

PHỐI CẢNH SÂN KHẤU



DESIGN BY PHÒNG NAM THẮNG

PHỐI CẢNH SÂN KHẤU



DESIGN BY PHÒNG NAM THẮNG

PHỐI CẢNH SÂN KHẤU




DESIGN BY PHÒNG KAM THẮNG

PHỐI CẢNH SÂN KHẤU



DESIGN BY PHONG NAM THẮNG

PHỐI CẢNH SÂN KHẤU

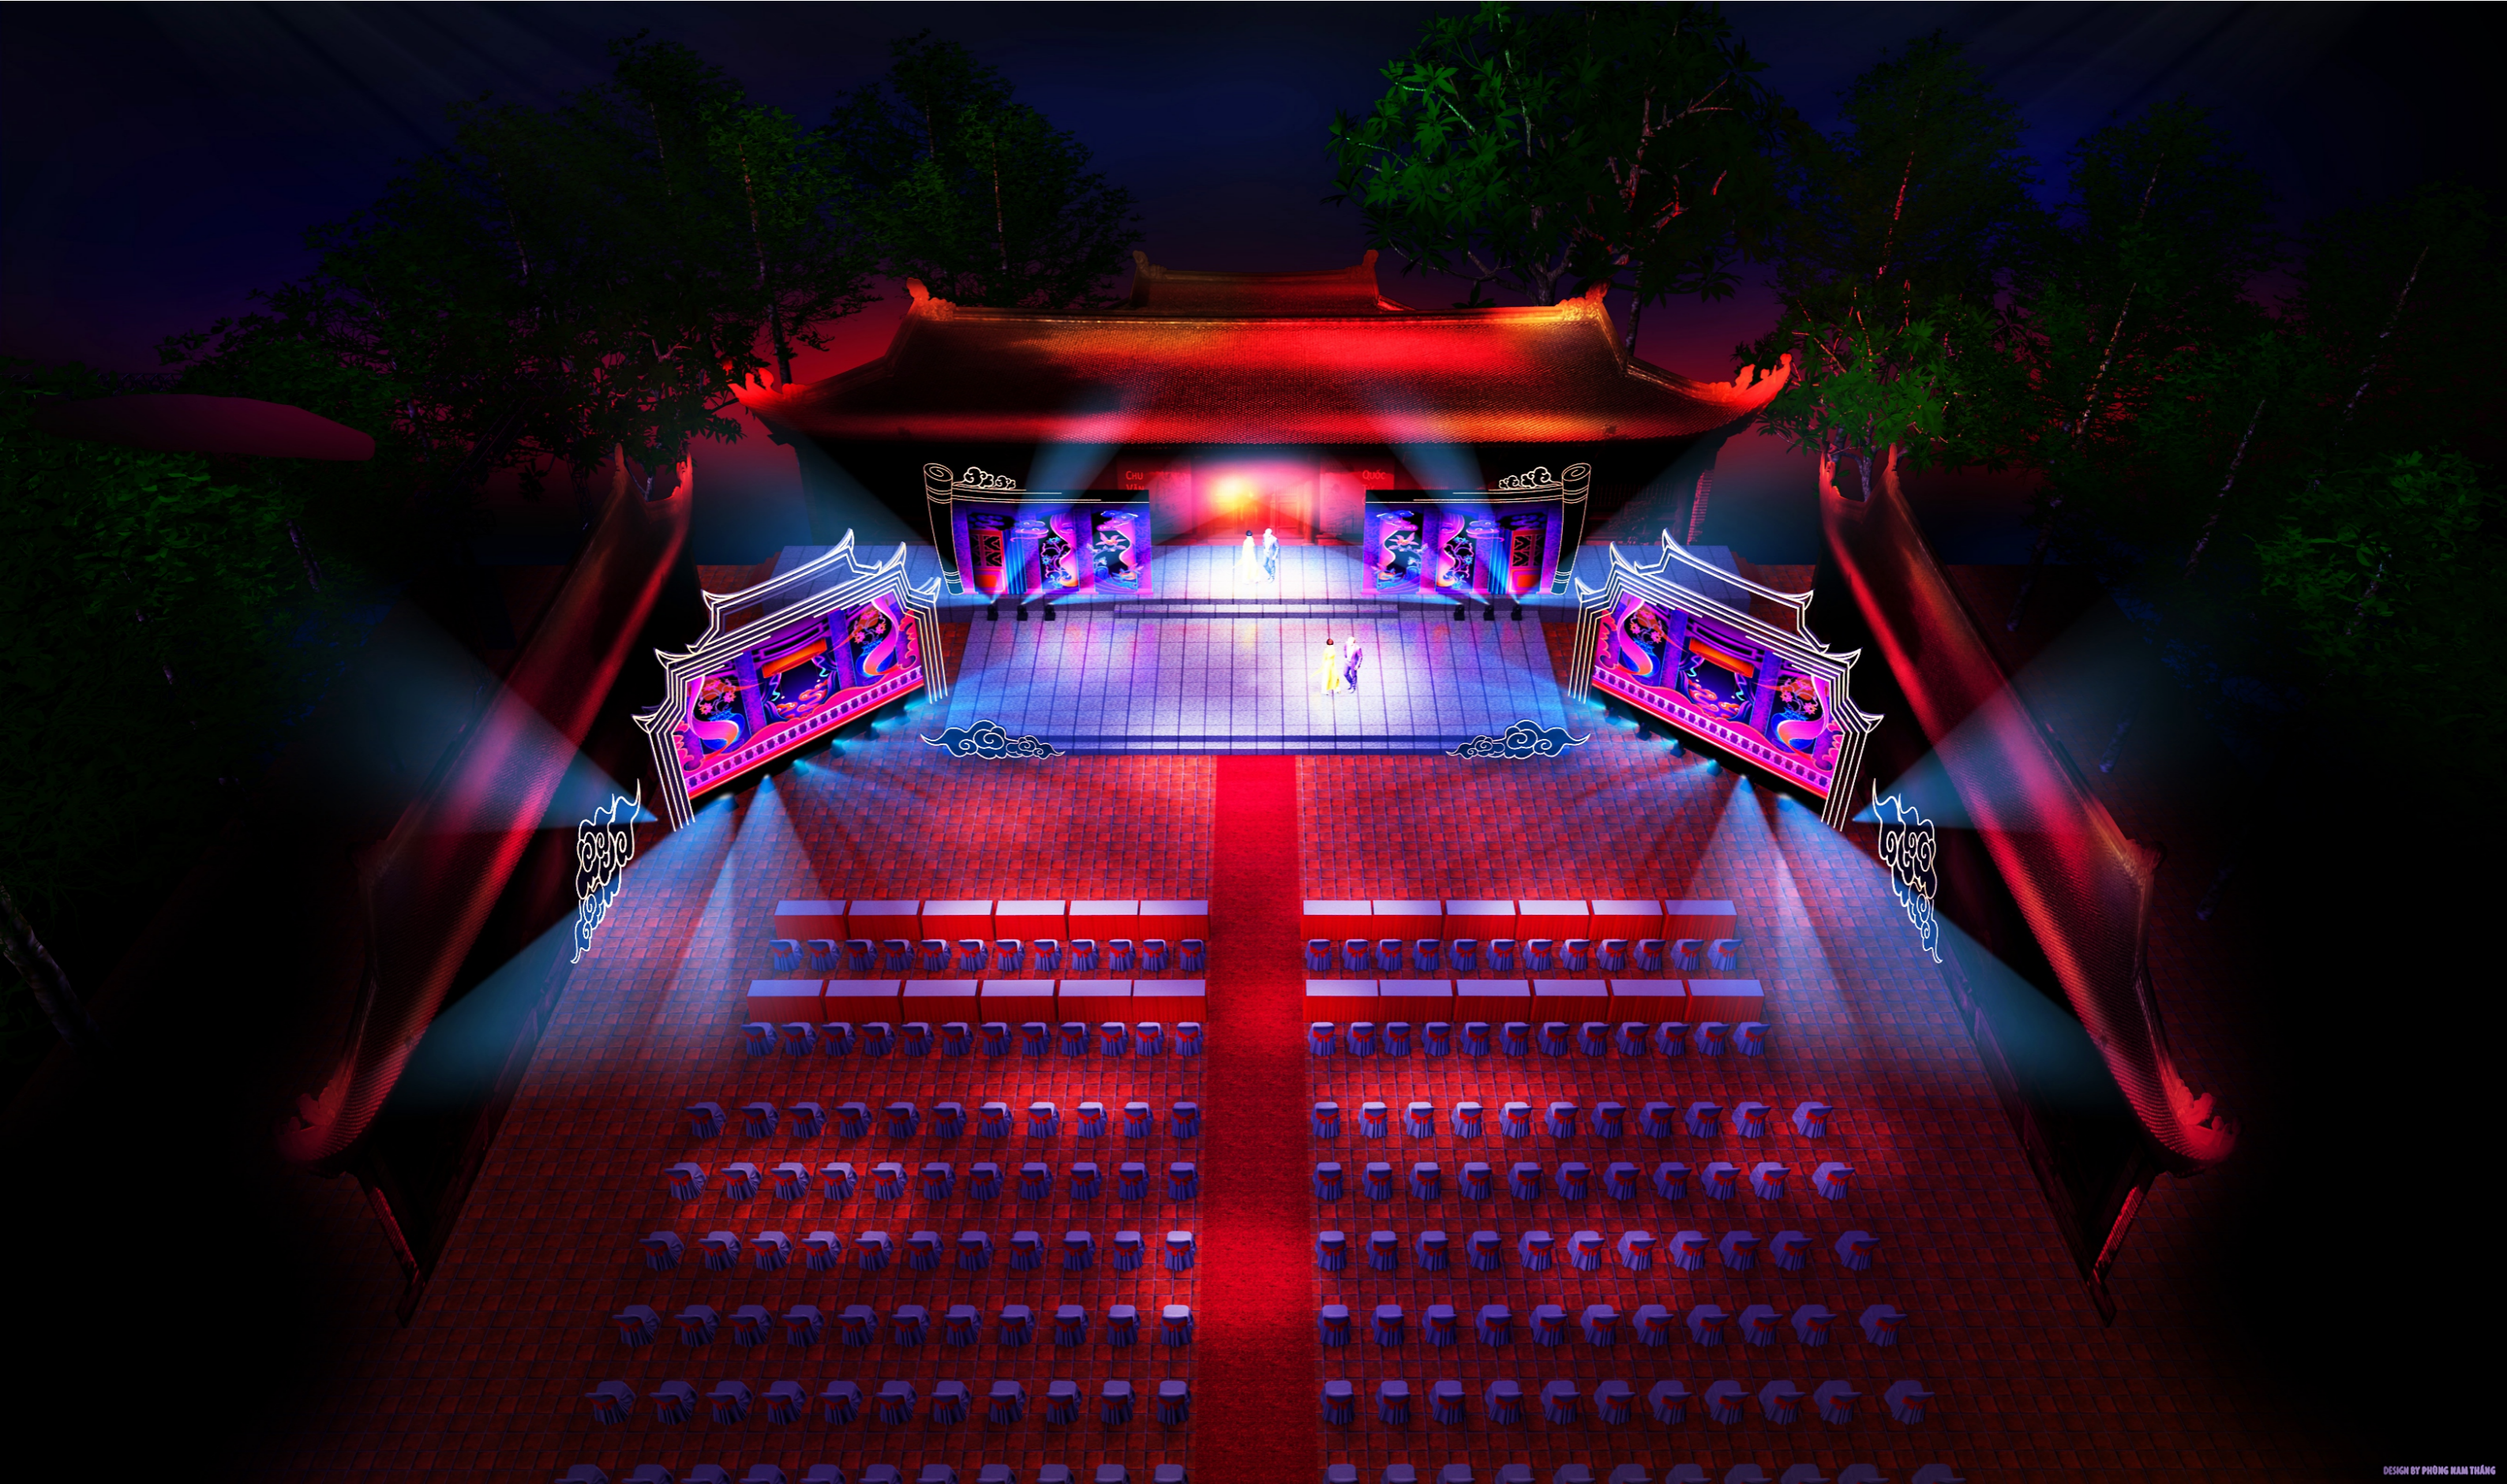


DESIGN BY PHÒNG NAM THẮNG


PHỐI CẢNH SÂN KHẤU




PHỐI CẢNH SÂN KHẤU

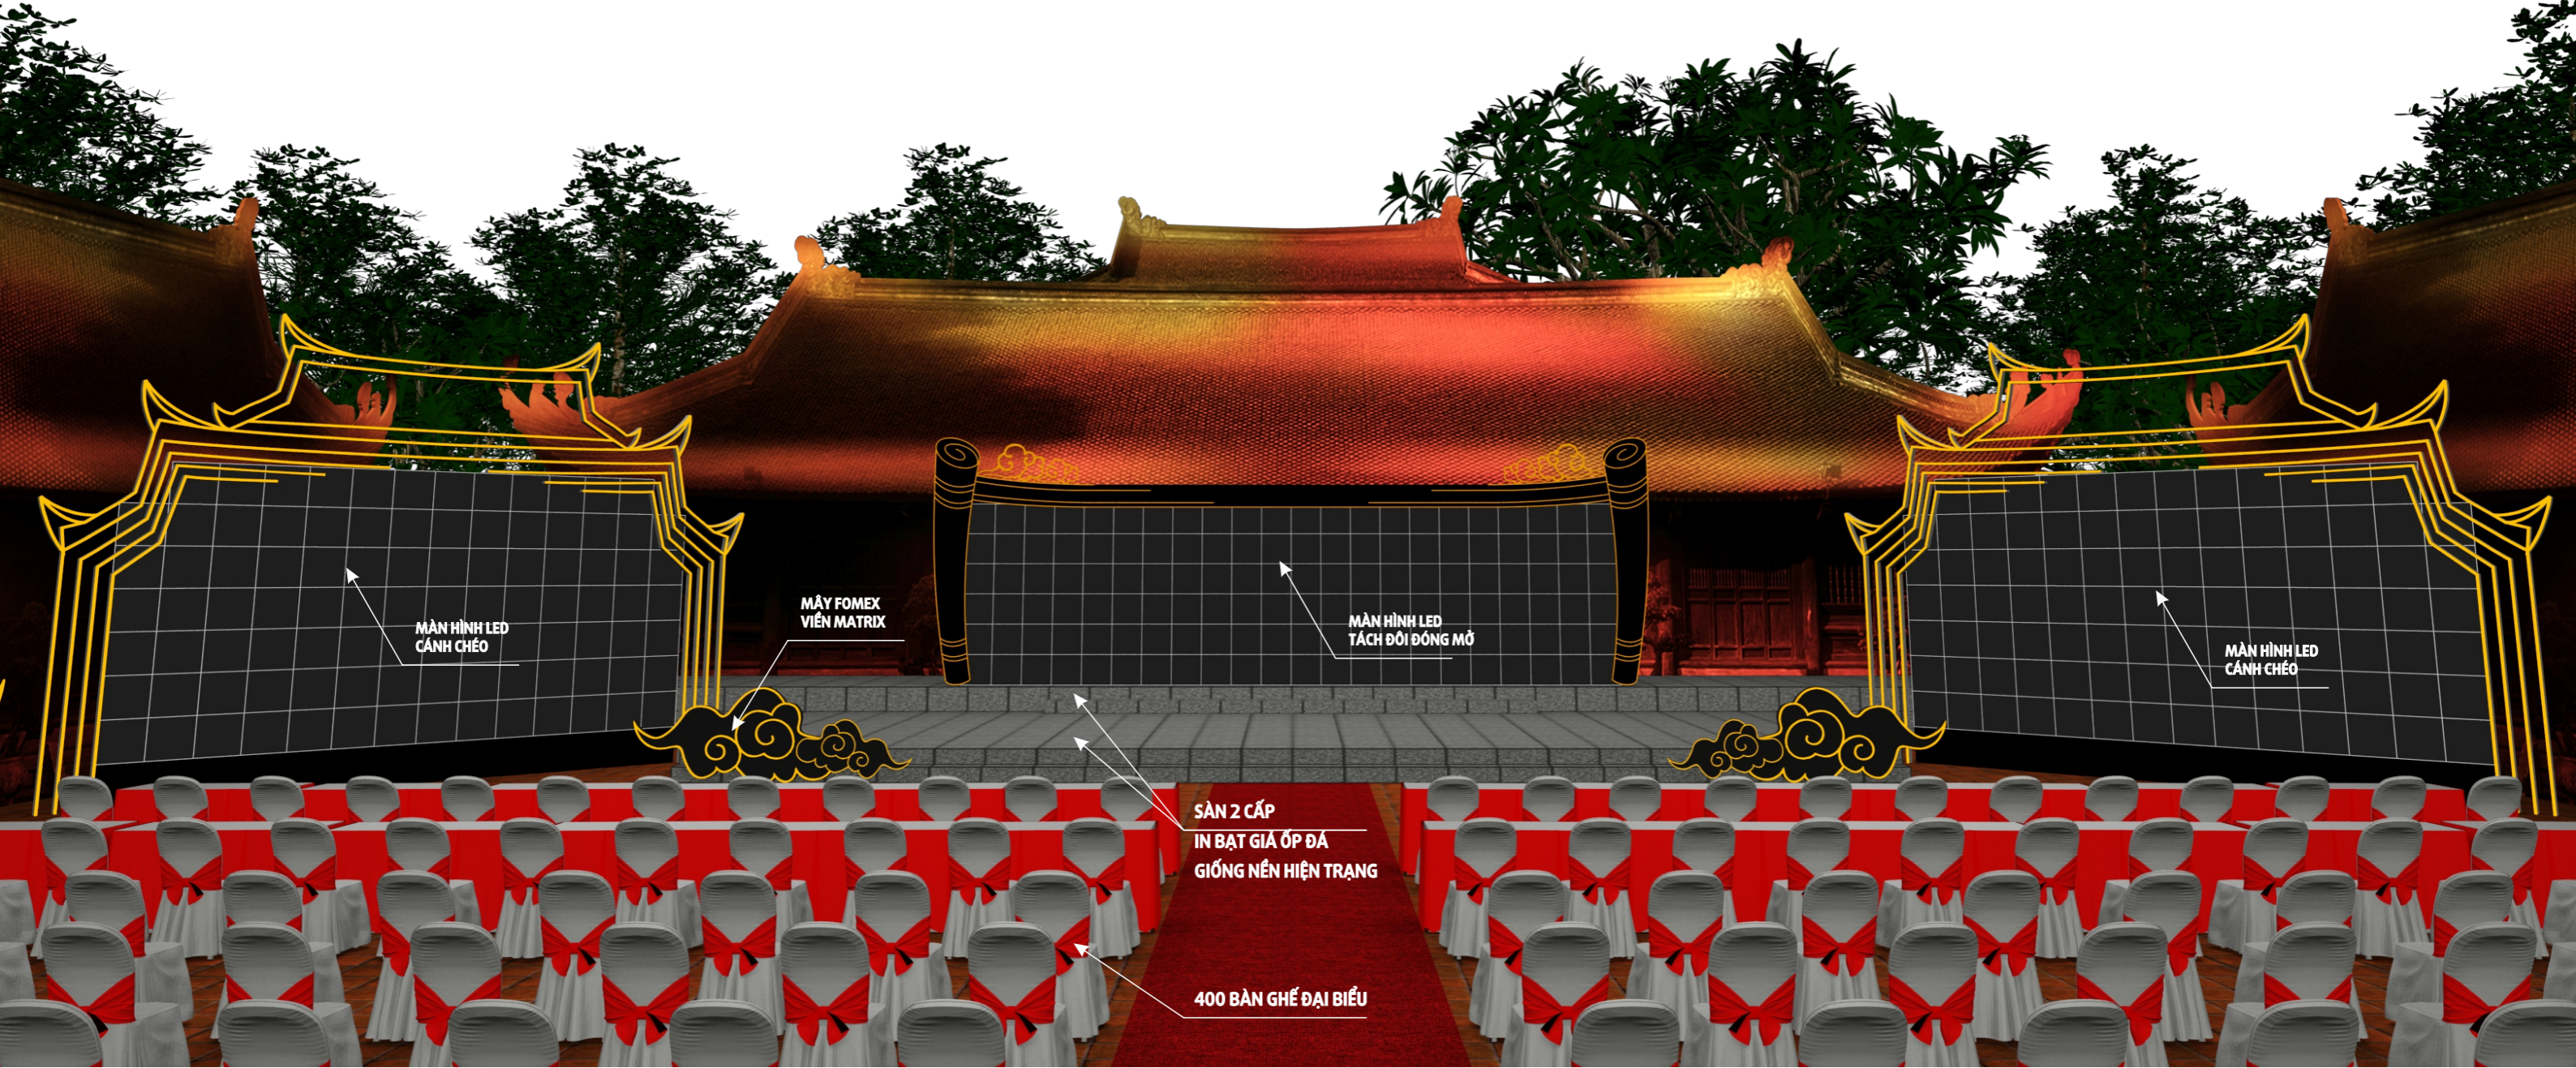



PHỐI CẢNH SÂN KHẤU

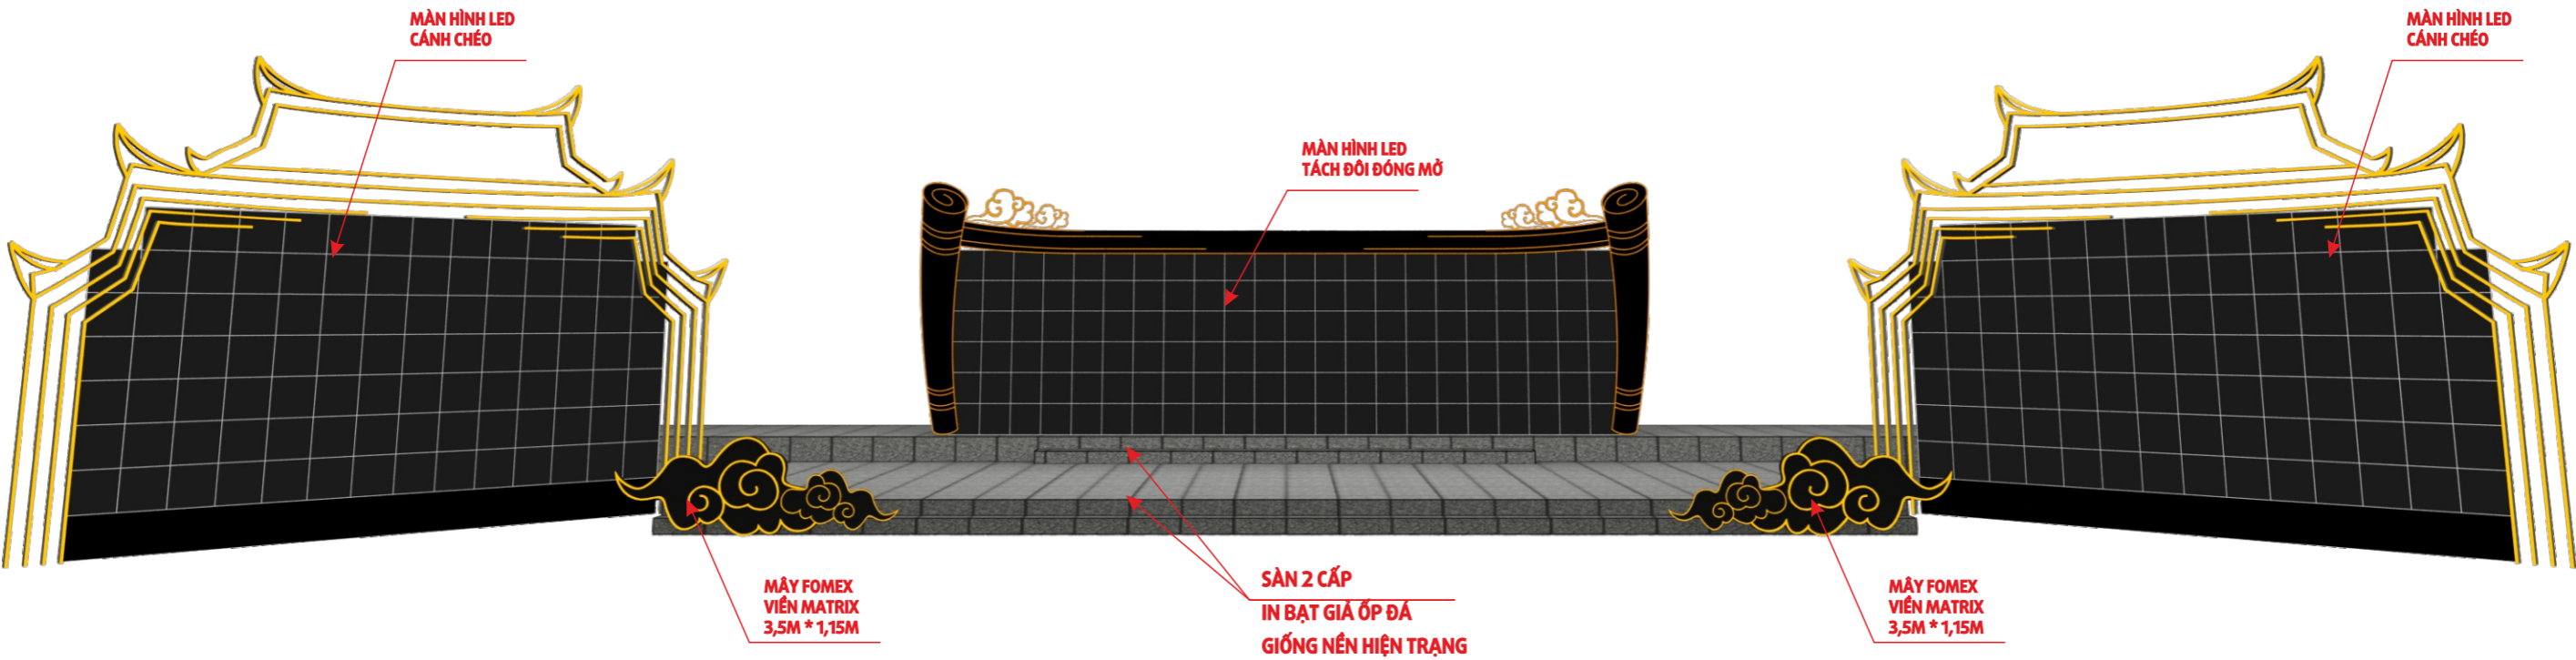

PHỐI CẢNH SÂN KHẤU

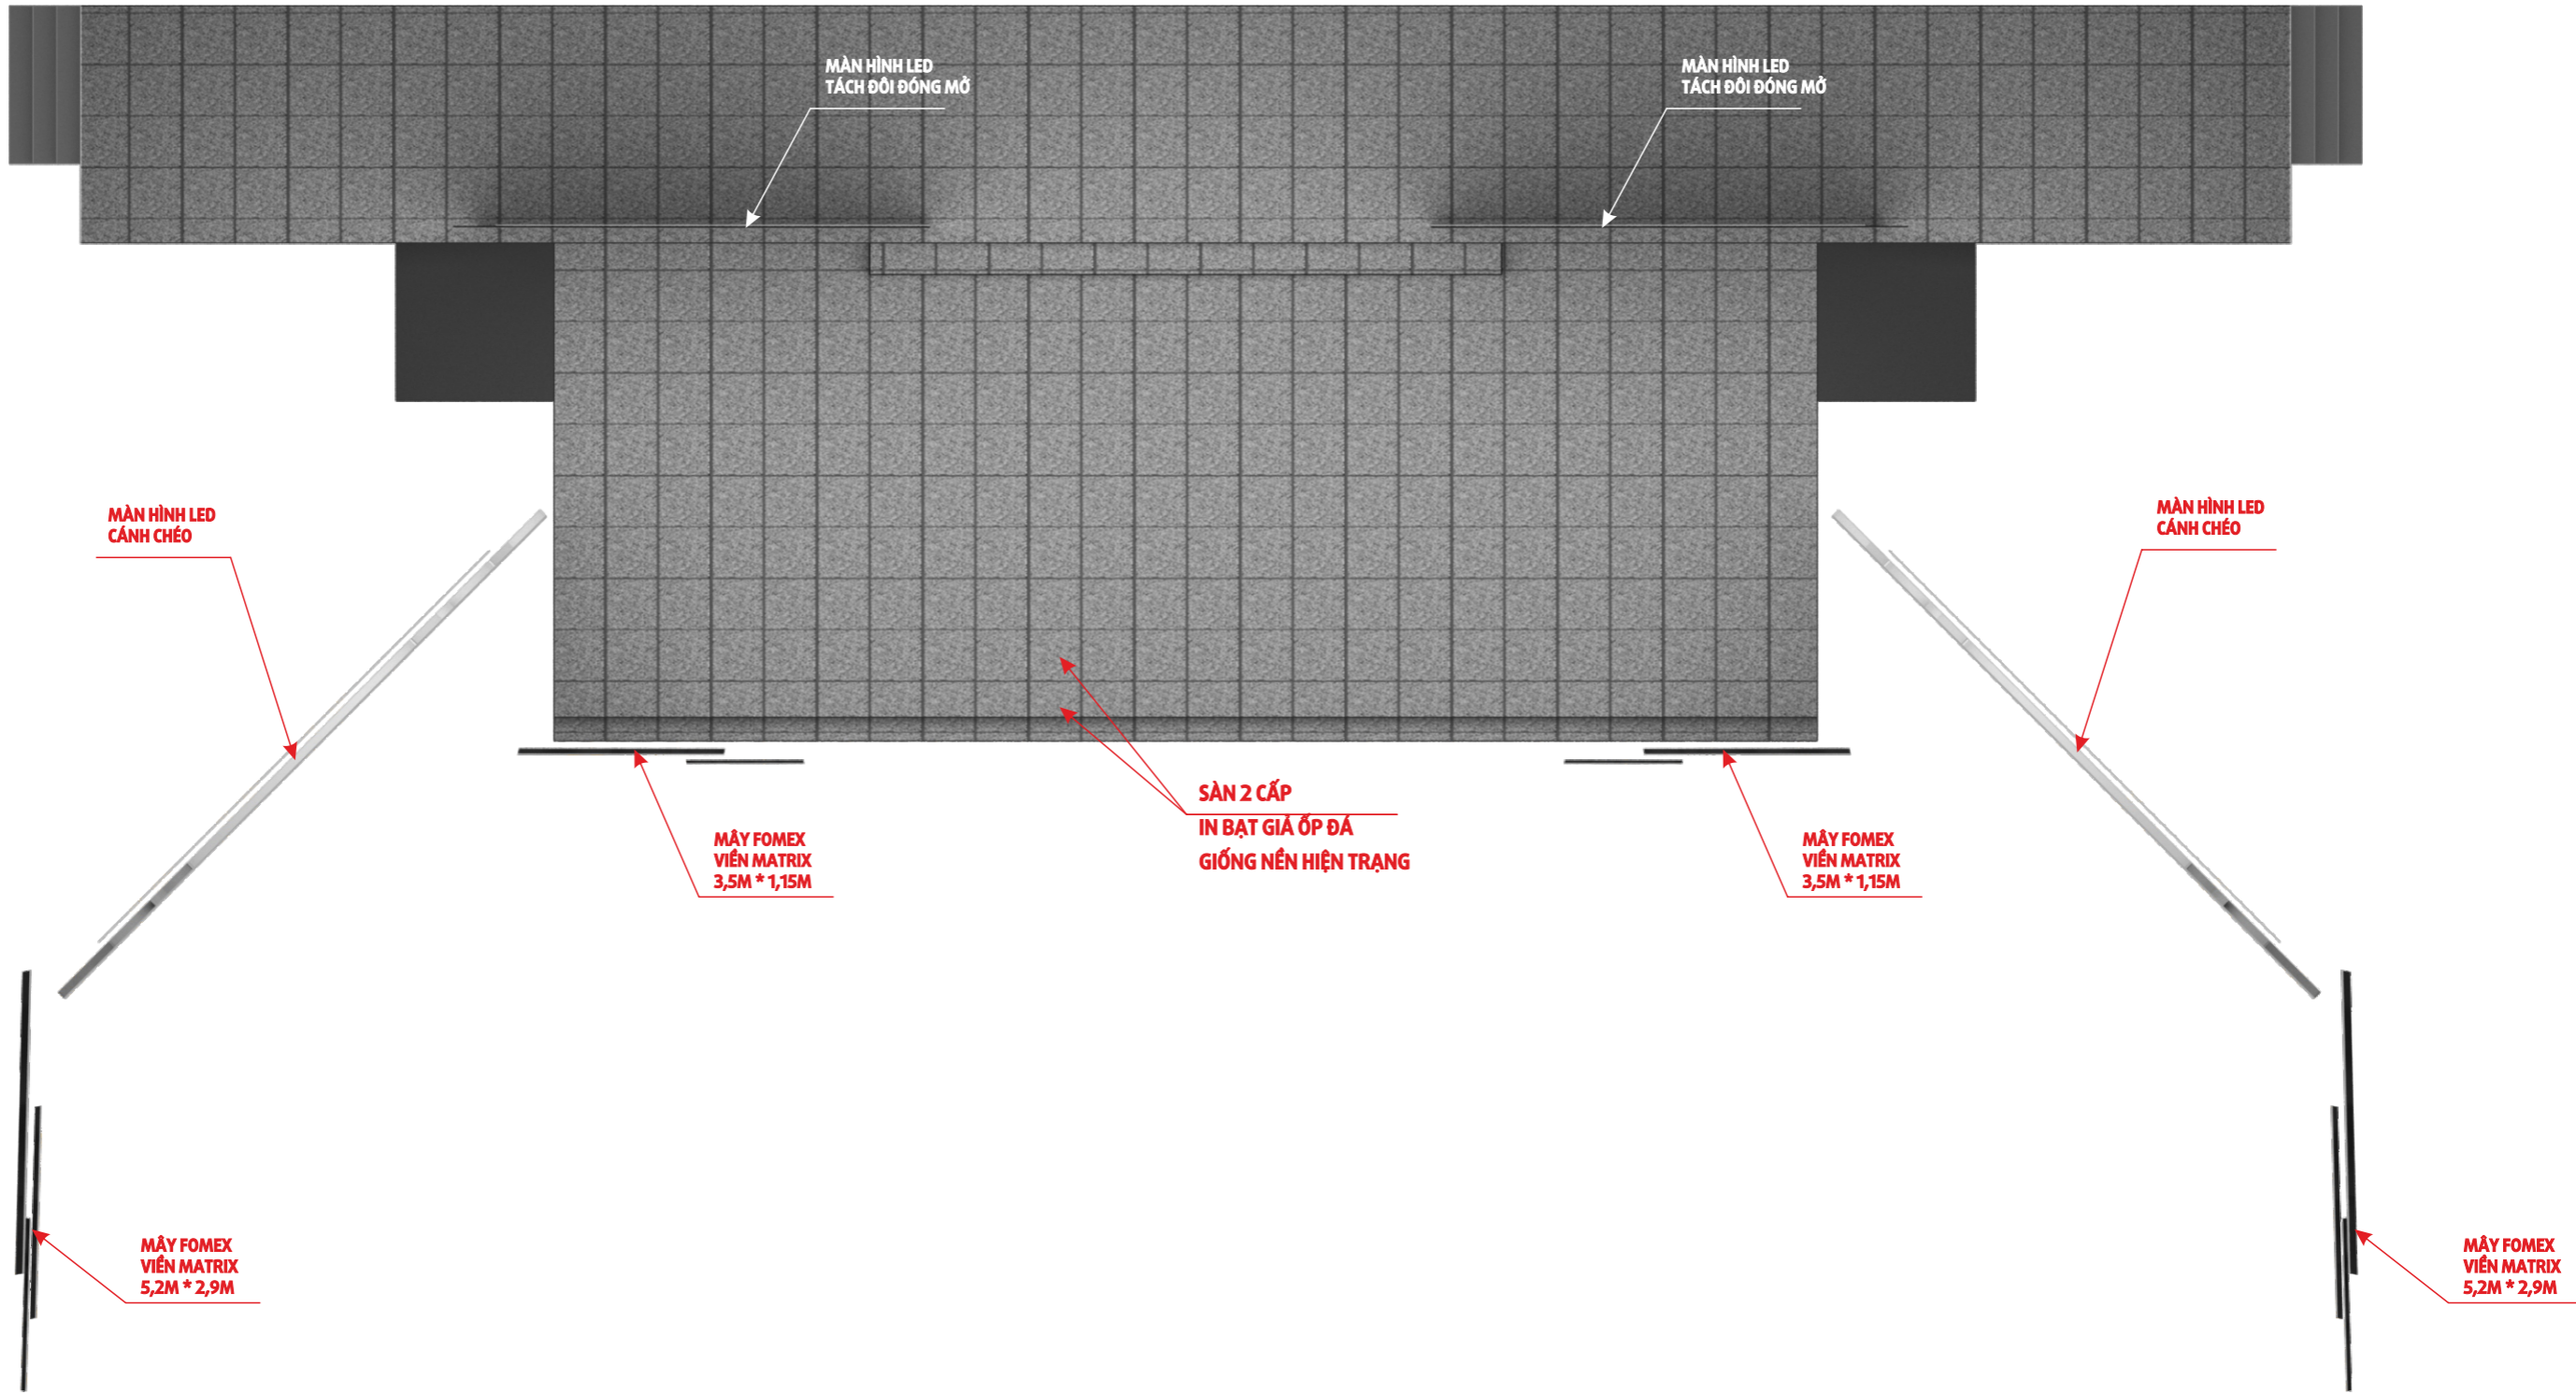


MẶT BẰNG KÍCH THƯỚC SÂN KHẤU

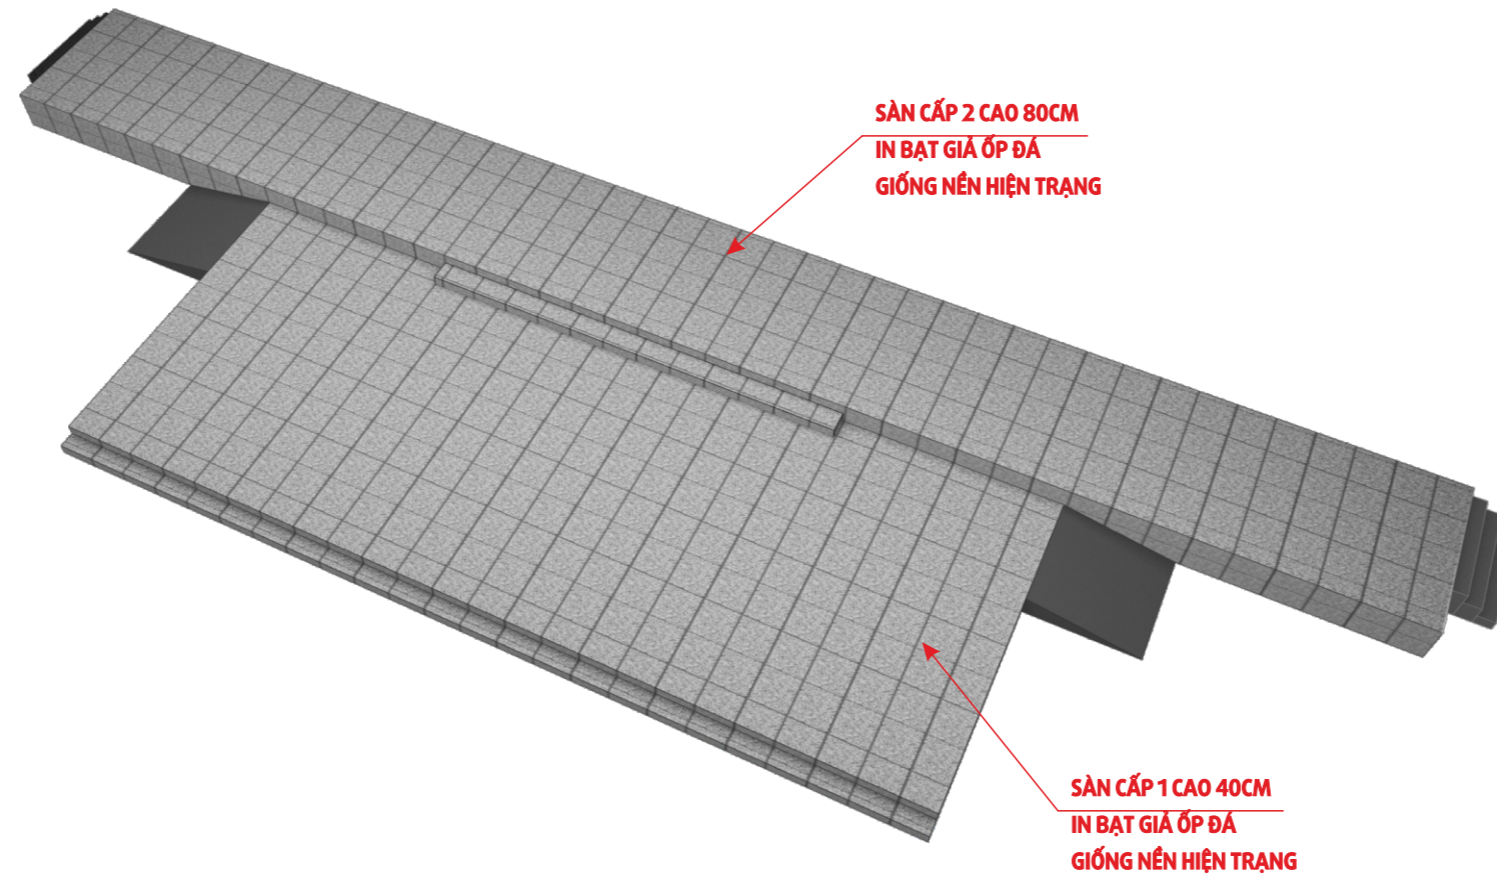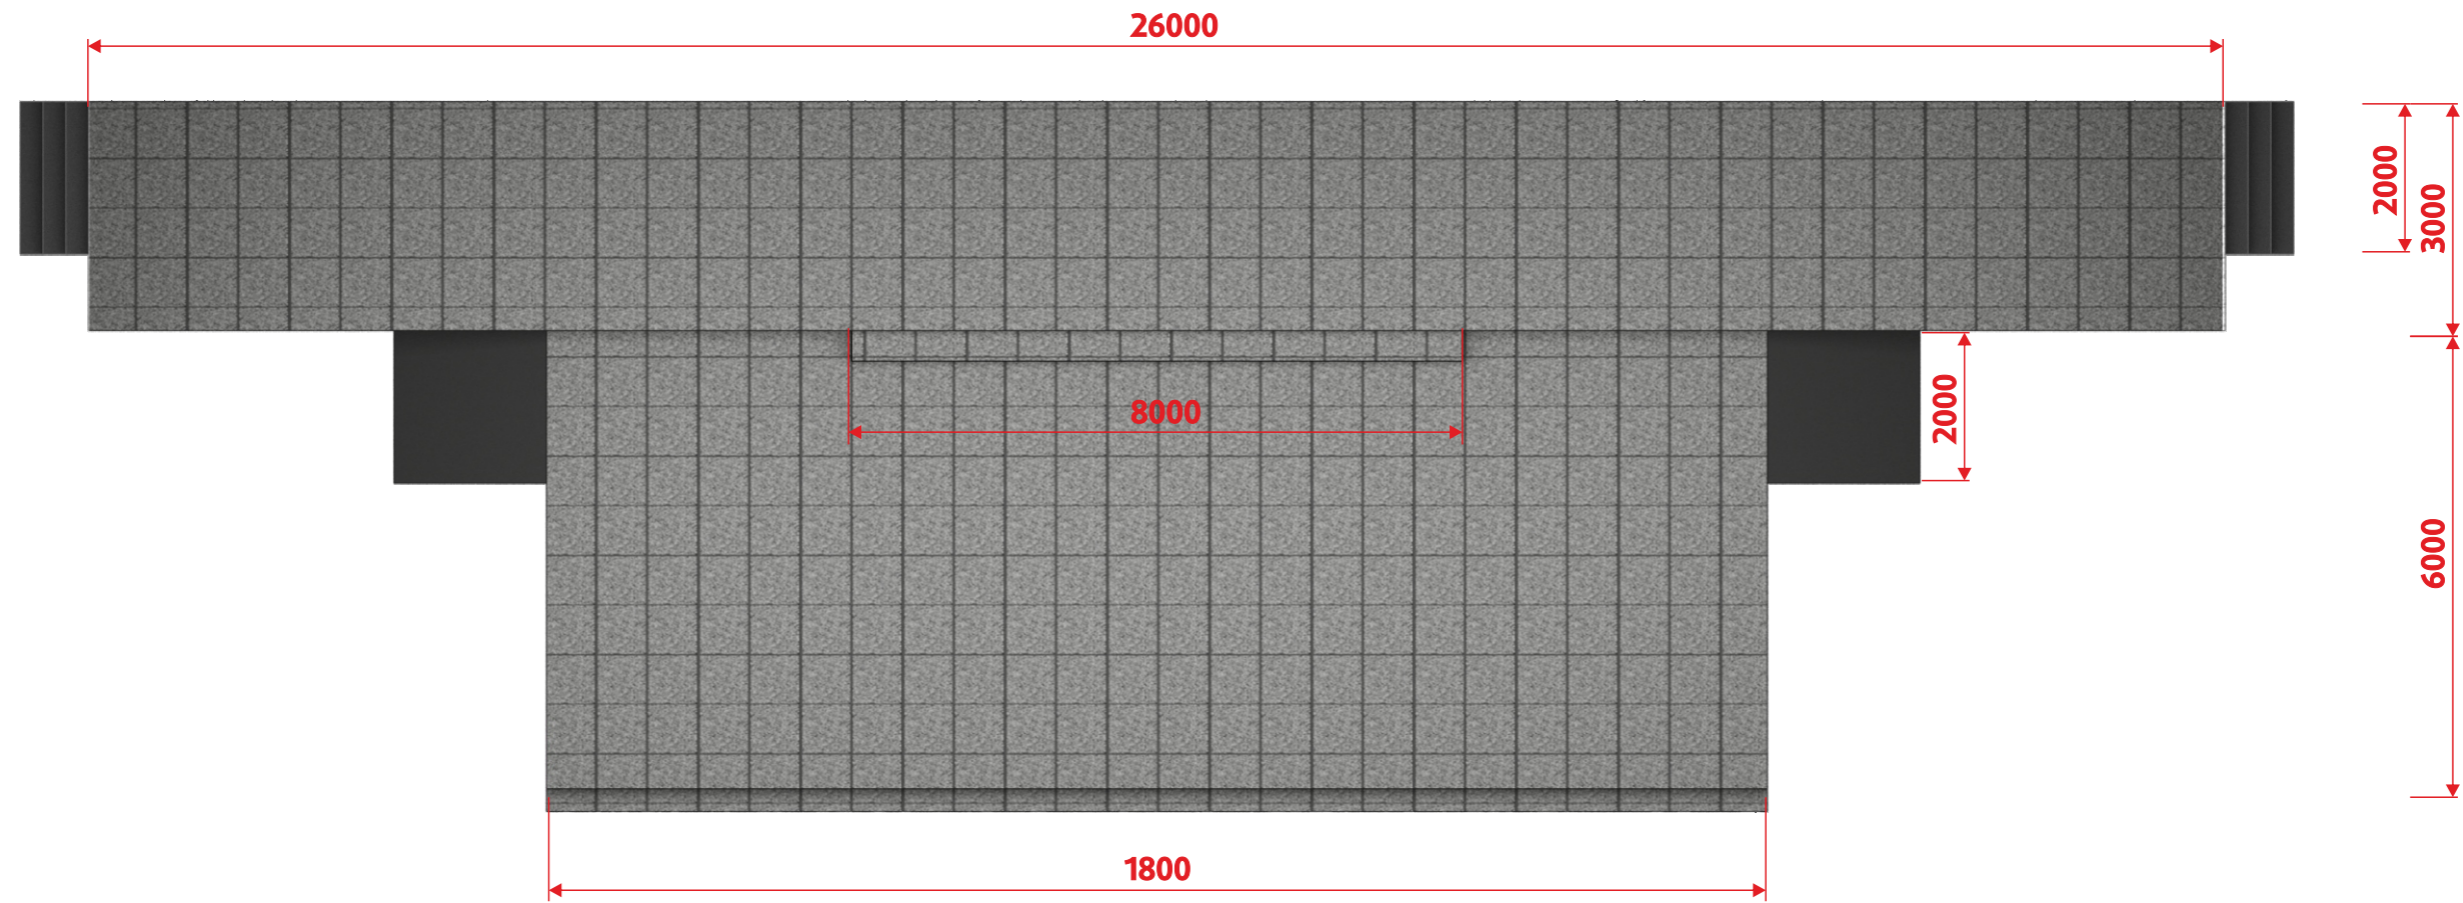

BO MÀN HÌNH LED ĐÁY

FOMEX BỒI DECAN IN - VIỀN CHẠY MATRIX
ĐẶT TRÊN RAY TRƯỢT ĐÓNG MỠ

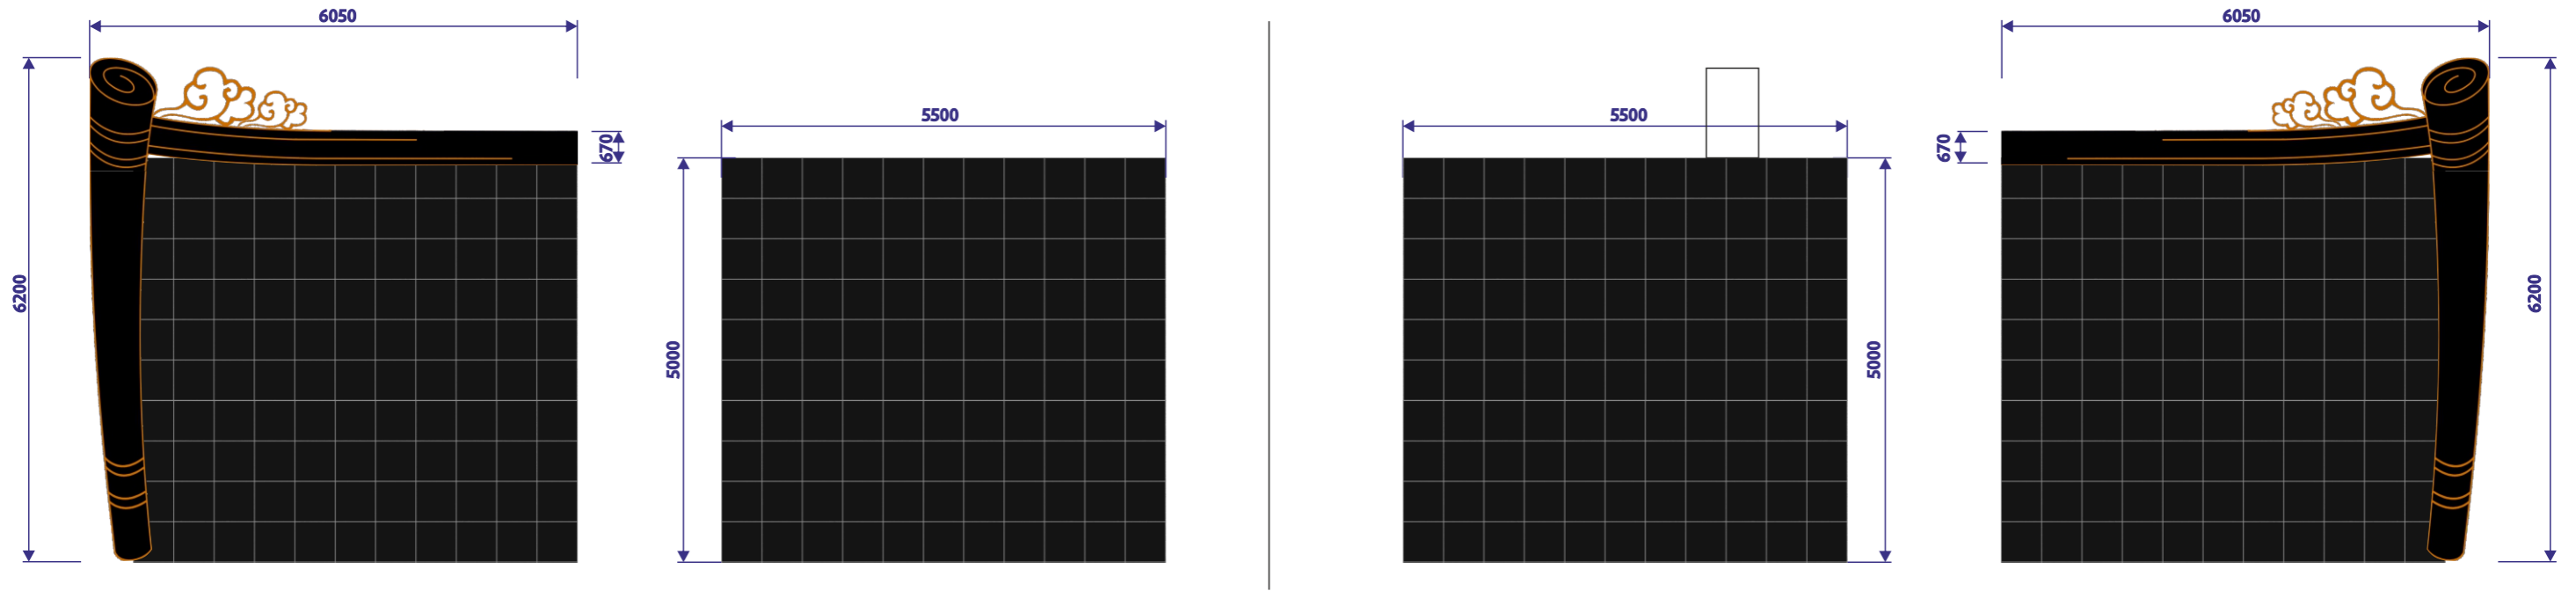

BO MÀN HÌNH LED CÁCH CHÉO (2 CÁCH)

FOMEX BỒI DECAN IN - VIỀN CHẠY MATRIX
CHÂN KÊ CAO 50CM

