

MẶT BẰNG SƠN CHỐNG TRƯỢT DỐC TỪ TẦNG TRỆT XUỐNG HẦM 1

ĐƠN VỊ TRIỂN KHAI THIẾT KẾ

TRẦN KHAI
CHI TIẾT

Ks. NGUYỄN MAI LINH

TÊN BẢN VẼ


MẶT BẰNG SƠN CHỐNG TRƯỢT
DỐC TỪ TẦNG TRỆT XUỐNG HẦM 1

BẢN VẼ SỐ

01

TỈ LỆ

HOÀN THÀNH

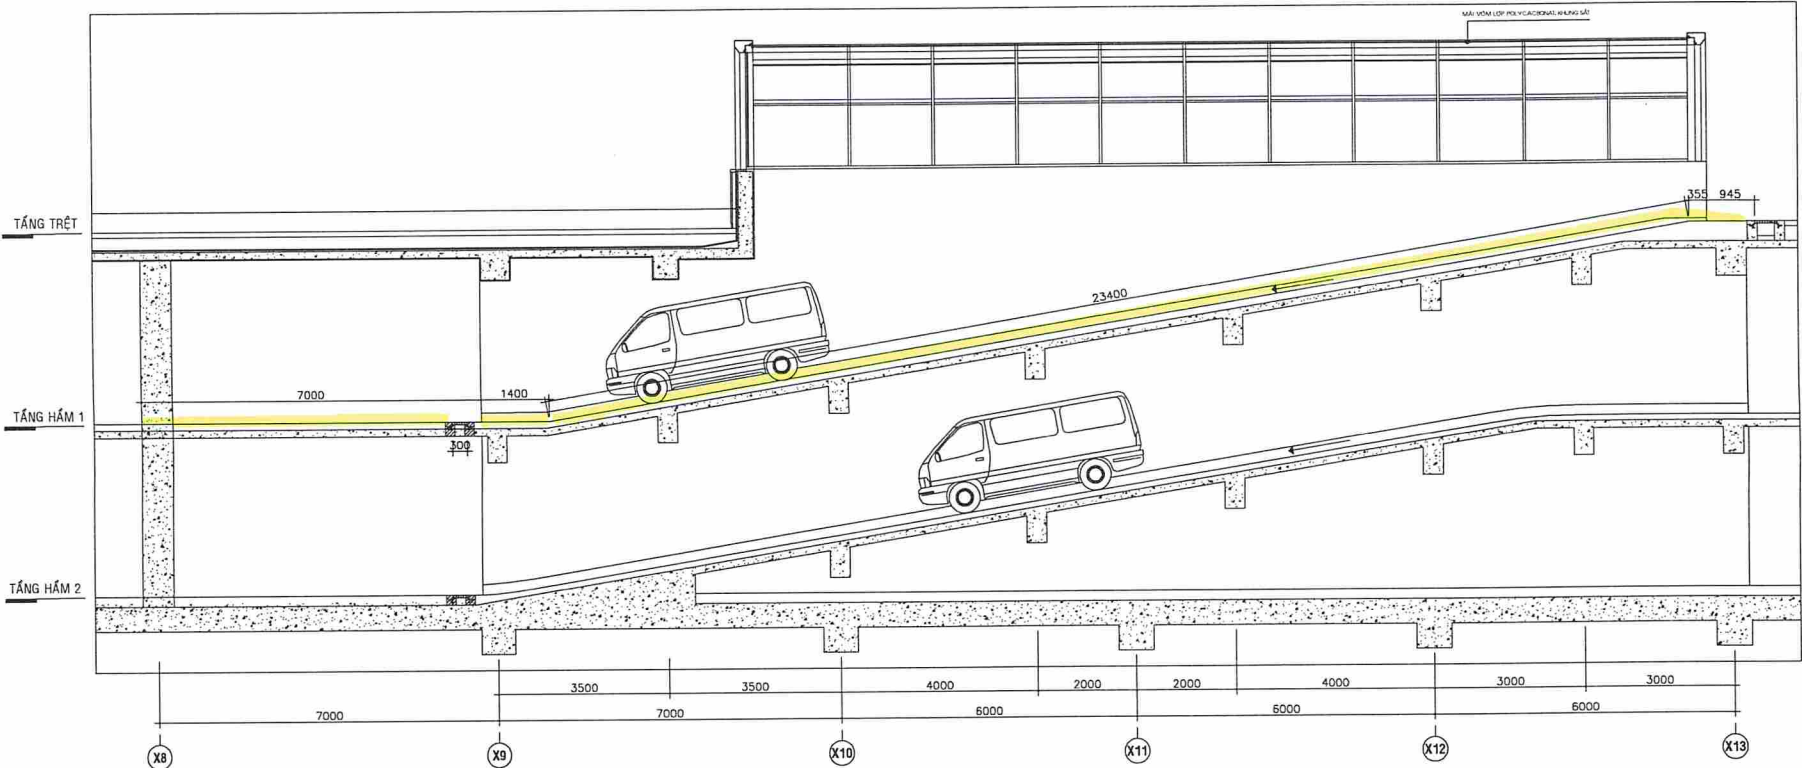

MẶT CẮT SƠN CHỐNG TRƯỢT DỐC TỪ TẦNG TRỆT XUỐNG HẦM 1

ĐƠN VỊ TRIỂN KHAI THIẾT KẾ

TRIỂN KHAI
CHI TIẾT

KS. NGUYỄN MAI LINH

TÊN BẢN VẼ
MẶT CẮT SƠN CHỐNG TRƯỢT
DỐC TỪ TẦNG TRỆT XUỐNG HẦM 1

BẢN VẼ SỐ

02

TỈ LỆ

HOÀN THÀNH