



TRUYỀN TÀI ĐIỆN TÂY BẮC 2 ĐỘI TTĐ TUẤN GIẢO		ĐƯỜNG DÂY 500KV SON LA - LAI CHÂU	
P. Giám đốc	Lê Tùng Lâm	BẢN VẼ HIỆN TRẠNG SẠT LỖ VỊ TRÍ 70	
Kiểm tra	Nguyễn Minh Tài	BVHT	Số: 01/04 Ngày: 01/2025
Người vẽ	Nguyễn Hữu Khoan		

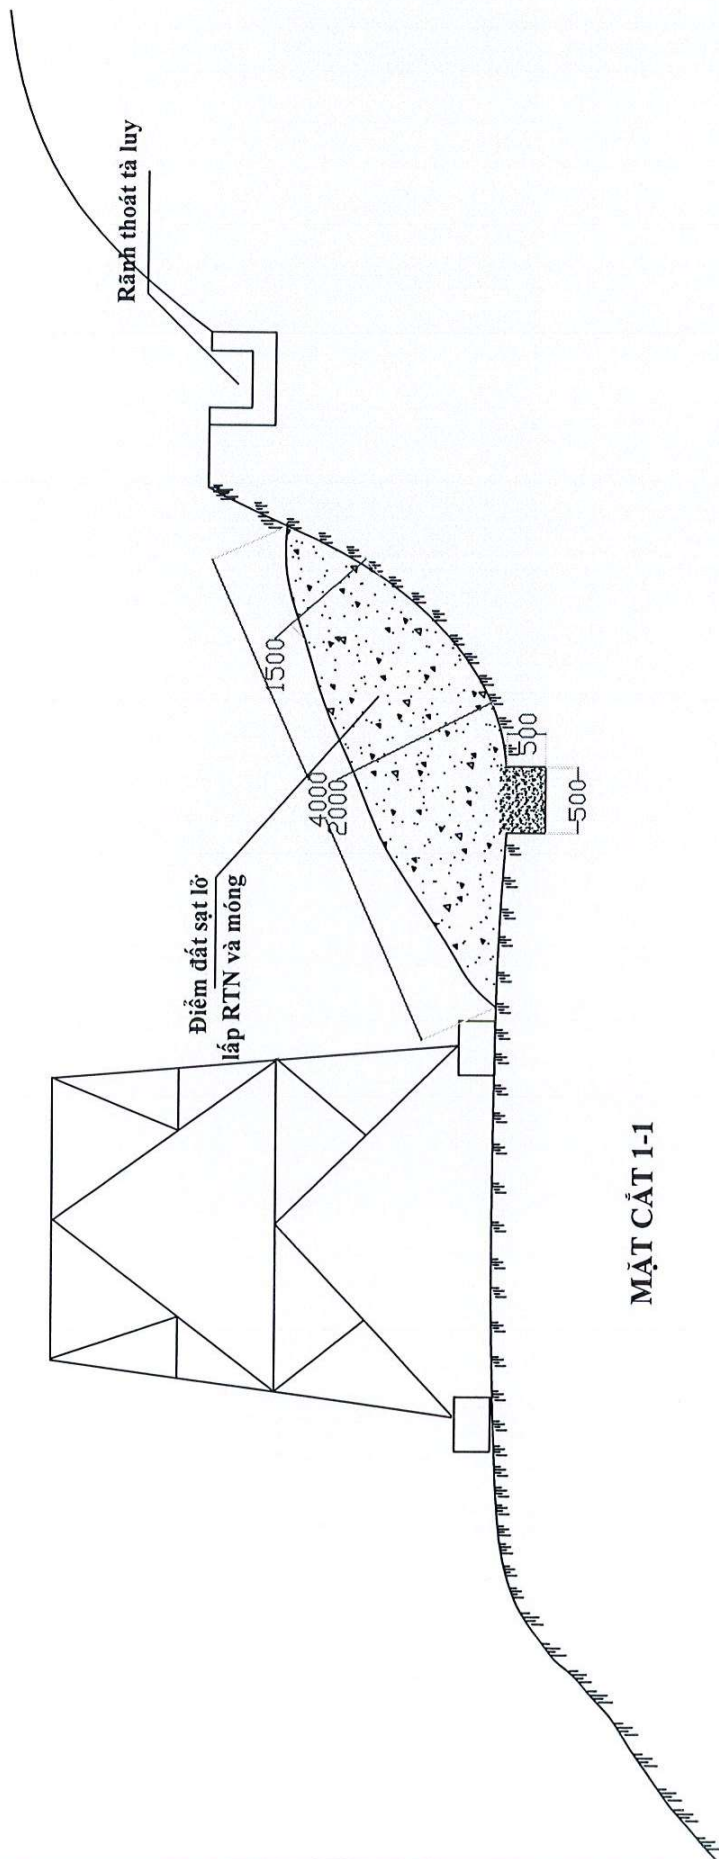


MẶT CẮT 1-1

TRUYỀN TẢI ĐIỆN TÂY BẮC 2		ĐƯỜNG DÂY 500KV SON LA - LAI CHÂU	
ĐỘI TTB TUẦN GIÁO		BẢN VẼ HIỆN TRẠNG SẠT LỖ VỊ TRÍ 70	
P. Giám đốc	Lê Tùng Lâm	BVHT	Số: 02/04
Kiểm tra	Nguyễn Minh Tài		Ngày: 01/2025
Người vẽ	Nguyễn Hữu Khoan		

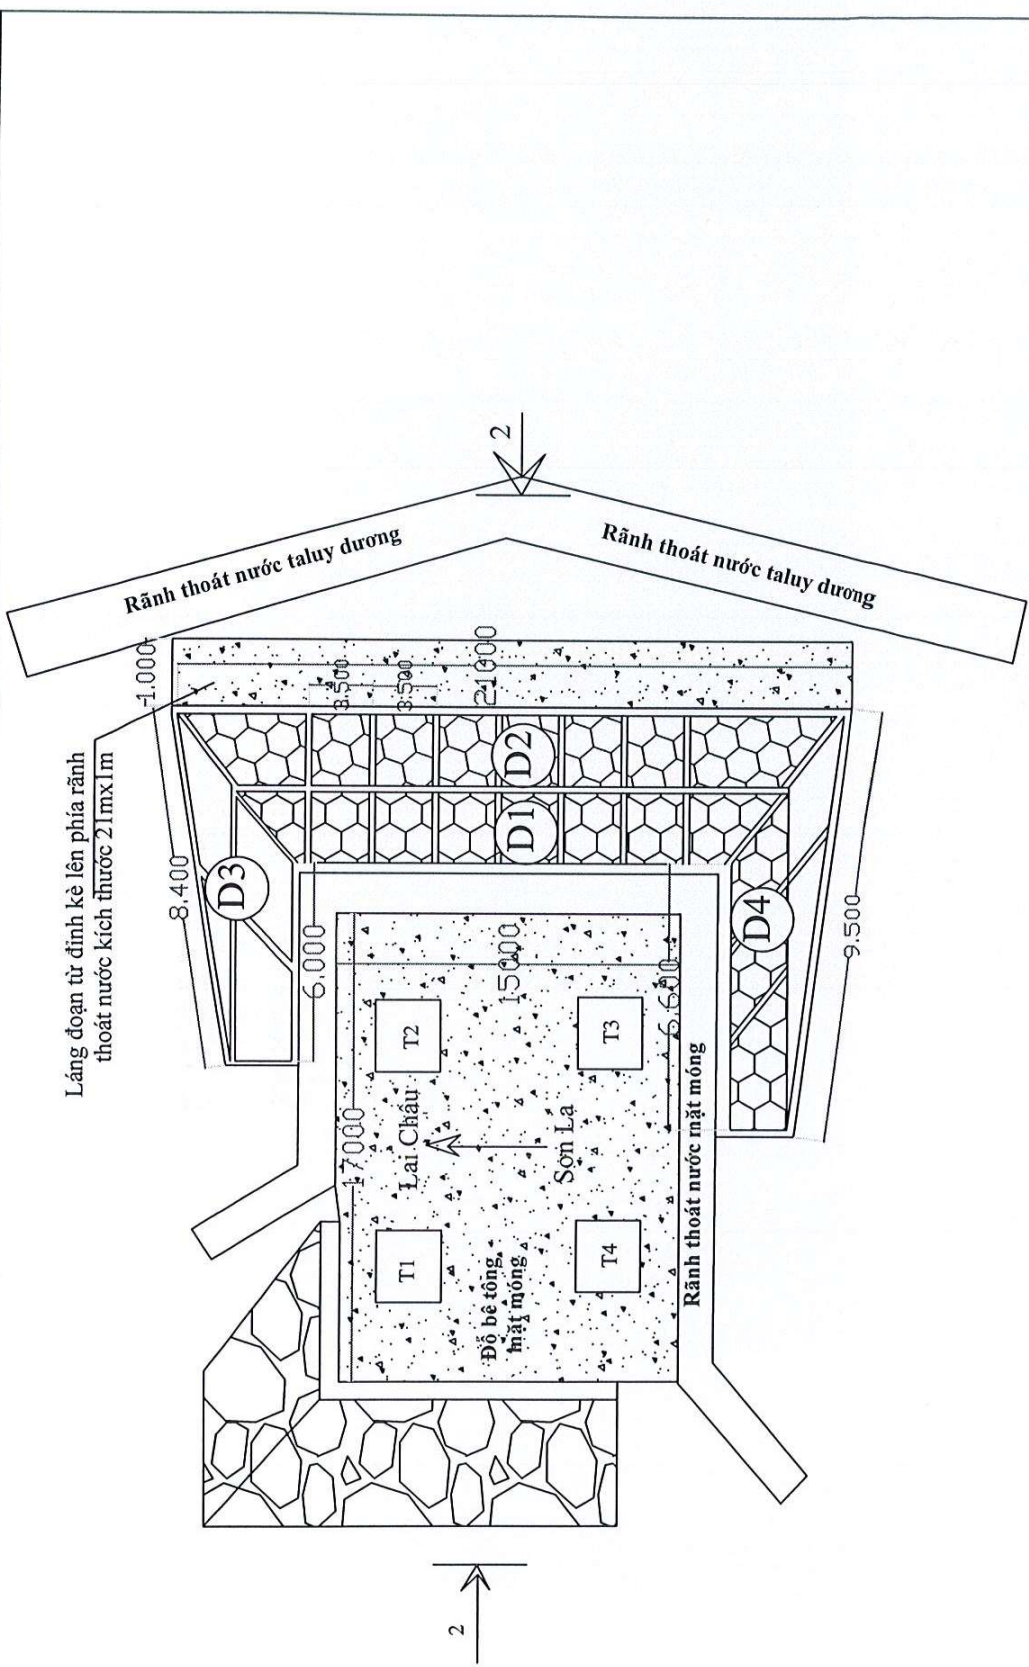

TRUYỀN TẢI ĐIỆN TÂY BẮC 2		ĐƯỜNG DÂY 500KV	
ĐỘI TTB TUẦN GIÁO		SON LA - LAI CHÂU	
P. Giám đốc	Lê Tùng Lâm	BẢN VẼ XÂY KÈ MÓNG	
Kiểm tra	Nguyễn Minh Tài	VỊ TRÍ 70	
Người vẽ	Nguyễn Hữu Khoan	BVTC	Số: 03/04
			01/2025

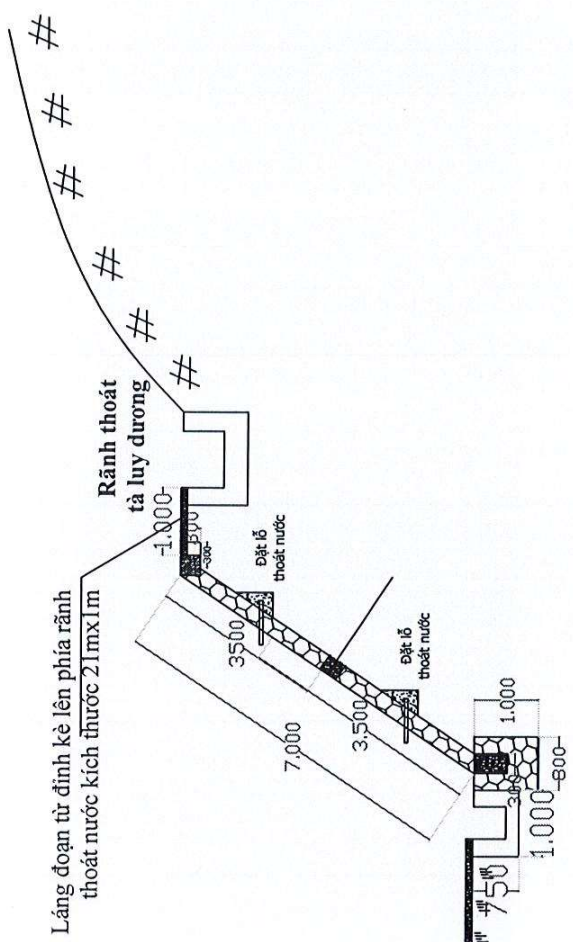


Láng đoạn từ đỉnh kê lên phía rãnh thoát nước kích thước 21m x 1m

Rãnh thoát và luy dương

Đổ bê tông mặt móng M150# dày 100

Đổ bê tông mặt móng M150#

MẶT CẮT 2-2

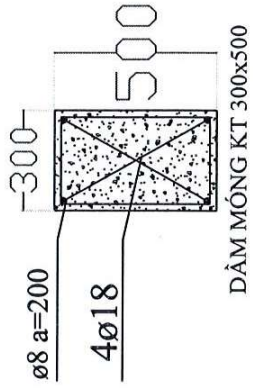


ø8 a=200

4ø18

DÀM MÓNG KT 300x500

TRUYỀN TÀI ĐIỆN TÂY BẮC 2		ĐƯỜNG DÂY 500KV SON LA - LAI CHÂU	
P. Giám đốc	Le Tùng Lâm	BẢN VẼ XÂY KÈ MÓNG VỊ TRÍ 70	
Kiểm tra	Nguyễn Minh Tài	BVHT	Số: 04/04
Người vẽ	Nguyễn Hữu Khoan		01/2025

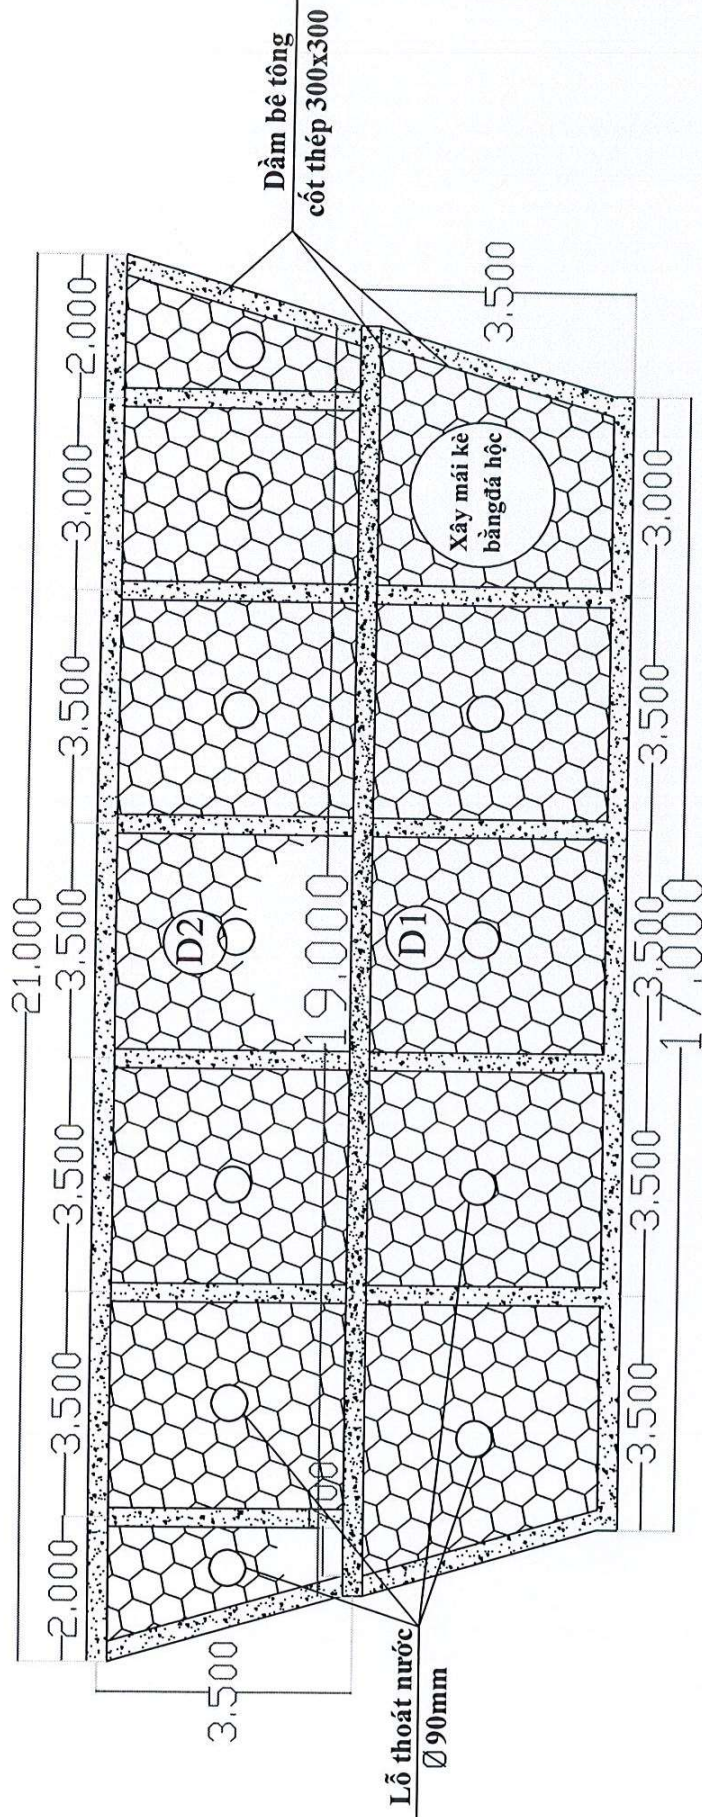


CHI TIẾT D1, D2

$\phi 8 a=200$


4Ø18

DẦM MÓNG KT 300x500

TRUYỀN TÀI ĐIỆN TÂY BẮC 2 ĐỘI TĐ TUẦN GIÁO		ĐƯỜNG DÂY 500KV SƠN LA - LAI CHÂU	
P. Giám đốc	Le Tùng Lâm	BẢN VẼ XÂY KÈ MÓNG VỊ TRÍ 70	
Kiểm tra	Nguyễn Minh Tài	BVTC	Số: 05/06
Người vẽ	Nguyễn Hữu Khoan		01/2025

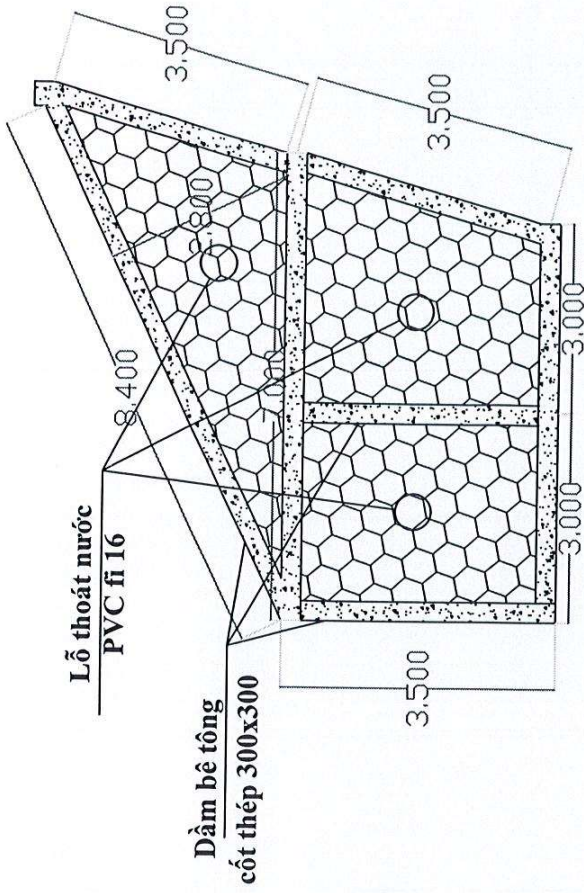

CHI TIẾT D3

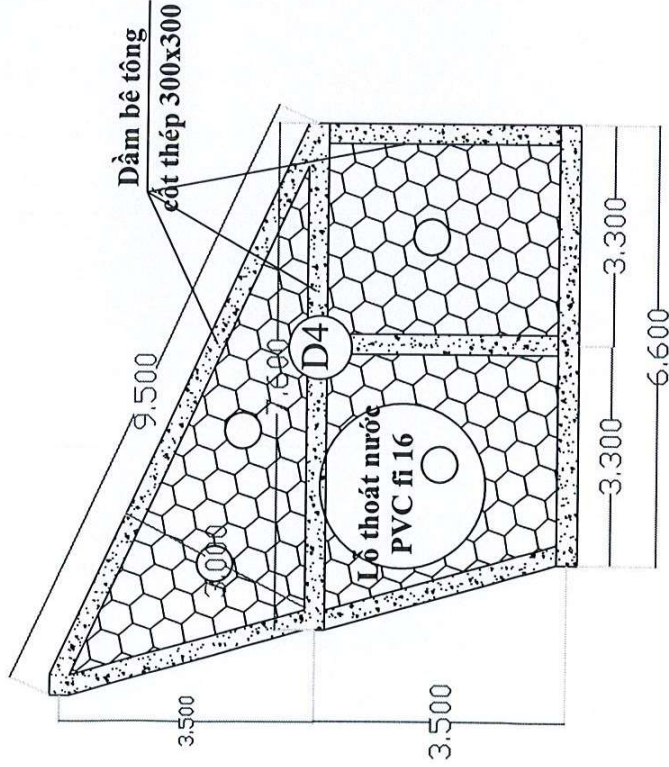

CHI TIẾT D4

TRUYỀN TẢI ĐIỆN TÂY BẮC 2 ĐỘI TĐ THUAN GIAO		ĐƯỜNG DÂY 500KV SON LA - LAI CHAU	
P. Giám đốc	Lê Tùng Lâm	BẢN VẼ XÂY KÈ MÓNG VỊ TRÍ 70	
Kiểm tra	Nguyễn Minh Tài		
Người vẽ	Nguyễn Hữu Khoan		
		BVTC	Số: 06/06
			01/2025