

CÔNG TY TNHH TƯ VẤN ĐẦU TƯ XÂY DỰNG KIM THÀNH

HỒ SƠ THIẾT KẾ BẢN VẼ THI CÔNG

CÔNG TRÌNH: CẢI TẠO, SỬA CHỮA NHÀ KHO THÀNH KHU SINH HOẠT CHUNG VÀ HÀNG RÀO
BẢO VỆ TẠI KHU KÝ TÚC XÁ DỊCH VỤ CƠ SỞ 2

ĐỊA ĐIỂM: 484 LÊ VĂN VIỆT, PHƯỜNG TĂNG NHƠN PHÚ, THÀNH PHỐ HỒ CHÍ MINH

CHỦ ĐẦU TƯ: TRƯỜNG ĐẠI HỌC SƯ PHẠM KỸ THUẬT THÀNH PHỐ HỒ CHÍ MINH

ĐƠN VỊ THIẾT KẾ: CÔNG TY TNHH TƯ VẤN ĐẦU TƯ XÂY DỰNG KIM THÀNH

TP. HCM NĂM 2025

CHỦ ĐẦU TƯ
TRƯỜNG ĐẠI HỌC SƯ PHẠM KỸ THUẬT THÀNH PHỐ HỒ CHÍ MINH

HỒ SƠ THIẾT KẾ BẢN VẼ THI CÔNG

CÔNG TRÌNH: CẢI TẠO, SỬA CHỮA NHÀ KHO THÀNH KHU SINH HOẠT CHUNG VÀ HÀNG RÀO
BẢO VỆ TẠI KHU KÝ TÚC XÁ DỊCH VỤ CƠ SỞ 2
ĐỊA ĐIỂM: 484 LÊ VĂN VIỆT, PHƯỜNG TĂNG NHƠN PHÚ, THÀNH PHỐ HỒ CHÍ MINH

CHỦ ĐẦU TƯ
TRƯỜNG ĐẠI HỌC SƯ PHẠM KỸ THUẬT TP. HỒ CHÍ MINH

TUQ. HIỆU TRƯỞNG
TRƯỞNG PHÒNG QTC SVC




TS. QUÁCH VĂN THIÊM

ĐƠN VỊ TƯ VẤN
CÔNG TY TNHH TƯ VẤN ĐẦU TƯ XÂY DỰNG KIM THÀNH

GIÁM ĐỐC



NGÔ TẤN NGHỆ

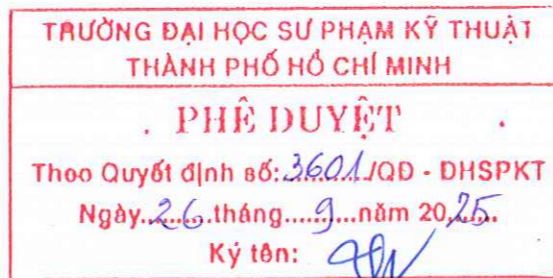

HẠNG MỤC: HÀNG RÀO

DANH MỤC BẢN VẼ

STT	KÍ HIỆU	TÊN BẢN VẼ
01	KT:00	DANH MỤC BẢN VẼ
02	KT:01	MẶT BẰNG ĐỊNH VỊ CÔNG TRÌNH
03	KT:02	MẶT BẰNG ĐỊNH VỊ VỊ TRÍ XÂY DỰNG
04	KT:03	CHI TIẾT HÀNG RÀO ĐOẠN R1-R2
05	KT:04	CHI TIẾT HÀNG RÀO ĐOẠN R2-R3
06	KT:05	CHI TIẾT HÀNG RÀO ĐOẠN R3-R4
07	KT:06	CHI TIẾT HÀNG RÀO ĐOẠN R7-R8
08	KT:07	CHI TIẾT HÀNG RÀO ĐOẠN Ra-Rb
09	KT:08	CHI TIẾT HÀNG RÀO ĐOẠN Rb-Rd,Rd-Rf,Rf-Rh
		CHI TIẾT HÀNG RÀO ĐOẠN Rh-Ri,Ri-Rk

TRƯỜNG ĐẠI HỌC SƯ PHẠM KỸ THUẬT
THÀNH PHỐ HỒ CHÍ MINH

PHÊ DUYỆT

Theo Quyết định số: 3601/QĐ - ĐHSPTK
Ngày 24 tháng 9 năm 2025.
Ký tên: *[Signature]*

CÔNG TY TNHH TƯ VẤN THIẾT KẾ
KIẾN TRÚC VÀ XÂY DỰNG NGHI HÂN

THẨM TRA

Theo Văn bản số: 06/BC.TT.NH
Ngày 24 tháng 9 năm 2025.
Chủ trì bộ môn ký tên: *[Signature]*

CTY TNHH TƯ VẤN ĐẦU TƯ XÂY DỰNG
KIM THÀNH

ĐỊA CHỈ : 390/34/3/10 QUỐC LỘ 1A, KP3
P. BÌNH TÂN, TP. HCM

ĐẠI DIỆN CÔNG TY

GIÁM ĐỐC

M.S.D.N: 0317305355
CÔNG TY
TNHH
TƯ VẤN ĐẦU TƯ
XÂY DỰNG
KIM THÀNH
NGO TÂN NGHỆ
CHỦ ĐẦU TƯ

TRƯỜNG ĐẠI HỌC
SƯ PHẠM KỸ THUẬT , TP. HCM
TUO. HIỆU TRƯỞNG
TRƯỞNG PHÒNG QUẢN TRỊ CSVC

**TRƯỜNG
ĐẠI HỌC SƯ PHẠM
KỸ THUẬT
TP. HỒ CHÍ MINH**

TS. QUÁCH VĂN THIÊM

CÔNG TRÌNH

CẢI TẠO, SỬA CHỮA NHÀ KHO THÀNH KHU
SINH HOẠT CHUNG VÀ HÀNG RÀO BẢO VỆ TẠI KHU
KÝ TỨC XÁ DỊCH VỤ CƠ SỞ 2

ĐỊA ĐIỂM

484 LÊ VĂN VIỆT, P. TĂNG NHƠN PHÚ
THÀNH PHỐ HỒ CHÍ MINH

TÊN BẢN VẼ

DANH MỤC BẢN VẼ

CHỦ TRÌ

[Signature]

KS.LÊ CÔNG THỊNH
QUẢN LÝ KỸ THUẬT

[Signature]

KS.TRƯƠNG THÁI THỊNH

THIẾT KẾ




[Signature]

KTS.NGUYỄN ĐỒNG HỒ

KÍ HIỆU

KT
00

NGÀY HOÀN THÀNH
2025

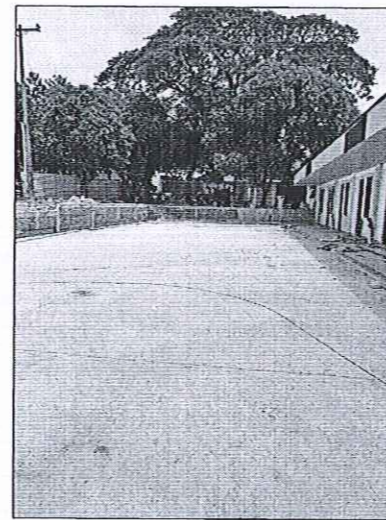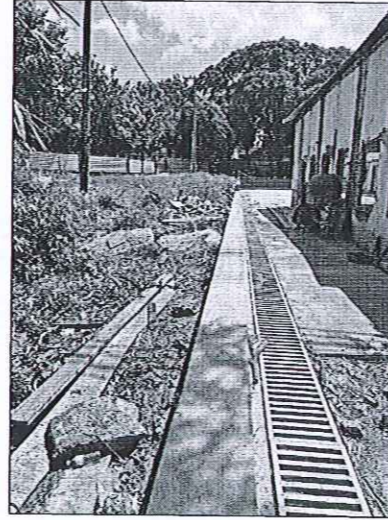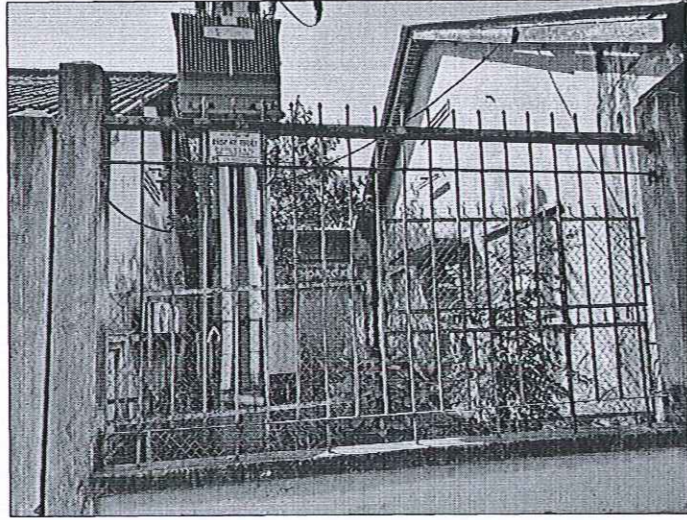

HÌNH ẢNH HIỆN TRẠNG



MẶT BẰNG ĐỊNH VỊ CÔNG TRÌNH

TRƯỜNG ĐẠI HỌC SƯ PHẠM KỸ THUẬT
THÀNH PHỐ HỒ CHÍ MINH

PHÊ DUYỆT

Theo Quyết định số: 3601/QĐ - ĐHS PKT
Ngày: 26 tháng 9 năm 2025
Ký tên: *[Signature]*

CÔNG TY TNHH TƯ VẤN THIẾT KẾ
KIẾN TRÚC VÀ XÂY DỰNG NGHĨ HÂN

THẨM TRA

Theo Văn bản số: 06/BCT/NH
Ngày: 24 tháng 9 năm 2025
Chủ trì bộ môn ký tên: *[Signature]*

CTY TNHH TƯ VẤN ĐẦU TƯ XÂY DỰNG KIM THÀNH ĐIA CHỈ : 390/34/3/10 QUỐC LỘ 1A, KP3 P.BÌNH TÂN, TP. HCM	
ĐẠI DIỆN CÔNG TY	
M.S.D.N: 0317305353 CÔNG TY TNHH TƯ VẤN ĐẦU TƯ XÂY DỰNG KIM THÀNH NGÕ TÂN NGHỆ CHỦ ĐẦU TƯ	GIÁM ĐỐC <i>[Signature]</i>
TRƯỜNG ĐẠI HỌC SƯ PHẠM KỸ THUẬT, TP. HCM TUG. HIỆU TRƯỞNG TRƯỞNG PHÒNG QUẢN TRỊ CSVC	TRƯỜNG ĐẠI HỌC SƯ PHẠM KỸ THUẬT TP. HỒ CHÍ MINH <i>[Signature]</i> TS. QUÁCH VĂN THIÊM
CÔNG TRÌNH	
CẢI TẠO, SỬA CHỮA NHÀ KHO THÀNH KHU SINH HOẠT CHUNG VÀ HÀNG RÀO BẢO VỆ TẠI KHU KÝ TÚC XÁ DỊCH VỤ CƠ SỞ 2	
ĐỊA ĐIỂM	
484 LÊ VĂN VIỆT, P. TĂNG NHƠN PHÚ THÀNH PHỐ HỒ CHÍ MINH	
TÊN BẢN VẼ	
MẶT BẰNG ĐỊNH VỊ CÔNG TRÌNH	
CHỦ TRÌ	
K.S. LÊ CÔNG THỊNH QUẢN LÝ KỸ THUẬT	<i>[Signature]</i>
K.S. TRƯƠNG THÁI THỊNH THIẾT KẾ	<i>[Signature]</i>
KTS. NGUYỄN ĐỒNG HỒ KÍ HIỆU	<i>[Signature]</i>
KÍ HIỆU KT 01	NGÀY HOÀN THÀNH 2025

CTY TNHH TƯ VẤN ĐẦU TƯ XÂY DỰNG
KIM THÀNH

ĐỊA CHỈ : 390/34/3/10 QUỐC LỘ 1A, KP3
P.BÌNH TÂN, TP. HCM

ĐẠI DIỆN CÔNG TY

GIÁM ĐỐC
CÔNG TY
TNHH
TƯ VẤN ĐẦU TƯ
XÂY DỰNG
KIM THÀNH
NGÔ TẤN NGHỆ
CHỦ ĐẦU TƯ

TRƯỜNG ĐẠI HỌC
SƯ PHẠM KỸ THUẬT, TP. HCM
TUO. HIỆU TRƯỞNG
TRƯỜNG PHÒNG QUẢN TRỊ CSVC

TRƯỜNG
ĐẠI HỌC SƯ PHẠM
KỸ THUẬT
TP. HỒ CHÍ MINH
TS. QUÁCH VĂN THIÊM

CÔNG TRÌNH

CẢI TẠO, SỬA CHỮA NHÀ KHO THÀNH KHU
SINH HOẠT CHUNG VÀ HÀNG RÀO BẢO VỆ TẠI KHU
KÝ TỨC XÃ DỊCH VỤ CƠ SỞ 2

ĐỊA ĐIỂM

484 LÊ VĂN VIỆT, P. TÂN NHƠN PHÚ
THÀNH PHỐ HỒ CHÍ MINH

TÊN BẢN VẼ

MẶT BẰNG ĐỊNH VỊ
VỊ TRÍ XÂY DỰNG

CHỦ TRÌ

KS. LÊ CÔNG THỊNH
QUẢN LÝ KỸ THUẬT

KS. TRƯƠNG THÁI THỊNH

THIẾT KẾ

KTS. NGUYỄN ĐÔNG HỒ

KÍ HIỆU

KT
02


NGÀY HOÀN THÀNH
2025

**TRƯỜNG ĐẠI HỌC SƯ PHẠM KỸ THUẬT
THÀNH PHỐ HỒ CHÍ MINH**
PHÊ DUYỆT
Theo Quyết định số: 3.601/QĐ - ĐHSPT
Ngày 26 tháng 9 năm 2025
Ký tên:

**CÔNG TY TNHH TƯ VẤN THIẾT KẾ
KIẾN TRÚC VÀ XÂY DỰNG NGHI HÂN**
THẨM TRA
Theo Văn bản số: 06 / D.C.T.T.NH
Ngày 24 tháng 9 năm 2025
Chủ trì bộ môn ký tên:

MẶT BẰNG ĐỊNH VỊ VỊ TRÍ XÂY DỰNG

TL: 1/100

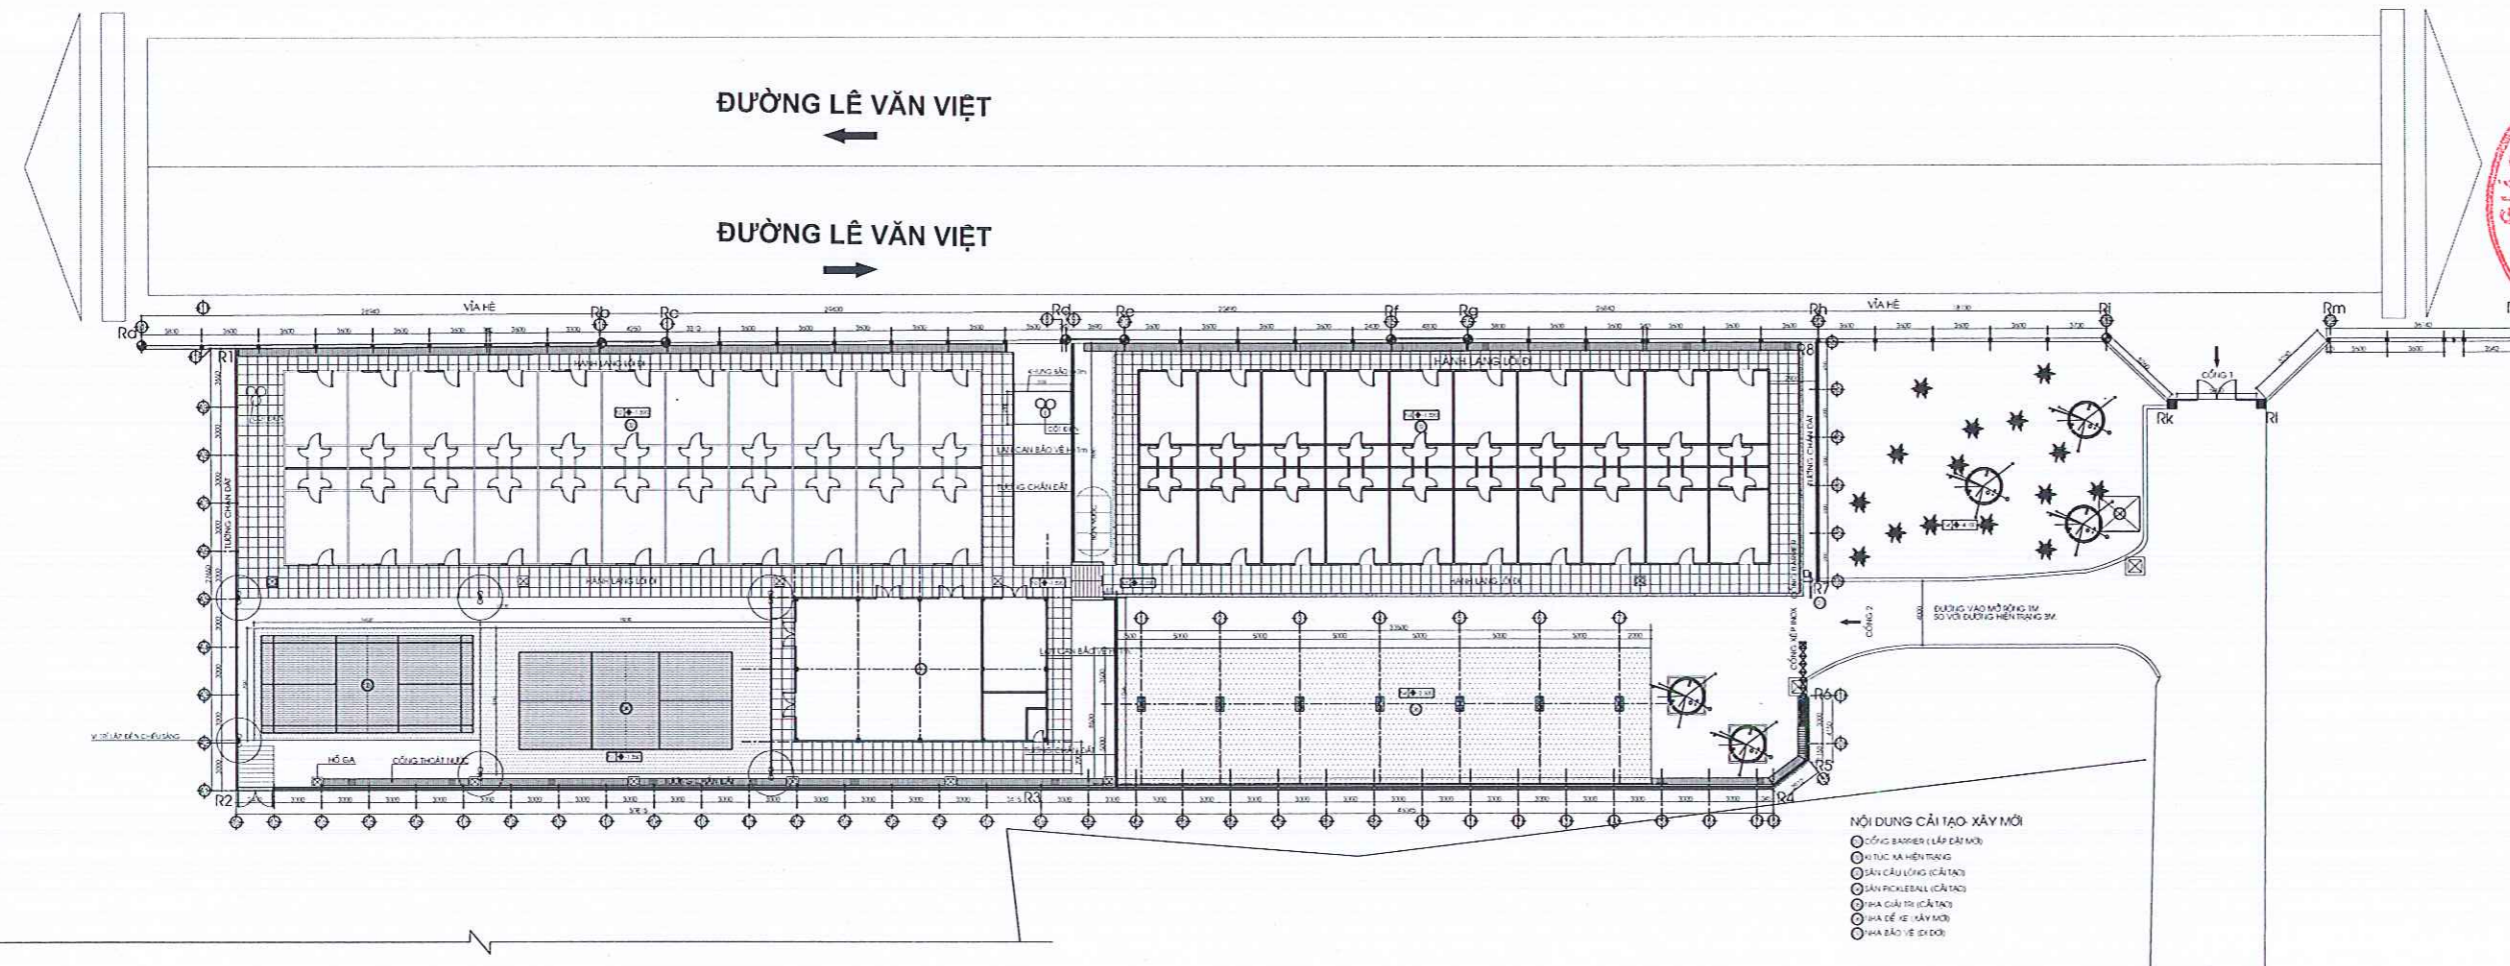

CTY TNHH TƯ VẤN ĐẦU TƯ XÂY DỰNG
KIM THÀNH

ĐỊA CHỈ : 390/34/3/10 QUỐC LỘ 1A, KP3
P. BÌNH TÂN, TP. HCM



NGÔ TẤN NGHỆ

CHỦ ĐẦU TƯ

TRƯỜNG ĐẠI HỌC
SƯ PHẠM KỸ THUẬT, TP. HCM
TU. QU. HIỆU TRƯỞNG
TRƯỞNG PHÒNG QUẢN TRỊ CSVC



TS. QUÁCH VĂN THIÊM

CÔNG TRÌNH

CẢI TẠO, SỬA CHỮA NHÀ KHO THÀNH KHU
SINH HOẠT CHUNG VÀ HÀNG RÀO BẢO VỆ TẠI KHU
KÝ TỨC XÃ DỊCH VỤ CƠ SỞ 2

ĐỊA ĐIỂM

484 LÊ VĂN VIỆT, P. TẶNG NHƠN PHÚ
THÀNH PHỐ HỒ CHÍ MINH

TÊN BẢN VẼ

CHI TIẾT TƯỜNG RÀO R1-R2

CHỦ TRÌ

KS. LÊ CÔNG THỊNH

QUẢN LÝ KỸ THUẬT

KS. TRƯƠNG THÁI THỊNH

THIẾT KẾ

KTS. NGUYỄN ĐỒNG HỒ


KÍ HIỆU

KT
03


NGÀY HOÀN THÀNH
2025

TRƯỜNG ĐẠI HỌC SƯ PHẠM KỸ THUẬT
THÀNH PHỐ HỒ CHÍ MINH
PHÊ DUYỆT
Theo Quyết định số: 3601/QĐ - ĐHSPTK
Ngày 26 tháng 9 năm 2025.
Ký tên:

(NGOÀI KHU ĐẤT XÂY DỰNG)

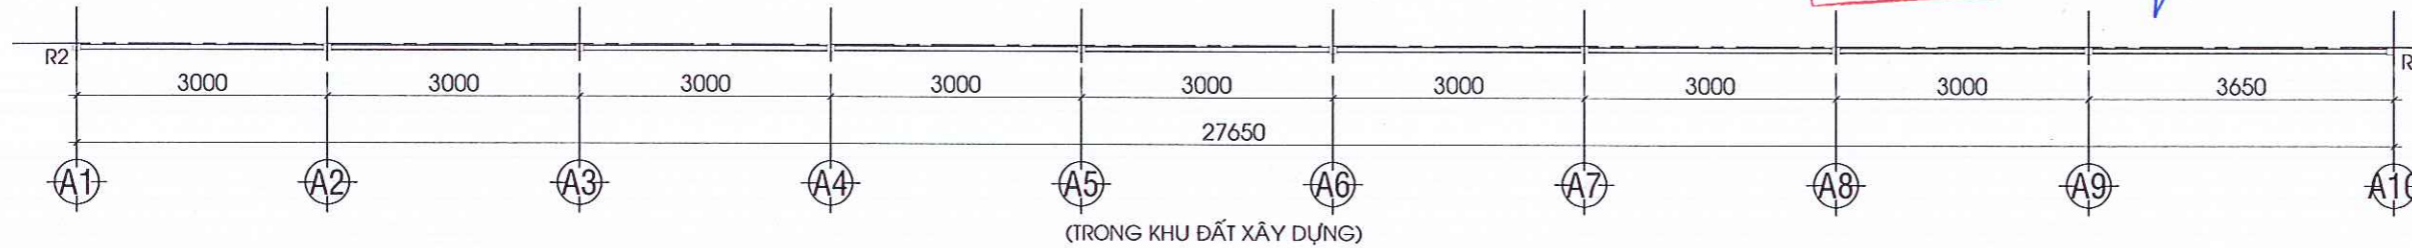


CT MẶT BẰNG HÀNG RÀO ĐOẠN R1-R2
(XÂY MỚI)

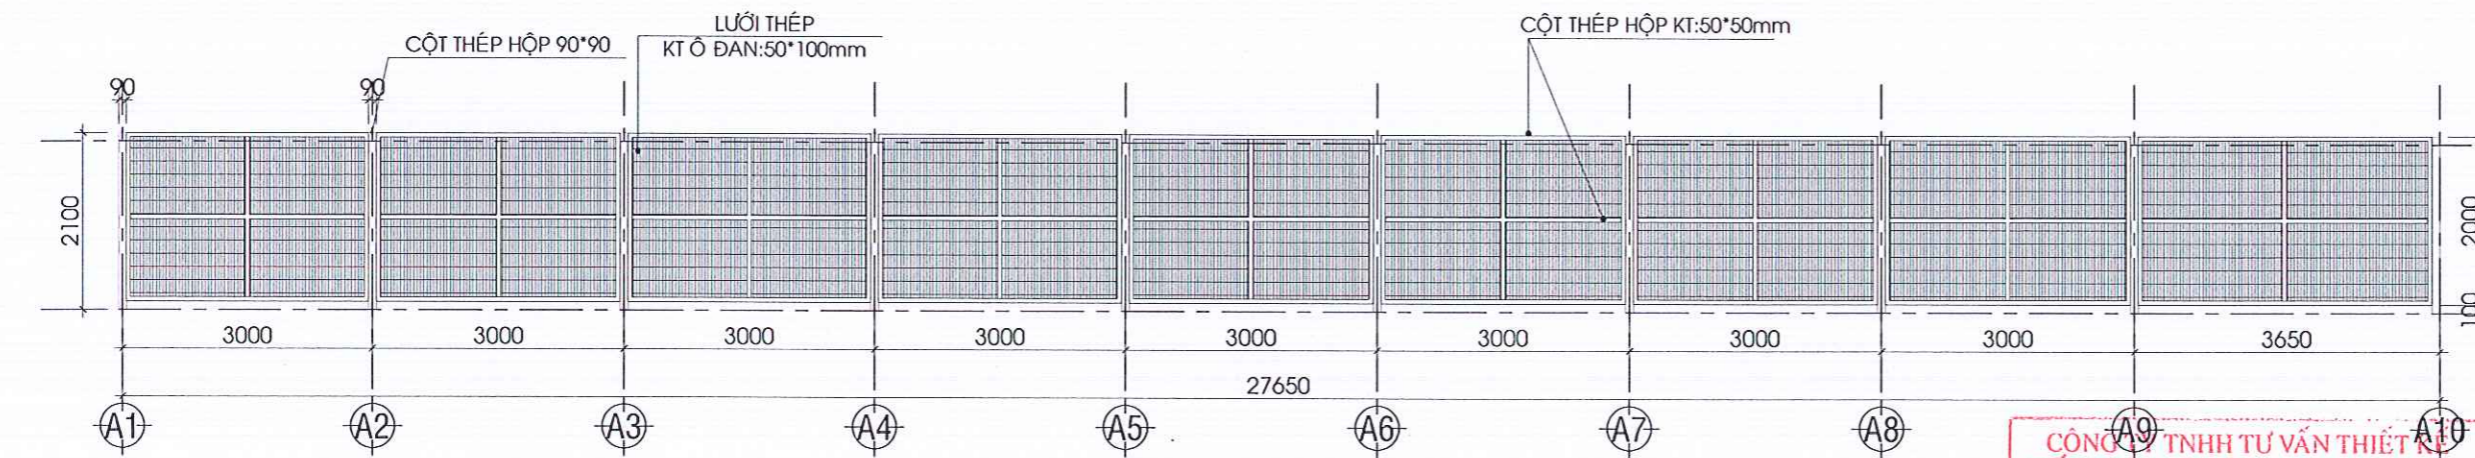


MẶT ĐỨNG TRỰC A1-A10


CÔNG TY TNHH TƯ VẤN THIẾT KẾ
KIẾN TRÚC VÀ XÂY DỰNG NGHI HÂN
THẨM TRA
Theo Văn bản số: 06 / B.C.T.T-NH
Ngày 24 tháng 9 năm 2025.
Chủ trì bộ môn ký tên:

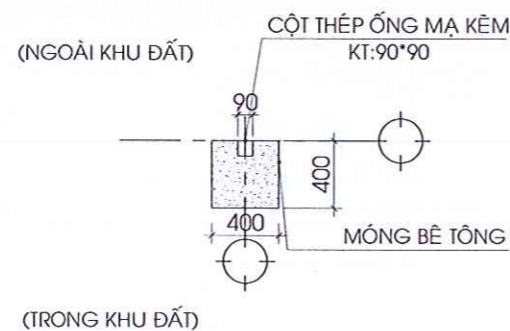


CHI TIẾT MÓNG

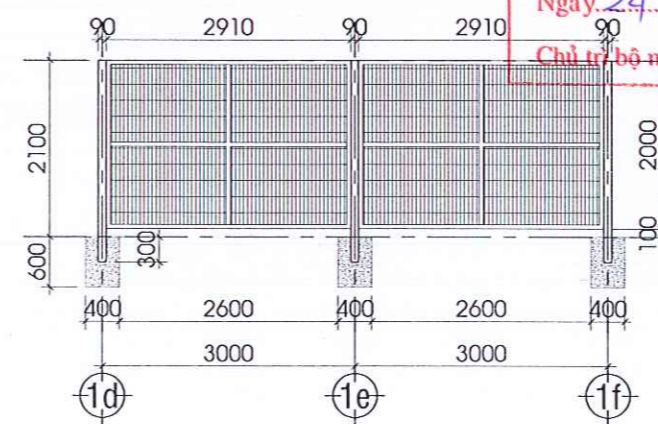


MẶT CẮT ĐIỂN HÌNH

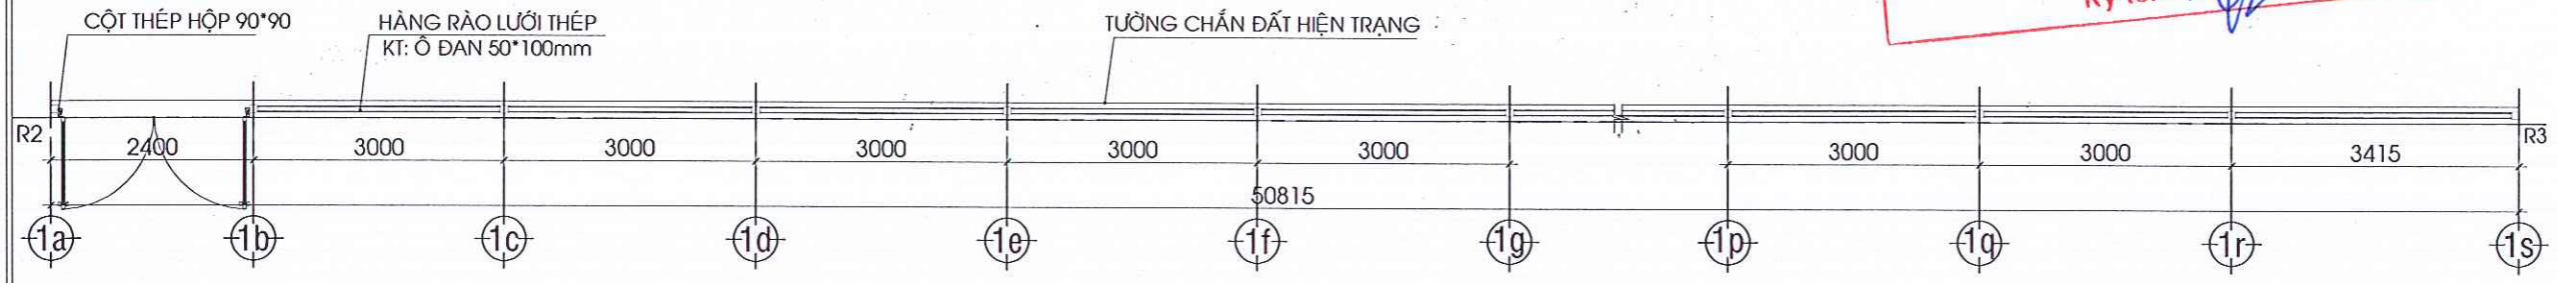


**CT MẶT BẰNG HÀNG RÀO ĐOẠN R2-R3
(XÂY MỚI)**

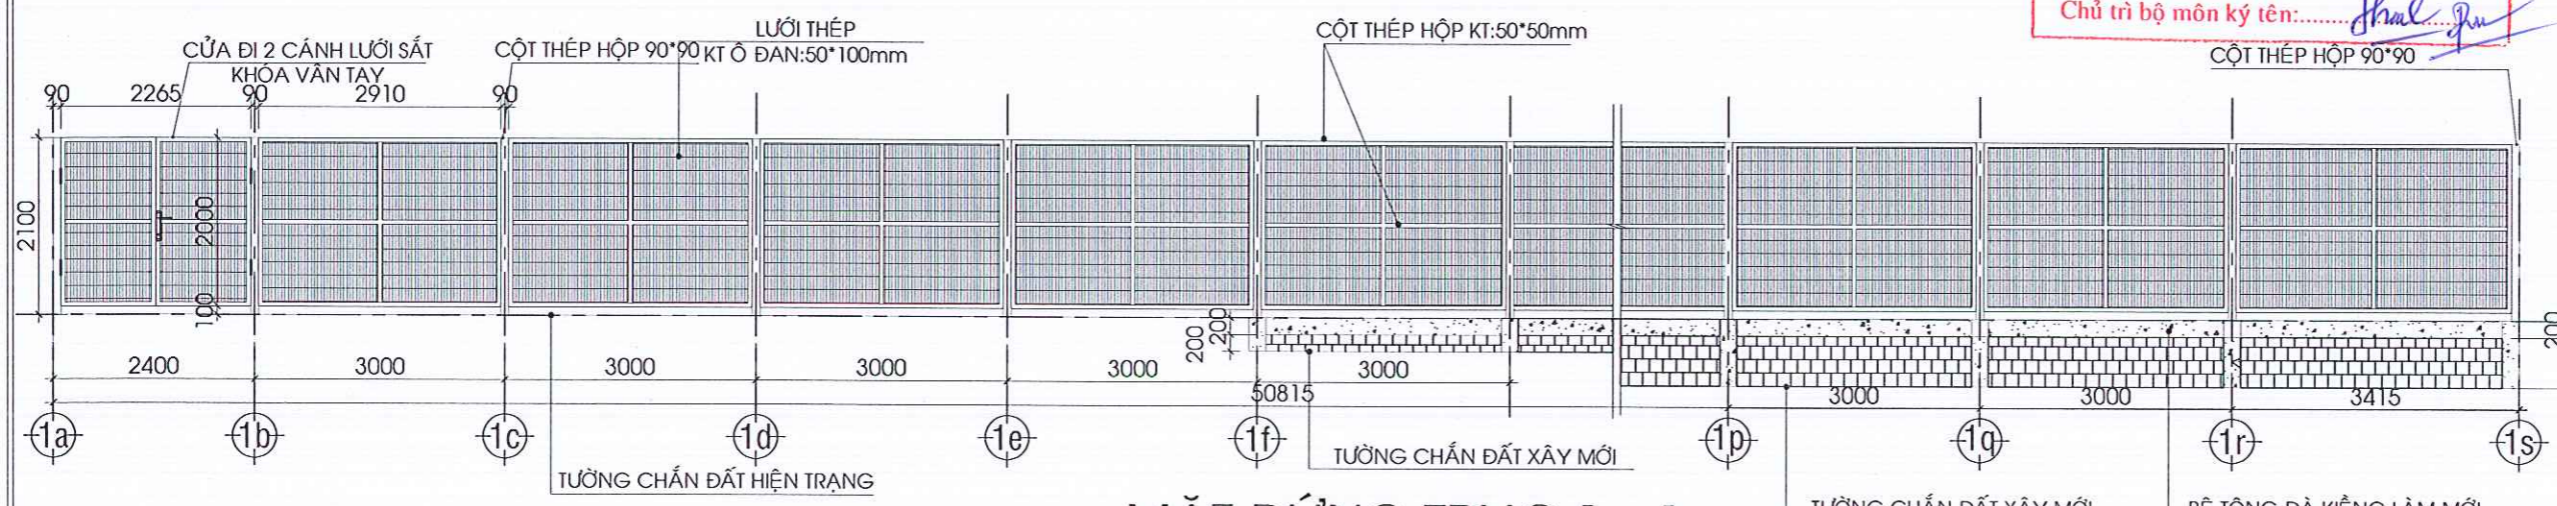


MẶT ĐỨNG TRỰC 1a-1s

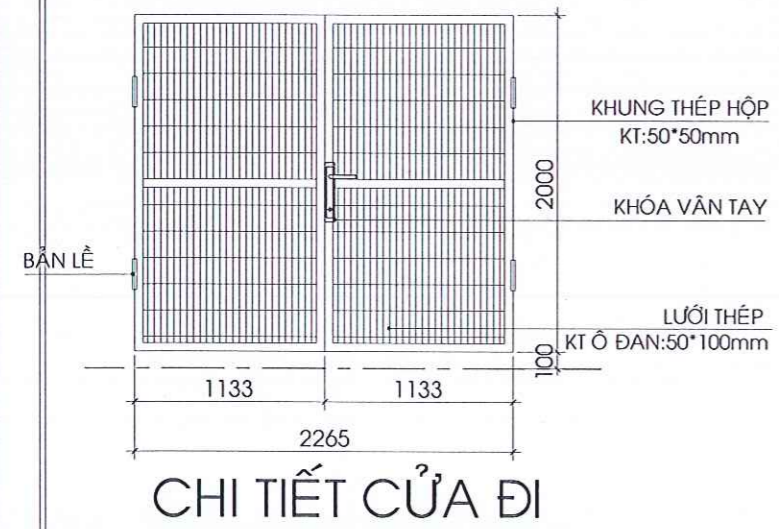

CHI TIẾT CỬA ĐI

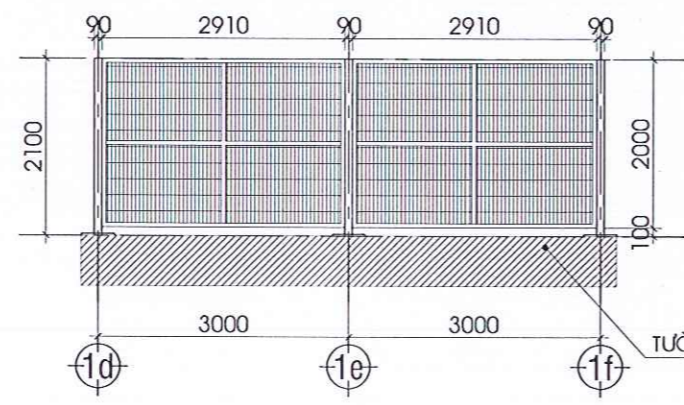

MẶT CẮT ĐIỂN HÌNH

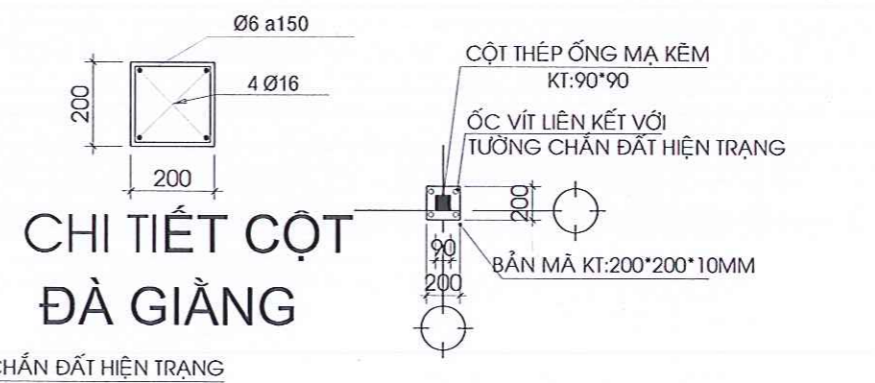

CHI TIẾT CỘT ĐÀ GIẰNG

**CT CỘT THÉP HỘP
(ĐƯỢC LIÊN KẾT VỚI TƯỜNG CHẤN ĐẤT HIỆN TRẠNG)**

**TRƯỜNG ĐẠI HỌC SƯ PHẠM KỸ THUẬT
THÀNH PHỐ HỒ CHÍ MINH**
PHÊ DUYỆT
Theo Quyết định số: 3601/QĐ - ĐHS PKT
Ngày: 26 tháng 9 năm 2025.
Ký tên: [Signature]

**CÔNG TY TNHH TƯ VẤN THIẾT KẾ
KIẾN TRÚC VÀ XÂY DỰNG NGHI HÂN**
THẨM TRA
Theo Văn bản số: 06 / BCTT-NH
Ngày: 24 tháng 9 năm 2025.
Chủ trì bộ môn ký tên: [Signature]

CTY TNHH TƯ VẤN ĐẦU TƯ XÂY DỰNG
KIM THÀNH
ĐỊA CHỈ : 390/34/3/10 QUỐC LỘ 1A, KP3
P. BÌNH TÂN, TP. HCM

ĐẠI DIỆN CÔNG TY
CÔNG TY TNHH TƯ VẤN ĐẦU TƯ XÂY DỰNG KIM THÀNH
M.S. D.N. 0317305353
QUẬN BÌNH TÂN - TP. HỒ CHÍ MINH
GIÁM ĐỐC
[Signature]

CHỦ ĐẦU TƯ
TRƯỜNG ĐẠI HỌC SƯ PHẠM KỸ THUẬT, TP. HCM
TRƯỞNG TUỐC HIỆU TRƯỞNG TRƯỞNG PHÒNG QUẢN TRỊ CSVC
TRƯỞNG
ĐẠI HỌC SƯ PHẠM KỸ THUẬT TP. HỒ CHÍ MINH
TS. QUÁCH VĂN THIÊM
[Signature]

CÔNG TRÌNH
CẢI TẠO, SỬA CHỮA NHÀ KHO THÀNH KHU SINH HOẠT CHUNG VÀ HÀNG RÀO BẢO VỆ TẠI KHU KỸ TỤC XÁ DỊCH VỤ CƠ SỞ 2


ĐỊA ĐIỂM
484 LÊ VĂN VIỆT, P. TĂNG NHƠN PHÚ
THÀNH PHỐ HỒ CHÍ MINH

TÊN BẢN VẼ
CHI TIẾT TƯỜNG RÀO R2-R3

CHỦ TRÌ
[Signature]
KS. LÊ CÔNG THỊNH
QUẢN LÝ KỸ THUẬT

[Signature]
KS. TRƯƠNG THÁI THỊNH
THIẾT KẾ

[Signature]
KTS. NGUYỄN ĐỒNG HỒ
KÍ HIỆU
KT
04
NGÀY HOÀN THÀNH
2025

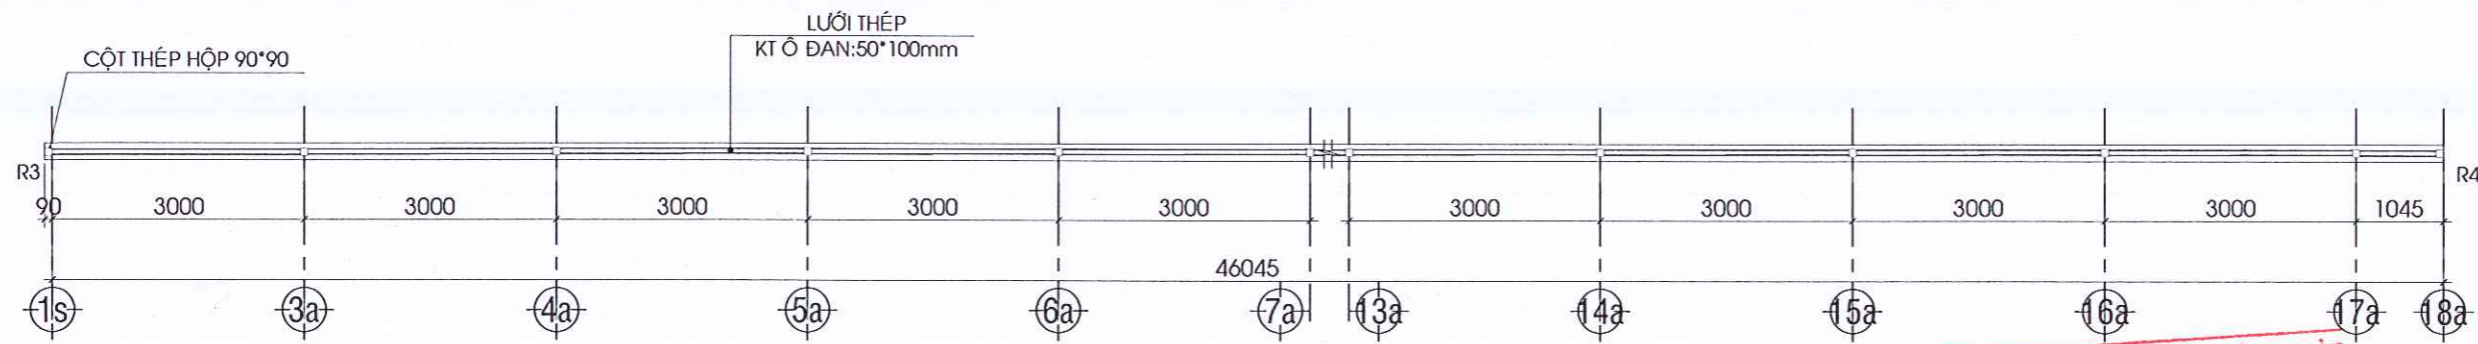

CT MẶT BẰNG HÀNG RÀO ĐOẠN R3-R4
(XÂY MỚI)

TRƯỜNG ĐẠI HỌC SƯ PHẠM KỸ THUẬT
THÀNH PHỐ HỒ CHÍ MINH
PHÊ DUYỆT
Theo Quyết định số: 3601/JQĐ - DHSPKT
Ngày: 26...tháng...9...năm 2025.
Ký tên: *[Signature]*

CTY TNHH TƯ VẤN ĐẦU TƯ XÂY DỰNG
KIM THÀNH
ĐỊA CHỈ : 390/34/3/10 QUỐC LỘ 1A, KP3
P. BÌNH TÂN, TP. HCM

ĐẠI DIỆN CÔNG TY
GIÁM ĐỐC
CÔNG TY
TNHH
TƯ VẤN ĐẦU
TƯ XÂY DỰNG
KIM THÀNH
NGUYỄN VĂN NGHỆ

CHỦ ĐẦU TƯ
TRƯỜNG ĐẠI HỌC
SƯ PHẠM KỸ THUẬT, TP. HCM
TUG. HIỆU TRƯỞNG
TRƯỜNG PHÒNG QUẢN TRỊ CSVC

TRƯỜNG
ĐẠI HỌC SƯ PHẠM
KỸ THUẬT
TP. HỒ CHÍ MINH
TS. QUÁCH VĂN THIÊM

CÔNG TRÌNH
CẢI TẠO, SỬA CHỮA NHÀ KHO THÀNH KHU
SINH HOẠT CHUNG VÀ HÀNG RÀO BẢO VỆ TẠI KHU
KÝ TỨC XÃ DỊCH VỤ CƠ SỞ 2

ĐỊA ĐIỂM
484 LÊ VĂN VIỆT, P. TẶNG NHƠN PHÚ
THÀNH PHỐ HỒ CHÍ MINH

TÊN BẢN VẼ

CHI TIẾT TƯỜNG RÀO R3-R4

CHỦ TRÌ

[Signature]
KS. LÊ CÔNG THỊNH
QUẢN LÝ KỸ THUẬT

[Signature]
KS. TRƯƠNG THÁI THỊNH


THIẾT KẾ

[Signature]
KTS. NGUYỄN ĐỒNG HỒ

KÍ HIỆU


KT
05

NGÀY HOÀN THÀNH
2025

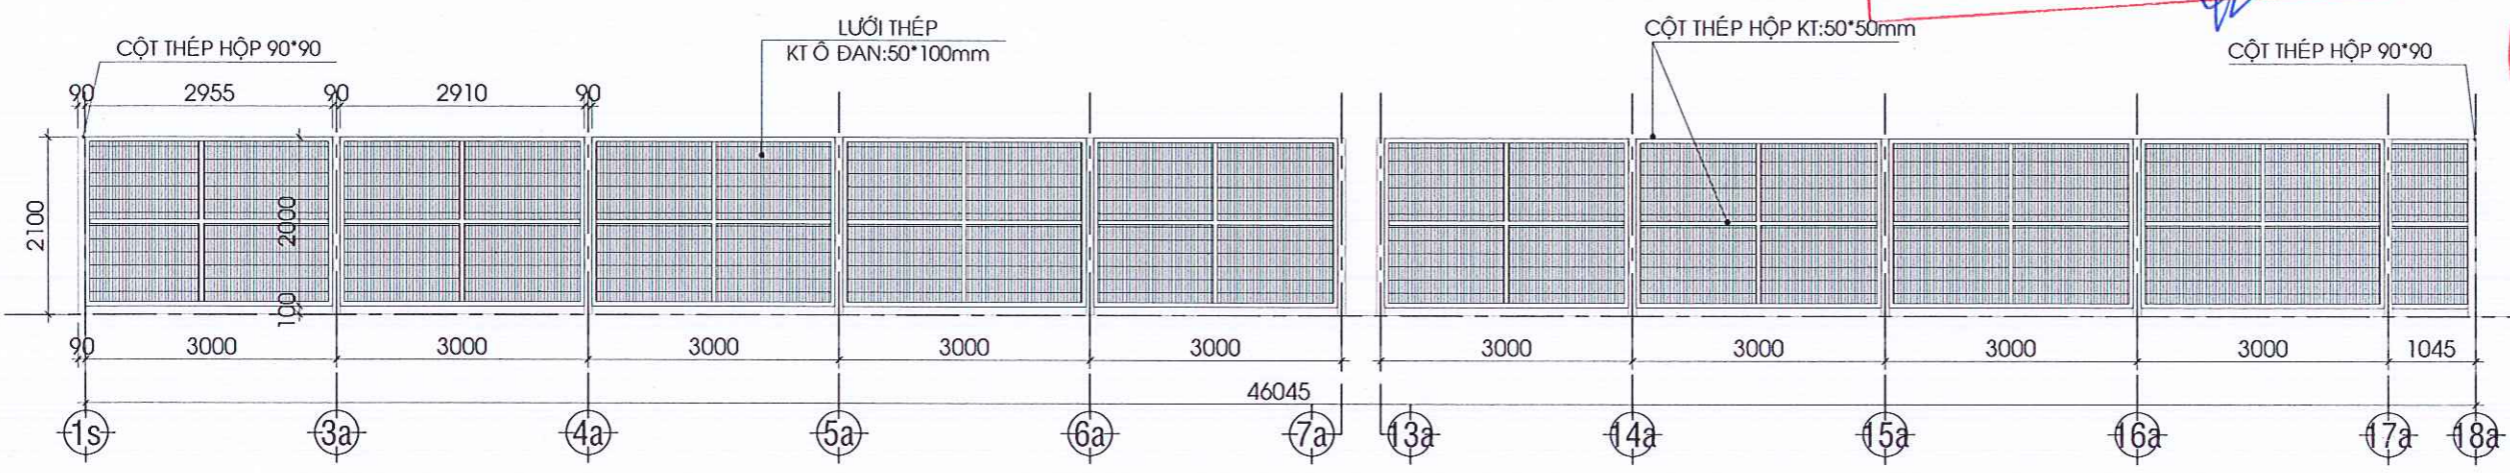


MẶT ĐỨNG TRỰC 1s-18a

CÔNG TY TNHH TƯ VẤN THIẾT KẾ
KIẾN TRÚC VÀ XÂY DỰNG NGHI HÂN
THẨM TRA
Theo Văn bản số: 06 / BCTT-NH
Ngày: 24...tháng...9...năm 2025...
Chủ trì bộ môn ký tên: *[Signature]*

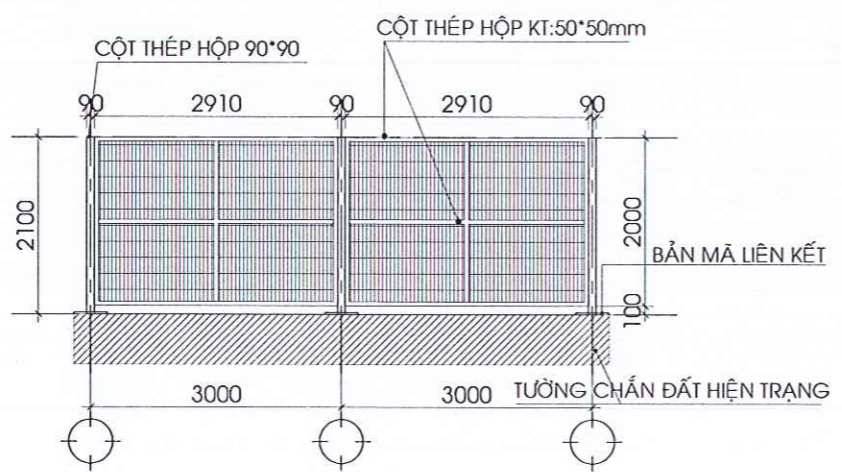

MẶT CẮT ĐIỂN HÌNH

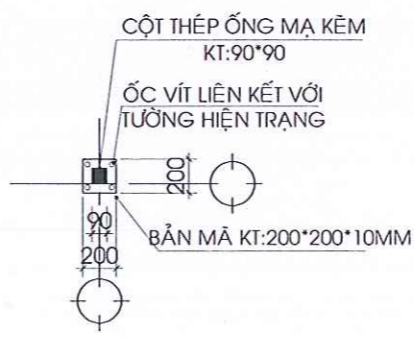

CT CỘT THÉP HỘP
(ĐƯỢC LIÊN KẾT VỚI TƯỜNG CHẮN ĐẤT HIỆN TRẠNG)

CTY TNHH TƯ VẤN ĐẦU TƯ XÂY DỰNG KIM THÀNH

ĐỊA CHỈ : 390/34/3/10 QUỐC LỘ 1A, KP3 P.BÌNH TÂN, TP. HCM

ĐẠI DIỆN CÔNG TY



CHỦ ĐẦU TƯ

TRƯỜNG ĐẠI HỌC SƯ PHẠM KỸ THUẬT TP. HCM
TUO. HIỆU TRƯỞNG
TRƯỞNG PHÒNG QUẢN TRỊ CSVC



TS. QUÁCH VĂN THIÊM

CÔNG TRÌNH

CẢI TẠO, SỬA CHỮA NHÀ KHO THÀNH KHU SINH HOẠT CHUNG VÀ HÀNG RÀO BẢO VỆ TẠI KHU KỸ TỤC XÁ DỊCH VỤ CƠ SỞ 2


ĐỊA ĐIỂM

484 LÊ VĂN VIỆT, P. TẶNG NHƠN PHÚ THÀNH PHỐ HỒ CHÍ MINH

TÊN BẢN VẼ


CHI TIẾT TƯỜNG RÀO R7-R8

CHỦ TRÌ

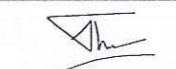


KS. LÊ CÔNG THỊNH

QUẢN LÝ KỸ THUẬT

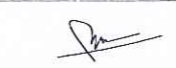


KS. TRƯƠNG THÁI THỊNH

THIẾT KẾ

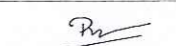


KTS. NGUYỄN ĐỒNG HỒ


KÍ HIỆU

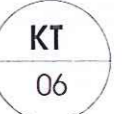

NGÀY HOÀN THÀNH
2025


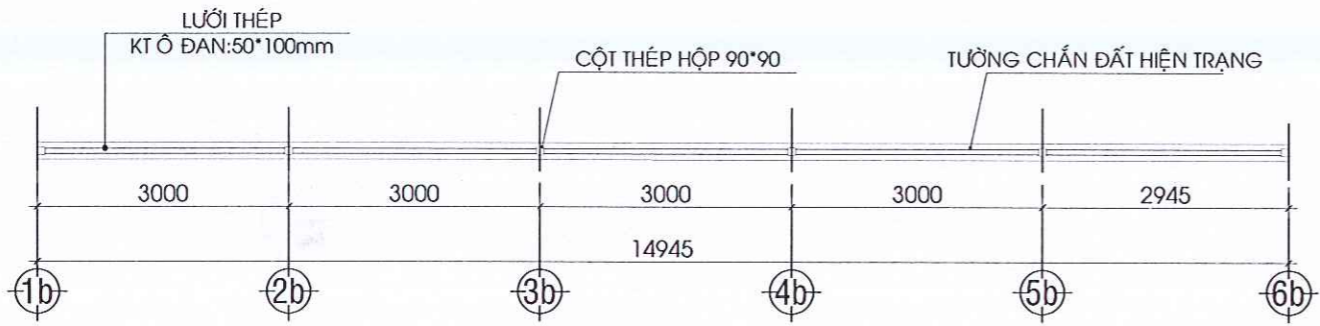


MẶT BẰNG


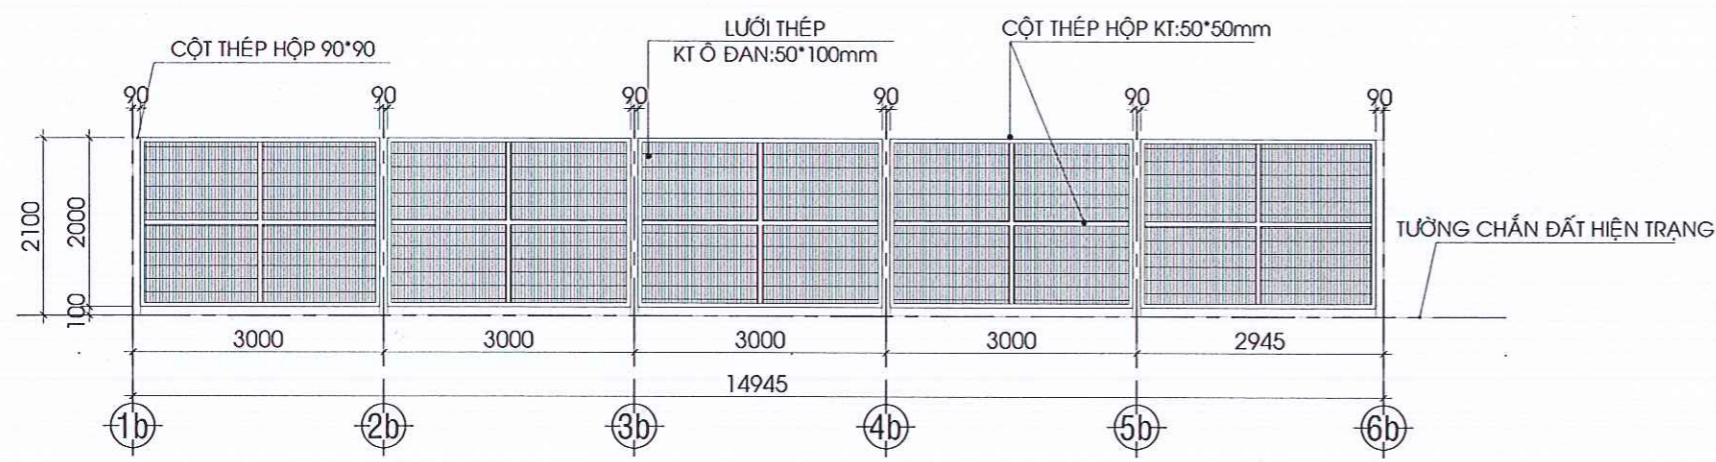


MẶT ĐỨNG

CT TƯỜNG RÀO ĐOẠN R7-R8

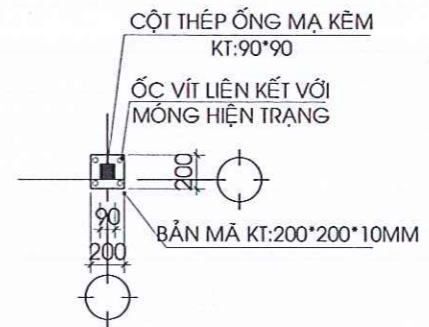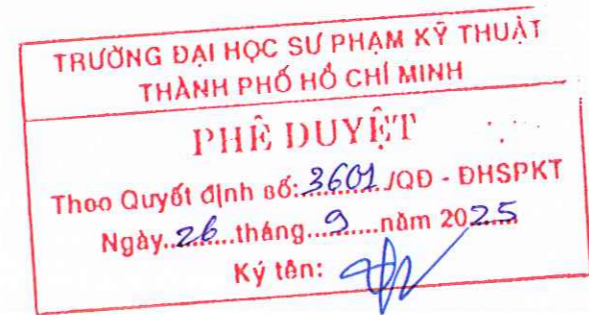


CT CỘT THÉP HỘP (ĐƯỢC LK VỚI ĐÀ KIỀNG HIỆN TRẠNG)

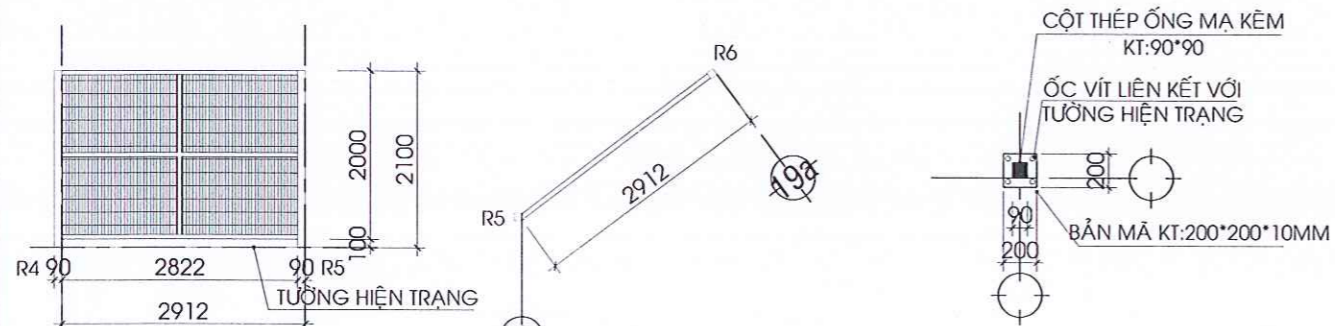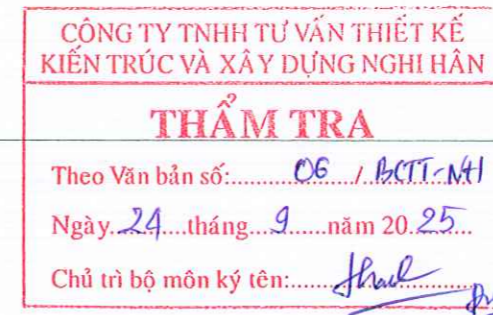

MẶT ĐỨNG

CT TƯỜNG RÀO ĐOẠN R4-R5

MẶT BẰNG CT CỘT THÉP HỘP

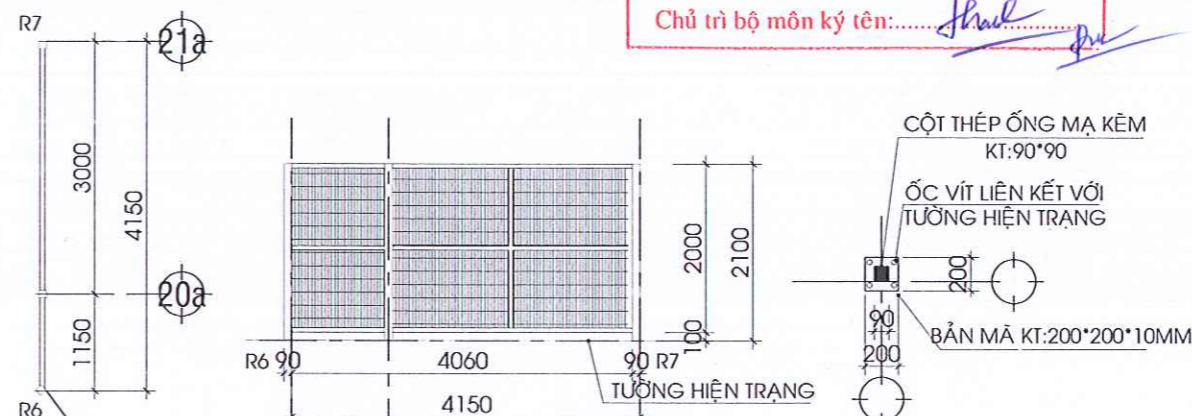


MẶT BẰNG


MẶT ĐỨNG

CT TƯỜNG RÀO ĐOẠN R5-R6


CT CỘT THÉP HỘP (ĐƯỢC LK VỚI TƯỜNG HIỆN TRẠNG)

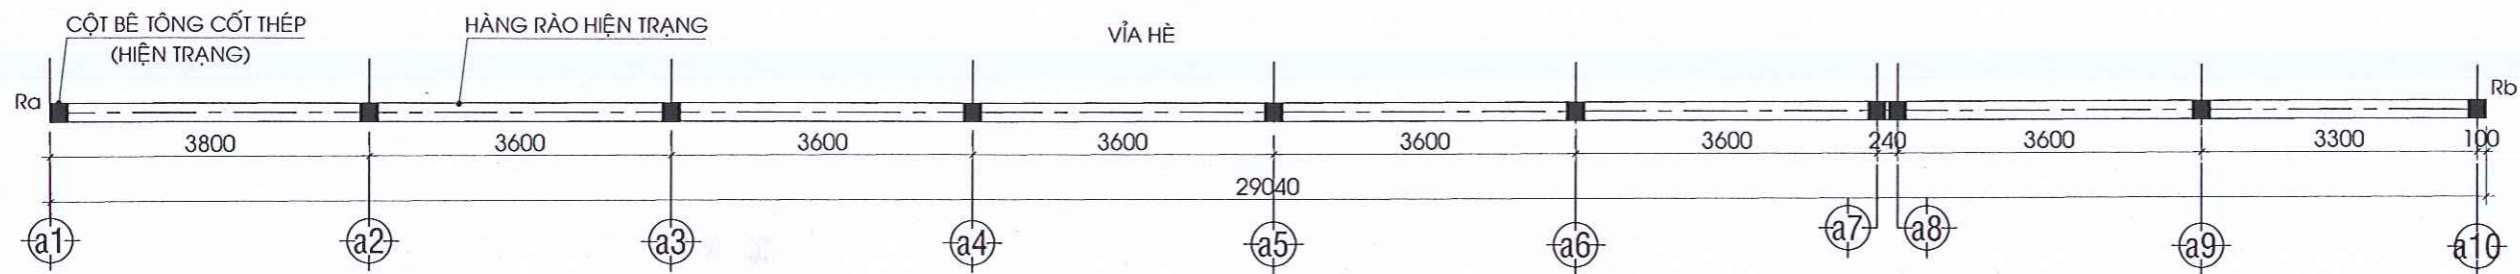


**CT MẶT BẰNG HÀNG RÀO ĐOẠN Ra-Rb
(CẢI TẠO)**

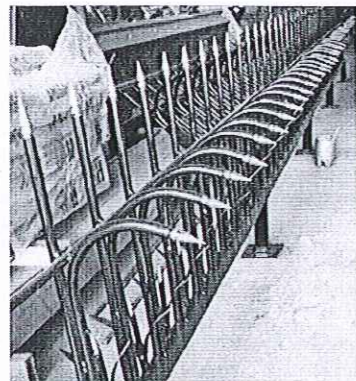

**TRƯỜNG ĐẠI HỌC SƯ PHẠM KỸ THUẬT
THÀNH PHỐ HỒ CHÍ MINH**
PHÊ DUYỆT
Theo Quyết định số: 3.601.100 - ĐHSPTK
Ngày: 26 tháng 2 năm 2025
Ký tên: [Signature]

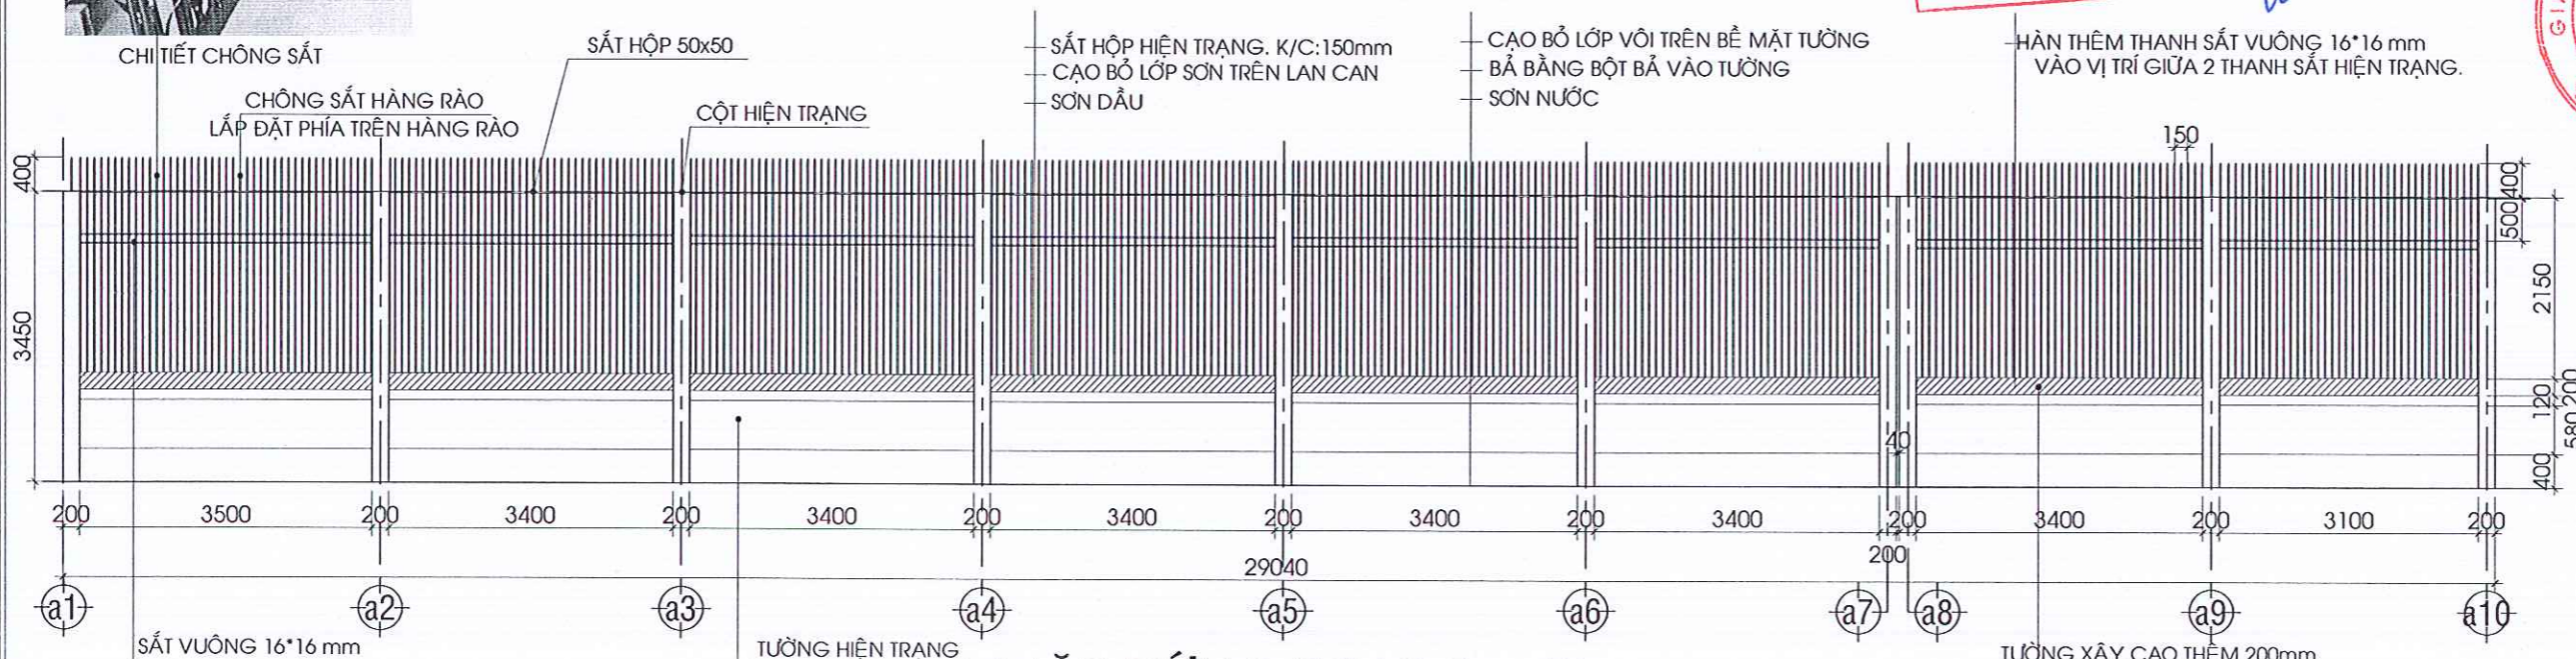

MẶT ĐỨNG TRỰC Ra- Rb

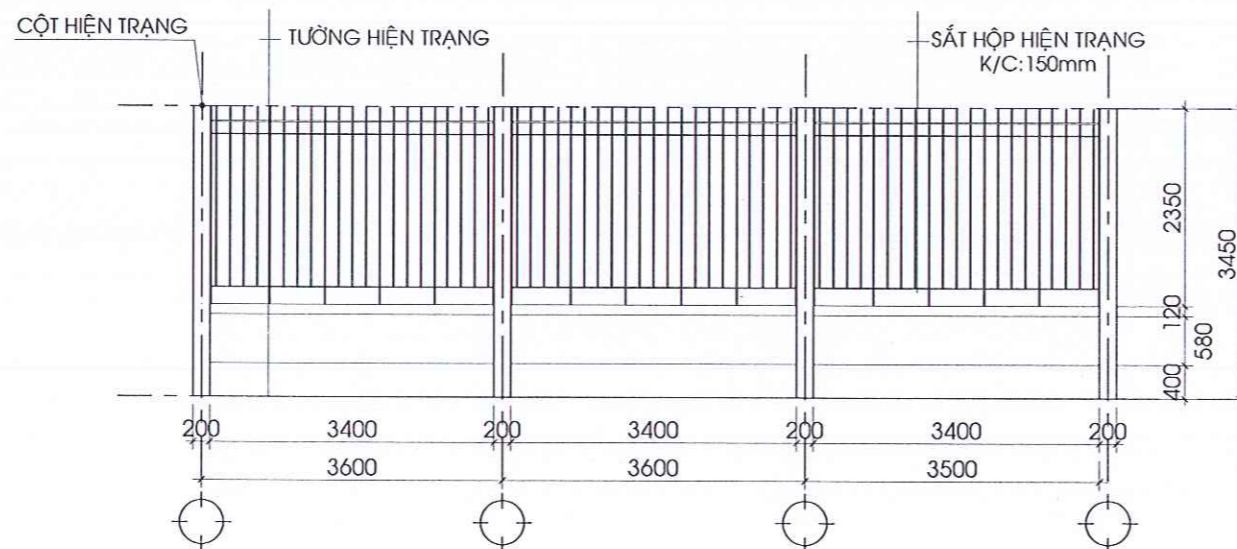

TƯỜNG RÀO HIỆN TRẠNG ĐIỂN HÌNH

CTY TNHH TƯ VẤN ĐẦU TƯ XÂY DỰNG KIM THÀNH

ĐỊA CHỈ : 390/34/3/10 QUỐC LỘ 1A, KP3 P.BÌNH TÂN, TP. HCM

ĐẠI DIỆN CÔNG TY



CHỦ ĐẦU TƯ

TRƯỜNG ĐẠI HỌC SƯ PHẠM KỸ THUẬT, TP. HCM
TUO. HIỆU TRƯỞNG
TRƯỞNG PHÒNG QUẢN TRỊ CSVC



TS. QUÁCH VĂN THIÊM

CÔNG TRÌNH

CẢI TẠO, SỬA CHỮA NHÀ KHO THÀNH KHU SINH HOẠT CHUNG VÀ HÀNG RÀO BẢO VỆ TẠI KHU KỸ TỤC XÁ DỊCH VỤ CƠ SỞ 2

ĐỊA ĐIỂM

484 LÊ VĂN VIỆT, P. TẶNG NHƠN PHÚ THÀNH PHỐ HỒ CHÍ MINH

TÊN BẢN VẼ

CHI TIẾT TƯỜNG RÀO Ra-Rb

CHỦ TRÌ




KS.LÊ CÔNG THỊNH

QUẢN LÝ KỸ THUẬT




KS.TRƯƠNG THÁI THỊNH

THIẾT KẾ

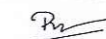


KTS.NGUYỄN ĐỒNG HỒ


KÍ HIỆU

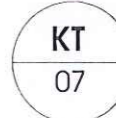


NGÀY HOÀN THÀNH
2025

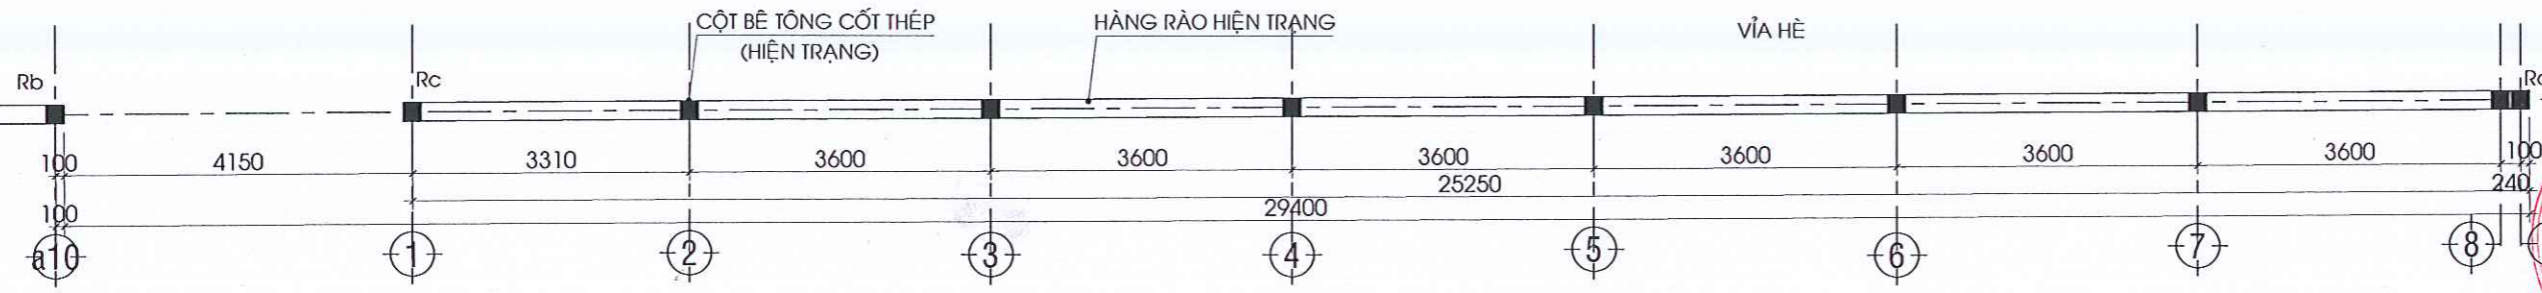



CT MẶT BẰNG HÀNG RÀO ĐOẠN Rb-Rd
(CẢI TẠO)

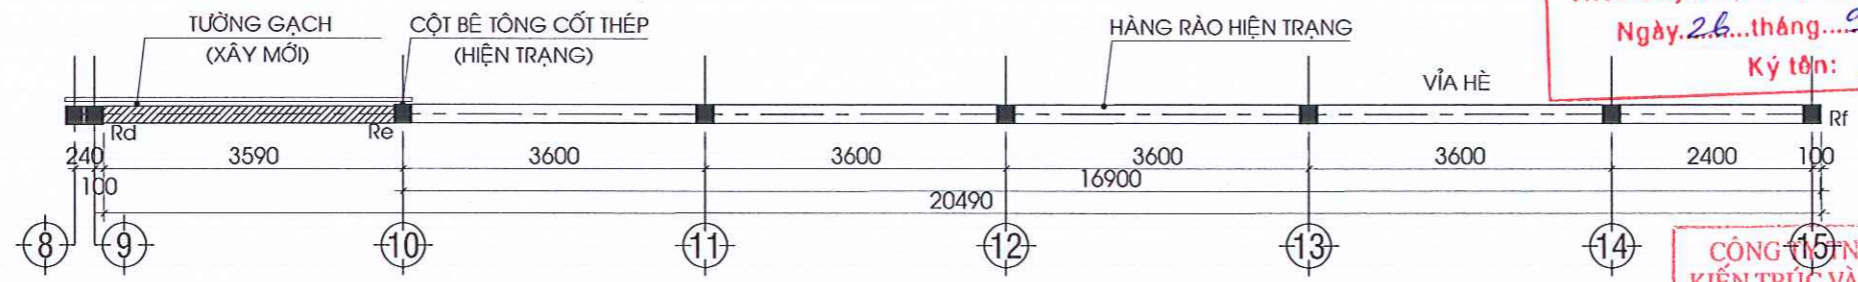

CT MẶT BẰNG HÀNG RÀO ĐOẠN Rd-Rf
(CẢI TẠO)

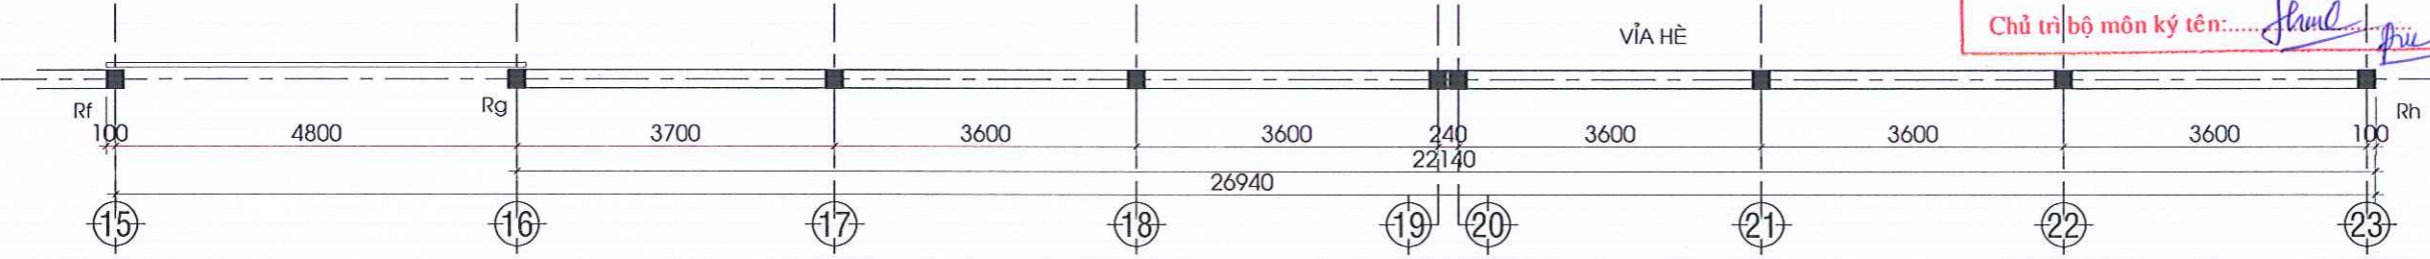

CT MẶT BẰNG HÀNG RÀO ĐOẠN Rf-Rh
(CẢI TẠO)

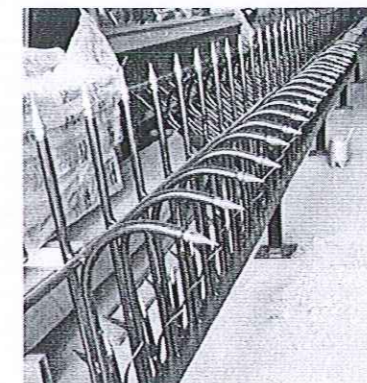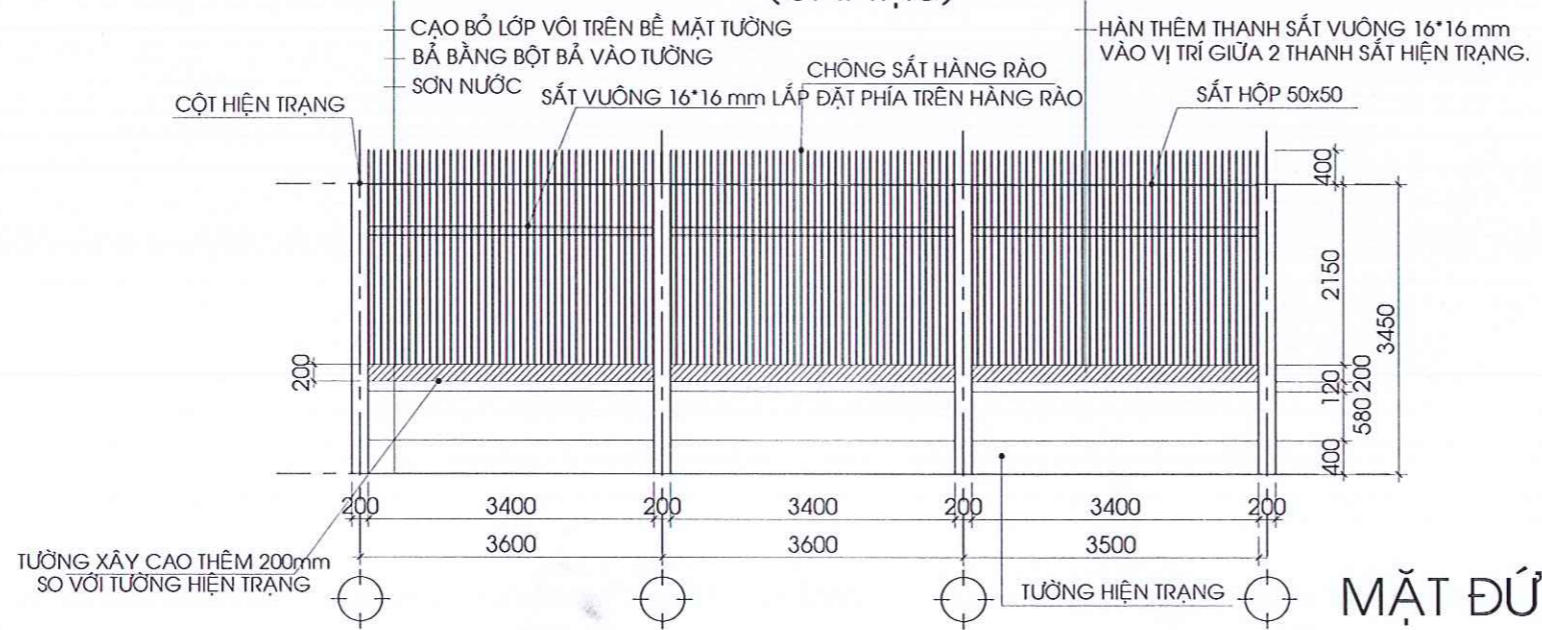


CHI TIẾT CHÔNG SẮT

MẶT ĐỨNG ĐIỂN HÌNH


TRƯỜNG ĐẠI HỌC SƯ PHẠM KỸ THUẬT
THÀNH PHỐ HỒ CHÍ MINH
PHÊ DUYỆT
Theo Quyết định số: 3601/QĐ - DHSPKT
Ngày: 26...tháng...9...năm 2025
Ký tên: *[Signature]*

CÔNG TY TNHH TƯ VẤN THIẾT KẾ
KIẾN TRÚC VÀ XÂY DỰNG NGHI HÂN
THẨM TRA
Theo Văn bản số: 08 / KT.P.NH
Ngày: 24...tháng...9...năm 2025
Chủ trì bộ môn ký tên: *[Signature]*

CTY TNHH TƯ VẤN ĐẦU TƯ XÂY DỰNG KIM THÀNH ĐỊA CHỈ : 390/34/3/10 QUỐC LỘ 1A, KP3 P.BÌNH TÂN, TP. HCM	
ĐẠI DIỆN CÔNG TY 	
NGUYỄN VĂN NGHỆ CHỦ ĐẦU TƯ	
TRƯỜNG ĐẠI HỌC SƯ PHẠM KỸ THUẬT , TP. HCM TUO. HIỆU TRƯỞNG TRƯỞNG PHÒNG QUẢN TRỊ CSVC 	
TS. QUÁCH VĂN THIÊM CÔNG TRÌNH	
CẢI TẠO, SỬA CHỮA NHÀ KHO THÀNH KHU SINH HOẠT CHUNG VÀ HÀNG RÀO BẢO VỆ TẠI KHU KÝ TỨC XÁ DỊCH VỤ CƠ SỞ 2	
ĐỊA ĐIỂM 484 LÊ VĂN VIỆT, P. TẶNG NHƠN PHÚ THÀNH PHỐ HỒ CHÍ MINH	
TÊN BẢN VẼ CHI TIẾT TƯỜNG RÀO Rb-Rd,Rd-Rf,Rf-Rh	
CHỦ TRÌ 	
Ks.LÊ CÔNG THỊNH QUẢN LÝ KỸ THUẬT	
Ks.TRƯƠNG THÁI THỊNH THIẾT KẾ	
Kts.NGUYỄN ĐÔNG HỒ KÍ HIỆU 	
NGÀY HOÀN THÀNH 2025	2025

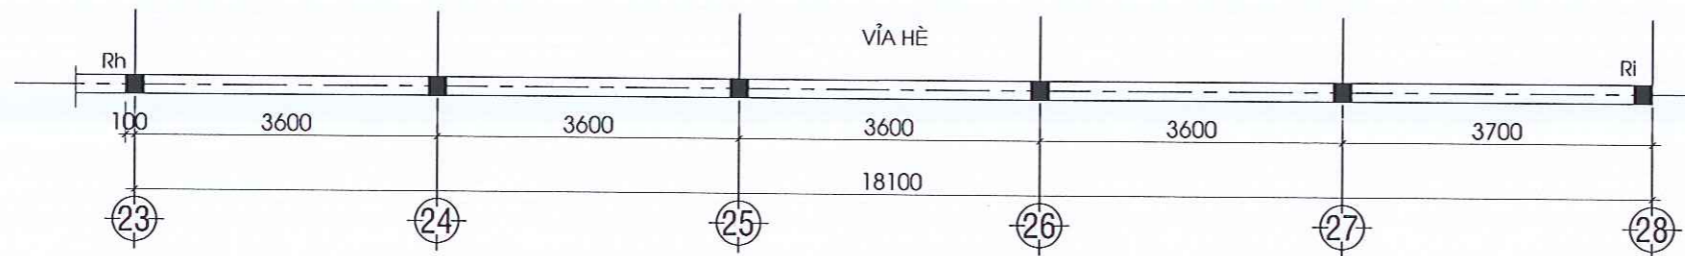

CT MẶT BẰNG HÀNG RÀO ĐOẠN Rh-Ri
(CẢI TẠO)

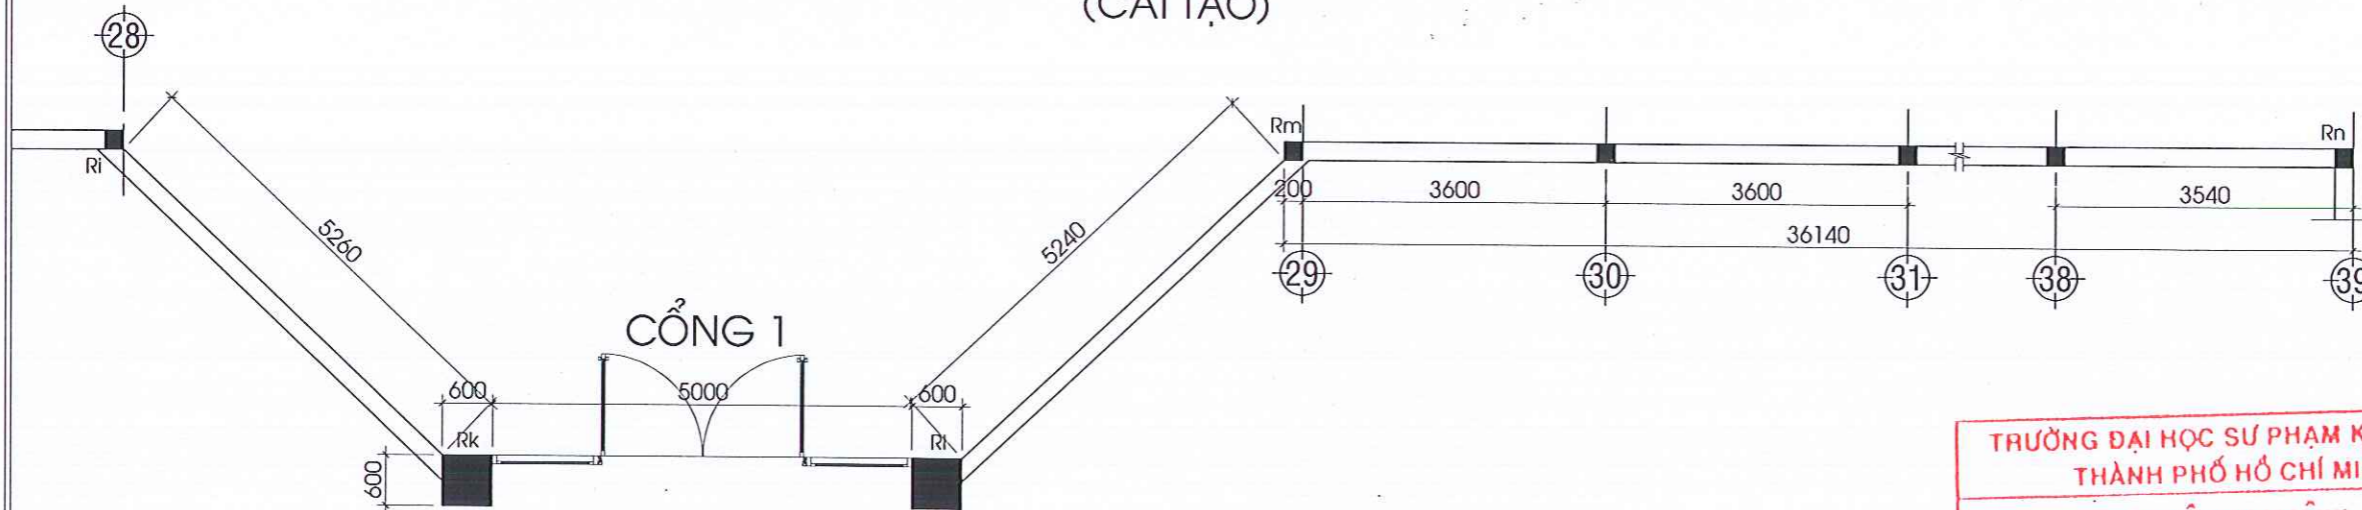


CT MẶT BẰNG HÀNG RÀO ĐOẠN Ri-Rk


TRƯỜNG ĐẠI HỌC SƯ PHẠM KỸ THUẬT
THÀNH PHỐ HỒ CHÍ MINH

PHÊ DUYỆT

Theo Quyết định số: 2.601/QĐ - DHSPKT
Ngày: 24 tháng 9 năm 2025
Ký tên: [Signature]

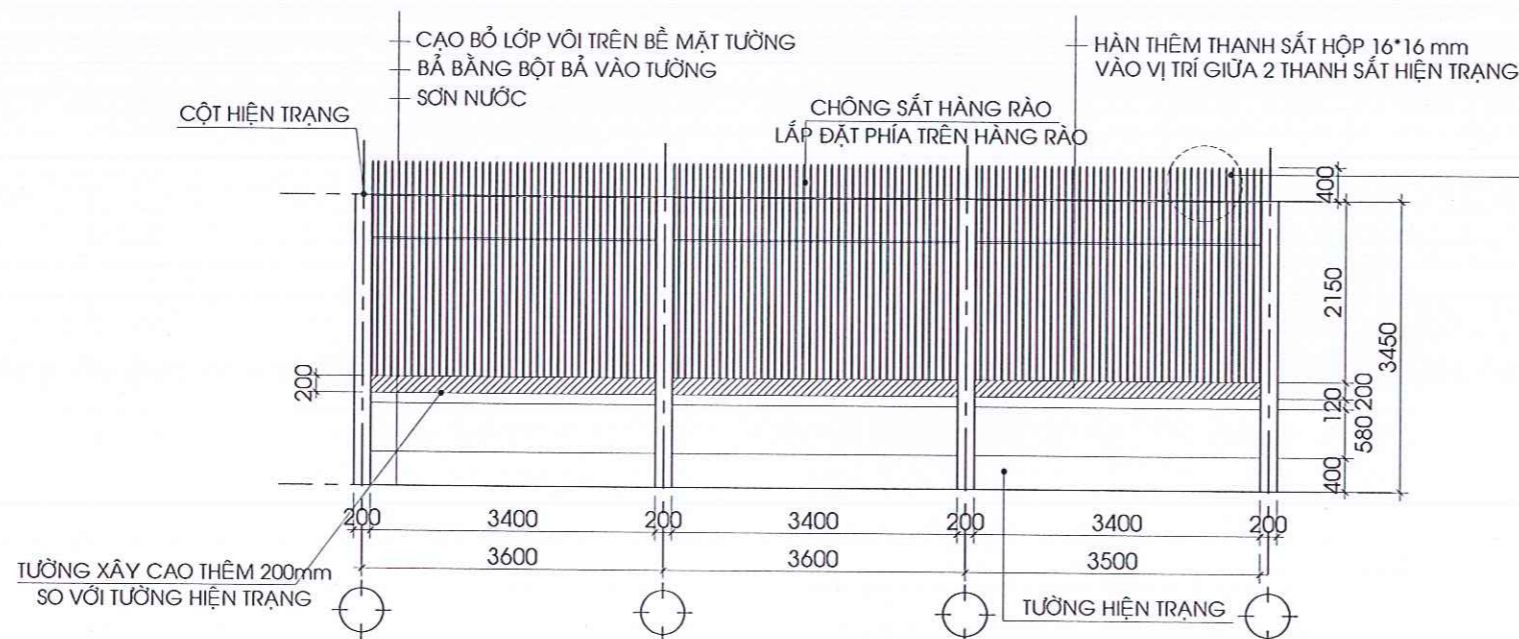

MẶT ĐỨNG ĐIỂN HÌNH

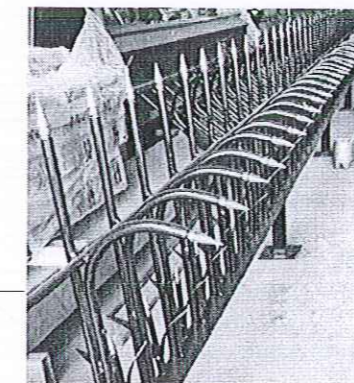

CHI TIẾT CHÔNG SẮT

CÔNG TY TNHH TƯ VẤN THIẾT KẾ
KIẾN TRÚC VÀ XÂY DỰNG NGHI HÂN

THẨM TRA

Theo Văn bản số: 06 / BCTT-NH
Ngày: 24 tháng 9 năm 2025
Chủ trì bộ môn ký tên: [Signature]

CTY TNHH TƯ VẤN ĐẦU TƯ XÂY DỰNG KIM THÀNH ĐỊA CHỈ : 390/34/3/10 QUỐC LỘ 1A, KP3 P.BÌNH TÂN, TP. HCM	
ĐẠI DIỆN CÔNG TY CÔNG TIẾP KIỂM ĐỐC TNHH TƯ VẤN ĐẦU TƯ XÂY DỰNG KIM THÀNH Q.BÌNH TÂN - TP.HỒ CHÍ MINH NGÔ TẤN NGHỆ	
CHỦ ĐẦU TƯ TRƯỜNG ĐẠI HỌC SƯ PHẠM KỸ THUẬT , TP. HCM TỰC HIỆU TRƯỞNG TRƯỜNG PHÒNG QUẢN TRỊ CSVC TS. QUÁCH VĂN THIÊM	
CÔNG TRÌNH CẢI TẠO, SỬA CHỮA NHÀ KHO THÀNH KHU SINH HOẠT CHUNG VÀ HÀNG RÀO BẢO VỆ TẠI KHU KÝ TỨC XÁ DỊCH VỤ CƠ SỞ 2	
ĐỊA ĐIỂM 484 LÊ VĂN VIỆT, P. TẦNG NHƠN PHÚ THÀNH PHỐ HỒ CHÍ MINH	
TÊN BẢN VẼ CHI TIẾT TƯỜNG RÀO Rh-Ri, Ri-Rk	
CHỦ TRÌ KS. LÊ CÔNG THỊNH QUẢN LÝ KỸ THUẬT	
THIẾT KẾ KTS. NGUYỄN ĐỒNG HỒ	
KÍ HIỆU KT 09	NGÀY HOÀN THÀNH 2025

HẠNG MỤC: NHÀ ĐỂ XE

CTY TNHH TƯ VẤN ĐẦU TƯ XÂY DỰNG
KIM THÀNH

ĐỊA CHỈ : 390/34/3/10 QUỐC LỘ 1A, KP3
P.BÌNH TÂN, TP. HCM

ĐẠI DIỆN CÔNG TY



TRƯỜNG ĐẠI HỌC
SƯ PHẠM KỸ THUẬT, TP. HCM
TƯỞNG HIỆU TRƯỞNG
TRƯỞNG PHÒNG QUẢN TRỊ CSVC



CÔNG TRÌNH

CẢI TẠO, SỬA CHỮA NHÀ KHO THÀNH KHU
SINH HOẠT CHUNG VÀ HÀNG RÀO BẢO VỆ TẠI KHU
KÝ TỨC XÁ DỊCH VỤ CƠ SỞ 2

ĐỊA ĐIỂM

484 LÊ VĂN VIỆT, P. TĂNG NHƠN PHÚ
THÀNH PHỐ HỒ CHÍ MINH

TÊN BẢN VẼ

DANH MỤC BẢN VẼ

CHỦ TRÌ

KS. LÊ CÔNG THỊNH

QUẢN LÝ KỸ THUẬT

KS. TRƯƠNG THÁI THỊNH

THIẾT KẾ

KTS. NGUYỄN ĐÔNG HỒ

KÍ HIỆU

KT
00

NGÀY HOÀN THÀNH
2025

TRƯỜNG ĐẠI HỌC SƯ PHẠM KỸ THUẬT
THÀNH PHỐ HỒ CHÍ MINH

PHÊ DUYỆT

Theo Quyết định số: 36.01. /QĐ - DHSPKT

Ngày: 26 tháng 9 năm 2025

Ký tên: [Signature]

DANH MỤC BẢN VẼ

STT	KÍ HIỆU	TÊN BẢN VẼ
01	KT:00	DANH MỤC BẢN VẼ
02	KT:01	MẶT BẰNG
03	KT:02	MẶT BẰNG MÁI
04	KT:03	MẶT ĐỨNG CHI TIẾT NHÀ ĐỂ XE

CÔNG TY TNHH TƯ VẤN THIẾT KẾ
KIẾN TRÚC VÀ XÂY DỰNG NGHI HÂN

THẨM TRA

Theo Văn bản số: 06 / KTT-NH

Ngày: 24 tháng 9 năm 2025

Chủ trì bộ môn ký tên: [Signature]

CTY TNHH TƯ VẤN ĐẦU TƯ XÂY DỰNG
KIM THÀNH

ĐỊA CHỈ : 390/34/3/10 QUỐC LỘ 1A, KP3
P. BÌNH TÂN, TP. HCM

ĐẠI DIỆN CÔNG TY



NGÔ TÂN NGHỆ

CHỦ ĐẦU TƯ

TRƯỜNG ĐẠI HỌC
SƯ PHẠM KỸ THUẬT, TP. HCM
TUỢC HIỆU TRƯỞNG
TRƯỜNG PHÒNG QUẢN TRỊ CSVC



TS. QUÁCH VĂN THIÊM

CÔNG TRÌNH

CẢI TẠO, SỬA CHỮA NHÀ KHO THÀNH KHU
SINH HOẠT CHUNG VÀ HÀNG RÀO BẢO VỆ TẠI KHU
KỶ TỨC XÁ DỊCH VỤ CƠ SỞ 2

ĐỊA ĐIỂM

484 LÊ VĂN VIỆT, P. TẶNG NHƠN PHÚ
THÀNH PHỐ HỒ CHÍ MINH

TÊN BẢN VẼ

MẶT BẰNG

CHỦ TRÌ




KS. LÊ CÔNG THỊNH

QUẢN LÝ KỸ THUẬT



KS. TRƯƠNG THÁI THỊNH

THIẾT KẾ

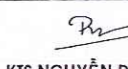

K.T. NGUYỄN ĐỒNG HỒ

KÍ HIỆU

KT
01

NGÀY HOÀN THÀNH
2025

TRƯỜNG ĐẠI HỌC SƯ PHẠM KỸ THUẬT
THÀNH PHỐ HỒ CHÍ MINH

PHÊ DUYỆT

Theo Quyết định số: 3601/QĐ - ĐHSPT

Ngày: 26 tháng 9 năm 2025

Ký tên:

MẶT BẰNG NHÀ XE


CÔNG TY TNHH TƯ VẤN THIẾT KẾ
KIẾN TRÚC VÀ XÂY DỰNG NGHI HÂN


THẨM TRA

Theo Văn bản số: 06/BCTT-NH

Ngày: 24 tháng 9 năm 2025

Chủ trì bộ môn ký tên:

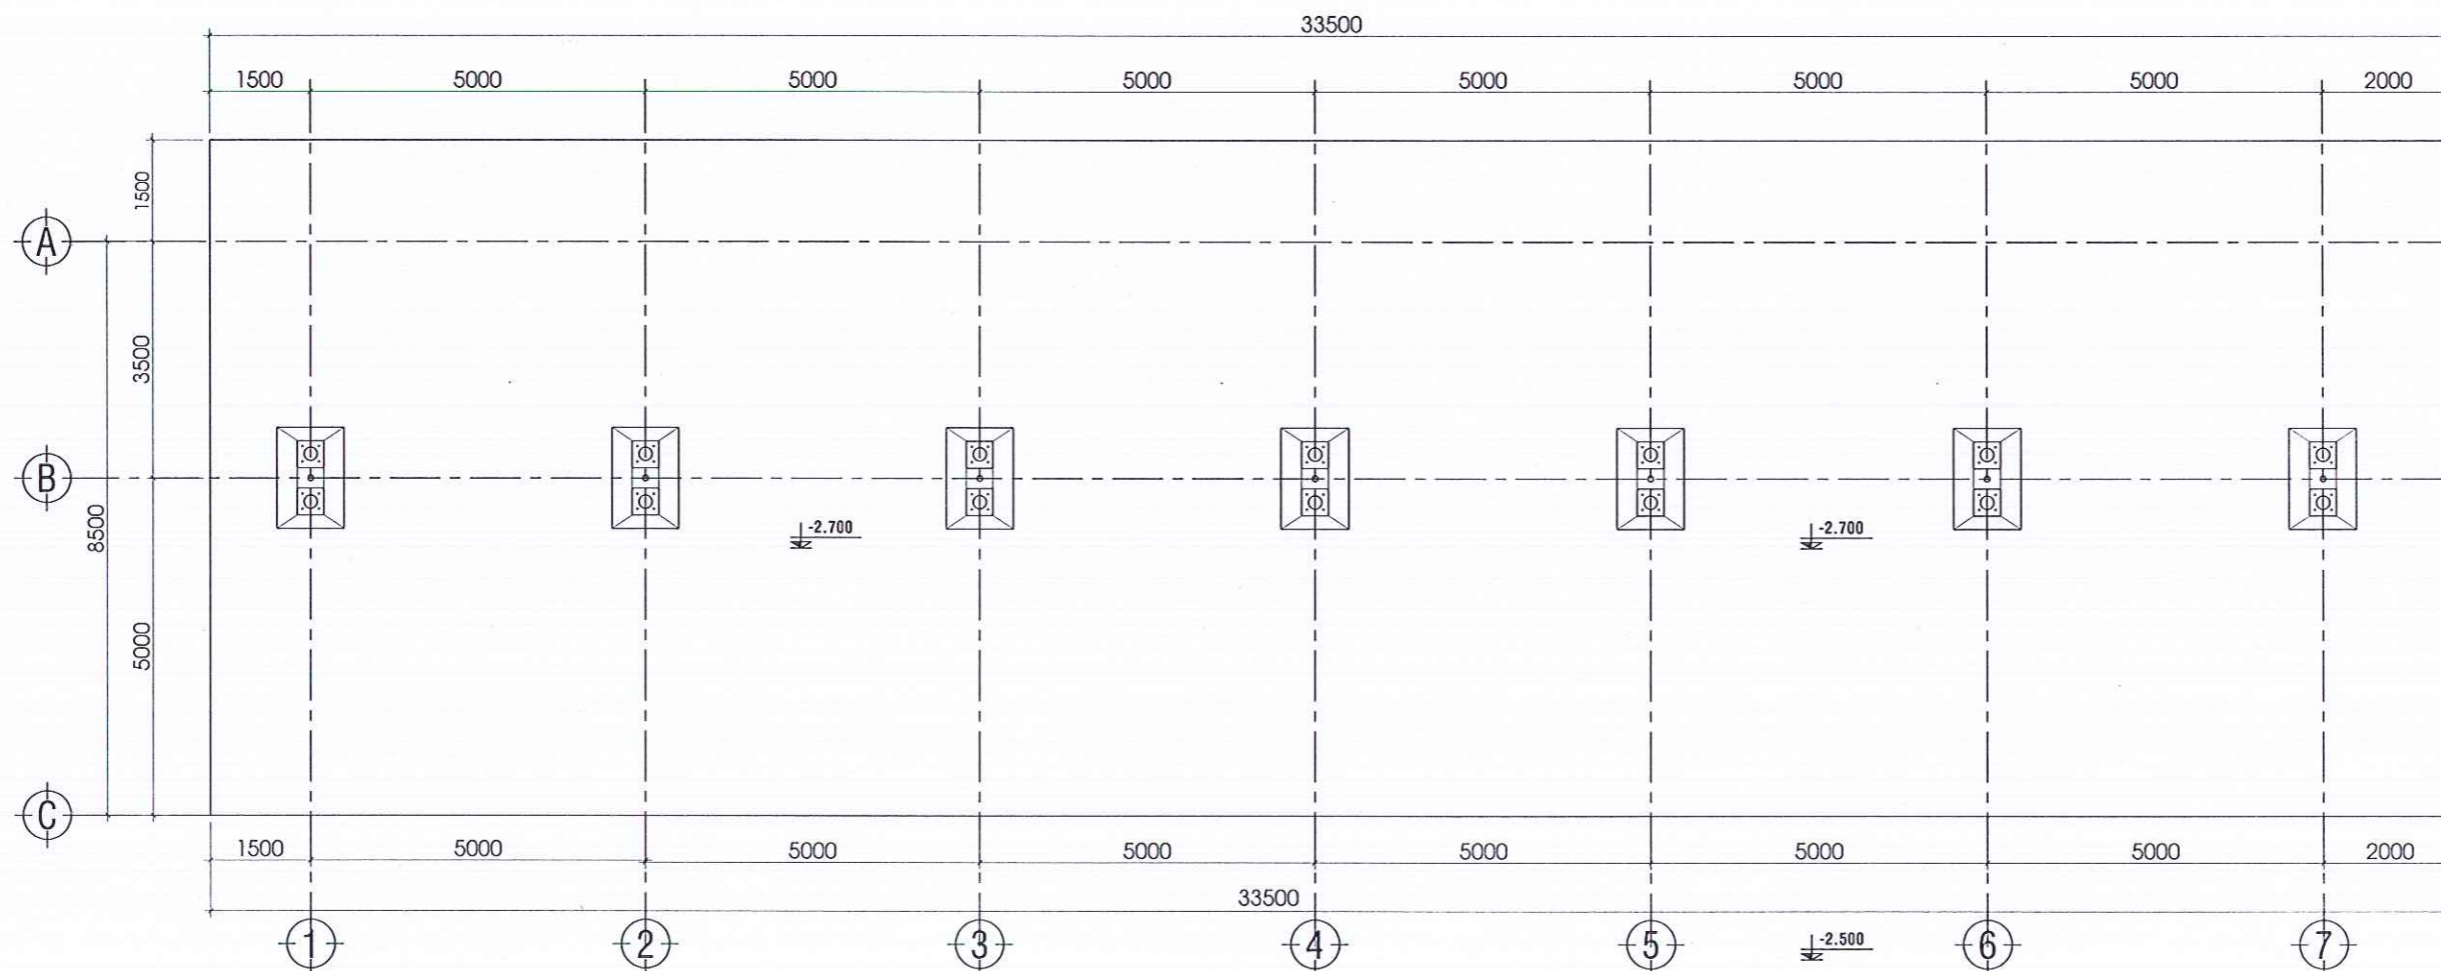

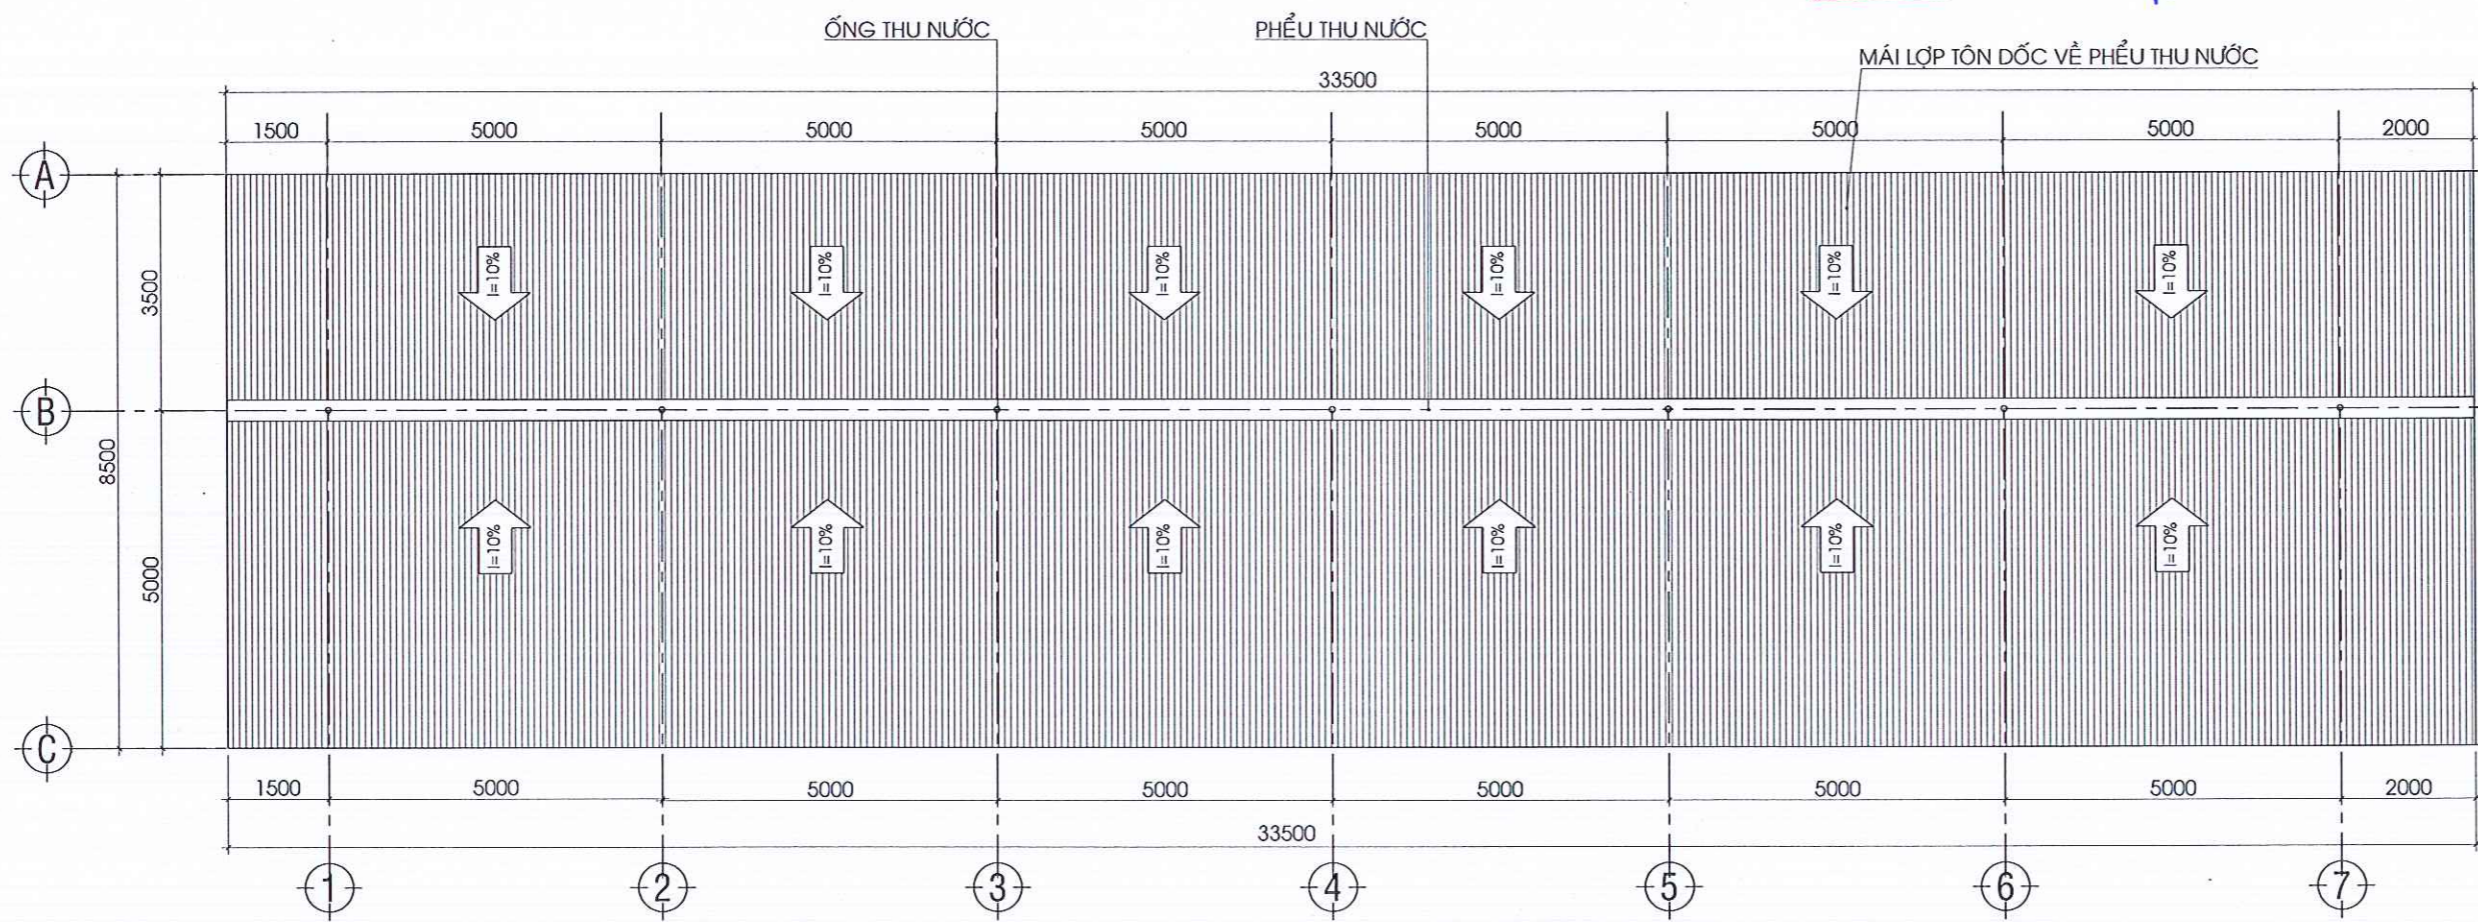

MẶT BẰNG MÁI NHÀ XE

TRƯỜNG ĐẠI HỌC SƯ PHẠM KỸ THUẬT
THÀNH PHỐ HỒ CHÍ MINH

.. PHÊ DUYỆT ..

Theo Quyết định số: 36.01 /QĐ - ĐHSPTK
Ngày: 26 tháng 9 năm 2025
Ký tên: *[Signature]*

CÔNG TY TNHH TƯ VẤN ĐẦU TƯ XÂY DỰNG
KIM THÀNH

ĐỊA CHỈ : 390/34/3/10 QUỐC LỘ 1A, KP3
P. BÌNH TÂN, TP. HCM

ĐẠI DIỆN CÔNG TY

GIÁM ĐỐC

CÔNG TY
TNHH
TƯ VẤN ĐẦU TƯ
XÂY DỰNG
KIM THÀNH

[Signature]

NGÔ VĂN NGHỆ

CHỦ ĐẦU TƯ

TRƯỜNG ĐẠI HỌC
SƯ PHẠM KỸ THUẬT, TP. HCM
TUỔI, HIỆU TRƯỞNG
TRƯỜNG PHÒNG QUẢN TRỊ CSVC

TRƯỞNG

ĐẠI HỌC SƯ PHẠM
KỸ THUẬT
TP. HỒ CHÍ MINH

[Signature]

TS. QUÁCH VĂN THIÊM

CÔNG TRÌNH

CẢI TẠO, SỬA CHỮA NHÀ KHO THÀNH KHU
SINH HOẠT CHUNG VÀ HÀNG RÀO BẢO VỆ TẠI KHU
KÝ TỨC XÁ DỊCH VỤ CỞ SỞ 2

ĐỊA ĐIỂM

484 LÊ VĂN VIỆT, P. TÁNG NHƠN PHÚ
THÀNH PHỐ HỒ CHÍ MINH

TÊN BẢN VẼ

MẶT BẰNG MÁI

CHỦ TRÌ

[Signature]

KS. LÊ CÔNG THỊNH

QUẢN LÝ KỸ THUẬT

[Signature]

KS. TRƯƠNG THÁI THỊNH

THIẾT KẾ

[Signature]

KTS. NGUYỄN ĐÔNG HỒ

KÍ HIỆU

KT
02


NGÀY HOÀN THÀNH

2025


CÔNG TY TNHH TƯ VẤN THIẾT KẾ
KIẾN TRÚC VÀ XÂY DỰNG NGHỊ HÂN

THẨM TRA


Theo Văn bản số: 06 / BCTT-NH
Ngày: 24 tháng 9 năm 2025
Chủ trì bộ môn ký tên: *[Signature]*

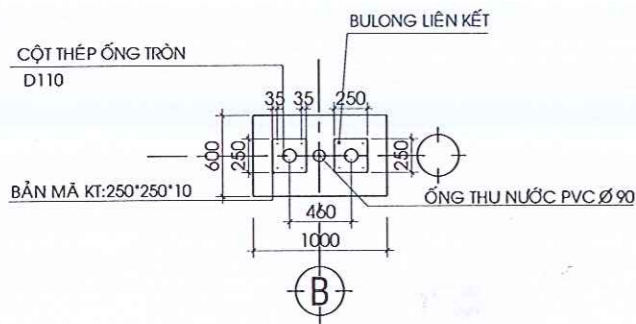


CT MỐI LIÊN KẾT

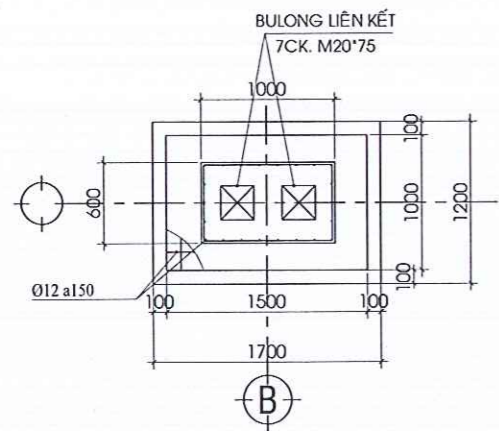


MB BỐ TRÍ THÉP MÓNG

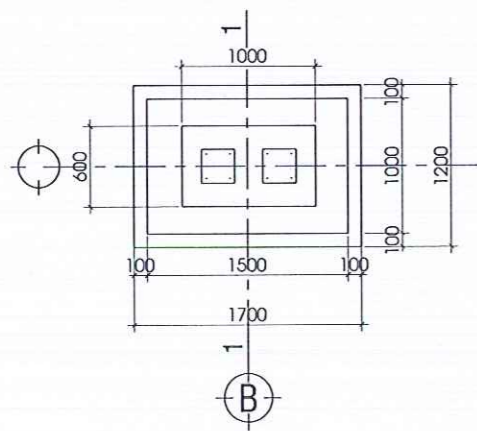

MẶT BẰNG MÓNG

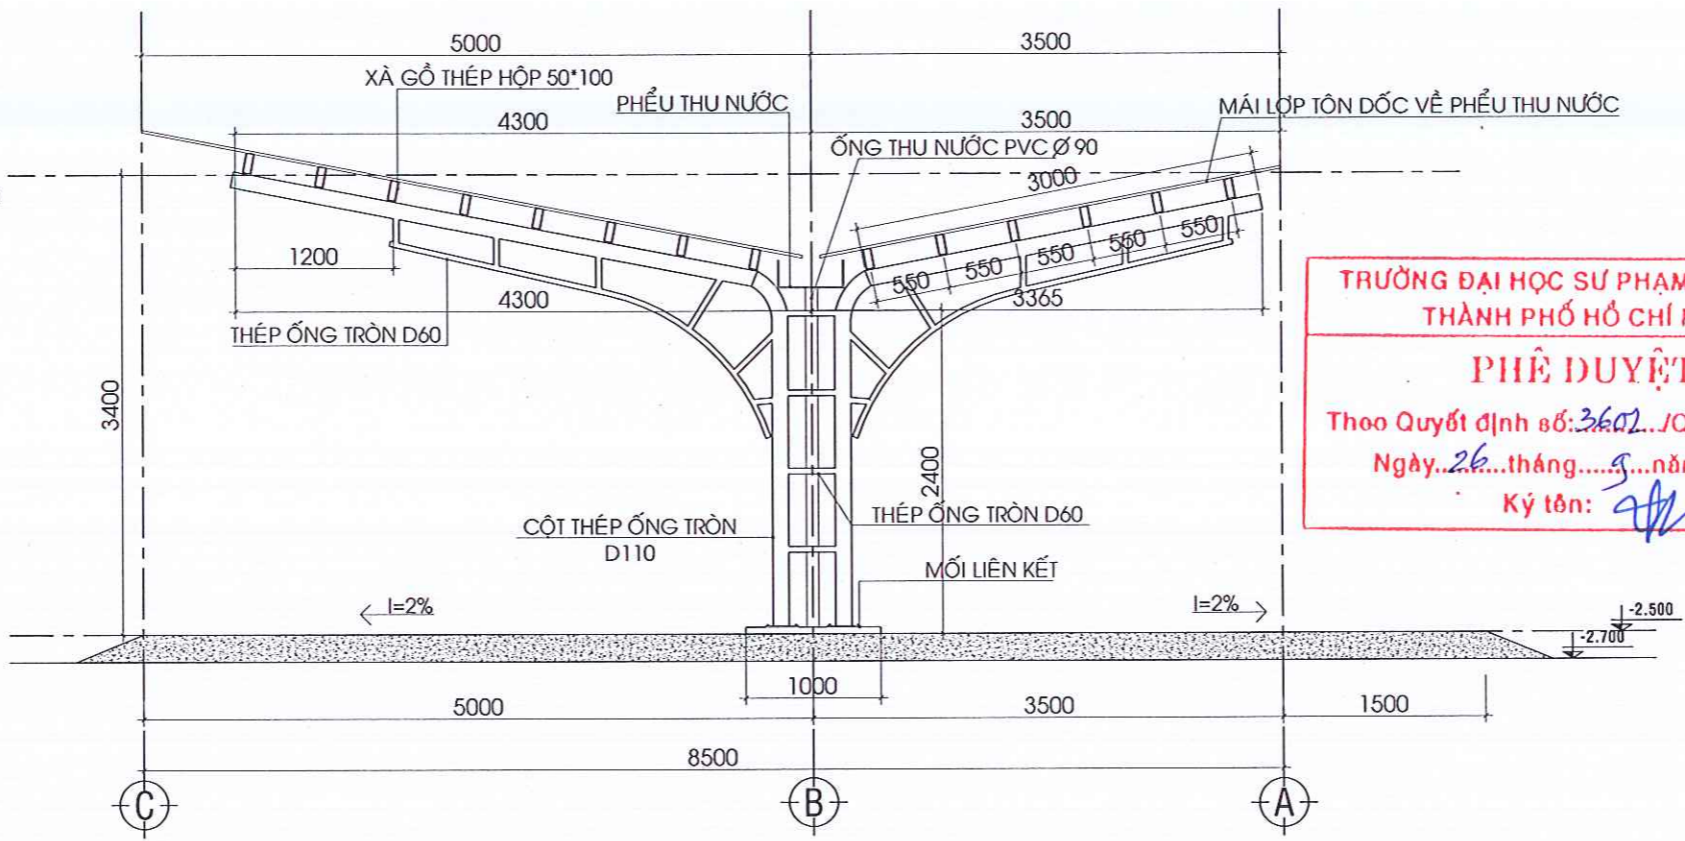

KHUNG THÉP NHÀ XE - T.L:1/50

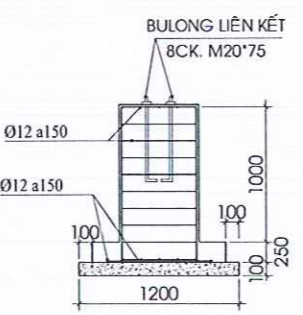

MẶT CẮT 1-1

TRƯỜNG ĐẠI HỌC SƯ PHẠM KỸ THUẬT
THÀNH PHỐ HỒ CHÍ MINH


PHÊ DUYỆT

Theo Quyết định số: 3602.../QĐ - DHSPKT
Ngày: 26...tháng...9...năm 2025.
Ký tên: *[Signature]*

CÔNG TY TNHH TƯ VẤN THIẾT KẾ
KIẾN TRÚC VÀ XÂY DỰNG NGHI HÂN

THẨM TRA

Theo Văn bản số: 06.../BC.T.T.NH
Ngày: 24...tháng...9...năm 2025...
Chủ trì bộ môn ký tên: *[Signature]*

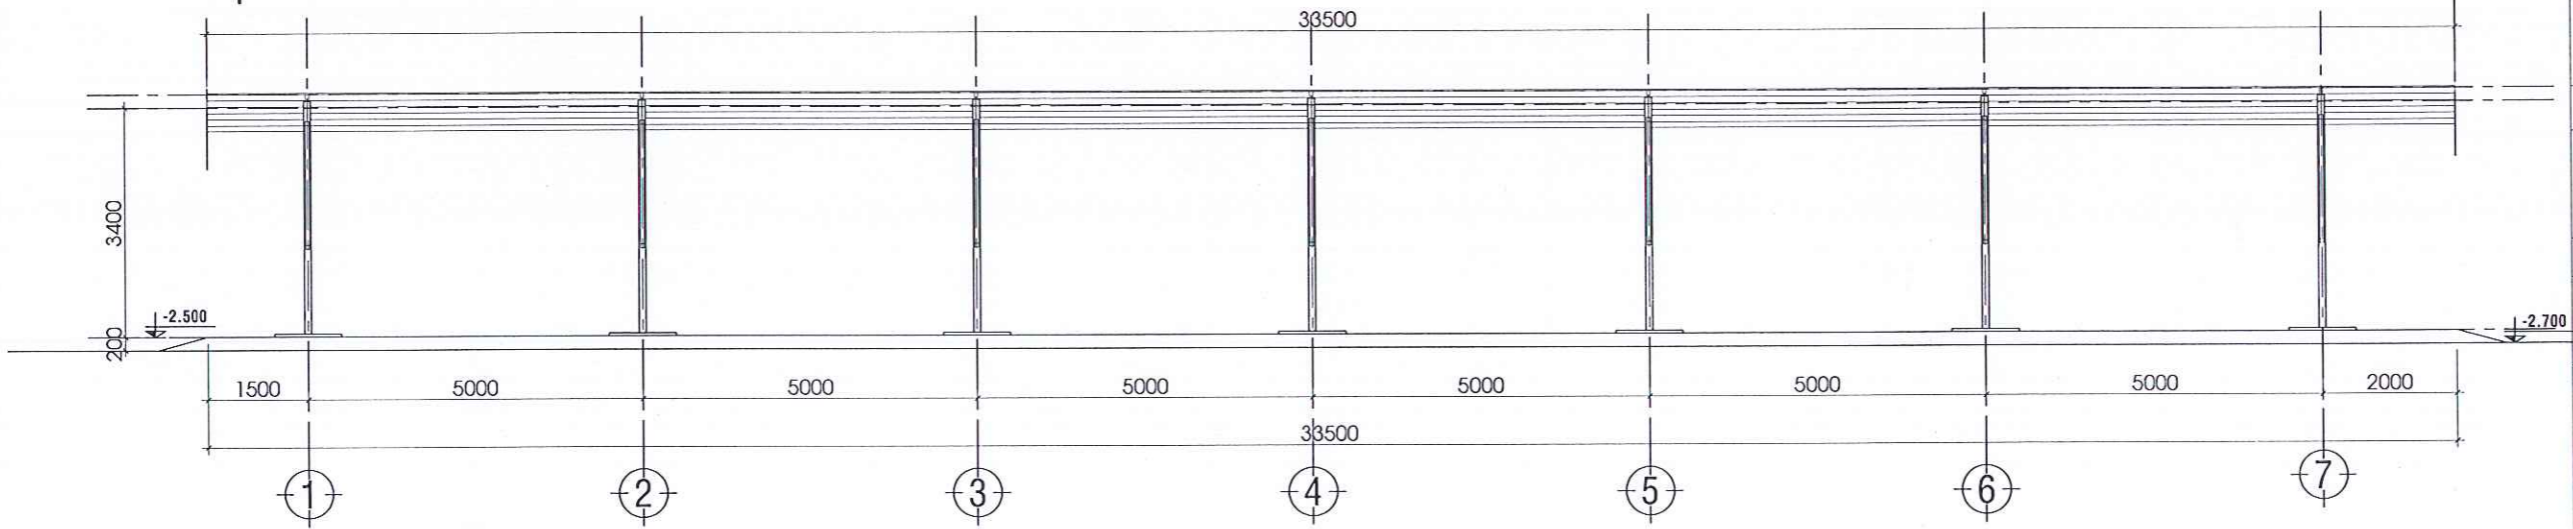

MẶT ĐỨNG NHÀ XE - T.L:1/100

<p>CTY TNHH TƯ VẤN ĐẦU TƯ XÂY DỰNG KIM THÀNH</p> <p>ĐỊA CHỈ : 390/34/3/10 QUỐC LỘ 1A, KP3 P. BÌNH TÂN, TP. HCM</p>	
<p>ĐẠI DIỆN CÔNG TY</p> <p>GIÁM ĐỐC</p> <p>CÔNG TY TNHH TƯ VẤN ĐẦU TƯ XÂY DỰNG KIM THÀNH</p> <p>QUỐC LỘ 1A - T. P. BÌNH TÂN - TP. HCM</p>	
<p>CHỦ ĐẦU TƯ</p> <p>TRƯỜNG ĐẠI HỌC SƯ PHẠM KỸ THUẬT, TP. HCM</p> <p>TRƯỞNG PHÒNG QUẢN TRỊ CSVC</p> <p>TRƯỞNG</p> <p>ĐẠI HỌC SƯ PHẠM KỸ THUẬT TP. HỒ CHÍ MINH</p> <p>TS. QUÁCH VĂN THIÊM</p>	
<p>CÔNG TRÌNH</p> <p>CẢI TẠO, SỬA CHỮA NHÀ KHO THÀNH KHU SINH HOẠT CHUNG VÀ HÀNG RÀO BẢO VỆ TẠI KHU KÝ TỨC XÁ DỊCH VỤ CƠ SỞ 2</p>	
<p>ĐỊA ĐIỂM</p> <p>484 LÊ VĂN VIỆT, P. TẦNG NHƠN PHÚ THÀNH PHỐ HỒ CHÍ MINH</p>	
<p>TÊN BẢN VẼ</p> <p>CHI TIẾT KHUNG THÉP MẶT ĐỨNG</p>	
<p>CHỦ TRÌ</p> <p><i>[Signature]</i></p> <p>KS. LÊ CÔNG THỊNH QUẢN LÝ KỸ THUẬT</p>	
<p><i>[Signature]</i></p> <p>KS. TRƯƠNG THÁI THỊNH THIẾT KẾ</p>	
<p><i>[Signature]</i></p> <p>KTS. NGUYỄN ĐỒNG HỒ KÍ HIỆU</p>	
<p>KT 03</p>	<p>NGÀY HOÀN THÀNH 2025</p>

HẠNG MỤC: SÂN THỂ THAO , NỀN SÂN , CỔNG

DANH MỤC BẢN VẼ

STT	KÍ HIỆU	TÊN BẢN VẼ
01	KT:00	DANH MỤC BẢN VẼ
02	KT:01	MẶT BẰNG SÂN CẦU LÔNG ,PICKLEBALL
03	KT:02	MẶT CẮT SÂN
04	KT:03	MẶT BẰNG BÊ TÔNG SÂN NỀN
05	KT:04	MẶT BẰNG BỐ TRÍ THÉP SÂN NỀN
06	KT:05	MẶT BẰNG HỆ THỐNG THOÁT NƯỚC
07	KT:06	MẶT CẮT HỐ GA
08	KT:07	CHI TIẾT CỬA XẾP

TRƯỜNG ĐẠI HỌC SƯ PHẠM KỸ THUẬT
THÀNH PHỐ HỒ CHÍ MINH

PHÊ DUYỆT

Theo Quyết định số: 3601/QĐ - DHSPKT
Ngày: 26 tháng 9 năm 2025.
Ký tên:

CÔNG TY TNHH TƯ VẤN THIẾT KẾ
KIẾN TRÚC VÀ XÂY DỰNG NGHI HÂN

THẨM TRA

Theo Văn bản số: 06/BCTT-NH
Ngày: 24 tháng 9 năm 2025.
Chủ trì bộ môn ký tên:

CTY TNHH TƯ VẤN ĐẦU TƯ XÂY DỰNG
KIM THÀNH

ĐỊA CHỈ : 390/34/3/10 QUỐC LỘ 1A, KP3
P.BÌNH TÂN, TP. HCM

ĐẠI DIỆN CÔNG TY

GIÁM ĐỐC
NGÔ VĂN NGHỆ
CHỦ ĐẦU TƯ

TRƯỜNG ĐẠI HỌC
SƯ PHẠM KỸ THUẬT, TP. HCM
TU. HIỆU TRƯỞNG
TRƯỜNG PHÒNG QUẢN TRỊ CSVC

TS. QUÁCH VĂN THIÊM

CÔNG TRÌNH

CẢI TẠO, SỬA CHỮA NHÀ KHO THÀNH KHU
SINH HOẠT CHUNG VÀ HÀNG RÀO BẢO VỆ TẠI KHU
KỶ TỨC XÃ DỊCH VỤ CƠ SỞ 2

ĐỊA ĐIỂM

484 LÊ VĂN VIỆT, P. TẶNG NHƠN PHÚ
THÀNH PHỐ HỒ CHÍ MINH

TÊN BẢN VẼ

DANH MỤC BẢN VẼ

CHỦ TRÌ

KS.LÊ CÔNG THỊNH
QUẢN LÝ KỸ THUẬT

KS.TRƯƠNG THÁI THỊNH

THIẾT KẾ


KTS.NGUYỄN ĐÔNG HỒ

KÍ HIỆU

KT
00

NGÀY HOÀN THÀNH

2025

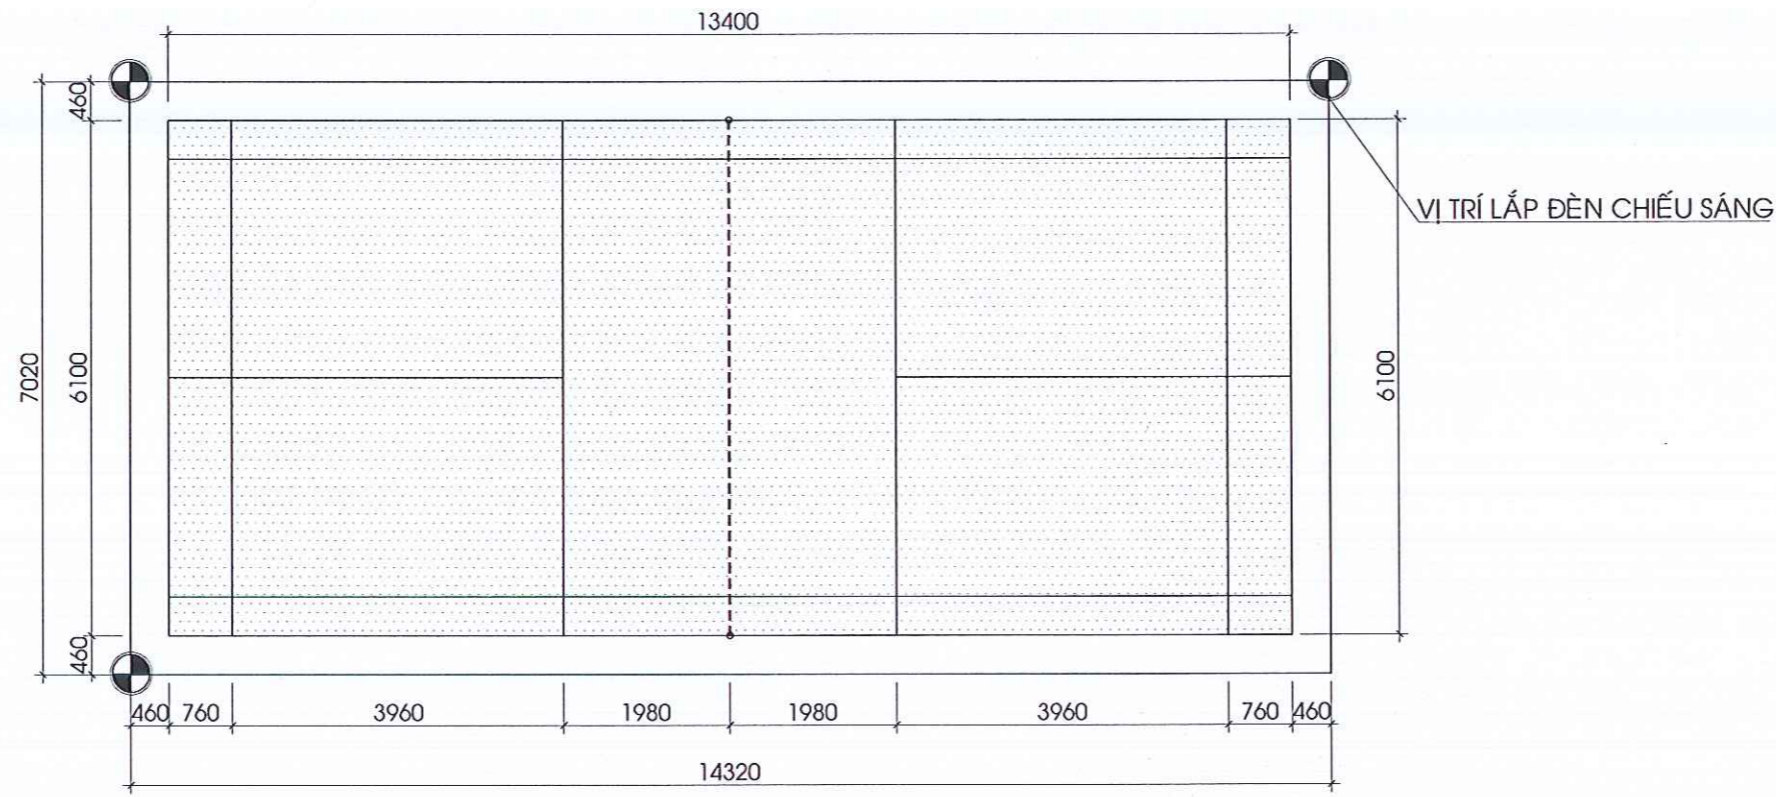

CT. SÂN CẦU LÔNG



CT. SÂN PICKLEBALL

GHI CHÚ: NỘI DUNG CẢI TẠO

- SƠN MẶT SÂN THEO TIÊU CHUẨN :
 - LỚP NHỰA DẼO CHỐNG THẤM, ĐÀ HỒI (LỚP 1)
 - LỚP NHỰA DẼO CHỐNG THẤM, ĐÀN HỒI (LỚP 2)
 - LỚP SƠN CHỐNG THẤM, NỨT TĂNG KHẢ NĂNG ĐÀN HỒI
 - LỚP SƠN TẠO MÀU, TẠO NHẢM MẶT SÂN (LỚP 1)
 - LỚP SƠN CHỐNG THẤM, NỨT TĂNG KHẢ NĂNG ĐÀN HỒI (LỚP 2)
- LẮP ĐÈN CHIẾU SÁNG SÂN THỂ THAO
 - ☉ VỊ TRÍ LẮP ĐÈN CHIẾU SÁNG

CÔNG TY TNHH TƯ VẤN THIẾT KẾ
KIẾN TRÚC VÀ XÂY DỰNG NGHI HÂN

THẨM TRA

Theo Văn bản số: 06.../BC.TT-NH
Ngày: 24...tháng...09...năm 2025...
Chủ trì bộ môn ký tên: *Handwritten signature*

TRƯỜNG ĐẠI HỌC SƯ PHẠM KỸ THUẬT
THÀNH PHỐ HỒ CHÍ MINH

PHÊ DUYỆT

Theo Quyết định số: 3604.../QĐ - ĐHSPKT
Ngày: 26...tháng...9...năm 2025...
Ký tên: *Handwritten signature*

CÔNG TY TNHH TƯ VẤN ĐẦU TƯ XÂY DỰNG
KIM THÀNH

ĐỊA CHỈ : 390/34/3/10 QUỐC LỘ 1A, KP3
P.BÌNH TÂN, TP. HCM

ĐẠI DIỆN CÔNG TY

GIÁM ĐỐC
CÔNG TY
TNHH
TƯ VẤN ĐẦU TƯ
XÂY DỰNG
KIM THÀNH
NGŨ TẤN NGHỆ
CHỦ ĐẦU TƯ

TRƯỜNG ĐẠI HỌC
SƯ PHẠM KỸ THUẬT, TP. HCM
TU. HIỆU TRƯỞNG
TRƯỜNG PHÒNG QUẢN TRỊ CSVC

TRƯỜNG
ĐẠI HỌC SƯ PHẠM
KỸ THUẬT
TP. HỒ CHÍ MINH
TS. QUÁCH VĂN THIÊM

CÔNG TRÌNH

CẢI TẠO; SỬA CHỮA NHÀ KHO THÀNH KHU
SINH HOẠT CHUNG VÀ HÀNG RÀO BẢO VỆ TẠI KHU
KÝ TỨC XÁ DỊCH VỤ CƠ SỞ 2

ĐỊA ĐIỂM

484 LÊ VĂN VIỆT, P. TẦNG NHƠN PHÚ
THÀNH PHỐ HỒ CHÍ MINH

TÊN BẢN VẼ

MẶT BẰNG SÂN CẦU LÔNG
SÂN PICKLEBALL

CHỦ TRÌ

Handwritten signature

KS.LÊ CÔNG THỊNH
QUẢN LÝ KỸ THUẬT

Handwritten signature
KS.TRƯỞNG THÁI THỊNH

THIẾT KẾ

Handwritten signature
KTS.NGUYỄN ĐỒNG HỒ

KÍ HIỆU

KT
01

NGÀY HOÀN THÀNH
2025

CTY TNHH TƯ VẤN ĐẦU TƯ XÂY DỰNG
KIM THÀNH
ĐỊA CHỈ : 390/34/3/10 QUỐC LỘ 1A, KP3
P.BÌNH TÂN, TP. HCM

ĐẠI DIỆN CÔNG TY
GIÁM ĐỐC
CÔNG TY
TNHH
TƯ VẤN ĐẦU TƯ
XÂY DỰNG
KIM THÀNH
P. BÌNH TÂN - T. P. BÌNH TÂN NGHỆ

CHỦ ĐẦU TƯ
TRƯỜNG ĐẠI HỌC
SƯ PHẠM KỸ THUẬT, TP. HCM
TU. HIỆU TRƯỞNG
TRƯỜNG PHÒNG QUẢN TRỊ CSVC

TRƯỜNG
ĐẠI HỌC SƯ PHẠM
KỸ THUẬT
TP. HỒ CHÍ MINH
TS. QUÁCH VĂN THIÊM

CÔNG TRÌNH
CẢI TẠO, SỬA CHỮA NHÀ KHO THÀNH KHU
SINH HOẠT CHUNG VÀ HÀNG RÀO BẢO VỆ TẠI KHU
KÝ TỨC XÁ DỊCH VỤ CƠ SỞ 2

ĐỊA ĐIỂM
484 LÊ VĂN VIỆT, P. TẦNG NHƠN PHÚ
THÀNH PHỐ HỒ CHÍ MINH

TÊN BẢN VẼ


MẶT CẮT SÂN

CHỦ TRÌ
KS. LÊ CÔNG THỊNH
QUẢN LÝ KỸ THUẬT

KS. TRƯƠNG THÁI THỊNH
THIẾT KẾ


KTS. NGUYỄN ĐÔNG HỒ

KÍ HIỆU
KT
02
NGÀY HOÀN THÀNH
2025

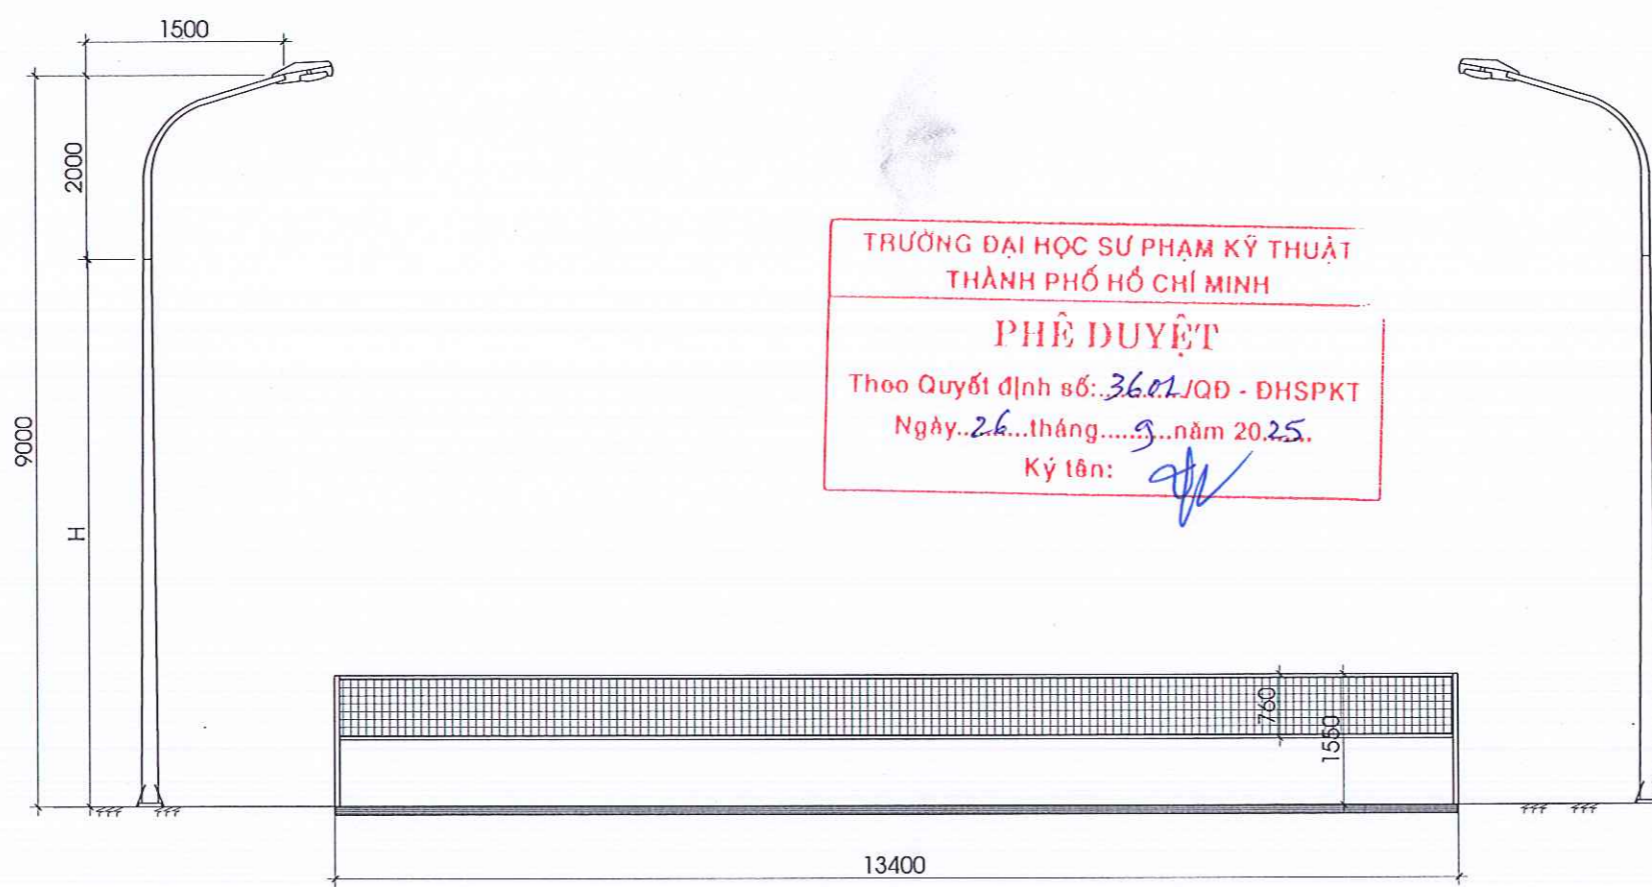

TRƯỜNG ĐẠI HỌC SƯ PHẠM KỸ THUẬT
THÀNH PHỐ HỒ CHÍ MINH
PHÊ DUYỆT
Theo Quyết định số: 36.01/QĐ - DHSPKT
Ngày: 26 tháng 9 năm 2025.
Ký tên: *[Signature]*

MẶT CẮT ĐIỂN HÌNH CHIẾU SÁNG
(SỐ LƯỢNG: 06)

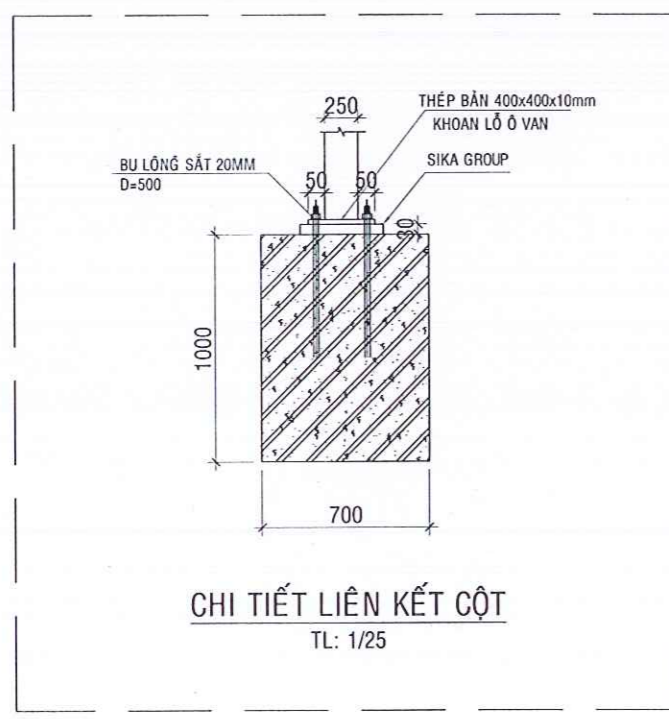

CÔNG TY TNHH TƯ VẤN THIẾT KẾ
KIẾN TRÚC VÀ XÂY DỰNG NGHI HÂN
THẨM TRA
Theo Văn bản số: 06 / BCTT-NH
Ngày: 24 tháng 9 năm 2025.
Chủ trì bộ môn ký tên: *[Signature]*

CTY TNHH TƯ VẤN ĐẦU TƯ XÂY DỰNG
KIM THÀNH

ĐỊA CHỈ : 390/34/3/10 QUỐC LỘ 1A, KP3
P.BÌNH TÂN, TP. HCM

ĐẠI DIỆN CÔNG TY

GIÁM ĐỐC
CÔNG TY
TNHH
TƯ VẤN ĐẦU TƯ
XÂY DỰNG
KIM THÀNH
NGO TẤN NGHỆ

CHỦ ĐẦU TƯ

TRƯỜNG ĐẠI HỌC
SƯ PHẠM KỸ THUẬT, TP. HCM
TUO. HIỆU TRƯỞNG
TRƯỜNG PHÒNG QUẢN TRỊ CSVC

GIÁO
TRƯỜNG
ĐẠI HỌC SƯ PHẠM
KỸ THUẬT
TP. HỒ CHÍ MINH
TS. QUÁCH VĂN THIÊM

CÔNG TRÌNH

CẢI TẠO, SỬA CHỮA NHÀ KHO THÀNH KHU
SINH HOẠT CHUNG VÀ HÀNG RÀO BẢO VỆ TẠI KHU
KÝ TỨC XÁ DỊCH VỤ CƠ SỞ 2

ĐỊA ĐIỂM

484 LÊ VĂN VIỆT, P. TÁNG NHƠN PHÚ
THÀNH PHỐ HỒ CHÍ MINH

TÊN BẢN VẼ

MẶT BẰNG BÊ TÔNG
SÂN NỀN

CHỦ TRÌ

[Signature]

KS.LÊ CÔNG THỊNH

QUẢN LÝ KỸ THUẬT

[Signature]

KS.TRƯƠNG THÁI THỊNH

THIẾT KẾ

[Signature]

KTS.NGUYỄN ĐỒNG HỒ

KÍ HIỆU

KT
03


NGÀY HOÀN THÀNH
2025

TRƯỜNG ĐẠI HỌC SƯ PHẠM KỸ THUẬT
THÀNH PHỐ HỒ CHÍ MINH
PHÊ DUYỆT
Theo Quyết định số: 36.02.100 - ĐHSPTK
Ngày 26 tháng 9 năm 2025.
Ký tên: *[Signature]*

CÔNG TY TNHH TƯ VẤN THIẾT KẾ
KIẾN TRÚC VÀ XÂY DỰNG NGHI HÂN
THẨM TRA
Theo Văn bản số: 06.1.BCTT-NH
Ngày 24 tháng 9 năm 2025.
Chủ trì bộ môn ký tên: *[Signature]*


ĐƯỜNG LÊ VĂN VIỆT
←

ĐƯỜNG LÊ VĂN VIỆT
→

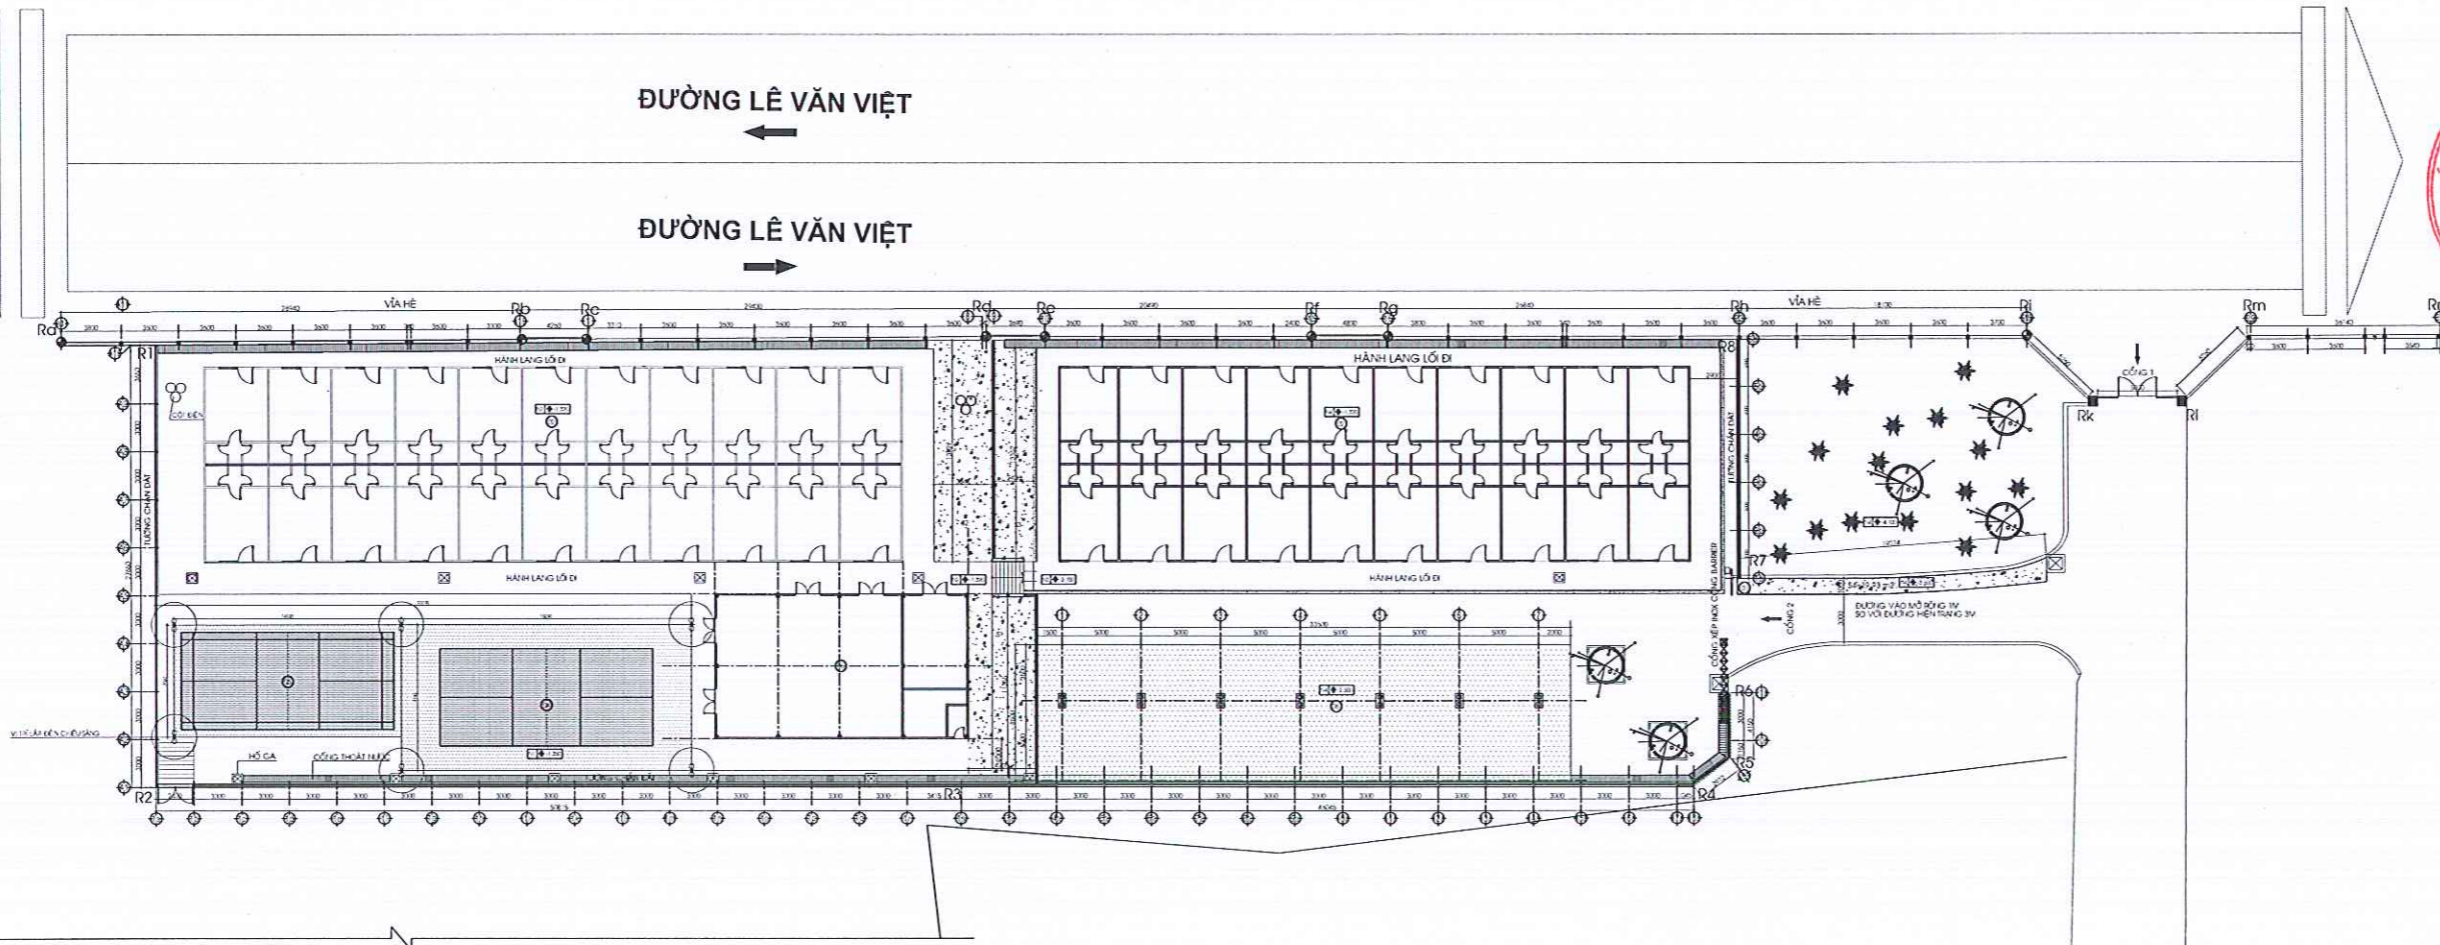

MẶT BẰNG BÊ TÔNG SÂN NỀN

TL: 1/100

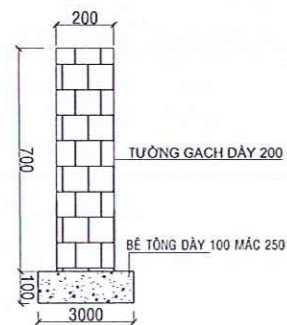

MẶT CÁT TƯỜNG BỐ NỀN



CHI TIẾT NỀN SÀN

- BÊ TÔNG XOA NÉN NHĂM
- BÊ TÔNG DÀY 100 MÁC 250
- THÉP LƯỚI Ø10x200
- LỚP NI LƠI CÁCH LI
- NỀN ĐẤT TỰ NHIÊN ĐẢM CHẮC

CTY TNHH TƯ VẤN ĐẦU TƯ XÂY DỰNG
KIM THÀNH

ĐỊA CHỈ : 390/34/3/10 QUỐC LỘ 1A, KP3
P.BÌNH TÂN, TP. HCM

ĐẠI DIỆN CÔNG TY

GIAM ĐỐC

CÔNG TY
TNHH
TƯ VẤN ĐẦU TƯ
XÂY DỰNG
KIM THÀNH

NGUYỄN VĂN NGHỆ

CHỦ ĐẦU TƯ

TRƯỜNG ĐẠI HỌC
SƯ PHẠM KỸ THUẬT , TP. HCM
TƯ. HIỆU TRƯỞNG
TRƯỜNG PHÒNG QUẢN TRỊ CSVC

TRƯỞNG
ĐẠI HỌC SƯ PHẠM
KỸ THUẬT
TP. HỒ CHÍ MINH

TS. QUÁCH VĂN THIÊM

CÔNG TRÌNH

CẢI TẠO, SỬA CHỮA NHÀ KHO THÀNH KHU
SINH HOẠT CHUNG VÀ HÀNG RÀO BẢO VỆ TẠI KHU
KÝ TỨC XÁ DỊCH VỤ CƠ SỞ 2

ĐỊA ĐIỂM

484 LÊ VĂN VIỆT, P. TẶNG NHƠN PHÚ
THÀNH PHỐ HỒ CHÍ MINH

TÊN BẢN VẼ

MẶT BẰNG BỐ TRÍ
THÉP SÂN NỀN

CHỦ TRÌ

[Signature]

KS.LÊ CÔNG THỊNH

QUẢN LÝ KỸ THUẬT

[Signature]

KS.TRƯƠNG THÁI THỊNH

THIẾT KẾ

[Signature]

KTS.NGUYỄN ĐỒNG HỒ

KÍ HIỆU

KT
04

NGÀY HOÀN THÀNH

2025

TRƯỜNG ĐẠI HỌC SƯ PHẠM KỸ THUẬT
THÀNH PHỐ HỒ CHÍ MINH

PHÊ DUYỆT

Theo Quyết định số: 3601.../QĐ - DHSPKT

Ngày 26...tháng...9...năm 2025

Ký tên: *[Signature]*

CÔNG TY TNHH TƯ VẤN THIẾT KẾ
KIẾN TRÚC VÀ XÂY DỰNG NGHI HÂN

THẨM TRA


Theo Văn bản số: CG.../BCTT.NH

Ngày 24...tháng...9...năm 2025

Chủ trì bộ môn ký tên: *[Signature]*

MẶT BẰNG BỐ TRÍ THÉP SÂN NỀN

TL: 1/100

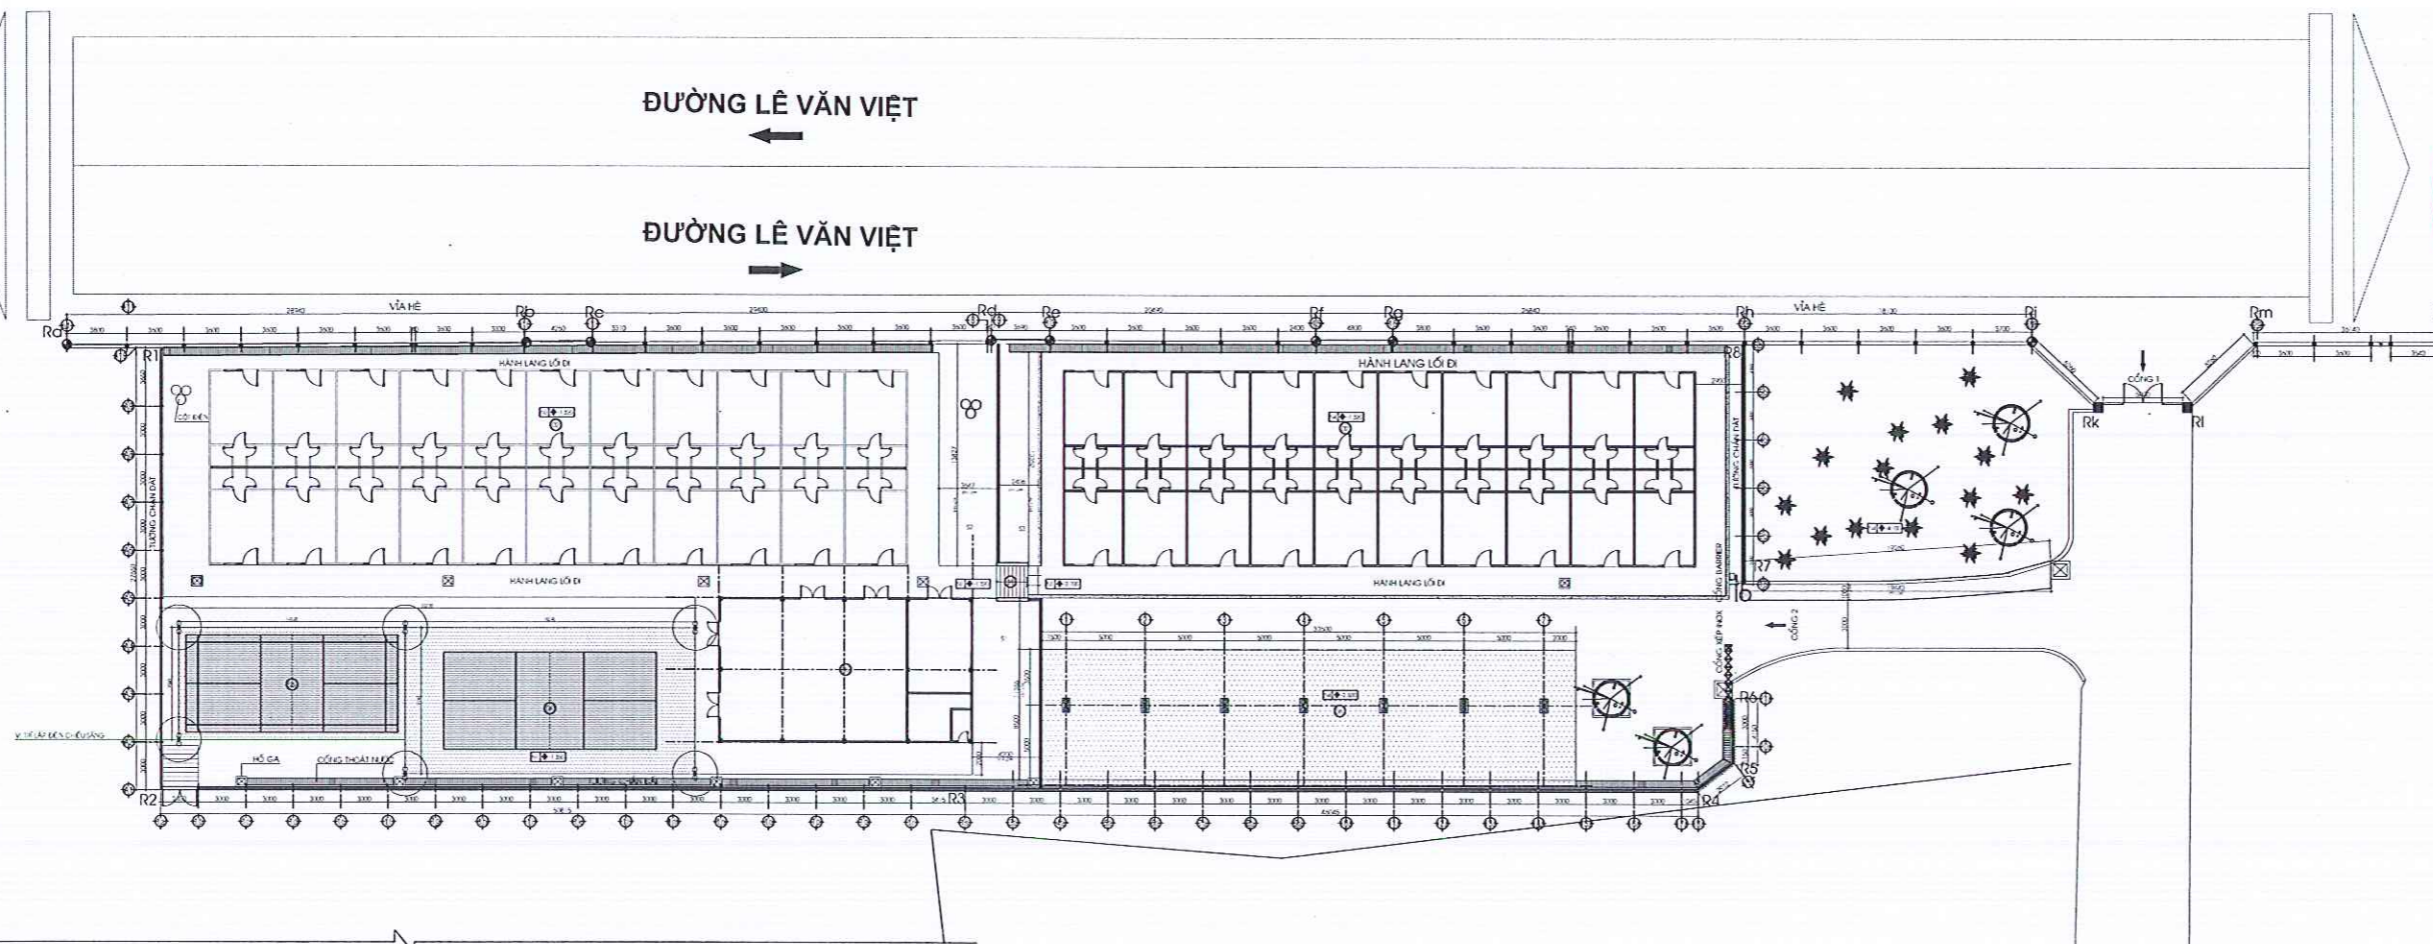

CTY TNHH TƯ VẤN ĐẦU TƯ XÂY DỰNG
KIM THÀNH

ĐỊA CHỈ : 390/34/3/10 QUỐC LỘ 1A, KP3
P. BÌNH TÂN, TP. HCM

ĐẠI DIỆN CÔNG TY



NGỒ TÂN NGHỆ

CHỦ ĐẦU TƯ

TRƯỜNG ĐẠI HỌC

SƯ PHẠM KỸ THUẬT, TP. HCM

TU. HIỆU TRƯỞNG

TRƯỞNG PHÒNG QUẢN TRỊ CSVC

TRƯỜNG

ĐẠI HỌC SƯ PHẠM

KỸ THUẬT

TP. HỒ CHÍ MINH

TS. QUÁCH VĂN THIÊM

CÔNG TRÌNH

CÀI TẠO, SỬA CHỮA NHÀ KHO THÀNH KHU
SINH HOẠT CHUNG VÀ HÀNG RÀO BẢO VỆ TẠI KHU
KÝ TỨC XÁ DỊCH VỤ CƠ SỞ 2

ĐỊA ĐIỂM

484 LÊ VĂN VIỆT, P. TÂN NHƠN PHÚ
THÀNH PHỐ HỒ CHÍ MINH

TÊN BẢN VẼ

MẶT BẰNG HỆ THỐNG
THOÁT NƯỚC

CHỦ TRÌ

K.S. LÊ CÔNG THỊNH

QUẢN LÝ KỸ THUẬT

K.S. TRƯƠNG THÁI THỊNH

THIẾT KẾ

K.S. NGUYỄN ĐÔNG HỒ

KÍ HIỆU

KT
05

NGÀY HOÀN THÀNH
2025

TRƯỜNG ĐẠI HỌC SƯ PHẠM KỸ THUẬT
THÀNH PHỐ HỒ CHÍ MINH

PHÊ DUYỆT

Theo Quyết định số: 3601/JQĐ - DHSPKT

Ngày: 26 tháng 9 năm 2025

Ký tên:

ĐƯỜNG LÊ VĂN VIỆT

ĐƯỜNG LÊ VĂN VIỆT

MẶT BẰNG HỆ THỐNG THOÁT NƯỚC

TL: 1/100

CÔNG TY TNHH TƯ VẤN THIẾT KẾ
KIẾN TRÚC VÀ XÂY DỰNG NGHI HẬN

THẨM TRA

Theo Văn bản số: 06 / BCTT-NH

Ngày: 24 tháng 9 năm 2025

Chủ trì bộ môn ký tên:

CTY TNHH TƯ VẤN ĐẦU TƯ XÂY DỰNG
KIM THÀNH

ĐỊA CHỈ : 390/34/3/10 QUỐC LỘ 1A, KP3
P. BÌNH TÂN, TP. HCM

ĐẠI DIỆN CÔNG TY

M.S.D.N: 0317305353-01
CÔNG TY TNHH TƯ VẤN ĐẦU TƯ XÂY DỰNG KIM THÀNH
NGÔ TẤN NGHỆ

CHỦ ĐẦU TƯ

TRƯỜNG ĐẠI HỌC SƯ PHẠM KỸ THUẬT, TP. HCM
TƯ. HIỆU TRƯỞNG
TRƯỜNG PHÒNG QUẢN TRỊ CSVC

TS. QUÁCH VĂN THIÊM

CÔNG TRÌNH

CẢI TẠO, SỬA CHỮA NHÀ KHO THÀNH KHU
SINH HOẠT CHUNG VÀ HÀNG RÀO BẢO VỆ TẠI KHU
KỶ TỨC XÃ DỊCH VỤ CƠ SỞ 2

ĐỊA ĐIỂM

484 LÊ VĂN VIỆT, P. TẦNG NHƠN PHÚ
THÀNH PHỐ HỒ CHÍ MINH

TÊN BẢN VẼ

MẶT CẮT HỔ GA

CHỦ TRÌ

KS. LÊ CÔNG THỊNH

QUẢN LÝ KỸ THUẬT

KS. TRƯƠNG THÁI THỊNH

THIẾT KẾ

KTS. NGUYỄN ĐÔNG HỒ


KÍ HIỆU

KT
06


NGÀY HOÀN THÀNH
2025

TRƯỜNG ĐẠI HỌC SƯ PHẠM KỸ THUẬT
THÀNH PHỐ HỒ CHÍ MINH
PHÊ DUYỆT
Theo Quyết định số: 3601/QĐ - DHSPKT
Ngày: 26 tháng 9 năm 2025
Ký tên: [Signature]


CHI TIẾT NẮP ĐAN

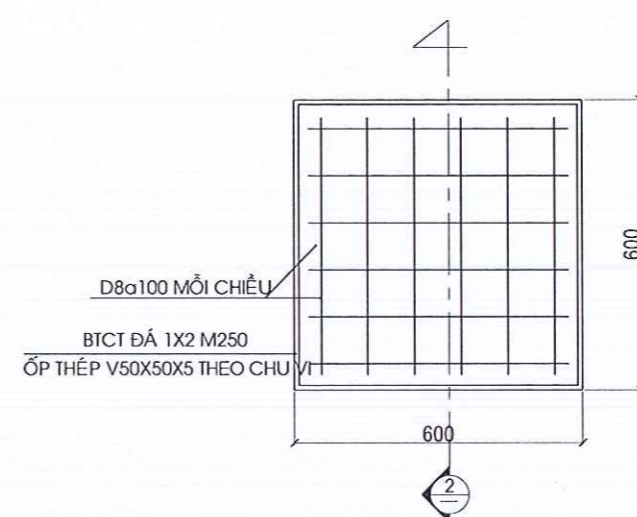

MẶT CẮT 2-2 TL: 1/25

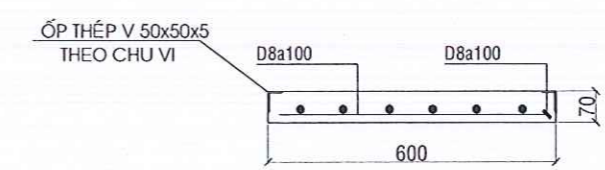

CÔNG TY TNHH TƯ VẤN THIẾT KẾ
KIẾN TRÚC VÀ XÂY DỰNG NGHI HÂN
THẨM TRA
Theo Văn bản số: 06 / BCTT-NA
Ngày: 24 tháng 9 năm 2025
Chủ trì bộ môn ký tên: [Signature]

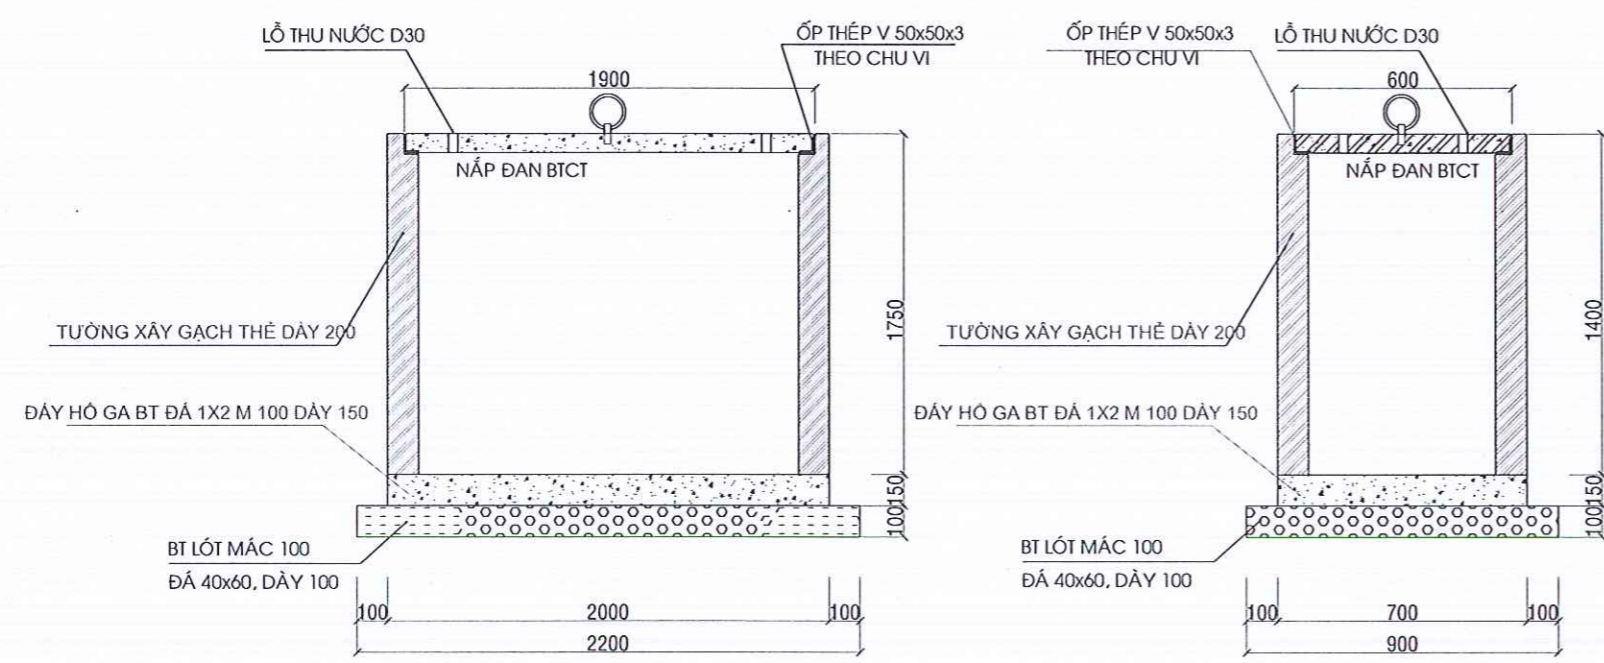

MẶT CẮT HỔ GA 2 ,SL:1

MẶT CẮT HỔ GA 1 ,SL: 1

CTY TNHH TƯ VẤN ĐẦU TƯ XÂY DỰNG
KIM THÀNH

ĐỊA CHỈ : 390/34/3/10 QUỐC LỘ 1A, KP3
P. BÌNH TÂN, TP. HCM

ĐẠI DIỆN CÔNG TY

GIÁM ĐỐC
CÔNG TY
TNHH
TƯ VẤN ĐẦU TƯ
XÂY DỰNG
KIM THÀNH
NGỒ TÂN NGHỆ
CHỦ ĐẦU TƯ

TRƯỜNG ĐẠI HỌC
SƯ PHẠM KỸ THUẬT , TP. HCM
TUỔI HIỆU TRƯỞNG
TRƯỞNG PHÒNG QUẢN TRỊ CSVC
TRƯỞNG
ĐẠI HỌC SƯ PHẠM
KỸ THUẬT
TP. HỒ CHÍ MINH
TS. QUÁCH VĂN THIÊM

CÔNG TRÌNH

CẢI TẠO, SỬA CHỮA NHÀ KHO THÀNH KHU
SINH HOẠT CHUNG VÀ HÀNG RÀO BẢO VỆ TẠI KHU
KÝ TỨC XÁ DỊCH VỤ CƠ SỞ 2

ĐỊA ĐIỂM

484 LÊ VĂN VIỆT, P. TẦNG NHƠN PHÚ
THÀNH PHỐ HỒ CHÍ MINH

TÊN BẢN VẼ

CHI TIẾT CỬA XẾP

CHỦ TRÌ

KS. LÊ CÔNG THỊNH

QUẢN LÝ KỸ THUẬT

KS. TRƯƠNG THÁI THỊNH



THIẾT KẾ

KTS. NGUYỄN ĐỒNG HỒ

KÍ HIỆU



KT
07

NGÀY HOÀN THÀNH
2025

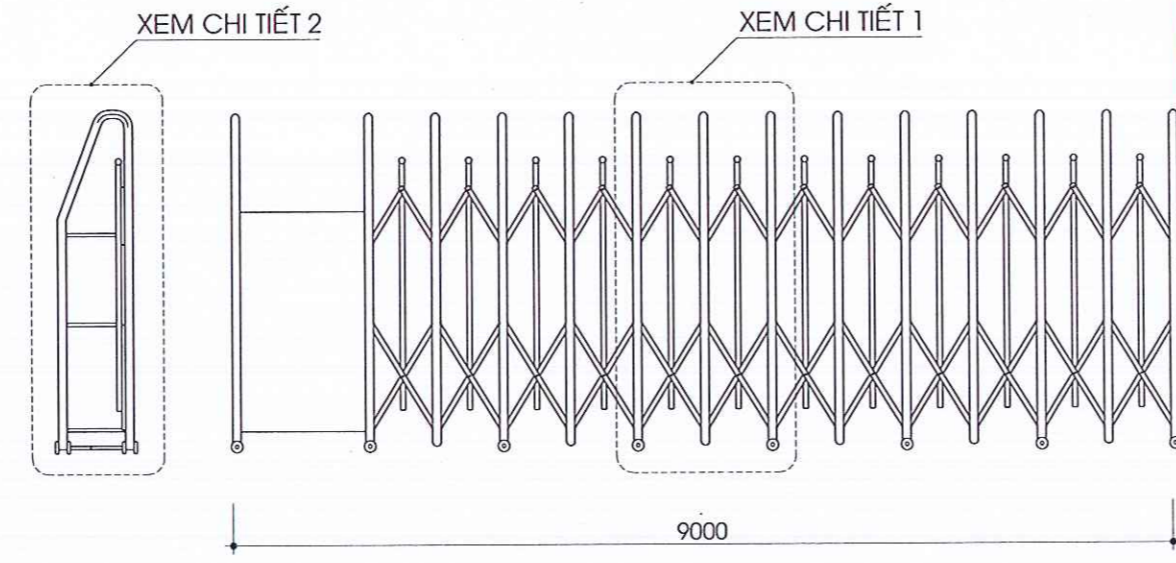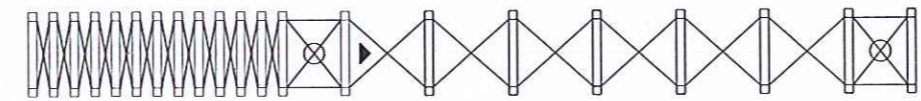

TRƯỜNG ĐẠI HỌC SƯ PHẠM KỸ THUẬT
THÀNH PHỐ HỒ CHÍ MINH
PHÊ DUYỆT
Theo Quyết định số: 3601/QĐ - DHSPKT
Ngày... 26... tháng... 9... năm 2025.
Ký tên: [Signature]

CHI TIẾT CỬA XẾP INOX

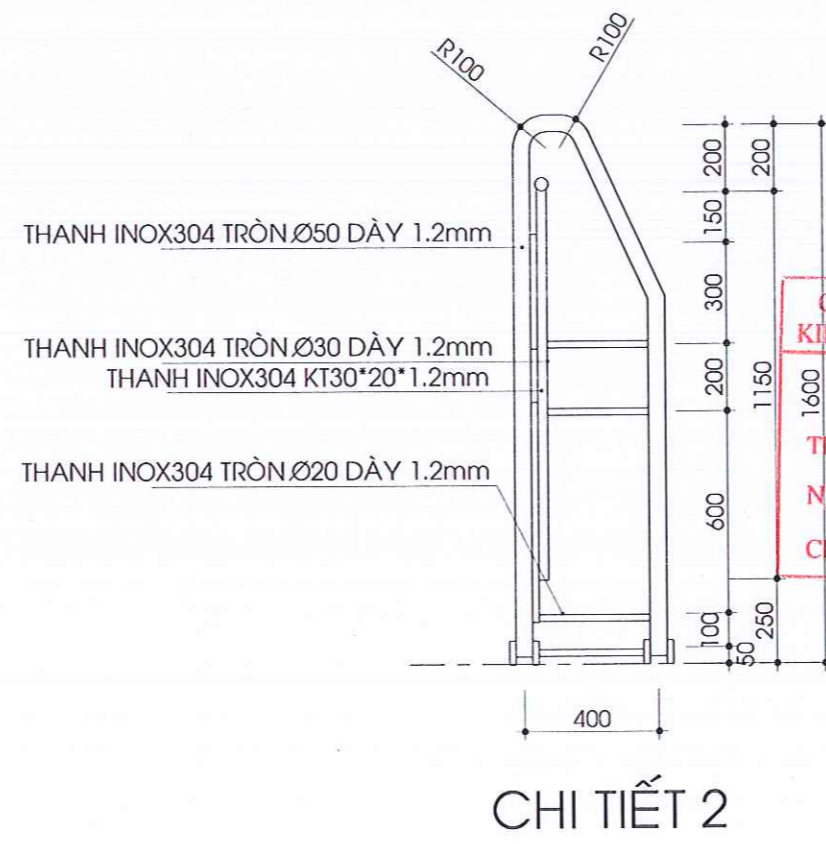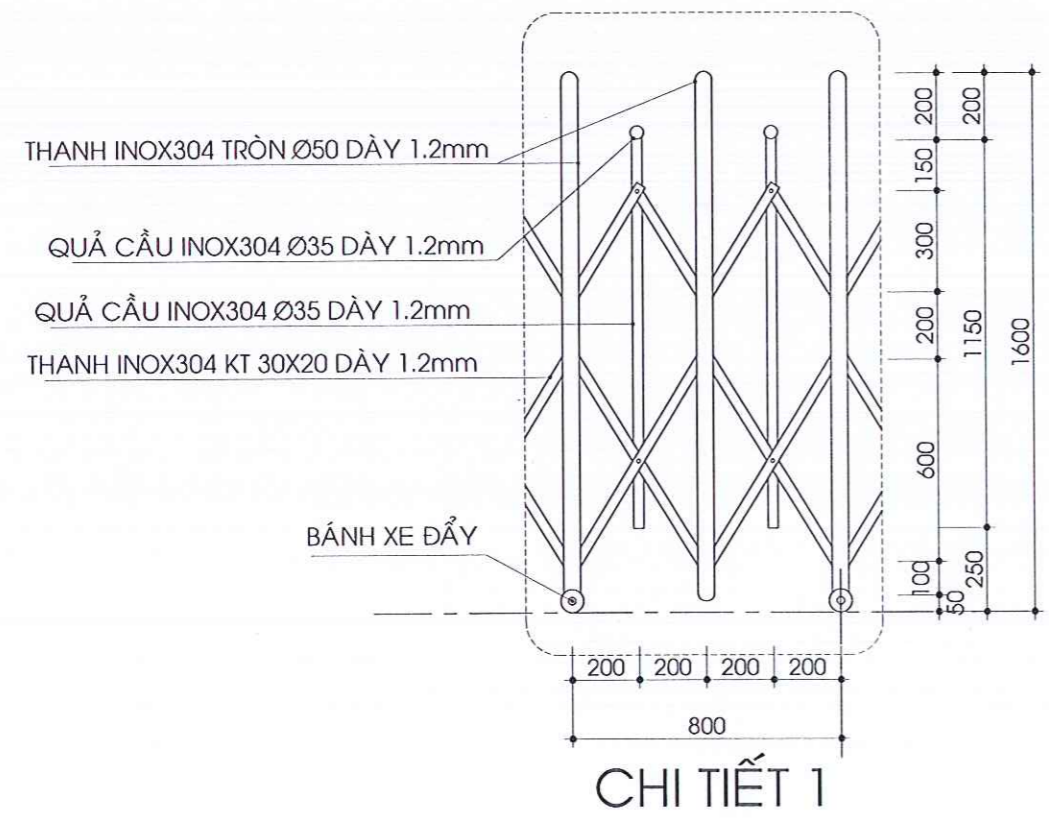

CÔNG TY TNHH TƯ VẤN THIẾT KẾ
KIẾN TRÚC VÀ XÂY DỰNG NGHI HÂN
THẨM TRA
Theo Văn bản số: CE / BCTT - NH
Ngày... 24... tháng... 9... năm 2025.
Chủ trì bộ môn ký tên: [Signature]

CHI TIẾT 2

HẠNG MỤC: NHÀ GIẢI TRÍ

DANH MỤC BẢN VẼ

TRƯỜNG ĐẠI HỌC SƯ PHẠM KỸ THUẬT
THÀNH PHỐ HỒ CHÍ MINH

PHÊ DUYỆT

Theo Quyết định số: 369/QĐ - ĐHSPT

Ngày: 26 tháng 9 năm 2025

Ký tên:

STT	KÍ HIỆU	TÊN BẢN VẼ
01	KT:00	DANH MỤC BẢN VẼ
02	KT:01	MẶT BẰNG HIỆN TRẠNG
03	KT:02	MẶT BẰNG MÁI HIỆN TRẠNG
04	KT:03	MẶT CẮT HIỆN TRẠNG
05	KT:04	MẶT BẰNG CẢI TẠO
06	KT:05	MẶT BẰNG LÁT SÀN
07	KT:06	MẶT BẰNG MÁI
08	KT:07	MẶT BẰNG XÀ GỖ
09	KT:08	MẶT BẰNG TRẦN
10	KT:09	MẶT CẮT A-A
11	KT:10	CHI TIẾT KHUNG KÈO
12	KT:11	MẶT ĐỨNG TRỤC 1-5 MẶT ĐỨNG TRỤC 5-1
13	KT:12	MẶT ĐỨNG TRỤC A-C MẶT ĐỨNG TRỤC C-A
14	KT:13	CHI TIẾT, THỐNG KÊ CỬA
15	KT:14	CHI TIẾT, THỐNG KÊ CỬA
16	KT:15	MẶT BẰNG CẤP- THOÁT NƯỚC
17	KT:16	MẶT BẰNG CẤP NGUỒN
18	KT:17	MẶT BẰNG CHIẾU SÁNG
19	KT:18	MẶT BẰNG ,MẶT CẮT BỂ PHỐT

CÔNG TY TNHH TƯ VẤN THIẾT KẾ
KIẾN TRÚC VÀ XÂY DỰNG NGHỊ HÂN

THẨM TRA

Theo Văn bản số: 06/BCT-NA

Ngày: 24 tháng 9 năm 2025

Chủ trì bộ môn ký tên:

CTY TNHH TƯ VẤN ĐẦU TƯ XÂY DỰNG
KIM THÀNH

ĐỊA CHỈ : 390/34/3/10 QUỐC LỘ 1A, KP3
P.BÌNH TÂN, TP. HCM

ĐẠI DIỆN CÔNG TY



NGÔ TẤN NGHỆ

CHỦ ĐẦU TƯ

TRƯỜNG ĐẠI HỌC
SƯ PHẠM KỸ THUẬT, TP. HCM
TU. HIỆU TRƯỞNG
TRƯỞNG PHÒNG QUẢN TRỊ CSVC



TS. QUÁCH VĂN THIÊM

CÔNG TRÌNH

CẢI TẠO, SỬA CHỮA NHÀ KHO THÀNH KHU
SINH HOẠT CHUNG VÀ HÀNG RÀO BẢO VỆ TẠI KHU
KÝ TÚC XÁ DỊCH VỤ CƠ SỞ 2

ĐỊA ĐIỂM

484 LÊ VĂN VIỆT, P. TĂNG NHƠN PHÚ
THÀNH PHỐ HỒ CHÍ MINH

TÊN BẢN VẼ

DANH MỤC BẢN VẼ

CHỦ TRÌ

[Signature]

KS.LÊ CÔNG THỊNH

QUẢN LÝ KỸ THUẬT

[Signature]

KS.TRƯƠNG THÁI THỊNH

THIẾT KẾ

[Signature]


KTS.NGUYỄN ĐÔNG HỒ

KÍ HIỆU

KT
00

NGÀY HOÀN THÀNH

2025

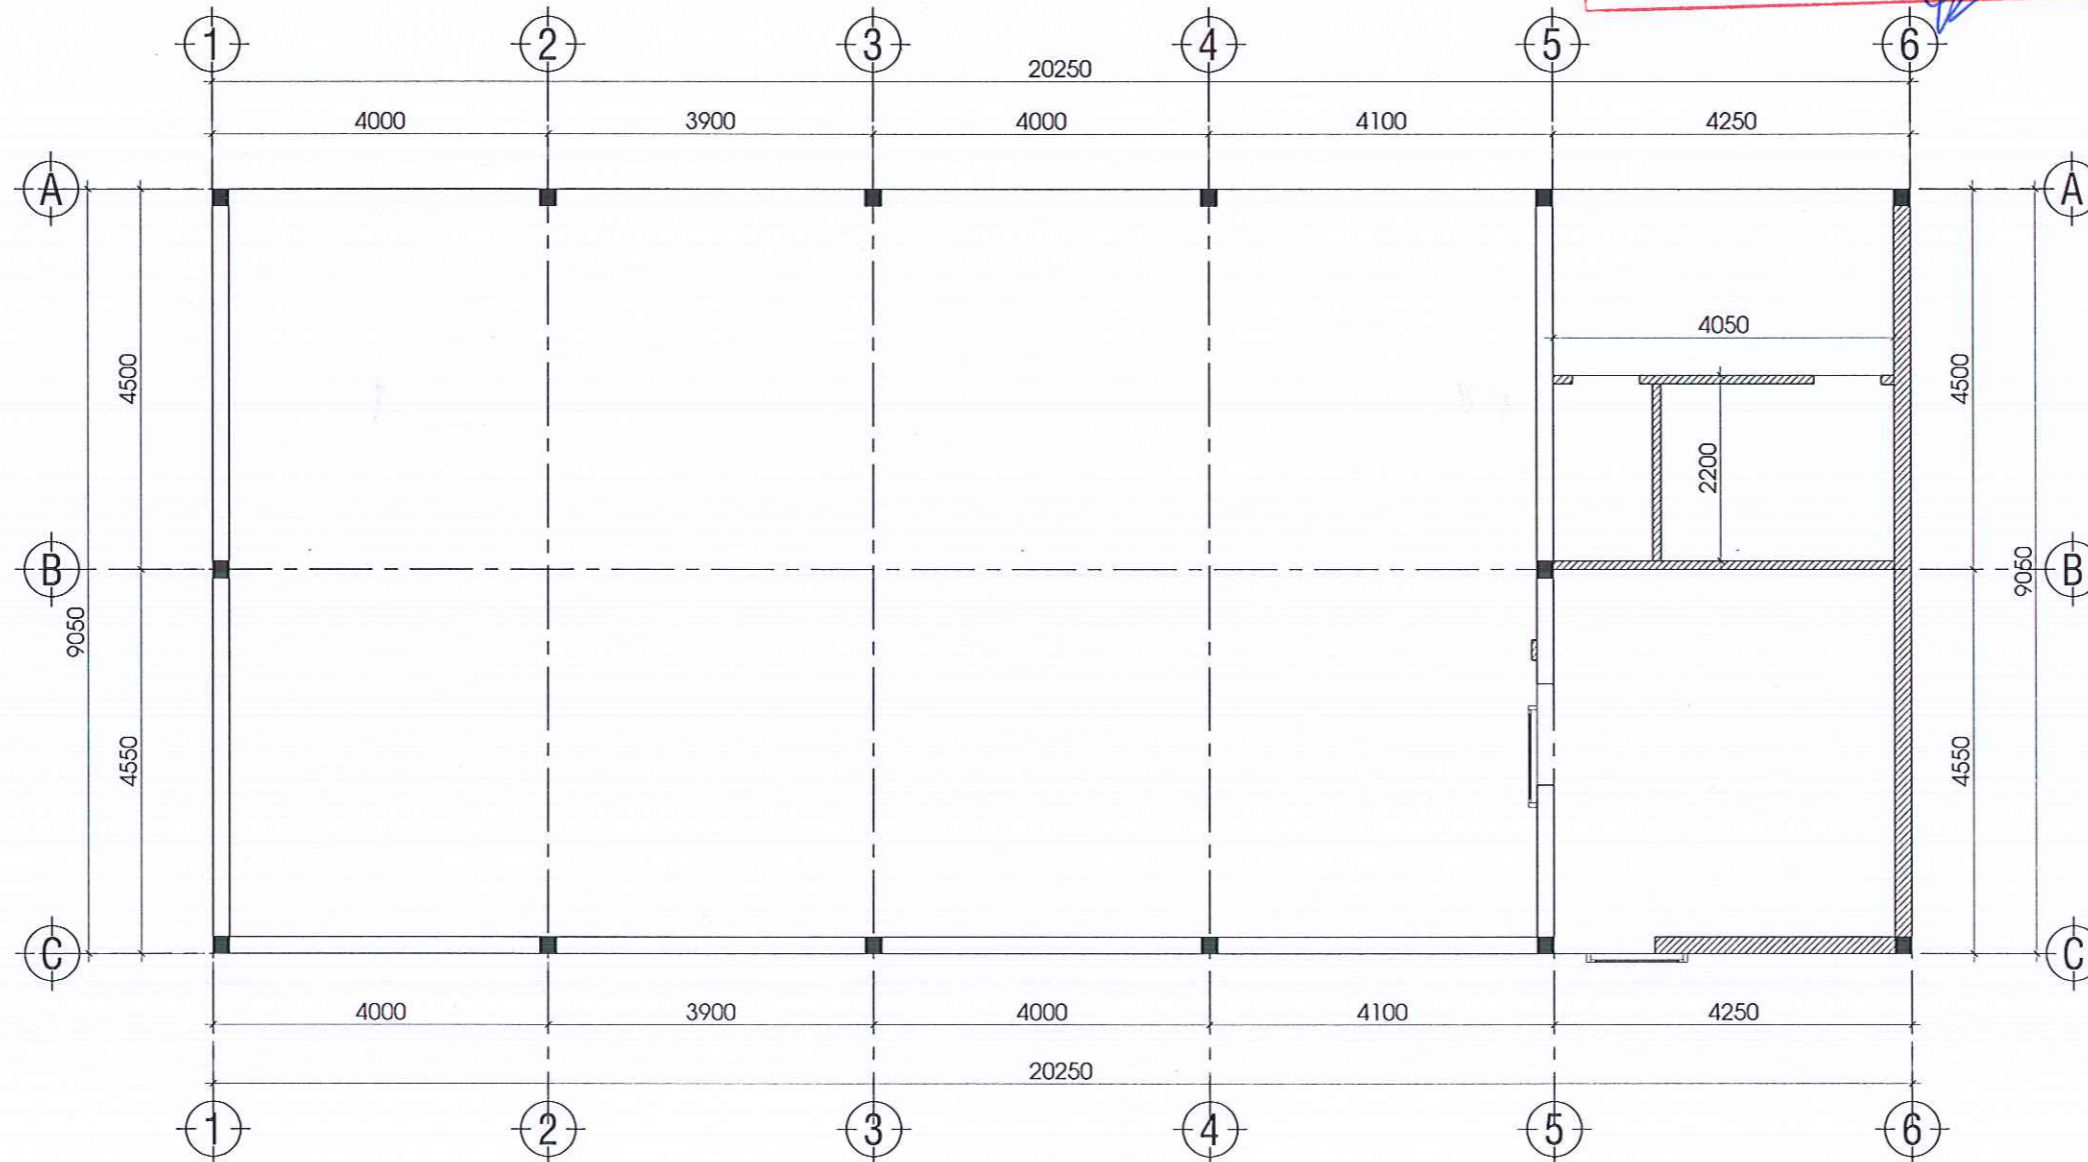

MẶT BẰNG HIỆN TRẠNG - TL: 1/100

TRƯỜNG ĐẠI HỌC SƯ PHẠM KỸ THUẬT
THÀNH PHỐ HỒ CHÍ MINH


PHÊ DUYỆT

Theo Quyết định số: 3601/JQĐ - ĐHS PKT
Ngày: 26 tháng 9 năm 2025.
Ký tên: *[Signature]*

CÔNG TY TNHH TƯ VẤN THIẾT KẾ
KIẾN TRÚC VÀ XÂY DỰNG NGHI HÂN

THẨM TRA

Theo Văn bản số: 06 / BCTT-NH
Ngày: 24 tháng 9 năm 2025.
Chủ trì bộ môn ký tên: *[Signature]*

GHI CHÚ:
 - TƯỜNG ĐẬP PHÁ.

CTY TNHH TƯ VẤN ĐẦU TƯ XÂY DỰNG
KIM THÀNH

ĐỊA CHỈ : 390/34/3/10 QUỐC LỘ 1A, KP3
P.BÌNH TÂN, TP. HCM

ĐẠI DIỆN CÔNG TY
GIÁM ĐỐC

CÔNG TY
TNHH
TƯ VẤN ĐẦU TƯ
XÂY DỰNG
KIM THÀNH

[Signature]

NGO TẤN NGHỆ

CHỦ ĐẦU TƯ

TRƯỜNG ĐẠI HỌC
SƯ PHẠM KỸ THUẬT, TP. HCM
TUQ. HIỆU TRƯỞNG
TRƯỞNG PHÒNG QUẢN TRỊ CSVC

TRƯỜNG
ĐẠI HỌC SƯ PHẠM
KỸ THUẬT
TP. HỒ CHÍ MINH

[Signature]

TS. QUÁCH VĂN THIÊM

CÔNG TRÌNH

CẢI TẠO, SỬA CHỮA NHÀ KHO THÀNH KHU
SINH HOẠT CHUNG VÀ HÀNG RÀO BẢO VỆ TẠI KHU
KỶ TỨC XÃ DỊCH VỤ CƠ SỞ 2

ĐỊA ĐIỂM

484 LÊ VĂN VIỆT, P. TĂNG NHƠN PHÚ
THÀNH PHỐ HỒ CHÍ MINH

TÊN BẢN VẼ

MẶT BẰNG HIỆN TRẠNG

CHỦ TRÌ

[Signature]

KS.LÊ CÔNG THỊNH
QUẢN LÝ KỸ THUẬT

[Signature]

KS.TRƯƠNG THÁI THỊNH

THIẾT KẾ


[Signature]

KTS.NGUYỄN ĐÔNG HỒ

KÍ HIỆU

KT
01

NGÀY HOÀN THÀNH
2025

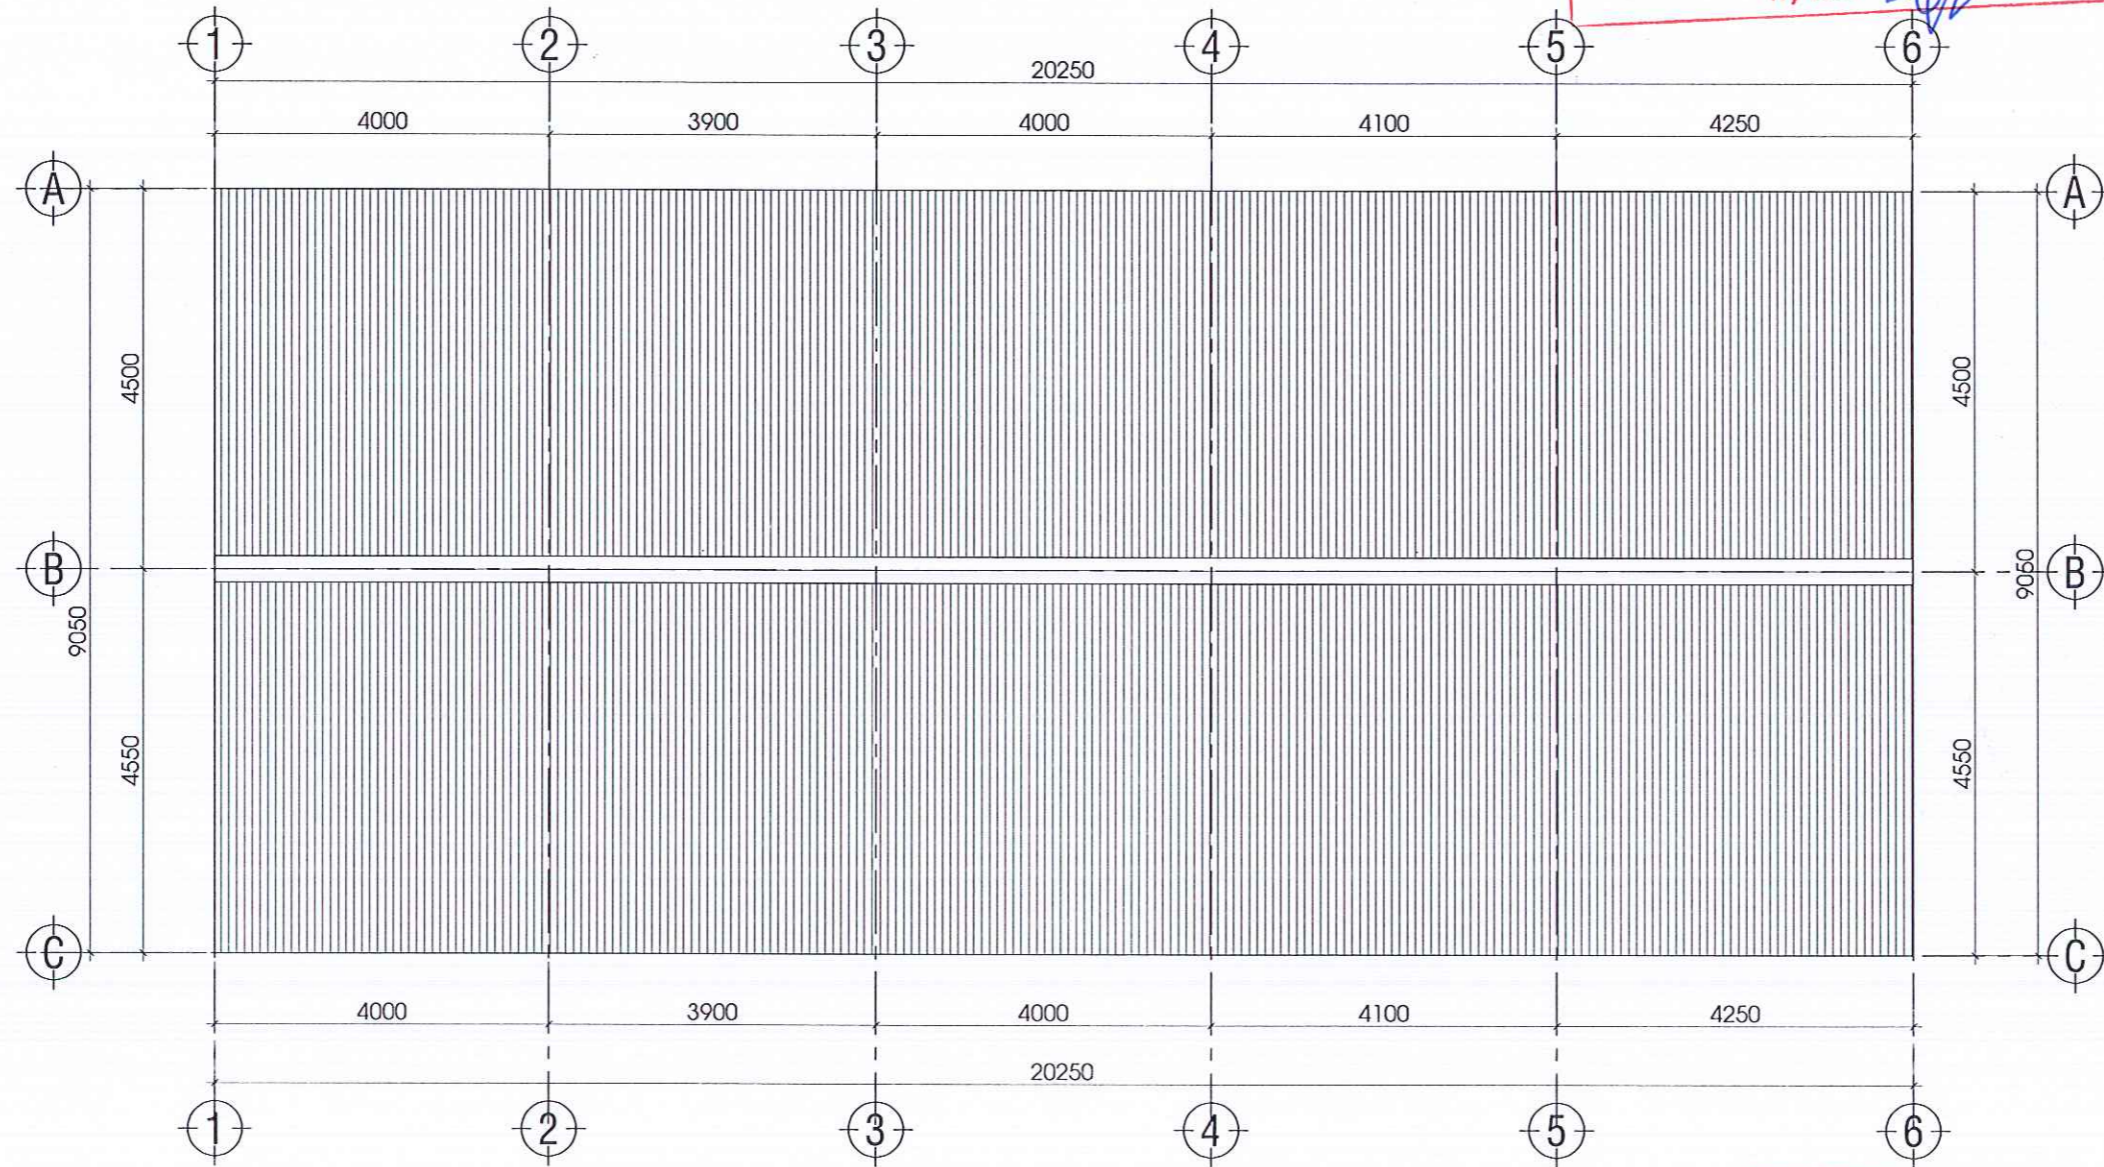

MẶT BẰNG MÁI HIỆN TRẠNG - TL: 1/100

TRƯỜNG ĐẠI HỌC SƯ PHẠM KỸ THUẬT
THÀNH PHỐ HỒ CHÍ MINH

PHÊ DUYỆT

Theo Quyết định số: 3.601/QĐ - ĐHSPTK
Ngày...26...tháng...9...năm 2025.
Ký tên: *[Signature]*

CÔNG TY TNHH TƯ VẤN THIẾT KẾ
KIẾN TRÚC VÀ XÂY DỰNG NGHI HÂN

THẨM TRA

Theo Văn bản số: 06/BCTT-NH
Ngày...24...tháng...9...năm 2025.
Chủ trì bộ môn ký tên: *[Signature]*

CTY TNHH TƯ VẤN ĐẦU TƯ XÂY DỰNG KIM THÀNH ĐỊA CHỈ : 390/34/3/10 QUỐC LỘ 1A, KP3 P.BÌNH TÂN, TP. HCM	
ĐẠI DIỆN CÔNG TY M.S.B.N: 0317305333 GIÁM ĐỐC CÔNG TY TNHH TƯ VẤN ĐẦU TƯ XÂY DỰNG KIM THÀNH <i>[Signature]</i> NGÔ TẤN NGHỆ	
CHỦ ĐẦU TƯ TRƯỜNG ĐẠI HỌC SƯ PHẠM KỸ THUẬT, TP. HCM TỰ. HIỆU TRƯỞNG TRƯỞNG PHÒNG QUẢN TRỊ CSVC TRƯỞNG ĐẠI HỌC SƯ PHẠM KỸ THUẬT TP. HỒ CHÍ MINH <i>[Signature]</i> TS. QUÁCH VĂN THIÊM	
CÔNG TRÌNH CẢI TẠO, SỬA CHỮA NHÀ KHO THÀNH KHU SINH HOẠT CHUNG VÀ HÀNG RÀO BẢO VỆ TẠI KHU KÝ TỨC XÁ DỊCH VỤ CƠ SỞ 2	
ĐỊA ĐIỂM 484 LÊ VĂN VIỆT, P. TẶNG NHƠN PHÚ THÀNH PHỐ HỒ CHÍ MINH	
TÊN BẢN VẼ MẶT BẰNG MÁI HIỆN TRẠNG	
CHỦ TRÌ <i>[Signature]</i> KS.LÊ CÔNG THỊNH QUẢN LÝ KỸ THUẬT	
<i>[Signature]</i> KS.TRƯƠNG THÁI THỊNH THIẾT KẾ	
<i>[Signature]</i> KTS.NGUYỄN ĐỒNG HỒ KÍ HIỆU KT 02 NGÀY HOÀN THÀNH 2025	

CTY TNHH TƯ VẤN ĐẦU TƯ XÂY DỰNG
KIM THÀNH

ĐỊA CHỈ : 390/34/3/10 QUỐC LỘ 1A, KP3
P.BÌNH TÂN, TP. HCM

ĐẠI DIỆN CÔNG TY



NGÔ TẤN NGHỆ

CHỦ ĐẦU TƯ

TRƯỜNG ĐẠI HỌC
SƯ PHẠM KỸ THUẬT, TP. HCM
TUQ. HIỆU TRƯỞNG
TRƯỜNG PHÒNG QUẢN TRỊ CSVC



TRƯỜNG
ĐẠI HỌC SƯ PHẠM
KỸ THUẬT
TP. HỒ CHÍ MINH
TS. QUÁCH VĂN THIÊM

CÔNG TRÌNH

CẢI TẠO, SỬA CHỮA NHÀ KHO THÀNH KHU
SINH HOẠT CHUNG VÀ HÀNG RÀO BẢO VỆ TẠI KHU
KÝ TỨC XÁ DỊCH VỤ CƠ SỞ 2

ĐỊA ĐIỂM

484 LÊ VĂN VIỆT, P. TĂNG NHƠN PHÚ
THÀNH PHỐ HỒ CHÍ MINH

TÊN BẢN VẼ

MẶT CẮT HIỆN TRẠNG

CHỦ TRÌ




KS.LÊ CÔNG THỊNH
QUẢN LÝ KỸ THUẬT



KS.TRƯƠNG THÁI THỊNH

THIẾT KẾ

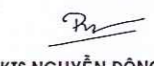

KTS.NGUYỄN ĐÔNG HỒ

KÍ HIỆU

KT
03

NGÀY HOÀN THÀNH
2025


TRƯỜNG ĐẠI HỌC SƯ PHẠM KỸ THUẬT
THÀNH PHỐ HỒ CHÍ MINH

PHÊ DUYỆT

Theo Quyết định số: 3601/JQĐ - ĐHSPT

Ngày: 24 tháng 9 năm 2025

Ký tên:

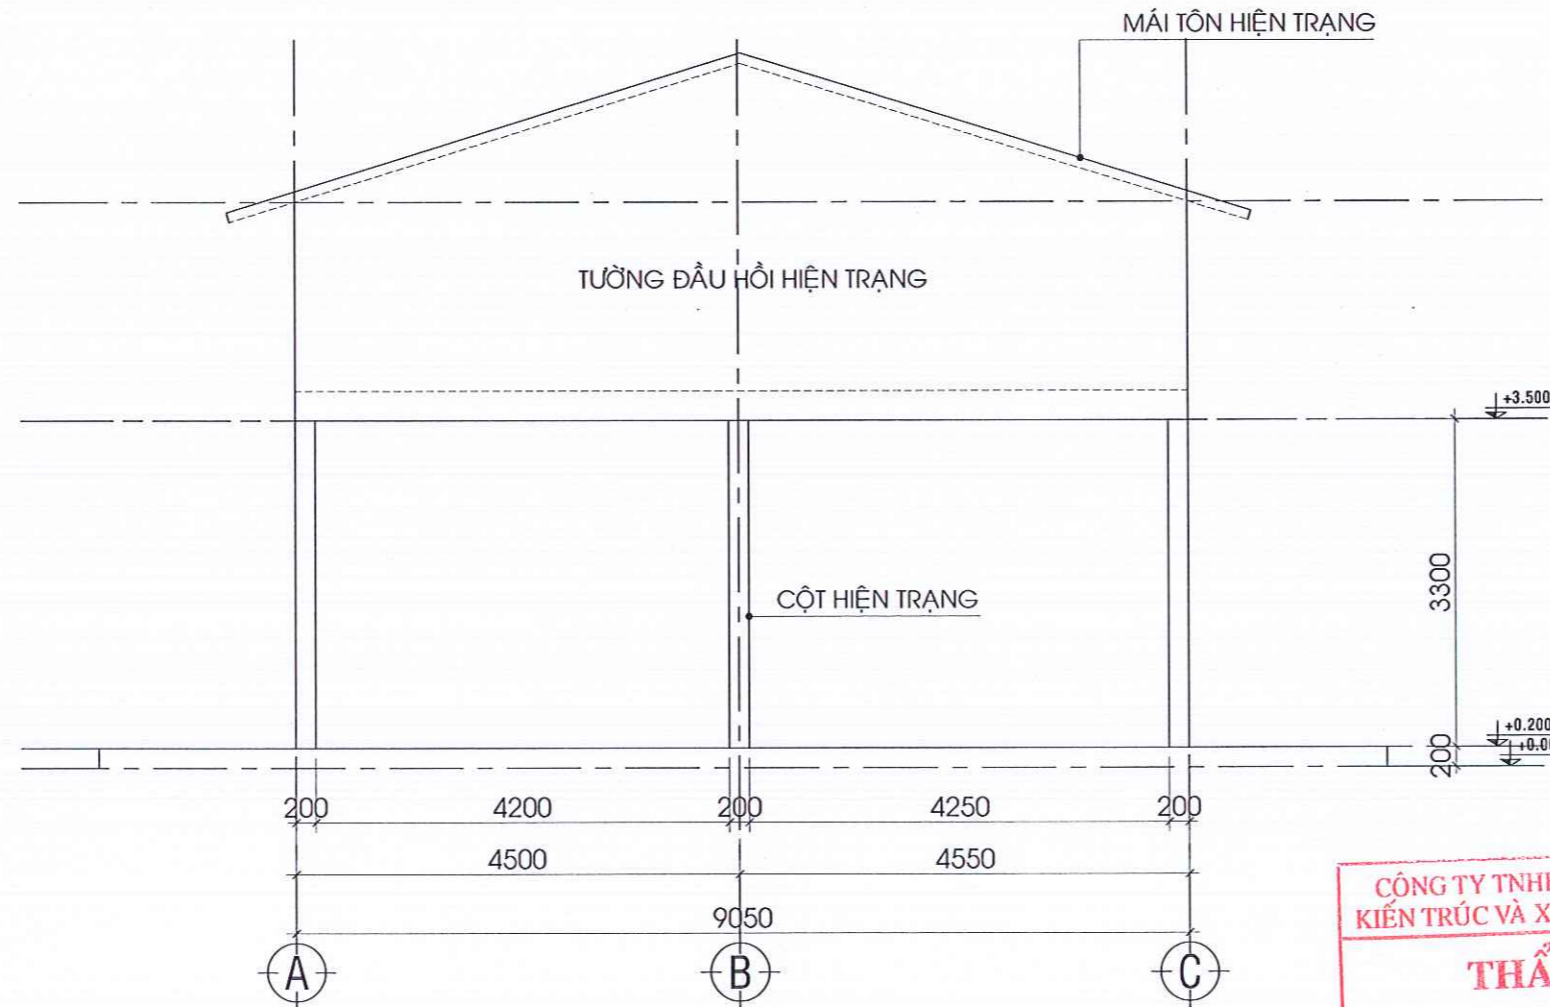

MẶT ĐỨNG TRỤC A-C. T.L: 1/100


CÔNG TY TNHH TƯ VẤN THIẾT KẾ
KIẾN TRÚC VÀ XÂY DỰNG NGHI HÂN

THẨM TRA

Theo Văn bản số: 06 / BC.TT.NH

Ngày: 24 tháng 9 năm 2025

Chủ trì bộ môn ký tên:

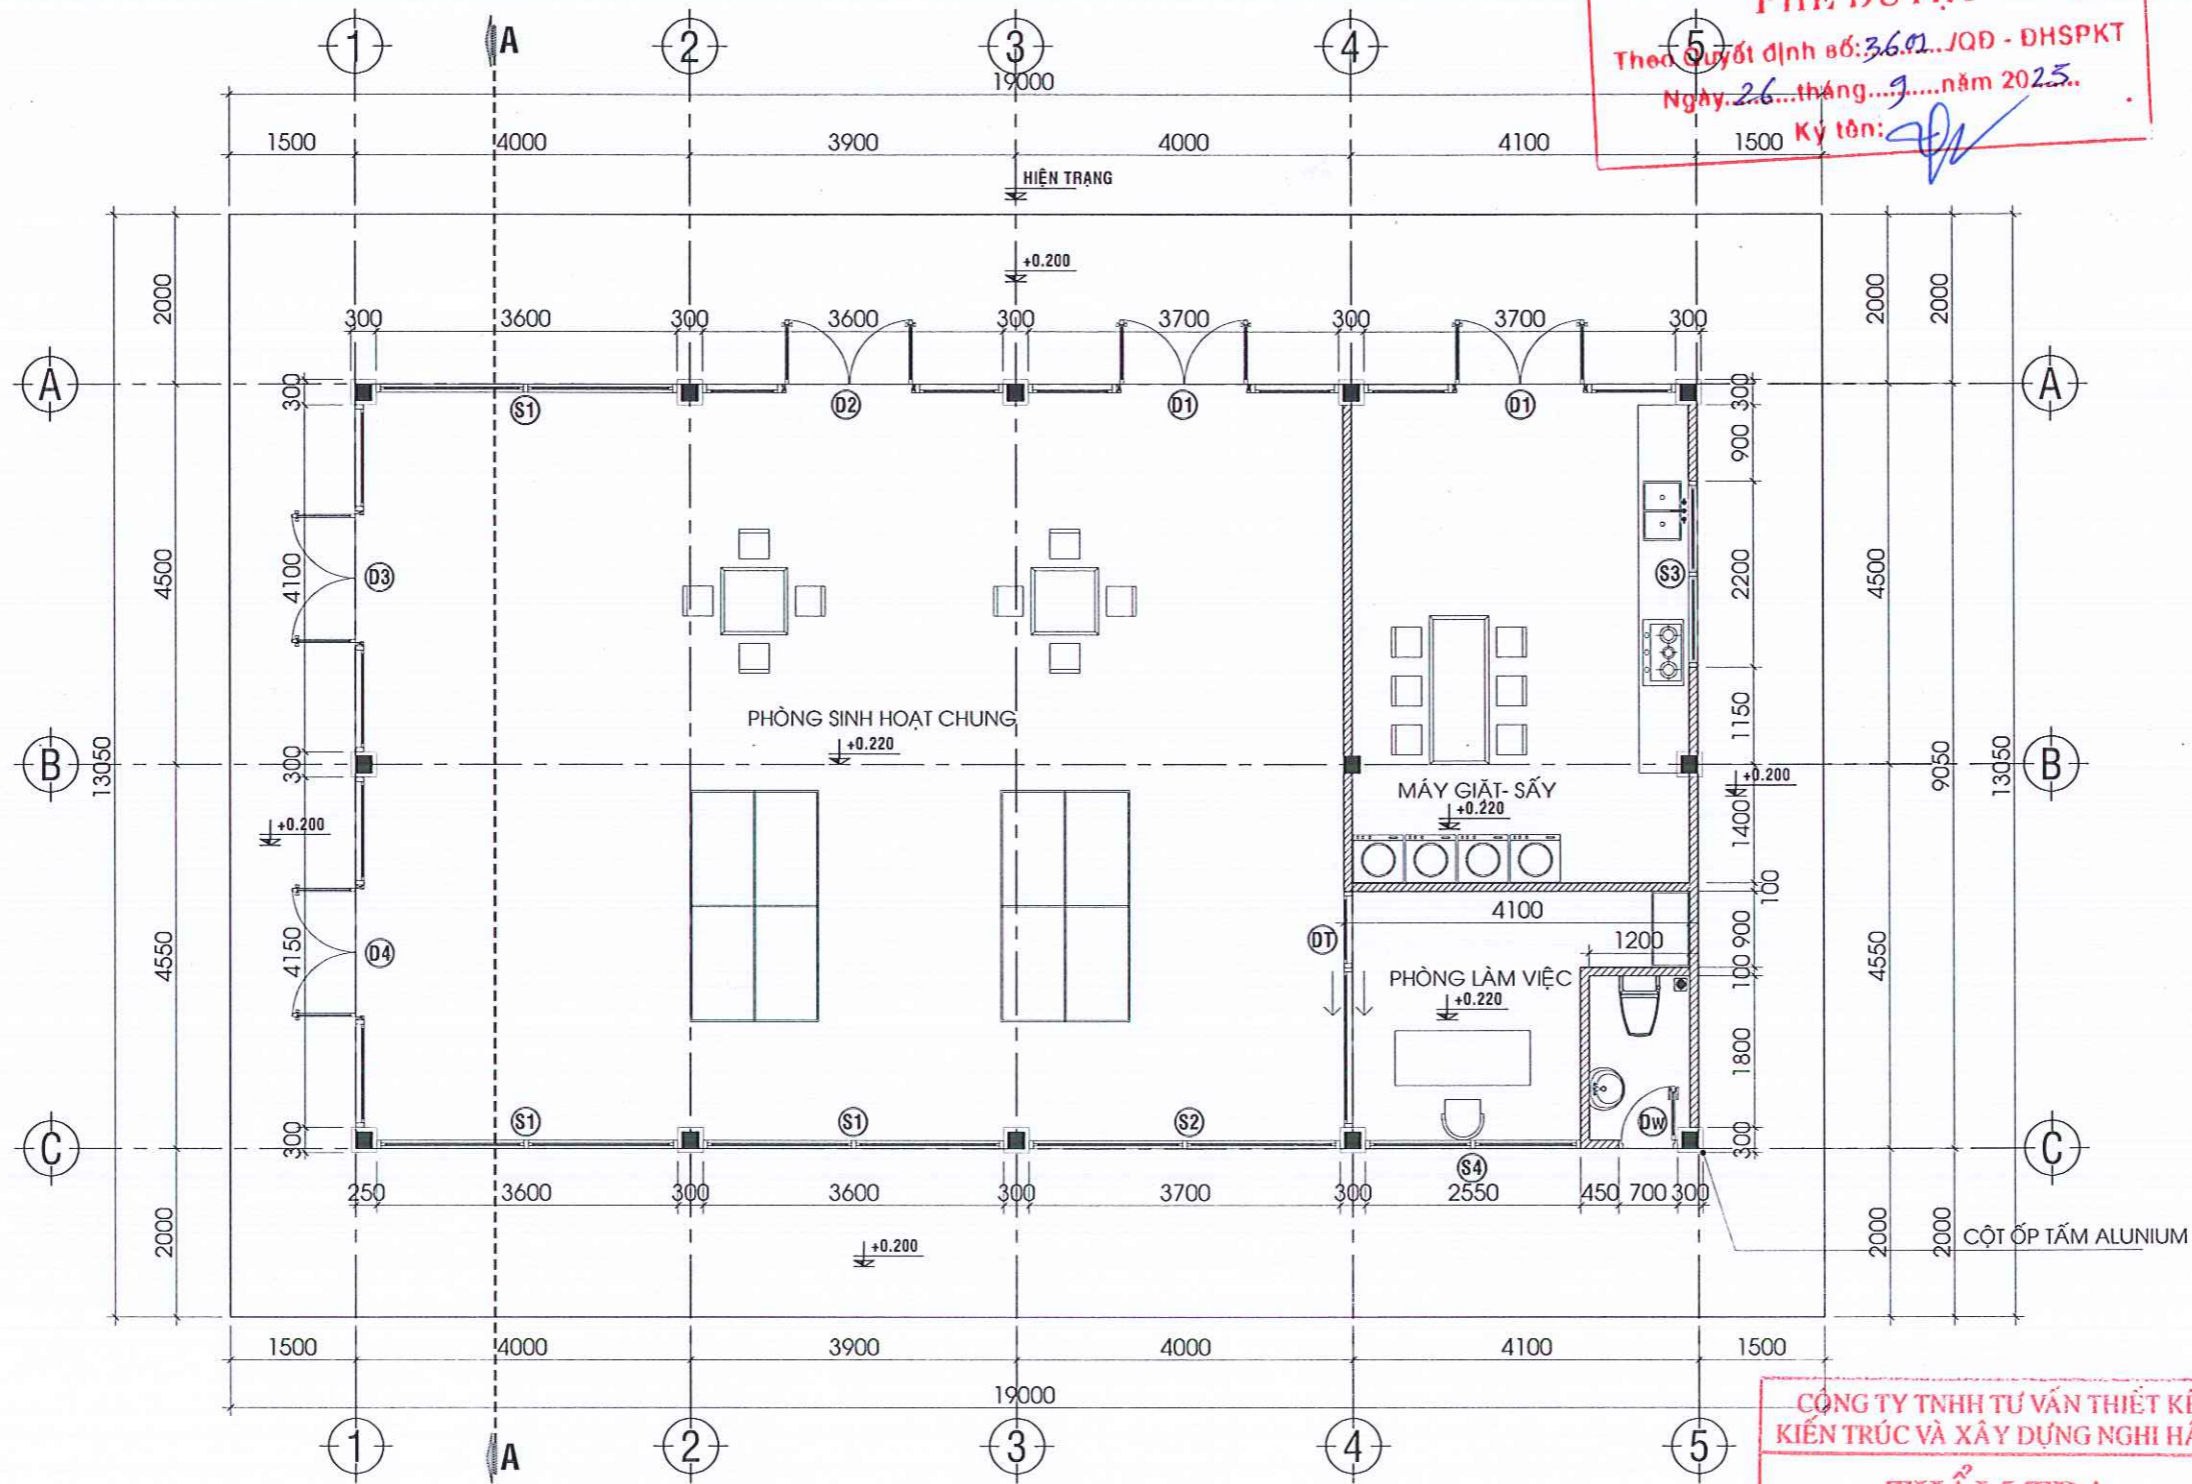

MẶT BẰNG CẢI TẠO KHU GIẢI TRÍ - TL: 1/100

TRƯỜNG ĐẠI HỌC SƯ PHẠM KỸ THUẬT
THÀNH PHỐ HỒ CHÍ MINH

PHÊ DUYỆT

Theo Quyết định số: 360/JQĐ - DHSPKT
Ngày: 26 tháng 9 năm 2025.

Ký tên: *[Signature]*

CTY TNHH TƯ VẤN ĐẦU TƯ XÂY DỰNG
KIM THÀNH

ĐỊA CHỈ : 390/34/3/10 QUỐC LỘ 1A, KP3
P.BÌNH TÂN, TP. HCM

ĐẠI DIỆN CÔNG TY

GIÁM ĐỐC

CÔNG TY
TNHH
TƯ VẤN ĐẦU TƯ
XÂY DỰNG
KIM THÀNH

NGÔ VĂN NGHỆ

CHỦ ĐẦU TƯ

TRƯỜNG ĐẠI HỌC
SƯ PHẠM KỸ THUẬT, TP. HCM

TUỔI HIỆU TRƯỞNG
TRƯỞNG PHÒNG QUẢN TRỊ CSVC

TRƯỞNG

ĐẠI HỌC SƯ PHẠM
KỸ THUẬT
TP. HỒ CHÍ MINH

TS. QUÁCH VĂN THIÊM

CÔNG TRÌNH

CẢI TẠO, SỬA CHỮA NHÀ KHO THÀNH KHU
SINH HOẠT CHUNG VÀ HÀNG RÀO BẢO VỆ TẠI KHU
KÝ TỨC XÃ DỊCH VỤ CƠ SỞ 2

ĐỊA ĐIỂM

484 LÊ VĂN VIỆT, P. TÁNG NHƠN PHÚ
THÀNH PHỐ HỒ CHÍ MINH

TÊN BẢN VẼ

MẶT BẰNG CẢI TẠO

CHỦ TRÌ

[Signature]

KS.LÊ CÔNG THỊNH
QUẢN LÝ KỸ THUẬT

[Signature]

KS.TRƯƠNG THÁI THỊNH

THIẾT KẾ

[Signature]

KTS.NGUYỄN ĐỒNG HỒ

KÍ HIỆU

KT
04

NGÀY HOÀN THÀNH

2025

CÔNG TY TNHH TƯ VẤN THIẾT KẾ
KIẾN TRÚC VÀ XÂY DỰNG NGHI HÂN


THẨM TRA

Theo Văn bản số: 06/BCTT-NH
Ngày: 24 tháng 9 năm 2025.

Chủ trì bộ môn ký tên: *[Signature]*

GHI CHÚ:

- TƯỜNG XÂY MỚI

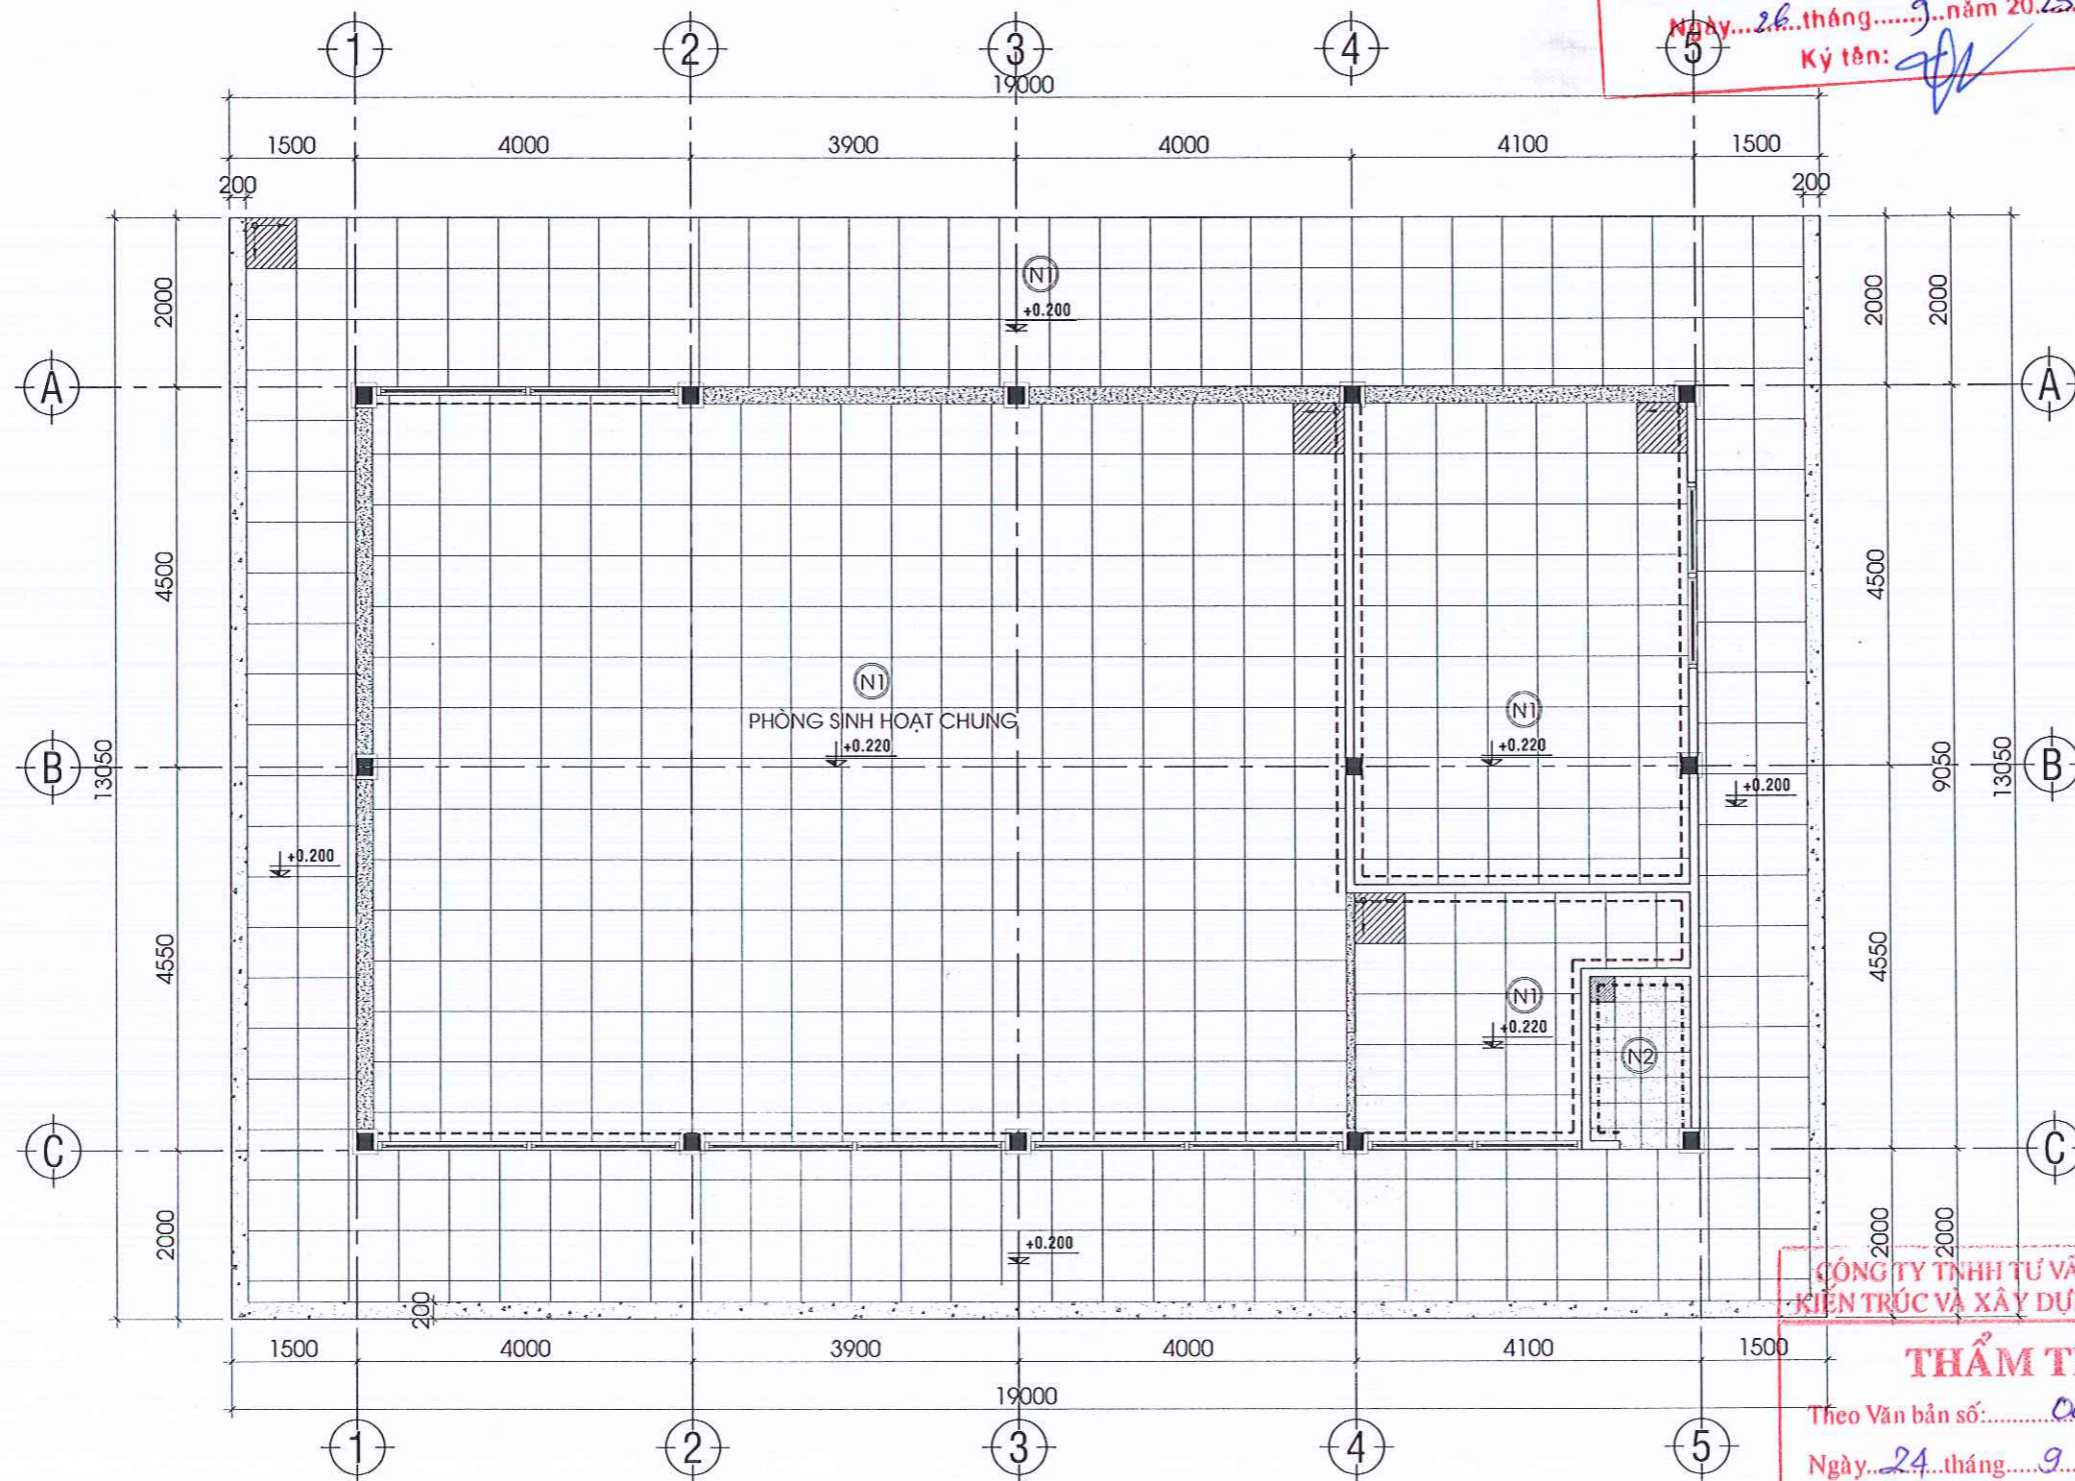

MẶT BẰNG LÁT SÀN - TL: 1/100

GHI CHÚ:

	- VỊ TRÍ ỐP VIÊN GẠCH ĐẦU TIÊN.		- CHÂN TƯỜNG ỐP GẠCH CERAMIC KT:300*600*20mm. CAO 1800mm.
	- NỀN LÁT GẠCH GRANITE NHÂN TẠO KT:600*600mm.		- CHÂN TƯỜNG ỐP GẠCH GRANITE CAO 120mm
	- NỀN LÁT GẠCH GRANITE CHỐNG TRƯỢT KT:300*300mm.		- NGẠCH CỬA ỐP ĐÁ GRANITE

TRƯỜNG ĐẠI HỌC SƯ PHẠM KỸ THUẬT
THÀNH PHỐ HỒ CHÍ MINH

PHÊ DUYỆT

Theo Quyết định số: 3601/JQĐ - ĐHSPKT
Ngày: 26 tháng 9 năm 2025.
Ký tên: *[Signature]*

CTY TNHH TƯ VẤN ĐẦU TƯ XÂY DỰNG
KIM THÀNH

ĐỊA CHỈ : 390/34/3/10 QUỐC LỘ 1A, KP3
P. BÌNH TÂN, TP. HCM

ĐẠI DIỆN CÔNG TY
GIÁM ĐỐC
CÔNG TY
TNHH
TƯ VẤN ĐẦU TƯ
XÂY DỰNG
KIM THÀNH
NGÔ TẤN NGHỆ

CHỦ ĐẦU TƯ
TRƯỜNG ĐẠI HỌC
SƯ PHẠM KỸ THUẬT, TP. HCM
TUO. HIỆU TRƯỞNG
TRƯỞNG PHÒNG QUẢN TRỊ CSVC
TRƯỞNG
ĐẠI HỌC SƯ PHẠM
KỸ THUẬT
TP. HỒ CHÍ MINH
TS. QUÁCH VĂN THIÊM

CÔNG TRÌNH
CÀI TẠO, SỬA CHỮA NHÀ KHO THÀNH KHU
SINH HOẠT CHUNG VÀ HÀNG RÀO BẢO VỆ TẠI KHU
KÝ TỨC XÁ DỊCH VỤ CƠ SỞ 2

ĐỊA ĐIỂM
484 LÊ VĂN VIỆT, P. TÁNG NHƠN PHÚ
THÀNH PHỐ HỒ CHÍ MINH

TÊN BẢN VẼ
MẶT BẰNG SÁT SÀN

CHỦ TRÌ
[Signature]
KS. LÊ CÔNG THỊNH
QUẢN LÝ KỸ THUẬT

[Signature]
KS. TRƯƠNG THÁI THỊNH
THIẾT KẾ


[Signature]
KTS. NGUYỄN ĐỒNG HỒ

KÍ HIỆU
KT
05
NGÀY HOÀN THÀNH
2025

CÔNG TY TNHH TƯ VẤN THIẾT KẾ
KIẾN TRÚC VÀ XÂY DỰNG NGHI HÂN

THẨM TRA

Theo Văn bản số: 06.../B.C.T.T.NH
Ngày: 24 tháng 9 năm 2025.
Chủ trì bộ môn ký tên: *[Signature]*

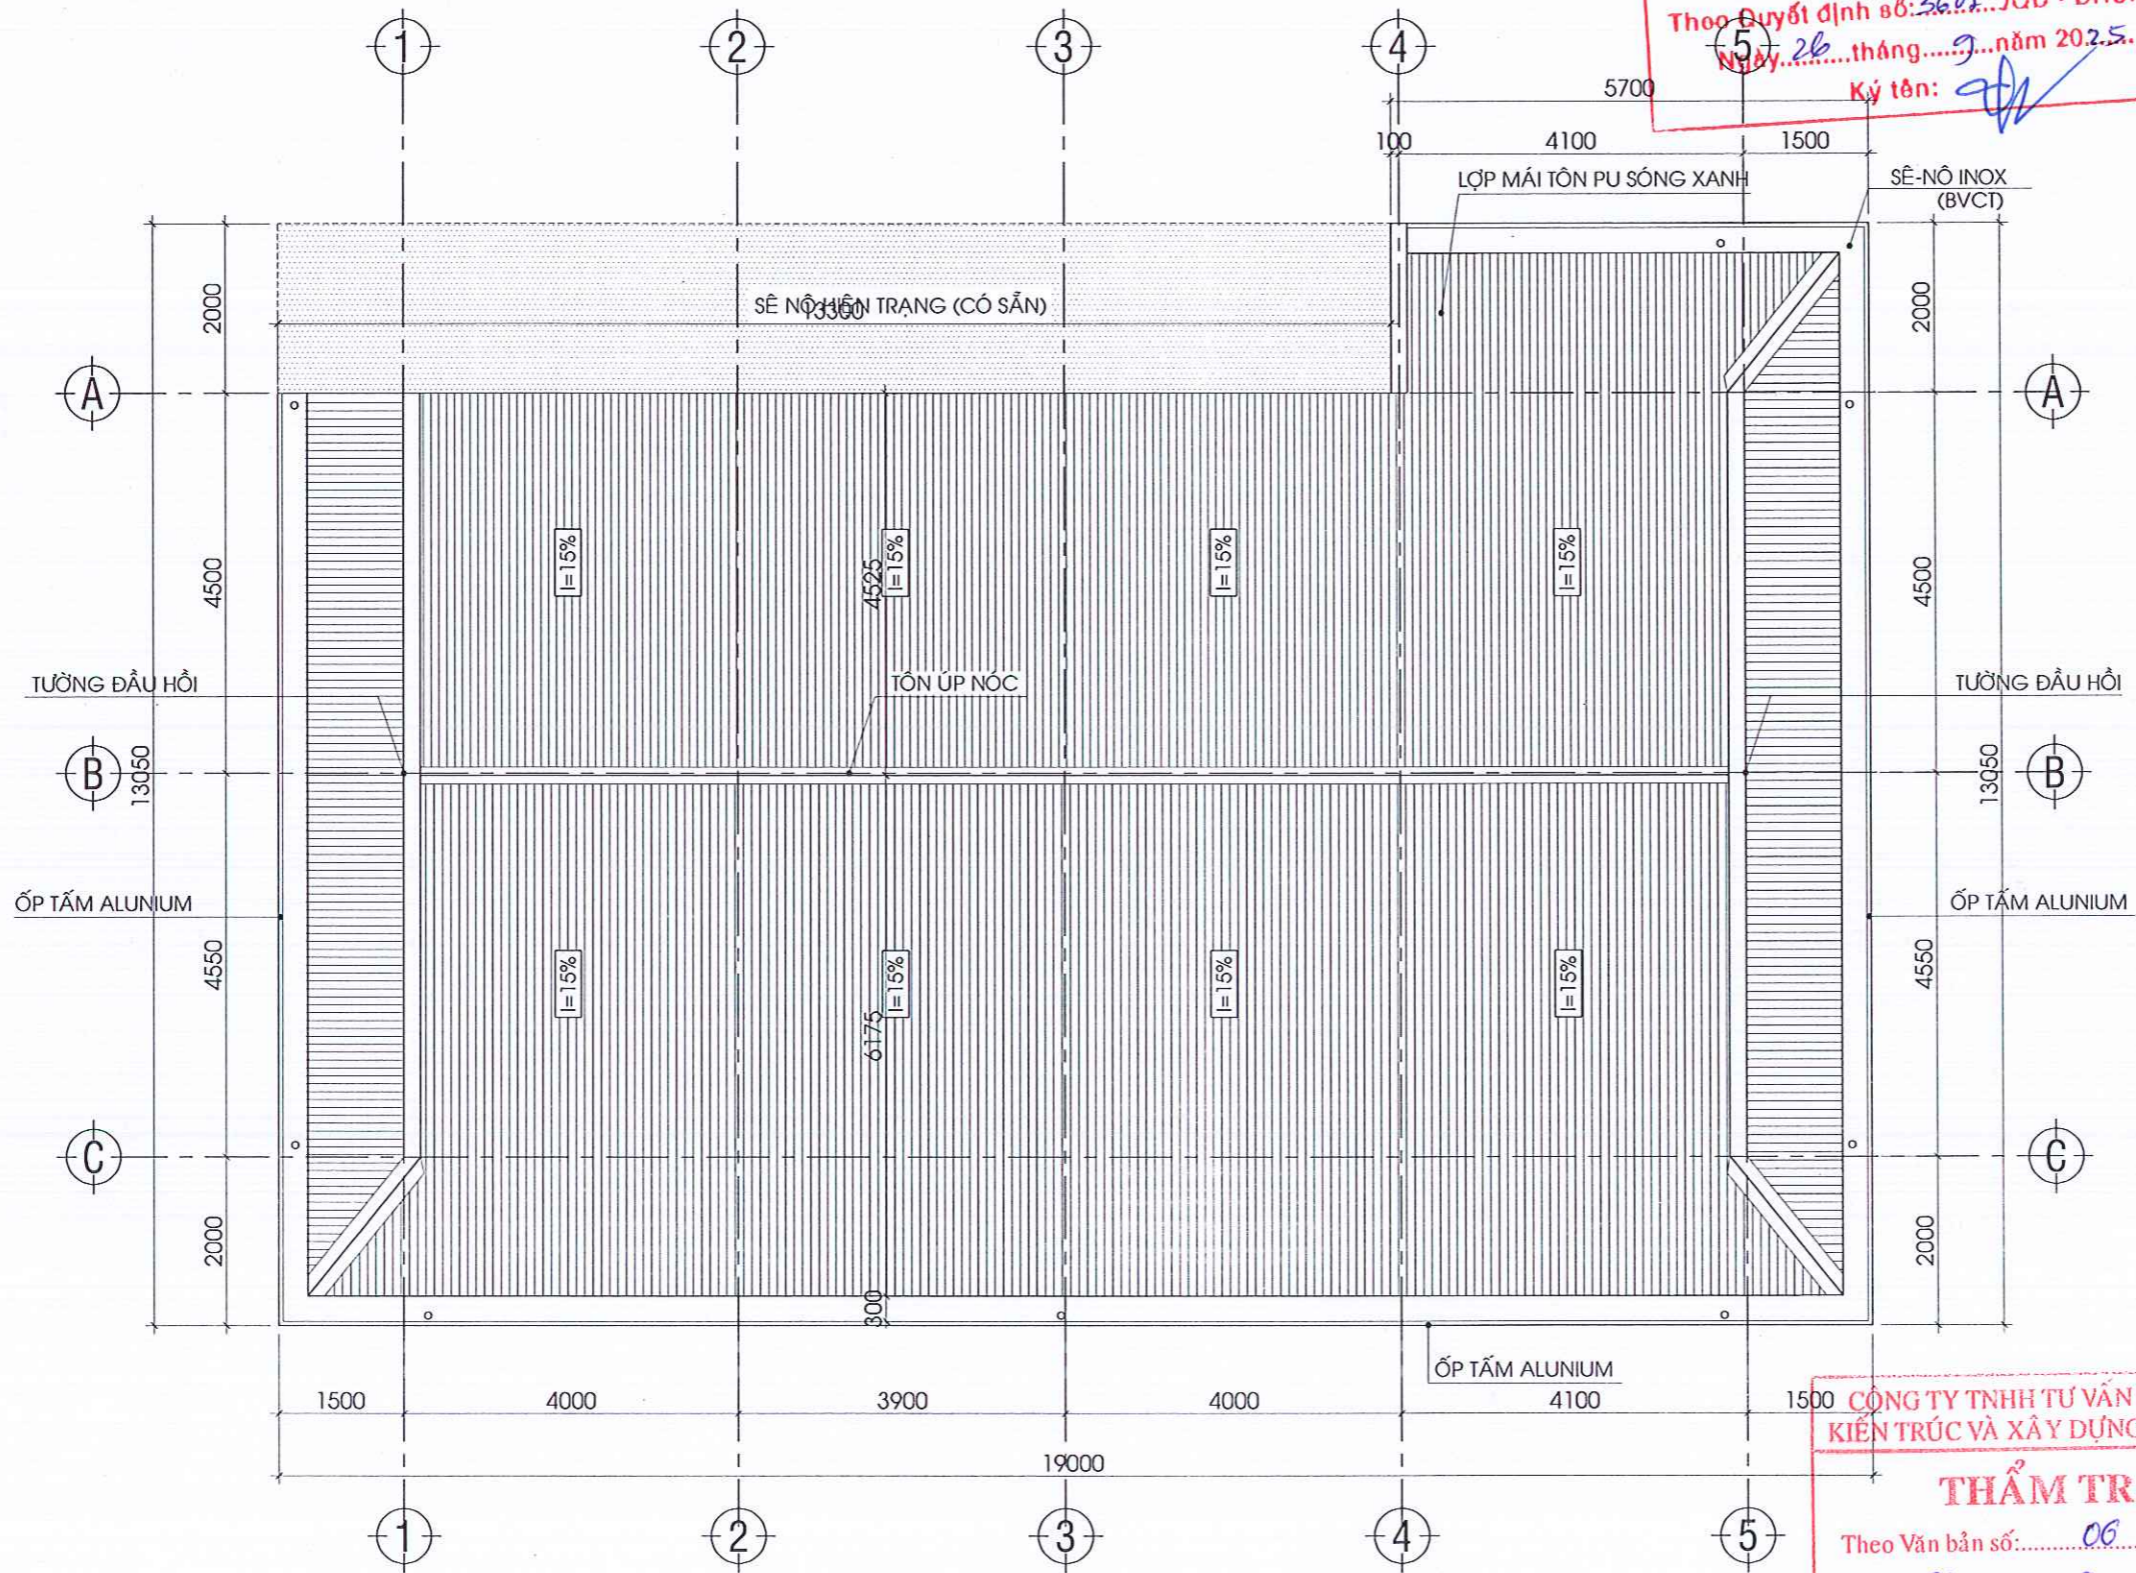

MẶT BẰNG MÁI - TL: 1/100

**TRƯỜNG ĐẠI HỌC SƯ PHẠM KỸ THUẬT
THÀNH PHỐ HỒ CHÍ MINH**
PHÊ DUYỆT
Theo Quyết định số: 3601/JQĐ - DHSPKT
Ngày: 26 tháng 9 năm 2025.
Ký tên: [Signature]

**CÔNG TY TNHH TƯ VẤN THIẾT KẾ
KIẾN TRÚC VÀ XÂY DỰNG NGHĨ HÂN**
THẨM TRA
Theo Văn bản số: 06/BCTT.NH
Ngày: 24 tháng 9 năm 2025.
Chủ trì bộ môn ký tên: [Signature]

CTY TNHH TƯ VẤN ĐẦU TƯ XÂY DỰNG
KIM THÀNH
ĐỊA CHỈ : 390/34/3/10 QUỐC LỘ 1A, KP3
P.BÌNH TÂN, TP. HCM

GIÁM ĐỐC
CÔNG TY
TNHH
TƯ VẤN ĐẦU TƯ
XÂY DỰNG
KIM THÀNH
NGỒ TẤN NGHỆ
CHỦ ĐẦU TƯ

TRƯỜNG ĐẠI HỌC
SƯ PHẠM KỸ THUẬT, TP. HCM
TU. HIỆU TRƯỞNG
TRƯỞNG PHÒNG QUẢN TRỊ CSVC
TRƯỜNG
ĐẠI HỌC SƯ PHẠM
KỸ THUẬT
TP. HỒ CHÍ MINH
TS. QUÁCH VĂN THIÊM
CÔNG TRÌNH

CẢI TẠO, SỬA CHỮA NHÀ KHO THÀNH KHU
SINH HOẠT CHUNG VÀ HÀNG RÀO BẢO VỆ TẠI KHU
KÝ TỨC XÁ DỊCH VỤ CƠ SỞ 2

ĐỊA ĐIỂM
484 LÊ VĂN VIỆT, P. TĂNG NHƠN PHÚ
THÀNH PHỐ HỒ CHÍ MINH

TÊN BẢN VẼ

MẶT BẰNG MÁI

CHỦ TRÌ

[Signature]

KS.LÊ CÔNG THỊNH
QUẢN LÝ KỸ THUẬT

[Signature]
KS.TRƯƠNG THÁI THỊNH


THIẾT KẾ

[Signature]
KTS.NGUYỄN ĐỒNG HỒ

KÍ HIỆU

KT
06

NGÀY HOÀN THÀNH
2025

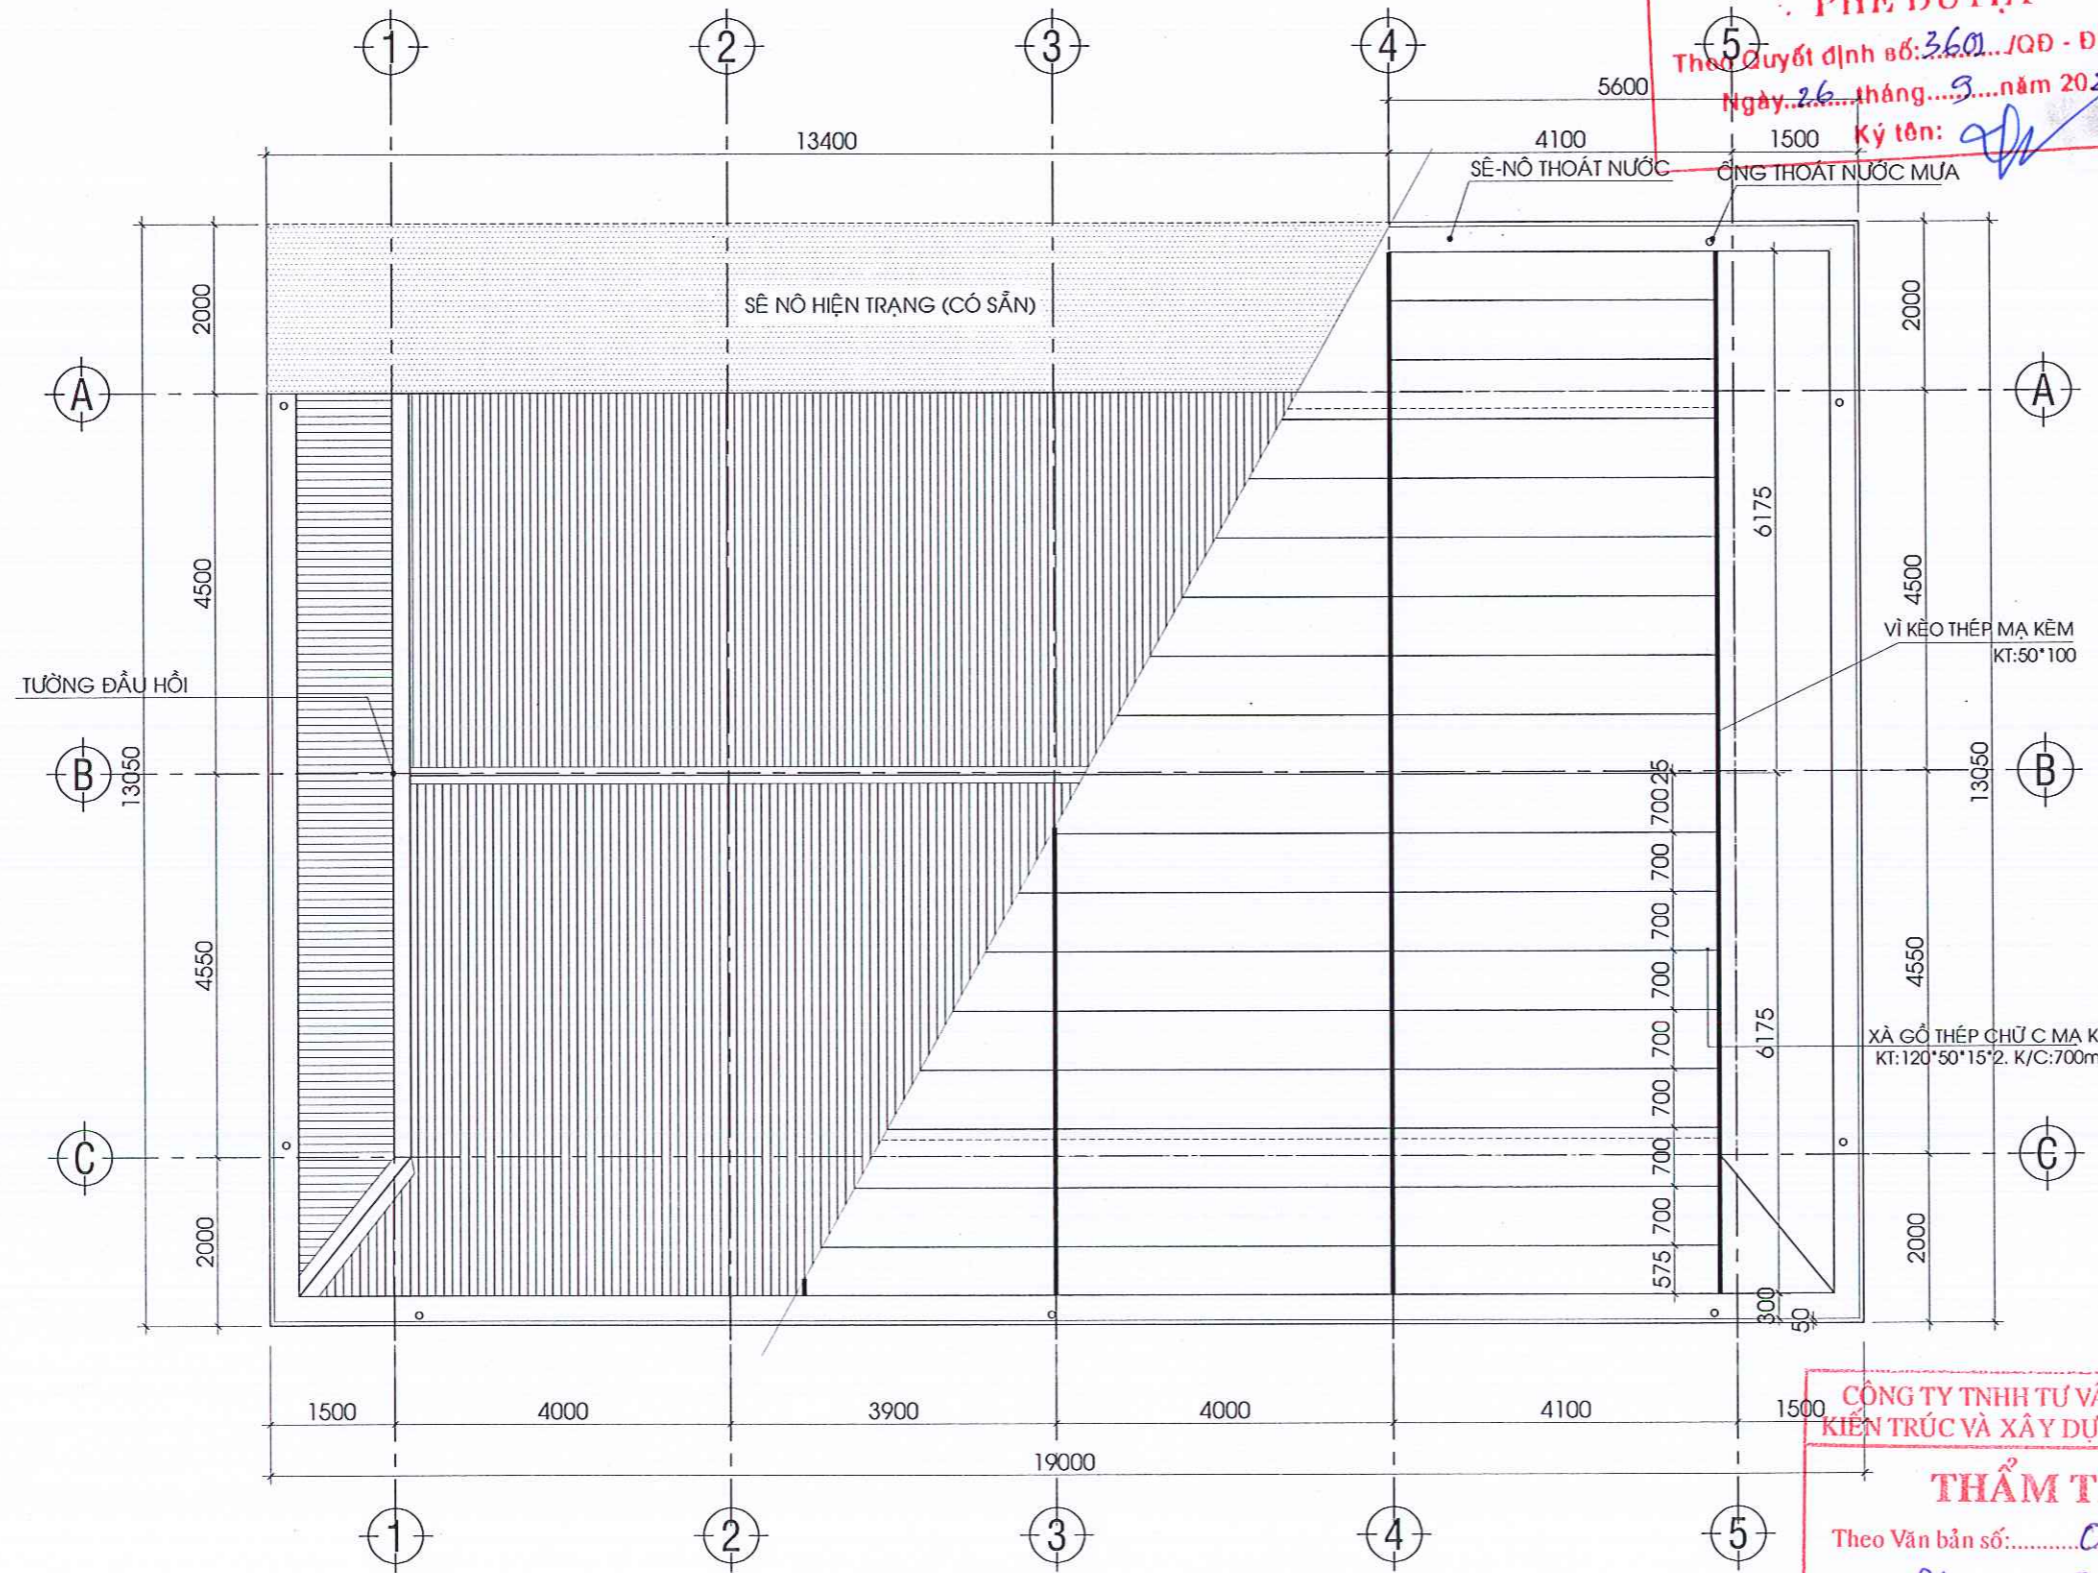

MẶT BẰNG XÀ GỖ - TL: 1/100

TRƯỜNG ĐẠI HỌC SƯ PHẠM KỸ THUẬT
THÀNH PHỐ HỒ CHÍ MINH

PHÊ DUYỆT
Thẩm Duyệt định số: 360.../QĐ - ĐHS PKT
Ngày: 26...tháng...3...năm 2025.
Ký tên: [Signature]

CÔNG TY TNHH TƯ VẤN THIẾT KẾ
KIẾN TRÚC VÀ XÂY DỰNG NGHI HÂN

THẨM TRA
Theo Văn bản số: 06.../B.C.T.T.N.H
Ngày: 24...tháng...9...năm 20...25..
Chủ trì bộ môn ký tên: [Signature]

CTY TNHH TƯ VẤN ĐẦU TƯ XÂY DỰNG
KIM THÀNH

ĐỊA CHỈ : 390/34/3/10 QUỐC LỘ 1A, KP3
P. BÌNH TÂN, TP. HCM

ĐẠI DIỆN CÔNG TY

GIÁM ĐỐC
CÔNG TY
TNHH
TƯ VẤN ĐẦU TƯ
XÂY DỰNG
KIM THÀNH
NGÔ TẤN NGHỆ

CHỦ ĐẦU TƯ

TRƯỜNG ĐẠI HỌC
SƯ PHẠM KỸ THUẬT, TP. HCM
TƯ. HIỆU TRƯỞNG
TRƯỜNG PHÒNG QUẢN TRỊ CSVC

TRƯỜNG
ĐẠI HỌC SƯ PHẠM KỸ THUẬT
TP. HỒ CHÍ MINH
TS. QUÁCH VĂN THIÊM

CÔNG TRÌNH

CÀI TẠO, SỬA CHỮA NHÀ KHO THÀNH KHU
SINH HOẠT CHUNG VÀ HÀNG RÀO BẢO VỆ TẠI KHU
KÝ TỨC XÁ DỊCH VỤ CƠ SỞ 2

ĐỊA ĐIỂM

484 LÊ VĂN VIỆT, P. TÂN NHƠN PHÚ
THÀNH PHỐ HỒ CHÍ MINH

TÊN BẢN VẼ

MẶT BẰNG XÀ GỖ

CHỦ TRÌ

[Signature]

KS. LÊ CÔNG THỊNH
QUẢN LÝ KỸ THUẬT

[Signature]

KS. TRƯƠNG THÁI THỊNH

THIẾT KẾ


[Signature]

KTS. NGUYỄN ĐỒNG HỒ

KÍ HIỆU

KT
07

NGÀY HOÀN THÀNH
2025

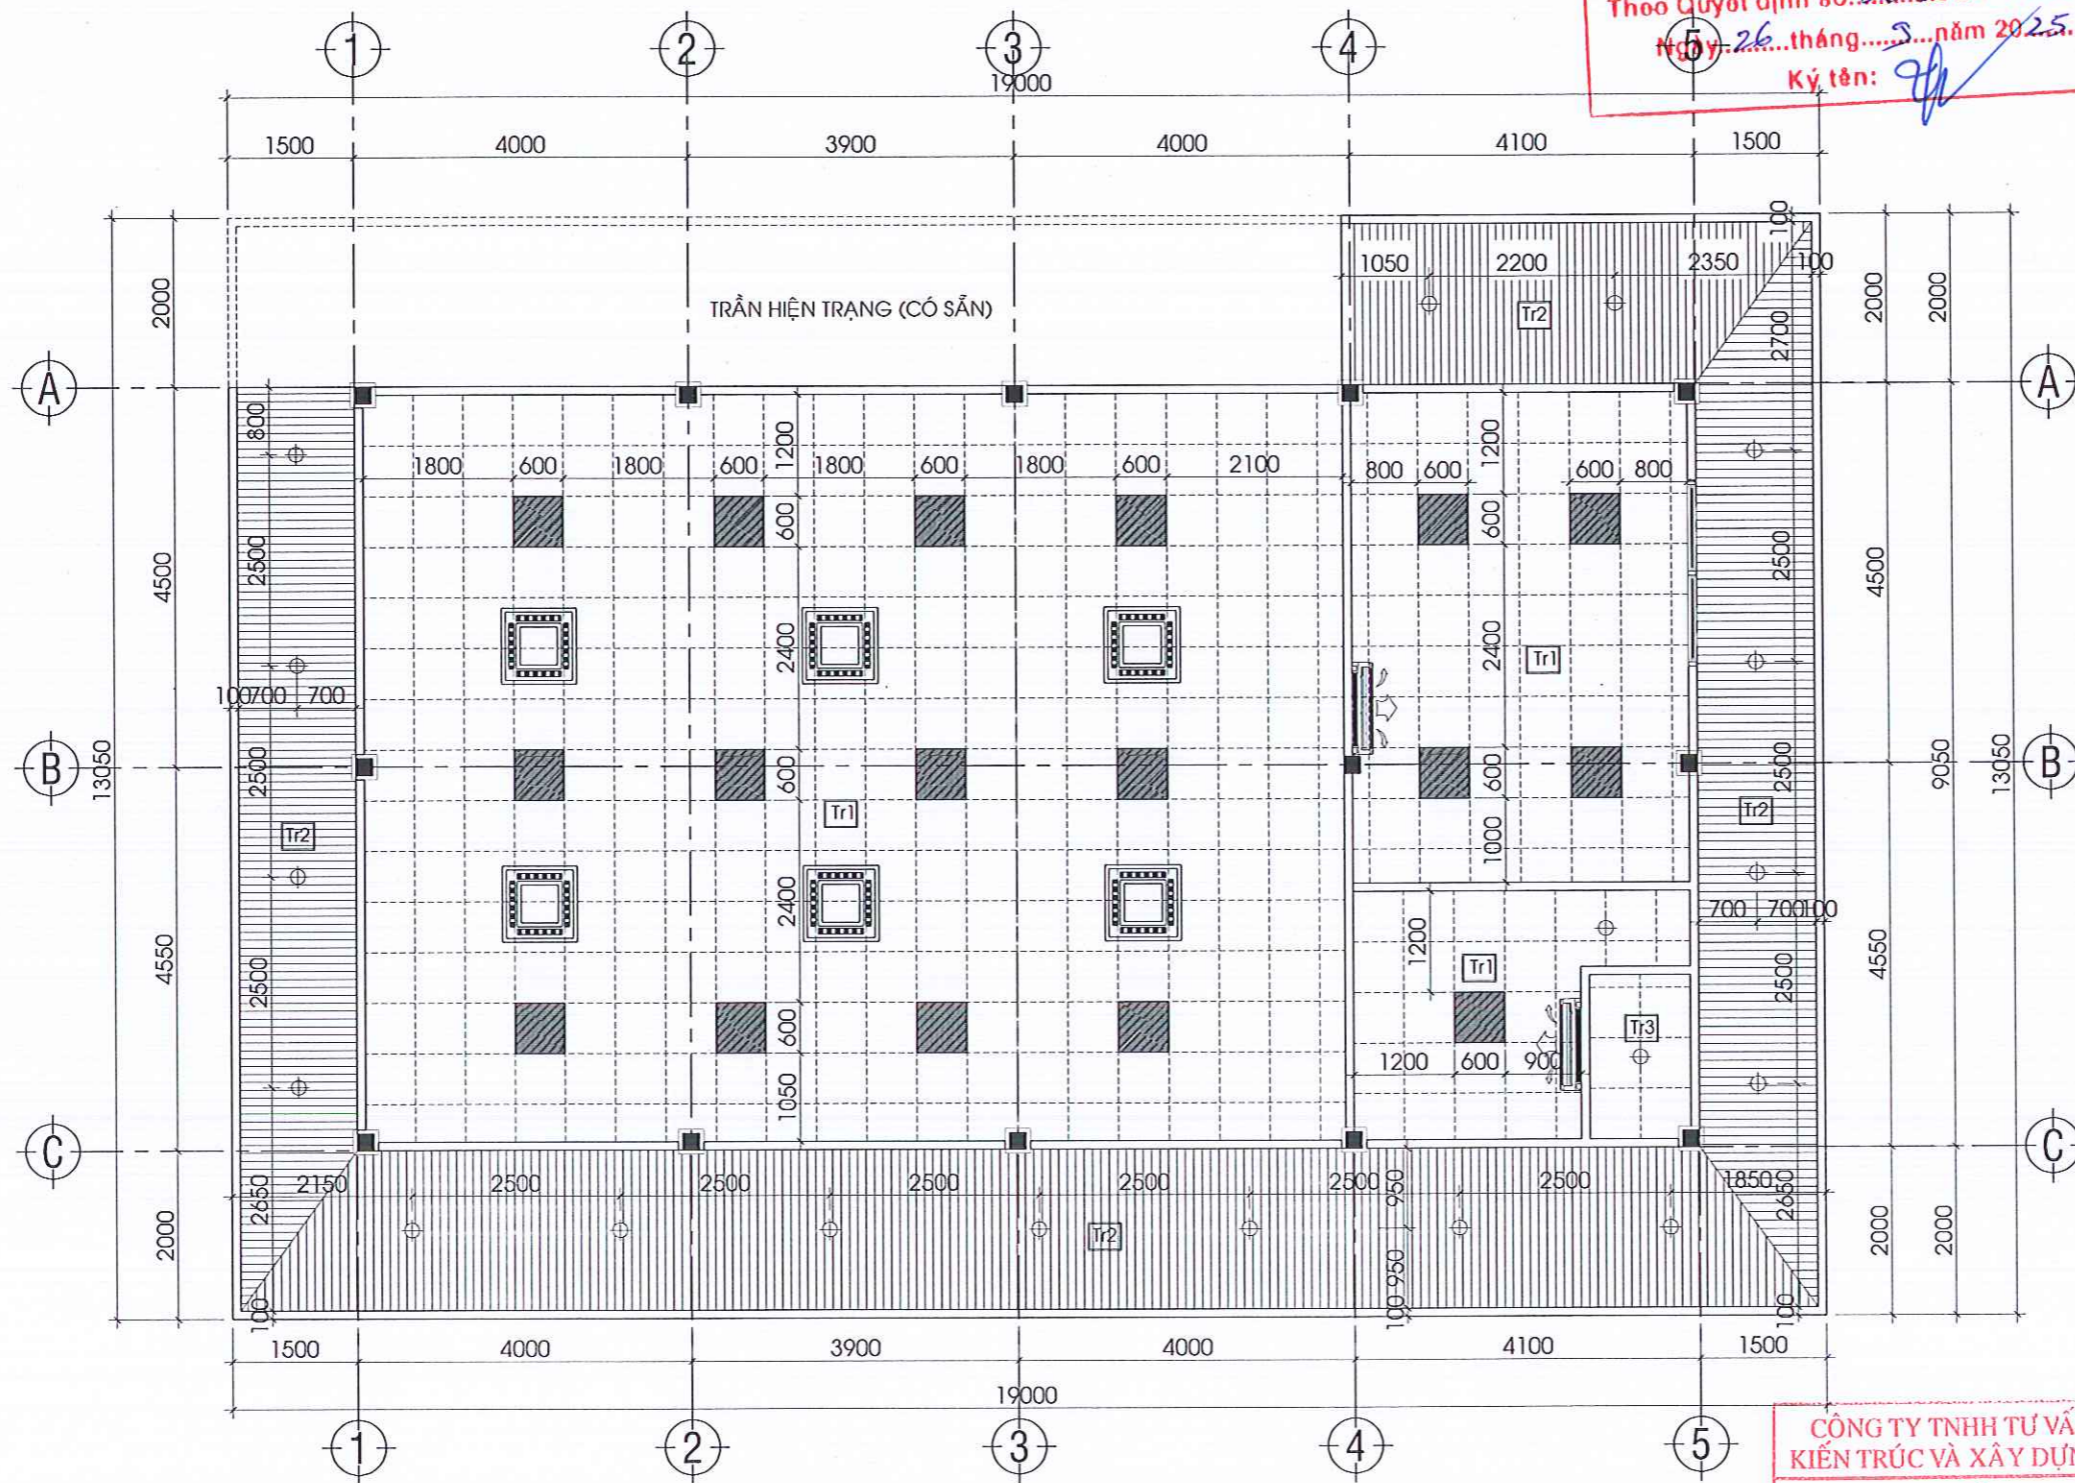

MẶT BẰNG TRẦN - T.L: 1/100

GHI CHÚ:

- Tr1 - ĐÓNG TRẦN THẠCH CAO THẢ 600*600mm. COTE +3200mm SO VỚI NỀN NHÀ
- Tr2 - ĐÓNG TRẦN NHỰA GIẢ GỖ. COTE +3200mm SO VỚI NỀN NHÀ
- Tr3 - ĐÓNG TRẦN THẠCH CAO THẢ 600*600mm. COTE +2700mm SO VỚI NỀN NHÀ
- MÁY LẠNH ẨM TRẦN
- MÁY LẠNH ĐIỀU HÒA

**TRƯỜNG ĐẠI HỌC SƯ PHẠM KỸ THUẬT
THÀNH PHỐ HỒ CHÍ MINH**

.. PHÊ DUYỆT ..

Theo Quyết định số: 3661 /QĐ - DHSPKT
Ngày: 26 tháng 3 năm 2025.

Ký tên: *[Signature]*

**CÔNG TY TNHH TƯ VẤN THIẾT KẾ
KIẾN TRÚC VÀ XÂY DỰNG NGHỊ HÂN**

THẨM TRA

Theo Văn bản số: 06 / BCTP.NHI
Ngày: 24 tháng 9 năm 2025.

Chủ trì bộ môn ký tên: *[Signature]*

**CTY TNHH TƯ VẤN ĐẦU TƯ XÂY DỰNG
KIM THÀNH**

ĐỊA CHỈ : 390/34/3/10 QUỐC LỘ 1A, KP3
P.BÌNH TÂN, TP. HCM

ĐẠI DIỆN CÔNG TY

GIÁM ĐỐC

**CÔNG TY
TNHH
TƯ VẤN ĐẦU TƯ
XÂY DỰNG
KIM THÀNH**

NGÔ TẤN NGHỆ

CHỦ ĐẦU TƯ

TRƯỜNG ĐẠI HỌC
SƯ PHẠM KỸ THUẬT, TP. HCM
TUO. HIỆU TRƯỞNG
TRƯỞNG PHÒNG QUẢN TRỊ CSVC

**TRƯỜNG
ĐẠI HỌC SƯ PHẠM
KỸ THUẬT
TP. HỒ CHÍ MINH**

TS. QUÁCH VĂN THIÊM

CÔNG TRÌNH

- CÀI TẠO, SỬA CHỮA NHÀ KHO THÀNH KHU
SINH HOẠT CHUNG VÀ HÀNG RÀO BẢO VỆ TẠI KHU
KÝ TỨC XÁ DỊCH VỤ CƠ SỞ 2

ĐỊA ĐIỂM

484 LÊ VĂN VIỆT, P. TẶNG NHƠN PHÚ
THÀNH PHỐ HỒ CHÍ MINH

TÊN BẢN VẼ

MẶT BẰNG TRẦN

CHỦ TRÌ

[Signature]

KS.LÊ CÔNG THỊNH
QUẢN LÝ KỸ THUẬT

[Signature]

KS.TRƯƠNG THÁI THỊNH
THIẾT KẾ


[Signature]

KTS.NGUYỄN ĐÔNG HỒ

KÍ HIỆU


KT
08

NGÀY HOÀN THÀNH
2025

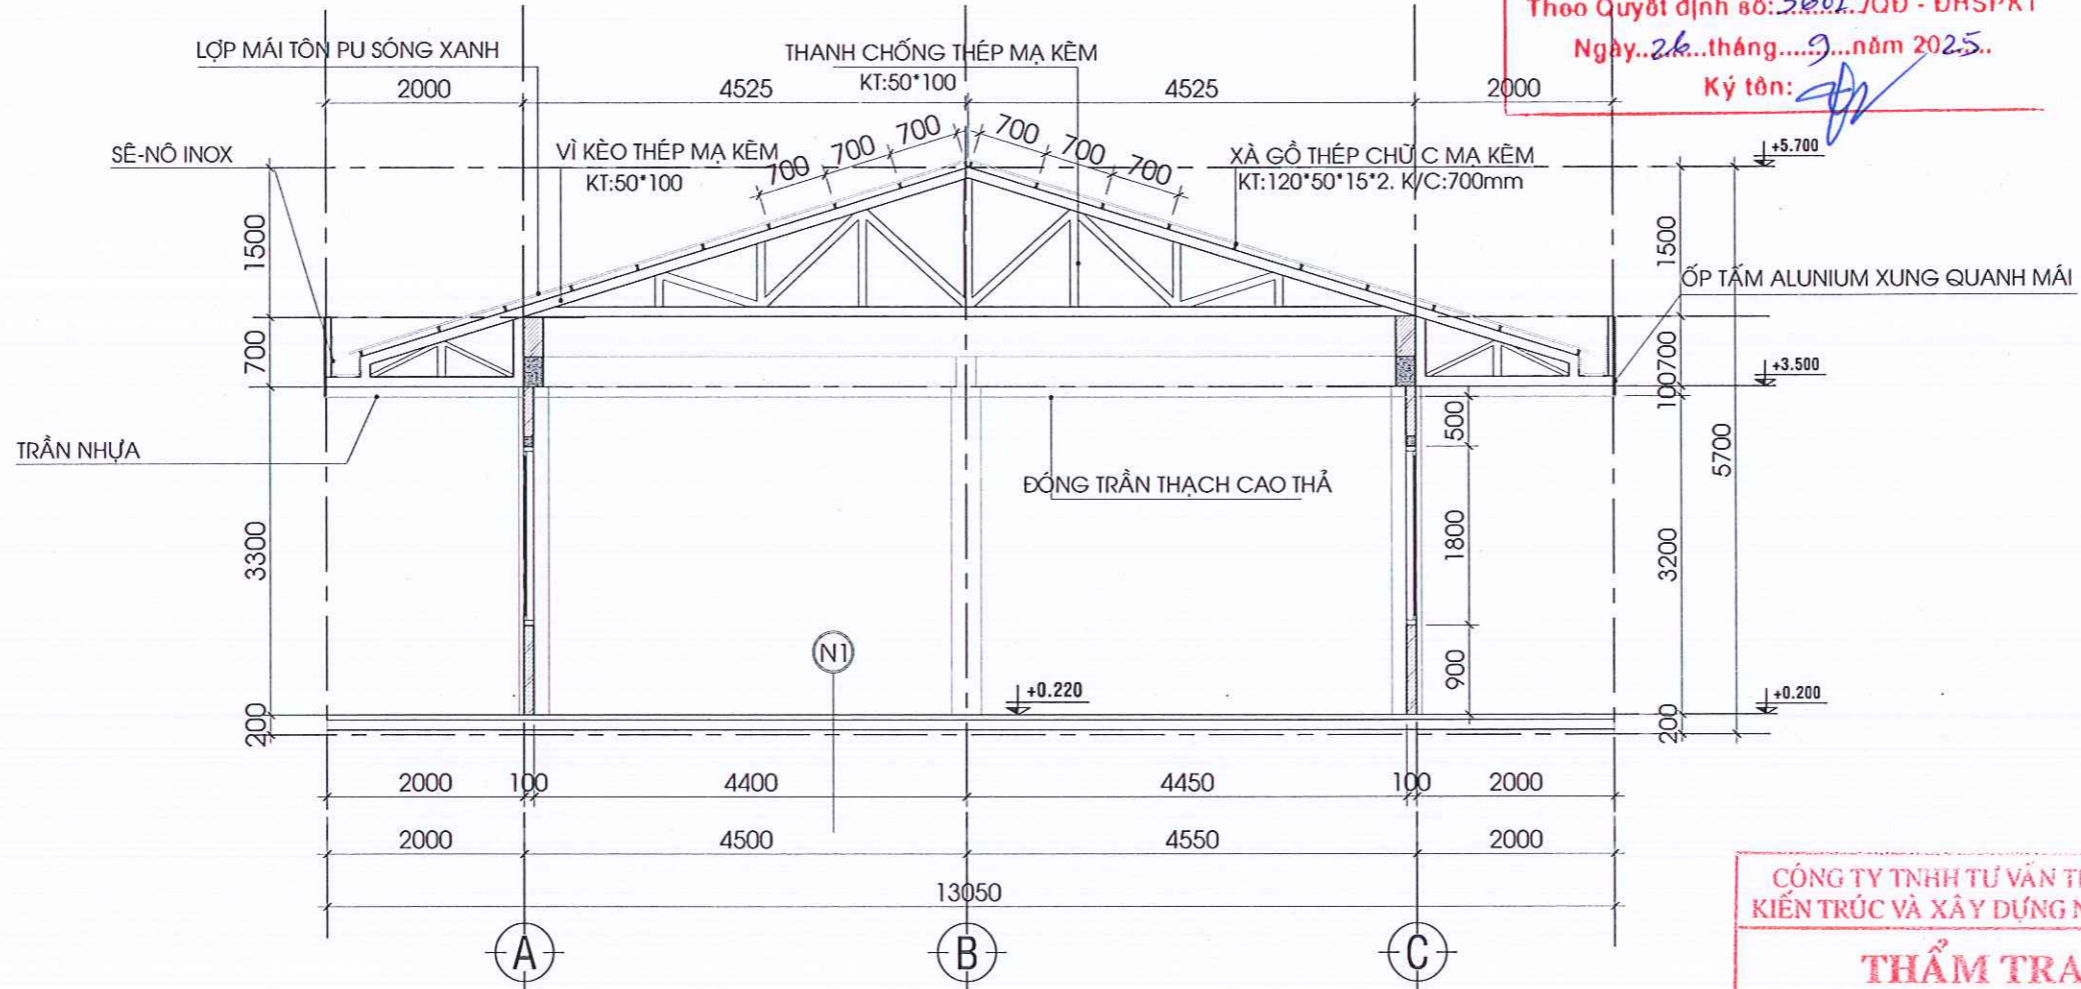

MẶT CẮT A-A. T.L: 1/100

GHI CHÚ:
 (N1) NỀN PHÒNG- HÀNH LANG
 NỀN LÁT GẠCH GRANITE NHÂN TẠO KT: 600*600 mm
 LÓT VXM M75 DÀY 20mm

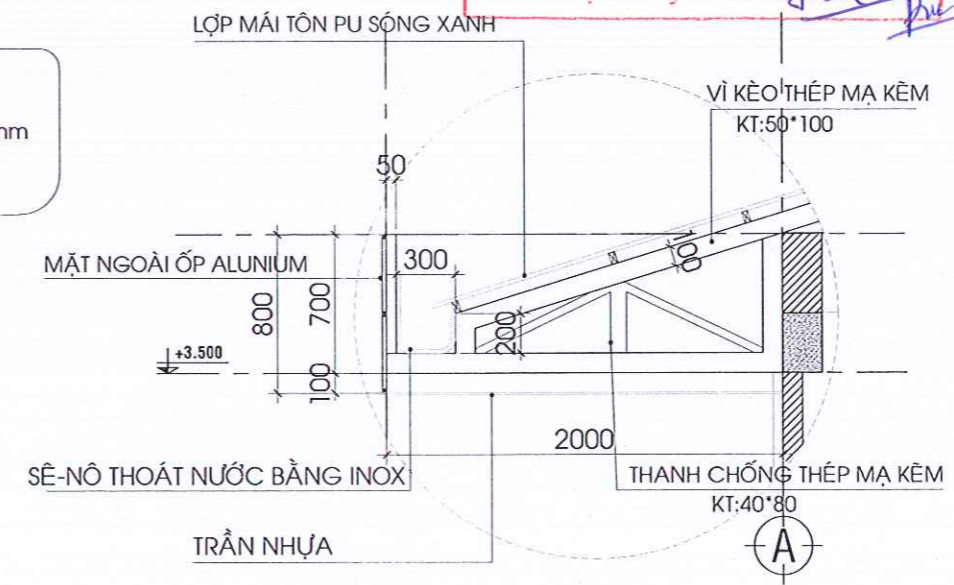

CHI TIẾT BÁN KÈO

TRƯỜNG ĐẠI HỌC SƯ PHẠM KỸ THUẬT:
 THÀNH PHỐ HỒ CHÍ MINH
PHÊ DUYỆT
 Theo Quyết định số: 3601/QĐ - ĐHSPT
 Ngày: 26 tháng 9 năm 2025.
 Ký tên: [Signature]

CÔNG TY TNHH TƯ VẤN THIẾT KẾ
 KIẾN TRÚC VÀ XÂY DỰNG NGHI HÂN
THẨM TRA
 Theo Văn bản số: 06/V.B.C.T.V.NH
 Ngày: 21 tháng 9 năm 2025.
 Chủ trì bộ môn ký tên: [Signature]

CTY TNHH TƯ VẤN ĐẦU TƯ XÂY DỰNG
 KIM THÀNH
 ĐỊA CHỈ : 390/34/3/10 QUỐC LỘ 1A, KP3
 P. BÌNH TÂN, TP. HCM

ĐẠI DIỆN CÔNG TY
GIÁM ĐỐC
 CÔNG TY TNHH TƯ VẤN ĐẦU TƯ XÂY DỰNG KIM THÀNH
 NGỒ TẤN NGHỆ

CHỦ ĐẦU TƯ
 TRƯỜNG ĐẠI HỌC SƯ PHẠM KỸ THUẬT, TP. HCM
 TS. QUÁCH VĂN THIÊM

CÔNG TRÌNH
 CẢI TẠO, SỬA CHỮA NHÀ KHO THÀNH KHU
 SINH HOẠT CHUNG VÀ HÀNG RÀO BẢO VỆ TẠI KHU
 KÝ TỨC XÁ DỊCH VỤ CƠ SỞ 2

ĐỊA ĐIỂM
 484 LÊ VĂN VIỆT, P. TÁNG NHƠN PHÚ
 THÀNH PHỐ HỒ CHÍ MINH

TÊN BẢN VẼ

MẶT CẮT A-A

CHỦ TRÌ

[Signature]

KS. LÊ CÔNG THỊNH
 QUẢN LÝ KỸ THUẬT

[Signature]
 KS. TRƯƠNG THÁI THỊNH

THIẾT KẾ

[Signature]
 KTS. NGUYỄN ĐỒNG HỒ

KÍ HIỆU

KT
 09

NGÀY HOÀN THÀNH
 2025

CTY TNHH TƯ VẤN ĐẦU TƯ XÂY DỰNG
KIM THÀNH

ĐỊA CHỈ : 390/34/3/10 QUỐC LỘ 1A, KP3
P. BÌNH TÂN, TP. HCM

ĐẠI DIỆN CÔNG TY



GIÁM ĐỐC

CÔNG TY
TNHH
TƯ VẤN ĐẦU TƯ
XÂY DỰNG
KIM THÀNH

CHỦ ĐẦU TƯ

TRƯỜNG ĐẠI HỌC
SƯ PHẠM KỸ THUẬT, TP. HCM
TUQ. HIỆU TRƯỞNG
TRƯỜNG PHÒNG QUẢN TRỊ CSVC



TS. QUÁCH VĂN THIÊM

CÔNG TRÌNH

CÀI TẠO, SỬA CHỮA NHÀ KHO THÀNH KHU
SINH HOẠT CHUNG VÀ HÀNG RÀO BẢO VỆ TẠI KHU
KÝ TỨC XÁ DỊCH VỤ CƠ SỞ 2


ĐỊA ĐIỂM

484 LÊ VĂN VIỆT, P. TÁNG NHƠN PHÚ
THÀNH PHỐ HỒ CHÍ MINH

TÊN BẢN VẼ


CHI TIẾT KHUNG KÈO

CHỦ TRÌ

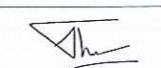


KS. LÊ CÔNG THỊNH

QUẢN LÝ KỸ THUẬT

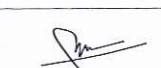


KS. TRƯƠNG THÁI THỊNH

THIẾT KẾ

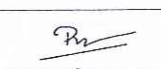

KTS. NGUYỄN ĐÔNG HỒ

KÍ HIỆU

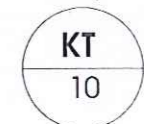

NGÀY HOÀN THÀNH
2025


TRƯỜNG ĐẠI HỌC SƯ PHẠM KỸ THUẬT
THÀNH PHỐ HỒ CHÍ MINH

PHÊ DUYỆT

Theo Quyết định số: 3601/QĐ - ĐHSPKT

Ngày: 26 tháng 2 năm 2025

Ký tên:

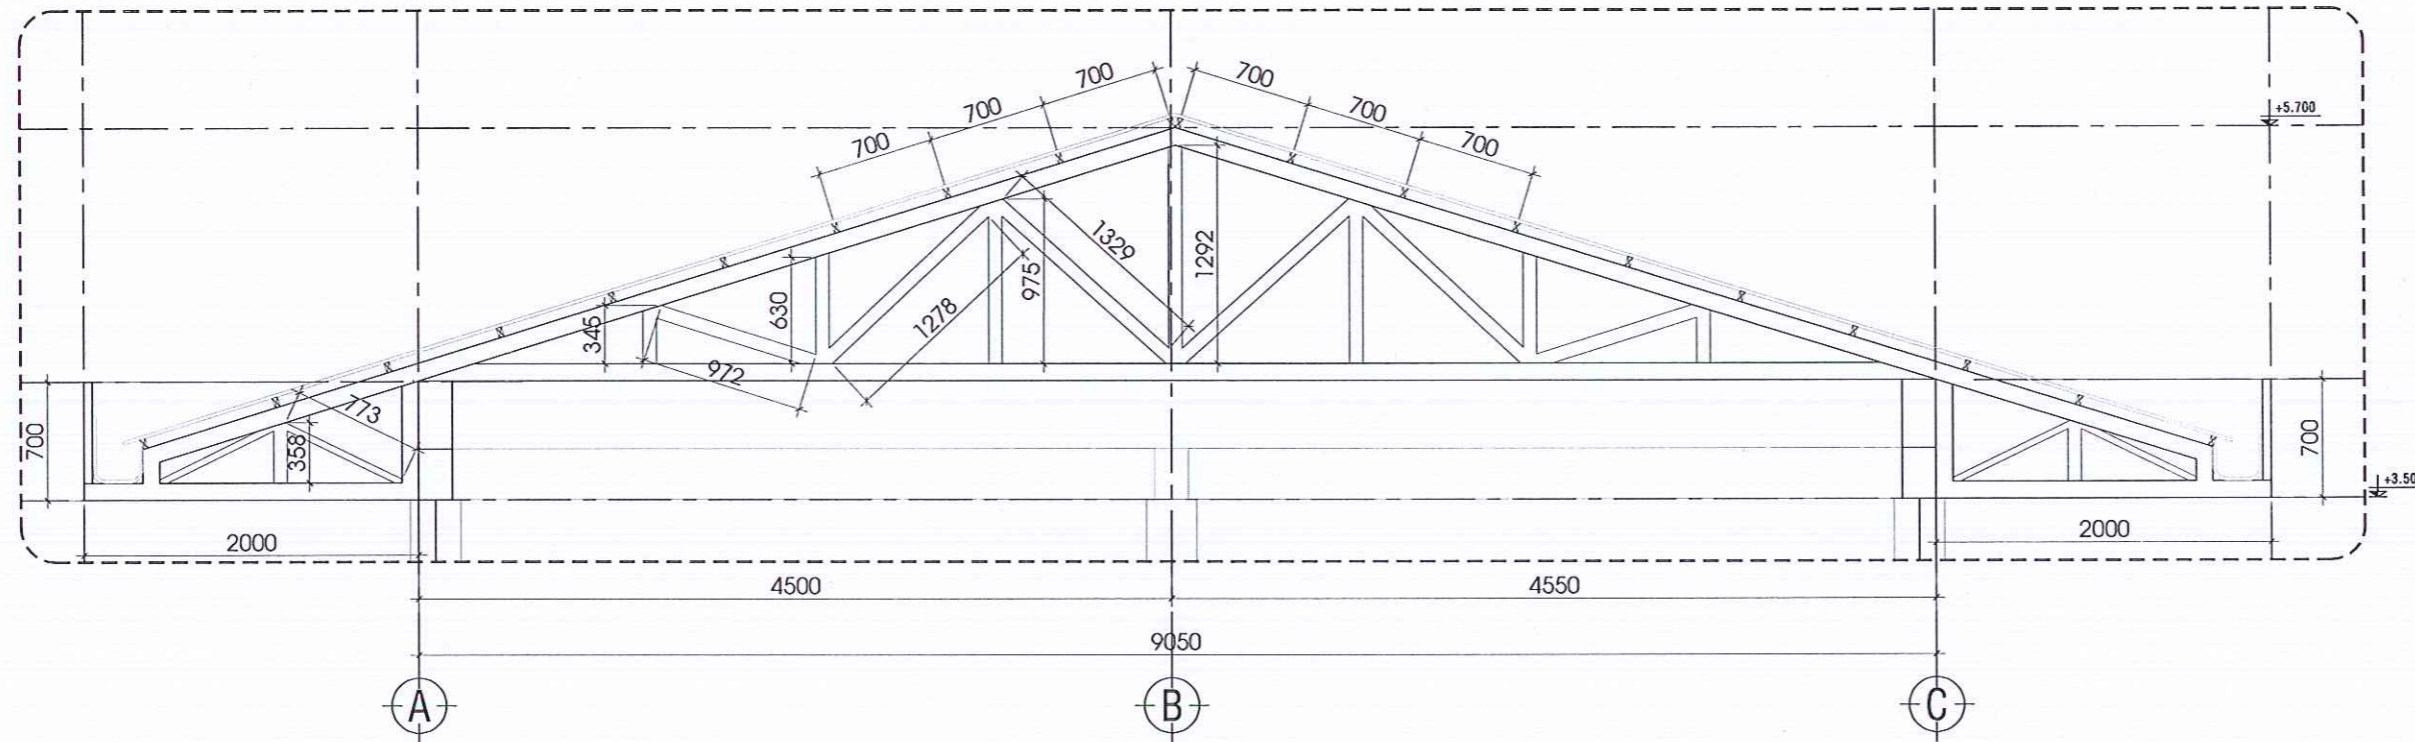

CT KHUNG KÈO THÉP LỢP TÔN
T.L: 1/50


CÔNG TY TNHH TƯ VẤN THIẾT KẾ
KIẾN TRÚC VÀ XÂY DỰNG NGHI HÂN

THẨM TRA

Theo Văn bản số: 06 / BCTT-NH

Ngày: 24 tháng 9 năm 2025

Chủ trì bộ môn ký tên:

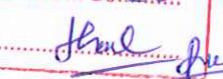

CTY TNHH TƯ VẤN ĐẦU TƯ XÂY DỰNG
KIM THÀNH

ĐỊA CHỈ : 390/34/3/10 QUỐC LỘ 1A, KP3
P. BÌNH TÂN, TP. HCM

ĐẠI DIỆN CÔNG TY



NGỒ TÂN NGHỆ

CHỦ ĐẦU TƯ

TRƯỜNG ĐẠI HỌC
SƯ PHẠM KỸ THUẬT, TP. HCM
TUQ. HIỆU TRƯỞNG
TRƯỞNG PHÒNG QUẢN TRỊ CSVC



TS. QUÁCH VĂN THIÊM

CÔNG TRÌNH

CẢI TẠO, SỬA CHỮA NHÀ KHO THÀNH KHU
SINH HOẠT CHUNG VÀ HÀNG RÀO BẢO VỆ TẠI KHU
KỶ TỨC XÁ DỊCH VỤ CƠ SỞ 2

ĐỊA ĐIỂM

484 LÊ VĂN VIỆT, P. TÁNG NHƠN PHÚ
THÀNH PHỐ HỒ CHÍ MINH

TÊN BẢN VẼ

MẶT ĐỨNG TRỤC 1-5
MẶT ĐỨNG TRỤC 5-1

CHỦ TRÌ




KS. LÊ CÔNG THỊNH

QUẢN LÝ KỸ THUẬT




KS. TRƯƠNG THÁI THỊNH

THIẾT KẾ

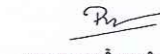


KTS. NGUYỄN ĐỒNG HỒ


KÍ HIỆU

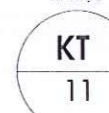

NGÀY HOÀN THÀNH
2025

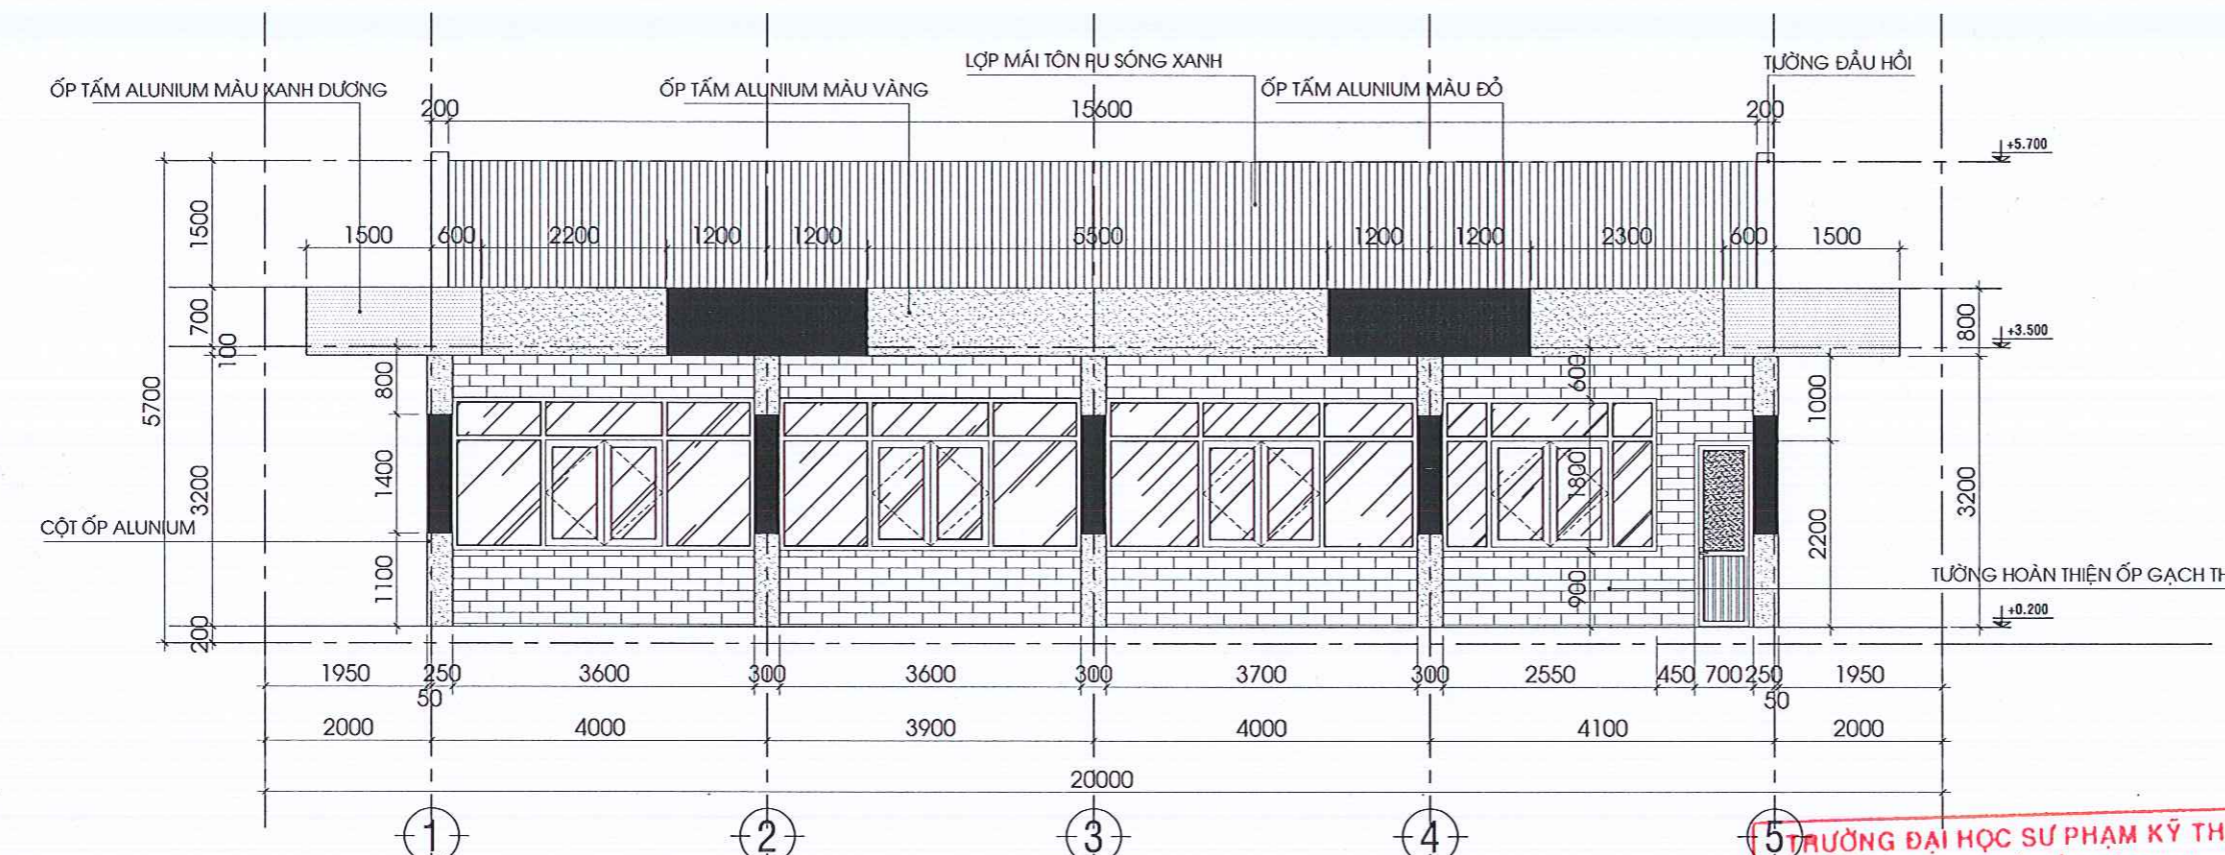


MẶT ĐỨNG TRỤC 1-5. T.L:1/100

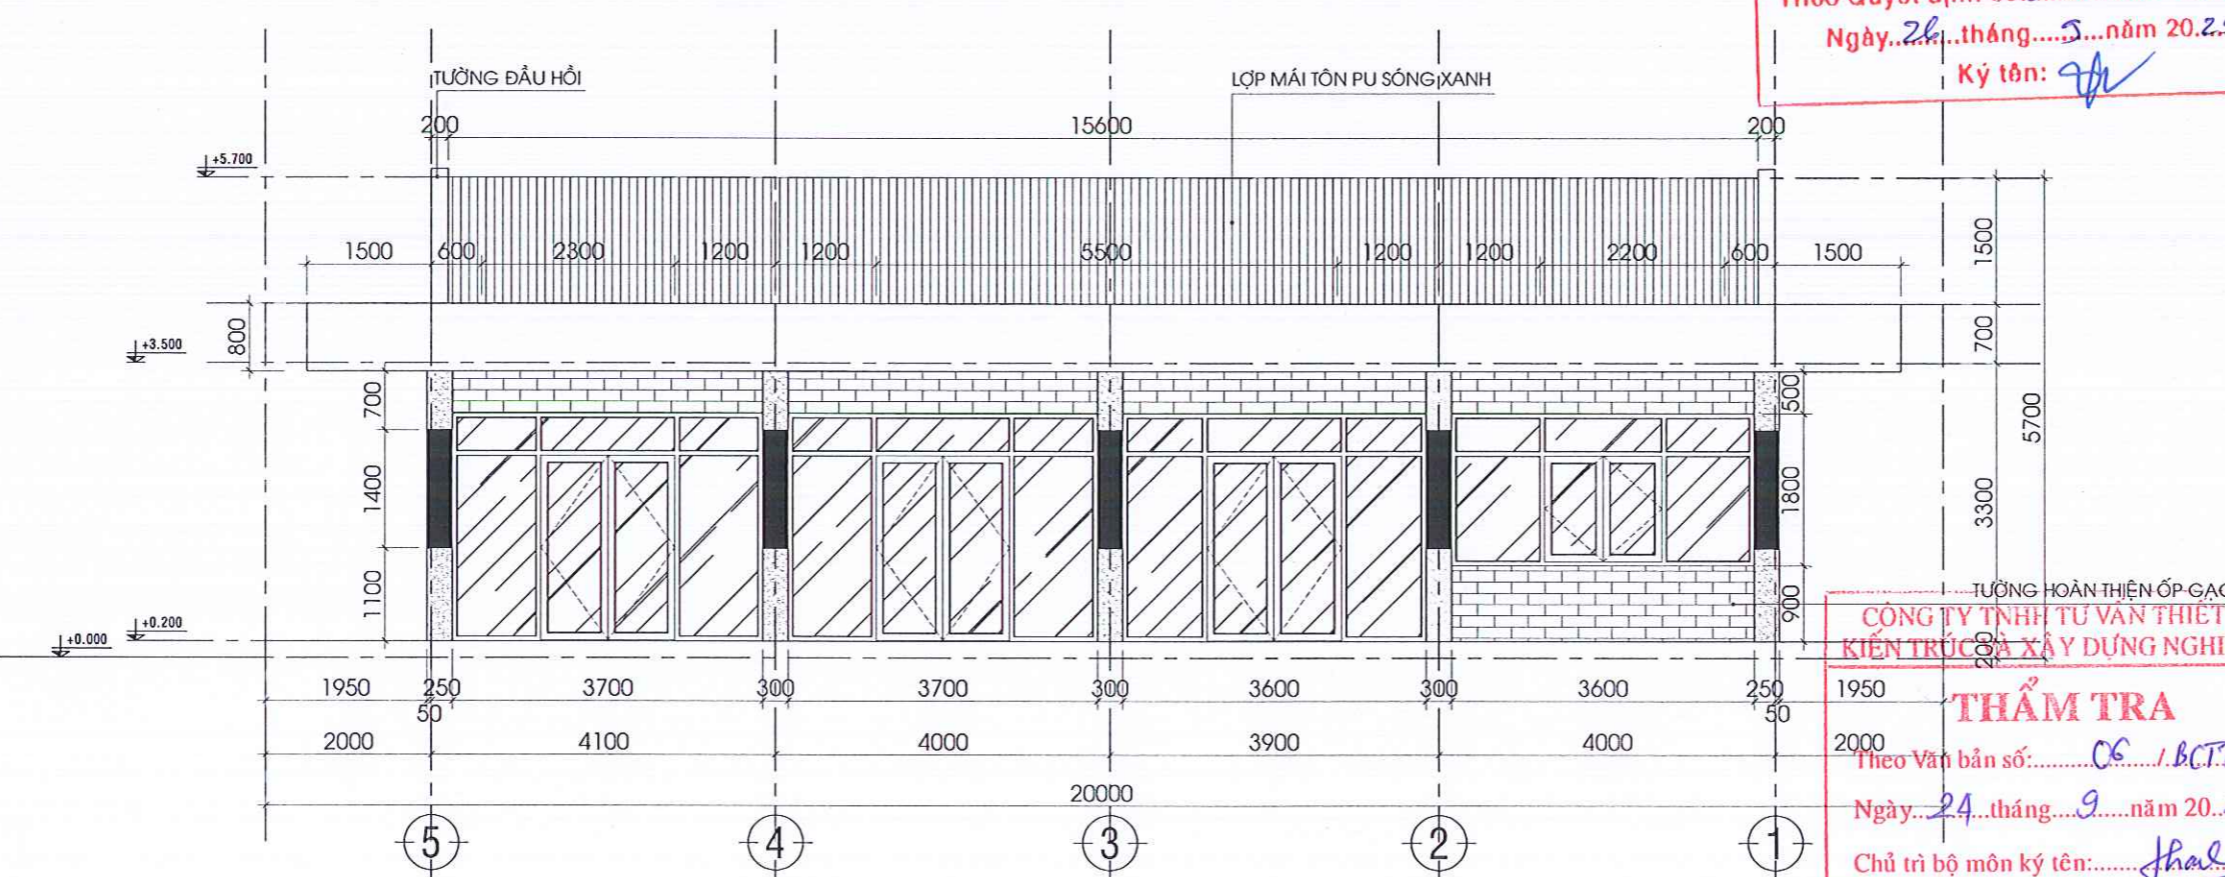

MẶT ĐỨNG TRỤC 5-1. T.L:1/100


TRƯỜNG ĐẠI HỌC SƯ PHẠM KỸ THUẬT
THÀNH PHỐ HỒ CHÍ MINH
PHÊ DUYỆT
Theo Quyết định số: 3601/QĐ - DHSPKT
Ngày: 26 tháng 5 năm 2025.
Ký tên: [Signature]

CÔNG TY TNHH TƯ VẤN THIẾT KẾ
KIẾN TRÚC VÀ XÂY DỰNG NGHĨ HẸN
THẨM TRA
Theo Văn bản số: 06/BCTT-NH
Ngày: 24 tháng 9 năm 2025
Chủ trì bộ môn ký tên: [Signature]

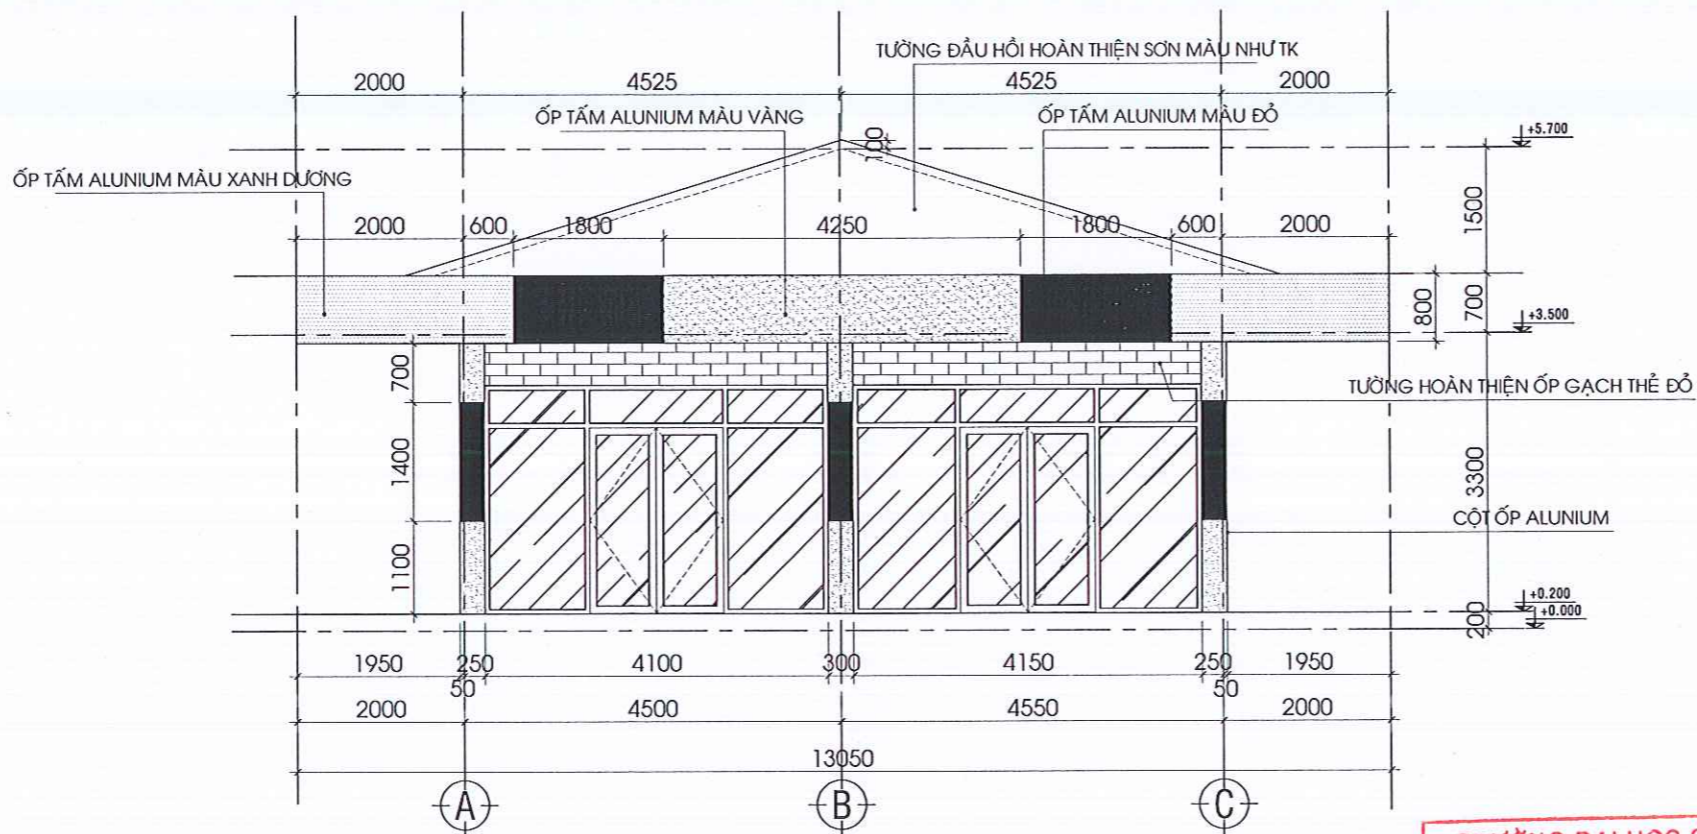

MẶT ĐỨNG TRỰC A-C. T.L:1/100

TRƯỜNG ĐẠI HỌC SƯ PHẠM KỸ THUẬT
THÀNH PHỐ HỒ CHÍ MINH
. PHÊ DUYỆT
Theo Quyết định số: 3601/JQĐ - DHSPKT
Ngày: 26 tháng 9 năm 2025
Ký tên: *[Signature]*

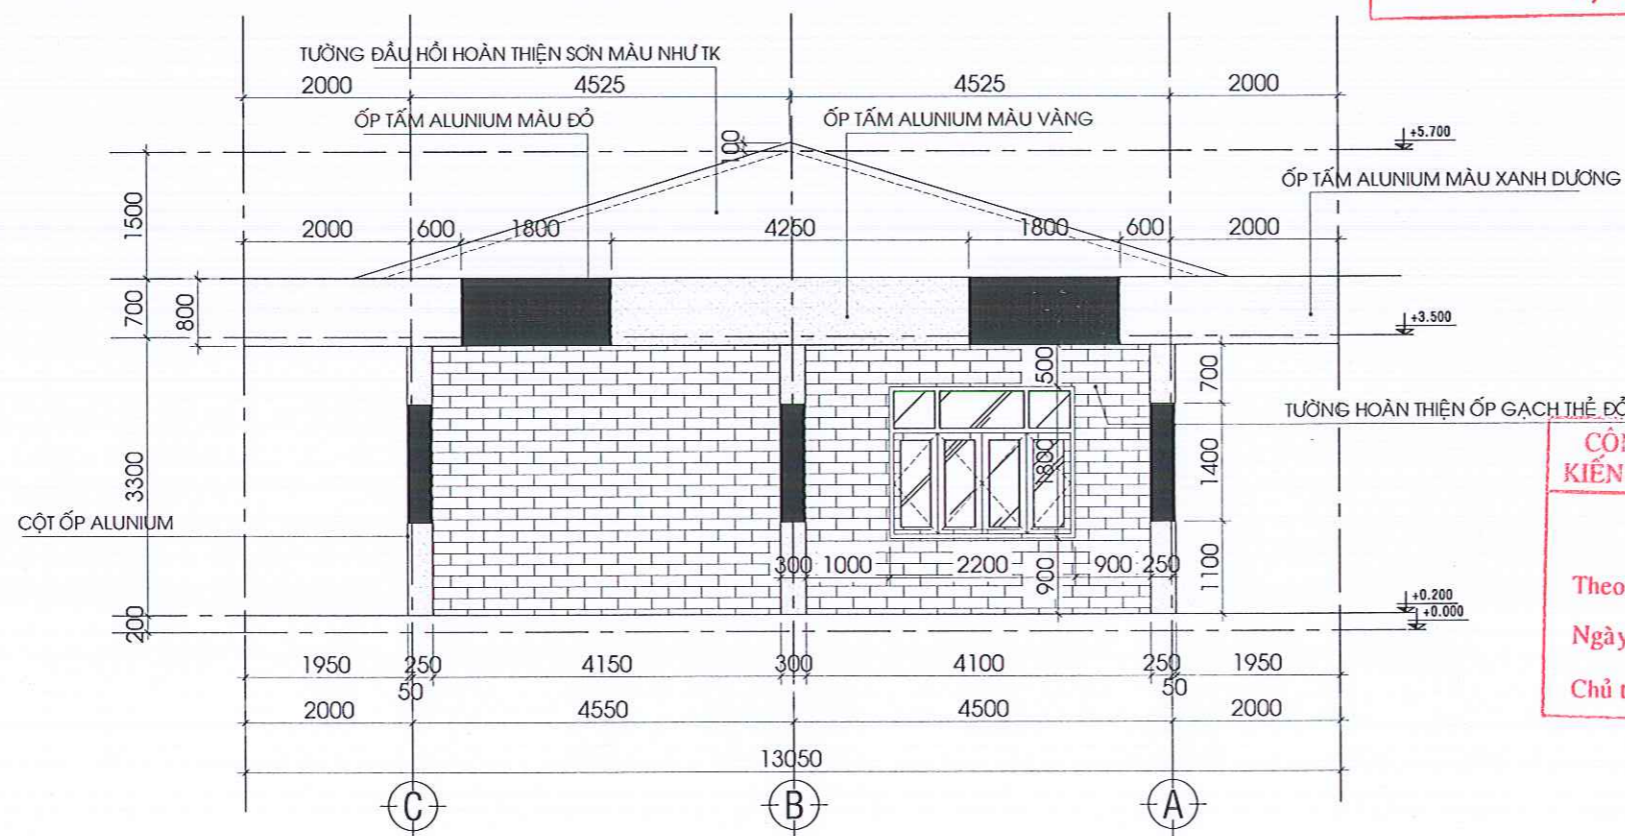

MẶT ĐỨNG TRỰC C-A. T.L:1/100

CÔNG TY TNHH TƯ VẤN THIẾT KẾ
KIẾN TRÚC VÀ XÂY DỰNG NGHI HÂN
THẨM TRA
Theo Văn bản số: 06/BCTT-NH
Ngày: 24 tháng 9 năm 2025
Chủ trì bộ môn ký tên: *[Signature]*

CTY TNHH TƯ VẤN ĐẦU TƯ XÂY DỰNG
KIM THÀNH

ĐỊA CHỈ : 390/34/3/10 QUỐC LỘ 1A, KP3
P.BÌNH TÂN, TP. HCM

ĐẠI DIỆN CÔNG TY

GIÁM ĐỐC
CÔNG TY
TNHH
TƯ VẤN ĐẦU TƯ
XÂY DỰNG
KIM THÀNH
NGÔ TẤN NGHỆ

CHỦ ĐẦU TƯ

TRƯỜNG ĐẠI HỌC
SƯ PHẠM KỸ THUẬT, TP. HCM
TUQ. HIỆU TRƯỞNG
TRƯỞNG PHÒNG QUẢN TRỊ CSVC
TRƯỜNG
ĐẠI HỌC SƯ PHẠM
KỸ THUẬT
TP. HỒ CHÍ MINH
TS. QUÁCH VĂN THIÊM

CÔNG TRÌNH

CÀI TẠO, SỬA CHỮA NHÀ KHO THÀNH KHU
SINH HOẠT CHUNG VÀ HÀNG RÀO BẢO VỆ TẠI KHU
KỶ TỨC XÃ DỊCH VỤ CƠ SỞ 2

ĐỊA ĐIỂM

484 LÊ VĂN VIỆT, P. TẶNG NHƠN PHÚ
THÀNH PHỐ HỒ CHÍ MINH

TÊN BẢN VẼ

MẶT ĐỨNG TRỰC A-C
MẶT ĐỨNG TRỰC C-A

CHỦ TRÌ

[Signature]
KS.LÊ CÔNG THỊNH
QUẢN LÝ KỸ THUẬT

[Signature]
KS.TRƯƠNG THÁI THỊNH


THIẾT KẾ

[Signature]
KTS.NGUYỄN ĐỒNG HỒ

KÍ HIỆU

KT
12

NGÀY HOÀN THÀNH
2025

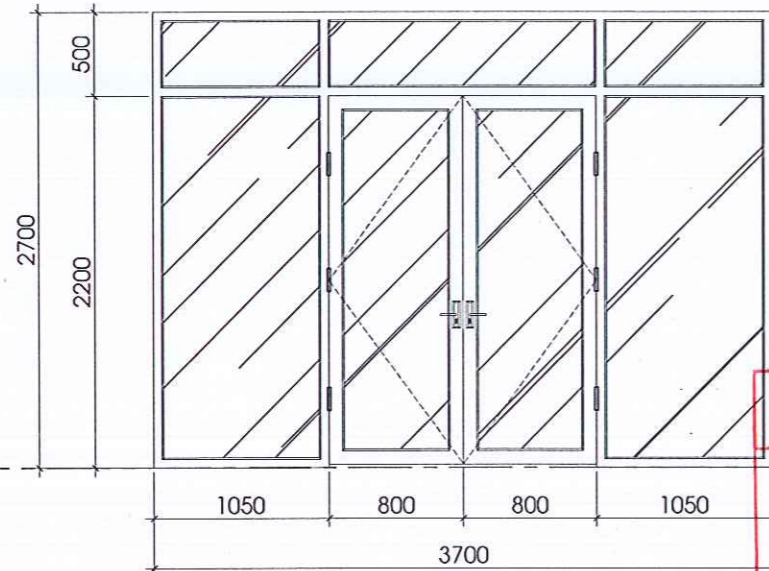


CT CỬA ĐI D1 NHÔM XINGFA HỆ 55
(SL:02)

TRƯỜNG ĐẠI HỌC SƯ PHẠM KỸ THUẬT
THÀNH PHỐ HỒ CHÍ MINH


PHÊ DUYỆT

Theo Quyết định số: 3601/QĐ - ĐHSPTK
Ngày...26...tháng...9...năm 20.25.


Ký tên: *[Signature]*

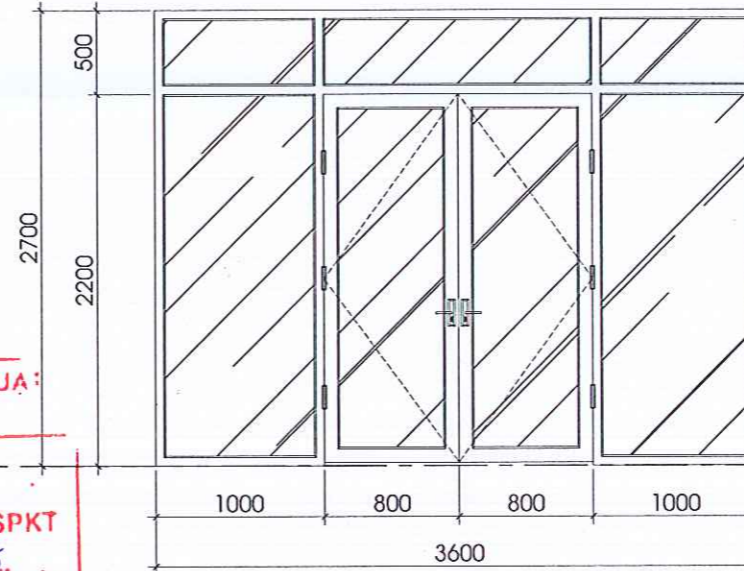


CT CỬA ĐI D2 NHÔM XINGFA HỆ 55
(SL:01)

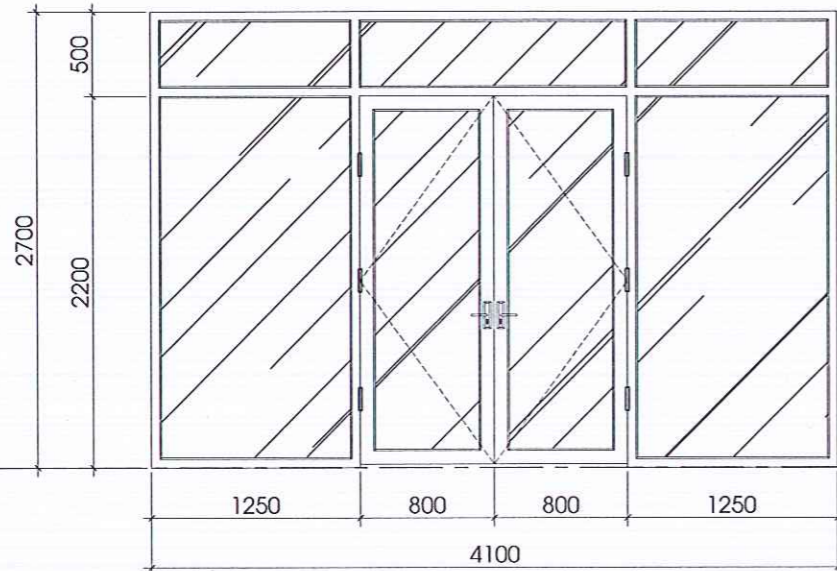


CT CỬA ĐI D3 NHÔM XINGFA HỆ 55
(SL:01)

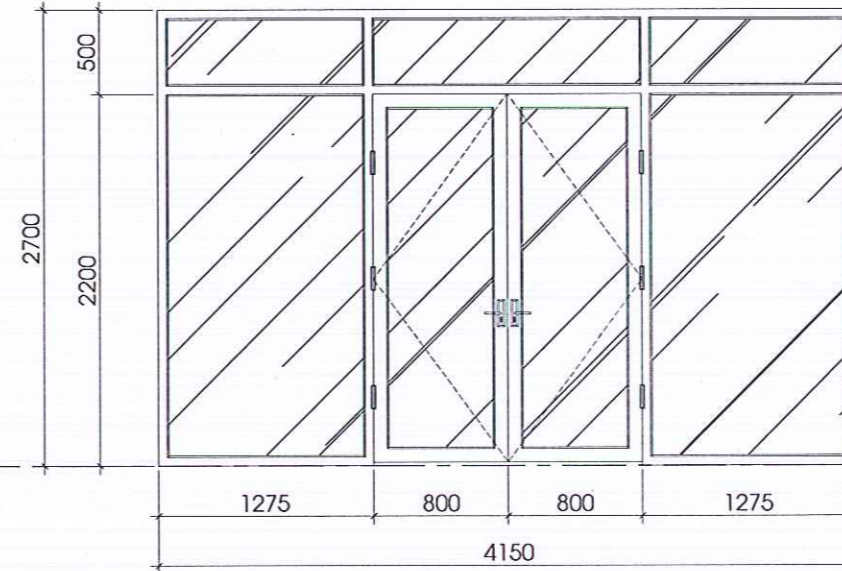

CT CỬA ĐI D4 NHÔM XINGFA HỆ 55
(SL:01)

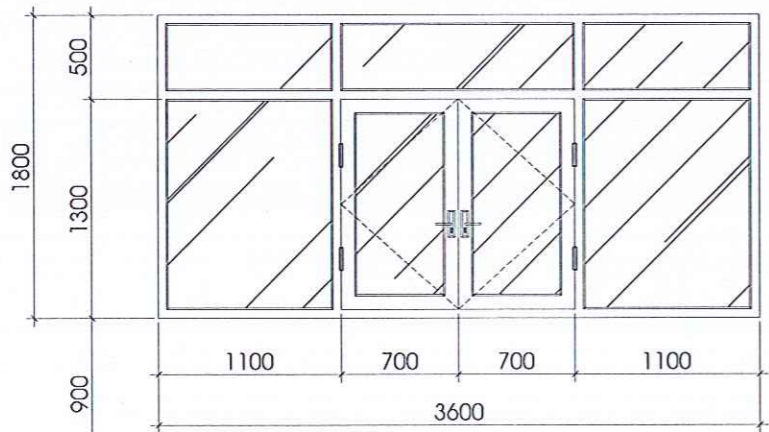

CT CỬA SỔ S1 NHÔM XINGFA HỆ 55
(SL:03)

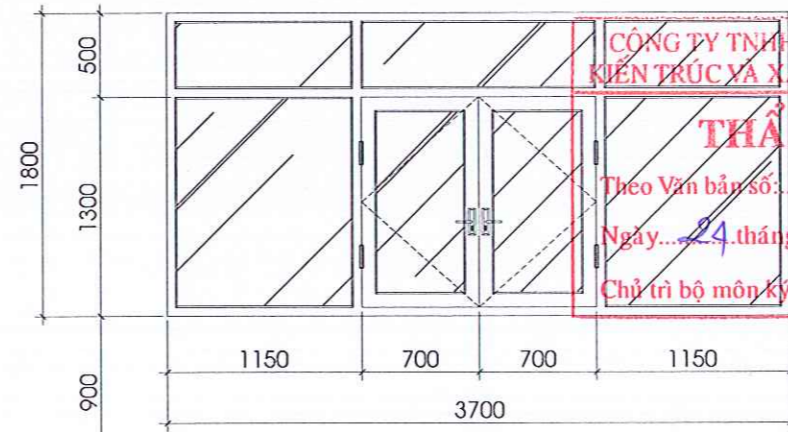

CT CỬA SỔ S2 NHÔM XINGFA HỆ 55
(SL:01)

CÔNG TY TNHH TƯ VẤN THIẾT KẾ
KIẾN TRÚC VÀ XÂY DỰNG NGHI HÂN

THẨM TRA

Theo Văn bản số: 06 / BCTE-NH

Ngày...24...tháng...9...năm 20.25

Chủ trì bộ môn ký tên: *[Signature]*

CTY TNHH TƯ VẤN ĐẦU TƯ XÂY DỰNG
KIM THÀNH

ĐỊA CHỈ : 390/34/3/10 QUỐC LỘ 1A, KP3
P.BÌNH TÂN, TP. HCM

ĐẠI DIỆN CÔNG TY

GIÁM ĐỐC

CÔNG TY
TNHH
TƯ VẤN ĐẦU TƯ
XÂY DỰNG
KIM THÀNH

QUỐC LỘ 1A - T. P. BÌNH TÂN - TP. HCM

CHỦ ĐẦU TƯ

TRƯỜNG ĐẠI HỌC
SƯ PHẠM KỸ THUẬT, TP. HCM
TUG. HIỆU TRƯỞNG
TRƯỞNG PHÒNG QUẢN TRỊ CSVC

TRƯỜNG
ĐẠI HỌC SƯ PHẠM
KỸ THUẬT
TP. HỒ CHÍ MINH

TS. QUÁCH VĂN THIÊM

CÔNG TRÌNH

CẢI TẠO, SỬA CHỮA NHÀ KHO THÀNH KHU
SINH HOẠT CHUNG VÀ HÀNG RÀO BẢO VỆ TẠI KHU
KỶ TỨC XÁ DỊCH VỤ CƠ SỞ 2

ĐỊA ĐIỂM

484 LÊ VĂN VIỆT, P. TÁNG NHƠN PHÚ
THÀNH PHỐ HỒ CHÍ MINH

TÊN BẢN VẼ

CHI TIẾT- THỐNG KÊ CỬA

CHỦ TRÌ

[Signature]

KS.LÊ CÔNG THỊNH

QUẢN LÝ KỸ THUẬT

[Signature]

KS.TRƯƠNG THÁI THỊNH

THIẾT KẾ


[Signature]

KTS.NGUYỄN ĐỒNG HỒ


KÍ HIỆU

KT
13


NGÀY HOÀN THÀNH
2025

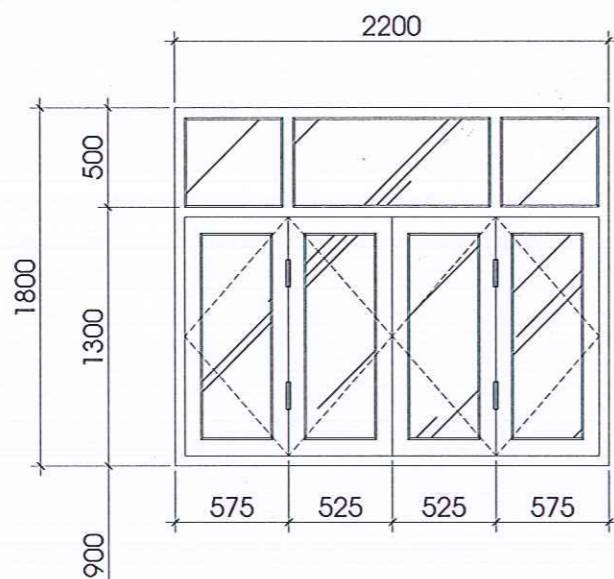


CT CỬA SỔ S3 NHÔM XINGFA HỆ 55
(SL:01)

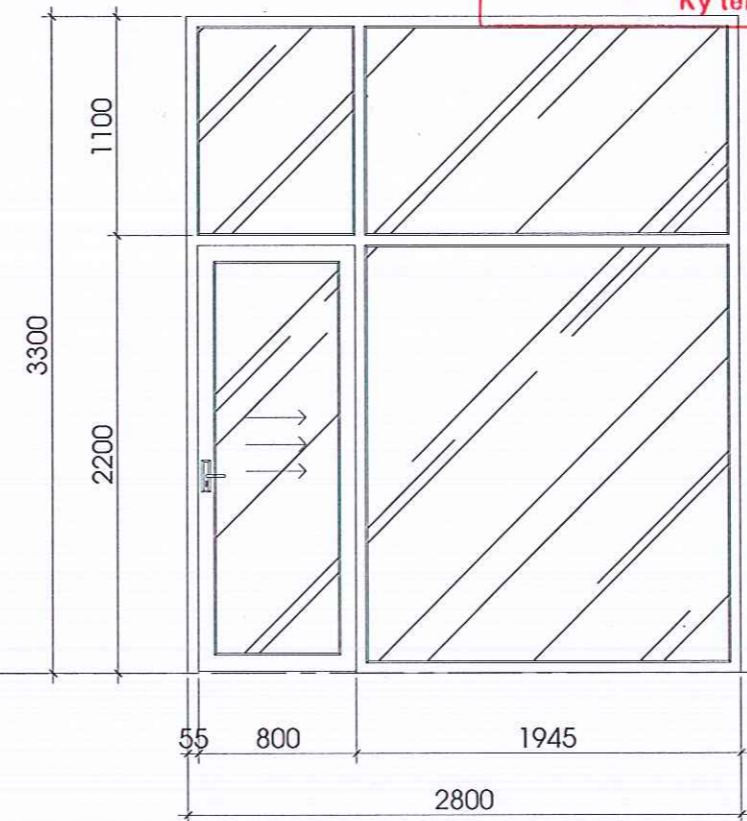

CT CỬA ĐI TRƯỢT D5 NHÔM XINGFA HỆ 55
(SL:01)

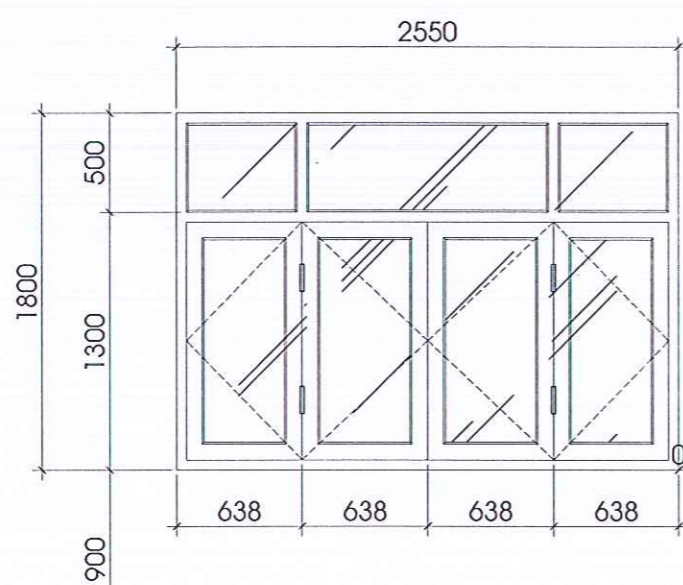

CT CỬA SỔ S4 NHÔM XINGFA HỆ 55
(SL:01)

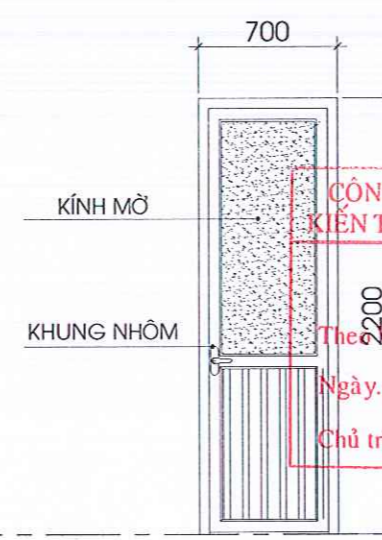

CT CỬA ĐI Dw NHÔM
(SL:01)

TRƯỜNG ĐẠI HỌC SƯ PHẠM KỸ THUẬT
THÀNH PHỐ HỒ CHÍ MINH
. PHÊ DUYỆT
Theo Quyết định số: 3601.../QĐ - ĐHS PKT
Ngày... 24... tháng... 9... năm 2025..
Ký tên: *[Signature]*

GIÁM ĐỐC
CÔNG TY TNHH TƯ VẤN ĐẦU TƯ XÂY DỰNG KIM THÀNH
NGỒ TẤN NGHỆ
CHỦ ĐẦU TƯ

TRƯỜNG ĐẠI HỌC SƯ PHẠM KỸ THUẬT, TP. HCM
TUỐ: HIỆU TRƯỞNG
TRƯỞNG PHÒNG QUẢN TRỊ CSVC
TRƯỞNG
ĐẠI HỌC SƯ PHẠM KỸ THUẬT TP. HỒ CHÍ MINH
TS. QUÁCH VĂN THIÊM

CÔNG TRÌNH
CÀI TẠO, SỬA CHỮA NHÀ KHO THÀNH KHU SINH HOẠT CHUNG VÀ HÀNG RÀO BẢO VỆ TẠI KHU KÝ TỨC XÃ DỊCH VỤ CƠ SỞ 2

ĐỊA ĐIỂM
484 LÊ VĂN VIỆT, P. TẦNG NHƠN PHÚ THÀNH PHỐ HỒ CHÍ MINH

TÊN BẢN VẼ
CHI TIẾT- THỐNG KÊ CỬA

CHỦ TRÌ
[Signature]

KS. LÊ CÔNG THỊNH
QUẢN LÝ KỸ THUẬT


[Signature]
KS. TRƯƠNG THÁI THỊNH

THIẾT KẾ
[Signature]
KTS. NGUYỄN ĐÔNG HỒ

KÍ HIỆU
KT
14

NGÀY HOÀN THÀNH
2025

CÔNG TY TNHH TƯ VẤN THIẾT KẾ KIẾN TRÚC VÀ XÂY DỰNG NGHI HÂN
THẨM TRA
Theo Văn bản số: 06.../BC.TT.N.H
Ngày: 24... tháng... 9... năm 2025..
Chủ trì bộ môn ký tên: *[Signature]*

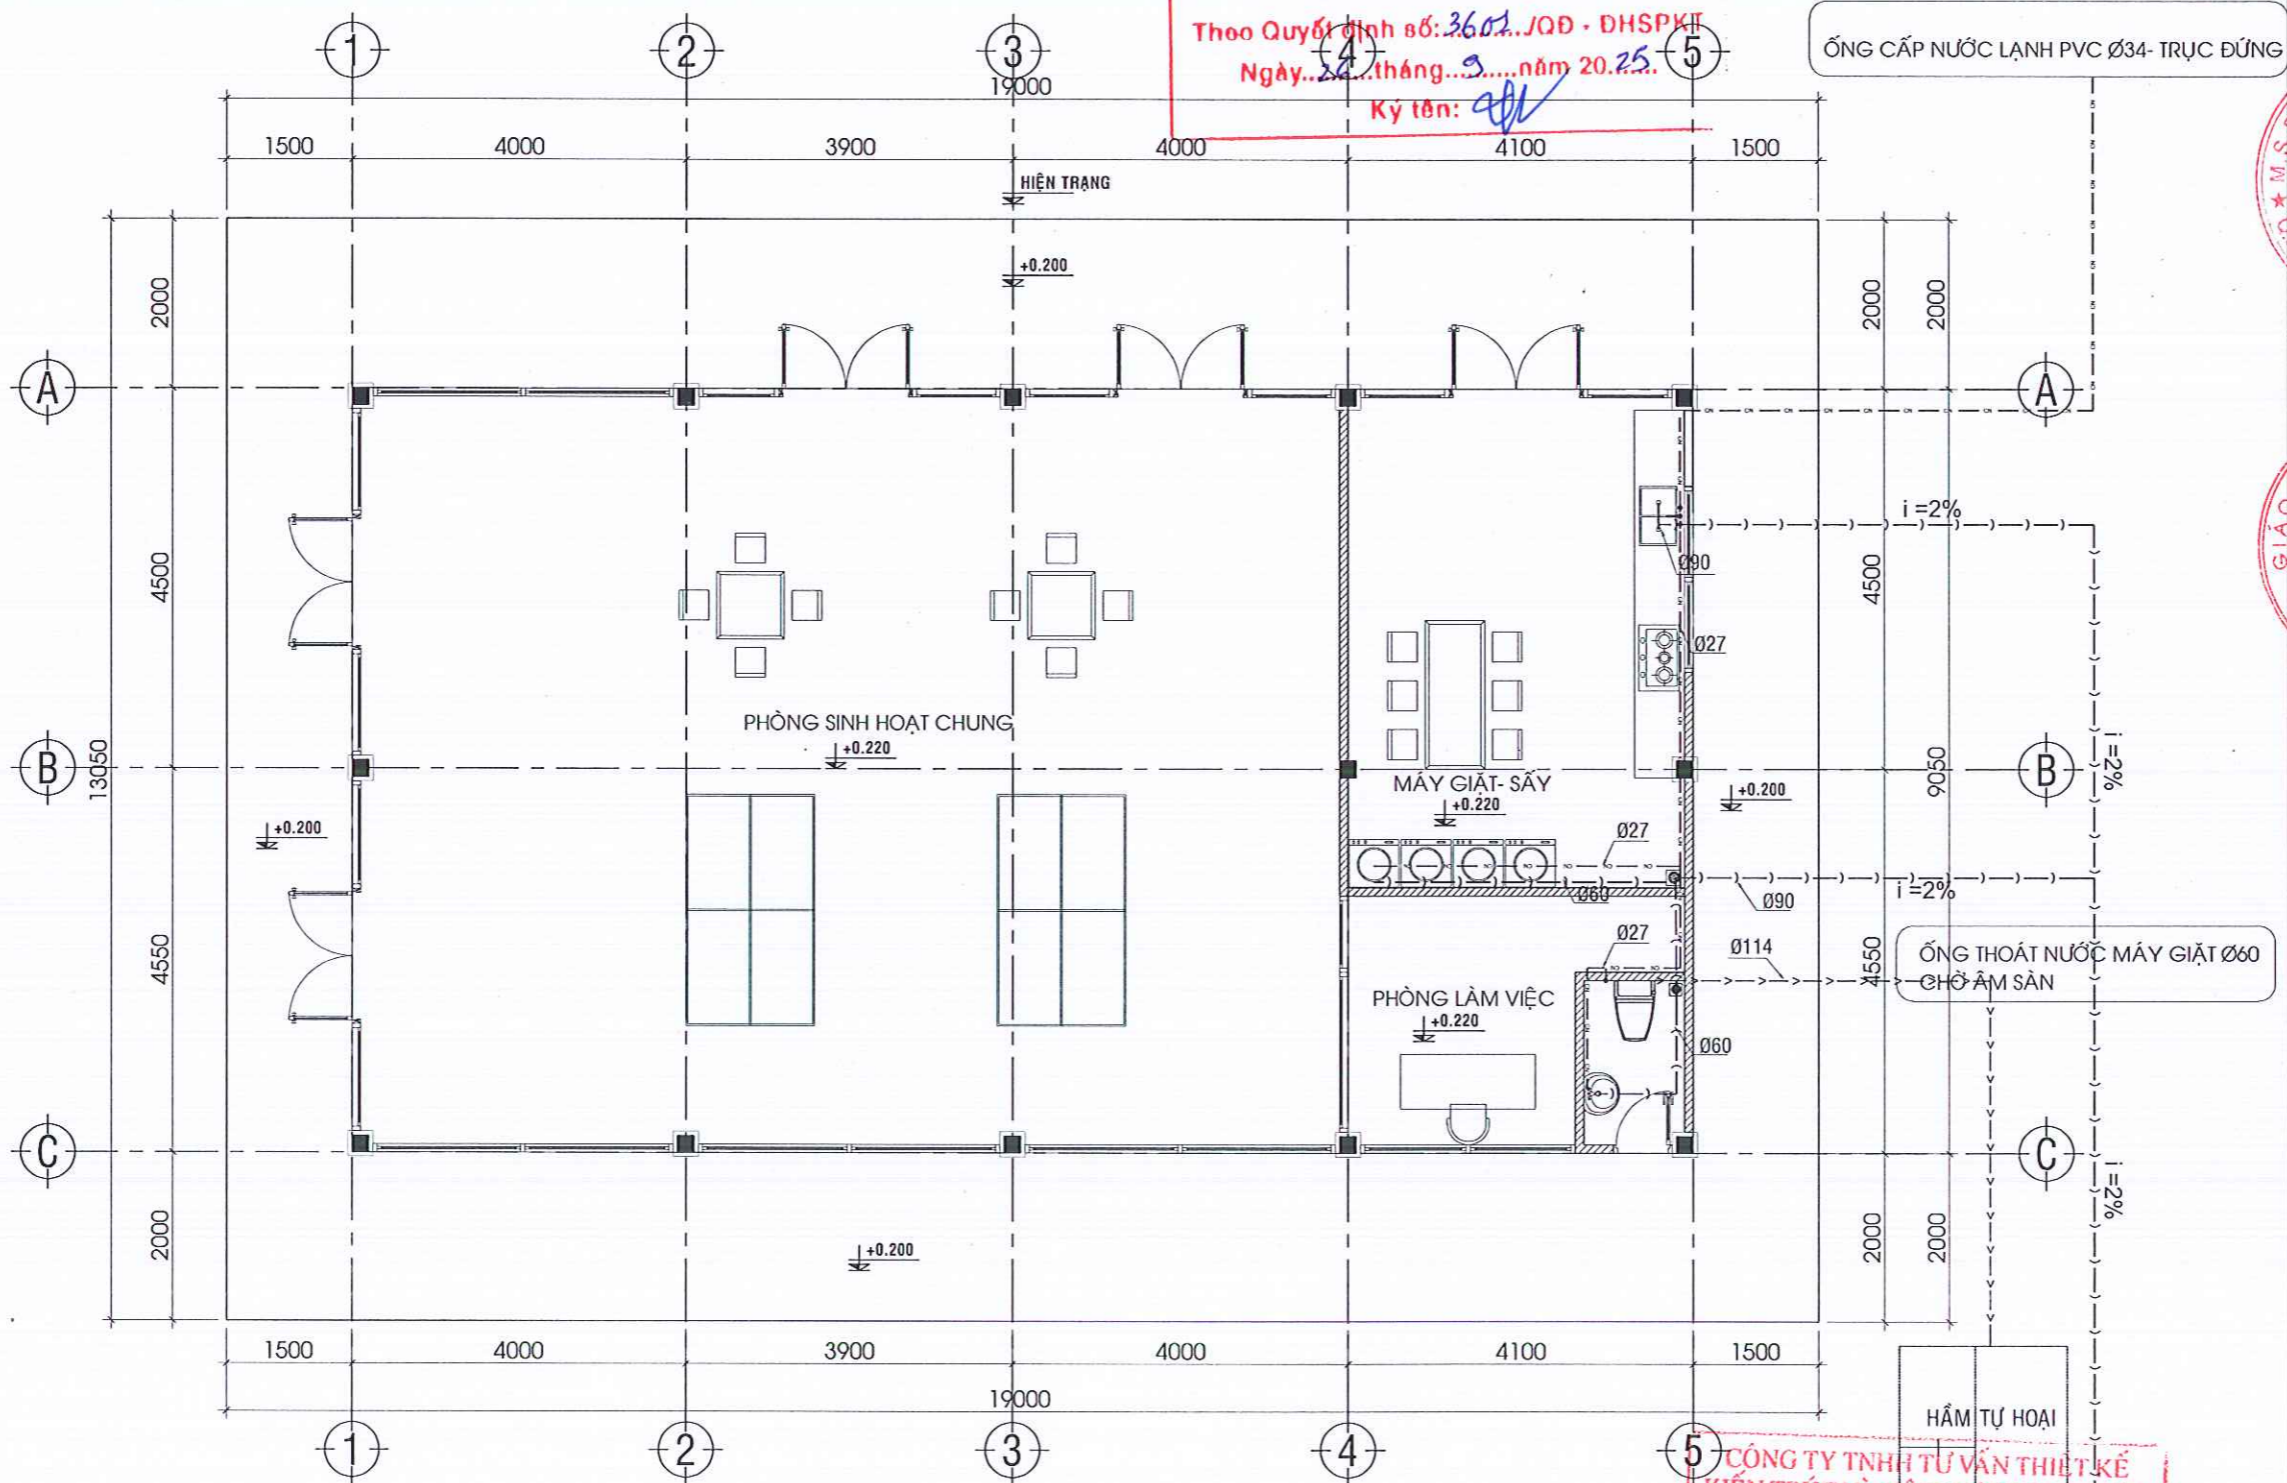

**TRƯỜNG ĐẠI HỌC SƯ PHẠM KỸ THUẬT
THÀNH PHỐ HỒ CHÍ MINH**

• PHÊ DUYỆT

Theo Quyết định số: 3602/JQĐ - DHSPKT
Ngày: 24 tháng 9 năm 2025
Ký tên: *[Signature]*

**CTY TNHH TƯ VẤN ĐẦU TƯ XÂY DỰNG
KIM THÀNH**

Địa chỉ: 390/34/10 QUỐC LỘ 1A, KP3
P. BÌNH TÂN, TP. HCM

ĐẠI DIỆN CÔNG TY

GIÁM ĐỐC

CÔNG TY
TNHH
TƯ VẤN ĐẦU TƯ
XÂY DỰNG
KIM THÀNH

NGO TÂN NGHỆ
CHỦ ĐẦU TƯ

**TRƯỜNG ĐẠI HỌC
SƯ PHẠM KỸ THUẬT, TP. HCM**

TRƯỞNG

TUỔI HIỆU TRƯỞNG
TRƯỞNG PHÒNG QUẢN TRỊ CSVC

**ĐẠI HỌC SƯ PHẠM
KỸ THUẬT
TP. HỒ CHÍ MINH**

TS. QUÁCH VĂN THIÊM

CÔNG TRÌNH

CẢI TẠO, SỬA CHỮA NHÀ KHO THÀNH KHU
SINH HOẠT CHUNG VÀ HÀNG RÀO BẢO VỆ TẠI KHU
KÝ TỨC XÁ DỊCH VỤ CƠ SỞ 2

ĐỊA ĐIỂM

484 LÊ VĂN VIỆT, P. TẶNG NHƠN PHÚ
THÀNH PHỐ HỒ CHÍ MINH

TÊN BẢN VẼ

MB CẤP-THOÁT NƯỚC

CHỦ TRÌ

[Signature]

KS. LÊ CÔNG THỊNH
QUẢN LÝ KỸ THUẬT

[Signature]

KS. TRƯƠNG THÁI THỊNH
THIẾT KẾ

[Signature]

KTS. NGUYỄN ĐỒNG HỒ

KÍ HIỆU

KT
15


HỒ GẠ

NGÀY HOÀN THÀNH
2025

THẨM TRA

Theo Văn bản số: 06 / BCT. TNHH
Ngày: 24 tháng 9 năm 2025
Chủ trì bộ môn ký tên: *[Signature]*

MẶT BẰNG CẤP, THOÁT NƯỚC - TL: 1/100

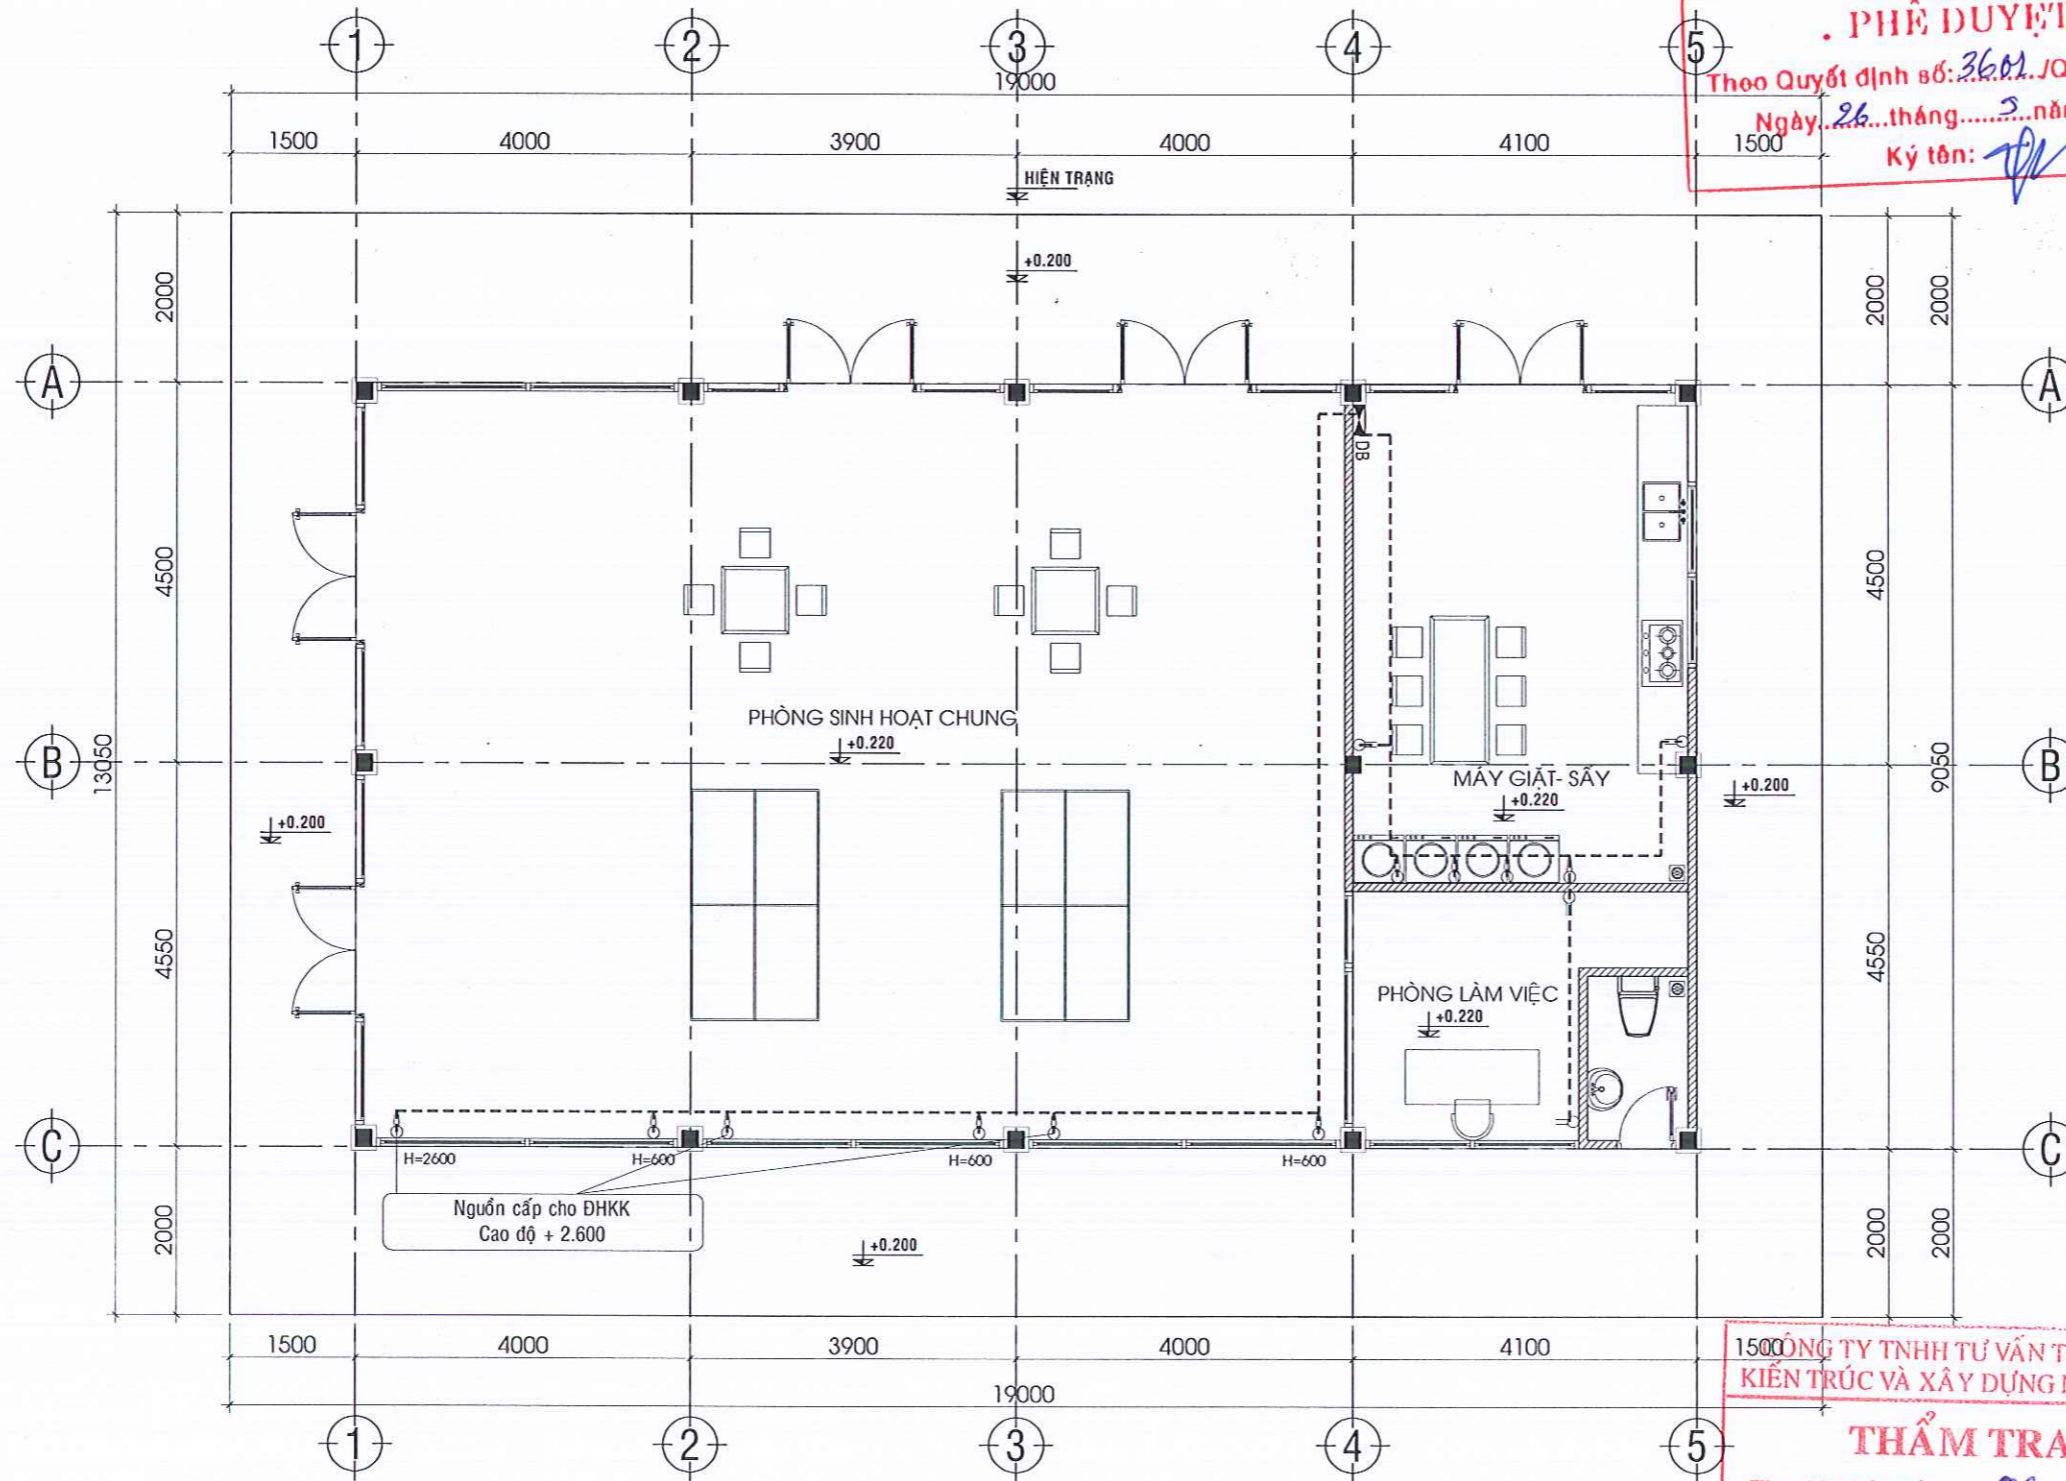

MẶT BẰNG CẤP NGUỒN - TL: 1/100

**TRƯỜNG ĐẠI HỌC SƯ PHẠM KỸ THUẬT
THÀNH PHỐ HỒ CHÍ MINH**
PHÊ DUYỆT
Theo Quyết định số: 3601/JOD - DHSPKT
Ngày: 26...tháng... năm 20.25.
Ký tên: [Signature]

GIÁM ĐỐC
CÔNG TY TNHH TƯ VẤN ĐẦU TƯ XÂY DỰNG KIM THÀNH
NGÔ TẤN NGHỆ
CHỦ ĐẦU TƯ

TRƯỜNG ĐẠI HỌC SƯ PHẠM KỸ THUẬT, TP. HCM
TỰC HIỆU TRƯỞNG
TRƯỞNG PHÒNG QUẢN TRỊ CSVC
TS. QUÁCH VĂN THIÊM

CÔNG TRÌNH
CẢI TẠO, SỬA CHỮA NHÀ KHO THÀNH KHU SINH HOẠT CHUNG VÀ HÀNG RÀO BẢO VỆ TẠI KHU KỸ TỤC XÁ DỊCH VỤ CƠ SỞ 2

ĐỊA ĐIỂM
484 LÊ VĂN VIỆT, P. TẶNG NHƠN PHÚ
THÀNH PHỐ HỒ CHÍ MINH

TÊN BẢN VẼ
MẶT BẰNG CẤP NGUỒN

CHỦ TRÌ
[Signature]
KS. LÊ CÔNG THỊNH
QUẢN LÝ KỸ THUẬT

[Signature]
KS. TRƯƠNG THÁI THỊNH
THIẾT KẾ


[Signature]
KTS. NGUYỄN ĐỒNG HỒ

CÔNG TY TNHH TƯ VẤN THIẾT KẾ KIẾN TRÚC VÀ XÂY DỰNG NGHI HÂN
THẨM TRA
Theo Văn bản số: 06.../KCTV.NH
Ngày: 24...tháng...9...năm 20.25.
Chủ trì bộ môn ký tên: [Signature]

KÝ HIỆU: CẤP ĐIỆN+ CHIẾU SÁNG

	CÔNG TẮC ĐƠN, ĐÔI, BA, BỐN 1 CHIỀU
	Ổ CẮM ĐÔI
	TỦ ĐIỆN
	ĐÈN LED ẨM TRẦN
	DÂY CẤP ĐIỆN

KÍ HIỆU
KT
16
NGÀY HOÀN THÀNH
2025

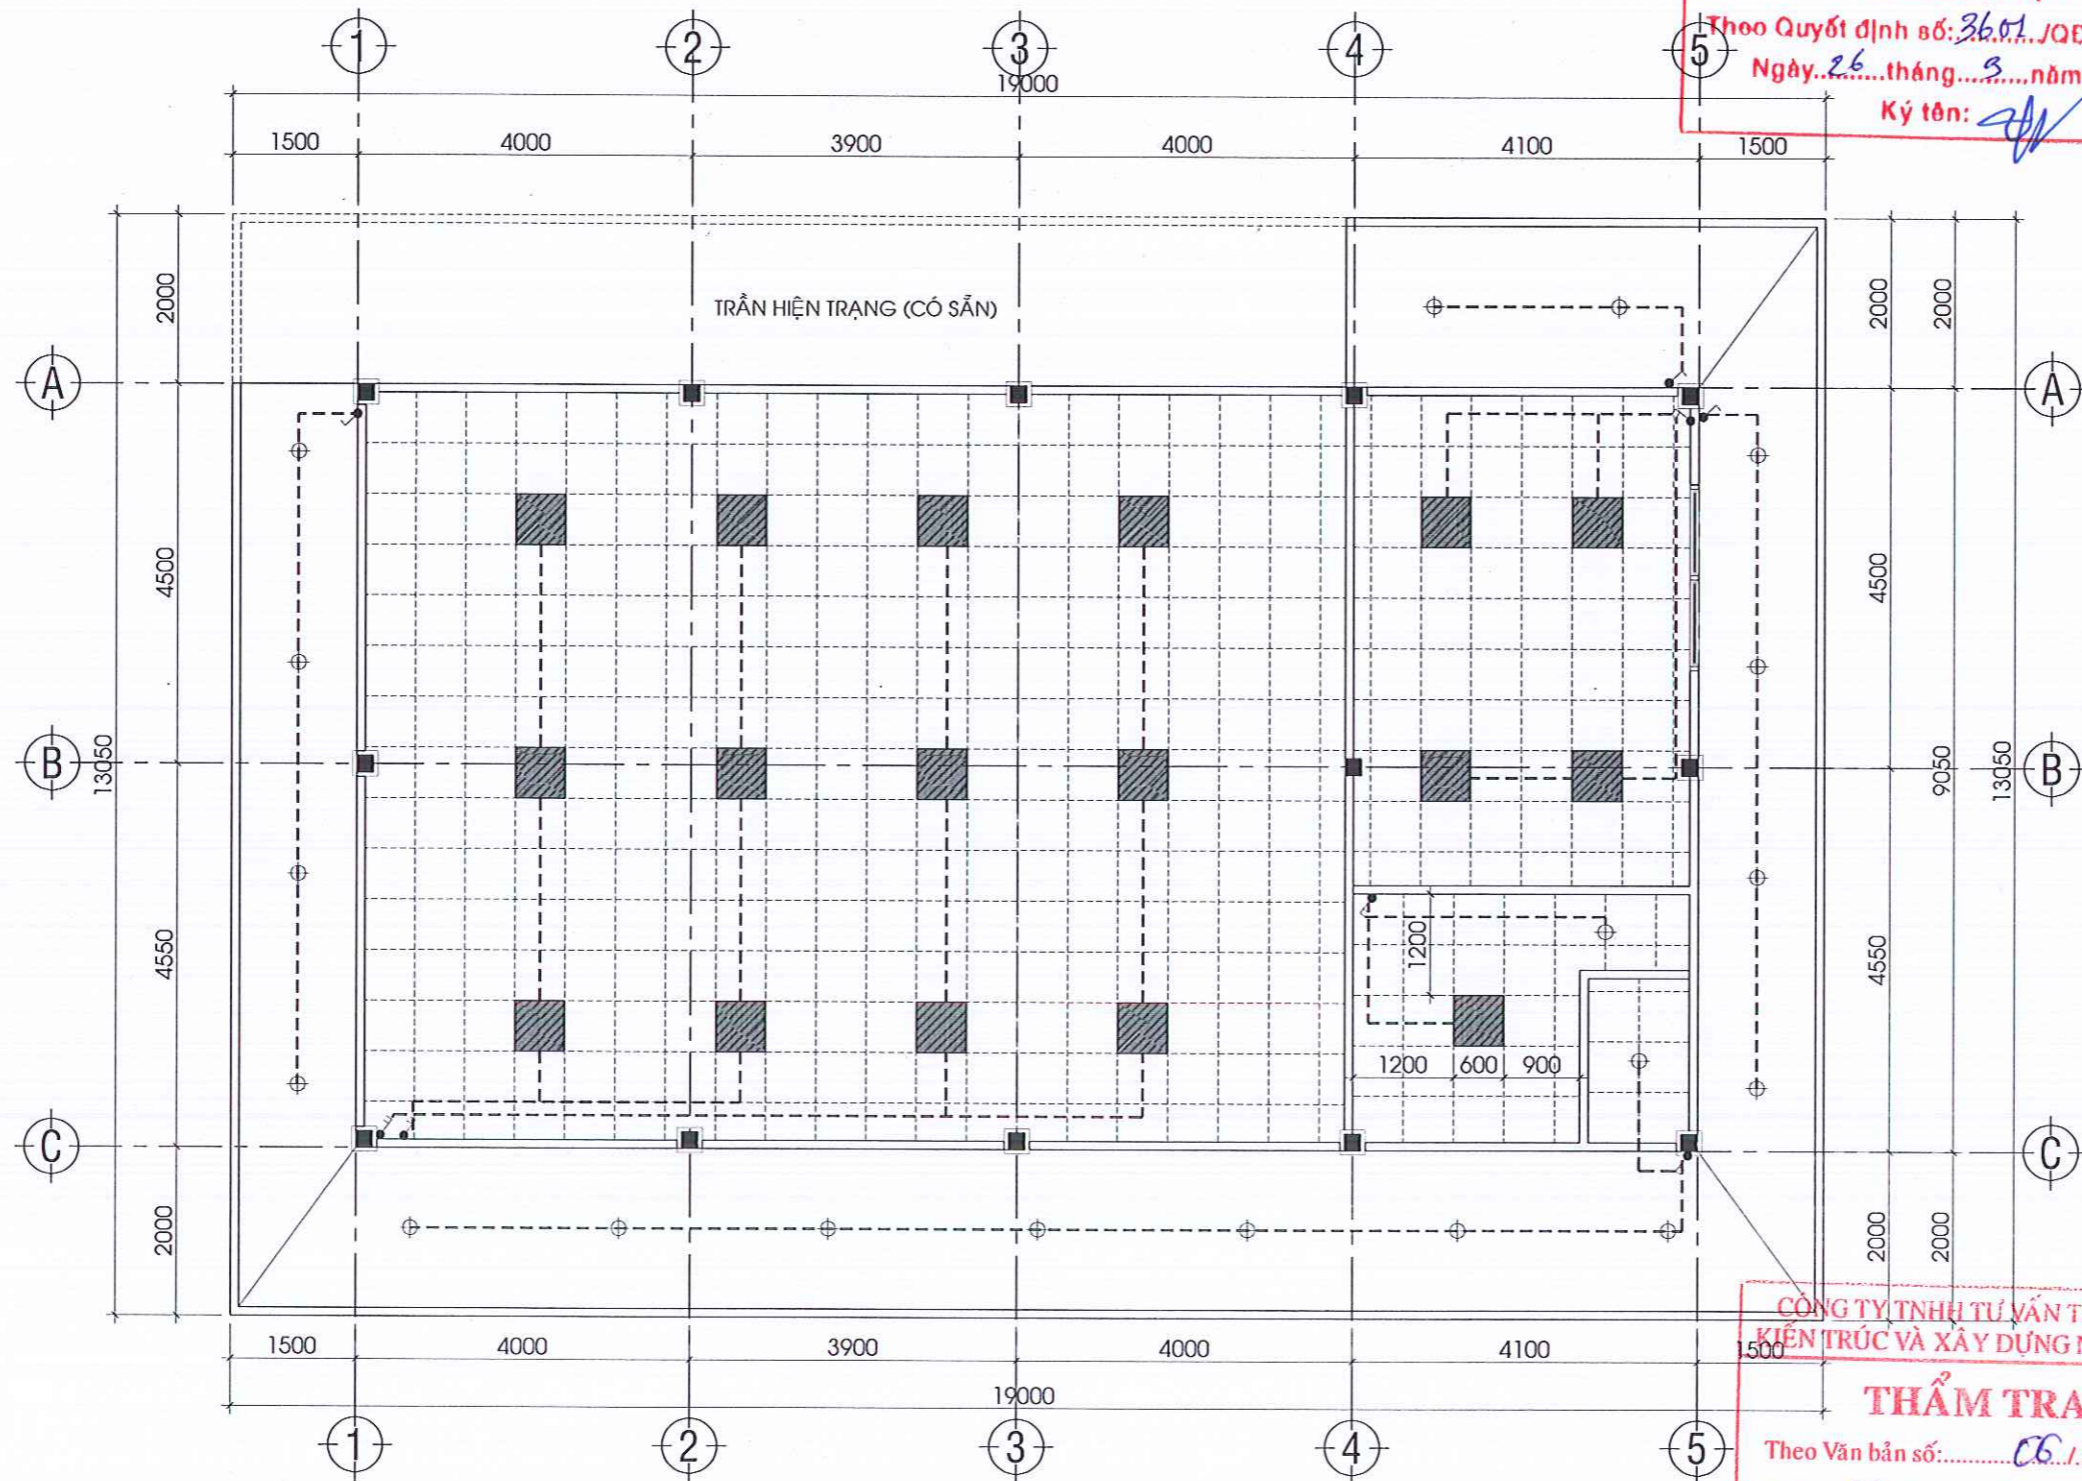

MẶT BẰNG CHIẾU SÁNG - T.L: 1/100

**TRƯỜNG ĐẠI HỌC SƯ PHẠM KỸ THUẬT
THÀNH PHỐ HỒ CHÍ MINH**

• PHÊ DUYỆT

Theo Quyết định số: 36.01. JQĐ - DHSPKT
Ngày: 26 tháng 3 năm 2025.
Ký tên: *[Signature]*

**CÔNG TY TNHH TƯ VẤN THIẾT KẾ
KIẾN TRÚC VÀ XÂY DỰNG NGHI HÂN**

THẨM TRA

Theo Văn bản số: 06 / BCTT-NH
Ngày: 24 tháng 9 năm 2025.
Chủ trì bộ môn ký tên: *[Signature]*

KÝ HIỆU: CẤP ĐIỆN+ CHIẾU SÁNG

	CÔNG TẮC ĐƠN, ĐÔI, BA, BỐN 1 CHIẾU
	Ổ CẮM ĐÔI
	TỦ ĐIỆN
	ĐÈN LED ẨM TRẦN
	DÂY CẤP ĐIỆN

CTY TNHH TƯ VẤN ĐẦU TƯ XÂY DỰNG KIM THÀNH
 ĐỊA CHỈ : 390/34/3/10 QUỐC LỘ 1A, KP3 P.BÌNH TÂN, TP. HCM

ĐẠI DIỆN CÔNG TY

GIÁM ĐỐC
 CÔNG TY TNHH TƯ VẤN ĐẦU TƯ XÂY DỰNG KIM THÀNH
 NGÔ TẤN NGHỆ

CHỦ ĐẦU TƯ
 TRƯỜNG ĐẠI HỌC SƯ PHẠM KỸ THUẬT, TP. HCM
 TUG. HIỆU TRƯỞNG TRƯỞNG PHÒNG QUẢN TRỊ CSVC
 TRƯỞNG ĐẠI HỌC SƯ PHẠM KỸ THUẬT TP. HỒ CHÍ MINH
 TS. QUÁCH VĂN THIÊM

CÔNG TRÌNH
 CẢI TẠO, SỬA CHỮA NHÀ KHO THÀNH KHU SINH HOẠT CHUNG VÀ HÀNG RÀO BẢO VỆ TẠI KHU KÝ TỨC XÁ DỊCH VỤ CƠ SỞ 2

ĐỊA ĐIỂM
 484 LÊ VĂN VIỆT, P. TẶNG NHƠN PHÚ THÀNH PHỐ HỒ CHÍ MINH

TÊN BẢN VẼ
 MẶT BẰNG CHIẾU SÁNG


CHỦ TRÌ
[Signature]
 KS. LÊ CÔNG THỊNH
 QUẢN LÝ KỸ THUẬT

THIẾT KẾ
[Signature]
 KTS. TRƯƠNG THÁI THỊNH


KTS. NGUYỄN ĐỒNG HỒ
 KÍ HIỆU

KT
 17

NGÀY HOÀN THÀNH: 2025

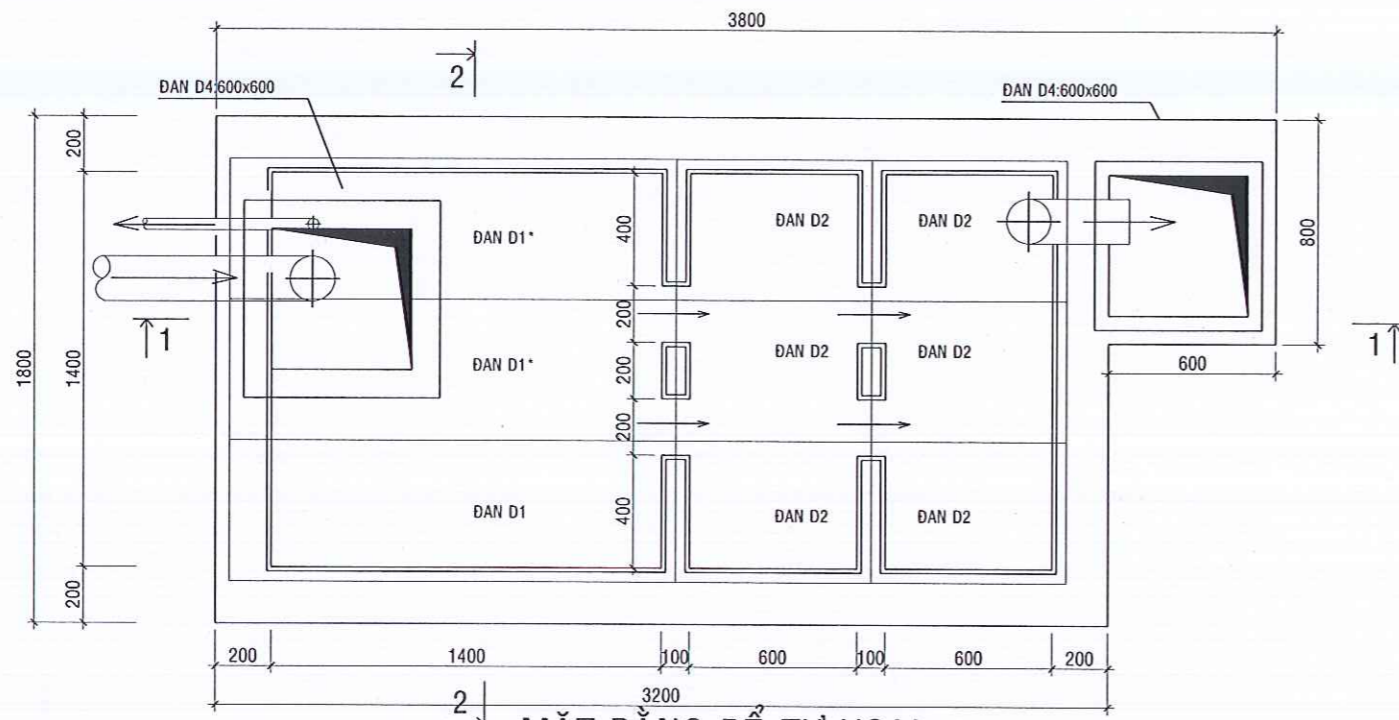


MẶT BẰNG BỂ TỰ HOẠI
TL: 1/25

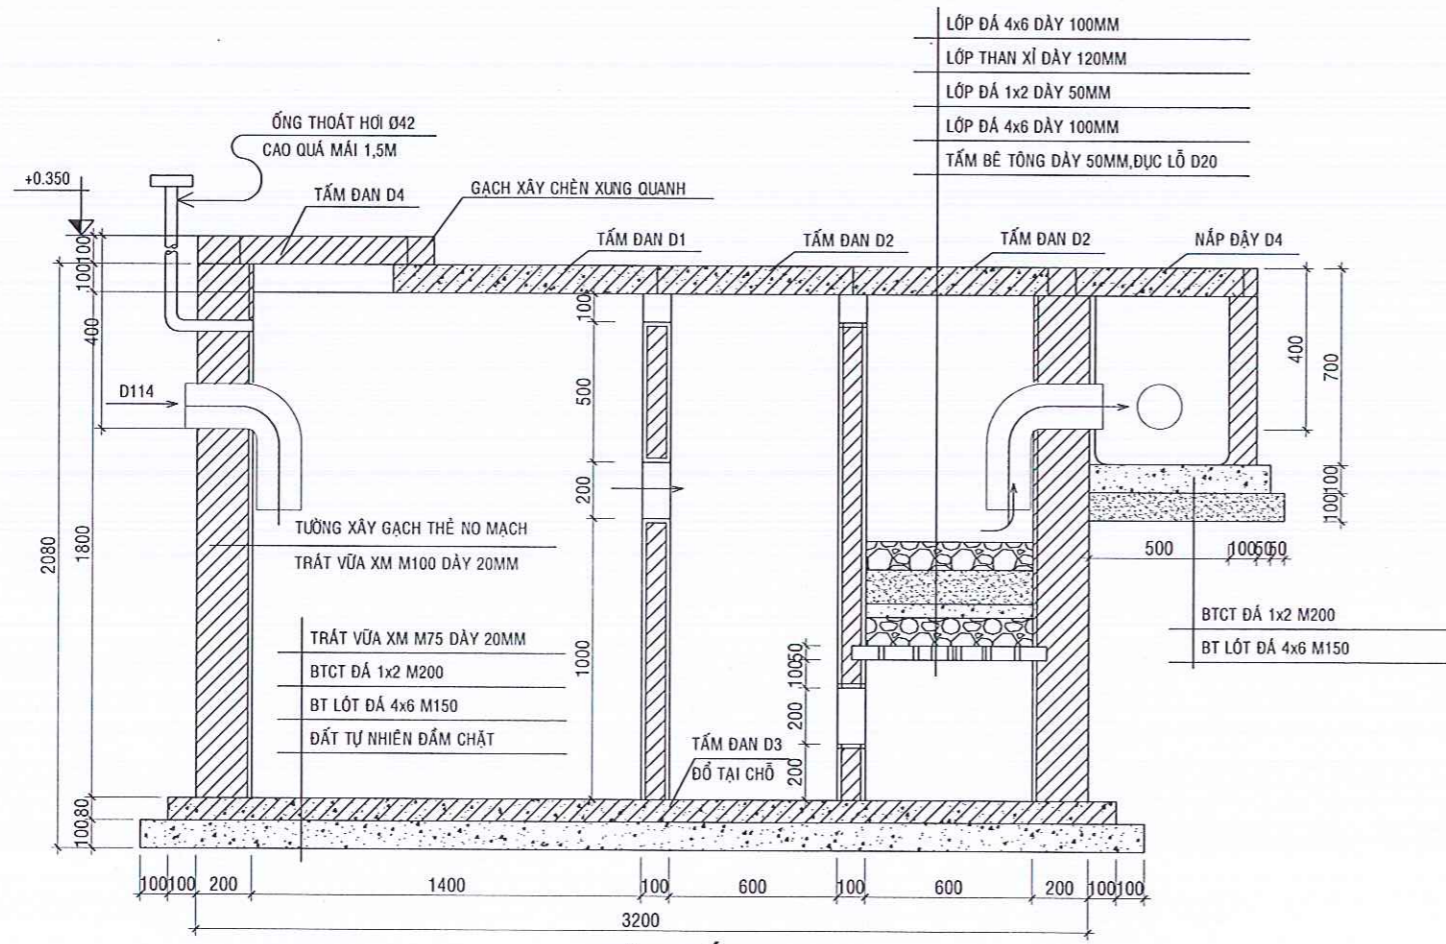

MẶT CẮT 1-1
TL: 1/25

CHI TIẾT BỂ TỰ HOẠI
TL: 1/25

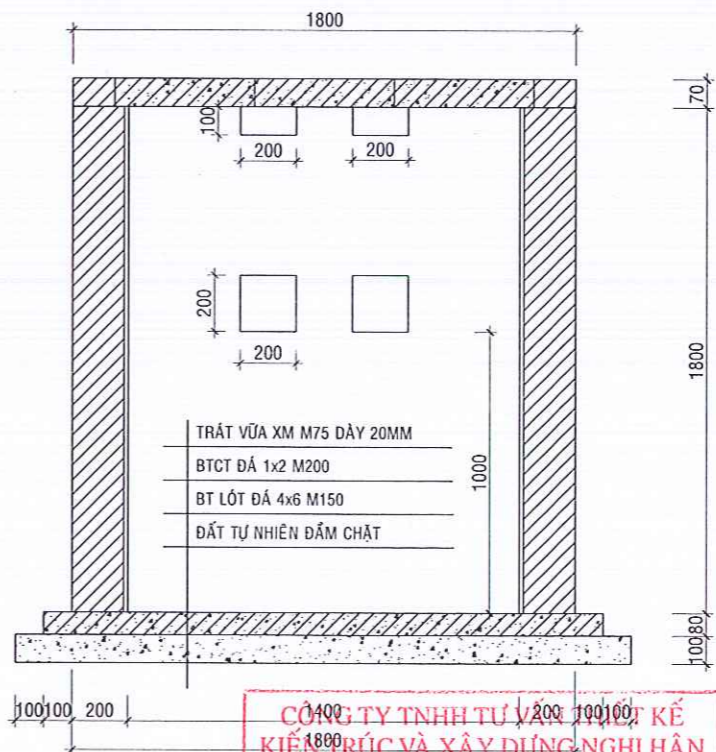

MẶT CẮT 2-2
TL: 1/25
THẨM TRA
Theo Văn bản số: 06/BCTP.MH
Ngày: 24 tháng 9 năm 2025
Chủ trì bộ môn ký tên: [Signature]

**TRƯỜNG ĐẠI HỌC SƯ PHẠM KỸ THUẬT
THÀNH PHỐ HỒ CHÍ MINH**
PHÊ DUYỆT
Theo Quyết định số: 3601/QĐ - DHSPKT
Ngày: 26 tháng 9 năm 2025.
Ký tên: [Signature]

CTY TNHH TƯ VẤN ĐẦU TƯ XÂY DỰNG
KIM THÀNH
ĐỊA CHỈ : 390/34/3/10 QUỐC LỘ 1A, KP3
P. BÌNH TÂN, TP. HCM

GIÁM ĐỐC
CÔNG TY
TNHH
TƯ VẤN ĐẦU TƯ
XÂY DỰNG
KIM THÀNH
NGỒ TÂN NGHỆ
CHỦ ĐẦU TƯ

TRƯỜNG ĐẠI HỌC
SƯ PHẠM KỸ THUẬT, TP. HCM
TU. HIỆU TRƯỞNG
TRƯỞNG PHÒNG QUẢN TRỊ CSVC
TRƯỜNG
ĐẠI HỌC SƯ PHẠM
KỸ THUẬT
TP. HỒ CHÍ MINH
TS. QUÁCH VĂN THIÊM

CÔNG TRÌNH
CẢI TẠO, SỬA CHỮA NHÀ KHO THÀNH KHU
SINH HOẠT CHUNG VÀ HÀNG RÀO BẢO VỆ TẠI KHU
KỸ TỤC XÁ DỊCH VỤ CƠ SỞ 2

ĐỊA ĐIỂM
484 LÊ VĂN VIỆT, P. TẦNG NHƠN PHÚ
THÀNH PHỐ HỒ CHÍ MINH

TÊN BẢN VẼ
MẶT BẰNG, MẶT CẮT
BỂ PHỐT

CHỦ TRÌ
KS. LÊ CÔNG THỊNH
QUẢN LÝ KỸ THUẬT

KS. TRƯƠNG THÁI THỊNH
THIẾT KẾ

KTS. NGUYỄN ĐỒNG HỒ
KÍ HIỆU
KT
18
NGÀY HOÀN THÀNH
2025

