

ỦY BAN NHÂN DÂN XÃ MỸ HẠNH
PHÒNG KINH TẾ XÃ MỸ HẠNH

HỒ SƠ THIẾT KẾ BẢN VẼ THI CÔNG

№: 2026-ND-TKBVTC

CÔNG TRÌNH : TRANG TRÍ TẾT NĂM 2026 XÃ MỸ HẠNH
ĐỊA ĐIỂM XD: XÃ MỸ HẠNH - TỈNH TÂY NINH

Tháng 01 năm 2026

CÔNG TY TNHH ĐẦU TƯ - XÂY DỰNG NGÂN DŨNG
ĐC: SỐ 233 ẤP 3 - XÃ ĐỨC HÒA - TỈNH TÂY NINH

CÔNG TY TNHH ĐẦU TƯ - XÂY DỰNG
 NGÂN DŨNG

Địa chỉ: số 233 - X.Mỹ Hạnh - T. Tây Minh
 ĐT: 0903162682
 Email: truonghoang.phuvanhuong@gmail.com

BẢN VẼ THIẾT KẾ THI CÔNG

ỦY BAN NHÂN DÂN XÃ MỸ HẠNH

CÔNG TRÌNH: TRANG TRÍ TẾT NĂM 2026 XÃ MỸ HẠNH

HÀNG MỤC: CÔNG TẮT TRƯỚC CÔNG ĐĂNG ỦY
(Xả bức hòa thường cũ)

TÊN BẢN VẼ: MẶT DỰNG

BỘ TRƯỞNG CÔNG

GIÁM ĐỐC: CÔNG TY TNHH ĐẦU TƯ - XÂY DỰNG NGÂN DŨNG

CHỦ TRƯỞNG: TRẦN THỊ THUY NGÂN

THIẾT KẾ: PHẠM THỊ THANH HUYỀN


THE HIỆN: PHẠM THỊ THANH HUYỀN

BẢN VẼ: PHẠM THỊ THANH HUYỀN

CÀI TẠO: CT 02

Tỷ lệ: 1/100

18

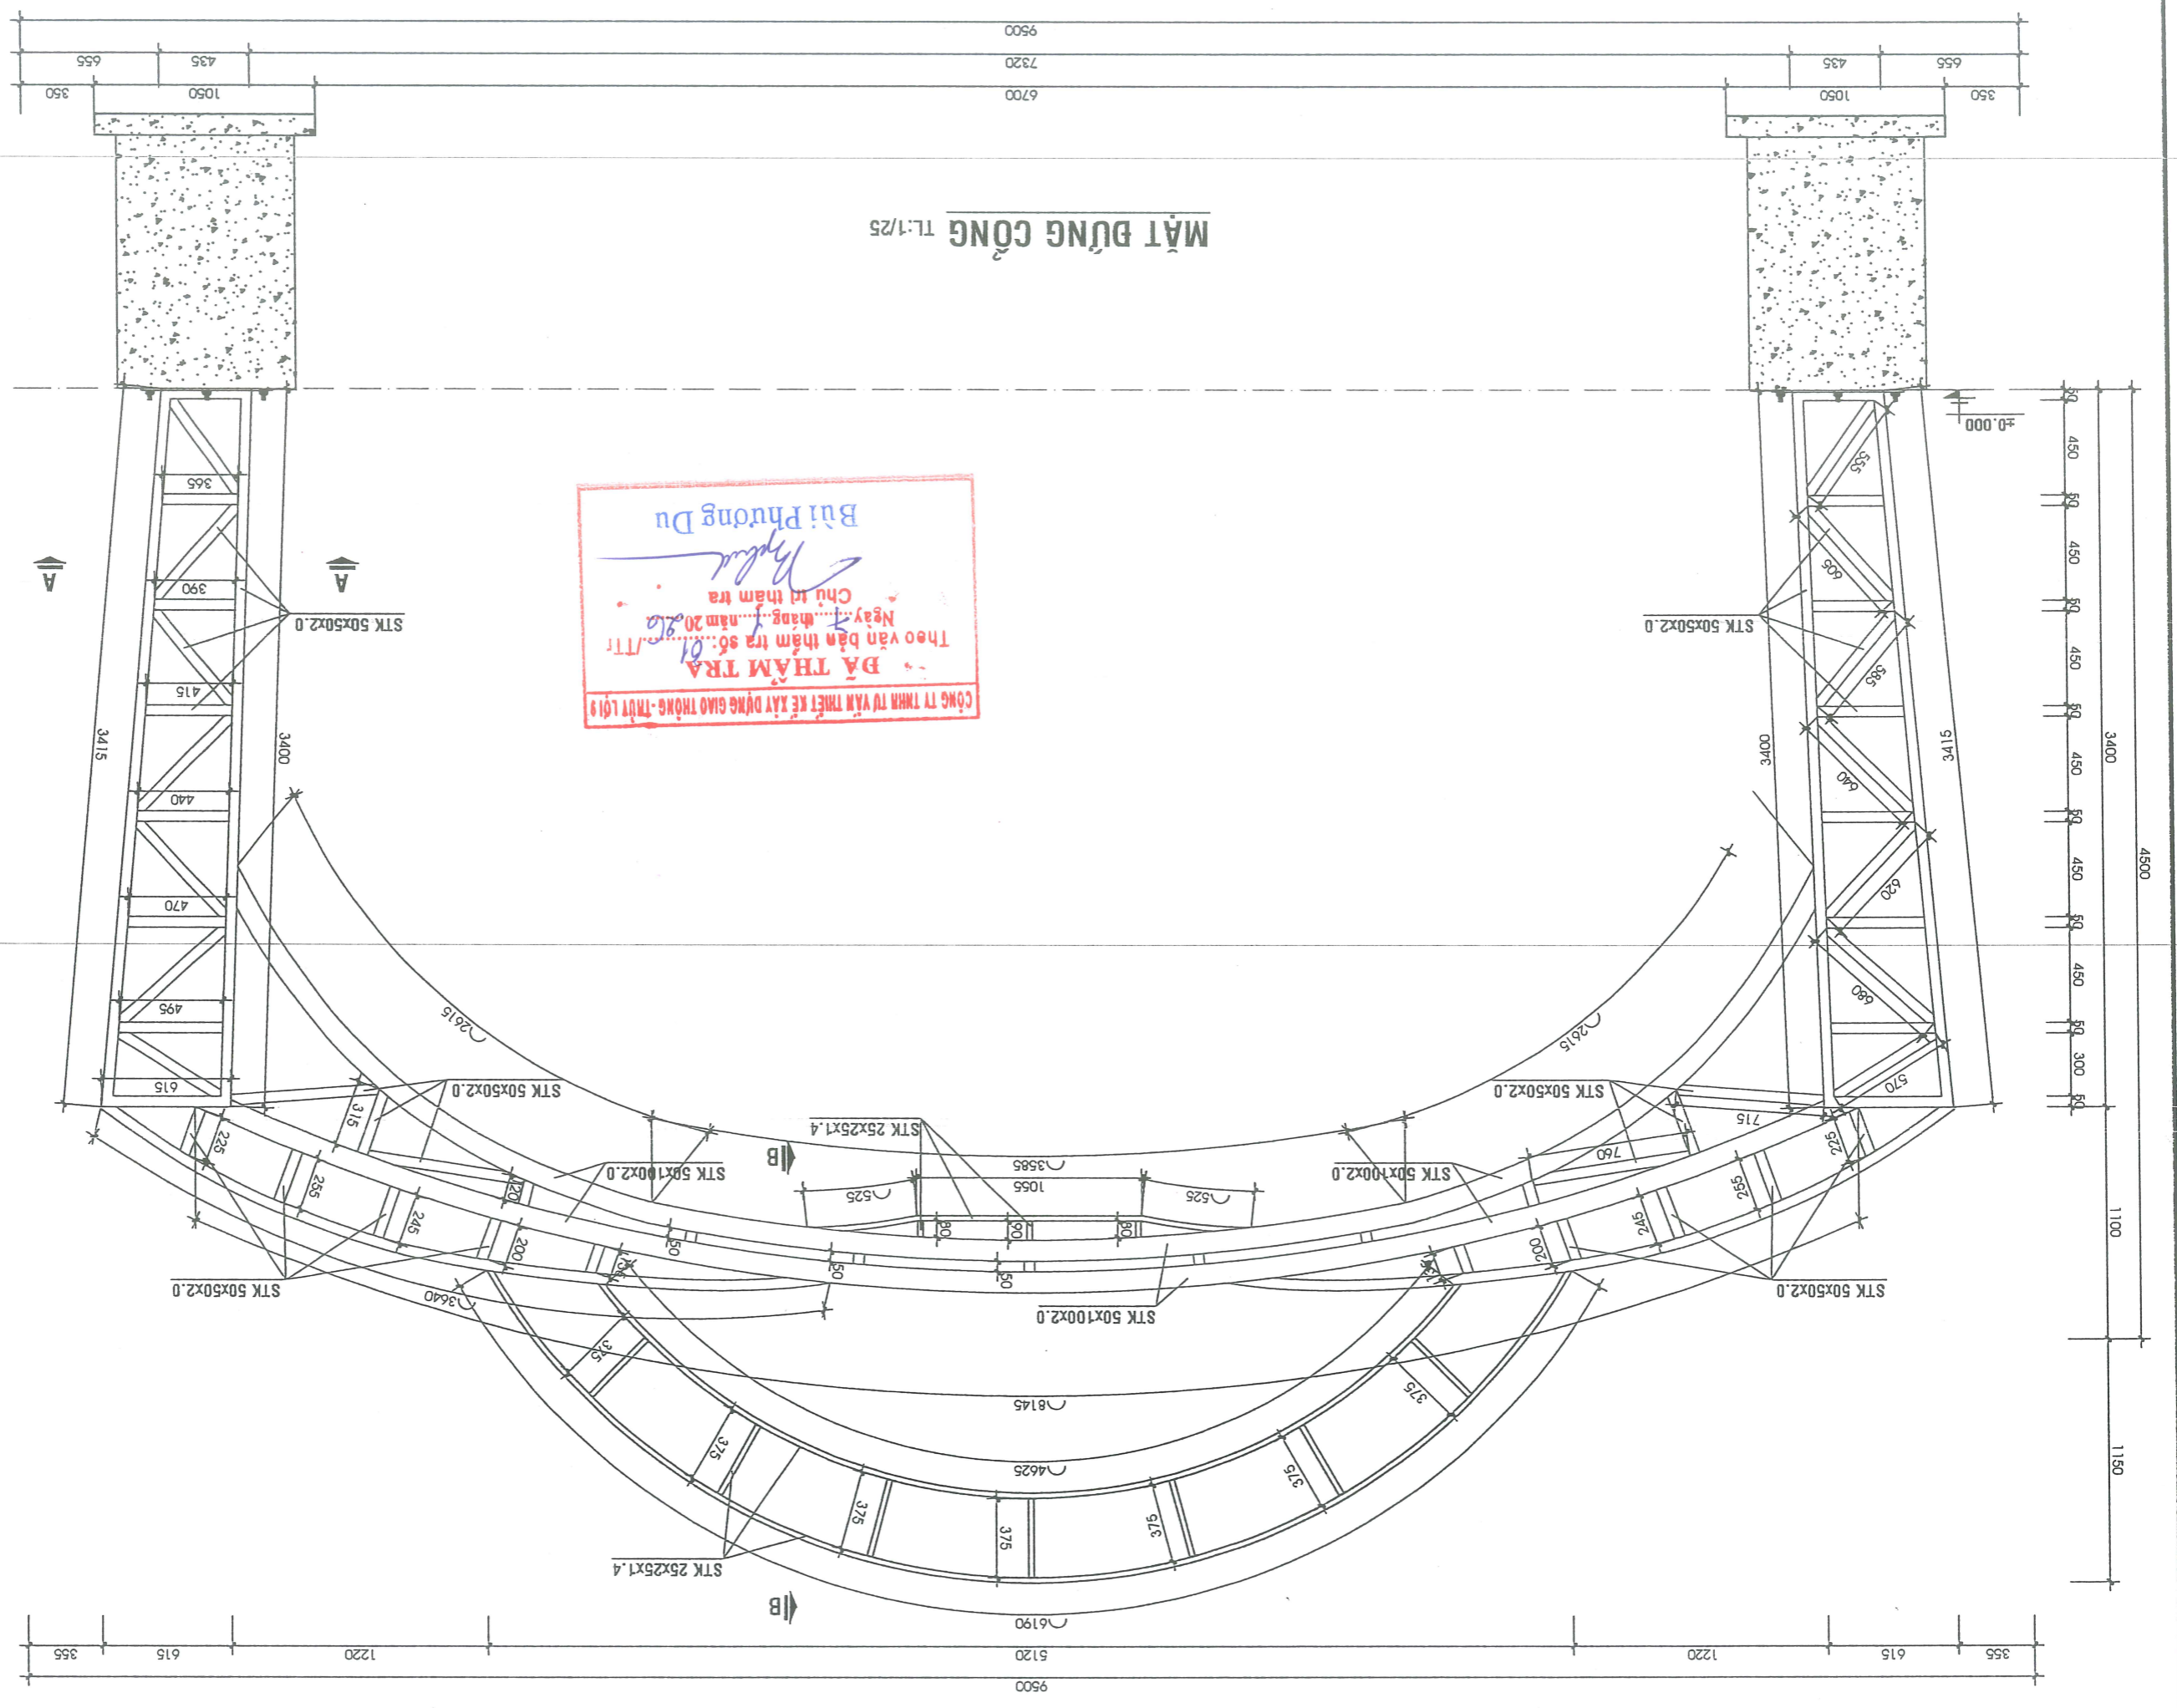

MẶT DỰNG CÔNG TL: 1/25

CÔNG TY TNHH ĐẦU TƯ - XÂY DỰNG NGÂN DŨNG
 Địa chỉ: số 233 - X. MỸ HẠNH - T. TÂY NHÌN
 ĐT: 0903162682 Email: truonghong.phuvanhuong@gmail.com

BẢN VẼ THIẾT KẾ THI CÔNG
 ỦY BAN NHÂN DÂN XÃ MỸ HẠNH

CÔNG TRÌNH: TRANG TRÍ TẾT NĂM 2026 XÃ MỸ HẠNH

HÀNG MỤC: TRANG TRÍ CÔNG + BẢNG ĐÈN LED P5 NGOÀI TRỜI TRƯỚC CỬA ỦY BAN NHÂN DÂN

TÊN BẢN VẼ: CHI TIẾT BỐ TRÍ THẬP KHUNG TRANG TRÍ CÔNG

GIẢM ĐỐC: M.S.D.M: 10185495.C.T.T.N.H. CÔNG TY

TRẦN THỊ THUY NGÂN
 CHỦ TRÌ:




PHẠM THỊ THANH HUYỀN
 THIẾT KẾ:

PHẠM THỊ THANH HUYỀN
 THẺ HIỆN:

PHẠM THỊ THANH HUYỀN
 BẢN VẼ:


CÁI TẠO
 Tỷ lệ: 1/100

CT
 09 18

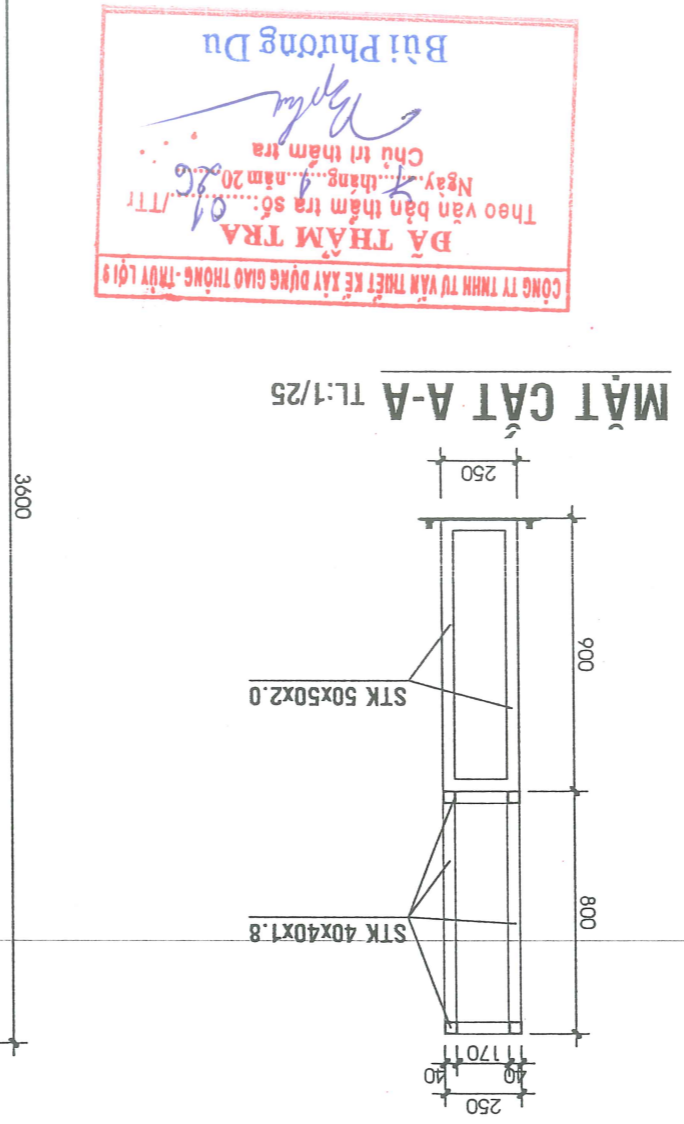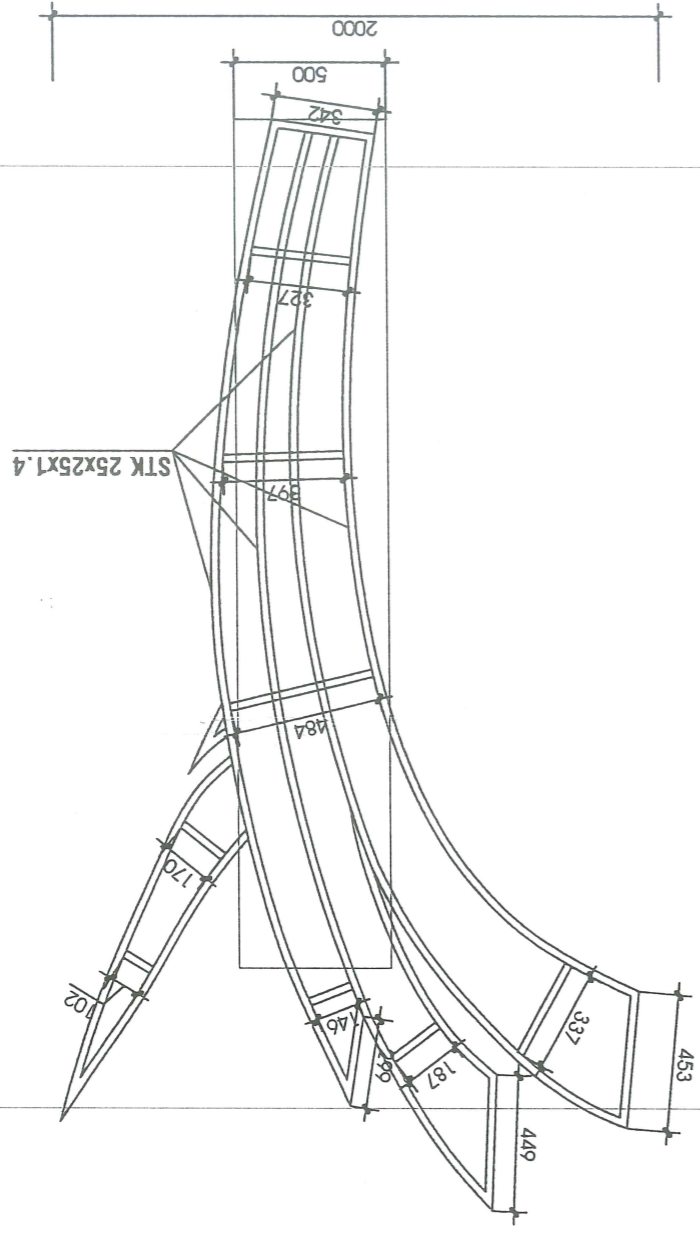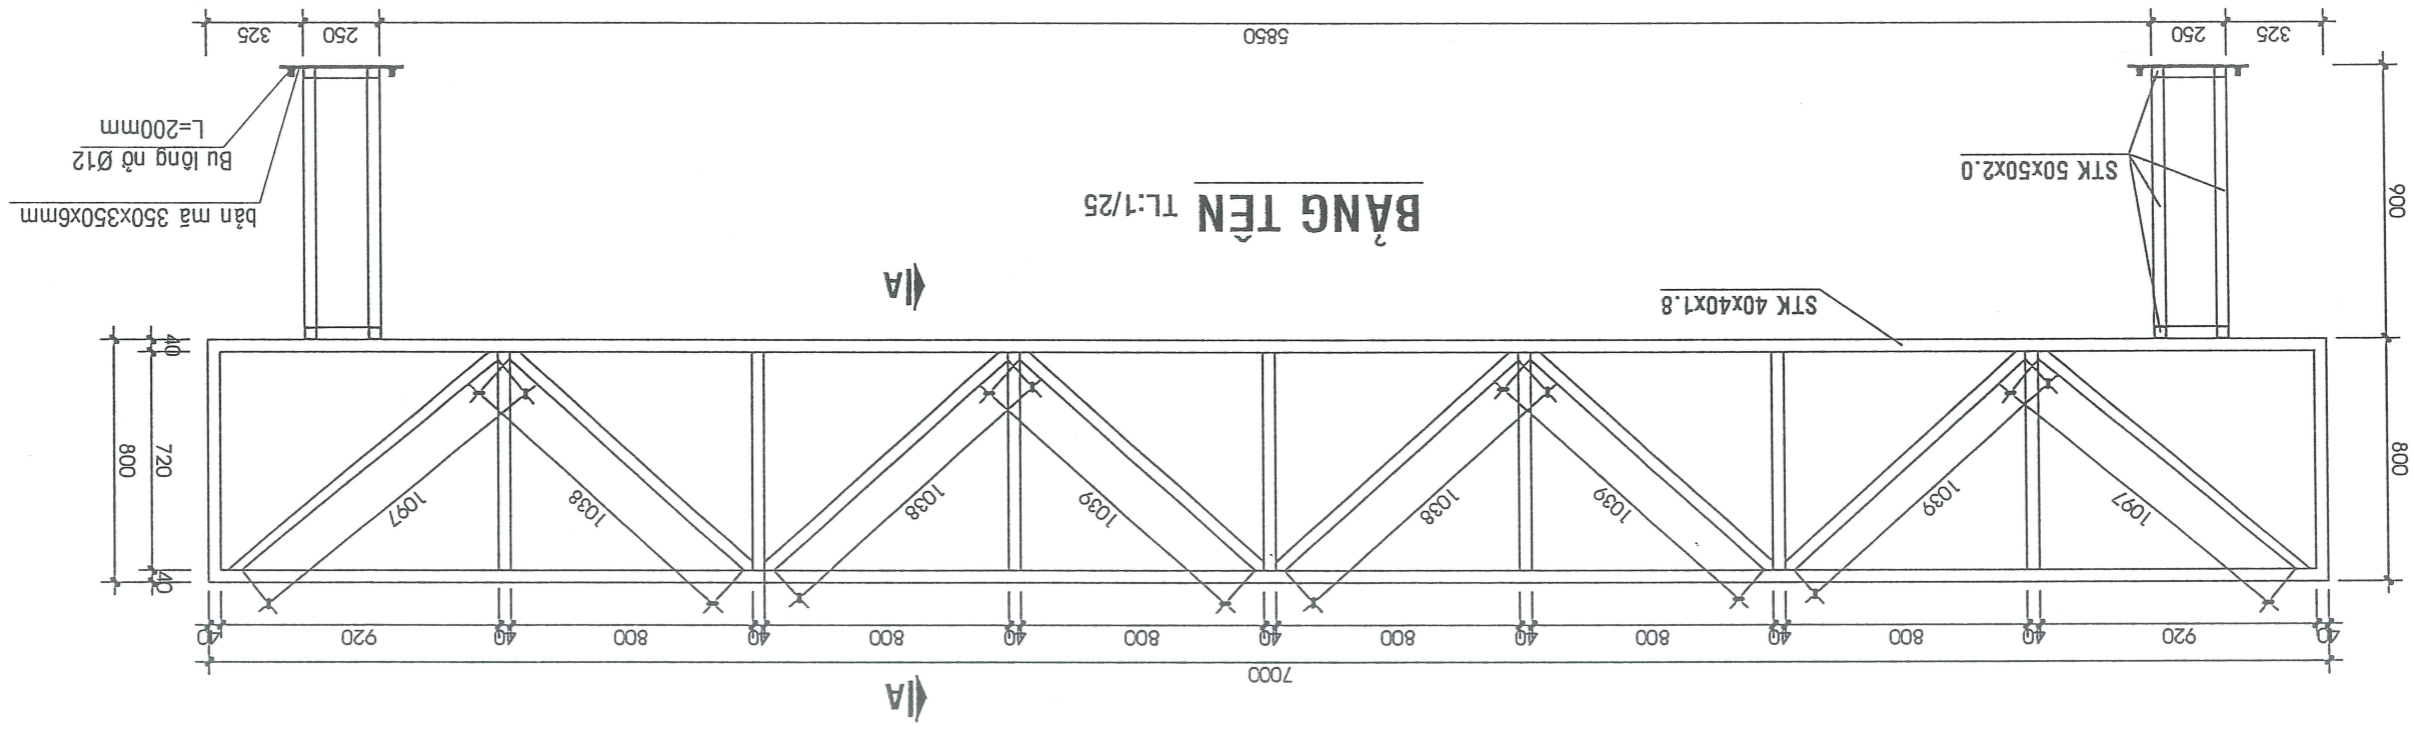


ĐÃ THĂM TRA
 Theo văn bản tham tra số: 01/TT
 Ngày: tháng... năm 20...
 Chủ trì tham tra
 Bùi Phương Du

CÔNG TY TNHH TƯ VẤN THIẾT KẾ XÂY DỰNG GIAO THÔNG - THỦY LỢI 9

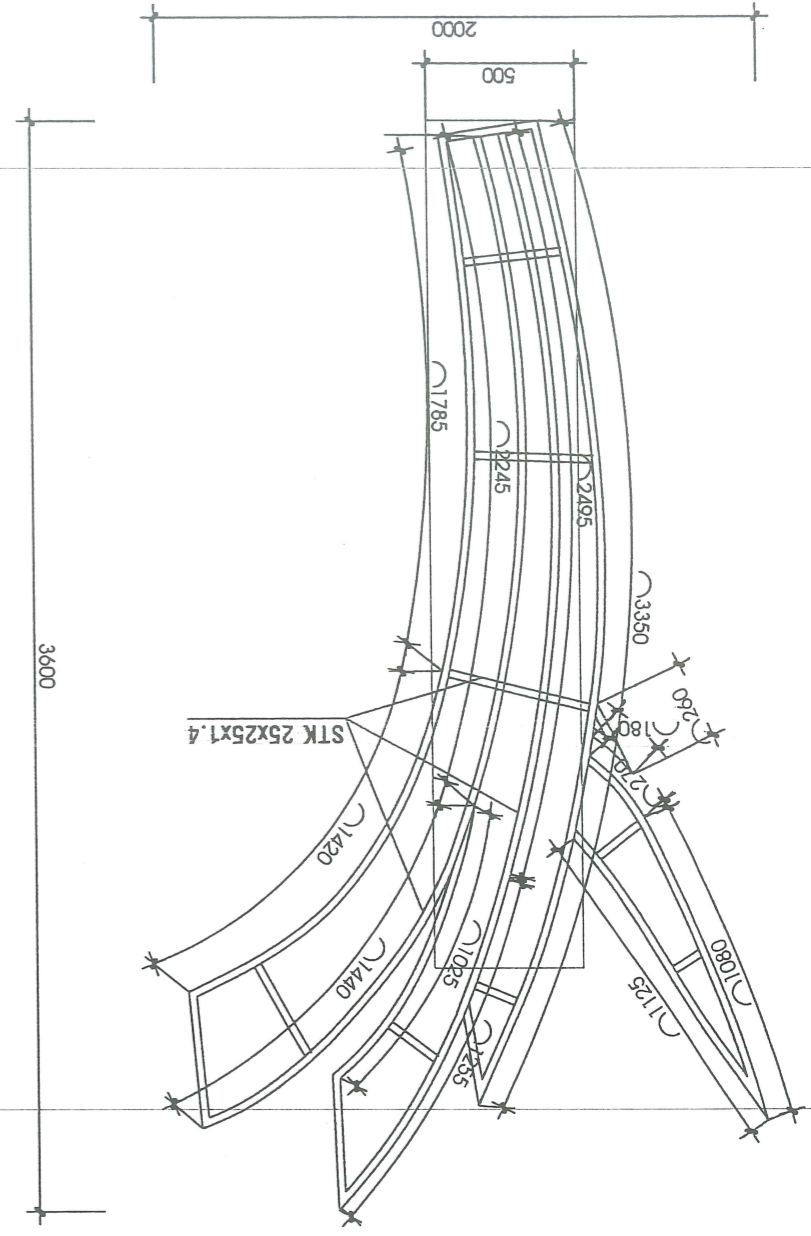

| | | | | | | | | | | | | | | | | | | | | | | | | |
|--|--------------------------|----------------------------|---------------------------------------|-----------|--------------|-----------------------|------------------------|------------------------|-------------|-----------------------|-------------|---|----------|----------------------|-----------|----------------------|-----------|----------------------|---------|----------------------|---------|--------------|-------|----|
| CÔNG TY TNHH ĐẦU TƯ - XÂY DỰNG NGÂN DŨNG Địa chỉ số 223 - X.Mỹ Hạnh - T.Tây Minh ĐT: 0903162622 Email: tinonghoang.phuvanhang@gmail.com | BẢN VẼ THIẾT KẾ THI CÔNG | ỦY BAN NHÂN DÂN XÃ MỸ HẠNH | CÔNG TRÌNH: TRANG TRÍ TẾT NĂM 2026 | HÀNG MỤC: | BÔNG ĐÈN LED | TRÊN TRỤ ĐÈN (02 MẶT) | GẮN TRƯỚC CÔNG ĐĂNG ỨY | (XÃ ĐỨC HÒA THƯỢNG CỤ) | TÊN BẢN VẼ: | CHI TIẾT BÔNG ĐÈN LED | GẮN TRỤ ĐÈN | GIÁM ĐỐC: CÔNG TY TNHH ĐẦU TƯ XÂY DỰNG NGÂN DŨNG TRẦN THỊ THUYẾT NGÂN | CHỦ TRÌ: | PHẨM THỊ THANH HUYỀN | THIẾT KẾ: | PHẨM THỊ THANH HUYỀN | THẺ HIỆN: | PHẨM THỊ THANH HUYỀN | BẢN VẼ: | PHẨM THỊ THANH HUYỀN | CÀI TẠO | TỶ LỆ: 1/100 | CT 10 | 18 |
| | | | | | | | | | | | | | | | | | | | | | | | | |

CHI TIẾT KHUNG SẮT CỐ ĐỊNH
SL:(06 CK)
TL: 1/25

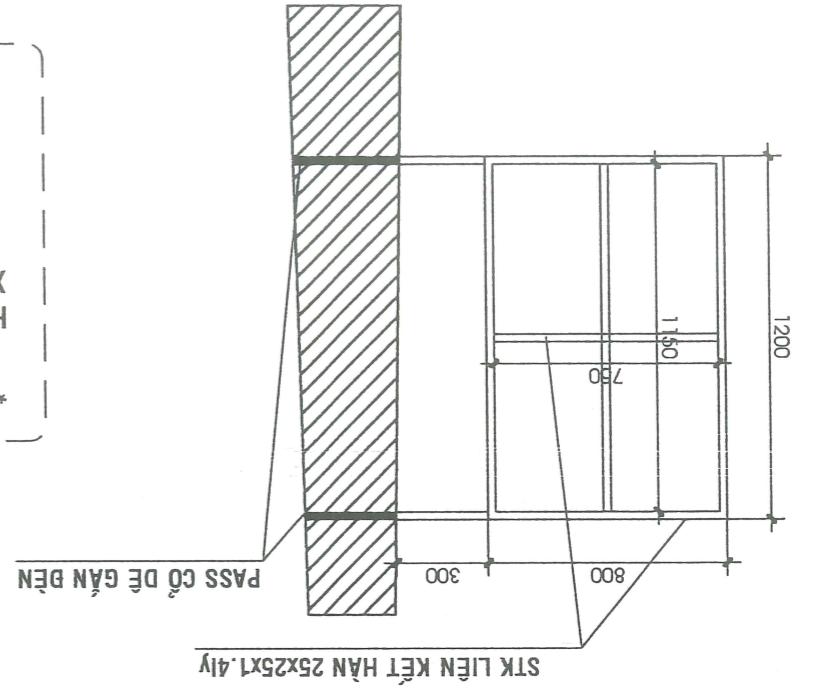


GHI CHÚ:


- * BÔNG ĐÈN LED TRÊN TRỤ ĐÈN (02 MẶT) GẮN TRƯỚC CÔNG ĐĂNG ỨY (XÃ ĐỨC HÒA THƯỢNG CỤ):
- HOA VẪN DẪN DECAL: CỖ ĐĂNG, CỖ TỜ QUỐC MÀU VÀNG NỀN ĐỎ, CHIM BỒ CẦU MÀU XANH DƯƠNG NHẬT, HOA MAI MÀU VÀNG, NHŨY HOA MÀU ĐỎ, CÂY LA MÀU XANH LẠ, NỀN MÀU TRẮNG
- HOA VẪN DẪN DECAL TRÊN NỀN ALU
- ĐÈN LED F5 (DỰ KIẾN): 60m
- TÂM TÍNH ĐẦU NGUỒN 12V: 12 BỘ
- TÂM TÍNH BỐ DÂY NGUỒN CV1.5mm; ỒNG DẪN DÂY ĐIỆN NỘI Ø27: 42m
- MCB 1P-32A-6KA: 06CK

CÔNG TY TNHH TƯ VẤN THIẾT KẾ XÂY DỰNG GIAO THÔNG - THỦY LỢI 9
ĐÀ THẨM TRÁ
 Theo văn bản thẩm tra số: 036/TT
 Ngày: 08 tháng 1 năm 2026
 Chủ trì thẩm tra
 Bùi Phương Du

CHI TIẾT HOA VẪN ALU 4mm
(SL:03 CK)
TL: 1/25

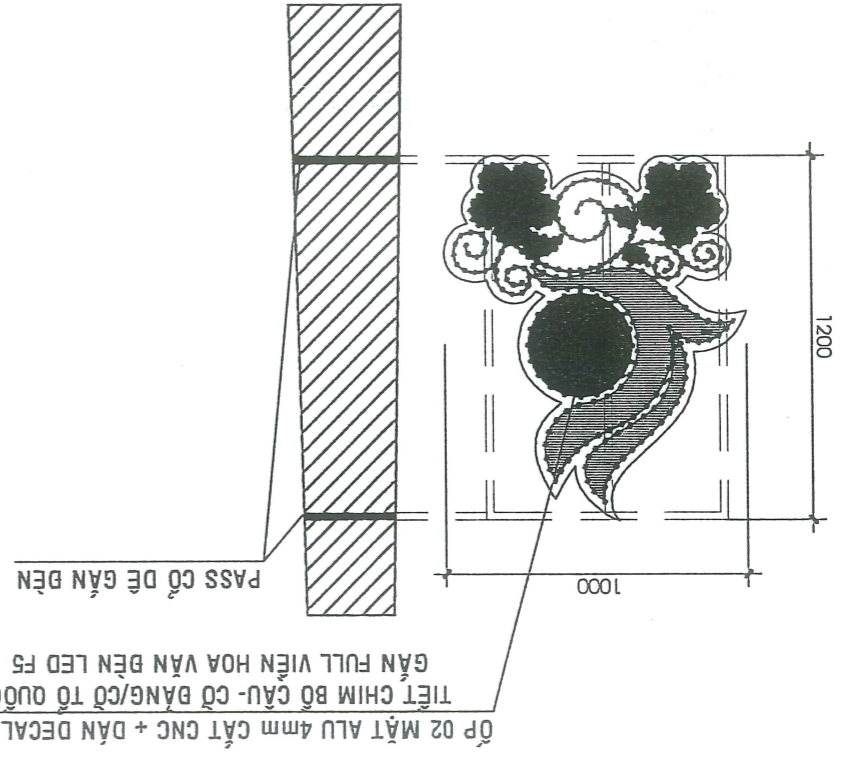

CHI TIẾT HOA VẪN ALU 4mm
(SL:03 CK)
TL: 1/25



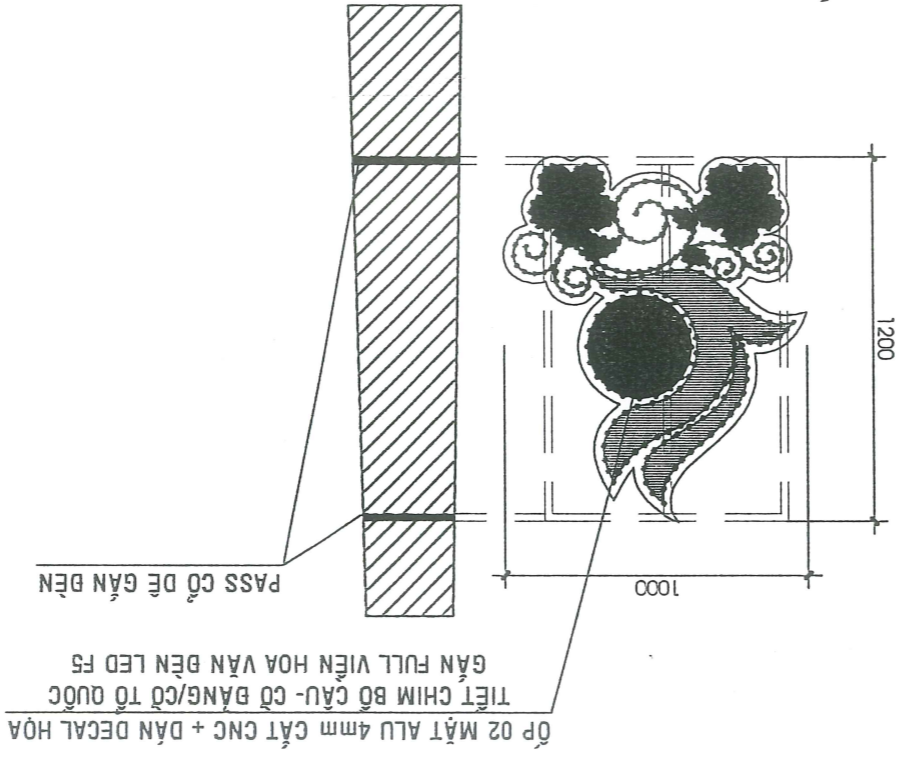


| | | | | | | | | | | | | | | | | | | | | | | |
|--|--|--------------------------|-------------------------------|-------------|--------------------------------------|-----------|--|-------------|-----------------------------------|---|----------|--------------------|---------------------|-----------|---------------------|---------------------|-----------|---------------------|--------------------|----|----|----|
| CÔNG TY TNHH ĐẦU TƯ - XÂY DỰNG NGÂN DŨNG | BIA CHẾ SỐ 283 - X. MỸ HẠNH - T. TÂY NINH ĐT: 0903162682 Email: truonghoang.phuvanhung@gmail.com | BẢN VẼ THIẾT KẾ THI CÔNG | ỦY BAN NHÂN DÂN XÃ MỸ HẠNH | CÔNG TRÌNH: | TRANG TRÍ TẾT NĂM 2026 XÃ MỸ HẠNH | HÀNG MỤC: | BÔNG ĐÈN LED TRÊN TRỤ ĐÈN GẮN TỪ XÀ BƯỚC CỬ RA HƯỚNG CÂY XÀNG BÔNG NAI | TÊN BẢN VẼ: | CHI TIẾT BÔNG ĐÈN LED GẮN TRỤ ĐÈN | GIÁM ĐỐC: CÔNG TY TNHH ĐẦU TƯ XÂY DỰNG NGÂN DŨNG | CHỦ TRÌ: | TRẦN THỊ THUY NGÂN | PHẨM THỊ THANH HUỖN | THIẾT KẾ: | PHẨM THỊ THANH HUỖN | PHẨM THỊ THANH HUỖN | THỂ HIỆN: | PHẨM THỊ THANH HUỖN | BẢN VẼ: CÀI TẠO | CT | 12 | 18 |
| | | | | | | | | | | | | | | | | | | | | | | |


CÔNG TY TNHH TƯ VẤN THIẾT KẾ XÂY DỰNG GIAO THÔNG-TRUYỀN LỐI 9
ĐÀ THẨM TRẢ
 Theo văn bản thẩm tra số.../TTT
 Ngày... tháng... năm 2026
 Chủ in tham tra
 Bùi Phương Du

GHI CHÚ:

* BÔNG ĐÈN LED TRÊN TRỤ ĐÈN (02 MẶT) GẮN TỪ XÀ BƯỚC HÒA BÔNG CỬ RA HƯỚNG CÂY XÀNG BÔNG NAI:
 - HOA VÂN 02 MẶT DÁN DECAL: CỎ BÀNG, CỎ TỎ QUỐC MÀU VÀNG NỀN ĐỎ, CHIM LÁC MÀU VÀNG, HOA SEN MÀU ĐỎ,
 CÂY LÀ MÀU XANH LẠ, HOA VÂN VÒNG MÀU ĐỎ-VÀNG-TRẮNG-ĐỎ ĐẪM-TRẮNG-TRẮNG-XANH LẠ-TRẮNG-XANH LẠ NHẤT,
 NỀN MÀU TRẮNG
 - HOA VÂN DÁN DECAL TRÊN NỀN ALU
 - ĐÈN LED F5 (DỰ KIỆN): 150m
 - TÂM TÍNH ĐẦU NGUỒN 12V: 30 BỘ
 - TÂM TÍNH 10x17 = 170m/BỘ DÂY NGUỒN CV1.5mm; ỒNG DẪN DÂY ĐIỆN NỘI Ø27: 75m
 - MCB 1P-32A-6KA: 10CK

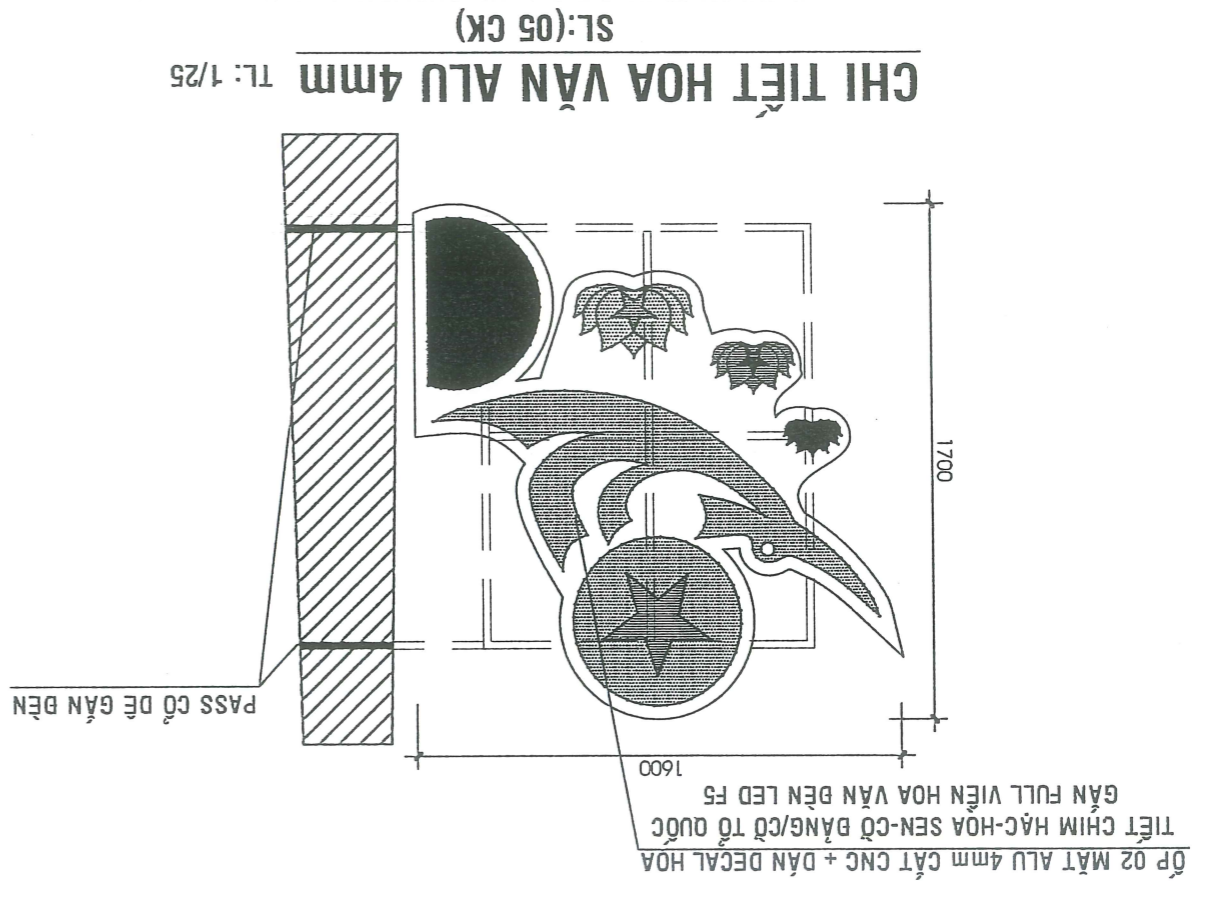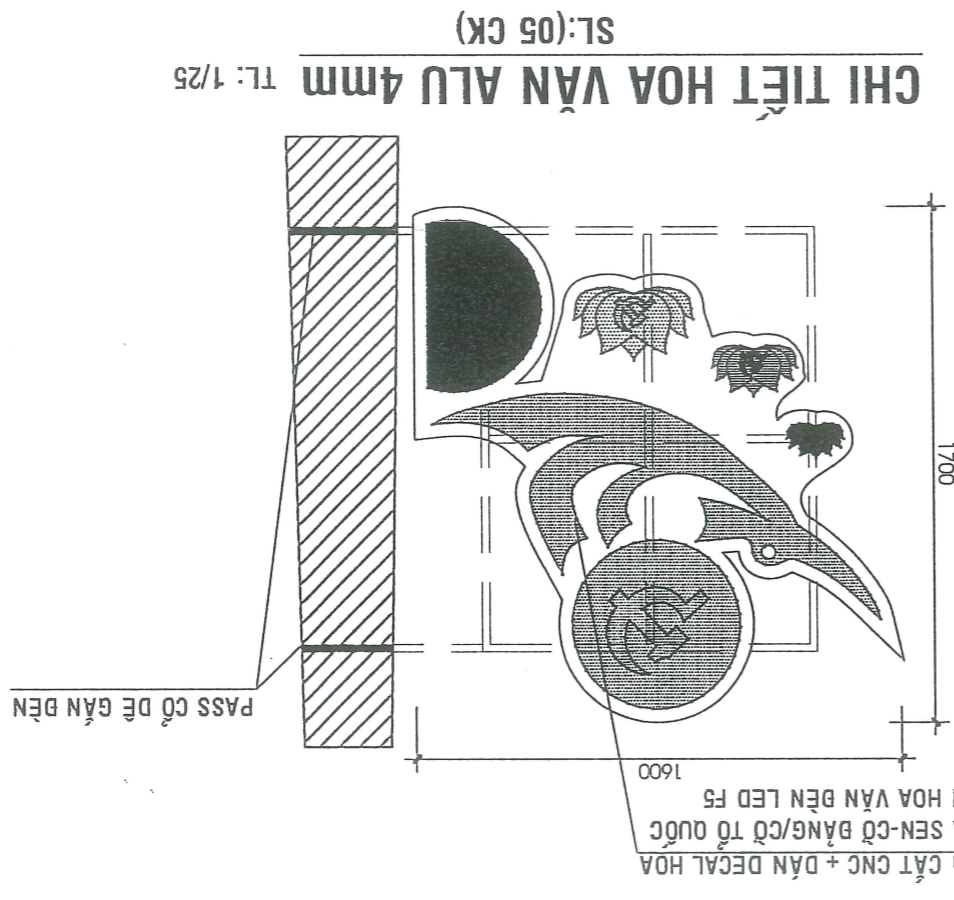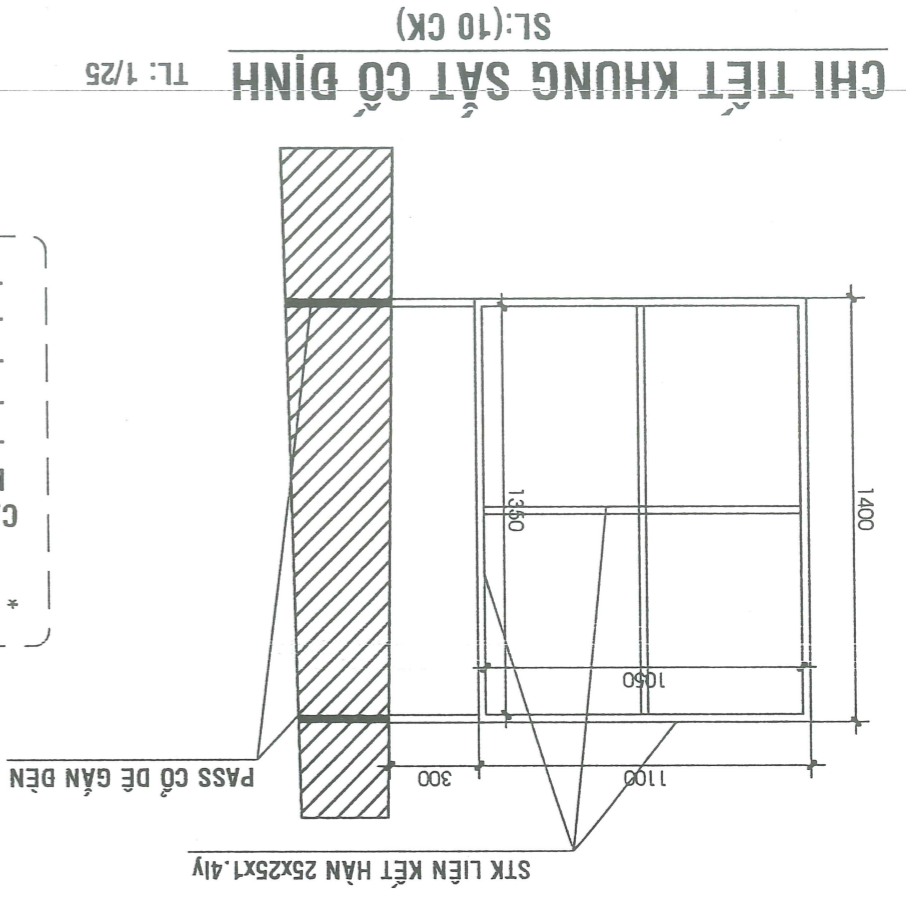

| | | | | | | | |
|--------------------------------|--|--|--|---------------------|--|--|--|
| CÔNG TY TNHH ĐẦU TƯ - XÂY DỰNG | | BỘ CHỈ SỐ 233 - X. MỸ HẠNH - T. TÂY NINH | | ĐT: 0903162662 | | Email: tuonghoang.phuvanhuong@gmail.com | |
| BẢN VẼ THIẾT KẾ THI CÔNG | | ỦY BAN NHÂN DÂN XÃ MỸ HẠNH | | CÔNG TRÌNH: | | TRANG TRÍ TẾT NĂM 2026 | |
| HẠNG MỨC: | | CÀI TẠO | | CÔNG CHÀO ẢP MỜI II | | TÊN BẢN VẼ: | |
| MẶT DỰNG CÀI TẠO CÔNG CHÀO | | GIẤM ĐỌC | | CÔNG TY | | M.S.D.N: 1701859495 - C.T. T. N. H. M. N. H. | |
| TRẦN THỊ THUY NGÂN | | T.M.H. Đ. Đ. U. T. U. | | X. B. C. D. C. | | X. B. C. D. C. | |
| CHỦ TRÍ: | | NGÂN DỪNG | | X. B. C. D. C. | | X. B. C. D. C. | |
| PHẠM THỊ THANH HUYỀN | | THIẾT KẾ: | | CHỦ TRÍ: | | CHỦ TRÍ: | |
| PHẠM THỊ THANH HUYỀN | | THE HIỆN: | | CHỦ TRÍ: | | CHỦ TRÍ: | |
| PHẠM THỊ THANH HUYỀN | | TỶ LỆ: 1/100 | | CÀI TẠO | | TỶ LỆ: 1/100 | |
| CT | | 14 | | 18 | | 18 | |

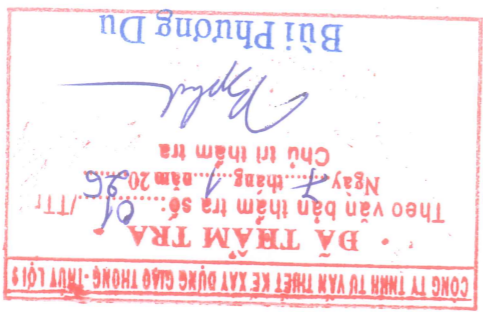

GHI CHÚ:

- * CÔNG CHÀO ẢP MỜI II:
- THAY MỜI TOÀN BỘ HOA VÀI HIỆN HỮU: 11 BỘ
- THAY MỜI TOÀN BỘ NGUỒN HIỆN HỮU: 16 BỘ



CÔNG TY TNHH ĐẦU TƯ - XÂY DỰNG NGÂN DŨNG
 Địa chỉ số 233 - X. MỸ HẠNH - T. TÂY NHÌN
 ĐT: 0903162682 Email: truonghoang.phuvanhuong@gmail.com

BẢN VẼ THIẾT KẾ THI CÔNG
 ỦY BAN NHÂN DÂN XÃ MỸ HẠNH

CÔNG TRÌNH: TRANG TRÍ TẾT NĂM 2026 XÃ MỸ HẠNH

HẠNG MỤC: TRANG TRÍ TẾT TRUNG TÂM CUNG ỨNG SỰ NGHIỆP CÔNG

TÊN BẢN VẼ: LED DÂY TRANG TRÍ CÂY BẢNG THÔNG KẾ KHỐI LƯỢNG

CHỦ TRÍ: TRAN THỊ THUY NGÂN

CHỦ TRÍ: PHẠM THỊ THANH HUYỀN

THIẾT KẾ: PHẠM THỊ THANH HUYỀN

THẺ HIỆN: PHẠM THỊ THANH HUYỀN

BẢN VẼ: PHẠM THỊ THANH HUYỀN

CÀI TẠO: CT


TỶ LỆ: 1/100

15
18

CÔNG TY TNHH TƯ VẤN THIẾT KẾ XÂY DỰNG GIAO THÔNG - TRUY LỢI 9
ĐÀ THẨM TRA
 Theo văn bản thẩm tra số: 01/TT
 Ngày: tháng năm 2026
 Chủ trì: Bùi Phương Du

| STT | TÊN HÀNG MỤC | BVT | K. LƯỢNG | GHI CHÚ |
|-----|---|-----|----------|---------|
| 01 | THAY NGUỒN BÔNG BÈN LED HOA TRÊN TRỤ BÈN BÀ HẾT BẢO HẠNH (XÃ BỨC HÒA BÔNG CỤ) | BỘ | 20 | |
| 02 | THAY NGUỒN 02 CÔNG CHẠO XÃ BỨC HÒA BÔNG CỤ | BỘ | 30 | |
| 03 | BÈN LED DÂY LẤP CÂY XANH (DÂY 15m) TRƯỚC CỬA TTCUSNC | CÂY | 10 | |
| 04 | BÈN LED TRANG TRÍ CÂY XANH UBND XÃ MỸ HẠNH | BỘ | 08 | |
| 05 | PHẢO HOA TRUNG TÂM CUNG ỨNG | CÂY | 02 | |

THÔNG KẾ KHỐI LƯỢNG

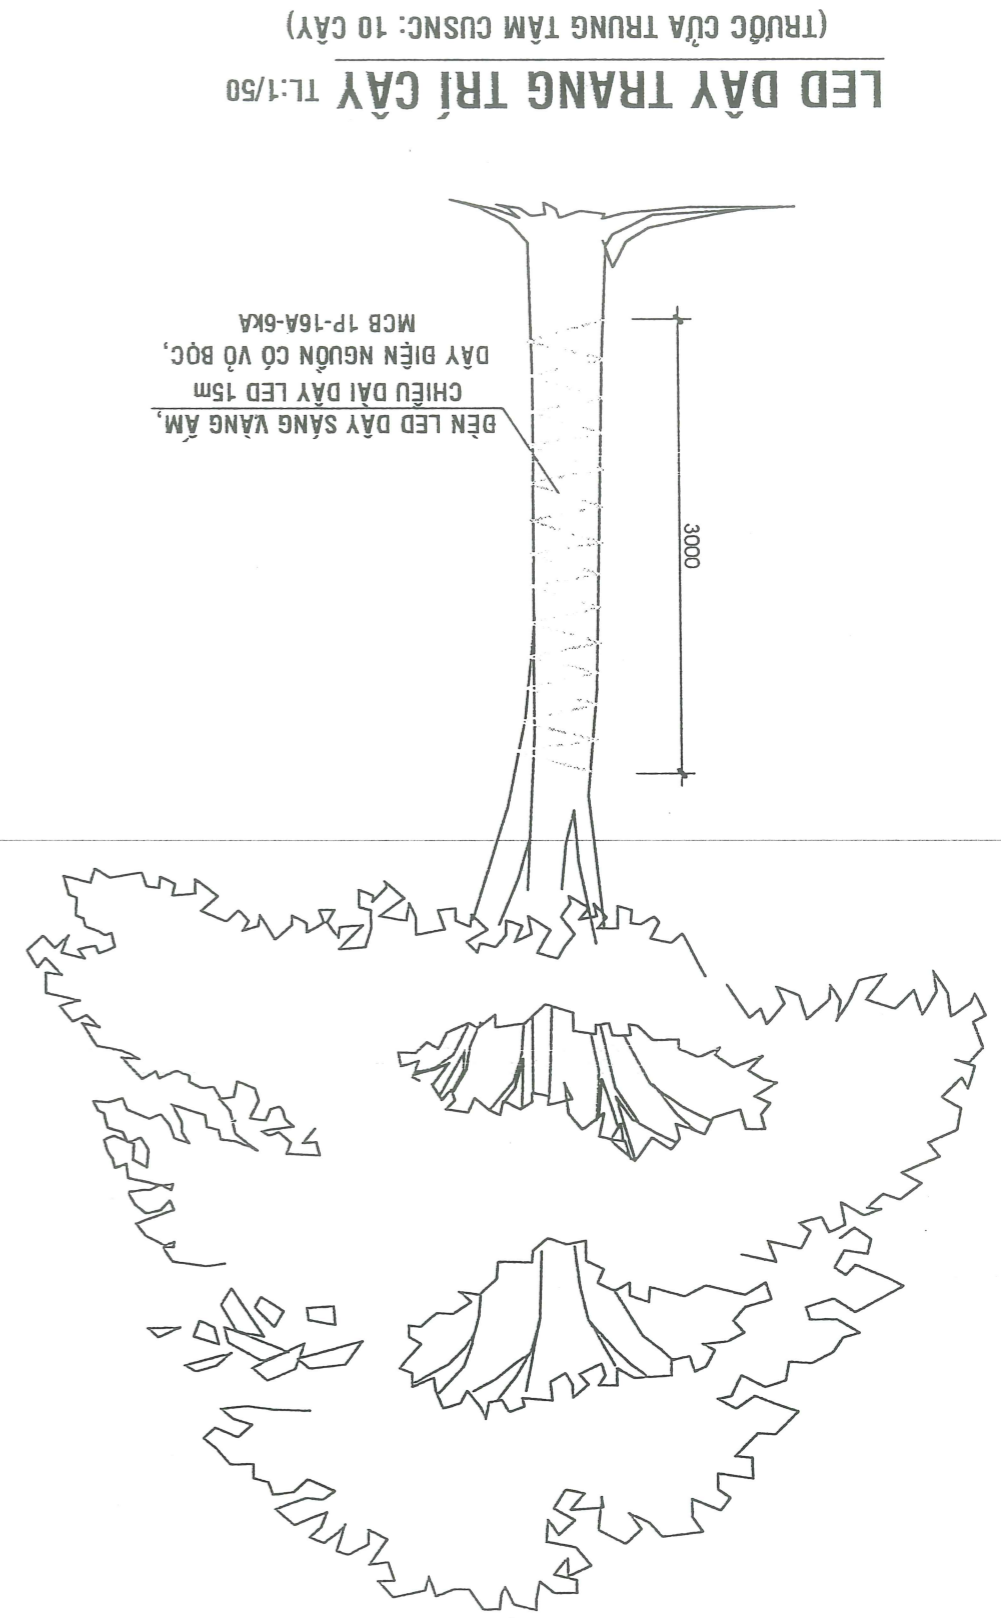

LED DÂY TRANG TRÍ CÂY TL:1/50
 (TRƯỚC CỬA TRUNG TÂM CUSNC: 10 CÂY)

| | | | |
|--|--|---|--|
| CÔNG TY TNHH ĐẦU TƯ - XÂY DỰNG NGÂN DŨNG | | BIA CHI: SỐ 233 - X. MỸ HẠNH - T. TÂY NHÌN ĐT: 0903162682 Email: truonghoang.phuvanhung@gmail.com | |
| BẢN VẼ THIẾT KẾ THI CÔNG | | ỦY BAN NHÂN DÂN XÃ MỸ HẠNH | |
| CÔNG TRÌNH: | | TRANG TRÍ TẾT NĂM 2020 XÃ MỸ HẠNH | |
| HÀNG MỤC: | | CHỦ MICA ĐÈN VÒNG XOAY BƯỜNG KỀNH TÂY - DT824 | |
| TÊN BẢN VẼ: | | MẶT BẰNG, CHI TIẾT KHUNG CHỦ MICA ĐÈN LED LẮP VÒNG XOAY | |
| GIÁM ĐỐC: | | CÔNG TY TNHH ĐẦU TƯ - XÂY DỰNG NGÂN DŨNG | |
| TRẦN THỊ THUY NGÂN | | CHỦ TRÍ: | |
| PHẠM THỊ THANH HUYỀN | | THIẾT KẾ: | |
| PHẠM THỊ THANH HUYỀN | | THỂ HIỆN: | |
| PHẠM THỊ THANH HUYỀN | | BẢN VẼ: | |
| CÀI TẠO | | TỶ LỆ: 1/100 | |
| CT | | 17 | |
| | | 18 | |

CÔNG TY TNHH TƯ VẤN THIẾT KẾ XÂY DỰNG GIAO THÔNG - THỦY LỢI 9

ĐÃ THĂM TRA




Theo văn bản thăm tra số: 01/TT/


Ngày: 7 tháng 1 năm 2020

Chu tri thăm tra

Bùi Phương Du

- GHI CHÚ:**
- * CHỦ MICA ĐÈN LED VÒNG XOAY BƯỜNG KỀNH TÂY - DT824:
 - LẮP ĐẶT KHUNG THÉP + 02 BỘ CHỦ MICA DÂY 3mm CỎ ĐÈN LED (KT: 10.0m x 0.8m):
 - "XÃ MỸ HẠNH KINH CHÀO QUÝ KHÁCH + XÃ MỸ HẠNH HÈN GẤP LẠI QUÝ KHÁCH"
 - TÂM TÍNH ĐẦU NGUỒN 12V: 04 BỘ
 - TÂM TÍNH BỘ DÂY NGUỒN CV1.5mm; ỒNG DẪN DÂY ĐIỆN NỘI Ø27: 30m
 - MCB 1P-32A-6KA: 01CK

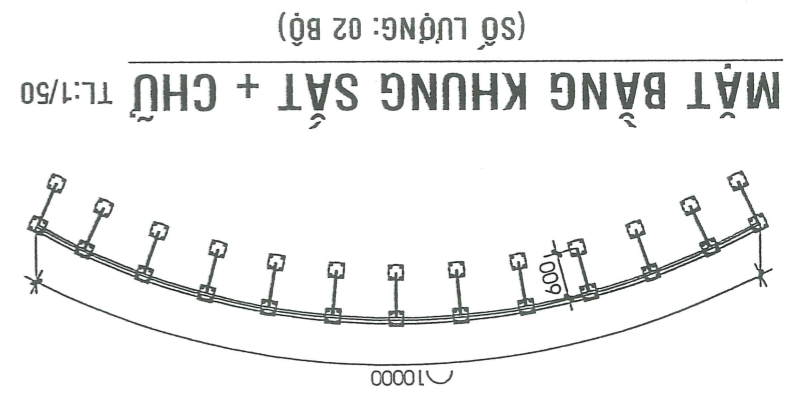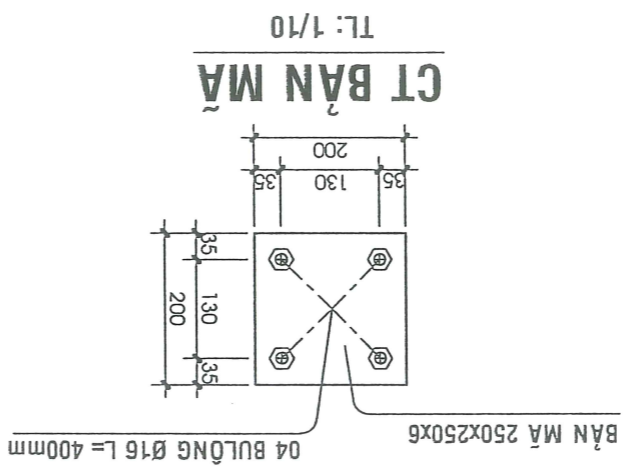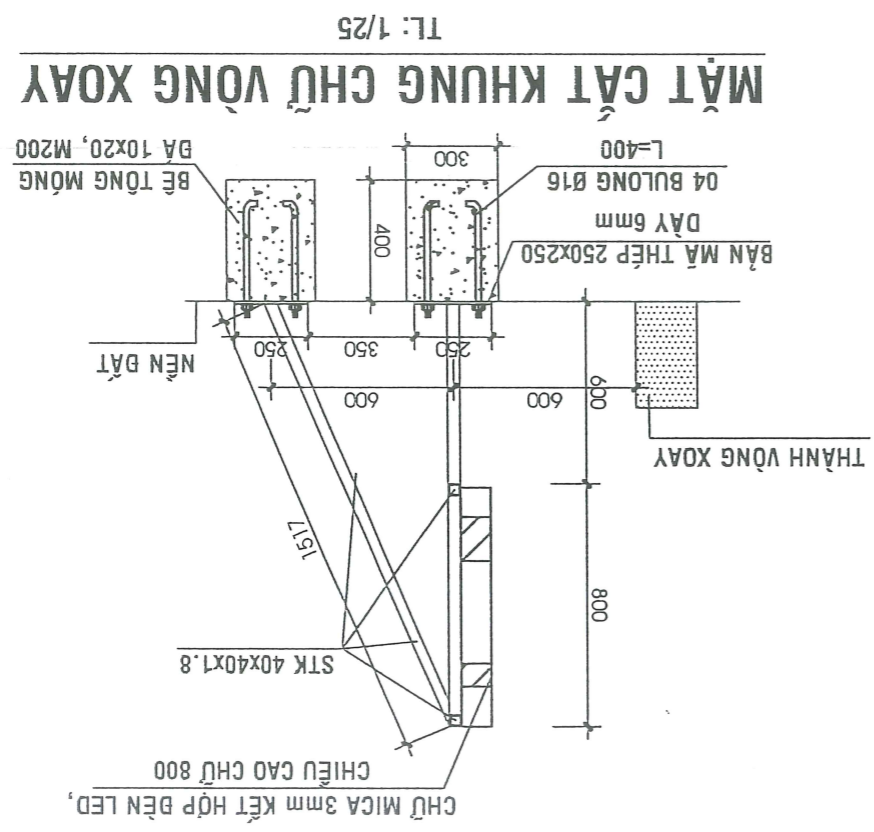

| | | | | | | | | | | | | | | | | |
|--|---|--------------------------|----------------------------|---|----------------------------|---|--|--------------------|----------|---------------------|-----------|---------------------|-----------|---------------------|---------|-------------------------------------|
| CÔNG TY TNHH ĐẦU TƯ - XÂY DỰNG NGÂN DŨNG | Địa chỉ số 233 - X. Mỹ Hạnh - T. Tây Ninh ĐT: 0903162682 Email: trunghoang.phuvanhung@gmail.com | BẢN VẼ THIẾT KẾ THI CÔNG | ỦY BAN NHÂN DÂN XÃ MỸ HẠNH | CÔNG TRÌNH: TRANG TRÍ TẾT NĂM 2026 XÃ MỸ HẠNH | HẠNG MỤC: CHỤ MICA ĐÈN LED | TÊN BẢN VẼ: MẶT BẰNG, CHI TIẾT KHUNG CHỤ MICA ĐÈN LED |  | TRẦN THỊ THUY NGÂN | CHỦ TRÌ: | PHẠM THỊ THANH HUỖN | THIẾT KẾ: | PHẠM THỊ THANH HUỖN | THẺ HIỆN: | PHẠM THỊ THANH HUỖN | BẢN VẼ: | CÀI TẠO Tỷ lệ: 1/100 CT 18/18 |
| | | | | | | | | | | | | | | | | |

CÔNG TY TNHH TƯ VẤN THIẾT KẾ XÂY DỰNG GIAO THÔNG - TRUYỀN LỐI 9
ĐÀ THẨM TRÁ
 Theo văn bản thẩm tra số: 01.2/TT
 Ngày: tháng năm 2026
 Chủ trì thẩm tra
 Bùi Phương Du

- GHI CHÚ:**
- * CHỤ MICA ĐÈN LED VÒNG XOAY BƯỜNG GỖ MÔI:
 - LẬP ĐẶT KHUNG THÉP + 02 BỘ CHỤ MICA DÂY 3mm CỘ ĐÈN LED (KT: 6.0m x 0.8m):
 - "XÃ MỸ HẠNH KINH CHÀO QUÝ KHÁCH + XÃ MỸ HẠNH HẸN GẶP LẠI QUÝ KHÁCH"
 - TÂM TÍNH ĐẦU NGUỒN 12V: 04 BỘ
 - TÂM TÍNH 50m/BỘ DÂY NGUỒN CV1.5mm; ỒNG DẪN DÂY ĐIỆN NỘI Ø27: 50m
 - MCB 1P-32A-6KA: 01CK

