



01 - CHI TIẾT TỔNG THỂ SÂN KHẤU
CHI TIẾT TRIỂN KHAI SỐ LƯỢNG TRUSS LAYER, SÀN SÂN KHẤU, MÀN HÌNH LED, DECOR
TỈ LỆ: 1:100

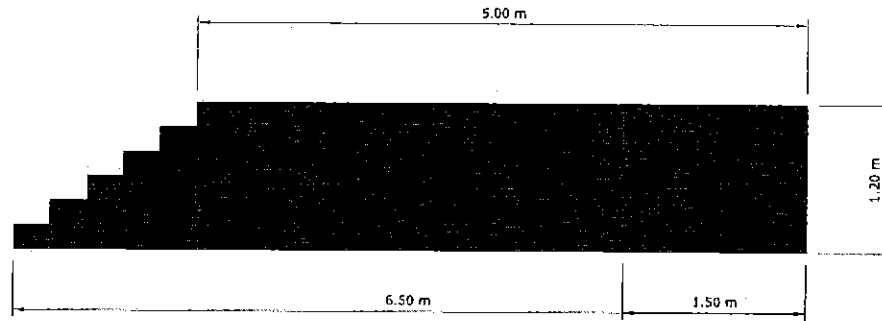


MATRIX THEO TAM CẤP VÀ SÀN SÂN KHẤU
KHỐI LƯỢNG: 36 m

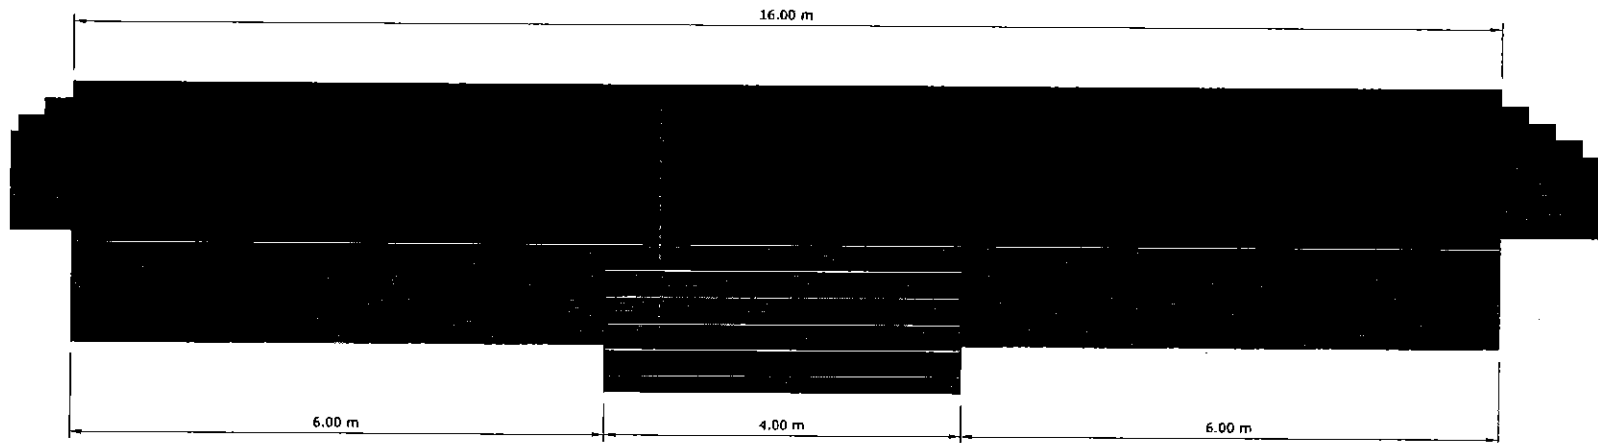

02 - CHI TIẾT MẶT BẰNG SÀN SÂN KHẤU








TỈ LỆ: 1:100

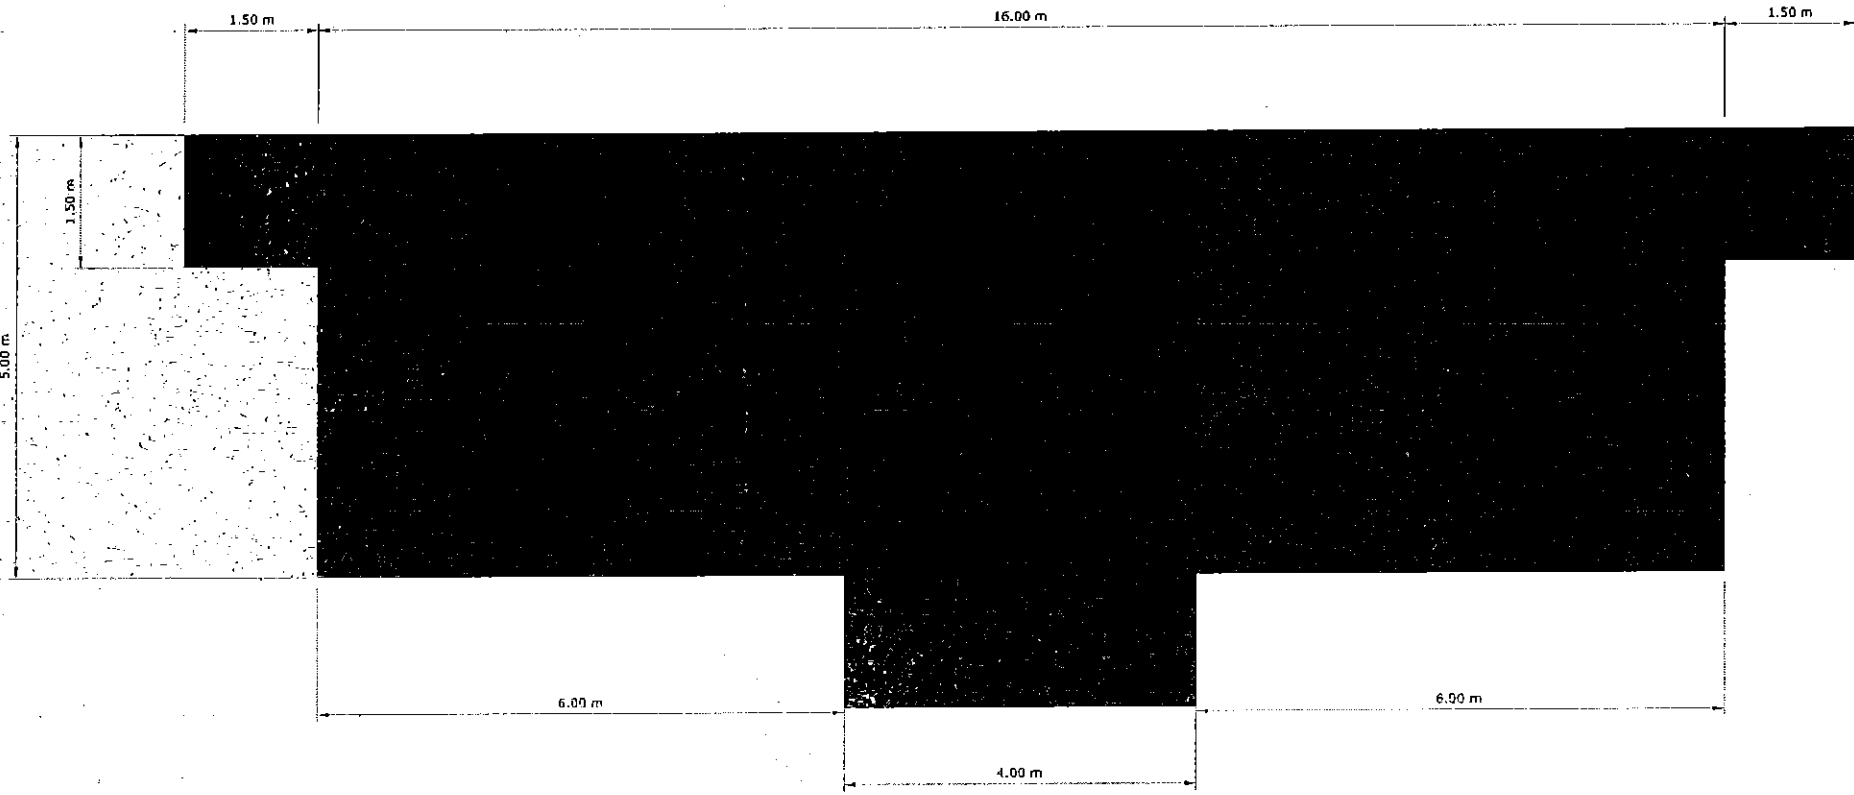

03 - CHI TIẾT MẶT BẰNG SÀN SÂN KHẤU

TỈ LỆ: 1:100


MATRIX THEO TAM CẤP VÀ SÀN SÂN KHẤU
KHỐI LƯỢNG: 36 m

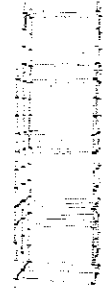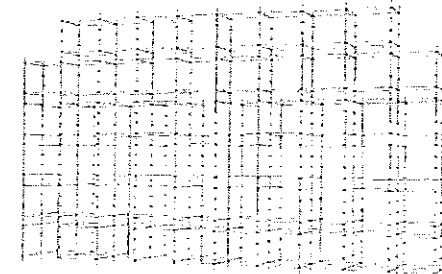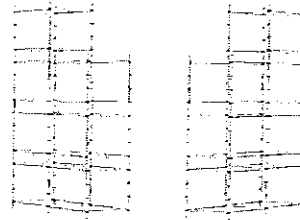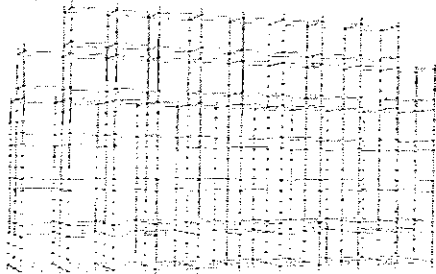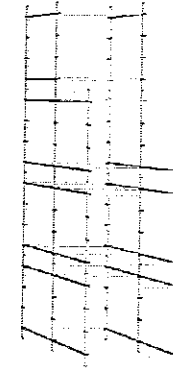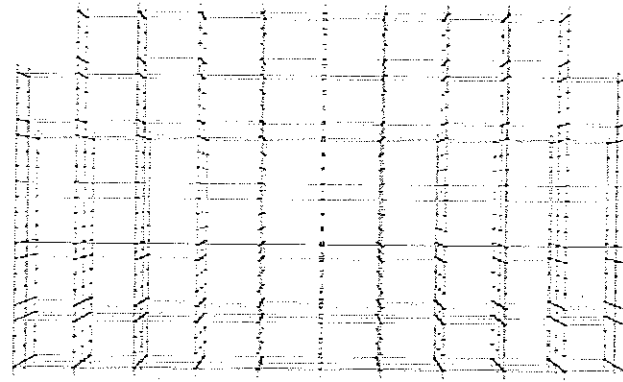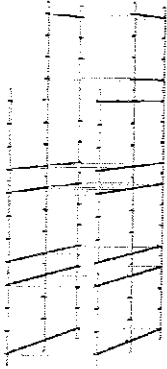

LAYER TRUSS
LAYER TRUSS TỔNG THỂ, HỆ LAYER TRUSS 2x2x2m, bao gồm tay ngang, tay chéo
phụ kiện nối mâm di chuyển
Khối lượng: 896 m³

04 - CHI TIẾT TỔNG THỂ KHỐI LƯỢNG LAYER TRUSS

TỈ LỆ: 1:100


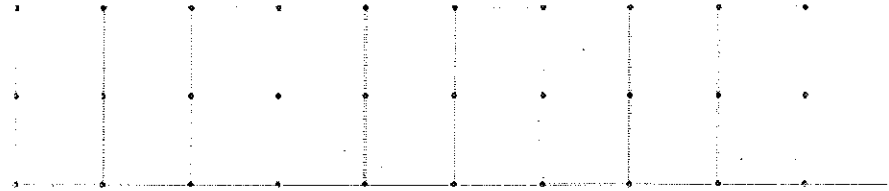


LAYER TRUSS

LAYER TRUSS TỔNG THỂ, HỆ LAYER TRUSS 2x2x2m, bao gồm tay ngang, tay chéo
phụ kiện nối mâm di chuyển
Khối lượng: 896 m³.

05 - CHI TIẾT TỔNG THỂ KHỐI LƯỢNG LAYER TRUSS



TỈ LỆ: 1:100

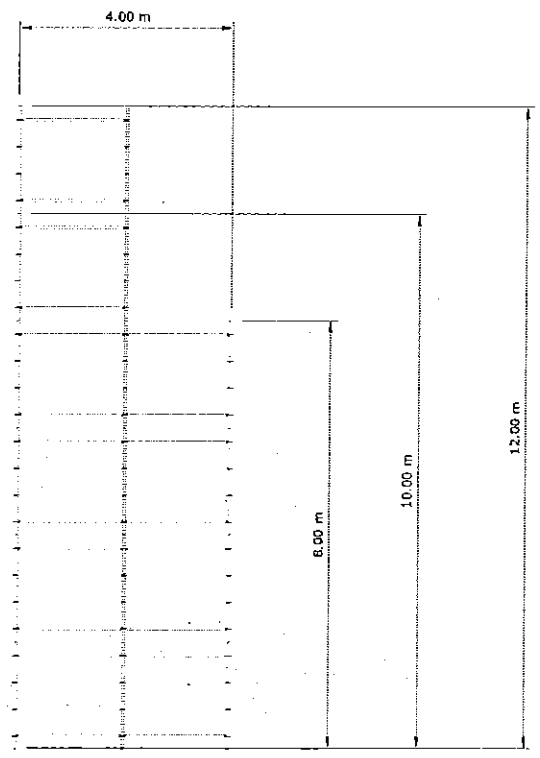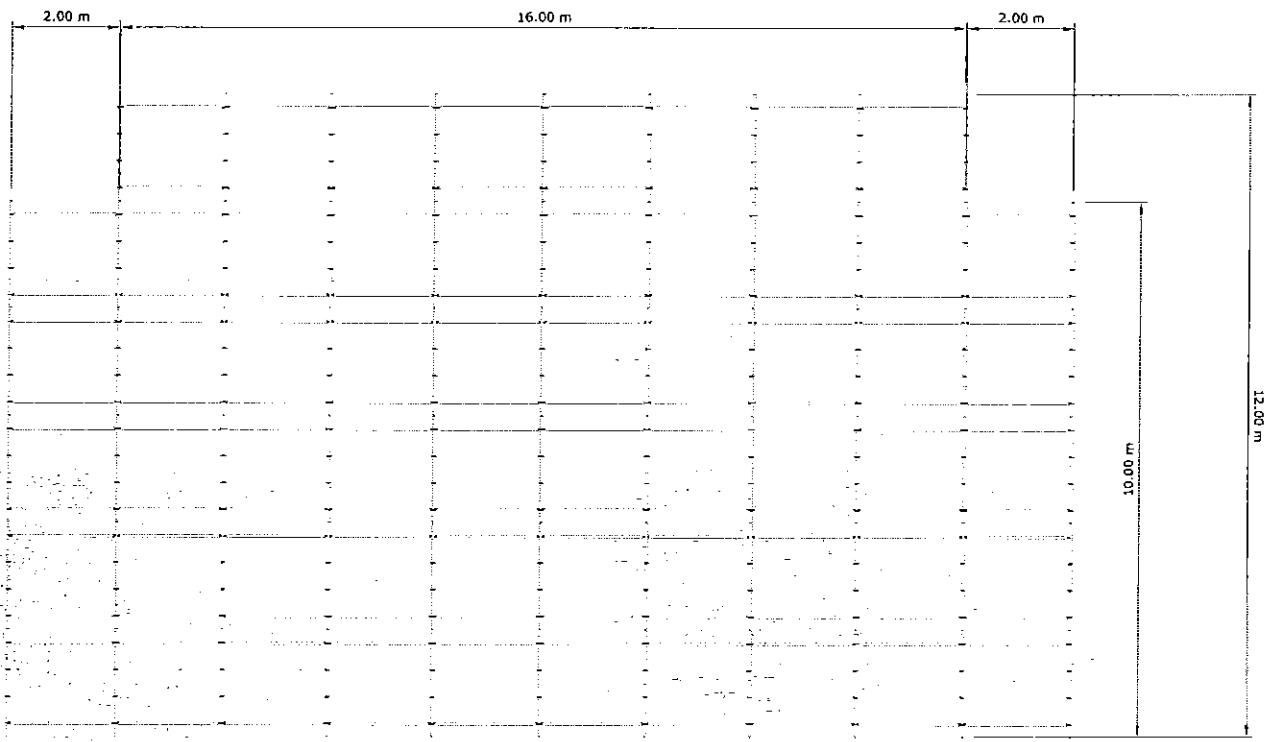

LAYER TRUSS
 LAYER TRUSS TRUNG TÂM, HỆ LAYER TRUSS 2x2x2m, bao gồm tay ngang, tay chéo
 phụ kiện nối mâm di chuyển
 Khối lượng: 784 m³

06 - CHI TIẾT TỔNG THỂ KHỐI LƯỢNG LAYER TRUSS TRUNG TÂM


TỈ LỆ: 1:100

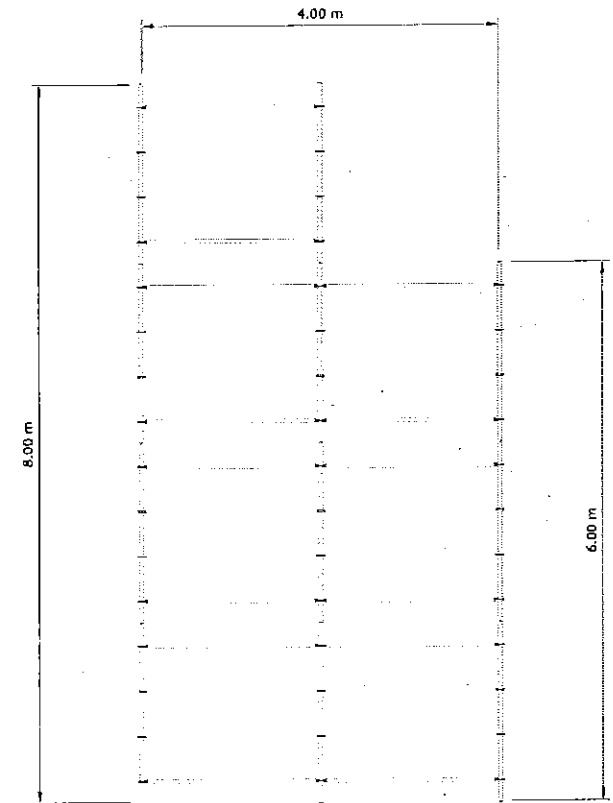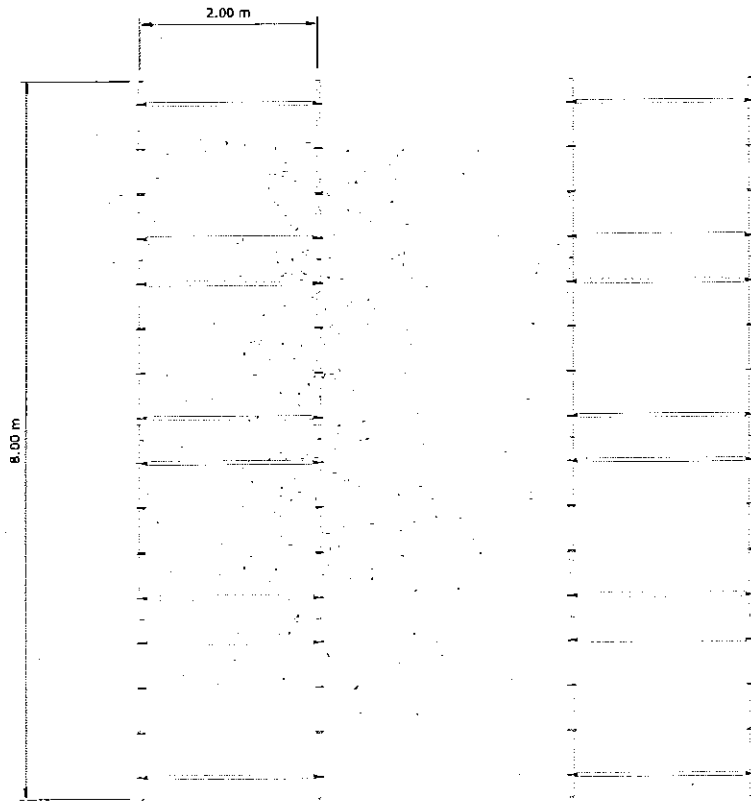

LAYER TRUSS
LAYER TRUSS ĐÈN MẶT, HỆ LAYER TRUSS 2x2x2m, bao gồm tay ngang, tay chéo
phụ kiện nối mãm di chuyển
Khối lượng: 112 m³

07 - CHI TIẾT TỔNG THỂ KHỐI LƯỢNG LAYER TRUSS ĐÈN MẶT


TỈ LỆ: 1:100

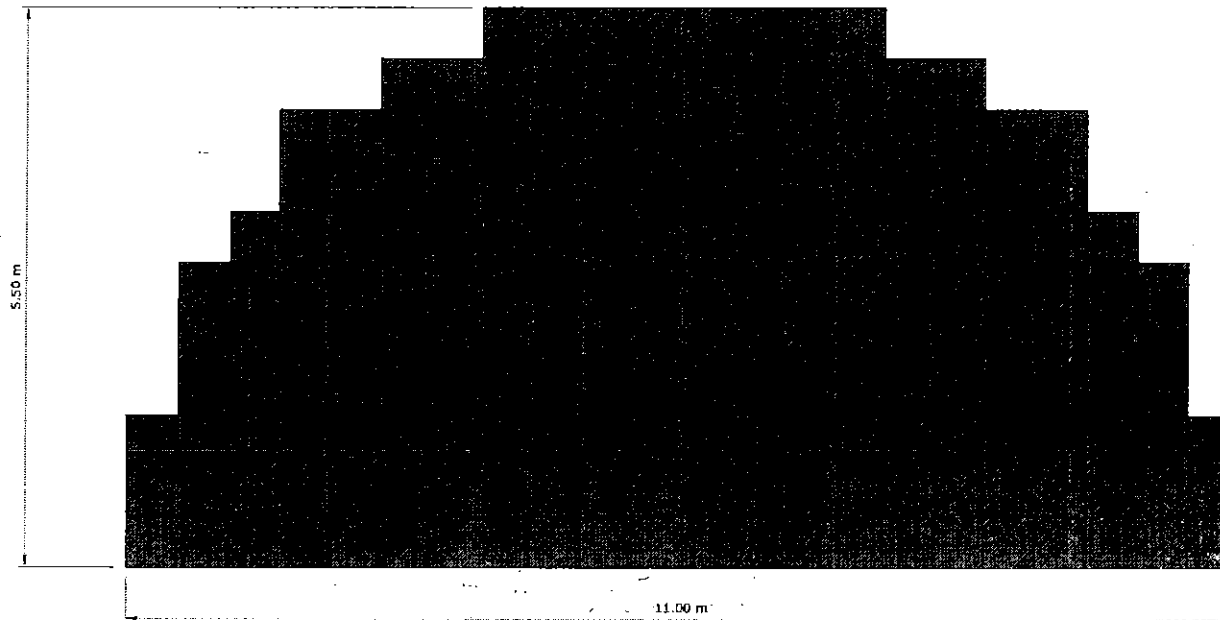


MÀN HÌNH LED TRUNG TÂM
MÀN HÌNH LED P3.91 OUT DOOR
SỐ LƯỢNG CABIN: 196
KHỐI LƯỢNG: 49 m³

8 - CHI TIẾT MÀN HÌNH LED TRUNG TÂM

TỈ LỆ: 1:100

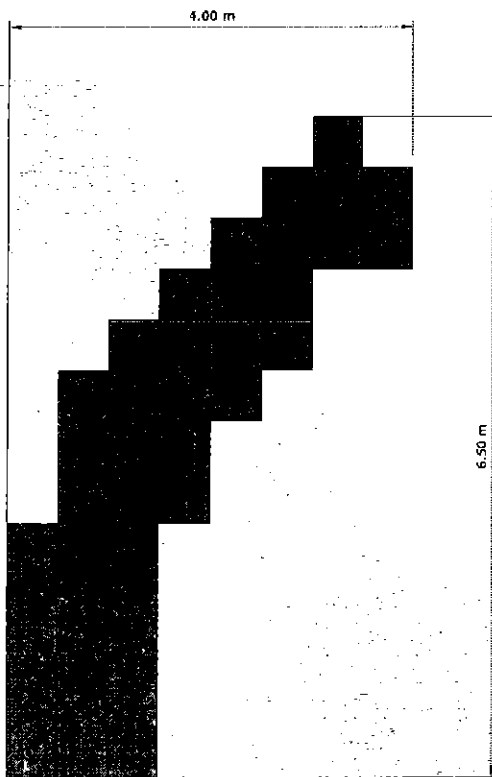


MÀN HÌNH LED CẢNH BÊN TRÁI
 MÀN HÌNH LED P3.91 OUT DOOR
 SỐ LƯỢNG CABIN: 40
 KHỐI LƯỢNG: 10 m²

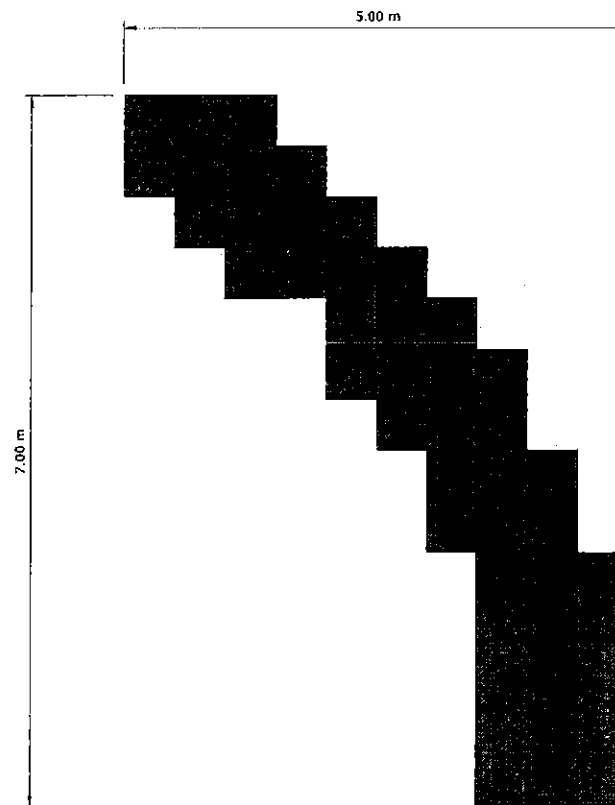

MÀN HÌNH LED CẢNH BÊN PHẢI
 MÀN HÌNH LED P3.91 OUT DOOR
 SỐ LƯỢNG CABIN: 48
 KHỐI LƯỢNG: 12 m²


9 - CHI TIẾT MÀN HÌNH LED CẢNH 2 BÊN

TỈ LỆ: 1:100

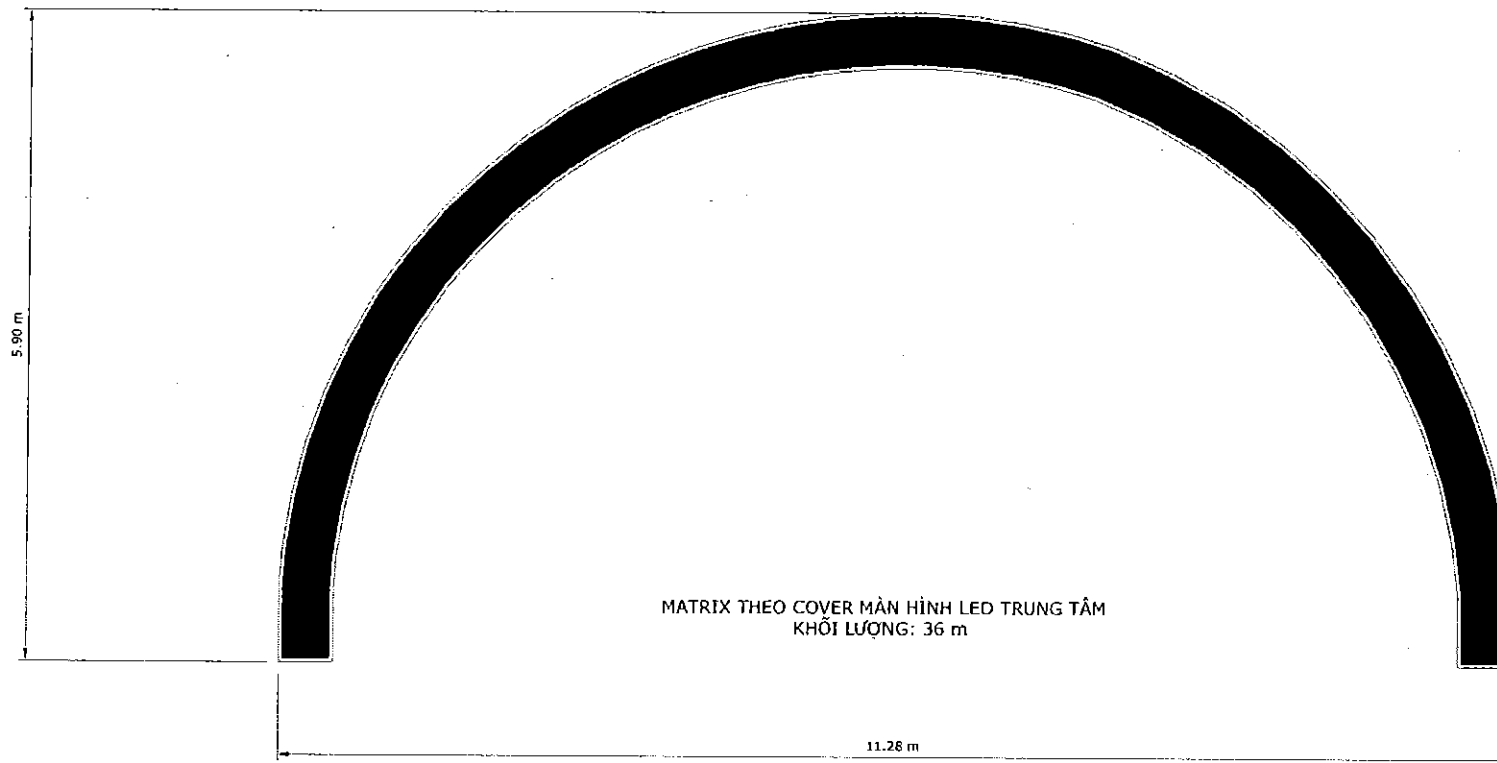


10 - CHI TIẾT COVER MÀN HÌNH LED TRUNG TÂM

TỈ LỆ: 1:100

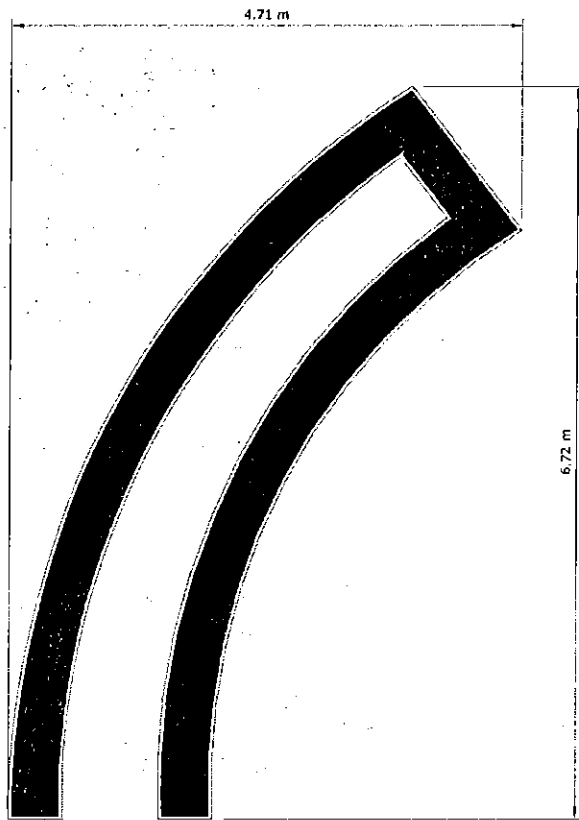


MATRIX THEO COVER MÀN HÌNH LED CẢNH TRÁI
KHỐI LƯỢNG: 31 m

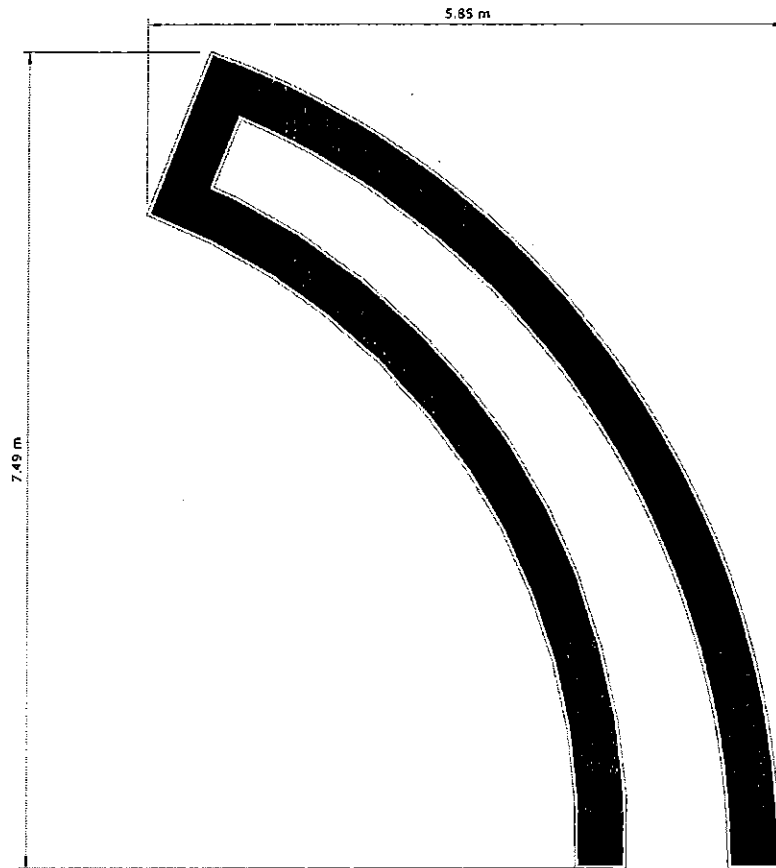

MATRIX THEO COVER MÀN HÌNH LED CẢNH PHẢI
KHỐI LƯỢNG: 37 m

11 - CHI TIẾT COVER MÀN HÌNH LED 2 BÊN TRUNG TÂM


TỈ LỆ: 1:100

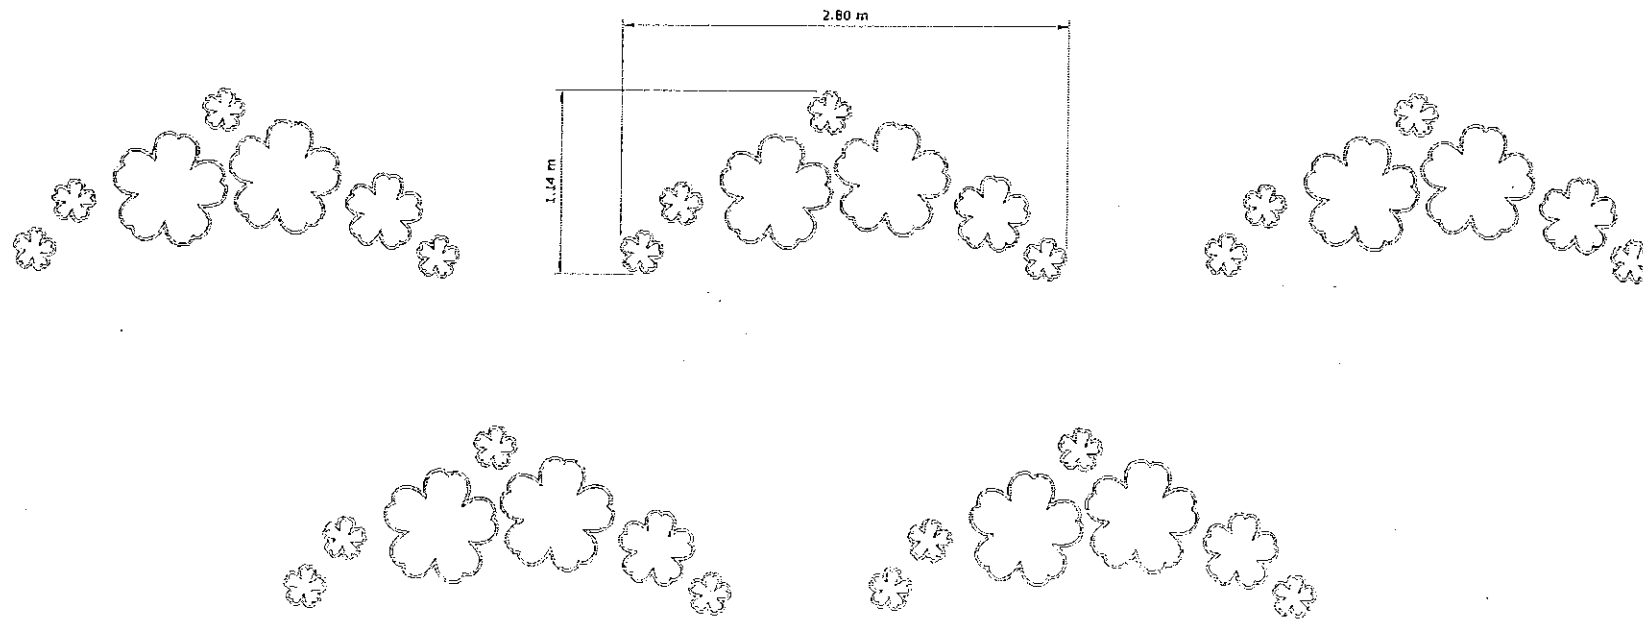

12 - CHI TIẾT DECOR MÀN HÌNH LED TRUNG TÂM VÀ MÀN HÌNH LED 2 BÊN CÁNH

5 DECOR HOA ĐỀU CÓ KÍCH THƯỚC GIỐNG NHAU



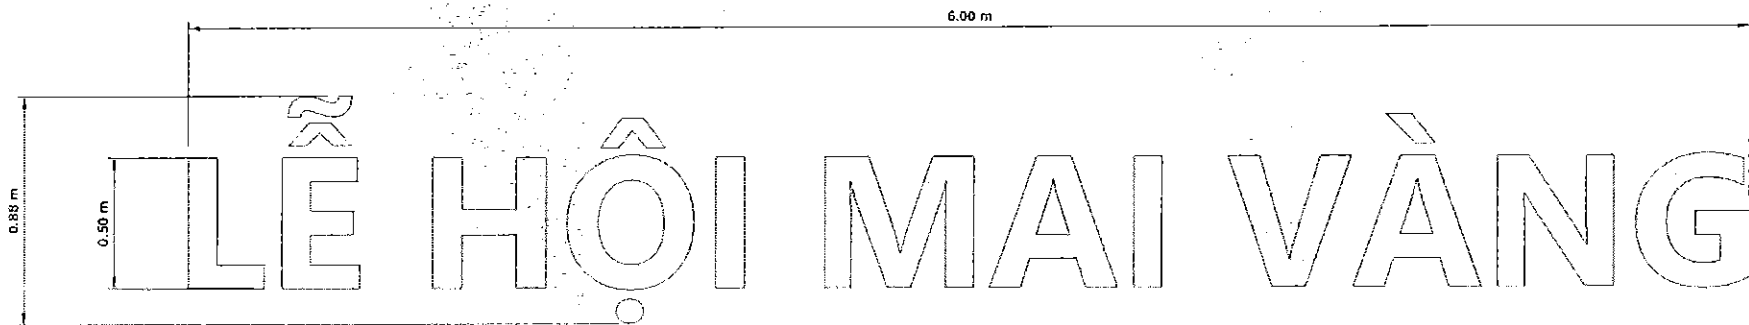



 



TỈ LỆ: 1:100




13 - CHI TIẾT BỘ CHỮ NỘI DUNG CHƯƠNG TRÌNH

TỈ LỆ: 1:100

 
Light

 -  STORMY STROBLE BAR IP 9
-  DAYLIGHT JOLLY 12
-  FOLLOW SPOT 2
-  PARLED 16x10 RGBW 32
-  COB 0
-  PAR64 12
-  STORMY STROBLE RBG 16
-  BLINDER 4x 4
- Moving Light
-  BSW 480 CMY 4
-  MOVING BEAM TV-NF280 38

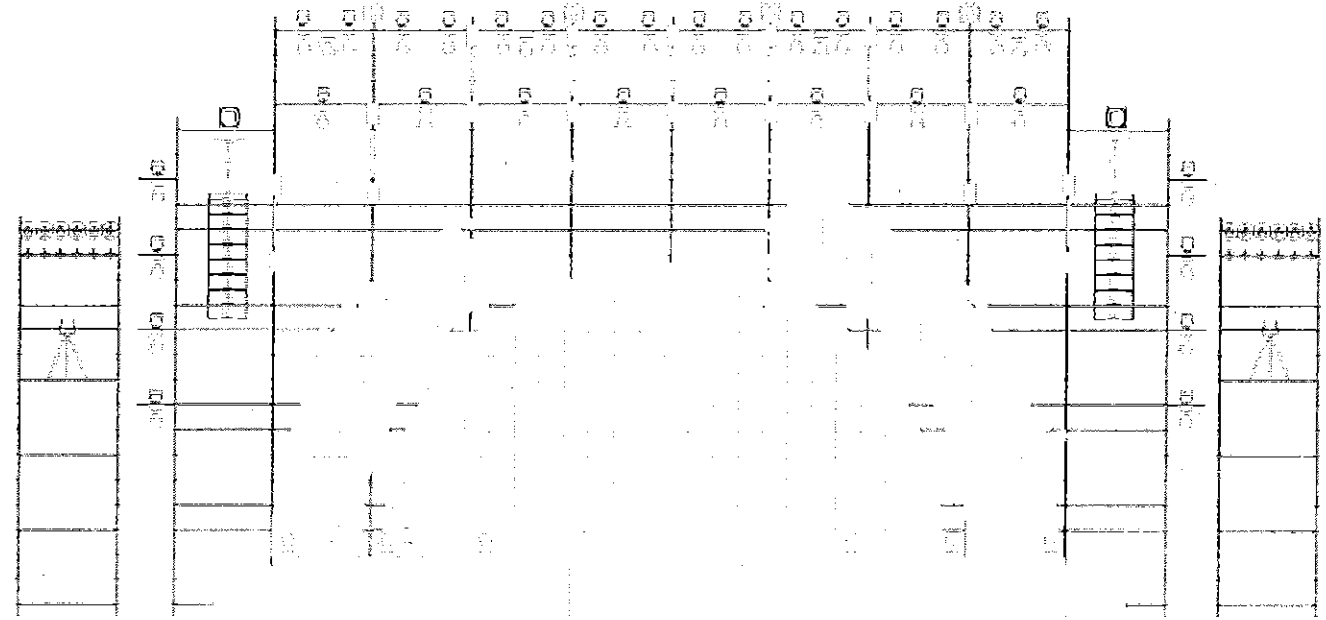
 
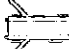

 
 




14 - LAYOUT ÁNH SÁNG

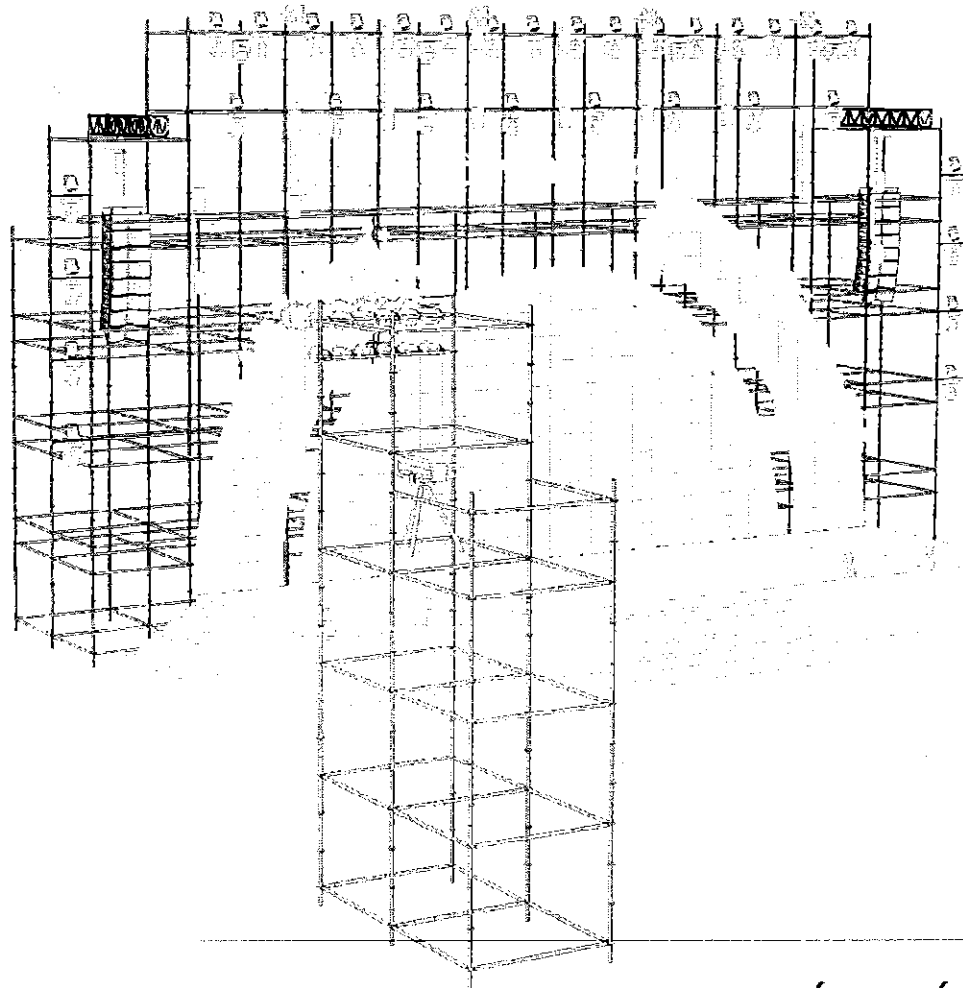

TỈ LỆ: 1:100



Light




-  STORMY STROBLE BAR IP 9
-  DAYLIGHT JOLLY 12
-  FOLLOW SPOT 2
-  PARLED 18x10 RGBW 32
-  COB 0
-  PAR64 12
-  STORMY STROBLE RBG 18
-  BLINDER 4x 4

Moving Light

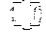





 

-  BSW 460 CMY 4
-  MOVING BEAM TV-NE290 38

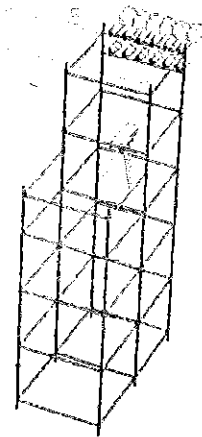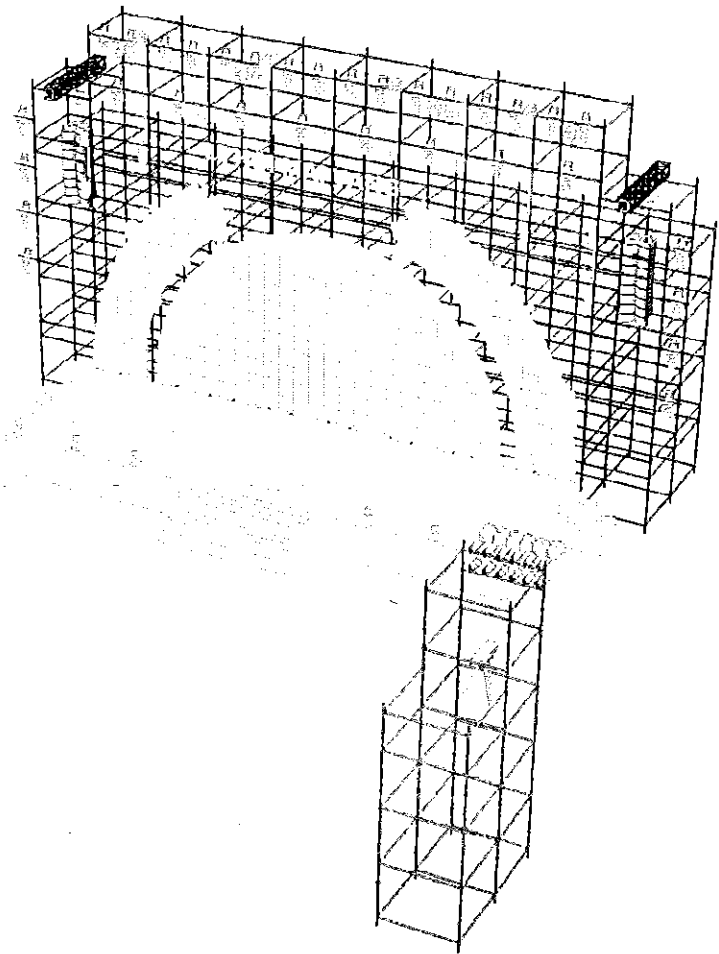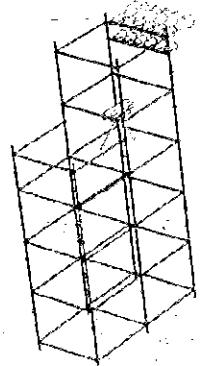15 - LAYOUT ÁNH SÁNG



TỈ LỆ: 1:100

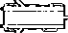

Light

-  STORMY STROBLE BAR IP 9
-  DAYLIGHT JOLLY 12
-  FOLLOW SPOT 2
-  PARLED 18x10 RGBW 32
-  COB 0
-  PAR64 12
-  STORMY STROBLE RBG 18
-  BLINDER 4x 4






 
 

Moving Light

-  BSW 480 CMY 4
-  MOVING BEAM TV-NE290 36



16 - LAYOUT ÁNH SÁNG


TỈ LỆ: 1:100

Light

-  STORMY STROBLE BAR IP 9
-  DAYLIGHT JOLLY 12
-  FOLLOW SPOT 2
-  PARLED 10x10 RGDW 32
-  COB 0
-  PAR64 12
-  STORMY STROBLE RBG 13
-  BLINDER 4x 4

Moving Light

-  RSW 480 CMY 4
-  MOVING BEAM TV-NE250 38

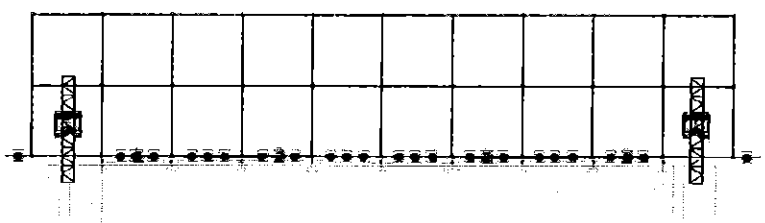



17 - LAYOUT ÁNH SÁNG



TỈ LỆ: 1:100

Light

-  STORMY STROBLE BAR IP 9
-  DAYLIGHT JOLLY 12
-  FOLLOW SPOT 2
-  PARLED 10x10 RGDW 32
-  COB 0
-  PAR64 12
-  STORMY STROBLE RBG 10
-  BLINDER 4x 4

Moving Light

-  BSW 480 CMY 4
-  MOVING BEAM TV-NE290 38

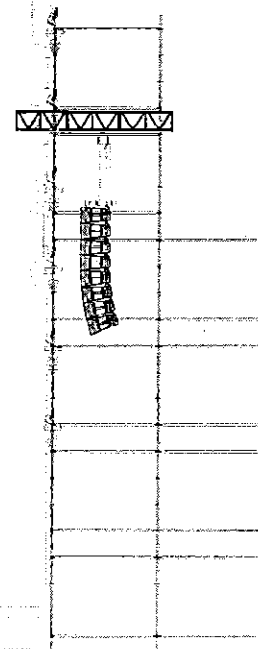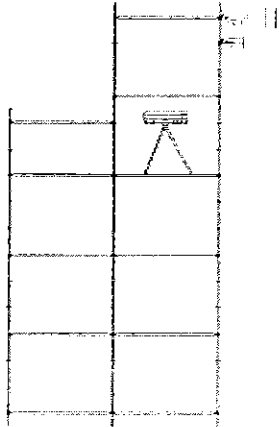

18 - LAYOUT ÁNH SÁNG

TỈ LỆ: 1:100