

**CỘNG HOÀ XÃ HỘI CHỦ NGHĨA VIỆT NAM
ĐỘC LẬP - TỰ DO - HẠNH PHÚC**



HỒ SƠ THIẾT KẾ KỸ THUẬT THI CÔNG

PHƯƠNG ÁN:

SỬA CHỮA VĂN PHÒNG LÀM VIỆC MOBIFONE THUỘC BỘ CÔNG AN TẠI TỈNH QUẢNG TRỊ

ĐỊA ĐIỂM

90 TRẦN HƯNG ĐẠO - P. ĐỒNG HỚI - T. QUẢNG TRỊ

CHỦ ĐẦU TƯ:

**MOBIFONE QUẢNG TRỊ - CHI NHÁNH TỔNG CÔNG TY
VIỄN THÔNG MOBIFONE**

ĐƠN VỊ TƯ VẤN THIẾT KẾ:

CÔNG TY TNHH KIẾN TRÚC & NỘI THẤT CAO HÀ



CÔNG TY TNHH KIẾN TRÚC & NỘI THẤT

CAO HÀ

Địa chỉ: Võ Ninh - Quảng Ninh - Quảng Bình
ĐT: 0905.215.251
Email: kientruccaoha@gmail.com


ĐƠN VỊ TƯ VẤN

CÔNG TY TNHH KIẾN TRÚC & NỘI THẤT CAO HÀ

Địa chỉ Trụ sở Chính: Xã Quảng Ninh - Tỉnh Quảng Trị
Cơ sở 2: 140-Lý Thường Kiệt - P. Đồng Hới - T. Quảng Trị
ĐT: 0905 215 251 - 0888 233 322
ĐỒNG HỚI NĂM 2026



A.I. PHẦN HIỆN TRẠNG

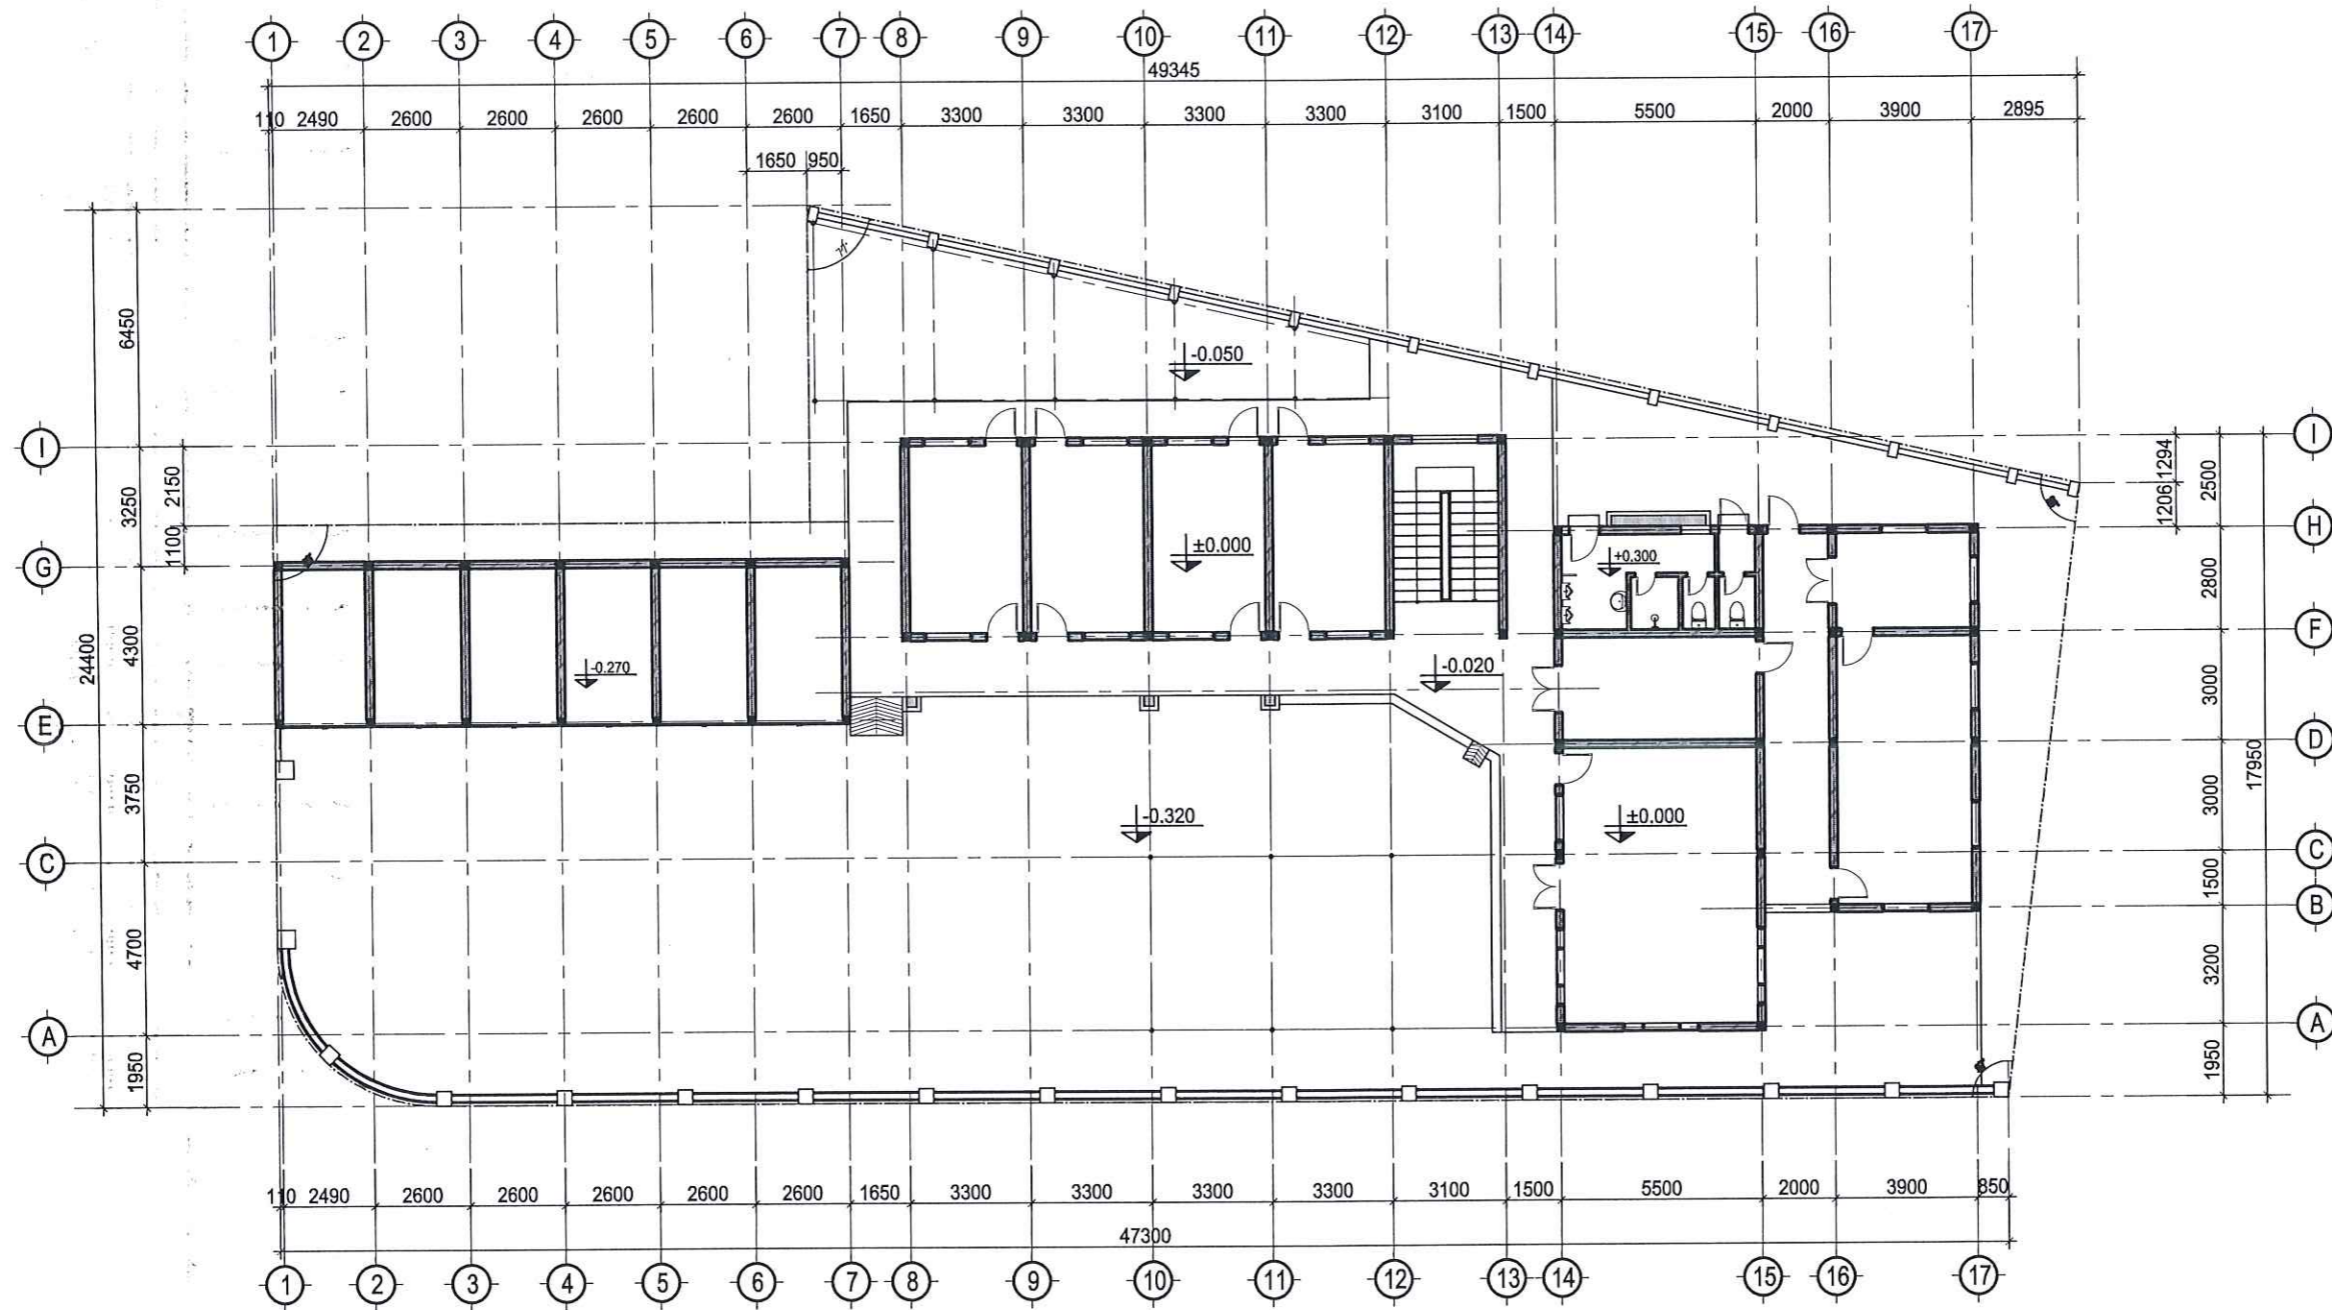

MẶT BẰNG TỔNG THỂ HIỆN TRẠNG CÔNG TRÌNH TL 1/200

GHI CHÚ

CHỦ ĐẦU TƯ:

MOBIFONE QUẢNG TRỊ
- CHI NHÁNH TỔNG CÔNG TY
VIỄN THÔNG MOBIFONE

PHƯƠNG ÁN:

SỬA CHỮA VĂN PHÒNG LÀM VIỆC
MOBIFONE THUỘC BỘ CÔNG AN
TẠI TỈNH QUẢNG TRỊ

ĐỊA ĐIỂM:

90 TRẦN HUNG ĐẠO - ĐỒNG HỚI - QUẢNG TRỊ

ĐƠN VỊ TƯ VẤN THIẾT KẾ:



CÔNG TY TNHH KIẾN TRÚC & NỘI THẤT
CAO HÀ

Địa chỉ: xã Quảng Ninh - tỉnh Quảng Trị
ĐT: 0905.215.251
Email: kientruccaoha@gmail.com

GIÁM ĐỐC

KTS. CAO NGUYỄN NGỌC HÀ
CHỦ ĐẦU TƯ KIẾN TRÚC

KTS: PHAN THÀNH ĐỨC

THIẾT KẾ: KTS NGUYỄN VIỆT BẢO TRUNG

KTS: HÀ CÔNG THÀNH
KIỂM:


KTS: MAI HÙNG CƯỜNG
TÊN BẢN VẼ:

**MẶT BẰNG TỔNG THỂ
HIỆN TRẠNG ĐỊNH VỊ C. TRÌNH**

SỐ HIỆU BẢN VẼ **HT-01**

GIAI ĐOẠN: T.K.K.T.T.C

PHÁT HÀNH: 2026

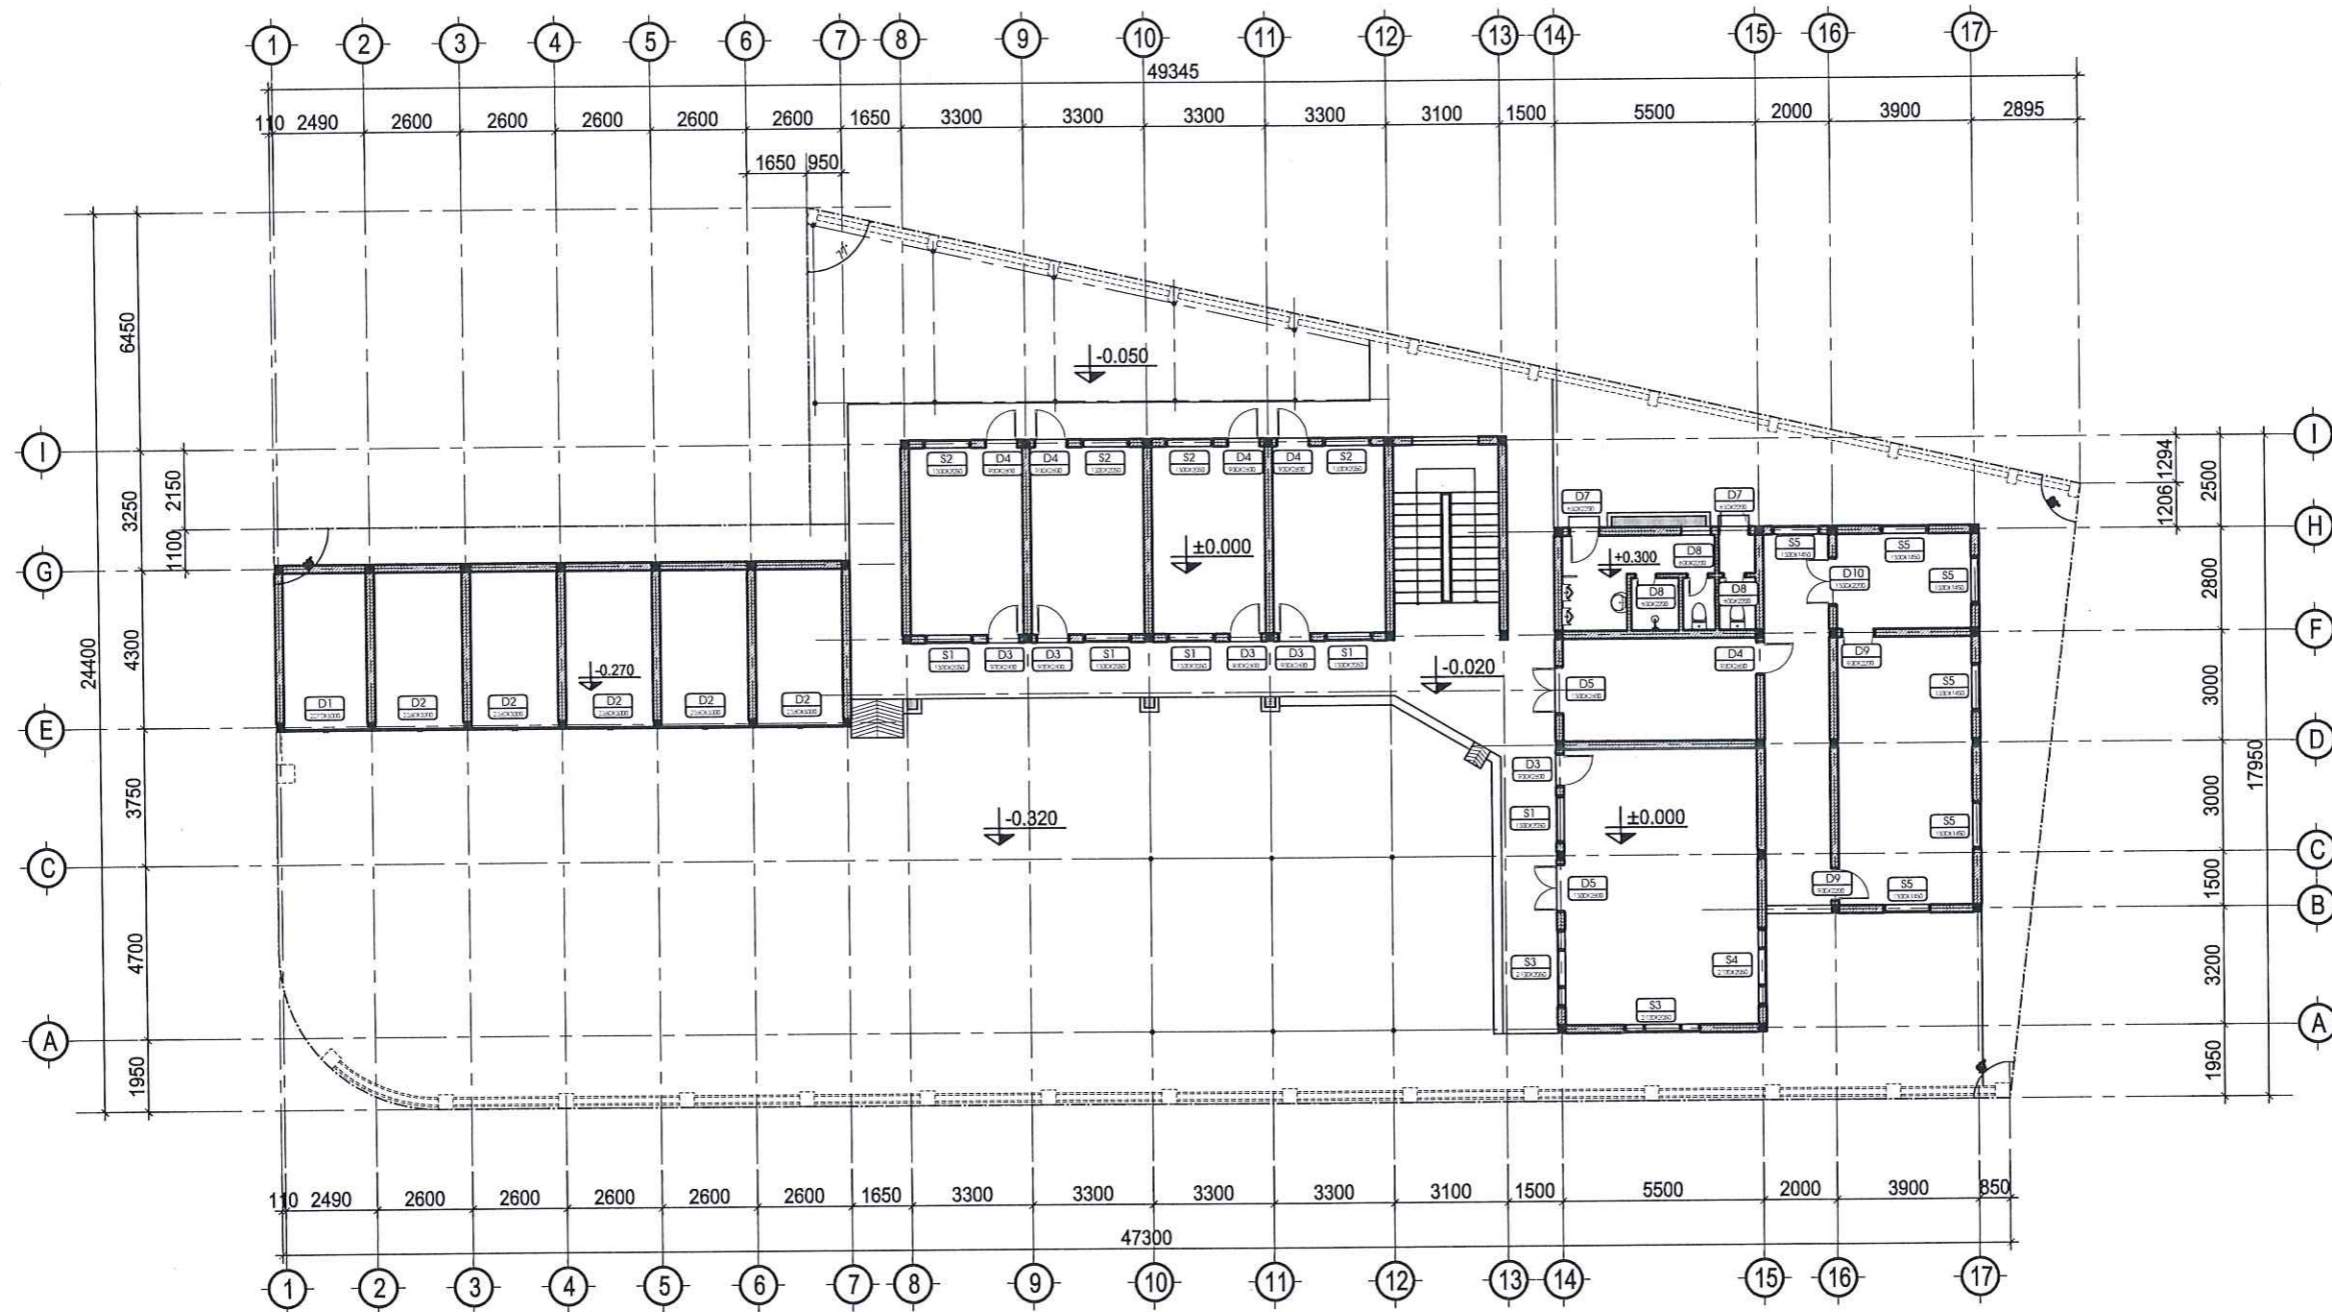

MẶT BẰNG HIỆN TRẠNG TẦNG 1_TL 1/200

GHI CHÚ

CHỦ ĐẦU TƯ:

MOBIFONE QUẢNG TRỊ
- CHI NHÁNH TỔNG CÔNG TY
VIỄN THÔNG MOBIFONE

PHƯƠNG ÁN:

SỬA CHỮA VĂN PHÒNG LÀM VIỆC
MOBIFONE THUỘC BỘ CÔNG AN
TẠI TỈNH QUẢNG TRỊ

ĐỊA ĐIỂM:

90 TRẦN HUNG ĐẠO - ĐỒNG HỚI - QUẢNG TRỊ

ĐƠN VỊ TƯ VẤN THIẾT KẾ:



CÔNG TY TNHH KIẾN TRÚC & NỘI THẤT
CAO HÀ

Địa chỉ: xã Quảng Ninh - tỉnh Quảng Trị
ĐT: 0905.215.251
Email: kientruccaooha@gmail.com

GIÁM ĐỐC

CÔNG TY TNHH
KIẾN TRÚC
& NỘI THẤT
CAO HÀ

KTS. CAO NGUYỄN NGỌC HÀ
CHUYÊN NGHIỆP KIẾN TRÚC:

KTS: PHAN THÀNH ĐỨC

THIẾT KẾ:
KTS NGUYỄN VIỆT BẢO TRUNG

KTS: HÀ CÔNG THÀNH

KIỂM:

KTS: MAI HÙNG CƯỜNG


TÊN BẢN VẼ:

**MẶT BẰNG HIỆN TRẠNG
TẦNG 1**

SỐ HIỆU BẢN VẼ **HT-02**

GIẢI ĐOẠN: T.K.K.T.T.C

PHÁT HÀNH: 2026

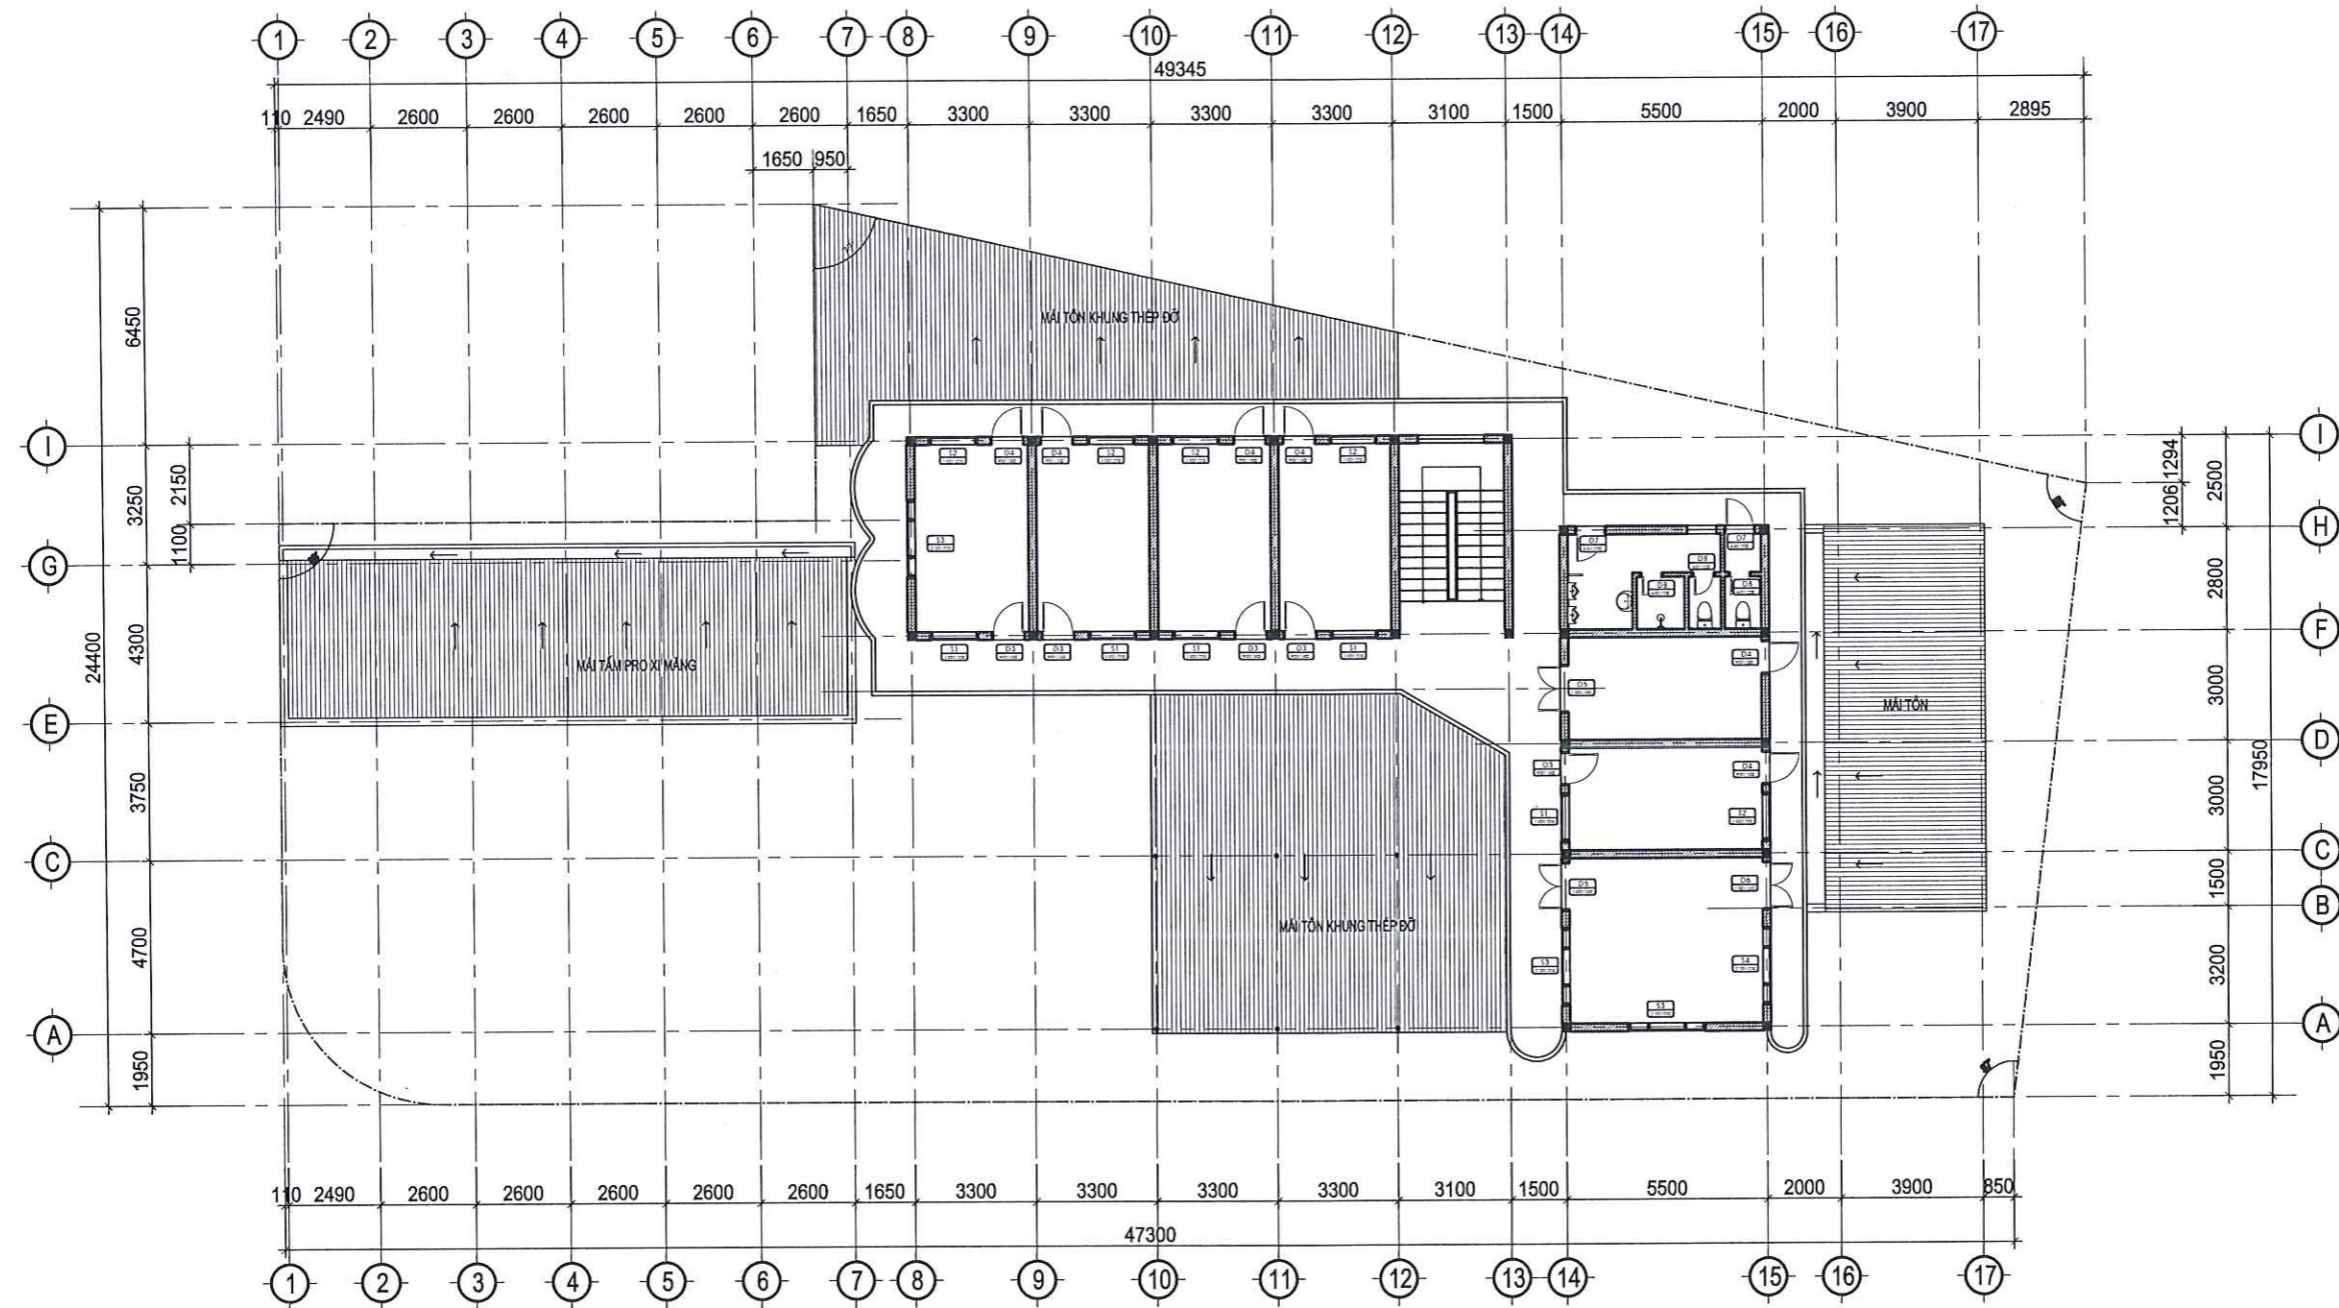

MẶT BẰNG HIỆN TRẠNG TẦNG 2 TL 1/200

GHI CHÚ

CHỦ ĐẦU TƯ:

MOBIFONE QUẢNG TRỊ
- CHI NHÁNH TỔNG CÔNG TY
VIỄN THÔNG MOBIFONE

PHƯƠNG ÁN:

SỬA CHỮA VĂN PHÒNG LÀM VIỆC
MOBIFONE THUỘC BỘ CÔNG AN
TẠI TỈNH QUẢNG TRỊ

ĐỊA ĐIỂM:

90 TRẦN HƯNG ĐẠO - ĐỒNG HỚI - QUẢNG TRỊ

ĐƠN VỊ TƯ VẤN THIẾT KẾ:



CÔNG TY TNHH KIẾN TRÚC & NỘI THẤT
CAO HÀ

Địa chỉ: xã Quảng Ninh - tỉnh Quảng Trị
ĐT: 0905.215.251
Email: kientruccaoha@gmail.com



KTS: PHAN THÀNH ĐỨC

THIẾT KẾ: KTS NGUYỄN VIỆT BẢO TRUNG

KTS: HÀ CÔNG THÀNH

KIỂM:

KTS: MAI HÙNG CƯỜNG


TÊN BẢN VẼ:

**MẶT BẰNG HIỆN TRẠNG
TẦNG 2**

SỐ HIỆU BẢN VẼ **HT-03**

GIAI ĐOẠN: T.K.K.T.T.C

PHÁT HÀNH: 2026

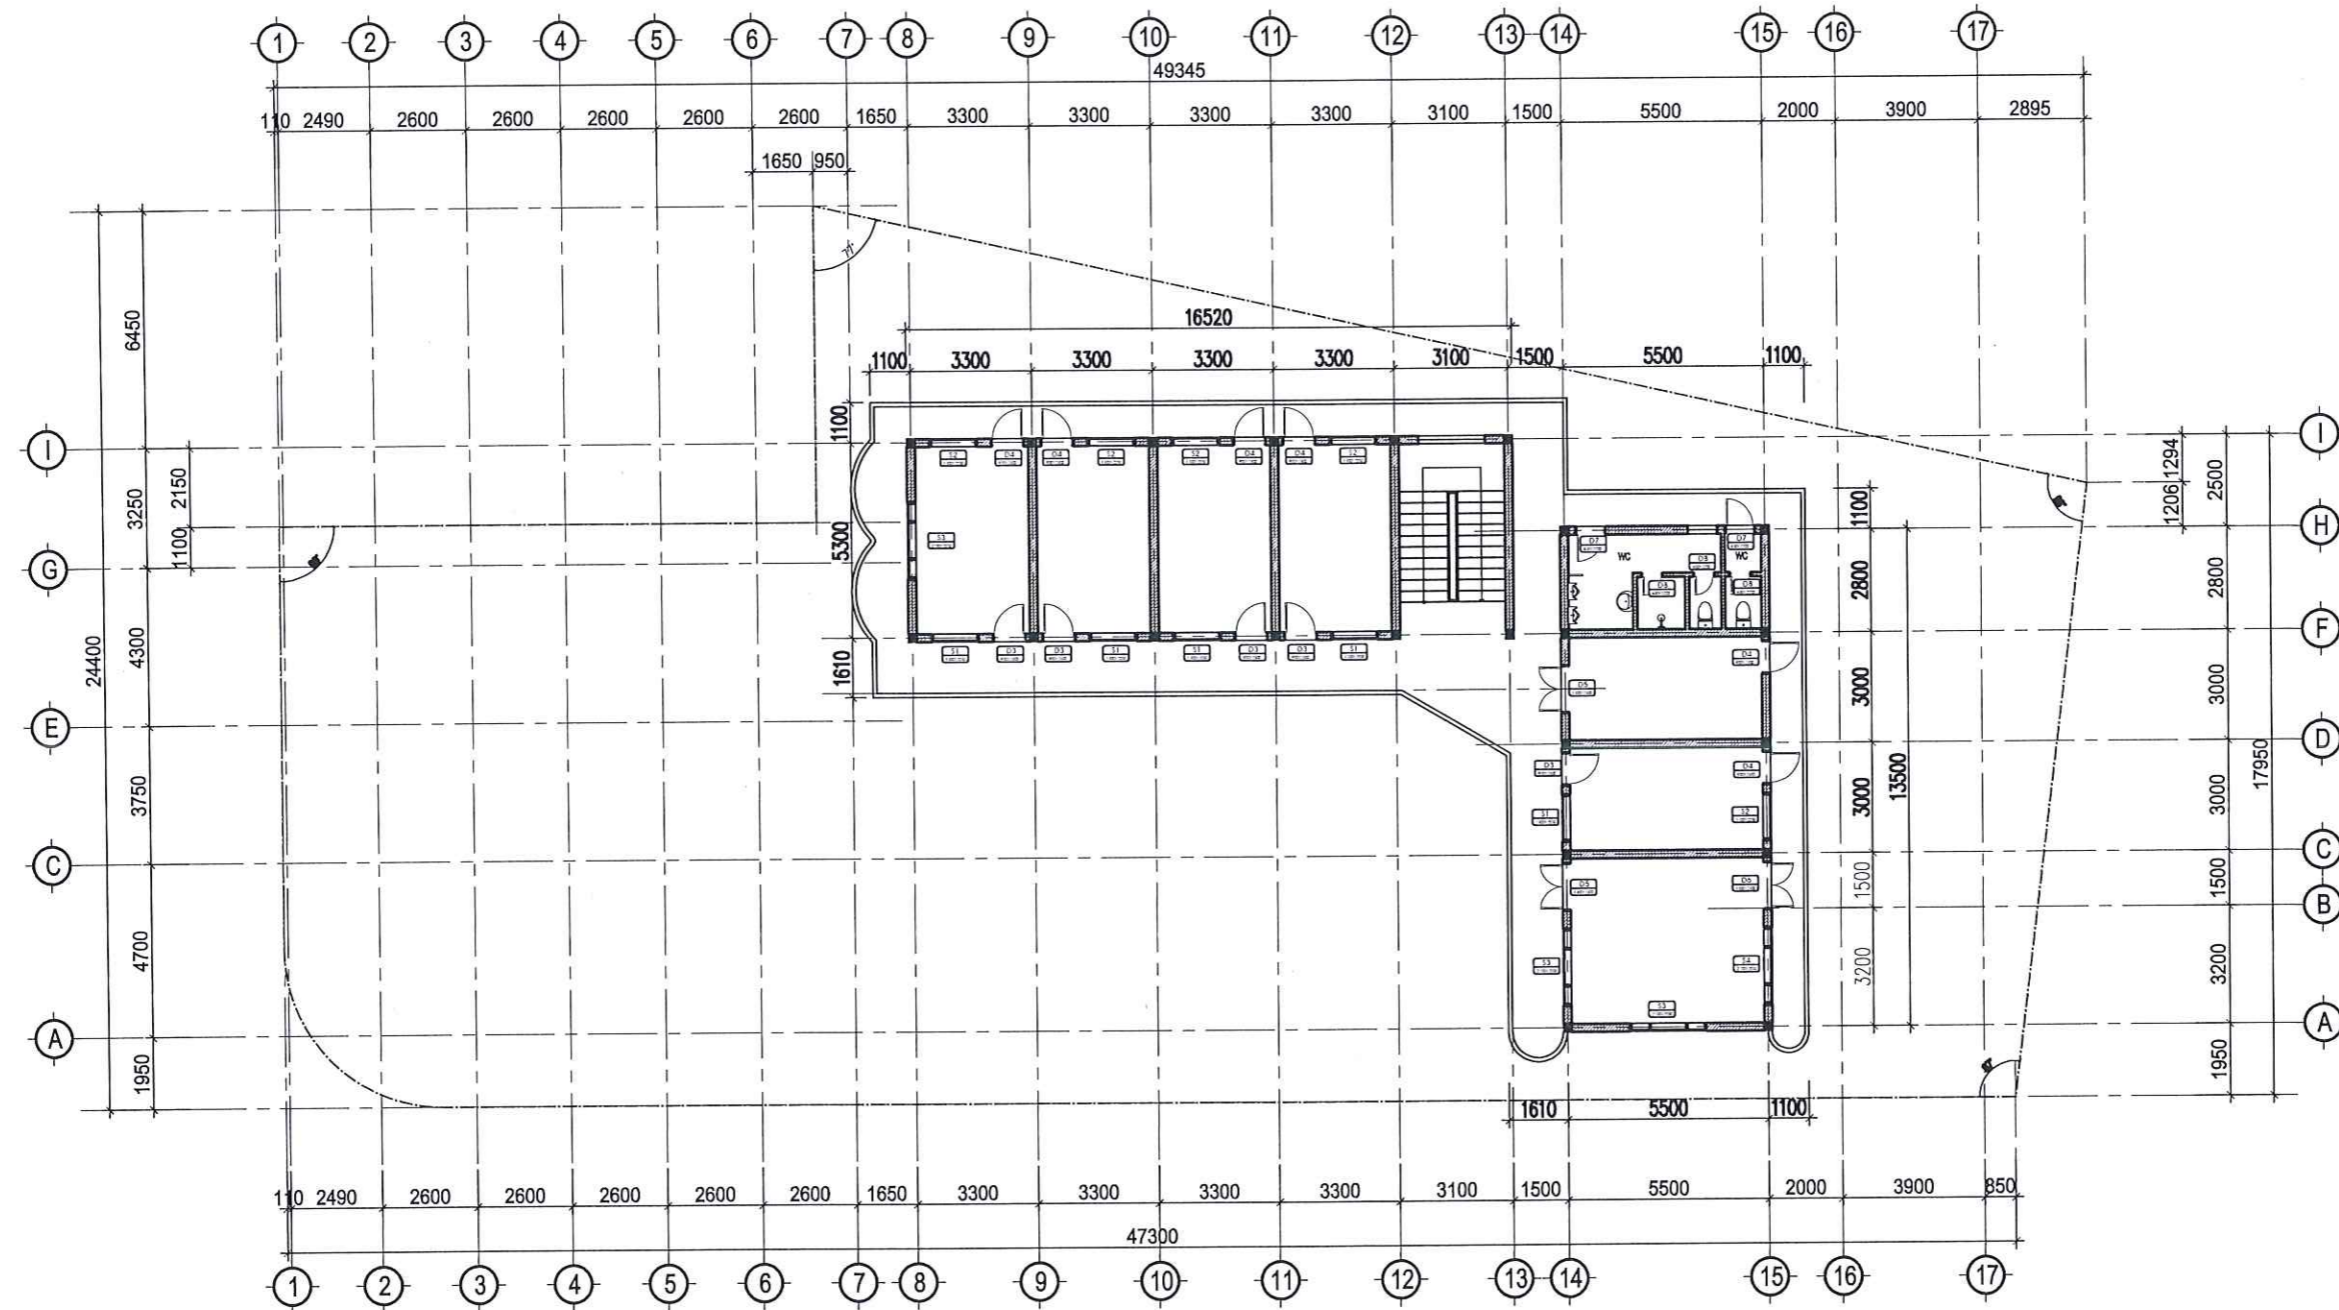

MẶT BẰNG HIỆN TRẠNG TẦNG 3_TL 1/200

GHI CHÚ

CHỦ ĐẦU TƯ:
 MOBIFONE QUẢNG TRỊ
 - CHI NHÁNH TỔNG CÔNG TY
 VIỄN THÔNG MOBIFONE

PHƯƠNG ÁN:
 SỬA CHỮA VĂN PHÒNG LÀM VIỆC
 MOBIFONE THUỘC BỘ CÔNG AN
 TẠI TỈNH QUẢNG TRỊ

ĐỊA ĐIỂM:
 90 TRẦN HƯNG ĐẠO - ĐỒNG HỚI - QUẢNG TRỊ

ĐƠN VỊ TƯ VẤN THIẾT KẾ:



**CÔNG TY TNHH KIẾN TRÚC & NỘI THẤT
 CAO HÀ**

Địa chỉ: xã Quảng Ninh - tỉnh Quảng Trị
 ĐT: 0905.215.251
 Email: kientruccaoha@gmail.com



KTS. CAO NGUYỄN NGỌC HÀ
 CHỦ YẾU KIẾN TRÚC

KTS: PHAN THÀNH ĐỨC
 THIẾT KẾ: KTS NGUYỄN VIỆT BẢO TRUNG

KTS: HÀ CÔNG THÀNH
 KIỂM:

KTS: MAI HÙNG CƯỜNG
 TÊN BẢN VẼ:

**MẶT BẰNG HIỆN TRẠNG
 TẦNG 3**

SỐ HIỆU BẢN VẼ: **HT-04**

GIAI ĐOẠN: T.K.K.T.T.C

PHÁT HÀNH: 2026



A.II. PHẦN CỬA HIỆN TRẠNG



GHI CHÚ

CHỦ ĐẦU TƯ:
 MOBIFONE QUẢNG TRỊ
 - CHI NHÁNH TỔNG CÔNG TY
 VIỄN THÔNG MOBIFONE

PHƯƠNG ÁN:
 SỬA CHỮA VÁN PHÒNG LÀM VIỆC
 MOBIFONE THUỘC BỘ CÔNG AN
 TẠI TỈNH QUẢNG TRỊ

ĐỊA ĐIỂM :
 90 TRẦN HƯNG ĐẠO - ĐỒNG HỚI - QUẢNG TRỊ

ĐƠN VỊ TƯ VẤN THIẾT KẾ:



CÔNG TY TNHH KIẾN TRÚC & NỘI THẤT CAO HÀ

Địa chỉ: xã Quảng Ninh - tỉnh Quảng Trị
 ĐT: 0905.215.251
 Email: kientruccaoha@gmail.com

GIÁM ĐỐC
 KTS/CAO NGUYỄN NGỌC HÀ
 CHỮ TRƯ KIẾN TRÚC

KTS: PHAN THÀNH ĐỨC
 THIẾT KẾ: KTS NGUYỄN VIỆT BẢO TRUNG

KTS: HÀ CÔNG THÀNH
 KIỂM:






KTS: MAI HÙNG CƯỜNG
 TÊN BẢN VẼ:

CHI TIẾT CỬA ĐI D1 ĐẾN D6







SỐ HIỆU BẢN VẼ: **HT-05**

GIẢI ĐOẠN: T.K.K.T.T.C

PHÁT HÀNH: 2026

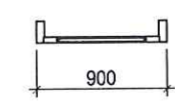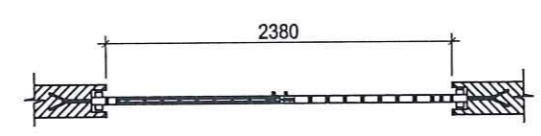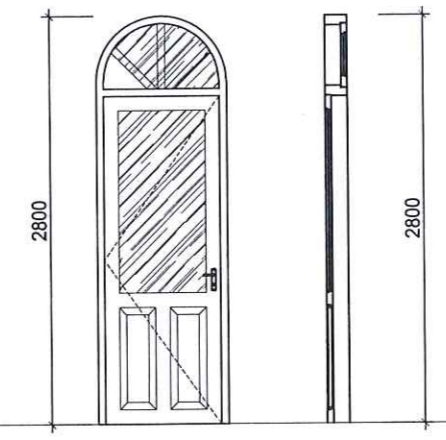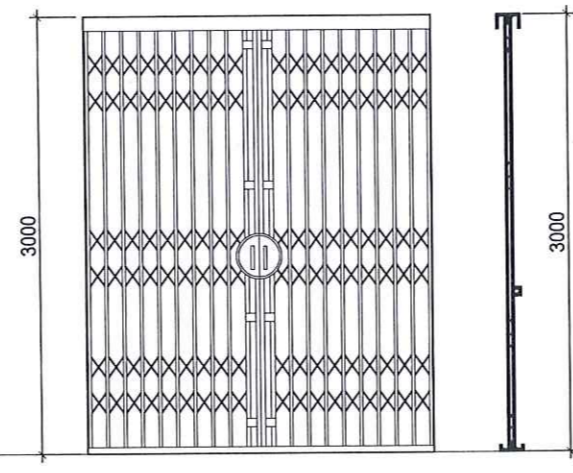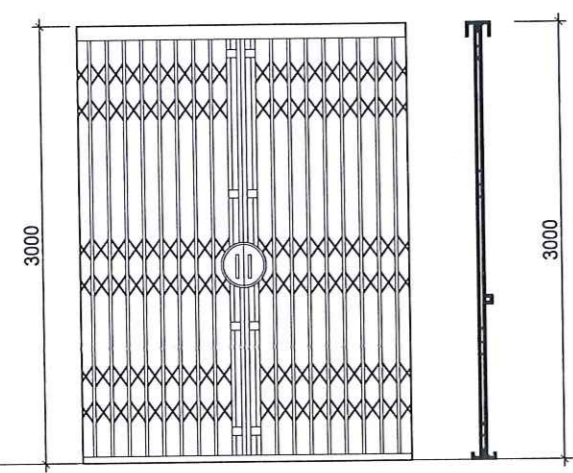

KÝ HIỆU	KÍCH THƯỚC	SỐ LƯỢNG	Kiểu MỜ	VỊ TRÍ	KÝ HIỆU	KÍCH THƯỚC	SỐ LƯỢNG	Kiểu MỜ	VỊ TRÍ	KÝ HIỆU	KÍCH THƯỚC	SỐ LƯỢNG	Kiểu MỜ	VỊ TRÍ
D1	2270X3000	1	CỬA ĐI MỜ ĐÁY 2 BÊN		D2	2380X3000	5	CỬA ĐI MỜ ĐÁY 2 BÊN		D3	900X2800	15	CỬA ĐI MỜ QUAY	

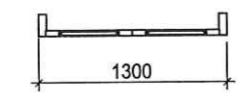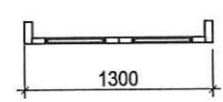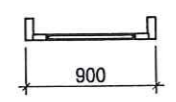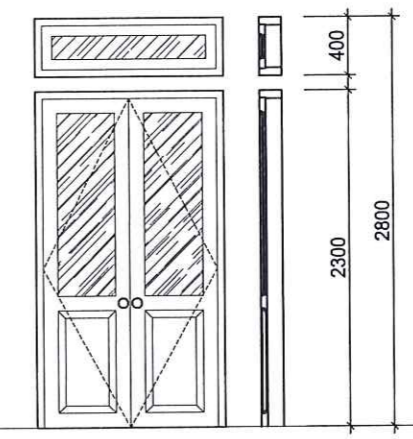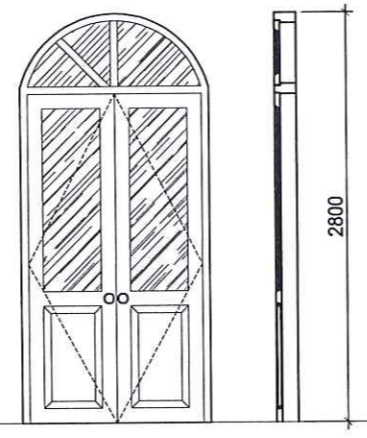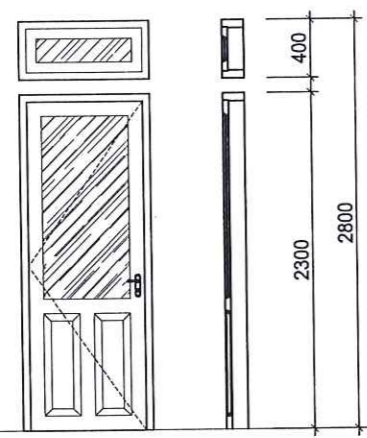

KÝ HIỆU	KÍCH THƯỚC	SỐ LƯỢNG	Kiểu MỜ	VỊ TRÍ	KÝ HIỆU	KÍCH THƯỚC	SỐ LƯỢNG	Kiểu MỜ	VỊ TRÍ	KÝ HIỆU	KÍCH THƯỚC	SỐ LƯỢNG	Kiểu MỜ	VỊ TRÍ
D4	900X2800	17	CỬA ĐI MỜ QUAY		D5	1300X2800	6	CỬA ĐI MỜ QUAY		D6	1300X2800	2	CỬA ĐI MỜ QUAY	

GHI CHÚ

CHỦ ĐẦU TƯ:

MOBIFONE QUẢNG TRỊ
- CHI NHÁNH TỔNG CÔNG TY
VIỄN THÔNG MOBIFONE

PHƯƠNG ÁN:

SỬA CHỮA VĂN PHÒNG LÀM VIỆC
MOBIFONE THUỘC BỘ CÔNG AN
TẠI TỈNH QUẢNG TRỊ

ĐỊA ĐIỂM:
90 TRẦN HUNG ĐẠO - ĐỒNG HỚI - QUẢNG TRỊ

ĐƠN VỊ TƯ VẤN THIẾT KẾ:



CÔNG TY TNHH KIẾN TRÚC & NỘI THẤT
CAO HÀ

Địa chỉ: xã Quảng Ninh - tỉnh Quảng Trị
ĐT: 0905.215.251
Email: kientruccaoaha@gmail.com



KTS: CAO NGUYỄN NGỌC HÀ
NỘI THẤT KIẾN TRÚC:

KTS: PHAN THÀNH ĐỨC

THIẾT KẾ: KTS NGUYỄN VIỆT BẢO TRUNG

KTS: HÀ CÔNG THÀNH

KIỂM: *(Signature)*

KTS: MAI HÙNG CƯỜNG







TÊN BẢN VẼ:

CHI TIẾT CỬA ĐI D7 ĐẾN D10
CHI TIẾT CỬA SỐ S1; S2







SỐ HIỆU BẢN VẼ: **HT-06**

GIẢI ĐOẠN: T.K.K.T.T.C


PHÁT HÀNH: 2026

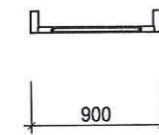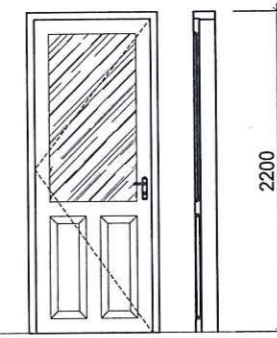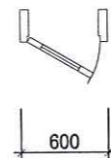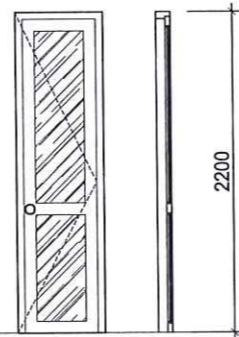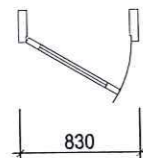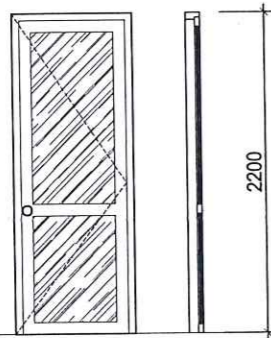

KÝ HIỆU	KÍCH THƯỚC	SỐ LƯỢNG	Kiểu MỜ	VỊ TRÍ	KÝ HIỆU	KÍCH THƯỚC	SỐ LƯỢNG	Kiểu MỜ	VỊ TRÍ	KÝ HIỆU	KÍCH THƯỚC	SỐ LƯỢNG	Kiểu MỜ	VỊ TRÍ
D7	830X2200	6	CỬA ĐI MỞ QUAY		D8	600X2200	9	CỬA ĐI MỞ QUAY		D9	900X2800	2	CỬA ĐI MỞ QUAY	

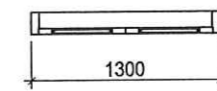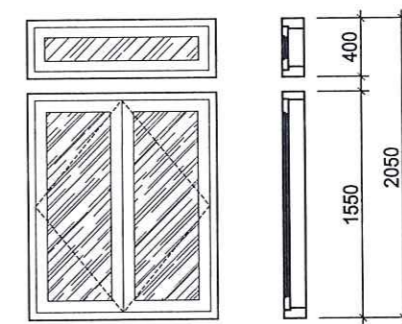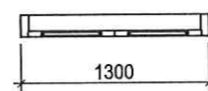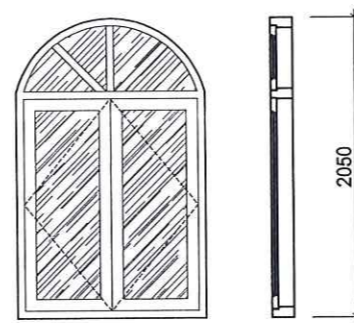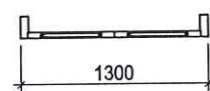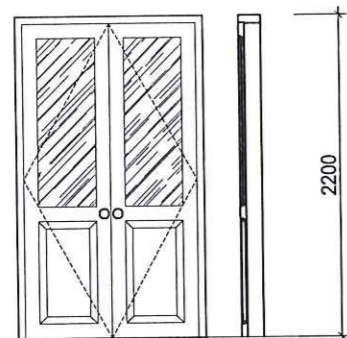

KÝ HIỆU	KÍCH THƯỚC	SỐ LƯỢNG	Kiểu MỜ	VỊ TRÍ	KÝ HIỆU	KÍCH THƯỚC	SỐ LƯỢNG	Kiểu MỜ	VỊ TRÍ	KÝ HIỆU	KÍCH THƯỚC	SỐ LƯỢNG	Kiểu MỜ	VỊ TRÍ
D10	1300X2200	1	CỬA ĐI MỞ QUAY		S1	1300X2050	15	CỬA SỐ MỞ QUAY		S2	1300X2050	14	CỬA SỐ MỞ QUAY	

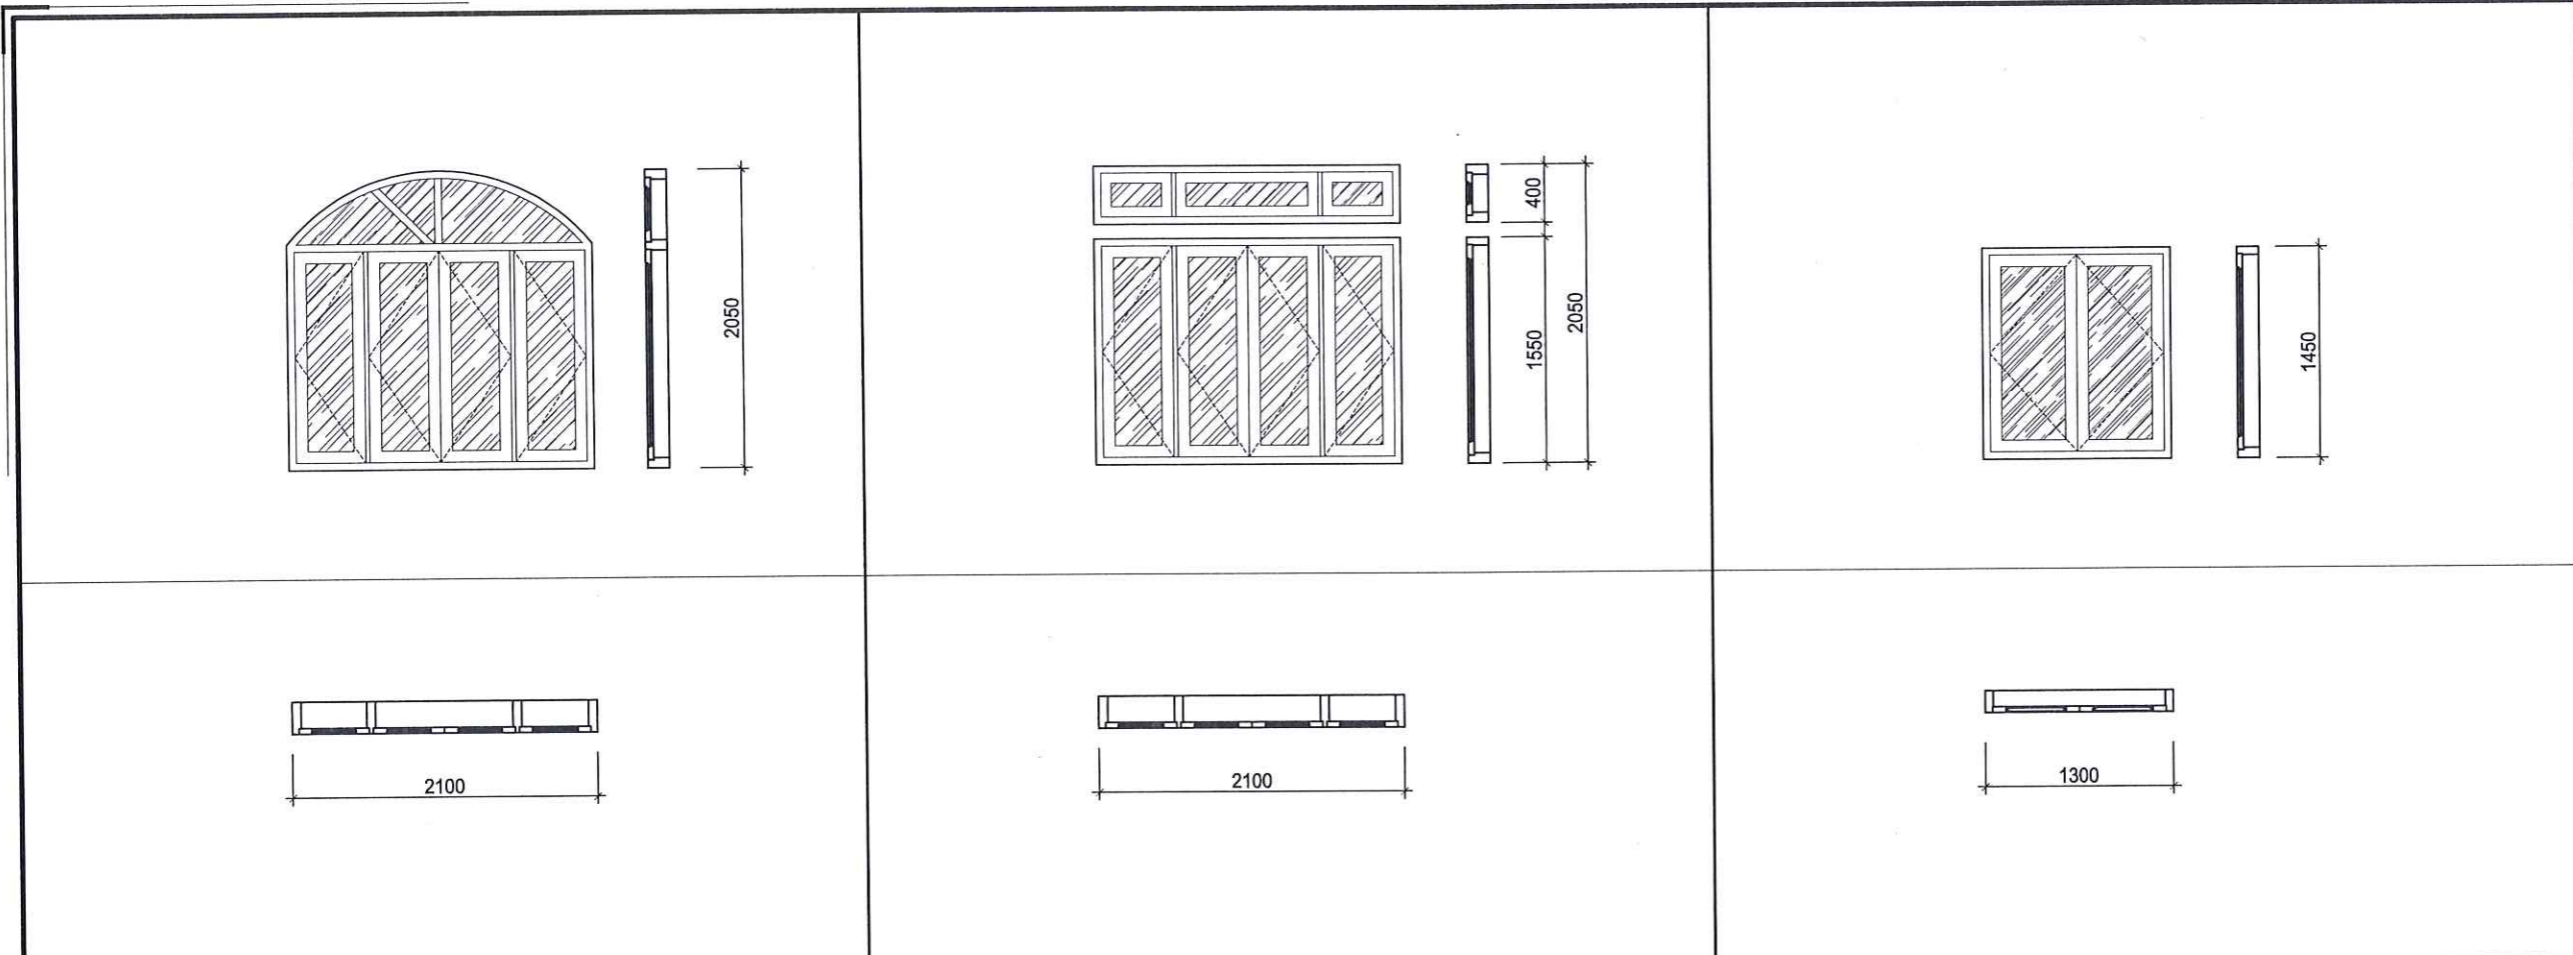

KÝ HIỆU	KÍCH THƯỚC	SỐ LƯỢNG	Kiểu MỜ	VỊ TRÍ	KÝ HIỆU	KÍCH THƯỚC	SỐ LƯỢNG	Kiểu MỜ	VỊ TRÍ	KÝ HIỆU	KÍCH THƯỚC	SỐ LƯỢNG	Kiểu MỜ	VỊ TRÍ
S3	2100X2050	8	CỬA SỐ MỞ QUAY		S4	2100X2050	3	CỬA SỐ MỞ QUAY		S5	1300X1450	6	CỬA SỐ MỞ QUAY	

GHI CHÚ

CHỦ ĐẦU TƯ:
 MOBIFONE QUẢNG TRỊ
 - CHI NHÁNH TỔNG CÔNG TY
 VIỄN THÔNG MOBIFONE

PHƯƠNG ÁN:
 SỬA CHỮA VĂN PHÒNG LÀM VIỆC
 MOBIFONE THUỘC BỘ CÔNG AN
 TẠI TỈNH QUẢNG TRỊ

ĐỊA ĐIỂM :
 90 TRẦN HUNG ĐẠO - ĐỒNG HỚI - QUẢNG TRỊ

ĐƠN VỊ TƯ VẤN THIẾT KẾ:



CÔNG TY TNHH KIẾN TRÚC & NỘI THẤT CAO HÃ
 Địa chỉ: xã Quảng Ninh - Tỉnh Quảng Trị
 ĐT: 0905.215.251
 Email: kientruccaooha@gmail.com

GIÁM ĐỐC
 KTS. OÀO NGUYỄN NGỌC HÀ
 CHỦ TRÌ KIẾN TRÚC:

KTS: PHAN THÀNH ĐỨC

THIẾT KẾ:
 KTS NGUYỄN VIỆT BẢO TRUNG

KTS: HÀ CÔNG THÀNH
 KIỂM:

KTS: MAI HÙNG CƯỜNG

TÊN BẢN VẼ:
CHI TIẾT CỬA SỐ S3; S4; S5


SỐ HIỆU BẢN VẼ: **HT-07**

GIẢI ĐOẠN: T.K.K.T.T.C

PHÁT HÀNH: 2026

B.I. PHẦN PHÁ DỠ, XÂY MỚI



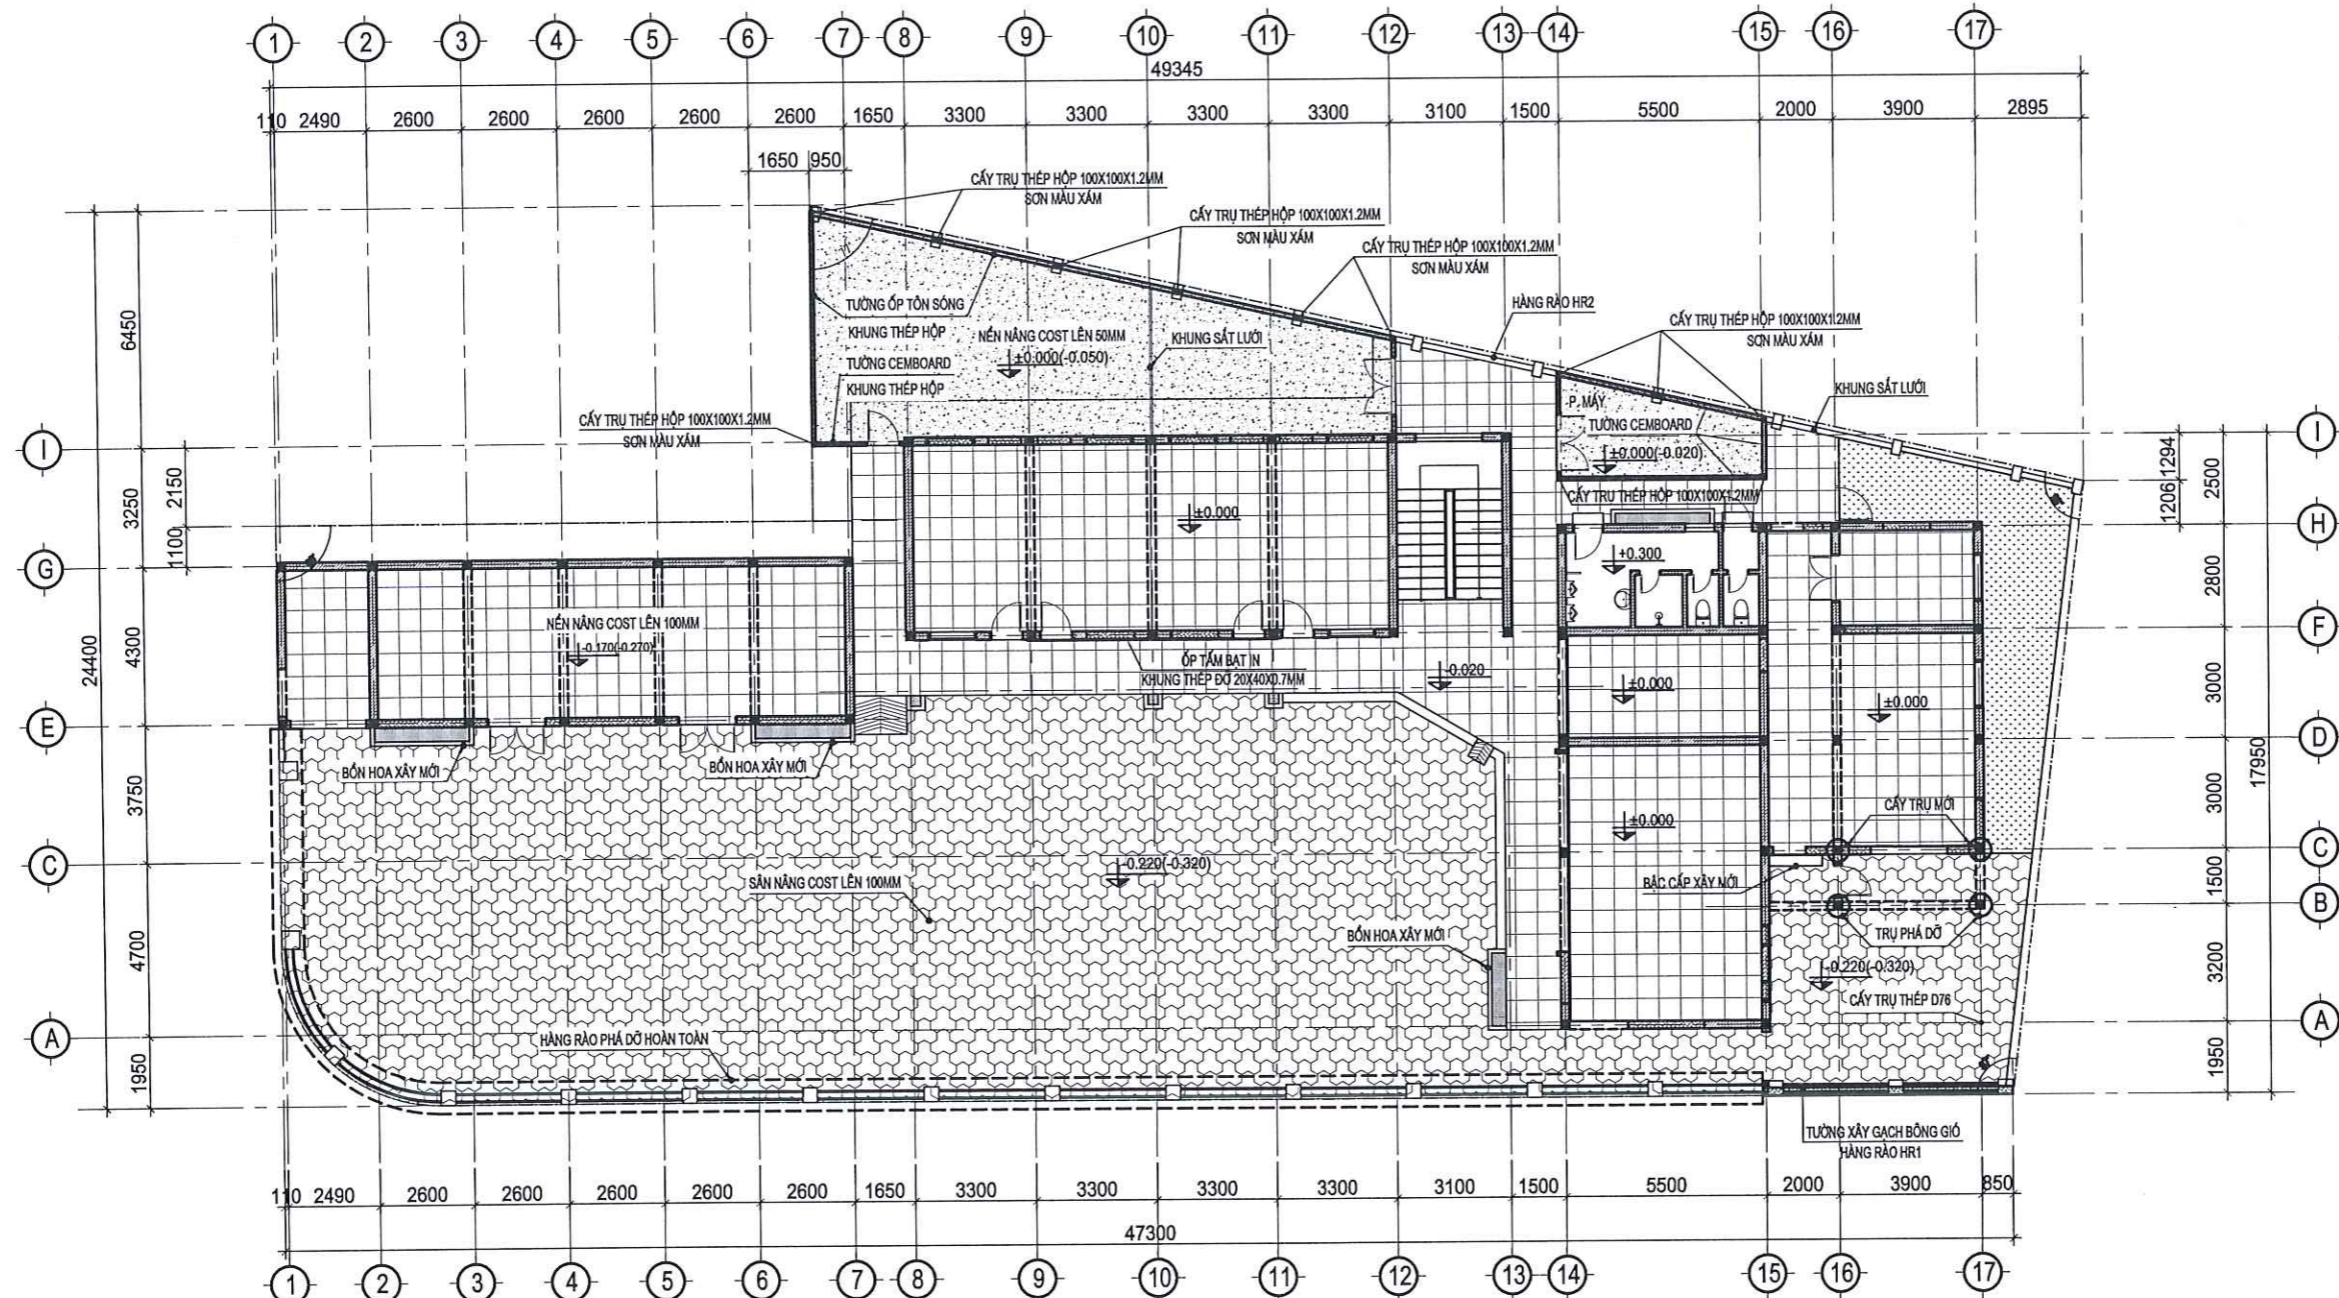

MẶT BẰNG PHÁ DỠ, XÂY MỚI TẦNG 1 TL 1/200

GHI CHÚ CHUNG:

- A. PHẦN NGOÀI NHÀ:**
- DỌN SẠCH CỎ RÁC, ĐÁNH XỒM, NANG NÉN TẠI 1 SỐ VỊ TRÍ THEO CỐT HOÀN THIỆN TRÊN BẢN VẼ
 - ĐẬP PHÁ GẮN NHƯ TOÀN BỘ CỐNG, HÀNG RÀO, TRƯA LẠI 1 ĐOẠN KHU VỰC SÁT PHÒNG KHU ĐỂ XE, SAU ĐÓ HOÀN THIỆN LẠI MỖI THEO CHI TIẾT BẢN VẼ.
 - XÂY MỚI BỤY BÓN HOA KẾT HỢP BIÊN QUẢNG CÁO (XEM CHI TIẾT BẢN VẼ).
- B. PHẦN CÔNG TRÌNH:**
- ① CÔNG TÁC CHUẨN BỊ MẶT BẰNG: - TRƯỚC KHI THI CÔNG CẦN PHẢI DỌN VỊ SINH RÁC THẢI, ĐÁT ĐÁ TOÀN BỘ CÔNG TRÌNH, XỬ LÝ RÁC THẢI ĐÁT ĐÁ ĐÓNG NƠI QUY ĐỊNH
 - DI CHUYỂN, DỌN SẠCH ĐÓNG RA KHỎI KHU VỰC THI CÔNG
 - DÙNG BẠT, NILON CHE CHẤM KÝ CÁC VẬT DỤNG CÒN LẠI VÀ KHU VỰC XUNG QUANH ĐỂ TRÁNH BỤY BẦN, VẬT LIỆU RƠI VÀO.
 - ② ĐẬP PHÁ 1 SỐ VỊ TRÍ TƯỜNG VÀ TRỤ (XEM CHI TIẾT CỤ THỂ TRÊN BẢN VẼ MẶT BẰNG)
 - ③ XỬ LÝ NỀN, SÀN NHÀ VÀ HOÀN THIỆN: - QUÉT DỌN, LÀM SẠCH BỀ MẶT NỀN CŨ, LOẠI BỎ BỤY BẦN, ĐẦU MỖ, LỚP SƠN CŨ BONG TRẮC.
 - XỬ LÝ NHỮNG CHỖ BỊ THẤM ĐỘT BẰNG CÁC VẬT LIỆU CHỐNG THẤM CHUYÊN DỤNG.
 - XỬ LÝ LÚN NÚT GIA CỐ NỀN MÓNG, XỬ LÝ CÁC VẾT NÚT ĐỂ ĐẢM BẢO SỰ ỔN ĐỊNH CHO NỀN, SÀN NHÀ
 - NHỮNG VỊ TRÍ KHU VỰC NANG NÉN CẦN PHẢI DÙNG MÁY MÓC HOẶC THỦ CÔNG PHÁ BỎ LỚP GẠCH, Vữa CỤ TRÊN BỀ MẶT NỀN
 - KIỂM TRA CÁC KẾT CẤU KỸ THUẬT ỚNG NƯỚC, DÂY ĐIỆN VÀ SỬA CHỮA CÁC HƯ HỎNG BÊN DƯỚI.
 - PHUN LỚP NHỮ TƯỜNG (PHỤ GIA LIÊN KẾT) LÊN BỀ MẶT NỀN CŨ ĐỂ TẠO ĐỘ BẮM ĐÍNH TỐT, SAU ĐÓ ĐÓNG VẬT LIỆU SAN LẤP (CÁT, XÀ BẦN, ĐÁT...V.V) VÀ ĐÁM CHẶT THEO TỪNG LỚP
 - CÁN THÊM MỘT LỚP BÊ TÔNG ĐÁ ĐỂ TẠO BỀ MẶT CỨNG VÀ PHẪNG LÁT GẠCH HOẶC HOÀN THIỆN BỀ MẶT THEO YÊU CẦU CỤ THỂ TỪNG PHÒNG.
 - LÁT LẠI CÁC NỀN BẰNG GẠCH CERAMIC KT: 600X600 MÀU ĐỎ CHỦ ĐẦU TƯ CHỈ ĐỊNH TRỪ NHỮNG PHÒNG TRÁI THÂM (CHỈ TÍNH LÁT TỪNG PHÒNG CỤ THỂ TRÊN BẢN VẼ).
 - NHỮNG VỊ TRÍ PHÁ TƯỜNG NGĂN GIỮA 2 PHÒNG CŨ DỤ KIẾN LỘT THÂM: NỀN, SÀN NHÀ LÁT GẠCH ĐÁ HOÀN THIỆN MÀU TƯƠNG ĐƯƠNG VỚI MÀU CỦA NỀN CŨ.
 - ④ XÂY BỔ SUNG TỜ TRÁT HOÀN THIỆN 1 SỐ TƯỜNG MỚI (XEM CHI TIẾT CỤ THỂ TRÊN BẢN VẼ)
 - ⑤ SƠN LẠI TOÀN BỘ TƯỜNG 1 LỚP LỘT CHỐNG KIỆM VÀ 2 LỚP PHỦ MÀU TRẮNG BẰNG SƠN MYXOLER HOẶC TƯƠNG ĐƯƠNG (1 SỐ MẢNG TƯỜNG CÓ MÀU SẮC ĐIỂM NHẤN KHÁC XEM CHI TIẾT TRÊN BẢN VẼ)

- ⑥ ĐỐI VỚI TƯỜNG CŨ: XỬ LÝ BỀ MẶT TƯỜNG:
 - CAO BÓ LỚP SƠN CŨ BONG TRẮC, VÔI VÈ BẰNG BAY HOẶC MÁY CẠO
 - CHÀ NHẢM VÀ TRÁM VÀ CÁC VẾT LỖ LỖM ĐỂ BỀ MẶT PHẪNG MỊN, DÙNG BỘT TRÉT (BỘT BÀ) ĐỂ VÁ VÀ CÁC LỖ THÙNG, VẾT NÚT, RỜI CHỜ KHỎ VÀ CHÀ NHẢM LẠI.
 - XỬ LÝ CÁC VẾT THÙNG, NÚT BỀ MẶT BẰNG XI MĂNG GẠCH VỮA, TỜ TRÁT LẠI PHẪNG MỊN
 - DÙNG BĂNG DÍNH DÁN CÁC VỊ TRÍ KHÔNG CÁN SƠN (CỬA, SÀN, CÔNG TẮC ĐIỆN...V.V) ĐỂ TRÁNH LEM SƠN.
 - SƠN 1 LỚP LỘT CHỐNG KIỆM VÀ 2 LỚP PHỦ MÀU TRẮNG SƠN JOTUN HOẶC TƯƠNG ĐƯƠNG (1 SỐ MẢNG TƯỜNG CÓ MÀU SẮC ĐIỂM NHẤN KHÁC XEM CHI TIẾT TRÊN BẢN VẼ)
 - GỖ BĂNG DÍNH VÀ VỆ SINH SẠCH SẼ KHU VỰC SẼ KHU HOÀN TẤT.
- ⑦ CÁC CỬA ĐI, CỬA SỐ HIỆN CÓ TẬN DỤNG: ĐÁNH XỒM, XỬ LÝ SẠCH BỀ MẠCH SAU ĐÓ SƠN LẠI BẰNG 2 LỚP HOÀN THIỆN MÀU TRẮNG
- ⑧ BỔ SUNG 1 SỐ CỬA NHÔM XINGFA (HOẶC TƯƠNG ĐƯƠNG) - CHI TIẾT CỤ THỂ XEM TRÊN BẢN VẼ
- ⑨ BỔ SUNG 1 SỐ THẨM LÁT SÀN TẠI 1 SỐ PHÒNG - CHI TIẾT CỤ THỂ XEM TRÊN BẢN VẼ
- ⑩ ĐÓNG TRẦN THẠCH CAO THẢ MỚI TẠI PHÒNG KINH DOANH VÀ CỬA HÀNG GIAO DỊCH
- ⑪ LAN CAN: ĐÁNH XỒM, XỬ LÝ SẠCH BỀ MẶT, SAU ĐÓ SƠN LẠI 1 LỚP LỘT, 2 LỚP PHỦ MÀU ĐEN
- ⑫ LAN CAN CẦU THANG: ĐÁNH XỒM, XỬ LÝ SẠCH BỀ MẶT, SAU ĐÓ SƠN LẠI 1 LỚP LỘT, 2 LỚP PHỦ MÀU ĐEN PHẤN SẮT, PHẤN TAY VỊNH GỖ SƠN LẠI MÀU ĐỎ
- ⑬ THAY LẠI KHUNG ĐÓ VÀ MÀU TÔN ĐÁ XƯƠNG CẤP - CHI TIẾT CỤ THỂ XEM TRÊN BẢN VẼ
- ⑭ PHẦN NƯỚC: CỎ BÀN GIỮ NGUYÊN KHÔNG THAY ĐỔI, TRONG QUÁ TRÌNH THI CÔNG NẾU CHỖ NÀO RÒ BỂ THÌ RÀ SOÁT THAY LẠI TẠI VỊ TRÍ PHÙ HỢP
- ⑮ PHẦN ĐIỆN: ĐIỀU HÒA VẬN DỤNG HỆ ĐIỀU HÒA TẠI MOBIFONE HIỆN CÓ, CHUYỂN GIAO LẮP ĐẶT TẠI 1 SỐ PHÒNG CÓ CÔNG SUẤT TƯƠNG ƯNG
- ĐIỆN Ớ CẮM VÀ ĐIỆN CHIẾU SÁNG CƠ BẢN GIỮA NGUYÊN, ĐIỀU CHỈNH LẠI 1 SỐ PHÒNG CÓ CẤU TẠO CÔNG NĂNG (XEM CHI TIẾT TẠI PHẦN BẢN VẼ ĐIỆN)
- ⑯ MỘT SỐ NỘI DUNG CẤU TẠO KHÁC KIỂM TRA RÀ SOÁT CỤ THỂ TRÊN BẢN VẼ.

KÝ HIỆU:

COST HOÀN THIỆN	COST HIỆN TRẠNG	PHẦN TƯỜNG HIỆN TRẠNG GIỮ NGUYÊN	PHẦN TƯỜNG PHÁ DỠ	PHẦN TƯỜNG XÂY MỚI	MẶT DỰNG TỖN SÓNG KHUNG THÉP ĐỠ	MẶT DỰNG TẦM CEMENT BOARD KHUNG THÉP ĐỠ	PHẦN NANG COST SẴN LÁT GẠCH CERAMIC	LÁT GẠCH CERAMIC	PHẦN NANG COST NỀN NÉN BỀ TÔNG LẮNG XI MĂNG
-----------------	-----------------	----------------------------------	-------------------	--------------------	---------------------------------	---	-------------------------------------	------------------	---

GHI CHÚ

CHỦ ĐẦU TƯ:
 MOBIFONE QUẢNG TRỊ
 - CHI NHÁNH TỔNG CÔNG TY
 VIỄN THÔNG MOBIFONE

PHƯƠNG ÁN:
 SỬA CHỮA VĂN PHÒNG LÀM VIỆC
 MOBIFONE THUỘC BỘ CÔNG AN
 TẠI TỈNH QUẢNG TRỊ

ĐỊA ĐIỂM:
 90 TRẦN HƯNG ĐẠO - ĐỒNG HỚI - QUẢNG TRỊ

ĐƠN VỊ TƯ VẤN THIẾT KẾ:

KIẾN TRÚC CAO HÀ

CÔNG TY TNHH KIẾN TRÚC & NỘI THẤT CAO HÀ
 Địa chỉ: xã Quảng Ninh - tỉnh Quảng Trị
 ĐT: 0905.215.251
 Email: kientruccaoha@gmail.com

GIÁM ĐỐC:

 KTS/PHAN THÀNH ĐỨC

THIẾT KẾ:

 KTS/HA CÔNG THÀNH

KIỂM:


 KTS/MAI HÙNG CƯỜNG

TÊN BẢN VẼ:
MẶT BẰNG PHÁ DỠ, XÂY MỚI TẦNG 1

SỐ HIỆU BẢN VẼ: PD-01

GIẢI ĐOẠN: T.K.K.T.T.C

PHÁT HÀNH: 2026

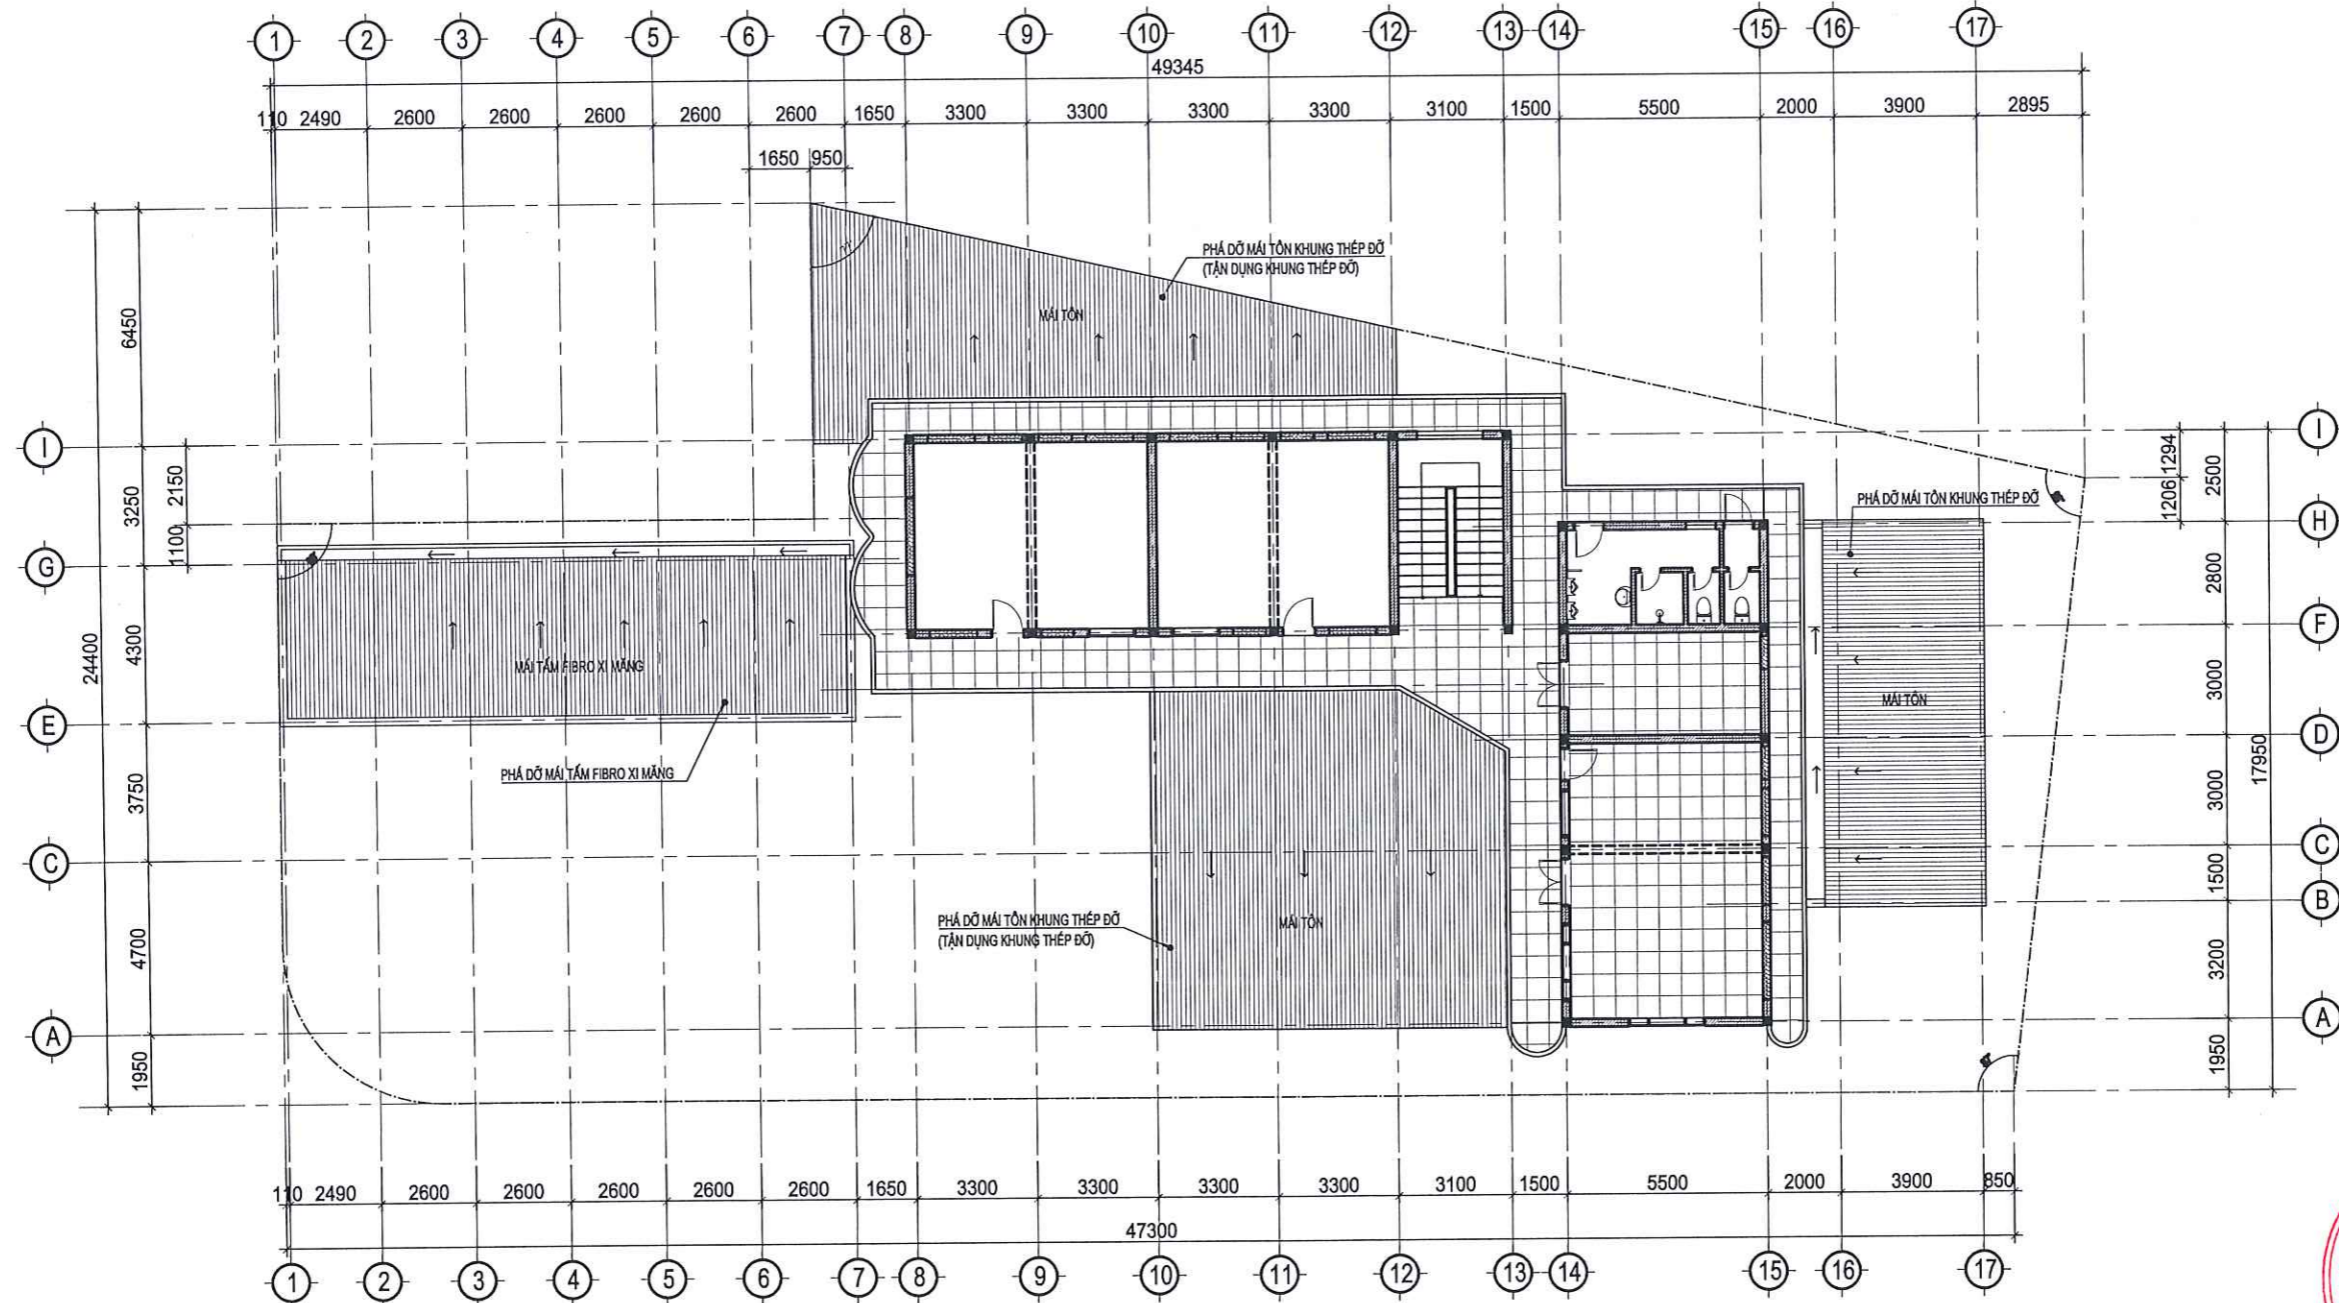

MẶT BẰNG PHÁ DỠ, XÂY MỚI TẦNG 2_TL 1/200

GHI CHÚ

CHỦ ĐẦU TƯ:
MOBIFONE QUẢNG TRỊ
- CHI NHÁNH TỔNG CÔNG TY
VIỄN THÔNG MOBIFONE

PHƯƠNG ÁN:
SỬA CHỮA VĂN PHÒNG LÀM VIỆC
MOBIFONE THUỘC BỘ CÔNG AN
TẠI TỈNH QUẢNG TRỊ

ĐỊA ĐIỂM:
90 TRẦN HƯNG ĐẠO - ĐỒNG HỚI - QUẢNG TRỊ

ĐƠN VỊ TƯ VẤN THIẾT KẾ:



CÔNG TY TNHH KIẾN TRÚC & NỘI THẤT
CAO HÀ

Địa chỉ: xã Quảng Ninh - Tỉnh Quảng Trị
ĐT: 0905.215.251
Email: kientruccaoha@gmail.com

GIÁM ĐỐC

M.S.D.N: 3101030221-C.T.T.Đ
CÔNG TY TNHH
KIẾN TRÚC
& NỘI THẤT
CAO HÀ
KTS. CAO NGUYỄN NGỌC HÀ
CHỦ TRÌ KIẾN TRÚC:

KTS: PHAN THÀNH ĐỨC

THIẾT KẾ:
KTS NGUYỄN VIỆT BẢO TRUNG

KTS: HÀ CÔNG THÀNH

KIỂM:

KTS: MAI HÙNG CƯỜNG

TÊN BẢN VẼ:

**MẶT BẰNG PHÁ DỠ, XÂY MỚI
TẦNG 2**

SỐ HIỆU BẢN VẼ **PD-02**

GIẢI ĐOẠN: T.K.K.T.T.C

PHÁT HÀNH: 2026


GHI CHÚ CHUNG:

- A. PHẦN NGOÀI NHÀ:**
- DỌN SẠCH CỎ RÁC, ĐÁNH XÒM, NANG NÉN TẠI 1 SỐ VỊ TRÍ THEO CỐT HOÀN THIỆN TRÊN BẢN VẼ
 - ĐẬP PHÁ GẮN NHU TOÀN BỘ CỐNG, HÀNG BÀO, TRỪ LẠI 1 ĐOẠN KHU VỰC SÁT PHÒNG KRU ĐỂ XE, SAU ĐÓ HOÀN THIỆN LẠI MỠI THEO CHI TIẾT BẢN VẼ.
 - XÂY MỚI BỤY BÓN HOA KẾT HỢP BIẾN QUẢNG CÁO (XEM CHI TIẾT BẢN VẼ).
- B. PHẦN CÔNG TRÌNH:**
- ① CÔNG TÁC CHUẨN BỊ MẶT BẰNG: - TRƯỚC KHI THI CÔNG CẦN PHẢI DỌN VỆ SINH RÁC THẢI, ĐẤT ĐÁ TOÀN BỘ CÔNG TRÌNH, XỬ LÝ RÁC THẢI ĐẤT ĐÁ ĐÚNG NƠI QUY ĐỊNH
 - DI CHUYỂN, DỌN SẠCH ĐÓ ĐẠC RA KHỎI KHU VỰC THI CÔNG
 - DÙNG BẠT, NI-LON CHE CHẤM KỸ CÁC VẬT DỤNG CÒN LẠI VÀ KHU VỰC XUNG QUANH ĐỂ TRÁNH BỤY BÓN, VẬT LIỆU RƠI VÀO.
 - ② ĐẬP PHÁ 1 SỐ VỊ TRÍ TƯỜNG VÀ TRỤ (XEM CHI TIẾT CỤ THỂ TRÊN BẢN VẼ MẶT BẰNG)
 - ③ XỬ LÝ NỀN, SÀN NHÀ VÀ HOÀN THIỆN: - QUÉT DỌN, LÀM SẠCH BỀ MẶT NỀN CŨ, LOẠI BỎ BỤY BÓN, ĐẦU MÓ, LỚP SƠN CŨ BONG TRÓC.
 - XỬ LÝ NHỮNG CHỖ BỊ THÂM ĐỘT BẰNG CÁC VẬT LIỆU CHỐNG THẨM CHIMÊN DỰNG.
 - XỬ LÝ LÚN NÚT GIỮA CỐ NỀN MỎNG, XỬ LÝ CÁC VẾT NÚT ĐỂ ĐẢM BẢO SỰ ỔN ĐỊNH CHO NỀN, SÀN NHÀ
 - NHỮNG VỊ TRÍ KHU VỰC NANG NÉN CẦN PHẢI DÙNG MÁY MÓC HOẶC THỦ CÔNG PHÁ BỎ LỚP GẠCH, Vữa CŨ TRÊN BỀ MẶT NỀN
 KIỂM TRA CÁC KẾT CẤU KỸ THUẬT (ỐNG NƯỚC, DÂY ĐIỆN) VÀ SỬA CHỮA CÁC HƯ HỎNG BÊN DƯỚI.
 PHUN LỚP NHỰA TƯƠNG (PHỤ GIA LIÊN KẾT) LÊN BỀ MẶT NỀN CŨ ĐỂ TẠO ĐỘ BẮM ĐÍNH TỐT, SAU ĐÓ ĐỔ VẬT LIỆU SAN LẤP (CÁT, XÀ BẦN, ĐẤT...V.V) VÀ ĐÁM CHẶT THEO TẦNG LỚP CẦN THÊM MỘT LỚP BÊ TÔNG ĐÁ ĐỂ TẠO BỀ MẶT CỨNG VÀ PHẢI LÁT GẠCH HOẶC HOÀN THIỆN BỀ MẶT THEO YÊU CẦU CỤ THỂ TỪNG PHÒNG.
 - LÁT LẠI CÁC NỀN BẰNG GẠCH CERAMIC KT: 600/600 MÀU ĐÓ CHỈ ĐÁU TƯ CHỈ ĐỊNH TRỪ NHỮNG PHÒNG TRAU THÂM (CHI TIẾT LÁT TỪNG PHÒNG CỤ THỂ TRÊN BẢN VẼ).
 - NHỮNG VỊ TRÍ PHÁ TƯỜNG NGĂN GIỮA 2 PHÒNG CŨ DỰ KIẾN LÓT THÂM: NỀN, SÀN NHÀ. LÁT GẠCH ĐÁ HOÀN THIỆN MÀU TƯƠNG ĐƯƠNG VỚI MÀU CỦA NỀN CŨ.
 - ④ XÂY BỔ SUNG TÒ TRÁI HOÀN THIỆN 1 SỐ TƯỜNG MỜ (XEM CHI TIẾT CỤ THỂ TRÊN BẢN VẼ)
 - ⑤ SƠN LẠI TOÀN BỘ TƯỜNG 1 LỚP LÓT CHỐNG KIỂM VÀ 2 LỚP PHỦ MÀU TRẮNG BẰNG SƠN MYXOLER HOẶC TƯƠNG ĐƯƠNG (1 SỐ MẢNG TƯỜNG CÓ MÀU SẮC ĐIỂM NHẤN KHÁC XEM CHI TIẾT TRÊN BẢN VẼ)

- ⑥ ĐỐI VỚI TƯỜNG CŨ: XỬ LÝ BỀ MẶT TƯỜNG:
 - CẠO BỎ LỚP SƠN CŨ BONG TRÓC, VÔI VÈ BẰNG BAY HOẶC MÁY CẠO
 - CHÀ NHẢM VÀ TRÁM VÀ CÁC VẾT LỖM ĐỂ BỀ MẶT PHẪNG MỊN, DÙNG BỘT TRÉT (ĐỘT BÀ) ĐỂ VÀ CÁC LỖ THÙNG, VẾT NÚT, RỒI CHỜ KHÔ VÀ CHÀ NHẢM LẠI.
 - XỬ LÝ CÁC VẾT THÙNG, NÚT BỀ LỎN BẰNG XI MĂNG GẠCH VỮA, TỖ TRÁI LẠI PHẪNG MỊN
 - DÙNG BĂNG DÍNH DÁN CÁC VỊ TRÍ KHÔNG CẦN SƠN (CỬA, SÀN, CÔNG TẮC ĐIỆN...V.V) ĐỂ TRÁNH LEM SƠN.
 - SƠN 1 LỚP LÓT CHỐNG KIỂM VÀ 2 LỚP PHỦ MÀU TRẮNG SƠN JOTUN HOẶC TƯƠNG ĐƯƠNG (1 SỐ MẢNG TƯỜNG CÓ MÀU SẮC ĐIỂM NHẤN KHÁC XEM CHI TIẾT TRÊN BẢN VẼ)
 - GỖ BĂNG DÍNH VÀ VỆ SINH SẠCH SẼ KHU VỰC SAU KHI HOÀN TẤT.
- ⑦ CÁC CỬA ĐI, CỬA SỔ HIỆN CÓ TẬN DỤNG: ĐÁNH XÒM, XỬ LÝ SẠCH BỀ MẠCH SAU ĐÓ SƠN LẠI BẰNG 2 LỚP HOÀN THIỆN MÀU TRẮNG
- ⑧ BỔ SUNG 1 SỐ CỬA NHỒM XINGFA (HOẶC TƯƠNG ĐƯƠNG) - CHI TIẾT CỤ THỂ XEM TRÊN BẢN VẼ
- ⑨ BỔ SUNG 1 SỐ THẨM LÁT SÀN TẠI 1 SỐ PHÒNG - CHI TIẾT CỤ THỂ XEM TRÊN BẢN VẼ
- ⑩ ĐỒNG TRẦN THẠCH CAO THẢ MỜI TẠI PHÒNG KINH DOANH VÀ CỬA HÀNG GIAO DỊCH
- ⑪ LAN CAN: ĐÁNH XÒM, XỬ LÝ SẠCH BỀ MẶT, SAU ĐÓ SƠN LẠI 1 LỚP LÓT, 2 LỚP PHỦ MÀU ĐEN
- ⑫ LAN CAN CẦU THANG: ĐÁNH XÒM, XỬ LÝ SẠCH BỀ MẶT, SAU ĐÓ SƠN LẠI 1 LỚP LÓT, 2 LỚP PHỦ MÀU ĐEN PHẦN SẮT, PHẦN TAY VỊNH GỖ SƠN LẠI MÀU ĐỎ
- ⑬ THAY LẠI KHUNG ĐỒ VÀ MÁI TÔN ĐÃ XƯƠNG CẤP - CHI TIẾT CỤ THỂ XEM TRÊN BẢN VẼ
- ⑭ PHẦN NƯỚC: CƠ BẢN GIỮ NGUYÊN KHÔNG THAY ĐỔI, TRONG QUÁ TRÌNH THI CÔNG NẾU CHỖ NÀO RỖ RỈ THÌ RÀ SOÁT THAY LẠI TẠI VỊ TRÍ PHÙ HỢP
- ⑮ PHẦN ĐIỆN: - ĐIỀU HÒA VĂN DỤNG HỆ ĐIỀU HÒA TẠI MOBIFONE HIỆN CÓ, CHUYỂN GIAU LẮP ĐẶT TẠI 1 SỐ PHÒNG CÓ CÔNG SUẤT TƯƠNG ƯNG
- ĐIỆN Ồ CẮM VÀ ĐIỆN CHIẾU SÁNG CƠ BẢN GIỮA NGUYÊN, ĐIỀU CHỈNH LẠI 1 SỐ PHÒNG CÓ CẢI TẠO CÔNG NĂNG (XEM CHI TIẾT TẠI PHẦN BẢN VẼ ĐIỆN)
- ⑯ MỘT SỐ NỘI DUNG CẢI TẠO KHÁC KIỂM TRA RÀ SOÁT CỤ THỂ TRÊN BẢN VẼ.

KÝ HIỆU:

COST HOÀN THIỆN	COST HIỆN TRẠNG	PHẦN TƯỜNG HIỆN TRẠNG GIỮ NGUYÊN	PHẦN TƯỜNG PHÁ DỠ	PHẦN TƯỜNG XÂY MỚI	MẶT DỰNG TÔN SÓNG KHUNG THÉP ĐÓ	MẶT DỰNG TẮM CEMBOARD KHUNG THÉP ĐÓ	PHẦN NANG COST SÀN, NỀN	PHẦN NANG COST SÀN, NỀN	PHẦN NANG COST SÀN, NỀN	PHẦN NANG COST SÀN, NỀN	PHẦN NANG COST SÀN, NỀN
COST HOÀN THIỆN	COST HIỆN TRẠNG	PHẦN TƯỜNG HIỆN TRẠNG GIỮ NGUYÊN	PHẦN TƯỜNG PHÁ DỠ	PHẦN TƯỜNG XÂY MỚI	MẶT DỰNG TÔN SÓNG KHUNG THÉP ĐÓ	MẶT DỰNG TẮM CEMBOARD KHUNG THÉP ĐÓ	PHẦN NANG COST SÀN, NỀN	PHẦN NANG COST SÀN, NỀN	PHẦN NANG COST SÀN, NỀN	PHẦN NANG COST SÀN, NỀN	PHẦN NANG COST SÀN, NỀN

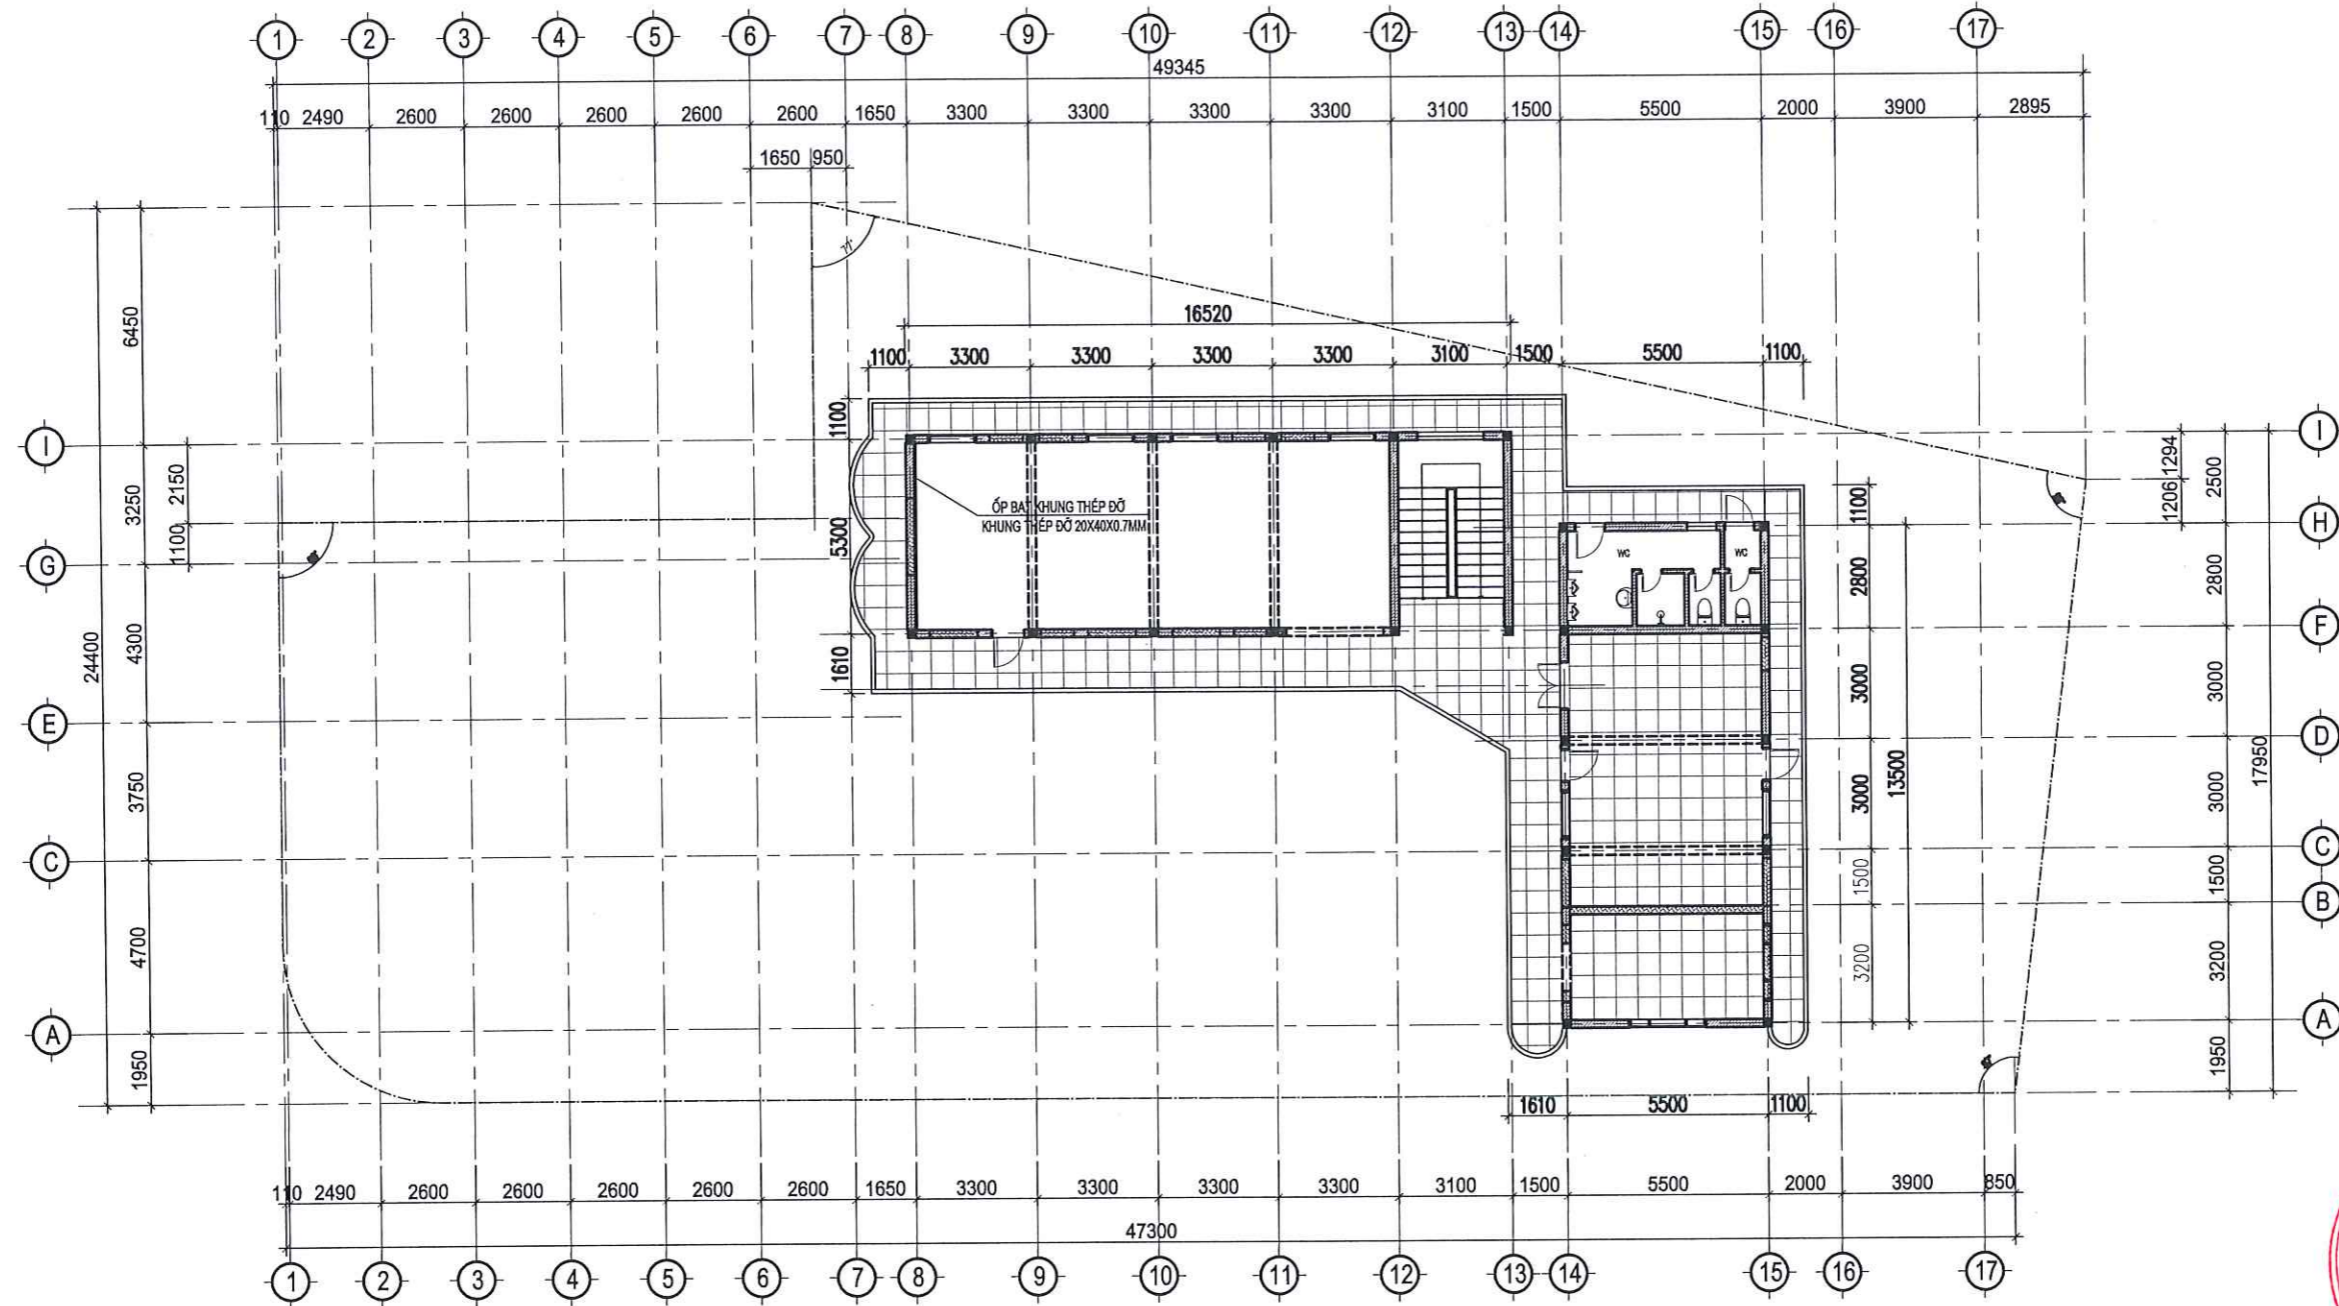

MẶT BẰNG PHÁ DỠ, XÂY MỚI TẦNG 3 TL 1/200

GHI CHÚ

CHỦ ĐẦU TƯ:
 MOBIFONE QUẢNG TRỊ
 - CHI NHÁNH TỔNG CÔNG TY
 VIỄN THÔNG MOBIFONE

PHƯƠNG ÁN:
 SỬA CHỮA VĂN PHÒNG LÀM VIỆC
 MOBIFONE THUỘC BỘ CÔNG AN
 TẠI TỈNH QUẢNG TRỊ

ĐỊA ĐIỂM:
 90 TRẦN HUNG ĐẠO - ĐỒNG HỚI - QUẢNG TRỊ

ĐƠN VỊ TƯ VẤN THIẾT KẾ:



CÔNG TY TNHH KIẾN TRÚC & NỘI THẤT CAO HÀ

Địa chỉ: xã Quảng Ninh - tỉnh Quảng Trị
 ĐT: 0905.215.251
 Email: kientruccaoha@gmail.com



GIÁM ĐỐC
 KTS/CAO NGUYỄN NGỌC HÀ
 CHỦ TRÌ KIẾN TRÚC:

KTS: PHAN THÀNH ĐỨC
 THIẾT KẾ:

KTS NGUYỄN VIỆT BẢO TRUNG

KTS: HÀ CÔNG THÀNH
 KIỂM:

KTS: MAI HÙNG CƯỜNG

TÊN BẢN VẼ:

MẶT BẰNG PHÁ DỠ, XÂY MỚI TẦNG 3

SỐ HIỆU BẢN VẼ **PD-03**

GIẢI ĐOẠN: T.K.K.T.T.C

PHÁT HÀNH: 2026

GHI CHÚ CHUNG:


- A. PHẦN NGOÀI NHÀ:**
- DỌN SẠCH CỎ RÁC, ĐÁNH XÒM, NANG NÉN TẠI 1 SỐ VỊ TRÍ THEO CỐT HOÀN THIỆN TRÊN BẢN VẼ
 - ĐẬP PHÁ GẮN NHƯ TOÀN BỘ CỐNG, HÀNG RÀO, TRỪ LẠI 1 ĐOẠN KHU VỰC SÁT PHÒNG KHU ĐỂ XE, SAU ĐÓ HOÀN THIỆN LẠI MỖI THEO CHI TIẾT BẢN VẼ.
 - XÂY MỚI BỤY BÓN HOA KẾT HỢP BÊN QUẢNG CÁO (XEM CHI TIẾT BẢN VẼ).
- B. PHẦN CÔNG TRÌNH:**
- ① CÔNG TÁC CHUẨN BỊ MẶT BẰNG: - TRƯỚC KHI THI CÔNG CẦN PHẢI DỌN VỆ SINH RÁC THẢI, ĐÁT ĐÁ TOÀN BỘ CÔNG TRÌNH, XỬ LÝ RÁC THẢI ĐÁT ĐỒ ĐÚNG NƠI QUY ĐỊNH
 - DI CHUYỂN, DỌN SẠCH ĐỒ ĐẠC RA KHỎI KHU VỰC THI CÔNG
 - DÙNG BẠT, NI-LON CHE CHẮN KỶ CÁC VẬT DỤNG CÒN LẠI VÀ KHU VỰC XUNG QUANH ĐỂ TRÁNH BỤY BÓN, VẬT LIỆU RƠI VẼ.
 - ② ĐẬP PHÁ 1 SỐ VỊ TRÍ TƯỜNG VÀ TRỤ (XEM CHI TIẾT CỤ THỂ TRÊN BẢN VẼ MẶT BẰNG)
 - ③ XỬ LÝ NỀN, SÀN NHÀ VÀ HOÀN THIỆN: - QUÉT DỌN, LÀM SẠCH BỀ MẶT NỀN CŨ, LOẠI BỎ BỤY BÓN, ĐẦU MÒ, LỚP SƠN CŨ BONG TRÓC.
 - XỬ LÝ NHỮNG CHỖ BỊ THẤM ĐỘT BẰNG CÁC VẬT LIỆU CHỐNG THẤM CHUYÊN DỤNG.
 - XỬ LÝ LÚN NÚT GIA CỐ NỀN MÓNG, XỬ LÝ CÁC VẾT NÚT ĐỂ ĐẢM BẢO SỰ ỔN ĐỊNH CHO NỀN, SÀN NHÀ
 - NHỮNG VỊ TRÍ KHU VỰC NANG NÉN CẦN PHẢI DÙNG MÁY MÓC HOẶC THỦ CÔNG PHÁ BỎ LỚP GẠCH, Vữa CŨ TRÊN BỀ MẶT NỀN
 KIỂM TRA CÁC KẾT CẤU KỸ THUẬT (ỐNG NƯỚC, DÂY ĐIỆN) VÀ SỬA CHỮA CÁC HƯ HỎNG BÊN DƯỚI.
 PHUN LỚP NHỰA TƯƠNG (PHỤ GIA LIÊN KẾT) LÊN BỀ MẶT NỀN CŨ ĐỂ TẠO ĐỘ BẮM DÍNH TỐT, SAU ĐÓ ĐỔ VẬT LIỆU SAN LẤP (CÁT, XÀ BẦN, ĐẤT...VV) VÀ ĐÁM CHẶT THEO TỪNG LỚP
 CẦN THÊM MỘT LỚP BÊ TÔNG ĐÁ ĐỂ TẠO BỀ MẶT CỨNG VÀ PHẪNG LÁT GẠCH HOẶC HOÀN THIỆN BỀ MẶT THEO YÊU CẦU CỤ THỂ TỪNG PHÒNG.
 - LÁT LẠI CÁC NỀN BẰNG GẠCH CERAMIC KT: 600*600 MÀU ĐỎ CHỦ ĐẦU TƯ CHỈ ĐỊNH TRỪ NHỮNG PHÒNG TRÁI THÂM (CHỈ TIẾT LÁT TỪNG PHÒNG CỤ THỂ TRÊN BẢN VẼ).
 - NHỮNG VỊ TRÍ PHÁ TƯỜNG NGĂN GIỮA 2 PHÒNG CŨ DỰ KIẾN LÓT THÂM: NỀN, SÀN NHÀ. LÁT GẠCH ĐÁ HOÀN THIỆN MÀU TƯƠNG ĐƯƠNG VỚI MÀU CỦA NỀN CŨ.
 - ④ XÂY BỐ SUNG TỎ TRÁT HOÀN THIỆN 1 SỐ TƯỜNG MỚI (XEM CHI TIẾT CỤ THỂ TRÊN MẶT BẰNG)
 - ⑤ SƠN LẠI TOÀN BỘ TƯỜNG 1 LỚP LÓT CHỐNG KIỂM VÀ 2 LỚP PHỦ MÀU TRẮNG BẰNG SƠN MYXOLER HOẶC TƯƠNG ĐƯƠNG (1 SỐ MẢNG TƯỜNG CÓ MÀU SẮC ĐIỂM NHẤN KHÁC XEM CHI TIẾT TRÊN BẢN VẼ)

- ⑥ ĐỔI VỚI TƯỜNG CŨ: XỬ LÝ BỀ MẶT TƯỜNG:
 - CẠO BỎ LỚP SƠN CŨ BONG TRÓC, VÔI VÈ BẰNG BAY HOẶC MÁY CẠO
 - CHÀ NHẢM VÀ TRẦM VÀ CÁC VẾT LỖ LOM ĐỂ BỀ MẶT PHẪNG MỊN, DÙNG BỘT TRÉT (ỘT BẬ) ĐỂ VÀ CÁC LỖ THÙNG, VẾT NÚT, RỖI CHỜ KHỎ VÀ CHÀ NHẢM LẠI.
 - XỬ LÝ CÁC VẾT THÙNG, NÚT BỀ LỚN BẰNG XI MĂNG GẠCH VỮA, TỖ TRÁT LẠI PHẪNG MỊN
 - DÙNG BĂNG DÍNH DÁN CÁC VỊ TRÍ KHÔNG CÁN SƠN (CỬA, SÀN, CÔNG TẮC ĐIỆN...VV) ĐỂ TRÁNH LEM SƠN.
 - SƠN 1 LỚP LÓT CHỐNG KIỂM VÀ 2 LỚP PHỦ MÀU TRẮNG SƠN JOTUN HOẶC TƯƠNG ĐƯƠNG (1 SỐ MẢNG TƯỜNG CÓ MÀU SẮC ĐIỂM NHẤN KHÁC XEM CHI TIẾT TRÊN BẢN VẼ)
 - GỠ BĂNG DÍNH VÀ VỆ SINH SẠCH SẼ KHU VỰC SAU KHI HOÀN TẤT.
- ⑦ CÁC CỬA ĐI, CỬA SỐ HIỆN CÓ TẬN DỤNG: ĐÁNH XÒM, XỬ LÝ SẠCH BỀ MẠCH SAU ĐÓ SƠN LẠI BẰNG 2 LỚP HOÀN THIỆN MÀU TRẮNG
- ⑧ BỐ SUNG 1 SỐ CỬA NHÔM XINGFA (HOẶC TƯƠNG ĐƯƠNG) - CHI TIẾT CỤ THỂ XEM TRÊN BẢN VẼ
- ⑨ BỐ SUNG 1 SỐ THÂM LÁT SÀN TẠI 1 SỐ PHÒNG - CHI TIẾT CỤ THỂ XEM TRÊN BẢN VẼ
- ⑩ ĐỒNG TRẦN THẠCH CAO THẢ MỚI TẠI PHÒNG KINH DOANH VÀ CỬA HÀNG GIAO DỊCH
- ⑪ LAN CAN: ĐÁNH XÒM, XỬ LÝ SẠCH BỀ MẶT, SAU ĐÓ SƠN LẠI 1 LỚP LÓT, 2 LỚP PHỦ MÀU ĐEN
- ⑫ LAN CAN CẦU THANG: ĐÁNH XÒM, XỬ LÝ SẠCH BỀ MẶT, SAU ĐÓ SƠN LẠI 1 LỚP LÓT, 2 LỚP PHỦ MÀU ĐEN PHẦN SẮT, PHẦN TAY VÍNH GỠ SƠN LẠI MÀU GỠ
- ⑬ THAY LẠI KHUNG ĐÓ VÀ MÀU TÔN DÀ XƯƠNG CẤP - CHI TIẾT CỤ THỂ XEM TRÊN BẢN VẼ
- ⑭ PHẦN NƯỚC: CƠ BẢN GIỮ NGUYÊN KHÔNG THAY ĐỔI, TRONG QUÁ TRÌNH THI CÔNG NẾU CHỖ NÀO RỖI THÌ RÀ SOÁT THAY LẠI TẠI VỊ TRÍ PHÙ HỢP
- ⑮ PHẦN ĐIỆN: ĐIỀU HÒA VÀ DÙNG HỆ ĐIỀU HÒA TẠI MOBIFONE HIỆN CÓ, CHUYỂN GIA LẬP ĐẶT TẠI 1 SỐ PHÒNG CÓ CÔNG SUẤT TƯƠNG ƯNG
 - ĐIỆN Ổ CẮM VÀ ĐIỆN CHIẾU SÁNG CƠ BẢN GIỮA NGUYÊN, ĐIỀU CHỈNH LẠI 1 SỐ PHÒNG CÓ CẤU TẠO CÔNG NĂNG (XEM CHI TIẾT TẠI PHẦN BẢN VẼ ĐIỆN)
- ⑯ MỘT SỐ NỘI DUNG CẤU TẠO KHÁC KIỂM TRA RÀ SOÁT CỤ THỂ TRÊN BẢN VẼ.

KÝ HIỆU:		PHẦN LÀM, XÂY MỚI				PHẦN NANG COST SÀN, NỀN			

C.I. PHẦN CẢI TẠO HOÀN THIỆN



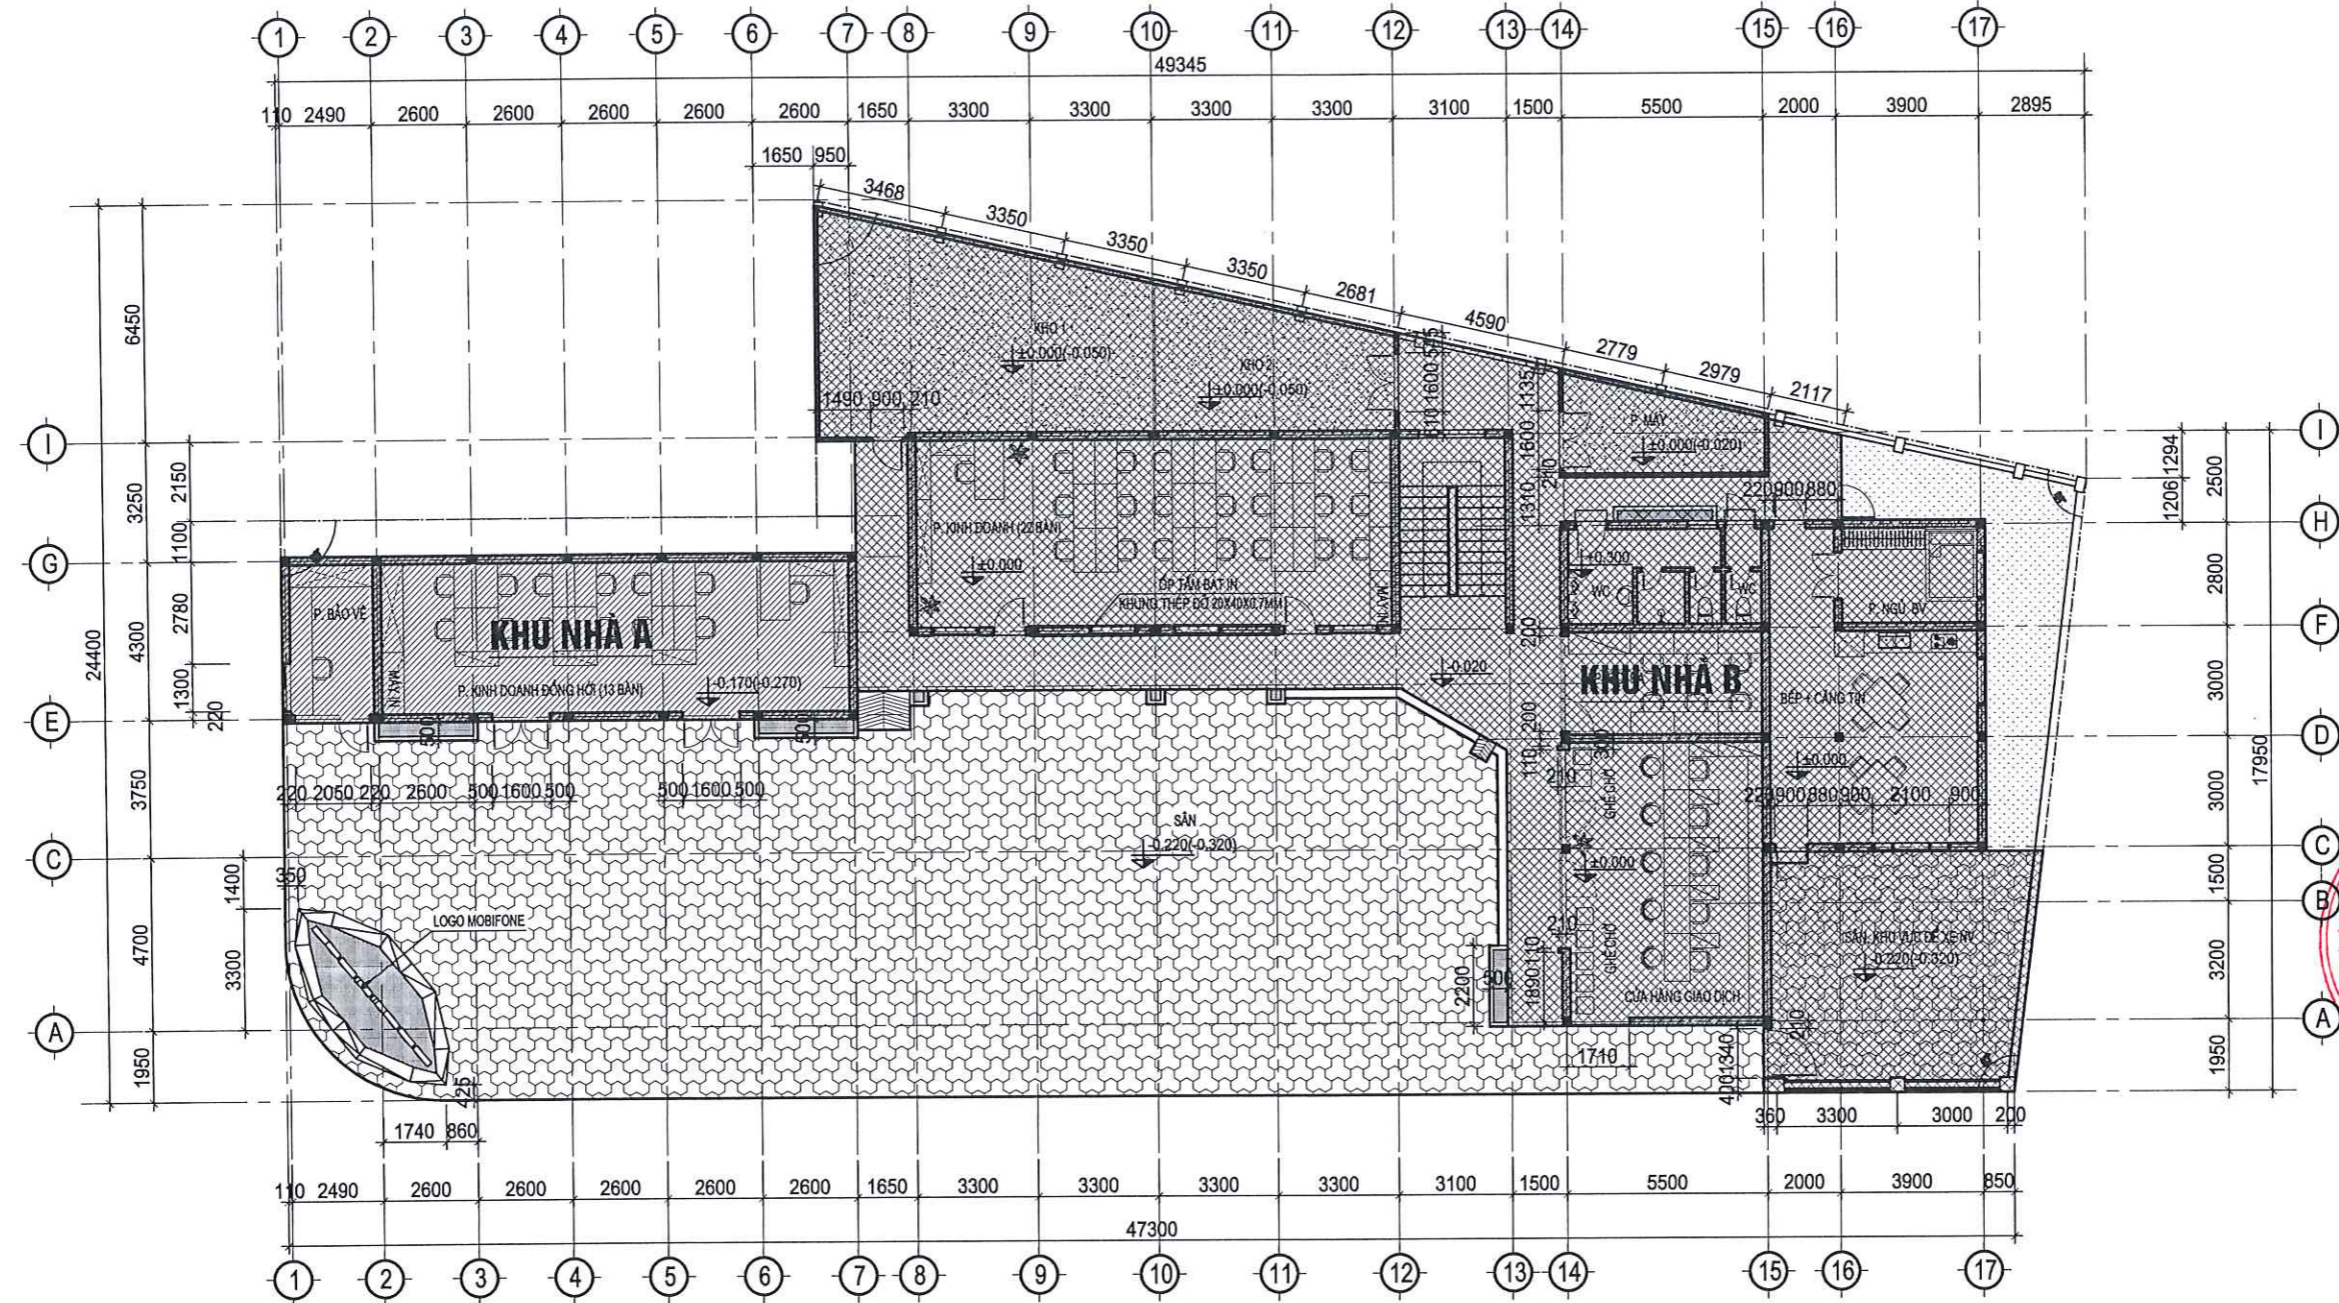

MẶT BẰNG TỔNG THỂ CẢI TẠO CÔNG TRÌNH_TL 1/200

GHI CHÚ:

COST HOÀN THIỆN
 COST HIỆN TRẠNG
 ↓ -0.220(-0.320)

GHI CHÚ

CHỦ ĐẦU TƯ:

MOBIFONE QUẢNG TRỊ
 - CHI NHÁNH TỔNG CÔNG TY
 VIỄN THÔNG MOBIFONE

PHƯƠNG ÁN:

SỬA CHỮA VĂN PHÒNG LÀM VIỆC
 MOBIFONE THUỘC BỘ CÔNG AN
 TẠI TỈNH QUẢNG TRỊ

ĐỊA ĐIỂM:

90 TRẦN HUNG ĐẠO - ĐỒNG HỚI - QUẢNG TRỊ

ĐƠN VỊ TƯ VẤN THIẾT KẾ:



CÔNG TY TNHH KIẾN TRÚC & NỘI THẤT CAO HÀ

Địa chỉ: xã Quảng Ninh - tỉnh Quảng Trị
 ĐT: 095.215.251
 Email: kientuccaoha@gmail.com

CÔNG TY TNHH KIẾN TRÚC & NỘI THẤT CAO HÀ
 GIẢM ĐỐC
 KTS/ CAO NGUYỄN NGỌC HÀ
 CHỦ TRÌ KIẾN TRÚC:

KTS: PHAN THÀNH ĐỨC

THIẾT KẾ: KTS NGUYỄN VIỆT BẢO TRUNG

KTS: HÀ CÔNG THÀNH

KIỂM:

KTS: MAI HÙNG CƯỜNG

TÊN BẢN VẼ:


MẶT BẰNG TỔNG THỂ CẢI TẠO CÔNG TRÌNH

SỐ HIỆU BẢN VẼ **CT-01**

GIẢI ĐOẠN: T.K.K.T.T.C

PHÁT HÀNH: 2026



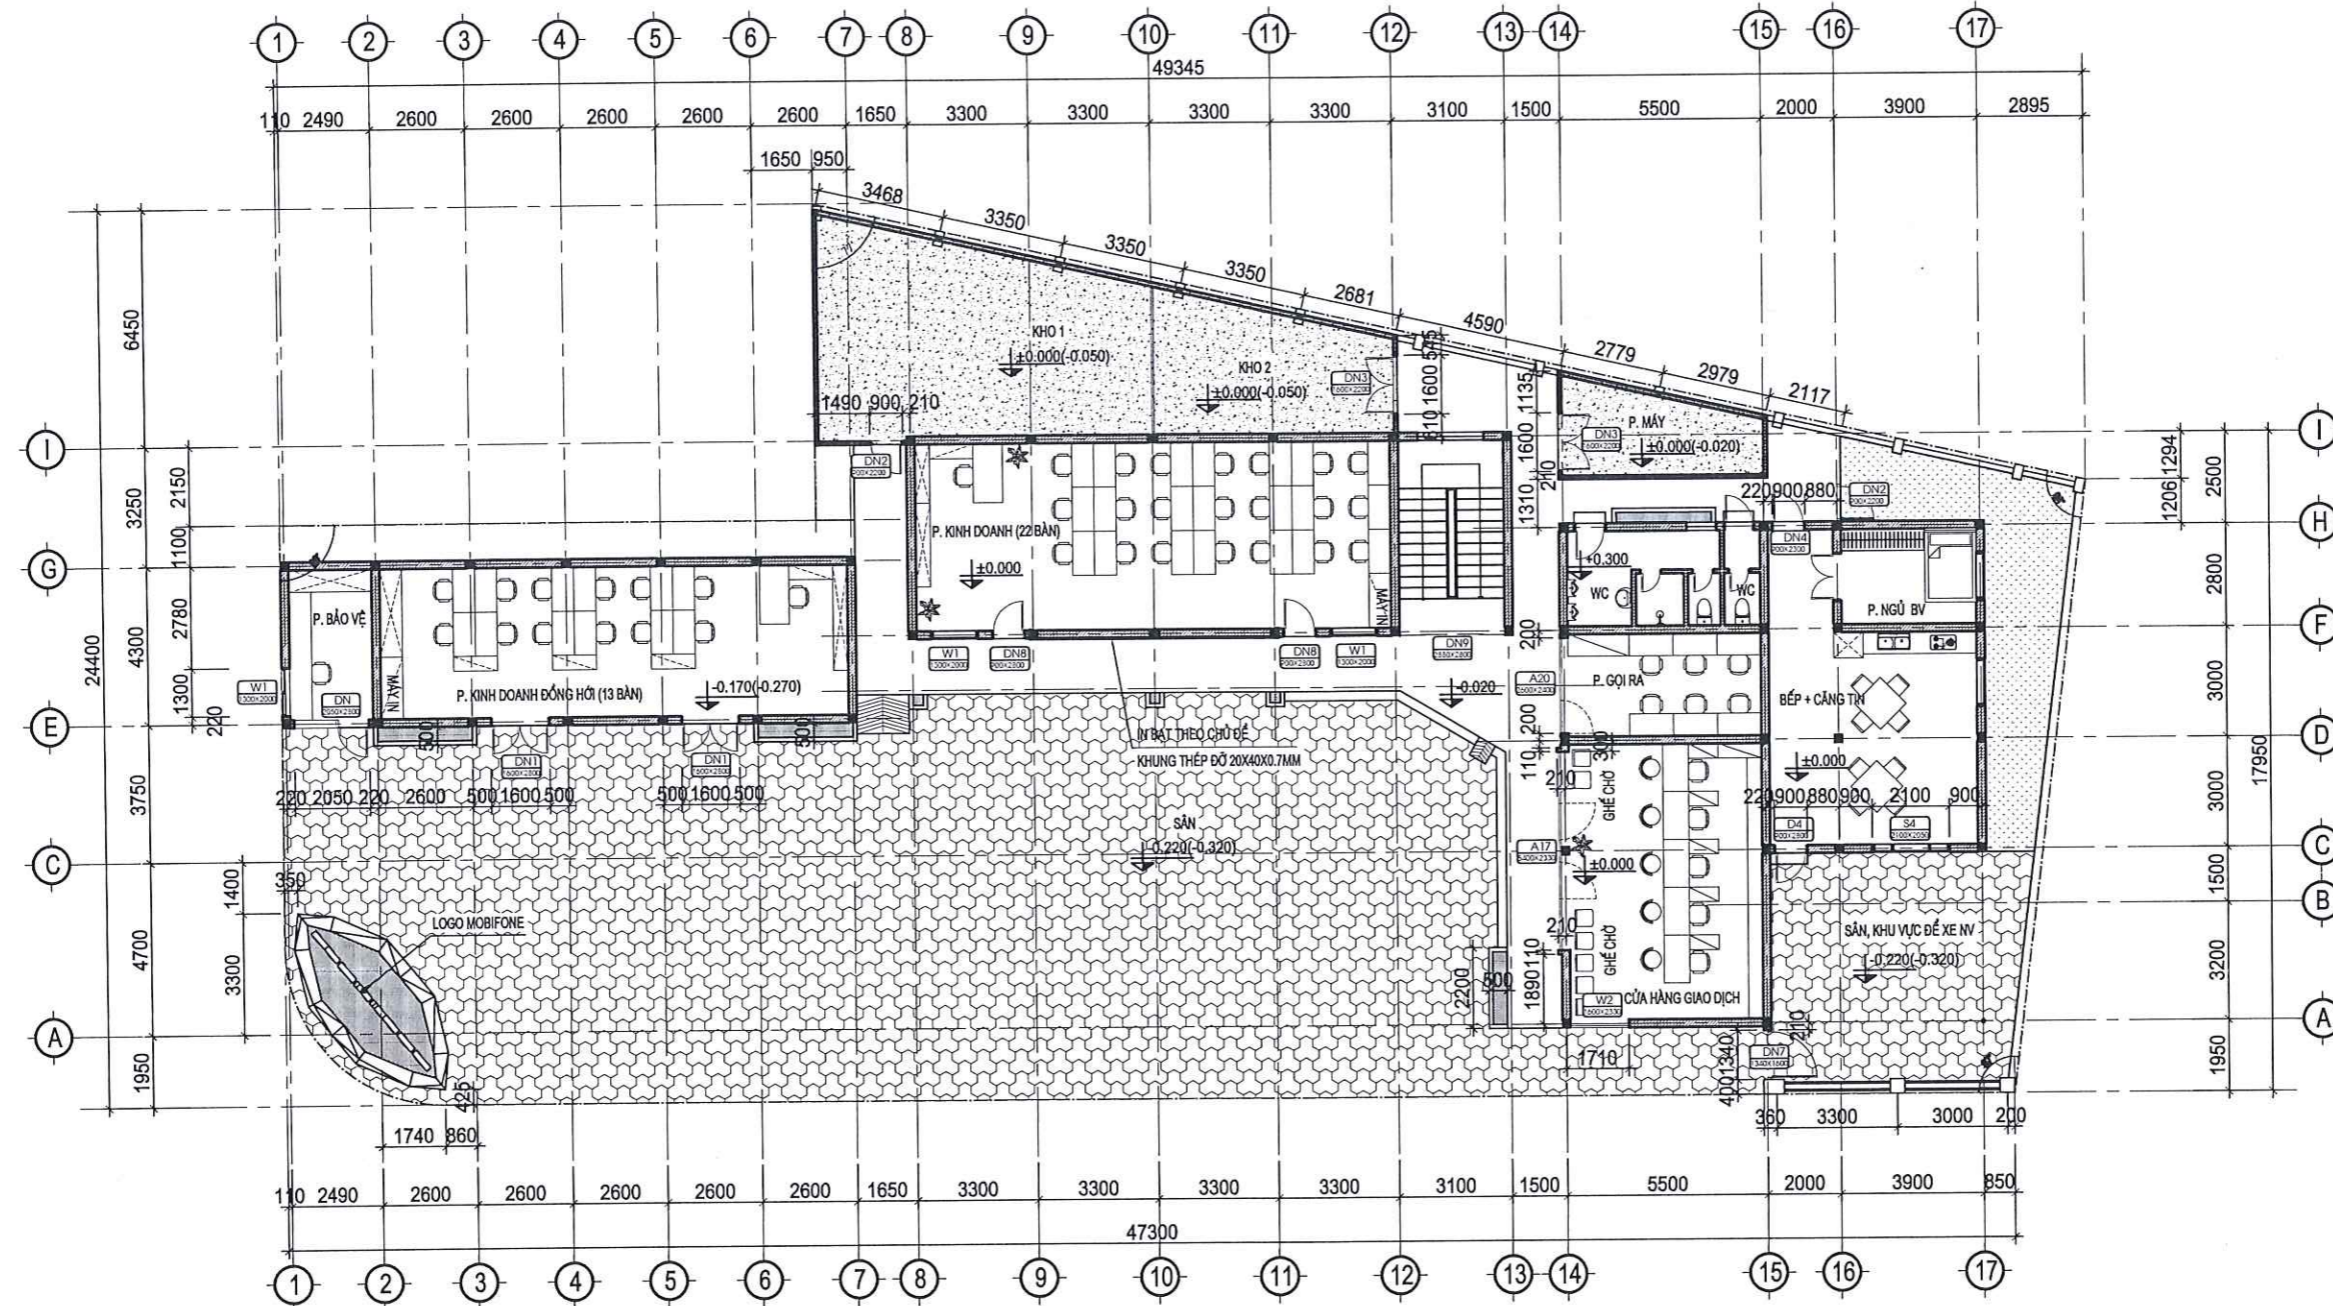

MẶT BẰNG CẢI TẠO TẦNG 1 TL 1/200

GHI CHÚ:

COST HOÀN THIÊN
 COST HIỆN TRẠNG
 ↓ -0.220(-0.320)

GHI CHÚ

CHỦ ĐẦU TƯ:

MOBIFONE QUẢNG TRỊ
 - CHI NHÁNH TỔNG CÔNG TY
 VIỄN THÔNG MOBIFONE

PHƯƠNG ÁN:

SỬA CHỮA VĂN PHÒNG LÀM VIỆC
 MOBIFONE THUỘC BỘ CÔNG AN
 TẠI TỈNH QUẢNG TRỊ

ĐỊA ĐIỂM:

90 TRẦN HUNG ĐẠO - ĐỒNG HỚI - QUẢNG TRỊ

ĐƠN VỊ TƯ VẤN THIẾT KẾ:



CÔNG TY TNHH KIẾN TRÚC & NỘI THẤT CAO HÀ

Địa chỉ: xã Quảng Ninh - tỉnh Quảng Trị
 ĐT: 0905.215.251
 Email: kientruccaooha@gmail.com



GIÁM ĐỐC

KTS. CAO NGUYỄN NGỌC HÀ
 CHỦ TRÌ KIẾN TRÚC:

KTS. PHAN THÀNH ĐỨC

THIẾT KẾ:
 KTS. NGUYỄN VIỆT BẢO TRUNG

KTS. HÀ CÔNG THÀNH
 KIỂM:


KTS. MAI HÙNG CƯỜNG
 TÊN BẢN VẼ:


MẶT BẰNG CẢI TẠO TẦNG 1

SỐ HIỆU BẢN VẼ **GT-02**

GIẢI ĐOẠN: T.K.K.T.T.C

PHÁT HÀNH: 2026

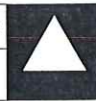

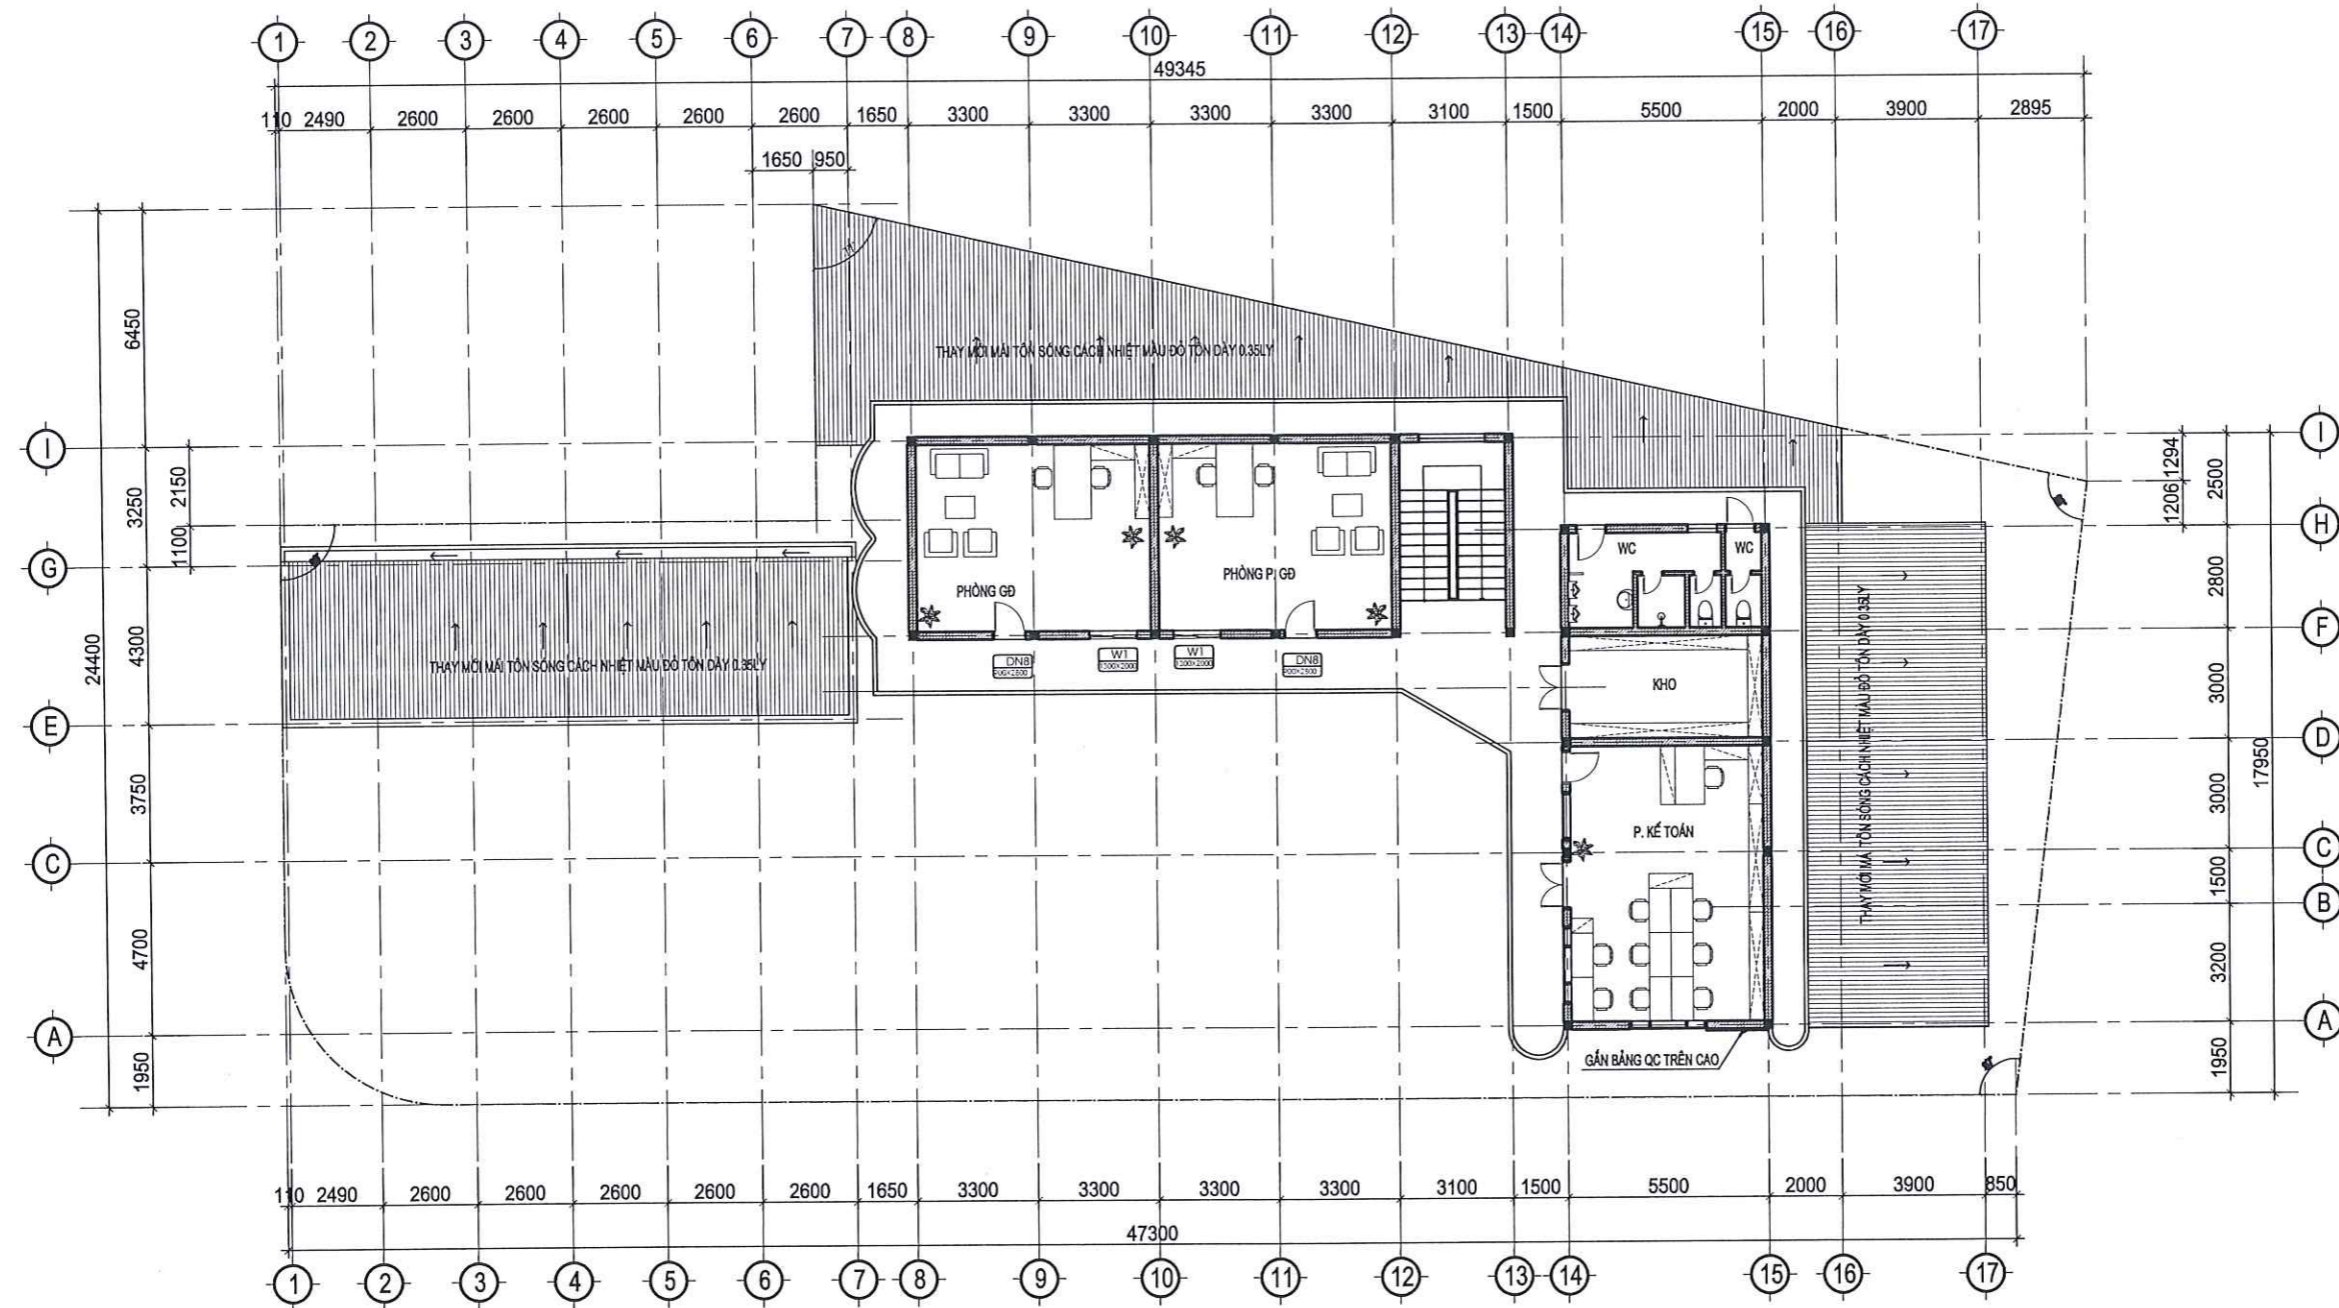

MẶT BẰNG CẢI TẠO TẦNG 2 TL 1/200

GHI CHÚ

CHỦ ĐẦU TƯ:

MOBIFONE QUẢNG TRỊ
- CHI NHÁNH TỔNG CÔNG TY
VIỄN THÔNG MOBIFONE

PHƯƠNG ÁN:

SỬA CHỮA VĂN PHÒNG LÀM VIỆC
MOBIFONE THUỘC BỘ CÔNG AN
TẠI TỈNH QUẢNG TRỊ

ĐỊA ĐIỂM:

90 TRẦN HUNG ĐẠO - ĐỒNG HỚI - QUẢNG TRỊ

ĐƠN VỊ TƯ VẤN THIẾT KẾ:



CÔNG TY TNHH KIẾN TRÚC & NỘI THẤT


CAO HÀ

Địa chỉ: xã Quảng Ninh - tỉnh Quảng Trị

ĐT: 0905.215.251

Email: kientruccaoha@gmail.com

GIÁM ĐỐC

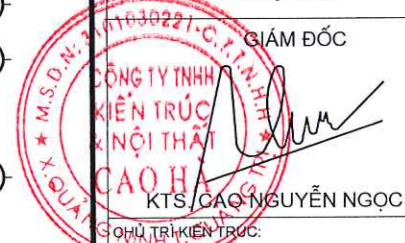

KTS: CAO NGUYỄN NGỌC HÀ

CHỦ TRƯỞNG

KTS: PHAN THÀNH ĐỨC

THIẾT KẾ:

KTS NGUYỄN VIỆT BẢO TRUNG

KTS: HÀ CÔNG THÀNH

KIỂM:

KTS: MAI HÙNG CƯỜNG

TÊN BẢN VẼ:

MẶT BẰNG CẢI TẠO TẦNG 2


SỐ HIỆU BẢN VẼ

GT-03

GIẢI ĐOẠN: T.K.K.T.T.C

PHÁT HÀNH: 2026



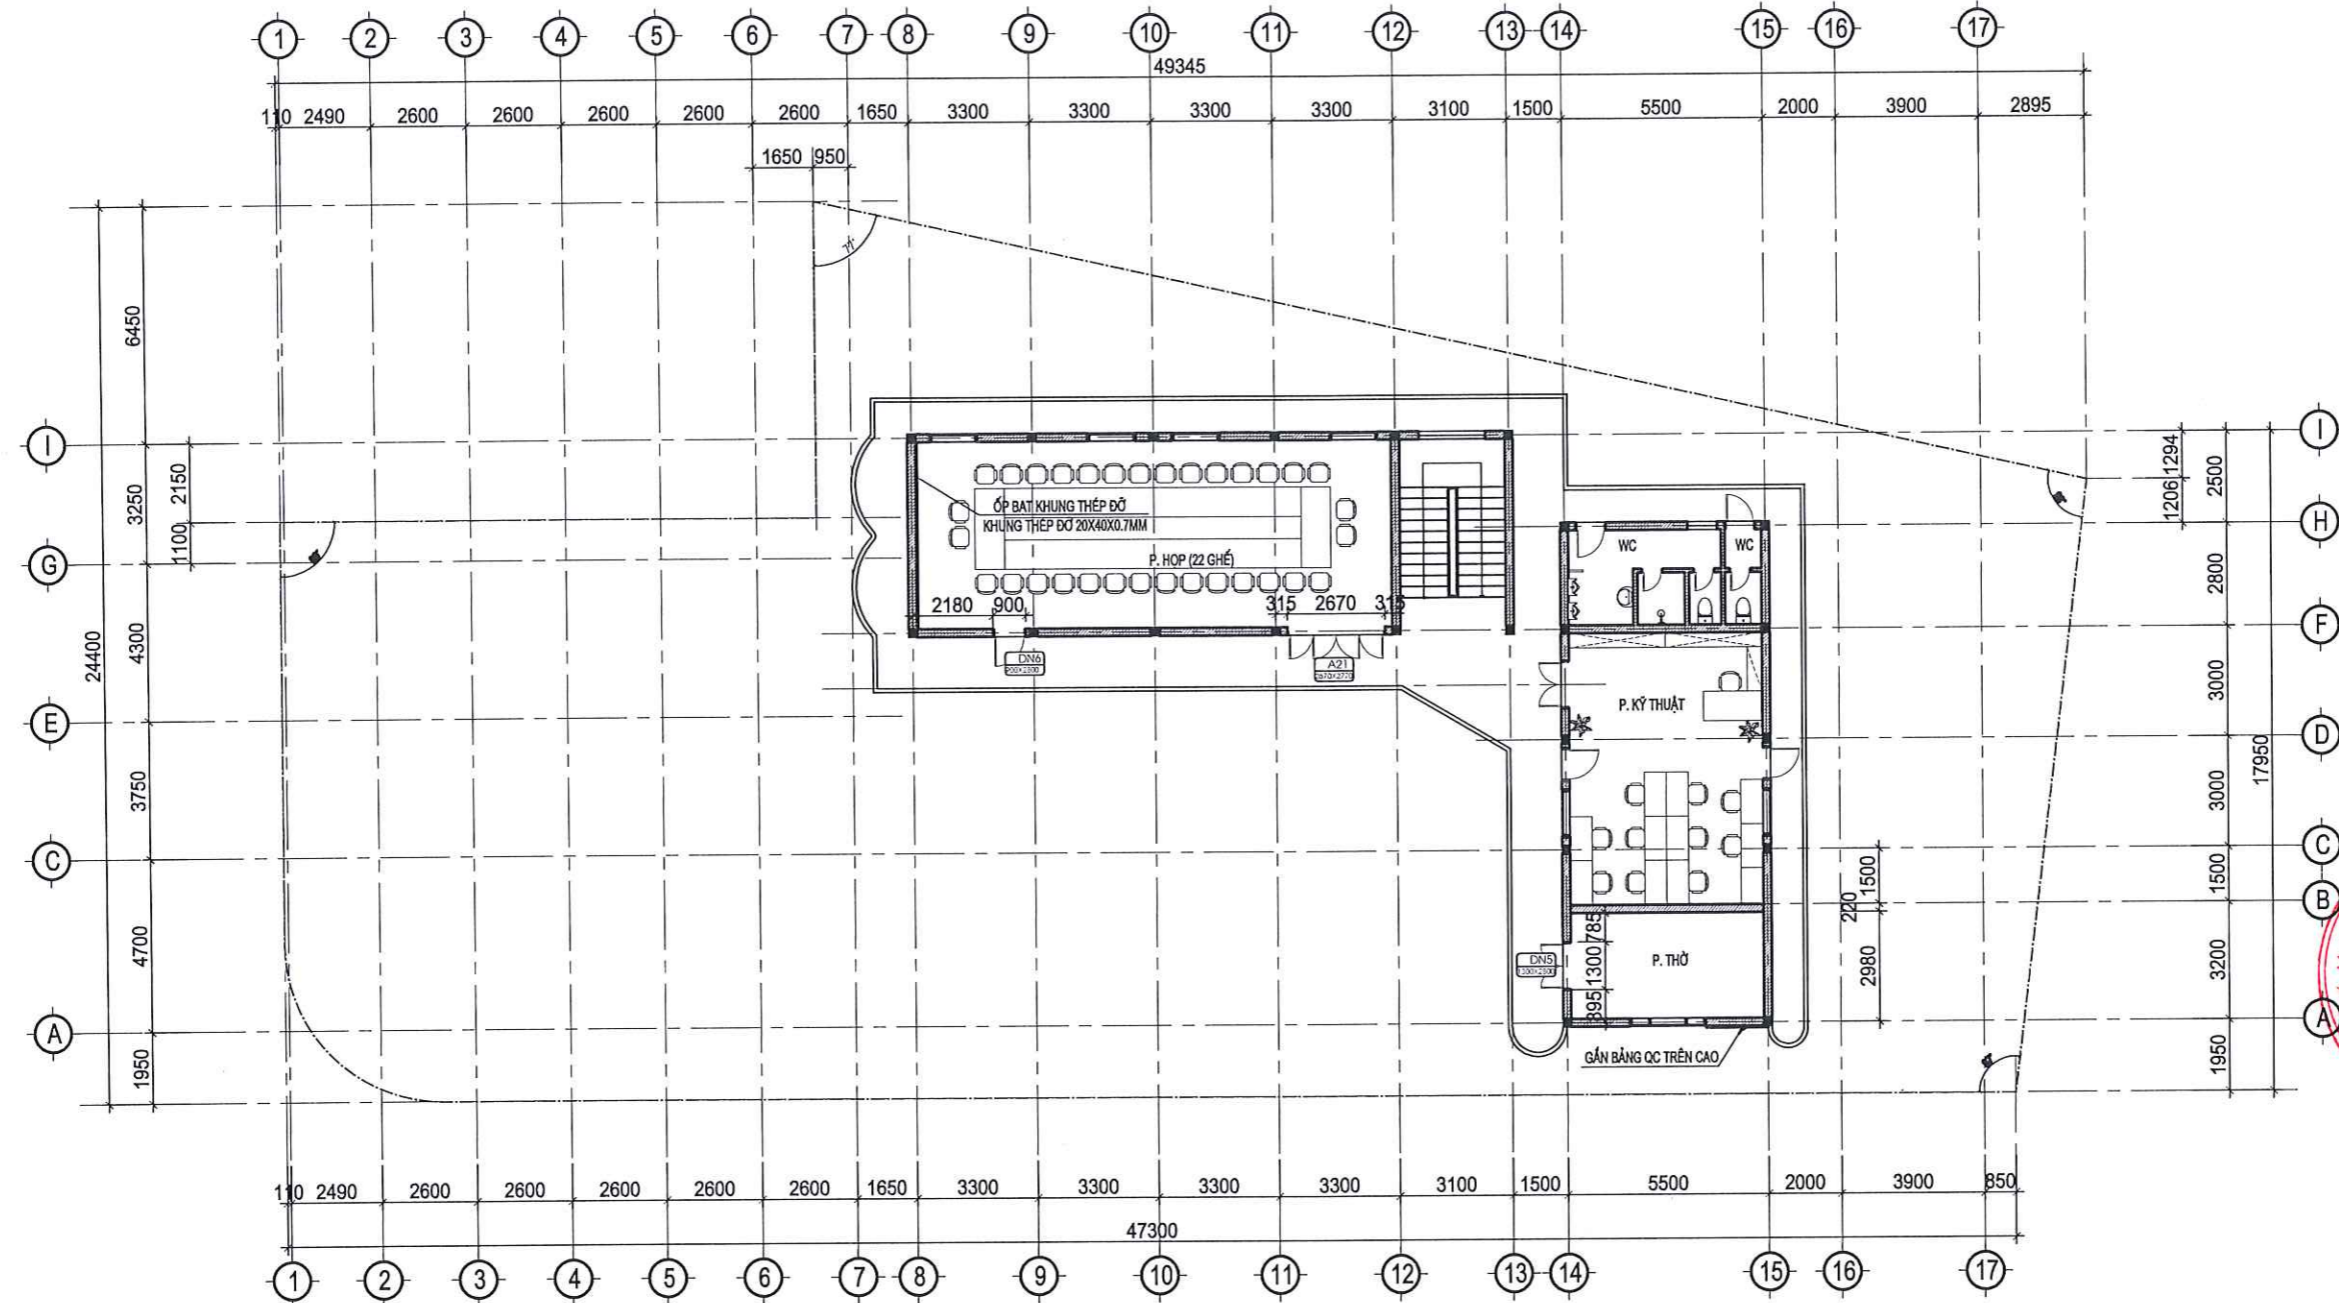

MẶT BẰNG CẢI TẠO TẦNG 3 TL 1/200

GHI CHÚ

CHỦ ĐẦU TƯ:

MOBIFONE QUẢNG TRỊ
- CHI NHÁNH TỔNG CÔNG TY
VIỄN THÔNG MOBIFONE

PHƯƠNG ÁN:

SỬA CHỮA VĂN PHÒNG LÀM VIỆC
MOBIFONE THUỘC BỘ CÔNG AN
TẠI TỈNH QUẢNG TRỊ

ĐỊA ĐIỂM:

90 TRẦN HUNG ĐẠO - ĐỒNG HỚI - QUẢNG TRỊ

ĐƠN VỊ TƯ VẤN THIẾT KẾ:



CÔNG TY TNHH KIẾN TRÚC & NỘI THẤT
CAO HÀ

Địa chỉ: xã Quảng Ninh - tỉnh Quảng Trị
ĐT: 0905.215.251
Email: kientruccaoha@gmail.com



GIÁM ĐỐC

KTS. CAO NGUYỄN NGỌC HÀ

CHỦ TẠM KIẾN TRÚC:

KTS: PHAN THÀNH ĐỨC

THIẾT KẾ: KTS NGUYỄN VIỆT BẢO TRUNG

KTS: HÀ CÔNG THÀNH
KIỂM:

KTS: MAI HÙNG CƯỜNG

TÊN BẢN VẼ:

MẶT BẰNG CẢI TẠO TẦNG 3


SỐ HIỆU BẢN VẼ **CT-04**

GIẢI ĐOẠN: T.K.K.T.T.C


PHÁT HÀNH: 2026

C.II. PHẦN KIẾN TRÚC CHI TIẾT KHU NHÀ A



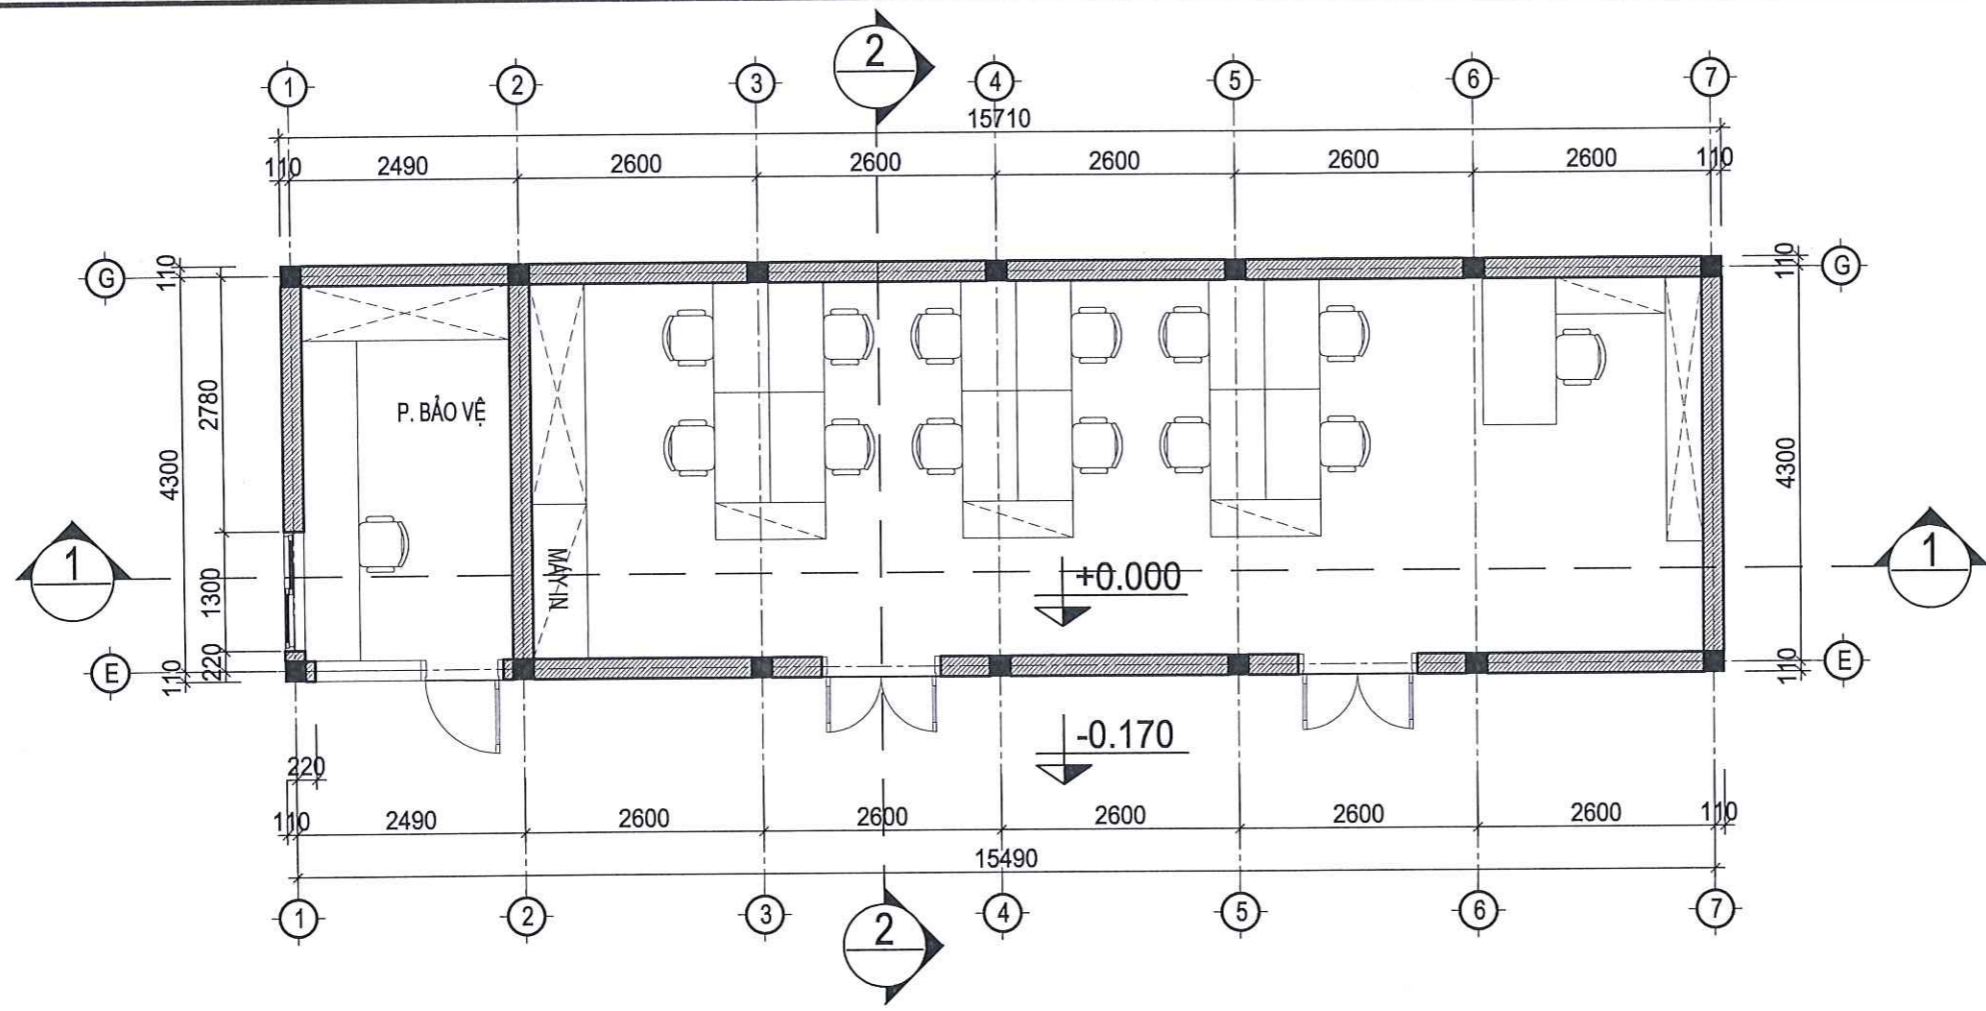

MẶT BẰNG TẦNG 1 TL: 1/100

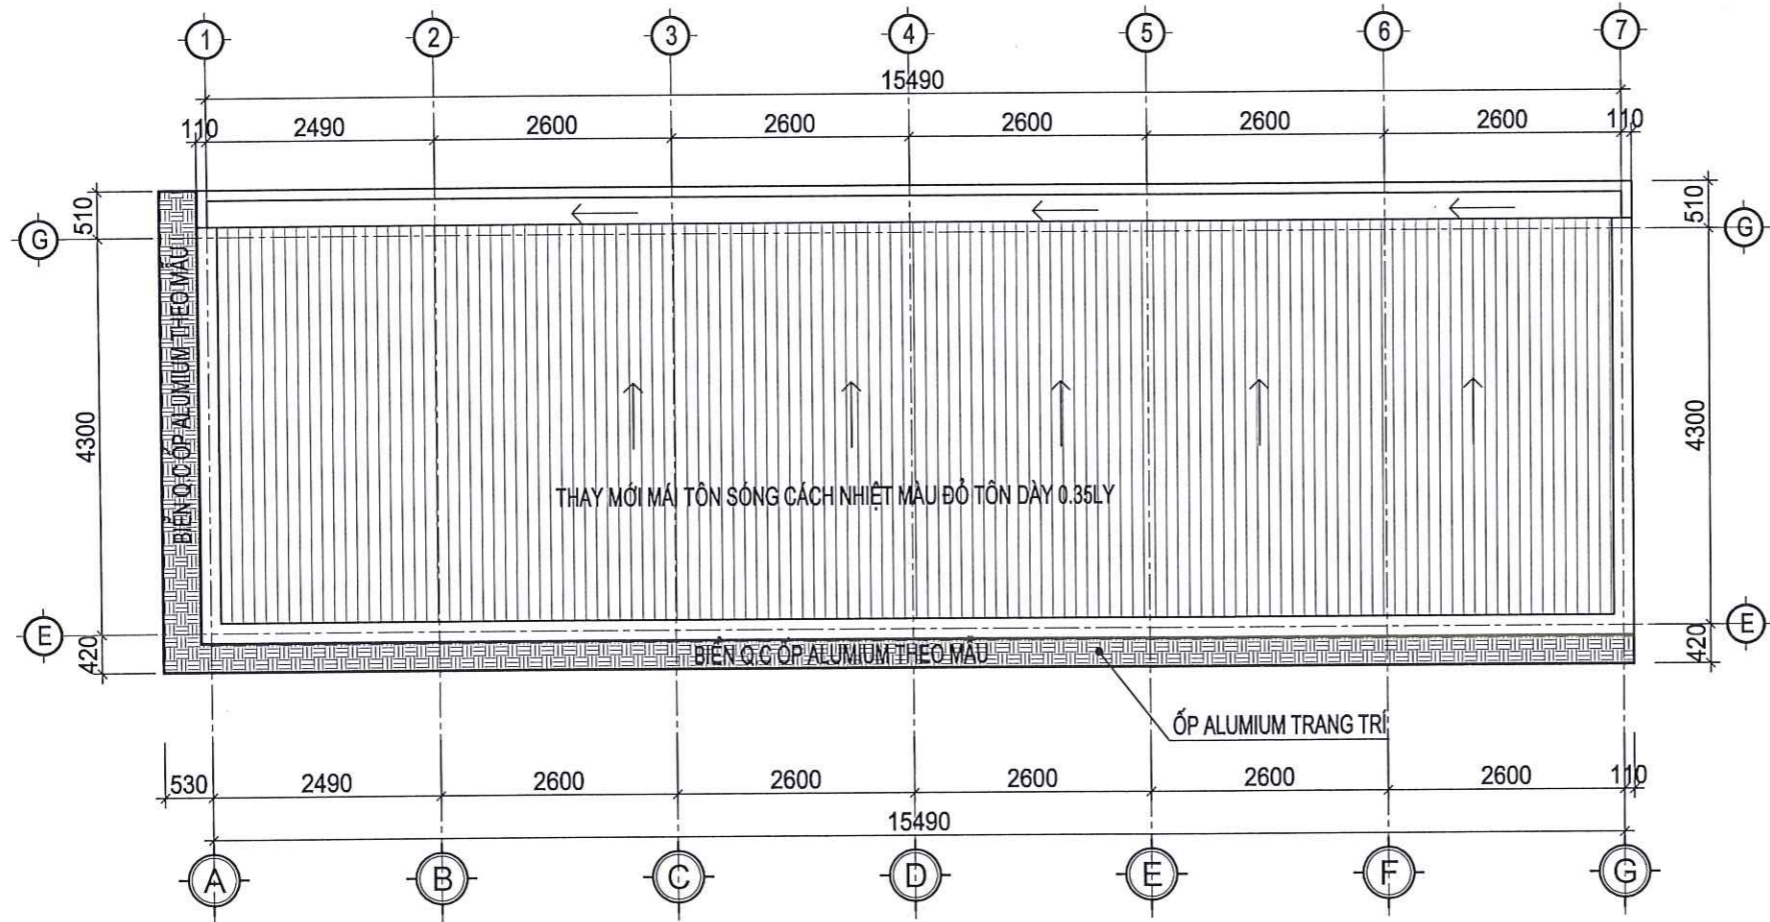

MẶT BẰNG MÁI TL: 1/200

GHI CHÚ

CHỦ ĐẦU TƯ:
 MOBIFONE QUẢNG TRỊ
 - CHI NHÁNH TỔNG CÔNG TY
 VIỄN THÔNG MOBIFONE

PHƯƠNG ÁN:
 SỬA CHỮA VĂN PHÒNG LÀM VIỆC
 MOBIFONE THUỘC BỘ CÔNG AN
 TẠI TỈNH QUẢNG TRỊ

ĐỊA ĐIỂM :
 90 TRẦN HUNG ĐẠO - ĐỒNG HỚI - QUẢNG TRỊ

ĐƠN VỊ TƯ VẤN THIẾT KẾ:



CÔNG TY TNHH KIẾN TRÚC & NỘI THẤT
CAO HÀ
 Địa chỉ: xã Quảng Ninh - tỉnh Quảng Trị
 ĐT: 0905.215.251
 Email: kientruccaoha@gmail.com

GIÁM ĐỐC
 KTS. CAO NGUYỄN NGỌC HÀ
 CHỦ TRÌ KIẾN TRÚC:
 KTS. PHAN THÀNH ĐỨC

THIẾT KẾ:
 KTS. NGUYỄN VIỆT BẢO TRUNG

KIỂM:
 KTS. HÀ CÔNG THÀNH


TÊN BẢN VẼ:
 KTS. MAI HÙNG CƯỜNG

MẶT BẰNG TẦNG 1
MẶT BẰNG MÁI


SỐ HIỆU BẢN VẼ **KT-01**

GIẢI ĐOẠN: T.K.K.T.T.C


PHÁT HÀNH: 2026

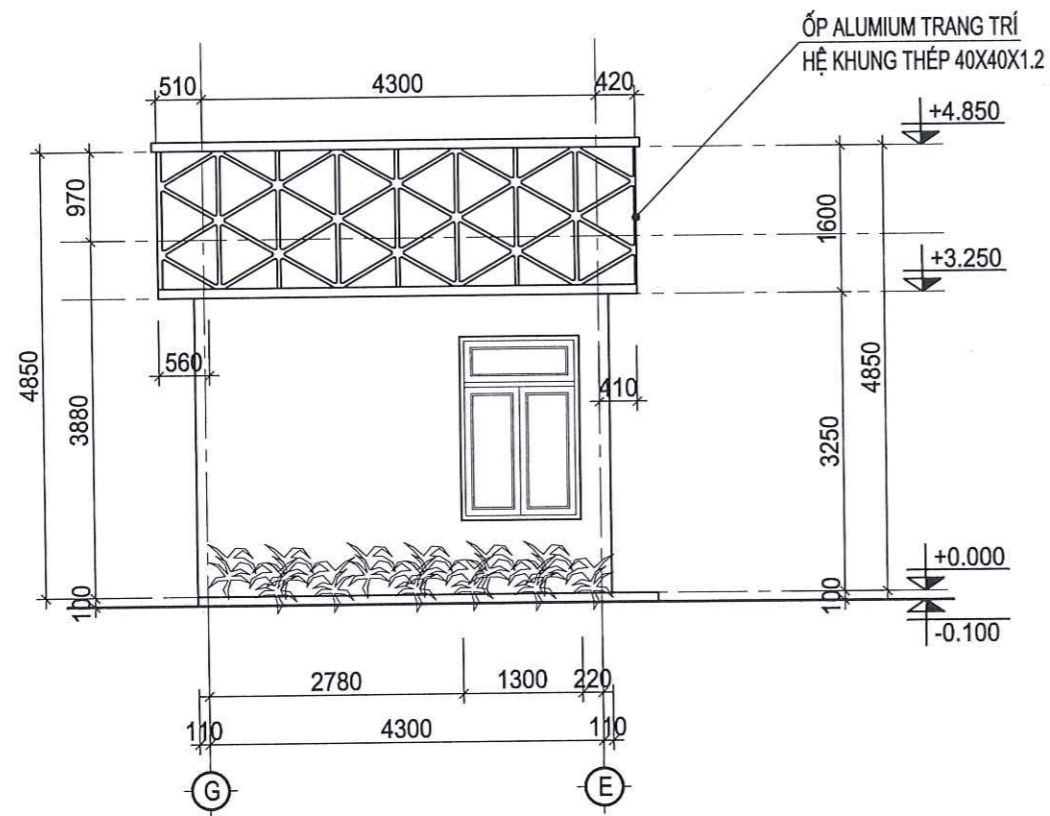

MẶT ĐỨNG TRỤC G-E TL: 1/100

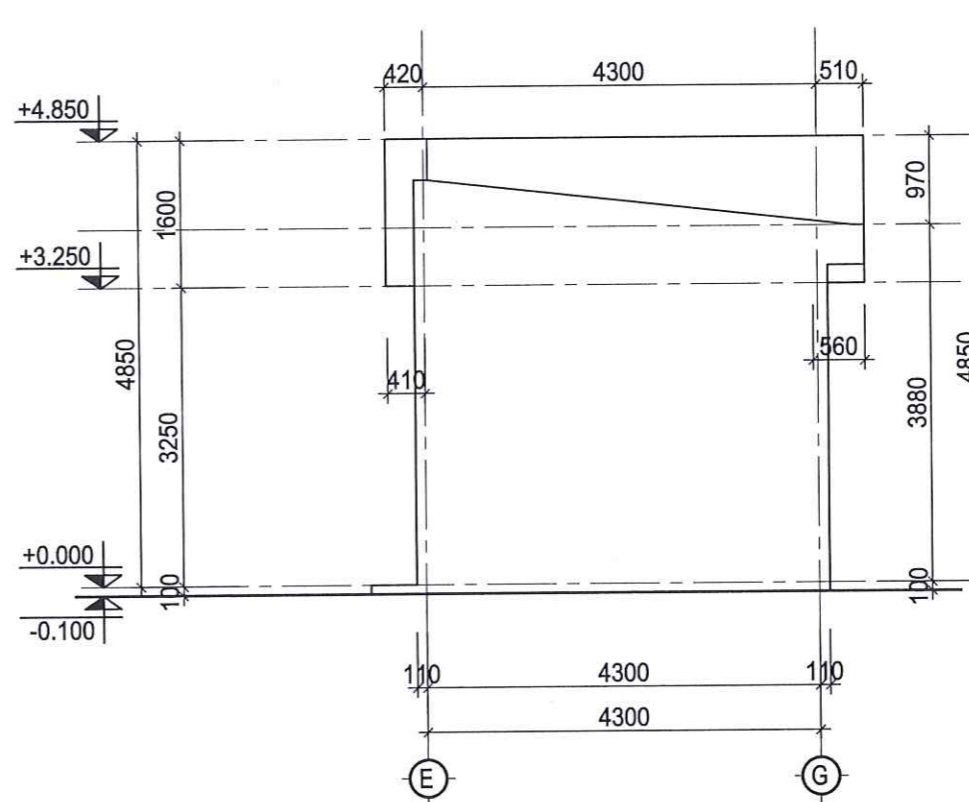

MẶT ĐỨNG TRỤC E-G TL: 1/100

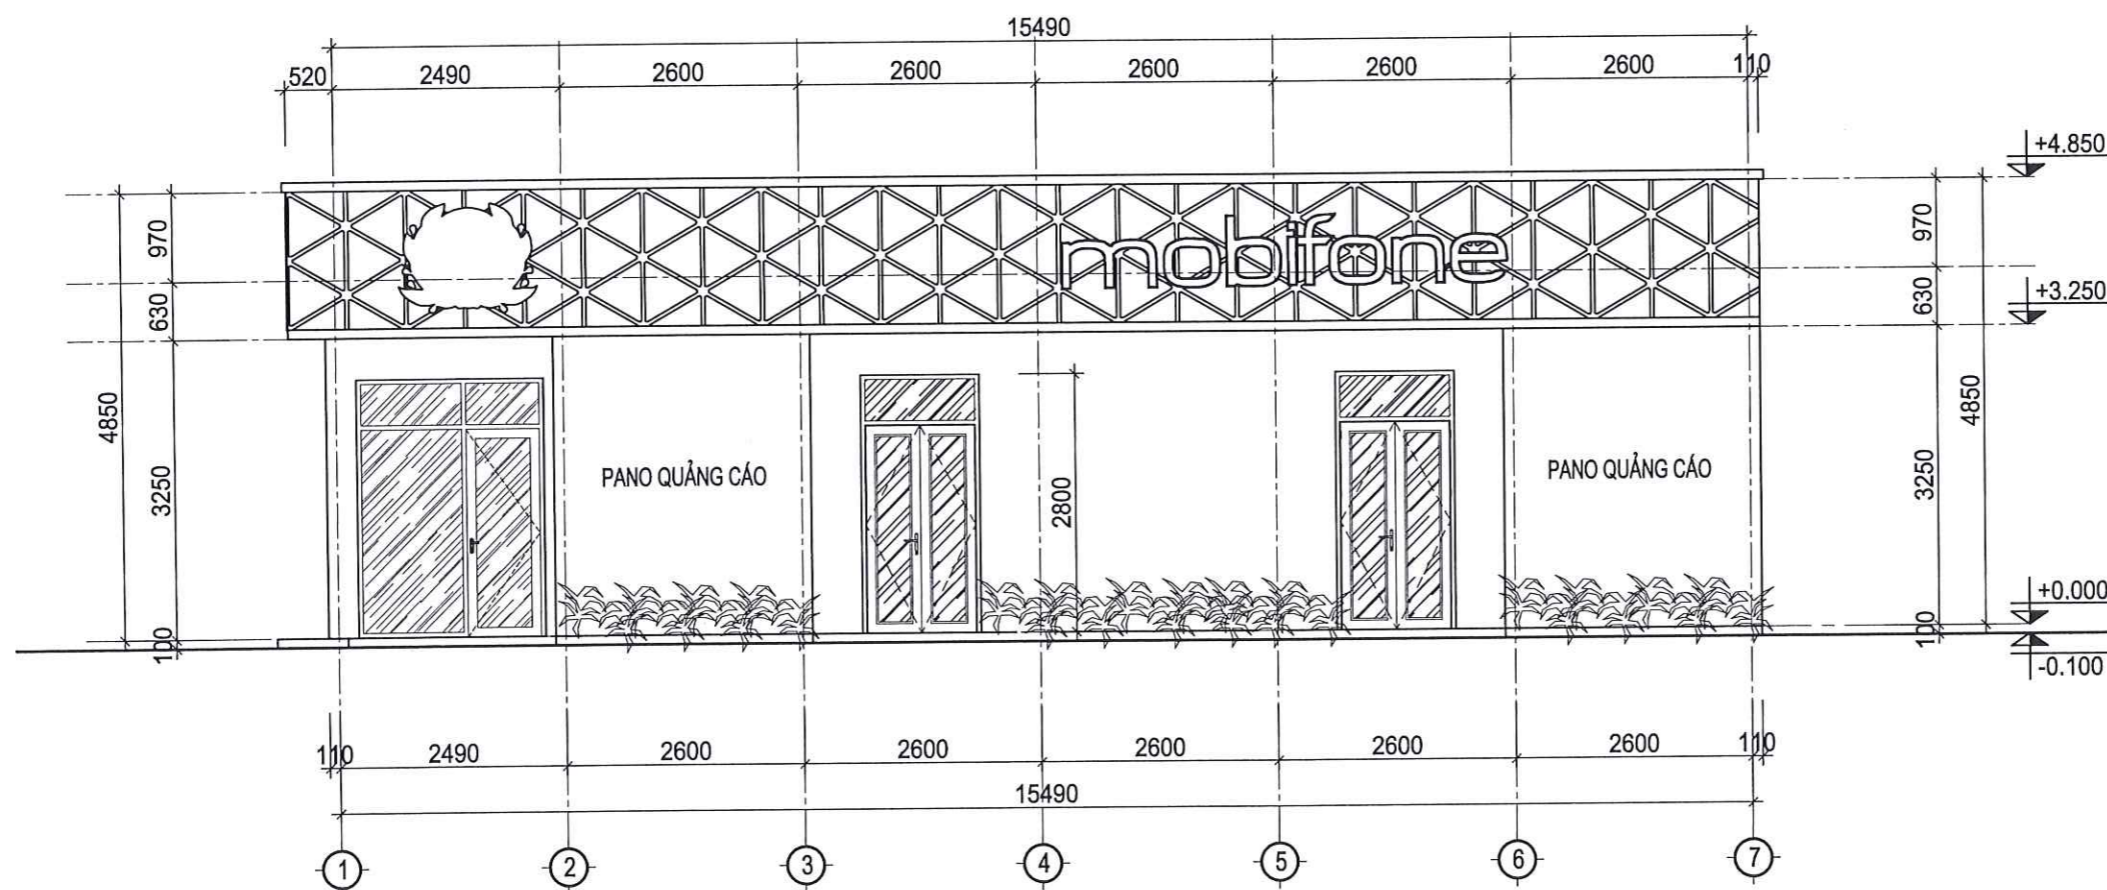

MẶT ĐỨNG TRỤC 1-7 TL: 1/100

GHI CHÚ

CHỦ ĐẦU TƯ:

MOBIFONE QUẢNG TRỊ
- CHI NHÁNH TỔNG CÔNG TY
VIỄN THÔNG MOBIFONE

PHƯƠNG ÁN:

SỬA CHỮA VĂN PHÒNG LÀM VIỆC
MOBIFONE THUỘC BỘ CÔNG AN
TẠI TỈNH QUẢNG TRỊ

ĐỊA ĐIỂM:
90 TRẦN HƯNG ĐẠO - ĐỒNG HỚI - QUẢNG TRỊ

ĐƠN VỊ TƯ VẤN THIẾT KẾ:



CÔNG TY TNHH KIẾN TRÚC & NỘI THẤT
CAO HÀ

Địa chỉ: xã Quảng Ninh - tỉnh Quảng Trị
ĐT: 0905.215.251
Email: kientruccaoha@gmail.com

CÔNG TY TNHH KIẾN TRÚC & NỘI THẤT
CAO HÀ

NG. KTS. CAO NGUYỄN NGỌC HÀ
CHỦ TRÌ KIẾN TRÚC:

KTS: PHAN THÀNH ĐỨC

THIẾT KẾ: KTS NGUYỄN VIỆT BẢO TRUNG

KTS: HÀ CÔNG THÀNH

KIỂM:

KTS: MAI HÙNG CƯỜNG


TÊN BẢN VẼ:

MẶT ĐỨNG TRỤC G-E; E-G, 1-7


SỐ HIỆU BẢN VẼ **KT-02**

GIẢI ĐOẠN: T.K.K.T.T.C

PHÁT HÀNH: 2026

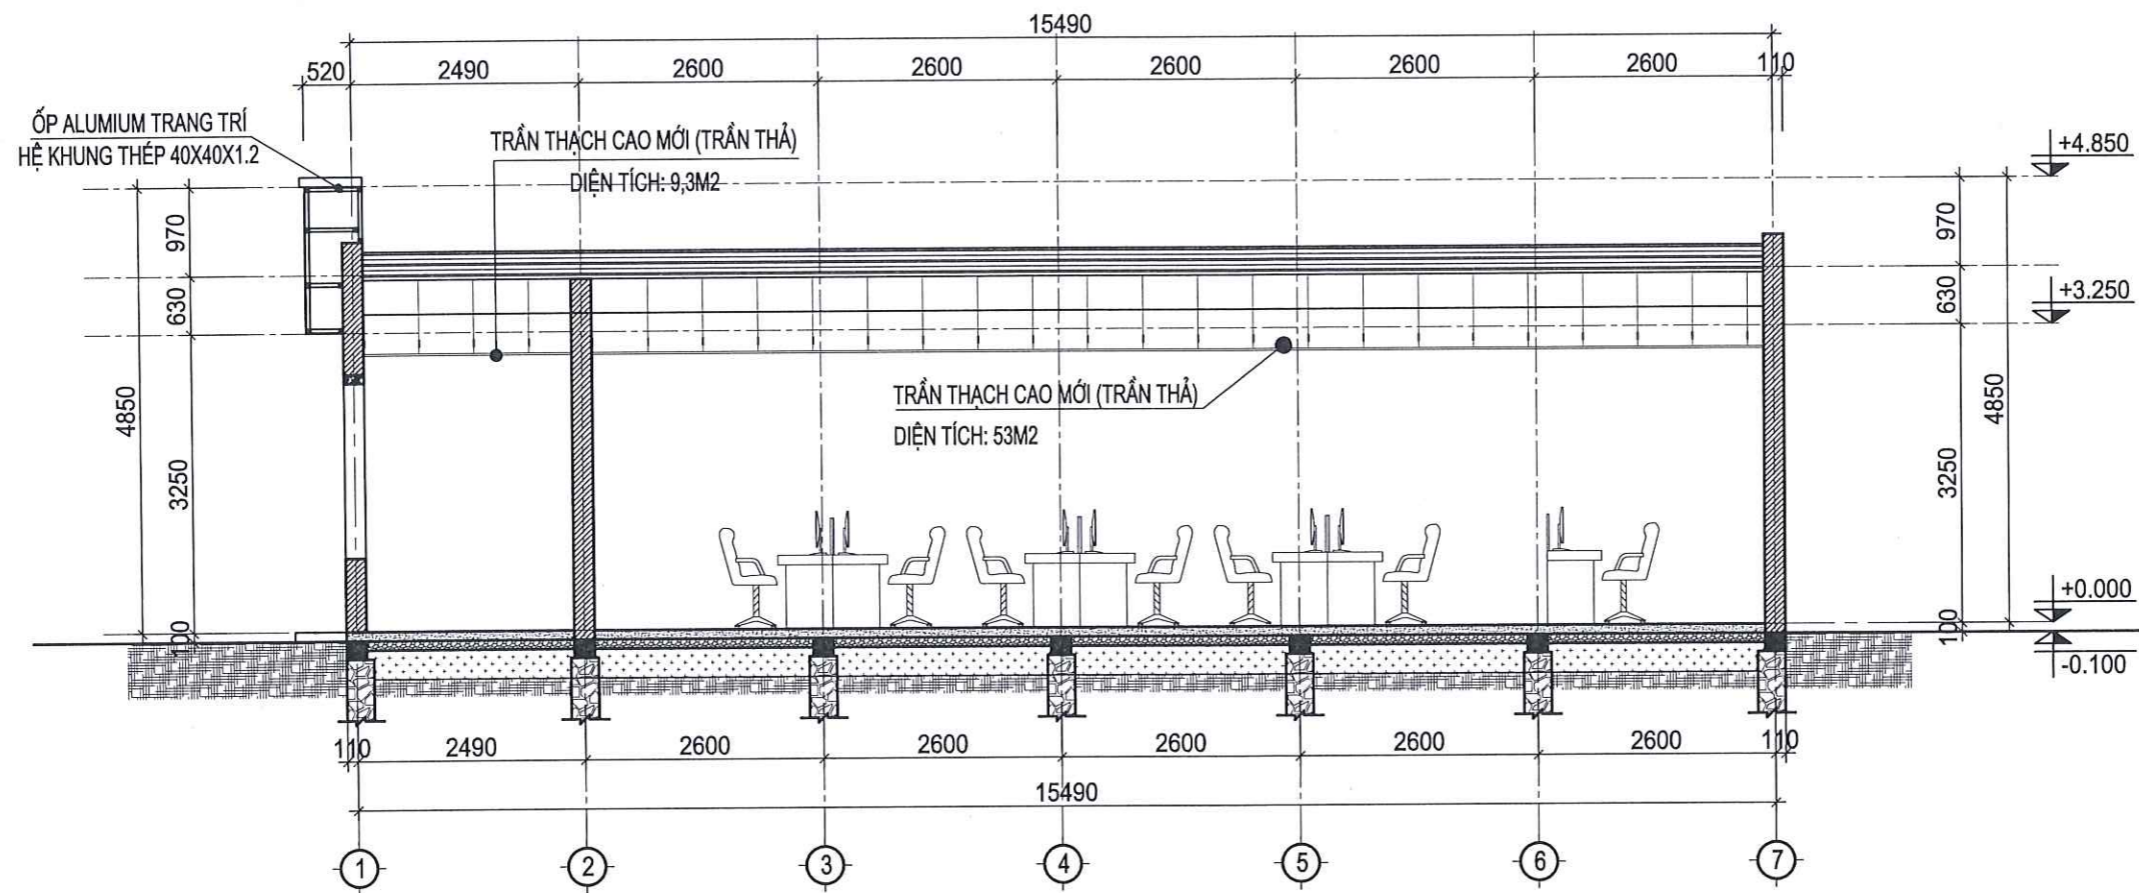

MẶT CẮT 1-1 TL: 1/100

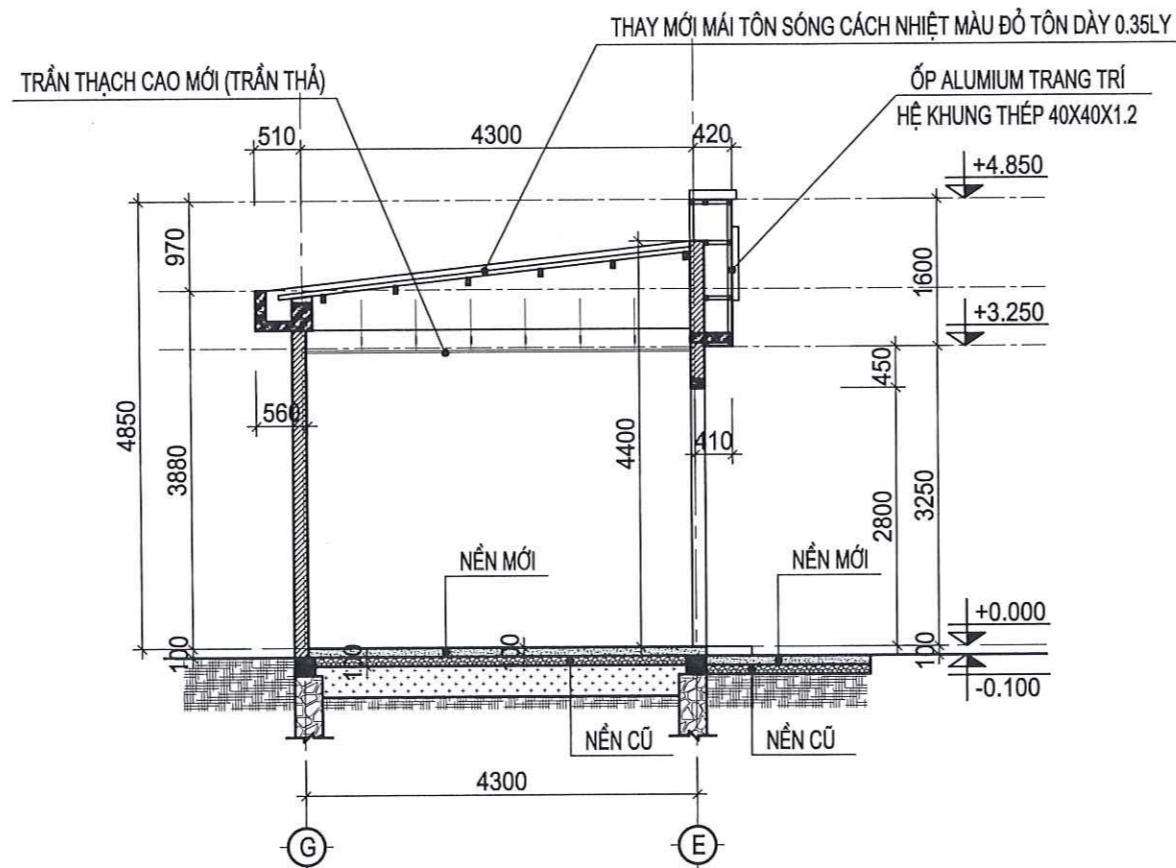

MẶT CẮT 2-2 TL: 1/100

GHI CHÚ

CHỦ ĐẦU TƯ:

MOBIFONE QUẢNG TRỊ
- CHI NHÁNH TỔNG CÔNG TY
VIỄN THÔNG MOBIFONE

PHƯƠNG ÁN:

SỬA CHỮA VĂN PHÒNG LÀM VIỆC
MOBIFONE THUỘC BỘ CÔNG AN
TẠI TỈNH QUẢNG TRỊ

ĐỊA ĐIỂM:
90 TRẦN HƯNG ĐẠO - ĐỒNG HỚI - QUẢNG TRỊ

ĐƠN VỊ TƯ VẤN THIẾT KẾ:



CÔNG TY TNHH KIẾN TRÚC & NỘI THẤT
CAO HÀ

Địa chỉ: xã Quảng Ninh - tỉnh Quảng Trị
ĐT: 0905.215.251
Email: kientruccaoha@gmail.com



KTS: PHAN THÀNH ĐỨC

THIẾT KẾ: KTS NGUYỄN VIỆT BẢO TRUNG

KTS: HÀ CÔNG THÀNH

KIỂM:

KTS: MAI HÙNG CƯỜNG


TÊN BẢN VẼ:

MẶT CẮT 1-1; 2-2

SỐ HIỆU BẢN VẼ **KT-03**


GIAI ĐOẠN: T.K.K.T.T.C

PHÁT HÀNH: 2026

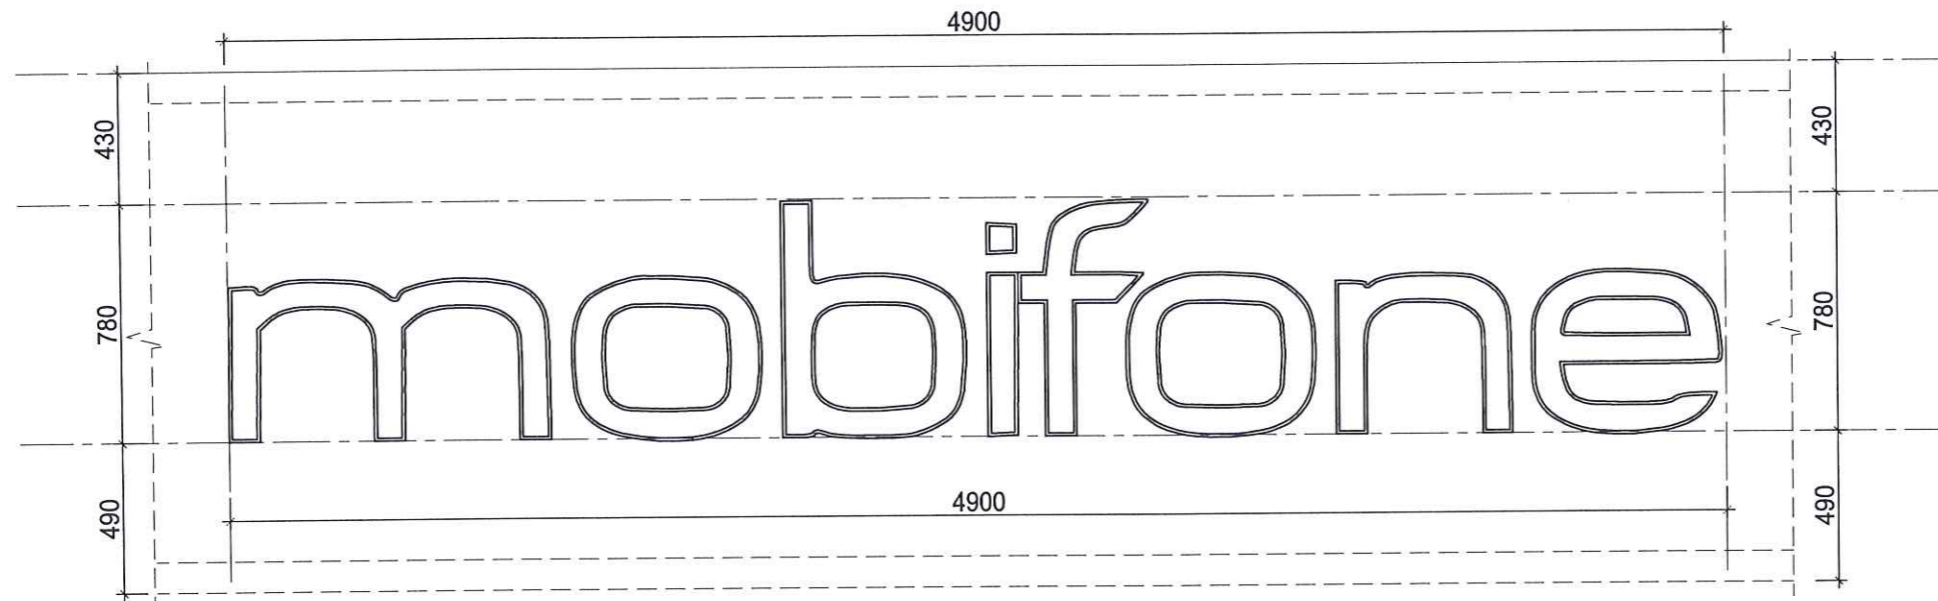


BỘ CHỮ MIKA KHÔNG ĐÈN LED

(01 BỘ - TẬN DỤNG)

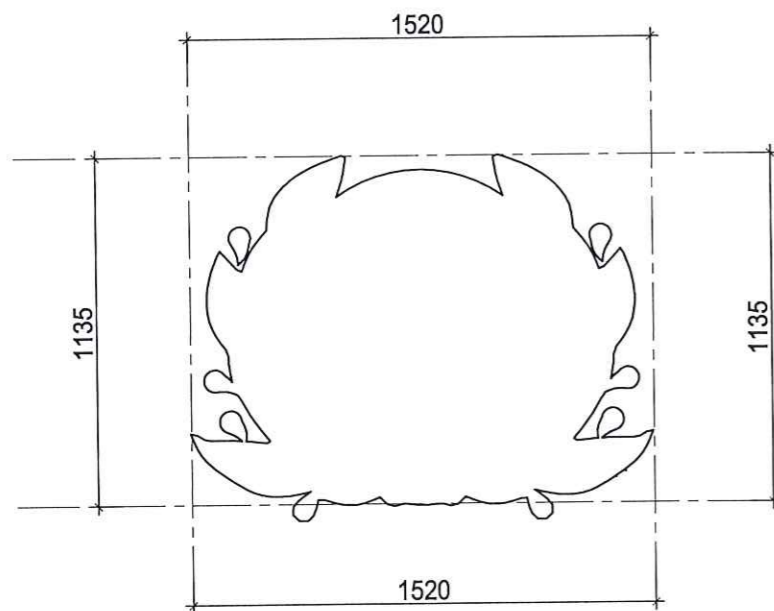

HỘP LOGO CÔNG AN
(01 BỘ)

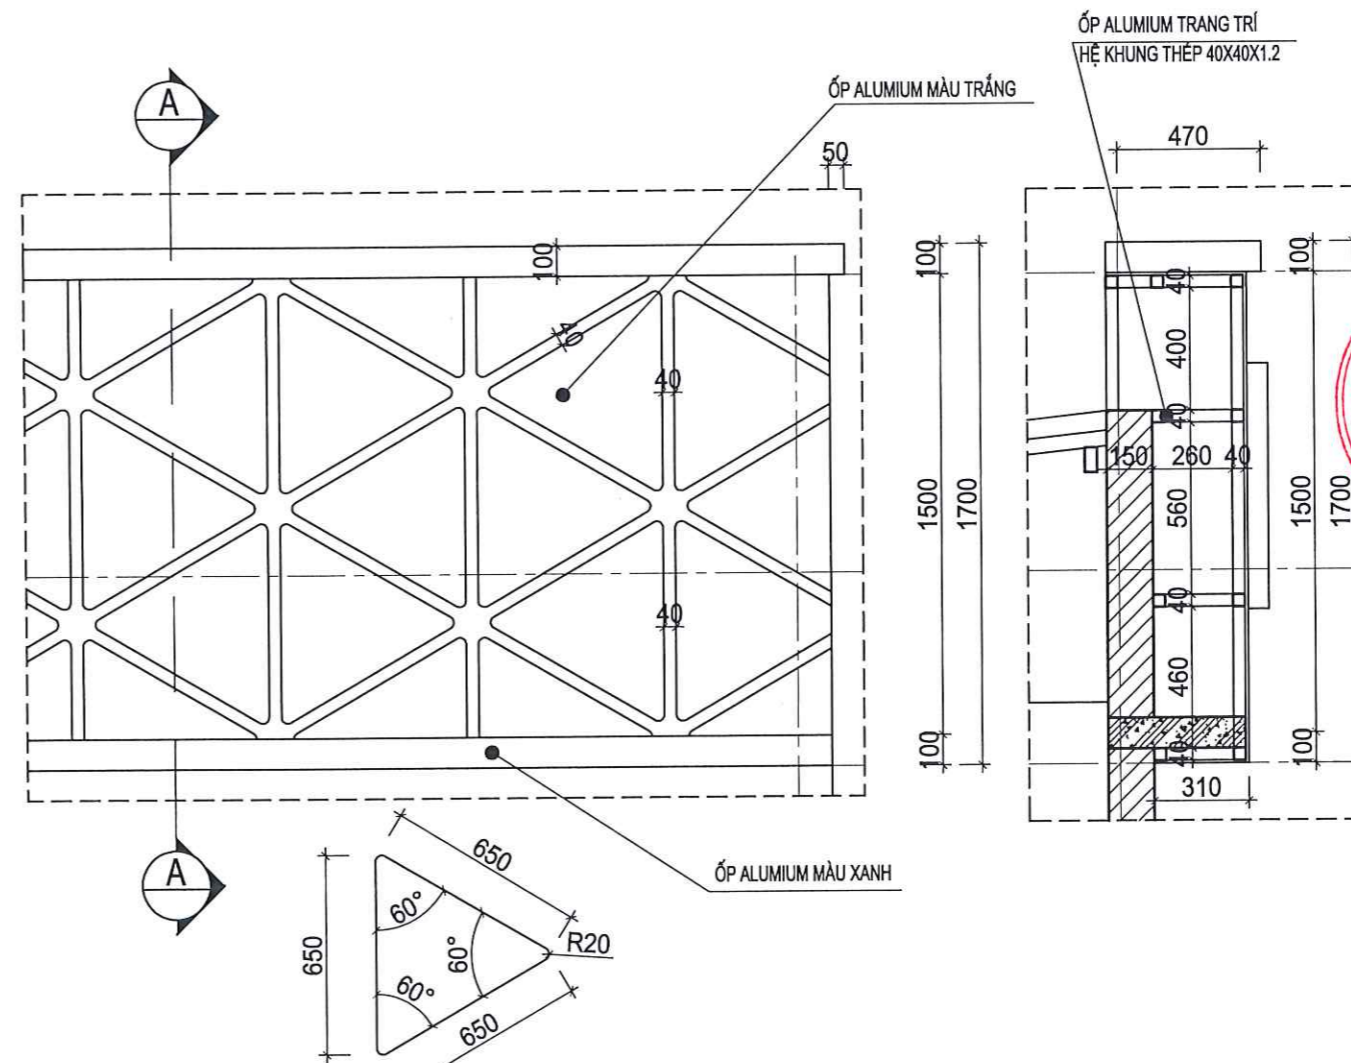

CHI TIẾT MẶT DUNG ALUMIUM ĐIỂN HÌNH
(L=22M)

GHI CHÚ

CHỦ ĐẦU TƯ:

MOBIFONE QUẢNG TRỊ
- CHI NHÁNH TỔNG CÔNG TY
VIỄN THÔNG MOBIFONE

PHƯƠNG ÁN:

SỬA CHỮA VĂN PHÒNG LÀM VIỆC
MOBIFONE THUỘC BỘ CÔNG AN
TẠI TỈNH QUẢNG TRỊ

ĐỊA ĐIỂM:

90 TRẦN HUNG ĐẠO - ĐỒNG HỚI - QUẢNG TRỊ

ĐƠN VỊ TƯ VẤN THIẾT KẾ:



CÔNG TY TNHH KIẾN TRÚC & NỘI THẤT
CAO HÃ

Địa chỉ: xã Quảng Ninh - tỉnh Quảng Trị
ĐT: 0905.215.251
Email: kientruccaoha@gmail.com



GIÁM ĐỐC

[Signature]
KTS/CAO NGUYỄN NGỌC HÀ
CHỦ TRƯỞNG KIẾN TRÚC:

KTS: PHAN THÀNH ĐỨC

THIẾT KẾ:

[Signature]

KTS: HÀ CÔNG THÀNH

KIỂM:

[Signature]

KTS: MAI HÙNG CƯỜNG

TÊN BẢN VẼ:

CHI TIẾT MẶT DUNG ALUMIUM

SỐ HIỆU BẢN VẼ

KT-04


GIẢI ĐOẠN: T.K.K.T.T.C

PHÁT HÀNH: 2026




C.III. PHẦN KIẾN TRÚC CHI TIẾT KHU NHÀ B



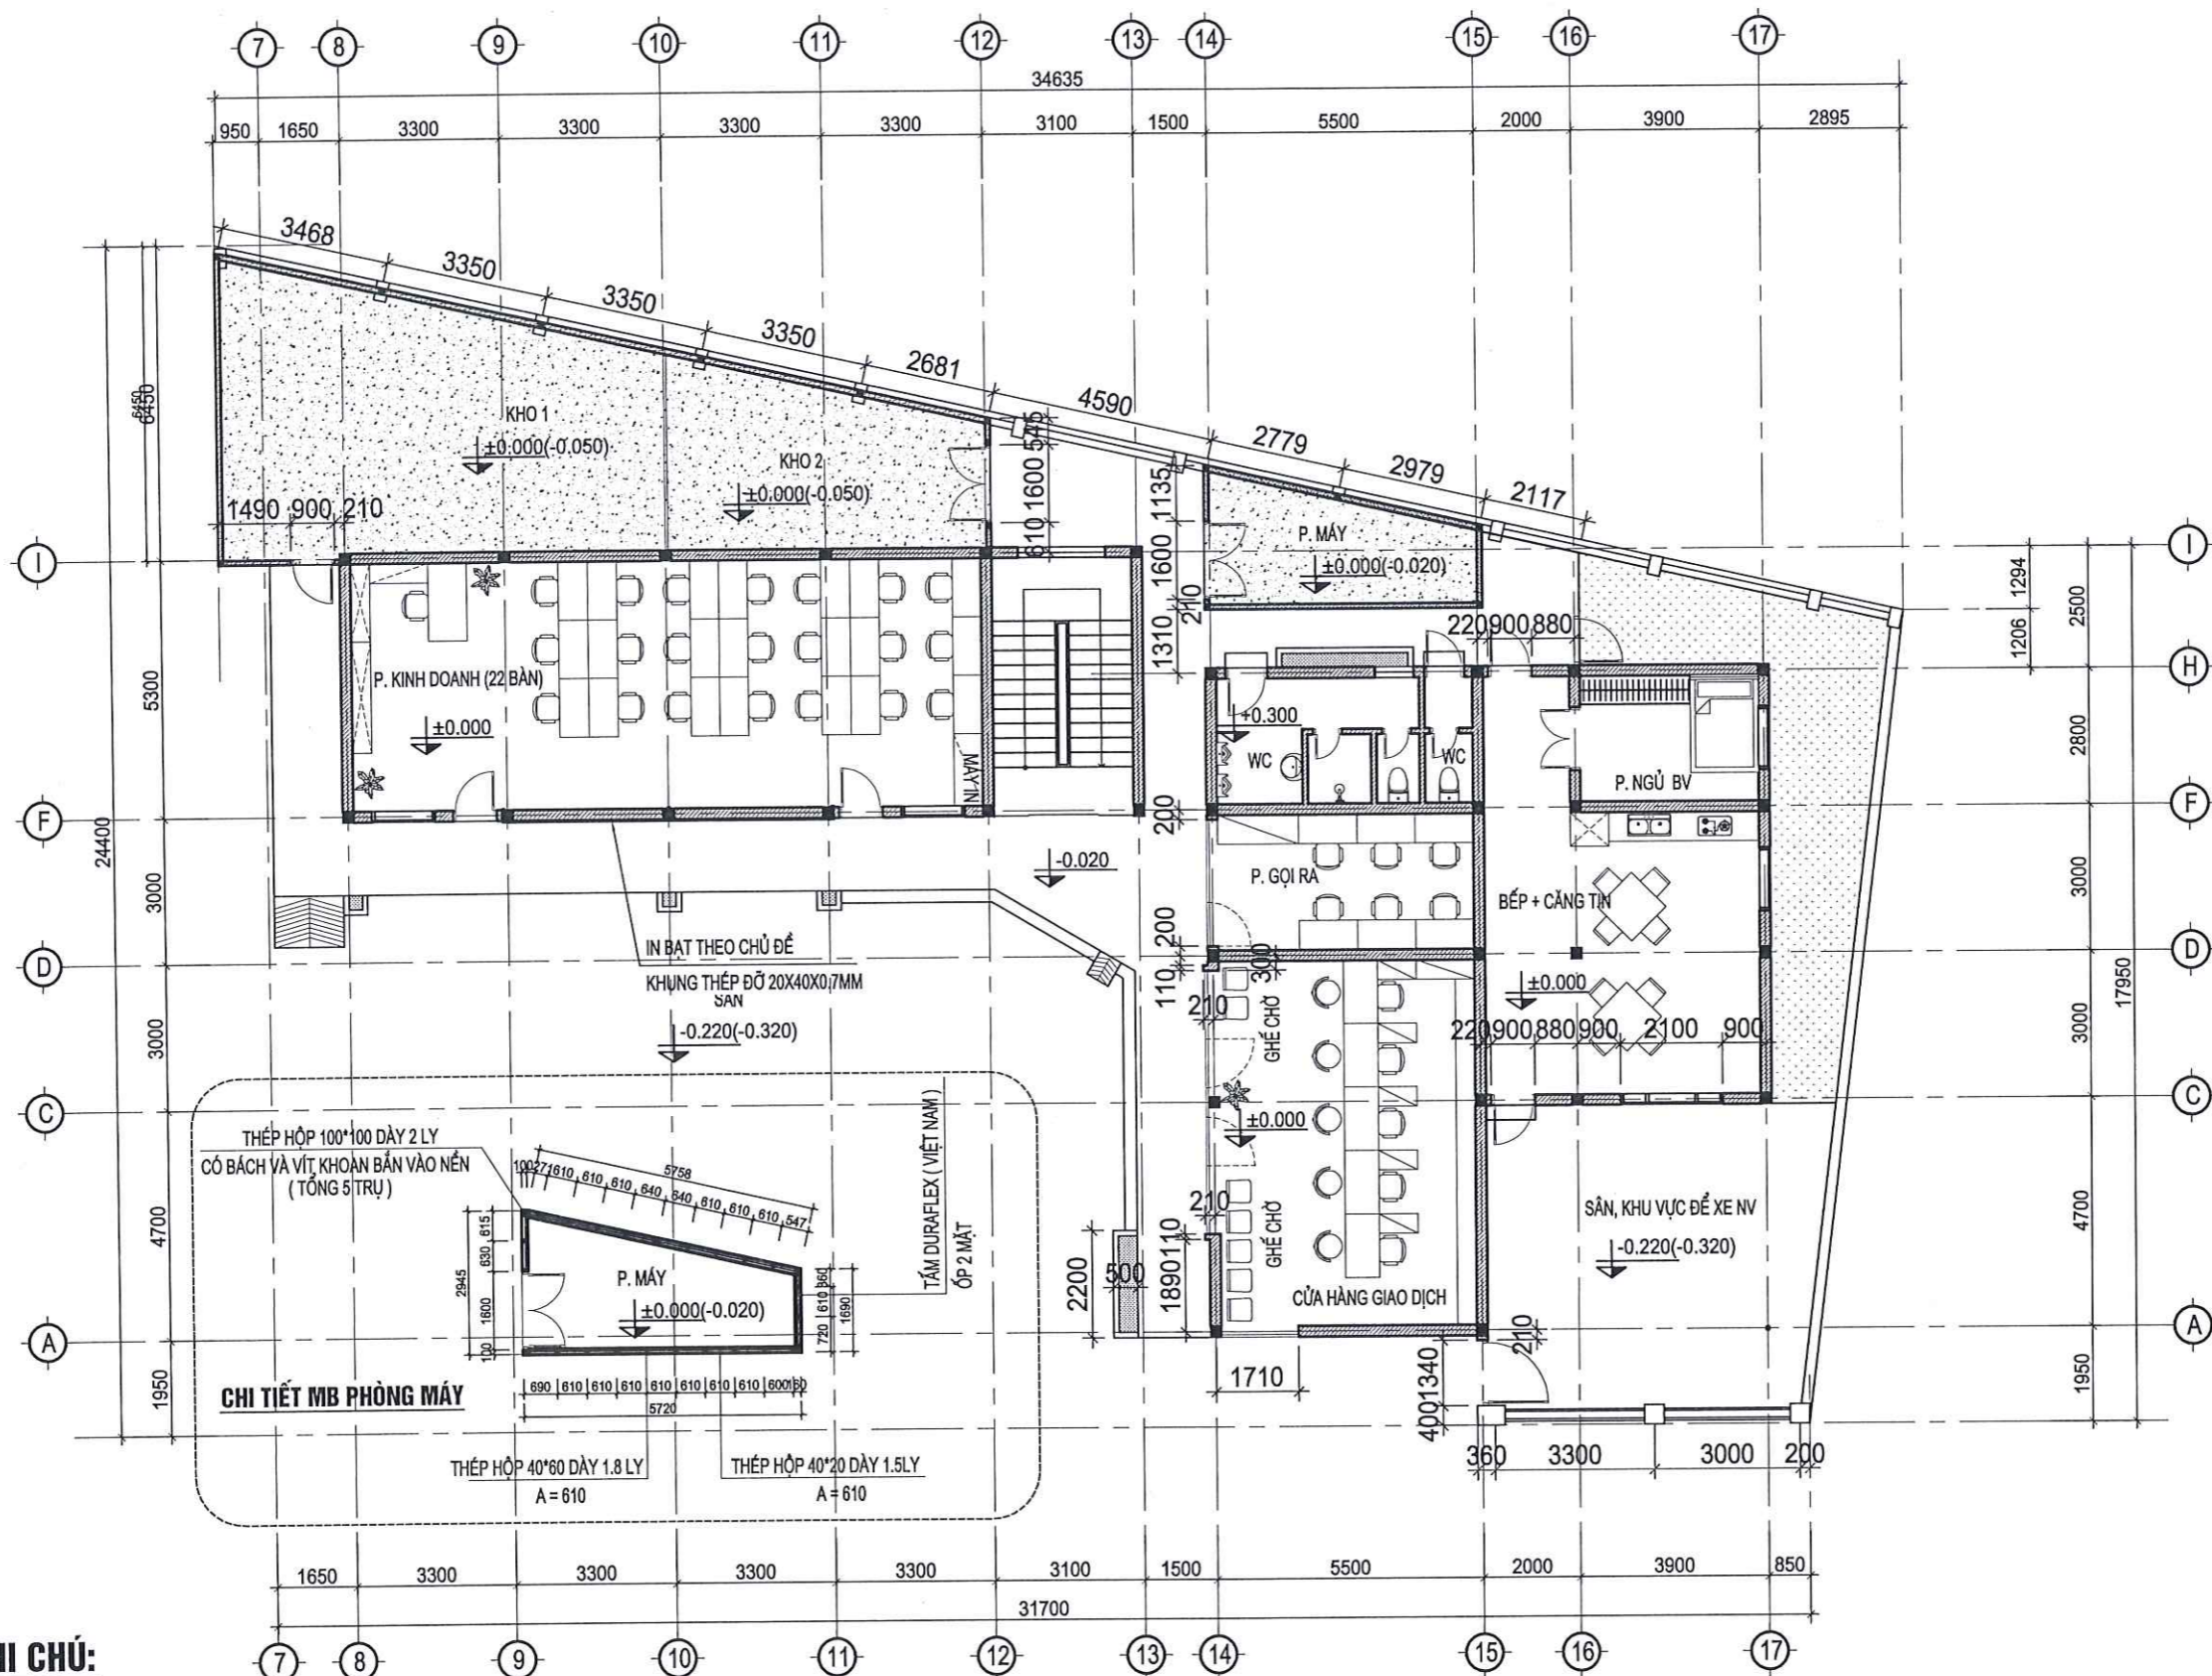

GHI CHÚ:

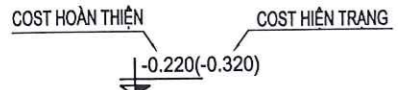

MẶT BẰNG TẦNG 1 TL 1/200

GHI CHÚ

CHỦ ĐẦU TƯ:
 MOBIFONE QUẢNG TRỊ
 - CHI NHÁNH TỔNG CÔNG TY
 VIỄN THÔNG MOBIFONE

PHƯƠNG ÁN:
 SỬA CHỮA VĂN PHÒNG LÀM VIỆC
 MOBIFONE THUỘC BỘ CÔNG AN
 TẠI TỈNH QUẢNG TRỊ

ĐỊA ĐIỂM:
 90 TRẦN HƯNG ĐẠO - ĐỒNG HỚI - QUẢNG TRỊ

ĐƠN VỊ TƯ VẤN THIẾT KẾ:



CÔNG TY TNHH KIẾN TRÚC & NỘI THẤT CAO HÀ

Địa chỉ: xã Quảng Ninh - tỉnh Quảng Trị
 ĐT: 0905.215.251
 Email: kientruccaoha@gmail.com



KTS: CAO NGUYỄN NGỌC HÀ
 CHỦ TRÌ KIẾN TRÚC:

KTS: PHAN THÀNH ĐỨC

THIẾT KẾ: KTS NGUYỄN VIỆT BẢO TRUNG

KTS: HÀ CÔNG THÀNH
 KIỂM:

KTS: MAI HÙNG CƯỜNG


TÊN BẢN VẼ:

MẶT BẰNG TẦNG 1

SỐ HIỆU BẢN VẼ: **KT-05**

GIẢI ĐOẠN: T.K.K.T.T.C

PHÁT HÀNH: 2026

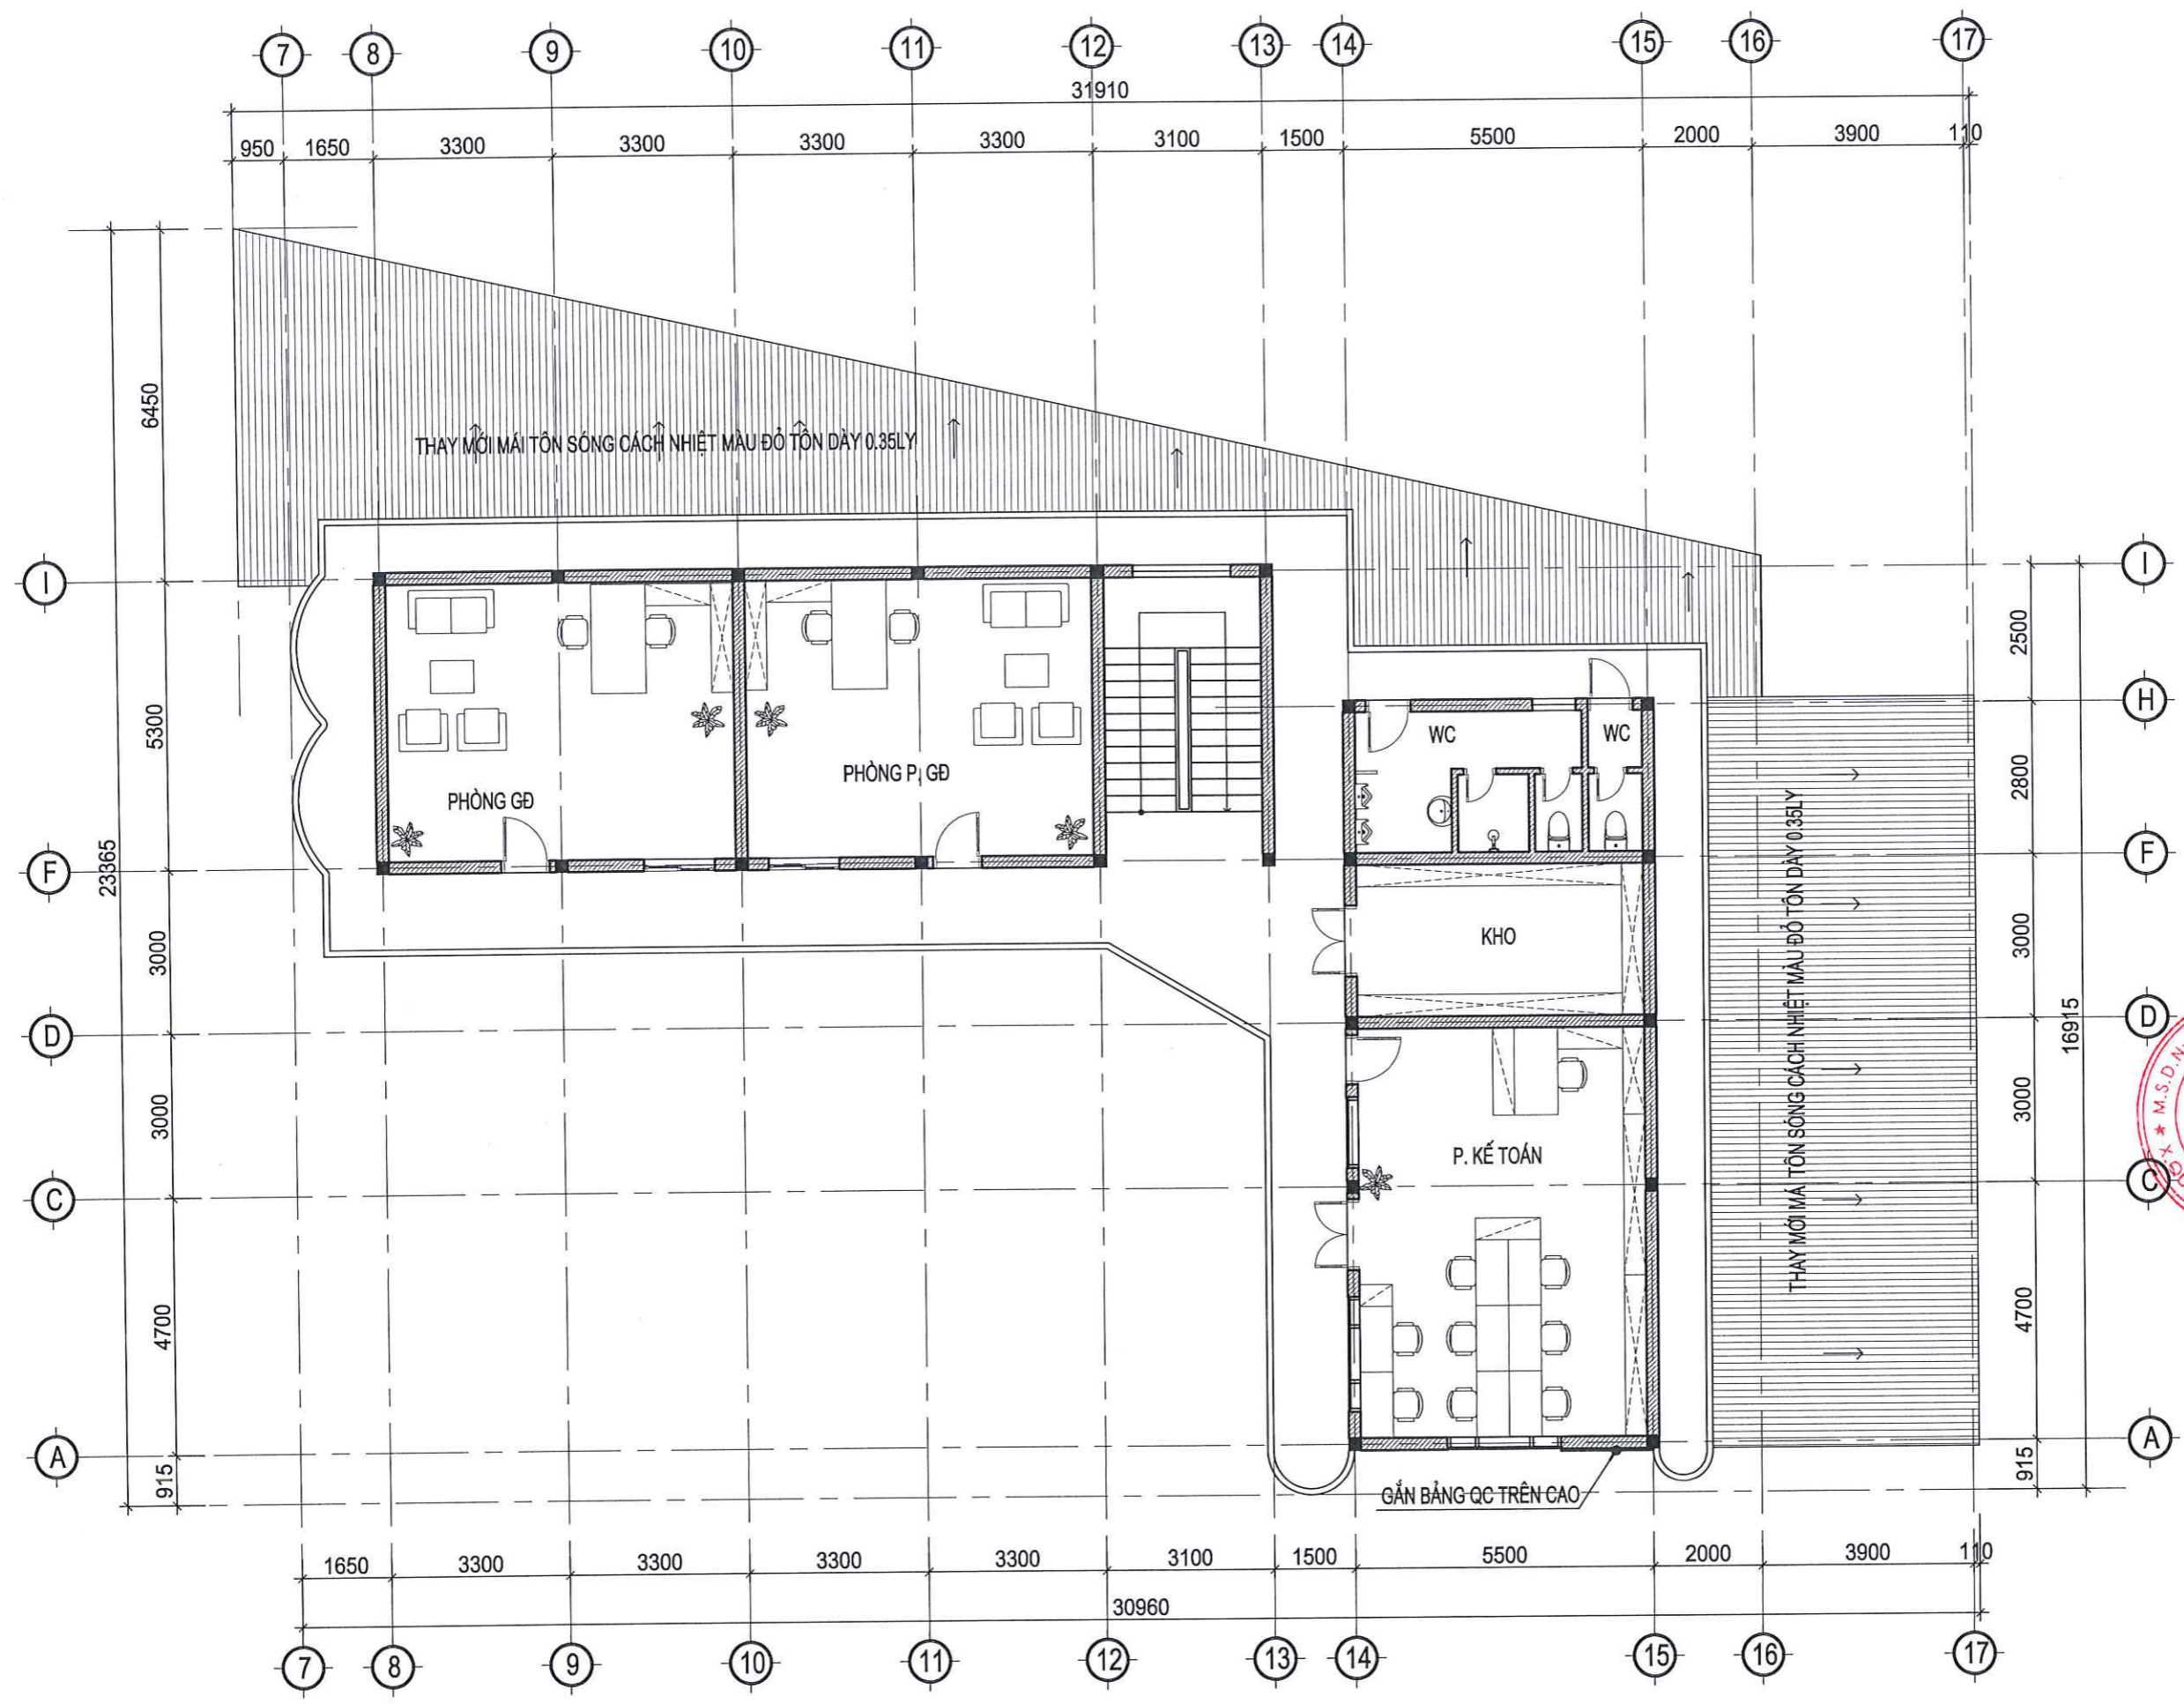

MẶT BẰNG TẦNG 2 TL 1/200

GHI CHÚ

CHỦ ĐẦU TƯ:
 MOBIFONE QUẢNG TRỊ
 - CHI NHÁNH TỔNG CÔNG TY
 VIỄN THÔNG MOBIFONE

PHƯƠNG ÁN:
 SỬA CHỮA VĂN PHÒNG LÀM VIỆC
 MOBIFONE THUỘC BỘ CÔNG AN
 TẠI TỈNH QUẢNG TRỊ

ĐỊA ĐIỂM:
 90 TRẦN HƯNG ĐẠO - ĐỒNG HỚI - QUẢNG TRỊ

ĐƠN VỊ TƯ VẤN THIẾT KẾ:



CÔNG TY TNHH KIẾN TRÚC & NỘI THẤT CAO HÀ

Địa chỉ: xã Quảng Ninh - Tỉnh Quảng Trị
 ĐT: 0905.215.251
 Email: kientruccaoha@gmail.com

GIÁM ĐỐC
 KTS. CAO NGUYỄN NGỌC HÀ
 CHỦ TRƯỞNG KIẾN TRÚC

KTS: PHAN THÀNH ĐỨC
 THIẾT KẾ:

KTS: HÀ CÔNG THÀNH
 KIỂM:

KTS: MAI HÙNG CƯỜNG
 TÊN BẢN VẼ:


MẶT BẰNG TẦNG 2

SỐ HIỆU BẢN VẼ: **KT-06**

GIẢI ĐOẠN: T.K.K.T.T.C

PHÁT HÀNH: 2026



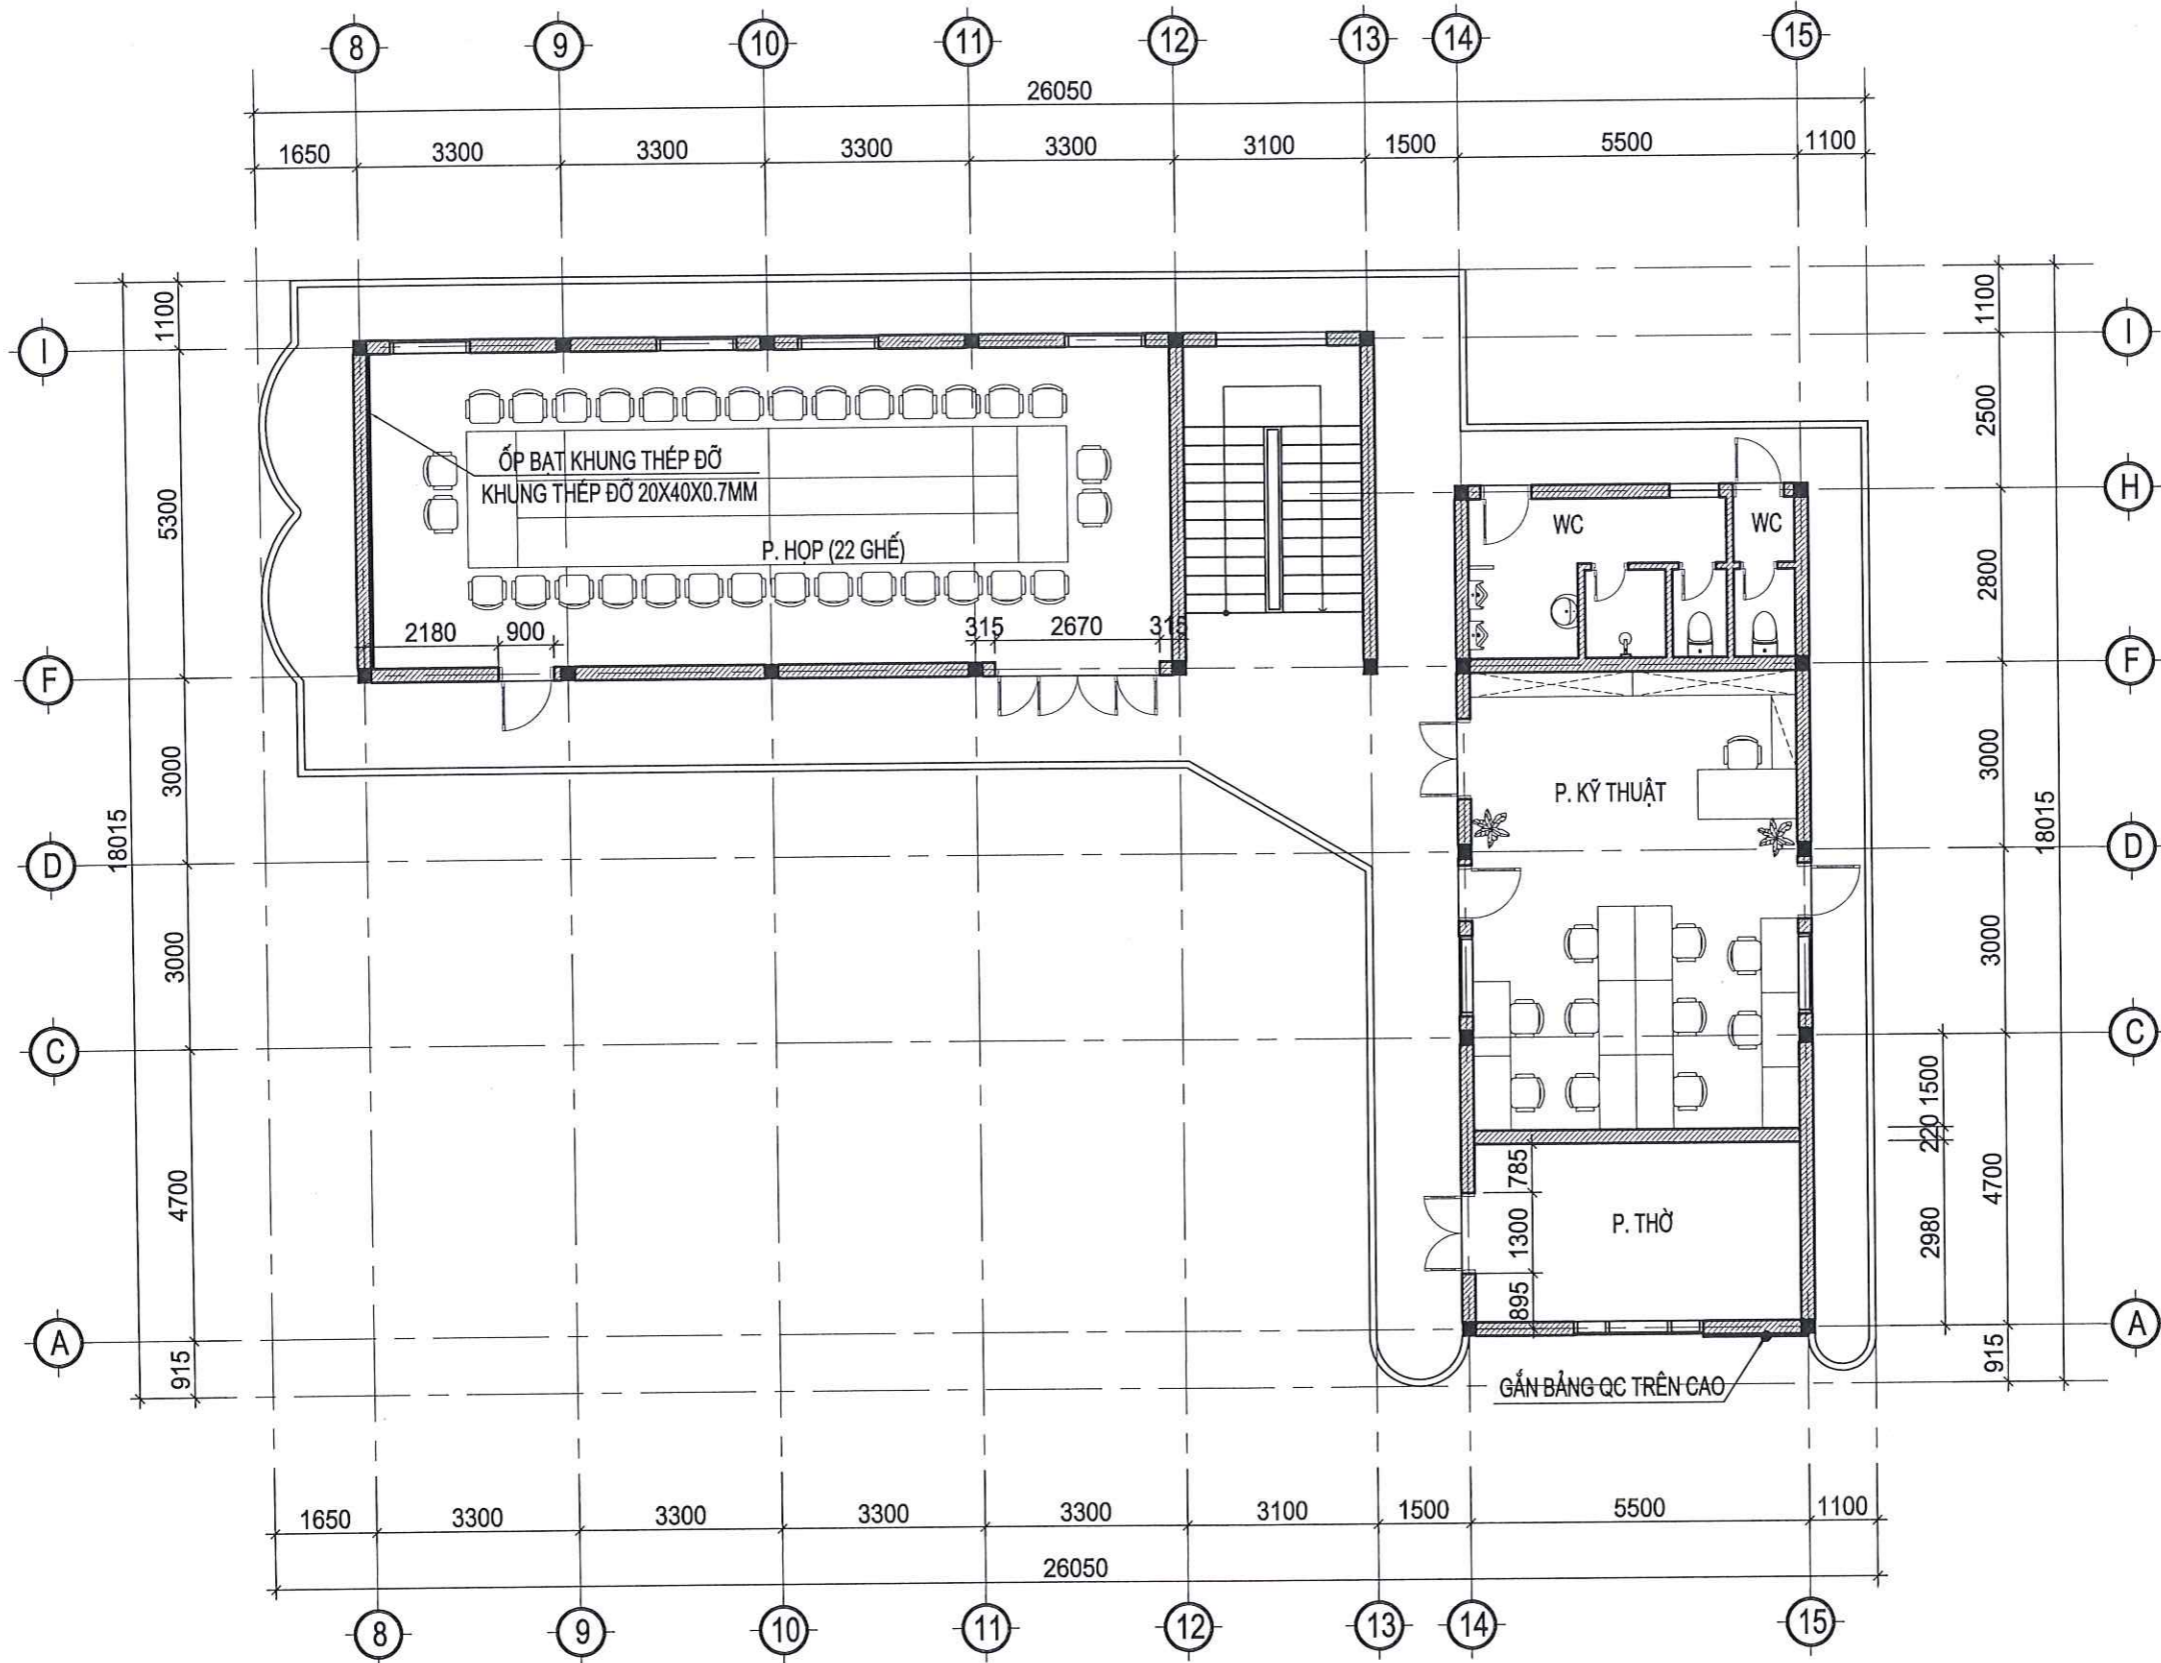

MẶT BẰNG TẦNG 3 TL 1/200

GHI CHÚ

CHỦ ĐẦU TƯ:
 MOBIFONE QUẢNG TRỊ
 - CHI NHÁNH TỔNG CÔNG TY
 VIỄN THÔNG MOBIFONE

PHƯƠNG ÁN:
 SỬA CHỮA VĂN PHÒNG LÀM VIỆC
 MOBIFONE THUỘC BỘ CÔNG AN
 TẠI TỈNH QUẢNG TRỊ

ĐỊA ĐIỂM :
 90 TRẦN HUNG ĐẠO - ĐỒNG HỚI - QUẢNG TRỊ

ĐƠN VỊ TƯ VẤN THIẾT KẾ:



CÔNG TY TNHH KIẾN TRÚC & NỘI THẤT CAO HÀ

Địa chỉ: xã Quảng Ninh - tỉnh Quảng Trị
 ĐT: 0905.215.251
 Email: kientruccaoha@gmail.com

GIÁM ĐỐC
 KTS. CAO NGUYỄN NGỌC HÀ
 CHỦ TRÌ KIẾN TRÚC:

KTS: PHAN THÀNH ĐỨC
 THIẾT KẾ:

KTS: HÀ CÔNG THÀNH
 KIỂM:


KTS: MAI HÙNG CƯỜNG
 TÊN BẢN VẼ:

MẶT BẰNG TẦNG 3

SỐ HIỆU BẢN VẼ **KT-07**

GIẢI ĐOẠN: T.K.K.T.T.C

PHÁT HÀNH: 2026

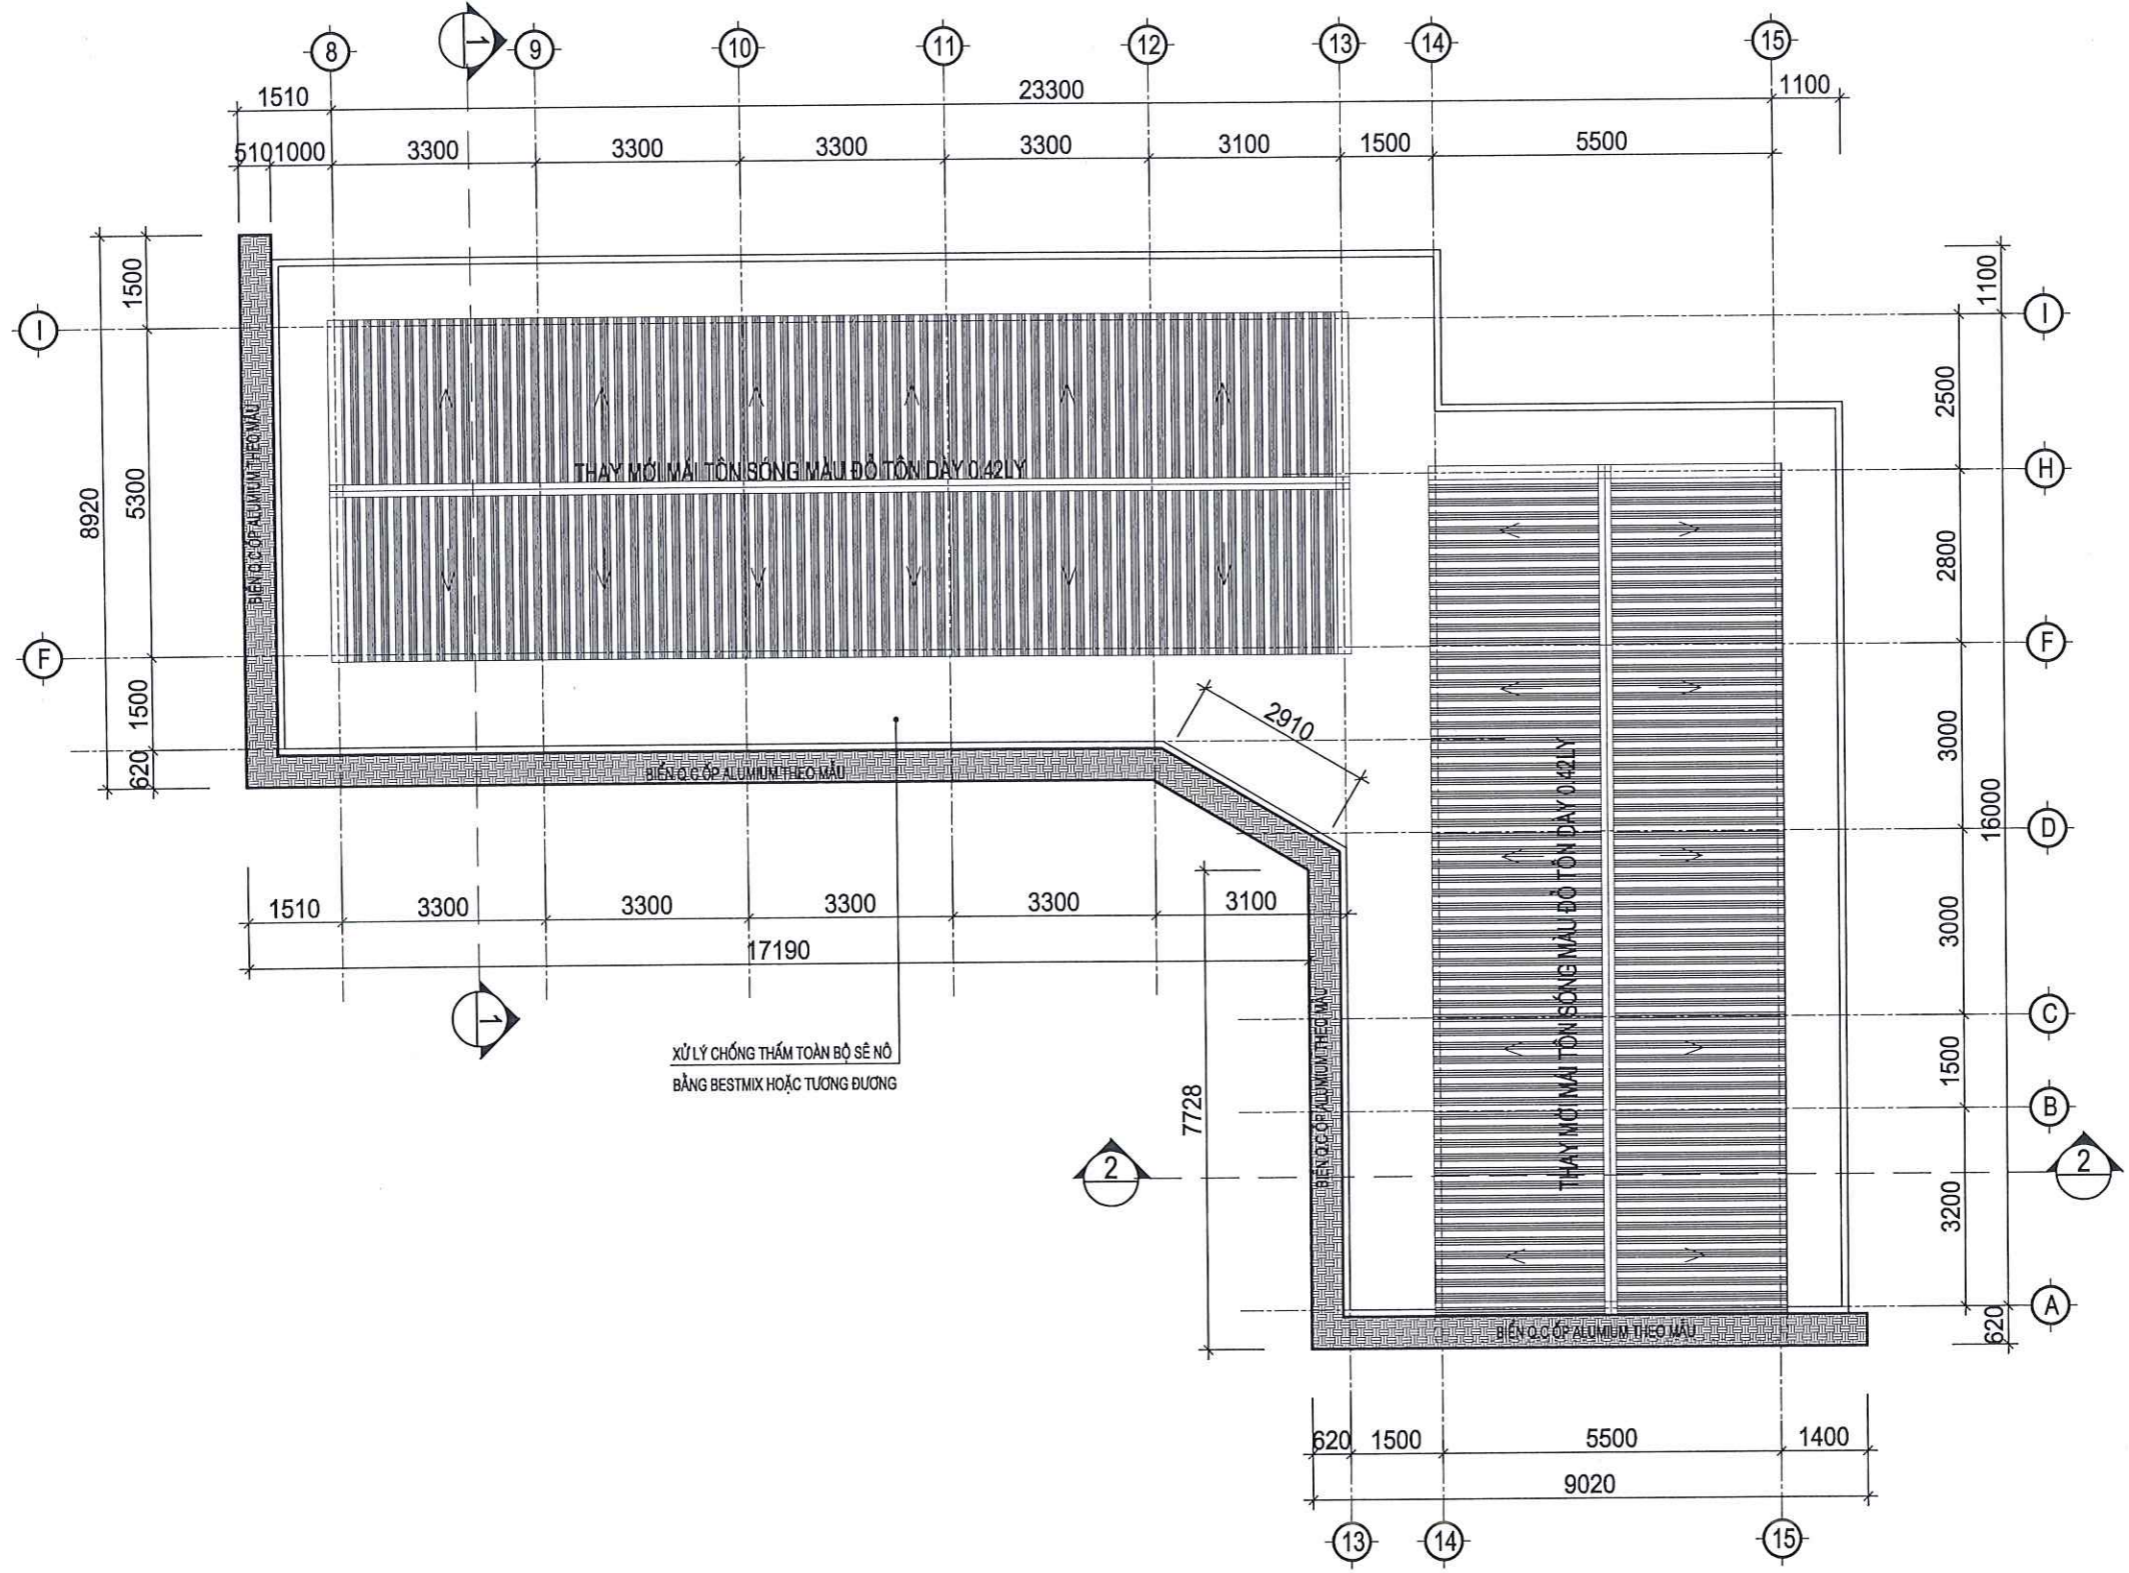

MẶT BẰNG TẦNG MÁI HIỆN TRẠNG VÀ VỊ TRÍ ỐP ALUMIUM TRANG TRÍ TL 1/100

GHI CHÚ	

CHỦ ĐẦU TƯ:
 MOBIFONE QUẢNG TRỊ
 - CHI NHÁNH TỔNG CÔNG TY
 VIỄN THÔNG MOBIFONE

PHƯƠNG ÁN:
 SỬA CHỮA VĂN PHÒNG LÀM VIỆC
 MOBIFONE THUỘC BỘ CÔNG AN
 TẠI TỈNH QUẢNG TRỊ

ĐỊA ĐIỂM:
 90 TRẦN HƯNG ĐẠO - ĐỒNG HỚI - QUẢNG TRỊ

ĐƠN VỊ TƯ VẤN THIẾT KẾ:



CÔNG TY TNHH KIẾN TRÚC & NỘI THẤT CAO HÀ
 Địa chỉ: xã Quảng Ninh - tỉnh Quảng Trị
 ĐT: 0905.215.251
 Email: kientruccaoaha@gmail.com

GIÁM ĐỐC
 KTS. CAO NGUYỄN NGỌC HÀ
 CHỦ TRÌ KIẾN TRÚC:

KTS: PHAN THÀNH ĐỨC

THIẾT KẾ:
 KTS: HÀ CÔNG THÀNH


KIỂM:
 KTS: MAI HÙNG CƯỜNG

TÊN BẢN VẼ:
MẶT BẰNG MÁI HIỆN TRẠNG VÀ VỊ TRÍ ỐP ALUMIUM TRANG TRÍ

SỐ HIỆU BẢN VẼ: **KT-08**

GIẢI ĐOẠN: T.K.K.T.T.C

PHÁT HÀNH: 2026

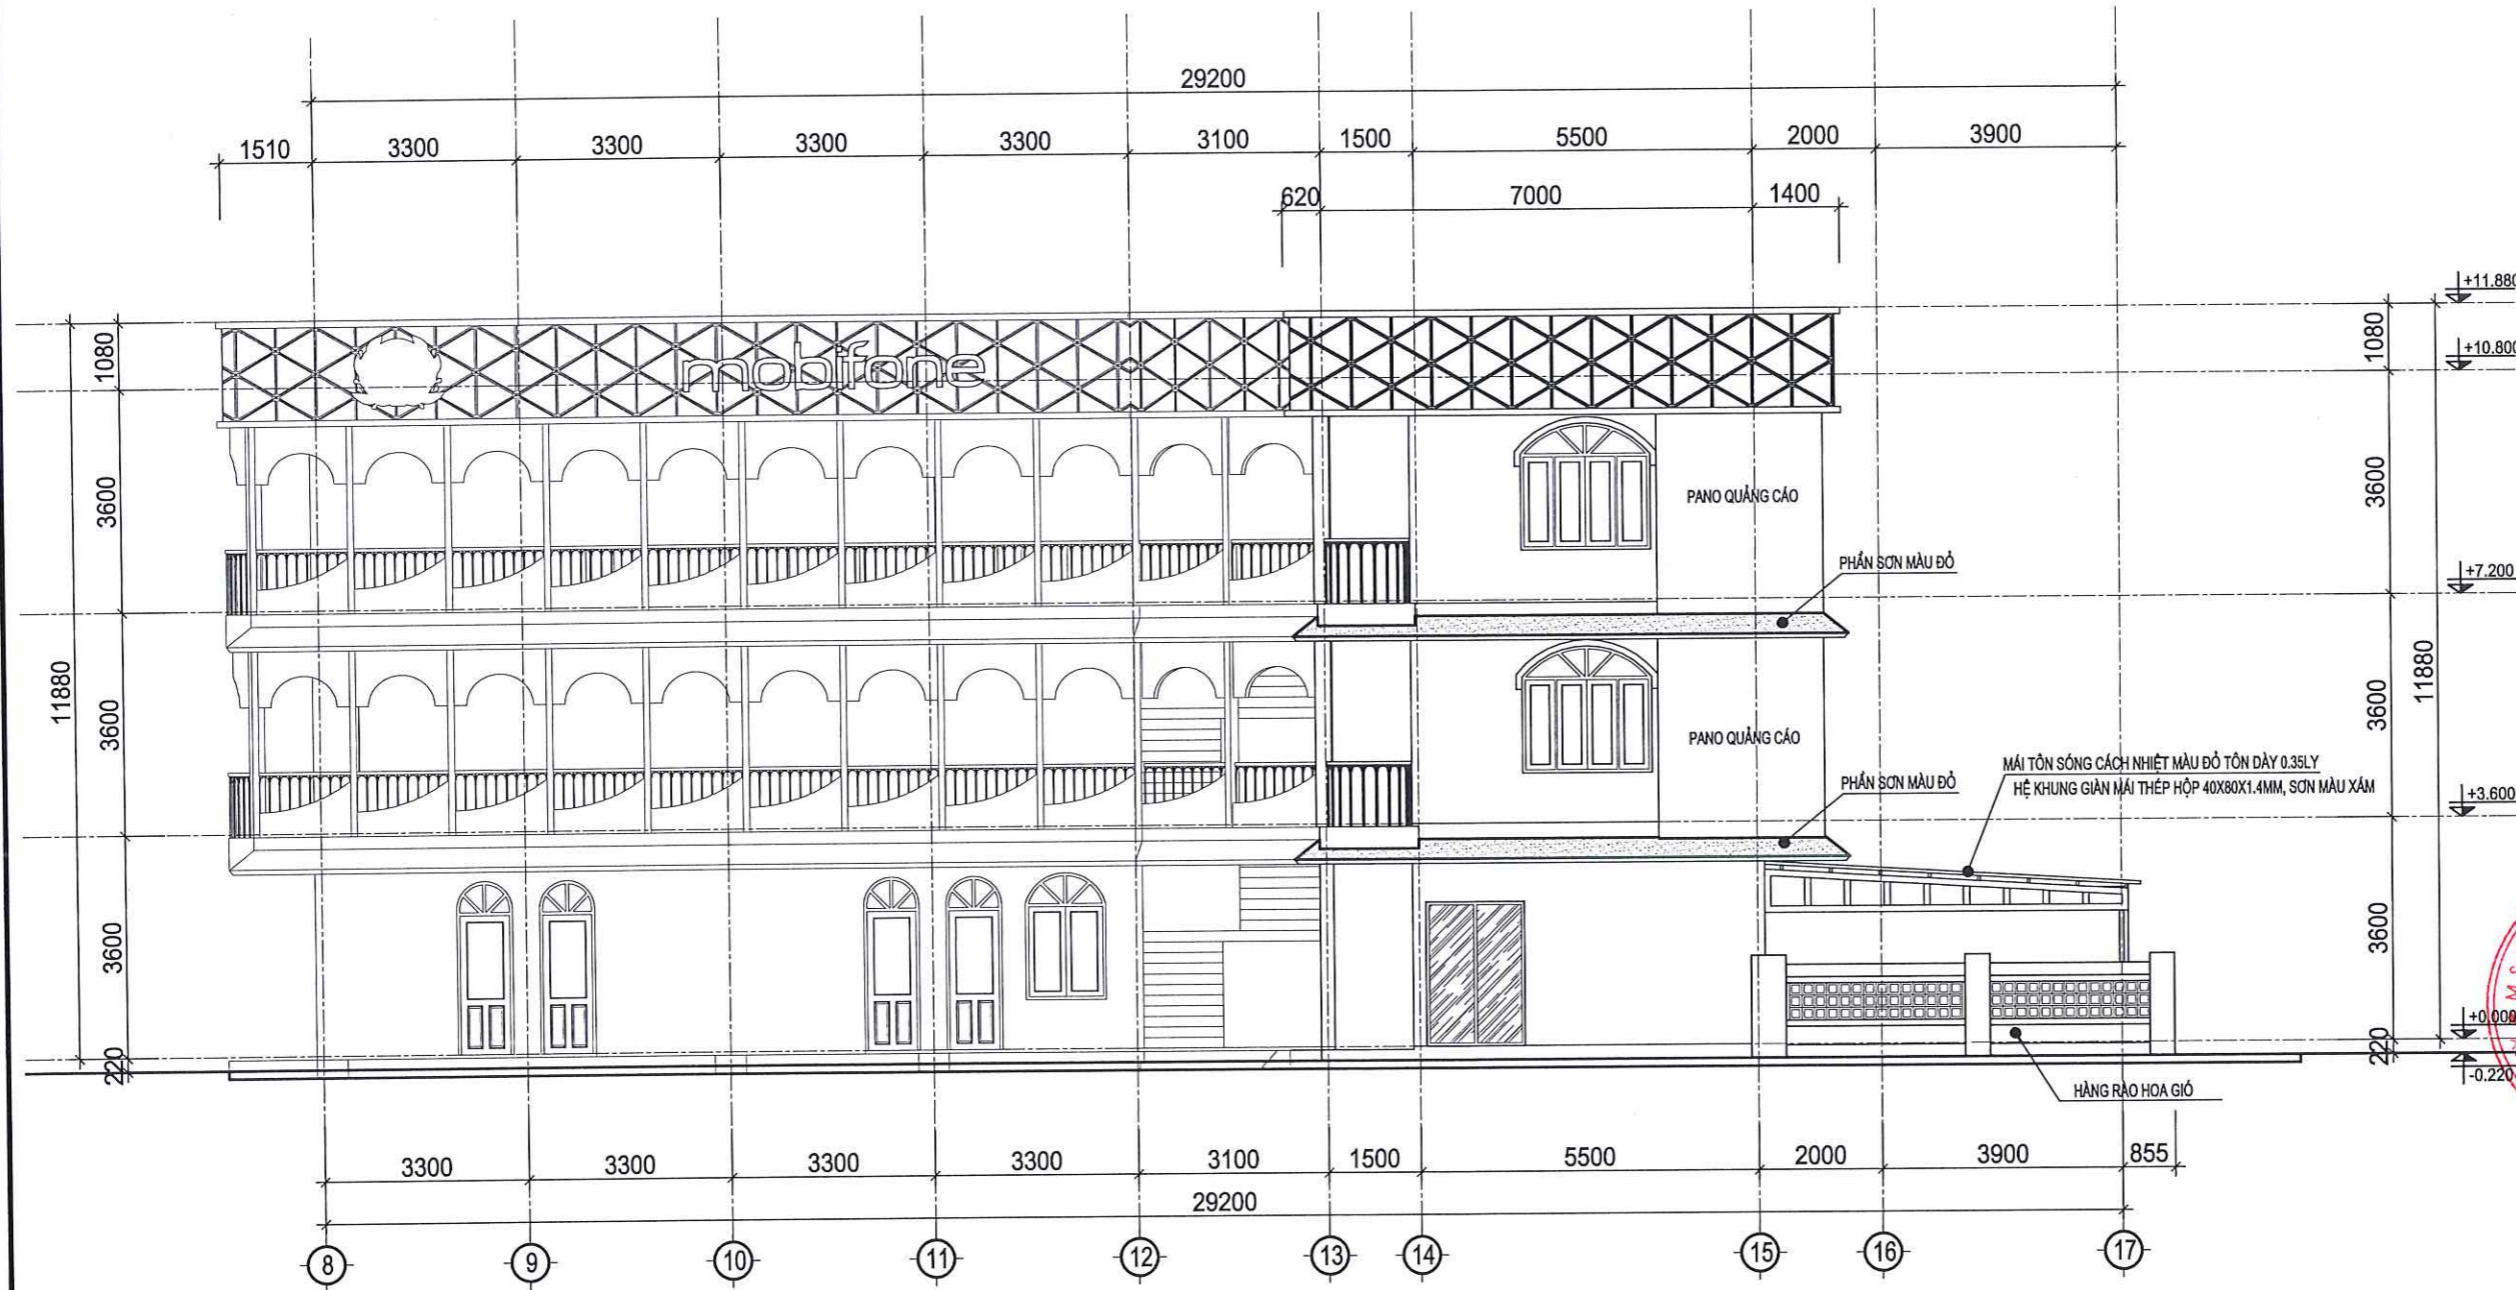

MẶT ĐỨNG TRỤC 8-17 TL 1/100

GHI CHÚ

CHỦ ĐẦU TƯ:

MOBIFONE QUẢNG TRỊ
- CHI NHÁNH TỔNG CÔNG TY
VIỄN THÔNG MOBIFONE

PHƯƠNG ÁN:

SỬA CHỮA VĂN PHÒNG LÀM VIỆC
MOBIFONE THUỘC BỘ CÔNG AN
TẠI TỈNH QUẢNG TRỊ

ĐỊA ĐIỂM:

90 TRẦN HUNG ĐẠO - ĐỒNG HỚI - QUẢNG TRỊ

ĐƠN VỊ TƯ VẤN THIẾT KẾ:



**CÔNG TY TNHH KIẾN TRÚC & NỘI THẤT
CAO HÀ**

Địa chỉ: xã Quảng Ninh - tỉnh Quảng Trị
ĐT: 0905.216.251
Email: kientruccaoha@gmail.com

GIÁM ĐỐC

CÔNG TY TNHH KIẾN TRÚC & NỘI THẤT CAO HÀ
KTS: CAO NGUYỄN NGỌC HÀ

CHỦ TRÍ KIẾN TRÚC:

[Signature]

KTS: PHAN THÀNH ĐỨC

THIẾT KẾ:

[Signature]

KTS: HÀ CÔNG THÀNH

KIỂM:

[Signature]

KTS: MAI HÙNG CƯỜNG

TÊN BẢN VẼ:

MẶT ĐỨNG TRỤC 8-17


SỐ HIỆU BẢN VẼ

KT-09

GIẢI ĐOẠN: T.K.K.T.T.C

PHÁT HÀNH: 2026



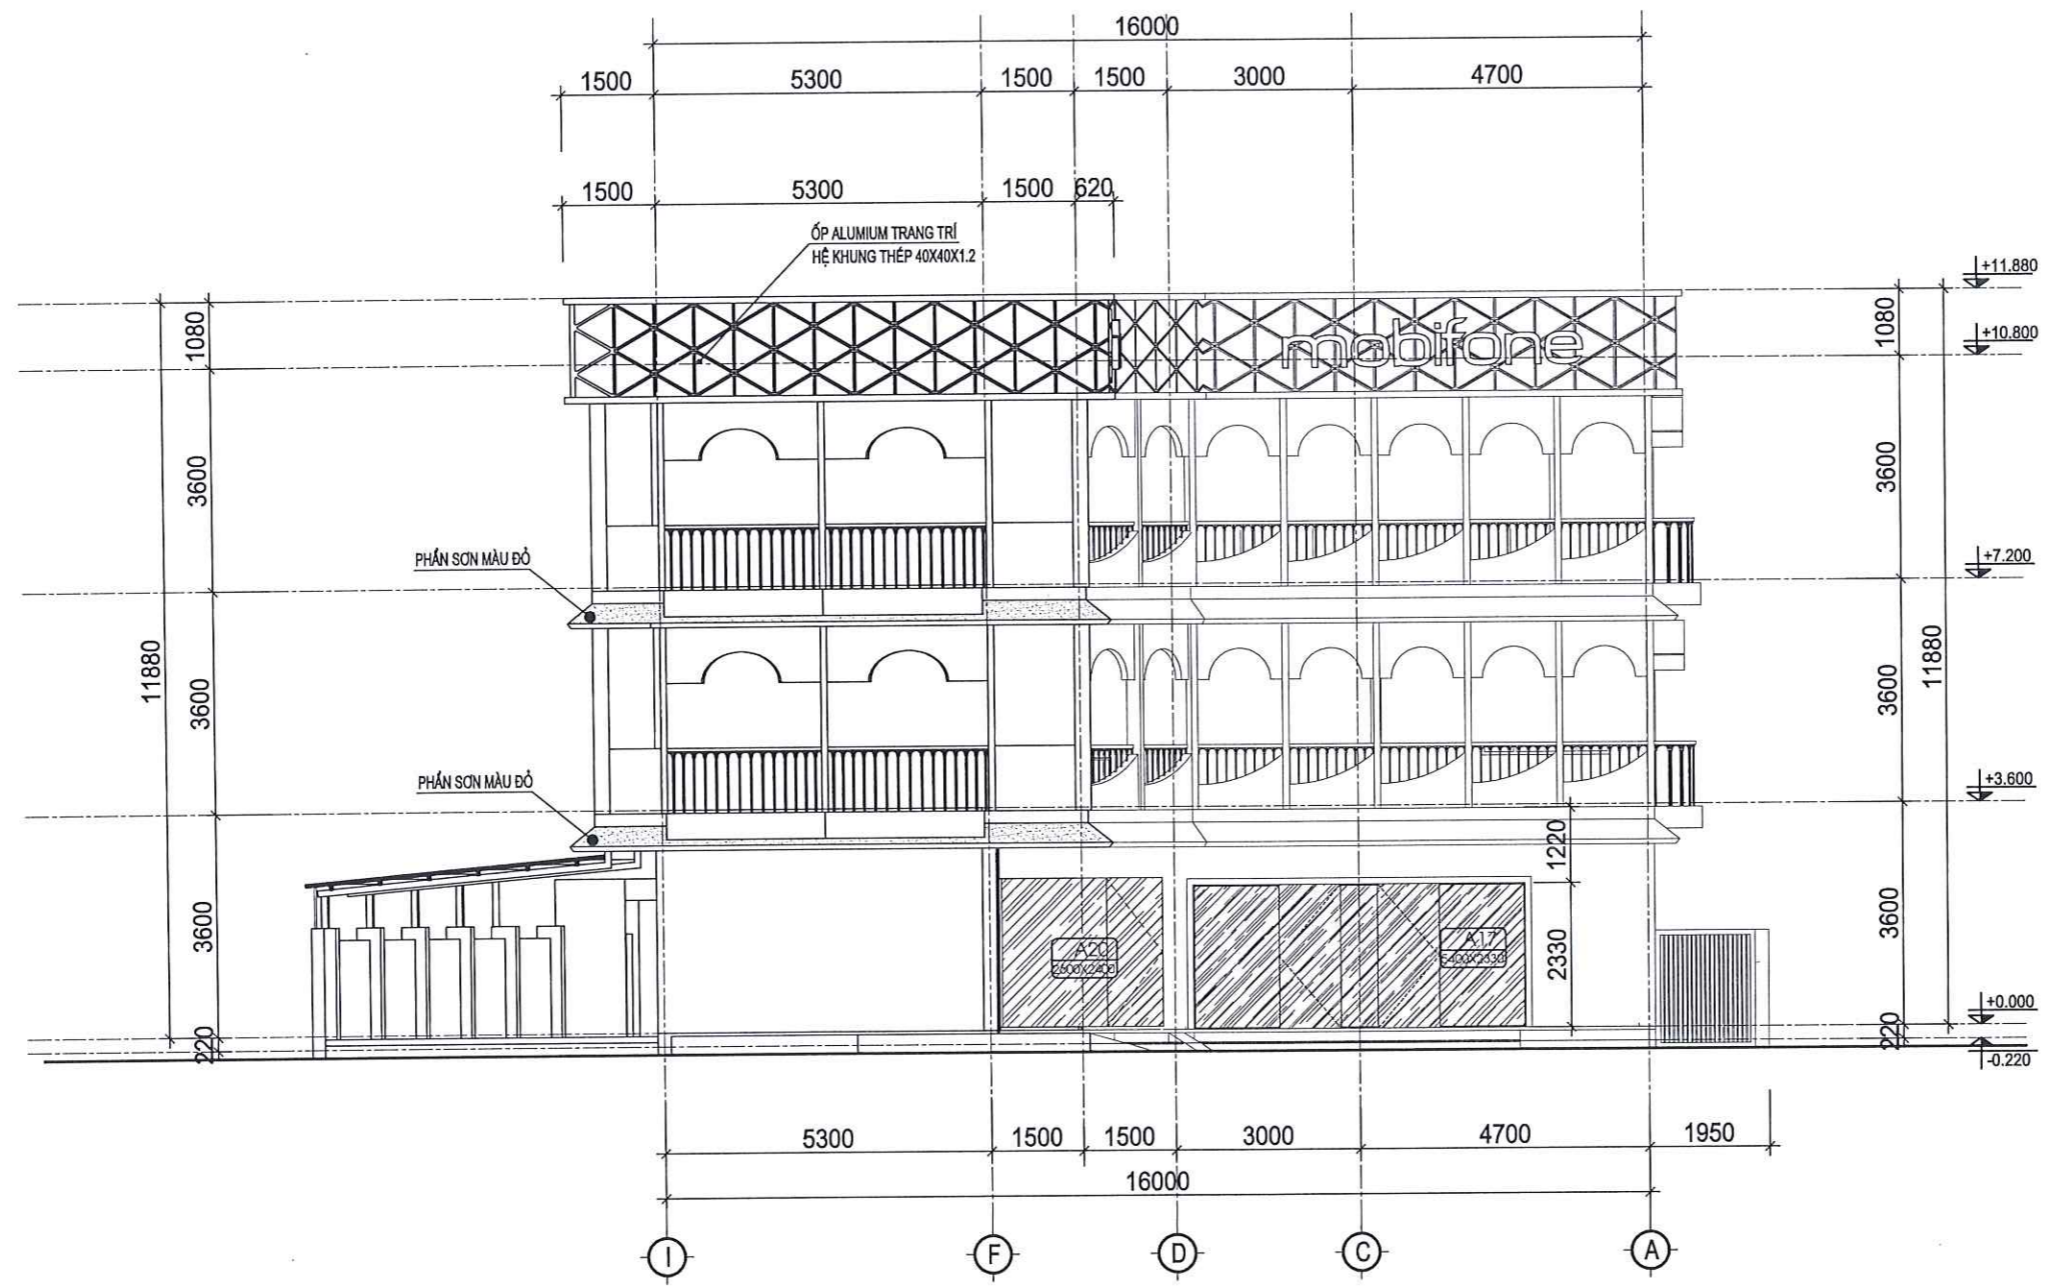

MẶT ĐỨNG TRỤC I-A TL 1/100

GHI CHÚ

CHỦ ĐẦU TƯ:
 MOBIFONE QUẢNG TRỊ
 - CHI NHÁNH TỔNG CÔNG TY
 VIỄN THÔNG MOBIFONE

PHƯƠNG ÁN:
 SỬA CHỮA VĂN PHÒNG LÀM VIỆC
 MOBIFONE THUỘC BỘ CÔNG AN
 TẠI TỈNH QUẢNG TRỊ

ĐỊA ĐIỂM:
 90 TRẦN HƯNG ĐẠO - ĐỒNG HỚI - QUẢNG TRỊ

ĐƠN VỊ TƯ VẤN THIẾT KẾ:



CÔNG TY TNHH KIẾN TRÚC & NỘI THẤT CAO HÀ
 Địa chỉ: xã Quảng Ninh - tỉnh Quảng Trị
 ĐT: 0905.215.251
 Email: kientruccaoha@gmail.com



GIÁM ĐỐC

[Signature]

KTS: CAO NGUYỄN NGỌC HÀ
 CHỦ TRÌ KIẾN TRÚC:

[Signature]

KTS: PHAN THÀNH ĐỨC
 THIẾT KẾ:

[Signature]

KTS: HÀ CÔNG THÀNH
 KIỂM:

[Signature]

KTS: MAI HÙNG CƯỜNG
 TÊN BẢN VẼ:


MẶT ĐỨNG TRỤC I-A

SỐ HIỆU BẢN VẼ **KT-10**

GIẢI ĐOẠN: T.K.K.T.T.C

PHÁT HÀNH: 2026



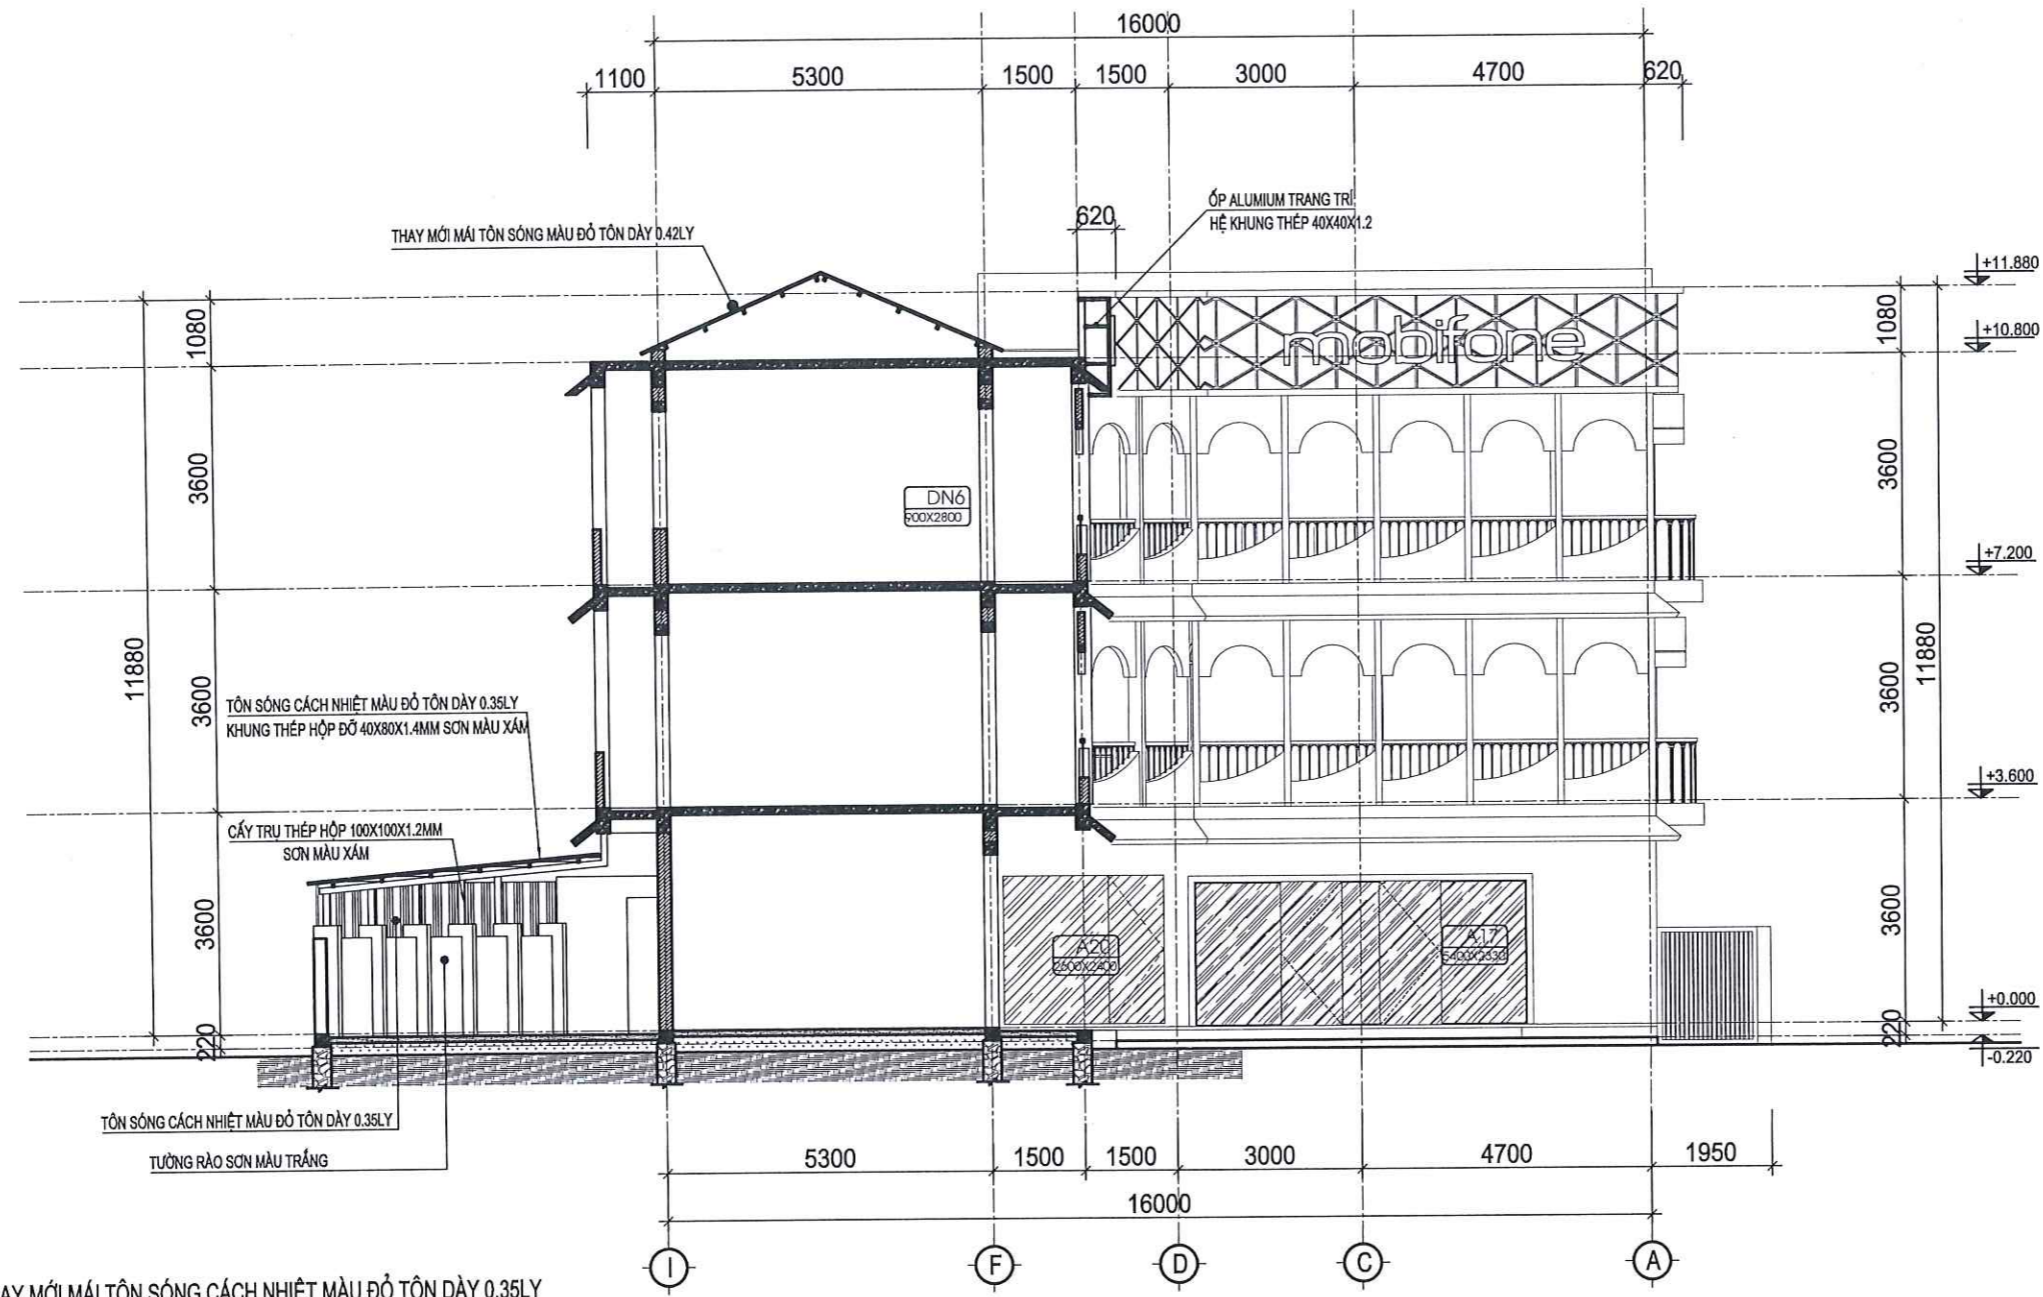

THAY MỚI MÁI TÔN SÓNG CÁCH NHIỆT MÀU ĐỎ TÔN DÀY 0.35LY

MẶT CẮT 1-1 TL 1/100

GHI CHÚ

CHỦ ĐẦU TƯ:

MOBIFONE QUẢNG TRỊ
- CHI NHÁNH TỔNG CÔNG TY
VIỄN THÔNG MOBIFONE

PHƯƠNG ÁN:

SỬA CHỮA VĂN PHÒNG LÀM VIỆC
MOBIFONE THUỘC BỘ CÔNG AN
TẠI TỈNH QUẢNG TRỊ

ĐỊA ĐIỂM:

90 TRẦN HUNG ĐẠO - ĐỒNG HỚI - QUẢNG TRỊ

ĐƠN VỊ TƯ VẤN THIẾT KẾ:



**CÔNG TY TNHH KIẾN TRÚC & NỘI THẤT
CAO HÀ**

Địa chỉ: xã Quảng Ninh - tỉnh Quảng Trị
ĐT: 0905.215.251
Email: kientruccaoha@gmail.com



GIÁM ĐỐC

KTS. CAO NGUYỄN NGỌC HÀ
CHỦ TRƯỞNG KIẾN TRÚC:

KTS: PHAN THÀNH ĐỨC
THIẾT KẾ:

KTS: HÀ CÔNG THÀNH
KIỂM:

KTS: MAI HÙNG CƯỜNG
TÊN BẢN VẼ:


MẶT CẮT 1-1

SỐ HIỆU BẢN VẼ **KT-11**

GIẢI ĐOẠN: T.K.K.T.T.C

PHÁT HÀNH: 2026



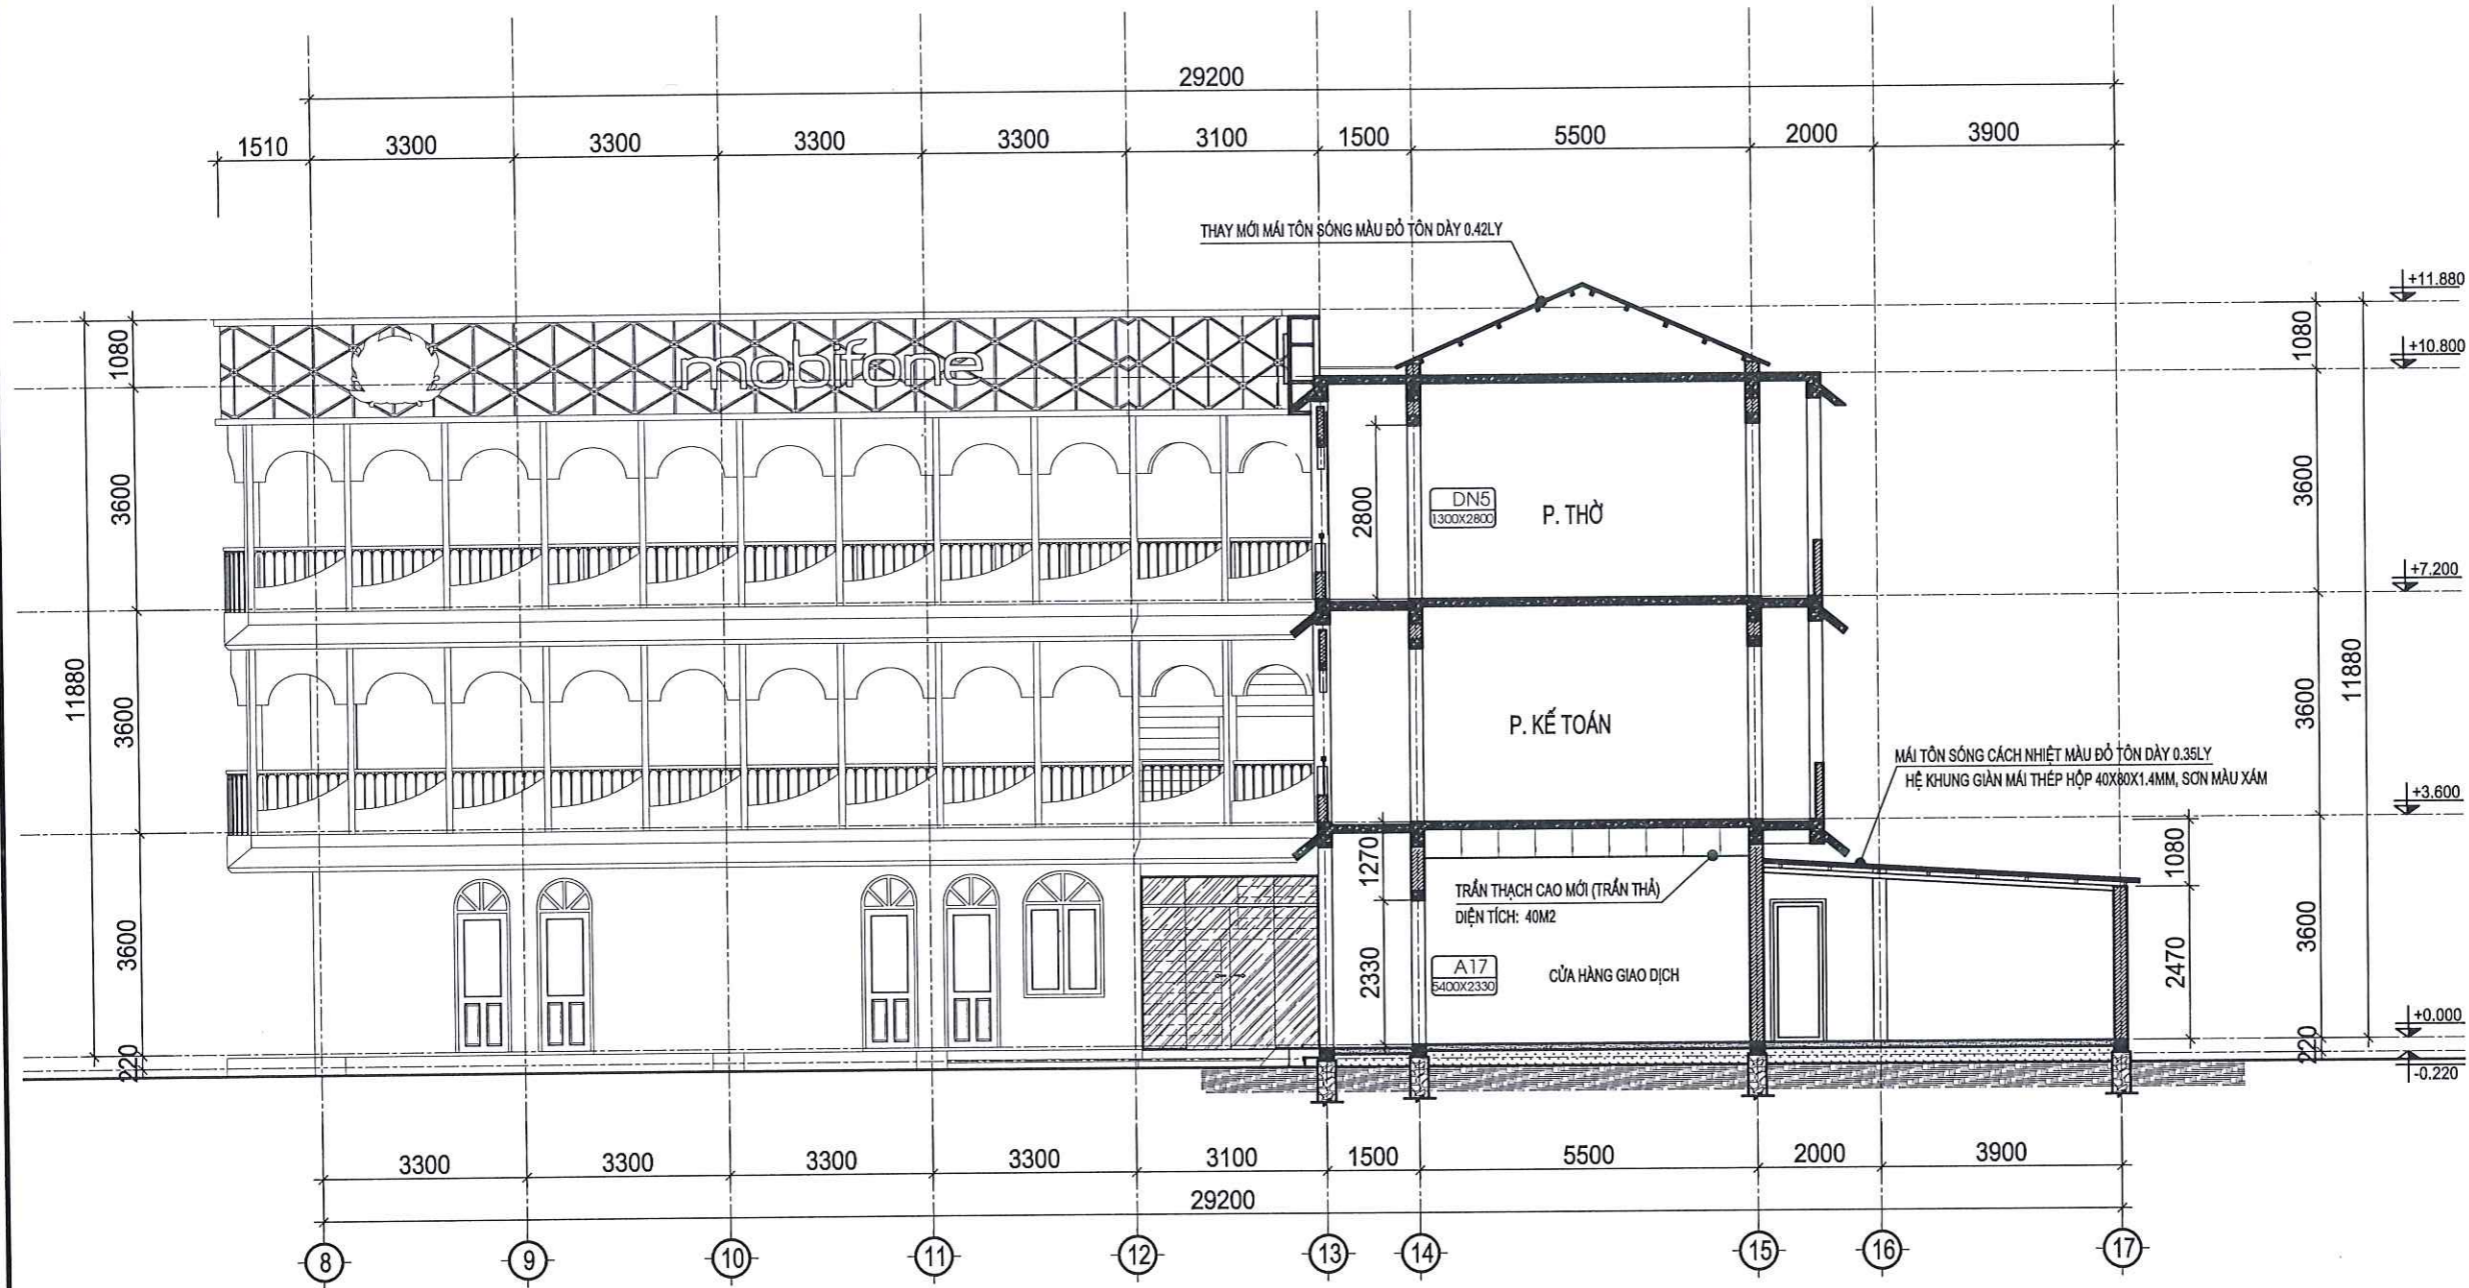

MẶT CẮT 2-2 TL 1/100

GHI CHÚ

CHỦ ĐẦU TƯ:

MOBIFONE QUẢNG TRỊ
- CHI NHÁNH TỔNG CÔNG TY
VIỄN THÔNG MOBIFONE

PHƯƠNG ÁN:

SỬA CHỮA VĂN PHÒNG LÀM VIỆC
MOBIFONE THUỘC BỘ CÔNG AN
TẠI TỈNH QUẢNG TRỊ

ĐỊA ĐIỂM:

90 TRẦN HUNG ĐẠO - ĐỒNG HỚI - QUẢNG TRỊ

ĐƠN VỊ TƯ VẤN THIẾT KẾ:



**CÔNG TY TNHH KIẾN TRÚC & NỘI THẤT
CAO HẠ**

Địa chỉ: xã Quảng Ninh - tỉnh Quảng Trị
ĐT: 0905.215.251
Email: kientruccaoha@gmail.com



GIÁM ĐỐC

KTS: CAO NGUYỄN NGỌC HÀ
CHỦ TRÌ KIẾN TRÚC:

KTS: PHAN THÀNH ĐỨC

THIẾT KẾ:

KTS: HÀ CÔNG THÀNH

KIỂM:

KTS: MAI HÙNG CƯỜNG



TÊN BẢN VẼ:

MẶT CẮT 2-2


SỐ HIỆU BẢN VẼ **KT-12**

GIẢI ĐOẠN: T.K.K.T.T.C

PHÁT HÀNH: 2026

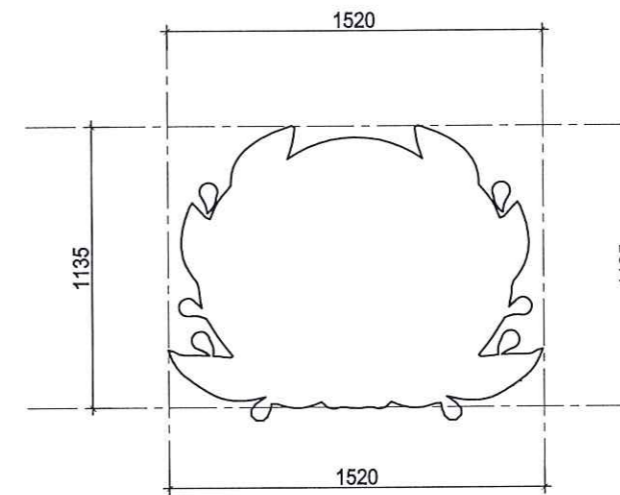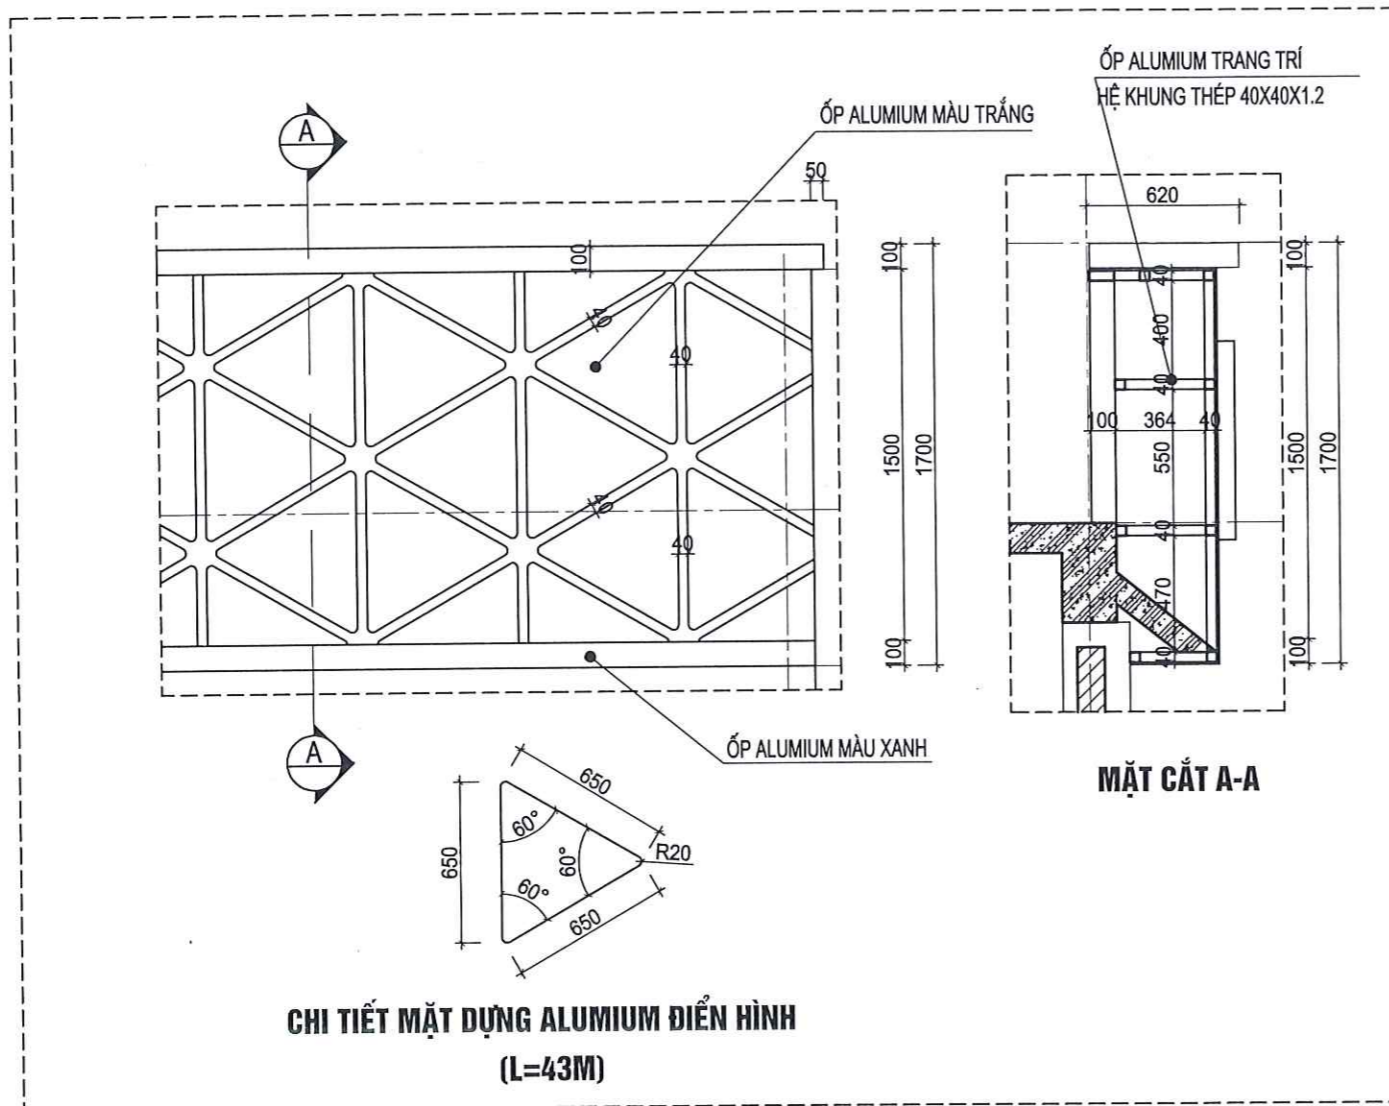

**HỘP LOGO CÔNG AN
(01 BỘ)**

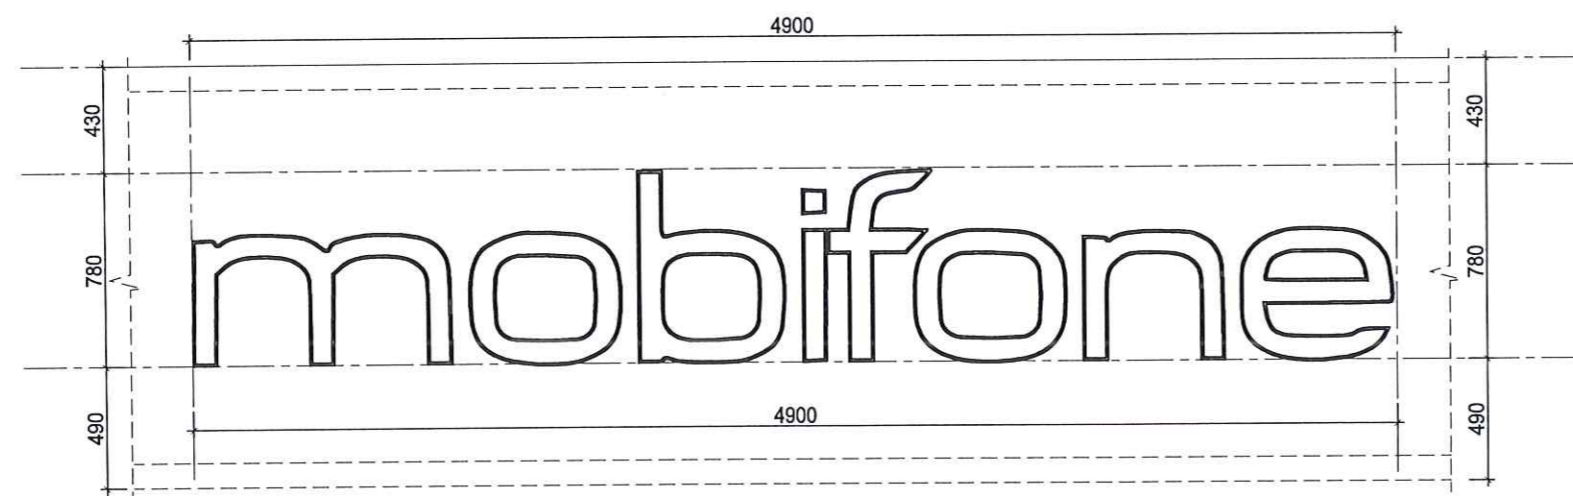

**BỘ CHỮ MIKA BÊN TRONG GẮN ĐÈN LED
(02 BỘ: 1 BỘ CÓ ĐÈN LED VÀ 1 BỘ KHÔNG CÓ ĐÈN LED)**

GHI CHÚ

CHỦ ĐẦU TƯ:
MOBIFONE QUẢNG TRỊ
- CHI NHÁNH TỔNG CÔNG TY
VIỄN THÔNG MOBIFONE

PHƯƠNG ÁN:
SỬA CHỮA VĂN PHÒNG LÀM VIỆC
MOBIFONE THUỘC BỘ CÔNG AN
TẠI TỈNH QUẢNG TRỊ

ĐỊA ĐIỂM:
90 TRẦN HƯNG ĐẠO - ĐỒNG HỚI - QUẢNG TRỊ

ĐƠN VỊ TƯ VẤN THIẾT KẾ:



**CÔNG TY TNHH KIẾN TRÚC & NỘI THẤT
CAO HÀ**
Địa chỉ: xã Quảng Ninh - tỉnh Quảng Trị
ĐT: 0905.215.251
Email: kientruccaoha@gmail.com

GIÁM ĐỐC
[Signature]
KTS: CAO NGUYỄN NGỌC HÀ
CHỦ TRƯỞNG KIẾN TRÚC:

[Signature]
KTS: PHAN THÀNH ĐỨC

THIẾT KẾ:
[Signature]
KTS: HÀ CÔNG THÀNH
KIỂM:

[Signature]
KTS: MAI HÙNG CƯỜNG
TÊN BẢN VẼ:

CHI TIẾT MẶT DỰNG ALUMINIUM

SỐ HIỆU BẢN VẼ: **KT-12**


GIAI ĐOẠN: T.K.K.T.T.C

PHÁT HÀNH: 2026




C.IV. PHẦN KẾT CẤU CÂY TRỤ Ở KHU NHÀ B



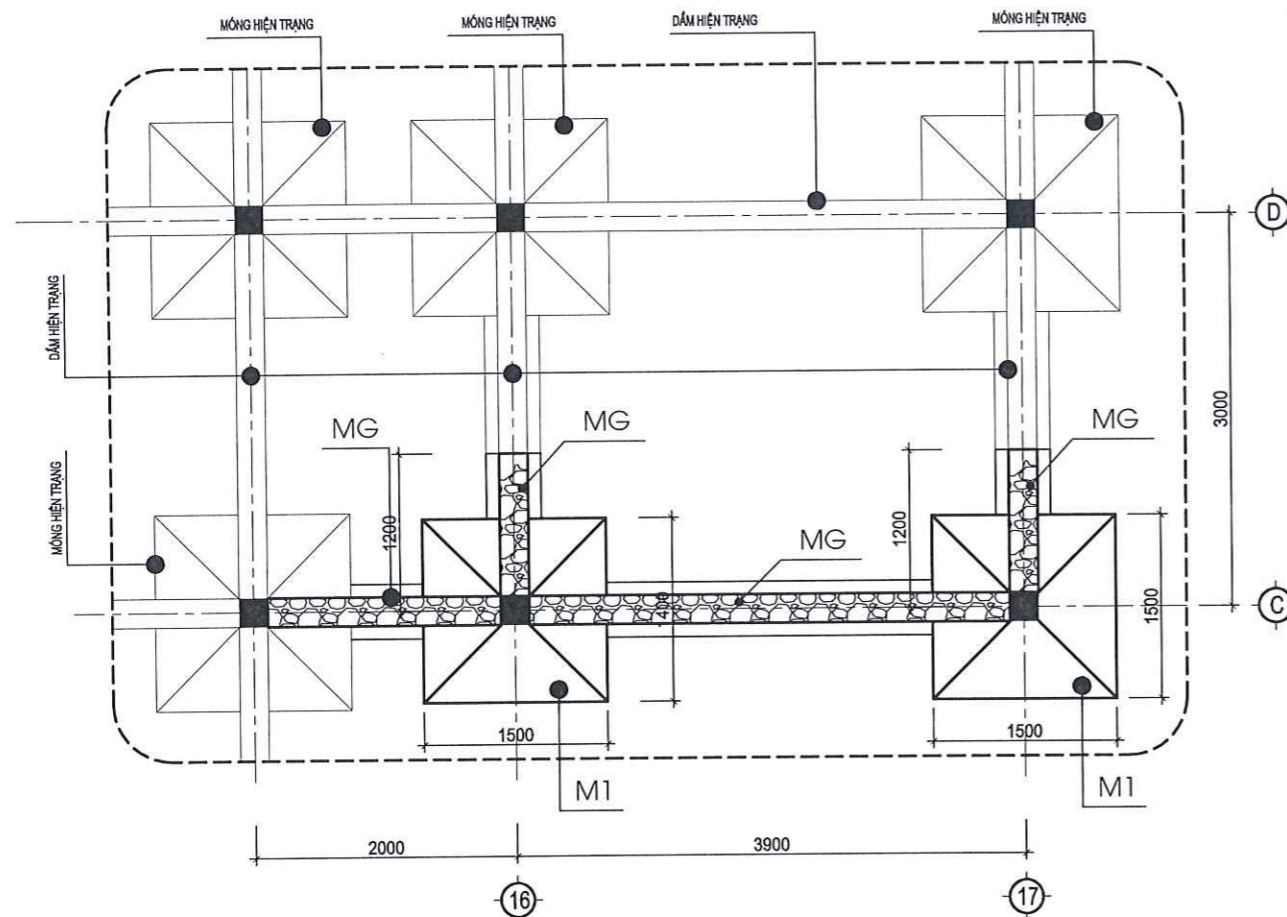

MẶT BẰNG CÂY MÓNG_TL 1/100

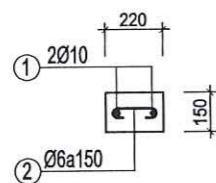

LANH TÔ CỬA A4

(L=1120; SL: 1)

LANH TÔ CỬA S4


(L=2500; SL: 1)

LANH TÔ CỬA A20


(L=2780; SL: 1)

LANH TÔ CỬA A17


(L=2590; SL: 2)

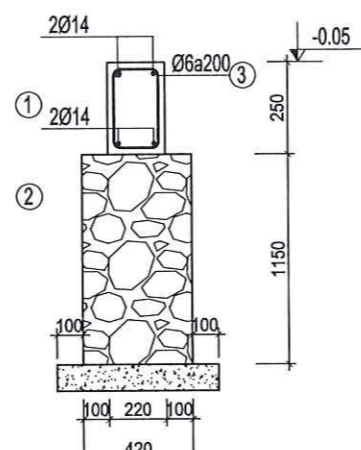

GIẰNG MÓNG MG
(L=8300)

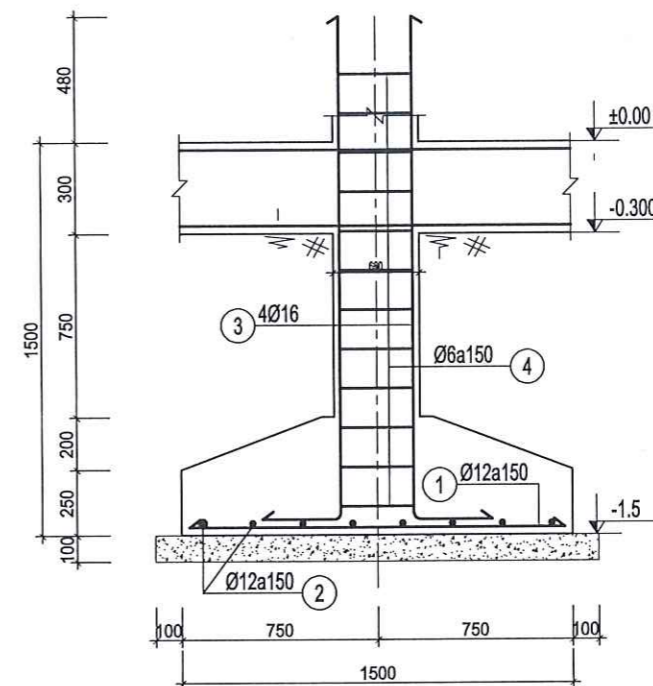

MẶT CẮT A-A

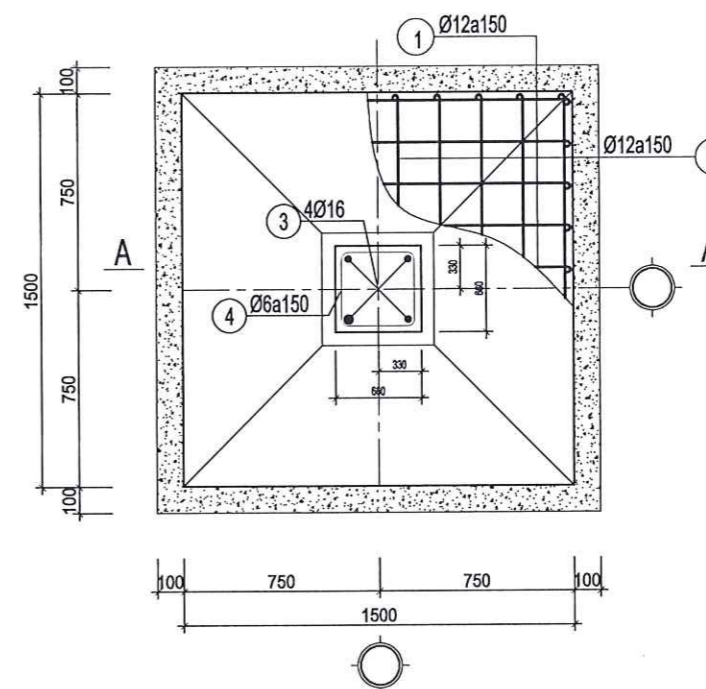

MẶT BẰNG MÓNG M1 (SL:2)

GHI CHÚ

CHỦ ĐẦU TƯ:

MOBIFONE QUẢNG TRỊ
- CHI NHÁNH TỔNG CÔNG TY
VIỄN THÔNG MOBIFONE

PHƯƠNG ÁN:

SỬA CHỮA VĂN PHÒNG LÀM VIỆC
MOBIFONE THUỘC BỘ CÔNG AN
TẠI TỈNH QUẢNG TRỊ

ĐỊA ĐIỂM:
90 TRẦN HƯNG ĐẠO - ĐỒNG HỚI - QUẢNG TRỊ

ĐƠN VỊ TƯ VẤN THIẾT KẾ:



CÔNG TY TNHH KIẾN TRÚC & NỘI THẤT CAO HẢ

Địa chỉ: xã Quảng Ninh - tỉnh Quảng Trị
ĐT: 0905.215.251
Email: kienstruccaoha@gmail.com



GIÁM ĐỐC

KTS CAO NGUYỄN NGỌC HÀ

KTS: PHAN THÀNH ĐỨC

THIẾT KẾ: KTS NGUYỄN VIỆT BẢO TRUNG

KTS: HÀ CÔNG THÀNH

KIỂM:

KTS: MAI HÙNG CƯỜNG


TÊN BẢN VẼ:

**MẶT BẰNG MÓNG
CHI TIẾT MÓNG CÂY**


SỐ HIỆU BẢN VẼ **KC-01**

GIAI ĐOẠN: T.K.K.T.T.C


PHÁT HÀNH: 2026

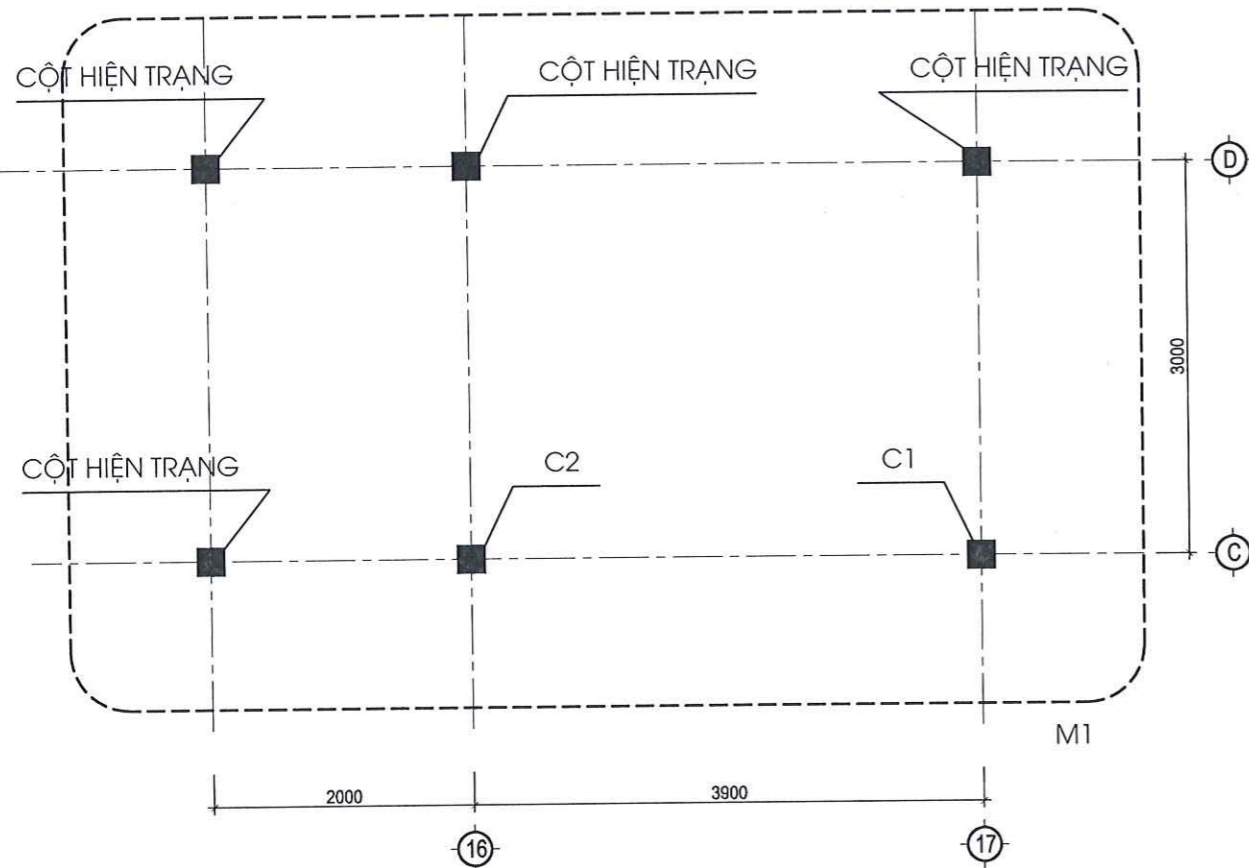

MẶT BẰNG CỘT_TL 1/100

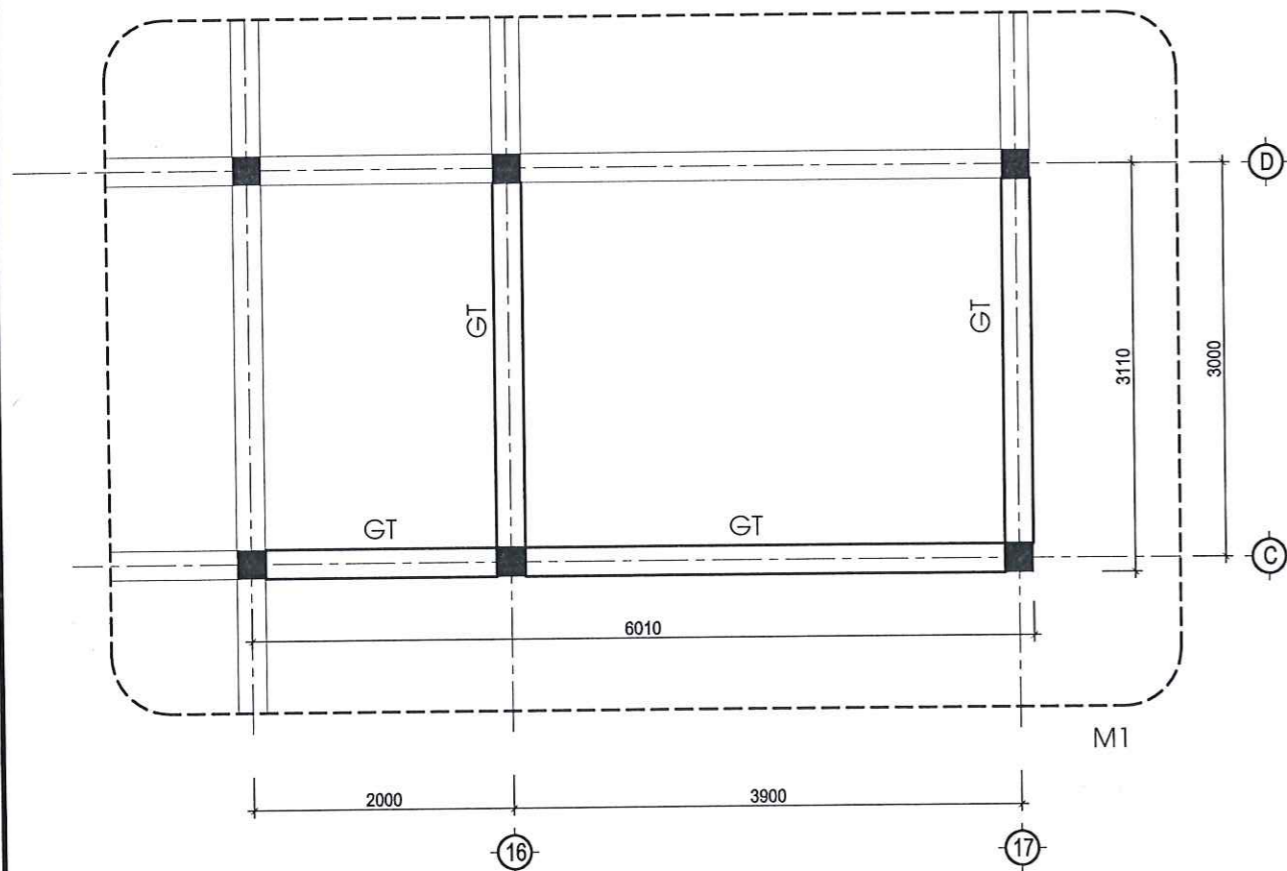

MẶT BẰNG GIẰNG TƯỜNG_TL 1/100

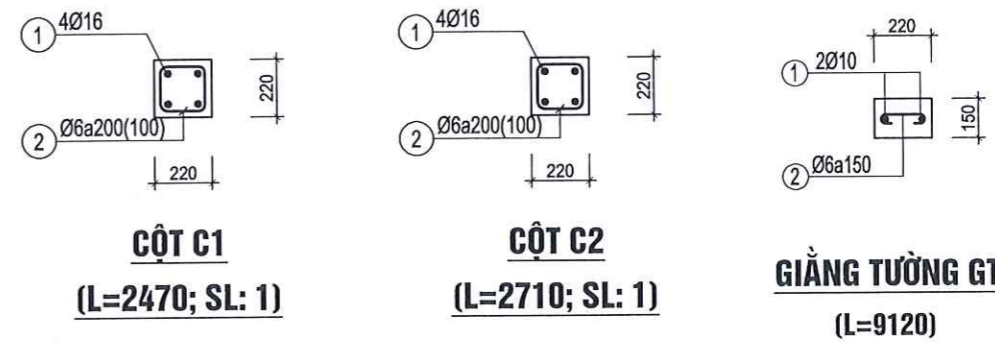

BẢNG THỐNG KÊ CỘT THÉP

TÊN C.KIẾN	SỐ HIỆU	HÌNH DẠNG - KÍCH THƯỚC	ĐƯỜNG KÍNH (mm)	CHIỀU DÀI 1 THANH (mm)	SỐ LƯỢNG		TỔNG CHIỀU DÀI (m)	TỔNG T.LƯỢNG (Kg)
					1 C.KIẾN	T.BỘ		
M1 Số lượng: 2	1	1450	12	1450	10	20	29	25.75
	2	1450	12	1450	10	20	29	25.75
	3	300 1955	16	2255	4	8	18.04	28.47
	4	280 280 60	6	1240	10	20	24.8	5.50
MG Số lượng: 1	1	200 8250 200	14	8650	2	2	17.3	20.91
	2	8250	14	8250	2	2	16.5	19.94
	3	200 170 60	6	860	42	42	36.12	8.02
CỘT C1 Số lượng: 1	1	2470	16	2470	4	4	9.88	15.59
	2	170 170 60	6	800	16	16	12.8	2.84
CỘT C2 Số lượng: 1	1	2710	16	2710	4	4	10.84	17.11
	2	170 170 60	6	800	18	18	14.4	3.20
GT Số lượng: 1	1	9120	14	9120	2	2	18.24	22.04
	2	60 170 60	6	290	61	61	17.69	3.93
LTA4 Số lượng: 2	1	1070	10	1070	2	2	2.14	1.32
	2	60 170 60	6	290	7	7	2.03	0.45
LTA17 Số lượng: 2	1	2540	10	2540	2	4	10.16	6.26
	2	60 170 60	6	290	17	34	9.86	2.19
LTA20 Số lượng: 1	1	2730	10	2730	2	2	5.46	3.37
	2	60 170 60	6	290	18	18	5.22	1.16
LTS4 Số lượng: 1	1	2450	10	2450	2	2	4.9	3.02
	2	60 170 60	6	290	16	16	4.64	1.03

- Trọng lượng thép có đường kính $\Phi 6$ = 28.32 kg; Chiều dài = 127.56 mét
- Trọng lượng thép có đường kính $\Phi 10$ = 13.97 kg; Chiều dài = 22.66 mét
- Trọng lượng thép có đường kính $\Phi 12$ = 51.5 kg; Chiều dài = 58 mét
- Trọng lượng thép có đường kính $\Phi 14$ = 62.89 kg; Chiều dài = 52.04 mét
- Trọng lượng thép có đường kính $\Phi 16$ = 61.17 kg; Chiều dài = 38.76 mét

GHI CHÚ

CHỦ ĐẦU TƯ:
MOBIFONE QUẢNG TRỊ
- CHI NHÁNH TỔNG CÔNG TY
VIỄN THÔNG MOBIFONE

PHƯƠNG ÁN:
SỬA CHỮA VĂN PHÒNG LÀM VIỆC
MOBIFONE THUỘC BỘ CÔNG AN
TẠI TỈNH QUẢNG TRỊ

ĐỊA ĐIỂM:
90 TRẦN HƯNG ĐẠO - ĐỒNG HỚI - QUẢNG TRỊ

ĐƠN VỊ TƯ VẤN THIẾT KẾ:



CÔNG TY TNHH KIẾN TRÚC & NỘI THẤT
CAO HÀ
Địa chỉ: xã Quảng Ninh - tỉnh Quảng Trị
ĐT: 0905.215.251
Email: kientruccaoha@gmail.com

GIÁM ĐỐC
KTS: CAO NGUYỄN NGỌC HÀ
CHỦ TRƯỞNG KIẾN TRÚC:
CÔNG TY TNHH KIẾN TRÚC & NỘI THẤT CAO HÀ - QUẢNG NINH T. QUẢNG NINH T. QUẢNG NINH T.

KTS: PHAN THÀNH ĐỨC
THIẾT KẾ:
KTS NGUYỄN VIỆT BẢO TRUNG

KTS: HÀ CÔNG THÀNH
KIỂM:

KTS: MAI HÙNG CƯỜNG
TÊN BẢN VẼ:

MẶT BẰNG CỘT
MẶT BẰNG GIẰNG TƯỜNG


SỐ HIỆU BẢN VẼ **KC-02**

GIẢI ĐOẠN: T.K.K.T.T.C

PHÁT HÀNH: 2026

C.V. PHẦN LÁT SÂN, SÀN



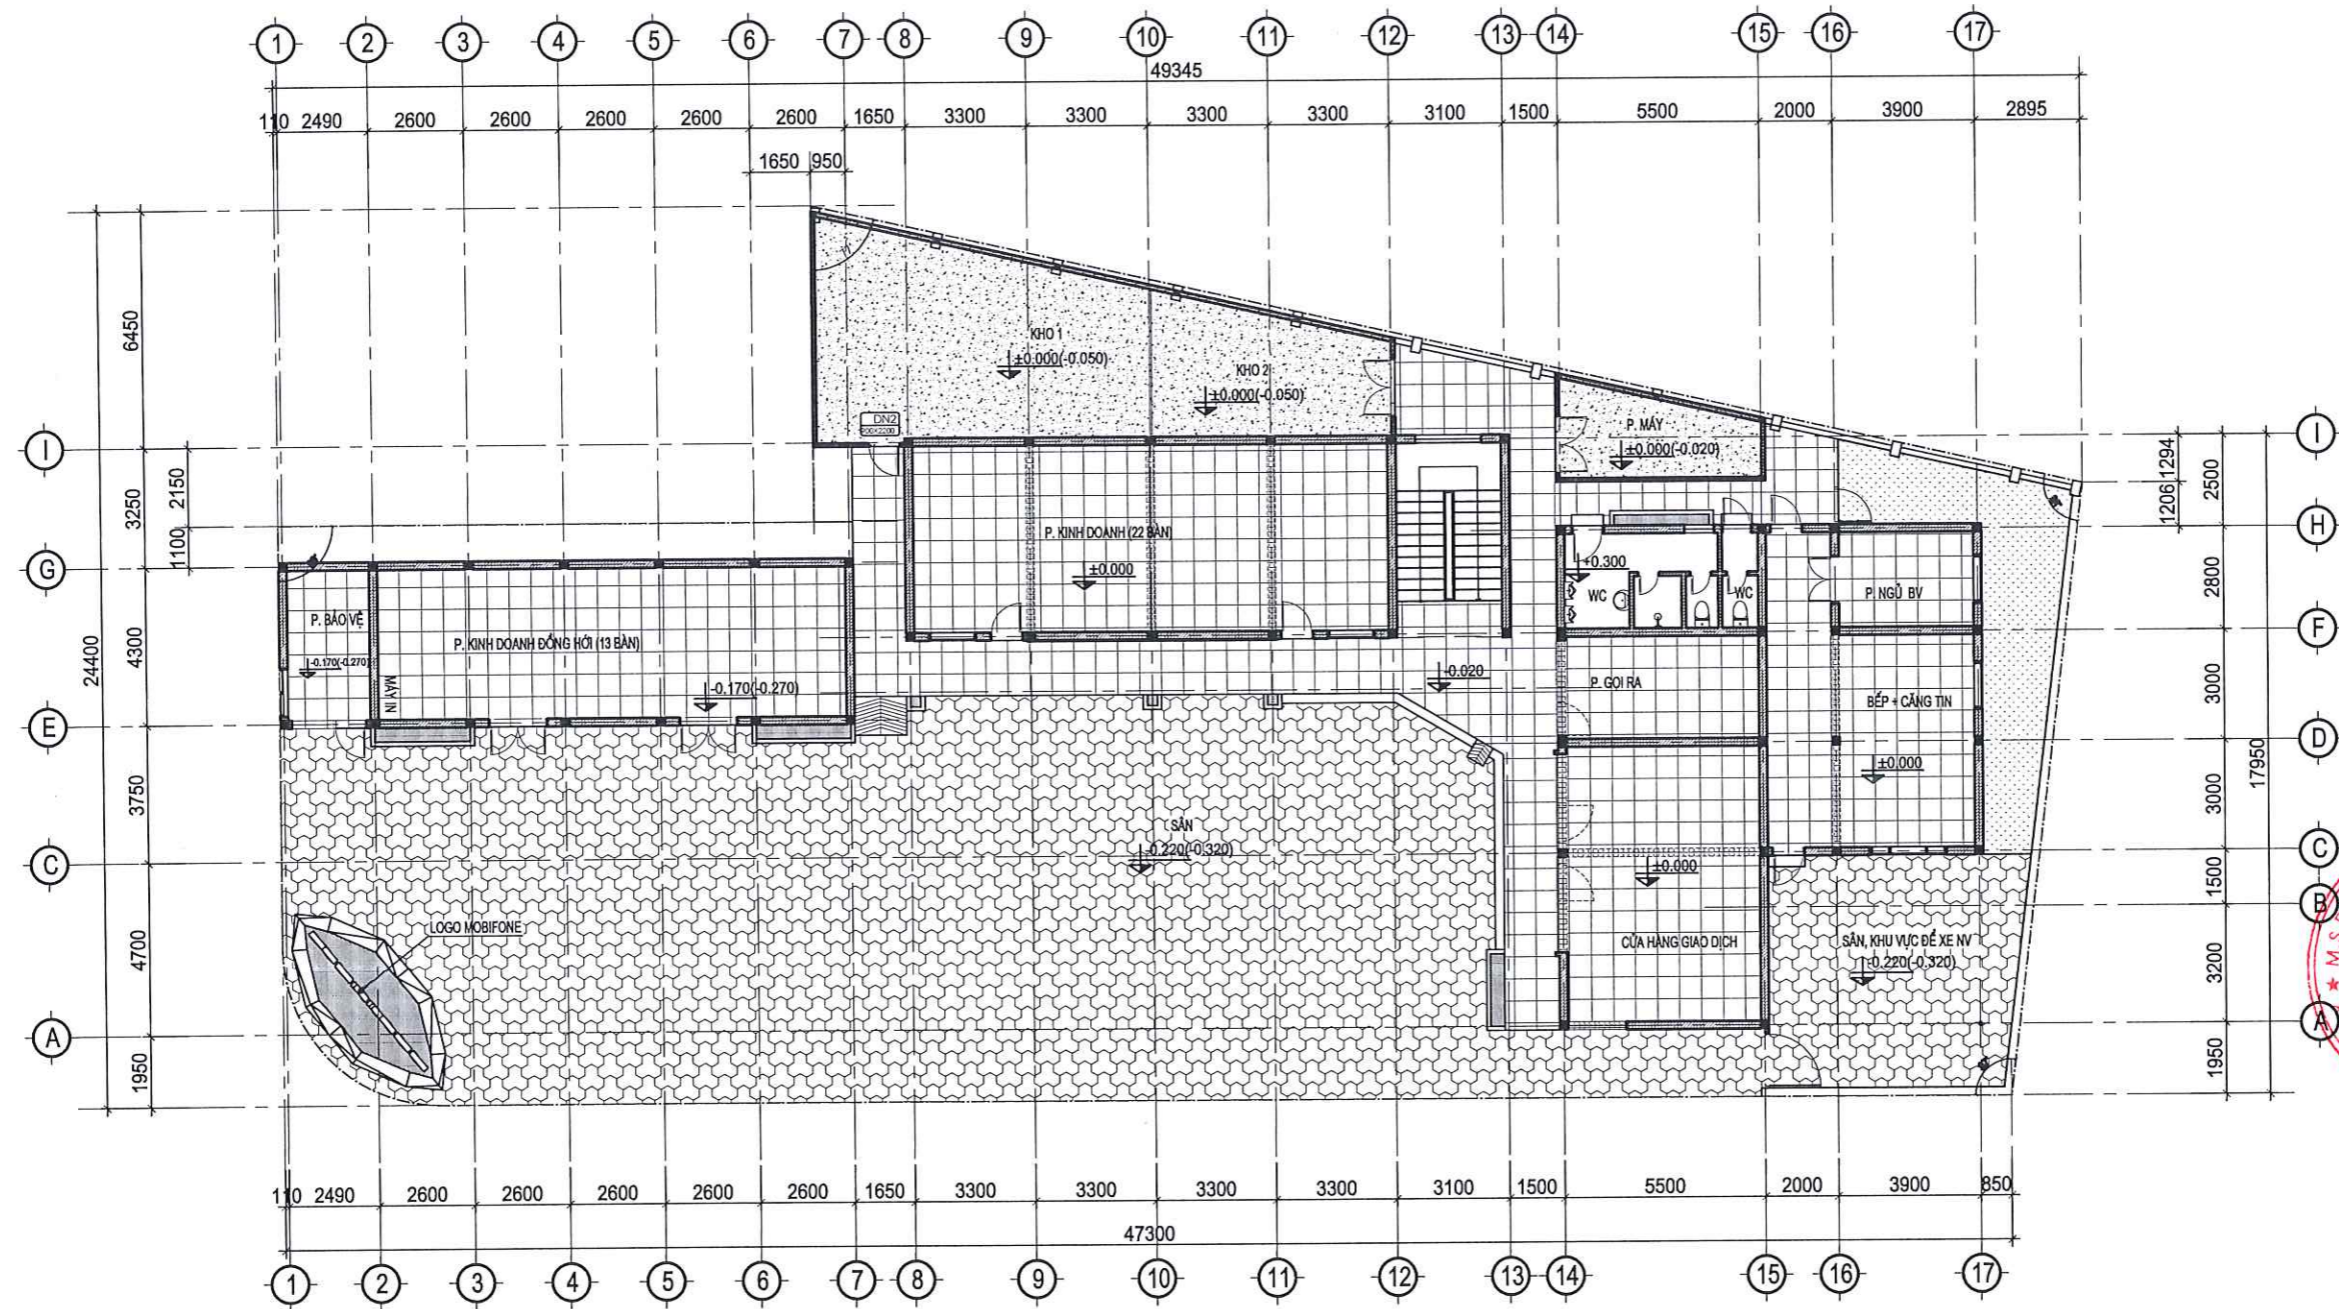

MẶT BẰNG LÁT SÂN, LÁT SÀN TẦNG 1_TL 1/200

KÝ HIỆU:

COST HOÀN THIỆN
COST HIỆN TRẠNG
↓ -0.220(-0.320)

LÁT GẠCH TERRAZZO
DIỆN TÍCH: 388M²

NỀN BÊ TÔNG LĂNG XI MĂNG
DIỆN TÍCH: 80M²

LÁT GẠCH CERAMIC
DIỆN TÍCH: 63M²

LÁT GẠCH CERAMIC MÀU TƯƠNG ĐƯƠNG VỚI GẠCH LÁT HIỆN TRẠNG
DIỆN TÍCH: 8M²

THẨM TRÁI SÀN
DIỆN TÍCH: ...M²

GHI CHÚ

CHỦ ĐẦU TƯ:

MOBIFONE QUẢNG TRỊ
- CHI NHÁNH TỔNG CÔNG TY
VIỄN THÔNG MOBIFONE

PHƯƠNG ÁN:

SỬA CHỮA VĂN PHÒNG LÀM VIỆC
MOBIFONE THUỘC BỘ CÔNG AN
TẠI TỈNH QUẢNG TRỊ

ĐỊA ĐIỂM:


90 TRẦN HUNG ĐẠO - ĐỒNG HỚI - QUẢNG TRỊ

ĐƠN VỊ TƯ VẤN THIẾT KẾ:



CÔNG TY TNHH KIẾN TRÚC & NỘI THẤT
CAO HÀ

Địa chỉ: xã Quảng Ninh - tỉnh Quảng Trị
ĐT: 0905.215.251
Email: kientruccaoha@gmail.com

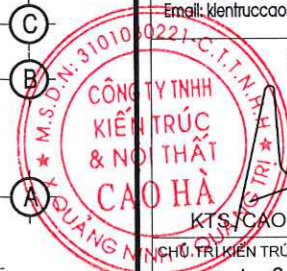

GIÁM ĐỐC

(Signature)

KTS CAO NGUYỄN NGỌC HÀ
CHỦ TRƯỞNG

KTS: PHAN THÀNH ĐỨC

THIẾT KẾ: KTS NGUYỄN VIỆT BẢO TRUNG

(Signature)

KTS: HÀ CÔNG THÀNH

KIỂM: *(Signature)*

KTS: MAI HÙNG CƯỜNG

TÊN BẢN VẼ:


**MẶT BẰNG LÁT SÂN, LÁT SÀN
TẦNG 1**

SỐ HIỆU BẢN VẼ **LS-01**

GIẢI ĐOẠN: T.K.K.T.T.C

PHÁT HÀNH: 2026



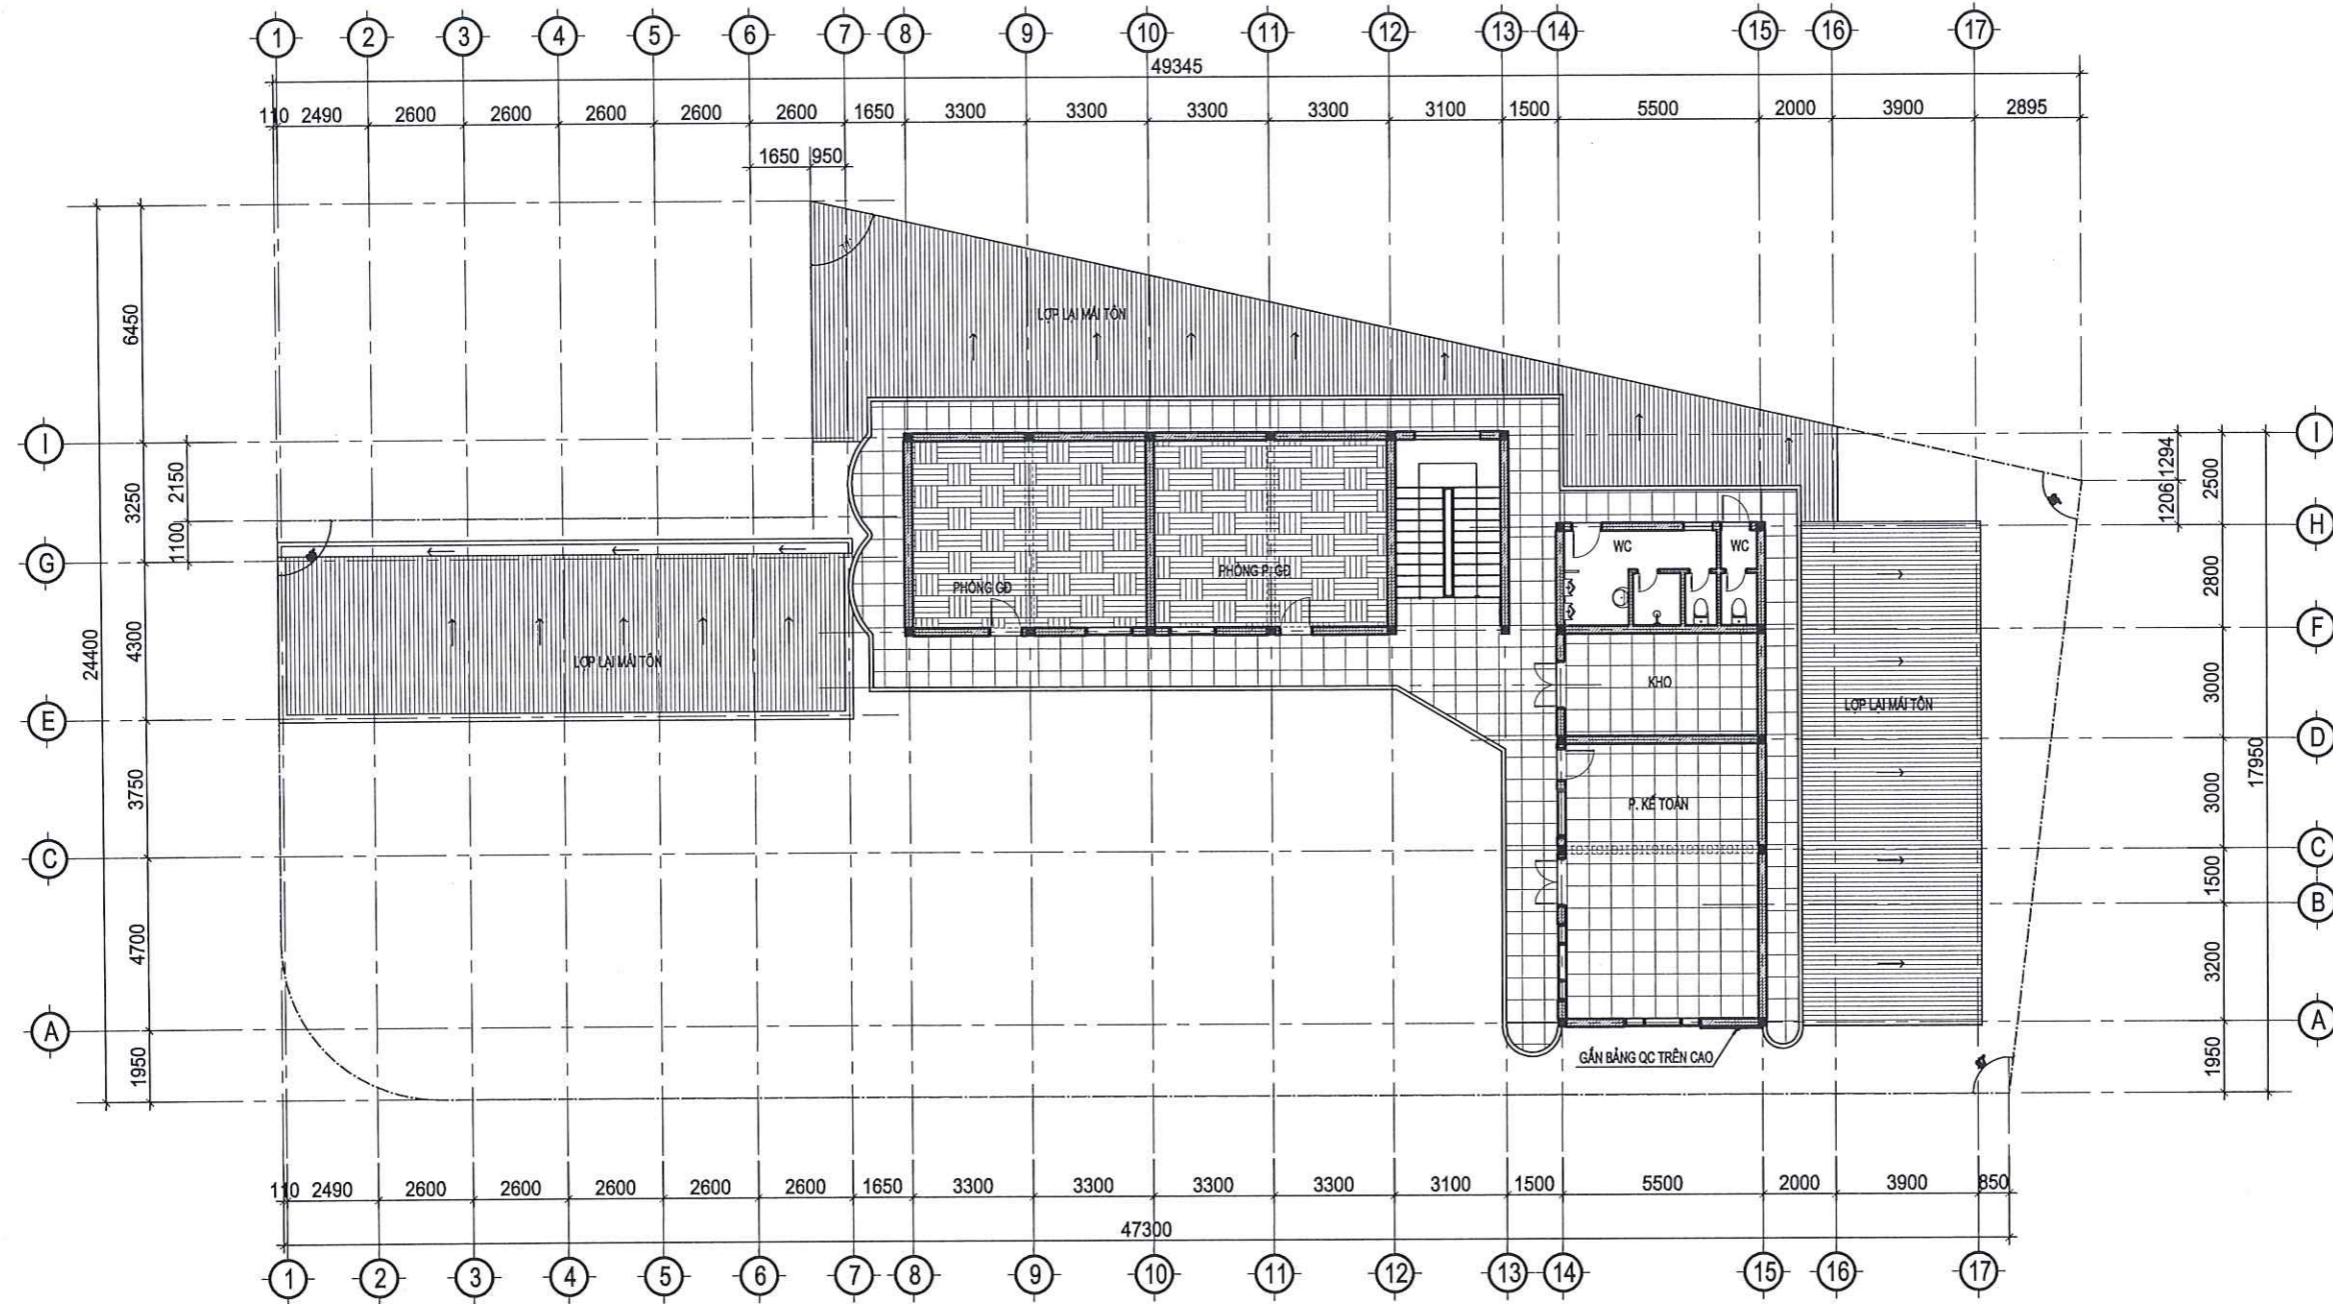

MẶT BẰNG LÁT SÀN, LÁT SÀN TẦNG 2 TL 1/200

KÝ HIỆU:

COST HOÀN THIỆN
COST HIỆN TRẠNG
-0.220(-0.320)

LÁT GẠCH TERRAZZO
DIỆN TÍCH: ...M2

NỀN BÊ TÔNG LẮNG XI MĂNG
DIỆN TÍCH: ...M2

LÁT GẠCH CERAMIC
DIỆN TÍCH: ...M2

LÁT GẠCH CERAMIC MÀU TƯƠNG ĐƯƠNG VỚI GẠCH LÁT HIỆN TRẠNG
DIỆN TÍCH: 1,2M2

THẢM TRẢI SÀN
DIỆN TÍCH: 65M2

GHI CHÚ

CHỦ ĐẦU TƯ:

MOBIFONE QUẢNG TRỊ
- CHI NHÁNH TỔNG CÔNG TY
VIỄN THÔNG MOBIFONE

PHƯƠNG ÁN:

SỬA CHỮA VĂN PHÒNG LÀM VIỆC
MOBIFONE THUỘC BỘ CÔNG AN
TẠI TỈNH QUẢNG TRỊ

ĐỊA ĐIỂM :
90 TRẦN HƯNG ĐẠO - ĐỒNG HỚI - QUẢNG TRỊ

ĐƠN VỊ TƯ VẤN THIẾT KẾ:



CÔNG TY TNHH KIẾN TRÚC & NỘI THẤT CAO HÀ

Địa chỉ: xã Quảng Ninh - tỉnh Quảng Trị
ĐT: 0905.215.251
Email: kienjuc@caoha@gmail.com



KTS/CAO NGUYỄN NGỌC HÀ
GIỮ TRÍ KIẾN TRÚC:

KTS: PHAN THÀNH ĐỨC

THIẾT KẾ:
KTS NGUYỄN VIỆT BẢO TRUNG

KTS: HÀ CÔNG THÀNH
KIỂM:


KTS: MAI HÙNG CƯỜNG
TÊN BẢN VẼ:

MẶT BẰNG LÁT SÀN, LÁT SÀN TẦNG 2

SỐ HIỆU BẢN VẼ **LS-02**

GIẢI ĐOẠN: T.K.K.T.T.C

PHÁT HÀNH: 2026

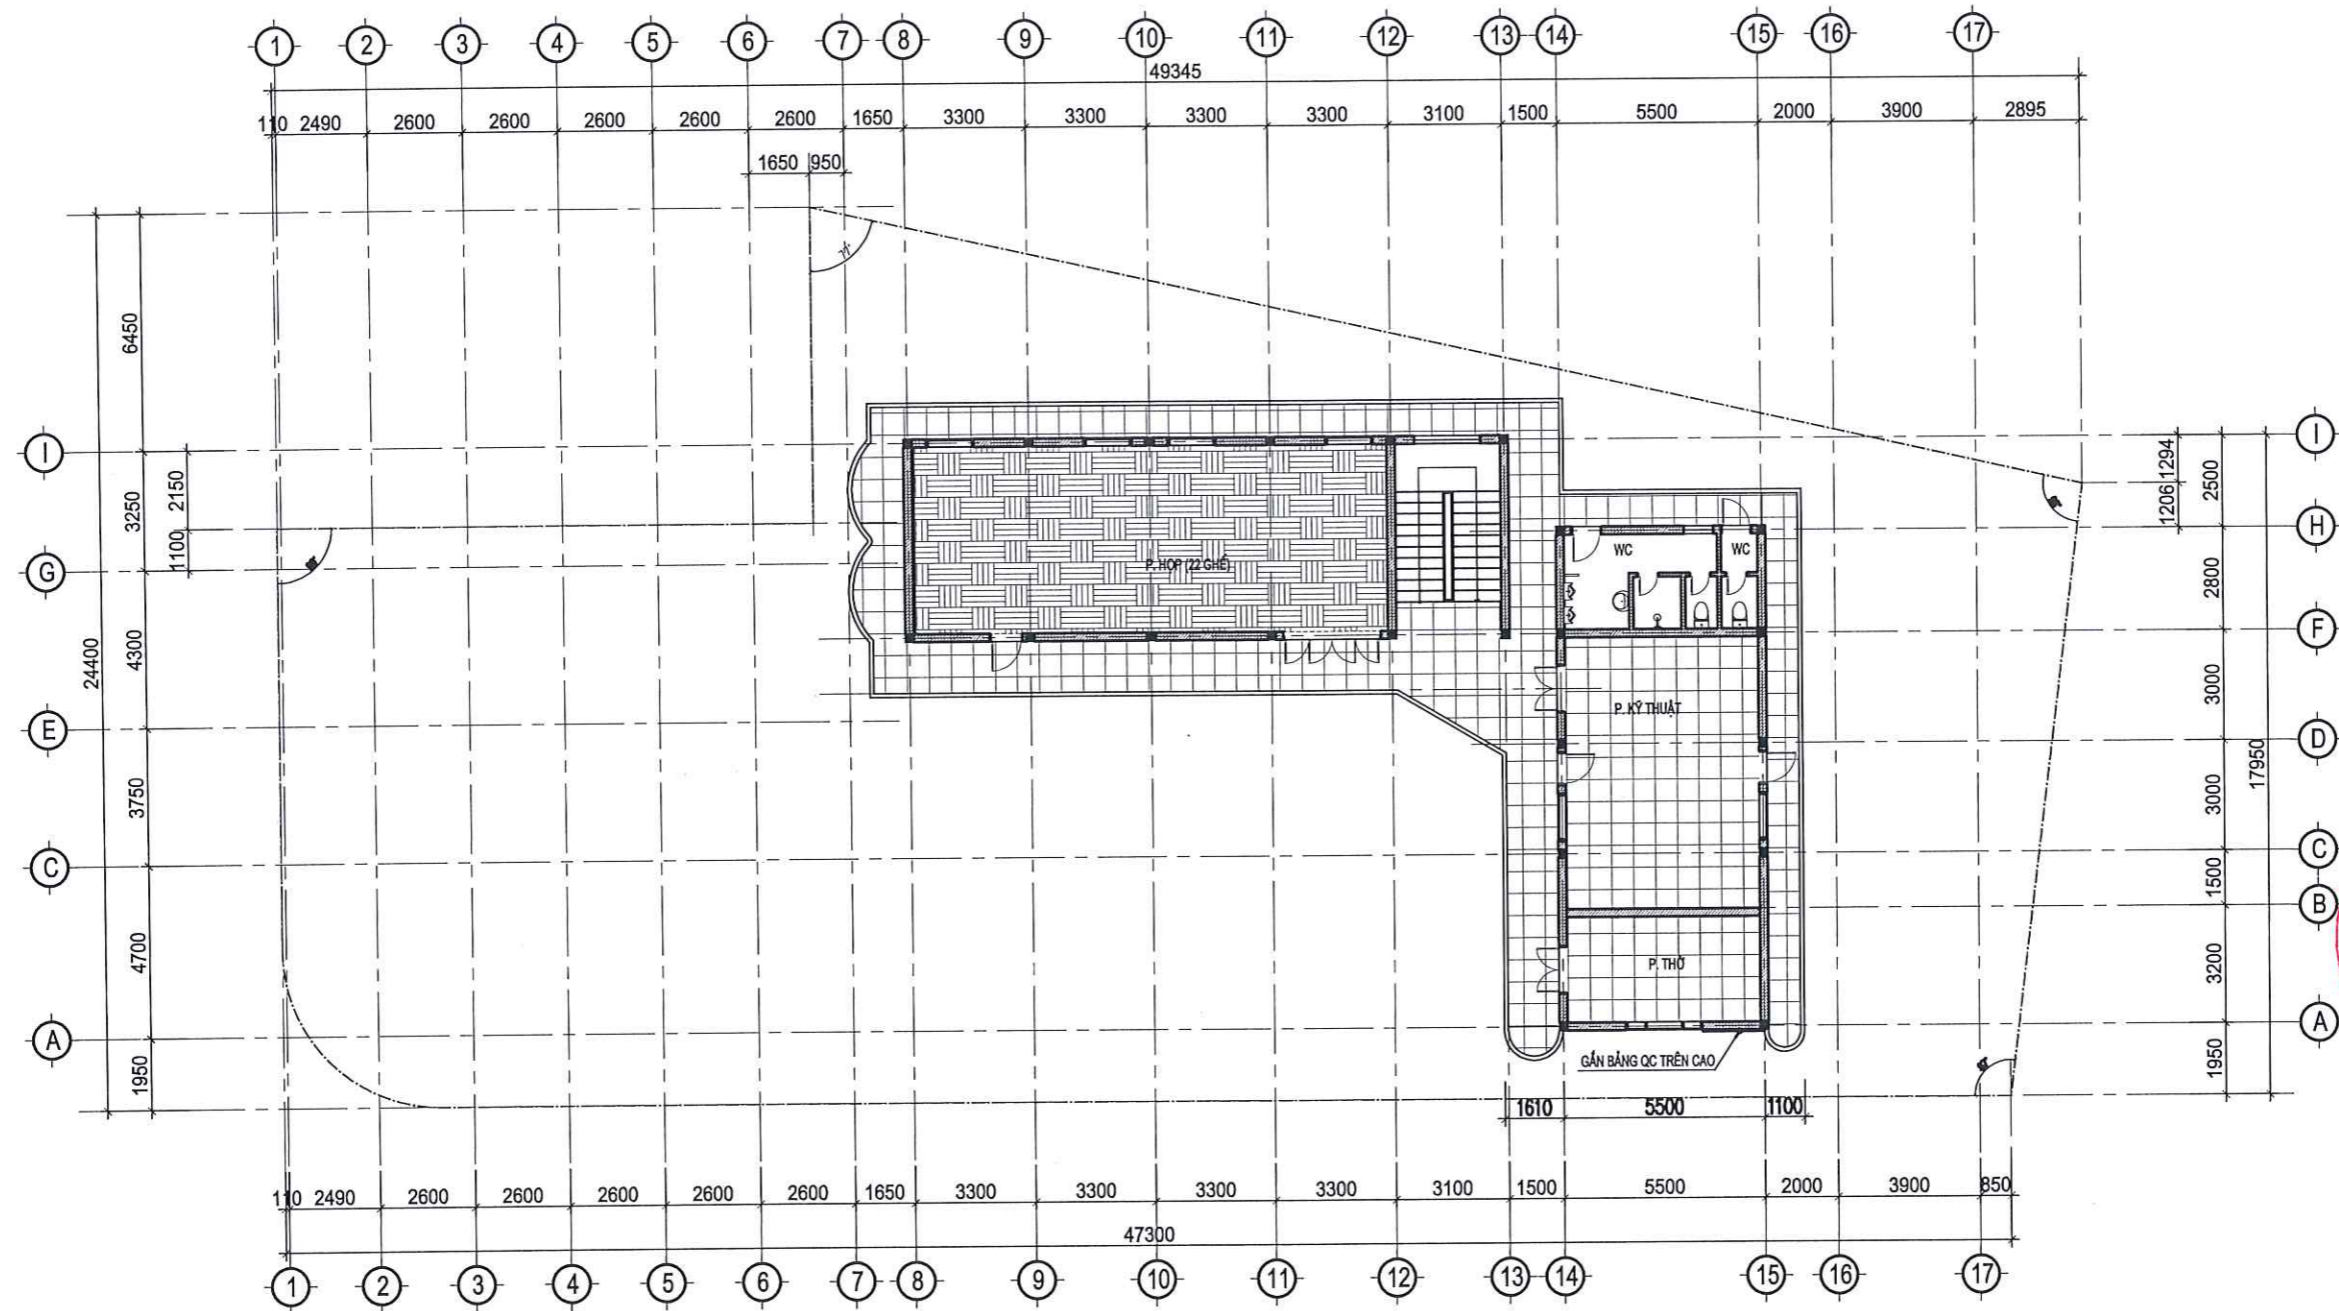

MẶT BẰNG LÁT SÂN, LÁT SÀN TẦNG 3 TL 1/200

KÝ HIỆU:

COST HOÀN THIÊN
COST HIỆN TRẠNG
↓ -0.220(-0.320)

LÁT GẠCH TERRAZZO
DIỆN TÍCH: ...M2

NÉN BÊ TÔNG LẮNG XI MĂNG
DIỆN TÍCH: ...M2

LÁT GẠCH CERAMIC
DIỆN TÍCH: ...M2

LÁT GẠCH CERAMIC MÀU TƯƠNG ĐƯƠNG VỚI GẠCH LÁT HIỆN TRẠNG
DIỆN TÍCH: 2,4M2

THẨM TRÁI SÀN
DIỆN TÍCH: 66M2

GHI CHÚ

CHỦ ĐẦU TƯ:

MOBIFONE QUẢNG TRỊ
- CHI NHÁNH TỔNG CÔNG TY
VIỄN THÔNG MOBIFONE

PHƯƠNG ÁN:

SỬA CHỮA VĂN PHÒNG LÀM VIỆC
MOBIFONE THUỘC BỘ CÔNG AN
TẠI TỈNH QUẢNG TRỊ

ĐỊA ĐIỂM:

90 TRẦN HƯNG ĐẠO - ĐỒNG HỚI - QUẢNG TRỊ

ĐƠN VỊ TƯ VẤN THIẾT KẾ:



CÔNG TY TNHH KIẾN TRÚC & NỘI THẤT CAO HÀ

Địa chỉ: xã Quảng Ninh - tỉnh Quảng Trị
ĐT: 0905.215.251
Email: kientruccaoha@gmail.com

GIÁM ĐỐC
(Signature)
KTS: CAO NGUYỄN NGỌC HÀ
CHỦ TRÌ KIẾN TRÚC:

(Signature)
KTS: PHAN THÀNH ĐỨC

THIẾT KẾ:
KTS NGUYỄN VIỆT BẢO TRUNG
(Signature)

KTS: HÀ CÔNG THÀNH
KIỂM:

(Signature)
KTS: MAI HÙNG CƯỜNG

TÊN BẢN VẼ:
MẶT BẰNG LÁT SÂN, LÁT SÀN TẦNG 3

SỐ HIỆU BẢN VẼ: **LS-03**

GIẢI ĐOẠN: T.K.K.T.T.C

PHÁT HÀNH: 2026

C.VI. PHẦN CỬA SAU KHI CẢI TẠO



GHI CHÚ

CHỦ ĐẦU TƯ:

MOBIFONE QUẢNG TRỊ
- CHI NHÁNH TỔNG CÔNG TY
VIỄN THÔNG MOBIFONE

PHƯƠNG ÁN:

SỬA CHỮA VĂN PHÒNG LÀM VIỆC
MOBIFONE THUỘC BỘ CÔNG AN
TẠI TỈNH QUẢNG TRỊ

ĐỊA ĐIỂM :
90 TRẦN HƯNG ĐẠO - ĐỒNG HỚI - QUẢNG TRỊ

ĐƠN VỊ TƯ VẤN THIẾT KẾ:



CÔNG TY TNHH KIẾN TRÚC & NỘI THẤT CAO HÀ

Địa chỉ: xã Quảng Ninh - tỉnh Quảng Trị
ĐT: 0905.216.251
Email: kientruccaoha@gmail.com



KTS: CAO NGUYỄN NGỌC HÀ
CHỦ TRÌ KIẾN TRÚC:

(Signature)

KTS: PHAN THÀNH ĐỨC

THIẾT KẾ: KTS NGUYỄN VIỆT BẢO TRUNG

(Signature)

KTS: HÀ CÔNG THÀNH

KIỂM: *(Signature)*

KTS: MAI HÙNG CƯỜNG



TÊN BẢN VẼ:

CHI TIẾT CỬA

SỐ HIỆU BẢN VẼ **C-01**



GIẢI ĐOẠN: T.K.K.T.T.C

PHÁT HÀNH: 2026

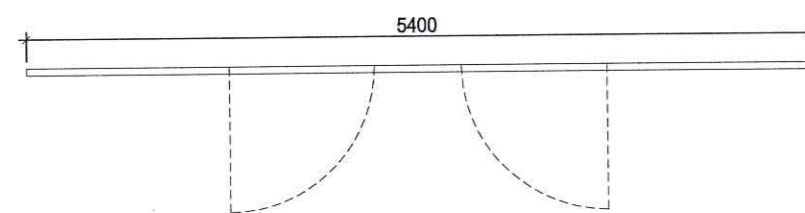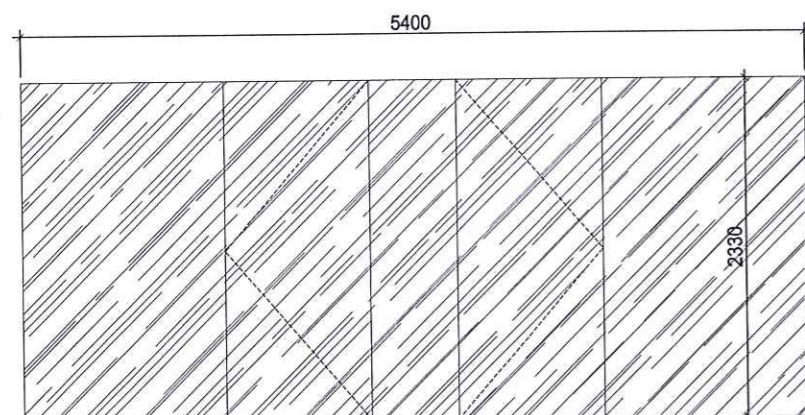


CỬA TẬN DỤNG

KÝ HIỆU	KÍCH THƯỚC	SỐ LƯỢNG	Kiểu MỜ	VỊ TRÍ
A17	5400X2330	1	CỬA ĐI MỞ QUAY	P. CỬA HÀNG GIAO DỊCH

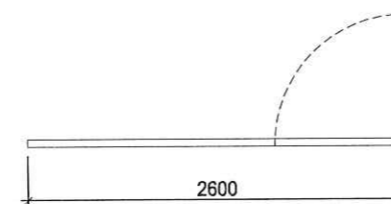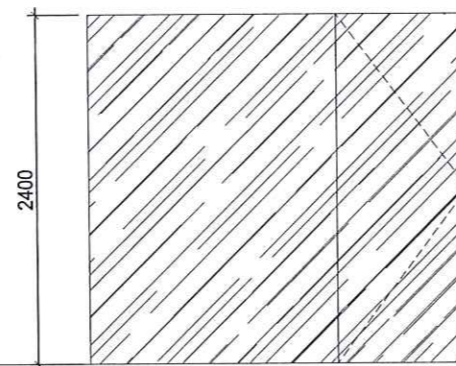


CỬA TẬN DỤNG

KÝ HIỆU	KÍCH THƯỚC	SỐ LƯỢNG	Kiểu MỜ	VỊ TRÍ
A20	2600X2400	1	CỬA ĐI MỞ QUAY	P. GỌI RA TẦNG 1

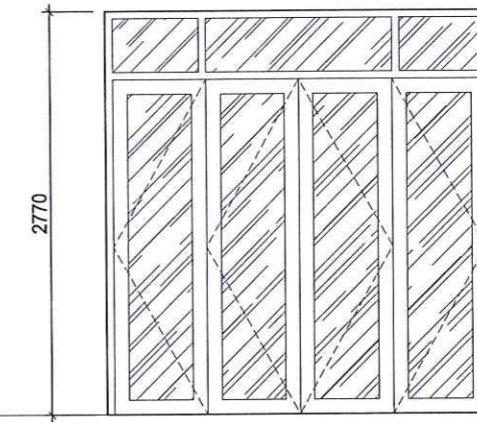


CỬA TẬN DỤNG

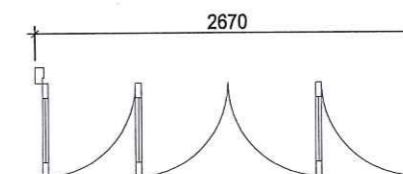


CỬA TẬN DỤNG

KÝ HIỆU	KÍCH THƯỚC	SỐ LƯỢNG	Kiểu MỜ	VỊ TRÍ
A21	2670X2700	1	CỬA ĐI MỞ QUAY	P. BẾP + CĂNG TIN

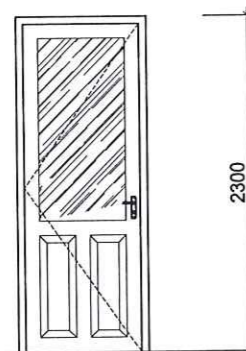


CỬA MỚI
CỬA XINGFA HOẶC TƯƠNG ĐƯƠNG

KÝ HIỆU	KÍCH THƯỚC	SỐ LƯỢNG	Kiểu MỜ	VỊ TRÍ
D10	900X2300	1	CỬA ĐI MỞ QUAY	P. BẾP + CĂNG TIN

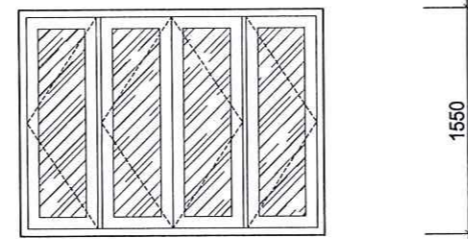

CỬA MỚI
CỬA XINGFA HOẶC TƯƠNG ĐƯƠNG

KÝ HIỆU	KÍCH THƯỚC	SỐ LƯỢNG	Kiểu MỜ	VỊ TRÍ
W3	2100X1550	1	CỬA SỐ MỞ QUAY	P. BẾP + CĂNG TIN

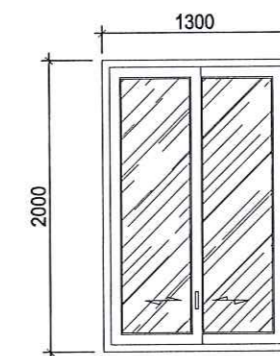

CỬA MỚI
CỬA XINGFA HOẶC TƯƠNG ĐƯƠNG

KÝ HIỆU	KÍCH THƯỚC	SỐ LƯỢNG	Kiểu MỜ	VỊ TRÍ
W1	1300X2000	5	CỬA SỐ MỞ TRƯỢT	P. BẢO VỆ; P. GIÁM ĐỐC P. PHÓ GIÁM ĐỐC

GHI CHÚ

CHỦ ĐẦU TƯ:

MOBIFONE QUẢNG TRỊ
- CHI NHÁNH TỔNG CÔNG TY
VIỄN THÔNG MOBIFONE

PHƯƠNG ÁN:

SỬA CHỮA VĂN PHÒNG LÀM VIỆC
MOBIFONE THUỘC BỘ CÔNG AN
TẠI TỈNH QUẢNG TRỊ

ĐỊA ĐIỂM:
90 TRẦN HƯNG ĐẠO - ĐỒNG HỚI - QUẢNG TRỊ

ĐƠN VỊ TƯ VẤN THIẾT KẾ:



CÔNG TY TNHH KIẾN TRÚC & NỘI THẤT
CAO HÀ

Địa chỉ: xã Quảng Ninh - tỉnh Quảng Trị
ĐT: 0905.215.251
Email: kientruccaoha@gmail.com



GIÁM ĐỐC

[Signature]
KTS CAO NGUYỄN NGỌC HÀ
CHỦ TỊCH KIẾN TRÚC:

[Signature]
KTS: PHAN THÀNH ĐỨC

THIẾT KẾ:
[Signature]
KTS NGUYỄN VIỆT BẢO TRUNG

KTS: HÀ CÔNG THÀNH
KIỂM:

[Signature]
KTS: MAI HÙNG CƯỜNG



TÊN BẢN VẼ:

CHI TIẾT CỬA



SỐ HIỆU BẢN VẼ **C-02**

GIẢI ĐOẠN: T.K.K.T.T.C



PHÁT HÀNH: 2026

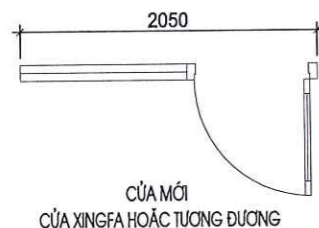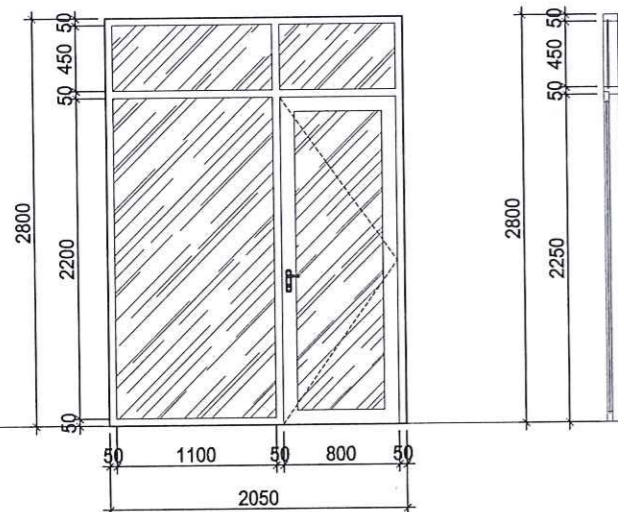

CỬA MÓI
CỬA XINGFA HOẶC TƯƠNG ĐƯƠNG

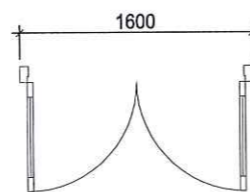
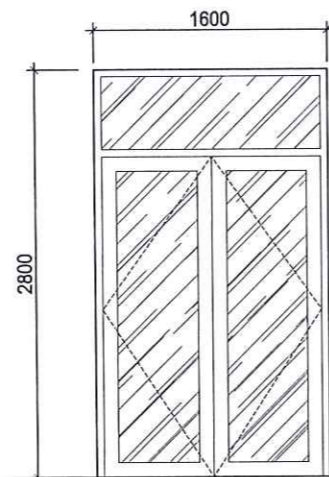


CỬA MÓI
CỬA XINGFA HOẶC TƯƠNG ĐƯƠNG

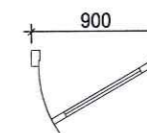
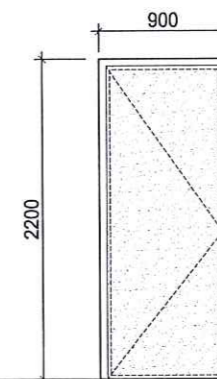


CỬA MÓI
CỬA TÔN KHUNG THÉP



KÝ HIỆU	KÍCH THƯỚC	SỐ LƯỢNG	Kiểu MỜ	VỊ TRÍ	KÝ HIỆU	KÍCH THƯỚC	SỐ LƯỢNG	Kiểu MỜ	VỊ TRÍ	KÝ HIỆU	KÍCH THƯỚC	SỐ LƯỢNG	Kiểu MỜ	VỊ TRÍ
DN	2050X2800	1	CỬA ĐI MỞ QUAY KẾT HỢP VÁCH KÍNH	P. BẢO VỆ	DN1	1600X2800	2	CỬA ĐI MỞ QUAY	BẾP + CĂNG TIN	DN2	900X2200	2	CỬA ĐI MỞ QUAY	P. KHO 1

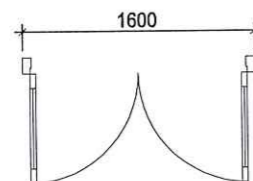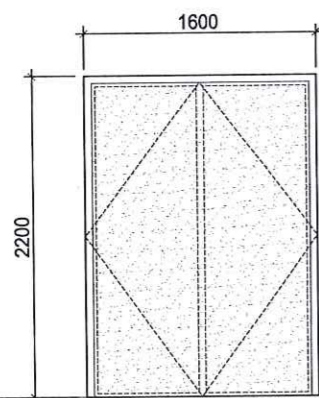

CỬA MÓI
CỬA TÔN KHUNG THÉP

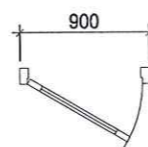
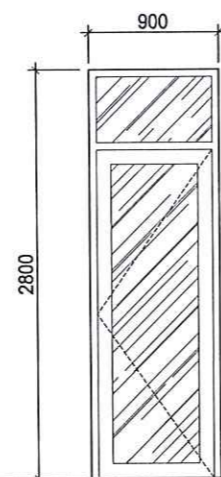


CỬA MÓI
CỬA XINGFA HOẶC TƯƠNG ĐƯƠNG

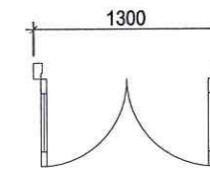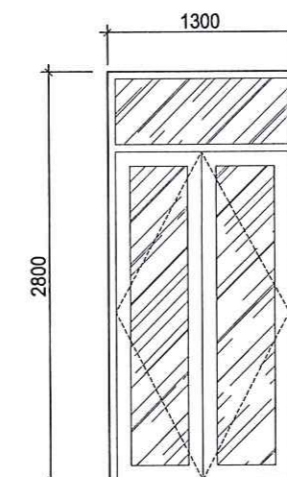



CỬA MÓI
CỬA XINGFA HOẶC TƯƠNG ĐƯƠNG

KÝ HIỆU	KÍCH THƯỚC	SỐ LƯỢNG	Kiểu MỜ	VỊ TRÍ	KÝ HIỆU	KÍCH THƯỚC	SỐ LƯỢNG	Kiểu MỜ	VỊ TRÍ	KÝ HIỆU	KÍCH THƯỚC	SỐ LƯỢNG	Kiểu MỜ	VỊ TRÍ
DN3	1600X2200	2	CỬA ĐI MỞ QUAY	P. KHO 2; P. MÁY TẮNG 1	DN4	900X2800	2	CỬA ĐI MỞ QUAY	P. BẾP + CĂNG TIN; P. HỘP	DN5	1300X2800	1	CỬA ĐI MỞ QUAY	P. THỜ TẮNG 3

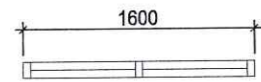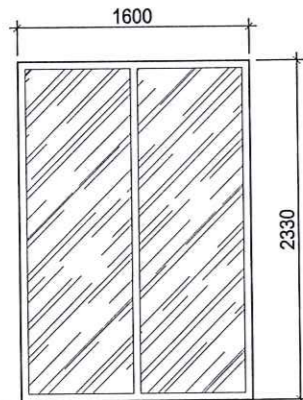



CỬA MÓI
CỬA XINGFA HOẶC TƯƠNG ĐƯƠNG

KÝ HIỆU	KÍCH THƯỚC	SỐ LƯỢNG	Kiểu MỜ	VỊ TRÍ
W2	1600X2330	1	VÁCH KÍNH	P. CỬA HÀNG GIAO DỊCH

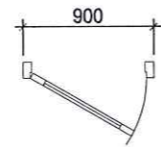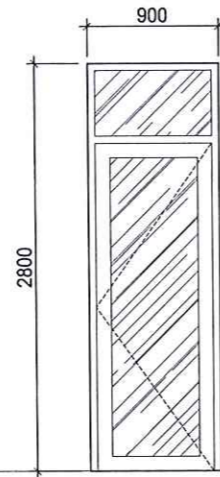



CỬA MÓI
CỬA NHÔM KÍNH XINGFA HOẶC TƯƠNG ĐƯƠNG

KÝ HIỆU	KÍCH THƯỚC	SỐ LƯỢNG	Kiểu MỜ	VỊ TRÍ
DN6	900X2800	1	CỬA ĐI MỞ QUAY	P. HỘP ; P. GIÁM ĐỐC P. PHÓ GIÁM ĐỐC

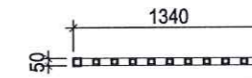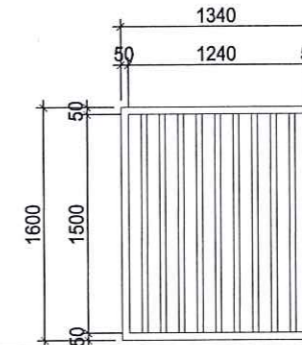



CỬA MÓI
CỬA THÉP HỘP

KÝ HIỆU	KÍCH THƯỚC	SỐ LƯỢNG	Kiểu MỜ	VỊ TRÍ
DN7	1340X1600	1	CỬA ĐI MỞ QUAY	KHU ĐỂ XE NHÂN VIÊN

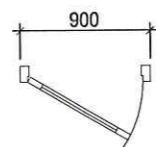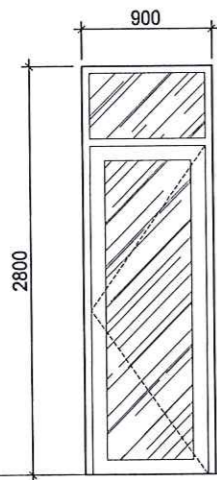

CỬA MÓI
CỬA XINGFA HOẶC TƯƠNG ĐƯƠNG

KÝ HIỆU	KÍCH THƯỚC	SỐ LƯỢNG	Kiểu MỜ	VỊ TRÍ
DN8	900X2800	4	CỬA ĐI MỞ QUAY	P. GIÁM ĐỐC P. PHÓ GIÁM ĐỐC

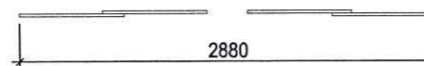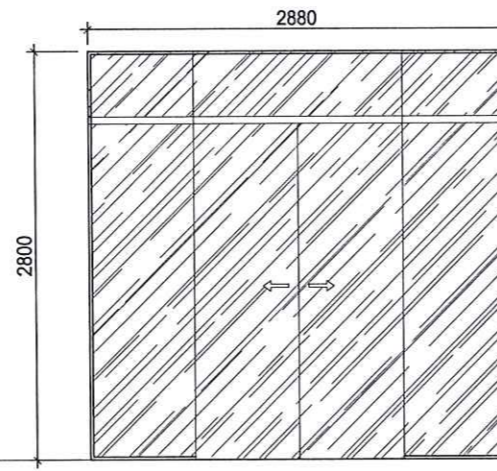

CỬA MÓI
CỬA KÍNH THỦY LỰC HOẶC TƯƠNG ĐƯƠNG

KÝ HIỆU	KÍCH THƯỚC	SỐ LƯỢNG	Kiểu MỜ	VỊ TRÍ
DN9	2880X2800	1	CỬA ĐI MỞ TRƯỢT	CẦU THANG TẦNG 1

GHI CHÚ

CHỦ ĐẦU TƯ:

MOBIFONE QUẢNG TRỊ
- CHI NHÁNH TỔNG CÔNG TY
VIỄN THÔNG MOBIFONE

PHƯƠNG ÁN:

SỬA CHỮA VĂN PHÒNG LÀM VIỆC
MOBIFONE THUỘC BỘ CÔNG AN
TẠI TỈNH QUẢNG TRỊ

ĐỊA ĐIỂM :
90 TRẦN HƯNG ĐẠO - ĐỒNG HỚI - QUẢNG TRỊ

ĐƠN VỊ TƯ VẤN THIẾT KẾ:



CÔNG TY TNHH KIẾN TRÚC & NỘI THẤT
CAO HÀ

Địa chỉ: xã Quảng Ninh - tỉnh Quảng Trị
ĐT: 0905.215.251
Email: kientruccaooha@gmail.com

GIÁM ĐỐC
KTS: CAO NGUYỄN NGỌC HÀ
CHỖ TRÍ KIẾN TRÚC:

KTS: PHAN THÀNH ĐỨC

THIẾT KẾ: KTS NGUYỄN VIỆT BẢO TRUNG

KTS: HÀ CÔNG THÀNH

KIỂM:

KTS: MAI HÙNG CƯỜNG

TÊN BẢN VẼ:

CHI TIẾT CỬA


SỐ HIỆU BẢN VẼ **C-03**

GIẢI ĐOẠN: T.K.K.T.T.C


PHÁT HÀNH: 2026

C.VII. PHẦN CÔNG HÀNG RÀO, BỒN HOA
CHI TIẾT LAN CAN , CẦU THANG




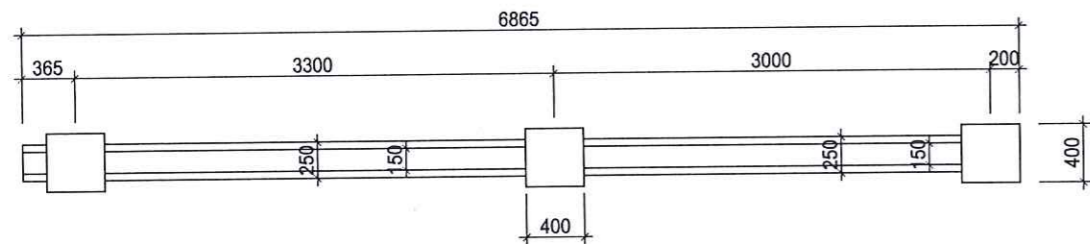


MẶT BẰNG HIỆN TRẠNG HÀNG RÀO HR1 TL: 1/100

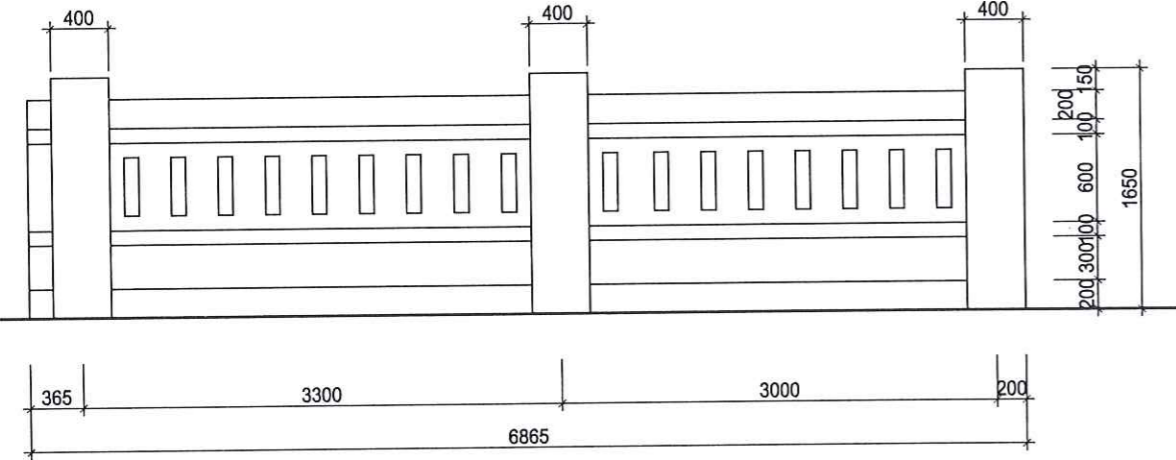


MẶT ĐỨNG HIỆN TRẠNG HÀNG RÀO HR1 TL: 1/100

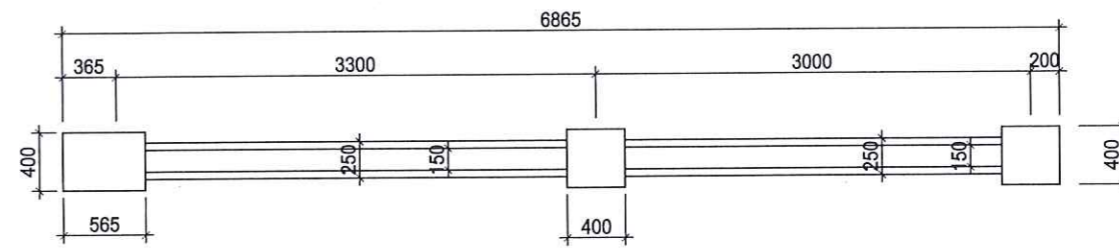


MẶT BẰNG HIỆN TRẠNG HÀNG RÀO SAU KHI PHÁ DỠ, XÂY MỚI HR1 TL: 1/100

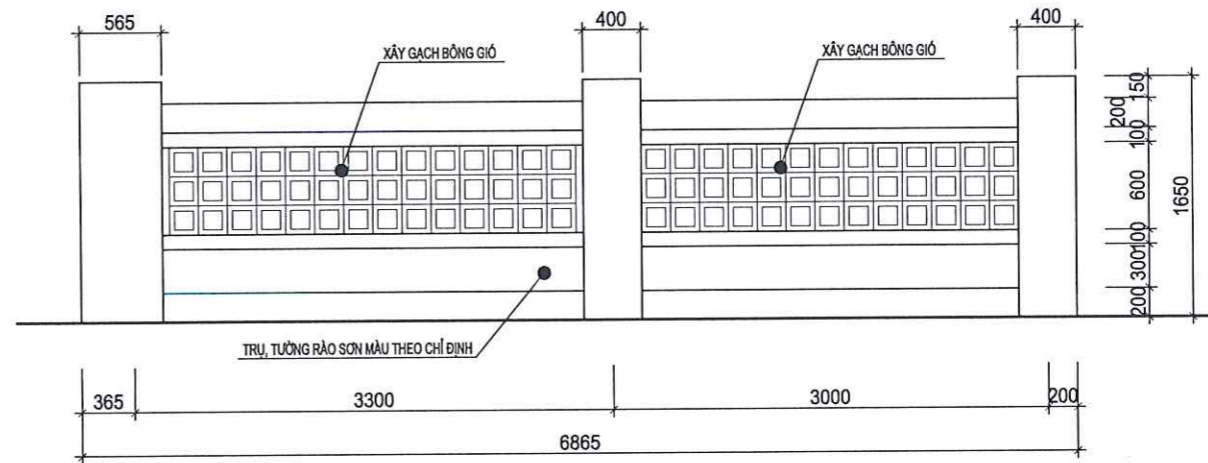

MẶT ĐỨNG HIỆN TRẠNG HÀNG RÀO SAU KHI PHÁ DỠ, XÂY MỚI HR1 TL: 1/100

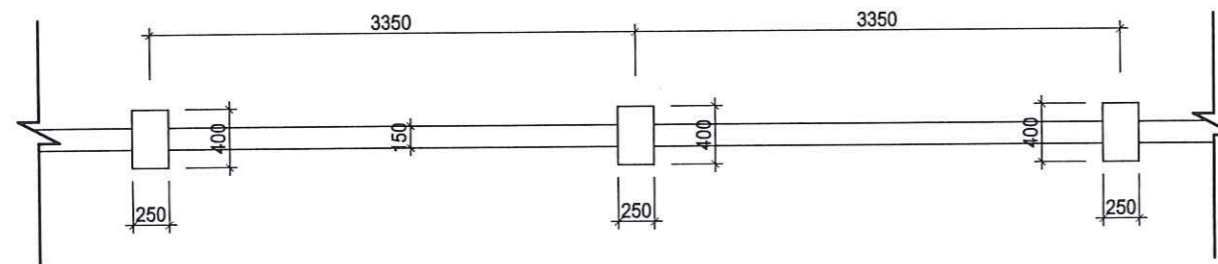

MẶT BẰNG HIỆN TRẠNG HÀNG RÀO HR2 TL: 1/100

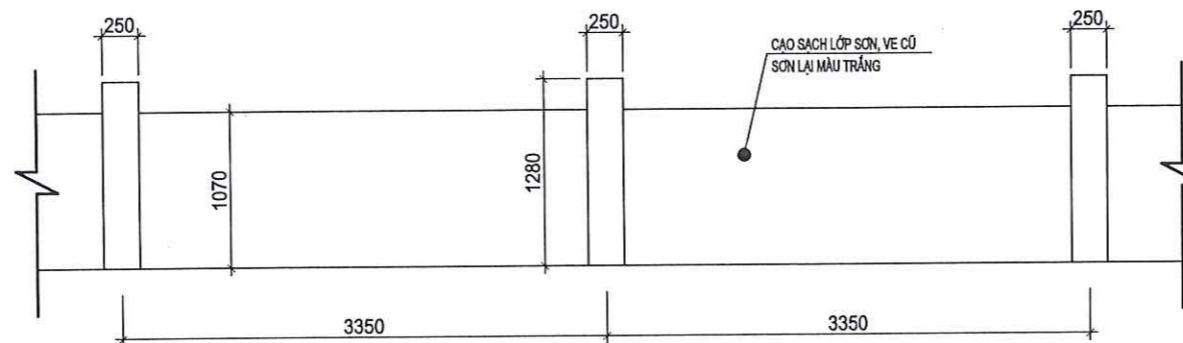

MẶT ĐỨNG HIỆN TRẠNG HÀNG RÀO HR2 TL: 1/100

GHI CHÚ

CHỦ ĐẦU TƯ:

MOBIFONE QUẢNG TRỊ
- CHI NHÁNH TỔNG CÔNG TY
VIỄN THÔNG MOBIFONE

PHƯƠNG ÁN:

SỬA CHỮA VĂN PHÒNG LÀM VIỆC
MOBIFONE THUỘC BỘ CÔNG AN
TẠI TỈNH QUẢNG TRỊ

ĐỊA ĐIỂM:

90 TRẦN HƯNG ĐẠO - ĐỒNG HỚI - QUẢNG TRỊ

ĐƠN VỊ TƯ VẤN THIẾT KẾ:



CÔNG TY TNHH KIẾN TRÚC & NỘI THẤT

CAO HÀ

Địa chỉ: Xã Quảng Ninh - Tỉnh Quảng Trị

ĐT: 0905.218.251

Email: kientruccaoha@gmail.com

CÔNG TY TNHH KIẾN TRÚC & NỘI THẤT CAO HÀ

GIÁM ĐỐC

KTS. CAO NGUYỄN NGỌC HÀ

CHỦ TRÌ KIẾN TRÚC:

KTS. PHAN THÀNH ĐỨC

THIẾT KẾ:

KTS. NGUYỄN VIỆT BẢO TRUNG

KTS. HÀ CÔNG THÀNH

KIỂM:

KTS. MAI HÙNG CƯỜNG

TÊN BẢN VẼ:


CHI TIẾT CỬA

SỐ HIỆU BẢN VẼ


CT-01

GIAI ĐOẠN: T.K.K.T.T.C


PHÁT HÀNH: 2026

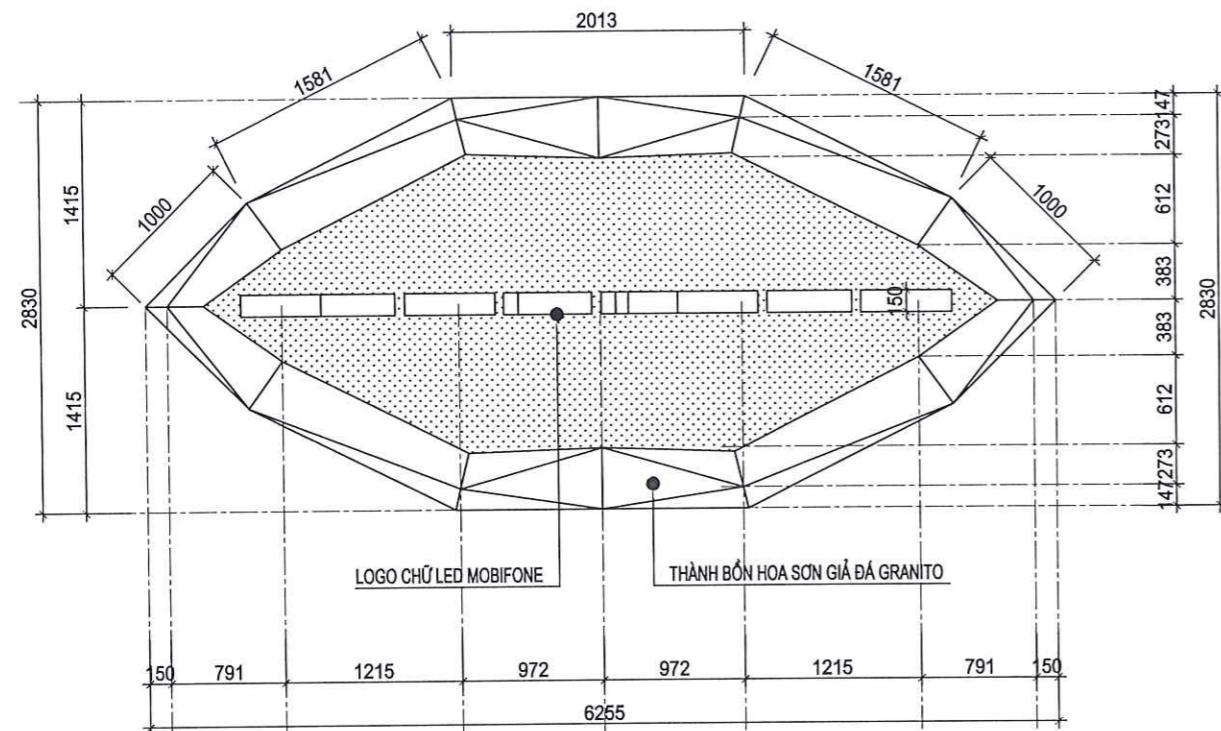


MẶT BẰNG BÓN HOA, LOGO MOBIFONE TL: 1/100

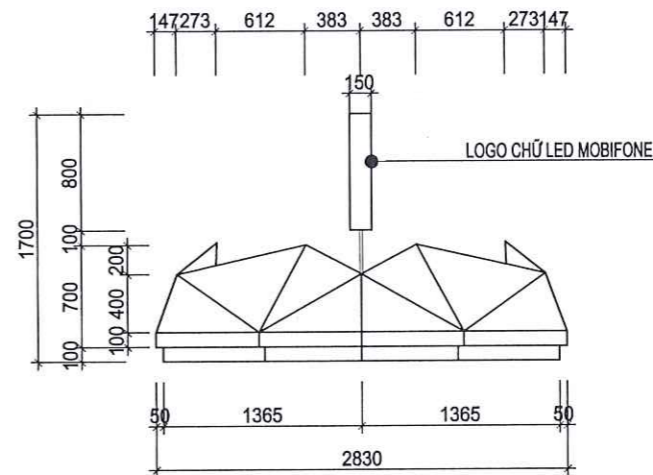

MẶT ĐỨNG BÊN BÓN HOA, LOGO MOBIFONE TL: 1/100

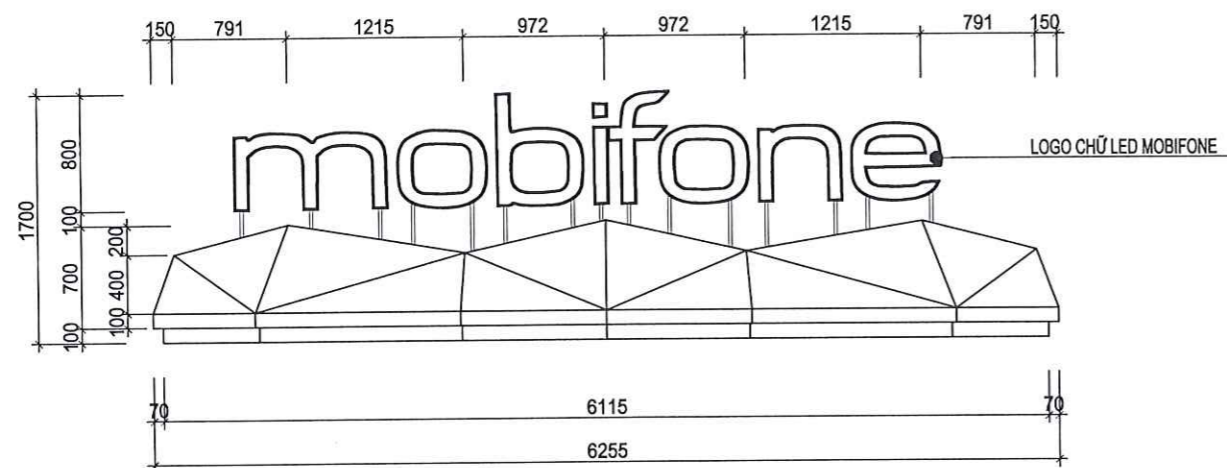

MẶT ĐỨNG BÓN HOA, LOGO MOBIFONE TL: 1/100

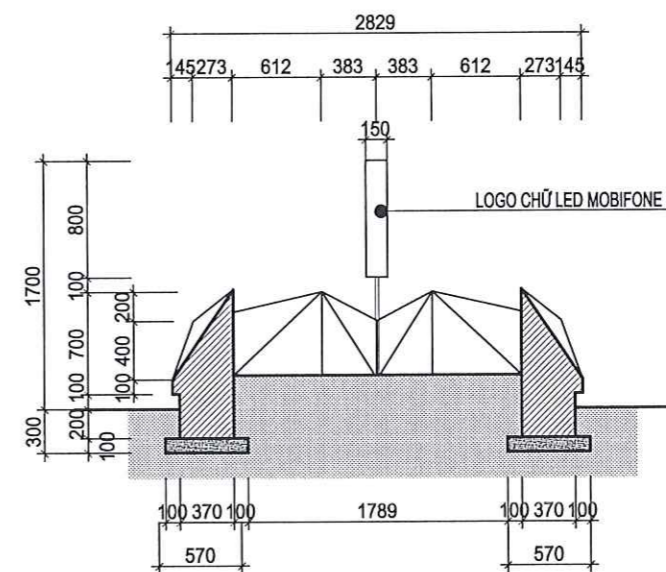

MẶT CẮT A-A TL: 1/100

GHI CHÚ

CHỦ ĐẦU TƯ:

MOBIFONE QUẢNG TRỊ
- CHI NHÁNH TỔNG CÔNG TY
VIỄN THÔNG MOBIFONE

PHƯƠNG ÁN:

SỬA CHỮA VÁN PHÒNG LÀM VIỆC
MOBIFONE THUỘC BỘ CÔNG AN
TẠI TỈNH QUẢNG TRỊ

ĐỊA ĐIỂM:

90 TRẦN HƯNG ĐẠO - ĐỒNG HỚI - QUẢNG TRỊ

ĐƠN VỊ TƯ VẤN THIẾT KẾ:



CÔNG TY TNHH KIẾN TRÚC & NỘI THẤT
CAO HÀ

Địa chỉ: xã Quảng Ninh - tỉnh Quảng Trị
ĐT: 0905.215.251
Email: kientruccaoaha@gmail.com



GIÁM ĐỐC

KTS. CAO NGUYỄN NGỌC HÀ
CHỦ TRÌ KIẾN TRÚC:

KTS. PHAN THÀNH ĐỨC

THIẾT KẾ:

KTS. NGUYỄN VIỆT BẢO TRUNG

KTS. HÀ CÔNG THÀNH

KIỂM:

KTS. MAI HÙNG CƯỜNG


TÊN BẢN VẼ:

CT BÓN HOA, LOGO MOBIFONE


SỐ HIỆU BẢN VẼ **CT-02**

GIẢI ĐOẠN: T.K.K.T.T.C


PHÁT HÀNH: 2026

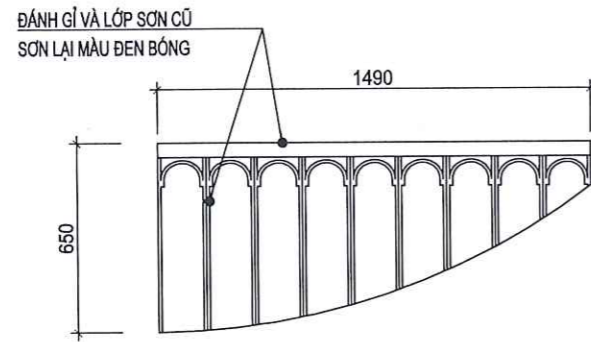


CHI TIẾT LAN CAN BAN CÔNG (SL: 32 BỘ)

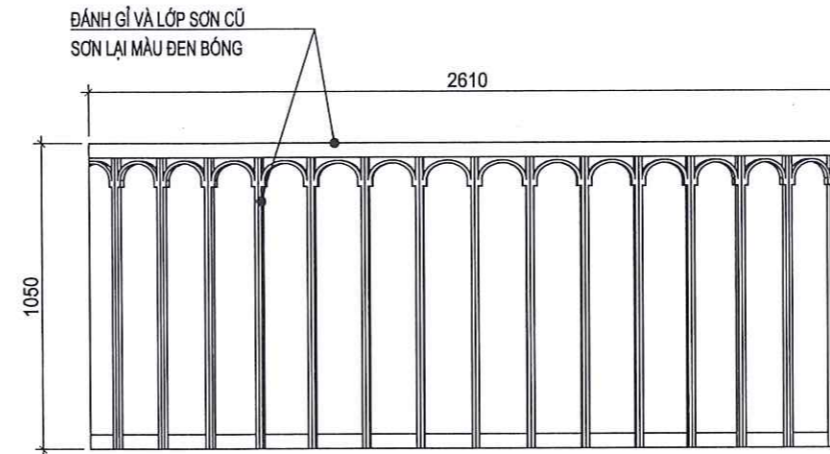

CHI TIẾT LAN CAN BAN CÔNG (SL: 4 BỘ)

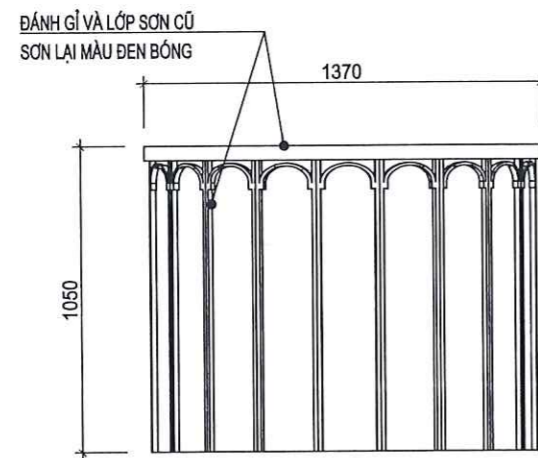

CHI TIẾT LAN CAN BAN CÔNG (SL: 2 BỘ)

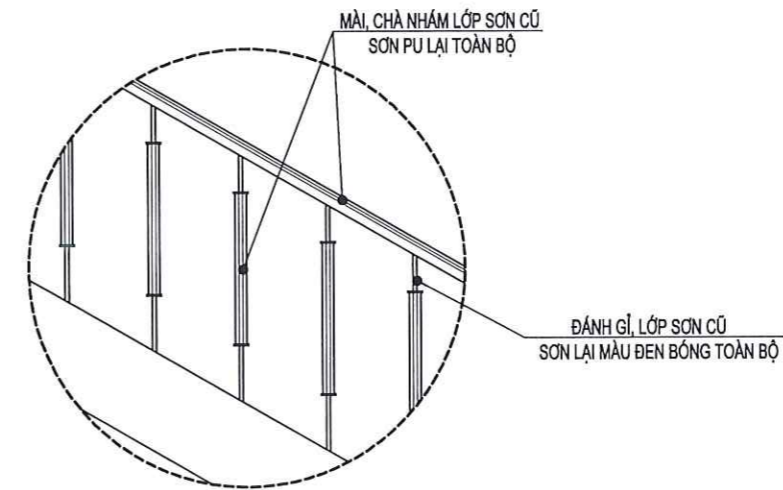

CHI TIẾT LAN CAN CẦU THANG ĐIỂN HÌNH (L: 22M)

GHI CHÚ

CHỦ ĐẦU TƯ:

MOBIFONE QUẢNG TRỊ
- CHI NHÁNH TỔNG CÔNG TY
VIỄN THÔNG MOBIFONE

PHƯƠNG ÁN:

SỬA CHỮA VÁN PHÒNG LÀM VIỆC
MOBIFONE THUỘC BỘ CÔNG AN
TẠI TỈNH QUẢNG TRỊ

ĐỊA ĐIỂM:

90 TRẦN HƯNG ĐẠO - ĐỒNG HỚI - QUẢNG TRỊ

ĐƠN VỊ TƯ VẤN THIẾT KẾ:



CÔNG TY TNHH KIẾN TRÚC & NỘI THẤT
CAO HÀ

Địa chỉ: xã Quảng Ninh - tỉnh Quảng Trị
ĐT: 0905.215.251
Email: kientruccaoha@gmail.com

GIÁM ĐỐC
[Signature]
KTS. CAO NGUYỄN NGỌC HÀ
CHỦ TRƯỞNG KIẾN TRÚC:

KTS: PHAN THÀNH ĐỨC

THIẾT KẾ: KTS NGUYỄN VIỆT BẢO TRUNG
[Signature]

KTS: HÀ CÔNG THÀNH
KIỂM:

KTS: MAI HÙNG CƯỜNG
TÊN BẢN VẼ:

CHI TIẾT LAN CAN, CẦU THANG


SỐ HIỆU BẢN VẼ **CT-03**

GIAI ĐOẠN: T.K.K.T.T.C

PHÁT HÀNH: 2026

C.VIII. PHẦN CẤP ĐIỆN, BỐ TRÍ Ổ CẮM



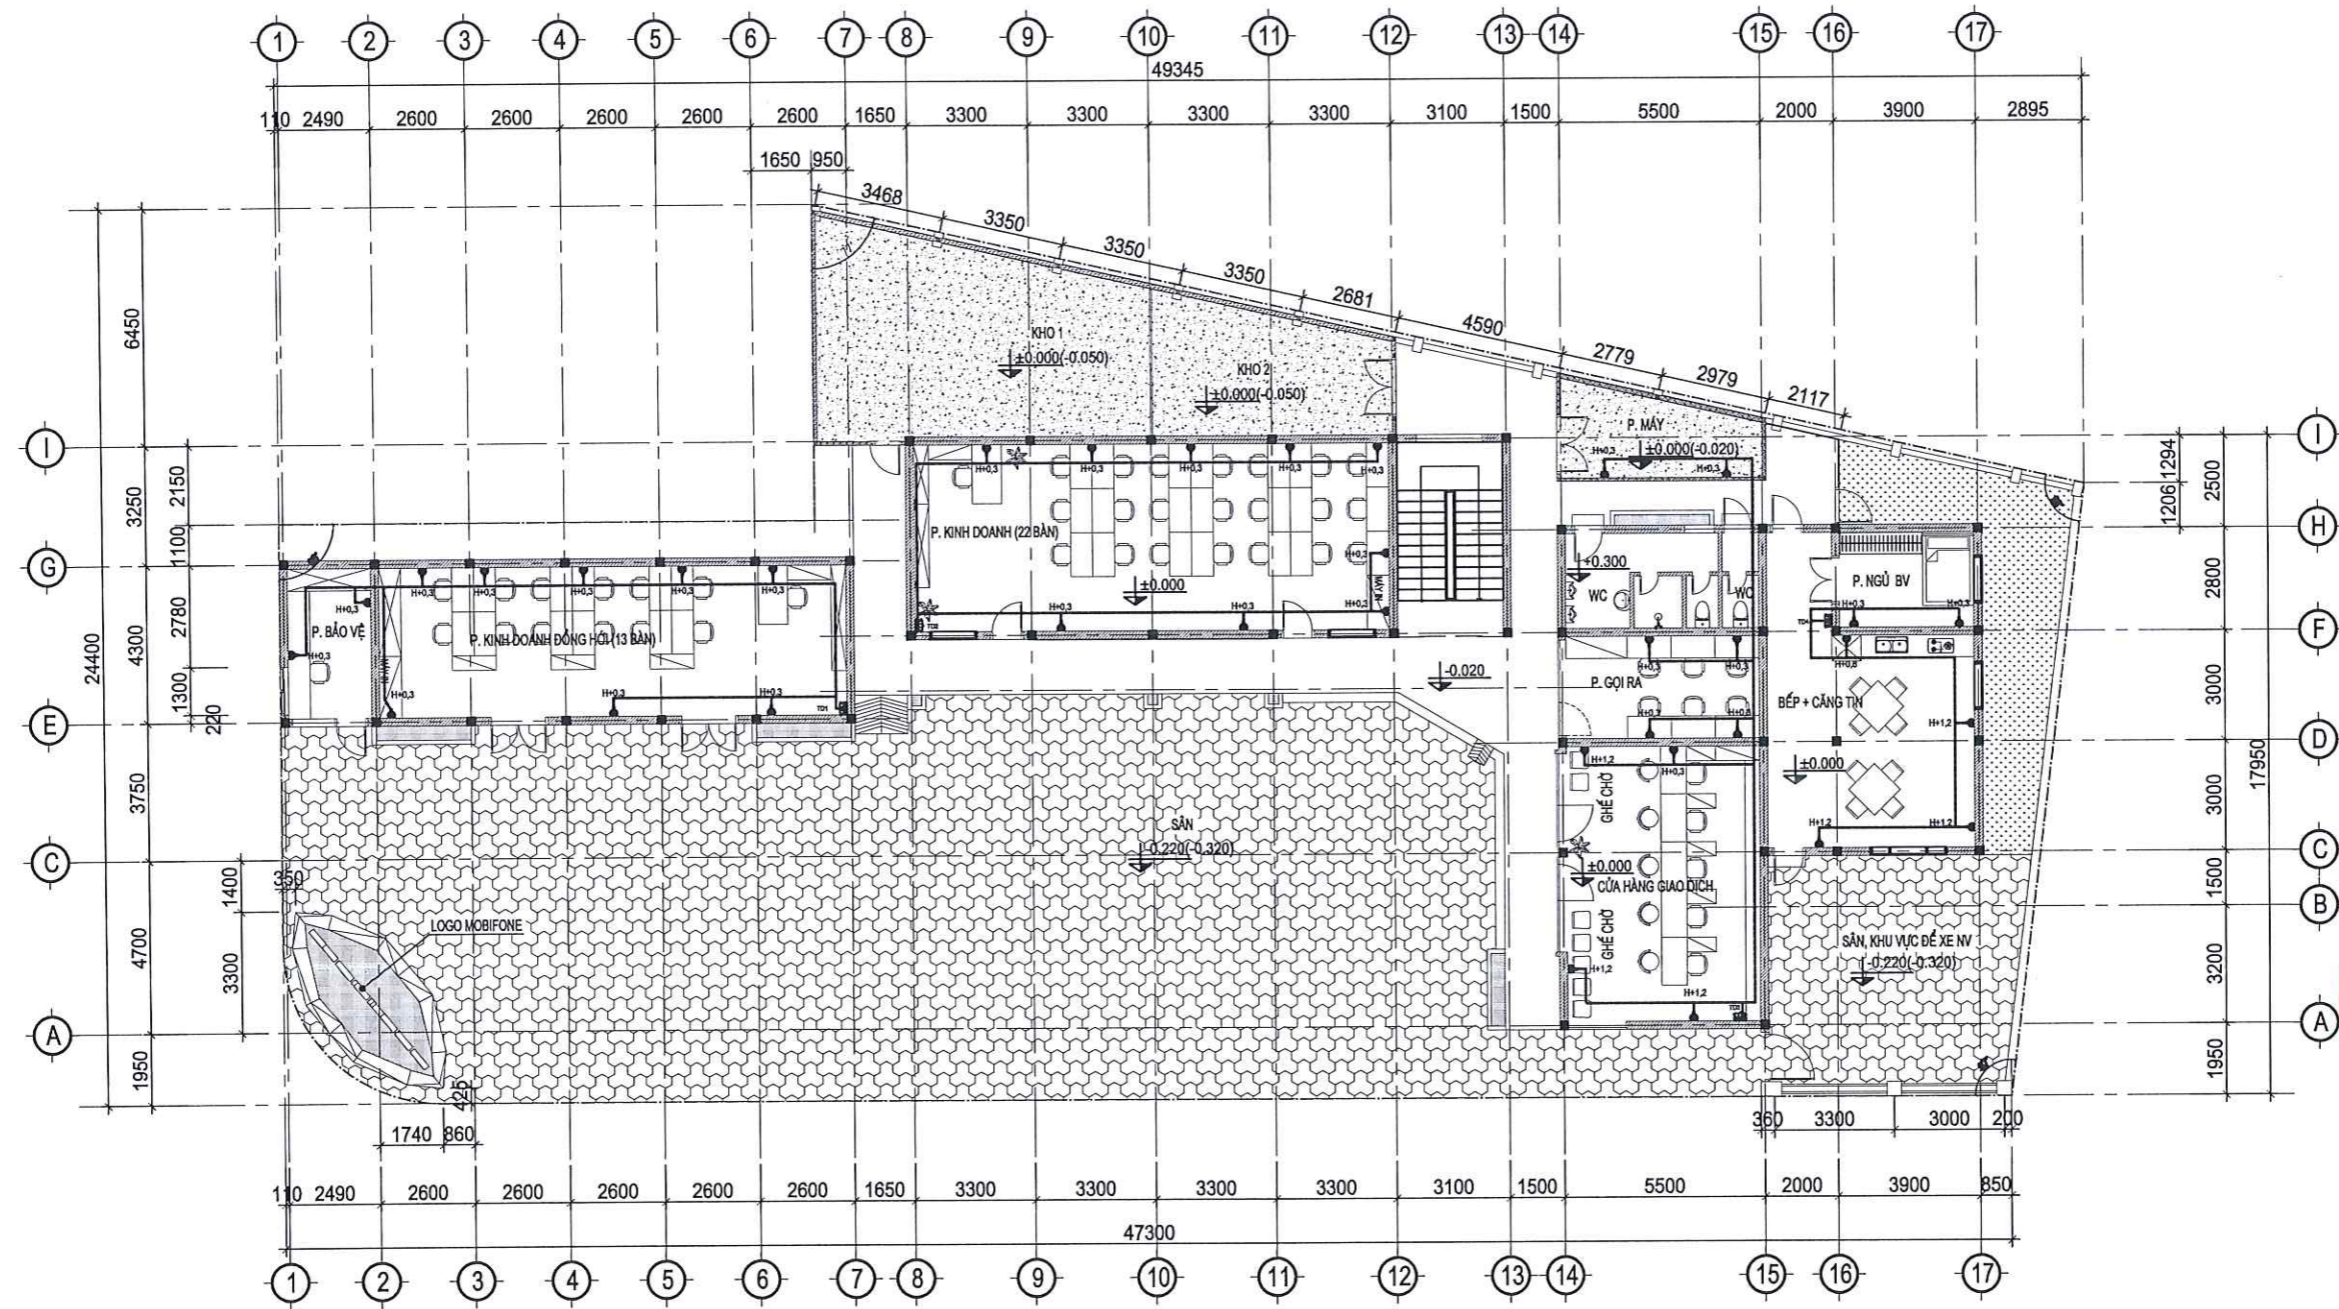

MẶT BẰNG CẤP ĐIỆN, BỐ TRÍ Ồ CẮM TẦNG 1 TL 1/200

GHI CHÚ:

H+0,3; H+1,2	CAO ĐỘ THIẾT BỊ	
	Ồ CẮM ĐIỆN ĐÔI	35 CÁI
	TỦ ĐIỆN TẮNG PLASTIC	4 CÁI
	DÂY ĐIỆN 1.5/2.5/4/6	115M
	NẸP NHỰA LUỒN DÂY ĐIỆN 25X14MM	115M

GHI CHÚ

CHỦ ĐẦU TƯ:

MOBIFONE QUẢNG TRỊ
- CHI NHÁNH TỔNG CÔNG TY
VIỄN THÔNG MOBIFONE

PHƯƠNG ÁN:

SỬA CHỮA VĂN PHÒNG LÀM VIỆC
MOBIFONE THUỘC BỘ CÔNG AN
TẠI TỈNH QUẢNG TRỊ

ĐỊA ĐIỂM:

90 TRẦN HƯNG ĐẠO - ĐỒNG HỚI - QUẢNG TRỊ

ĐƠN VỊ TƯ VẤN THIẾT KẾ:



CÔNG TY TNHH KIẾN TRÚC & NỘI THẤT CAO HÀ

Địa chỉ: xã Quảng Ninh - tỉnh Quảng Trị
ĐT: 0905.215.251
Email: kientruccaoha@gmail.com

GIÁM ĐỐC

(Signature)
KTS. CAO NGUYỄN NGỌC HÀ
CHỦ TRƯỞNG KIẾN TRÚC

KTS: PHAN THÀNH ĐỨC

THIẾT KẾ: KTS NGUYỄN VIỆT BẢO TRUNG
(Signature)

KTS: HÀ CÔNG THÀNH

KIỂM: *(Signature)*

KTS: MAI HÙNG CƯỜNG

TÊN BẢN VẼ:


**MẶT BẰNG CẤP ĐIỆN
BỐ TRÍ Ồ CẮM TẦNG 1**

SỐ HIỆU BẢN VẼ **D-01**

GIẢI ĐOẠN: T.K.K.T.T.C

PHÁT HÀNH: 2026



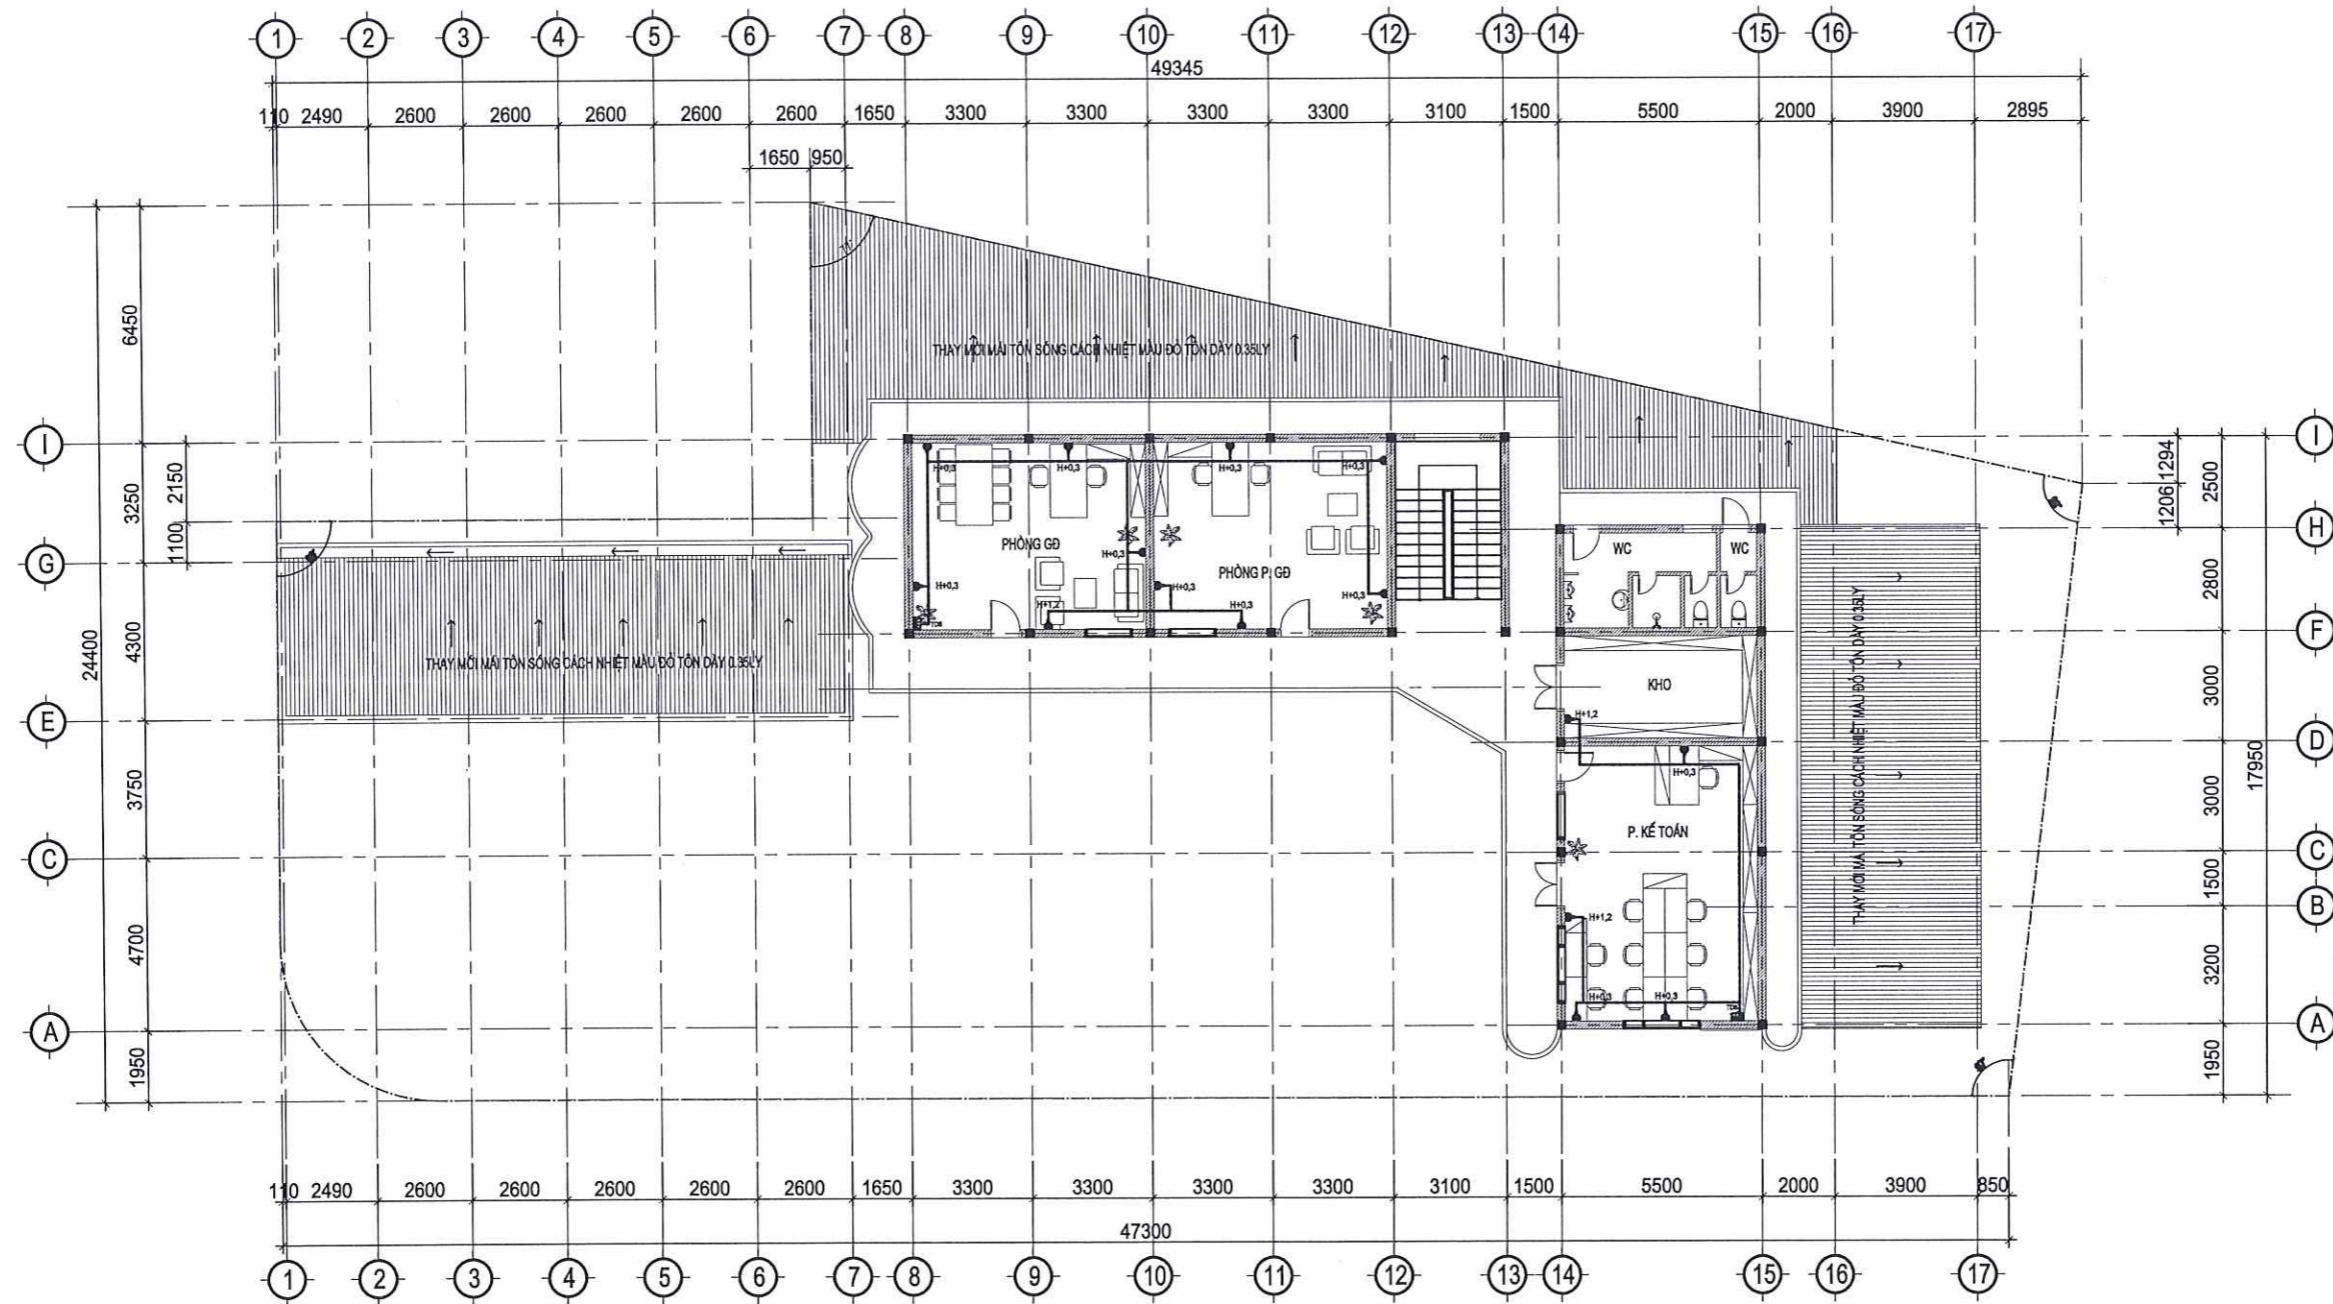

MẶT BẰNG CẤP ĐIỆN, BỐ TRÍ Ồ CẮM TẦNG 1_TL 1/200

GHI CHÚ:		
H+0,3; H+1,2	CAO ĐỘ THIẾT BỊ	
	Ồ CẮM ĐIỆN ĐỜI	15 CÁI
	TỦ ĐIỆN TẮNG PLASTIC	2 CÁI
	DÂY ĐIỆN 1.52.5/4/6	75M
	NẸP NHỰA LUỒN DÂY ĐIỆN 25X14MM	75M

GHI CHÚ

CHỦ ĐẦU TƯ:

MOBIFONE QUẢNG TRỊ
- CHI NHÁNH TỔNG CÔNG TY
VIỄN THÔNG MOBIFONE

PHƯƠNG ÁN:

SỬA CHỮA VĂN PHÒNG LÀM VIỆC
MOBIFONE THUỘC BỘ CÔNG AN
TẠI TỈNH QUẢNG TRỊ

ĐỊA ĐIỂM:
90 TRẦN HƯNG ĐẠO - ĐỒNG HỚI - QUẢNG TRỊ

ĐƠN VỊ TƯ VẤN THIẾT KẾ:



CÔNG TY TNHH KIẾN TRÚC & NỘI THẤT
CAO HÀ

Địa chỉ: xã Quảng Ninh - tỉnh Quảng Trị
ĐT: 0905.215.251
Email: kientruccaoha@gmail.com

GIÁM ĐỐC

KTS/CAO NGUYỄN NGỌC HÀ
CHỦ TRƯ KIẾN TRÚC
NINH TH. 3

KTS: PHAN THÀNH ĐỨC

THIẾT KẾ:
KTS NGUYỄN VIỆT BẢO TRUNG

KTS: HÀ CÔNG THÀNH
KIỂM:


KTS: MAI HÙNG CƯỜNG
TÊN BẢN VẼ:

**MẶT BẰNG CẤP ĐIỆN
BỐ TRÍ Ồ CẮM TẦNG 2**

SỐ HIỆU BẢN VẼ **D-02**

GIAI ĐOẠN: T.K.K.T.T.C

PHÁT HÀNH: 2026

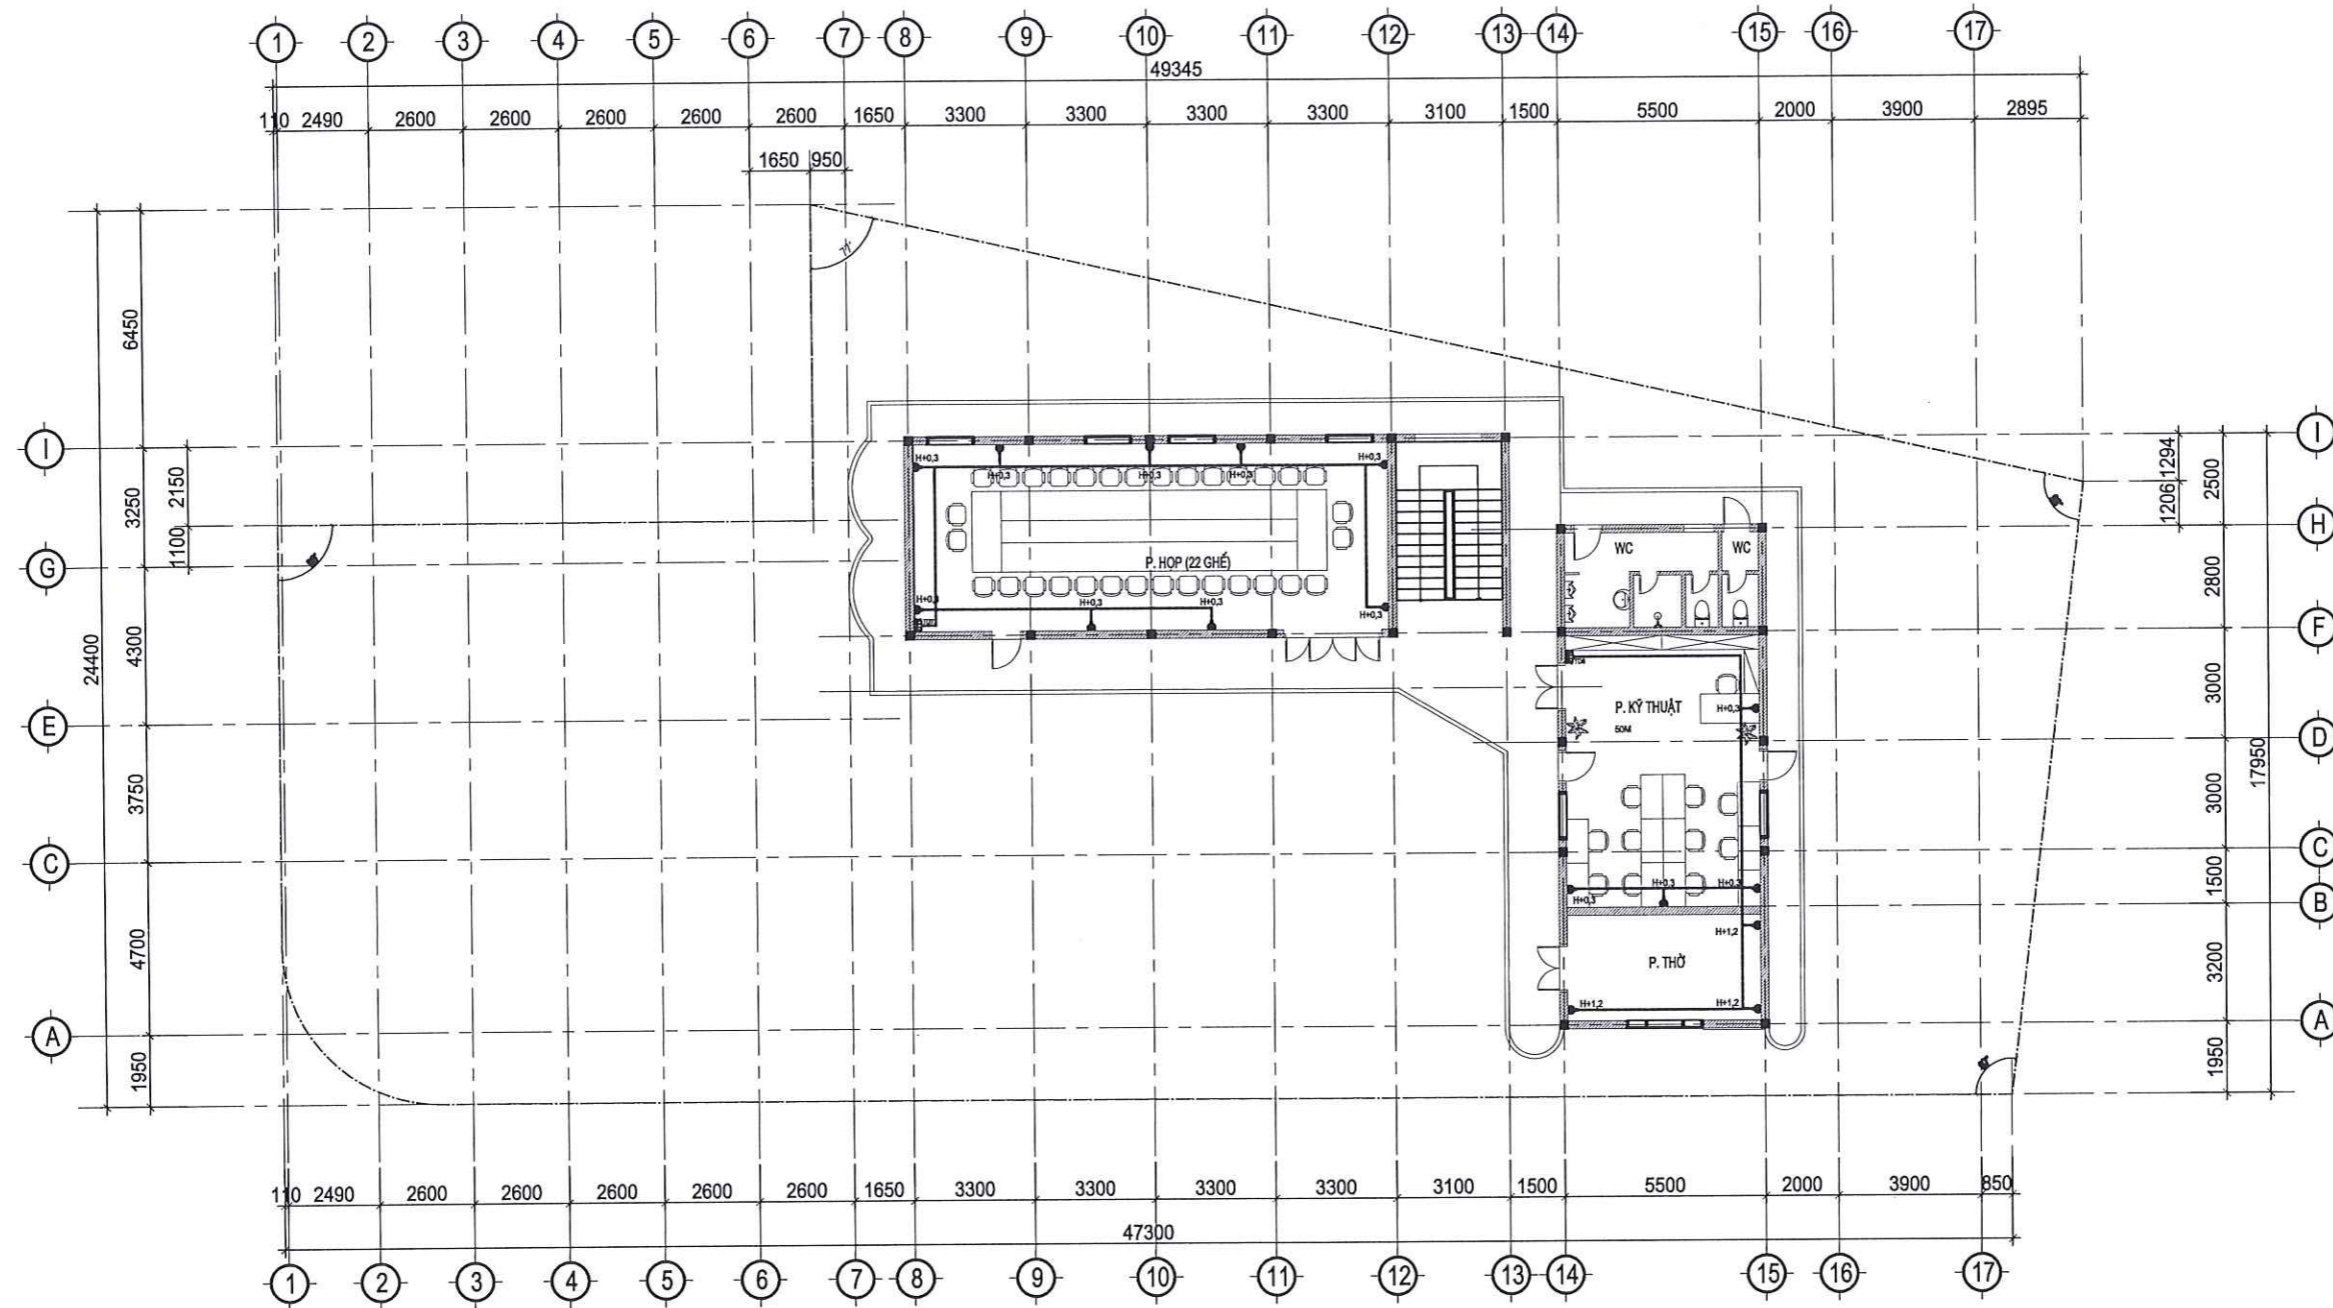

MẶT BẰNG BỐ TRÍ ĐIỀU HÒA TẦNG 3 TL 1/200

GHI CHÚ:

H+0,3; H+1,2	CAO ĐỘ THIẾT BỊ	
	Ờ CẮM ĐIỆN ĐỜI	17 CÁI
	TỦ ĐIỆN TẮNG PLASTIC	2 CÁI
	DÂY ĐIỆN 1.5/2.5/4/6	95M
	NEP NHỰA LUỒN DÂY ĐIỆN 25X14MM	95M

GHI CHÚ

CHỦ ĐẦU TƯ:

MOBIFONE QUẢNG TRỊ
- CHI NHÁNH TỔNG CÔNG TY
VIỄN THÔNG MOBIFONE

PHƯƠNG ÁN:

SỬA CHỮA VĂN PHÒNG LÀM VIỆC
MOBIFONE THUỘC BỘ CÔNG AN
TẠI TỈNH QUẢNG TRỊ

ĐỊA ĐIỂM:
90 TRẦN HƯNG ĐẠO - ĐỒNG HỚI - QUẢNG TRỊ

ĐƠN VỊ TƯ VẤN THIẾT KẾ:



CÔNG TY TNHH KIẾN TRÚC & NỘI THẤT CAO HÀ

Địa chỉ: xã Quảng Ninh - tỉnh Quảng Trị
ĐT: 0905.215.251
Email: kientruccaoha@gmail.com



KTS. CAO NGUYỄN NGỌC HÀ
CHỦ TRÌ KIẾN TRÚC:

KTS: PHAN THÀNH ĐỨC

THIẾT KẾ: KTS NGUYỄN VIỆT BẢO TRUNG

KTS: HÀ CÔNG THÀNH

KIỂM:

KTS: MAI HÙNG CƯỜNG

TÊN BẢN VẼ:

**MẶT BẰNG CẤP ĐIỆN
BỐ TRÍ Ở CẦM TẦNG 3**

SỐ HIỆU BẢN VẼ: **D-03**


GIẢI ĐOẠN: T.K.K.T.T.C

PHÁT HÀNH: 2026



C.IX. PHẦN CHIẾU SÁNG



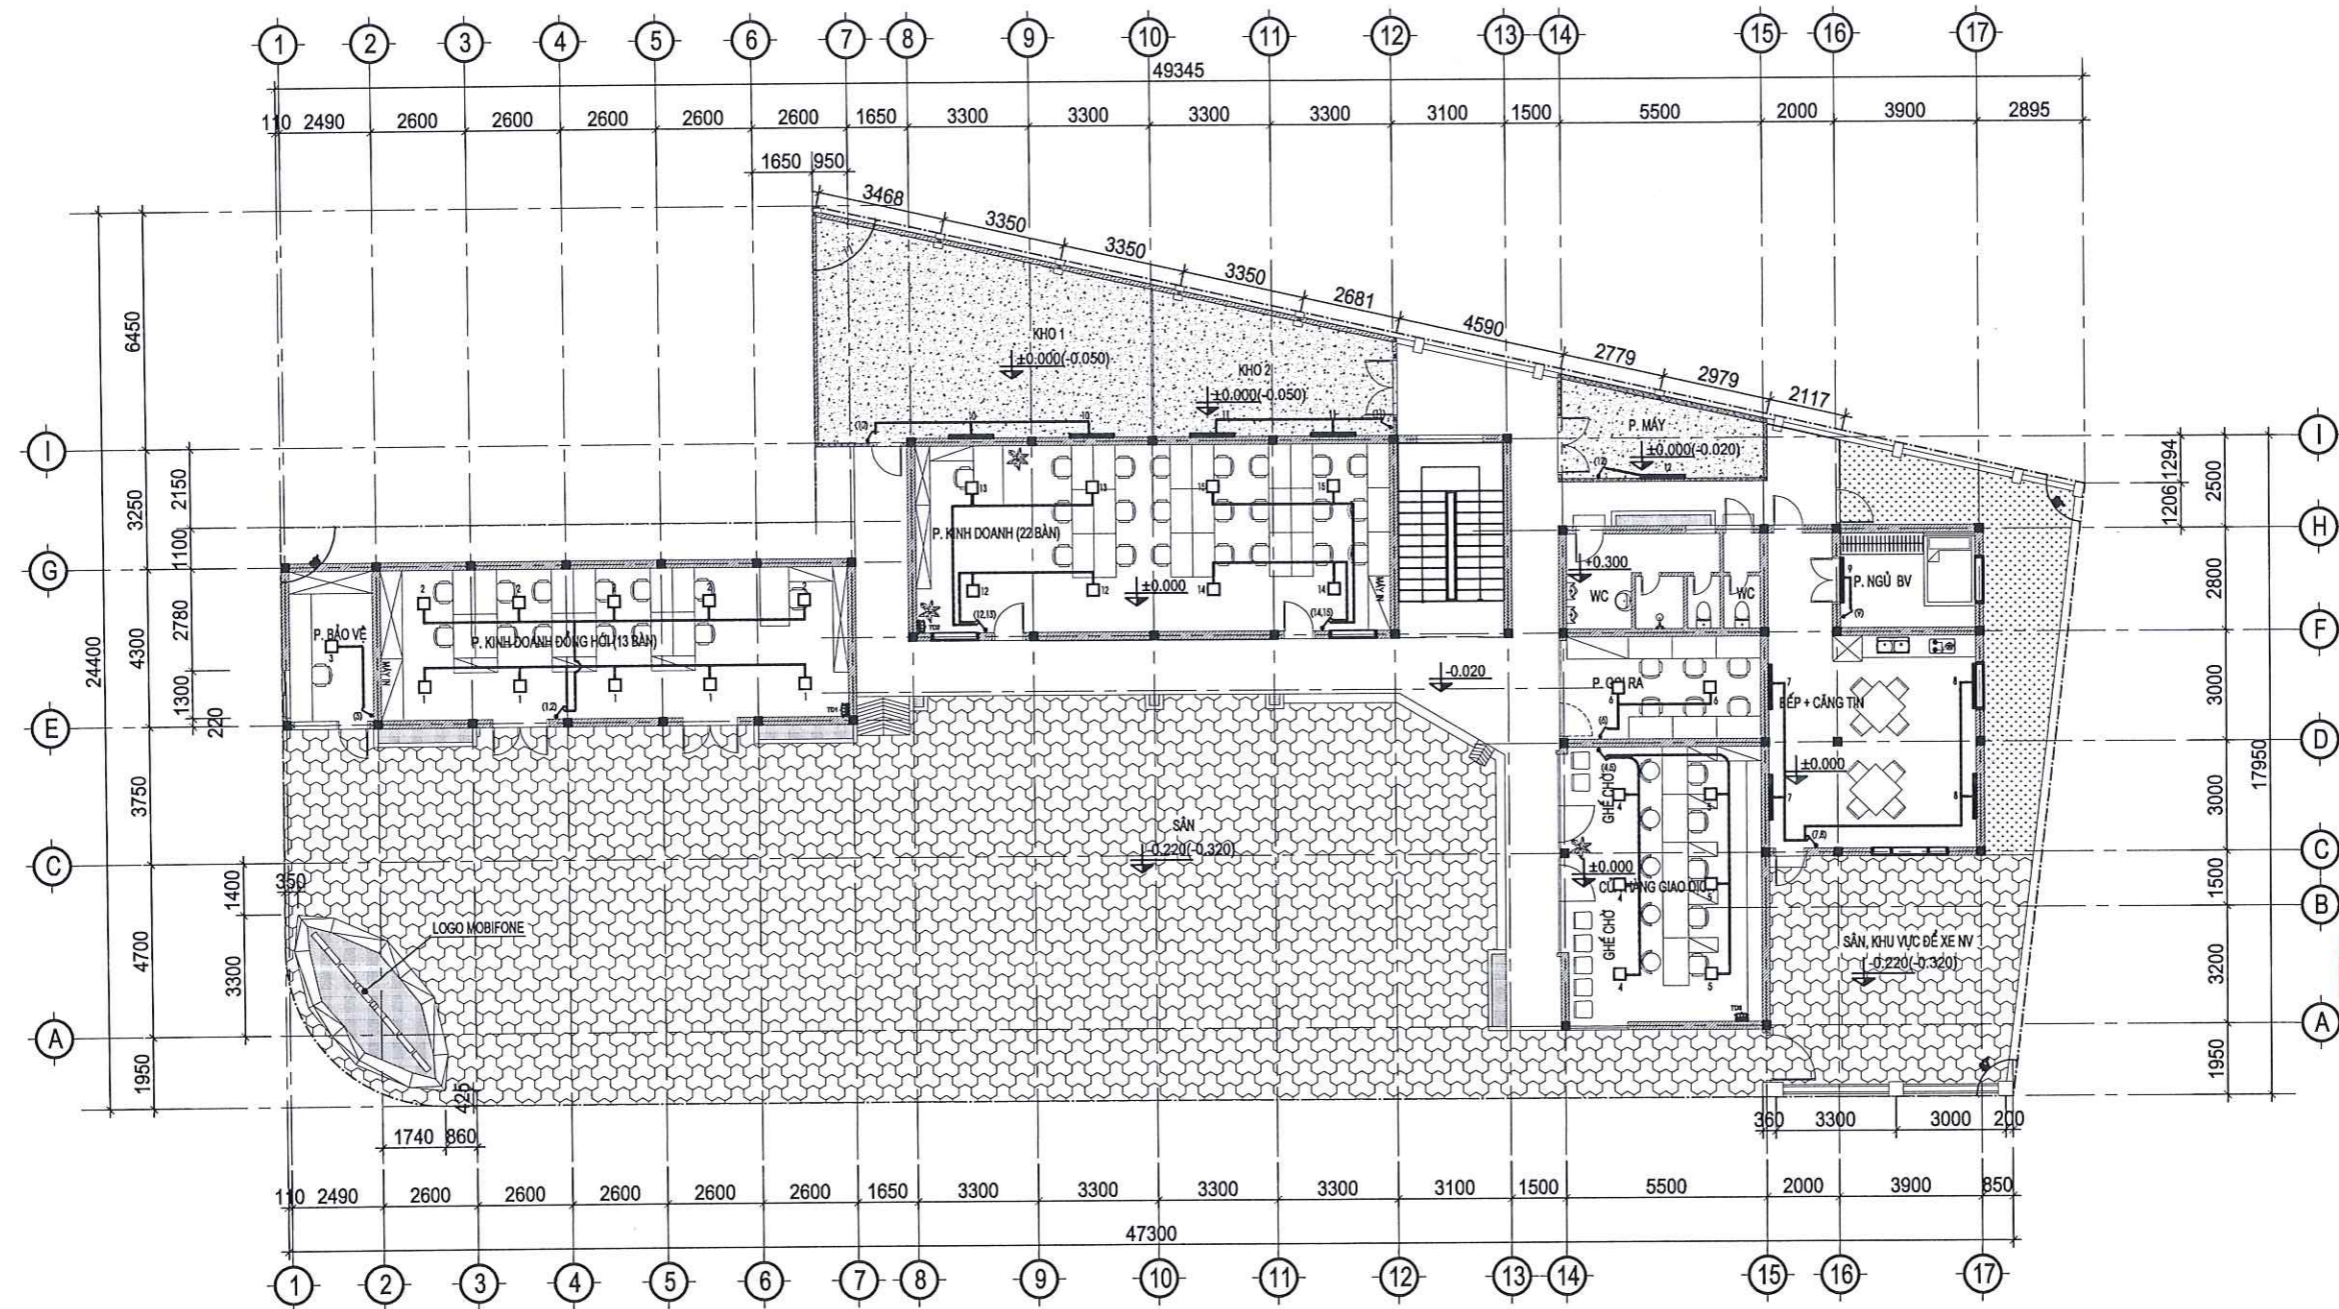

MẶT BẰNG CHIẾU SÁNG TẦNG 1 TL 1/200

GHI CHÚ:

	ĐÈN LED VUÔNG 400X400 ỐP TRẦN	19 CÁI
	ĐÈN HUỖNH QUANG 1,2M	10 CÁI
	CÔNG TẮC ĐƠN	6 CÁI
	CÔNG TẮC ĐÔI	5 CÁI
	DÂY ĐIỆN 1.52.5/4/6	140M

*LƯU Ý: PHÒNG NÀO KHÔNG BỐ TRÍ ĐÈN LÀ PHÒNG ĐÓ TẬN DỤNG LẠI ĐÈN HIỆN TRẠNG

GHI CHÚ

CHỦ ĐẦU TƯ:
 MOBIFONE QUẢNG TRỊ
 - CHI NHÁNH TỔNG CÔNG TY
 VIỄN THÔNG MOBIFONE

PHƯƠNG ÁN:
 SỬA CHỮA VĂN PHÒNG LÀM VIỆC
 MOBIFONE THUỘC BỘ CÔNG AN
 TẠI TỈNH QUẢNG TRỊ

ĐỊA ĐIỂM :
 90 TRẦN HƯNG ĐẠO - ĐỒNG HỚI - QUẢNG TRỊ

ĐƠN VỊ TƯ VẤN THIẾT KẾ:

CAO HÀ
 KIẾN TRÚC

CÔNG TY TNHH KIẾN TRÚC & NỘI THẤT CAO HÀ
 Địa chỉ: xã Quảng Ninh - tỉnh Quảng Trị
 ĐT: 0905.215.251
 Email: kientruccaoha@gmail.com

GIÁM ĐỐC
 KTS. CAO NGUYỄN NGỌC HÀ
 CHỦ TRÌ KIẾN TRÚC:

KTS: PHAN THÀNH ĐỨC
 THIẾT KẾ:
 KTS NGUYỄN VIỆT BẢO TRUNG

KTS: HÀ CÔNG THÀNH
 KIỂM:


KTS: MAI HÙNG CƯỜNG
 TÊN BẢN VẼ:

**MẶT BẰNG CẤP ĐIỆN
 BỐ TRÍ Ở CẨM TẦNG 1**

SỐ HIỆU BẢN VẼ: **CS-01**

GIẢI ĐOẠN: T.K.K.T.T.C

PHÁT HÀNH: 2026

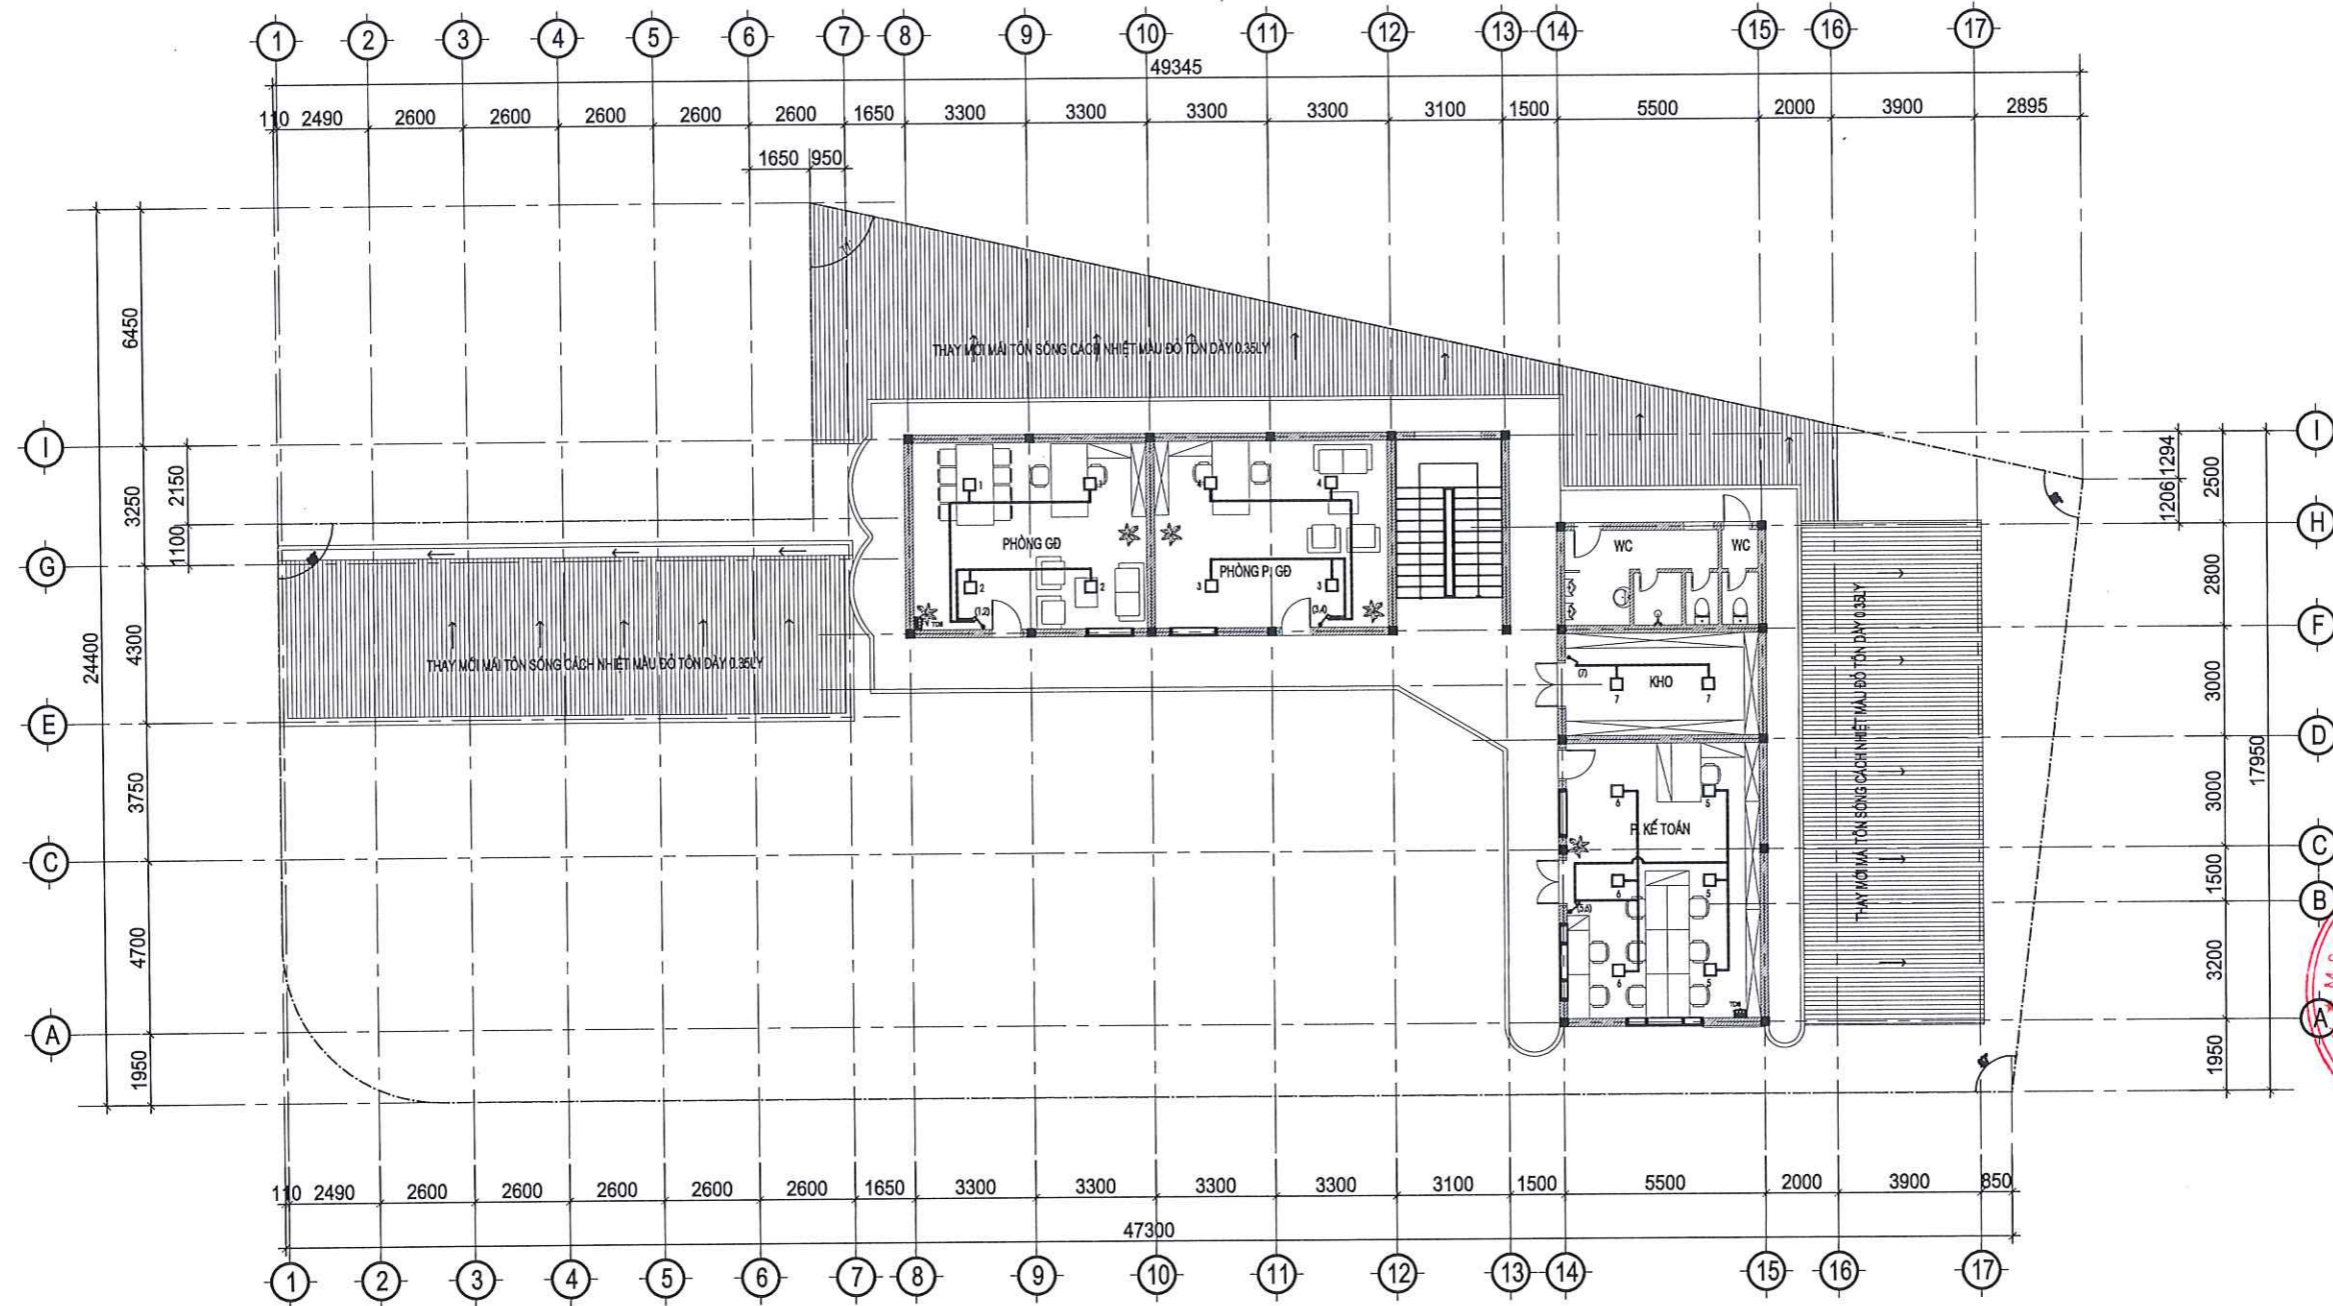

MẶT BẰNG CHIẾU SÁNG TẦNG 2 TL 1/200

GHI CHÚ:		
	ĐÈN LED VUÔNG 400X400 ỐP TRẦN	16 CÁI
	CÔNG TẮC ĐƠN	1 CÁI
	CÔNG TẮC ĐÔI	3 CÁI
	DÂY ĐIỆN N. 52.5/4/6	55M

*LƯU Ý: PHÒNG NÀO KHÔNG BỐ TRÍ ĐÈN LÀ PHÒNG ĐÓ TẬN DỤNG LẠI ĐÈN HIỆN TRẠNG

GHI CHÚ

CHỦ ĐẦU TƯ:

MOBIFONE QUẢNG TRỊ
- CHI NHÁNH TỔNG CÔNG TY
VIỄN THÔNG MOBIFONE

PHƯƠNG ÁN:

SỬA CHỮA VĂN PHÒNG LÀM VIỆC
MOBIFONE THUỘC BỘ CÔNG AN
TẠI TỈNH QUẢNG TRỊ

ĐỊA ĐIỂM:
90 TRẦN HƯNG ĐẠO - ĐỒNG HỚI - QUẢNG TRỊ

ĐƠN VỊ TƯ VẤN THIẾT KẾ:



CÔNG TY TNHH KIẾN TRÚC & NỘI THẤT
CAO HÀ

Địa chỉ: xã Quảng Ninh - tỉnh Quảng Trị
ĐT: 0905.215.251
Email: kientruccaoha@gmail.com

GIÁM ĐỐC

KTS. CAO NGUYỄN NGỌC HÀ
CHỦ TRƯỞNG KIẾN TRÚC

KTS: PHAN THÀNH ĐỨC

THIẾT KẾ:
KTS NGUYỄN VIỆT BẢO TRUNG

KTS: HÀ CÔNG THÀNH

KIỂM:

KTS: MAI HÙNG CƯỜNG

TÊN BẢN VẼ:


**MẶT BẰNG CẤP ĐIỆN
BỐ TRÍ Ở CẦM TẦNG 2**

SỐ HIỆU BẢN VẼ **CS-02**

GIẢI ĐOẠN: T.K.K.T.T.C

PHÁT HÀNH: 2026



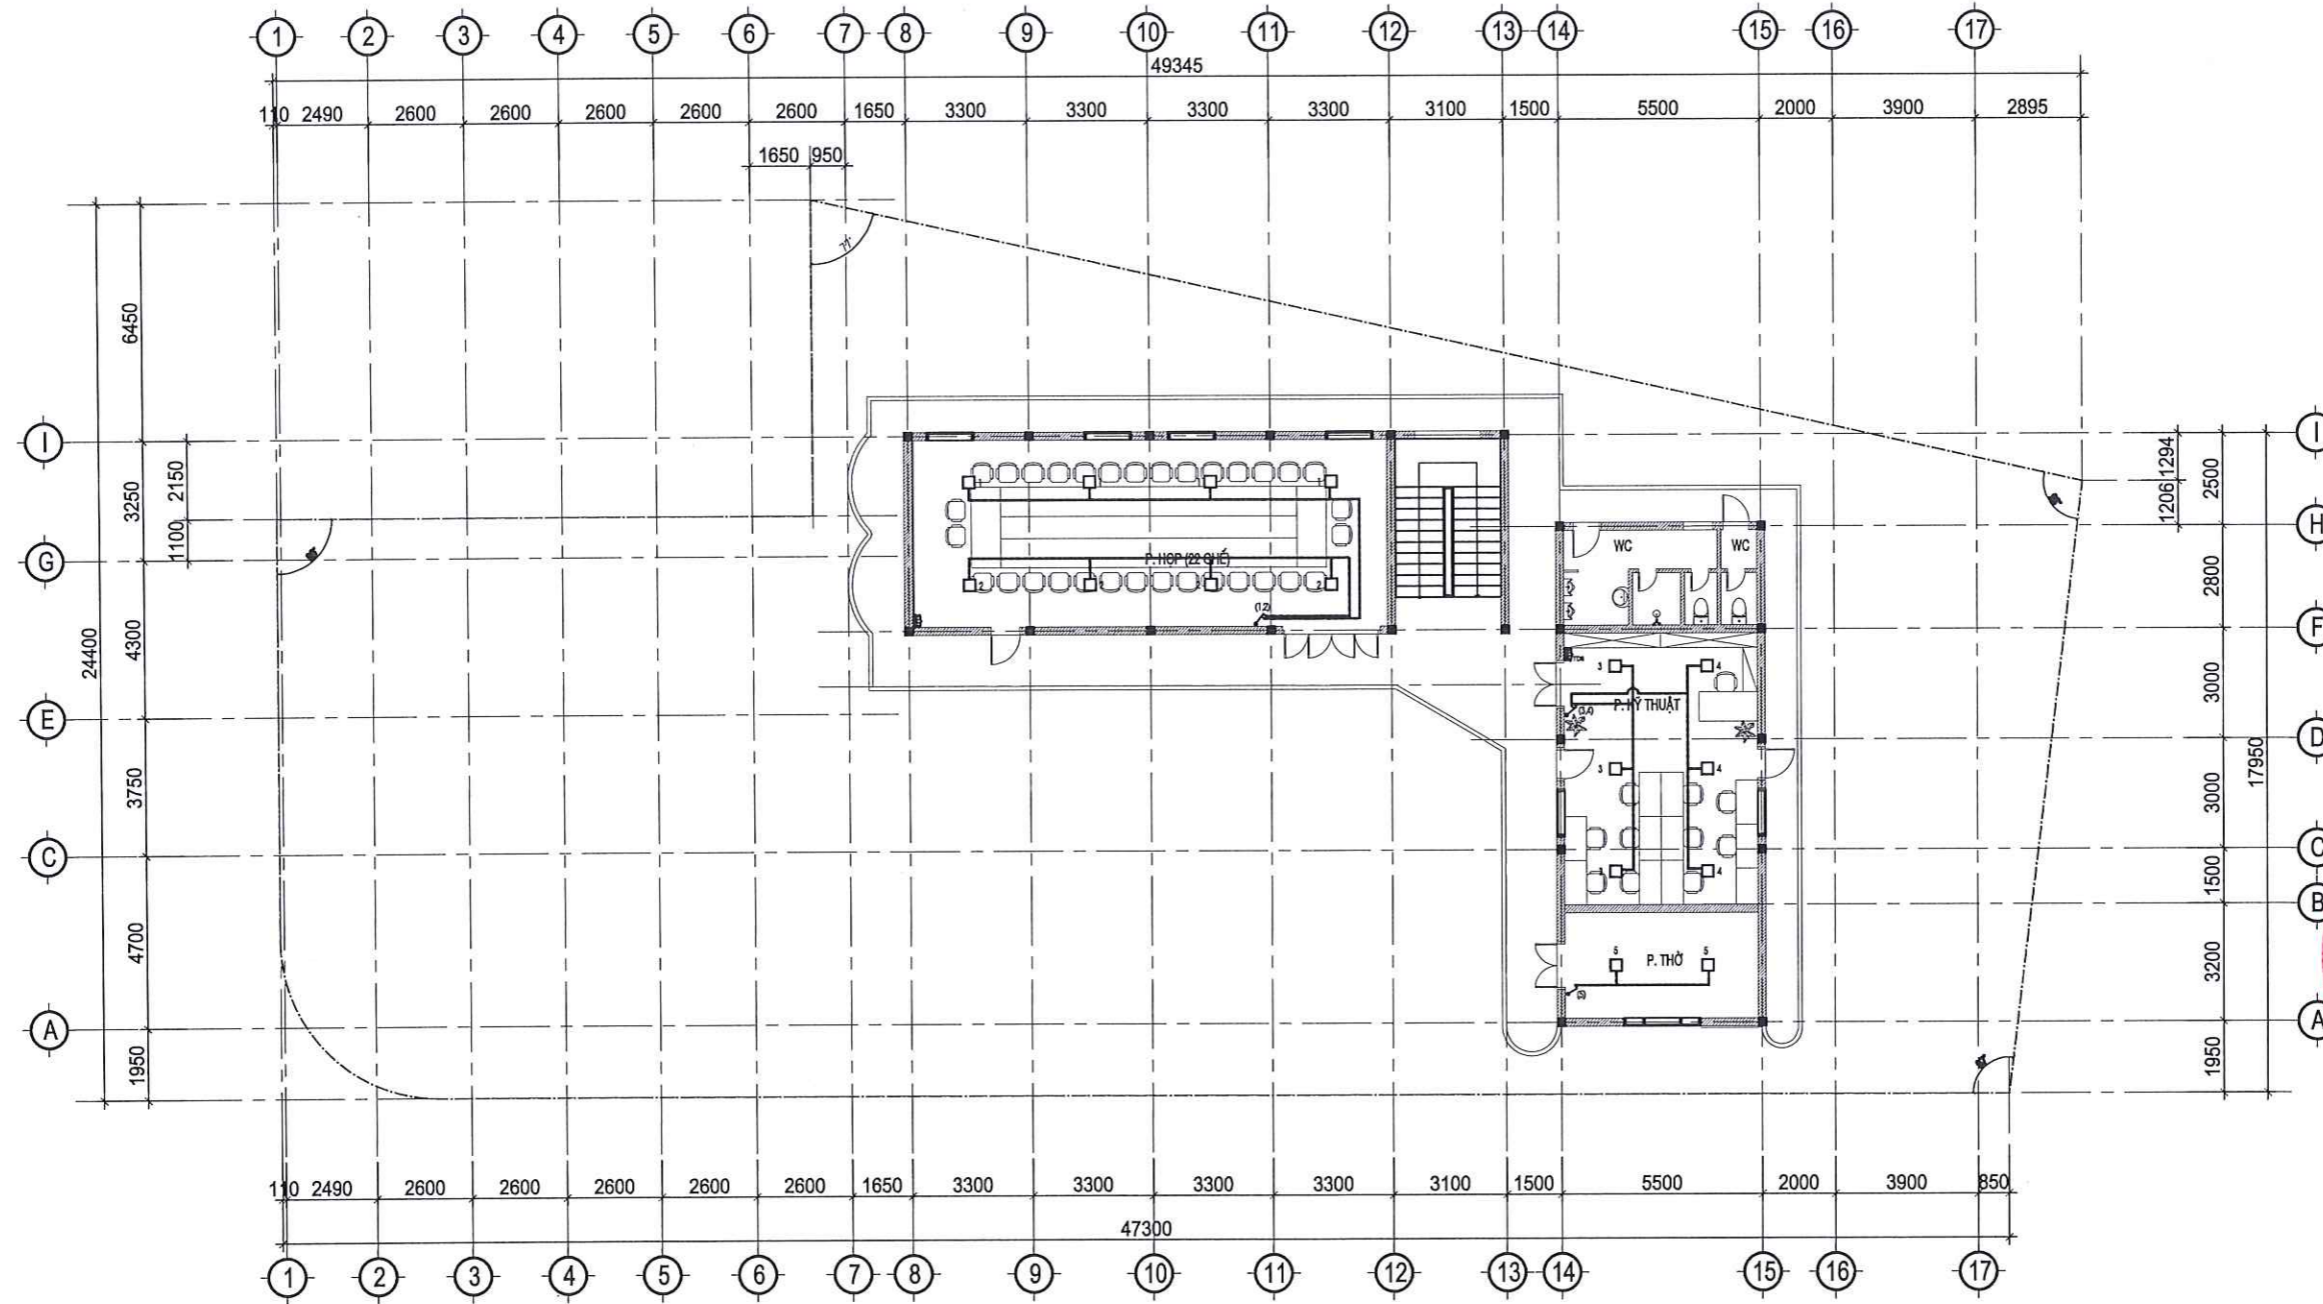

MẶT BẰNG CHIẾU SÁNG TẦNG 3 TL 1/200

GHI CHÚ:		
	ĐÈN LED VUÔNG 400X400 ỐP TRẦN	16 CÁI
	CÔNG TẮC ĐƠN	1 CÁI
	CÔNG TẮC ĐÔI	2 CÁI
	DÂY ĐIỆN 1.5/2.5/4/6	55M

**LƯU Ý: PHÒNG NÀO KHÔNG BỐ TRÍ ĐÈN LÀ PHÒNG ĐÓ TẬN DỤNG LẠI ĐÈN HIỆN TRẠNG

GHI CHÚ	

CHỦ ĐẦU TƯ:
 MOBIFONE QUẢNG TRỊ
 - CHI NHÁNH TỔNG CÔNG TY
 VIỄN THÔNG MOBIFONE

PHƯƠNG ÁN:
 SỬA CHỮA VĂN PHÒNG LÀM VIỆC
 MOBIFONE THUỘC BỘ CÔNG AN
 TẠI TỈNH QUẢNG TRỊ

ĐỊA ĐIỂM:
 90 TRẦN HƯNG ĐẠO - ĐỒNG HỚI - QUẢNG TRỊ

ĐƠN VỊ TƯ VẤN THIẾT KẾ:



CÔNG TY TNHH KIẾN TRÚC & NỘI THẤT CAO HÀ

Địa chỉ: xã Quảng Ninh - tỉnh Quảng Trị
 ĐT: 0905.215.251
 Email: kientruccaoha@gmail.com

GIÁM ĐỐC
 KTS. CAO NGUYỄN NGỌC HÀ
 CHỦ TRÌ KIẾN TRÚC:

KTS: PHAN THÀNH ĐỨC
 THIẾT KẾ:
 KTS NGUYỄN VIỆT BẢO TRUNG

KTS: HÀ CÔNG THÀNH
 KIỂM:

KTS: MAI HÙNG CƯỜNG
 TÊN BẢN VẼ:

**MẶT BẰNG CẤP ĐIỆN
 BỐ TRÍ Ở CẦM TẦNG 3**


SỐ HIỆU BẢN VẼ **CS-03**

GIAI ĐOẠN: T.K.K.T.T.C

PHÁT HÀNH: 2026

C.X. PHẦN BỐ TRÍ ĐIỀU HÒA



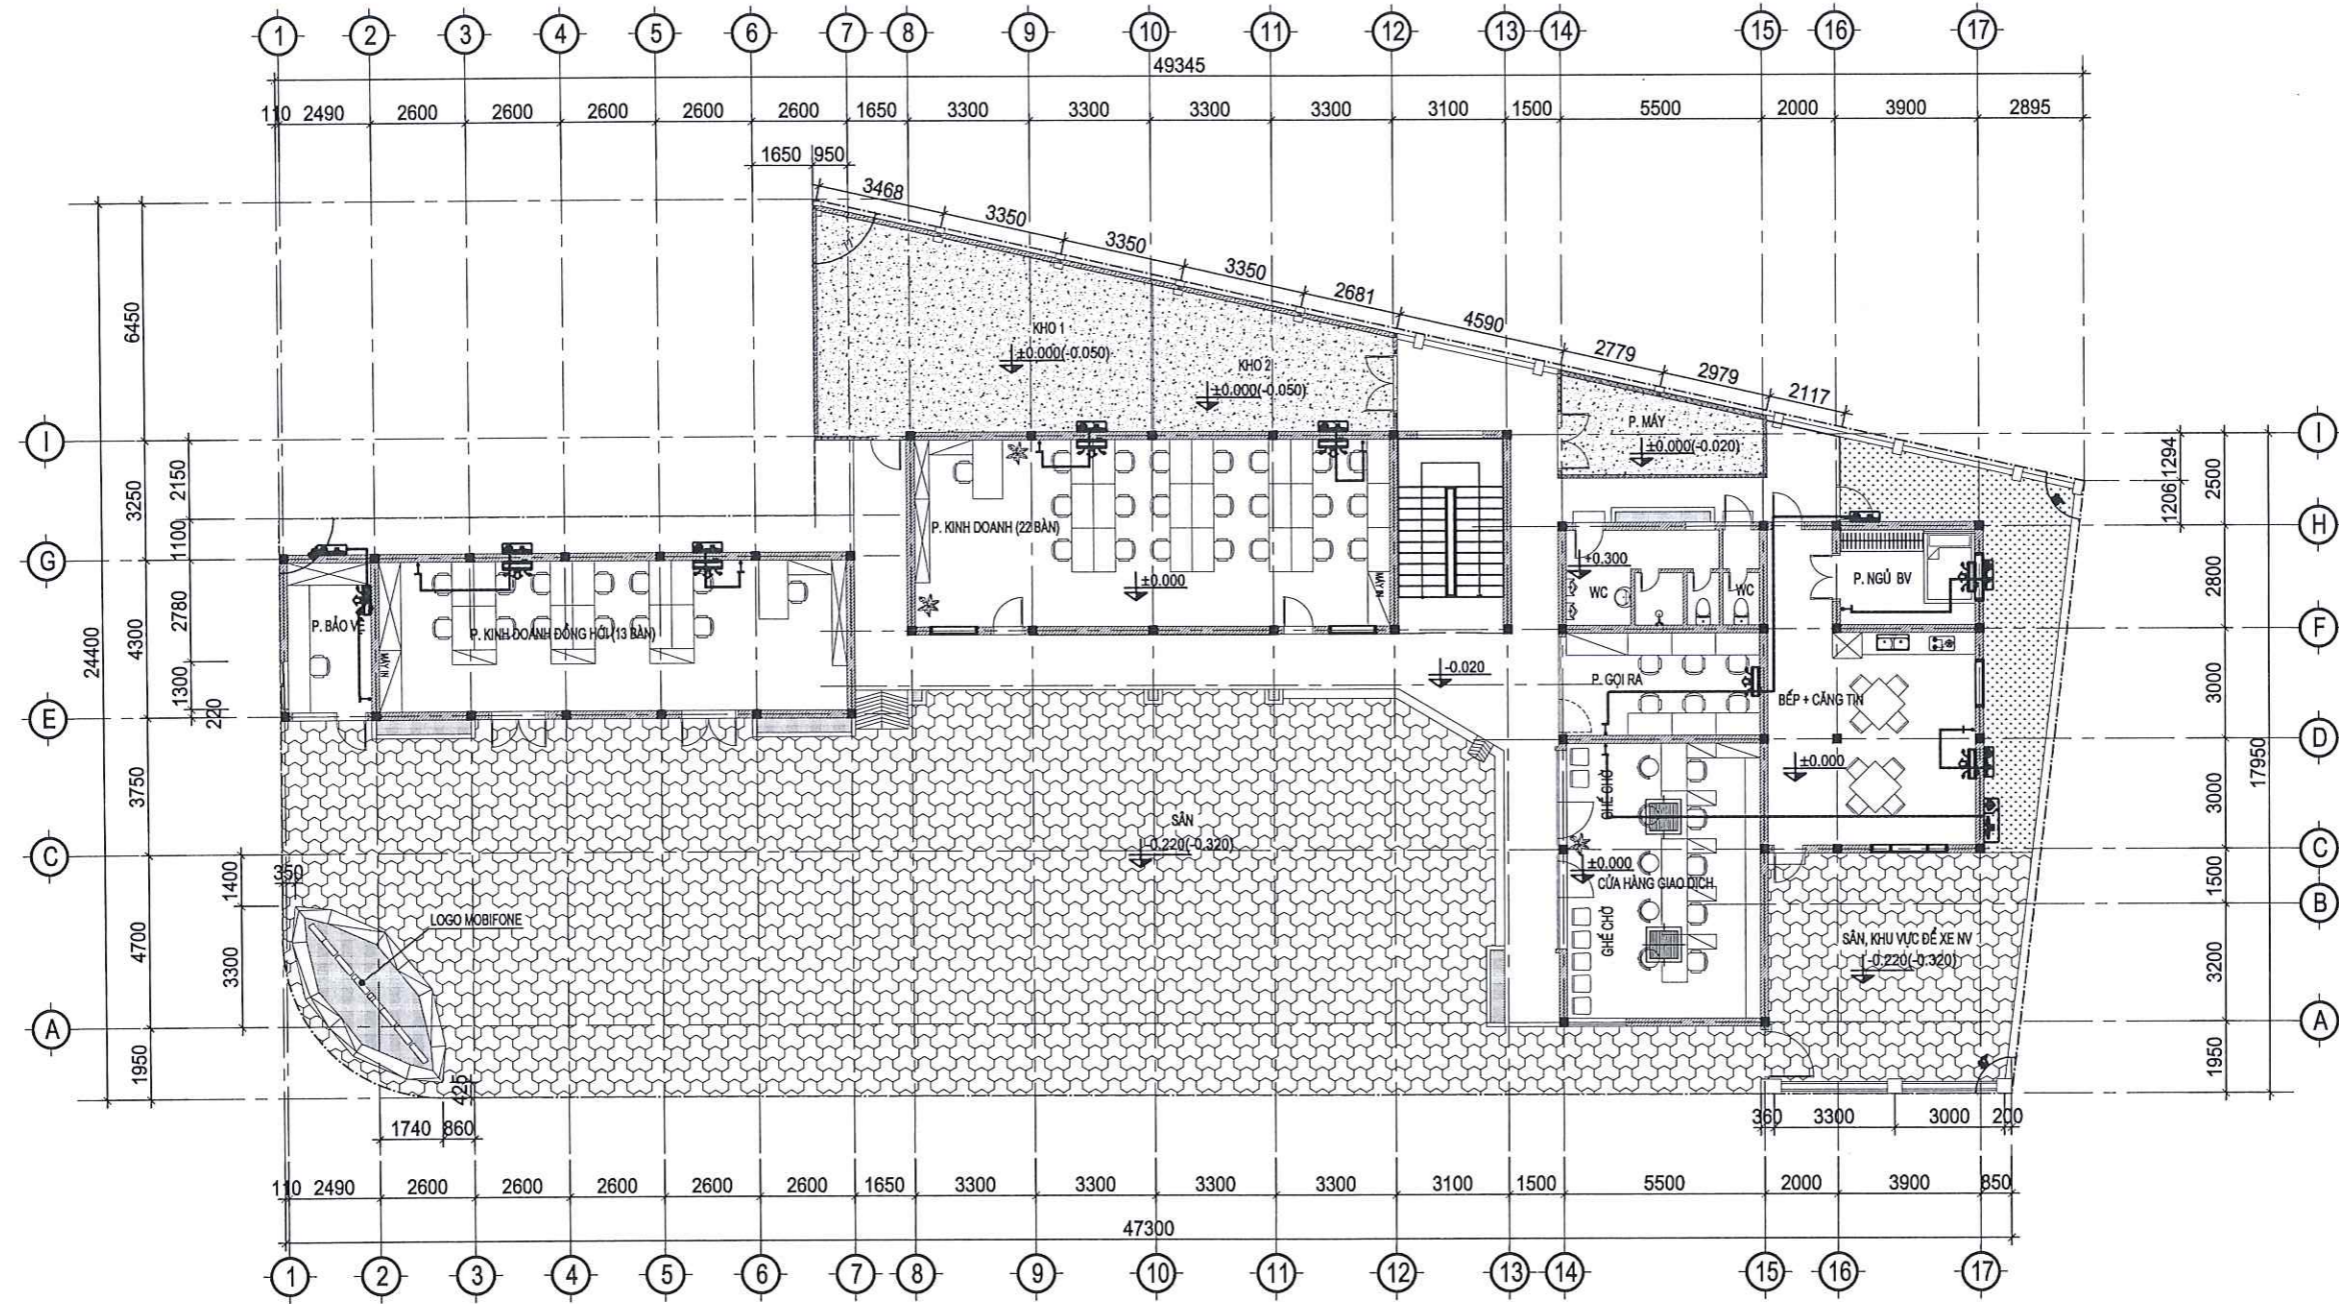

MẶT BẰNG BỐ TRÍ ĐIỀU HÒA 1_TL 1/200

GHI CHÚ:		
	CỤC NÓNG	8 CÁI
	MÁY LẠNH	8 CÁI
	ĐIỀU HÒA ẨM TRẦN	2 CÁI
	CỤC NÓNG ĐIỀU HÒA ẨM TRẦN	1 CÁI
	APTOMAT	9 CÁI

GHI CHÚ

CHỦ ĐẦU TƯ:

MOBIFONE QUẢNG TRỊ
- CHI NHÁNH TỔNG CÔNG TY
VIỄN THÔNG MOBIFONE

PHƯƠNG ÁN:

SỬA CHỮA VĂN PHÒNG LÀM VIỆC
MOBIFONE THUỘC BỘ CÔNG AN
TẠI TỈNH QUẢNG TRỊ

ĐỊA ĐIỂM:

90 TRẦN HUNG ĐẠO - ĐỒNG HỚI - QUẢNG TRỊ

ĐƠN VỊ TƯ VẤN THIẾT KẾ:



CÔNG TY TNHH KIẾN TRÚC & NỘI THẤT
CAO HÀ

Địa chỉ: xã Quảng Ninh - tỉnh Quảng Trị
ĐT: 0905.215.251
Email: kientruccaoha@gmail.com



GIÁM ĐỐC

KTS/CAO NGUYỄN NGỌC HÀ
CHỦ TRÌ KIẾN TRÚC:

KTS: PHAN THÀNH ĐỨC

THIẾT KẾ:
KTS NGUYỄN VIỆT BẢO TRUNG

KTS: HÀ CÔNG THÀNH
KIỂM:


KTS: MAI HÙNG CƯỜNG
TÊN BẢN VẼ:

**MẶT BẰNG BỐ TRÍ ĐIỀU HÒA
TẦNG 1**

SỐ HIỆU BẢN VẼ: **DH-01**

GIAI ĐOẠN: T.K.K.T.T.C

PHÁT HÀNH: 2026

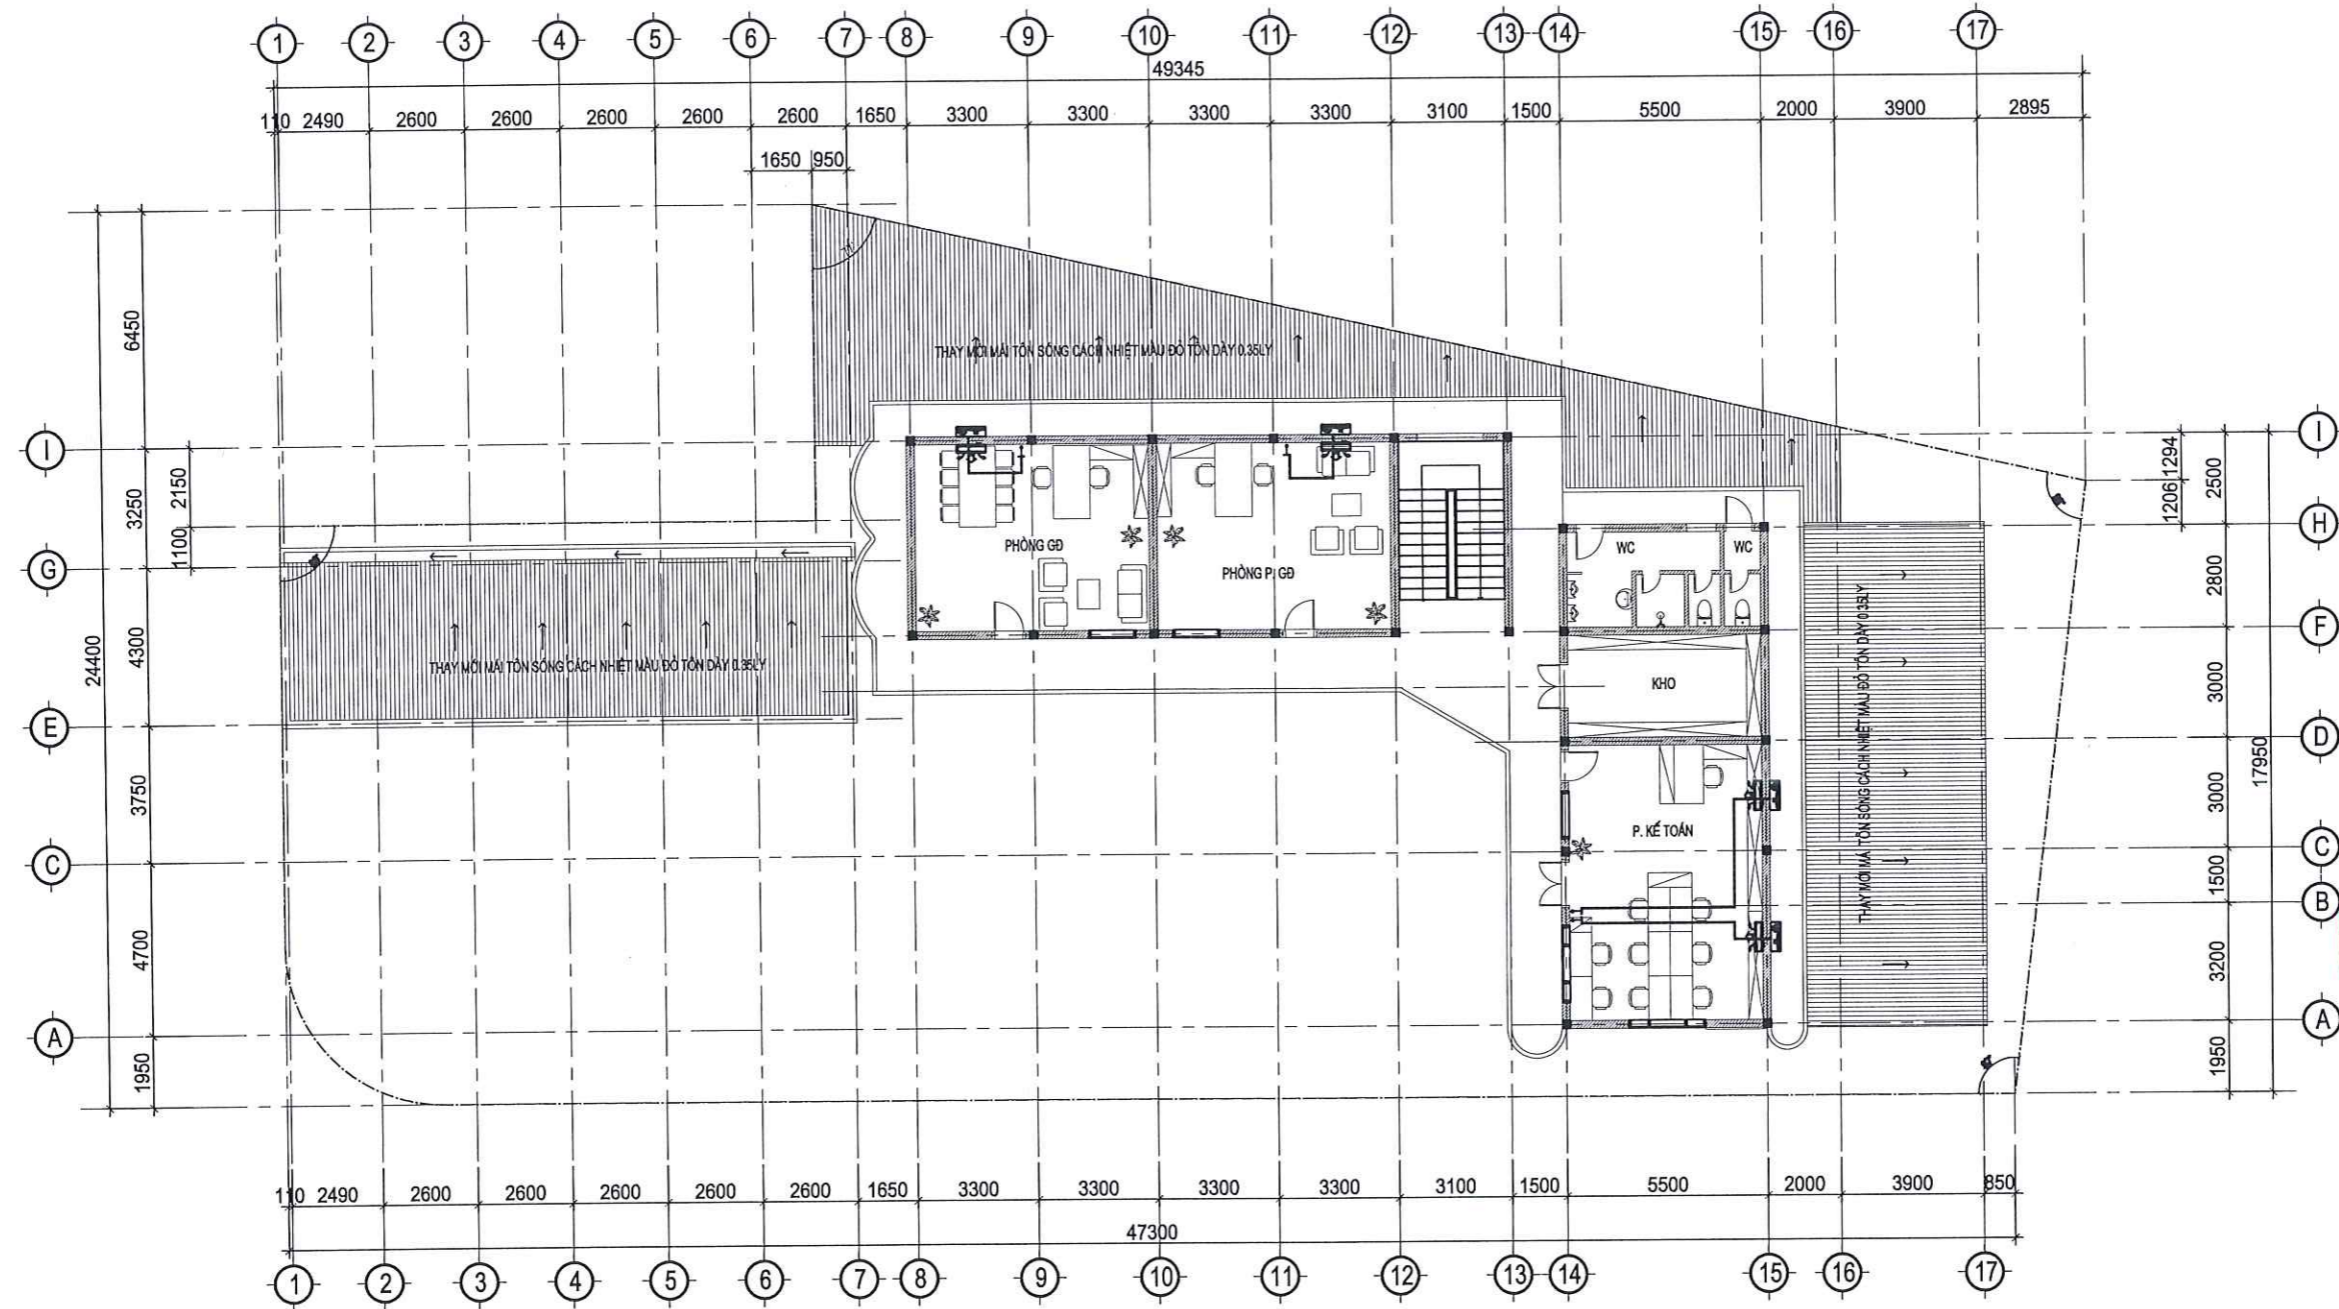

MẶT BẰNG BỐ TRÍ ĐIỀU HÒA TẦNG 2 TL 1/200

GHI CHÚ:		
	CỤC NÓNG	4 CÁI
	MÁY LẠNH	4 CÁI
	APTOMAT	4 CÁI

GHI CHÚ

CHỦ ĐẦU TƯ:
 MOBIFONE QUẢNG TRỊ
 - CHI NHÁNH TỔNG CÔNG TY
 VIỄN THÔNG MOBIFONE

PHƯƠNG ÁN:
 SỬA CHỮA VẤN PHÒNG LÀM VIỆC
 MOBIFONE THUỘC BỘ CÔNG AN
 TẠI TỈNH QUẢNG TRỊ

ĐỊA ĐIỂM:
 90 TRẦN HƯNG ĐẠO - ĐỒNG HỚI - QUẢNG TRỊ

ĐƠN VỊ TƯ VẤN THIẾT KẾ:



CÔNG TY TNHH KIẾN TRÚC & NỘI THẤT CAO HÀ

Địa chỉ: xã Quảng Ninh - tỉnh Quảng Trị
 ĐT: 0905.215.251
 Email: kientruccaoha@gmail.com

GIÁM ĐỐC
 KTS CAO NGUYỄN NGỌC HÀ
 CHỦ TRÌ KIẾN TRÚC:

KTS: PHAN THÀNH ĐỨC

THIẾT KẾ:
 KTS NGUYỄN VIỆT BẢO TRUNG


KTS: HÀ CÔNG THÀNH
 KIỂM:

KTS: MAI HÙNG CƯỜNG
 TÊN BẢN VẼ:
MẶT BẰNG BỐ TRÍ ĐIỀU HÒA TẦNG 2

SỐ HIỆU BẢN VẼ: **DH-02**

GIẢI ĐOẠN: T.K.K.T.T.C

PHÁT HÀNH: 2026

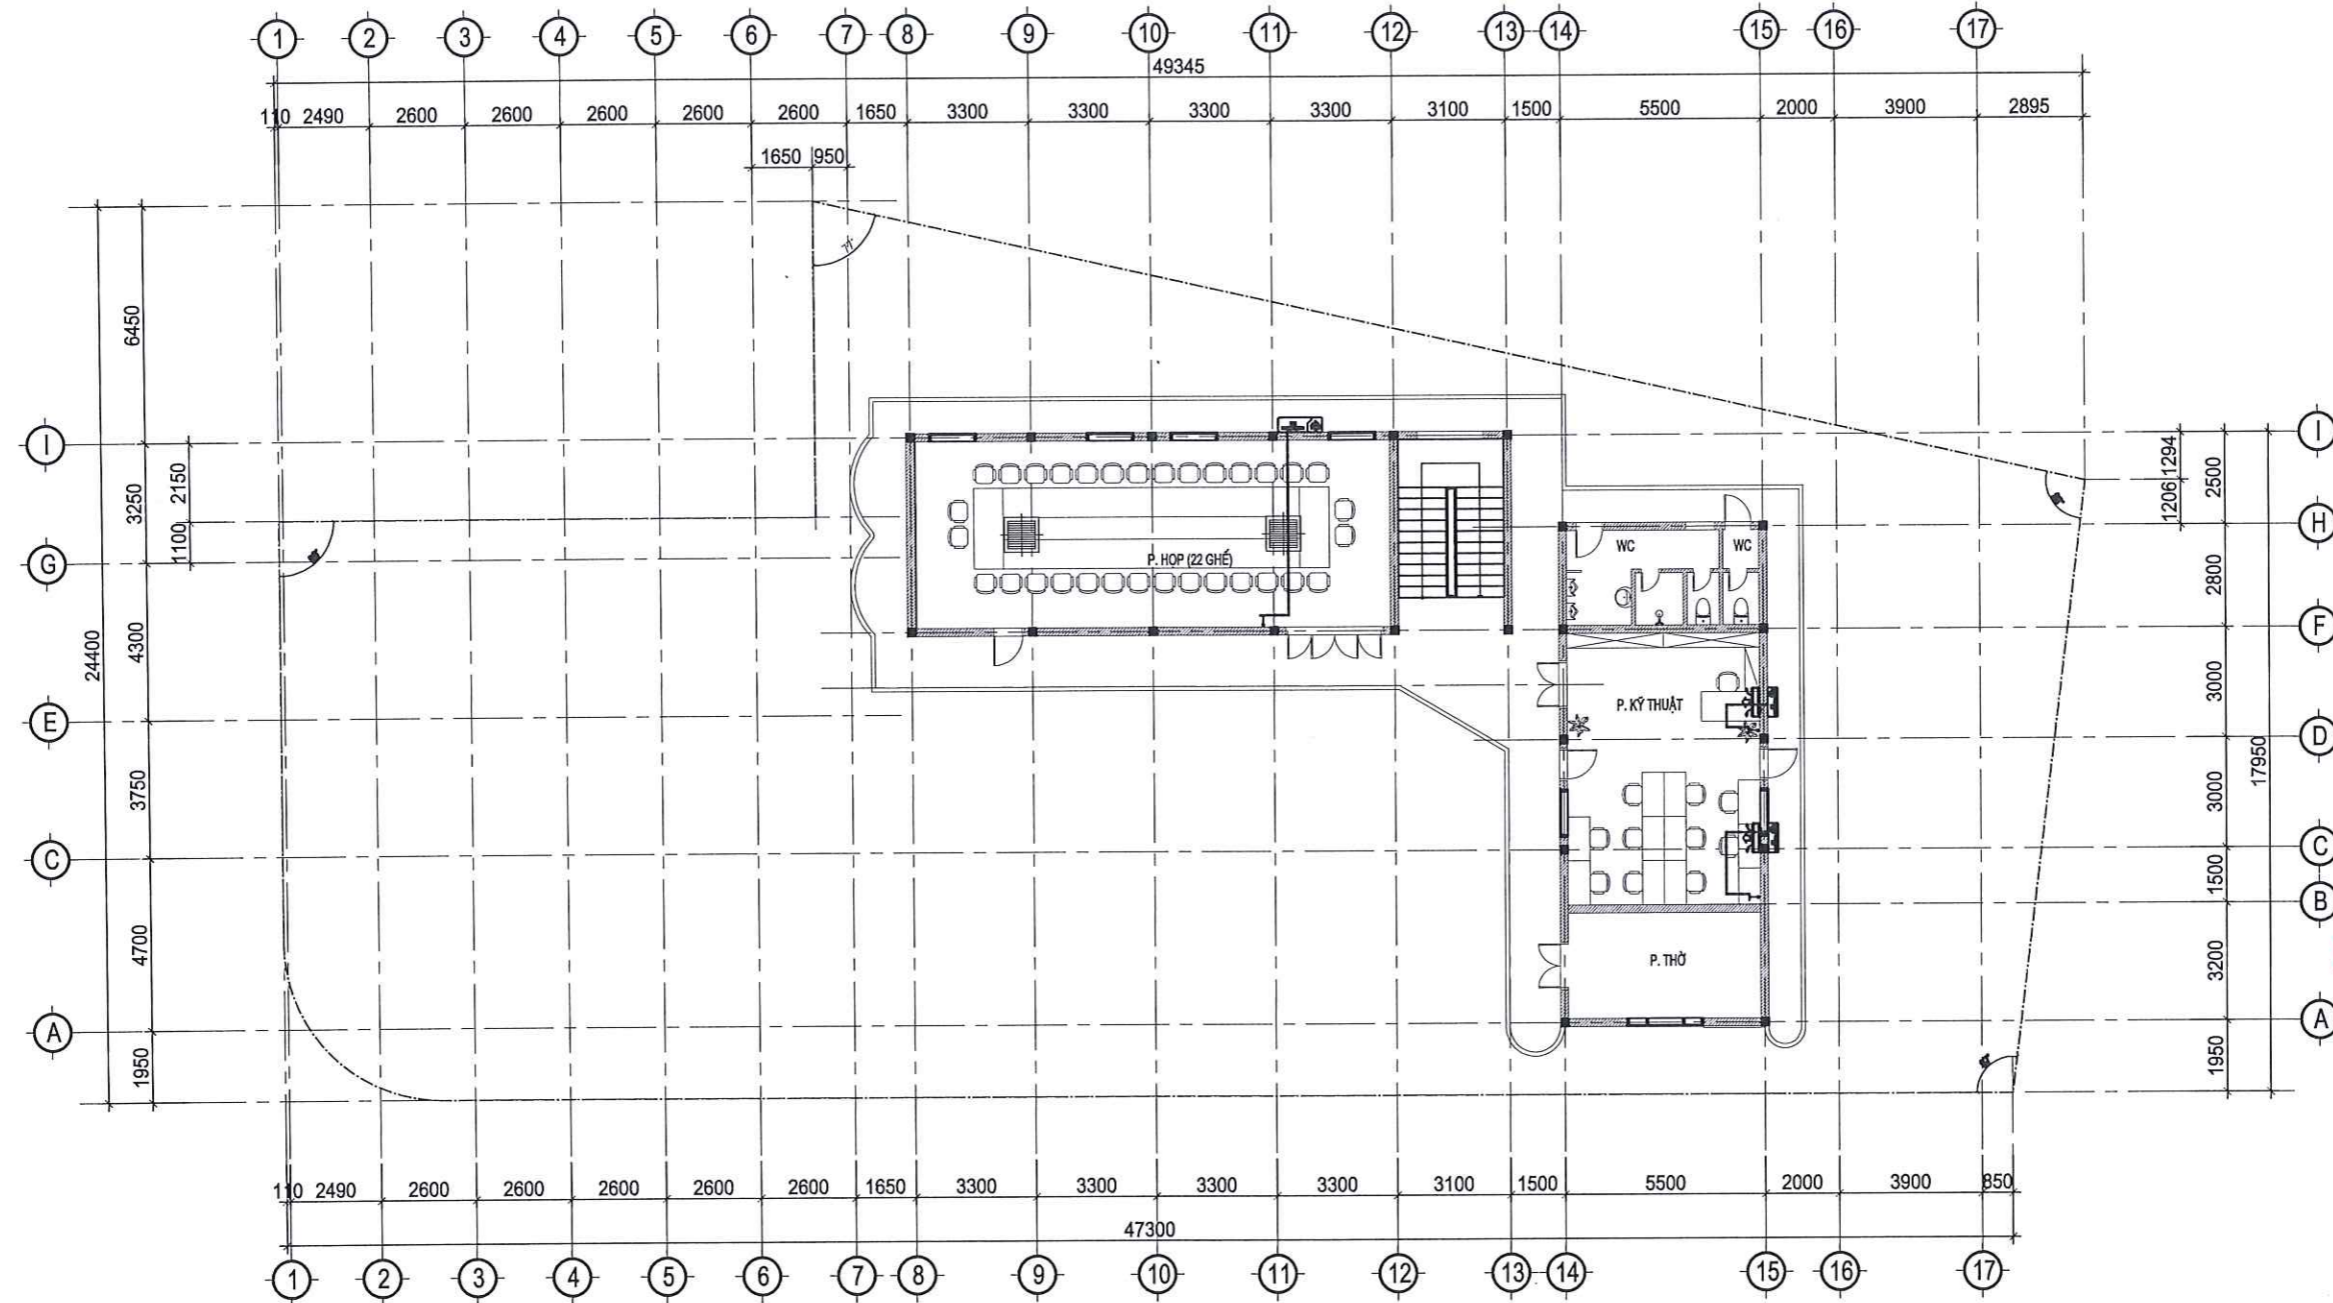

MẶT BẰNG BỐ TRÍ ĐIỀU HÒA TẦNG 3 TL 1/200

GHI CHÚ:		
	CỤC NÓNG	2 CÁI
	MÁY LẠNH	2 CÁI
	ĐIỀU HÒA ẨM TRẦN	2 CÁI
	CỤC NÓNG ĐIỀU HÒA ẨM TRẦN	1 CÁI
	APTOMAT	3 CÁI

GHI CHÚ

CHỦ ĐẦU TƯ:

MOBIFONE QUẢNG TRỊ
- CHI NHÁNH TỔNG CÔNG TY
VIỄN THÔNG MOBIFONE

PHƯƠNG ÁN:

SỬA CHỮA VĂN PHÒNG LÀM VIỆC
MOBIFONE THUỘC BỘ CÔNG AN
TẠI TỈNH QUẢNG TRỊ

ĐỊA ĐIỂM:

90 TRẦN HƯNG ĐẠO - ĐỒNG HỚI - QUẢNG TRỊ

ĐƠN VỊ TƯ VẤN THIẾT KẾ:



CÔNG TY TNHH KIẾN TRÚC & NỘI THẤT
CAO HÀ

Địa chỉ: xã Quảng Ninh - tỉnh Quảng Trị
ĐT: 0905.215.251
Email: kientruccaoha@gmail.com

GIÁM ĐỐC

KTS CAO NGUYỄN NGỌC HÀ
CHỦ TRƯỞNG THIẾT KẾ

KTS: PHAN THÀNH ĐỨC

THIẾT KẾ: KTS NGUYỄN VIỆT BẢO TRUNG

KTS: HÀ CÔNG THÀNH
KIỂM:

KTS: MAI HÙNG CƯỜNG
TÊN BẢN VẼ:

**MẶT BẰNG BỐ TRÍ ĐIỀU HÒA
TẦNG 3**

SỐ HIỆU BẢN VẼ **DH-03**

GIẢI ĐOẠN: T.K.K.T.T.C

PHÁT HÀNH: 2026

