

CỘNG HÒA XÃ HỘI CHỦ NGHĨA VIỆT NAM
Độc lập - Tự do - Hạnh phúc

UBND PHƯỜNG NHỊ CHIỂU
PHÒNG KINH TẾ, HẠ TẦNG VÀ ĐÔ THỊ
THẨM ĐỊNH
Theo Văn bản số:02.../TĐ-KTHTDT
Ngày: 02 tháng 02 năm 2026..
Ký tên: _____

HỒ SƠ BÁO CÁO KINH TẾ KỸ THUẬT

**CÔNG TRÌNH: CẢI TẠO, NÂNG CẤP, MỞ RỘNG ĐƯỜNG GIAO THÔNG AO DÀI, TDP CẬY SƠN 1 VÀ 2
(ĐOẠN TỪ NGÃ 3 AO DÀI ĐẾN NHÀ ANH CHUNG - DƯƠNG):
HẠNG MỤC: NỀN, MẶT ĐƯỜNG, THOÁT NƯỚC VÀ ATGT
ĐỊA ĐIỂM XD: PHƯỜNG NHỊ CHIỂU, THÀNH PHỐ HẢI PHÒNG**

CÔNG TY TNHH THƯƠNG MẠI VÀ TƯ VẤN
THIẾT KẾ XÂY DỰNG TIỀN MẠNH
THẨM TRA
Theo Văn bản số: ...02.../TTr-TM
Ngày: 02 tháng 02 năm 2026..
Chủ trì bộ môn ký tên: _____

TẬP II : THUYẾT MINH & THIẾT KẾ BẢN VẼ THI CÔNG

CTGT - 2026

**ĐẠI DIỆN ĐƠN VỊ TƯ VẤN
GIÁM ĐỐC**



Phạm Văn Quyền


**CHỦ ĐẦU TƯ
TRƯỞNG PHÒNG**



Trần Văn Tuyên

CÔNG TY TNHH TƯ VẤN THIẾT KẾ XÂY DỰNG ĐỨC HUY


CẮT NGANG ĐẠI DIỆN ÁP DỤNG CHO ĐOẠN TỪ ĐẦU TUYẾN ĐẾN CỌC 15

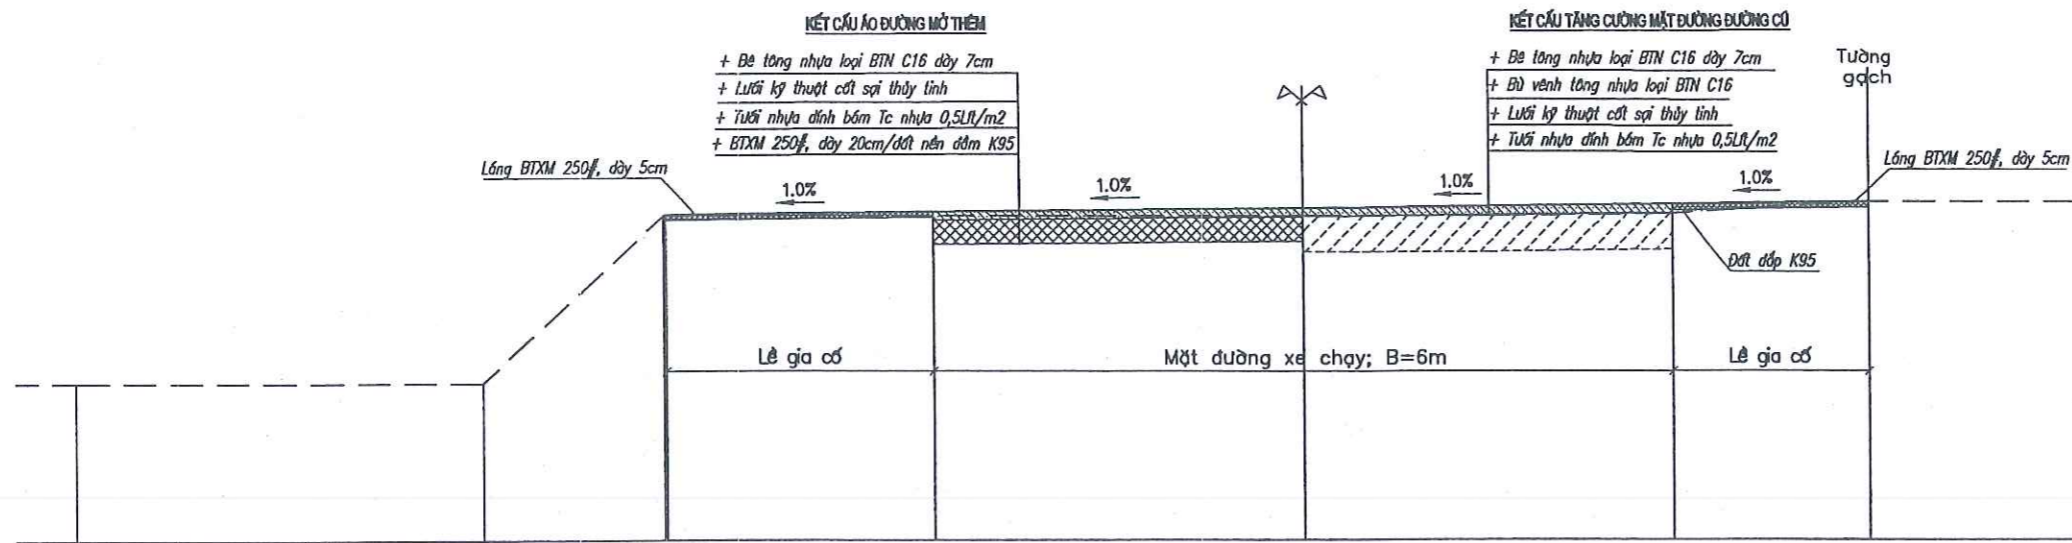

UBND PHƯỜNG NHỊ CHIỀU
 PHÒNG KINH TẾ, HẠ TẦNG VÀ ĐÔ THỊ

THẨM ĐỊNH
 Theo Văn bản số: 02/TĐ-KTHTĐT
 Ngày: 02 tháng 02 năm 2026
 Ký tên:


CẮT NGANG ĐẠI DIỆN ÁP DỤNG CHO ĐOẠN TỪ CỌC D2 ĐẾN CUỐI TUYẾN

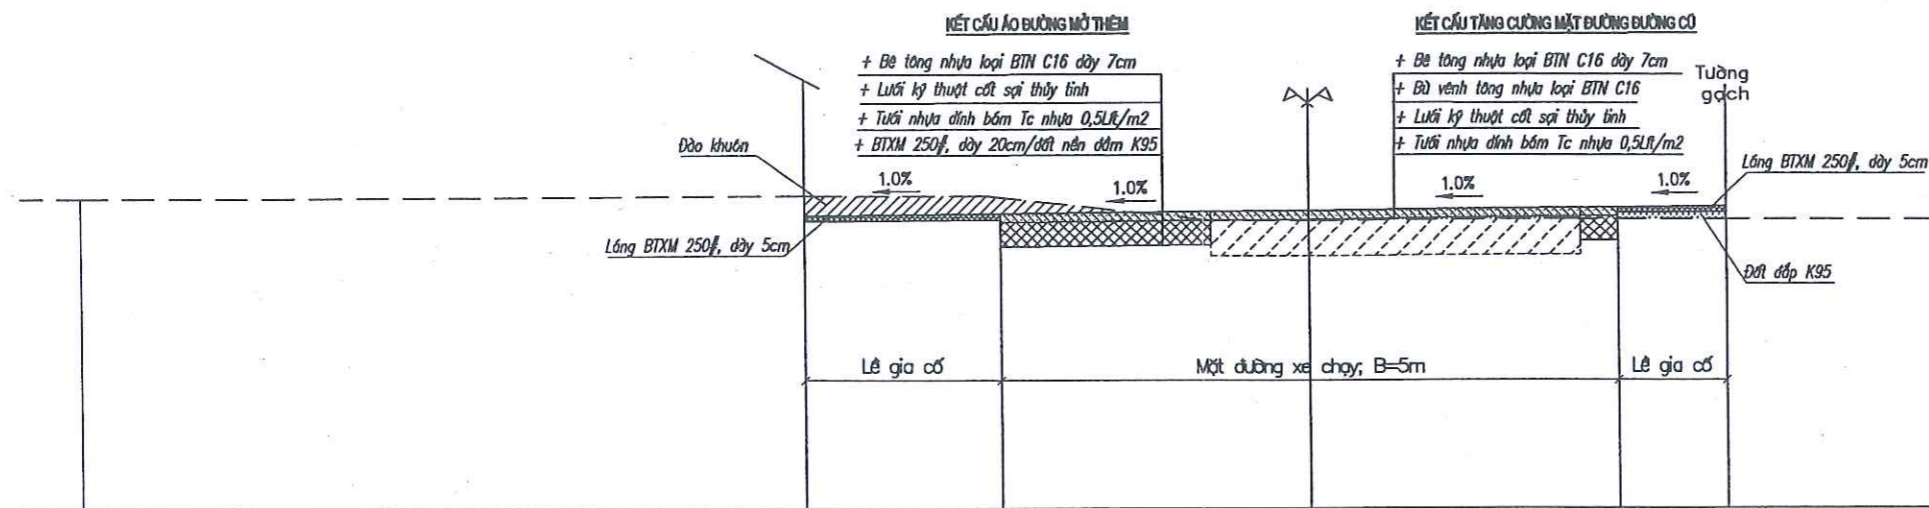


CÔNG TY TNHH THƯƠNG MẠI VÀ TƯ VẤN
 THIẾT KẾ XÂY DỰNG TIẾN MẠNH

THẨM TRA
 Theo Văn bản số: 02.02/TTr-TM
 Ngày: 02 tháng 02 năm 2026
 Chủ trì bộ môn ký tên:

SƠ ĐỒ BỐ TRÍ LƯỚI KỸ THUẬT CỐT SỢI THỦY TINH

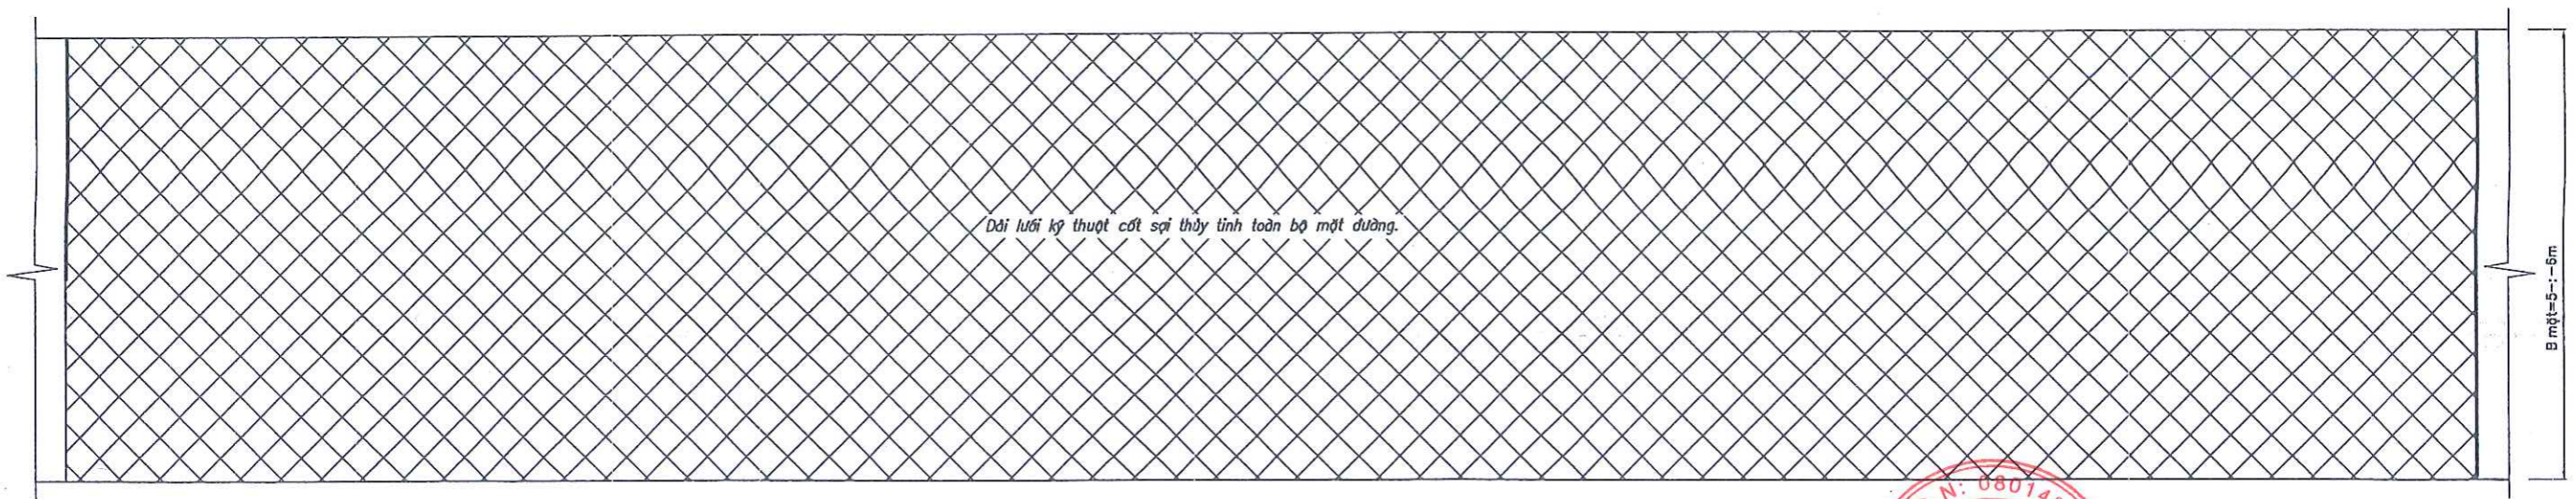

CHỦ ĐẦU TƯ: PHÒNG KINH TẾ, HẠ TẦNG VÀ ĐÔ THỊ PHƯỜNG NHỊ CHIỀU TƯ VẤN THIẾT KẾ CÔNG TY TNHH TƯ VẤN THIẾT KẾ XÂY DỰNG ĐỨC HUY	CÔNG TRÌNH: CẢI TẠO, NÂNG CẤP, MỞ RỘNG ĐƯỜNG GIAO THÔNG AO DÀI, TDP CÂY SƠN 1 VÀ 2 (ĐOẠN TỪ NGÃ 3 AO DÀI ĐẾN NHÀ ANH CHUNG - DƯƠNG) ĐỊA ĐIỂM XD: PHƯỜNG NHỊ CHIỀU, THÀNH PHỐ HẢI PHÒNG	Chức vụ	Họ và Tên	Ký tên	KCS	Kính Môn, ngày tháng năm 2026 Giám đốc ĐỨC HUY PHẠM VĂN QUYÊN	CẮT NGANG ĐẠI DIỆN Tỉ lệ: 1/50 Bản vẽ số: Lần xuất bản: 01 Mã số: CTGT-2026
		Thực hiện	Phạm Văn Việt	<i>Phạm Văn Việt</i>			
		Thiết kế	Phạm Trường Giang	<i>Phạm Trường Giang</i>			
		CNDA	Phạm Trường Giang		Phạm Văn Quyền	<i>Phạm Văn Quyền</i>	

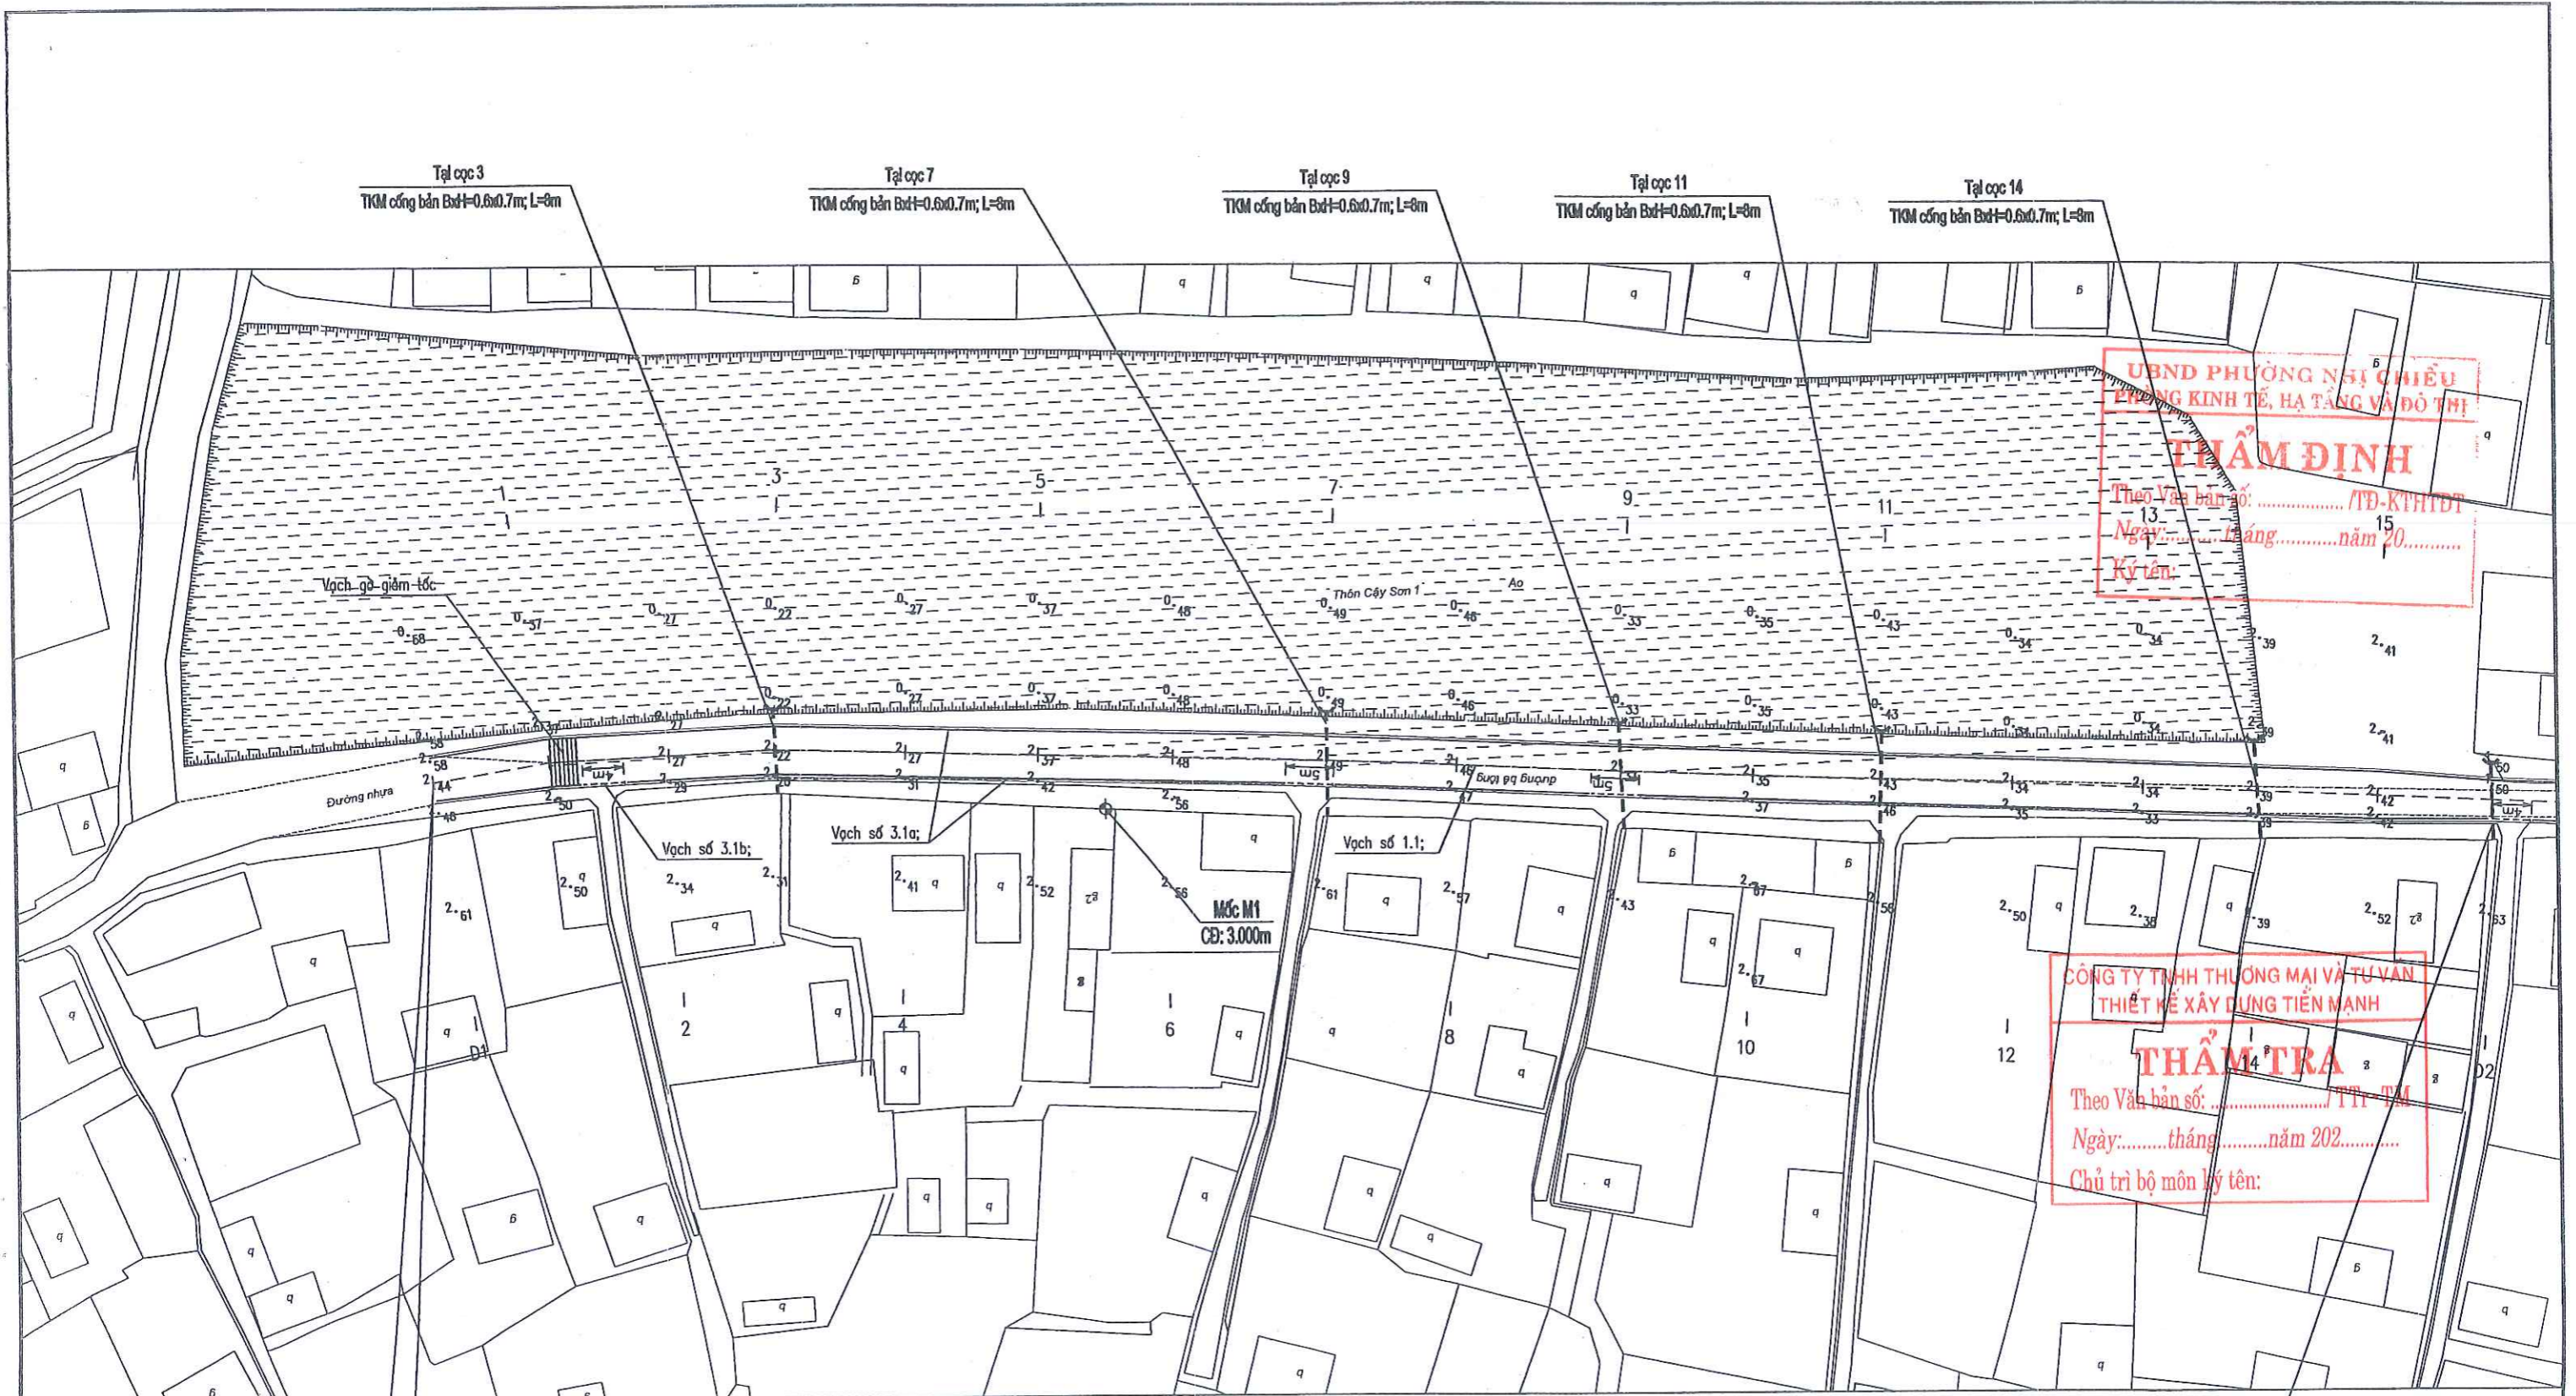

UBND PHƯỜNG NHỊ CHIỀU
PHÒNG KINH TẾ, HẠ TẦNG VÀ ĐÔ THỊ

THẨM ĐỊNH





Theo Văn bản số: /TĐ-KTHTĐT
Ngày: tháng năm 20.....
Ký tên:

CÔNG TY TNHH THƯƠNG MẠI VÀ TƯ VẤN
THIẾT KẾ XÂY DỰNG TIẾN MẠNH


THẨM TRA

Theo Văn bản số: /TT-TM
Ngày: tháng năm 202.....
Chủ trì bộ môn ký tên:

ĐIỂM ĐẦU TUYẾN AO DÀI, TDP CÂY SƠN 1 VÀ 2
LÝ TRÌNH: KMO+00

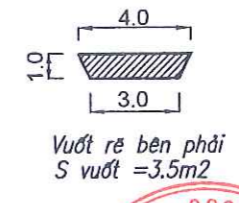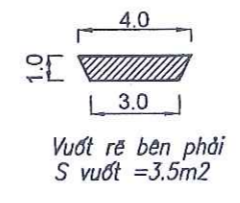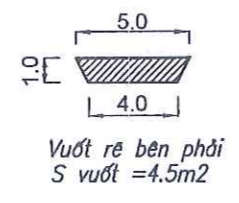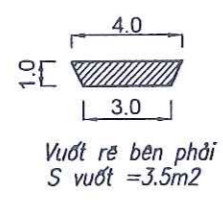


Tạm cọc D2
Nơi đặt cống bán BxH=1.4x0.8m; L=1.7m

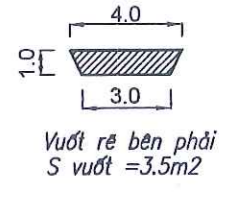

CHỦ ĐẦU TƯ: PHÒNG KINH TẾ, HẠ TẦNG VÀ ĐÔ THỊ PHƯỜNG NHỊ CHIỀU TƯ VẤN THIẾT KẾ CÔNG TY TNHH TƯ VẤN THIẾT KẾ XÂY DỰNG ĐỨC HUY	CÔNG TRÌNH: CẢI TẠO, NÂNG CẤP, MỞ RỘNG ĐƯỜNG GIAO THÔNG AO DÀI, TDP CÂY SƠN 1 VÀ 2 (ĐOẠN TỪ NGÃ 3 AO DÀI ĐẾN NHÀ ANH CHUNG - DƯƠNG) ĐỊA ĐIỂM XD: PHƯỜNG NHỊ CHIỀU, THÀNH PHỐ HẢI PHÒNG	Chức vụ	Họ và Tên	Ký tên	KCS	M.S.D.N: 080148264 CÔNG TY Kinh Môn ngày tháng năm 2026 THIẾT KẾ XÂY DỰNG ĐỨC HUY THANH PHỐ HẢI PHÒNG	BÌNH ĐỒ THIẾT KẾ Tỉ lệ: 1/500 Bản vẽ số: Lần xuất bản: 01 Mã số: CTGT-2026
		Thực hiện	Phạm Văn Việt	<i>Phạm Văn Việt</i>			
		Thiết kế	Phạm Trường Giang	<i>Phạm Trường Giang</i>			
		CNDA	Phạm Trường Giang		Phạm Văn Quyền	<i>Phạm Văn Quyền</i>	

GHI CHÚ:

- Tổng chiều dài vạch sơn 1.1; L=485.95m.
- Tổng chiều dài vạch sơn 3.1b; L=3*4+4*5+6=38m.
- Tổng chiều dài vạch sơn 3.1a; L=485.95*2-38=933.90m.
- Tổng chiều dài vạch sơn gờ giảm tốc; L=7*(5.5+4.5)=70m.
- Tổng diện tích vượt nổi cốt đường rẽ; S=3.5*6+2*4.5=30.0m².

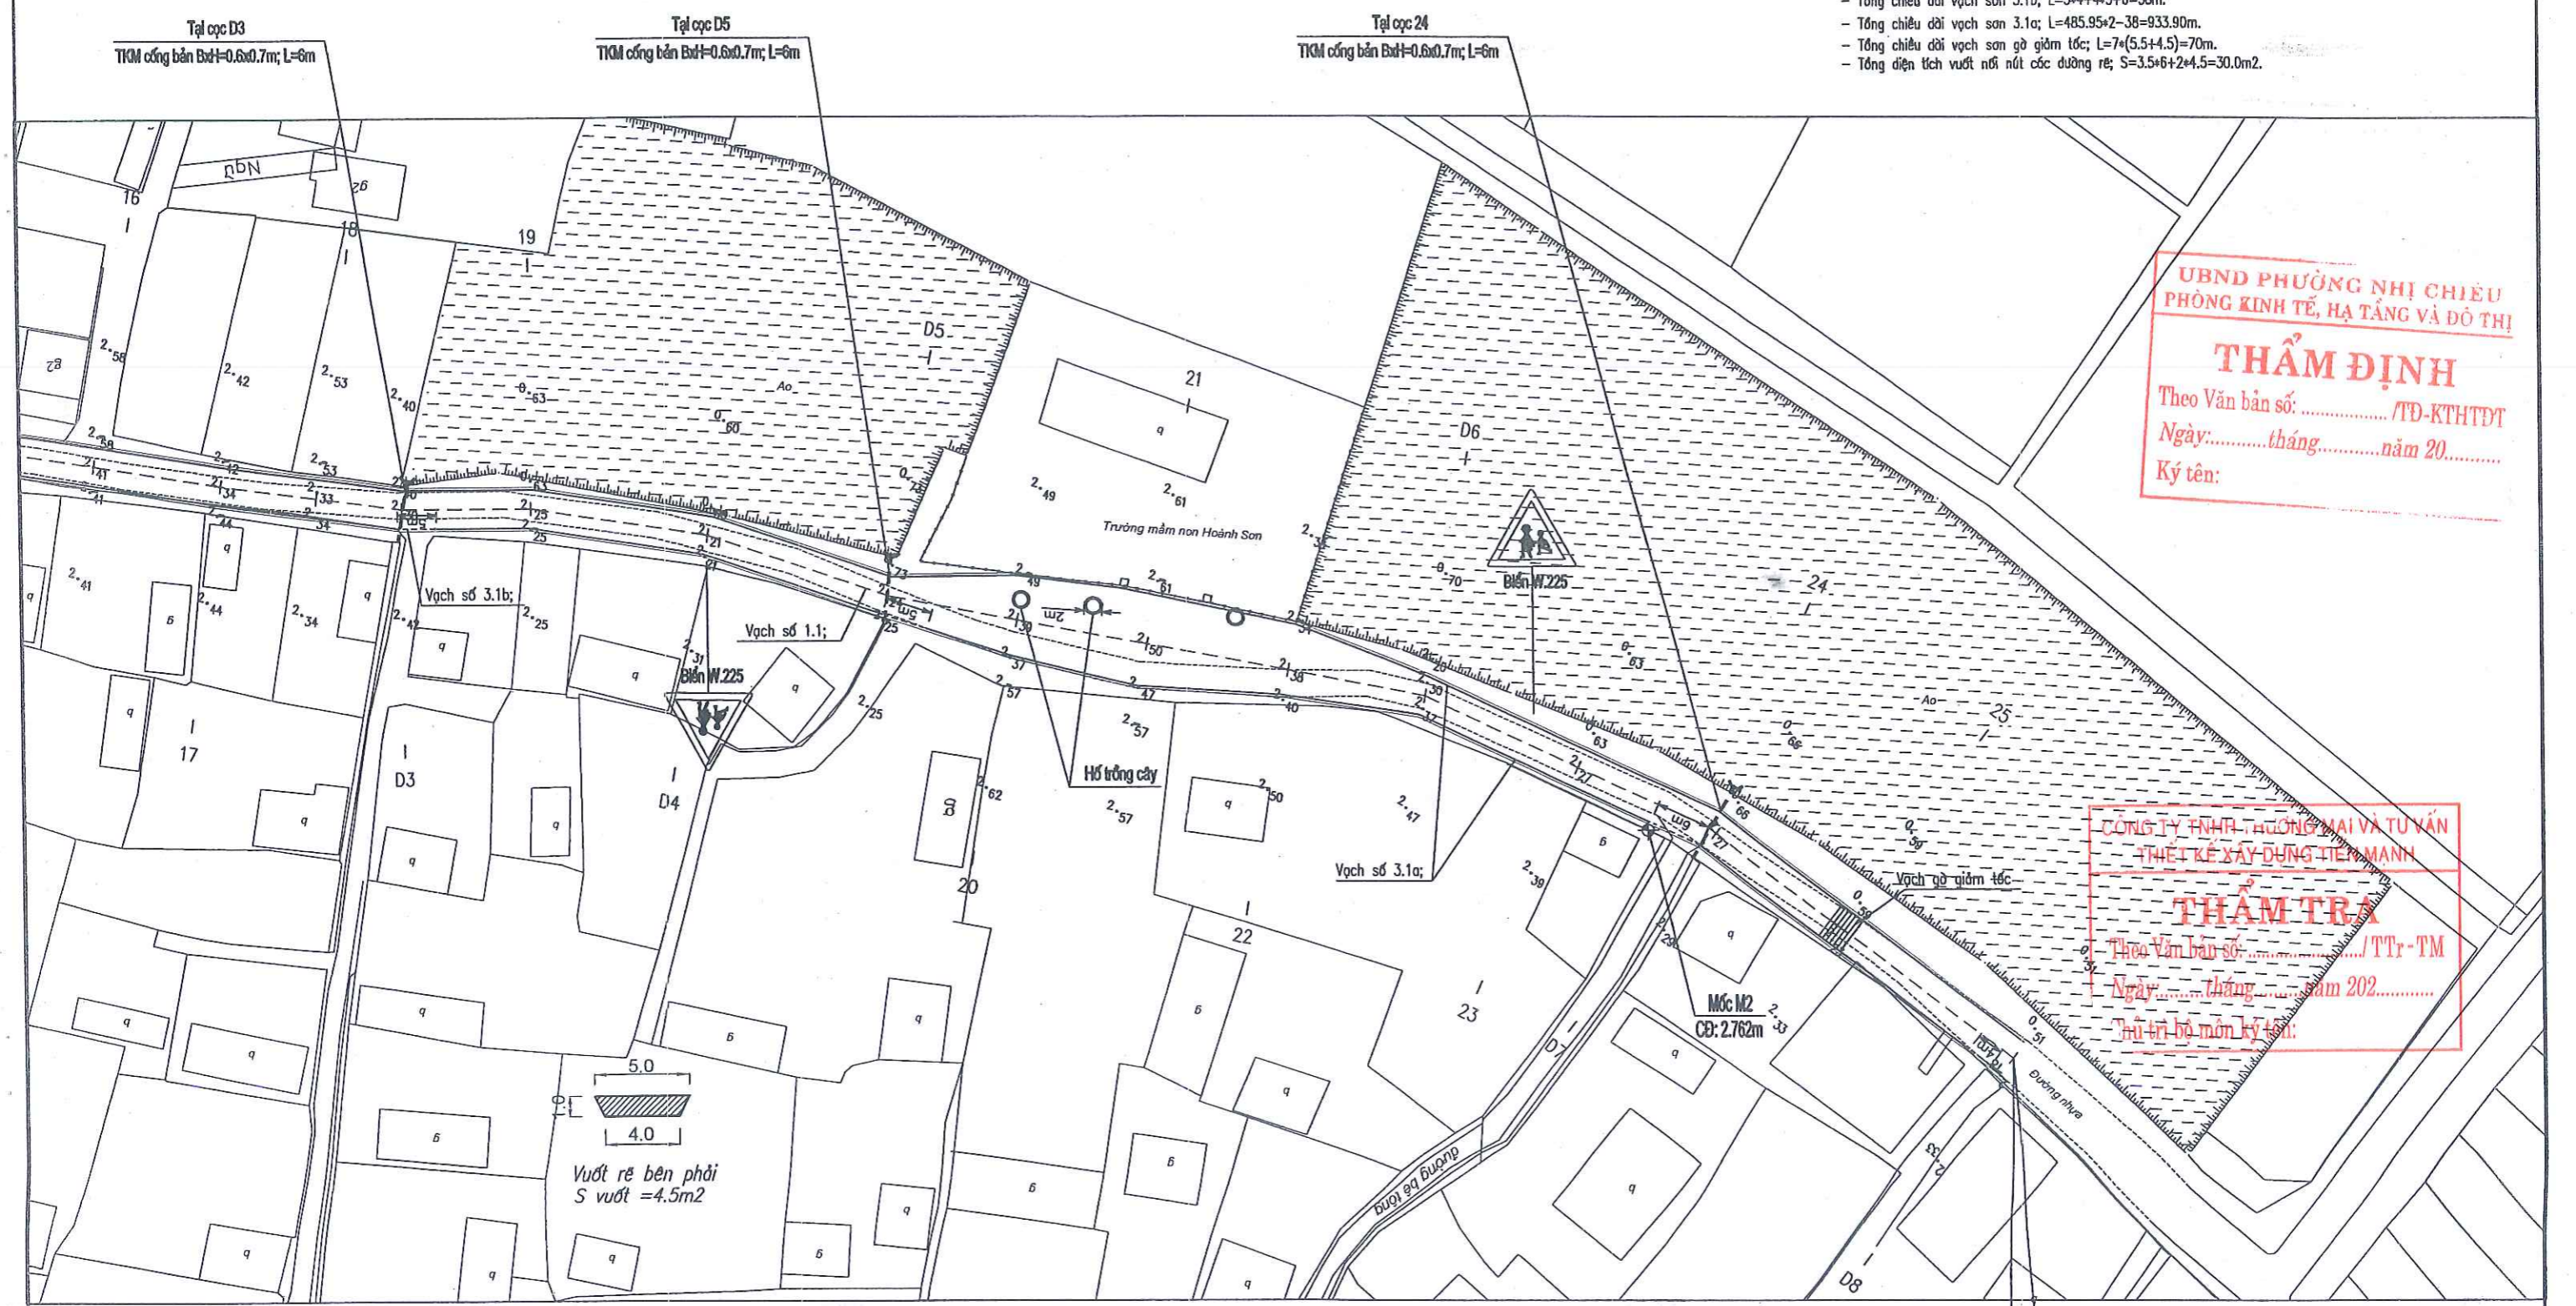



**UBND PHƯỜNG NHỊ CHIỀU
PHÒNG KINH TẾ, HẠ TẦNG VÀ ĐÔ THỊ**

THẨM ĐỊNH
Theo Văn bản số:/TD-KTHTĐT
Ngày:.....tháng.....năm 20.....
Ký tên:

**CÔNG TY TNHH HƯỚNG MAI VÀ TƯ VẤN
THIẾT KẾ XÂY DỰNG ĐỨC HUY**


THẨM TRA
Theo Văn bản số:/TTr-TM
Ngày:.....tháng.....năm 202.....
Hữ tri bộ môn kỹ thuật:

**ĐIỂM CUỐI TUYẾN AO DÀI, TDP CÂY SƠN 1 VÀ 2
LÝ TRÌNH: KMO+485.95**

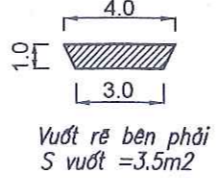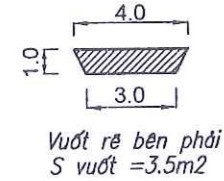


CHỦ ĐẦU TƯ: PHÒNG KINH TẾ, HẠ TẦNG VÀ ĐÔ THỊ PHƯỜNG NHỊ CHIỀU TƯ VẤN THIẾT KẾ CÔNG TY TNHH TƯ VẤN THIẾT KẾ XÂY DỰNG ĐỨC HUY	CÔNG TRÌNH: CẢI TẠO, NÂNG CẤP, MỞ RỘNG ĐƯỜNG GIAO THÔNG AO DÀI, TDP CÂY SƠN 1 VÀ 2 (ĐOẠN TỪ NGÃ 3 AO DÀI ĐẾN NHÀ ANH CHUNG - ĐƯƠNG) ĐỊA ĐIỂM XD: PHƯỜNG NHỊ CHIỀU, THÀNH PHỐ HẢI PHÒNG	Chức vụ	Họ và Tên	Ký tên	KCS	Ngày: tháng năm 2026 Giám đốc ĐỨC HUY THÀNH PHỐ HẢI PHÒNG	BÌNH ĐỒ THIẾT KẾ Tỉ lệ: 1/500 Bản vẽ số: Lần xuất bản: 01 Mã số: CTGT-2026
		Thực hiện	Phạm Văn Việt	<i>Phạm Văn Việt</i>			
		Thiết kế	Phạm Trường Giang	<i>Phạm Trường Giang</i>			
		CNDA	Phạm Trường Giang	<i>Phạm Trường Giang</i>	Phạm Văn Quyền	<i>Phạm Văn Quyền</i>	



CẮT DỌC CỐNG BÀN (KT: 0.6*0.7)M; L=6M

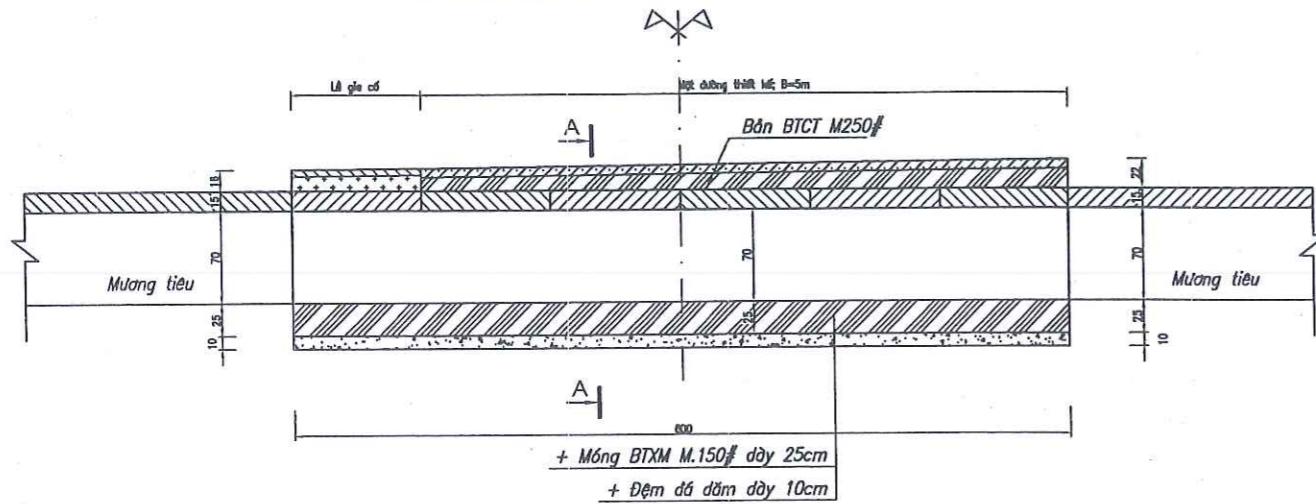


MẶT CẮT A - A

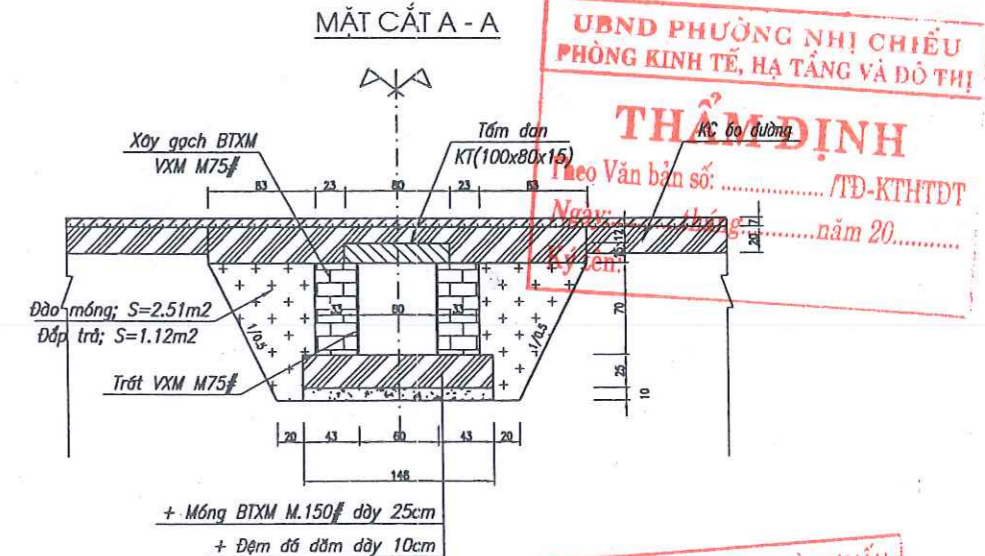

MẶT BẰNG CỐNG BÀN ĐÃ LẮP ĐẶT

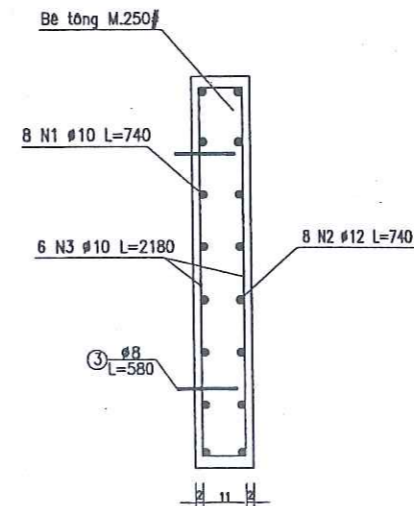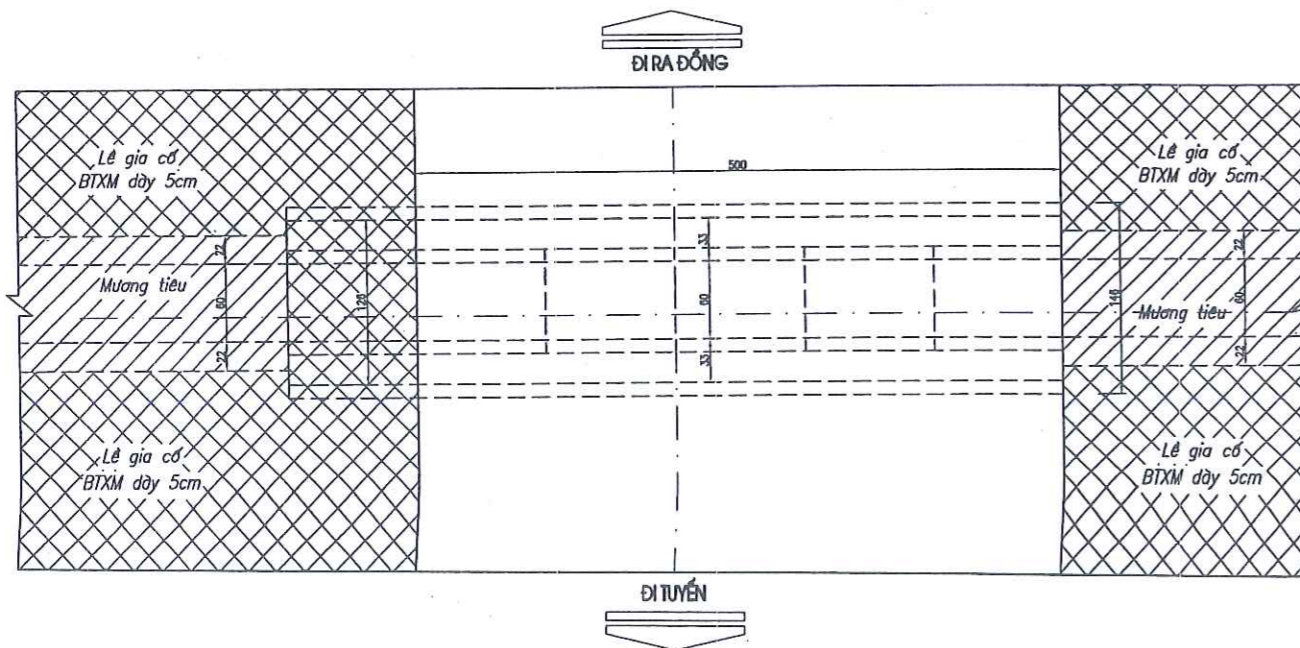

CẤU TẠO TẤM ĐAN

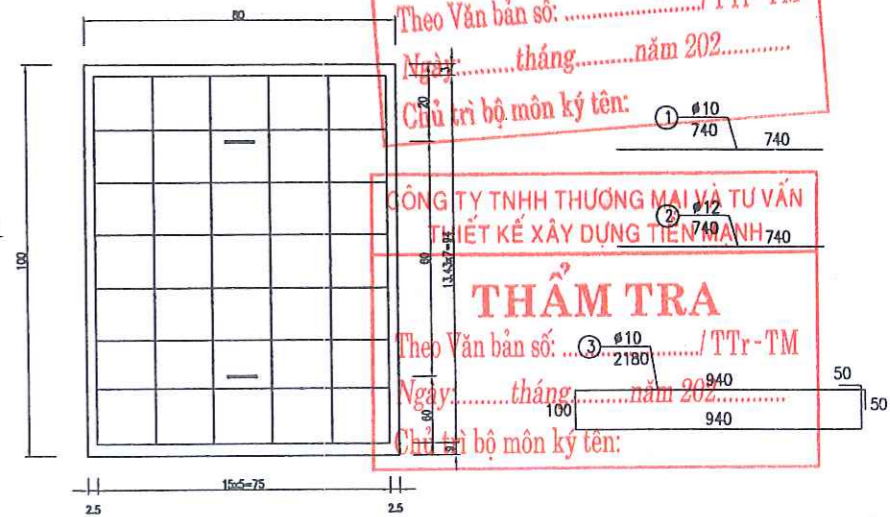


THỐNG KÊ KHỐI LƯỢNG TẤM ĐAN


Cấu kiện	Số hiệu thanh	Đường kính (mm)	Chiều dài thanh(mm)	Số lượng thanh	Tổng chiều dài (m)	Khối lượng dài (m)	Tổng khối lượng (kg)
Tấm đan	1	φ 10	740	8	5.92	0.617	3.65
	2	φ 12	740	8	5.92	0.888	5.26
	3	φ 10	2180	6	13.08	0.617	8.07
	4	φ 8	580	2	1.16	0.395	0.46
Tổng cộng							
					Cốt thép D>10		5.26
					Cốt thép D<=10		12.18
					Khối lượng BTXM 250# (m3)/vấn khuôn thép		0.12/0.54

CHỦ ĐẦU TƯ: PHÒNG KINH TẾ, HẠ TẦNG VÀ ĐÔ THỊ PHƯỜNG NHỊ CHIỀU TU VẤN THIẾT KẾ CÔNG TY TNHH TƯ VẤN THIẾT KẾ XÂY DỰNG ĐỨC HUY	CÔNG TRÌNH: CẢI TẠO, NÂNG CẤP, MỞ RỘNG ĐƯỜNG GIAO THÔNG AO DÀI, TDP CÂY SƠN 1 VÀ 2 (ĐOẠN TỪ NGÃ 3 AO DÀI ĐẾN NHÀ ANH CHUNG - DƯƠNG) ĐỊA ĐIỂM XD: PHƯỜNG NHỊ CHIỀU, THÀNH PHỐ HẢI PHÒNG	Chức vụ Thực hiện Thiết kế CNDA	Họ và Tên Phạm Văn Việt Phạm Trường Giang Phạm Trường Giang	Ký tên [Signature] [Signature] [Signature]	KCS Phạm Văn Quyền	Ngày tháng năm 2026 Giám đốc [Signature] PHẠM VĂN QUYỀN	CẤU TẠO CỐNG BÀN (B*H=0.6*0.7)M; L=6M ÁP DỤNG CHO 03 CỐNG TẠI CỘC D3; D5 VÀ CỘC 24 Tỉ lệ: 1/50 Bản vẽ số: Lần xuất bản: 01 Mã số: CTGT-2026
--	---	--	--	---	-----------------------	--	--


CẮT ĐỌC CỐNG BẢN (KT: 0.6*0.7)M; L=8M

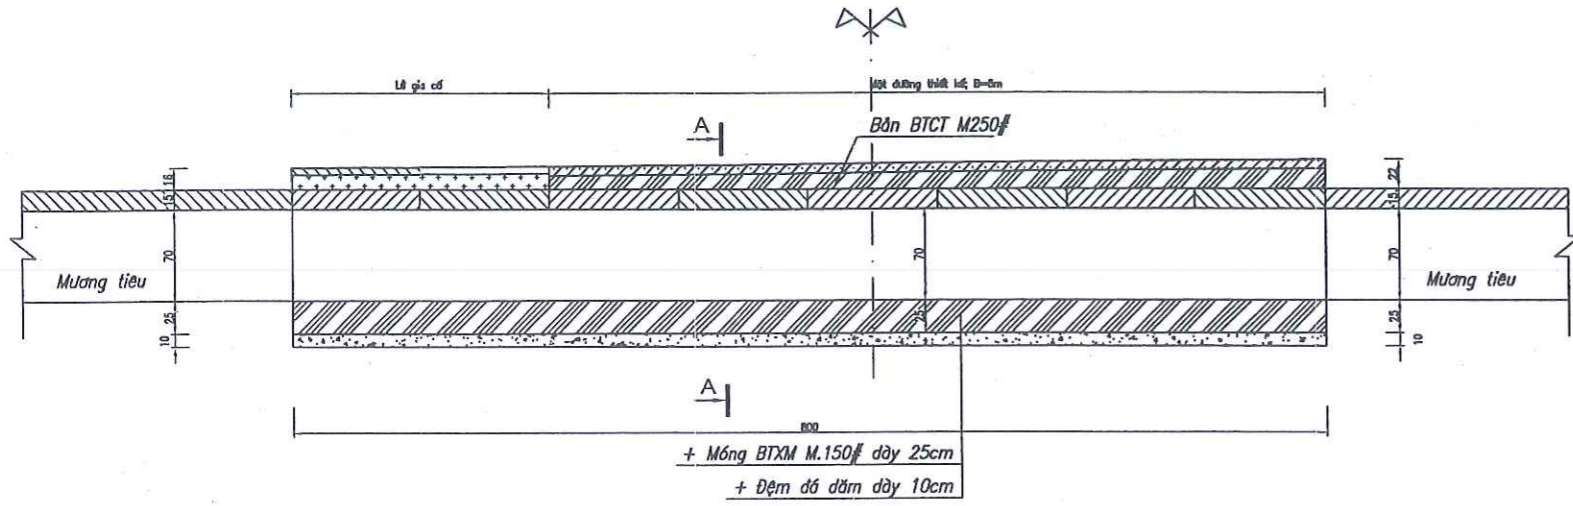


MẶT BẰNG CỐNG BẢN ĐÃ LẮP ĐẶT

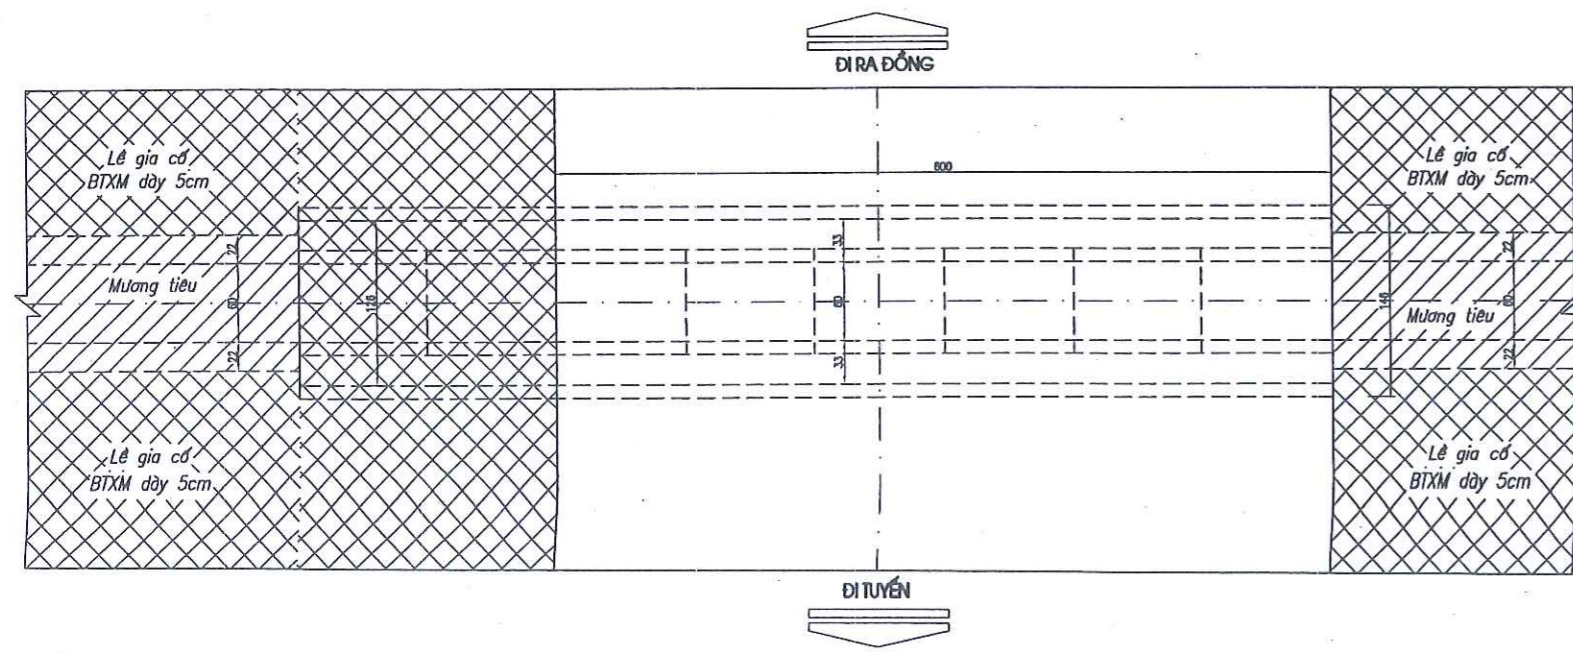

MẶT CẮT A - A

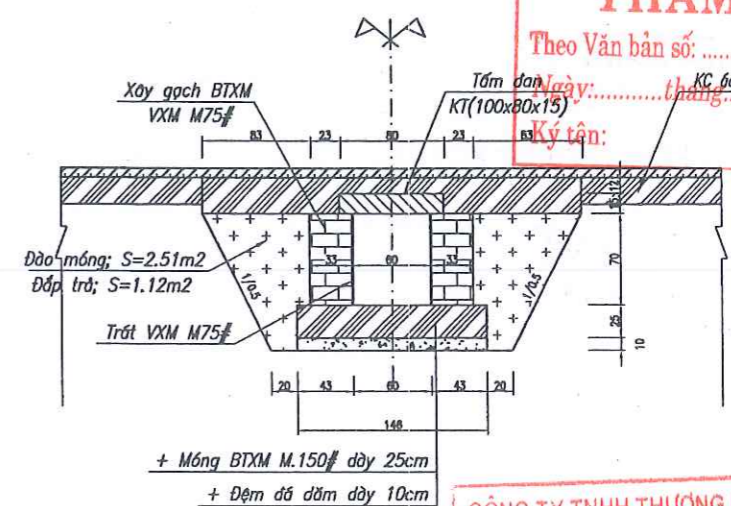

CẤU TẠO TẤM ĐAN

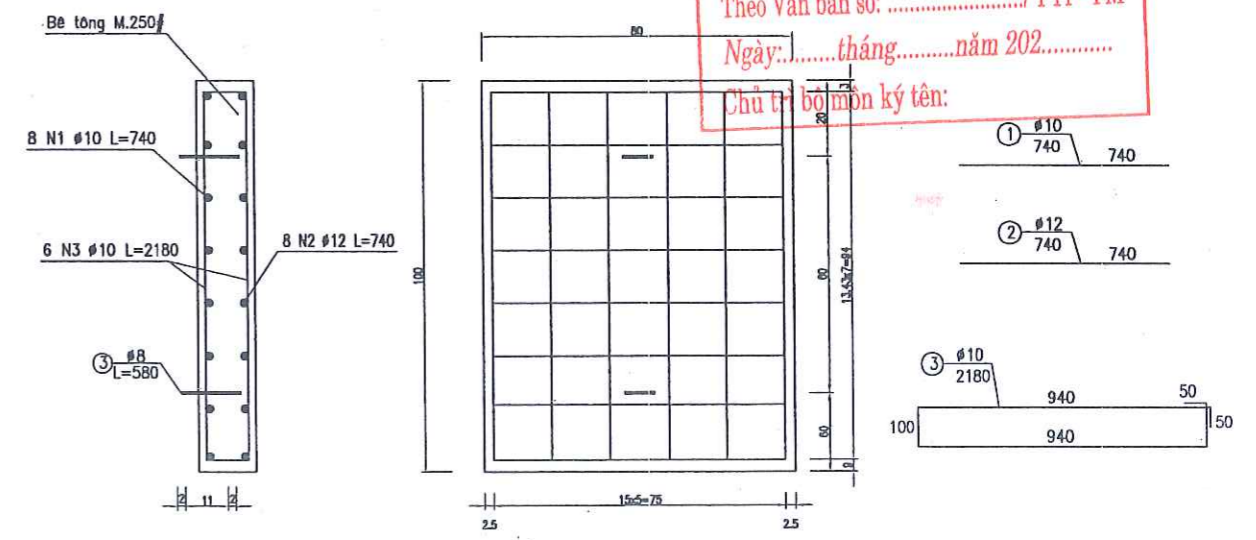

THỐNG KÊ KHỐI LƯỢNG TẤM ĐAN

Cấu kiện	Số hiệu thanh	Đường kính (mm)	Chiều dài thanh(mm)	Số lượng thanh	Tổng chiều dài (m)	Khối lượng dài (m)	Tổng khối lượng (kg)
Tấm đan	1	φ 10	740	8	5.92	0.617	3.65
	2	φ 12	740	8	5.92	0.888	5.26
	3	φ 10	2180	6	13.08	0.617	8.07
	4	φ 8	580	2	1.16	0.395	0.46
Tổng cộng					Cốt thép D>10		5.26
					Cốt thép D<=10		12.18
Khối lượng BTXM 250# (m3)/ván khuôn thép							0.12/0.54

UBND PHƯỜNG NHỊ CHIỀU
PHÒNG KINH TẾ, HẠ TẦNG VÀ ĐÔ THỊ

THẨM ĐỊNH
Theo Văn bản số:/TD-KTHTĐT
Ngày: tháng năm 20.....
Ký tên:

CÔNG TY TNHH THƯƠNG MẠI VÀ TƯ VẤN
THIẾT KẾ XÂY DỰNG TIẾN MẠNH

THẨM TRA
Theo Văn bản số:/TTr-TM
Ngày: tháng năm 202.....
Chủ trì bộ môn ký tên:

CHỦ ĐẦU TƯ:
PHÒNG KINH TẾ, HẠ TẦNG VÀ ĐÔ THỊ PHƯỜNG NHỊ CHIỀU

TƯ VẤN THIẾT KẾ
CÔNG TY TNHH TƯ VẤN THIẾT KẾ XÂY DỰNG ĐỨC HUY

CÔNG TRÌNH: CẢI TẠO, NÂNG CẤP, MỞ RỘNG ĐƯỜNG GIAO THÔNG AO DÀI, TDP CÂY SƠN 1 VÀ 2
(ĐOẠN TỪ NGÃ 3 AO DÀI ĐẾN NHÀ ANH CHUNG - DƯƠNG)
ĐỊA ĐIỂM XD: PHƯỜNG NHỊ CHIỀU, THÀNH PHỐ HẢI PHÒNG

Chức vụ	Họ và Tên	Ký tên	KCS
Thực hiện	Phạm Văn Việt	<i>Phạm Văn Việt</i>	
Thiết kế	Phạm Trường Giang	<i>Phạm Trường Giang</i>	
CNDA	Phạm Trường Giang	<i>Phạm Văn Quyền</i>	Phạm Văn Quyền


S.S.D.N: 080148264
CÔNG TY TNHH TƯ VẤN THIẾT KẾ XÂY DỰNG ĐỨC HUY
THÀNH PHỐ HẢI PHÒNG
Kính Môn, ngày tháng năm 2026
Giám đốc

CẤU TẠO CỐNG BẢN (B*H=0.6*0.7)M; L=8M
ÁP DỤNG CHO 05 CỐNG TẠI CỌC 3;7;9;11 VÀ CỌC 14


Tỉ lệ: 1/50
Lần xuất bản: 01

Bản vẽ số:
Mã số: CTGT-2026


CẮT DỌC CỐNG BẢN NỐI DÀI (KT: 1.4X0.6)M; TẠI CỌC D2

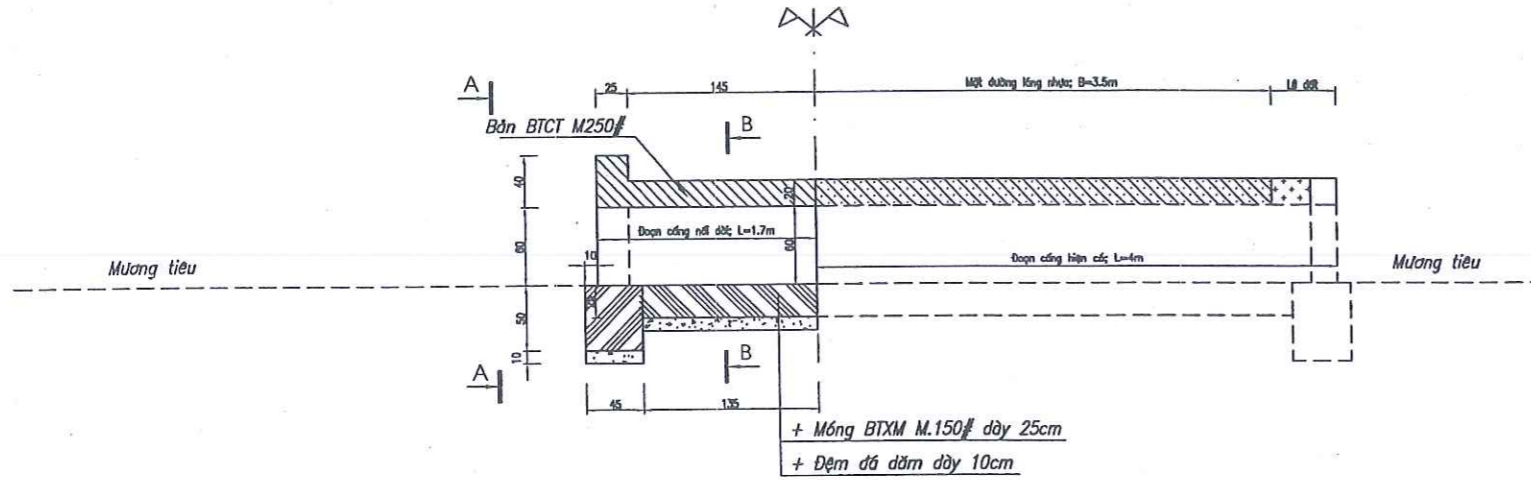


MẶT CẮT A - A

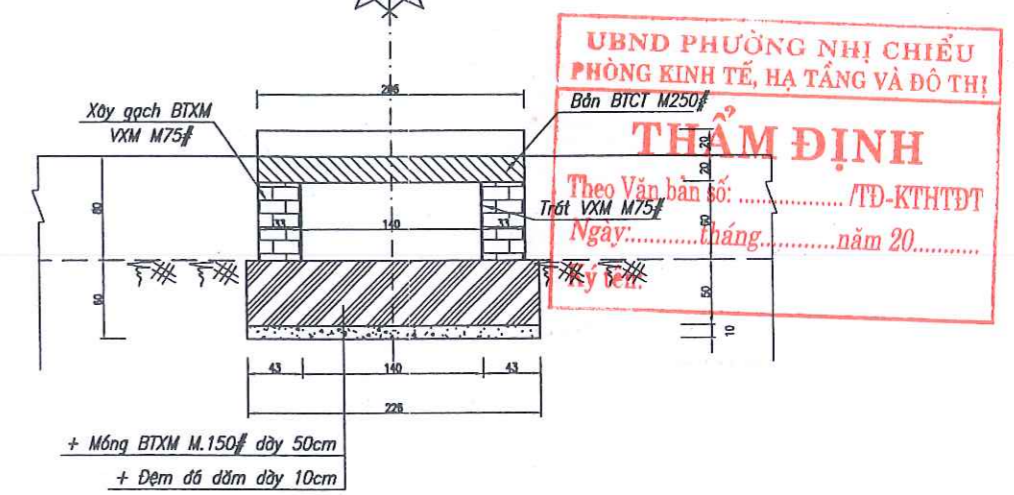

MẶT BẰNG CỐNG BẢN ĐÃ LẮP ĐẶT

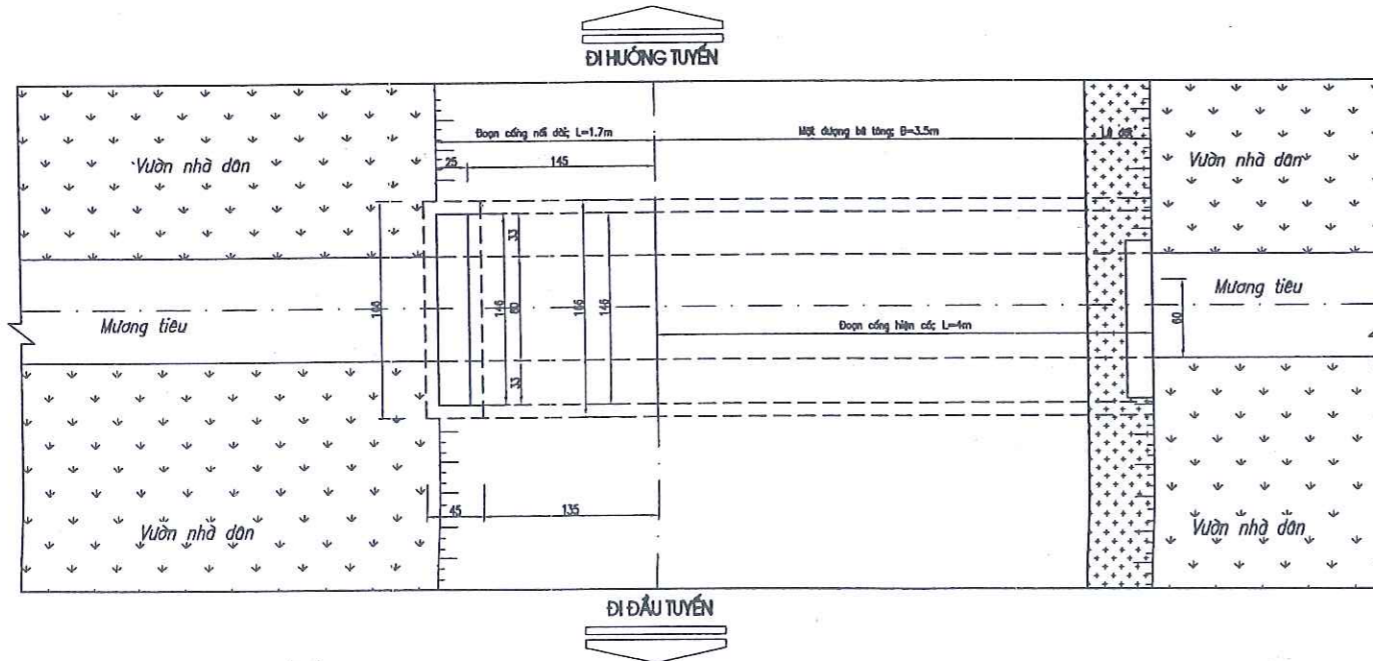

MẶT CẮT B - B

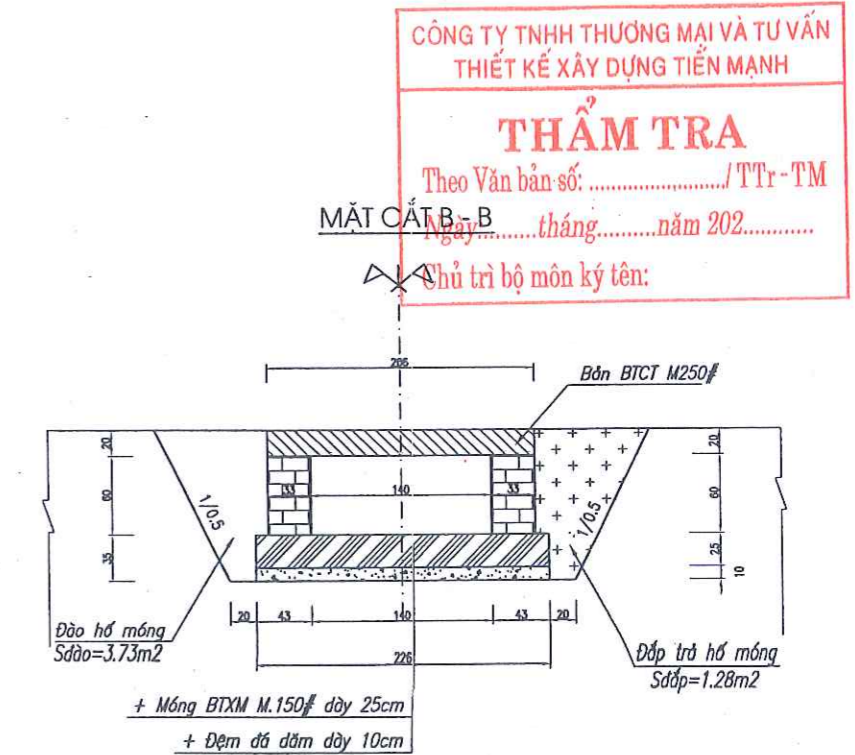


UBND PHƯỜNG NHỊ CHIỂU
PHÒNG KINH TẾ, HẠ TẦNG VÀ ĐÔ THỊ
THẨM ĐỊNH
Theo Văn bản số:/TD-KTHTĐT
Ngày:.....tháng.....năm 20.....
Ký tên:


CÔNG TY TNHH THƯƠNG MẠI VÀ TƯ VẤN
THIẾT KẾ XÂY DỰNG TIẾN MẠNH
THẨM TRA
Theo Văn bản số:/TTr-TM
Ngày:.....tháng.....năm 202.....
Chủ trì bộ môn ký tên:

CHỦ ĐẦU TƯ: PHÒNG KINH TẾ, HẠ TẦNG VÀ ĐÔ THỊ PHƯỜNG NHỊ CHIỂU TƯ VẤN THIẾT KẾ CÔNG TY TNHH TƯ VẤN THIẾT KẾ XÂY DỰNG ĐỨC HUY	CÔNG TRÌNH: CẢI TẠO, NÂNG CẤP, MỞ RỘNG ĐƯỜNG GIAO THÔNG AO DÀI, TDP CÂY SƠN 1 VÀ 2 (ĐOẠN TỪ NHÀ 3 AO DÀI ĐẾN NHÀ ANH CHUNG - DƯƠNG) ĐỊA ĐIỂM XD: PHƯỜNG NHỊ CHIỂU, THÀNH PHỐ HẢI PHÒNG	Chức vụ	Họ và Tên	Ký tên	KCS	Kính T.Môn, ngày... tháng... năm 2026 THIẾT KẾ XÂY DỰNG ĐỨC HUY THANH PHỐ HẢI PHÒNG	CẤU TẠO CỐNG BẢN KT: 1.4X0.6)M TẠI CỌC D2	
		Thực hiện	Phạm Văn Việt	<i>Phạm Văn Việt</i>				
		Thiết kế	Phạm Trường Giang	<i>Phạm Trường Giang</i>				
		CNDA	Phạm Trường Giang	<i>Phạm Trường Giang</i>	Phạm Văn Quyền	<i>Phạm Văn Quyền</i>		


CẮT ĐỌC TẤM BTCT

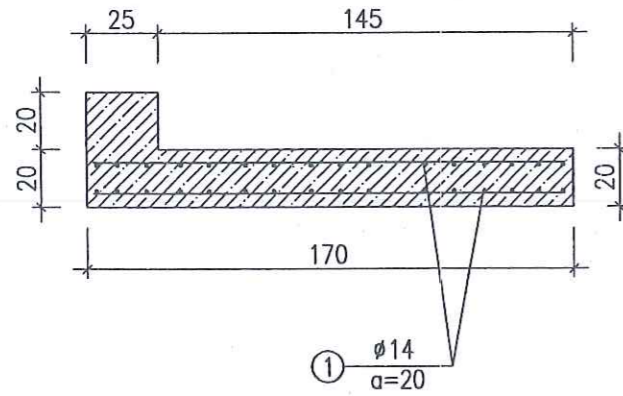

LƯỚI TRÊN

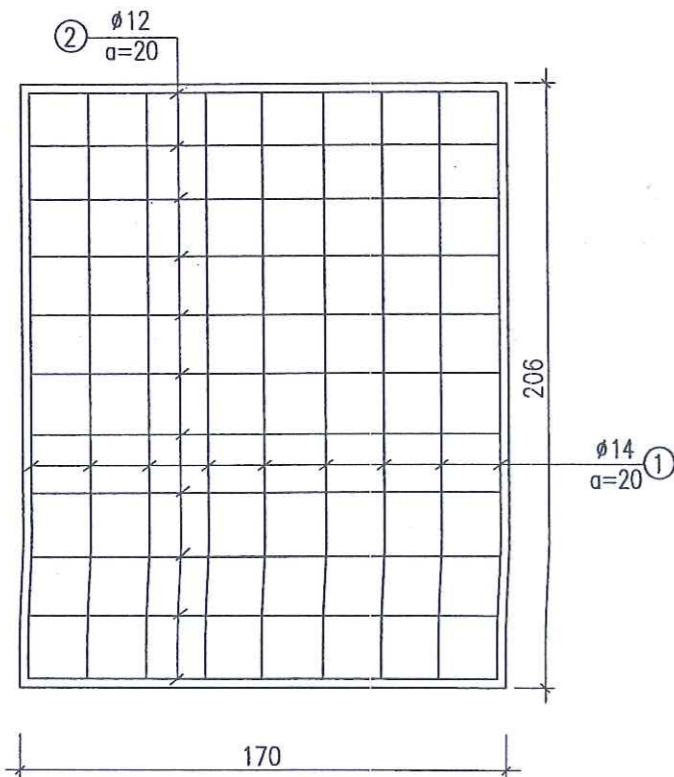

LƯỚI DƯỚI

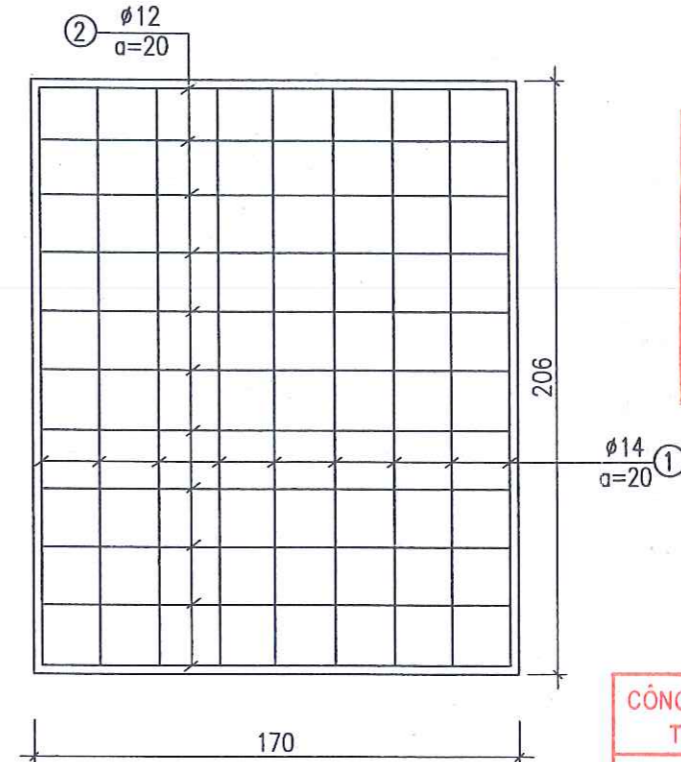

UBND PHƯỜNG NHỊ CHIỀU
PHÒNG KINH TẾ, HẠ TẦNG VÀ ĐÔ THỊ

THẨM ĐỊNH

Theo Văn bản số:/TD-KTHTĐT

Ngày:.....tháng.....năm 20.....

Ký tên:

CÔNG TY TNHH THƯƠNG MẠI VÀ TƯ VẤN
THIẾT KẾ XÂY DỰNG TIẾN MẠNH

THẨM TRA

Theo Văn bản số:/TTt-TM

Ngày:.....tháng.....năm 202.....

Chủ trì bộ môn ký tên:

BẢNG TỔNG HỢP KHỐI LƯỢNG




STT	Hình dạng & kích thước (mm)	φ (mm)	L thanh (m)	Số thanh	Σ L (m)	p(kg/m)	Khối lượng (kg)
1	2000	14	2.00	18	36.0	1.208	43.49
2	1700	12	1.70	22	37.4	0.888	33.21

- Thép > φ10 = 76.70Kg

- Bê tông M250# = 0.803m³

CHỦ ĐẦU TƯ: PHÒNG KINH TẾ, HẠ TẦNG VÀ ĐÔ THỊ PHƯỜNG NHỊ CHIỀU	CÔNG TRÌNH: CẢI TẠO, NÂNG CẤP, MỞ RỘNG ĐƯỜNG GIAO THÔNG AO DÀI, TDP CÂY SƠN 1 VÀ 2 (ĐOẠN TỪ NGÃ 3 AO DÀI ĐẾN NHÀ ANH CHUNG - DƯƠNG) ĐỊA ĐIỂM XD: PHƯỜNG NHỊ CHIỀU, THÀNH PHỐ HẢI PHÒNG	Chức vụ	Họ và Tên	Ký tên	KCS	Kính Môn, ngày tháng năm 2026 Giám đốc ĐỨC HUY THÀNH PHỐ HẢI PHÒNG	CẤU TẠO TẤM BTCT	
		Thực hiện	Phạm Văn Việt	<i>Phạm Văn Việt</i>				CỔNG BÀN BXHXL=1,4X0,6X1,7M
TƯ VẤN THIẾT KẾ CÔNG TY TNHH TƯ VẤN THIẾT KẾ XÂY DỰNG ĐỨC HUY		Thiết kế	Phạm Trường Giang	<i>Phạm Trường Giang</i>			Tỉ lệ: 1 : 25	Bản vẽ số:
		CNDA	Phạm Trường Giang	<i>Phạm Trường Giang</i>	Phạm Văn Quyền	<i>Phạm Văn Quyền</i>	Lần xuất bản: 01	Mã số: CTGT-2026



SƠN VẠCH KẼ ĐƯỜNG THEO QCVN 41:2024/BGTVT

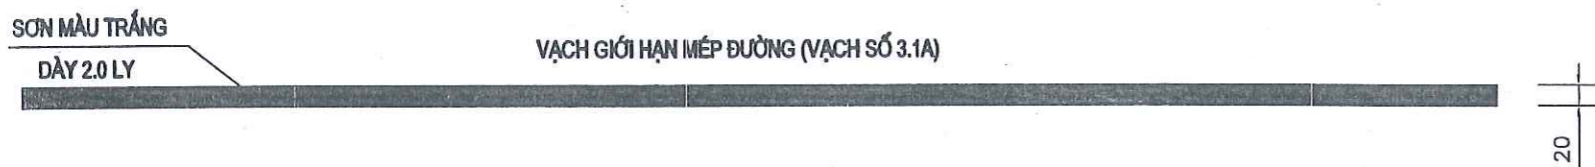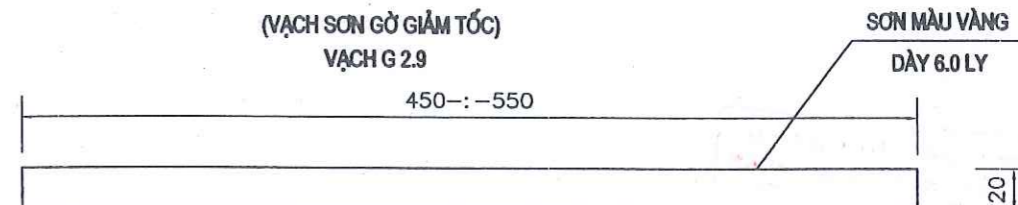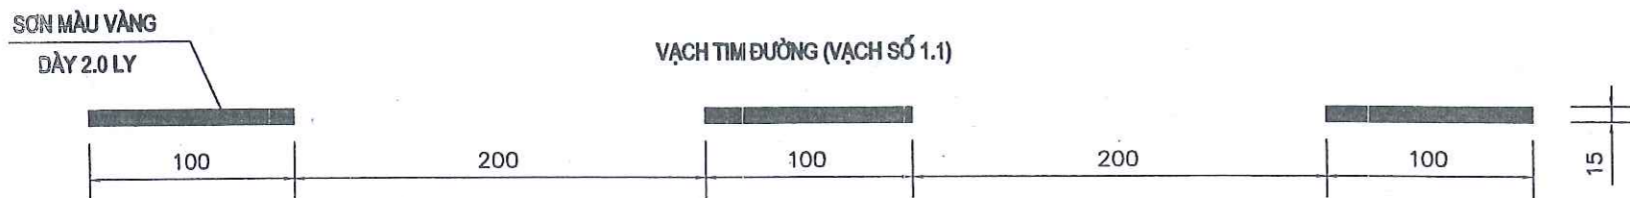


UBND PHƯỜNG NHỊ CHIỀU
PHÒNG KINH TẾ, HẠ TẦNG VÀ ĐÔ THỊ

THẨM ĐỊNH
Theo Văn bản số:/TD-KTHTĐP
Ngày:.....tháng.....năm 20.....
Ký tên: _____

BỐ TRÍ ĐẶT BIỂN BÁO

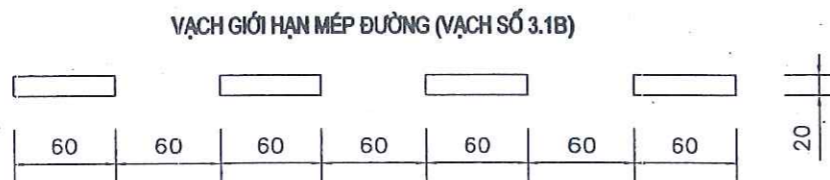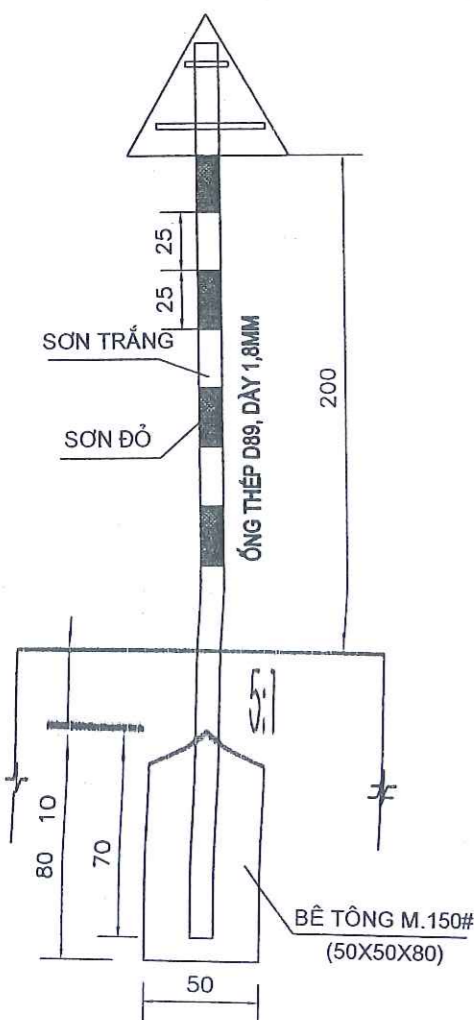

HÌNH DẠNG VÀ KÍCH THƯỚC BIỂN BÁO

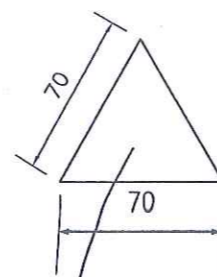

Biển tôn mạ kẽm nhúng nóng, dày 2ly.
Mặt biển trước dán phản quang 3M (Mỹ) seri 3400

CÔNG TY TNHH THƯƠNG MẠI VÀ TƯ VẤN
THIẾT KẾ XÂY DỰNG TIỀN MẠNH

THẨM TRA
Theo Văn bản số:/TTr-TM
Ngày:.....tháng.....năm 202.....
Chủ trì bộ môn ký tên: _____

Ghi chú:

- + Tất cả các kích thước ghi trong bản vẽ là cm
- + Quy cách gỗ, gỗ giám tốc phải tuân theo tiêu chuẩn cơ sở TCCS 34:2020/TCĐBVN.
- + Vật liệu, màu sắc chữ theo quy chuẩn kỹ thuật Quốc gia về báo hiệu đường bộ QCVN 41:2024.

+ Kích thước trong biển & kích cỡ chữ của các biển chỉ dẫn được nhân với hệ số 1,0 theo

quy chuẩn kỹ thuật Quốc gia về báo hiệu đường bộ QCVN 41:2024

- + Thanh lên kết thép mạ kẽm KT rộng 4cm, dày 3ly, lên kết hàn trực tiếp mặt sau biển.
 - + Đai lên kết thép mạ kẽm KT rộng 4cm, dày 3ly hàn vào thanh lên kết, ôm vào cột biển bằng 2 bu lông 14 (một mỗi lên kết).
- (các chi tiết kèm theo như ớc, đai vi phát được mạ kẽm nhúng nóng trước khi lắp đặt)



CHỦ ĐẦU TƯ:
PHÒNG KINH TẾ, HẠ TẦNG VÀ ĐÔ THỊ PHƯỜNG NHỊ CHIỀU


CÔNG TRÌNH: CẢI TẠO, NÂNG CẤP, MỞ RỘNG ĐƯỜNG GIAO THÔNG AO DÀI, TDP CÂY SƠN 1 VÀ 2

Chức vụ	Họ và Tên	Ký tên	KCS
Thực hiện	Phạm Văn Việt	<i>[Signature]</i>	

Kính Môn, ngày tháng năm 2026
Giám đốc



CẤU TẠO BIỂN BÁO HIỆU VÀ

SƠ ĐỒ BỐ TRÍ CÔNG TRƯỜNG VÀ PHƯƠNG ÁN ĐẢM BẢO ATGT THI CÔNG
TRÊN ĐOẠN VỪA THI CÔNG VỪA ĐẢM BẢO GIAO THÔNG

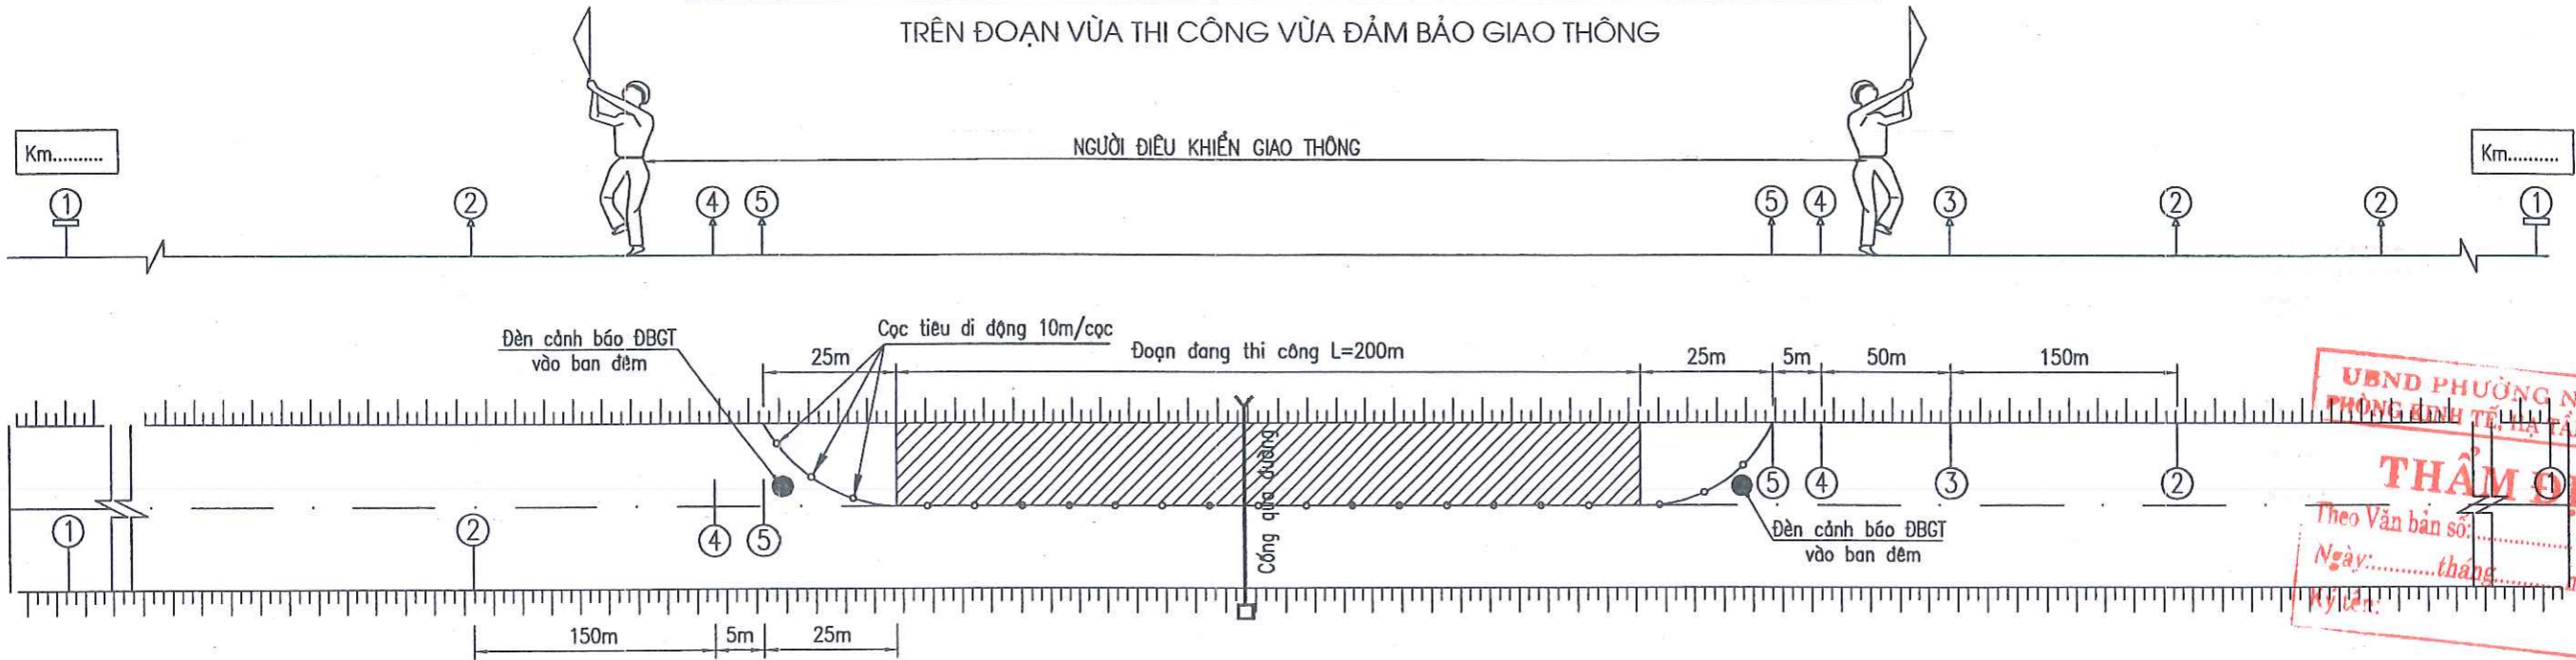

UBND PHƯỜNG NHỊ CHIỀU
TRUNG ƯƠNG TỈNH HÀ NỘI
THẨM ĐỊNH
Theo Văn bản số:/TD-KTHTDT
Ngày:tháng.....năm 20.....
Ký tên:

ĐOẠN ĐƯỜNG THI CÔNG
TỪ KM ĐẾN KM
THỜI GIAN TỪ: ĐẾN
ĐƠN VỊ THI CÔNG:
NGƯỜI PHỤ TRÁCH:

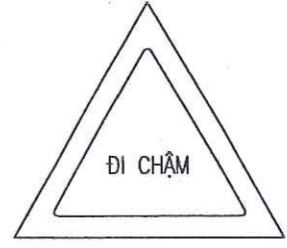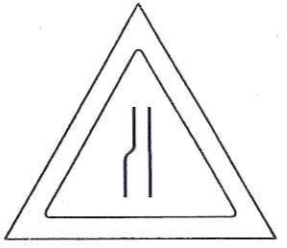

① Biển báo 441: đoạn đường đang thi công



② Biển báo 203b,c: đường bị thắt hẹp

③ Biển báo 507: hướng rẽ

④ Biển báo 245: đi chậm

CÔNG TY TNHH THƯƠNG MẠI VÀ TƯ VẤN
THIẾT KẾ XÂY DỰNG TIỀN MẠNH
THẨM TRA
Theo Văn bản số:/TTTr-TM
Ngày:tháng.....năm 202.....
GHI CHÚ: Đã trị bộ môn ký tên:

RÀO CHẮN BẢO VỆ NGẮNG CÁCH CÁC VỊ TRÍ THI CÔNG ĐẢM BẢO ATGT
RÀO CỌC CỐ ĐỊNH

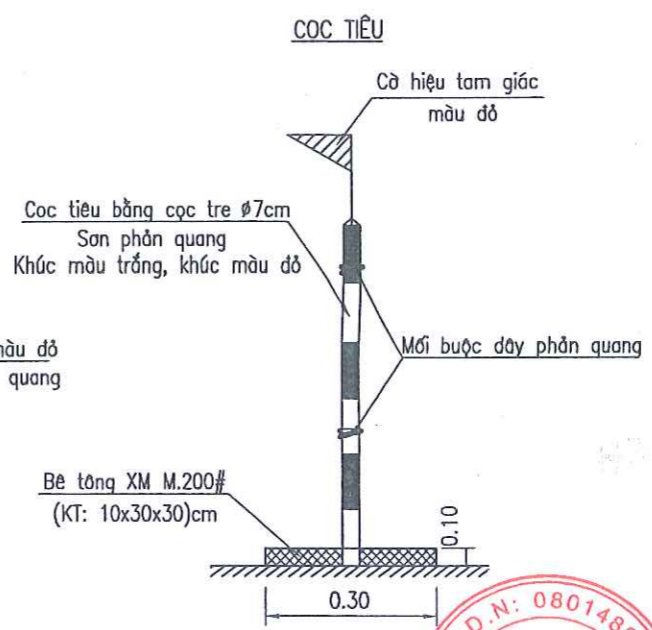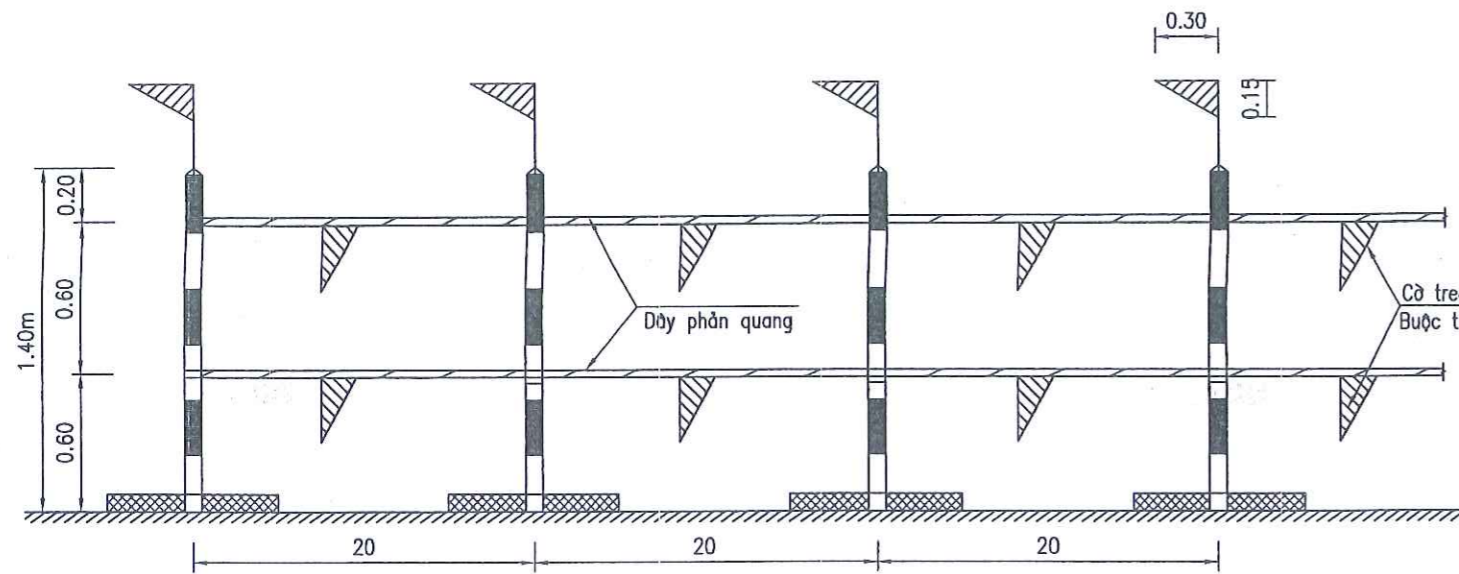

Biện pháp: chằng dây cờ hiệu đưa ra giữa đường thi công 1/2 đường, còn 1/2 để đảm bảo giao thông

- Phạm vi thi công
- Cờ hiệu
- Tim đường
- Lê đường

CHỦ ĐẦU TƯ: PHÒNG KINH TẾ, HẠ TẦNG VÀ ĐÔ THỊ PHƯỜNG NHỊ CHIỀU TƯ VẤN THIẾT KẾ CÔNG TY TNHH TƯ VẤN THIẾT KẾ XÂY DỰNG ĐỨC HUY	CÔNG TRÌNH: CẢI TẠO, NÂNG CẤP, MỞ RỘNG ĐƯỜNG GIAO THÔNG AO DÀI, TDP CÂY SƠN 1 VÀ 2 (ĐOẠN TỪ NGÃ 3 AO DÀI ĐẾN NHÀ ANH CHUNG - DƯƠNG) ĐỊA ĐIỂM XD: PHƯỜNG NHỊ CHIỀU, THÀNH PHỐ HÀI PHÒNG	Chức vụ	Họ và Tên	Ký tên	KCS	KINH NGHIỆM: tháng năm 2026 THIẾT KẾ XÂY DỰNG ĐỨC HUY THÀNH PHỐ HÀI PHÒNG	SƠ ĐỒ BỐ TRÍ CÔNG TRƯỜNG VÀ P/A ĐẢM BẢO GIAO THÔNG	
		Thực hiện	Phạm Văn Việt	<i>Phạm Văn Việt</i>				
		Thiết kế	Phạm Trường Giang	<i>Phạm Trường Giang</i>			Lần xuất bản: 01	Mã số: CTGT-2026
		CNDA	Phạm Trường Giang	<i>Phạm Trường Giang</i>	Phạm Văn Quyền	<i>Phạm Văn Quyền</i>		

UBND PHƯỜNG NHỊ CHIẾU
PHÒNG KINH TẾ, HẠ TẦNG VÀ ĐÔ THỊ

THẨM ĐỊNH

Theo Văn bản số:/TĐ-KTHTĐT

Ngày:.....tháng.....năm 20.....

Ký tên:

Km 0+0.00

	0.00	0.07	0.10	0.09	0.11	0.09	0.07	0.07	0.10	0.07	0.10	0.07	0.07	0.10	0.07	0.07	0.07	0.07	0.10	0.08	0.07	0.07	0.12	
MSS: -1																								
Cao độ thiết kế	2.44	2.44	2.37	2.31	2.38	2.46	2.55	2.56	2.56	2.40	2.45	2.50	2.41	2.44	2.46	2.49	2.70	2.48	2.44	2.41	2.37	2.32	2.33	
Dốc dọc thiết kế		0.00%	0.51%	0.50%	0.60%	0.03%	0.86%	0.34%	0.60%	0.19%	1.60%	1.47%	0.27%	0.36%	0.07%									
Cao độ tự nhiên	2.44	2.37	2.27	2.22	2.27	2.37	2.48	2.49	2.46	2.33	2.35	2.43	2.34	2.34	2.39	2.42	2.63	2.41	2.34	2.33	2.30	2.25	2.21	
Khoảng cách lẻ		13.50	13.50	12.20	15.00	15.00	15.00	17.50	15.00	18.70	15.00	14.60	15.00	15.00	13.10	14.00	13.10	15.00	15.00	11.00	9.90	15.00	20.60	
Khoảng cách cộng dồn	0.00	13.50	27.00	39.20	54.20	69.20	84.20	101.70	116.70	135.40	150.40	165.00	180.00	195.00	208.10	222.10	235.20	250.20	265.20	276.20	286.10	301.10	321.70	
Tên cọc	D1	1	2	3	4	5	6	7	8	9	10	11	12	13	14	15	D2	16	17	18	D3	19	D4	
Lý trình	Km 0+0.00	H1							H2							H3								
Đoạn thẳng đoạn cong																								

CÔNG TY TNHH THƯƠNG MẠI VÀ TƯ VẤN
THIẾT KẾ XÂY DỰNG TIỀN MẠNH

THẨM TRA

Theo Văn bản số:/TTr-TM

Ngày:.....tháng.....năm 202.....

Chủ trì bộ môn ký tên:

CHỦ ĐẦU TƯ: PHÒNG KINH TẾ, HẠ TẦNG VÀ ĐÔ THỊ PHƯỜNG NHỊ CHIẾU TƯ VẤN THIẾT KẾ CÔNG TY TNHH TƯ VẤN THIẾT KẾ XÂY DỰNG ĐỨC HUY	CÔNG TRÌNH: CẢI TẠO, NÂNG CẤP, MỞ RỘNG ĐƯỜNG GIAO THÔNG AO DÀI, TDP CÂY SƠN 1 VÀ 2 (ĐOẠN TỪ NGÃ 3 AO DÀI ĐẾN NHÀ ANH CHUNG - DƯƠNG) ĐỊA ĐIỂM XD: PHƯỜNG NHỊ CHIẾU, THÀNH PHỐ HẢI PHÒNG	Chức vụ	Họ và Tên	Ký tên	KCS	Kinh. Môn, ngày tháng năm 2026 Giám đốc ĐỨC HUY THÀNH PHỐ HẢI PHÒNG	CẤT DỌC THIẾT KẾ Tỉ lệ: X: 1/1000 Y: 1/200 Bản vẽ số: Lần xuất bản: 01 Mã số: CTGT-2026
		Thực hiện	Phạm Văn Việt	<i>Phạm Văn Việt</i>			
		Thiết kế	Phạm Trường Giang	<i>Phạm Trường Giang</i>			
		CNDA	Phạm Trường Giang	<i>Phạm Trường Giang</i>	Phạm Văn Quyền	<i>Phạm Văn Quyền</i>	

UBND PHƯỜNG NHỊ CHIỀU
PHÒNG KINH TẾ, HẠ TẦNG VÀ ĐÔ THỊ


THẨM ĐỊNH

Theo Văn bản số: /TĐ-KTHTĐT

Ngày:.....tháng.....năm 20.....

Ký tên:

Km 0+485.95

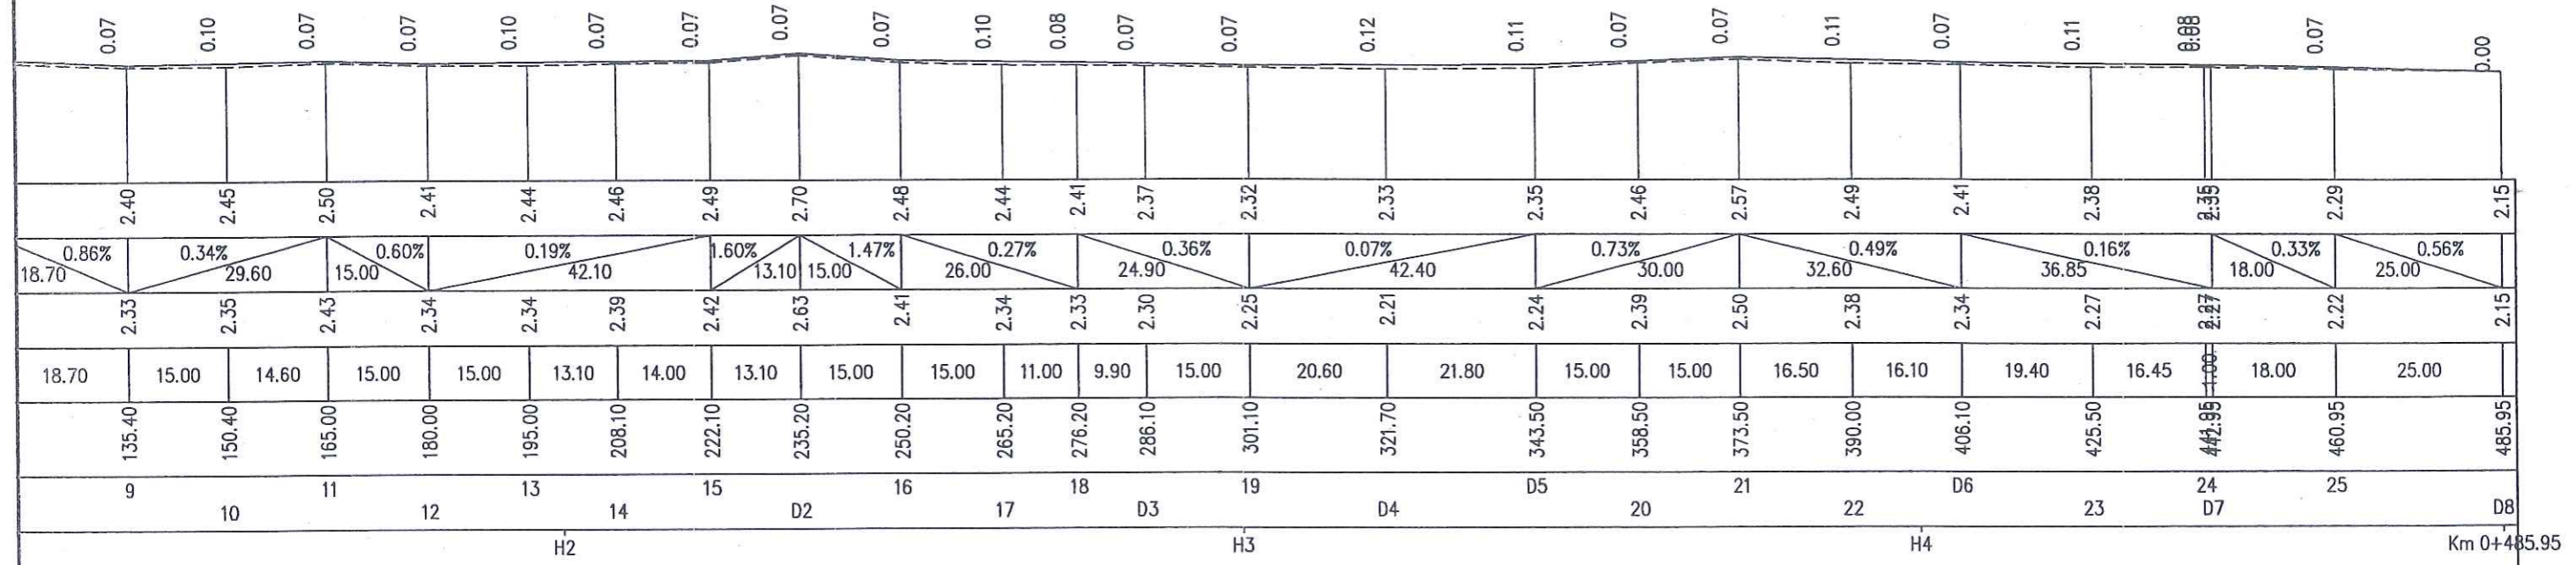

CÔNG TY TNHH THƯƠNG MẠI VÀ TƯ VẤN
THIẾT KẾ XÂY DỰNG TIỀN MẠNH



THẨM TRA

Theo Văn bản số: /TTr-TM

Ngày:.....tháng.....năm 202.....

Chủ trì bộ môn ký tên:

CHỦ ĐẦU TƯ: PHÒNG KINH TẾ, HẠ TẦNG VÀ ĐÔ THỊ PHƯỜNG NHỊ CHIỀU TƯ VẤN THIẾT KẾ CÔNG TY TNHH TƯ VẤN THIẾT KẾ XÂY DỰNG ĐỨC HUY	CÔNG TRÌNH: CẢI TẠO, NÂNG CẤP, MỞ RỘNG ĐƯỜNG GIAO THÔNG AO DÀI, TDP CÂY SƠN 1 VÀ 2 (ĐOẠN TỪ NGÃ 3 AO DÀI ĐẾN NHÀ ANH CHUNG - DƯƠNG) ĐỊA ĐIỂM XD: PHƯỜNG NHỊ CHIỀU, THÀNH PHỐ HẢI PHÒNG	Chức vụ	Họ và Tên	Ký tên	KCS	Kinh Môn, ngày tháng năm 2026	CÁI DỌC THIẾT KẾ Tỉ lệ: X: 1/1000 Y: 1/200 Bản vẽ số: Lần xuất bản: 01 Mã số: CTGT-2026
		Thực hiện	Phạm Văn Việt	<i>Phạm Văn Việt</i>	Phạm Văn Việt	Phạm Văn Việt	
		Thiết kế	Phạm Trường Giang	<i>Phạm Trường Giang</i>	Phạm Văn Quyền	Phạm Văn Quyền	
		CNDA	Phạm Trường Giang	<i>Phạm Trường Giang</i>	Phạm Văn Quyền	Phạm Văn Quyền	

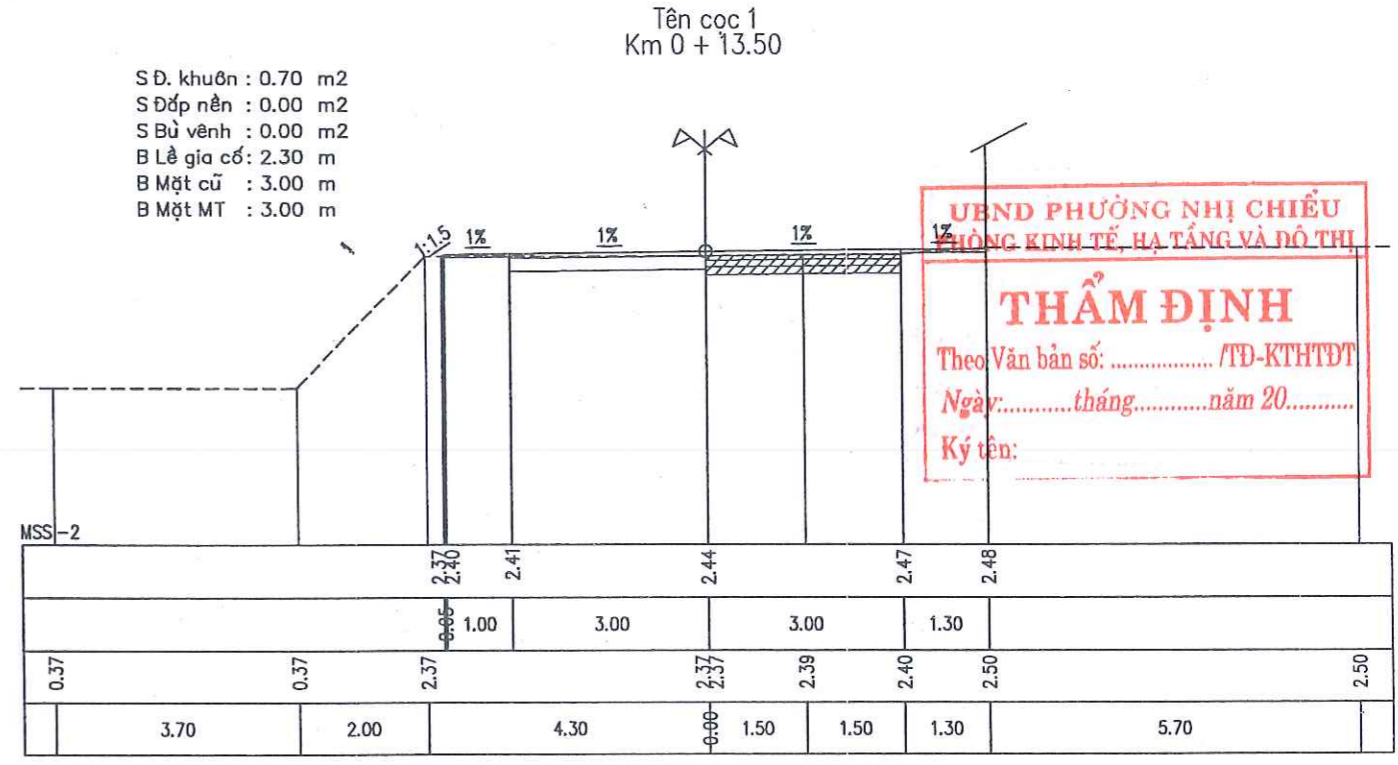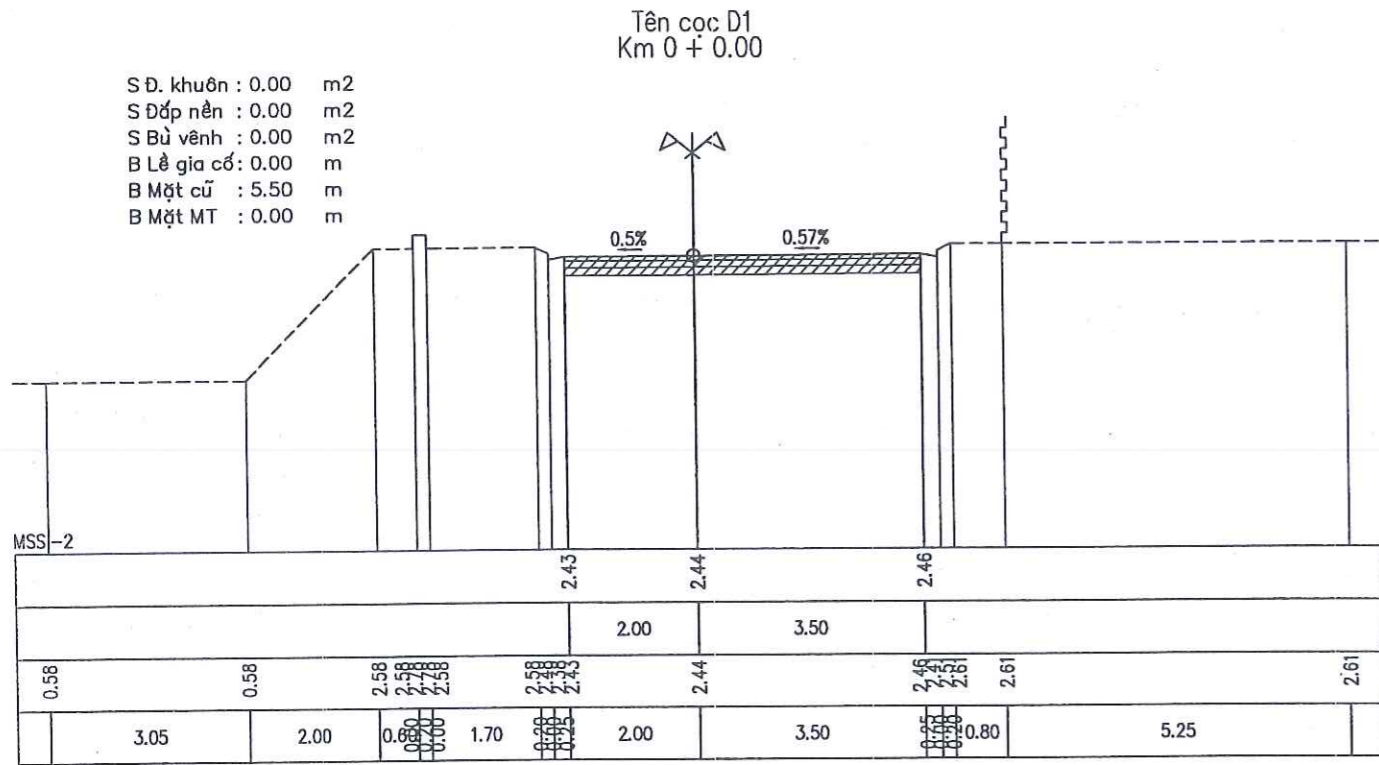



UBND PHƯỜNG NHỊ CHIỂU
PHÒNG KINH TẾ, HẠ TẦNG VÀ ĐÔ THỊ

THẨM ĐỊNH

Theo Văn bản số: /TĐ-KTHTĐT

Ngày:.....tháng.....năm 20.....

Ký tên:

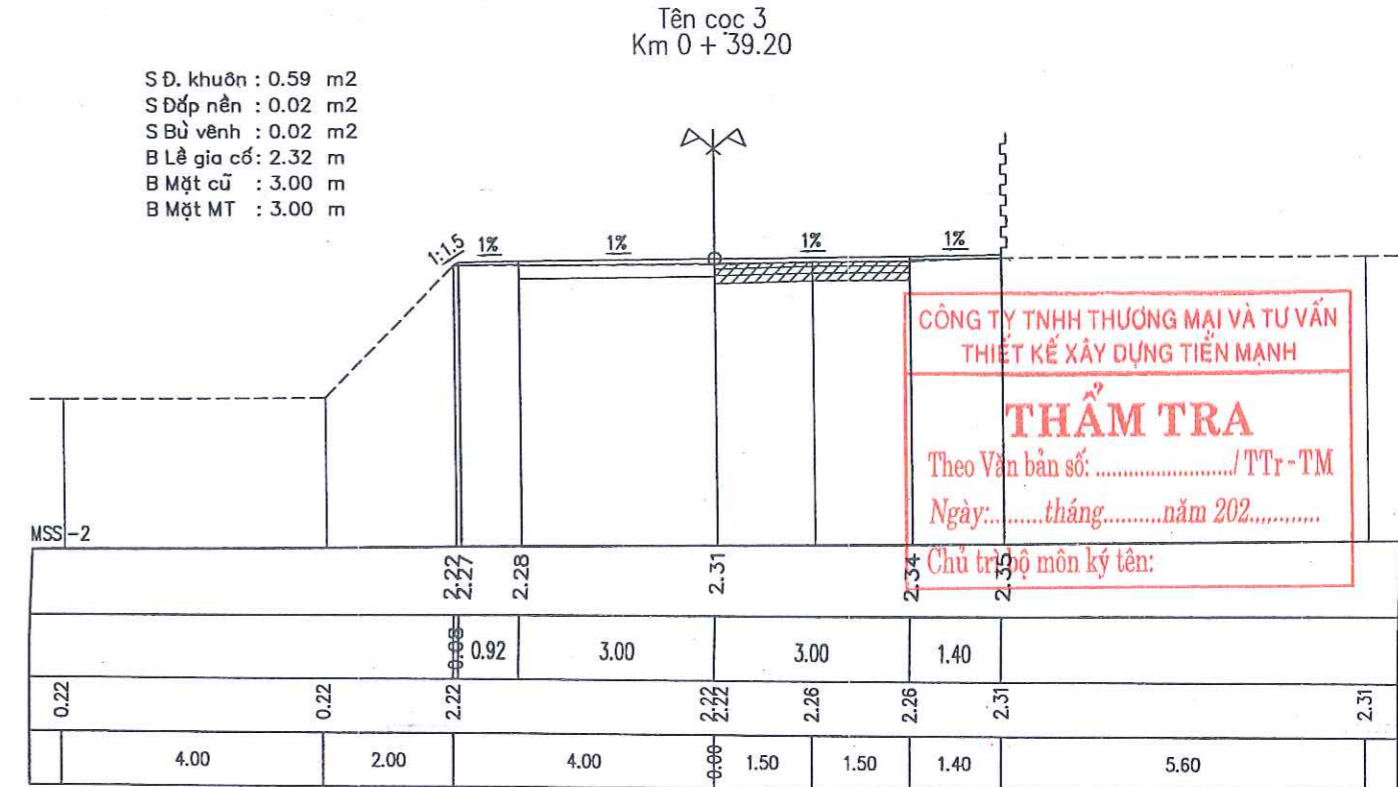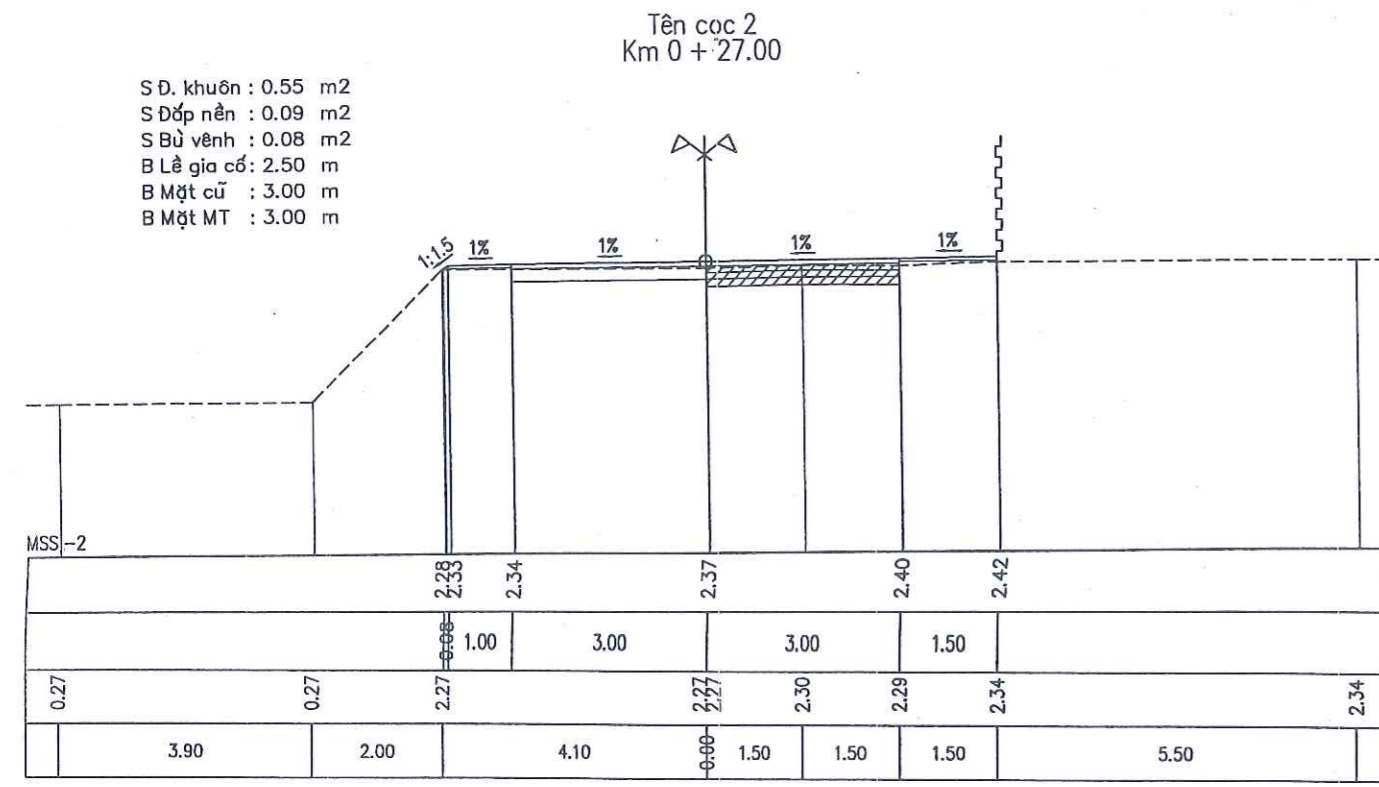

CÔNG TY TNHH THƯƠNG MẠI VÀ TƯ VẤN
THIẾT KẾ XÂY DỰNG TIẾN MẠNH

THẨM TRA

Theo Văn bản số: / TTr - TM


Ngày:.....tháng.....năm 202.....

Chủ trì bộ môn ký tên:

CHỦ ĐẦU TƯ: PHÒNG KINH TẾ, HẠ TẦNG VÀ ĐÔ THỊ PHƯỜNG NHỊ CHIỂU TƯ VẤN THIẾT KẾ CÔNG TY TNHH TƯ VẤN THIẾT KẾ XÂY DỰNG ĐỨC HUY	CÔNG TRÌNH: CẢI TẠO, NÂNG CẤP, MỞ RỘNG ĐƯỜNG GIAO THÔNG AO DÀI, TDP CÂY SƠN 1 VÀ 2 (ĐOẠN TỪ NGÃ 3 AO DÀI ĐẾN NHÀ ANH CHUNG - DƯƠNG) ĐỊA ĐIỂM XD: PHƯỜNG NHỊ CHIỂU, THÀNH PHỐ HẢI PHÒNG	Chức vụ	Họ và Tên	Ký tên	KCS	Ngày: tháng năm 2026 Giám đốc ĐỨC HUY THANH PHỐ HẢI PHÒNG	CẮT NGANG CHI TIẾT Tỉ lệ: 1/100 Bản vẽ số: Lần xuất bản: 01 Mã số: CTGT-2026
		Thực hiện	Phạm Văn Việt	<i>Phạm Văn Việt</i>			
		Thiết kế	Phạm Trường Giang	<i>Phạm Trường Giang</i>			
		CNDA	Phạm Trường Giang	<i>Phạm Trường Giang</i>	Phạm Văn Quyền	<i>Phạm Văn Quyền</i>	


Tên cọc 4
Km 0 + 54.20

S Đ. khuôn : 0.51 m²
S Đắp nền : 0.09 m²
S Bùn vãnh : 0.10 m²
B Lề gia cố : 3.30 m
B Mặt cũ : 3.00 m
B Mặt MT : 3.00 m

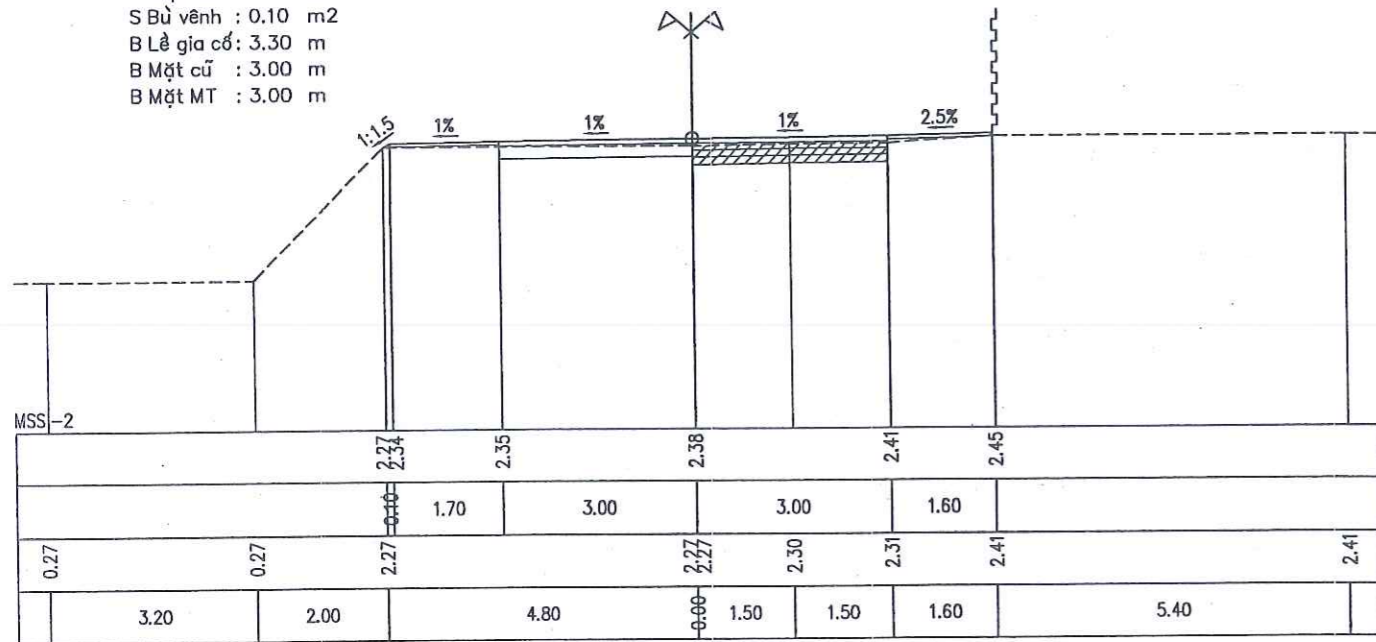

Tên cọc 5
Km 0 + 69.20


S Đ. khuôn : 0.62 m²
S Đắp nền : 0.01 m²
S Bùn vãnh : 0.02 m²
B Lề gia cố : 3.94 m
B Mặt cũ : 3.00 m
B Mặt MT : 3.00 m

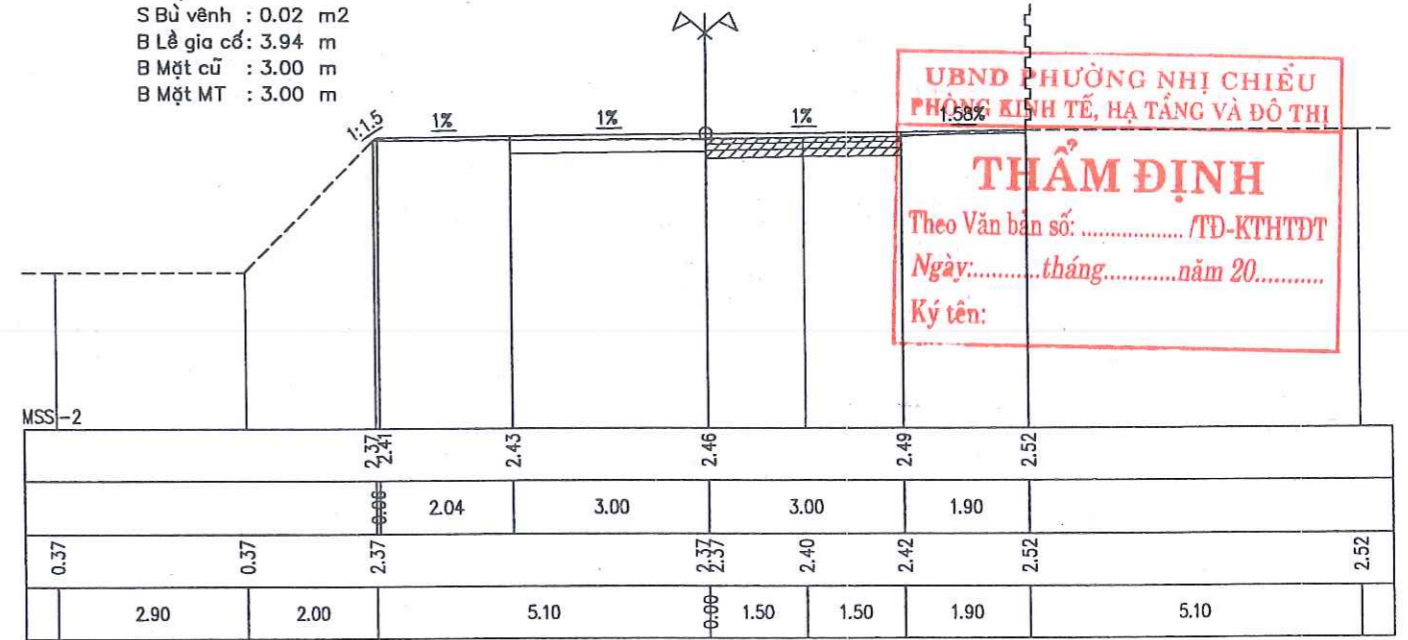

UBND PHƯỜNG NHỊ CHIỂU
PHÒNG KINH TẾ, HẠ TẦNG VÀ ĐÔ THỊ
THẨM ĐỊNH
Theo Văn bản số:/TD-KTHTĐT
Ngày:.....tháng.....năm 20.....
Ký tên:


Tên cọc 6
Km 0 + 84.20

S Đ. khuôn : 0.69 m²
S Đắp nền : 0.01 m²
S Bùn vãnh : 0.01 m²
B Lề gia cố : 3.87 m
B Mặt cũ : 3.00 m
B Mặt MT : 3.00 m

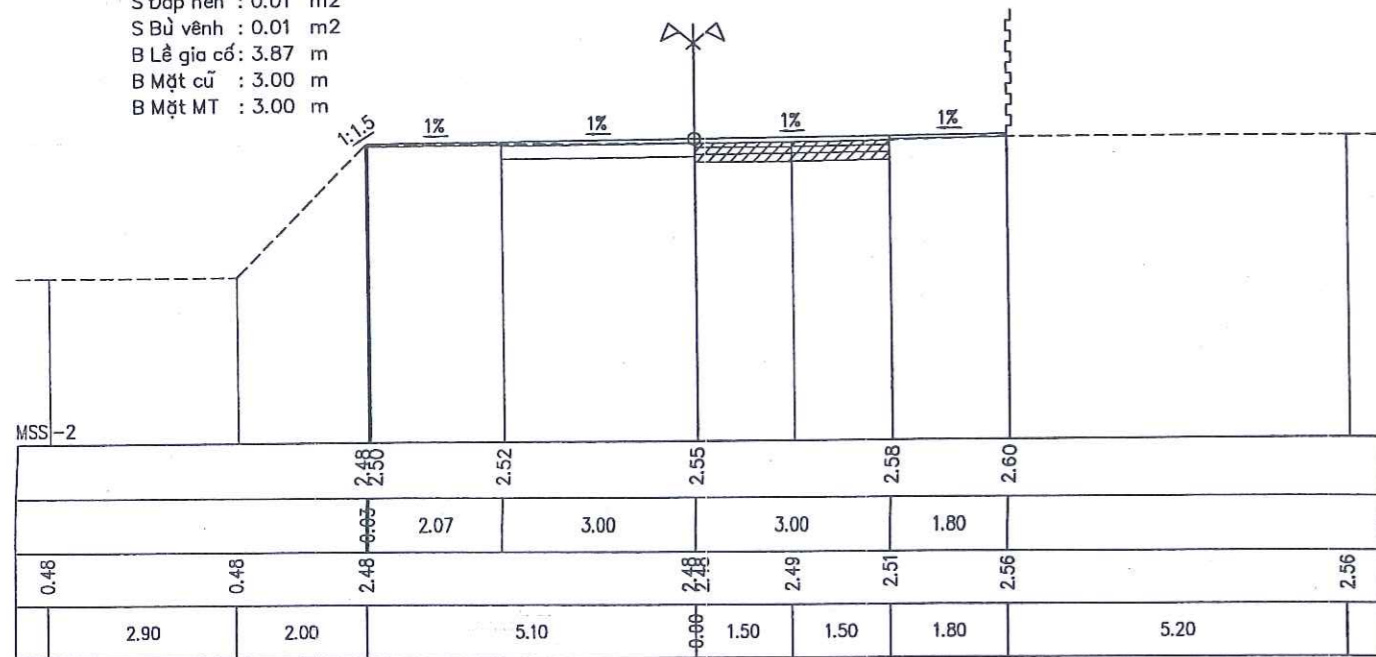

Tên cọc 7
Km 0 + 101.70

S Đ. khuôn : 0.74 m²
S Đắp nền : 0.01 m²
S Bùn vãnh : 0.02 m²
B Lề gia cố : 3.78 m
B Mặt cũ : 3.00 m
B Mặt MT : 3.00 m

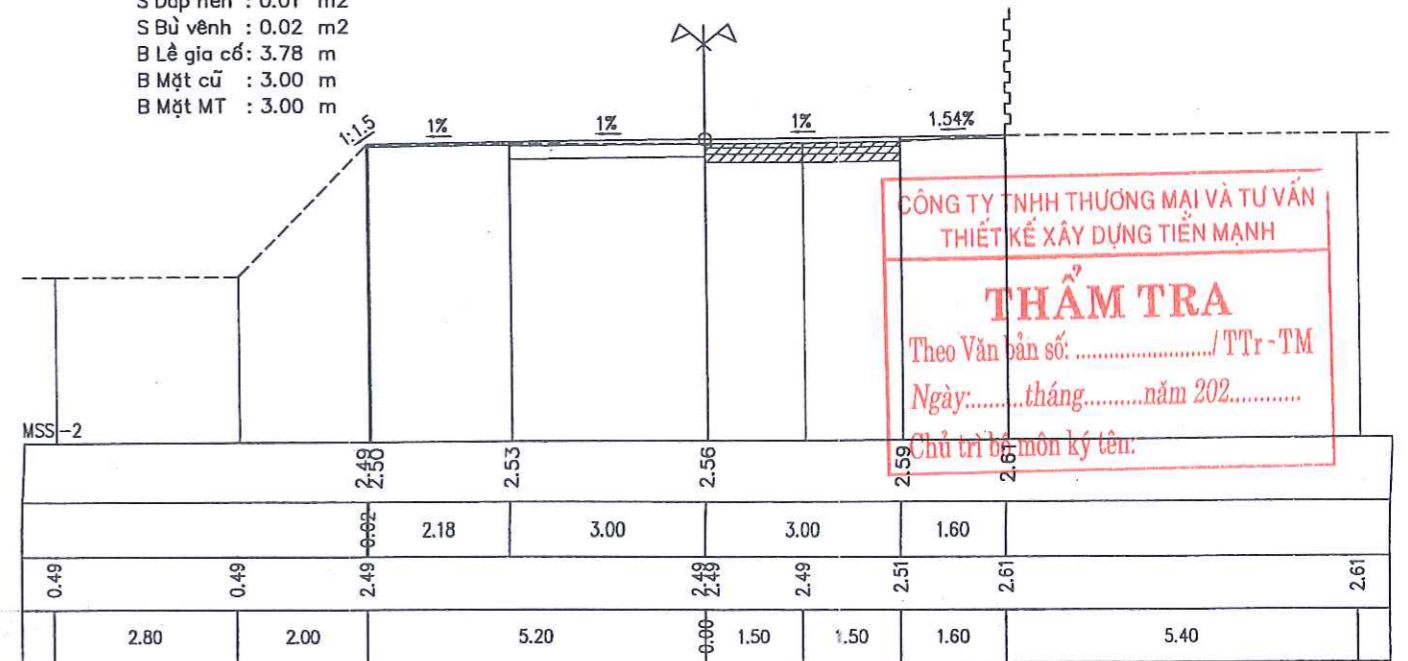


CÔNG TY TNHH THƯƠNG MẠI VÀ TƯ VẤN
THIẾT KẾ XÂY DỰNG TIỀN MẠNH
THẨM TRA
Theo Văn bản số:/TT-TM
Ngày:.....tháng.....năm 202.....
Chủ trì bộ môn ký tên:

CHỦ ĐẦU TƯ: PHÒNG KINH TẾ, HẠ TẦNG VÀ ĐÔ THỊ PHƯỜNG NHỊ CHIỂU TƯ VẤN THIẾT KẾ CÔNG TY TNHH TƯ VẤN THIẾT KẾ XÂY DỰNG ĐỨC HUY	CÔNG TRÌNH: CẢI TẠO, NÂNG CẤP, MỞ RỘNG ĐƯỜNG GIAO THÔNG AO DÀI, TDP CẬY SON 1 VÀ 2 (ĐOẠN TỪ NGÃ 3 AO DÀI ĐẾN NHÀ ANH CHUNG - DƯƠNG) ĐỊA ĐIỂM XD: PHƯỜNG NHỊ CHIỂU, THÀNH PHỐ HẢI PHÒNG	Chức vụ	Họ và Tên	Ký tên	KCS	Ngày: tháng năm 2026 Giám đốc PHẠM VĂN QUYÊN	CẮT NGANG CHI TIẾT Tỷ lệ: 1/100 Bản vẽ số: Lần xuất bản: 01 Mã số: CTGT-2026	
		Thực hiện	Phạm Văn Việt	<i>Phạm Văn Việt</i>				
		Thiết kế	Phạm Trường Giang	<i>Phạm Trường Giang</i>				
		CNDA	Phạm Trường Giang	<i>Phạm Trường Giang</i>	Phạm Văn Quyên	<i>Phạm Văn Quyên</i>		


Tên cọc 8
Km 0 + 116.70

S Đ. khuôn : 0.56 m2
S Đắp nền : 0.06 m2
S Bù vênh : 0.13 m2
B Lê gia cố : 3.83 m
B Mặt cũ : 3.00 m
B Mặt MT : 3.00 m

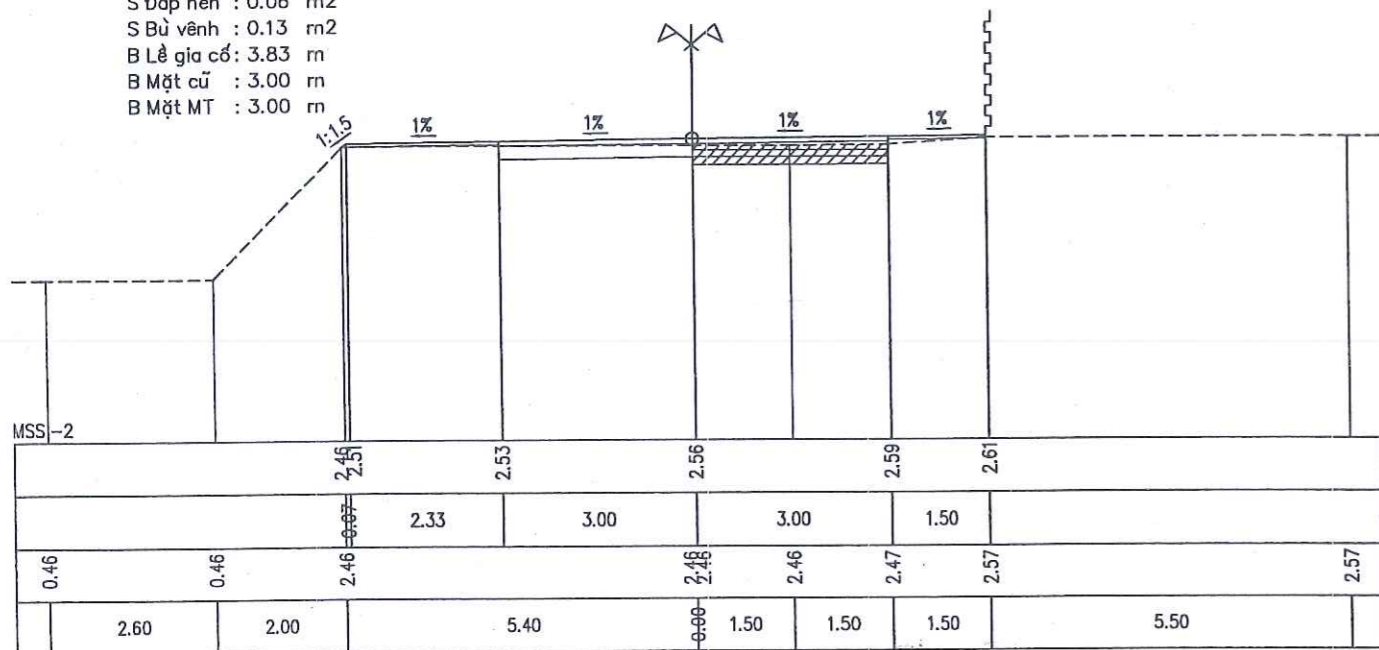

Tên cọc 9
Km 0 + 135.40

S Đ. khuôn : 0.72 m2
S Đắp nền : 0.02 m2
S Bù vênh : 0.05 m2
B Lê gia cố : 4.18 m
B Mặt cũ : 3.00 m
B Mặt MT : 3.00 m

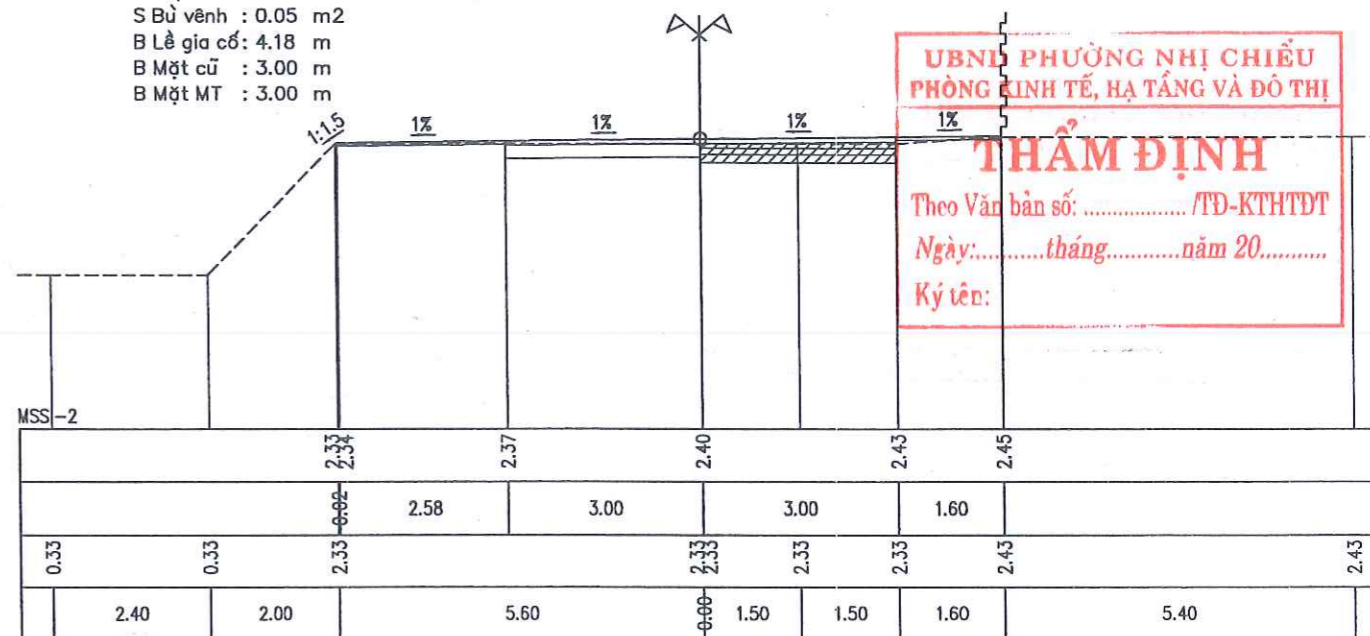


UBND PHƯỜNG NHỊ CHIỂU
PHÒNG KINH TẾ, HẠ TẦNG VÀ ĐÔ THỊ

THẨM ĐỊNH
Theo Văn bản số:/TD-KTHTDT
Ngày:.....tháng.....năm 20.....
Ký tên:


Tên cọc 10
Km 0 + 150.40

S Đ. khuôn : 0.57 m2
S Đắp nền : 0.05 m2
S Bù vênh : 0.09 m2
B Lê gia cố : 4.34 m
B Mặt cũ : 3.00 m
B Mặt MT : 3.00 m

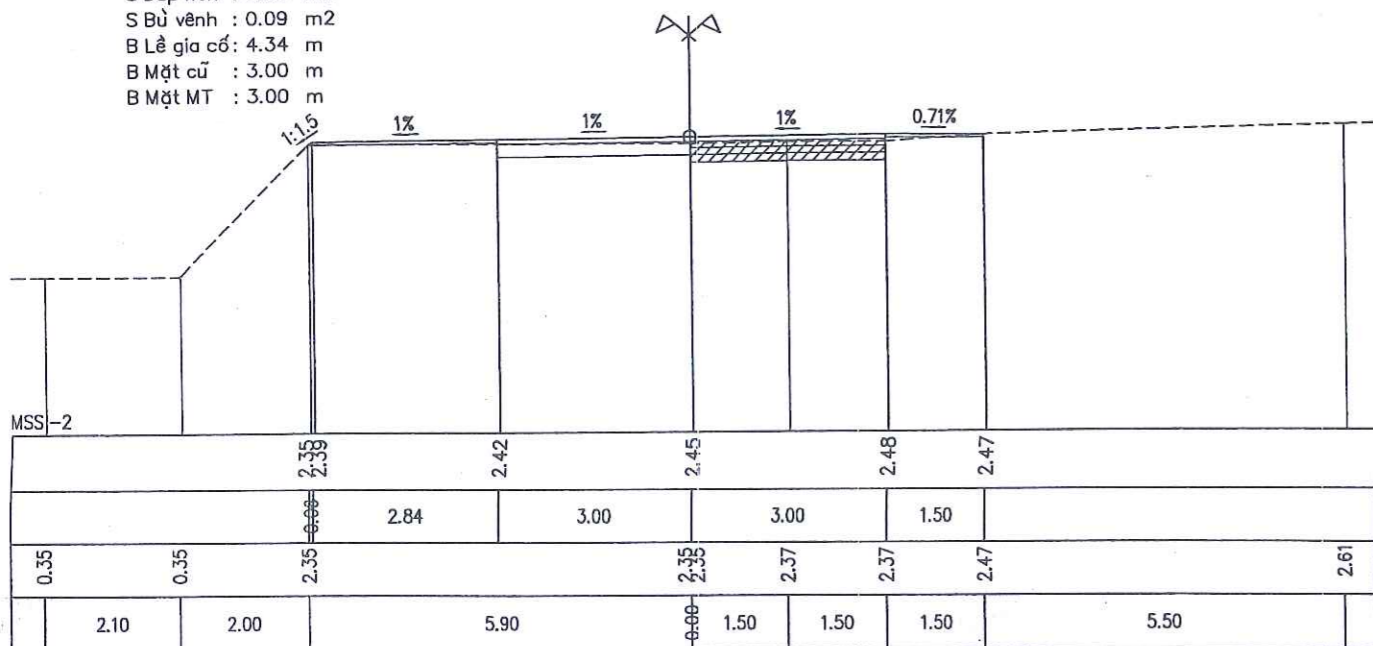

Tên cọc 11
Km 0 + 165.00

S Đ. khuôn : 0.74 m2
S Đắp nền : 0.00 m2
S Bù vênh : 0.00 m2
B Lê gia cố : 3.98 m
B Mặt cũ : 3.00 m
B Mặt MT : 3.00 m

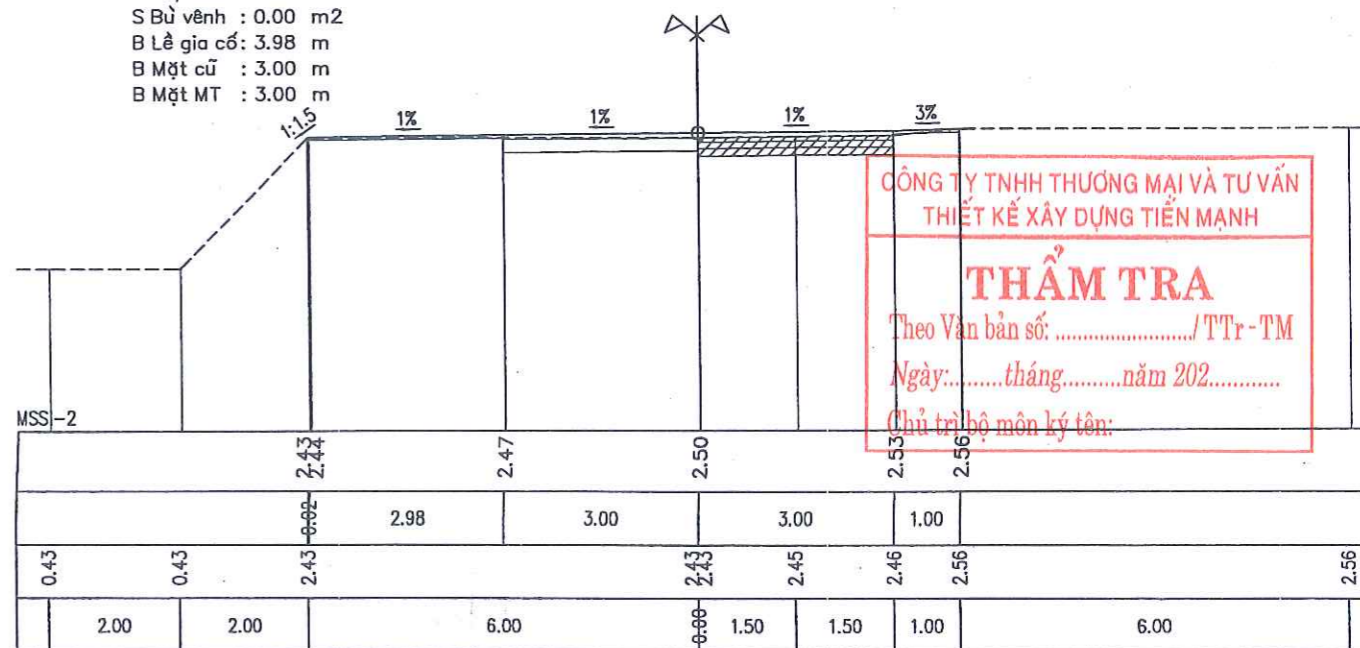


CÔNG TY TNHH THƯƠNG MẠI VÀ TƯ VẤN
THIẾT KẾ XÂY DỰNG TIẾN MẠNH

THẨM TRA
Theo Văn bản số:/TTr-TM
Ngày:.....tháng.....năm 202.....
Chủ trì bộ môn ký tên:

CHỦ ĐẦU TƯ: PHÒNG KINH TẾ, HẠ TẦNG VÀ ĐÔ THỊ PHƯỜNG NHỊ CHIỂU TƯ VẤN THIẾT KẾ CÔNG TY TNHH TƯ VẤN THIẾT KẾ XÂY DỰNG ĐỨC HUY	CÔNG TRÌNH: CẢI TẠO, NÂNG CẤP, MỞ RỘNG ĐƯỜNG GIAO THÔNG AO DÀI, TDP CÂY SƠN 1 VÀ 2 (ĐOẠN TỪ NGÃ 3 AO DÀI ĐẾN NHÀ ANH CHUNG - DƯƠNG) ĐỊA ĐIỂM XD: PHƯỜNG NHỊ CHIỂU, THÀNH PHỐ HẢI PHÒNG	Chức vụ	Họ và Tên	Ký tên	KCS	Ngày tháng năm 2026 Giám đốc ĐỨC HUY PHẠM VĂN QUYỀN	CẮT NGANG CHI TIẾT Tỷ lệ: 1/100 Bản vẽ số: Lần xuất bản: 01 Mã số: CTGT-2026		
		Thực hiện	Phạm Văn Việt	<i>Phạm Văn Việt</i>					
		CNDA	Phạm Trường Giang	<i>Phạm Trường Giang</i>	Phạm Văn Quyền				


Tên cọc 12
Km 0 + 180.00

S Đ. khuôn : 0.72 m2
S Đắp nền : 0.01 m2
S Bù vênh : 0.01 m2
B Lề gia cố: 2.86 m
B Mặt cũ : 3.00 m
B Mặt MT : 3.00 m

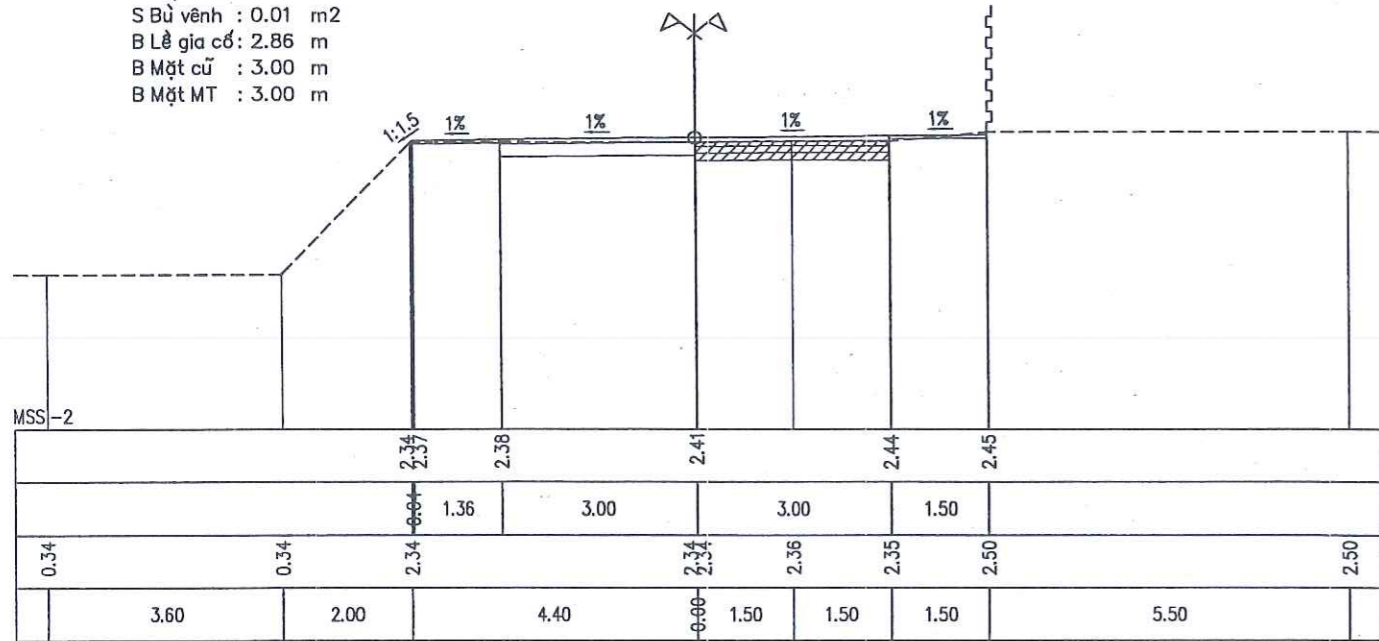

Tên cọc 13
Km 0 + 195.00


S Đ. khuôn : 0.56 m2
S Đắp nền : 0.13 m2
S Bù vênh : 0.14 m2
B Lề gia cố: 3.83 m
B Mặt cũ : 3.00 m
B Mặt MT : 3.00 m

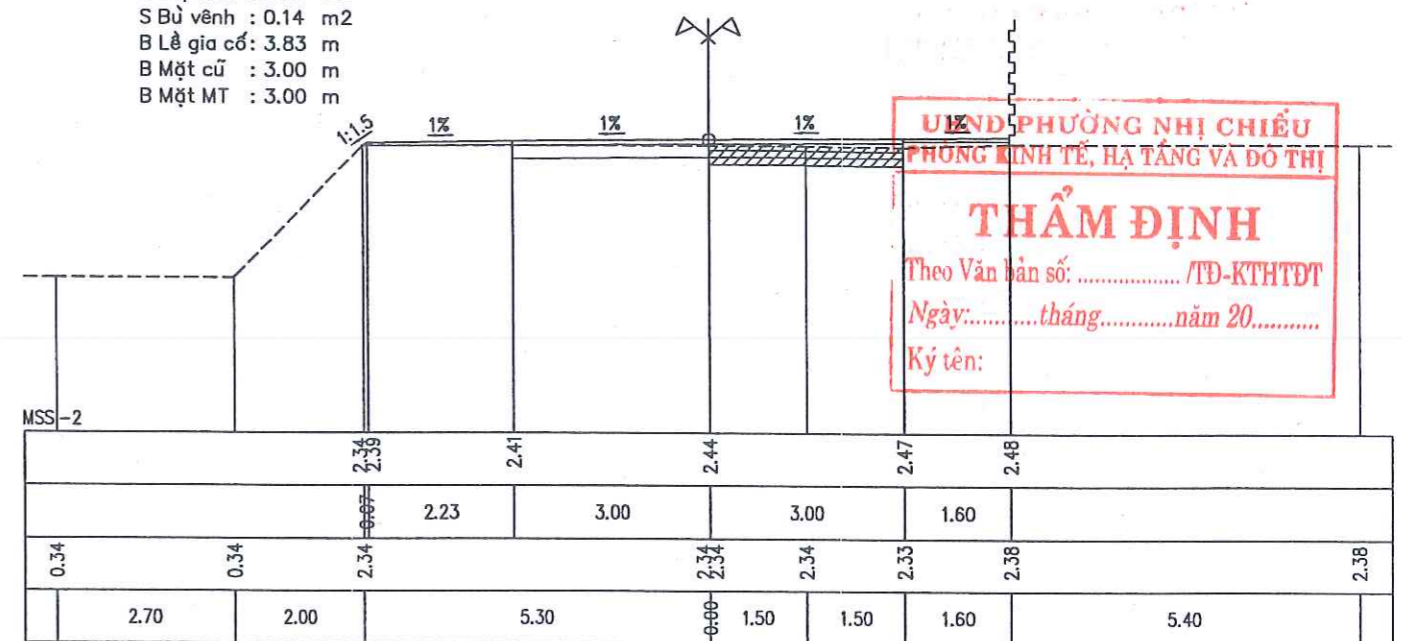

PHÒNG KINH TẾ, HẠ TẦNG VÀ ĐÔ THỊ
THẨM ĐỊNH
Theo Văn bản số:/TD-KTHTĐT
Ngày:.....tháng.....năm 20.....
Ký tên:


Tên cọc 14
Km 0 + 208.10

S Đ. khuôn : 0.63 m2
S Đắp nền : 0.08 m2
S Bù vênh : 0.06 m2
B Lề gia cố: 1.40 m
B Mặt cũ : 3.00 m
B Mặt MT : 3.00 m

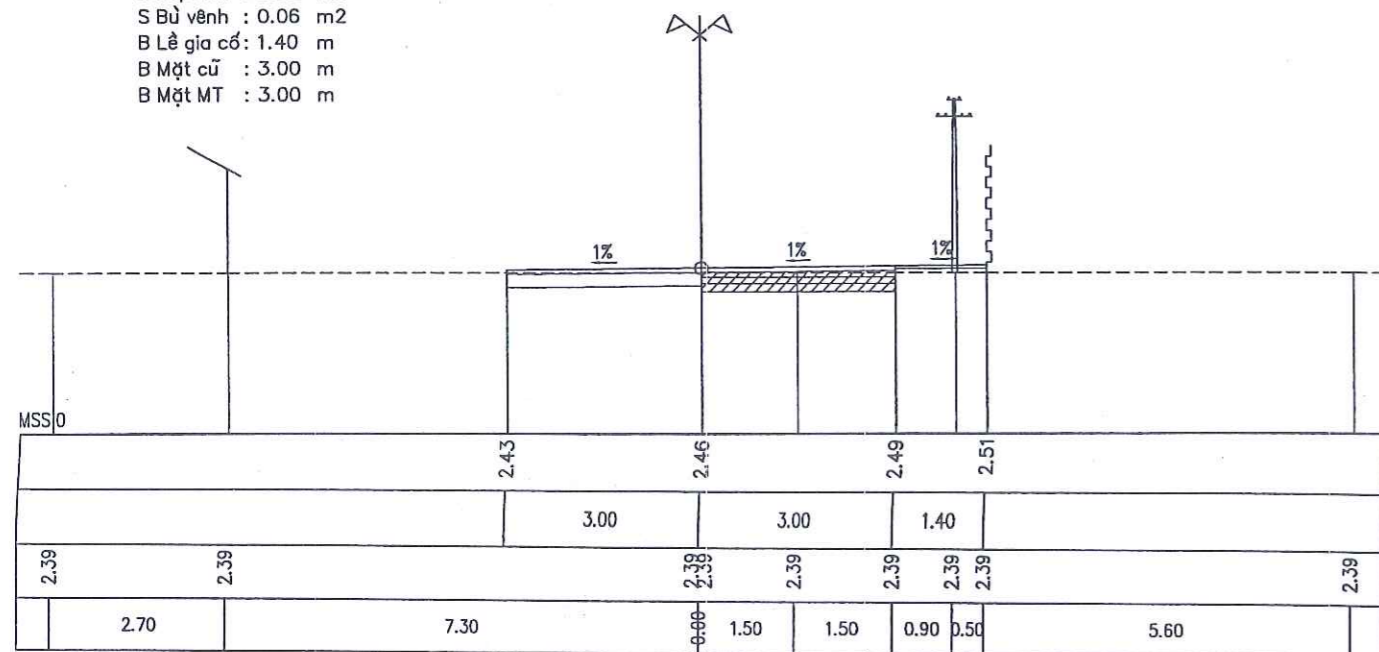

Tên cọc 15
Km 0 + 222.10

S Đ. khuôn : 0.63 m2
S Đắp nền : 0.00 m2
S Bù vênh : 0.03 m2
B Lề gia cố: 0.40 m
B Mặt cũ : 3.00 m
B Mặt MT : 3.00 m

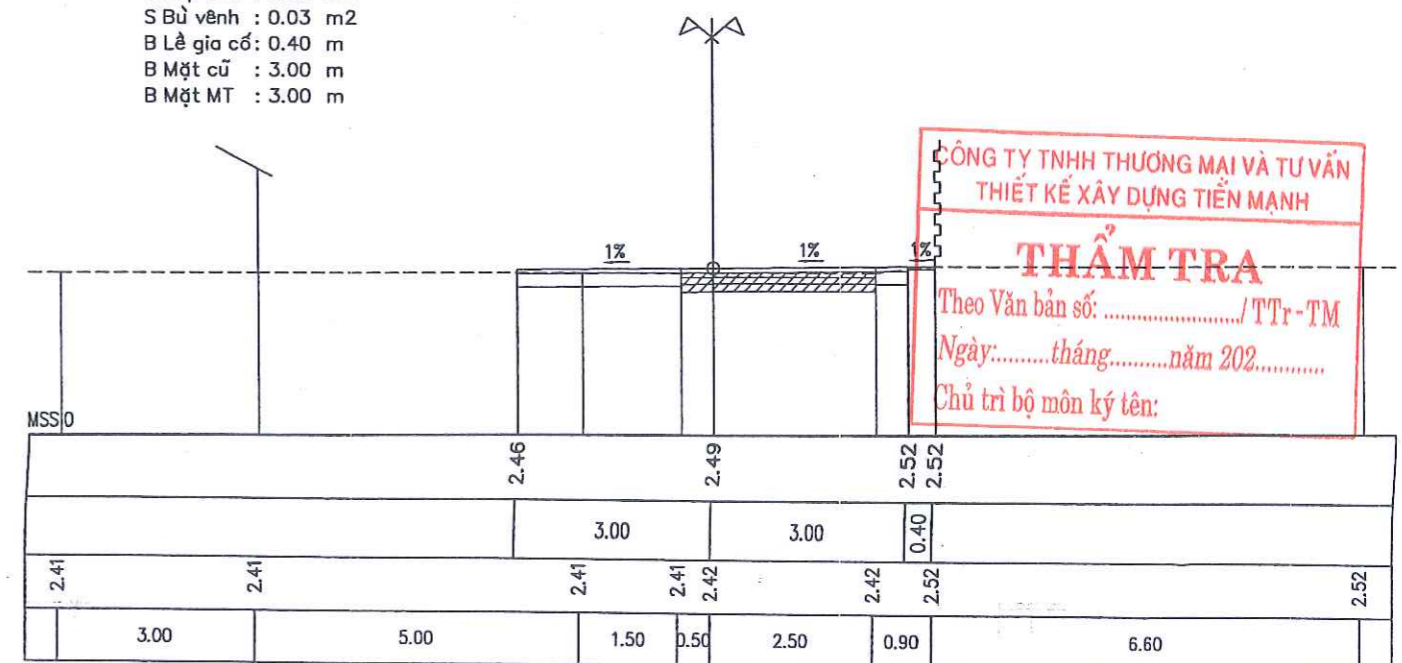


CÔNG TY TNHH THƯƠNG MẠI VÀ TƯ VẤN
THIẾT KẾ XÂY DỰNG TIẾN MẠNH
THẨM TRA
Theo Văn bản số:/TTr-TM
Ngày:.....tháng.....năm 202.....
Chủ trì bộ môn ký tên:

CHỦ ĐẦU TƯ: PHÒNG KINH TẾ, HẠ TẦNG VÀ ĐÔ THỊ PHƯỜNG NHỊ CHIẾU TƯ VẤN THIẾT KẾ CÔNG TY TNHH TƯ VẤN THIẾT KẾ XÂY DỰNG ĐỨC HUY	CÔNG TRÌNH: CẢI TẠO, NÂNG CẤP, MỞ RỘNG ĐƯỜNG GIAO THÔNG AO DÀI, TDP CÂY SƠN 1 VÀ 2 (ĐOẠN TỪ NGÃ 3 AO DÀI ĐẾN NHÀ ANH CHUNG - DƯƠNG) ĐỊA ĐIỂM XD: PHƯỜNG NHỊ CHIẾU, THÀNH PHỐ HẢI PHÒNG	Chức vụ	Họ và Tên	Ký tên	KCS	Ngày tháng năm 2026 Giám đốc ĐỨC HUY Phạm Văn Quyền	CẮT NGANG CHI TIẾT Tỉ lệ: 1/100 Bản vẽ số: Lần xuất bản: 01 Mã số: CTGT-2026	
		Thực hiện	Phạm Văn Việt	<i>Phạm Văn Việt</i>				
		Thiết kế	Phạm Trường Giang	<i>Phạm Trường Giang</i>				
		CNDA	Phạm Trường Giang		Phạm Văn Quyền			


SĐ. khuôn : 0.15 m2
 S Đắp nền : 1.78 m2
 S Bù vênh : 0.03 m2
 B Lê gia cố: 1.50 m
 B Mặt cũ : 3.60 m
 B Mặt MT : 1.40 m

Tên cọc D2
 Km 0 + 235.20

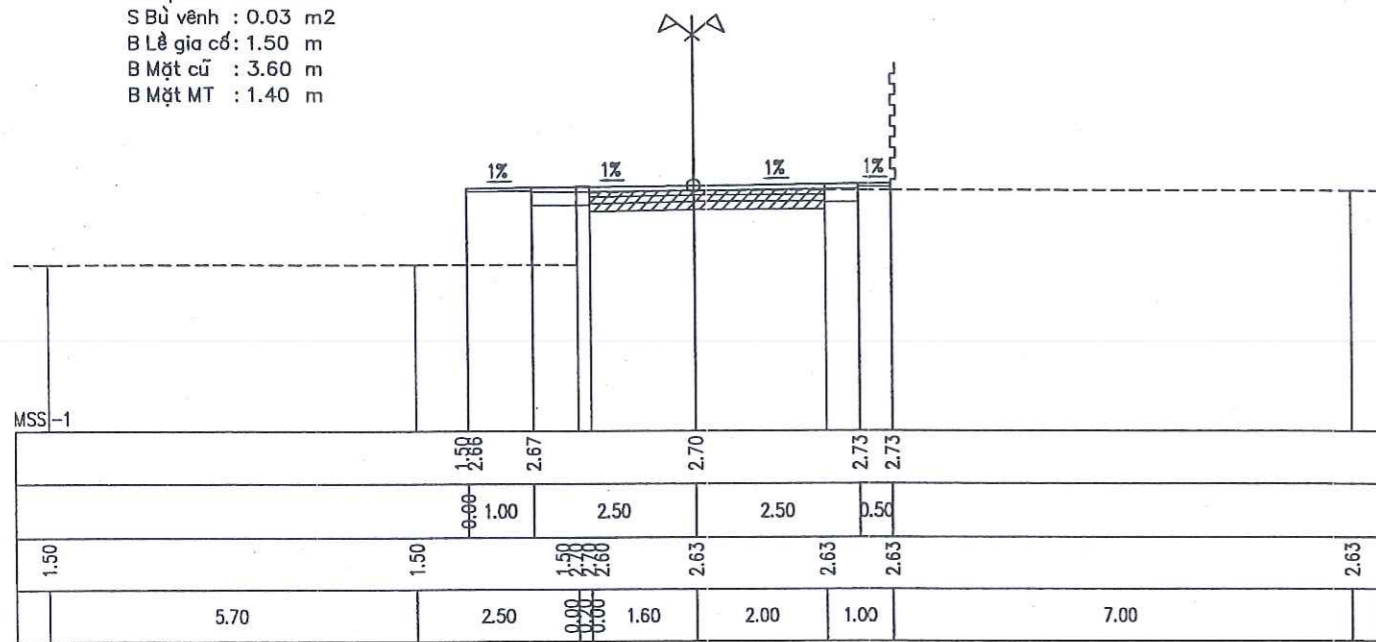

SĐ. khuôn : 0.58 m2
 S Đắp nền : 0.02 m2
 S Bù vênh : 0.03 m2
 B Lê gia cố: 1.30 m
 B Mặt cũ : 3.00 m
 B Mặt MT : 2.00 m


Tên cọc 16
 Km 0 + 250.20

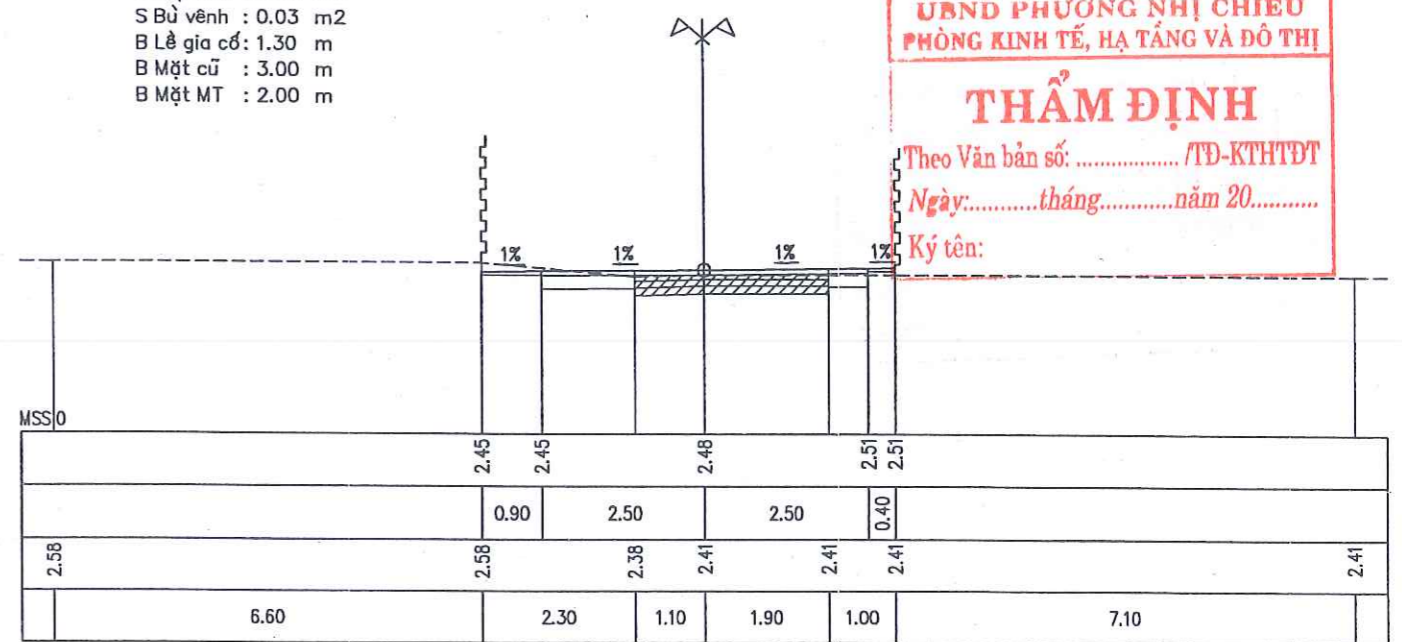

UBND PHƯỜNG NHỊ CHIỀU
PHÒNG KINH TẾ, HẠ TẦNG VÀ ĐÔ THỊ
THẨM ĐỊNH
 Theo Văn bản số:/TD-KTHTĐT
 Ngày:.....tháng.....năm 20.....
 Ký tên:


SĐ. khuôn : 0.42 m2
 S Đắp nền : 0.01 m2
 S Bù vênh : 0.12 m2
 B Lê gia cố: 1.30 m
 B Mặt cũ : 3.00 m
 B Mặt MT : 2.00 m

Tên cọc 17
 Km 0 + 265.20

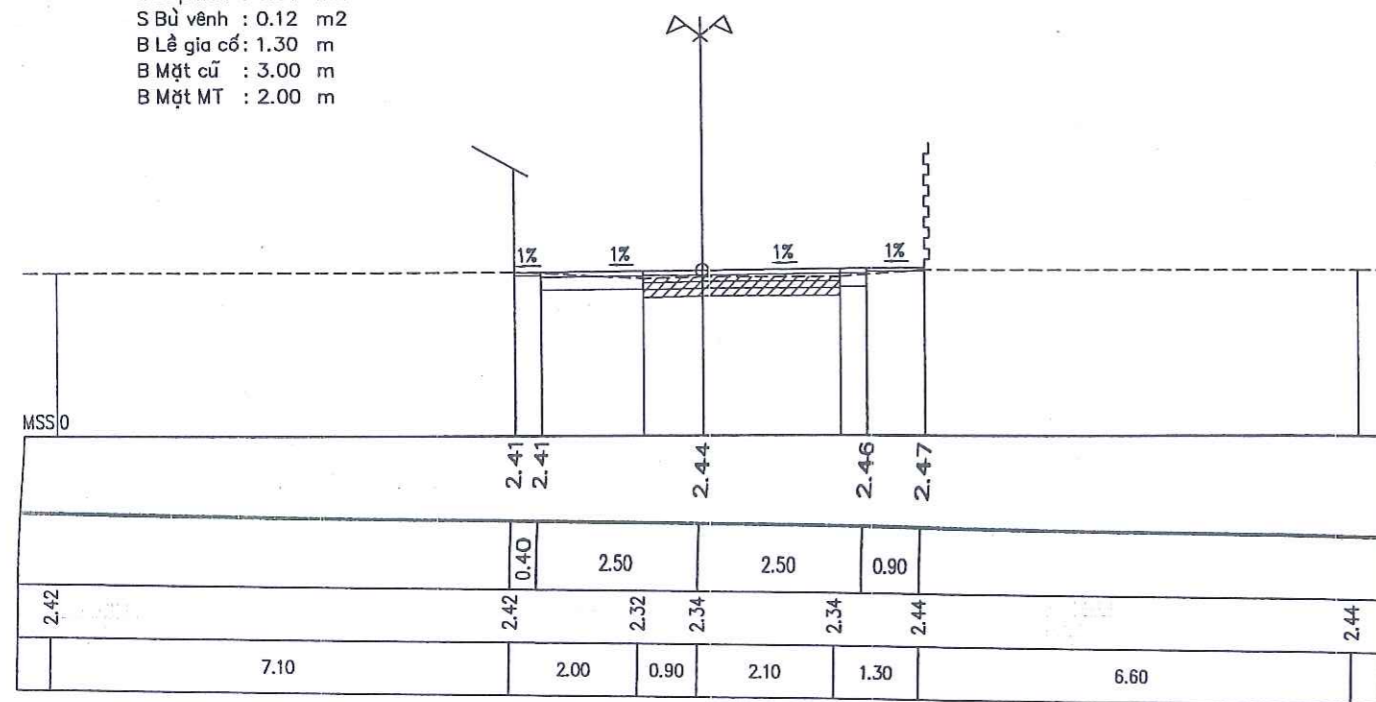

SĐ. khuôn : 0.89 m2
 S Đắp nền : 0.04 m2
 S Bù vênh : 0.04 m2
 B Lê gia cố: 2.50 m
 B Mặt cũ : 3.00 m
 B Mặt MT : 2.00 m

Tên cọc 18
 Km 0 + 276.20

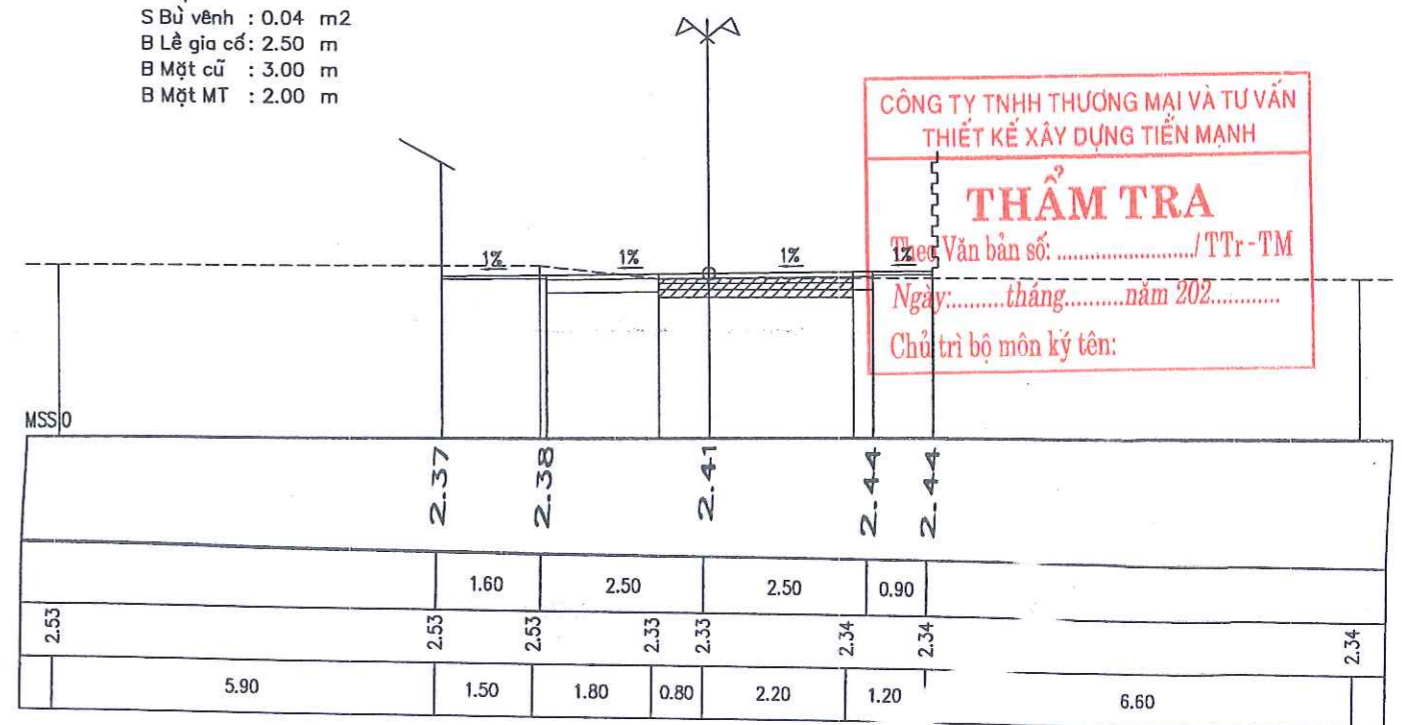


CÔNG TY TNHH THƯƠNG MẠI VÀ TƯ VẤN
THIẾT KẾ XÂY DỰNG TIẾN MẠNH
THẨM TRA
 Theo Văn bản số:/TT-TM
 Ngày:.....tháng.....năm 202.....
 Chủ trì bộ môn ký tên:

CHỦ ĐẦU TƯ: PHÒNG KINH TẾ, HẠ TẦNG VÀ ĐÔ THỊ PHƯỜNG NHỊ CHIỀU TƯ VẤN THIẾT KẾ CÔNG TY TNHH TƯ VẤN THIẾT KẾ XÂY DỰNG ĐỨC HUY	CÔNG TRÌNH: CẢI TẠO, NÂNG CẤP, MỞ RỘNG ĐƯỜNG GIAO THÔNG AO DÀI, TDP CÂY SƠN 1 VÀ 2 (ĐOẠN TỪ NGÃ 3 AO DÀI ĐẾN NHÀ ANH CHUNG - DƯƠNG) ĐỊA ĐIỂM XD: PHƯỜNG NHỊ CHIỀU, THÀNH PHỐ HẢI PHÒNG	Chức vụ Thực hiện Thiết kế Giám đốc	Họ và Tên Phạm Văn Việt Phạm Trường Giang Phạm Trường Giang	Ký tên 	KCS 	Kinh Môn, ngày tháng năm 2026 ĐỨC HUY THÀNH PHỐ HẢI PHÒNG	CẮT NGANG CHI TIẾT Tỉ lệ: 1/100 Bản vẽ số:
--	---	--	--	--------------------	---------	--	--


Tên cọc D3
Km 0 + 286.10

S Đ. khuôn : 0.52 m2
S Đắp nền : 0.00 m2
S Bù vênh : 0.01 m2
B Lề gia cố: 0.10 m
B Mặt cũ : 3.00 m
B Mặt MT : 2.00 m

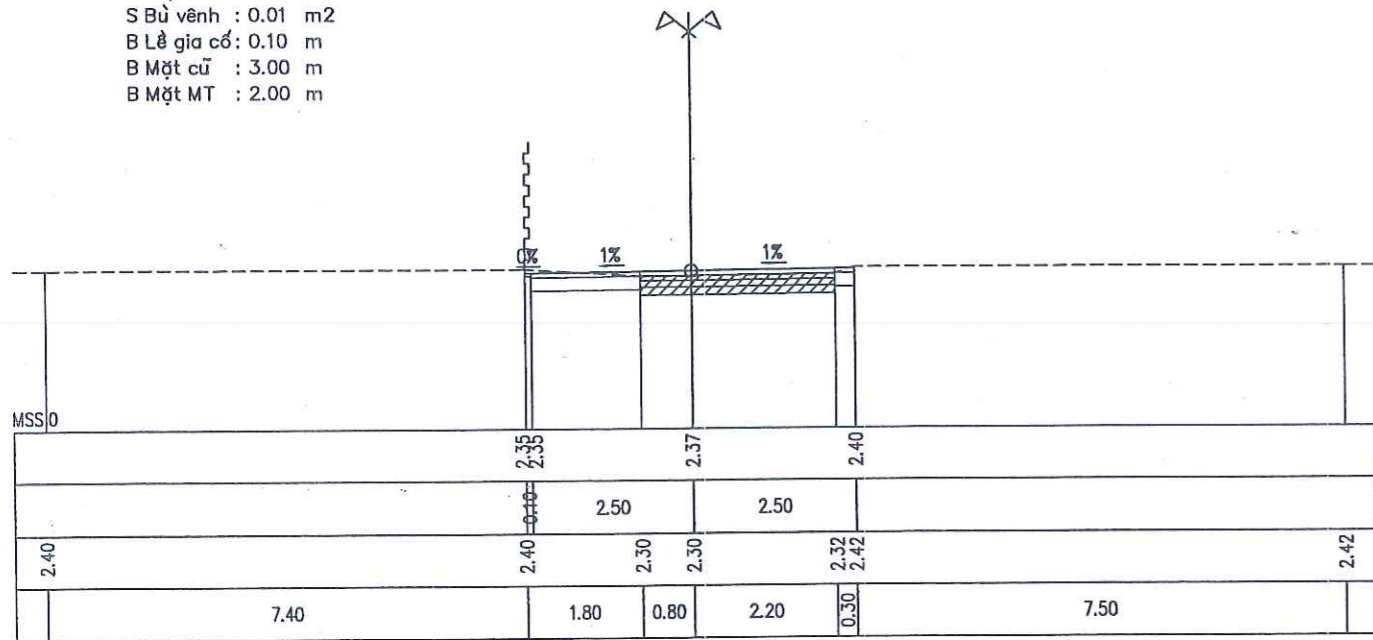

Tên cọc 19
Km 0 + 301.10


S Đ. khuôn : 0.34 m2
S Đắp nền : 0.06 m2
S Bù vênh : 0.02 m2
B Lề gia cố: 0.46 m
B Mặt cũ : 3.00 m
B Mặt MT : 2.00 m

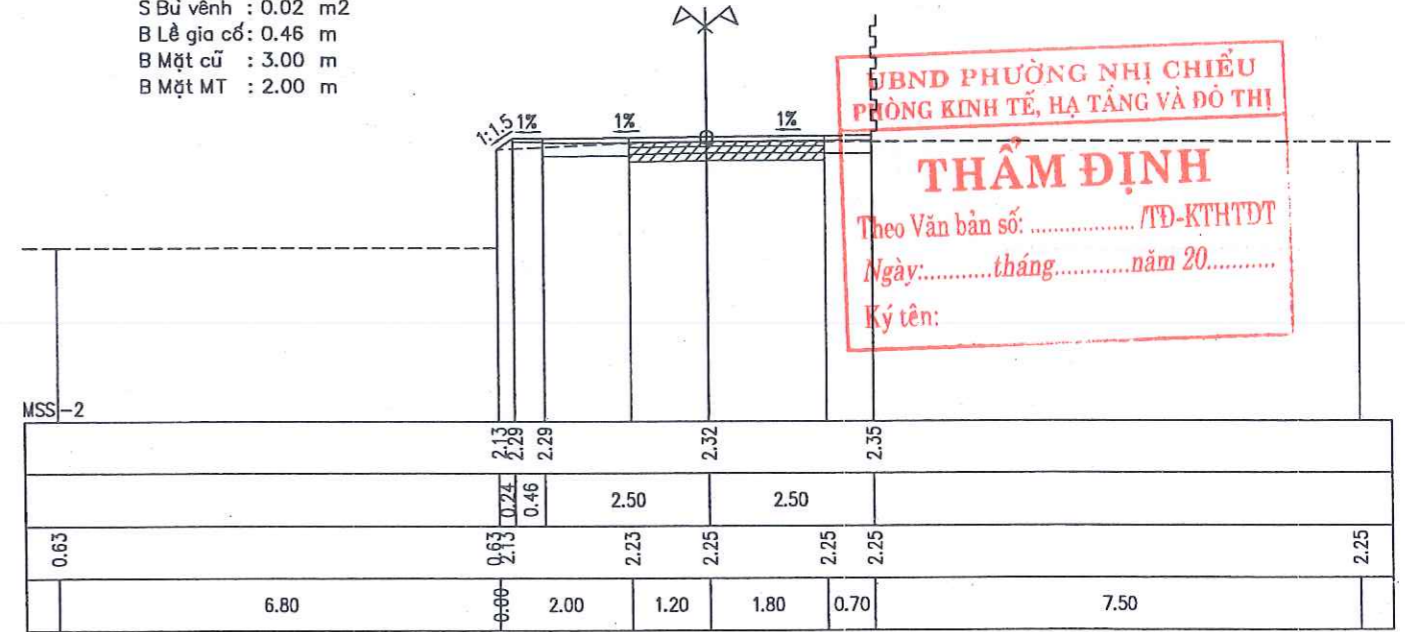

PHÒNG KINH TẾ, HẠ TẦNG VÀ ĐÔ THỊ
THẨM ĐỊNH
Theo Văn bản số:/TD-KTHTDT
Ngày:.....tháng.....năm 20.....
Ký tên:


Tên cọc D4
Km 0 + 321.70

S Đ. khuôn : 0.20 m2
S Đắp nền : 0.12 m2
S Bù vênh : 0.23 m2
B Lề gia cố: 1.29 m
B Mặt cũ : 3.70 m
B Mặt MT : 1.30 m

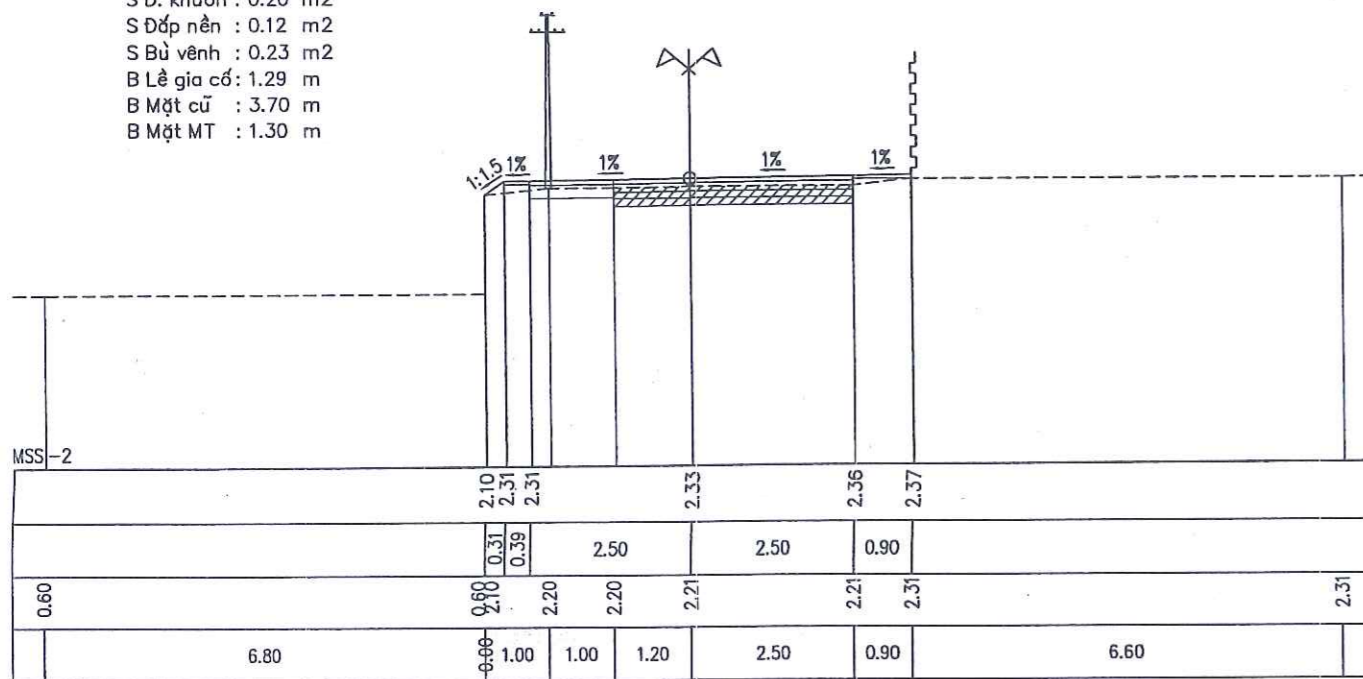

Tên cọc D5
Km 0 + 343.50

S Đ. khuôn : 0.32 m2
S Đắp nền : 0.05 m2
S Bù vênh : 0.13 m2
B Lề gia cố: 0.76 m
B Mặt cũ : 3.00 m
B Mặt MT : 2.00 m

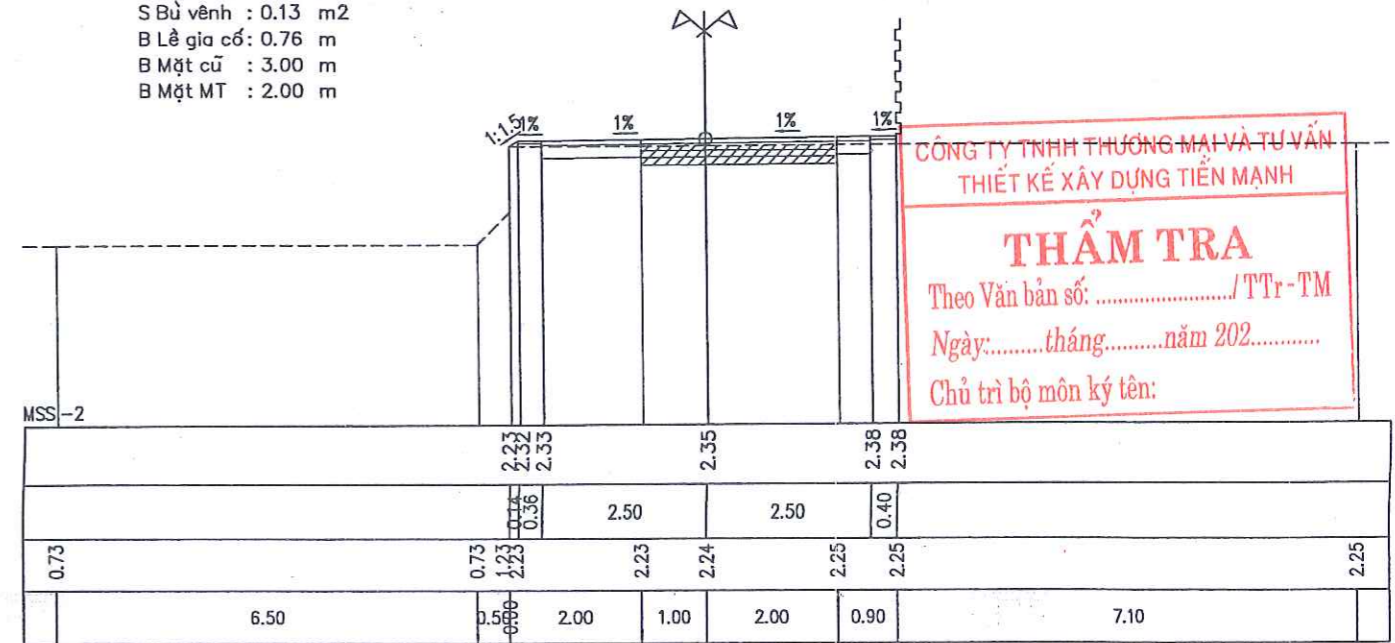


CÔNG TY TNHH THƯƠNG MẠI VÀ TƯ VẤN THIẾT KẾ XÂY DỰNG TIẾN MẠNH
THẨM TRA
Theo Văn bản số:/TTr-TM
Ngày:.....tháng.....năm 202.....
Chủ trì bộ môn ký tên:

CHỦ ĐẦU TƯ: PHÒNG KINH TẾ, HẠ TẦNG VÀ ĐÔ THỊ PHƯỜNG NHỊ CHIẾU TƯ VẤN THIẾT KẾ CÔNG TY TNHH TƯ VẤN THIẾT KẾ XÂY DỰNG ĐỨC HUY	CÔNG TRÌNH: CẢI TẠO, NÂNG CẤP, MỞ RỘNG ĐƯỜNG GIAO THÔNG AO DÀI, TDP CẬY SƠN 1 VÀ 2 (ĐOẠN TỪ NGÃ 3 AO DÀI ĐẾN NHÀ ANH CHUNG - DƯƠNG) ĐỊA ĐIỂM XD: PHƯỜNG NHỊ CHIẾU, THÀNH PHỐ HẢI PHÒNG	Chức vụ	Họ và Tên	Ký tên	KCS	Kinh Môn, ngày tháng năm 2026 THIẾT KẾ XÂY DỰNG ĐỨC HUY THÀNH PHỐ HẢI PHÒNG	CẮT NGANG CHI TIẾT	
		Thực hiện	Phạm Văn Việt	<i>Phạm Văn Việt</i>				
		Thiết kế	Phạm Trường Giang	<i>Phạm Trường Giang</i>			Lần xuất bản: 01	Mã số: CTGT-2026
		CNDA	Phạm Trường Giang	<i>Phạm Trường Giang</i>	Phạm Văn Quyền	<i>Phạm Văn Quyền</i>		


S Đ. khuôn : 0.10 m2
 S Đắp nền : 0.09 m2
 S Bù vênh : 0.14 m2
 B Lệ gia cố : 5.00 m
 B Mặt cũ : 9.70 m
 B Mặt MT : 0.00 m

Tên cọc 20
 Km 0 + 358.50

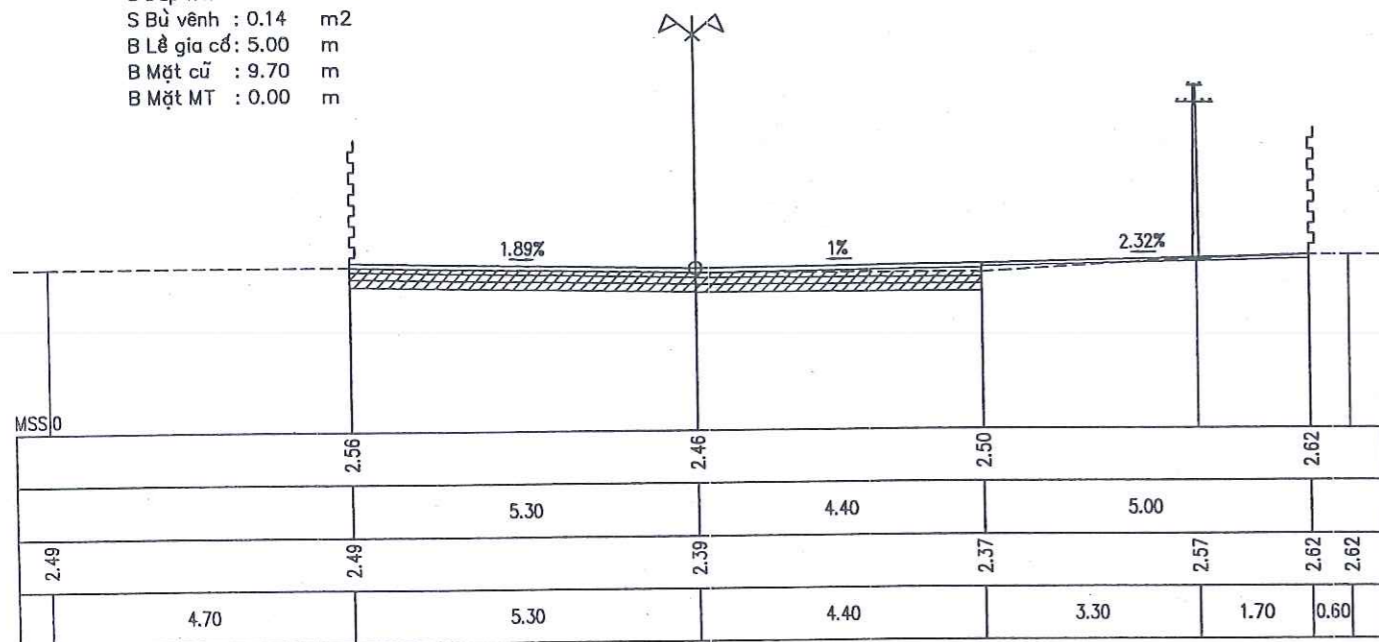

S Đ. khuôn : 0.00 m2
 S Đắp nền : 0.31 m2
 S Bù vênh : 0.21 m2
 B Lệ gia cố : 4.30 m
 B Mặt cũ : 12.40 m
 B Mặt MT : 0.00 m

Tên cọc 21
 Km 0 + 373.50

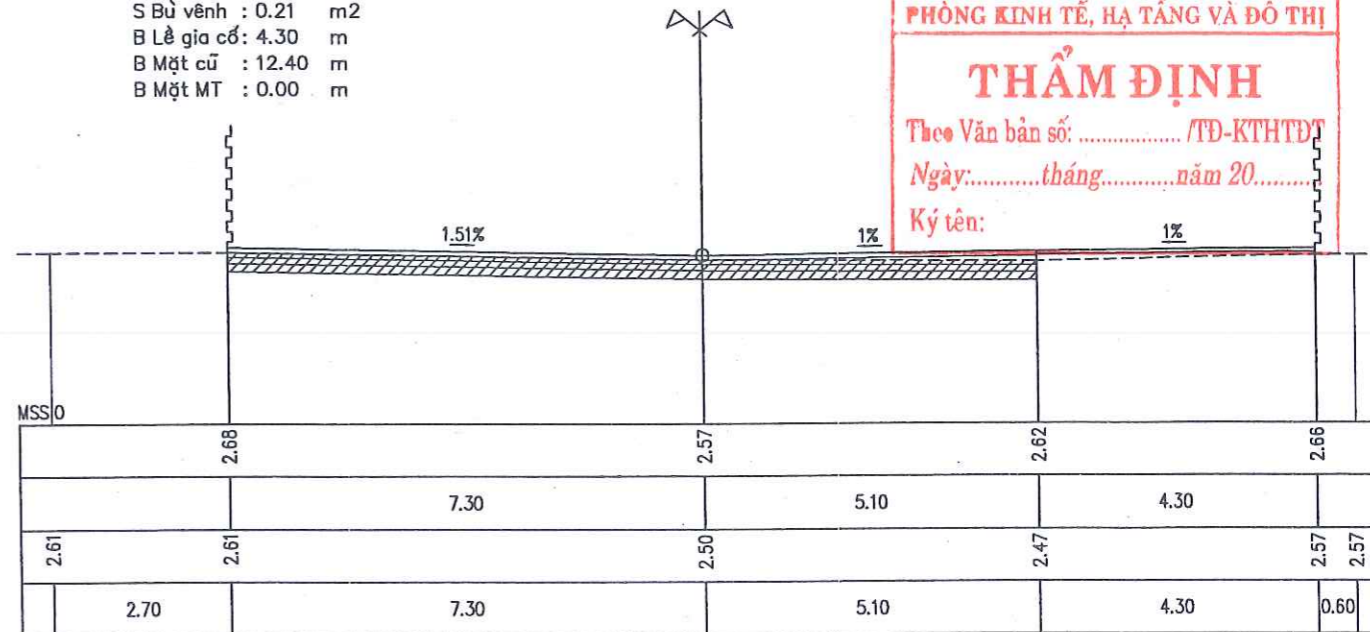

UBND PHƯỜNG NHỊ CHIỂU
 PHÒNG KINH TẾ, HẠ TẦNG VÀ ĐÔ THỊ

THẨM ĐỊNH


Theo Văn bản số: /TD-KTHTĐT

Ngày:.....tháng.....năm 20.....

Ký tên: _____ 1%


S Đ. khuôn : 0.00 m2
 S Đắp nền : 0.01 m2
 S Bù vênh : 0.34 m2
 B Lệ gia cố : 0.40 m
 B Mặt cũ : 9.10 m
 B Mặt MT : 0.00 m

Tên cọc 22
 Km 0 + 390.00

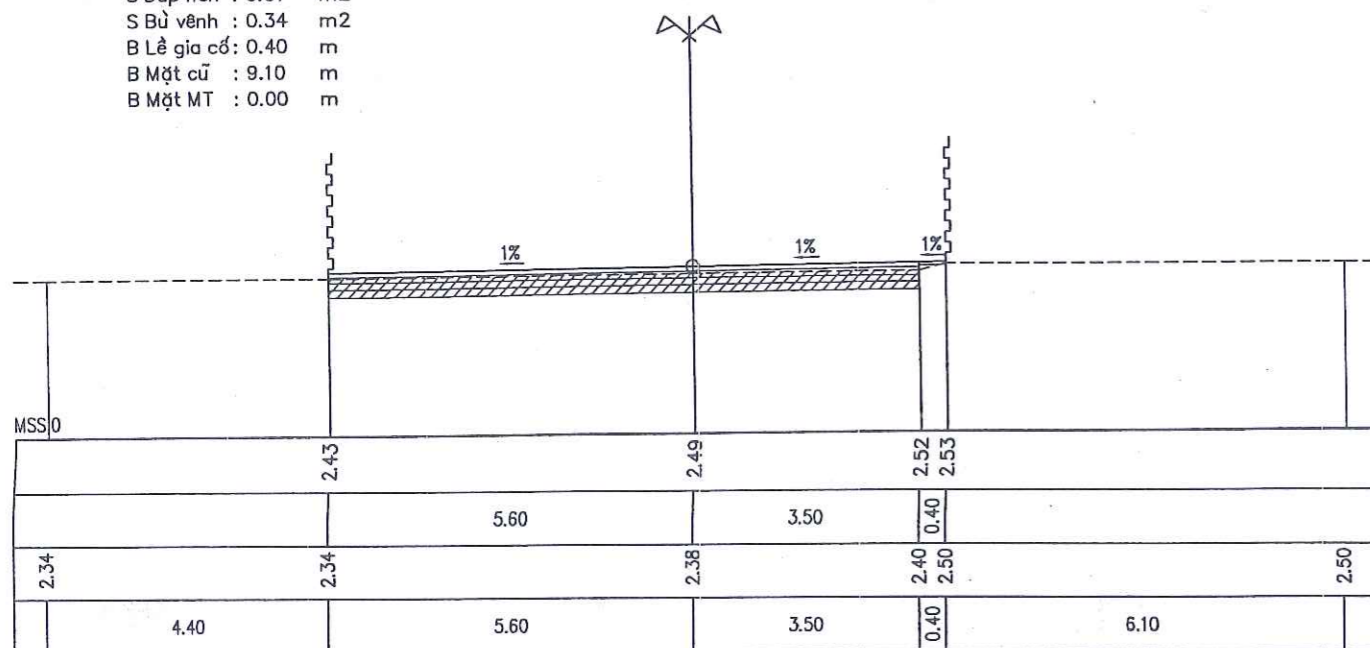

S Đ. khuôn : 0.44 m2
 S Đắp nền : 0.15 m2
 S Bù vênh : 0.02 m2
 B Lệ gia cố : 1.94 m
 B Mặt cũ : 3.00 m
 B Mặt MT : 2.00 m

Tên cọc D6
 Km 0 + 406.10

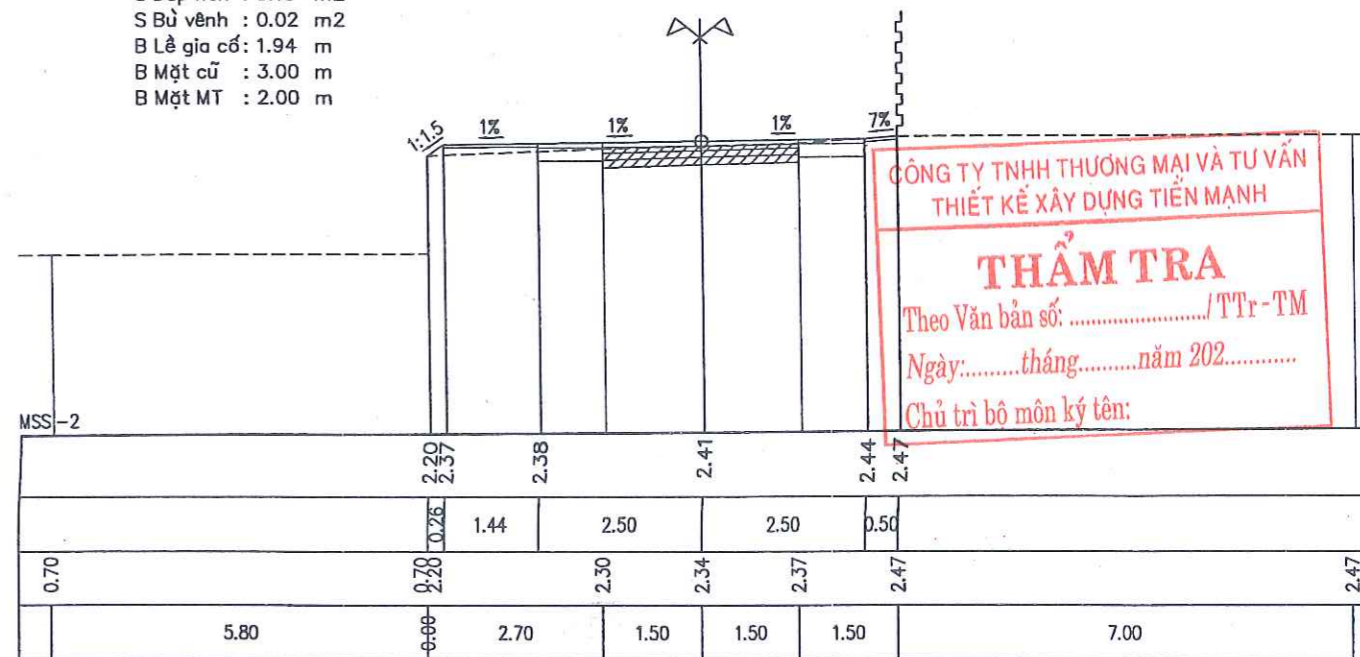

CÔNG TY TNHH THƯƠNG MẠI VÀ TƯ VẤN
 THIẾT KẾ XÂY DỰNG TIỀN MẠNH

THẨM TRA

Theo Văn bản số: /TTr-TM

Ngày:.....tháng.....năm 202.....

Chủ trì bộ môn ký tên: _____

CHỦ ĐẦU TƯ:
 PHÒNG KINH TẾ, HẠ TẦNG VÀ ĐÔ THỊ PHƯỜNG NHỊ CHIỂU

TƯ VẤN THIẾT KẾ
 CÔNG TY TNHH TƯ VẤN THIẾT KẾ XÂY DỰNG ĐỨC HUY

CÔNG TRÌNH: CẢI TẠO, NÂNG CẤP, MỞ RỘNG ĐƯỜNG GIAO THÔNG AO DÀI, TDP CÂY SƠN 1 VÀ 2
 (ĐOẠN TỪ NGÃ 3 AO DÀI ĐẾN NHÀ ANH CHUNG - DƯƠNG)
 ĐỊA ĐIỂM XD: PHƯỜNG NHỊ CHIỂU, THÀNH PHỐ HẢI PHÒNG

Chức vụ	Họ và Tên	Ký tên	KCS
Thực hiện	Phạm Văn Việt	<i>Phạm Văn Việt</i>	
Thiết kế	Phạm Trường Giang	<i>Phạm Trường Giang</i>	
CNDA	Phạm Trường Giang	<i>Phạm Trường Giang</i>	Phạm Văn Quyền

S.Đ.N: 0801482644
 CÔNG TY
 TNHH TƯ VẤN
 THIẾT KẾ XÂY DỰNG
 ĐỨC HUY
 THÀNH PHỐ HẢI PHÒNG


Kinh Môn, ngày tháng năm 2026
 Giám đốc
Phạm Văn Quyền

CẮT NGANG CHI TIẾT

Tỉ lệ: 1/100 Bản vẽ số:
 Lần xuất bản: 01 Mã số: CTGT-2026


SĐ. khuôn : 0.32 m2
 SĐắp nền : 0.23 m2
 S Bù vênh : 0.13 m2
 B Lê gia cố: 2.19 m
 B Mặt cũ : 3.00 m
 B Mặt MT : 2.00 m

Tên cọc 23
 Km 0 + 425.50

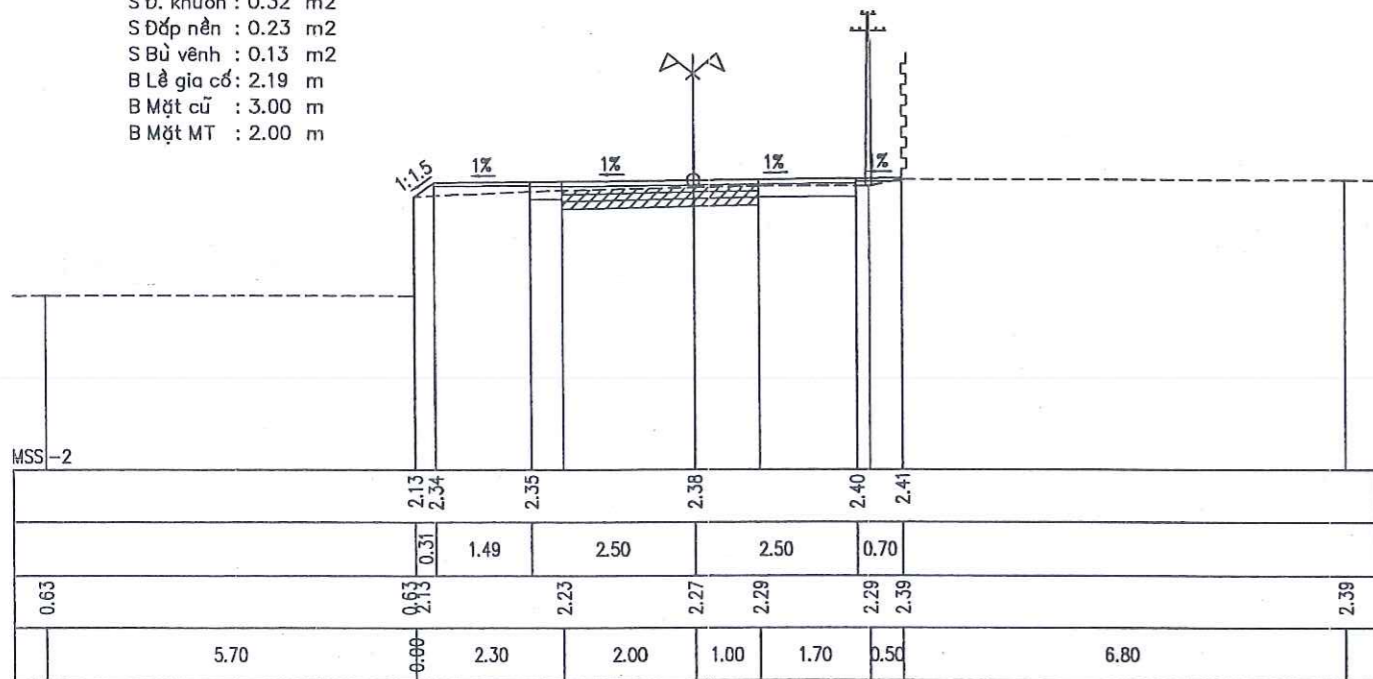

SĐ. khuôn : 0.37 m2
 SĐắp nền : 0.15 m2
 S Bù vênh : 0.03 m2
 B Lê gia cố: 1.98 m
 B Mặt cũ : 3.00 m
 B Mặt MT : 2.00 m


Tên cọc 24
 Km 0 + 441.95

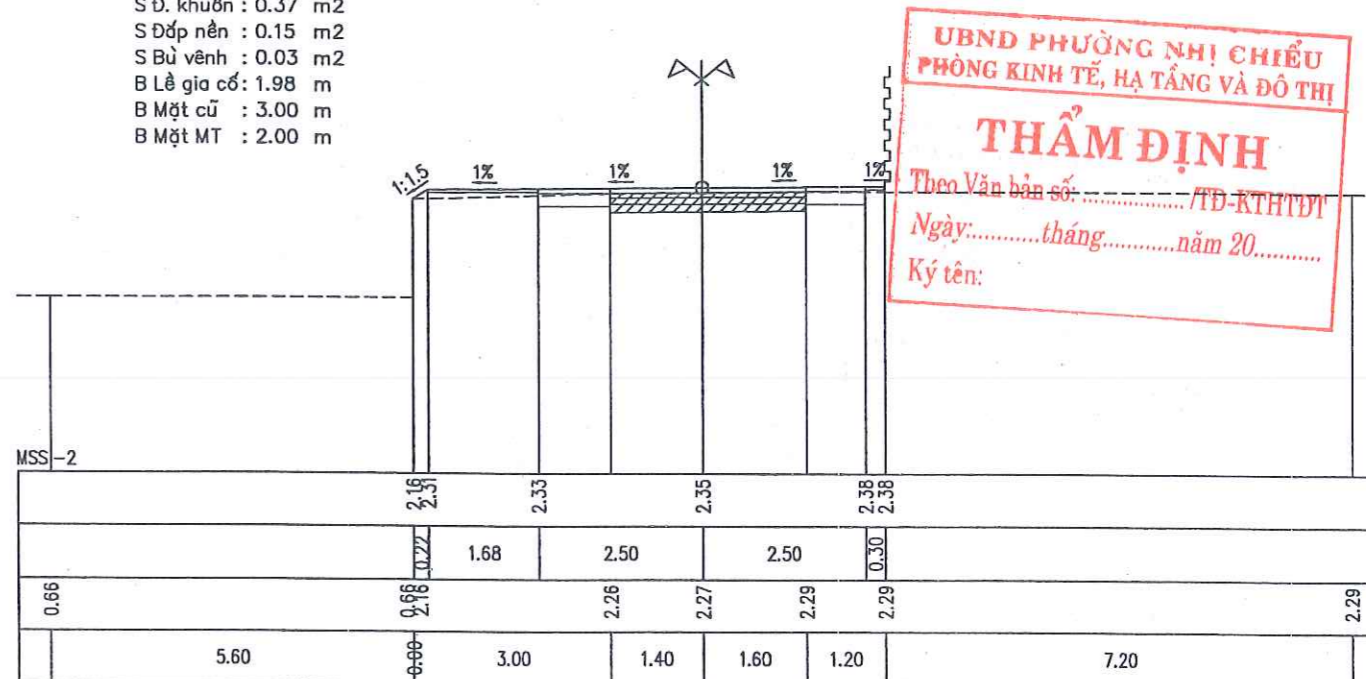

UBND PHƯỜNG NHỊ CHIỂU
 PHÒNG KINH TẾ, HẠ TẦNG VÀ ĐÔ THỊ
THẨM ĐỊNH
 Theo Văn bản số:/TD-KTHTĐT
 Ngày:.....tháng.....năm 20.....
 Ký tên:


SĐ. khuôn : 0.37 m2
 SĐắp nền : 0.15 m2
 S Bù vênh : 0.02 m2
 B Lê gia cố: 1.98 m
 B Mặt cũ : 3.00 m
 B Mặt MT : 2.00 m

Tên cọc D7
 Km 0 + 442.95

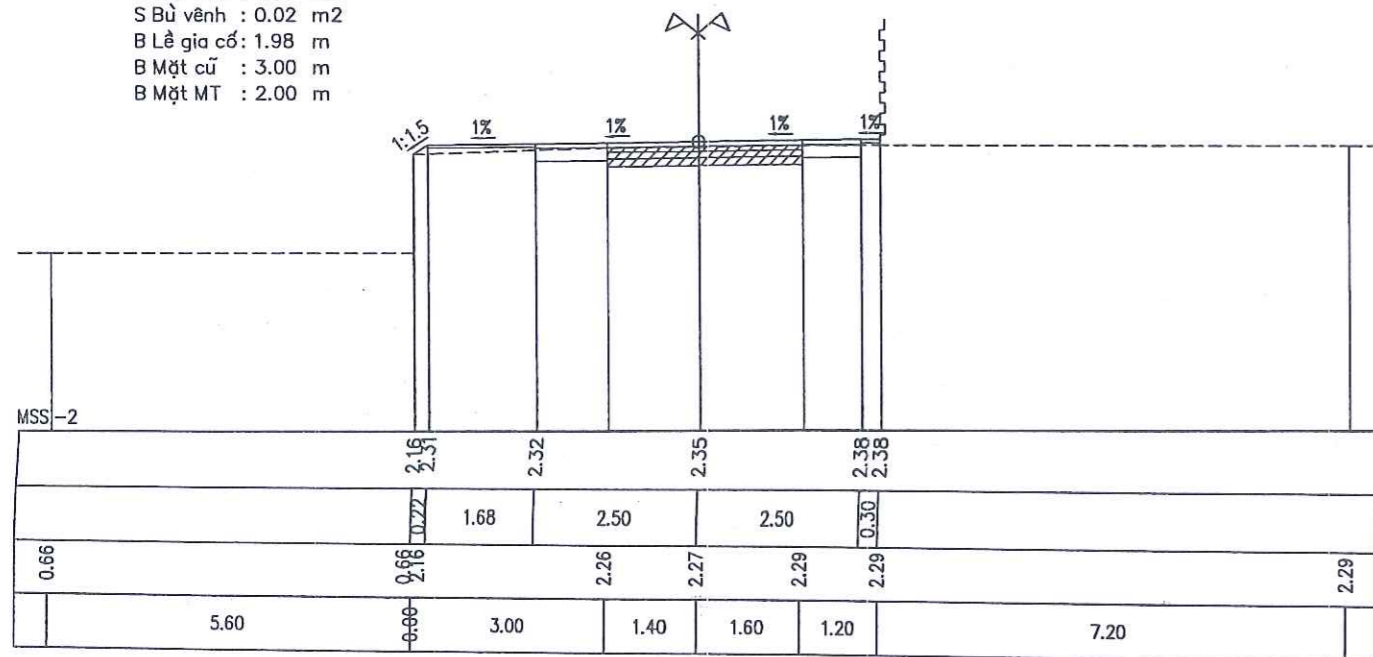

SĐ. khuôn : 0.39 m2
 SĐắp nền : 0.10 m2
 S Bù vênh : 0.02 m2
 B Lê gia cố: 0.95 m
 B Mặt cũ : 3.00 m
 B Mặt MT : 2.00 m

Tên cọc 25
 Km 0 + 460.95

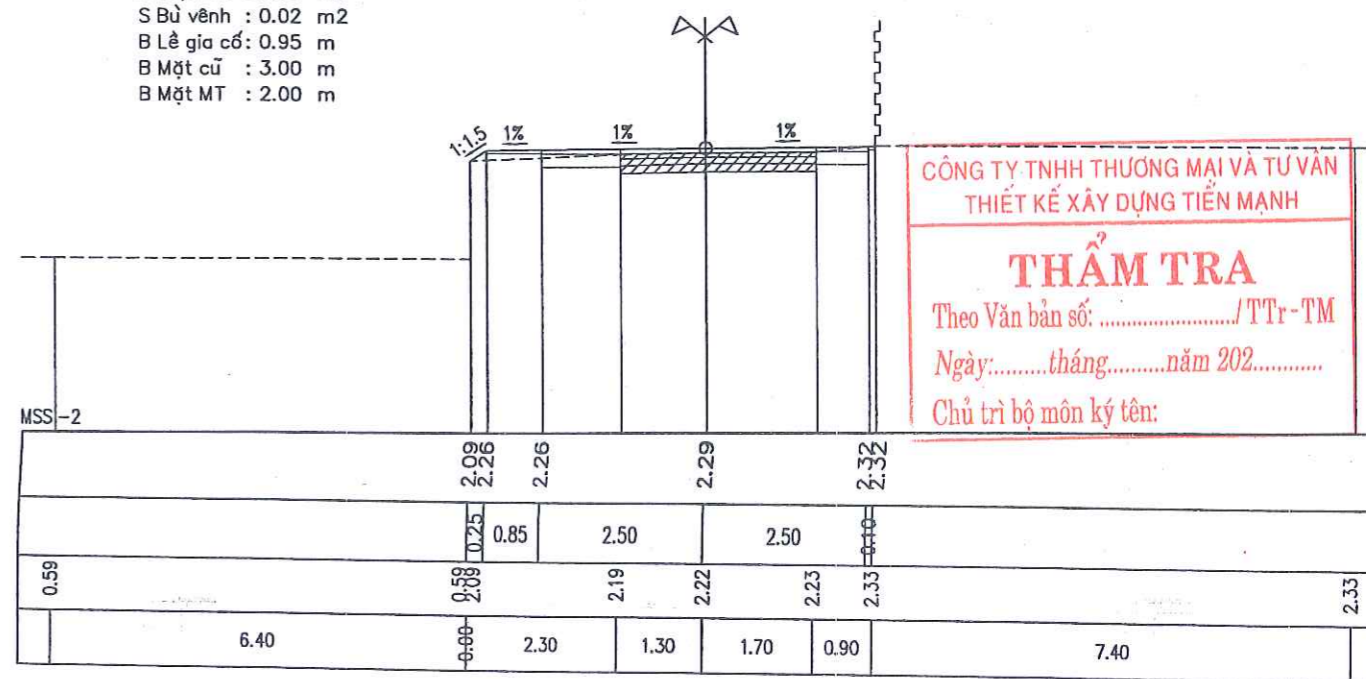


CÔNG TY TNHH THƯƠNG MẠI VÀ TƯ VẤN
 THIẾT KẾ XÂY DỰNG TIẾN MẠNH
THẨM TRA
 Theo Văn bản số:/TTr-TM
 Ngày:.....tháng.....năm 202.....
 Chủ trì bộ môn ký tên:

CHỦ ĐẦU TƯ: PHÒNG KINH TẾ, HẠ TẦNG VÀ ĐÔ THỊ PHƯỜNG NHỊ CHIỂU TƯ VẤN THIẾT KẾ CÔNG TY TNHH TƯ VẤN THIẾT KẾ XÂY DỰNG ĐỨC HUY	CÔNG TRÌNH: CẢI TẠO, NÂNG CẤP, MỞ RỘNG ĐƯỜNG GIAO THÔNG AO DÀI, TDP CÂY SƠN 1 VÀ 2 (ĐOẠN TỪ NGÃ 3 AO DÀI ĐẾN NHÀ ANH CHUNG - DƯƠNG) ĐỊA ĐIỂM XD: PHƯỜNG NHỊ CHIỂU, THÀNH PHỐ HẢI PHÒNG	Chức vụ	Họ và Tên	Ký tên	KCS	Ngày:.....tháng.....năm 2026 Giám đốc ĐỨC HUY PHẠM VĂN QUYỀN	CẮT NGANG CHI TIẾT Tỷ lệ: 1/100 Bản vẽ số: Lần xuất bản: 01 Mã số: CTGT-2026	
		Thực hiện	Phạm Văn Việt	<i>Phạm Văn Việt</i>				
		Thiết kế	Phạm Trường Giang	<i>Phạm Trường Giang</i>				
		CNDA	Phạm Trường Giang	<i>Phạm Trường Giang</i>	Phạm Văn Quyền			

UBND PHƯỜNG NHỊ CHIẾU
PHÒNG KINH TẾ, HẠ TẦNG VÀ ĐÔ THỊ

THẨM ĐỊNH

Theo Văn bản số:/TD-KTHTĐT
Ngày:.....tháng.....năm 20.....
Ký tên:

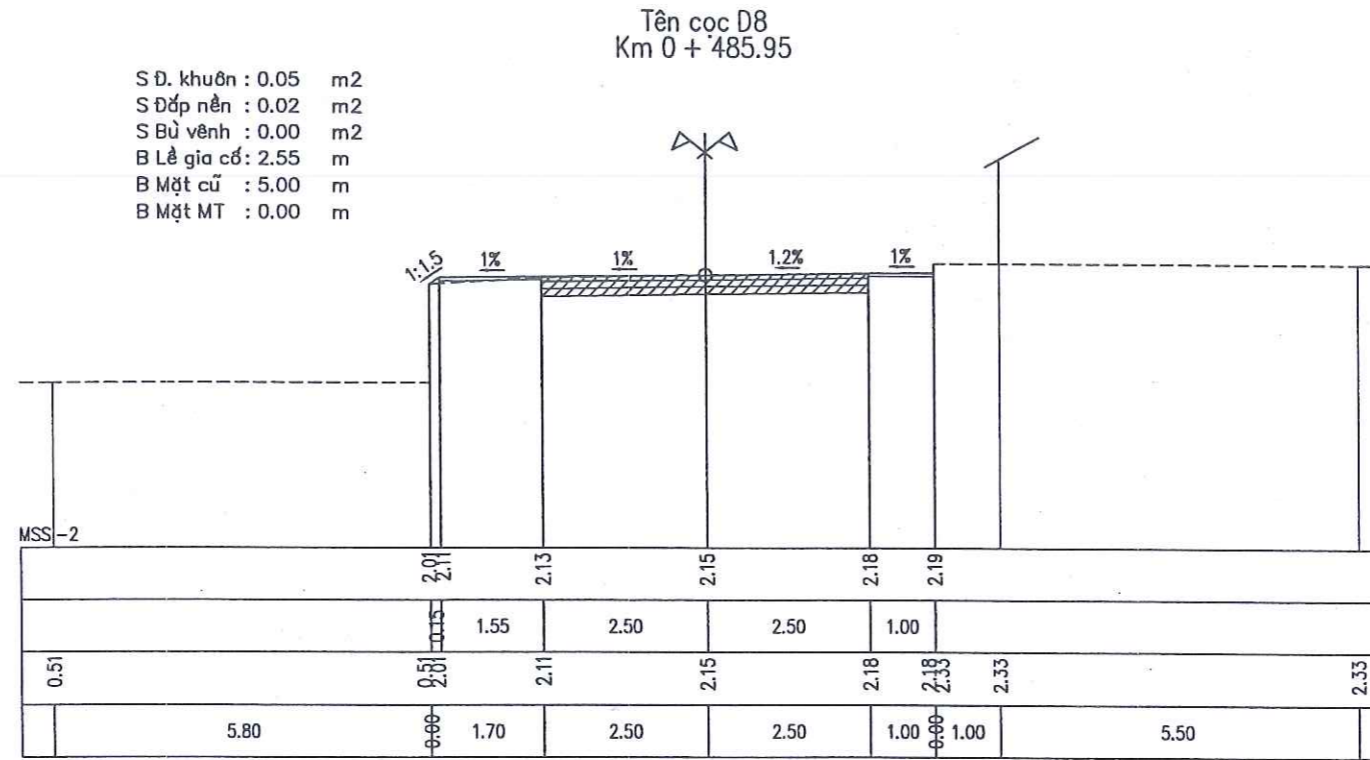

CÔNG TY TNHH THƯƠNG MẠI VÀ TƯ VẤN
THIẾT KẾ XÂY DỰNG TIẾN MẠNH

THẨM TRA

Theo Văn bản số:/TTr-TM
Ngày:.....tháng.....năm 202.....
Chủ trì bộ môn ký tên:

CHỦ ĐẦU TƯ: PHÒNG KINH TẾ, HẠ TẦNG VÀ ĐÔ THỊ PHƯỜNG NHỊ CHIẾU TƯ VẤN THIẾT KẾ CÔNG TY TNHH TƯ VẤN THIẾT KẾ XÂY DỰNG ĐỨC HUY	CÔNG TRÌNH: CẢI TẠO, NÂNG CẤP, MỞ RỘNG ĐƯỜNG GIAO THÔNG AO DÀI, TDP CÂY SƠN 1 VÀ 2 (ĐOẠN TỪ NGÃ 3 AO DÀI ĐẾN NHÀ ANH CHUNG - DƯƠNG) ĐỊA ĐIỂM XD: PHƯỜNG NHỊ CHIẾU, THÀNH PHỐ HẢI PHÒNG	Chức vụ	Họ và Tên	Ký tên	KCS	Kinh Môn, ngày tháng năm 2026 Giám đốc ĐỨC HUY Phạm Văn Quyền	CẮT NGANG CHI TIẾT	
		Thực hiện	Phạm Văn Việt	<i>Phạm Văn Việt</i>				
		Thiết kế	Phạm Trường Giang	<i>Phạm Trường Giang</i>			Tỉ lệ: 1/100	Bản vẽ số:
		CNDA	Phạm Trường Giang	<i>Phạm Trường Giang</i>	Phạm Văn Quyền		Lần xuất bản: 01	Mã số: CTGT-2026