



CÔNG TY CỔ PHẦN XÂY DỰNG PCCC TOÀN THẮNG

PHÒNG KINH TẾ XÃ QUỲNH PHỤ

THẨM ĐỊNH

Theo Văn bản số:/.....
ngày tháng năm 20.....

Người thẩm định ký tên

HỒ SƠ THIẾT KẾ BẢN VẼ THI CÔNG

BAN QUẢN LÝ DỰ ÁN ĐẦU TƯ XÂY DỰNG
XÃ QUỲNH PHỤ

PHÊ DUYỆT

Theo quyết định số/.....

Ngày tháng năm 20.....

Ký tên:

CÔNG TY CỔ PHẦN TƯ VẤN ĐẦU TƯ
XÂY DỰNG HẠ TẦNG HƯNG THỊNH

THẨM TRA

Theo văn bản số/.....


Ngày Tháng Năm 20.....

Chủ trì bộ môn ký tên:

DỰ ÁN : XÂY DỰNG NHÀ LỚP HỌC TRƯỜNG TIỂU HỌC QUỲNH HẢI
CHỦ ĐẦU TƯ : BAN QUẢN LÝ DỰ ÁN ĐẦU TƯ XÂY DỰNG XÃ QUỲNH PHỤ
ĐỊA ĐIỂM XÂY DỰNG : XÃ QUỲNH PHỤ - TỈNH HƯNG YÊN
ĐƠN VỊ THIẾT KẾ KIẾN TRÚC : CÔNG TY CỔ PHẦN TƯ VẤN THIẾT KẾ VÀ XÂY DỰNG 359
ĐƠN VỊ THIẾT KẾ PCCC : CÔNG TY CỔ PHẦN XÂY DỰNG PHÒNG CHÁY CHỮA CHÁY TOÀN THẮNG



NĂM - 20.....

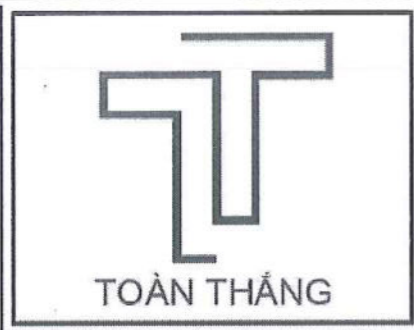

CÔNG TY CỔ PHẦN XÂY DỰNG PCCC TOÀN THẮNG

PHÒNG KINH TẾ XÃ QUỲNH PHỤ
THẨM ĐỊNH
Theo Văn bản số:/.....
ngày tháng năm 20.....
Người thẩm định ký tên

HỒ SƠ THIẾT KẾ BẢN VẼ THI CÔNG

BAN QUẢN LÝ DỰ ÁN ĐẦU TƯ XÂY DỰNG
XÃ QUỲNH PHỤ
PHÊ DUYỆT
Theo quyết định số/.....
Ngày tháng năm 20....
Ký tên:

CÔNG TY CỔ PHẦN TƯ VẤN ĐẦU TƯ
XÂY DỰNG HẠ TẦNG HƯNG THỊNH
THẨM TRA
Theo văn bản số...../.....
Ngày.....Tháng.....Năm 20.....
Chủ trì bộ môn ký tên:

DỰ ÁN : XÂY DỰNG NHÀ LỚP HỌC TRƯỜNG TIỂU HỌC QUỲNH HẢI
CHỦ ĐẦU TƯ : BAN QUẢN LÝ DỰ ÁN ĐẦU TƯ XÂY DỰNG XÃ QUỲNH PHỤ
ĐỊA ĐIỂM XÂY DỰNG : XÃ QUỲNH PHỤ - TỈNH HƯNG YÊN
ĐƠN VỊ THIẾT KẾ KIẾN TRÚC : CÔNG TY CỔ PHẦN TƯ VẤN THIẾT KẾ VÀ XÂY DỰNG 359
ĐƠN VỊ THIẾT KẾ PCCC : CÔNG TY CỔ PHẦN XÂY DỰNG PHÒNG CHÁY CHỮA CHÁY TOÀN THẮNG

CHỦ ĐẦU TƯ

PHÓ GIÁM ĐỐC
Nguyễn Quang Vinh


ĐƠN VỊ THIẾT KẾ KIẾN TRÚC

GIÁM ĐỐC
Đàm Thị Mến
NĂM - 20.....

ĐƠN VỊ THIẾT KẾ PCCC

GIÁM ĐỐC
Hoàng Thị Nguyệt

MẶT BẰNG TỔNG THỂ HỆ THỐNG BẢO CHÁY

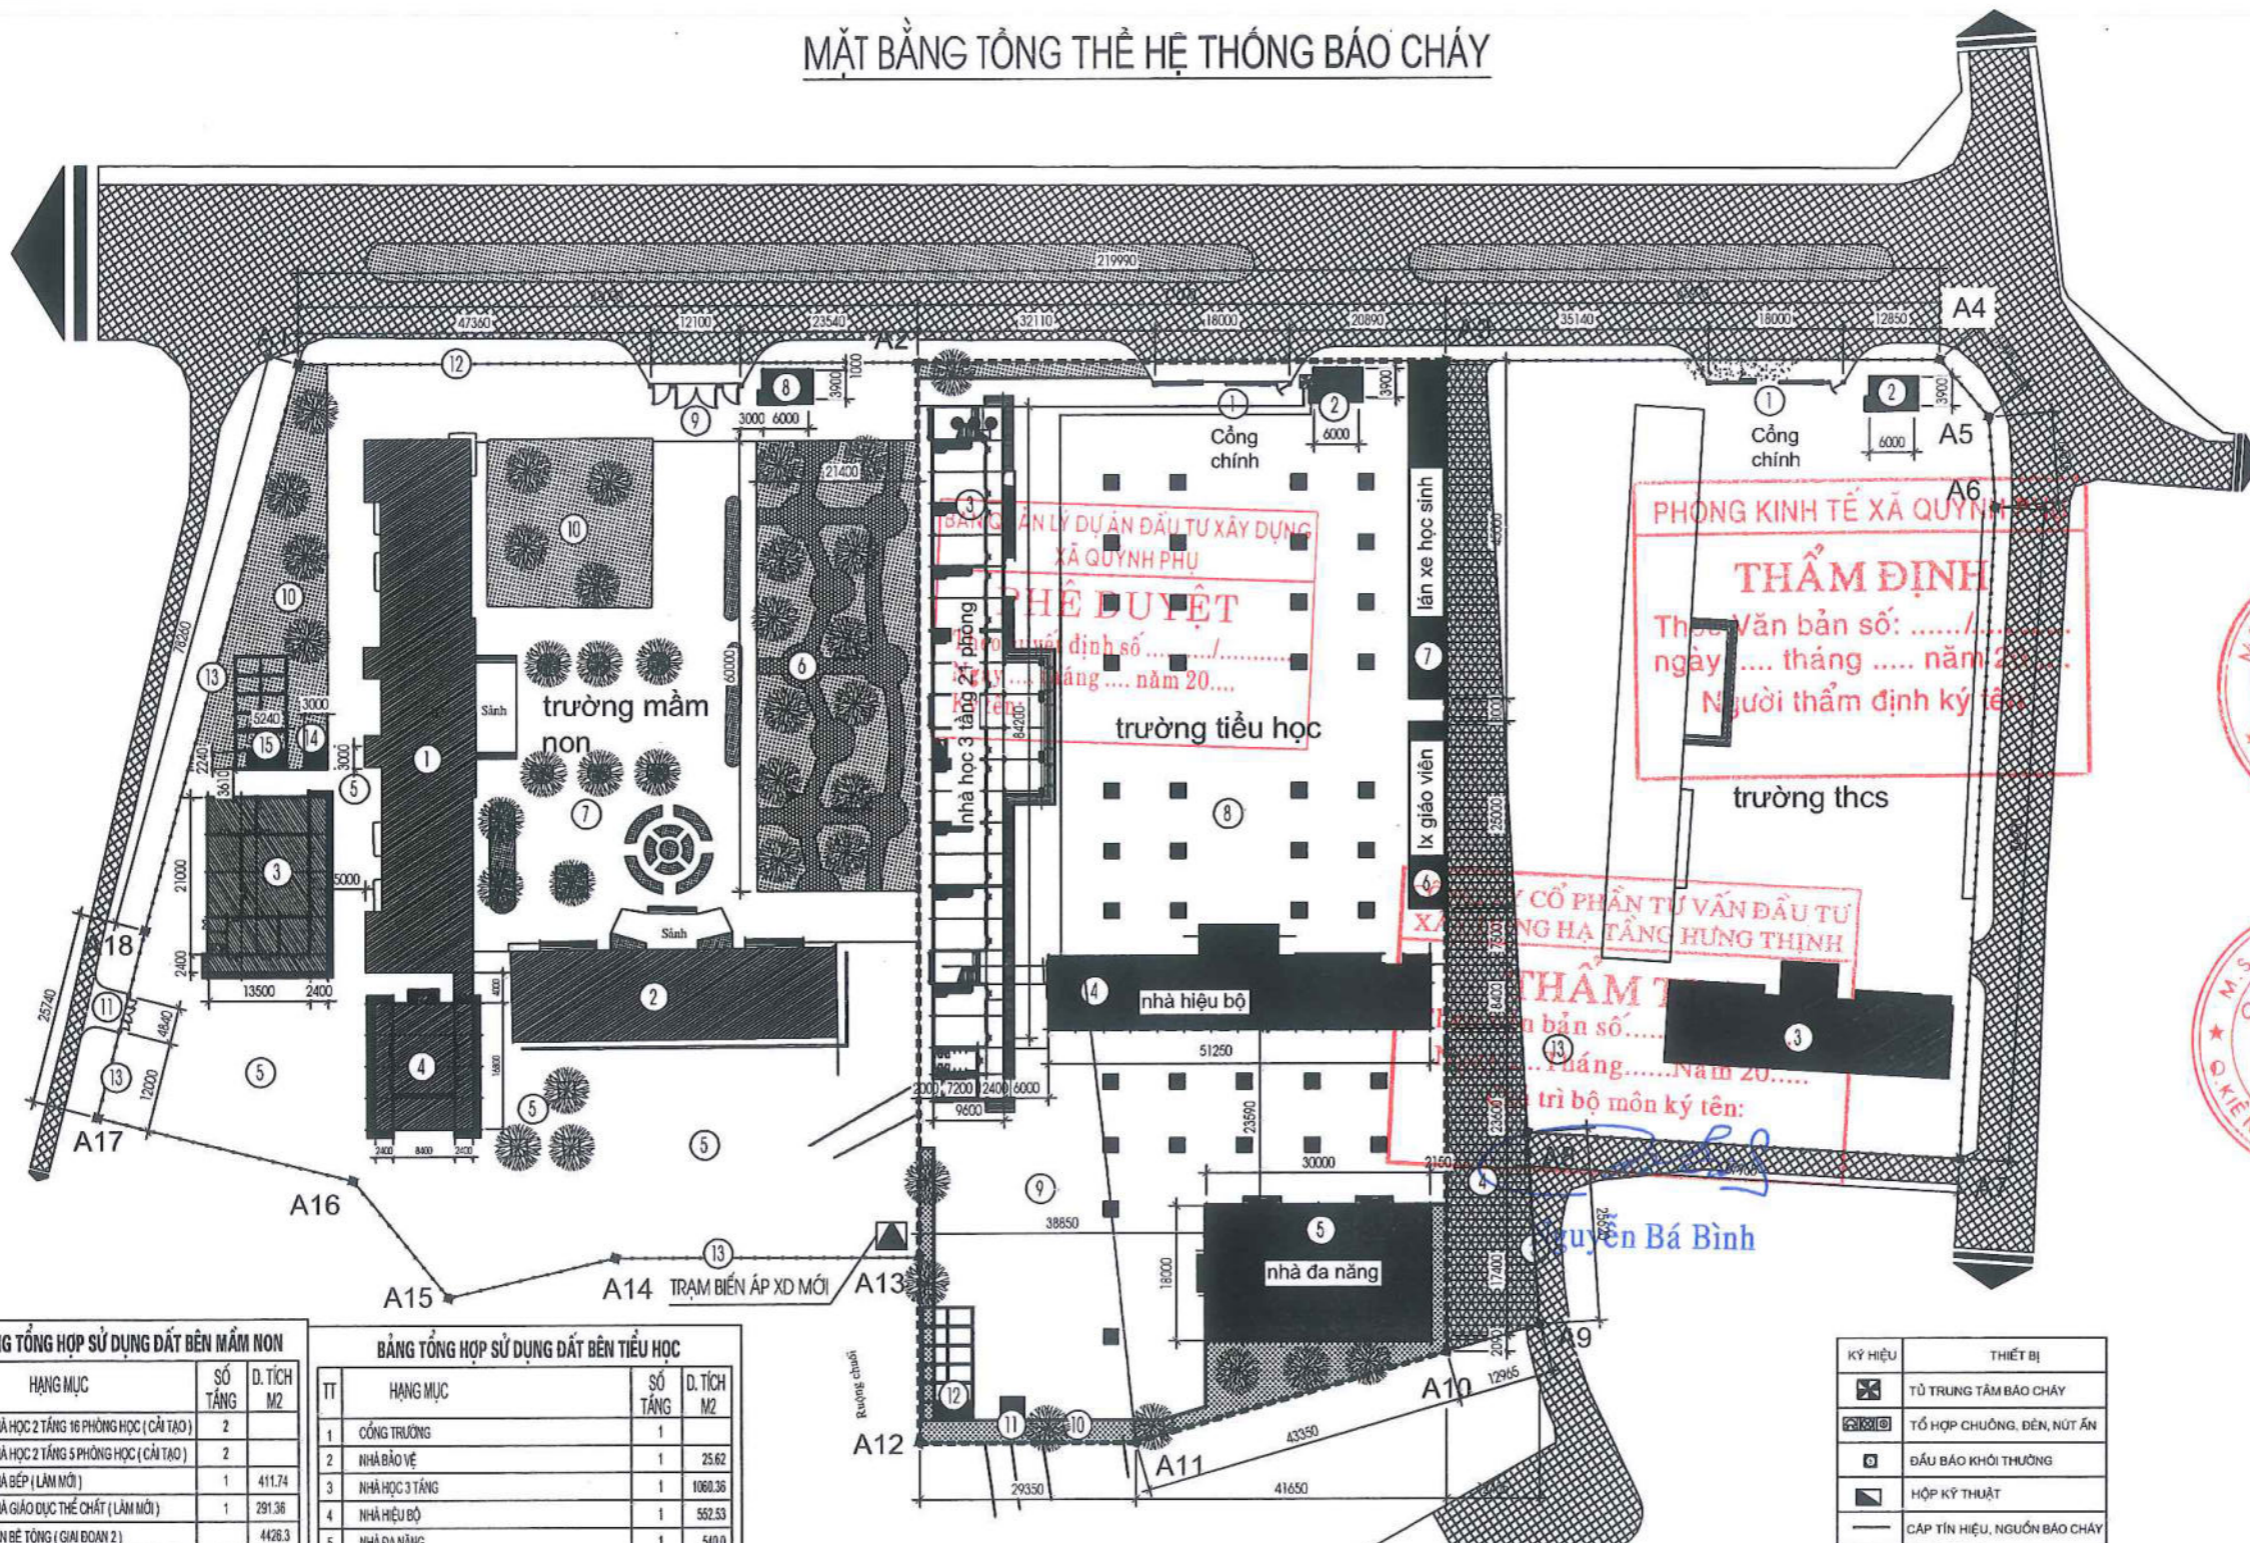

BẢNG TỔNG HỢP SỬ DỤNG ĐẤT BÊN MẦM NON

TT	HẠNG MỤC	SỐ TẦNG	D. TÍCH M ²
1	NHÀ HỌC 2 TẦNG 16 PHÒNG HỌC (CẢI TẠO)	2	
2	NHÀ HỌC 2 TẦNG 5 PHÒNG HỌC (CẢI TẠO)	2	
3	NHÀ BẾP (LÂM MỚI)	1	411.74
4	NHÀ GIÁO DỤC THỂ CHẤT (LÂM MỚI)	1	291.38
5	SÂN BÉ TÔNG (GIẢI ĐOẠN 2)		4426.3
6	VƯỜN CỎ TÍCH (GIẢI ĐOẠN 2)		1284.0
7	SÂN LÁT GẠCH TERRAZZO (GIẢI ĐOẠN 2)		1838.2
8	NHÀ BẢO VỆ (GIẢI ĐOẠN 2)		25.62
9	CỔNG TRƯỜNG (LÂM MỚI)		
10	CÂY XANH QUANH TRƯỜNG (HIỆN TRẠNG)		
11	CỔNG PHỤ (LÂM MỚI)		
12	TƯỜNG RÀO SẮT THỎNG A1-A2 (GIẢI ĐOẠN 2)		72.67 M
13	TƯỜNG RÀO CẢI TẠO A1 - A18		78.26 M
14	TƯỜNG RÀO GẠCH A18-A13 MÓNG GẠCH (LÂM MỚI)		139.4 M
15	NHÀ BOM PCCC (LÂM MỚI)	1	9.8
16	BỂ NƯỚC (LÂM MỚI)	1	13.27

BẢNG TỔNG HỢP SỬ DỤNG ĐẤT BÊN TIỂU HỌC

TT	HẠNG MỤC	SỐ TẦNG	D. TÍCH M ²
1	CỔNG TRƯỜNG	1	
2	NHÀ BẢO VỆ	1	25.62
3	NHÀ HỌC 3 TẦNG	1	1068.36
4	NHÀ HIỆU BỘ	1	552.53
5	NHÀ ĐA NĂNG	1	540.0
6	LÀN XE GIÁO VIÊN (GIẢI ĐOẠN 2)	1	150.0
7	LÀN ĐỂ XE HỌC SINH (GIẢI ĐOẠN 2)	1	250.0
8	SÂN LÁT GẠCH TERRAZZO 400X400		3940.22
9	SÂN BÉ TÔNG		2785.29
10	BÓN CÂY QUANH TRƯỜNG		409.99
11	NHÀ BOM PCCC	1	9.0
12	BỂ NƯỚC	1	13.27
	CỔNG PHỤ		
	TƯỜNG RÀO SẮT THỎNG + CỔNG A2 - A3		71.0M
	TƯỜNG RÀO GẠCH A3-A10-A11-A12-A13-A2		349.0M
	TỔNG CỘNG		9974.61

BẢNG TỔNG HỢP SỬ DỤNG ĐẤT BÊN THCS


TT	HẠNG MỤC	SỐ TẦNG	D. TÍCH M ²
1	CỔNG TRƯỜNG (LÂM MỚI)	1	
2	NHÀ BẢO VỆ (GIẢI ĐOẠN 2)	1	25.62
3	NHÀ HIỆU BỘ CẢI TẠO PHÒNG Y TẾ THÀNH VIC		

* DIỆN TÍCH TRƯỜNG MẦM NON: S = 11319,5 M²
 ĐƯỢC XÁC ĐỊNH BẰNG CÁC ĐIỂM : A1, A2, A13, A14, A15, A16, A17, A18, A1


* DIỆN TÍCH TRƯỜNG TIỂU HỌC: S = 9974,61 M²
 ĐƯỢC XÁC ĐỊNH BẰNG CÁC ĐIỂM : A2, A3, A10, A11, A12, A13, A2

* DIỆN TÍCH TRƯỜNG THCS: S = 7756,31 M²
 ĐƯỢC XÁC ĐỊNH BẰNG CÁC ĐIỂM : A3, A4, A5, A6, A7, A8, A9, A10, A3

SỐ	LẦN	NỘI DUNG	NGÀY
PHÁT HÀNH			
<input type="checkbox"/>		BẢN VẼ THIẾT KẾ SƠ BỘ	
<input type="checkbox"/>		BẢN VẼ THIẾT KẾ KỸ THUẬT	
<input type="checkbox"/>		BẢN VẼ ĐIỀU CHỈNH THIẾT KẾ	
<input checked="" type="checkbox"/>		BẢN VẼ TH CÔNG	
<input type="checkbox"/>		BẢN VẼ SHOP DRAWING	
<input type="checkbox"/>		BẢN VẼ HOÀN CÔNG	
CHỦ ĐẦU TƯ:			
BAN QUẢN LÝ DỰ ÁN ĐẦU TƯ XÂY DỰNG XÃ QUỲNH PHỤ			
ĐƠN VỊ THIẾT KẾ KIẾN TRÚC:			
CÔNG TY CỔ PHẦN TƯ VẤN THIẾT KẾ VÀ XÂY DỰNG 359 CÔNG TY CP TƯ VẤN THIẾT KẾ VÀ XÂY DỰNG 359 Địa chỉ: 102 Phố Nguyễn Văn Linh, Quận Thủ Đức, TP. Hồ Chí Minh TEL: 0998.844.080 Email: huy@359.com.vn			
ĐƠN VỊ THIẾT KẾ PCCC:			
CÔNG TY CỔ PHẦN XÂY DỰNG PCCC TOÀN THẮNG Địa chỉ: 102 Phố Nguyễn Văn Linh, Quận Thủ Đức, TP. Hồ Chí Minh TEL: 0998.844.080 Email: huy@359.com.vn			
CHỮ TRƯỞNG HOÀNG THỊ NGUYỆT			
CHỦ TRÌ: HOÀNG THỊ NGUYỆT			
KIỂM TRA: VŨ THANH BÌNH			
VẼ: HOÀNG ĐỨC THÁI			
CÔNG TRÌNH:			
XÂY DỰNG NHÀ LỚP HỌC TRƯỜNG TIỂU HỌC QUỲNH HẢI			
ĐỊA ĐIỂM: XÃ QUỲNH PHỤ - TỈNH HUNG YÊN			
PHẦN:			
PHÒNG CHÁY CHỮA CHÁY			
TÊN BẢN VẼ:			
TỔNG MẶT BẰNG HỆ THỐNG BẢO CHÁY			
BẢN VẼ SỐ		TMBC	
NGÀY HOÀN THÀNH		28...	

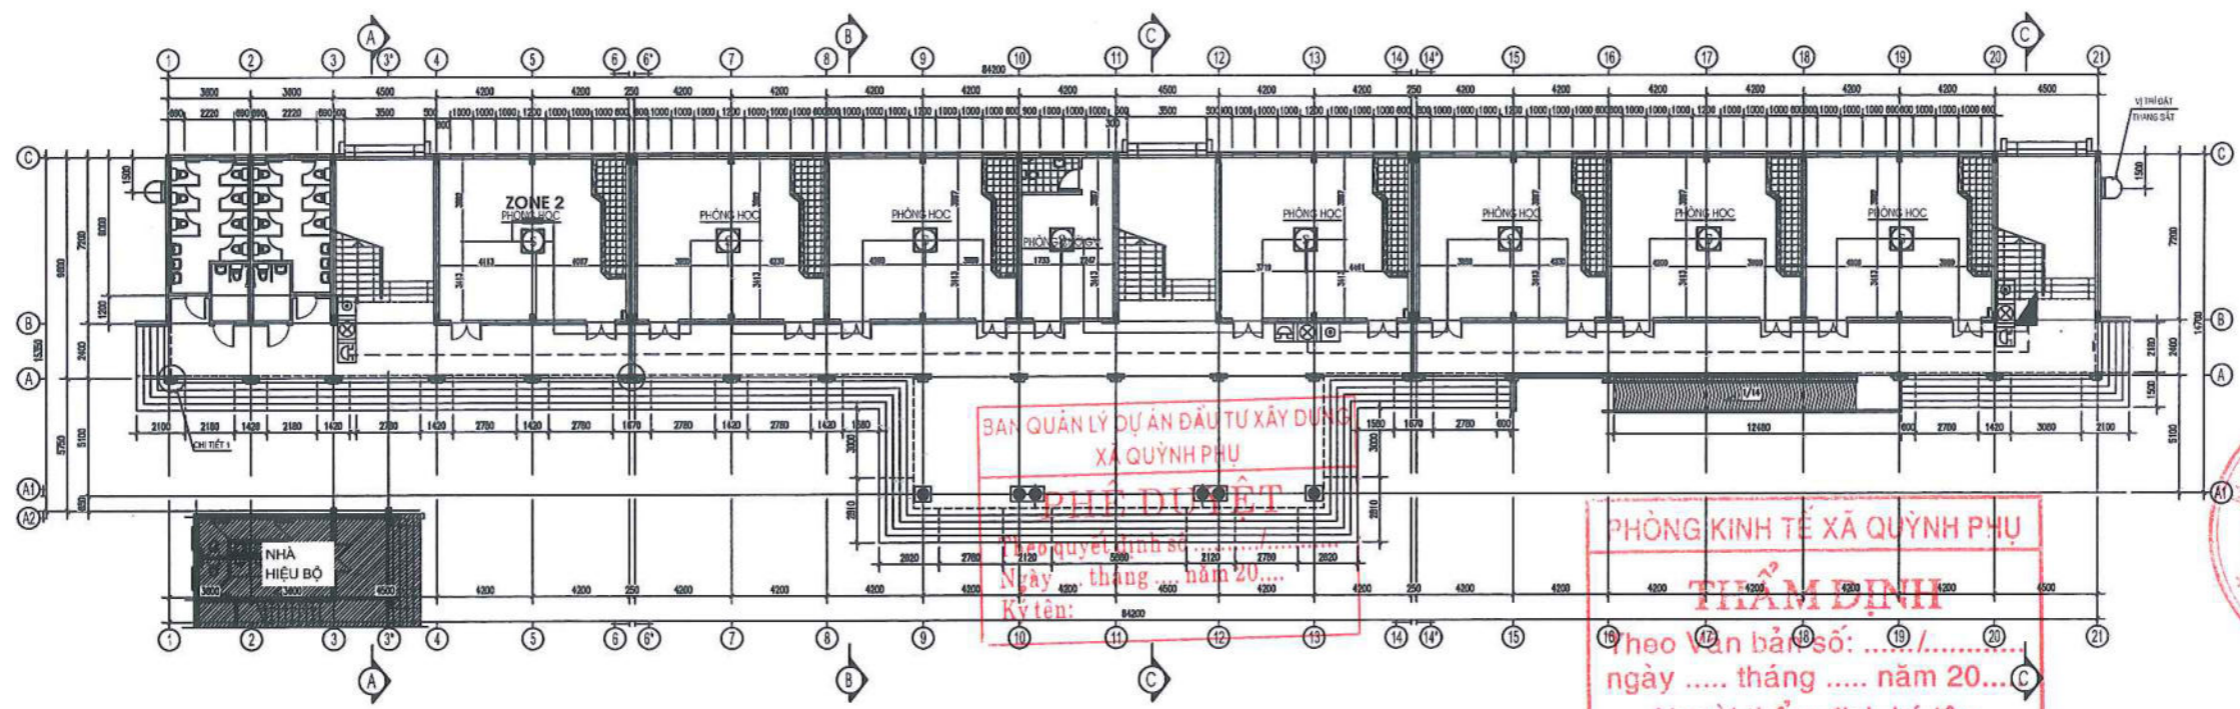

KÝ HIỆU	THIẾT BỊ	KÝ HIỆU	THIẾT BỊ
	TỦ TRUNG TÂM BÁO CHÁY		HỘP KỸ THUẬT
	TỔ HỢP CHUÔNG, ĐÈN, NÚT AN		CÁP TÍN HIỆU, NGUỒN BẢO CHÁY
	ĐẦU BÁO KHÓI THƯỜNG		

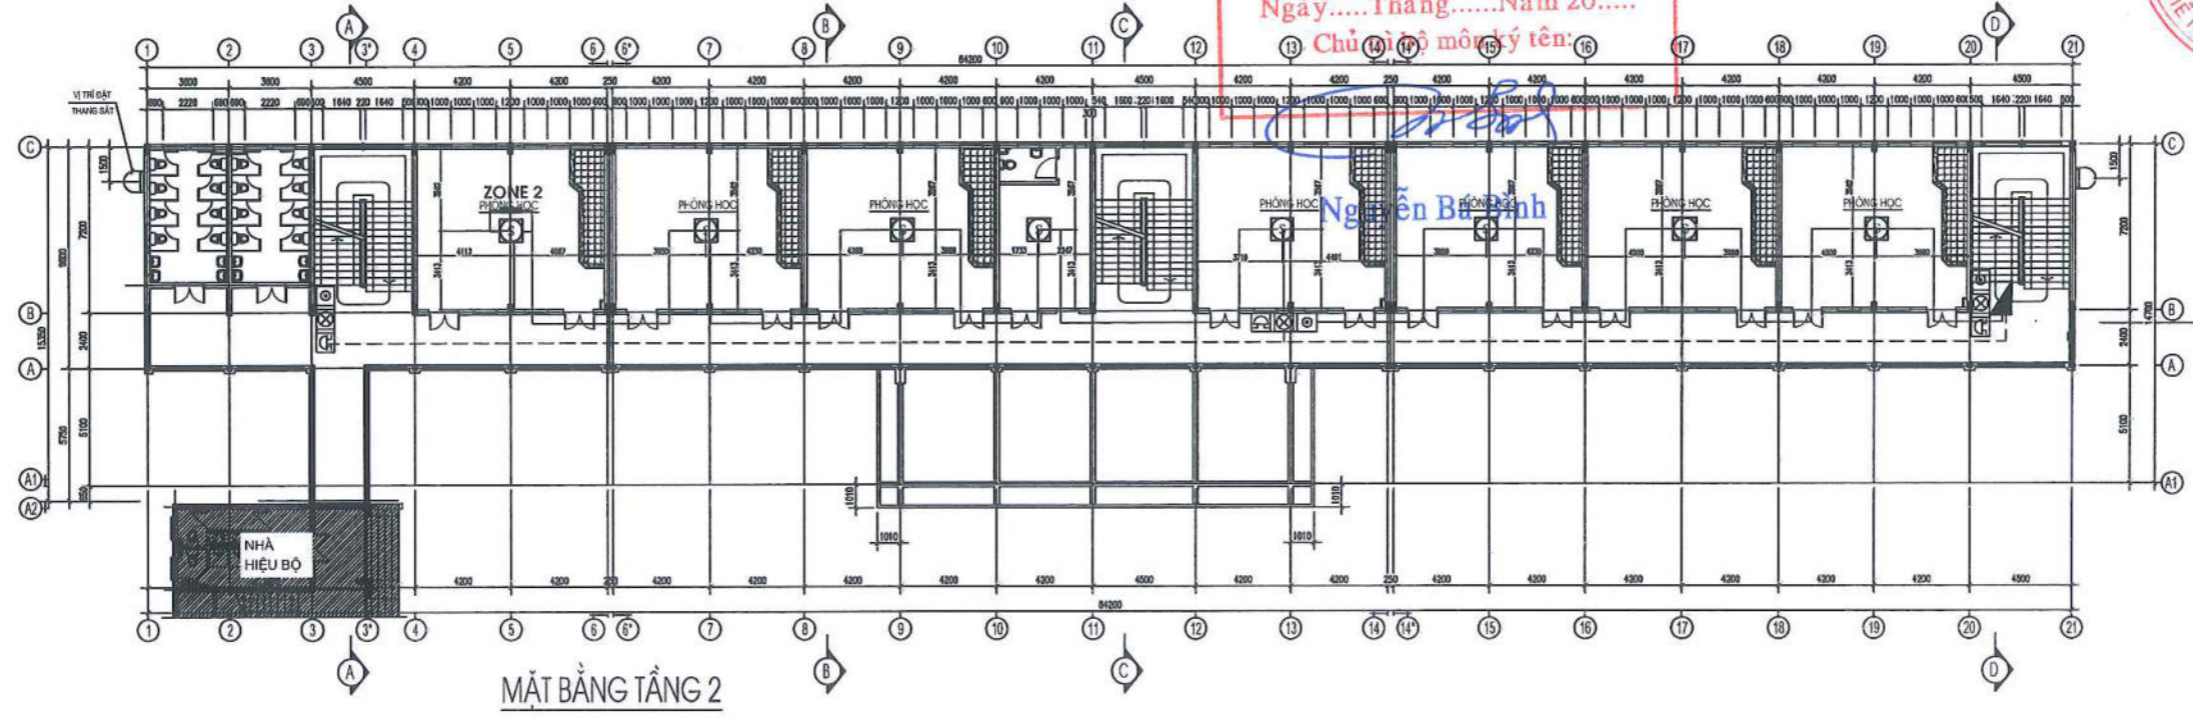


MẶT BẰNG TẦNG 2

SỐ	LẦN	NỘI DUNG	NGÀY
PHÁT HÀNH			
<input type="checkbox"/> BẢN VẼ THIẾT KẾ SƠ BỘ <input type="checkbox"/> BẢN VẼ THIẾT KẾ KỸ THUẬT <input type="checkbox"/> BẢN VẼ ĐIỀU CHỈNH THIẾT KẾ <input checked="" type="checkbox"/> BẢN VẼ TH CÔNG <input type="checkbox"/> BẢN VẼ SHOPDRAWING <input type="checkbox"/> BẢN VẼ HOÀN CÔNG			
CHỦ ĐẦU TƯ:			
BAN QUẢN LÝ DỰ ÁN ĐẦU TƯ XÂY DỰNG XÃ QUỲNH PHỤ			
ĐƠN VỊ THIẾT KẾ KIẾN TRÚC: CÔNG TY CỔ PHẦN TƯ VẤN THIẾT KẾ VÀ XÂY DỰNG 359 CÔNG TY CP TƯ VẤN THIẾT KẾ VÀ XÂY DỰNG 359 ĐC: 10/34 HUY - SỐ 2, PHƯỜNG TRÁI LÝ - QUẬN HỒNG BANG - TP. HÀ NỘI TEL: 0966.848.089 Email: toanmoku@359@gmail.com			
ĐƠN VỊ THIẾT KẾ PCCC:			
 TOÀN THẮNG CÔNG TY CỔ PHẦN XÂY DỰNG PCCC TOÀN THẮNG ĐC: 10/34 HUY - SỐ 2, PHƯỜNG TRÁI LÝ - QUẬN HỒNG BANG - TP. HÀ NỘI 
CHỦ TRÌ: HOÀNG THỊ NGUYỆT KIỂM TRA: VŨ THANH BÌNH VẼ: HOÀNG ĐỨC THÁI			
CÔNG TRÌNH: XÂY DỰNG NHÀ LỚP HỌC TRƯỜNG TIỂU HỌC QUỲNH HẢI ĐỊA ĐIỂM: XÃ QUỲNH PHỤ - TỈNH HUNG YÊN PHẦN: PHÒNG CHÁY CHỮA CHÁY			
TÊN BẢN VẼ: MẶT BẰNG BẢO CHÁY NHÀ HỌC 3 TẦNG - TẦNG 1 VÀ TẦNG 2			
BẢN VẼ SỐ		PC - 01	
NGÀY HOÀN THÀNH		28/...	

PHÒNG KINH TẾ XÃ QUỲNH PHỤ

THẨM ĐỊNH

Theo Văn bản số:/.....
 ngày tháng năm 20.....
 Người thẩm định ký tên

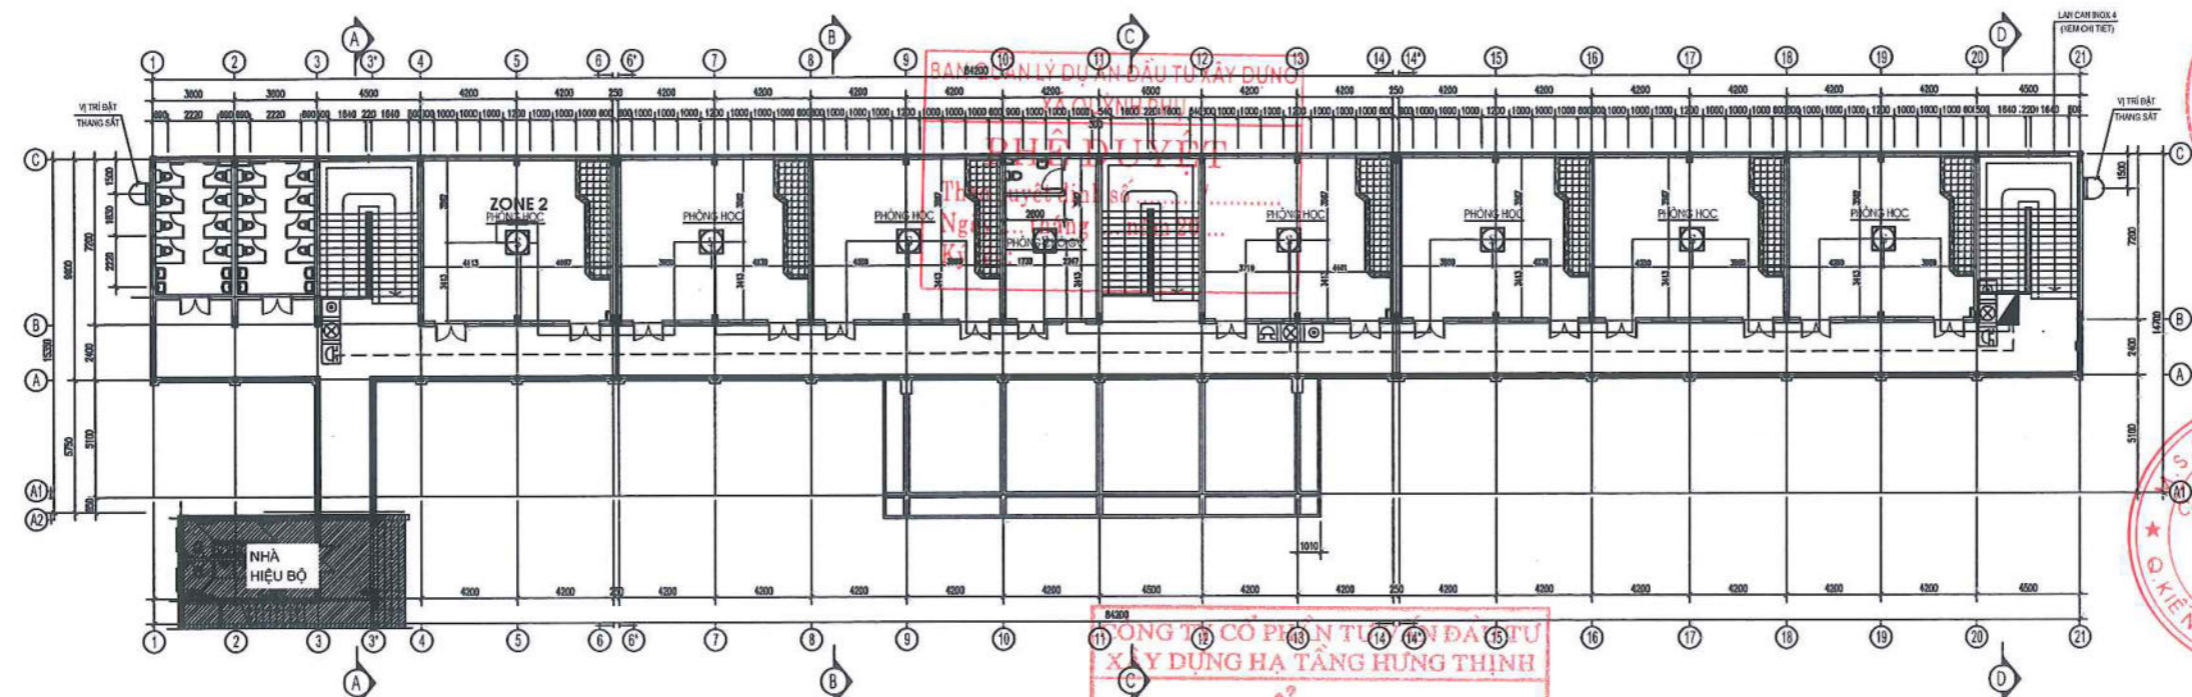


THẨM TRA

Theo văn bản số...../.....
 Ngày.....Tháng.....Năm 20.....
 Chủ trì bộ môn ký tên:

KÝ HIỆU	THIẾT BỊ	KÝ HIỆU	THIẾT BỊ
	TỦ TRUNG TÂM BÁO CHÁY		HỘP KỸ THUẬT
	TỔ HỢP CHUÔNG, ĐÈN, NÚT ÁN		CÁP TÍN HIỆU, NGUỒN BÁO CHÁY
	ĐẦU BÁO KHÓI THƯỜNG		


SỐ	LẦN	NỘI DUNG	NGÀY
PHÁT HÀNH			
<input type="checkbox"/> BẢN VẼ THIẾT KẾ SƠ BỘ <input type="checkbox"/> BẢN VẼ THIẾT KẾ KỸ THUẬT <input type="checkbox"/> BẢN VẼ ĐIỀU CHỈNH THIẾT KẾ <input checked="" type="checkbox"/> BẢN VẼ THI CÔNG <input type="checkbox"/> BẢN VẼ SHOPDRAWING <input type="checkbox"/> BẢN VẼ HOÀN CÔNG			
CHỦ ĐẦU TƯ:			
BAN QUẢN LÝ DỰ ÁN ĐẦU TƯ XÂY DỰNG XÃ QUỲNH PHỤ			
ĐƠN VỊ THIẾT KẾ KIẾN TRÚC: CÔNG TY CỔ PHẦN TƯ VẤN THIẾT KẾ VÀ XÂY DỰNG 359 359 COMPANY CÔNG TY CỔ PHẦN TƯ VẤN THIẾT KẾ VÀ XÂY DỰNG 359 ĐC: 10/34/VI - T2, PHƯỜNG HÀ LÍ - THỊ SÀI GÒN TEL: 0966.848.080 Email: info@vietnam359.com			
ĐƠN VỊ THIẾT KẾ PCCC: TOÀN THẮNG CÔNG TY CỔ PHẦN XÂY DỰNG PCCC TOÀN THẮNG ĐC: 10/34/VI - T2, PHƯỜNG HÀ LÍ - THỊ SÀI GÒN PHÒNG CHỮA CHÁY TOÀN THẮNG ĐC: 10/34/VI - T2, PHƯỜNG HÀ LÍ, TỈNH HUNG YÊN			
CHỦ TRÌ: HOÀNG THỊ NGUYỆT <i>Nguyet</i> KIỂM TRA: VŨ THANH BÌNH <i>me</i> VẼ: HOÀNG ĐỨC THÁI <i>Th</i>			
CÔNG TRÌNH: XÂY DỰNG NHÀ LỚP HỌC TRƯỜNG TIỂU HỌC QUỲNH HẢI ĐỊA ĐIỂM: XÃ QUỲNH PHỤ - TỈNH HUNG YÊN PHẦN: PHÒNG CHÁY CHỮA CHÁY			
TÊN BẢN VẼ: MẶT BẰNG BÁO CHÁY NHÀ HỌC 3 TẦNG - TẦNG 3			
BẢN VẼ SỐ	PC - 02		
NGÀY HOÀN THÀNH	20....		

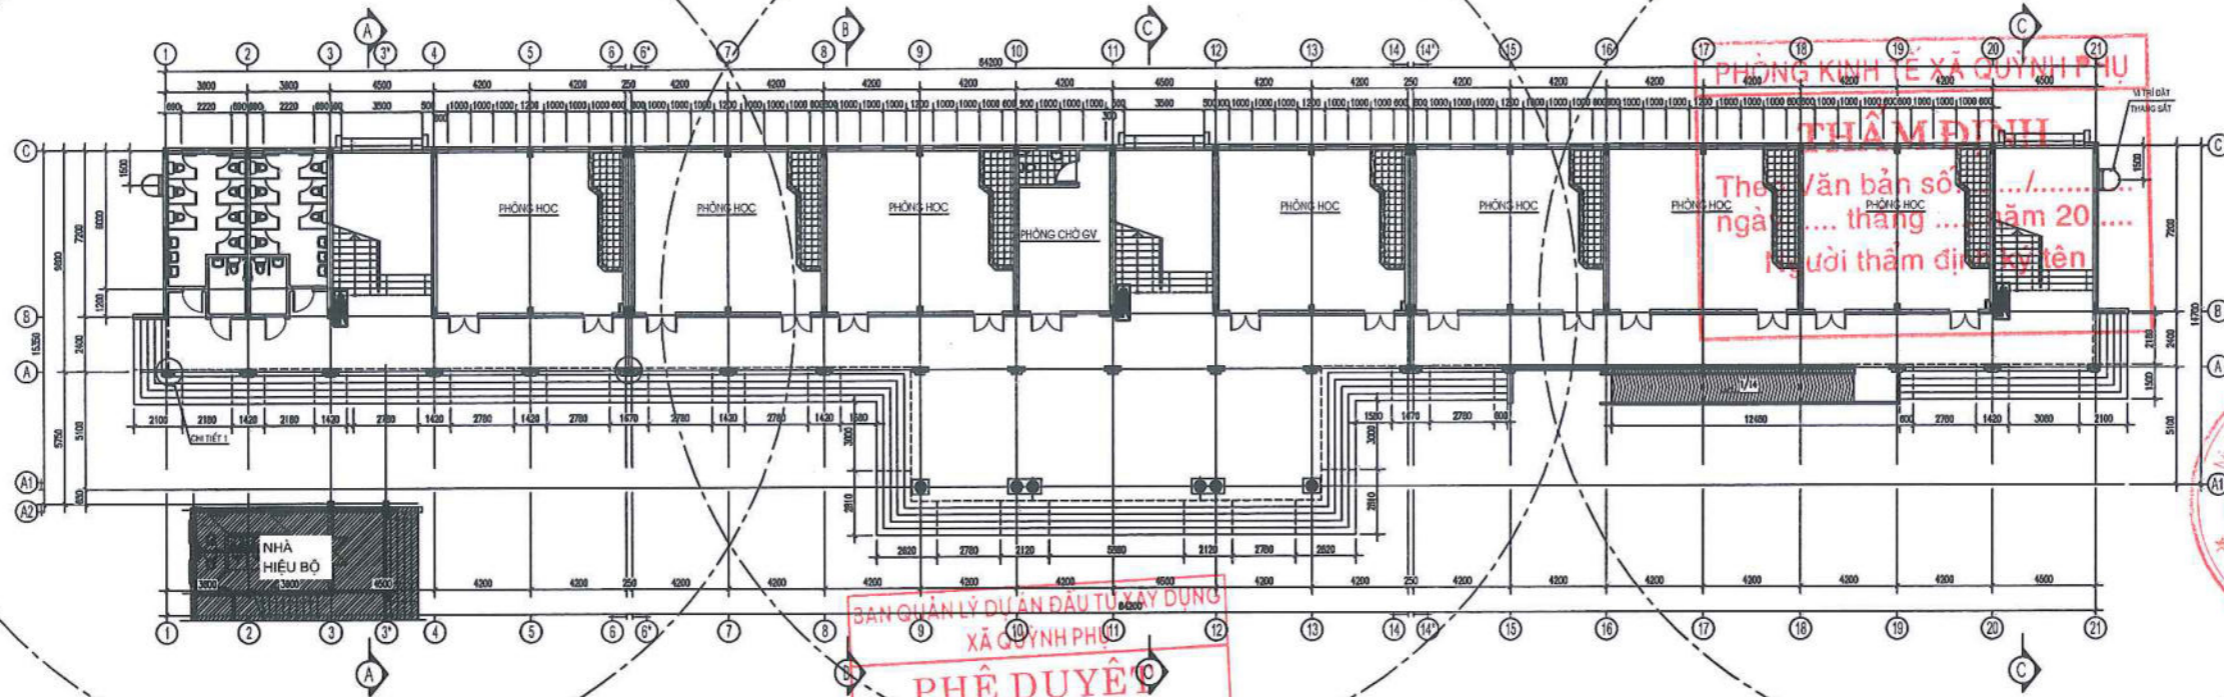

BAN QUẢN LÝ DỰ ÁN ĐẦU TƯ XÂY DỰNG
XÃ QUỲNH PHỤ

PHÊ DUYỆT
Theo quyết định số/.....
Ngày tháng năm 20....
Ký tên:

KÝ HIỆU	THIẾT BỊ
	HỘP CHỨA CHÁY VÁCH TƯỜNG
	TRỤ TIẾP NƯỚC

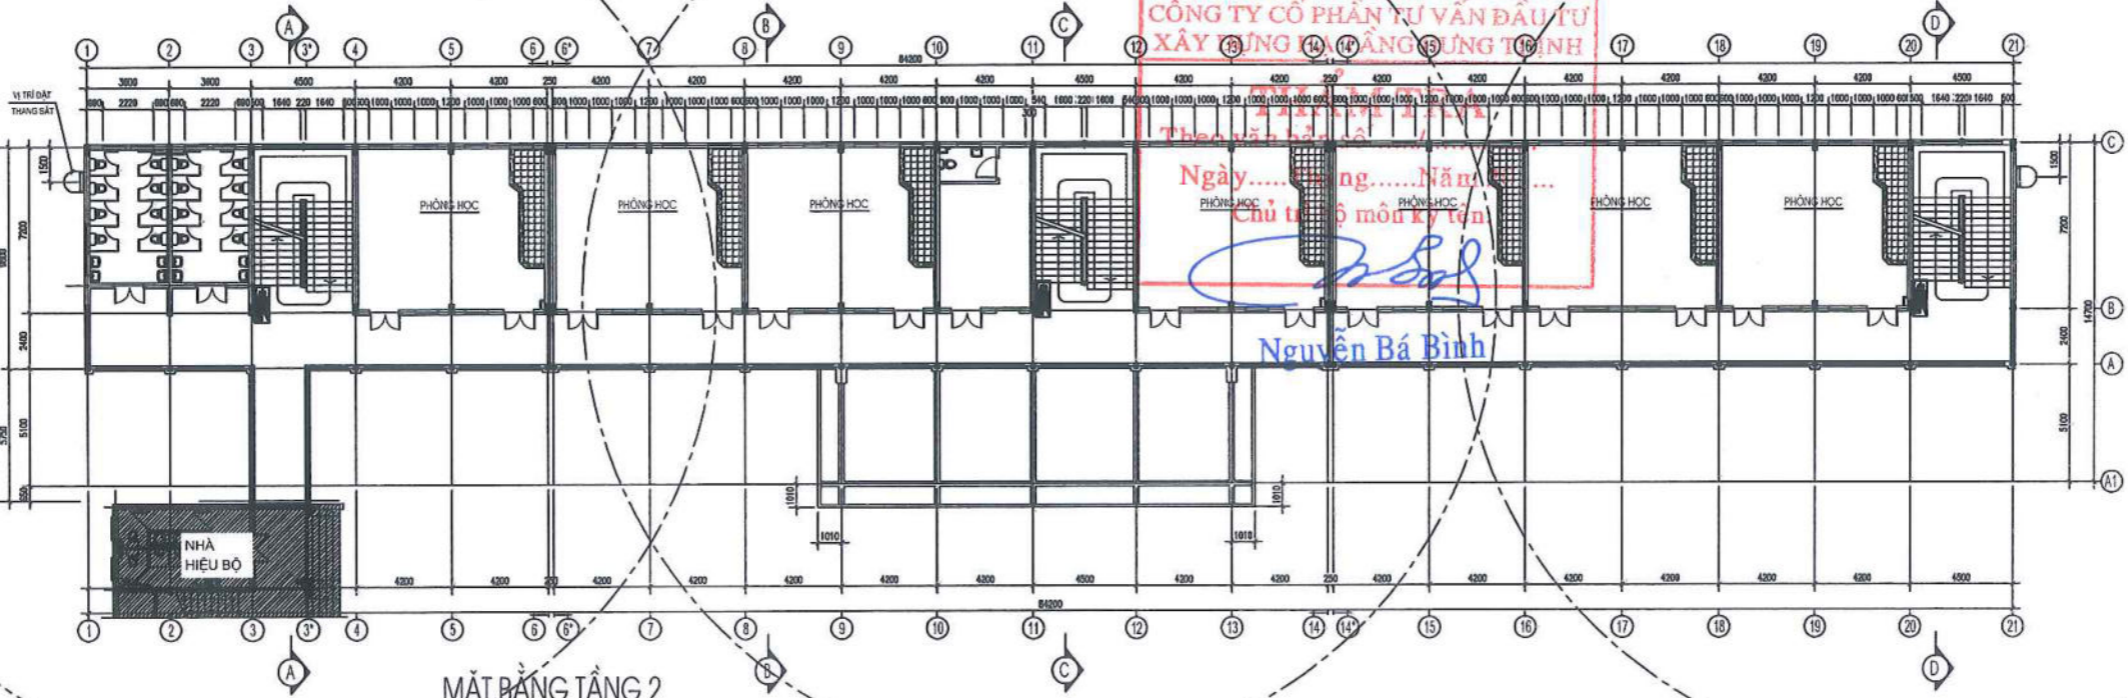


BAN QUẢN LÝ DỰ ÁN ĐẦU TƯ XÂY DỰNG
XÃ QUỲNH PHỤ

PHÊ DUYỆT
Theo văn bản số/.....
Ngày tháng năm
Chủ trì: *(Signature)*
Nguyễn Bá Bình

MẶT BẰNG TẦNG 2

SỐ	LẦN	NỘI DUNG	NGÀY
PHÁT HÀNH			
<input type="checkbox"/> BẢN VẼ THIẾT KẾ SƠ BỘ <input type="checkbox"/> BẢN VẼ THIẾT KẾ KỸ THUẬT <input type="checkbox"/> BẢN VẼ ĐIỀU CHỈNH THIẾT KẾ <input checked="" type="checkbox"/> BẢN VẼ THI CÔNG <input type="checkbox"/> BẢN VẼ SHOP DRAWING <input type="checkbox"/> BẢN VẼ HOÀN CÔNG			
CHỦ ĐẦU TƯ:			
BAN QUẢN LÝ DỰ ÁN ĐẦU TƯ XÂY DỰNG XÃ QUỲNH PHỤ			
ĐƠN VỊ THIẾT KẾ KỸ THUẬT: 359 COMPANY CÔNG TY CỔ PHẦN VẤN THẾT KẾ VÀ XÂY DỰNG 359 PC-10 24/01/12 2, PHƯỜNG TRẦN LÃM - QUẬN HƯNG YÊN TEL: 0966.848.080 Email: lunan@359.com.vn			
ĐƠN VỊ THIẾT KẾ PCCC: TOÀN THẮNG CÔNG TY CỔ PHẦN XÂY DỰNG PCCC TOÀN THẮNG ĐƠN VỊ THIẾT KẾ VÀ XÂY DỰNG PHÒNG CHỮA CHÁY CÔNG TY CỔ PHẦN XÂY DỰNG PCCC TOÀN THẮNG			
GIÁM ĐỐC: <i>(Signature)</i> HOÀNG THỊ NGUYỆT			
CHỦ TRÌ: HOÀNG THỊ NGUYỆT <i>(Signature)</i>			
KIỂM TRA: VŨ THANH BÌNH <i>(Signature)</i>			
VẼ: HOÀNG ĐỨC THÁI <i>(Signature)</i>			
CÔNG TRÌNH: XÂY DỰNG NHÀ LỚP HỌC TRƯỜNG TIỂU HỌC QUỲNH HẢI			
ĐỊA ĐIỂM: XÃ QUỲNH PHỤ / TỈNH HƯNG YÊN			
PHẦN: PHÒNG CHỮA CHÁY			
TÊN BẢN VẼ: MẶT BẰNG CHỮA CHÁY NHÀ HỌC 3 TẦNG - TẦNG 1 VÀ TẦNG 2			
BẢN VẼ SỐ		PC - 03	
NGÀY HOÀN THÀNH		20....	

PHÒNG KINH TẾ XÃ QUỲNH PHỤ
THẨM ĐỊNH
 Theo Văn bản số:/.....
 ngày tháng năm 20.....
 Người thẩm định ký tên

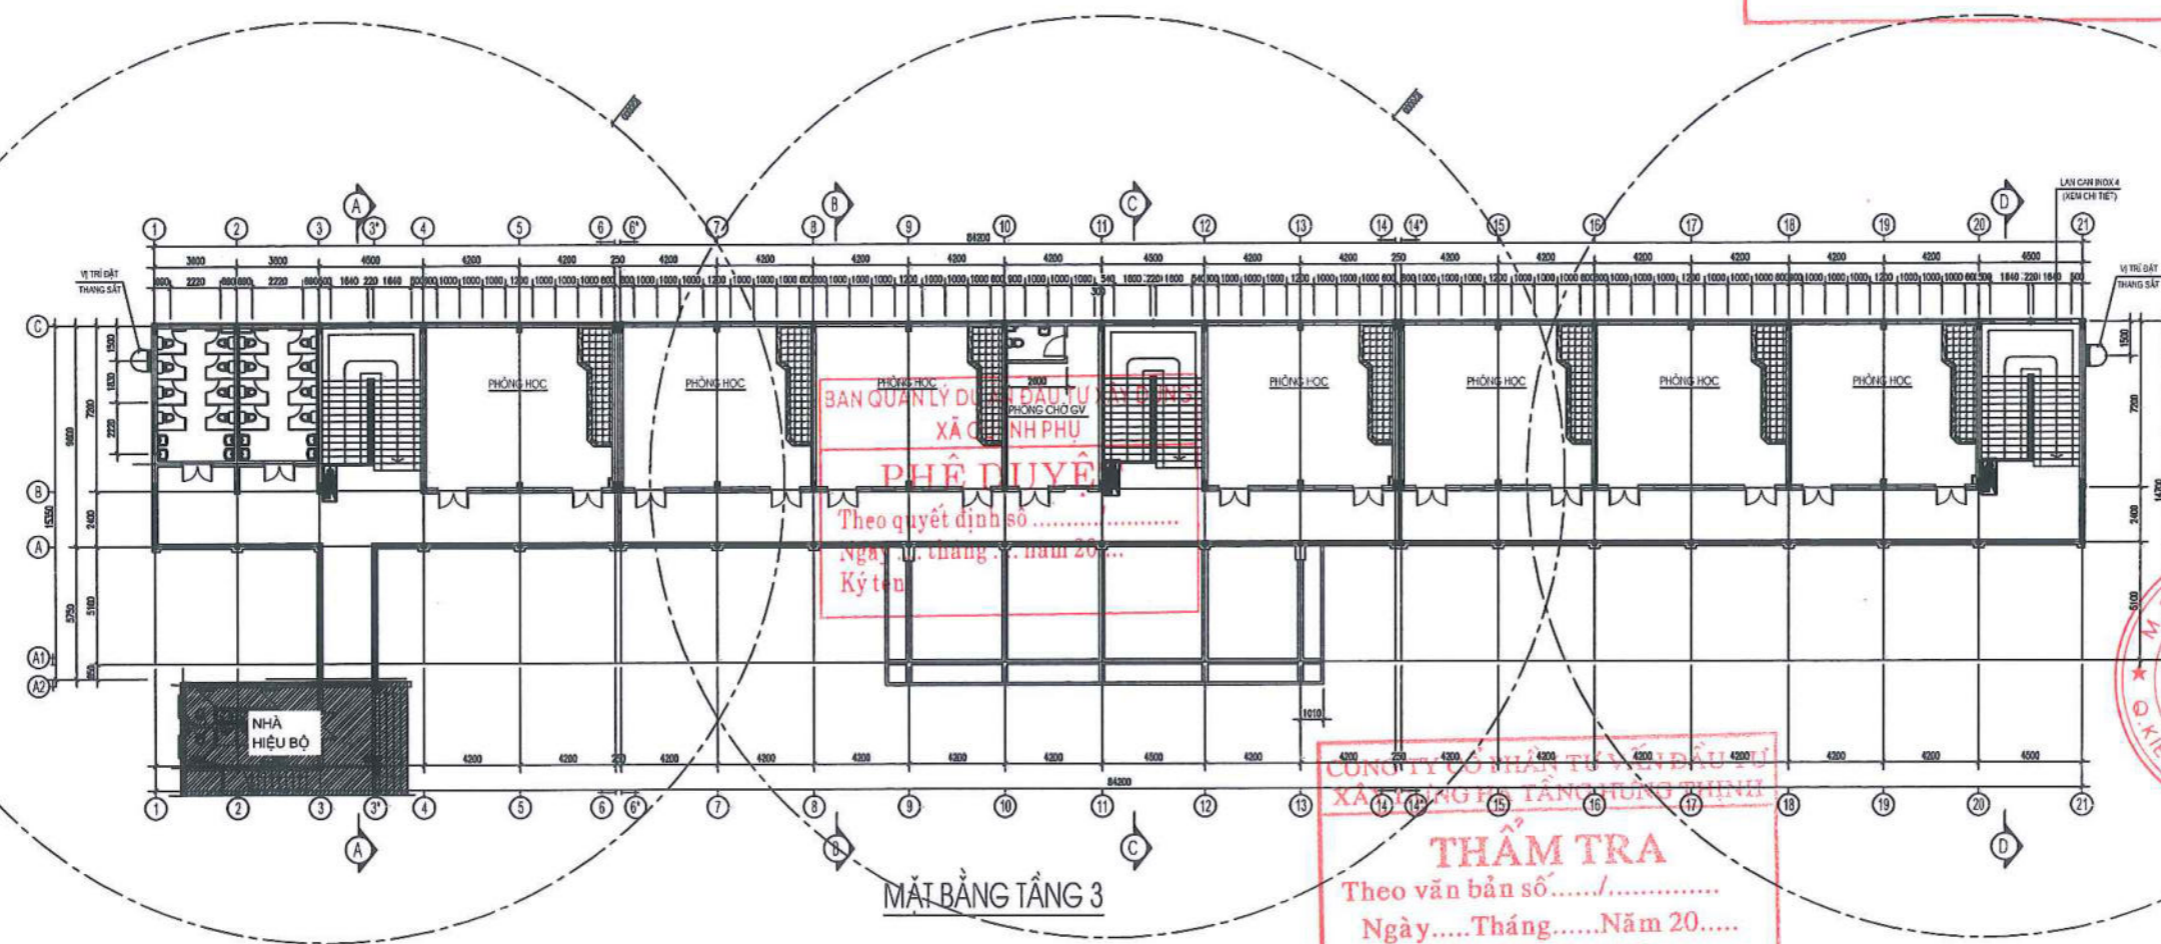


PHÊ DUYỆT
 Theo quyết định số
 Ngày tháng năm 20.....
 Ký tên

THẨM TRA
 Theo văn bản số:/.....
 Ngày Tháng Năm 20.....
 Chủ trì bộ môn ký tên:
(Signature)

Nguyễn Bá Bình

KỶ HIỆU	THIẾT BỊ
	HỘP CHỮA CHÁY VÁCH TƯỜNG
	TRỤ TIẾP NƯỚC

SỐ	LẦN	NỘI DUNG	NGÀY
PHÁT HÀNH			
<input type="checkbox"/>	BẢN VẼ THIẾT KẾ SƠ BỘ		
<input type="checkbox"/>	BẢN VẼ THIẾT KẾ KỸ THUẬT		
<input type="checkbox"/>	BẢN VẼ ĐIỀU CHỈNH THIẾT KẾ		
<input checked="" type="checkbox"/>	BẢN VẼ THÌ CÔNG		
<input type="checkbox"/>	BẢN VẼ SHOPDRAWING		
<input type="checkbox"/>	BẢN VẼ HOÀN CÔNG		
CHỦ ĐẦU TƯ:			
BAN QUẢN LÝ DỰ ÁN ĐẦU TƯ XÂY DỰNG XÃ QUỲNH PHỤ			
ĐƠN VỊ THIẾT KẾ KIẾN TRÚC: TƯ VẤN THIẾT KẾ VÀ XÂY DỰNG 359 359 COMPANY CÔNG TY TƯ VẤN THIẾT KẾ VÀ XÂY DỰNG 359 ĐC: 10/34/11/1/2, PHƯỜNG THÁI LỢI - THỊ TRẤN HƯNG YÊN TEL: 09281848.080 E-mail: lunanviet359@gmail.com			
ĐƠN VỊ THIẾT KẾ PCCC:			
 TOÀN THẮNG CÔNG TY CỔ PHẦN XÂY DỰNG PCCC TOÀN THẮNG ĐC: 10/34/11/1/2, PHƯỜNG THÁI LỢI, TỈNH HUNG YÊN			
GIÁM ĐỐC: <i>(Signature)</i> HOÀNG THỊ NGUYỆT			
CHỦ TRÌ	HOÀNG THỊ NGUYỆT	<i>(Signature)</i>	
KIỂM TRA	VŨ THANH BÌNH	<i>(Signature)</i>	
VẼ	HOÀNG ĐỨC THÁI	<i>(Signature)</i>	
CÔNG TRÌNH:			
XÂY DỰNG NHÀ LỚP HỌC TRƯỜNG TIỂU HỌC QUỲNH HẢI			
ĐỊA ĐIỂM: XÃ QUỲNH PHỤ - TỈNH HUNG YÊN			
PHẦN:			
PHÒNG CHÁY CHỮA CHÁY			
TÊN BẢN VẼ:			
MẶT BẰNG CHỮA CHÁY NHÀ HỌC 3 TẦNG - TẦNG 3			
BẢN VẼ SỐ	PC - 04		
NGÀY HOÀN THÀNH	20...		

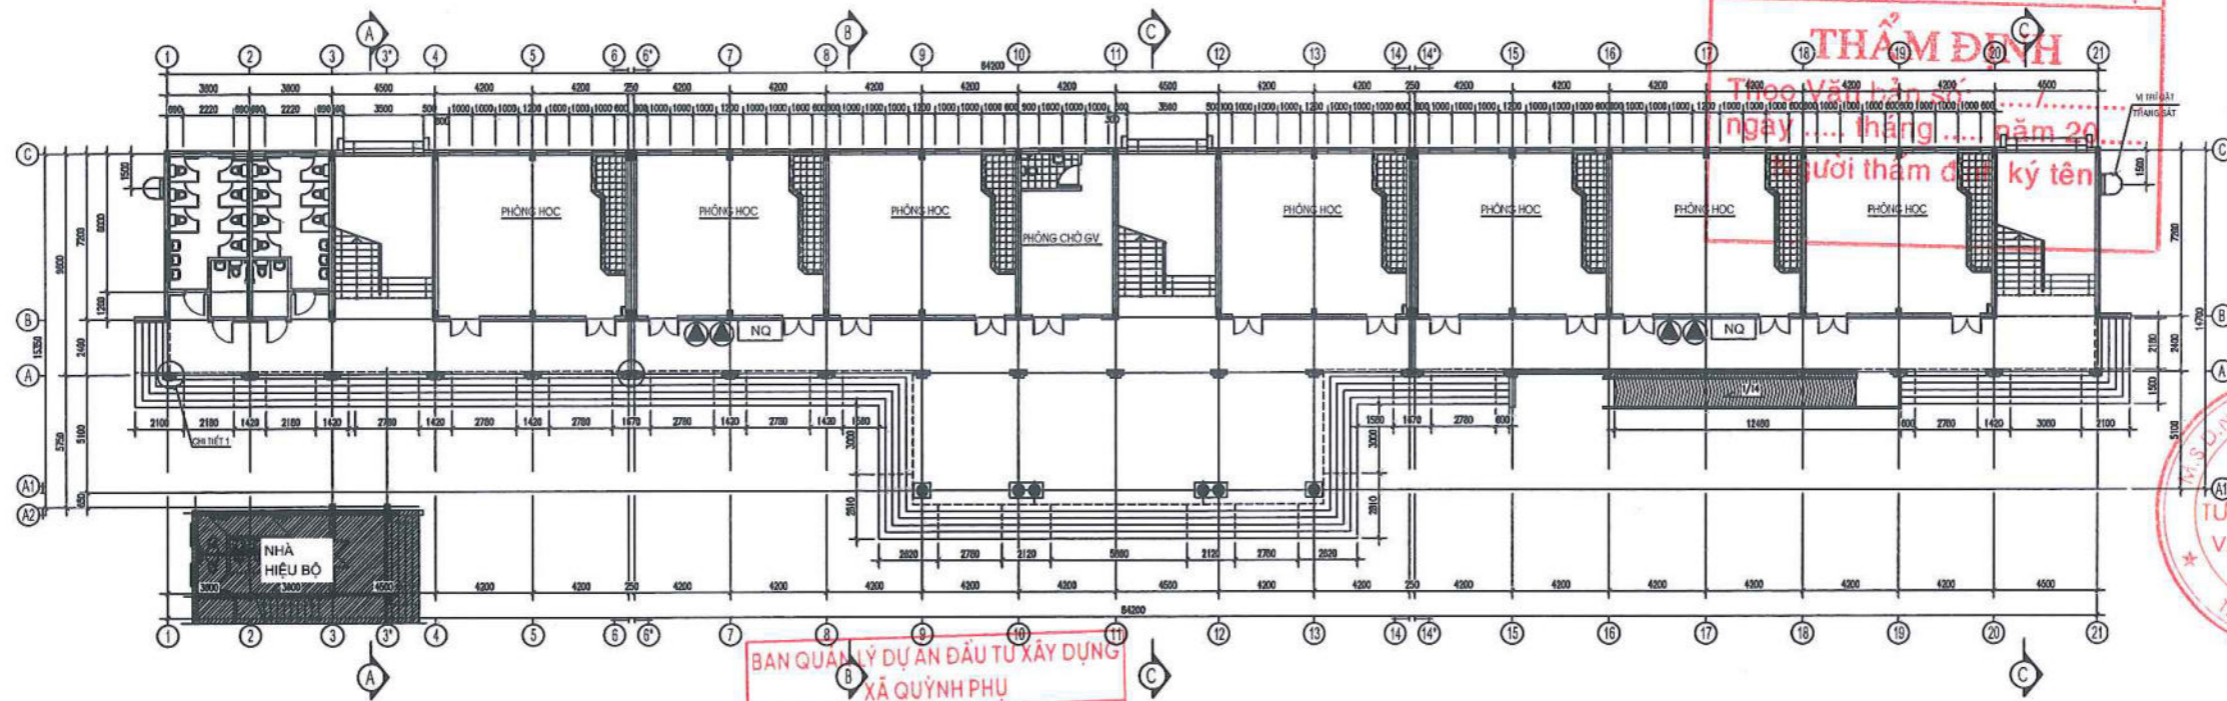


BAN QUẢN LÝ DỰ ÁN ĐẦU TƯ XÂY DỰNG XÃ QUỲNH PHỤ

PHÊ DUYỆT

Theo quyết định số
 Ngày tháng năm 20....
 Ký tên:


KỶ HIỆU	THIẾT BỊ
	BÌNH CHỮA CHÁY
	BỘ NỘI QUY TIÊU LỆNH

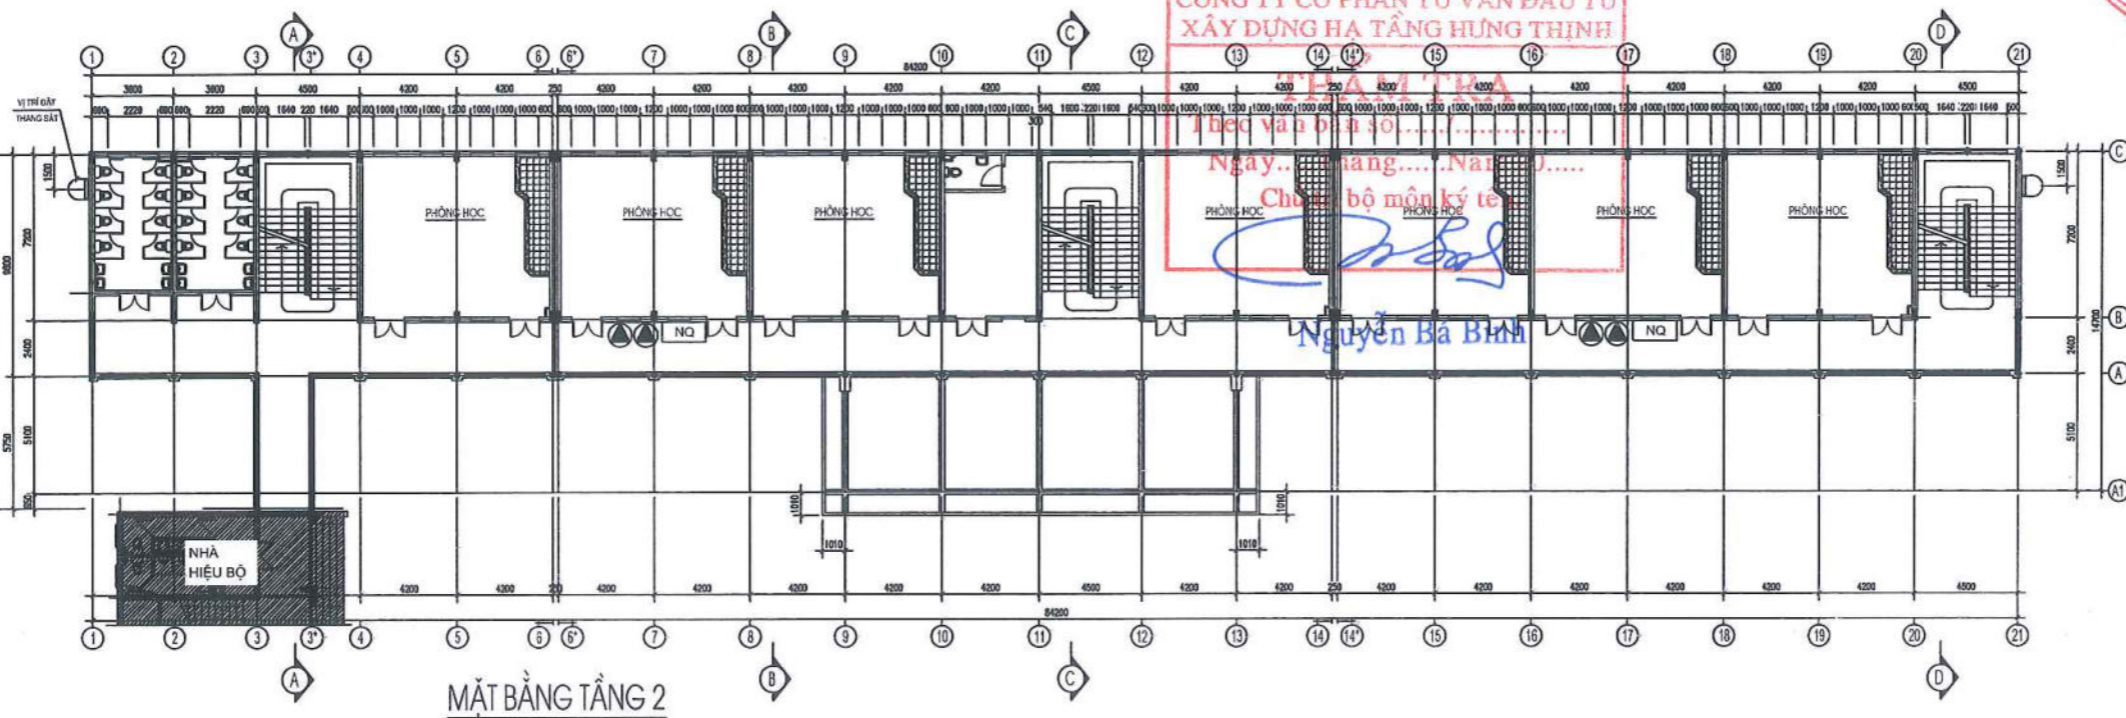

MẶT BẰNG TẦNG 2

SỐ	LẦN	NỘI DUNG	NGÀY
PHÁT HÀNH			
<input type="checkbox"/> BẢN VẼ THIẾT KẾ SƠ BỘ <input type="checkbox"/> BẢN VẼ THIẾT KẾ KỸ THUẬT <input type="checkbox"/> BẢN VẼ ĐIỀU CHỈNH THIẾT KẾ <input checked="" type="checkbox"/> BẢN VẼ THI CÔNG <input type="checkbox"/> BẢN VẼ SHOP DRAWING <input type="checkbox"/> BẢN VẼ HOÀN CÔNG			
CHỦ ĐẦU TƯ:			
BAN QUẢN LÝ DỰ ÁN ĐẦU TƯ XÂY DỰNG XÃ QUỲNH PHỤ			
ĐƠN VỊ THIẾT KẾ KIẾN TRÚC: <div style="text-align: right;">  359 COMPANY CÔNG TY CỔ PHẦN TƯ VẤN THIẾT KẾ VÀ XÂY DỰNG 359 <small>ĐC: 16/34/4/11 - T.2 - PHƯỜNG HẢI LÂM - Q. BÌNH HƯNG - HÀ NỘI TEL: 0986.848.090 Email: xuvanchinh359@gmail.com</small> </div>			
ĐƠN VỊ THIẾT KẾ PCCC:			
 TOÀN THẮNG CÔNG TY CỔ PHẦN XÂY DỰNG PCCC *TOÀN THẮNG* <small>ĐƠN VỊ THIẾT KẾ PCCC VÀ THI CÔNG PCCC ĐC: 16/34/4/11 - T.2 - PHƯỜNG HẢI LÂM - Q. BÌNH HƯNG - HÀ NỘI ĐC: SỐ NHÀ 04 ĐƯỜNG TRẦN LÂM, T.2, PHƯỜNG TRẦN LÂM, Q. HƯNG YÊN</small>			
GIÁM ĐỐC:  HOÀNG THỊ NGUYỆT			
CHỦ TRÌ	HOÀNG THỊ NGUYỆT		
KIỂM TRA	VŨ THANH BÌNH		
VẼ	HOÀNG ĐỨC THÁI		
CÔNG TRÌNH:			
XÂY DỰNG NHÀ LỚP HỌC TRƯỜNG TIỂU HỌC QUỲNH HẢI			
ĐỊA ĐIỂM: XÃ QUỲNH PHỤ - TỈNH HƯNG YÊN			
PHẦN: PHÒNG CHÁY CHỮA CHÁY			
TÊN BẢN VẼ: MẶT BẰNG BÌNH CC NHÀ HỌC 3 TẦNG - TẦNG 1 VÀ TẦNG 2			
BẢN VẼ SỐ	PC - 05		
NGÀY HOÀN THÀNH	20....		

PHÒNG KINH TẾ XÃ QUỲNH PHỤ
THẨM ĐỊNH
 Theo Văn bản số:/.....
 ngày tháng năm 20.....
 Người thẩm định ký tên

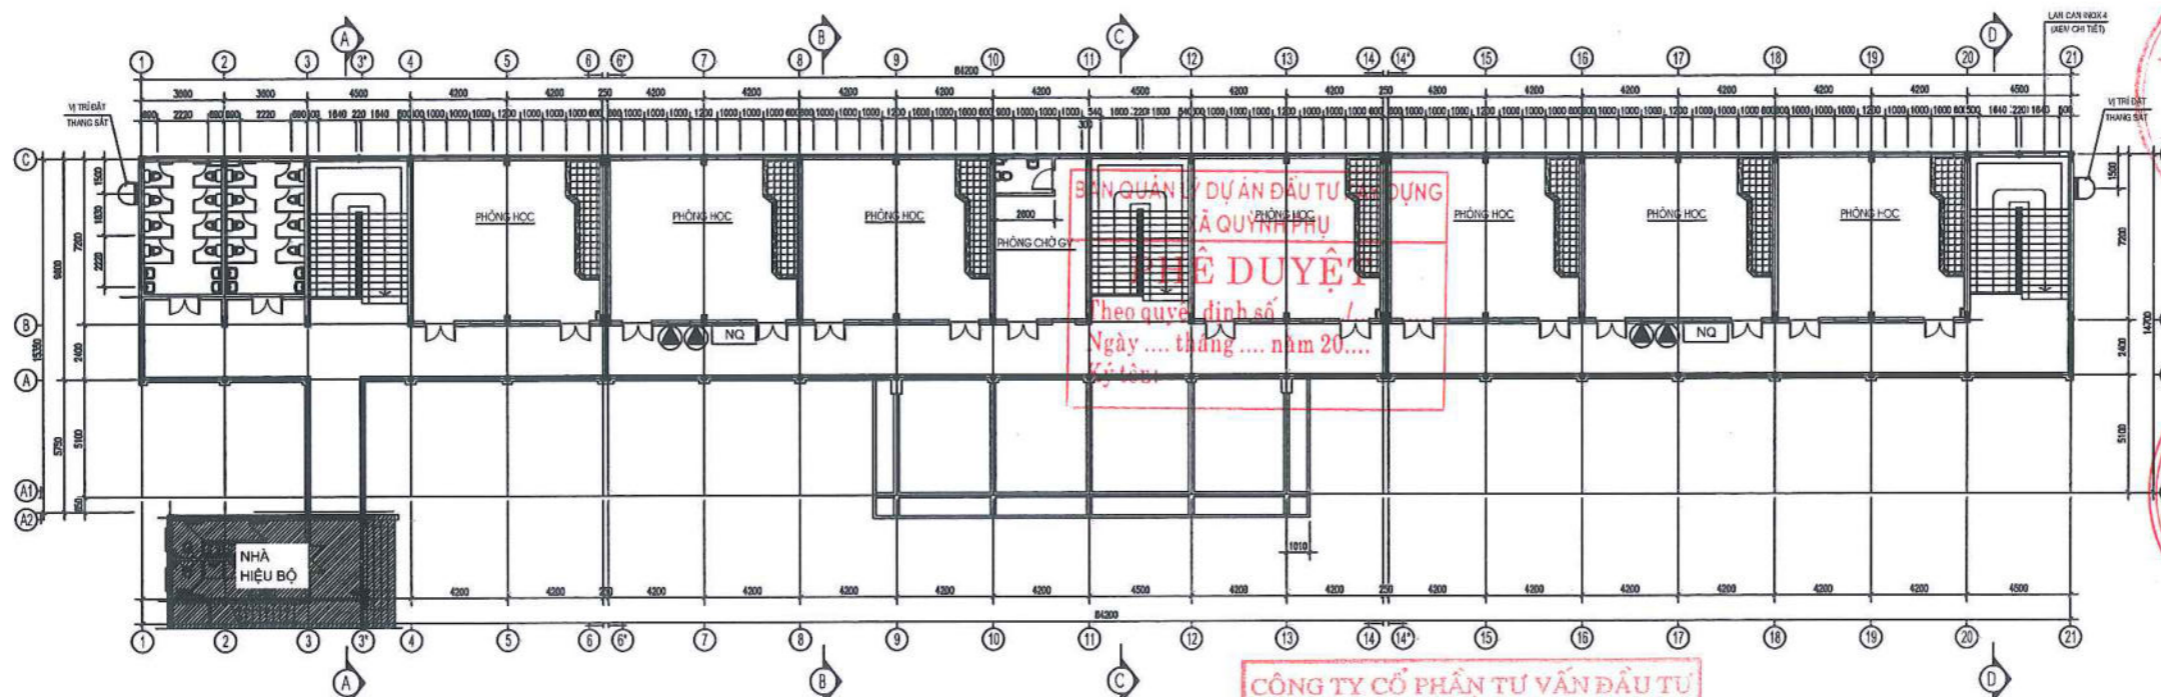

MẶT BẰNG TẦNG 3

CÔNG TY CỔ PHẦN TƯ VẤN ĐẦU TƯ
 XÂY DỰNG HẠ TẦNG HƯNG THỊNH
THẨM TRA
 Theo văn bản số:/.....
 Ngày.....Tháng.....Năm 20.....
 Chủ trì hồ môn ký tên:
(Signature)

Nguyễn Bá Bình


KÝ HIỆU	THIẾT BỊ
	BÌNH CHỮA CHÁY
NQ	BỘ NỘI QUY TIÊU LỆNH

SỐ	LẦN	NỘI DUNG	NGÀY
PHÁT HÀNH			
<input type="checkbox"/> BẢN VẼ THIẾT KẾ SƠ BỘ <input type="checkbox"/> BẢN VẼ THIẾT KẾ KỸ THUẬT <input type="checkbox"/> BẢN VẼ ĐIỀU CHỈNH THIẾT KẾ <input checked="" type="checkbox"/> BẢN VẼ THI CÔNG <input type="checkbox"/> BẢN VẼ SHOPDRAWING <input type="checkbox"/> BẢN VẼ HOÀN CÔNG			
CHỦ ĐẦU TƯ:			
BAN QUẢN LÝ DỰ ÁN ĐẦU TƯ XÂY DỰNG XÃ QUỲNH PHỤ			
ĐƠN VỊ THIẾT KẾ KIỆN TRÚC: 359 COMPANY CÔNG TY CỔ PHẦN TƯ VẤN THIẾT KẾ VÀ XÂY DỰNG 359 ĐC: 10/3/01 - số 2, phường Trại 1 - Quận Hưng Yên TEL: 0986.848.080 Email: 359vnthieket359@gmail.com			
ĐƠN VỊ THIẾT KẾ PCCC: TOÀN THẮNG CÔNG TY CỔ PHẦN XÂY DỰNG PCCC TOÀN THẮNG ĐC: 10/3/01 - số 2, phường Trại 1 - Quận Hưng Yên TEL: 0986.848.080 Email: 359vnthieket359@gmail.com			
QUẢN ĐỐC: HOÀNG THỊ NGUYỆT			
CHỦ TRÌ: HOÀNG THỊ NGUYỆT <i>(Signature)</i>			
KIỂM TRA: VŨ THANH BÌNH <i>(Signature)</i>			
VẼ: HOÀNG ĐỨC THÁI <i>(Signature)</i>			
CÔNG TRÌNH: XÂY DỰNG NHÀ LỚP HỌC TRƯỜNG TIỂU HỌC QUỲNH HẢI ĐỊA ĐIỂM: XÃ QUỲNH PHỤ - TỈNH HƯNG YÊN			
PHẦN: PHÒNG CHÁY CHỮA CHÁY			
TÊN BẢN VẼ: MẶT BẰNG BÌNH CC NHÀ HỌC 3 TẦNG TẦNG 3			
BẢN VẼ SỐ		PC - 06	
NGÀY HOÀN THÀNH		20...	

PHÒNG KINH TẾ XÃ QUỲNH PHỤ

THẨM ĐỊNH

Theo Văn bản số:/.....
ngày tháng năm 20....
Người thẩm định ký tên

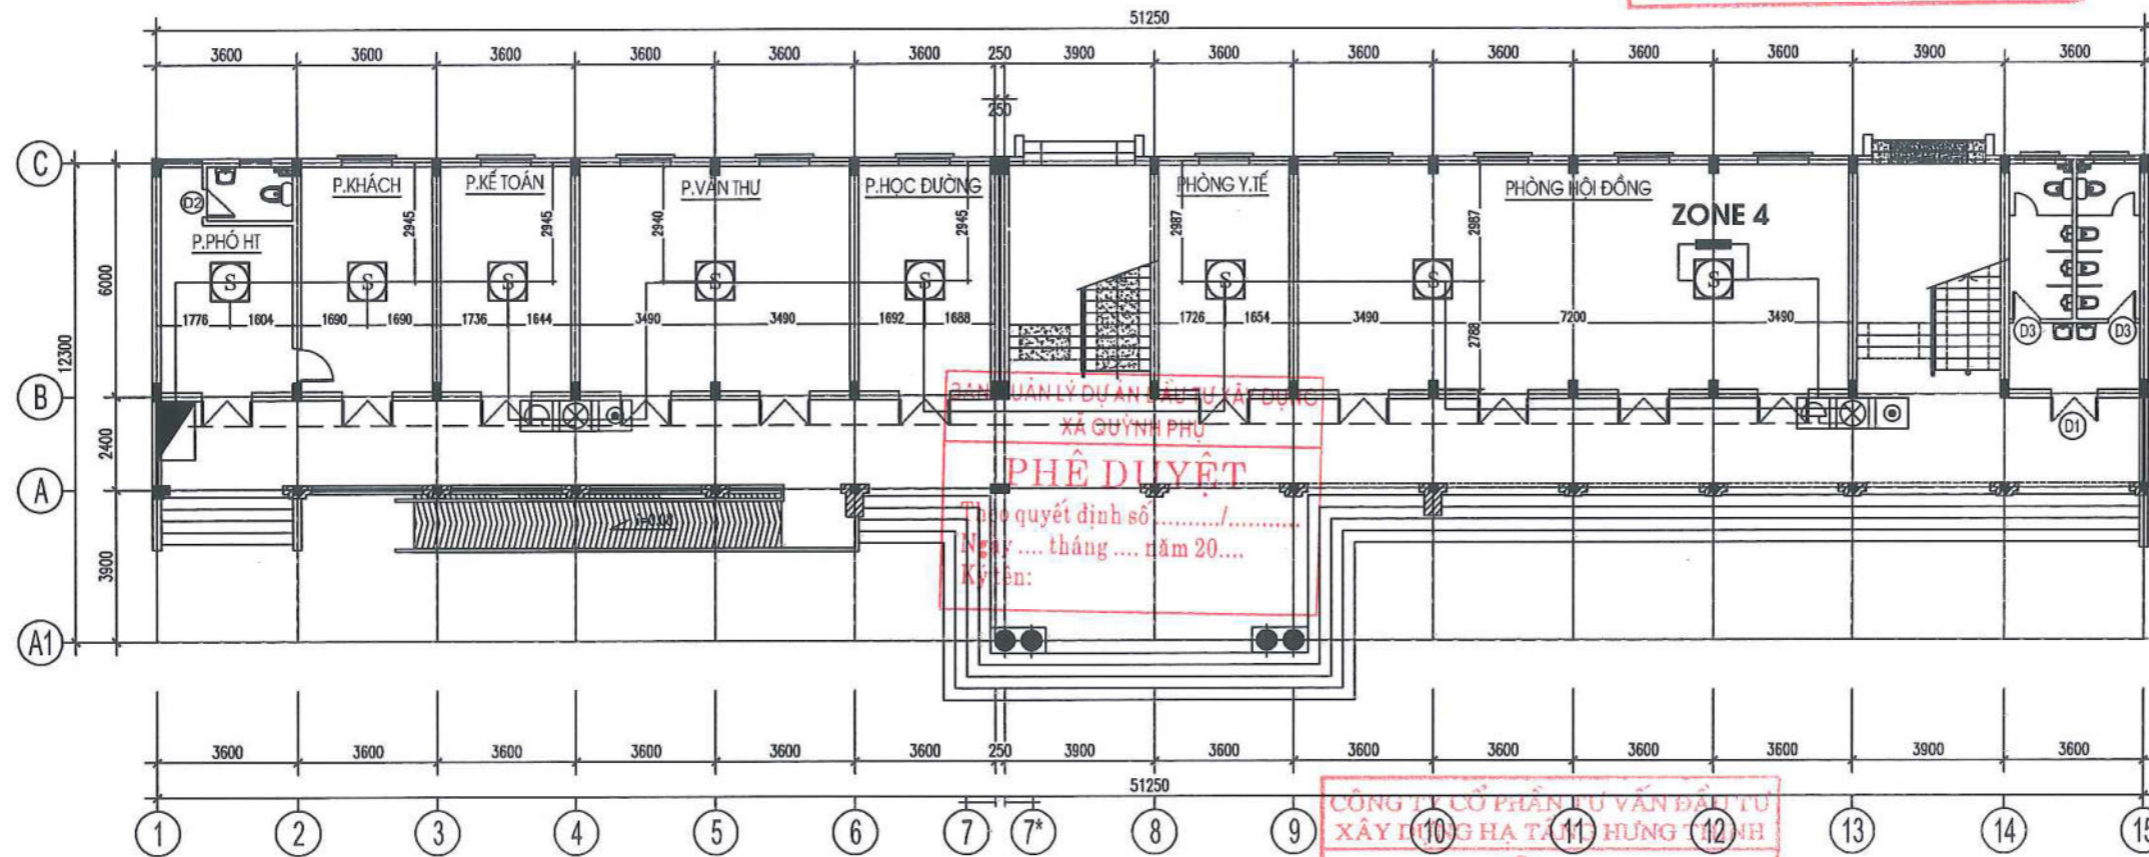

MẶT BẰNG TẦNG 1

CÔNG TY CỔ PHẦN TƯ VẤN ĐẦU TƯ
XÂY DỰNG HÀ TĨNH HƯNG

THẨM TRA

Theo văn bản số:/.....
Ngày.....Tháng.....Năm 20....
Chủ trì bộ môn ký tên:

(Signature)

Nguyễn Bá Bình

KÝ HIỆU	THIẾT BỊ
	TỦ TRUNG TÂM BÁO CHÁY
	TỔ HỢP CHUÔNG, ĐÈN, NÚT ÁN
	ĐẦU BÁO KHÓI THƯỜNG
	HỘP KỸ THUẬT
	CÁP TÍN HIỆU, NGUỒN BÁO CHÁY

PHÁT HÀNH

SỐ	LẦN	NỘI DUNG	NGÀY
----	-----	----------	------

BẢN VẼ THIẾT KẾ SƠ BỘ
 BẢN VẼ THIẾT KẾ KỸ THUẬT
 BẢN VẼ ĐIỀU CHỈNH THIẾT KẾ
 BẢN VẼ TH CÔNG
 BẢN VẼ SHOPDRAWING
 BẢN VẼ HOÀN CÔNG

CHỦ ĐẦU TƯ:
**BAN QUẢN LÝ DỰ ÁN ĐẦU TƯ
 XÂY DỰNG XÃ QUỲNH PHỤ**

ĐƠN VỊ THIẾT KẾ KIẾN TRÚC:
CÔNG TY CỔ PHẦN TƯ VẤN THIẾT KẾ VÀ XÂY DỰNG 359
 359 COMPANY
 CÔNG TY CỔ PHẦN TƯ VẤN THIẾT KẾ VÀ XÂY DỰNG 359
 Số 10/34 Nguyễn Huệ 2, Phường Hùng Vương, Quận Hưng Yên
 TEL: 0986.848.080
 Email: huanthoai359@gmail.com

ĐƠN VỊ THIẾT KẾ PCCC:
TOÀN THẮNG
 CÔNG TY CỔ PHẦN XÂY DỰNG PCCC
 TOÀN THẮNG
 Địa chỉ: 10/34 Nguyễn Huệ 2, Phường Hùng Vương, Quận Hưng Yên
 Số điện thoại: 0986.848.080
 Email: huanthoai359@gmail.com

GIÁM ĐỌC:
(Signature)
 HOÀNG THỊ NGUYỆT

CHỦ TRÌ	HOÀNG THỊ NGUYỆT	<i>(Signature)</i>
KIỂM TRA	VŨ THANH BÌNH	<i>(Signature)</i>
VẼ	HOÀNG ĐỨC THÁI	<i>(Signature)</i>

CÔNG TRÌNH:
**XÂY DỰNG NHÀ LỚP HỌC TRƯỜNG
 TIỂU HỌC QUỲNH HẢI**


ĐỊA ĐIỂM: XÃ QUỲNH PHỤ - TỈNH HƯNG YÊN

PHẦN:
PHÒNG CHÁY CHỮA CHÁY

TÊN BẢN VẼ:
**MẶT BẰNG BÁO CHÁY
 NHÀ HIỆU BỘ TẦNG 1**

BẢN VẼ SỐ	PC - 10
NGÀY HOÀN THÀNH	28....

PHÒNG KINH TẾ XÃ QUỲNH PHỤ
THẨM ĐỊNH
 Theo Văn bản số:/.....
 ngày tháng năm 20.....
 Người thẩm định ký tên

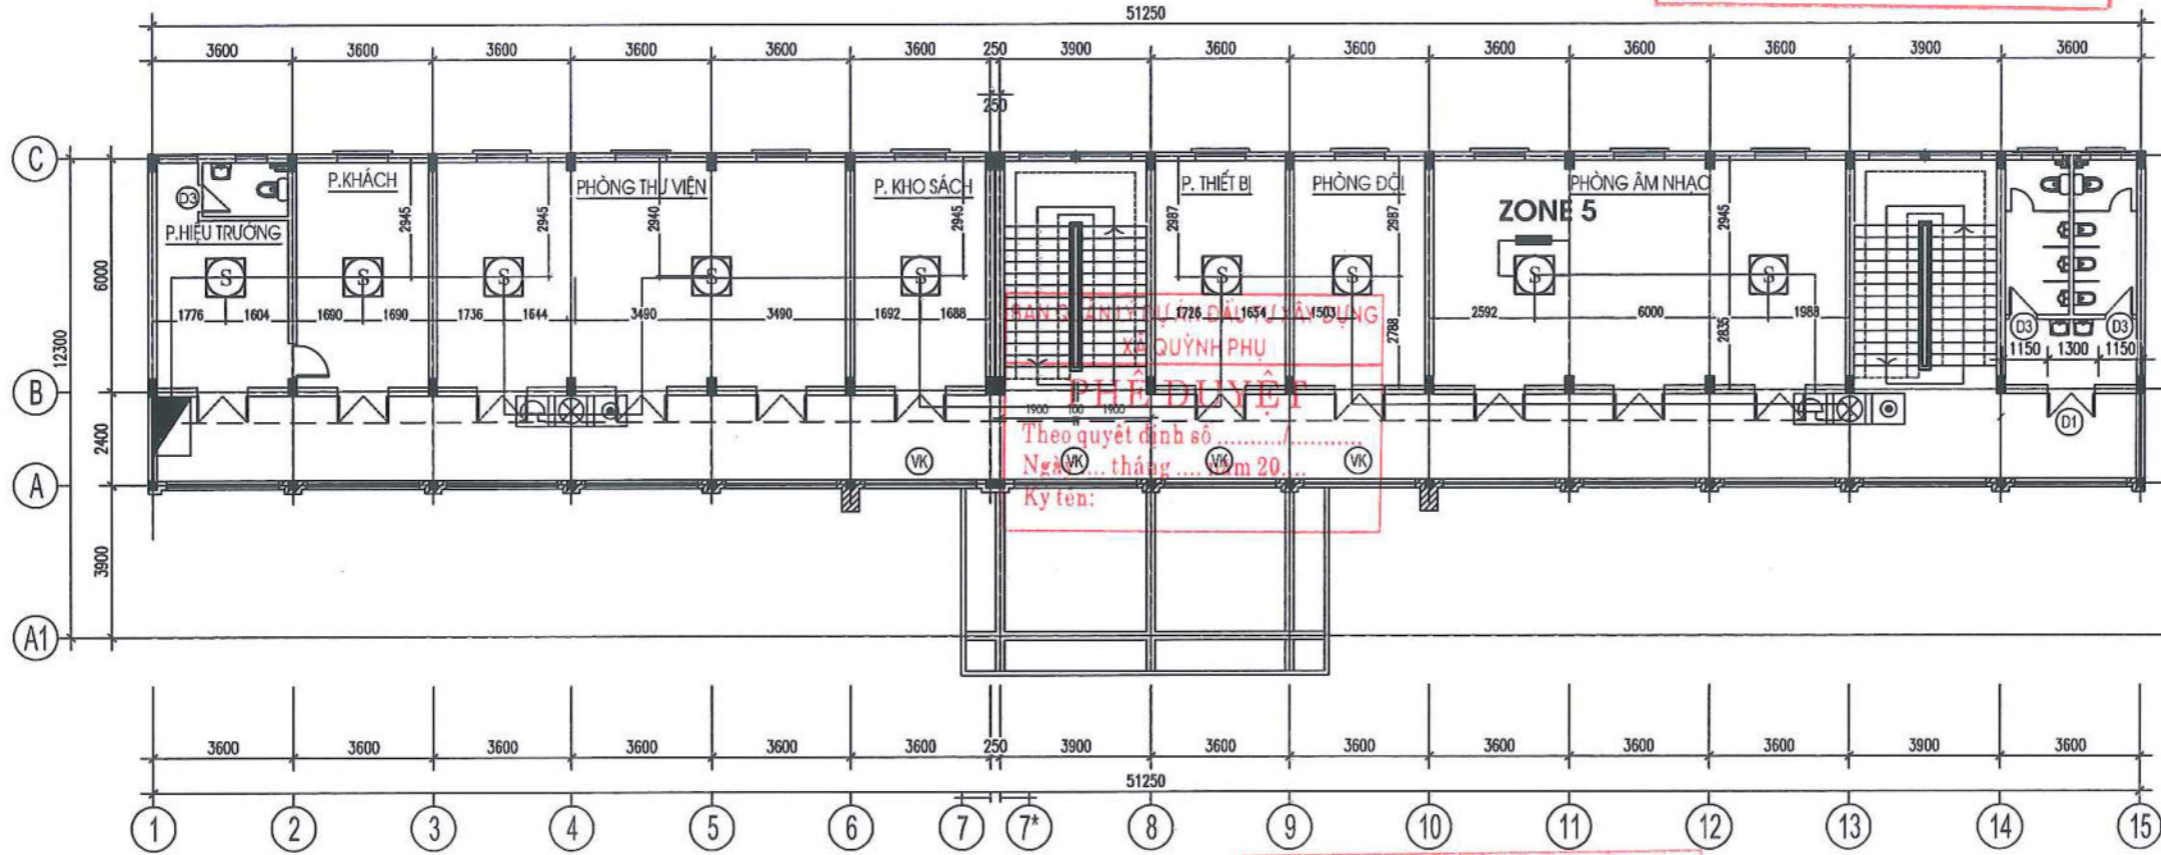

PHẨM ĐỊNH
 Theo quyết định số
 Ngày tháng năm 20.....
 Ký tên:

CÔNG TY CỔ PHẦN TƯ VẤN ĐẦU TƯ
 XÂY DỰNG HẠ TẦNG HƯNG THỊNH
THẨM TRA
 Theo văn bản số:/.....
 Ngày Tháng Năm 20.....
 Chủ trì bộ môn ký tên:

MẶT BẰNG TẦNG 2

Nguyễn Bá Bình

KÝ HIỆU	THIẾT BỊ
	TỦ TRUNG TÂM BÁO CHÁY
	TỔ HỢP CHUÔNG, ĐÈN, NÚT ẤN
	ĐẦU BÁO KHỎI THƯỜNG
	HỘP KỸ THUẬT
	CÁP TÍN HIỆU, NGUỒN BÁO CHÁY

PHÁT HÀNH

BẢN VẼ THIẾT KẾ SƠ BỘ
 BẢN VẼ THIẾT KẾ KỸ THUẬT
 BẢN VẼ ĐIỀU CHỈNH THIẾT KẾ
 BẢN VẼ THÌ CÔNG
 BẢN VẼ SHOPDRAWING
 BẢN VẼ HOÀN CÔNG

CHỦ ĐẦU TƯ:
 BAN QUẢN LÝ DỰ ÁN ĐẦU TƯ
 XÂY DỰNG XÃ QUỲNH PHỤ

ĐƠN VỊ THIẾT KẾ KIẾN TRÚC:
 CÔNG TY CỔ PHẦN TƯ VẤN THIẾT KẾ VÀ XÂY DỰNG 359
 359 COMPANY
 CÔNG TY CP TƯ VẤN THIẾT KẾ VÀ XÂY DỰNG 359
 ĐC: 10/34 NGUYỄN VĂN HỘ, PHƯỜNG THÁI LỢI - QUẬN HƯNG YÊN
 TEL: 0986.848.080
 Email: tuvanthihoa359@gmail.com

ĐƠN VỊ THIẾT KẾ PCCC:
 TOÀN THẮNG
 CÔNG TY CỔ PHẦN XÂY DỰNG PCCC
 TOÀN THẮNG
 ĐC: 10/34 NGUYỄN VĂN HỘ, PHƯỜNG THÁI LỢI, QUẬN HƯNG YÊN
 ĐC: 10/34 NGUYỄN VĂN HỘ, PHƯỜNG THÁI LỢI, QUẬN HƯNG YÊN
 ĐC: 10/34 NGUYỄN VĂN HỘ, PHƯỜNG THÁI LỢI, QUẬN HƯNG YÊN

GIÁM ĐỐC:
 Hoàng Thị Nguyệt

CHỦ TRÌ	HOÀNG THỊ NGUYỆT
KIỂM TRA	VŨ THANH BÌNH
VẼ	HOÀNG ĐỨC THÁI

CÔNG TRÌNH:
 XÂY DỰNG NHÀ LỚP HỌC TRƯỜNG
 TIỂU HỌC QUỲNH HẢI


ĐỊA ĐIỂM: XÃ QUỲNH PHỤ - TỈNH HƯNG YÊN

PHẦN:
 PHÒNG CHÁY CHỮA CHÁY

TÊN BẢN VẼ:
 MẶT BẰNG BÁO CHÁY
 NHÀ HIỆU BỘ TẦNG 2

BẢN VẼ SỐ	PC - 11
NGÀY HOÀN THÀNH	20...

PHÒNG KINH TẾ XÃ QUỲNH PHỤ
THẨM ĐỊNH
 Theo Văn bản số:/.....
 ngày tháng năm 20.....
 Người thẩm định ký tên

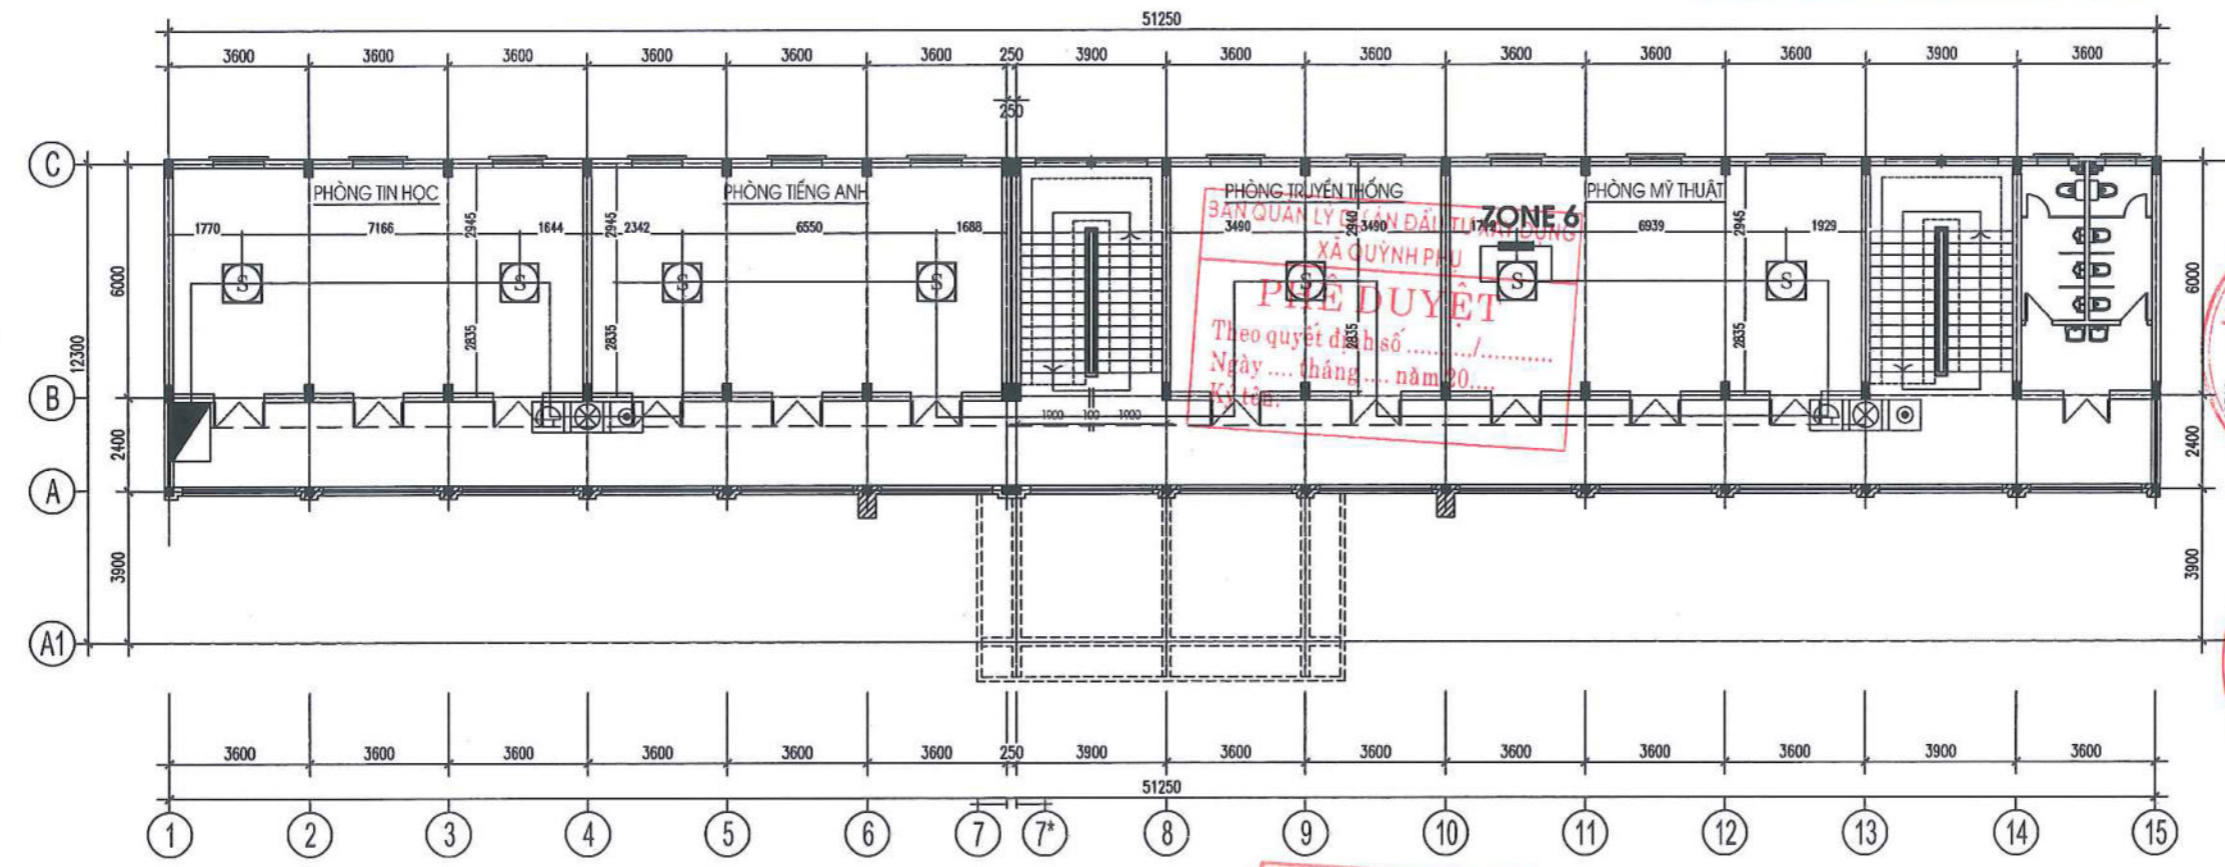

**CÔNG TY CỔ PHẦN TƯ VẤN ĐẦU TƯ
 XÂY DỰNG HẠ TẦNG HƯNG THỊNH**
THẨM TRA
 Theo văn bản số:/.....
 Ngày..... Tháng..... Năm 20.....
 Chủ trì bộ môn ký tên:
(Signature)

MẶT BẰNG TẦNG 3

Nguyễn Bá Bình

KÝ HIỆU	THIẾT BỊ
	TỦ TRUNG TÂM BÁO CHÁY
	TỔ HỢP CHUÔNG, ĐÈN, NÚT ẮN
	ĐẦU BÁO KHÓI THƯỜNG
	HỘP KỸ THUẬT
	CÁP TÍN HIỆU, NGUỒN BÁO CHÁY

PHÁT HÀNH

BẢN VẼ THIẾT KẾ SƠ BỘ
 BẢN VẼ THIẾT KẾ KỸ THUẬT
 BẢN VẼ ĐIỀU CHỈNH THIẾT KẾ
 BẢN VẼ TH CÔNG
 BẢN VẼ SHOP DRAWING
 BẢN VẼ HOÀN CÔNG


CHỦ ĐẦU TƯ:
**BAN QUẢN LÝ DỰ ÁN ĐẦU TƯ
 XÂY DỰNG XÃ QUỲNH PHỤ**

ĐƠN VỊ THIẾT KẾ KIẾN TRÚC:
CÔNG TY CỔ PHẦN TƯ VẤN THIẾT KẾ VÀ XÂY DỰNG 359 COMPANY
 CÔNG TY TƯ VẤN THIẾT KẾ VÀ XÂY DỰNG 359
 SỐ 10 ĐƯỜNG SỐ 10 PHƯỜNG THÁI LỢI - QUẬN HƯNG YÊN
 TEL: 0986.848.080
 Email: 359@quynhphu.vn

ĐƠN VỊ THIẾT KẾ PCCC:
CÔNG TY CỔ PHẦN XÂY DỰNG PCCC TOÀN THẮNG
 CÔNG TY CỔ PHẦN XÂY DỰNG PCCC TOÀN THẮNG
 ĐƠN VỊ THIẾT KẾ PCCC TOÀN THẮNG
 SỐ 10 ĐƯỜNG SỐ 10 PHƯỜNG THÁI LỢI - QUẬN HƯNG YÊN
 ĐƠN VỊ THIẾT KẾ PCCC TOÀN THẮNG

GIÁM ĐỐC:
(Signature)
HOÀNG THỊ NGUYỆT

CHỦ TRÌ	HOÀNG THỊ NGUYỆT <i>(Signature)</i>
KIỂM TRA	VŨ THANH BÌNH <i>(Signature)</i>
VẼ	HOÀNG ĐỨC THÁI <i>(Signature)</i>
CÔNG TRÌNH:	XÂY DỰNG NHÀ LỚP HỌC TRƯỞNG TIỂU HỌC QUỲNH HẢI
ĐỊA ĐIỂM:	XÃ QUỲNH PHỤ - TỈNH HƯNG YÊN
PHẦN:	PHÒNG CHÁY CHỮA CHÁY
TÊN BẢN VẼ:	MẶT BẰNG BÁO CHÁY NHÀ HIỆU BỘ TẦNG 3
BẢN VẼ SỐ	PC - 12
NGÀY HOÀN THÀNH	28...

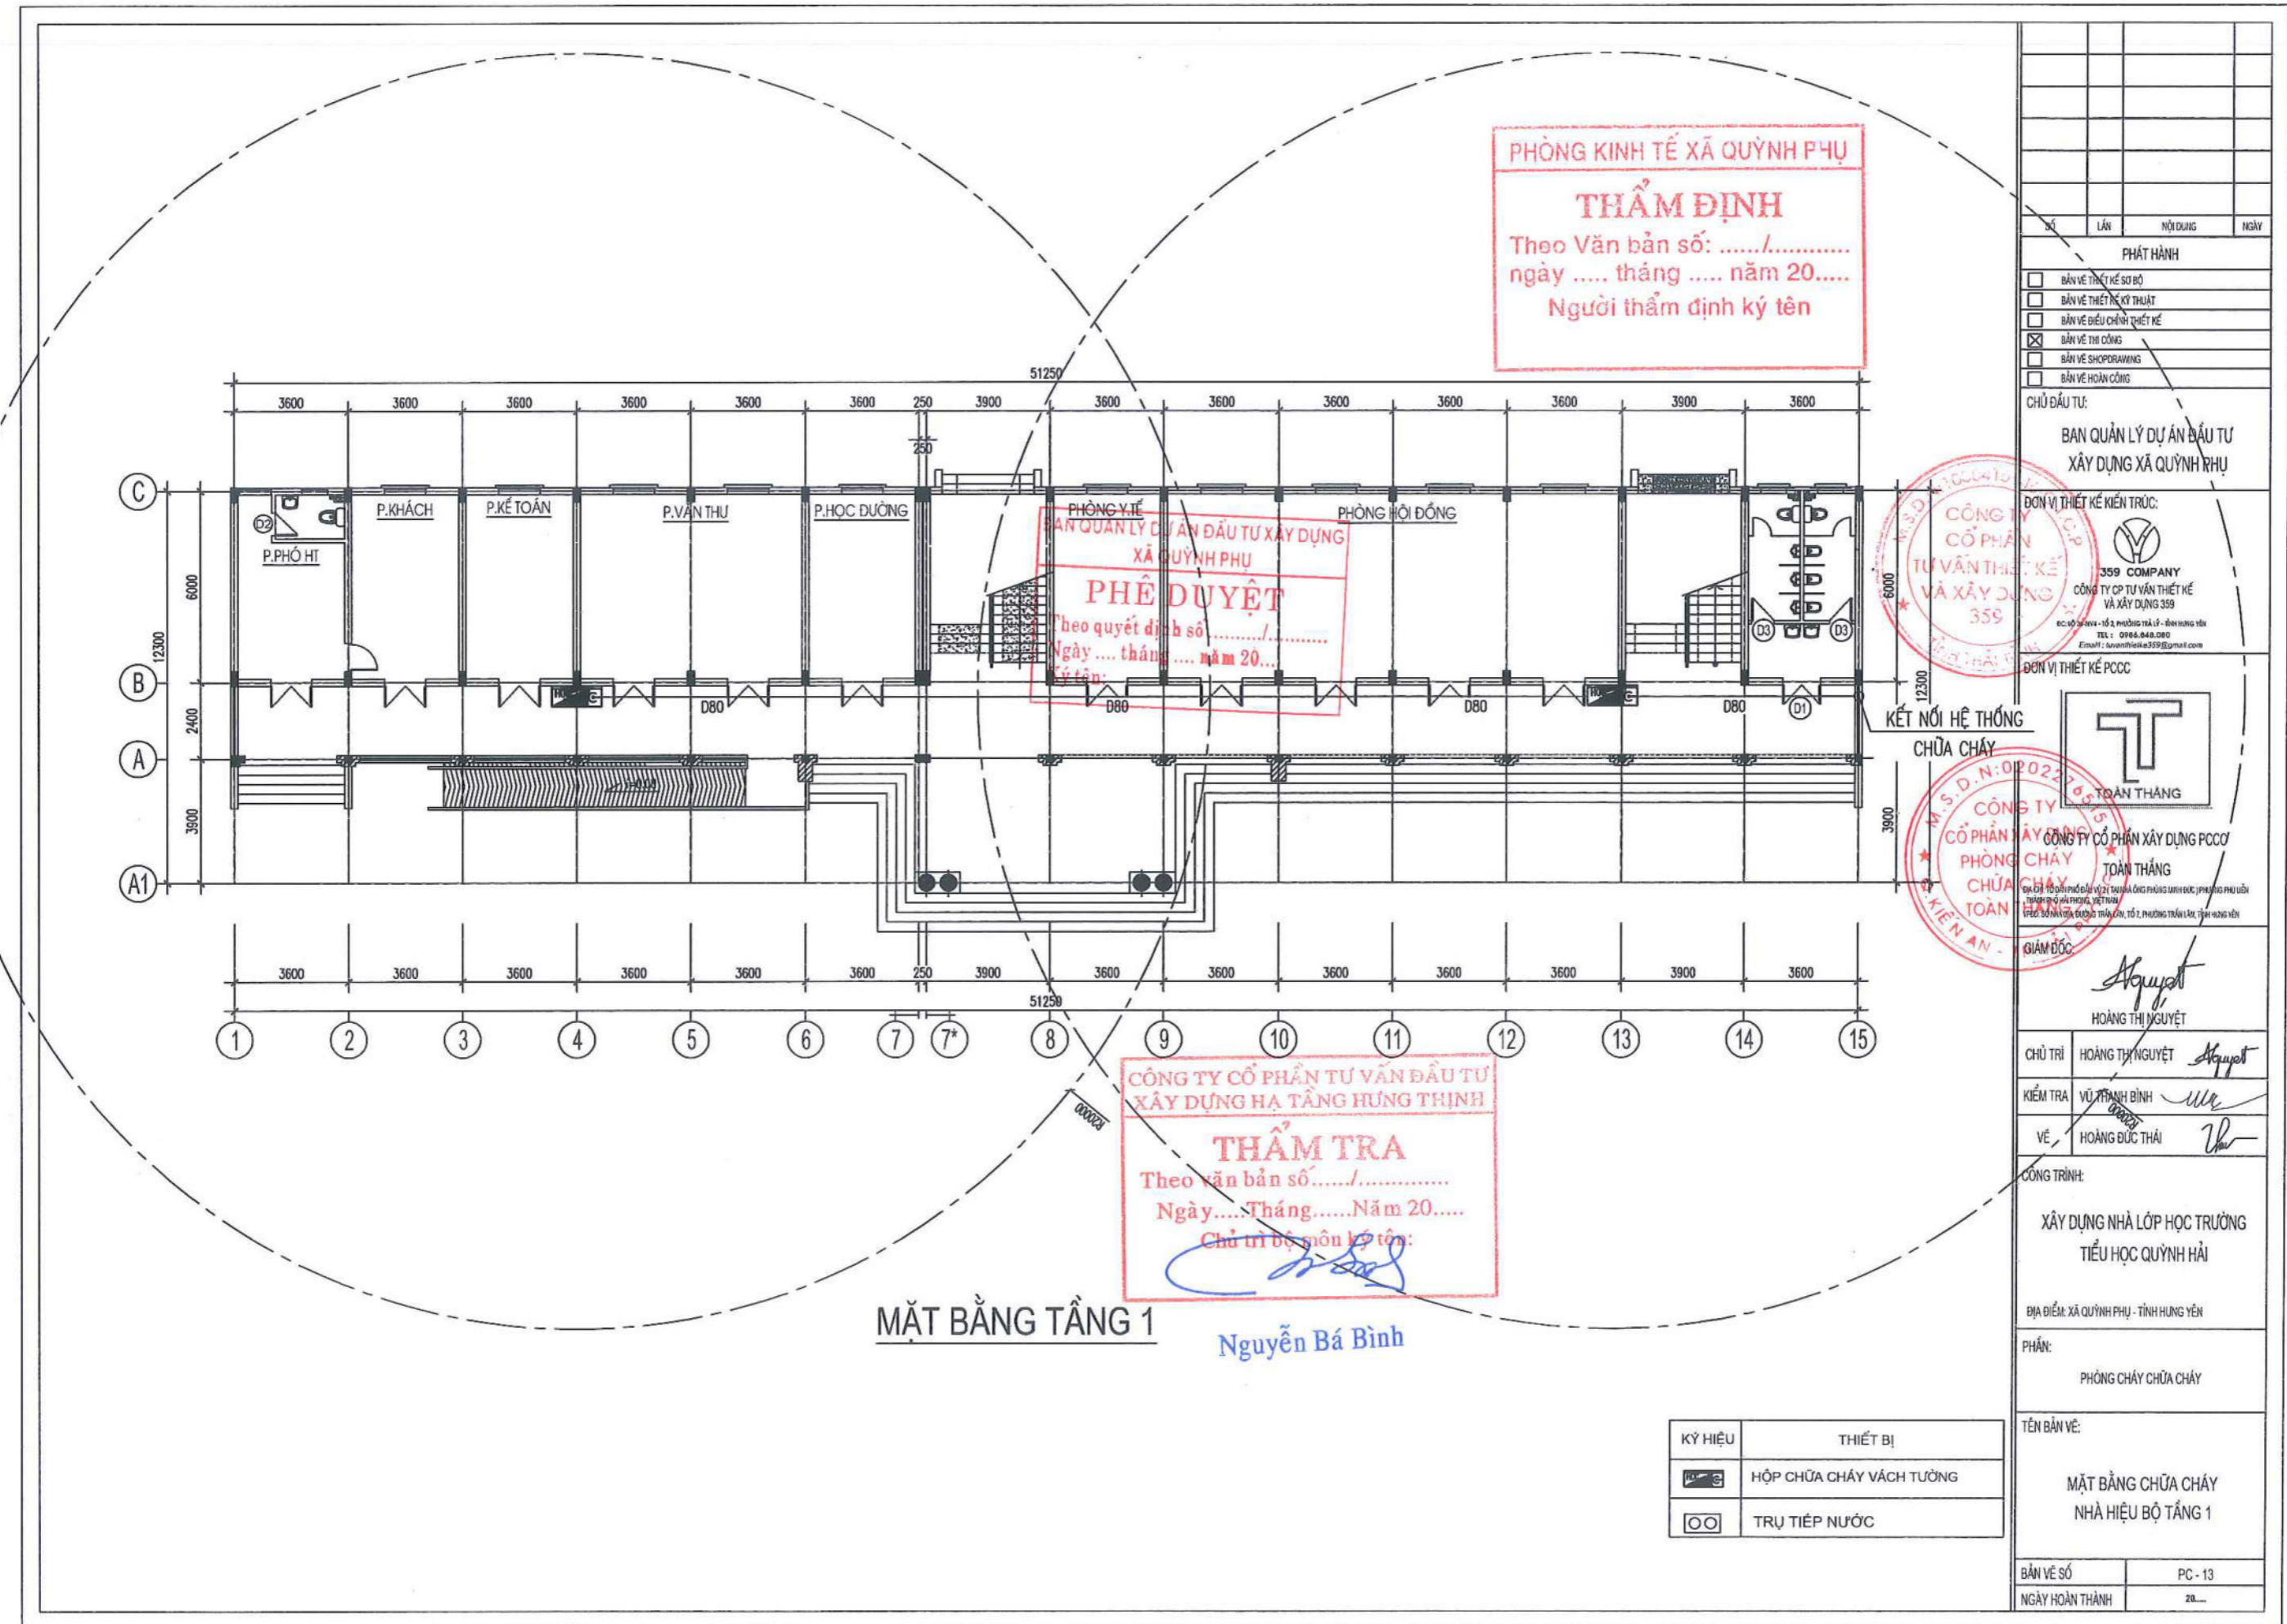

PHÒNG KINH TẾ XÃ QUỲNH PHỤ
THẨM ĐỊNH
 Theo Văn bản số:/.....
 ngày tháng năm 20.....
 Người thẩm định ký tên


PHÒNG Y.TẾ
 BAN QUẢN LÝ DỰ ÁN ĐẦU TƯ XÂY DỰNG
 XÃ QUỲNH PHỤ
PHÊ DUYỆT
 Theo quyết định số/.....
 Ngày tháng năm 20.....
 Ký tên:

CÔNG TY CỔ PHẦN TƯ VẤN ĐẦU TƯ
 XÂY DỰNG HẠ TẦNG HƯNG THỊNH
THẨM TRA
 Theo văn bản số/.....
 Ngày Tháng Năm 20.....
 Chủ trì bộ môn ký tên:
 Nguyễn Bá Bình

PHÁT HÀNH		
<input type="checkbox"/>	BẢN VẼ THỰC KẾ SƠ BỘ	
<input type="checkbox"/>	BẢN VẼ THIẾT KẾ KỸ THUẬT	
<input type="checkbox"/>	BẢN VẼ ĐIỀU CHỈNH THIẾT KẾ	
<input checked="" type="checkbox"/>	BẢN VẼ THI CÔNG	
<input type="checkbox"/>	BẢN VẼ SHOPDRAWING	
<input type="checkbox"/>	BẢN VẼ HOÀN CÔNG	
CHỦ ĐẦU TƯ:		
BAN QUẢN LÝ DỰ ÁN ĐẦU TƯ XÂY DỰNG XÃ QUỲNH PHỤ		
ĐƠN VỊ THIẾT KẾ KIẾN TRÚC:		
 359 COMPANY CÔNG TY CP TƯ VẤN THIẾT KẾ VÀ XÂY DỰNG 359 Số 10 Xuân Hòa - số 5, phường Trà Khê - Quận Đống Đa TEL : 0984.848.080 Email : tuvanthie359@gmail.com		
ĐƠN VỊ THIẾT KẾ PCCC:		
 TOÀN THẮNG CÔNG TY CỔ PHẦN XÂY DỰNG PCCC PHÒNG CHÁY CHỮA CHÁY TOÀN THẮNG Số 10 Xuân Hòa - số 5, phường Trà Khê - Quận Đống Đa Số 10 Xuân Hòa - số 5, phường Trà Khê - Quận Đống Đa		
KẾT NỐI HỆ THỐNG CHỮA CHÁY		
GIÁM ĐỐC: HOÀNG THỊ NGUYỆT		
CHỦ TRÌ	HOÀNG THỊ NGUYỆT	
KIỂM TRA	VŨ THANH BÌNH	
VẼ	HOÀNG ĐỨC THÁI	
CÔNG TRÌNH:		
XÂY DỰNG NHÀ LỚP HỌC TRƯỞNG TIỂU HỌC QUỲNH HẢI		
ĐỊA ĐIỂM: XÃ QUỲNH PHỤ - TỈNH HƯNG YÊN		
PHẦN:		
PHÒNG CHÁY CHỮA CHÁY		
TÊN BẢN VẼ:		
MẶT BẰNG CHỮA CHÁY NHÀ HIỆU BỘ TẦNG 1		
BẢN VẼ SỐ	PC - 13	
NGÀY HOÀN THÀNH	20...	

KÝ HIỆU	THIẾT BỊ
	HỘP CHỮA CHÁY VÁCH TƯỜNG
	TRỤ TIẾP NƯỚC

PHÒNG KINH TẾ XÃ QUỲNH PHỤ
THẨM ĐỊNH
 Theo Văn bản số:/.....
 ngày tháng năm 20.....
 Người thẩm định ký tên

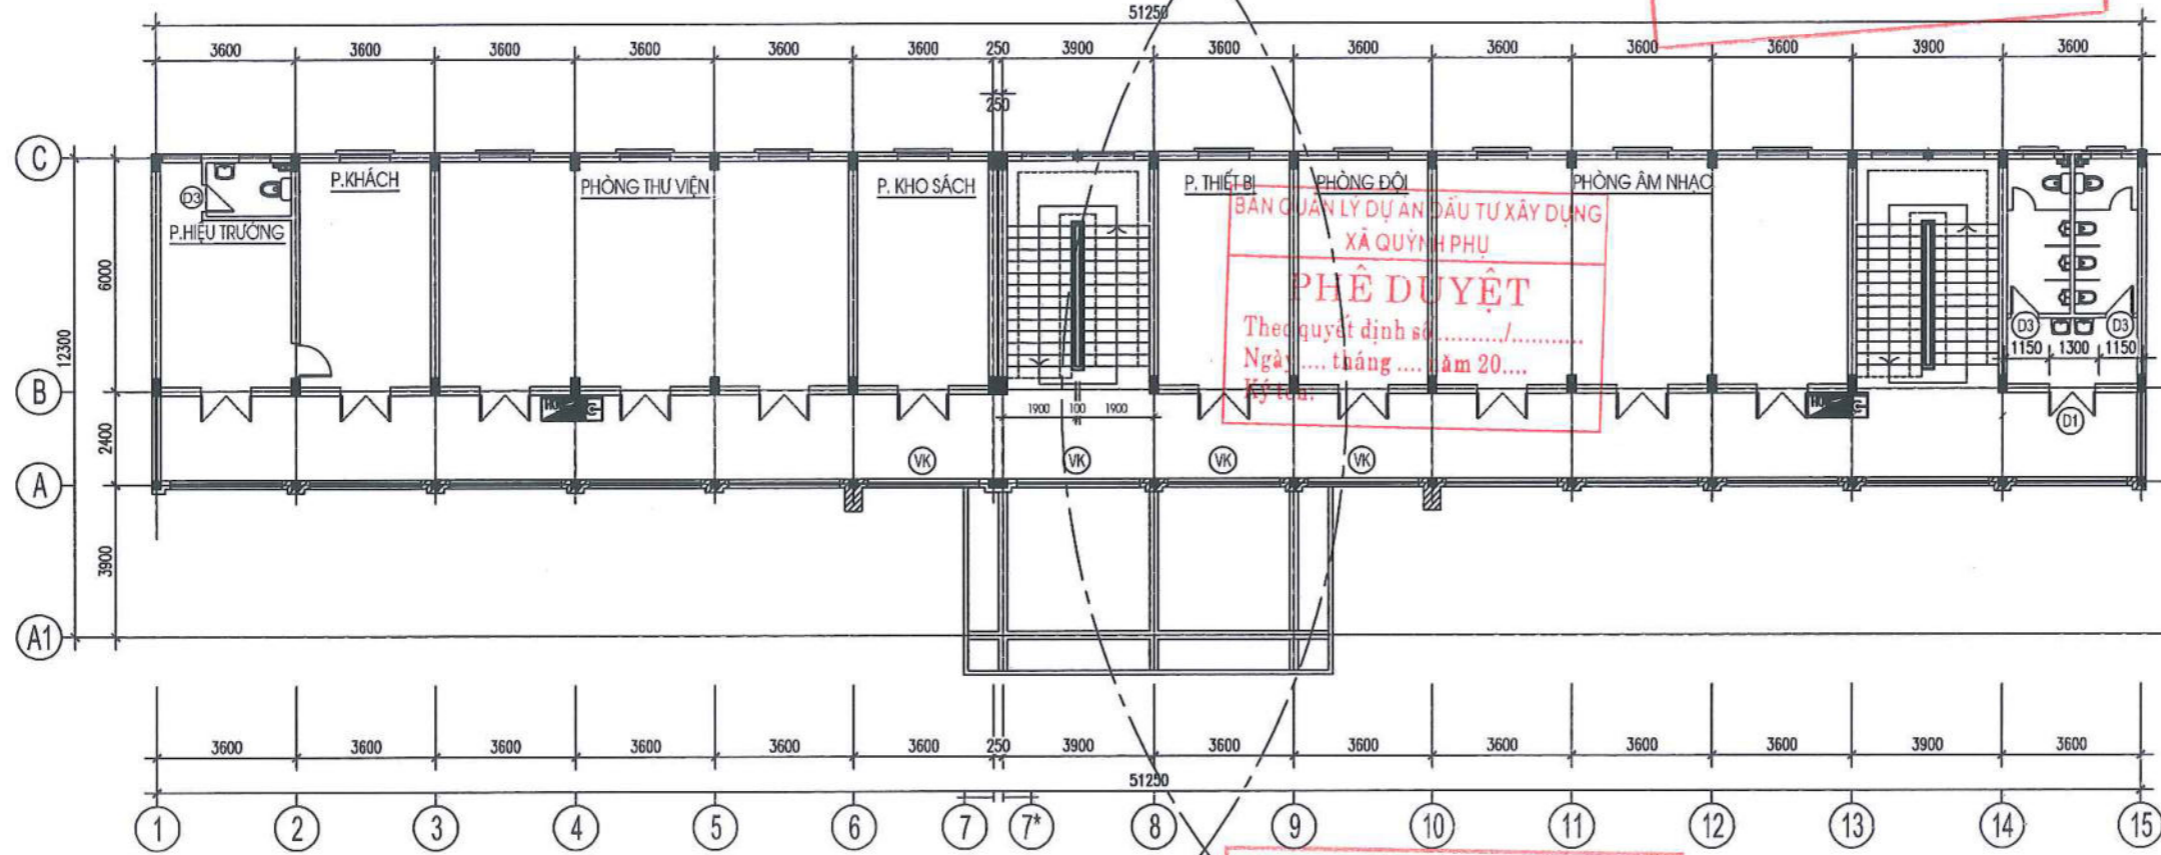

BAN QUẢN LÝ DỰ ÁN ĐẦU TƯ XÂY DỰNG XÃ QUỲNH PHỤ
PHÊ DUYỆT
 Theo quyết định số/.....
 Ngày tháng năm 20.....
 Ký tên:

CÔNG TY CỔ PHẦN TƯ VẤN ĐẦU TƯ XÂY DỰNG HẠ TẦNG HƯNG THỊNH
THẨM TRA
 Theo văn bản số/.....
 Ngày Tháng Năm 20.....
 Chủ trì bộ môn ký tên:


MẶT BẰNG TẦNG 2

Nguyễn Bá Bình

KÝ HIỆU	THIẾT BỊ
	HỘP CHỮA CHÁY VÁCH TƯỜNG
	TRỤ TIẾP NƯỚC

PHÁT HÀNH	
<input type="checkbox"/> BẢN VẼ THIẾT KẾ SỐ BỐ	
<input type="checkbox"/> BẢN VẼ THIẾT KẾ KỸ THUẬT	
<input type="checkbox"/> BẢN VẼ ĐIỀU CHỈNH THIẾT KẾ	
<input checked="" type="checkbox"/> BẢN VẼ THI CÔNG	
<input type="checkbox"/> BẢN VẼ SHOP DRAWING	
<input type="checkbox"/> BẢN VẼ HOÀN CÔNG	
CHỦ ĐẦU TƯ:	
BAN QUẢN LÝ DỰ ÁN ĐẦU TƯ XÂY DỰNG XÃ QUỲNH PHỤ	
ĐƠN VỊ THIẾT KẾ MẸN TRÚC:	
CÔNG TY CỔ PHẦN TƯ VẤN THIẾT KẾ VÀ XÂY DỰNG 359 359 COMPANY CÔNG TY CP TƯ VẤN THIẾT KẾ VÀ XÂY DỰNG 359 Số 10, số 11 và 12, đường số 10 - khu vực 1 Thôn Tân Phú, xã Quỳnh Hải, huyện Quỳnh Hải, tỉnh Hưng Yên Tel: 0966.848.000 Email: banquanly359@gmail.com	
ĐƠN VỊ THIẾT KẾ PCCC:	
TOÀN THẮNG CÔNG TY CỔ PHẦN XÂY DỰNG PCCC TOÀN THẮNG Phòng Cháy Chữa Cháy Toàn Thắng Số 10, số 11 và 12, đường số 10 - khu vực 1 Thôn Tân Phú, xã Quỳnh Hải, huyện Quỳnh Hải, tỉnh Hưng Yên Tel: 0966.848.000 Email: banquanly359@gmail.com	
GIÁM ĐỌC:	
 HOÀNG THỊ NGUYỆT	
CHỦ TRÌ	HOÀNG THỊ NGUYỆT
KIỂM TRA	VŨ THỊNH BÌNH
VẼ	HOÀNG ĐỨC THÁI
CÔNG TRÌNH:	
XÂY DỰNG NHÀ LỚP HỌC TRƯỜNG TIỂU HỌC QUỲNH HẢI	
ĐỊA ĐIỂM: XÃ QUỲNH PHỤ - TỈNH HƯNG YÊN	
PHẦN: PHÒNG CHÁY CHỮA CHÁY	
TÊN BẢN VẼ:	
MẶT BẰNG CHỮA CHÁY NHÀ HIỆU BỘ TẦNG 2	
BẢN VẼ SỐ	PC - 14
NGÀY HOÀN THÀNH	20.....

PHÒNG KINH TẾ XÃ QUỲNH PHỤ
THẨM ĐỊNH
 Theo Văn bản số:/.....
 ngày tháng năm 20.....
 Người thẩm định ký tên

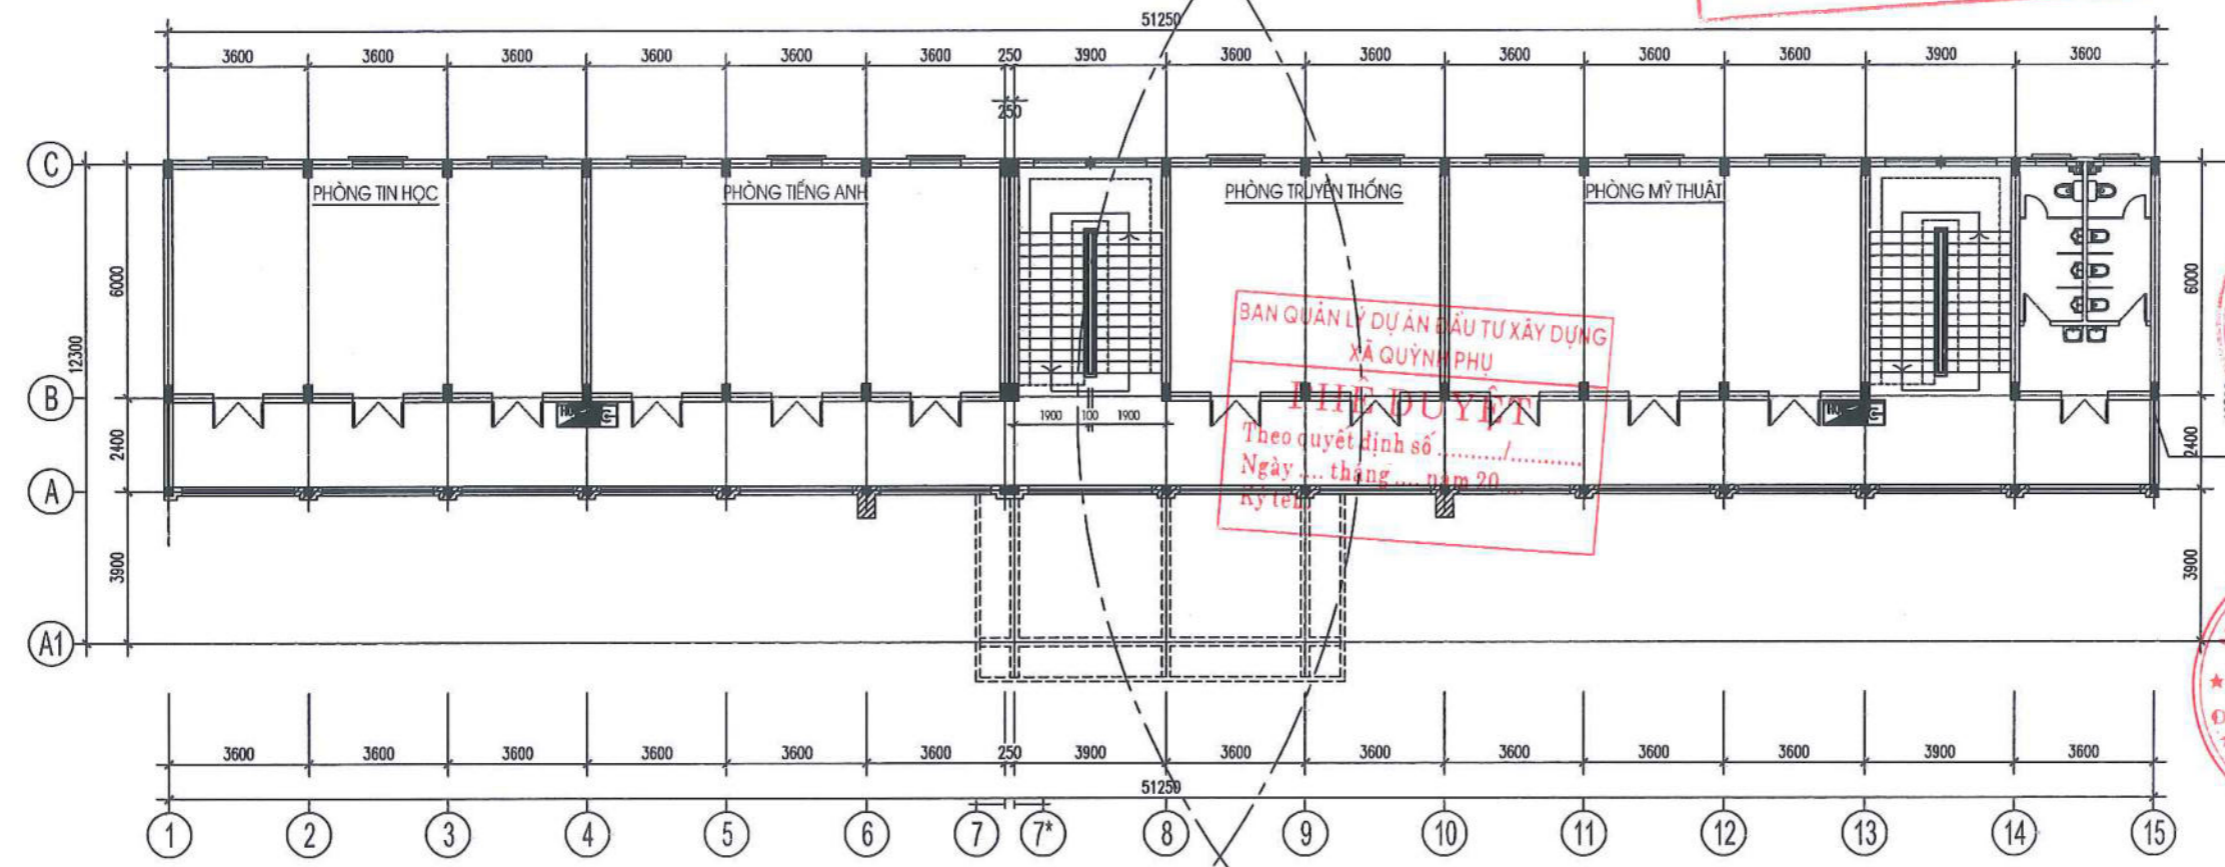


BAN QUẢN LÝ DỰ ÁN ĐẦU TƯ XÂY DỰNG XÃ QUỲNH PHỤ
THẨM ĐỊNH
 Theo quyết định số/.....
 Ngày tháng năm 20.....
 Ký tên

MẶT BẰNG TẦNG 3
CÔNG TY CỔ PHẦN TƯ VẤN ĐẦU TƯ XÂY DỰNG HẠ TẦNG HƯNG THỊNH
THẨM TRA
 Theo văn bản số:/.....
 Ngày.....Tháng.....Năm 20.....
 Chủ trì bộ môn ký tên
 Nguyễn Bá Bình

KÝ HIỆU	THIẾT BỊ
	HỘ CHỮA CHÁY VÁCH TƯỜNG
	TRỤ TIẾP NƯỚC

SỐ	LẦN	NỘI DUNG	NGÀY
PHÁT HÀNH			
<input type="checkbox"/> BẢN VẼ THẾT KẾ SƠ DẪU <input type="checkbox"/> BẢN VẼ THẾT KẾ KỸ THUẬT <input type="checkbox"/> BẢN VẼ ĐIỀU CHỈNH THIẾT KẾ <input checked="" type="checkbox"/> BẢN VẼ THI CÔNG <input type="checkbox"/> BẢN VẼ SHOPDRAWING <input type="checkbox"/> BẢN VẼ HOÀN CÔNG			
CHỦ ĐẦU TƯ: BAN QUẢN LÝ DỰ ÁN ĐẦU TƯ XÂY DỰNG XÃ QUỲNH PHỤ			
ĐƠN VỊ THIẾT KẾ KIẾN TRÚC: CÔNG TY CỔ PHẦN TƯ VẤN THIẾT KẾ VÀ XÂY DỰNG 359 COMPANY CÔNG TY CP TƯ VẤN THIẾT KẾ VÀ XÂY DỰNG 359 ĐC: 10/34/1/1/1/1 - 10/2 PHƯỜNG TRẦN LÂM - T.2 - PHƯỜNG TRẦN LÂM, T.2 - H. HƯNG YÊN TEL: 0986.848.090 Email: tv359@hct.vn			
ĐƠN VỊ THIẾT KẾ PCCC: CÔNG TY CỔ PHẦN XÂY DỰNG PCCC TOÀN THẮNG PHÒNG CHÁY CHỮA CHÁY ĐƠN VỊ CHỮA CHÁY Đ. KIẾN AN - TP. HƯNG YÊN			
GIÁM ĐỐC: HOÀNG THỊ NGUYỆT			
CHỦ TRÌ	HOÀNG THỊ NGUYỆT		
KIỂM TRA	VŨ THANH BÌNH		
VẼ	HOÀNG ĐỨC THÁI		
CÔNG TRÌNH: XÂY DỰNG NHÀ LỚP HỌC TRƯỜNG TIỂU HỌC QUỲNH HẢI ĐỊA ĐIỂM: XÃ QUỲNH PHỤ - TỈNH HƯNG YÊN			
PHẦN: PHÒNG CHÁY CHỮA CHÁY			
TÊN BẢN VẼ: MẶT BẰNG CHỮA CHÁY NHÀ HIỆU BỘ TẦNG 3			
BẢN VẼ SỐ	PC - 15		
NGÀY HOÀN THÀNH	20.....		

PHÒNG KINH TẾ XÃ QUỲNH PHỤ
THẨM ĐỊNH
 Theo Văn bản số:/.....
 ngày tháng năm 20.....
 Người thẩm định ký tên

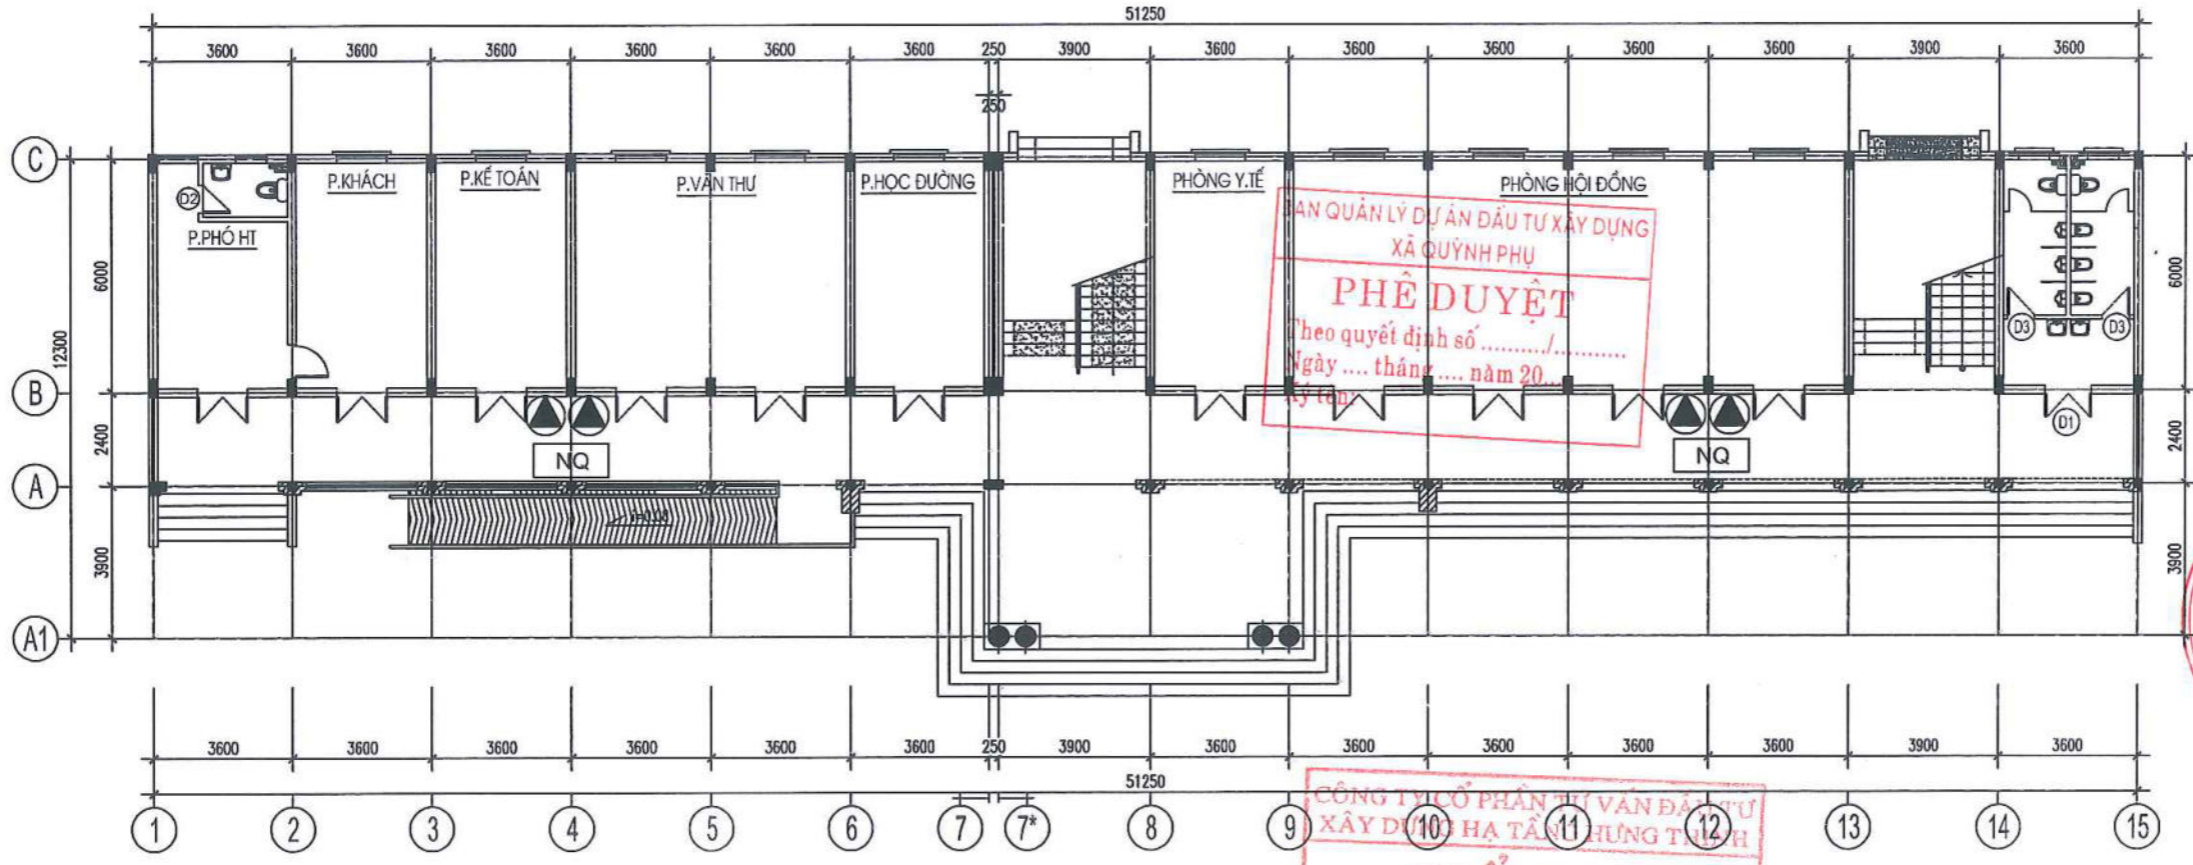

BAN QUẢN LÝ DỰ ÁN ĐẦU TƯ XÂY DỰNG XÃ QUỲNH PHỤ
PHÊ DUYỆT
 Theo quyết định số/.....
 ngày tháng năm 20.....
 Ký tên:

CÔNG TY CỔ PHẦN TƯ VẤN ĐẦU TƯ XÂY DỰNG HÀ TĨNH HUNG THẮNG
THẨM TRA
 Theo văn bản số:/.....
 Ngày.....Tháng.....Năm 20.....
 Chủ trì bộ môn ký tên:
(Signature)
 Nguyễn Bá Bình

MẶT BẰNG TẦNG 1


KÝ HIỆU	THIẾT BỊ
▲	BÌNH CHỮA CHÁY
NQ	BỘ NỘI QUY TIÊU LỆNH

SỐ	LẦN	NỘI DUNG	NGÀY
PHÁT HÀNH			
<input type="checkbox"/> BẢN VẼ THIẾT KẾ SƠ BỘ <input type="checkbox"/> BẢN VẼ THIẾT KẾ KỸ THUẬT <input type="checkbox"/> BẢN VẼ ĐIỀU CHỈNH THIẾT KẾ <input checked="" type="checkbox"/> BẢN VẼ THI CÔNG <input type="checkbox"/> BẢN VẼ SHOPDRAWING <input type="checkbox"/> BẢN VẼ HOÀN CÔNG			
CHỦ ĐẦU TƯ:			
BAN QUẢN LÝ DỰ ÁN ĐẦU TƯ XÂY DỰNG XÃ QUỲNH PHỤ ĐƠN VỊ THIẾT KẾ KIẾN TRÚC: CÔNG TY CỔ PHẦN TƯ VẤN THIẾT KẾ VÀ XÂY DỰNG 359 359 COMPANY CÔNG TY CỔ PHẦN TƯ VẤN THIẾT KẾ VÀ XÂY DỰNG 359 ĐC: 10/36/VIỆT LỘ 2, PHƯỜNG TRẦN LÃI - HAI ANH HỒI TEL: 0986.848.080 Email: phanphai@359.com			
ĐƠN VỊ THIẾT KẾ PCCC:			
TOÀN THẮNG CÔNG TY CỔ PHẦN XÂY DỰNG PCCC TOÀN THẮNG ĐC: 10/36/VIỆT LỘ 2, PHƯỜNG TRẦN LÃI - HAI ANH HỒI TEL: 0986.848.080 Email: phanphai@359.com			
GIÁM ĐỐC: <i>(Signature)</i> HOÀNG THỊ NGUYỆT			
CHỦ TRÌ	HOÀNG THỊ NGUYỆT	<i>(Signature)</i>	
KIỂM TRA	VŨ THANH BÌNH	<i>(Signature)</i>	
VỀ	HOÀNG ĐỨC THÁI	<i>(Signature)</i>	
CÔNG TRÌNH:			
XÂY DỰNG NHÀ LỚP HỌC TRƯỜNG TIỂU HỌC QUỲNH HẢI ĐỊA ĐIỂM: XÃ QUỲNH PHỤ - TỈNH HUNG YÊN			
PHẦN:			
PHÒNG CHÁY CHỮA CHÁY			
TÊN BẢN VẼ:			
MẶT BẰNG BÌNH CHỮA CHÁY NHÀ HIỆU BỘ TẦNG 1			
BẢN VẼ SỐ	PC - 16		
NGÀY HOÀN THÀNH	20...		

PHÒNG KINH TẾ XÃ QUỲNH PHỤ

THẨM ĐỊNH

Theo Văn bản số:/.....
 ngày tháng năm 20.....
 Người thẩm định ký tên

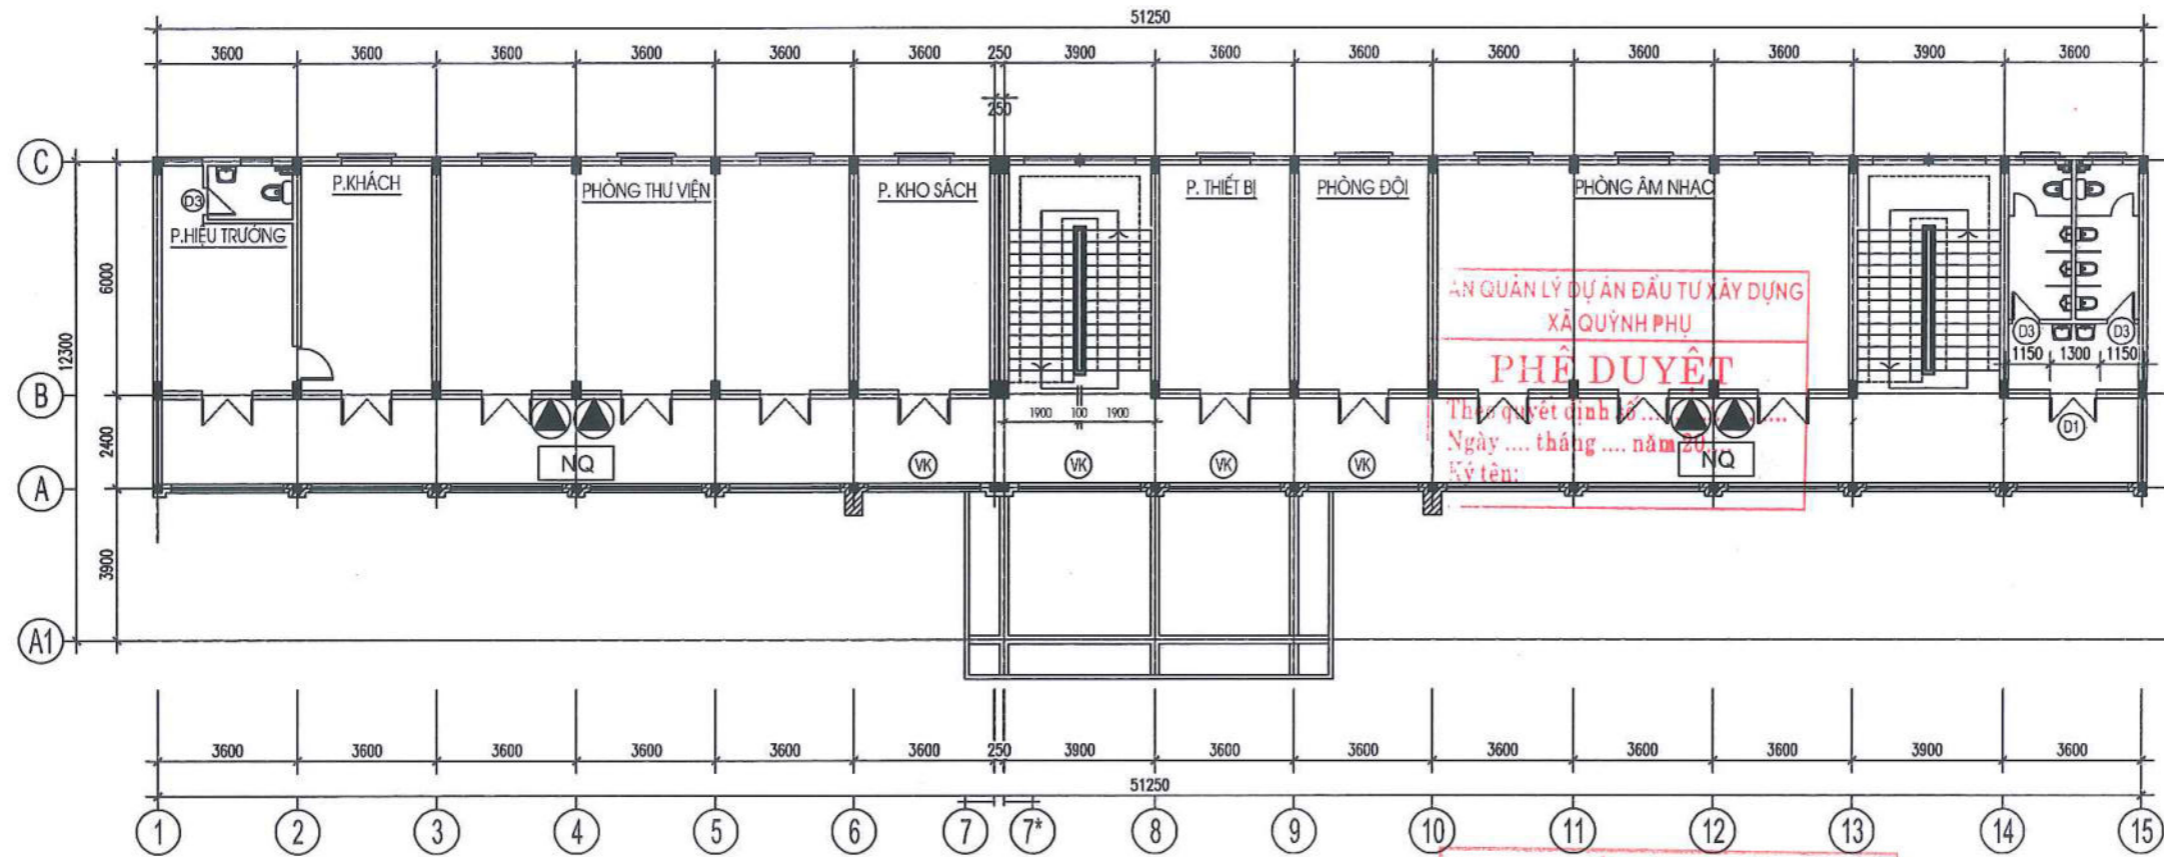

MẶT BẰNG TẦNG 2

CÔNG TY CỔ PHẦN TƯ VẤN ĐẦU TƯ
 XÂY DỰNG HẠ TẦNG HƯNG THỊNH


THẨM TRA

Theo văn bản số:/.....
 Ngày Tháng Năm 20.....
 Chủ trì bộ môn ký tên:

(Signature)
 Nguyễn Bá Bình

KÝ HIỆU	THIẾT BỊ
	BÌNH CHỮA CHÁY
	BỘ NỘI QUY TIÊU LỆNH

SỐ	LẦN	NỘI DUNG	NGÀY
PHÁT HÀNH			
<input type="checkbox"/> BẢN VẼ THIẾT KẾ SƠ BỘ <input type="checkbox"/> BẢN VẼ THIẾT KẾ KỸ THUẬT <input type="checkbox"/> BẢN VẼ ĐIỀU CHỈNH THIẾT KẾ <input checked="" type="checkbox"/> BẢN VẼ TH CÔNG <input type="checkbox"/> BẢN VẼ SHOPDRAWING <input type="checkbox"/> BẢN VẼ HOÀN CÔNG			
CHỦ ĐẦU TƯ:			
BAN QUẢN LÝ DỰ ÁN ĐẦU TƯ XÂY DỰNG XÃ QUỲNH PHỤ			
ĐƠN VỊ THIẾT KẾ KIẾN TRÚC:			
CÔNG TY CỔ PHẦN TƯ VẤN THIẾT KẾ VÀ XÂY DỰNG 359 CÔNG TY CỔ PHẦN TƯ VẤN THIẾT KẾ VÀ XÂY DỰNG 359 M.S.D.N: 0202... ĐƠN VỊ THIẾT KẾ PCCC			
TOÀN THẮNG CÔNG TY CỔ PHẦN XÂY DỰNG PCCC TOÀN THẮNG PHÒNG CHÁY CHỮA CHÁY CHỨA CHÁY TOÀN THẮNG KIẾN AN - TP. HẢI PHÒNG GIÁM ĐỐC: <i>(Signature)</i> HOÀNG THỊ NGUYỆT			
CHỦ TRÌ	HOÀNG THỊ NGUYỆT	<i>(Signature)</i>	
KIỂM TRA	VŨ THANH BÌNH	<i>(Signature)</i>	
VẼ	HOÀNG ĐỨC THÁI	<i>(Signature)</i>	
CÔNG TRÌNH:			
XÂY DỰNG NHÀ LỚP HỌC TRƯỞNG TIỂU HỌC QUỲNH HẢI			
ĐỊA ĐIỂM: XÃ QUỲNH PHỤ - TỈNH HƯNG YÊN			
PHẦN:			
PHÒNG CHÁY CHỮA CHÁY			
TÊN BẢN VẼ:			
MẶT BẰNG BÌNH CHỮA CHÁY NHÀ HIỆU BỘ TẦNG 2			
BẢN VẼ SỐ	PC - 17		
NGÀY HOÀN THÀNH	20.....		

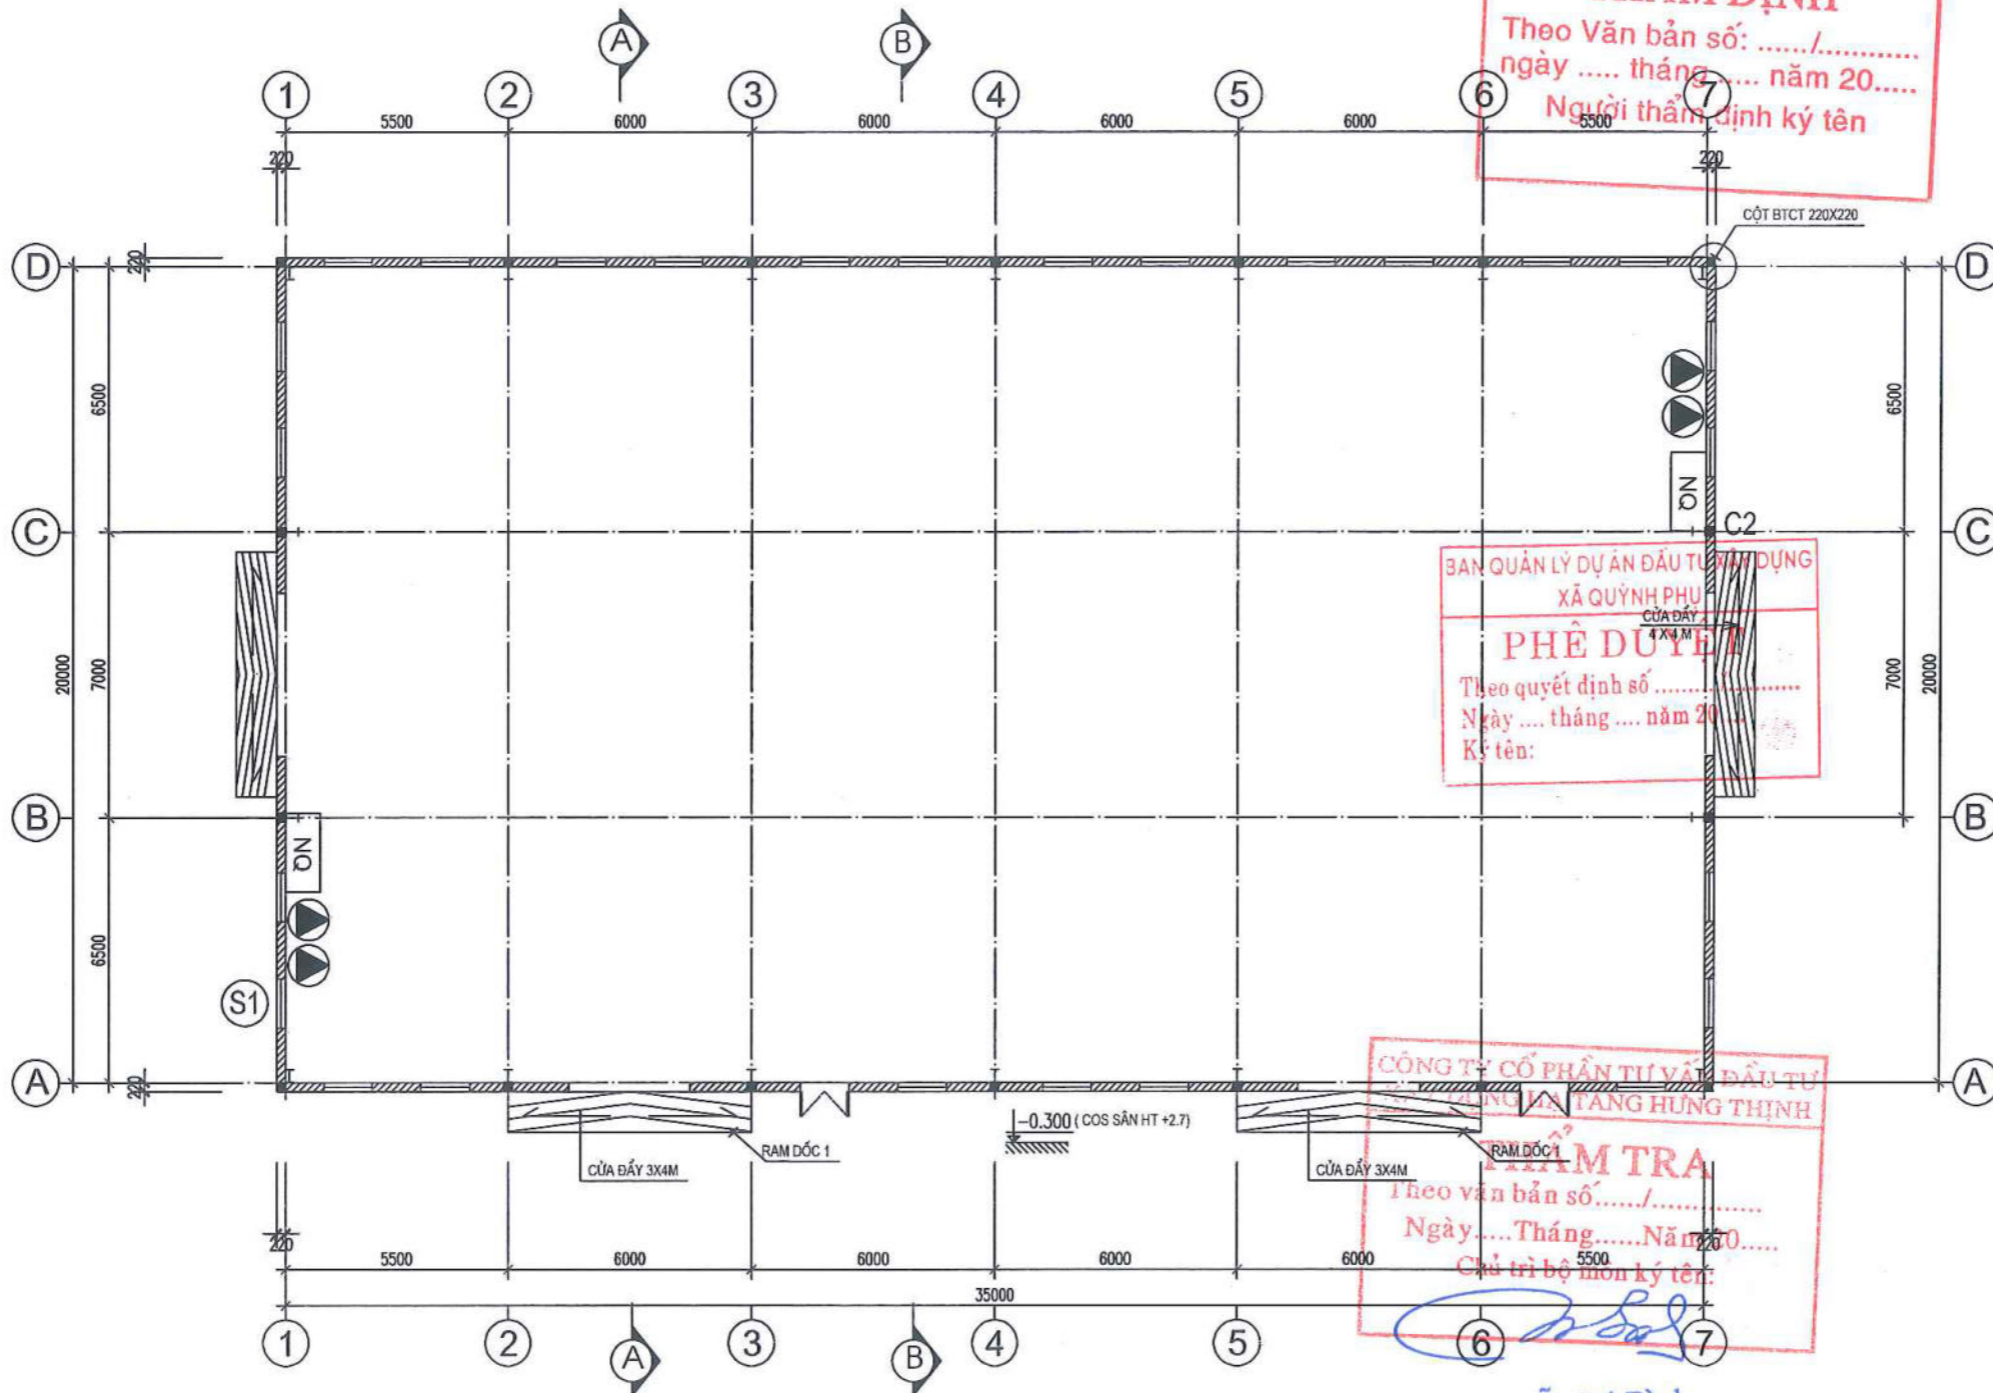

MẶT BẰNG NHÀ ĐA TẦNG

PHÒNG KINH TẾ XÃ QUỲNH PHỤ
THẨM ĐỊNH
 Theo Văn bản số:/.....
 ngày tháng năm 20.....
 Người thẩm định ký tên

BAN QUẢN LÝ DỰ ÁN ĐẦU TƯ XÂY DỰNG XÃ QUỲNH PHỤ
PHÊ DUYỆT
 Theo quyết định số
 Ngày tháng năm 20.....
 Ký tên:


CÔNG TY CỔ PHẦN TƯ VẤN ĐẦU TƯ XÂY DỰNG VÀ THIẾT KẾ TANG HƯNG THỊNH
KIỂM TRA
 Theo văn bản số:/.....
 Ngày Tháng Năm 20.....
 Chủ trì bộ môn ký tên:
 Nguyễn Bá Bình

KÝ HIỆU	THIẾT BỊ
	BÌNH CHỮA CHÁY
	BỘ NỘI QUY TIÊU LỆNH



SỐ	LẦN	NỘI DUNG	NGÀY
PHÁT HÀNH			
<input type="checkbox"/> BẢN VẼ THIẾT KẾ SƠ BỘ <input type="checkbox"/> BẢN VẼ THIẾT KẾ KỸ THUẬT <input type="checkbox"/> BẢN VẼ ĐIỀU CHỈNH THIẾT KẾ <input checked="" type="checkbox"/> BẢN VẼ THI CÔNG <input type="checkbox"/> BẢN VẼ SHOPDRAWING <input type="checkbox"/> BẢN VẼ HOÀN CÔNG			
CHỦ ĐẦU TƯ: BAN QUẢN LÝ DỰ ÁN ĐẦU TƯ XÂY DỰNG XÃ QUỲNH PHỤ ĐƠN VỊ THIẾT KẾ KIẾN TRÚC: 359 COMPANY CÔNG TY CP TƯ VẤN THIẾT KẾ VÀ XÂY DỰNG 359 0010 24 114 - T.2. Phố Trần Hưng Đạo - Quận Hoàn Kiếm - TP. Hà Nội TEL: 0966.844.080 Email: kienthicoa359@gmail.com			
ĐƠN VỊ THIẾT KẾ PCCC: TOÀN THẮNG CÔNG TY CỔ PHẦN XÂY DỰNG PCCC TOÀN THẮNG Đ/C: 01 Phố Trần Hưng Đạo - Quận Hoàn Kiếm - TP. Hà Nội 1 Phố Trần Hưng Đạo - Quận Hoàn Kiếm - TP. Hà Nội			
GIÁM ĐỐC: HOÀNG THỊ NGUYỆT			
CHỦ TRÌ: HOÀNG THỊ NGUYỆT			
KIỂM TRA: VŨ THANH BÌNH			
VẼ: HOÀNG ĐỨC THÁI			
CÔNG TRÌNH: XÂY DỰNG NHÀ LỚP HỌC TRƯỞNG TIỂU HỌC QUỲNH HẢI ĐỊA ĐIỂM: XÃ QUỲNH PHỤ - TỈNH HƯNG YÊN			
PHẦN: PHÒNG CHÁY CHỮA CHÁY			
TÊN BẢN VẼ: MẶT BẰNG BÌNH CHỮA CHÁY NHÀ ĐA TẦNG			
BẢN VẼ SỐ		PC-19	
NGÀY HOÀN THÀNH		20...	

PHÒNG KINH TẾ XÃ QUỲNH PHỤ
THẨM ĐỊNH
 Theo Văn bản số:/.....
 ngày tháng năm 20.....
 Người thẩm định ký tên

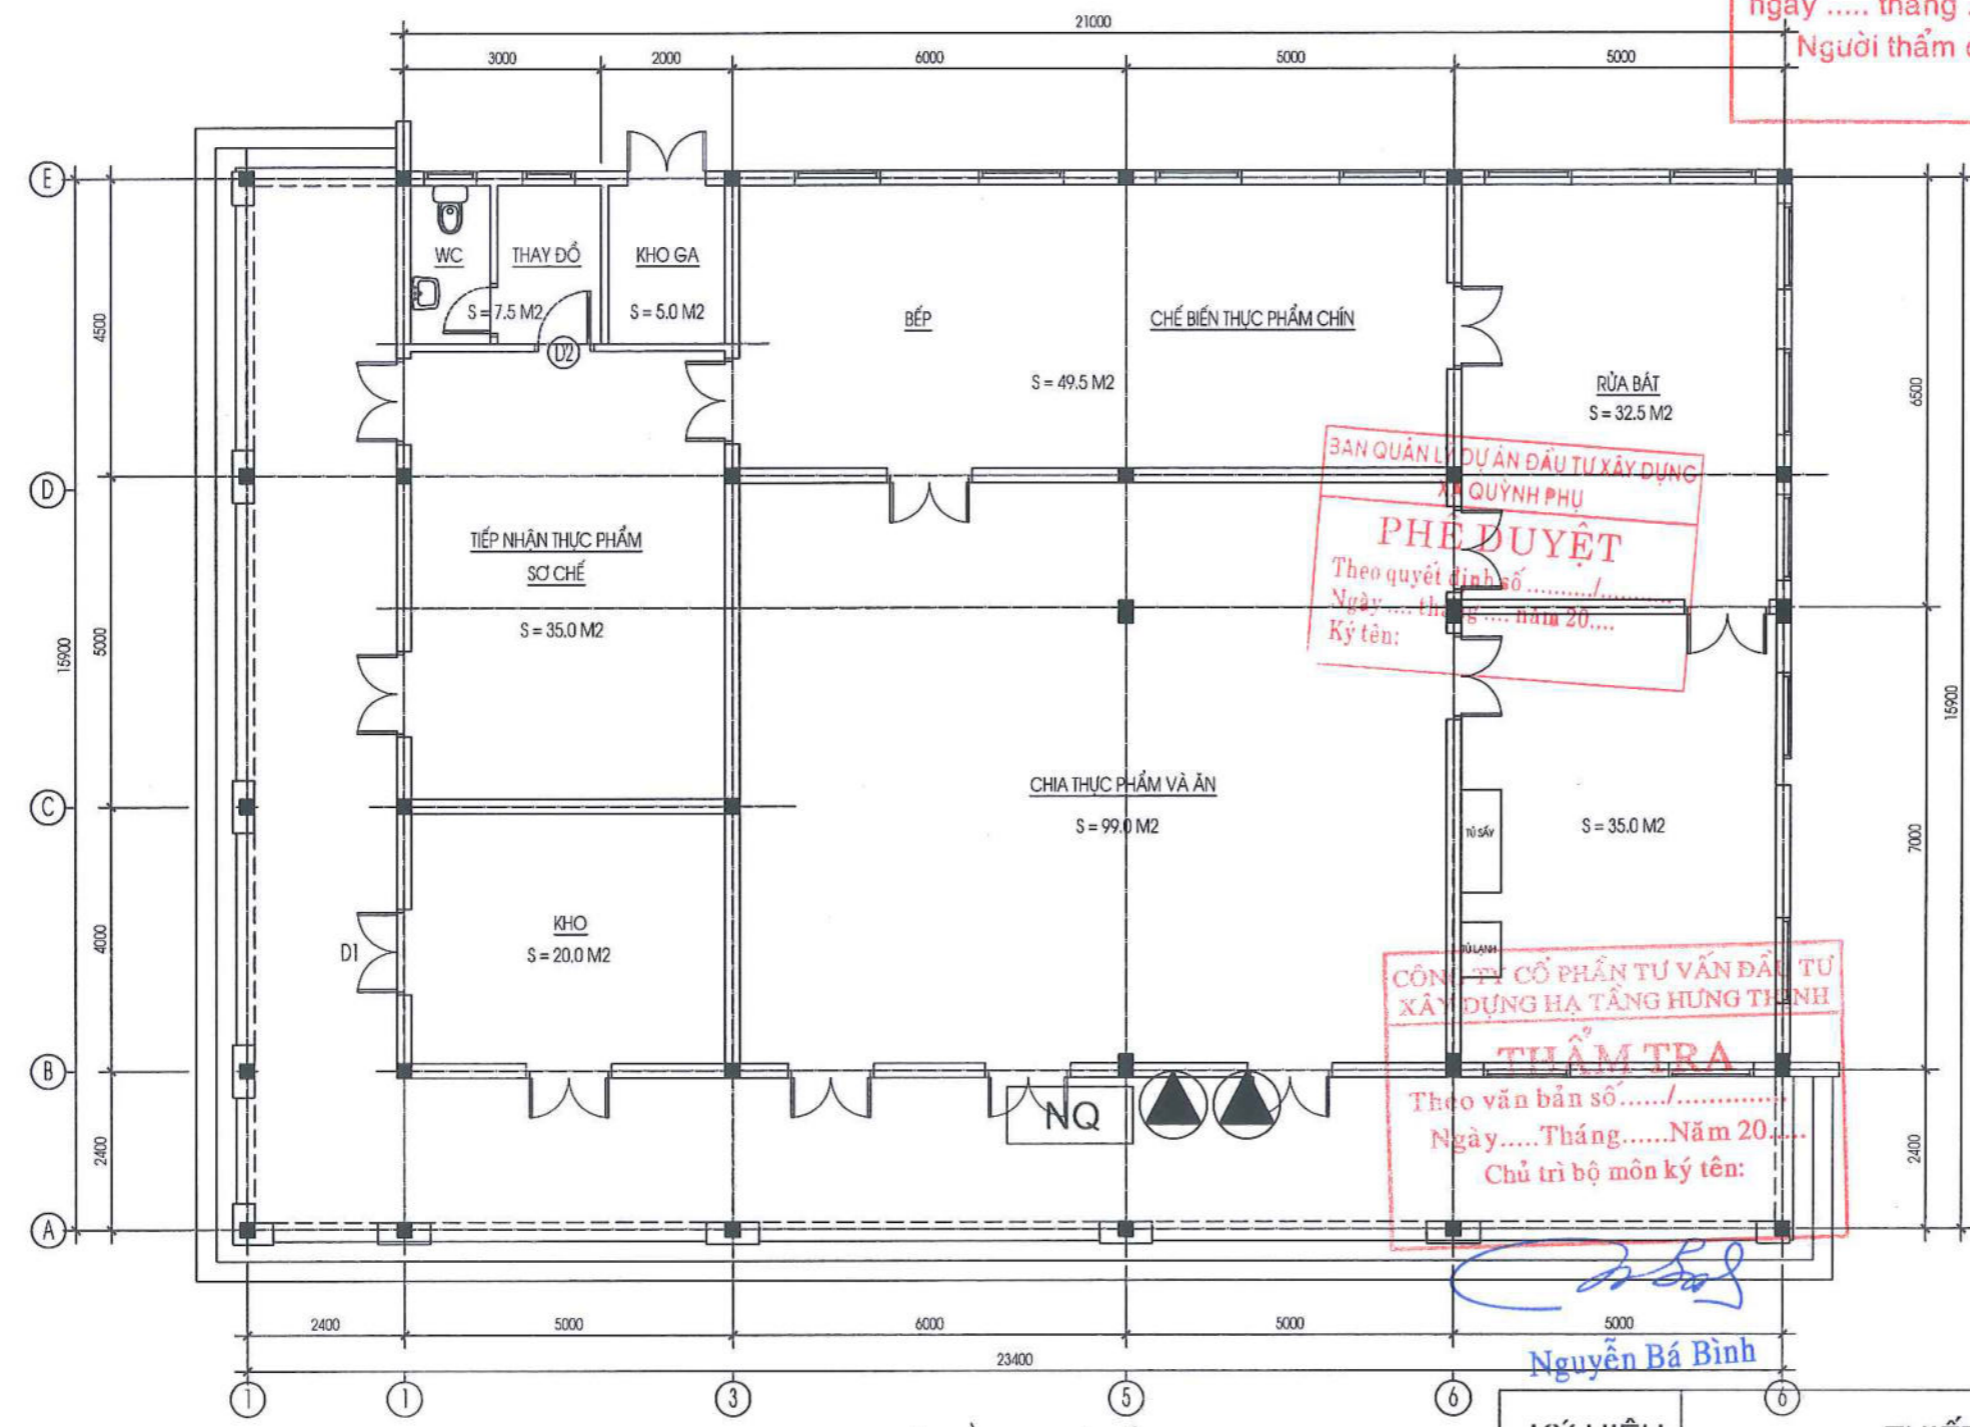

BAN QUẢN LÝ DỰ ÁN ĐẦU TƯ XÂY DỰNG
 XÃ QUỲNH PHỤ
PHÊ DUYỆT
 Theo quyết định số/.....
 Ngày tháng năm 20.....
 Ký tên:

CÔNG TY CỔ PHẦN TƯ VẤN ĐẦU TƯ
 XÂY DỰNG HẠ TẦNG HƯNG THỊNH
THẨM TRA
 Theo văn bản số/.....
 Ngày Tháng Năm 20.....
 Chủ trì bộ môn ký tên:

(Signature)
 Nguyễn Bá Bình



MẶT BẰNG NHÀ BẾP

KÝ HIỆU	THIẾT BỊ
	BÌNH CHỮA CHÁY
NQ	BỘ NỘI QUY TIÊU LỆNH


M.S.D.N: 10004
CÔNG TY CỔ PHẦN TƯ VẤN THIẾT KẾ VÀ XÂY DỰNG 359
 359 COMPANY
 CÔNG TY CP TƯ VẤN THIẾT KẾ VÀ XÂY DỰNG 359
 Số 10 Đường số 2, Phường Phú Mỹ, Quận 7, TP. HCM
 TEL: 0986.848.080
 Email: lunan@vika359@gmail.com

M.S.D.N: 020227015
CÔNG TY CỔ PHẦN XÂY DỰNG PHÒNG CHÁY CHỮA CHÁY TOÀN THẮNG
 CÔNG TY CỔ PHẦN XÂY DỰNG PCCC TOÀN THẮNG
 Địa chỉ: 10 Đường số 2, Phường Phú Mỹ, Quận 7, TP. HCM
 Giám Đốc: *(Signature)*


SỐ	LẦN	NỘI DUNG	NGÀY
PHÁT HÀNH			
<input type="checkbox"/> BẢN VẼ THIẾT KẾ SƠ BỘ <input type="checkbox"/> BẢN VẼ THIẾT KẾ KỸ THUẬT <input type="checkbox"/> BẢN VẼ ĐIỀU CHỈNH THIẾT KẾ <input checked="" type="checkbox"/> BẢN VẼ THI CÔNG <input type="checkbox"/> BẢN VẼ SHOPDRAWING <input type="checkbox"/> BẢN VẼ HOÀN CÔNG			
CHỦ ĐẦU TƯ:			
BAN QUẢN LÝ DỰ ÁN ĐẦU TƯ XÂY DỰNG XÃ QUỲNH PHỤ			
ĐƠN VỊ THIẾT KẾ KIẾN TRÚC:			
 CÔNG TY CỔ PHẦN TƯ VẤN THIẾT KẾ VÀ XÂY DỰNG 359			
ĐƠN VỊ THIẾT KẾ PCCC:			
 CÔNG TY CỔ PHẦN XÂY DỰNG PCCC TOÀN THẮNG			
CHỨC VỤ: <i>(Signature)</i> HOÀNG THỊ NGUYỆT			
CHỦ TRÌ: HOÀNG THỊ NGUYỆT <i>(Signature)</i>			
KIỂM TRA: VŨ THANH BÌNH <i>(Signature)</i>			
VẼ: HOÀNG ĐỨC THÁI <i>(Signature)</i>			
CÔNG TRÌNH:			
XÂY DỰNG NHÀ LỚP HỌC TRƯỞNG TIỂU HỌC QUỲNH HẢI			
ĐỊA ĐIỂM: XÃ QUỲNH PHỤ - TỈNH HUNG YÊN			
PHẦN: PHÒNG CHÁY CHỮA CHÁY			
TÊN BẢN VẼ:			
MẶT BẰNG BÌNH CHỮA CHÁY NHÀ BẾP			
BẢN VẼ SỐ		PC - 20	
NGÀY HOÀN THÀNH		20...	

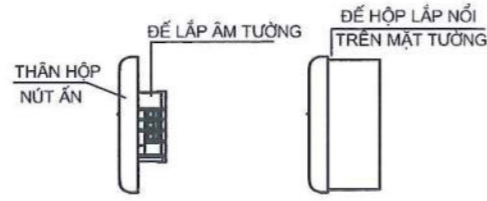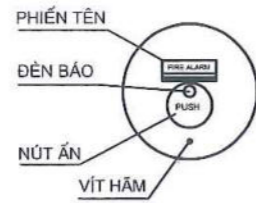


CHI TIẾT NÚT ẮN BÁO CHÁY

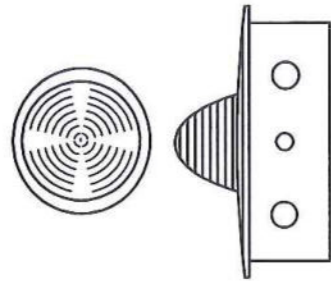


CHI TIẾT ĐÈN BÁO CHÁY

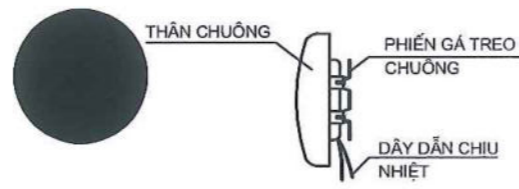


CHI TIẾT CHUÔNG BÁO CHÁY

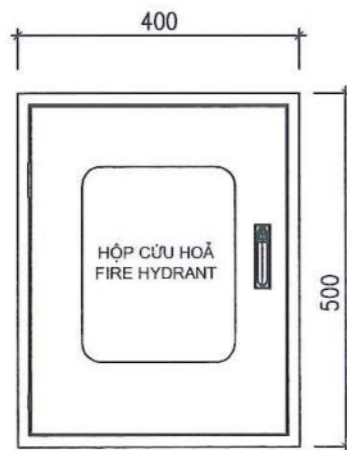


BÊN NGOÀI HỘP

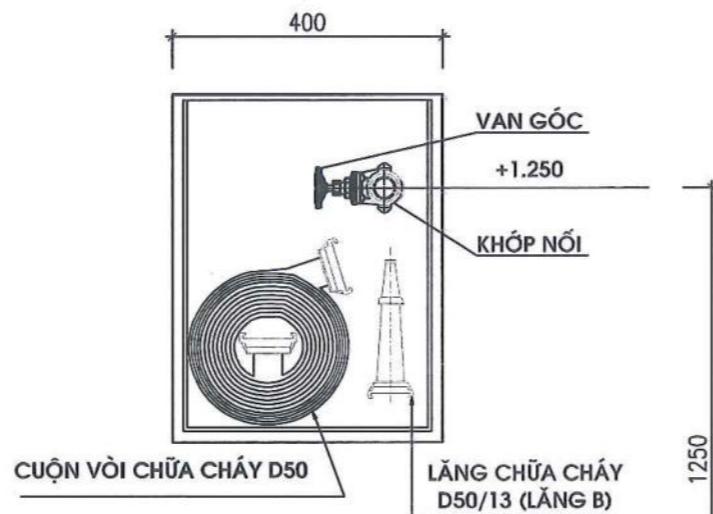

BÊN TRONG HỘP

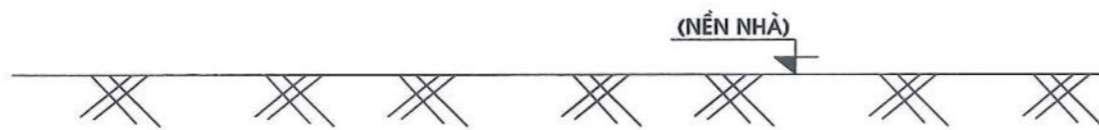

CHI TIẾT HỘP CHỮA CHÁY VÁCH TƯỜNG (400X500X180)

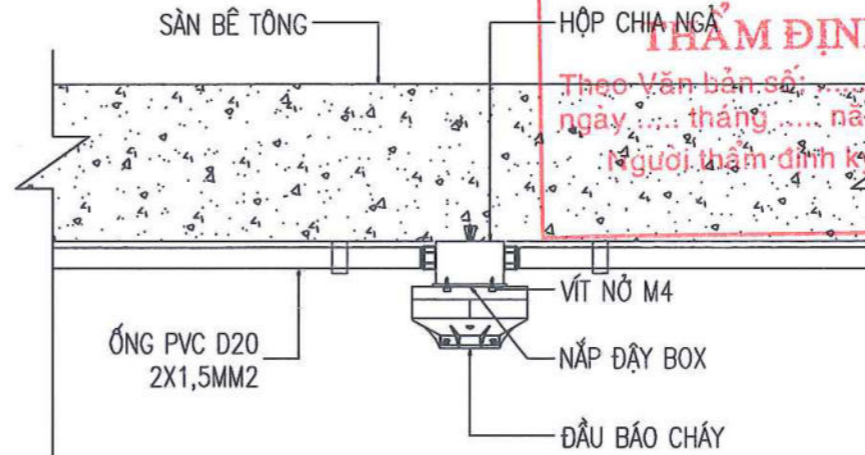

BAN QUẢN LÝ DỰ ÁN ĐẦU TƯ XÂY DỰNG
XÃ QUỲNH PHỤ
PHÊ DUYỆT
Theo quyết định số.....
Ngày tháng năm 20....
Ký tên:

CHI TIẾT LẮP ĐẶT ĐẦU BÁO DƯỚI TRẦN BÊ TÔNG




LẮP ĐẶT HỘP BÁO CHÁY TỔ HỢP

PHÒNG KINH TẾ XÃ QUỲNH PHỤ
THẨM ĐỊNH
Theo Văn bản số...../.....
ngày tháng năm 20....
Người thẩm định ký tên


M.S.D.N: 200416103
CÔNG TY CỔ PHẦN TƯ VẤN THIẾT KẾ VÀ XÂY DỰNG 359
359 COMPANY
CÔNG TY CP TƯ VẤN THIẾT KẾ VÀ XÂY DỰNG 359
ĐC: 10/11/11 - số 2, phường Hải Châu - Quận Hải Châu - TP. HCM
TEL: 0986.848.086
Email: 359thietke359@gmail.com

M.S.D.N: 202022359
CÔNG TY CỔ PHẦN XÂY DỰNG PCCC
CÔNG TY CỔ PHẦN XÂY DỰNG PCCC
PHÒNG CHÁY CHỮA CHÁY
CHỦ TOÀN THẮNG
GIÁM ĐỐC:

SỐ	LẦN	NỘI DUNG	NGÀY
PHÁT HÀNH			
<input type="checkbox"/> BẢN VẼ THÉ KẾ SƠ BỘ <input type="checkbox"/> BẢN VẼ THÉ KẾ KỸ THUẬT <input type="checkbox"/> BẢN VẼ ĐIỀU CHỈNH THIẾT KẾ <input checked="" type="checkbox"/> BẢN VẼ THI CÔNG <input type="checkbox"/> BẢN VẼ SHOPDRAWING <input type="checkbox"/> BẢN VẼ HOÀN CÔNG			
CHỦ ĐẦU TƯ:			
BAN QUẢN LÝ DỰ ÁN ĐẦU TƯ XÂY DỰNG XÃ QUỲNH PHỤ			
ĐƠN VỊ THIẾT KẾ KIẾN TRÚC:			
359 COMPANY CÔNG TY CP TƯ VẤN THIẾT KẾ VÀ XÂY DỰNG 359 ĐC: 10/11/11 - số 2, phường Hải Châu - Quận Hải Châu - TP. HCM TEL: 0986.848.086 Email: 359thietke359@gmail.com			
ĐƠN VỊ THIẾT KẾ PCCC:			
TOÀN THẮNG CÔNG TY CỔ PHẦN XÂY DỰNG PCCC PHÒNG CHÁY CHỮA CHÁY CHỦ TOÀN THẮNG GIÁM ĐỐC:			
CHỦ TRÌ	HOÀNG THỊ NGUYỆT	<i>Nguyet</i>	
KIỂM TRA	VŨ THANH BÌNH	<i>Uc</i>	
VẼ	HOÀNG ĐỨC THÁI	<i>Th</i>	
CÔNG TRÌNH:			
XÂY DỰNG NHÀ LỚP HỌC TRƯỞNG TIỂU HỌC QUỲNH HẢI			
ĐỊA ĐIỂM: XÃ QUỲNH PHỤ - TỈNH HUNG YÊN			
PHẦN: PHÒNG CHÁY CHỮA CHÁY			
TÊN BẢN VẼ:			
CHI TIẾT LẮP ĐẶT			
BẢN VẼ SỐ	PC - 21		
NGÀY HOÀN THÀNH	20...		

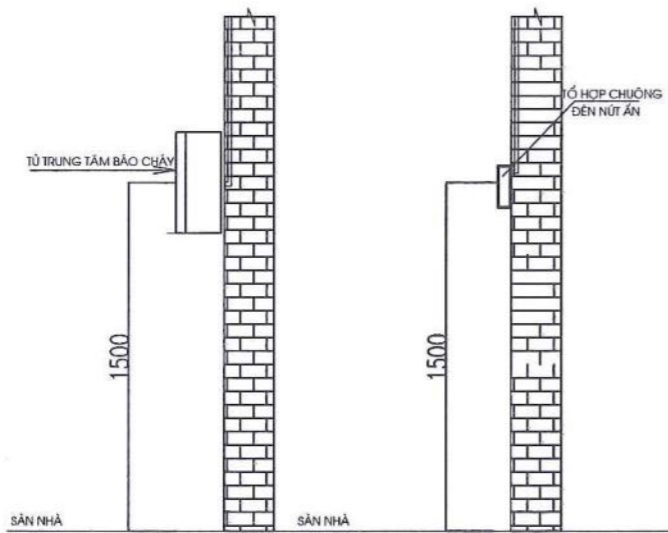

CHI TIẾT LẮP ĐẶT TỦ + TỔ HỢP CHUÔNG ĐÈN NÚT ÁN

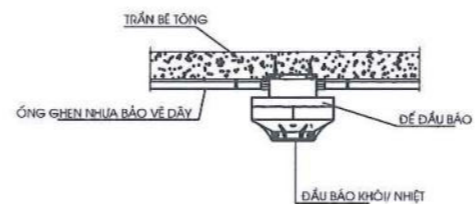


LẮP ĐẶT ĐÁI BÁO DƯỚI TRẦN BÊ TÔNG



LẮP ĐẶT ĐÁI BÁO DƯỚI TRẦN GIẤ

BAN QUẢN LÝ DỰ ÁN ĐẦU TƯ XÂY DỰNG
XÃ QUỲNH PHỤ
PHÊ DUYỆT
Theo quyết định số/.....
Ngày tháng năm 20....
Ký tên:

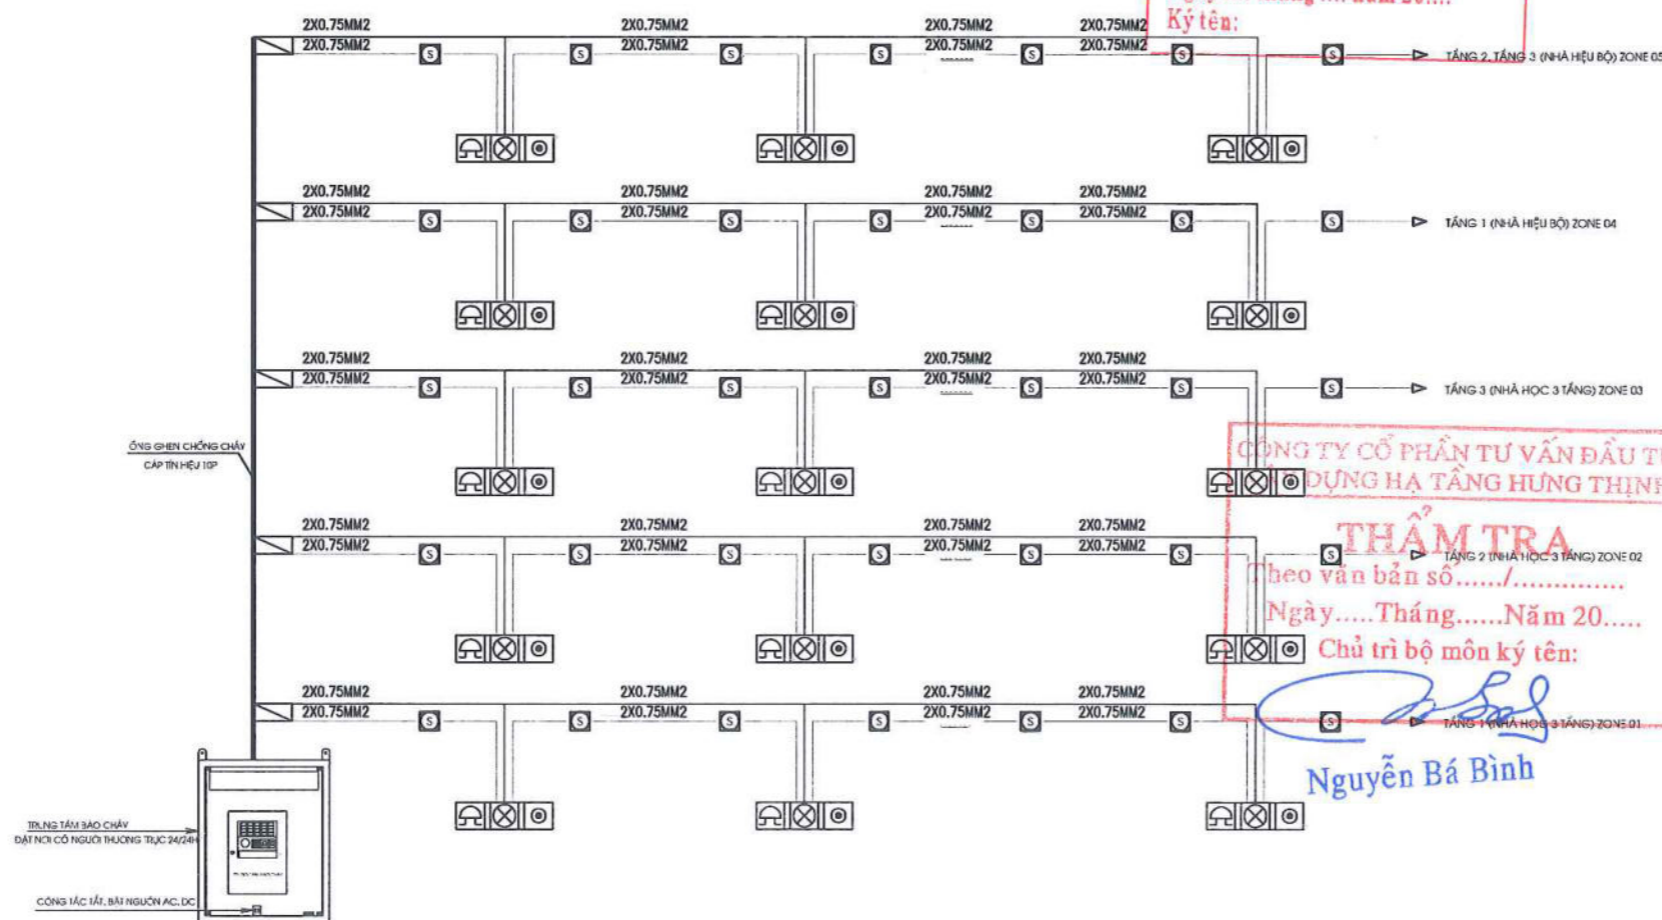

CÔNG TY CỔ PHẦN TƯ VẤN ĐẦU TƯ
XÂY DỰNG HẠ TẦNG HƯNG THỊNH
THẨM TRA
Theo văn bản số/.....
Ngày Tháng Năm 20....
Chủ trì bộ môn ký tên:


Nguyễn Bá Bình

SƠ ĐỒ NGUYÊN LÝ HT BÁO CHÁY

SỐ	LẦN	NỘI DUNG	NGÀY
PHÁT HÀNH			
<input type="checkbox"/> BẢN VẼ THIẾT KẾ SƠ BỘ <input type="checkbox"/> BẢN VẼ THIẾT KẾ KỸ THUẬT <input type="checkbox"/> BẢN VẼ ĐIỀU CHỈNH THIẾT KẾ <input checked="" type="checkbox"/> BẢN VẼ THI CÔNG <input type="checkbox"/> BẢN VẼ SHOPDRAWING <input type="checkbox"/> BẢN VẼ HOÀN CÔNG			
CHỦ ĐẦU TƯ: BAN QUẢN LÝ DỰ ÁN ĐẦU TƯ XÂY DỰNG XÃ QUỲNH PHỤ ĐƠN VỊ THIẾT KẾ KIẾN TRÚC: CÔNG TY CỔ PHẦN TƯ VẤN THIẾT KẾ VÀ XÂY DỰNG 359 COMPANY CÔNG TY CP TƯ VẤN THIẾT KẾ VÀ XÂY DỰNG 359 ĐC: LỘ 34/3/11 - Đ. 3, PHƯỜNG MÃ LỊ - QUẬN HƯNG YÊN TEL: 0986.848.089 Email: phantheinh@359.com.vn			
TOÀN THẮNG CÔNG TY CỔ PHẦN XÂY DỰNG PHÒNG CHÁY CHỮA CHÁY TOÀN THẮNG ĐC: LỘ 34/3/11 - Đ. 3, PHƯỜNG MÃ LỊ - QUẬN HƯNG YÊN TEL: 0986.848.089 Email: phantheinh@359.com.vn			
GIÁM ĐỐC: HOÀNG THỊ NGUYỆT			
CHỦ TRÌ: HOÀNG THỊ NGUYỆT			
KIỂM TRA: VŨ THANH BÌNH			
VẼ: HOÀNG ĐỨC THÁI			
CÔNG TRÌNH: XÂY DỰNG NHÀ LỚP HỌC TRƯỞNG TIỂU HỌC QUỲNH HẢI			
ĐỊA ĐIỂM: XÃ QUỲNH PHỤ - TỈNH HƯNG YÊN			
PHẦN: PHÒNG CHÁY CHỮA CHÁY			
TÊN BẢN VẼ: SƠ ĐỒ NGUYÊN LÝ HT BÁO CHÁY			
BẢN VẼ SỐ	PC - 22		
NGÀY HOÀN THÀNH	20...		

SƠ ĐỒ NGUYÊN LÝ TRẠM BƠM CHỮA CHÁY

PHÒNG KINH TẾ XÃ QUỲNH PHỤ
THẨM ĐỊNH
 Theo Văn bản số:/.....
 ngày tháng năm 20.....
 Người thẩm định ký tên

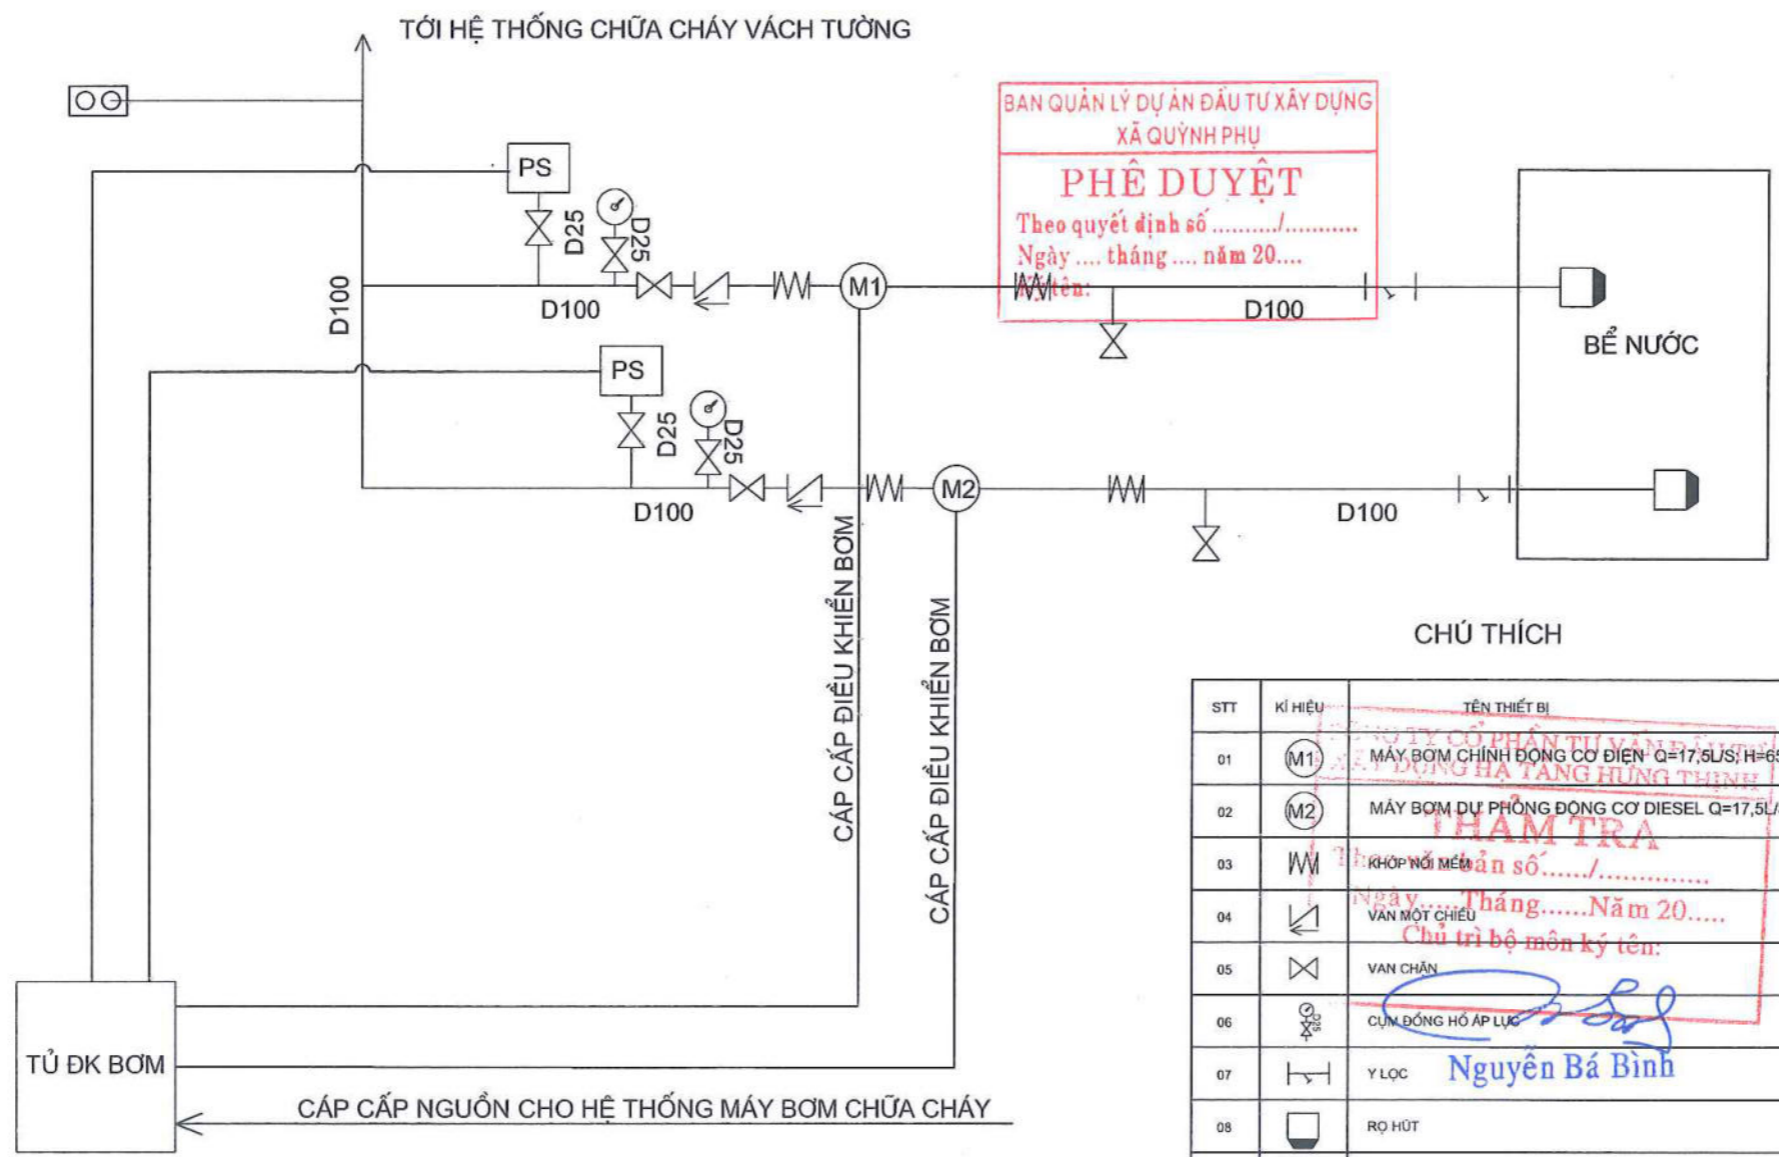

BAN QUẢN LÝ DỰ ÁN ĐẦU TƯ XÂY DỰNG
 XÃ QUỲNH PHỤ
PHÊ DUYỆT
 Theo quyết định số/.....
 Ngày tháng năm 20.....
 Tên:

CHÚ THÍCH

STT	KÍ HIỆU	TÊN THIẾT BỊ
01	(M1)	MÁY BƠM CHÍNH ĐỘNG CƠ ĐIỆN Q=17,5L/S; H=65MCN
02	(M2)	MÁY BƠM DỰ PHÒNG ĐỘNG CƠ DIESEL Q=17,5L/S; H=65MCN
03	W	KHỚP NỐI MỀM
04	↗	VAN MỘT CHIỀU
05	⊗	VAN CHẶN
06	⊘	CỤM ĐÓNG HỐ ÁP LỰC
07	⊥	Y LỌC
08	☐	RỌ HÚT
09	PS	CÔNG TẮC ÁP LỰC
10	⊙	TRỤ TIẾP NƯỚC CHỮA CHÁY

ĐƠN VỊ THIẾT KẾ KIẾN TRÚC:
CÔNG TY CỔ PHẦN TƯ VẤN THIẾT KẾ VÀ XÂY DỰNG 359
 359 COMPANY
 CÔNG TY CP TƯ VẤN THIẾT KẾ VÀ XÂY DỰNG 359
 KINH DOANH: SỐ 2, NGUYỄN TRÃI - QUẬN HẢI PHÒNG - TP. HẢI PHÒNG
 TEL: 0984.848.080
 Email: Myanhnha359@gmail.com

ĐƠN VỊ THIẾT KẾ PCCC:
TOÀN THẮNG
 CÔNG TY CỔ PHẦN XÂY DỰNG PCCC
 PHÒNG CHÁY CHỮA CHÁY
 TOÀN THẮNG
 Đ. KIẾN AN - T. HẢI PHÒNG

GIÁM ĐỐC:
Hoàng Thị Nguyệt
 HOÀNG THỊ NGUYỆT

CHỦ TRÌ: *Hoàng Thị Nguyệt*
 HOÀNG THỊ NGUYỆT

KIỂM TRA: *Vũ Thanh Bình*
 VŨ THANH BÌNH

VỀ: *Hoàng Đức Thái*
 HOÀNG ĐỨC THÁI

CÔNG TRÌNH:
 XÂY DỰNG NHÀ LỚP HỌC TRƯỞNG
 TIỂU HỌC QUỲNH HẢI

ĐỊA ĐIỂM: XÃ QUỲNH PHỤ - TỈNH HƯNG YÊN

PHẦN:
 PHÒNG CHÁY CHỮA CHÁY

TÊN BẢN VẼ:
 SƠ ĐỒ NGUYÊN LÝ CHỮA CHÁY

BẢN VẼ SỐ: PC - 23
 NGÀY HOÀN THÀNH: 20.....