



**CÔNG TY ĐIỆN LỰC PHÚ THỌ**  
**THẨM ĐỊNH**  
 Theo văn bản số: 108 /TTĐ.....  
 Ngày: 27 tháng 01 năm 2026.....  
 Ký tên: [Signature]

<b>CÔNG TY ĐIỆN LỰC PHÚ THỌ</b> <b>ĐỘI QLĐLKV LẬP THẠCH</b>		<b>Hạng mục:</b> Sửa chữa đường dây hạ thế sau TBA Liên Hòa 1, Liên Hòa 2, Liên Hòa 3, Liên Hòa 4, Liên Hòa 5 khu vực Lập Thạch		
Đội trưởng	Lê Hải Hưng	<b>MẶT BẰNG ĐƯỜNG DÂY 0,4KV SAU TBA LIÊN HÒA 1</b>		
Kiểm tra	Hoàng Văn Tuấn			
Tổ KHK/TAT	Nguyễn Hải Lâm			
Người lập	Cao Minh Hiếu			
		<b>PAKT</b>	<b>BV: .....</b>	<b>Tháng /2026</b>

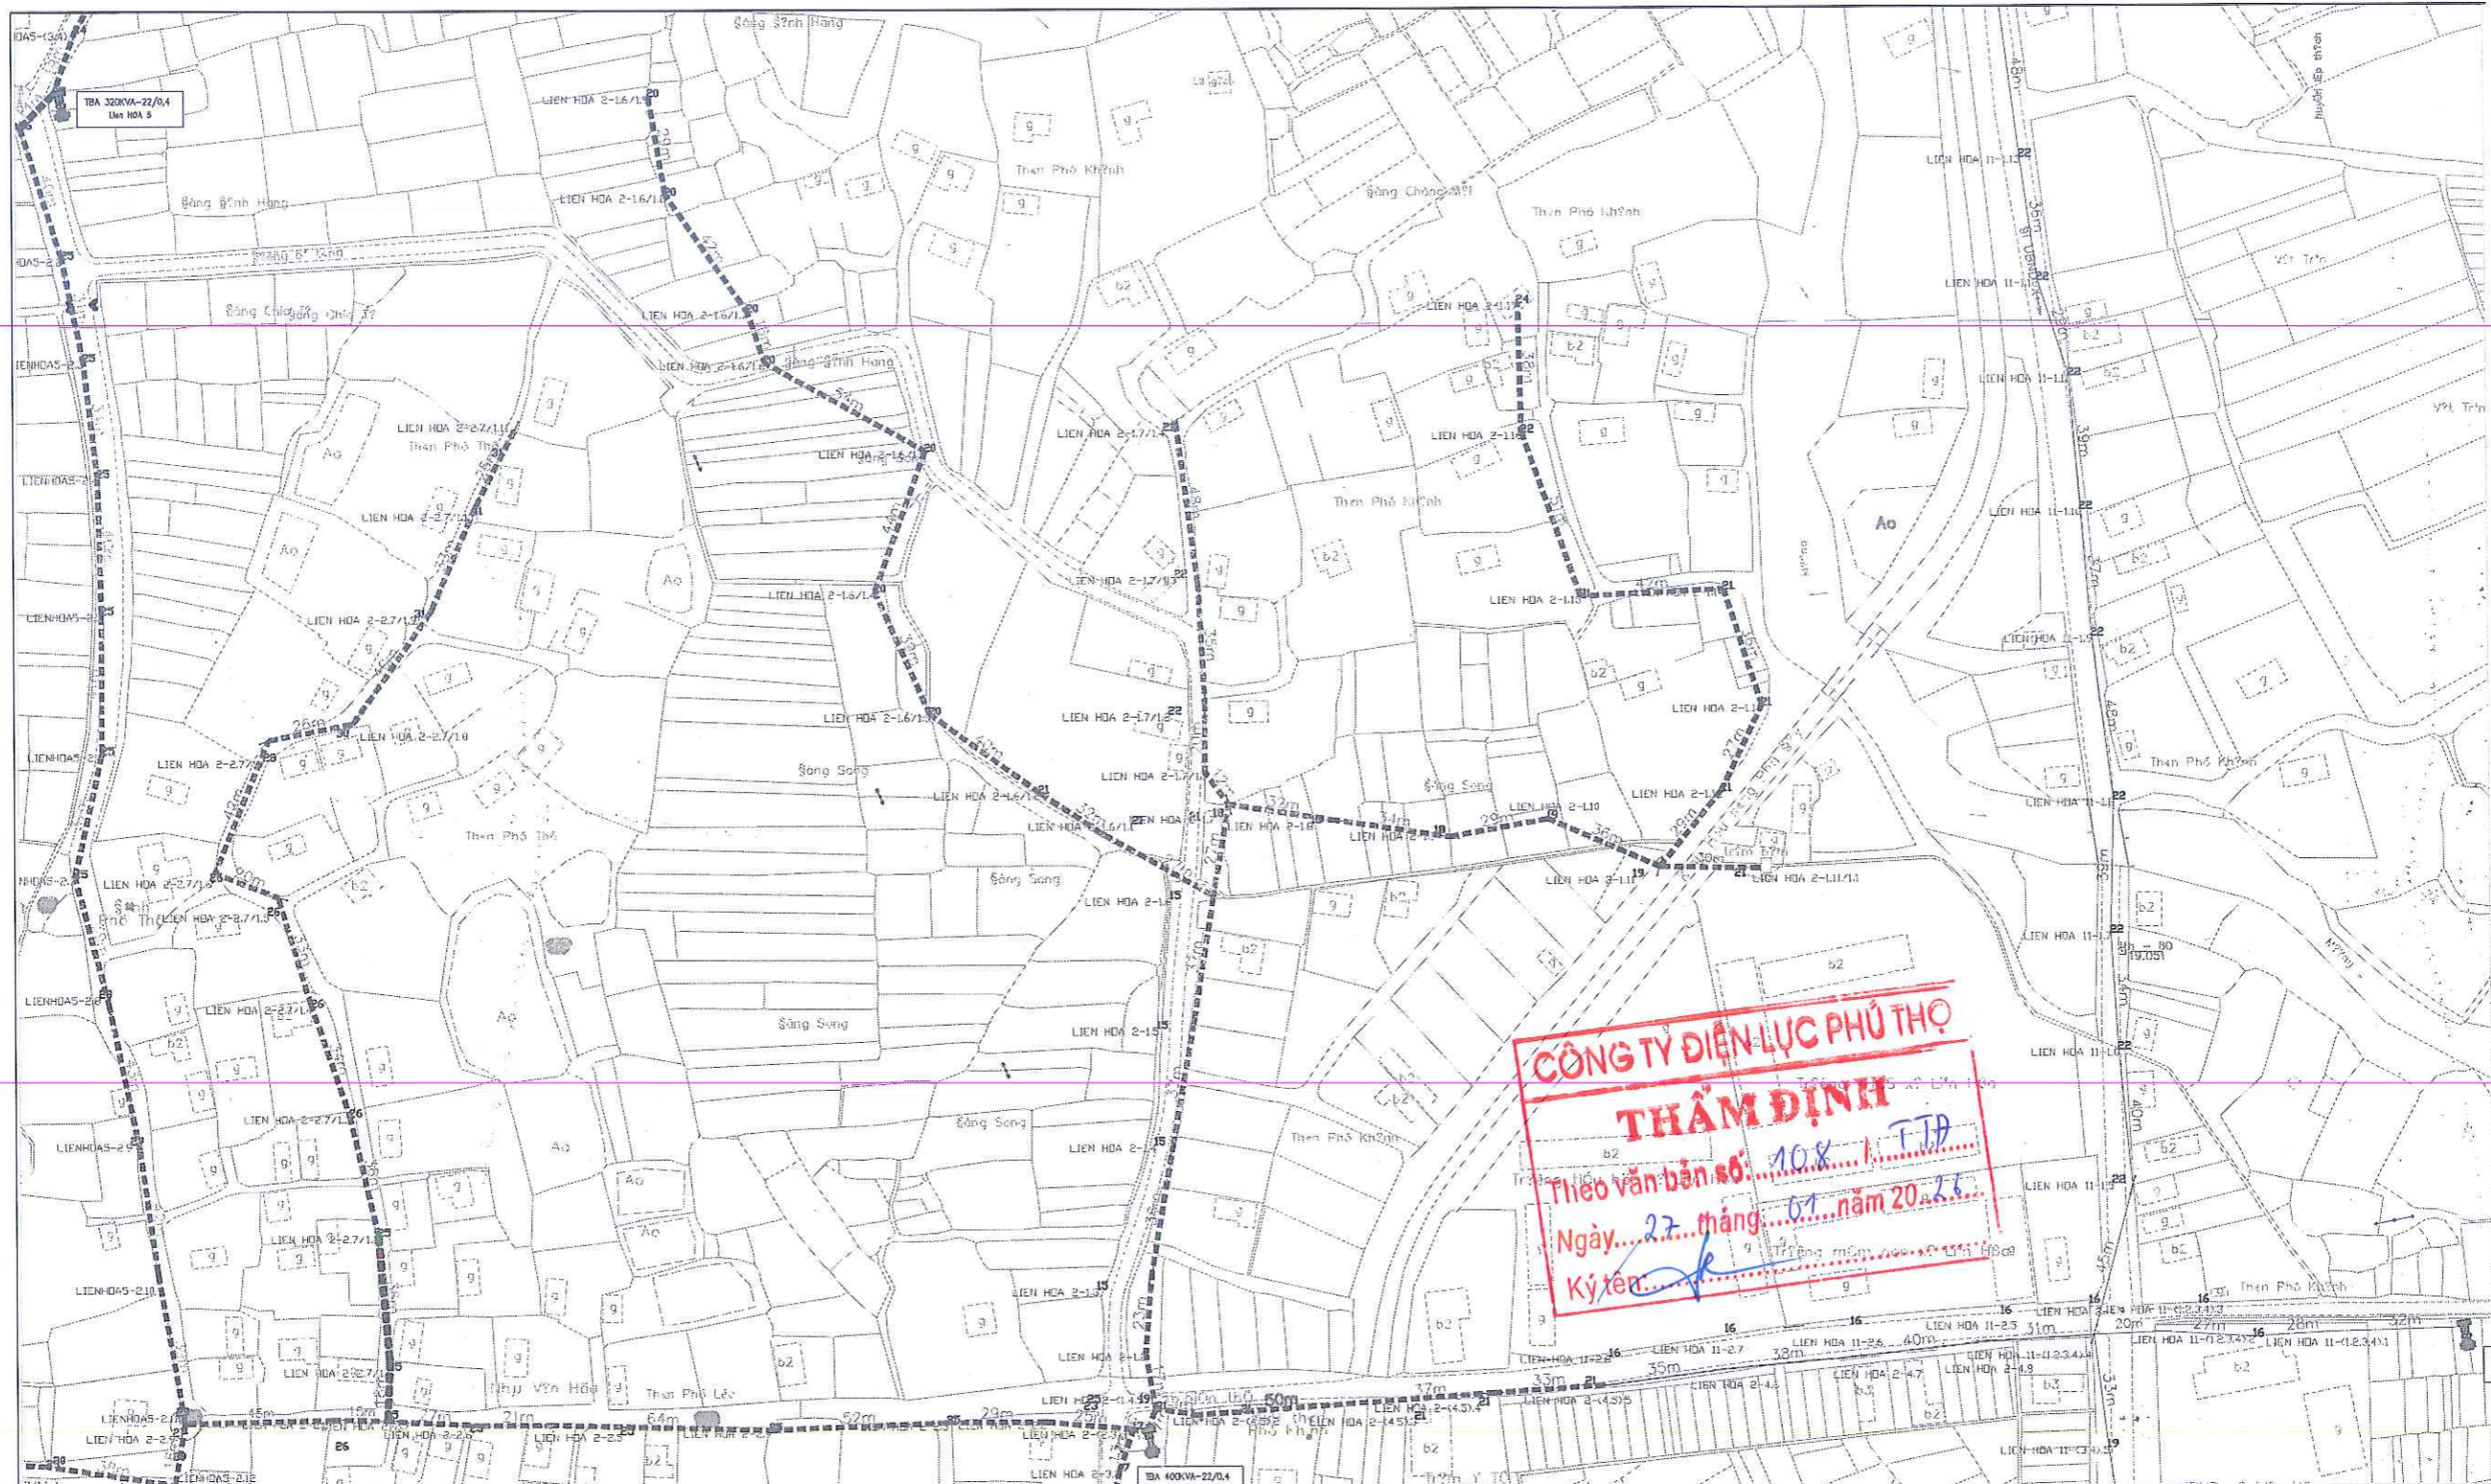

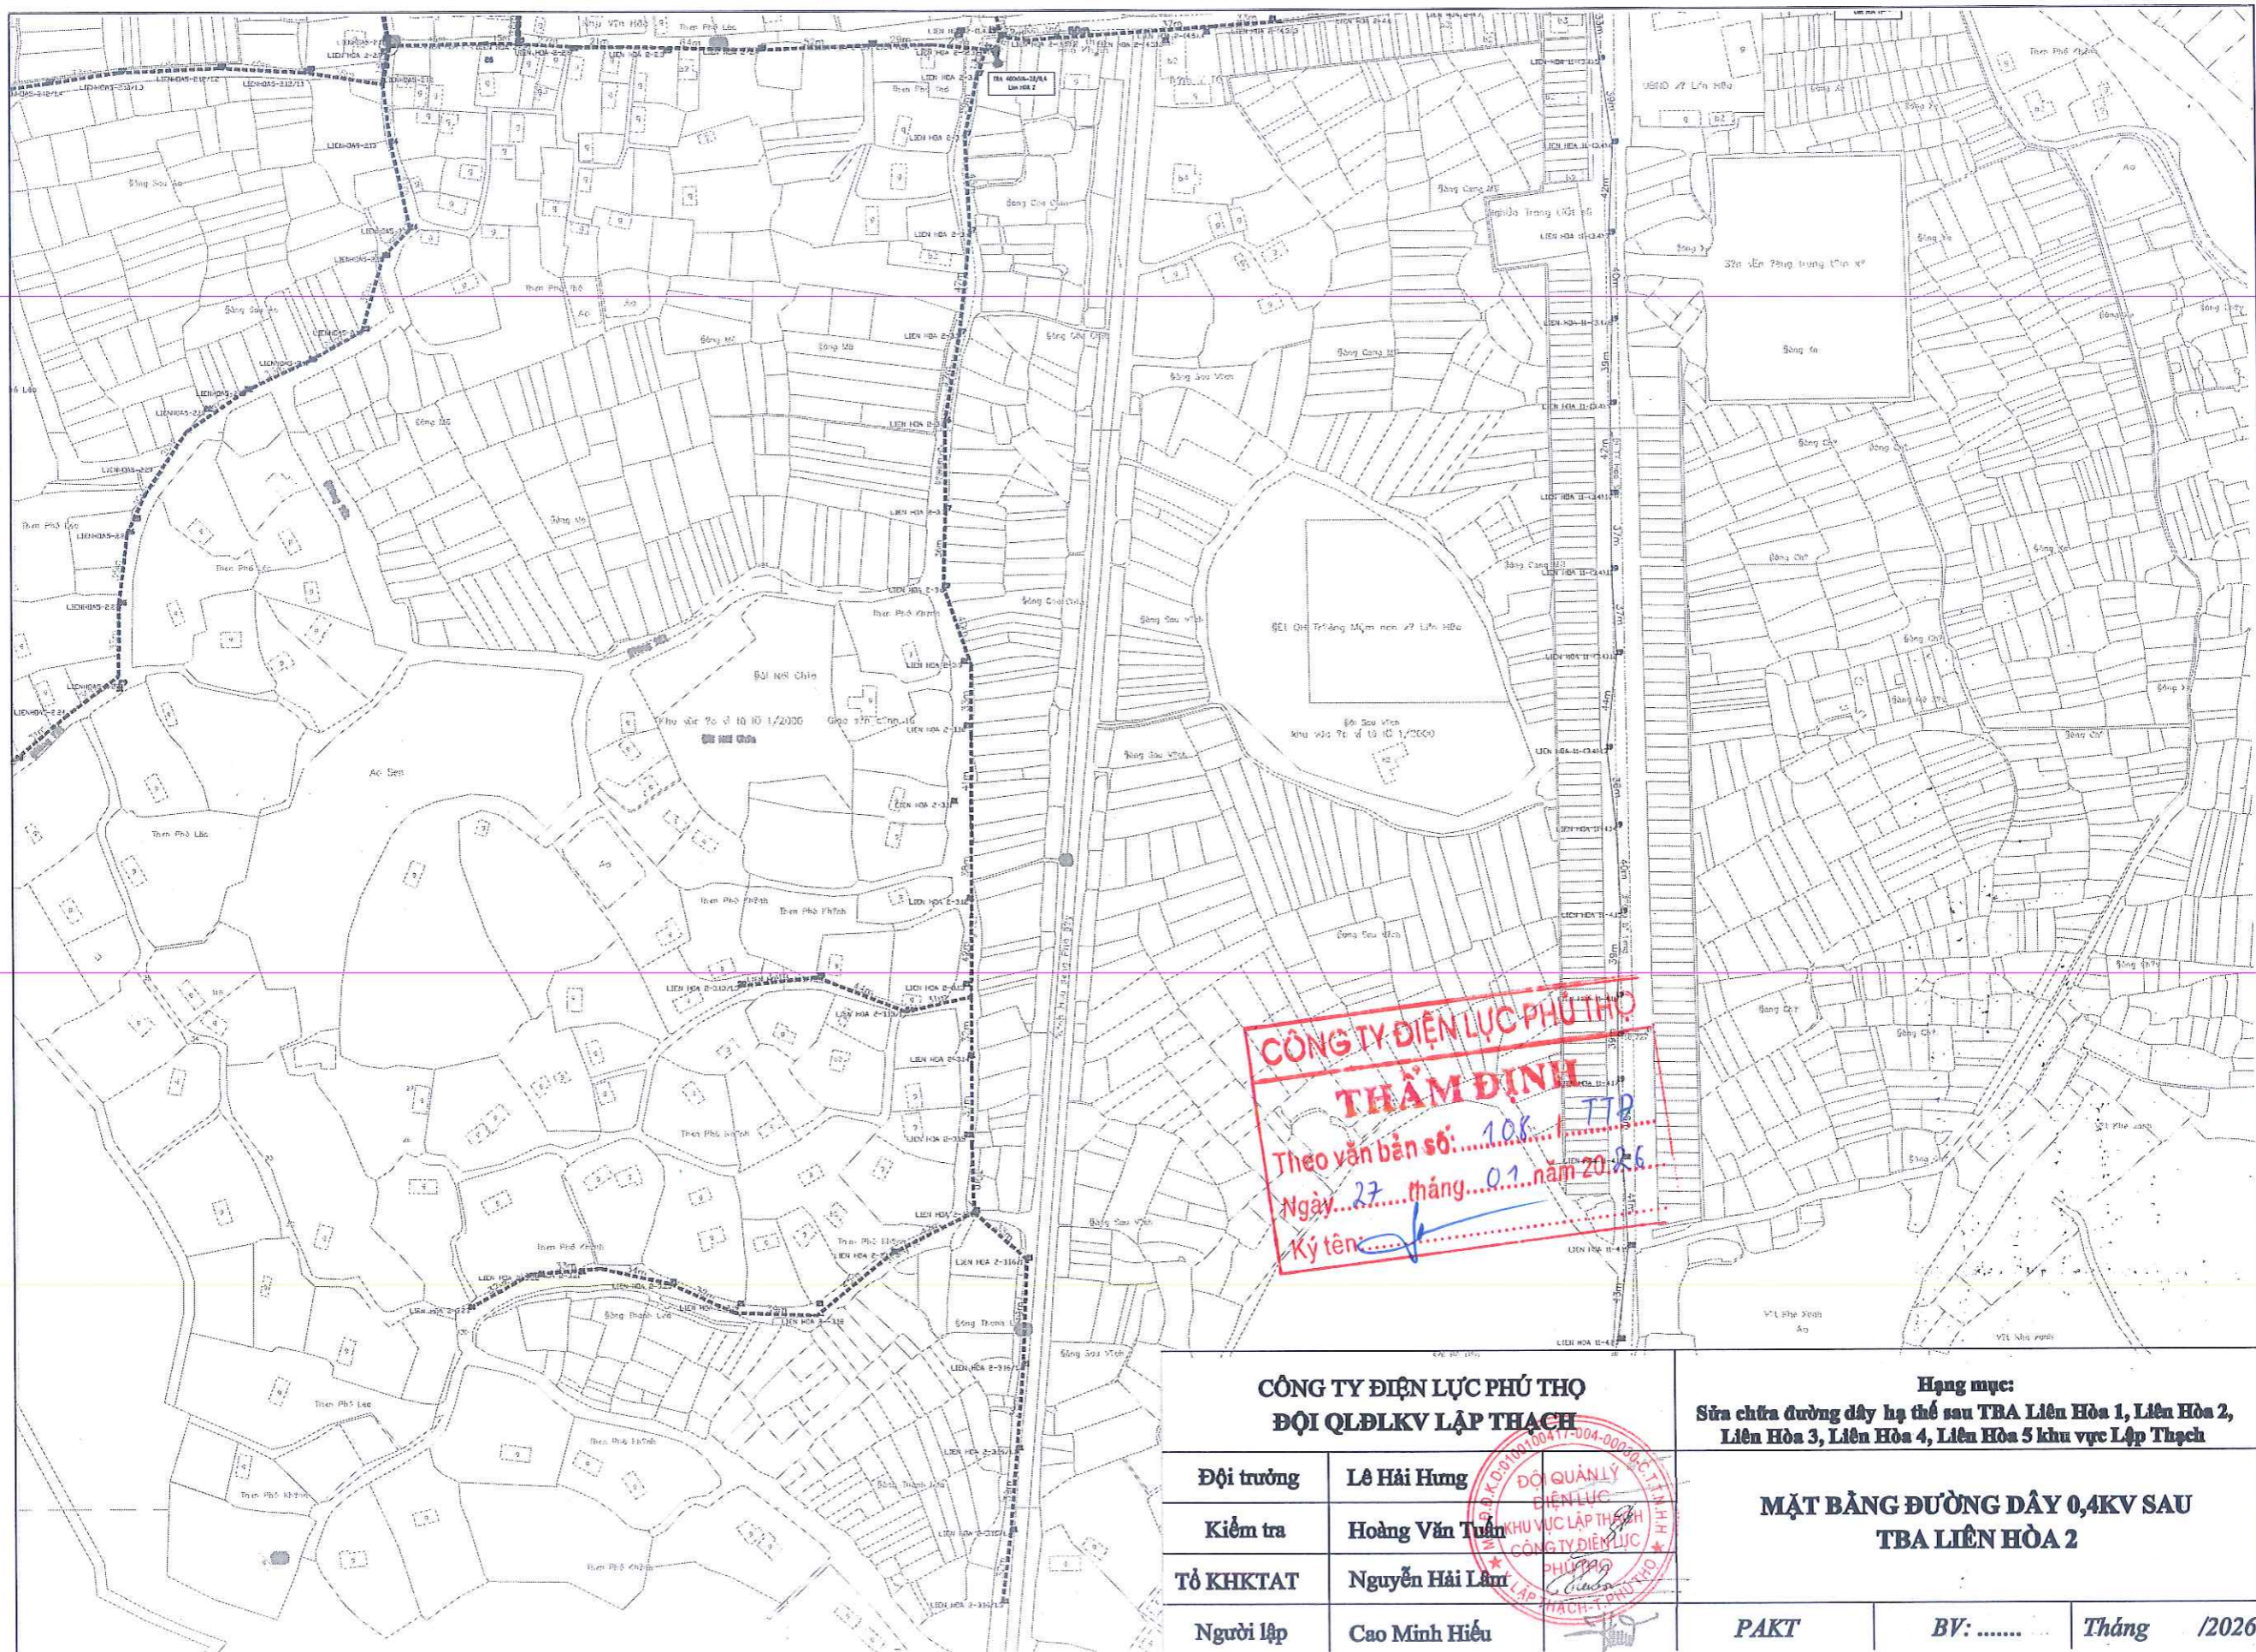

CÔNG TY ĐIỆN LỰC PHÚ THỌ


THẨM ĐỊNH

Theo văn bản số: 108 / TTB

Ngày 27 tháng 01 năm 2026

Ký tên: [Signature]

<b>CÔNG TY ĐIỆN LỰC PHÚ THỌ</b>		<b>Hạng mục:</b>	
<b>ĐỘI QLĐLKV LẬP THẠCH</b>		<b>Sửa chữa đường dây hạ thế sau TBA Liên Hòa 1, Liên Hòa 2, Liên Hòa 3, Liên Hòa 4, Liên Hòa 5 khu vực Lập Thạch</b>	
Đội trưởng	Lê Hải Hưng	<div style="border: 2px solid red; border-radius: 50%; padding: 10px; display: inline-block;"> <p style="color: red; font-weight: bold; font-size: 0.8em;">ĐỘI QUẢN LÝ CHIẾN LƯỢC KHU VỰC LẬP THẠCH CÔNG TY ĐIỆN LỰC PHÚ THỌ</p> </div>	
Kiểm tra	Hoàng Văn Tuấn		
TỔ KHKTTAT	Nguyễn Hải Lâm		
Người lập	Cao Minh Hiếu		
		<b>MẶT BẰNG ĐƯỜNG DÂY 0,4KV SAU TBA LIÊN HÒA 2</b>	
		<b>PAKT</b>	<b>BV: ..... Tháng /2026</b>

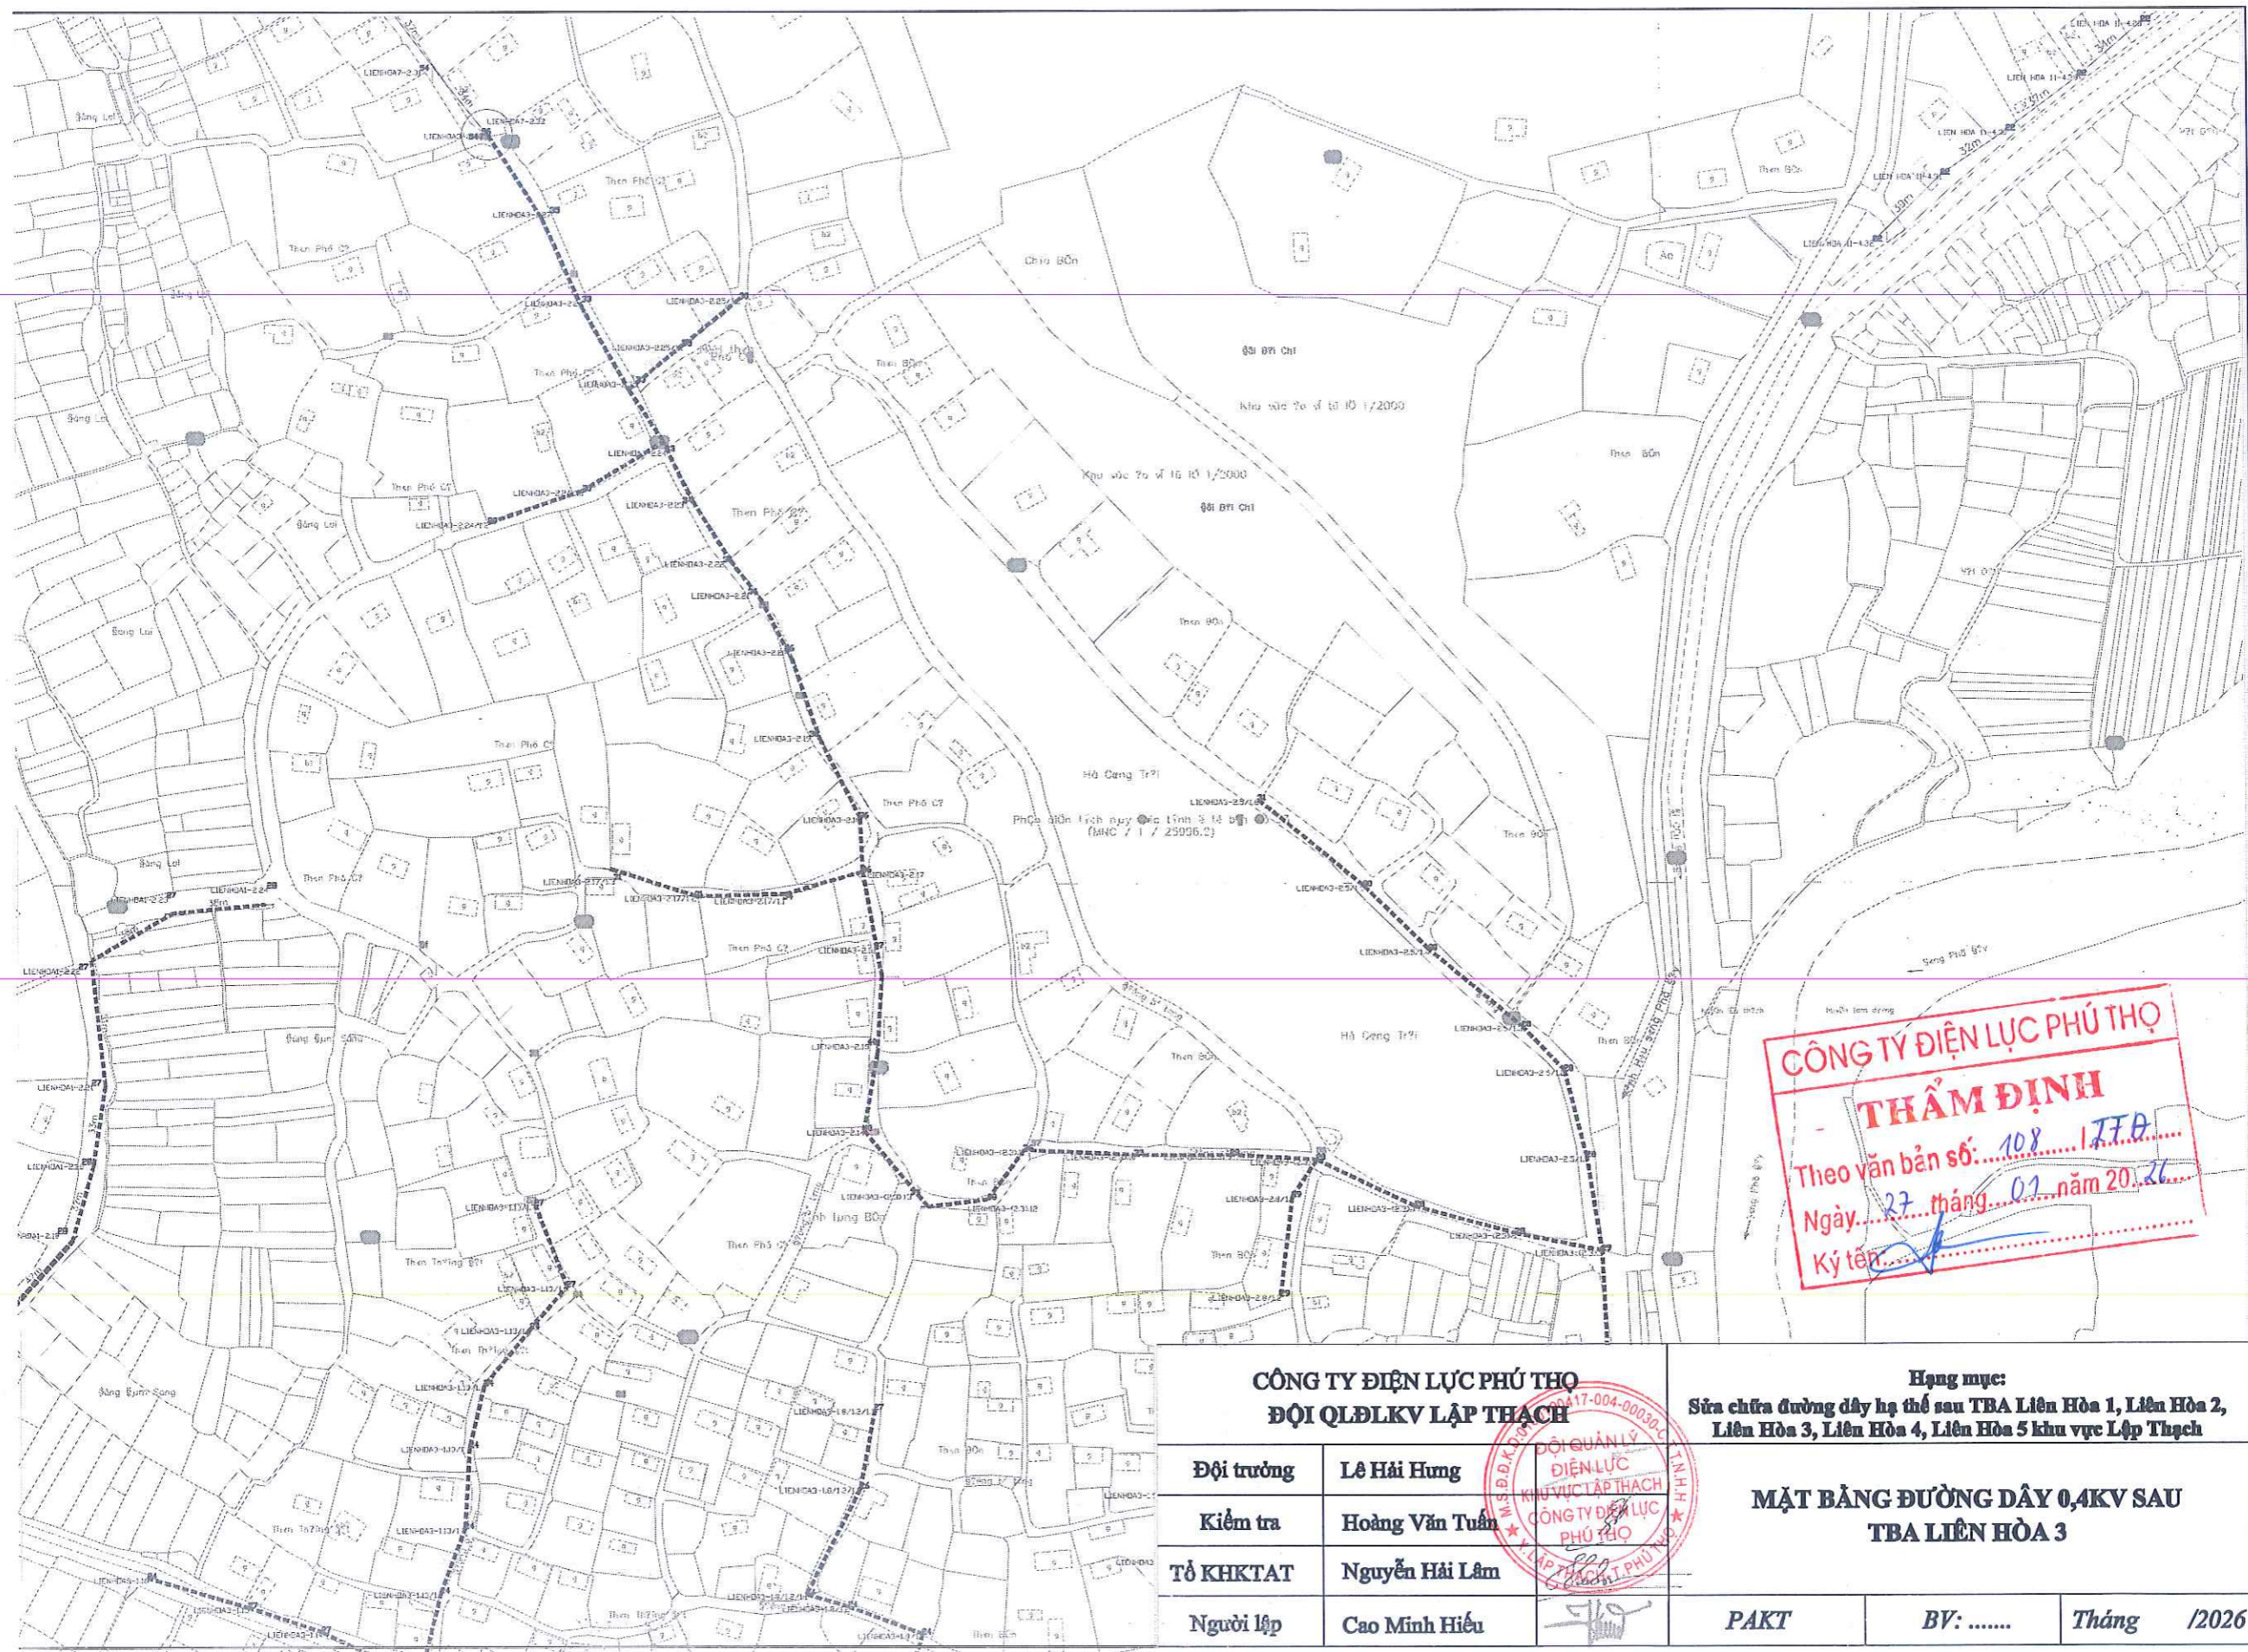

CÔNG TY ĐIỆN LỰC PHÚ THỌ


THẨM ĐỊNH

Theo văn bản số: 108 / TPA


Ngày: 27 tháng 07 năm 2026

Ký tên: *[Signature]*

<b>CÔNG TY ĐIỆN LỰC PHÚ THỌ</b>		<b>Hạng mục:</b>	
<b>ĐỘI QLĐLKV LẬP THẠCH</b>		Sửa chữa đường dây hạ thế sau TBA Liên Hòa 1, Liên Hòa 2, Liên Hòa 3, Liên Hòa 4, Liên Hòa 5 khu vực Lập Thạch	
Đội trưởng	Lê Hải Hưng	<b>MẶT BẰNG ĐƯỜNG DÂY 0,4KV SAU TBA LIÊN HÒA 3</b>	
Kiểm tra	Hoàng Văn Tuấn		
Tổ KHKAT	Nguyễn Hải Lâm		
Người lập	Cao Minh Hiếu		
		<i>[Signature]</i>	PAKT
		BV: .....	Tháng /2026

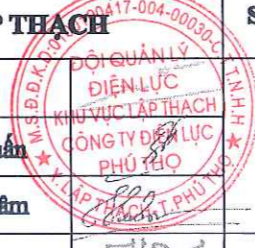




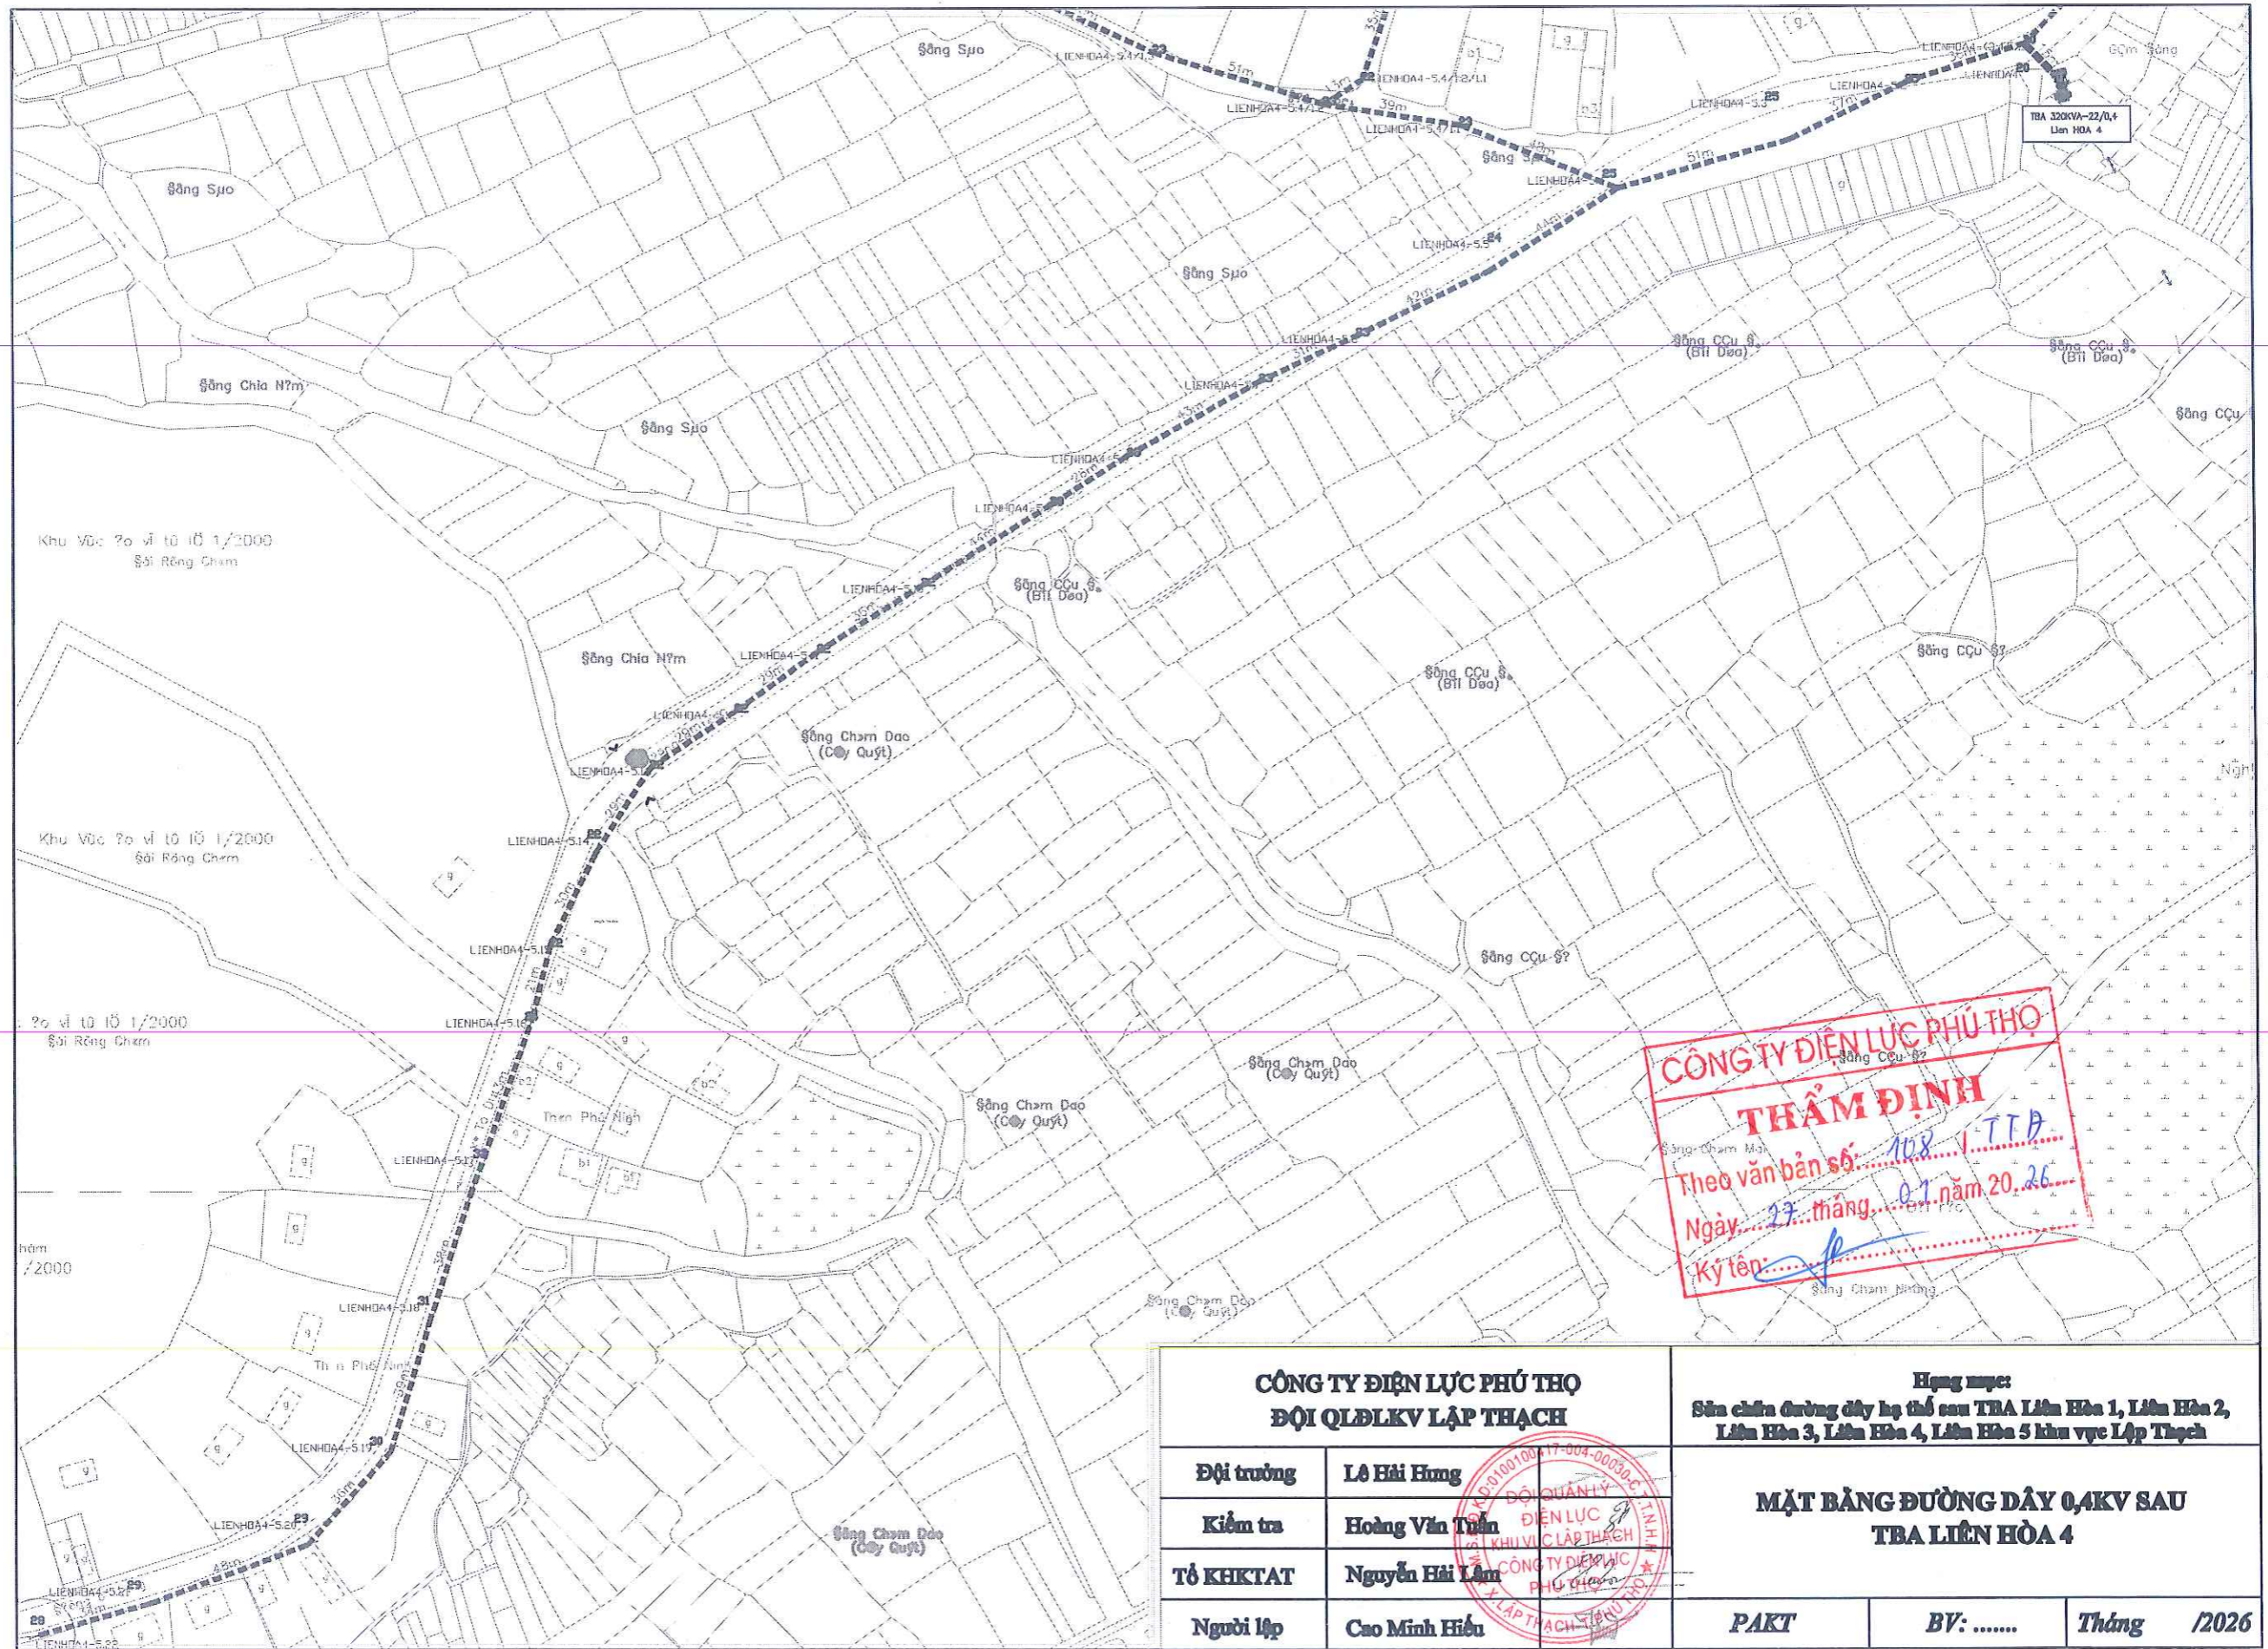


**CÔNG TY ĐIỆN LỰC PHÚ THỌ**  
**THẨM ĐỊNH**  
 Theo văn bản số: 108 /TTĐ  
 Ngày: 27 tháng 07 năm 2026  
 Ký tên: [Signature]

<b>CÔNG TY ĐIỆN LỰC PHÚ THỌ</b> <b>ĐỘI QLĐLKV LẬP THẠCH</b>		<b>Hạng mục:</b> Sửa chữa đường dây hạ thế sau TRẠ Liên Hòa 1, Liên Hòa 2, Liên Hòa 3, Liên Hòa 4, Liên Hòa 5 khu vực Lập Thạch		
<b>Đội trưởng</b>	Lê Hải Hưng	<b>MẶT BẰNG ĐƯỜNG DÂY 0,4KV SAU TRẠ LIÊN HÒA 4</b>		
<b>Kiểm tra</b>	Hoàng Văn Tuấn			
<b>TỔ KHKTAT</b>	Nguyễn Hải Lâm			
<b>Người lập</b>	Cao Minh Hiền	<b>PAKT</b>	<b>BV: .....</b>	<b>Tháng /2026</b>

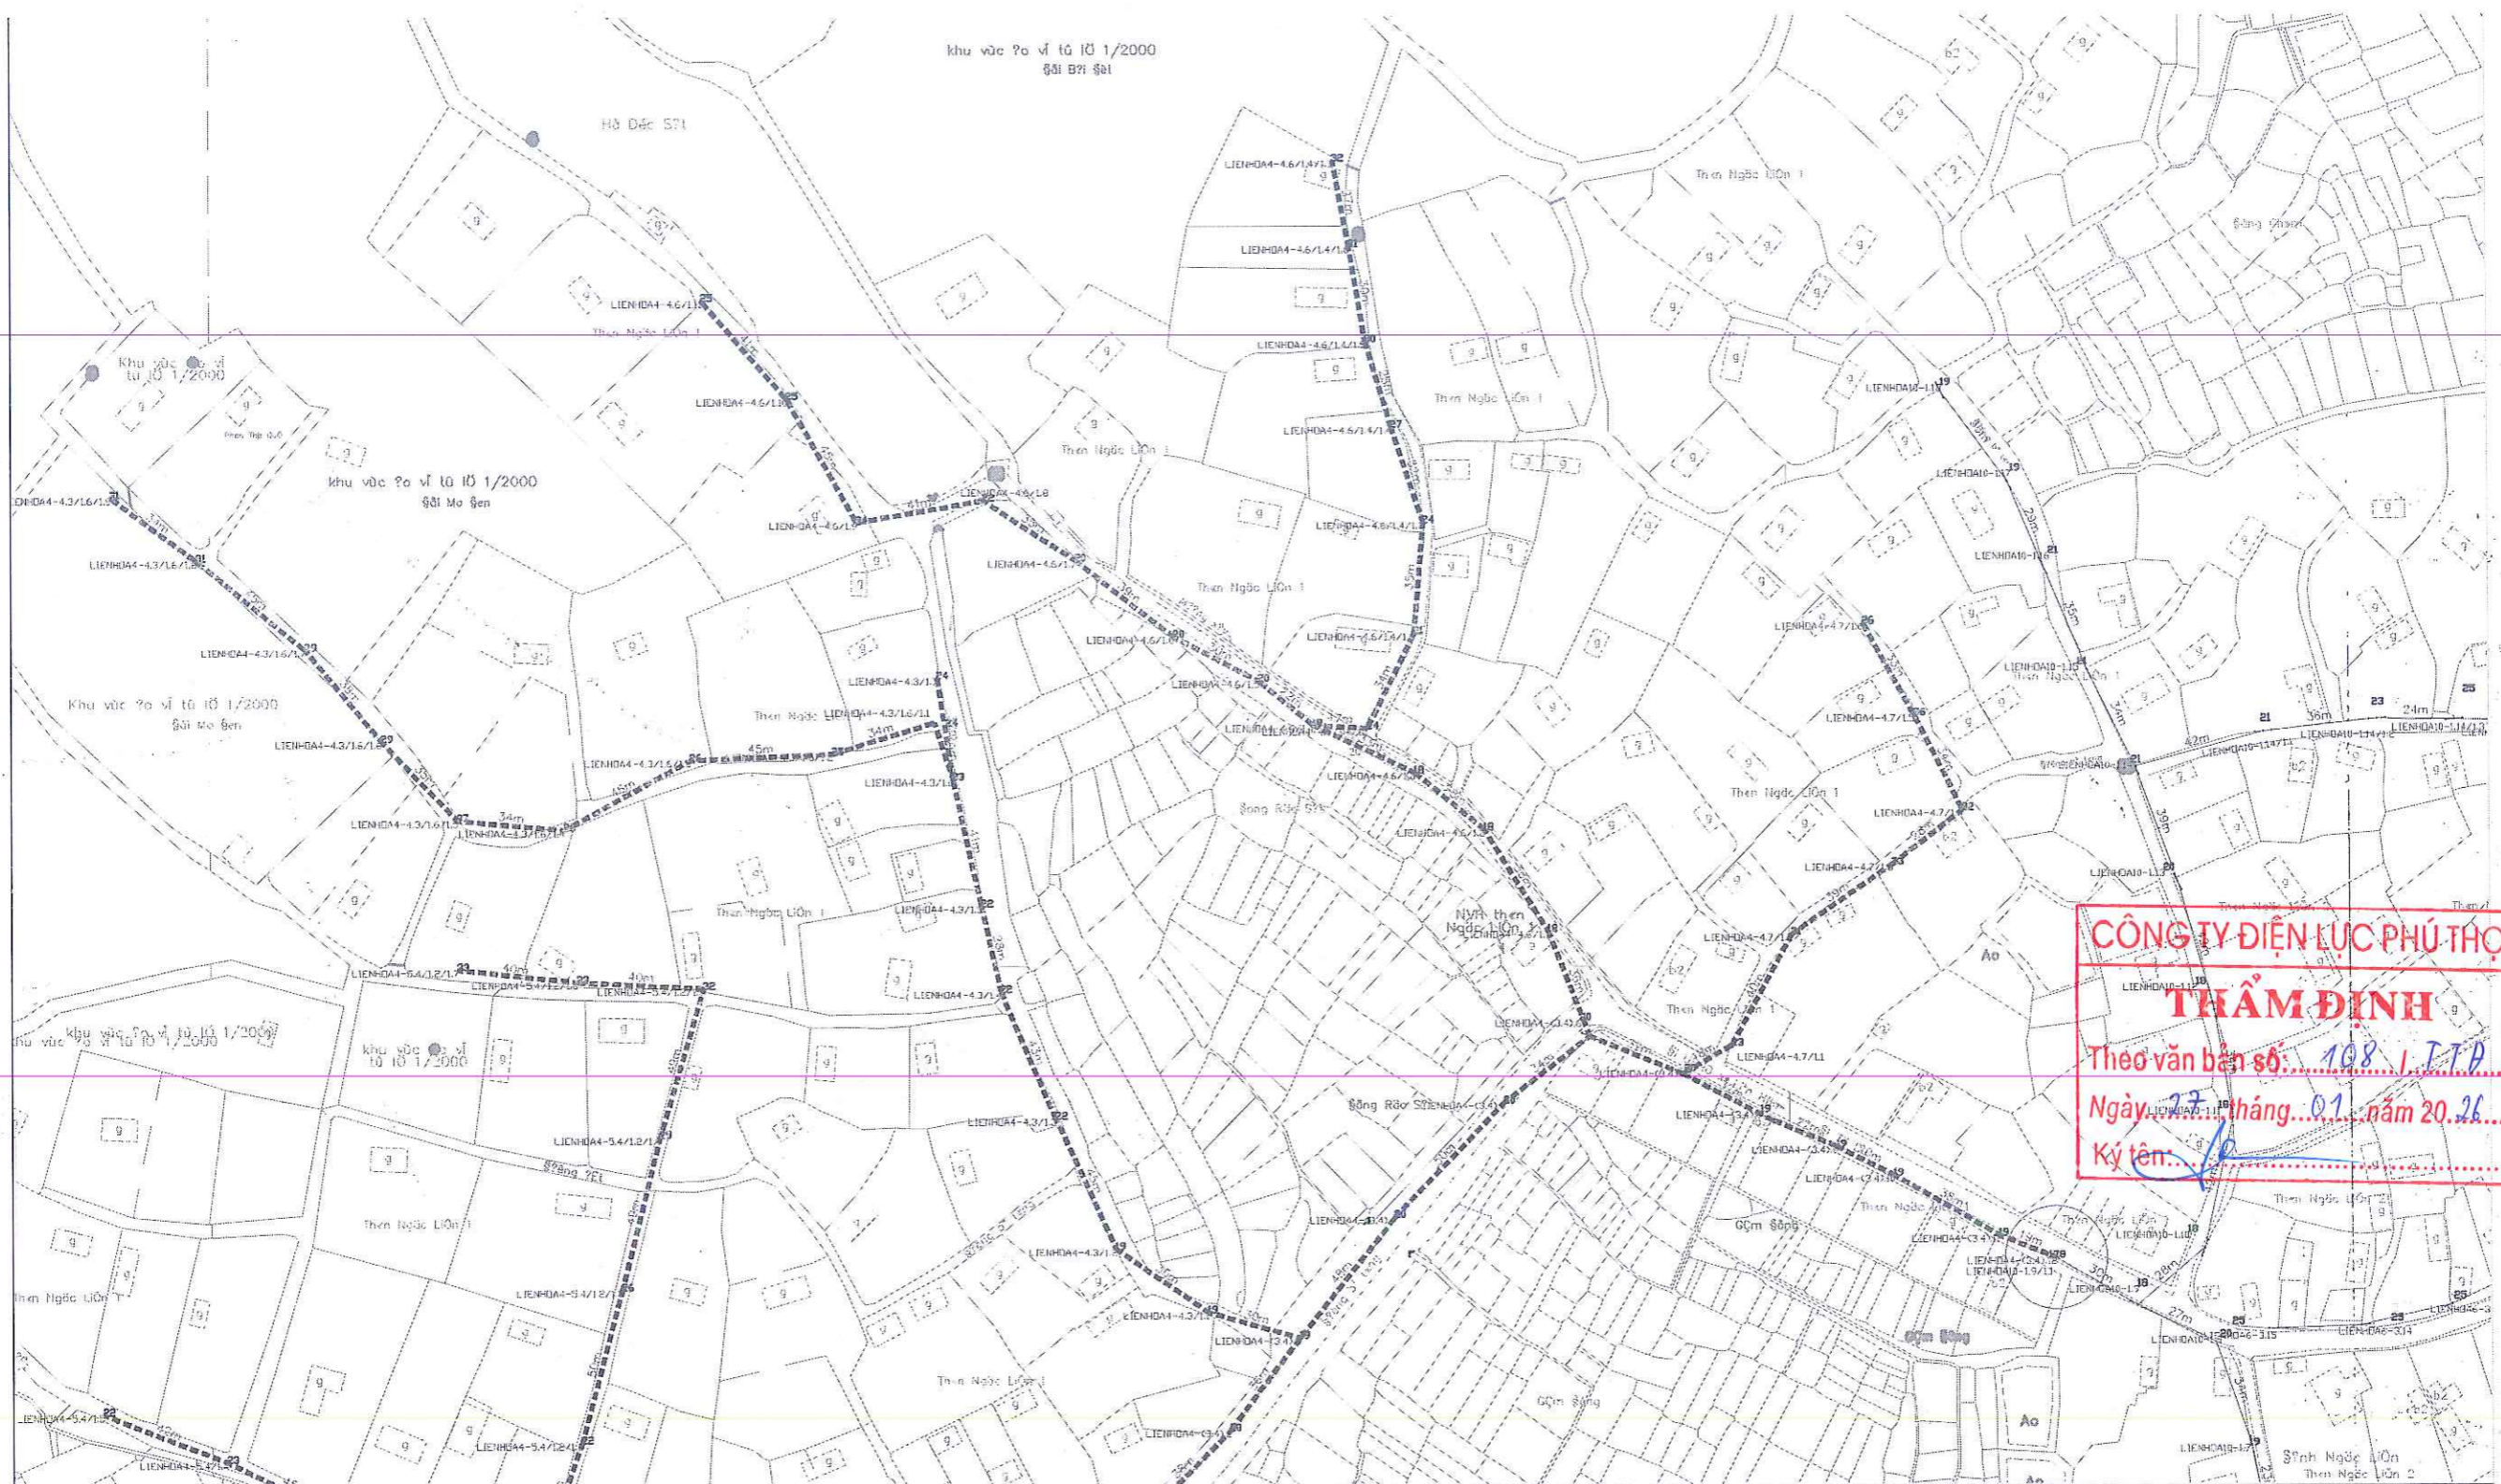

**CÔNG TY ĐIỆN LỰC PHÚ THỌ**  
**THẨM ĐỊNH**  
 Theo văn bản số: 108/TTĐ  
 Ngày: 27 tháng 01 năm 2026  
 Ký tên: [Signature]

<b>CÔNG TY ĐIỆN LỰC PHÚ THỌ</b>		<b>Hạng mục:</b>	
<b>ĐỘI QLĐLKV LẬP THẠCH</b>		<b>Sửa chữa đường dây hạ thế sau TBA Liên Hòa 1, Liên Hòa 2, Liên Hòa 3, Liên Hòa 4, Liên Hòa 5 khu vực Lập Thạch</b>	
Đội trưởng	Lê Hải Hưng		<b>MẶT BẰNG ĐƯỜNG DÂY 0,4KV SAU TBA LIÊN HÒA 4</b>
Kiểm tra	Hoàng Văn Tuấn		
Tổ KHKAT	Nguyễn Hải Lâm		
Người lập	Cao Minh Hiếu		
		<b>PAKT</b>	<b>BV: ..... Tháng /2026</b>

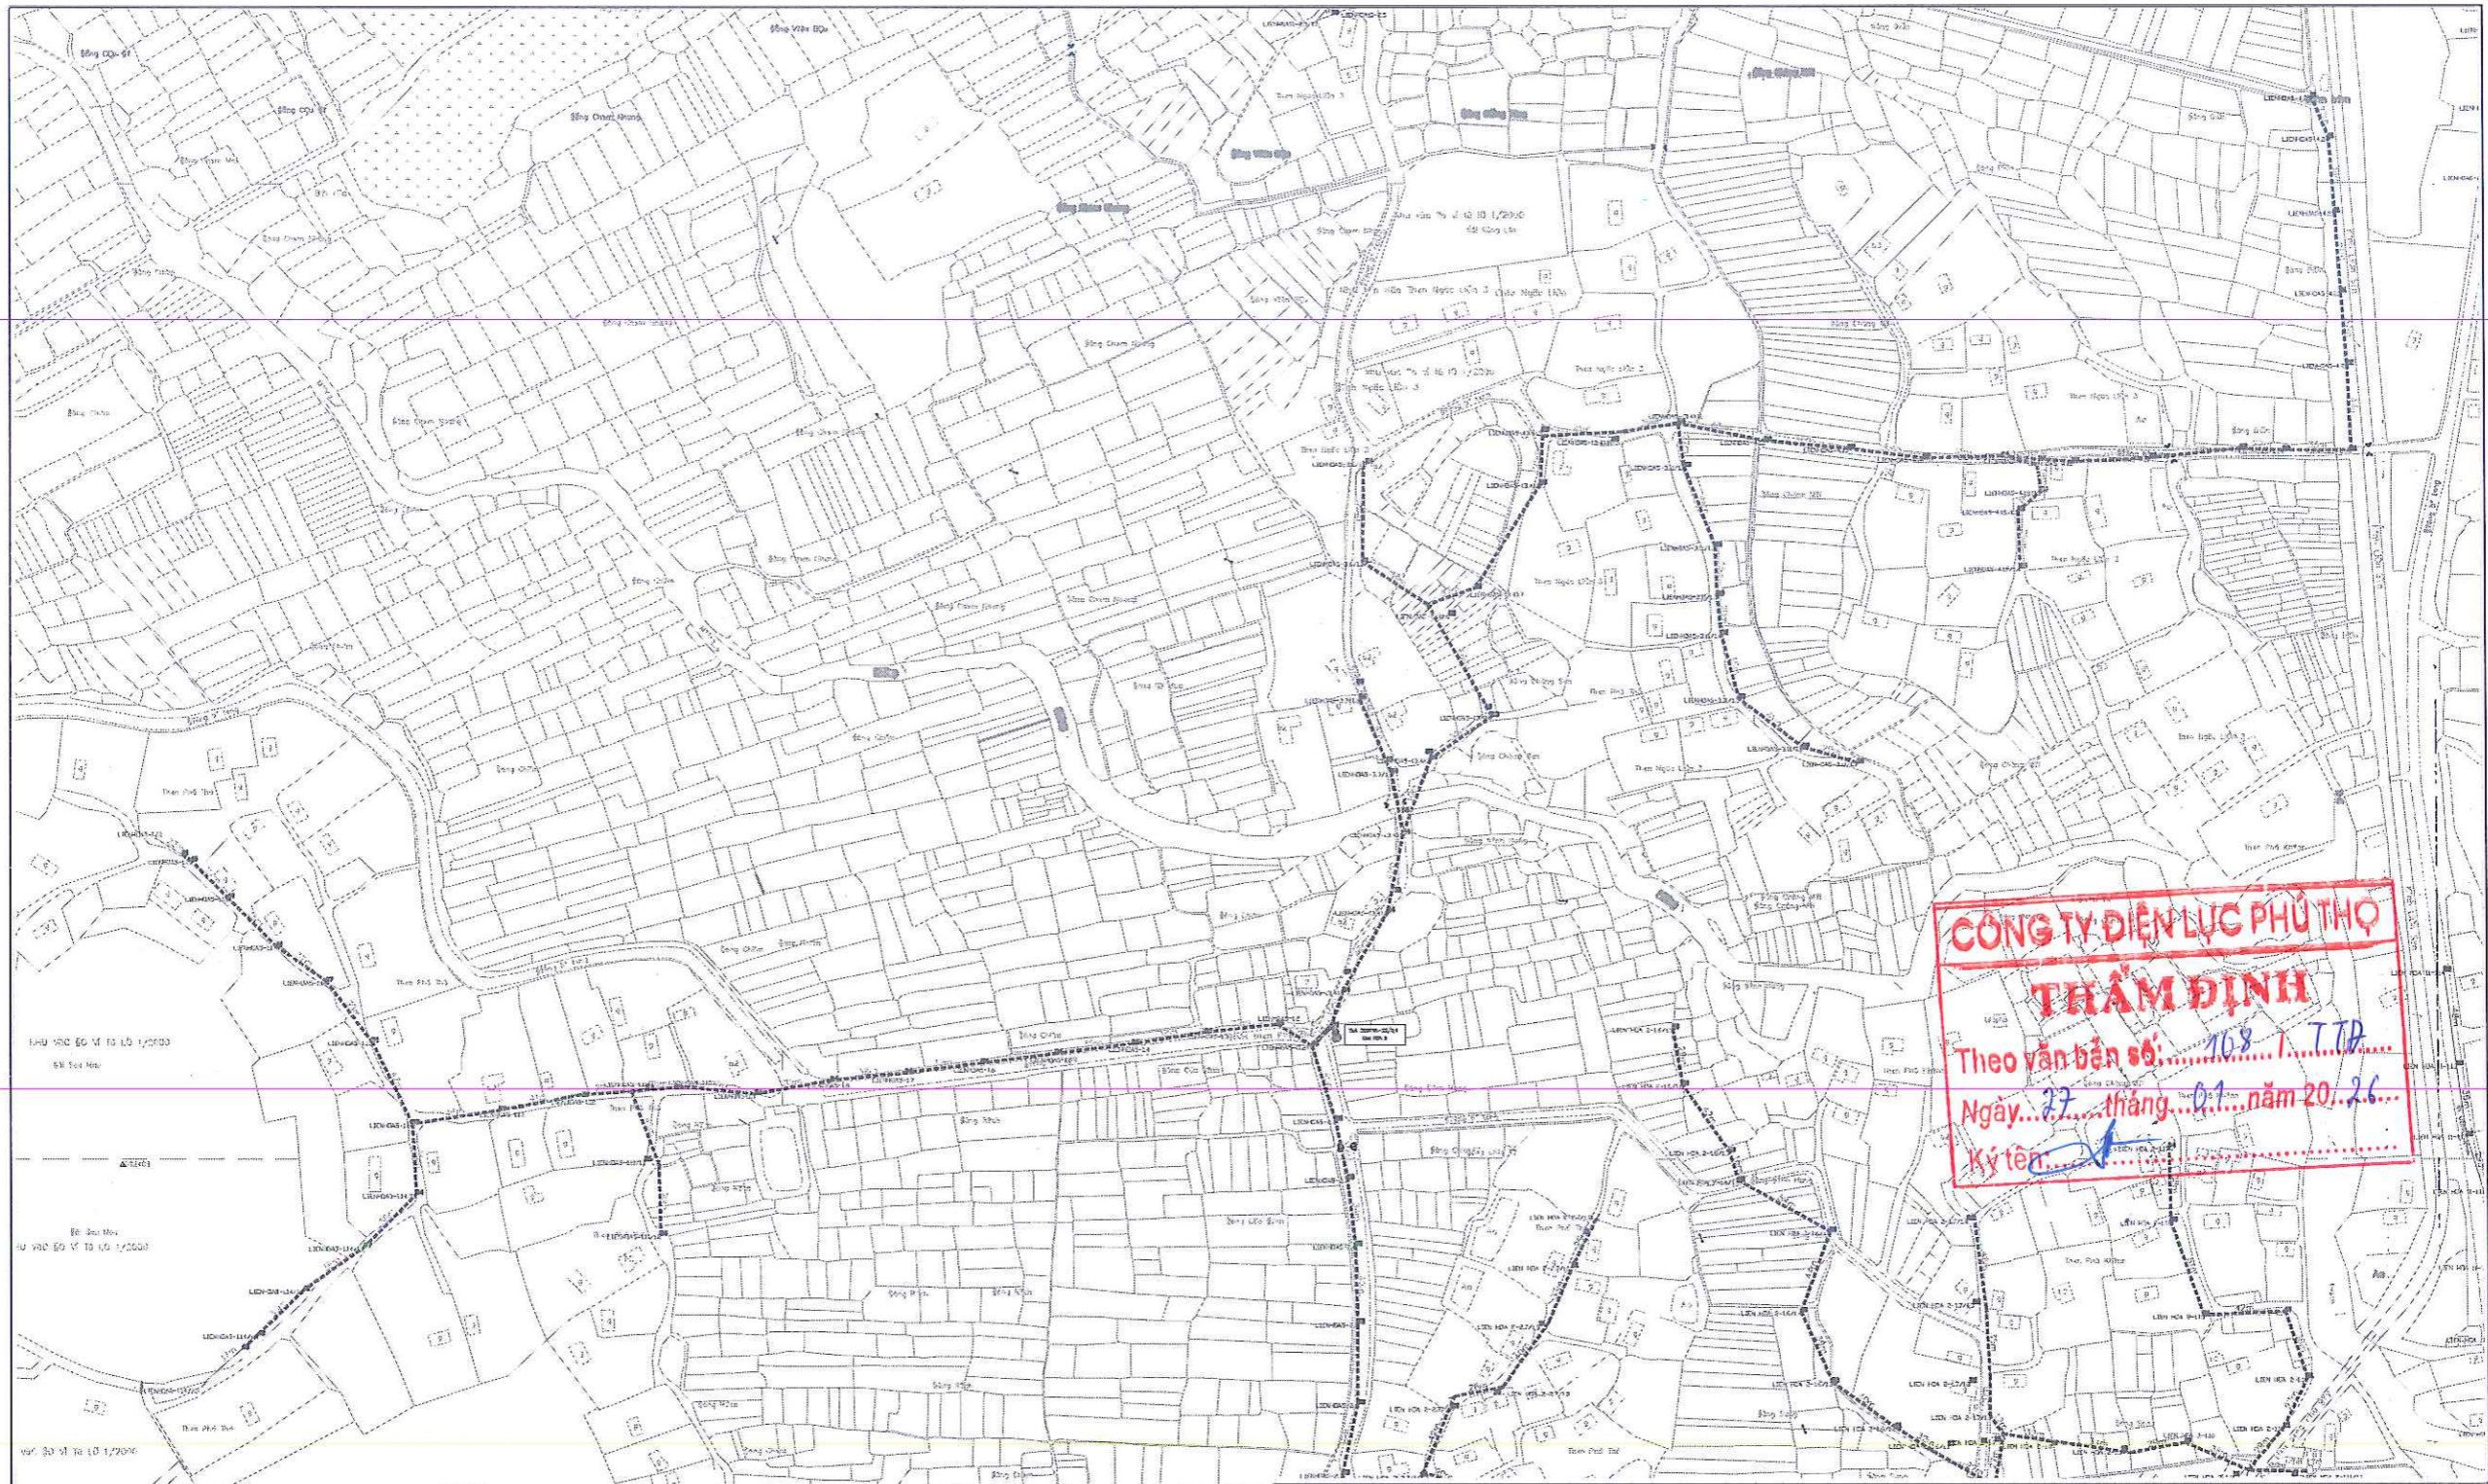

**CÔNG TY ĐIỆN LỰC PHÚ THỌ**  
**THẨM ĐỊNH**  
 Theo văn bản số: 108 / T.TĐ  
 Ngày: 27 tháng 01 năm 2026  
 Ký tên: [Signature]

**CÔNG TY ĐIỆN LỰC PHÚ THỌ**  
**ĐỘI QLĐLKV LẬP THẠCH**

Đội trưởng	Lê Hải Hưng
Kiểm tra	Hoàng Văn Tuấn
Tổ KHKTAT	Nguyễn Hải Lâm
Người lập	Cao Minh Hiếu



**Hạng mục:**  
 Sửa chữa đường dây hạ thế sau TBA Liên Hòa 1, Liên Hòa 2,  
 Liên Hòa 3, Liên Hòa 4, Liên Hòa 5 khu vực Lập Thạch

**MẶT BẰNG ĐƯỜNG DÂY 0,4KV SAU**  
**TBA LIÊN HÒA 5**

**PAKT**      **BV: .....**      **Tháng /2026**