


PHỤ LỤC: SƠ ĐỒ ĐẦU DÂY HỆ ĐẾM ĐIỆN TẠ TBA PHÂN PHỐI CÔNG CỘNG
HÌNH 1. SƠ ĐỒ ĐẦU NỐI DÂY NHỊ THỨ TRONG TỦ PHÂN PHỐI
KHÔNG LẬP TỦ TỰ BÙ, CHUNG TI ĐO VÀ ĐẾM

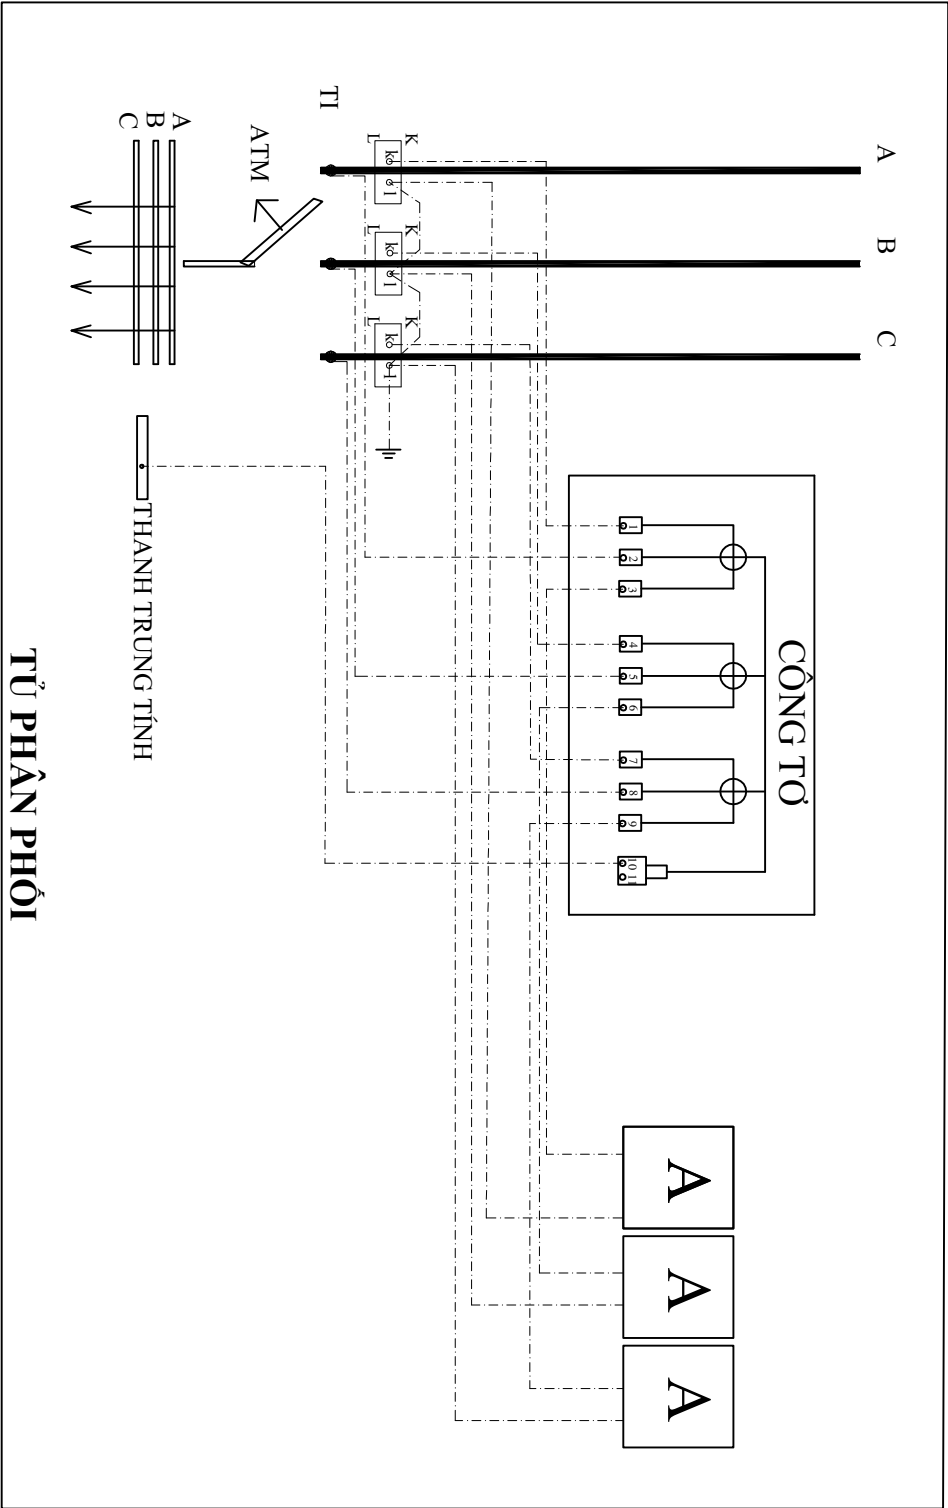

TỦ PHÂN PHỐI

Ghi chú:

1. Đầu nối đất an toàn mạch dòng TI:

+ Nếu tại vỏ tủ có cơ tiếp địa chắc chắn thì đầu vào vị trí cơ tiếp địa đó.

+ Nếu vỏ tủ chưa nối vào cơ tiếp địa thì đầu vào thanh trung tính trong tủ.

2. Trường hợp qua rà soát thấy mạch dòng đầu tắt tại đầu ra 3 Ampemet (03 pha chung dây về) nếu cải tạo về đồ chuẩn phức tạp thì tạm thời cho phép giữ nguyên.

3. Trường hợp kiểm tra cực tính K, L không theo sơ đồ chuẩn nhưng cùng ngược cả 3 pha thì tạm thời cho phép giữ nguyên.