








MẶT BẰNG HIỆN TRẠNG SÂN KHẤU HỘI TRƯỜNG

CHỦ ĐẦU TƯ TRƯỜNG ĐẠI HỌC HÀNG HẢI VIỆT NAM	
CÔNG TRÌNH SỬA CHỮA SÂN KHẤU HỘI TRƯỜNG NHÀ A8	
HẠNG MỤC	
CƠ QUAN THIẾT KẾ - DESIGN COMPANY  CITY TNHH ĐẦU TƯ VÀ TƯ VẤN XÂY DỰNG ĐỨC THÁI ĐỨC THÁI CONSULTANT CO.,LTD -----Đ-T----- ĐC : SỐ 23 LƯU UIC, PHƯỜNG PHÚ LIÊN, QUẬN KIẾN AN, T.P HÀI PHÒNG EMAIL : DUCTHAI.TVXD@GMAIL.COM	
GIÁM ĐỐC - CHỦ NHIỆM THIẾT KẾ  KS. HOÀNG ĐỨC KHẢ CHỦ TRÌ THIẾT KẾ KIẾN TRÚC	
 T.H.S.K.T.S. LAI ĐỨC SƠN CHỦ TRÌ THIẾT KẾ KẾT CẤU	
 KS. NGÔ ĐỨC DŨNG CHỦ TRÌ THIẾT KẾ ĐIỆN, NƯỚC	
 KS. ĐÀO HUY PHONG THIẾT KẾ & VẼ	
 KS. HOÀNG ĐỨC TRUNG KIỂM TRA	
 KS. HOÀNG ĐỨC KHẢ TÊN BẢN VẼ - DRAWING TITLE MẶT BẰNG HIỆN TRẠNG SÂN KHẤU HỘI TRƯỜNG	
GIẢI ĐOẠN DESIGN STAGE	TKKT
HOÀN THÀNH ISSUE DATE	NĂM 2026
TỶ LỆ SCALE	1/
BẢN VẼ SỐ DRAWING NO.	BV-01

THUYẾT MINH SỬA CHỮA

***HẠNG MỤC THÁO DỠ**

KHU VỰC TRÊN SÂN KHẤU:

- THÁO DỠ TOÀN BỘ HỆ THỐNG RÈM NHUNG ĐÃ CŨ (BAO GỒM CẢ MÔ TƠ NÂNG HẠ, KHUNG TREO BẢNG SẮT);
- THÁO DỠ HỆ THỐNG ĐÈN SÂN KHẤU (BAO GỒM CẢ MÔ TƠ NÂNG HẠ, KHUNG TREO BẢNG SẮT);
- THÁO DỠ HỆ THỐNG MÀN HÌNH LED, HỆ THỐNG LOA ĐÀI;
- THÁO DỠ THẨM NỈ ĐỎ SÂN KHẤU HIỆN TẠI ĐÃ RÁCH;
- THÁO DỠ TẤM THẠCH CAO ỐP TƯỜNG, CỘT BÊN HÔNG SÂN KHẤU;
- THÁO DỠ BIẾN BẠT "ĐẢNG CỘNG SẢN VIỆT NAM QUANG VINH MUÔN NĂM";
- VẬN CHUYỂN PHÉ THẢI ĐI ĐÓ.

KHU VỰC DƯỚI SÂN KHẤU:

- THÁO DỠ LEN CHÂN TƯỜNG, PHÀO CHỈ BAGET XUNG QUANH HỘI TRƯỜNG;
- CẠO BỎ LỚP PHIM GIẢ GỖ DÁN LÊN BAGET HIỆN TRẠNG.

***HẠNG MỤC SỬA CHỮA**

KHU VỰC TRÊN SÂN KHẤU:

- ỐP TRẦN, TƯỜNG, CỘT SÂN KHẤU BẰNG GỖ MDF CHỐNG ẨM, PHỦ MELAMINE (MÀU CHỈ ĐỊNH) CHIỀU DÀY TẤM GỖ 17MM (BAO GỒM CẢ KHUNG XƯƠNG);
- DỰNG VÁCH BẰNG GỖ MDF CHỐNG ẨM, PHỦ MELAMINE (MÀU CHỈ ĐỊNH) CHIỀU DÀY TẤM GỖ 17MM (BAO GỒM CẢ KHUNG XƯƠNG, BÊN TRONG VÁCH CHÈN BÔNG THUỶ TINH CÁCH ẨM);
- GIA CÔNG, LẮP DỰNG BIẾN BẠT "ĐẢNG CỘNG SẢN VIỆT NAM QUANG VINH MUÔN NĂM" BẰNG CHẤT LIỆU ALU DÁN CHỮ NỔI;
- GIA CÔNG, LẮP DỰNG 03 BỘ: LOGO TRƯỜNG, HUÂN HUY CHƯƠNG, CỜ ĐẢNG + CỜ TỎ QUỐC BẰNG CHẤT LIỆU ALU;
- BẢO DƯỠNG CÁC MÔ TƠ NÂNG HẠ HỆ THỐNG GIÀN ĐÈN, DI CHUYỂN LẮP ĐẶT CÁC MÔ TƠ TẠI VỊ TRÍ KHÁC;

- LẮP ĐẶT LẠI 02 BIẾN BẠT BÊN HÔNG CÁNH GÀ MẶT TRƯỚC SÂN KHẤU;
 - LẮP ĐẶT LẠI HỆ THỐNG ĐÈN PAD LED SÂN KHẤU, LẮP ĐẶT ĐÈN LED DÂY BAO QUANH MÀN HÌNH, VÁCH ỐP TƯỜNG;
 - ĐI BỎ SUNG DÂY ĐIỆN CHO ĐÈN LED, DÂY TÍN HIỆU ĐÈN PAD SÂN KHẤU;
 - SƠN LẠI TƯỜNG HAI BÊN HÔNG CÁNH GÀ;
 - THAY MỚI THẨM NỈ TRÊN SÂN KHẤU CHIỀU DÀY 7MM;
 - LẮP ĐẶT LẠI HỆ THỐNG ẨM THANH, LOA ĐÀI.
- ### KHU VỰC DƯỚI SÂN KHẤU:
- THAY MỚI LEN CHÂN TƯỜNG, PHÀO CHỈ BAGET XUNG QUANH HỘI TRƯỜNG;
 - DÁN LẠI PHIM GIẢ GỖ (MÀU CHỈ ĐỊNH) CHO BAGET XUNG QUANH HỘI TRƯỜNG.

CHỦ ĐẦU TƯ
TRƯỜNG ĐẠI HỌC HÀNG HẢI VIỆT NAM

CÔNG TRÌNH
SỬA CHỮA SÂN KHẤU HỘI TRƯỜNG NHÀ A8

HẠNG MỤC
.....

CƠ QUAN THIẾT KẾ - DESIGN COMPANY



CTY TNHH ĐẦU TƯ VÀ TƯ VẤN XÂY DỰNG ĐỨC THÁI
ĐỨC THÁI CONSULTANT CO.,LTD
-----D&T-----
ĐC : SỐ 23 LƯU ÚC, PHƯỜNG PHÚ LIỄN,
QUẬN KIẾN AN, T.P HÀI PHÒNG
EMAIL : DUCTHAI.TVXD@GMAIL.COM

GIÁM ĐỐC - CHỦ NHIỆM THIẾT KẾ

KS. HOÀNG ĐỨC KHẢ

CHỦ TRÌ THIẾT KẾ KIẾN TRÚC

THS.KTS. LAI ĐỨC SƠN

CHỦ TRÌ THIẾT KẾ KẾT CẤU

KS. NGÔ ĐỨC DŨNG

CHỦ TRÌ THIẾT KẾ ĐIỆN, NƯỚC

KS. ĐÀO HUY PHONG

THIẾT KẾ & VẼ

KS. HOÀNG ĐỨC TRUNG

KIỂM TRA

KS. HOÀNG ĐỨC KHẢ

TÊN BẢN VẼ - DRAWING TITLE

THUYẾT MINH SỬA CHỮA
.....

GIẢI ĐOẠN
DESIGN STAGE

TKKT

HOÀN THÀNH
ISSUE DATE


NĂM 2026

TỶ LỆ
SCALE

1/


BẢN VẼ SỐ
DRAWING NO.

BV-02

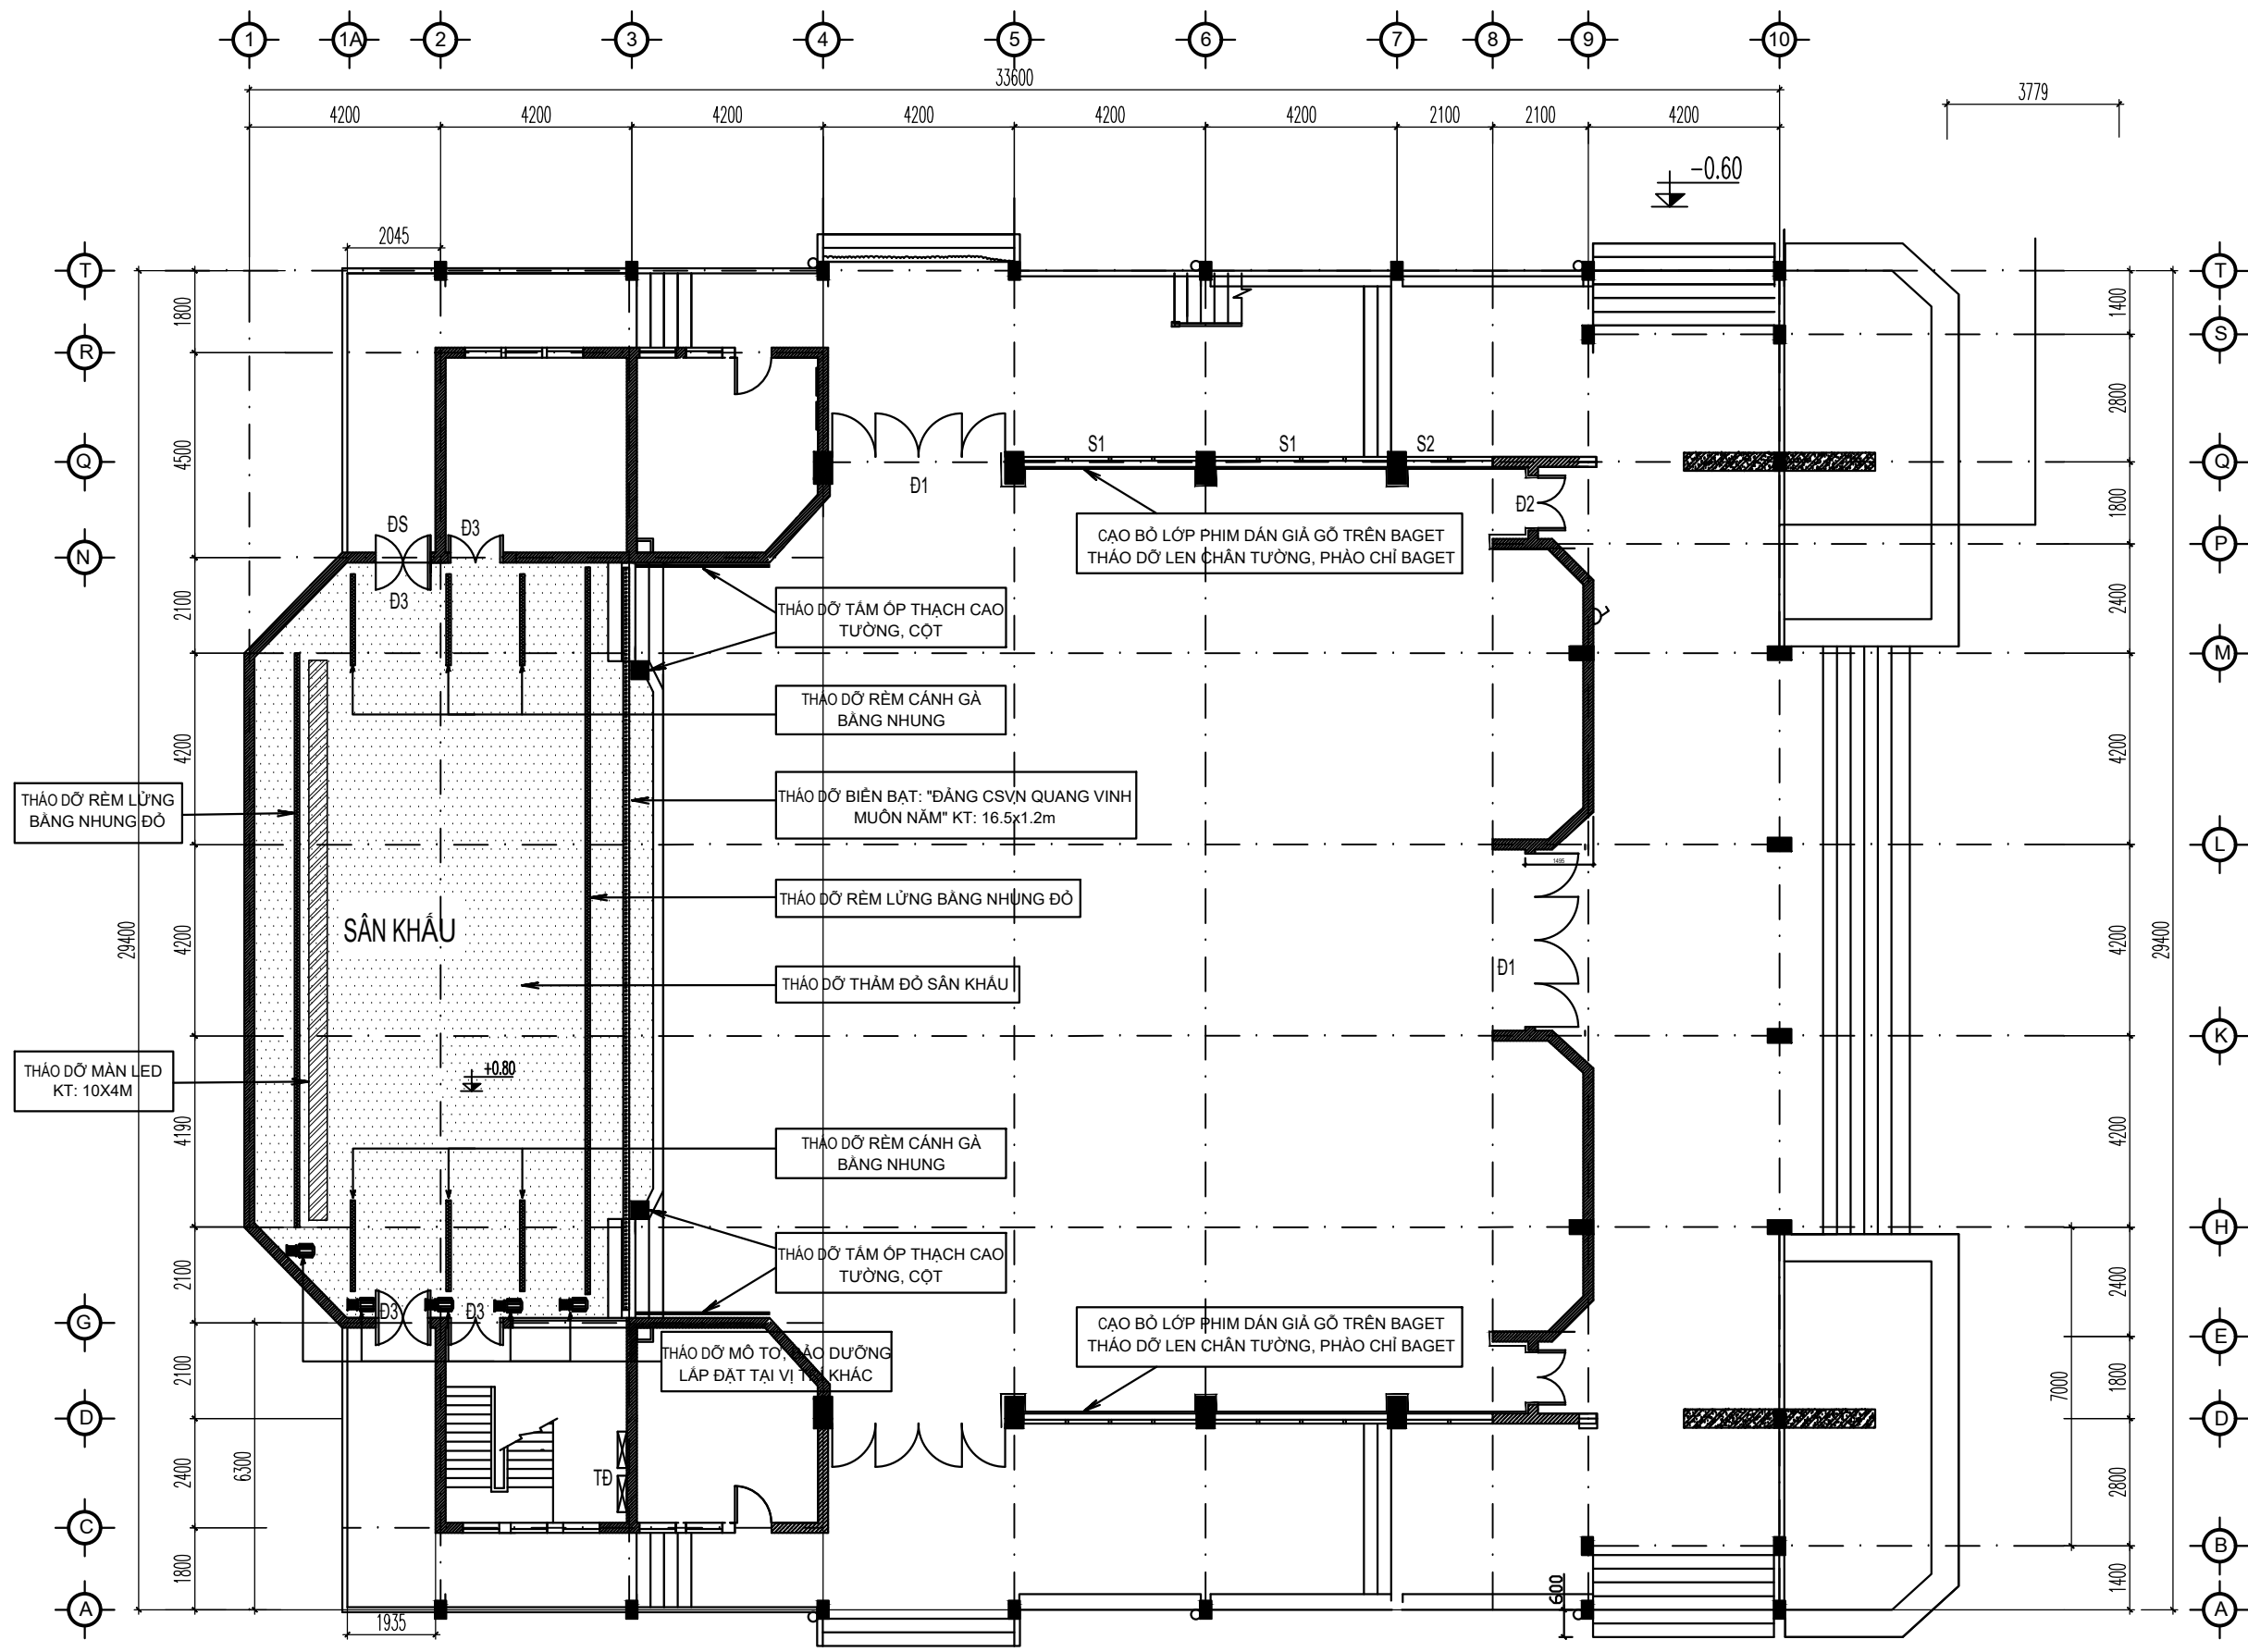


MẶT BẰNG THẢO DỮ SÂN KHẤU HỘI TRƯỜNG

CHỦ ĐẦU TƯ TRƯỜNG ĐẠI HỌC HÀNG HẢI VIỆT NAM	
CÔNG TRÌNH SỬA CHỮA SÂN KHẤU HỘI TRƯỜNG NHÀ A8	
HẠNG MỤC	
CƠ QUAN THIẾT KẾ - DESIGN COMPANY 	
CITY TNHH ĐẦU TƯ VÀ TƯ VẤN XÂY DỰNG ĐỨC THÁI ĐỨC THÁI CONSULTANT CO.,LTD -----ĐT----- ĐC : SỐ 23 LƯU ƯC, PHƯỜNG PHÚ LIÊN, QUẬN KIẾN AN, T.P HÀI PHÒNG EMAIL : DUCTHAI.TVXD@GMAIL.COM	
GIÁM ĐỐC - CHỦ NHIỆM THIẾT KẾ 	
KS. HOÀNG ĐỨC KHẢ CHỦ TRÌ THIẾT KẾ KIẾN TRÚC	
THS.KTS. LAI ĐỨC SƠN CHỦ TRÌ THIẾT KẾ KẾT CẤU	
KS. NGÔ ĐỨC DŨNG CHỦ TRÌ THIẾT KẾ ĐIỆN, NƯỚC	
KS. ĐÀO HUY PHONG THIẾT KẾ & VẼ	
KS. HOÀNG ĐỨC TRUNG KIỂM TRA	
KS. HOÀNG ĐỨC KHẢ TÊN BẢN VẼ - DRAWING TITLE	
MẶT BẰNG THẢO DỮ SÂN KHẤU HỘI TRƯỜNG	
GIẢI ĐOẠN DESIGN STAGE	TKKT
HOÀN THÀNH ISSUE DATE	NĂM 2026
TỶ LỆ SCALE	1/
BẢN VẼ SỐ DRAWING NO.	BV-03


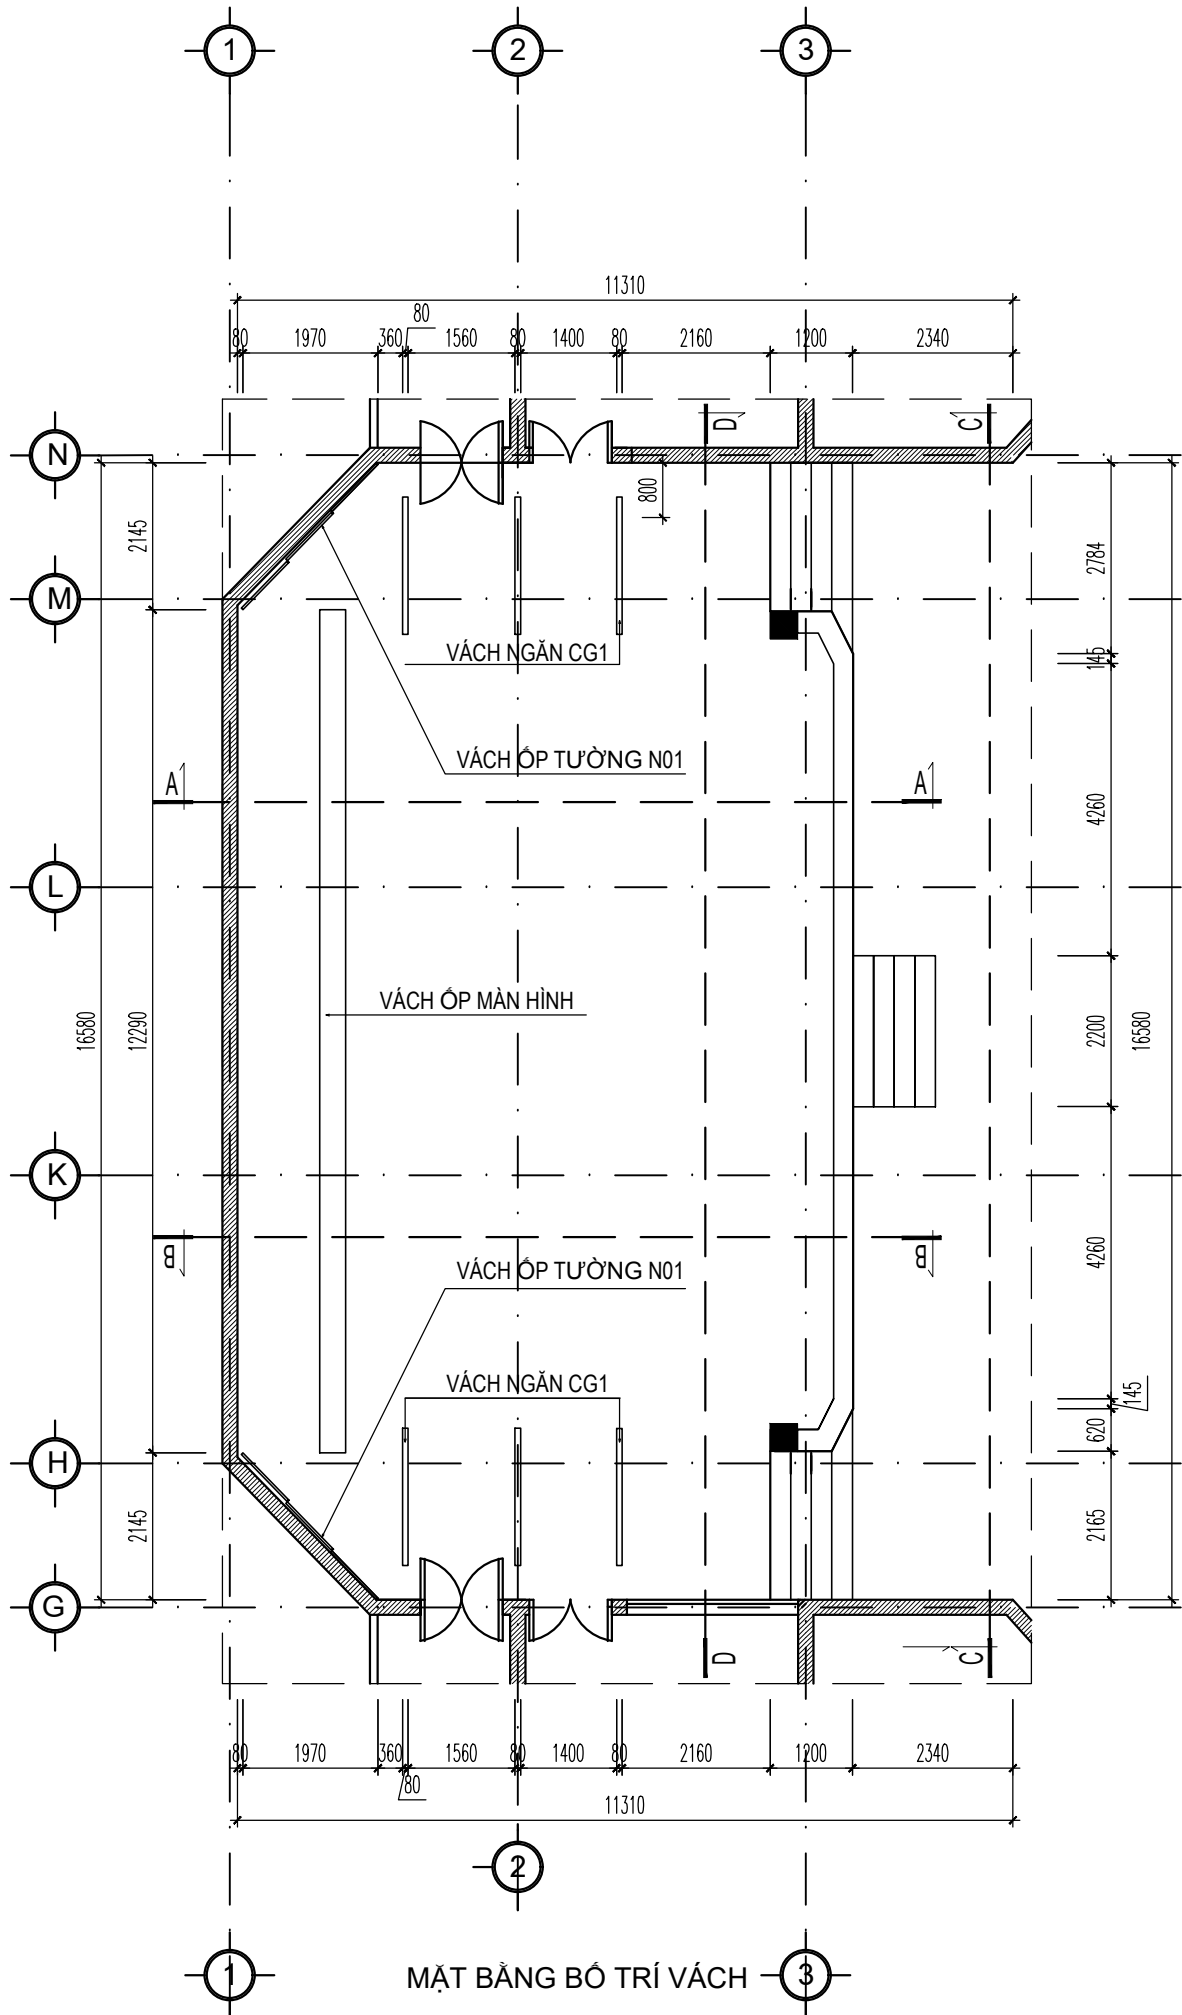


MẶT BẰNG BỐ TRÍ VÁCH

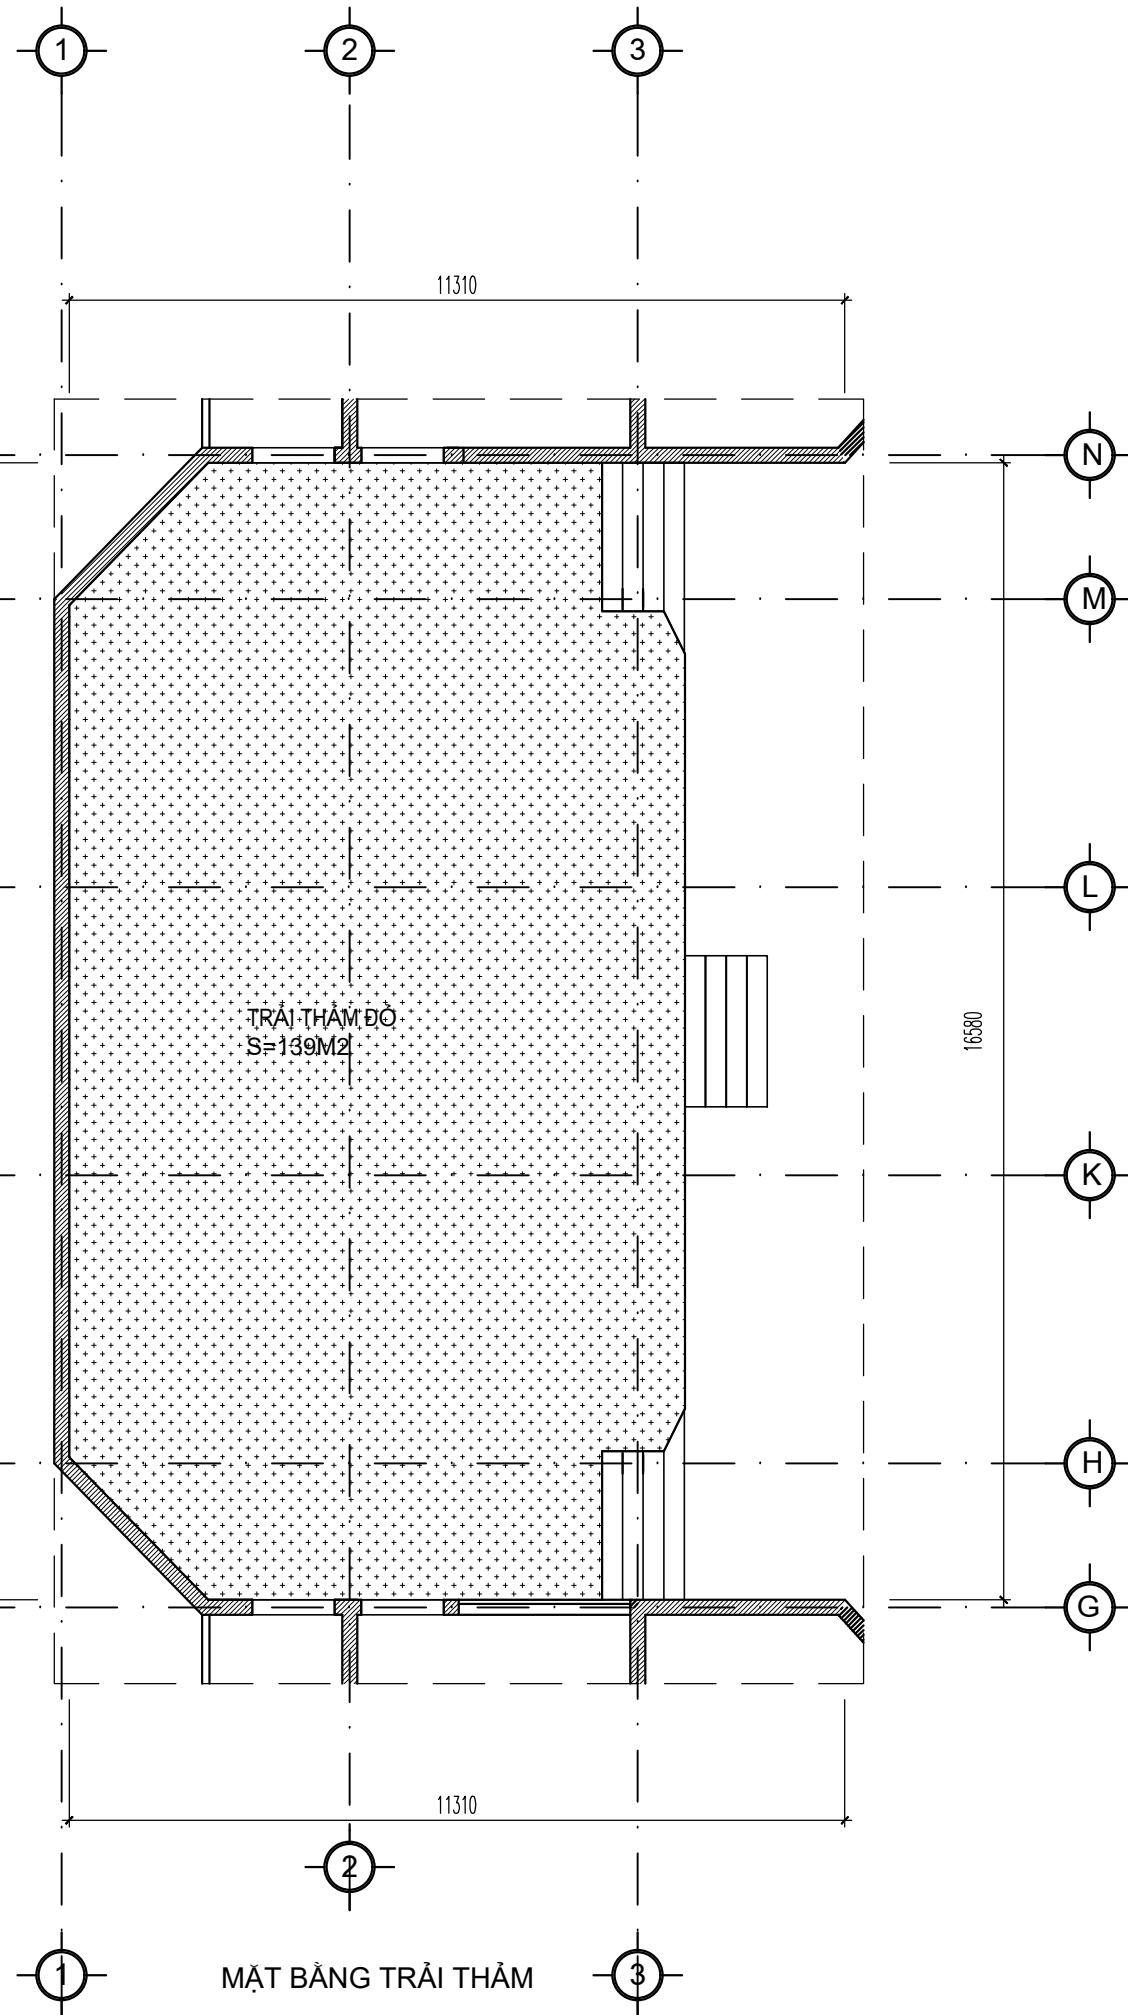


MẶT BẰNG TRẢI THÂM


CHỦ ĐẦU TƯ TRƯỜNG ĐẠI HỌC HÀNG HẢI VIỆT NAM	
CÔNG TRÌNH SỬA CHỮA SÀN KHẤU HỘI TRƯỜNG NHÀ A8	
HẠNG MỤC	
CƠ QUAN THIẾT KẾ - DESIGN COMPANY  CTY TNHH ĐẦU TƯ VÀ TƯ VẤN XÂY DỰNG ĐỨC THÁI ĐỨC THÁI CONSULTANT CO.,LTD ĐC: SỐ 23 LƯU ƯC, PHƯỜNG PHÚ LIÊN QUẬN KIẾN AN, T.P HÀI PHÒNG EMAIL: DUCTHAI.TVXD@GMAIL.COM	
GIÁM ĐỐC - CHỦ NHIỆM THIẾT KẾ  K.S. HOÀNG ĐỨC KHẢ CHỦ TRÌ THIẾT KẾ KIẾN TRÚC	
 T.H.S.K.T.S. LAI ĐỨC SƠN CHỦ TRÌ THIẾT KẾ KẾT CẤU	
 K.S. NGÔ ĐỨC DŨNG CHỦ TRÌ THIẾT KẾ ĐIỆN, NƯỚC	
 K.S. ĐÀO HUY PHONG THIẾT KẾ & VẼ	
 K.S. HOÀNG ĐỨC TRUNG KIỂM TRA	
 K.S. HOÀNG ĐỨC KHẢ TÊN BẢN VẼ - DRAWING TITLE MẶT BẰNG BỐ TRÍ VÁCH MẶT BẰNG THÂM	
GIAI ĐOẠN DESIGN STAGE	TKKT
HOÀN THÀNH ISSUE DATE	NĂM 2026
TỶ LỆ SCALE	1/
BẢN VẼ SỐ DRAWING NO.	BV-04

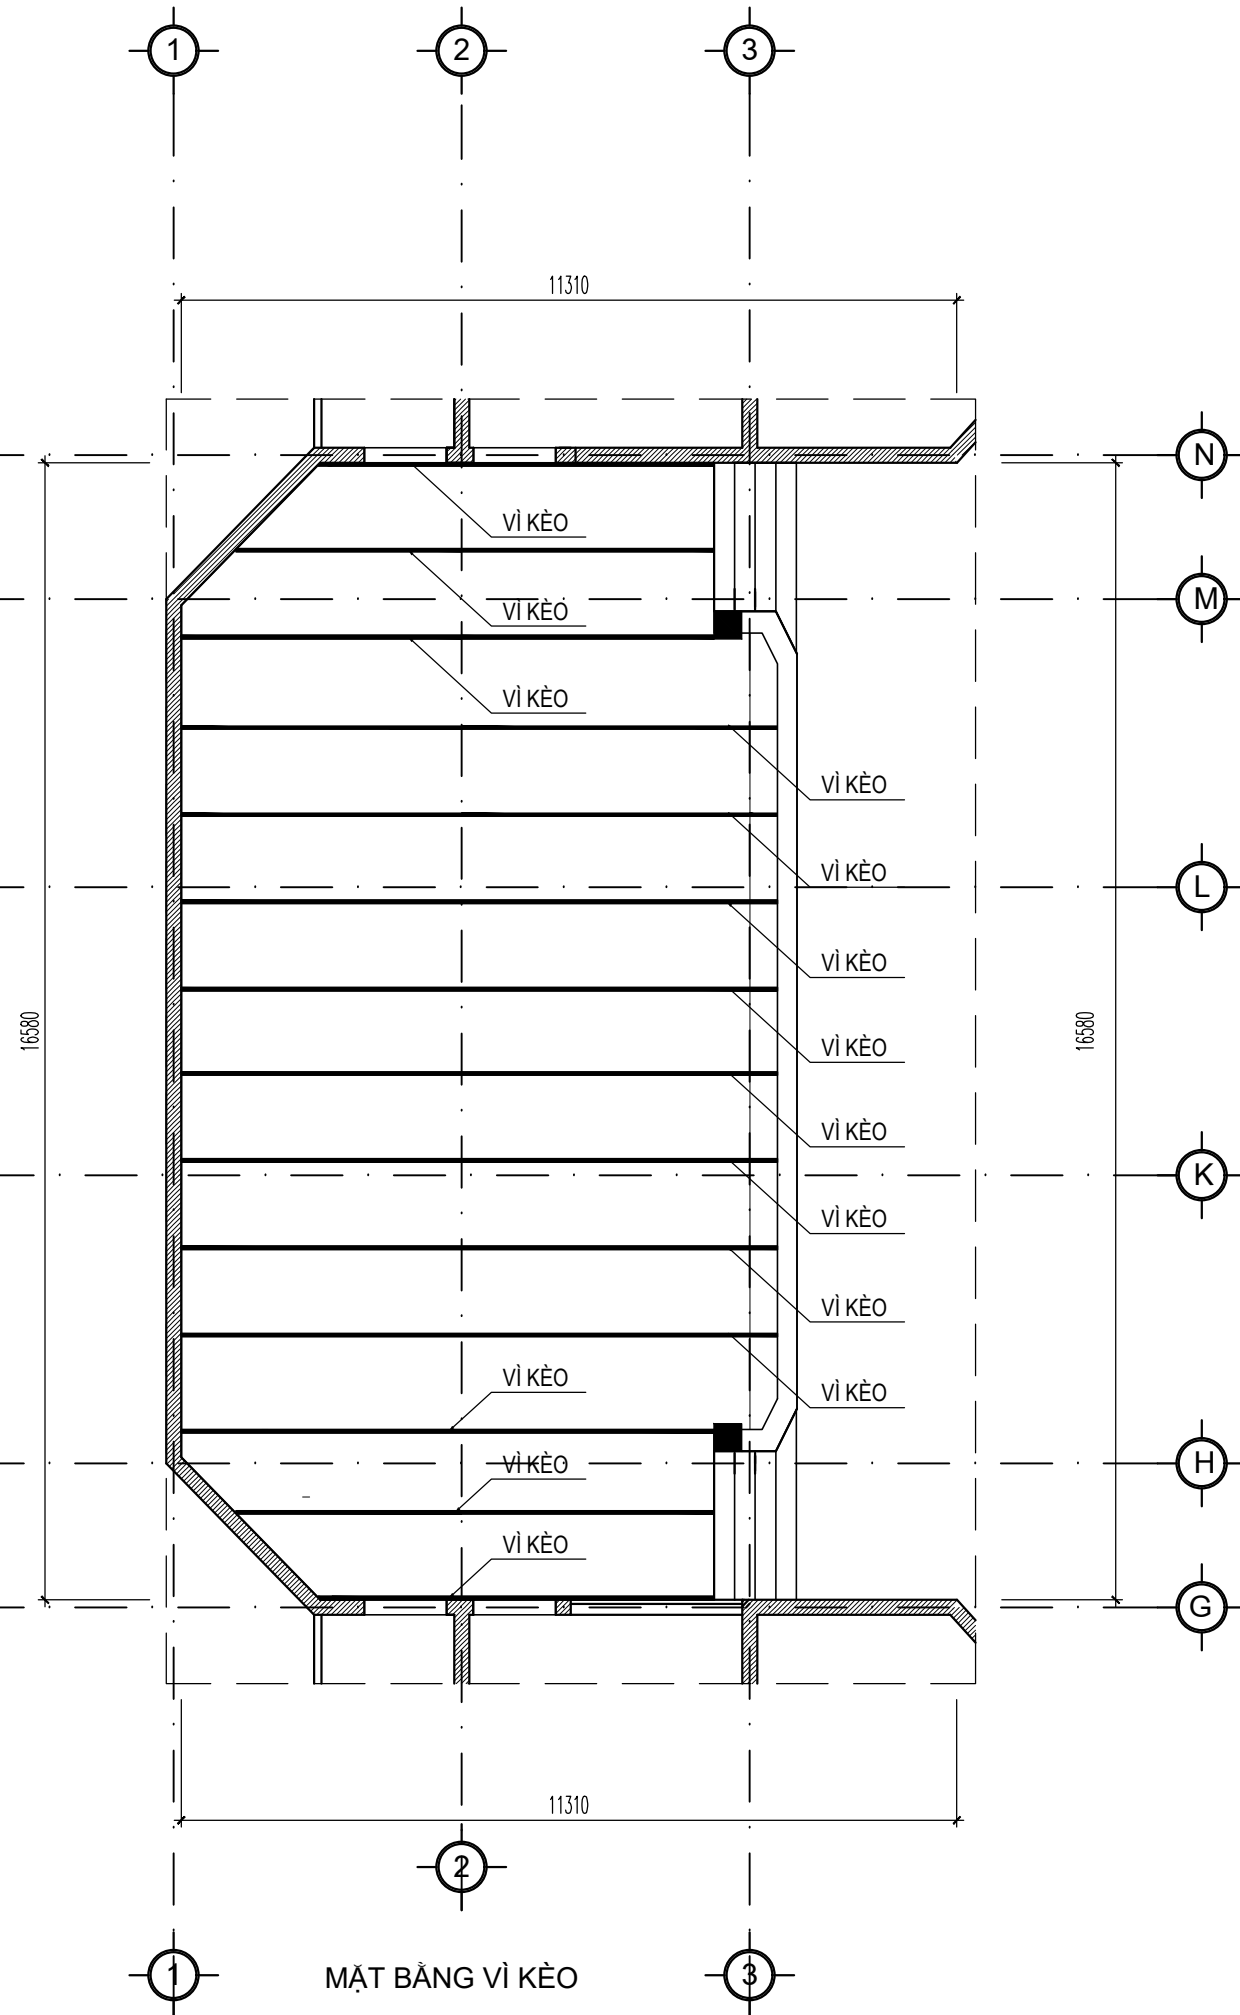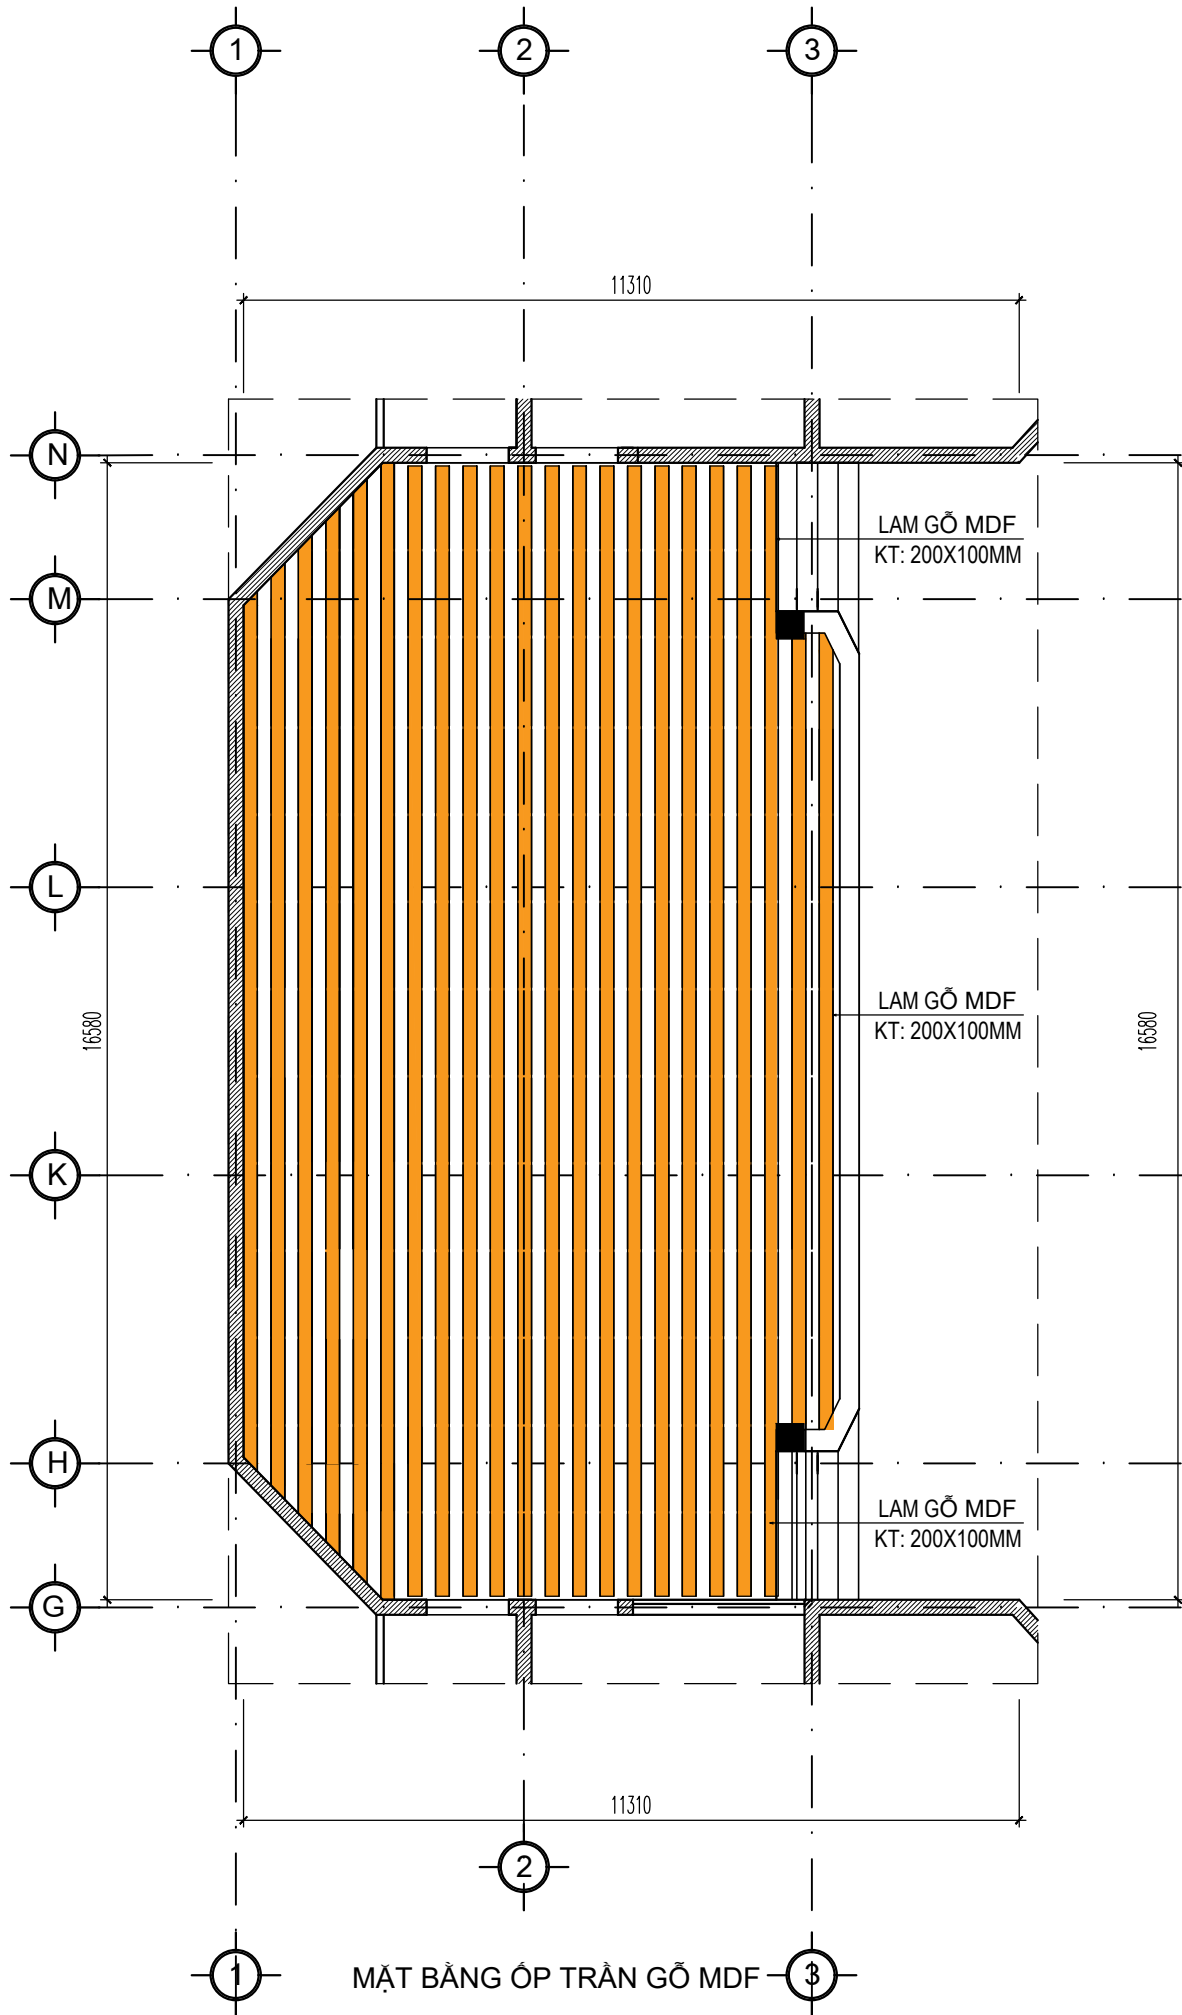


CHỦ ĐẦU TƯ TRƯỜNG ĐẠI HỌC HÀNG HẢI VIỆT NAM	
CÔNG TRÌNH SỬA CHỮA SÀN KHÁU HỘI TRƯỞNG NHÀ A8	
HẠNG MỤC	
CƠ QUAN THIẾT KẾ - DESIGN COMPANY  CƠ QUAN THIẾT KẾ - DESIGN COMPANY	
CITY TNHH ĐẦU TƯ VÀ TƯ VẤN XÂY DỰNG ĐỨC THÁI ĐỨC THÁI CONSULTANT CO.,LTD -----D&T----- ĐC : SỐ 23 LƯU ƯC, PHƯỜNG PHÚ LIÊN QUẬN KIẾN AN, T.P HÀI PHÒNG EMAIL : DUCTHAI.TVXD@GMAIL.COM	
GIÁM ĐỐC - CHỦ NHIỆM THIẾT KẾ  K.S. HOÀNG ĐỨC KHẢ CHỦ TRƯ THIẾT KẾ KIẾN TRÚC	
 T.H.S.K.T.S. LAI ĐỨC SƠN CHỦ TRƯ THIẾT KẾ KẾT CẤU	
 K.S. NGÔ ĐỨC DŨNG CHỦ TRƯ THIẾT KẾ ĐIỆN, NƯỚC	
 K.S. ĐÀO HUY PHONG THIẾT KẾ & VẼ	
 K.S. HOÀNG ĐỨC TRUNG KIỂM TRA	
 K.S. HOÀNG ĐỨC KHẢ TÊN BẢN VẼ - DRAWING TITLE MẶT BẰNG ỐP TRẦN GỖ MDF MẶT BẰNG VÌ KÈO	
GIẢI ĐOẠN DESIGN STAGE	TKKT
HOÀN THÀNH ISSUE DATE	NĂM 2026
TỶ LỆ SCALE	1/
BẢN VẼ SỐ DRAWING NO.	BV-05

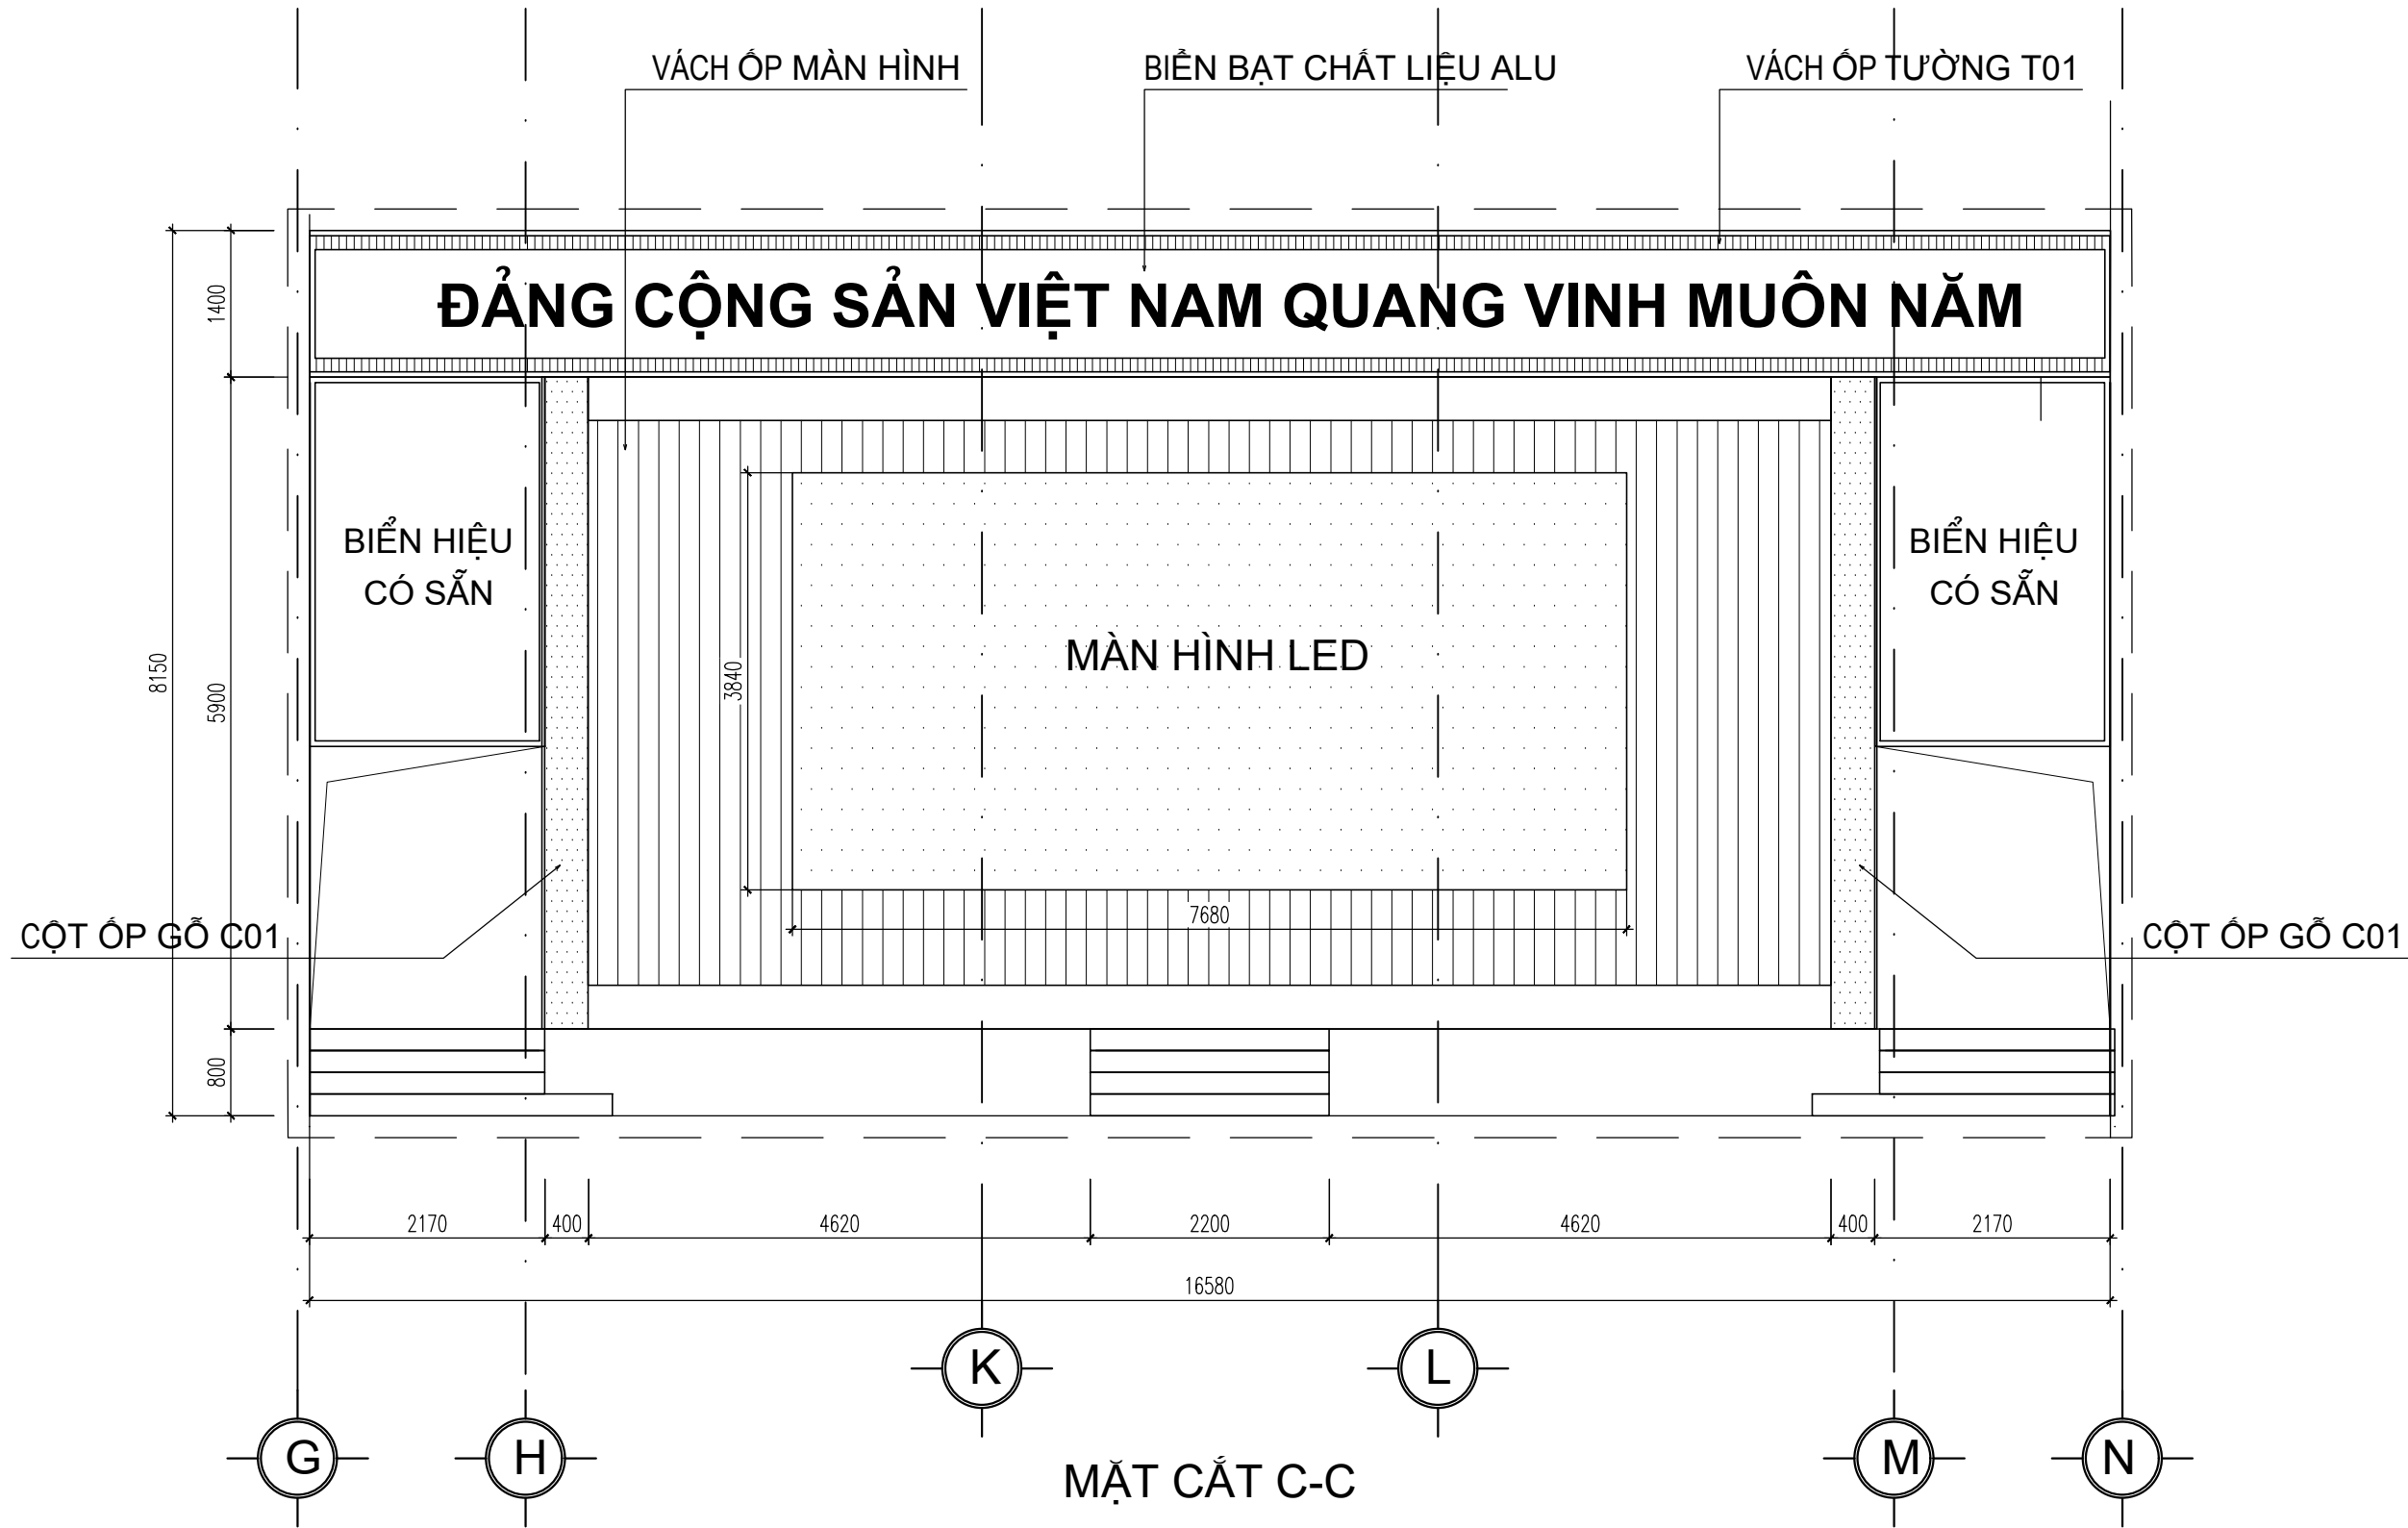

CHỦ ĐẦU TƯ TRƯỜNG ĐẠI HỌC HÀNG HẢI VIỆT NAM	
CÔNG TRÌNH SỬA CHỮA SÀN KHẨU HỘI TRƯỜNG NHÀ A8	
HẠNG MỤC	
CƠ QUAN THIẾT KẾ - DESIGN COMPANY  CƠ QUAN THIẾT KẾ - DESIGN COMPANY CITY TNHH ĐẦU TƯ VÀ TƯ VẤN XÂY DỰNG ĐỨC THÁI ĐỨC THÁI CONSULTANT CO., LTD -----D&T----- ĐC : SỐ 23 LƯU ÚC, PHƯỜNG PHÚ LIÊN, QUẬN KIẾN AN, T.P HẢI PHÒNG EMAIL : DUCTHAI.TVXD@GMAIL.COM	
GIÁM ĐỐC - CHỦ NHIỆM THIẾT KẾ  K.S. HOÀNG ĐỨC KHẢ CHỦ TRÌ THIẾT KẾ KIẾN TRÚC	
 T.H.S.K.T.S. LAI ĐỨC SƠN CHỦ TRÌ THIẾT KẾ KẾT CẤU	
 K.S. NGÔ ĐỨC DŨNG CHỦ TRÌ THIẾT KẾ ĐIỆN, NƯỚC	
 K.S. ĐÀO HUY PHONG THIẾT KẾ & VẼ	
 K.S. HOÀNG ĐỨC TRUNG KIỂM TRA	
 K.S. HOÀNG ĐỨC KHẢ TÊN BẢN VẼ - DRAWING TITLE MẶT CẮT C-C	
GIÁI ĐOẠN DESIGN STAGE	TKKT
HOÀN THÀNH ISSUE DATE	NĂM 2026
TỶ LỆ SCALE	1/1
BẢN VẼ SỐ DRAWING NO.	BV-06

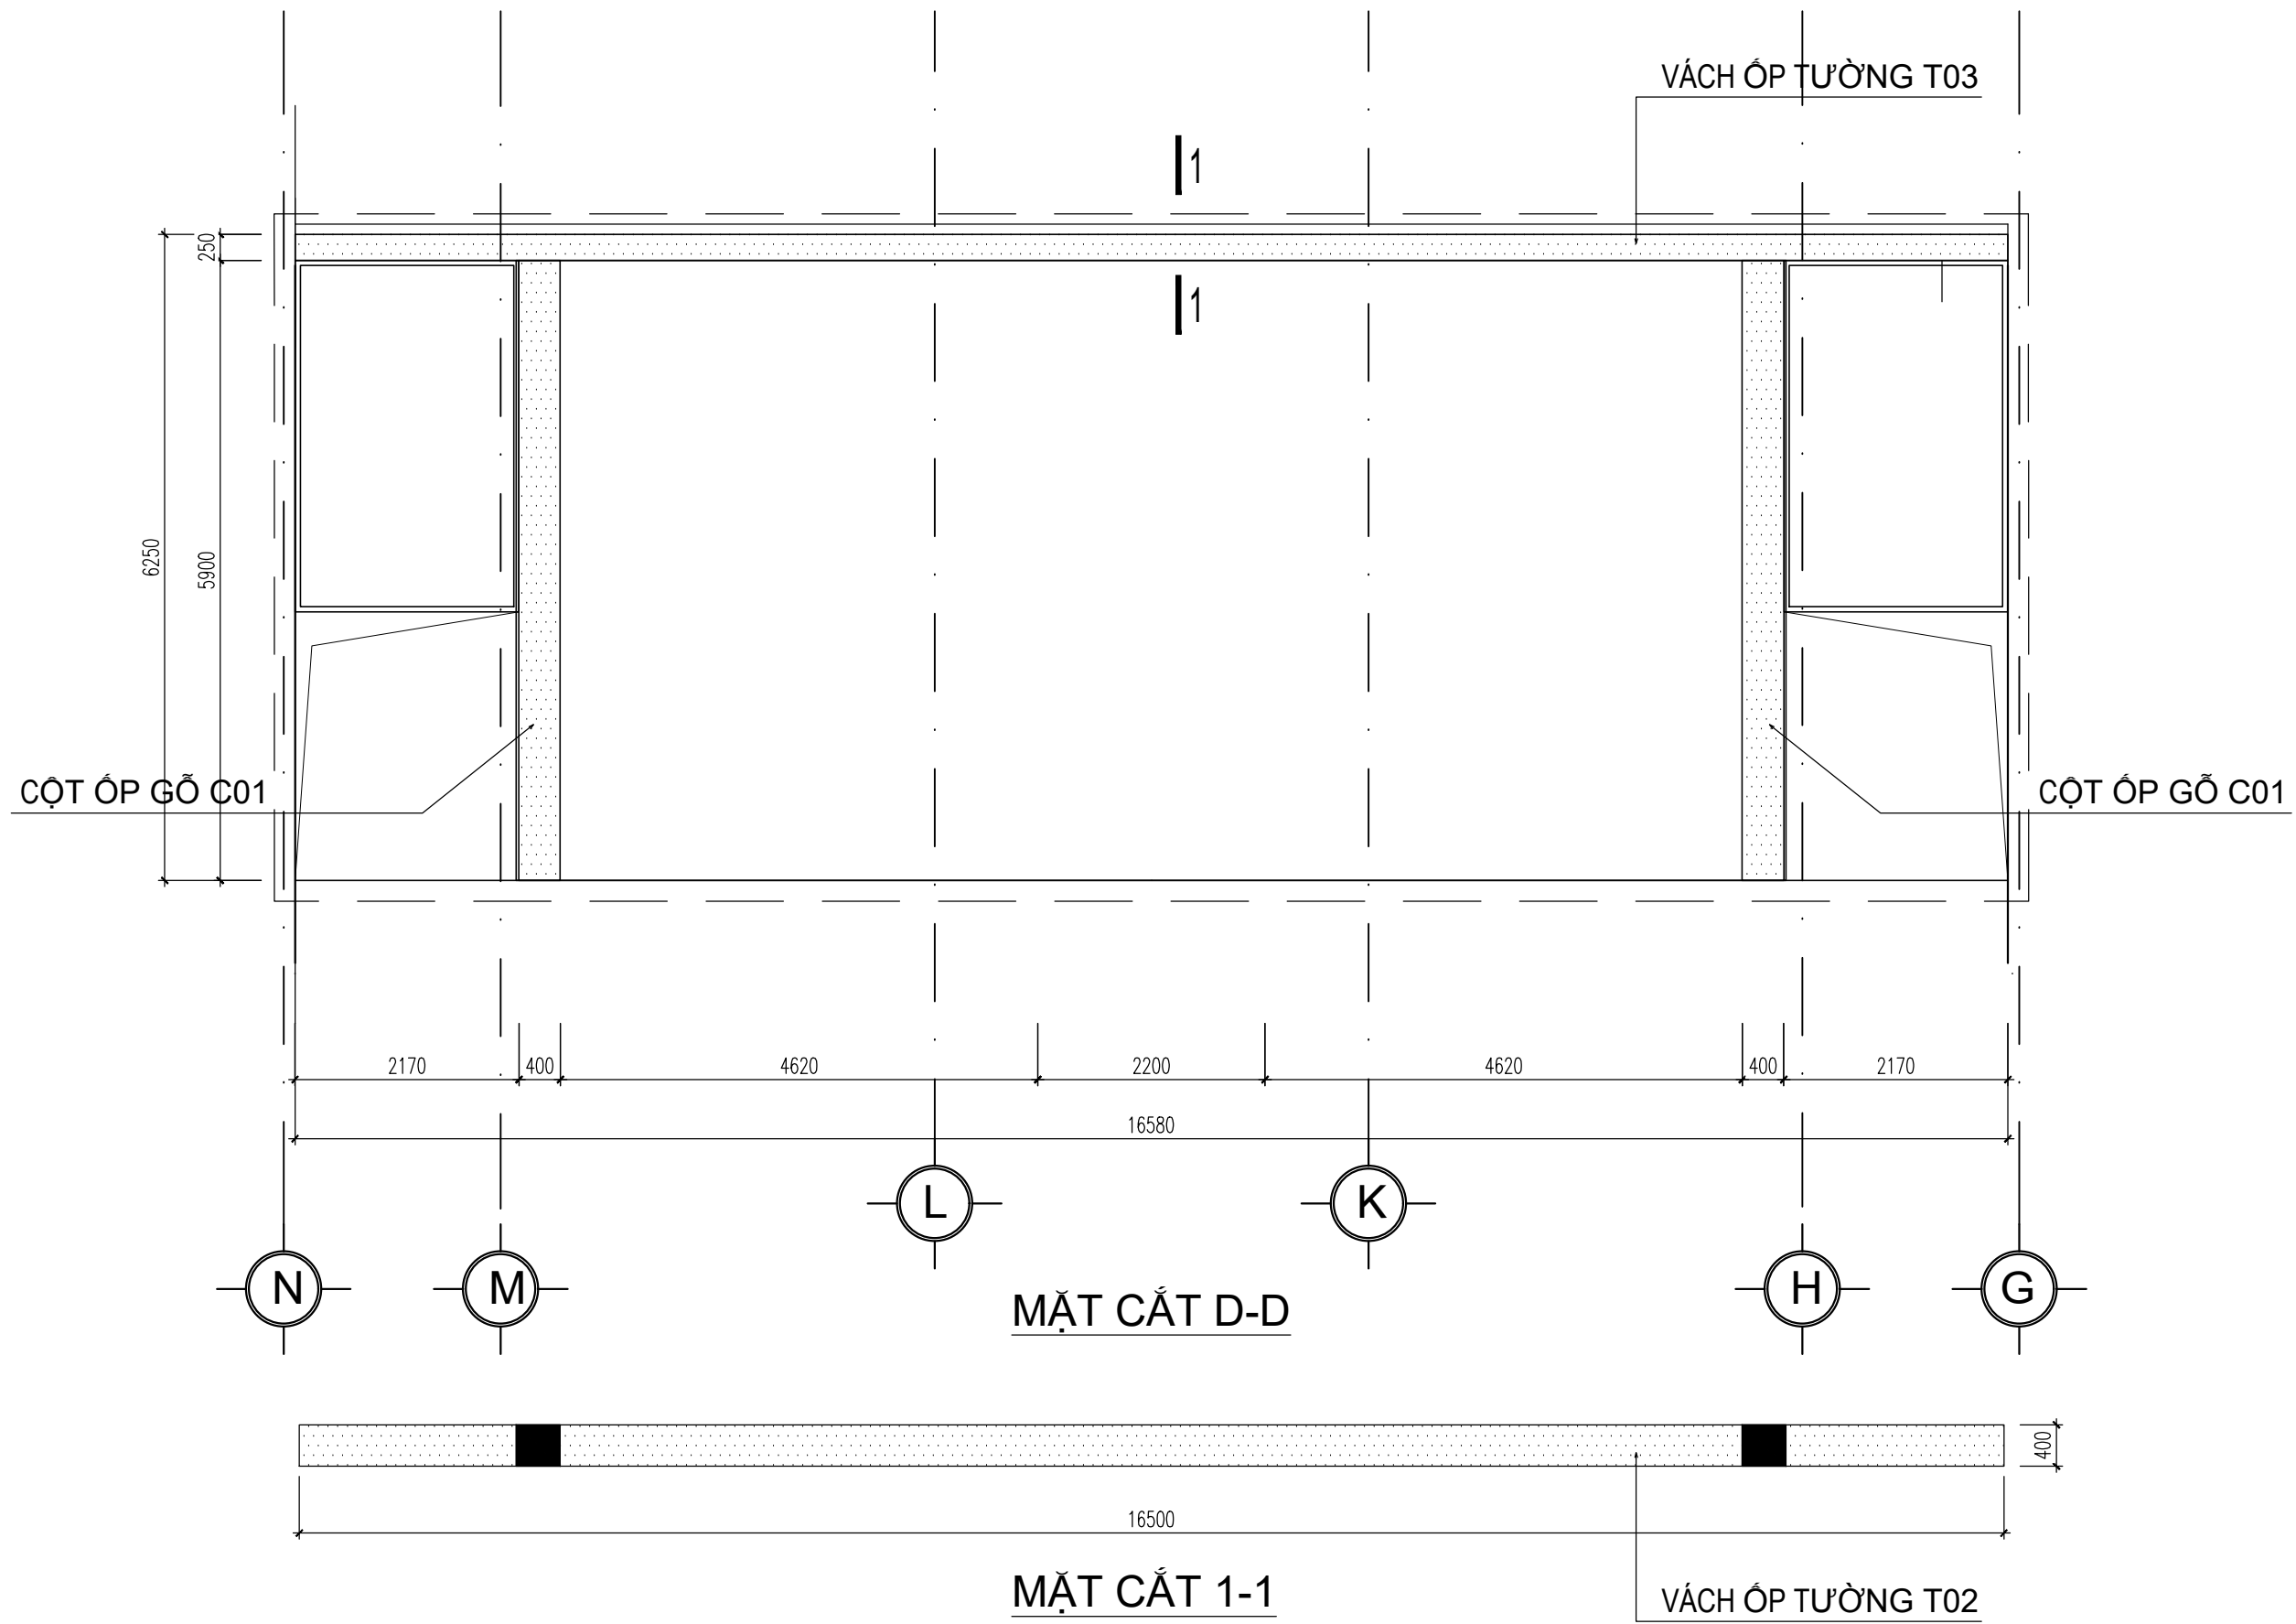


CHỦ ĐẦU TƯ TRƯỜNG ĐẠI HỌC HÀNG HẢI VIỆT NAM	
CÔNG TRÌNH SỬA CHỮA SÀN KHẨU HỘI TRƯỜNG NHÀ A8	
HẠNG MỤC	
CƠ QUAN THIẾT KẾ - DESIGN COMPANY  CTY TNHH ĐẦU TƯ VÀ TƯ VẤN XÂY DỰNG ĐỨC THÁI ĐỨC THÁI CONSULTANT CO.,LTD ---D&T--- ĐC : SỐ 23 LƯU ÚC, PHƯỜNG PHÚ LIÊN, QUẬN KIẾN AN, T.P HÀI PHÒNG EMAIL : DUCTHAI.TVXD@GMAIL.COM	
GIÁM ĐỐC - CHỦ NHIỆM THIẾT KẾ  KS. HOÀNG ĐỨC KHẢ CHỦ TRÌ THIẾT KẾ KIẾN TRÚC	
 THS.KTS. LAI ĐỨC SƠN CHỦ TRÌ THIẾT KẾ KẾT CẤU	
 KS. NGÔ ĐỨC DŨNG CHỦ TRÌ THIẾT KẾ ĐIỆN, NƯỚC	
 KS. ĐÀO HUY PHONG THIẾT KẾ & VẼ	
 KS. HOÀNG ĐỨC TRUNG KIỂM TRA	
 KS. HOÀNG ĐỨC KHẢ TÊN BẢN VẼ - DRAWING TITLE MẶT CẮT D-D MẶT CẮT 1-1	
GIAI ĐOẠN DESIGN STAGE	TKKT
HOÀN THÀNH ISSUE DATE	NĂM 2026
TỶ LỆ SCALE	1/
BẢN VẼ SỐ DRAWING NO.	BV-07

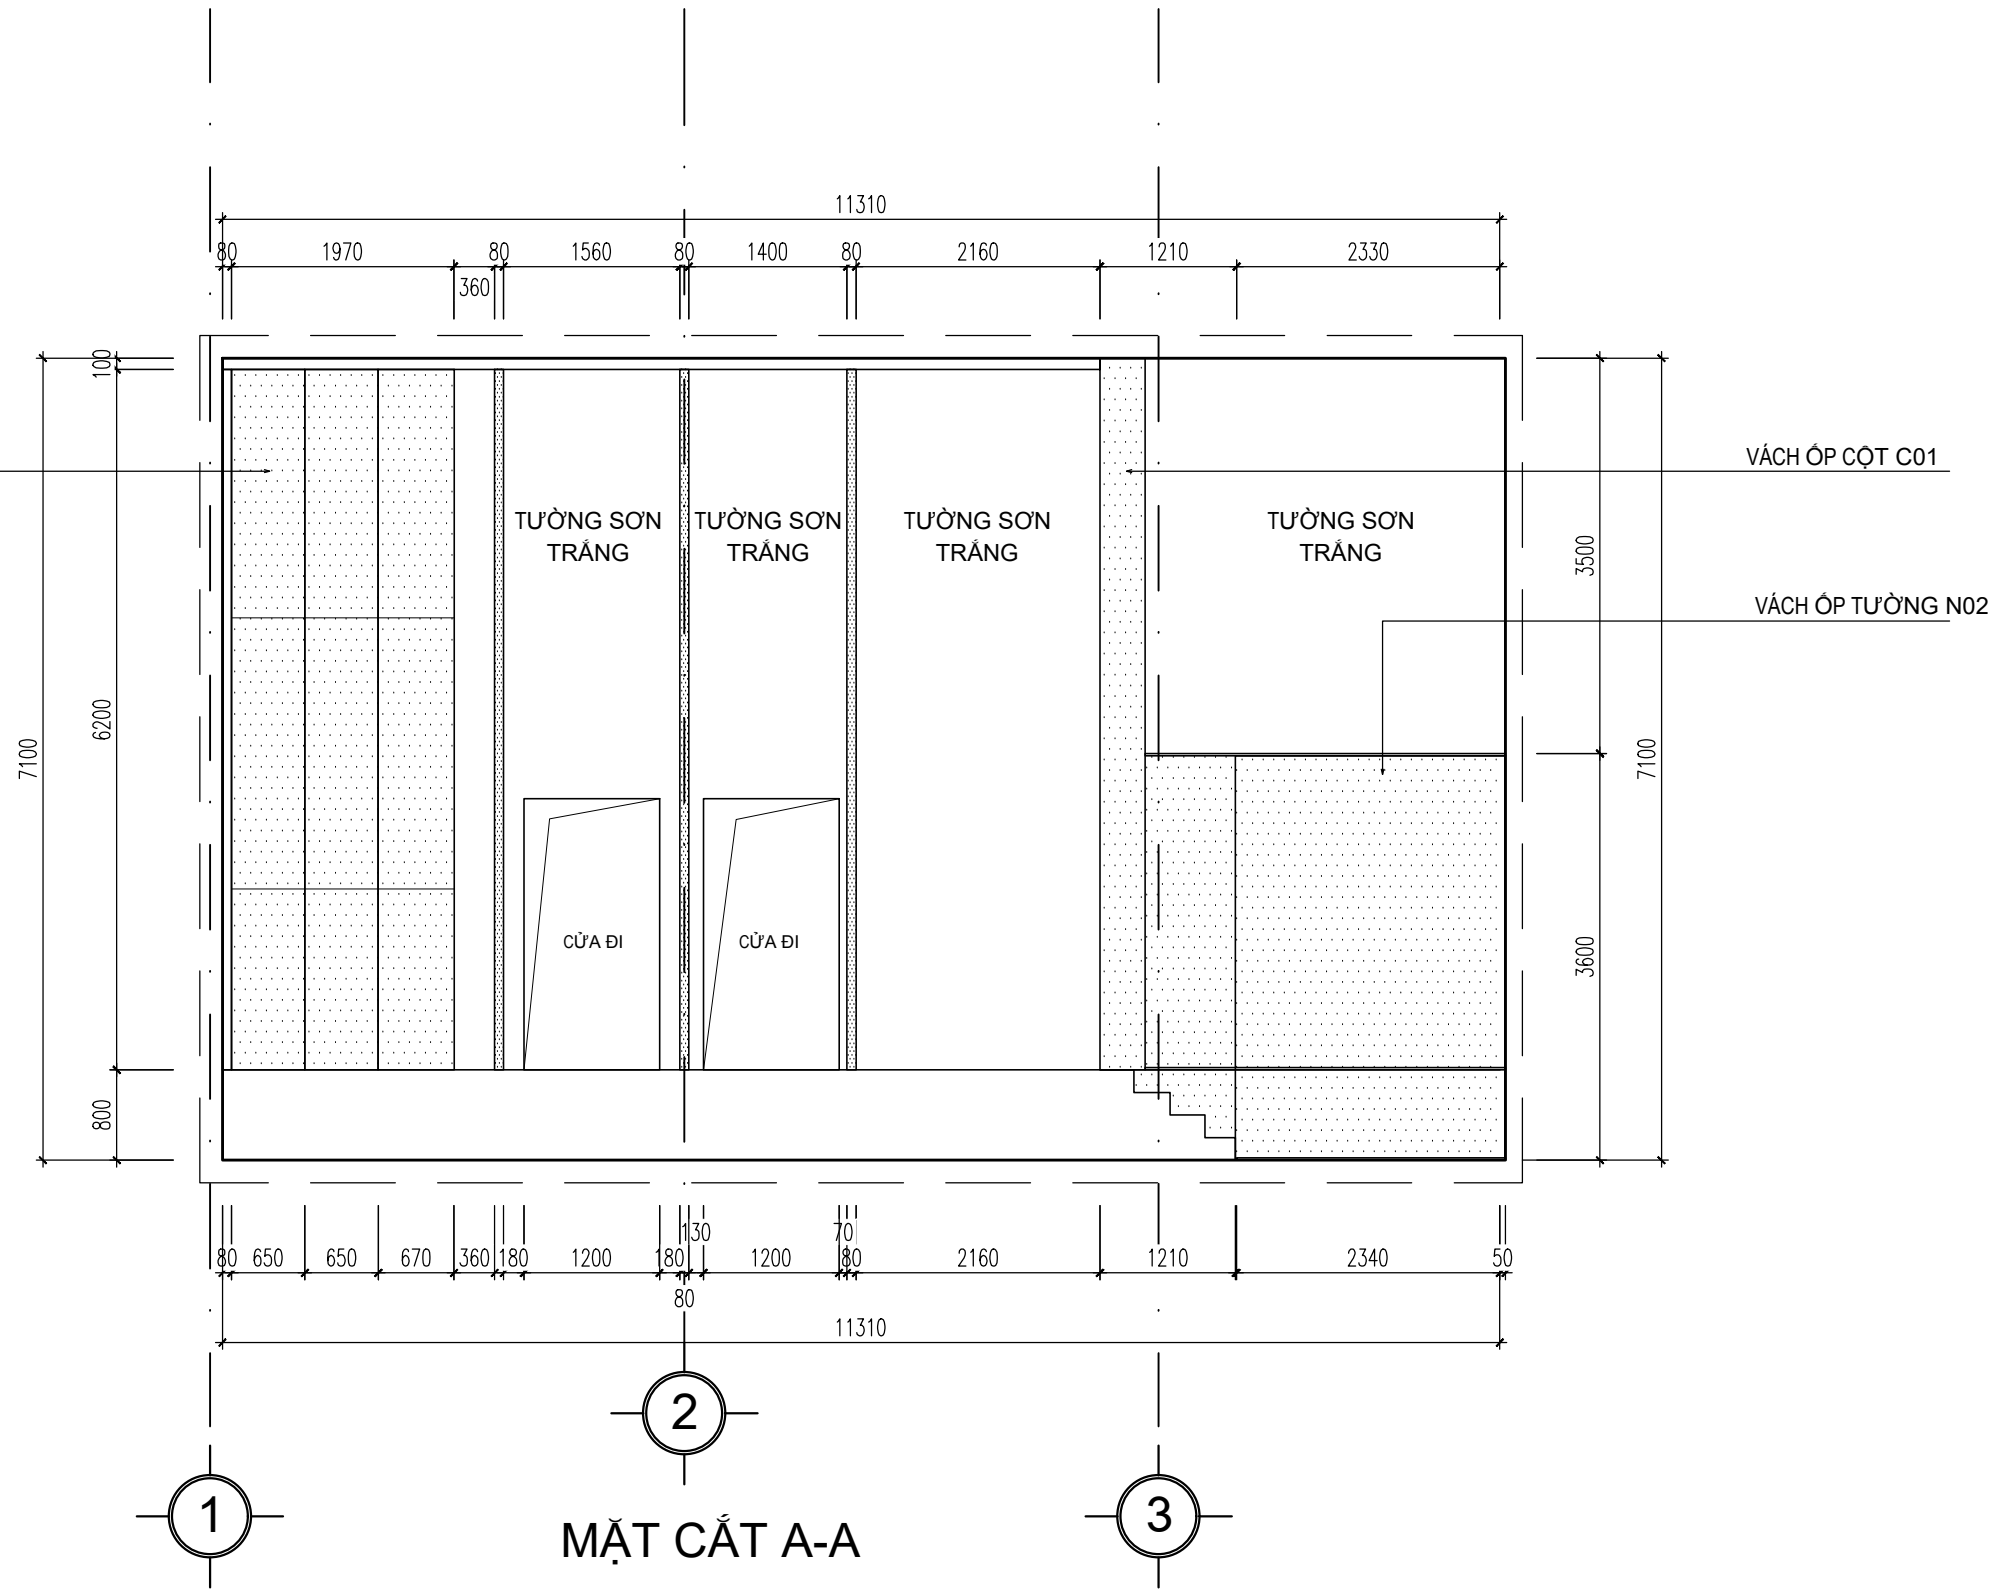


MẶT CẮT A-A

CHỦ ĐẦU TƯ TRƯỜNG ĐẠI HỌC HÀNG HẢI VIỆT NAM	
CÔNG TRÌNH SỬA CHỮA SÀN KHÁU HỘI TRƯỜNG NHÀ A8	
HẠNG MỤC	
CƠ QUAN THIẾT KẾ - DESIGN COMPANY  CITY TNHH ĐẦU TƯ VÀ TƯ VẤN XÂY DỰNG ĐỨC THÁI ĐỨC THÁI CONSULTANT CO.,LTD -----D&T----- ĐC : SỐ 23 LƯU ƯC, PHƯỜNG PHÚ LIÊN QUẬN KIẾN AN, T.P HÀI PHÒNG EMAIL : DUCTHAI.TVXD@GMAIL.COM	
GIÁM ĐỐC - CHỦ NHIỆM THIẾT KẾ  KS. HOÀNG ĐỨC KHẢ CHỦ TRỊ THIẾT KẾ KIẾN TRÚC	
 THS.KTS. LAI ĐỨC SƠN CHỦ TRỊ THIẾT KẾ KẾT CẤU	
 KS. NGÔ ĐỨC DŨNG CHỦ TRỊ THIẾT KẾ ĐIỆN, NƯỚC	
 KS. ĐÀO HUY PHONG THIẾT KẾ & VẼ	
 KS. HOÀNG ĐỨC TRUNG KIỂM TRA	
 KS. HOÀNG ĐỨC KHẢ TÊN BẢN VẼ - DRAWING TITLE MẶT CẮT A-A	
GIẢI ĐOẠN DESIGN STAGE	TKKT
HOÀN THÀNH ISSUE DATE	NĂM 2026
TỶ LỆ SCALE	1/
BẢN VẼ SỐ DRAWING NO.	BV-08

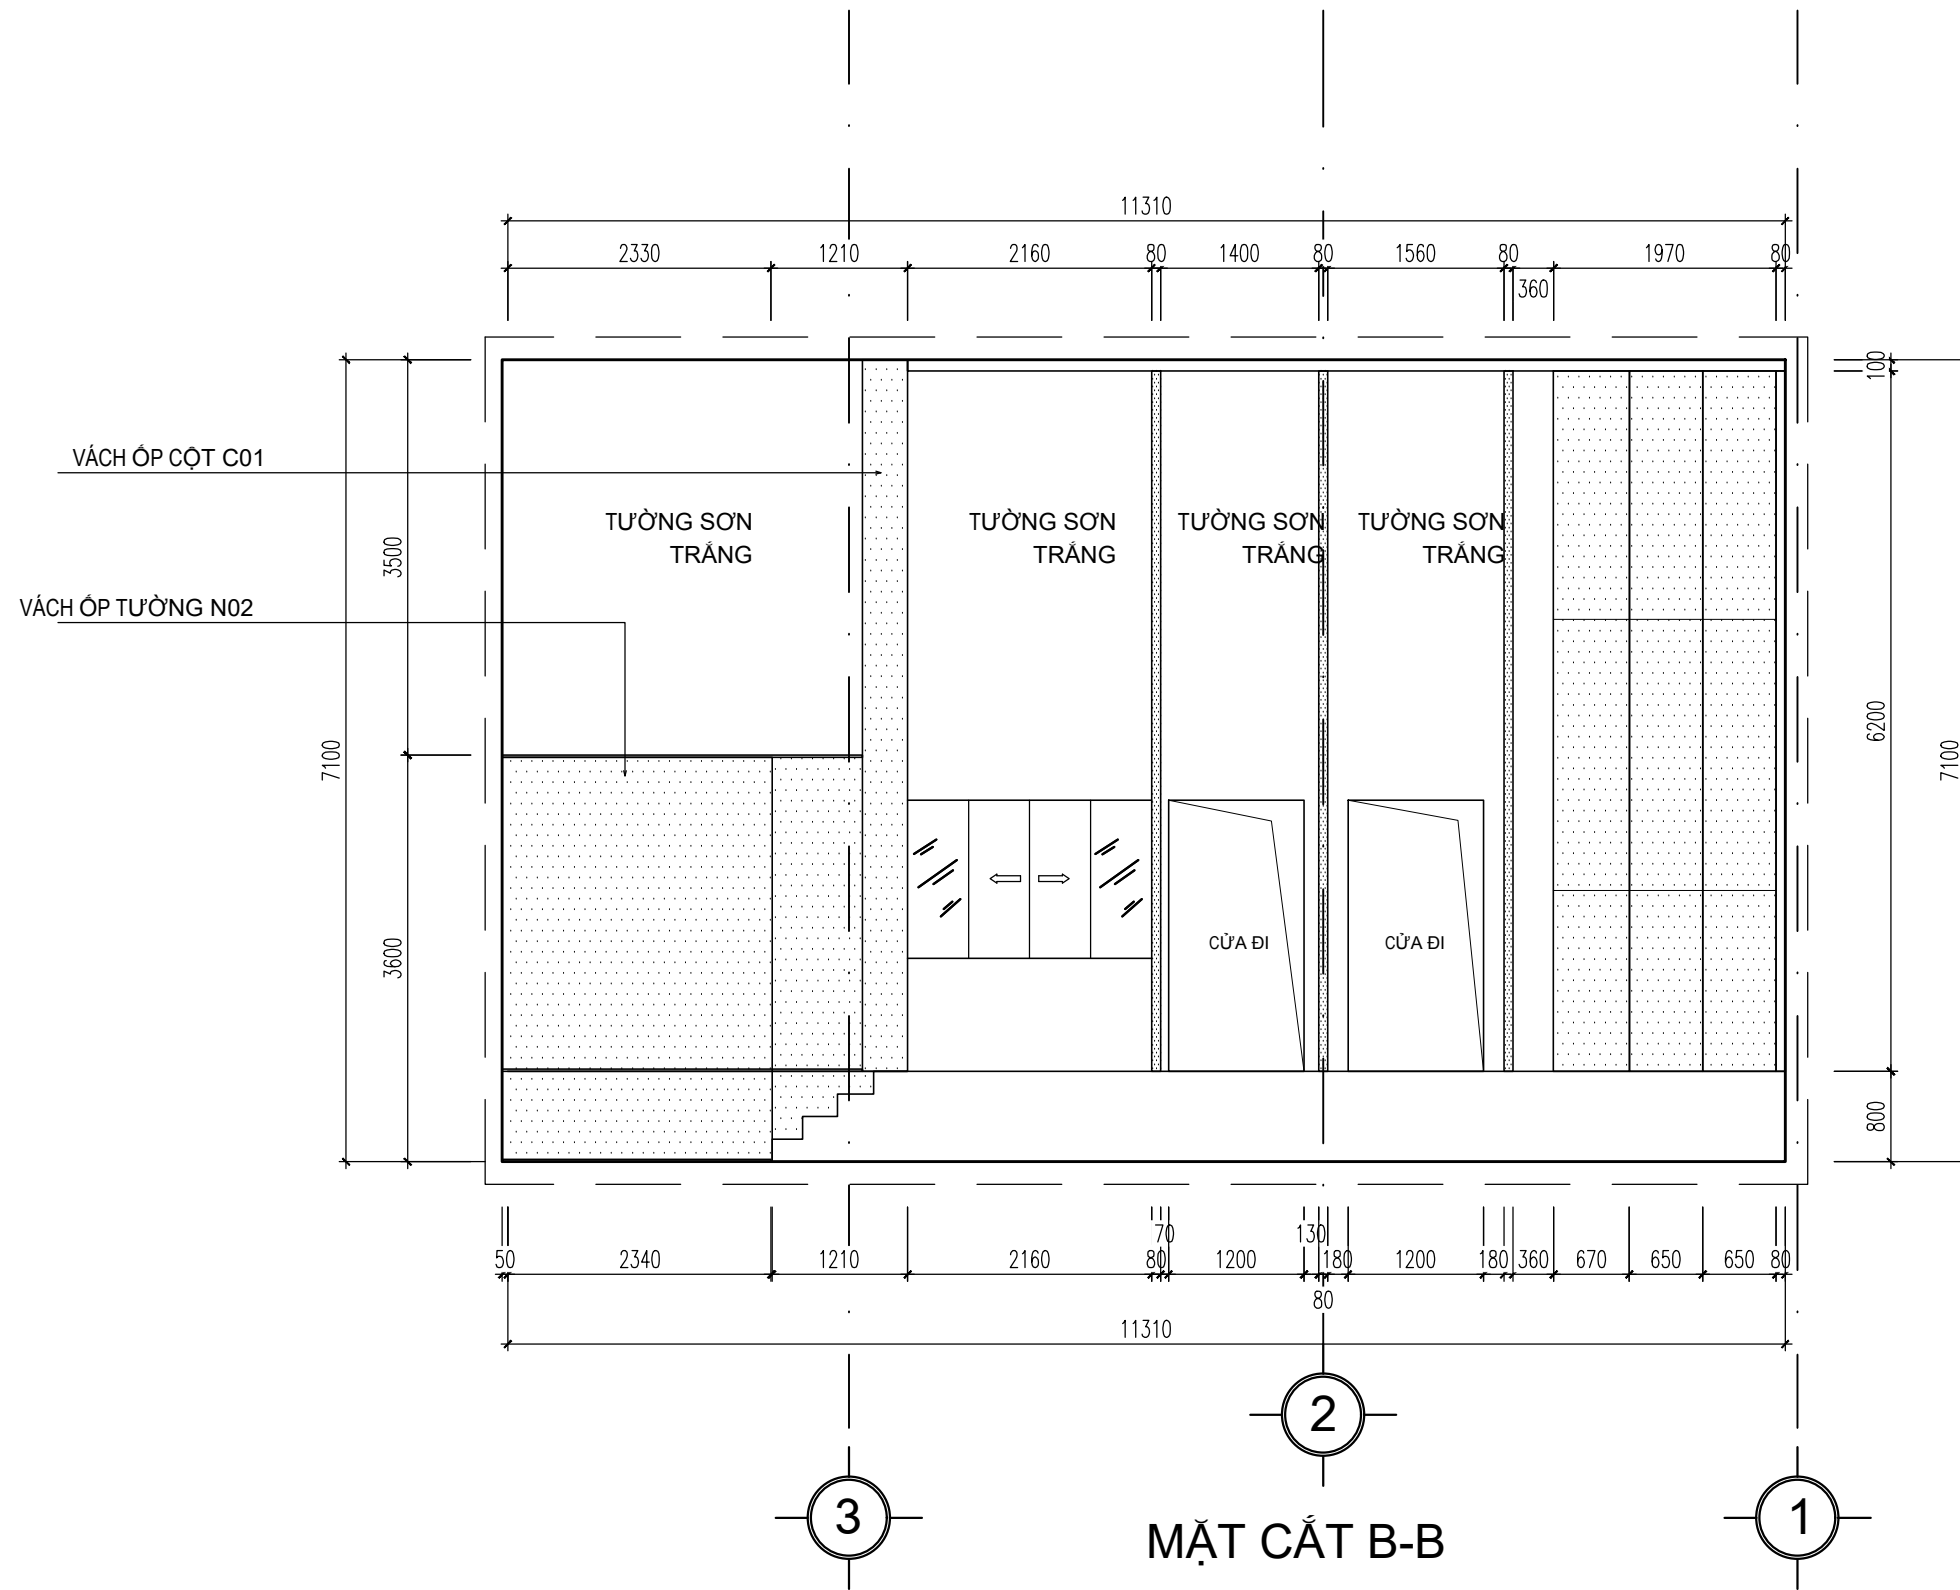





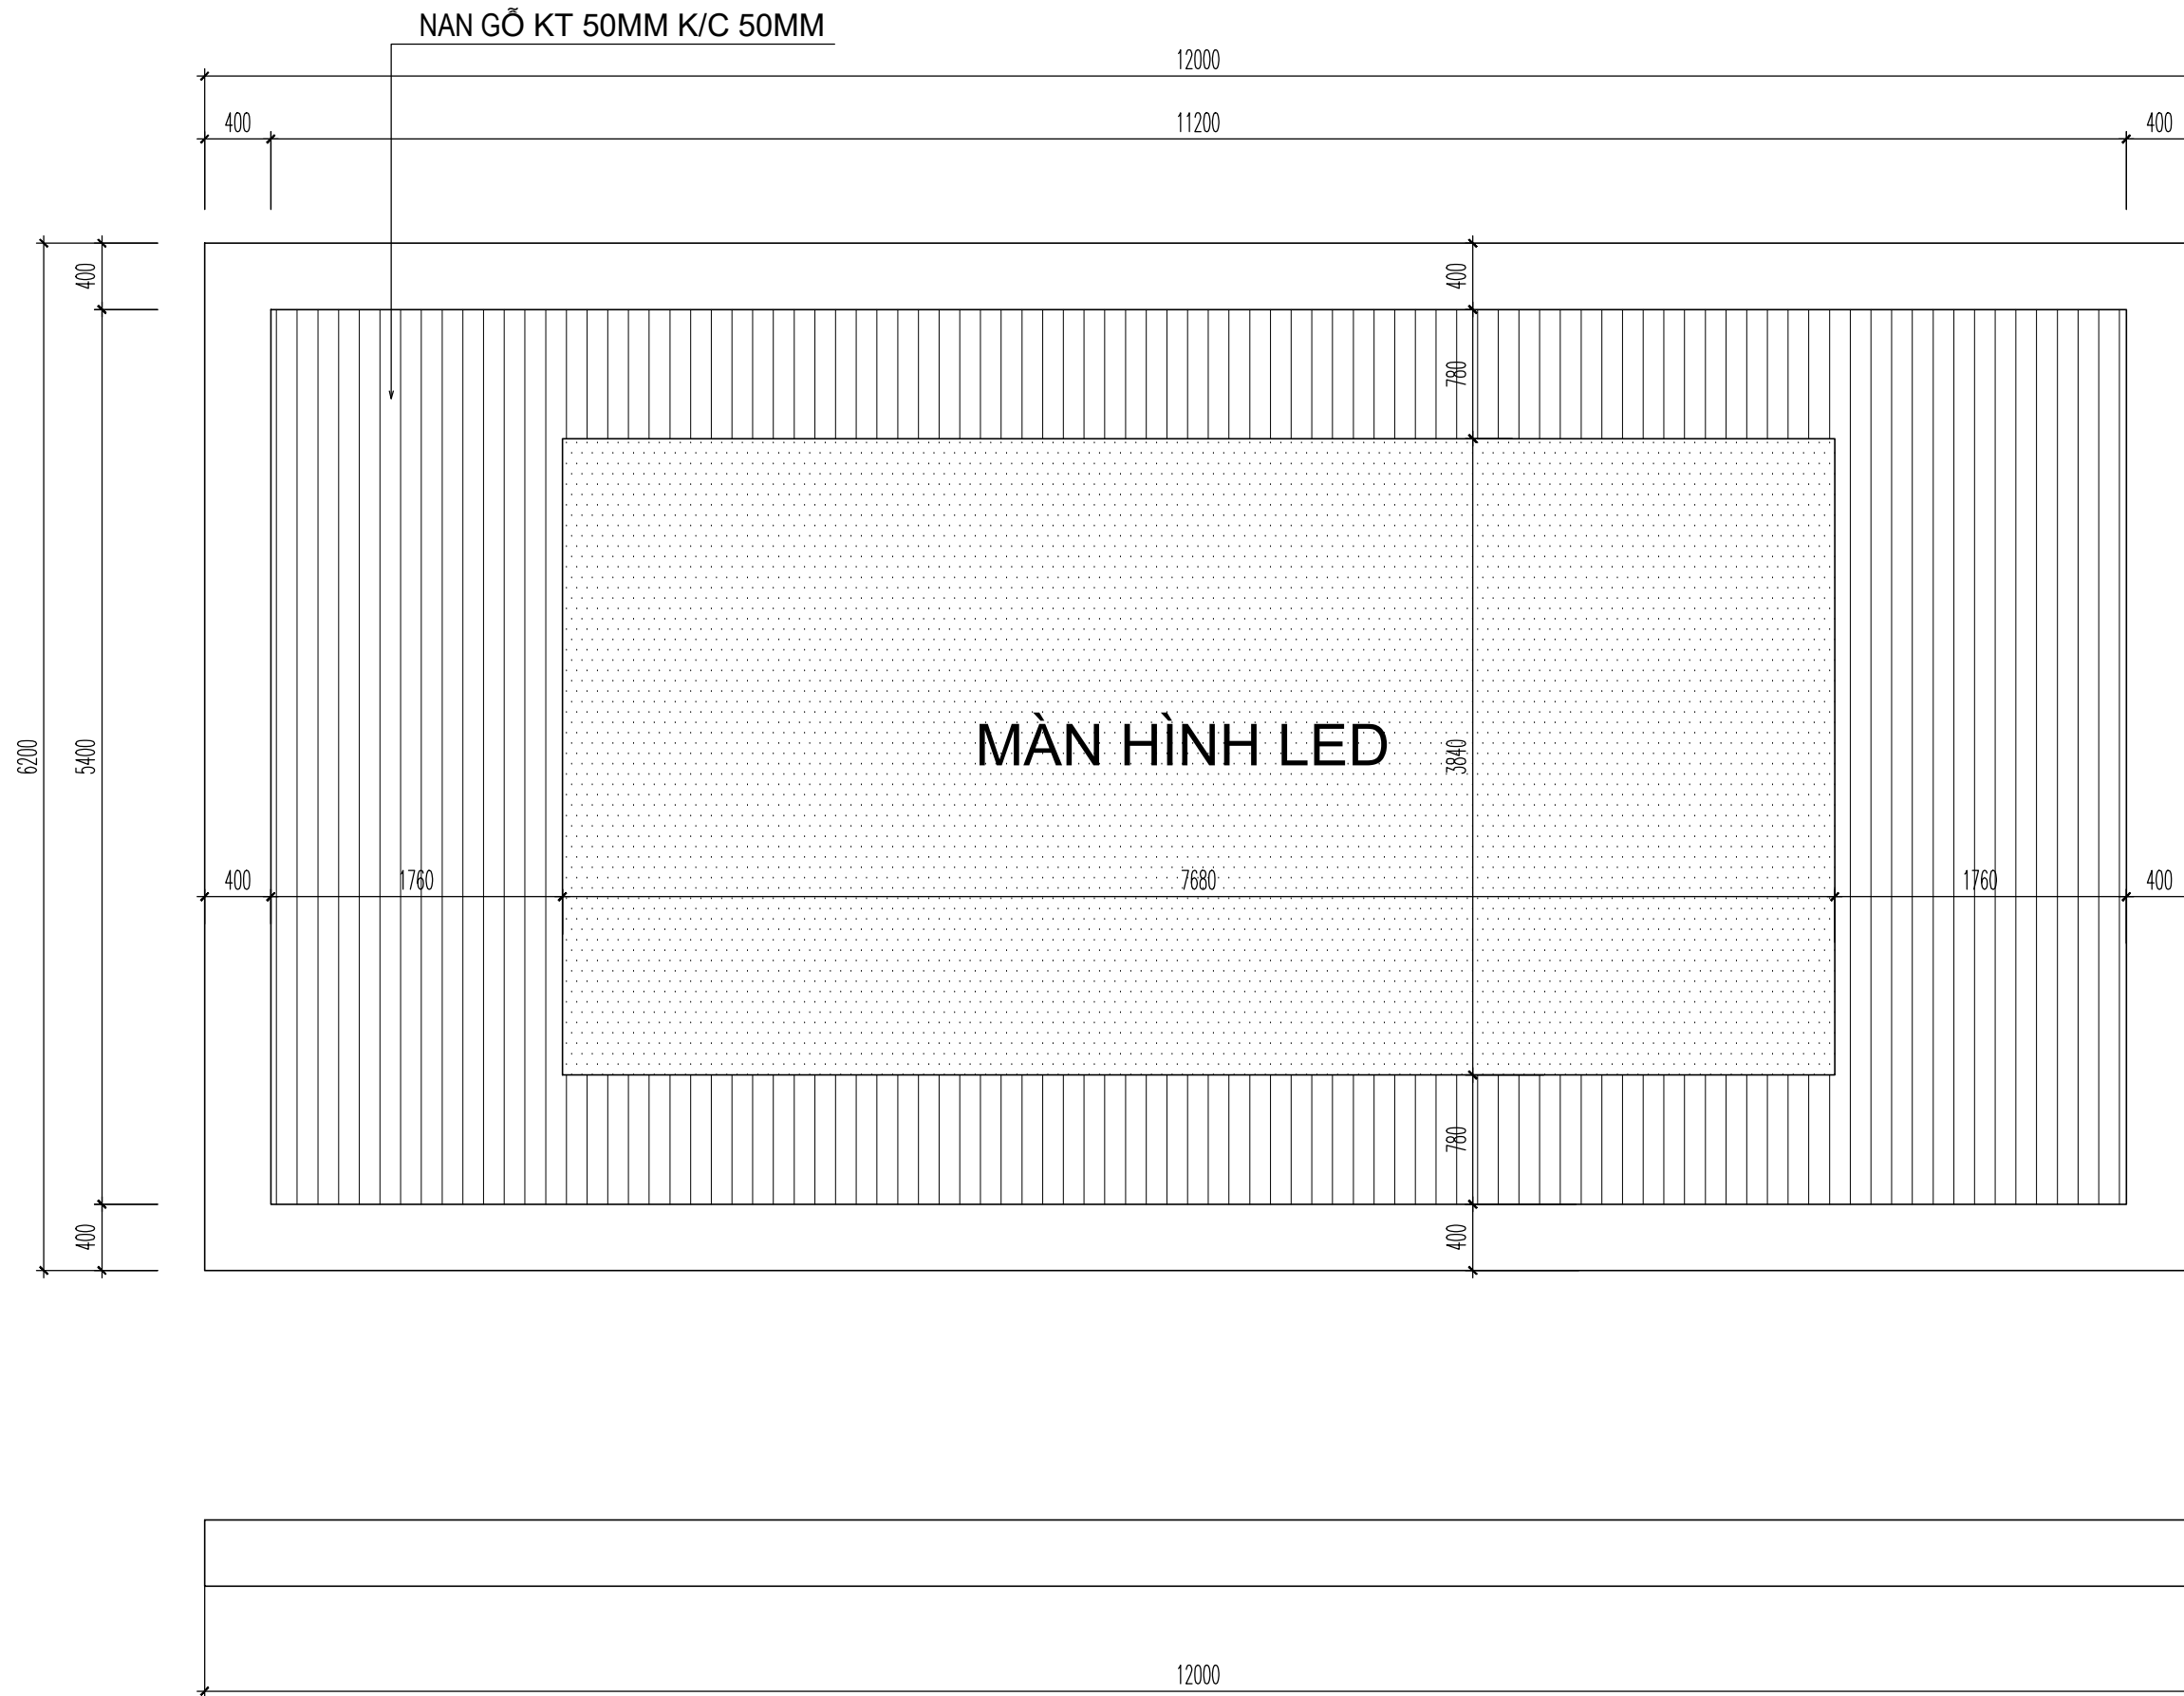


MẶT CẮT B-B


CHỦ ĐẦU TƯ TRƯỜNG ĐẠI HỌC HÀNG HẢI VIỆT NAM	
CÔNG TRÌNH SỬA CHỮA SÀN KHÁU HỘI TRƯỜNG NHÀ A8	
HẠNG MỤC	
CƠ QUAN THIẾT KẾ - DESIGN COMPANY  CITY TNHH ĐẦU TƯ VÀ TƯ VẤN XÂY DỰNG ĐỨC THÁI ĐỨC THÁI CONSULTANT CO.,LTD -----D&T----- ĐC : SỐ 23 LƯU ƯC, PHƯỜNG PHÚ LIÊN, QUẬN KIẾN AN, T.P HÀI PHÒNG EMAIL : DUCTHAI.TVXD@GMAIL.COM	
GIÁM ĐỐC - CHỦ NHIỆM THIẾT KẾ  KS. HOÀNG ĐỨC KHẢ CHỦ TRÌ THIẾT KẾ KIẾN TRÚC	
 T.H.S.K.T.S. LAI ĐỨC SƠN CHỦ TRÌ THIẾT KẾ KẾT CẤU	
 KS. NGÔ ĐỨC DŨNG CHỦ TRÌ THIẾT KẾ ĐIỆN, NƯỚC	
 KS. ĐÀO HUY PHONG THIẾT KẾ & VẼ	
 KS. HOÀNG ĐỨC TRUNG KIỂM TRA	
 KS. HOÀNG ĐỨC KHẢ TÊN BẢN VẼ - DRAWING TITLE MẶT CẮT B-B	
GIẢI ĐOẠN DESIGN STAGE	TKKT
HOÀN THÀNH ISSUE DATE	NĂM 2026
TỶ LỆ SCALE	1/
BẢN VẼ SỐ DRAWING NO.	BV-09




GHI CHÚ:

- CHẠY LED THANH XUNG QUANH KHUNG BAO MÀN HÌNH


CHỦ ĐẦU TƯ TRƯỜNG ĐẠI HỌC HÀNG HẢI VIỆT NAM	
CÔNG TRÌNH SỬA CHỮA SÀN KHẤU HỘI TRƯỜNG NHÀ A8	
HẠNG MỤC	
CƠ QUAN THIẾT KẾ - DESIGN COMPANY	
 CTY TNHH ĐẦU TƯ VÀ TƯ VẤN XÂY DỰNG ĐỨC THÁI ĐỨC THÁI CONSULTANT CO.,LTD ---D&T--- ĐC : SỐ 23 LƯU ƯC, PHƯỜNG PHÚ LIÊN QUẬN KIẾN AN, T.P HÀI PHÒNG EMAIL : DUCTHAI.TVXD@GMAIL.COM	
GIÁM ĐỐC - CHỦ NHIỆM THIẾT KẾ	
 KS. HOÀNG ĐỨC KHẢ CHỦ TRÌ THIẾT KẾ KIẾN TRÚC	
 THS.KTS. LAI ĐỨC SƠN CHỦ TRÌ THIẾT KẾ KẾT CẤU	
 KS. NGÔ ĐỨC DŨNG CHỦ TRÌ THIẾT KẾ ĐIỆN, NƯỚC	
 KS. ĐÀO HUY PHONG THIẾT KẾ & VẼ	
 KS. HOÀNG ĐỨC TRUNG KIỂM TRA	
 KS. HOÀNG ĐỨC KHẢ TÊN BẢN VẼ - DRAWING TITLE CHI TIẾT VÁCH ỐP MÀN HÌNH	
GIAI ĐOẠN DESIGN STAGE	TKKT
HOÀN THÀNH ISSUE DATE	NĂM 2026
TỶ LỆ SCALE	1/
BẢN VẼ SỐ DRAWING NO.	BV-10

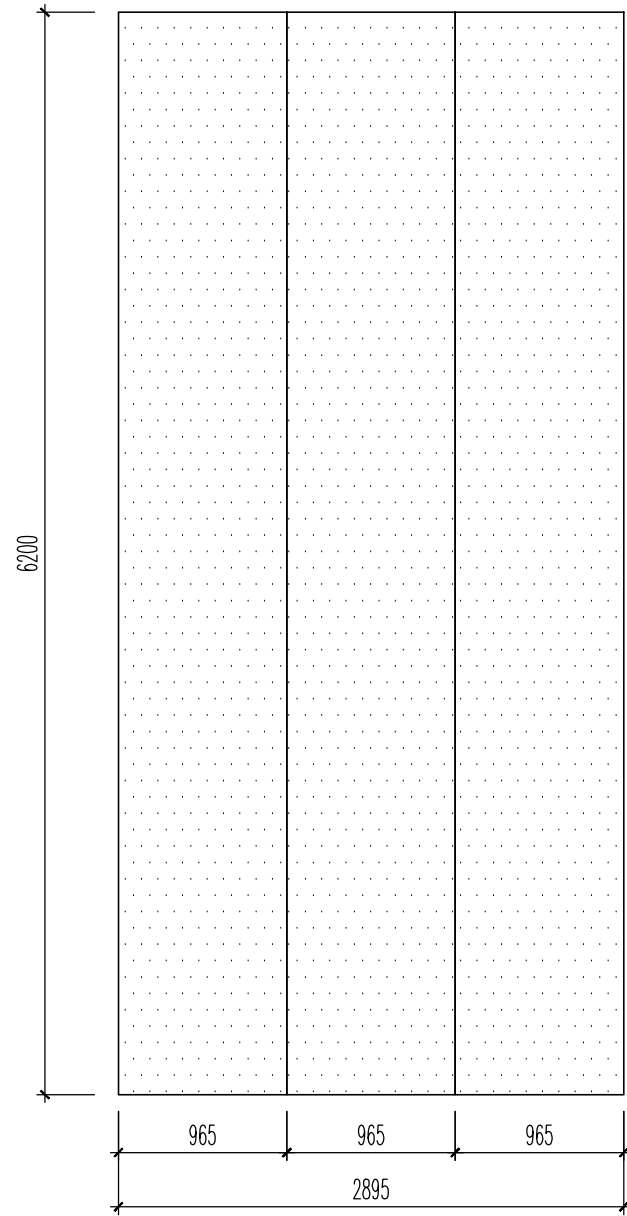

VÁCH ỐP TƯỜNG N01
(SL: 02)

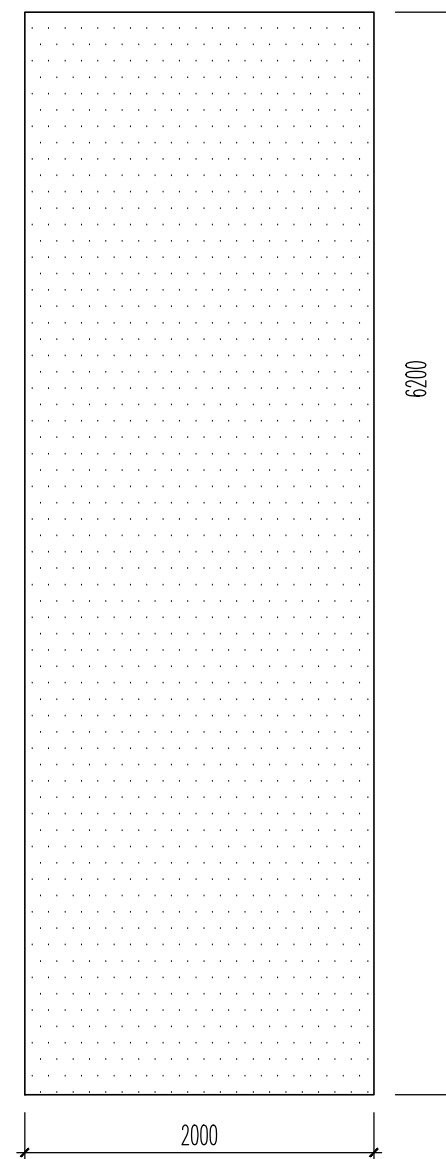



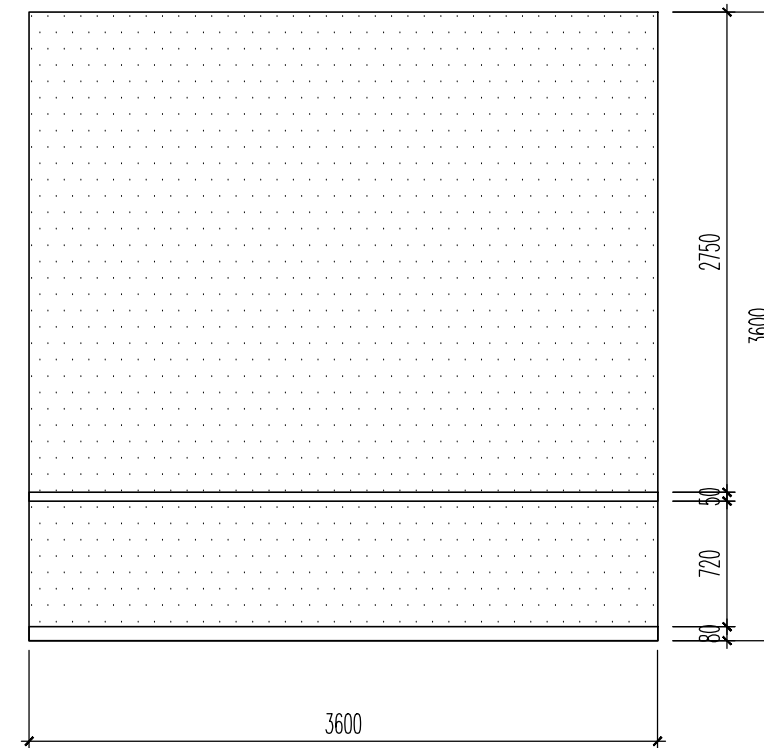




VÁCH NG CG1
(SL: 06)



VÁCH ỐP TƯỜNG N02
(SL: 02)

GHI CHÚ:
- CHẠY LED THANH DỌC VÁCH TƯỜNG N01

CHỦ ĐẦU TƯ TRƯỜNG ĐẠI HỌC HÀNG HẢI VIỆT NAM	
CÔNG TRÌNH SỬA CHỮA SÀN KHẨU HỘI TRƯỜNG NHÀ A8	
HẠNG MỤC	
CƠ QUAN THIẾT KẾ - DESIGN COMPANY  CTY TNHH ĐẦU TƯ VÀ TƯ VẤN XÂY DỰNG ĐỨC THÁI ĐỨC THÁI CONSULTANT CO.,LTD ---D&T--- ĐC : SỐ 23 LƯU ƯC, PHƯỜNG PHÚ LIÊN, QUẬN KIẾN AN, T.P HÀI PHÒNG EMAIL : DUCTHAI.TVXD@GMAIL.COM	
GIÁM ĐỐC - CHỦ NHIỆM THIẾT KẾ  KS. HOÀNG ĐỨC KHẢ CHỦ TRÌ THIẾT KẾ KIẾN TRÚC	
 THS.KTS. LAI ĐỨC SƠN CHỦ TRÌ THIẾT KẾ KẾT CẤU	
 KS. NGÔ ĐỨC DŨNG CHỦ TRÌ THIẾT KẾ ĐIỆN, NƯỚC	
 KS. ĐÀO HUY PHONG THIẾT KẾ & VẼ	
 KS. HOÀNG ĐỨC TRUNG KIỂM TRA	
 KS. HOÀNG ĐỨC KHẢ TÊN BẢN VẼ - DRAWING TITLE CHI TIẾT VÁCH ỐP TƯỜNG	
GIAI ĐOẠN DESIGN STAGE	TKKT
HOÀN THÀNH ISSUE DATE	NĂM 2026
TỶ LỆ SCALE	1/
BẢN VẼ SỐ DRAWING NO.	BV-11