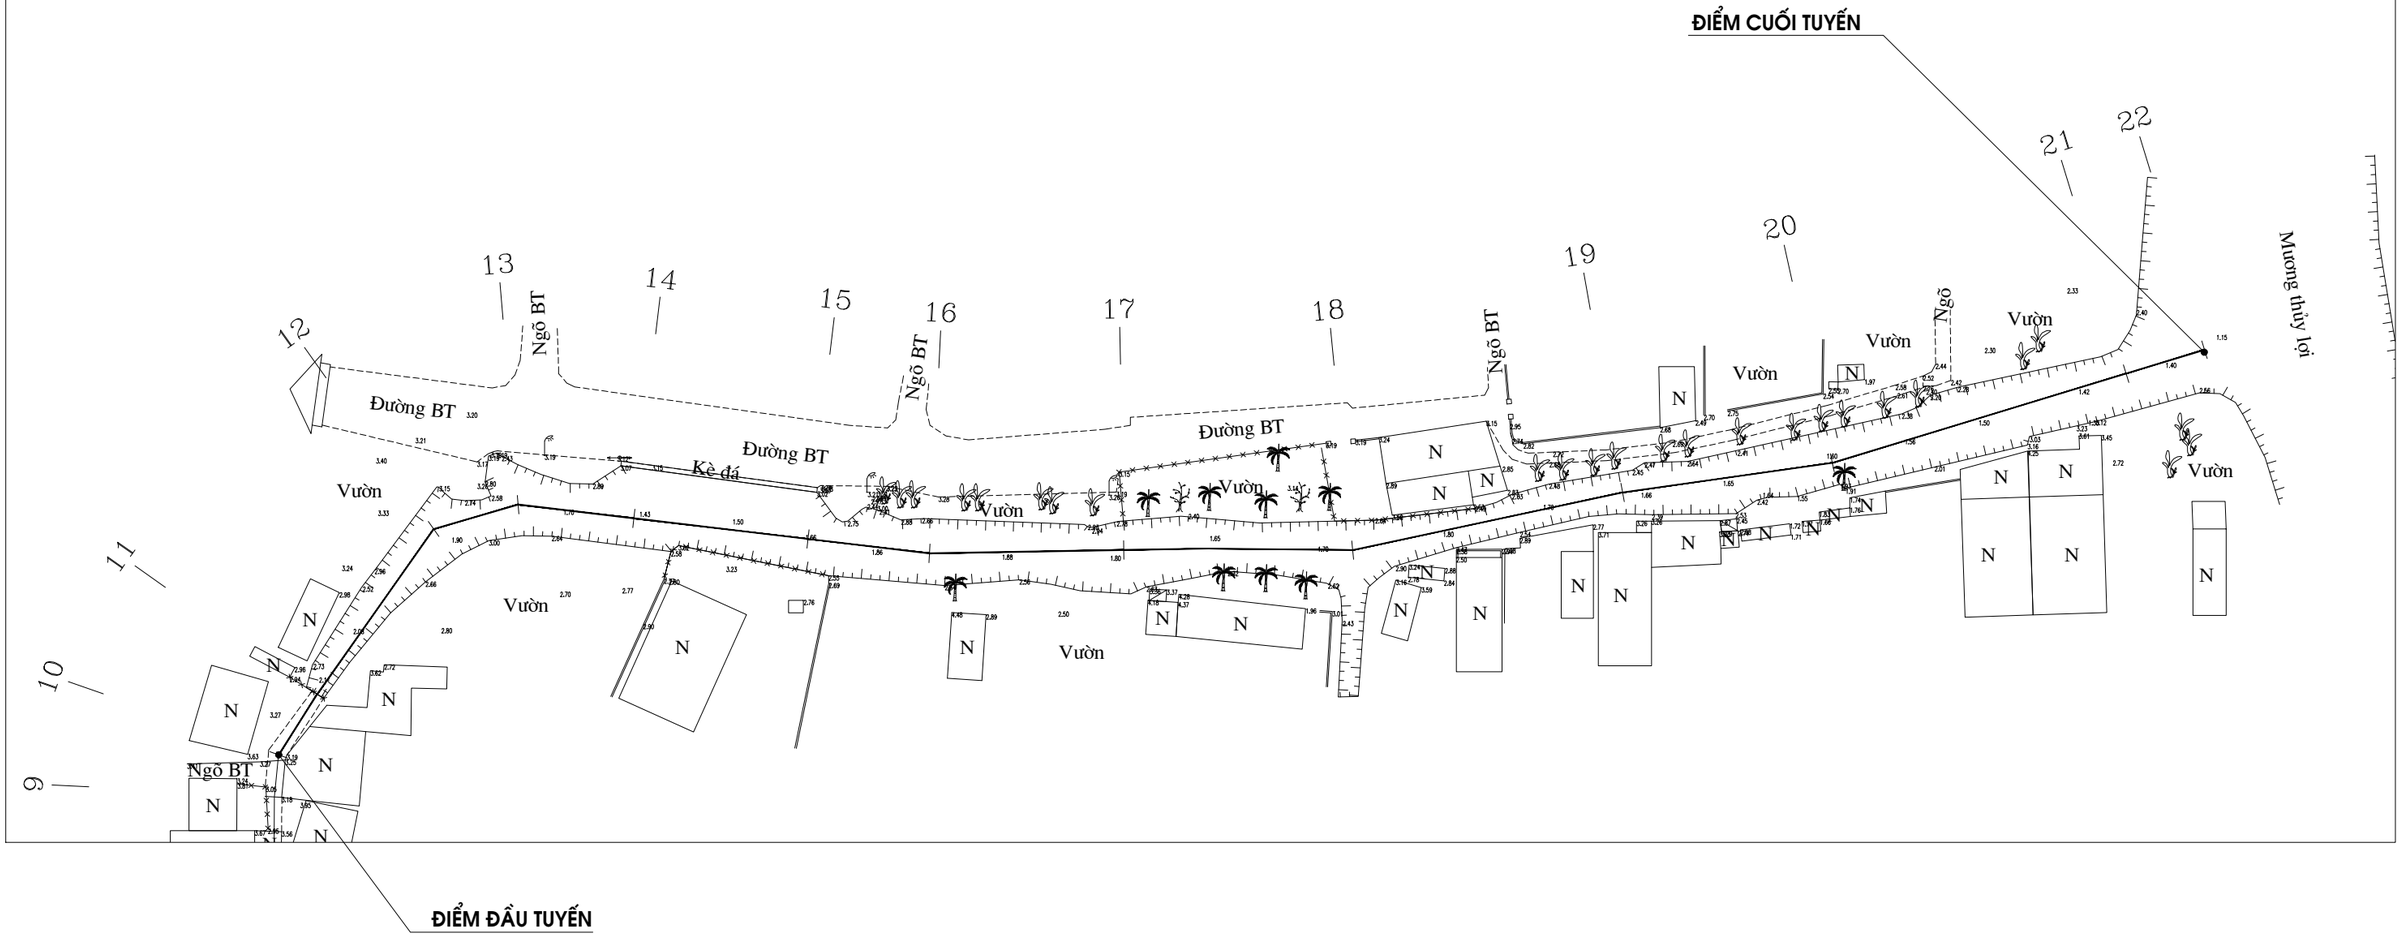

BÌNH ĐỒ HIỆN TRẠNG

CÁC LẦN SỬA ĐỔI:		CHỦ ĐẦU TƯ :	PHÒNG KINH TẾ XÃ KIẾN MINH	ĐƠN VỊ THIẾT KẾ :	CÔNG TY CỔ PHẦN TƯ VẤN THIẾT KẾ VÀ XÂY DỰNG CÔNG TRÌNH THÀNH ĐẠT			GIAI ĐOẠN THIẾT KẾ : BẢN VẼ THI CÔNG	TỈ LỆ:	1/500
NGÀY	CHI TIẾT SỬA ĐỔI	CÔNG TRÌNH	XÂY DỰNG HỆ THỐNG CỐNG HỘP KÊNH BẾN KEM (ĐOẠN TỪ NHÀ ÔNG CHÍN ĐẾN KÊNH ĐẠI TRÀ 2, XÃ KIẾN MINH)	THANH DAT CONSTRUCTION BUILDING AND DESIGNING CONSULTING JOINT STOCK COMPANY CÔNG TY CỔ PHẦN TƯ VẤN THIẾT KẾ VÀ XÂY DỰNG CÔNG TRÌNH THÀNH ĐẠT	GIÁM ĐỐC	CHỦ TRÌ THIẾT KẾ	THIẾT KẾ	KIỂM TRA		SỐ HĐ:	
		ĐỊA ĐIỂM XD	XÃ KIẾN MINH, THÀNH PHỐ HẢI PHÒNG		KS. BÙI ĐỨC NGOAN	KS. VĂN TUẤN NGHĨA	KS. NGÔ QUANG HƯNG	KS. VĂN TUẤN NGHĨA	TÊN BẢN VẼ : BÌNH ĐỒ HIỆN TRẠNG	NGÀY HT:	...
										BẢN VẼ	1

Cọc 10
Km 0 + 90.55

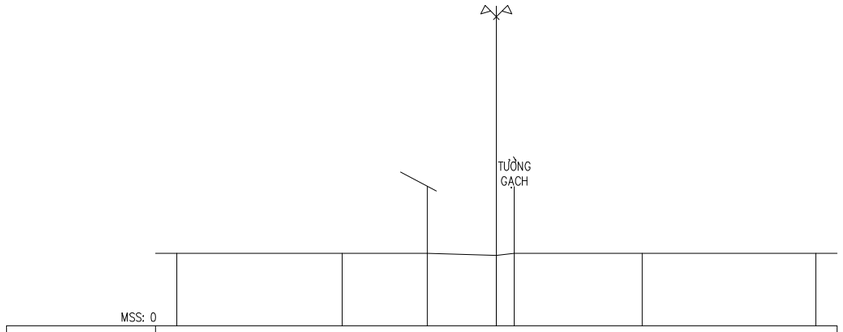

Cao độ thiết kế							
Khoảng cách lề thiết kế							
Cao độ tự nhiên	3.40	3.40	3.40	3.30	3.40	3.40	3.40
Khoảng cách mia		7.76	4.00	3.24	0.84	6.00	8.16

Cọc 11
Km 0 + 98.28

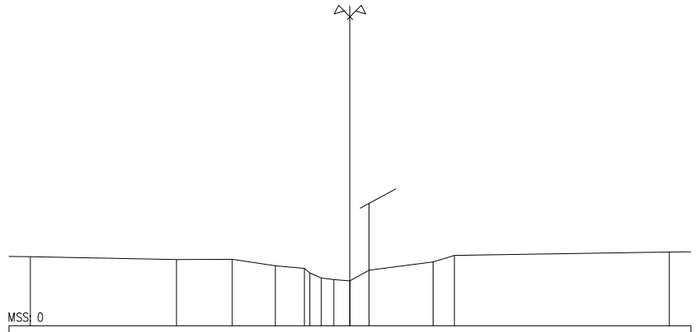

| | | | | | | |

Cọc 14
Km 0 + 142.07

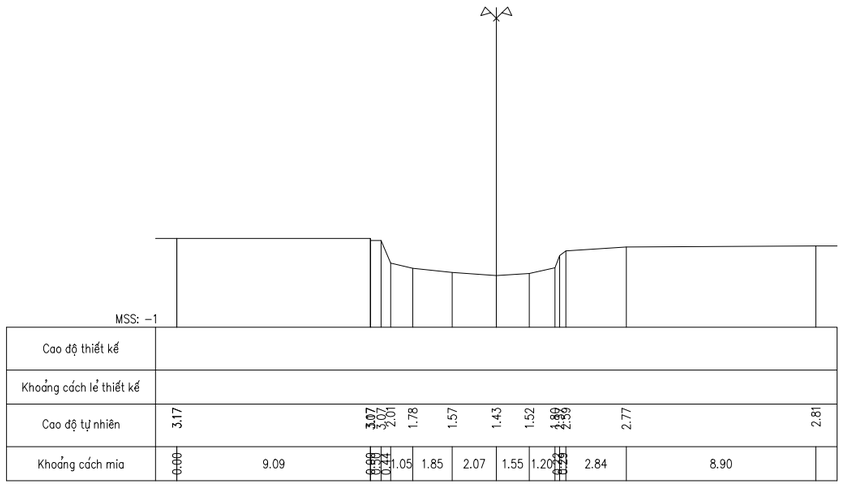

Cọc 15
Km 0 + 160.97

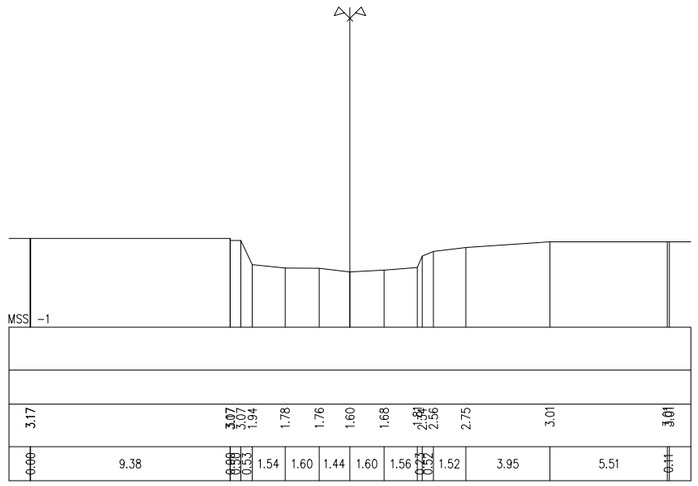

Cọc 16
Km 0 + 174.14

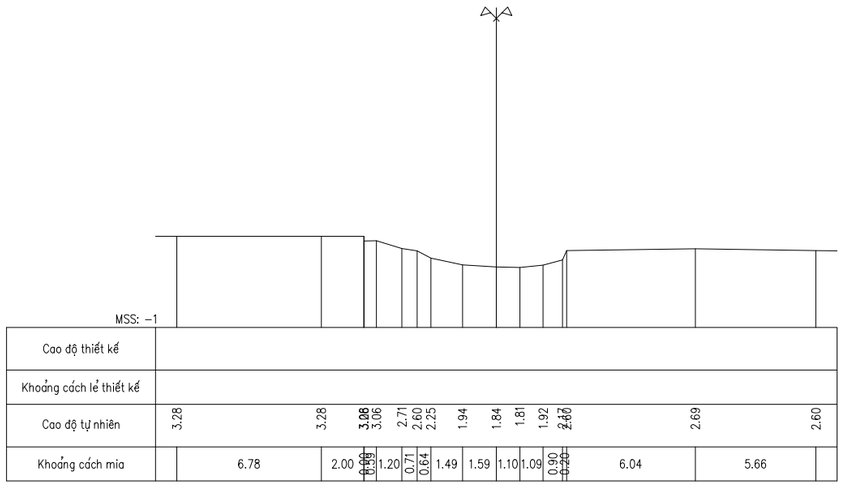

Cọc 17
Km 0 + 195.06

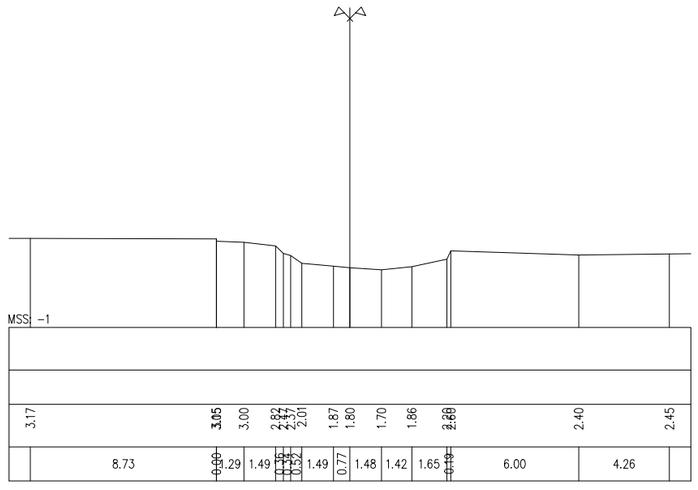

TRẮC NGANG HIỆN TRẠNG

CÁC LẦN SỬA ĐỔI:		CHỦ ĐẦU TƯ :	PHÒNG KINH TẾ XÃ KIẾN MINH	ĐƠN VỊ THIẾT KẾ :	CÔNG TY CỔ PHẦN TƯ VẤN THIẾT KẾ VÀ XÂY DỰNG CÔNG TRÌNH THÀNH ĐẠT			GIAI ĐOẠN THIẾT KẾ : BẢN VẼ THI CÔNG	TỈ LỆ:	1/500
NGÀY	CHI TIẾT SỬA ĐỔI	CÔNG TRÌNH	XÂY DỰNG HỆ THỐNG CỐNG HỘP KÊNH BẾN KEM (ĐOẠN TỪ NHÀ ÔNG CHÍN ĐẾN KÊNH ĐẠI TRÀ 2, XÃ KIẾN MINH)	THANH DAT CONSTRUCTION BUILDING AND DESIGNING CONSUTING JOINT STOCK COMPANY CÔNG TY CỔ PHẦN TƯ VẤN THIẾT KẾ VÀ XÂY DỰNG CÔNG TRÌNH THÀNH ĐẠT	GIÁM ĐỐC	CHỦ TRÌ THIẾT KẾ	THIẾT KẾ	KIỂM TRA		SỐ HĐ:	
					KS. BÙI ĐỨC NGOAN	KS. VĂN TUẤN NGHĨA	KS. NGÔ QUANG HƯNG	KS. VĂN TUẤN NGHĨA	TÊN BẢN VẼ : TRẮC NGANG HIỆN TRẠNG	NGÀY HT:	...
		ĐỊA ĐIỂM XD	XÃ KIẾN MINH, THÀNH PHỐ HẢI PHÒNG						BẢN VẼ		3

Cọc 18
Km 0 + 219.73

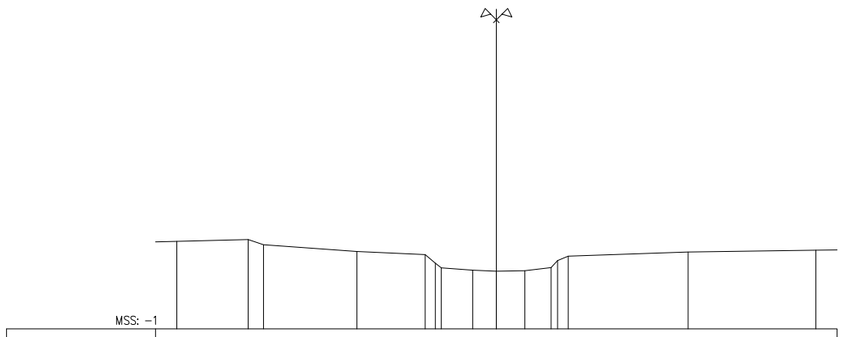

| | | |

Cọc 22
Km 0 + 314.16

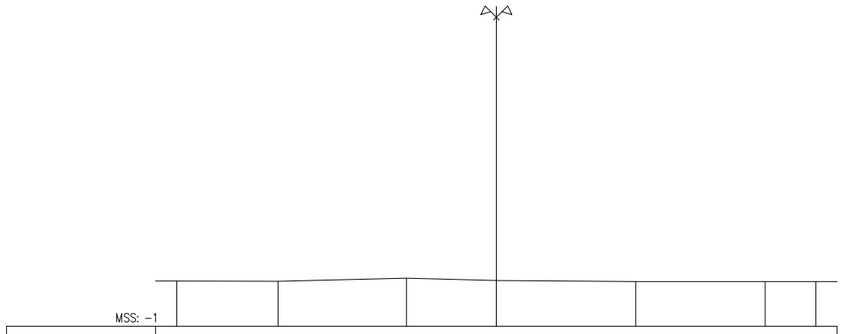

MSS: −1							
Cao độ thiết kế							
Khoảng cách lề thiết kế							
Cao độ tự nhiên	1.12	1.11	1.25	1.15	1.10	1.10	1.10
Khoảng cách mia		4.75	6.03	4.22	6.54	6.08	2.38

TRẮC NGANG HIỆN TRẠNG

CÁC LẦN SỬA ĐỔI:		CHỦ ĐẦU TƯ :	PHÒNG KINH TẾ XÃ KIẾN MINH	ĐƠN VỊ THIẾT KẾ :	CÔNG TY CỔ PHẦN TƯ VẤN THIẾT KẾ VÀ XÂY DỰNG CÔNG TRÌNH THÀNH ĐẠT			GIAI ĐOẠN THIẾT KẾ : BẢN VẼ THI CÔNG	TỈ LỆ:	1/500
NGÀY	CHI TIẾT SỬA ĐỔI	CÔNG TRÌNH	XÂY DỰNG HỆ THỐNG CỐNG HỘP KÊNH BẾN KEM (ĐOẠN TỪ NHÀ ÔNG CHÍN ĐẾN KÊNH ĐẠI TRÀ 2, XÃ KIẾN MINH)	THANH DAT CONSTRUCTION BUILDING AND DESIGNING CONSULTING JOINT STOCK COMPANY CÔNG TY CỔ PHẦN TƯ VẤN THIẾT KẾ VÀ XÂY DỰNG CÔNG TRÌNH THÀNH ĐẠT	GIÁM ĐỐC	CHỦ TRÌ THIẾT KẾ	THIẾT KẾ	KIỂM TRA		SỐ HĐ:	
					KS. BÙI ĐỨC NGOAN	KS. VĂN TUẤN NGHĨA	KS. NGÔ QUANG HƯNG	KS. VĂN TUẤN NGHĨA	TÊN BẢN VẼ : TRẮC NGANG HIỆN TRẠNG	NGÀY HT:	...
		ĐỊA ĐIỂM XD	XÃ KIẾN MINH, THÀNH PHỐ HẢI PHÒNG							BẢN VẼ	5