


HM 43. Tuyến 12,7kV Đập Thảy Hai - MĐT (47347-7),  
MSTS: DTH-0032966

BẢNG KÝ HIỆU

	Trụ BTLT	ĐDIT	TBA	Tiếp địa	Tiếp địa chờ	Chằng
			TBA P TBA NP			Cằng xuống Cằng lệch
Hiện hữu						
Đã kiến						



**TỔNG CÔNG TY  
ĐIỆN LỰC MIỀN NAM  
CÔNG TY ĐIỆN LỰC ĐỒNG THÁP**

*Công trình: Sửa chữa lưới điện phân phối khu vực  
Cải Bè năm 2026*

*Địa điểm: Xã Cai Bè, Hội Cư, Mỹ Thiện, Mỹ Đức Tây, Mỹ Lợi, An  
Hữu, Thanh Hưng, Tỉnh Đồng Tháp*

PHẠM VĂN ĐỨC

ĐẠI DIỆN CHỦ ĐẦU TƯ


*[Signature]*

*[Signature]*



**MẶT BẰNG TUYẾN**

PRJ-MB


# HM 46. Tuyến 12,7kV dọc cầu Nước Đục (47481-7) KL trụ 49 QL1A, MSTTS: DTH-0036839

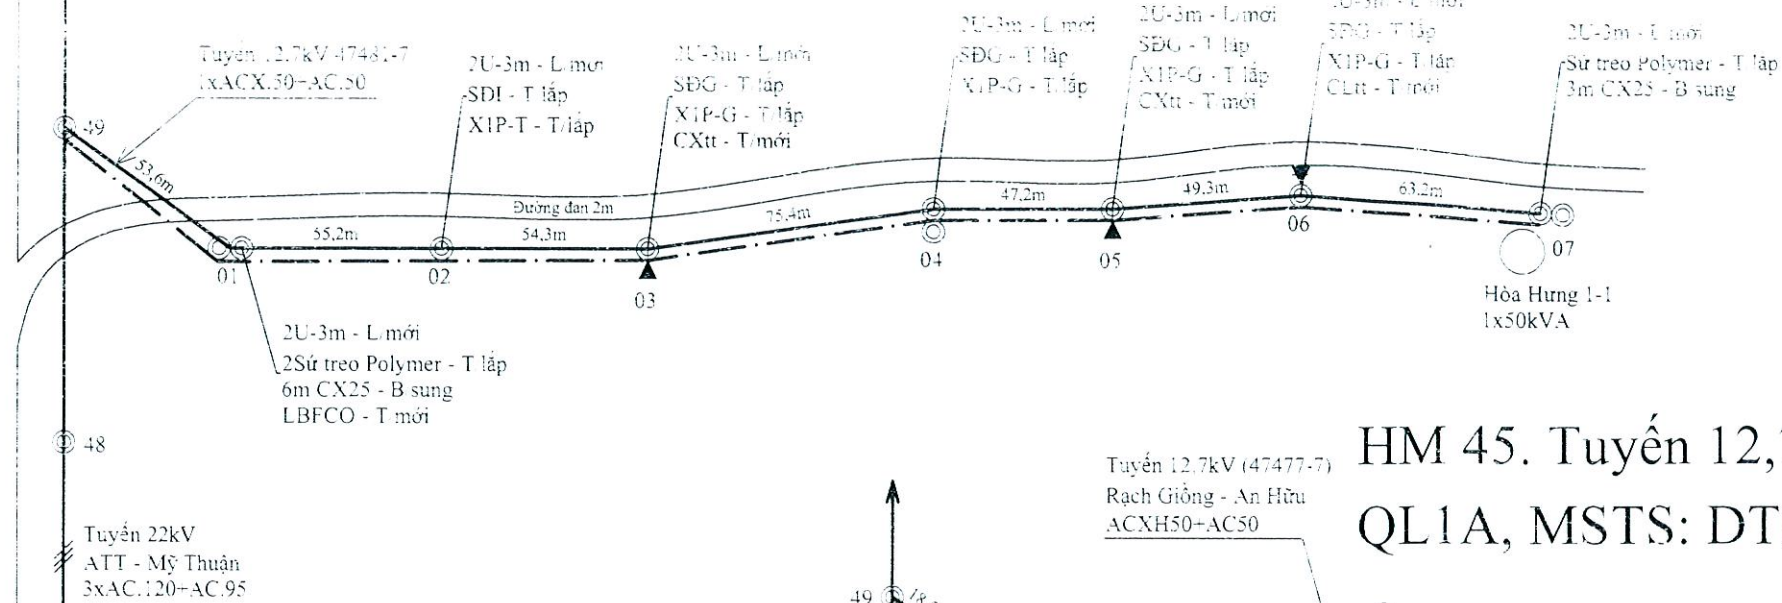

# HM 45. Tuyến 12,7kV Rạch Giồng (47477-7) KL trụ 31 QL1A, MSTTS: DTH-0036838

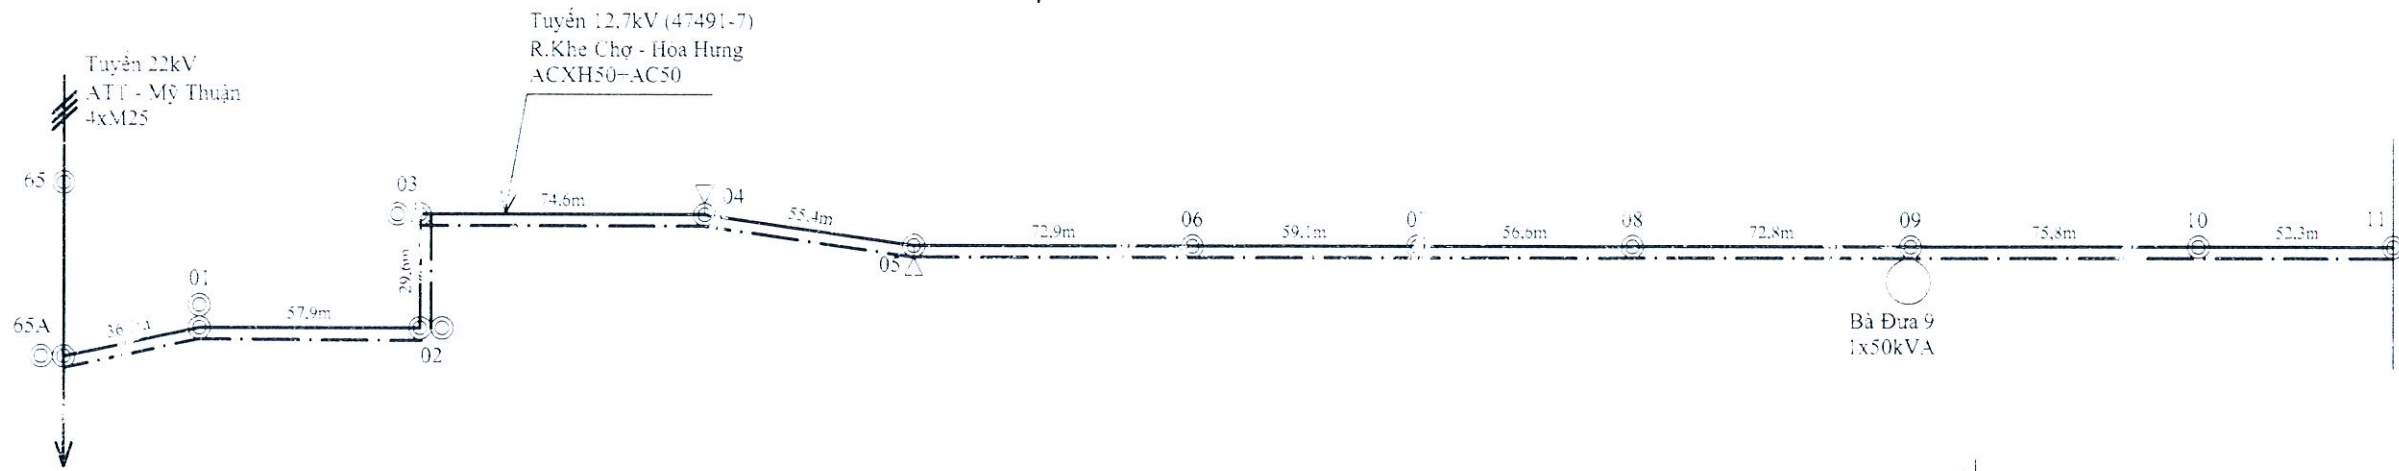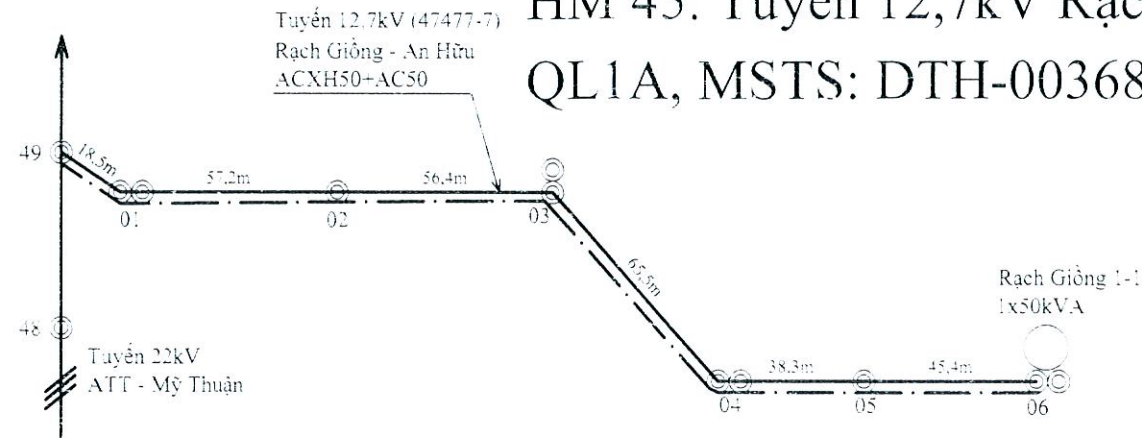


# HM 47. Tuyến 12,7kV Rạch Khe Chợ - Hòa Hưng (47491-7), MSTTS: DTH-0036843

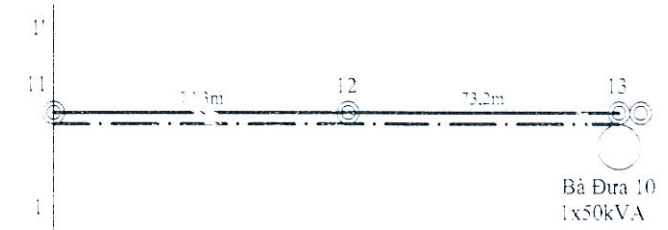

BẢNG KÝ HIỆU

	Trụ BTLT	ĐDTT	TBA		Tiếp địa	Tiếp địa chéo	Chằng	
			TBA/P	TBA/SP			Chằng vuông	Chằng chéo
Hình cầu								
Dây trần								



**TỔNG CÔNG TY  
ĐIỆN LỰC MIỀN NAM**  
**CÔNG TY ĐIỆN LỰC ĐỒNG THÁP**


*Công trình: Sửa chữa lưới điện phân phối khu vực  
Cái Bè năm 2026*

*Địa điểm: Xã Cái Bè, Hội Cư, Mỹ Thuận, Mỹ Đức Tav, Mỹ Lợi, An  
Hữu, Thanh Hưng, Tỉnh Đồng Tháp*

**MẶT BẰNG TUYẾN**

*FBI-MB*


## HM 48. Tuyến 12,7kV Rạch Mương Khai - Hòa Hưng (47129-7), MSTS: DTH-0025798

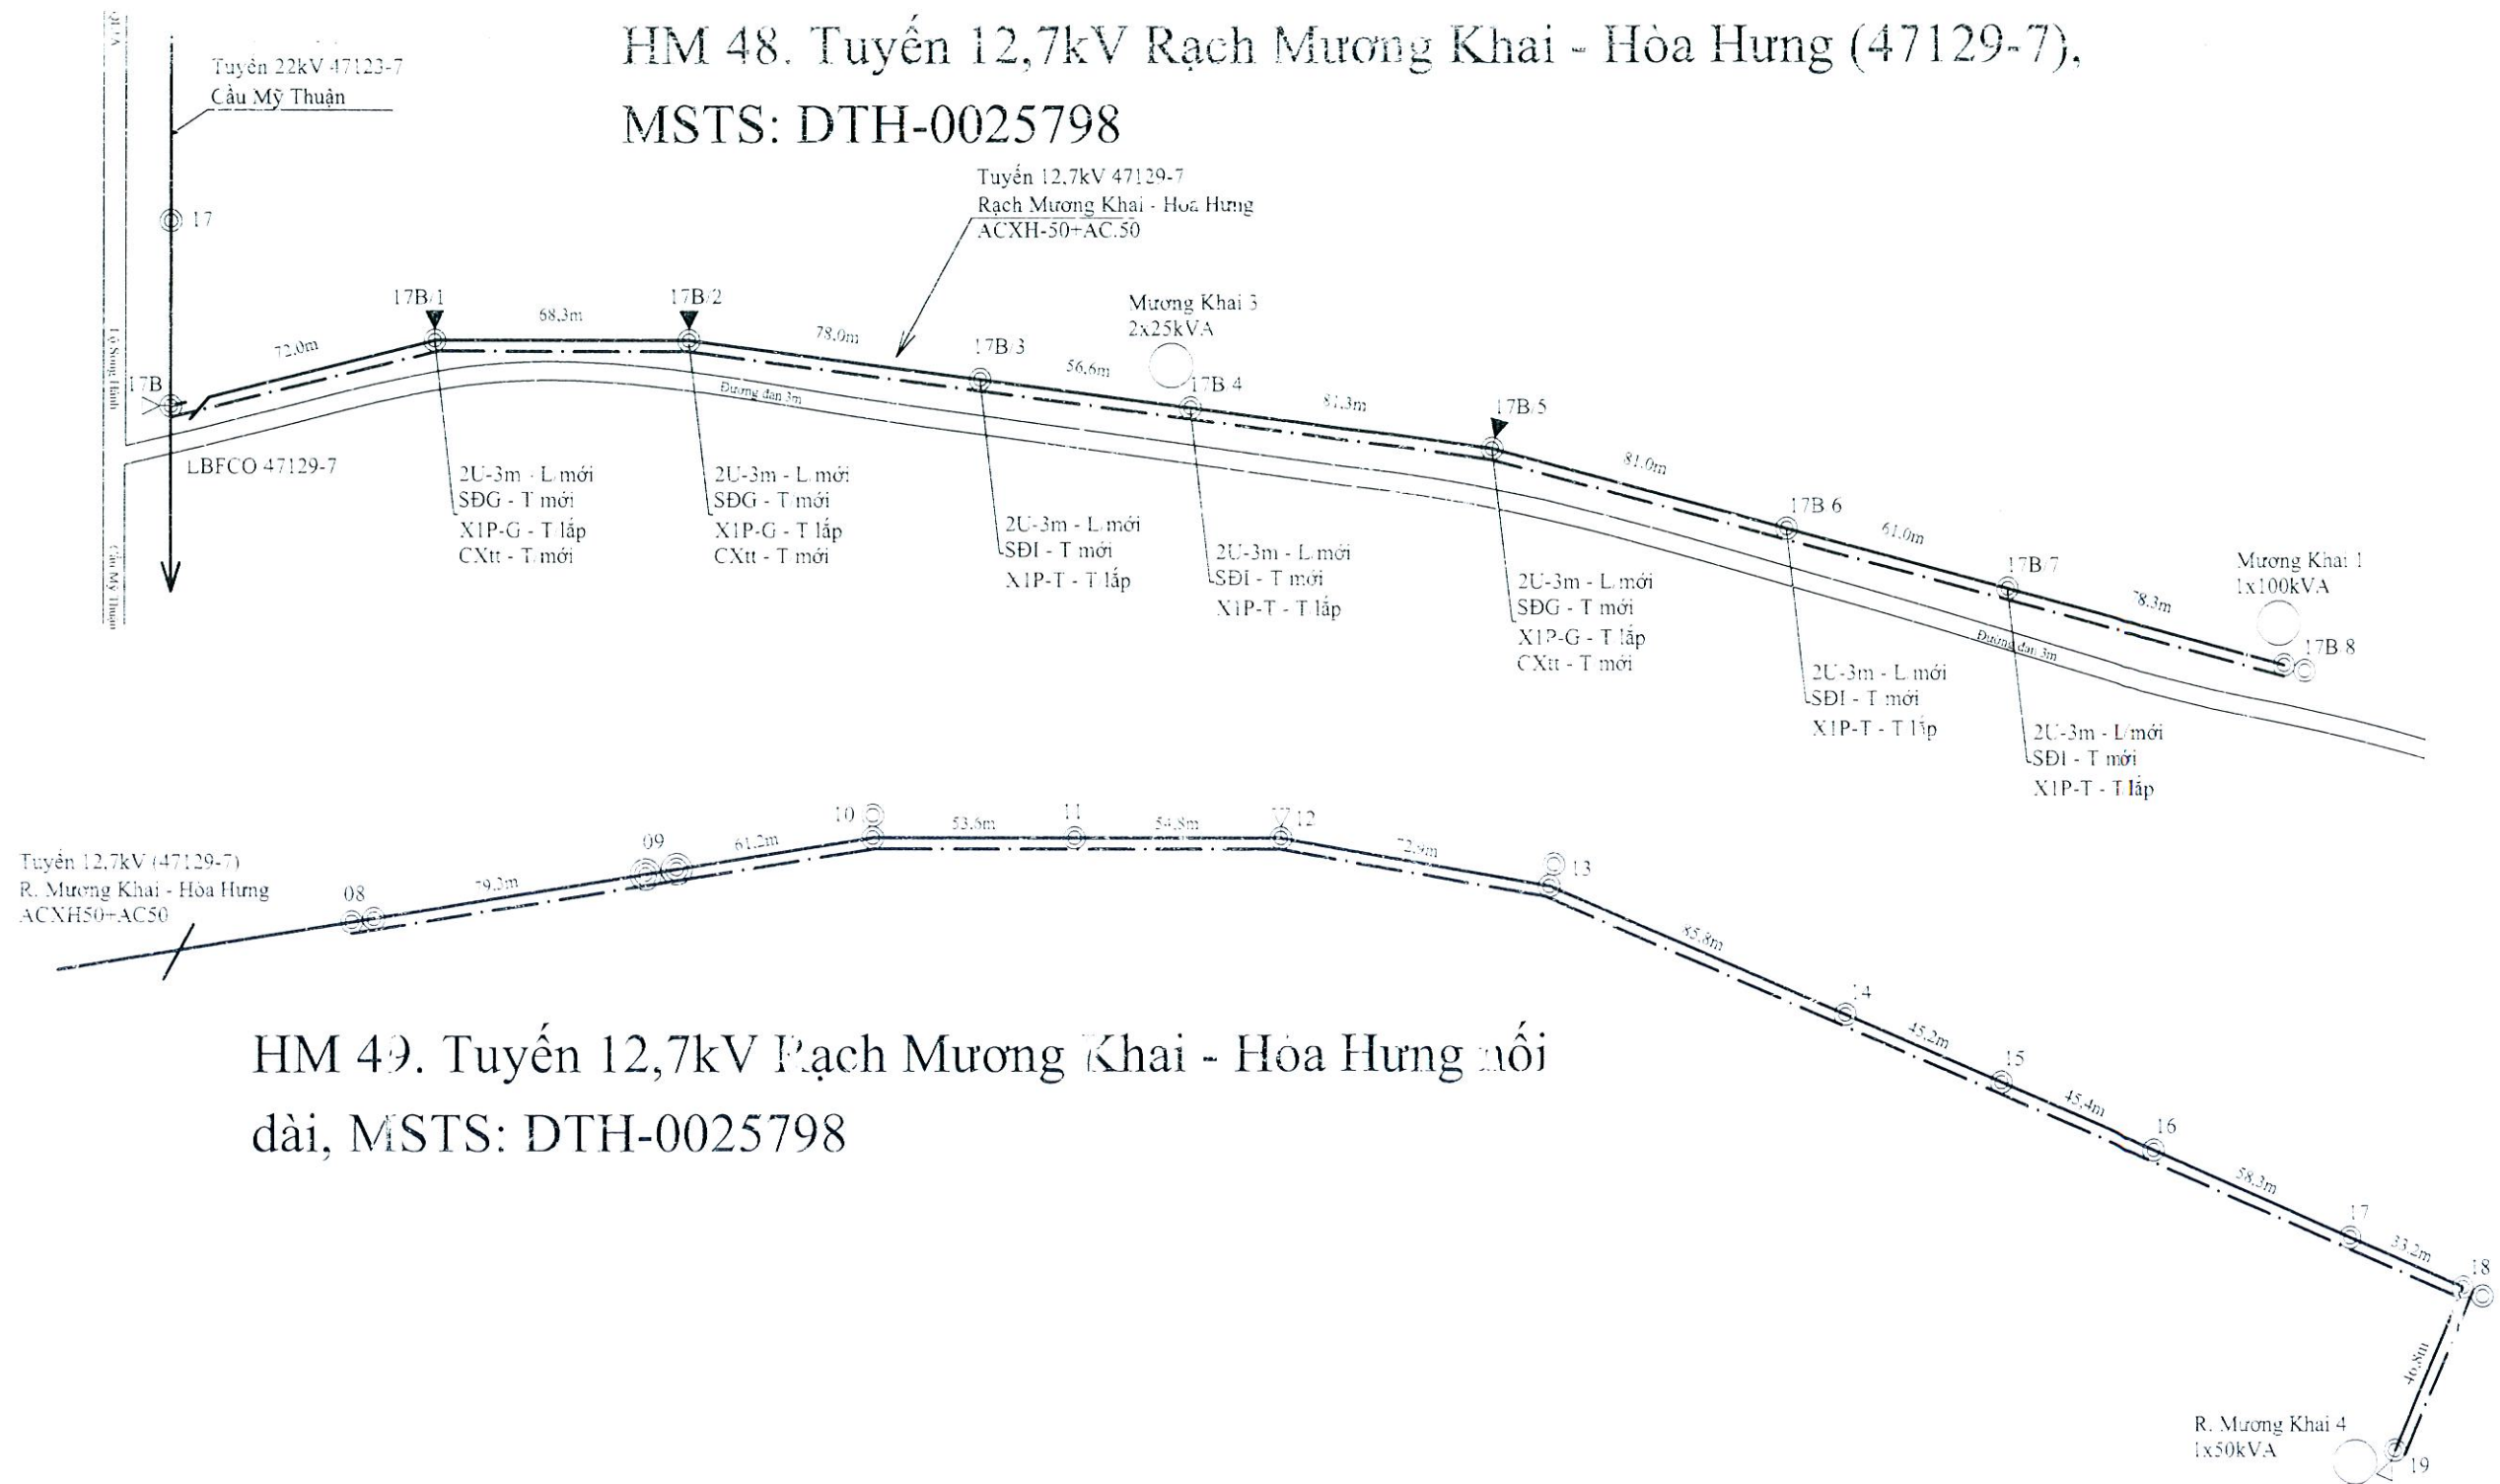

## HM 49. Tuyến 12,7kV Rạch Mương Khai - Hòa Hưng nối dài, MSTS: DTH-0025798

**PHẠNG KÝ HIỆU**

	Trụ BILF	ĐDFT	TBA	Tiếp địa	Tiếp địa chờ	Chằng
			TBAIP TBA3P			Chằng xuống Chằng lệch
Hình trụ						
Dây trần						



**TỔNG CÔNG TY  
ĐIỆN LỰC MIỀN NAM  
CÔNG TY ĐIỆN LỰC ĐỒNG THÁP**


*Công trình: Sửa chữa lưới điện phân phối khu vực  
Cái Bè năm 2026*

*Địa điểm: Xã Cái Bè, Hội Cư, Mỹ Thiện, Mỹ Đức Tây, Mỹ Lợi, An  
Hưng, Thanh Hưng, Tỉnh Đồng Tháp*


**MẶT BẰNG TUYẾN**

*PBT-MB*

HM 50. Tuyến 12,7kV Cầu ông Đội - Rạch Xóm Chiếu (47495-7) KL  
trụ 39 Hòa Lộc 4731-7, MSTS: DTH-0036846

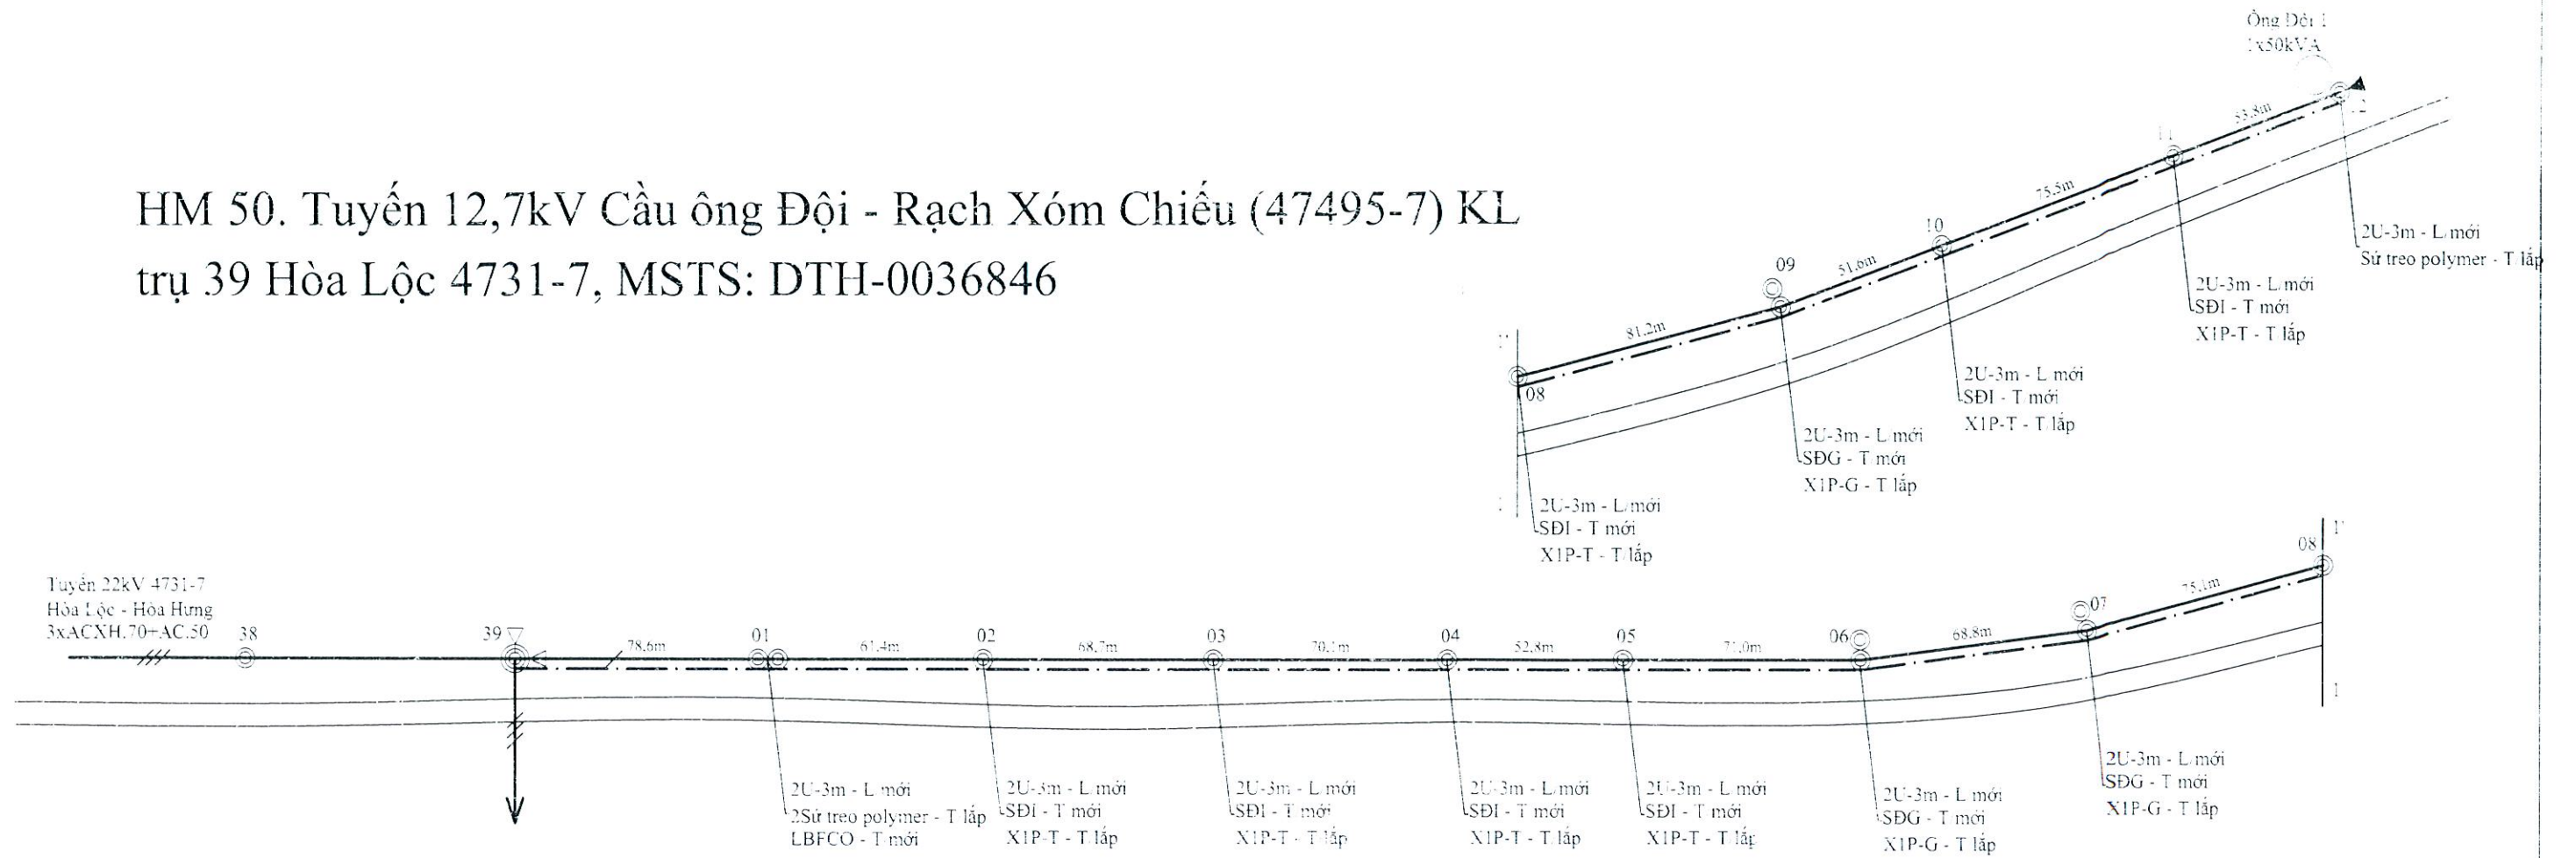


HM 57. Tuyến 12,7kV Rạch Ông Văn  
(47513-7) KL trụ 3A Lương Lễ, MSTS:  
DTH-0037203

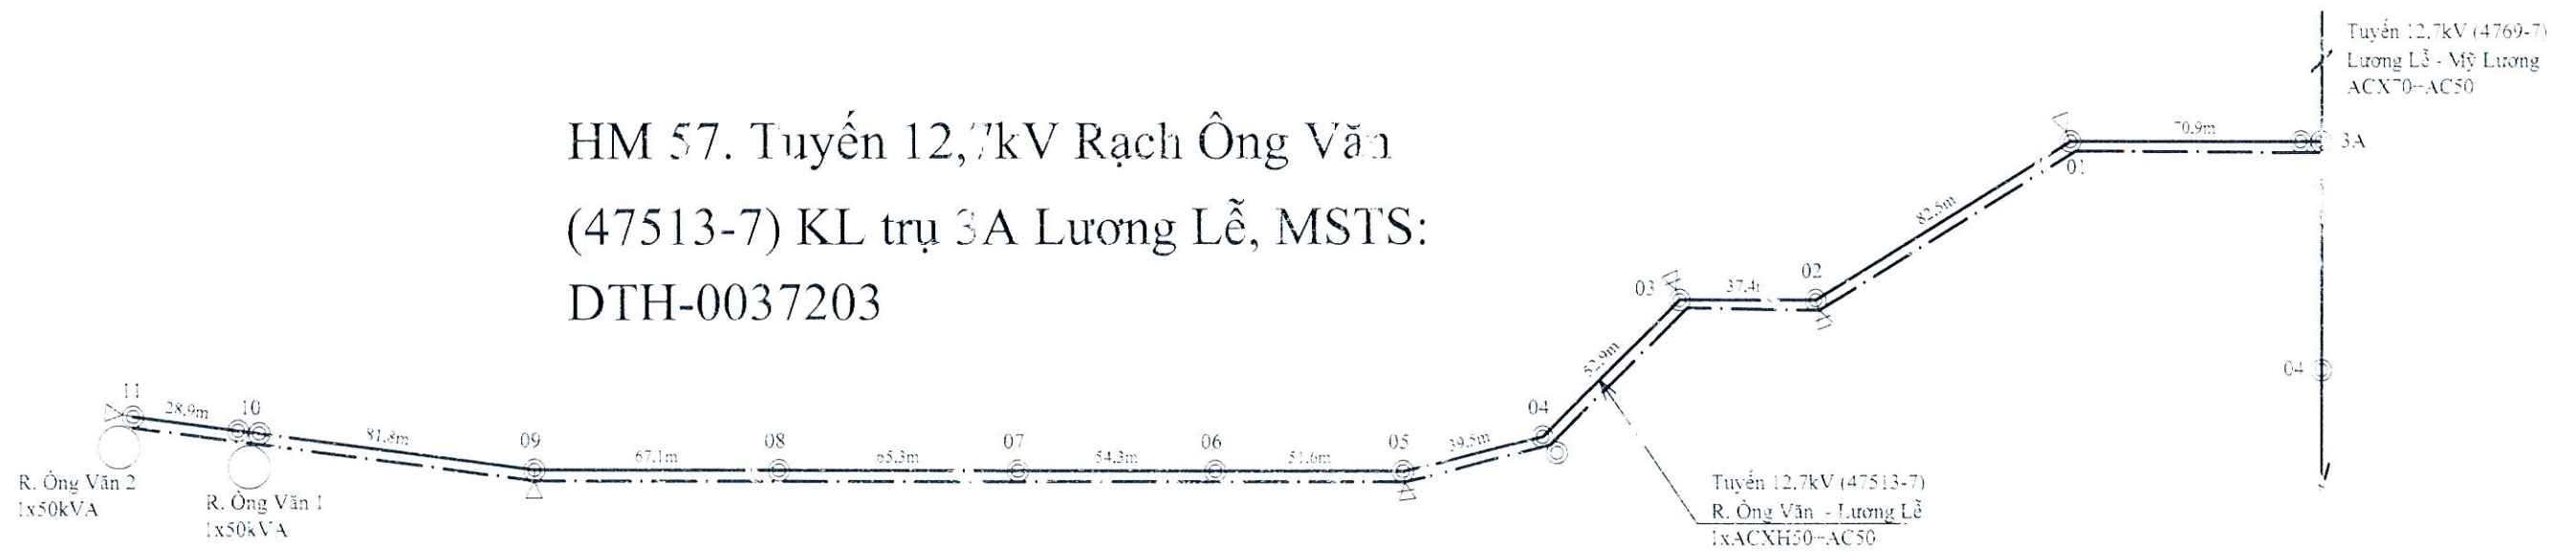

BẢNG KÝ HIỆU

	Trụ BTLT	ĐDIT	FBA	Tiếp địa	Tiếp địa chờ	Chằng
			TBA, P	TBA, P		Chằng xuống
Hiện bản						Chằng lên
DTH-003						


**TỔNG CÔNG TY ĐIỆN LỰC MIỀN NAM**  
**CÔNG TY ĐIỆN LỰC ĐỒNG THÁP**


Công trình: Sửa chữa lưới điện phân phối khu vực  
 Cải Bè năm 2026  
 Địa điểm: Xã Cai Bè, Hới Cư, Mỹ Thuận, Mỹ Đức Tây, Mỹ Lợi, An Hữu, Thanh Hưng, Tỉnh Đồng Tháp

PHÓ GIÁM ĐỐC: LÊ HUY BÙI  
 KỸ SƯ THI CÔNG: NGUYỄN HẢI PHƯƠNG  
 CHỈ ĐẠO THỰC ĐỊA: NGUYỄN VĂN BÍNH  
 KỸ SƯ THI CÔNG: NGUYỄN VĂN BÍNH


**MẶT BẰNG TUYẾN**  
 PBT-MB

# HM 51. Tuyến 12,7kV Ngọn Cái Sơn - Hòa Hưng (47487-7)

KL trụ 84 Hòa Lộc 4731-7, MSTS: DTH-0036841

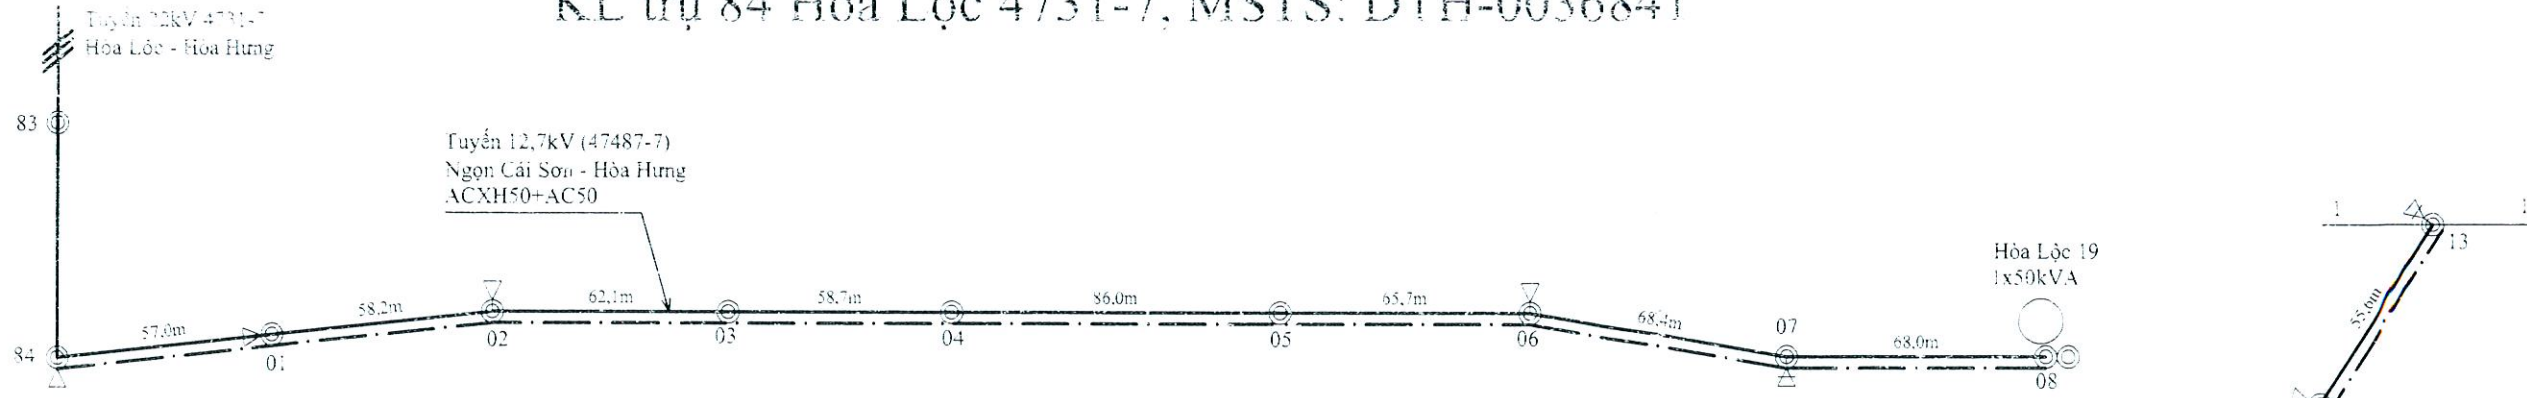

# HM 52. Tuyến 12,7kV Bà Sết (47507-7) KL trụ 30A, MSTS: DTH-0037200

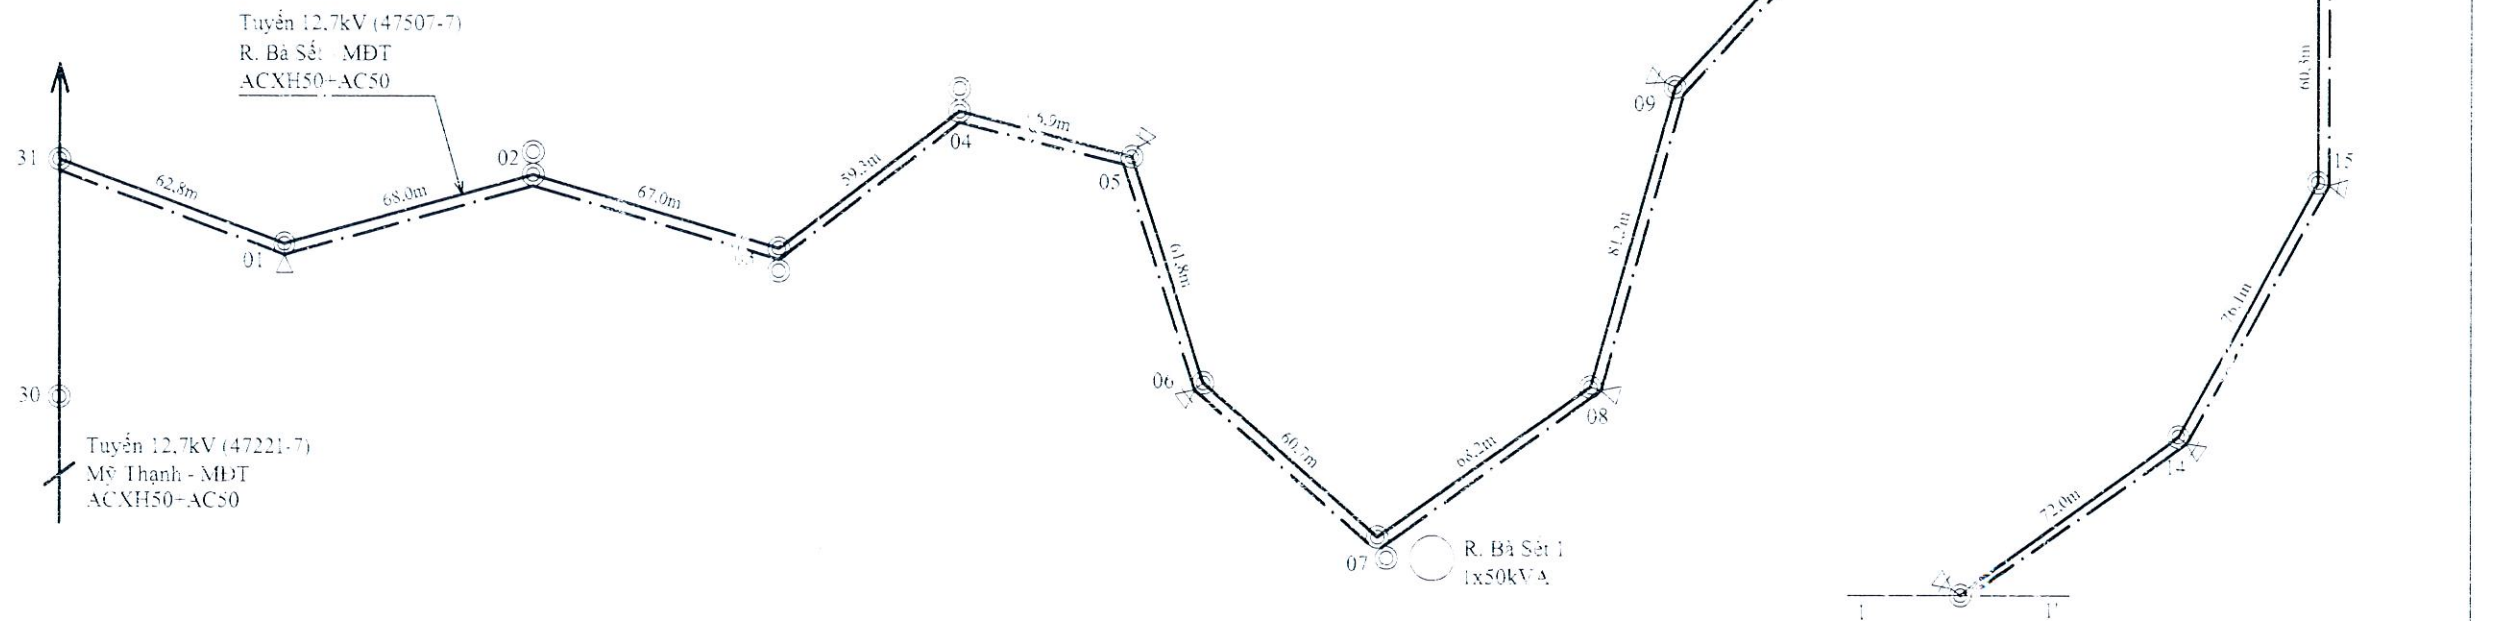

**BẢNG KÝ HIỆU**

	Trụ BELT	ĐDIT	TBA	Tiếp địa	Tiếp địa chờ	Chằng
			TBA:P TBA:3P			Chằng ngang Chằng dọc
Hồ bơi						
Đường điện						

TỔNG CÔNG TY  
ĐIỆN LỰC MIỀN NAM  
CÔNG TY ĐIỆN LỰC ĐỒNG THÁP




Công trình: Sửa chữa lưới điện phân phối khu vực  
Cái Bè năm 2026  
Địa điểm: Xã Cái Bè, Hội Cư, Mỹ Thiện, Mỹ Đức Tây, Mỹ Lợi, An  
Hữu, Thanh Hưng, Tỉnh Đồng Tháp

PHẠO Đ. ANH  
PHẠO Đ. ANH  
PH. KH. CH. ANH  
PH. KH. CH. ANH

MẶT BẰNG TUYẾN


PBT-MR

# HM 53. Tuyến 12,7kV Rạch Ông Năm (47499-7) KL trụ 18, MSTS: DTH-0037195

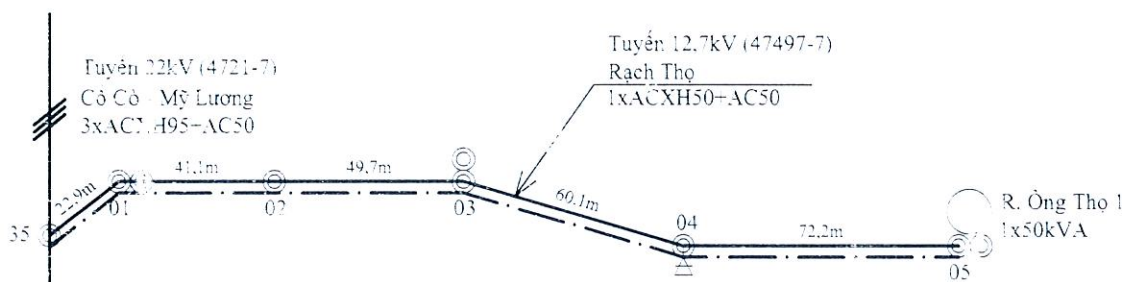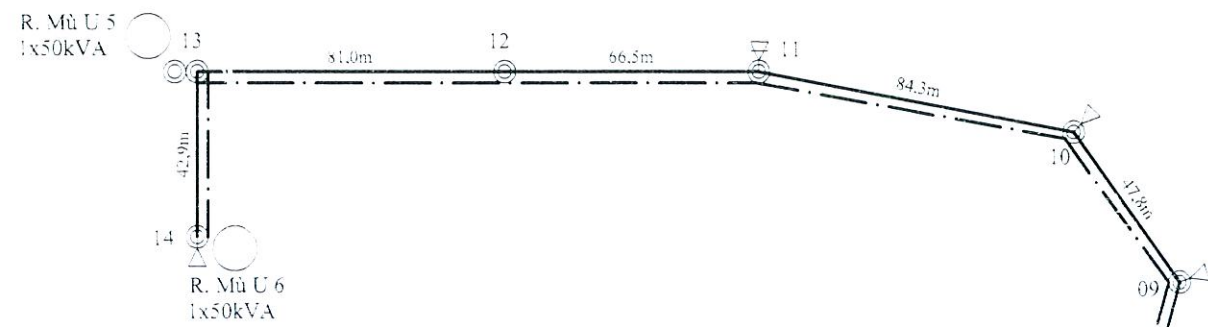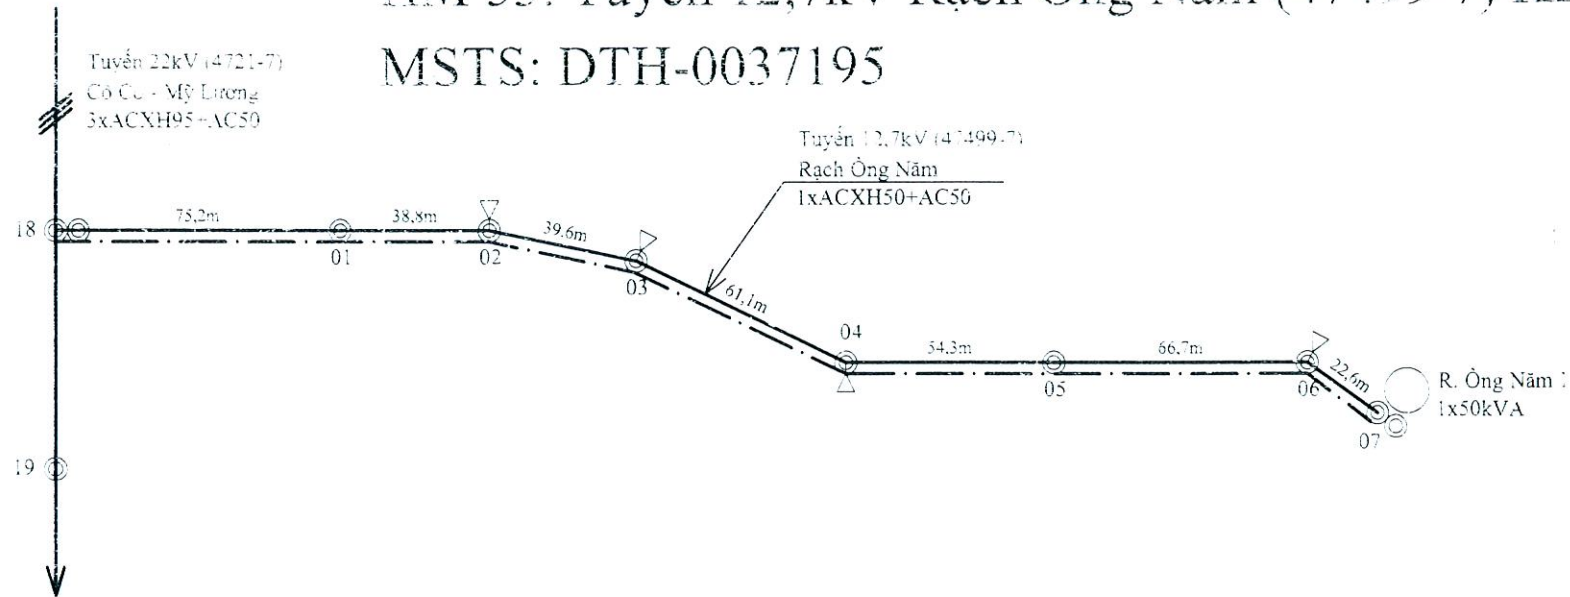


# HM 54. Tuyến 12,7kV Rạch Thọ (47497-7) KL trụ 35, MSTS: DTH-0037196

# HM 55. Tuyến 12,7kV dọc Rạch Mù U (47519-7) KL trụ 43 Mỹ Lương, MSTS: DTH-0037206

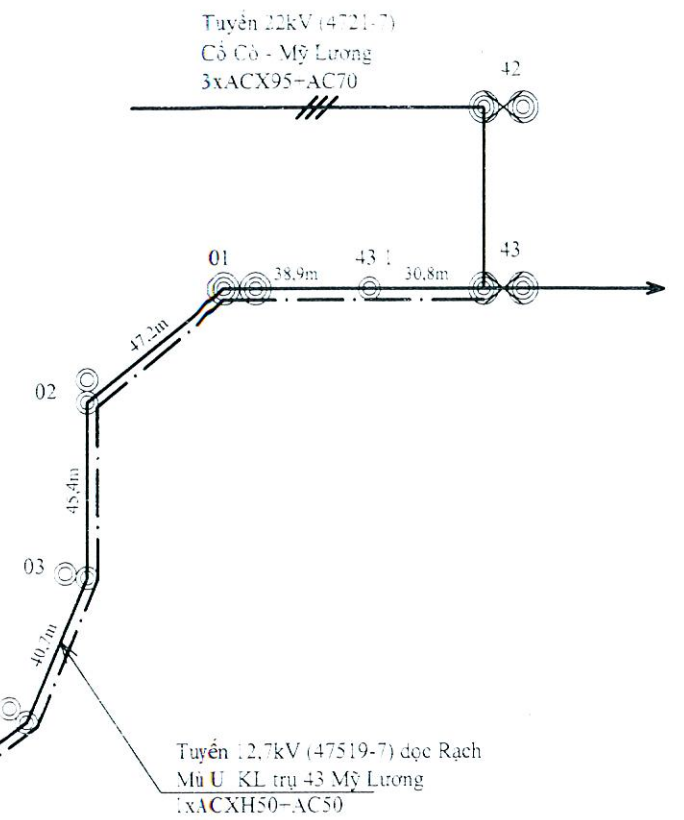

### BẢNG KÝ HIỆU

	Từ BTLT	ĐDFT	TBA	Tiếp địa	Tiếp địa chờ	Chằng
			TBA/P TBA/SP			Chằng vuông Chằng lệch
Hiện lưu						
Dự kiến						



**TỔNG CÔNG TY  
ĐIỆN LỰC MIỀN NAM  
CÔNG TY ĐIỆN LỰC ĐỒNG THÁP**

*Công trình: Sửa chữa lưới điện phân phối khu vực  
Cái Bè năm 2026*

*Địa điểm: Xã Cái Bè, Hội Cư, Mỹ Thiện, Mỹ Đức Tây, Mỹ Lợi, An  
Hữu, Thanh Hưng, Tỉnh Đồng Tháp*

PHÒNG AN PHÓC:

PHÒNG KỸ THUẬT:

ĐƠN VỊ QUẢN LÝ:

CHỖ THỰC HIỆN:

**MẶT BẰNG TUYẾN**


PBT-MB

Ngày: 07/07/2024

Người lập:

Ngày: 07/07/2024

Người duyệt:

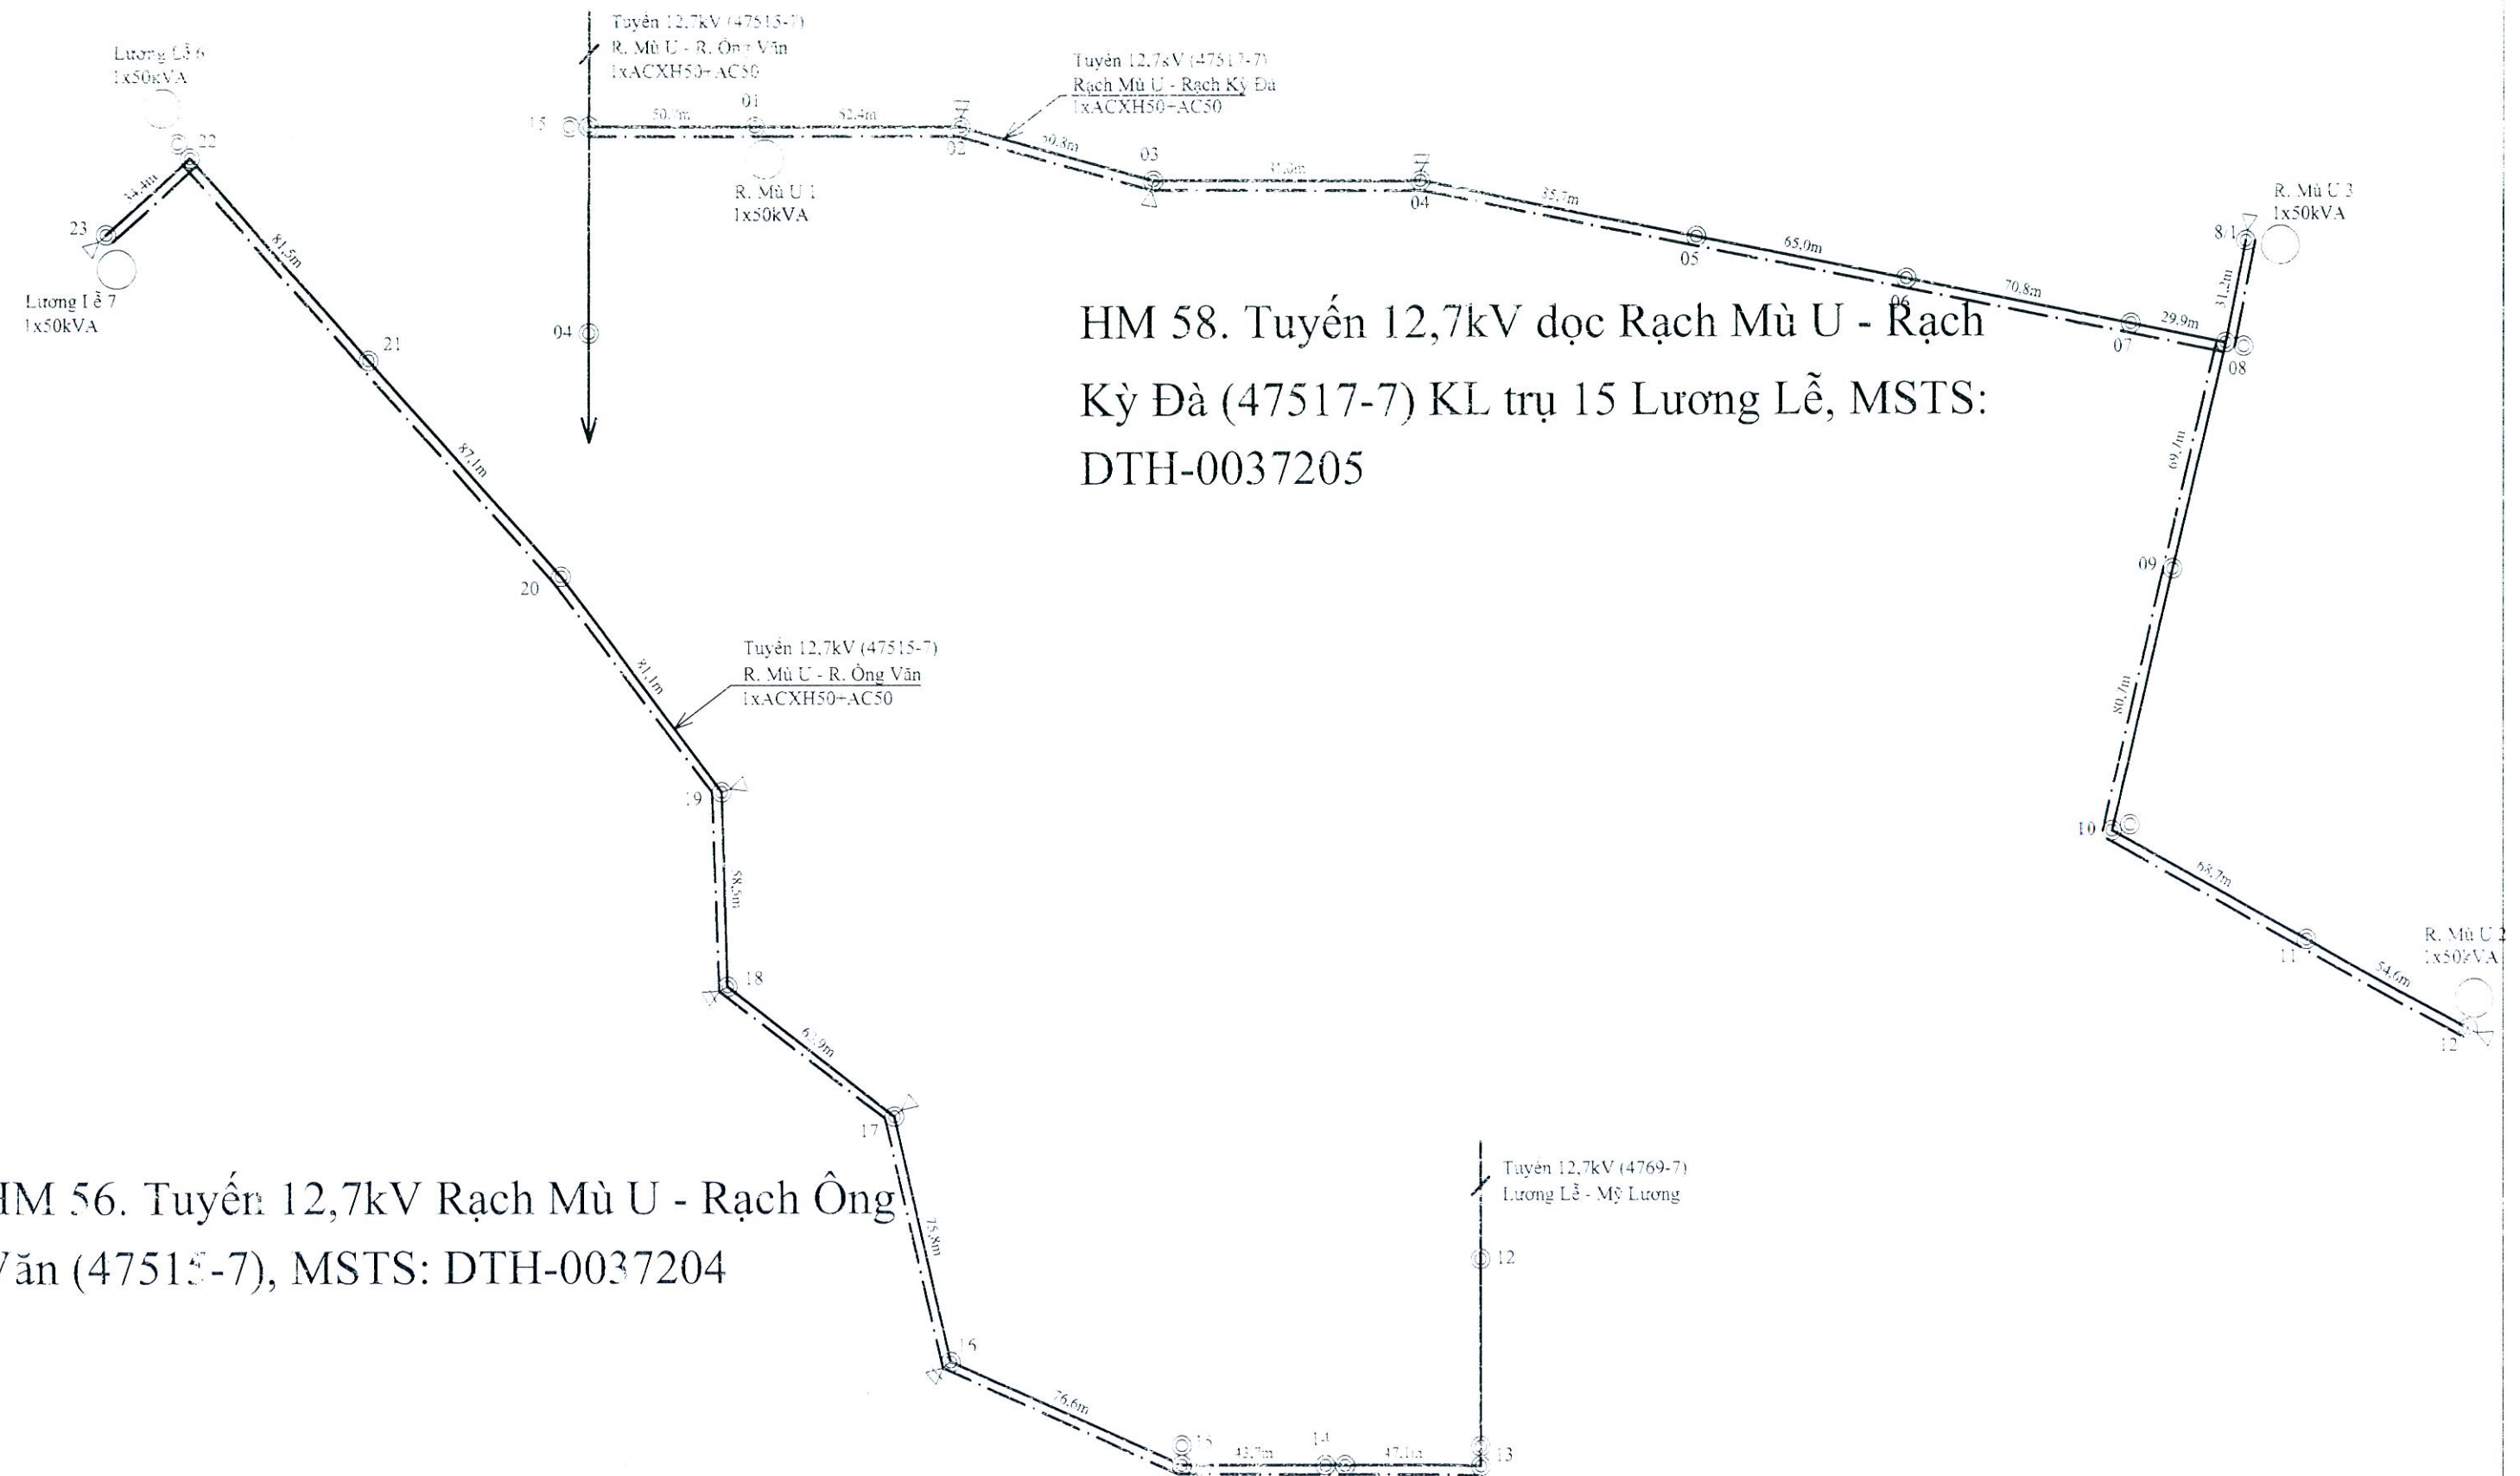

HM 58. Tuyến 12,7kV dọc Rạch Mù U - Rạch Kỳ Đà (47517-7) KL trụ 15 Lương Lễ, MSTS: DTH-0037205

HM 56. Tuyến 12,7kV Rạch Mù U - Rạch Ông Văn (47515-7), MSTS: DTH-0037204

**BẢNG KÝ HIỆU**

	Trụ BTLT	ĐDIT	TBA	Tiểu địa	Tiếp địa chờ	Chằng
			TBA*P TBA*P			Chằng ngang Chằng dọc
Hiện hữu						
Dự kiến						

**TỔNG CÔNG TY  
ĐIỆN LỰC MIỀN NAM**  
CÔNG TY ĐIỆN LỰC ĐỒNG THÁP

*Công trình: Sửa chữa lưới điện phân phối khu vực  
Cái Bè năm 2026*

*Địa điểm: Xã Cờ Bè Hội Cư, Mỹ Thiện, Mỹ Đức Tây, Mỹ Lợi, An Hòa, Thanh Hưng, Tỉnh Đồng Tháp*

PHỤ GIÁN ĐOÀN:

PHỤ GIÁN THỰC HIỆN:

PHỤ GIÁN KIỂM TRA:

**MẶT BẰNG TUYÊN**


PST-MB

Ngày: / /

Trang: /


HM 59. Tuyến 12,7kV dọc Rạch Xẻo Quế (47525-7) KL trụ

11 - Lương Tín, MSTTS: DTH-0037208

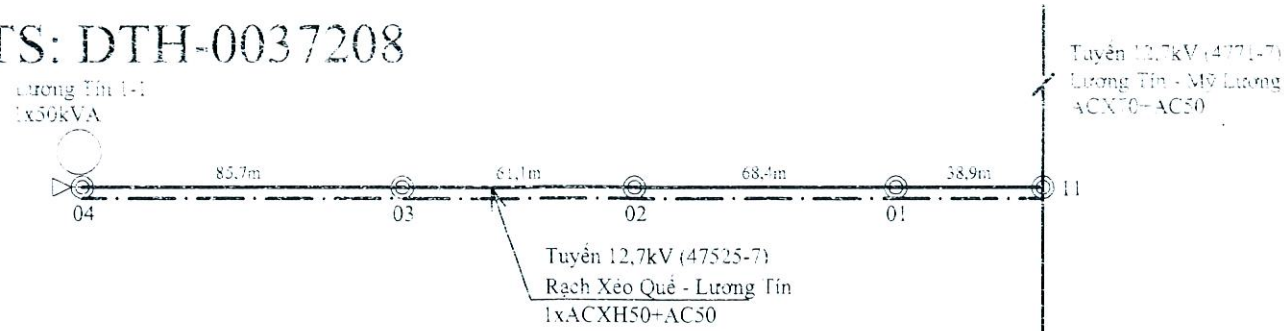


HM 60. Tuyến 12,7kV dọc Rạch Bà Thờ (47527-7) KL trụ

27 - Lương Tín, MSTTS: DTH-0037209

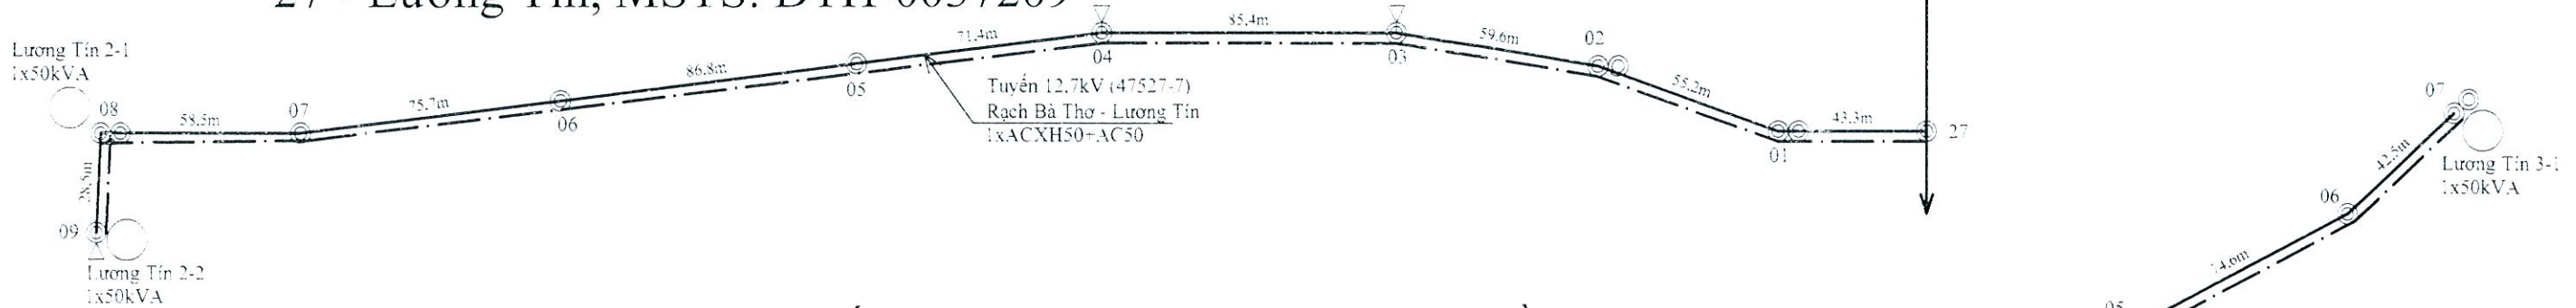


HM 61. Tuyến 12,7kV Vành đai ven Sông Tiền - TL864

(47529-7) KL trụ 38 - Lương Tín, MSTTS: DTH-0037210

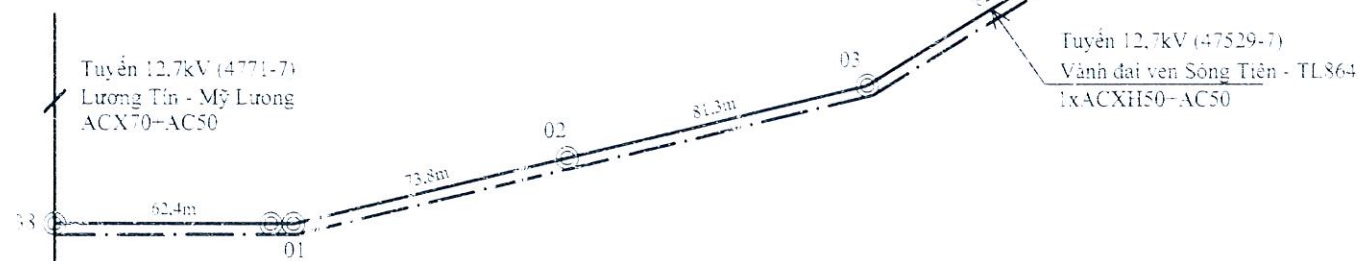

HM 62. Tuyến 12,7kV đường Đồng Ao (47531-7) K.L trụ 41

- Lương Tín (nối dài), MSTTS: DTH-0037211

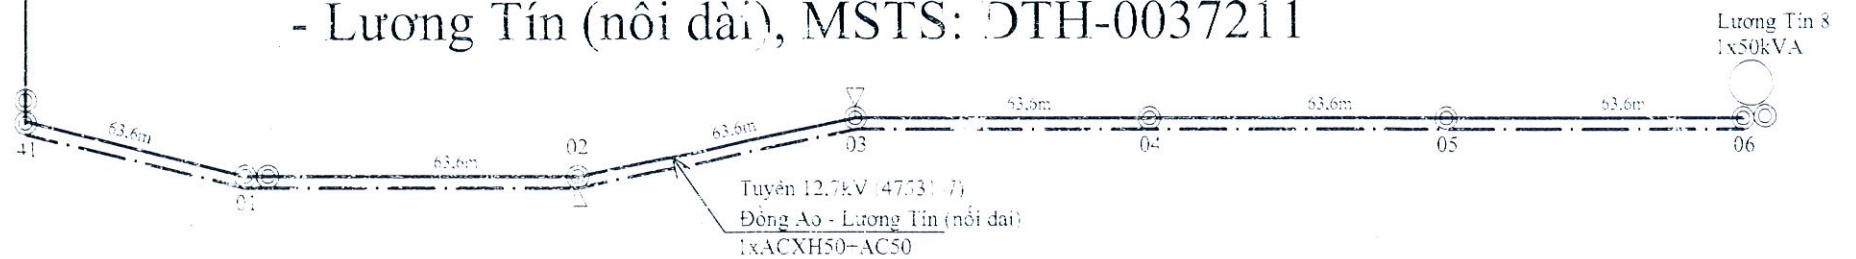

BẢNG KÝ HIỆU

	Trụ BTLT	ĐDTT	TBA	Tiếp địa	Tiếp địa chờ	Chằng
			TBA/P TBA/SP			Chằng xuống Chằng 3ch
Hiện hữu						
Đề xuất						



TỔNG CÔNG TY  
ĐIỆN LỰC MIỀN NAM  
CÔNG TY ĐIỆN LỰC ĐỒNG THÁP

Công trình: Sửa chữa lưới điện phân phối khu vực  
Cái Bè năm 2026  
Địa điểm: Xã Cái Bè, Hội Cư, Mỹ Thiện, Mỹ Đức Tây, Mỹ Lợi, An  
Hiền, Thanh Hưng, Tỉnh Đồng Tháp


PHÓ GIÁM ĐỐC  
PHẠNG KỲ THUẬT  
BÁNH ĐẠO CHỨC  
TRẦN VĂN HỮU

LE HỮU PHÚC  
NGUYỄN HẢI PHONG  
HUYỀN TIẾN DŨNG  
TRẦN VĂN HỮU

MẶT BẰNG TUYẾN

PBT-MB


HM 63. Tuyến 12,7kV Rạch Cây Thị (47501-7)  
 KL trụ 3A, MSTS: DTH-0037197

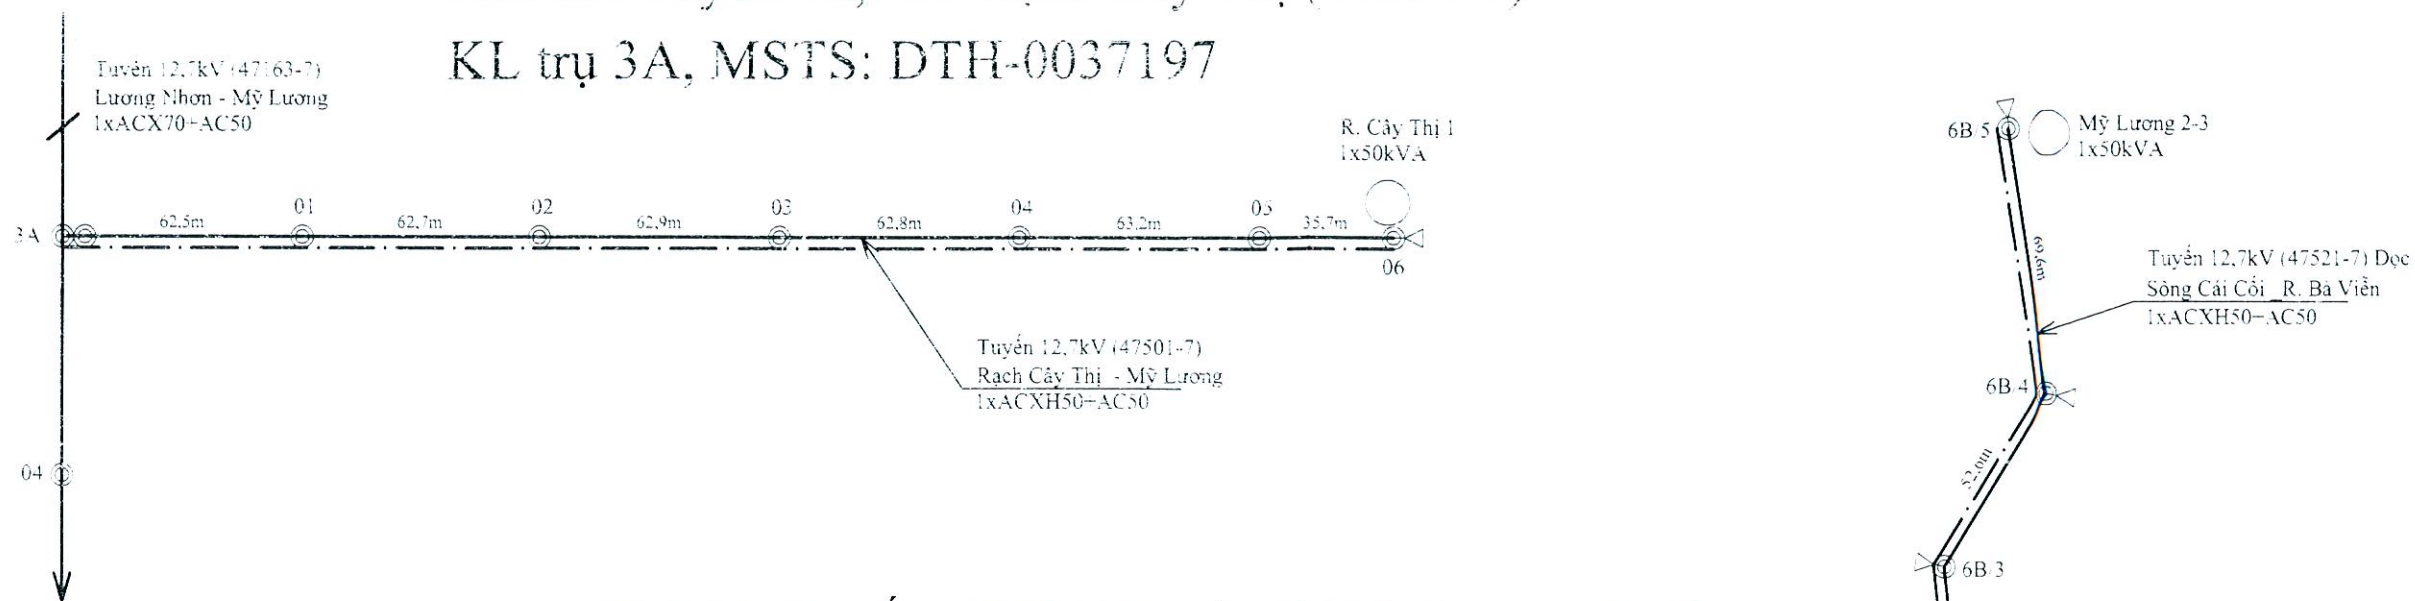

HM 64. Tuyến 12,7kV Rạch Bà Vệ - Lương Ngãi  
 (47505-7) KL trụ 6B, MSTS: DTH-0037199



HM 65. Tuyến 12,7kV dọc Rạch Bà Tôn - Mỹ Lương  
 (47533-7) KL trụ 59A - Mỹ Lương, MSTS: DTH-0037212

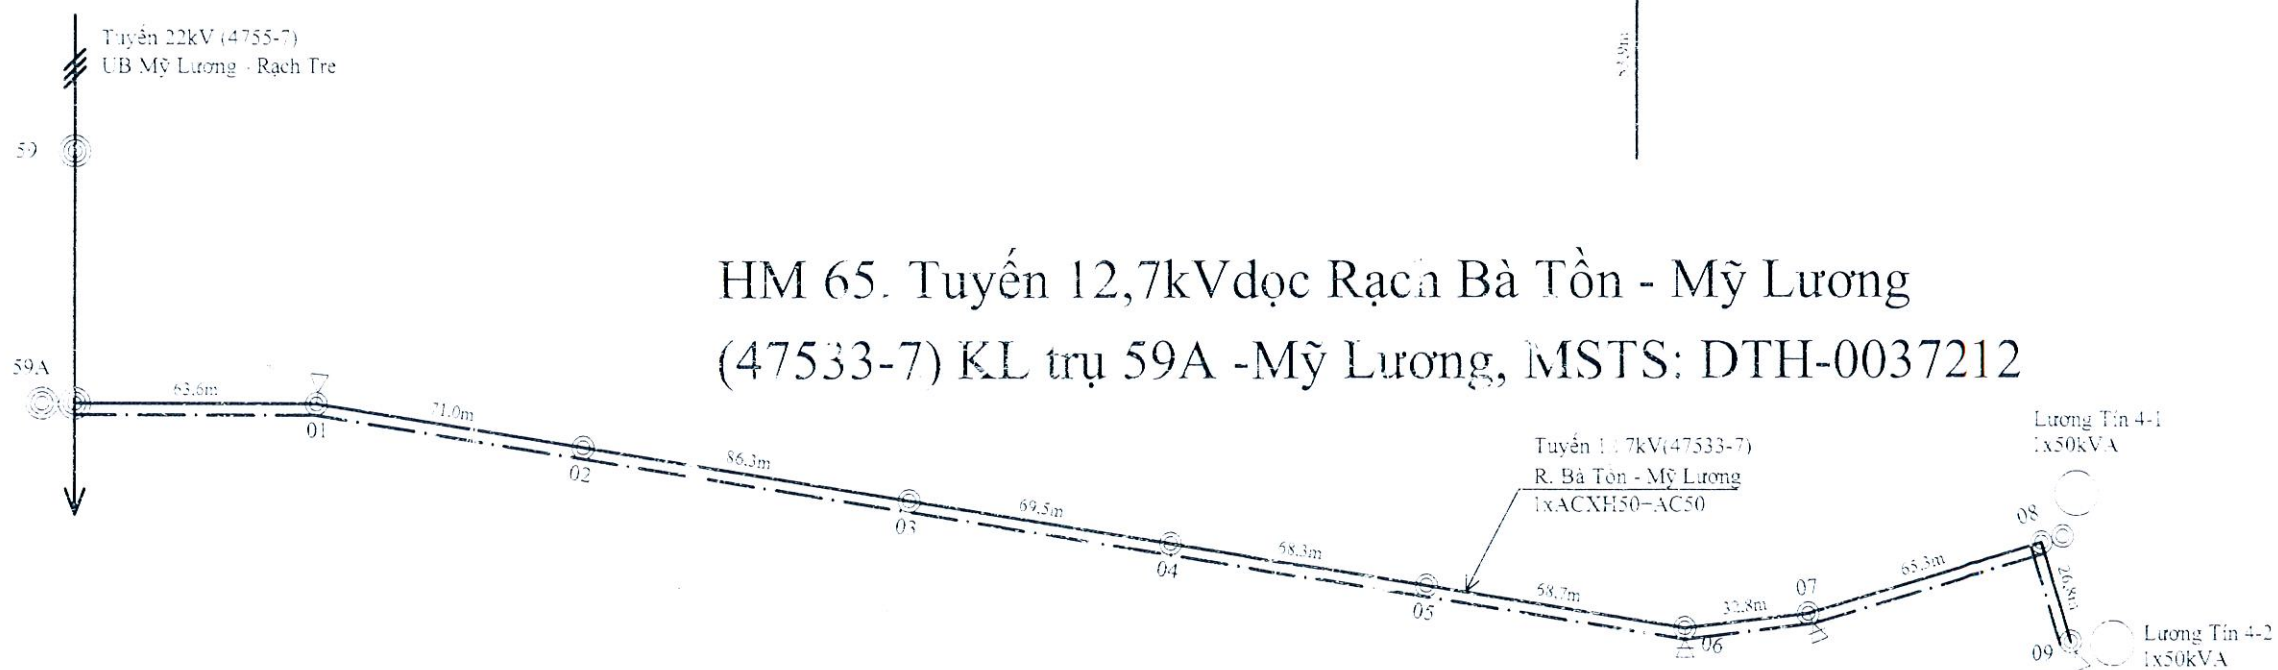

BẢNG KÝ HIỆU


	Tại BILT	ĐDĐT	TBA	Tiếp địa	Tiếp địa chéo	Chằng
			TBA.P TBA.SP			Chằng ngang Chằng dọc
Hệ thống						
Dây điện						

TỔNG CÔNG TY ĐIỆN LỰC MIỀN NAM  
 CÔNG TY ĐIỆN LỰC ĐỒNG THÁP

Công trình: Sửa chữa lưới điện phân phối khu vực  
 Cái Bè năm 2020  
 Địa điểm: Xã Cái Bè, Hội Cư, Mỹ Thiện, Mỹ Đức Tân, Mỹ Lợi, An  
 Hòa, Thanh Hưng, Tỉnh Đồng Tháp

MẶT BẰNG TUYẾN

PBT-MB

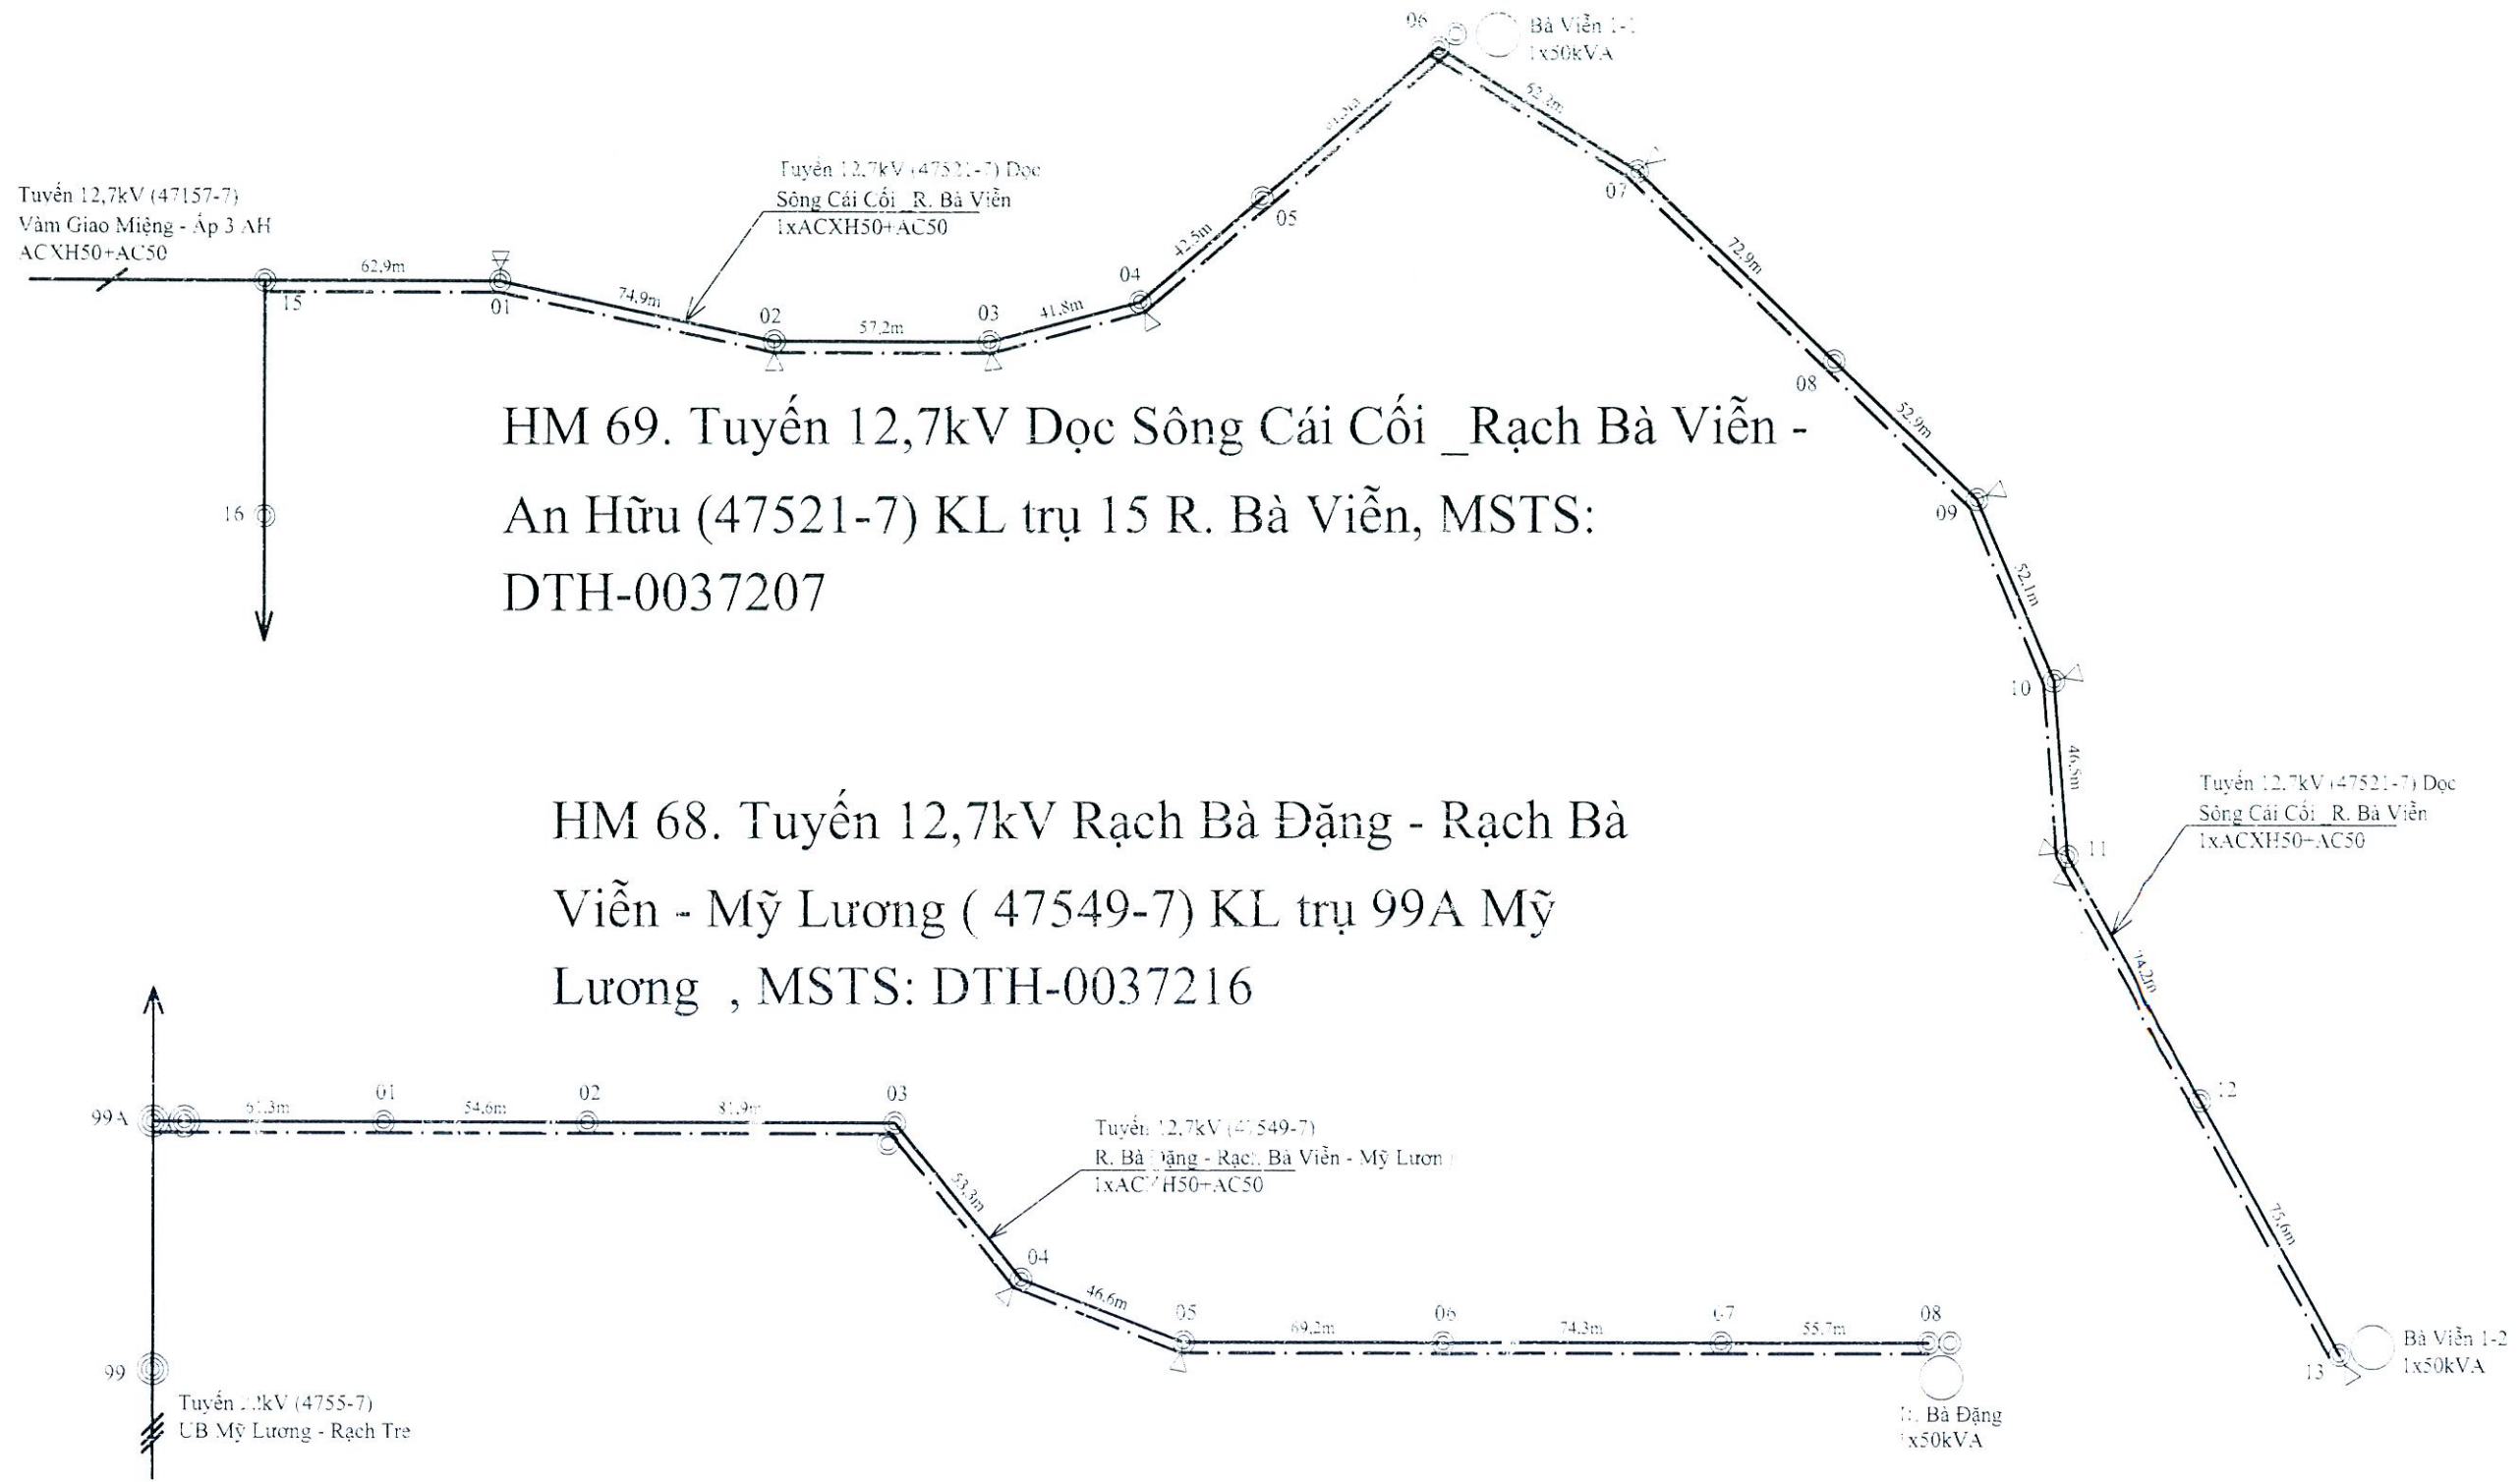


HM 69. Tuyến 12,7kV Dọc Sông Cái Cối \_Rạch Bà Viễn -  
An Hữu (47521-7) KL trụ 15 R. Bà Viễn, MSTS:  
DTH-0037207

HM 68. Tuyến 12,7kV Rạch Bà Đặng - Rạch Bà  
Viễn - Mỹ Lương ( 47549-7) KL trụ 99A Mỹ  
Lương , MSTS: DTH-0037216

**BẢNG KÝ HIỆU**

	Trụ BTHT	ĐĐT	TBA		Tiếp địa	Tiếp địa chờ	Chằng	
			TBA/P	TBA/SP			Chằng vòng	Chằng lệch
Hệ thống								
Đường dây								



**TỔNG CÔNG TY  
ĐIỆN LỰC MIỀN NAM  
CÔNG TY ĐIỆN LỰC ĐỒNG THÁP**

*Công trình: Sửa chữa lưới điện phân phối khu vực  
Cải Bè năm 2026*

*Địa điểm: Xã Cái Bè, Hộ Cựu, Mỹ Thiện, Mỹ Đức Tây, Mỹ Lợi, An  
Hữu, Thanh Hưng, Tỉnh Đồng Tháp*

PHÒNG GIÁM ĐỐC

PHÒNG KỸ THUẬT

CHỖ ĐÓNG CHỮ

CHỖ ĐÓNG CHỮ

LÊ HỮU BỬU

NGUYỄN HAI PHƯƠNG


PHẠM THỊ DIỆP

TRẦN VĂN HỮU


**MẶT BẰNG TUYẾN**

**PBT-MB**


HM 66. Tuyến 12,7kV dọc Rạch Ông Bôn -  
Mỹ Lương ( 47547-7) KL trụ 82A Mỹ Lương ,  
MSTS: DTH-0037215

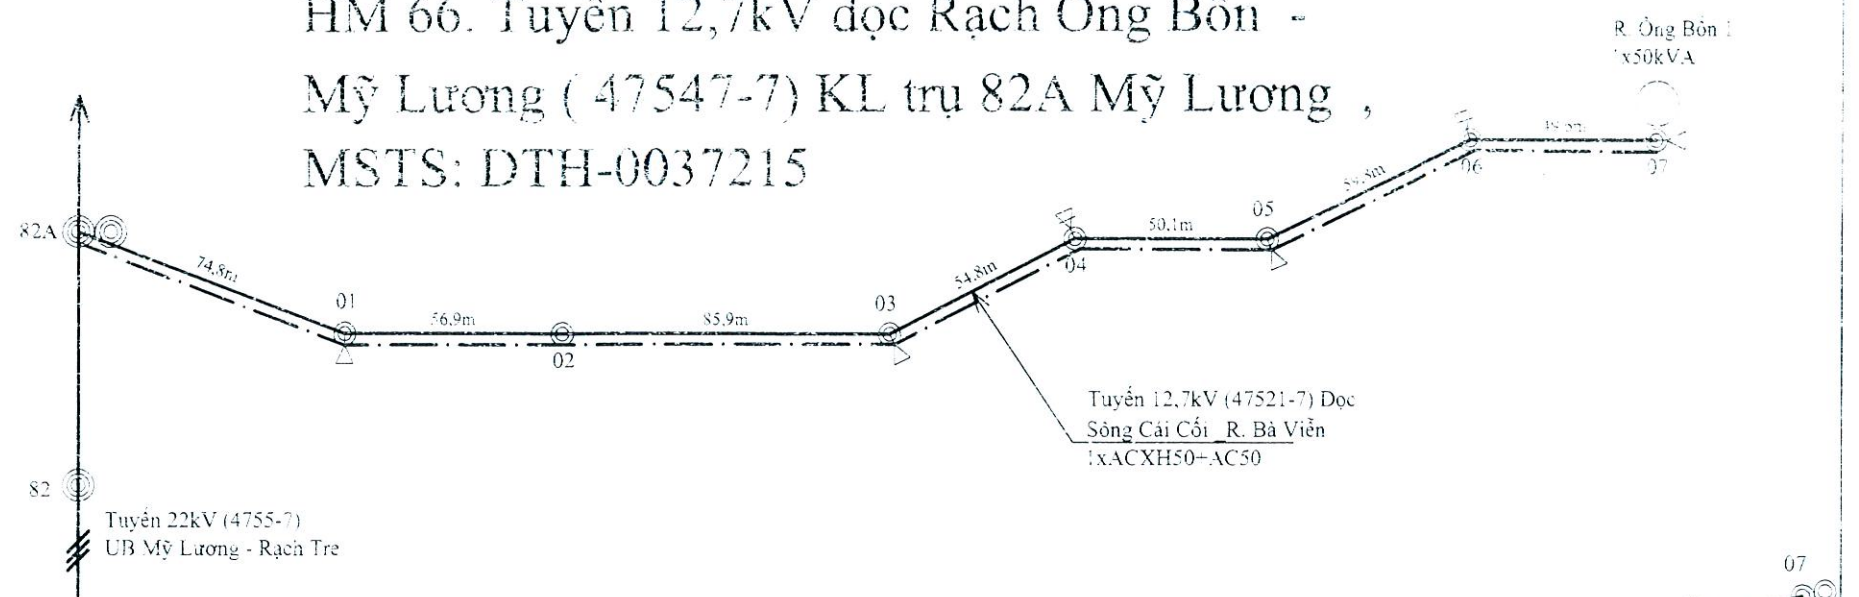

HM 67. Tuyến 12,7kV dọc Rạch Ông Trung -  
Mỹ Lương ( 47545-7) KL trụ 86A Mỹ Lương ,  
MSTS: DTH-0037214

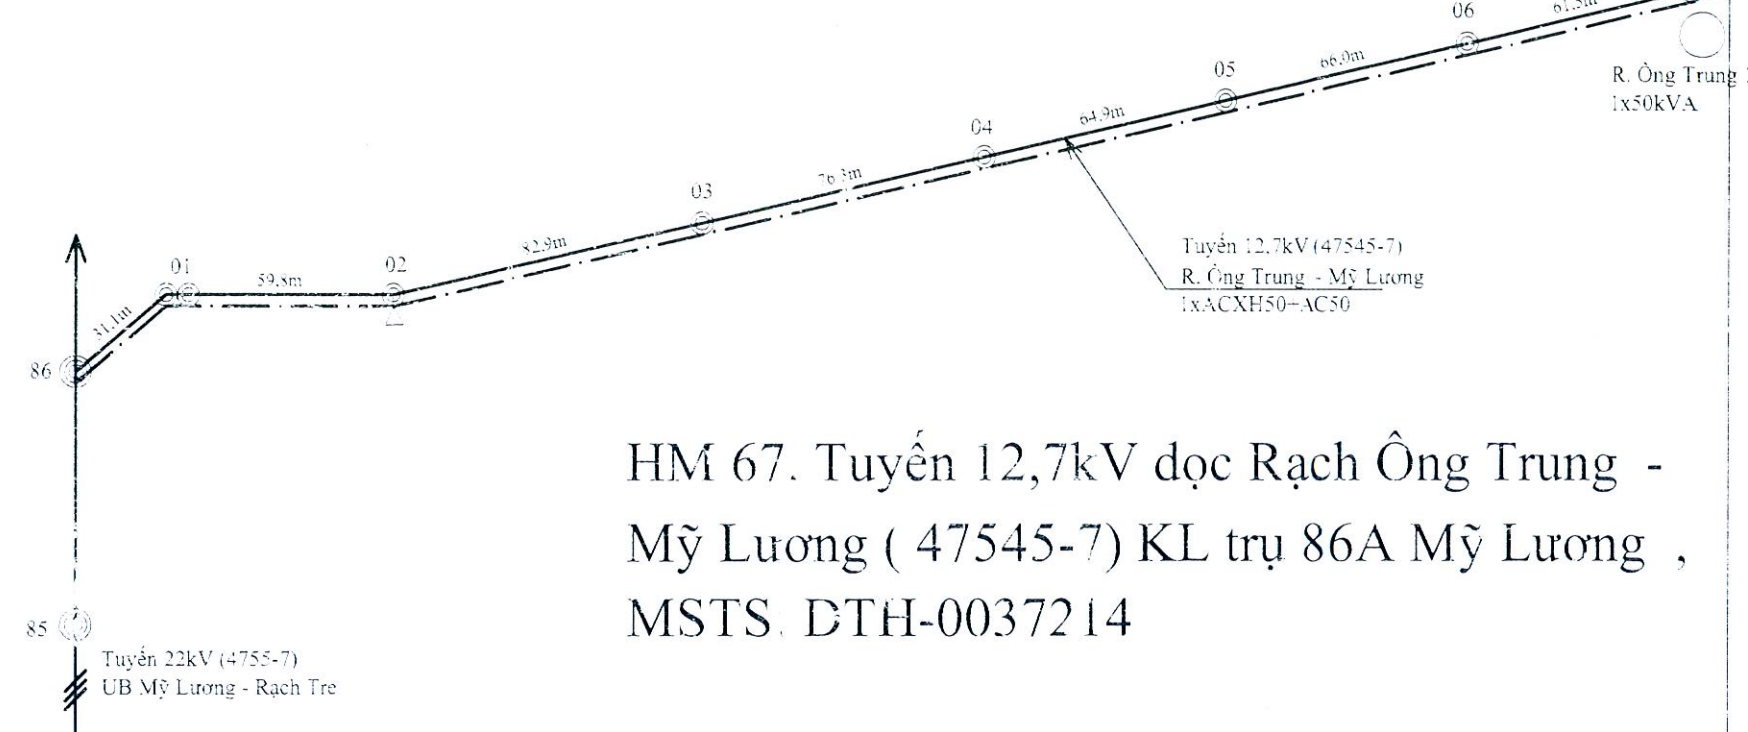

HM 70. Tuyến 12,7kV Ba Miếng - Thủ Lương (47153-7),  
MSTS: DTH-0024581

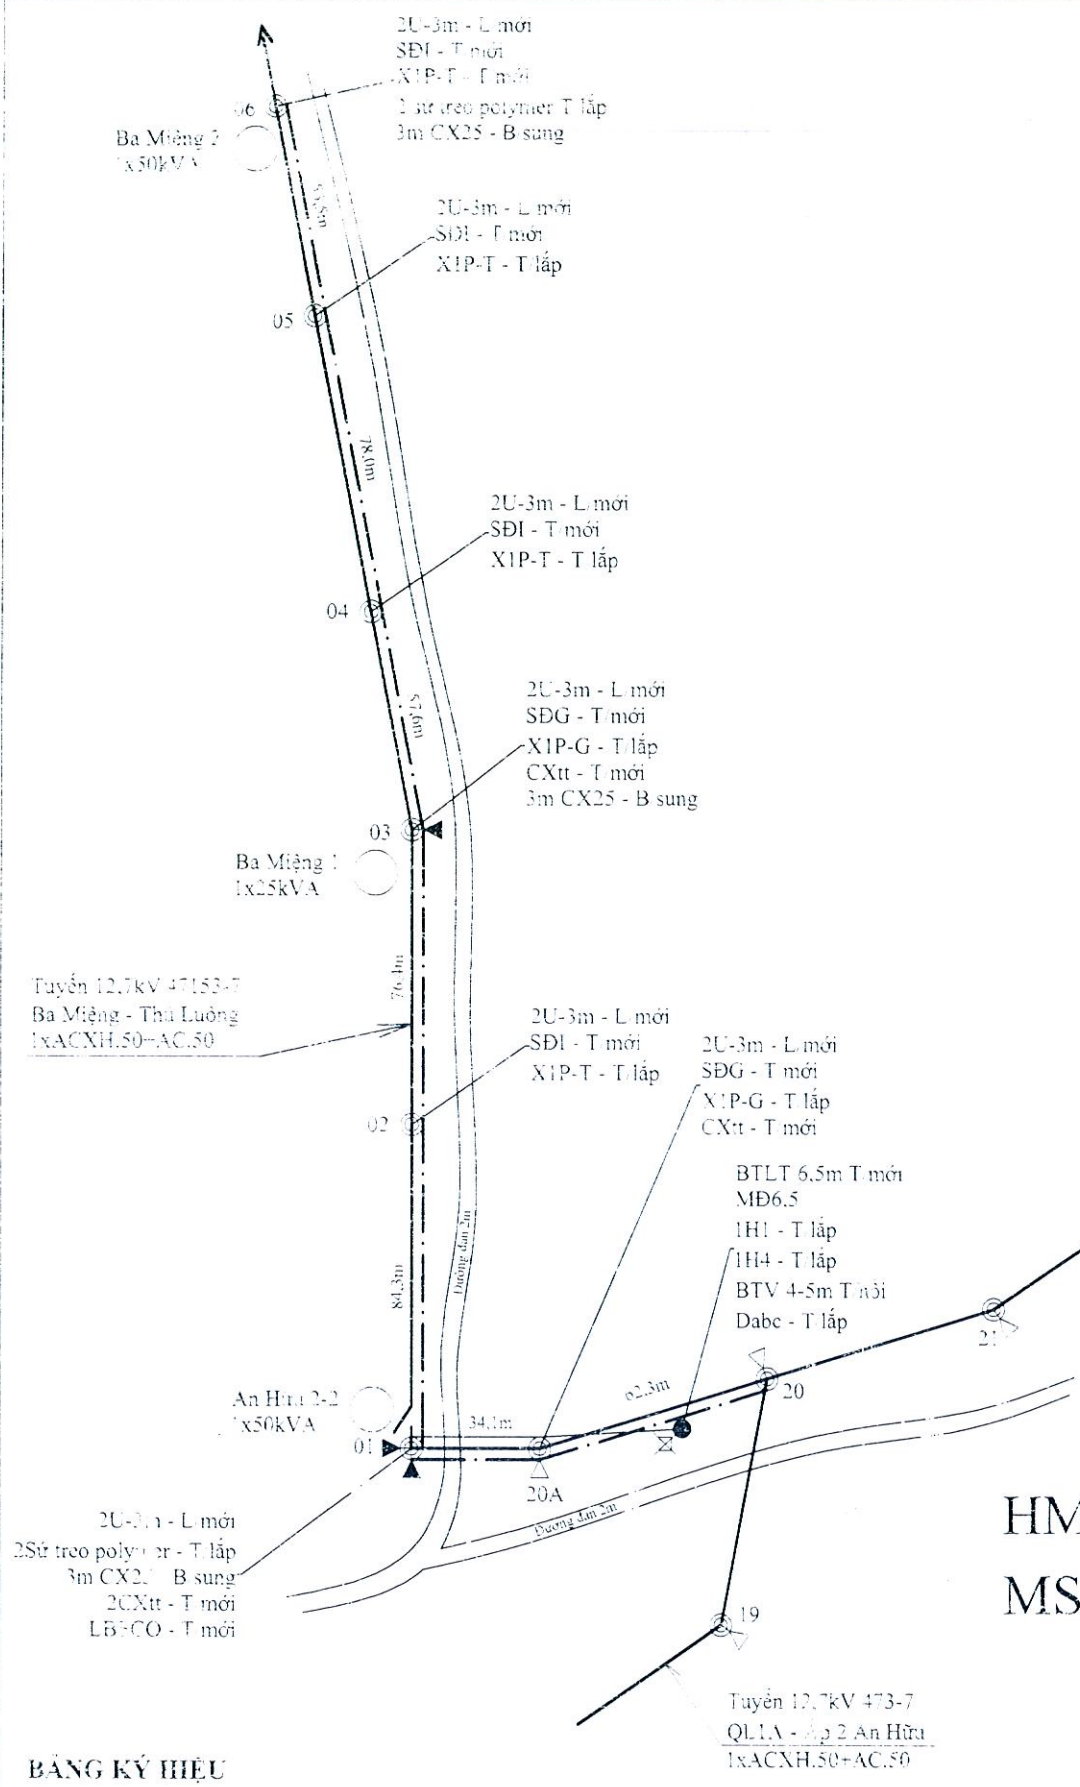

BẢNG KÝ HIỆU


	Tọa BTLT	ĐDTT	TBA	Tiếp địa	Tiếp địa chờ	Chằng
			TBA1P TBA3P			Chằng vuông Chằng chéo
Hình thức						
Dây trần						

TỔNG CÔNG TY ĐIỆN LỰC MIỀN NAM  
CÔNG TY ĐIỆN LỰC ĐỒNG THÁP

Địa điểm: Xã Cái Bè, Hố Cù, Mỹ Thuận, Mỹ Đức Tây, Mỹ Lợi, An Hữu, Thanh Hưng, Tỉnh Đồng Tháp


MỘT BẢNG TUYẾN

PB1-MB

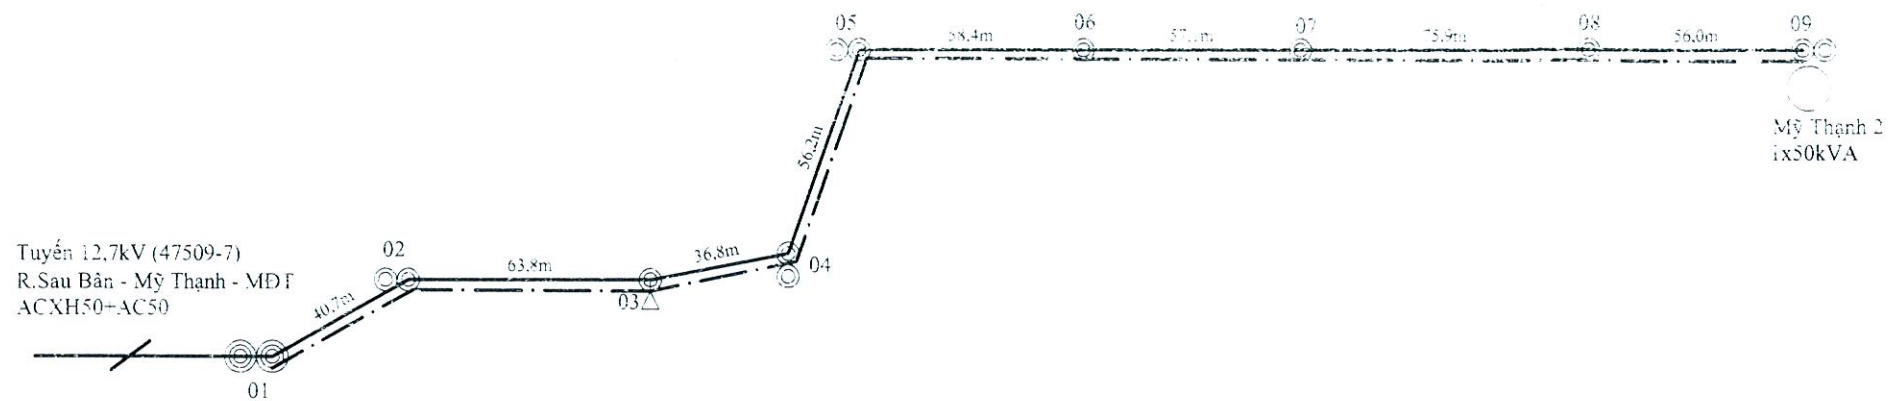

HM 75. Tuyến 12,7kV Rạch Sáu Bân - Mỹ Thành - MDT  
(47509-7), MSTs: DTH-0037201

HM 76. Tuyến 12,7kV Rạch Giồng - Rạch Sâu nối dài,  
MSTs: DTH-0024580

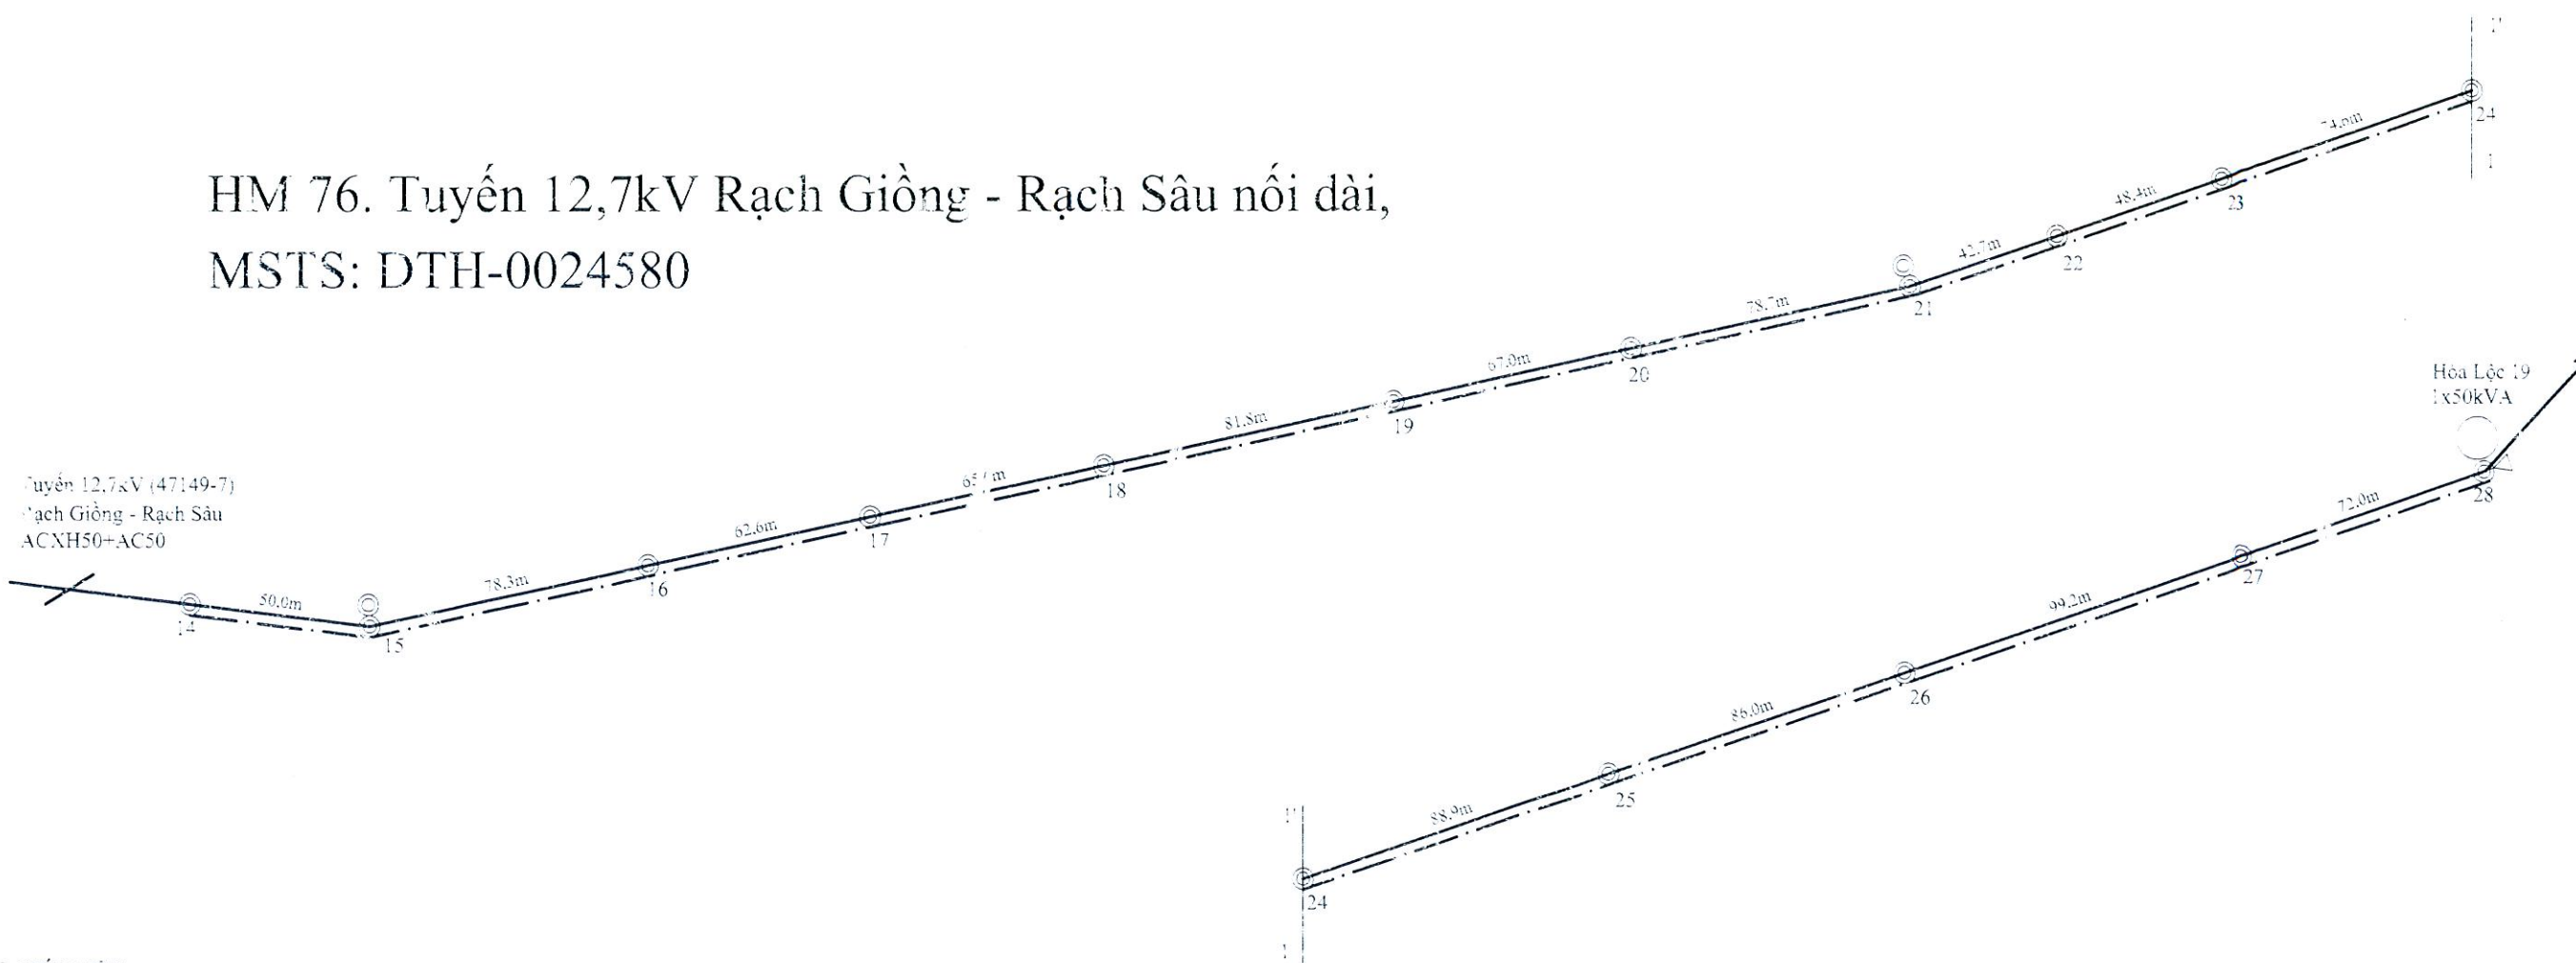

BẢNG KÝ HIỆU

	Trụ BILT	ĐDIT	TBA	Tiếp địa	Tiếp địa chờ	Chằng	
			TBA/P TBA/SP			Chằng xuống	Chằng lệch
Hiện hữu							
Dự kiến							

**TỔNG CÔNG TY  
ĐIỆN LỰC MIỀN NAM**  
**CÔNG TY ĐIỆN LỰC ĐỒNG THÁP**

*Công trình: Sửa chữa lưới điện phân phối khu vực  
Cái Bè năm 2026*

*Địa điểm: Xã Cái Bè, Hội Cư, Mỹ Thiện, Mỹ Đức Tây, Mỹ Lợi, An  
Hữu, Thanh Hưng, Tỉnh Đồng Tháp*

PHÒNG QUẢN ĐỐC:

PHÒNG KỸ THUẬT:

ĐỘI LÃNH CHỈ ĐẠO:

THAY LẬP Vẽ:

**MẶT BẰNG TUYẾN**

PBT-MB

Ngày: 27/07/2024

Ngày: 27/07/2024