

CỘNG HOÀ XÃ HỘI CHỦ NGHĨA VIỆT NAM

ĐỘC LẬP - TỰ DO - HẠNH PHÚC

HỒ SƠ THIẾT KẾ BẢN VẼ THI CÔNG

HẠNG MỤC	: CẢI TẠO SỬA CHỮA KHU A VIỆN UNG BƯỞU VÀ Y HỌC HẠT NHÂN
CÔNG TRÌNH	: VIỆN UNG BƯỞU VÀ Y HỌC HẠT NHÂN
ĐỊA ĐIỂM	: 786 NGUYỄN KIỂM, PHƯỜNG HẠNH THÔNG TP. HỒ CHÍ MINH
CHỦ ĐẦU TƯ	: BỆNH VIỆN QUÂN Y 175/BQP
ĐƠN VỊ THIẾT KẾ	: CÔNG TY CỔ PHẦN TƯ VẤN QUẢN LÝ XÂY DỰNG AN VIỆT

CỘNG HOÀ XÃ HỘI CHỦ NGHĨA VIỆT NAM

ĐỘC LẬP - TỰ DO - HẠNH PHÚC

HỒ SƠ THIẾT KẾ BẢN VẼ THI CÔNG

HẠNG MỤC	: CẢI TẠO SỬA CHỮA KHU A VIỆN UNG BƯỞU VÀ Y HỌC HẠT NHÂN
CÔNG TRÌNH	: VIỆN UNG BƯỞU VÀ Y HỌC HẠT NHÂN
ĐỊA ĐIỂM	: 786 NGUYỄN KIỆM, PHƯỜNG HẠNH THÔNG TP. HỒ CHÍ MINH
CHỦ ĐẦU TƯ	: BỆNH VIỆN QUÂN Y 175/BQP
ĐƠN VỊ THIẾT KẾ	: CÔNG TY CỔ PHẦN TƯ VẤN QUẢN LÝ XÂY DỰNG AN VIỆT

TP.HỒ CHÍ MINH, NGÀY....THÁNG....NĂM 2025

ĐƠN VỊ THIẾT KẾ

CHỦ ĐẦU TƯ




DANH MỤC BẢN VẼ

DANH MỤC BẢN VẼ								
STT	SỐ HIỆU	TÊN BẢN VẼ	KHỔ GIẤY	ĐIỀU CHỈNH				
				1	2	3	4	5
1	DM-00	DANH MỤC BẢN VẼ	A3	x				
BẢN VẼ HIỆN TRẠNG CÔNG TRÌNH								
2	HT-01	MẶT BẰNG HIỆN TRẠNG TẦNG TRỆT KHU A VIỆN UNG BƯỞU	A3	x				
3	HT-02	MẶT BẰNG HIỆN TRẠNG LẦU 1 KHU A VIỆN UNG BƯỞU	A3	x				
4	HT-03	MẶT BẰNG HIỆN TRẠNG LẦU 2 KHU A VIỆN UNG BƯỞU	A3	x				
5	HT-04	MẶT BẰNG HIỆN TRẠNG LẦU 3 KHU A VIỆN UNG BƯỞU	A3	x				
6	HT-05	MẶT BẰNG HIỆN TRẠNG LẦU 4 KHU A VIỆN UNG BƯỞU	A3	x				
7	HT-06	MẶT CẮT 1-1	A3	x				
8	HT-07	CHI TIẾT WC	A3	x				
9	HT-08	HÌNH ẢNH HIỆN TRẠNG CÔNG TRÌNH KHU LÀM VIỆC HÀNH CHÍNH TRUNG TÂM UNG BƯỞU	A3	x				
10	HT-09	MẶT BẰNG HIỆN TRẠNG TẦNG 1 KHU LÀM VIỆC HÀNH CHÍNH TRUNG TÂM UNG BƯỞU	A3	x				
11	HT-10	MẶT BẰNG HIỆN TRẠNG TẦNG 2 KHU LÀM VIỆC HÀNH CHÍNH TRUNG TÂM UNG BƯỞU	A3	x				
12	HT-11	MẶT ĐỪNG TRỤC 1-11 & MẶT ĐỪNG TRỤC A-K & MẶT ĐỪNG TRỤC K-D	A3	x				
BẢN VẼ CẢI TẠO CÔNG TRÌNH								
13	CT-01	MẶT BẰNG CẢI TẠO TẦNG TRỆT KHU A VIỆN UNG BƯỞU	A3	x				
14	CT-02	MẶT BẰNG CẢI TẠO LẦU 1 KHU A VIỆN UNG BƯỞU	A3	x				
15	CT-03	MẶT BẰNG CẢI TẠO LẦU 2 KHU A VIỆN UNG BƯỞU	A3	x				
16	CT-04	MẶT BẰNG CẢI TẠO LẦU 3 KHU A VIỆN UNG BƯỞU	A3	x				
17	CT-05	MẶT BẰNG CẢI TẠO LẦU 4 KHU A VIỆN UNG BƯỞU	A3	x				
18	CT-06	MẶT CẮT 1-1	A3	x				
19	CT-07	CHI TIẾT WC	A3	x				
20	CT-08	MẶT BẰNG CẢI TẠO TẦNG 1 KHU LÀM VIỆC HÀNH CHÍNH TRUNG TÂM UNG BƯỞU	A3	x				
21	CT-09	MẶT BẰNG CẢI TẠO TẦNG 2 KHU LÀM VIỆC HÀNH CHÍNH TRUNG TÂM UNG BƯỞU	A3	x				
22	CT-10	MẶT ĐỪNG TRỤC 1-11 & MẶT ĐỪNG TRỤC A-K & MẶT ĐỪNG TRỤC K-D	A3	x				
23	CT-11	CHI TIẾT CÁC CỬA ĐI, CỬA SỔ, LAM CHE NẮNG, KHUNG BẢO VỆ	A3	x				
TỔNG			A3	23				


HIỆU CHỈNH	NGÀY	MÔ TẢ
CHỦ ĐẦU TƯ BỆNH VIỆN QUÂN Y 175/BQP GIÁM ĐỐC		
ĐƠN VỊ THIẾT KẾ CÔNG TY CỔ PHẦN TƯ VẤN QUẢN LÝ XÂY DỰNG AN VIỆT		
 AN VIỆT ĐỊA CHỈ: 19 BẠCH ĐĂNG, PHƯỜNG TÂN SƠN HÒA TP. HỒ CHÍ MINH TỔNG GIÁM ĐỐC		
 CÔNG TY CỔ PHẦN TƯ VẤN QUẢN LÝ XÂY DỰNG AN VIỆT		
HỒ THÁI TRUNG CHỦ NHIỆM KIỂM CHỜ TRỊ KIẾN TRÚC		
 HUỲNH NGỌC KHOA		
HẠNG MỤC CẢI TẠO SỬA CHỮA KHU A VIỆN UNG BƯỞU & Y HỌC HẠT NHÂN		
CÔNG TRÌNH VIỆN UNG BƯỞU VÀ Y HỌC HẠT NHÂN		
ĐỊA CHỈ: 786 NGUYỄN KIỂM, PHƯỜNG HẠNH THÔNG, TP. HỒ CHÍ MINH		
Tên bản vẽ. DANH MỤC BẢN VẼ		
Giai đoạn THIẾT KẾ BẢN VẼ THI CÔNG		
Ngày phát hành/2025		Hiệu chỉnh
Tỉ lệ NTS		
Số hiệu bản vẽ		DM-00

BẢN VẼ HIỆN TRẠNG CÔNG TRÌNH

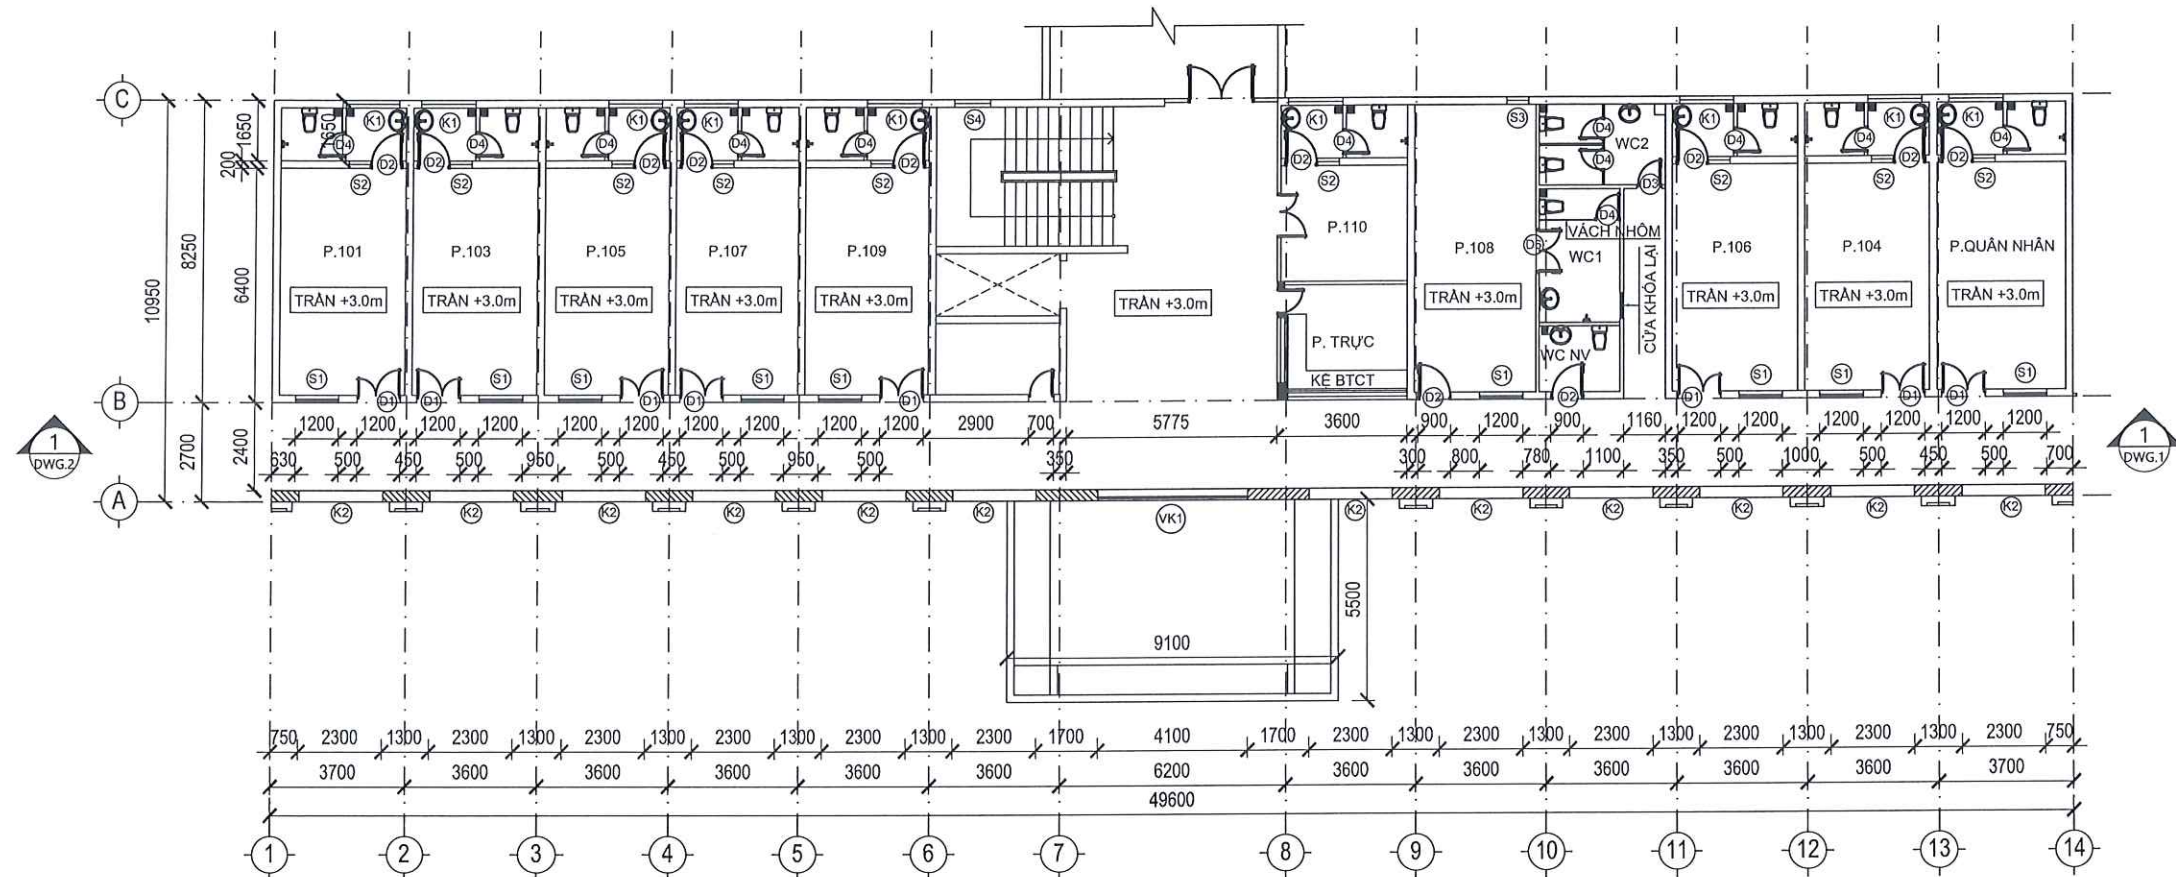

MẶT BẰNG HIỆN TRẠNG LẦU 1 KHU A VIỆN UNG BƯỞU

TỈ LỆ: 1/200

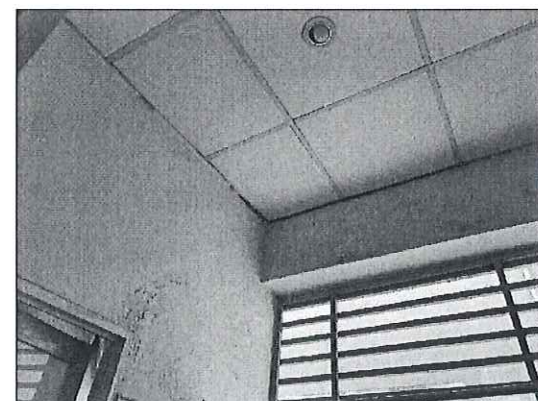

MỘT SỐ HÌNH ẢNH HIỆN TRẠNG CÔNG TRÌNH

ĐÁNH GIÁ HIỆN TRẠNG CÔNG TRÌNH


THẨM TRA

Thẩm tra bản vẽ: 01 /TTTK-ALICONS


Ký tên: Thái Hân Phước

- HÀNH LANG
- + GẠCH LÁT NỀN KÍCH THƯỚC 400X400 ĐÃ CŨ, TRẦY XƯỚC, KHÔNG ĐỒNG MÀU, NHIỀU VỊ TRÍ BỊ BONG DẬP, NÚT VỠ
- + MỘT VÀI VỊ TRÍ TRẦN BỊ XUÔNG CẤP, HƯ HỎNG
- + TƯỜNG SƠN BẠC MÀU, NHIỀU CHỖ BỊ XUÔNG CẤP, BONG TRÓC
- PHÒNG BỆNH, PHÒNG TRỰC
- + GẠCH LÁT NỀN KÍCH THƯỚC 400X400 KHÔNG ĐỒNG MÀU, CÓ MỘT SỐ VỊ TRÍ NÚT VỠ
- + MỘT VÀI VỊ TRÍ TRẦN BỊ XUÔNG CẤP, HƯ HỎNG
- + TƯỜNG SƠN NƯỚC BẠC MÀU, BONG TRÓC
- NHÀ VỆ SINH
- + KHU VỰC TRẦN NHÀ VỆ SINH BỊ THÂM
- + THIẾT BỊ VỆ SINH ĐÃ CŨ, HƯ HỎNG NÁP ĐẬY, VỠ
- + TƯỜNG NHÀ VỆ SINH BỊ BONG DẬP, BỊ ẨM MỘC (DO NHÀ VỆ SINH TẦNG TRÊN THÂM XUÔNG)
- + GẠCH ỐP TƯỜNG KÍCH THƯỚC 250X400 BỊ RẠN NÚT, VỠ
- + GẠCH LÁT NỀN KÍCH THƯỚC 300X300 ĐÃ CŨ, TRẦY XƯỚC, KHÔNG ĐỒNG MÀU, NHIỀU VỊ TRÍ BỊ BONG DẬP, NÚT VỠ

HIỆU CHỈNH	NGÀY	MÔ TẢ
CHỦ ĐẦU TƯ		
BỆNH VIỆN QUÂN Y 175/BQP		
GIÁM ĐỐC		
ĐƠN VỊ THIẾT KẾ		
CÔNG TY CỔ PHẦN TƯ VẤN QUẢN LÝ XÂY DỰNG AN VIỆT		
ĐỊA CHỈ: 19 BẠCH ĐĂNG, PHƯỜNG TÂN SƠN HÒA TP. HỒ CHÍ MINH		
TỔNG GIÁM ĐỐC		
HỒ THAI TRUNG		
CHỨC NHIỆM KIỂM CHỮ TRÌ KIẾN TRÚC		
HUỲNH NGỌC KHOA		
HẠNG MỤC		
CẢI TẠO SỬA CHỮA KHU A VIỆN UNG BƯỞU & Y HỌC HẠT NHÂN		
CÔNG TRÌNH		
VIỆN UNG BƯỞU VÀ Y HỌC HẠT NHÂN		
ĐỊA CHỈ: 786 NGUYỄN KIỂM, PHƯỜNG HẠNH THÔNG, TP. HỒ CHÍ MINH		
Tên bản vẽ.		
MẶT BẰNG HIỆN TRẠNG LẦU 1 KHU A VIỆN UNG BƯỞU		
Giai đoạn		
THIẾT KẾ BẢN VẼ THI CÔNG		
Ngày phát hành	Hiệu chỉnh	
...../2025		
Tỉ lệ	1/200	
Số hiệu bản vẽ	HT-02	

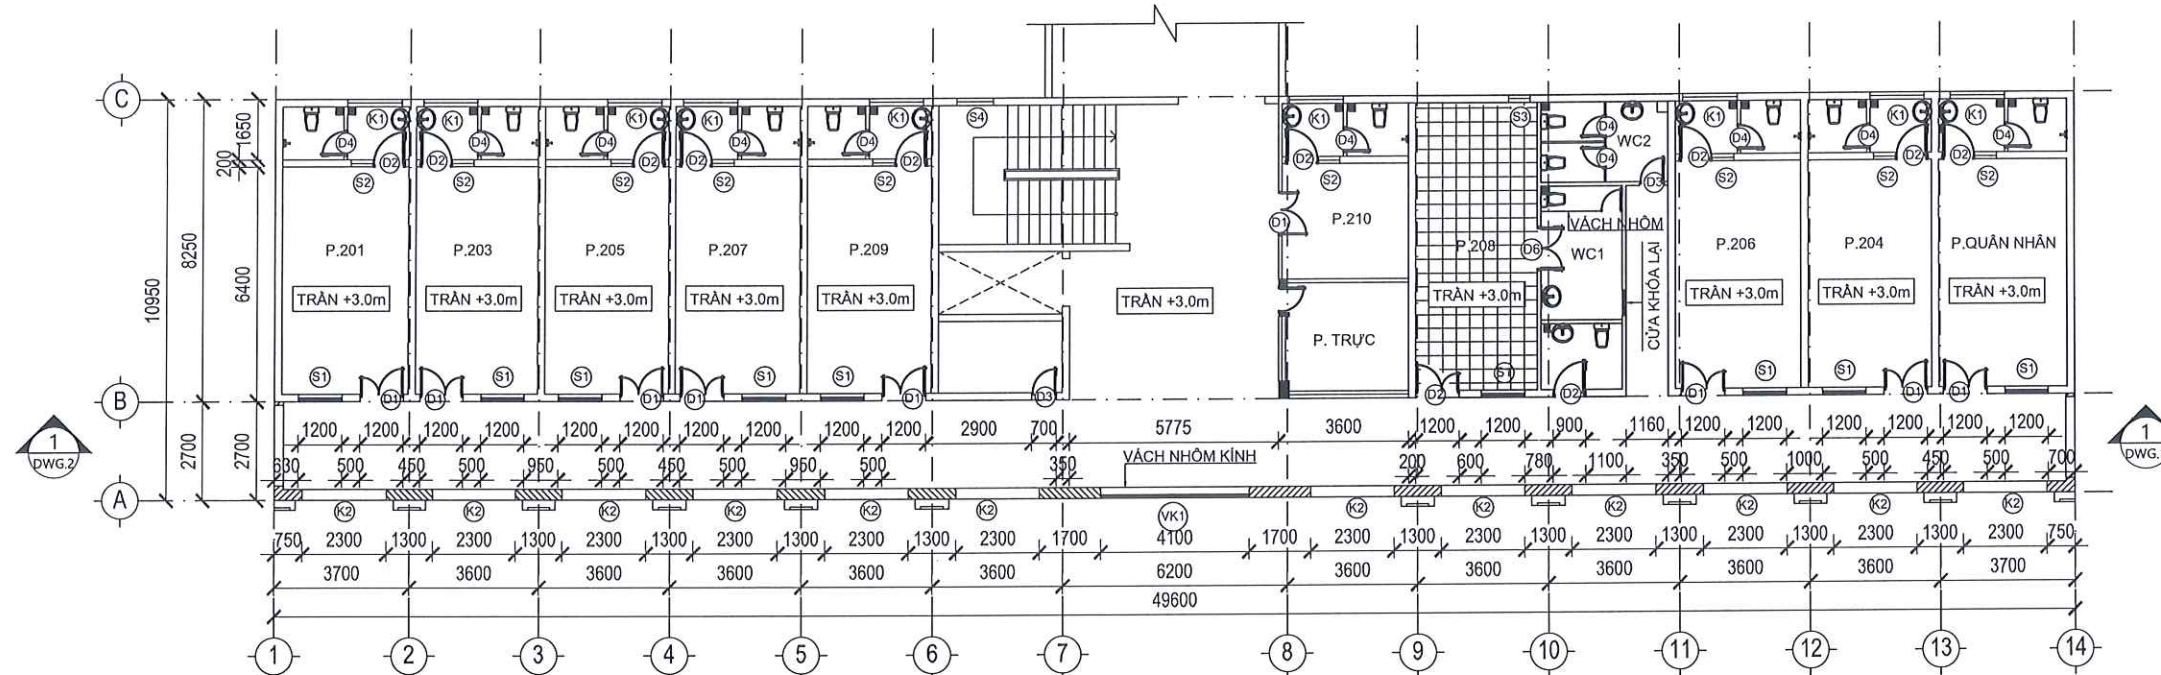

MẶT BẰNG HIỆN TRẠNG LẦU 2 KHU A VIỆN UNG BƯỚU
TỈ LỆ: 1/200

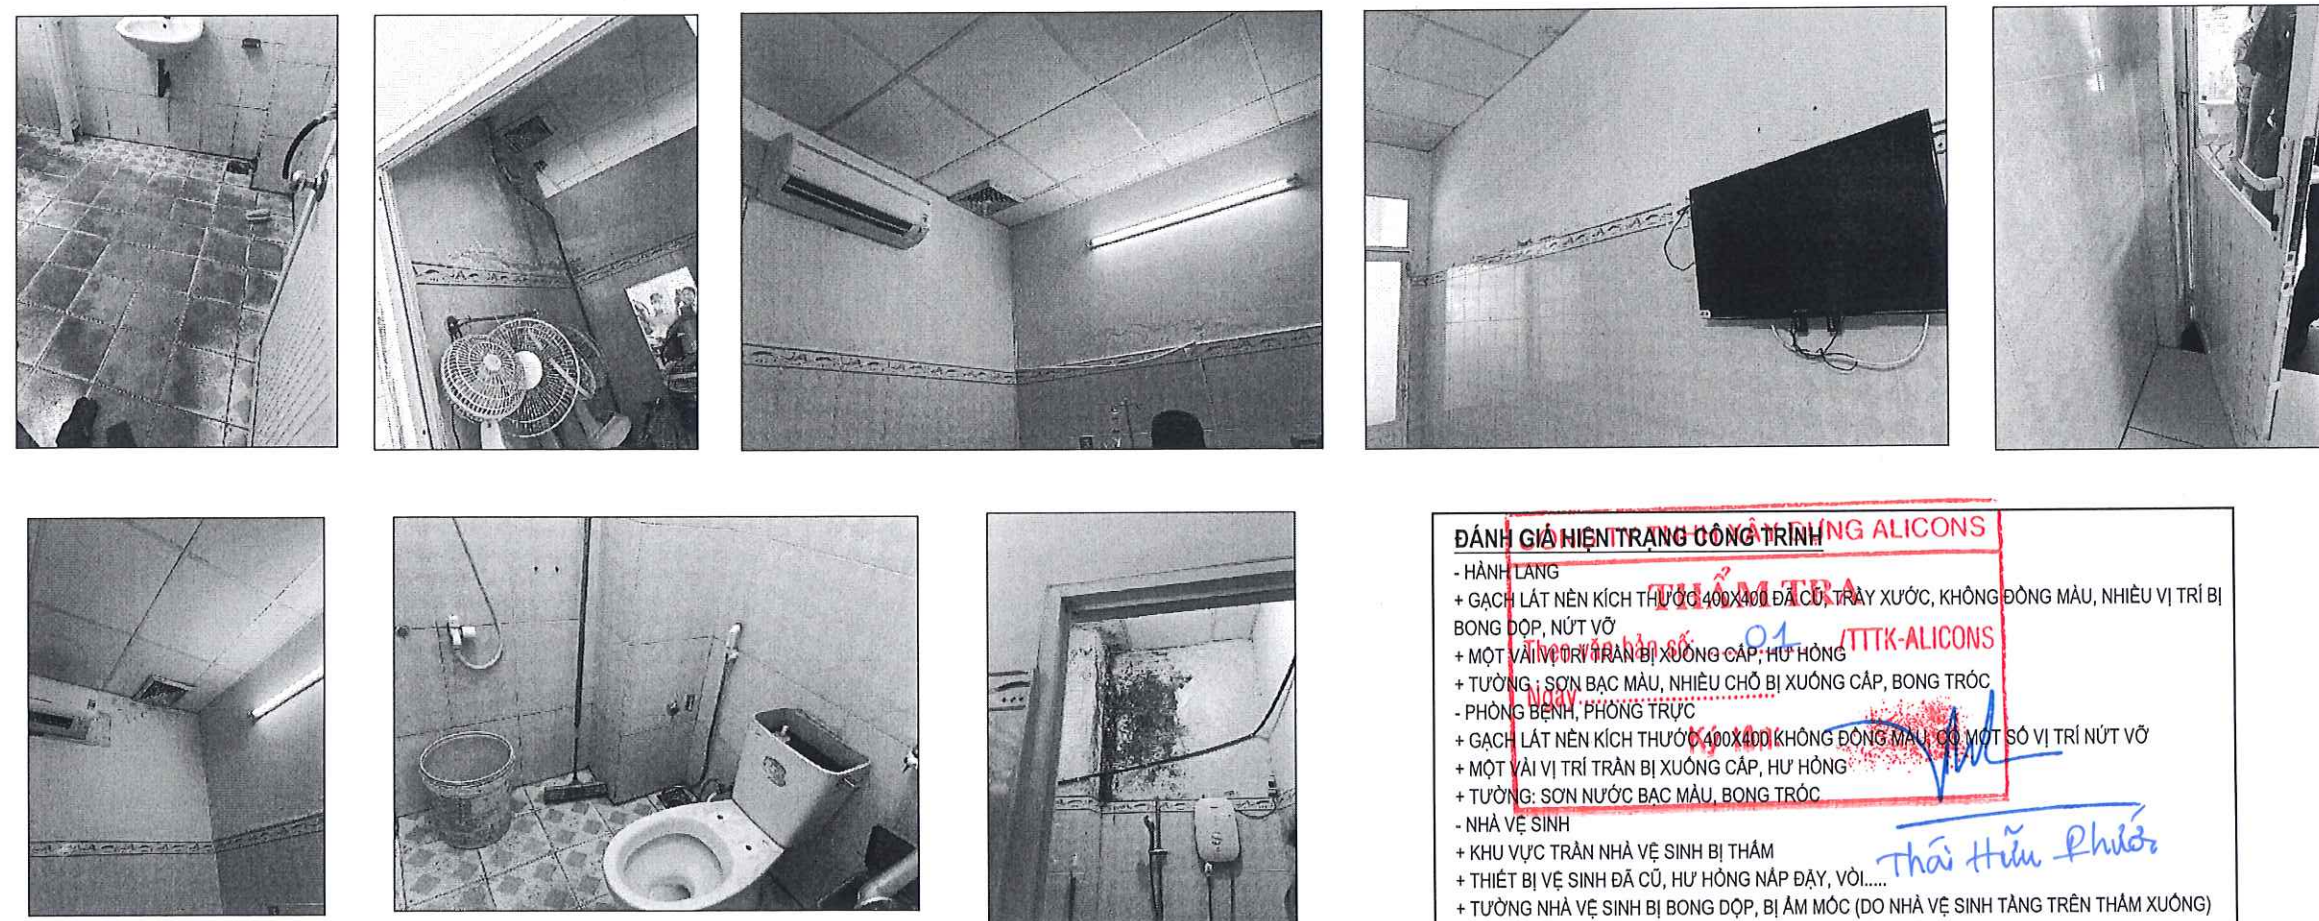

MỘT SỐ HÌNH ẢNH HIỆN TRẠNG CÔNG TRÌNH

ĐÁNH GIÁ HIỆN TRẠNG CÔNG TRÌNH


HÀNH LANG

- + GẠCH LÁT NỀN KÍCH THƯỚC 400X400 ĐÃ CŨ, TRẦY XƯỚC, KHÔNG ĐỒNG MÀU, NHIỀU VỊ TRÍ BỊ BONG DOP, NÚT VỠ
- + MỘT VẢI VÍ TRÍ TRẦN BỊ XUÔNG CÁP, HƯ HỎNG
- + TƯỜNG: SƠN BẠC MÀU, NHIỀU CHỖ BỊ XUÔNG CÁP, BONG TRÓC
- + PHÒNG BỆNH, PHÒNG TRỰC
- + GẠCH LÁT NỀN KÍCH THƯỚC 400X400 KHÔNG ĐỒNG MÀU, CÓ MỘT SỐ VỊ TRÍ NÚT VỠ
- + MỘT VẢI VÍ TRÍ TRẦN BỊ XUÔNG CÁP, HƯ HỎNG
- + TƯỜNG: SƠN NƯỚC BẠC MÀU, BONG TRÓC




NHÀ VỆ SINH

- + KHU VỰC TRẦN NHÀ VỆ SINH BỊ THÂM
- + THIẾT BỊ VỆ SINH ĐÃ CŨ, HƯ HỎNG NÁP ĐẬY, VỎI.....
- + TƯỜNG NHÀ VỆ SINH BỊ BONG DOP, BỊ ẨM MỐC (DO NHÀ VỆ SINH TẦNG TRÊN THÂM XUÔNG)
- + GẠCH ỐP TƯỜNG KÍCH THƯỚC 250X400 BỊ RẠN NÚT, VỠ
- + GẠCH LÁT NỀN KÍCH THƯỚC 300X300 ĐÃ CŨ, TRẦY XƯỚC, KHÔNG ĐỒNG MÀU, NHIỀU VỊ TRÍ BỊ BONG DOP, NÚT VỠ

HIỆU CHỈNH	NGÀY	MÔ TẢ
CHỦ ĐẦU TƯ BỆNH VIỆN QUÂN Y 175/BQP GIÁM ĐỐC		
ĐƠN VỊ THIẾT KẾ CÔNG TY CỔ PHẦN TƯ VẤN QUẢN LÝ XÂY DỰNG AN VIỆT ĐỊA CHỈ: 19 BẠCH ĐĂNG, PHƯỜNG TÂN SƠN HÒA TP. HỒ CHÍ MINH TỔNG GIÁM ĐỐC		
 HỌ TÊN: THÁI TRUNG CHỨC NHIỆM: KIỂM CHỮ TRÌ KIẾN TRÚC		
 HUỲNH NGỌC KHOA		
HẠNG MỤC CẢI TẠO SỬA CHỮA KHU A VIỆN UNG BƯỚU & Y HỌC HẠT NHÂN		
CÔNG TRÌNH VIỆN UNG BƯỚU VÀ Y HỌC HẠT NHÂN ĐỊA CHỈ: 786 NGUYỄN KIỆM, PHƯỜNG HẠNH THỐNG, TP. HỒ CHÍ MINH		
Tên bản vẽ: MẶT BẰNG HIỆN TRẠNG LẦU 2 KHU A VIỆN UNG BƯỚU		
Giai đoạn THIẾT KẾ BẢN VẼ THI CÔNG		
Ngày phát hành	Hiệu chỉnh	
...../2025		
Tỉ lệ	1/200	
Số hiệu bản vẽ	HT-03	

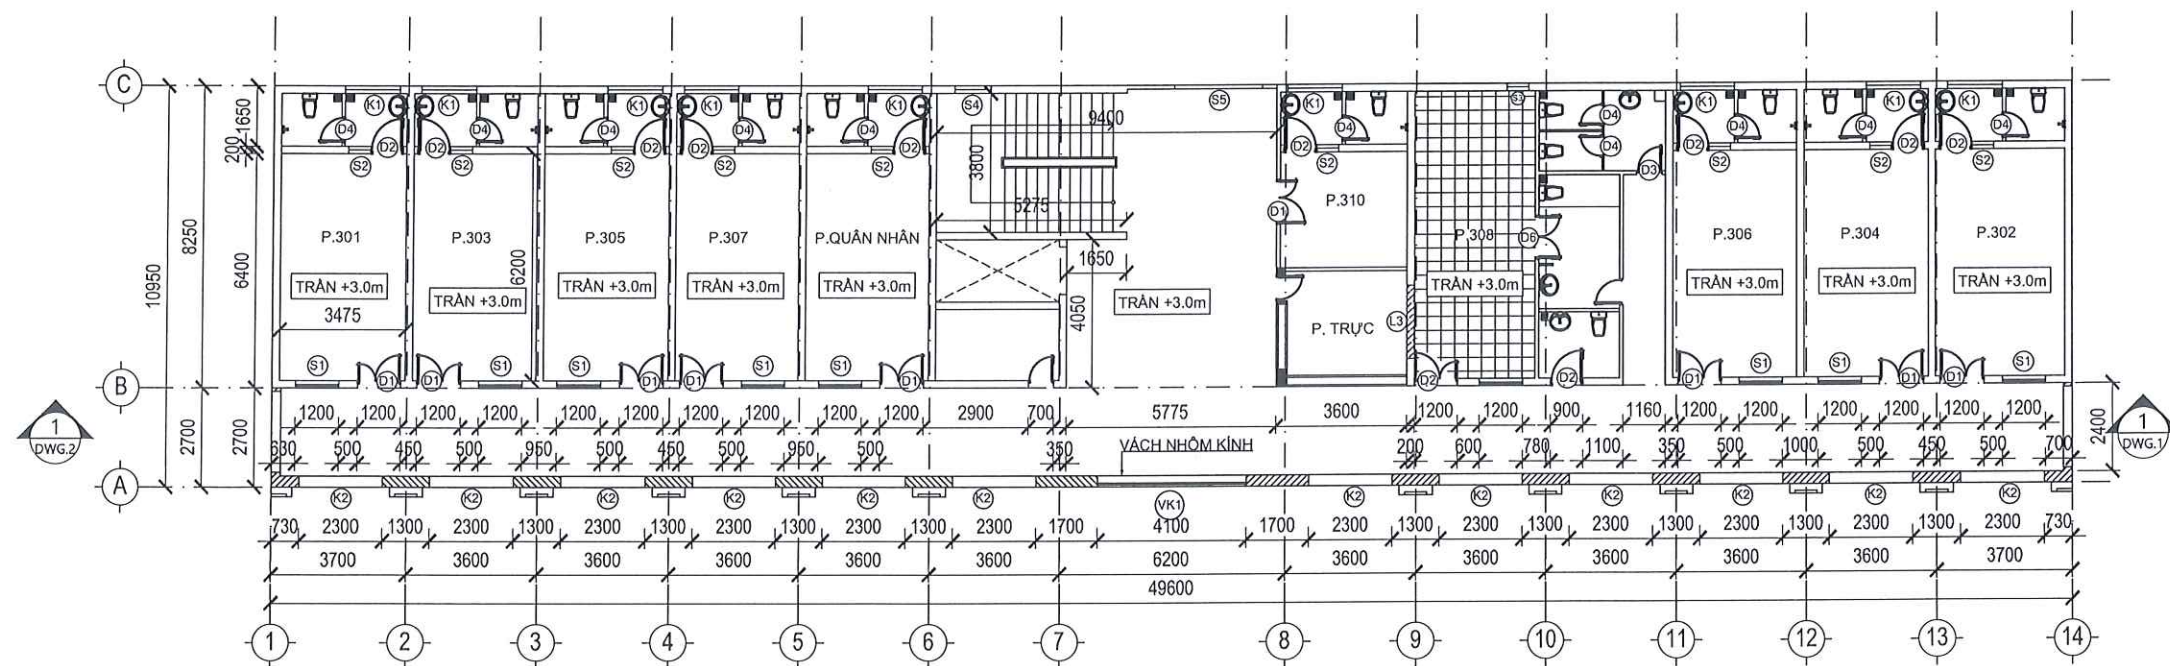


MẶT BẰNG HIỆN TRẠNG LẦU 3 KHU A VIỆN UNG BƯỚU
TỈ LỆ: 1/200

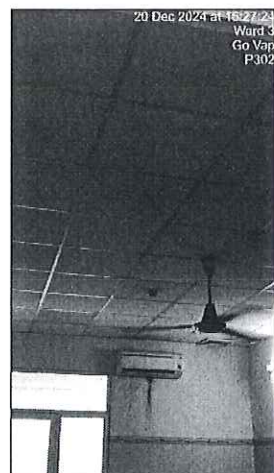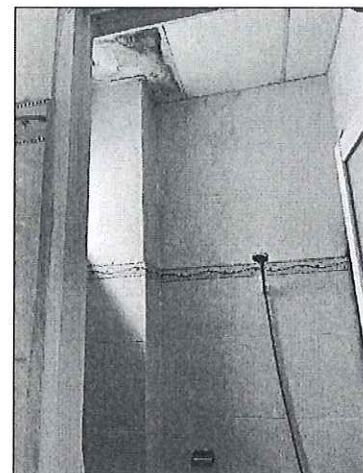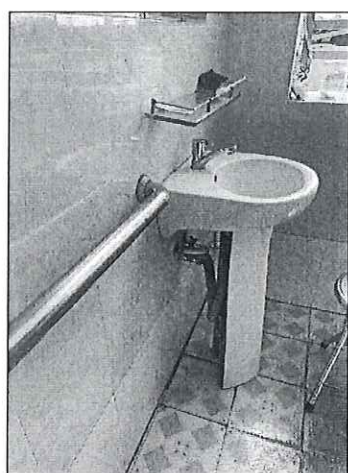


MỘT SỐ HÌNH ẢNH HIỆN TRẠNG CÔNG TRÌNH

CÔNG TY TNHH XÂY DỰNG ALICONS
ĐÁNH GIÁ HIỆN TRẠNG CÔNG TRÌNH
- HÀNH LANG
+ GẠCH LÁT NỀN KÍCH THƯỚC 400X400 ĐÃ CŨ, TRẦY XƯỚC, KHÔNG ĐỒNG MÀU, NHIỀU VỊ TRÍ BỊ BONG DỌP, NÚT VỠ
+ MỘT VAI VỊ TRÍ TRẦN BỊ XUÔNG CÁP, HƯ HỎNG
+ TƯỜNG: SƠN BẠC MÀU, NHIỀU CHỖ BỊ XUÔNG CÁP, BONG TRÓC
- PHÒNG BỆNH, PHÒNG TRỰC
+ GẠCH LÁT NỀN KÍCH THƯỚC 400X400 KHÔNG ĐỒNG MÀU, ĐÓ MỘT SỐ VỊ TRÍ NÚT VỠ
+ MỘT VAI VỊ TRÍ TRẦN BỊ XUÔNG CÁP, HƯ HỎNG
+ TƯỜNG: SƠN NƯỚC BẠC MÀU, BONG TRÓC
- NHÀ VỆ SINH
+ KHU VỰC TRẦN NHÀ VỆ SINH BỊ THÂM
+ THIẾT BỊ VỆ SINH ĐÃ CŨ, HƯ HỎNG NÁP ĐẬY, VỎI.....
+ TƯỜNG NHÀ VỆ SINH BỊ BONG DỌP, BỊ ẨM MỘC (DO NHÀ VỆ SINH TẦNG TRÊN THÂM XUÔNG)
+ GẠCH ỐP TƯỜNG KÍCH THƯỚC 250X400 BỊ RẠN NÚT, VỠ
+ GẠCH LÁT NỀN KÍCH THƯỚC 300X300 ĐÃ CŨ, TRẦY XƯỚC, KHÔNG ĐỒNG MÀU, NHIỀU VỊ TRÍ BỊ BONG DỌP, NÚT VỠ

HIỆU CHỈNH	NGÀY	MÔ TẢ
CHỦ ĐẦU TƯ BỆNH VIỆN QUÂN Y 175/BQP GIÁM ĐỐC		
ĐƠN VỊ THIẾT KẾ CÔNG TY CỔ PHẦN TƯ VẤN QUẢN LÝ XÂY DỰNG AN VIỆT AN VIỆT ĐỊA CHỈ: 19 BẠCH ĐĂNG, PHƯỜNG TÂN SƠN HÒA TP. HỒ CHÍ MINH TỔNG GIÁM ĐỐC		
 HỒ THÁI TRUNG CHỦ NHIỆM KIỂM CHỮ TRỊ KIẾN TRÚC		
HUỲNH NGỌC KHOA		
HẠNG MỤC CẢI TẠO SỬA CHỮA KHU A VIỆN UNG BƯỚU & Y HỌC HẠT NHÂN		
CÔNG TRÌNH VIỆN UNG BƯỚU VÀ Y HỌC HẠT NHÂN ĐỊA CHỈ: 786 NGUYỄN KIỂM, PHƯỜNG HẠNH THÔNG, TP. HỒ CHÍ MINH		
Tên bản vẽ. MẶT BẰNG HIỆN TRẠNG LẦU 3 KHU A VIỆN UNG BƯỚU		
Giai đoạn THIẾT KẾ BẢN VẼ THI CÔNG		
Ngày phát hành	Hiệu chỉnh	
...../2025		
Tỉ lệ	1/200	
Số hiệu bản vẽ	HT-04	

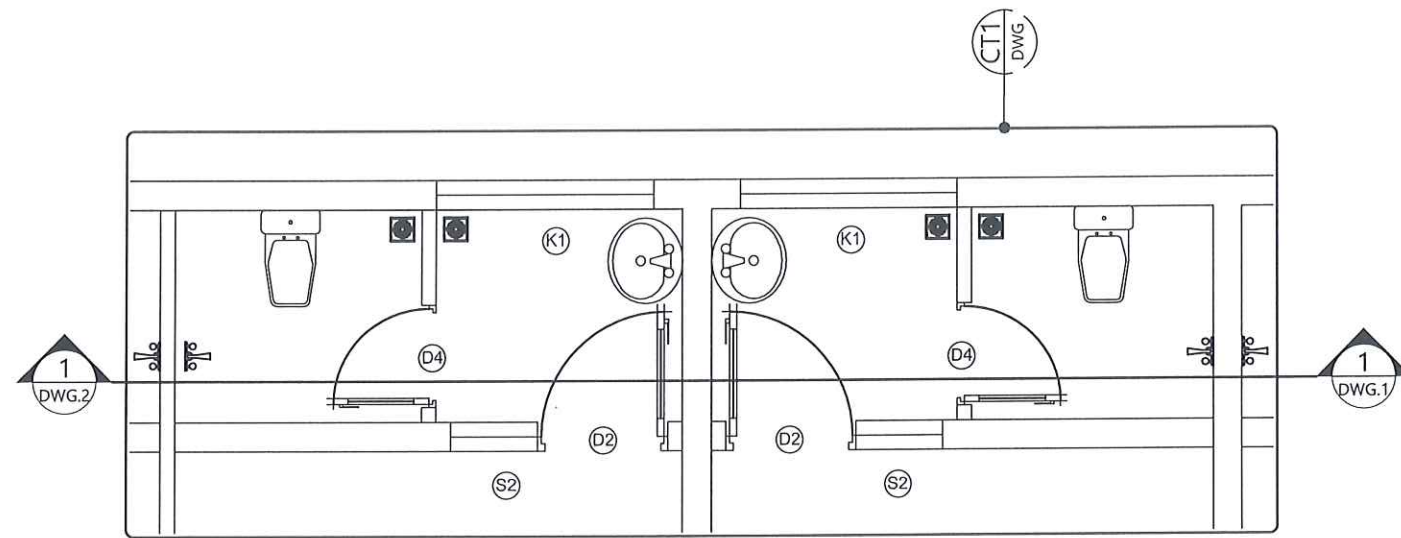

CHI TIẾT WC
TỈ LỆ: 1/100

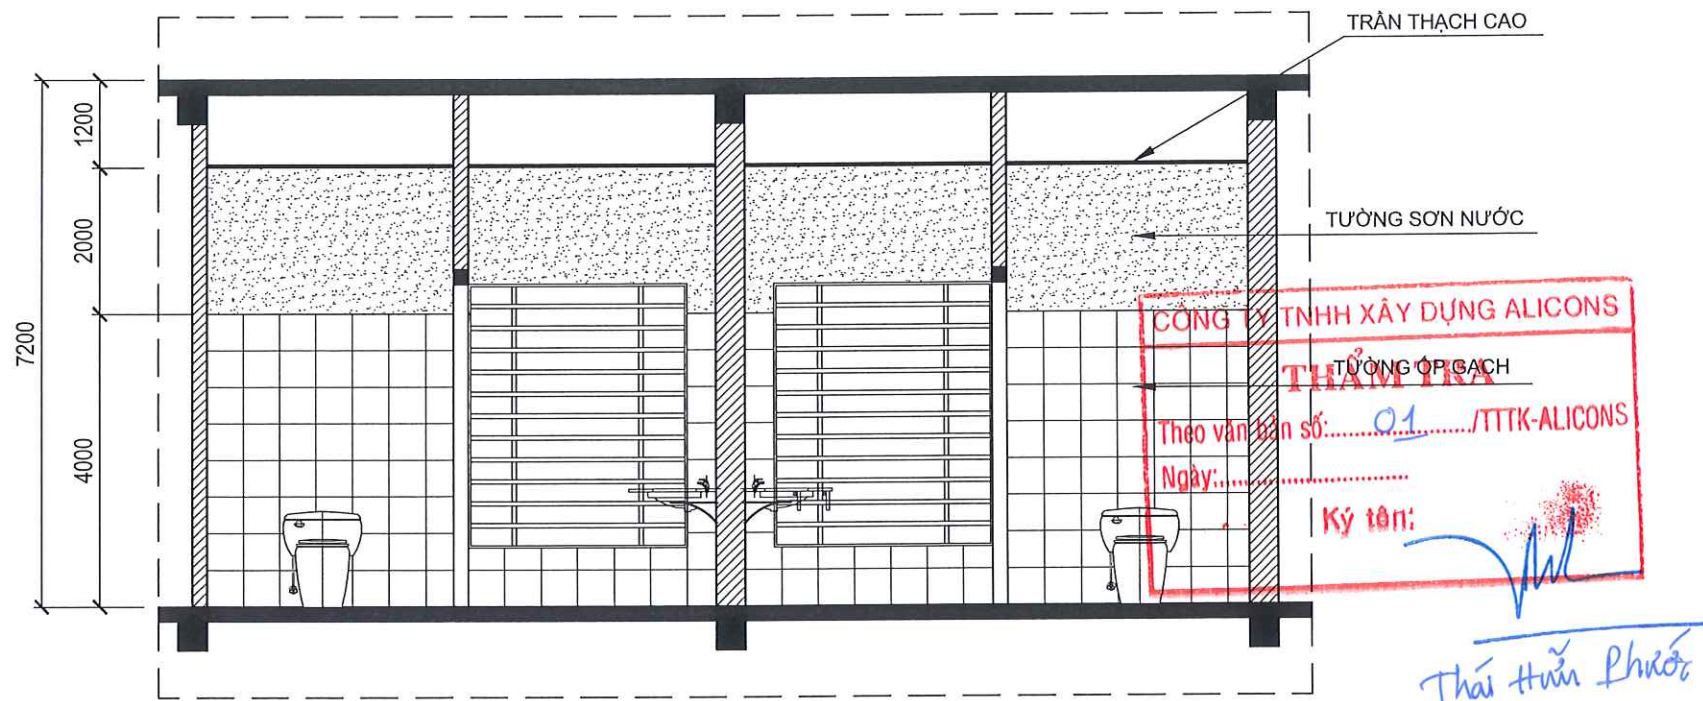

MẶT CẮT TRỰC 1-1
TỈ LỆ: 1/100


ĐÁNH GIÁ HIỆN TRẠNG CÔNG TRÌNH

- NHÀ VỆ SINH
- + KHU VỰC TRẦN NHÀ VỆ SINH BỊ THÂM
- + THIẾT BỊ VỆ SINH ĐÃ CŨ, HƯ HỎNG NÁP ĐẬY, VỒI.....
- + TƯỜNG NHÀ VỆ SINH BỊ BONG DÓP, BỊ ẨM MỘC (DO NHÀ VỆ SINH TẦNG TRÊN THÂM XUỐNG)
- + GẠCH ỐP TƯỜNG KÍCH THƯỚC 250X400 BỊ RẠN NÚT, VỠ
- + GẠCH LÁT NỀN KÍCH THƯỚC 300X300 ĐÃ CŨ, TRẦY XƯỚC, KHÔNG ĐỒNG MÀU, NHIỀU VỊ TRÍ BỊ BONG DÓP, NÚT VỠ

HIỆU CHỈNH	NGÀY	MÔ TẢ
CHỦ ĐẦU TƯ BỆNH VIỆN QUÂN Y 175/BQP GIÁM ĐỐC		
ĐƠN VỊ THIẾT KẾ CÔNG TY CỔ PHẦN TƯ VẤN QUẢN LÝ XÂY DỰNG AN VIỆT		
ĐỊA CHỈ: 19 BẠCH ĐĂNG, PHƯỜNG TÂN SƠN HÒA TP. HỒ CHÍ MINH TỔNG GIÁM ĐỐC		
HỒ THÁI TRUNG CHỦ NHIỆM TIÊM CHỦ TRÌ KIẾN TRÚC		
HUỲNH NGỌC KHOA		
HẠNG MỤC CẢI TẠO SỬA CHỮA KHU A VIỆN UNG BƯỚU & Y HỌC HẠT NHÂN		
CÔNG TRÌNH VIỆN UNG BƯỚU VÀ Y HỌC HẠT NHÂN		
ĐỊA CHỈ: 786 NGUYỄN KIỂM, PHƯỜNG HẠNH THÔNG, TP. HỒ CHÍ MINH		
Tên bản vẽ. CHI TIẾT WC		
Giai đoạn THIẾT KẾ BẢN VẼ THI CÔNG		
Ngày phát hành/2025	Hiệu chỉnh	
Tỉ lệ 1/100		
Số hiệu bản vẽ	HT-07	




MỘT SỐ HÌNH ẢNH HIỆN TRẠNG CÔNG TRÌNH TẦNG 1

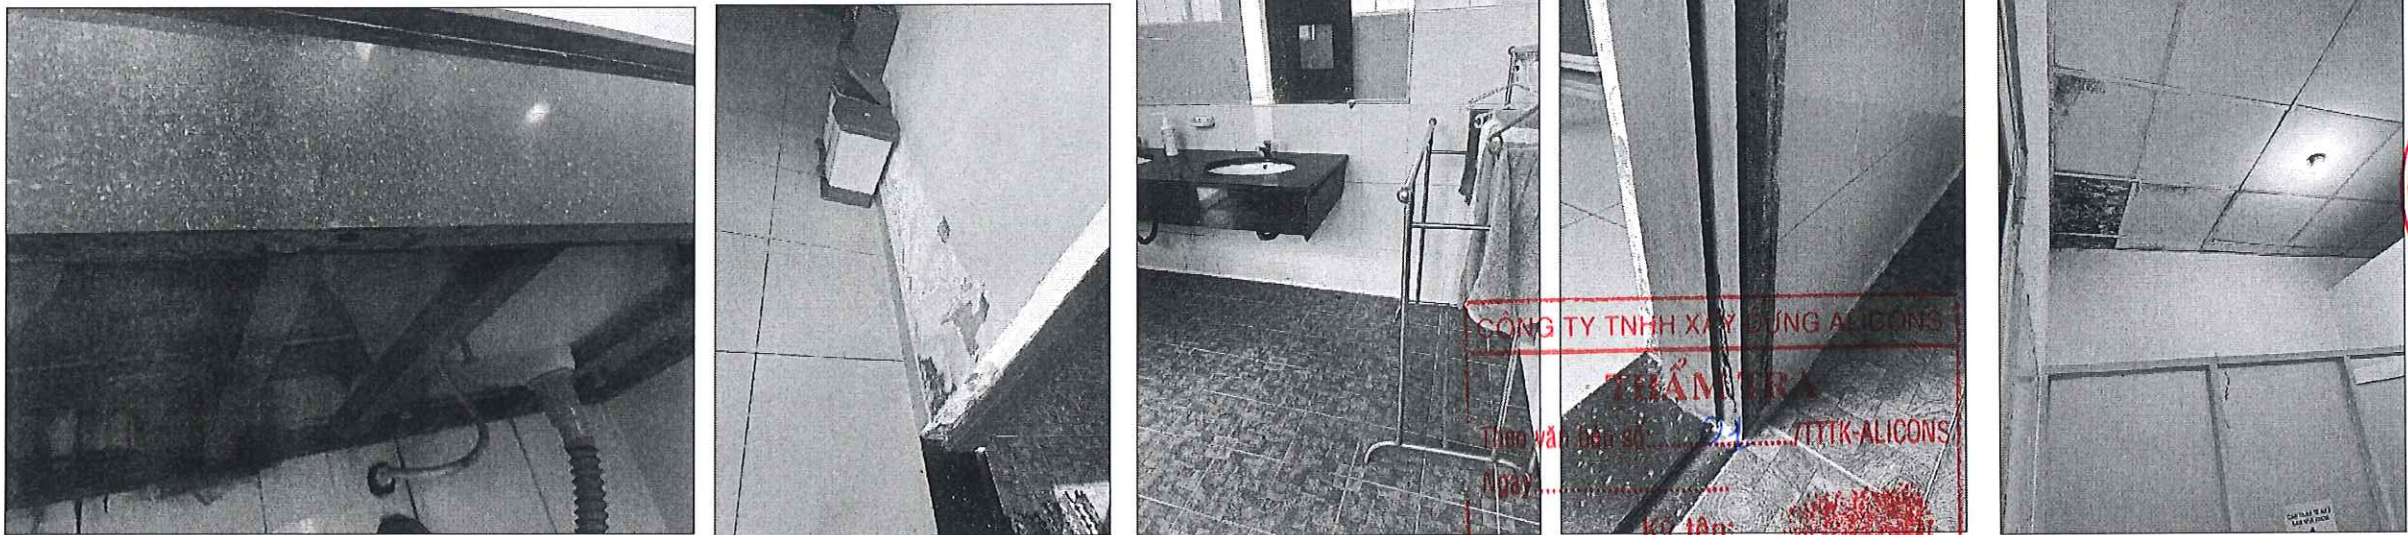


MỘT SỐ HÌNH ẢNH HIỆN TRẠNG CÔNG TRÌNH TẦNG 2

HIỆU CHỈNH	NGÀY	MÔ TẢ
CHỦ ĐẦU TƯ BỆNH VIỆN QUÂN Y 175/BQP GIÁM ĐỐC		
ĐƠN VỊ THIẾT KẾ CÔNG TY CỔ PHẦN TƯ VẤN QUẢN LÝ XÂY DỰNG AN VIỆT		
ĐỊA CHỈ: 19 BẠCH ĐĂNG, PHƯỜNG TÂN SƠN HÒA TP. HỒ CHÍ MINH TỔNG GIÁM ĐỐC		
HỒ THÁI TRUNG CHỦ NHIỆM KIỂM CHỮ TRỊ KIẾN TRÚC		
HUỖNH NGỌC KHOA		
HẠNG MỤC CẢI TẠO SỬA CHỮA KHU A VIỆN UNG BƯỞU & Y HỌC HẠT NHÂN		
CÔNG TRÌNH VIỆN UNG BƯỞU VÀ Y HỌC HẠT NHÂN		
ĐỊA CHỈ: 786 NGUYỄN KIỂM, PHƯỜNG HẠNH THÔNG, TP. HỒ CHÍ MINH		
Tên bản vẽ HÌNH ẢNH HIỆN TRẠNG CÔNG TRÌNH KHU LÀM VIỆC HÀNH CHÍNH TRUNG TÂM UNG BƯỞU		
Giai đoạn THIẾT KẾ BẢN VẼ THI CÔNG		
Ngày phát hành/2025		Hiệu chỉnh
Tỉ lệ 1/200		
Số hiệu bản vẽ		HT-08

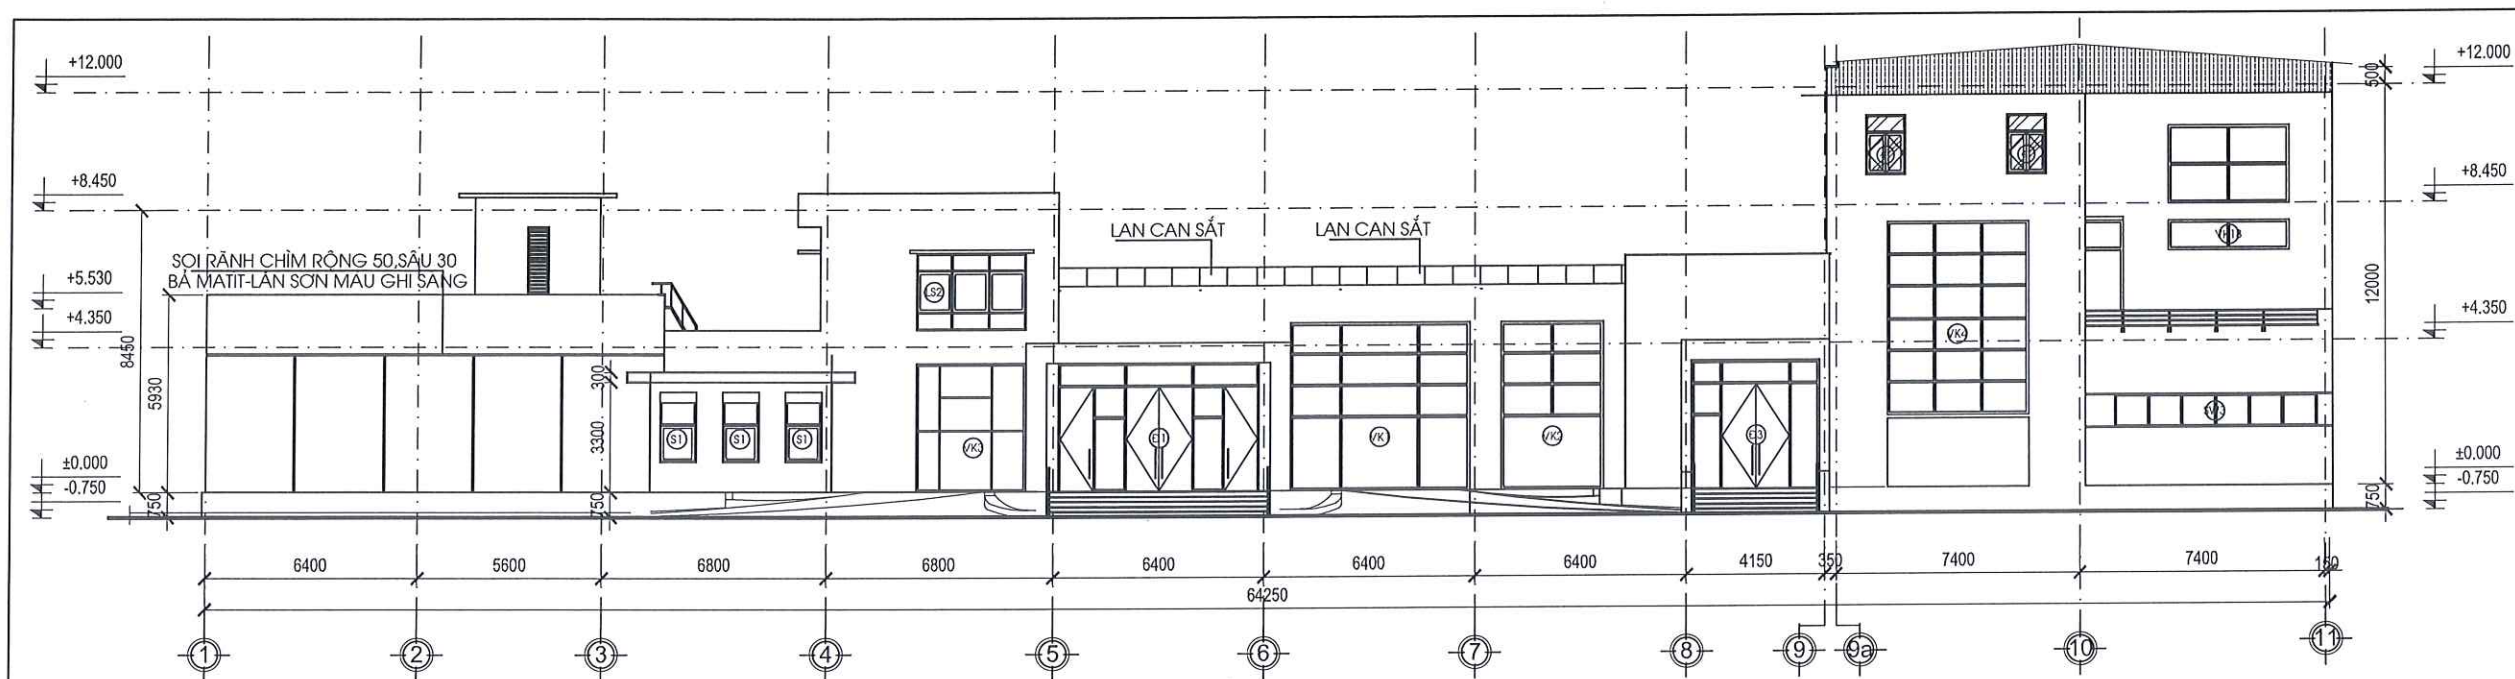


MẶT ĐỨNG TRỰC 1-11

TỈ LỆ: 1/200

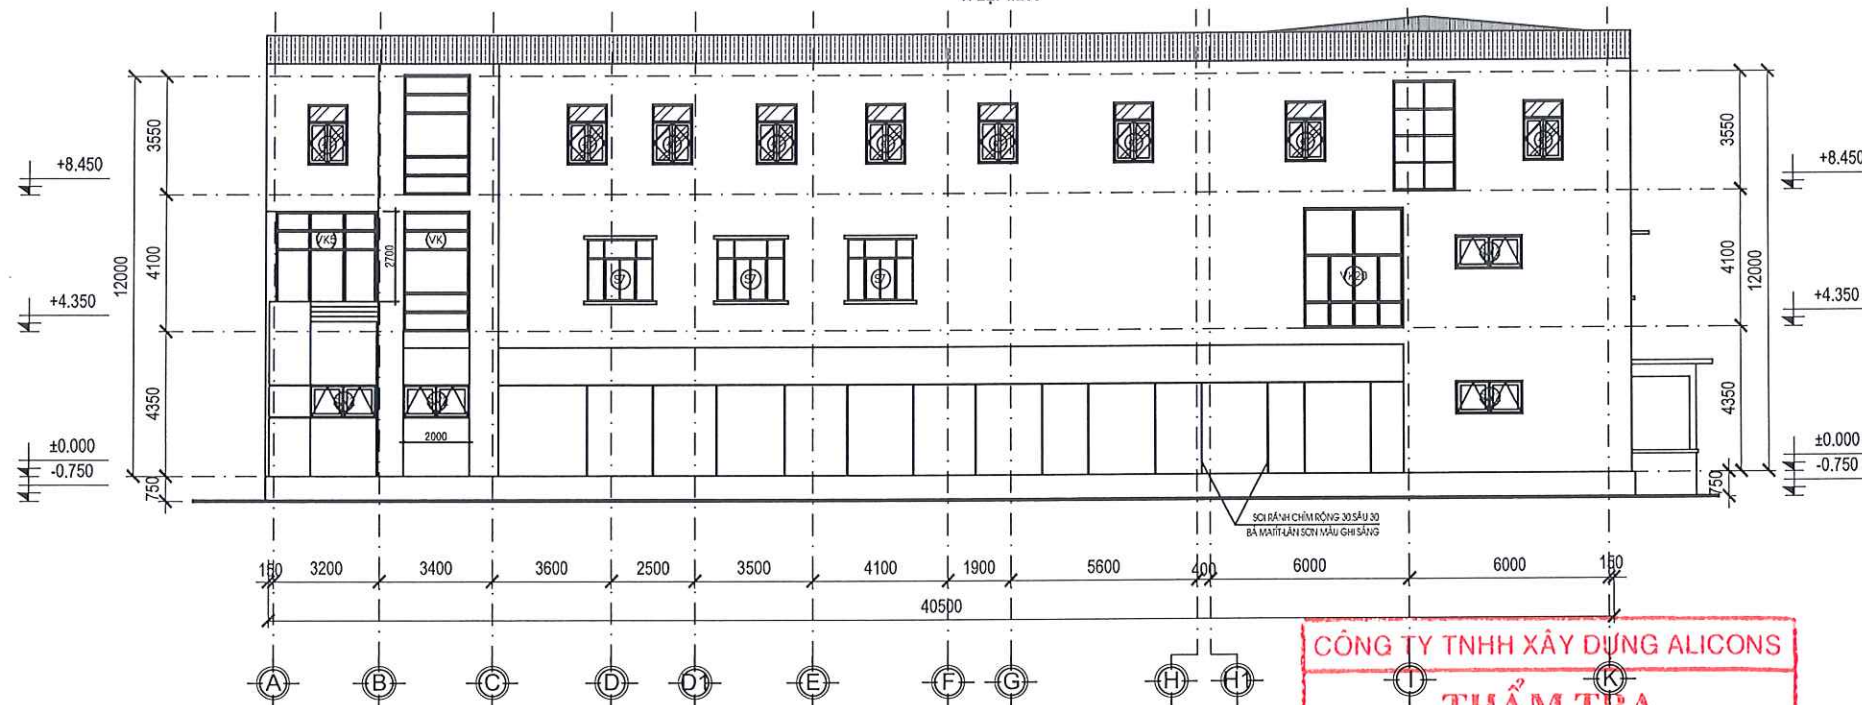

MẶT ĐỨNG TRỰC A-K

TỈ LỆ: 1/200

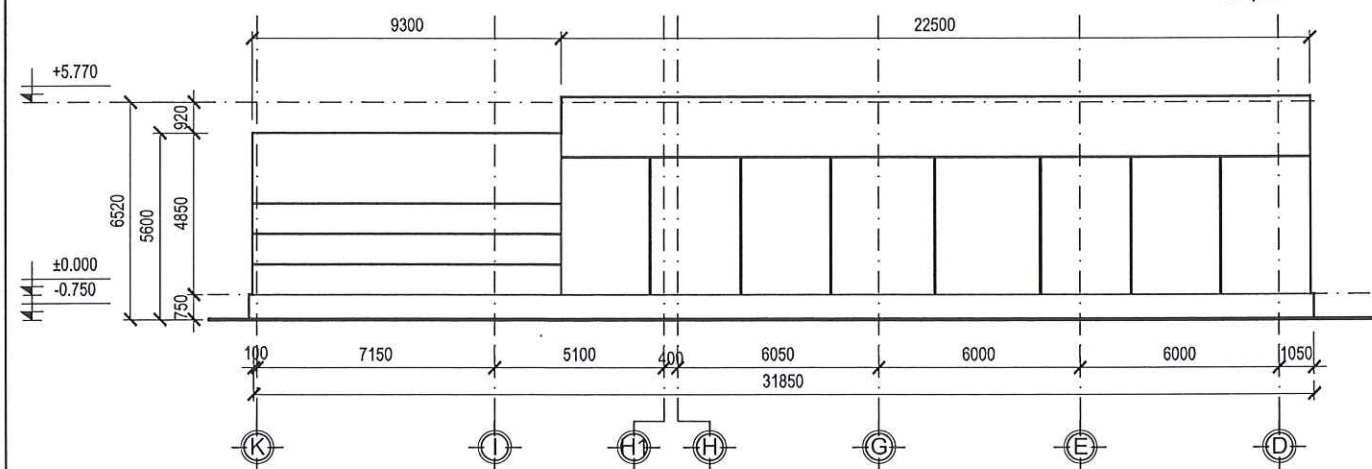

MẶT ĐỨNG TRỰC K-D


TỈ LỆ: 1/200



ĐÁNH GIÁ HIỆN TRẠNG CÔNG TRÌNH

+ TƯỜNG NGOÀI NHÀ : SƠN BẠC MÀU, NHIỀU CHỖ BỊ XÚNG CÁP, BONG TRÓC

HIỆU CHỈNH	NGÀY	MÔ TẢ
CHỦ ĐẦU TƯ		
BỆNH VIỆN QUÂN Y		
175/BQP		
GIÁM ĐỐC		
ĐƠN VỊ THIẾT KẾ		
CÔNG TY CỔ PHẦN TƯ VẤN		
QUẢN LÝ XÂY DỰNG AN VIỆT		
AN VIỆT		
ĐỊA CHỈ: 19 BẠCH ĐẰNG,		
PHƯỜNG TÂN SƠN HÒA TP. HỒ CHÍ MINH		
TỔNG GIÁM ĐỐC		
HỒ THÁI TRUNG		
CHỦ NHIỆM KIỂM CHỮ TRÌ KIẾN TRÚC		
HUỲNH NGỌC KHOA		
HẠNG MỤC		
CẢI TẠO SỬA CHỮA KHU A VIỆN		
UNG BƯỚU & Y HỌC HẠT NHÂN		
CÔNG TRÌNH		
VIỆN UNG BƯỚU VÀ		
Y HỌC HẠT NHÂN		
ĐỊA CHỈ: 786 NGUYỄN KIỂM, PHƯỜNG HẠNH		
THÔNG, TP. HỒ CHÍ MINH		
Tên bản vẽ		
MẶT ĐỨNG TRỰC 1-11		
MẶT ĐỨNG TRỰC A-K		
MẶT ĐỨNG TRỰC K-D		
Giai đoạn		
THIẾT KẾ BẢN VẼ THI CÔNG		
Ngày phát hành	Hiệu chỉnh	
...../2025		
Tỉ lệ	1/200	
Số hiệu bản vẽ	HT-11	

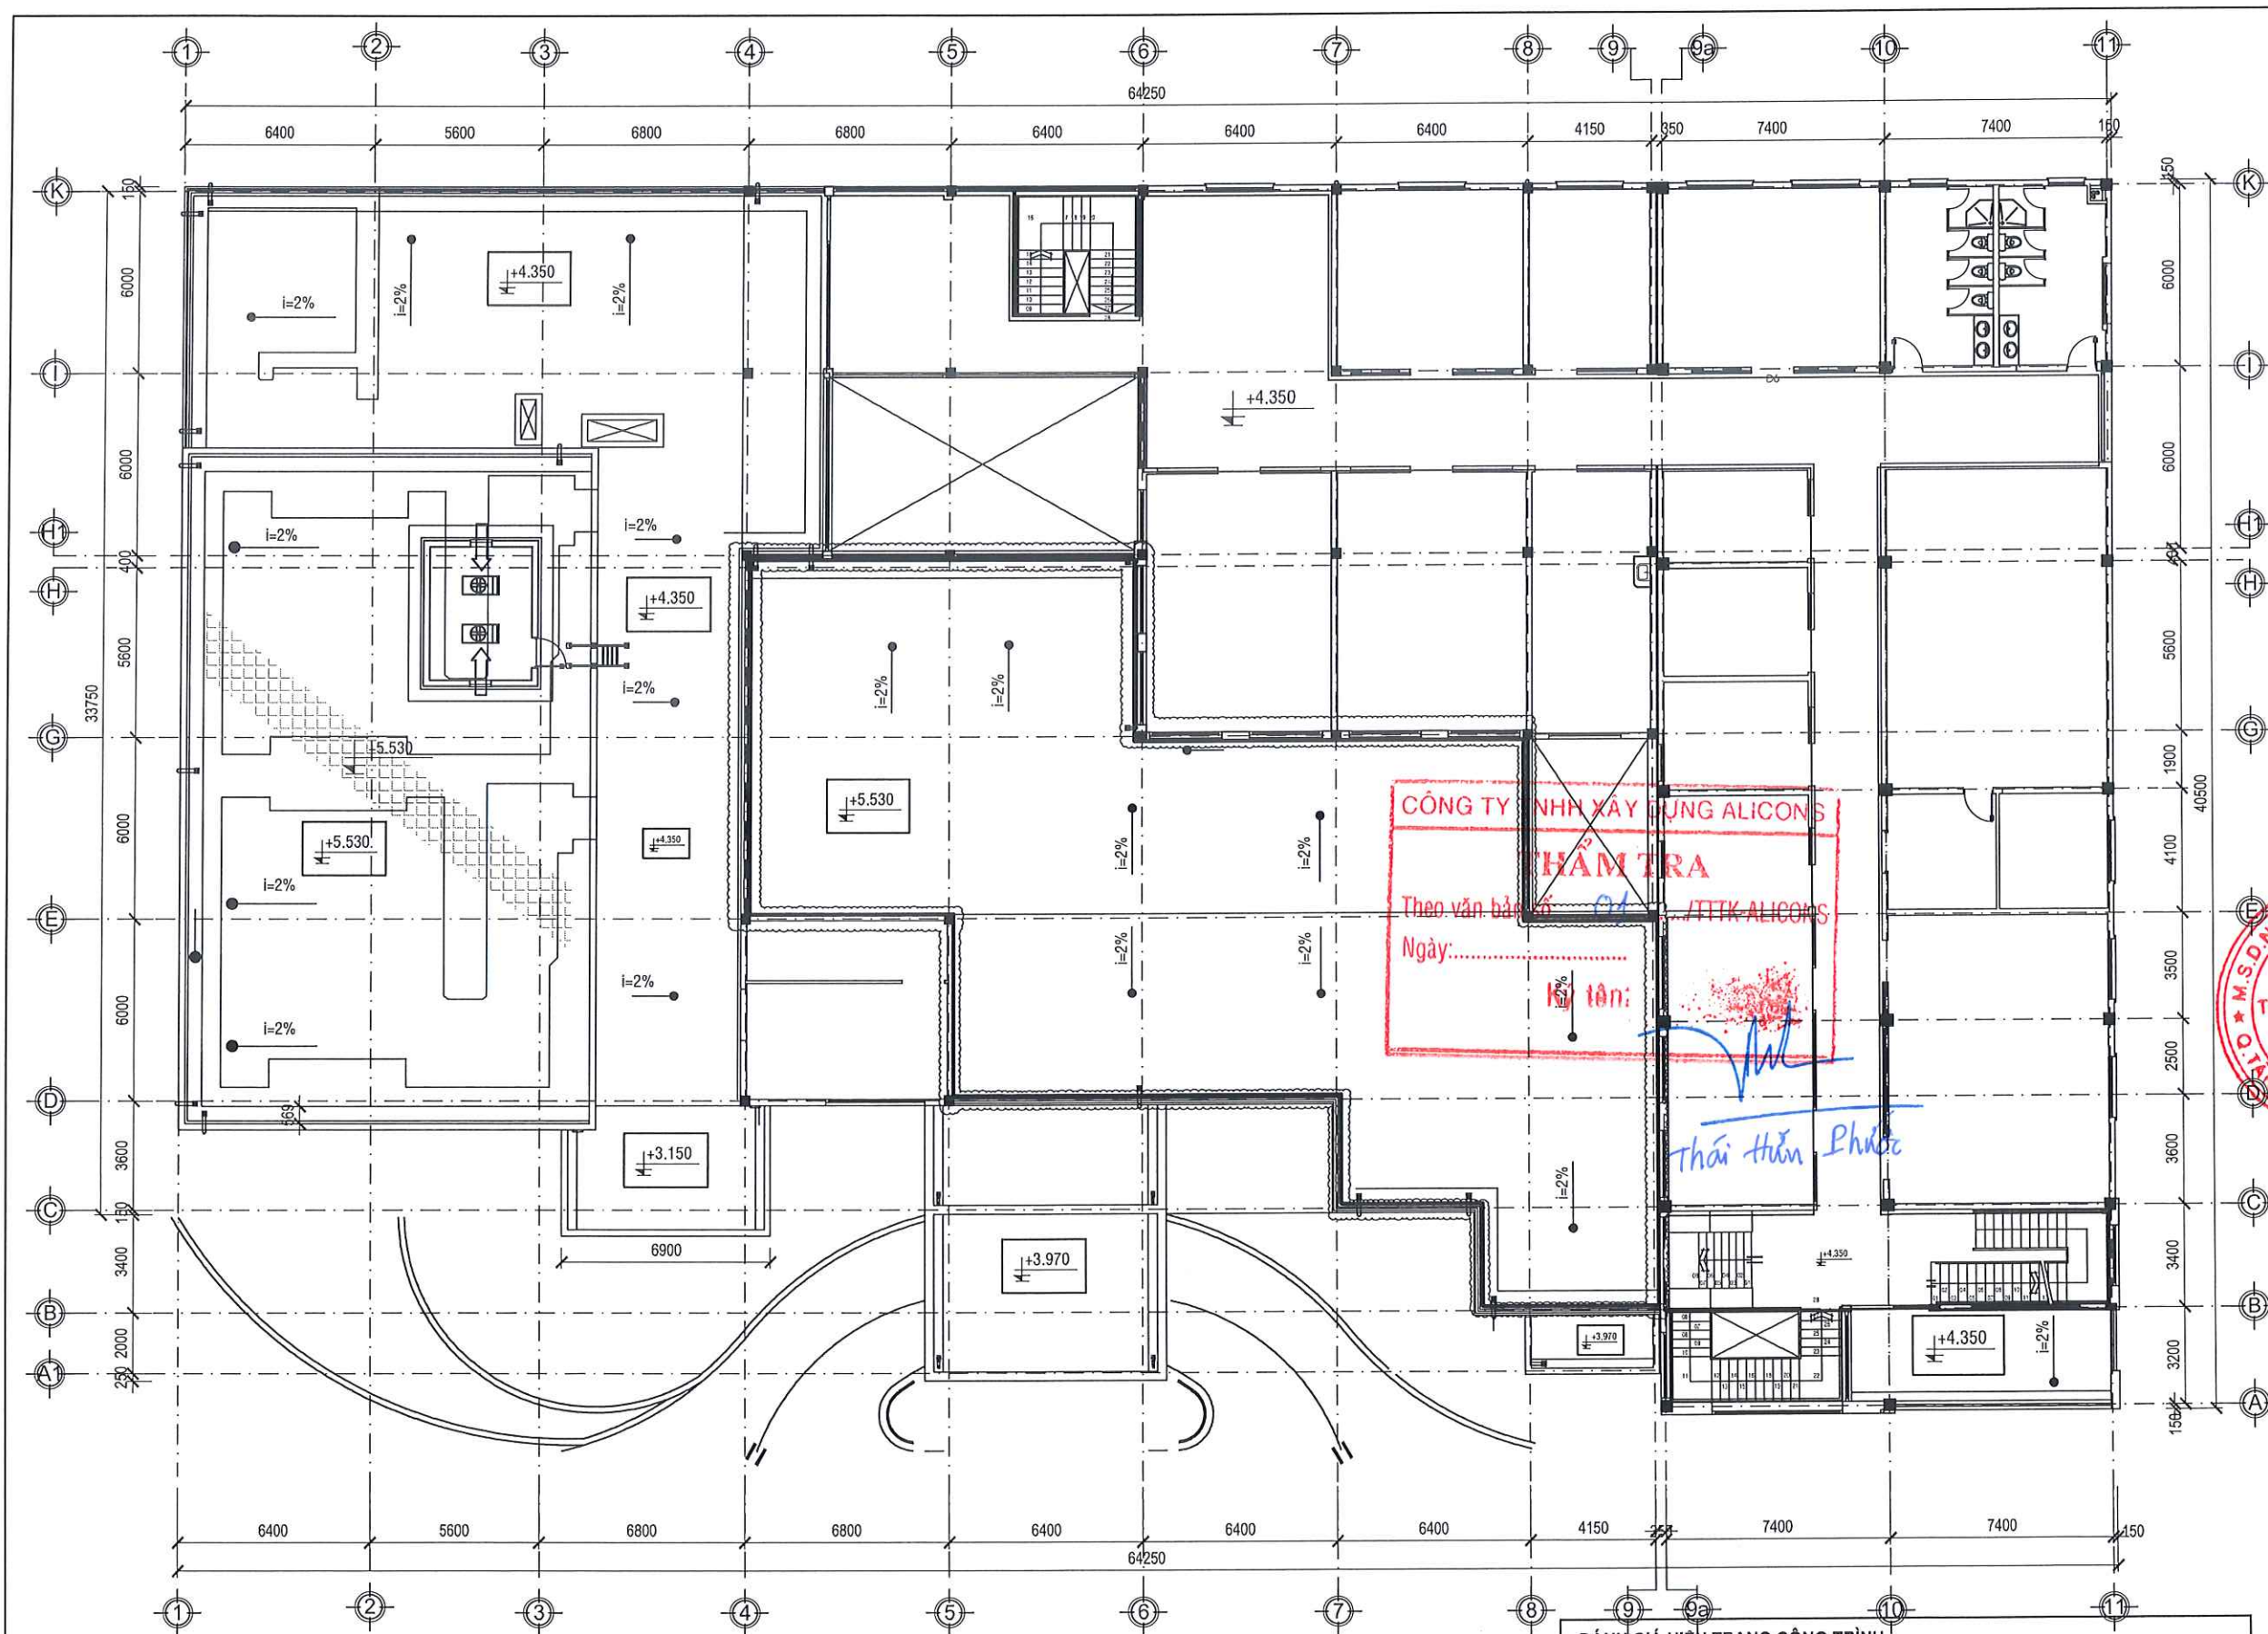

MẶT BẰNG HIỆN TRẠNG TẦNG 2 KHU LÀM VIỆC HÀNH CHÍNH TRUNG TÂM UNG BƯỚU

TỈ LỆ: 1/200

GHI CHÚ


VỊ TRÍ BỊ THÂM

ĐÁNH GIÁ HIỆN TRẠNG CÔNG TRÌNH

- SÀN MÁI
- + CÁC RÀNG KHU SÀN MÁI SẴNG CHỜ QUÁ TRÌNH SỬ DỤNG LÂU NGẦY BỊ RỖ RỈ NƯỚC GÂY THÂM TRẦN TẦNG DƯỚI
- NHÀ VỆ SINH
- + KHU VỰC TRẦN NHÀ VỆ SINH BỊ THÂM
- + THIẾT BỊ VỆ SINH ĐÃ CŨ, HƯ HỎNG NÁP ĐẬY, VỒI....
- + TƯỜNG NHÀ VỆ SINH BỊ BONG DẬP, BỊ ẨM MỘC
- + GẠCH ỐP TƯỜNG KÍCH THƯỚC 250X400 BỊ RẠN NÚT, VỠ
- + GẠCH LÁT NỀN KÍCH THƯỚC 300X300 ĐÃ CŨ, TRẦY XƯỚC, KHÔNG ĐỒNG MÀU, NHIỀU VỊ TRÍ BỊ BONG DẬP, NÚT VỠ

HIỆU CHỈNH	NGÀY	MÔ TẢ
CHỦ ĐẦU TƯ BỆNH VIỆN QUÂN Y 175/BQP GIÁM ĐỐC		
ĐƠN VỊ THIẾT KẾ CÔNG TY CỔ PHẦN TƯ VẤN QUẢN LÝ XÂY DỰNG AN VIỆT		
 AN VIỆT ĐỊA CHỈ: 19 BẠCH ĐẰNG, PHƯỜNG TÂN SƠN HÒA TP. HỒ CHÍ MINH TỔNG GIÁM ĐỐC		
 HỌ TÊN: THÁI TRUNG CHỨC VỤ: KIỂM CHỮ TRÌ KIẾN TRÚC		
 HUỲNH NGỌC KHOA		
HẠNG MỤC CẢI TẠO SỬA CHỮA KHU A VIỆN UNG BƯỚU & Y HỌC HẠT NHÂN		
CÔNG TRÌNH VIỆN UNG BƯỚU VÀ Y HỌC HẠT NHÂN		
ĐỊA CHỈ: 786 NGUYỄN KIỂM, PHƯỜNG HẠNH THÔNG, TP. HỒ CHÍ MINH		
Tên bản vẽ: MẶT BẰNG HIỆN TRẠNG TẦNG 2 KHU LÀM VIỆC HÀNH CHÍNH TRUNG TÂM UNG BƯỚU		
Giai đoạn THIẾT KẾ BẢN VẼ THI CÔNG		
Ngày phát hành/2025		Hiệu chỉnh
Tỉ lệ 1/200		
Số hiệu bản vẽ		HT-10

BẢN VẼ CẢI TẠO CÔNG TRÌNH

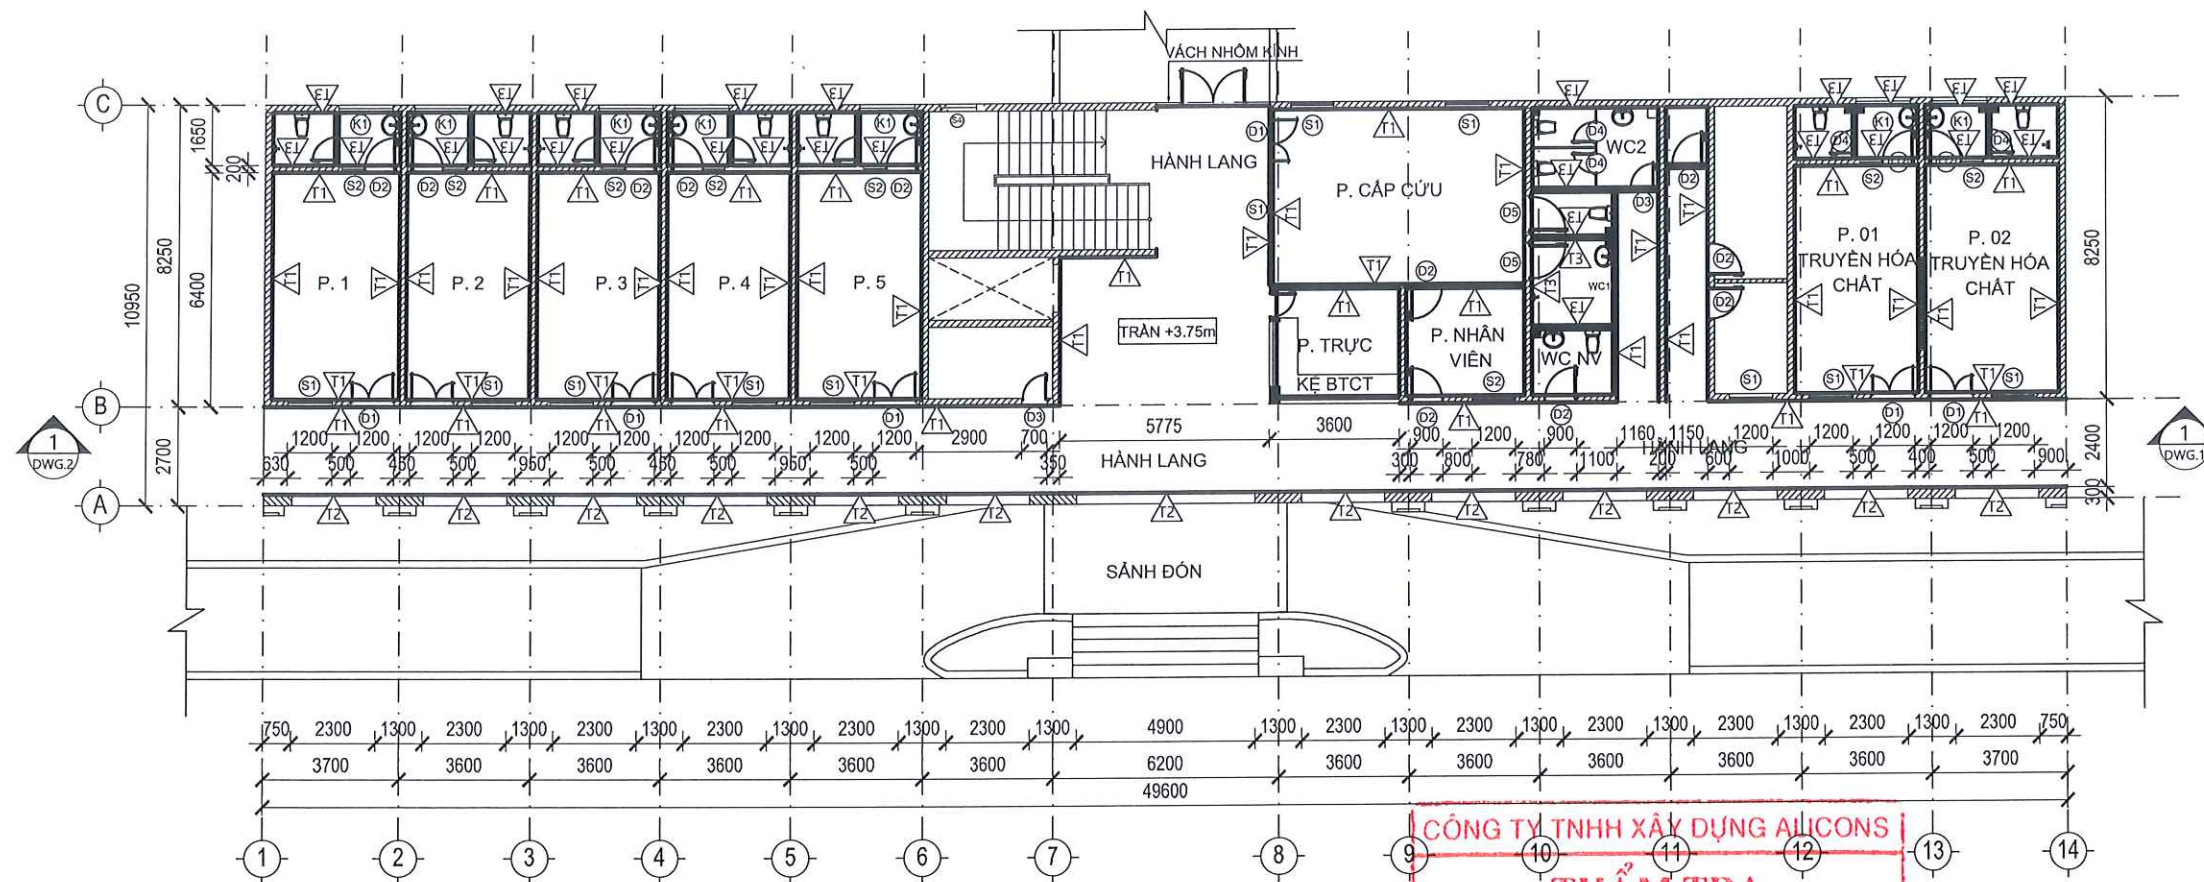

MẶT BẰNG CẢI TẠO TẦNG TRỆT KHU A VIỆN UNG BƯỚU

TỈ LỆ: 1/200

CÔNG TY TNHH XÂY DỰNG ALICONS
THẨM TRA

Ngày:

Ký tên:

Thái Hữu Phước


GHI CHÚ

- T1 VỊ TRÍ CẠO, SÙI SƠN CŨ, BẢ BỌT SƠN LẠI TƯỜNG (TƯỜNG ỐP GẠCH CAO 2M)
- T2 VỊ TRÍ CẠO, SÙI SƠN CŨ, BẢ BỌT SƠN LẠI TƯỜNG (TƯỜNG ỐP GẠCH CAO 0.9M)
- + VỊ TRÍ CẠO, SÙI SƠN CŨ VỊ TRÍ TỪ TƯỜNG ỐP GẠCH ĐẾN TRẦN
- + VỊ TRÍ PHÁ DỠ GẠCH ỐP TƯỜNG CŨ (CAO 2M)
- + VỊ TRÍ ỐP GẠCH TƯỜNG TỚI TRẦN TIẾT DIỆN GẠCH 250X400

NỘI DUNG CẢI TẠO


- HÀNH LANG
- + PHÁ DỠ NỀN GẠCH & LÁT LẠI GẠCH KÍCH THƯỚC 400X400MM
- + CẠO, SÙI SƠN CŨ, BẢ BỌT SƠN LẠI TOÀN BỘ TƯỜNG
- + THÁO DỠ VÀ THAY MỜI MỘT SỐ VỊ TRÍ TRẦN THẠCH CAO BỊ HƯ HỎNG
- PHÒNG BỆNH & PHÒNG TRỰC & PHÒNG NHÂN VIÊN & CẤP CỨU
- + CẠO, SÙI SƠN CŨ, BẢ BỌT SƠN LẠI TOÀN BỘ TƯỜNG
- + THÁO DỠ VÀ THAY MỜI MỘT SỐ VỊ TRÍ TRẦN THẠCH CAO BỊ HƯ HỎNG
- + PHÁ DỠ NỀN GẠCH & LÁT LẠI GẠCH KÍCH THƯỚC 400X400MM (PHÒNG P01 TRUYỀN HÓA CHẤT, P02 TRUYỀN HÓA CHẤT, P3, P4, P5)
- + THÁO DỠ VÀ THAY MỜI ỚNG ĐỒNG MÁY LẠNH
- + ĐI LẠI HỆ THỐNG DÂY ĐIỆN PHÒNG TRỰC & PHÒNG CẤP CỨU
- NHÀ VỆ SINH & SÂN PHƠI
- + CẠO, SÙI LỚP SƠN CŨ, PHÁ DỠ TƯỜNG ỐP GẠCH & ỐP LẠI GẠCH TƯỜNG KÍCH THƯỚC 250X400MM
- + THÁO DỠ VÀ THAY THỂ TRẦN THẠCH CAO MỚI
- + THÁO THIẾT BỊ VỆ SINH CŨ & THAY MỜI TOÀN BỘ THIẾT BỊ KHU VỆ SINH
- + PHÁ DỠ NỀN GẠCH & LÁT LẠI GẠCH KÍCH THƯỚC 300X300MM
- + KIỂM TRA VÀ GIA CỐ LẠI KHUNG SẮT BẢO VỆ (K1)

HIỆU CHỈNH	NGÀY	MÔ TẢ
CHỦ ĐẦU TƯ BỆNH VIỆN QUÂN Y 175/BQP GIÁM ĐỐC		
ĐƠN VỊ THIẾT KẾ CÔNG TY CỔ PHẦN TƯ VẤN QUẢN LÝ XÂY DỰNG AN VIỆT		
ĐỊA CHỈ: 19 BẠCH ĐĂNG, PHƯỜNG TÂN SƠN HÒA TP. HỒ CHÍ MINH TỔNG GIÁM ĐỐC		
HỌ THÁI TRUNG CHỨC NHIỆM KIỂM CHỮ TRÍ KIẾN TRÚC		
HUỲNH NGỌC KHOA		
HẠNG MỤC CẢI TẠO SỬA CHỮA KHU A VIỆN UNG BƯỚU & Y HỌC HẠT NHÂN		
CÔNG TRÌNH VIỆN UNG BƯỚU VÀ Y HỌC HẠT NHÂN		
ĐỊA CHỈ: 786 NGUYỄN KIỂM, PHƯỜNG HẠNH THÔNG, TP. HỒ CHÍ MINH		
Tên bản vẽ. MẶT BẰNG CẢI TẠO TẦNG TRỆT KHU A VIỆN UNG BƯỚU		
Giai đoạn THIẾT KẾ BẢN VẼ THI CÔNG		
Ngày phát hành	Hiệu chỉnh	
...../2025		
Tỉ lệ	1/200	
Số hiệu bản vẽ	CT-01	

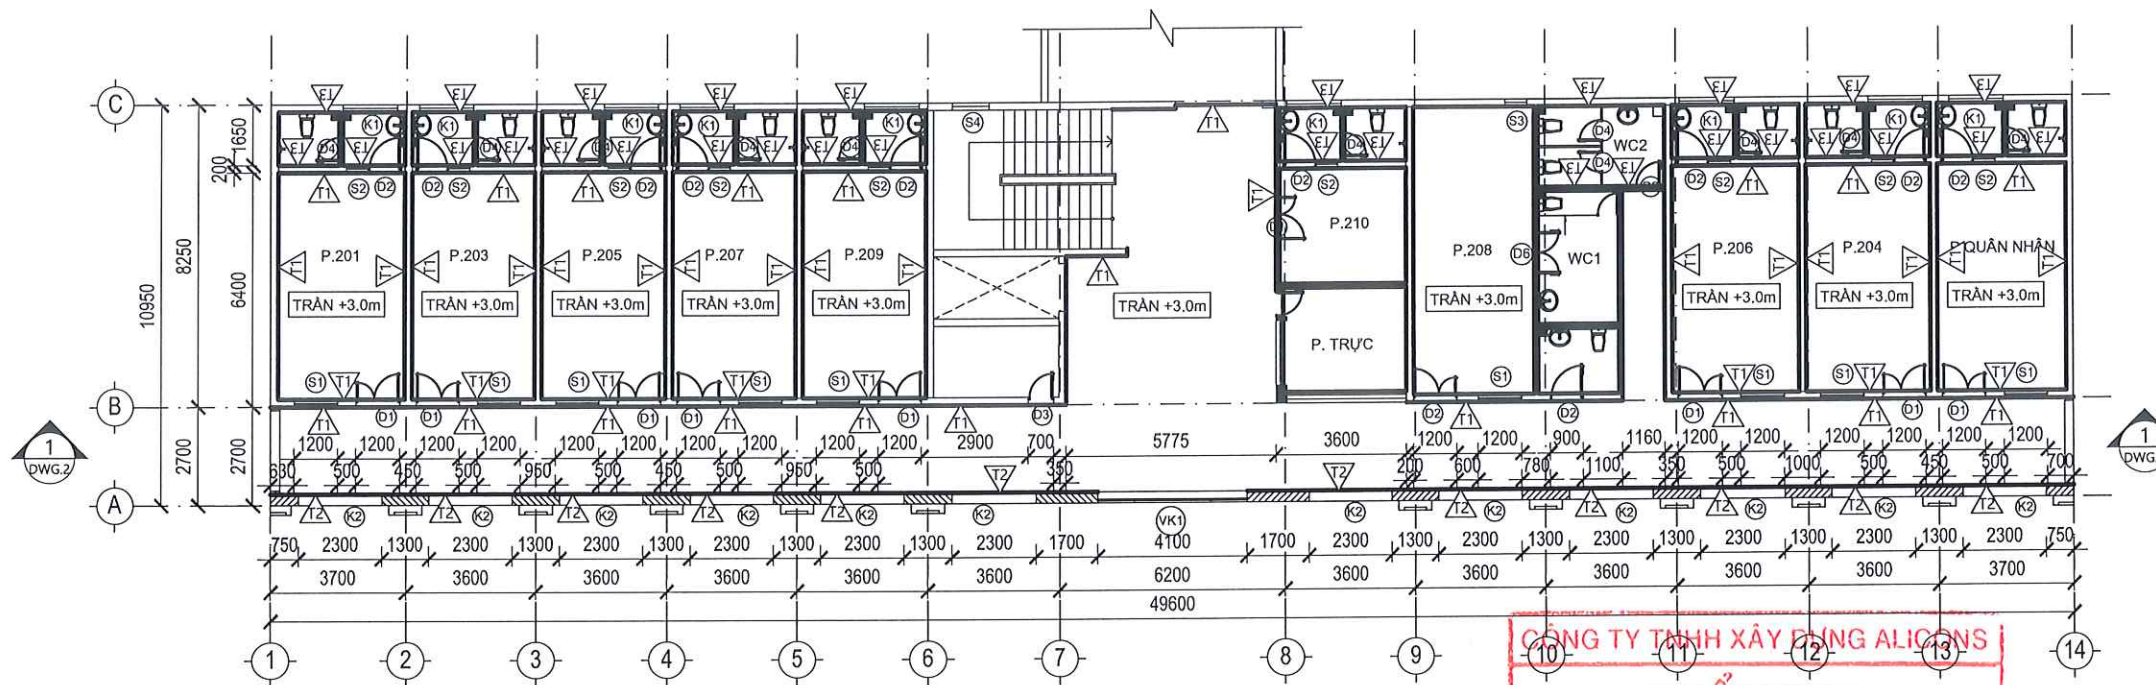

MẶT BẰNG CẢI TẠO LẦU 2 KHU A VIỆN UNG BƯỚU

TỈ LỆ: 1/200

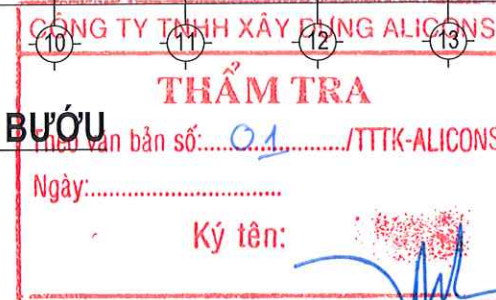


GHI CHÚ

- T1 VỊ TRÍ CẠO, SÙI SƠN CŨ, BẢ BỘT SƠN LẠI TƯỜNG (TƯỜNG ỐP GẠCH CAO 2M)
- T2 VỊ TRÍ CẠO, SÙI SƠN CŨ, BẢ BỘT SƠN LẠI TƯỜNG (TƯỜNG ỐP GẠCH CAO 0.9M)
- + VỊ TRÍ CẠO, SÙI SƠN CŨ VỊ TRÍ TỪ TƯỜNG ỐP GẠCH ĐẾN TRẦN
- + VỊ TRÍ PHÁ DỠ GẠCH ỐP TƯỜNG CŨ (CAO 2M)
- + VỊ TRÍ ỐP GẠCH TƯỜNG TỚI TRẦN TIẾT DIỆN GẠCH 250X400

NỘI DUNG CẢI TẠO

- HÀNH LANG
- + PHÁ DỠ NỀN GẠCH & LÁT LẠI GẠCH KÍCH THƯỚC 400X400MM
- + CẠO, SÙI SƠN CŨ, BẢ BỘT SƠN LẠI TOÀN BỘ TƯỜNG
- + THẢO DỮ VÀ THAY MỜI MỘT SỐ VỊ TRÍ TRẦN THẠCH CAO BỊ HƯ HỒNG
- PHÒNG BỆNH & PHÒNG TRỰC
- + CẠO, SÙI SƠN CŨ, BẢ BỘT SƠN LẠI TOÀN BỘ TƯỜNG
- + THẢO DỮ VÀ THAY MỜI MỘT SỐ VỊ TRÍ TRẦN THẠCH CAO BỊ HƯ HỒNG
- + PHÁ DỠ NỀN GẠCH & LÁT LẠI GẠCH KÍCH THƯỚC 400X400MM (P.201, P.203, P.205, P.207, P.209)
- + THẢO DỮ VÀ THAY MỜI ỜNG ĐỒNG MÁY LẠNH
- + ĐI LẠI HỆ THỐNG DÂY ĐIỆN PHÒNG TRỰC
- NHÀ VỆ SINH & SÂN PHƠI
- + CẠO, SÙI LỚP SƠN CŨ, PHÁ DỠ TƯỜNG ỐP GẠCH & ỐP LẠI GẠCH TƯỜNG KÍCH THƯỚC 250X400MM
- + THẢO DỮ VÀ THAY THỂ TRẦN THẠCH CAO MỚI
- + THẢO THIẾT BỊ VỆ SINH CŨ & THAY MỜI TOÀN BỘ THIẾT BỊ KHU VỆ SINH
- + PHÁ DỠ NỀN GẠCH & CHỒNG THẨM & LÁT LẠI GẠCH KÍCH THƯỚC 300X300MM
- + KIỂM TRA VÀ GIA CỐ LẠI KHUNG SẮT BẢO VỆ (K1)

HIỆU CHỈNH	NGÀY	MÔ TẢ
CHỦ ĐẦU TƯ BỆNH VIỆN QUÂN Y 175/BQP GIÁM ĐỐC		
ĐƠN VỊ THIẾT KẾ CÔNG TY CỔ PHẦN TƯ VẤN QUẢN LÝ XÂY DỰNG AN VIỆT ĐỊA CHỈ: 19 BẠCH ĐĂNG, PHƯỜNG TÂN SƠN HÒA TP. HỒ CHÍ MINH TỔNG GIÁM ĐỐC		
HỌ TÊN: THÁI TRUNG CHỨC VỤ: CHỦ NHIỆM KIỂM CHỮ TRÌ KIẾN TRÚC		
HUYỀN NGỌC KHOA		
HẠNG MỤC CẢI TẠO SỬA CHỮA KHU A VIỆN UNG BƯỚU & Y HỌC HẠT NHÂN		
CÔNG TRÌNH VIỆN UNG BƯỚU VÀ Y HỌC HẠT NHÂN		
ĐỊA CHỈ: 786 NGUYỄN KIỂM, PHƯỜNG HẠNH THÔNG, TP. HỒ CHÍ MINH		
Tên bản vẽ: MẶT BẰNG CẢI TẠO LẦU 2 KHU A VIỆN UNG BƯỚU		
Giai đoạn THIẾT KẾ BẢN VẼ THI CÔNG		
Ngày phát hành	Hiệu chỉnh	
...../2025		
Tỉ lệ	1/200	
Số hiệu bản vẽ	CT-03	

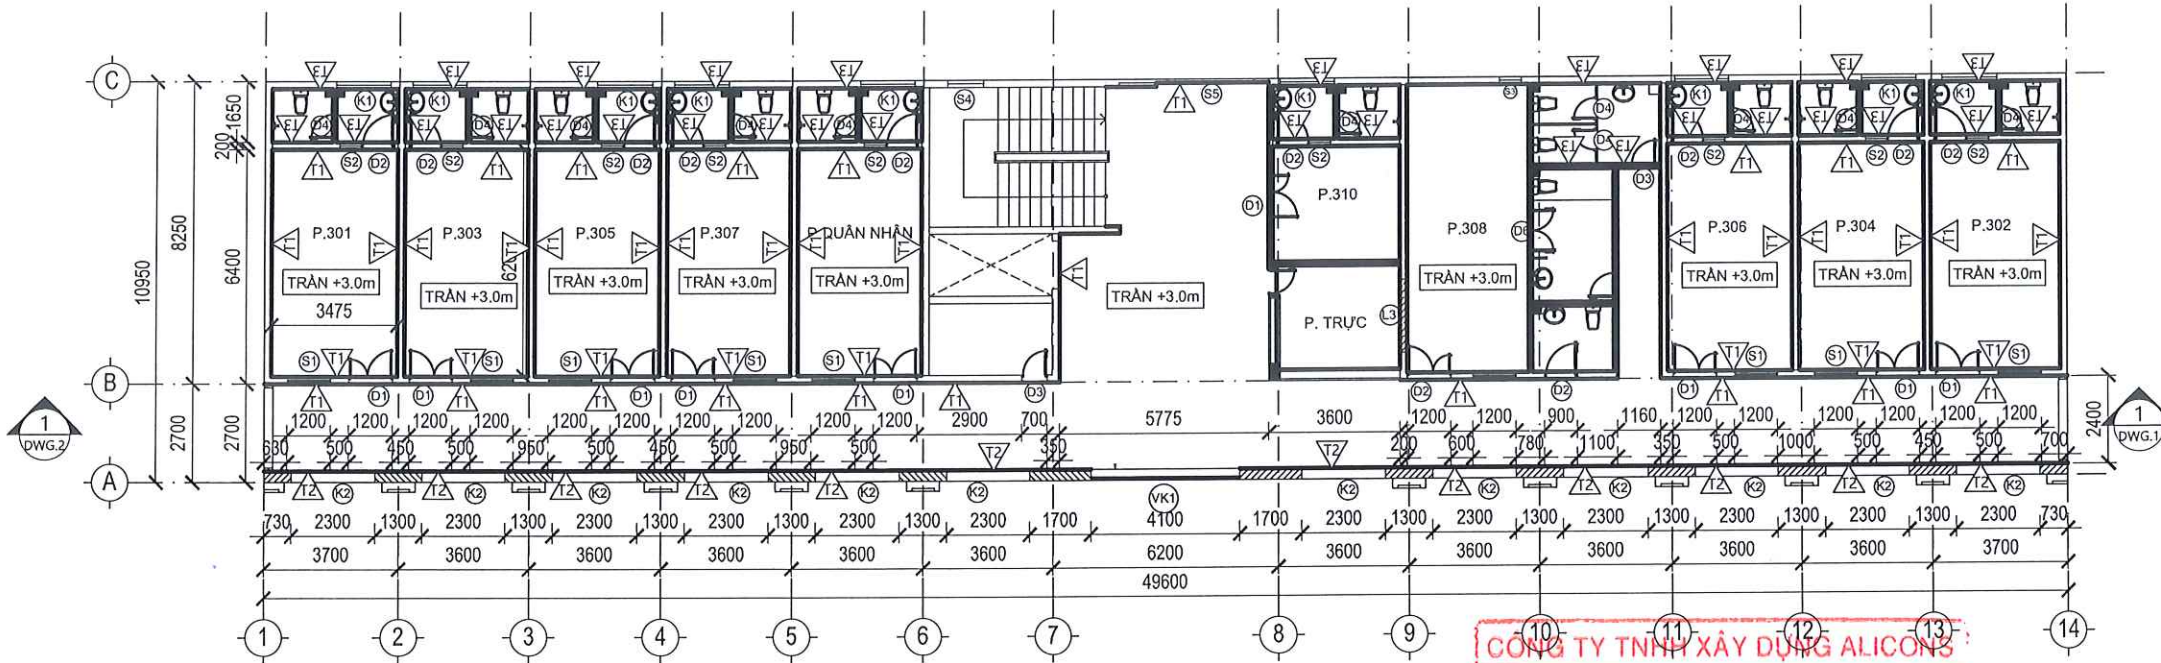

MẶT BẰNG CẢI TẠO LẦU 3 KHU A VIỆN UNG BƯỞU

TỈ LỆ: 1/200

CÔNG TY TNHH XÂY DỰNG ALICONS
THẨM TRA
Theo văn bản số: 01 /TTTK-ALICONS
Ngày:
Ký tên: Thái Hữu Phước


GHI CHÚ

- T1 VỊ TRÍ CẠO, SỦI SƠN CŨ, BẢ BỌT SƠN LẠI TƯỜNG (TƯỜNG ỐP GẠCH CAO 2M)
- T2 VỊ TRÍ CẠO, SỦI SƠN CŨ, BẢ BỌT SƠN LẠI TƯỜNG (TƯỜNG ỐP GẠCH CAO 0.9M)
- + VỊ TRÍ CẠO, SỦI SƠN CŨ VỊ TRÍ TỪ TƯỜNG ỐP GẠCH ĐẾN TRẦN
- + VỊ TRÍ PHÁ DỠ GẠCH ỐP TƯỜNG CŨ (CAO 2M)
- + VỊ TRÍ ỐP GẠCH TƯỜNG TỚI TRẦN TIẾT DIỆN GẠCH 250X400

NỘI DUNG CẢI TẠO

- HÀNH LANG
- + PHÁ DỠ NỀN GẠCH & LÁT LẠI GẠCH KÍCH THƯỚC 400X400MM
- + CẠO, SỦI SƠN CŨ, BẢ BỌT SƠN LẠI TOÀN BỘ TƯỜNG
- + THÁO DỠ VÀ THAY MỜI MỘT SỐ VỊ TRÍ TRẦN THẠCH CAO BỊ HƯ HỎNG
- PHÒNG BỆNH & PHÒNG TRỰC
- + CẠO, SỦI SƠN CŨ, BẢ BỌT SƠN LẠI TOÀN BỘ TƯỜNG (P.301, P.303, P.305, P.307, P.309)
- + THÁO DỠ VÀ THAY MỜI MỘT SỐ VỊ TRÍ TRẦN THẠCH CAO BỊ HƯ HỎNG
- + PHÁ DỠ NỀN GẠCH & LÁT LẠI GẠCH KÍCH THƯỚC 400X400MM
- + THÁO DỠ VÀ THAY MỜI ỜNG ĐỒNG MÁY LẠNH
- + Đİ LẠI HỆ THỐNG DÂY ĐIỆN PHÒNG TRỰC
- NHÀ VỆ SINH & SÂN PHƠI
- + CẠO, SỦI LỚP SƠN CŨ, PHÁ DỠ TƯỜNG ỐP GẠCH & ỐP LẠI GẠCH TƯỜNG KÍCH THƯỚC 250X400MM
- + THÁO DỠ VÀ THAY THỂ TRẦN THẠCH CAO MỚI
- + THÁO THIẾT BỊ VỆ SINH CŨ & THAY MỚI TOÀN BỘ THIẾT BỊ KHU VỆ SINH
- + PHÁ DỠ NỀN GẠCH & CHÔNG THÂM & LÁT LẠI GẠCH KÍCH THƯỚC 300X300MM
- + KIỂM TRA VÀ GIA CỐ LẠI KHUNG SẮT BẢO VỆ (K1)

HIỆU CHỈNH	NGÀY	MÔ TẢ
CHỦ ĐẦU TƯ BỆNH VIỆN QUÂN Y 175/BQP GIÁM ĐỐC		
ĐƠN VỊ THIẾT KẾ CÔNG TY CỔ PHẦN TƯ VẤN QUẢN LÝ XÂY DỰNG AN VIỆT		
 AN VIỆT ĐỊA CHỈ: 19 BẠCH ĐẰNG, PHƯỜNG TÂN SƠN HÒA TP. HỒ CHÍ MINH TỔNG GIÁM ĐỐC		
 CÔNG TY CỔ PHẦN TƯ VẤN QUẢN LÝ XÂY DỰNG AN VIỆT HỒ THÁI TRUNG CHỦ NHIỆM KIỂM CHỮ TRÌ KIẾN TRÚC		
 HUỲNH NGỌC KHOA		
HẠNG MỤC CẢI TẠO SỬA CHỮA KHU A VIỆN UNG BƯỞU & Y HỌC HẠT NHÂN		
CÔNG TRÌNH VIỆN UNG BƯỞU VÀ Y HỌC HẠT NHÂN		
ĐỊA CHỈ: 786 NGUYỄN KIỂM, PHƯỜNG HẠNH THÔNG, TP. HỒ CHÍ MINH		
Tên bản vẽ. MẶT BẰNG CẢI TẠO LẦU 3 KHU A VIỆN UNG BƯỞU		
Giai đoạn THIẾT KẾ BẢN VẼ THI CÔNG		
Ngày phát hành	/2025	Hiệu chỉnh
Tỉ lệ	1/200	
Số hiệu bản vẽ	CT-04	

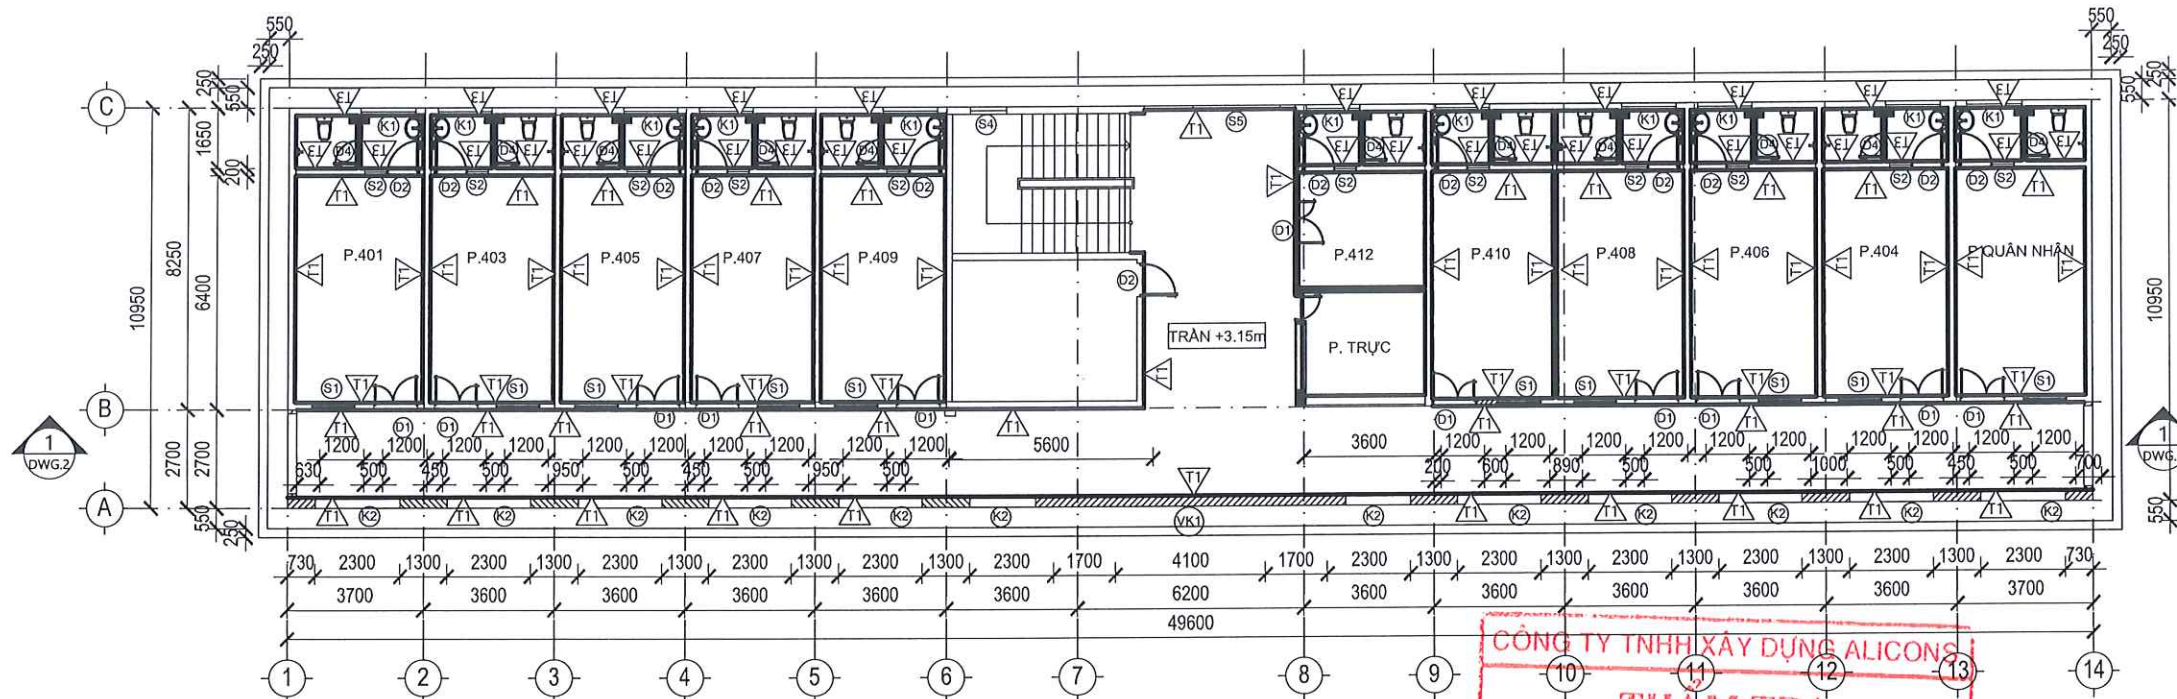

MẶT BẰNG CẢI TẠO LẦU 4 KHU A VIỆN UNG BƯỞU

TỈ LỆ: 1/200


GHI CHÚ

- T1 VỊ TRÍ CẠO, SỦI SƠN CỤ, BẢ BỘT SƠN LẠI TƯỜNG (TƯỜNG ỐP GẠCH CAO 2M)
T2 VỊ TRÍ CẠO, SỦI SƠN CỤ, BẢ BỘT SƠN LẠI TƯỜNG (TƯỜNG ỐP GẠCH CAO 0.9M)
T3 + VỊ TRÍ CẠO, SỦI SƠN CỤ VỊ TRÍ TỪ TƯỜNG ỐP GẠCH ĐẾN TRẦN
+ VỊ TRÍ PHÁ DỠ GẠCH ỐP TƯỜNG CỤ (CAO 2M)
+ VỊ TRÍ ỐP GẠCH TƯỜNG TỚI TRẦN TIẾT DIỆN GẠCH 250X400

NỘI DUNG CẢI TẠO

- HÀNH LANG
+ PHÁ DỠ NỀN GẠCH & LÁT LẠI GẠCH KÍCH THƯỚC 400X400MM
+ CẠO, SỦI SƠN CỤ, BẢ BỘT SƠN LẠI TOÀN BỘ TƯỜNG
+ THÁO DỠ VÀ THAY MỚI MỘT SỐ VỊ TRÍ TRẦN THẠCH CAO BỊ HƯ HỒNG
- PHÒNG BỆNH & PHÒNG TRỰC
+ CẠO, SỦI SƠN CỤ, BẢ BỘT SƠN LẠI TOÀN BỘ TƯỜNG
+ THÁO DỠ VÀ THAY MỚI MỘT SỐ VỊ TRÍ TRẦN THẠCH CAO BỊ HƯ HỒNG
+ PHÁ DỠ NỀN GẠCH & LÁT LẠI GẠCH KÍCH THƯỚC 400X400MM (P.401, P.403, P.405, P.407, P.409)
+ THÁO DỠ VÀ THAY MỚI ỚNG ĐỒNG MÁY LẠNH
+ ĐI LẠI HỆ THỐNG DÂY ĐIỆN PHÒNG TRỰC
- NHÀ VỆ SINH & SÂN PHƠI
+ CẠO, SỦI LỚP SƠN CỤ, PHÁ DỠ TƯỜNG ỐP GẠCH & ỐP LẠI GẠCH TƯỜNG KÍCH THƯỚC 250X400MM
+ THÁO DỠ VÀ THAY THỂ TRẦN THẠCH CAO MỚI
+ THÁO THIẾT BỊ VỆ SINH CỤ & THAY MỚI TOÀN BỘ THIẾT BỊ KHU VỆ SINH
+ PHÁ DỠ NỀN GẠCH & CHỒNG THÂM & LÁT LẠI GẠCH KÍCH THƯỚC 300X300MM
+ KIỂM TRA VÀ GIA CỐ LẠI KHUNG SẮT BẢO VỆ (K1)

HIỆU CHỈNH	NGÀY	MÔ TẢ
CHỦ ĐẦU TƯ BỆNH VIỆN QUÂN Y 175/BQP GIÁM ĐỐC		
ĐƠN VỊ THIẾT KẾ CÔNG TY CỔ PHẦN TƯ VẤN QUẢN LÝ XÂY DỰNG AN VIỆT ĐỊA CHỈ: 19 BẠCH ĐẰNG, PHƯỜNG TÂN SƠN HÒA TP. HỒ CHÍ MINH TỔNG GIÁM ĐỐC		
 HỌ THÁI TRUNG CHỨC NHIỆM KIỂM CHỮ TRÌ KIẾN TRÚC		
 HUỲNH NGỌC KHOA		
HẠNG MỤC CẢI TẠO SỬA CHỮA KHU A VIỆN UNG BƯỞU & Y HỌC HẠT NHÂN		
CÔNG TRÌNH VIỆN UNG BƯỞU VÀ Y HỌC HẠT NHÂN ĐỊA CHỈ: 786 NGUYỄN KIỂM, PHƯỜNG HẠNH THÔNG, TP. HỒ CHÍ MINH		
Tên bản vẽ. MẶT BẰNG CẢI TẠO LẦU 4 KHU A VIỆN UNG BƯỞU		
Giai đoạn THIẾT KẾ BẢN VẼ THI CÔNG		
Ngày phát hành	Hiệu chỉnh	
...../2025		
Tỉ lệ	1/200	
Số hiệu bản vẽ	CT-05	

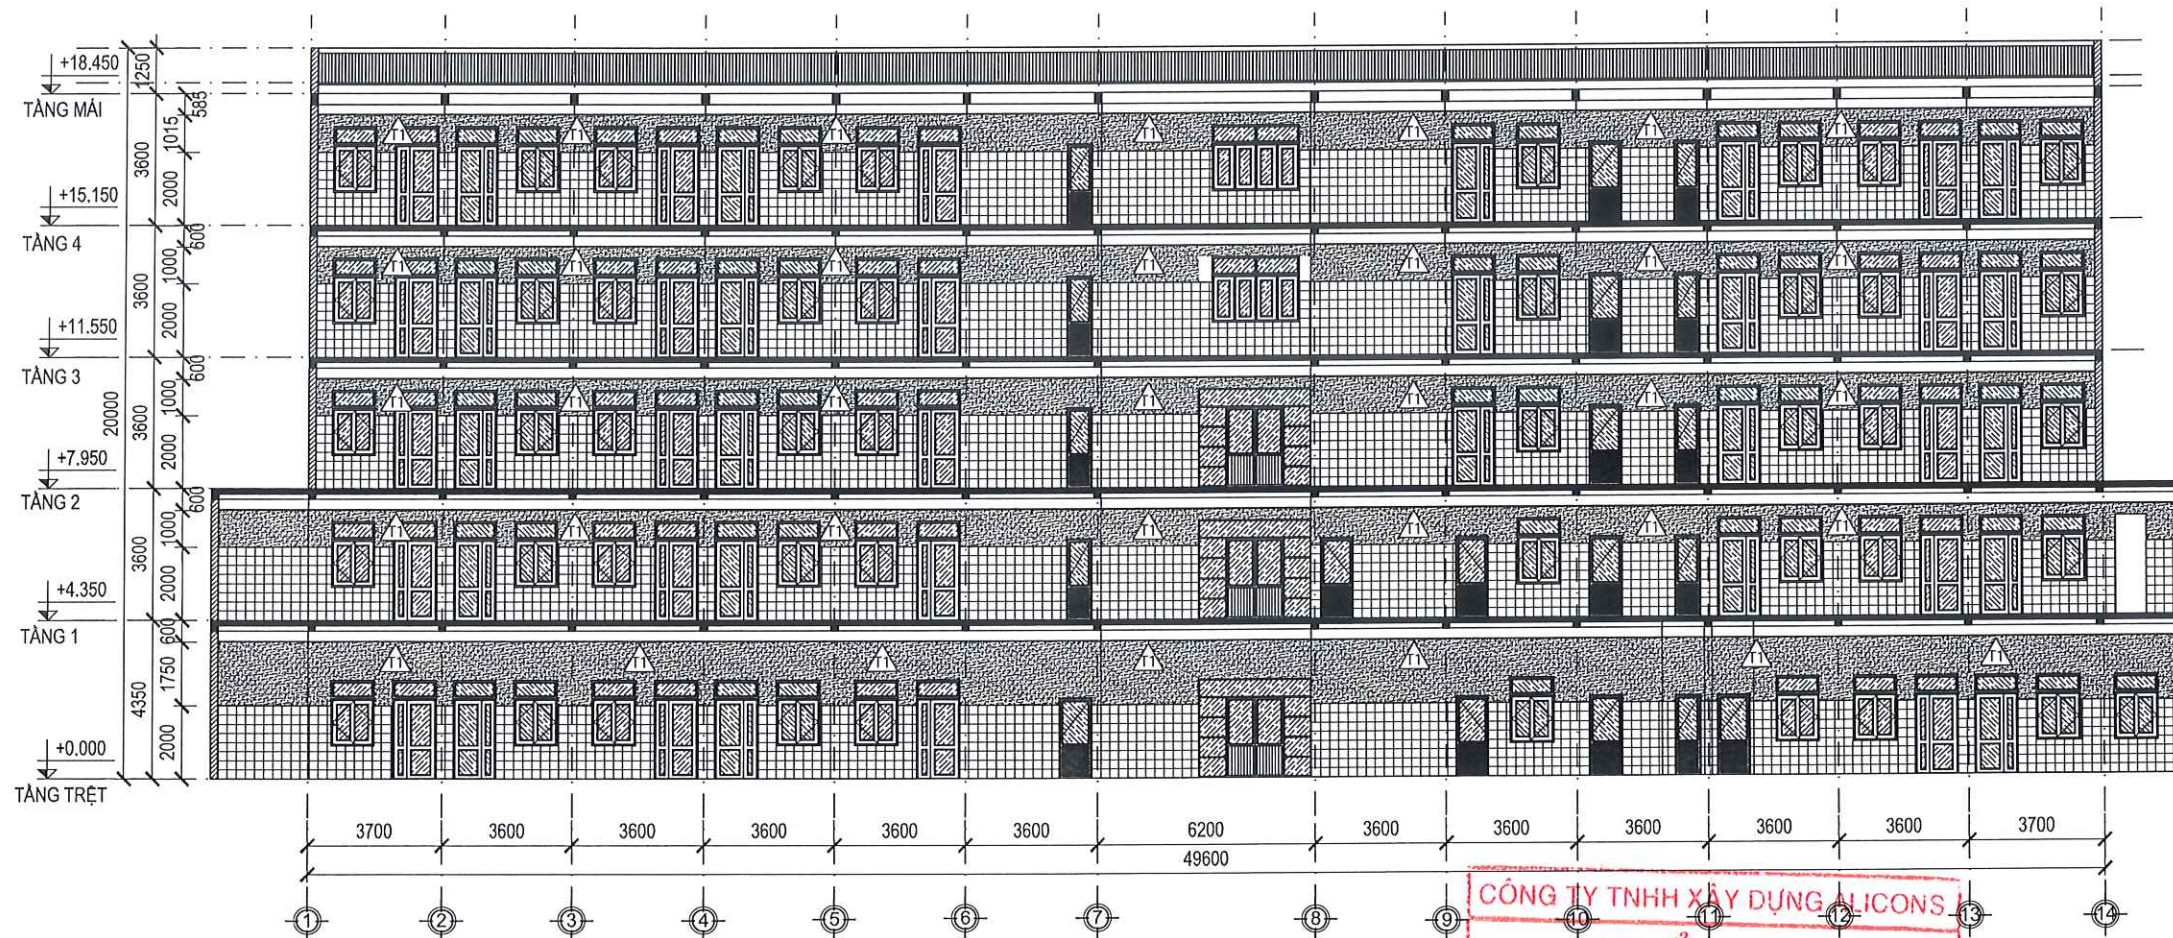

MẶT CẮT 1-1
TỈ LỆ: 1/200


GHI CHÚ

△1 VỊ TRÍ CẠO, SỦI SƠN CŨ, BẢ BỘT SƠN LẠI TƯỜNG (TƯỜNG ỐP GẠCH CAO 2M)

NỘI DUNG CẢI TẠO


- HÀNH LANG
- + PHÁ DỠ NỀN GẠCH & LÁT LẠI GẠCH KÍCH THƯỚC 400X400MM
- + CẠO, SỦI SƠN CŨ, BẢ BỘT SƠN LẠI TOÀN BỘ TƯỜNG
- + THẢO DỠ VÀ THAY MỚI MỘT SỐ VỊ TRÍ TRẦN THẠCH CAO BỊ HƯ HỎNG

HIỆU CHỈNH	NGÀY	MÔ TẢ
CHỦ ĐẦU TƯ BỆNH VIỆN QUÂN Y 175/BQP GIÁM ĐỐC		
ĐƠN VỊ THIẾT KẾ CÔNG TY CỔ PHẦN TƯ VẤN QUẢN LÝ XÂY DỰNG AN VIỆT		
ĐỊA CHỈ: 19 BẠCH ĐẰNG, PHƯỜNG TÂN SƠN HÒA TP. HỒ CHÍ MINH TỔNG GIÁM ĐỐC		
HỒ THÁI TRUNG CHỦ NHIỆM KIỂM CHỮ TRÍ KIẾN TRÚC		
HUỲNH NGỌC KHOA		
HẠNG MỤC CẢI TẠO SỬA CHỮA KHU A VIỆN UNG BƯỞU & Y HỌC HẠT NHÂN		
CÔNG TRÌNH VIỆN UNG BƯỞU VÀ Y HỌC HẠT NHÂN		
ĐỊA CHỈ: 786 NGUYỄN KIỂM, PHƯỜNG HẠNH THÔNG, TP. HỒ CHÍ MINH		
Tên bản vẽ. MẶT CẮT 1-1		
Giai đoạn THIẾT KẾ BẢN VẼ THI CÔNG		
Ngày phát hành	Hiệu chỉnh	
...../2025		
Tỉ lệ	1/200	
Số hiệu bản vẽ	CT-06	

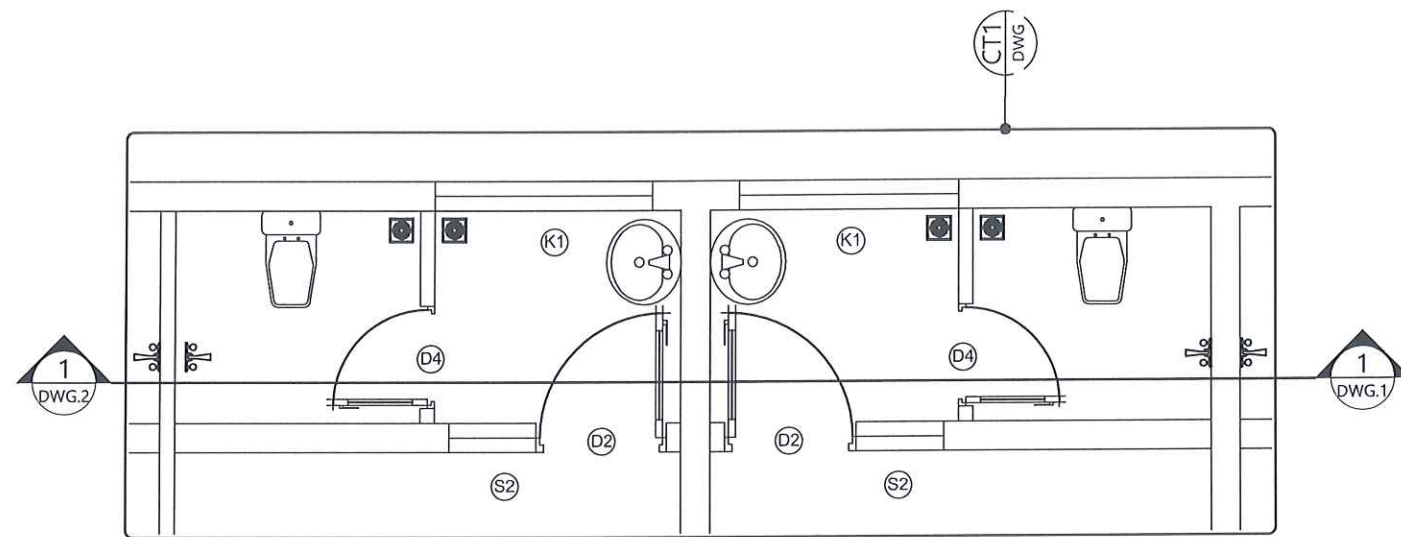

CHI TIẾT WC

TỈ LỆ: 1/100

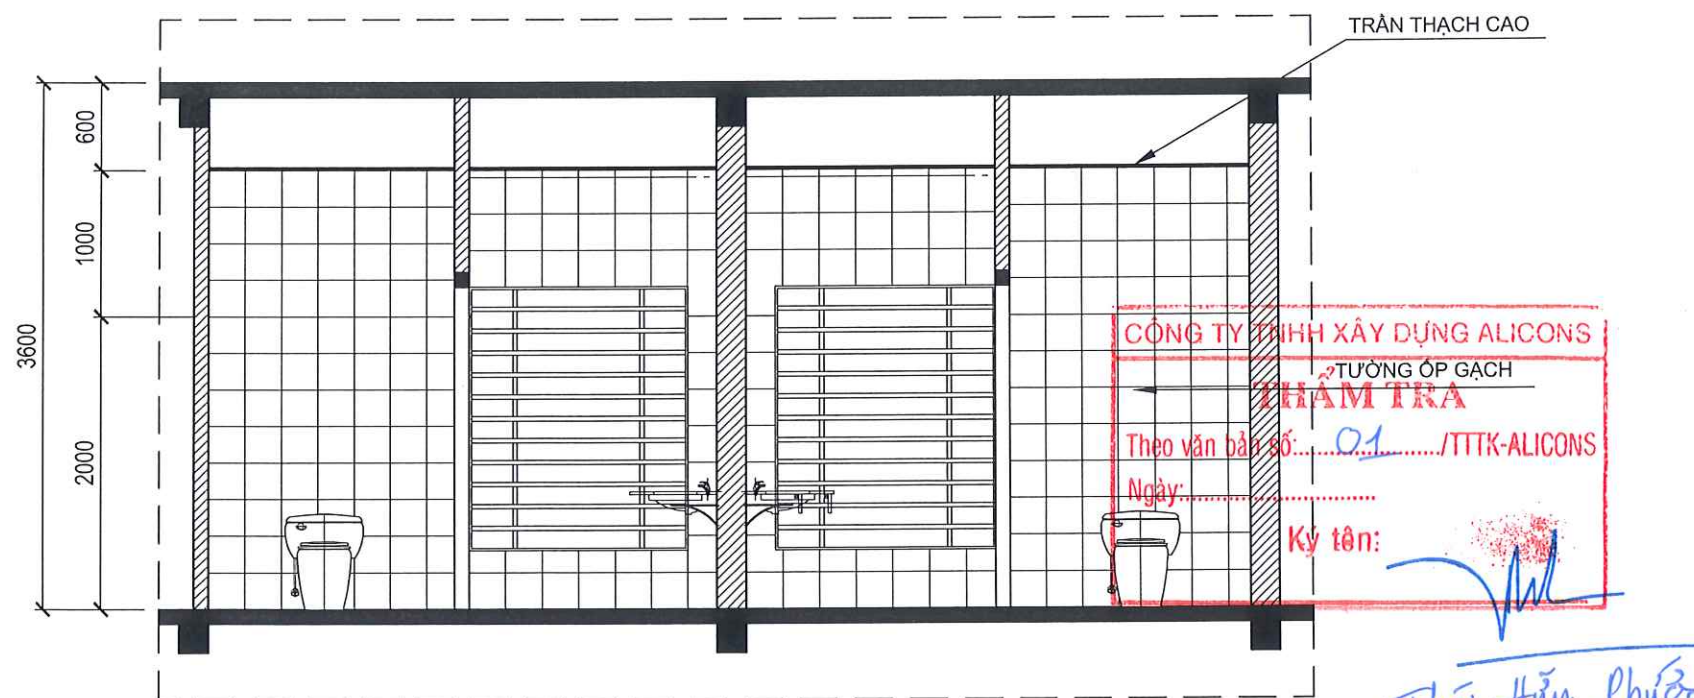


MẶT CẮT TRỰC 1-1

TỈ LỆ: 1/100

NỘI DUNG CẢI TẠO

- NHÀ VỆ SINH & SÂN PHƠI
- + CẠO, SỬI LỚP SƠN CŨ, PHÁ DỠ TƯỜNG ỐP GẠCH & ỐP LẠI GẠCH TƯỜNG KÍCH THƯỚC 250X400MM
- + THẢO DỮ VÀ THAY THẾ TRẦN THẠCH CAO MỚI
- + THẢO THIẾT BỊ VỆ SINH CŨ & THAY MỚI TOÀN BỘ THIẾT BỊ KHU VỆ SINH
- + PHÁ DỠ NỀN GẠCH & CHỒNG THẨM & LÁT LẠI GẠCH KÍCH THƯỚC 300X300MM
- + KIỂM TRA VÀ GIA CỐ LẠI KHUNG SẮT BẢO VỆ (K1)

HIỆU CHỈNH	NGÀY	MÔ TẢ
CHỦ ĐẦU TƯ BỆNH VIỆN QUÂN Y 175/BQP GIÁM ĐỐC		
ĐƠN VỊ THIẾT KẾ CÔNG TY CỔ PHẦN TƯ VẤN QUẢN LÝ XÂY DỰNG AN VIỆT		
 AN VIỆT ĐỊA CHỈ: 19 BẠCH ĐĂNG, PHƯỜNG TÂN SƠN HÒA TP. HỒ CHÍ MINH TỔNG GIÁM ĐỐC		
 HỒ THÁI TRUNG CHỦ NHIỆM KIỂM CHỮ TRÍ KIẾN TRÚC		
 HUỲNH NGỌC KHOA		
HẠNG MỤC CẢI TẠO SỬA CHỮA KHU A VIỆN UNG BƯỞU & Y HỌC HẠT NHÂN		
CÔNG TRÌNH VIỆN UNG BƯỞU VÀ Y HỌC HẠT NHÂN		
ĐỊA CHỈ: 786 NGUYỄN KIỂM, PHƯỜNG HẠNH THÔNG, TP. HỒ CHÍ MINH		
Tên bản vẽ. CHI TIẾT WC		
Giai đoạn THIẾT KẾ BẢN VẼ THI CÔNG		
Ngày phát hành/2025	Hiệu chỉnh	
Tỉ lệ 1/100		
Số hiệu bản vẽ	CT-07	

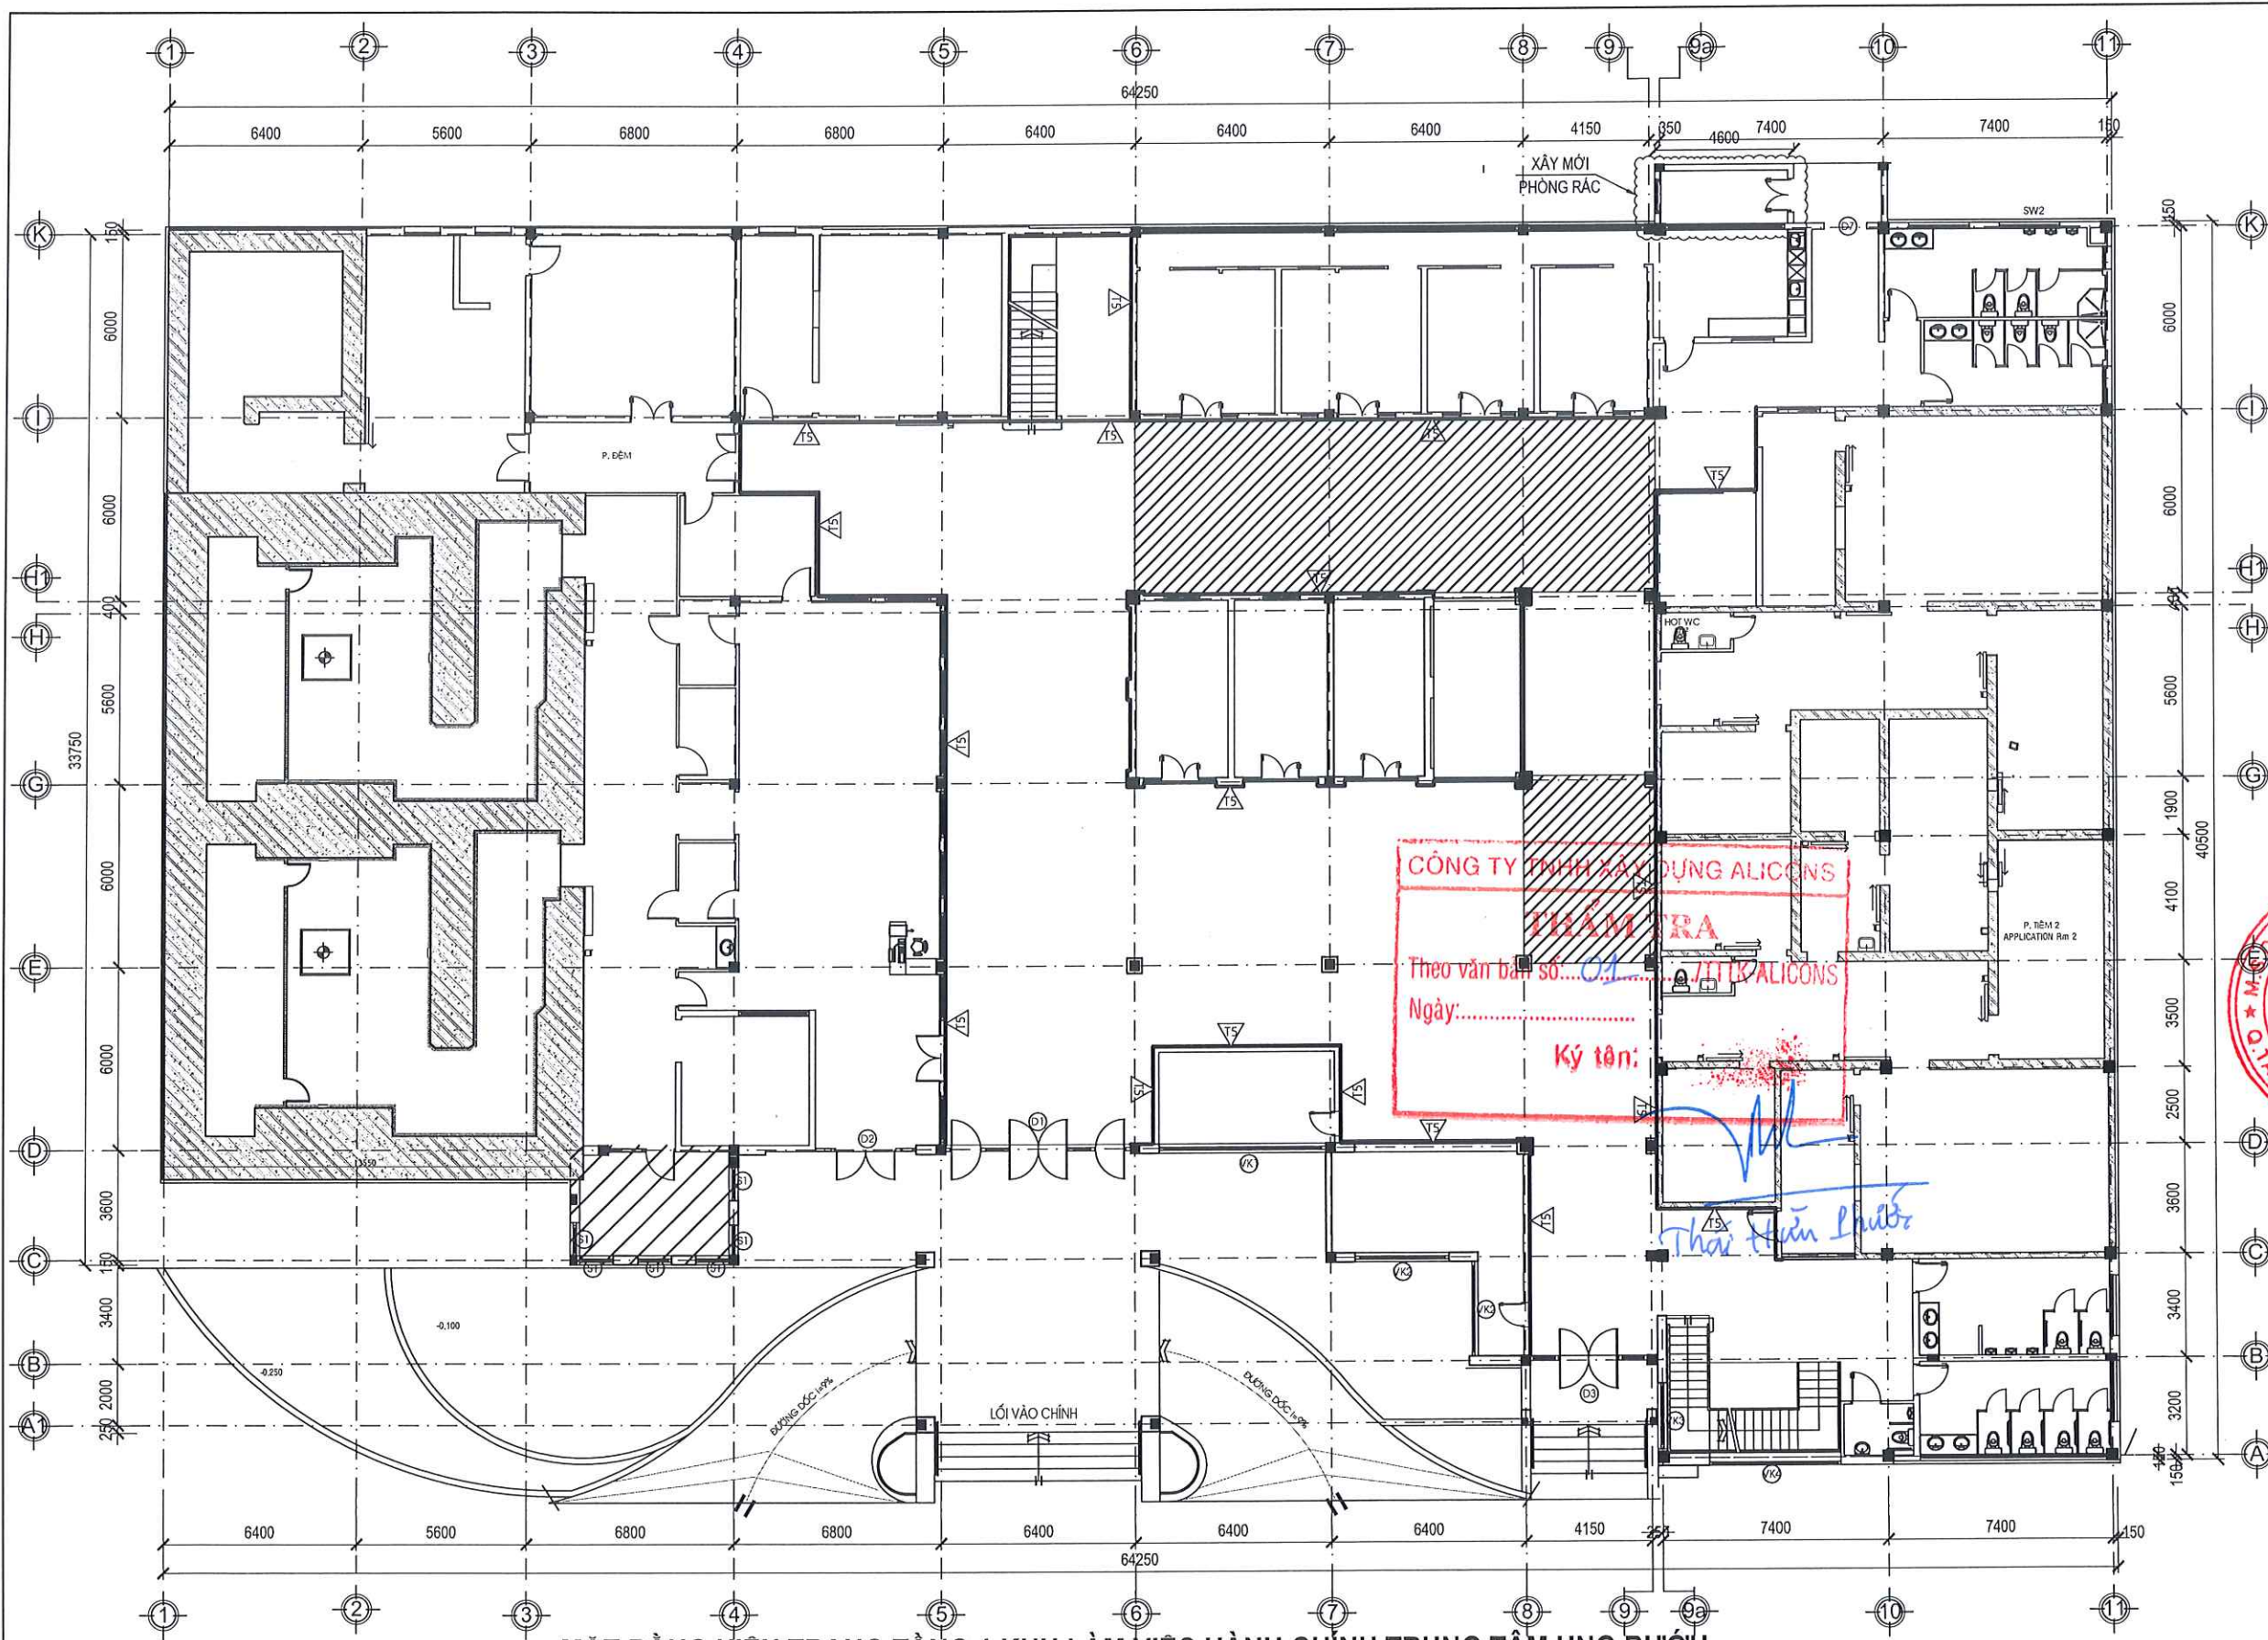

MẶT BẰNG HIỆN TRẠNG TẦNG 1 KHU LÀM VIỆC HÀNH CHÍNH TRUNG TÂM UNG BƯỚU

TỈ LỆ: 1/200

NỘI DUNG CẢI TẠO

- NHÀ VỆ SINH (TRỤC K-1/10-11, TRỤC A-C/10-11)
- + CAO, SỬI LỚP SƠN CŨ, PHÁ DỠ TƯỜNG ỐP GẠCH & ỐP LẠI GẠCH TƯỜNG KÍCH THƯỚC 250X400MM
- + THẢO DỠ VÀ THAY THẾ TRẦN THẠCH CAO MỚI
- + THẢO THIẾT BỊ VỆ SINH CŨ & THAY MỚI TOÀN BỘ THIẾT BỊ KHU VỆ SINH
- + PHÁ DỠ NỀN GẠCH & LÁT LẠI GẠCH KÍCH THƯỚC 300X300MM
- TƯỜNG NGOÀI NHÀ
- + CAO, SỬI LỚP SƠN CŨ, BẢ BỌT SƠN LẠI TOÀN BỘ TƯỜNG
- + ỐP GẠCH TƯỜNG PHÍA TRƯỚC KHU LÀM VIỆC HÀNH CHÍNH TRUNG TÂM UNG BƯỚU
- + ỐP GẠCH DỌC THEO VỊ TRÍ RAM ĐÓC

NỘI DUNG CẢI TẠO

- PHÒNG LƯU RÁC
- + XÂY TƯỜNG DÀY 200MM CAO 3100 & TRÁT TƯỜNG & BẢ BỌT & SƠN TƯỜNG
- + CUNG CẤP LẮP ĐẶT CỬA ĐI (1100X2200MM) & CỬA SỔ (1100X1300MM)
- + CUNG CẤP LẮP ĐẶT BÔNG ĐÉN VÀ CÔNG TÁC & ĐỊ HỆ THỐNG ĐIỆN


GHI CHÚ

- VỊ TRÍ TRẦN BỊ THẨM CAO
- VỊ TRÍ ỐP GẠCH TƯỜNG

NỘI DUNG CẢI TẠO

- SÂN CHỜ
- + VỊ TRÍ TRẦN BỊ THẨM CAO, SỬI SƠN CŨ, BẢ BỌT SƠN LẠI
- + TƯỜNG : CAO, SỬI SƠN CŨ & ỐP GẠCH SÂN CAO 900mm
- PHÒNG CHỜ 2
- + PHÁ DỠ & THAY THẾ GẠCH LÁT NỀN KÍCH THƯỚC 600X600MM
- + THẢO DỠ & THAY THẾ TRẦN THẠCH CAO KHUNG NỘI 600X600
- + CAO, SỬI LỚP SƠN CŨ & ỐP GẠCH 300X600 CAO 900 & BẢ BỌT SƠN LẠI TƯỜNG (TỪ PHẦN ỐP GẠCH ĐẾN CAO ĐỘ ĐÓNG TRẦN)
- + THAY MỚI ĐÈN LED PANEL 600X600 + DÂY ĐIỆN TỪ TỦ PHÒNG

HIỆU CHỈNH	NGÀY	MÔ TẢ
CHỦ ĐẦU TƯ BỆNH VIỆN QUÂN Y 175/BQP GIÁM ĐỐC		
ĐƠN VỊ THIẾT KẾ CÔNG TY CỔ PHẦN TƯ VẤN QUẢN LÝ XÂY DỰNG AN VIỆT AN VIỆT ĐỊA CHỈ: 19 BẠCH ĐẰNG, PHƯỜNG TÂN SƠN HÒA TP. HỒ CHÍ MINH TỔNG GIÁM ĐỐC		
 HỒ THÁI TRUNG CHUYÊN VIÊN KIỂM CHỮ TRÍ KIẾN TRÚC		
 HUỲNH NGỌC KHOA		
HẠNG MỤC CẢI TẠO SỬA CHỮA KHU A VIỆN UNG BƯỚU & Y HỌC HẠT NHÂN		
CÔNG TRÌNH VIỆN UNG BƯỚU VÀ Y HỌC HẠT NHÂN		
ĐỊA CHỈ: 786 NGUYỄN KIỂM, PHƯỜNG HẠNH THÔNG, TP. HỒ CHÍ MINH		
Tên bản vẽ. MẶT BẰNG CẢI TẠO TẦNG 1 KHU LÀM VIỆC HÀNH CHÍNH TRUNG TÂM UNG BƯỚU		
Giai đoạn THIẾT KẾ BẢN VẼ THI CÔNG		
Ngày phát hành	/2025	Hiệu chỉnh
Tỉ lệ	1/200	
Số hiệu bản vẽ	CT-08	

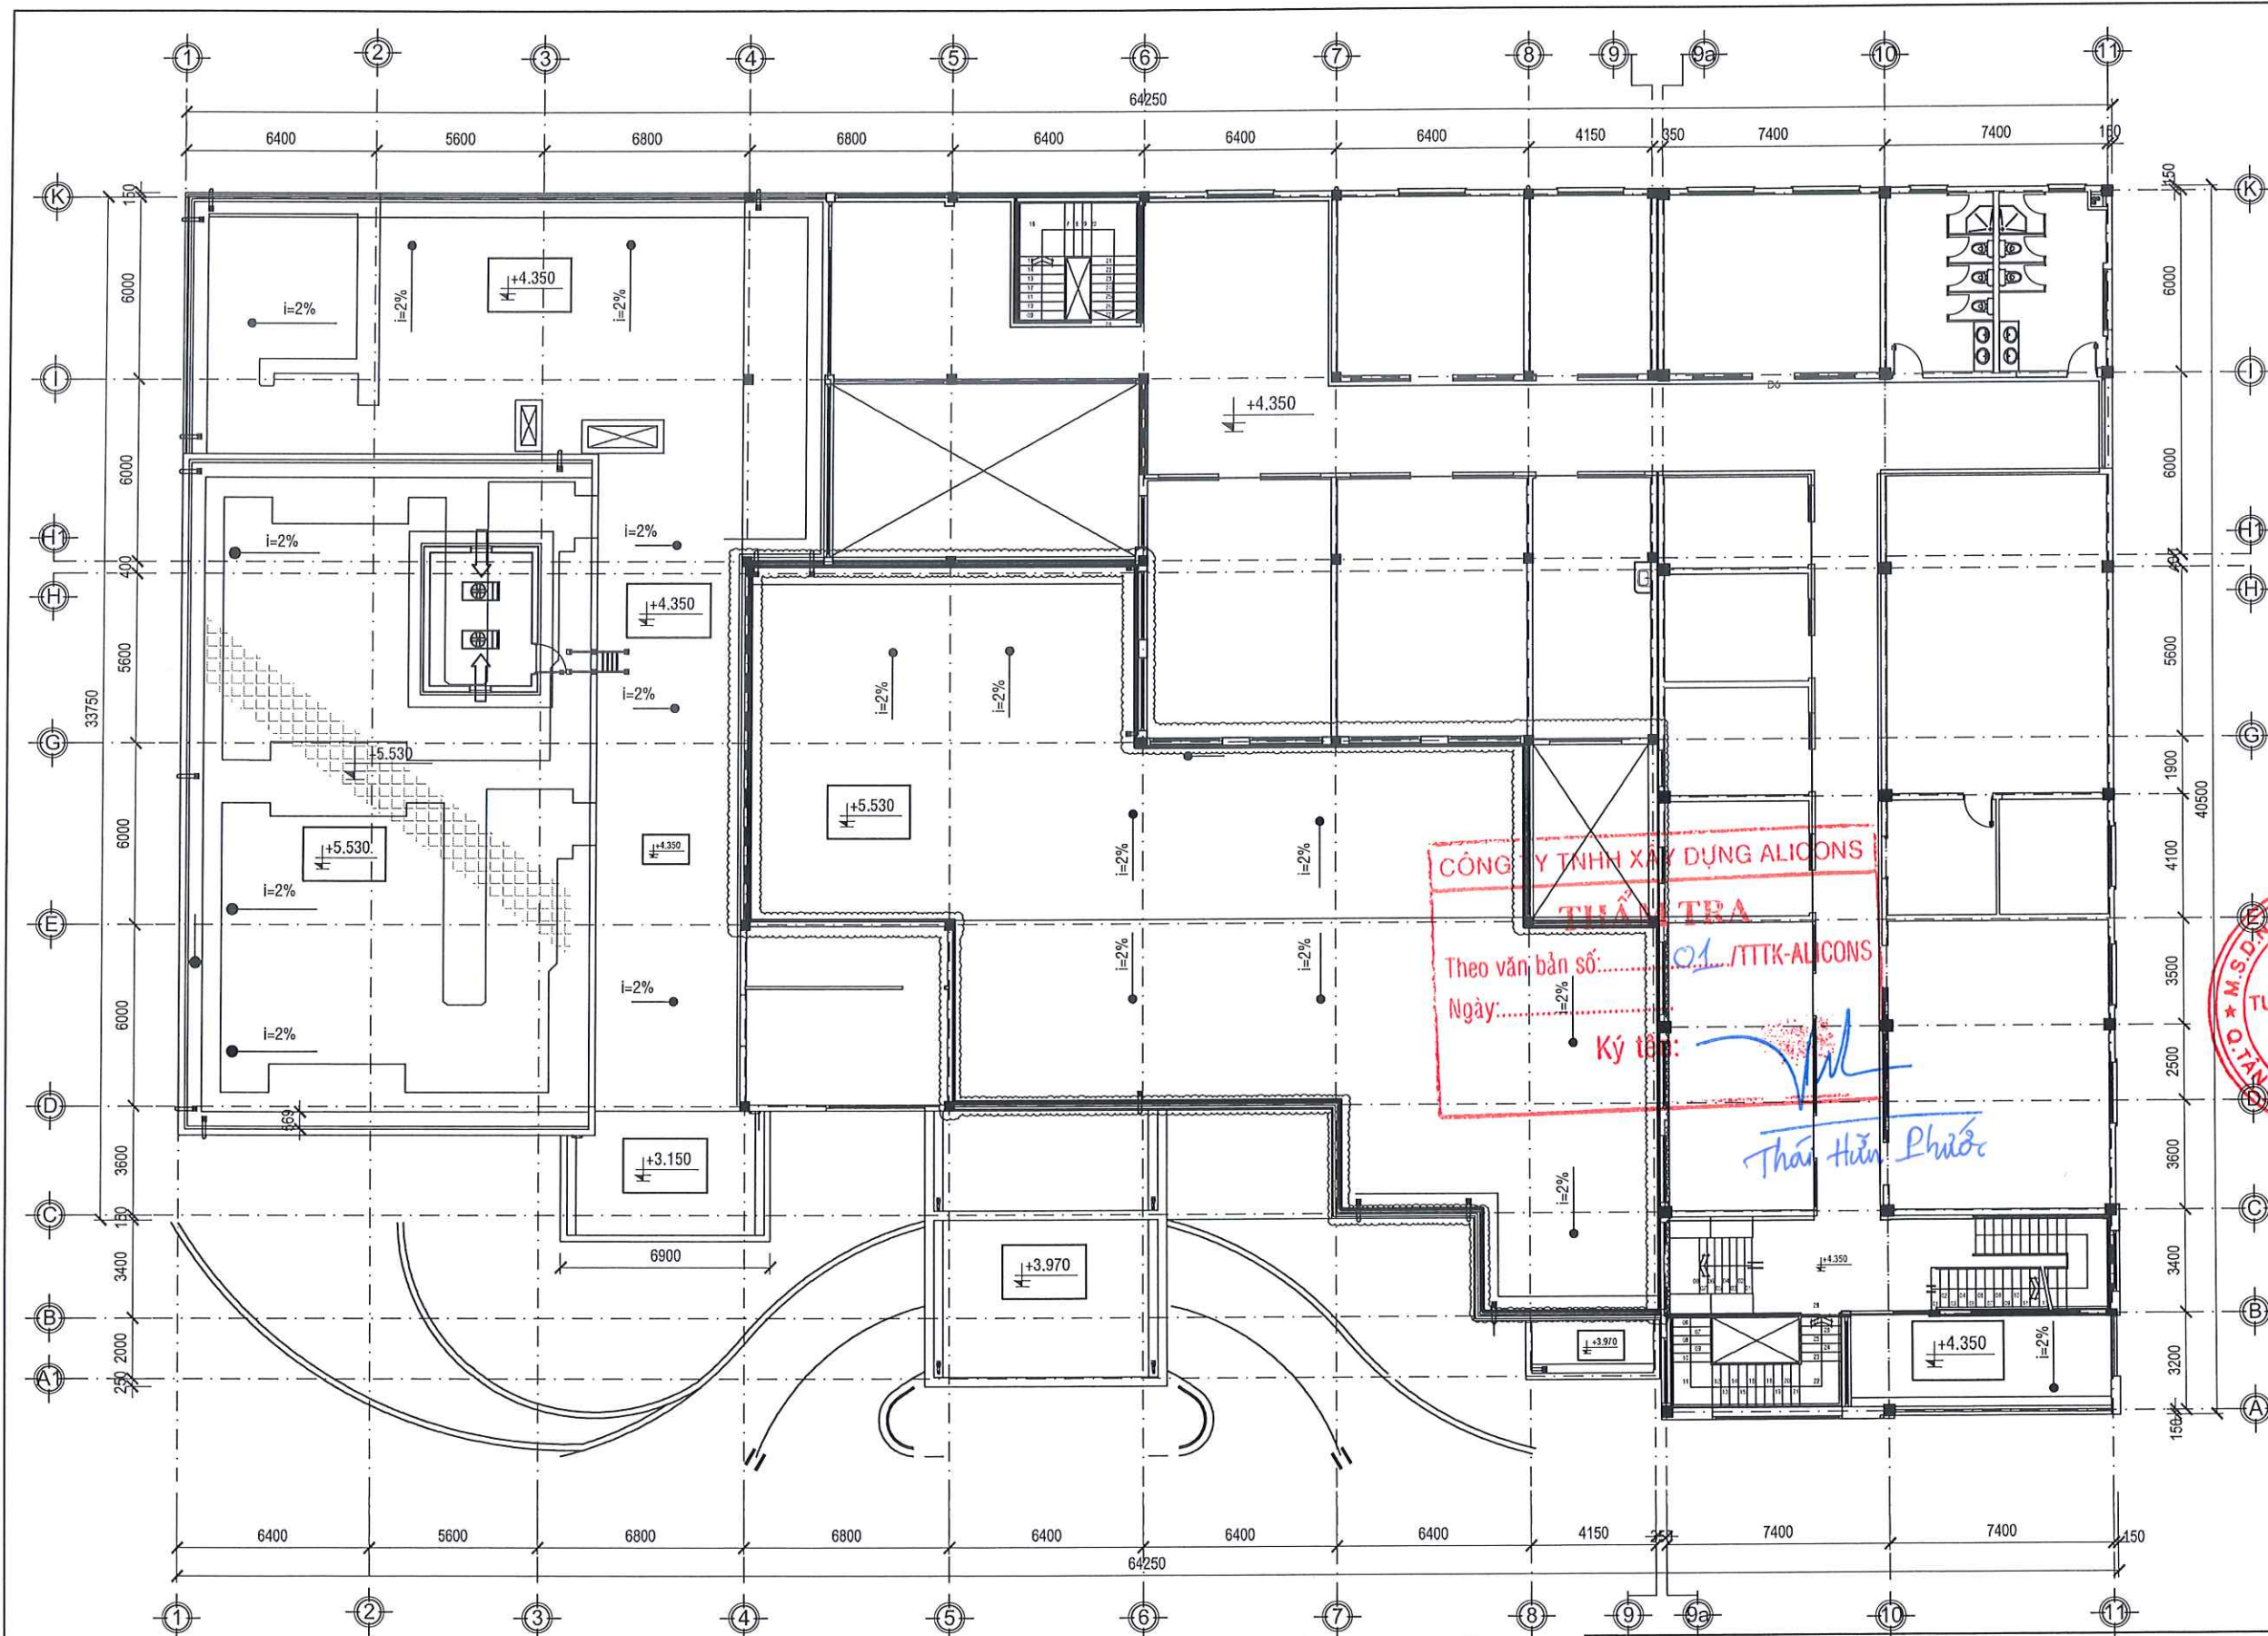

MẶT BẰNG CẢI TẠO TẦNG 2 KHU LÀM VIỆC HÀNH CHÍNH TRUNG TÂM UNG BƯỚU


TỈ LỆ: 1/200

GHI CHÚ

VỊ TRÍ CHỒNG THÂM


- NỘI DUNG CẢI TẠO**
- NHÀ VỆ SINH (TRỤC K-I/10-11)
 - + CẠO, SỬI LỚP SƠN CŨ, PHÁ DỠ TƯỜNG ỐP GẠCH & ỐP LẠI GẠCH TƯỜNG KÍCH THƯỚC 250X400MM
 - + THẢO DỠ VÀ THAY THẾ TRẦN THẠCH CAO MỚI
 - + THẢO THIẾT BỊ VỆ SINH CŨ & THAY MỚI TOÀN BỘ THIẾT BỊ KHU VỆ SINH
 - + PHÁ DỠ NỀN GẠCH & CHỒNG THÂM & LÁT LẠI GẠCH KÍCH THƯỚC 300X300MM
 - TƯỜNG NGOÀI NHÀ
 - + PHÁ DỠ LỚP Vữa TRÁT & ỐP GẠCH TƯỜNG
 - + CẠO, SỬI LỚP SƠN CŨ, BẮT SƠN LẠI TOÀN BỘ TƯỜNG
 - SÀN MÀI (CHỒNG THÂM CÁC RÀNH SÀN MÀI)

HIỆU CHỈNH	NGÀY	MÔ TẢ
CHỦ ĐẦU TƯ		
BỆNH VIỆN QUÂN Y 175/BQP		
GIÁM ĐỐC		
ĐƠN VỊ THIẾT KẾ		
CÔNG TY CỔ PHẦN TƯ VẤN QUẢN LÝ XÂY DỰNG AN VIỆT		
ĐỊA CHỈ: 19 BẠCH ĐĂNG, PHƯỜNG TÂN SƠN HÒA TP. HỒ CHÍ MINH		
TỔNG GIÁM ĐỐC		
Ký tên:		
HỌ THÁI TRUNG		
CHỨC VỤ: CHỦ TRÌ KIẾN TRÚC		
HUỲNH NGỌC KHOA		
HẠNG MỤC		
CẢI TẠO SỬA CHỮA KHU A VIỆN UNG BƯỚU & Y HỌC HẠT NHẪN		
CÔNG TRÌNH		
VIỆN UNG BƯỚU VÀ Y HỌC HẠT NHẪN		
ĐỊA CHỈ: 786 NGUYỄN KIỂM, PHƯỜNG HẠNH THÔNG, TP. HỒ CHÍ MINH		
Tên bản vẽ:		
MẶT BẰNG CẢI TẠO TẦNG 2 KHU LÀM VIỆC HÀNH CHÍNH TRUNG TÂM UNG BƯỚU		
Giai đoạn		
THIẾT KẾ BẢN VẼ THI CÔNG		
Ngày phát hành	/2025	Hiệu chỉnh
Tỉ lệ	1/200	
Số hiệu bản vẽ	CT-09	

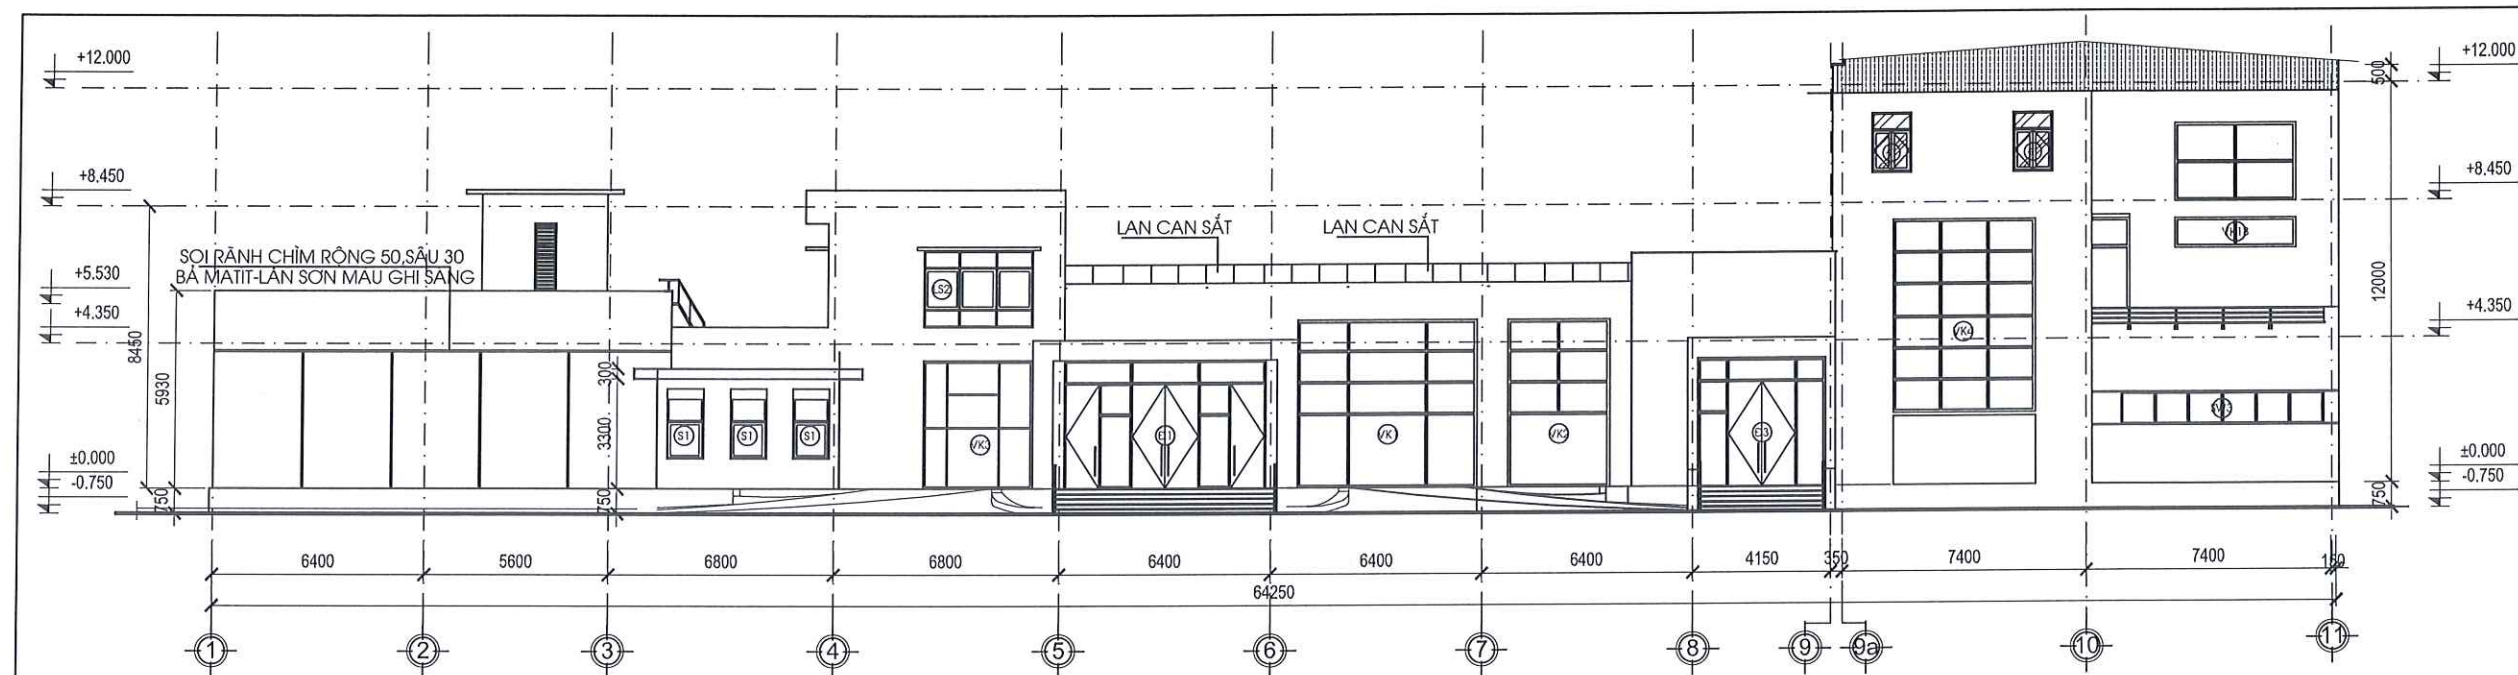


MẶT ĐỨNG TRỰC 1-11

TỈ LỆ: 1/200

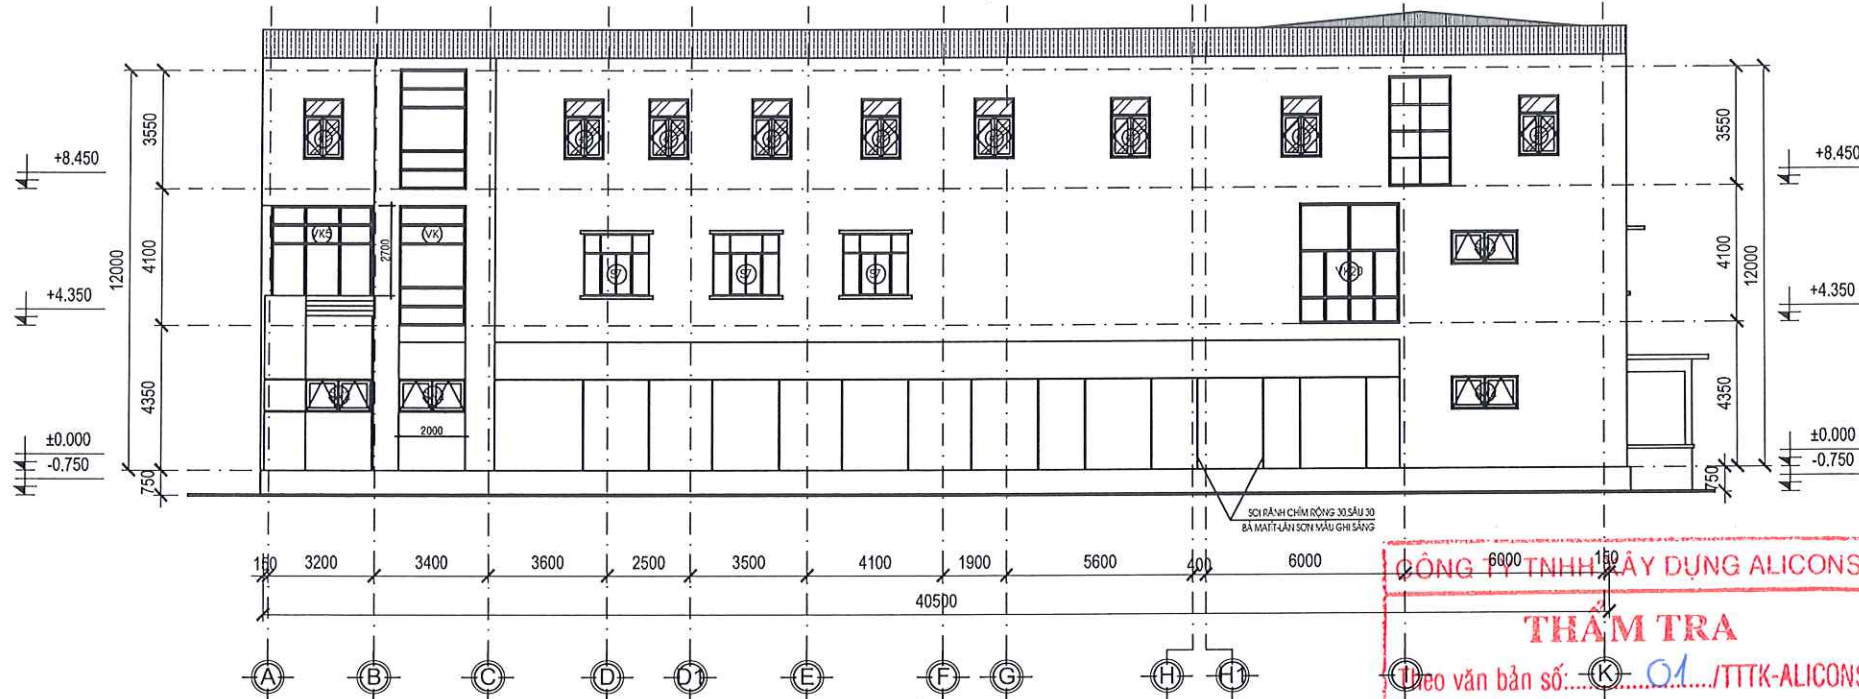

MẶT ĐỨNG TRỰC A-K

TỈ LỆ: 1/200

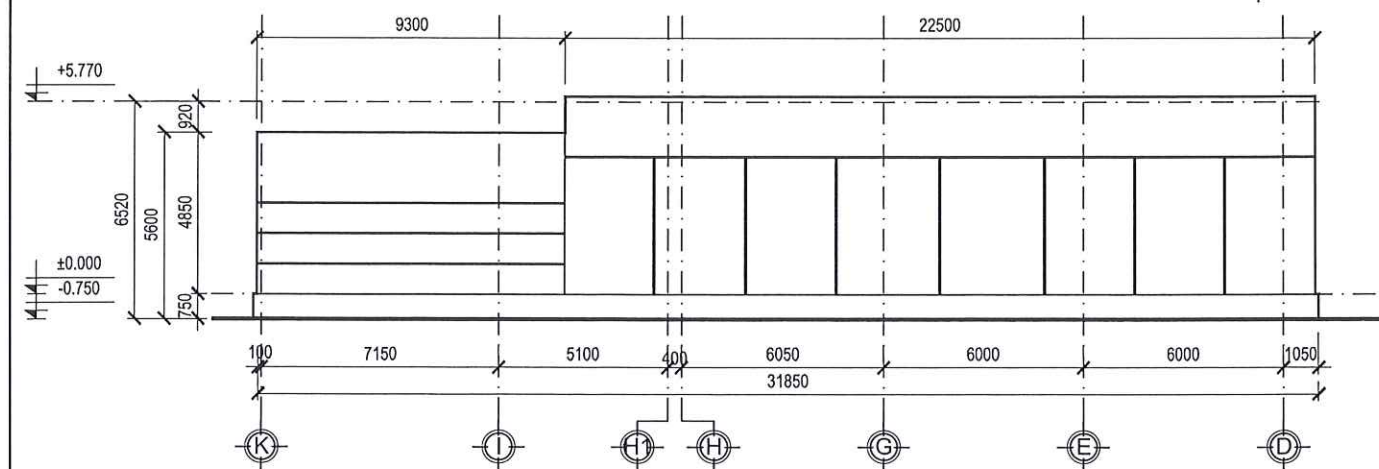

MẶT ĐỨNG TRỰC K-D

TỈ LỆ: 1/200

CÔNG TY TNHH XÂY DỰNG ALICONS

THAM TRA

Theo văn bản số: K.01./TTTK-ALICONS








Ngày:


Ký tên: Thái Hữu Phước

NỘI DUNG CẢI TẠO

- TƯỜNG MẶT NGOÀI NHÀ TRỰC 1-11
- + PHÁ DỠ LỚP Vữa TRÁT & ỐP GẠCH TƯỜNG MẶT TIỀN
- TƯỜNG MẶT NGOÀI NHÀ TRỰC K-D & A-K & 11-1
- + VỆ SINH, CẠO XỬ LỚP SƠN CŨ CỨ VÀ RÊU MỐC
- + TRÁT DẠM VẢ
- + BẢ BỘT VÀ SƠN LẠI TOÀN BỘ MẶT NGOÀI (1 NƯỚC LÓT, 2 LỚP PHỦ NGOÀI THÁT)

HIỆU CHỈNH	NGÀY	MÔ TẢ
CHỦ ĐẦU TƯ		
BỆNH VIỆN QUÂN Y		
175/BQP		
GIÁM ĐỐC		
ĐƠN VỊ THIẾT KẾ		
CÔNG TY CỔ PHẦN TƯ VẤN		
QUẢN LÝ XÂY DỰNG AN VIỆT		
ĐỊA CHỈ: 19 BẠCH ĐẰNG,		
PHƯỜNG TÂN SƠN HÒA TP. HỒ CHÍ MINH		
TỔNG GIÁM ĐỐC		
HỒ THAI TRUNG		
CHUYÊN NGHIỆP CHỦ TRÌ KIẾN TRÚC		
HUỲNH NGỌC KHOA		
HẠNG MỤC		
CẢI TẠO SỬA CHỮA KHU A VIỆN		
UNG BƯỞU & Y HỌC HẠT NHÂN		
CÔNG TRÌNH		
VIỆN UNG BƯỞU VÀ		
Y HỌC HẠT NHÂN		
ĐỊA CHỈ: 786 NGUYỄN KIỂM, PHƯỜNG HẠNH		
THÔNG, TP. HỒ CHÍ MINH		
Tên bản vẽ		
MẶT ĐỨNG TRỰC 1-11		
MẶT ĐỨNG TRỰC A-K		
MẶT ĐỨNG TRỰC K-D		
Giai đoạn		
THIẾT KẾ BẢN VẼ THI CÔNG		
Ngày phát hành	Hiệu chỉnh	
...../2025		
Tỉ lệ	1/200	
Số hiệu bản vẽ	CT-10	

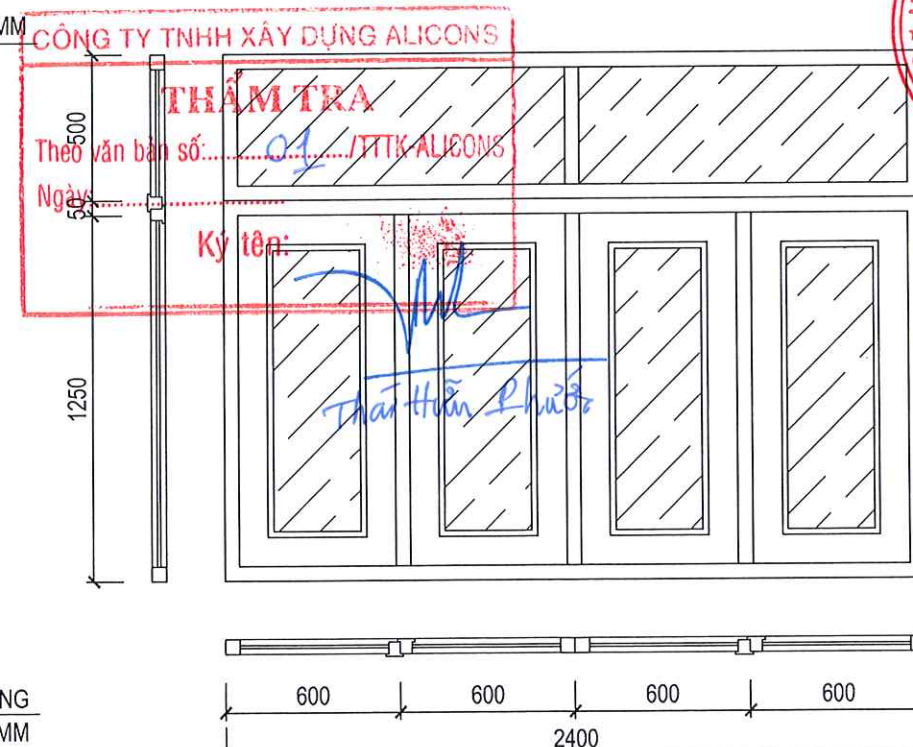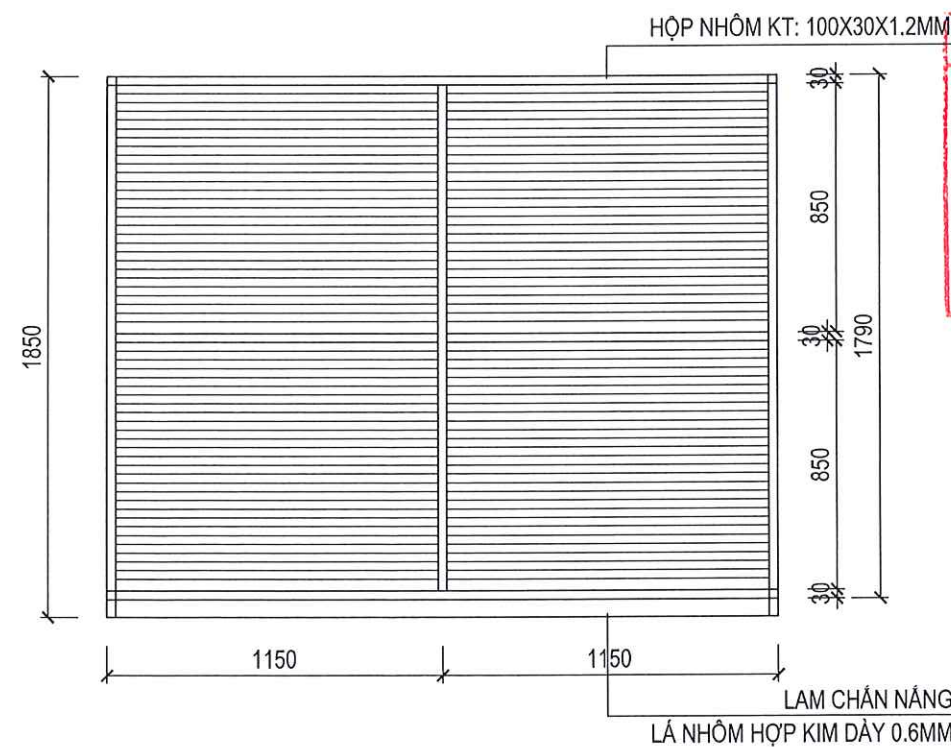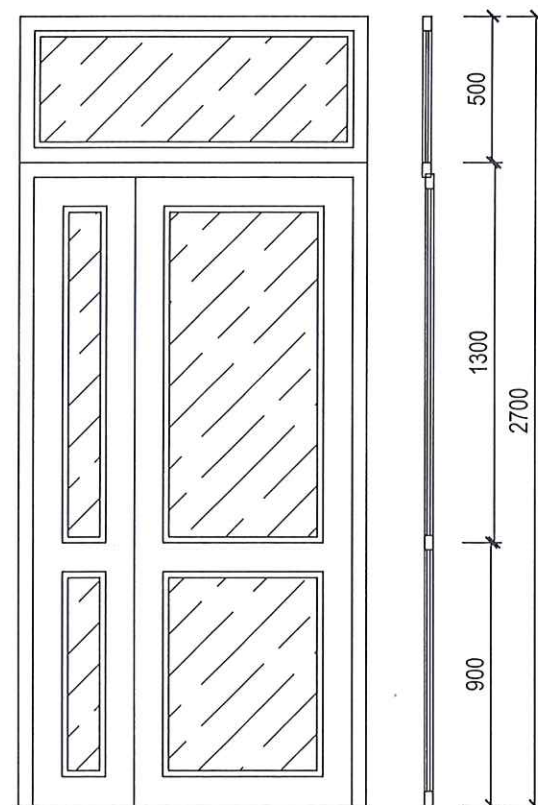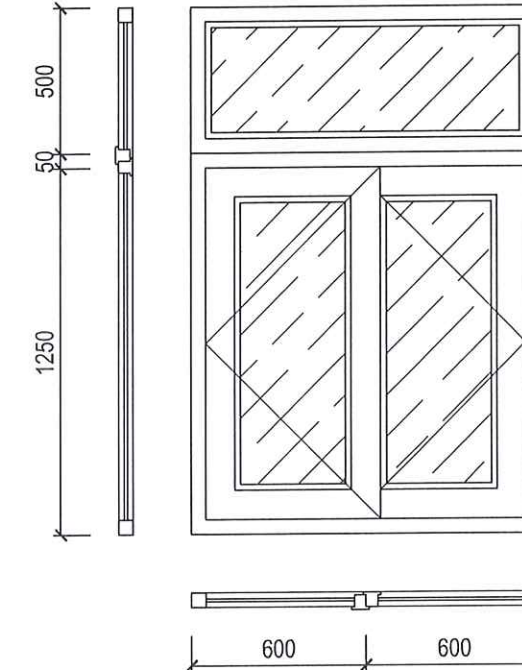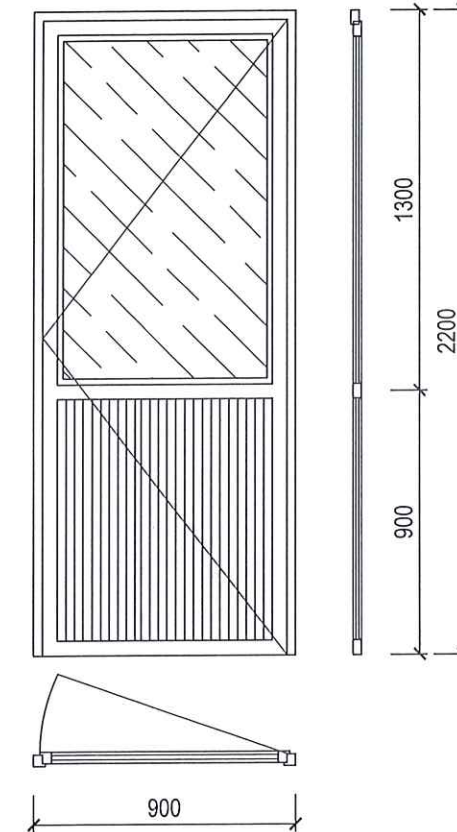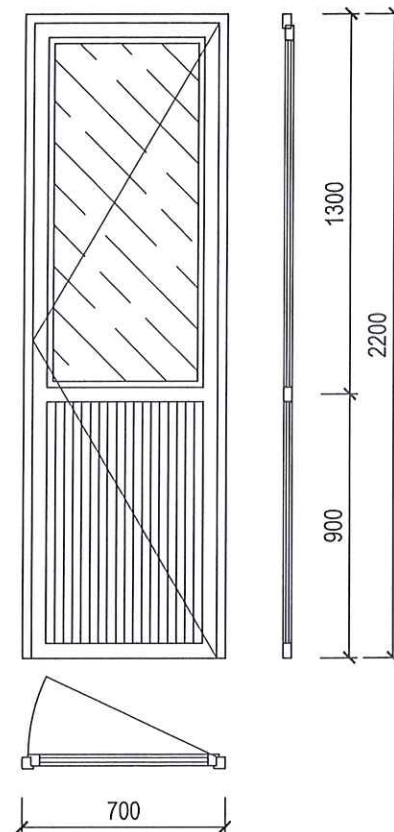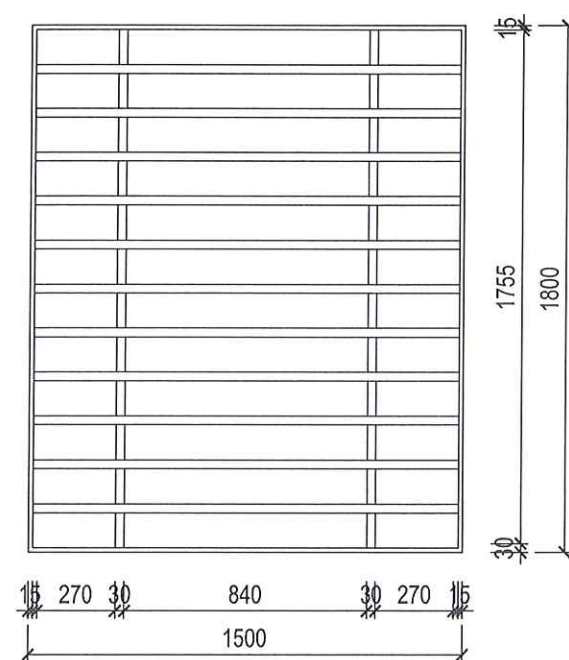


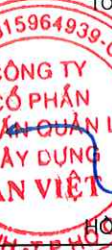HIỆU CHỈNH	NGÀY	MÔ TẢ
CHỦ ĐẦU TƯ		
BỆNH VIỆN QUÂN Y		
175/BQP		
GIÁM ĐỐC		
ĐƠN VỊ THIẾT KẾ		
CÔNG TY CỔ PHẦN TƯ VẤN QUẢN LÝ XÂY DỰNG AN VIỆT		
		
AN VIỆT		
ĐỊA CHỈ: 19 BẠCH ĐĂNG, PHƯỜNG TÂN SƠN HÒA TP. HỒ CHÍ MINH		
TỔNG GIÁM ĐỐC		
		
HỒ THÁI TRUNG		
CHỦ NHIỆM KIỂM CHỮ TRÌ KIẾN TRÚC		
		
HUỲNH NGỌC KHOA		
HẠNG MỤC		
CẢI TẠO SỬA CHỮA KHU A VIỆN UNG BƯỞU & Y HỌC HẠT NHÂN		
CÔNG TRÌNH		
VIỆN UNG BƯỞU VÀ Y HỌC HẠT NHÂN		
ĐỊA CHỈ: 786 NGUYỄN KIỂM, PHƯỜNG HẠNH THÔNG, TP. HỒ CHÍ MINH		
Tên bản vẽ.		
CHI TIẾT CÁC CỬA ĐI, CỬA SỎ LAM CHE NẮNG, KHUNG BẢO VỆ		
Giai đoạn		
THIẾT KẾ BẢN VẼ THI CÔNG		
Ngày phát hành		Hiệu chỉnh
	/2025	
Tỉ lệ	1/25	
Số hiệu bản vẽ		CT-11

BẢN VẼ PHẦN BỔ SUNG

DANH MỤC BẢN VẼ								
STT	SỐ HIỆU	TÊN BẢN VẼ	KHỔ GIẤY	ĐIỀU CHỈNH				
				1	2	3	4	5
1	DM-01	DANH MỤC BẢN VẼ	A3	x				
BẢN VẼ TẦNG 2 KHU LÀM VIỆC HÀNH CHÍNH TRUNG TÂM UNG BƯỞU								
2	HT-A1	MẶT BẰNG HIỆN TRẠNG TẦNG 2 KHU LÀM VIỆC HÀNH CHÍNH TRUNG TÂM UNG BƯỞU	A3	x				
3	TD-A1	MẶT BẰNG THÁO DỠ TẦNG 2 KHU LÀM VIỆC HÀNH CHÍNH TRUNG TÂM UNG BƯỞU	A3	x				
4	CT-A1	MẶT BẰNG CẢI TẠO TẦNG 2 KHU LÀM VIỆC HÀNH CHÍNH TRUNG TÂM UNG BƯỞU	A3	x				
5	CT-A2	MẶT BẰNG KHU VỰC CẢI TẠO TẦNG 2 KHU LÀM VIỆC HÀNH CHÍNH TRUNG TÂM UNG BƯỞU	A3	x				
6	CT-A3	MẶT CÁT 1-1; MẶT CÁT 2-2	A3	x				
BẢN VẼ TẦNG 3 KHU LÀM VIỆC HÀNH CHÍNH TRUNG TÂM UNG BƯỞU								
7	HT-B1	MẶT BẰNG HIỆN TRẠNG TẦNG 3 KHU LÀM VIỆC HÀNH CHÍNH TRUNG TÂM UNG BƯỞU	A3	x				
	CT-B1A	MẶT BẰNG CHÔNG THÂM TẦNG 3 KHU LÀM VIỆC HÀNH CHÍNH TRUNG TÂM UNG BƯỞU	A3	x				
8	TD-B1	MẶT BẰNG KHOA GIẢI PHẪU BỆNH LÝ	A3	x				
9	CT-B1	MẶT BẰNG THÁO DỠ KẼ BÊ TÔNG KHOA GIẢI PHẪU BỆNH LÝ	A3	x				
10	CT-B2	MẶT CÁT 1-1; 2-2; 3-3 KHOA GIẢI PHẪU HỌC	A3	x				
11	CT-B3	MẶT CÁT CẢI TẠO KHOA GIẢI PHẪU HỌC	A3	x				
BẢN VẼ TẦNG TRỆT KHU A VIỆN UNG BƯỞU								
12	HT-C1	MẶT BẰNG HIỆN TRẠNG VÀ THÁO DỠ TẦNG TRỆT KHU A VIỆN UNG BƯỞU	A3	x				
13	CT-C1	MẶT BẰNG CẢI TẠO TẦNG TRỆT KHU A VIỆN UNG BƯỞU	A3	x				
BẢN VẼ TẦNG 1 KHU XẠ TRỊ TRUNG TÂM UNG BƯỞU								
14	HT-D1	MẶT BẰNG HIỆN TRẠNG TẦNG 1 KHU XẠ TRỊ TRUNG TÂM UNG BƯỞU	A3	x				
15	HT-D2	MẶT BẰNG HIỆN TRẠNG TRẦN TẦNG 1 KHU XẠ TRỊ TRUNG TÂM UNG BƯỞU	A3	x				
16	TD-D1	MẶT BẰNG THÁO DỠ LEN CHÂN TƯỜNG TẦNG 1 KHU XẠ TRỊ TRUNG TÂM UNG BƯỞU	A3	x				
17	TD-D2	MẶT BẰNG THÁO DỠ TRẦN - ĐÈN TẦNG 1 KHU XẠ TRỊ TRUNG TÂM UNG BƯỞU	A3	x				
18	CT-D1	MẶT BẰNG CẢI TẠO TRẦN - ĐÈN TẦNG 1 KHU XẠ TRỊ TRUNG TÂM UNG BƯỞU	A3	x				
19	CT-D2	MẶT BẰNG ỐP MỚI LEN CHÂN TƯỜNG TẦNG 1 KHU XẠ TRỊ TRUNG TÂM UNG BƯỞU	A3	x				
TỔNG								

HIỆU CHỈNH	NGÀY	MÔ TẢ
CHỦ ĐẦU TƯ BỆNH VIỆN QUÂN Y 175/BQP GIÁM ĐỐC		
ĐƠN VỊ THIẾT KẾ CÔNG TY CỔ PHẦN TƯ VẤN QUẢN LÝ XÂY DỰNG AN VIỆT  AN VIỆT ĐỊA CHỈ: 19 BẠCH ĐĂNG, PHƯỜNG TÂN SƠN HÓA TP. HỒ CHÍ MINH TỔNG GIÁM ĐỐC		
 HỒ THAI TRUNG CHỦ NHIỆM KIỂM CHỮ TRÍ KIẾN TRÚC		
 HUỖNH NGỌC KHOA		
HẠNG MỤC CẢI TẠO SỬA CHỮA KHU A VIỆN UNG BƯỞU & Y HỌC HẠT NHÂN		
CÔNG TRÌNH VIỆN UNG BƯỞU VÀ Y HỌC HẠT NHÂN ĐỊA CHỈ: 786 NGUYỄN KIỂM, PHƯỜNG HẠNH THÔNG, TP. HỒ CHÍ MINH		
Tên bản vẽ. DANH MỤC BẢN VẼ		
Giai đoạn THIẾT KẾ BẢN VẼ THI CÔNG		
Ngày phát hành	Hiệu chỉnh	
...../2025		
Tỉ lệ	NTS	
Số hiệu bản vẽ	DM-01	

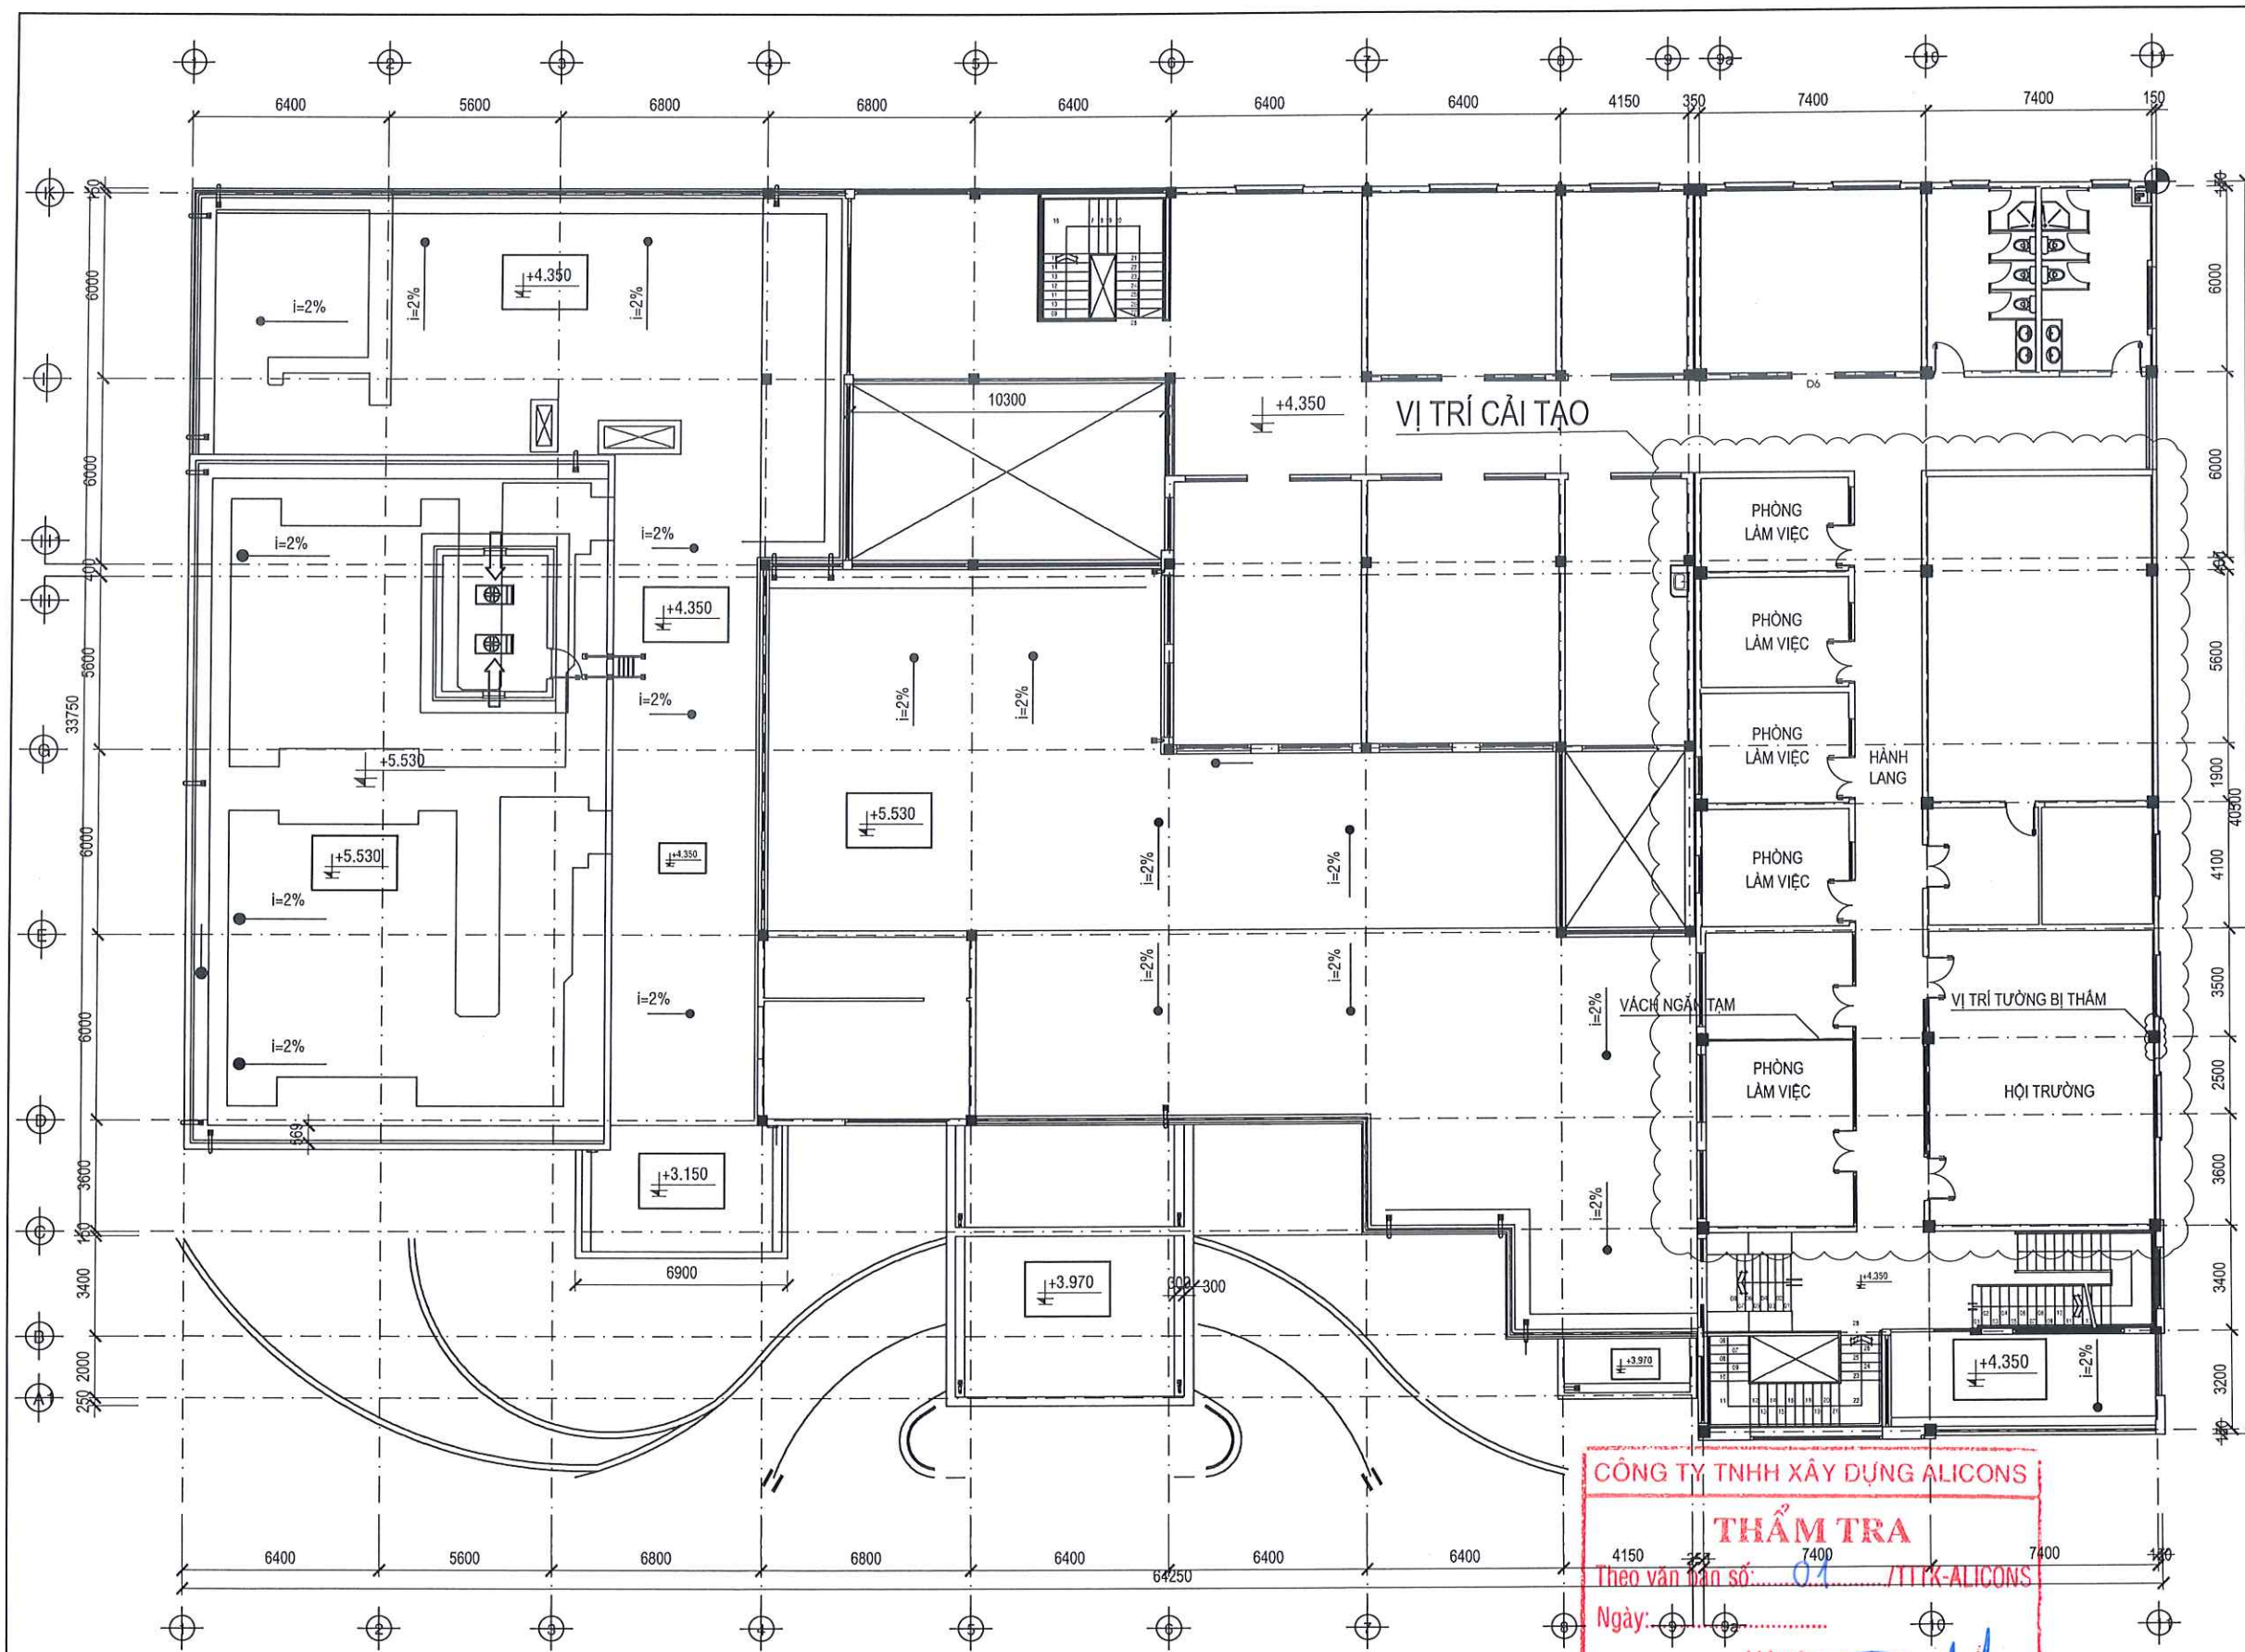


MẶT BẰNG HIỆN TRẠNG TẦNG 2 KHU LÀM VIỆC HÀNH CHÍNH TRUNG TÂM UNG BƯƠU

TỈ LỆ: 1/200

CÔNG TY TNHH XÂY DỰNG ALICONS
THẨM TRA
Theo văn bản số: 01 /TTTK-ALICONS
Ngày:
Ký tên: Thái Hấn Phước

HIỆU CHỈNH	NGÀY	MÔ TẢ
CHỦ ĐẦU TƯ BỆNH VIỆN QUÂN Y 175/BQP GIÁM ĐỐC		
ĐƠN VỊ THIẾT KẾ CÔNG TY CỔ PHẦN TƯ VẤN QUẢN LÝ XÂY DỰNG AN VIỆT  AN VIỆT ĐỊA CHỈ: 19 BẠCH ĐĂNG, PHƯỜNG TÂN SƠN HÓA TP. HỒ CHÍ MINH TỔNG GIÁM ĐỐC		
 HỒ THÁI TRUNG CHỦ NHIỆM KIỂM CHỮ TRÍ KIẾN TRÚC		
 HUỲNH NGỌC KHOA		
HẠNG MỤC CẢI TẠO SỬA CHỮA KHU A VIỆN UNG BƯƠU & Y HỌC HẠT NHÂN		
CÔNG TRÌNH VIỆN UNG BƯƠU VÀ Y HỌC HẠT NHÂN ĐỊA CHỈ: 786 NGUYỄN KIỆM, PHƯỜNG HẠNH THÔNG, TP. HỒ CHÍ MINH		
Tên bản vẽ: MẶT BẰNG HIỆN TRẠNG TẦNG 2 KHU LÀM VIỆC HÀNH CHÍNH TRUNG TÂM UNG BƯƠU		
Giai đoạn THIẾT KẾ BẢN VẼ THI CÔNG		
Ngày phát hành/2025	Hiệu chỉnh	
Tỉ lệ 1/200		
Số hiệu bản vẽ	HT-A1	

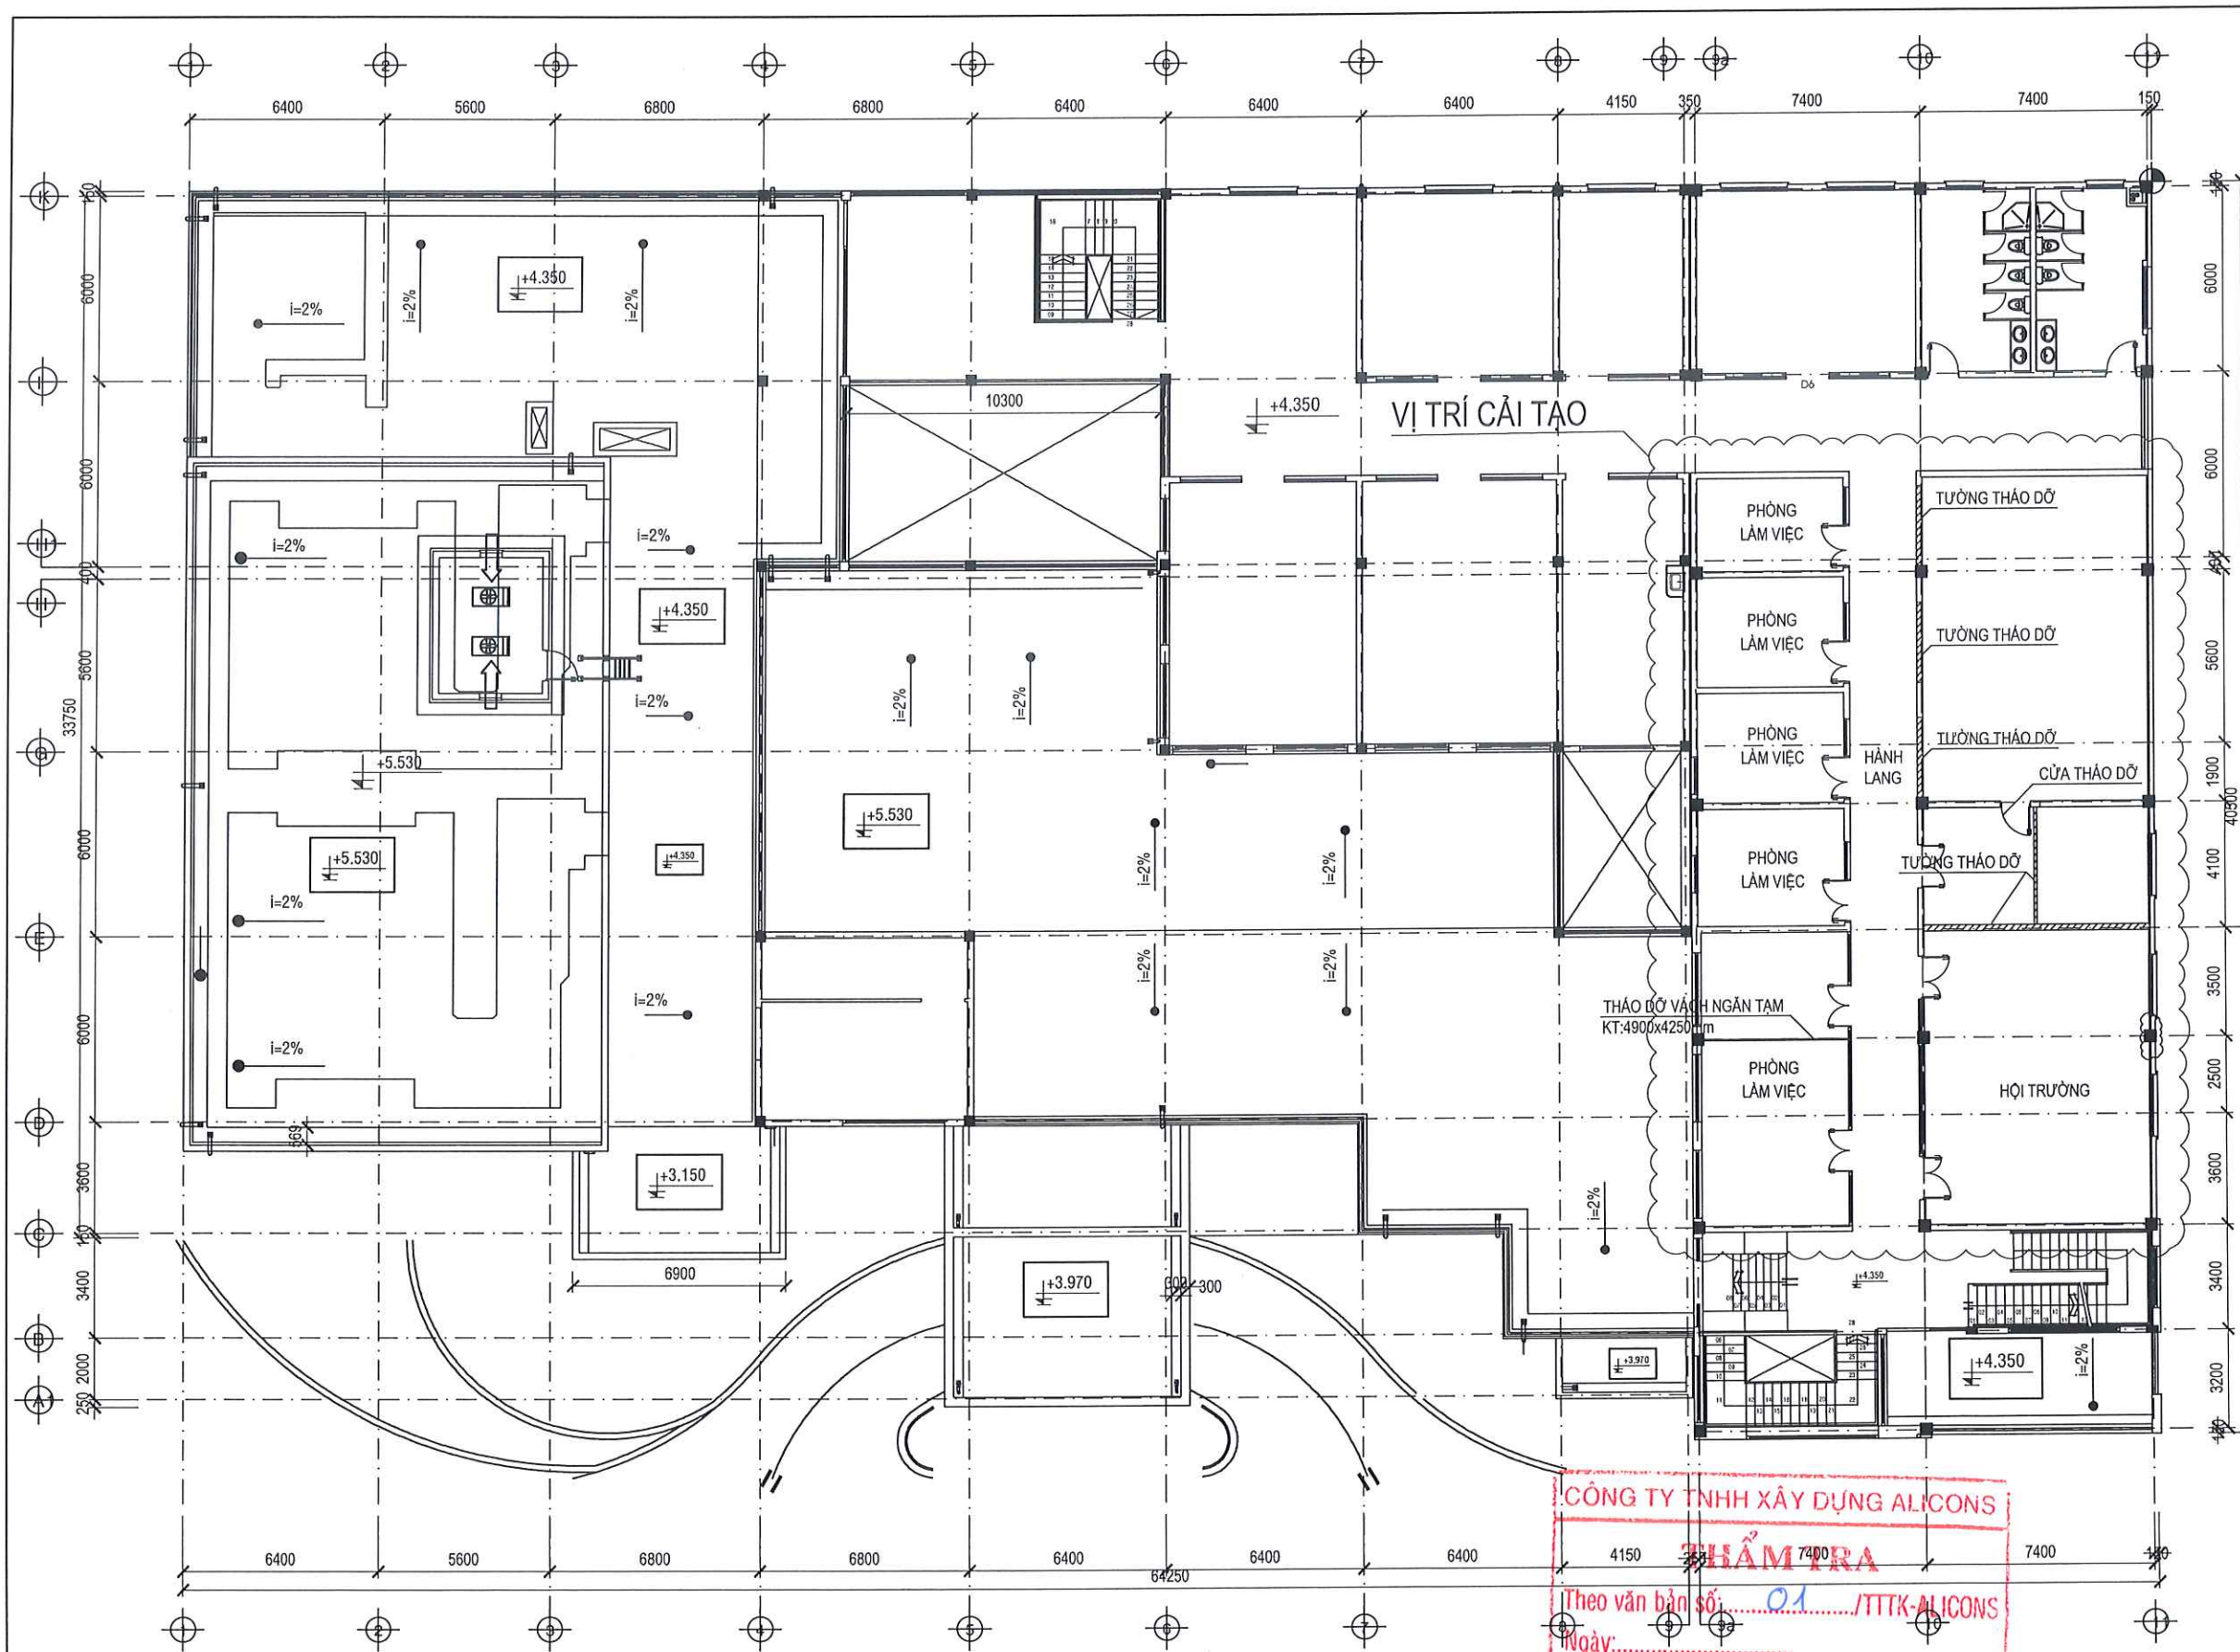


MẶT BẰNG THẢO DỮ TẦNG 2 KHU LÀM VIỆC HÀNH CHÍNH TRUNG TÂM UNG BƯỚU

TỈ LỆ: 1/200

CÔNG TY TNHH XÂY DỰNG ALICONS
THẨM TRA
Theo văn bản số: 01 /TTTK-ALICONS
Ngày:
Ký tên: Thái Hấn Phước

HIỆU CHỈNH	NGÀY	MÔ TẢ
CHỦ ĐẦU TƯ BỆNH VIỆN QUÂN Y 175/BQP GIÁM ĐỐC		
ĐƠN VỊ THIẾT KẾ CÔNG TY CỔ PHẦN TƯ VẤN QUẢN LÝ XÂY DỰNG AN VIỆT		
 AN VIỆT ĐỊA CHỈ: 19 BẠCH ĐĂNG, PHƯỜNG TÂN SƠN HÒA TP. HỒ CHÍ MINH TỔNG GIÁM ĐỐC		
 HỒ THÁI TRUNG QUẢN LÝ THI CÔNG CHỦ TRÌ KIẾN TRÚC		
 HUỲNH NGỌC KHOA		
HẠNG MỤC CẢI TẠO SỬA CHỮA KHU A VIỆN UNG BƯỚU & Y HỌC HẠT NHÂN		
CÔNG TRÌNH VIỆN UNG BƯỚU VÀ Y HỌC HẠT NHÂN ĐỊA CHỈ: 786 NGUYỄN KIỆM, PHƯỜNG HẠNH THÔNG, TP. HỒ CHÍ MINH		
Tên bản vẽ. MẶT BẰNG THẢO DỮ TẦNG 2 KHU LÀM VIỆC HÀNH CHÍNH TRUNG TÂM UNG BƯỚU		
Giai đoạn THIẾT KẾ BẢN VẼ THI CÔNG		
Ngày phát hành/2025		Hiệu chỉnh
Tỉ lệ 1/200		
Số hiệu bản vẽ		TD-A1

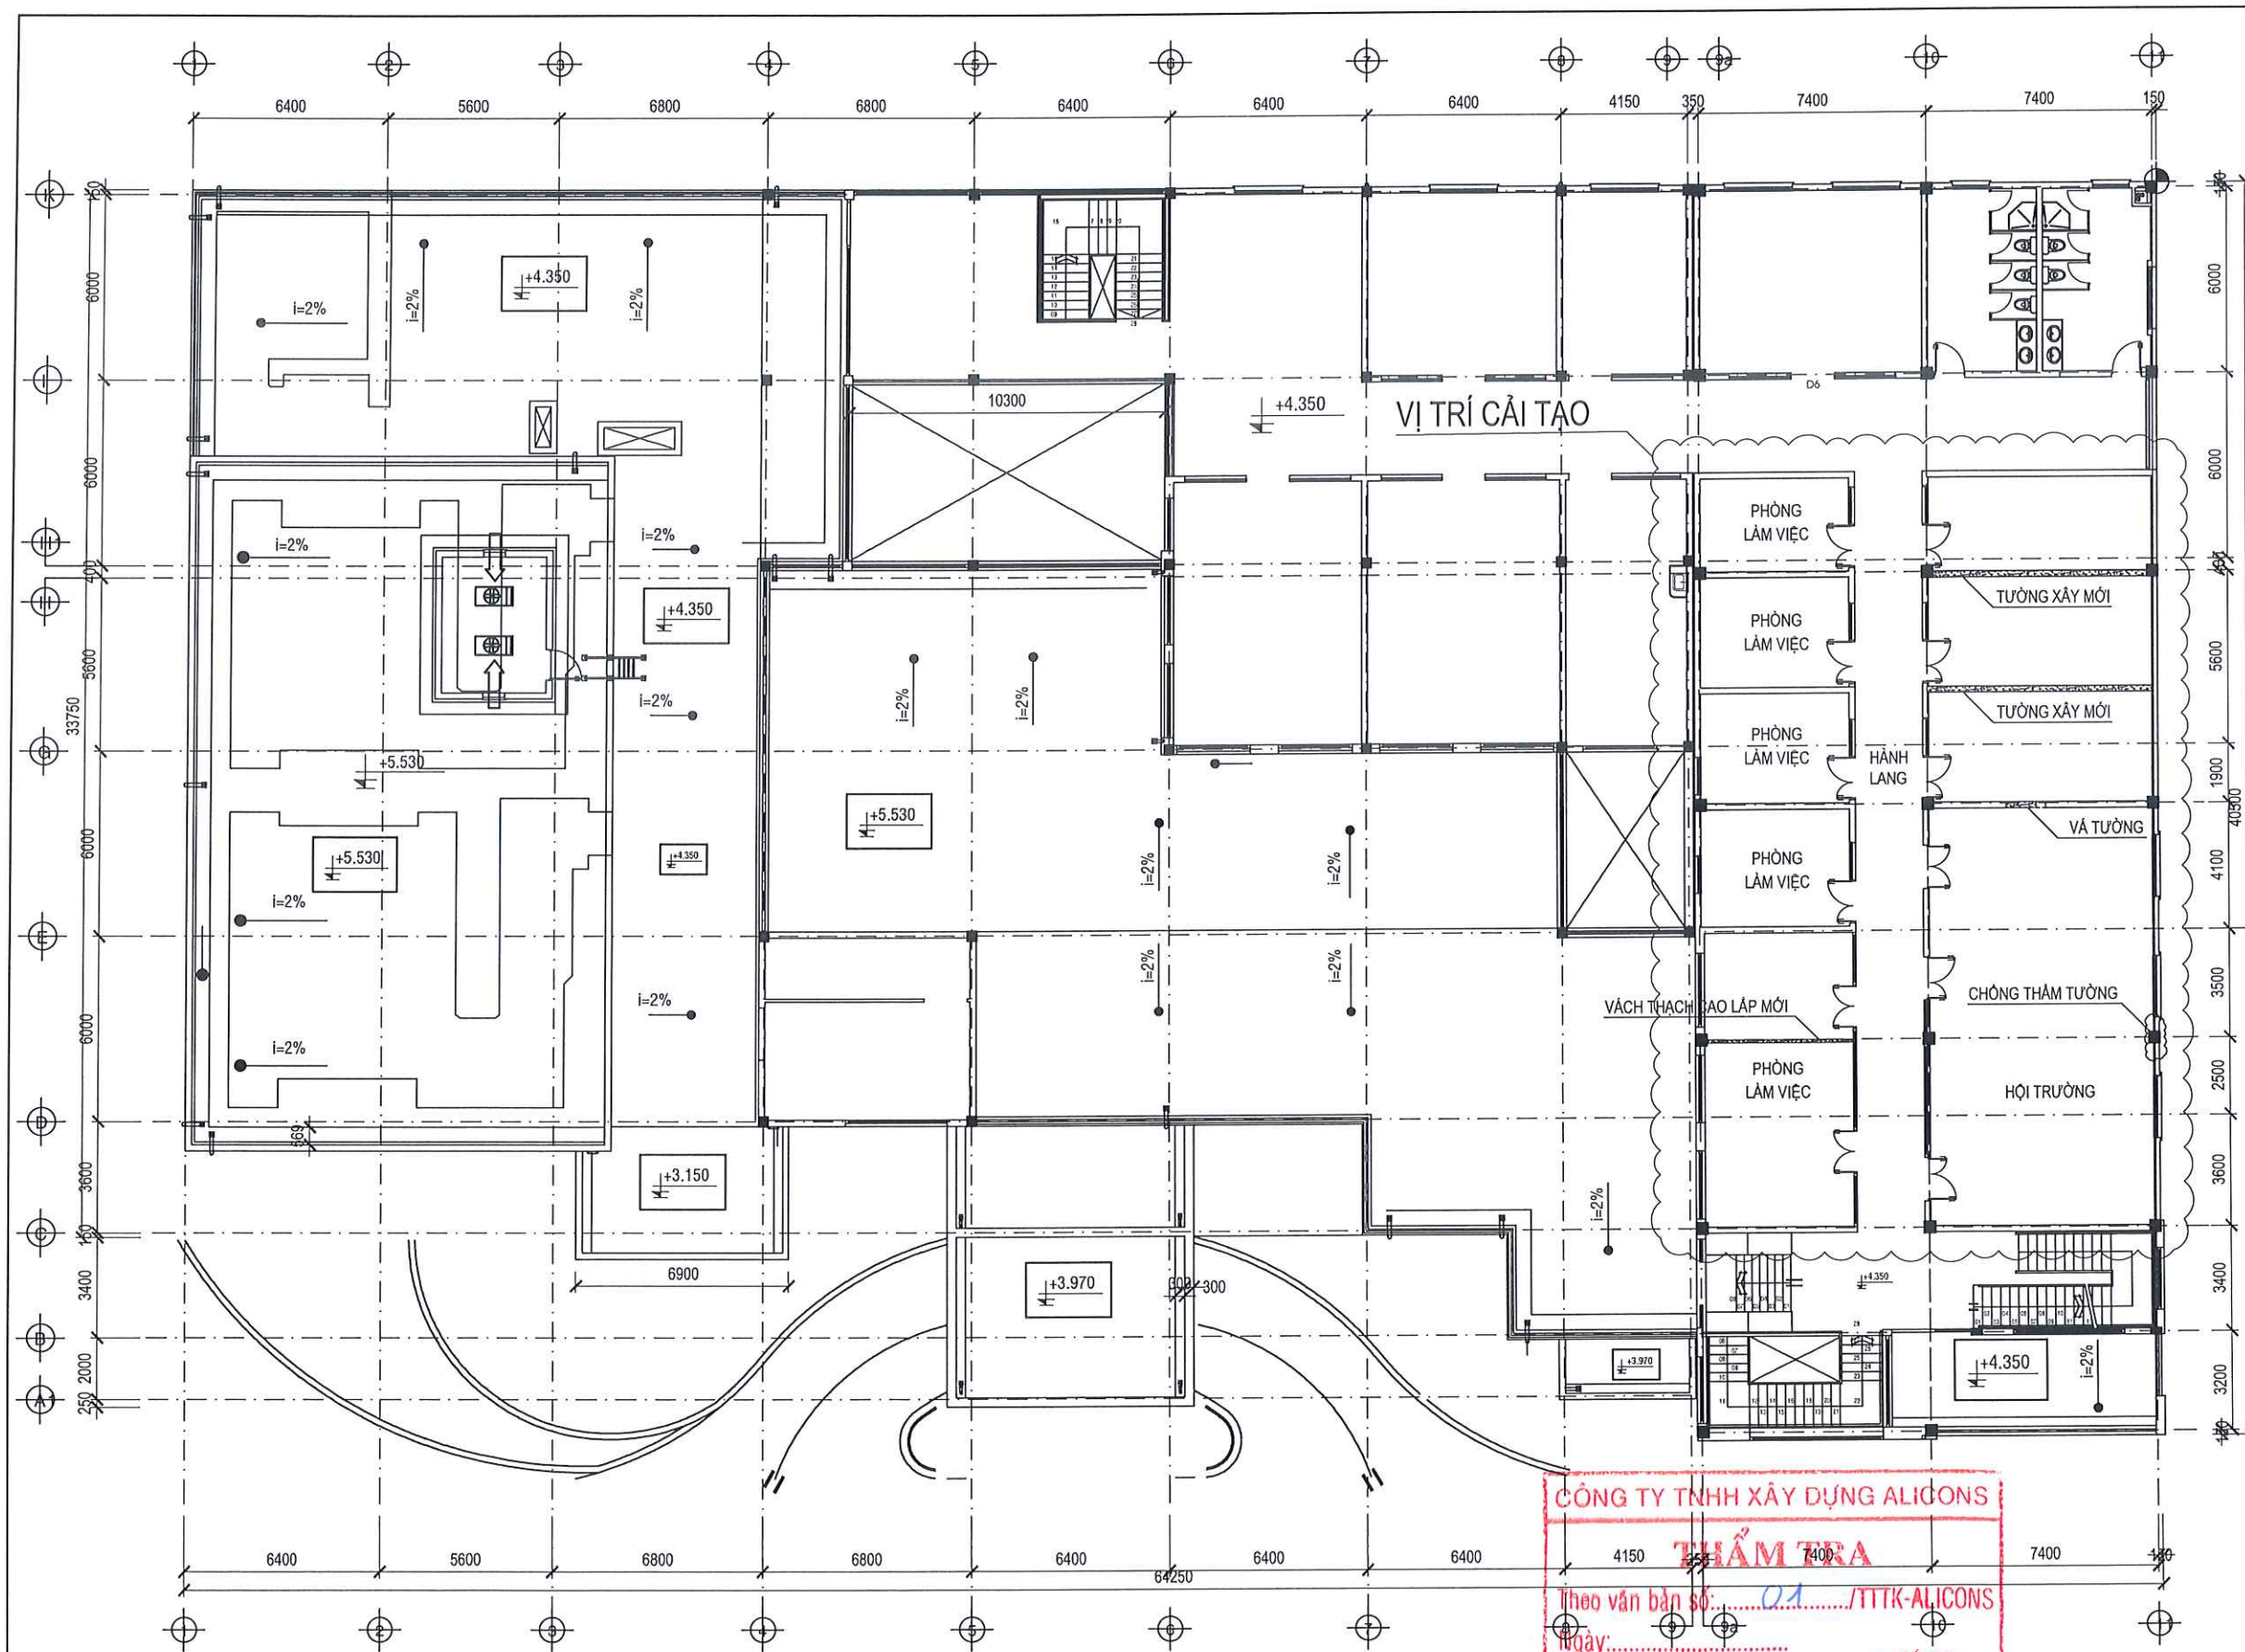


MẶT BẰNG CẢI TẠO TẦNG 2 KHU LÀM VIỆC HÀNH CHÍNH TRUNG TÂM ỨNG BƯỚU

TỈ LỆ: 1/200



CÔNG TY TNHH XÂY DỰNG ALICONS
THẨM TRA
Theo văn bản số: 01/TTK-ALICONS
Ngày: 01/01/2025
Ký tên: Thái Hân Phước

HIỆU CHỈNH	NGÀY	MÔ TẢ
CHỦ ĐẦU TƯ BỆNH VIỆN QUÂN Y 175/BQP GIÁM ĐỐC		
ĐƠN VỊ THIẾT KẾ CÔNG TY CỔ PHẦN TƯ VẤN QUẢN LÝ XÂY DỰNG AN VIỆT		
 AN VIỆT ĐỊA CHỈ: 19 BẠCH ĐĂNG, PHƯỜNG TÂN SƠN HÓA TP. HỒ CHÍ MINH TỔNG GIÁM ĐỐC		
 HỒ THÁI TRUNG CHỨC NHIỆM KIỂM CHỮ TRỊ KIẾN TRÚC		
 HUỲNH NGỌC KHOA		
HẠNG MỤC CẢI TẠO SỬA CHỮA KHU A VIỆN UNG BƯỚU & Y HỌC HẠT NHÂN		
CÔNG TRÌNH VIỆN ỨNG BƯỚU VÀ Y HỌC HẠT NHÂN		
ĐỊA CHỈ: 786 NGUYỄN KIỆM, PHƯỜNG HẠNH THÔNG, TP. HỒ CHÍ MINH		
Tên bản vẽ. MẶT BẰNG CẢI TẠO TẦNG 2 KHU LÀM VIỆC HÀNH CHÍNH TRUNG TÂM ỨNG BƯỚU		
Giai đoạn THIẾT KẾ BẢN VẼ THI CÔNG		
Ngày phát hành	/2025	Hiệu chỉnh
Tỉ lệ	1/200	
Số hiệu bản vẽ	CT-A1	

HIỆU CHỈNH	NGÀY	MÔ TẢ
CHỦ ĐẦU TƯ BỆNH VIỆN QUÂN Y 175/BQP GIÁM ĐỐC		
ĐƠN VỊ THIẾT KẾ CÔNG TY CỔ PHẦN TƯ VẤN QUẢN LÝ XÂY DỰNG AN VIỆT		
ĐỊA CHỈ: 19 BẠCH ĐẰNG, PHƯỜNG TÂN SƠN HÒA TP. HỒ CHÍ MINH TỔNG GIÁM ĐỐC		
KHO THÁI TRUNG CHỦ NHIỆM KIỂM CHỮ TRÍ KIẾN TRÚC		
HUỲNH NGỌC KHOA		
HẠNG MỤC CẢI TẠO SỬA CHỮA KHU A VIỆN UNG BƯỞU & Y HỌC HẠT NHÂN		
CÔNG TRÌNH VIỆN UNG BƯỞU VÀ Y HỌC HẠT NHÂN		
ĐỊA CHỈ: 786 NGUYỄN KIỂM, PHƯỜNG HẠNH THÔNG, TP. HỒ CHÍ MINH		
Tên bản vẽ. MẶT BẰNG KHU VỰC SỬA CHỮA		
Giai đoạn THIẾT KẾ BẢN VẼ THI CÔNG		
Ngày phát hành/2025		Hiệu chỉnh
Tỉ lệ 1/100		
Số hiệu bản vẽ		CT-A2

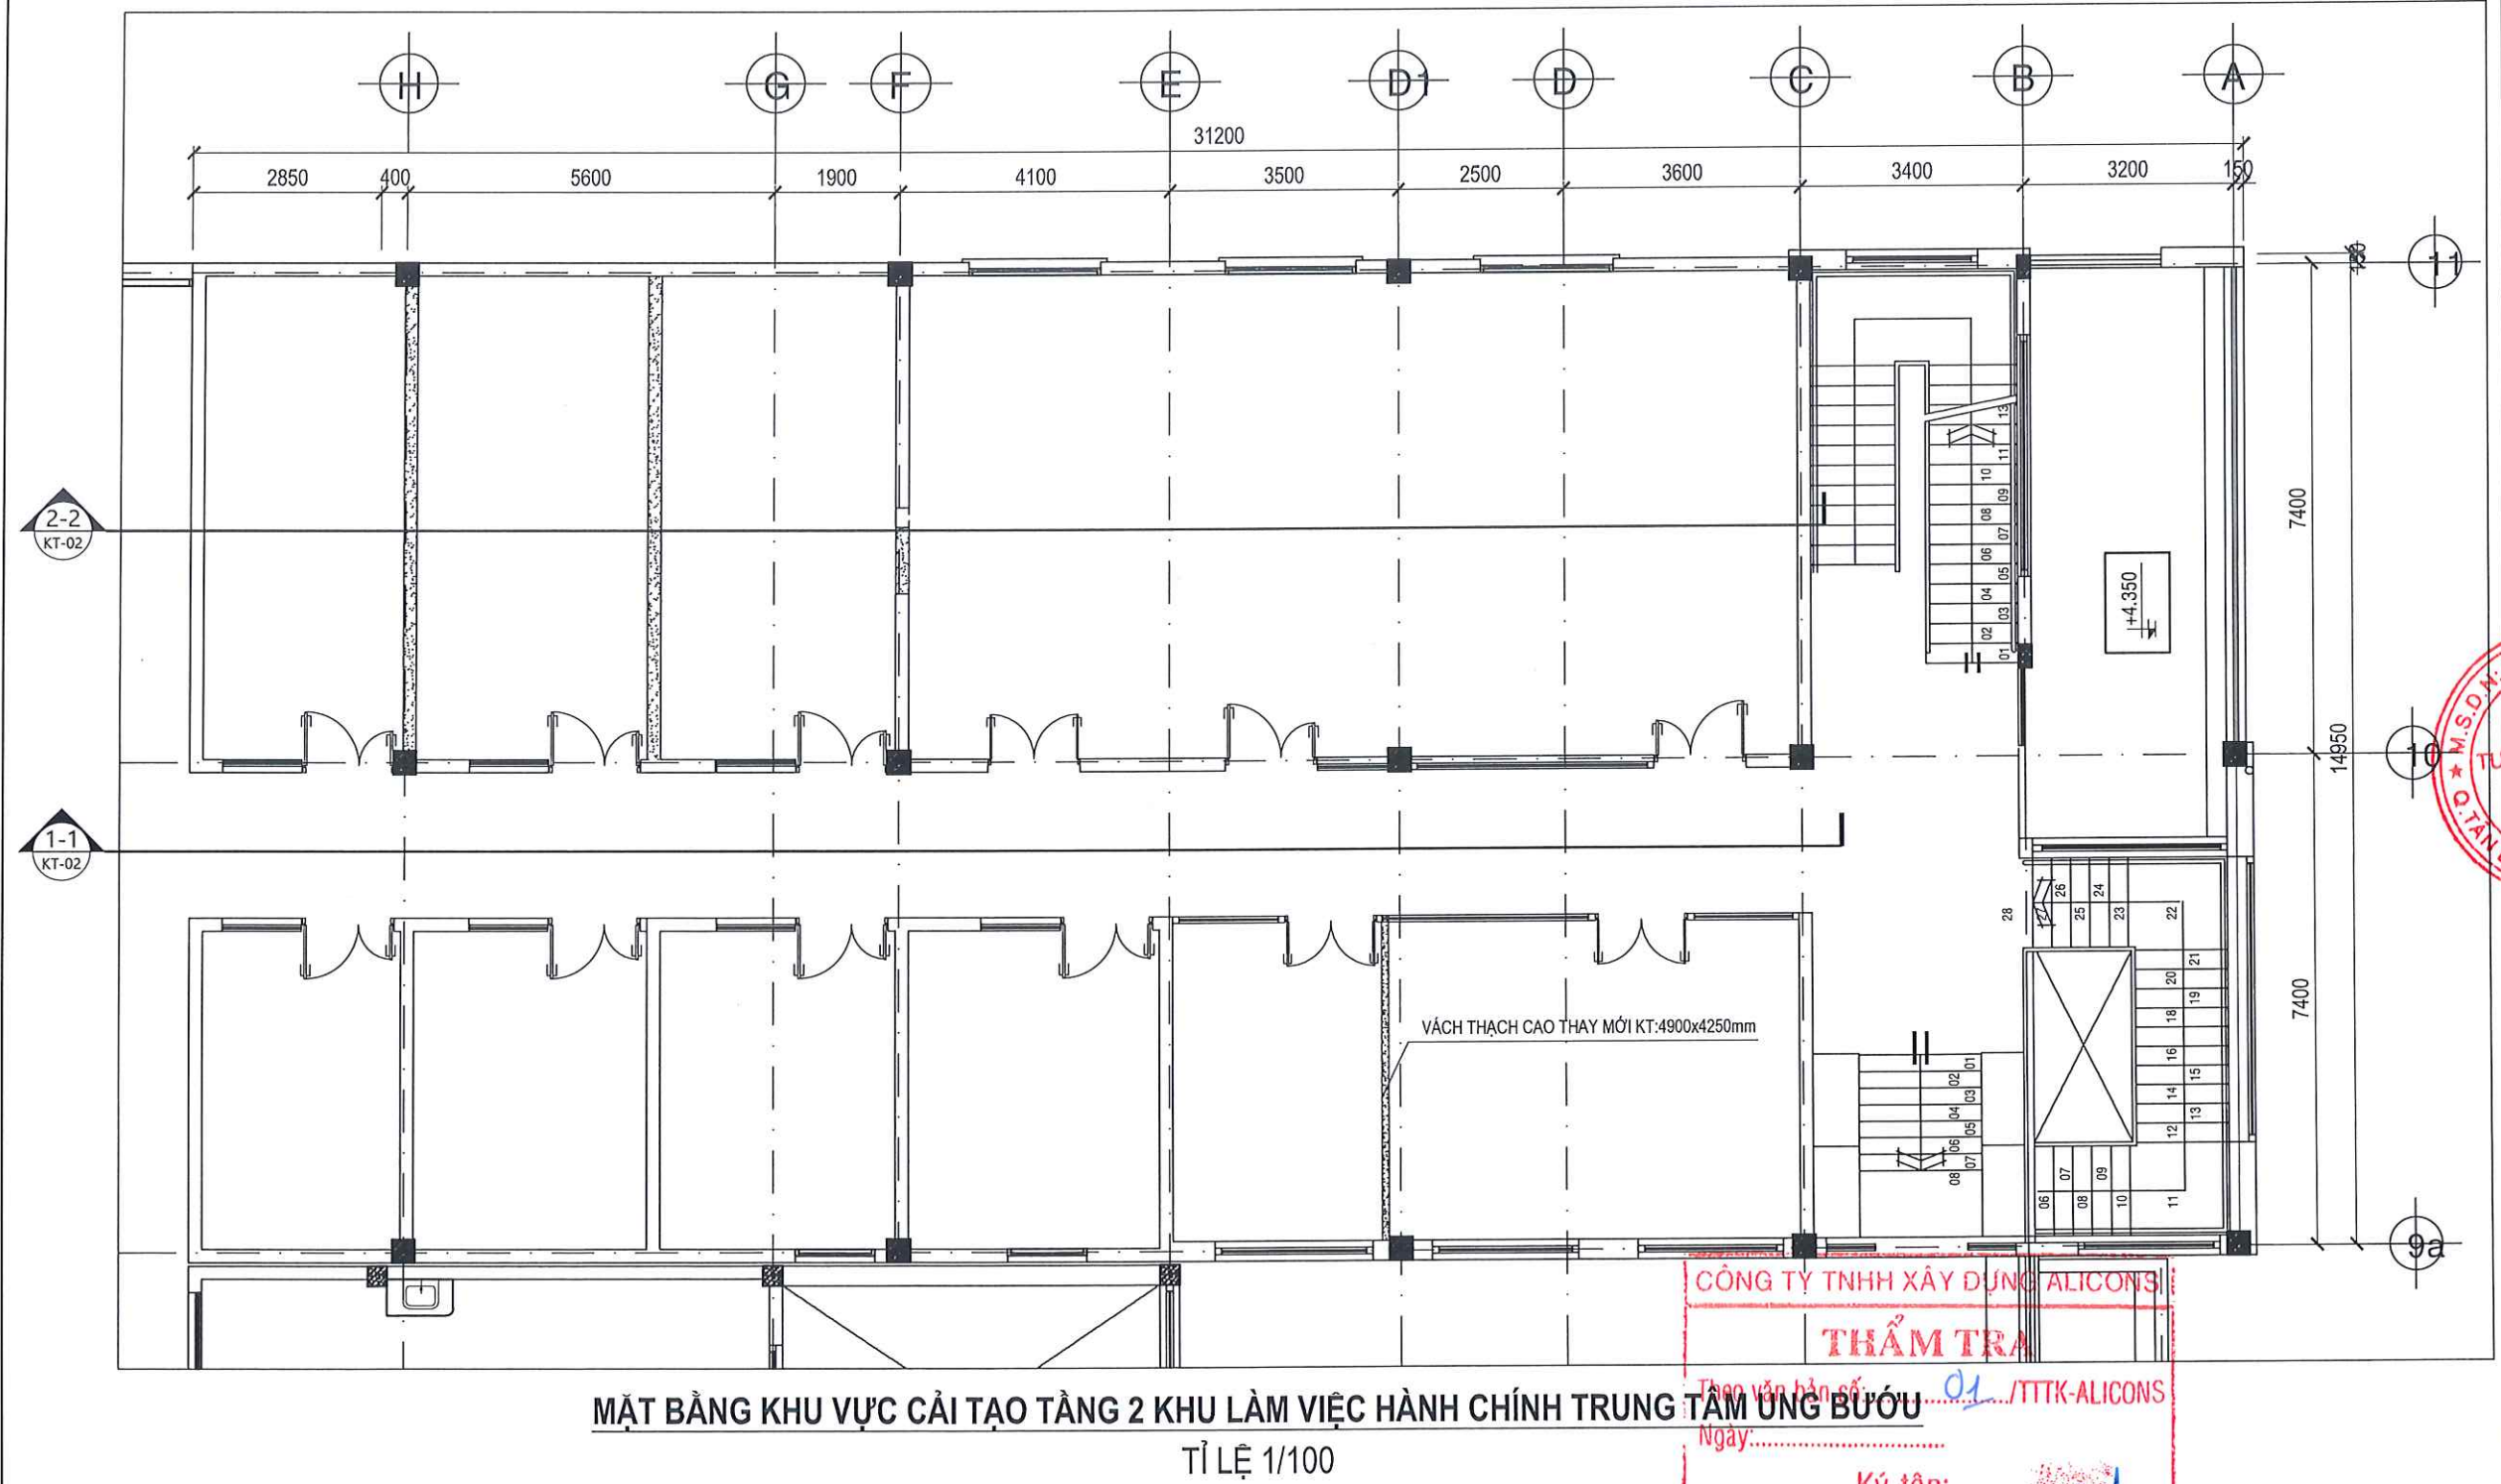


CÔNG TY TNHH XÂY DỰNG ALICONS
THẨM TRA
Thao vận bản vẽ: 01 /TTTK-ALICONS
Ngày:
Ký tên:

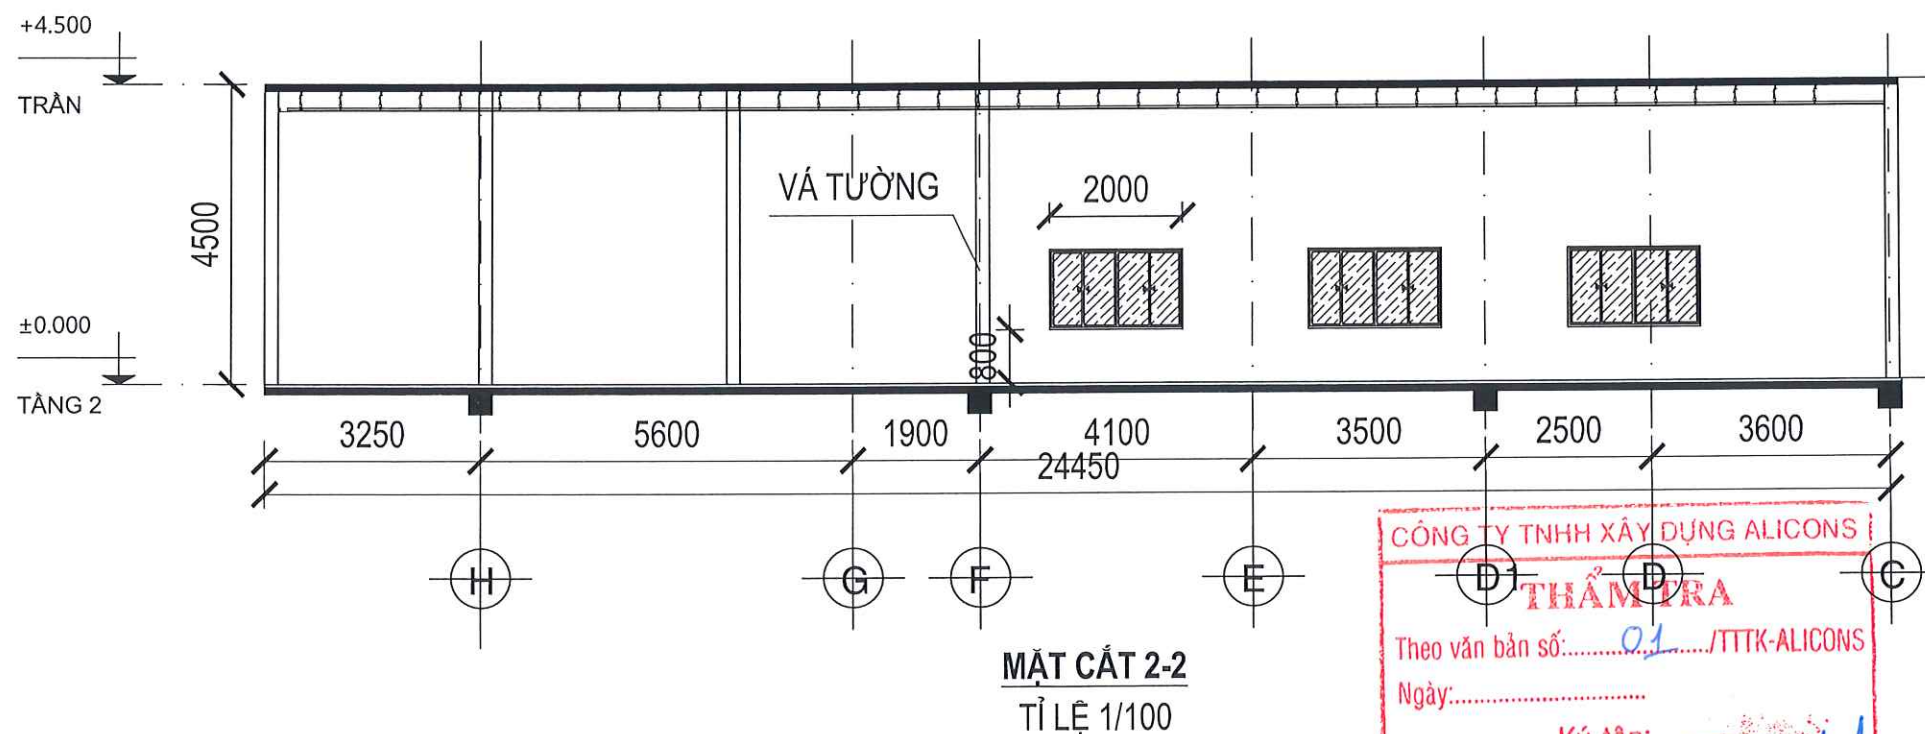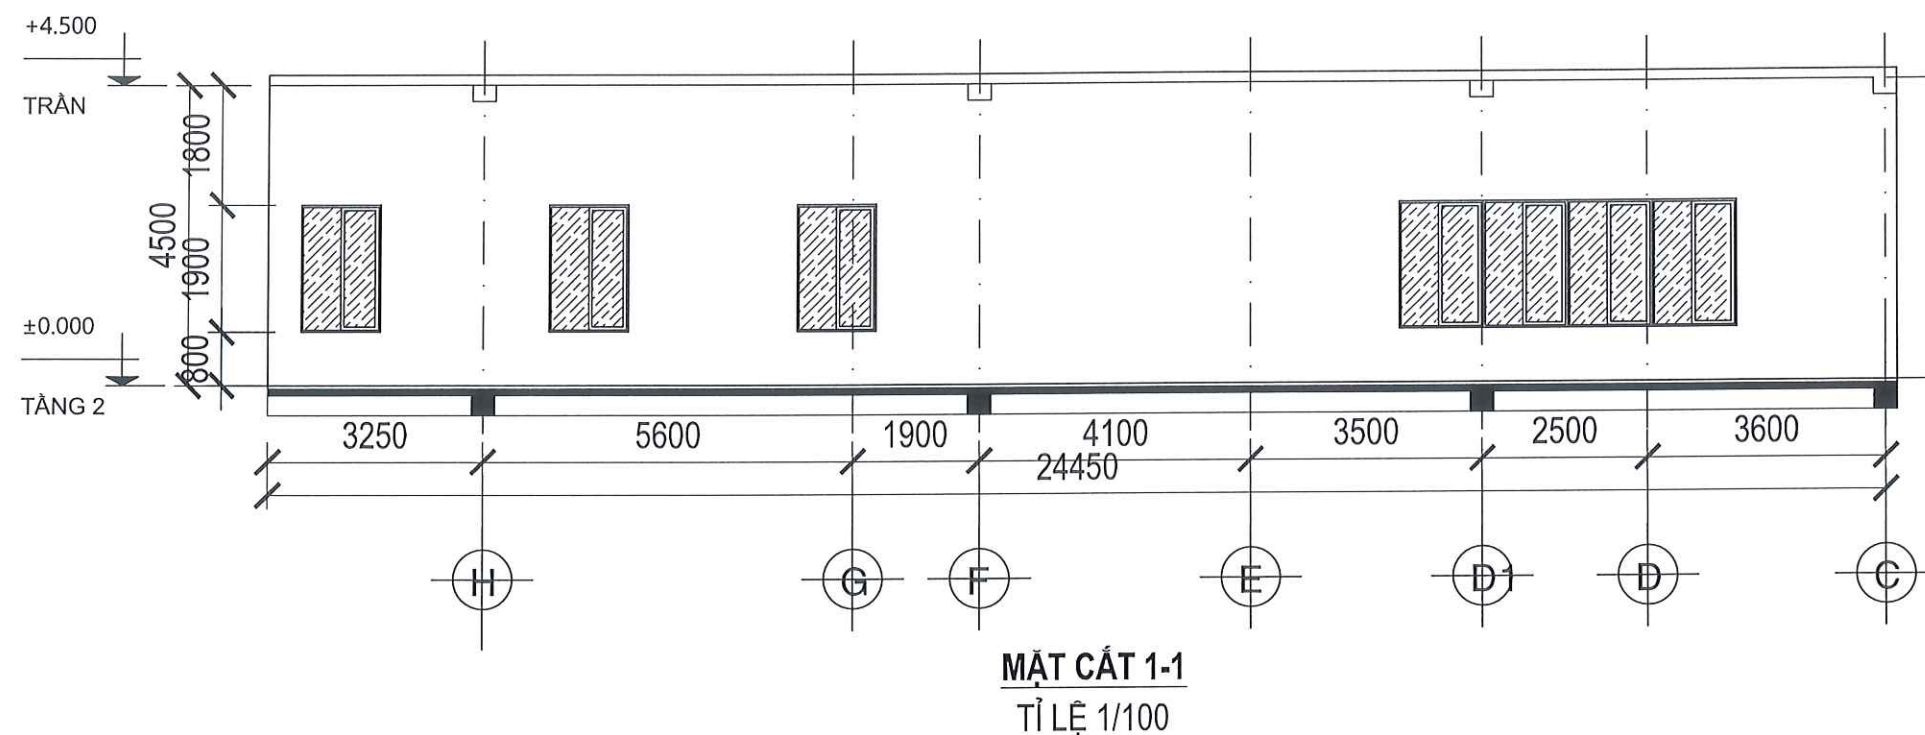

CÔNG TY TNHH XÂY DỰNG ALICONS
THẨM TRA
Theo văn bản số: 01 /TTK-ALICONS
Ngày:
Ký tên: *Thào Hân Phước*

HIỆU CHỈNH	NGÀY	MÔ TẢ
CHỦ ĐẦU TƯ BỆNH VIỆN QUÂN Y 175/BQP GIÁM ĐỐC		
ĐƠN VỊ THIẾT KẾ CÔNG TY CỔ PHẦN TƯ VẤN QUẢN LÝ XÂY DỰNG AN VIỆT  AN VIỆT ĐỊA CHỈ: 19 BẠCH ĐÀNG, PHƯỜNG TÂN SƠN HÒA TP. HỒ CHÍ MINH TỔNG GIÁM ĐỐC		
 HỒ THAI TRUNG CHỦ NHIỆM KIỂM CHỮ TRÍ KIẾN TRÚC		
 HUỲNH NGỌC KHOA		
HẠNG MỤC CẢI TẠO SỬA CHỮA KHU A VIỆN UNG BƯỚU & Y HỌC HẠT NHÂN		
CÔNG TRÌNH VIỆN UNG BƯỚU VÀ Y HỌC HẠT NHÂN ĐỊA CHỈ: 786 NGUYỄN KIỂM, PHƯỜNG HẠNH THÔNG, TP. HỒ CHÍ MINH		
Tên bản vẽ. MẶT CẮT 1-1 MẶT CẮT 2-2		
Giai đoạn THIẾT KẾ BẢN VẼ THI CÔNG		
Ngày phát hành/2025	Hiệu chỉnh	
Tỉ lệ 1/100		
Số hiệu bản vẽ	CT-A3	

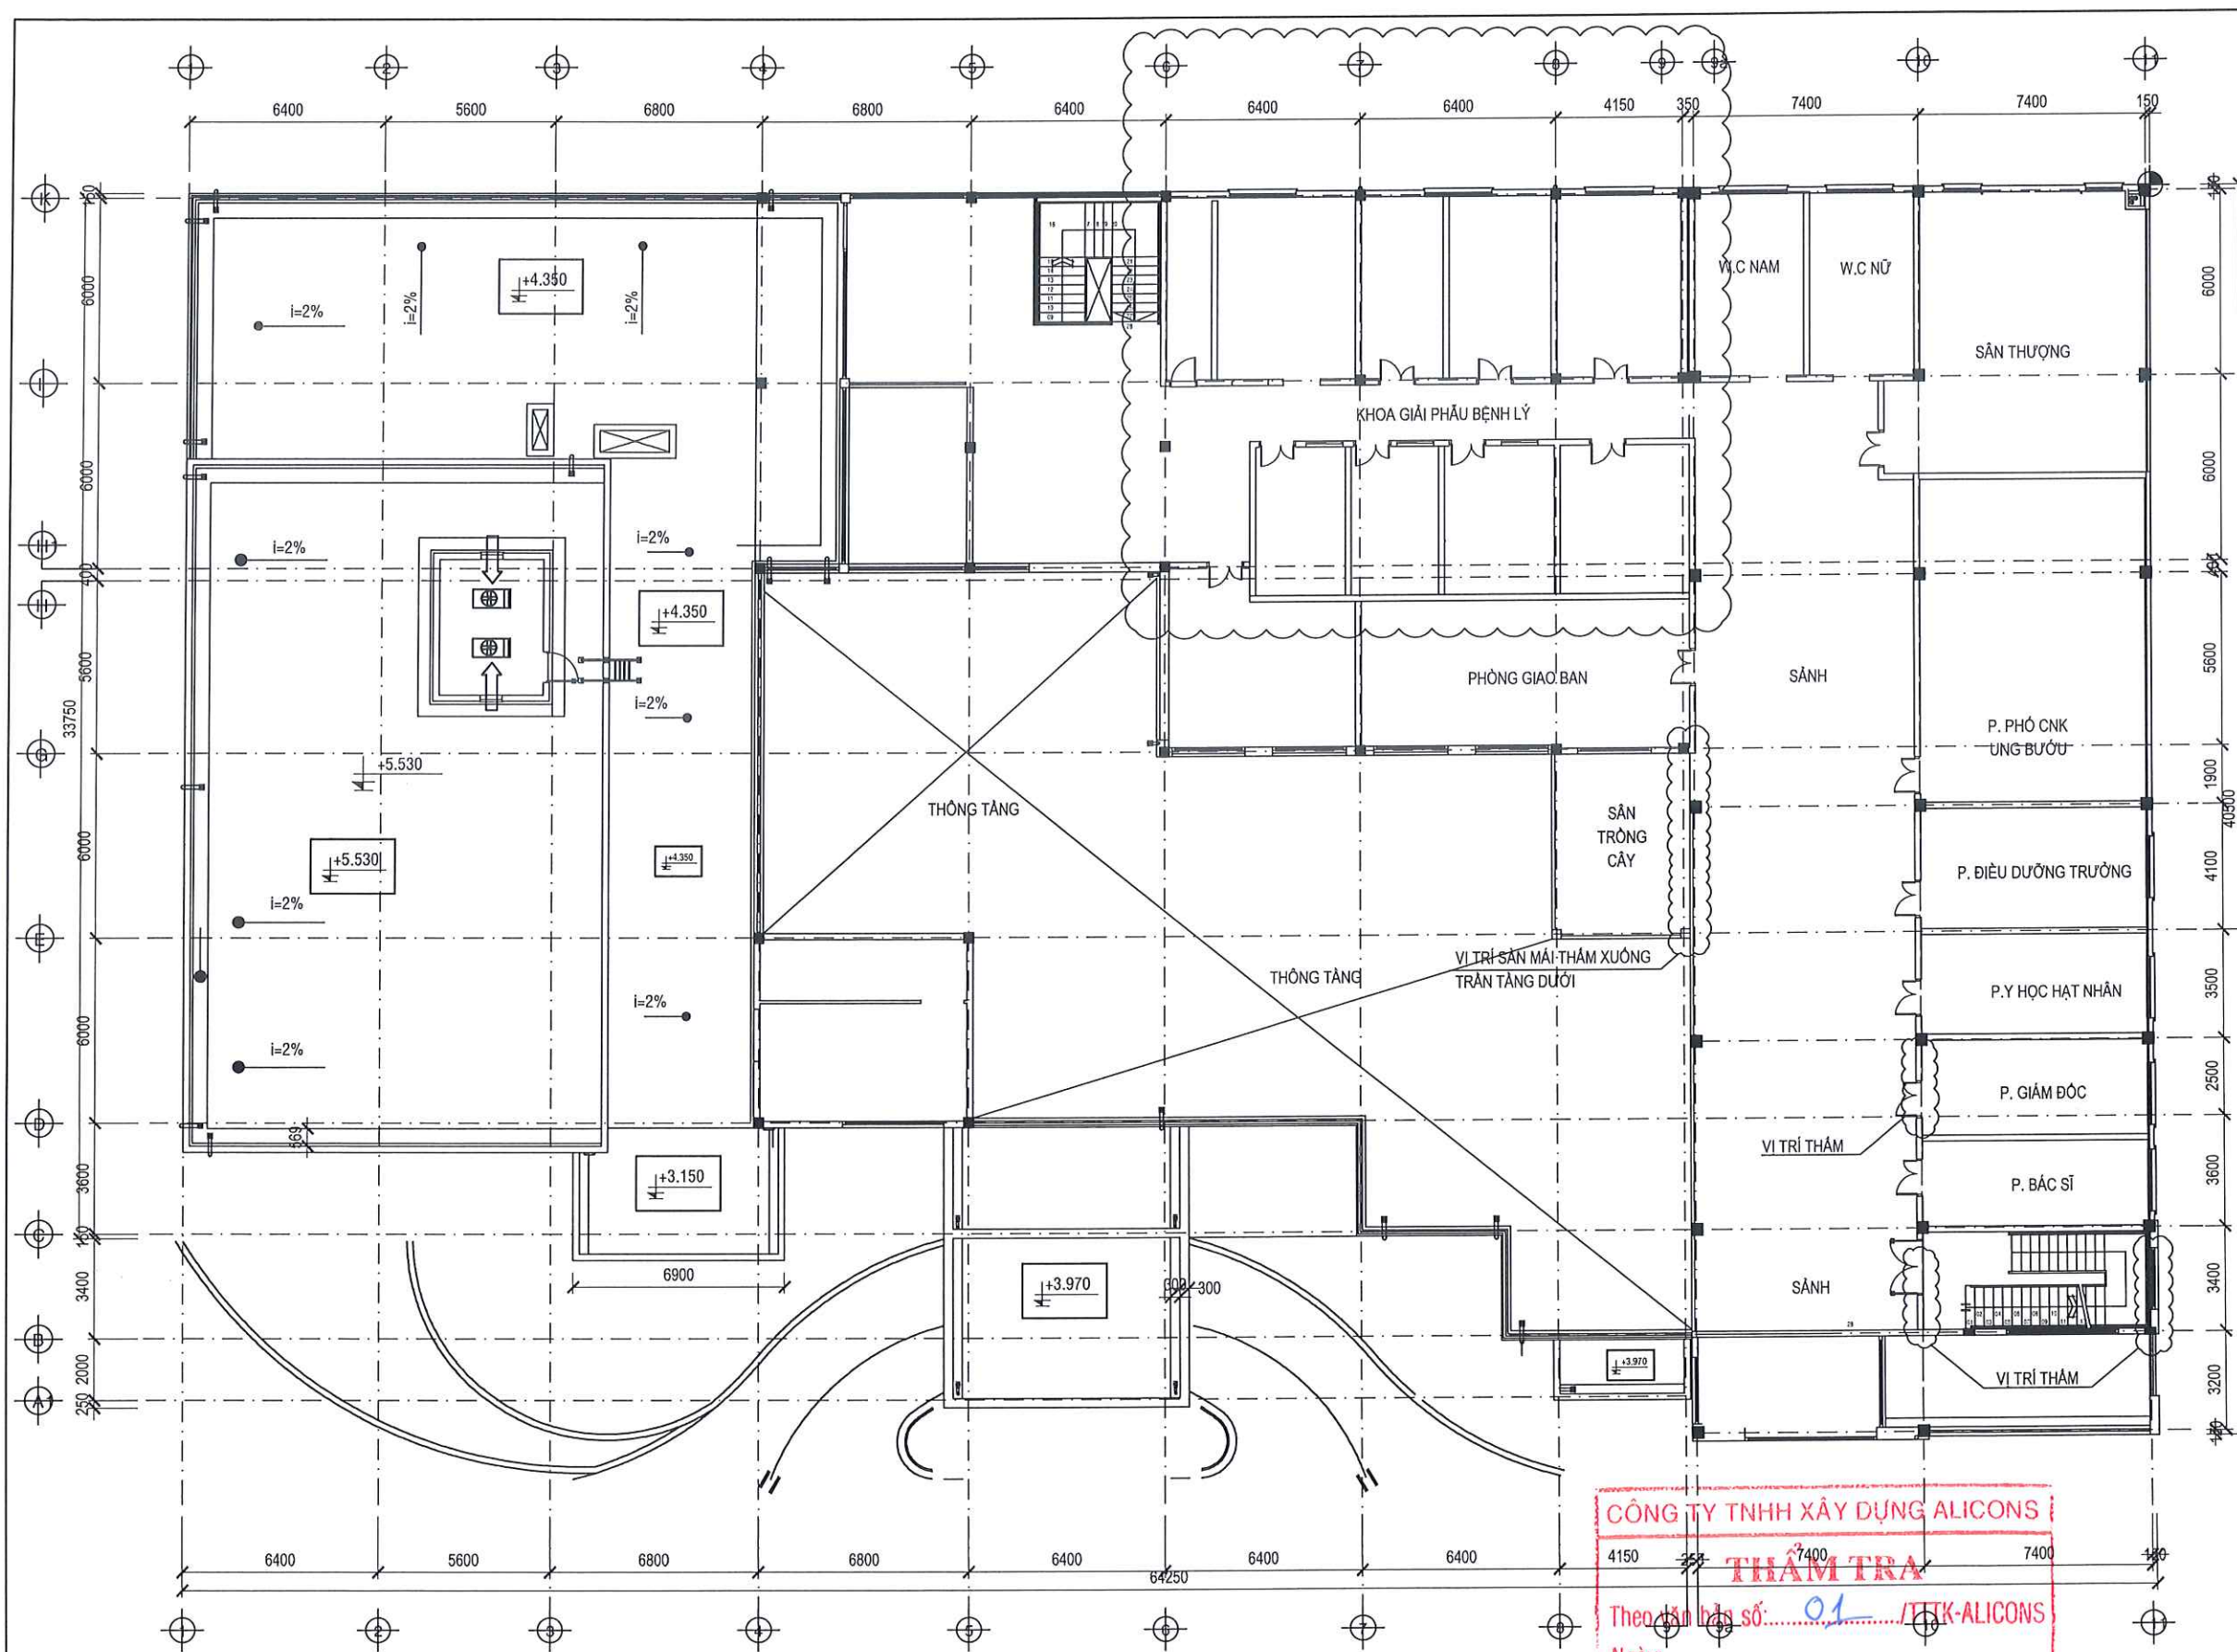


MẶT BẰNG HIỆN TRẠNG TẦNG 3 KHU LÀM VIỆC HÀNH CHÍNH TRUNG TÂM UNG BƯỚU

TỈ LỆ: 1/200

CÔNG TY TNHH XÂY DỰNG ALICONS
THẨM TRA
Theo bản vẽ số: 01 / TTK-ALICONS
Ngày:

Ký tên: Thái Hữu Phước

HIỆU CHỈNH	NGÀY	MÔ TẢ
CHỦ ĐẦU TƯ BỆNH VIỆN QUÂN Y 175/BQP GIÁM ĐỐC		
ĐƠN VỊ THIẾT KẾ CÔNG TY CỔ PHẦN TƯ VẤN QUẢN LÝ XÂY DỰNG AN VIỆT  AN VIỆT ĐỊA CHỈ: 19 BẠCH ĐẰNG, PHƯỜNG TÂN SƠN HÒA TP. HỒ CHÍ MINH TỔNG GIÁM ĐỐC		
 HỌ THÁI TRUNG CHỨC NHIỆM: CHỦ TRÌ KIẾN TRÚC		
 HUỲNH NGỌC KHOA		
HẠNG MỤC CẢI TẠO SỬA CHỮA KHU A VIỆN UNG BƯỚU & Y HỌC HẠT NHÂN		
CÔNG TRÌNH VIỆN UNG BƯỚU VÀ Y HỌC HẠT NHÂN ĐỊA CHỈ: 786 NGUYỄN KIỆM, PHƯỜNG HẠNH THÔNG, TP. HỒ CHÍ MINH		
Tên bản vẽ: MẶT BẰNG HIỆN TRẠNG TẦNG 3 KHU LÀM VIỆC HÀNH CHÍNH TRUNG TÂM UNG BƯỚU		
Giai đoạn THIẾT KẾ BẢN VẼ THI CÔNG		
Ngày phát hành	/2025	Hiệu chỉnh
Tỉ lệ	1/200	
Số hiệu bản vẽ	HT-B1	

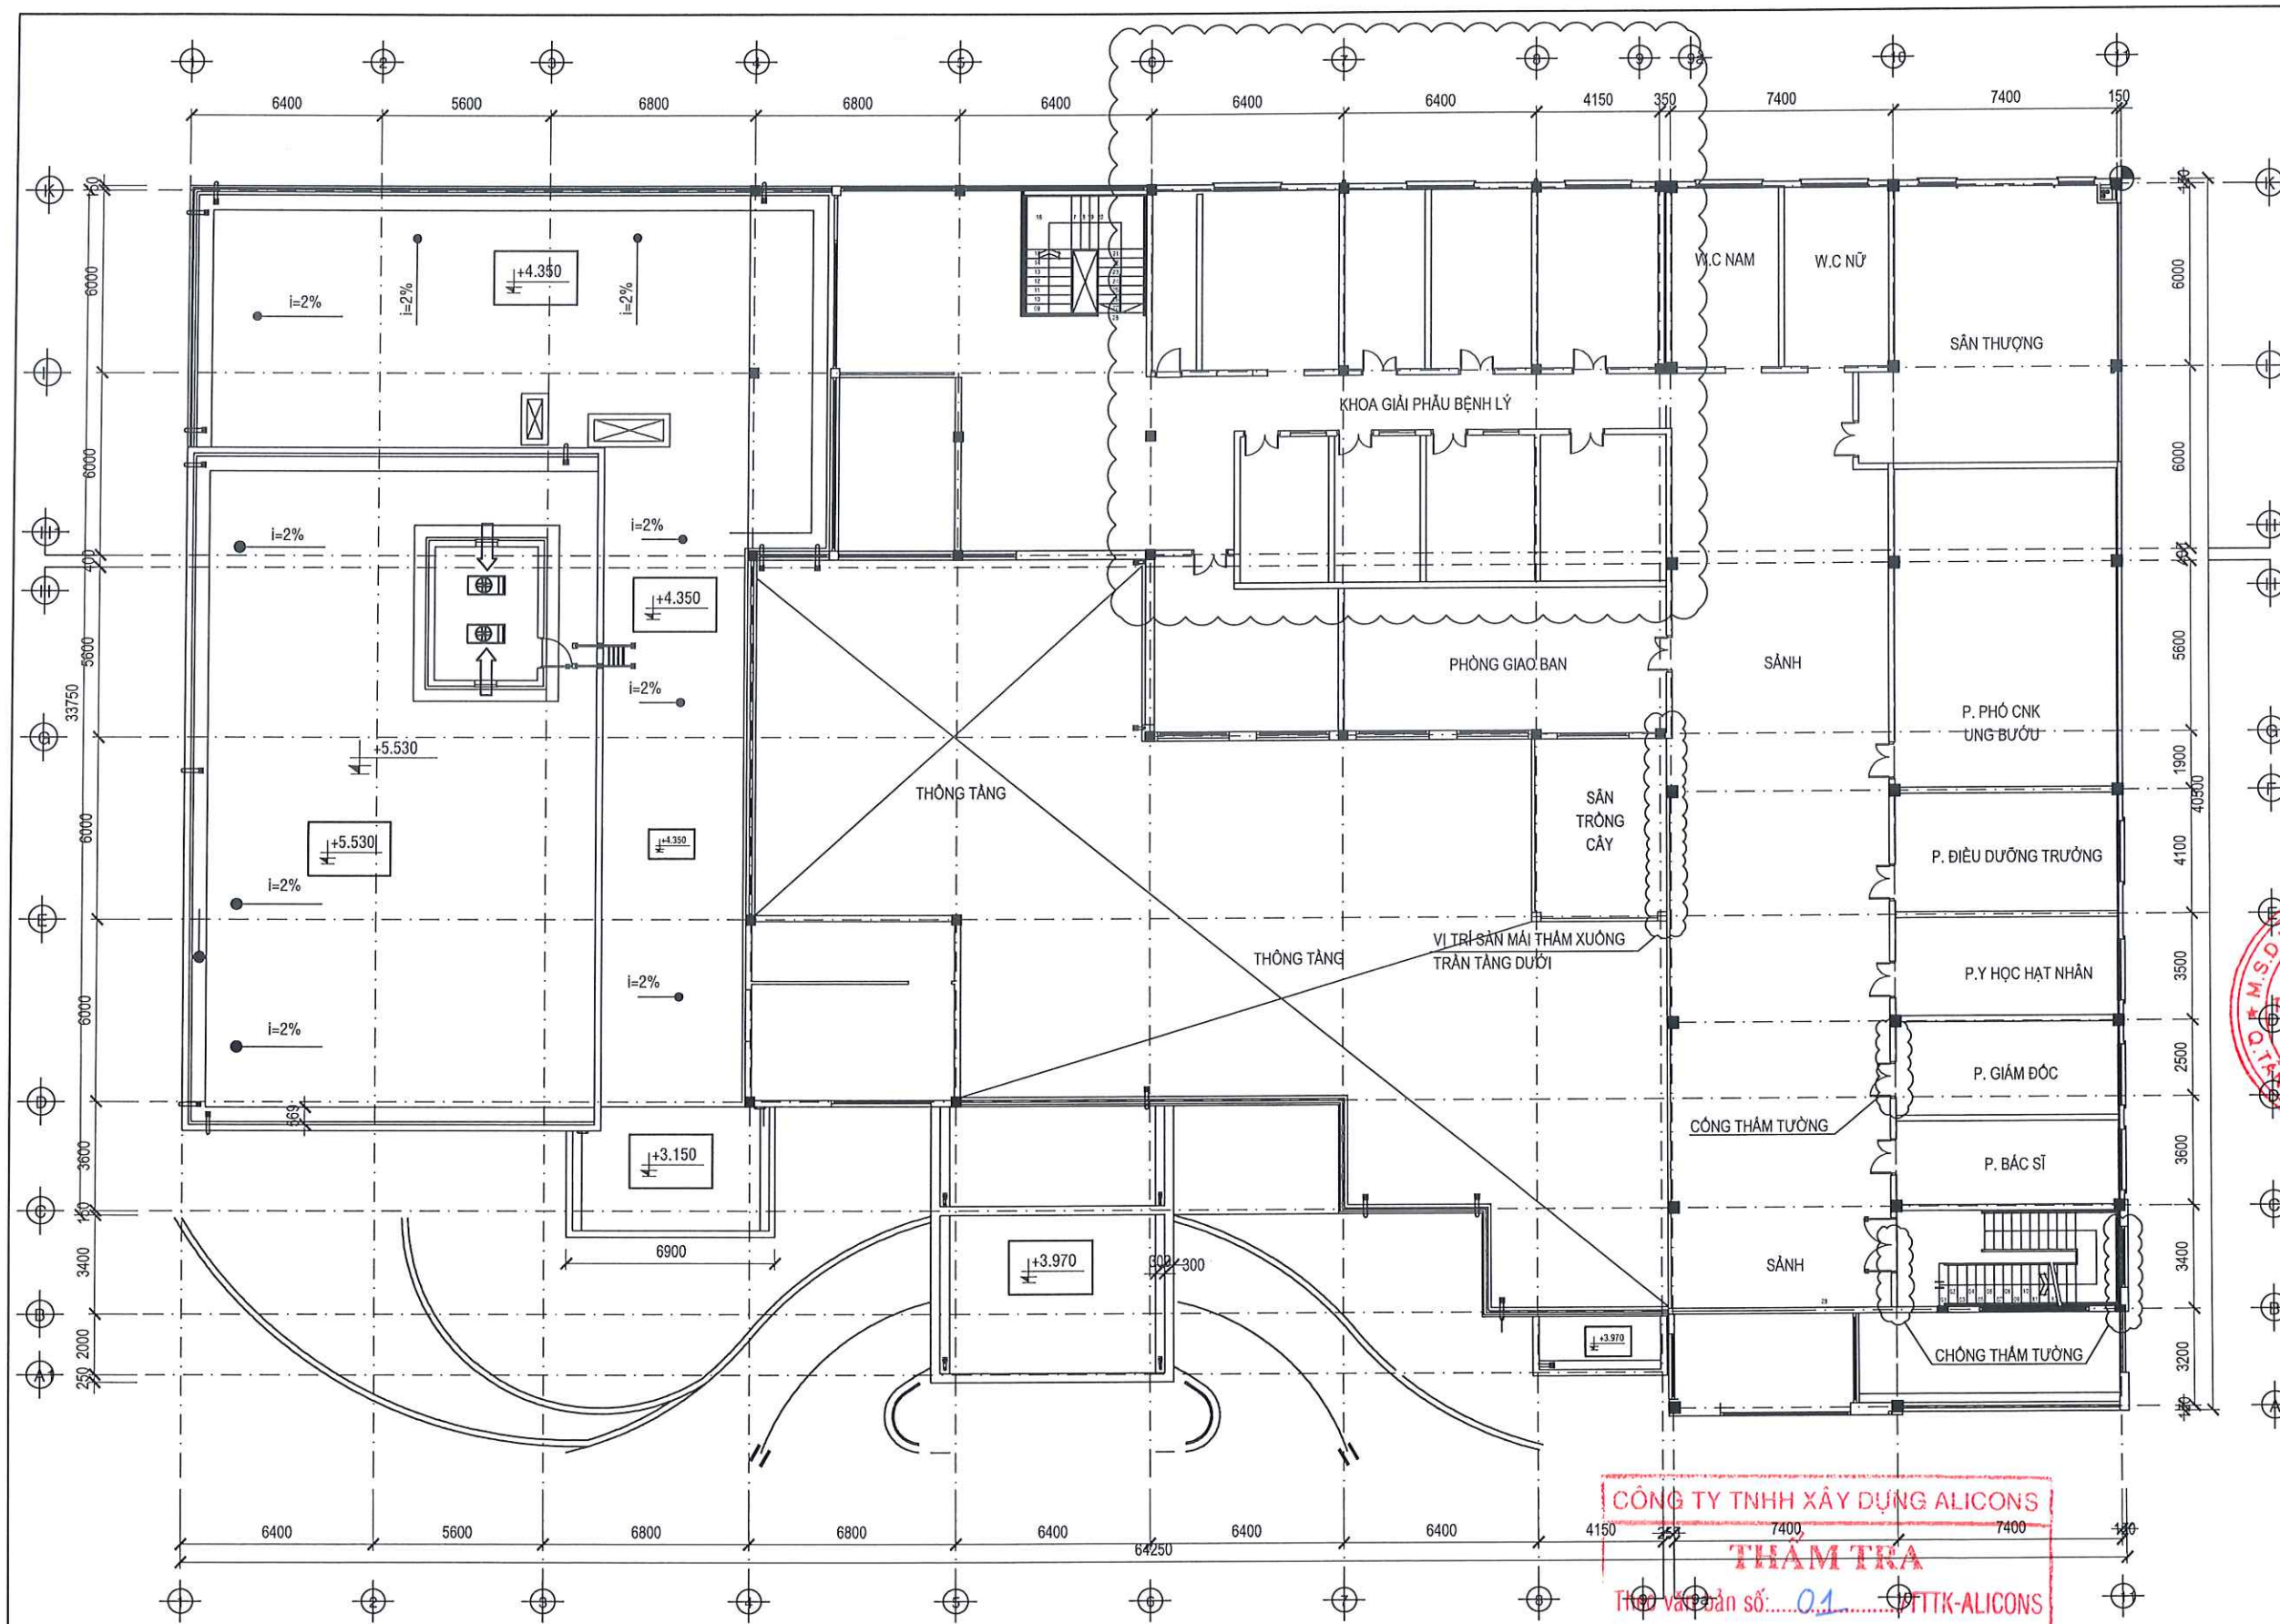


MẶT BẰNG CHỐNG THẨM TẦNG 3 KHU LÀM VIỆC HÀNH CHÍNH TRUNG TÂM UNG BƯỚU

TỈ LỆ: 1/200

CÔNG TY TNHH XÂY DỰNG ALICONS
THẨM TRA
Tên và bản số: 01/TTK-ALICONS
Ngày:
Ký tên: Thái Hữu Phước

HIỆU CHỈNH	NGÀY	MÔ TẢ
CHỦ ĐẦU TƯ BỆNH VIỆN QUÂN Y 175/BQP GIÁM ĐỐC		
ĐƠN VỊ THIẾT KẾ CÔNG TY CỔ PHẦN TƯ VẤN QUẢN LÝ XÂY DỰNG AN VIỆT		
 AN VIỆT ĐỊA CHỈ: 19 BẠCH ĐĂNG, PHƯỜNG TÂN SƠN HÓA TP. HỒ CHÍ MINH TỔNG GIÁM ĐỐC		
 CÔNG TY CỔ PHẦN TƯ VẤN QUẢN LÝ XÂY DỰNG AN VIỆT HỒ THÁI TRUNG CHỦ NHIỆM MÔ HÌNH CHỦ TRÌ KIẾN TRÚC		
 HUỲNH NGỌC KHOA		
HẠNG MỤC CẢI TẠO SỬA CHỮA KHU A VIỆN UNG BƯỚU & Y HỌC HẠT NHÂN		
CÔNG TRÌNH VIỆN UNG BƯỚU VÀ Y HỌC HẠT NHÂN		
ĐỊA CHỈ: 786 NGUYỄN KIỆM, PHƯỜNG HẠNH THÔNG, TP. HỒ CHÍ MINH		
Tên bản vẽ. MẶT BẰNG HIỆN TRẠNG TẦNG 3 KHU LÀM VIỆC HÀNH CHÍNH TRUNG TÂM UNG BƯỚU		
Giai đoạn THIẾT KẾ BẢN VẼ THI CÔNG		
Ngày phát hành	/2025	Hiệu chỉnh
Tỉ lệ	1/200	
Số hiệu bản vẽ	CT-B1A	

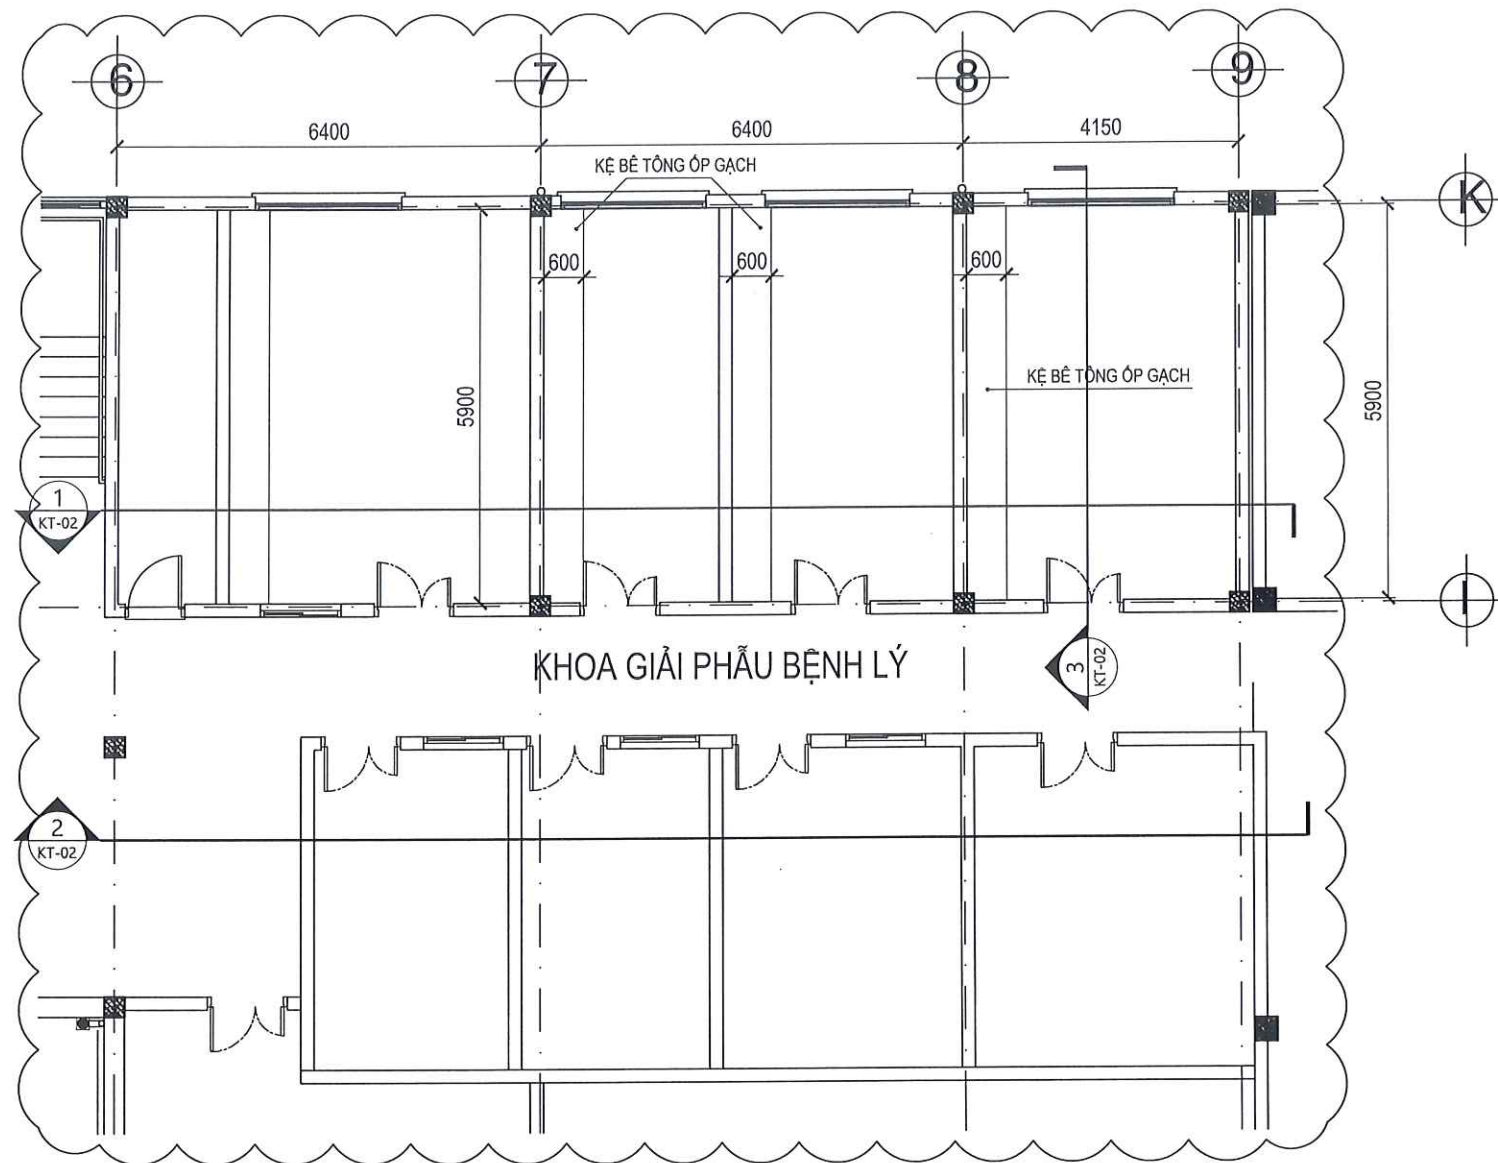


HIỆN TRẠNG KHOA GIẢI PHẪU BỆNH LÝ
TỈ LỆ: 1/100

CÔNG TY TNHH XÂY DỰNG ALICONS
THẨM TRA
Theo văn bản số: 01 /TTTK-ALICONS
Ngày:
Ký tên: *[Signature]*


Thái Hân Phước

HIỆU CHỈNH	NGÀY	MÔ TẢ
CHỦ ĐẦU TƯ BỆNH VIỆN QUÂN Y 175/BQP GIÁM ĐỐC		
ĐƠN VỊ THIẾT KẾ CÔNG TY CỔ PHẦN TƯ VẤN QUẢN LÝ XÂY DỰNG AN VIỆT  AN VIỆT ĐỊA CHỈ: 19 BẠCH ĐĂNG, PHƯỜNG TÂN SƠN HÒA TP. HỒ CHÍ MINH TỔNG GIÁM ĐỐC		
 HỌ THÁI TRUNG CHỦ NHIỆM KIỂM CHỮ TRÍ KIẾN TRÚC		
 HUỲNH NGỌC KHOA		
HẠNG MỤC CẢI TẠO SỬA CHỮA KHU A VIỆN UNG BƯỚU & Y HỌC HẠT NHÂN		
CÔNG TRÌNH VIỆN UNG BƯỚU VÀ Y HỌC HẠT NHÂN ĐỊA CHỈ: 786 NGUYỄN KIỂM, PHƯỜNG HẠNH THÔNG, TP. HỒ CHÍ MINH		
Tên bản vẽ. MẶT BẰNG KHOA GIẢI PHẪU BỆNH LÝ		
Giai đoạn THIẾT KẾ BẢN VẼ THI CÔNG		
Ngày phát hành/2025	Hiệu chỉnh	
Tỉ lệ 1/100		
Số hiệu bản vẽ HT-B2		

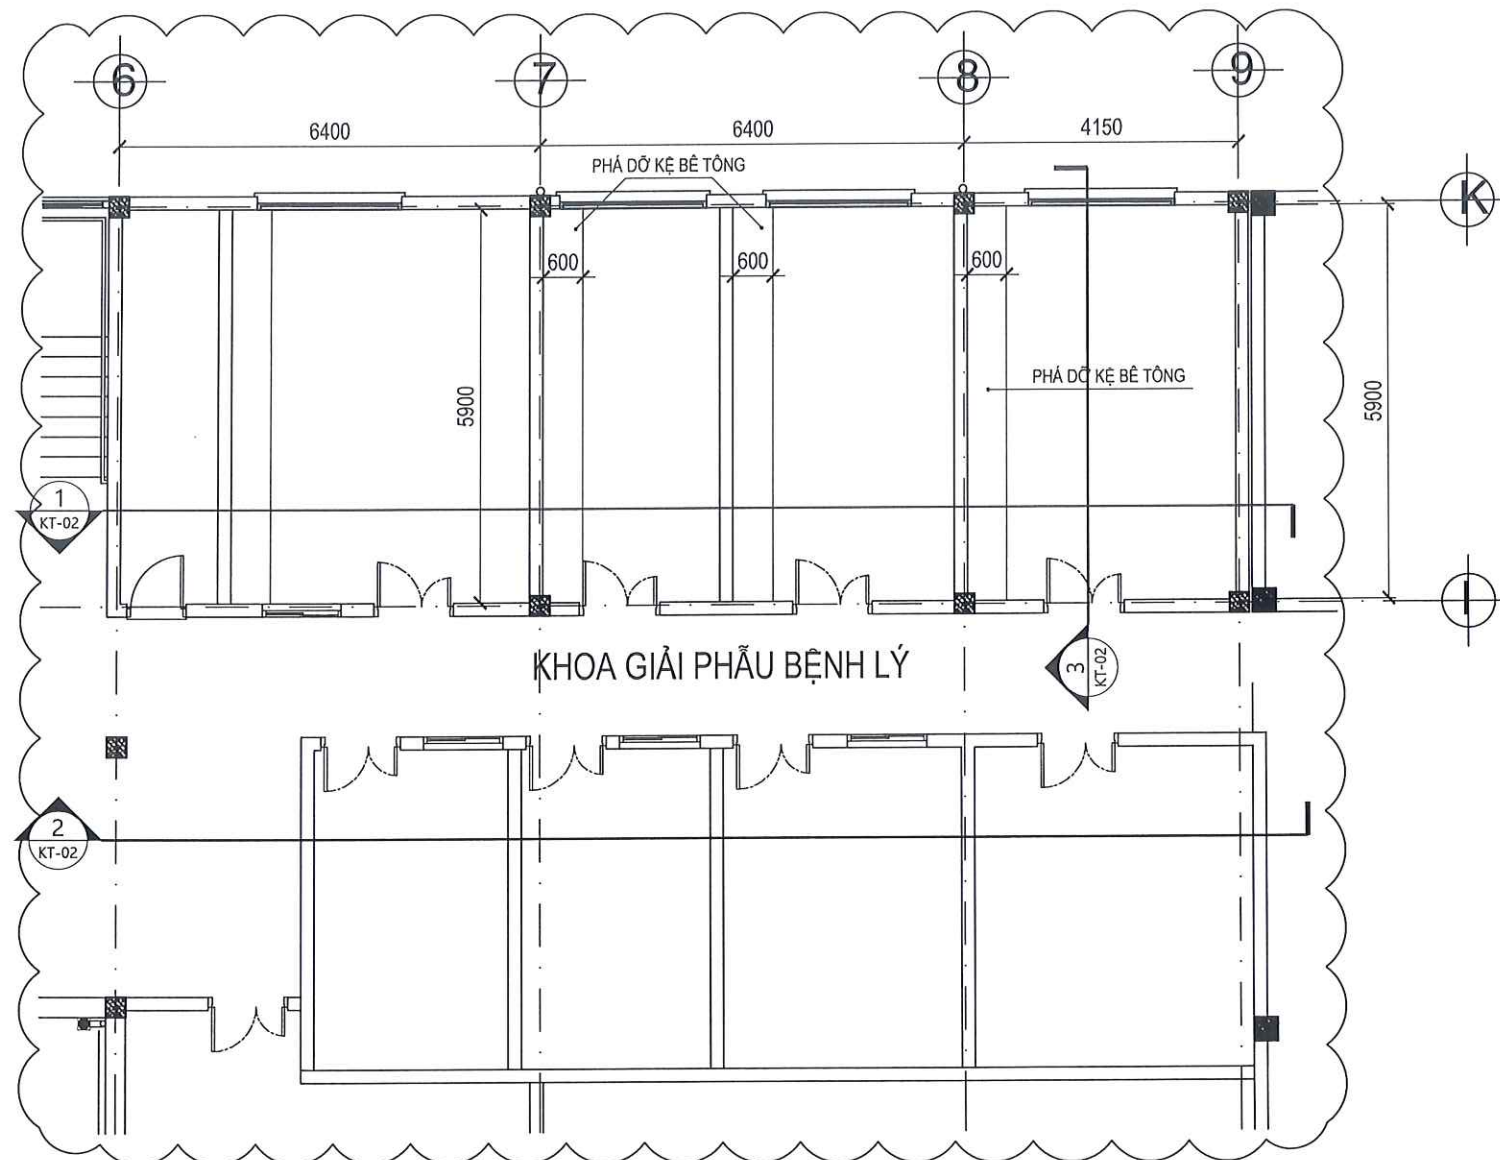


MẶT BẰNG THÁO DỠ KỆ BÊ TÔNG KHOA GIẢI PHẪU BỆNH LÝ

TỈ LỆ: 1/100

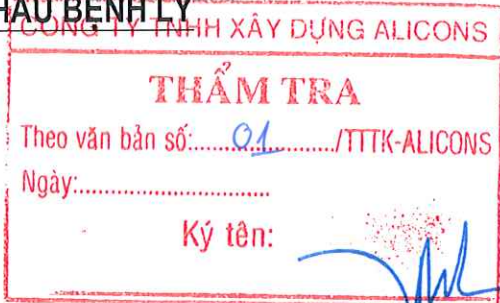

Thái Hữu Phước

HIỆU CHỈNH	NGÀY	MÔ TẢ
CHỦ ĐẦU TƯ BỆNH VIỆN QUÂN Y 175/BQP GIÁM ĐỐC		
ĐƠN VỊ THIẾT KẾ CÔNG TY CỔ PHẦN TƯ VẤN QUẢN LÝ XÂY DỰNG AN VIỆT AN VIỆT ĐỊA CHỈ: 19 BẠCH ĐẰNG, PHƯỜNG TÂN SƠN HÒA TP. HỒ CHÍ MINH TỔNG GIÁM ĐỐC		
 HỒ THAI TRUNG CHUYÊN NGHIỆP CHỈ CHU TRÍ KIẾN TRÚC		
 HUỲNH NGỌC KHOA		
HẠNG MỤC CẢI TẠO SỬA CHỮA KHU A VIỆN UNG BƯỚU & Y HỌC HẠT NHÂN		
CÔNG TRÌNH VIỆN UNG BƯỚU VÀ Y HỌC HẠT NHÂN ĐỊA CHỈ: 786 NGUYỄN KIỂM, PHƯỜNG HẠNH THÔNG, TP. HỒ CHÍ MINH		
Tên bản vẽ. MẶT BẰNG THÁO DỠ KỆ BÊ TÔNG KHOA GIẢI PHẪU BỆNH LÝ		
Giai đoạn THIẾT KẾ BẢN VẼ THI CÔNG		
Ngày phát hành	Hiệu chỉnh	
...../2025		
Tỉ lệ	1/100	
Số hiệu bản vẽ	TD-B1	

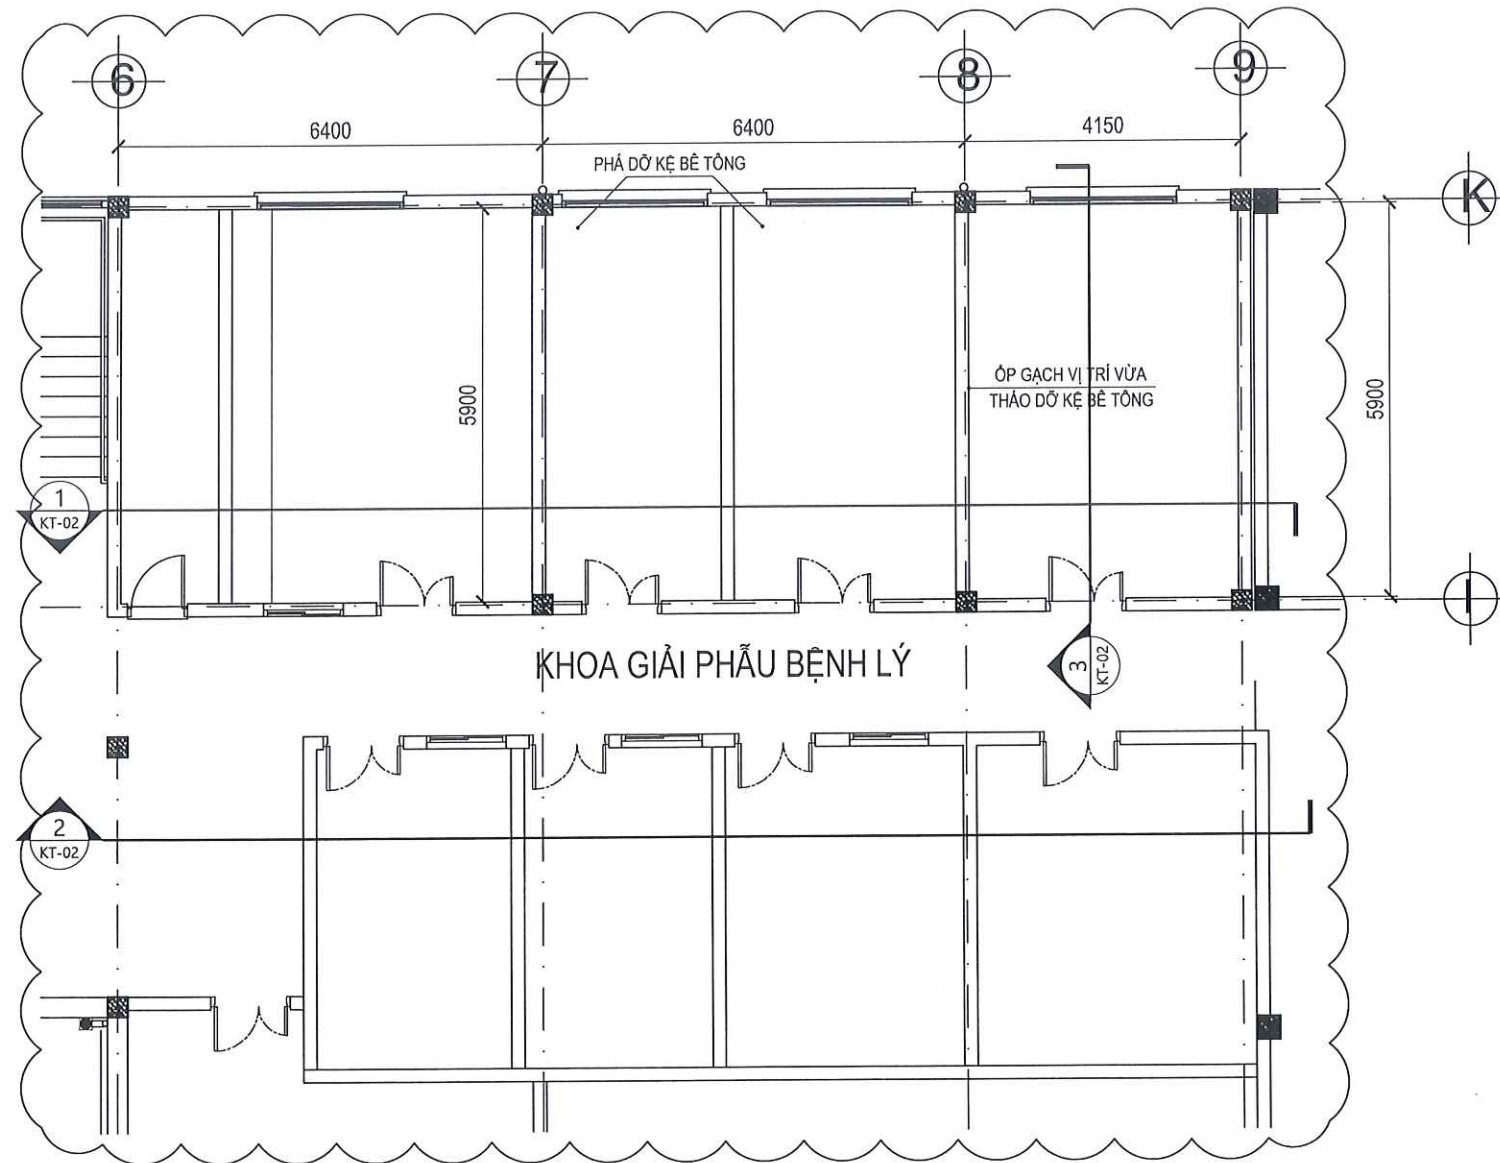


MẶT BẰNG CẢI TẠO KHOA GIẢI PHẪU BỆNH LÝ
TỈ LỆ: 1/100


CÔNG TY TNHH XÂY DỰNG ALICONS
THẨM TRA
Theo văn bản số: 01/TTTK-ALICONS
Ngày:
Ký tên: *[Signature]*

Thái Hữu Phước


HIỆU CHỈNH	NGÀY	MÔ TẢ
CHỦ ĐẦU TƯ BỆNH VIỆN QUÂN Y 175/BQP GIÁM ĐỐC		
ĐƠN VỊ THIẾT KẾ CÔNG TY CỔ PHẦN TƯ VẤN QUẢN LÝ XÂY DỰNG AN VIỆT AN VIỆT ĐỊA CHỈ: 19 BẠCH ĐẰNG, PHƯỜNG TÂN SƠN HÒA TP. HỒ CHÍ MINH TỔNG GIÁM ĐỐC		
 HỒ PHẢI TRUNG CHỦ NHIỆM KIỂM CHỮ TRÌ KIẾN TRÚC <i>[Signature]</i> HUỲNH NGỌC KHOA		
HẠNG MỤC CẢI TẠO SỬA CHỮA KHU A VIỆN UNG BƯỚU & Y HỌC HẠT NHÂN		
CÔNG TRÌNH VIỆN UNG BƯỚU VÀ Y HỌC HẠT NHÂN ĐỊA CHỈ: 786 NGUYỄN KIỂM, PHƯỜNG HẠNH THÔNG, TP. HỒ CHÍ MINH		
Tên bản vẽ. MẶT BẰNG CẢI TẠO KHOA GIẢI PHẪU BỆNH LÝ		
Giai đoạn THIẾT KẾ BẢN VẼ THI CÔNG		
Ngày phát hành	Hiệu chỉnh	
...../2025		
Tỉ lệ	1/200	
Số hiệu bản vẽ	CT-B1	

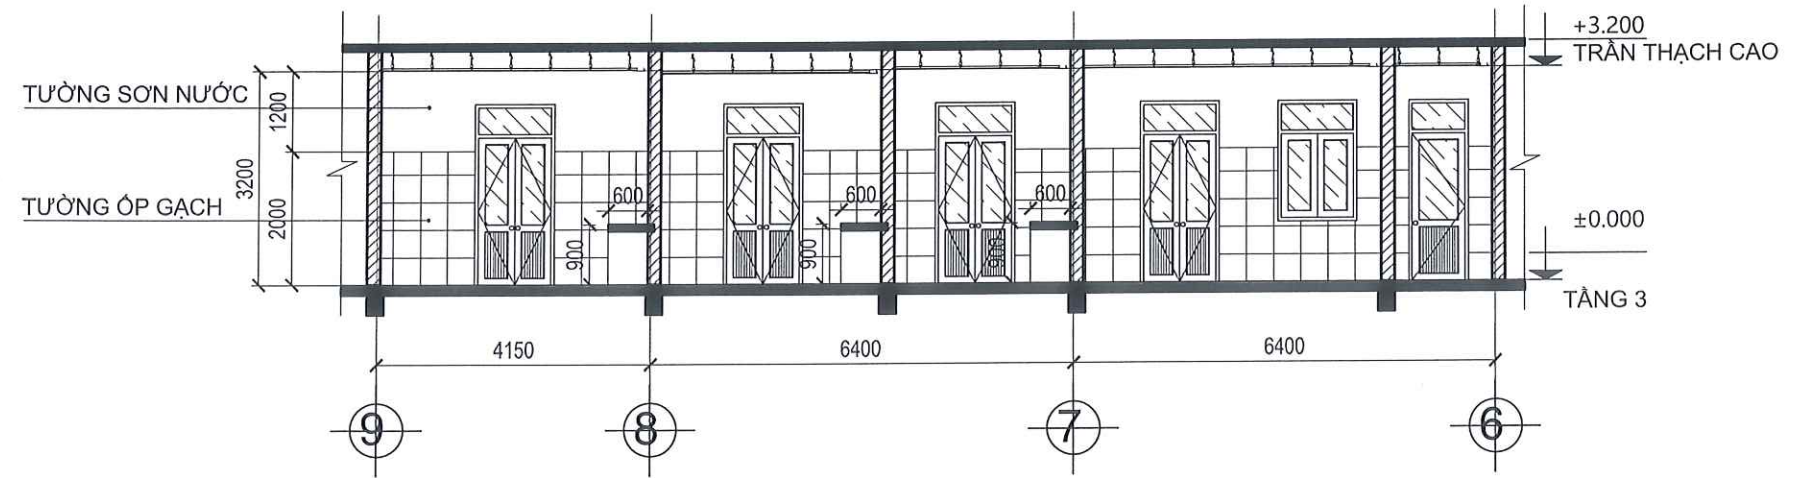

MẶT CẮT 1-1 HIỆN TRẠNG KHOA GIẢI PHẪU BỆNH LÝ
TỈ LỆ: 1/100

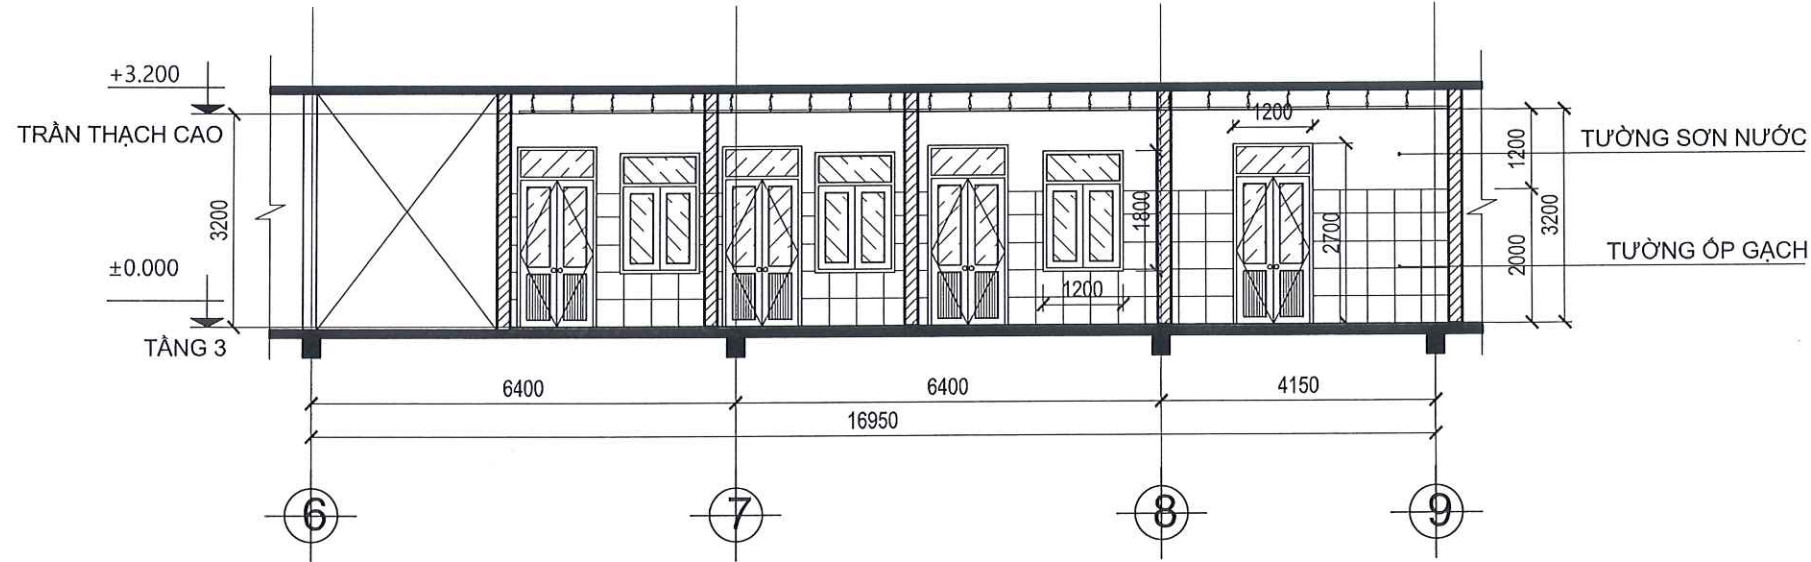





MẶT CẮT 2-2 HIỆN TRẠNG KHOA GIẢI PHẪU BỆNH LÝ
TỈ LỆ: 1/100

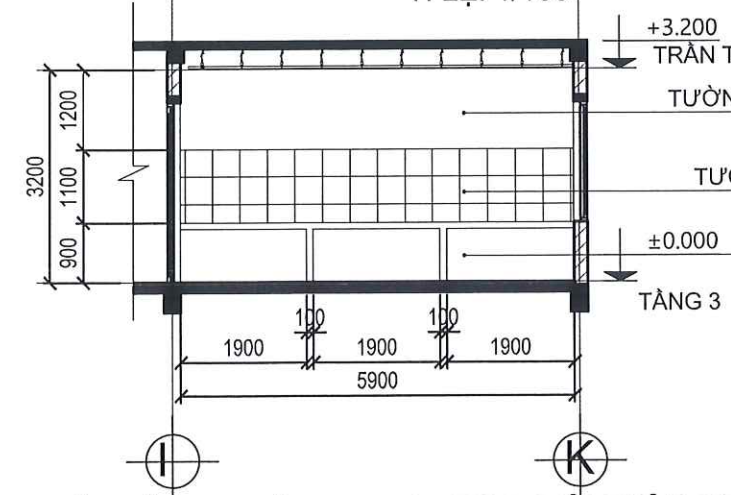


MẶT CẮT 3-3 HIỆN TRẠNG KHOA GIẢI PHẪU BỆNH LÝ
TỈ LỆ: 1/100

CÔNG TY TNHH XÂY DỰNG ALICONS
THẨM TRA
Theo bản số: 01 /TTTK-ALICONS
Ngày:
Ký tên: Thái Hân Phước

HIỆU CHỈNH	NGÀY	MÔ TẢ
CHỦ ĐẦU TƯ BỆNH VIỆN QUÂN Y 175/BQP GIÁM ĐỐC		
ĐƠN VỊ THIẾT KẾ CÔNG TY CỔ PHẦN TƯ VẤN QUẢN LÝ XÂY DỰNG AN VIỆT  AN VIỆT ĐỊA CHỈ: 19 BẠCH ĐĂNG, PHƯỜNG TÂN SƠN HÓA TP. HỒ CHÍ MINH TỔNG GIÁM ĐỐC		
 HỌ THÁI TRUNG CHỦ NHIỆM KIỂM CHỮ TRÍ KIẾN TRÚC		
 HUỲNH NGỌC KHOA		
HẠNG MỤC CẢI TẠO SỬA CHỮA KHU A VIỆN UNG BƯỚU & Y HỌC HẠT NHÂN		
CÔNG TRÌNH VIỆN UNG BƯỚU VÀ Y HỌC HẠT NHÂN ĐỊA CHỈ: 786 NGUYỄN KIỂM, PHƯỜNG HẠNH THÔNG, TP. HỒ CHÍ MINH		
Tên bản vẽ. MẶT CẮT 1-1; 2-2; 3-3 KHOA GIẢI PHẪU BỆNH LÝ		
Giai đoạn THIẾT KẾ BẢN VẼ THI CÔNG		
Ngày phát hành/2025	Hiệu chỉnh	
Tỉ lệ 1/200		
Số hiệu bản vẽ	CT-B2	

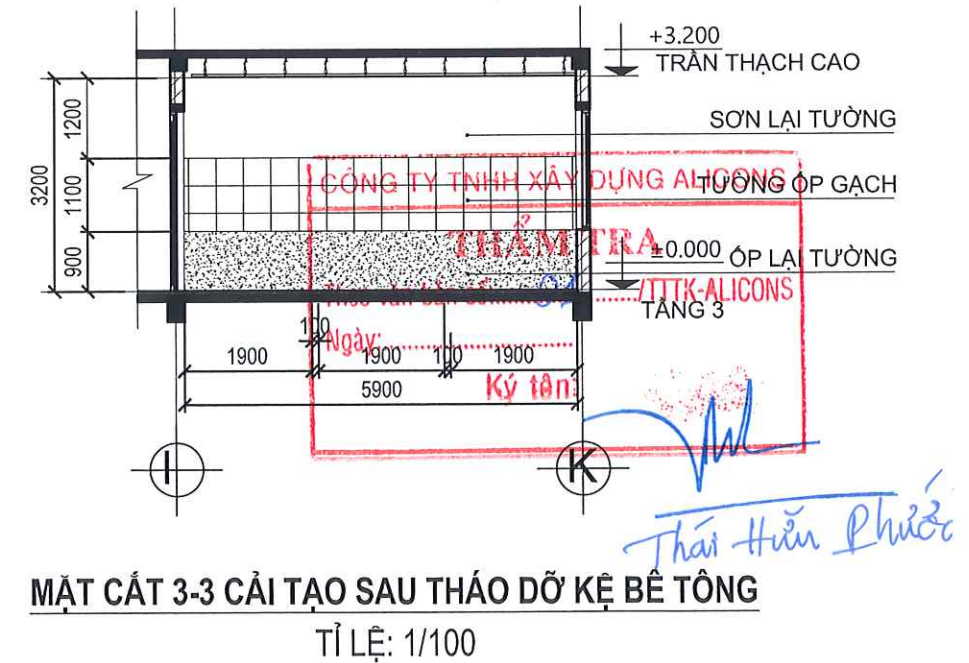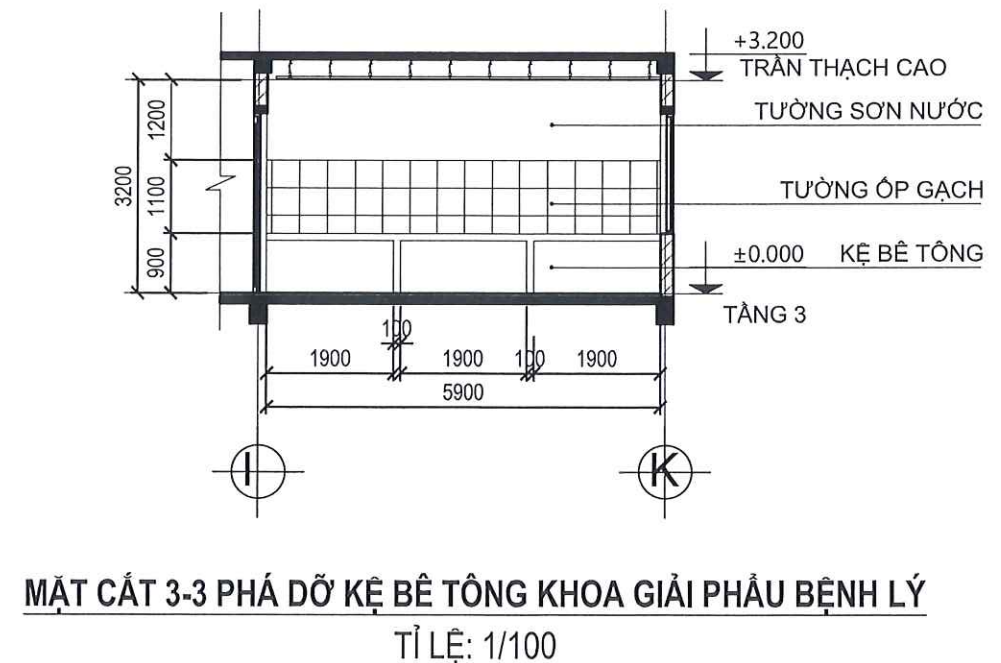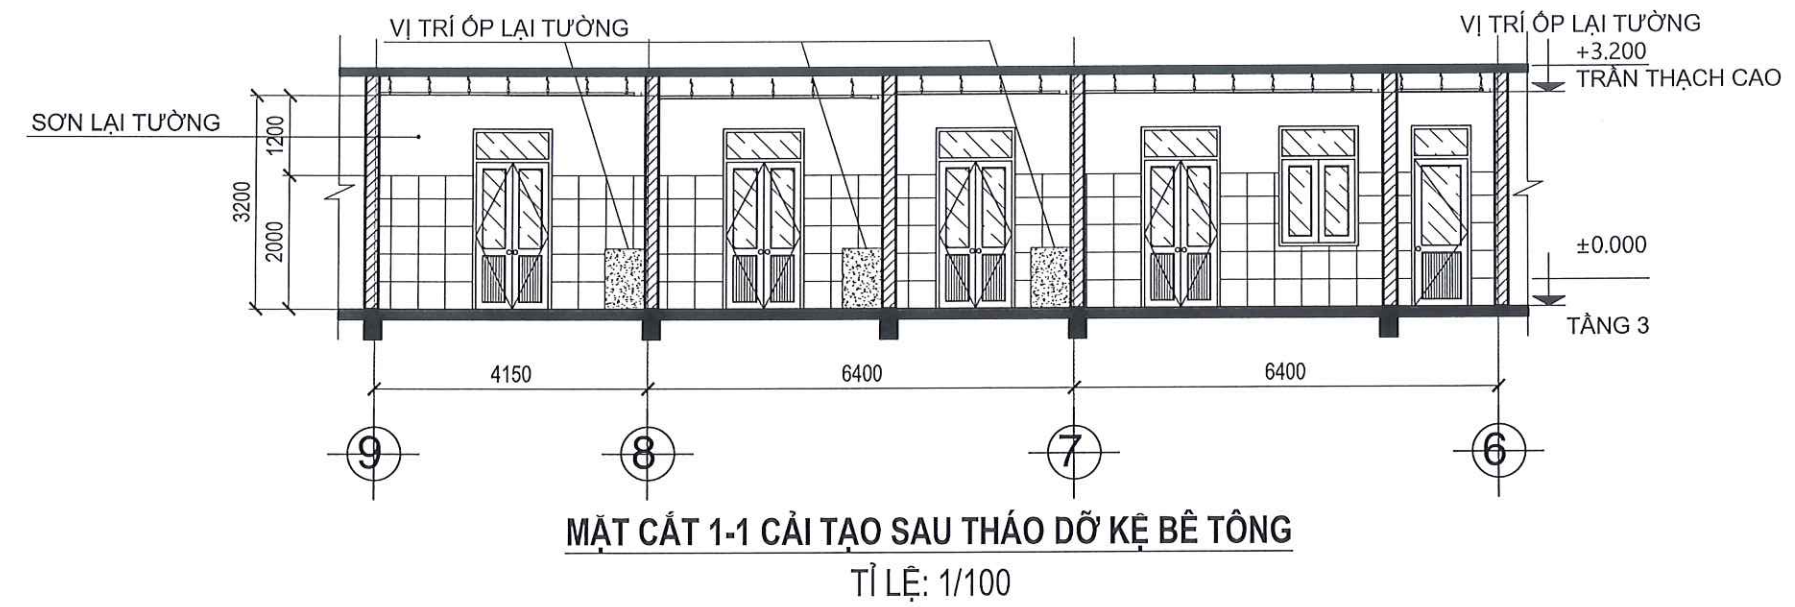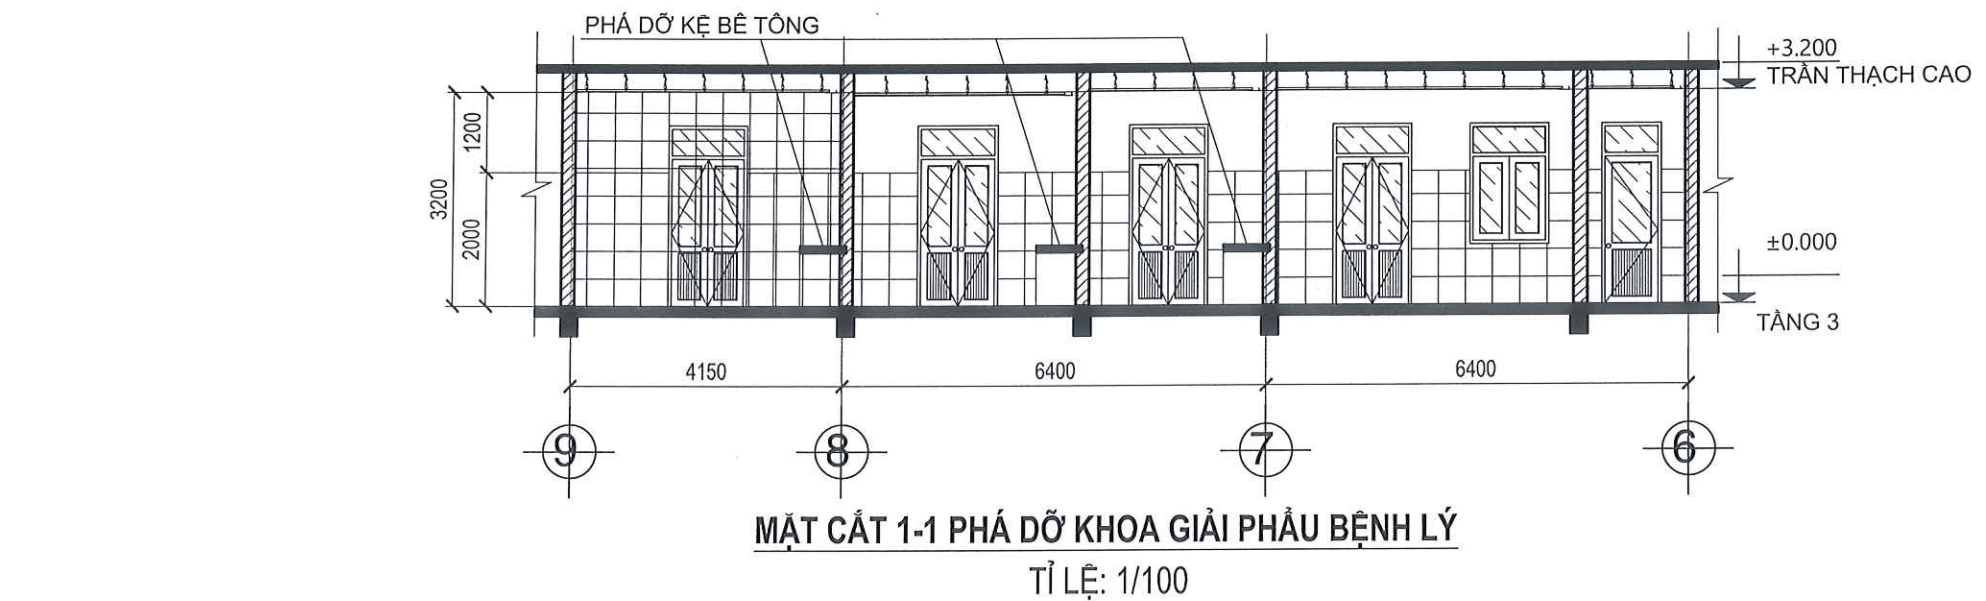


HIỆU CHỈNH	NGÀY	MÔ TẢ
CHỦ ĐẦU TƯ BỆNH VIỆN QUÂN Y 175/BQP GIÁM ĐỐC		
ĐƠN VỊ THIẾT KẾ CÔNG TY CỔ PHẦN TƯ VẤN QUẢN LÝ XÂY DỰNG AN VIỆT		
 AN VIỆT ĐỊA CHỈ: 19 BẠCH ĐĂNG, PHƯỜNG TÂN SƠN HÓA TP. HỒ CHÍ MINH TỔNG GIÁM ĐỐC		
 HỒ THÁI TRUNG CHỦ NHIỆM KIỂM CHỨ TRÍ KIẾN TRÚC		
 HUỲNH NGỌC KHOA		
HẠNG MỤC CẢI TẠO SỬA CHỮA KHU A VIỆN UNG BƯỚU & Y HỌC HẠT NHÂN		
CÔNG TRÌNH VIỆN UNG BƯỚU VÀ Y HỌC HẠT NHÂN ĐỊA CHỈ: 786 NGUYỄN KIỂM, PHƯỜNG HẠNH THÔNG, TP. HỒ CHÍ MINH		
Tên bản vẽ. MẶT CẮT CẢI TẠO KHOA GIẢI PHẪU BỆNH LÝ		
Giai đoạn THIẾT KẾ BẢN VẼ THI CÔNG		
Ngày phát hành	Hiệu chỉnh	
	/2025	
Tỉ lệ	1/200	
Số hiệu bản vẽ	CT-B3	

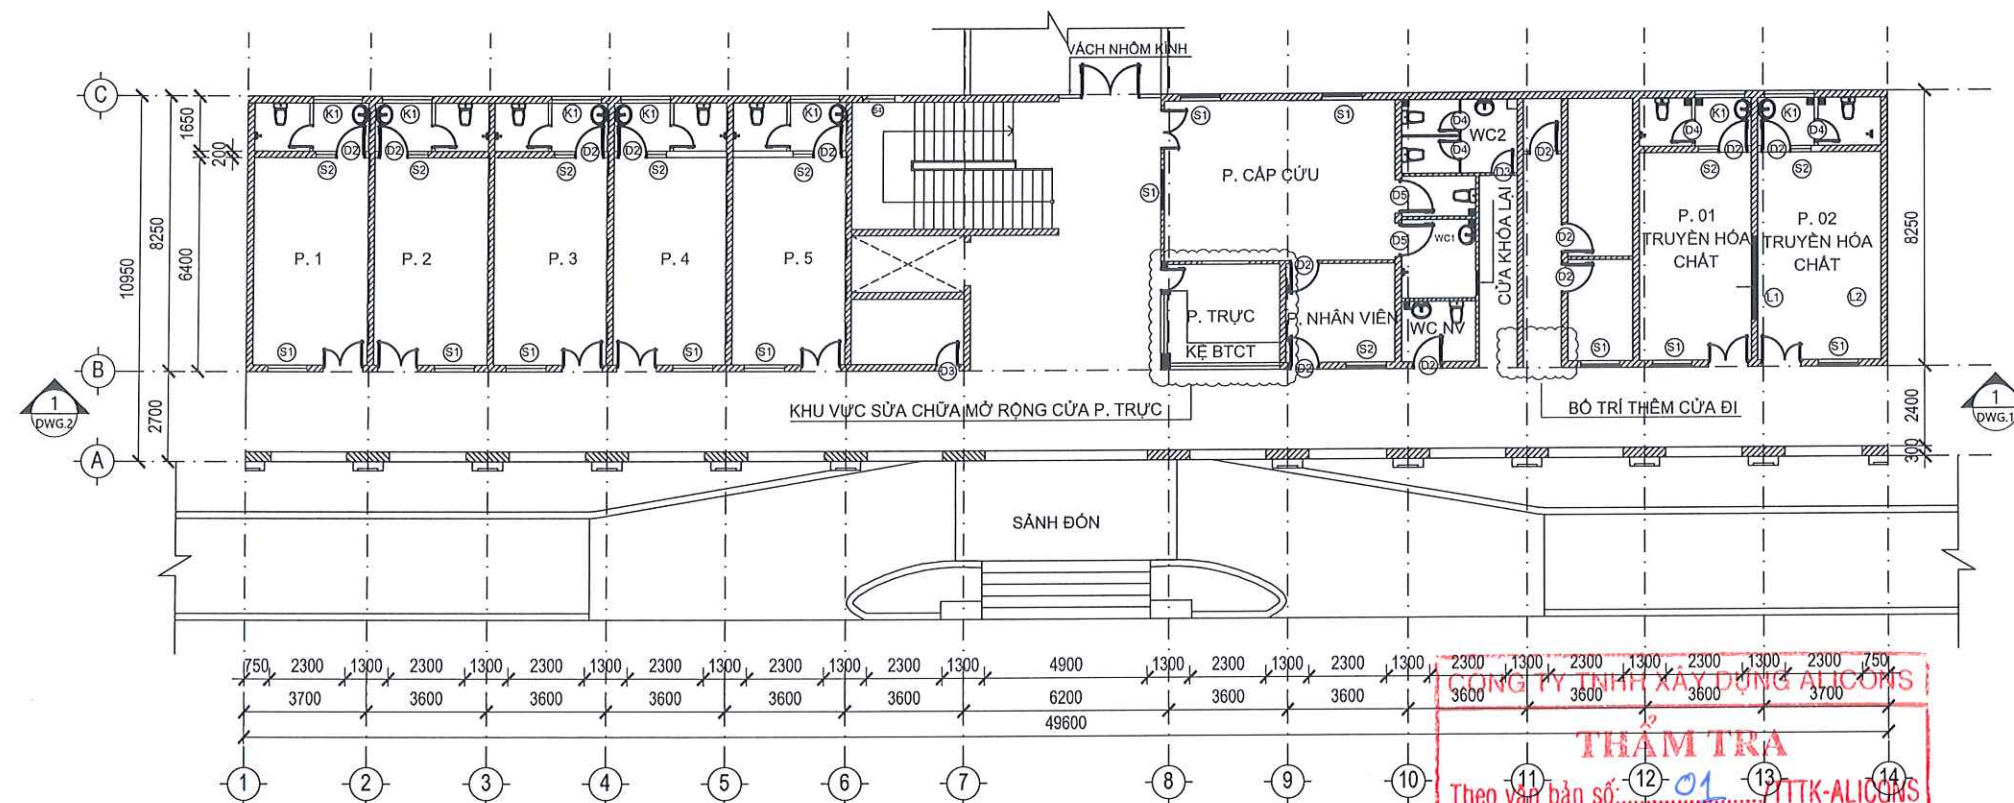

MẶT BẰNG HIỆN TRẠNG TẦNG TRỆT KHU A VIỆN UNG BƯƠU


TỈ LỆ: 1/200

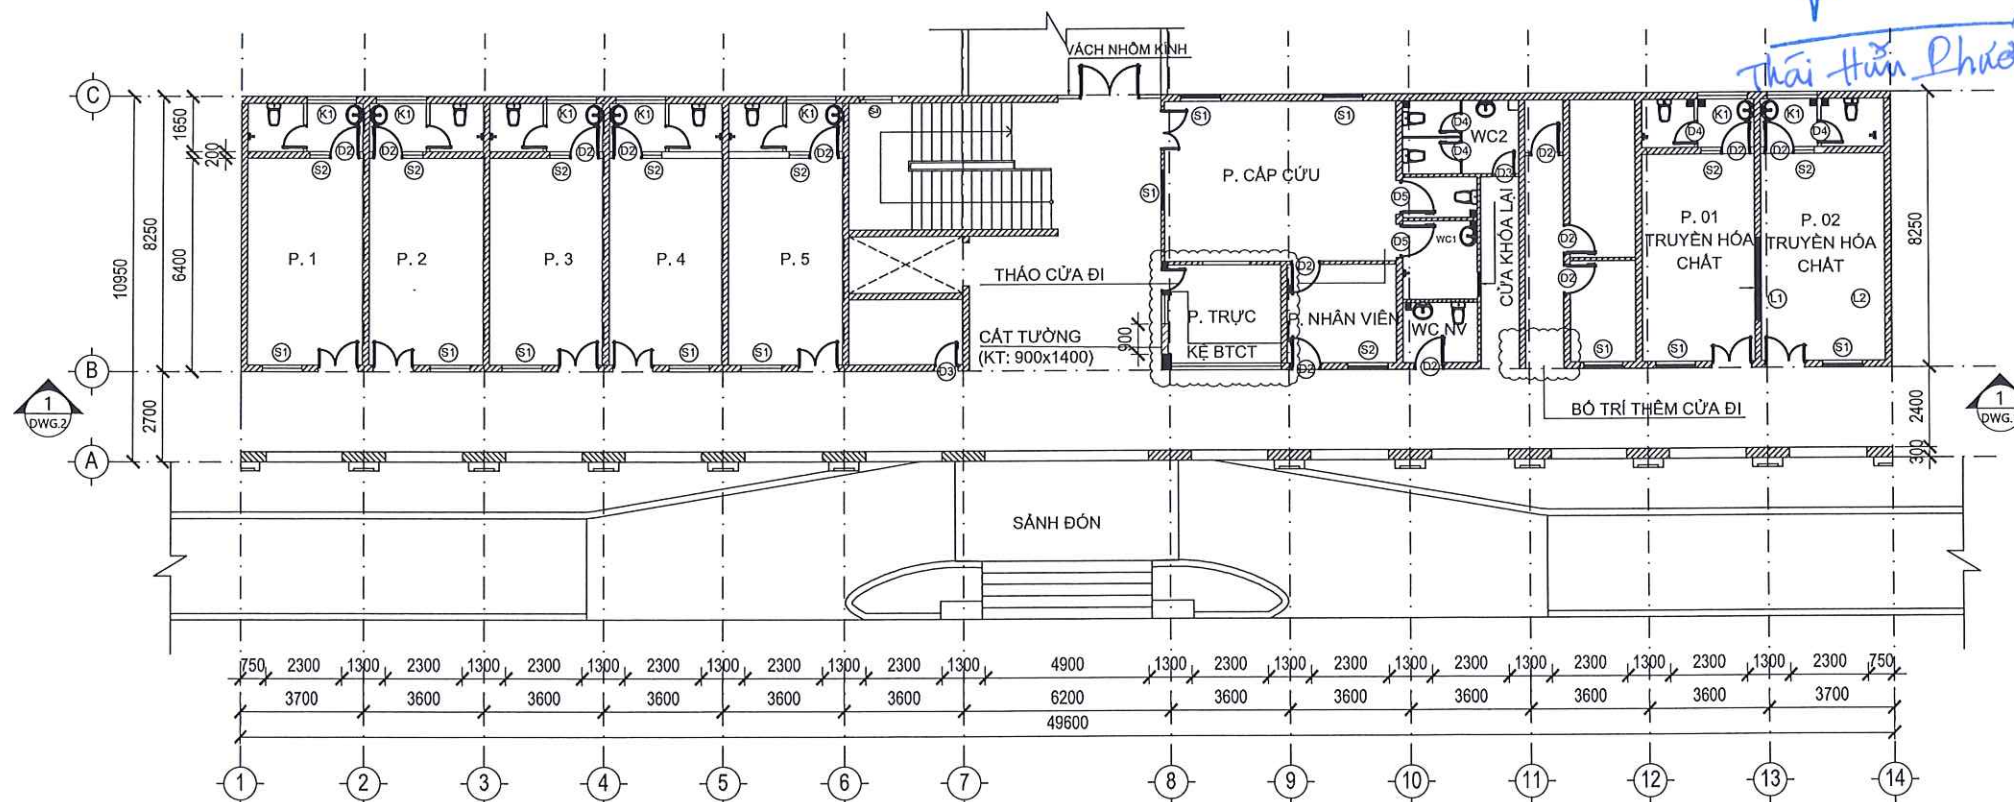

MẶT BẰNG PHÁ DỠ TẦNG TRỆT KHU A VIỆN UNG BƯƠU

TỈ LỆ: 1/200

HIỆU CHỈNH	NGÀY	MÔ TẢ
CHỦ ĐẦU TƯ BỆNH VIỆN QUÂN Y 175/BQP GIÁM ĐỐC		
ĐƠN VỊ THIẾT KẾ CÔNG TY CỔ PHẦN TƯ VẤN QUẢN LÝ XÂY DỰNG AN VIỆT  AN VIỆT ĐỊA CHỈ: 19 BẠCH ĐĂNG, PHƯỜNG TÂN SƠN HÒA TP. HỒ CHÍ MINH TỔNG GIÁM ĐỐC		
HỒ THỊ TRUNG CHỦ NHIỆM KIỂM CHỮA TRÍ KIẾN TRÚC		
HUỲNH NGỌC KHOA		
HẠNG MỤC CẢI TẠO SỬA CHỮA KHU A VIỆN UNG BƯƠU & Y HỌC HẠT NHÂN		
CÔNG TRÌNH VIỆN UNG BƯƠU VÀ Y HỌC HẠT NHÂN ĐỊA CHỈ: 786 NGUYỄN KIỂM, PHƯỜNG HẠNH THÔNG, TP. HỒ CHÍ MINH		
Tên bản vẽ. MẶT BẰNG HIỆN TRẠNG VÀ THẢO DẪN TẦNG TRỆT KHU A VIỆN UNG BƯƠU		
Giai đoạn THIẾT KẾ BẢN VẼ THI CÔNG		
Ngày phát hành	Hiệu chỉnh	
...../2025		
Tỉ lệ	1/200	
Số hiệu bản vẽ	HT-C1	

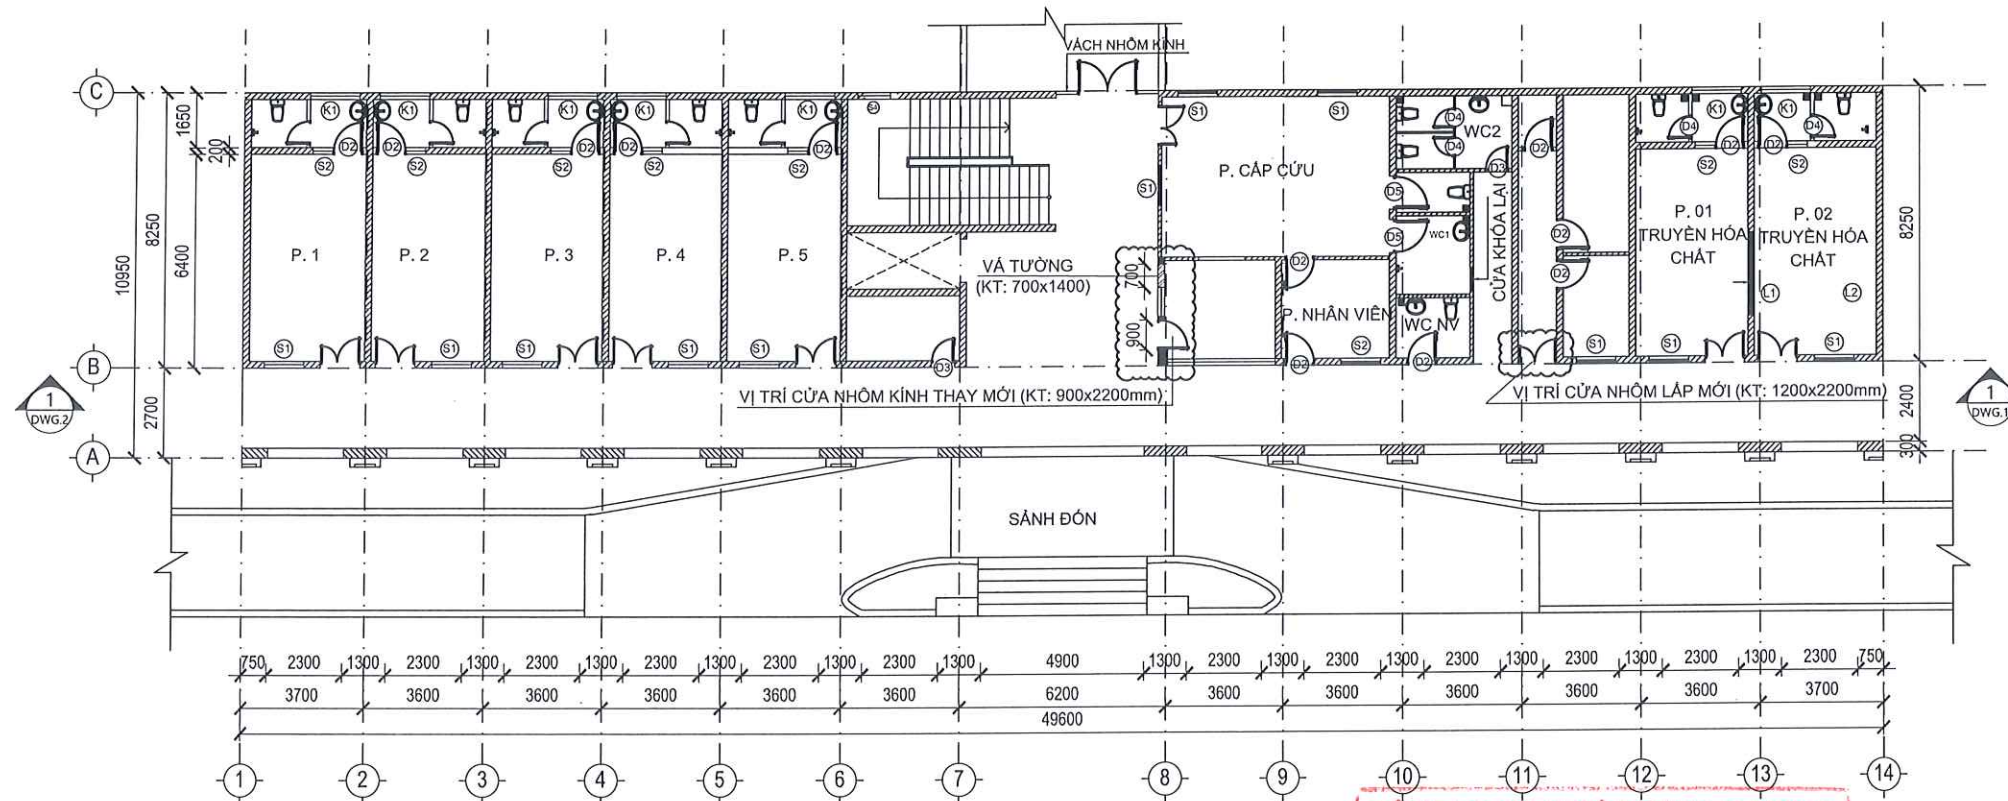

MẶT BẰNG CẢI TẠO XÂY TƯỜNG VÀ LẮP CỬA PHÒNG TRỰC TẦNG TRỆT KHU A VIỆN UNG BƯỞU

TỈ LỆ: 1/200

CÔNG TY TNHH XÂY DỰNG ALICONS


THAM TRẢ

Theo văn bản số: 01 /TTTK-ALICONS


Ngày:

Ký tên:

Thái Hữu Phước

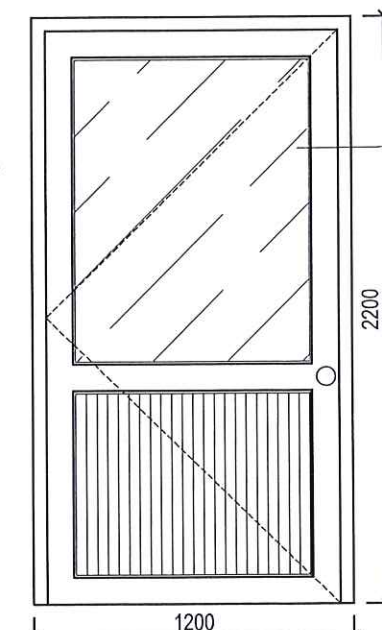

CỬA ĐI NHÔM KÍNH MỜ
DÀY 8mm KT: 900x2200mm

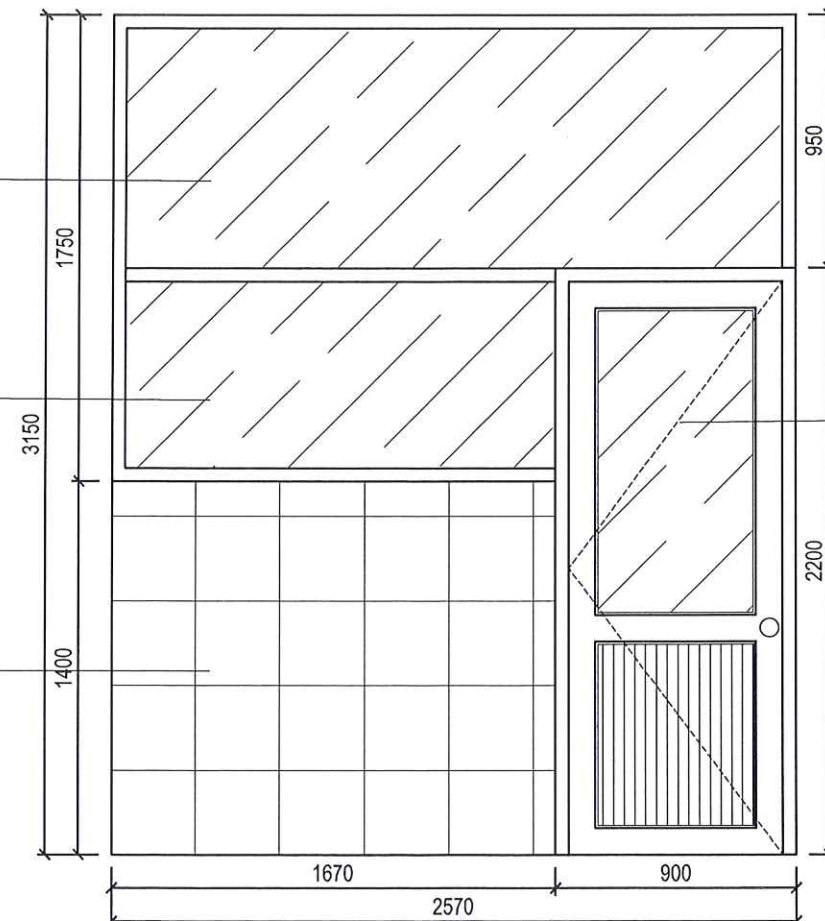

KHUNG NHÔM KÍNH
CƯỜNG LỰC DÀY 8mm


KHUNG NHÔM KÍNH
CƯỜNG LỰC DÀY 8mm

TƯỜNG ỐP GẠCH

CHI TIẾT VÁCH KÍNH PHÒNG TRỰC VÀ CỬA KHO KHU A VIỆN UNG BƯỞU

TỈ LỆ: 1/25

HIỆU CHỈNH	NGÀY	MÔ TẢ
CHỦ ĐẦU TƯ BỆNH VIỆN QUÂN Y 175/BQP GIÁM ĐỐC		
ĐƠN VỊ THIẾT KẾ CÔNG TY CỔ PHẦN TƯ VẤN QUẢN LÝ XÂY DỰNG AN VIỆT  AN VIỆT ĐỊA CHỈ: 19 BẠCH ĐÀNG, PHƯỜNG TÂN SƠN HÒA TP. HỒ CHÍ MINH TỔNG GIÁM ĐỐC		
 HỌ THÁI TRUNG CHỦ NHIỆM KIỂM CHỮ TRÍ KIẾN TRÚC		
 HUỲNH NGỌC KHOA		
HẠNG MỤC CẢI TẠO SỬA CHỮA KHU A VIỆN UNG BƯỞU & Y HỌC HẠT NHÂN		
CÔNG TRÌNH VIỆN UNG BƯỞU VÀ Y HỌC HẠT NHÂN ĐỊA CHỈ: 786 NGUYỄN KIỆM, PHƯỜNG HẠNH THÔNG, TP. HỒ CHÍ MINH		
Tên bản vẽ. MẶT BẰNG CẢI TẠO TẦNG TRỆT KHU A VIỆN UNG BƯỞU		
Giai đoạn THIẾT KẾ BẢN VẼ THI CÔNG		
Ngày phát hành/2025	Hiệu chỉnh	
Tỉ lệ 1/200-1/25		
Số hiệu bản vẽ	CT-C1	

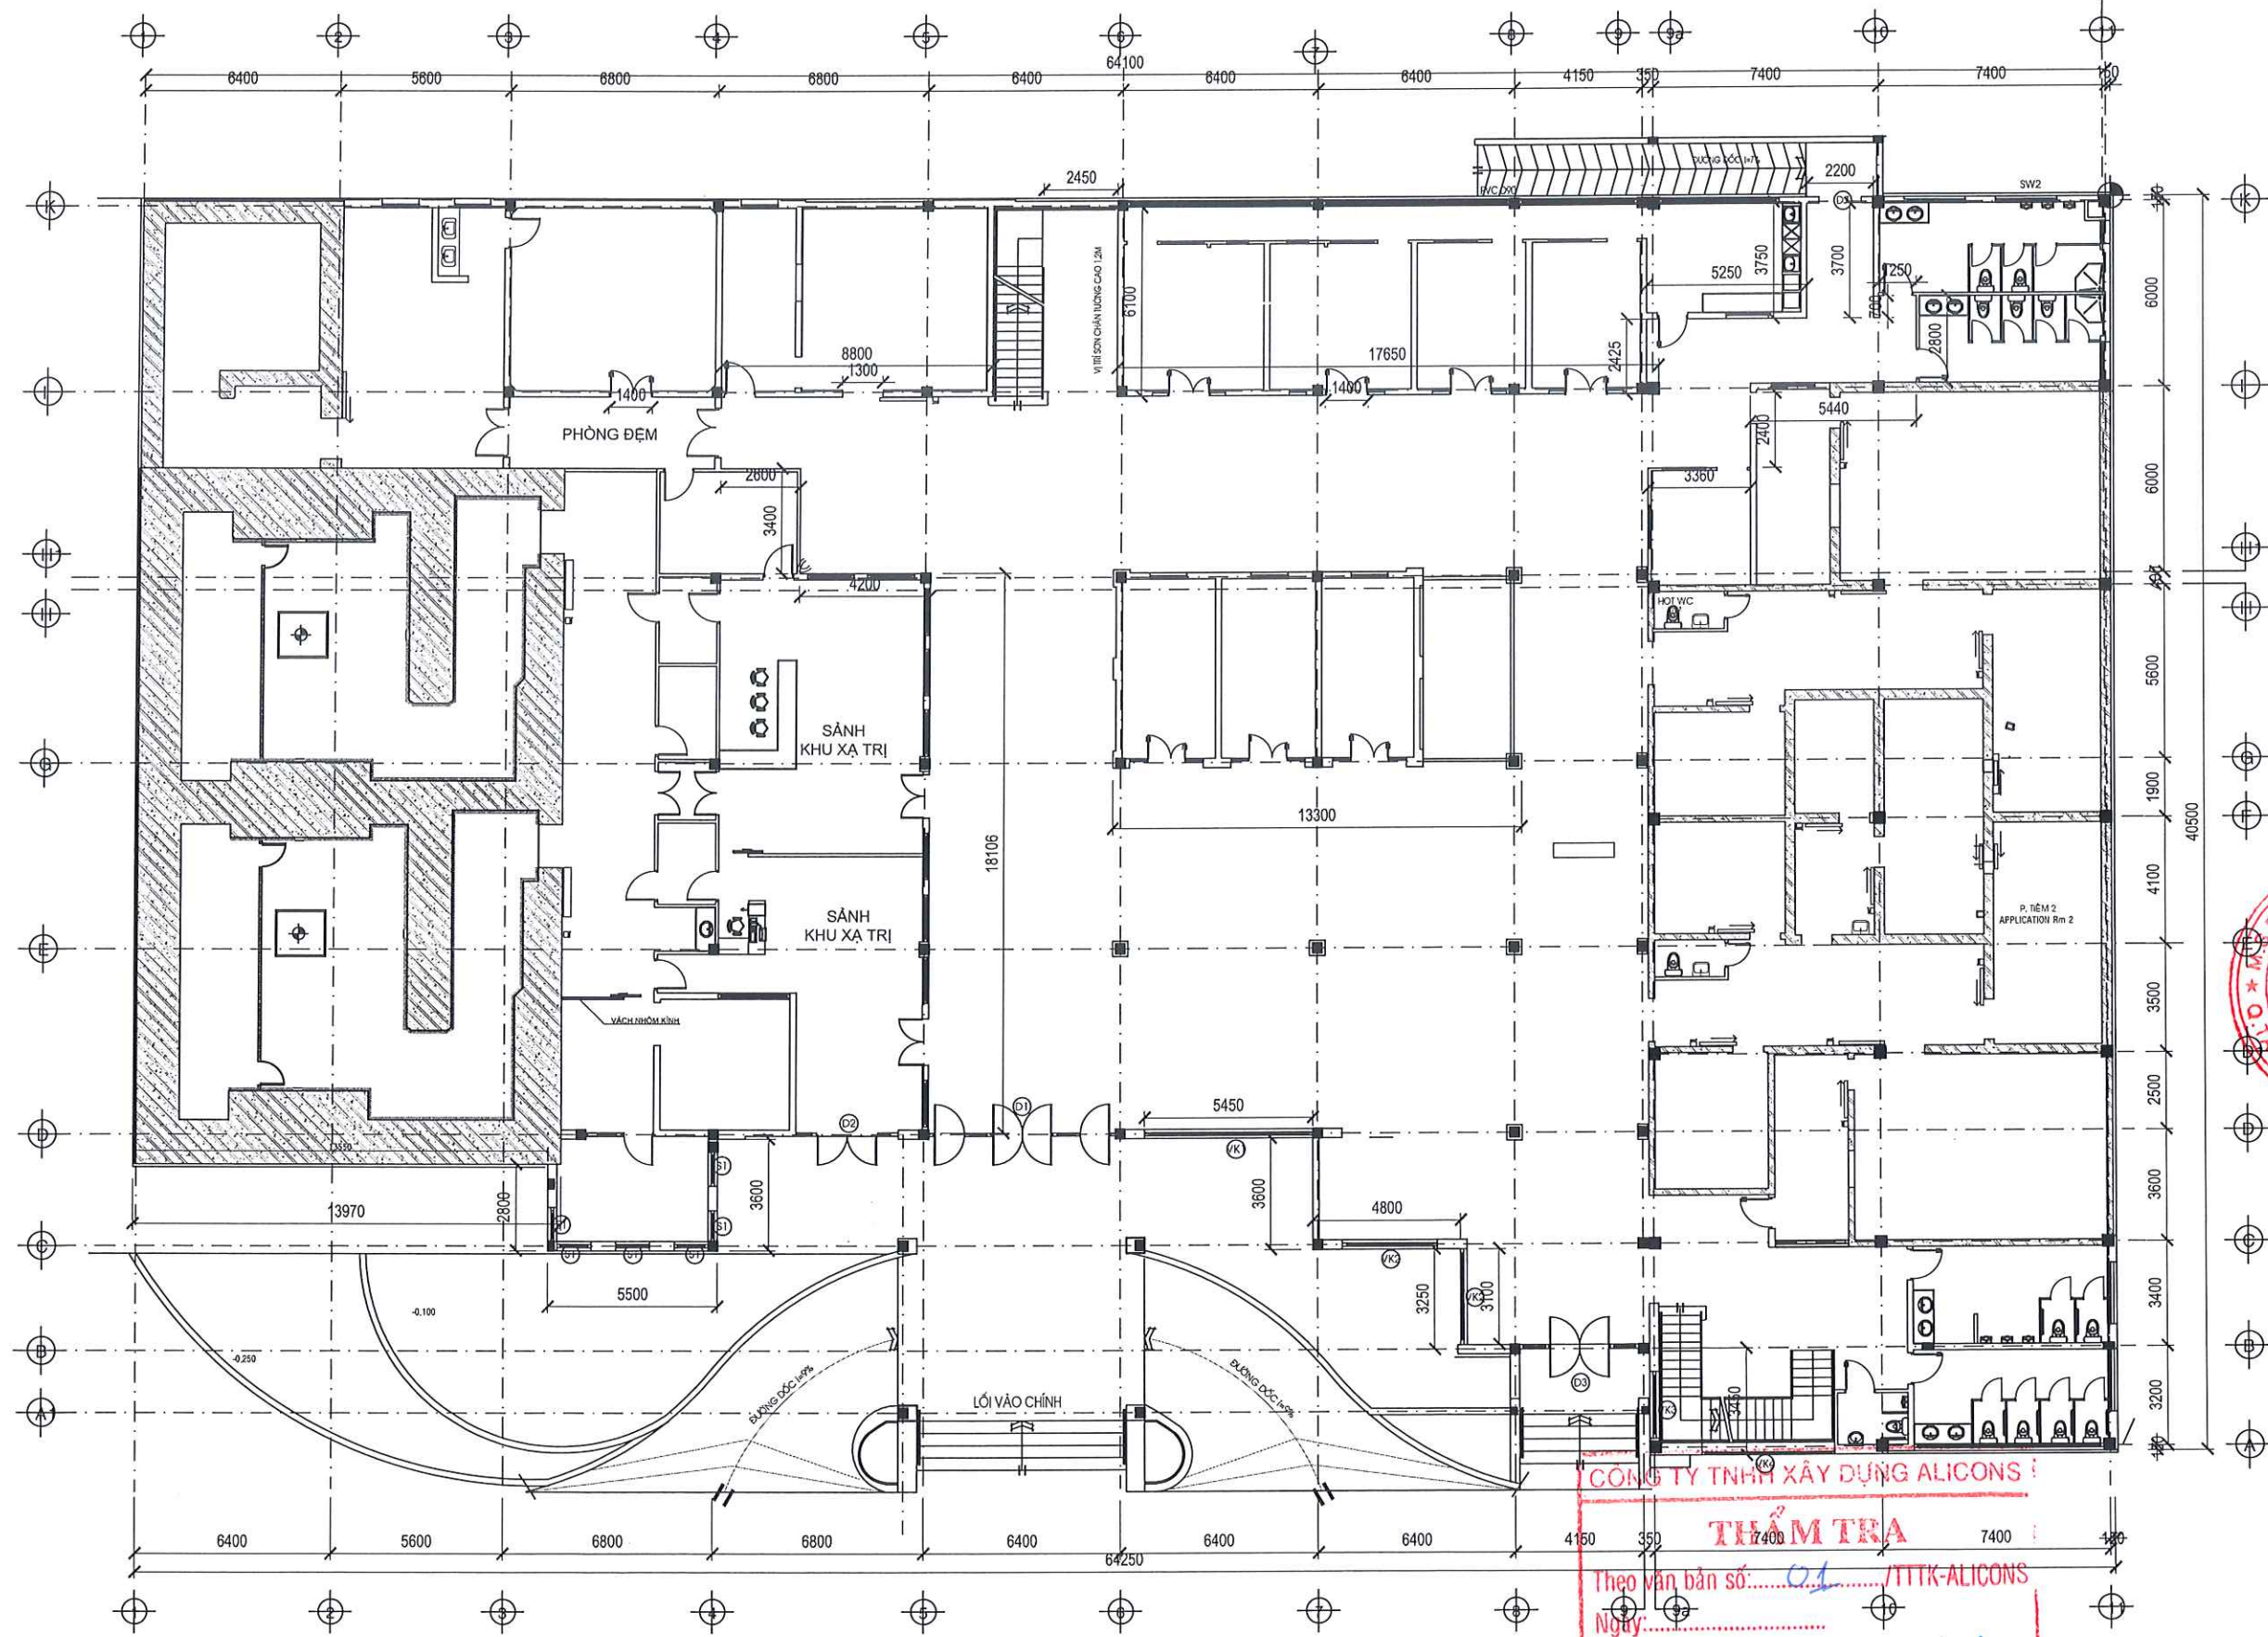


MẶT BẰNG HIỆN TRẠNG TẦNG 1 KHU XẠ TRỊ TRUNG TÂM UNG BƯỚU

Tỉ lệ: 1/200

HIỆU CHỈNH	NGÀY	MÔ TẢ
CHỦ ĐẦU TƯ BỆNH VIỆN QUÂN Y 175/BQP GIÁM ĐỐC		
ĐƠN VỊ THIẾT KẾ CÔNG TY CỔ PHẦN TƯ VẤN QUẢN LÝ XÂY DỰNG AN VIỆT		
 AN VIỆT ĐỊA CHỈ: 19 BẠCH ĐĂNG, PHƯỜNG TÂN SƠN HÓA TP. HỒ CHÍ MINH TỔNG GIÁM ĐỐC		
 HỒ THÁI TRUNG CHỦ NHIỆM KIỂM CHỮ TRÍ KIẾN TRÚC		
 HUỲNH NGỌC KHOA		
HẠNG MỤC CẢI TẠO SỬA CHỮA KHU A VIỆN UNG BƯỚU & Y HỌC HẠ NỘI		
CÔNG TRÌNH VIỆN UNG BƯỚU VÀ Y HỌC HẠ NỘI		
ĐỊA CHỈ: 786 NGUYỄN KIỆM, PHƯỜNG HẠNH THÔNG, TP. HỒ CHÍ MINH		
Tên bản vẽ. MẶT BẰNG HIỆN TRẠNG TẦNG 1 KHU XẠ TRỊ TRUNG TÂM UNG BƯỚU		
Giai đoạn THIẾT KẾ BẢN VẼ THI CÔNG		
Ngày phát hành	Hiệu chỉnh	
...../2025		
Tỉ lệ	1/200	
Số hiệu bản vẽ	HT-D1	

CÔNG TY TNHH XÂY DỰNG ALICONS
THẨM TRA
Theo bản số: 01 /TTTK-ALICONS
Ngày:/..../2025
Ký tên: 

Thái Hân Phước

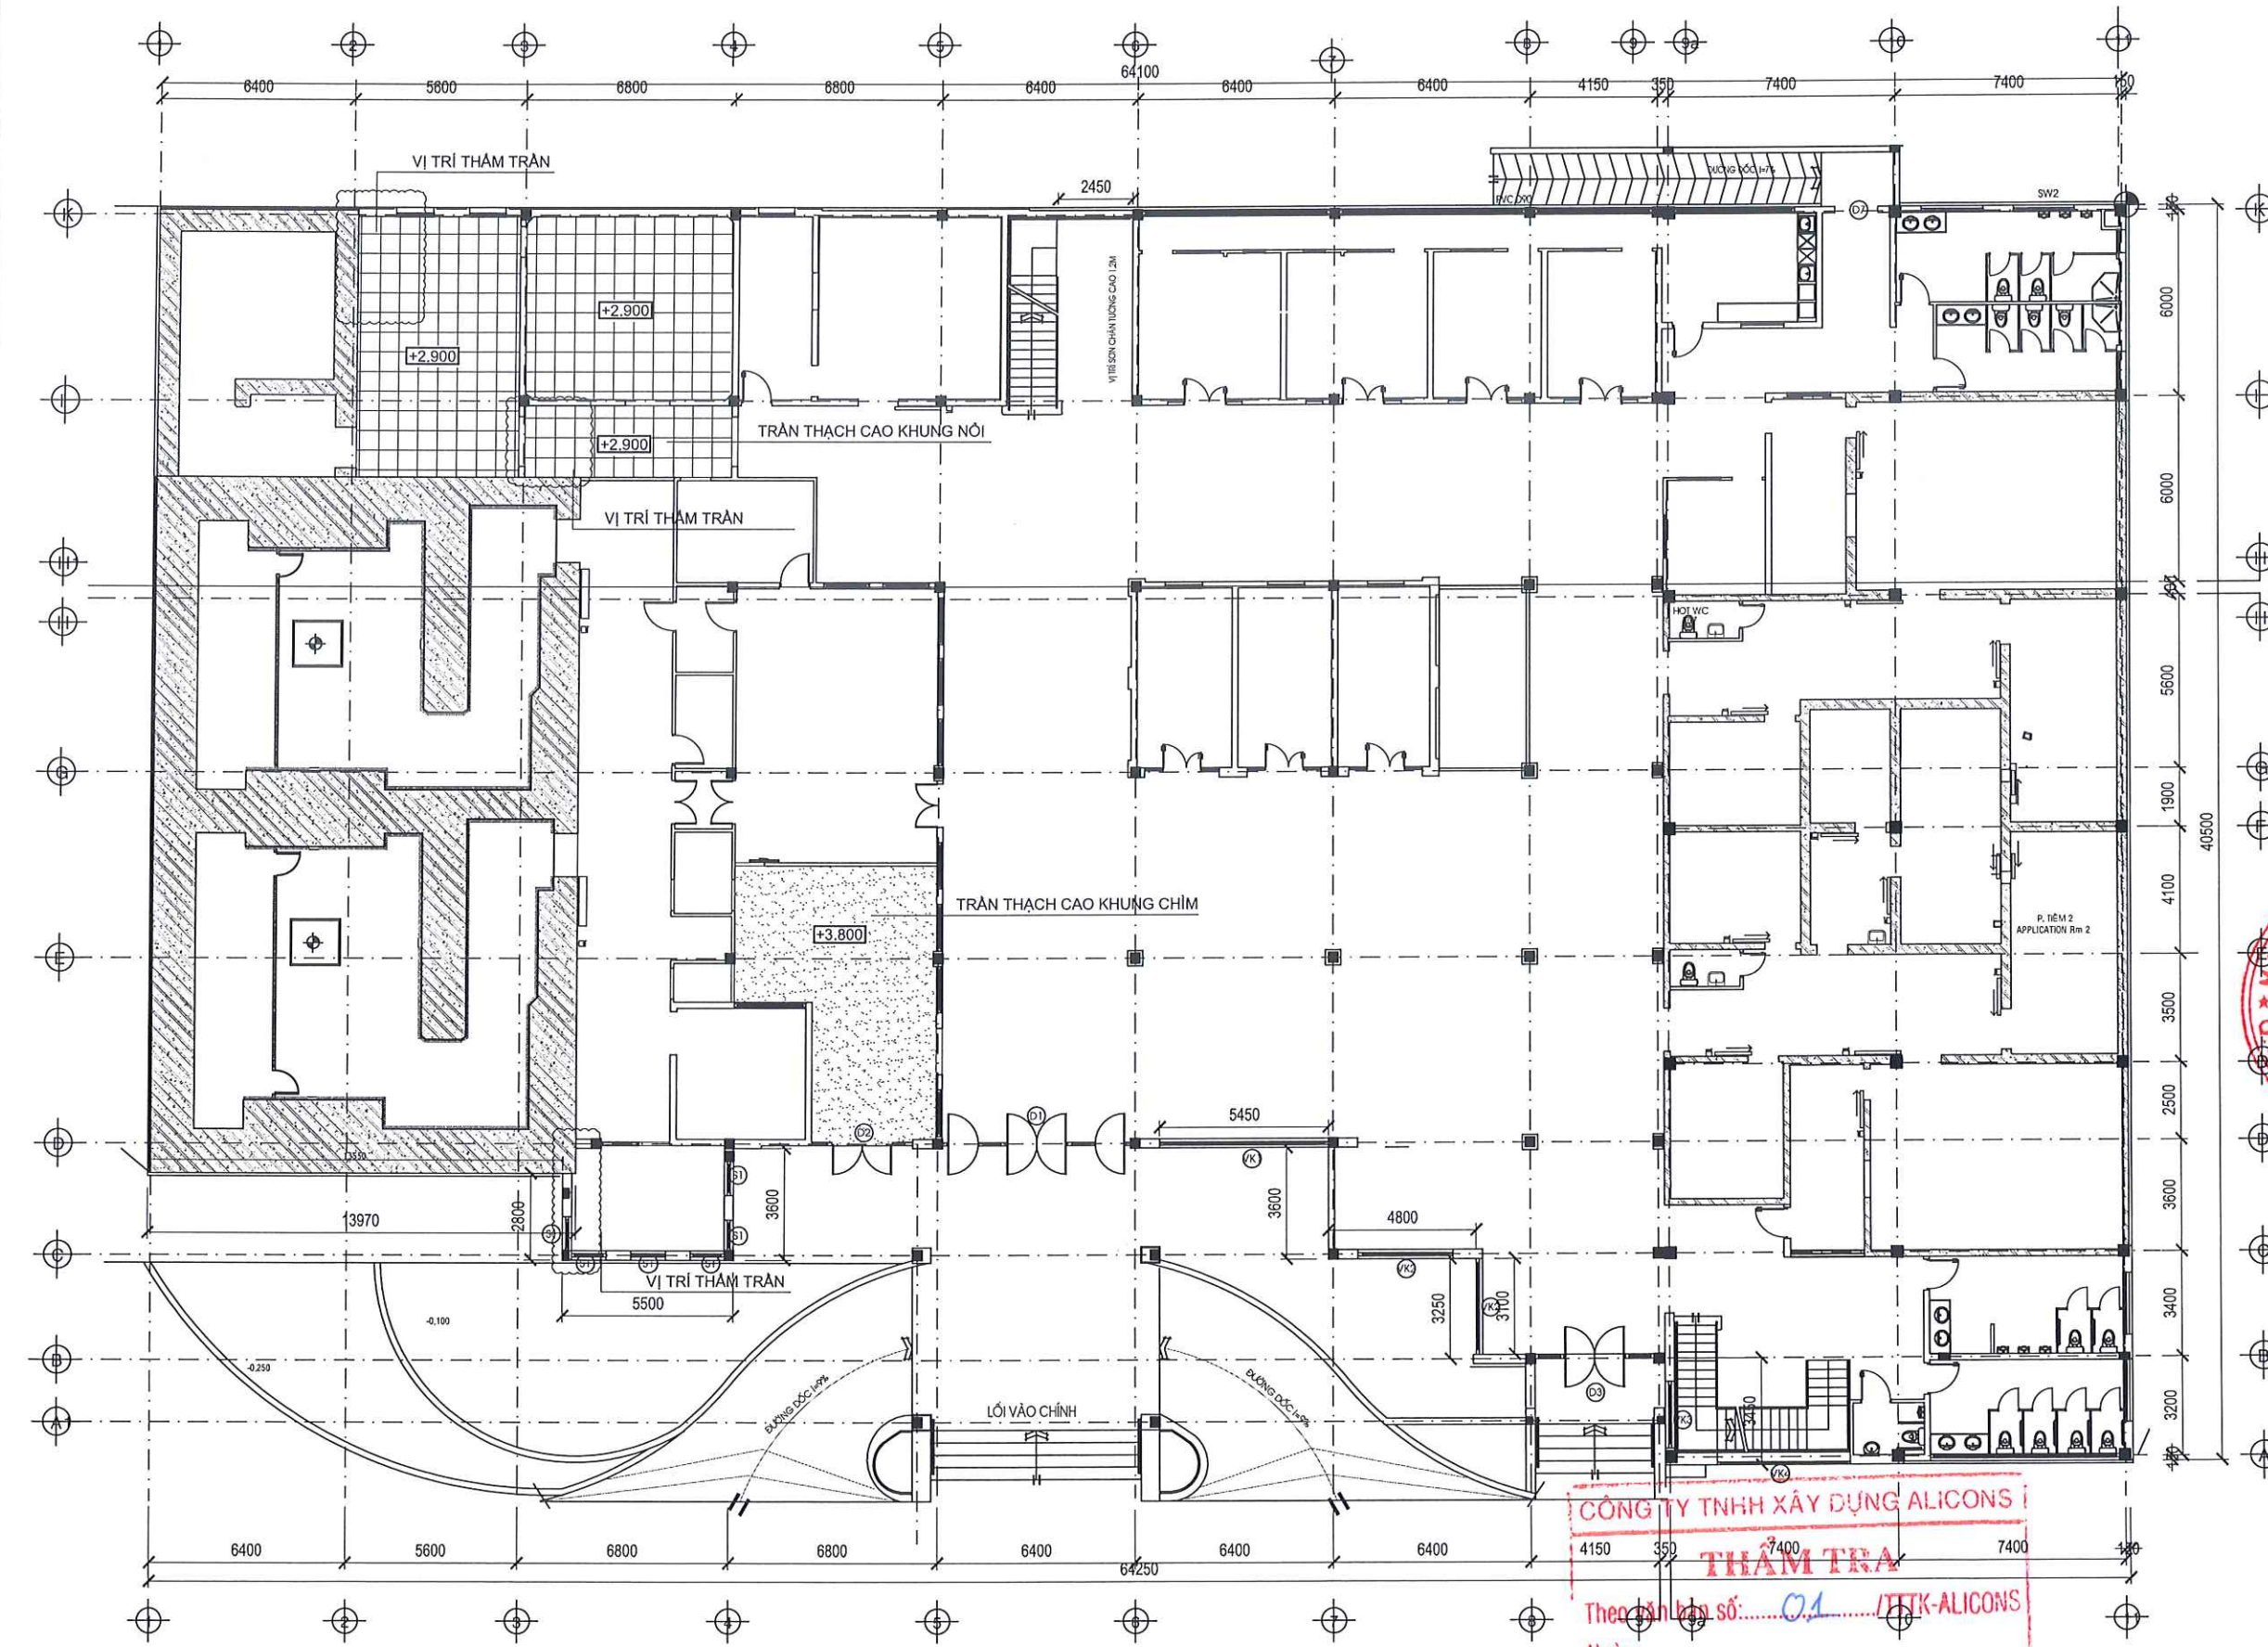

GHI CHÚ


- TRẦN THẠCH CAO KHUNG CHÌM
- TRẦN THẠCH CAO KHUNG NỘI

MẶT BẰNG HIỆN TRẠNG TRẦN TẦNG 1 KHU XẠ TRỊ TRUNG TÂM UNG BƯỚU

TỈ LỆ: 1/200

CÔNG TY TNHH XÂY DỰNG ALICONS
THẨM TRẦN
Theo bản vẽ số: 01 / TTK-ALICONS
Ngày:
Ký tên:

HIỆU CHỈNH	NGÀY	MÔ TẢ
CHỦ ĐẦU TƯ BỆNH VIỆN QUÂN Y 175/BQP GIÁM ĐỐC		
ĐƠN VỊ THIẾT KẾ CÔNG TY CỔ PHẦN TƯ VẤN QUẢN LÝ XÂY DỰNG AN VIỆT AN VIỆT ĐỊA CHỈ: 19 BẠCH ĐẰNG, PHƯỜNG TÂN SƠN HÒA TP. HỒ CHÍ MINH TỔNG GIÁM ĐỐC		
 HỒ THÁI TRUNG CHỦ NHIỆM KẾM CHỦ TRÌ KIẾN TRÚC		
 HUỲNH NGỌC KHOA		
HẠNG MỤC CẢI TẠO SỬA CHỮA KHU A VIỆN UNG BƯỚU & Y HỌC HẠT NHÂN		
CÔNG TRÌNH VIỆN UNG BƯỚU VÀ Y HỌC HẠT NHÂN ĐỊA CHỈ: 786 NGUYỄN KIỂM, PHƯỜNG HẠNH THÔNG, TP. HỒ CHÍ MINH		
Tên bản vẽ. MẶT BẰNG HIỆN TRẠNG TRẦN TẦNG 1 KHU XẠ TRỊ TRUNG TÂM UNG BƯỚU		
Giai đoạn THIẾT KẾ BẢN VẼ THI CÔNG		
Ngày phát hành	/2025	Hiệu chỉnh
Tỉ lệ	1/200	
Số hiệu bản vẽ		HT-D2

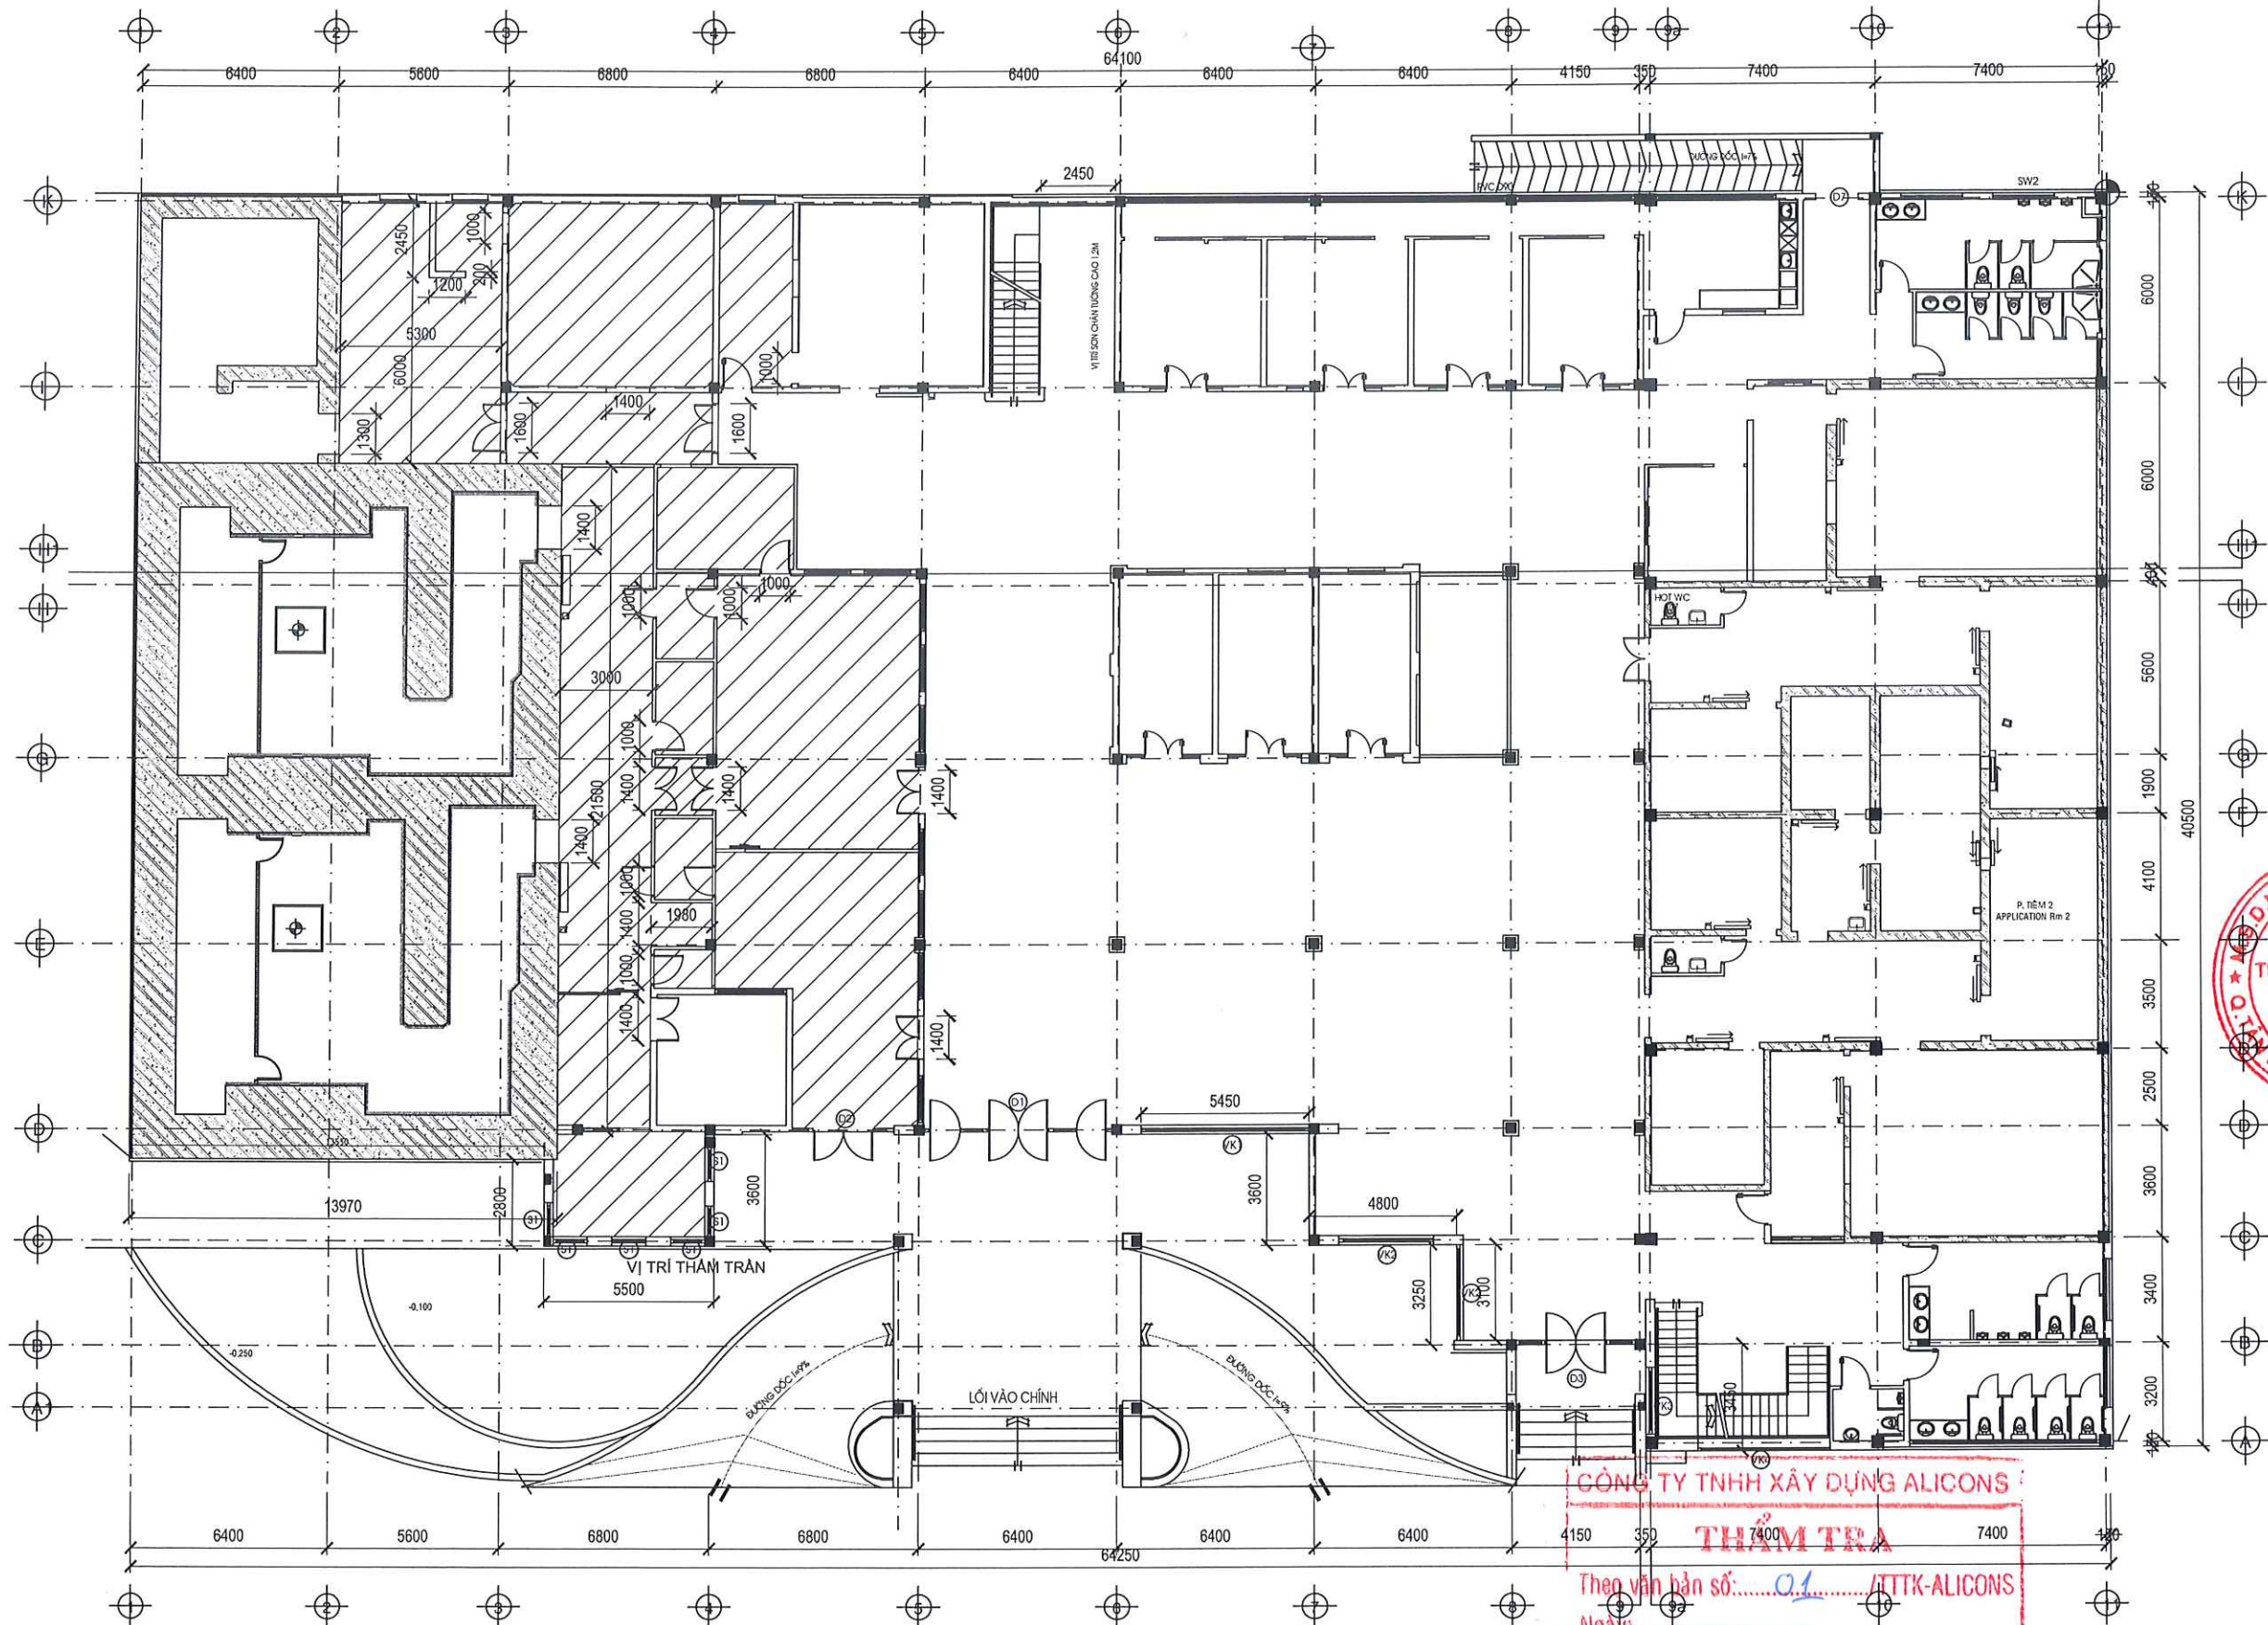

MẶT BẰNG THẢO DỜ LEN CHÂN TƯỜNG TẦNG 1 KHU XẠ TRỊ TRUNG TÂM UNG BƯỚU

TỈ LỆ: 1/200

GHI CHÚ




VỊ TRÍ THẢO DỜ LEN CHÂN TƯỜNG CAO 100mm

HIỆU CHỈNH	NGÀY	MÔ TẢ
CHỦ ĐẦU TƯ BỆNH VIỆN QUÂN Y 175/BQP GIÁM ĐỐC		
ĐƠN VỊ THIẾT KẾ CÔNG TY CỔ PHẦN TƯ VẤN QUẢN LÝ XÂY DỰNG AN VIỆT		
 AN VIỆT ĐỊA CHỈ: 19 BẠCH ĐĂNG, PHƯỜNG TÂN SƠN HÒA TP. HỒ CHÍ MINH TỔNG GIÁM ĐỐC		
 HỌ: THÁI TRUNG CHỨC NHIỆM: KIỂM CHỨ TRỊ KIẾN TRÚC		
 HUỲNH NGỌC KHOA		
HẠNG MỤC CÁI TẠO SỬA CHỮA KHU A VIỆN UNG BƯỚU & Y HỌC HẠT NHÂN		
CÔNG TRÌNH VIỆN UNG BƯỚU VÀ Y HỌC HẠT NHÂN		
ĐỊA CHỈ: 786 NGUYỄN KIỂM, PHƯỜNG HẠNH THÔNG, TP. HỒ CHÍ MINH		
Tên bản vẽ. MẶT BẰNG THẢO DỜ LEN CHÂN TƯỜNG KHU XẠ TRỊ TRUNG TÂM UNG BƯỚU		
Giai đoạn THIẾT KẾ BẢN VẼ THI CÔNG		
Ngày phát hành	Hiệu chỉnh	
	/2025	
Tỉ lệ	1/200	
Số hiệu bản vẽ	TD-D1	

CÔNG TY TNHH XÂY DỰNG ALICONS
THẨM TRA
Theo bản số: 01/TTK-ALICONS
Ngày:
Ký tên: 

Thái Hữu Phước

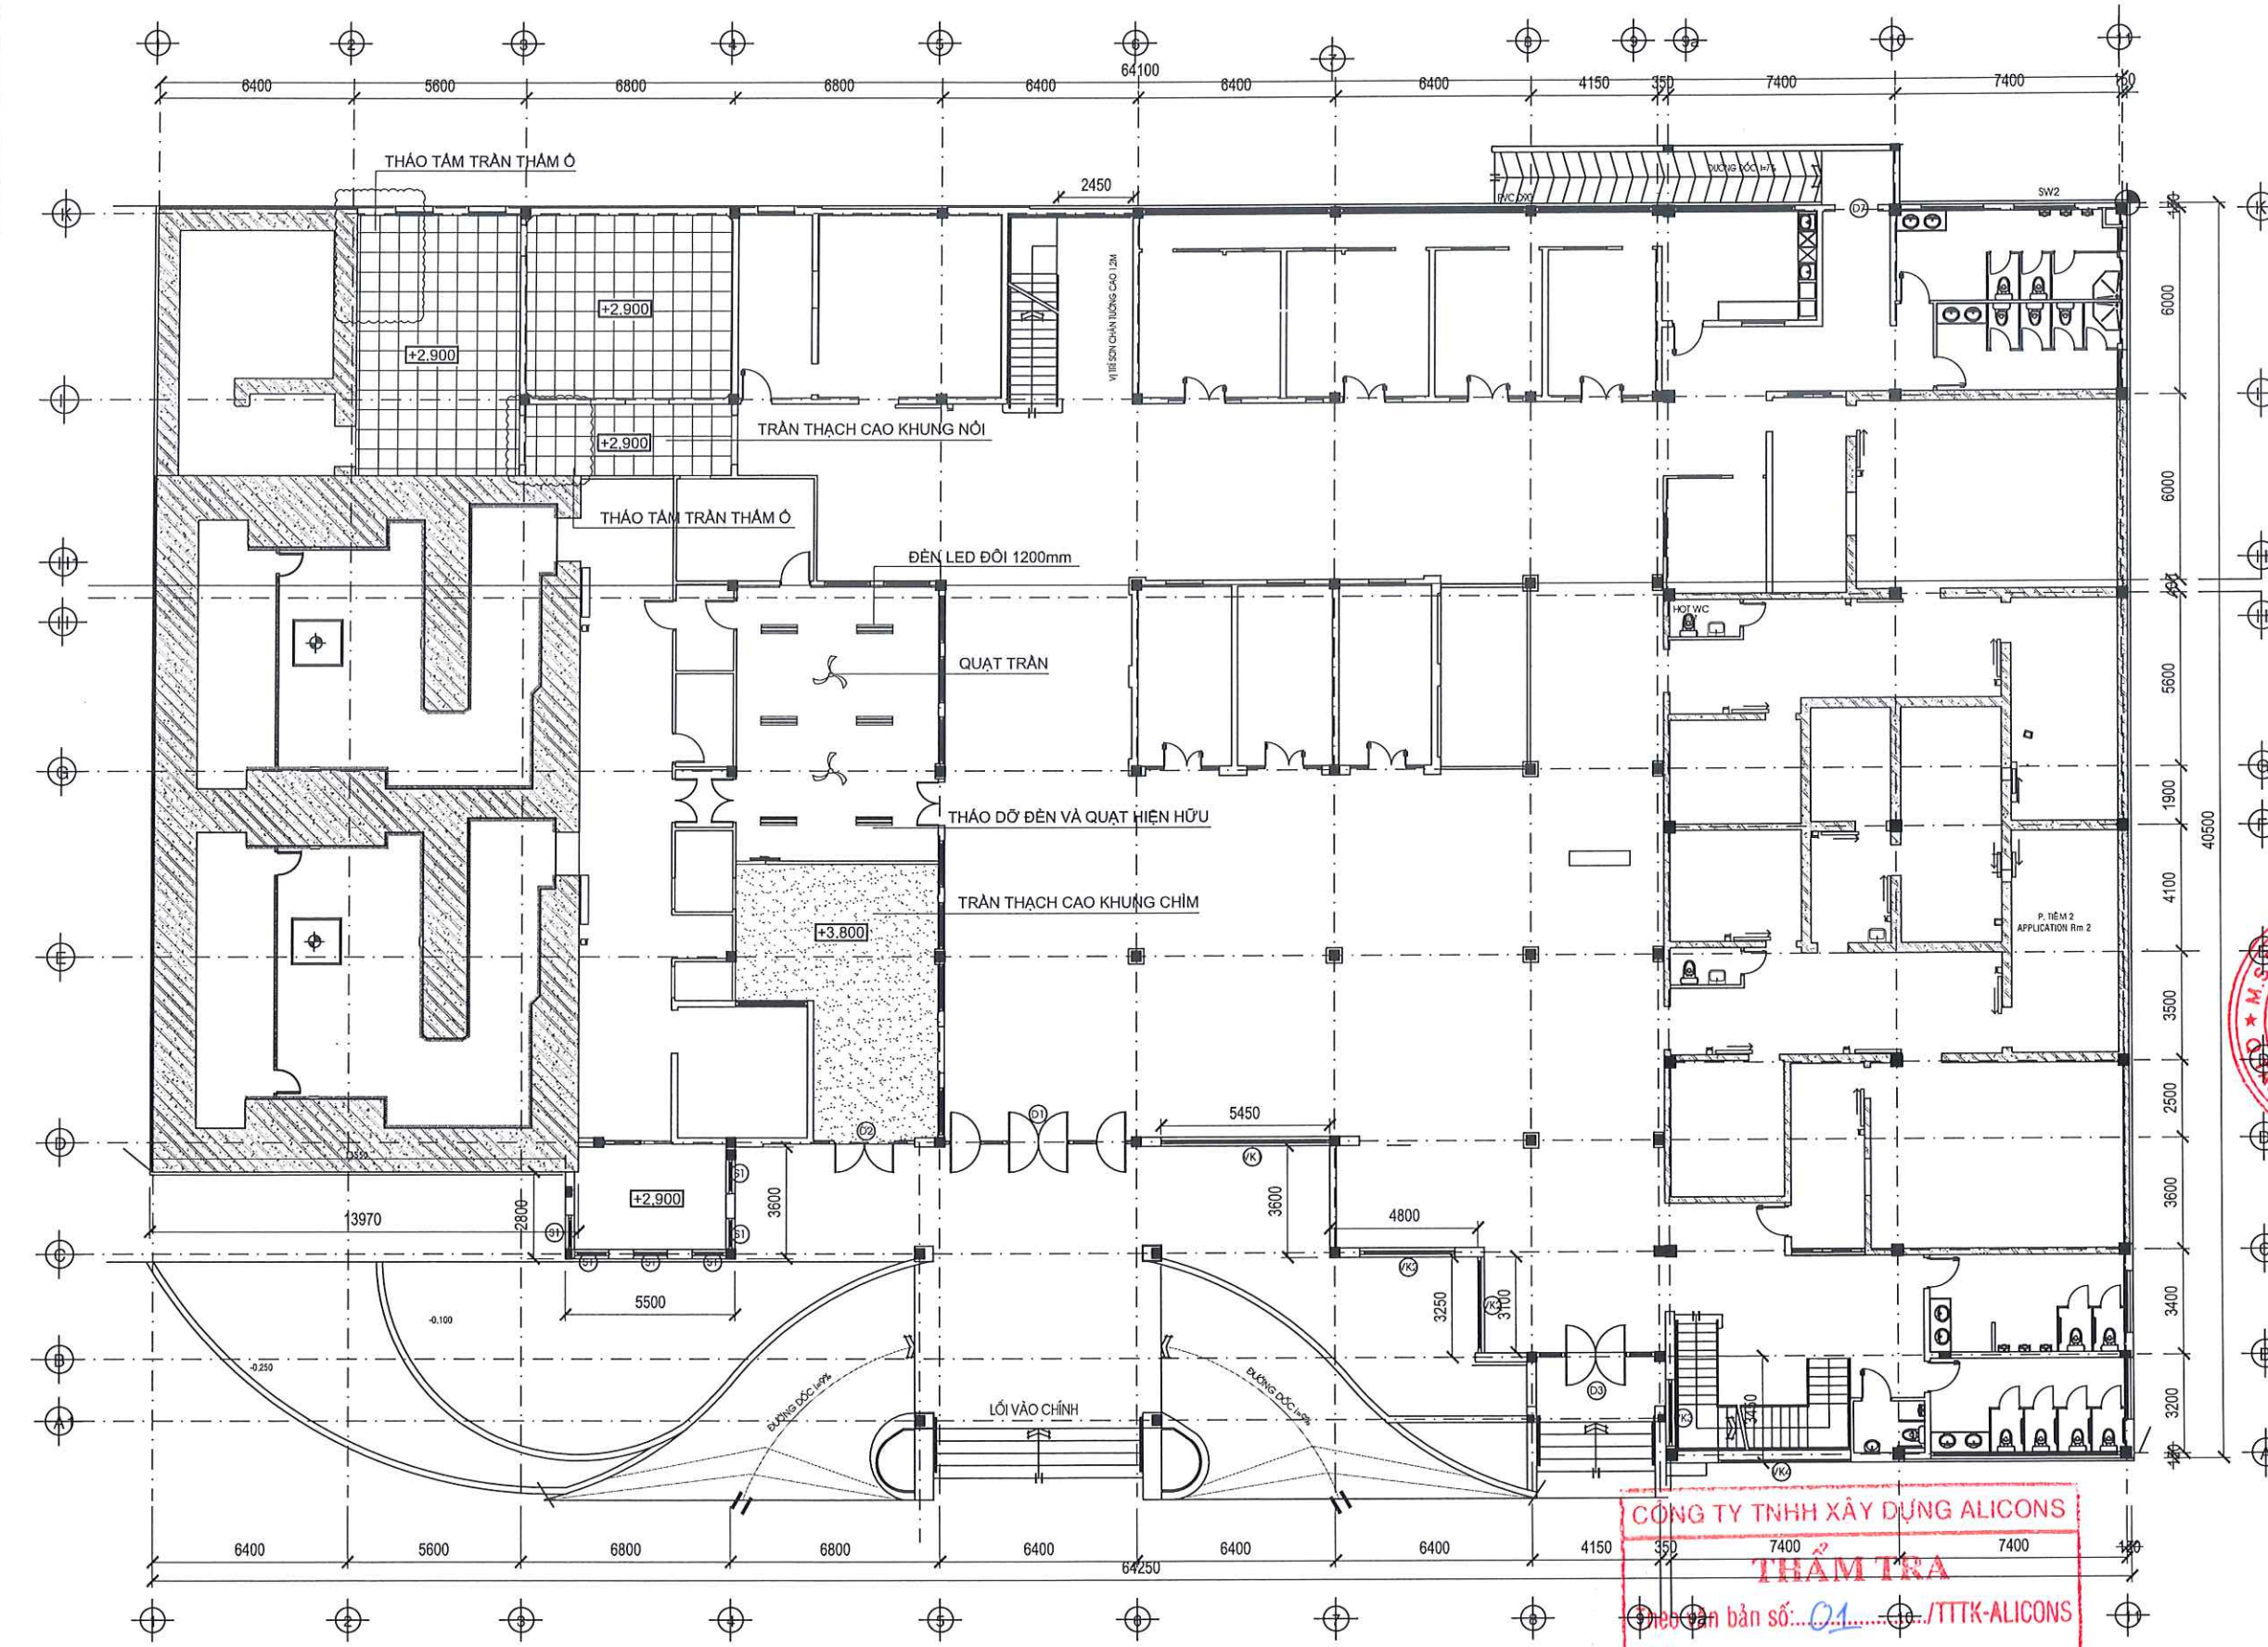


GHI CHÚ


-  TRẦN THẠCH CAO KHUNG CHÌM
-  TRẦN THẠCH CAO KHUNG NỘI

MẶT BẰNG THẢO DỠ TRẦN - ĐÈN TẦNG 1 KHU XẠ TRỊ TRUNG TÂM UNG BƯỞU


TỈ LỆ: 1/200

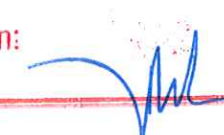CÔNG TY TNHH XÂY DỰNG ALICONS
THẨM TRÁ
Số bản vẽ: 01 /TTTK-ALICONS
Ngày:.....
Ký tên: 

HIỆU CHỈNH	NGÀY	MÔ TẢ
CHỦ ĐẦU TƯ BỆNH VIỆN QUÂN Y 175/BQP GIÁM ĐỐC		
ĐƠN VỊ THIẾT KẾ CÔNG TY CỔ PHẦN TƯ VẤN QUẢN LÝ XÂY DỰNG AN VIỆT  AN VIỆT ĐỊA CHỈ: 19 BẠCH ĐẰNG, PHƯỜNG TÂN SƠN HÒA TP. HỒ CHÍ MINH TỔNG GIÁM ĐỐC		
 HỒ THÁI TRUNG CHỦ NHIỆM KIỂM CHỮ TRÌ KIẾN TRÚC  HUỲNH NGỌC KHOA		
HẠNG MỤC CẢI TẠO SỬA CHỮA KHU A VIỆN UNG BƯỞU & Y HỌC HẠT NHÂN		
CÔNG TRÌNH VIỆN UNG BƯỞU VÀ Y HỌC HẠT NHÂN ĐỊA CHỈ: 786 NGUYỄN KIỂM, PHƯỜNG HẠNH THÔNG, TP. HỒ CHÍ MINH		
Tên bản vẽ: MẶT BẰNG THẢO DỠ TRẦN - ĐÈN TẦNG 1 KHU XẠ TRỊ TRUNG TÂM UNG BƯỞU		
Giai đoạn THIẾT KẾ BẢN VẼ THI CÔNG		
Ngày phát hành	/2025	Hiệu chỉnh
Tỉ lệ	1/200	
Số hiệu bản vẽ	TD-D2	

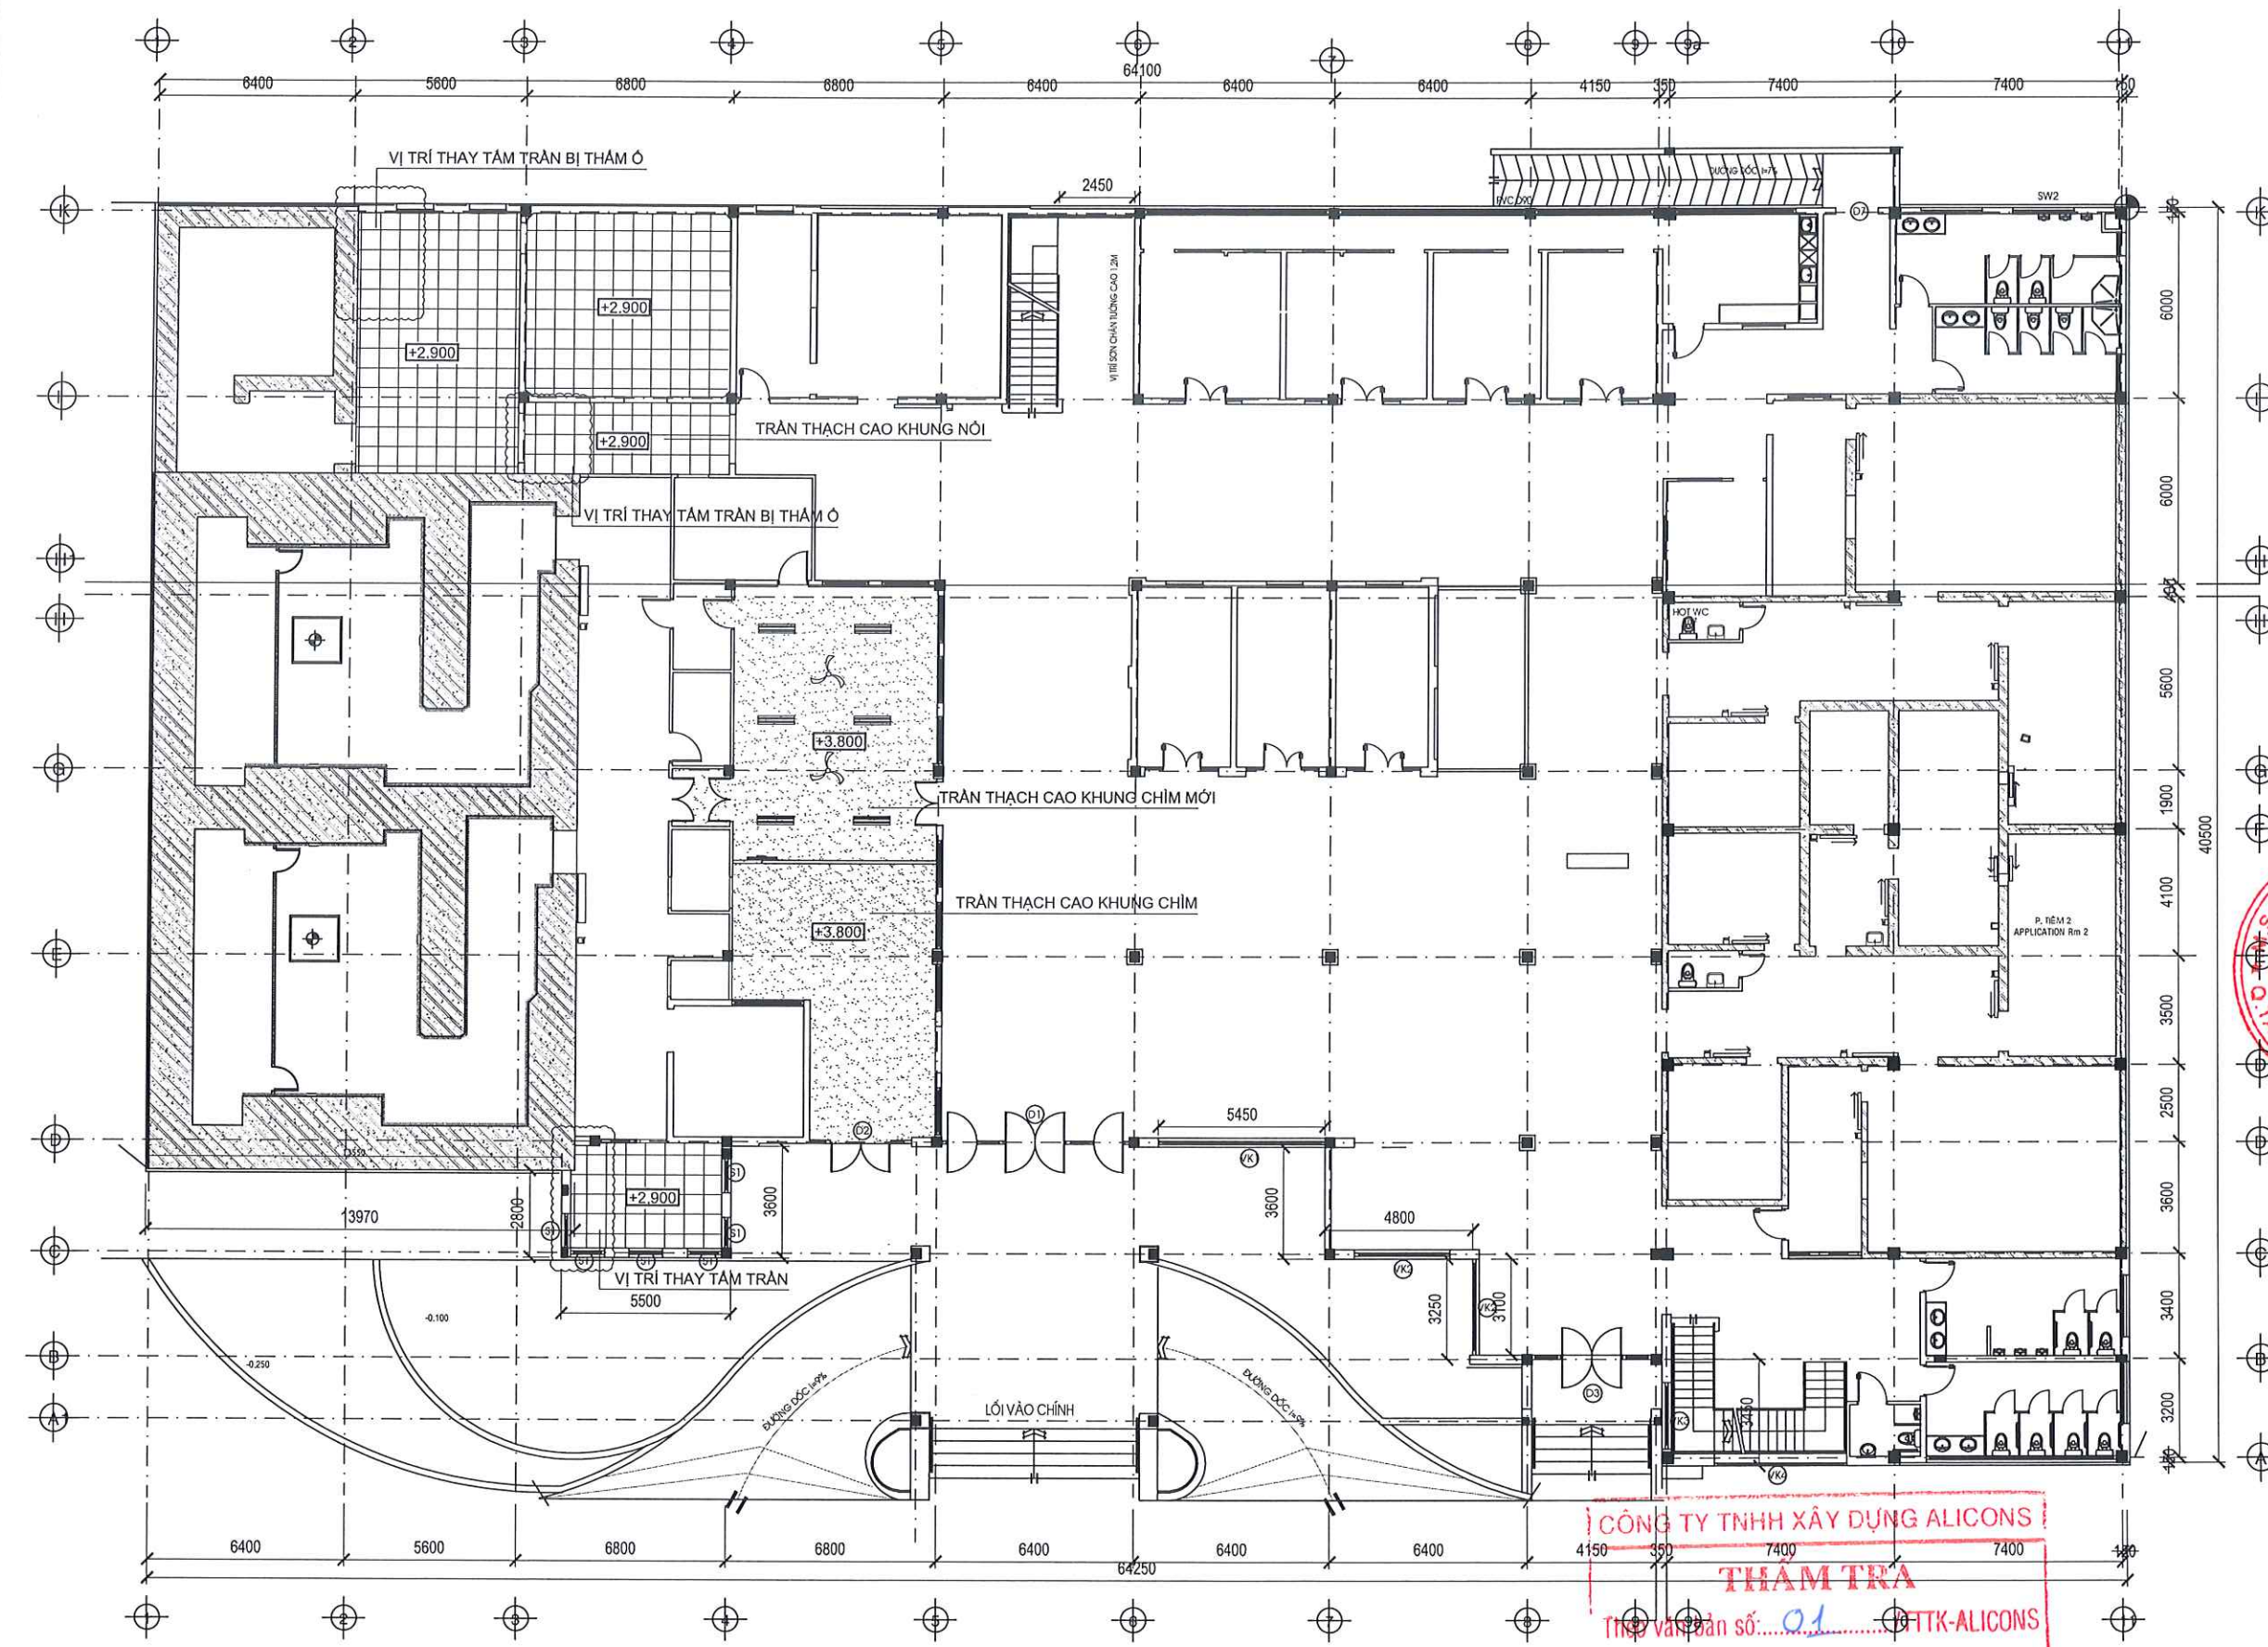

GHI CHÚ

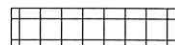-  TRẦN THẠCH CAO KHUNG CHÌM
-  TRẦN THẠCH CAO KHUNG NỘI

MẶT BẰNG CẢI TẠO TRẦN - ĐÈN TẦNG 1 KHU LÀM VIỆC HÀNH CHÍNH TRUNG TÂM UNG BƯỞU

TỈ LỆ: 1/200

CÔNG TY TNHH XÂY DỰNG ALICONS
THẨM TRA


Thay và bản số: 01.....TTK-ALICONS

Ngày:

Ký tên:

Thái Hữu Phước


HIỆU CHỈNH	NGÀY	MÔ TẢ
CHỦ ĐẦU TƯ		
BỆNH VIỆN QUÂN Y 175/BQP		
GIÁM ĐỐC		
ĐƠN VỊ THIẾT KẾ		
CÔNG TY CỔ PHẦN TƯ VẤN QUẢN LÝ XÂY DỰNG AN VIỆT		
		
AN VIỆT		
ĐỊA CHỈ: 19 BẠCH ĐĂNG, PHƯỜNG TÂN SƠN HÒA TP. HỒ CHÍ MINH		
TỔNG GIÁM ĐỐC		
		
HỒ THÁI TRUNG		
CHỦ NHIỆM KIỂM CHỮ TRÍ KIẾN TRÚC		
		
HUỲNH NGỌC KHOA		
HẠNG MỤC		
CẢI TẠO SỬA CHỮA KHU A VIỆN UNG BƯỞU & Y HỌC HẠT NHÂN		
CÔNG TRÌNH		
VIỆN UNG BƯỞU VÀ Y HỌC HẠT NHÂN		
ĐỊA CHỈ: 786 NGUYỄN KIỂM, PHƯỜNG HẠNH THÔNG, TP. HỒ CHÍ MINH		
Tên bản vẽ:		
MẶT BẰNG CẢI TẠO TRẦN - ĐÈN TẦNG 1 KHU XÀ TRỊ TRUNG TÂM UNG BƯỞU		
Giai đoạn		
THIẾT KẾ BẢN VẼ THI CÔNG		
Ngày phát hành	Hiệu chỉnh	
...../2025		
Tỉ lệ	1/200	
Số hiệu bản vẽ	CT-D1	

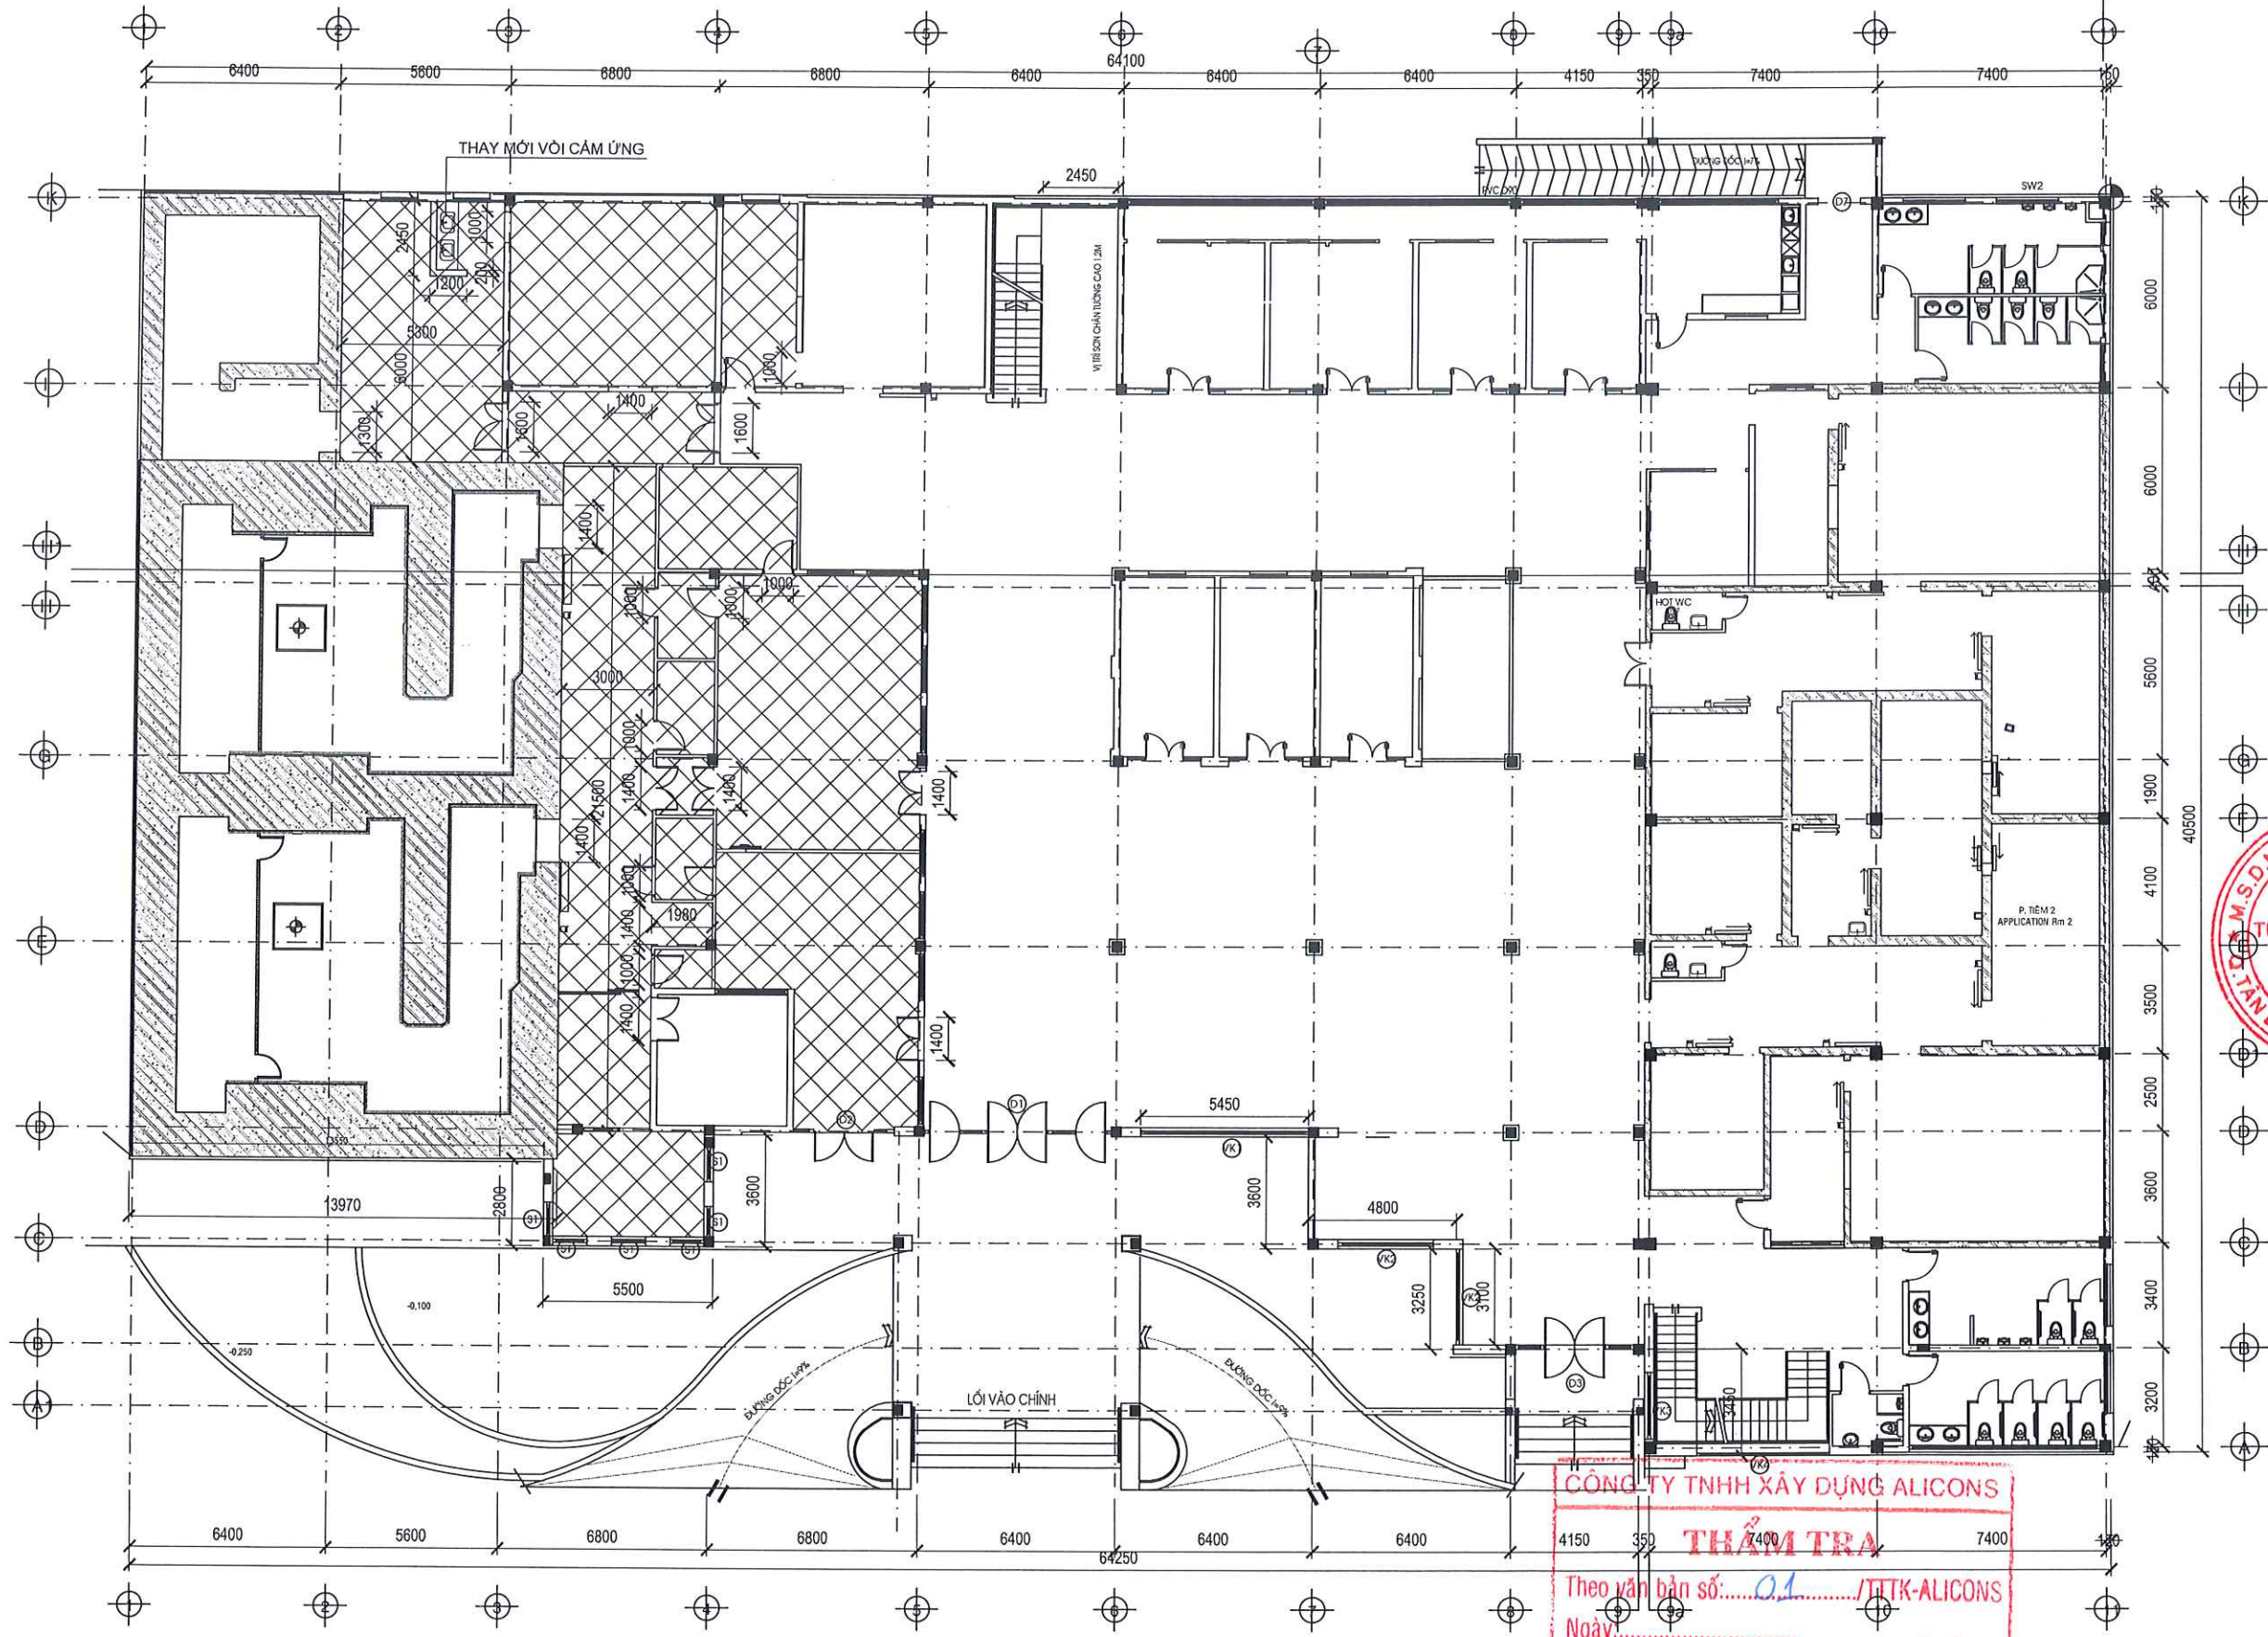

MẶT BẰNG ỐP MỚI LEN CHÂN TƯỜNG TẦNG 1 KHU XẠ TRỊ TRUNG TÂM UNG BƯỚU

TỈ LỆ: 1/200

GHI CHÚ

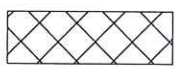

VỊ TRÍ ỐP LEN CHÂN TƯỜNG CAO 900mm

CÔNG TY TNHH XÂY DỰNG ALICONS
THẨM TRA
Theo văn bản số: 01 /TTTK-ALICONS
Ngày:

Ký tên:

Thái Hữu Phước

HIỆU CHỈNH	NGÀY	MÔ TẢ
CHỦ ĐẦU TƯ BỆNH VIỆN QUÂN Y 175/BQP GIÁM ĐỐC		
ĐƠN VỊ THIẾT KẾ CÔNG TY CỔ PHẦN TƯ VẤN QUẢN LÝ XÂY DỰNG AN VIỆT  AN VIỆT ĐỊA CHỈ: 19 BẠCH ĐĂNG, PHƯỜNG TÂN SƠN HÒA TP. HỒ CHÍ MINH TỔNG GIÁM ĐỐC		
 HỒ THÁI TRUNG CHỦ NHIỆM KIỂM CHỮ TRÍ KIẾN TRÚC		
 HUỲNH NGỌC KHOA HẠNG MỤC CẢI TẠO SỬA CHỮA KHU A VIỆN UNG BƯỚU & Y HỌC HẠT NHÂN CÔNG TRÌNH VIỆN UNG BƯỚU VÀ Y HỌC HẠT NHÂN ĐỊA CHỈ: 786 NGUYỄN KIỂM, PHƯỜNG HẠNH THÔNG, TP. HỒ CHÍ MINH Tên bản vẽ. MẶT BẰNG ỐP MỚI LEN CHÂN TƯỜNG KHU XẠ TRỊ TRUNG TÂM UNG BƯỚU Giai đoạn THIẾT KẾ BẢN VẼ THI CÔNG Ngày phát hành/2025 Tỉ lệ 1/200 Số hiệu bản vẽ CT-D2		