


NGĂN 220KV MÁY BIẾN ÁP AT2 - D01

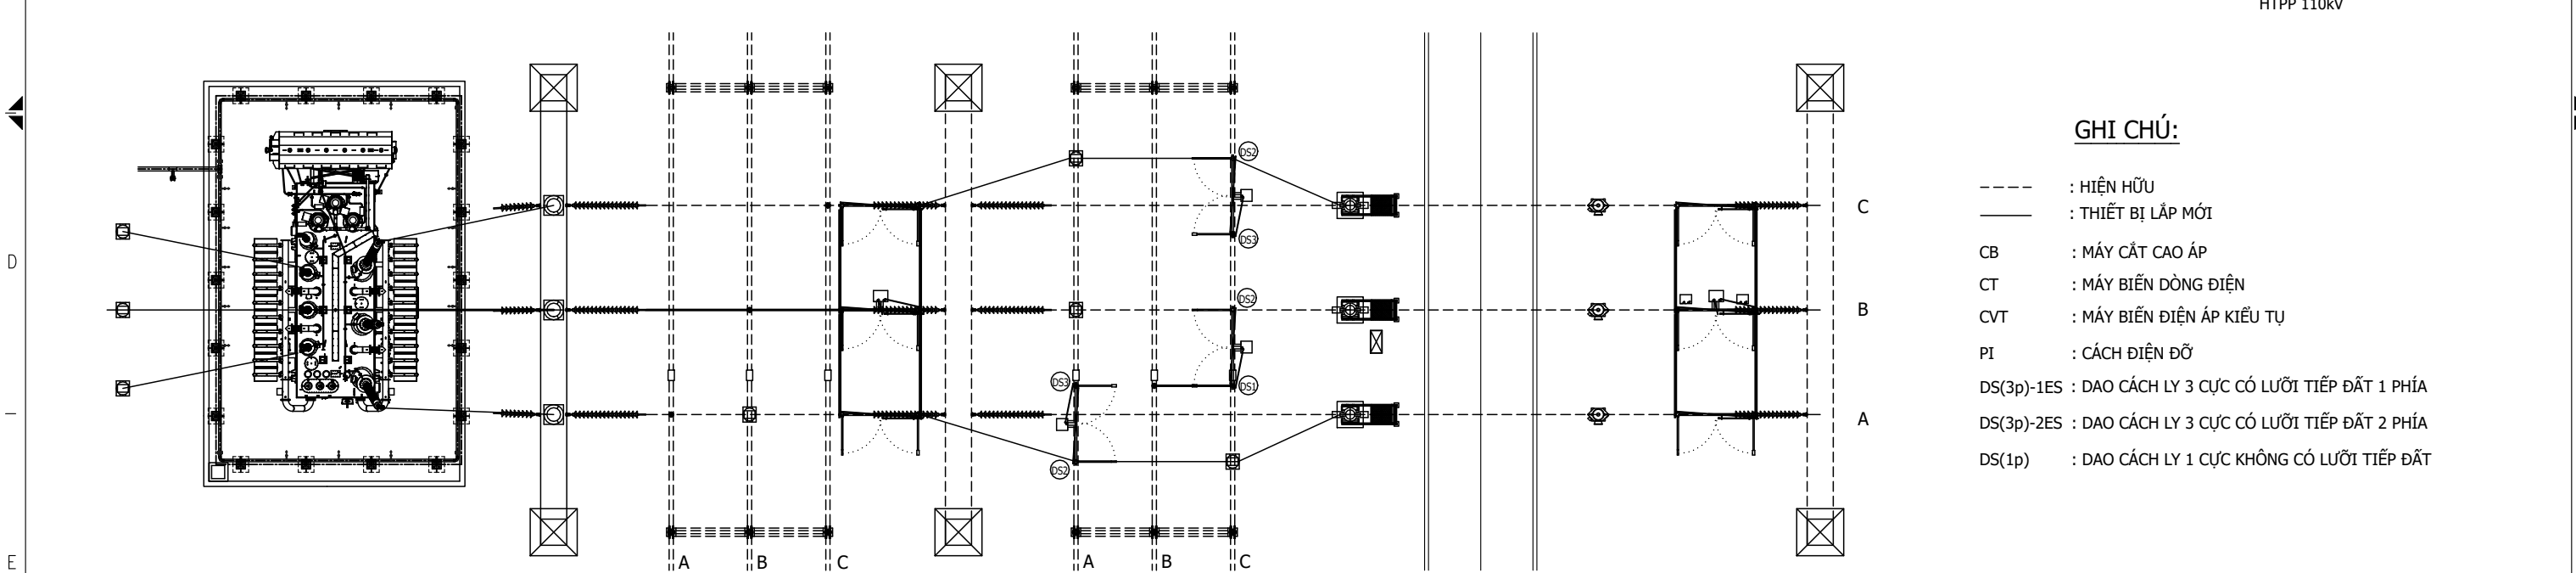

BẢNG LIỆT KÊ VẬT LIỆU					
STT	TÊN GỌI	HÌNH DÁNG	ĐẶC TÍNH KỸ THUẬT	ĐƠN VỊ	SỐ LƯỢNG
	DÂY NHÔM		AAC-630	M	250
①	KẸP RẺ NHÁNH T		D160/AAC-630	CÁI	06
②	KẸP RẺ NHÁNH T		ACSR-700/AAC-630	CÁI	06
③	KẸP RẺ NHÁNH T		AAC-630/AAC-630	CÁI	03
④	CHUỖI CÁCH ĐIỆN TREO		245kV, 1xAAC-630	BỘ	06
⑤	SỨ CÁCH ĐIỆN ĐỨNG		245kV, ĐỖ DÂY 1xAAC-630	BỘ	04

BẢNG LIỆT KÊ CÁC LOẠI KẸP CỤC THIẾT BỊ								
KÝ HIỆU	ⓐ	ⓑ	ⓒ	ⓓ	ⓔ	ⓕ	ⓖ	ⓗ
TỪ	CB	CT	DS	DS	DS	SA	CVT	PI
LOẠI KẸP CỤC KẸP RẺ NHÁNH	KẸP ĐẦU CỤC MÁY CẮT	KẸP ĐẦU CỤC MÁY BIẾN DÒNG	KẸP ĐẦU CỤC DAO CÁCH LY LOẠI CHỮ T	KẸP ĐẦU CỤC DAO CÁCH LY LOẠI CHỮ T NẶNG CAO DÂY DẪN	KẸP ĐẦU CỤC DAO CÁCH LY	KẸP ĐẦU CỤC CHỐNG SÉT VẠN	KẸP ĐẦU CỤC BIẾN ĐIỆN ÁP	KẸP ĐẦU CỤC SỬ ĐỨNG
HÌNH DÁNG ĐIỂN HÌNH								
ĐẾN	AAC-630							
SỐ LƯỢNG	06	06	10	03	05	03	-	04

		CÔNG TY CỔ PHẦN TƯ VẤN XÂY DỰNG ĐIỆN 3		MÁY 2 TRẠM BIẾN ÁP 220KV MỎ CÀY	
P. TỔNG GIÁM ĐỐC	NGUYỄN CÔNG THẮNG	P. GIÁM ĐỐC	NGUYỄN VĂN NHẬT	MẶT BẰNG - MẶT CẮT:	
C.N.T.K	NGUYỄN THANH TÙNG	C.T.T.K	TRƯƠNG QUỐC THÁI	NGĂN LỘ TỔNG 220KV MBA AT2-D01	
KIỂM TRA	NGUYỄN THANH TÙNG	THIẾT KẾ	VÕ NGỌC LUÂN	H.S.M.T	01/2026
				TL: 1/250	TỜ: 2/5
					425016I-NT-Đ1-03