



PHÒNG KINH TẾ XÃ CHÂU THÀNH

២០២៥


## BÁO CÁO KINH TẾ - KỸ THUẬT XÂY DỰNG CÔNG TRÌNH

CÔNG TRÌNH: NÂNG CẤP ĐƯỜNG GIAO THÔNG VÀ HỆ THỐNG THOÁT NƯỚC ÁP HƯƠNG PHỤ A,  
XÃ CHÂU THÀNH

ĐỊA ĐIỂM XD: ÁP HƯƠNG PHỤ A, XÃ CHÂU THÀNH

TẬP 1: THUYẾT MINH – KHỐI LƯỢNG – BẢN VẼ

SỐ: 29/BCKTKT-2025

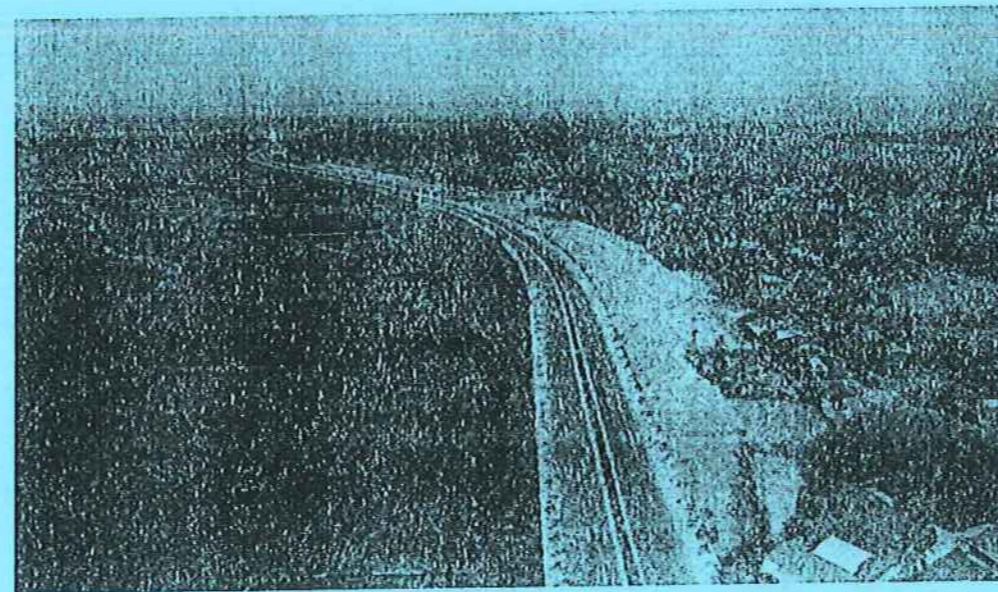

CÔNG TY TNHH ĐẦU TƯ PHÁT TRIỂN NGUYỄN PHÚC  
Nguyễn Phuc Development Investment Company Limited

Số 26, đường 3/2, khóm 2, xã Châu Thành, Tỉnh Vĩnh Long  
Điện thoại: 0907151116 – 0973099899 Email: [nguyenphucco.ltd@gmail.com](mailto:nguyenphucco.ltd@gmail.com)

Vĩnh Long - Năm 2025

CỘNG HÒA XÃ HỘI CHỦ NGHĨA VIỆT NAM  
Độc lập – Tự do – Hạnh phúc

## BÁO CÁO KINH TẾ - KỸ THUẬT XÂY DỰNG CÔNG TRÌNH

CÔNG TRÌNH: NÂNG CẤP ĐƯỜNG GIAO THÔNG VÀ HỆ THỐNG THOÁT NƯỚC ẤP HƯƠNG PHỤ A,  
XÃ CHÂU THÀNH

ĐỊA ĐIỂM XD: ẤP HƯƠNG PHỤ A, XÃ CHÂU THÀNH

TẬP 1: THUYẾT MINH – KHỐI LƯỢNG – BẢN VẼ

CTY TNHH TV TK XD TOÀN THÀNH  
**THẨM TRA**  
Theo văn bản số: 41.../...BCT.T  
Ngày...8...tháng...12...năm 2025  
Ký tên: 

Huỳnh Văn Tùng

PHÒNG KINH TẾ XÃ CHÂU THÀNH  
**THẨM ĐỊNH**  
Theo văn bản số: 41/PKT.../...  
Ngày 12...tháng...12...năm 2025  
Người thẩm định ký tên: 

Trần Bình Quân

CHỦ ĐẦU TƯ  
PHÒNG KINH TẾ XÃ CHÂU THÀNH 




Lý Thị Minh Hiền

ĐƠN VỊ LẬP BÁO CÁO  
CÔNG TY TNHH ĐẦU TƯ PHÁT TRIỂN  
NGUYỄN PHÚC



GIÁM ĐỐC

Võ Thị Hồng 

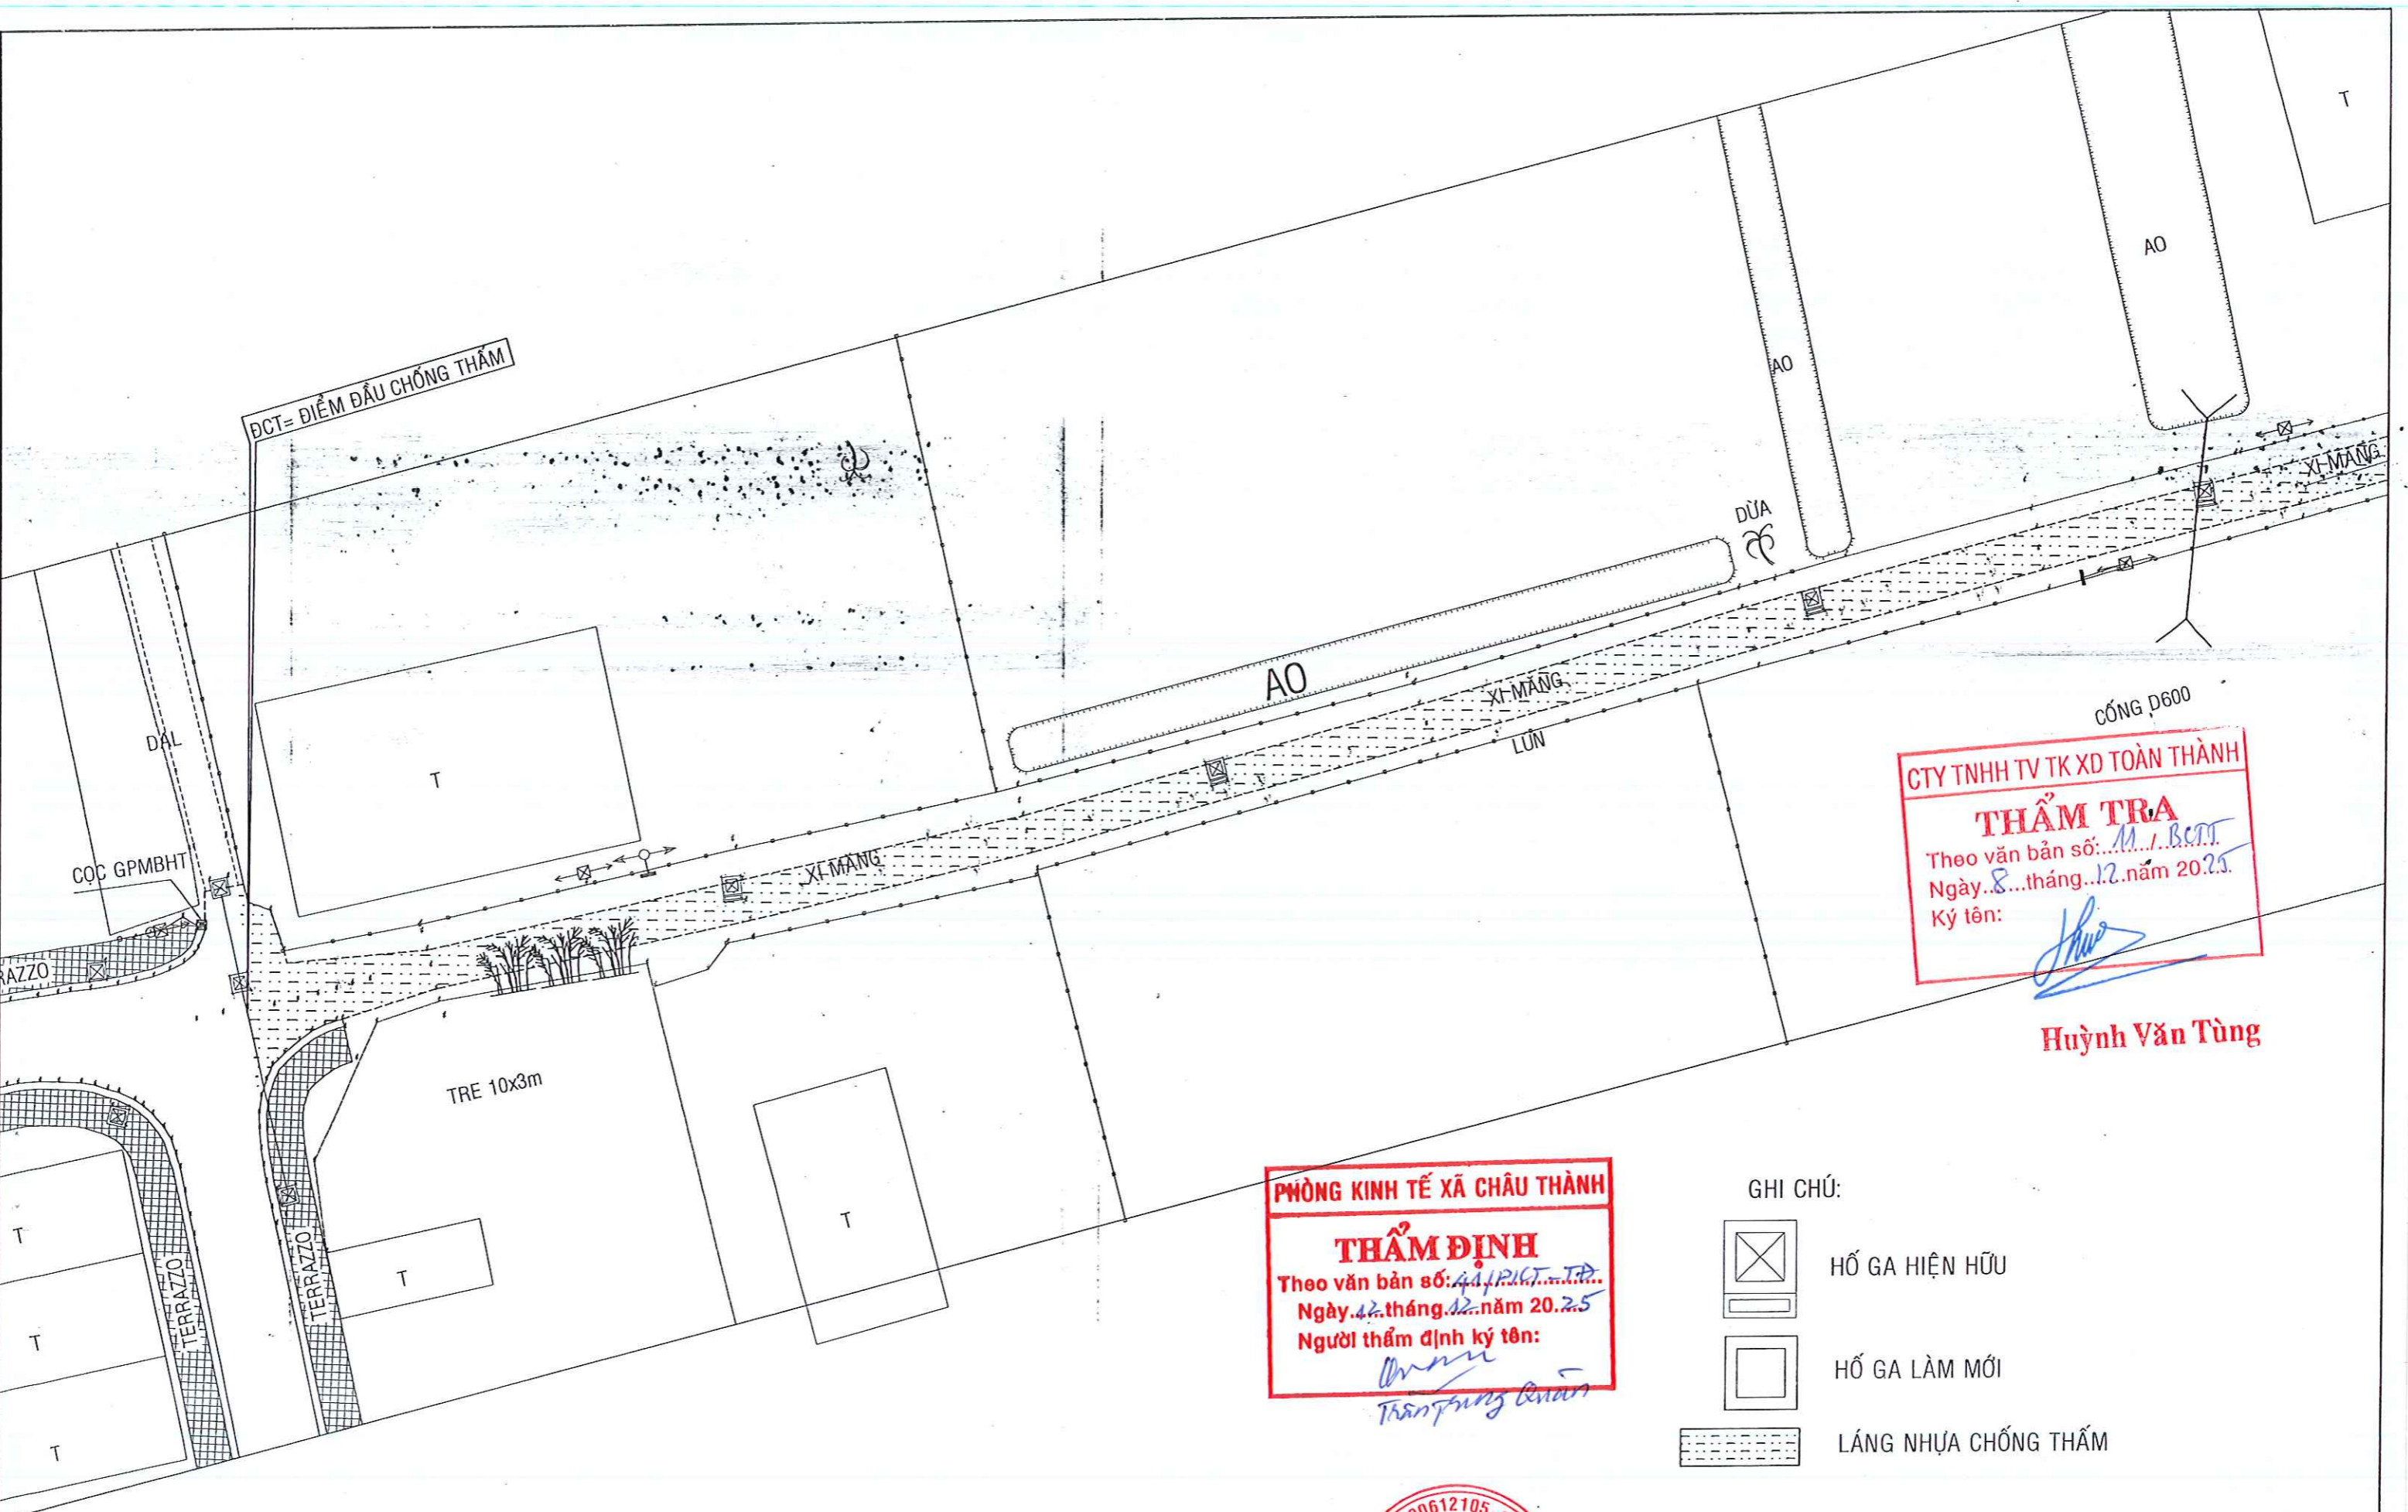


**CTY TNHH TV TK XD TOÀN THÀNH**  
**THẨM TRA**  
 Theo văn bản số: M.../BCTT  
 Ngày: 8 tháng 12 năm 2025  
 Ký tên: *[Signature]*


**Huỳnh Văn Tùng**

**PHÒNG KINH TẾ XÃ CHÂU THÀNH**  
**THẨM ĐỊNH**  
 Theo văn bản số: 44/P.K.T.../T.P.  
 Ngày: 12 tháng 12 năm 2025  
 Người thẩm định ký tên: *[Signature]*  
*Trần Trung Quân*


GHI CHÚ:

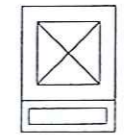

HỐ GA HIỆN HỮU

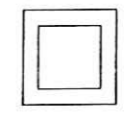

HỐ GA LÀM MỚI

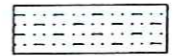

LÁNG NHỰA CHỐNG THẮM

**CHỦ ĐẦU TƯ**  
**PHÒNG KINH TẾ**  
**XÃ CHÂU THÀNH**

CÔNG TRÌNH: NÂNG CẤP ĐƯỜNG GIAO THÔNG NÔNG THÔNG VÀ  
 HỆ THỐNG THOÁT NƯỚC ÁP HƯỞNG PHỤ A, XÃ CHÂU THÀNH

**BÌNH ĐỒ THIẾT KẾ**



**CÔNG TY TNHH ĐẦU TƯ PHÁT TRIỂN NGUYỄN PHÚC**  
 NGUYEN PHUC DEVELOPMENT INVESTMENT COMPANY LIMITED  
 SỐ 26, ĐƯỜNG 3/2, KHÓM 2, XÃ CHÂU THÀNH, TỈNH VĨNH LONG  
 TEL: 0907151116 Email: nguyenphucco.ltd@gmail.com

GIÁM ĐỐC CÔNG TY

*[Signature]*  
**NGUYỄN PHÚC**  
 VĨNH

CHỦ NHIỆM - CHỦ TRÌ THIẾT KẾ

*[Signature]*  
**NGUYỄN T N DUNG**

THIẾT KẾ


*[Signature]*  
**KIẾN NGỌC QUÍ**

QUẢN LÝ KỸ THUẬT

*[Signature]*  
**TRẦN NGỌC HUY**

**BƯỚC BCKTKT**

SỐ BẢN VẼ	1
KÍ HIỆU BẢN VẼ	BĐTK
NGÀY HOÀN THÀNH	/2025

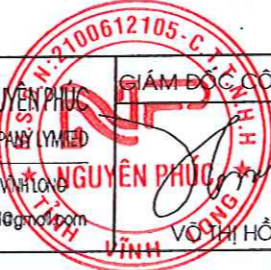

PHÒNG KINH TẾ XÃ CHÂU THÀNH

**THẨM ĐỊNH**

Theo văn bản số: 411/PICT-TP  
Ngày 12 tháng 12 năm 2025  
Người thẩm định ký tên:

*Trần Trung Kiên*


CTY TNHH TV TK XD TOÀN THÀNH

**THẨM TRA**


Theo văn bản số: 111/BCIT  
Ngày 8 tháng 12 năm 2025  
Ký tên:

*Huỳnh Văn Tùng*


**Huỳnh Văn Tùng**

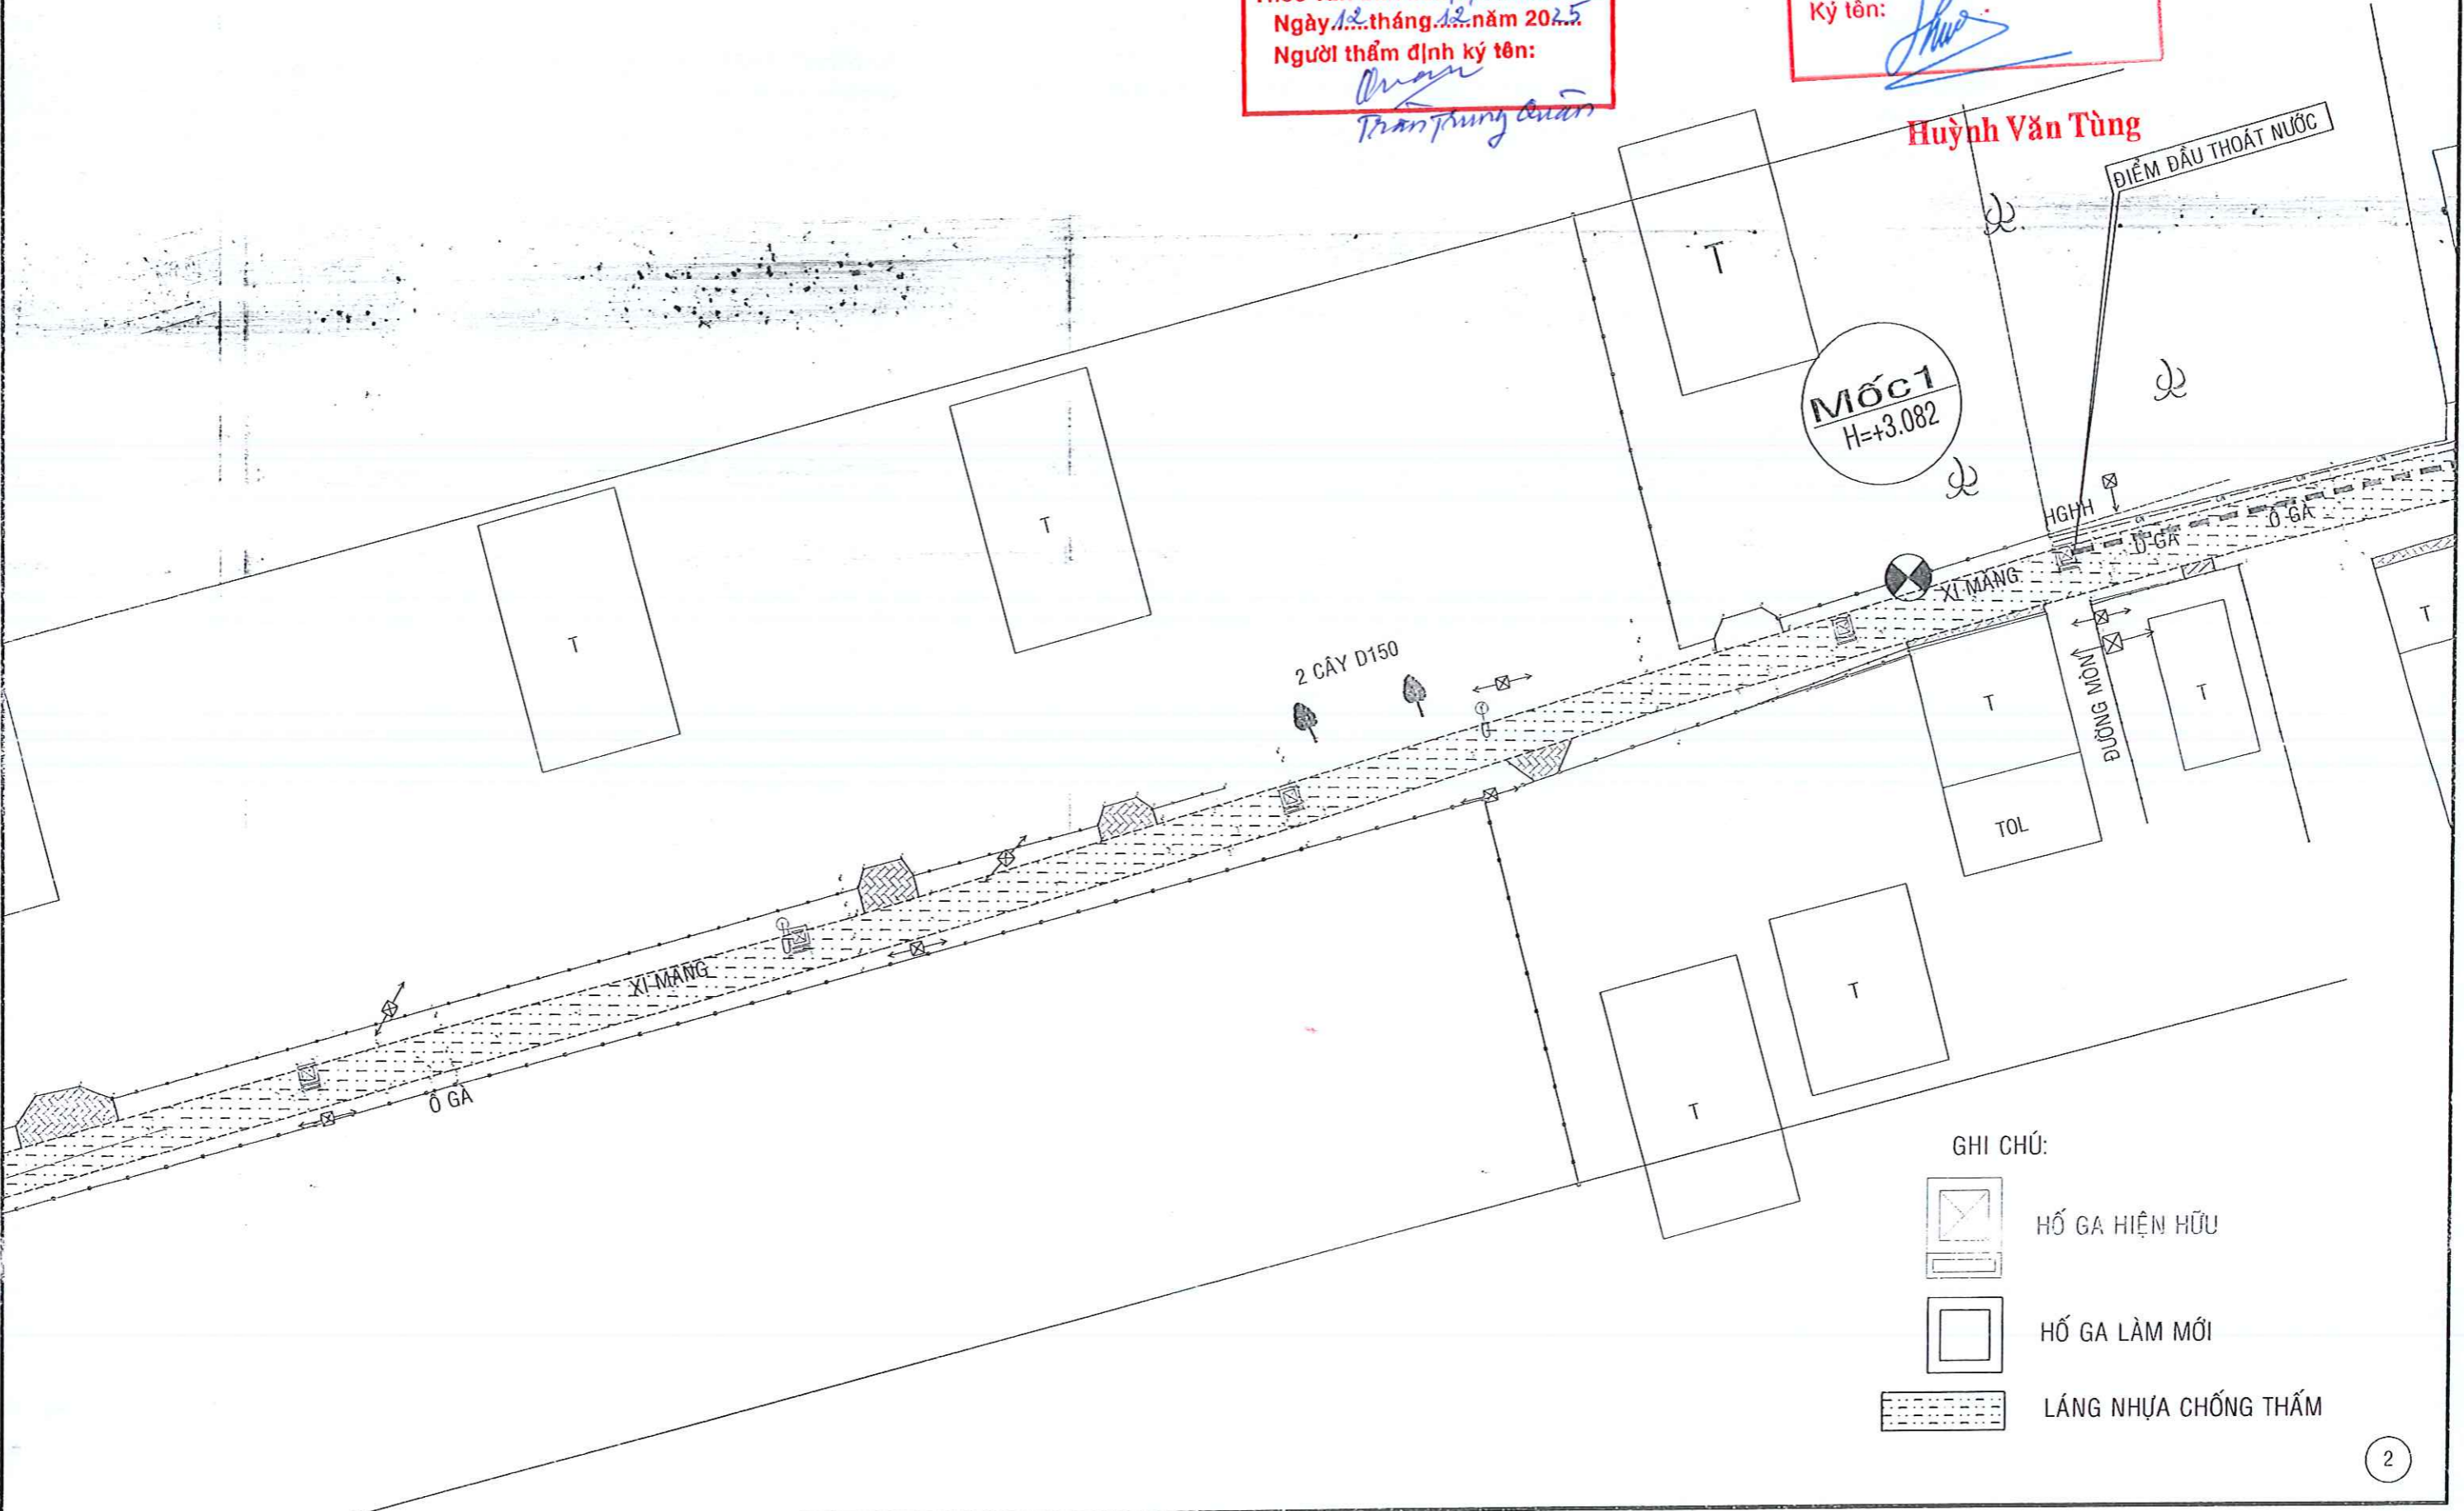


GHI CHÚ:

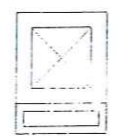

HỒ GA HIỆN HỮU

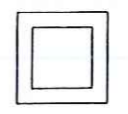


HỒ GA LÀM MỚI

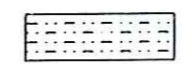


LÁNG NHỰA CHỐNG THẤM

PHÒNG KINH TẾ XÃ CHÂU THÀNH  
**THẨM ĐỊNH**  
Theo văn bản số: *AT/P.1.CT-TT*  
Ngày *12* tháng *12* năm *2025*  
Người thẩm định ký tên:  
*Thần Trung Quanh*

CTY TNHH TV TK XD TOÀN THÀNH  
**THẨM TRA**  
Theo văn bản số: *AT.../B.C.TG*  
Ngày *8* tháng *12* năm *2025*  
Ký tên:  
*Huỳnh Văn Tùng*

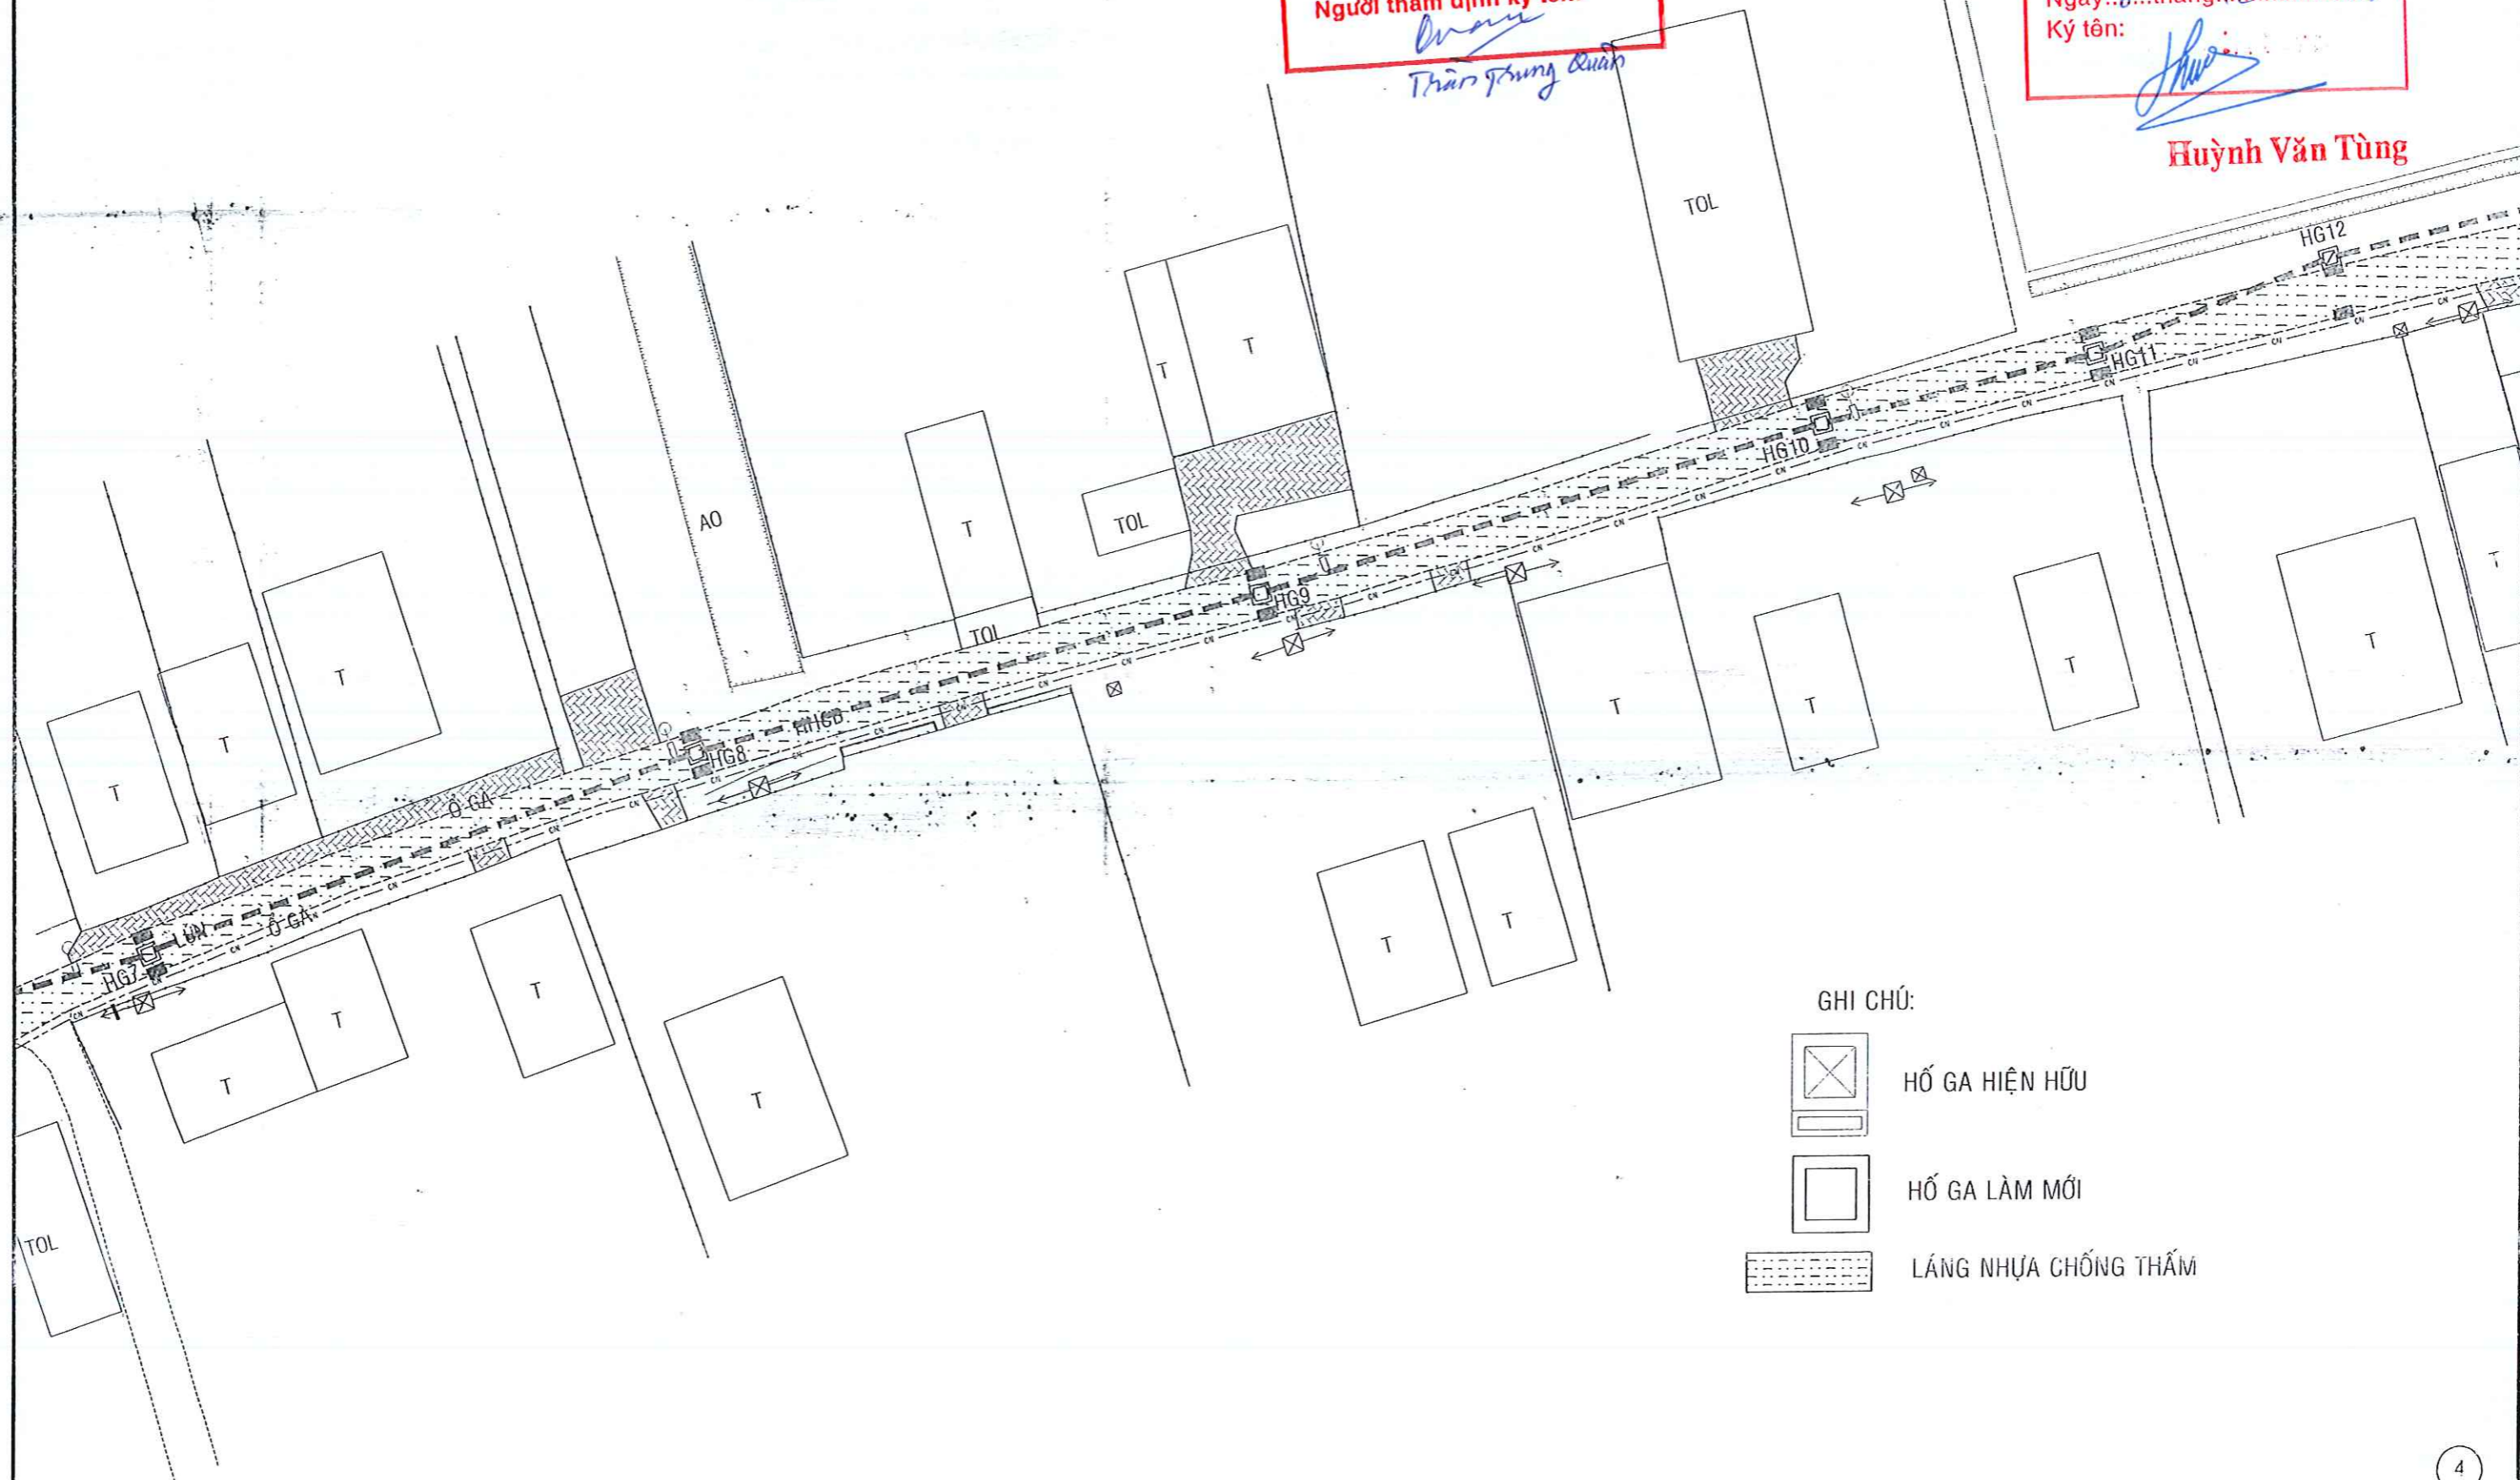

- GHI CHÚ:
-  HỐ GA HIỆN HỮU
  -  HỐ GA LÀM MỚI
  -  LÁNG NHỰA CHỐNG THẤM

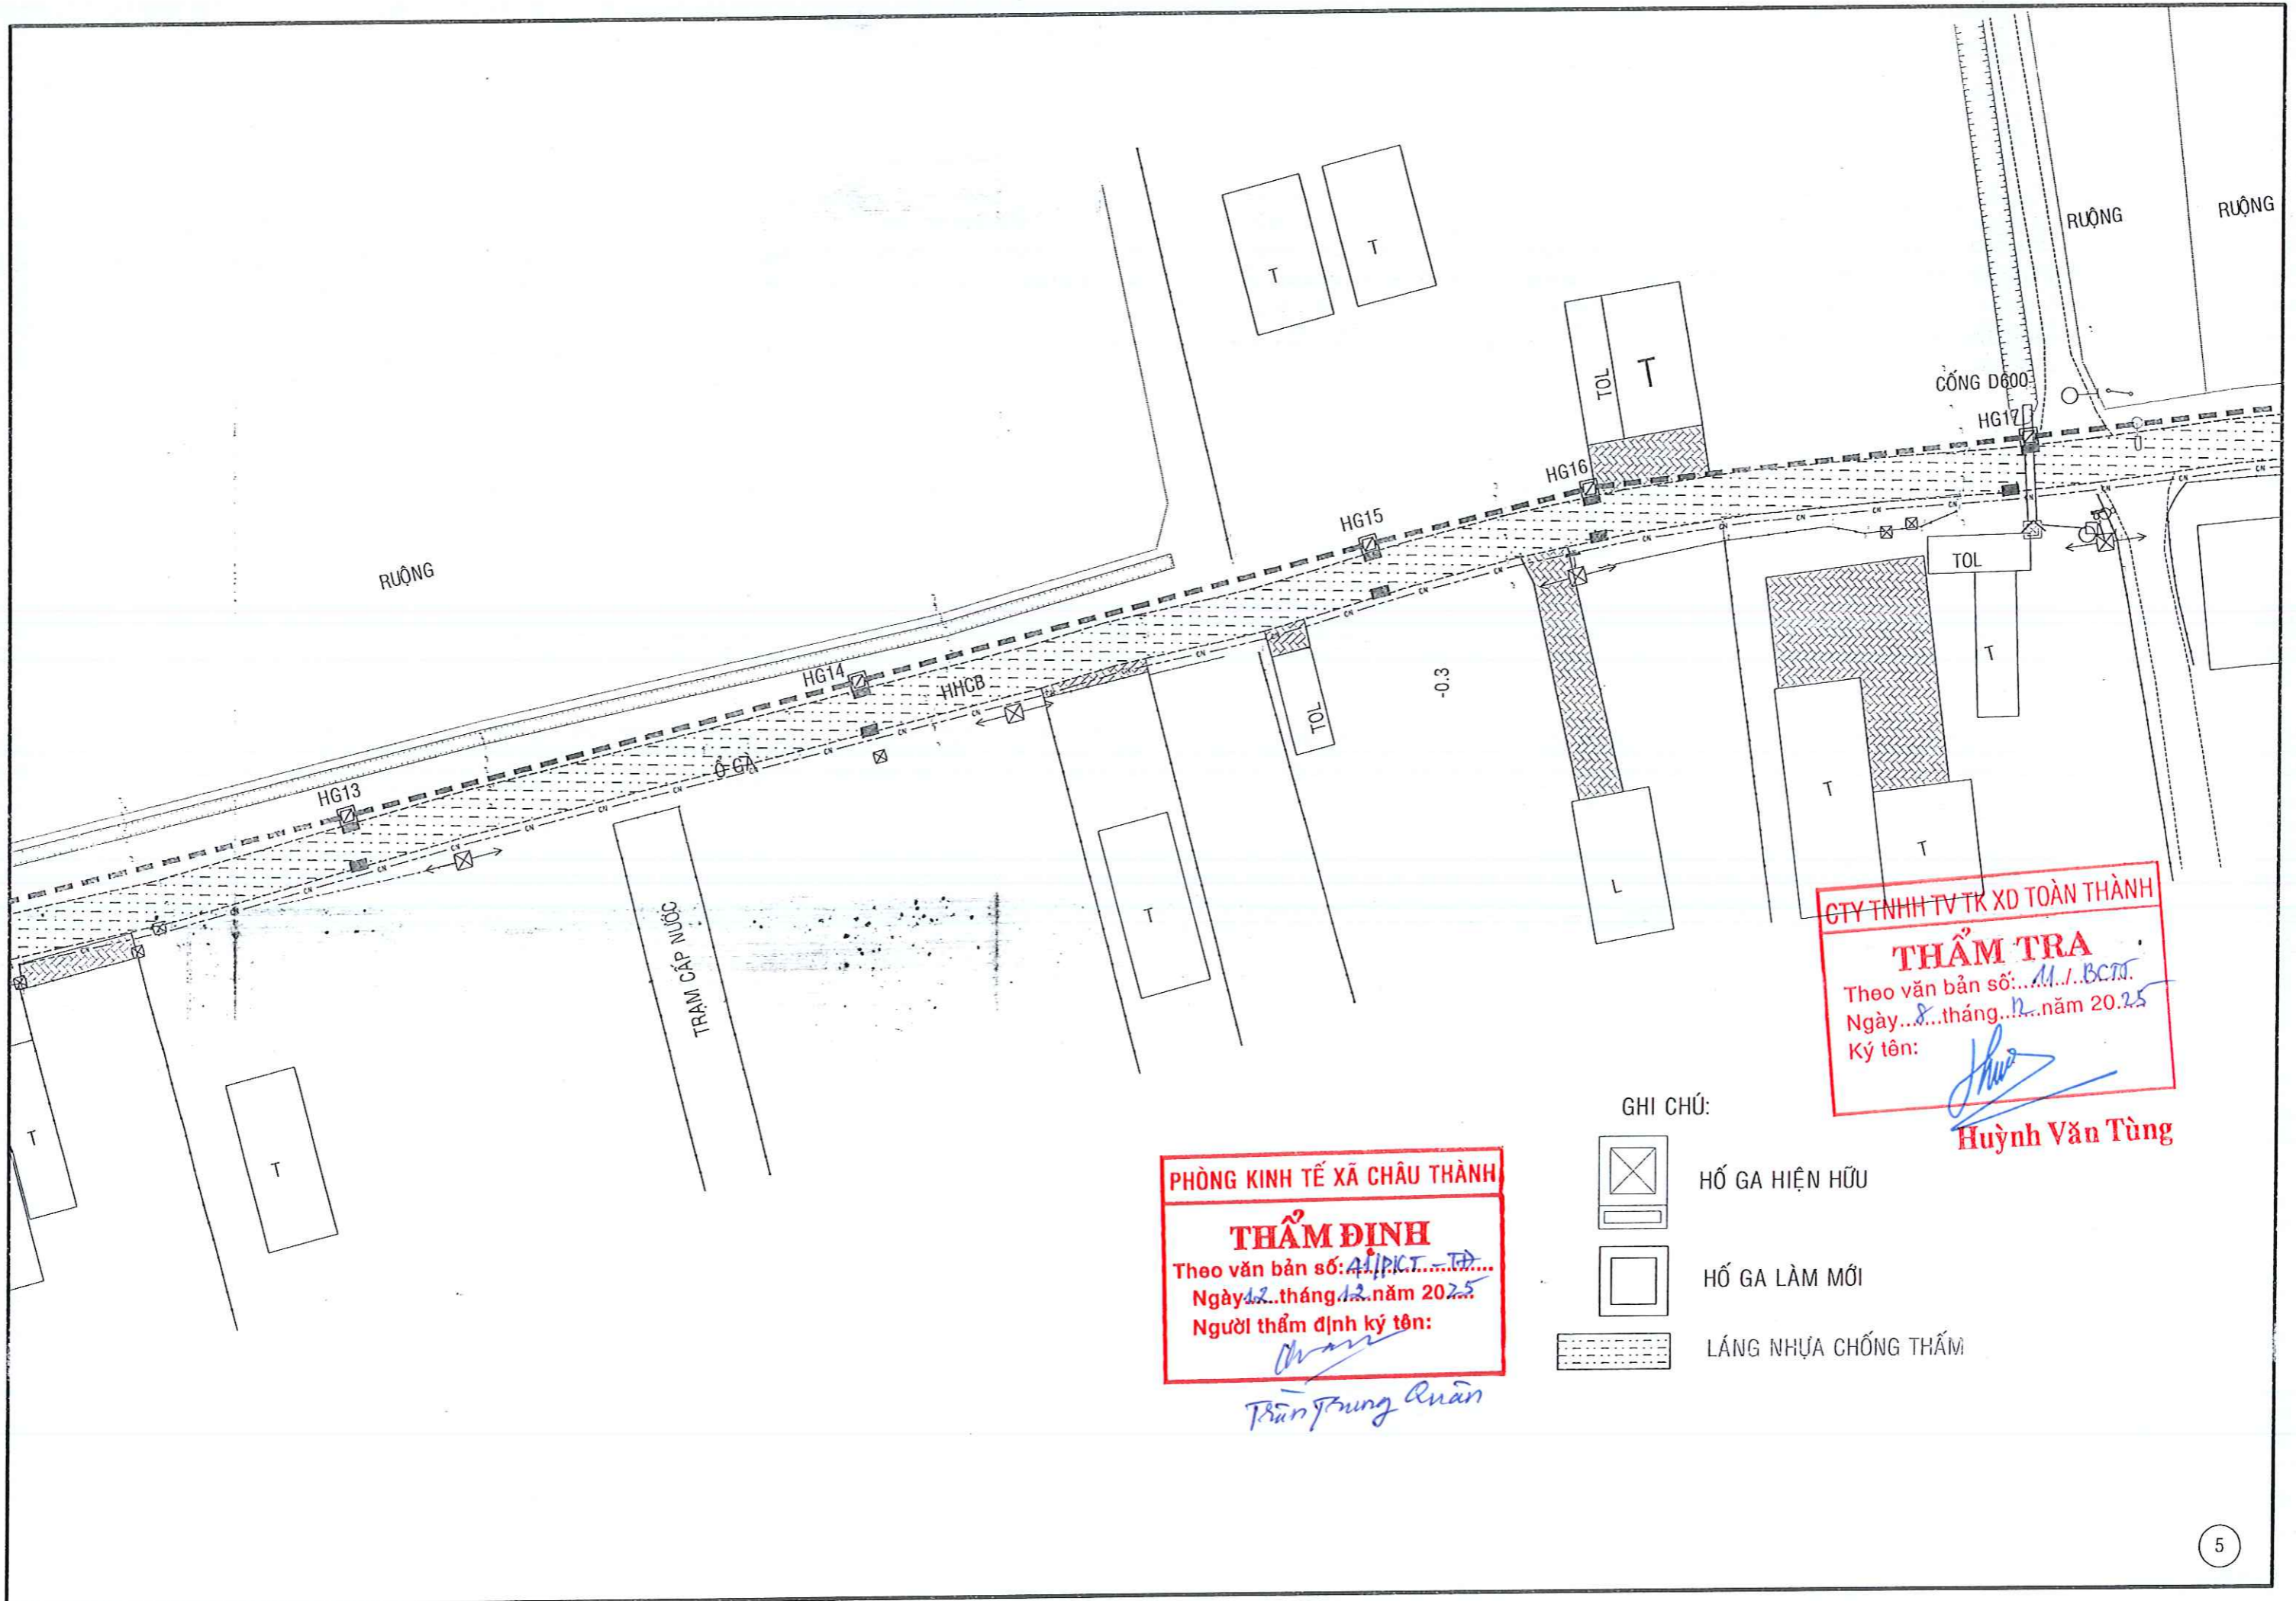

**PHÒNG KINH TẾ XÃ CHÂU THÀNH**  
**THẨM ĐỊNH**  
 Theo văn bản số: *A1/PKT...TP...*  
 Ngày *12* tháng *12* năm *2025*  
 Người thẩm định ký tên: *Trần Trung An*

**CTY TNHH TV TK XD TOÀN THÀNH**  
**THẨM TRA**  
 Theo văn bản số: *M.../BCTP*  
 Ngày *8* tháng *12* năm *2025*  
 Ký tên: *Huỳnh Văn Tùng*

GHI CHÚ:

-  HỔ GA HIỆN HỮU
-  HỔ GA LÀM MỚI
-  LĂNG NHỰA CHỐNG THẤM

PHÒNG KINH TẾ XÃ CHÂU THÀNH

**THẨM ĐỊNH**

Theo văn bản số: 41/PCT-TĐ  
Ngày 12 tháng 12 năm 2025  
Người thẩm định ký tên:

*Trần Trung Quân*  
Trần Trung Quân


CTY TNHH TV TK XD TOÀN THÀNH

**THẨM TRA**

Theo văn bản số: 11/BCT  
Ngày 8 tháng 12 năm 2025  
Ký tên:

*Huỳnh Văn Tùng*

**Huỳnh Văn Tùng**

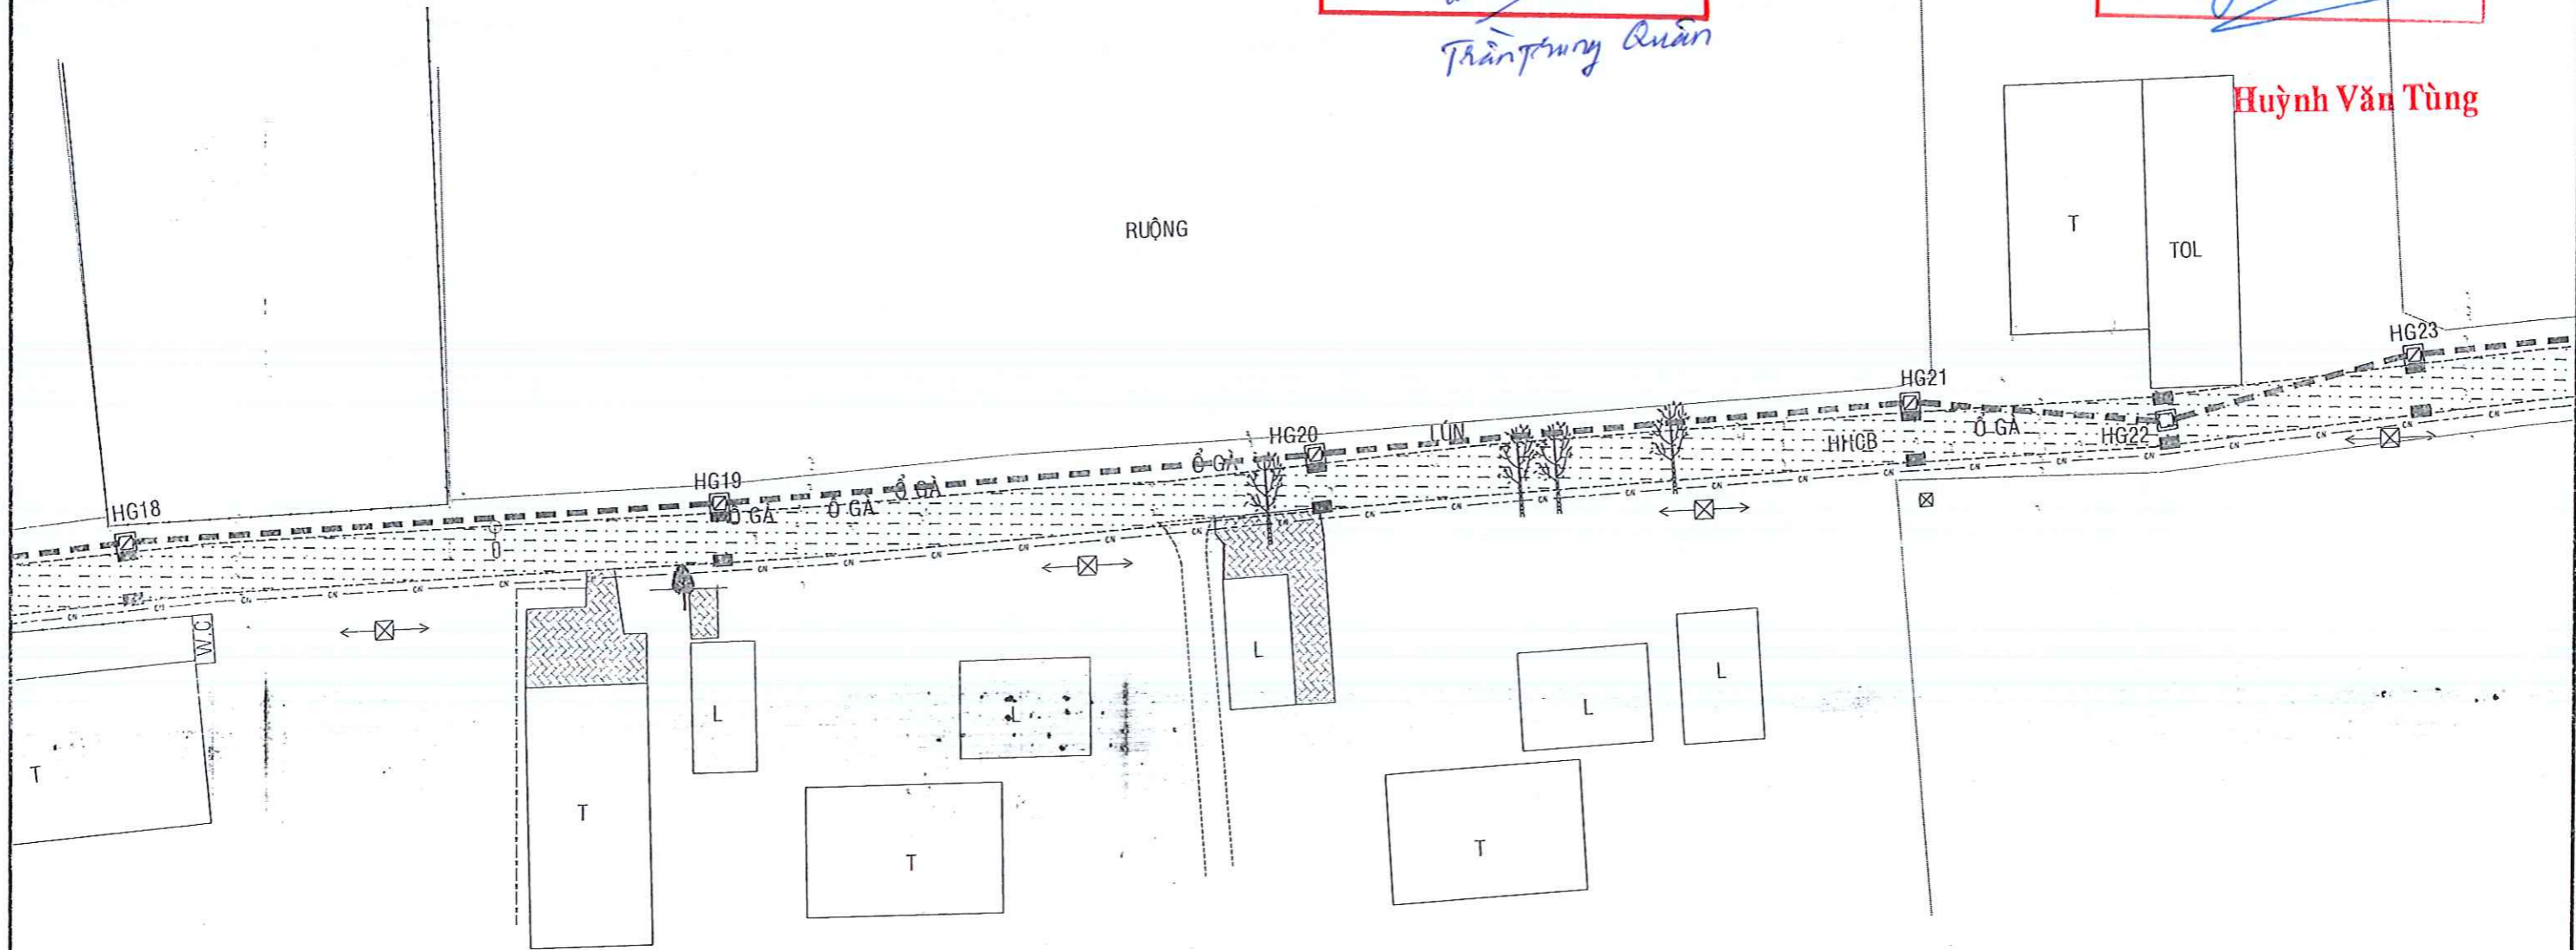

GHI CHÚ:

-  HỒ GA HIỆN HỮU
-  HỒ GA LÀM MỚI
-  LĂNG NHỰA CHỐNG THẤM

PHÒNG KINH TẾ XÃ CHÂU THÀNH

**THẨM ĐỊNH**

Theo văn bản số: 41/PCT-TĐ.....

Ngày 12 tháng 12 năm 2025

Người thẩm định ký tên:

*Trần Trung Quân*

CTY TNHH TV TK XD TOÀN THÀNH

**THẨM TRA**

Theo văn bản số: 11/BCT.T


Ngày 8 tháng 12 năm 2025

Ký tên:


RUỘNG

*Huỳnh Văn Tùng*


**Huỳnh Văn Tùng**

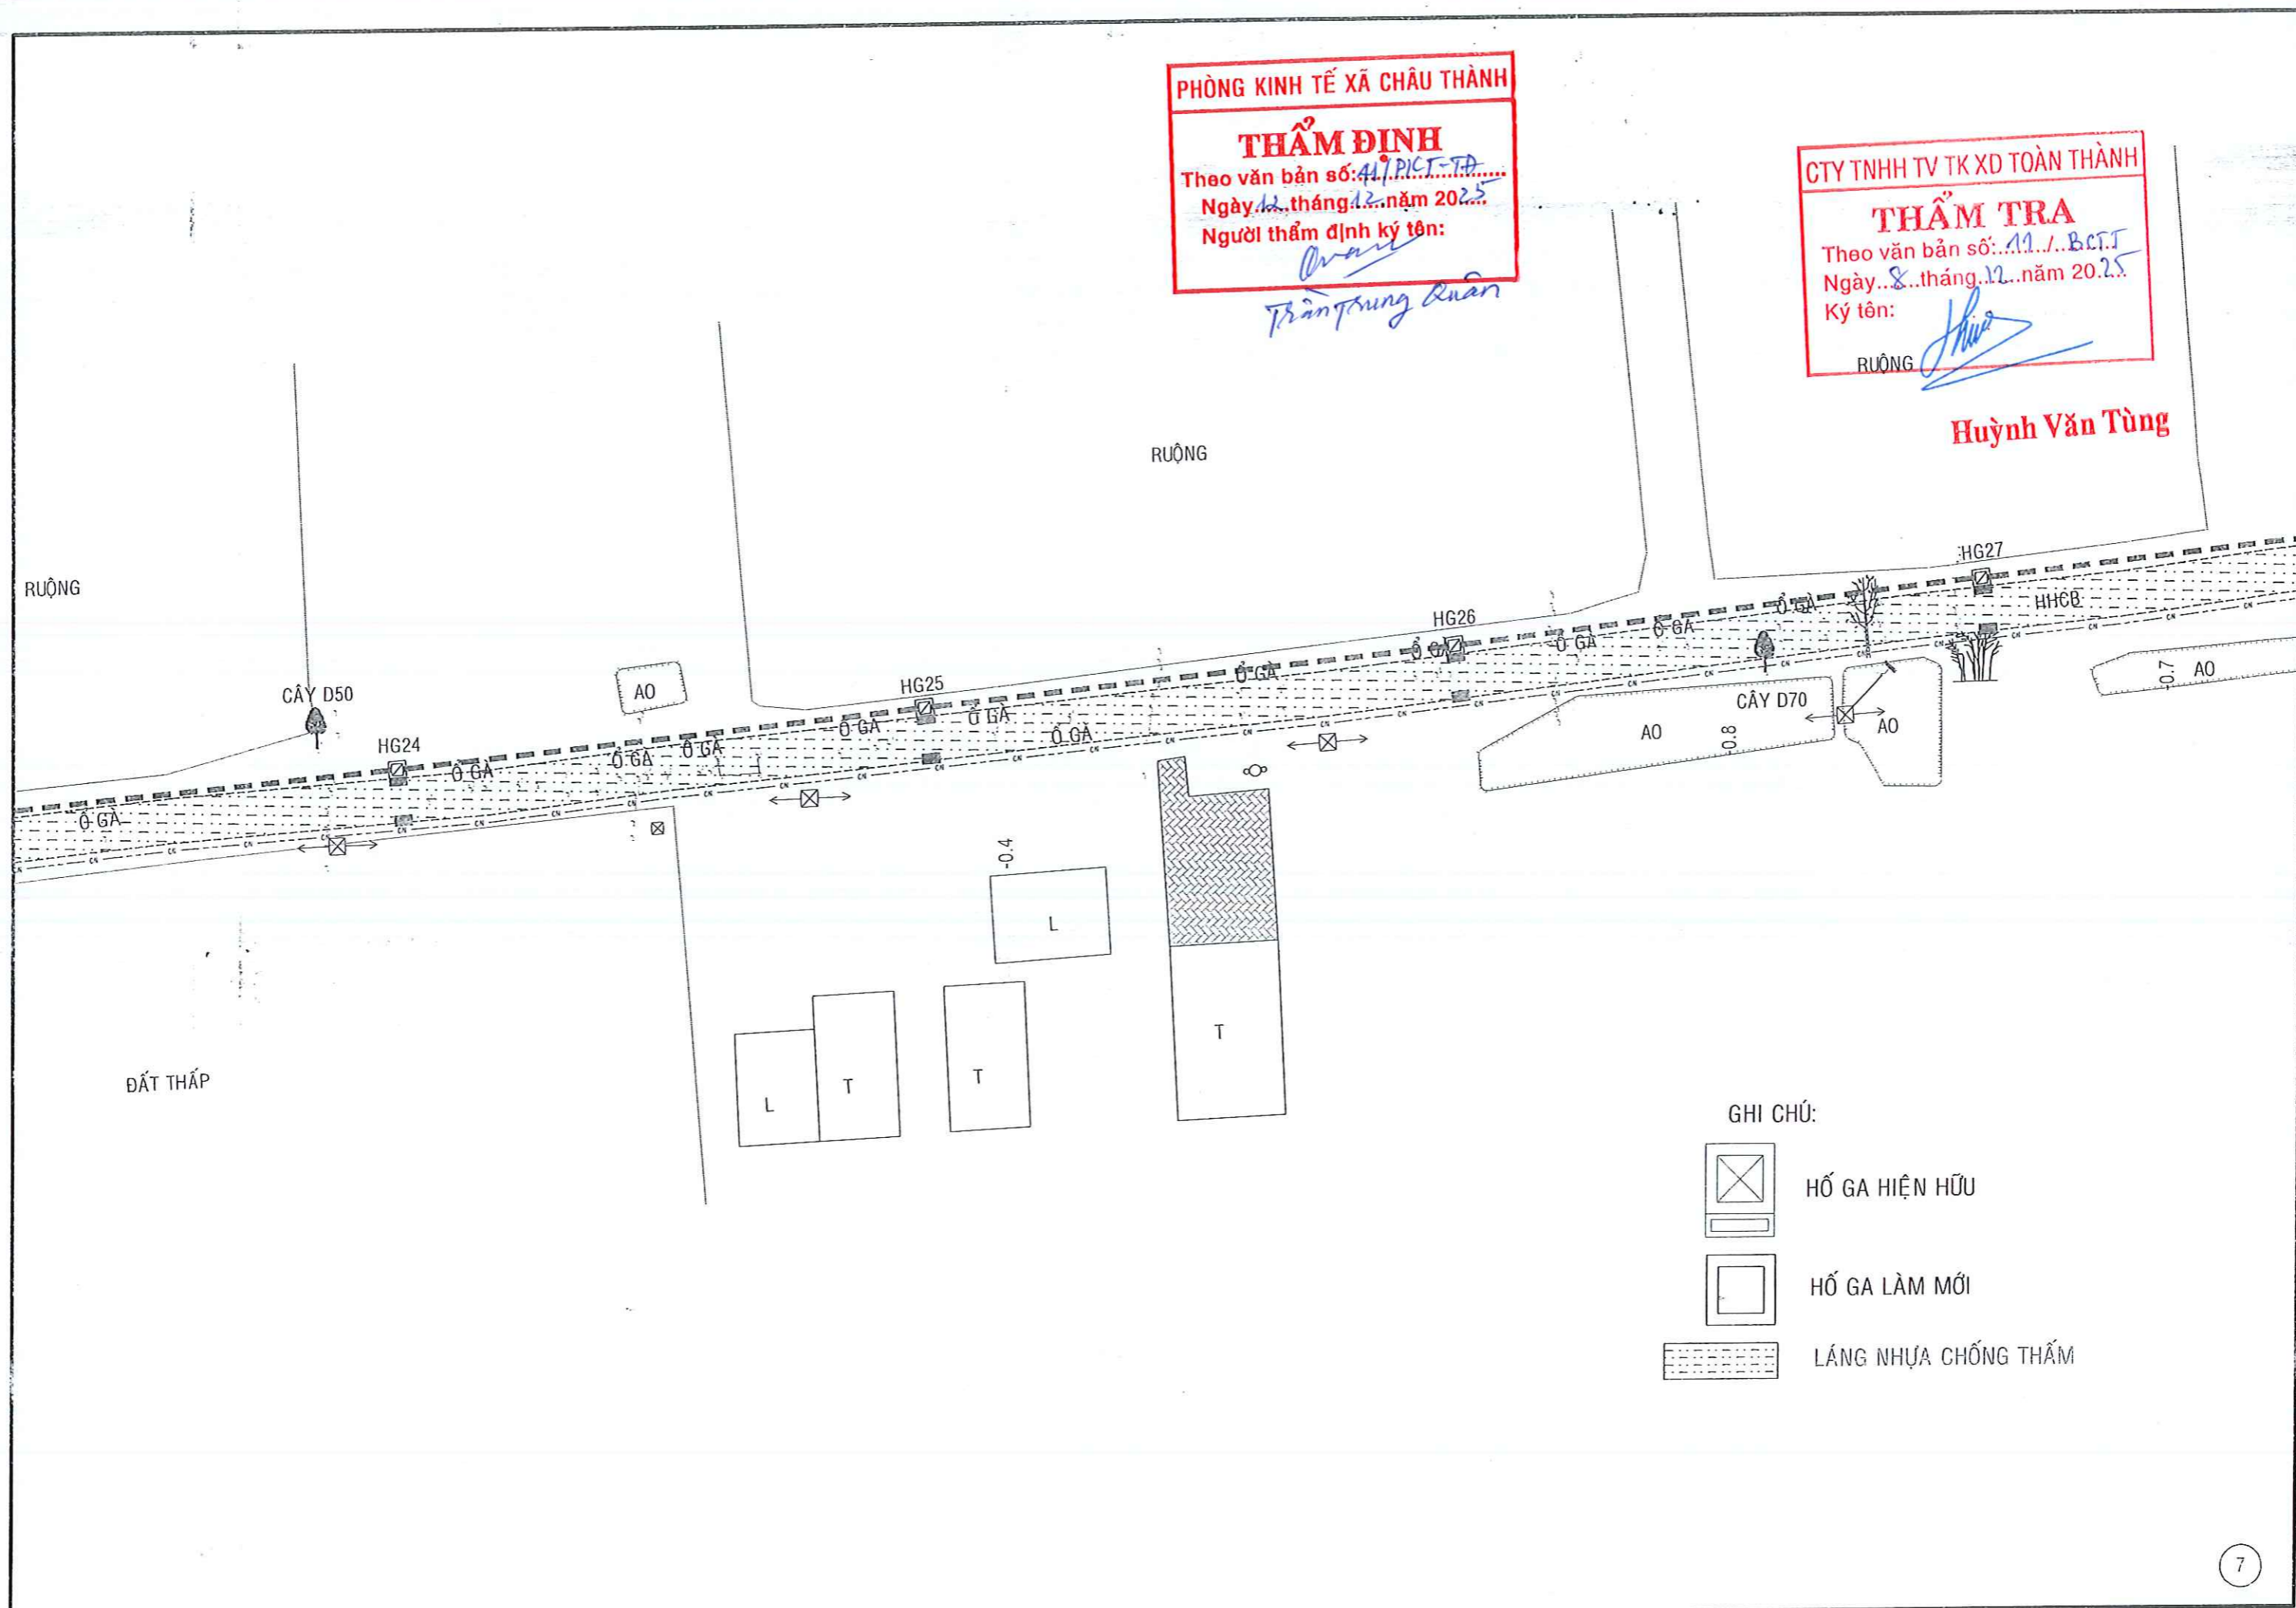


GHI CHÚ:

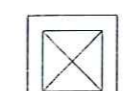

HỔ GA HIỆN HỮU

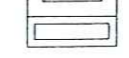

HỔ GA LÀM MỚI

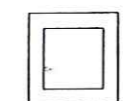


LẮNG NHỰA CHỐNG THẨM

CTY TNHH TV TK XD TOÀN THÀNH  
**THẨM TRA**  
 Theo văn bản số: 11.../BC.TT  
 Ngày...8...tháng...12...năm 2025.  
 Ký tên: *Shu*

**Huỳnh Văn Tùng**

CÂY D50    CÂY D30

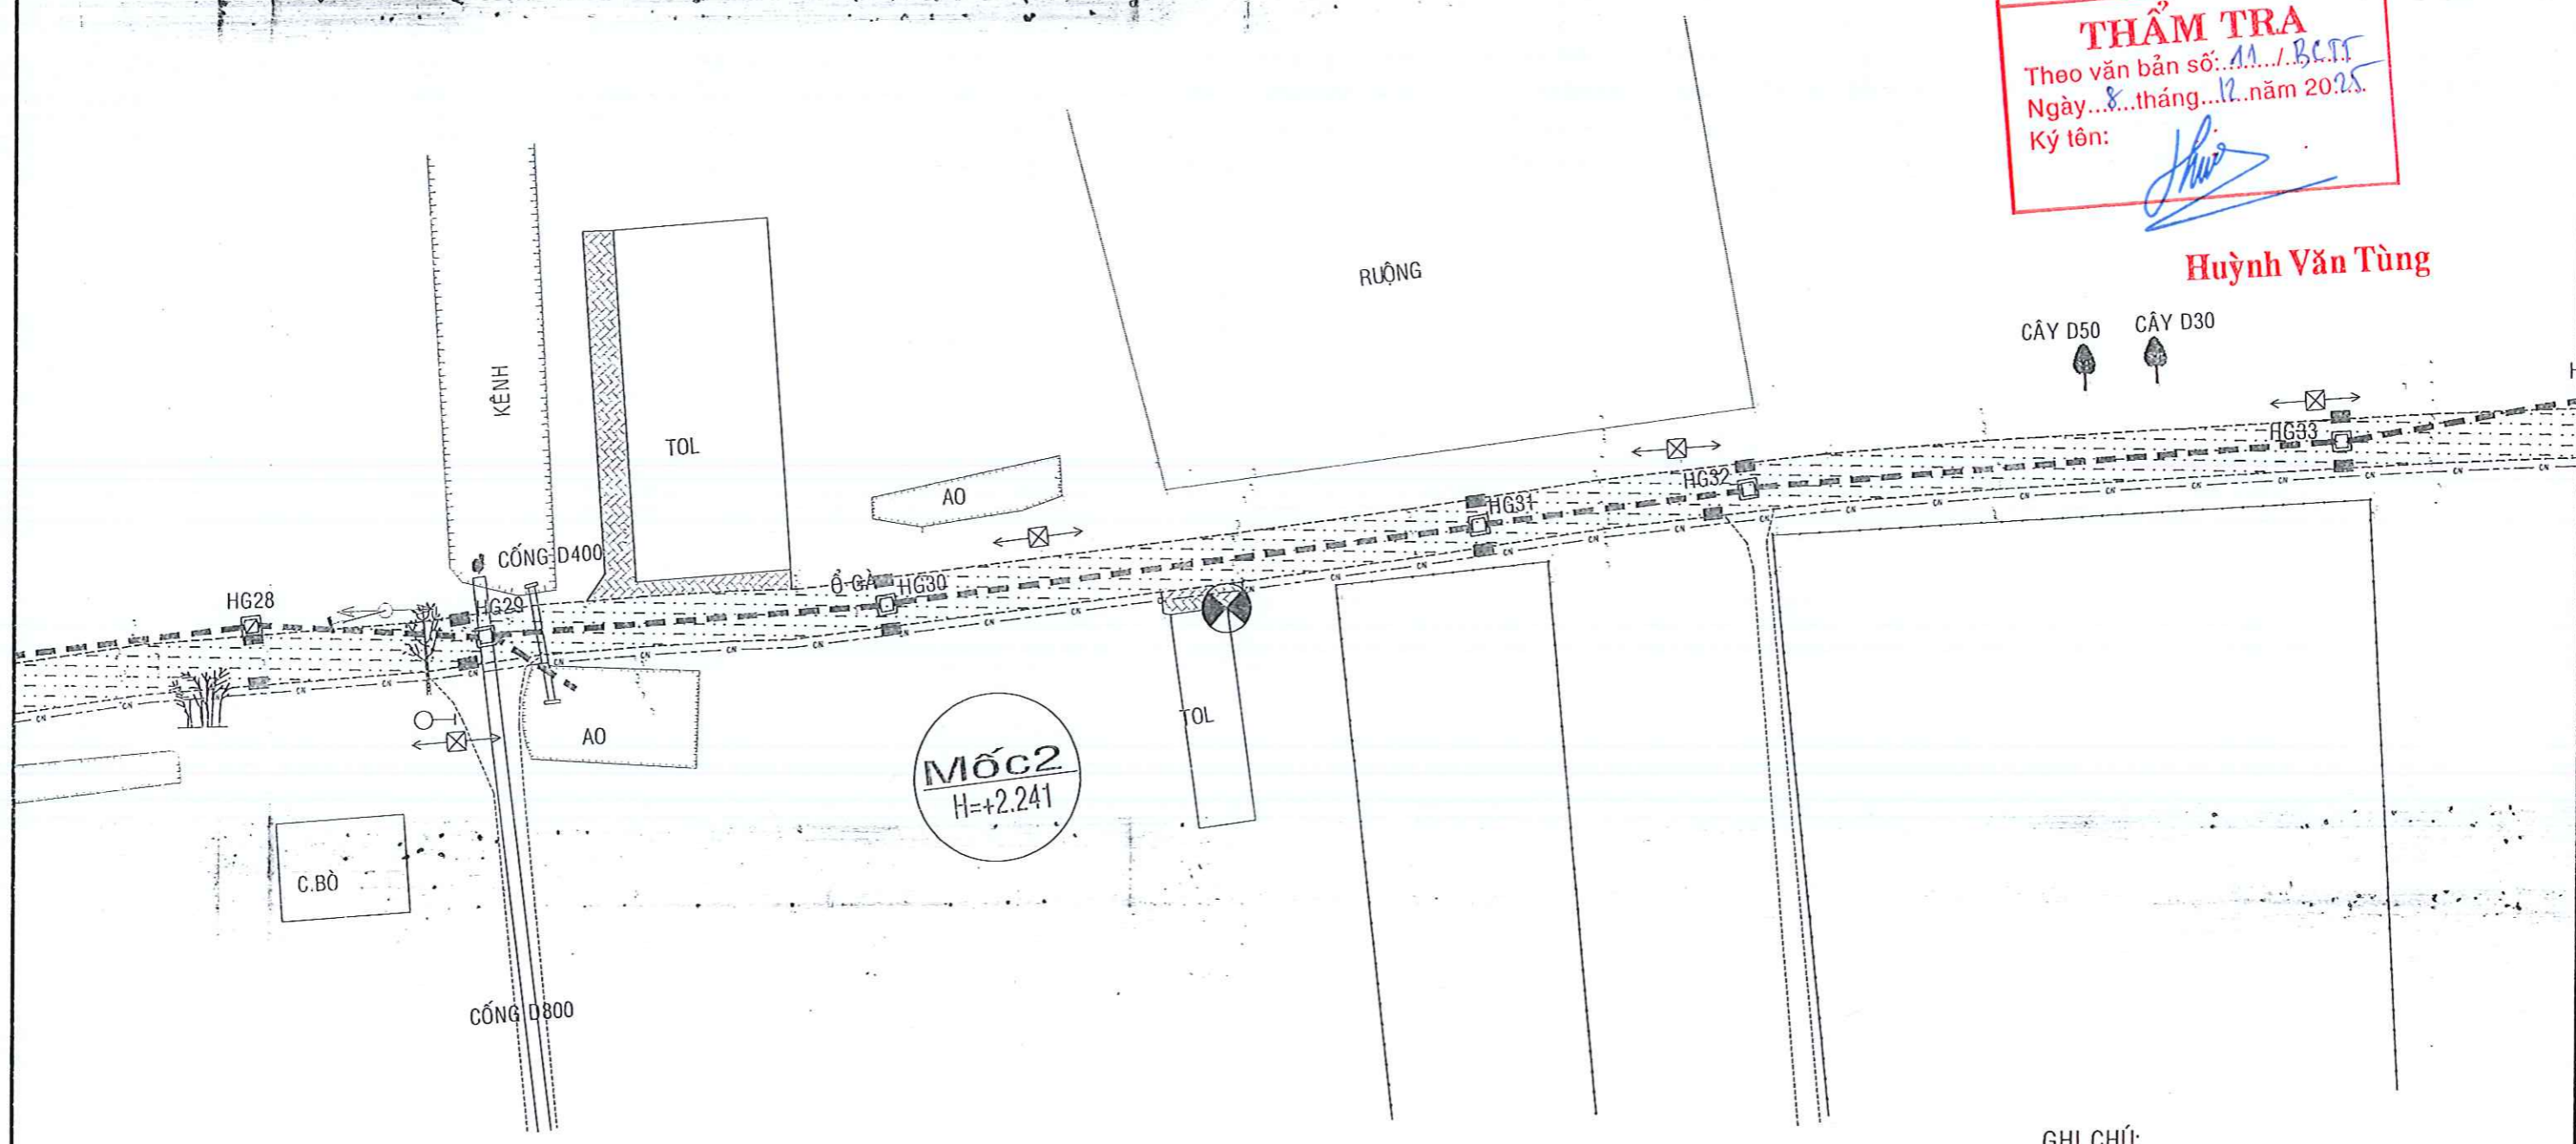


PHÒNG KINH TẾ XÃ CHÂU THÀNH  
**THẨM ĐỊNH**  
 Theo văn bản số: 41/P.K.T.-T.P.  
 Ngày 12...tháng 12...năm 2025  
 Người thẩm định ký tên: *Quân*  
*Trần Trung Quân*

- GHI CHÚ:
- HỐ GA HIỆN HỮU
  - HỐ GA LÀM MỚI
  - LÀNG NHỰA CHỐNG THẤM

PHÒNG KINH TẾ XÃ CHÂU THÀNH  
**THẨM ĐỊNH**  
 Theo văn bản số: *411/PKT-TĐ*  
 Ngày: *22* tháng *12* năm *2025*  
 Người thẩm định ký tên:  
*Trần Phú Quân*

CTY TNHH TV TK XD TOÀN THÀNH  
**THẨM TRA**  
 Theo văn bản số: *M.../BCTT*  
 Ngày: *8* tháng *12* năm *2025*  
 Ký tên:  
*Huỳnh Văn Tùng*

**Huỳnh Văn Tùng**

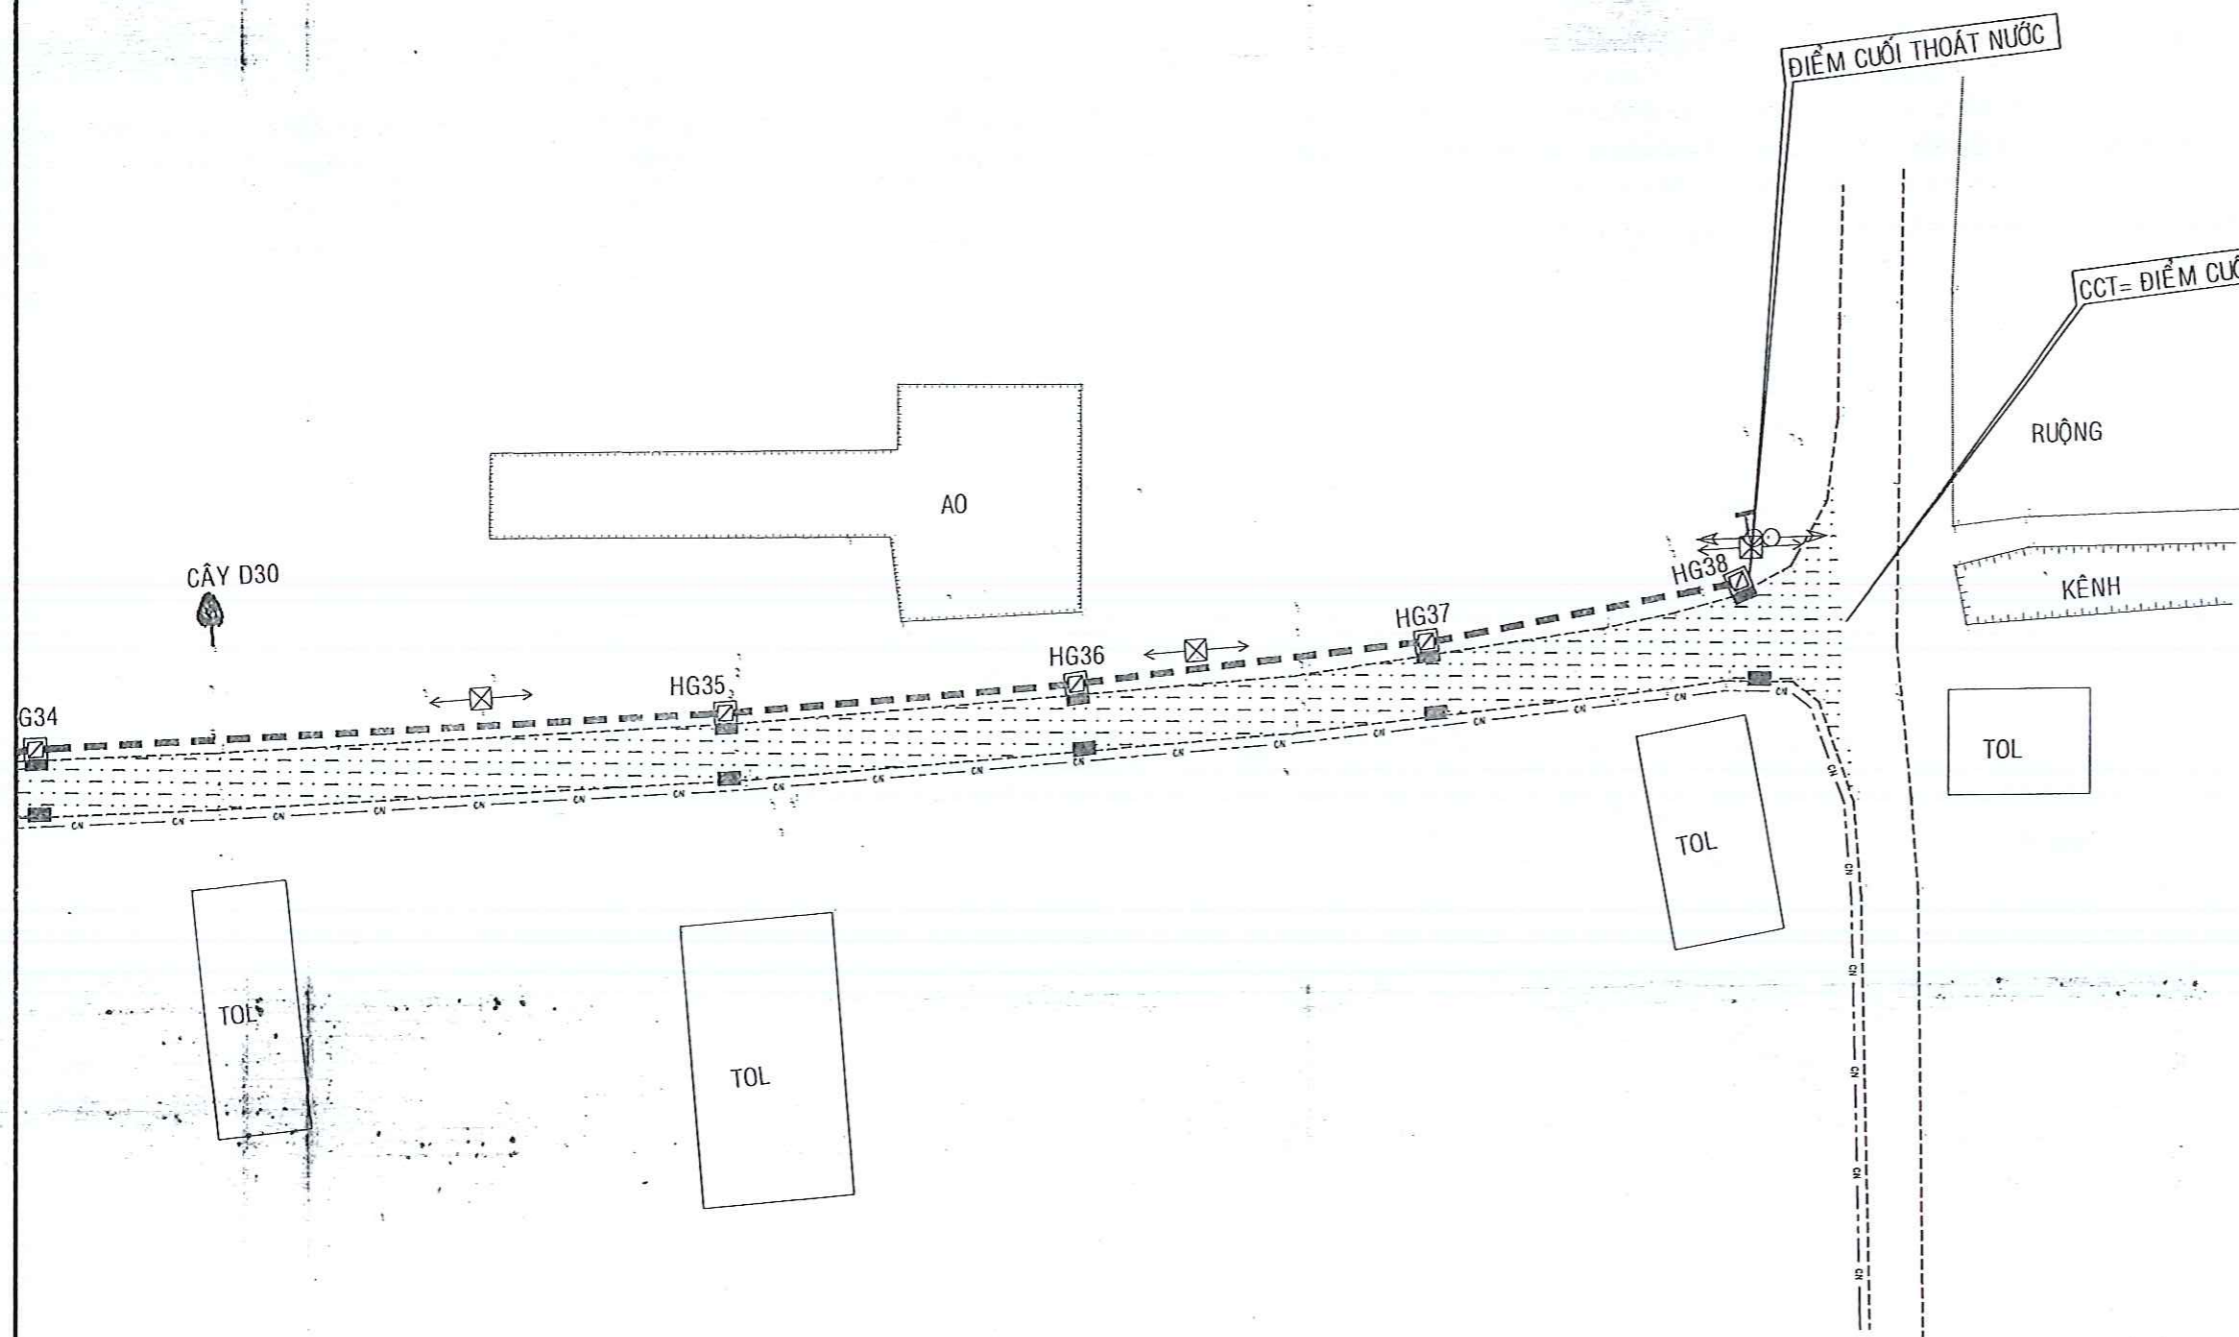


GHI CHÚ:

-  HỐ GA HIỆN HỮU
-  HỐ GA LÀM MỚI
-  LẮNG NHỰA CHỐNG THẮM

PHÒNG KINH TẾ XÃ CHÂU THÀNH  
**THẨM ĐỊNH**  
 Theo văn bản số: *AP/PCT/TP*  
 Ngày *12* tháng *12* năm 20*25*  
 Người thẩm định ký tên: *Trần Văn Hùng*




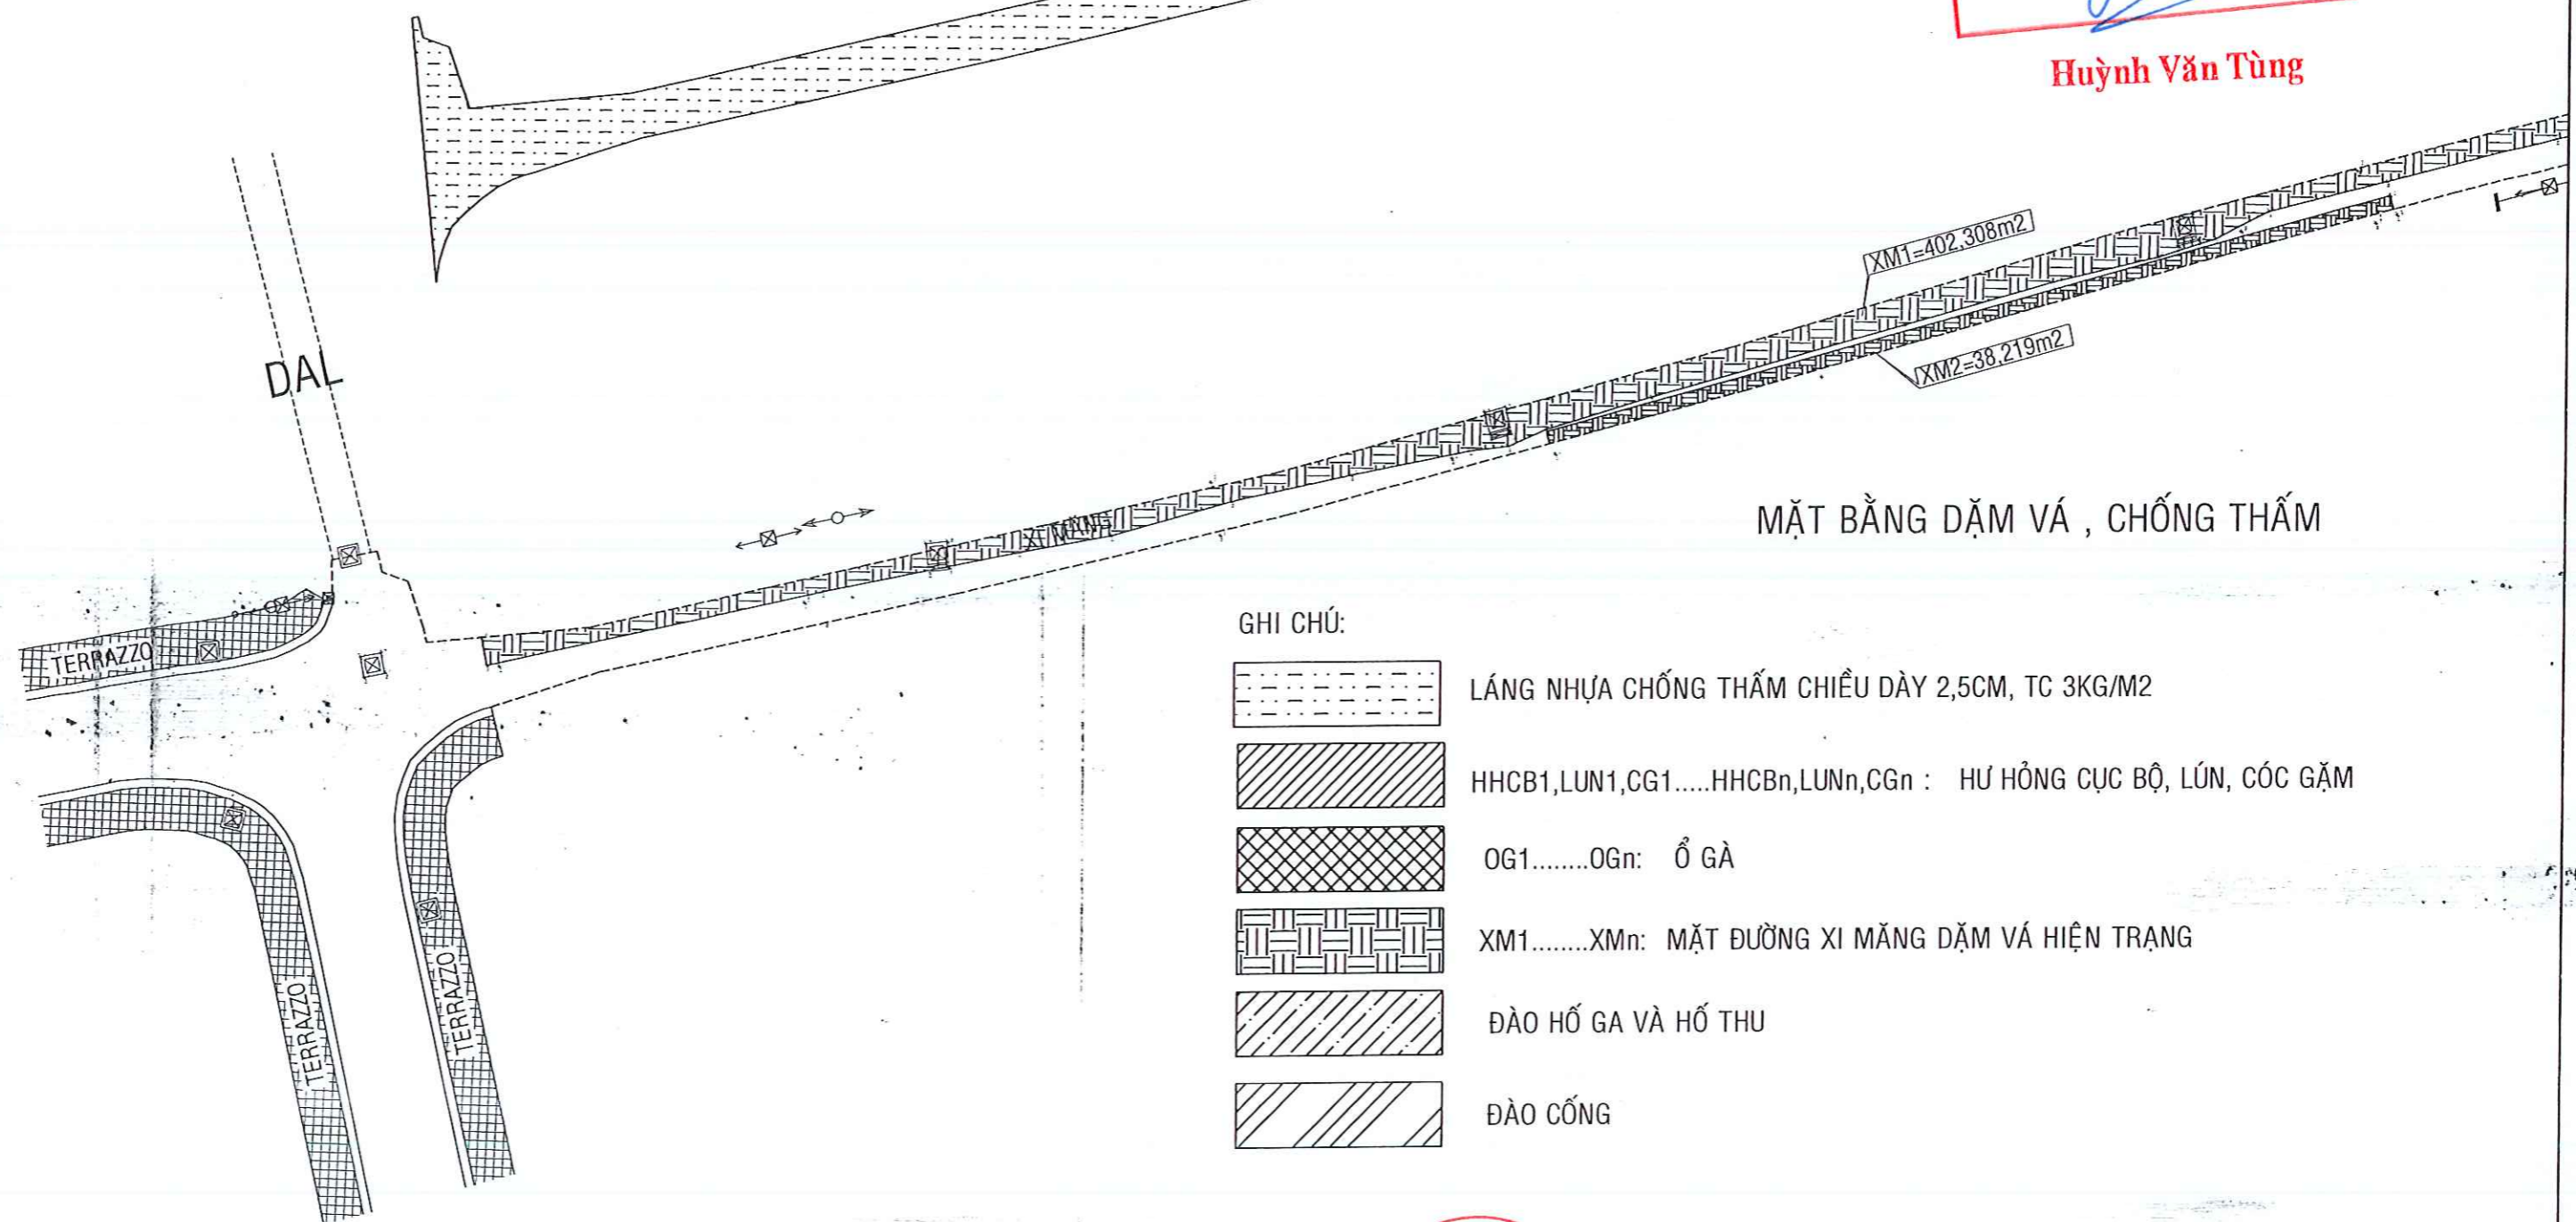


CÔNG TY TNHH TV TK XD TOÀN THÀNH  
**THẨM TRA**  
 Theo văn bản số: *11/BCTT*  
 Ngày *8* tháng *12* năm 20*25*  
 Ký tên: *Huỳnh Văn Tùng*

**Huỳnh Văn Tùng**

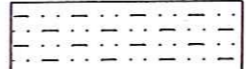

**MẶT BẰNG DẶM VÁ , CHỐNG THẤM**

GHI CHÚ:





-  LÁNG NHỰA CHỐNG THẤM CHIỀU DÀY 2,5CM, TC 3KG/M2
-  HHCB1,LUN1,CG1.....HHCBn,LUNn,CGn : HỨ HỒNG CỤC BỘ, LÚN, CỐC GẬM
-  OG1.....OGn: Ổ GÀ
-  XM1.....XMn: MẶT ĐƯỜNG XI MĂNG DẶM VÁ HIỆN TRẠNG
-  ĐÀO HỒ GA VÀ HỒ THU
-  ĐÀO CỐNG

CHỦ ĐẦU TƯ  
 PHÒNG KINH TẾ  
 XÃ CHÂU THÀNH

CÔNG TRÌNH: NÂNG CẤP ĐƯỜNG GIAO THÔNG NÔNG THÔNG VÀ  
 HỆ THỐNG THOÁT NƯỚC ẤP HƯƠNG PHỤ A, XÃ CHÂU THÀNH  
**MẶT BẰNG DẶM VÁ , CHỐNG THẤM**



CÔNG TY TNHH ĐẦU TƯ PHÁT TRIỂN NGUYỄN PHÚC  
 NGUYEN PHUC DEVELOPMENT INVESTMENT COMPANY LIMITED  
 SỐ 26, ĐƯỜNG 3/2, KHÓM 2, XÃ CHÂU THÀNH, TỈNH VĨNH LÔNG  
 TEL: 0907151116 Email: nguyennphucco.ltd@gmail.com

GIÁM ĐỐC CÔNG TY  TRẦN VĂN HÙNG	CHỦ NHIỆM - CHỦ TRÌ THIẾT KẾ  NGUYỄN T N DUNG	THIẾT KẾ  KIẾN NGỌC QUÝ	QUẢN LÝ KỸ THUẬT  TRẦN NGỌC HUY	BUỚC BCKTKT	
				SỐ BẢN VẼ	1

PHÒNG KINH TẾ XÃ CHÂU THÀNH

**THẨM ĐỊNH**

Theo văn bản số: 41/P.K.T-TĐ  
Ngày: 12 tháng 12 năm 2025  
Người thẩm định ký tên:

*Trần Trung Quân*


CTY TNHH TV TK XD TOÀN THÀNH

**THẨM TRA**

Theo văn bản số: 11/B.C.T  
Ngày: 8 tháng 12 năm 2025  
Ký tên:




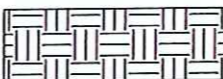


*Huỳnh Văn Tùng*

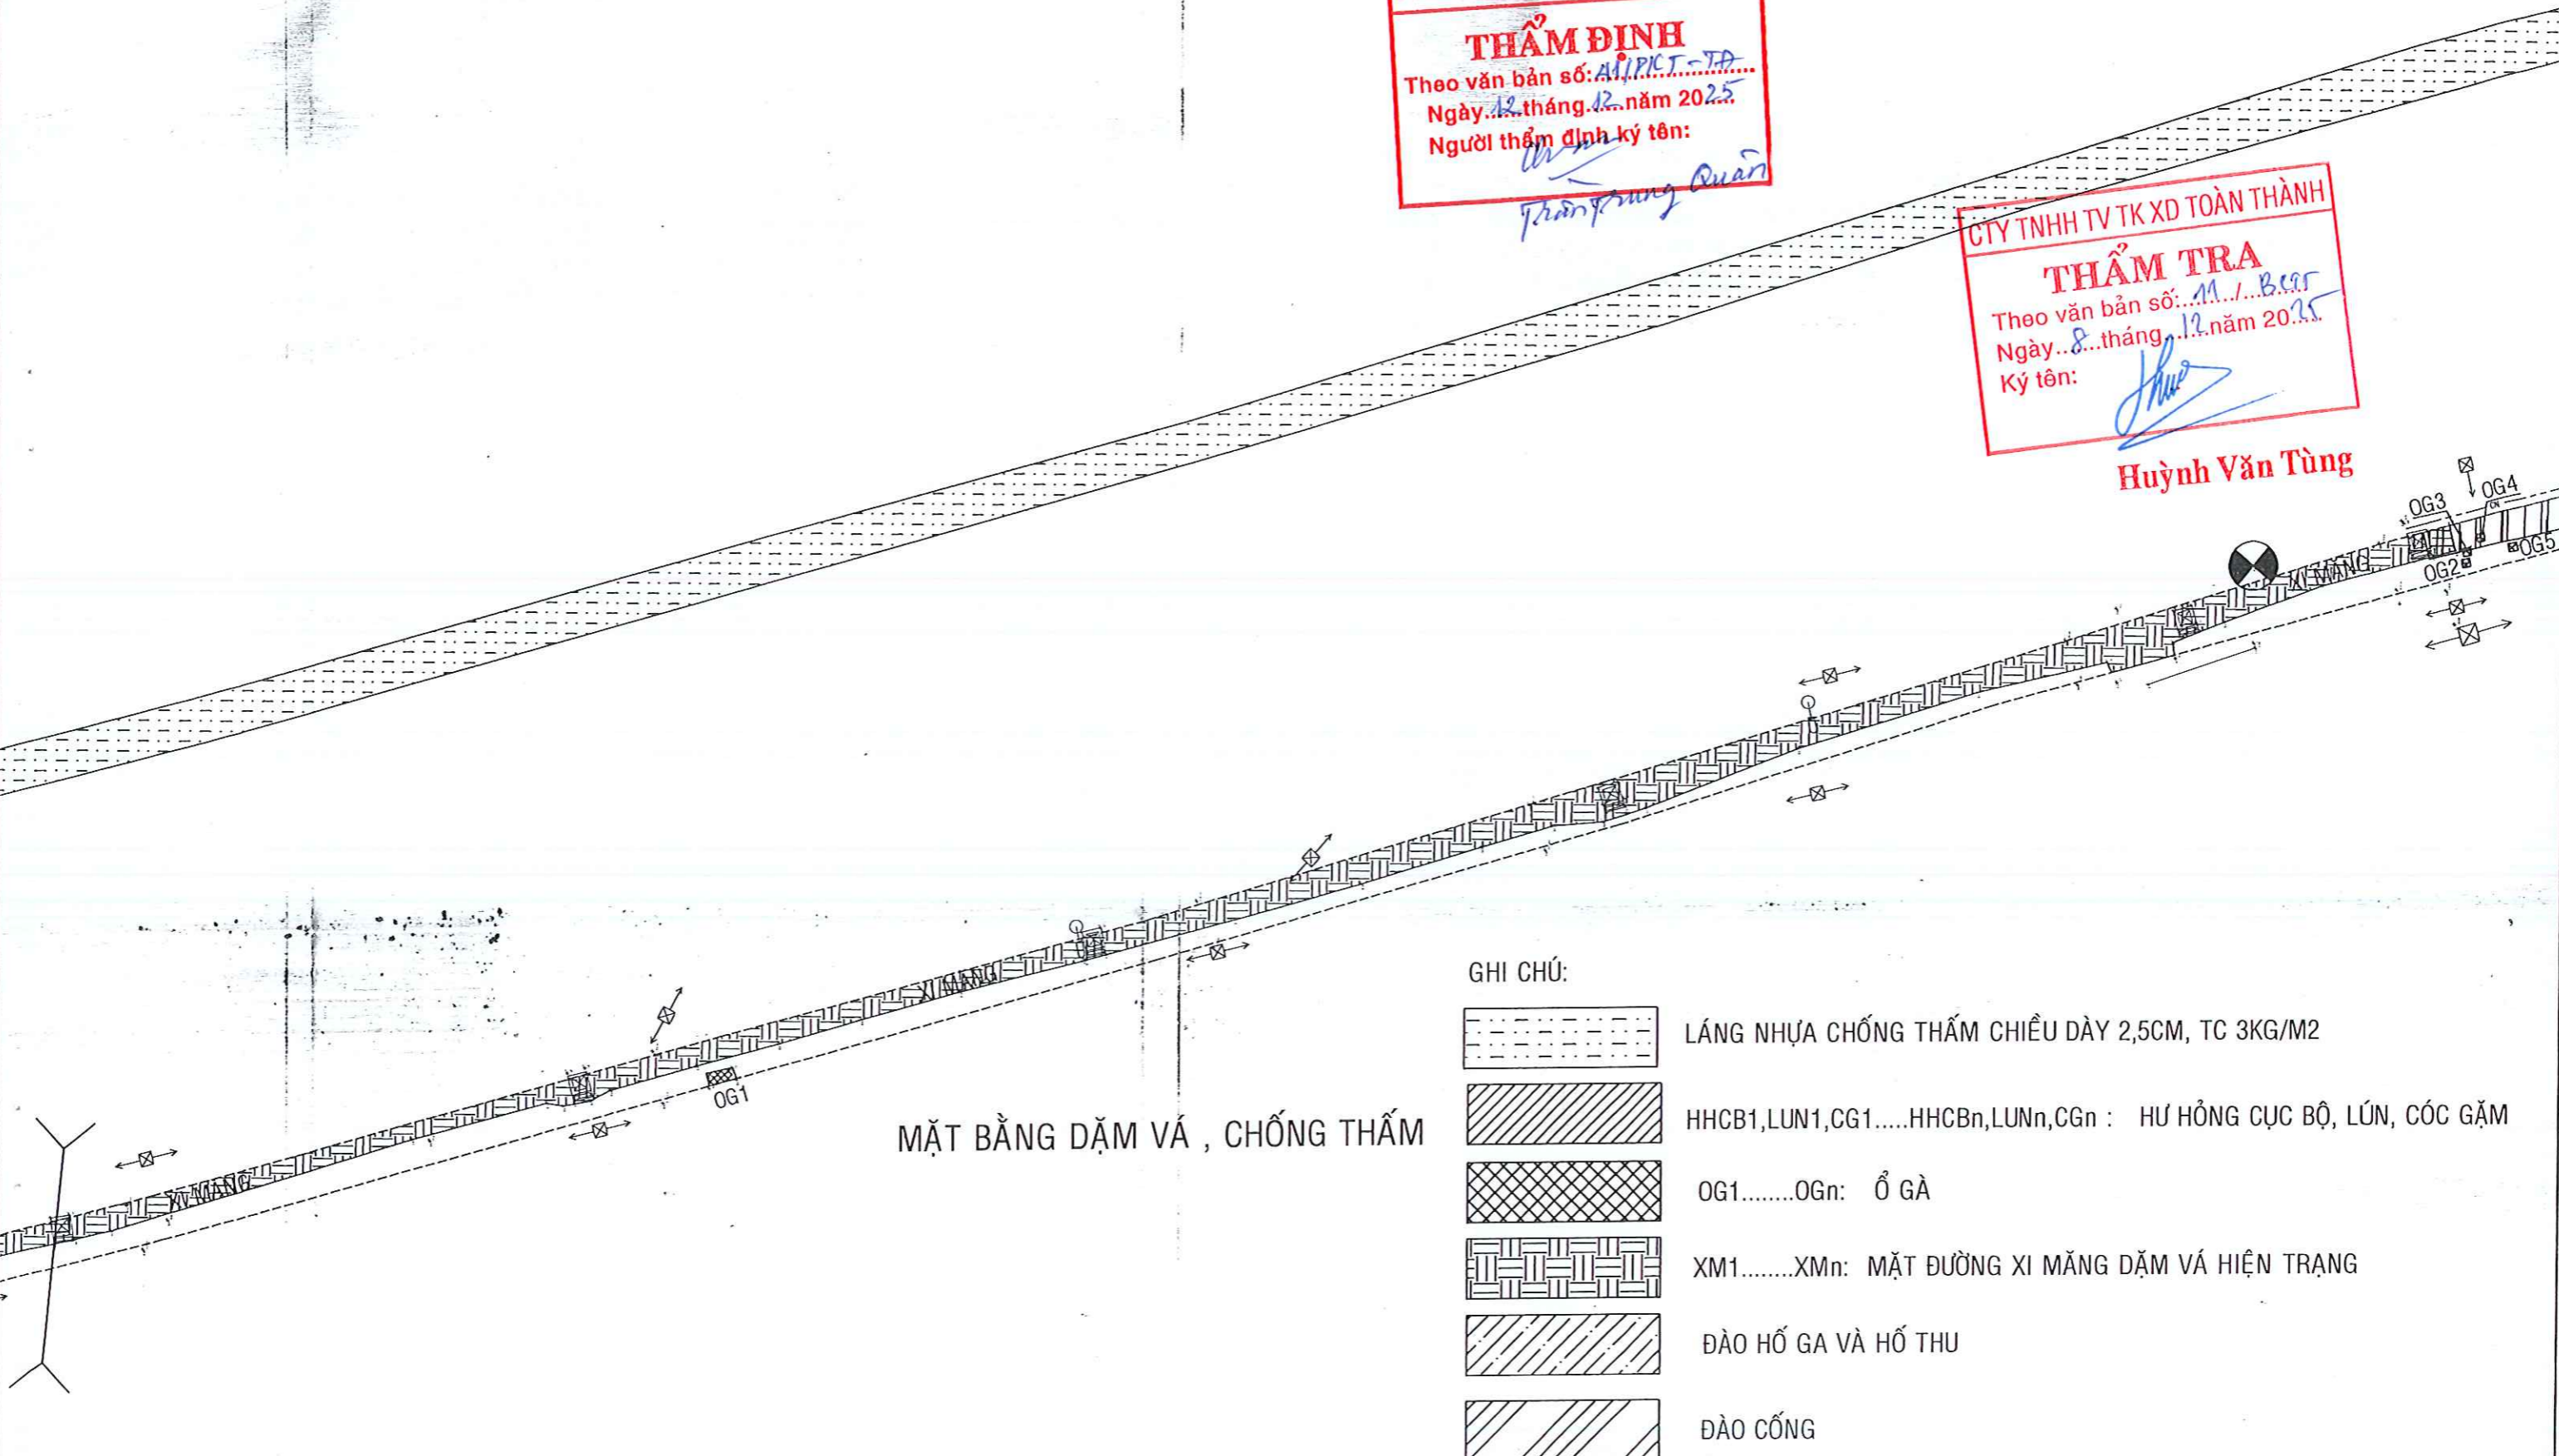**Huỳnh Văn Tùng**



**MẶT BẰNG DẶM VÁ , CHỐNG THẤM**

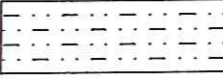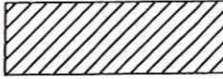GHI CHÚ:

-  LẮNG NHỰA CHỐNG THẤM CHIỀU DÀY 2,5CM, TC 3KG/M2
-  HHC1,LUN1,CG1.....HHCn,LUNn,CGn : HỨ HỒNG CỤC BỘ, LÚN, CỐC GẶM
-  OG1.....OGn: Ổ GÀ
-  XM1.....XMn: MẶT ĐƯỜNG XI MĂNG DẶM VÁ HIỆN TRẠNG
-  ĐÀO HỒ GA VÀ HỒ THU
-  ĐÀO CỐNG

CHỦ ĐẦU TƯ  
PHÒNG KINH TẾ  
XÃ CHÂU THÀNH

CÔNG TRÌNH: NÂNG CẤP ĐƯỜNG GIAO THÔNG NÔNG THÔNG VÀ  
HỆ THỐNG THOÁT NƯỚC ẤP HƯƠNG PHỤ A, XÃ CHÂU THÀNH

MẶT BẰNG DẶM VÁ , CHỐNG THẤM



CÔNG TY TNHH ĐẦU TƯ PHÁT TRIỂN NGUYỄN PHÚC  
NGUYEN PHUC DEVELOPMENT INVESTMENT COMPANY LIMITED  
SỐ 26, ĐƯỜNG 3/2, KHÓM 2, XÃ CHÂU THÀNH, TỈNH VĨNH LỘN  
TEL: 0907151116 Email: nguyenphucco.ltd@gmail.com

GIÁM ĐỐC CÔNG TY

*Nguyễn Phúc Vinh*  
NGUYỄN PHÚC VINH

CHỦ NHIỆM - CHỦ TRÌ THIẾT KẾ

*Nguyễn Tấn Dũng*  
NGUYỄN T N DUNG

THIẾT KẾ

*Kiên Ngọc Quý*  
KIÊN NGỌC QUÍ

QUẢN LÝ KỸ THUẬT

*Trần Ngọc Huy*  
TRẦN NGỌC HUY


BƯỚC BCKTKT

SỐ BẢN VẼ	2
KÍ HIỆU BẢN VẼ	MBDV-CT
NGÀY HOÀN THÀNH	/2025

**PHÒNG KINH TẾ XÃ CHÂU THÀNH**  
**THẨM ĐỊNH**  
 Theo văn bản số: 41/PCT-TP  
 Ngày 12 tháng 12 năm 2025  
 Người thẩm định ký tên: *Trần Văn Hùng*






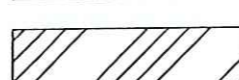
**CÔNG TY TNHH TƯ VẤN KỸ THUẬT TOÀN THÀNH**  
**THẨM TRA**  
 Theo văn bản số: 11/BCTT  
 Ngày 8 tháng 12 năm 2025  
 Ký tên: *Huỳnh Văn Tùng*

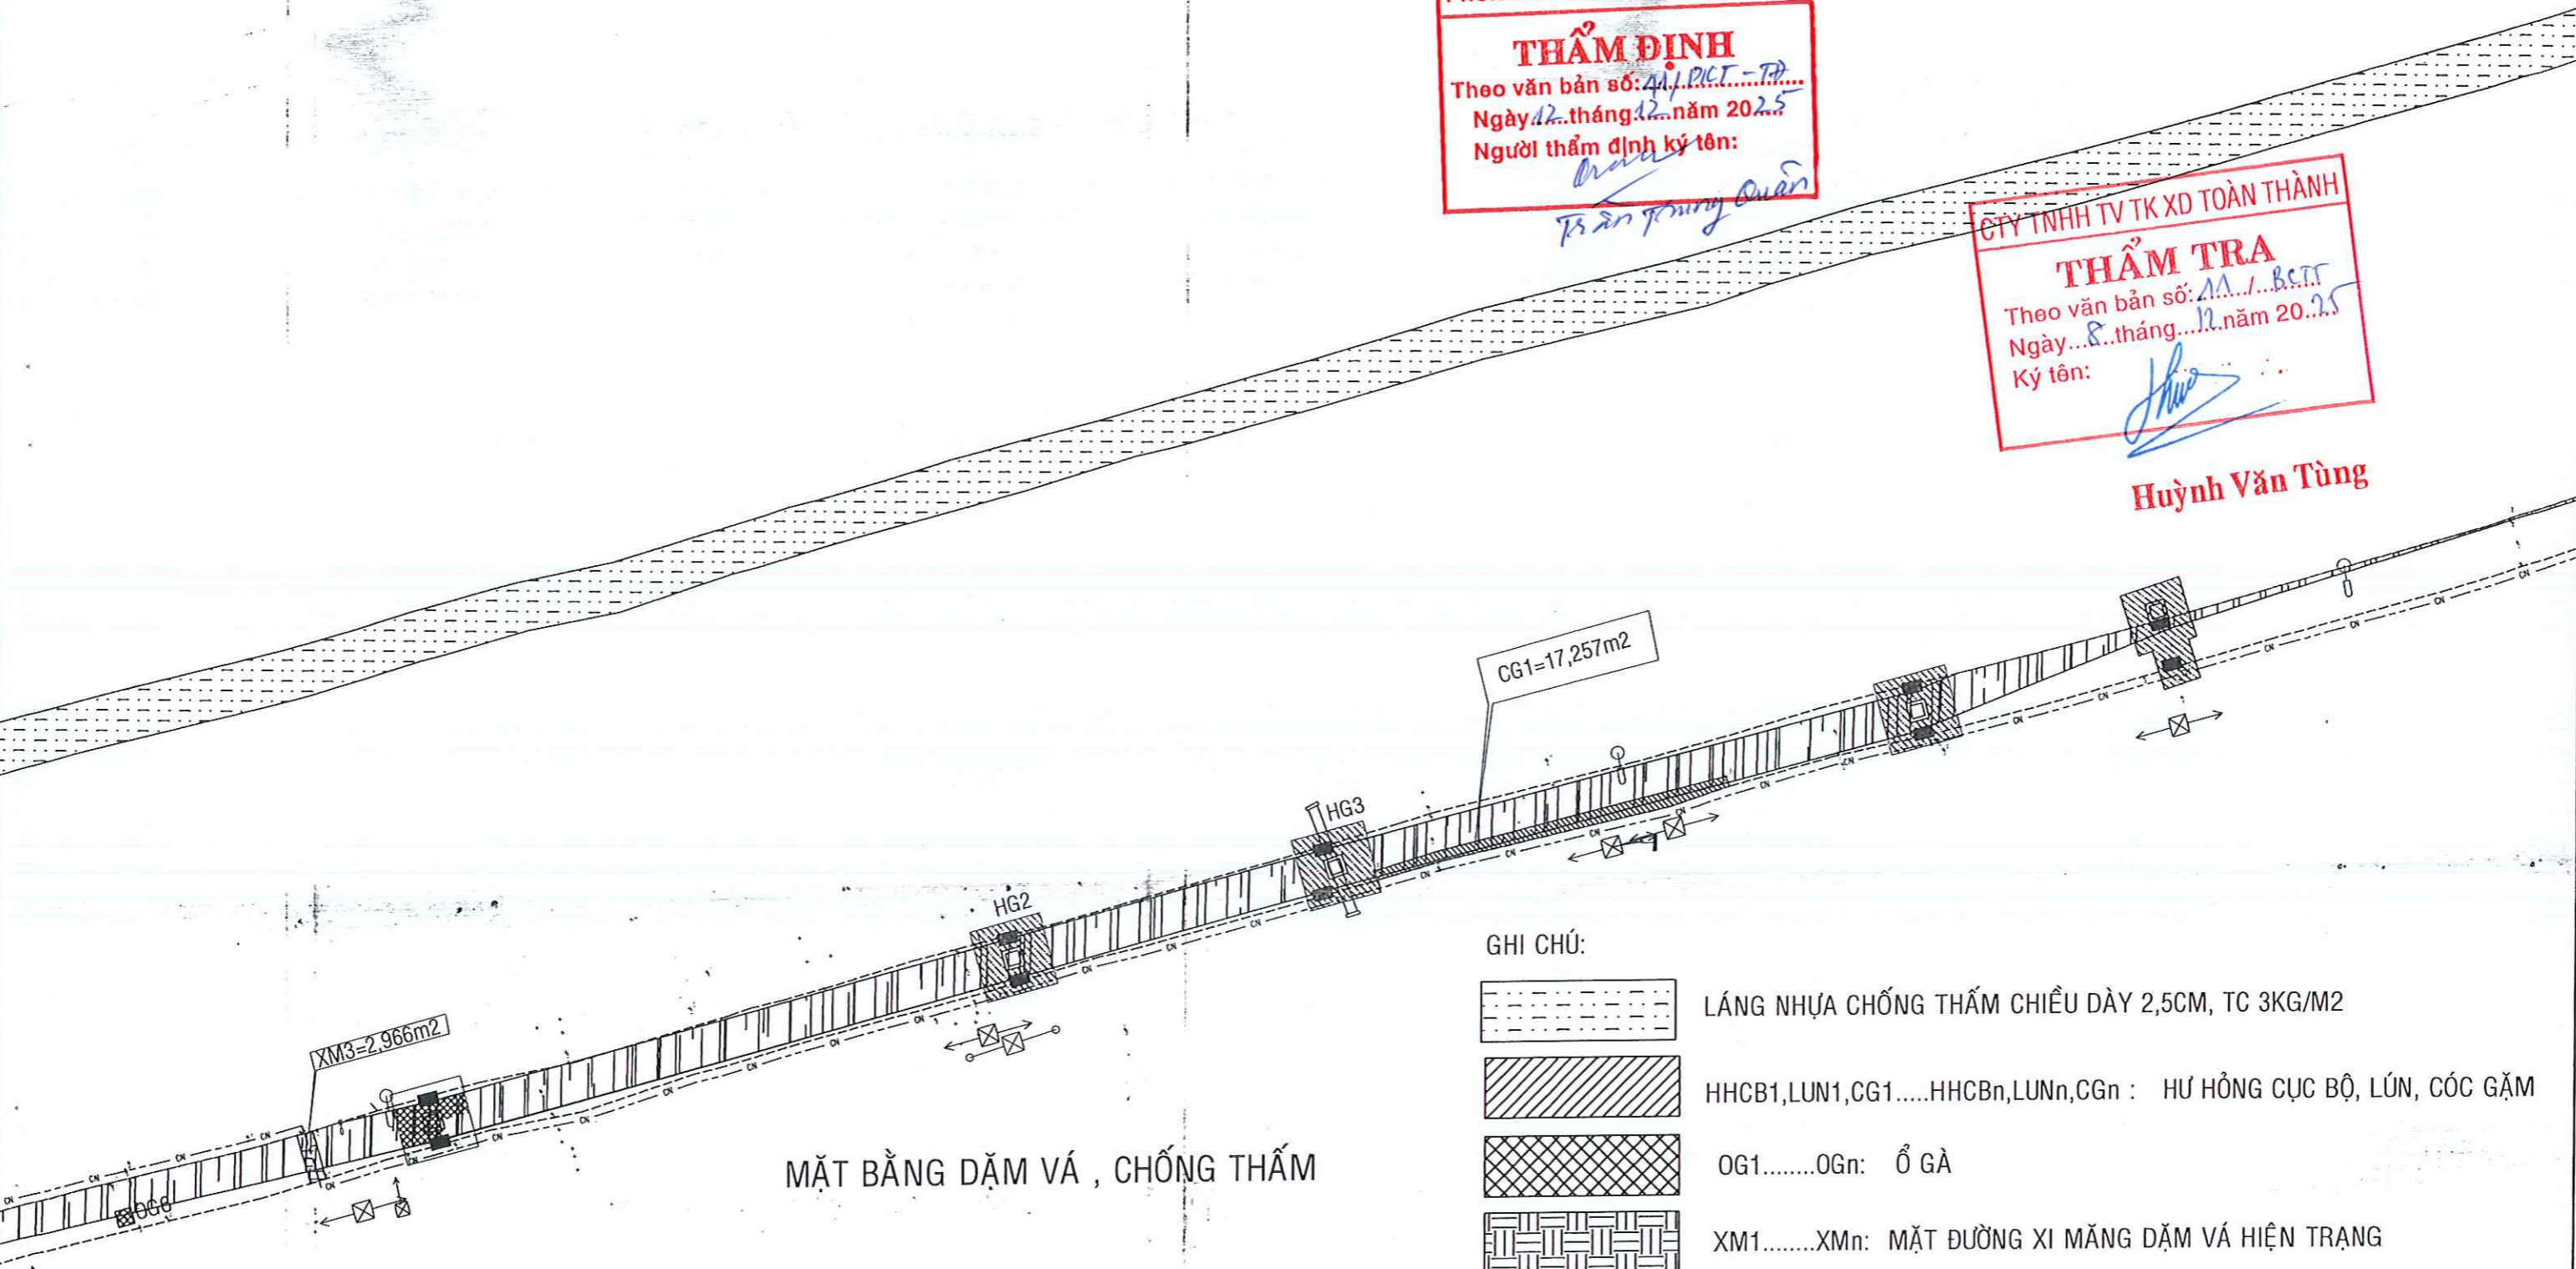**Huỳnh Văn Tùng**



**MẶT BẰNG DẶM VÁ , CHỐNG THẤM**

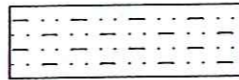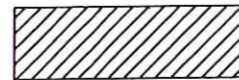**GHI CHÚ:**

-  LÁNG NHỰA CHỐNG THẤM CHIỀU DÀY 2,5CM, TC 3KG/M2
-  HHCB1,LUN1,CG1.....HHCBn,LUNn,CGn : HỨ HỒNG CỤC BỘ, LÚN, CỐC GẬM
-  OG1.....OGn: Ổ GÀ
-  XM1.....XMn: MẶT ĐƯỜNG XI MĂNG DẶM VÁ HIỆN TRẠNG
-  ĐÀO HỔ GA VÀ HỔ THU
-  ĐÀO CỐNG

**CHỦ ĐẦU TƯ**  
**PHÒNG KINH TẾ**  
**XÃ CHÂU THÀNH**

**CÔNG TRÌNH: NÂNG CẤP ĐƯỜNG GIAO THÔNG NÔNG THÔNG VÀ**  
**HỆ THỐNG THOÁT NƯỚC ẤP HƯƠNG PHỤ A, XÃ CHÂU THÀNH**  
**MẶT BẰNG DẶM VÁ , CHỐNG THẤM**



**CÔNG TY TNHH ĐẦU TƯ PHÁT TRIỂN NGUYỄN PHƯỚC**  
 NGUYEN PHUOC DEVELOPMENT INVESTMENT COMPANY LIMITED  
 SỐ 26, ĐƯỜNG 3/2, KHÓM 2, XÃ CHÂU THÀNH, TỈNH VINH LỘC  
 TEL: 0907151116 Email: nguyennphucco.ltd@gmail.com



<b>GIÁM ĐỐC CÔNG TY</b>	<b>CHỦ NHIỆM - CHỦ TRÌ THIẾT KẾ</b>	<b>THIẾT KẾ</b>	<b>QUẢN LÝ KỸ THUẬT</b>	<b>BƯỚC BCKTKT</b>
<i>Nguyễn Văn Hùng</i>	<i>Nguyễn Văn Hùng</i>	<i>Kiến Ngọc Quý</i>	<i>Trần Ngọc Huy</i>	SỐ BẢN VẼ: 3
<b>NGUYỄN VĂN HÙNG</b>	<b>NGUYỄN VĂN HÙNG</b>	<b>KIẾN NGỌC QUÍ</b>	<b>TRẦN NGỌC HUY</b>	KÍ HIỆU BẢN VẼ: MBDV-CT
				NGÀY HOÀN THÀNH: /2025

**PHÒNG KINH TẾ XÃ CHÂU THÀNH**  
**THẨM ĐỊNH**  
 Theo văn bản số: *AI/P.KT-TĐ*  
 Ngày *12* tháng *12* năm 20*25*  
 Người thẩm định ký tên:  
*Trần Ngọc Quân*

**CÔNG TY TNHH TƯ VẤN XD TOÀN THÀNH**  
**THẨM TRA**  
 Theo văn bản số: *11/18.C.T*  
 Ngày *8* tháng *12* năm 20*25*  
 Ký tên:  
*Huỳnh Văn Tùng*

**Huỳnh Văn Tùng**

LÁNG NHỰA CHONG61BTHAM61 TOÀN BỘ MẶT ĐƯỜNG DIỆN TÍCH = 4127,53M<sup>2</sup>

HHCb1=81,667m<sup>2</sup>






LUN1=8,784m<sup>2</sup>

OG7

OG8

**MẶT BẰNG DẶM VÁ , CHỐNG THẤM**

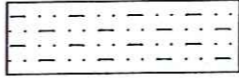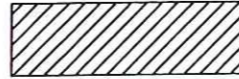GHI CHÚ:

-  LÁNG NHỰA CHỐNG THẤM CHIỀU DÀY 2,5CM, TC 3KG/M<sup>2</sup>
-  HHCb1,LUN1,CG1.....HHCbn,LUNn,CGn : HƯ HỒNG CỤC BỘ, LÚN, CỐC GẬM
-  OG1.....OGn: Ổ GÀ
-  ĐÀO HỔ GA VÀ HỔ THU
-  ĐÀO CỐNG

**CHỦ ĐẦU TƯ**  
**PHÒNG KINH TẾ**  
**XÃ CHÂU THÀNH**

CÔNG TRÌNH: NÂNG CẤP ĐƯỜNG GIAO THÔNG NÔNG THÔNG VÀ  
 HỆ THỐNG THOÁT NƯỚC ÁP HƯỞNG PHỤ A. XÃ CHÂU THÀNH

**MẶT BẰNG DẶM VÁ , CHỐNG THẤM**



**CÔNG TY TNHH ĐẦU TƯ PHÁT TRIỂN NGUYỄN PHÚC**  
 NGUYEN PHUC DEVELOPMENT INVESTMENT COMPANY LIMITED  
 SỐ 26, ĐƯỜNG 3/2, KHỐI 2, XÃ CHÂU THÀNH, TỈNH VĨNH LONG  
 TEL: 0907151116 Email: nguyenphucco.ltd@gmail.com

**NGUYỄN PHÚC**  
 GIÁM ĐỐC CÔNG TY  
 NGUYỄN T N DUNG






**CHỦ NHIỆM - CHỦ TRÌ THIẾT KẾ**  
 NGUYỄN T N DUNG

**THIẾT KẾ**  
 KIẾN NGỌC QUÍ

**QUẢN LÝ KỸ THUẬT**  
 TRẦN NGỌC HUY

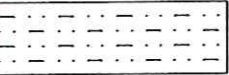**BƯỚC BCKTKT**  
 SỐ BẢN VẼ: 4  
 KÍ HIỆU BẢN VẼ: MBDV-CT  
 NGÀY HOÀN THÀNH: /2025

GHI CHÚ:


-  LÁNG NHỰA CHỐNG THẤM CHIỀU DÀY 2,5CM, TC 3KG/M2
-  HHCB1,LUN1,CG1.....HHCBn,LUNn,CGn : HƯ HỒNG CỤC BỘ, LÚN, CỐC GẶM
-  OG1.....OGn: Ổ GÀ
-  ĐÀO HỔ GA VÀ HỔ THU
-  ĐÀO CỐNG

CTY TNHH TV TK XD TOÀN THÀNH  
**THẨM TRA**  
 Theo văn bản số: *M.1/BCT.5*  
 Ngày *8* tháng *12* năm 20*25*  
 Ký tên: *Huỳnh Văn Tùng*

**Huỳnh Văn Tùng**

PHÒNG KINH TẾ XÃ CHÂU THÀNH  
**THẨM ĐỊNH**  
 Theo văn bản số: *41/P.K.T.-T.H.*  
 Ngày *12* tháng *12* năm 20*25*  
 Người thẩm định ký tên: *Trần Ngọc Quý*

MẶT BẰNG DẶM VÁ , CHỐNG THẤM

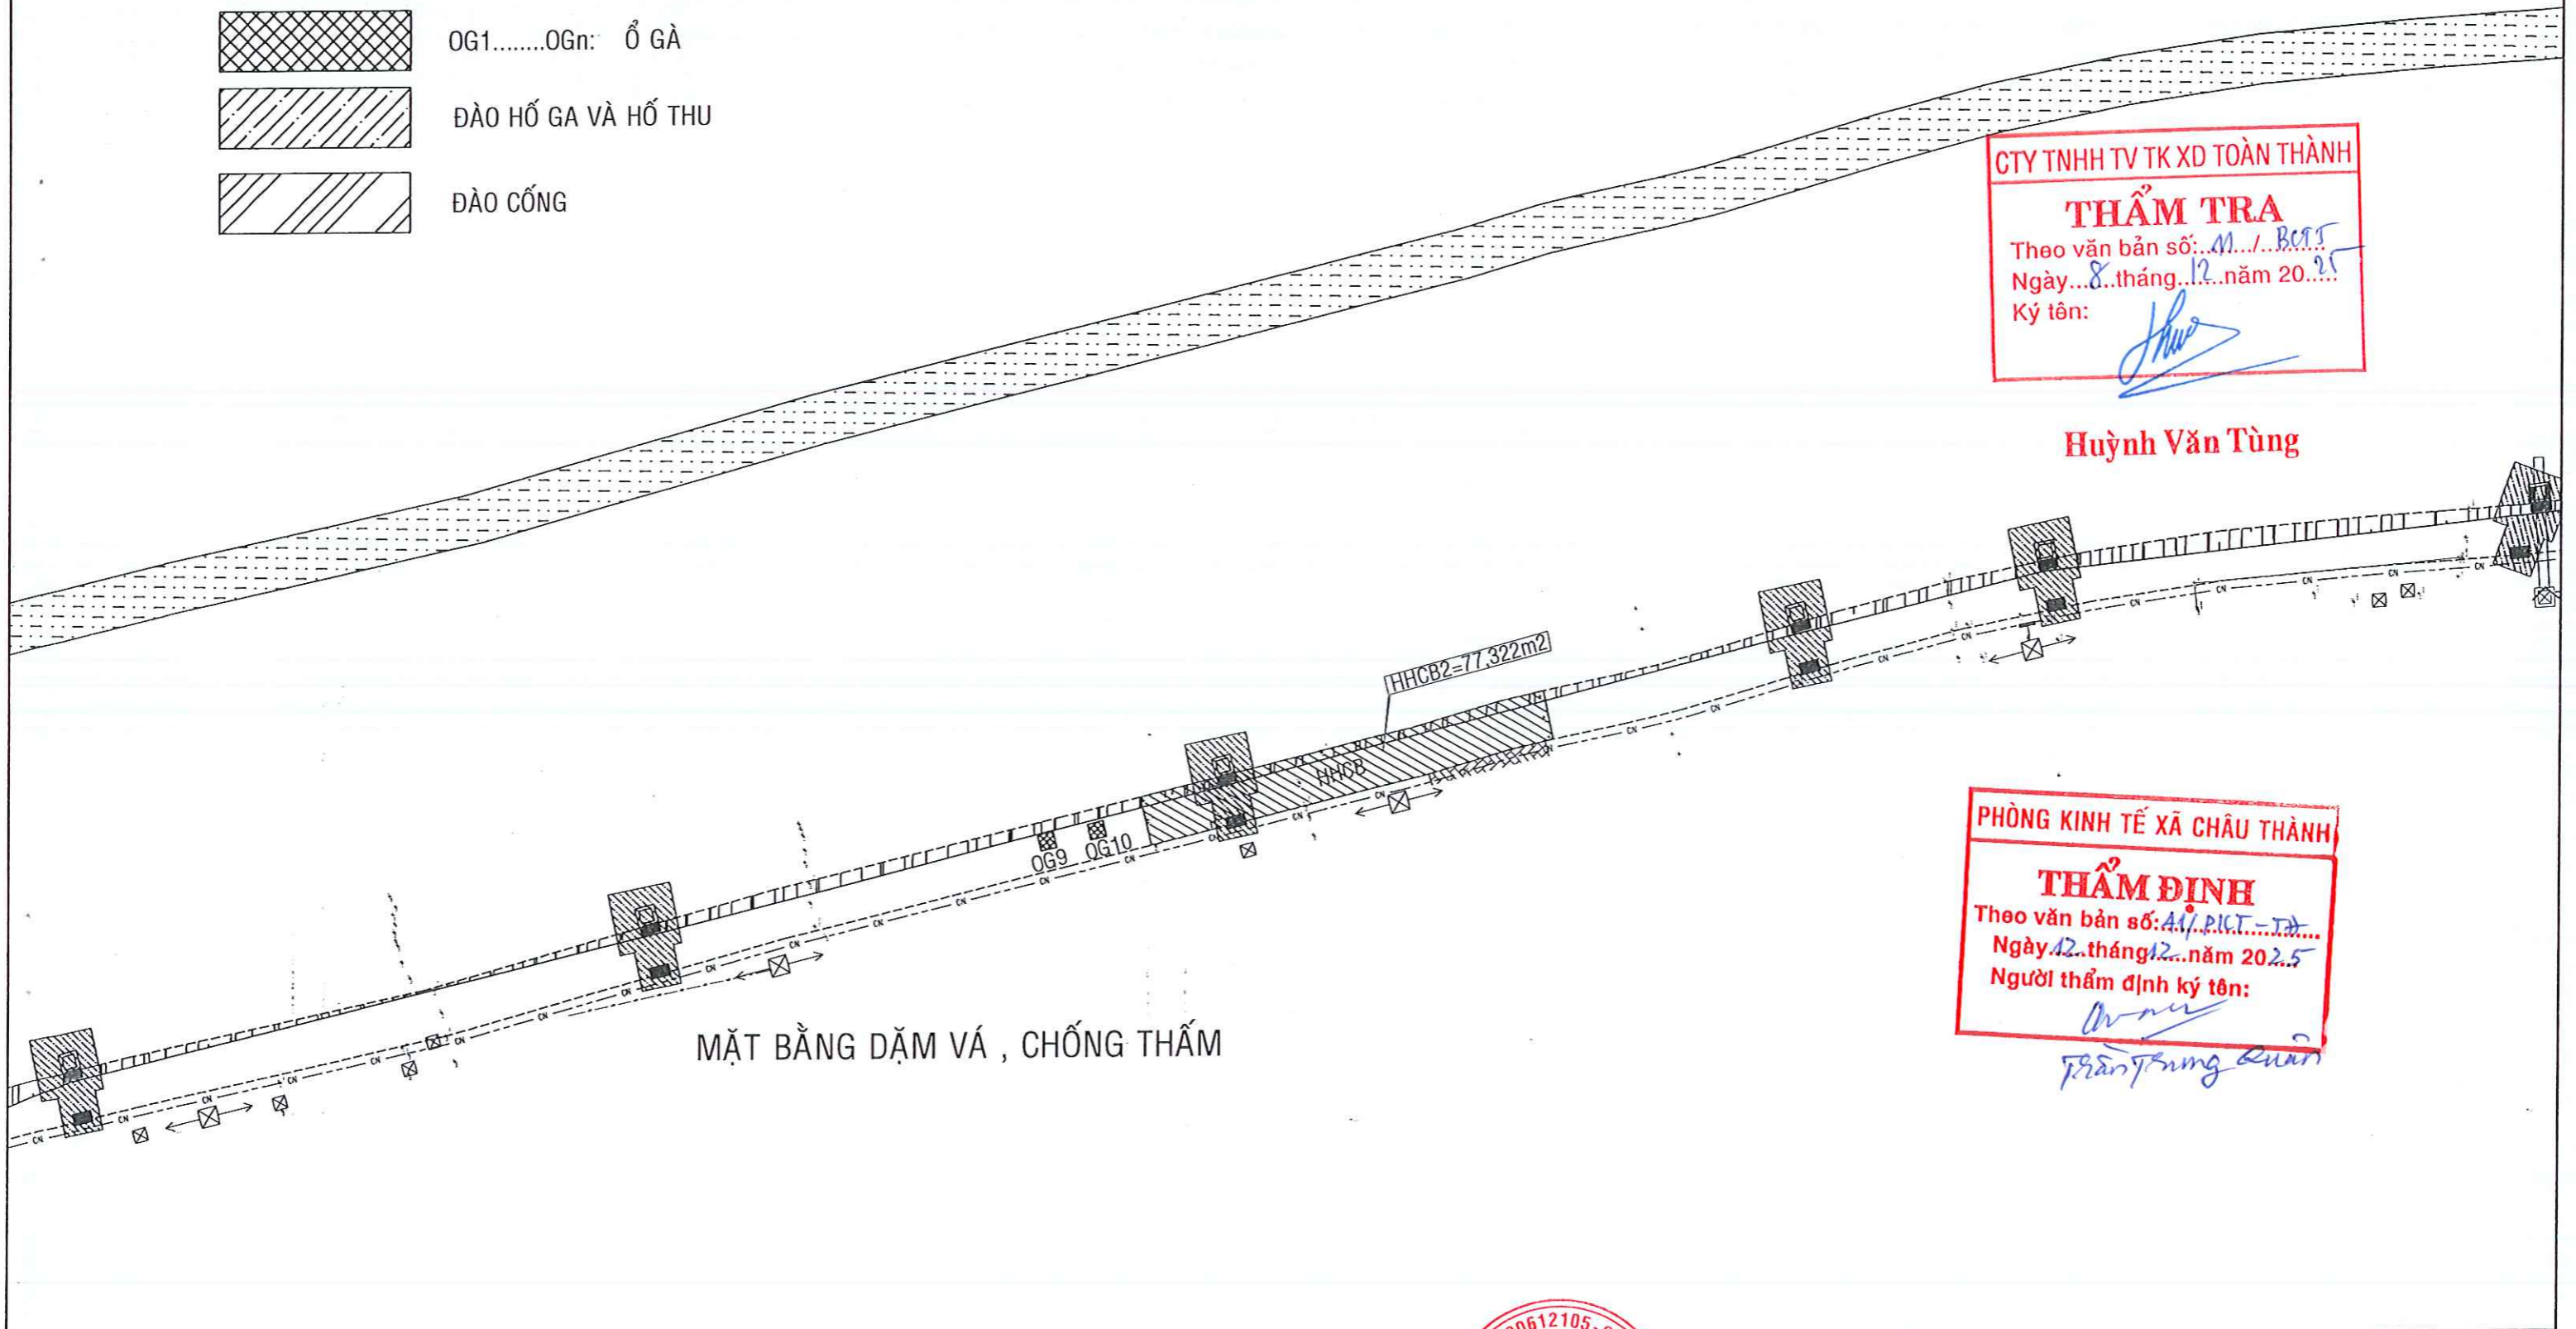

CHỦ ĐẦU TƯ  
 PHÒNG KINH TẾ  
 XÃ CHÂU THÀNH

CÔNG TRÌNH: NÂNG CẤP ĐƯỜNG GIAO THÔNG NÔNG THÔNG VÀ  
 HỆ THỐNG THOÁT NƯỚC ÁP HƯƠNG PHỤ A, XÃ CHÂU THÀNH

MẶT BẰNG DẶM VÁ , CHỐNG THẤM



CÔNG TY TNHH ĐẦU TƯ PHÁT TRIỂN NGUYỄN PHÚC  
 NGUYEN PHUC DEVELOPMENT INVESTMENT COMPANY LIMITED  
 SỐ 26, ĐƯỜNG 3/2, KHÓM 2, XÃ CHÂU THÀNH, TỈNH VĨNH LÔNG  
 TEL: 0907151116 Email: nguyennphucco.ltd@gmail.com

GIÁM ĐỐC CÔNG TY  
 NGUYỄN PHÚC HỒNG  
 VÔ THỜI HỒNG


CHỦ NHIỆM - CHỦ TRÌ  
 THIẾT KẾ  
 NGUYỄN T N DUNG

THIẾT KẾ  
 KIẾN NGỌC QUÍ


QUẢN LÝ KỸ THUẬT  
 TRẦN NGỌC HUY

BUỚC BCKTKT	
SỐ BẢN VẼ	5
KÍ HIỆU BẢN VẼ	MBDV-CT
NGÀY HOÀN THÀNH	/2025

GHI CHÚ:

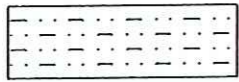


LÁNG NHỰA CHỐNG THẤM CHIỀU DÀY 2,5CM, TC 3KG/M2

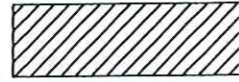

HHCB1,LUN1,CG1.....HHCBn,LUNn,CGn : HƯ HỎNG CỤC BỘ, LÚN, CỐC GẬM



OG1.....OGn: Ổ GÀ

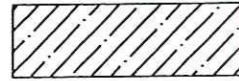

ĐÀO HỐ GA VÀ HỐ THU



ĐÀO CỐNG

PHÒNG KINH TẾ XÃ CHÂU THÀNH

**THẨM ĐỊNH**

Theo văn bản số: 41/P.KT-T.Đ.....

Ngày 12 tháng 12 năm 2025

Người thẩm định ký tên:

*Trần Trung Quân*

CTY TNHH TV TK XD TOÀN THÀNH

**THẨM TRA**


Theo văn bản số: 11/BCT.....

Ngày 8 tháng 12 năm 2025

Ký tên:

*Huỳnh Văn Tùng*

**Huỳnh Văn Tùng**

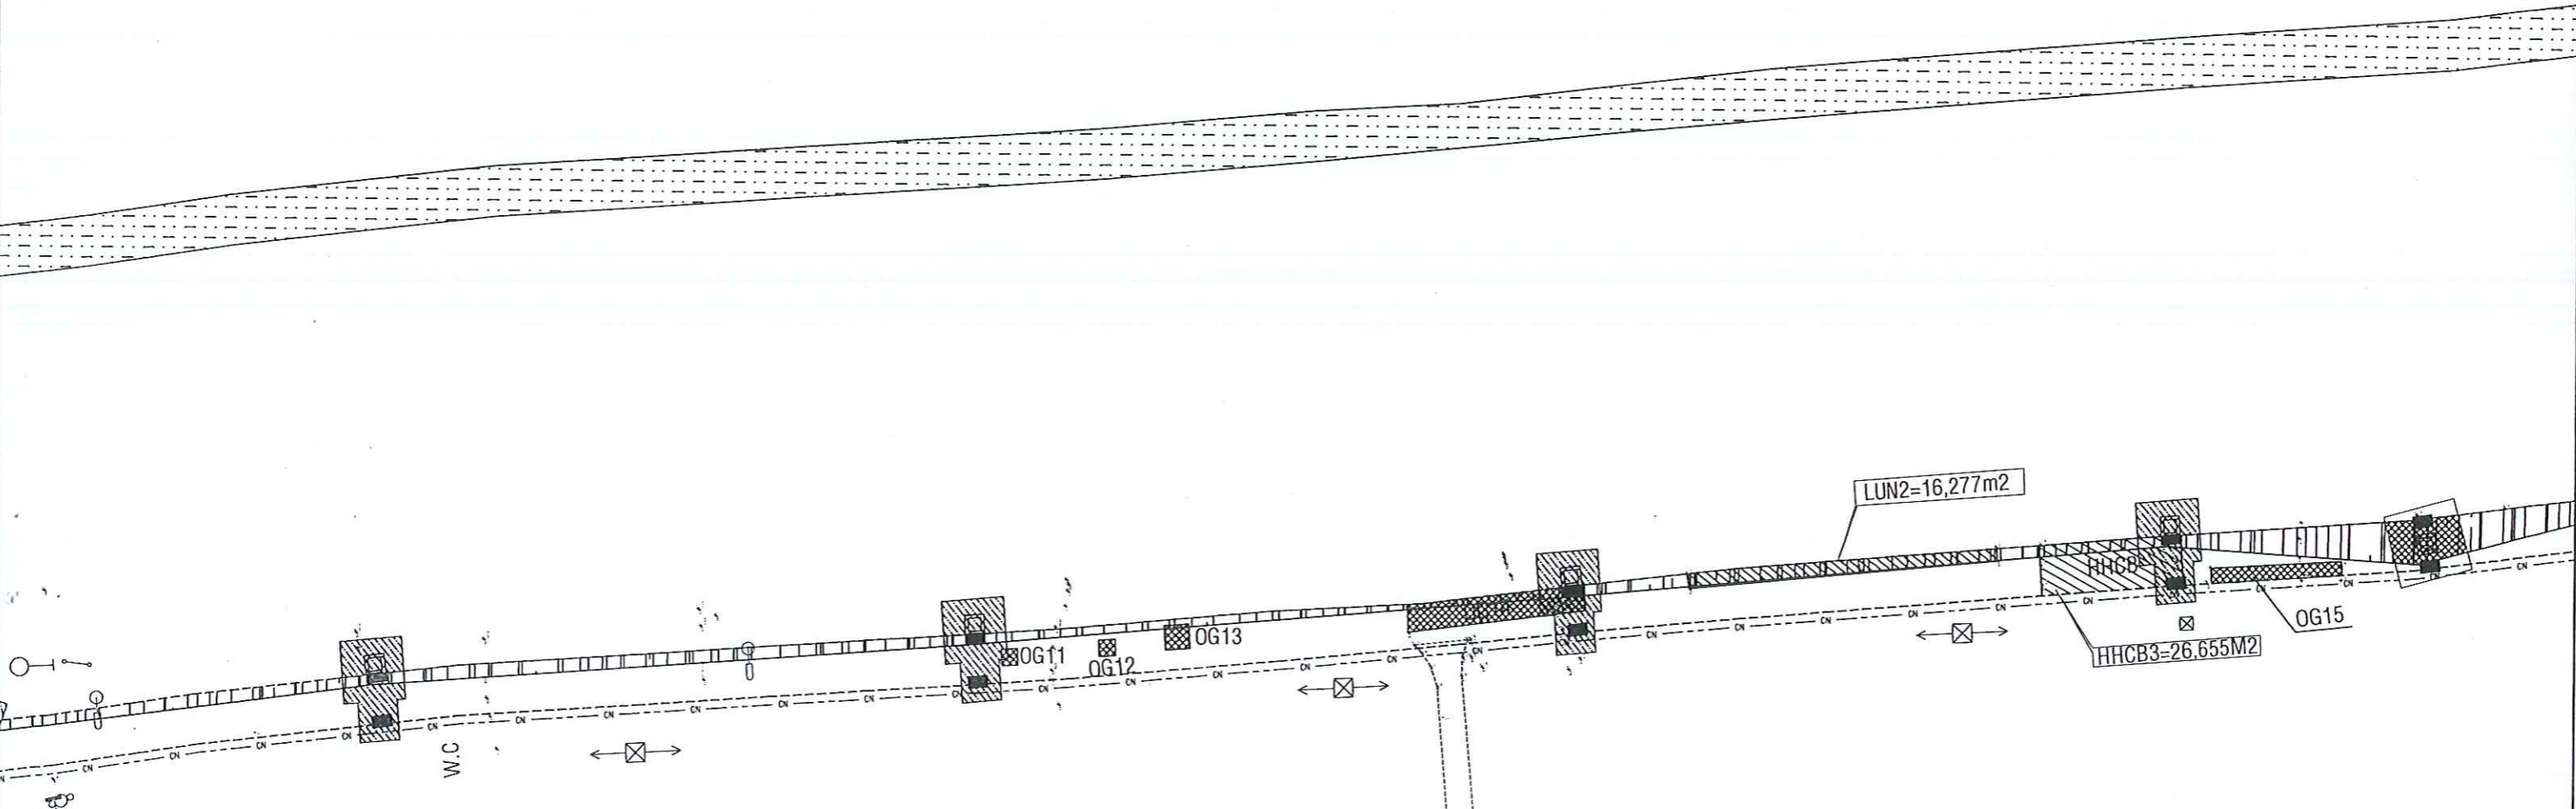

MẶT BẰNG DẶM VÁ , CHỐNG THẤM

CHỦ ĐẦU TƯ  
PHÒNG KINH TẾ  
XÃ CHÂU THÀNH

CÔNG TRÌNH: NÂNG CẤP ĐƯỜNG GIAO THÔNG NÔNG THÔNG VÀ  
HỆ THỐNG THOÁT NƯỚC ÁP HƯỞNG PHỤ A, XÃ CHÂU THÀNH

MẶT BẰNG DẶM VÁ , CHỐNG THẤM



CÔNG TY TNHH ĐẦU TƯ PHÁT TRIỂN NGUYỄN PHÚC  
NGUYEN PHUC DEVELOPMENT INVESTMENT COMPANY LIMITED  
SỐ 26, ĐƯỜNG 3/2, KHÓM 2, XÃ CHÂU THÀNH, TỈNH VĨNH LONG  
TEL: 0907151116 Email: nguyenphucco.ltd@gmail.com



GIÁM ĐỐC CÔNG TY  
NGUYỄN PHÚC  
VĨNH

CHỦ NHIỆM - CHỦ TRÌ  
THIẾT KẾ  
*ĐNM*  
NGUYỄN T N DUNG






THIẾT KẾ  
*Quỳ*  
KIẾN NGỌC QUÍ

QUẢN LÝ KỸ THUẬT  
*Ph*  
TRẦN NGỌC HUY

BUỚC BCKTKT

SỐ BẢN VẼ	6
KÍ HIỆU BẢN VẼ	MBDV-CT
NGÀY HOÀN THÀNH	/2025

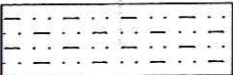GHI CHÚ

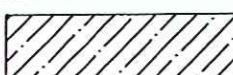-  LÁNG NHỰA CHỐNG THẤM CHIỀU DÀY 2,5CM, TC 3KG/M2
-  HHCB1,LUN1,CG1.....HHCBn,LUNn,CGn : HƯ HỒNG CỤC BỘ, LÚN, CỐC GẶM
-  OG1.....OGn: Ổ GÀ
-  ĐÀO HỔ GA VÀ HỔ THU
-  ĐÀO CỐNG

PHÒNG KINH TẾ XÃ CHÂU THÀNH


**THẨM ĐỊNH**

Theo văn bản số: *41/P.K.T.-T.P.*

Ngày *12* tháng *12* năm 20*25*

Người thẩm định ký tên:

*Trần Trung Quân*

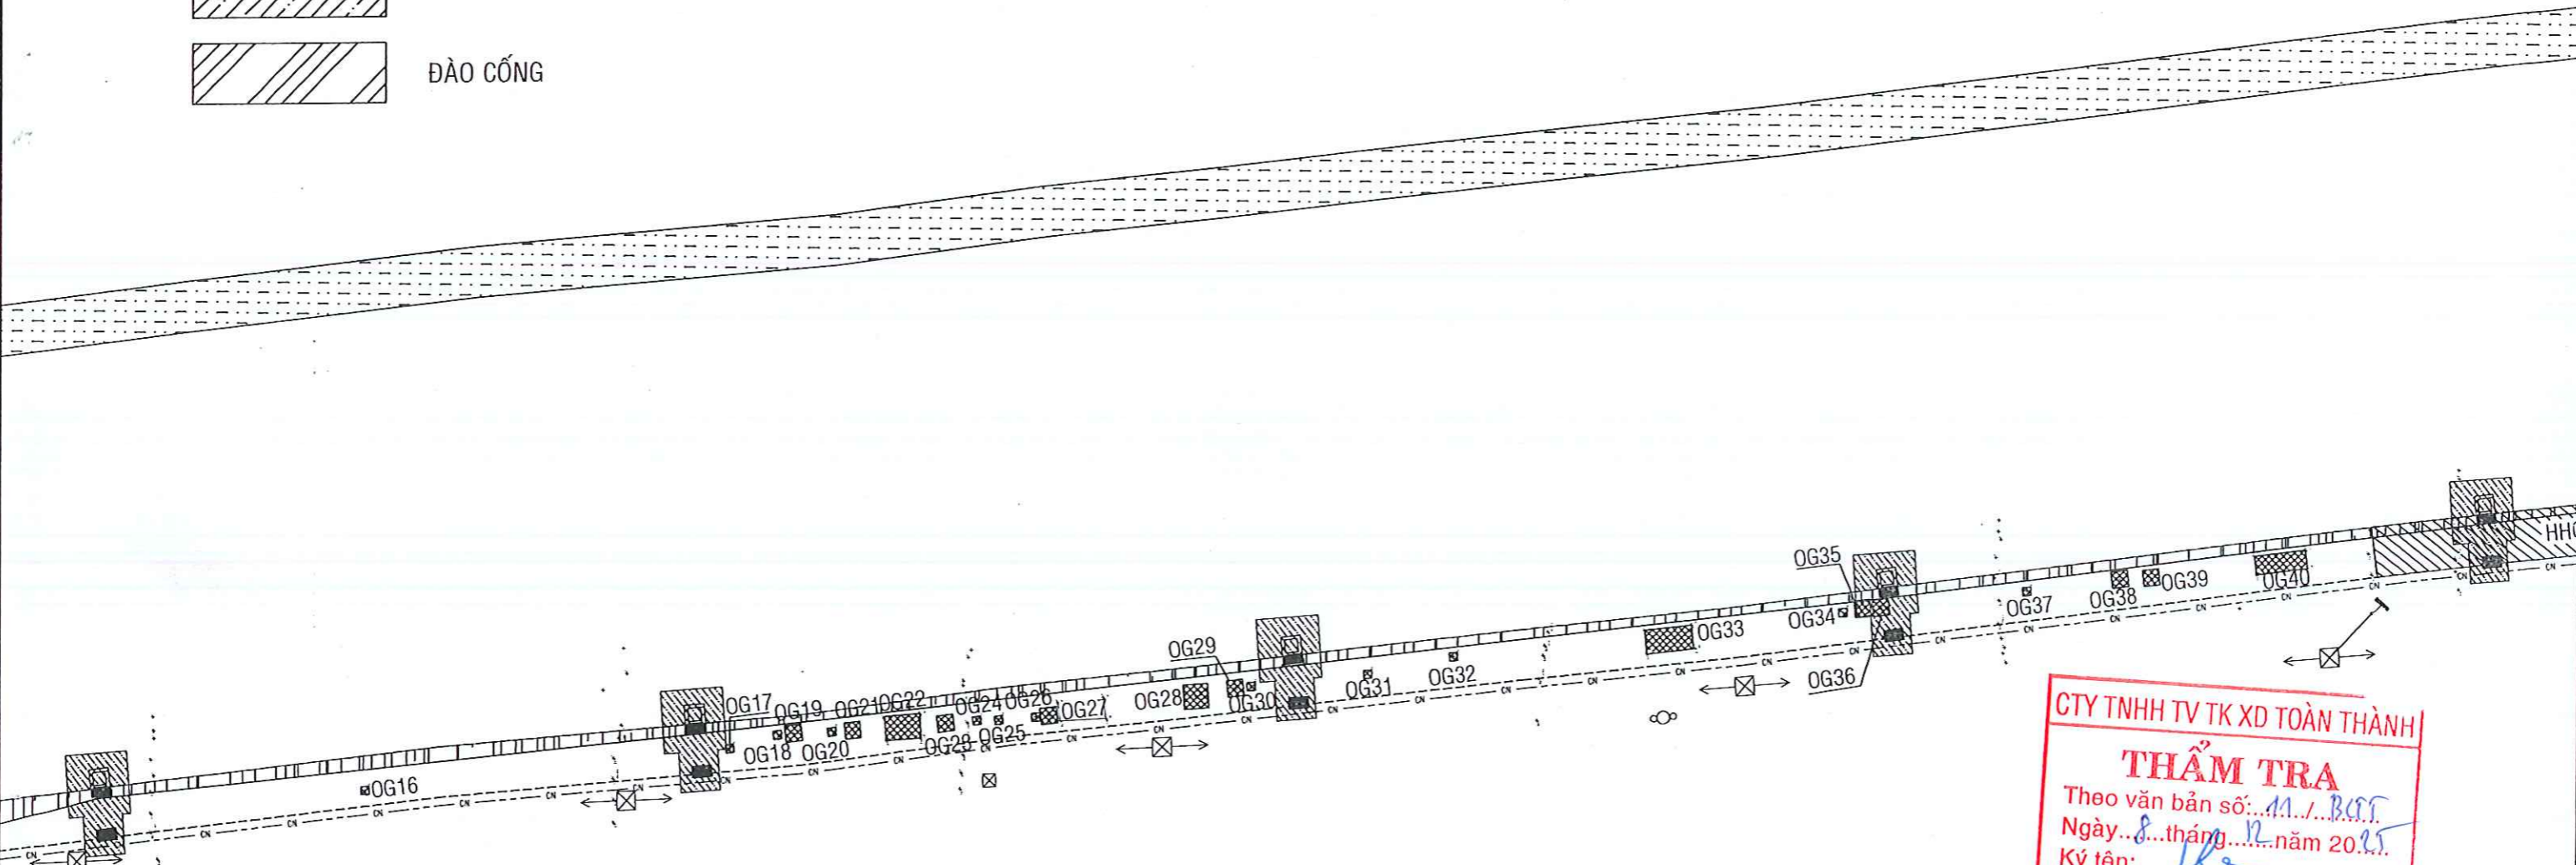

MẶT BẰNG DẶM VÁ , CHỐNG THẤM

CTY TNHH TV TK XD TOÀN THÀNH

**THẨM TRA**

Theo văn bản số: *111/P.K.T.*


Ngày *8* tháng *12* năm 20*25*

Ký tên:

*Huỳnh Văn Tùng*






**Huỳnh Văn Tùng**
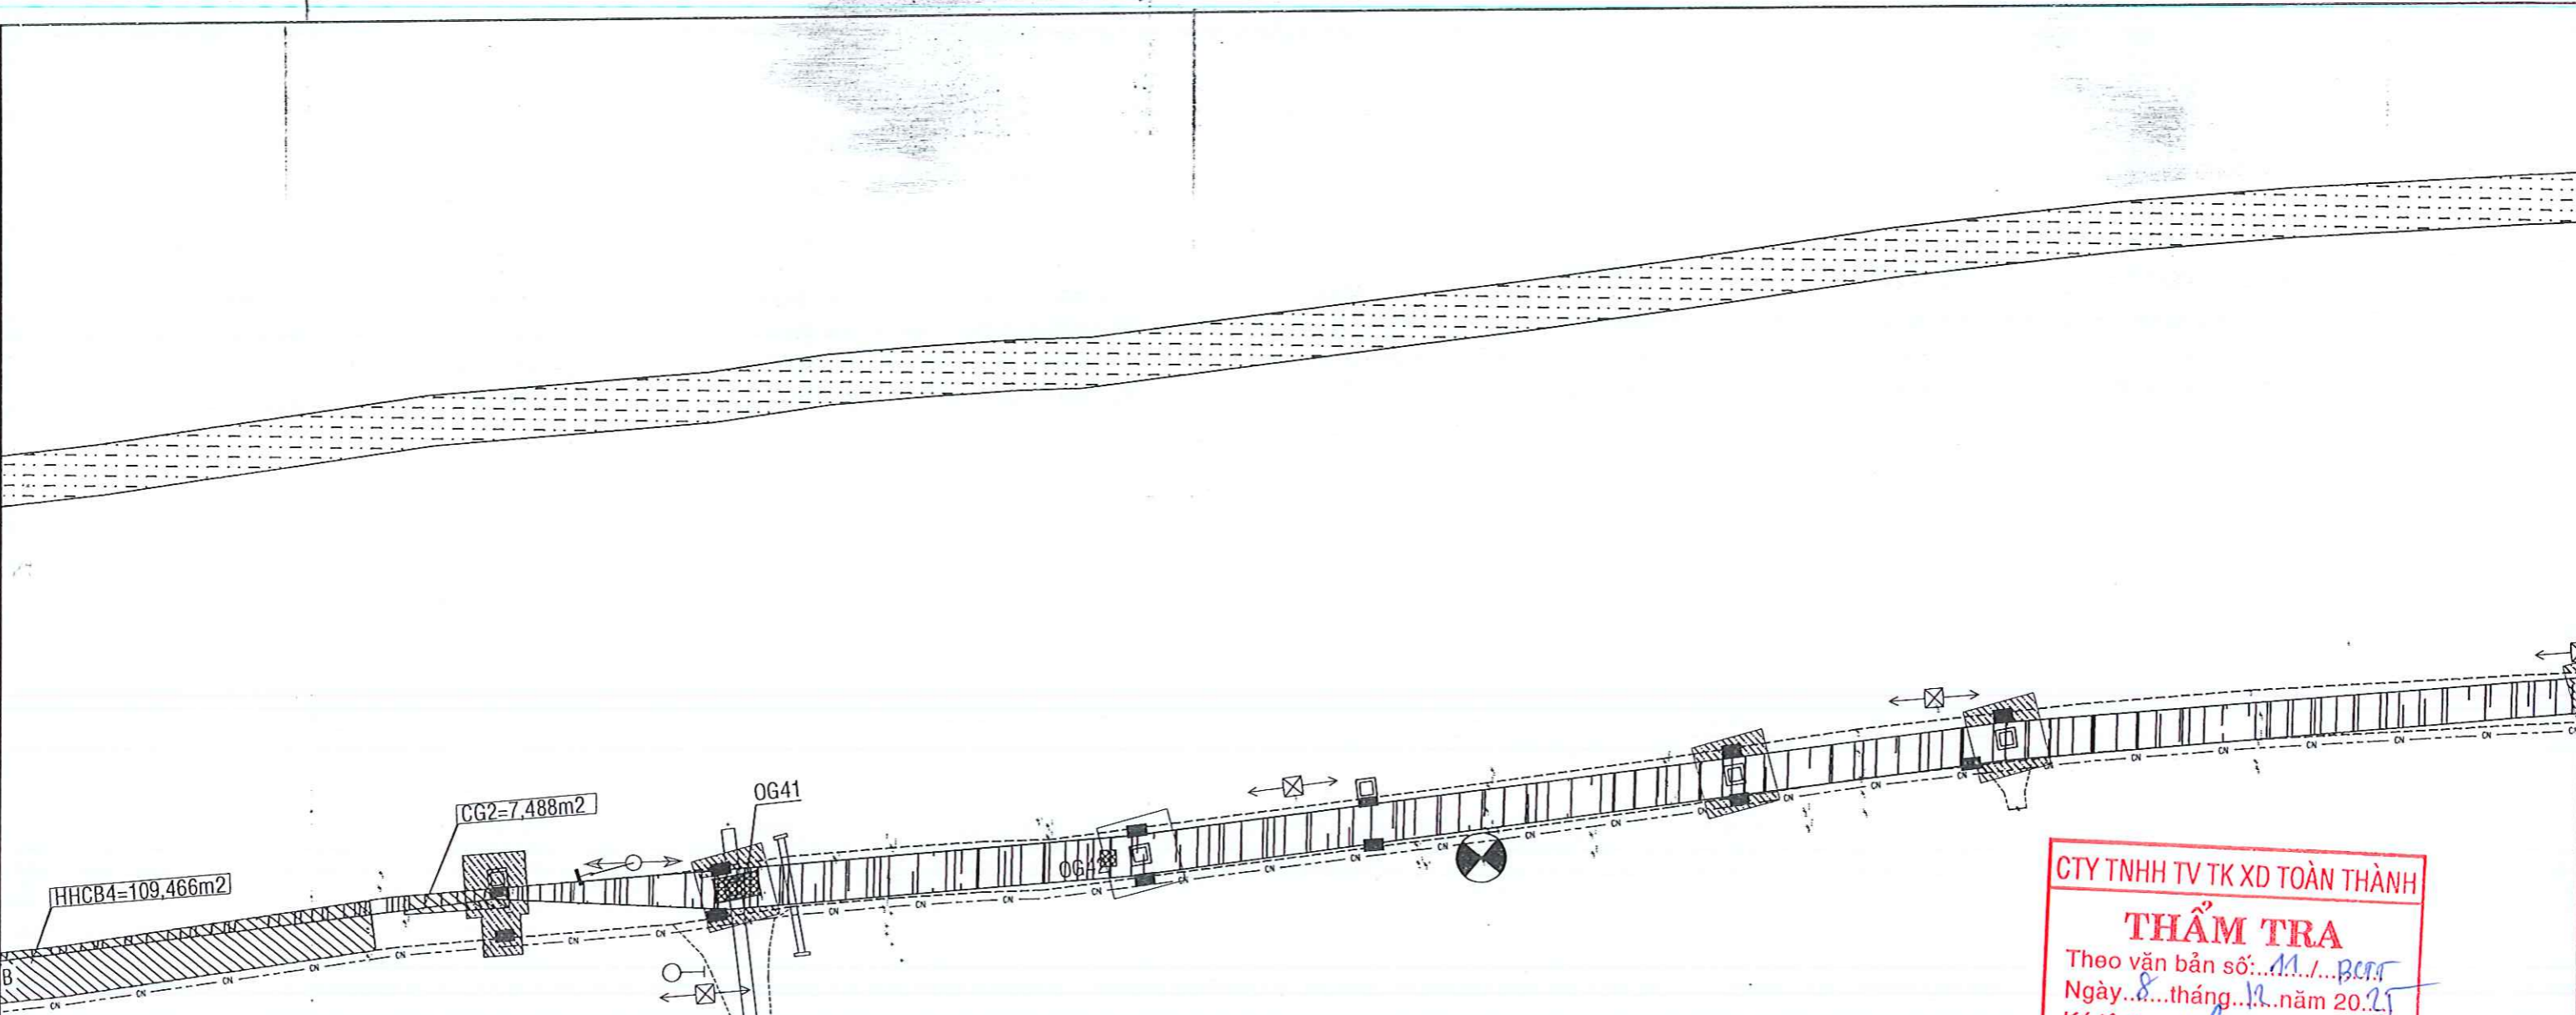
<p>CHỦ ĐẦU TƯ</p> <p>PHÒNG KINH TẾ</p> <p>XÃ CHÂU THÀNH</p>	<p>CÔNG TRÌNH: NÂNG CẤP ĐƯỜNG GIAO THÔNG NÔNG THÔNG VÀ</p> <p>HỆ THỐNG THOÁT NƯỚC ẤP HƯƠNG PHỤ A, XÃ CHÂU THÀNH</p>	 <p>CÔNG TY TNHH ĐẦU TƯ PHÁT TRIỂN NGUYỄN PHÚC</p> <p>NGUYEN PHUC DEVELOPMENT INVESTMENT COMPANY LIMITED</p> <p>SỐ 26, ĐƯỜNG 3/2, KHỐI 2, XÃ CHÂU THÀNH, TỈNH VĨNH LONG</p> <p>TEL: 0907151116 Email: nguyenphucco.ltd@gmail.com</p>	<p>GIÁM ĐỐC CÔNG TY</p> <p><i>[Signature]</i></p> <p>VŨ THỊ HỒNG</p>	<p>CHỦ NHIỆM - CHỦ TRÌ THIẾT KẾ</p> <p><i>[Signature]</i></p> <p>NGUYỄN T N DUNG</p>	<p>THIẾT KẾ</p> <p><i>[Signature]</i></p> <p>KIẾN NGỌC QUÍ</p>	<p>QUẢN LÝ KỸ THUẬT</p> <p><i>[Signature]</i></p> <p>TRẦN NGỌC HUY</p>	<p>BUƯỚC BCKTKT</p>	
	<p>MẶT BẰNG DẶM VÁ , CHỐNG THẤM</p>		<p>SỐ BẢN VẼ</p> <p>7</p>	<p>KÍ HIỆU BẢN VẼ</p> <p>MBDV-CT</p>	<p>NGÀY HOÀN THÀNH</p> <p>/2025</p>			



MẶT BẰNG DẶM VÁ , CHỐNG THẤM

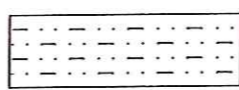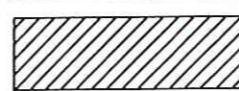GHI CHÚ:






-  LÁNG NHỰA CHỐNG THẤM CHIỀU DÀY 2,5CM, TC 3KG/M<sup>2</sup>
-  HHCB1,LUN1,CG1.....HHCBn,LUNn,CGn : HƯ HỎNG CỤC BỘ, LÚN, CỐC GẶM
-  OG1.....OGn: Ổ GÀ
-  ĐÀO HỔ GA VÀ HỔ THU
-  ĐÀO CỐNG

CTY TNHH TV TK XD TOÀN THÀNH  
**THẨM TRA**  
 Theo văn bản số: 111/...BCTT  
 Ngày 8...tháng 12...năm 2025  
 Ký tên: *Huỳnh Văn Tùng*  
**Huỳnh Văn Tùng**


PHÒNG KINH TẾ XÃ CHÂU THÀNH  
**THẨM ĐỊNH**  
 Theo văn bản số: 41/...KT-TĐ  
 Ngày 12...tháng 12...năm 2025  
 Người thẩm định ký tên: *Trần Trung Quân*  
**Trần Trung Quân**

CHỦ ĐẦU TƯ PHÒNG KINH TẾ XÃ CHÂU THÀNH	CÔNG TRÌNH: NÂNG CẤP ĐƯỜNG GIAO THÔNG NÔNG THÔNG VÀ HỆ THỐNG THOÁT NƯỚC ẤP HƯƠNG PHỤ A, XÃ CHÂU THÀNH	 CÔNG TY TNHH ĐẦU TƯ PHÁT TRIỂN NGUYỄN PHÚC NGUYEN PHUC DEVELOPMENT INVESTMENT COMPANY LIMITED SỐ 26, ĐƯỜNG 3/2, KHÓM 2, XÃ CHÂU THÀNH, TỈNH VĨNH LONG TEL: 0907151116 Email: nguyenvphucco.ltd@gmail.com	GIÁM ĐỐC CÔNG TY <i>Nguyễn Văn Vinh</i> <b>NGUYỄN VĂN VINH</b>	CHỦ NHIỆM - CHỦ TRÌ THIẾT KẾ <i>Nguyễn Tấn Dũng</i> <b>NGUYỄN T N DUNG</b>	THIẾT KẾ <i>Kiên Ngọc Quý</i> <b>KIÊN NGỌC QUÍ</b>	QUẢN LÝ KỸ THUẬT <i>Trần Ngọc Huy</i> <b>TRẦN NGỌC HUY</b>	BƯỚC BCKTKT	
	MẶT BẰNG DẶM VÁ , CHỐNG THẤM		SỐ BẢN VẼ 8 KÍ HỆU BẢN VẼ MBDV-CT NGÀY HOÀN THÀNH /2025					

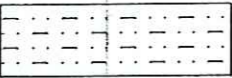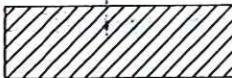GHI CHÚ:

-  LÁNG NHỰA CHỐNG THẤM CHIỀU DÀY 2,5CM, TC 3KG/M<sup>2</sup>
-  HHCB1,LUN1,CG1.....HHCBn,LUNn,CGn : HƯ HỎNG CỰC BỘ, LÚN, CỐC, GẶM
-  OG1.....OGn: Ổ GÀ
-  ĐÀO HỔ GA VÀ HỔ THU
-  ĐÀO CỐNG

10.310/2025  
HƯ HỎNG CỰC BỘ

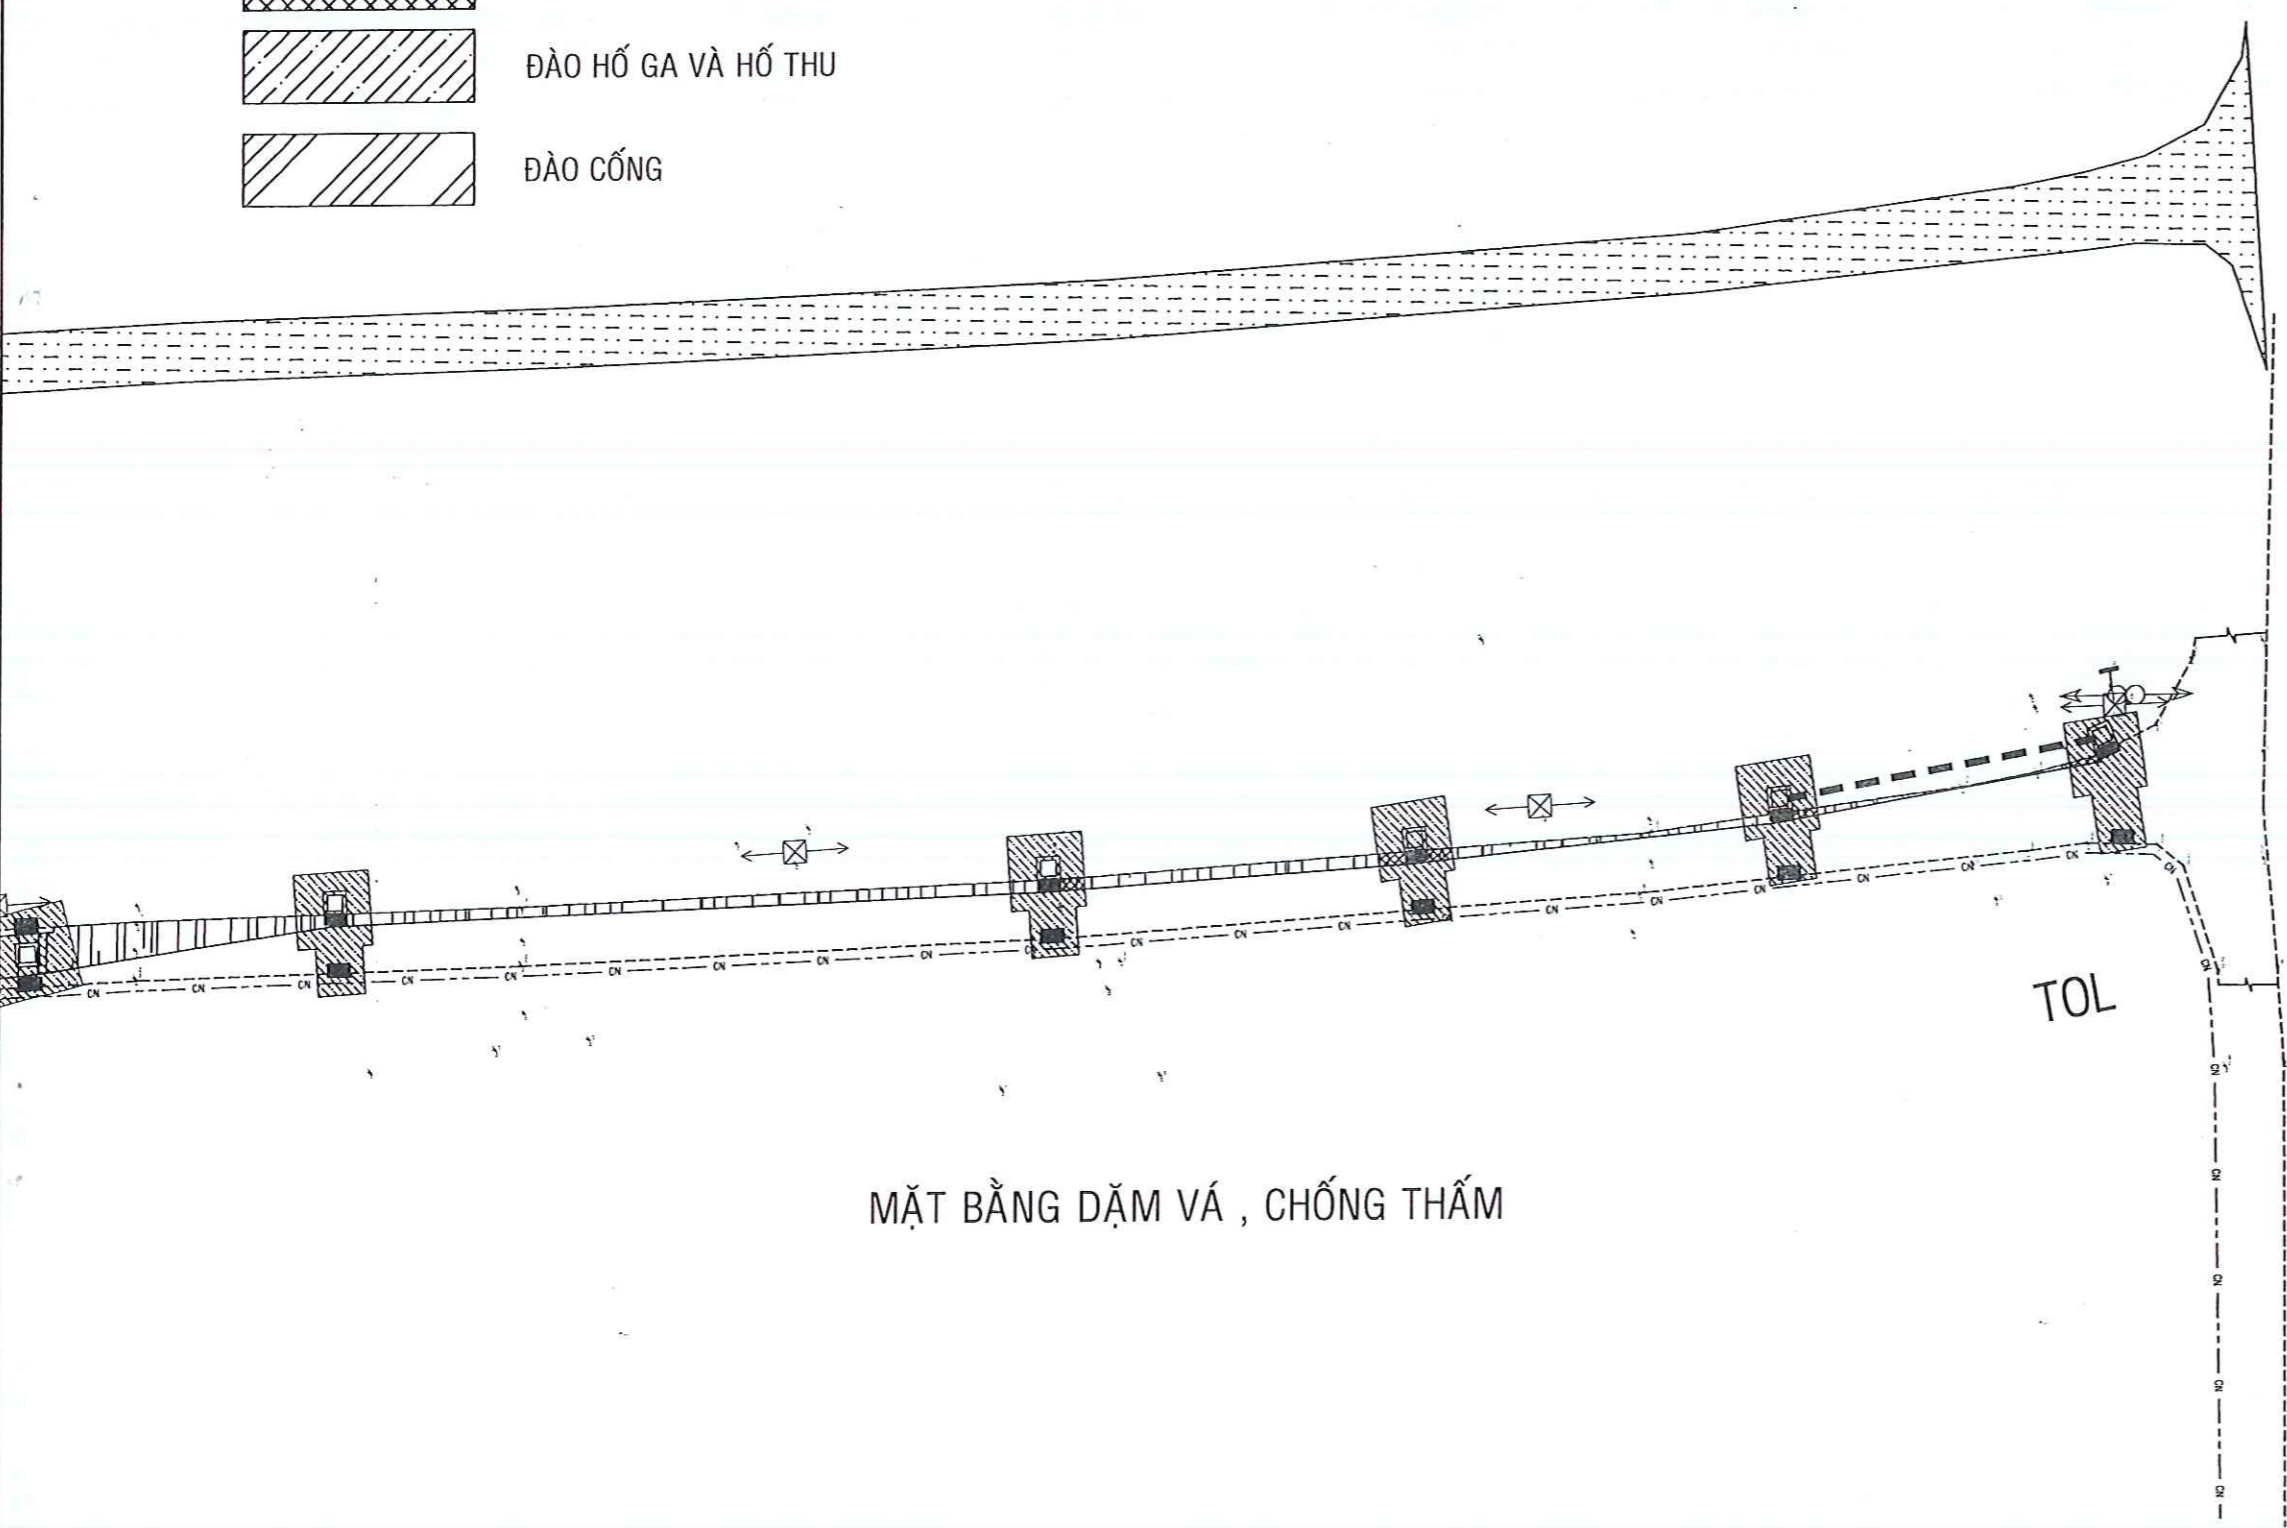

CTY TNHH TV TK XD TOÀN THÀNH  
**THẨM TRA**  
Theo văn bản số: 11 / BCT.T  
Ngày 8 tháng 12 năm 2025  
Ký tên: *Huỳnh Văn Tùng*  
**Huỳnh Văn Tùng**

PHÒNG KINH TẾ XÃ CHÂU THÀNH  
**THẨM ĐỊNH**  
Theo văn bản số: 11 / P.K.T...T.A...  
Ngày 12 tháng 12 năm 2025.  
Người thẩm định ký tên: *Trần Trung Quân*  
**Trần Trung Quân**




MẶT BẰNG DẶM VÁ , CHỐNG THẤM


<b>CHỦ ĐẦU TƯ</b> PHÒNG KINH TẾ XÃ CHÂU THÀNH	CÔNG TRÌNH: NÂNG CẤP ĐƯỜNG GIAO THÔNG NÔNG THÔNG VÀ HỆ THỐNG THOÁT NƯỚC ẤP HƯƠNG PHỤ A, XÃ CHÂU THÀNH	 CÔNG TY TNHH ĐẦU TƯ PHÁT TRIỂN NGUYỄN PHÚC NGUYEN PHUC DEVELOPMENT INVESTMENT COMPANY LIMITED SỐ 26, ĐƯỜNG 3/2, KHÓM 2, XÃ CHÂU THÀNH, TỈNH VINH LỘN TEL: 0907151116 Email: nguyenphucco.ltd@gmail.com	GIÁM ĐỐC CÔNG TY <i>Nguyễn Phúc Vinh</i> NGUYỄN PHÚC VINH	CHỦ NHIỆM - CHỦ TRÌ THIẾT KẾ <i>Nguyễn Tấn Dũng</i> NGUYỄN T N DUNG	THIẾT KẾ <i>Kiên Ngọc Quý</i> KIÊN NGỌC QUÍ	QUẢN LÝ KỸ THUẬT <i>Trần Ngọc Huy</i> TRẦN NGỌC HUY	BƯỚC BCKTKT SỐ BẢN VẼ: 9 KÍ HIỆU BẢN VẼ: MBDV-CT NGÀY HOÀN THÀNH: /2025
	MẶT BẰNG DẶM VÁ , CHỐNG THẤM		VÔ THỊ HỒNG	NGUYỄN PHÚC VINH	KIÊN NGỌC QUÍ	TRẦN NGỌC HUY	/2025

**PHÒNG KINH TẾ XÃ CHÂU THÀNH**  
**THẨM ĐỊNH**  
 Theo văn bản số: A1/PKT-TA  
 Ngày 12 tháng 12 năm 2025  
 Người thẩm định ký tên: *Trần Ngọc Quý*

**MẶT BẰNG HOÀN TRẢ MẶT ĐƯỜNG HIỆN TRẠNG**

GHI CHÚ:

-  HOÀN TRẢ MẶT ĐƯỜNG ĐÀO CỐNG, TỔNG DIỆN TÍCH = 1417,636M<sup>2</sup>
-  ĐÀO TẠI HỒ GA
-  TRỪ DIỆN TÍCH HOÀN TRẢ TẠI HỒ GA TỔNG DIỆN TÍCH = 163,86M<sup>2</sup>

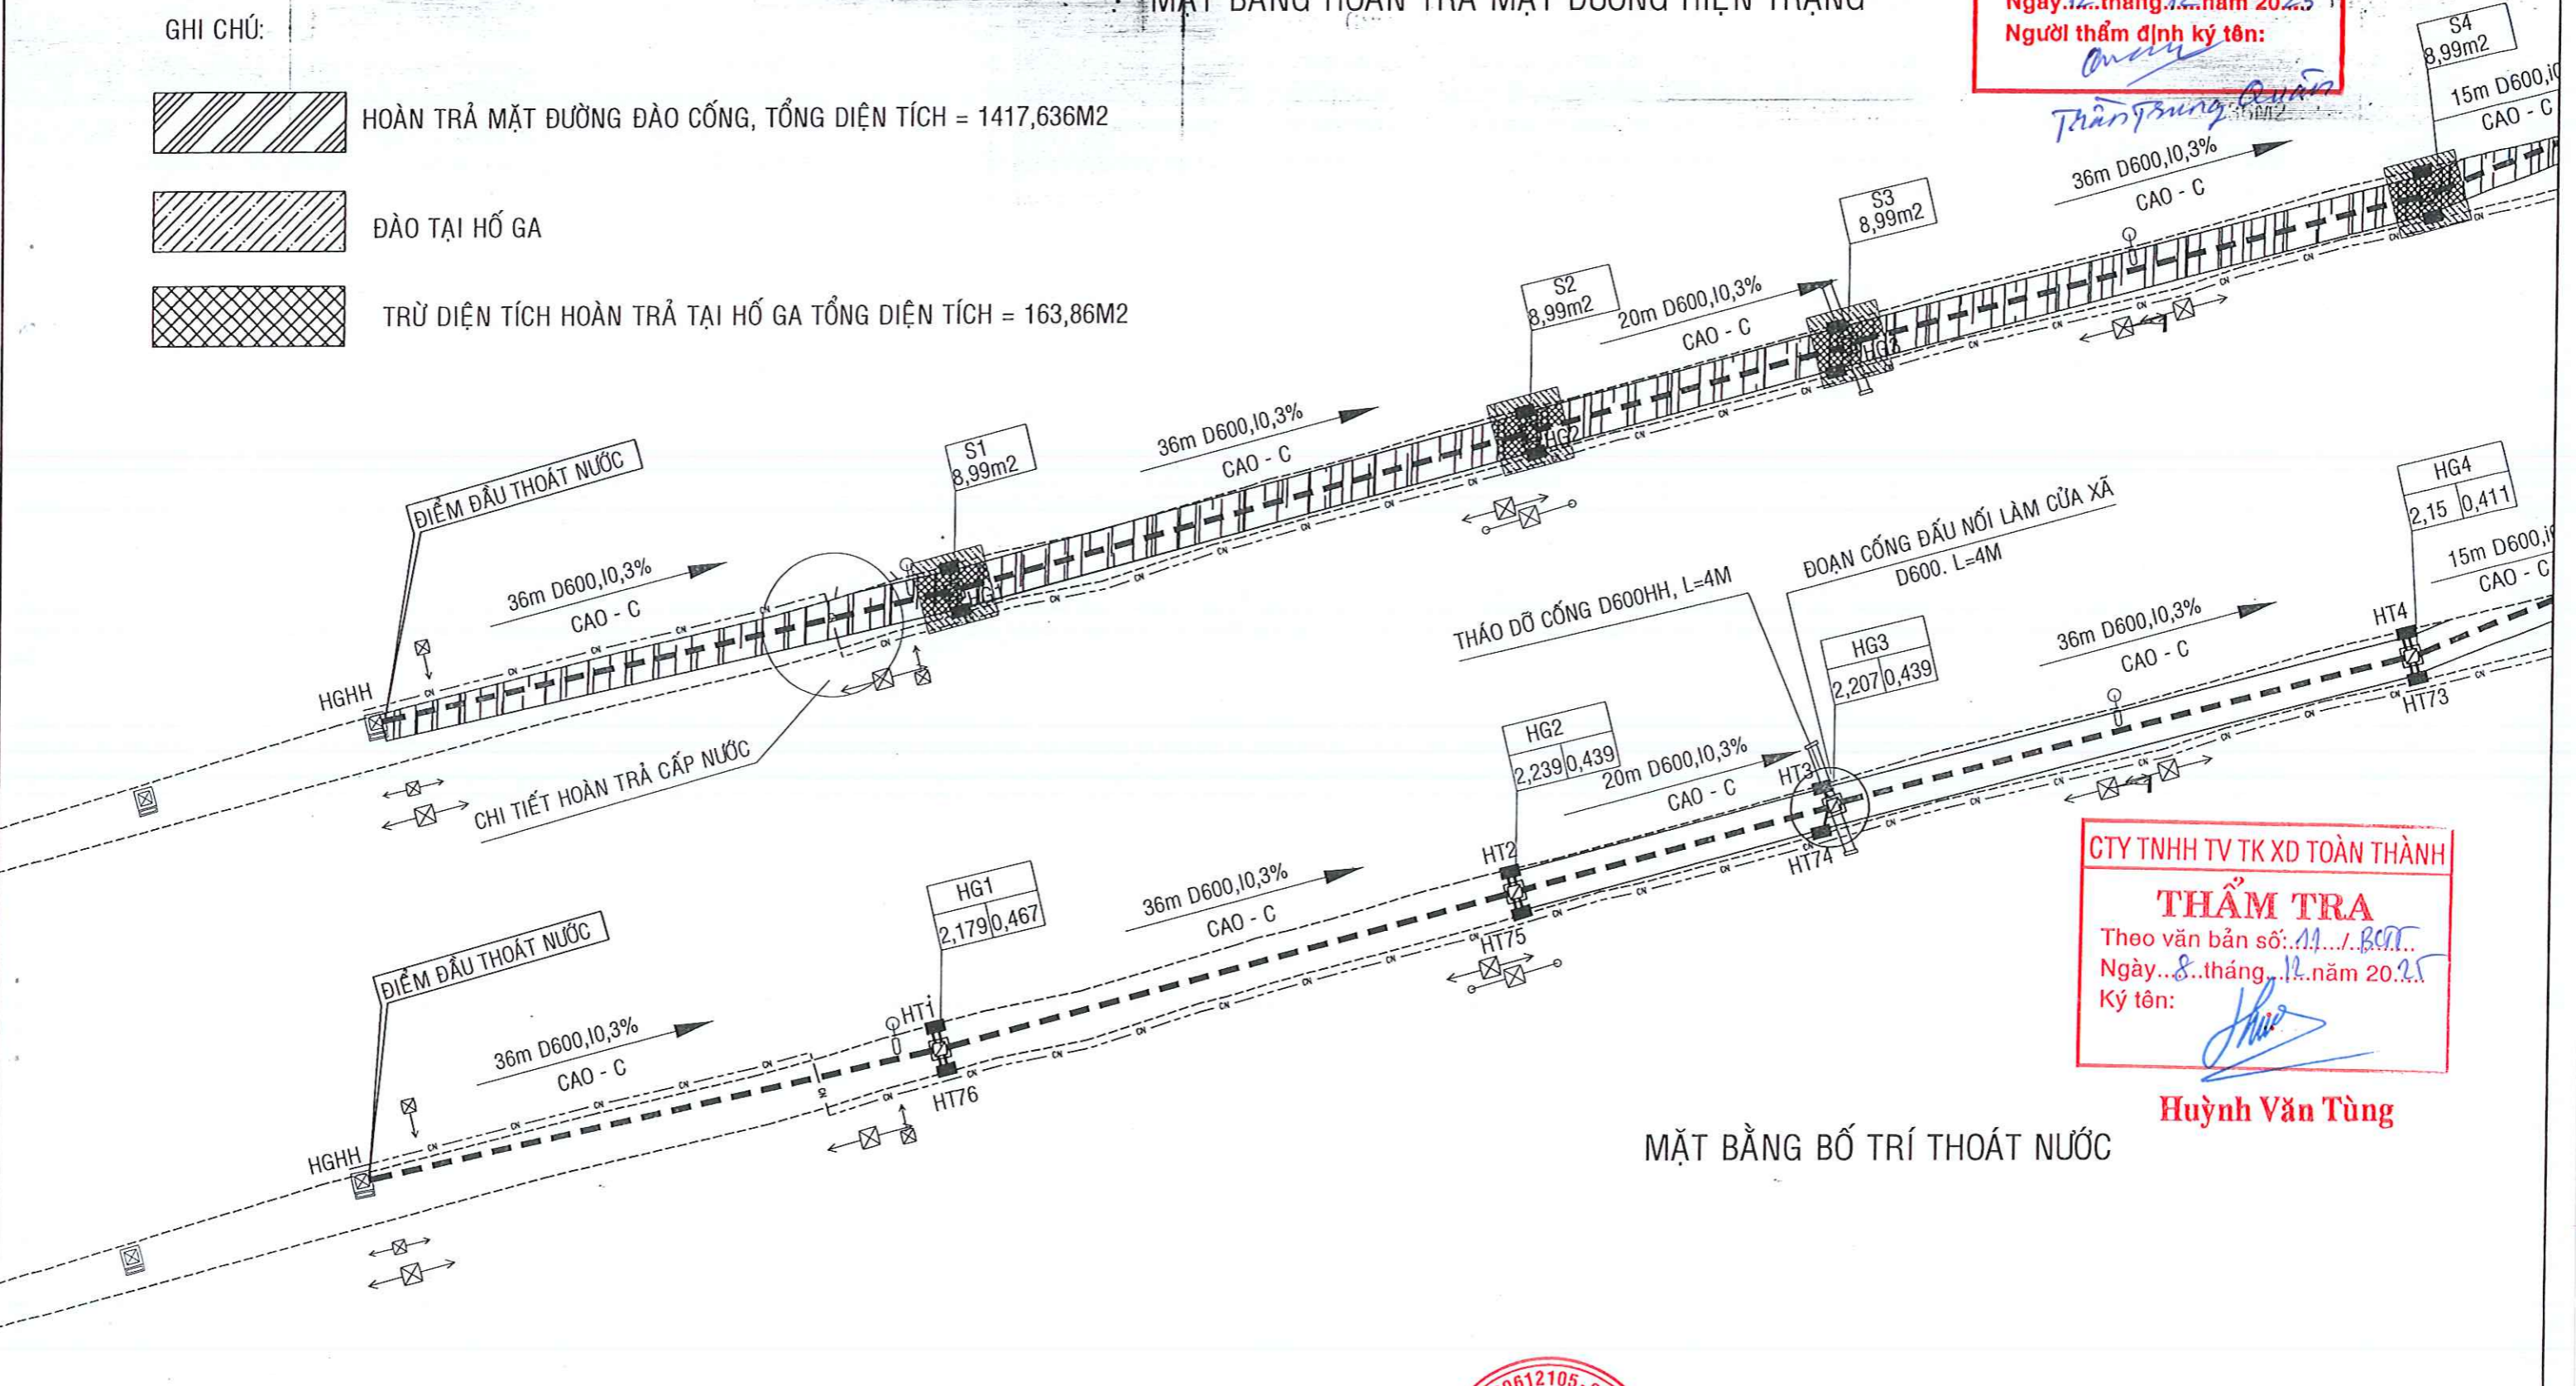

**CTY TNHH TV TK XD TOÀN THÀNH**  
**THẨM TRA**  
 Theo văn bản số: 11.../BCT  
 Ngày 8 tháng 12 năm 2025  
 Ký tên: *Huỳnh Văn Tùng*


**Huỳnh Văn Tùng**

**MẶT BẰNG BỐ TRÍ THOÁT NƯỚC**

<b>CHỦ ĐẦU TƯ</b> PHÒNG KINH TẾ XÃ CHÂU THÀNH	CÔNG TRÌNH: NÂNG CẤP ĐƯỜNG GIAO THÔNG NÔNG THÔNG VÀ HỆ THỐNG THOÁT NƯỚC ẤP HƯƠNG PHỤ A, XÃ CHÂU THÀNH	 <b>CÔNG TY TNHH ĐẦU TƯ PHÁT TRIỂN NGUYỄN PHÚC</b> NGUYỄN PHÚC DEVELOPMENT INVESTMENT COMPANY LIMITED SỐ 26, ĐƯỜNG 3/2, KHÓM 2, XÃ CHÂU THÀNH, TỈNH BÌNH LƯƠNG TEL: 0907151116 Email: nguyennphucco.ltd@gmail.com	GIÁM ĐỐC CÔNG TY <i>Nguyễn Văn Hùng</i> NGUYỄN VĂN HÙNG	CHỦ NHIỆM - CHỦ TRÌ THIẾT KẾ <i>Nguyễn Tấn Dũng</i> NGUYỄN T N DUNG	THIẾT KẾ <i>Kiên Ngọc Quý</i> KIÊN NGỌC QUÍ	QUẢN LÝ KỸ THUẬT <i>Trần Ngọc Huy</i> TRẦN NGỌC HUY	<b>BƯỚC BCKTKT</b>	
	<b>MẶT BẰNG BỐ TRÍ THOÁT NƯỚC</b> <b>MẶT BẰNG HOÀN TRẢ HIỆN TRẠNG</b>		SỐ BẢN VẼ: 01 KÍ HIỆU BẢN VẼ: MBHT-TN NGÀY HOÀN THÀNH: /2025					

**PHÒNG KINH TẾ XÃ CHÂU THÀNH**  
**THẨM ĐỊNH**  
 Theo văn bản số: 41/ĐKT-TĐ.....  
 Ngày: 12 tháng 12 năm 2025  
 Người thẩm định ký tên: *Annam*

**MẶT BẰNG HOÀN TRẢ MẶT ĐƯỜNG HIỆN TRẠNG**

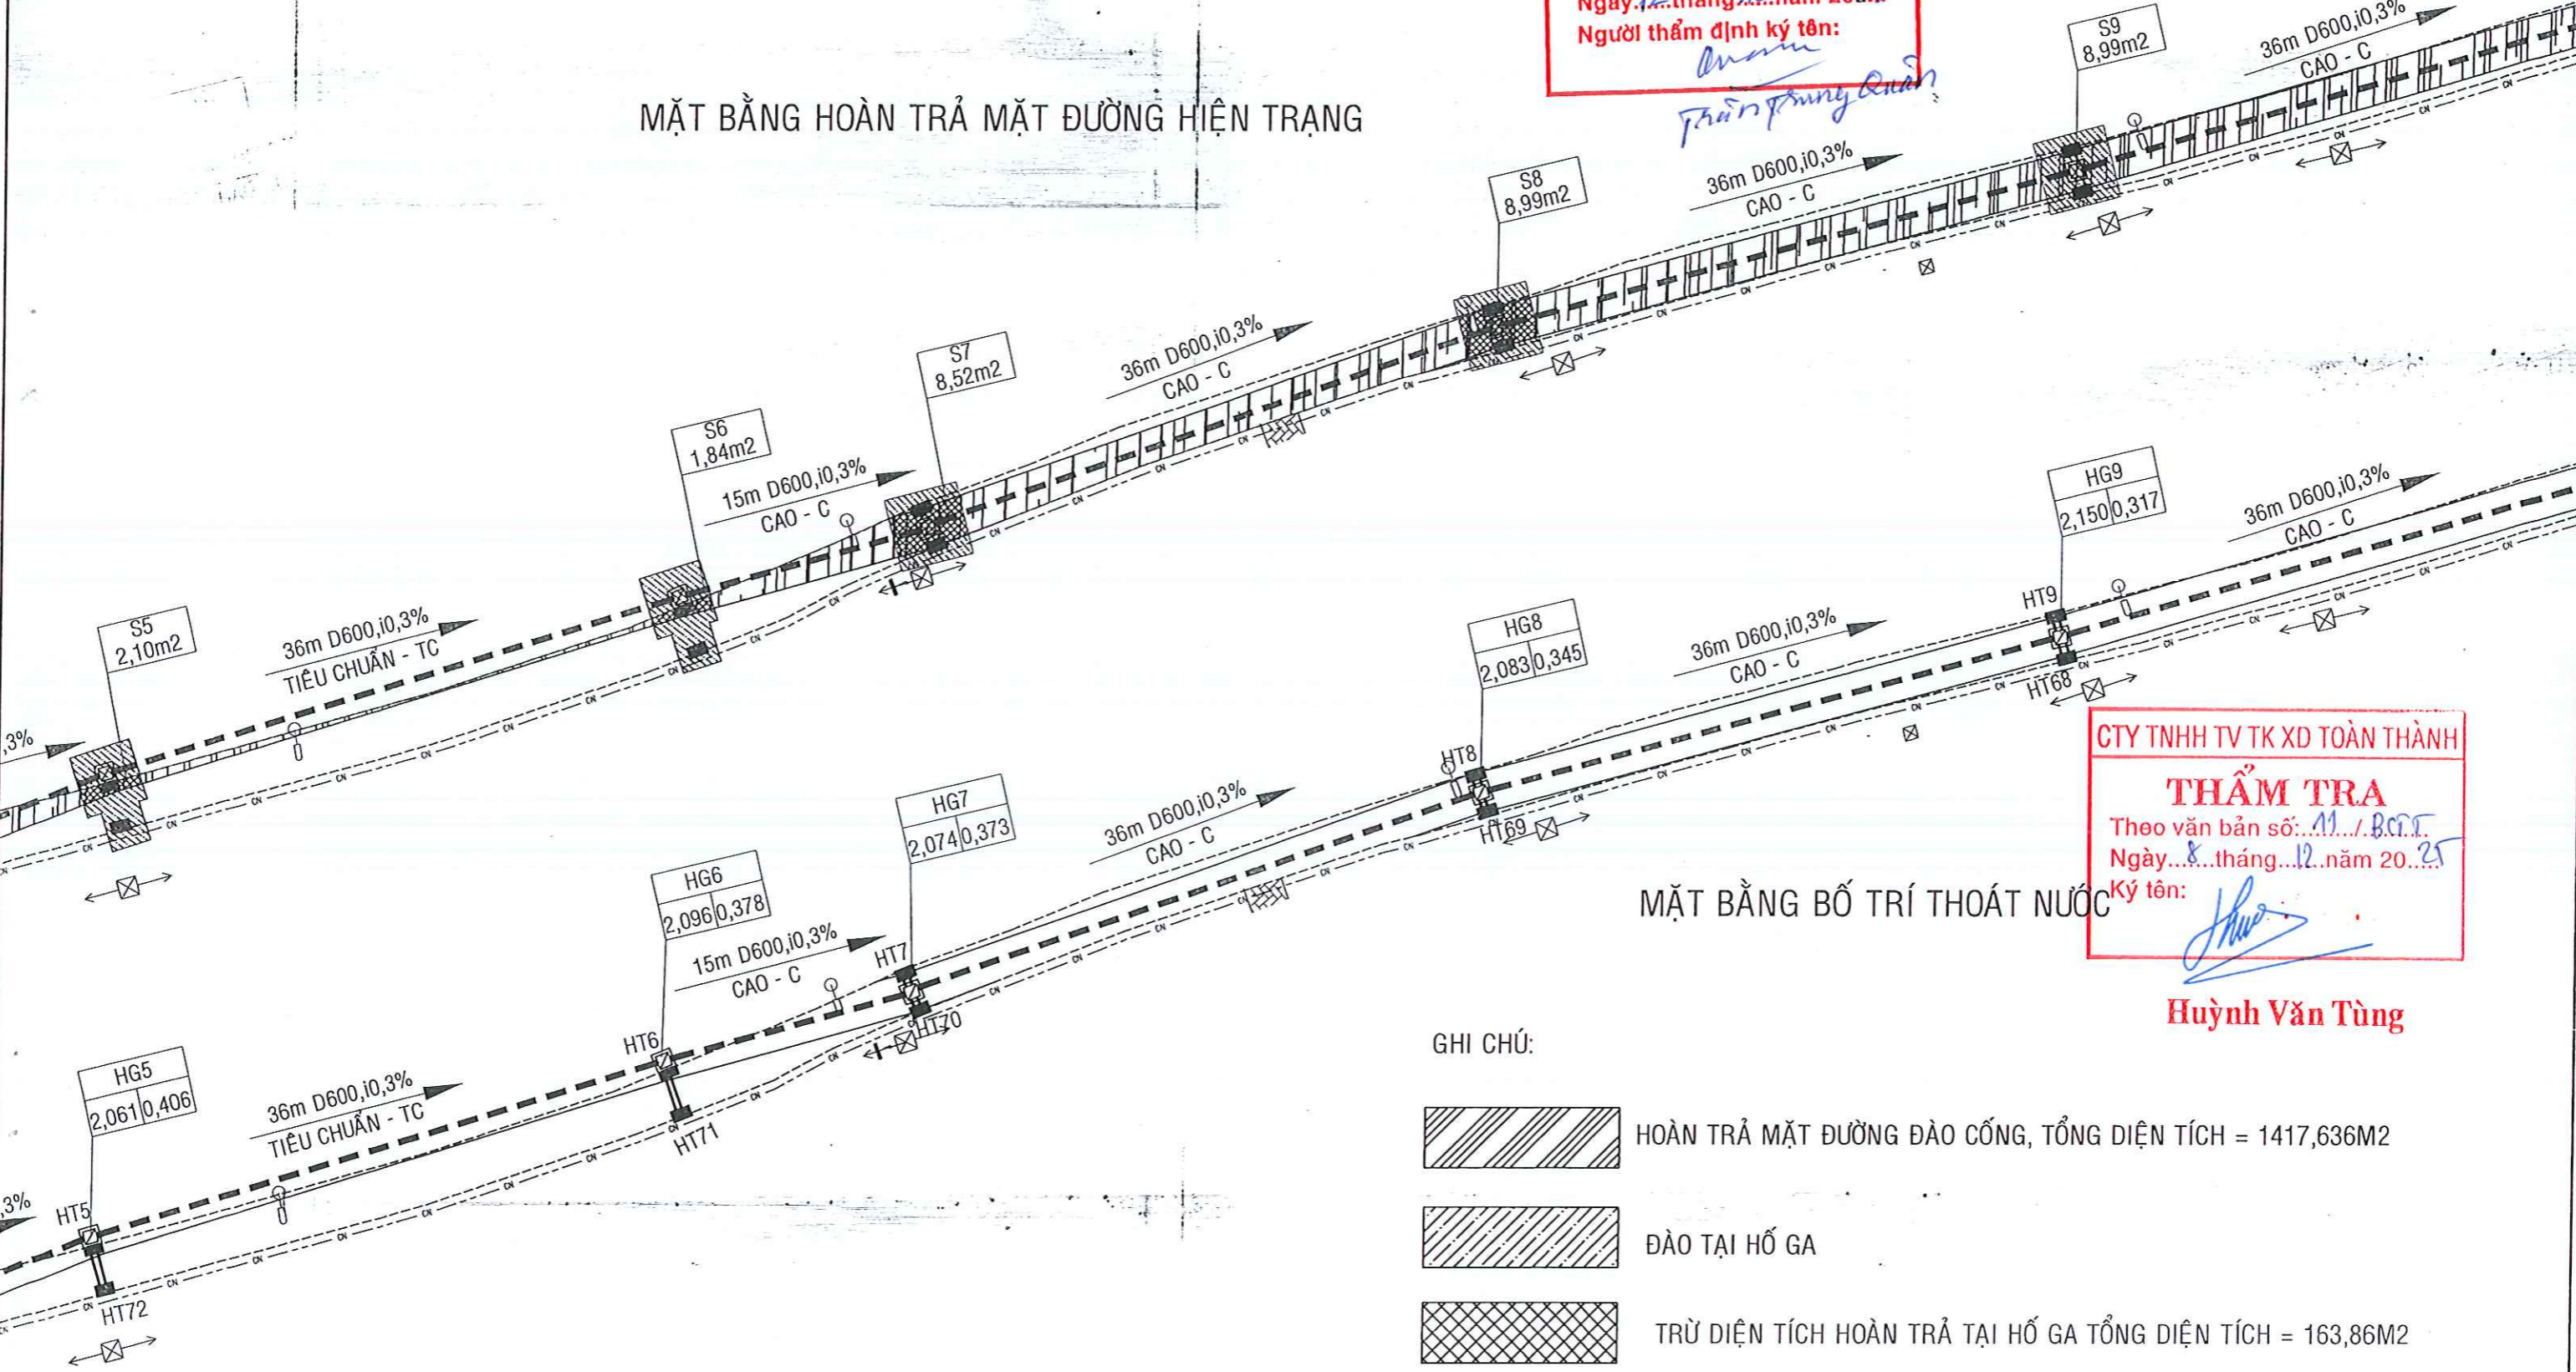

**CTY TNHH TV TK XD TOÀN THÀNH**  
**THẨM TRA**  
 Theo văn bản số: 11.../BCT.T  
 Ngày: 8 tháng 12 năm 20...  
 Ký tên: *Shao*

**Huỳnh Văn Tùng**

**MẶT BẰNG BỐ TRÍ THOÁT NƯỚC**

GHI CHÚ:

- HOÀN TRẢ MẶT ĐƯỜNG ĐÀO CỐNG, TỔNG DIỆN TÍCH = 1417,636M<sup>2</sup>
- ĐÀO TẠI HỒ GA
- TRỪ DIỆN TÍCH HOÀN TRẢ TẠI HỒ GA TỔNG DIỆN TÍCH = 163,86M<sup>2</sup>

**CHỦ ĐẦU TƯ**  
**PHÒNG KINH TẾ**  
**XÃ CHÂU THÀNH**

CÔNG TRÌNH: NÂNG CẤP ĐƯỜNG GIAO THÔNG NÔNG THÔNG VÀ  
 HỆ THỐNG THOÁT NƯỚC ẤP HƯƠNG PHỤ A, XÃ CHÂU THÀNH

**MẶT BẰNG BỐ TRÍ THOÁT NƯỚC**  
**MẶT BẰNG HOÀN TRẢ HIỆN TRẠNG**




**CÔNG TY TNHH ĐẦU TƯ PHÁT TRIỂN NGUYỄN PHÚC**  
 NGUYEN PHUC DEVELOPMENT INVESTMENT COMPANY LIMITED  
 SỐ 26, ĐƯỜNG 3/2, KHÓM 2, XÃ CHÂU THÀNH, TỈNH VĨNH LONG  
 TEL: 0907151116 Email: nguyennphucco.kd@gmail.com



GIÁM ĐỐC CÔNG TY	CHỦ NHIỆM - CHỦ TRÌ THIẾT KẾ	THIẾT KẾ	QUẢN LÝ KỸ THUẬT	BƯỚC BCKTKT
<i>Phong</i>	<i>Trung</i>	<i>Quí</i>	<i>Huy</i>	SỐ BẢN VẼ
PHI HỒNG	NGUYỄN T N DUNG	KIÊN NGỌC QUÍ	TRẦN NGỌC HUY	32
				KIẾU BẢN VẼ
				MBHT-TN
				NGÀY HOÀN THÀNH
				/2025

MẶT BẰNG HOÀN TRẢ MẶT ĐƯỜNG HIỆN TRẠNG

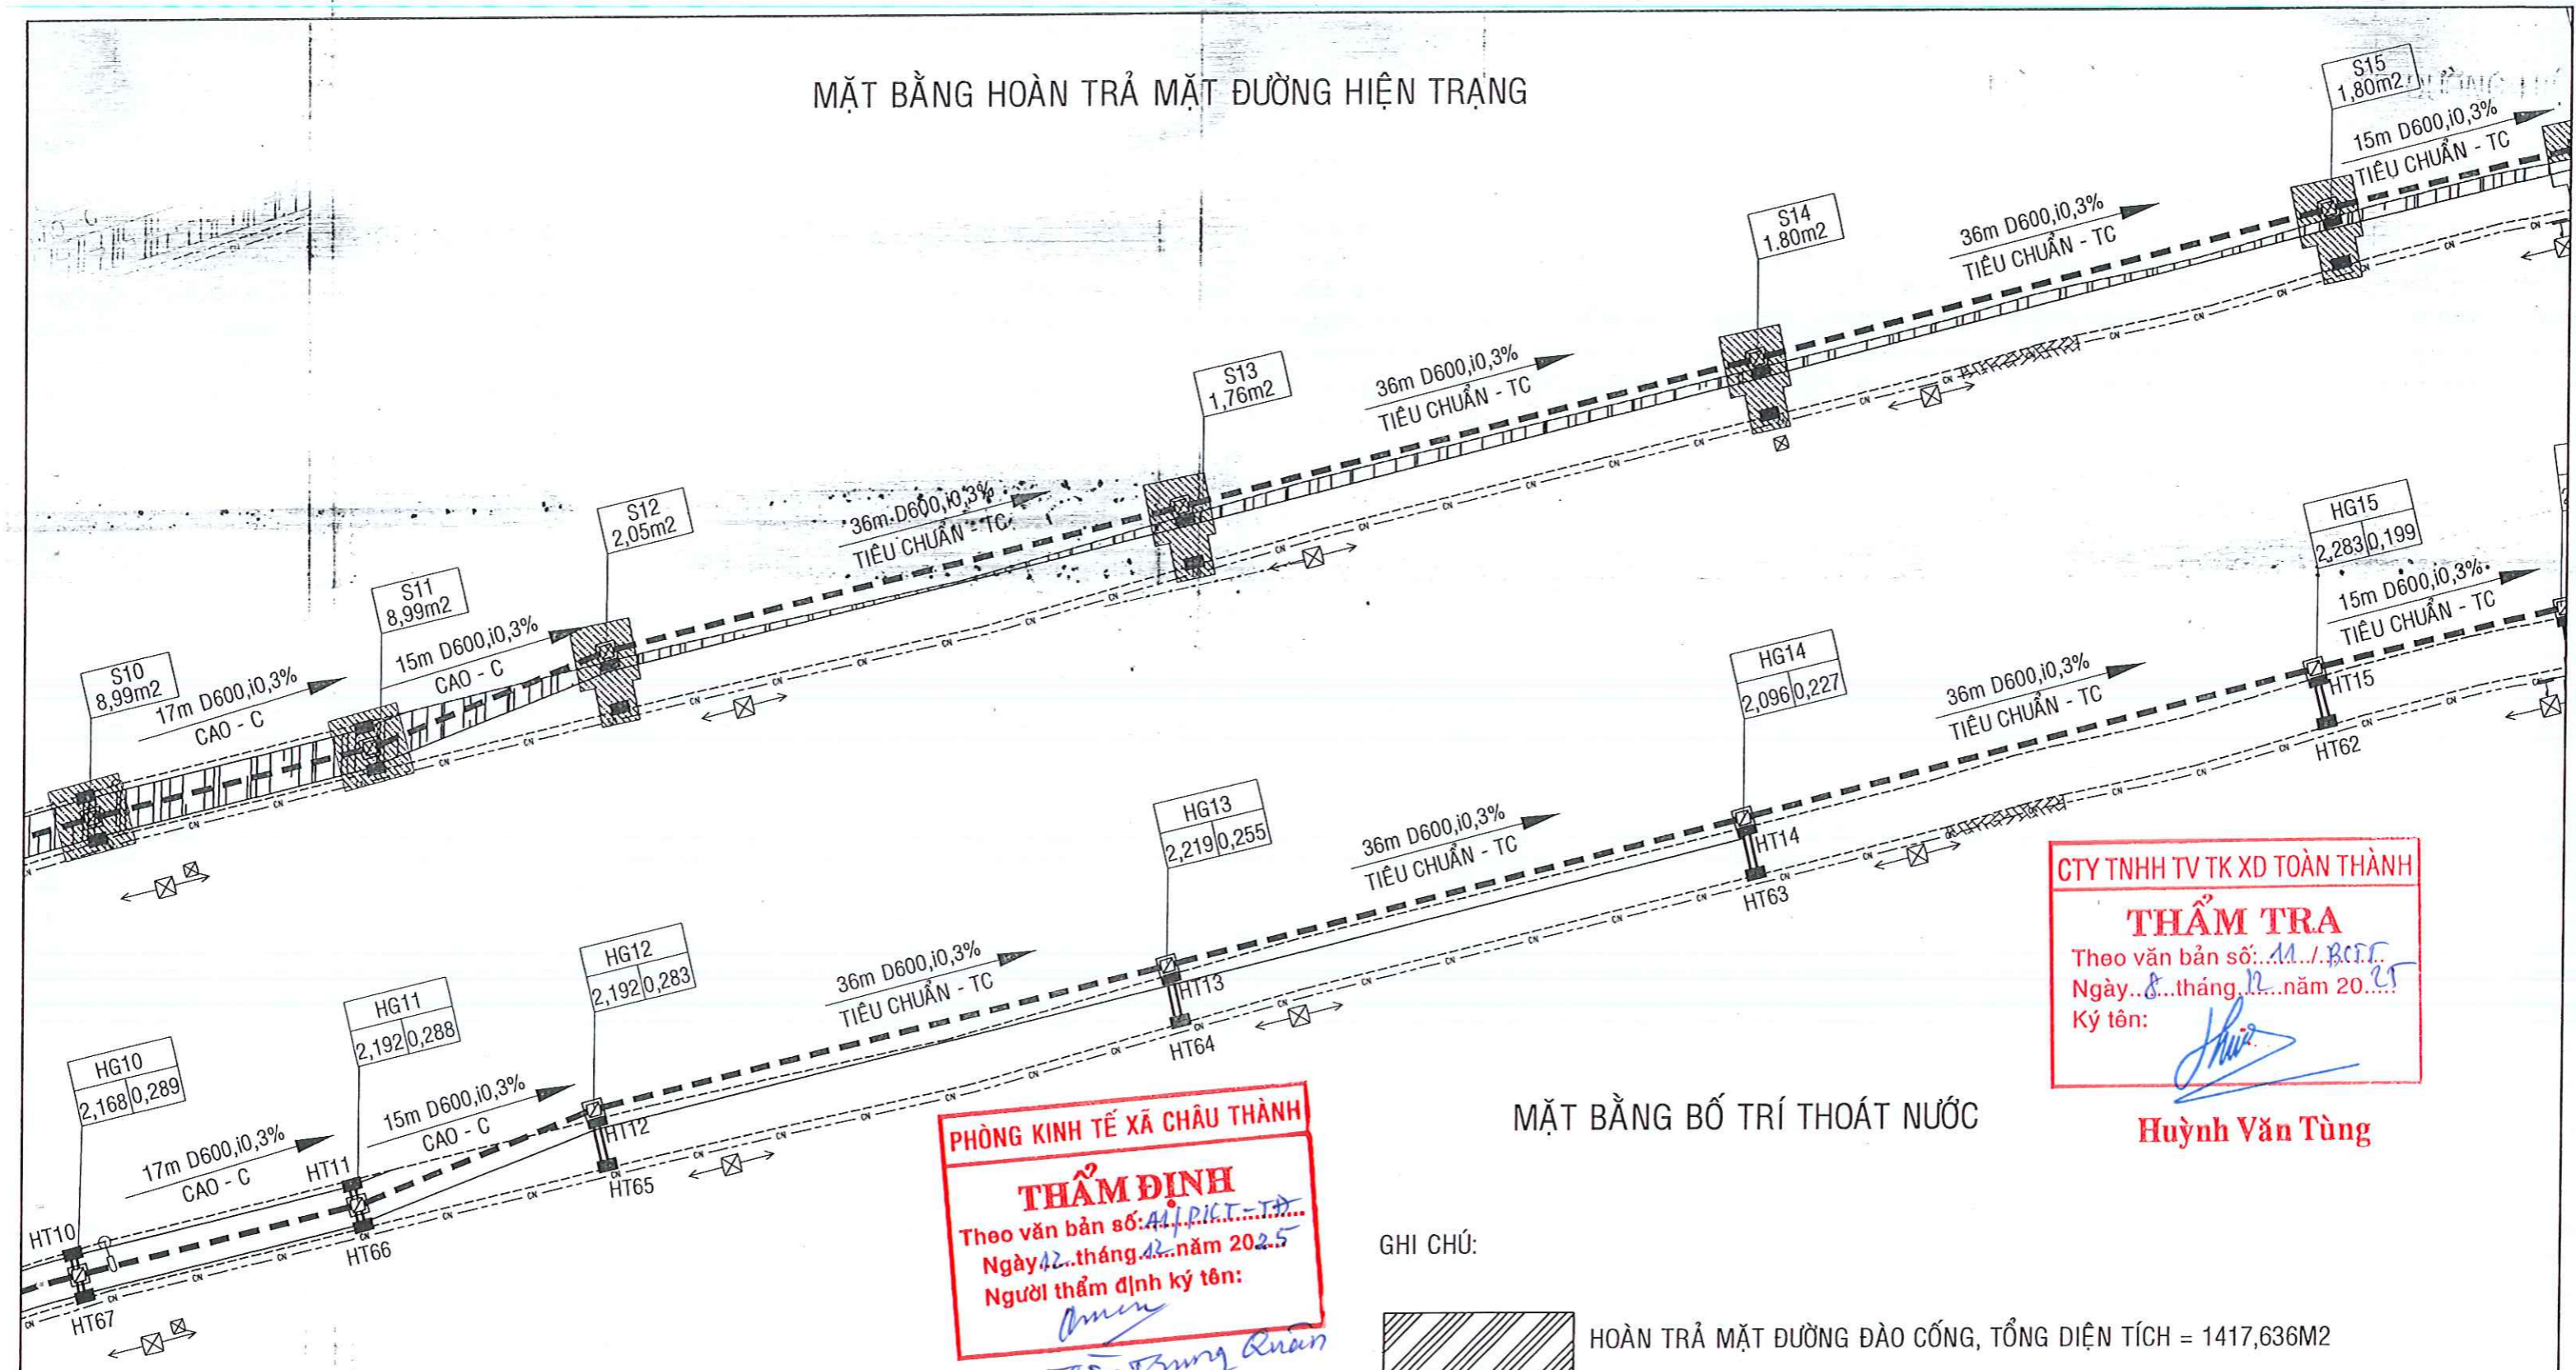

CTY TNHH TV TK XD TOÀN THÀNH  
**THẨM TRA**  
 Theo văn bản số: 11.../B.C.T.T.  
 Ngày: 8...tháng 12...năm 20...  
 Ký tên: *[Signature]*  
**Huỳnh Văn Tùng**

PHÒNG KINH TẾ XÃ CHÂU THÀNH  
**THẨM ĐỊNH**  
 Theo văn bản số: 41.../P.K.T.T.  
 Ngày: 12...tháng 12...năm 2025  
 Người thẩm định ký tên: *[Signature]*  
**Trần Trung Kiên**




MẶT BẰNG BỐ TRÍ THOÁT NƯỚC

- GHI CHÚ:
- HOÀN TRẢ MẶT ĐƯỜNG ĐÀO CỐNG, TỔNG DIỆN TÍCH = 1417,636M<sup>2</sup>
  - ĐÀO TẠI HỔ GA
  - TRỪ DIỆN TÍCH HOÀN TRẢ TẠI HỔ GA TỔNG DIỆN TÍCH = 163,86M<sup>2</sup>

CHỦ ĐẦU TƯ PHÒNG KINH TẾ XÃ CHÂU THÀNH	CÔNG TRÌNH: NÂNG CẤP ĐƯỜNG GIAO THÔNG NÔNG THÔNG VÀ HỆ THỐNG THOÁT NƯỚC ẤP HƯƠNG PHỤ A, XÃ CHÂU THÀNH	CÔNG TY TNHH ĐẦU TƯ PHÁT TRIỂN NGUYỄN PHÚC NGUYỄN PHÚC DEVELOPMENT INVESTMENT COMPANY LIMITED SỐ 26, ĐƯỜNG 3/2, KHÓM 2, XÃ CHÂU THÀNH, TỈNH BÌNH DƯƠNG TEL: 0907151116 Email: nguyennphucco.ttd@nphucco.com	GIÁM ĐỐC CÔNG TY <i>[Signature]</i> NGUYỄN T N DUNG	CHỦ NHIỆM - CHỦ TRÌ THIẾT KẾ <i>[Signature]</i> KIÊN NGỌC QUÍ	QUẢN LÝ KỸ THUẬT <i>[Signature]</i> TRẦN NGỌC HUY	BƯỚC BCKTKT SỐ BẢN VẼ: 03 KÍ HỆU BẢN VẼ: MBHT-TN NGÀY HOÀN THÀNH: /2025
	MẶT BẰNG BỐ TRÍ THOÁT NƯỚC MẶT BẰNG HOÀN TRẢ HIỆN TRẠNG		NGUYỄN PHÚC VỊ THỊ HỒNG	NGUYỄN PHÚC KIÊN NGỌC QUÍ	TRẦN NGỌC HUY	/2025

# MẶT BẰNG HOÀN TRẢ MẶT ĐƯỜNG HIỆN TRẠNG

GHI CHÚ:

-  HOÀN TRẢ MẶT ĐƯỜNG ĐÀO CỐNG, TỔNG DIỆN TÍCH = 1417,636M<sup>2</sup>
-  ĐÀO TẠI HỐ GA
-  TRỪ DIỆN TÍCH HOÀN TRẢ TẠI HỐ GA TỔNG DIỆN TÍCH = 163,86M<sup>2</sup>

PHÒNG KINH TẾ XÃ CHÂU THÀNH

**THẨM ĐỊNH**

Theo văn bản số: *AT/PK.T.TĐ*

Ngày *12* tháng *12* năm 20*25*

Người thẩm định ký tên:

*Trần Ngọc Quý*

CTY TNHH TV TK XD TOÀN THÀNH


**THẨM TRA**

Theo văn bản số: *11* / *BCST*

Ngày *8* tháng *12* năm 20*25*

Ký tên:

*Huỳnh Văn Tùng*  
**Huỳnh Văn Tùng**

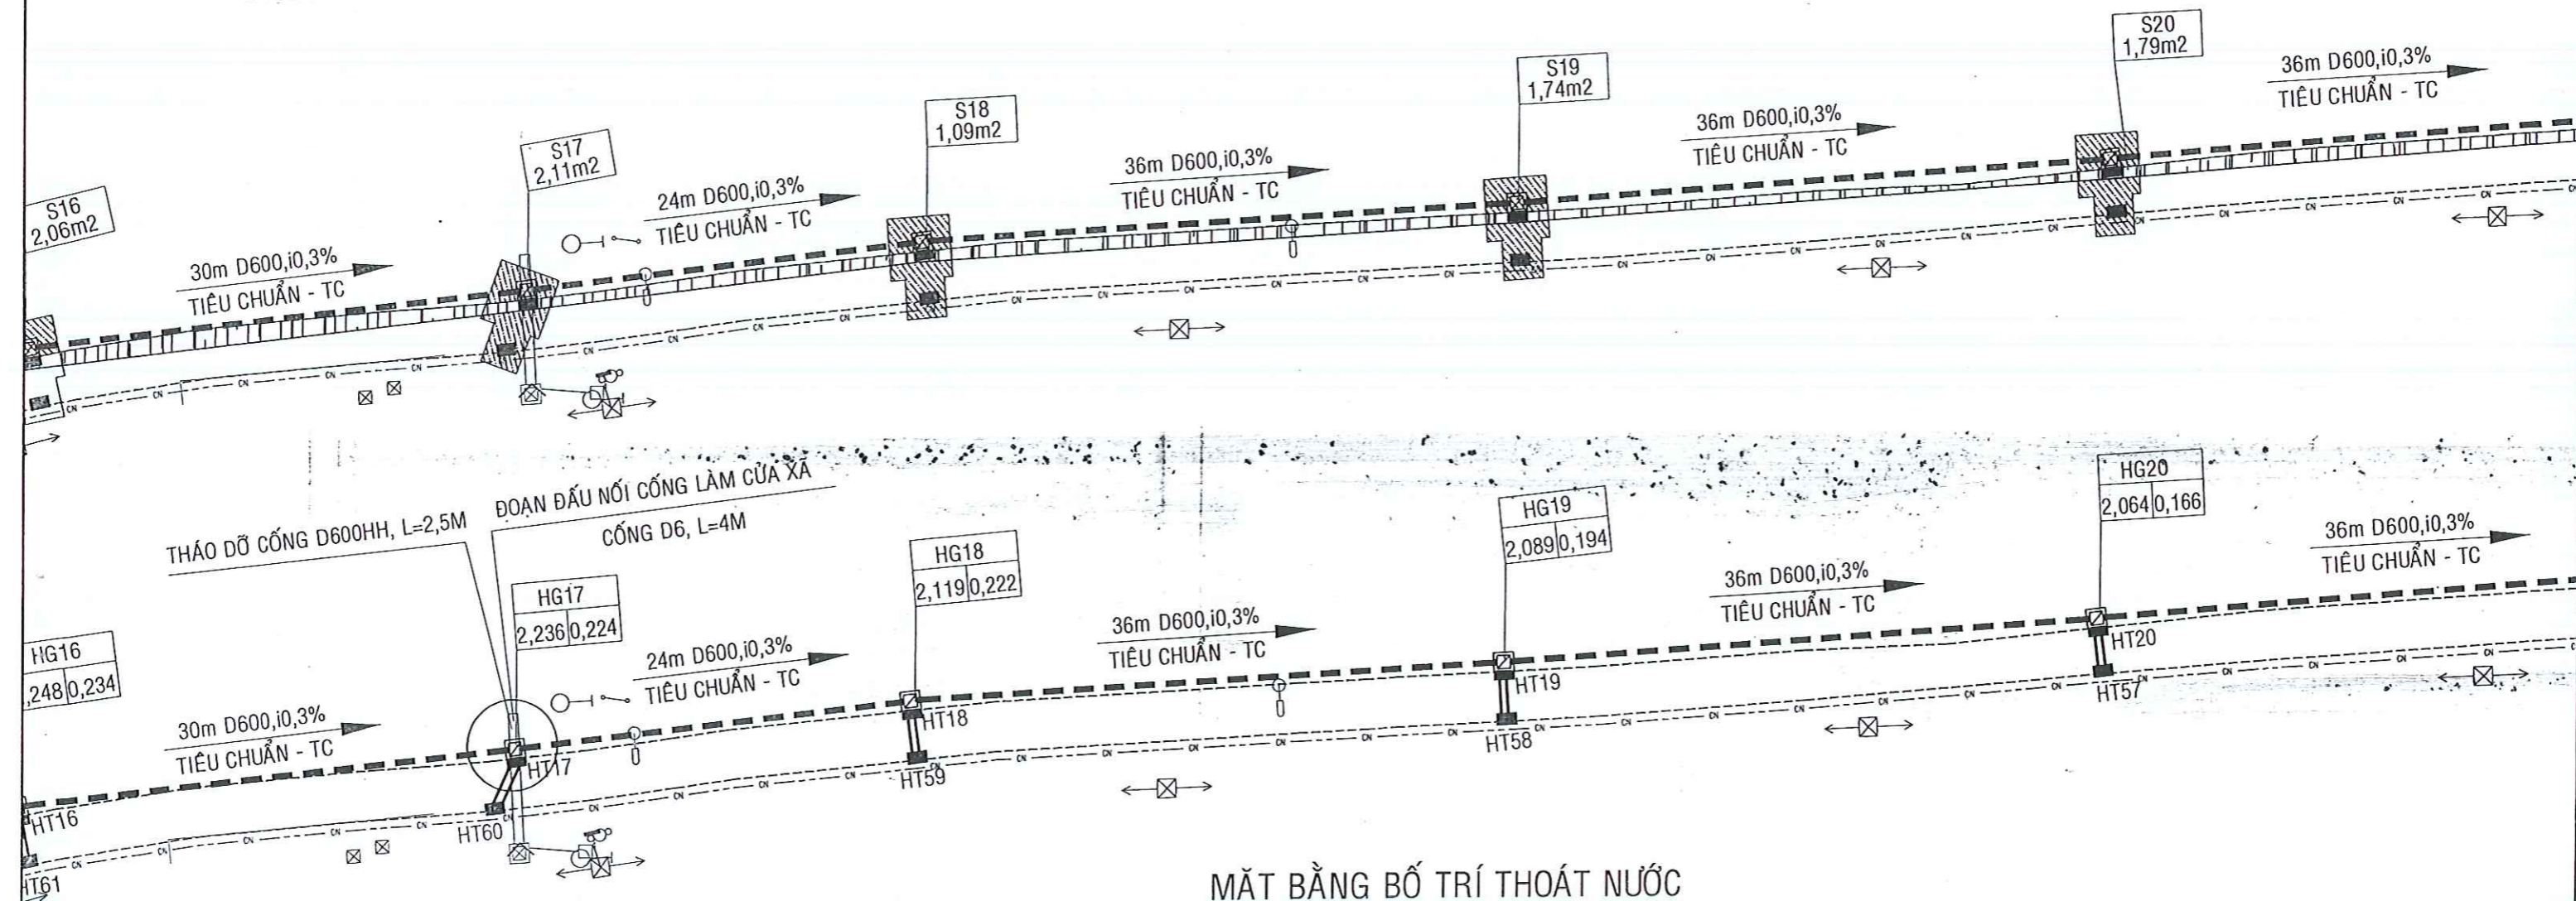

# MẶT BẰNG BỐ TRÍ THOÁT NƯỚC

CHỦ ĐẦU TƯ  
PHÒNG KINH TẾ  
XÃ CHÂU THÀNH

CÔNG TRÌNH: NÂNG CẤP ĐƯỜNG GIAO THÔNG NÔNG THÔN VÀ  
HỆ THỐNG THOÁT NƯỚC ẤP HƯƠNG PHỤ A, XÃ CHÂU THÀNH

MẶT BẰNG BỐ TRÍ THOÁT NƯỚC  
MẶT BẰNG HOÀN TRẢ HIỆN TRẠNG



CÔNG TY TNHH ĐẦU TƯ PHÁT TRIỂN NGUYỄN PHÚC  
NGUYỄN PHÚC DEVELOPMENT INVESTMENT COMPANY LIMITED  
SỐ 26, ĐƯỜNG 3/2, KHÓM 2, XÃ CHÂU THÀNH, TỈNH VINH PHONG  
TEL: 0907151116 Email: nguyenphucco.ttd@gmail.com

GIÁM ĐỐC CÔNG TY

*Nguyễn Phúc*  
NGUYỄN PHÚC  
VỊNH

CHỦ NHIỆM - CHỦ TRÌ  
THIẾT KẾ

*Nguyễn Tấn Dũng*  
NGUYỄN T N DUNG

THIẾT KẾ

*Kiên Ngọc Quý*  
KIÊN NGỌC QUÍ

QUẢN LÝ KỸ THUẬT

*Trần Ngọc Huy*  
TRẦN NGỌC HUY

BUƯỚC BCKTKT


SỐ BẢN VẼ	04
KÍ HIỆU BẢN VẼ	MBHT-TN
NGÀY HOÀN THÀNH	/2025

MẶT BẰNG HOÀN TRẢ MẶT ĐƯỜNG HIỆN TRẠNG

CTY TNHH TV TK XD TOÀN THÀNH  
**THẨM TRA**  
 Theo văn bản số: .../.../BC...  
 Ngày... tháng... năm 20...  
 Ký tên: *[Signature]*




PHÒNG KINH TẾ XÃ CHÂU THÀNH  
**THẨM ĐỊNH**  
 Theo văn bản số: .../.../TK...  
 Ngày... tháng... năm 20...  
 Người thẩm định ký tên: *[Signature]*

**Huỳnh Văn Tùng**

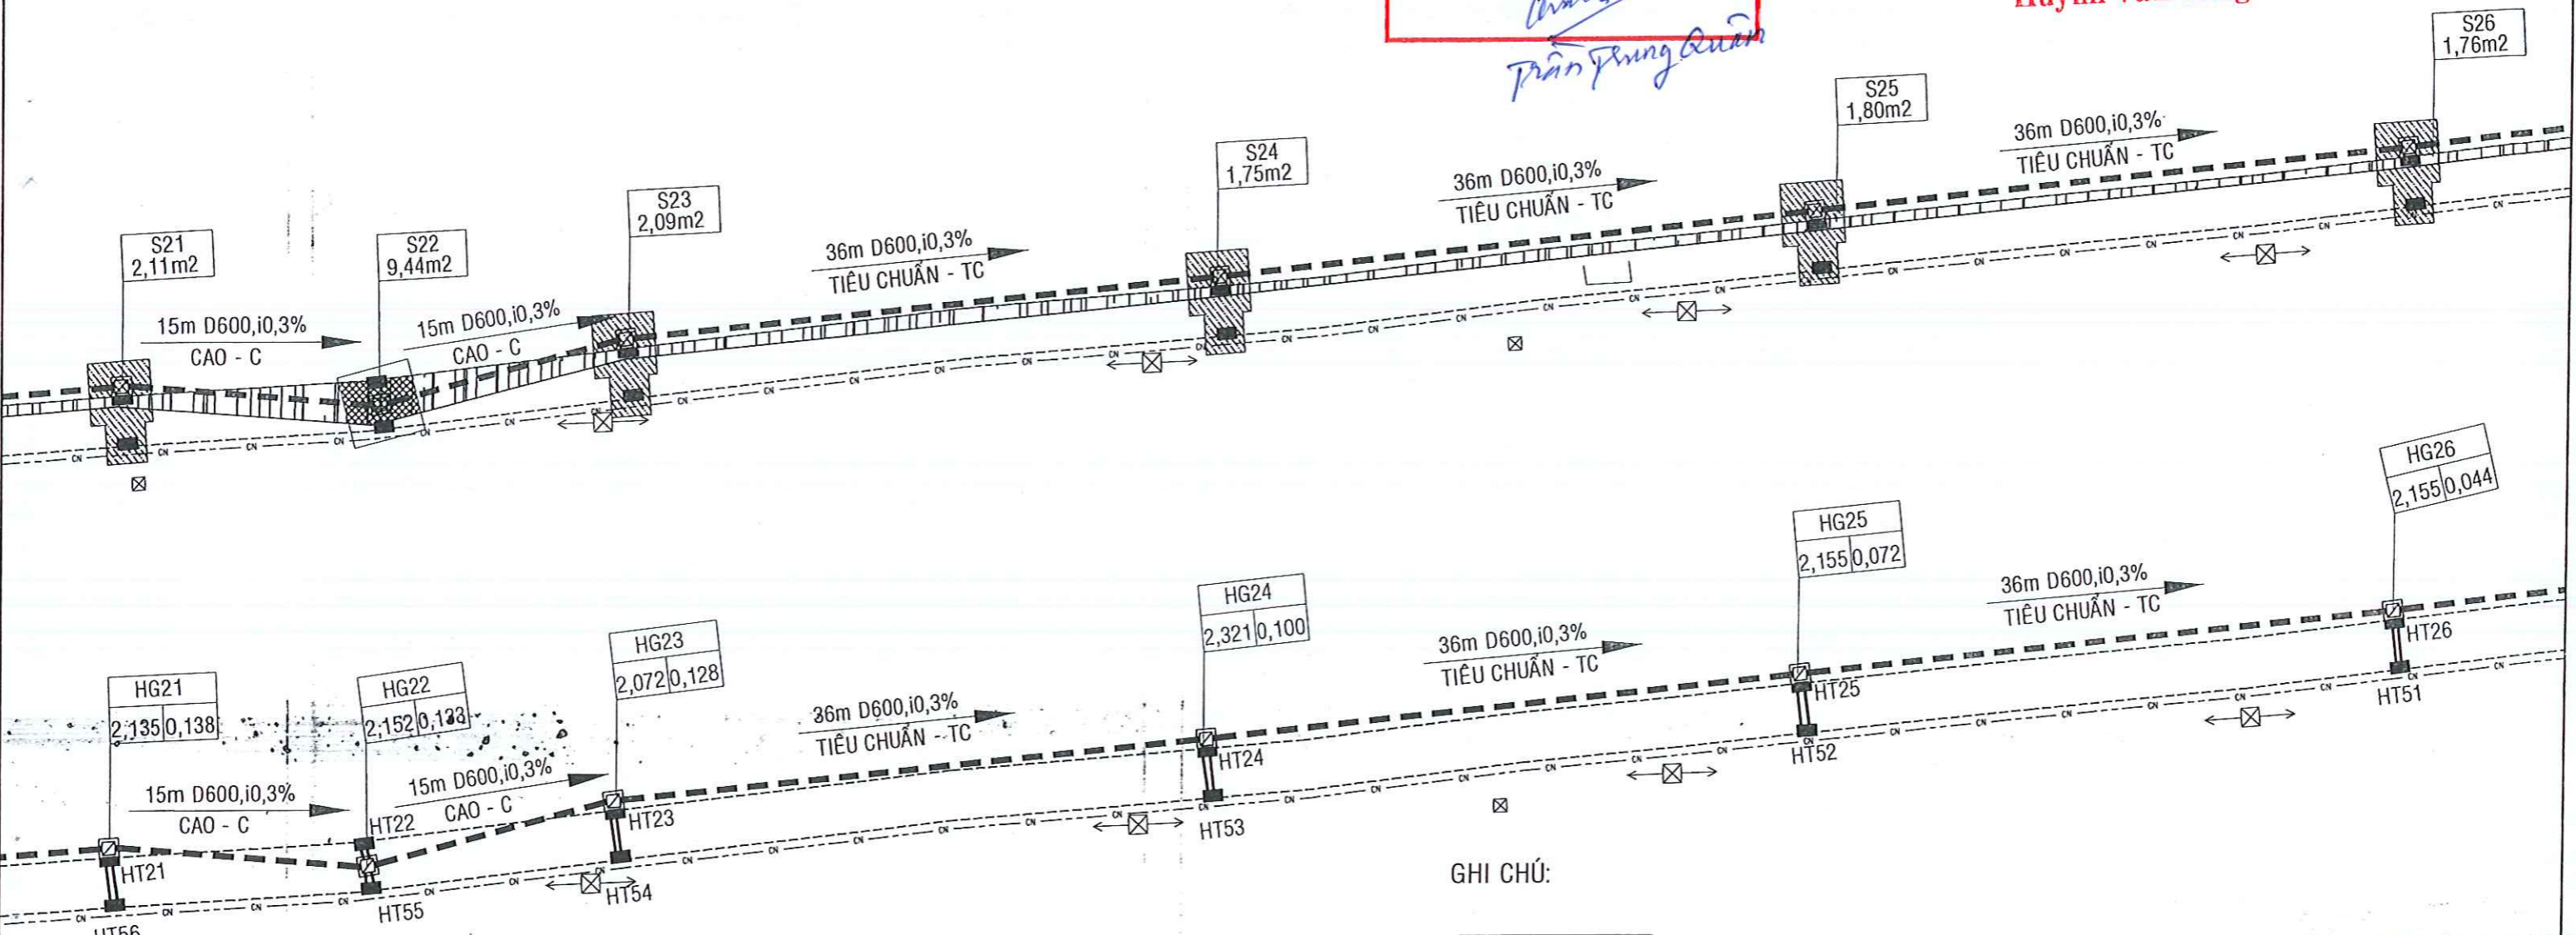

MẶT BẰNG BỐ TRÍ THOÁT NƯỚC

GHI CHÚ:

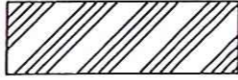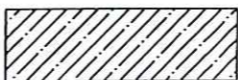
-  HOÀN TRẢ MẶT ĐƯỜNG ĐÀO CỐNG, TỔNG DIỆN TÍCH = 1417,636M<sup>2</sup>
-  ĐÀO TẠI HỒ GA
-  TRỪ DIỆN TÍCH HOÀN TRẢ TẠI HỒ GA TỔNG DIỆN TÍCH = 163,86M<sup>2</sup>

CHỦ ĐẦU TƯ PHÒNG KINH TẾ XÃ CHÂU THÀNH	CÔNG TRÌNH: NÂNG CẤP ĐƯỜNG GIAO THÔNG NÔNG THÔNG VÀ HỆ THỐNG THOÁT NƯỚC ẤP HƯƠNG PHỤ A, XÃ CHÂU THÀNH	 CÔNG TY TNHH ĐẦU TƯ PHÁT TRIỂN NGUYỄN PHÚC NGUYEN PHUC DEVELOPMENT INVESTMENT COMPANY LIMITED SỐ 26, ĐƯỜNG 3/2, KHÓM 2, XÃ CHÂU THÀNH, TỈNH VINH LỘN TEL: 0907151116 Email: nguyenphucco.ltd@gmail.com	GIÁM ĐỐC CÔNG TY <i>[Signature]</i> NGUYỄN PHÚC	CHỦ NHIỆM - CHỦ TRÌ THIẾT KẾ <i>[Signature]</i> NGUYỄN T N DUNG	THIẾT KẾ <i>[Signature]</i> KIẾN NGỌC QUÍ	QUẢN LÝ KỸ THUẬT <i>[Signature]</i> TRẦN NGỌC HUY	BƯỚC BCKTKT SỐ BẢN VẼ: 05 KÍ HIỆU BẢN VẼ: MBHT-TN NGÀY HOÀN THÀNH: /2025
	MẶT BẰNG BỐ TRÍ THOÁT NƯỚC MẶT BẰNG HOÀN TRẢ HIỆN TRẠNG		VĨNH VÔ THỊ HỒNG	NGUYỄN PHÚC	NGUYỄN T N DUNG	KIẾN NGỌC QUÍ	TRẦN NGỌC HUY


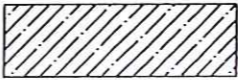

MẶT BẰNG HOÀN TRẢ MẶT ĐƯỜNG HIỆN TRẠNG

CTY TNHH TV TK XD TOÀN THÀNH  
**THẨM TRA**  
 Theo văn bản số: 11./BCTC  
 Ngày: 8 tháng 12 năm 2025  
 Ký tên: *Huỳnh Văn Tùng*

PHÒNG KINH TẾ XÃ CHÂU THÀNH  
**THẨM ĐỊNH**  
 Theo văn bản số: 41/TCT-TP  
 Ngày: 12 tháng 12 năm 2025  
 Người thẩm định ký tên: *Trần Trung Quốc*

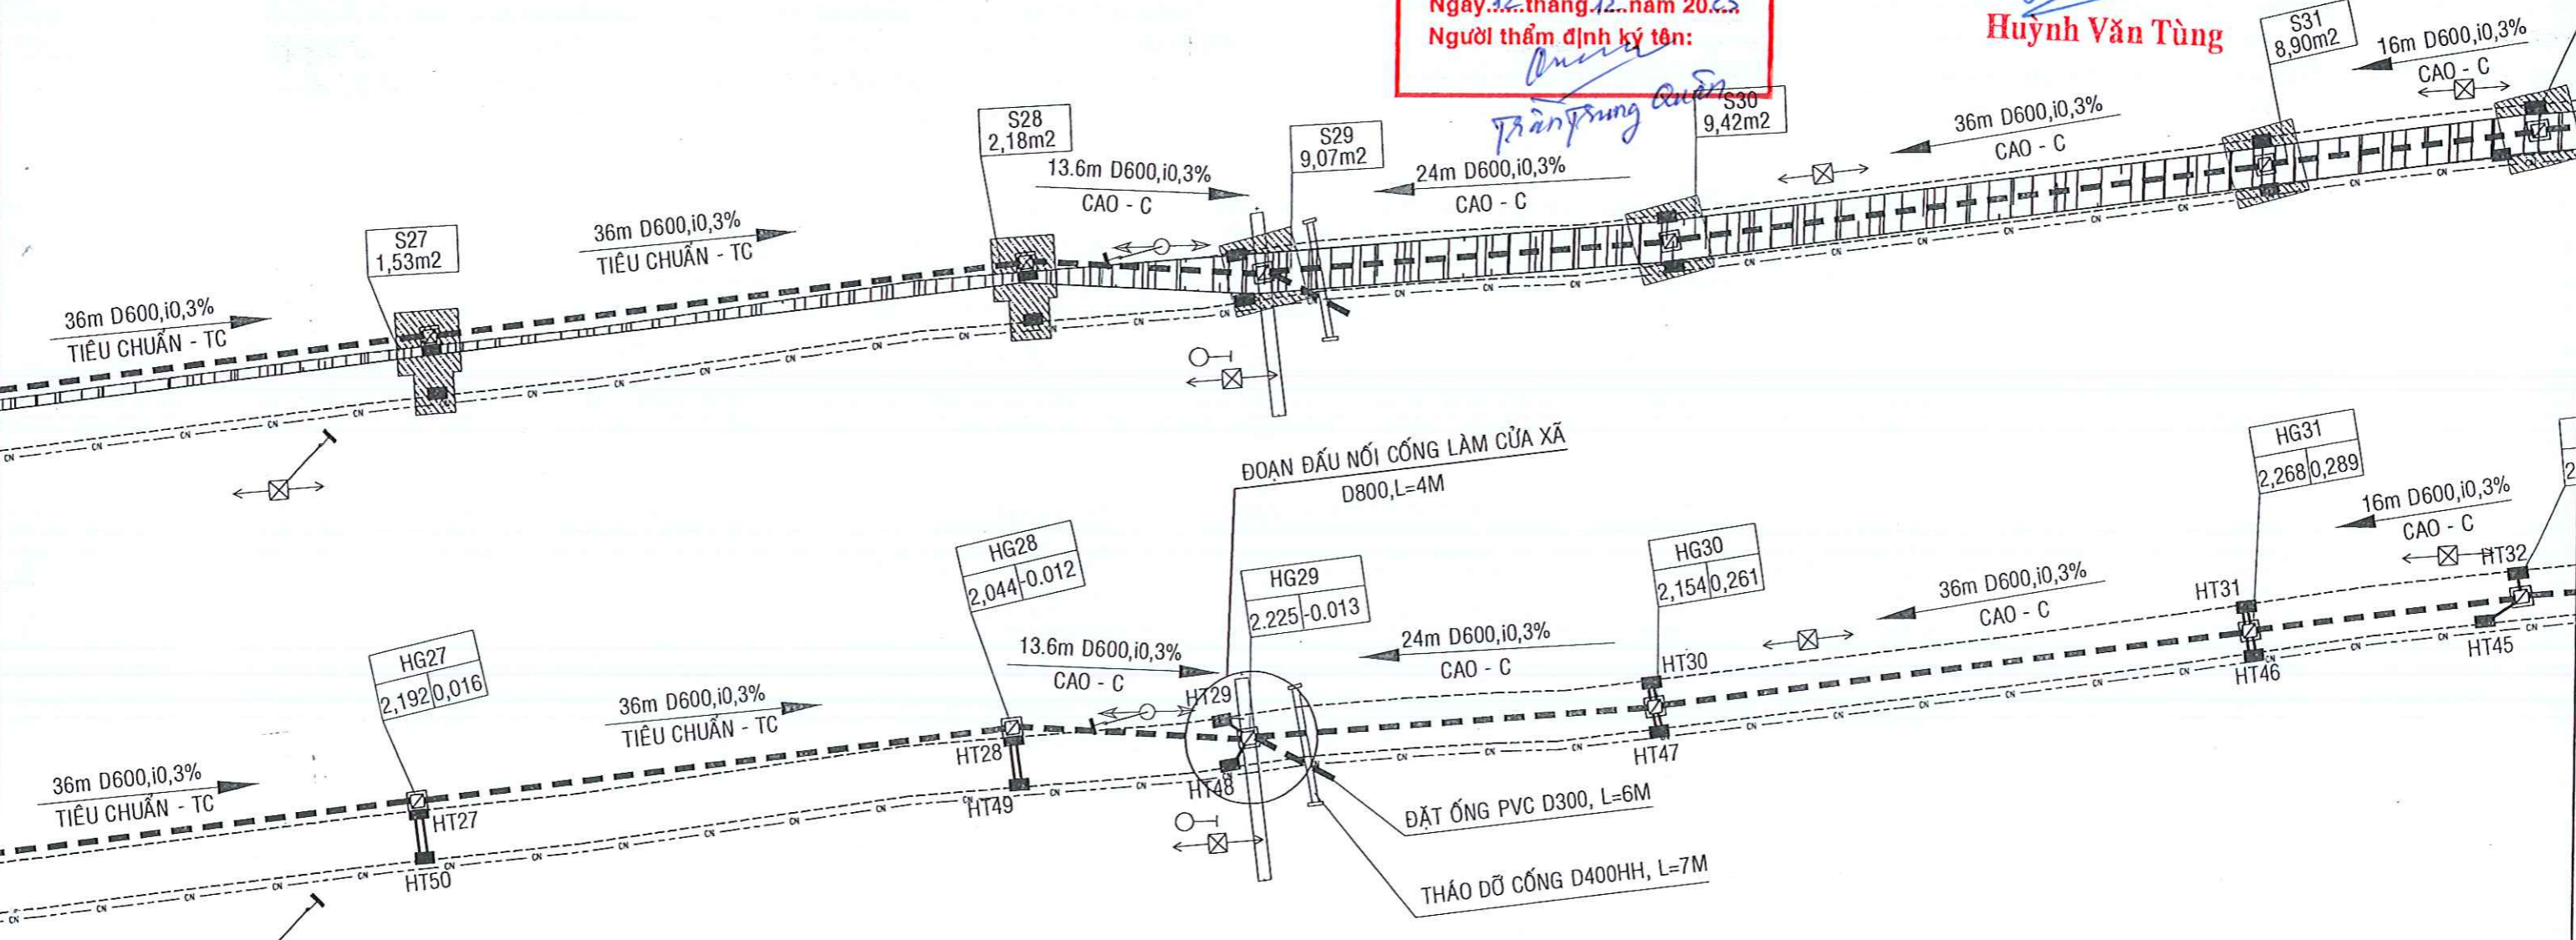

MẶT BẰNG BỐ TRÍ THOÁT NƯỚC

- GHI CHÚ:
-  HOÀN TRẢ MẶT ĐƯỜNG ĐÀO CỐNG, TỔNG DIỆN TÍCH = 1417,636M<sup>2</sup>
  -  ĐÀO TẠI HỒ GA
  -  TRỪ DIỆN TÍCH HOÀN TRẢ TẠI HỒ GA TỔNG DIỆN TÍCH = 163,86M<sup>2</sup>

CHỦ ĐẦU TƯ  
 PHÒNG KINH TẾ  
 XÃ CHÂU THÀNH

CÔNG TRÌNH: NÂNG CẤP ĐƯỜNG GIAO THÔNG NÔNG THÔNG VÀ  
 HỆ THỐNG THOÁT NƯỚC ẤP HƯƠNG PHỤ A, XÃ CHÂU THÀNH  
 MẶT BẰNG BỐ TRÍ THOÁT NƯỚC  
 MẶT BẰNG HOÀN TRẢ HIỆN TRẠNG

**NPF**  
 CÔNG TY TNHH ĐẦU TƯ PHÁT TRIỂN NGUYỄN PHÚC  
 NGUYỄN PHÚC DEVELOPMENT INVESTMENT COMPANY LIMITED  
 SỐ 26, ĐƯỜNG 3/2, KHÓM 2, XÃ CHÂU THÀNH, TỈNH VĨNH LÔNG  
 TEL: 0907151116 Email: nguyenphucco.ltd@gmail.com

GIÁM ĐỐC CÔNG TY  
 NGUYỄN PHÚC HỒNG  
 VÔ SỰ HỒNG

CHỦ NHIỆM - CHỦ TRÌ  
 THIẾT KẾ  
 NGUYỄN T N DUNG

THIẾT KẾ  
 KIÊN NGỌC QUÍ


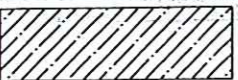

QUẢN LÝ KỸ THUẬT  
 TRẦN NGỌC HUY


BƯỚC BCKTKT	
SỐ BẢN VẼ	06
KÍ HIỆU BẢN VẼ	MBHT-TN
NGÀY HOÀN THÀNH	/2025

MẶT BẰNG HOÀN TRẢ MẶT ĐƯỜNG HIỆN TRẠNG

CTY TNHH TV TK XD TOÀN THÀNH  
**THẨM TRA**  
 Theo văn bản số: 11.../...B.T.T  
 Ngày: 8...tháng...12...năm 2025  
 Ký tên: *[Signature]*

PHÒNG KINH TẾ XÃ CHÂU THÀNH  
**THẨM ĐỊNH**  
 Theo văn bản số: 41/P.KT-TA...  
 Ngày: 12...tháng...12...năm 2025  
 Người thẩm định ký tên: *[Signature]*

-  HOÀN TRẢ MẶT ĐƯỜNG ĐÀO CỐNG, TỔNG DIỆN TÍCH = 1417,636M<sup>2</sup>
-  ĐÀO TẠI HỒ GA
-  TRỪ DIỆN TÍCH HOÀN TRẢ TẠI HỒ GA TỔNG DIỆN TÍCH = 163,86M<sup>2</sup>

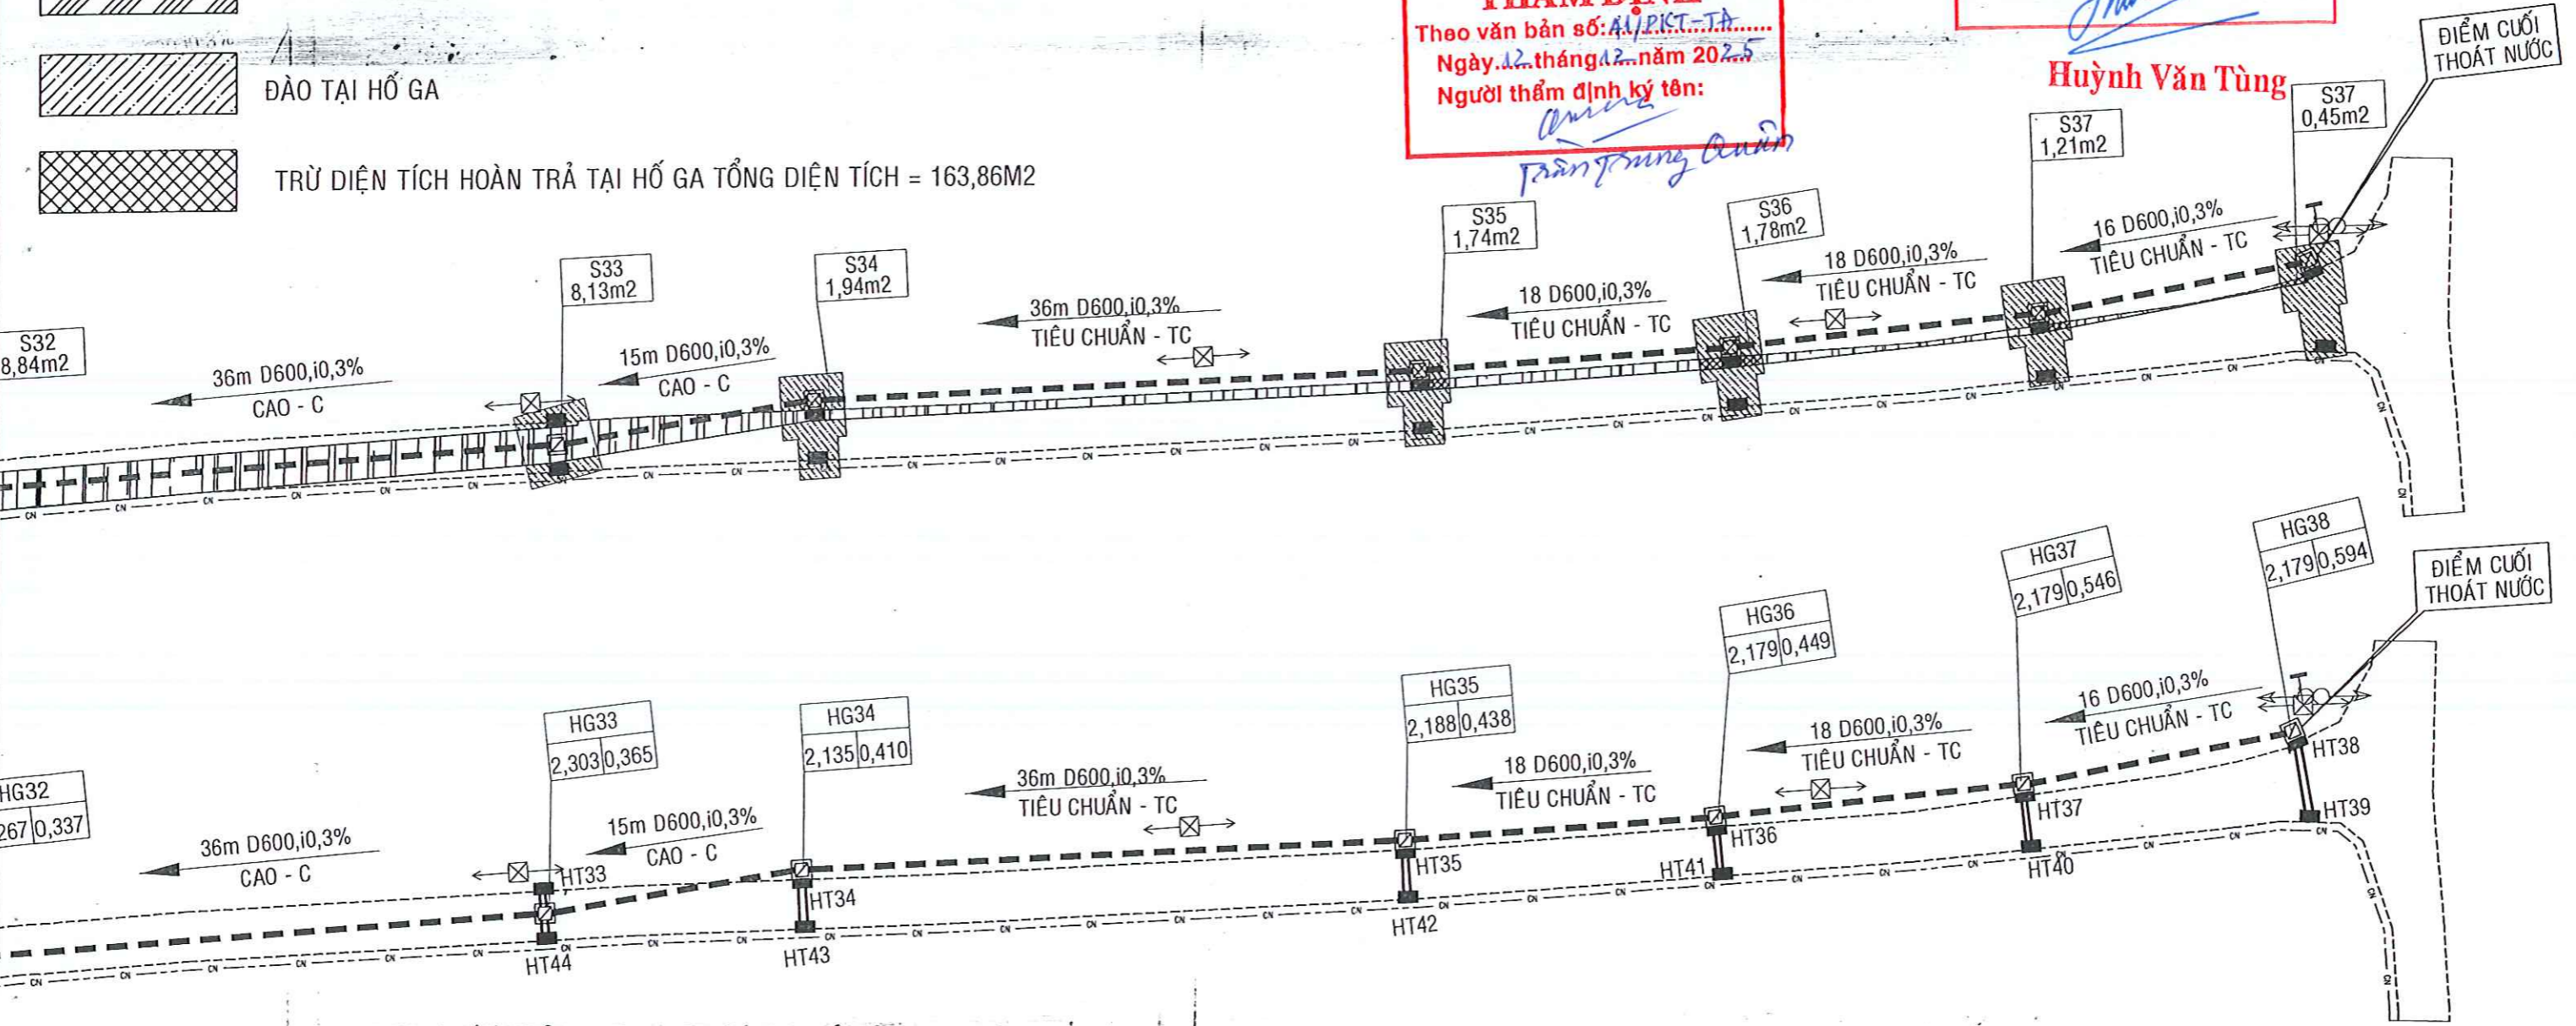


MẶT BẰNG BỐ TRÍ THOÁT NƯỚC

CHỦ ĐẦU TƯ PHÒNG KINH TẾ XÃ CHÂU THÀNH	CÔNG TRÌNH: NÂNG CẤP ĐƯỜNG GIAO THÔNG NÔNG THÔNG VÀ HỆ THỐNG THOÁT NƯỚC ẤP HƯƠNG PHỤ A, XÃ CHÂU THÀNH	 CÔNG TY TNHH ĐẦU TƯ PHÁT TRIỂN NGUYỄN PHÚC NGUYEN PHUC DEVELOPMENT INVESTMENT COMPANY LIMITED SỐ 26, ĐƯỜNG 3/2, KHỐI 2, XÃ CHÂU THÀNH, TỈNH VÀNG LŨNG TEL: 0907151116 Email: nguyennphucco.fid@ngmai.com	GIÁM ĐỐC CÔNG TY <i>[Signature]</i> NGUYỄN T N DUNG	CHỦ NHIỆM - CHỦ TRÌ THIẾT KẾ <i>[Signature]</i> KIÊN NGỌC QUÍ	QUẢN LÝ KỸ THUẬT <i>[Signature]</i> TRẦN NGỌC HUY	BƯỚC BCKTKT SỐ BẢN VẼ: 07 KÍ HỆU BẢN VẼ: MBHT-TN NGÀY HOÀN THÀNH: /2025
	MẶT BẰNG BỐ TRÍ THOÁT NƯỚC MẶT BẰNG HOÀN TRẢ HIỆN TRẠNG		VĨNH VŨNG HỒNG	NGUYỄN PHÚC	NGUYỄN T N DUNG	KIÊN NGỌC QUÍ


MẶT CẮT NGANG TẠI HỐ GA LOẠI 1

TL: 1/30

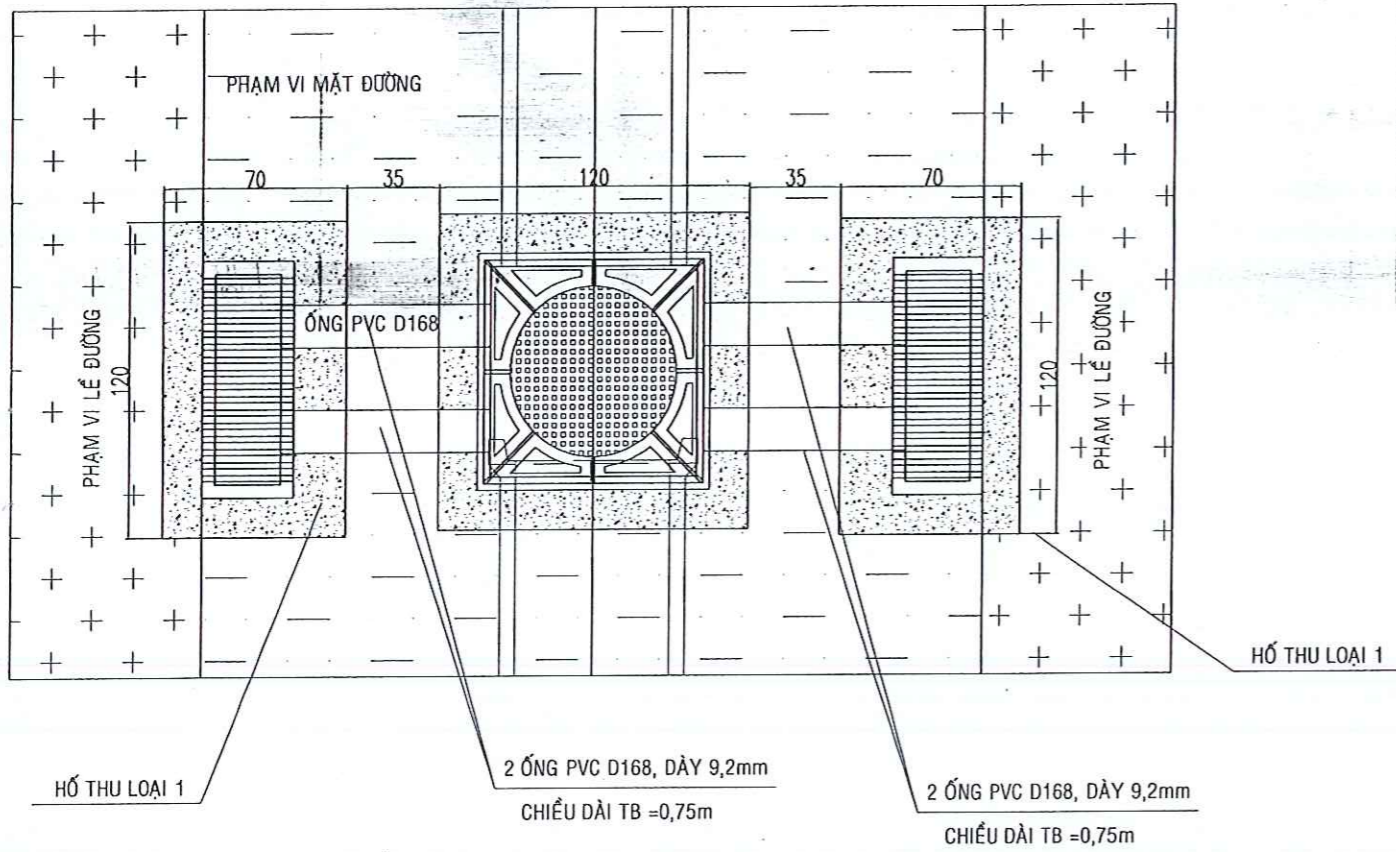


MẶT CẮT NGANG TẠI HỐ GA LOẠI 3

TL: 1/30

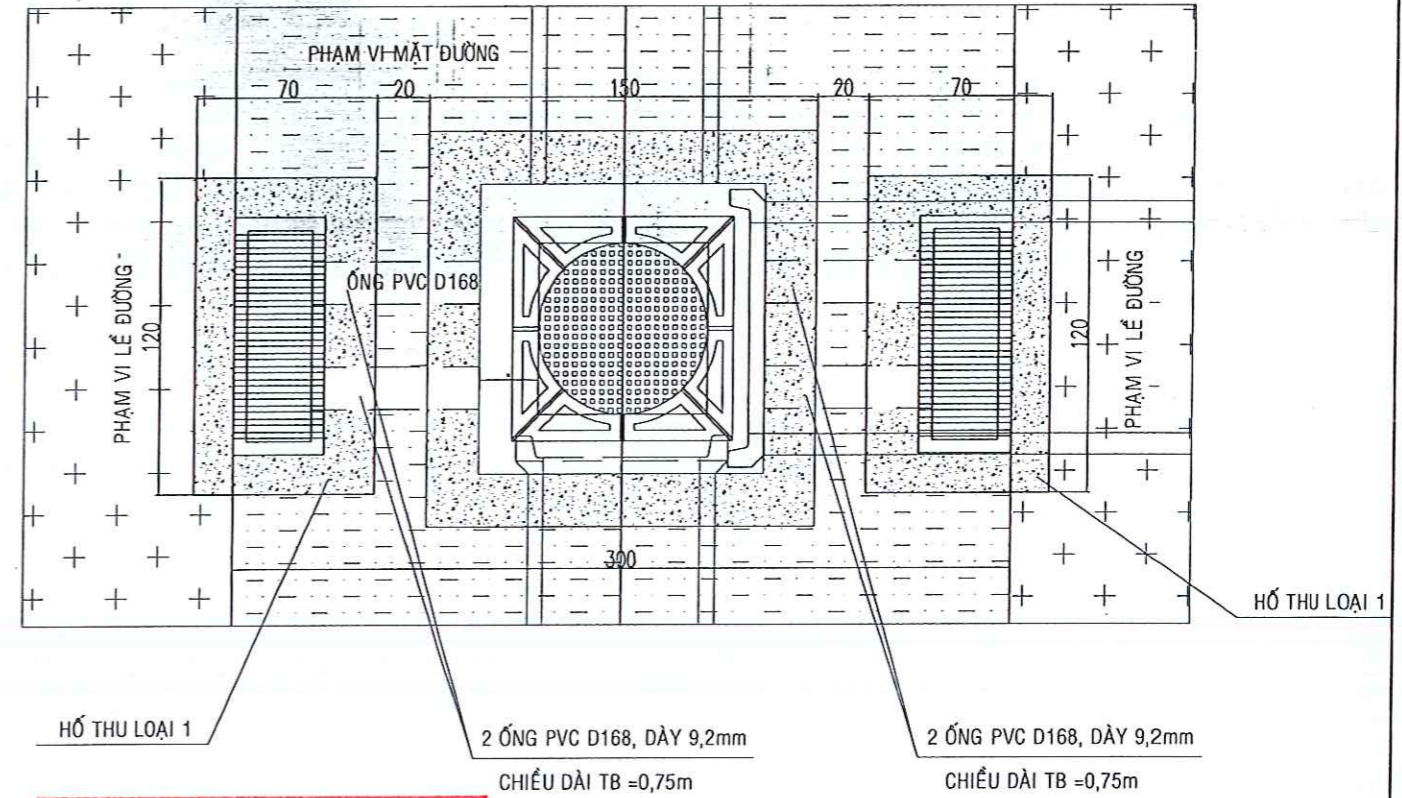

MẶT CẮT NGANG TẠI HỐ GA LOẠI 2

TL: 1/30

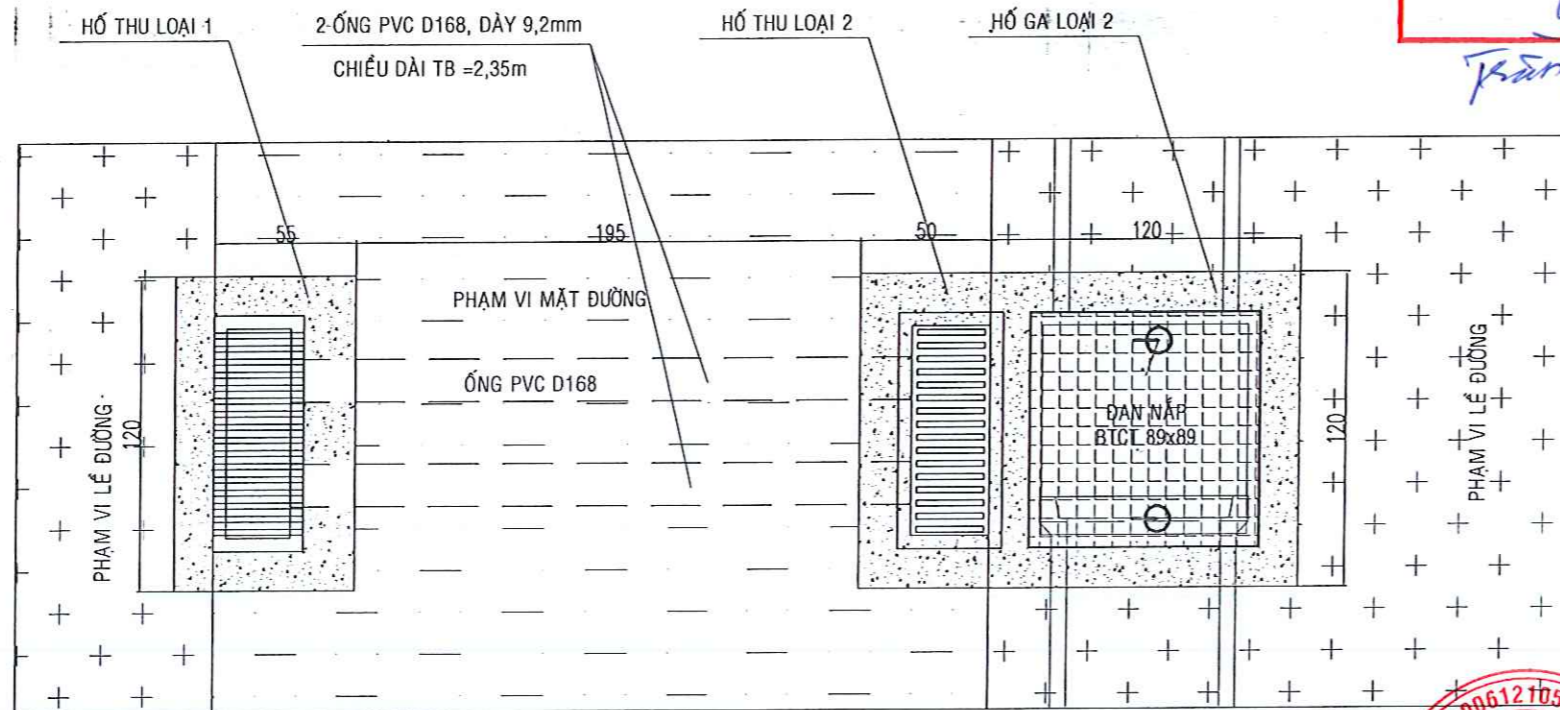

PHÒNG KINH TẾ XÃ CHÂU THÀNH

**THẨM ĐỊNH**

Theo văn bản số: 41/P. ICT-TĐ

Ngày 12 tháng 12 năm 2025

Người thẩm định ký tên:

*Trần Ngọc Quý*

CTY TNHH TV TK XD TOÀN THÀNH

**THẨM TRA**

Theo văn bản số: M.../BCT


Ngày 8 tháng 12 năm 2025

Ký tên:

*Huỳnh Văn Tùng*

HOÀN TRẢ CẤP NƯỚC

TL: 1/30

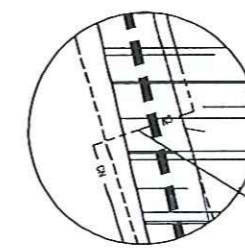

BIỆN PHÁP HOÀN TRẢ DDCN:

CẮT ĐOẠN ỚNG D63, L=8M

BỊT 2 ĐẦU ĐOẠN ỚNG NÚT BỊT D63

HOÀN TRẢ SỬ DỤNG 2 CO D63 + 1 KHẤU NỐI D63

8M ỚNG HDPE LÂM MỚI

ĐOẠN ỚNG CN HDPE HOÀN TRẢ

L=8M

CHỦ ĐẦU TƯ  
PHÒNG KINH TẾ  
XÃ CHÂU THÀNH

CÔNG TRÌNH: NÂNG CẤP ĐƯỜNG GIAO THÔNG NÔNG THÔNG VÀ  
HỆ THỐNG THOÁT NƯỚC ÁP HƯƠNG PHỤ A, XÃ CHÂU THÀNH

MẶT BẰNG BỐ TRÍ THOÁT NƯỚC  
MẶT BẰNG HOÀN TRẢ HIỆN TRẠNG



CÔNG TY TNHH ĐẦU TƯ PHÁT TRIỂN NGUYỄN PHÚC  
NGUYEN PHUC DEVELOPMENT INVESTMENT COMPANY LIMITED  
Số 26, ĐƯỜNG 3/2, KHóm 2, XÃ CHÂU THÀNH, TỈNH VŨNG LŨNG  
TEL: 0907151116 Email: nguyennphucco.ltd@gmail.com

GIÁM ĐỐC CÔNG TY  
CHỦ NHIỆM - CHỦ TRÌ THIẾT KẾ

*Nguyễn Tấn Dũng*

NGUYỄN T N DUNG

THIẾT KẾ

*Kiên Ngọc Quý*

KIÊN NGỌC QUÍ

QUẢN LÝ KỸ THUẬT

*Trần Ngọc Huy*

TRẦN NGỌC HUY

BƯỚC BCKTKT


SỐ BẢN VẼ: 8

KÍ HIỆU BẢN VẼ: MBHT-TN


NGÀY HOÀN THÀNH: /2025

TRẮC NGANG MẪU VỊ TRÍ HỐ GA LOẠI 2

TỶ LỆ: 1/50

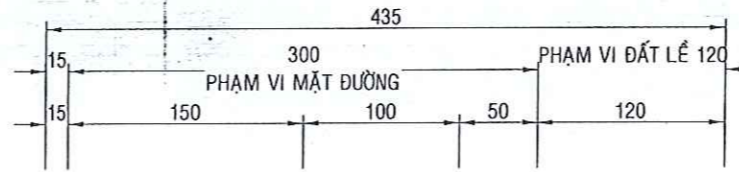

SONG CHẮN RÁC  
BẰNG GANG

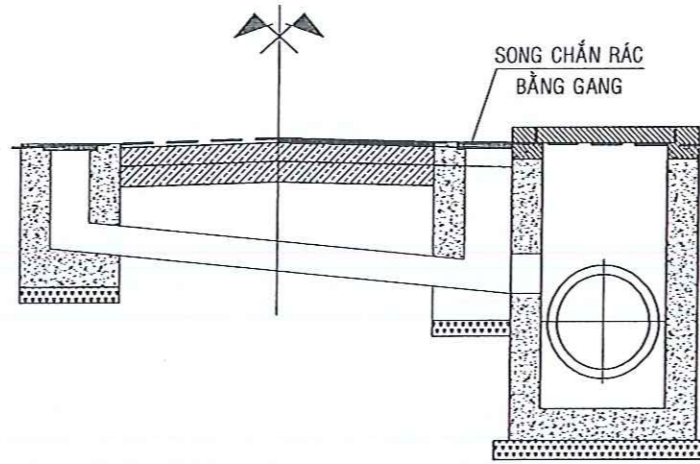

CTY TNHH TV TK XD TOÀN THÀNH

**THẨM TRA**

Theo văn bản số: 111/BCTT

Ngày 8 tháng 12 năm 2025

Ký tên:

**Huỳnh Văn Tùng**

PHÒNG KINH TẾ XÃ CHÂU THÀNH

**THẨM ĐỊNH**

Theo văn bản số: 41/PKT-TĐ



Ngày 12 tháng 12 năm 2025

Người thẩm định ký tên:

**Trần Trung Quân**

TRẮC NGANG MẪU VỊ TRÍ HỐ GA LOẠI 1

TỶ LỆ: 1/50

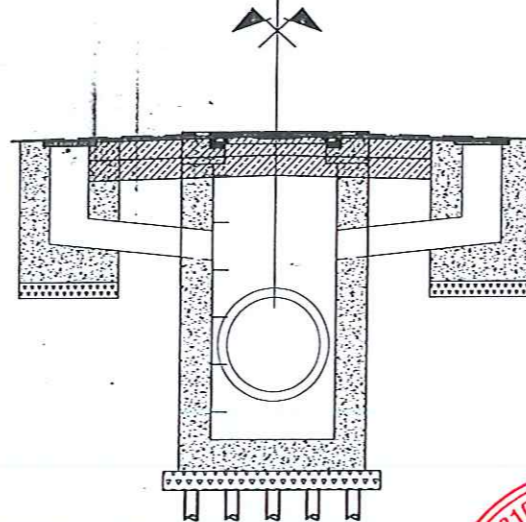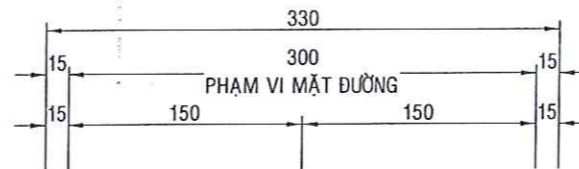

CHỦ ĐẦU TƯ  
PHÒNG KINH TẾ  
XÃ CHÂU THÀNH

CÔNG TRÌNH: NÂNG CẤP ĐƯỜNG GIAO THÔNG NÔNG THÔNG VÀ  
HỆ THỐNG THOÁT NƯỚC ẤP HƯƠNG PHỤ A, XÃ CHÂU THÀNH

**TRẮC NGANG ĐẠI DIỆN**



CÔNG TY TNHH ĐẦU TƯ PHÁT TRIỂN NGUYỄN PHÚC  
NGUYEN PHUC DEVELOPMENT INVESTMENT COMPANY LIMITED  
SỐ 26, ĐƯỜNG 3/2, KHóm 2, XÃ CHÂU THÀNH, TỈNH ANH LŨNG  
TEL: 0907151116 Email: nguyenvphucco.fid@gmail.com



GIÁM ĐỐC CÔNG TY  
NGUYỄN PHÚC  
KỶ THỊ HỒNG

CHỦ NHIỆM - CHỦ TRÌ  
THIẾT KẾ  
NGUYỄN T N DUNG


THIẾT KẾ  
KIÊN NGỌC QUÍ

QUẢN LÝ KỸ THUẬT  
TRẦN NGỌC HUY

BƯỚC BCKTKT

SỐ BẢN VẼ	1
KÍ HIỆU BẢN VẼ	TNM
NGÀY HOÀN THÀNH	/2025


TRẮC NGANG ĐẠI DIỆN VỊ TRÍ CỐNG TẠI LỀ ĐƯỜNG  
TỶ LỆ: 1/50

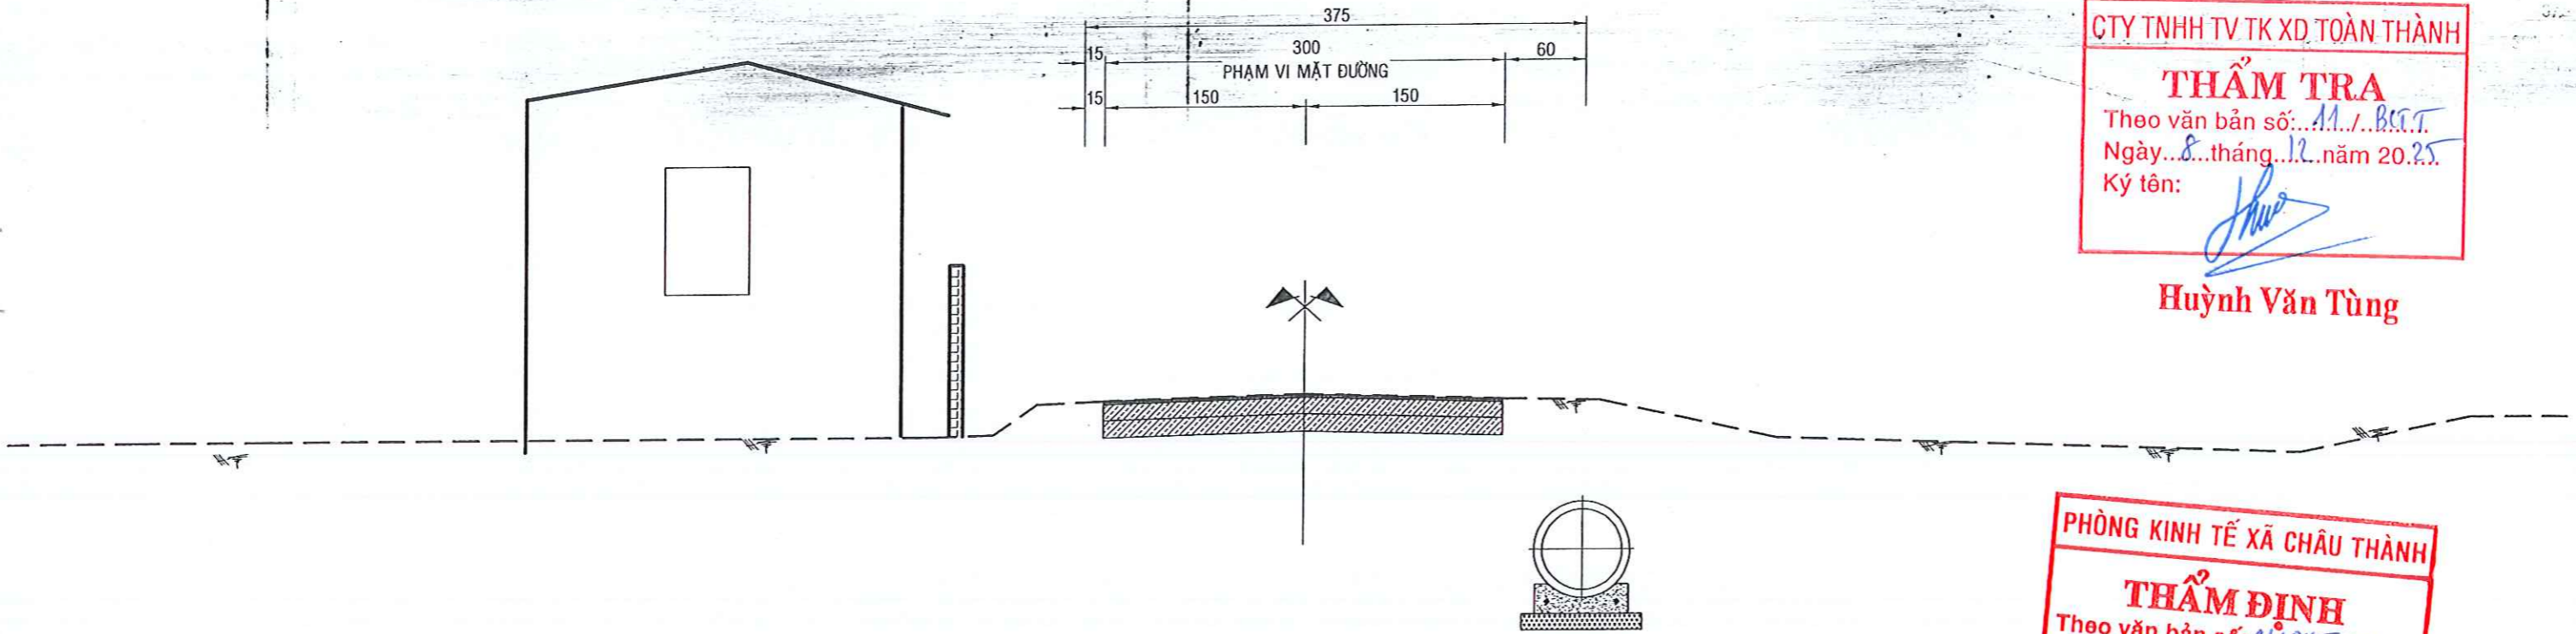

CTY TNHH TV TK XD TOÀN THÀNH  
**THẨM TRA**  
Theo văn bản số: 11./...BCT.T.  
Ngày 8...tháng 12...năm 2025.  
Ký tên: *[Signature]*

**Huỳnh Văn Tùng**

TRẮC NGANG ĐẠI DIỆN VỊ TRÍ CỐNG TẠI TIM ĐƯỜNG  
TỶ LỆ: 1/50

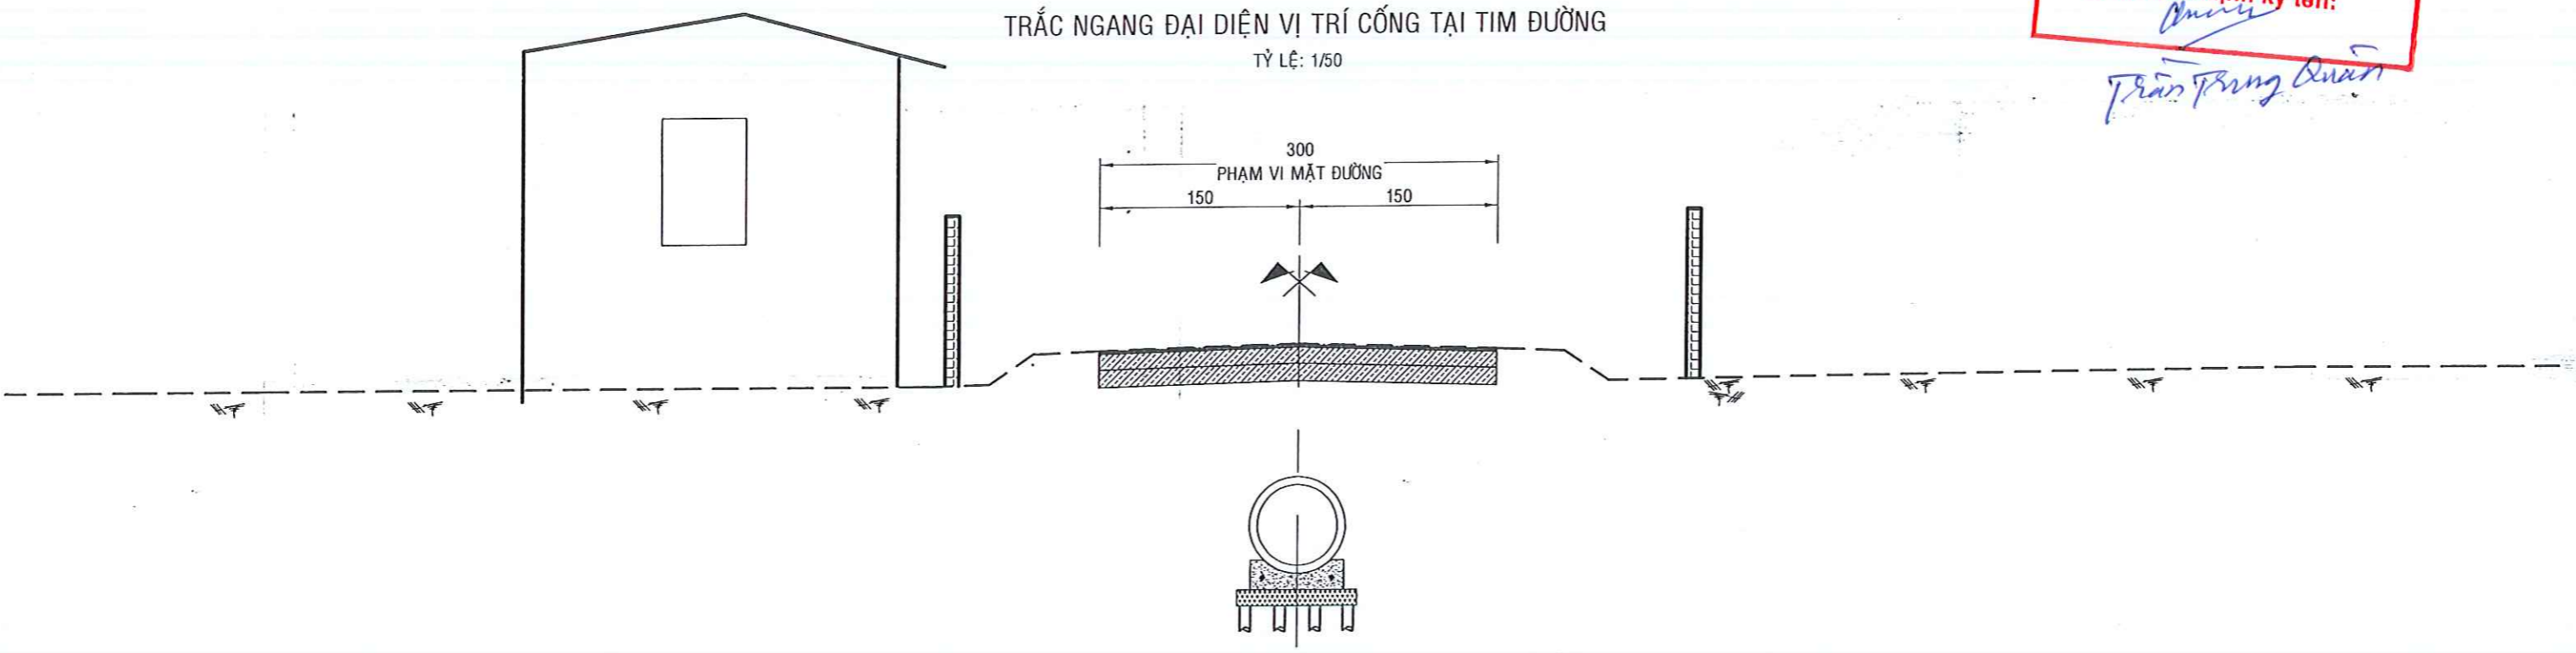

PHÒNG KINH TẾ XÃ CHÂU THÀNH  
**THẨM ĐỊNH**  
Theo văn bản số: 41./PKT...T.P.  
Ngày 12...tháng 12...năm 2025.  
Người thẩm định ký tên: *[Signature]*

**Trần Trung Quân**

CHỦ ĐẦU TƯ  
PHÒNG KINH TẾ  
XÃ CHÂU THÀNH

CÔNG TRÌNH: NÂNG CẤP ĐƯỜNG GIAO THÔNG NÔNG THÔNG VÀ  
HỆ THỐNG THOÁT NƯỚC ẤP HƯƠNG PHỤ A, XÃ CHÂU THÀNH

**TRẮC NGANG ĐẠI DIỆN**



CÔNG TY TNHH ĐẦU TƯ PHÁT TRIỂN NGUYỄN PHÚC  
NGUYEN PHUC DEVELOPMENT INVESTMENT COMPANY LIMITED  
SỐ 26, ĐƯỜNG 3/2, KHÓM 2, XÃ CHÂU THÀNH, TỈNH VĨNH LONG  
TEL: 0907151116 Email: nguyennphucco.ltd@gmail.com

GIÁM ĐỐC CÔNG TY  
**NGUYỄN PHÚC**  
VŨ THỊ HỒNG

CHỦ NHIỆM - CHỦ TRÌ  
THIẾT KẾ  
*[Signature]*  
NGUYỄN T N DUNG

THIẾT KẾ  
*[Signature]*  
KIÊN NGỌC QUÍ

QUẢN LÝ KỸ THUẬT  
*[Signature]*  
TRẦN NGỌC HUY

BƯỚC BCKTKT  
SỐ BẢN VẼ: 2  
KÍ HỆU BẢN VẼ: TNM  
NGÀY HOÀN THÀNH: /2025


Vị trí HG	Phạm vi đặt cống	Loại cống
Từ HG1 đến HG4	cống đặt tại tim đường	cống D600-C
Từ HG4 đến HG6	cống đặt trên lề bên trái	cống D600-TC
Từ HG6 đến HG12	cống đặt tại tim đường	cống D600-C
Từ HG12 đến HG21	cống đặt trên lề bên trái	cống D600-TC
Từ HG 21 đến HG23	cống đặt tại tim đường	cống D600-C
Từ HG 23 đến HG28	cống đặt trên lề bên trái	cống D600-TC
Từ HG 28 đến HG33	cống đặt tại tim đường	cống D600-C
Từ HG 33 đến HG38	cống đặt trên lề bên trái	cống D600-TC

Ghi chú: cống tại tim đường cấp tải cao ký hiệu D600-C, cống tại lề đường cấp tải tiêu chuẩn ký hiệu D600-TC,

**TRẮC DỌC CỐNG**  
Tỷ lệ đứng: 1/100 - Tỷ lệ ngang: 1/500

CTY TNHH TV TK XD TOÀN THÀNH  
**THẨM TRA**  
Theo văn bản số: 111/PKT-TA  
Ngày 8 tháng 12 năm 2025  
Ký tên: *[Signature]*

**Huỳnh Văn Tùng**

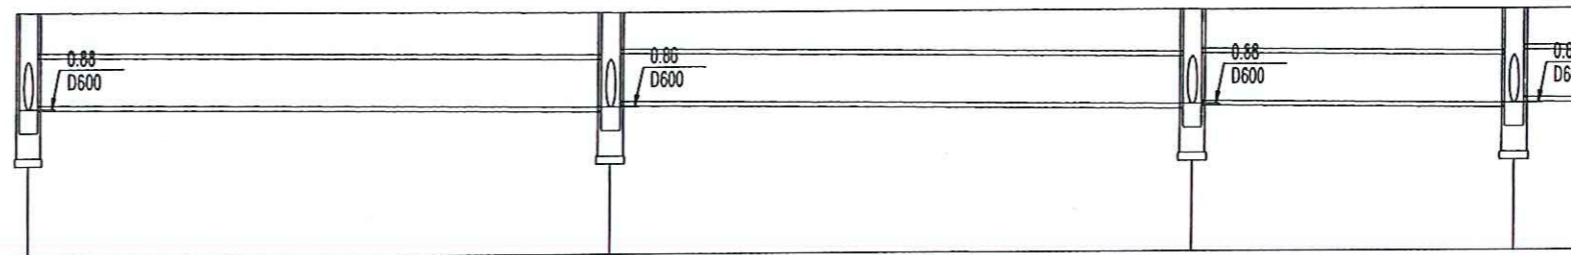

CAO ĐỘ ĐẠN HỐ GA (M)	2,035	2,179	2,239	2,207
CAO ĐỘ TỰ NHIÊN (M)	2,035	2,179	2,239	2,207
CAO ĐỘ ĐÂY CỐNG VÀO (M)		0,767	0,739	0,739
CAO ĐỘ ĐÂY CỐNG RA (M)	0,875	0,847	0,799	0,819
CAO ĐỘ ĐÂY HỐ LẮNG (M)		0,467	0,439	0,439
ĐƯỜNG KÍNH (MM) - ĐỘ DỐC (%)		0,30 D600-C	0,30 D600-C	0,30 D600-C
CHIỀU DÀI CỐNG (M)		36,0	36,0	20,0 36,0
TÊN HỐ GA	HGHH	HG01	HG02	HG03
LOẠI CỐNG		9x4m	9x4m	5x4m 9x4m

PHÒNG KINH TẾ XÃ CHÂU THÀNH  
**THẨM ĐỊNH**  
Theo văn bản số: 111/PKT-TA  
Ngày 12 tháng 12 năm 2025  
Người thẩm định ký tên: *[Signature]*


CHỦ ĐẦU TƯ PHÒNG KINH TẾ XÃ CHÂU THÀNH	CÔNG TRÌNH: NÂNG CẤP ĐƯỜNG GIAO THÔNG NÔNG THÔNG VÀ HỆ THỐNG THOÁT NƯỚC ÁP HƯỞNG PHỤ A, XÃ CHÂU THÀNH	 <b>CÔNG TY TNHH ĐẦU TƯ PHÁT TRIỂN NGUYỄN PHÚC</b> NGUYEN PHUC DEVELOPMENT INVESTMENT COMPANY LIMITED SỐ 26, ĐƯỜNG 3/2, KHÓM 2, XÃ CHÂU THÀNH, TỈNH VÀI HỒNG TEL: 0907151116 Email: nguyennphucco.ltd@gmail.com	GIÁM ĐỐC CÔNG TY	CHỦ NHIỆM - CHỦ TRÌ THIẾT KẾ	THIẾT KẾ	QUẢN LÝ KỸ THUẬT	BƯỚC BCKTKT	
	TRẮC DỌC THOÁT NƯỚC		<i>[Signature]</i>	<i>[Signature]</i>	<i>[Signature]</i>	<i>[Signature]</i>	SỐ BẢN VẼ	01
			NGUYỄN T N DUNG	KIẾN NGỌC QUÍ	TRẦN NGỌC HUY	KÍ HIỆU BẢN VẼ	TDTN	
						NGÀY HOÀN THÀNH	/2025	

**TRẮC DỌC CỐNG**  
Tỷ lệ đứng: 1/100 - Tỷ lệ ngang: 1/500

**PHÒNG KINH TẾ XÃ CHÂU THÀNH**  
**THẨM ĐỊNH**  
Theo văn bản số: 411/P.K.T.-TĐT.....  
Ngày 12 tháng 12 năm 2025  
Người thẩm định ký tên:  
*Trần Trung Quân*

**CTY TNHH TV TK XD TOÀN THÀNH**  
**THẨM TRA**  
Theo văn bản số: 11/BST  
Ngày 8 tháng 11 năm 2025  
Ký tên:  
*Huỳnh Văn Tùng*

**Huỳnh Văn Tùng**

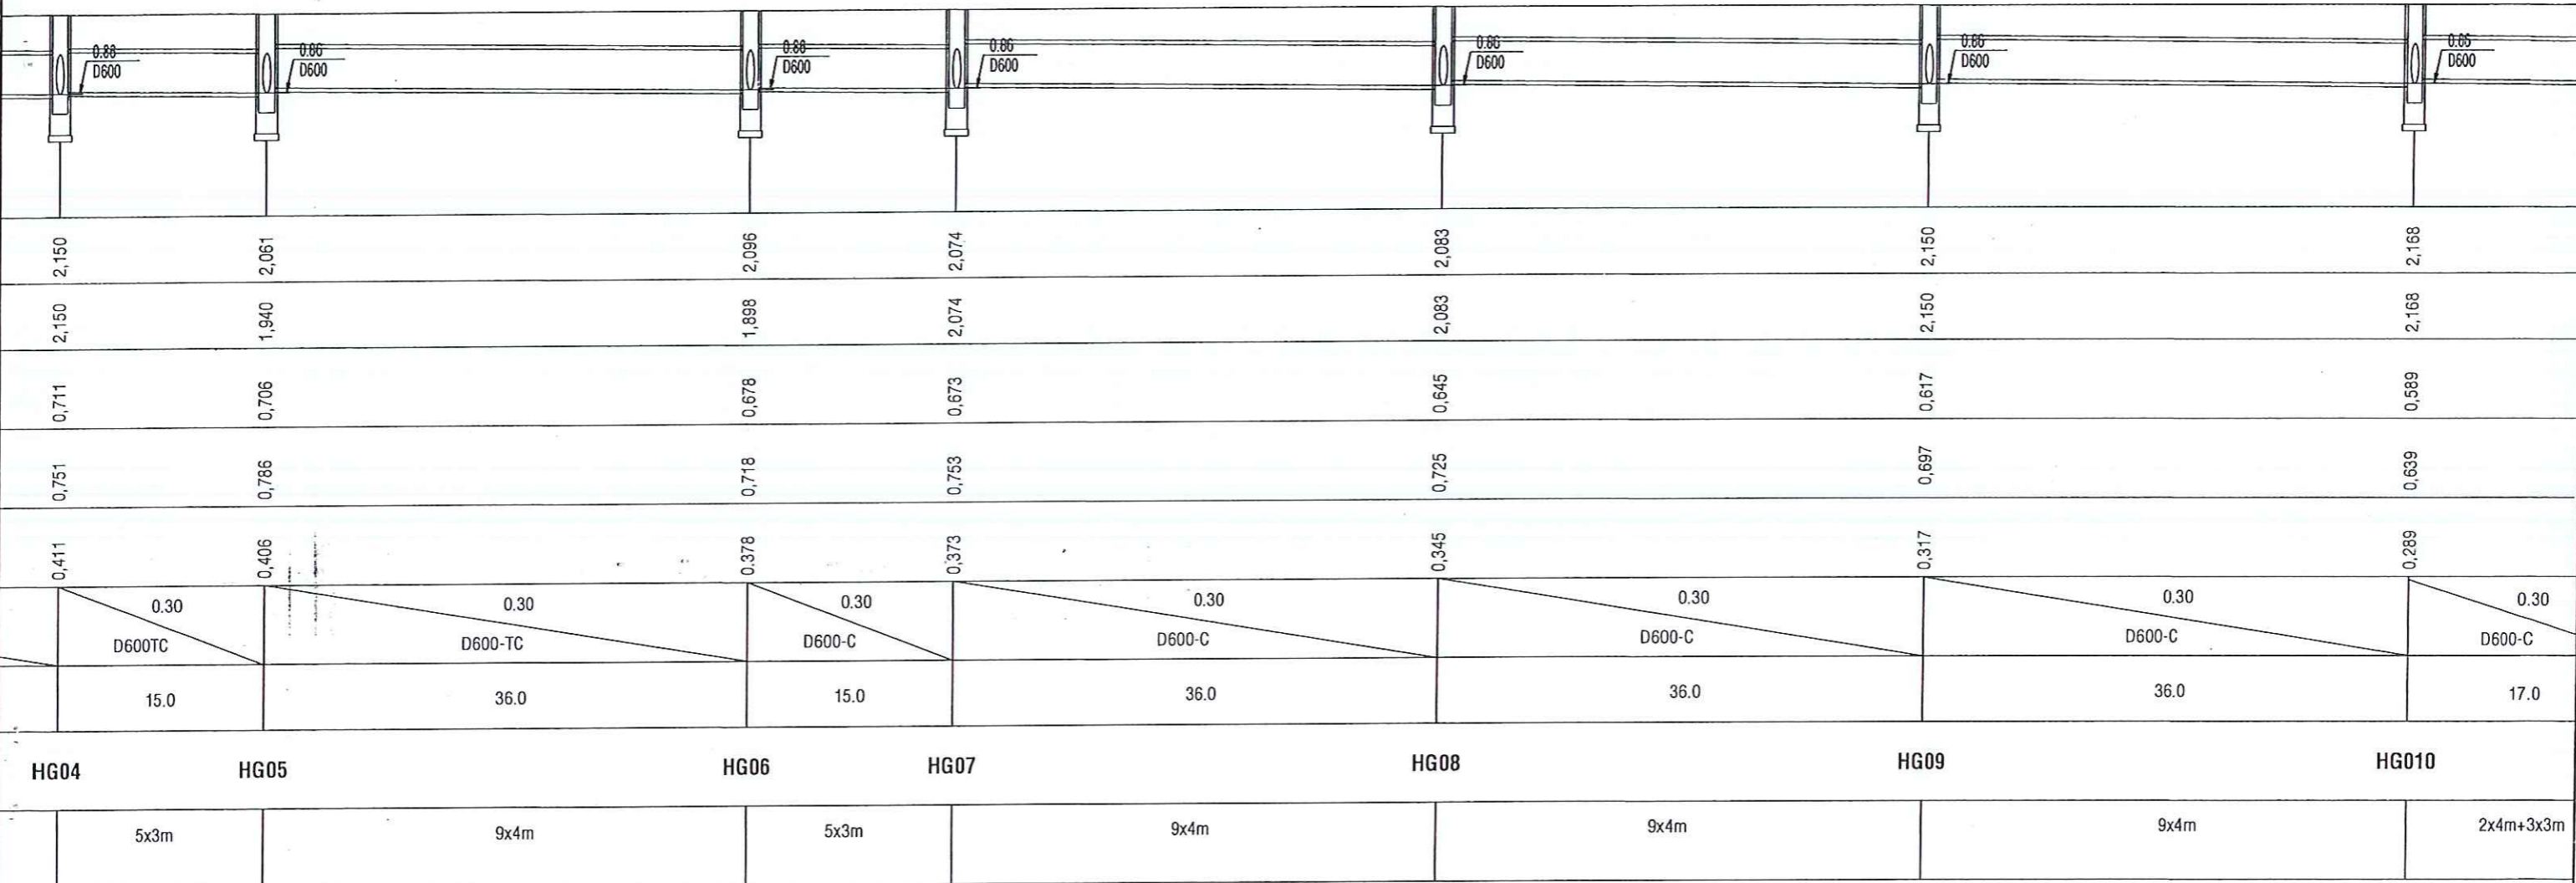

**CHỦ ĐẦU TƯ**  
**PHÒNG KINH TẾ**  
**XÃ CHÂU THÀNH**

CÔNG TRÌNH: NÂNG CẤP ĐƯỜNG GIAO THÔNG NÔNG THÔN VÀ  
HỆ THỐNG THOÁT NƯỚC ẤP HƯƠNG PHỤ A, XÃ CHÂU THÀNH

**TRẮC DỌC THOÁT NƯỚC**



**CÔNG TY TNHH ĐẦU TƯ PHÁT TRIỂN NGUYỄN PHÚC**  
NGUYEN PHUC DEVELOPMENT INVESTMENT COMPANY LIMITED  
SỐ 26, ĐƯỜNG 3/2, KHÓM 2, XÃ CHÂU THÀNH, TỈNH VĨNH LONG  
TEL: 0907151116 Email: nguyenphucco.fid@ngphuc.com

GIÁM ĐỐC CÔNG TY  
*Nguyễn Phúc Hùng*  
NGUYỄN PHÚC HÙNG  
VỊNH HỒNG

CHỦ NHIỆM - CHỦ TRÌ  
THIẾT KẾ  
*Nguyễn Tấn Dũng*  
NGUYỄN T N DUNG

THIẾT KẾ  
*Kiên Ngọc Quý*  
KIÊN NGỌC QUÍ


QUẢN LÝ KỸ THUẬT  
*Trần Ngọc Huy*  
TRẦN NGỌC HUY

**BƯỚC BCKTKT**  
SỐ BẢN VẼ: 02  
KÍ HIỆU BẢN VẼ: TD1N  
NGÀY HOÀN THÀNH: /2025

**TRẮC DỌC CỐNG**  
Tỷ lệ đứng: 1/100 - Tỷ lệ ngang: 1/500

**PHÒNG KINH TẾ XÃ CHÂU THÀNH**  
**THẨM ĐỊNH**  
Theo văn bản số: 41/P.KT...  
Ngày 12 tháng 12 năm 2025  
Người thẩm định ký tên:  
*Trần Trung Quân*

**CTY TNHH TV TK XD TOÀN THÀNH**  
**THẨM TRA**  
Theo văn bản số: 11.../B.CNT  
Ngày 8 tháng 12 năm 2025  
Ký tên:  
*Huỳnh Văn Tùng*  
**Huỳnh Văn Tùng**

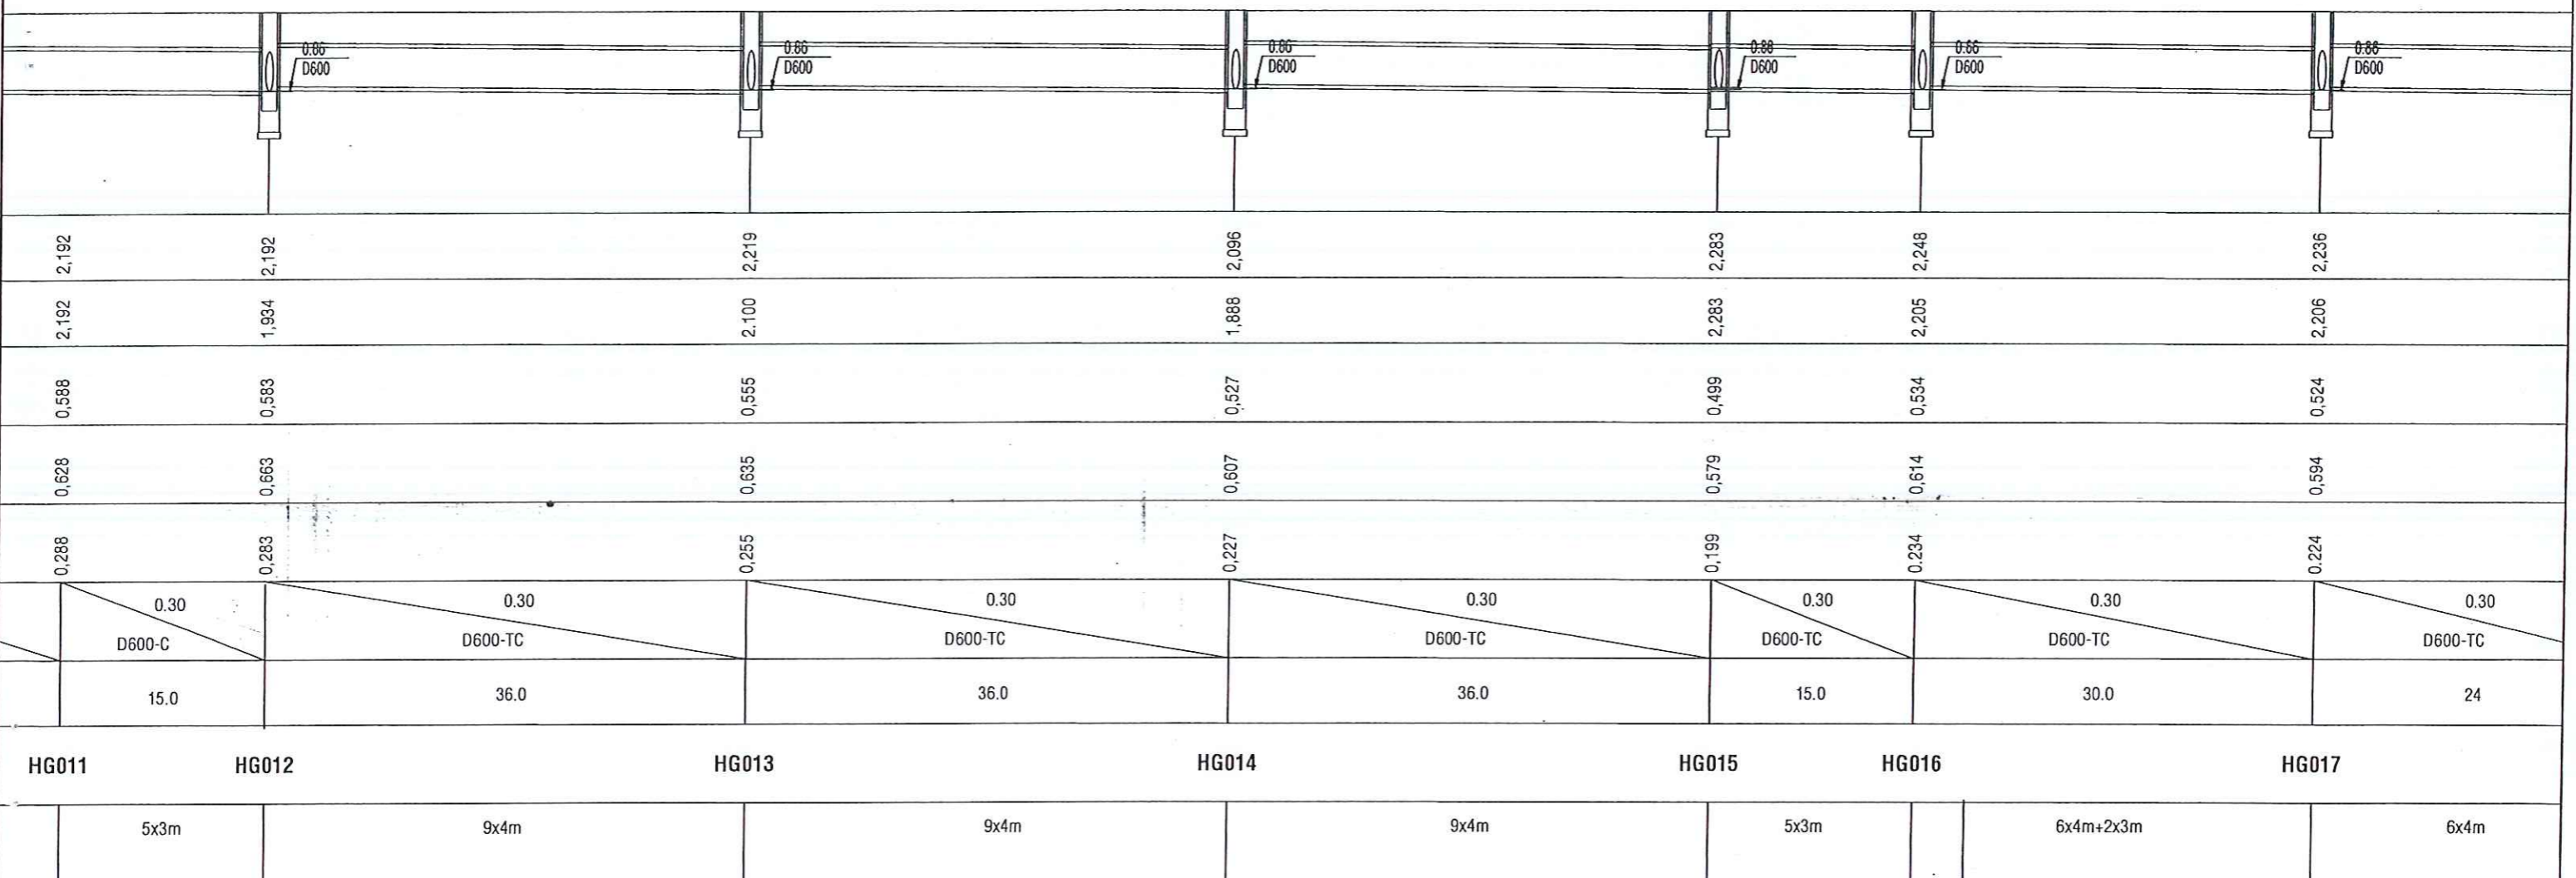

**CHỦ ĐẦU TƯ**  
**PHÒNG KINH TẾ**  
**XÃ CHÂU THÀNH**

CÔNG TRÌNH: NÂNG CẤP ĐƯỜNG GIAO THÔNG NÔNG THÔNG VÀ  
HỆ THỐNG THOÁT NƯỚC ÁP HƯỞNG PHỤ A, XÃ CHÂU THÀNH  
**TRẮC DỌC THOÁT NƯỚC**

**NP**  
CÔNG TY TNHH ĐẦU TƯ PHÁT TRIỂN NGUYỄN PHÚC  
NGUYEN PHUC DEVELOPMENT INVESTMENT COMPANY LIMITED  
SỐ 26, ĐƯỜNG 3/2, KHỐI 2, XÃ CHÂU THÀNH, TỈNH VĨNH LONG  
TEL: 0907151116 Email: nguyenphuc@nguyenthanh.com

GIÁM ĐỐC CÔNG TY	CHỦ NHIỆM - CHỦ TRÌ THIẾT KẾ	THIẾT KẾ	QUẢN LÝ KỸ THUẬT
<i>Trần Trung Quân</i>	<i>Nguyễn Tấn Dũng</i>	<i>Kiên Ngọc Quý</i>	<i>Trần Ngọc Huy</i>
TRẦN TRUNG QUÂN	NGUYỄN T N DUNG	KIÊN NGỌC QUÍ	TRẦN NGỌC HUY

**BƯỚC BCKTKT**

SỐ BẢN VẼ	03
KÍ HIỆU BẢN VẼ	TDIN
NGÀY HOÀN THÀNH	/2025


# TRẮC DỌC CỐNG

Tỷ lệ đứng: 1/100 - Tỷ lệ ngang: 1/500

**PHÒNG KINH TẾ XÃ CHÂU THÀNH**  
**THẨM ĐỊNH**  
 Theo văn bản số: 41/PKCT-TĐ  
 Ngày: 12 tháng 12 năm 2025  
 Người thẩm định ký tên: *Trần Văn Quân*

**CTY TNHH TV TK XD TOÀN THÀNH**  
**THẨM TRA**  
 Theo văn bản số: 11 / BCTT  
 Ngày: 8 tháng 11 năm 2025  
 Ký tên: *Huỳnh Văn Tùng*

**Huỳnh Văn Tùng**

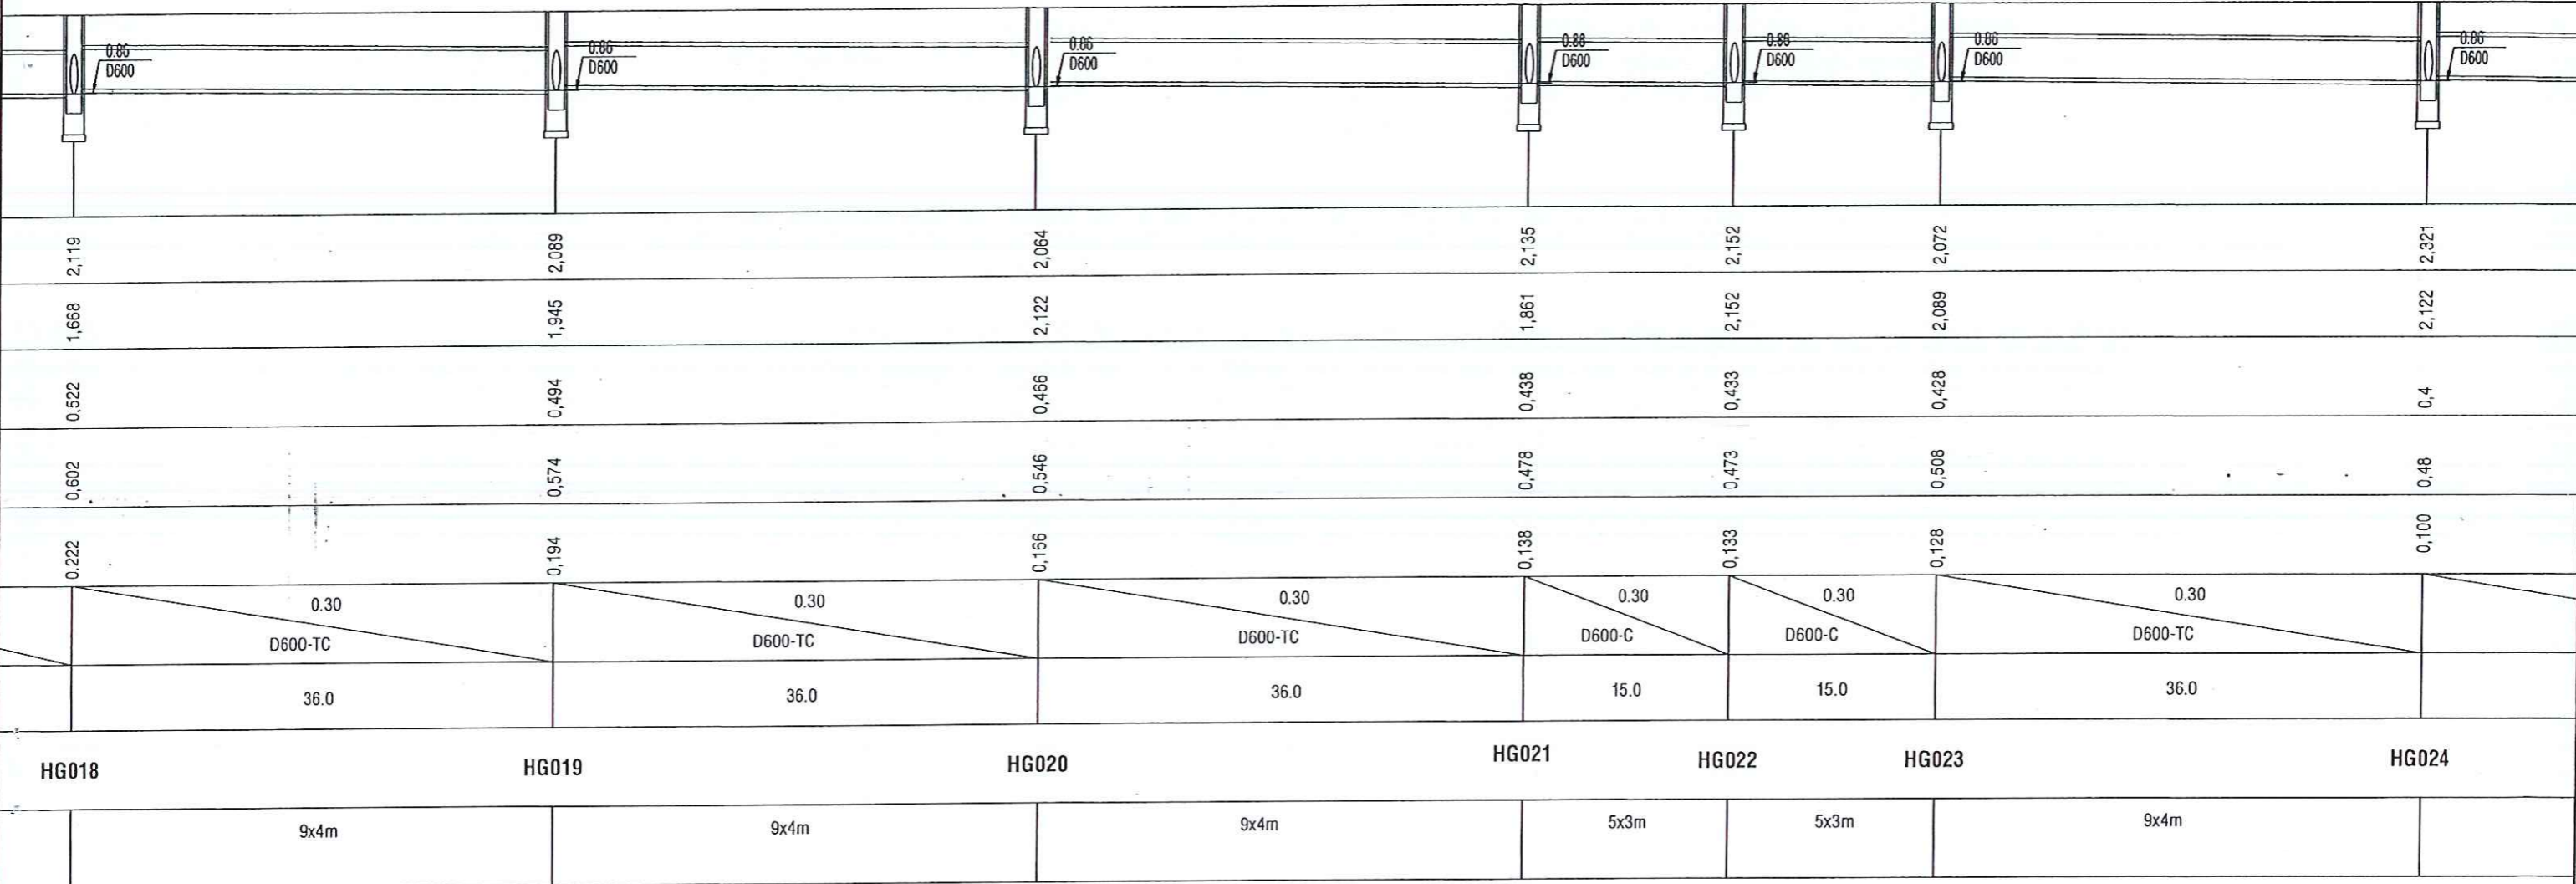

**CHỦ ĐẦU TƯ**  
**PHÒNG KINH TẾ**  
**XÃ CHÂU THÀNH**

CÔNG TRÌNH: NÂNG CẤP ĐƯỜNG GIAO THÔNG NÔNG THÔNG VÀ  
 HỆ THỐNG THOÁT NƯỚC ẤP HƯƠNG PHỤ A, XÃ CHÂU THÀNH

**TRẮC DỌC THOÁT NƯỚC**



**CÔNG TY TNHH ĐẦU TƯ PHÁT TRIỂN NGUYỄN PHÚC**  
 NGUYEN PHUC DEVELOPMENT INVESTMENT COMPANY LIMITED  
 SỐ 26, ĐƯỜNG 3/2, KHỐI 2, XÃ CHÂU THÀNH, TỈNH VINH LONG  
 TEL: 0907151116 Email: nguyennphucco.ltd@gmail.com

**GIÁM ĐỐC CÔNG TY**  
*Nguyễn Văn Hùng*  
**NGUYỄN VĂN HÙNG**  
 VỊ TRÍ: **PHÒNG KINH TẾ XÃ CHÂU THÀNH**

**CHỦ NHIỆM - CHỦ TRÌ THIẾT KẾ**  
*Nguyễn Tấn Dũng*  
**NGUYỄN T N DUNG**

**THIẾT KẾ**  
*Kiên Ngọc Quý*  
**KIÊN NGỌC QUÍ**

**QUẢN LÝ KỸ THUẬT**  
*Trần Ngọc Huy*  
**TRẦN NGỌC HUY**

**BƯỚC BCKTKT**  
 SỐ BẢN VẼ: 04  
 KÍ HIỆU BẢN VẼ: TD/TN  
 NGÀY HOÀN THÀNH: /2025

# TRẮC DỌC CỐNG

Tỷ lệ đứng: 1/100 - Tỷ lệ ngang: 1/500

PHÒNG KINH TẾ XÃ CHÂU THÀNH

## THẨM ĐỊNH

Theo văn bản số: 41/P.KT-TĐ  
 Ngày 2...tháng 12...năm 2025  
 Người thẩm định ký tên:

*Trần Văn Tuấn*


CTY TNHH TV TK XD TOÀN THÀNH

## THẨM TRA

Theo văn bản số: 11.../...P.KT  
 Ngày 8...tháng 11...năm 2025  
 Ký tên:

*Huỳnh Văn Tùng*

Huỳnh Văn Tùng

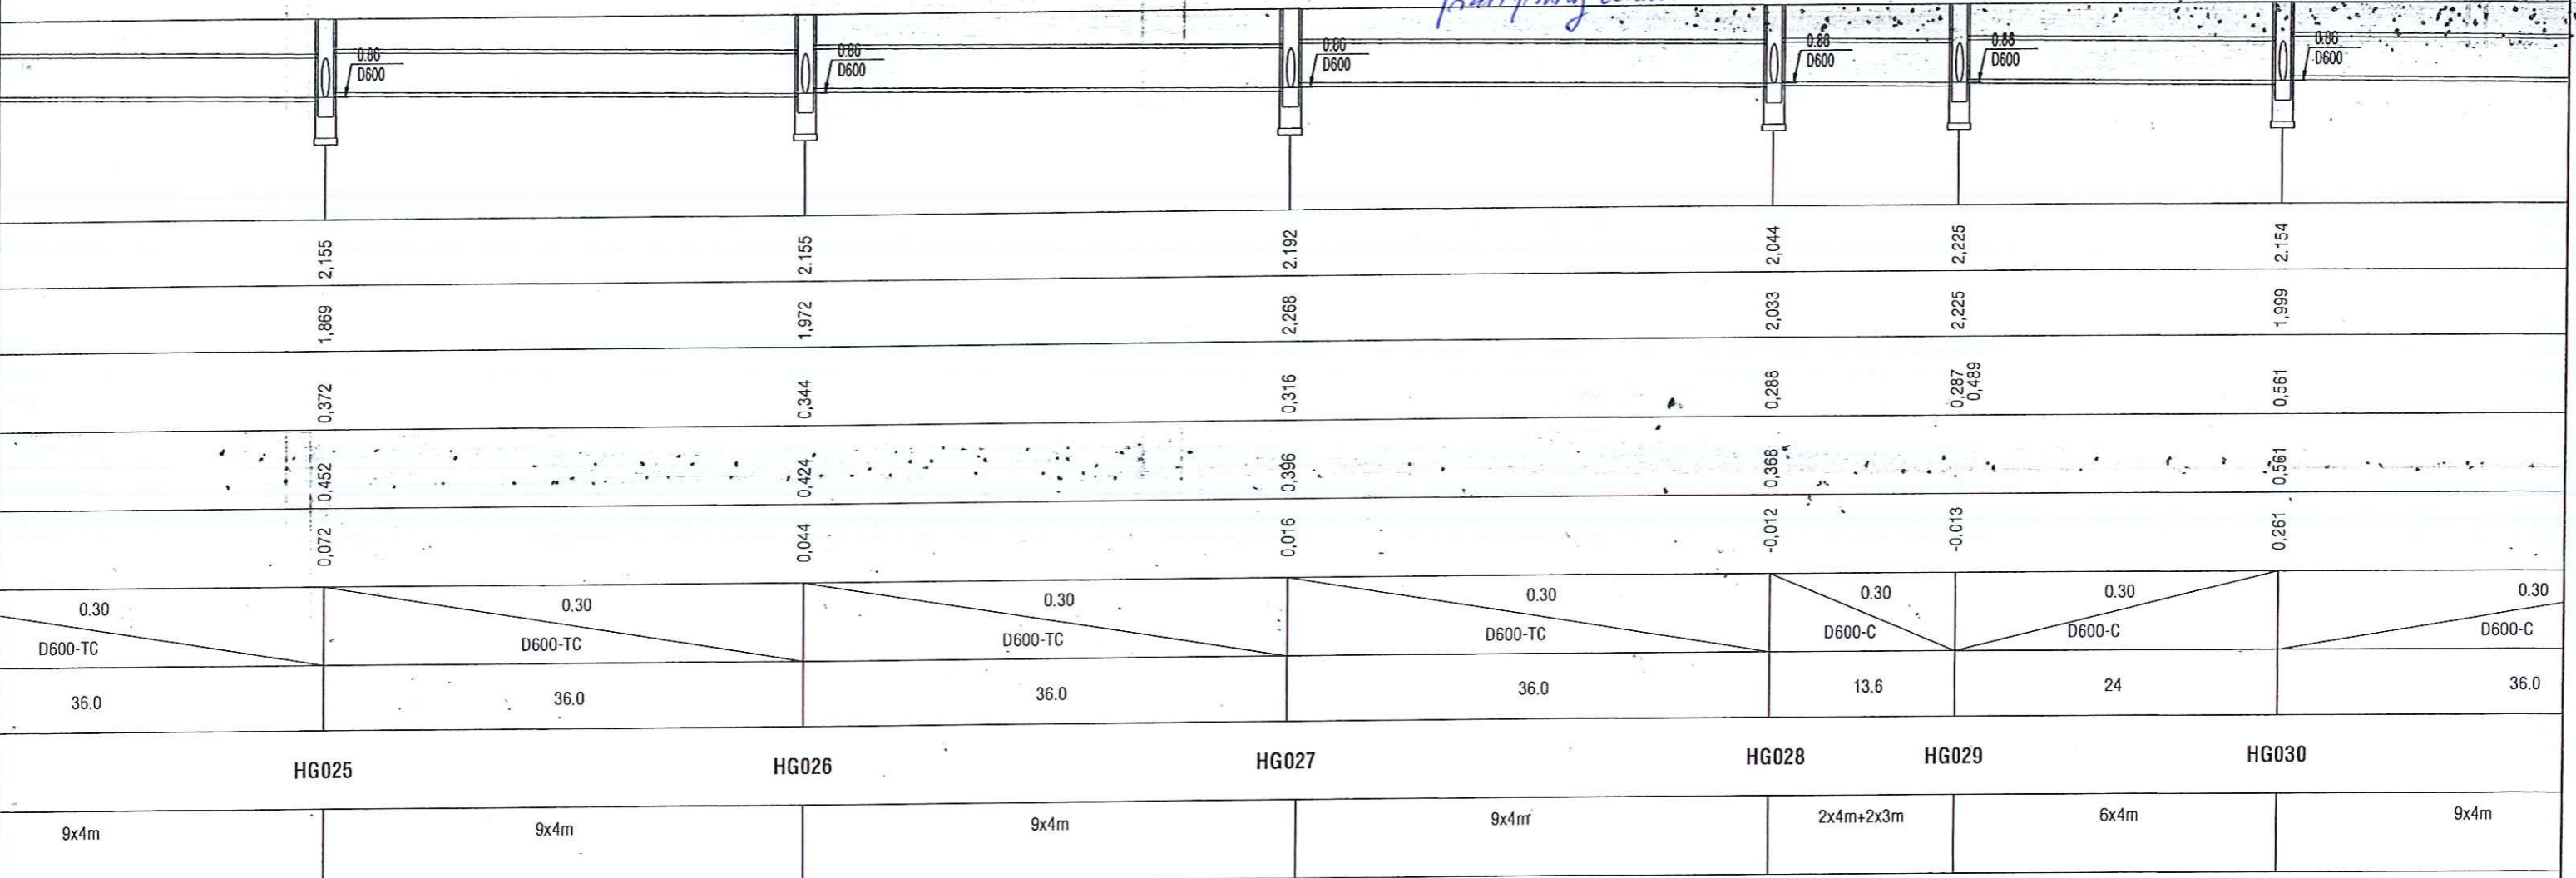


<b>CHỦ ĐẦU TƯ</b> PHÒNG KINH TẾ XÃ CHÂU THÀNH	CÔNG TRÌNH: NÂNG CẤP ĐƯỜNG GIAO THÔNG NÔNG THÔNG VÀ HỆ THỐNG THOÁT NƯỚC ẤP HƯƠNG PHỤ A, XÃ CHÂU THÀNH	CÔNG TY TNHH ĐẦU TƯ PHÁT TRIỂN NGUYỄN PHÚC NGUYEN PHUC DEVELOPMENT INVESTMENT COMPANY LIMITED SỐ 26, ĐƯỜNG 3/2, KHÓM 2, XÃ CHÂU THÀNH, TỈNH VĨNH LONG TEL: 0907151116 Email: nguyenphucco.ltd@gmail.com	GIÁM ĐỐC CÔNG TY NGUYỄN T N DUNG	CHỦ NHIỆM - CHỦ TRÌ THIẾT KẾ KIẾN NGỌC QUÍ	THIẾT KẾ KIẾN NGỌC QUÍ	QUẢN LÝ KỸ THUẬT TRẦN NGỌC HUY	BƯỚC BCKTKT SỐ BẢN VẼ: 05 KÍ HIỆU BẢN VẼ: TDTN NGÀY HOÀN THÀNH: /2025
	TRẮC DỌC THOÁT NƯỚC		VỊNH HỒNG	NGUYỄN T N DUNG	KIẾN NGỌC QUÍ	TRẦN NGỌC HUY	NGÀY HOÀN THÀNH: /2025

**TRẮC ĐỌC CỐNG**  
Tỷ lệ đứng: 1/100 - Tỷ lệ ngang: 1/500

**PHÒNG KINH TẾ XÃ CHÂU THÀNH**  
**THẨM ĐỊNH**  
Theo văn bản số: 41/P.K.T...TĐ...  
Ngày 12 tháng 12 năm 2025  
Người thẩm định ký tên:  
*Trần Trung Quân*

**CTY TNHH TV TK XD TOÀN THÀNH**  
**THẨM TRA**  
Theo văn bản số: 11.../BCTĐ...  
Ngày 8 tháng 12 năm 2025  
Ký tên:  
*Huỳnh Văn Tùng*  
**Huỳnh Văn Tùng**

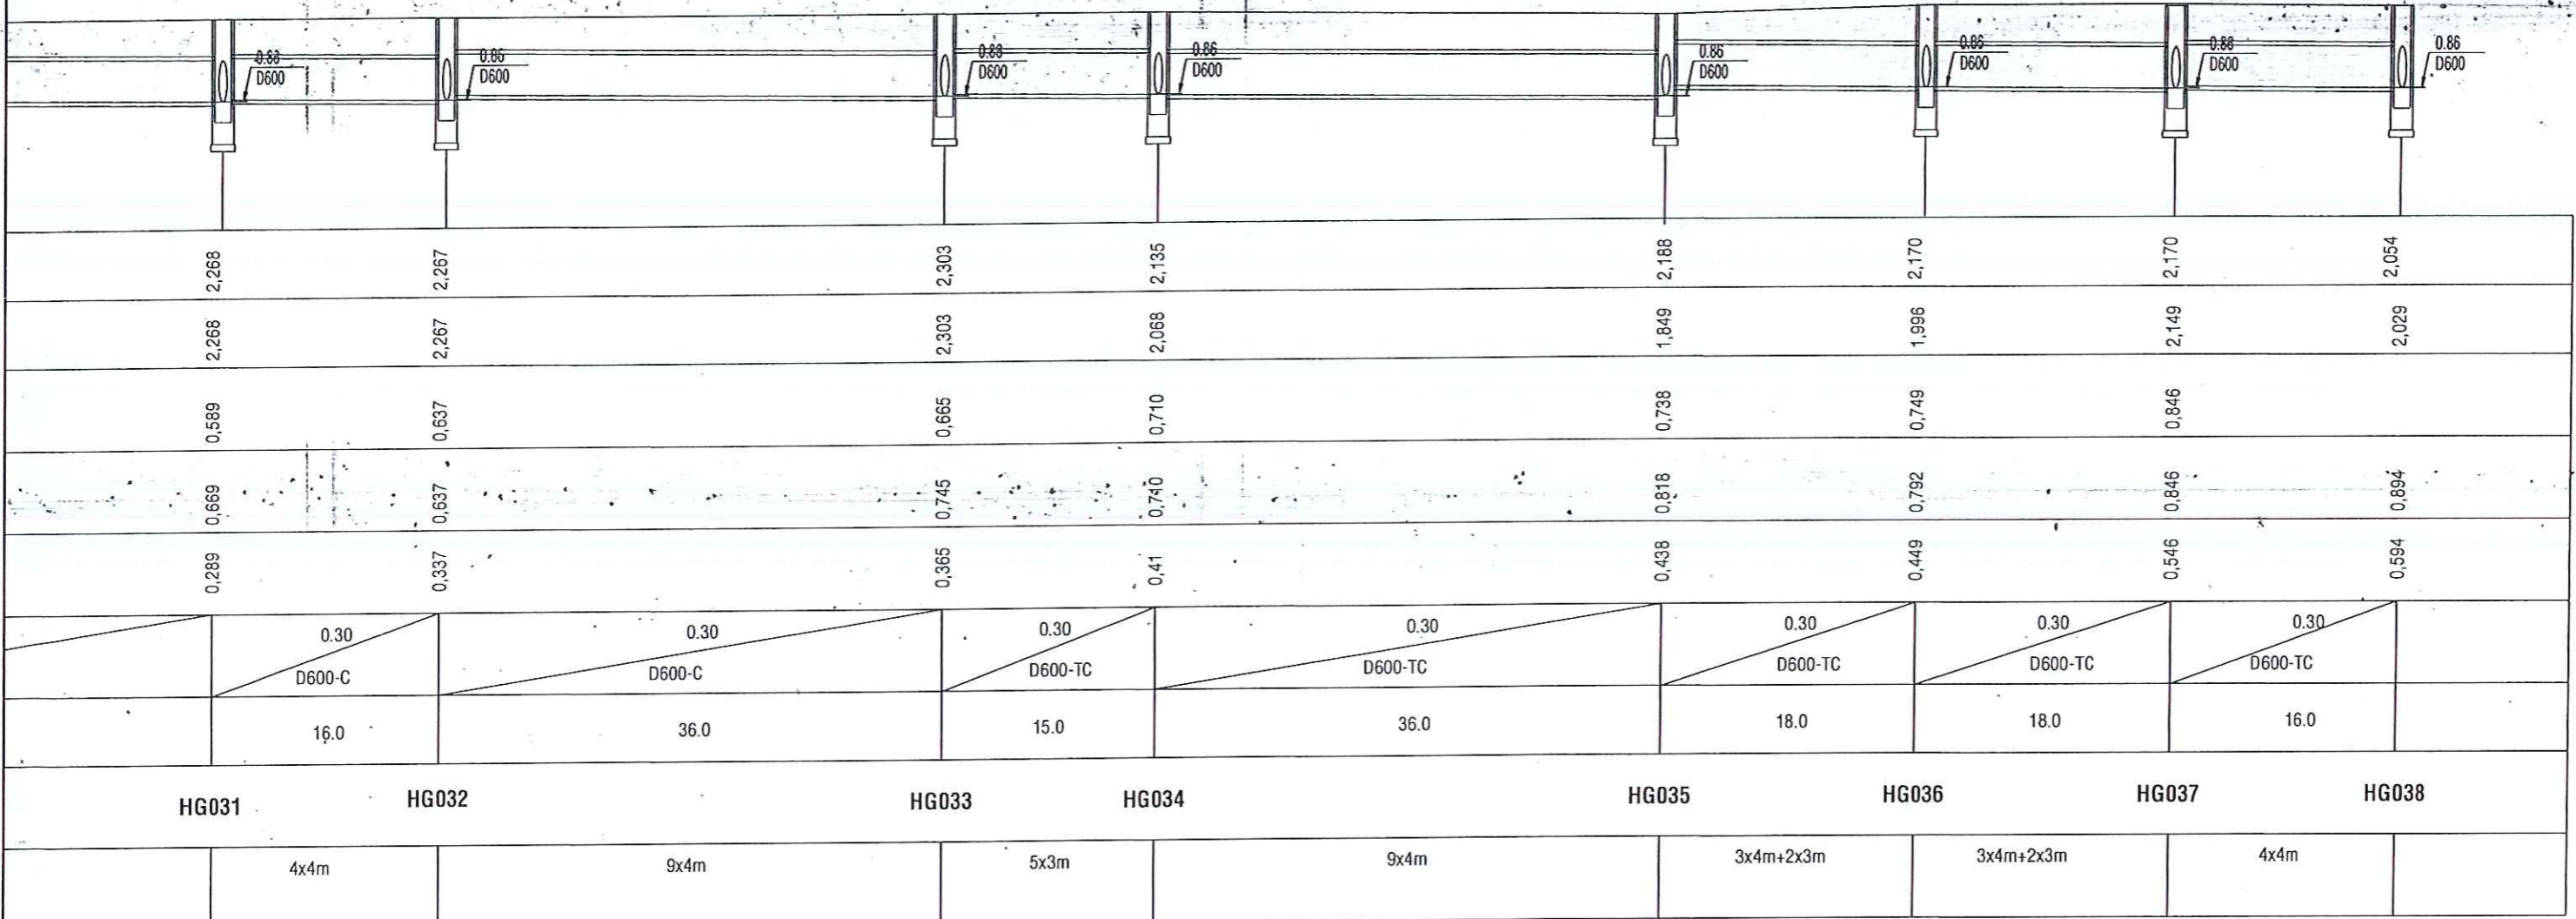

CHỦ ĐẦU TƯ  
PHÒNG KINH TẾ  
XÃ CHÂU THÀNH

CÔNG TRÌNH: NÂNG CẤP ĐƯỜNG GIAO THÔNG NÔNG THÔNG VÀ  
HỆ THỐNG THOÁT NƯỚC ÁP HƯỞNG PHỤ A, XÃ CHÂU THÀNH

TRẮC ĐỌC THOÁT NƯỚC



CÔNG TY TNHH ĐẦU TƯ PHÁT TRIỂN NGUYỄN PHƯỚC  
NGUYEN PHUC DEVELOPMENT INVESTMENT COMPANY LIMITED  
SỐ 26, ĐƯỜNG 3/2, KHỐI 2, XÃ CHÂU THÀNH, TỈNH VĨNH LƯƠNG  
TEL: 0907151116 Email: nguyenvhucco.ltd@gmail.com





GIÁM ĐỐC CÔNG TY  
*Nguyễn Văn Hùng*  
VŨ VĂN HÙNG

CHỦ NHIỆM - CHỦ TRÌ  
THIẾT KẾ  
*Nguyễn Tấn Dũng*  
NGUYỄN T N DUNG

THIẾT KẾ  
*Kiến Ngọc Quý*  
KIẾN NGỌC QUÍ

QUẢN LÝ KỸ THUẬT  
*Trần Ngọc Huy*  
TRẦN NGỌC HUY

BUƯỚC BCKTKT  
SỐ BẢN VẼ: 06  
KÍ HIỆU BẢN VẼ: TĐTN  
NGÀY HOÀN THÀNH: /2025

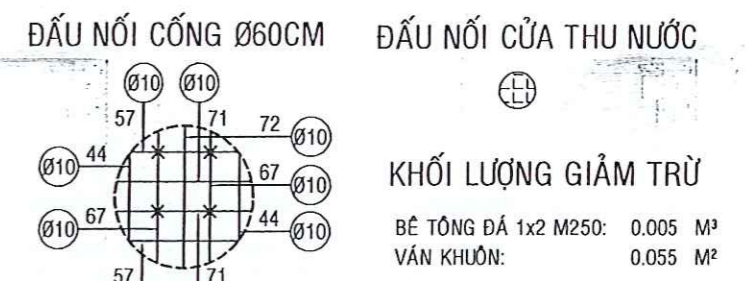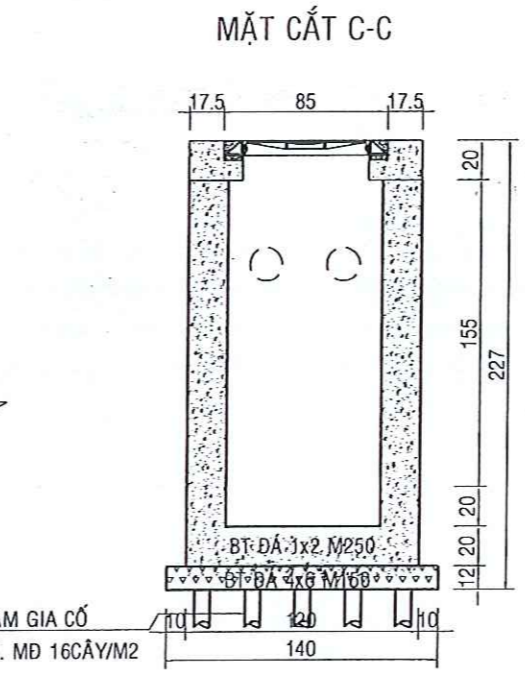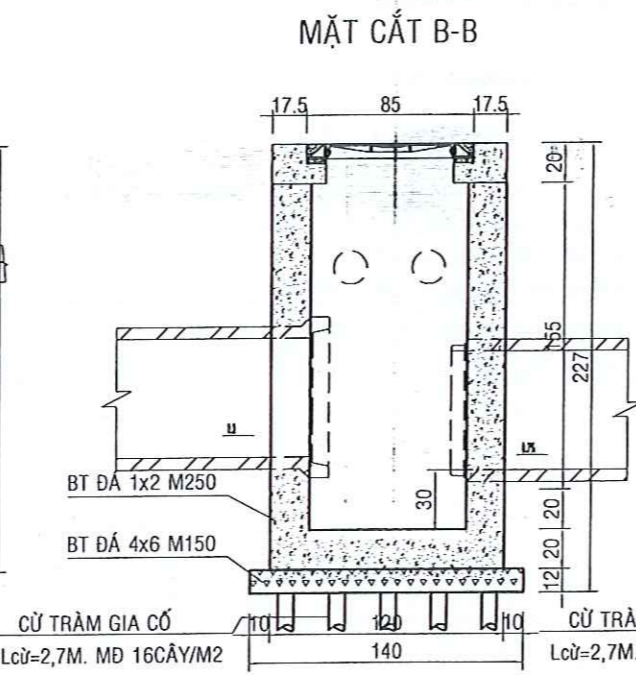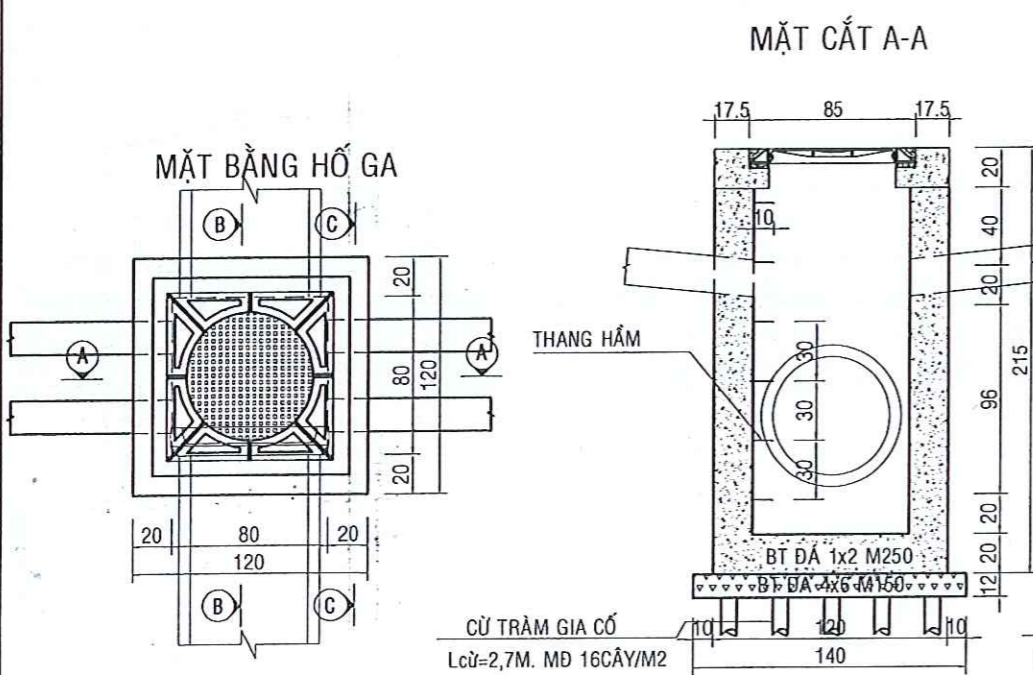


**KHỐI LƯỢNG GIẢM TRỪ**  
 BÊ TÔNG ĐÁ 1x2 M250: 0.005 M<sup>3</sup>  
 VÁN KHUÔN: 0.055 M<sup>2</sup>

**KHỐI LƯỢNG GIẢM TRỪ**  
 BÊ TÔNG ĐÁ 1x2 M250: 0.081 M<sup>3</sup>  
 VÁN KHUÔN: 0.874 M<sup>2</sup>  
 THÉP Ø<10: 6.78 KG


**CTY TNHH TV TK XD TOÀN THÀNH**

**THẨM TRA**  
 Theo văn bản số: 11.../BCH...  
 Ngày: 8...tháng...năm 2025  
 Ký tên: *[Signature]*  
**Huyñh Văn Tùng**


**CỐT THÉP MẶT CẮT D-D**

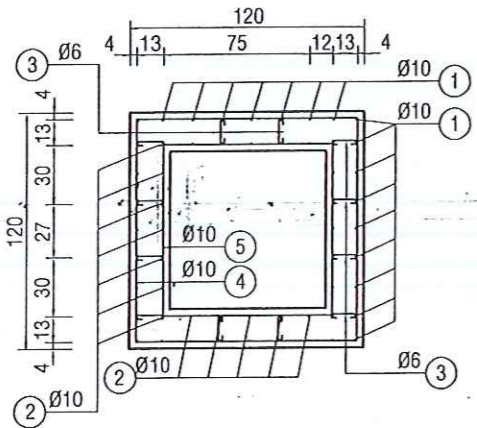


**CỐT THÉP MẶT CẮT A-A**

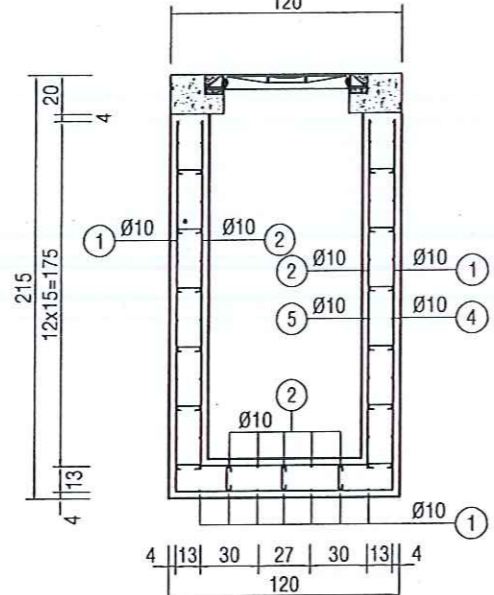


**CỐT THÉP MẶT CẮT B-B**

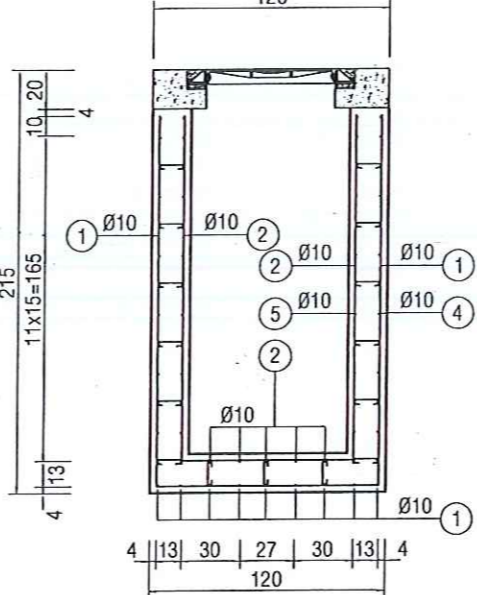

**CỐT THÉP MẶT CẮT C-C**

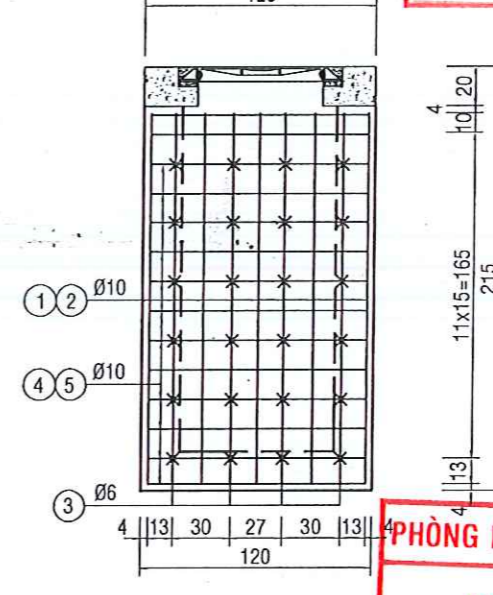

**SƠ ĐỒ GIA CÔNG CỐT THÉP**

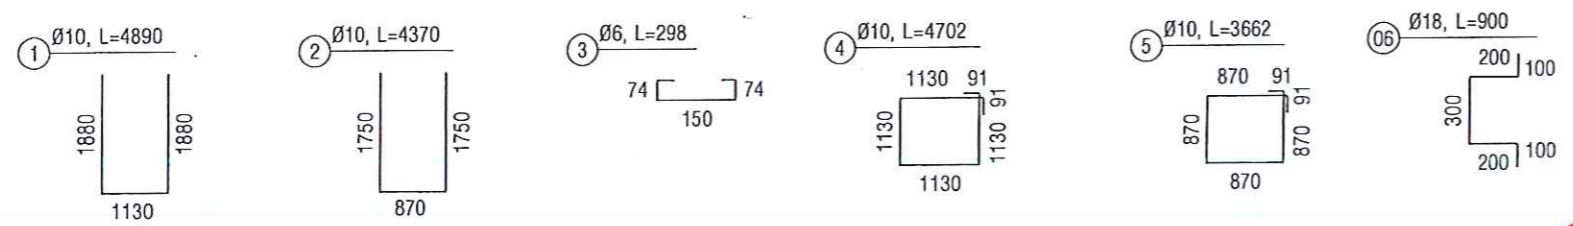

**GHI CHÚ:**


- TỶ LỆ BẢN VẼ LÀ 1/25.
- KÍCH THƯỚC TRONG BẢN VẼ GHI BẰNG ĐƠN VỊ CM, QUY CÁCH THÉP GHI BẰNG ĐƠN VỊ MM
- CỐT THÉP Ø>=10 SỬ DỤNG LOẠI CÓ GỠ CB-300V, CÒN LẠI LÀ LOẠI TRÒN TRƠN CB-240T.
- CHIỀU DÀY LỚP BÊ TÔNG BẢO VỆ LÀ 3.5CM
- CAO ĐỘ THIẾT KẾ HỒ GA, CAO ĐỘ ĐẶT CỐNG ĐƯỢC THỂ HIỆN CHI TIẾT TRÊN BẢN VẼ TRẮC DỤC THOÁT NƯỚC

**PHÒNG KINH TẾ XÃ CHÂU THÀNH**


**THẨM ĐỊNH**  
 Theo văn bản số: 41/P.K.T.../TA...  
 Ngày: 12...tháng...năm 2025  
 Người thẩm định ký tên: *[Signature]*  
**Trần Ngọc Quý**

<b>CHỦ ĐẦU TƯ</b> <b>PHÒNG KINH TẾ</b> <b>XÃ CHÂU THÀNH</b>	<b>CÔNG TRÌNH:</b> NÂNG CẤP ĐƯỜNG GIAO THÔNG NÔNG THÔNG VÀ HỆ THỐNG THOÁT NƯỚC ẤP HƯƠNG PHỤ A, XÃ CHÂU THÀNH	<b>CÔNG TY TNHH ĐẦU TƯ PHÁT TRIỂN NGUYỄN PHÚC</b> NGUYEN PHUC DEVELOPMENT INVESTMENT COMPANY LIMITED SỐ 26, ĐƯỜNG 3/2, KHóm 2, XÃ CHÂU THÀNH, TỈNH VĨNH LŨNG TEL: 0907151116 Email: nguyennphucco.ltd@gmail.com	<b>GIÁM ĐỐC CÔNG TY</b> <i>[Signature]</i> <b>NGUYỄN PHÚC</b> VĨNH VŨ HỒNG	<b>CHỦ NHIỆM - CHỦ TRÌ THIẾT KẾ</b> <i>[Signature]</i> <b>NGUYỄN T N DUNG</b>	<b>THIẾT KẾ</b> <i>[Signature]</i> <b>KIÊN NGỌC QUÍ</b>	<b>QUẢN LÝ KỸ THUẬT</b> <i>[Signature]</i> <b>TRẦN NGỌC HUY</b>	<b>BƯỚC BCKTKT</b> SỐ BẢN VẼ: 01 KÍ HIỆU BẢN VẼ: HG NGÀY HOÀN THÀNH: /2025
	<b>CHI TIẾT HỒ GA LOẠI 1</b>						


MẶT BẰNG HỐ GA

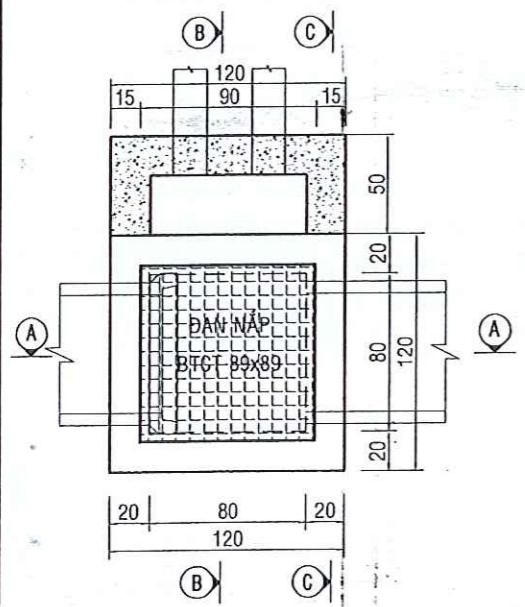


MẶT CẮT B-B

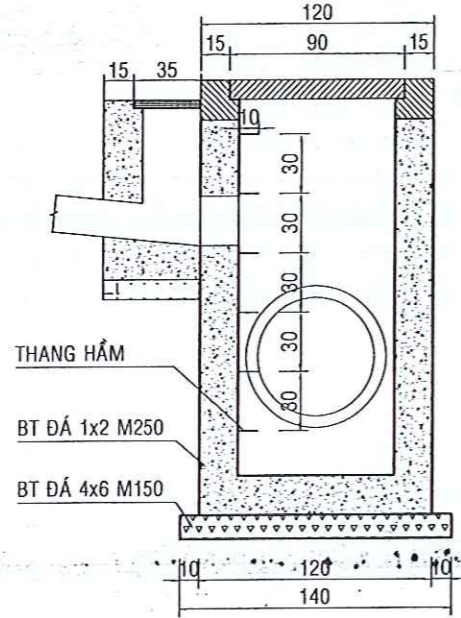


MẶT CẮT A-A

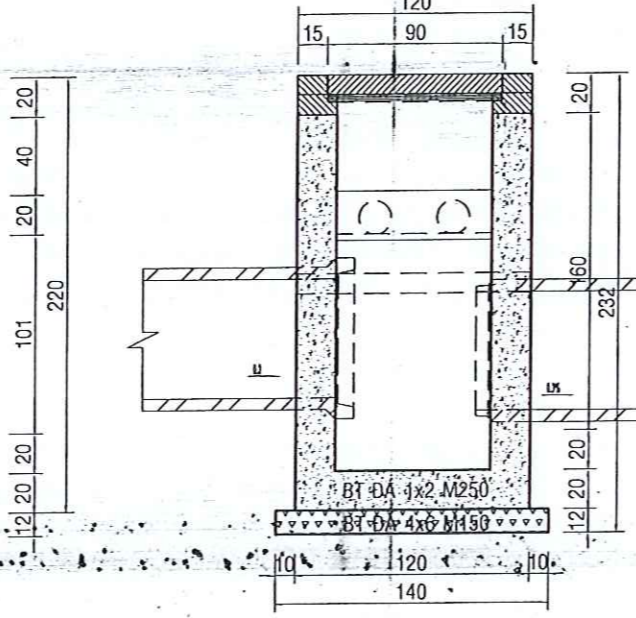


MẶT CẮT C-C

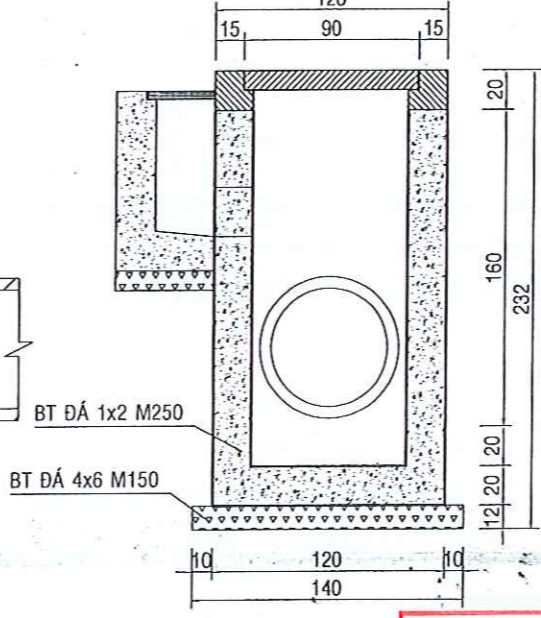

ĐẦU NỐI CỐNG Ø60CM

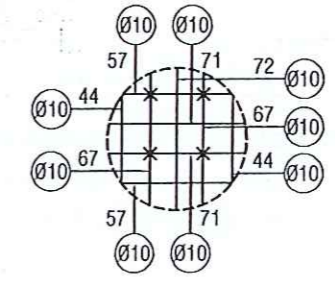


ĐẦU NỐI CỦA THU NƯỚC

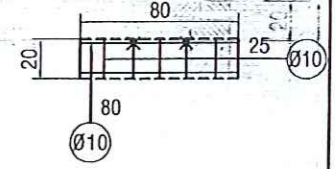


**KHOẢNG GIẢM TRỪ**  
 BÊ TÔNG ĐÁ 1x2 M250: 0.081 M<sup>3</sup>  
 VÁN KHUÔN: 0.814 M<sup>2</sup>  
 THÉP Ø<10: 6.787 KG

**KHOẢNG GIẢM TRỪ**  
 BÊ TÔNG ĐÁ 1x2 M250: 0.032 M<sup>3</sup>  
 VÁN KHUÔN: 0.32 M<sup>2</sup>  
 THÉP Ø<10: 1.604 KG


CỐT THÉP MẶT CẮT A-A

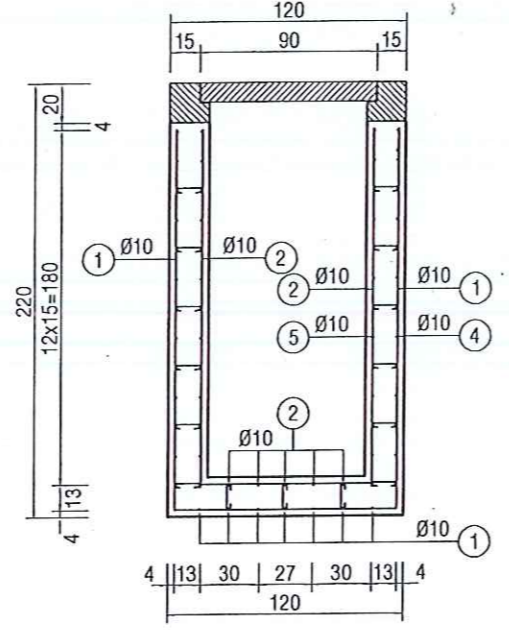


CỐT THÉP MẶT CẮT B-B

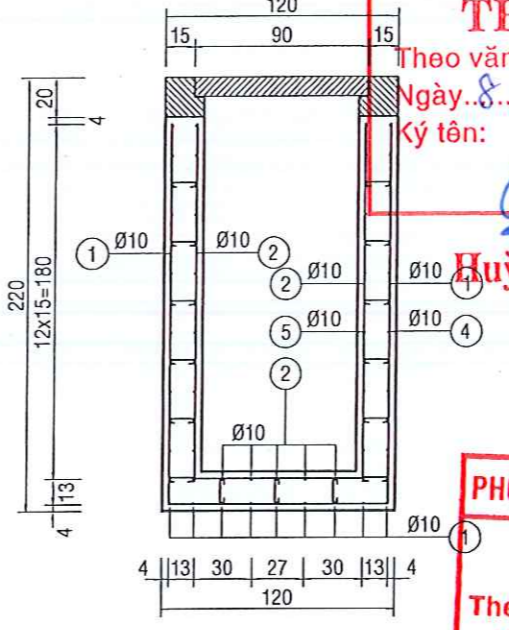

CỐT THÉP MẶT CẮT C-C

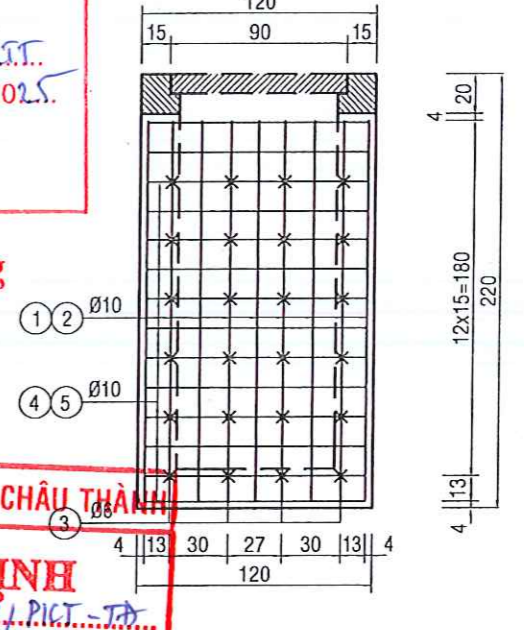

CỐT THÉP MẶT CẮT D-D

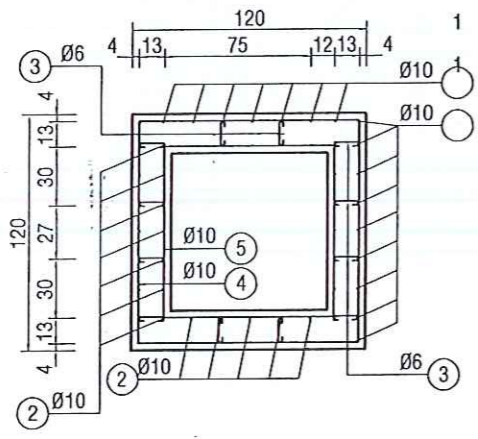


**CÔNG TY TNHH TV TK XD TOÀN THÀNH**  
**THẨM TRA**  
 Theo văn bản số: M.../BCT...  
 Ngày: 8...tháng 12 năm 2025.  
 Ký tên: *Thẩm tra*

**Huỳnh Văn Tùng**

**PHÒNG KINH TẾ XÃ CHÂU THÀNH**  
**THẨM ĐỊNH**  
 Theo văn bản số: H.../PCT...  
 Ngày: 12...tháng 12 năm 2025  
 Người thẩm định ký tên: *Thẩm định*

SƠ ĐỒ GIA CÔNG CỐT THÉP

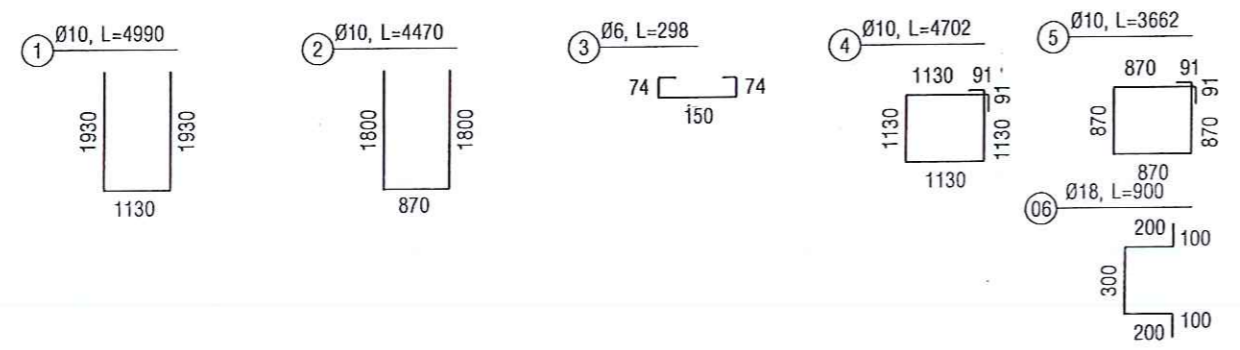

GHI CHÚ:

- TỶ LỆ BẢN VẼ LÀ 1/25.
- KÍCH THƯỚC TRONG BẢN VẼ GHI BẰNG ĐƠN VỊ CM, QUY CÁCH THÉP GHI BẰNG ĐƠN VỊ MM
- CỐT THÉP Ø=10 SỬ DỤNG LOẠI CÓ GỖ CB-300V, CÒN LẠI LÀ LOẠI TRÒN TRƠN CB-240T.
- CHIỀU DÀY LỚP BÊ TÔNG BẢO VỆ LÀ 3.5CM
- CAO ĐỘ THIẾT KẾ HỐ GA, CAO ĐỘ ĐẶT CỐNG ĐƯỢC THỂ HIỆN CHI TIẾT TRÊN BẢN VẼ TRẮC ĐỌC THOÁT NƯỚC

CHỦ ĐẦU TƯ  
 PHÒNG KINH TẾ  
 XÃ CHÂU THÀNH

CÔNG TRÌNH: NÂNG CẤP ĐƯỜNG GIAO THÔNG NÔNG THÔNG VÀ  
 HỆ THỐNG THOÁT NƯỚC ẤP HƯƠNG PHỤ A, XÃ CHÂU THÀNH

CHI TIẾT HỐ GA LOẠI 2



CÔNG TY TNHH ĐẦU TƯ PHÁT TRIỂN NGUYỄN PHÚC  
 NGUYỄN PHÚC DEVELOPMENT INVESTMENT COMPANY LIMITED  
 SỐ 26, ĐƯỜNG 3/2, KHÓM 2, XÃ CHÂU THÀNH, TỈNH VÀNG LŨNG  
 TEL: 0907151116 Email: nguyennphucco.ltd@gmail.com

GIÁM ĐỐC CÔNG TY  
 NGUYỄN PHÚC  
 NGUYỄN VĂN HỒNG


CHỦ NHIỆM - CHỦ TRÌ  
 THIẾT KẾ  
 NGUYỄN T N DUNG

THIẾT KẾ  
 KIÊN NGỌC QUÍ


QUẢN LÝ KỸ THUẬT  
 TRẦN NGỌC HUY

BƯỚC BCKTKT  
 SỐ BẢN VẼ: 02  
 KÍ HIỆU BẢN VẼ: HG  
 NGÀY HOÀN THÀNH: /2025


MẶT BẰNG HỒ GA

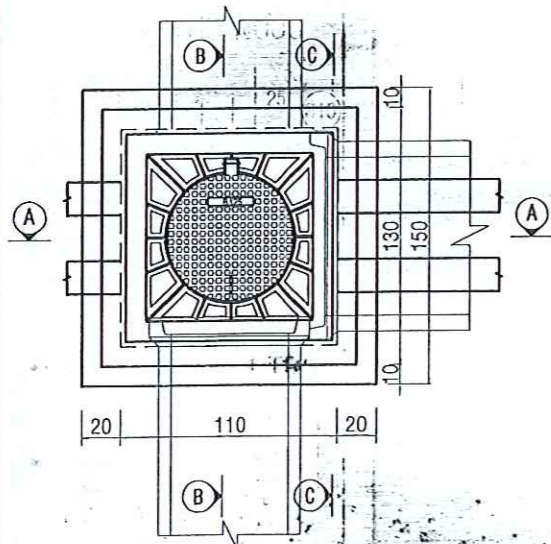


MẶT CẮT A-A

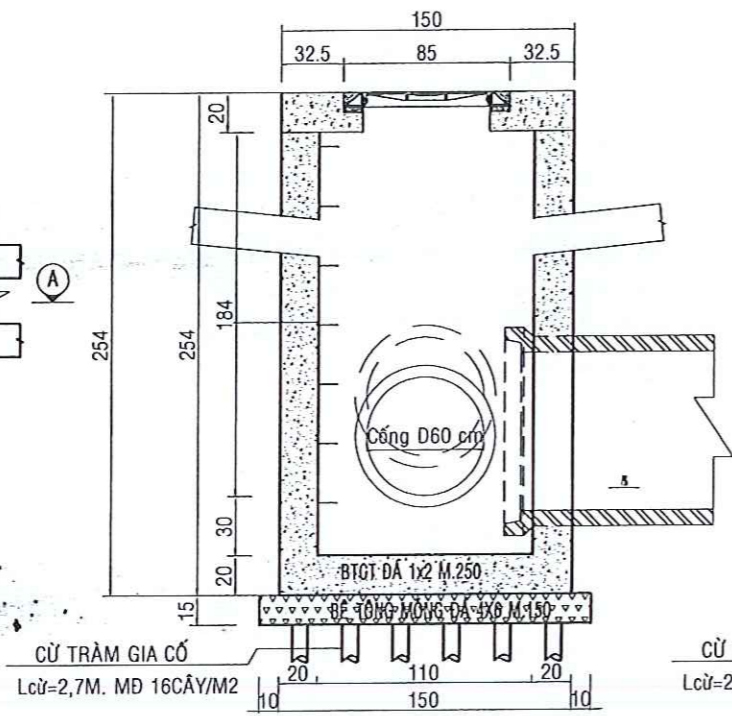

MẶT CẮT B-B

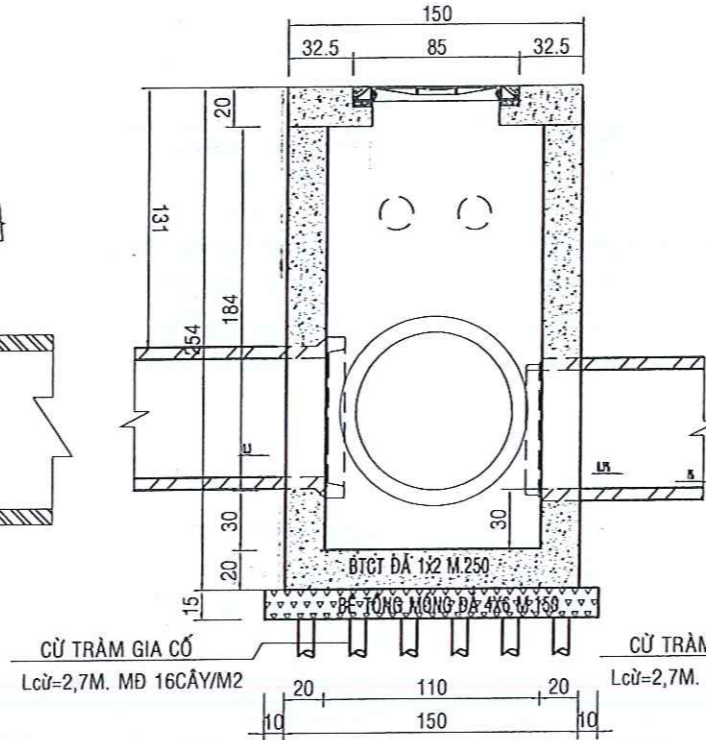


MẶT CẮT C-C

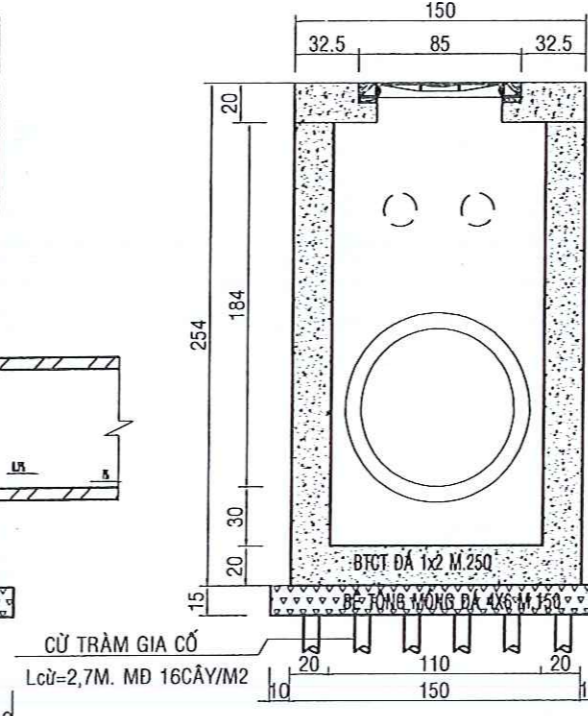

ĐẤU NỐI CỐNG Ø60CM

ĐẤU NỐI CỬA THU NƯỚC

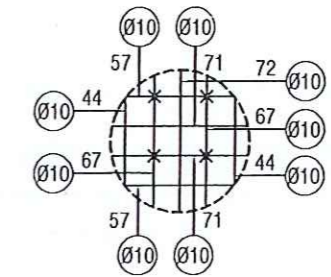

KHỐI LƯỢNG GIẢM TRỪ

BÊ TÔNG ĐÁ 1x2 M250: 0.005 M<sup>3</sup>  
VÁN KHUÔN: 0.055 M<sup>2</sup>

KHỐI LƯỢNG GIẢM TRỪ

BÊ TÔNG ĐÁ 1x2 M250: 0.081 M<sup>3</sup>  
VÁN KHUÔN: 0.814 M<sup>2</sup>  
THÉP Ø<10: 6.787 KG


KHỐI LƯỢNG GIẢM TRỪ

BÊ TÔNG ĐÁ 1x2 M250: 0.032 M<sup>3</sup>  
VÁN KHUÔN: 0.32 M<sup>2</sup>  
THÉP Ø<10: 1.604 KG

**CÔNG TY TNHH TƯ VẤN XD TOÀN THẠNH**  
**THẨM TRA**  
Theo văn bản số: 11/BQT  
Ngày: 8 tháng 12 năm 2025  
Ký tên: *[Signature]*

**Huỳnh Văn Tùng**

ĐẤU NỐI CỐNG Ø80CM

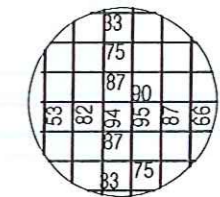


KHỐI LƯỢNG GIẢM TRỪ


BÊ TÔNG ĐÁ 1x2 M250: 0.145 M<sup>3</sup>  
VÁN KHUÔN: 1.447 M<sup>2</sup>  
THÉP Ø<10: 11.809 KG

**PHÒNG KINH TẾ XÃ CHÂU THÀNH**  
**THẨM ĐỊNH**  
Theo văn bản số: 11/PIC.T-TĐ  
Ngày: 12 tháng 12 năm 2025  
Người thẩm định ký tên: *[Signature]*


CỐT THÉP MẶT CẮT D-D

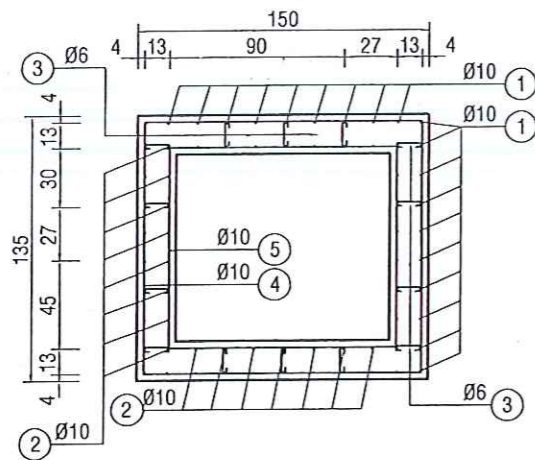


CỐT THÉP MẶT CẮT A-A

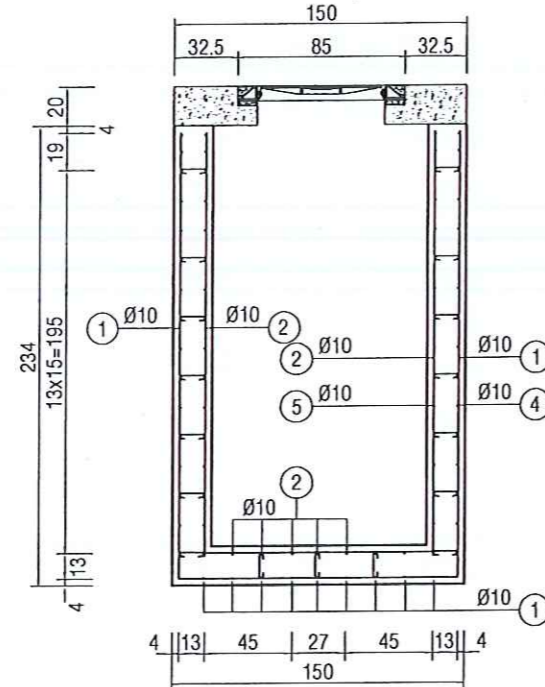


CỐT THÉP MẶT CẮT B-B

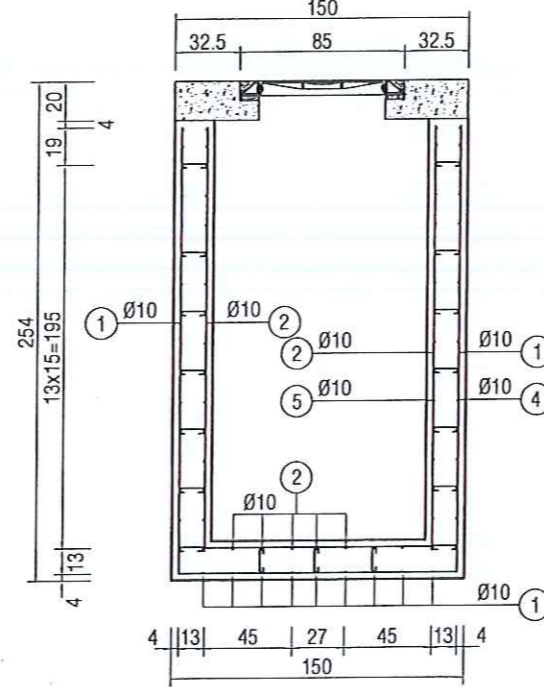

CỐT THÉP MẶT CẮT C-C

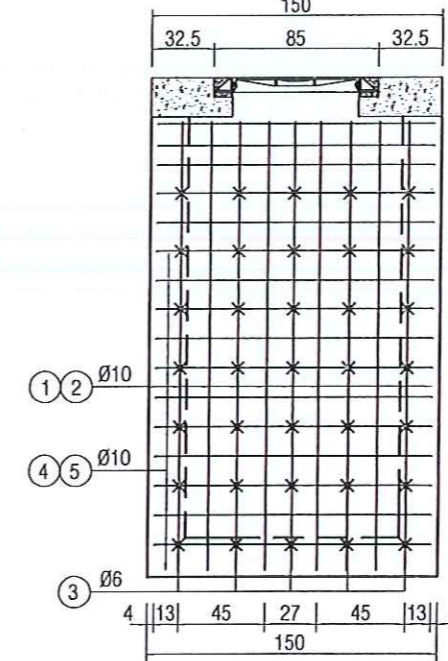

SƠ ĐỒ GIA CÔNG CỐT THÉP

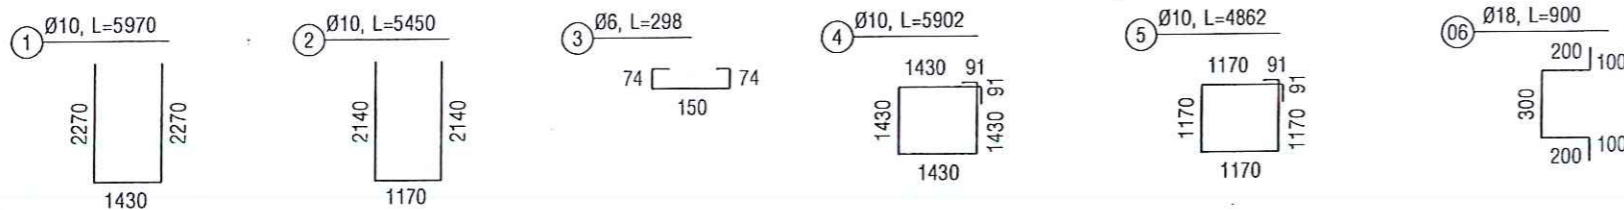

GHI CHÚ:

- TỶ LỆ BẢN VẼ LÀ 1/25.
- KÍCH THƯỚC TRONG BẢN VẼ GHI BẰNG ĐƠN VỊ CM, QUY CÁCH THÉP GHI BẰNG ĐƠN VỊ MM
- CỐT THÉP Ø>=10 SỬ DỤNG LOẠI CÓ GỖ CB-300V, CÒN LẠI LÀ LOẠI TRÒN TRƠN CB-240T.
- CHIỀU DÀY LỚP BÊ TÔNG BẢO VỆ LÀ 3.5CM
- CAO ĐỘ THIẾT KẾ HỒ GA, CAO ĐỘ ĐẶT CỐNG ĐƯỢC THỂ HIỆN CHI TIẾT TRÊN BẢN VẼ TRẮC ĐỌC THOÁT NƯỚC

CHỦ ĐẦU TƯ  
PHÒNG KINH TẾ  
XÃ CHÂU THÀNH

CÔNG TRÌNH: NÂNG CẤP ĐƯỜNG GIA THÔNG NÔNG THÔNG VÀ  
HỆ THỐNG THOÁT NƯỚC ẤP HƯƠNG PHỤ A, XÃ CHÂU THÀNH

CHI TIẾT HỒ GA LOẠI 3



CÔNG TY TNHH ĐẦU TƯ PHÁT TRIỂN NGUYỄN PHÚC  
NGUYỄN PHÚC DEVELOPMENT INVESTMENT COMPANY LIMITED  
SỐ 26, ĐƯỜNG 3/2, KHÓM 2, XÃ CHÂU THÀNH, TỈNH VÀNG LŨNG  
TEL: 0907151116 Email: nguyennphucco.td@gmail.com

GIÁM ĐỐC CÔNG TY  
*[Signature]*  
NGUYỄN PHÚC  
VŨ ĐÌNH HỒNG

CHỦ NHIỆM - CHỦ TRÌ  
THIẾT KẾ  
*[Signature]*  
NGUYỄN T N DUNG

THIẾT KẾ  
*[Signature]*  
KIÊN NGỌC QUÍ

QUẢN LÝ KỸ THUẬT  
*[Signature]*  
TRẦN NGỌC HUY

BƯỚC BCKTKT  
SỐ BẢN VẼ: 03  
KÍ HỆU BẢN VẼ: HG  
NGÀY HOÀN THÀNH: /2025

TỔNG HỢP KHỐI LƯỢNG HỒ GA LOẠI 2 KT 1,2x1,2M CAO TB 2,20M						
KÝ HIỆU	ĐƯỜNG KÍNH	SỐ LƯỢNG	CHIỀU DÀI 1 THANH (MM)	TỔNG CHIỀU DÀI (M)	KHỐI LƯỢNG ĐƠN VỊ (KG/M)	KHỐI LƯỢNG
1	10	16	4990	79.840	0.617	49.261
2	10	12	4470	53.640	0.617	33.096
3	6	72	298	21.456	0.222	4.763
4	10	12	4702	56.424	0.617	34.814
5	10	12	3662	43.944	0.617	27.113
6	18	5	900	4.500	1.998	8.991
Thép p<=10:				<b>149.047</b>	Kg	
Thép p<=18:				<b>8.991</b>	Kg	
Ván khuôn móng				<b>0.672</b>	m <sup>2</sup>	
Bê tông móng đá 4x6 M150				<b>0.235</b>	m <sup>3</sup>	
Ván khuôn thân				<b>15.360</b>	m <sup>2</sup>	
Bê tông thân đá 1x2 M250				<b>1.728</b>	m <sup>3</sup>	

**PHÒNG KINH TẾ XÃ CHÂU THÀNH**  
**THẨM ĐỊNH**  
 Theo văn bản số: HL/PICT-TĐ  
 Ngày: 12 tháng 12 năm 2025  
 Người thẩm định ký tên: Trần Văn Tùng

Loại HG	công tác	Diễn giải	Khối lượng
HGL1	Cát đệm đầu cừ	1,4*1,4*0,1	<b>1,96</b>
	Cừ tràm	1,4*1,4*16*2,7	<b>84,672</b>
HGL3	Cát đệm đầu cừ	1,7*1,7*0,1	<b>2,89</b>
	Cừ tràm	1,4*1,4*16*2,7	<b>107,9568</b>

TỔNG HỢP KHỐI LƯỢNG HỒ GA LOẠI 3 KT 1,5x1,5M CAO 2,54M						
KÝ HIỆU	ĐƯỜNG KÍNH	SỐ LƯỢNG	CHIỀU DÀI 1 THANH (MM)	TỔNG CHIỀU DÀI (M)	KHỐI LƯỢNG ĐƠN VỊ (KG/M)	KHỐI LƯỢNG
1	10	20	5970	119.400	0.617	73.670
2	10	16	5450	87.200	0.617	53.802
3	6	112	298	33.376	0.222	7.409
4	10	16	5902	94.432	0.617	58.265
5	10	16	4862	77.792	0.617	47.998
6	18	7	900	6.300	1.998	12.587
Thép p<=10:				<b>241.144</b>	Kg	
Thép p<=18:				<b>12.587</b>	Kg	
Ván khuôn móng				<b>1.020</b>	m <sup>2</sup>	
Bê tông móng đá 4x6 M150				<b>0.434</b>	m <sup>3</sup>	
Ván khuôn thân				<b>18.080</b>	m <sup>2</sup>	
Bê tông thân đá 1x2 M250				<b>2.676</b>	m <sup>3</sup>	

**CTY TNHH TV TK XD TOÀN THÀNH**  
**THẨM TRA**  
 Theo văn bản số: M.../BCT  
 Ngày: 8 tháng 12 năm 2025  
 Ký tên: Huỳnh Văn Tùng

TỔNG HỢP KHỐI LƯỢNG HỒ GA LOẠI 1 KT 1,2x1,2M CAO TB 2,15M						
KÝ HIỆU	ĐƯỜNG KÍNH	SỐ LƯỢNG	CHIỀU DÀI 1 THANH (MM)	TỔNG CHIỀU DÀI (M)	KHỐI LƯỢNG ĐƠN VỊ (KG/M)	KHỐI LƯỢNG
1	10	16	4890	78.240	0.617	48.274
2	10	12	4370	52.440	0.617	32.355
3	6	72	298	21.456	0.222	4.763
4	10	12	4702	56.424	0.617	34.814
5	10	12	3662	43.944	0.617	27.113
6	18	5	900	4.500	1.998	8.991
Thép p<=10:				<b>147.319</b>	Kg	
Thép p<=18:				<b>8.991</b>	Kg	
Ván khuôn móng				<b>0.672</b>	m <sup>2</sup>	
Bê tông móng đá 4x6 M150				<b>0.235</b>	m <sup>3</sup>	
Ván khuôn thân				<b>14.960</b>	m <sup>2</sup>	
Bê tông thân đá 1x2 M250				<b>1.688</b>	m <sup>3</sup>	

CHỦ ĐẦU TƯ  
PHÒNG KINH TẾ  
XÃ CHÂU THÀNH

CÔNG TRÌNH: NÂNG CẤP ĐƯỜNG GIAO THÔNG NÔNG THÔNG VÀ  
HỆ THỐNG THOÁT NƯỚC ẤP HƯƠNG PHỤ A, XÃ CHÂU THÀNH

CHI TIẾT HỒ GA LOẠI 3



CÔNG TY TNHH ĐẦU TƯ PHÁT TRIỂN NGUYỄN PHÚC  
 NGUYỄN PHÚC DEVELOPMENT INVESTMENT COMPANY LIMITED  
 SỐ 26, ĐƯỜNG 3/2, KHÓM 2, XÃ CHÂU THÀNH, TỈNH VÀNG LŨNG  
 TEL: 0907151116 Email: nguyennphucco.ltd@gmail.com

GIÁM ĐỐC CÔNG TY  
 NGUYỄN PHÚC  
 QUANG HỒNG

CHỦ NHIỆM - CHỦ TRÌ THIẾT KẾ  
 NGUYỄN T N DUNG


THIẾT KẾ  
 KIÊN NGỌC QUÍ

QUẢN LÝ KỸ THUẬT  
 TRẦN NGỌC HUY


BƯỚC BCKTKT

SỐ BẢN VẼ	04
KIẾU BẢN VẼ	HG
NGÀY HOÀN THÀNH	/2025


**MẶT BẰNG NẮP GIẾNG THU**

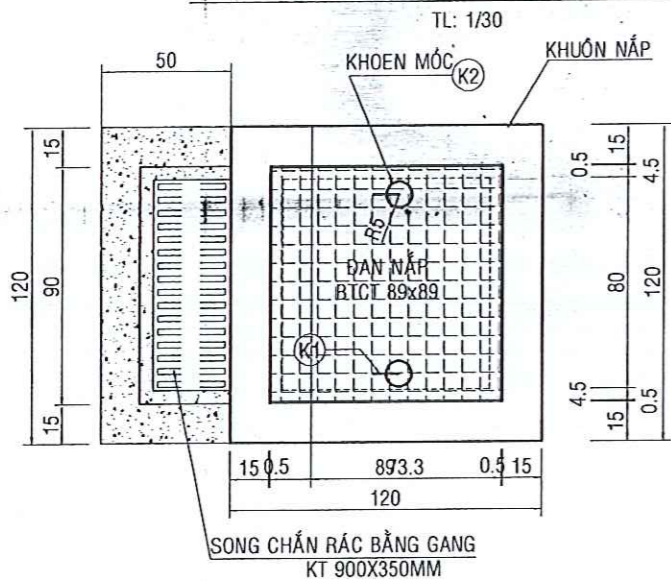


**CỐT THÉP NẮP ĐẠN**

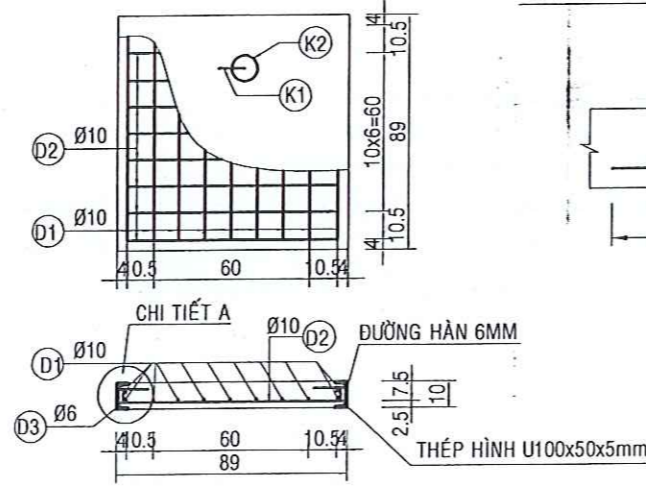


**CHI TIẾT KHOEN MỐC**

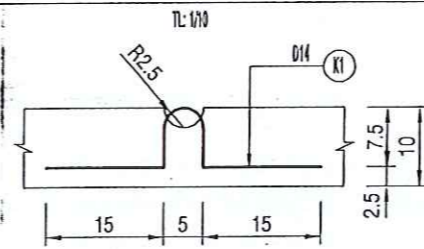


**CHI TIẾT A**

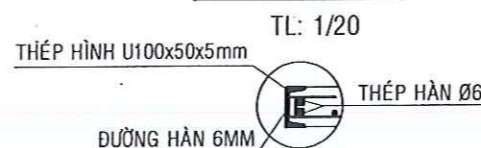


**CỐT THÉP KHUÔN NẮP**

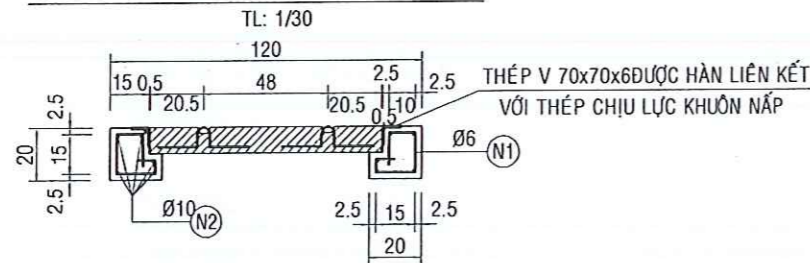


**CHI TIẾT HỐ THU LOẠI 2**

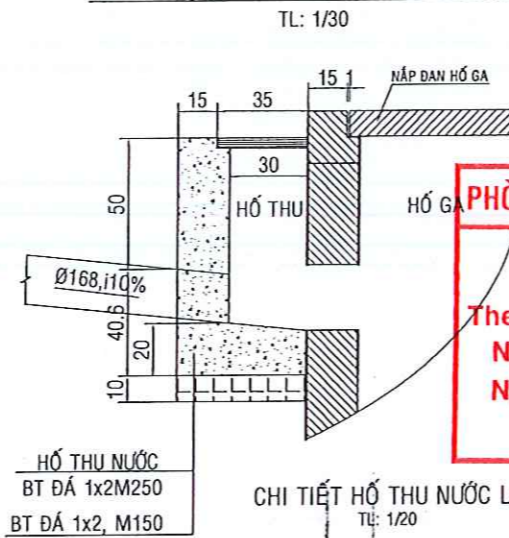


**LƯỚI TRÊN**

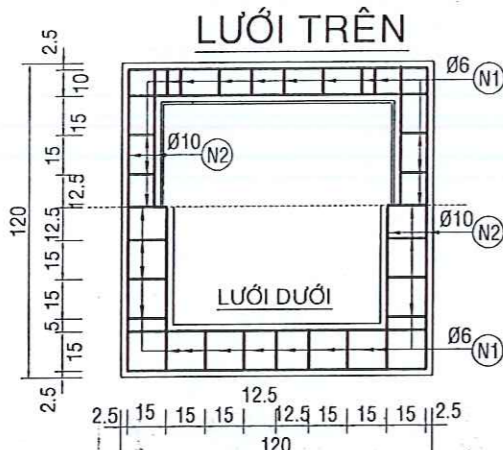


**LƯỚI DƯỚI**

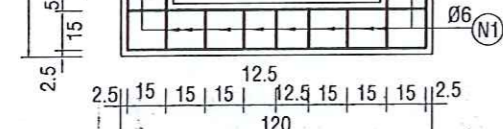

**SƠ ĐỒ GIA CÔNG CỐT THÉP**

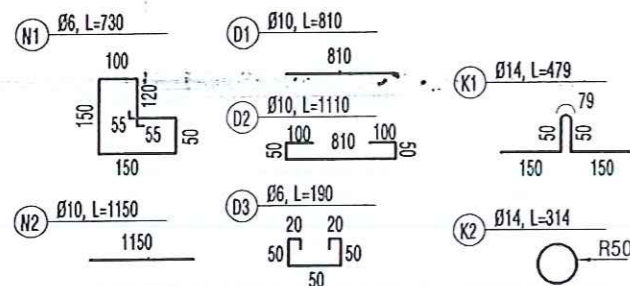


**SONG CHẮN RÁC BẰNG GANG**

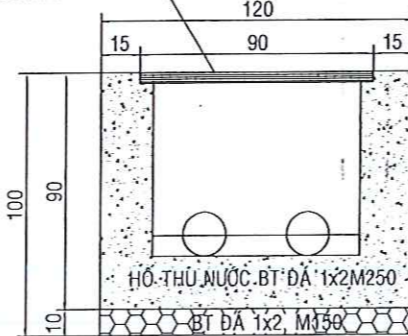




**PHÒNG KINH TẾ XÃ CHÂU THÀNH**  
**THẨM ĐỊNH**  
 Theo văn bản số: 411/P.Đ.T-TP  
 Ngày 12 tháng 12 năm 2025  
 Người thẩm định ký tên: Trần Trung Quân

**ÁP GI**  
**KHỐI LƯỢNG CẤU KIỆN CHUNG HỐ GA 1,2x1,2 + HỐ THU**


Ký hiệu	Đường kính	Số lượng	Chiều dài 1 thanh (mm)	Tổng chiều dài (m)	Khối lượng đơn vị (kg/m)	Khối lượng (kg)
N1	6	32	730	23.360	0.222	5.186
N2	10	20	1150	23.000	0.617	14.191
D1	10	9	810	7.290	0.617	4.498
D2	10	9	1110	9.990	0.617	6.164
D3	6	9	190	1.710	0.222	0.380
K1	14	2	479	0.958	1.208	1.157
K2	14	2	314	0.628	1.208	0.759
Thép hình V70x70x6			3600	3.600	6.380	22.968
Thép hình U100x50x5mm			3560	3.56	10.300	36.668
Thép D<=10 đan:					11.042	Kg
Thép D<=10 khuôn nắp:					19.377	Kg
Thép hình U100x50x5:					36.668	Kg
Thép hình V 70x70x6:					22.968	Kg
BT đan đá 1x2, M250:					1.359	m3
Ni lông lót đan:					0.792	m2
BT khuôn nắp đá 1x2, M250:					0.147	m3
BT hố thu loại 2 đá 1x2, M250:					0.374	m3
BT hố thu loại 1 đá 1x2, M250:					0.562	m3
Ni lông lót khuôn nắp:					1.040	m2
Ván khuôn hố thu loại 2					2.982	m2
Ván khuôn hố thu loại 1					4.800	m2
Ván khuôn khuôn nắp					1.280	m2
Bê tông lót móng 1x2, M150 hố thu loại 1					0.078	m2
Bê tông lót móng 1x2, M150 hố thu loại 2					0.060	m3

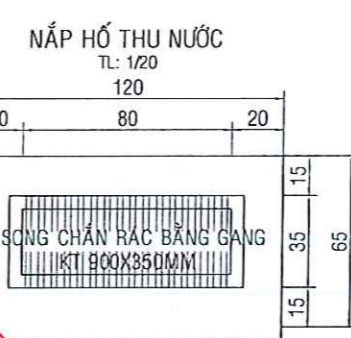

**GHI CHÚ:**  
 - KÍCH THƯỚC TRONG BẢN VẼ GHI BẰNG ĐƠN VỊ CM  
 - QUY CÁCH THÉP GHI BẰNG ĐƠN VỊ MM  
 - BÊ TÔNG ĐAN, MĂNG LƯỚI ĐÁ 1x2, M250 ĐÚC SẴN  
 - BÊ TÔNG KHUÔN NẮP, BÊ TÔNG HỐ THU ĐÁ 1x2, M250 ĐỔ TẠI CHỖ  
 - CỐT THÉP Ø=10 SỬ DỤNG LOẠI CÓ GỖ CB-300V,  
 CÒN LẠI LÀ LOẠI TRÒN TRƠN CB-240T.

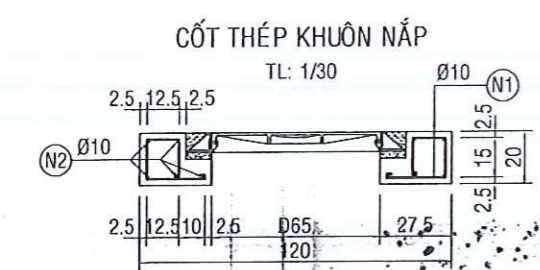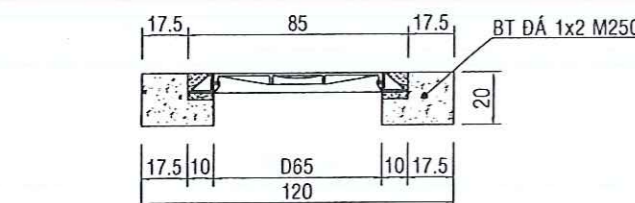
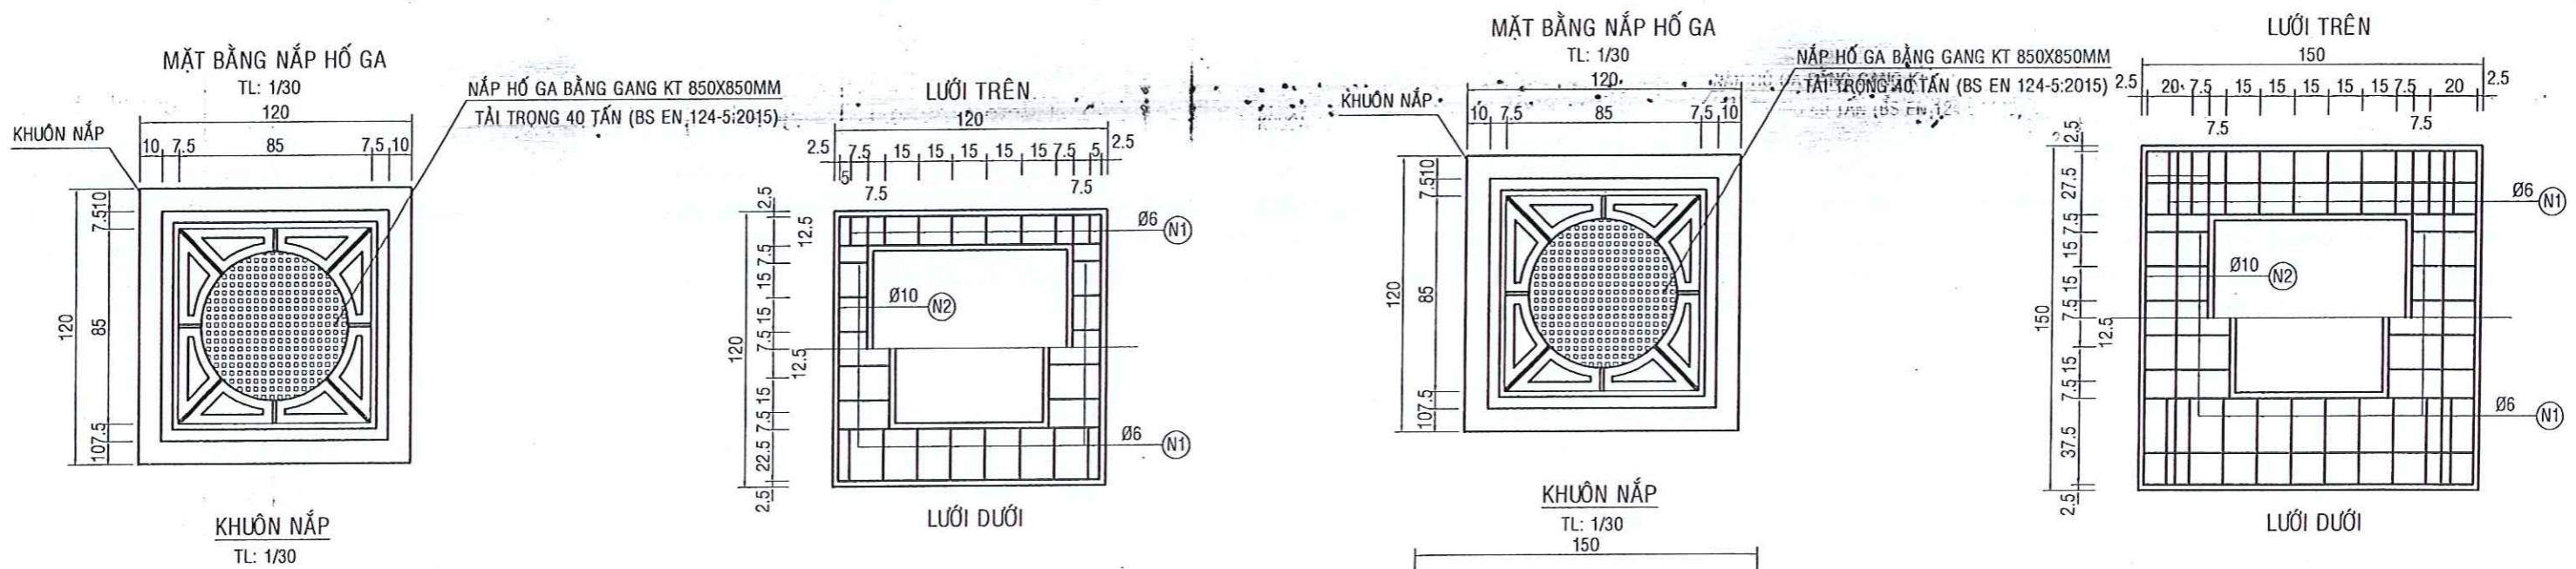


**SƠ ĐỒ GIA CÔNG CỐT THÉP**

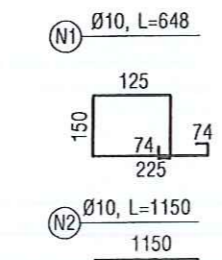


**PHÒNG KINH TẾ XÃ CHÂU THÀNH**  
**THẨM ĐỊNH**  
Theo văn bản số: A/P.K.T. - TP...  
Ngày 12 tháng 12 năm 2025  
Người thẩm định ký tên:

*Bản Trung Quân*

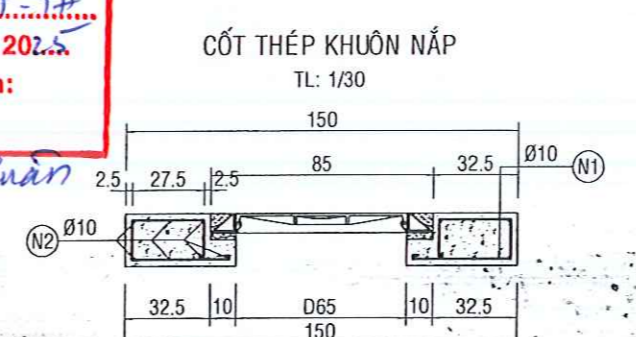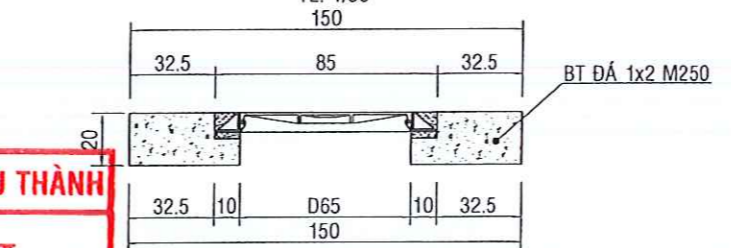

**SƠ ĐỒ GIA CÔNG CỐT THÉP**

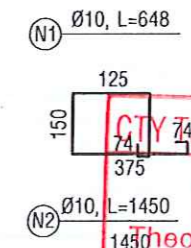

**CÔNG TY TNHH TV TK XD TOÀN THÀNH**  
**THẨM TRA**  
Theo văn bản số: M.../B.C.T.  
Ngày 8 tháng 12 năm 2025  
Ký tên:

*Huyền Văn Tùng*

**GHI CHÚ:**


- KÍCH THƯỚC TRONG BẢN VẼ GHI BẰNG ĐƠN VỊ CM
- QUY CÁCH THÉP GHI BẰNG ĐƠN VỊ MM

KHỐI LƯỢNG CẤU KIỆN CHUNG HỔ GA NẮP GANG						
Ký hiệu	Đường kính	Số lượng	Chiều dài 1 thanh (mm)	Tổng chiều dài (m)	Khối lượng đơn vị (kg/m)	Khối lượng (kg)
N1	10	26	648	16,848	0,617	10,395
N2	10	20	1150	23,000	0,617	14,191
Nắp gang hồ ga KT 850x850mm tải trọng 40T				1,000	cái	
BT khuôn nắp đá 1x2, M250				0,167	m3	
Ván khuôn khuôn nắp				1,560	m2	

KHỐI LƯỢNG CẤU KIỆN CHUNG HỔ GA NẮP GANG (HGL3)						
Ký hiệu	Đường kính	Số lượng	Chiều dài 1 thanh (mm)	Tổng chiều dài (m)	Khối lượng đơn vị (kg/m)	Khối lượng (kg)
N1	10	30	798	23,940	0,617	14,771
N2	10	24	1450	34,800	0,617	21,472
Nắp gang hồ ga KT 850x850mm tải trọng 40T				1,000	cái	
BT khuôn nắp đá 1x2, M250				0,323	m3	
Ván khuôn khuôn nắp				1,800	m2	

**CHỦ ĐẦU TƯ**  
**PHÒNG KINH TẾ**  
**XÃ CHÂU THÀNH**

CÔNG TRÌNH: NÂNG CẤP ĐƯỜNG GIAO THÔNG NÔNG THÔNG VÀ  
HỆ THỐNG THOÁT NƯỚC ẤP HƯƠNG PHỤ A, XÃ CHÂU THÀNH  
**CHI TIẾT CHUNG HỔ GA NẮP GANG**

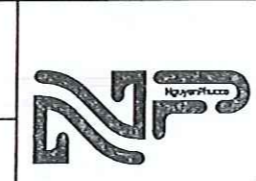

**CÔNG TY TNHH ĐẦU TƯ PHÁT TRIỂN NGUYỄN PHÚC**  
NGUYỄN PHÚC DEVELOPMENT INVESTMENT COMPANY LIMITED  
Số 26, Đường 3/2, Khóm 2, Xã Châu Thành, Tỉnh Vĩnh Long  
TEL: 0907151116 Email: nguyenphucco.ltd@gmail.com

GIÁM ĐỐC CÔNG TY  
CHỦ NHIỆM - CHỦ TRÌ THIẾT KẾ  
*Nguyễn Văn Hùng*  
NGUYỄN VĂN HÙNG

THIẾT KẾ  
*Kiên Ngọc Quý*  
KIÊN NGỌC QUÍ


QUẢN LÝ KỸ THUẬT  
*Trần Ngọc Huy*  
TRẦN NGỌC HUY

**BUỚC BCKTKT**  
Số bản vẽ: 02  
Kí hiệu bản vẽ: NAP  
Ngày hoàn thành: /2025

# MẶT CẮT ĐÀO HỔ GA LOẠI 1

TL: 1/30

447

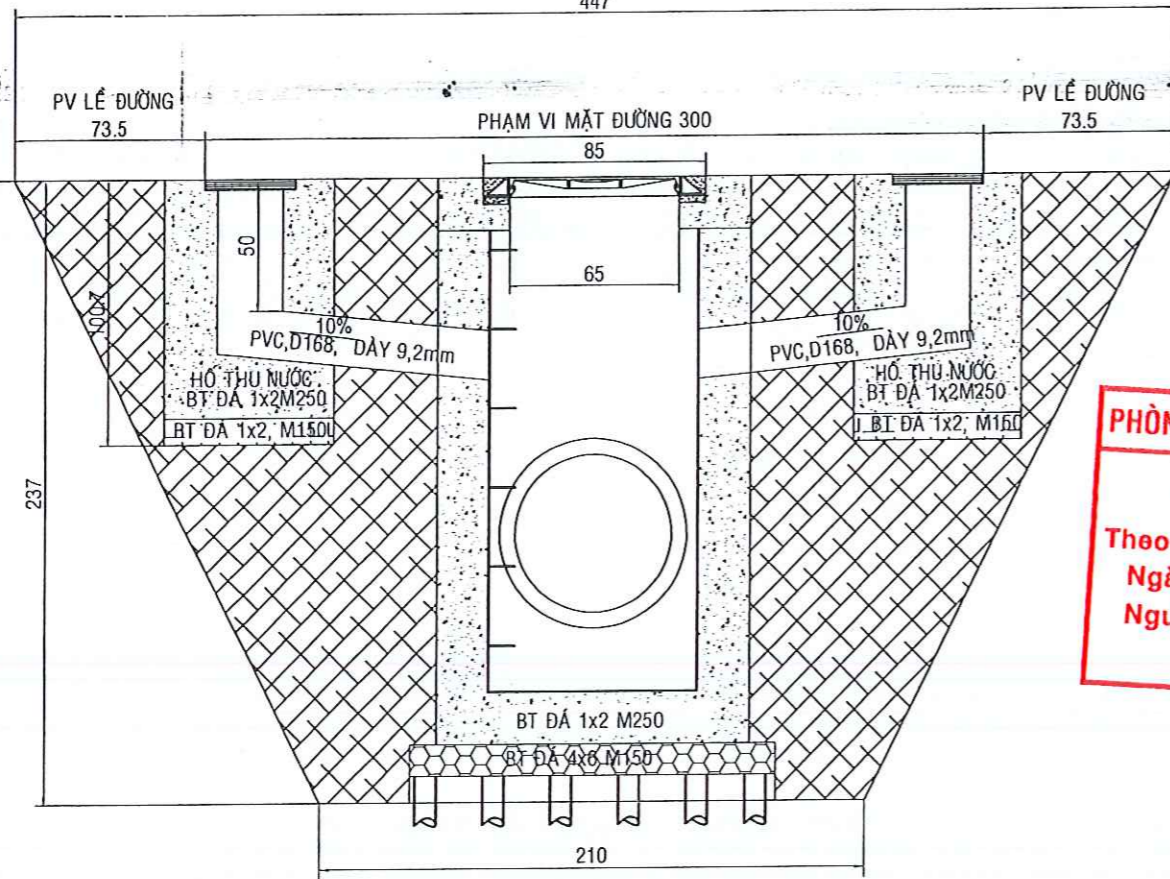


**PHÒNG KINH TẾ XÃ CHÂU THÀNH**  
**THẨM ĐỊNH**  
 Theo văn bản số: A1/P.K.T. - TĐ  
 Ngày: 4.2. tháng 12. năm 2025.  
 Người thẩm định ký tên:  
*Trần Trung Quân*

**CTY TNHH TV TK XD TOÀN THÀNH**  
**THẨM TRA**  
 Theo văn bản số: A1.../... B.C.T.  
 Ngày: 8. tháng 12. năm 2025.  
 Người thẩm tra ký tên:  
*Huỳnh Văn Tùng*

# MẶT BẰNG ĐÀO HỔ GA LOẠI 1

TL: 1/30

447

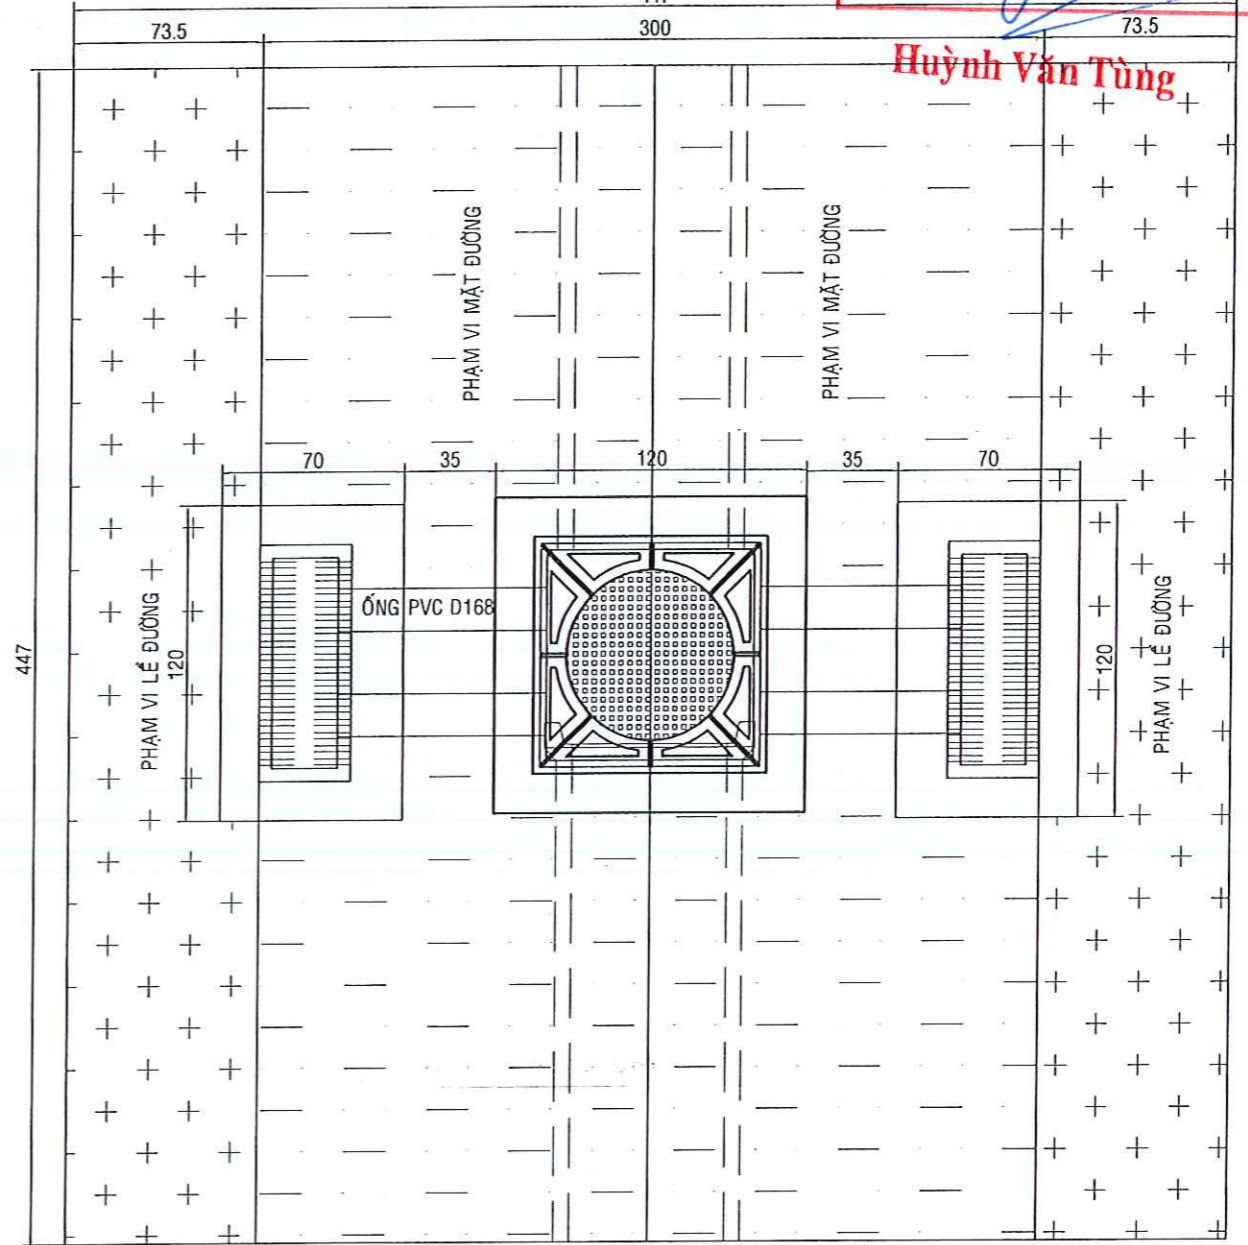

## BẢNG KL ĐÀO ĐẮP VÀ HOÀN TRẢ MB TẠI HỔ GA LOẠI 1 VÀ HỒ THU

Công việc	Diễn giải	Đơn vị	Khối lượng
Đào	$((4,47m \times 4,47m) + (2,1m \times 2,1m)) \times 2,3$ $\dots \dots \dots 7m) / 2$	m <sup>3</sup>	28,903
Đắp (tận dụng KL đào)	$28,903m^3 - ((1,2 \times 0,7 \times 1 \times 2 + (1,4 \times 1,1 \times 0,22 + 1,2 \times 1,2 \times 1,56) + (3,14 \times 0,093 \times 0,093 \times 0,35 \times 4))$	m <sup>3</sup>	24,600
t đắp dày 30cm, k=0,	$(3 \times 4,47 \times 0,3) - ((1,2 \times 0,5 \times 0,3 \times 2 + (1,2 \times 1,2 \times 0,3) + ((3,14 \times 0,093 \times 0,093 \times 0,35 \times 4) / 2)$	m <sup>3</sup>	3,212
Cấp phối đá dăm dày 15cm, k=0,98	$3 \times 4,47 \times 0,15 - ((1,2 \times 0,5 \times 0,15 \times 2 + (1,2 \times 1,2 \times 0,15))$	m <sup>3</sup>	1,616
Đá 4x6 chèn đá dăm dày 14cm	$3 \times 4,47 - ((1,2 \times 0,5 \times 2 + (1,2 \times 1,2))$	m <sup>2</sup>	10,770
Láng nhựa 3 lớp dày 2,5cm, TC3kg/m <sup>2</sup>	$3m \times 4,47m$	m <sup>2</sup>	10,770

CHỦ ĐẦU TƯ  
 PHÒNG KINH TẾ  
 XÃ CHÂU THÀNH

CÔNG TRÌNH: NÂNG CẤP ĐƯỜNG GIAO THÔNG NÔNG THÔNG VÀ  
 HỆ THỐNG THOÁT NƯỚC ẤP HƯƠNG PHỤ A, XÃ CHÂU THÀNH

ĐÀO ĐẮP HỔ GA LOẠI 1




CÔNG TY TNHH ĐẦU TƯ PHÁT TRIỂN NGUYỄN PHÚC  
 NGUYEN PHUC DEVELOPMENT INVESTMENT COMPANY LIMITED  
 SỐ 26, ĐƯỜNG 3/2, KHÓM 2, XÃ CHÂU THÀNH, TỈNH VĨNH LONG  
 TEL: 0907151116 Email: nguyenphucco.td@gmail.com

GIÁM ĐỐC CÔNG TY	CHỦ NHIỆM - CHỦ TRÌ THIẾT KẾ	THIẾT KẾ	QUẢN LÝ KỸ THUẬT	BUƯỚC BCKTKT
<i>[Signature]</i>	<i>[Signature]</i>	<i>[Signature]</i>	<i>[Signature]</i>	SỐ BẢN VẼ: 01
VŨ THỊ HỒNG	NGUYỄN T N DUNG	KIẾN NGỌC QUÍ	TRẦN NGỌC HUY	KÍ HIỆU BẢN VẼ: ĐAO
				NGÀY HOÀN THÀNH: /2025

# MẶT CẮT ĐÀO HỒ GA LOẠI 2

TL: 1/30

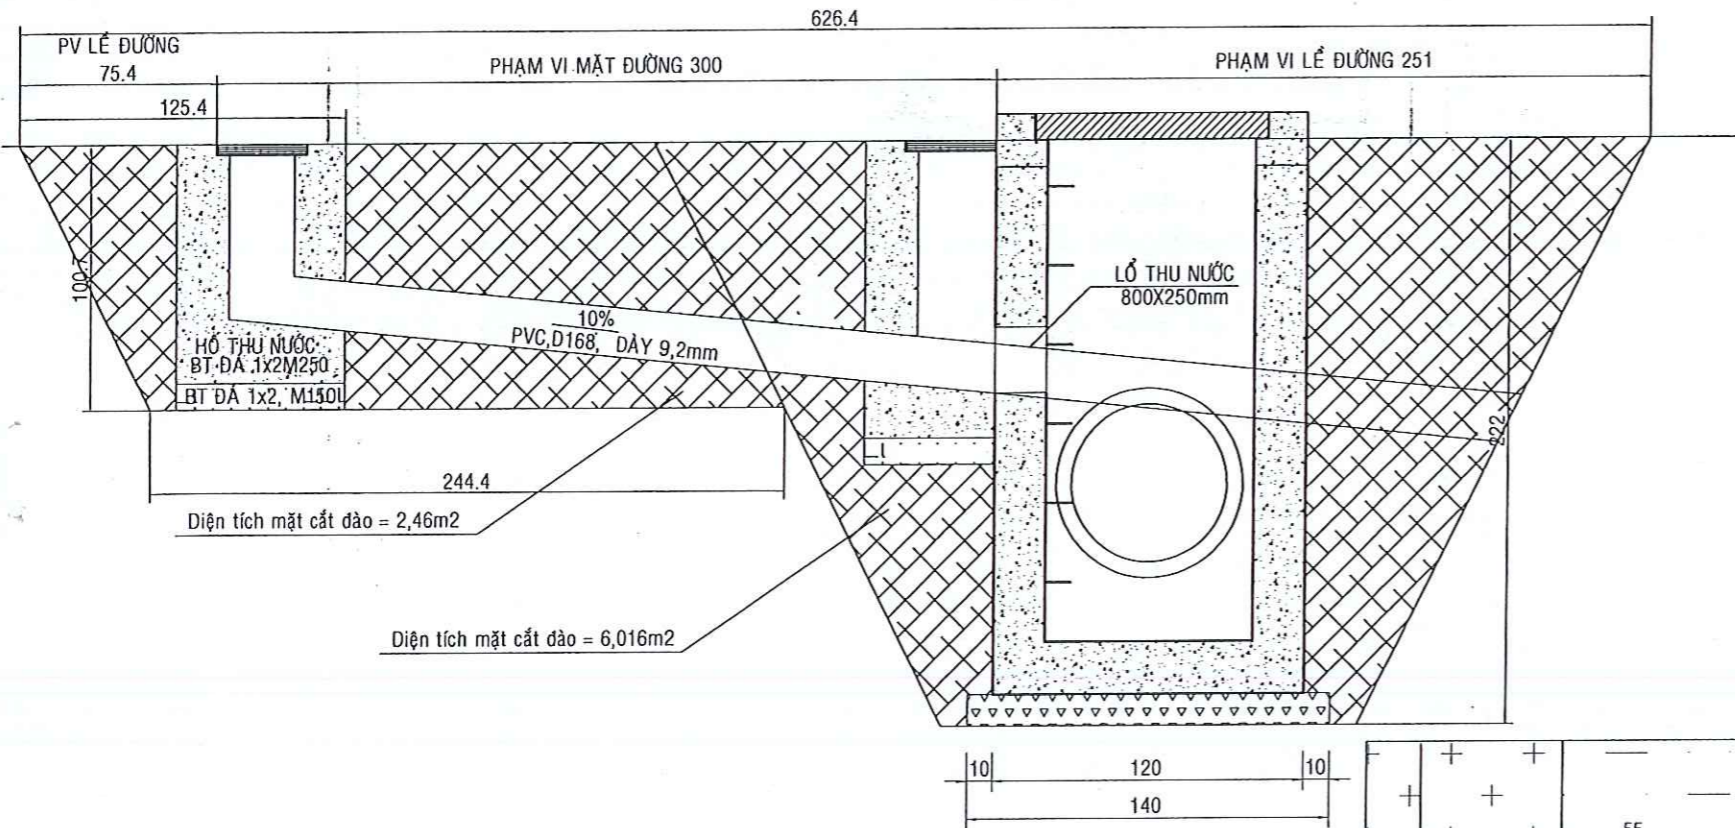


PHÒNG KINH TẾ XÃ CHÂU THÀNH  
**THẨM ĐỊNH**  
 Theo văn bản số: 41/PĐKT-TA  
 Ngày: 12 tháng 12 năm 2025  
 Người thẩm định ký tên: *Phan Trung Quân*

CTY TNHH TV TK XD TOÀN THÀNH  
**THẨM TRA**  
 Theo văn bản số: 11.../BCTT  
 Ngày: 8 tháng 12 năm 2025  
 Ký tên: *Huỳnh Văn Tùng*

# MẶT BẰNG ĐÀO HỒ GA LOẠI 2

TL: 1/30

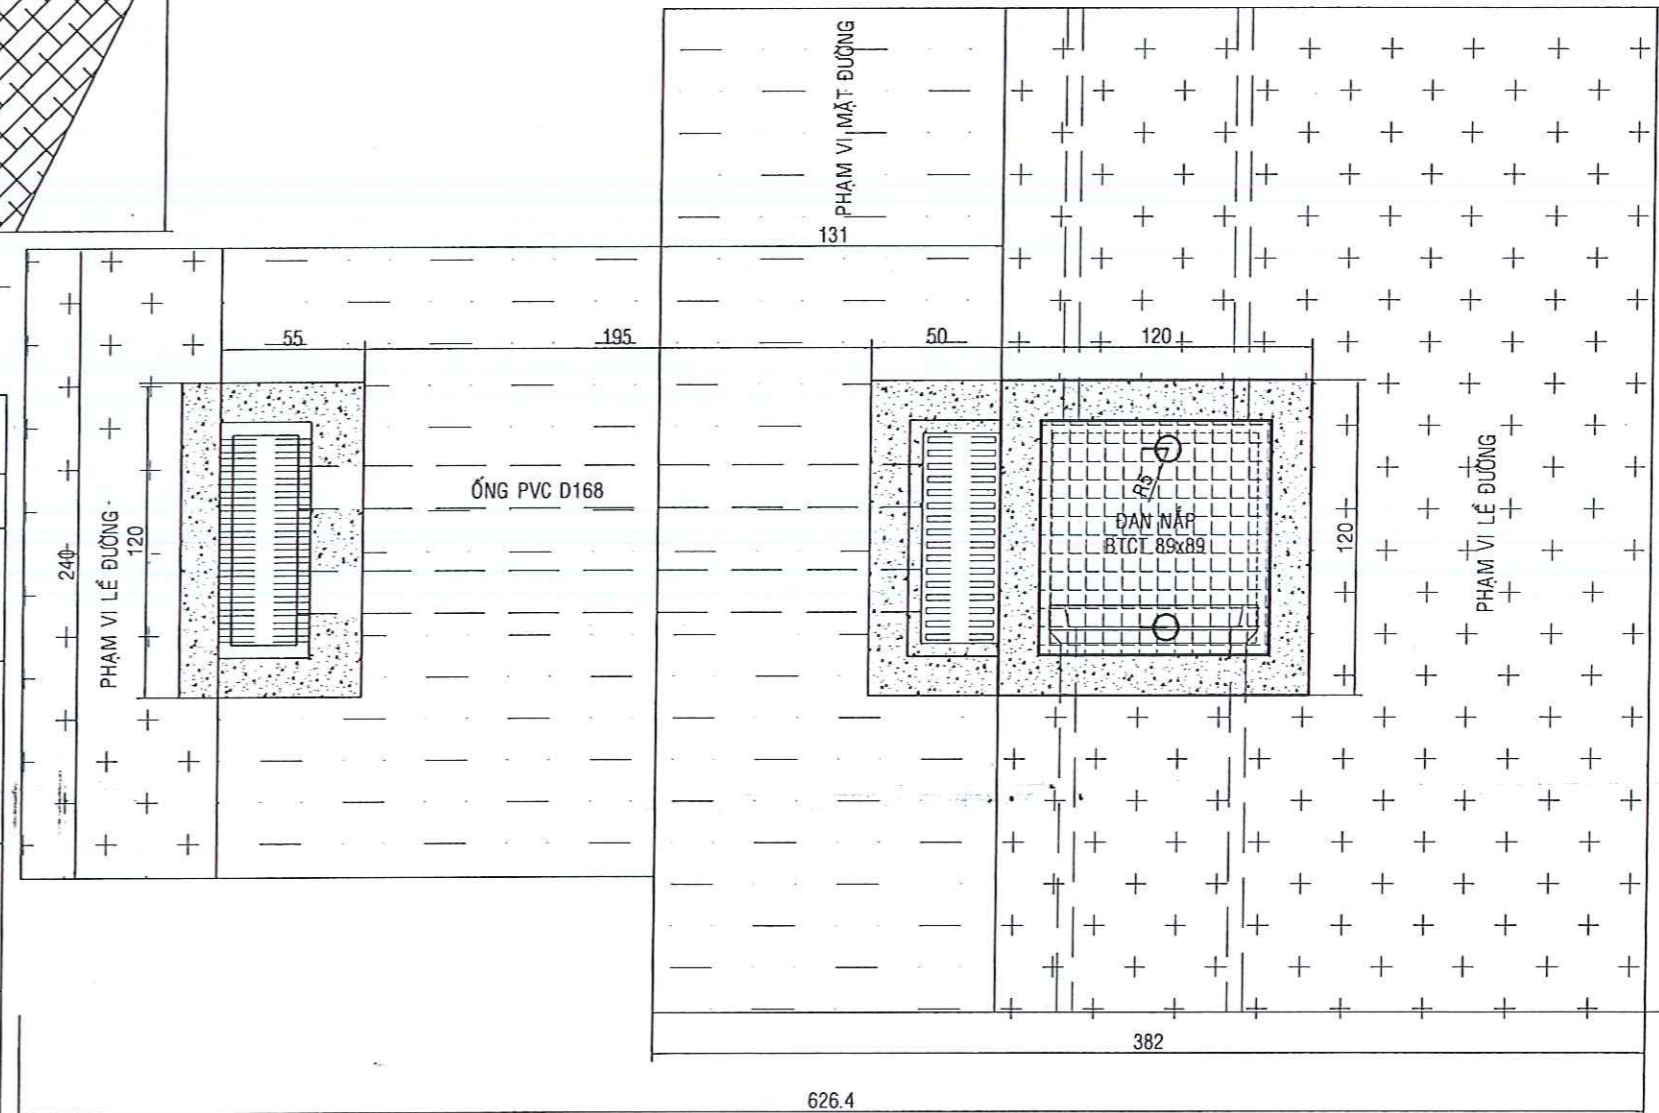

## BẢNG KL ĐÀO ĐẮP VÀ HOÀN TRẢ MB HỒ GA LOẠI 2 VÀ HỒ THU

Công việc	Diễn giải	Đơn vị	Khối lượng
Đào	$\frac{((2,46m^2 + 2,46m^2) * 2,4m^2) + ((6,016m^2 * 6,016m^2) * 3,82m^2)}{2}$	m3	28,885
Đắp	$28,885m^3 - ((1,2 * 0,7 * 1 * 1) + (1,2 * 0,7 * 1 * 1) + (1,4 * 1,1 * 0,12 + 1,2 * 1,2 * 1,51) + (3,14 * 0,093 * 0,093 * 1,95 * 2))$	m3	24,740
Cát đắp dày 30cm, k=0,95	$\frac{((1,69 * 2,4 + 1,31 * 3,82) * 0,3) - ((1,2 * 0,5 * 0,3 * 2) + ((3,14 * 0,093 * 0,093 * 1,95 * 4) / 2))}{2}$	m3	2,252
Cấp phối đá dăm dày 15cm, k=0,98	$\frac{((1,69 * 2,4 + 1,31 * 3,82) * 0,15) - (1,2 * 0,5 * 0,15 * 2)}{2}$	m3	1,179
Đá 4x6 chèn đá dăm dày 14cm	$1,69 * 2,4 + 1,31 * 3,82 - (1,2 * 0,5 * 2)$	m2	7,860
Láng nhựa 3 lớp dày 2,5cm, TC3kg/m2	$1,69 * 2,4 + 1,31 * 3,82 - (1,2 * 0,5 * 2)$	m2	7,860

CHỦ ĐẦU TƯ  
 PHÒNG KINH TẾ  
 XÃ CHÂU THÀNH

CÔNG TRÌNH: NÂNG CẤP ĐƯỜNG GIAO THÔNG NÔNG THÔNG VÀ  
 HỆ THỐNG THOÁT NƯỚC ẤP HƯƠNG PHỤ A, XÃ CHÂU THÀNH

ĐÀO ĐẮP HỒ GA LOẠI 2



CÔNG TY TNHH ĐẦU TƯ PHÁT TRIỂN NGUYỄN PHÚC  
 NGUYEN PHUC DEVELOPMENT INVESTMENT COMPANY LIMITED  
 SỐ 26, ĐƯỜNG 3/2, KHÓM 2, XÃ CHÂU THÀNH, TỈNH VĨNH LỘC  
 TEL: 0907151116 Email: nguyenphucco.ltd@gmail.com


GIÁM ĐỐC CÔNG TY  
 NGUYỄN PHÚC  
 VĨNH  
 NGUYỄN PHÚC  
 VĨNH

CHỦ NHIỆM - CHỦ TRÌ  
 THIẾT KẾ  
 NGUYỄN T N DUNG

THIẾT KẾ  
 KIẾN NGỌC QUÍ

QUẢN LÝ KỸ THUẬT  
 TRẦN NGỌC HUY

BƯỚC BCKTKT  
 SỐ BẢN VẼ: 02  
 KÍ HIỆU BẢN VẼ: ĐÀO  
 NGÀY HOÀN THÀNH: /2025

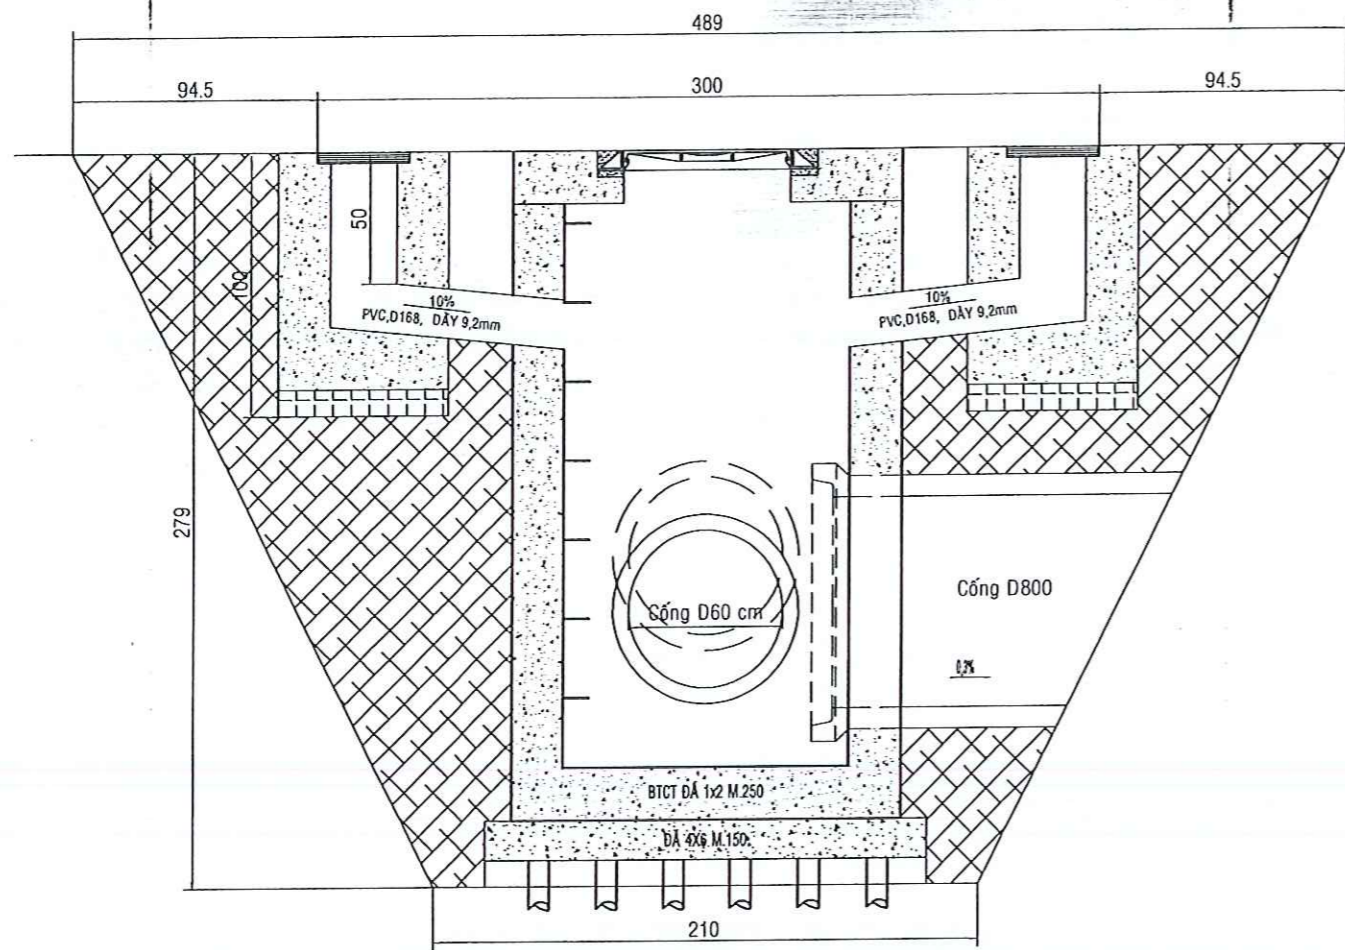

PHÒNG KINH TẾ XÃ CHÂU THÀNH

**THẨM ĐỊNH**

Theo văn bản số: 491/ĐIQT-TĐ

Ngày 12 tháng 12 năm 2025

Người thẩm định ký tên: Trần Văn Tuấn

CTY TNHH TV TK XD TOÀN THÀNH

**THẨM TRA**


Theo văn bản số: 11/.../BQTĐ

Ngày 8 tháng 11 năm 2025

Ký tên: Nguyễn Văn Tùng

MẶT BẰNG ĐÀO HỒ GA LOẠI 3 **Nguyễn Văn Tùng**

TL: 1/30

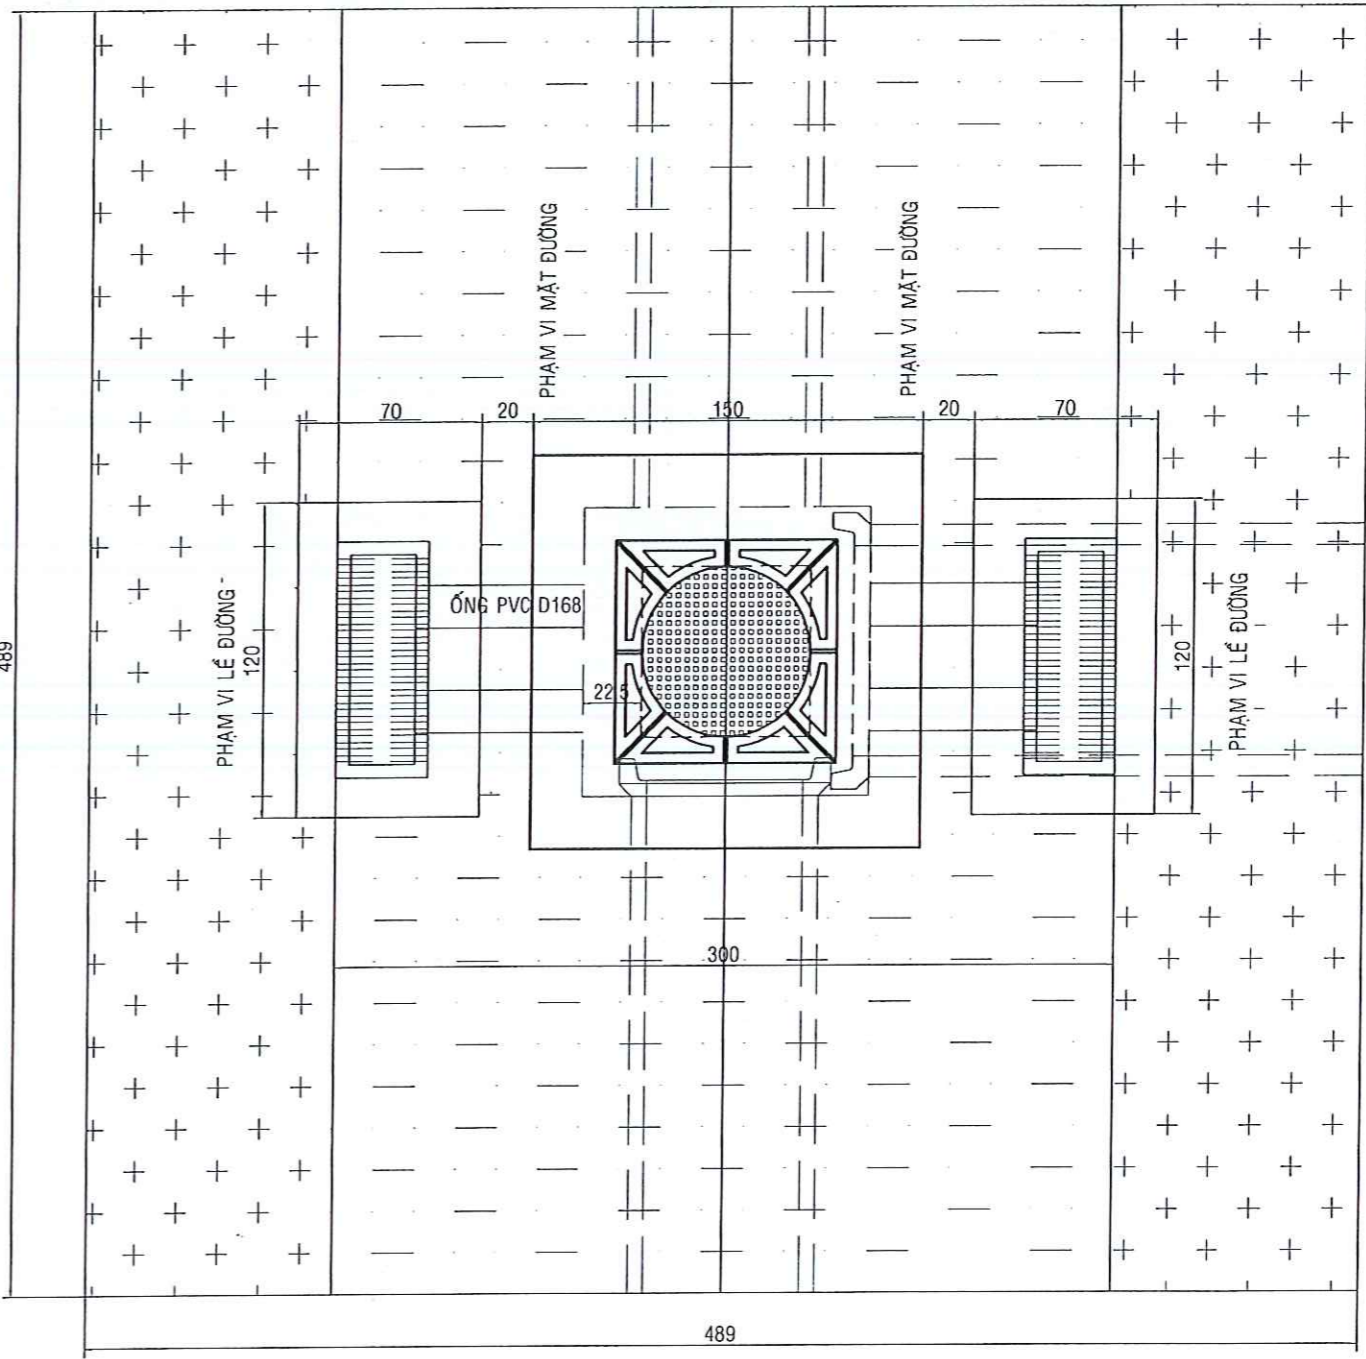

BẢNG KL ĐÀO ĐẮP VÀ HOÀN TRẢ MB HỒ GA LOẠI 3 VÀ HỒ THU			
Công việc	Diễn giải	Đơn vị	Khối lượng
Đào	$((4,89m \times 4,89m) + (2,1m \times 2,1m)) \times 2,79m / 2$	m <sup>3</sup>	39,509
Đắp	$39,509m^3 - ((1,2 \times 0,7 \times 1 \times 2 + (1,7 \times 1,7 \times 0,22 + 1,5 \times 1,5 \times 1,98) + (3,14 \times 0,093 \times 0,093 \times 0,2 \times 4))$	m <sup>3</sup>	32,716
Đắp dày 30cm, k=0	$4,89 \times 3 \times 0,3 - ((1,2 \times 0,5 \times 0,3 \times 2) + (1,5 \times 1,5 \times 0,3) + ((3,14 \times 0,093 \times 0,093 \times 0,2 \times 4) / 2))$	m <sup>3</sup>	3,355
Cấp phối đá dăm dày 15cm, k=0,98	$4,89 \times 3 \times 0,15 - ((1,2 \times 0,5 \times 0,15 \times 2) + (1,5 \times 1,5 \times 0,15))$	m <sup>3</sup>	1,683
Đá 4x6 chèn đá dăm dày 14cm	$4,89 \times 3 - ((1,2 \times 0,5 \times 2) + (1,5 \times 1,5))$	m <sup>2</sup>	11,220
Láng nhựa 3 lớp dày 2,5cm, TC3kg/m <sup>2</sup>	$4,89 \times 3 - ((1,2 \times 0,5 \times 2) + (1,5 \times 1,5))$	m <sup>2</sup>	11,220

CHỦ ĐẦU TƯ  
PHÒNG KINH TẾ  
XÃ CHÂU THÀNH

CÔNG TRÌNH: NÂNG CẤP ĐƯỜNG GIAO THÔNG NÔNG THÔNG VÀ  
HỆ THỐNG THOÁT NƯỚC ÁP HƯƠNG PHỤ A, XÃ CHÂU THÀNH

ĐÀO ĐẮP HỒ GA LOẠI 3



CÔNG TY TNHH ĐẦU TƯ PHÁT TRIỂN NGUYỄN PHÚC  
NGUYEN PHUC DEVELOPMENT INVESTMENT COMPANY LIMITED  
SỐ 26, ĐƯỜNG 3/2, KHÓM 2, XÃ CHÂU THÀNH, TỈNH VÀNG BẠCH  
TEL: 0907151116 Email: nguyennphucco.ltd@gmail.com

GIÁM ĐỐC CÔNG TY  
**NGUYỄN PHÚC**  
VÔ ĐÌNH HỒNG

CHỦ NHIỆM - CHỦ TRÌ THIẾT KẾ  
**NGUYỄN T N DUNG**

THIẾT KẾ  
**KIÊN NGỌC QUÍ**


QUẢN LÝ KỸ THUẬT  
**TRẦN NGỌC HUY**

BƯỚC BCKTKT

SỐ BẢN VẼ	03
KÍ HIỆU BẢN VẼ	ĐÀO
NGÀY HOÀN THÀNH	/2025


MẶT CẮT CỦA XÃ TẠI HG3

TL: 1/30

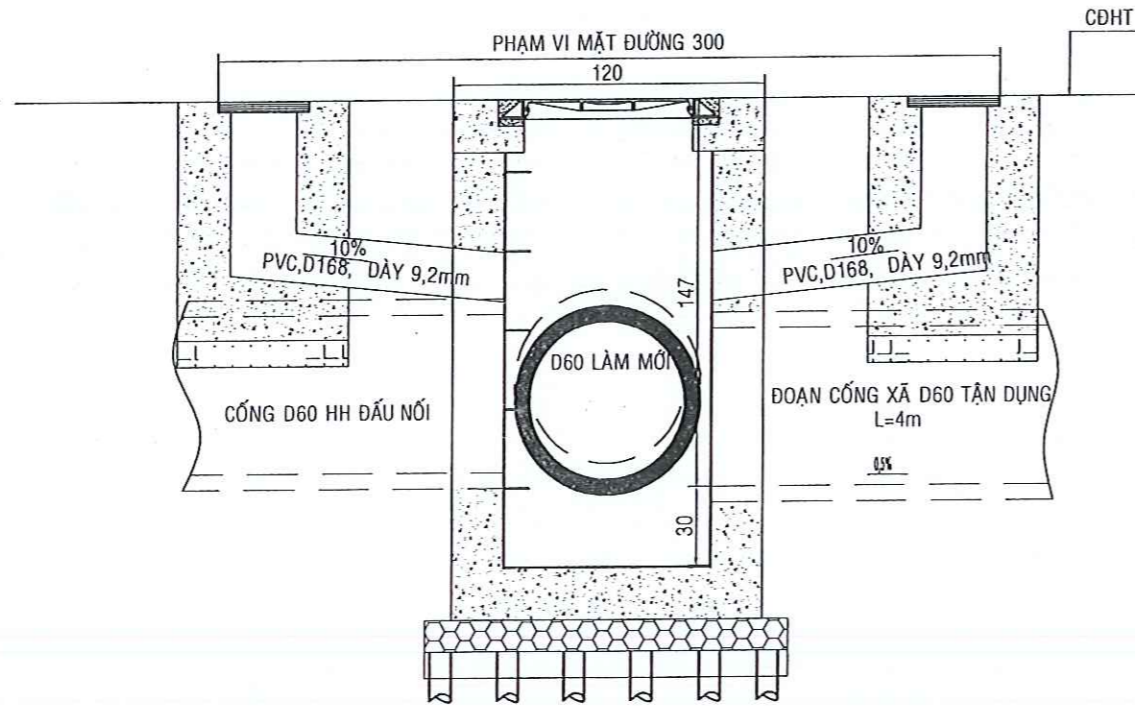


MẶT CẮT CỦA XÃ TẠI HG17

TL: 1/30

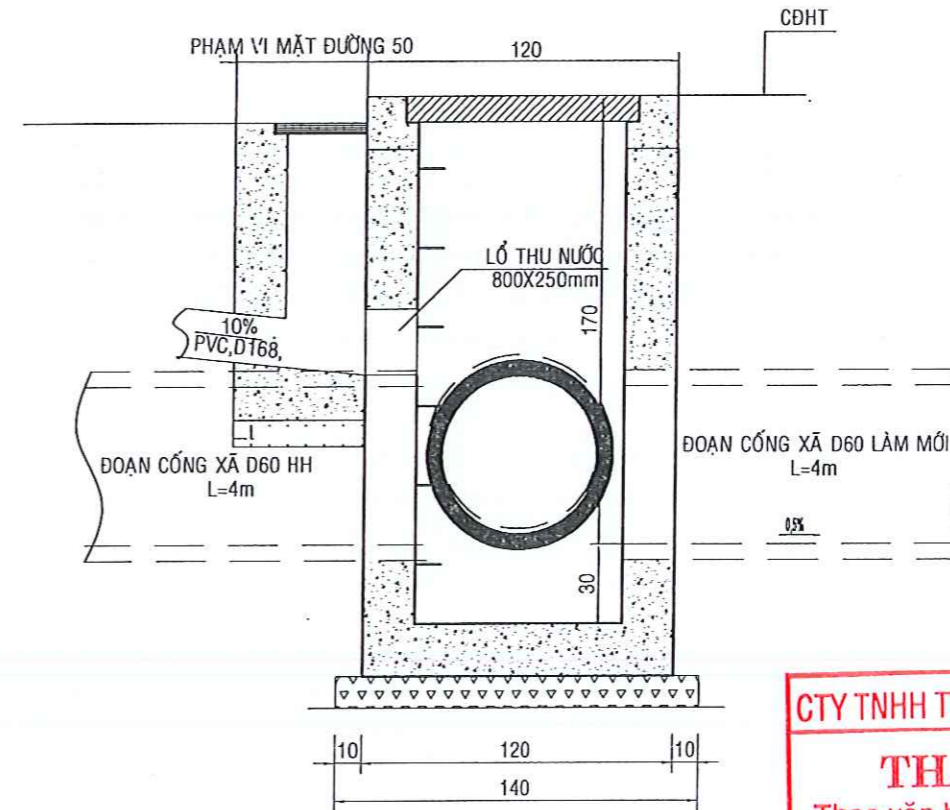

MẶT CẮT CỦA XÃ TẠI HG29

TL: 1/30

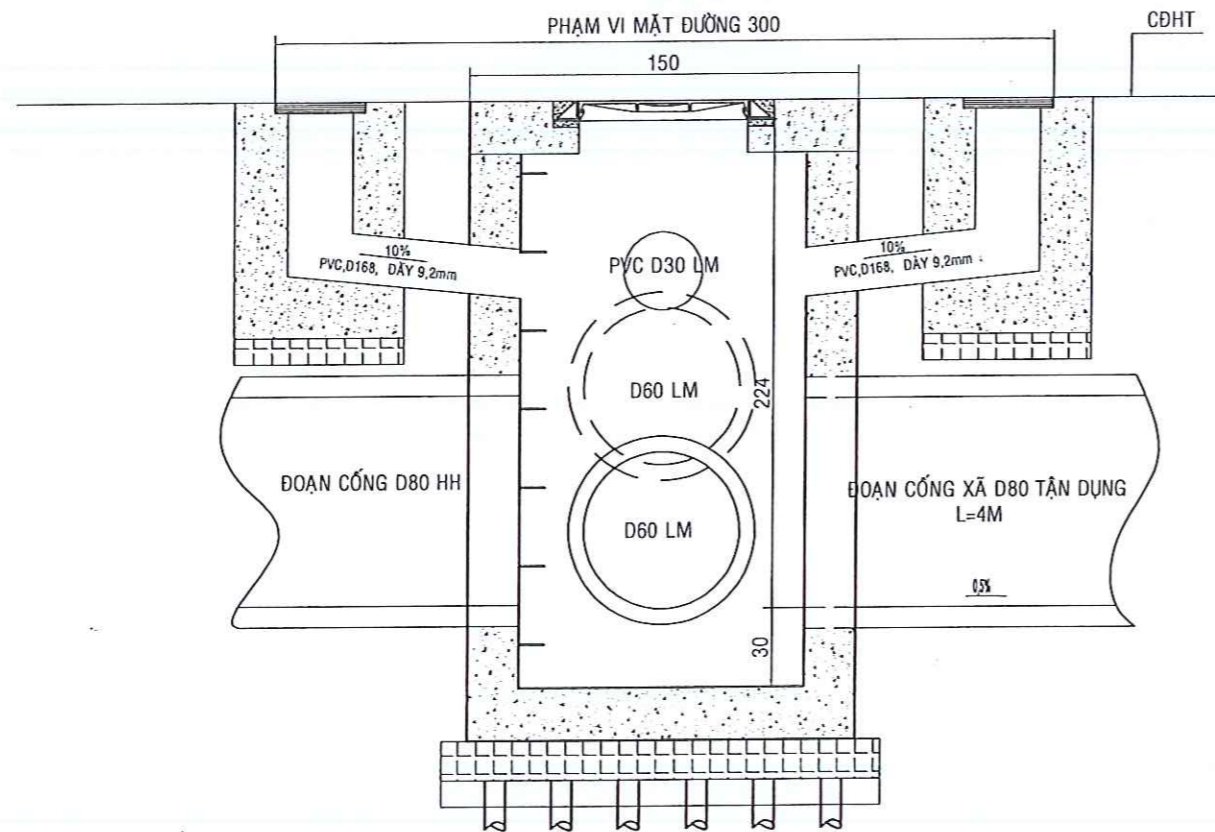

CTY TNHH TV TK XD TOÀN THÀNH  
**THẨM TRA**  
 Theo văn bản số: 41/.../B.C.T.T  
 Ngày: 8...tháng...năm 2025  
 Ký tên: *[Signature]*

Huỳnh Văn Tùng

GHI CHÚ:

- TẠI CÁC VỊ TRÍ HỖ GA BỐ TRÍ CỐNG XÃ, VỊ TRÍ HỖ THU CÓ THỂ THAY ĐỔI ĐỂ THUẬN TIỆN CHO VIỆC ĐẦU NỐI CÁC CỐNG HIỆN HỮU.
- ĐÁY CỐNG XÃ ĐẶT CÁCH ĐÁY HG 30CM

PHÒNG KINH TẾ XÃ CHÂU THÀNH  
**THẨM ĐỊNH**  
 Theo văn bản số: 41/.../P.C.T...T.D...  
 Ngày: 12...tháng...năm 2025  
 Người thẩm định ký tên: *[Signature]*

Trần Trung Quân

CHỦ ĐẦU TƯ  
 PHÒNG KINH TẾ  
 XÃ CHÂU THÀNH

CÔNG TRÌNH: NÂNG CẤP ĐƯỜNG GIAO THÔNG NÔNG THÔNG VÀ  
 HỆ THỐNG THOÁT NƯỚC ẤP HƯƠNG PHỤ A, XÃ CHÂU THÀNH

CỬA XÃ



CÔNG TY TNHH ĐẦU TƯ PHÁT TRIỂN NGUYỄN PHÚC  
 NGUYEN PHUC DEVELOPMENT INVESTMENT COMPANY LIMITED  
 SỐ 26, ĐƯỜNG 3/2, KHÓM 2, XÃ CHÂU THÀNH, TỈNH VĨNH LỘ  
 TEL: 0907151116 Email: nguyenvphucco.ttd@gmail.com






GIÁM ĐỐC CÔNG TY  
 NGUYỄN PHÚC  
 VŨ THỊ HỒNG

CHỦ NHIỆM - CHỦ TRÌ  
 THIẾT KẾ  
 NGUYỄN T N DUNG

THIẾT KẾ  
 KIÊN NGỌC QUÍ

QUẢN LÝ KỸ THUẬT  
 TRẦN NGỌC HUY

BƯỚC BCKTKT  
 SỐ BẢN VẼ 01  
 KÍ HIỆU BẢN VẼ CX  
 NGÀY HOÀN THÀNH /2025

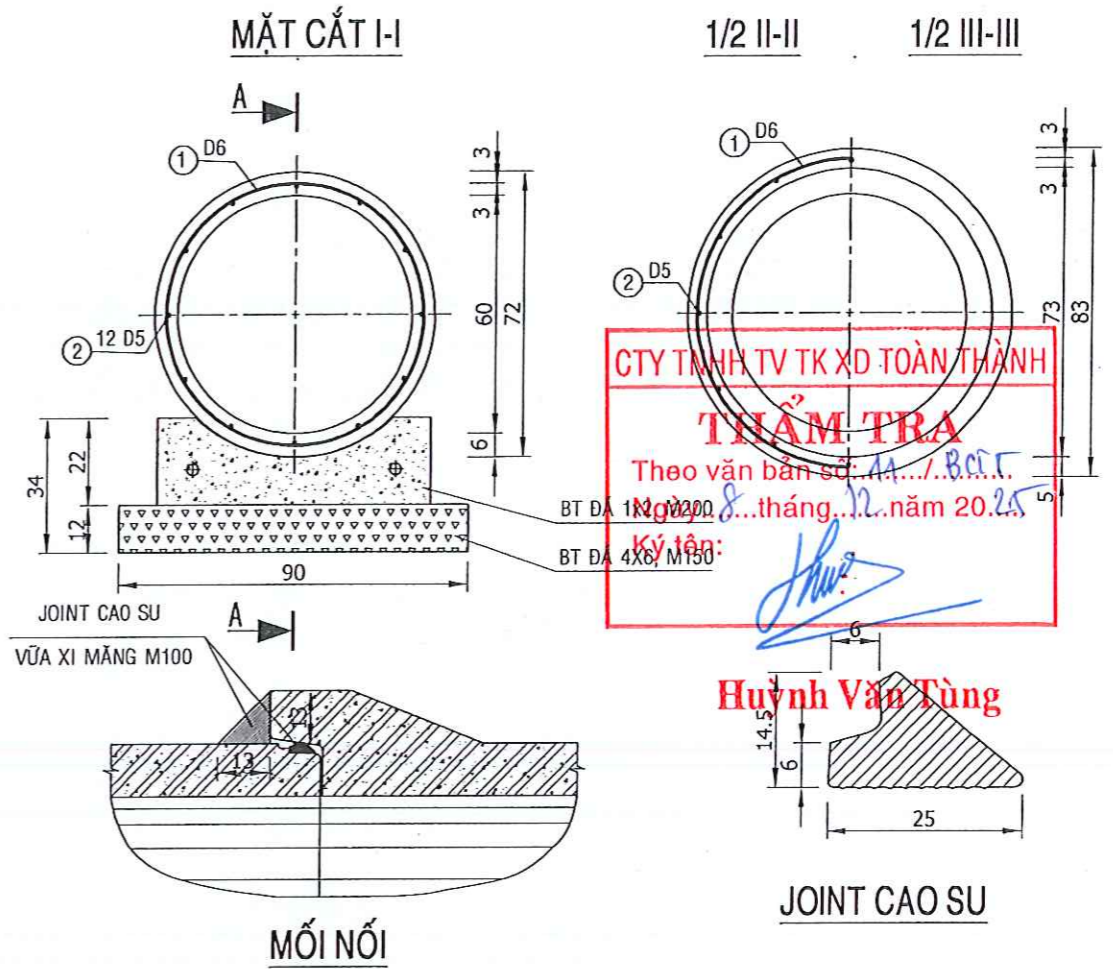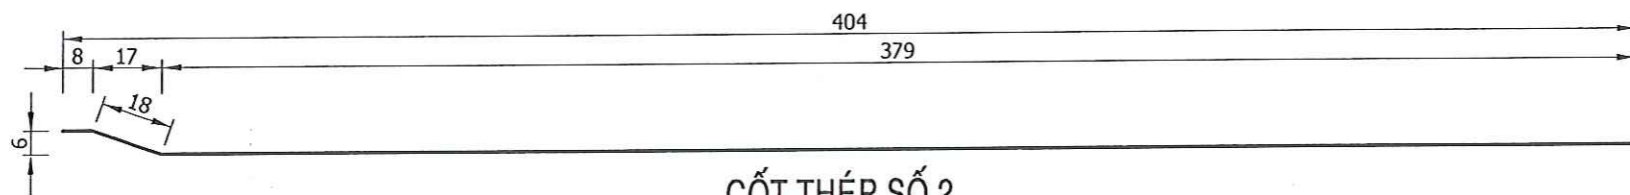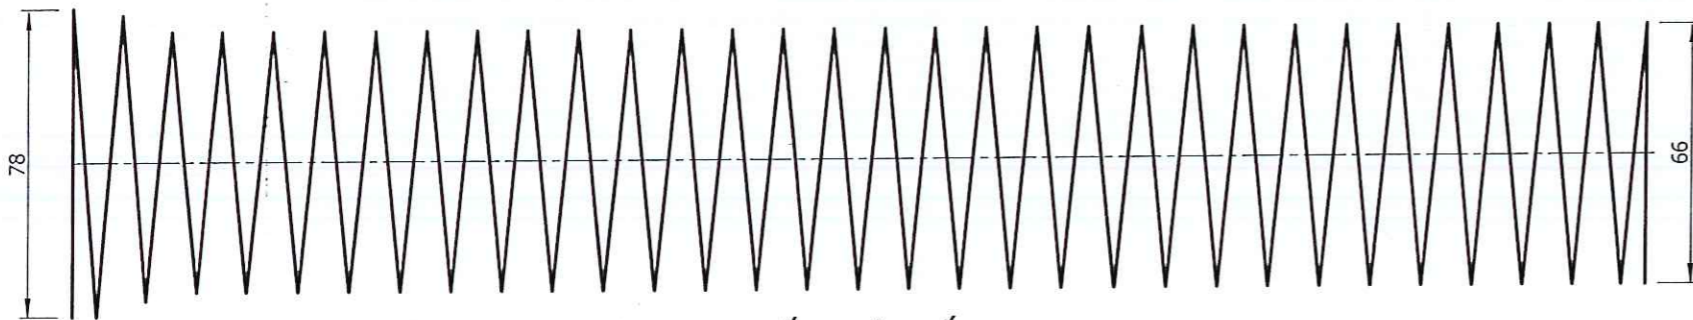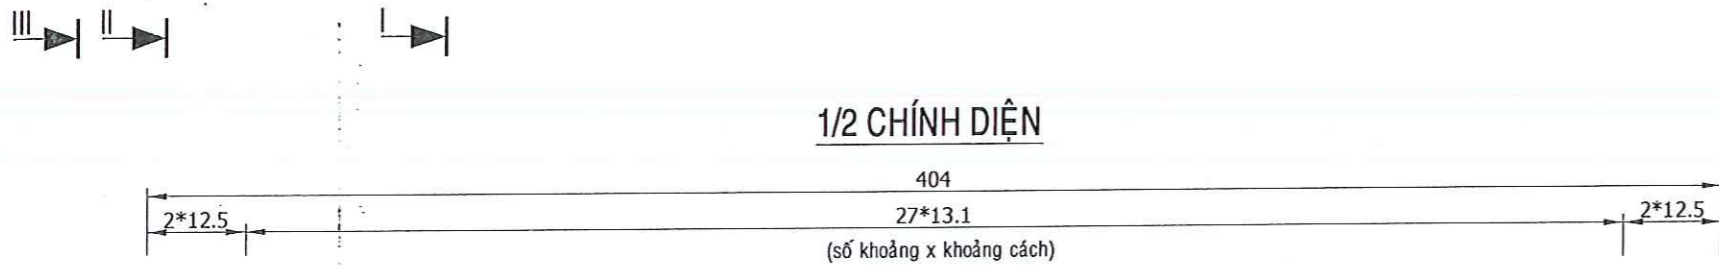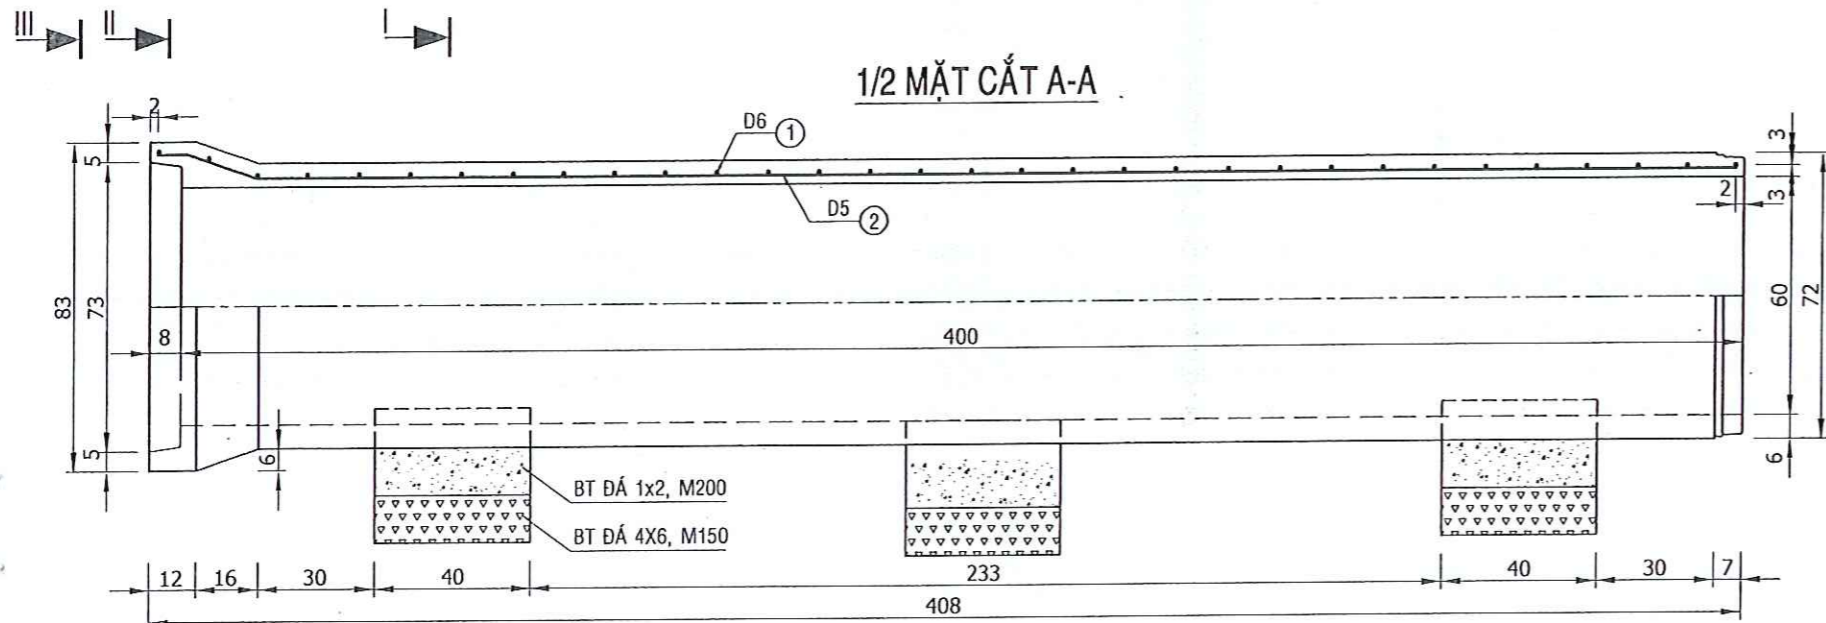

CTY TNHH TV TK XD TOÀN THÀNH  
**THẨM TRA**  
 Theo văn bản số: 44.../BCT...  
 Ngày 08...tháng 12...năm 2025  
 Ký tên:

**Huỳnh Văn Tùng**  
 14.5  
 6  
 25

THỐNG KÊ VL CHO 1 ĐỐT CỐNG DÀI 4M

STT	TÊN VẬT LIỆU	KHỐI LƯỢNG	ĐƠN VỊ
1	VỮA XI MĂNG MÁC 100	0,02	M <sup>3</sup>
2	JOINT CAO SU	1	CÁI
3	GÓI CỐNG	2	CÁI
5	BÊ TÔNG LÓT MÓNG ĐÁ 1X2, MÁC 150	0,0432	M <sup>3</sup>
6	VÁN KHUÔN MÓNG	0,312	M <sup>2</sup>

**PHÒNG KINH TẾ XÃ CHÂU THÀNH**  
**THẨM ĐỊNH**  
 Theo văn bản số: 44.../BCT...  
 Ngày 12...tháng 12...năm 2025  
 Người thẩm định ký tên:  
 Phan Trung Quân

- GHI CHÚ:
- Kích thước bản vẽ ghi bằng cm, tỷ lệ bản vẽ 1/20.
  - Liên kết những thanh cốt thép được tiến hành bằng hàn máy tự động.
  - Cốt thép AI, có Ra = 1900 Kg/cm<sup>2</sup>. Có thể thay thế bằng thép kéo nguội.
  - Chiều cao đất đắp trên cống từ 0.5m đến 4.0m.
  - Yêu cầu đối với đất nền xác định theo hướng dẫn trong thuyết minh chung.
  - Cống đặt dưới vỉa hè đường (H10-X60).
  - Cống được chế tạo bằng công nghệ QUAY LY TÂM KẾT HỢP RUNG.

CHỦ ĐẦU TƯ  
 PHÒNG KINH TẾ  
 XÃ CHÂU THÀNH

CÔNG TRÌNH: NÂNG CẤP ĐƯỜNG GIAO THÔNG NÔNG THÔNG VÀ  
 HỆ THỐNG THOÁT NƯỚC ẤP HƯƠNG PHỤ A, XÃ CHÂU THÀNH  
 CỐNG TRÒN BTCT D60CM, L=4M, TIÊU CHUẨN -TC



CÔNG TY TNHH ĐẦU TƯ PHÁT TRIỂN NGUYỄN PHÚC  
 NGUYEN PHUC DEVELOPMENT INVESTMENT COMPANY LIMITED  
 SỐ 26, ĐƯỜNG 3/2, KHÓM 2, XÃ CHÂU THÀNH, TỈNH VINH PHONG  
 TEL: 0907151116 Email: nguyennphucco.ltd@gmail.com




GIÁM ĐỐC CÔNG TY  
 NGUYỄN PHÚC HỒNG

CHỦ NHIỆM - CHỦ TRÌ THIẾT KẾ  
 NGUYỄN T N DUNG

THIẾT KẾ  
 KIẾN NGỌC QUÍ



QUẢN LÝ KỸ THUẬT  
 TRẦN NGỌC HUY

BUỚC BCKTKT  
 SỐ BẢN VẼ: 01  
 KÍ HIỆU BẢN VẼ: CONG  
 NGÀY HOÀN THÀNH: /2025

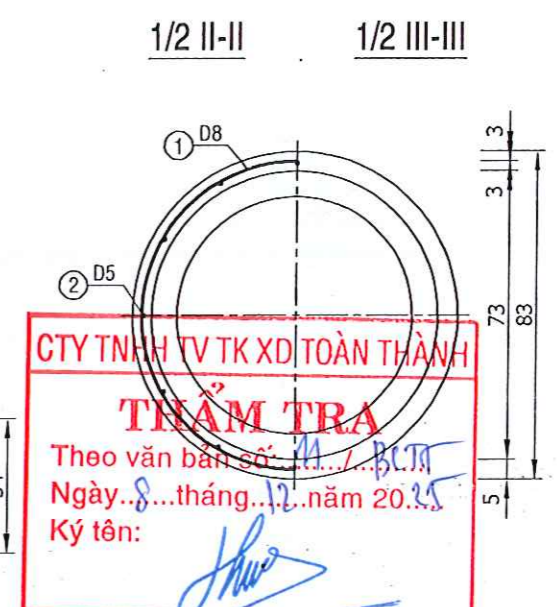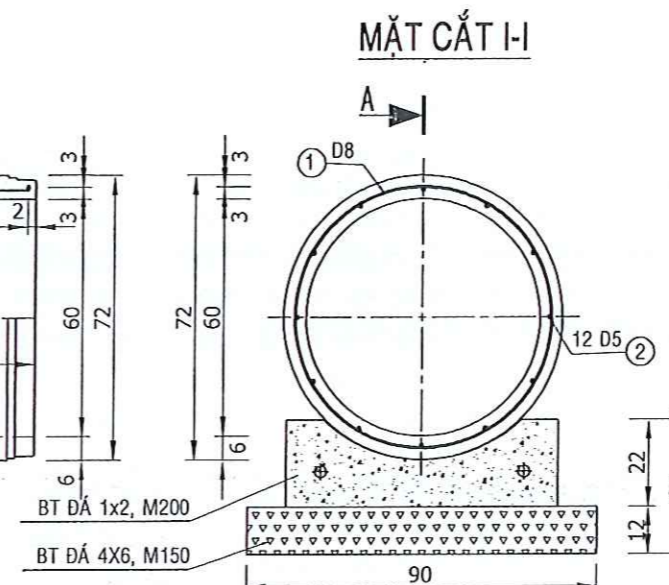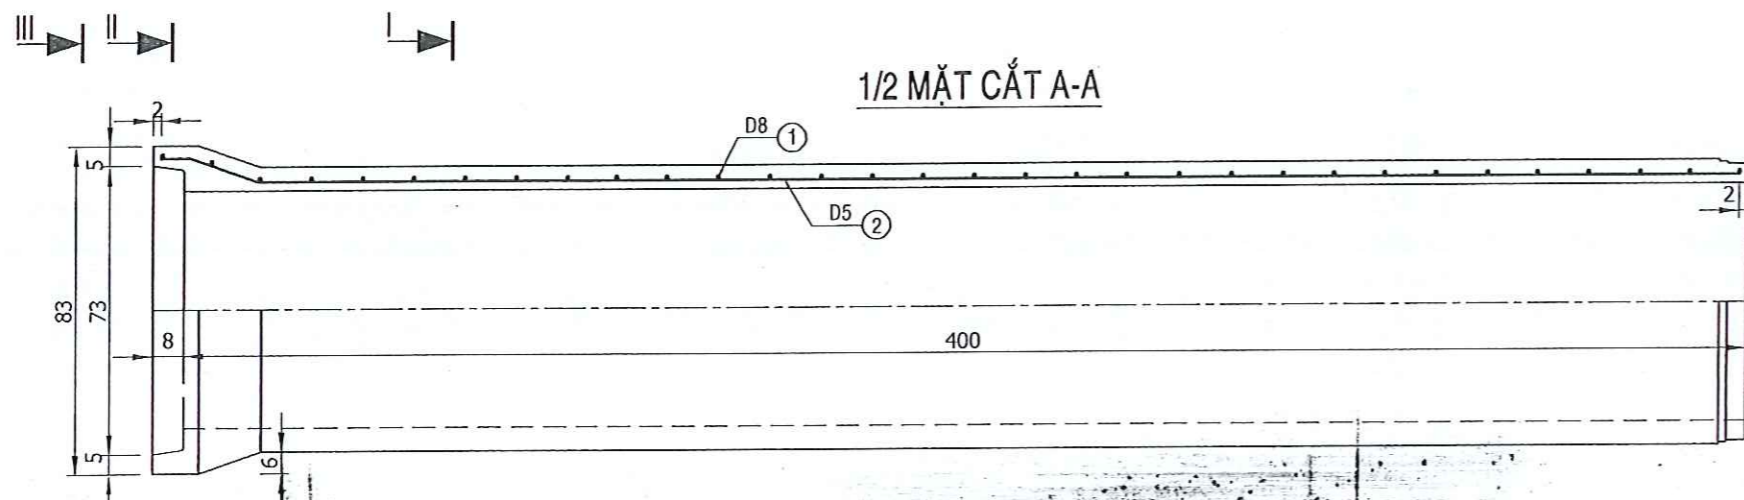


CTY TNHH TV TK XD TOÀN THÀNH  
**THẨM TRA**  
 Theo văn bản số: 21.../...  
 Ngày: 8...tháng...12...năm 20...  
 Ký tên:


**Huỳnh Văn Tùng**

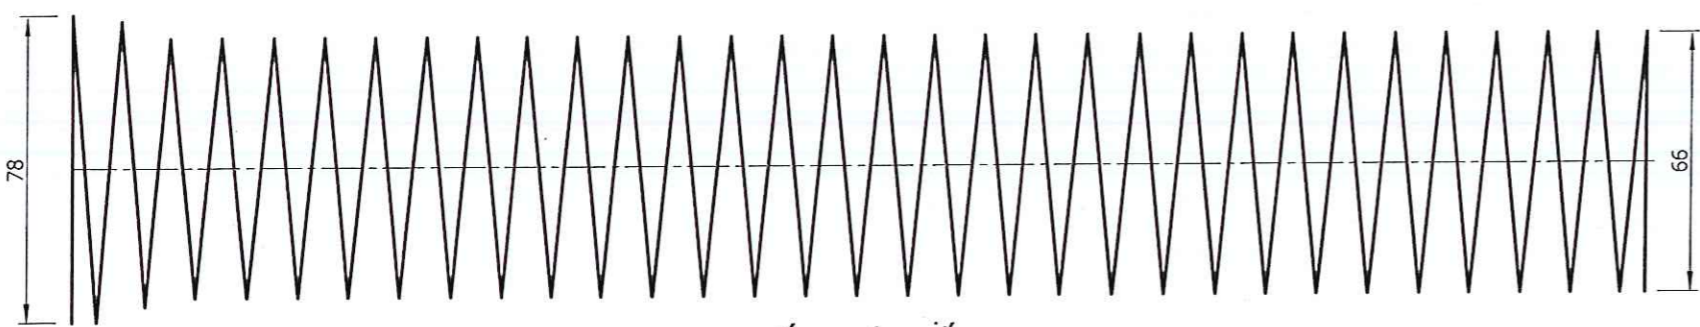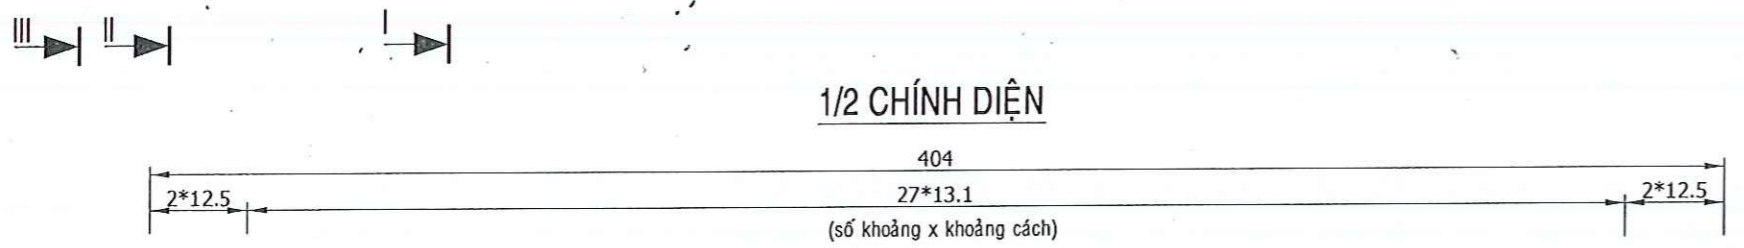


**CỐT THÉP SỐ 1**

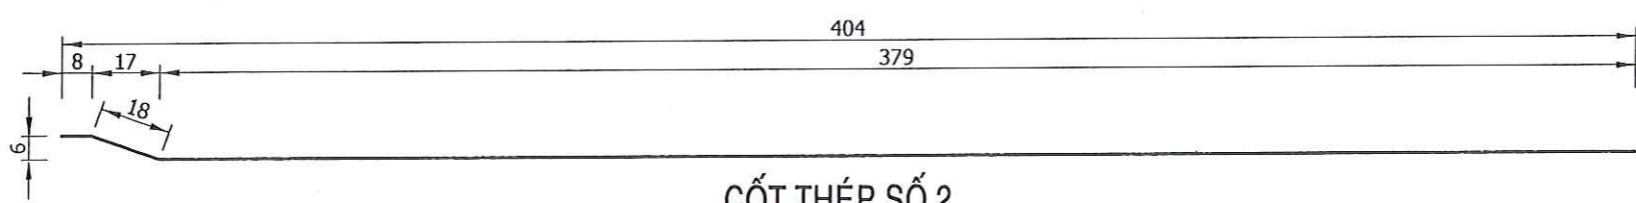

**CỐT THÉP SỐ 2**

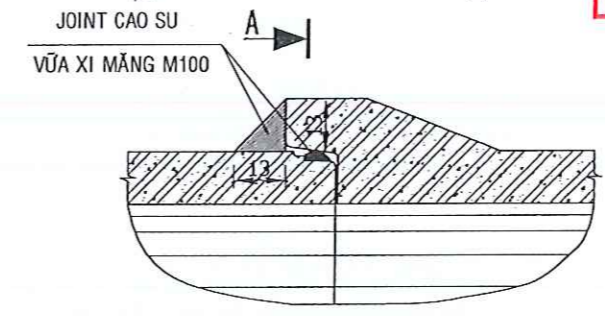

**MỐI NỐI**

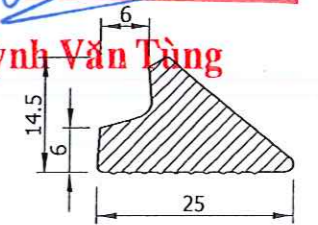

**JOINT CAO SU**

**THỐNG KÊ VL CHO 1 ĐỐT CỐNG DÀI 4M**


STT	TÊN VẬT LIỆU	KHỐI LƯỢNG	ĐƠN VỊ
1	VỮA XI MĂNG MẮC 100	0,02	M <sup>3</sup>
2	JOINT CAO SU	1	CÁI
3	GỐI CỐNG	5	CÁI
5	BÊ TÔNG LÓT MÓNG ĐÁ 1X2, MẮC 150	0,44064	M <sup>3</sup>
6	VÁN KHUÔN MÓNG	1,1952	M <sup>2</sup>

PHÒNG KINH TẾ XÃ CHÂU THÀNH  
**THẨM ĐỊNH**  
 Theo văn bản số: 41/P.K.T.../TA...  
 Ngày: 12...tháng...12...năm 20...  
 Người thẩm định ký tên:

- GHI CHÚ:**
- Kích thước bản vẽ ghi bằng cm, tỷ lệ bản vẽ 1/20.
  - Liên kết những thanh cốt thép được tiến hành bằng hàn máy tự động.
  - Cốt thép A1, có Ra = 1900 Kg/cm<sup>2</sup>. Có thể thay thế bằng thép kéo nguội.
  - Chiều cao đất đắp trên cống từ 0.5m đến 4.0m.
  - Yêu cầu đối với đất nền xác định theo hướng dẫn trong thuyết minh chung.
  - Tải trọng xe cho phép H30-XB80.
  - Cống được chế tạo bằng công nghệ QUAY LY TÂM KẾT HỢP RUNG.

**CHỦ ĐẦU TƯ**  
**PHÒNG KINH TẾ**  
**XÃ CHÂU THÀNH**

CÔNG TRÌNH: NÂNG CẤP ĐƯỜNG GIAO THÔNG NÔNG THÔNG VÀ  
 HỆ THỐNG THOÁT NƯỚC ẤP HƯƠNG PHỤ A, XÃ CHÂU THÀNH  
**CỐNG TRÒN BTCT D60CM, L=4M, TẢI CAO - C**

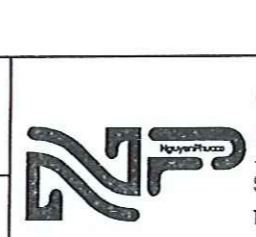

CÔNG TY TNHH ĐẦU TƯ PHÁT TRIỂN NGUYỄN PHÚC  
 NGUYEN PHUC DEVELOPMENT INVESTMENT COMPANY LIMITED  
 SỐ 26, ĐƯỜNG 3/2, KHÓM 2, XÃ CHÂU THÀNH, TỈNH BÌNH LONG  
 NGUYỄN PHÚC HỒNG  
 TEL: 0907151116 Email: nguyennphucco.ltd@gmail.com








GIÁM ĐỐC CÔNG TY  
 NGUYỄN T N DUNG

CHỦ NHIỆM - CHỦ TRÌ THIẾT KẾ  
 KIẾN NGỌC QUÍ

THIẾT KẾ  
 TRẦN NGỌC HUY

QUẢN LÝ KỸ THUẬT

BƯỚC BCKTKT  
 SỐ BẢN VẼ: 02  
 KÍ HIỆU BẢN VẼ: CONG  
 NGÀY HOÀN THÀNH: /2025

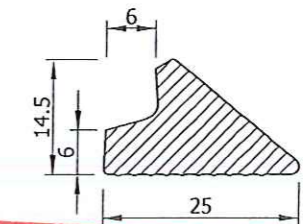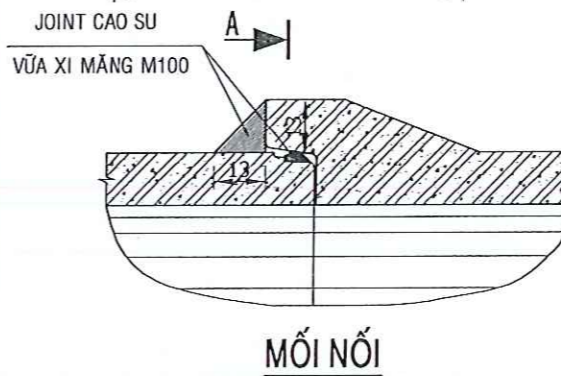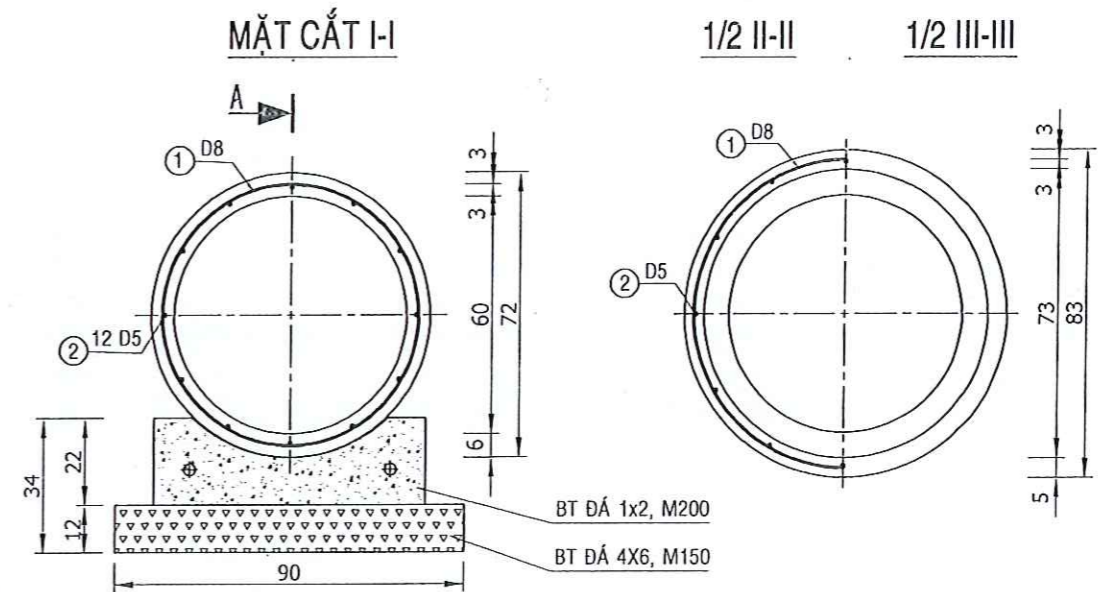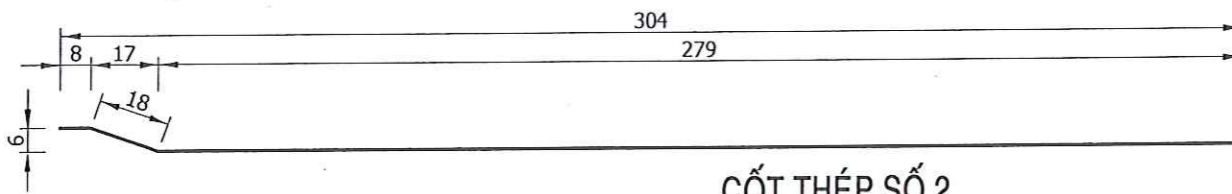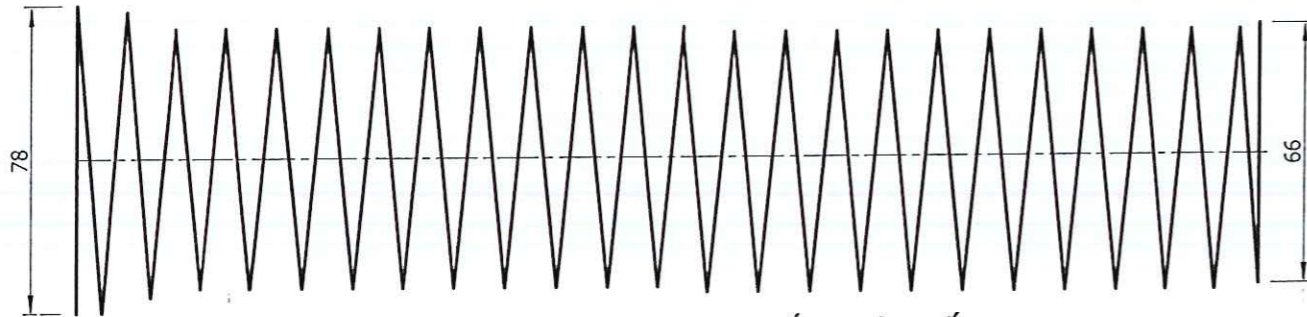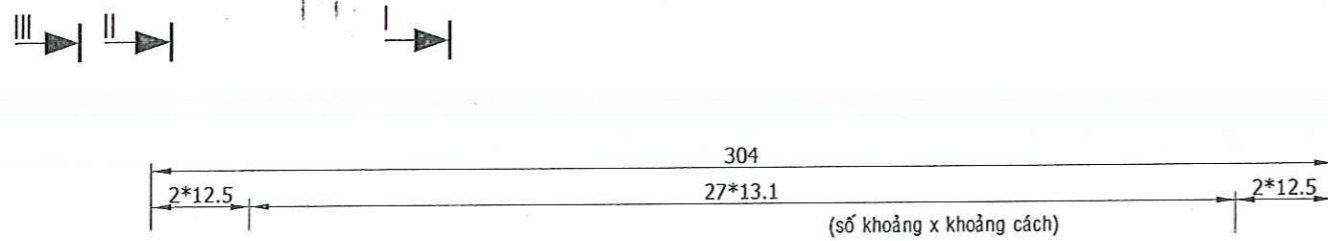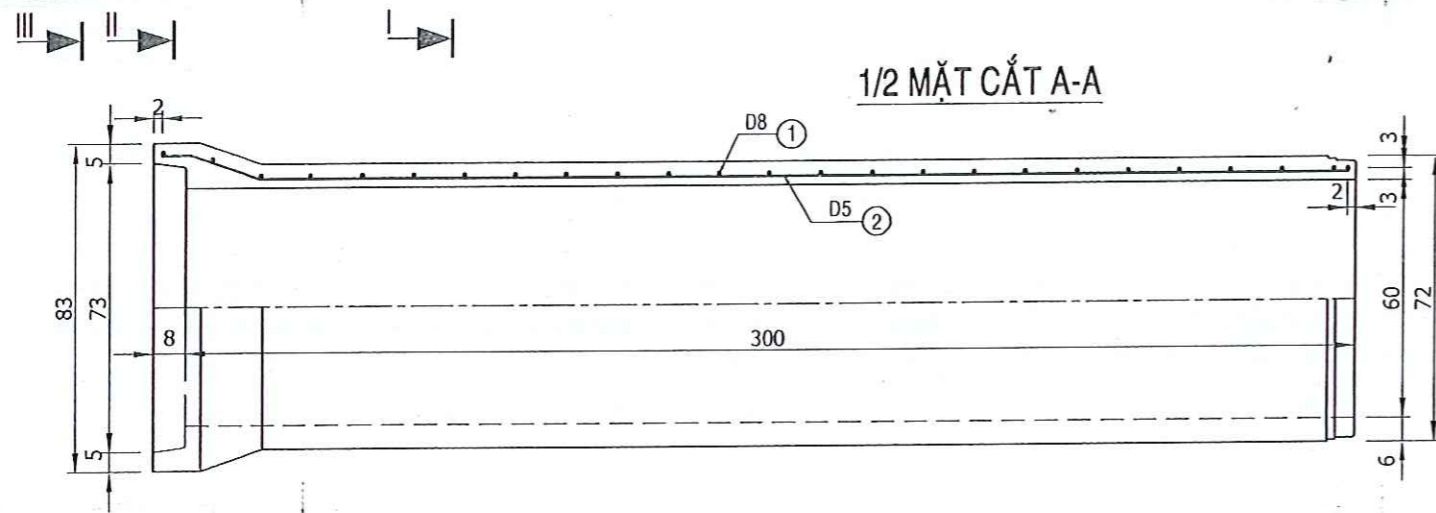

**PHÒNG KINH TẾ XÃ CHÂU THÀNH**  
**THẨM ĐỊNH**  
 Theo văn bản số: A/P.K.T...T.P.  
 Ngày: 12 tháng 12 năm 2025  
 Người thẩm định ký tên:  
*Thân Trung Quân*

**CTY TNHH TV JK XD TOÀN THÀNH**  
**JOINT CAO SU**  
**THẨM TRA**  
 Theo văn bản số: M.../...B.C.T.  
 Ngày: 8 tháng 12 năm 2025  
 Ký tên:  
*Huy Văn Tùng*


THỐNG KÊ VL CHO 1 ĐỐT CỐNG DÀI 3M

STT	TÊN VẬT LIỆU	KHỐI LƯỢNG	ĐƠN VỊ
1	VỮA XI MĂNG MÁC 100	0,02	M <sup>3</sup>
2	JOINT CAO SU	1	CÁI
3	GÓI CỐNG	4	CÁI
5	BÊ TÔNG LÓT MÓNG ĐÁ 1X2, MÁC 150	0,333	M <sup>3</sup>
6	VÁN KHUÔN MÓNG	0,955	M <sup>2</sup>

- GHI CHÚ:
- Kích thước bản vẽ ghi bằng cm, tỷ lệ bản vẽ 1/20.
  - Liên kết những thanh cốt thép được tiến hành bằng hàn máy tự động.
  - Cốt thép AI, có Ra = 1900 Kg/cm<sup>2</sup>. Có thể thay thế bằng thép kéo nguội.
  - Chiều cao đất đắp trên cống từ 0.5m đến 4.0m.
  - Yêu cầu đối với đất nền xác định theo hướng dẫn trong thuyết minh chung.
  - Tải trọng xe cho phép H30-XB80.
  - Cống được chế tạo bằng công nghệ QUAY LY TÂM KẾT HỢP RUNG.




CHỦ ĐẦU TƯ  
 PHÒNG KINH TẾ  
 XÃ CHÂU THÀNH

CÔNG TRÌNH: NÂNG CẤP ĐƯỜNG GIAO THÔNG NÔNG THÔNG VÀ  
 HỆ THỐNG THOÁT NƯỚC ẤP HƯƠNG PHỤ A, XÃ CHÂU THÀNH  
 CÔNG TRÒN BTCT D60CM, L=3M, H30-XB80

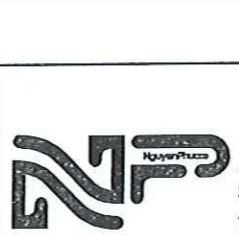

CÔNG TY TNHH ĐẦU TƯ PHÁT TRIỂN NGUYỄN PHÚC  
 NGUYEN PHUC DEVELOPMENT INVESTMENT COMPANY LIMITED  
 SỐ 26, ĐƯỜNG 3/2, KHÓM 2, XÃ CHÂU THÀNH, TỈNH VĨNH LŨNG  
 TEL: 0907151116 Email: nguyennphucco.ltd@gmail.com

GIÁM ĐỐC CÔNG TY	CHỦ NHIỆM - CHỦ TRÌ THIẾT KẾ	THIẾT KẾ	QUẢN LÝ KỸ THUẬT	BƯỚC BCKTKT
<i>Võ Đình Hồng</i>	<i>Nguyễn Tấn Dũng</i>	<i>Kiên Ngọc Quý</i>	<i>Trần Ngọc Huy</i>	SỐ BẢN VẼ: 03 KÍ HIỆU BẢN VẼ: CONG NGÀY HOÀN THÀNH: /2025

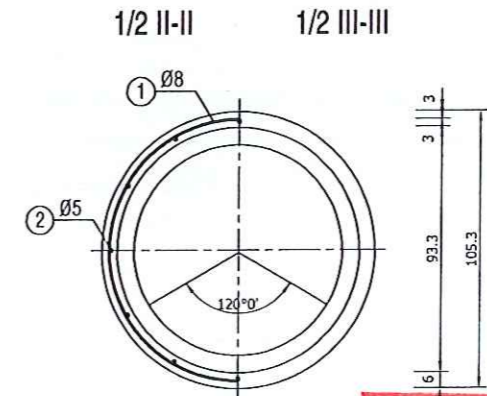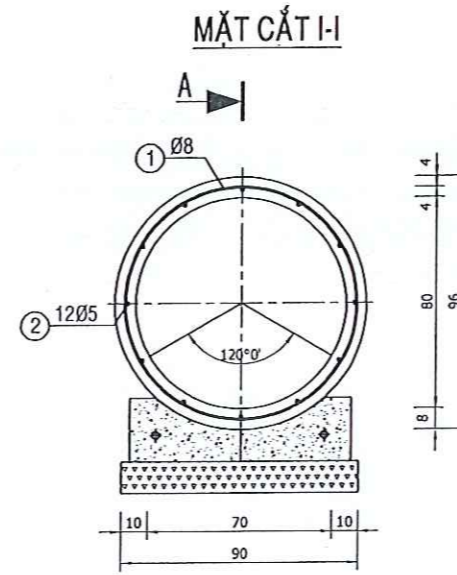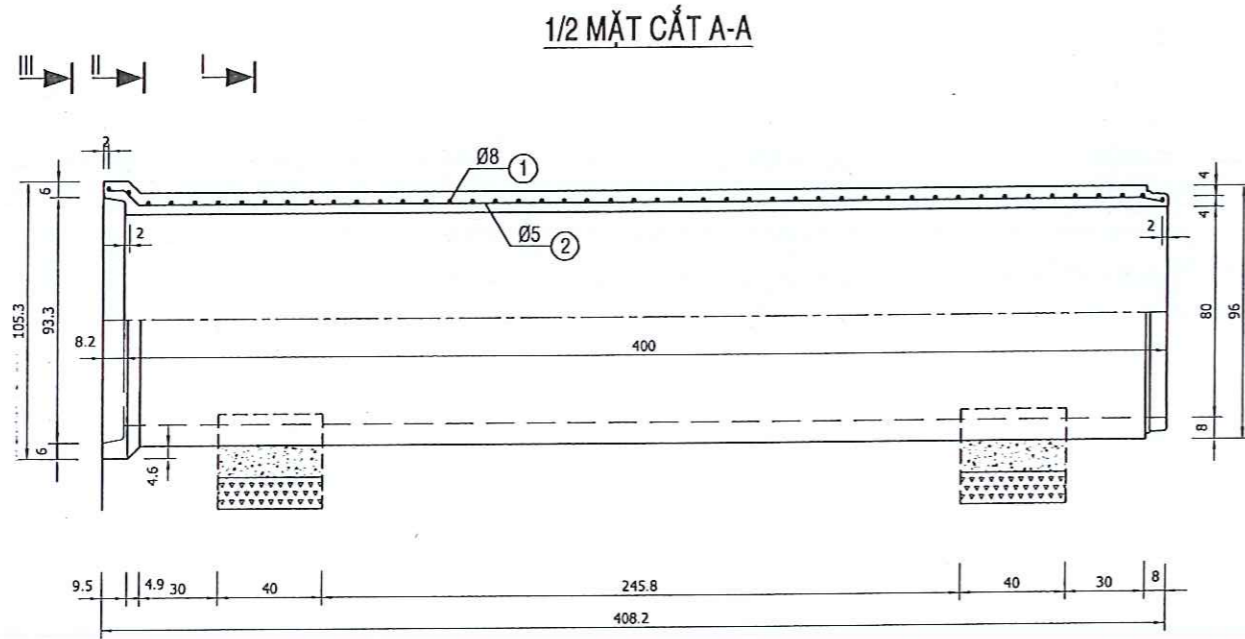

CTY TNHH TV TK XD TOÀN THÀNH




**THẨM TRA**

Theo văn bản số: M.../BCT.T.

Ngày: 8 tháng 12 năm 2025

Ký tên: *[Signature]*

**Huỳnh Văn Tùng**

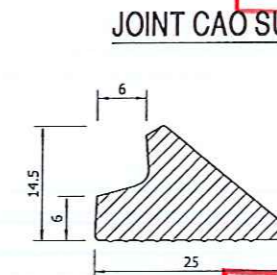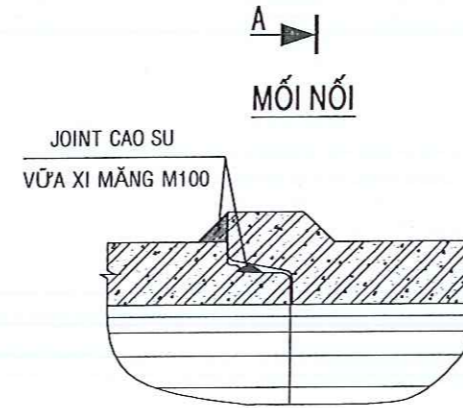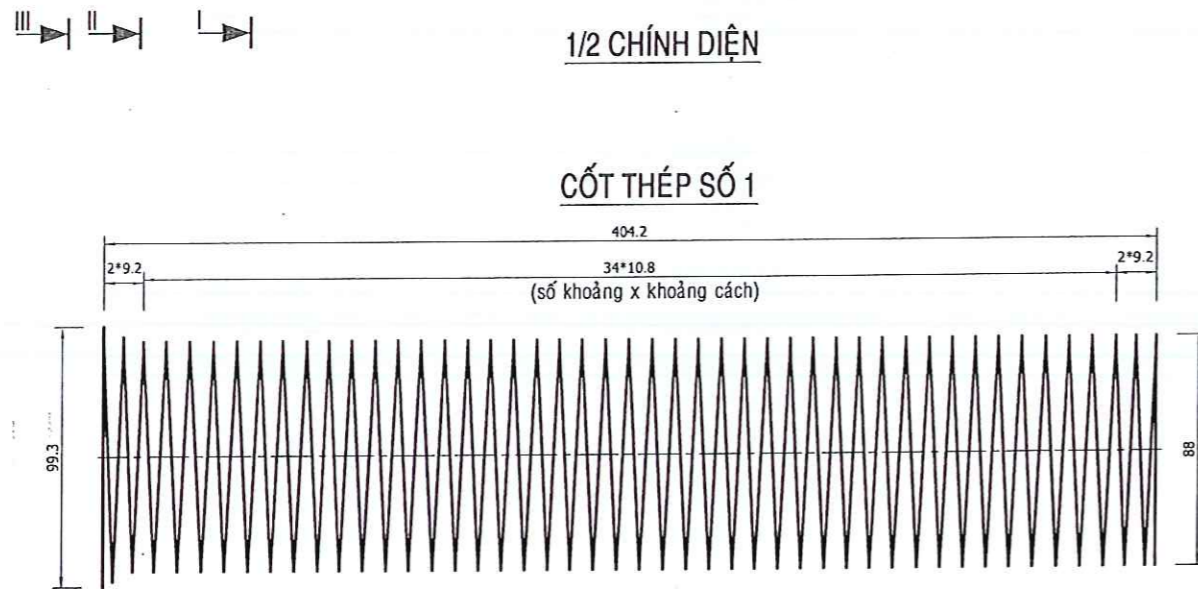

PHÒNG KINH TẾ XÃ CHÂU THÀNH


**THẨM ĐỊNH**

Theo văn bản số: A17.DICT.-TĐ

Ngày: 12 tháng 12 năm 2025

Người thẩm định ký tên: *[Signature]*

**Trần Trung Quân**

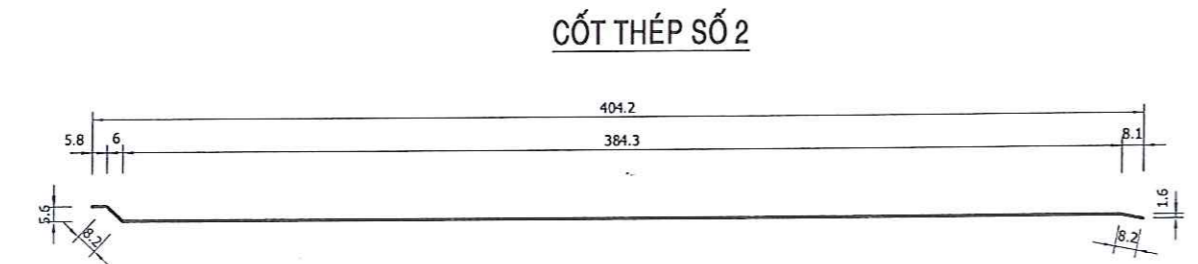

- GHI CHÚ:
- 1- Kích thước bản vẽ ghi bằng cm, tỷ lệ bản vẽ 1/20.
  - 2- Liên kết những thanh cốt thép được tiến hành bằng hàn máy tự động.
  - 3- Cốt thép A1, có Ra = 1900 Kg/cm<sup>2</sup>. Có thể thay thế bằng thép kéo nguội.
  - 4- Chiều cao đất đắp trên cống từ 0.5m đến 4.0m.
  - 5- Yêu cầu đối với đất nền xác định theo hướng dẫn trong thuyết minh chung.
  - 6- Tải trọng xe cho phép H30-XB80.
  - 7- Cống được chế tạo bằng công nghệ QUAY LY TÂM KẾT HỢP RUNG.

CHỦ ĐẦU TƯ  
PHÒNG KINH TẾ  
XÃ CHÂU THÀNH

CÔNG TRÌNH: NÂNG CẤP ĐƯỜNG GIAO THÔNG NÔNG THÔNG VÀ  
HỆ THỐNG THOÁT NƯỚC ẤP HƯƠNG PHỤ A, XÃ CHÂU THÀNH

CHI TIẾT CỐNG D80



CÔNG TY TNHH ĐẦU TƯ PHÁT TRIỂN NGUYỄN PHÚC  
NGUYEN PHUC DEVELOPMENT INVESTMENT COMPANY LIMITED  
Số 26, Đường 3/2, Khóm 2, Xã Châu Thành, Tỉnh Vĩnh Long  
TEL: 0907151116 Email: nguyennphucco.fid@gmail.com

GIÁM ĐỐC CÔNG TY  
*[Signature]*  
NGUYỄN T N DUNG

CHỦ NHIỆM - CHỦ TRÌ  
THIẾT KẾ  
*[Signature]*  
KIÊN NGỌC QUÍ


THIẾT KẾ  
*[Signature]*  
TRẦN NGỌC HUY

QUẢN LÝ KỸ THUẬT  
*[Signature]*  
TRẦN NGỌC HUY

BƯỚC BCKTKT

SỐ BẢN VẼ	04
KÍ HIỆU BẢN VẼ	CONG
NGÀY HOÀN THÀNH	/2025

## CHI TIẾT MÓNG CỐNG TIM ĐƯỜNG

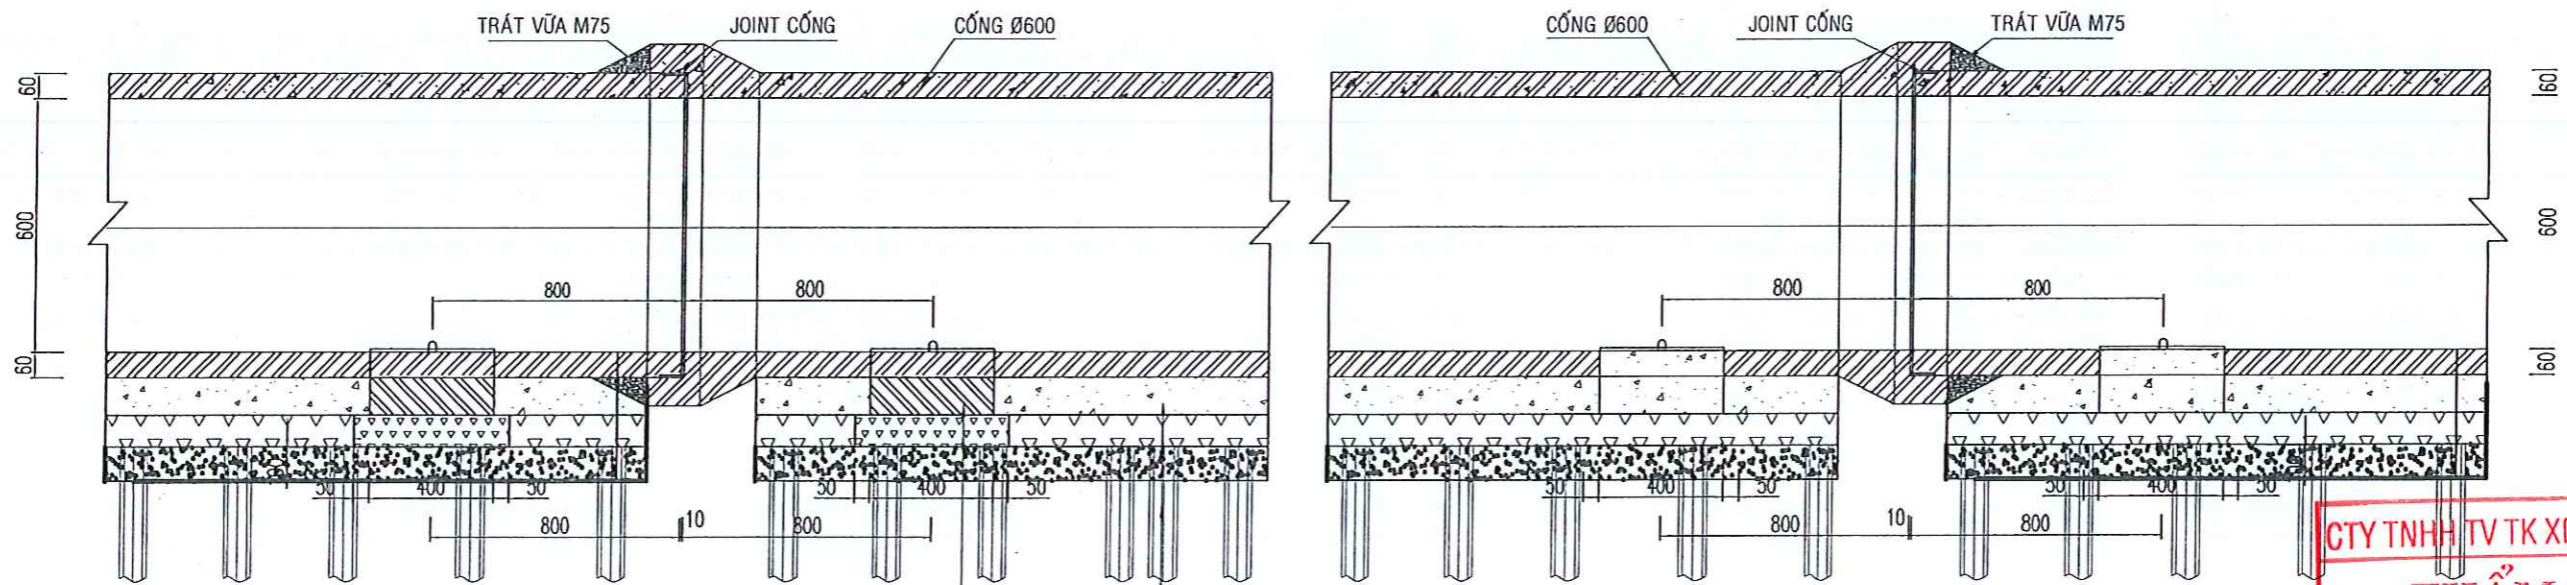

GỐI CỐNG D600  
BT ĐÁ 4x6, M150

MÓNG ĐÁ 1x2 M200  
BT ĐÁ 4x6, M150, DÀY 12CM  
CÁT ĐỆM ĐẦU CỪ, DÀY 10CM  
GIA CỐ CỪ TRÀM, MØ 16C/M2, CHIỀU DÀI CỪ 2,7M  
CHIỀU DÀI CỪ 2,7M, DK ngọn 3,5-4,0cm

## CHI TIẾT MÓNG CỐNG VỈA HÈ

CTY TNHH TƯ TƯỞNG XÂY DỰNG TOÀN THÀNH



**THẨM TRA**  
Theo văn bản số: 11.../...BCTT.  
Ngày...8...tháng...12...năm 2025  
Ký tên: *[Signature]*

GHI CHÚ: TẠI CÁC ĐỐT CỐNG 3M SỬ DỤNG 2 GỐI ĐỖ  
TẠI CÁC ĐỐT CỐNG 4M SỬ DỤNG 3 GỐI ĐỖ ÁP DỤNG  
CHO TẤT CẢ CỐNG TẢI CAO VÀ TẢI TIÊU CHUẨN

PHÒNG KINH TẾ XÃ CHÂU THÀNH

**THẨM ĐỊNH**  
Theo văn bản số: 41.../...TĐ...  
Ngày...12...tháng...12...năm 2025  
Người thẩm định ký tên: *[Signature]*

## MẶT CẮT NGANG CỐNG TIM ĐƯỜNG

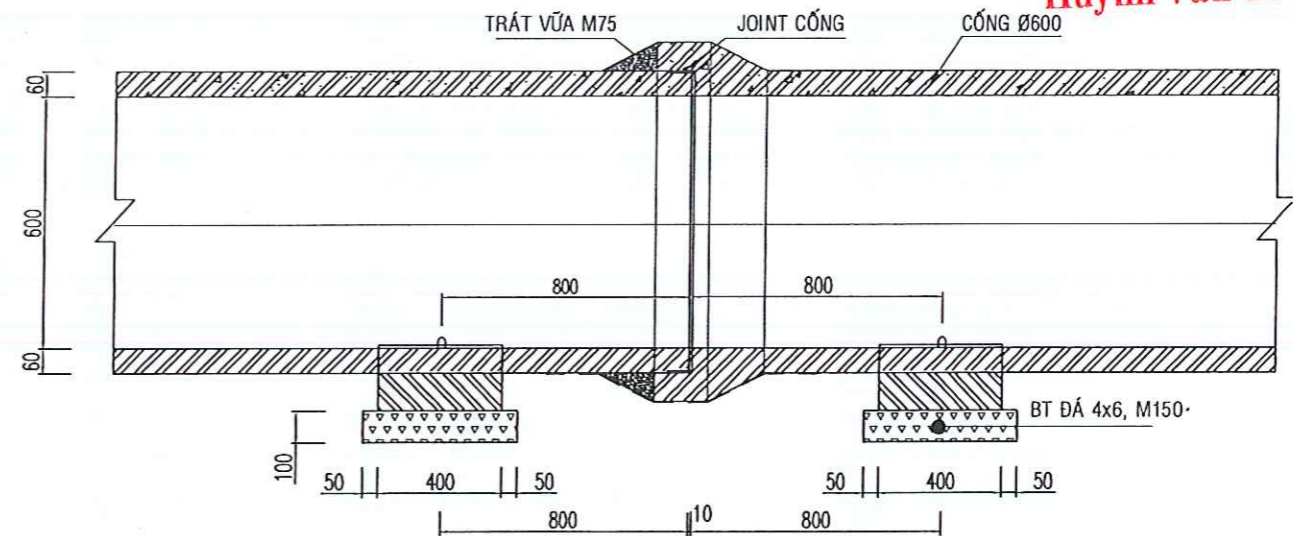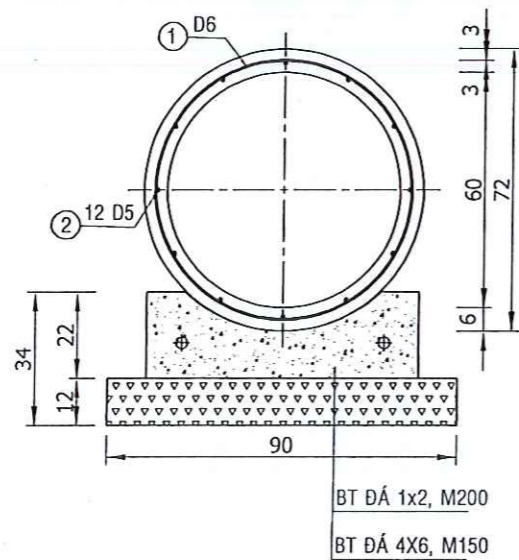

Huỳnh Văn Tùng

## BẢNG KL 1m MÓNG CỐNG TIM ĐƯỜNG

stt	công tác	Đơn vị	Diễn giải	Khối lượng
1	Cát đệm đầu cừ	m3	1*1*0,1	0,1
2	Cừ tràm	m3	1*1*16*2,7	43,2
3	BT lót móng đá 4x6 M150	m3	1*1*0,12	0,12
4	BT móng đá 1x2 M200	m3	0,12*1	0,12
5	Ván khuôn móng	m2	0,34*2*1	0,68

CHỦ ĐẦU TƯ  
PHÒNG KINH TẾ  
XÃ CHÂU THÀNH

CÔNG TRÌNH: NÂNG CẤP ĐƯỜNG GIAO THÔNG NÔNG THÔNG VÀ  
HỆ THỐNG THOÁT NƯỚC ÁP HƯƠNG PHỤ A, XÃ CHÂU THÀNH

## CHI TIẾT MÓNG CỐNG



CÔNG TY TNHH ĐẦU TƯ PHÁT TRIỂN NGUYỄN PHÚC  
NGUYEN PHUC DEVELOPMENT INVESTMENT COMPANY LIMITED  
SỐ 26, ĐƯỜNG 3/2, KHÓM 2, XÃ CHÂU THÀNH, TỈNH VINH LONG  
TEL: 0907151116 Email: nguyennphucco.ttd@gmail.com



GIÁM ĐỐC CÔNG TY  
*[Signature]*  
NGUYỄN T N DUNG

CHỦ NHIỆM - CHỦ TRÌ  
THIẾT KẾ  
*[Signature]*  
KIẾN NGỌC QUÍ

QUẢN LÝ KỸ THUẬT  
*[Signature]*  
TRẦN NGỌC HUY



BƯỚC BCKTKT

SỐ BẢN VẼ 05  
KÍ HIỆU BẢN VẼ CONG  
NGÀY HOÀN THÀNH /2025

PHÒNG KINH TẾ XÃ CHÂU THÀNH  
**THẨM ĐỊNH**  
 Theo văn bản số: 411/P.K.T.-T.Đ.  
 Ngày: 12 tháng 12 năm 2025  
 Người thẩm định ký tên:  
*Thân Trọng Quân*

CTY TNHH TV TK XD TOÀN THÀNH  
**THẨM TRA**  
 Theo văn bản số: 111/BCT.T  
 Ngày: 8 tháng 12 năm 2025  
 Ký tên:  
*Huỳnh Văn Tùng*  
**Huỳnh Văn Tùng**

**GỐI CỐNG D60**  
 TỶ LỆ: 1/10

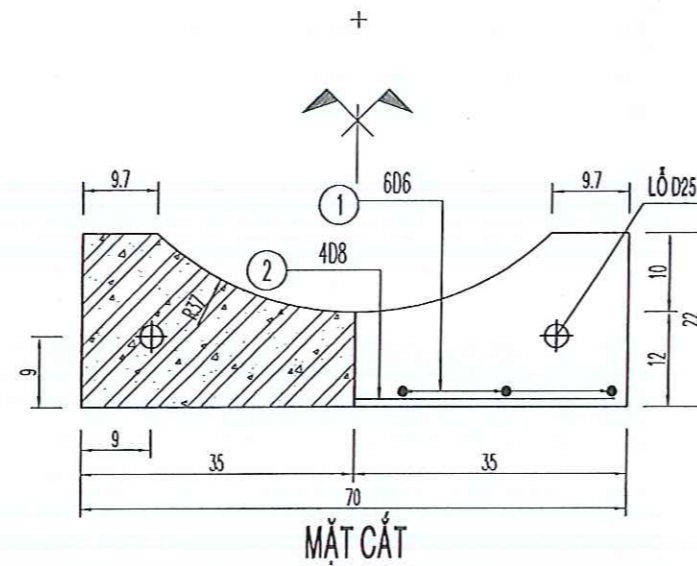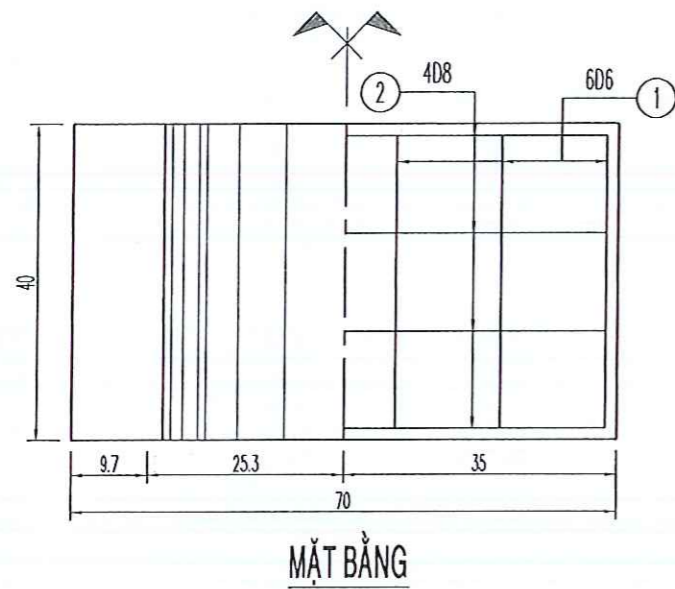

**BẢNG THỐNG KÊ VẬT TƯ GỐI CỐNG D60CM**

KHÍU	HÌNH DÁNG - KÍCH THƯỚC	QUY CÁCH	C. DÀI 1 THANH	SỐ LƯỢNG THANH	TỔNG C. DÀI	TRỌNG LƯỢNG
1	360	D6	360	06	2.16	0.480
2	660	D8	660	04	2.64	1.043
<b>TỔNG CỘNG: 1.523 KG</b>						
<b>BÊ TÔNG ĐÁ 1x2, M200: 0.048 m³/CÁU KIỆN</b>						

**GHI CHÚ:**

- 1- KÍCH THƯỚC CỐT THÉP BẢN VẼ GHI BẰNG MM, TRỪ TRƯỜNG HỢP GHI THẮNG ĐƠN VỊ.
- 2- CÁC KÍCH THƯỚC CÒN LẠI GHI BẰNG CM.

**CHỦ ĐẦU TƯ**  
 PHÒNG KINH TẾ  
 XÃ CHÂU THÀNH

CÔNG TRÌNH: NÂNG CẤP ĐƯỜNG GIAO THÔNG NÔNG THÔNG VÀ  
 HỆ THỐNG THOÁT NƯỚC ẤP HƯƠNG PHỤ A, XÃ CHÂU THÀNH

**CẤU TẠO GỐI CỐNG Ø60CM**



**CÔNG TY TNHH ĐẦU TƯ PHÁT TRIỂN NGUYỄN PHÚC**  
 NGUYEN PHUC DEVELOPMENT INVESTMENT COMPANY LIMITED  
 SỐ 26, ĐƯỜNG 3/2, KHÓM 2, XÃ CHÂU THÀNH, TỈNH HỒNG LẠC  
 TEL: 0907151116 Email: nguyenphucco.ltd@gmail.com

GIÁM ĐỐC CÔNG TY  
*Nguyễn Phúc Vinh*  
 NGUYỄN PHÚC VINH  
 LƯU THỊ HỒNG

CHỦ NHIỆM - CHỦ TRÌ THIẾT KẾ  
*Nguyễn Tấn Dũng*  
 NGUYỄN T N DUNG

THIẾT KẾ  
*Kiên Ngọc Quý*  
 KIÊN NGỌC QUÍ

QUẢN LÝ KỸ THUẬT  
*Trần Ngọc Huy*  
 TRẦN NGỌC HUY

**BƯỚC BCKTKT**

SỐ BẢN VẼ	01
KÍ HIỆU BẢN VẼ	GC
NGÀY HOÀN THÀNH	/2025

