

CỘNG HÒA XÃ HỘI CHỦ NGHĨA VIỆT NAM
ĐỘC LẬP - TỰ DO - HẠNH PHÚC

SỞ XÂY DỰNG TỈNH LÂM ĐỒNG
THẨM ĐỊNH
Theo văn bản số: 48.93/SXD-QLXD
Ngày 31 tháng 12 năm 2025
Người thẩm định: Trần Quang Trí

CÔNG TY TNHH XÂY DỰNG SỐ 1 ĐẮK NÔNG
ĐÃ THẨM TRA
Theo Văn bản số: 14/KQTT
Ngày 02 tháng 12 năm 2025
Ký tên: Nguyễn Thị Kim Liên

HỒ SƠ
THIẾT KẾ BẢN VẼ THI CÔNG

(ĐÃ ĐIỀU CHỈNH THEO VĂN BẢN SỐ: 14 /KQTT-SIDN, NGÀY 02 THÁNG 12 NĂM 2025)

TÊN CÔNG TRÌNH: SỬA CHỮA HẠ TẦNG KHU CÔNG NGHIỆP TÂM THẮNG VÀ
NỀN NHÀ ĐIỀU HÀNH KHU CÔNG NGHIỆP TÂM THẮNG

ĐỊA ĐIỂM XD: KHU CÔNG NGHIỆP TÂM THẮNG, XÃ CƯ JÚT, TỈNH LÂM ĐỒNG

CHỦ ĐẦU TƯ: CÔNG TY PHÁT TRIỂN HẠ TẦNG KHU CÔNG NGHIỆP TÂM THẮNG

ĐƠN VỊ TƯ VẤN: CÔNG TY TNHH ĐẦU TƯ XÂY DỰNG TỔNG HỢP HOÀNG MINH

ĐƠN VỊ TƯ VẤN
CÔNG TY TNHH ĐẦU TƯ XÂY DỰNG TỔNG HỢP HOÀNG MINH
GIÁM ĐỐC
Trần Quốc Dũng

CHỦ ĐẦU TƯ
CÔNG TY PHÁT TRIỂN HẠ TẦNG KHU CÔNG NGHIỆP TÂM THẮNG
Lê Văn Đại

LÂM ĐỒNG, NĂM 2025.

CỘNG HÒA XÃ HỘI CHỦ NGHĨA VIỆT NAM

ĐỘC LẬP - TỰ DO - HẠNH PHÚC

0 0 0



PHẦN: I

SỬA CHỮA HẠ TẦNG KHU CÔNG NGHIỆP TÂM THẮNG

LÂM ĐỒNG, NĂM 2025

ĐƠN VỊ TƯ VẤN: CÔNG TNHH ĐẦU TƯ XÂY DỰNG TỔNG HỢP HOÀNG MINH

- ĐỊA CHỈ: SỐ 27 ĐÀO DUY TỪ, PHƯỜNG BẮC GIA NGHĨA, TỈNH LÂM ĐỒNG

- ĐIỆN THOẠI / FAX : 0946.90.91.92

CỘNG HÒA XÃ HỘI CHỦ NGHĨA VIỆT NAM
ĐỘC LẬP - TỰ DO - HẠNH PHÚC

0 0 0



HẠNG MỤC: 1

SỬA CHỮA ÁO ĐƯỜNG CÁC TUYẾN ĐƯỜNG

LÂM ĐỒNG, NĂM 2025

ĐƠN VỊ TƯ VẤN: CÔNG TNHH ĐẦU TƯ XÂY DỰNG TỔNG HỢP HOÀNG MINH

- ĐỊA CHỈ: SỐ 27 ĐÀO DUY TỪ, PHƯỜNG BẮC GIA NGHĨA, TỈNH LÂM ĐỒNG

- ĐIỆN THOẠI / FAX : 0946.90.91.92

CỘNG HÒA XÃ HỘI CHỦ NGHĨA VIỆT NAM

ĐỘC LẬP - TỰ DO - HẠNH PHÚC

0 0 0




HIỆN TRẠNG

LÂM ĐỒNG, NĂM 2025

ĐƠN VỊ TƯ VẤN: CÔNG TNHH ĐẦU TƯ XÂY DỰNG TỔNG HỢP HOÀNG MINH

- ĐỊA CHỈ: SỐ 27 ĐÀO DUY TỪ, PHƯỜNG BẮC GIA NGHĨA, TỈNH LÂM ĐỒNG

- ĐIỆN THOẠI / FAX : 0946.90.91.92

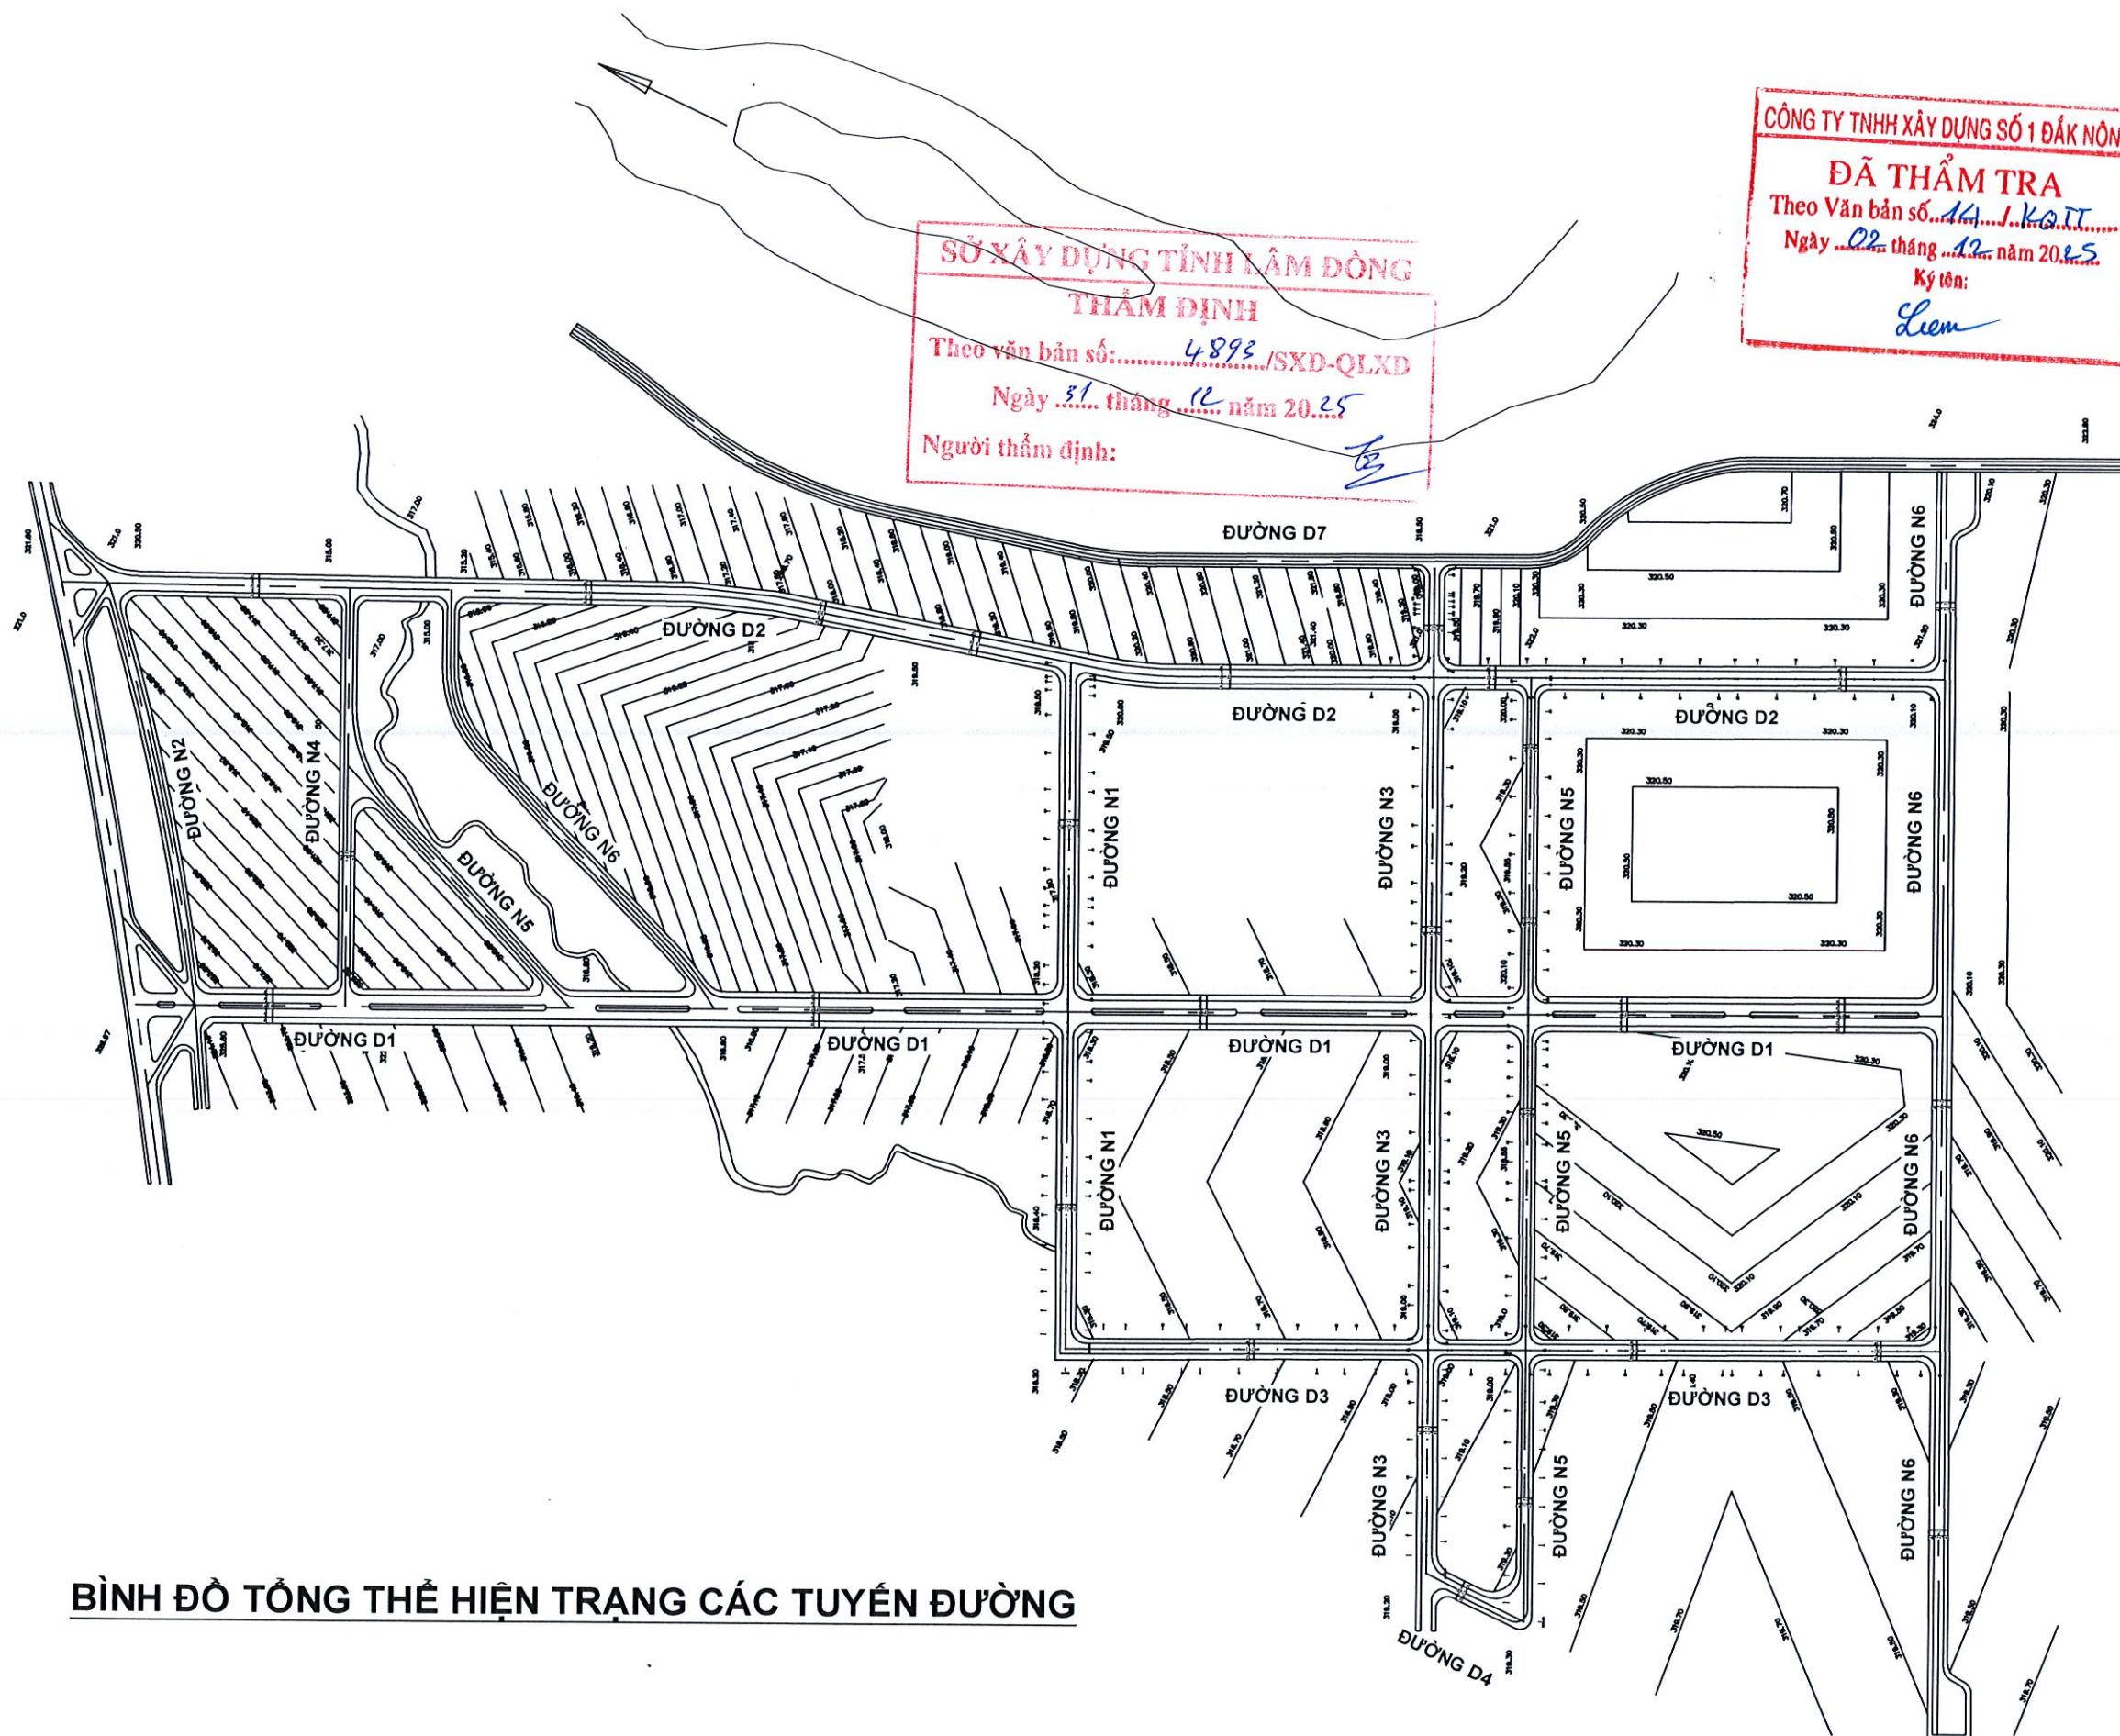

BÌNH ĐỒ TỔNG THỂ HIỆN TRẠNG CÁC TUYẾN ĐƯỜNG

SỞ XÂY DỰNG TỈNH LÂM ĐỒNG
THẨM ĐỊNH
Theo văn bản số: 4893/SXD-QLXD
Ngày 31 tháng 12 năm 2025
Người thẩm định:

CÔNG TY TNHH XÂY DỰNG SỐ 1 ĐẮK NÔNG
ĐÃ THẨM TRA
Theo Văn bản số: 141/KOTT
Ngày 02 tháng 12 năm 2025
Ký tên: Liem

CÔNG TY TNHH ĐẦU TƯ XÂY DỰNG TỔNG HỢP HOÀNG MINH
M.S.D.N: 6400385027
P. BẮC GIA NGHĨA - T. LÂM ĐỒNG

CHỦ ĐẦU TƯ
CÔNG TRÌNH HẠ TẦNG KHU
CÔNG NGHIỆP TÂM THẮNG

ĐƠN VỊ THIẾT KẾ:
CÔNG TY TNHH
ĐTXD TỔNG HỢP
HOÀNG MINH

Địa chỉ: Số 27 Đào Duy Từ,
phường Lạc Cầu Mới, tỉnh Lâm Đồng

GIÁM ĐỐC
TRẦN QUỐC DŨNG

CHỦ TRÌ THIẾT KẾ
VÔ MINH ĐỨC

CHỦ TRÌ KẾT CẤU:
VÔ MINH ĐỨC

THẺ HIỆN:
TRẦN QUỐC SỸ

TÊN CÔNG TRÌNH:
SỬA CHỮA HẠ TẦNG KHU
CÔNG NGHIỆP TÂM THẮNG
VÀ NỀN NHÀ ĐIỀU HÀNH KHU
CÔNG NGHIỆP TÂM THẮNG


ĐỊA ĐIỂM XÂY DỰNG:
KHU CÔNG NGHIỆP TÂM THẮNG,
XÃ CỰ JÚT, TỈNH LÂM ĐỒNG

HẠNG MỤC:
SỬA CHỮA ÁO ĐƯỜNG
CÁC TUYẾN ĐƯỜNG

TÊN BẢN VẼ:
BÌNH ĐỒ TỔNG THỂ
HIỆN TRẠNG CÁC
TUYẾN ĐƯỜNG


SỐ BẢN VẼ: HT 01
HOÀN THÀNH: / NĂM 2025

HỒ SƠ:
THIẾT KẾ BẢN VẼ THI CÔNG

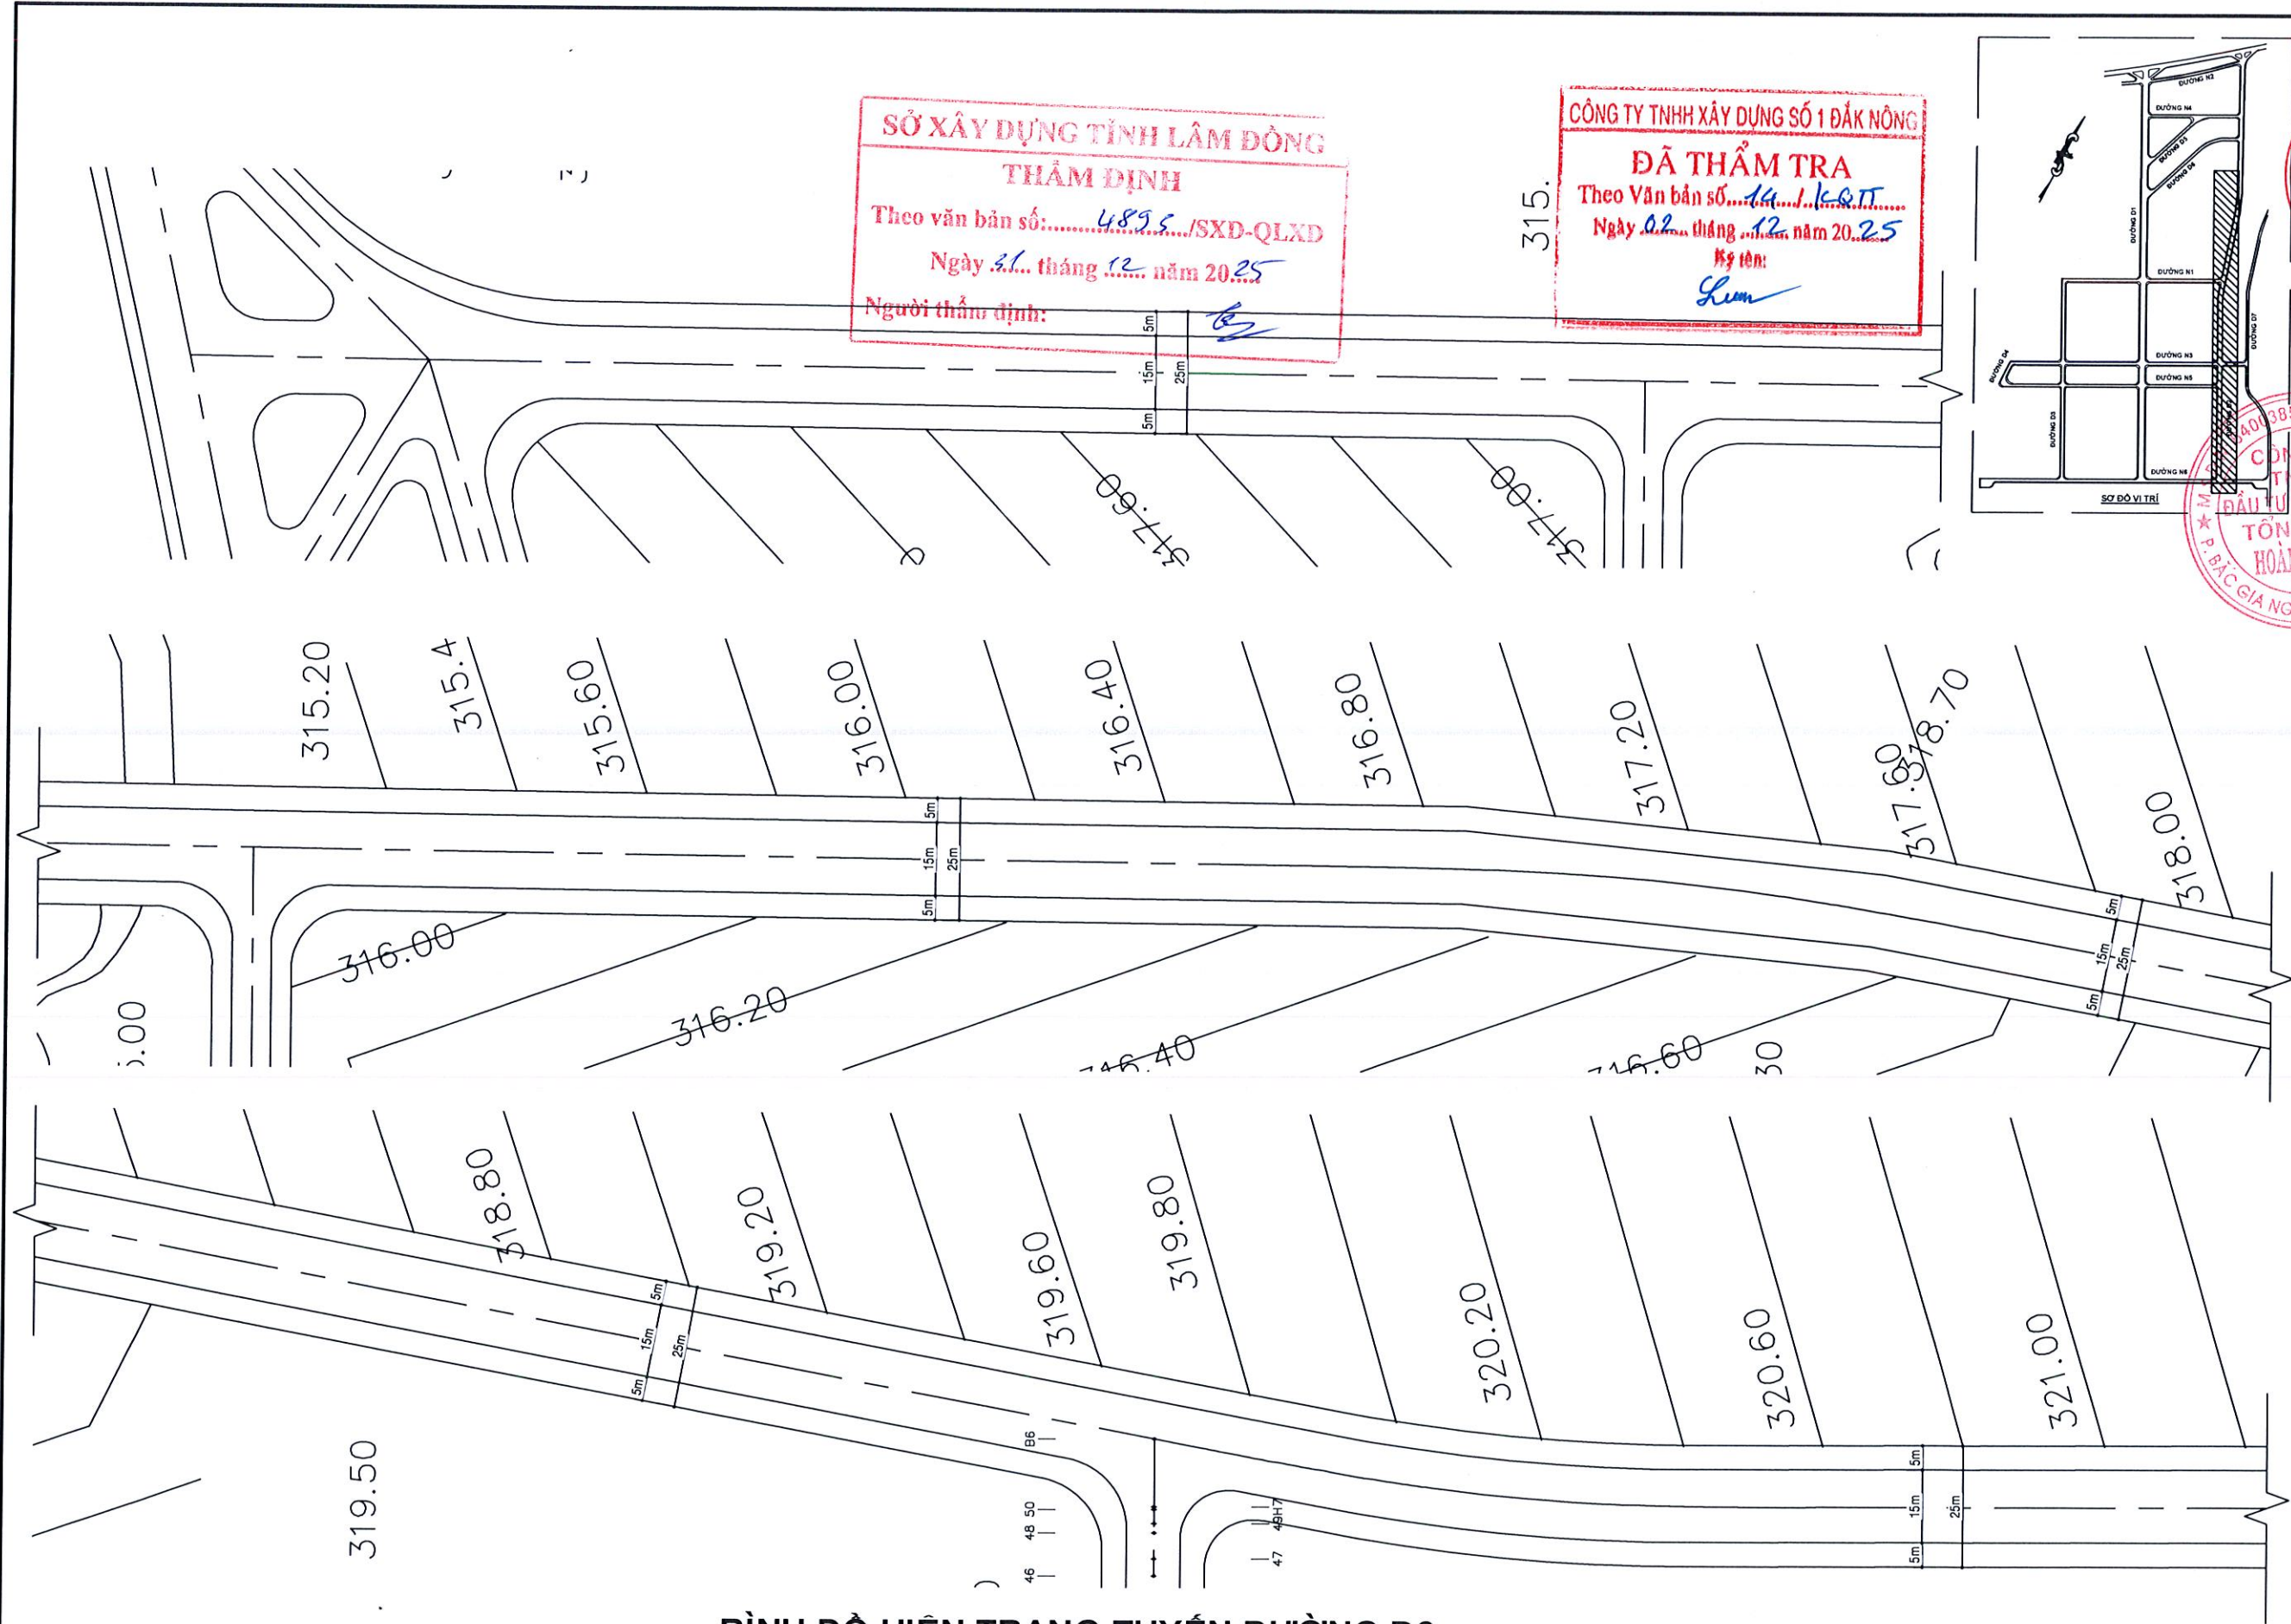


SỞ XÂY DỰNG TỈNH LÂM ĐỒNG
THẨM ĐỊNH
Theo văn bản số: 4895/SXD-QLXD
Ngày 31 tháng 12 năm 2025
Người thẩm định: [Signature]

CÔNG TY TNHH XÂY DỰNG SỐ 1 ĐẮK NÔNG
ĐÃ THẨM TRA
Theo Văn bản số: 14/KQT
Ngày 02 tháng 12 năm 2025
Ký tên: [Signature]

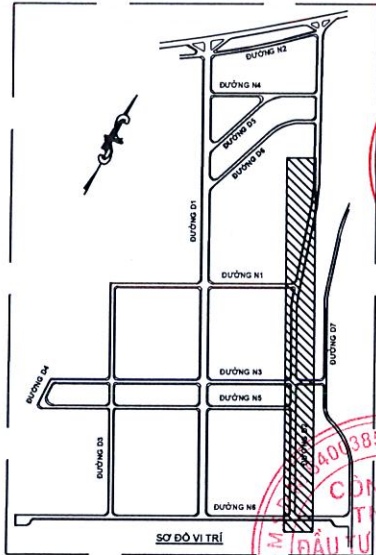


GHI CHÚ:	
CÔNG TY TNHH XÂY DỰNG SỐ 1 ĐẮK NÔNG ĐƠN VỊ THIẾT KẾ: CÔNG TY TNHH ĐTXD TỔNG HỢP HOÀNG MINH Địa chỉ: Số 27 Đào Duy Từ, phường Bắc Gia Nghĩa, tỉnh Lâm Đồng	
GIÁM ĐỐC [Signature] TRẦN QUỐC DŨNG	
CHỦ TRÌ THIẾT KẾ [Signature] VÔ MINH ĐỨC	
CHỦ TRÌ KẾT CẤU: [Signature] VÔ MINH ĐỨC	
THẺ HIỆN: [Signature] TRẦN QUỐC SỸ	
TÊN CÔNG TRÌNH: SỬA CHỮA HẠ TẦNG KHU CÔNG NGHIỆP TÂM THẮNG VÀ NỀN NHÀ ĐIỀU HÀNH KHU CÔNG NGHIỆP TÂM THẮNG	
ĐỊA ĐIỂM XÂY DỰNG: KHU CÔNG NGHIỆP TÂM THẮNG, XÃ CỰ JÚT, TỈNH LÂM ĐỒNG	
HẠNG MỤC: SỬA CHỮA ÁO ĐƯỜNG CÁC TUYẾN ĐƯỜNG	
TÊN BẢN VẼ: BÌNH ĐỒ HIỆN TRẠNG TUYẾN ĐƯỜNG D2	
SỐ BẢN VẼ: [HT] 04	HOÀN THÀNH:/NĂM 2025
HỒ SƠ: THIẾT KẾ BẢN VẼ THI CÔNG	

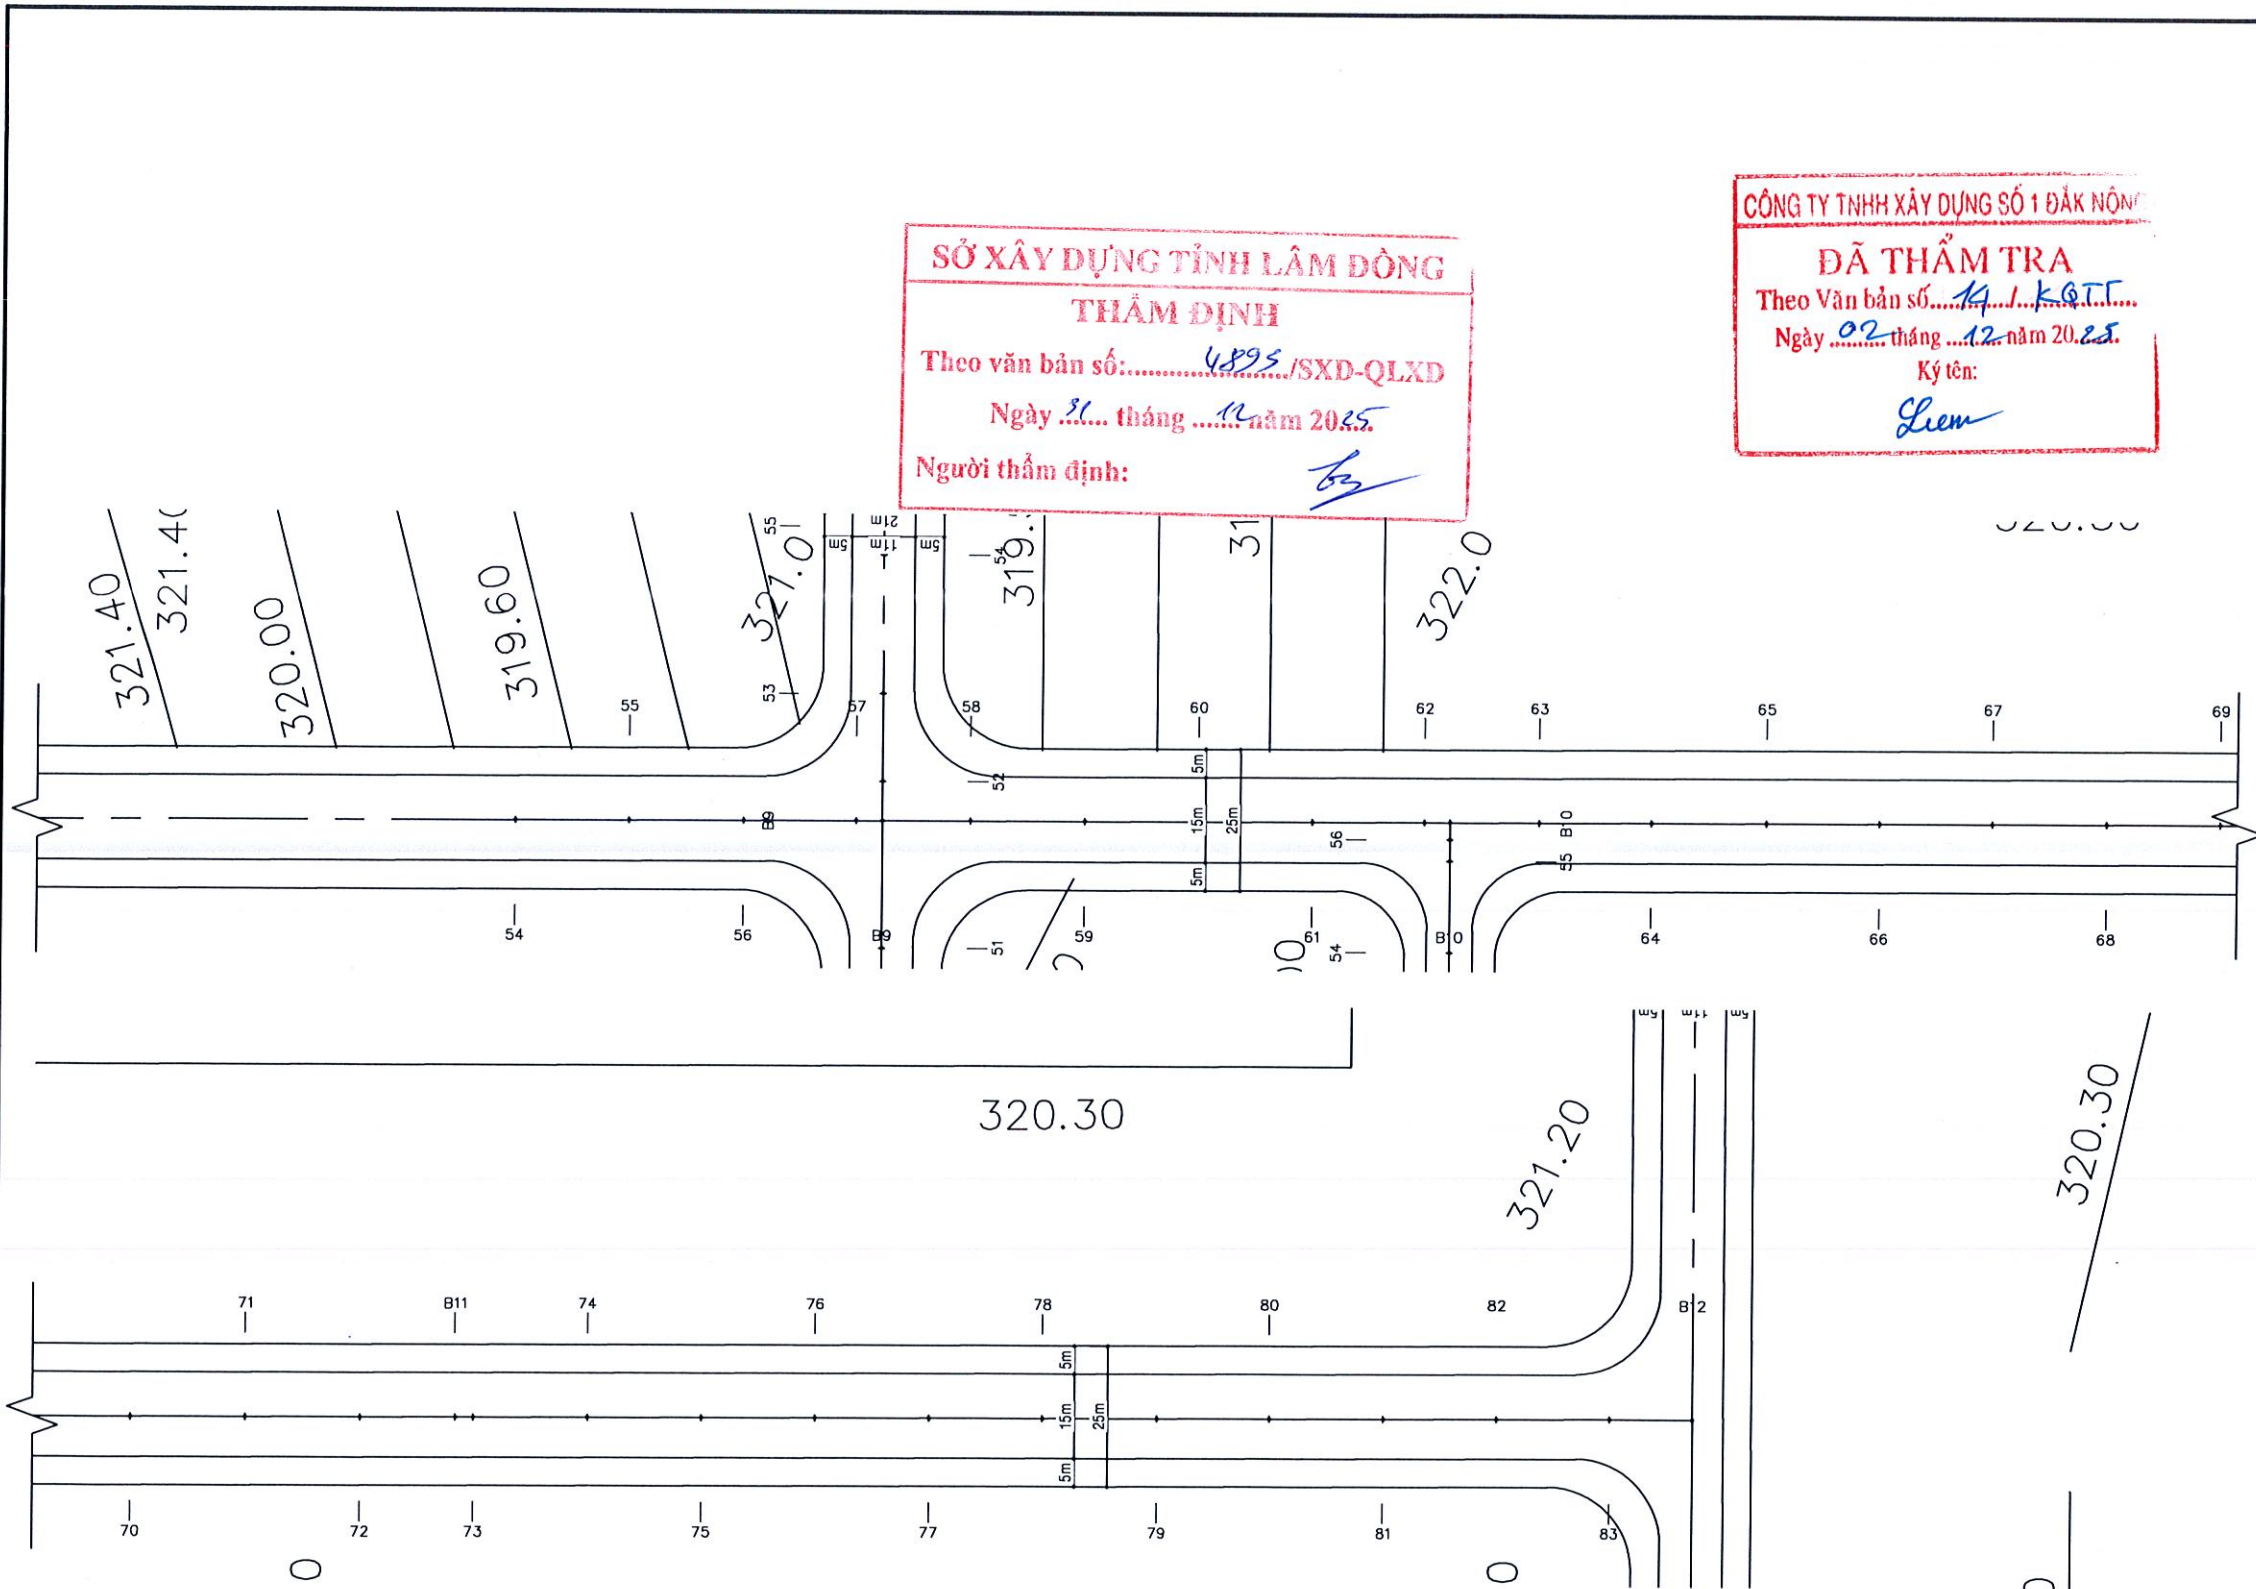

BÌNH ĐỒ HIỆN TRẠNG TUYẾN ĐƯỜNG D2

SỞ XÂY DỰNG TỈNH LÂM ĐỒNG
THẨM ĐỊNH
Theo văn bản số:.....4895 /SXD-QLXD
Ngày tháng năm 2025
Người thẩm định: bs


CÔNG TY TNHH XÂY DỰNG SỐ 1 ĐẮK NÔNG
ĐÃ THẨM TRA
Theo Văn bản số:.....14.1 KQT
Ngày tháng năm 2025
Ký tên: Liem

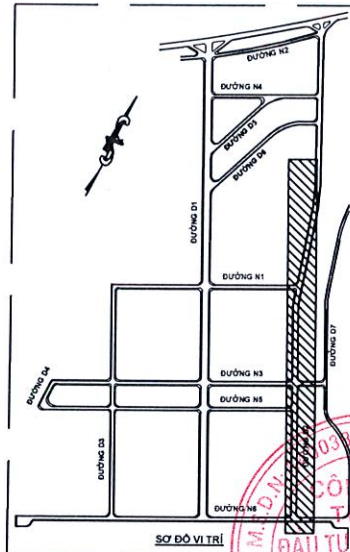

GHI CHÚ:	
ĐƠN VỊ THIẾT KẾ: CÔNG TY TNHH ĐT XD TỔNG HỢP HOÀNG MINH	
Địa chỉ: Số 27 Đào Duy Từ, phường Bắc Gia Nghĩa, tỉnh Lâm Đồng	
GIÁM ĐỐC 	
TRẦN QUỐC DŨNG	
CHỦ TRÌ THIẾT KẾ 	
VÕ MINH ĐỨC	
CHỦ TRÌ KẾT CẤU: 	
VÕ MINH ĐỨC	
THẺ HIỆN: 	
TRẦN QUỐC SỸ	
TÊN CÔNG TRÌNH: SỬA CHỮA HẠ TẦNG KHU CÔNG NGHIỆP TÂM THẮNG VÀ NỀN NHÀ ĐIỀU HÀNH KHU CÔNG NGHIỆP TÂM THẮNG	
ĐỊA ĐIỂM XÂY DỰNG: KHU CÔNG NGHIỆP TÂM THẮNG, XÃ CƯ JÚT, TỈNH LÂM ĐỒNG	
HẠNG MỤC: SỬA CHỮA ÁO ĐƯỜNG CÁC TUYẾN ĐƯỜNG	
TÊN BẢN VẼ: BÌNH ĐỒ HIỆN TRẠNG TUYẾN ĐƯỜNG D2	
SỐ BẢN VẼ: 	HOÀN THÀNH:/ NĂM 2025
HỒ SƠ: THIẾT KẾ BẢN VẼ THI CÔNG	


SỞ XÂY DỰNG TỈNH LÂM ĐỒNG
THẨM ĐỊNH
Theo văn bản số:.....4892/SXD-QLXD
Ngày 21... tháng 12... năm 2025
Người thẩm định: *[Signature]*

CÔNG TY TNHH XÂY DỰNG SỐ 1 ĐẮK NÔNG
ĐÃ THẨM TRA
Theo Văn bản số: 14.../KQT
Ngày 02... tháng 12... năm 2025
Ký tên: *[Signature]*

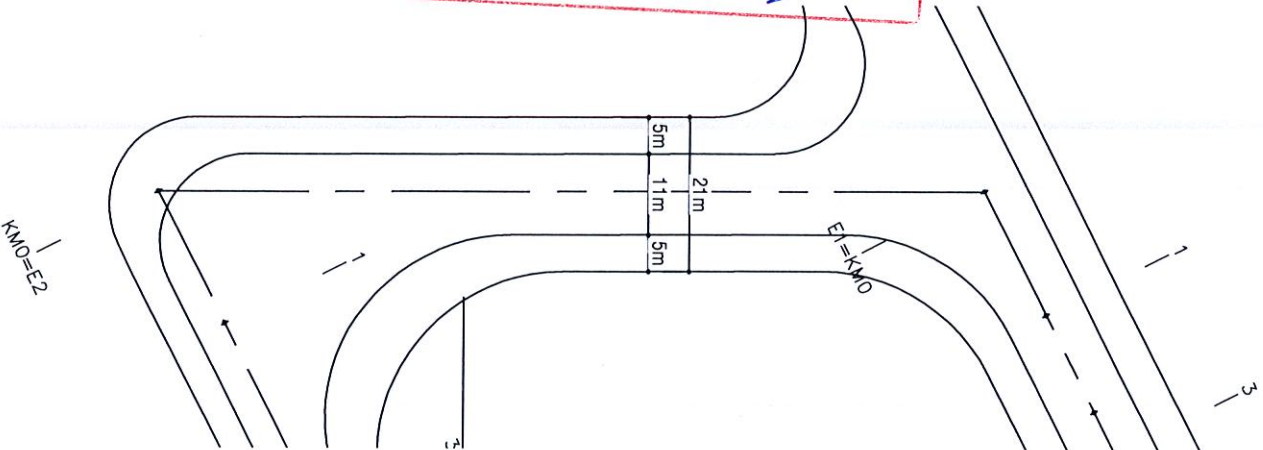

BÌNH ĐỒ HIỆN TRẠNG TUYẾN ĐƯỜNG D4


GHI CHÚ:	
CHỦ ĐẦU TƯ: CÔNG TY PHÁT TRIỂN HẠ TẦNG KHU CÔNG NGHIỆP TÂM THẮNG	
ĐƠN VỊ THIẾT KẾ: CÔNG TY TNHH ĐTXD TỔNG HỢP HOÀNG MINH Địa chỉ: Số 27 Đào Duy Từ, phường Bắc Gia Nghĩa, tỉnh Lâm Đồng	
GIÁM ĐỐC <i>[Signature]</i> CÔNG TY TNHH ĐTXD TỔNG HỢP HOÀNG MINH	
TRẦN QUỐC DŨNG CHỦ TRÌ THIẾT KẾ	
<i>[Signature]</i> VŨ MINH ĐỨC CHỦ TRÌ KẾT CẤU:	
<i>[Signature]</i> VŨ MINH ĐỨC	
THẺ HIỆN: <i>[Signature]</i> TRẦN QUỐC SỸ	
TÊN CÔNG TRÌNH: SỬA CHỮA HẠ TẦNG KHU CÔNG NGHIỆP TÂM THẮNG VÀ NỀN NHÀ ĐIỀU HÀNH KHU CÔNG NGHIỆP TÂM THẮNG	
ĐỊA ĐIỂM XÂY DỰNG: KHU CÔNG NGHIỆP TÂM THẮNG, XÃ CƯ JÚT, TỈNH LÂM ĐỒNG	
HẠNG MỤC: SỬA CHỮA ÁO ĐƯỜNG CÁC TUYẾN ĐƯỜNG	
TÊN BẢN VẼ: BÌNH ĐỒ HIỆN TRẠNG TUYẾN ĐƯỜNG D4	
SỐ BẢN VẼ: HT 07	HOÀN THÀNH:/ NĂM 2025
HỒ SƠ: THIẾT KẾ BẢN VẼ THI CÔNG	

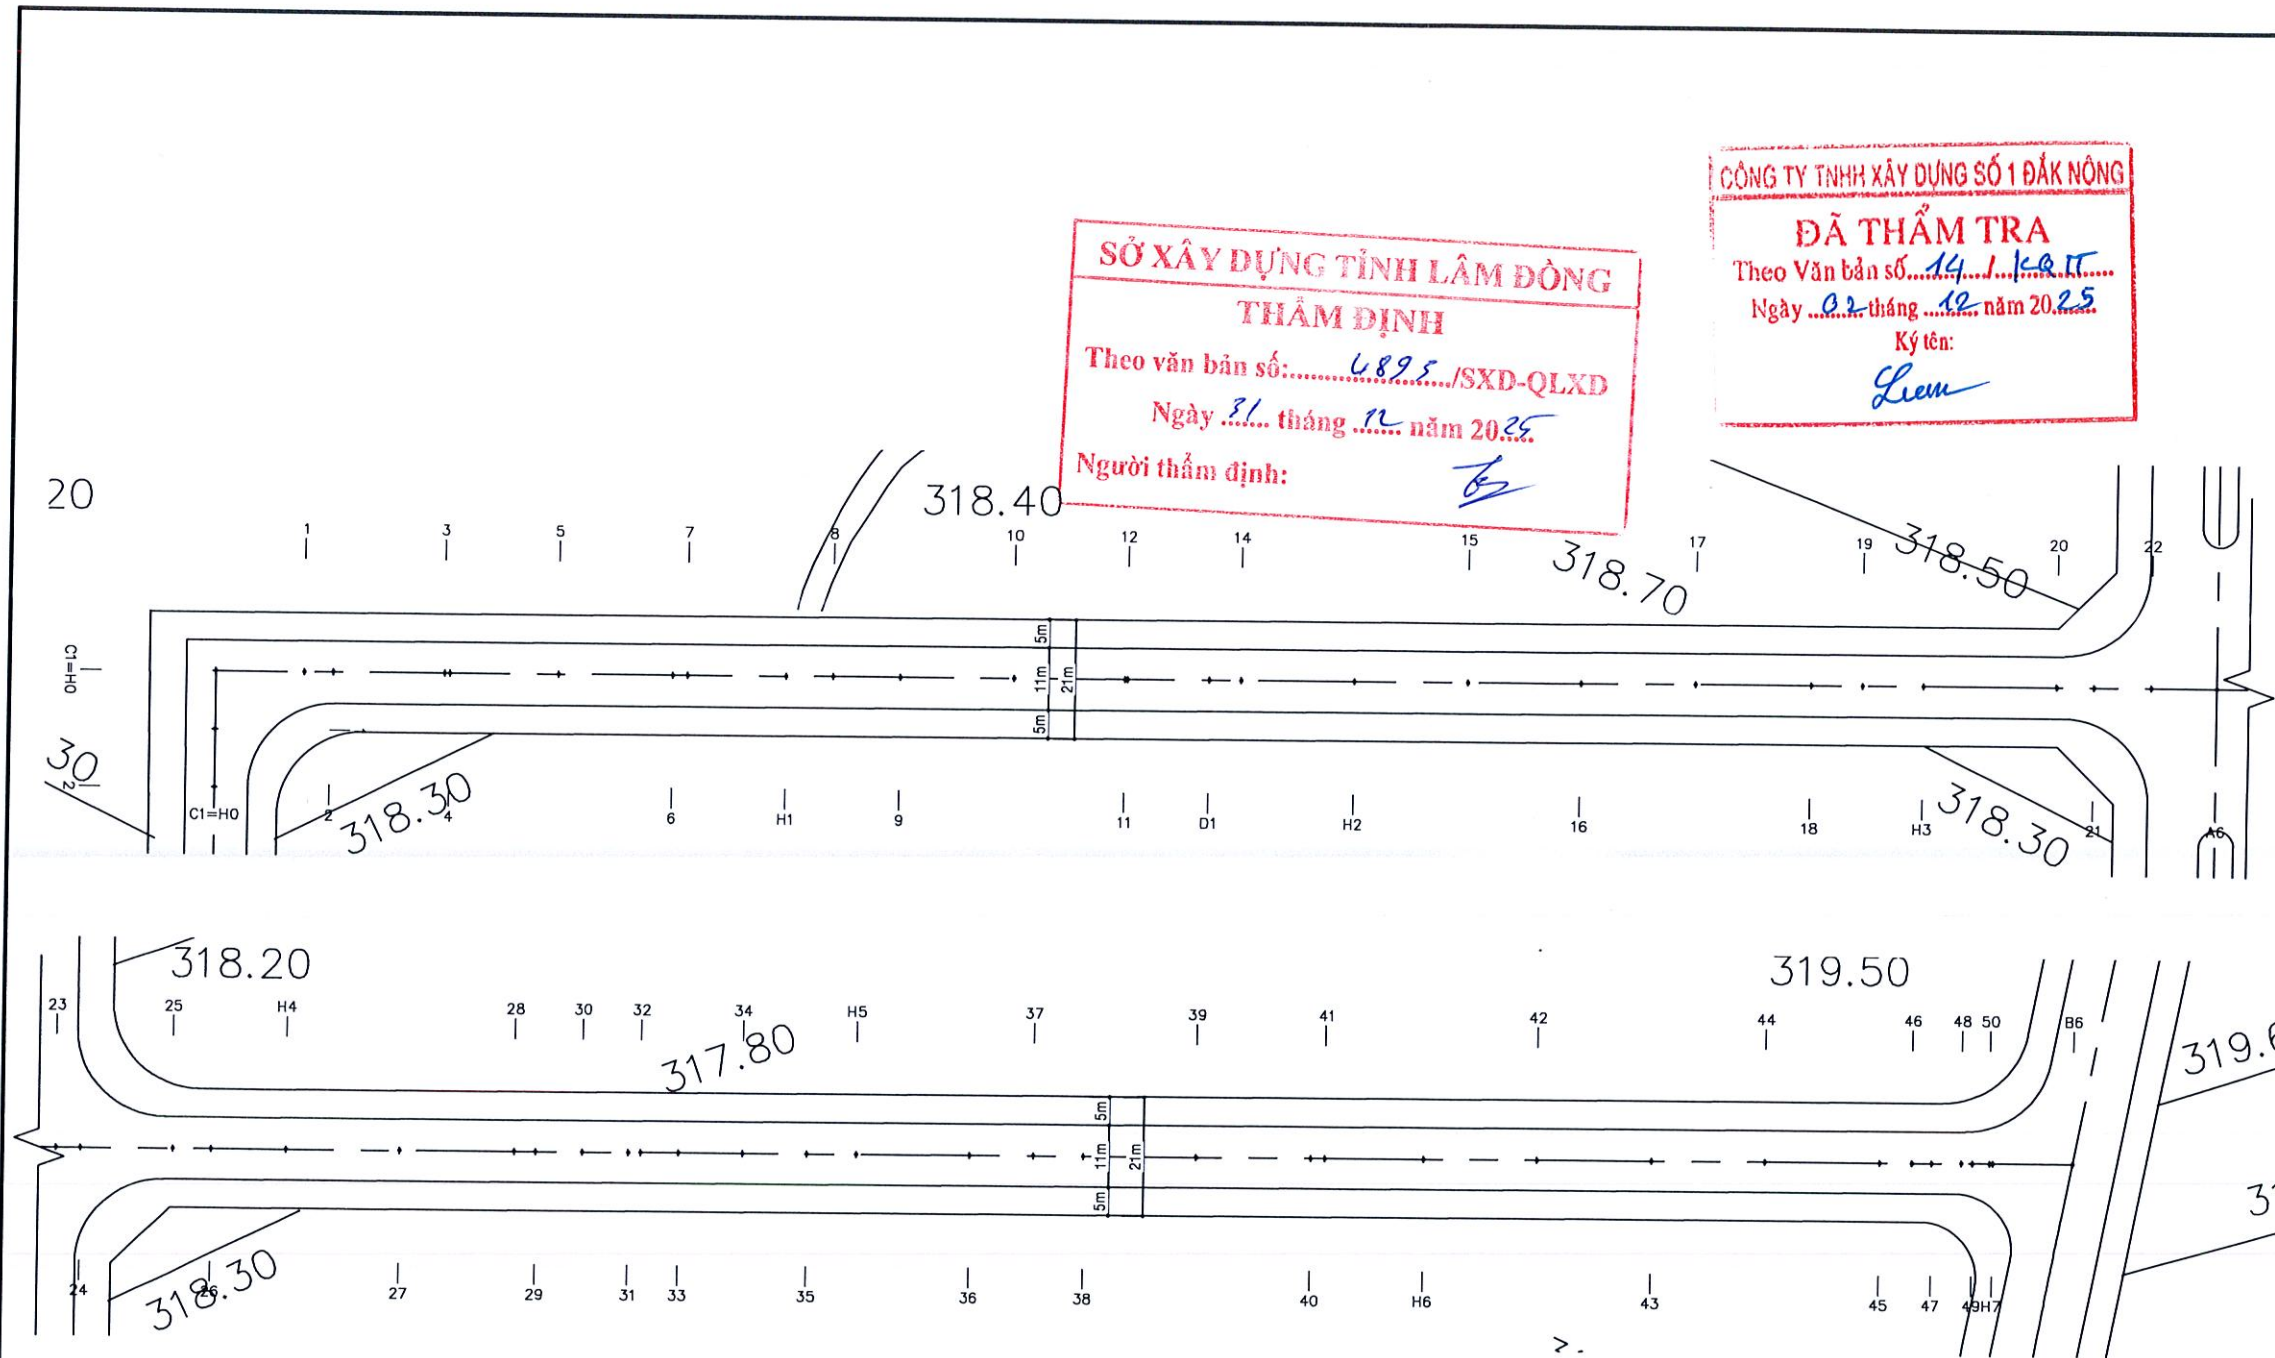

BÌNH ĐỒ HIỆN TRẠNG TUYẾN ĐƯỜNG N1

SỞ XÂY DỰNG TỈNH LÂM ĐỒNG
THẨM ĐỊNH
Theo văn bản số: 6895/SXD-QLXD
Ngày 31 tháng 12 năm 2025
Người thẩm định: [Signature]

CÔNG TY TNHH XÂY DỰNG SỐ 1 ĐẮK NÔNG
ĐÃ THẨM TRA
Theo Văn bản số: 14 / KQ.TT
Ngày 02 tháng 12 năm 2025
Ký tên: [Signature]

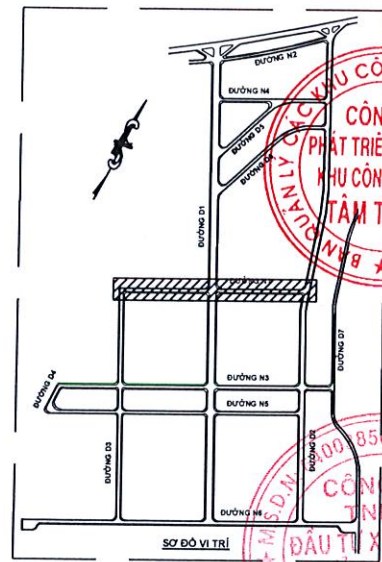


GHI CHÚ:	
CHỦ ĐẦU TƯ:	CÔNG TY TNHH PHÁT TRIỂN KHU CÔNG NGHIỆP TÂM THẮNG
ĐƠN VỊ THIẾT KẾ:	CÔNG TY TNHH ĐTXD TỔNG HỢP HOÀNG MINH Địa chỉ: Số 27 Đào Duy Từ, Phường Bắc Gia Nghĩa, tỉnh Lâm Đồng
GIÁM ĐỐC:	<u>[Signature]</u> TRẦN QUỐC DŨNG
CHỦ TRÌ THIẾT KẾ:	<u>[Signature]</u> VÕ MINH ĐỨC
CHỦ TRÌ KẾT CẤU:	<u>[Signature]</u> VÕ MINH ĐỨC
THỂ HIỆN:	<u>[Signature]</u> TRẦN QUỐC SỸ
TÊN CÔNG TRÌNH: SỬA CHỮA HẠ TẦNG KHU CÔNG NGHIỆP TÂM THẮNG VÀ NỀN NHÀ ĐIỀU HÀNH KHU CÔNG NGHIỆP TÂM THẮNG	
ĐỊA ĐIỂM XÂY DỰNG: KHU CÔNG NGHIỆP TÂM THẮNG, XÃ CƯ JÚT, TỈNH LÂM ĐỒNG	
HẠNG MỤC: SỬA CHỮA ÁO ĐƯỜNG CÁC TUYẾN ĐƯỜNG	
TÊN BẢN VẼ: BÌNH ĐỒ HIỆN TRẠNG TUYẾN ĐƯỜNG N1	
SỐ BẢN VẼ:	HOÀN THÀNH:
<u>01</u>	<u>08</u> / NĂM 20 <u>25</u>
HỒ SƠ: THIẾT KẾ BẢN VẼ THI CÔNG	




HỒ SƠ:
THIẾT KẾ BẢN VẼ THI CÔNG

SỞ XÂY DỰNG TỈNH LÂM ĐỒNG
THẨM ĐỊNH
Theo văn bản số:.....4893...../SXD-QLXD
Ngày31..... tháng12..... năm 2025..
Người thẩm định: 

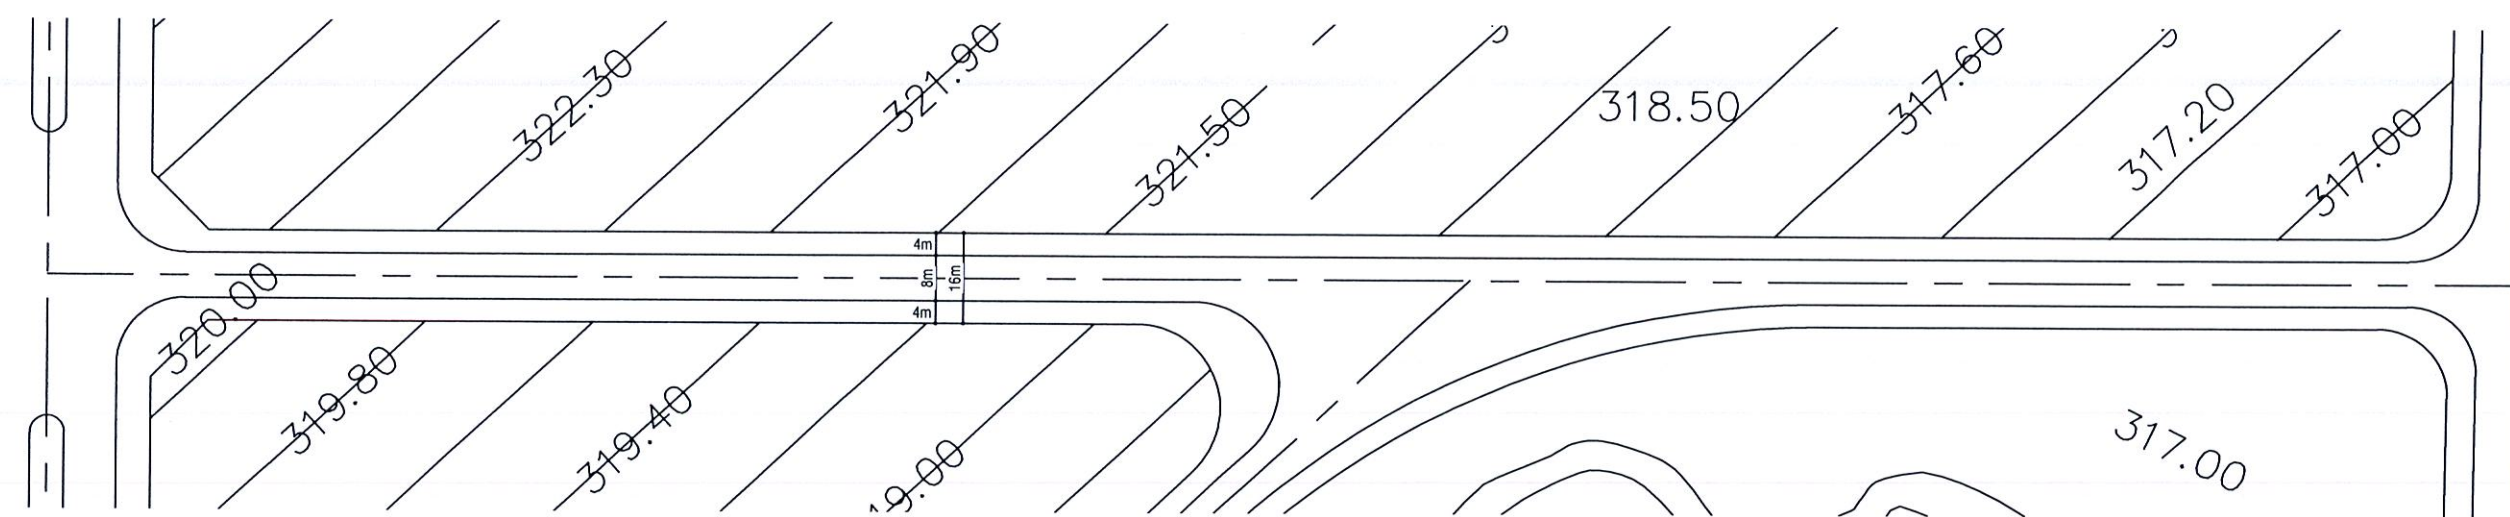

BÌNH ĐỒ HIỆN TRẠNG TUYẾN ĐƯỜNG N4

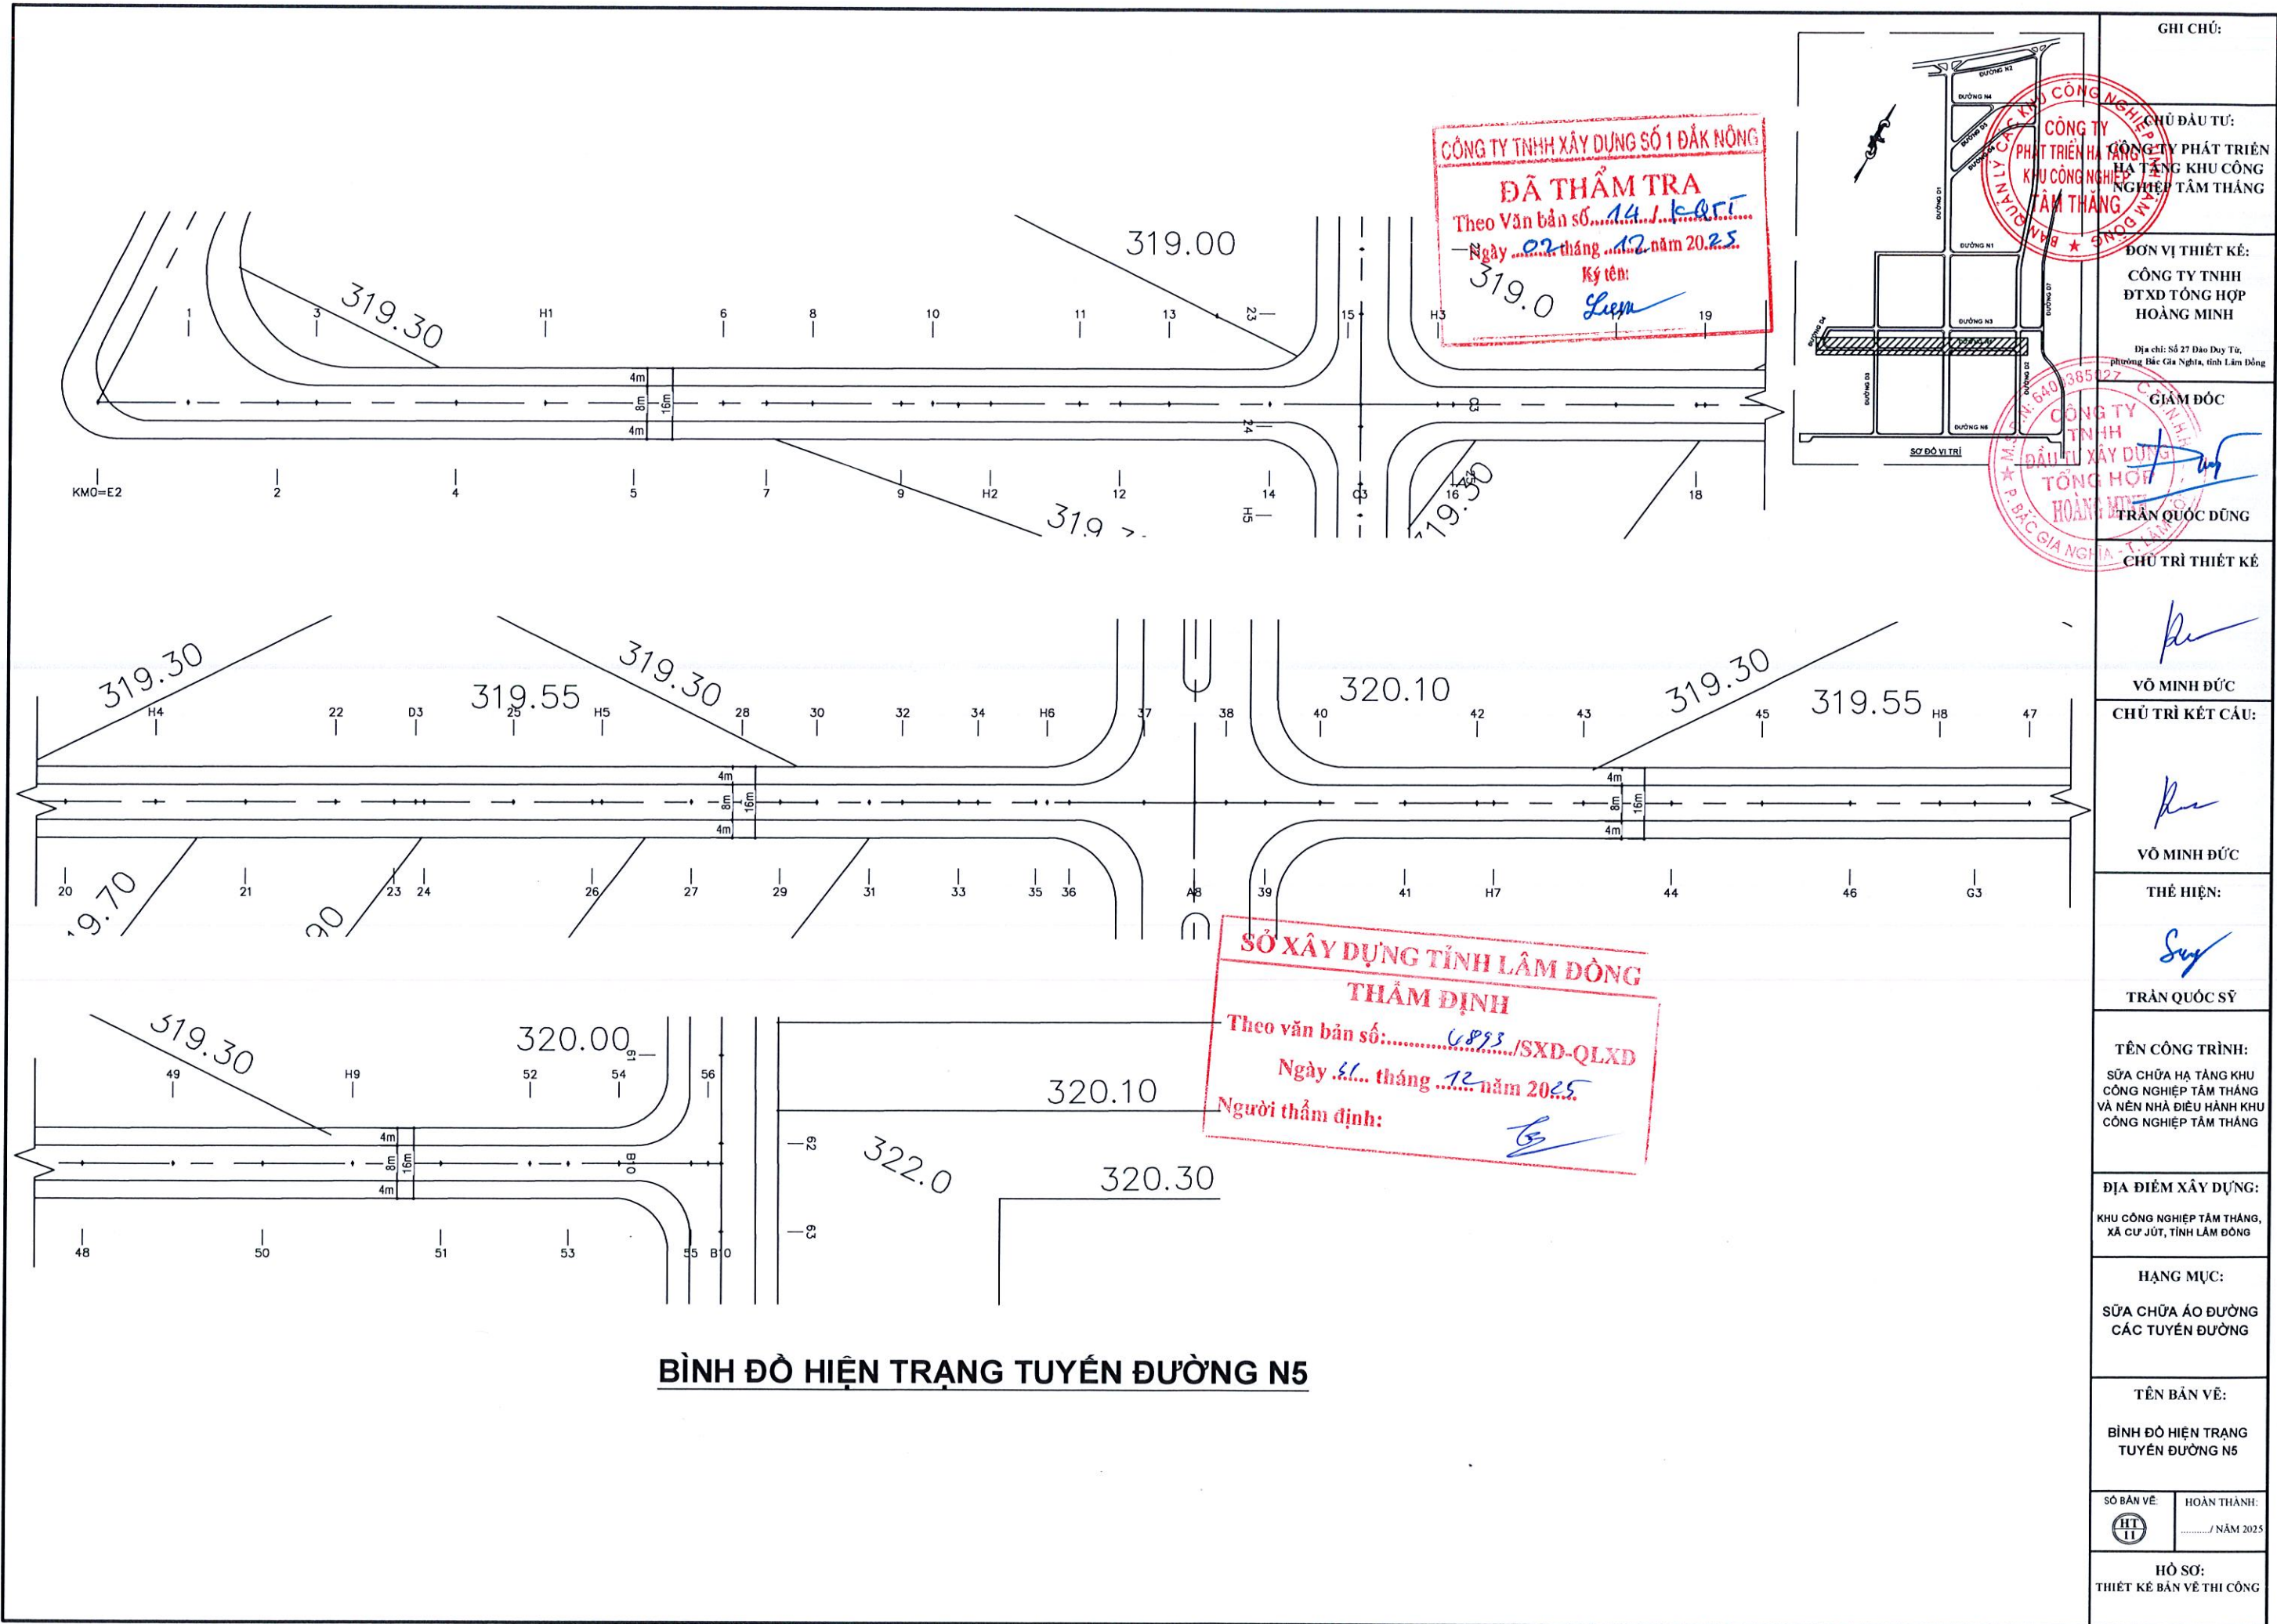

CÔNG TY TNHH XÂY DỰNG SỐ 1 ĐẮK NÔNG
ĐÃ THẨM TRA
Theo Văn bản số: 14.1.K.051
Ngày 02 tháng 12 năm 2025
Ký tên: *Liem*

SỞ XÂY DỰNG TỈNH LÂM ĐỒNG
THẨM ĐỊNH
Theo văn bản số: 6893/SXD-QLXD
Ngày 31 tháng 12 năm 2025
Người thẩm định: *TS*

GHI CHÚ:

CHỦ ĐẦU TƯ:
CÔNG TY PHÁT TRIỂN
HẠ TẦNG KHU CÔNG
NGHIỆP TÂM THẮNG

ĐƠN VỊ THIẾT KẾ:
CÔNG TY TNHH
ĐTXD TỔNG HỢP
HOÀNG MINH

Địa chỉ: Số 27 Đào Duy Từ,
phường Bắc Gia Nghĩa, tỉnh Lâm Đồng

GIÁM ĐỐC:
Trần Quốc Dũng

CHỦ TRÌ THIẾT KẾ:
Võ Minh Đức

CHỦ TRÌ KẾT CẤU:
Võ Minh Đức

THẺ HIỆN:
Suy

TRẦN QUỐC SỸ

TÊN CÔNG TRÌNH:
SỬA CHỮA HẠ TẦNG KHU
CÔNG NGHIỆP TÂM THẮNG
VÀ NỀN NHÀ ĐIỀU HÀNH KHU
CÔNG NGHIỆP TÂM THẮNG


ĐỊA ĐIỂM XÂY DỰNG:
KHU CÔNG NGHIỆP TÂM THẮNG,
XÃ CỰ JÚT, TỈNH LÂM ĐỒNG

HẠNG MỤC:
SỬA CHỮA ÁO ĐƯỜNG
CÁC TUYẾN ĐƯỜNG


TÊN BẢN VẼ:
BÌNH ĐỒ HIỆN TRẠNG
TUYẾN ĐƯỜNG N5

SỐ BẢN VẼ: **HOÀN THÀNH:**
HTT / NĂM 2025

HỒ SƠ:
THIẾT KẾ BẢN VẼ THI CÔNG

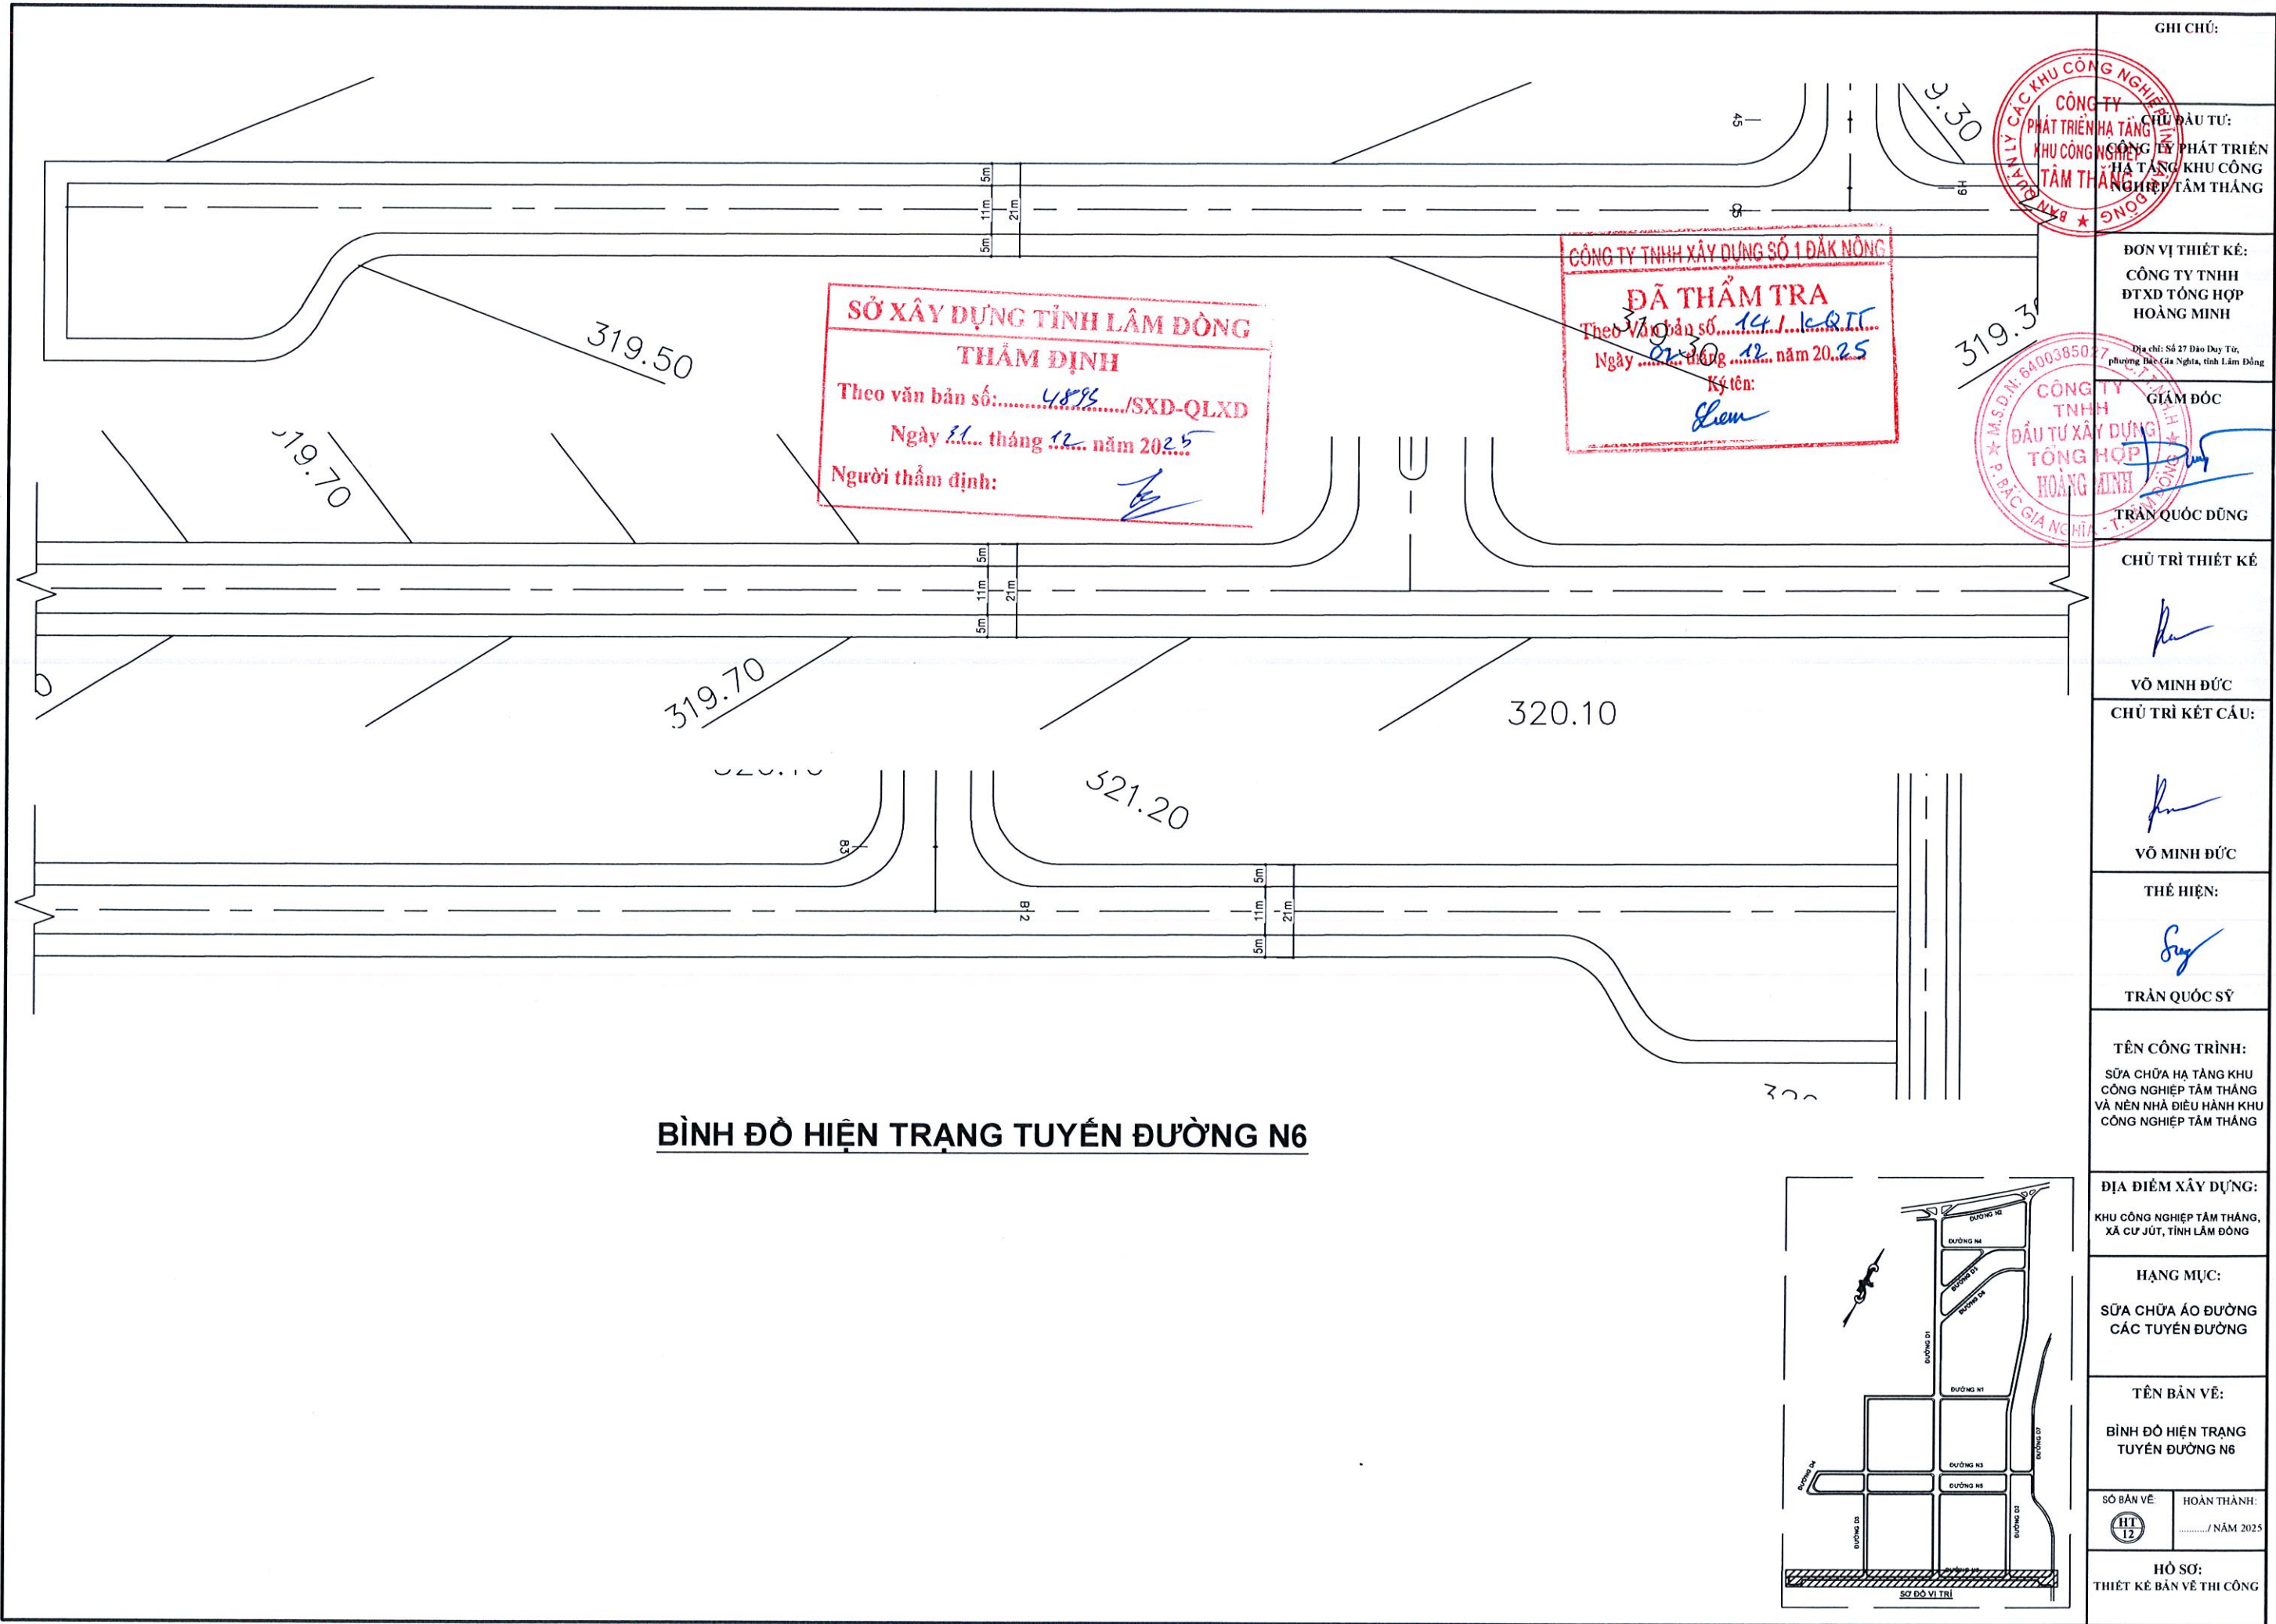

BÌNH ĐỒ HIỆN TRẠNG TUYẾN ĐƯỜNG N6

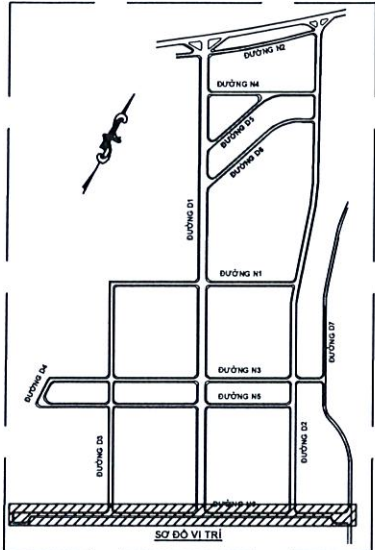

GHI CHÚ:	
CHỦ ĐẦU TƯ: CÔNG TY PHÁT TRIỂN HẠ TẦNG KHU CÔNG NGHIỆP TÂM THẮNG	
ĐƠN VỊ THIẾT KẾ: CÔNG TY TNHH ĐTXD TỔNG HỢP HOÀNG MINH Địa chỉ: Số 27 Đào Duy Từ, phường Bắc Cửa Nghĩa, tỉnh Lâm Đồng	
GIÁM ĐỐC TRẦN QUỐC DŨNG	
CHỦ TRÌ THIẾT KẾ VÕ MINH ĐỨC	
CHỦ TRÌ KẾT CẤU: VÕ MINH ĐỨC	
THẺ HIỆN: TRẦN QUỐC SỸ	
TÊN CÔNG TRÌNH: SỬA CHỮA HẠ TẦNG KHU CÔNG NGHIỆP TÂM THẮNG VÀ NỀN NHÀ ĐIỀU HÀNH KHU CÔNG NGHIỆP TÂM THẮNG	
ĐỊA ĐIỂM XÂY DỰNG: KHU CÔNG NGHIỆP TÂM THẮNG, XÃ CƯ JÚT, TỈNH LÂM ĐỒNG	
HẠNG MỤC: SỬA CHỮA ÁO ĐƯỜNG CÁC TUYẾN ĐƯỜNG	
TÊN BẢN VẼ: BÌNH ĐỒ HIỆN TRẠNG TUYẾN ĐƯỜNG N6	
SỐ BẢN VẼ: HT 12	HOÀN THÀNH:/NĂM 2025
HỒ SƠ: THIẾT KẾ BẢN VẼ THI CÔNG	

CỘNG HÒA XÃ HỘI CHỦ NGHĨA VIỆT NAM

ĐỘC LẬP - TỰ DO - HẠNH PHÚC

0 0 0



SỬA CHỮA

LÂM ĐỒNG, NĂM 2025

ĐƠN VỊ TƯ VẤN: CÔNG TNHH ĐẦU TƯ XÂY DỰNG TỔNG HỢP HOÀNG MINH

- ĐỊA CHỈ: SỐ 27 ĐÀO DUY TỪ, PHƯỜNG BẮC GIA NGHĨA, TỈNH LÂM ĐỒNG

- ĐIỆN THOẠI / FAX : 0946.90.91.92

BÌNH ĐỒ HIỆN

BÌNH ĐỒ SỬA CHỮA


BÌNH ĐỒ HIỆN

BÌNH ĐỒ SỬA CHỮA

BÌNH ĐỒ HIỆN

BÌNH ĐỒ SỬA CHỮA

HIỆN TRẠNG

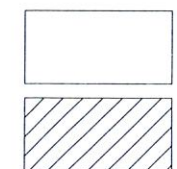

MẶT ĐƯỜNG KHAI THÁC BÌNH THƯỜNG

MẶT ĐƯỜNG HƯ HỎNG

GIẢI PHÁP SỬA CHỮA



MẶT ĐƯỜNG KHÔNG SỬA CHỮA



SỬA CHỮA MẶT ĐƯỜNG HƯ HỎNG
(CÁC LỚP KẾT CẤU ÁO ĐƯỜNG SỬA CHỮA)
- 4 CM BÊ TÔNG NHỰA HẠT MỊN (BTNN C12,5)
- NHỰA BẮM DÍNH 1 KG/M²
- BÙ VÀNH VÀ SỬA CHỮA BẰNG BTNN C19.5 (0-0,5 CM)
- NHỰA BẮM DÍNH 1 KG/M²



SỬA CHỮA MẶT ĐƯỜNG HƯ HỎNG
(CÁC LỚP KẾT CẤU ÁO ĐƯỜNG SỬA CHỮA)
- 4 CM BÊ TÔNG NHỰA HẠT MỊN (BTNN C12,5)
- NHỰA BẮM DÍNH 1 KG/M²

GHI CHÚ:

CHỦ ĐẦU TƯ:

CÔNG TY PHÁT TRIỂN
KINH DOANH KHU CÔNG
NGHIỆP TÂM THẮNG

ĐƠN VỊ THIẾT KẾ:

CÔNG TY TNHH
ĐTXD TỔNG HỢP
HOÀNG MINH

GIÁM ĐỐC

TRẦN QUỐC DŨNG

CHỦ TRÌ THIẾT KẾ

VÕ MINH ĐỨC

CHỦ TRÌ KẾT CẤU:

VÕ MINH ĐỨC

THẺ HIỆN:

TRẦN QUỐC SỸ

TÊN CÔNG TRÌNH:

SỬA CHỮA HA TẦNG KHU
CÔNG NGHIỆP TÂM THẮNG
VÀ NỀN NHÀ ĐIỀU HÀNH KHU
CÔNG NGHIỆP TÂM THẮNG

ĐỊA ĐIỂM XÂY DỰNG:

KHU CÔNG NGHIỆP TÂM THẮNG,
XÃ CƯ JÚT, TỈNH LÂM ĐỒNG

HẠNG MỤC:

SỬA CHỮA ÁO ĐƯỜNG
CÁC TUYẾN ĐƯỜNG

TÊN BẢN VẼ:

BÌNH ĐỒ DƯỚI THẺ
SỬA CHỮA TUYẾN
ĐƯỜNG D1


SỐ BẢN VẼ

HOÀN THÀNH:


HỒ SƠ:

THIẾT KẾ BẢN VẼ THI CÔNG


BÌNH ĐỒ HIỆN TRẠNG

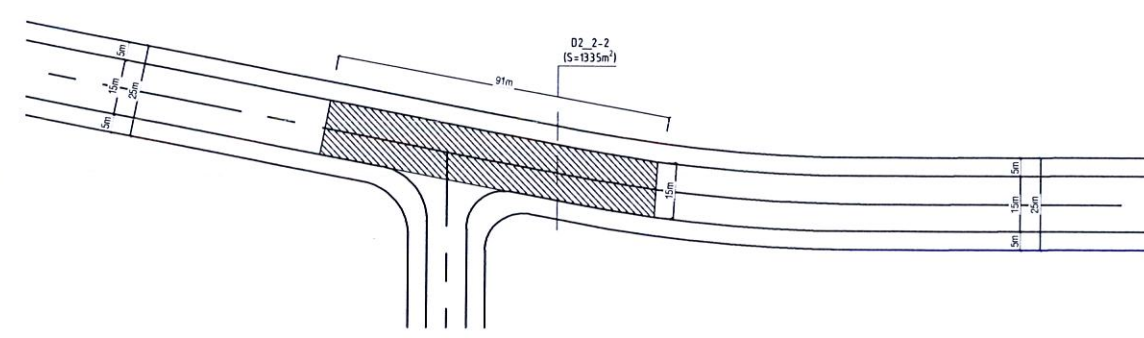


BÌNH ĐỒ SỬA CHỮA

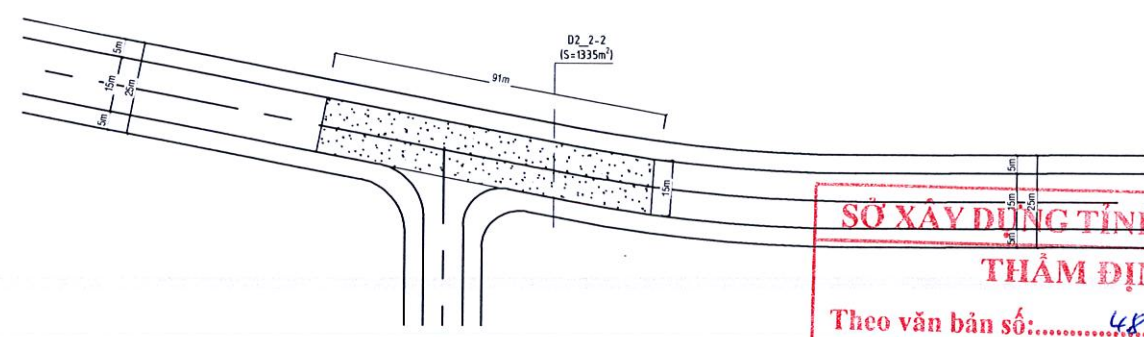

BÌNH ĐỒ HIỆN TRẠNG

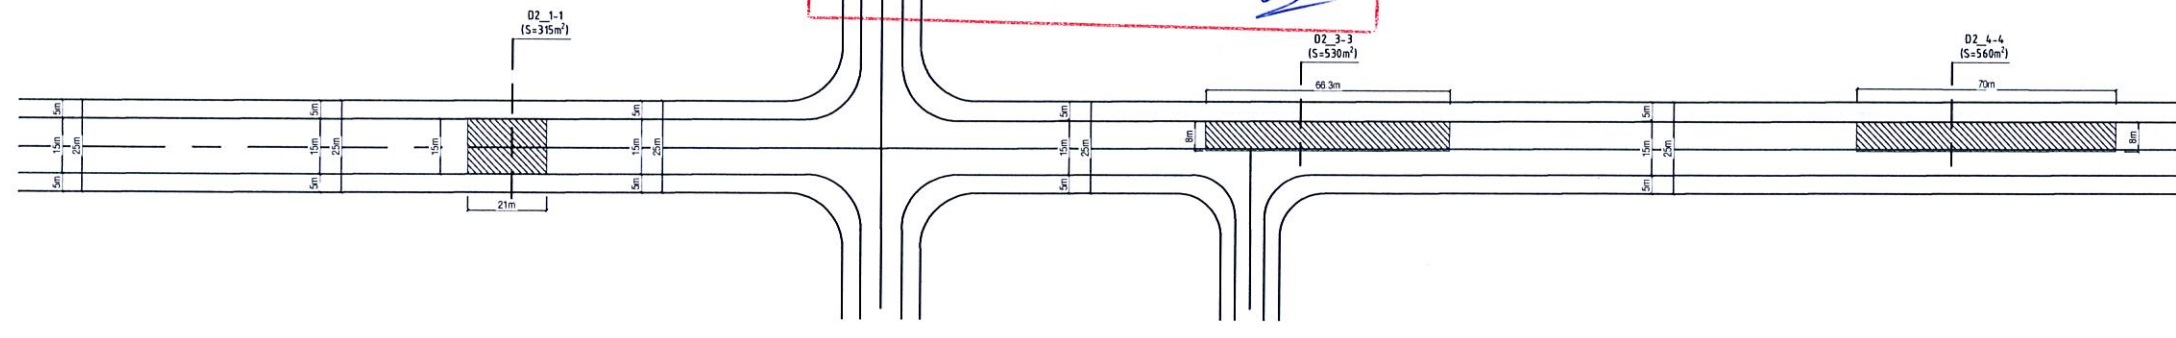

BÌNH ĐỒ SỬA CHỮA

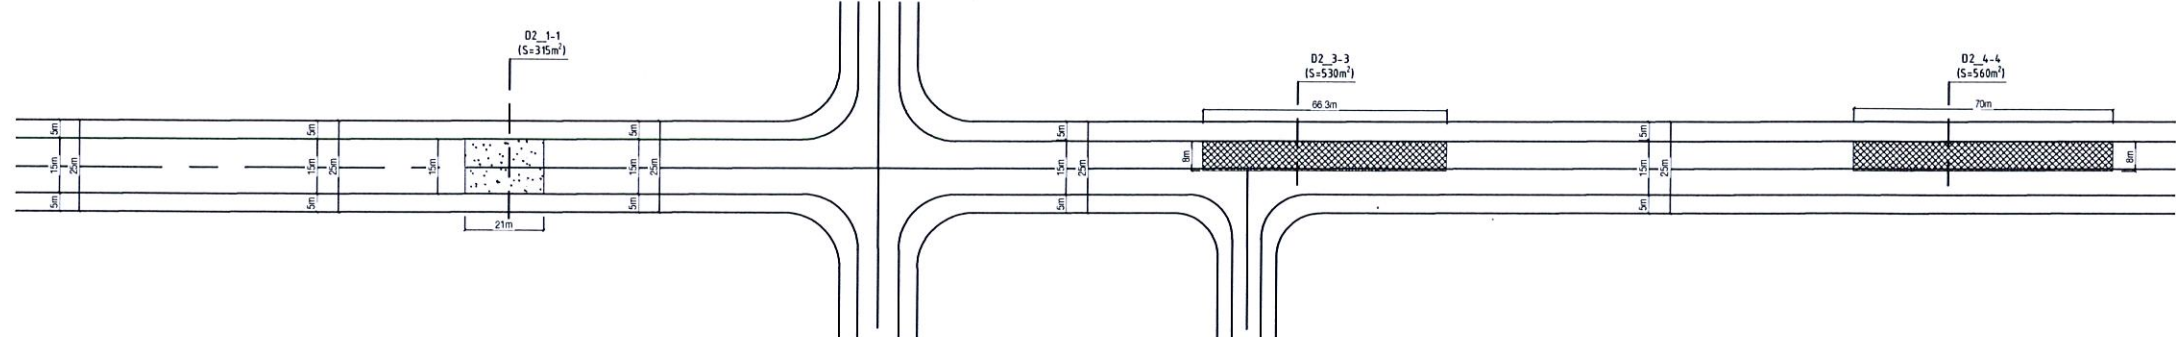

HIỆN TRẠNG

- MẶT ĐƯỜNG KHAI THÁC BÌNH THƯỜNG
- MẶT ĐƯỜNG HƯ HỎNG

GIẢI PHÁP SỬA CHỮA


- MẶT ĐƯỜNG KHÔNG SỬA CHỮA
- SỬA CHỮA MẶT ĐƯỜNG HƯ HỎNG (CÁC LỚP KẾT CẤU ÁO ĐƯỜNG SỬA CHỮA)
 - 4 CM BÊ TÔNG NHỰA HẠT MỊN (BTNN C12,5)
 - NHỰA BẮM DÍNH 1 KG/M²
 - BÙ VẾT VÀ SỬA CHỮA BẰNG BTNN C19.5 (0-0,5 CM)
 - NHỰA BẮM DÍNH 1 KG/M²
- SỬA CHỮA MẶT ĐƯỜNG HƯ HỎNG (CÁC LỚP KẾT CẤU ÁO ĐƯỜNG SỬA CHỮA)
 - LẮNG NHỰA 3 LỚP DÀY 3,5 CM TIÊU CHUẨN
 - LỚP ĐÁ LÈN ÉP 12 CM

CÔNG TY TNHH XÂY DỰNG SỐ 1 ĐÀK NÔNG
ĐÃ THẨM TRA
Theo Văn bản số: 141/KQT
Ngày 02 tháng 12 năm 2025
Ký tên: *Liem*


SỞ XÂY DỰNG TỈNH LÂM ĐỒNG
THẨM ĐỊNH
Theo văn bản số: 4895/SXD-QLXD
Ngày 31 tháng 12 năm 2025
Người thẩm định: *Trần Quốc Dũng*

GHI CHÚ:	
CHỦ ĐẦU TƯ: CÔNG TY PHÁT TRIỂN KHU CÔNG NGHIỆP TÂM THẮNG	
ĐƠN VỊ THIẾT KẾ: CÔNG TY TNHH ĐTXD TỔNG HỢP HOÀNG MINH Địa chỉ: Số 27 Đào Duy Từ, phường Bắc Gia Nghĩa, tỉnh Lâm Đồng	
GIÁM ĐỐC: <i>Trần Quốc Dũng</i> TRẦN QUỐC DŨNG	
CHỦ TRÌ THIẾT KẾ: <i>Võ Minh Đức</i> VÕ MINH ĐỨC	
CHỦ TRÌ KẾT CẤU: <i>Võ Minh Đức</i> VÕ MINH ĐỨC	
THẺ HIỆN: <i>Suy</i> TRẦN QUỐC SỸ	
TÊN CÔNG TRÌNH: SỬA CHỮA HẠ TẦNG KHU CÔNG NGHIỆP TÂM THẮNG VÀ NỀN NHÀ ĐIỀU HÀNH KHU CÔNG NGHIỆP TÂM THẮNG	
ĐỊA ĐIỂM XÂY DỰNG: KHU CÔNG NGHIỆP TÂM THẮNG, XÃ CƯ JÚT, TỈNH LÂM ĐỒNG	
HẠNG MỤC: SỬA CHỮA ÁO ĐƯỜNG CÁC TUYẾN ĐƯỜNG	
TÊN BẢN VẼ: BÌNH ĐỒ DƯỚI THẲNG SỬA CHỮA TUYẾN ĐƯỜNG D2	
SỐ BẢN VẼ: CT 03	HOÀN THÀNH: / NĂM 2025
HỒ SƠ: THIẾT KẾ BẢN VẼ THI CÔNG	

BÌNH ĐỒ HIỆN TRẠNG

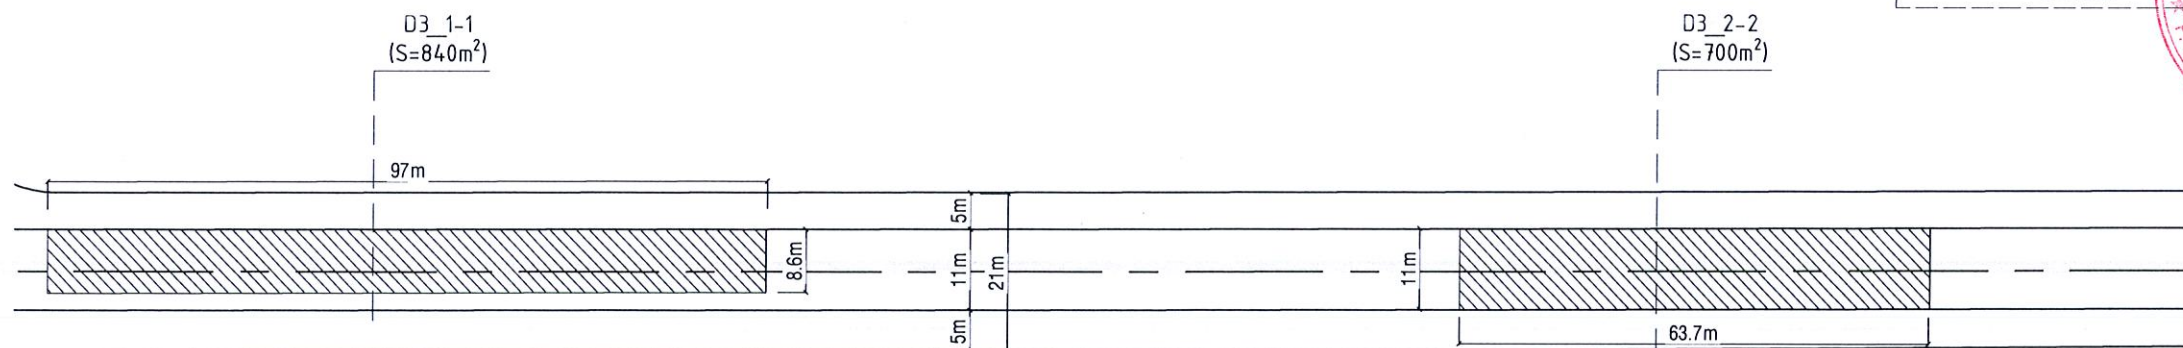

BÌNH ĐỒ SỬA CHỮA

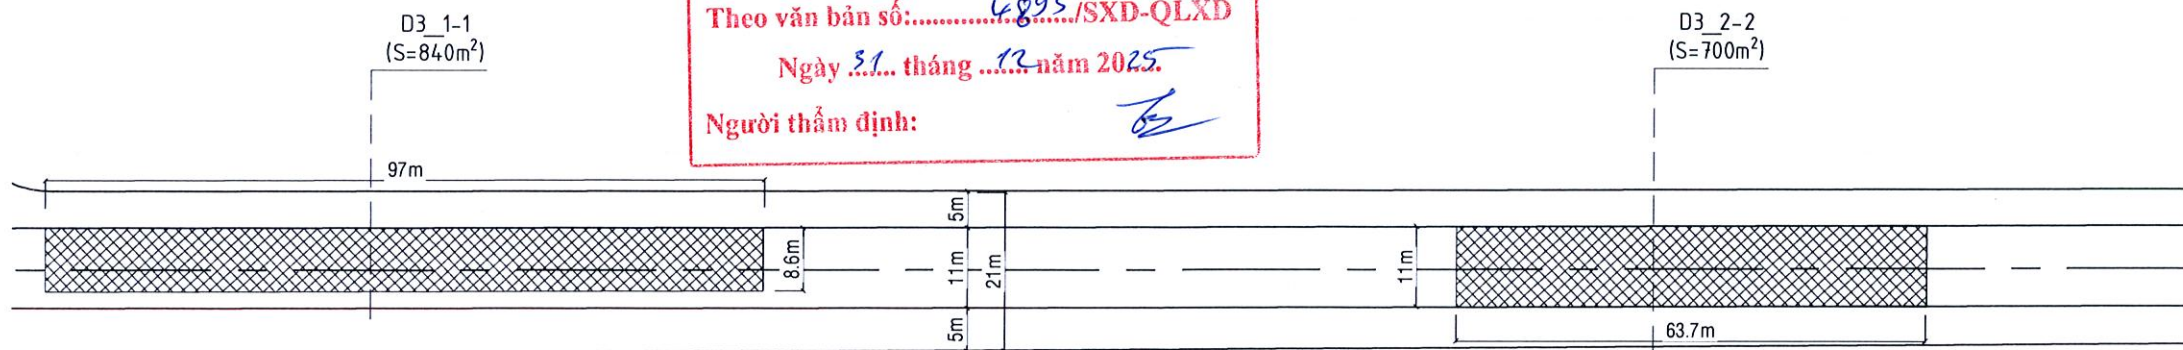

HIỆN TRẠNG



MẶT ĐƯỜNG KHAI THÁC BÌNH THƯỜNG



MẶT ĐƯỜNG HƯ HỎNG

GIẢI PHÁP SỬA CHỮA



MẶT ĐƯỜNG KHÔNG
SỬA CHỮA




SỬA CHỮA MẶT ĐƯỜNG HƯ HỎNG
(CÁC LỚP KẾT CẤU ÁO ĐƯỜNG SỬA CHỮA)
- 4 CM BÊ TÔNG NHỰA HẠT MỊN (BTNN C12,5)
- NHỰA BẮM DÍNH 1 KG/M²
- BÙ VẾT VÀ SỬA CHỮA BẰNG BTNN C19.5 (0-0,5 CM)
- NHỰA BẮM DÍNH 1 KG/M²

CÔNG TY TNHH XÂY DỰNG SỐ 1 ĐẮK NÔNG
ĐÃ THẨM TRA
Theo Văn bản số: 141/KST
Ngày 02 tháng 12 năm 2025
Ký tên:
Lum




GHI CHÚ:	
CHỦ ĐẦU TƯ:	CÔNG TY PHÁT TRIỂN HẠ TẦNG KHU CÔNG NGHIỆP TÂM THẮNG
ĐƠN VỊ THIẾT KẾ:	CÔNG TY TNHH ĐTXD TỔNG HỢP HOÀNG MINH
Địa chỉ:	Số 27 Đào Duy Từ, Phường Bắc Cúa Nghĩa, tỉnh Lâm Đồng
GIÁM ĐỐC:	<i>[Signature]</i>
TRẦN QUỐC DŨNG	
CHỦ TRÌ THIẾT KẾ:	<i>[Signature]</i>
VÔ MINH ĐỨC	
CHỦ TRÌ KẾT CẤU:	<i>[Signature]</i>
VÔ MINH ĐỨC	
THỂ HIỆN:	<i>[Signature]</i>
TRẦN QUỐC SỸ	
TÊN CÔNG TRÌNH:	SỬA CHỮA HẠ TẦNG KHU CÔNG NGHIỆP TÂM THẮNG VÀ NỀN NHÀ ĐIỀU HÀNH KHU CÔNG NGHIỆP TÂM THẮNG
ĐỊA ĐIỂM XÂY DỰNG:	KHU CÔNG NGHIỆP TÂM THẮNG, XÃ CƯ JÚT, TỈNH LÂM ĐỒNG
HẠNG MỤC:	SỬA CHỮA ÁO ĐƯỜNG CÁC TUYẾN ĐƯỜNG
TÊN BẢN VẼ:	BÌNH ĐỒ DƯỚI THẮNG SỬA CHỮA TUYẾN ĐƯỜNG D3
SỐ BẢN VẼ:	HOÀN THÀNH:
	/NĂM 2025
HỒ SƠ:	THIẾT KẾ BẢN VẼ THI CÔNG


BÌNH ĐỒ HIỆN TRẠNG

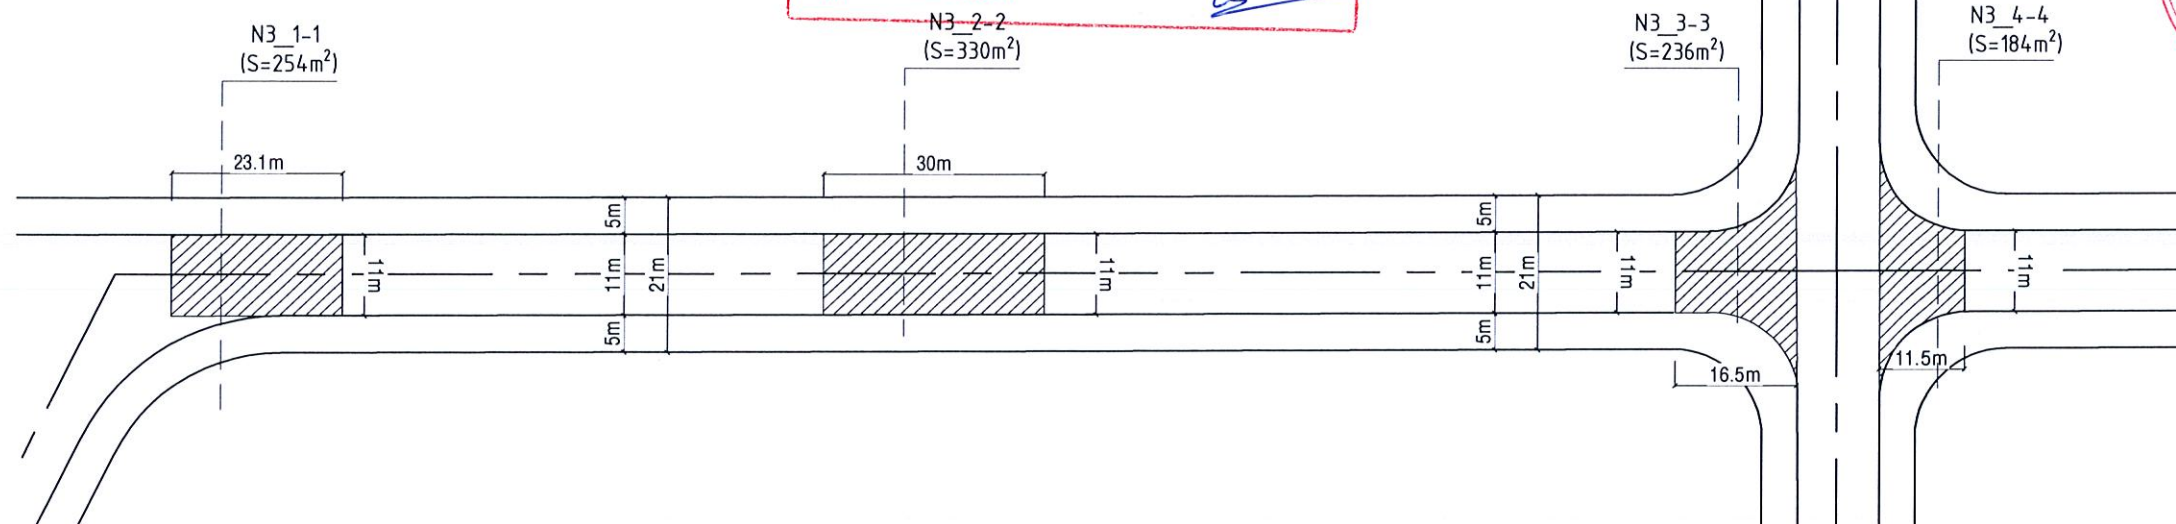

BÌNH ĐỒ SỬA CHỮA

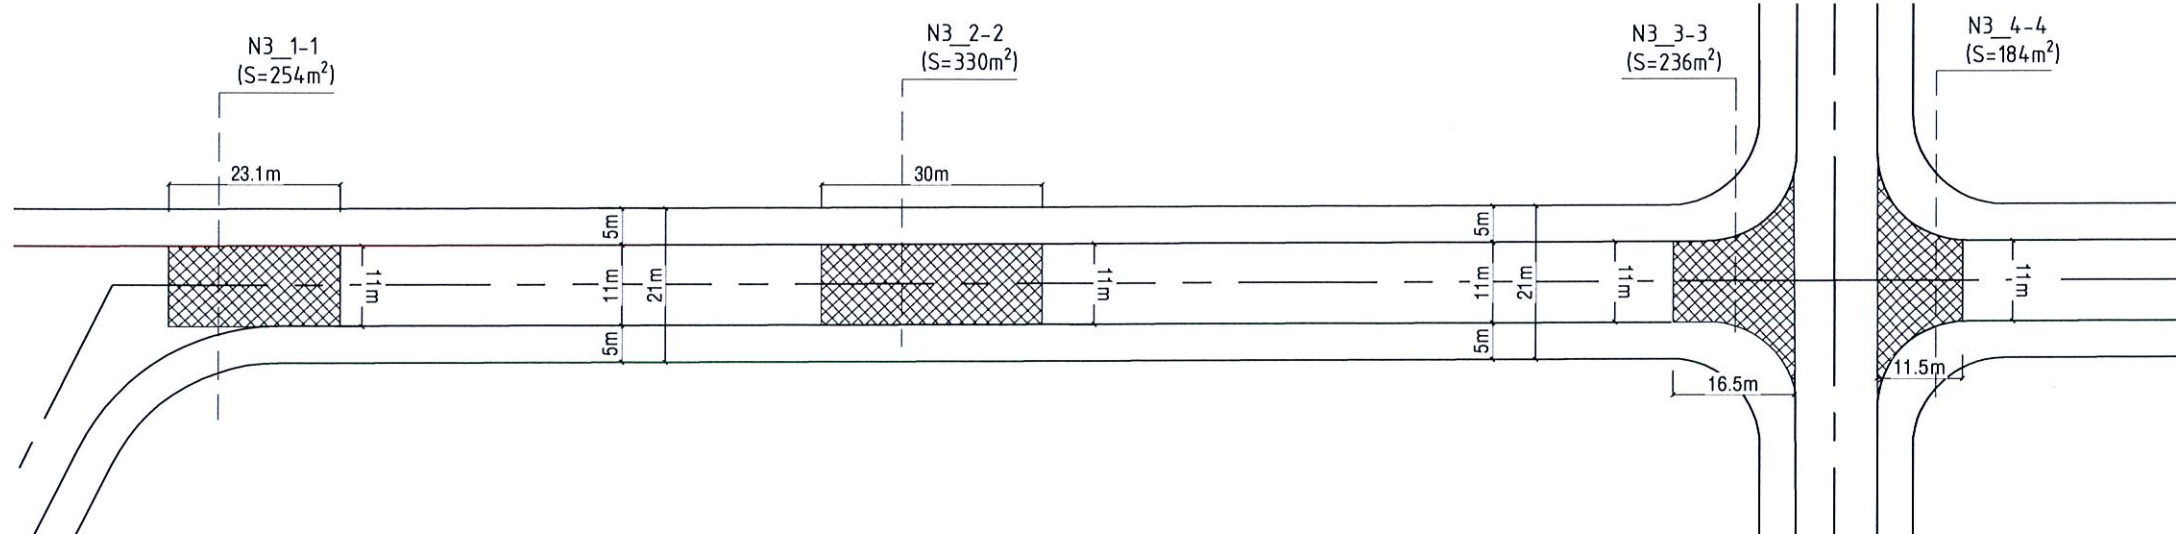

HIỆN TRẠNG

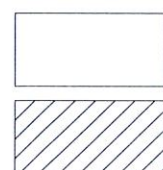

MẶT ĐƯỜNG KHAI THÁC BÌNH THƯỜNG

MẶT ĐƯỜNG HƯ HỎNG

GIẢI PHÁP SỬA CHỮA



MẶT ĐƯỜNG KHÔNG SỬA CHỮA



SỬA CHỮA MẶT ĐƯỜNG HƯ HỎNG

(CÁC LỚP KẾT CẤU ÁO ĐƯỜNG SỬA CHỮA)

- 4 CM BÊ TÔNG NHỰA HẠT MỎN (BTNN C12,5)

- NHỰA BẮM DÍNH 1 KG/M²

- BÙ VẾT VÀ SỬA CHỮA BẰNG BTNN C19.5 (0-0,5 CM)

- NHỰA BẮM DÍNH 1 KG/M²

GHI CHÚ:

CHỦ ĐẦU TƯ:
CÔNG TY PHÁT TRIỂN
HẠ TẦNG KHU CÔNG
NGHIỆP TÂM THẮNG

ĐƠN VỊ THIẾT KẾ:
CÔNG TY TNHH
ĐTXD TỔNG HỢP
HOÀNG MINH

Địa chỉ: Số 27 Đào Duy Từ,
phường Bắc Ga Nghĩa, tỉnh Lâm Đồng

GIÁM ĐỐC

TRẦN QUỐC DŨNG

CHỦ TRÌ THIẾT KẾ

VÕ MINH ĐỨC

CHỦ TRÌ KẾT CẤU:

VÕ MINH ĐỨC

THẺ HIỆN:

TRẦN QUỐC SỸ

TÊN CÔNG TRÌNH:

SỬA CHỮA HẠ TẦNG KHU
CÔNG NGHIỆP TÂM THẮNG
VÀ NỀN NHÀ ĐIỀU HÀNH KHU
CÔNG NGHIỆP TÂM THẮNG

ĐỊA ĐIỂM XÂY DỰNG:

KHU CÔNG NGHIỆP TÂM THẮNG,
XÃ CƯ JÚT, TỈNH LÂM ĐỒNG

HẠNG MỤC:

SỬA CHỮA ÁO ĐƯỜNG
CÁC TUYẾN ĐƯỜNG

TÊN BẢN VẼ:


BÌNH ĐỒ DƯỚI THẮNG
SỬA CHỮA TUYẾN
ĐƯỜNG N3

SỐ BẢN VẼ:

HOÀN THÀNH:

HỒ SƠ:

THIẾT KẾ BẢN VẼ THI CÔNG

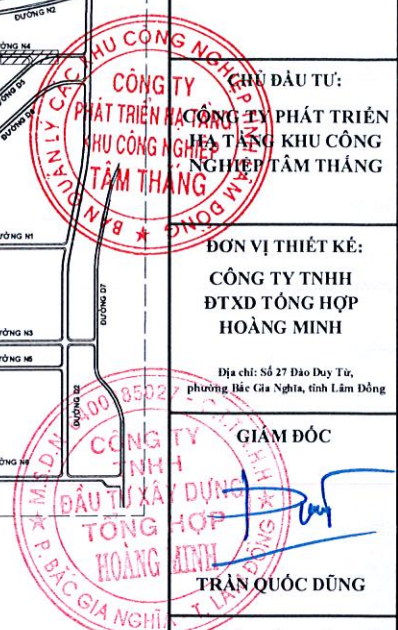

HỒ SƠ:
THIẾT KẾ BẢN VẼ THI CÔNG

CÔNG TY TNHH XÂY DỰNG SỐ 1 ĐÀK NÔNG

ĐÃ THẨM TRA

Theo Văn bản số 141 KG.T.T

Ngày 02 tháng 12 năm 2025

Ký tên:

Liem

SỞ XÂY DỰNG TỈNH LÂM ĐỒNG
THẨM ĐỊNH
Theo văn bản số:.....*4895*...../SXD-QLXD
Ngày *31*..... tháng *12*..... năm 20*15*.....
Ngài *20* mời thẩm định: 

Technical drawing of a road intersection. The drawing shows a horizontal road with a dashed centerline and solid edge lines. A vertical road crosses it at a right angle. Dimensions are indicated: 4m for the outer edge width, 8m for the inner edge width, and 16m for the total width of the intersection area. A cross-section line is labeled N4_1-1 with an area of $S=160\text{m}^2$. A width w_g is marked for the intersection area.

Technical drawing of a road intersection. A rectangular area is highlighted with cross-hatching. The dimensions are as follows: a width of 20m, a height of 8m, and a total width of 16m (including 4m on each side). The label 'N4_1-1 (S=160m²)' is present. The drawing shows a road with a dashed center line and a solid edge line, and a curved road on the right.

MẶT ĐƯỜNG HƯ HỒNG

MẶT ĐƯỜNG KHÔNG
SỬA CHỮA



SỬA CHỮA MẶT ĐƯỜNG HƯ HỎNG
(CÁC LỚP KẾT CẤU ÁO ĐƯỜNG SỬA CHỮA)

- 4 CM BÊ TÔNG NHỰA HẠT MỊN (BTNN C12,5)
- NHỰA BẮM DÍNH 1 KG/M²
- BÙ VÊNH VÀ SỬA CHỮA BẰNG BTNN C19.5 (0-0,5 CM)
- NHỰA BẮM DÍNH 1 KG/M²

HỒ SƠ:
THIẾT KẾ BẢN VẼ THI CÔNG


phụ
D.N: 840030502
CÔNG
TỈNH
ĐA TƯ XÃ
TỔNG
HỒNG
PÁC GIẢ NGHĨA




MẮT ĐƯỜNG HƯ HỒNG

- NHỰA BẮM DÍNH 1 KG/M²

BÌNH ĐỒ HIỆN TRẠNG

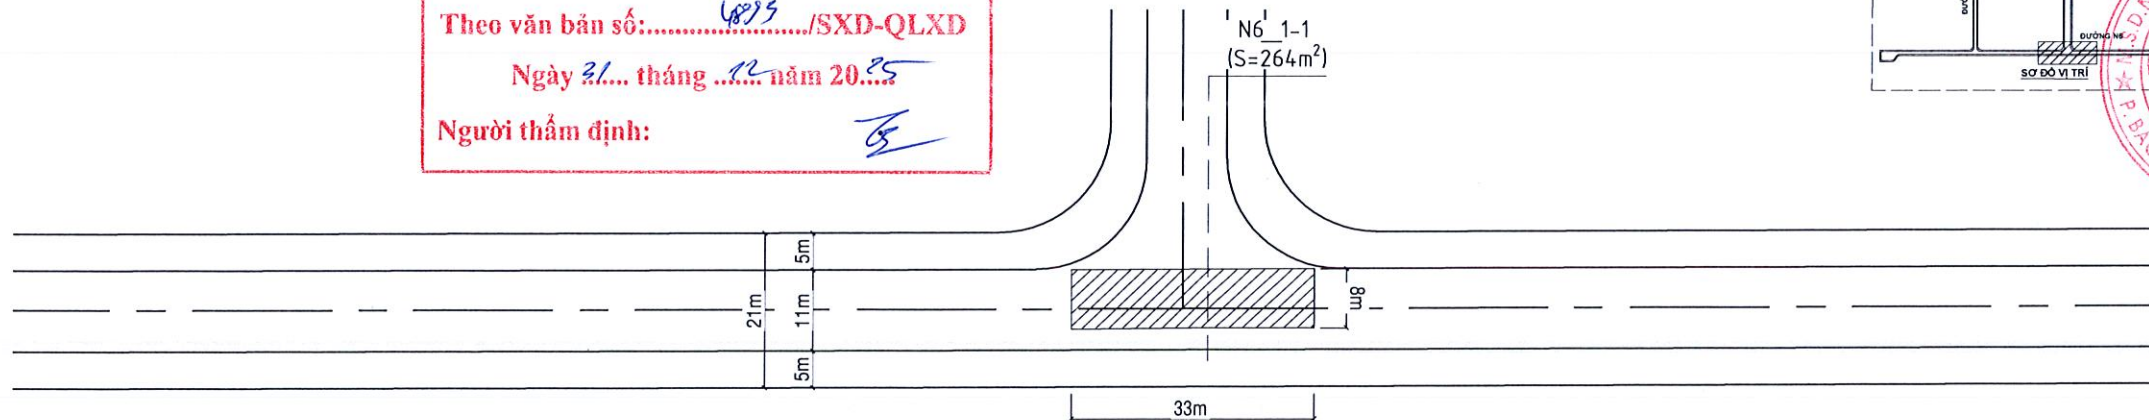

BÌNH ĐỒ SỬA CHỮA

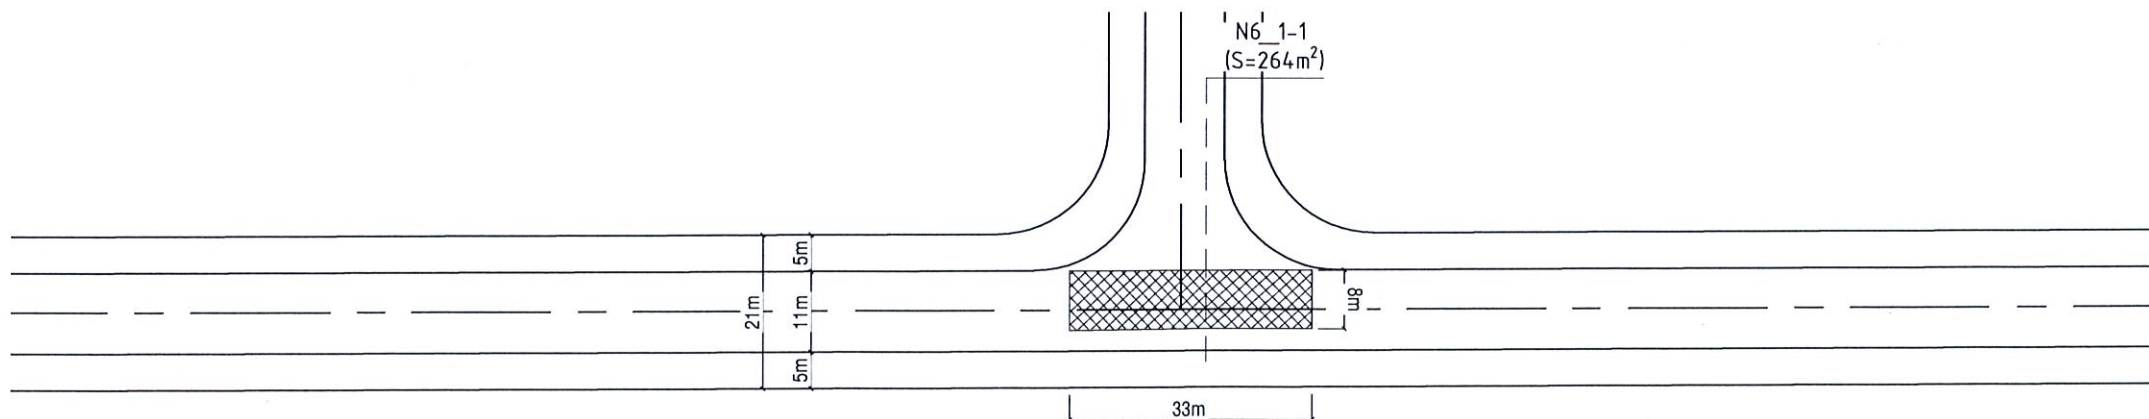

HIỆN TRẠNG




MẶT ĐƯỜNG KHAI THÁC BÌNH THƯỜNG



MẶT ĐƯỜNG HƯ HỎNG

GIẢI PHÁP SỬA CHỮA

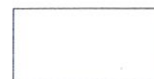

MẶT ĐƯỜNG KHÔNG
SỬA CHỮA



SỬA CHỮA MẶT ĐƯỜNG HƯ HỎNG

(CÁC LỚP KẾT CẤU ÁO ĐƯỜNG SỬA CHỮA)

- 4 CM BÊ TÔNG NHỰA HẠT MỎ (BTNN C12,5)

- NHỰA BẮM DÍNH 1 KG/M²

- BÙ VẾT VÀ SỬA CHỮA BẰNG BTNN C19,5 (0-0,5 CM)

- NHỰA BẮM DÍNH 1 KG/M²

GHI CHÚ:

CHỦ ĐẦU TƯ:

CÔNG TY PHÁT TRIỂN
KHU CÔNG NGHIỆP TÂM THẮNG

ĐƠN VỊ THIẾT KẾ:

CÔNG TY TNHH
ĐTXD TỔNG HỢP
HOÀNG MINH

Địa chỉ: Số 27 Đào Duy Từ,
phường Bắc Hòa, thị trấn Bắc Ninh,
tỉnh Bắc Ninh

GIÁM ĐỐC

CÔNG TY TNHH
ĐTXD TỔNG HỢP
HOÀNG MINH

TRẦN QUỐC DŨNG

CHỦ TRÌ THIẾT KẾ

VŨ MINH ĐỨC

CHỦ TRÌ KẾT CẤU:

VŨ MINH ĐỨC

THẺ HIỆN:

TRẦN QUỐC SỸ

TÊN CÔNG TRÌNH:

SỬA CHỮA HẠ TẦNG KHU
CÔNG NGHIỆP TÂM THẮNG
VÀ NỀN NHÀ ĐIỀU HÀNH KHU
CÔNG NGHIỆP TÂM THẮNG

ĐỊA ĐIỂM XÂY DỰNG:

KHU CÔNG NGHIỆP TÂM THẮNG,
XÃ CỤ JÚT, TỈNH LÂM ĐỒNG

HẠNG MỤC:

SỬA CHỮA ÁO ĐƯỜNG
CÁC TUYẾN ĐƯỜNG

TÊN BẢN VẼ:

BÌNH ĐỒ DƯỚI THẺ
SỬA CHỮA TUYẾN
ĐƯỜNG N6


SỐ BẢN VẼ:

CT
09


HOÀN THÀNH:

..... / NĂM 2025


HỒ SƠ:
THIẾT KẾ BẢN VẼ THI CÔNG

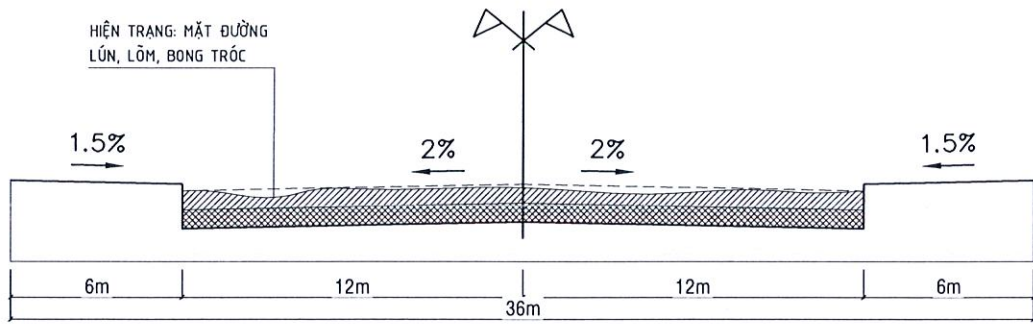


D1_1-1 HIỆN TRẠNG TUYẾN ĐƯỜNG D1 (S=230m²)

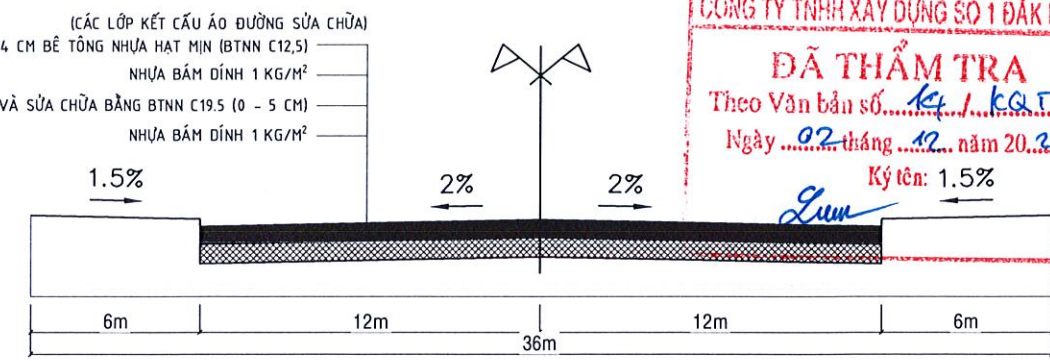


D1_1-1 SỬA CHỮA TUYẾN ĐƯỜNG D1 (S=230m²)

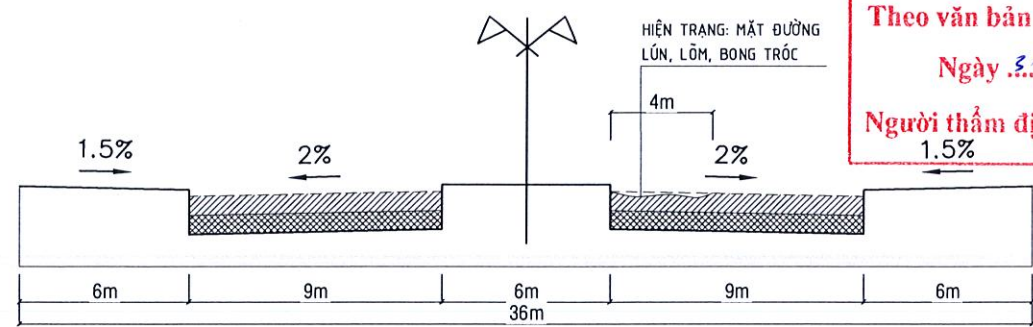


D1_2-2 HIỆN TRẠNG TUYẾN ĐƯỜNG D1 (S=200m²)

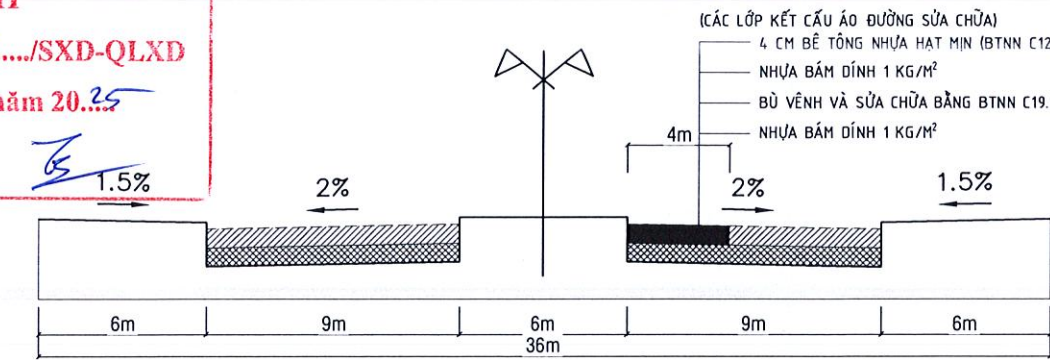


D1_2-2 SỬA CHỮA TUYẾN ĐƯỜNG D1 (S=200m²)

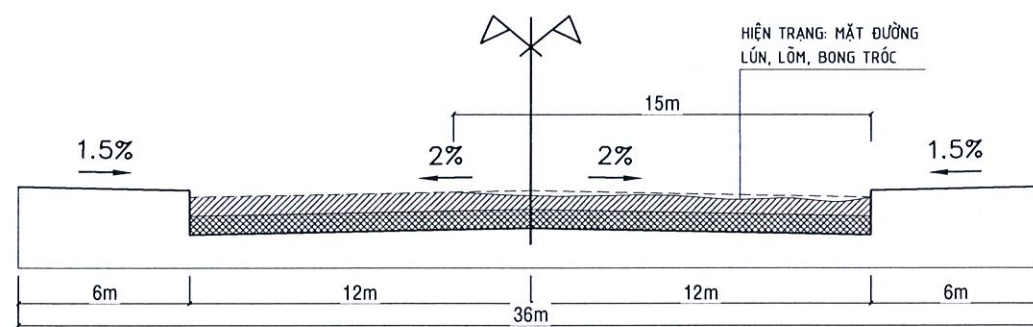


D1_3-3 HIỆN TRẠNG TUYẾN ĐƯỜNG D1 (S=220m²)

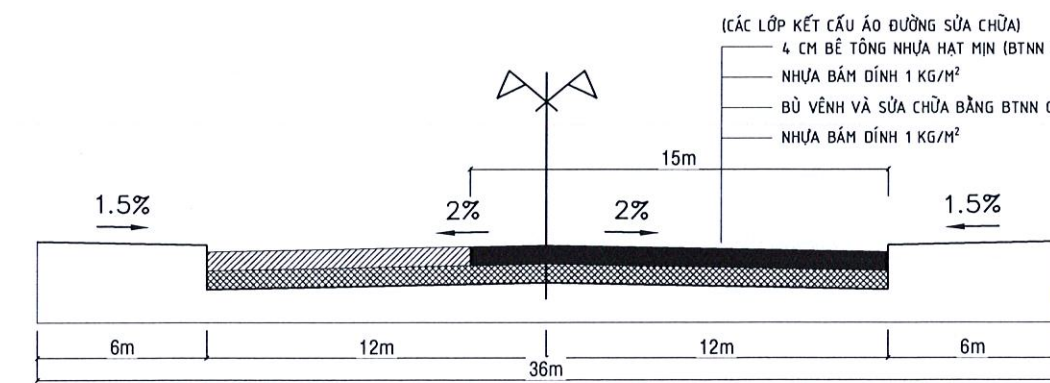

D1_3-3 SỬA CHỮA TUYẾN ĐƯỜNG D1 (S=220m²)

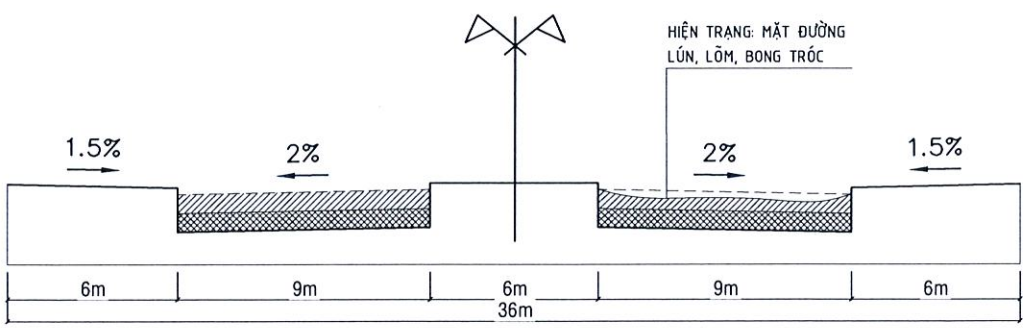

D1_4-4 HIỆN TRẠNG TUYẾN ĐƯỜNG D1 (S=250m²)

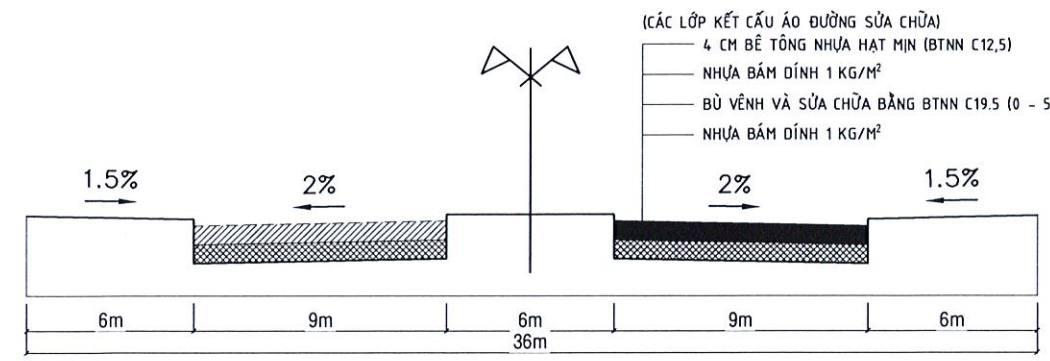

D1_4-4 SỬA CHỮA TUYẾN ĐƯỜNG D1 (S=250m²)

SỞ XÂY DỰNG TỈNH LÂM ĐỒNG
THẨM ĐỊNH
Theo văn bản số: 4895/SXD-QLXD
Ngày 31 tháng 12 năm 2025
Người thẩm định: [Signature]

CÔNG TY TNHH XÂY DỰNG SỐ 1 ĐẮK NÔNG
ĐÃ THẨM TRA
Theo Văn bản số: 14/KQTT
Ngày 02 tháng 12 năm 2025
Ký tên: 1.5% [Signature]

CÔNG TY PHÁT TRIỂN KHU CÔNG NGHIỆP TÂM THẮNG
ĐƠN VỊ THIẾT KẾ:
CÔNG TY TNHH ĐTXD TỔNG HỢP HOÀNG MINH
Địa chỉ: Số 27 Đào Duy Từ, Phường Bắc Cầu Nghĩa, tỉnh Lâm Đồng

CÔNG TY ĐẦU TƯ XÂY DỰNG TỔNG HỢP HOÀNG MINH
GIÁM ĐỐC: [Signature]
CHỦ TRÌ THIẾT KẾ: [Signature]
CHỦ TRÌ KẾT CẤU: [Signature]
THỂ HIỆN: [Signature]
TRẦN QUỐC SỸ

TÊN CÔNG TRÌNH:
SỬA CHỮA HẠ TẦNG KHU CÔNG NGHIỆP TÂM THẮNG VÀ NỀN NHÀ ĐIỀU HÀNH KHU CÔNG NGHIỆP TÂM THẮNG


ĐỊA ĐIỂM XÂY DỰNG:
KHU CÔNG NGHIỆP TÂM THẮNG, XÃ CƯ JÚT, TỈNH LÂM ĐỒNG

HẠNG MỤC:
SỬA CHỮA ÁO ĐƯỜNG CÁC TUYẾN ĐƯỜNG


TÊN BẢN VẼ:
MẶT CẮT NGANG SỬA CHỮA TUYẾN ĐƯỜNG

SỐ BẢN VẼ: GT/10
HOÀN THÀNH: / NĂM 2025


HỒ SƠ:
THIẾT KẾ BẢN VẼ THI CÔNG

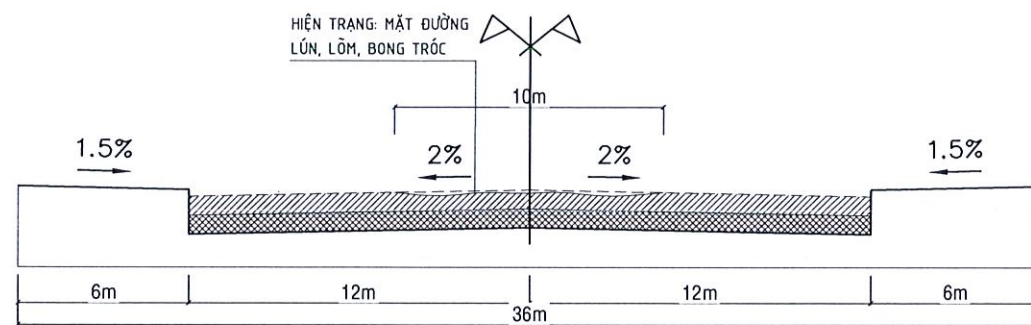


D1_5-5 HIỆN TRẠNG TUYẾN ĐƯỜNG D1 (S=240m²)

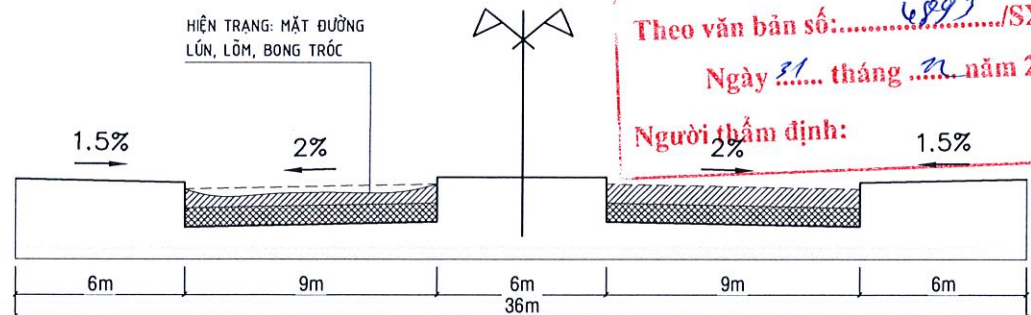


D1_6-6 HIỆN TRẠNG TUYẾN ĐƯỜNG D1 (S=290m²)

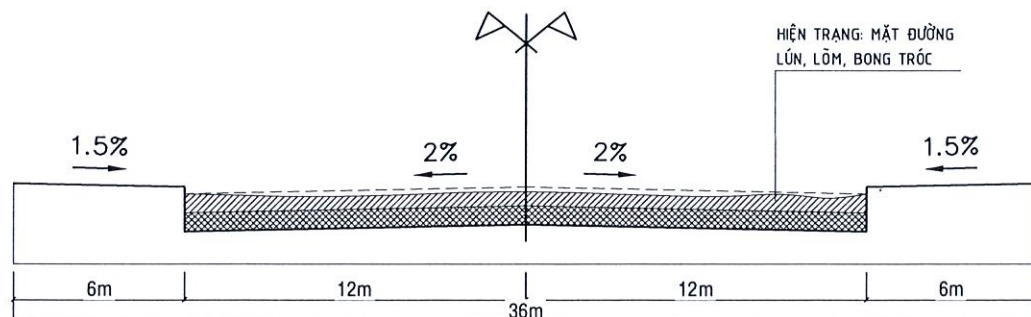


D1_7-7 HIỆN TRẠNG TUYẾN ĐƯỜNG D1 (S=196m²)

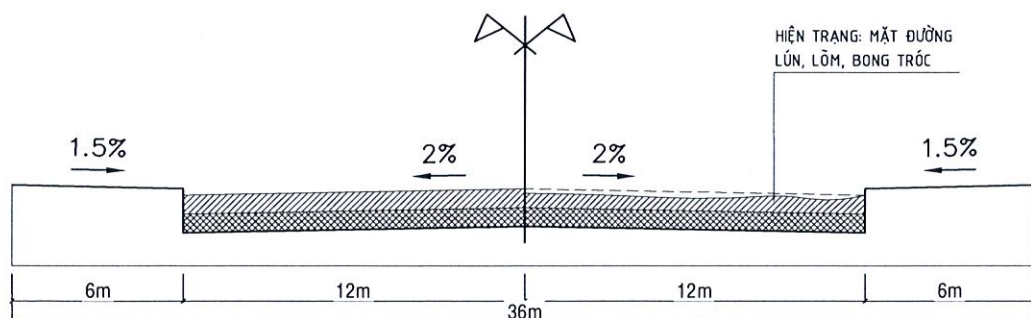


D1_8-8 HIỆN TRẠNG TUYẾN ĐƯỜNG D1 (S=280m²)

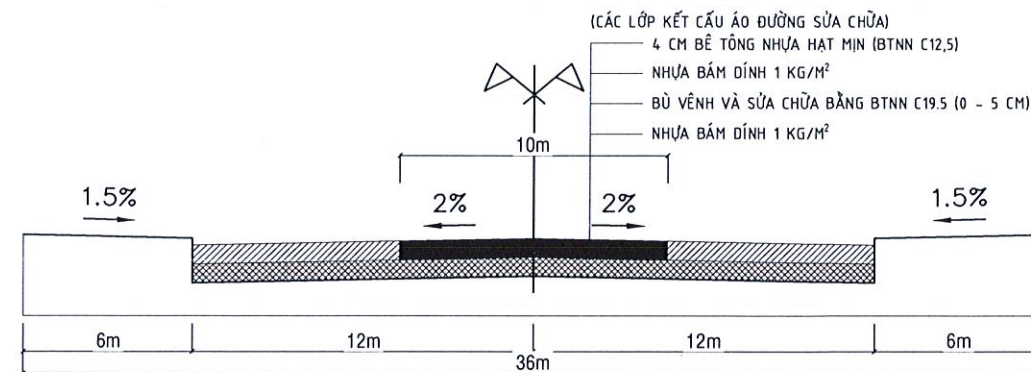


D1_5-5 SỬA CHỮA TUYẾN ĐƯỜNG D1 (S=240m²)

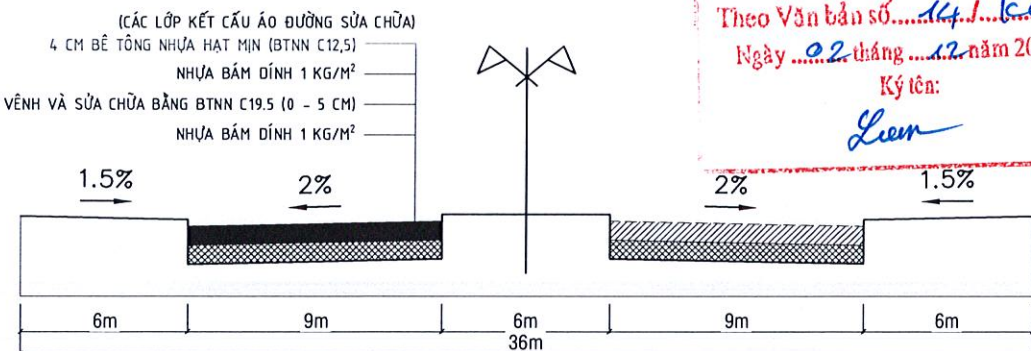

D1_6-6 SỬA CHỮA TUYẾN ĐƯỜNG D1 (S=290m²)

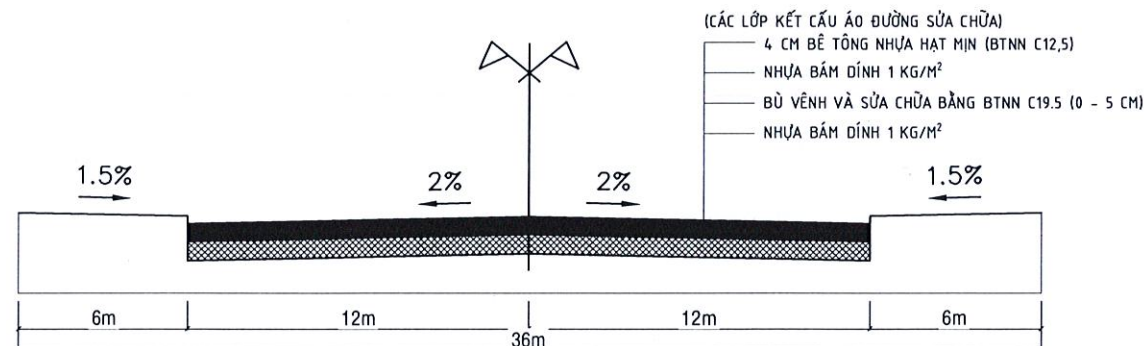

D1_7-7 SỬA CHỮA TUYẾN ĐƯỜNG D1 (S=196m²)

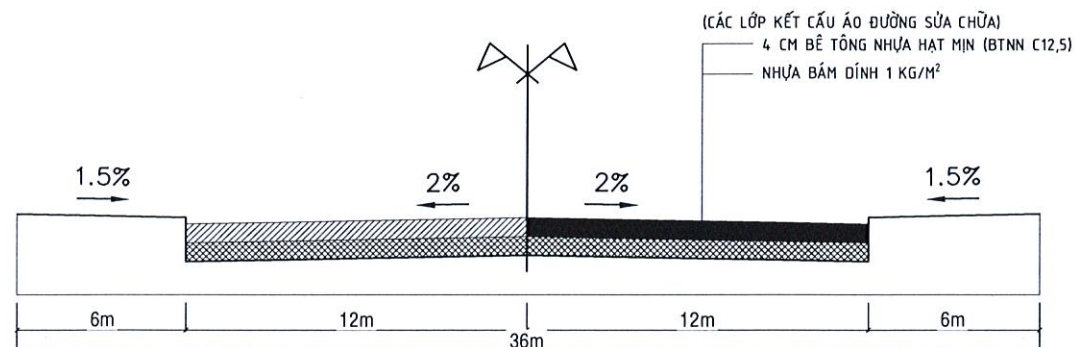


D1_8-8 SỬA CHỮA TUYẾN ĐƯỜNG D1 (S=280m²)

SỞ XÂY DỰNG TỈNH LÂM ĐỒNG
THẨM ĐỊNH
Theo văn bản số: 4891/SXD-QLXD
Ngày 31 tháng 12 năm 2025
Người thẩm định: [Signature]


ĐÃ THẨM TRA
Theo Văn bản số: 1416/QT
Ngày 02 tháng 12 năm 2025
Ký tên: [Signature]




GHI CHÚ:	
CHỦ ĐẦU TƯ:	CÔNG TY TNHH PHÁT TRIỂN KHU CÔNG NGHIỆP TÂM THẮNG
ĐƠN VỊ THIẾT KẾ:	CÔNG TY TNHH ĐTXD TỔNG HỢP HOÀNG MINH
GIÁM ĐỐC:	[Signature]
CHỦ TRÌ THIẾT KẾ:	[Signature]
CHỦ TRÌ KẾT CẤU:	[Signature]
THẺ HIỆN:	[Signature]
TÊN CÔNG TRÌNH:	SỬA CHỮA HẠ TẦNG KHU CÔNG NGHIỆP TÂM THẮNG VÀ NỀN NHÀ ĐIỀU HÀNH KHU CÔNG NGHIỆP TÂM THẮNG
ĐỊA ĐIỂM XÂY DỰNG:	KHU CÔNG NGHIỆP TÂM THẮNG, XÃ CƯ JÚT, TỈNH LÂM ĐỒNG
HẠNG MỤC:	SỬA CHỮA ÁO ĐƯỜNG CÁC TUYẾN ĐƯỜNG
TÊN BẢN VẼ:	MẶT CẮT NGANG SỬA CHỮA TUYẾN ĐƯỜNG
SỐ BẢN VẼ:	GT/1
HOÀN THÀNH:	/NĂM 2025
HỒ SƠ:	THIẾT KẾ BẢN VẼ THI CÔNG

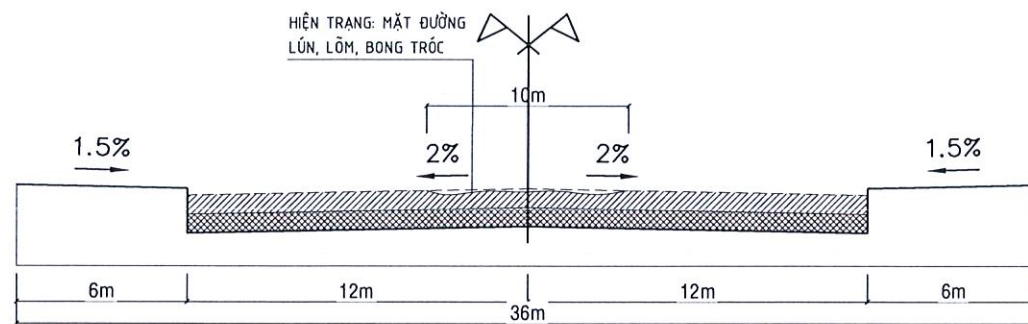


D1_9-9 HIỆN TRẠNG TUYẾN ĐƯỜNG D1 (S=190m²)

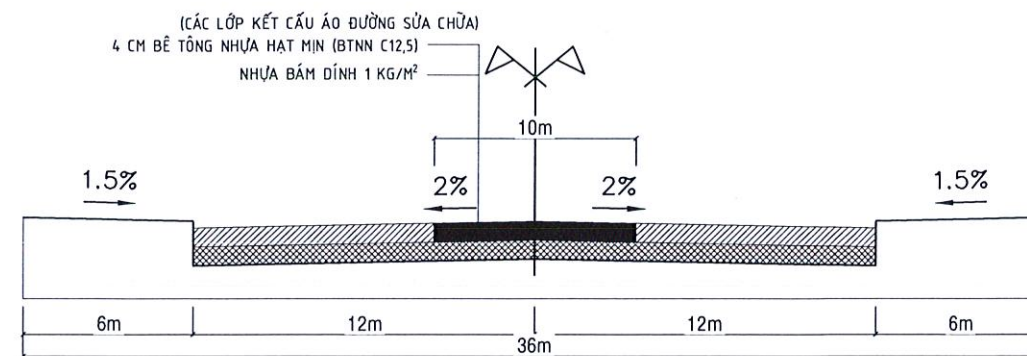


D1_9-9 SỬA CHỮA TUYẾN ĐƯỜNG D1 (S=190m²)

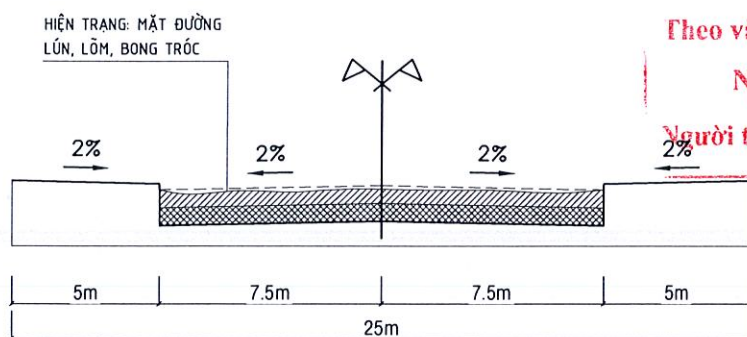


D2_1-1 HIỆN TRẠNG TUYẾN ĐƯỜNG D2 (S=315m²)

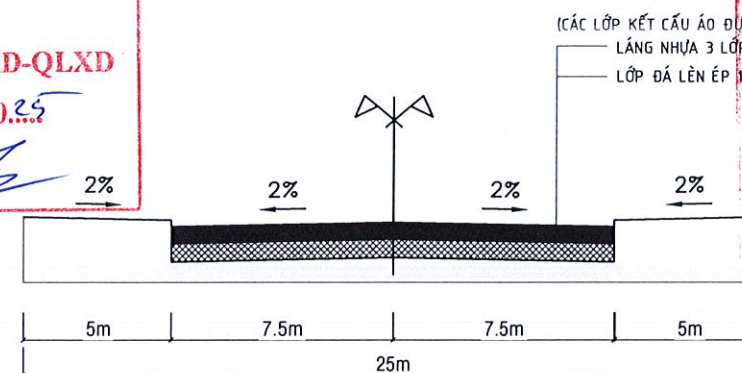


D2_1-1 SỬA CHỮA TUYẾN ĐƯỜNG D2 (S=315m²)

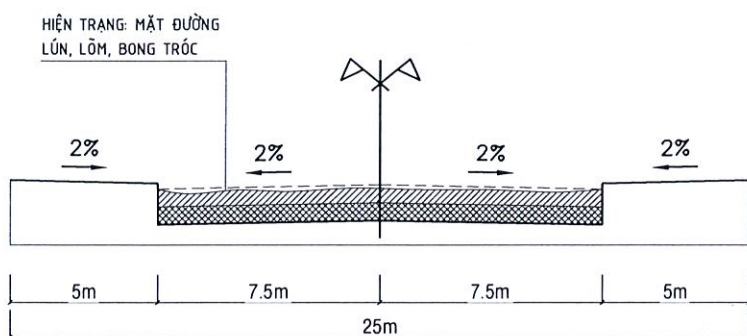


D2_2-2 HIỆN TRẠNG TUYẾN ĐƯỜNG D2 (S=1335m²)

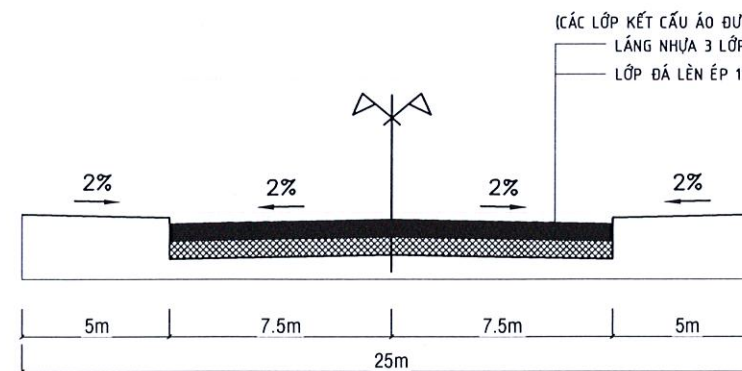

D2_2-2 SỬA CHỮA TUYẾN ĐƯỜNG D2 (S=1335m²)

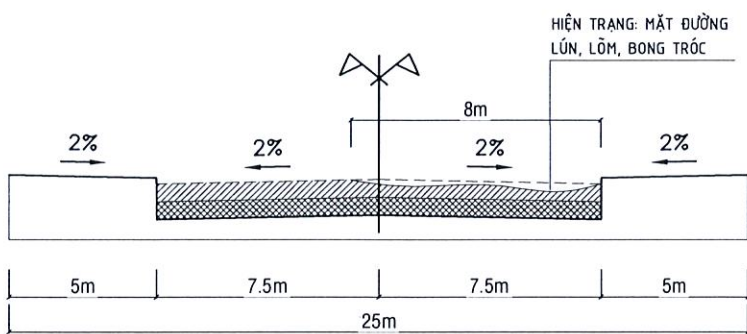

D2_3-3 HIỆN TRẠNG TUYẾN ĐƯỜNG D2 (S=530m²)

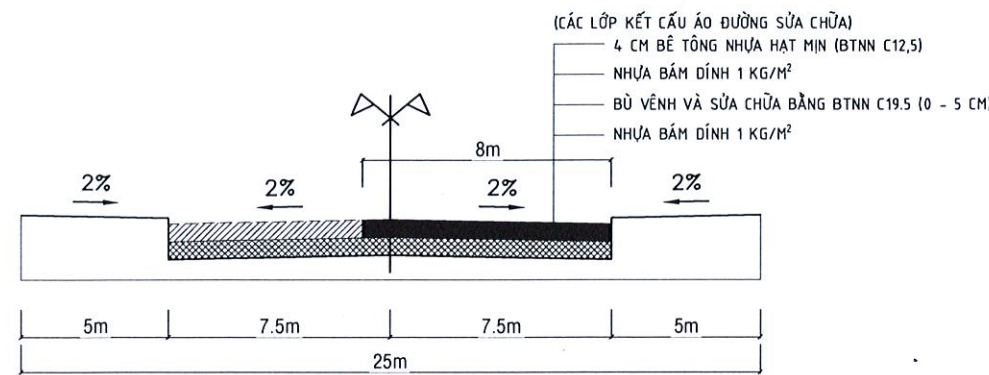

D2_3-3 SỬA CHỮA TUYẾN ĐƯỜNG D2 (S=530m²)

SỞ XÂY DỰNG TỈNH LÂM ĐỒNG
THẨM ĐỊNH

Theo văn bản số: 4893/SXD-QLXD

Ngày 31 tháng 11 năm 2025

Người thẩm định:

CÔNG TY TNHH XÂY DỰNG SỐ 1 ĐẮK NÔNG
ĐÃ THẨM TRA

Theo Văn bản số: 14.1/KQT

Ngày 02 tháng 12 năm 2025

Ký tên:

GHI CHÚ:

CHỦ ĐẦU TƯ:
CÔNG TY PHÁT TRIỂN
HÀ TĂNG KHU CÔNG
NGHIỆP TÂM THẮNG

ĐƠN VỊ THIẾT KẾ:
CÔNG TY TNHH
ĐTXD TỔNG HỢP
HOÀNG MINH

GIÁM ĐỐC

CHỦ TRÌ THIẾT KẾ

VÔ MINH ĐỨC

CHỦ TRÌ KẾT CẤU:

VÔ MINH ĐỨC

THỂ HIỆN:

TRẦN QUỐC SỸ

TÊN CÔNG TRÌNH:

SỬA CHỮA HẠ TẦNG KHU
CÔNG NGHIỆP TÂM THẮNG
VÀ NỀN NHÀ ĐIỀU HÀNH KHU
CÔNG NGHIỆP TÂM THẮNG

ĐỊA ĐIỂM XÂY DỰNG:

KHU CÔNG NGHIỆP TÂM THẮNG,
XÃ CỰ JÚT, TỈNH LÂM ĐỒNG

HẠNG MỤC:

SỬA CHỮA ÁO ĐƯỜNG
CÁC TUYẾN ĐƯỜNG

TÊN BẢN VẼ:

MẶT CÁT NGANG SỬA
CHỮA TUYẾN ĐƯỜNG


SỐ BẢN VẼ:

HOÀN THÀNH:


GT 12 / NĂM 2025

HỒ SƠ:


THIẾT KẾ BẢN VẼ THI CÔNG

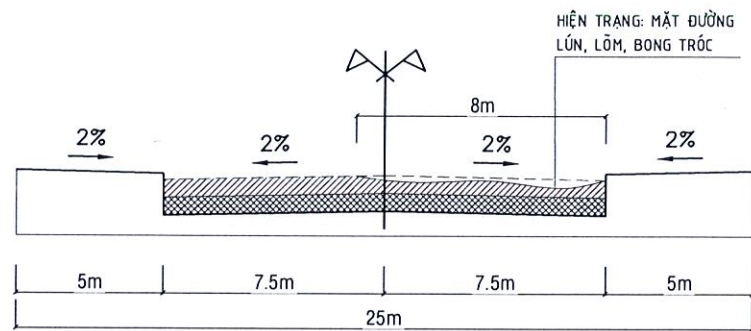


D2_4-4 HIỆN TRẠNG TUYẾN ĐƯỜNG D2 (S=560m²)

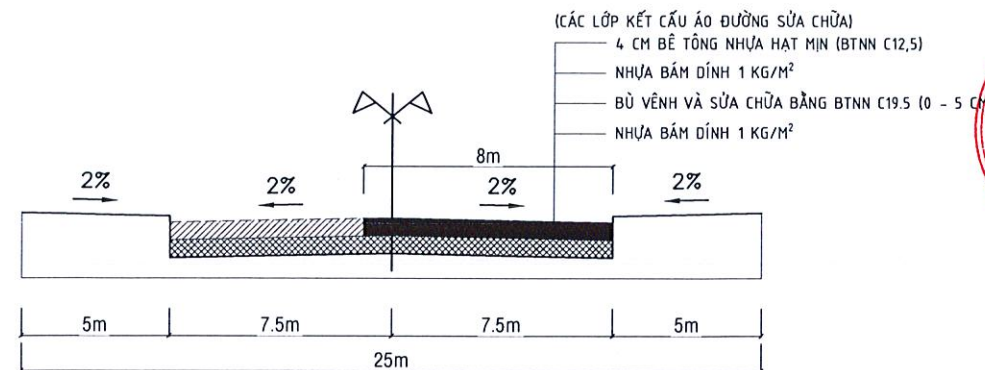


D2_4-4 SỬA CHỮA TUYẾN ĐƯỜNG D2 (S=560m²)

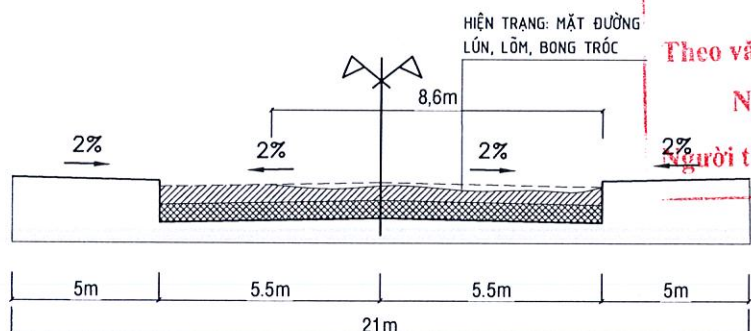


D3_1-1 HIỆN TRẠNG TUYẾN ĐƯỜNG D3 (S=840m²)

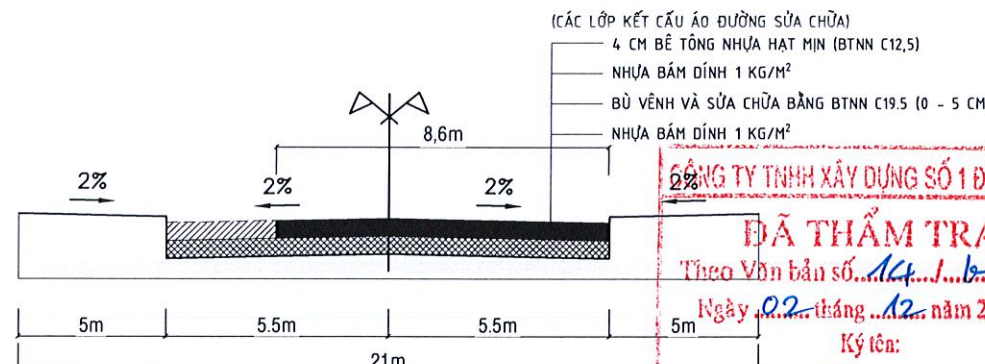


D3_1-1 SỬA CHỮA TUYẾN ĐƯỜNG D3 (S=840m²)

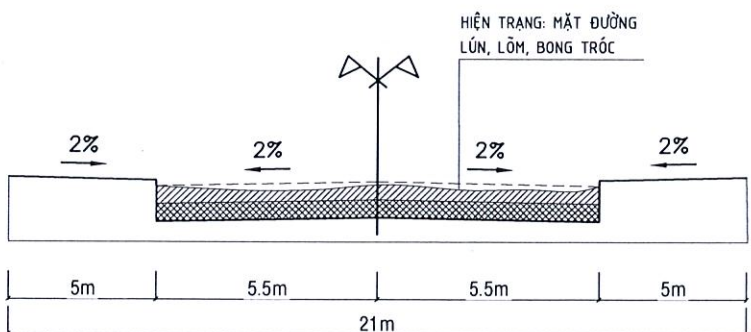


D3_2-2 HIỆN TRẠNG TUYẾN ĐƯỜNG D3 (S=700m²)

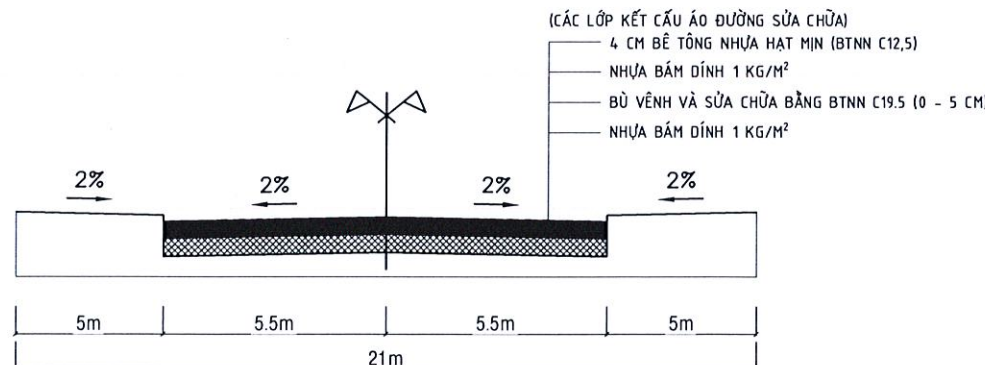

D3_2-2 SỬA CHỮA TUYẾN ĐƯỜNG D3 (S=700m²)

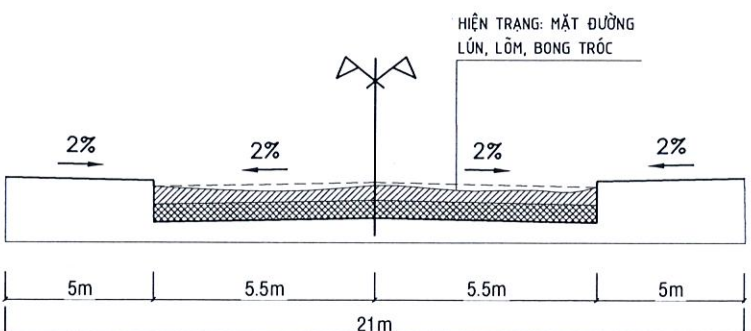

N1_1-1 HIỆN TRẠNG TUYẾN ĐƯỜNG N1 (S=554m²)

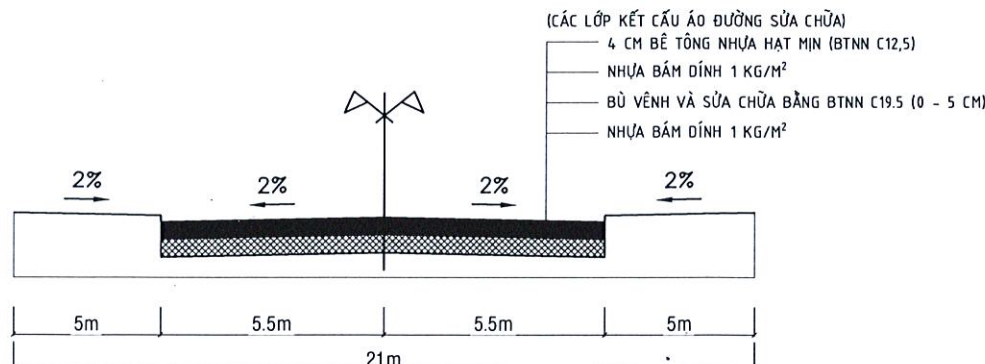

N1_1-1 SỬA CHỮA TUYẾN ĐƯỜNG N1 (S=554m²)


SỞ XÂY DỰNG TỈNH LÂM ĐỒNG
THẨM ĐỊNH
Theo văn bản số: 4893/SXD-QLXD
Ngày 21 tháng 12 năm 2025
Người thẩm định: [Signature]

CÔNG TY TNHH XÂY DỰNG SỐ 1 ĐẮK NÔNG
ĐÃ THẨM TRA
Theo Văn bản số: 14/b.QT
Ngày 02 tháng 12 năm 2025
Ký tên: [Signature]


CÔNG TY TNHH PHÁT TRIỂN HẠ TẦNG KHU CÔNG NGHIỆP TÂM THẮNG

CÔNG TY TNHH ĐẦU TƯ XÂY DỰNG TỈNH LÂM ĐỒNG


GHI CHÚ:	
CHỦ ĐẦU TƯ:	CÔNG TY PHÁT TRIỂN HẠ TẦNG KHU CÔNG NGHIỆP TÂM THẮNG
ĐƠN VỊ THIẾT KẾ:	CÔNG TY TNHH ĐTXD TỔNG HỢP HOÀNG MINH
GIÁM ĐỐC:	<u>[Signature]</u> TRẦN QUỐC DŨNG
CHỦ TRÌ THIẾT KẾ:	<u>[Signature]</u> VÕ MINH ĐỨC
CHỦ TRÌ KẾT CẤU:	<u>[Signature]</u> VÕ MINH ĐỨC
THẺ HIỆN:	<u>[Signature]</u> TRẦN QUỐC SỸ
TÊN CÔNG TRÌNH:	SỬA CHỮA HẠ TẦNG KHU CÔNG NGHIỆP TÂM THẮNG VÀ NỀN NHÀ ĐIỀU HÀNH KHU CÔNG NGHIỆP TÂM THẮNG
ĐỊA ĐIỂM XÂY DỰNG:	KHU CÔNG NGHIỆP TÂM THẮNG, XÃ CỰ JÚT, TỈNH LÂM ĐỒNG
HẠNG MỤC:	SỬA CHỮA ÁO ĐƯỜNG CÁC TUYẾN ĐƯỜNG
TÊN BẢN VẼ:	MẶT CẮT NGANG SỬA CHỮA TUYẾN ĐƯỜNG
SỐ BẢN VẼ:	HOÀN THÀNH: <u>GT</u> <u>13</u>
HỒ SƠ:	THIẾT KẾ BẢN VẼ THI CÔNG

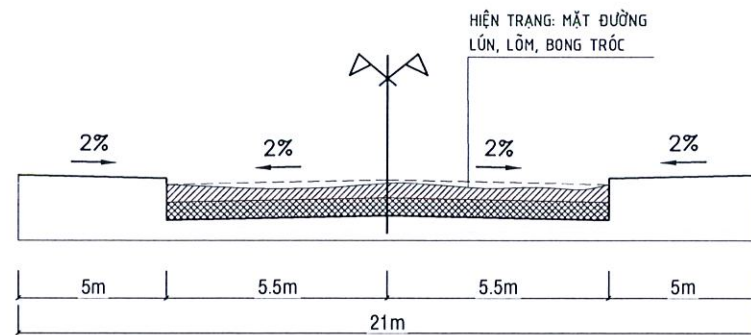


N1_2-2 HIỆN TRẠNG TUYẾN ĐƯỜNG N1 (S=436m²)

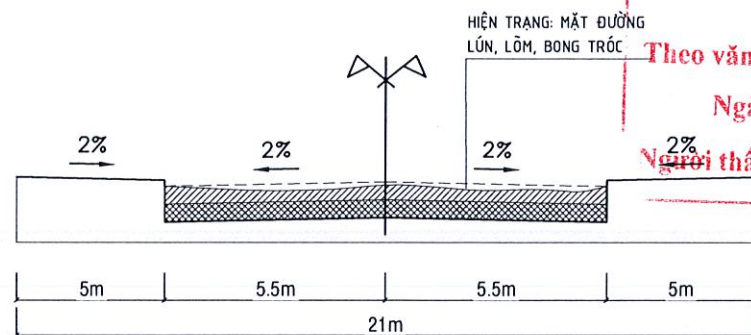


N1_3-3 HIỆN TRẠNG TUYẾN ĐƯỜNG N1 (S=420m²)

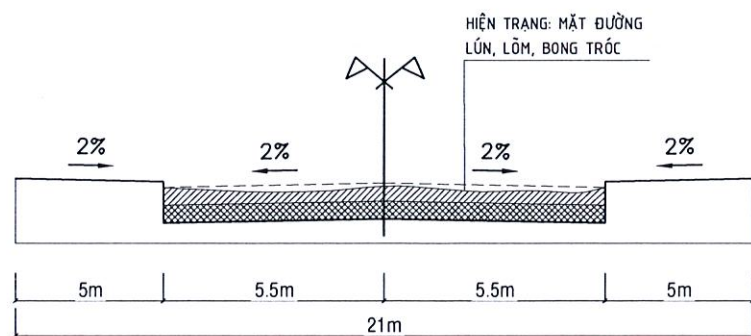


N3_1-1 HIỆN TRẠNG TUYẾN ĐƯỜNG N3 (S=254m²)

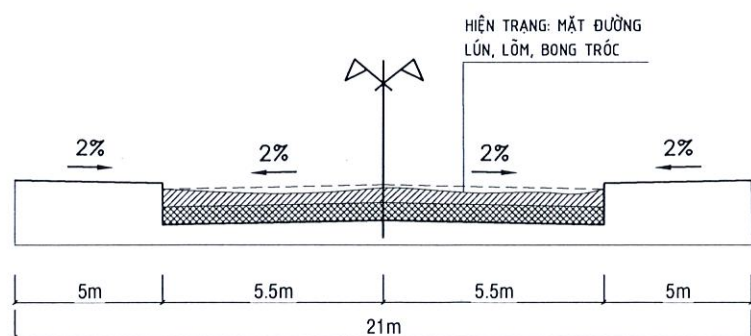


N3_2-2 HIỆN TRẠNG TUYẾN ĐƯỜNG N3 (S=330m²)

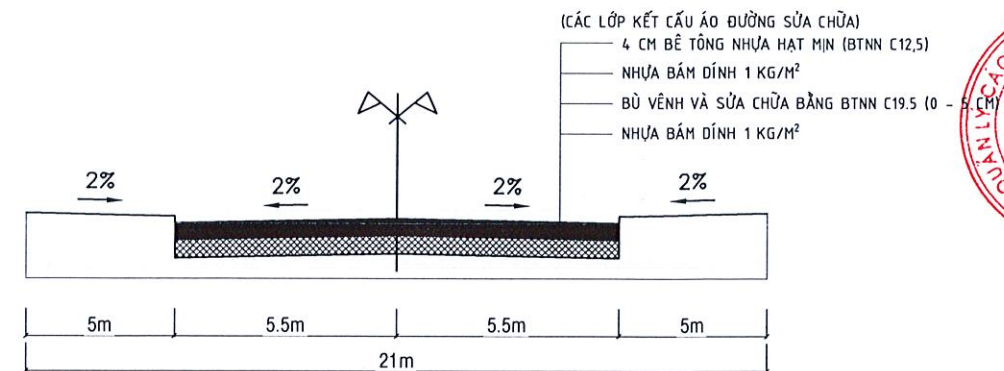


N1_2-2 SỬA CHỮA TUYẾN ĐƯỜNG N1 (S=436m²)

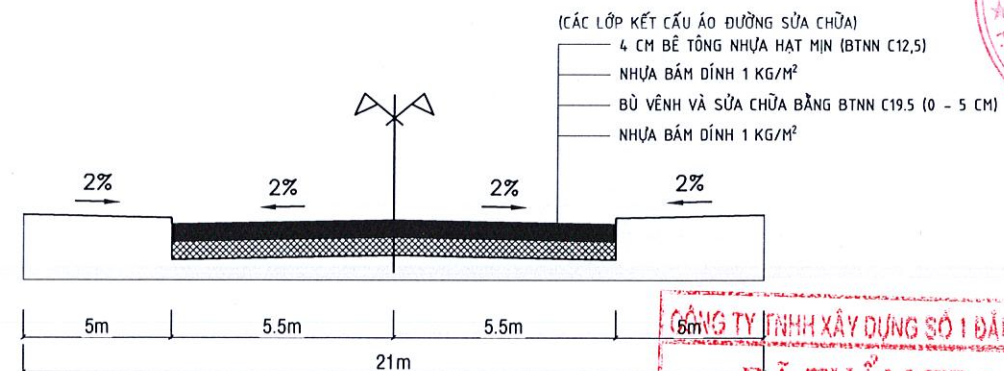

N1_3-3 SỬA CHỮA TUYẾN ĐƯỜNG N1 (S=420m²)

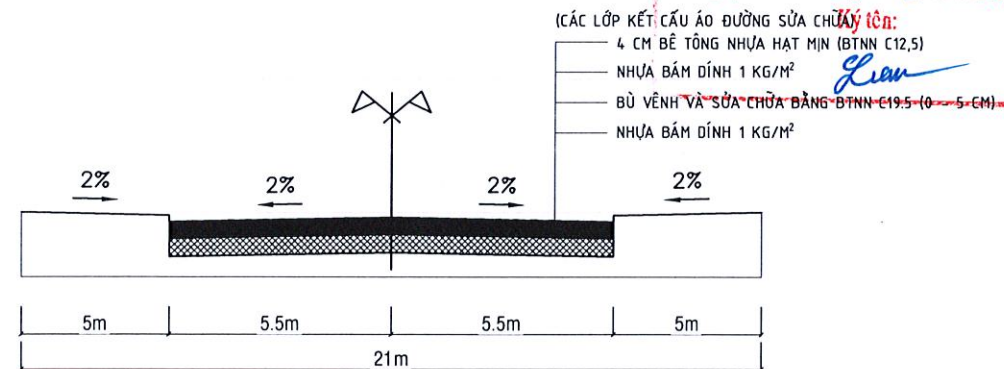

N3_1-1 SỬA CHỮA TUYẾN ĐƯỜNG N3 (S=254m²)

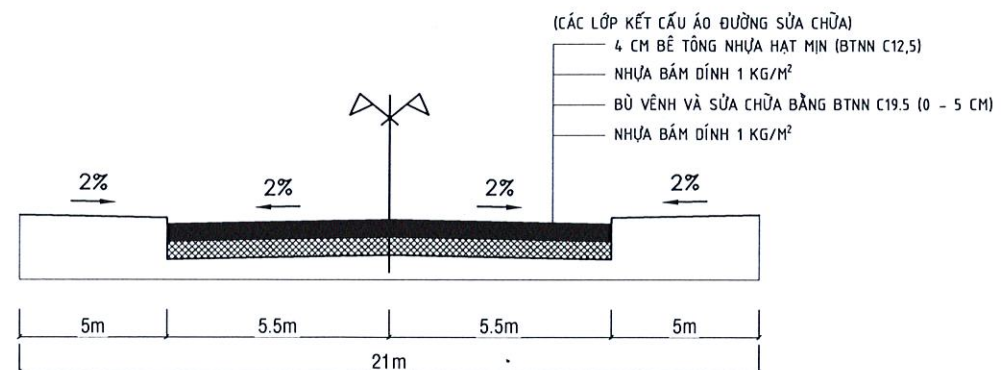

N3_2-2 SỬA CHỮA TUYẾN ĐƯỜNG N3 (S=330m²)

SỞ XÂY DỰNG TỈNH LÂM ĐỒNG
THẨM ĐỊNH

Theo văn bản số: 4792/SXD-QLXD

Ngày 31 tháng 12 năm 2025

Người thẩm định:

CÔNG TY TNHH XÂY DỰNG SỐ 1 ĐÀK NÔNG

ĐÃ THẨM TRA

Theo văn bản số: 14/KQ-TT

Ngày 02 tháng 12 năm 2025

Ký tên: Liên

(CÁC LỚP KẾT CẤU ÁO ĐƯỜNG SỬA CHỮA)

4 CM BÊ TÔNG NHỰA HẠT MỎ (BTNN C12,5)

NHỰA BẮM DÍNH 1 KG/M²

BÙ VÊNH VÀ SỬA CHỮA BẰNG BTNN C19,5 (0 - 5 CM)

NHỰA BẮM DÍNH 1 KG/M²

GHI CHÚ:

CHỦ ĐẦU TƯ:

CÔNG TY PHÁT TRIỂN

HÀ TĂNG KHU CÔNG

NGHIỆP TÂM THẮNG

ĐƠN VỊ THIẾT KẾ:

CÔNG TY TNHH

ĐTXD TỔNG HỢP

HOÀNG MINH

Địa chỉ: Số 27 Đào Duy Từ,

phường Bắc Hòa, thị trấn Bắc Hòa,

thị xã Bắc Hòa, tỉnh Bắc Ninh

GIÁM ĐỐC

TRẦN QUỐC DŨNG

CHỦ TRÌ THIẾT KẾ

VÕ MINH ĐỨC

CHỦ TRÌ KẾT CẤU:

VÕ MINH ĐỨC

THẺ HIỆN:

TRẦN QUỐC SỸ

TÊN CÔNG TRÌNH:

SỬA CHỮA HẠ TẦNG KHU

CÔNG NGHIỆP TÂM THẮNG

VÀ NỀN NHÀ ĐIỀU HÀNH KHU

CÔNG NGHIỆP TÂM THẮNG

ĐỊA ĐIỂM XÂY DỰNG:

KHU CÔNG NGHIỆP TÂM THẮNG,

XÃ CƯ JÚT, TỈNH LÂM ĐỒNG

HẠNG MỤC:

SỬA CHỮA ÁO ĐƯỜNG

CÁC TUYẾN ĐƯỜNG

TÊN BẢN VẼ:

MẶT CẮT NGANG SỬA

CHỮA TUYẾN ĐƯỜNG

SỐ BẢN VẼ:


HOÀN THÀNH:

GT 14


..... / NĂM 2025

HỒ SƠ:


THIẾT KẾ BẢN VẼ THI CÔNG

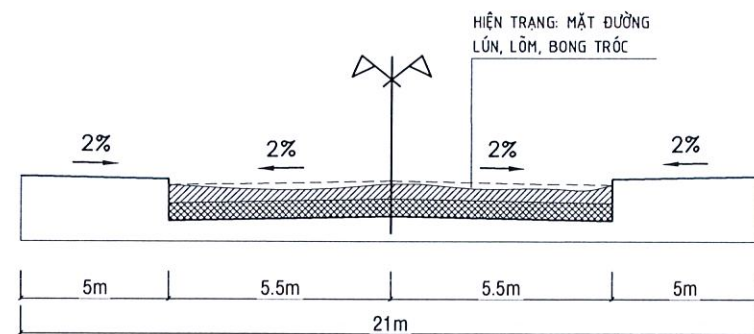


N3_3-3 HIỆN TRẠNG TUYẾN ĐƯỜNG N3 (S=236m²)

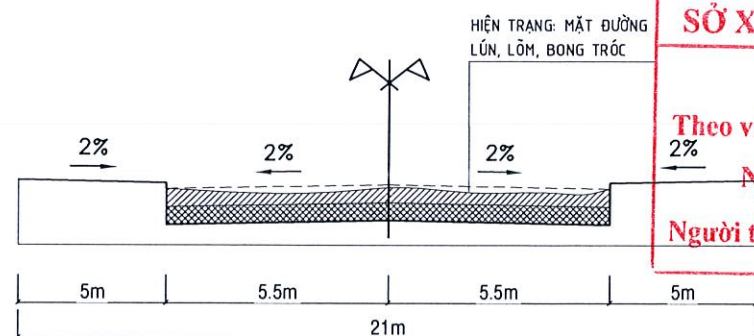


N3_4-4 HIỆN TRẠNG TUYẾN ĐƯỜNG N3 (S=184m²)

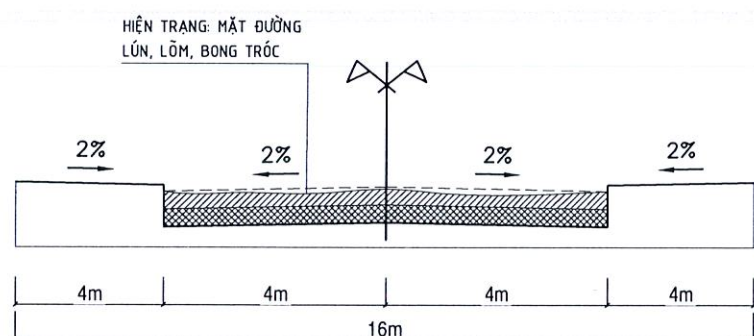

N4_1-1 HIỆN TRẠNG TUYẾN ĐƯỜNG N4 (S=160m²)

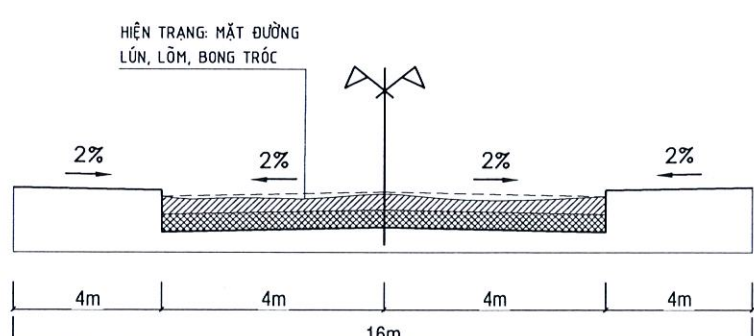

N5_1-1 HIỆN TRẠNG TUYẾN ĐƯỜNG N5 (S=254m²)

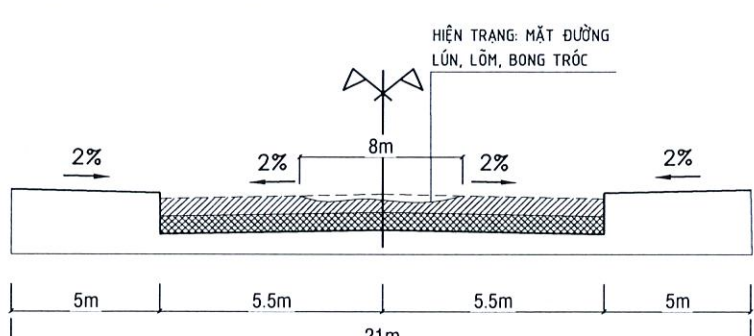

N6_1-1 SỬA CHỮA TUYẾN ĐƯỜNG N6 (S=264m²)

SỞ XÂY DỰNG TỈNH LÂM ĐỒNG


THẨM ĐỊNH

Theo văn bản số: 6193 /SXD-QLXD


Ngày 31 tháng 12 năm 2025

Người thẩm định:


(CÁC LỚP KẾT CẤU ÁO ĐƯỜNG SỬA CHỮA)
4 CM BÊ TÔNG NHỰA HẠT MỎ (BTNN C12,5)
NHỰA BẮM DÍNH 1 KG/M²
BÙ VÀNH VÀ SỬA CHỮA BẰNG BTNN C19.5 (0 - 5 CM)
NHỰA BẮM DÍNH 1 KG/M²

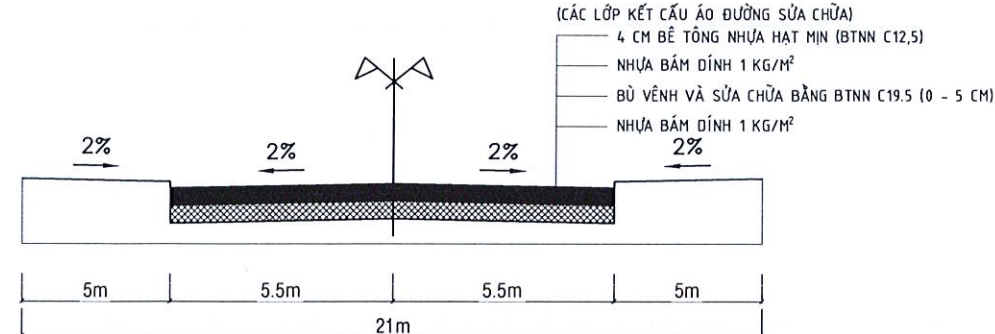


N3_3-3 SỬA CHỮA TUYẾN ĐƯỜNG N3 (S=236m²)

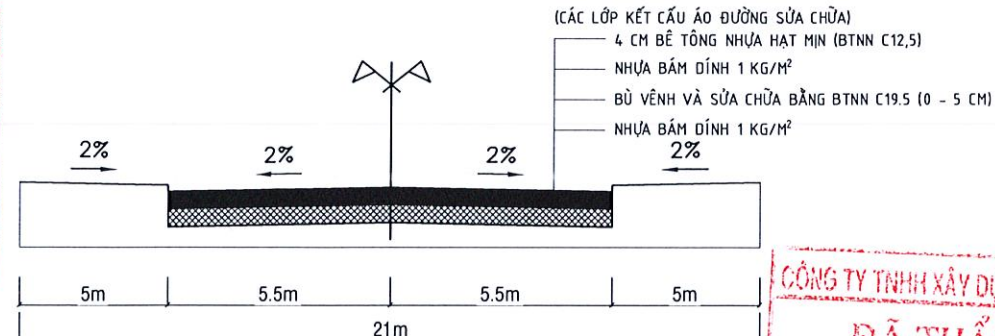


N3_4-4 SỬA CHỮA TUYẾN ĐƯỜNG N3 (S=184m²)

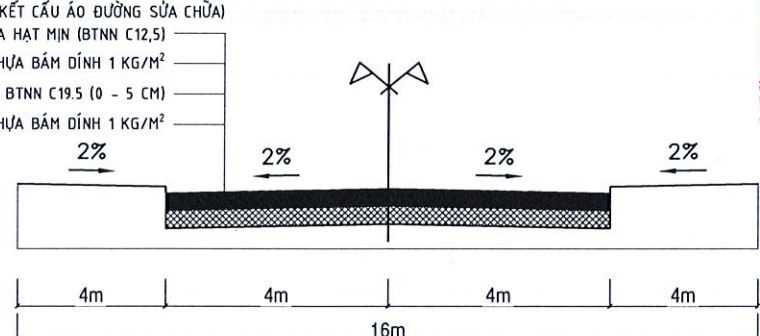

N4_1-1 SỬA CHỮA TUYẾN ĐƯỜNG N4 (S=160m²)

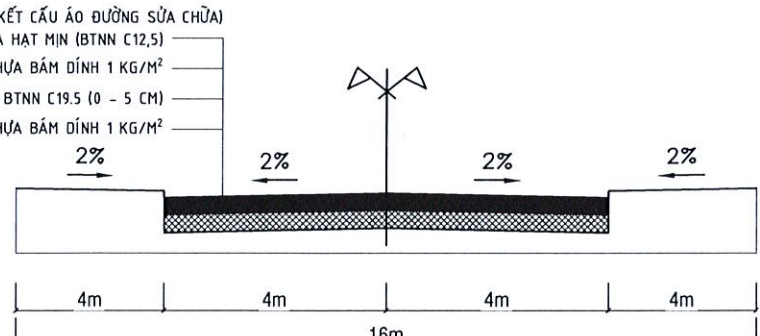

N5_1-1 SỬA CHỮA TUYẾN ĐƯỜNG N5 (S=254m²)

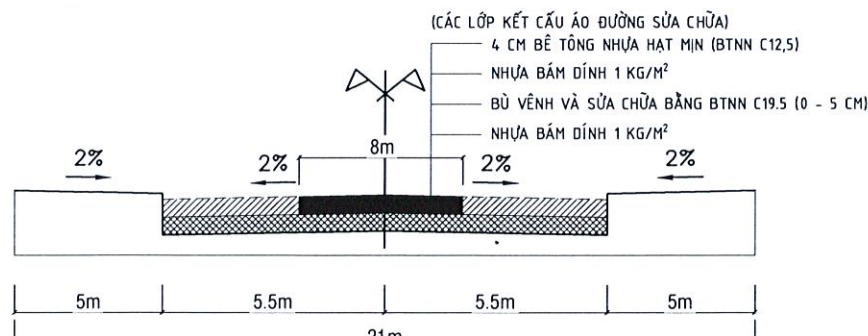

N6_1-1 SỬA CHỮA TUYẾN ĐƯỜNG N6 (S=264m²)

CÔNG TY TNHH XÂY DỰNG SỐ 1 ĐẮK NÔNG
ĐÃ THẨM TRA
Theo Văn bản số: 1611 /KATT
Ngày 02 tháng 12 năm 2025
Ký tên: Liem

CÔNG TY TNHH PHÁT TRIỂN KHU CÔNG NGHIỆP TÂM THẮNG
CHỦ ĐẦU TƯ:
CÔNG TY TNHH PHÁT TRIỂN KHU CÔNG NGHIỆP TÂM THẮNG

CÔNG TY TNHH XÂY DỰNG SỐ 1 ĐẮK NÔNG
ĐƠN VỊ THIẾT KẾ:
CÔNG TY TNHH ĐTXD TỔNG HỢP HOÀNG MINH
Địa chỉ: Số 27 Đào Duy Từ, Phường Bắc (Xã Nghĩa, tỉnh Lâm Đồng)

TRẦN QUỐC DŨNG

CHỦ TRÌ THIẾT KẾ

VŨ MINH ĐỨC

CHỦ TRÌ KẾT CẤU:

VŨ MINH ĐỨC

THẺ HIỆN:

TRẦN QUỐC SỸ

TÊN CÔNG TRÌNH:
SỬA CHỮA HẠ TẦNG KHU CÔNG NGHIỆP TÂM THẮNG VÀ NỀN NHÀ ĐIỀU HÀNH KHU CÔNG NGHIỆP TÂM THẮNG

ĐỊA ĐIỂM XÂY DỰNG:
KHU CÔNG NGHIỆP TÂM THẮNG, XÃ CƯ JÚT, TỈNH LÂM ĐỒNG

HẠNG MỤC:
SỬA CHỮA ÁO ĐƯỜNG CÁC TUYẾN ĐƯỜNG

TÊN BẢN VẼ:
MẶT CẮT NGANG SỬA CHỮA TUYẾN ĐƯỜNG

SỐ BẢN VẼ: GT / 15 HOÀN THÀNH: 15 / NĂM 2025

HỒ SƠ:
THIẾT KẾ BẢN VẼ THI CÔNG

THỐNG KÊ DIỆN TÍCH MẶT ĐƯỜNG SỬA CHỮA CÁC TUYẾN ĐƯỜNG		
STT	TUYẾN ĐƯỜNG	DIỆN TÍCH SỬA CHỮA (m ²)
1	D1	2096
2	D2	2740
3	D3	1540
4	N1	1410
5	N3	1004
6	N4	160
7	N5	574
8	N6	264
TỔNG		9788

SỞ XÂY DỰNG TỈNH LÂM ĐỒNG
THẨM ĐỊNH
Theo văn bản số:/SXD-QLXD
Ngày/.. tháng năm 2015

CÔNG TY TNHH XÂY DỰNG SỐ 1 ĐẮK NÔNG
ĐÃ THẨM TRA
Theo Văn bản số: 14.1.6.8.T
Ngày 02 tháng 12 năm 2025
Ký tên: *Leu*

THỐNG KÊ DIỆN TÍCH MẶT ĐƯỜNG SỬA CHỮA TUYẾN ĐƯỜNG D1		
STT	MẶT CÁT	DIỆN TÍCH SỬA CHỮA (m ²)
1	D1_1-1	230
2	D1_2-2	200
3	D1_3-3	220
4	D1_4-4	250
5	D1_5-5	240
6	D1_6-6	290
7	D1_7-7	196
8	D1_8-8	280
9	D1_9-9	190
TỔNG		2096

THỐNG KÊ DIỆN TÍCH MẶT ĐƯỜNG SỬA CHỮA TUYẾN ĐƯỜNG D2		
STT	MẶT CÁT	DIỆN TÍCH SỬA CHỮA (m ²)
1	D2_1-1	315
2	D2_2-2	1335
3	D2_3-3	530
4	D2_4-4	560
TỔNG		2740

THỐNG KÊ DIỆN TÍCH MẶT ĐƯỜNG SỬA CHỮA TUYẾN ĐƯỜNG D3		
STT	MẶT CÁT	DIỆN TÍCH SỬA CHỮA (m ²)
1	D3_1-1	840
2	D3_2-2	700
TỔNG		1540

THỐNG KÊ DIỆN TÍCH MẶT ĐƯỜNG SỬA CHỮA TUYẾN ĐƯỜNG N1		
STT	MẶT CÁT	DIỆN TÍCH SỬA CHỮA (m ²)
1	N1_1-1	554
2	N1_2-2	436
3	N1_3-3	420
TỔNG		1410

THỐNG KÊ DIỆN TÍCH MẶT ĐƯỜNG SỬA CHỮA TUYẾN ĐƯỜNG N3		
STT	MẶT CÁT	DIỆN TÍCH SỬA CHỮA (m ²)
1	N3_1-1	254
2	N3_2-2	330
3	N3_3-3	236
4	N3_4-4	184
TỔNG		1004

THỐNG KÊ DIỆN TÍCH MẶT ĐƯỜNG SỬA CHỮA TUYẾN ĐƯỜNG N4		
STT	MẶT CÁT	DIỆN TÍCH SỬA CHỮA (m ²)
1	N4_1-1	160
TỔNG		160

THỐNG KÊ DIỆN TÍCH MẶT ĐƯỜNG SỬA CHỮA TUYẾN ĐƯỜNG N5		
STT	MẶT CÁT	DIỆN TÍCH SỬA CHỮA (m ²)
1	N5_1-1	254
2	N5_2-2	320
TỔNG		574

THỐNG KÊ DIỆN TÍCH MẶT ĐƯỜNG SỬA CHỮA TUYẾN ĐƯỜNG N6		
STT	MẶT CÁT	DIỆN TÍCH SỬA CHỮA (m ²)
1	N6_1-1	264
TỔNG		264

GHI CHÚ:

CHỦ ĐẦU TƯ:
CÔNG TY PHÁT TRIỂN
HÀ TẦNG KHU CÔNG
NGHIỆP TÂM THẮNG

ĐƠN VỊ THIẾT KẾ:
CÔNG TY TNHH
ĐTXD TỔNG HỢP
HOÀNG MINH

Địa chỉ: Số 23, Đường Duy Tân,
Phường Bắc Hòa, Quận Bắc Từ Liêm, Hà Nội

GIÁM ĐỐC
TRẦN QUỐC DŨNG

CHỦ TRÌ THIẾT KẾ
ph
VÔ MINH ĐỨC

CHỦ TRÌ KẾT CẤU:
ph
VÔ MINH ĐỨC

THẺ HIỆN:
Sung
TRẦN QUỐC SỸ

TÊN CÔNG TRÌNH:
SỬA CHỮA HẠ TẦNG KHU
CÔNG NGHIỆP TÂM THẮNG
VÀ NỀN NHÀ ĐIỀU HÀNH KHU
CÔNG NGHIỆP TÂM THẮNG

ĐỊA ĐIỂM XÂY DỰNG:
KHU CÔNG NGHIỆP TÂM THẮNG,
XÃ CỤ JÚT, TỈNH LÂM ĐỒNG

HẠNG MỤC:
SỬA CHỮA ÁO ĐƯỜNG
CÁC TUYẾN ĐƯỜNG

TÊN BẢN VẼ:
THỐNG KÊ DIỆN TÍCH
MẶT ĐƯỜNG SỬA CHỮA

SỐ BẢN VẼ: *TK*
01

HOÀN THÀNH:
...../NĂM 2025

HỒ SƠ:
THIẾT KẾ BẢN VẼ THI CÔNG

CỘNG HÒA XÃ HỘI CHỦ NGHĨA VIỆT NAM

ĐỘC LẬP - TỰ DO - HẠNH PHÚC

0 0 0



HẠNG MỤC: 2


SỬA CHỮA HẠ TẦNG KỸ THUẬT TRÊN CÁC TUYẾN ĐƯỜNG

LÂM ĐỒNG, NĂM 2025

ĐƠN VỊ TƯ VẤN: CÔNG TNHH ĐẦU TƯ XÂY DỰNG TỔNG HỢP HOÀNG MINH

- ĐỊA CHỈ: SỐ 27 ĐÀO DUY TỪ, PHƯỜNG BẮC GIA NGHĨA, TỈNH LÂM ĐỒNG

- ĐIỆN THOẠI / FAX : 0946.90.91.92

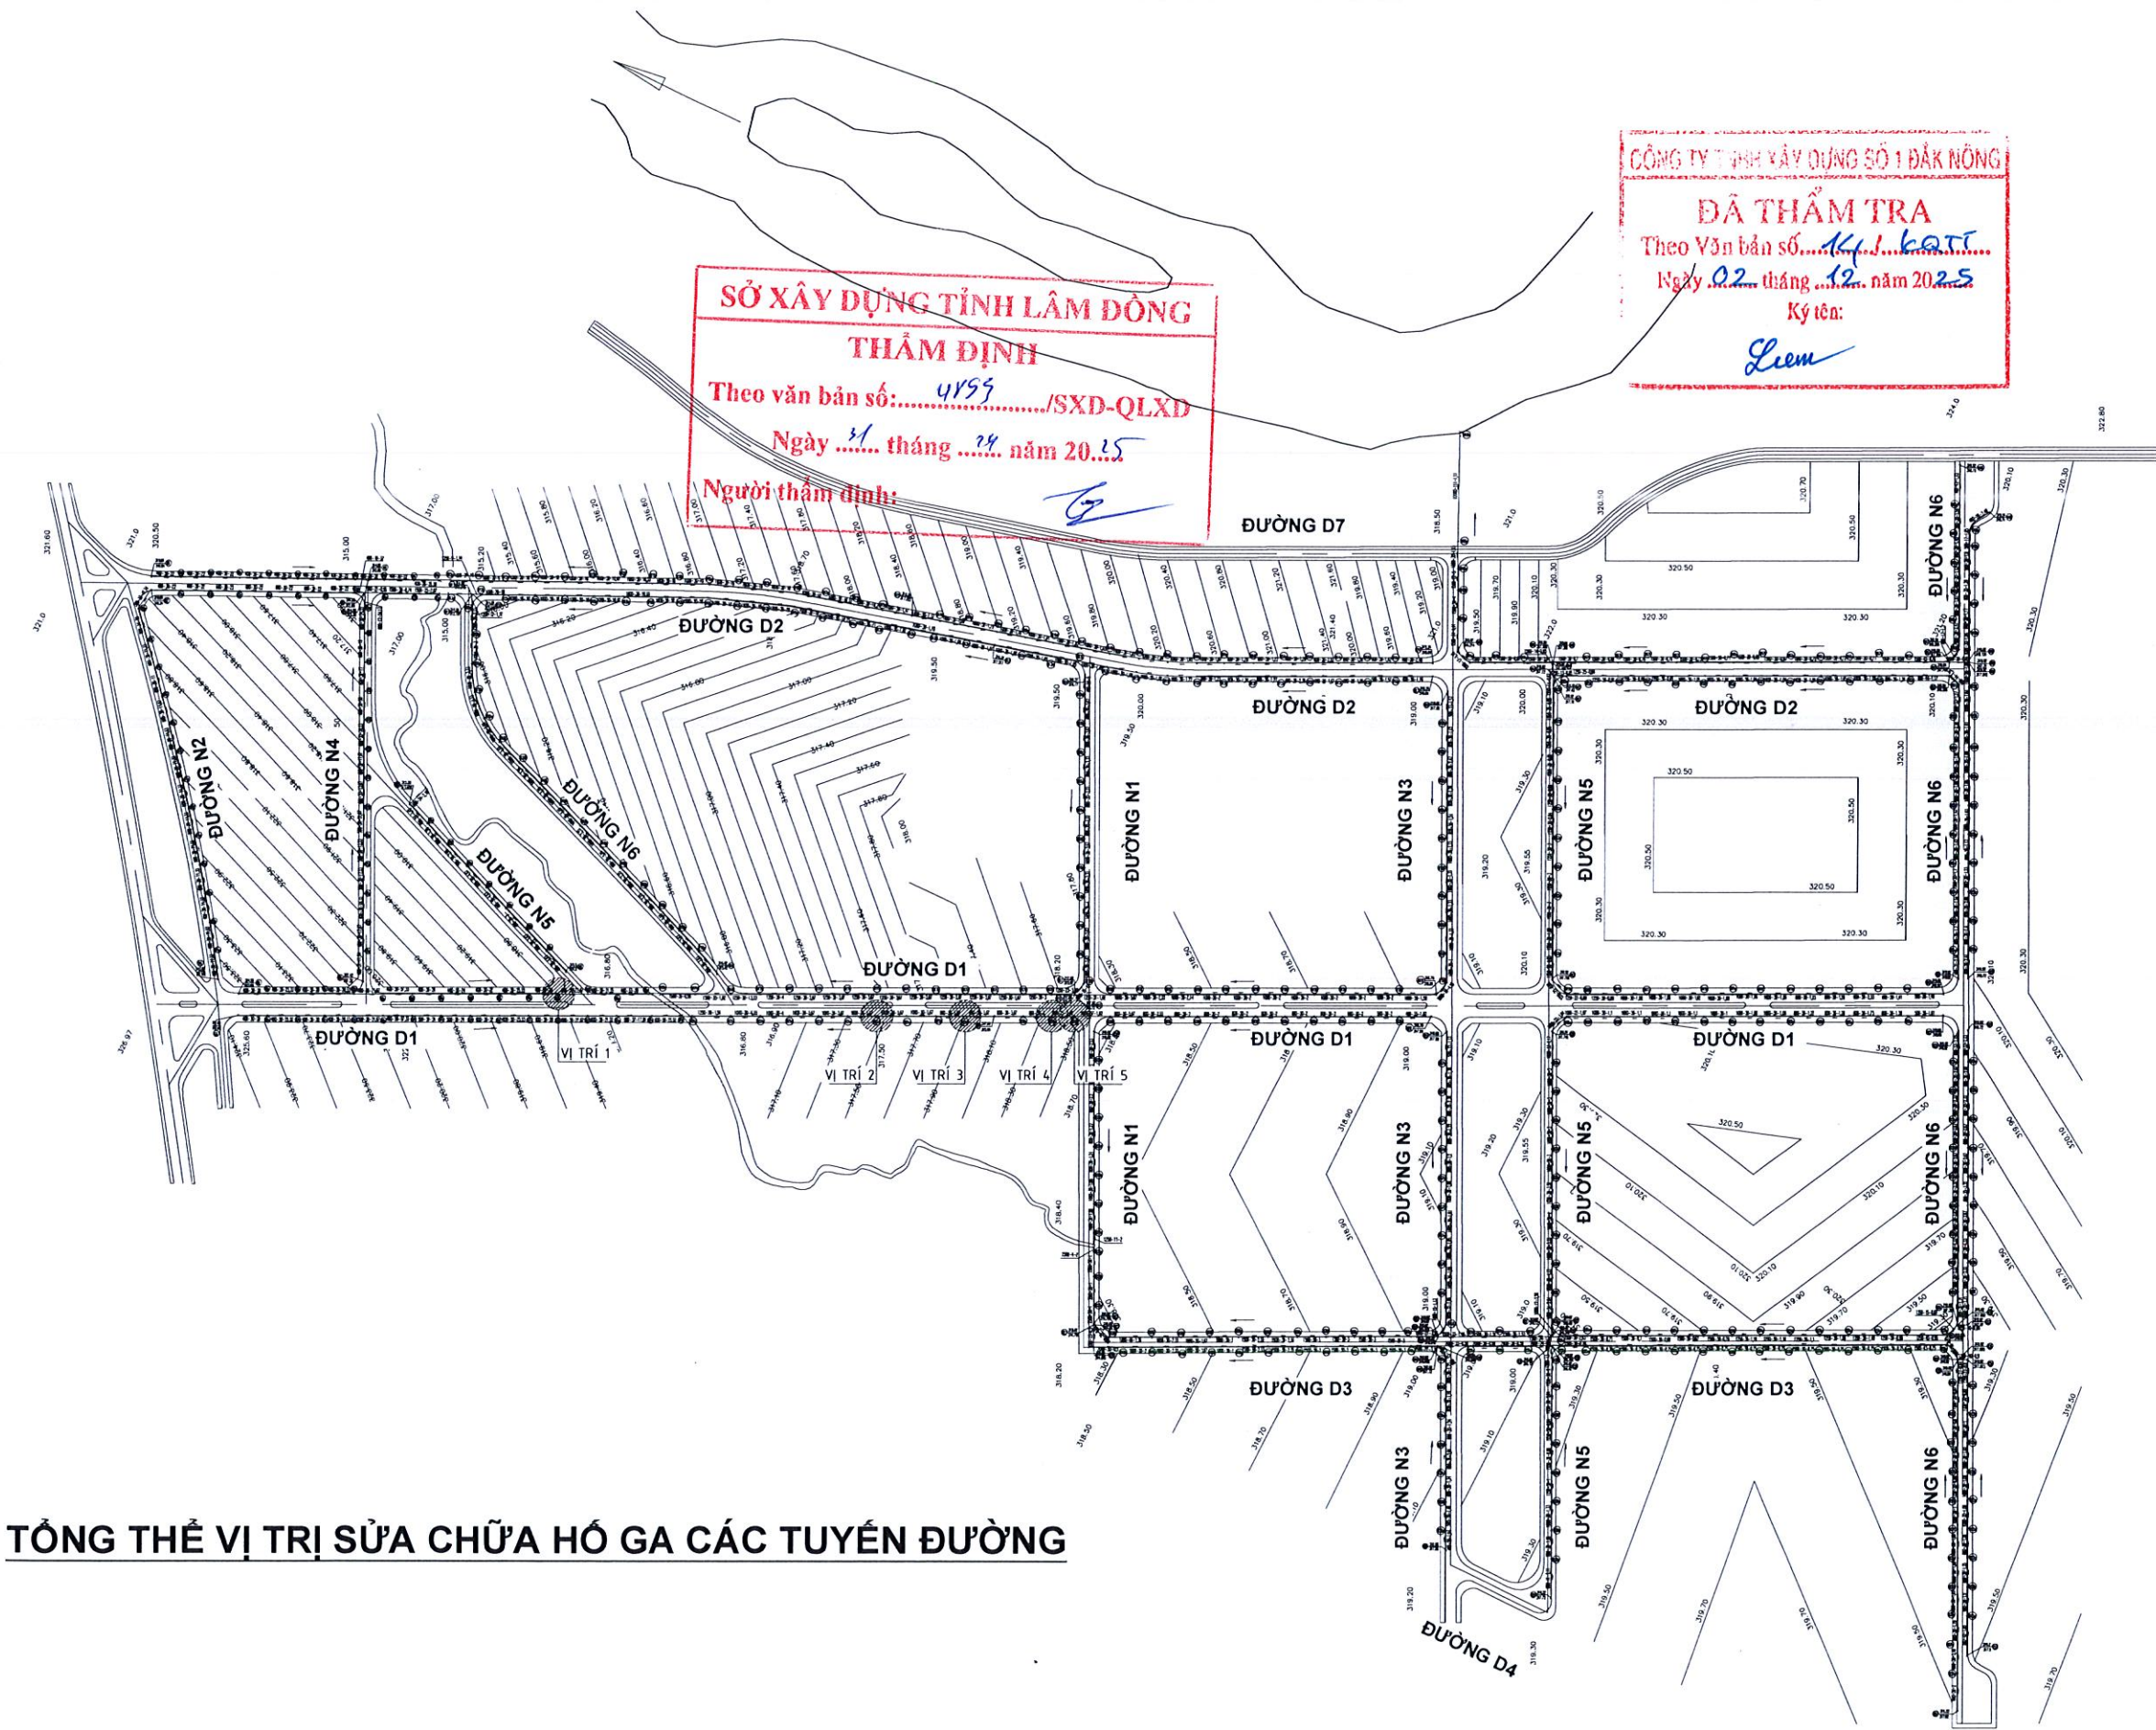

TỔNG THỂ VỊ TRÍ SỬA CHỮA HỐ GA CÁC TUYẾN ĐƯỜNG


SỞ XÂY DỰNG TỈNH LÂM ĐỒNG
THẨM ĐỊNH
Theo văn bản số: 4155/SXD-QLXD
Ngày 31 tháng 12 năm 2025
Người thẩm định: [Signature]

CÔNG TY TNHH XÂY DỰNG SỐ 1 ĐÀK NÔNG
ĐÃ THẨM TRA
Theo Văn bản số: 141/QT
Ngày 02 tháng 12 năm 2025
Ký tên: Liem




GHI CHÚ:	
CHỦ ĐẦU TƯ:	CÔNG TY TNHH PHÁT TRIỂN KINH DOANH TÂM THẮNG
ĐƠN VỊ THIẾT KẾ:	CÔNG TY TNHH ĐTXD TỔNG HỢP HOÀNG MINH
Địa chỉ: Số 27 Đào Duy Từ, Phường Bắc Nghĩa, Tỉnh Lâm Đồng	
GIÁM ĐỐC:	[Signature]
CHỦ TRÌ THIẾT KẾ:	[Signature]
VÔ MINH ĐỨC	
CHỦ TRÌ KẾT CẤU:	[Signature]
VÔ MINH ĐỨC	
THẺ HIỆN:	[Signature]
TRẦN QUỐC SỸ	
TÊN CÔNG TRÌNH:	
SỬA CHỮA HẠ TẦNG KINH DOANH TÂM THẮNG VÀ NỀN NHÀ ĐIỀU HÀNH KINH DOANH TÂM THẮNG	
ĐỊA ĐIỂM XÂY DỰNG:	
KINH DOANH TÂM THẮNG, XÃ CƯ JÚT, TỈNH LÂM ĐỒNG	
HẠNG MỤC:	
SỬA CHỮA HẠ TẦNG KỸ THUẬT TRÊN CÁC TUYẾN ĐƯỜNG	
TÊN BẢN VẼ:	
VỊ TRÍ SỬA CHỮA HỐ GA TRÊN TUYẾN ĐƯỜNG	
SỐ BẢN VẼ:	HOÀN THÀNH:
HT 01	/NĂM 2025
HỒ SƠ:	
THIẾT KẾ BẢN VẼ THI CÔNG	

GHI CHÚ:	
CHỦ ĐẦU TƯ:	CÔNG TY PHÁT TRIỂN VÀ ĐẦU TƯ XÂY DỰNG KHU CÔNG NGHIỆP TÂM THẮNG
ĐƠN VỊ THIẾT KẾ:	CÔNG TY TNHH ĐTXD TỔNG HỢP HOÀNG MINH
Địa chỉ: Số 27 Đào Duy Từ, Phường Bắc Gia Nghĩa, tỉnh Lâm Đồng	
GIÁM ĐỐC	TRẦN QUỐC DŨNG
CHỦ TRÌ THIẾT KẾ	VŨ MINH ĐỨC
CHỦ TRÌ KẾT CẤU:	VŨ MINH ĐỨC
THẺ HIỆN:	TRẦN QUỐC SỸ
TÊN CÔNG TRÌNH: SỬA CHỮA HẠ TẦNG KHU CÔNG NGHIỆP TÂM THẮNG VÀ NỀN NHÀ ĐIỀU HÀNH KHU CÔNG NGHIỆP TÂM THẮNG	
ĐỊA ĐIỂM XÂY DỰNG: KHU CÔNG NGHIỆP TÂM THẮNG, XÃ CƯ JÚT, TỈNH LÂM ĐỒNG	
HẠNG MỤC: SỬA CHỮA HẠ TẦNG KỸ THUẬT TRÊN CÁC TUYẾN ĐƯỜNG	
TÊN BẢN VẼ: VỊ TRÍ SỬA CHỮA HỐ GA TUYẾN ĐƯỜNG D1	
SỐ BẢN VẼ: HT 02	HOÀN THÀNH:/...../..... NĂM 2025
HỒ SƠ: THIẾT KẾ BẢN VẼ THI CÔNG	

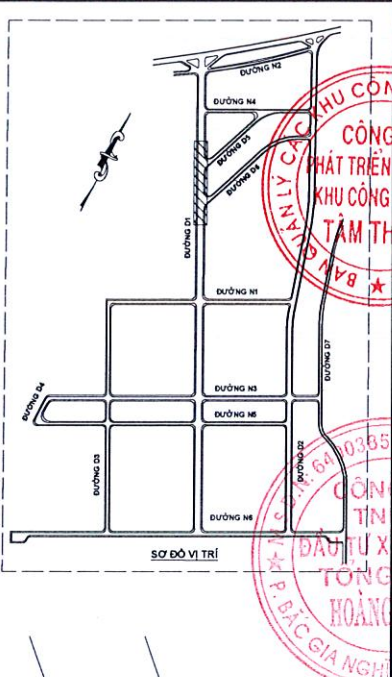


CÔNG TY TNHH XÂY DỰNG SỐ 1 ĐẮK NÔNG
ĐÃ THẨM TRA
Theo Văn bản số 1611/KOTT
Ngày 02 tháng 12 năm 2025
Ký tên: Leon

SỞ XÂY DỰNG TỈNH LÂM ĐỒNG
THẨM ĐỊNH
Theo văn bản số: 4893 /SXD-QLXD
Ngày 31 tháng 12 năm 2025
Người thẩm định: TS

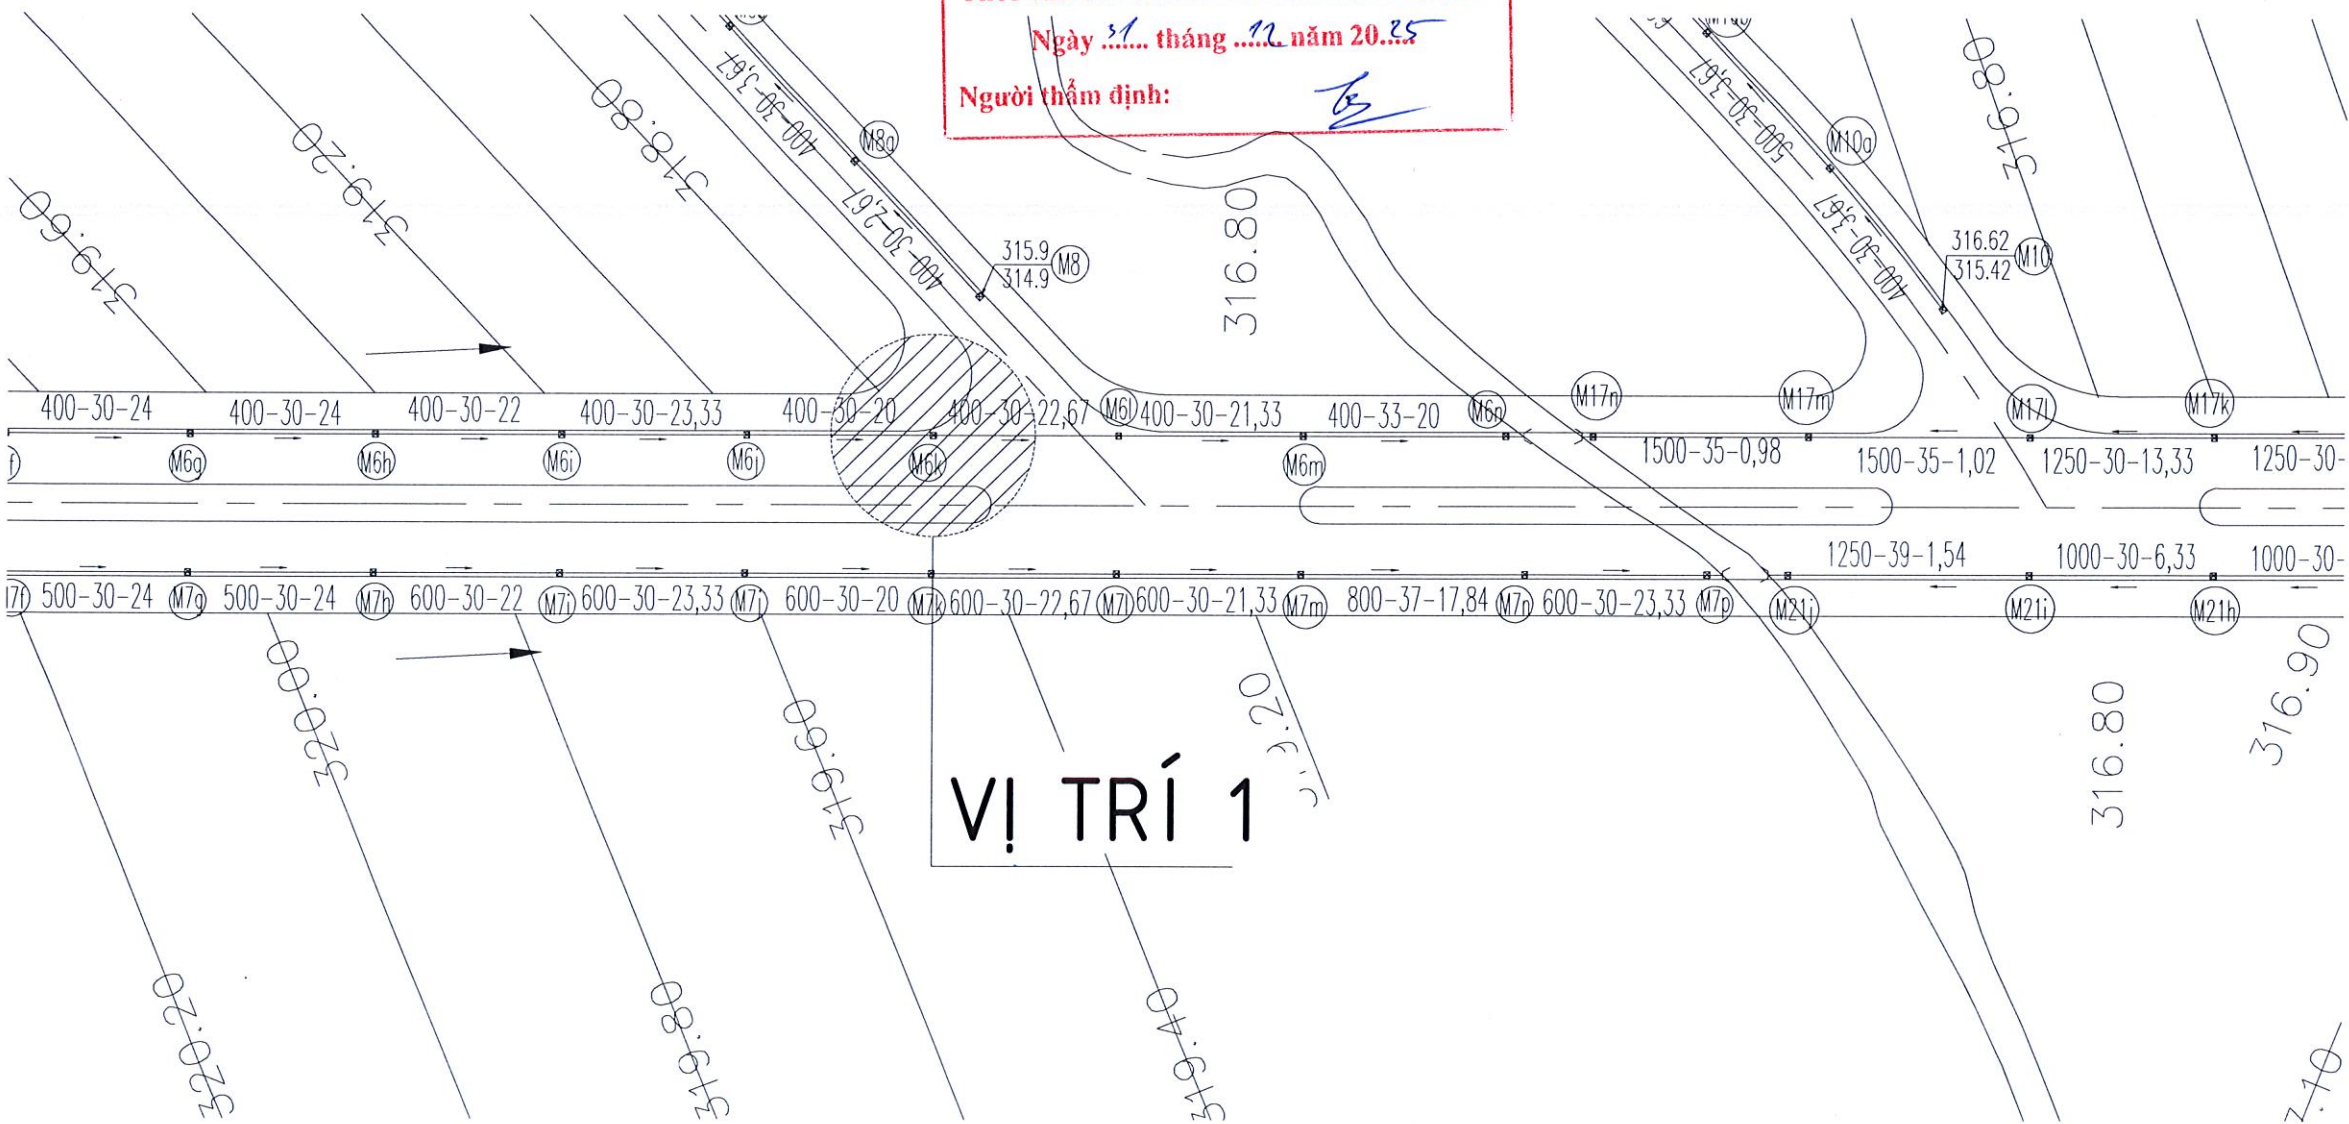


VỊ TRÍ SỬA CHỮA HỐ GA TUYẾN ĐƯỜNG D1

GHI CHÚ:	
CHỦ ĐẦU TƯ:	CÔNG TY PHÁT TRIỂN KHU CÔNG NGHIỆP TÂM THẮNG
ĐƠN VỊ THIẾT KẾ:	CÔNG TY TNHH ĐTXD TỔNG HỢP HOÀNG MINH
Địa chỉ:	Số 27 Đào Duy Từ, Phường Bắc Gia Nghĩa, tỉnh Lâm Đồng
GIÁM ĐỐC	TRẦN QUỐC DŨNG
CHỦ TRÌ THIẾT KẾ	VÔ MINH ĐỨC
CHỦ TRÌ KẾT CẤU:	VÔ MINH ĐỨC
THỂ HIỆN:	TRẦN QUỐC SỸ
TÊN CÔNG TRÌNH:	SỬA CHỮA HẠ TẦNG KHU CÔNG NGHIỆP TÂM THẮNG VÀ NỀN NHÀ ĐIỀU HÀNH KHU CÔNG NGHIỆP TÂM THẮNG
ĐỊA ĐIỂM XÂY DỰNG:	KHU CÔNG NGHIỆP TÂM THẮNG, XÃ CƯ JÚT, TỈNH LÂM ĐỒNG
HẠNG MỤC:	SỬA CHỮA HẠ TẦNG KỸ THUẬT TRÊN CÁC TUYẾN ĐƯỜNG
TÊN BẢN VẼ:	VỊ TRÍ SỬA CHỮA HỐ GA TUYẾN ĐƯỜNG D1
SỐ BẢN VẼ:	HOÀN THÀNH: 11/03/2025
HỒ SƠ: THIẾT KẾ BẢN VẼ THI CÔNG	


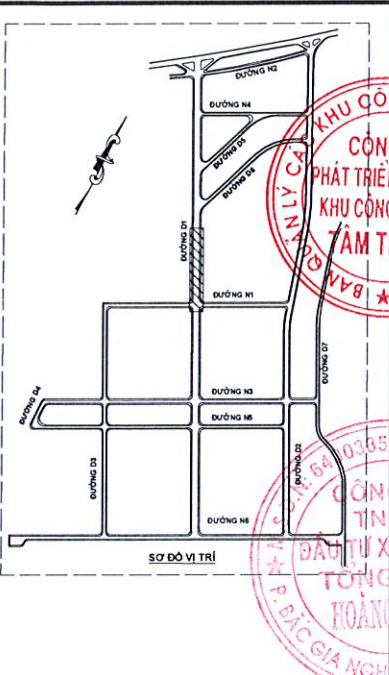


CÔNG TY TNHH XÂY DỰNG SỐ 1 ĐẮK NÔNG
ĐÃ THẨM TRA
Theo Văn bản số: 14/15.6.11
Ngày 02 tháng 12 năm 2025
Ký tên: Liem

SỞ XÂY DỰNG TỈNH LÂM ĐỒNG
THẨM ĐỊNH
Theo văn bản số: 4153/SXD-QLXD
Ngày 31 tháng 12 năm 2025
Người thẩm định: [Signature]

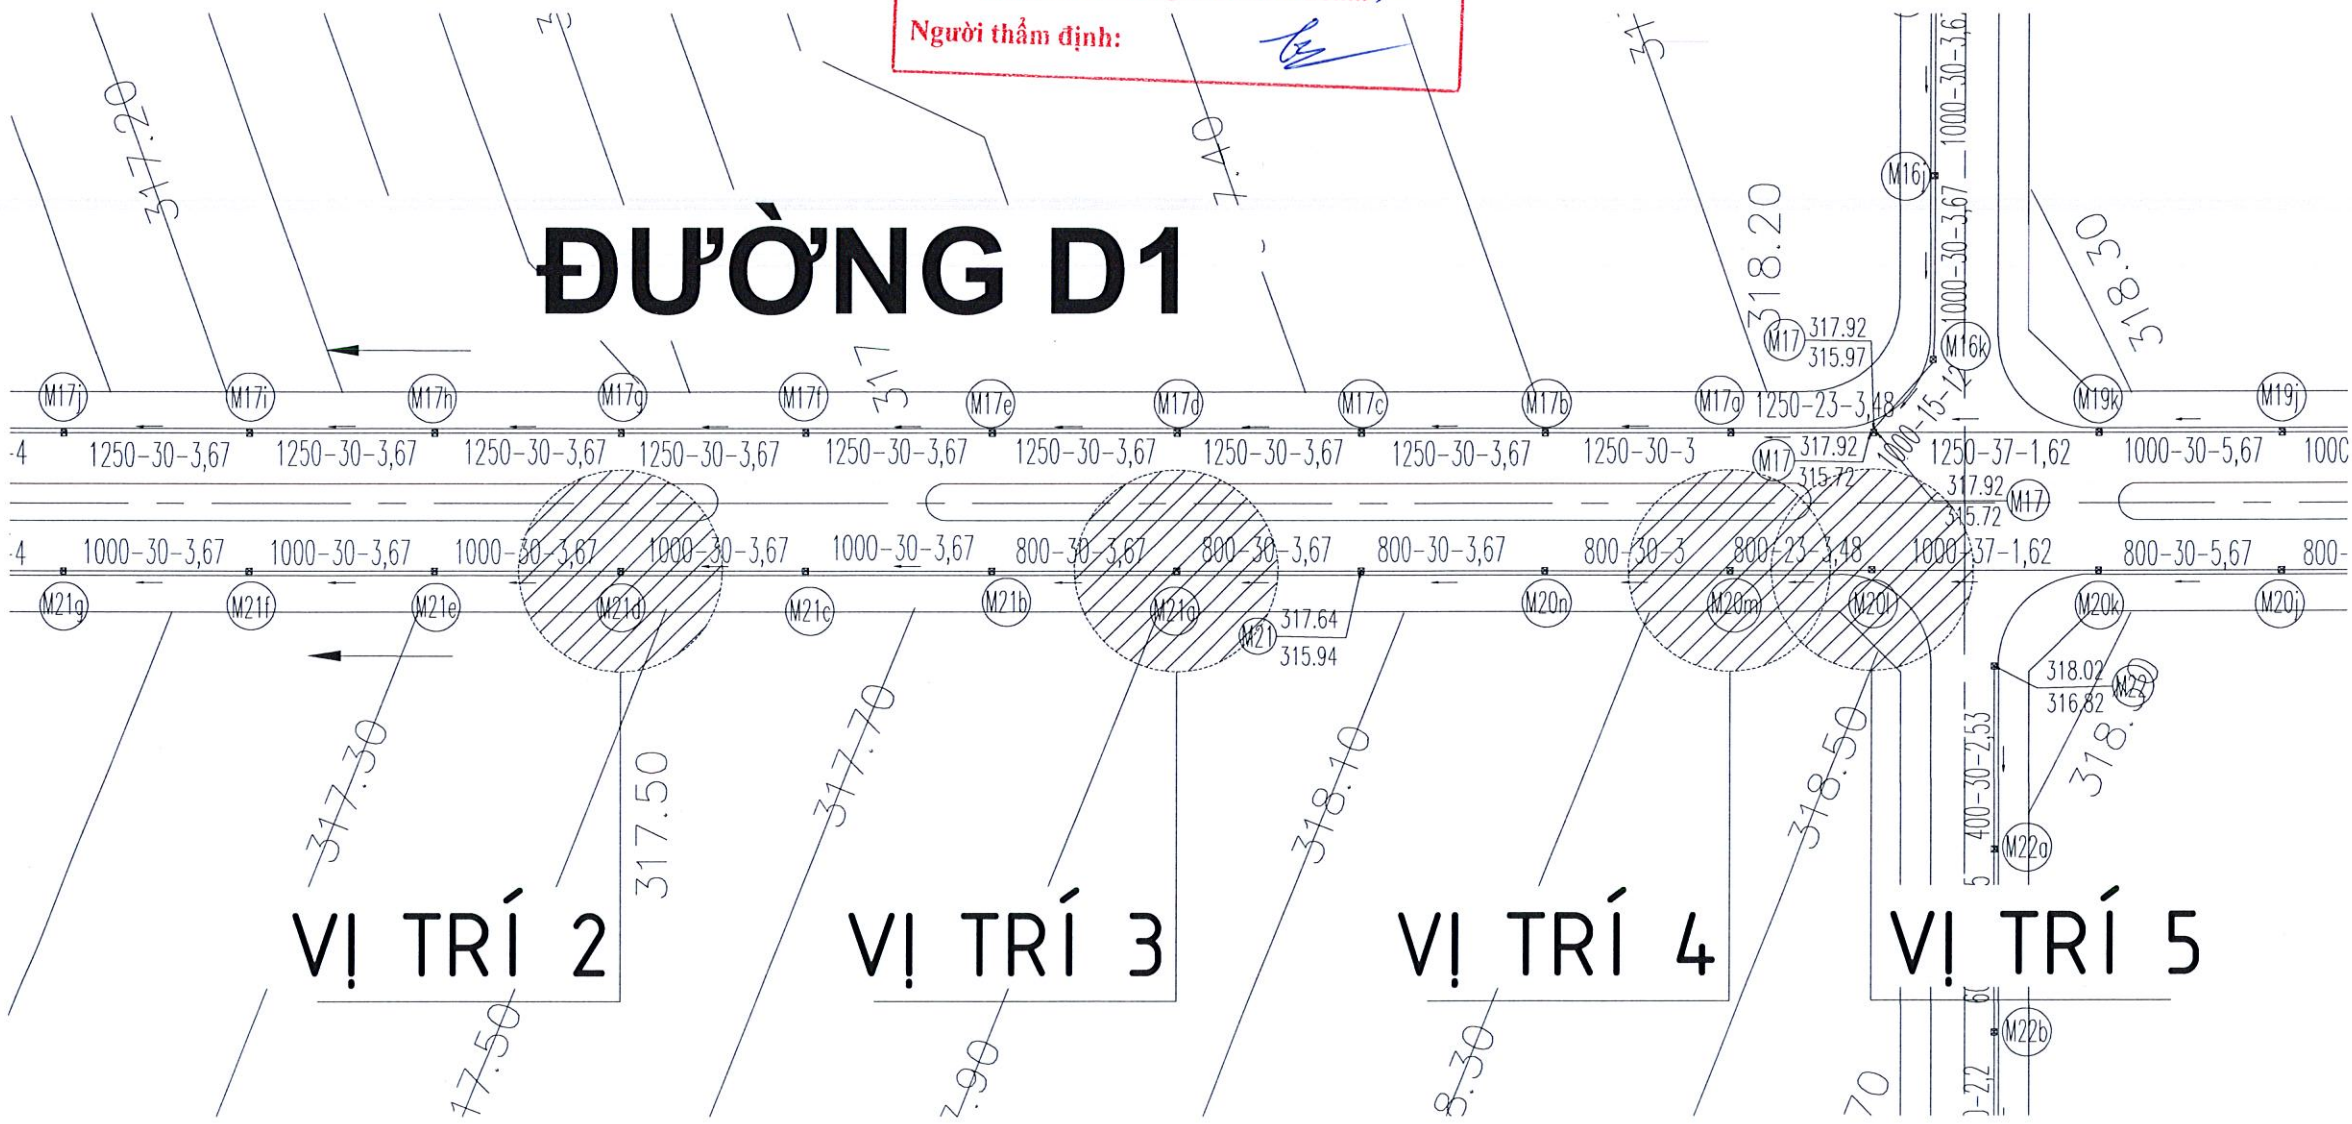

VỊ TRÍ SỬA CHỮA HỐ GA TUYẾN ĐƯỜNG D1

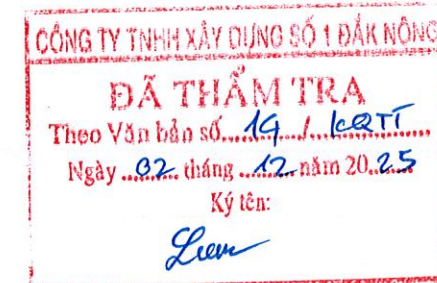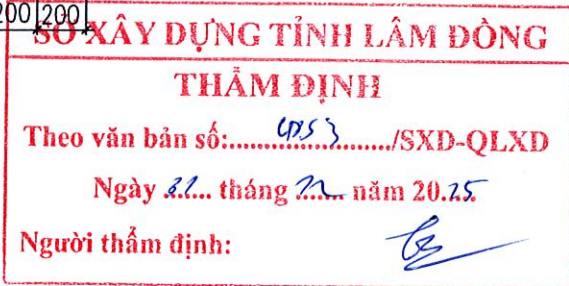

HỒ SƠ:
THIẾT KẾ BẢN VẼ THI CÔNG

CỘNG HÒA XÃ HỘI CHỦ NGHĨA VIỆT NAM

ĐỘC LẬP - TỰ DO - HẠNH PHÚC

0 0 0



PHẦN: II

SỬA CHỮA NỀN NHÀ ĐIỀU HÀNH KHU CÔNG NGHIỆP TÂM THẮNG

LÂM ĐỒNG, NĂM 2025

ĐƠN VỊ TƯ VẤN: CÔNG TNHH ĐẦU TƯ XÂY DỰNG TỔNG HỢP HOÀNG MINH

- ĐỊA CHỈ: SỐ 27 ĐÀO DUY TỪ, PHƯỜNG BẮC GIA NGHĨA, TỈNH LÂM ĐỒNG

- ĐIỆN THOẠI / FAX : 0946.90.91.92

CỘNG HÒA XÃ HỘI CHỦ NGHĨA VIỆT NAM

ĐỘC LẬP - TỰ DO - HẠNH PHÚC

0 0 0




HIỆN TRẠNG

LÂM ĐỒNG, NĂM 2025

ĐƠN VỊ TƯ VẤN: CÔNG TNHH ĐẦU TƯ XÂY DỰNG TỔNG HỢP HOÀNG MINH

- ĐỊA CHỈ: SỐ 27 ĐÀO DUY TỪ, PHƯỜNG BẮC GIA NGHĨA, TỈNH LÂM ĐỒNG.

- ĐIỆN THOẠI / FAX : 0946.90.91.92

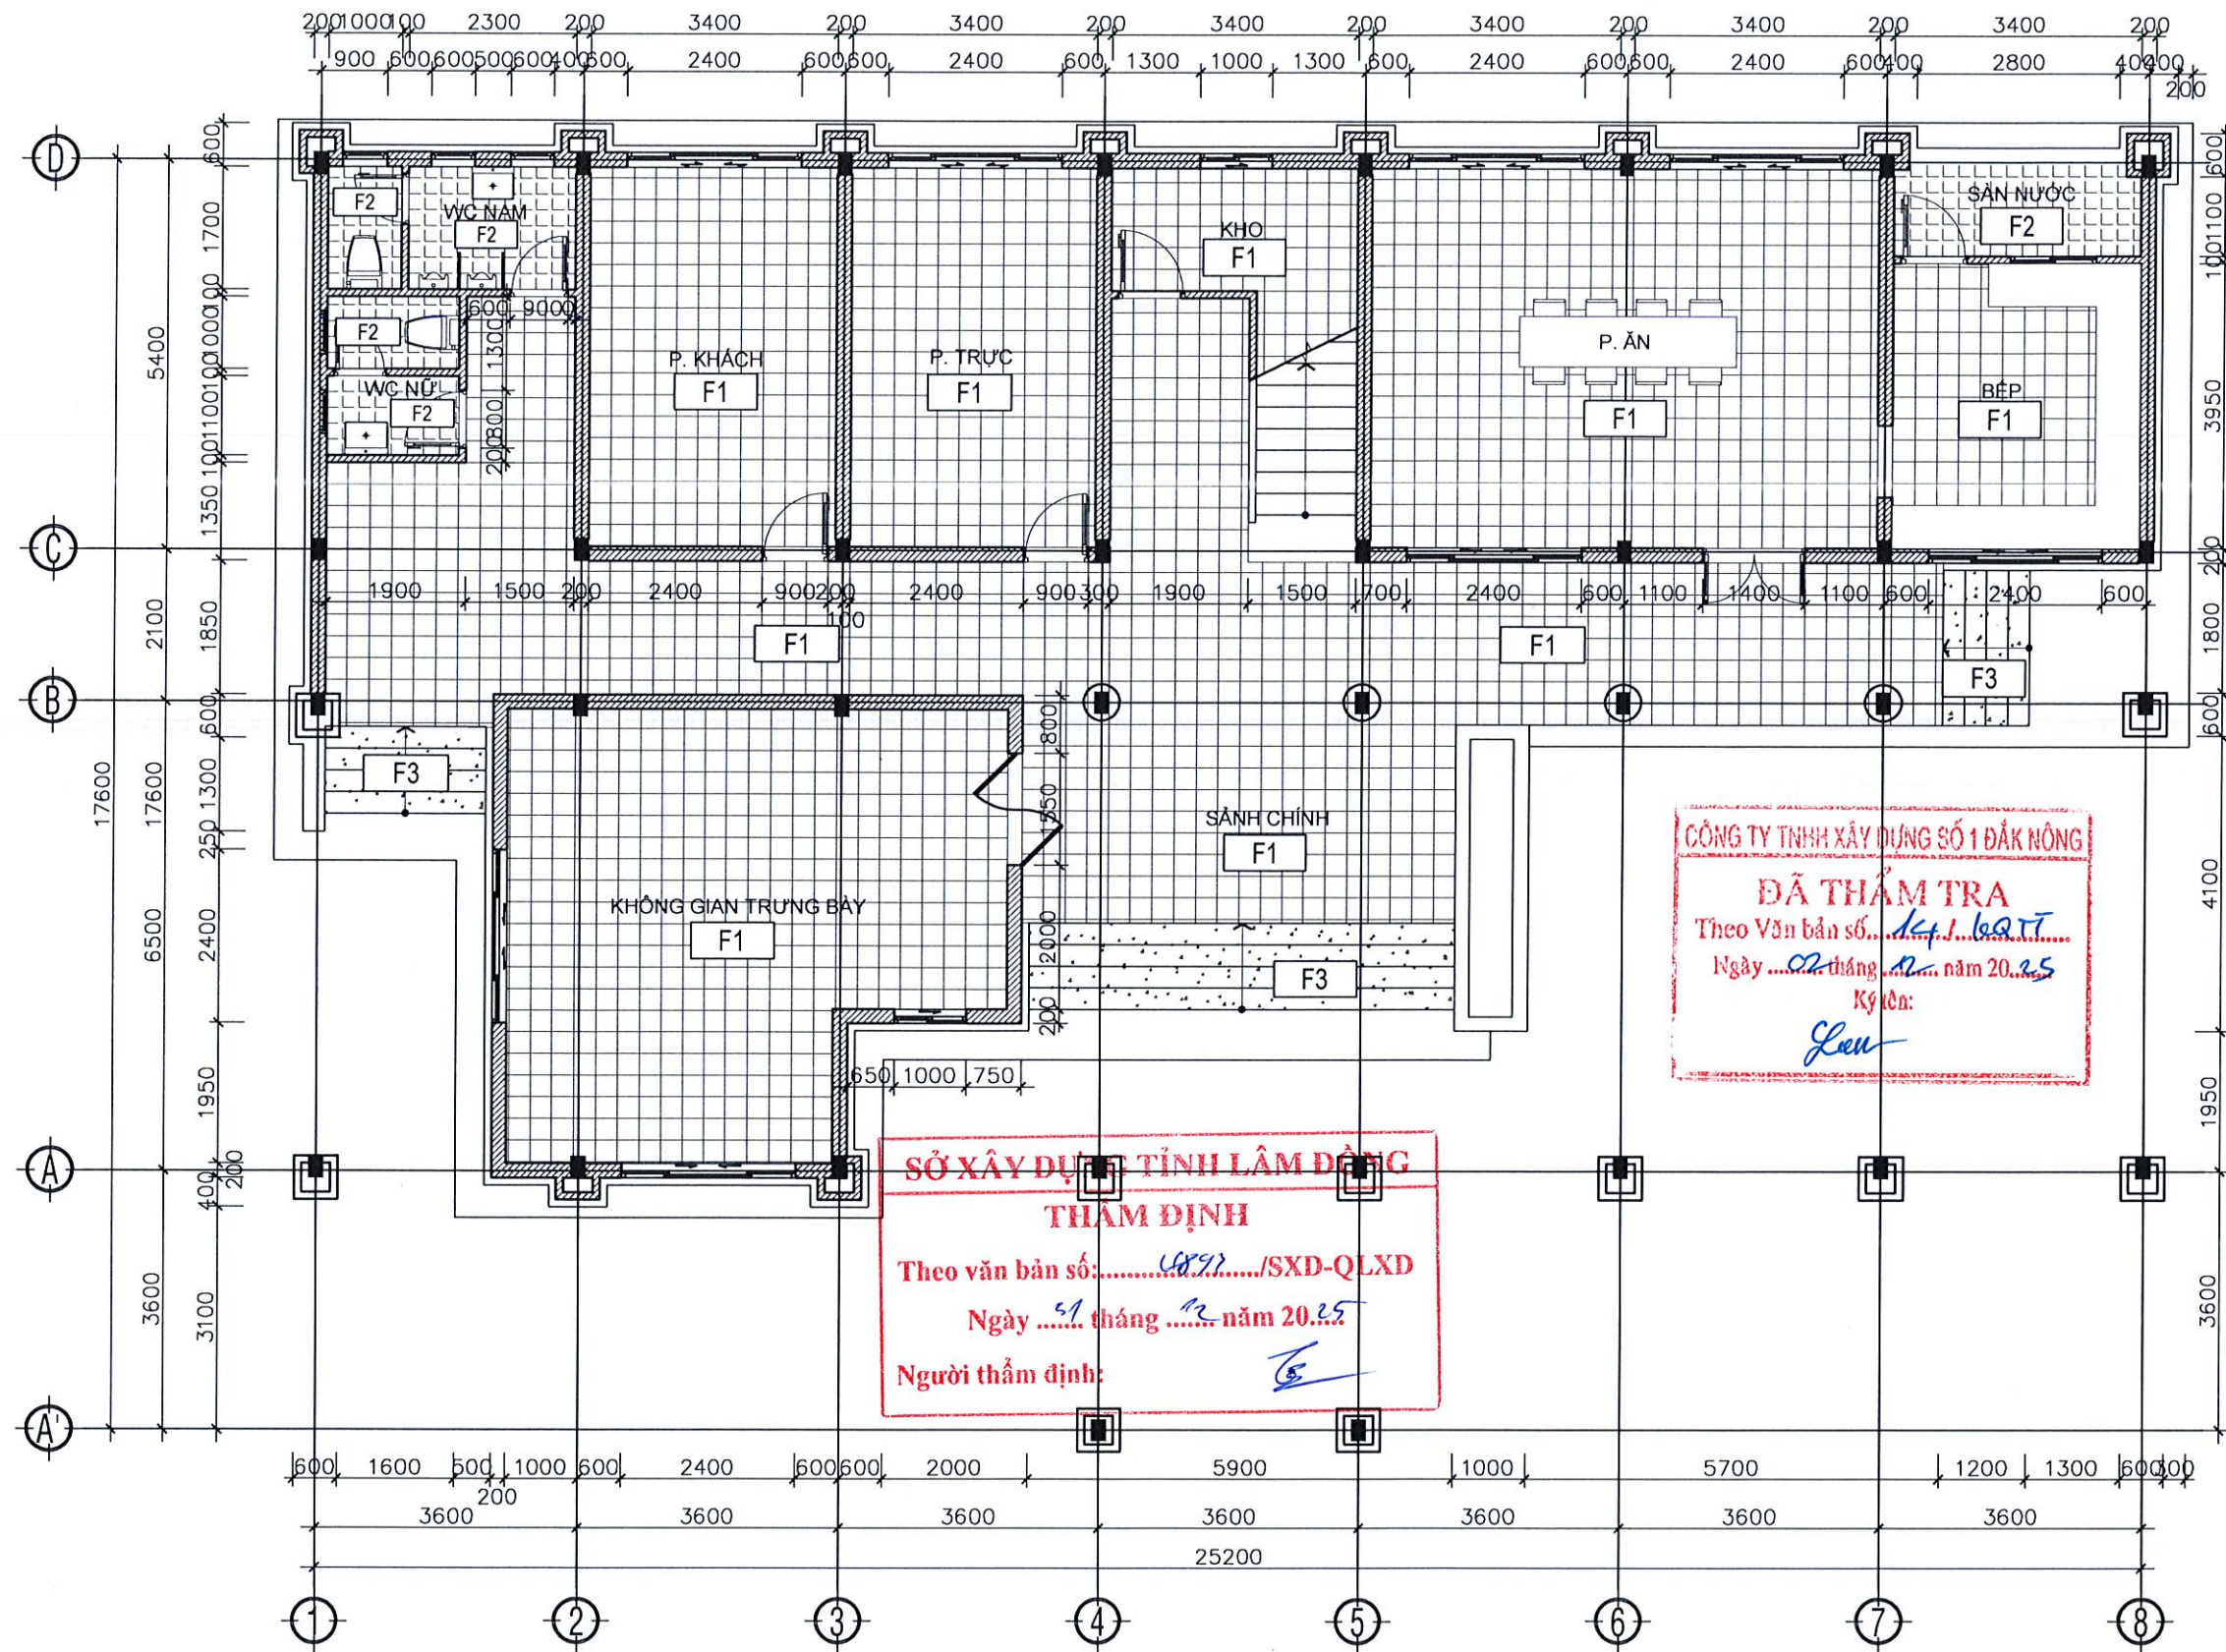

MẶT BẰNG TẦNG 1

TL: 1/100

GHI CHÚ VẬT LIỆU SÀN		
F1		SÀN GẠCH CERAMIC 300x300
F2		SÀN GẠCH CERAMIC NHÁM 200x200
F3		TRÁT ĐÁ MÀI MÀU NÀU

GHI CHÚ:

CHỦ ĐẦU TƯ:

CÔNG TY PHÁT TRIỂN
KHU CÔNG NGHIỆP TÂM THẮNG

ĐƠN VỊ THIẾT KẾ:

CÔNG TY TNHH
ĐTXD TỔNG HỢP
HOÀNG MINH

GIÁM ĐỐC

TRẦN QUỐC DŨNG

CHỦ TRÌ THIẾT KẾ

VÕ MINH ĐỨC

CHỦ TRÌ KẾT CẤU:

VÕ MINH ĐỨC

THỂ HIỆN:

TRẦN QUỐC SỸ

TÊN CÔNG TRÌNH:

SỬA CHỮA HẠ TẦNG KHU
CÔNG NGHIỆP TÂM THẮNG
VÀ NỀN NHÀ ĐIỀU HÀNH KHU
CÔNG NGHIỆP TÂM THẮNG

ĐỊA ĐIỂM XÂY DỰNG:

KHU CÔNG NGHIỆP TÂM THẮNG,
XÃ CỤ JÚT, TỈNH LÂM ĐỒNG

HẠNG MỤC:

SỬA CHỮA NỀN NHÀ
ĐIỀU HÀNH KHU CÔNG
NGHIỆP TÂM THẮNG


TÊN BẢN VẼ:

HIỆN TRẠNG MẶT
BẰNG TẦNG 1

SỐ BẢN VẼ: HOÀN THÀNH:

HT 01 / NĂM 2025

HỒ SƠ:
THIẾT KẾ BẢN VẼ THI CÔNG

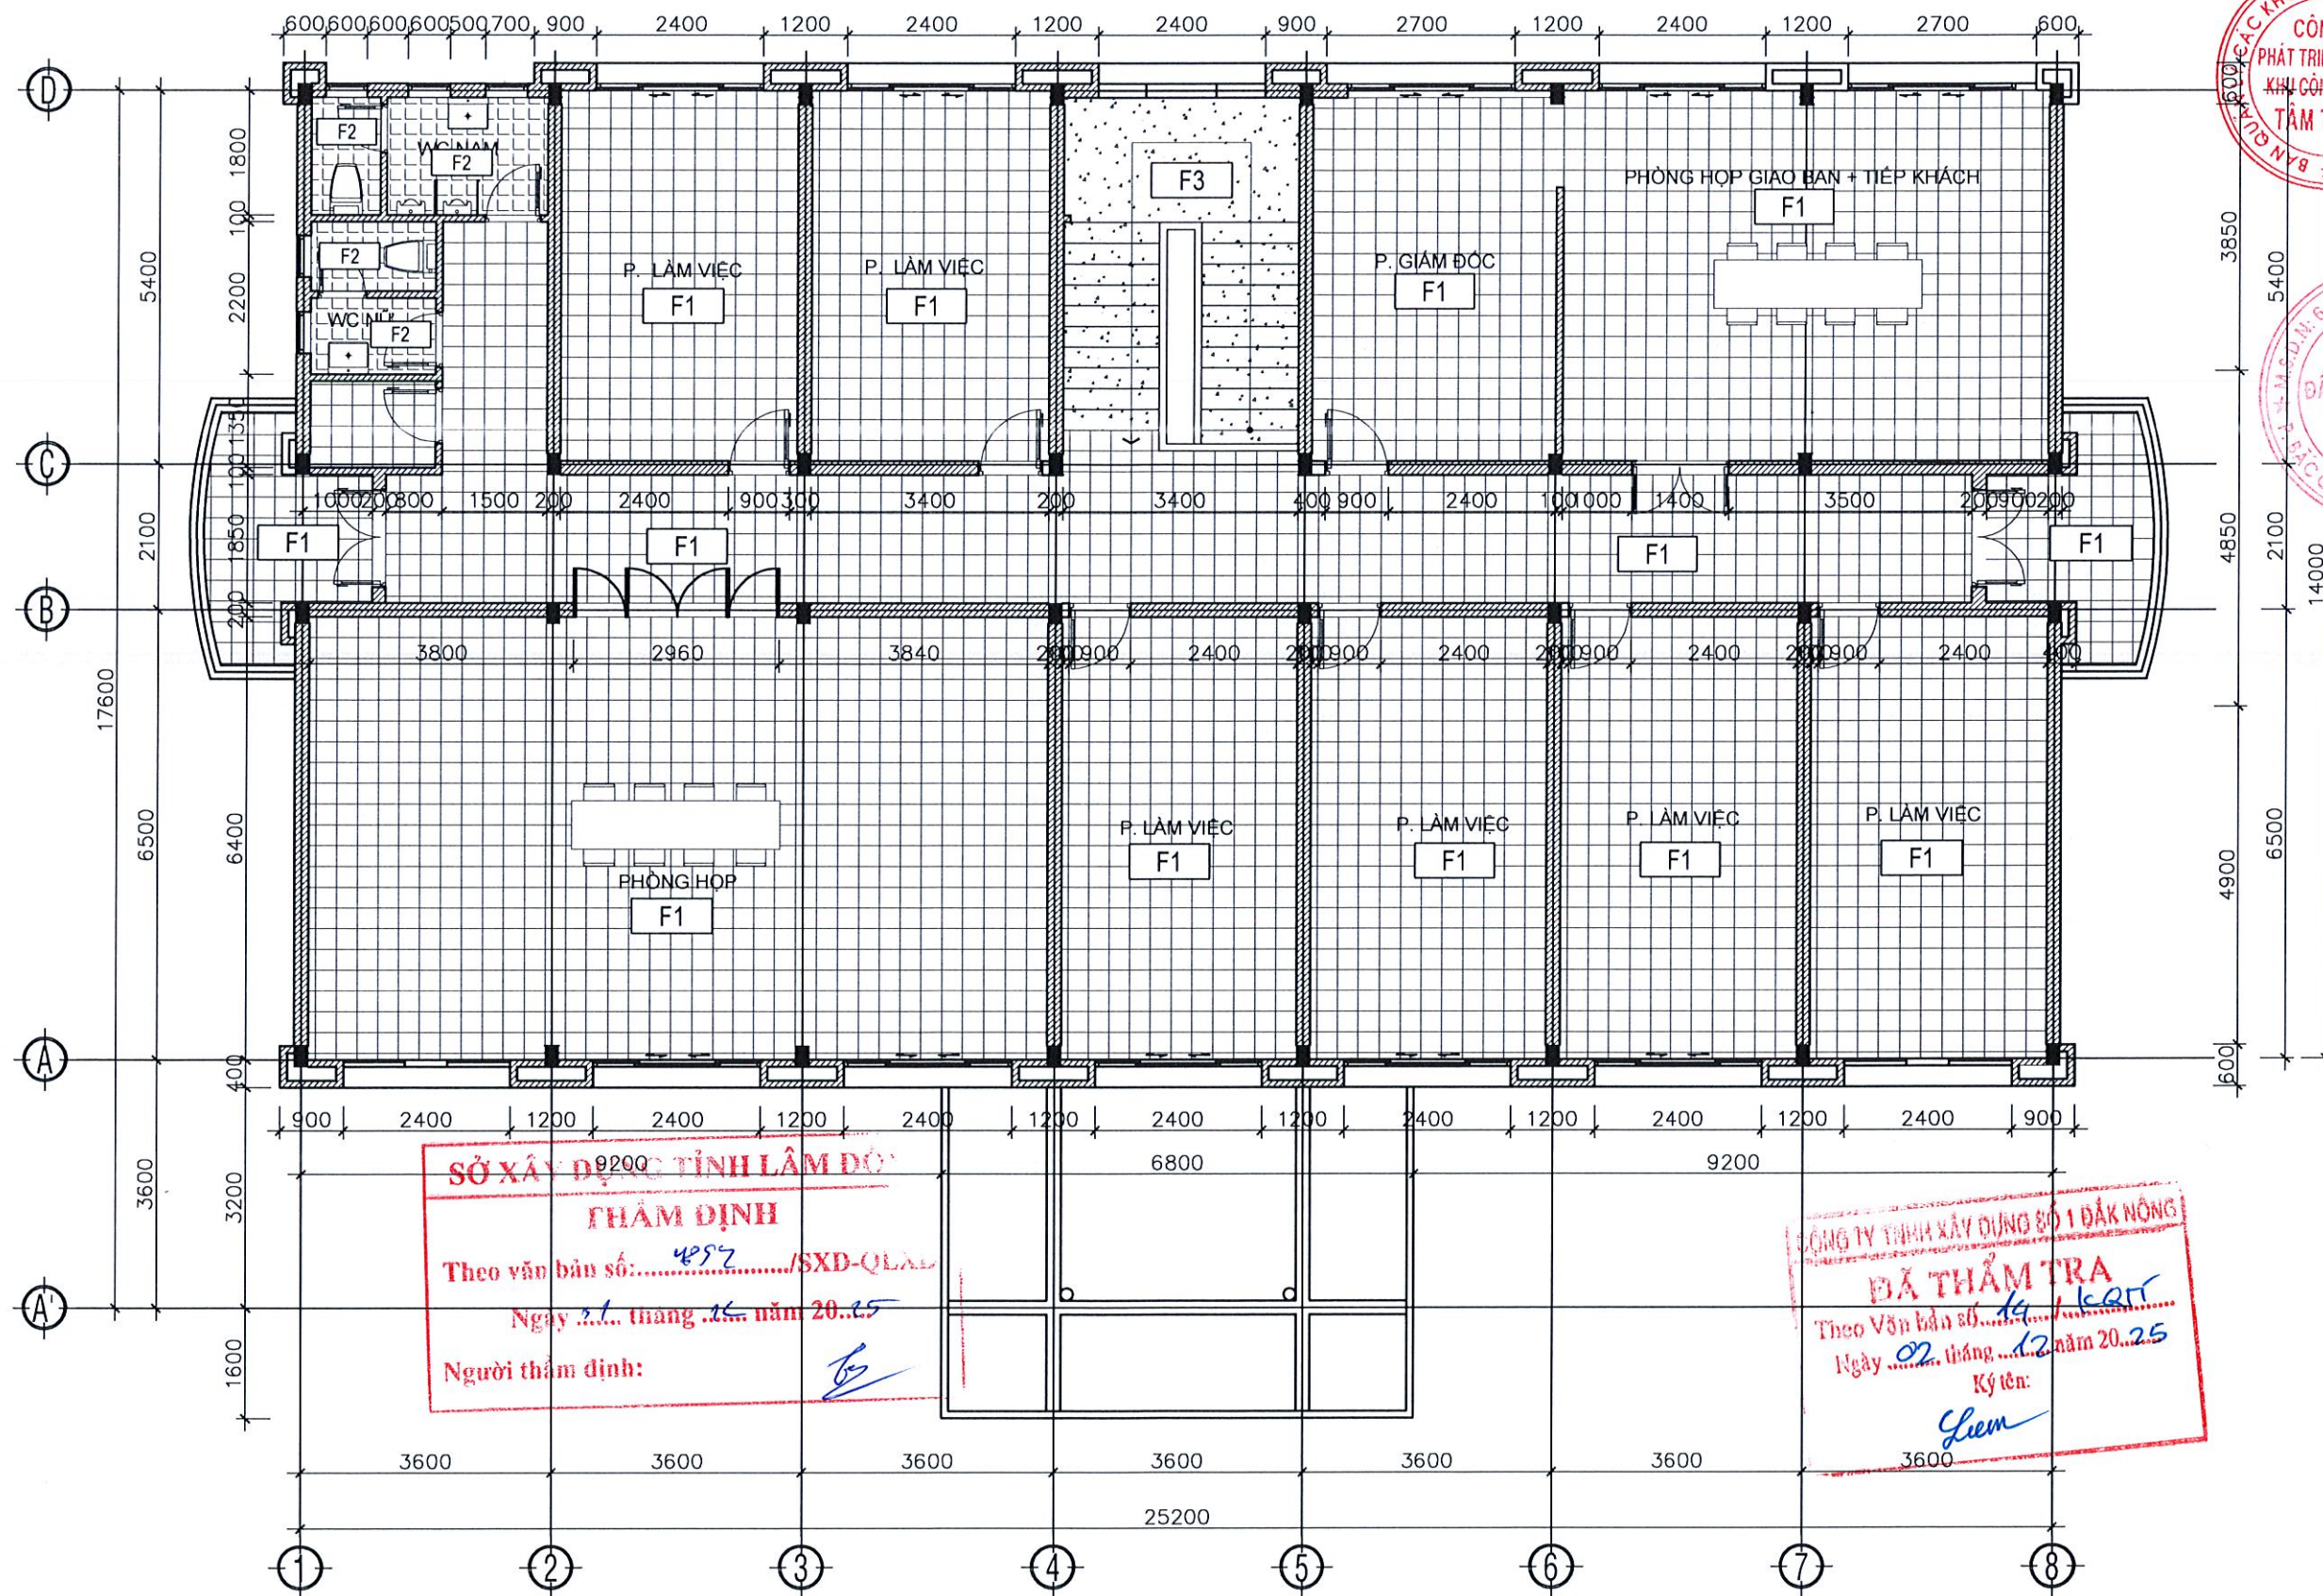

SỞ XÂY DỰNG TỈNH LÂM ĐỒNG
THẨM ĐỊNH
Theo văn bản số: 4852/SXD-QLA
Ngày 31 tháng 12 năm 2025
Người thẩm định: [Signature]

CÔNG TY TNHH XÂY DỰNG SỐ 1 ĐẮK NÔNG
ĐÃ THẨM TRA
Theo Văn bản số: 14/KQT
Ngày 02 tháng 12 năm 2025
Ký tên: [Signature]


MẶT BẰNG TẦNG 2
TL: 1/100

GHI CHÚ VẬT LIỆU SÀN		
F1		SÀN GẠCH CERAMIC 300x300
F2		SÀN GẠCH CERAMIC NHÁM 200x200
F3		TRÁT ĐÁ MÀI MÀU NÀU

CÔNG TY
PHÁT TRIỂN HẠ TẦNG
KHU CÔNG NGHIỆP
TÂM THẮNG
BAN QUẢN LÝ

CÔNG TY
TNNH
ĐẦU TƯ XÂY DỰNG
TỔNG HỢP
HOÀNG MINH
VIỆN KỸ THUẬT

GHI CHÚ:	
CHỦ ĐẦU TƯ:	CÔNG TY PHÁT TRIỂN HẠ TẦNG KHU CÔNG NGHIỆP TÂM THẮNG
ĐƠN VỊ THIẾT KẾ:	CÔNG TY TNHH ĐTXD TỔNG HỢP HOÀNG MINH
Địa chỉ:	Số 27 Đào Duy Từ, phường Bắc Hòa, thị trấn Bắc Hòa, huyện Bắc Hòa, tỉnh Bắc Ninh
GIÁM ĐỐC:	[Signature]
TRẦN QUỐC DŨNG	
CHỦ TRÌ THIẾT KẾ:	[Signature]
VŨ MINH ĐỨC	
CHỦ TRÌ KẾT CẤU:	[Signature]
VŨ MINH ĐỨC	
THẺ HIỆN:	[Signature]
TRẦN QUỐC SỸ	
TÊN CÔNG TRÌNH:	SỬA CHỮA HẠ TẦNG KHU CÔNG NGHIỆP TÂM THẮNG VÀ NỀN NHÀ ĐIỀU HÀNH KHU CÔNG NGHIỆP TÂM THẮNG
ĐỊA ĐIỂM XÂY DỰNG:	KHU CÔNG NGHIỆP TÂM THẮNG, XÃ CỤ JÚT, TỈNH LÂM ĐỒNG
HẠNG MỤC:	SỬA CHỮA NỀN NHÀ ĐIỀU HÀNH KHU CÔNG NGHIỆP TÂM THẮNG
TÊN BẢN VẼ:	HIỆN TRẠNG MẶT BẰNG TẦNG 2
SỐ BẢN VẼ:	HOÀN THÀNH: HT/02
HỒ SƠ:	THIẾT KẾ BẢN VẼ THI CÔNG

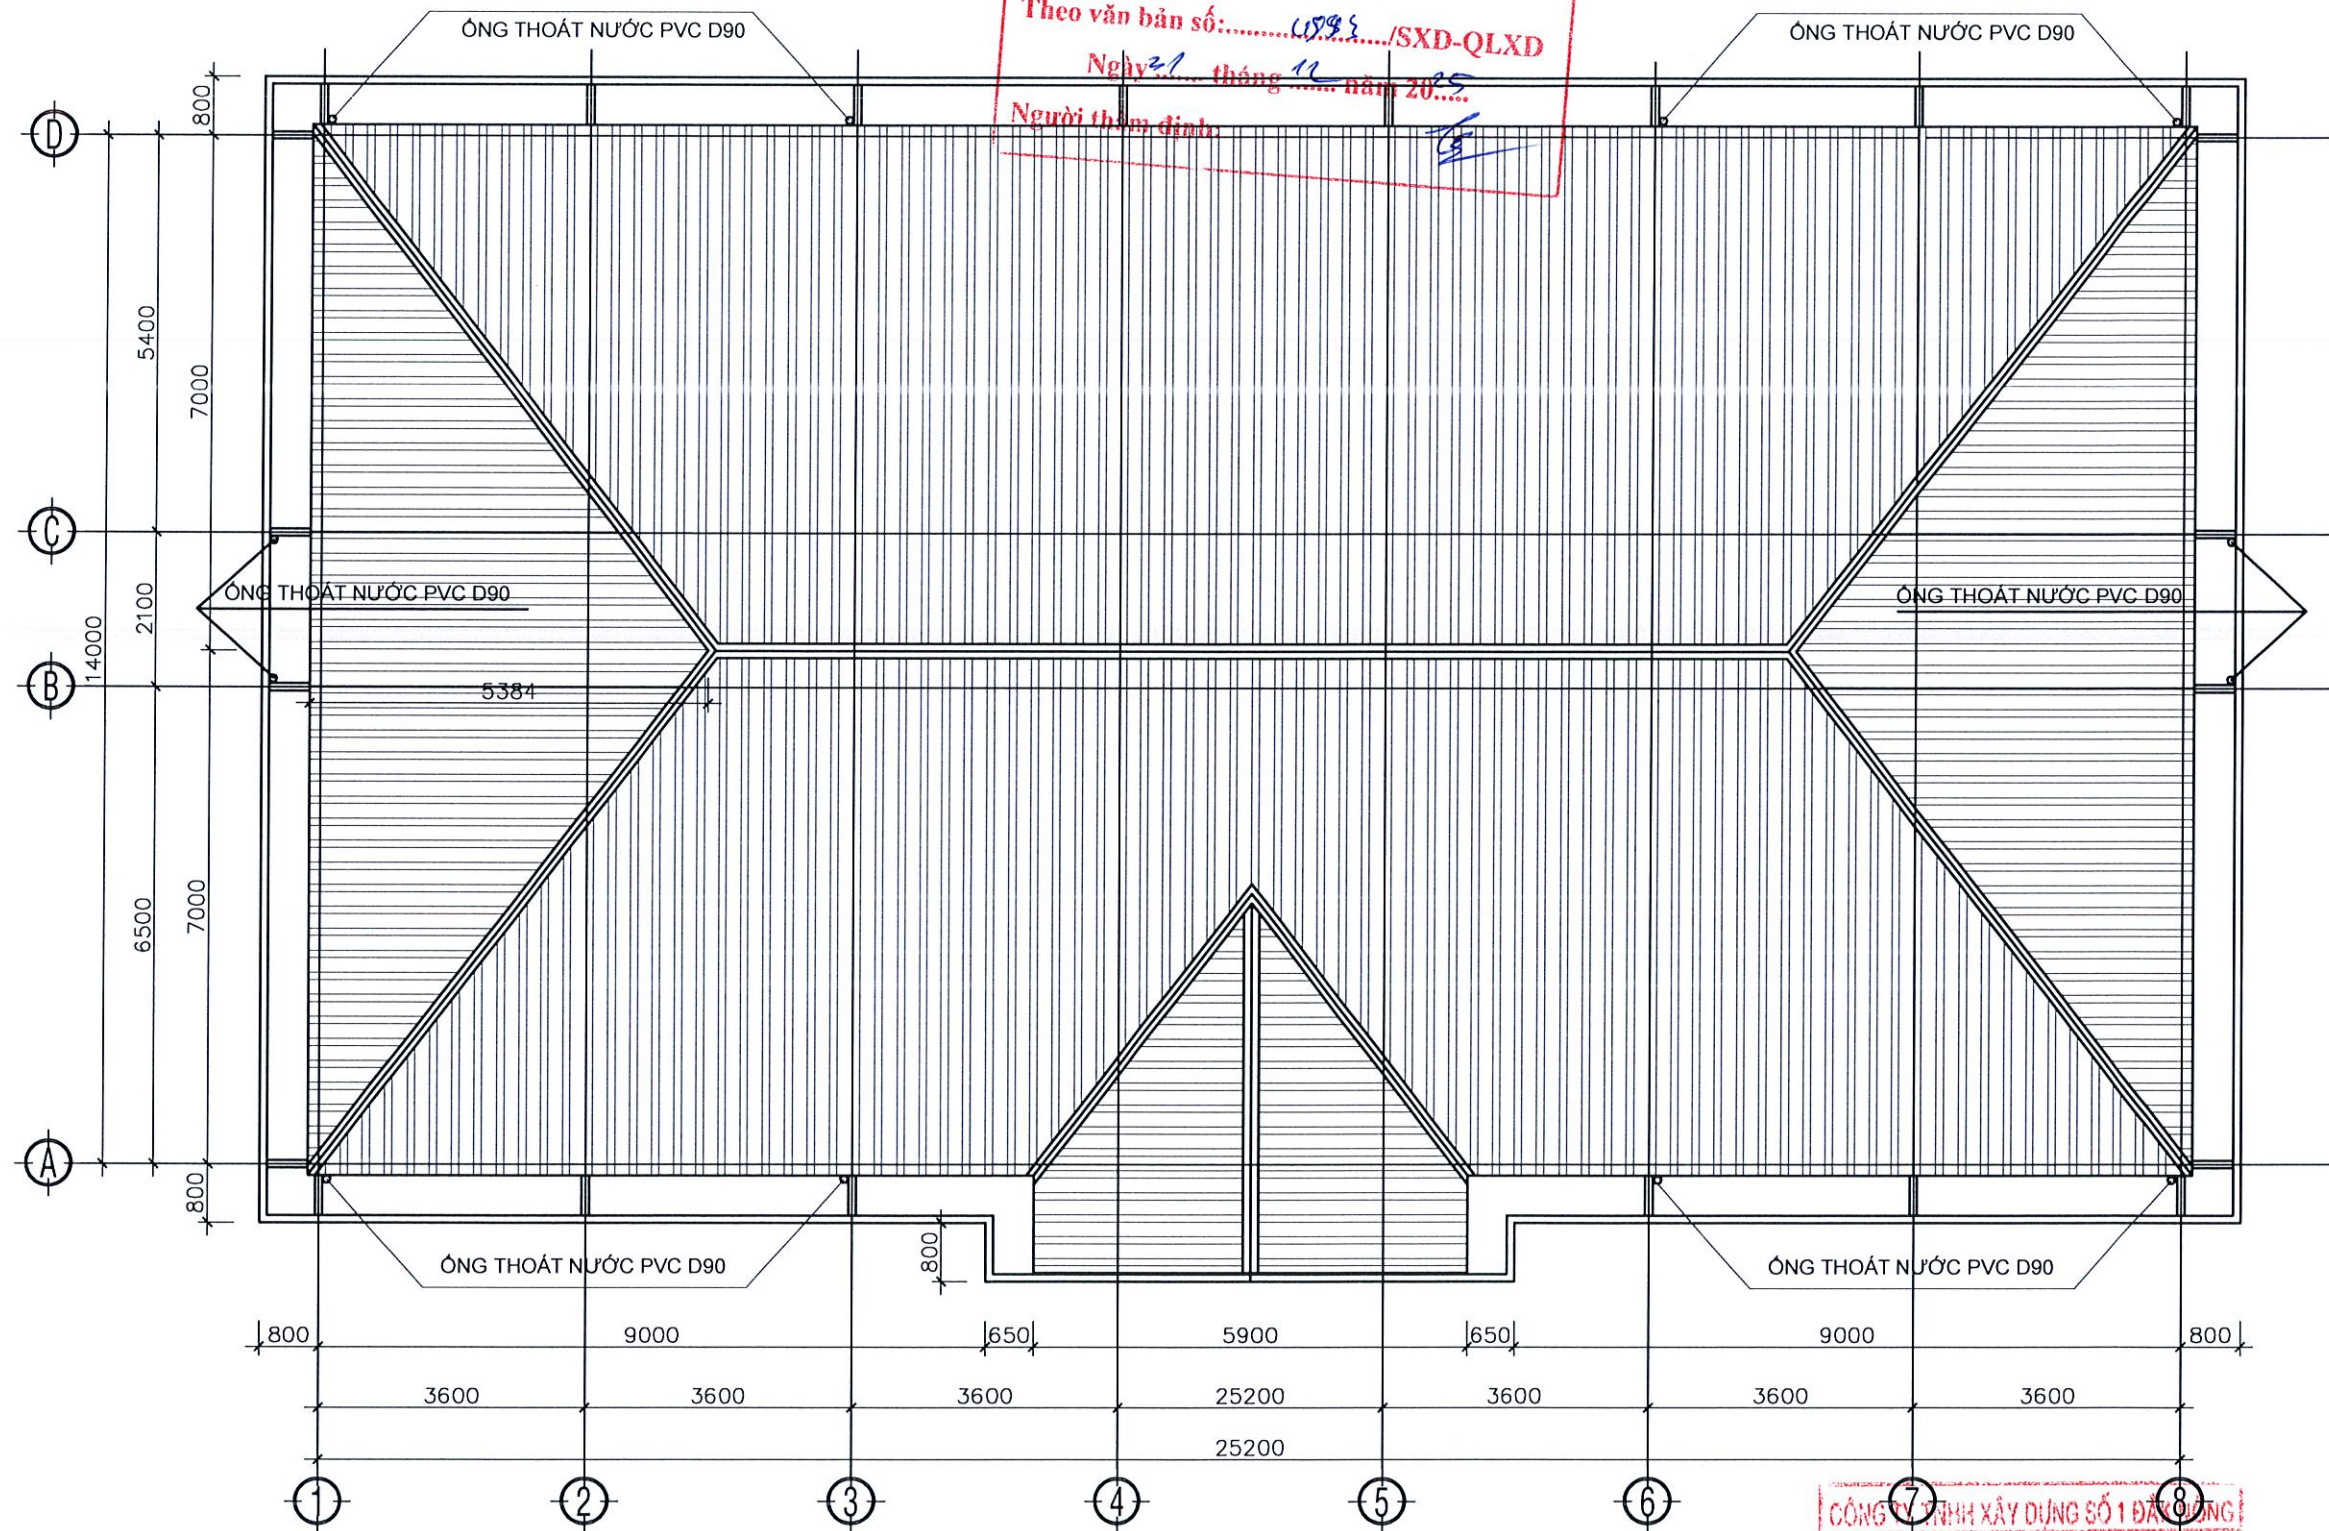

MẶT BẰNG MÁI

TL: 1/100

GHI CHÚ:

CHỦ ĐẦU TƯ:

CÔNG TY PHÁT TRIỂN
HÀ TANG KHU CÔNG
NGHIỆP TÂM THẮNG

ĐƠN VỊ THIẾT KẾ:

CÔNG TY TNHH
ĐTXD TỔNG HỢP
HOÀNG MINH

GIÁM ĐỐC

TRẦN QUỐC DŨNG

CHỦ TRÌ THIẾT KẾ

VÕ MINH ĐỨC

CHỦ TRÌ KẾT CẤU:

VÕ MINH ĐỨC

THẺ HIỆN:

TRẦN QUỐC SỸ

TÊN CÔNG TRÌNH:

SỬA CHỮA HÀ TANG KHU
CÔNG NGHIỆP TÂM THẮNG
VÀ NỀN NHÀ ĐIỀU HÀNH KHU
CÔNG NGHIỆP TÂM THẮNG

ĐỊA ĐIỂM XÂY DỰNG:

KHU CÔNG NGHIỆP TÂM THẮNG,
XÃ CỰ JÚT, TỈNH LÂM ĐỒNG

HẠNG MỤC:

SỬA CHỮA NỀN NHÀ
ĐIỀU HÀNH KHU CÔNG
NGHIỆP TÂM THẮNG

TÊN BẢN VẼ:

HIỆN TRẠNG MẶT
BẰNG MÁI

SỐ BẢN VẼ:

HT
03

HOÀN THÀNH:

..... / NĂM 2025

HỒ SƠ:

THIẾT KẾ BẢN VẼ THI CÔNG

GHI CHÚ:

CHỦ ĐẦU TƯ:

CHỦ ĐẦU TƯ:

ĐƠN VỊ THIẾT KẾ:

CÔNG TY TNHH

ĐTXD TỔNG HỢP

HOÀNG MINH

Địa chỉ: Số 27 Đào Duy Từ,

phường Bắc Gia Nghĩa, tỉnh Lâm Đồng

GIÁM ĐỐC

TRẦN QUỐC DŨNG

CHỦ TRÌ THIẾT KẾ

VÔ MINH ĐỨC

CHỦ TRÌ KẾT CẤU:

VÔ MINH ĐỨC

THỂ HIỆN:

TRẦN QUỐC SỸ

TÊN CÔNG TRÌNH:

SỬA CHỮA HẠ TẦNG KHU

CÔNG NGHIỆP TÂM THẮNG

VÀ NỀN NHÀ ĐIỀU HÀNH KHU

CÔNG NGHIỆP TÂM THẮNG

ĐỊA ĐIỂM XÂY DỰNG:

KHU CÔNG NGHIỆP TÂM THẮNG,

XÃ CƯ JÚT, TỈNH LÂM ĐỒNG

HẠNG MỤC:

SỬA CHỮA NỀN NHÀ

ĐIỀU HÀNH KHU CÔNG

NGHIỆP TÂM THẮNG

TÊN BẢN VẼ:

HIỆN TRẠNG MẶT

ĐỨNG 1-8

SỐ BẢN VẼ:

HOÀN THÀNH:

HT

04

/ NĂM 2025

HỒ SƠ:

THIẾT KẾ BẢN VẼ THI CÔNG



CÔNG TY TNHH XÂY DỰNG SỐ 1 ĐẮK NÔNG

ĐÃ THẨM TRA

Theo Văn bản số: 141.62.11

Ngày 22 tháng 12 năm 2025

Ký tên:

Liên

SỞ XÂY DỰNG TỈNH LÂM ĐỒNG

THẨM ĐỊNH

Theo văn bản số: 1892/SXD-QLXD

Ngày 31 tháng 12 năm 2025

Người thẩm định:

Liên



MẶT BẰNG ĐỨNG 1-8

TL: 1/100



MẶT BẰNG ĐỨNG 8-1

TL: 1/100

GHI CHÚ:

CHỦ ĐẦU TƯ:

CÔNG TY PHÁT TRIỂN
KHU CÔNG NGHIỆP TÂM THẮNG

ĐƠN VỊ THIẾT KẾ:

CÔNG TY TNHH
ĐTXD TỔNG HỢP
HOÀNG MINH

Địa chỉ: Số 27 Đào Duy Từ,
Phường Bắc Gia Nghĩa, tỉnh Lâm Đồng

GIÁM ĐỐC

TRẦN QUỐC DŨNG

CHỦ TRÌ THIẾT KẾ

VÔ MINH ĐỨC

CHỦ TRÌ KẾT CẤU:

VÔ MINH ĐỨC

THỂ HIỆN:

TRẦN QUỐC SỸ

TÊN CÔNG TRÌNH:

SỬA CHỮA HẠ TẦNG KHU
CÔNG NGHIỆP TÂM THẮNG
VÀ NỀN NHÀ ĐIỀU HÀNH KHU
CÔNG NGHIỆP TÂM THẮNG

ĐỊA ĐIỂM XÂY DỰNG:

KHU CÔNG NGHIỆP TÂM THẮNG,
XÃ CỤ JÚT, TỈNH LÂM ĐỒNG

HẠNG MỤC:

SỬA CHỮA NỀN NHÀ
ĐIỀU HÀNH KHU CÔNG
NGHIỆP TÂM THẮNG

TÊN BẢN VẼ:

HIỆN TRẠNG MẶT
ĐỨNG 8-1

SỐ BẢN VẼ:


HT
05

HOÀN THÀNH:

...../ NĂM 2025

HỒ SƠ:

THIẾT KẾ BẢN VẼ THI CÔNG

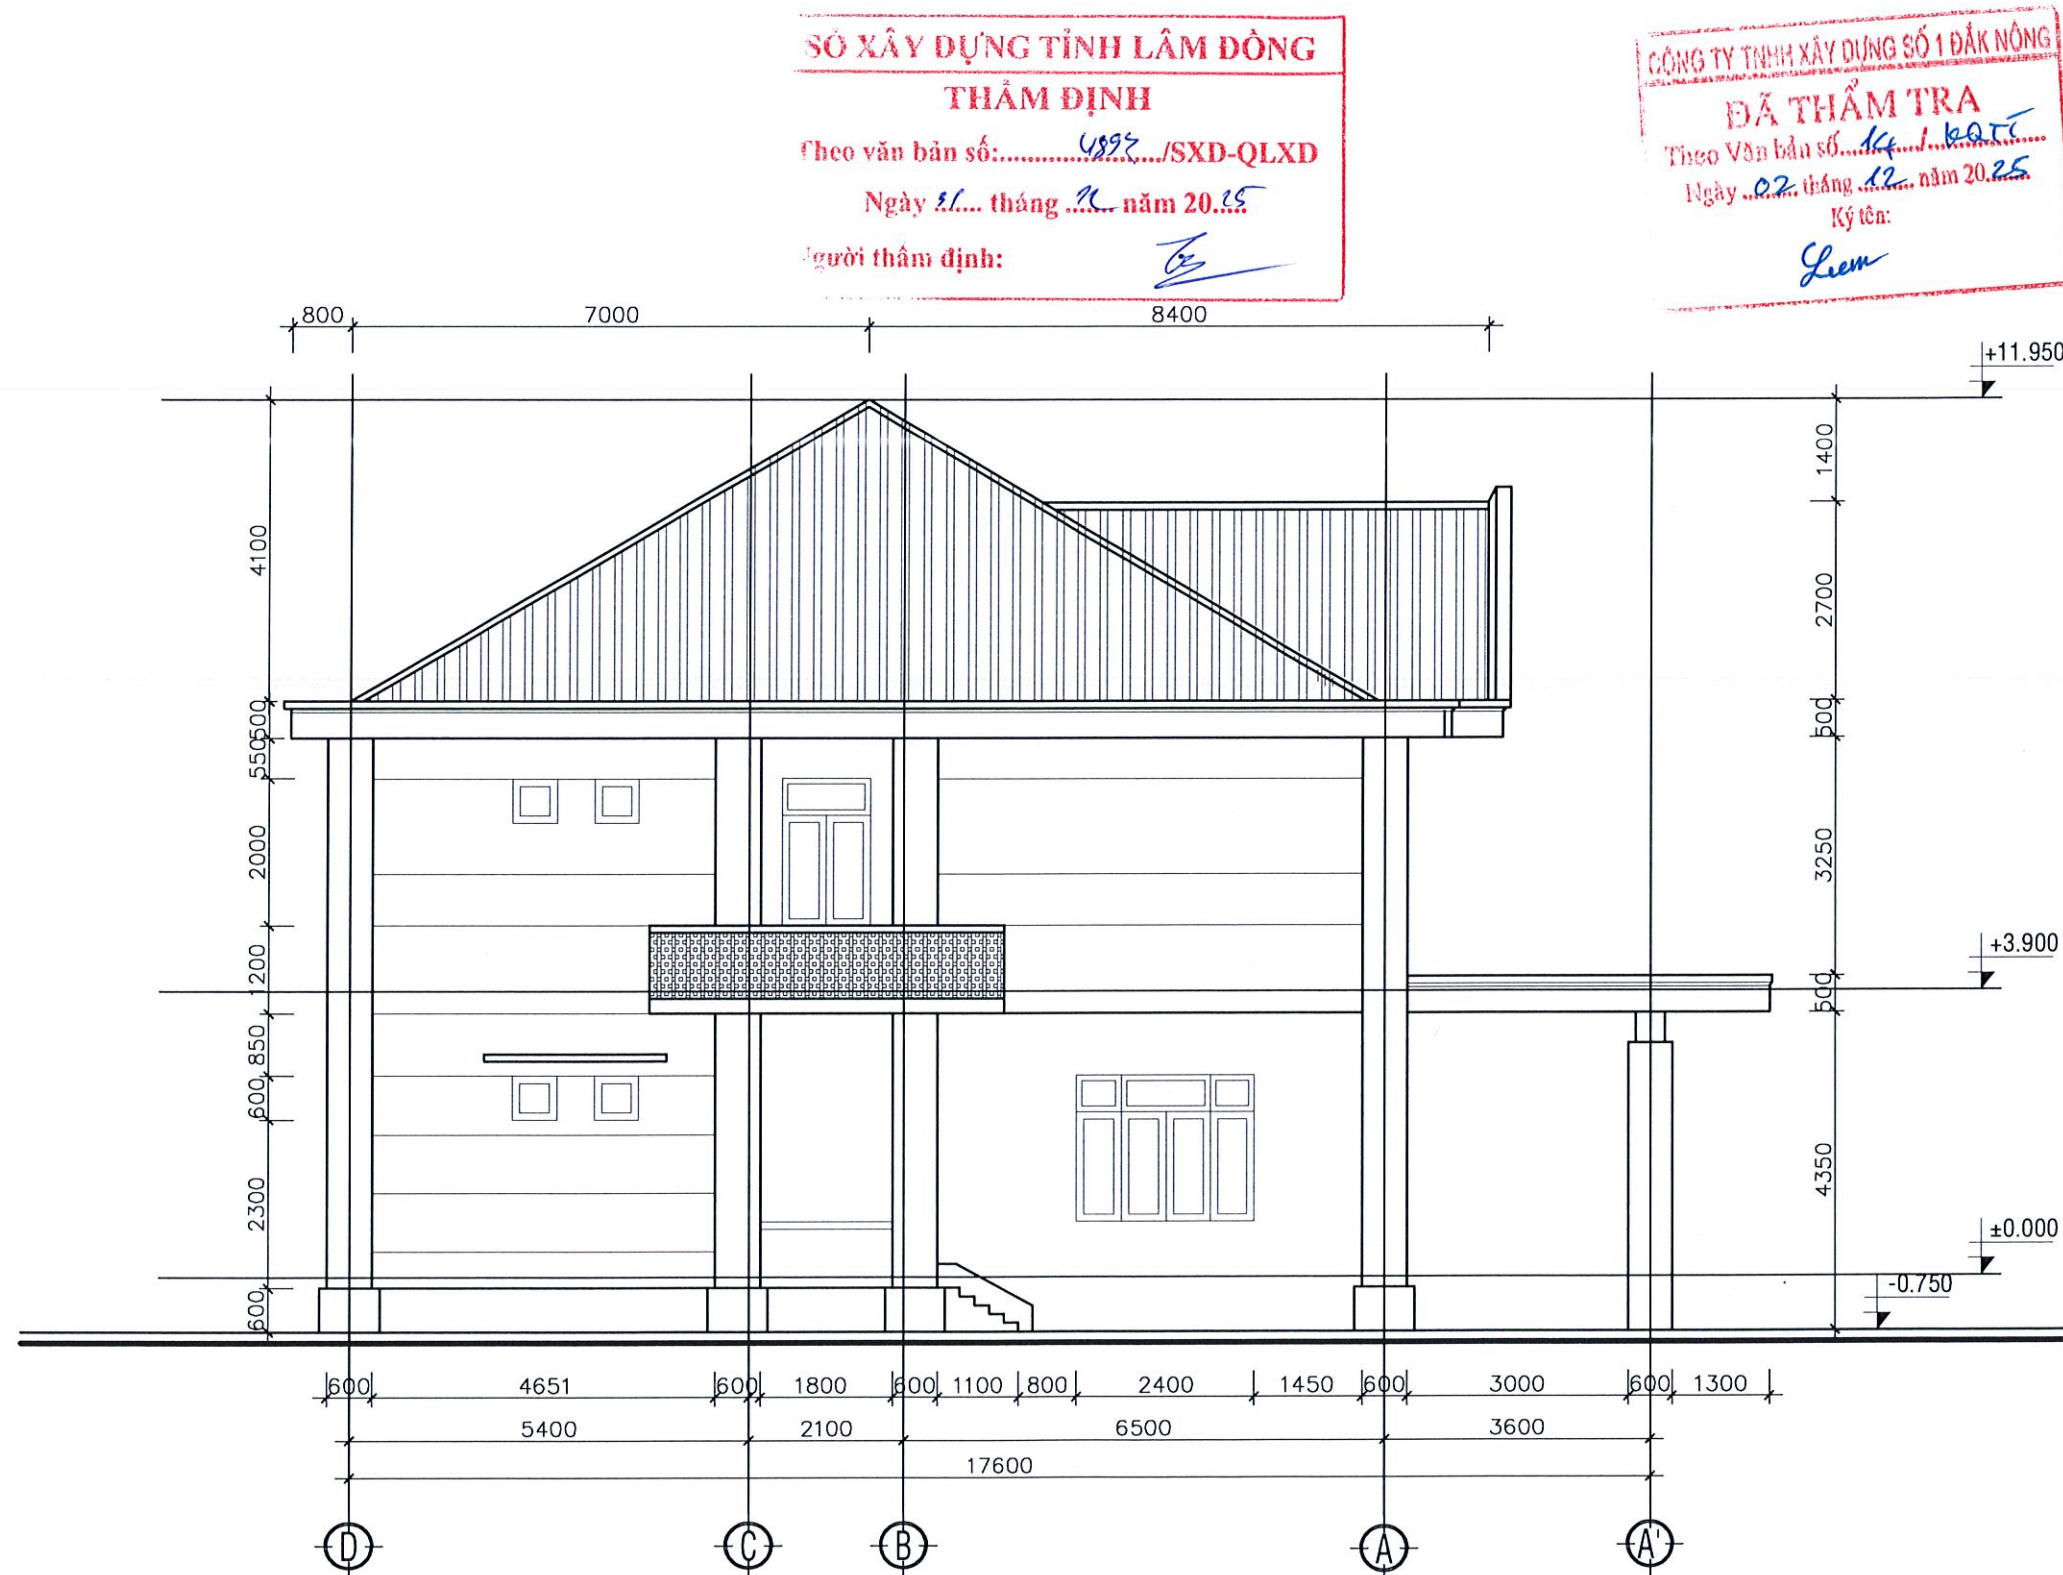

MẶT BẰNG ĐỨNG D-A'

TL: 1/100

GHI CHÚ:

CHỦ ĐẦU TƯ:

CÔNG TY PHÁT TRIỂN
HẠ TẦNG KHU CÔNG
NGHIỆP TÂM THẮNG

ĐƠN VỊ THIẾT KẾ:

CÔNG TY TNHH
ĐTXD TỔNG HỢP
HOÀNG MINH

Địa chỉ: Số 27 Đào Duy Từ,
Phường Bắc Gia Nghĩa, Tỉnh Lâm Đồng

GIÁM ĐỐC

CÔNG TY
TNHH
ĐẦU TƯ XÂY DỰNG
TỔNG HỢP
HOÀNG MINH

TRẦN QUỐC DŨNG

CHỦ TRÌ THIẾT KẾ

[Signature]

VÕ MINH ĐỨC

CHỦ TRÌ KẾT CẤU:

[Signature]

VÕ MINH ĐỨC

THỂ HIỆN:

[Signature]

TRẦN QUỐC SỸ

TÊN CÔNG TRÌNH:

SỬA CHỮA HẠ TẦNG KHU
CÔNG NGHIỆP TÂM THẮNG
VÀ NỀN NHÀ ĐIỀU HÀNH KHU
CÔNG NGHIỆP TÂM THẮNG

ĐỊA ĐIỂM XÂY DỰNG:

KHU CÔNG NGHIỆP TÂM THẮNG,
XÃ CƯ JÚT, TỈNH LÂM DỒNG

HẠNG MỤC:

SỬA CHỮA NỀN NHÀ
ĐIỀU HÀNH KHU CÔNG
NGHIỆP TÂM THẮNG

TÊN BẢN VẼ:

HIỆN TRẠNG MẶT
ĐỨNG D-A'

SỐ BẢN VẼ:

HT


06

HOÀN THÀNH:


...../ NĂM 2025

HỒ SƠ:

THIẾT KẾ BẢN VẼ THI CÔNG

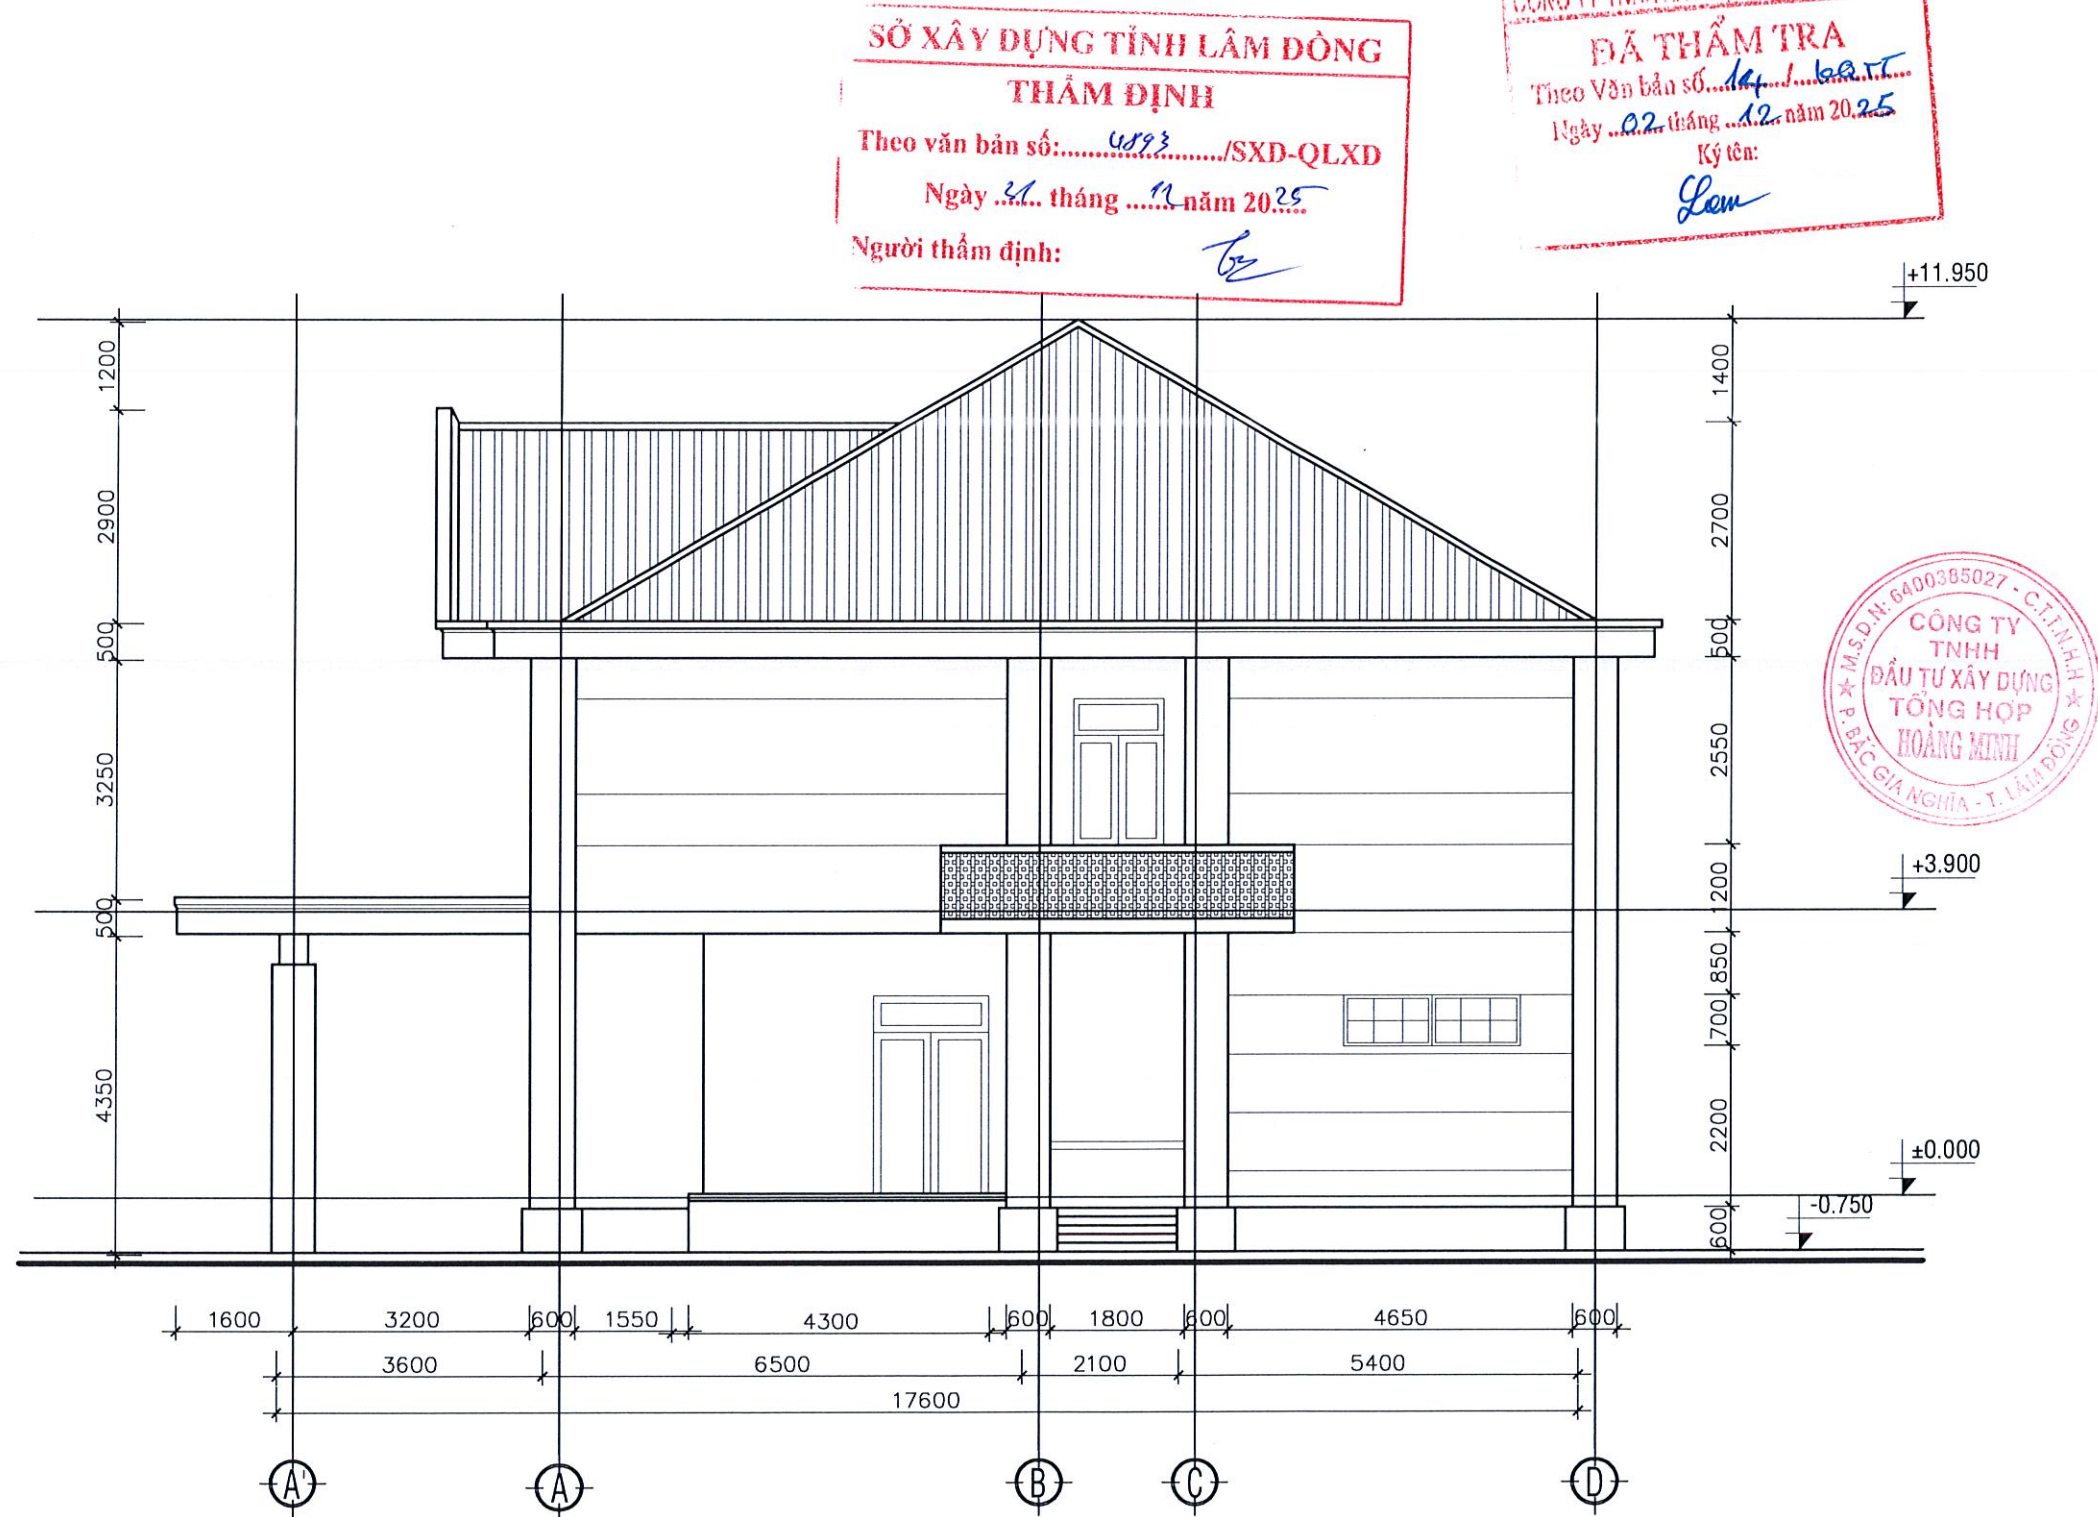

MẶT BẰNG ĐỨNG A'-D
TL: 1/100

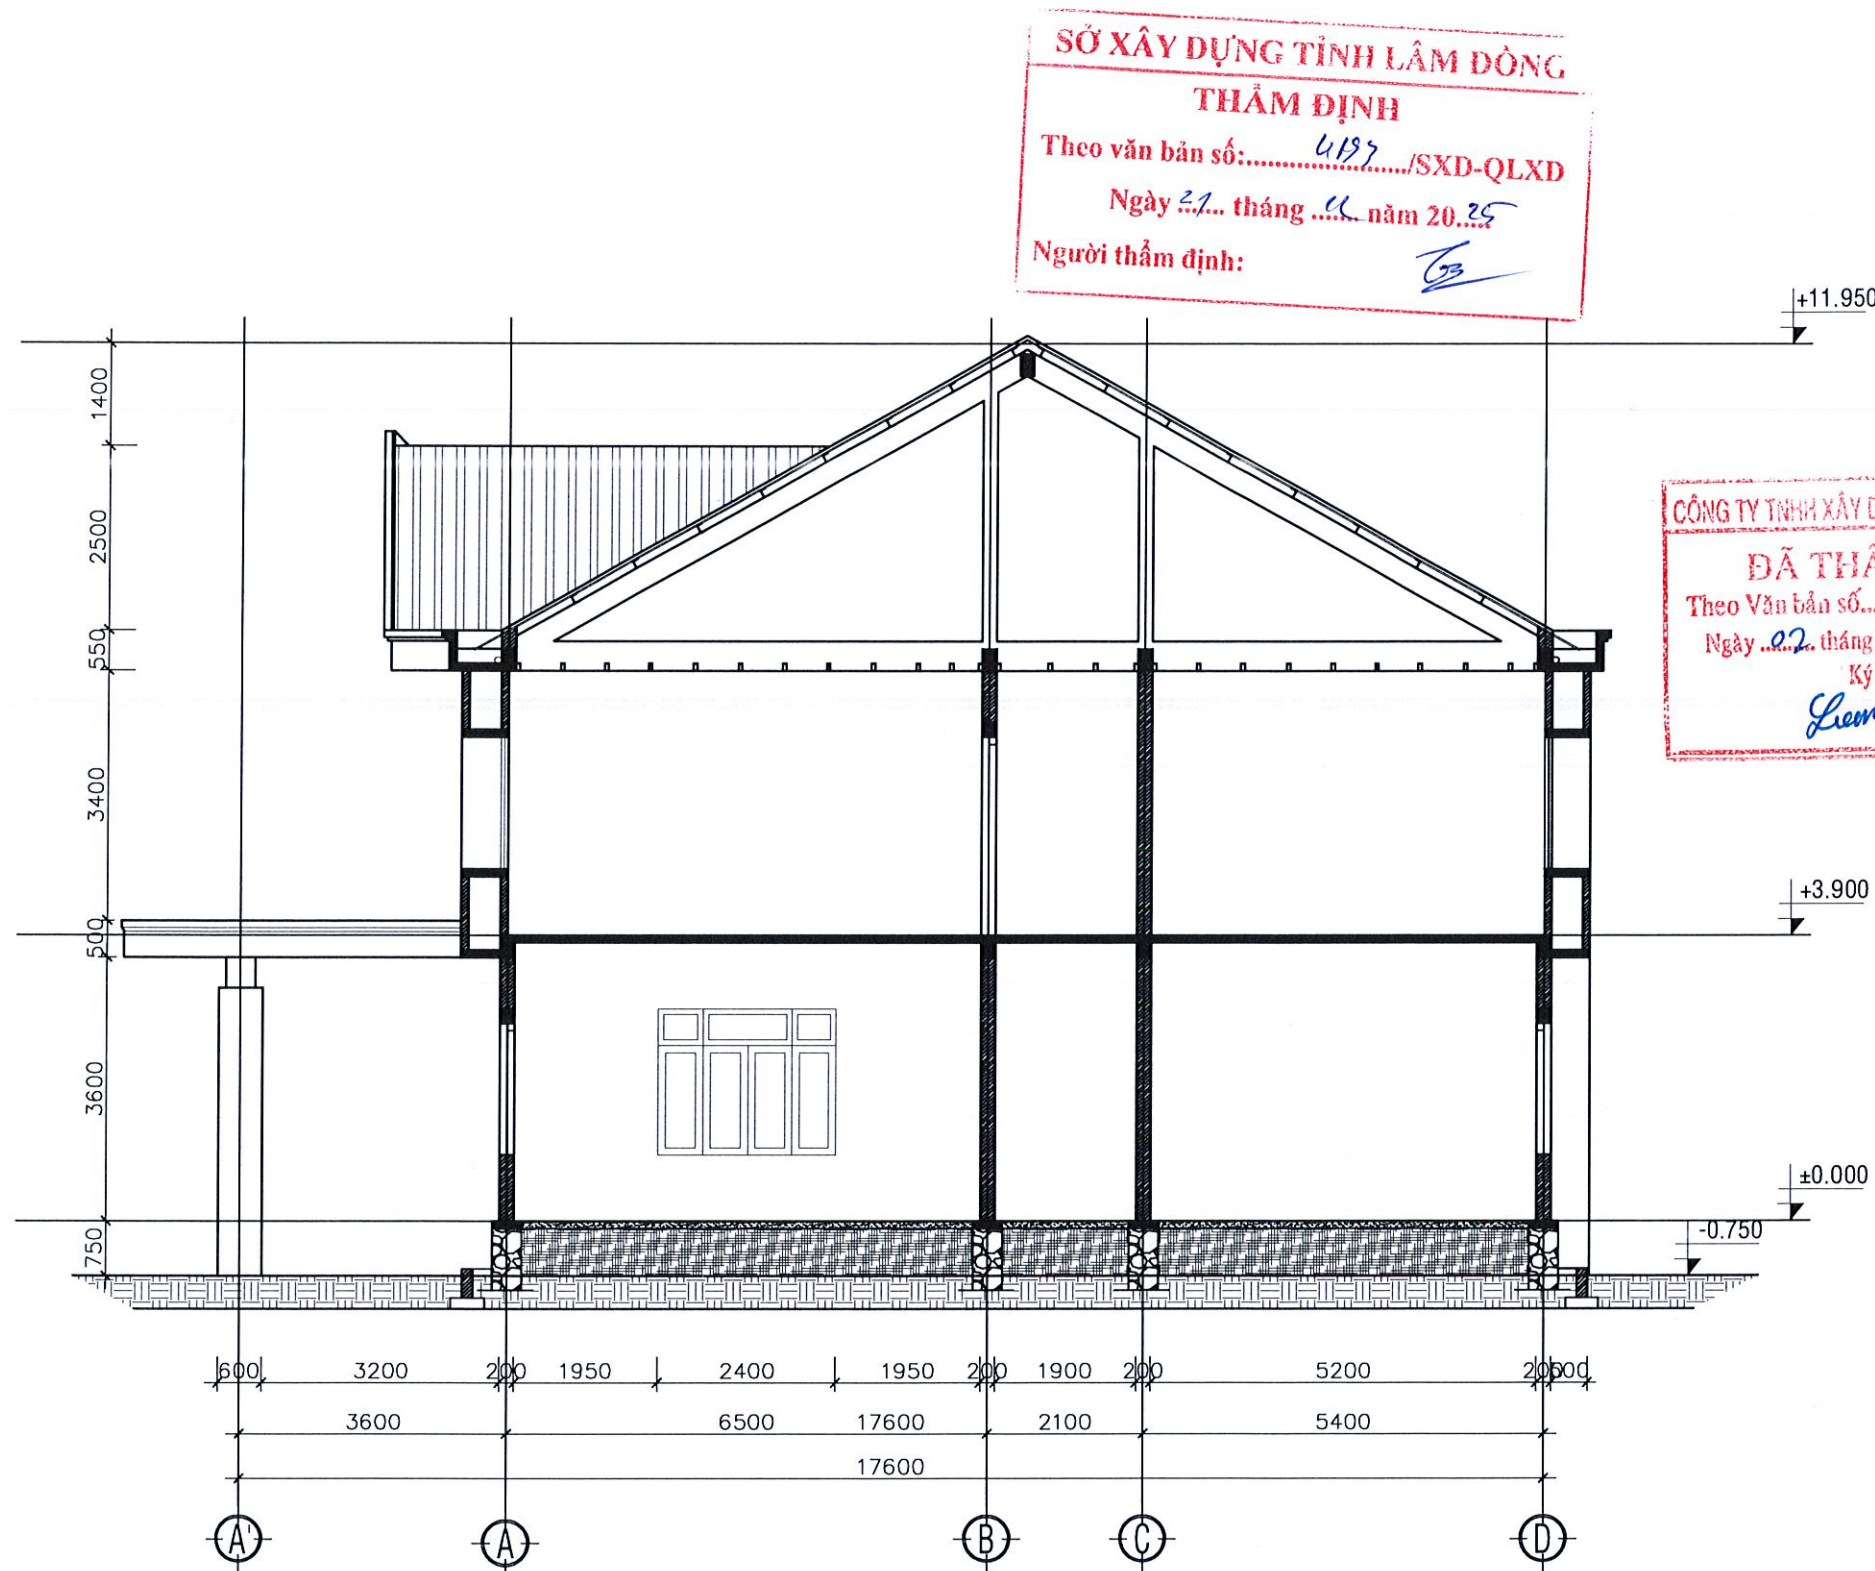

GHI CHÚ:

CHỦ ĐẦU TƯ:

CÔNG TY PHÁT TRIỂN

KHU CÔNG NGHIỆP TÂM THẮNG

ĐƠN VỊ THIẾT KẾ:

CÔNG TY TNHH

ĐTXD TỔNG HỢP

HOÀNG MINH

Địa chỉ: Số 27 Đào Duy Từ,
phường Bắc Hòa, Quận Bắc Từ Liêm, Hà Nội

GIÁM ĐỐC

TRẦN QUỐC DŨNG

CHỦ TRÌ THIẾT KẾ

VÔ MINH ĐỨC

CHỦ TRÌ KẾT CẤU:

VÔ MINH ĐỨC

THỂ HIỆN:

TRẦN QUỐC SỸ

TÊN CÔNG TRÌNH:

SỬA CHỮA HẠ TẦNG KHU

CÔNG NGHIỆP TÂM THẮNG

VÀ NỀN NHÀ ĐIỀU HÀNH KHU

CÔNG NGHIỆP TÂM THẮNG

ĐỊA ĐIỂM XÂY DỰNG:

KHU CÔNG NGHIỆP TÂM THẮNG,

XÃ CƯ JÚT, TỈNH LÂM ĐỒNG

HẠNG MỤC:

SỬA CHỮA NỀN NHÀ

ĐIỀU HÀNH KHU CÔNG

NGHIỆP TÂM THẮNG

TÊN BẢN VẼ:

HIỆN TRẠNG MẶT CẮT

A'-D

SỐ BẢN VẼ:


HT 08

HOÀN THÀNH:

..... / NĂM 2025

HỒ SƠ:

THIẾT KẾ BẢN VẼ THI CÔNG

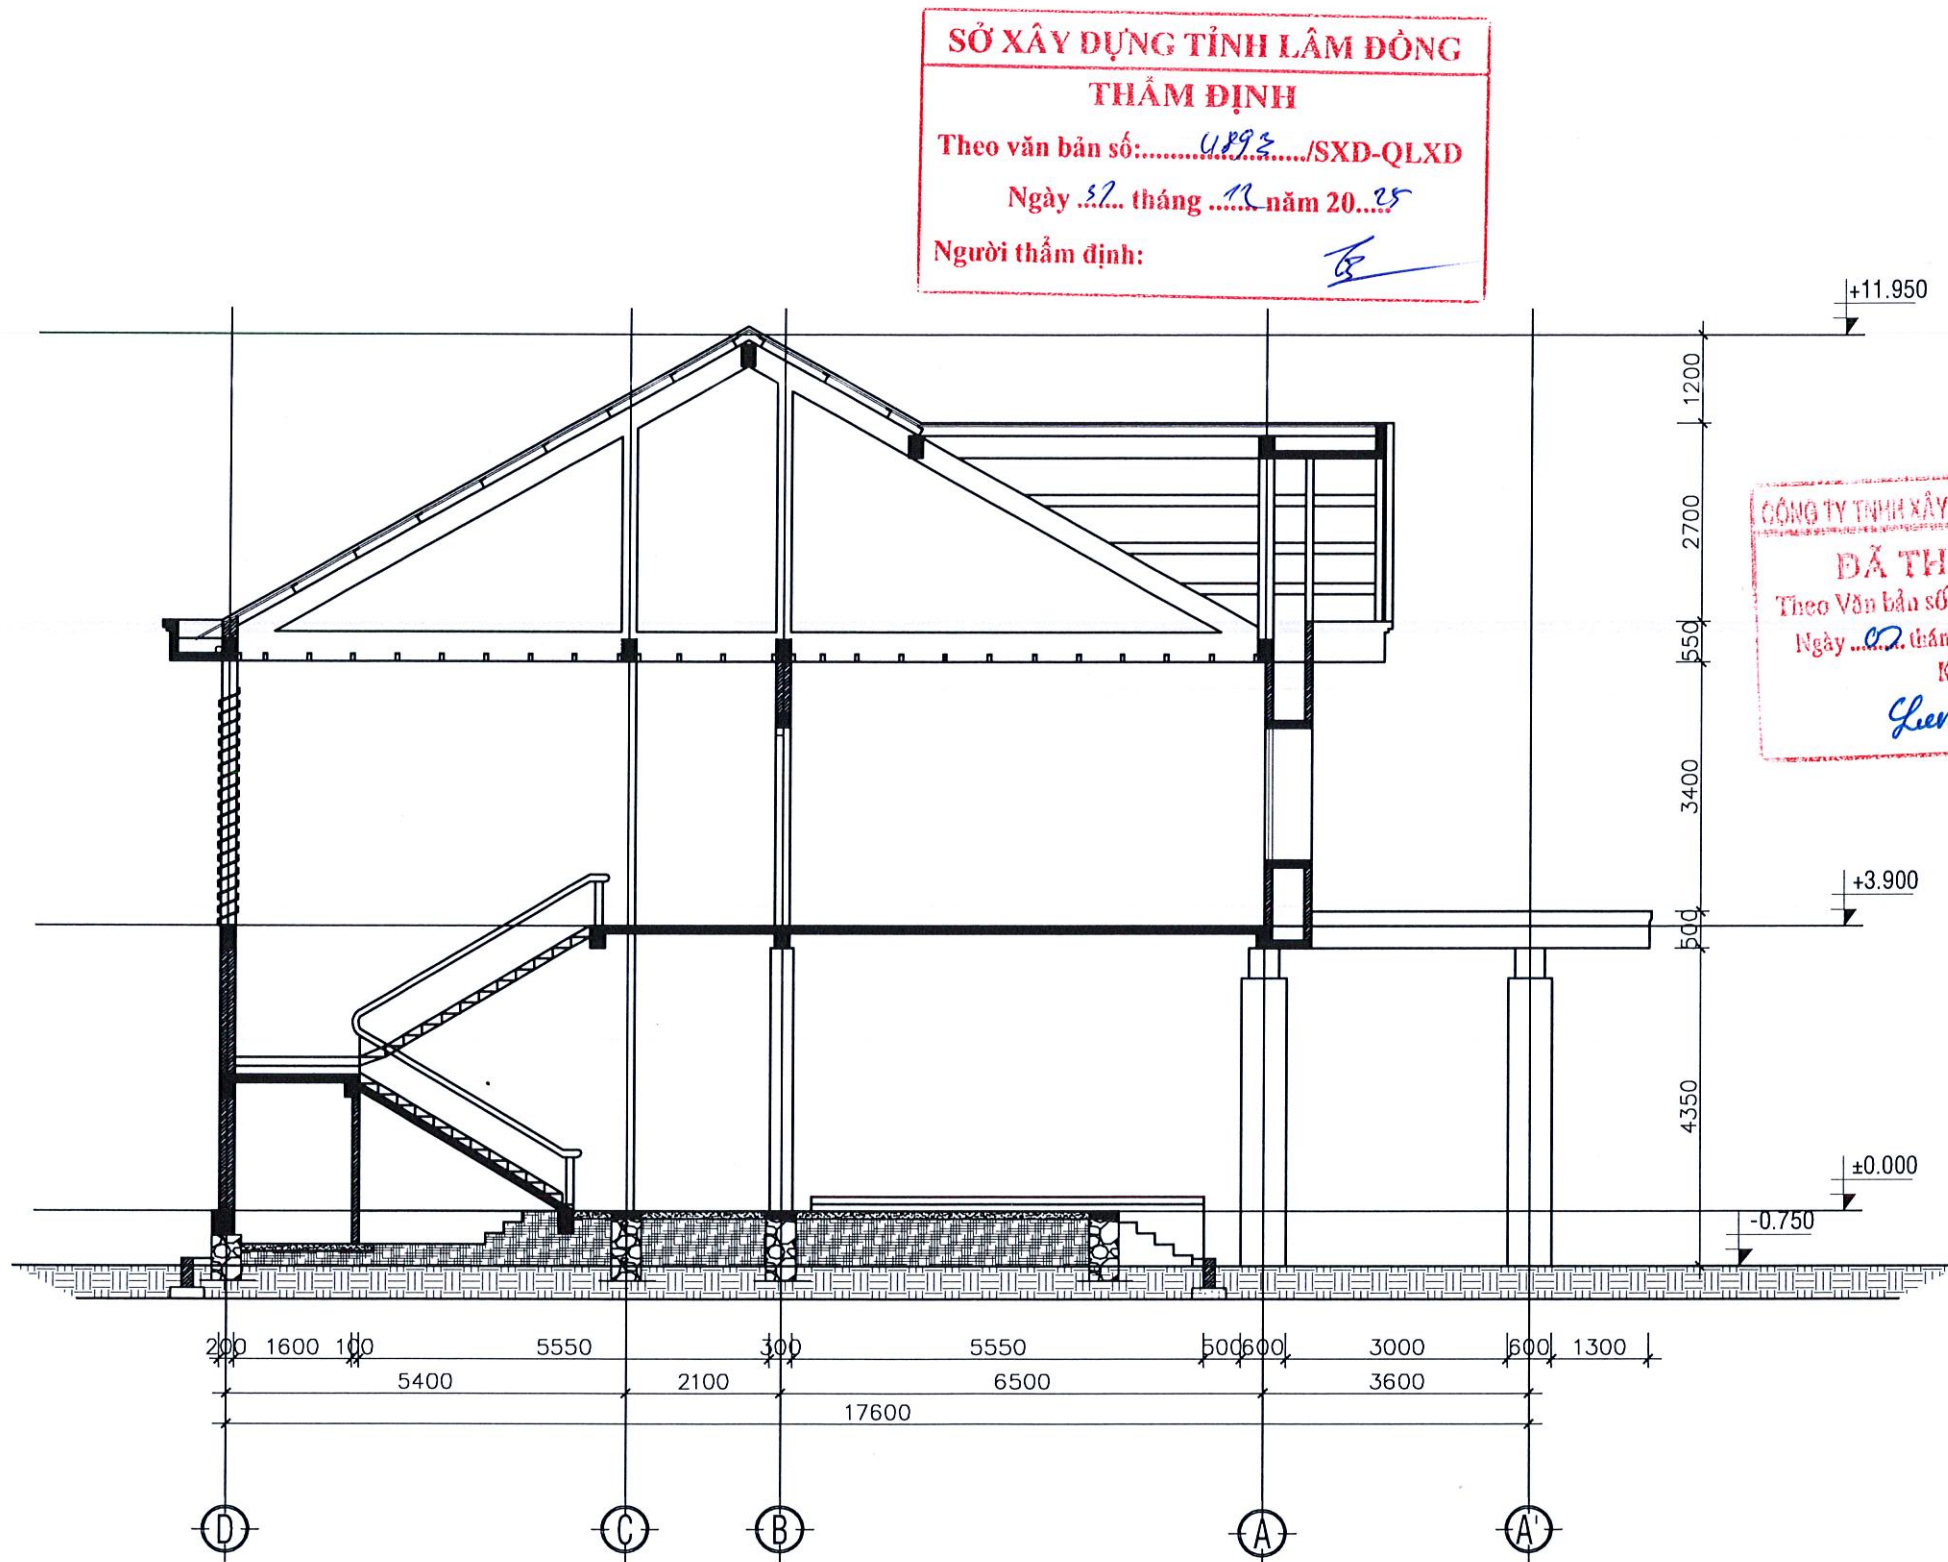

MẶT BẰNG CẮT D-A'

TL: 1/100

CỘNG HOÀ XÃ HỘI CHỦ NGHĨA VIỆT NAM
ĐỘC LẬP - TỰ DO - HẠNH PHÚC

0 0 0




SỬA CHỮA

LÂM ĐỒNG, NĂM 2025

ĐƠN VỊ TƯ VẤN: CÔNG TNHH ĐẦU TƯ XÂY DỰNG TỔNG HỢP HOÀNG MINH

- ĐỊA CHỈ: SỐ 27 ĐÀO DUY TỪ, PHƯỜNG ĐÔNG GIA NGHĨA, TỈNH LÂM ĐỒNG

- ĐIỆN THOẠI / FAX : 0946.90.91.92

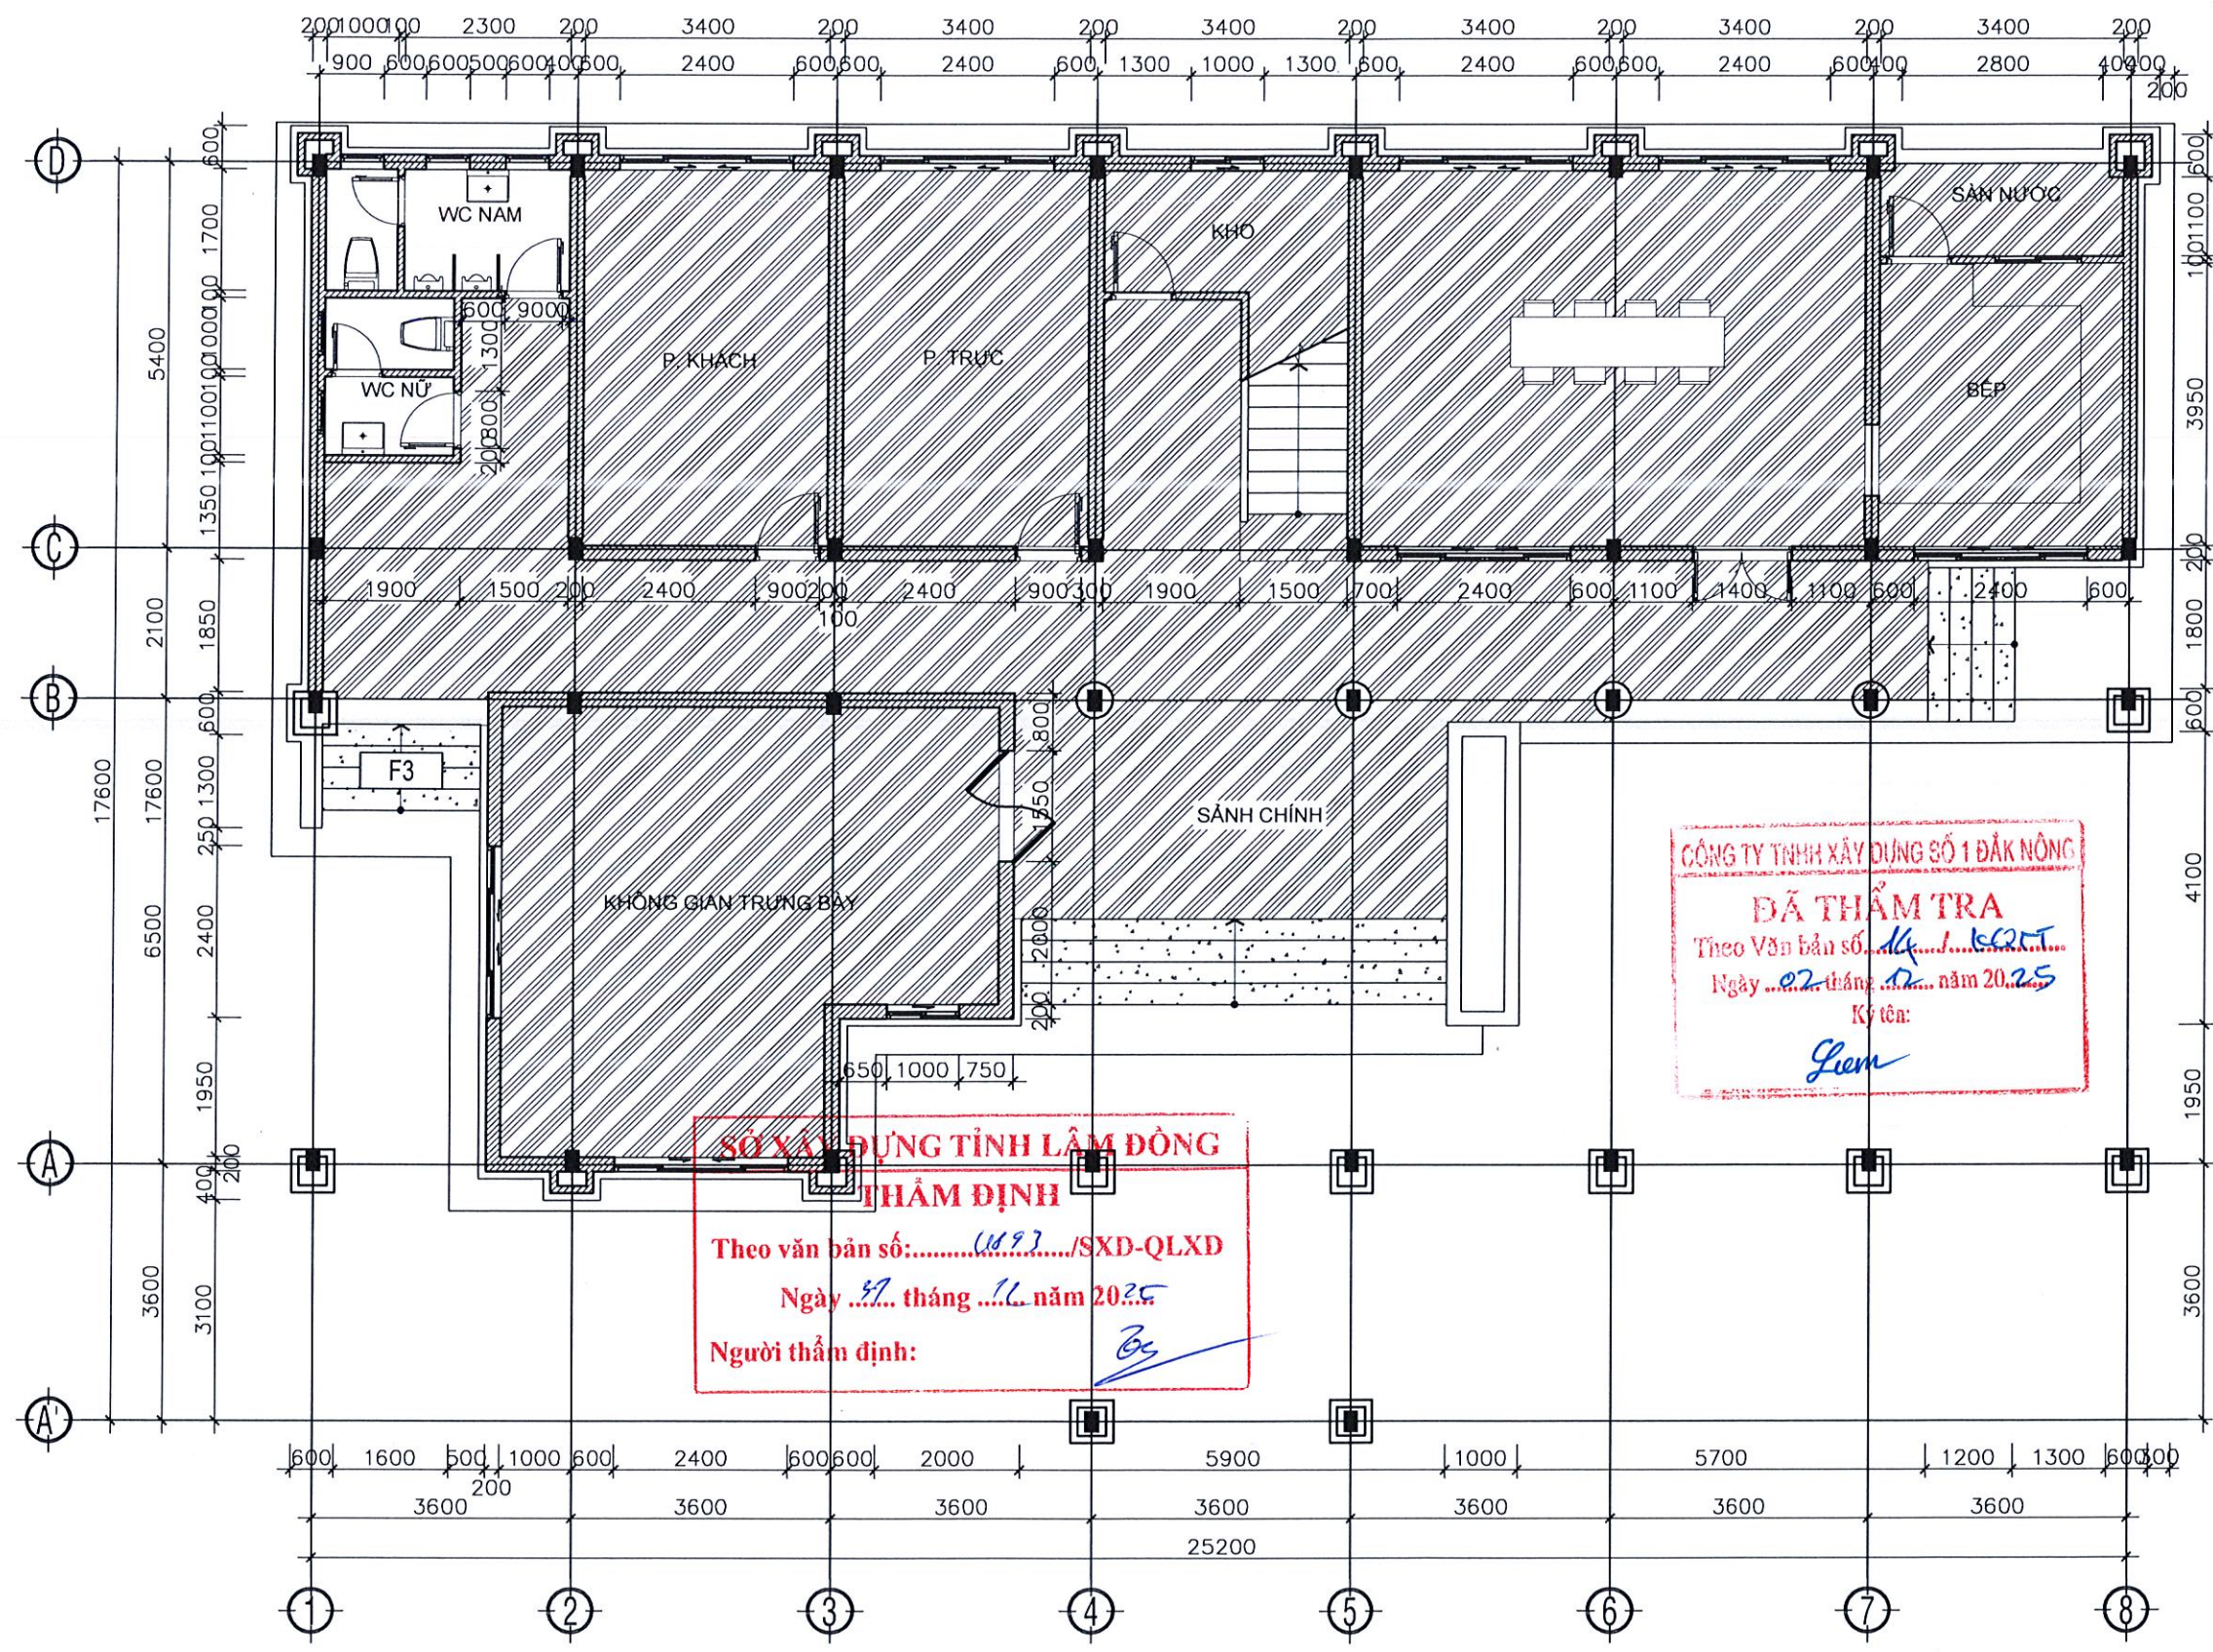

SỞ XÂY DỰNG TỈNH LÂM ĐỒNG
THẨM ĐỊNH
Theo văn bản số:/SXD-QLXD
Ngày tháng năm 2025
Người thẩm định:

CÔNG TY TNHH XÂY DỰNG SỐ 1 ĐẮK NÔNG
ĐÃ THẨM TRA
Theo Văn bản số: 14.../KQMT
Ngày 02 tháng 12 năm 2025
Ký tên: Liem

MẶT BẰNG TẦNG 1
TL: 1/100

GHI CHÚ SỬA CHỮA	
01	KHU VỰC SỬA CHỮA, GẠCH CERAMIC 600X600

GHI CHÚ:

CHỦ ĐẦU TƯ:
CÔNG TY PHÁT TRIỂN
KHU CÔNG NGHIỆP TÂM THẮNG

ĐƠN VỊ THIẾT KẾ:
CÔNG TY TNHH
ĐTXD TỔNG HỢP
HOÀNG MINH

Địa chỉ: Số 27 Đào Duy Từ,
phường Bắc Gia Nghĩa, tỉnh Lâm Đồng

GIÁM ĐỐC:
TRẦN QUỐC DŨNG

CHỦ TRÌ THIẾT KẾ:
VÔ MINH ĐỨC

CHỦ TRÌ KẾT CẤU:
VÔ MINH ĐỨC

THẺ HIỆN:
TRẦN QUỐC SỸ

TÊN CÔNG TRÌNH:
SỬA CHỮA HẠ TẦNG KHU
CÔNG NGHIỆP TÂM THẮNG
VÀ NỀN NHÀ ĐIỀU HÀNH KHU
CÔNG NGHIỆP TÂM THẮNG

ĐỊA ĐIỂM XÂY DỰNG:
KHU CÔNG NGHIỆP TÂM THẮNG,
XÃ CỰ JÚT, TỈNH LÂM ĐỒNG


HẠNG MỤC:
SỬA CHỮA NỀN NHÀ
ĐIỀU HÀNH KHU CÔNG
NGHIỆP TÂM THẮNG

TÊN BẢN VẼ:
SỬA CHỮA MẶT BẰNG
TẦNG 1

SỐ BẢN VẼ: SC 01

HOÀN THÀNH: / NĂM 2025

HỒ SƠ:
THIẾT KẾ BẢN VẼ THI CÔNG

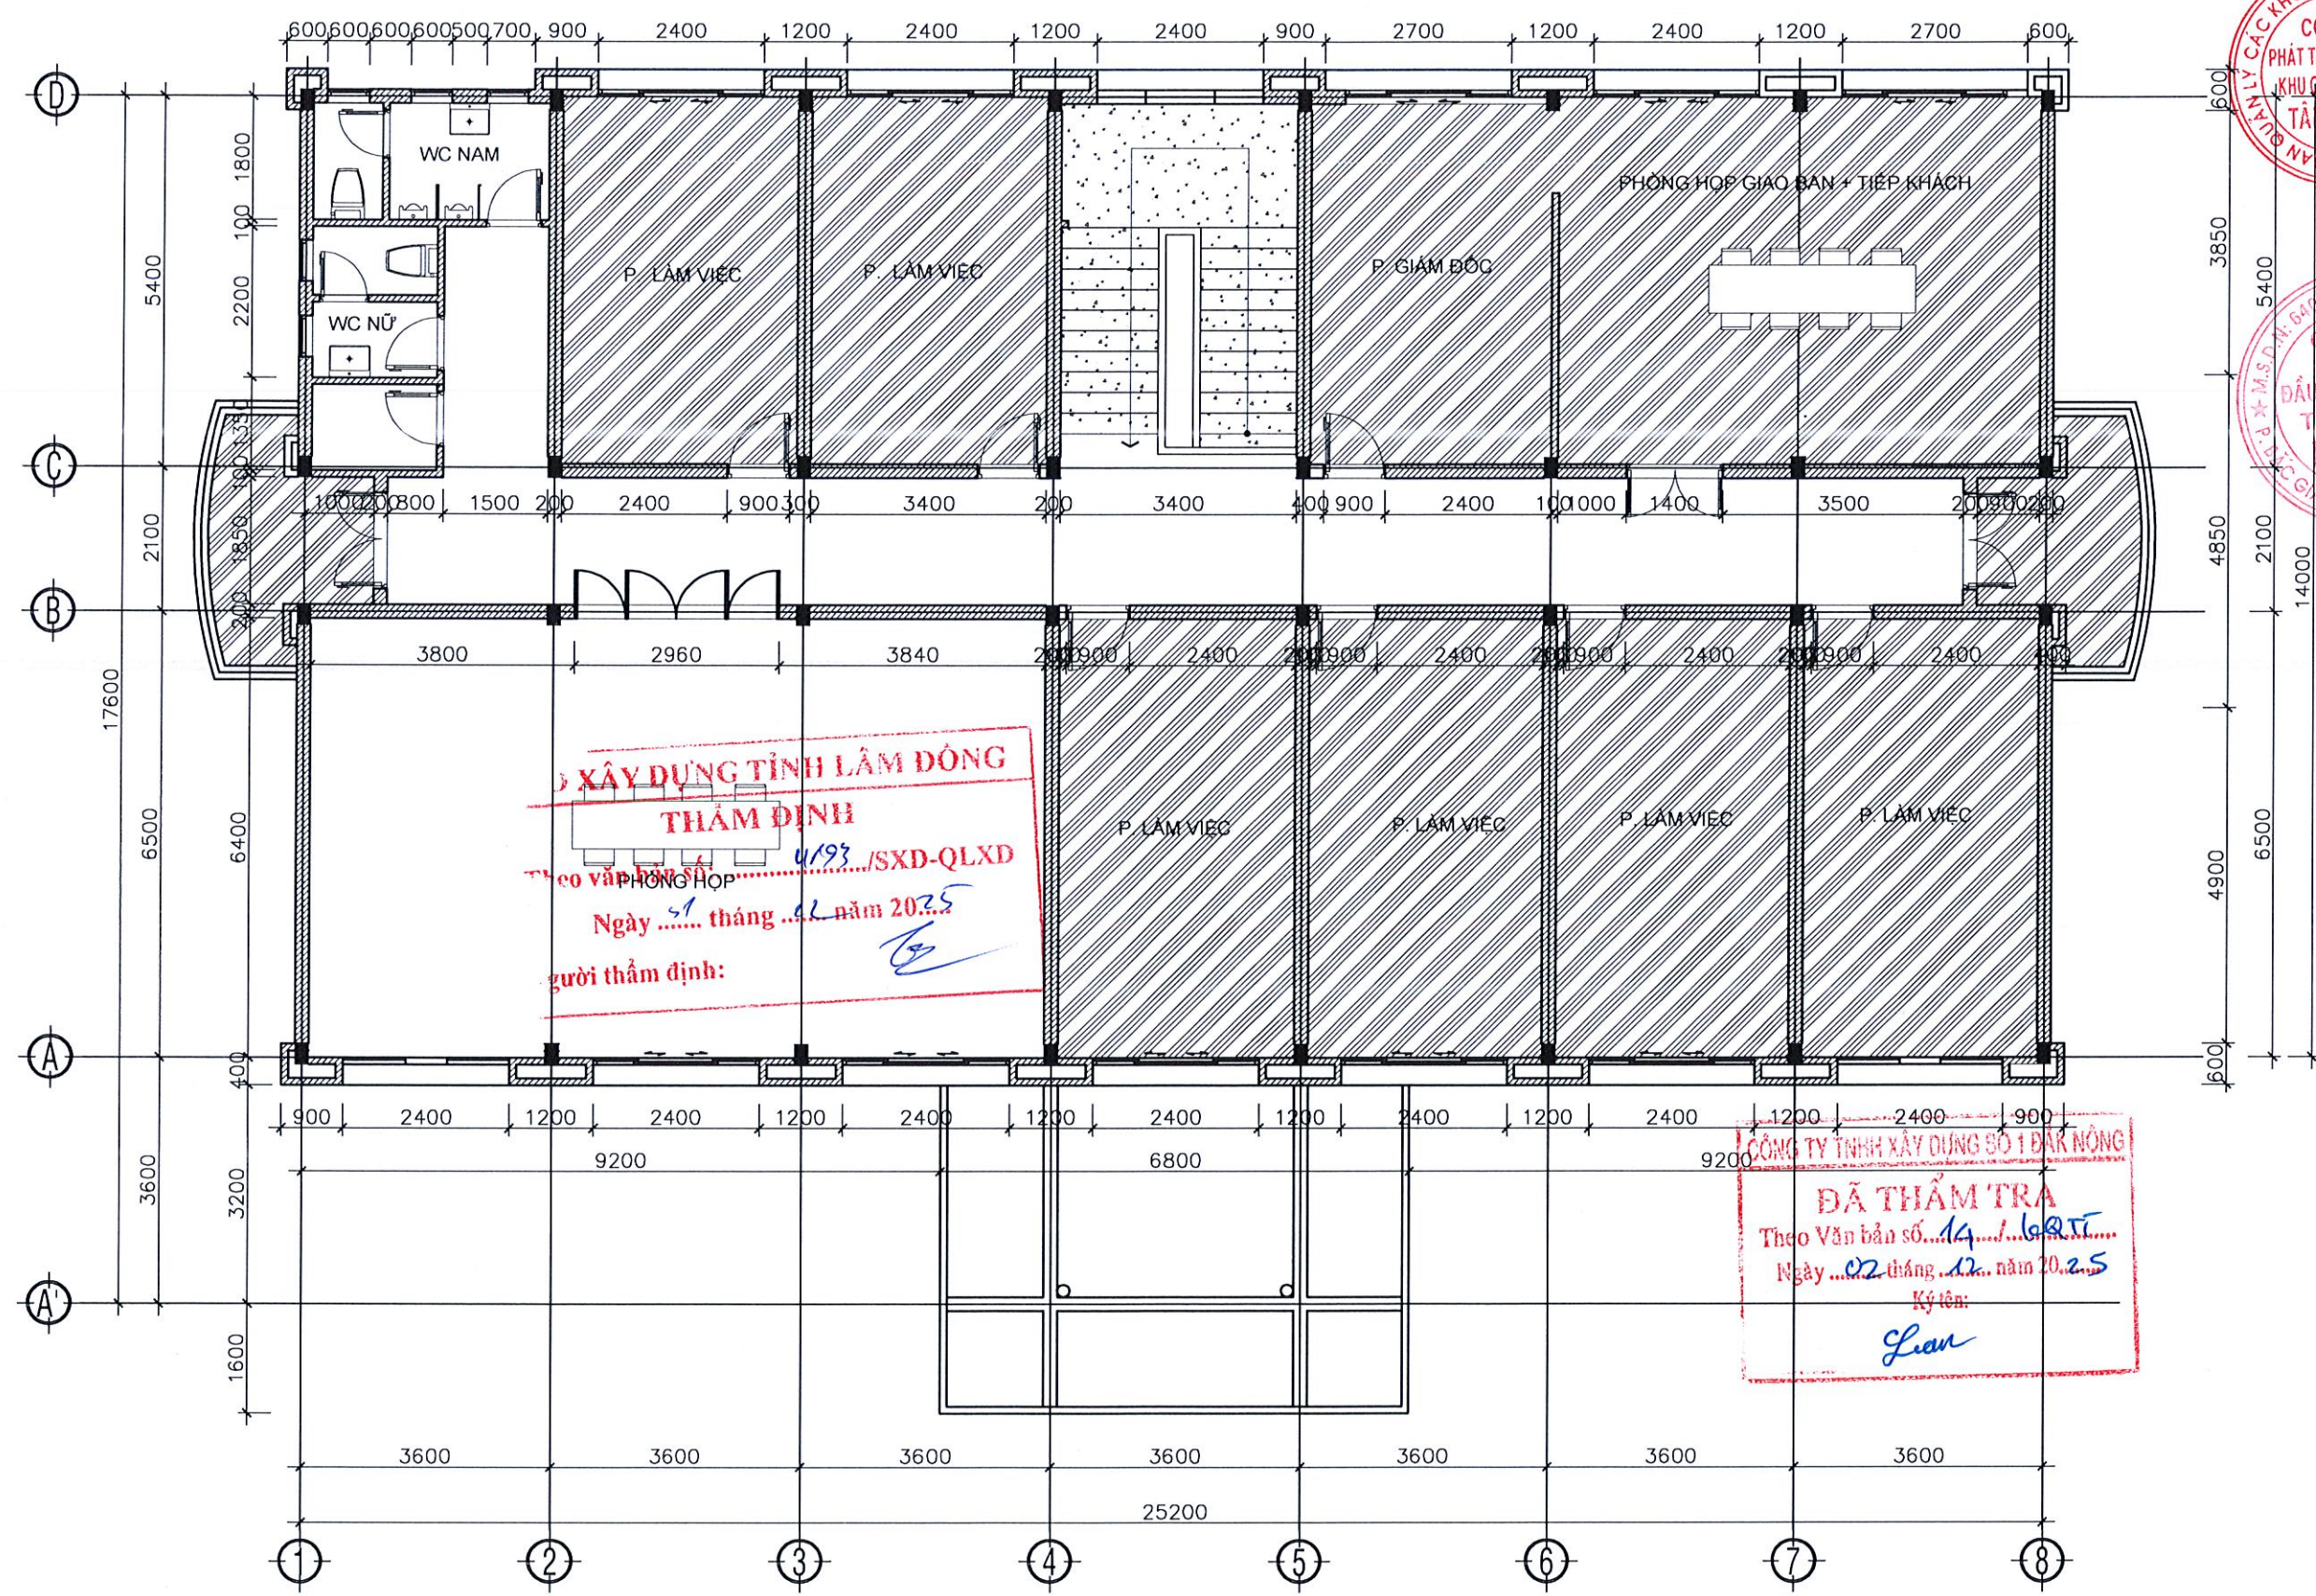


XÂY DỰNG TỈNH LÂM ĐỒNG
THẨM ĐỊNH
Theo Văn bản số.../SXD-QLXD
Ngày... tháng... năm 2025
Người thẩm định:

CÔNG TY TNHH XÂY DỰNG SỐ 1 BẮC NÔNG
ĐÃ THẨM TRA
Theo Văn bản số.../...
Ngày... tháng... năm 2025
Ký tên:

MẶT BẰNG TẦNG 2
TL: 1/100

GHI CHÚ SỬA CHỮA	
01	KHU VỰC SỬA CHỮA, GẠCH CERAMIC 600X600

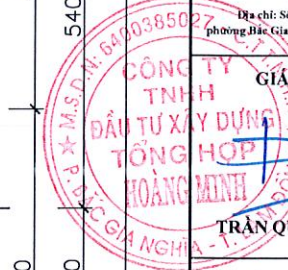

GHI CHÚ:	
CHỦ ĐẦU TƯ:	CÔNG TY PHÁT TRIỂN HẠ TẦNG KHU CÔNG NGHIỆP TÂM THẮNG
ĐƠN VỊ THIẾT KẾ:	CÔNG TY TNHH ĐTXD TỔNG HỢP HOÀNG MINH
Địa chỉ:	Số 27 Đào Duy Từ, phường Bắc Gia Nghĩa, tỉnh Lâm Đồng
GIÁM ĐỐC:	TRẦN QUỐC DŨNG
CHỦ TRÌ THIẾT KẾ:	VÔ MINH ĐỨC
CHỦ TRÌ KẾT CẤU:	VÔ MINH ĐỨC
THỂ HIỆN:	TRẦN QUỐC SỸ
TÊN CÔNG TRÌNH:	SỬA CHỮA HẠ TẦNG KHU CÔNG NGHIỆP TÂM THẮNG VÀ NỀN NHÀ ĐIỀU HÀNH KHU CÔNG NGHIỆP TÂM THẮNG
ĐỊA ĐIỂM XÂY DỰNG:	KHU CÔNG NGHIỆP TÂM THẮNG, XÃ CƯ JÚT, TỈNH LÂM ĐỒNG
HẠNG MỤC:	SỬA CHỮA NỀN NHÀ ĐIỀU HÀNH KHU CÔNG NGHIỆP TÂM THẮNG
TÊN BẢN VẼ:	SỬA CHỮA MẶT BẰNG TẦNG 2
SỐ BẢN VẼ:	HOÀN THÀNH: / NĂM 2025
HỒ SƠ:	THIẾT KẾ BẢN VẼ THI CÔNG

