


KHU VỰC TRẠM SX BÊ TÔNG

VT 92 ĐZ HB-T500THN


Các loại vật liệu thừa của bãi SX bê tông
đổ xuống ta luy móng cột gây mất an toàn

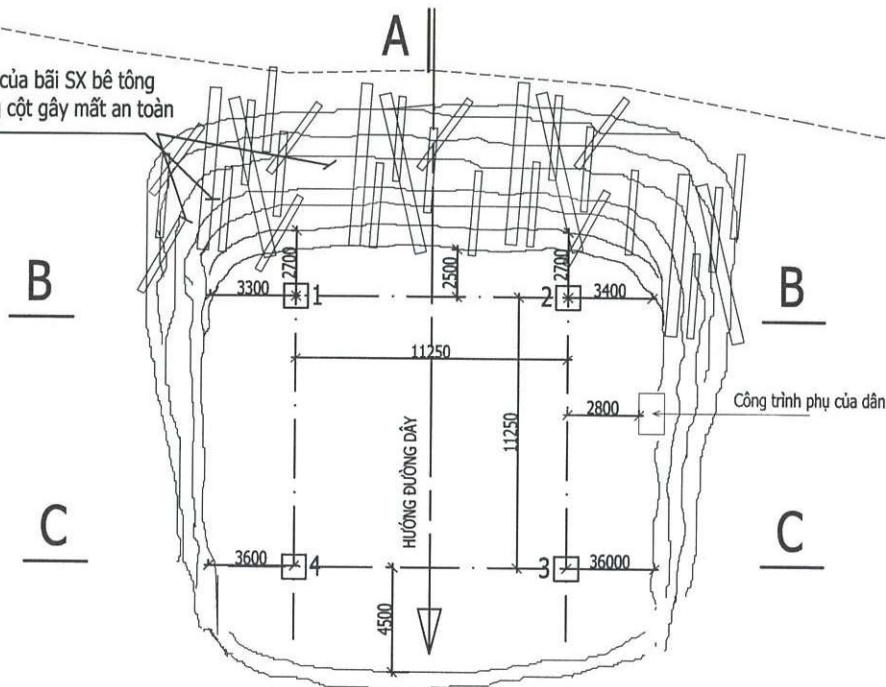


NHÀ DÂN

KHU VỰC TRẠM SX BÊ TÔNG


MẶT BẰNG HIỆN TRẠNG

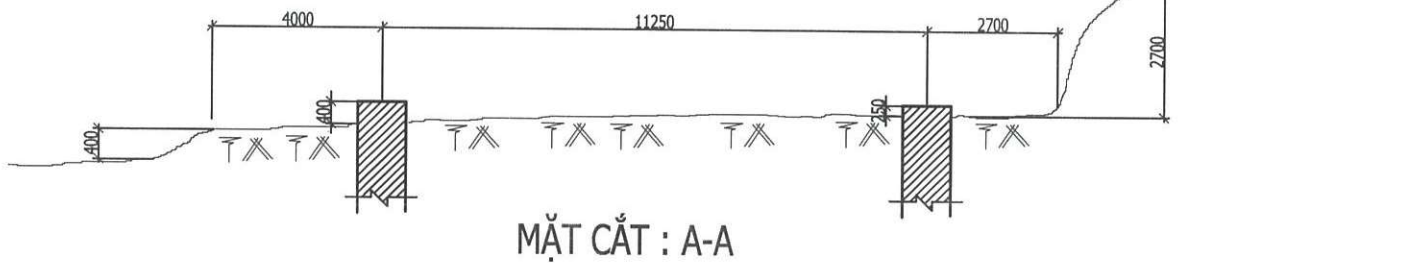

MẶT CẮT : A-A

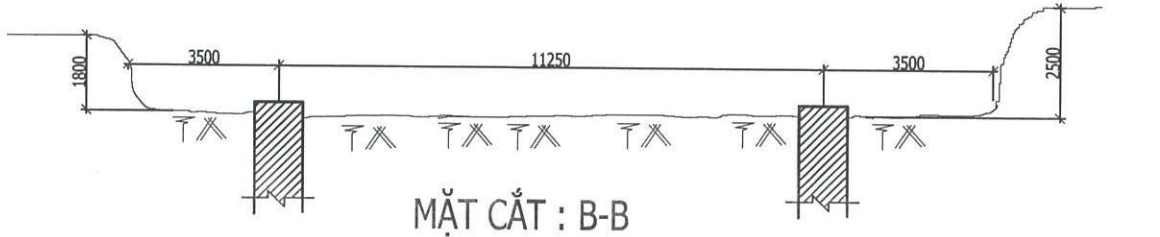

MẶT CẮT : B-B

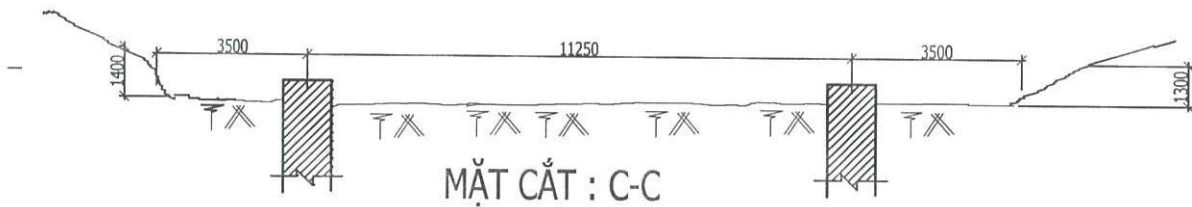

MẶT CẮT : C-C

CÔNG TY TRUYỀN TẢI ĐIỆN 1 TRUYỀN TẢI ĐIỆN HÒA BÌNH		KÊ BẢO VỆ MÓNG CỘT VỊ TRÍ 92 ĐZ 240,260 HB-277 T500 TÂY HÀ NỘI	
P.Giám đốc	Phan Đông Minh		MẶT BẰNG HIỆN TRẠNG MẶT CẮT : A-A; B-B; C-C
P.KT	Trần Đình Lưu		
Vẽ	Phan Huy Tuấn		
		BVHT SỐ: 01	Ngày tháng 8 năm 2024