

CÔNG TY CỔ PHẦN KIẾN TRÚC VÀ XÂY DỰNG HTH

HỒ SƠ THIẾT KẾ BẢN VẼ THI CÔNG

CÔNG TRÌNH

THAY THẾ VÁCH KÍNH KHUNG NHÔM MẶT TRƯỚC TÒA NHÀ VN3

TỔNG CÔNG TY HÀNG KHÔNG VIỆT NAM - CTCP

ĐỊA ĐIỂM: 200 NGUYỄN SƠN - P. BỒ ĐỀ - T.P HÀ NỘI

CỘNG HÒA XÃ HỘI CHỦ NGHĨA VIỆT NAM
ĐỘC LẬP - TỰ DO - HẠNH PHÚC

HỒ SƠ THIẾT KẾ BẢN VẼ THI CÔNG
CÔNG TRÌNH
THAY THẾ VÁCH KÍNH KHUNG NHÔM MẶT TRƯỚC TÒA NHÀ VN3
TỔNG CÔNG TY HÀNG KHÔNG VIỆT NAM - CTCP

ĐỊA ĐIỂM: 200 NGUYỄN SƠN - P. BỒ ĐỀ - TP. HÀ NỘI

TỔNG CÔNG TY HKVN
THIẾT KẾ BVTG ĐÃ PHÊ DUYỆT
Theo QĐFU số: 2620/QĐ-TCHC-ĐTN
Ngày 08 tháng 12 năm 2025

CÔNG TY CỔ PHẦN INTECHCO TƯ VẤN
CÔNG NGHỆ VÀ XÂY DỰNG
THẨM TRA
Theo Văn bản số: 18/10.2025
ngày 18 tháng 11 năm 2025
Chủ trì bộ môn ký tên: *[Signature]*

CHỦ ĐẦU TƯ
TỔNG CÔNG TY HÀNG KHÔNG VIỆT NAM - CTCP



[Signature]
Lê Đức Cảnh

ĐƠN VỊ TƯ VẤN
CÔNG TY CỔ PHẦN KIẾN TRÚC VÀ XÂY DỰNG HTH



[Signature]
CHỦ TỊCH HĐQT
Vũ Hùng Hiệp


HÀ NỘI: /2025

DANH MỤC BẢN VẼ

Sheet List Table	
Sheet Number	Sheet Title
--	BÌA NGOÀI
--	BÌA KÝ
--	DANH MỤC BẢN VẼ
HT-01	MẶT BẰNG HIỆN TRẠNG – PHÁ DỠ TẦNG 1
HT-02	MẶT BẰNG HIỆN TRẠNG – PHÁ DỠ TẦNG 2
HT-03	MẶT BẰNG HIỆN TRẠNG – PHÁ DỠ TẦNG 3
HT-04	MẶT BẰNG HIỆN TRẠNG MÁI
HT-05	MẶT ĐỨNG HIỆN TRẠNG – PHÁ DỠ TRỤC 12-1'
HT-06	HÌNH CHỤP HIỆN TRẠNG
CT-01	MẶT BẰNG CẢI TẠO FACAD TẦNG 1
CT-02	MẶT BẰNG CẢI TẠO FACAD TẦNG 2
CT-03	MẶT BẰNG CẢI TẠO FACAD TẦNG 3
CT-04	MẶT ĐỨNG CẢI TẠO FACAD
CT-05	CÁC CHI TIẾT LIÊN KẾT
CT-06	PHỐI CẢNH SAU CẢI TẠO FACAD



Lê Đức Cảnh

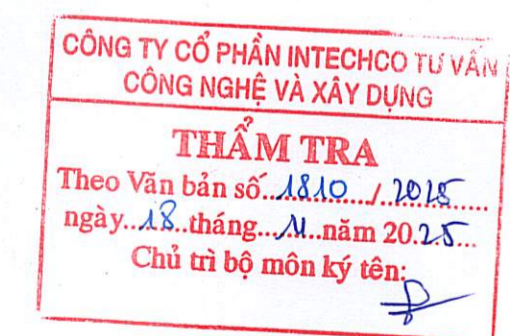

Chủ đầu tư:
TÔNG CÔNG TY HÀNG KHÔNG VIỆT NAM -CTCP



Lê Đức Cảnh

Tel: Fax:

Công trình:
THAY THẾ VÁCH KÍNH, KHUNG NHÔM MẶT TRƯỚC TÒA NHÀ VN3

Địa điểm xây dựng:
Số 200 đường Nguyễn Sơn, phường Bồ Đề - Tp. Hà Nội

Đơn vị tư vấn thiết kế:
CÔNG TY CỔ PHẦN KIẾN TRÚC VÀ XÂY DỰNG HTH



ĐƠN VỊ TƯ VẤN THIẾT KẾ: CÔNG TY CỔ PHẦN KIẾN TRÚC VÀ XÂY DỰNG HTH
ĐƠN VỊ THIẾT KẾ: CÔNG TY CỔ PHẦN KIẾN TRÚC VÀ XÂY DỰNG HTH

Địa chỉ: Số 1 Ngách 126/4 - Khuất Duy Tiến - Phường Thanh Xuân - Hà Nội

Văn phòng: Số 55A/07 Khu Đô Thị Văn Phú - Phường Kiến Hưng - Hà Nội

TEL: +84 904 808 482. EMAIL: INFO@HTHARCHITECTS.VN

P. Giám đốc phụ trách: **NGUYỄN THẾ DÂN**

Chủ nhiệm Dự án: **NGUYỄN THANH TÙNG**

Chủ trì bộ môn: **NGUYỄN THANH TÙNG**

Kiểm tra: **NGUYỄN VĂN TIẾN**

Thiết kế: **ĐÀO NGỌC THẮNG**

Vẽ: **ĐÀO NGỌC THẮNG**

Lần xuất bản

Stt Nội dung Ng/th/n

A

B

C

D

E

Tên file:

Giai đoạn thiết kế:

THIẾT KẾ BẢN VẼ THI CÔNG

Tên bản vẽ:

MẶT BẰNG HIỆN TRẠNG - PHÁ DỠ


TẦNG 1

Ký hiệu bản vẽ:

HT-01

Bộ môn: KIẾN TRÚC Ngày PH:/...../2025

Bản quyền thuộc công ty Kiến trúc và xây dựng HTH

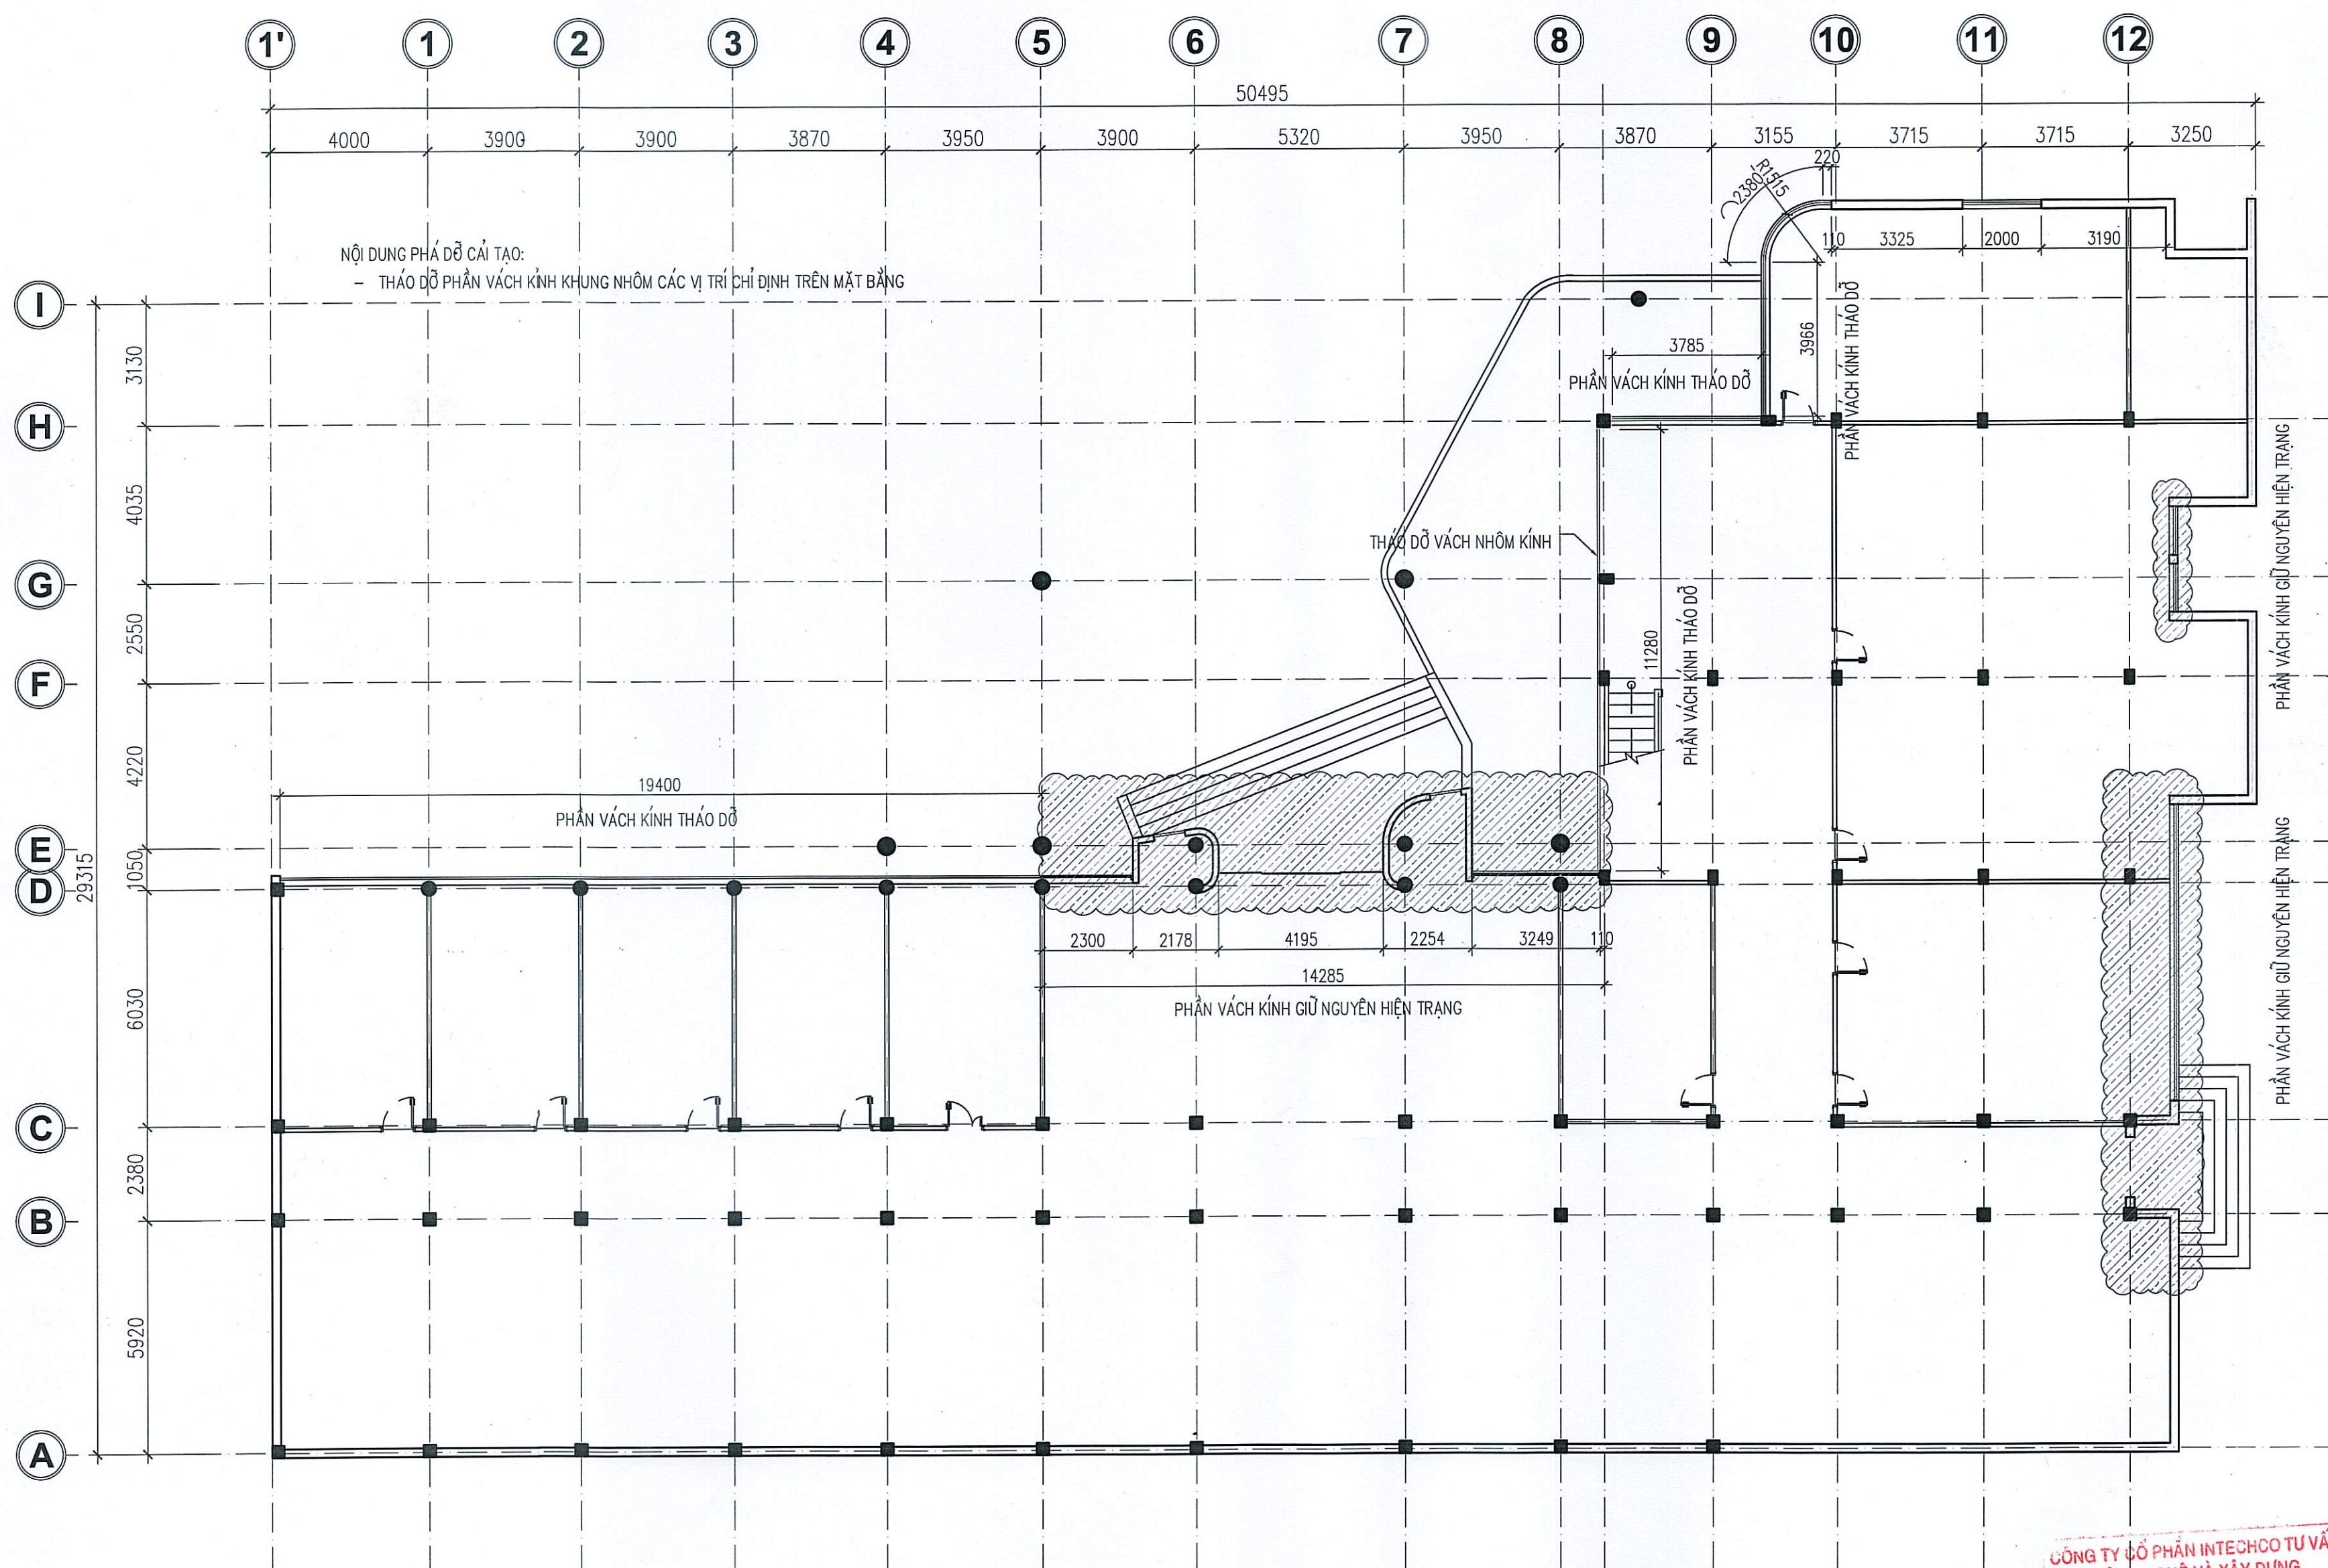

NỘI DUNG PHÁ DỠ CẢI TẠO:
- THẢO DỠ PHẦN VÁCH KÍNH KHUNG NHÔM CÁC VỊ TRÍ CHỈ ĐỊNH TRÊN MẶT BẰNG

MẶT BẰNG HIỆN TRẠNG VÀ PHÁ DỠ TẦNG 1

Scale: 1/125

TÔNG CÔNG TY HKVN
THIẾT KẾ BVTC ĐÃ PHÊ DUYỆT
Theo Quyết định số 2620/180-TC/KHC-ĐT/MS
Ngày 08 tháng 12 năm 2025

CÔNG TY CỔ PHẦN INTECHCO TƯ VẤN CÔNG NGHỆ VÀ XÂY DỰNG
THẨM TRA
Theo Văn bản số 4810.../2015...
ngày 18...tháng...năm 2015...
Chủ trì bộ môn ký tên:

Chủ đầu tư:
TÔNG CÔNG TY HÀNG KHÔNG VIỆT NAM -CTCP



Lê Đức Cảnh

Tel:.....Fax:.....

Công trình:
THAY THẾ VÁCH KÍNH, KHUNG NHÔM MẶT TRƯỚC TÒA NHÀ VN3

Địa điểm xây dựng:
Số 200 đường Nguyễn Sơn, phường Bồ Đề - Tp. Hà Nội

Đơn vị tư vấn thiết kế:
CÔNG TY CỔ PHẦN KIẾN TRÚC VÀ XÂY DỰNG HTH



Địa chỉ: SỐ 1 NGÁCH 126/4 - KHUẤT DUY TIẾN - PHƯỜNG THANH XUÂN - HÀ NỘI
VĂN PHÒNG: SỐ 56A.07 KHU ĐÔ THỊ VĂN PHÚ - PHƯỜNG KIẾN HUNG - HÀ NỘI
TEL: +84 904 808 482. EMAIL: INFO@HTHARCHITECTS.VN

P. Giám đốc phụ trách:
NGUYỄN THẾ DÂN
Chủ nhiệm Dự án:
NGUYỄN THANH TÙNG
Chủ trì bộ môn:
NGUYỄN THANH TÙNG
Kiểm tra:
NGUYỄN VĂN TIẾN
Thiết kế:
ĐÀO NGỌC THẮNG
Vẽ:
ĐÀO NGỌC THẮNG

Lần xuất bản
Stt Nội dung Ng/th/n

A
B
C
D
E


Tên file:
Giai đoạn thiết kế:

THIẾT KẾ BẢN VẼ THI CÔNG

Tên bản vẽ:
MẶT BẰNG HIỆN TRẠNG - PHÁ DỠ TẦNG 2

Ký hiệu bản vẽ:
HT-02

Bộ môn: **KIẾN TRÚC** Ngày PH:/...../2025
Bản quyền thuộc công ty Kiến trúc và xây dựng HTH

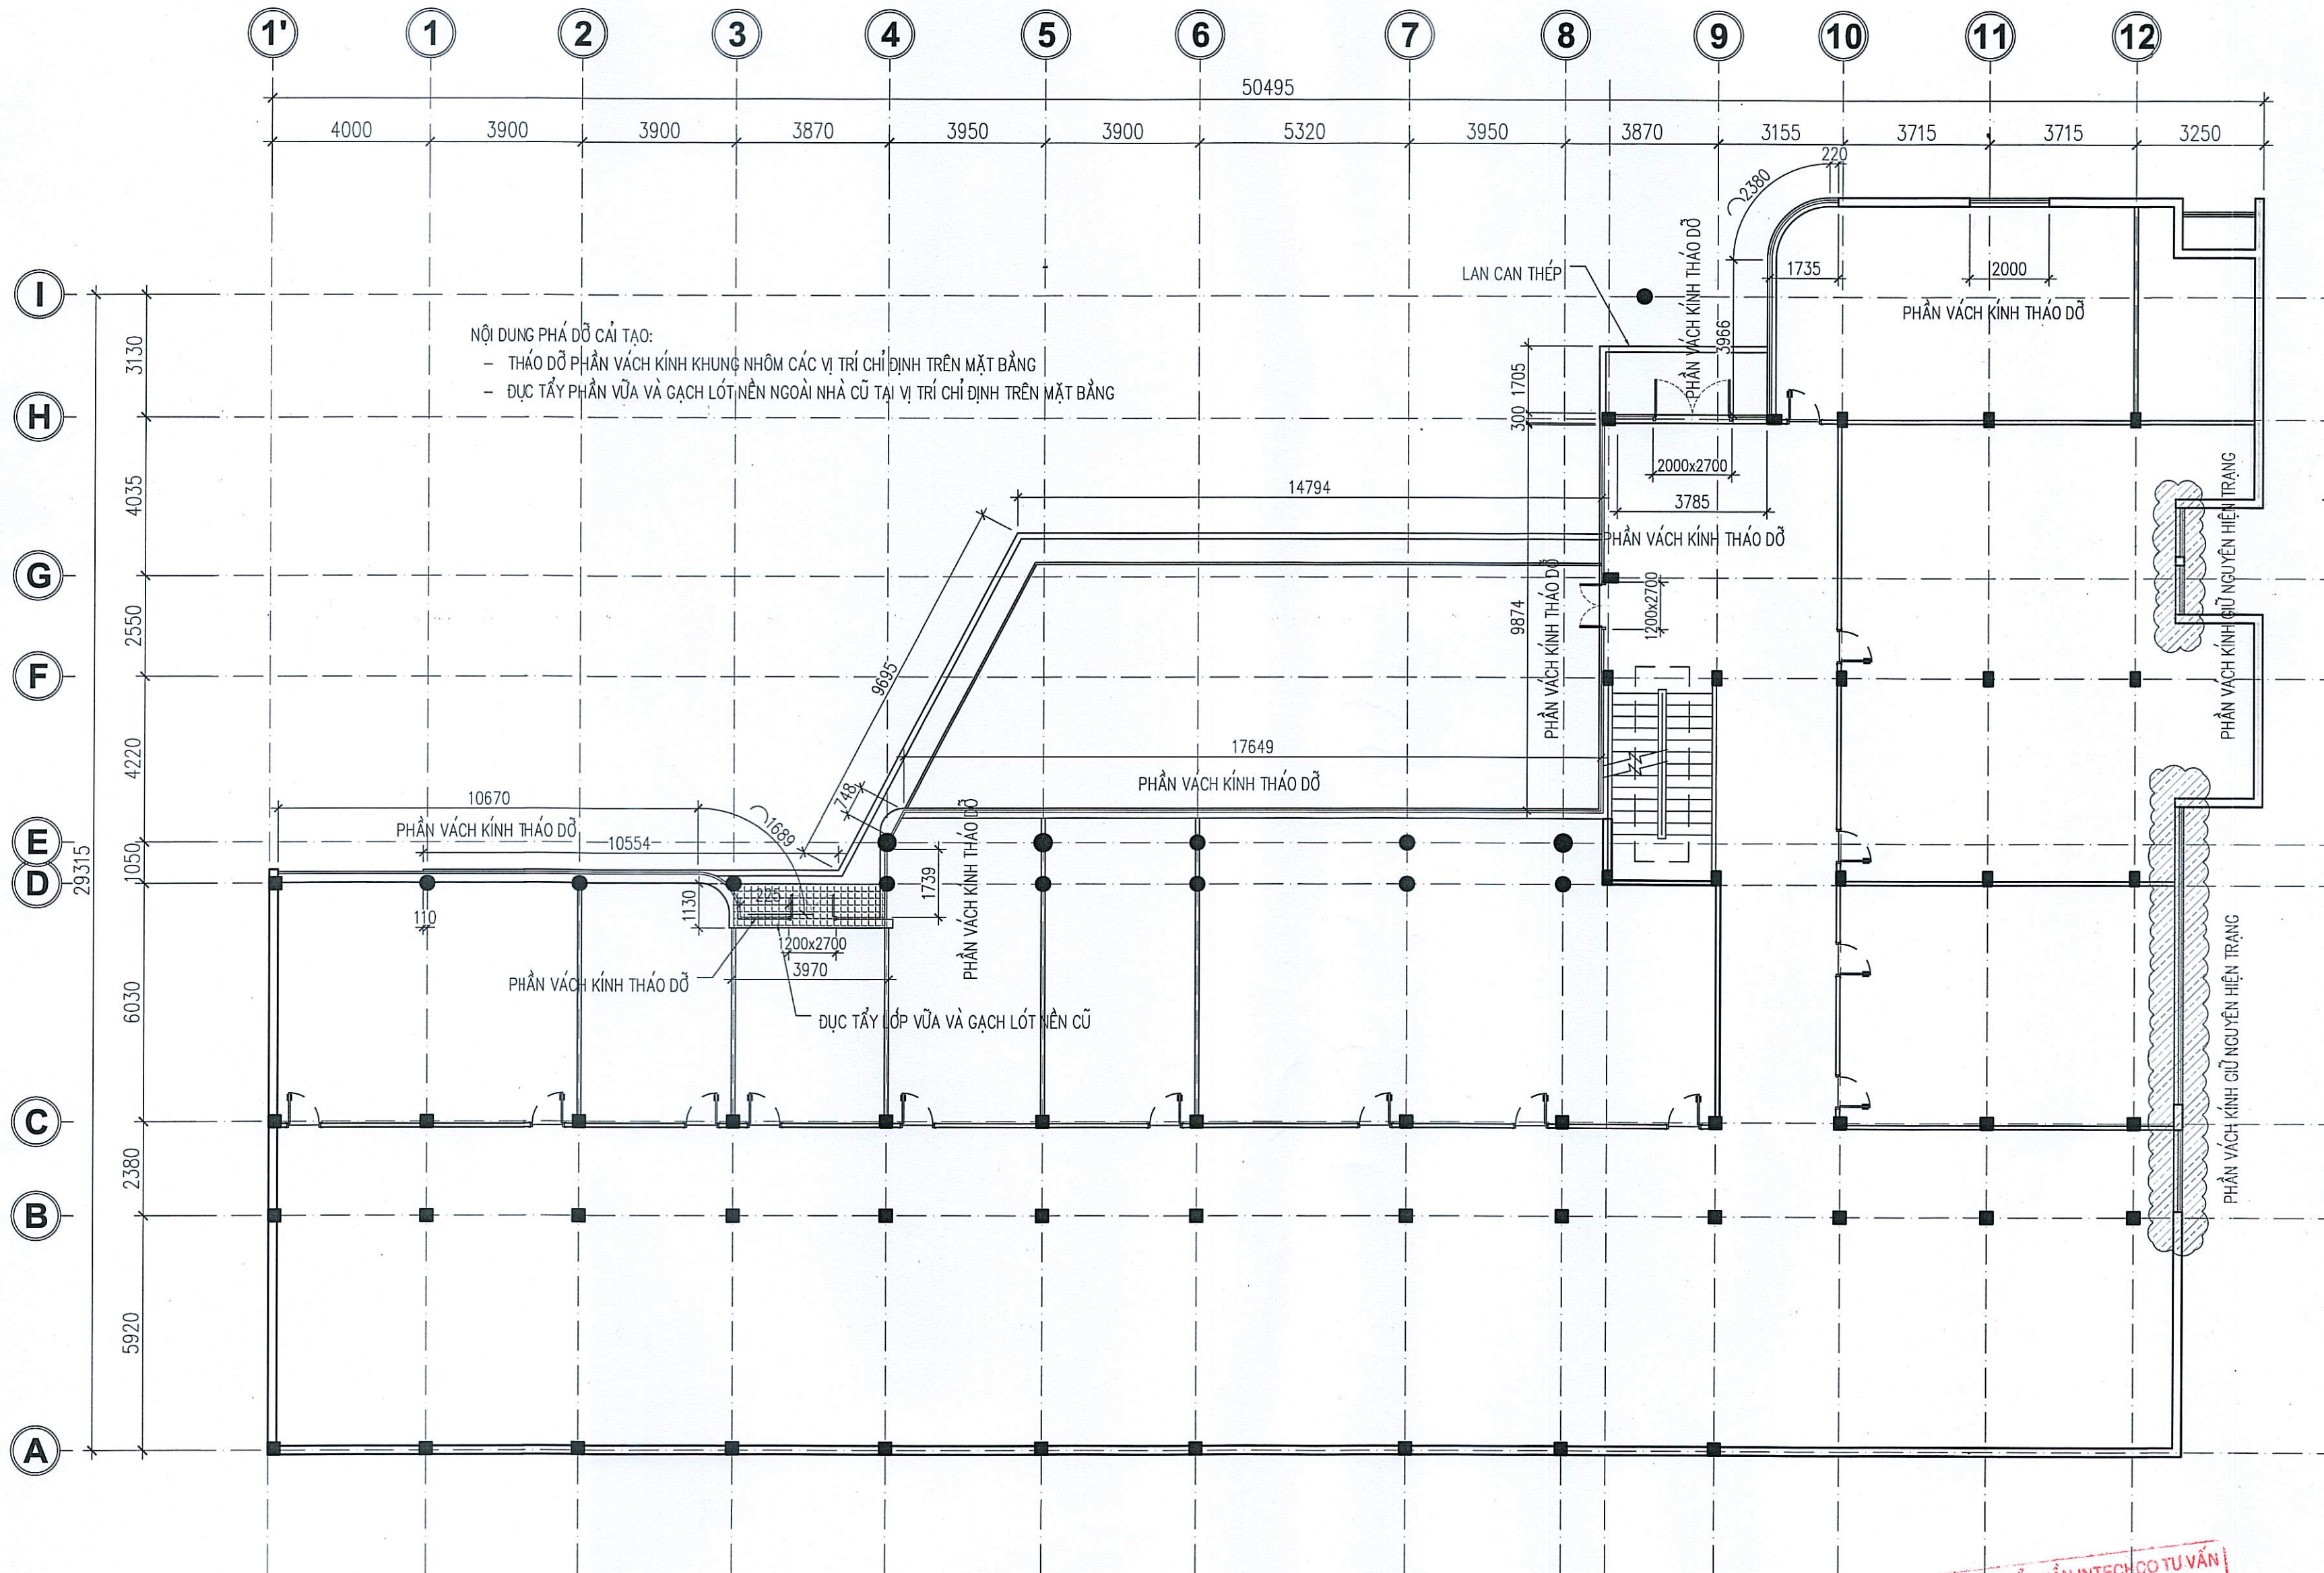

NỘI DUNG PHÁ DỠ CẢI TẠO:
- THÁO DỠ PHẦN VÁCH KÍNH KHUNG NHÔM CÁC VỊ TRÍ CHỈ ĐỊNH TRÊN MẶT BẰNG
- DỤC TẮT PHẦN VỮA VÀ GẠCH LÓT NỀN NGOÀI NHÀ CỤ TẠI VỊ TRÍ CHỈ ĐỊNH TRÊN MẶT BẰNG

MẶT BẰNG HIỆN TRẠNG VÀ PHÁ DỠ TẦNG 2

Scale:1/125

TÔNG CÔNG TY HKV
Thiết kế BVTS ĐÃ PHÊ DUYỆT
Theo Quyết định số: 2620/QĐ-TCTHIC-ĐTMS
Ngày 08 tháng 12 năm 2025

CÔNG TY CỔ PHẦN INTECH CO TU VAN CÔNG NGHỆ VÀ XÂY DỰNG
THẨM TRA
Theo Văn bản số: 4811/.../2025
ngày 18 tháng ... năm 2025
Chủ trì bộ môn ký tên:

Chủ đầu tư:
TỔNG CÔNG TY HÀNG KHÔNG VIỆT NAM -CTCP



Lê Đức Cảnh
Lê Đức Cảnh

Tel:.....Fax:.....

Công trình:
THAY THẾ VÁCH KÍNH, KHUNG NHÔM MẶT TRƯỚC TÒA NHÀ VN3

Địa điểm xây dựng:
Số 200 đường Nguyễn Sơn, phường Bồ Đề - Tp. Hà Nội

Đơn vị tư vấn thiết kế:
CÔNG TY CỔ PHẦN KIẾN TRÚC VÀ XÂY DỰNG HTH



Địa chỉ: SỐ 1 NGÁCH 126/4 - KHUẤT DUY TIẾN - PHƯỜNG THANH XUÂN - HÀ NỘI
VĂN PHÒNG: SỐ 55A.07 KHU ĐÔ THỊ VĂN PHÚ - PHƯỜNG KIẾN HƯNG - HÀ NỘI
TEL: +84 904 808 482. EMAIL: INFO@HTHARCHITECTS.VN

P. Giám đốc phụ trách:
NGUYỄN THẾ DÂN
Chủ nhiệm Dự án:
NGUYỄN THANH TÙNG
Chủ trì bộ môn:
NGUYỄN THANH TÙNG
Kiểm tra:
NGUYỄN VĂN TIẾN
Thiết kế:
ĐÀO NGỌC THẮNG
Vẽ:
ĐÀO NGỌC THẮNG

Lần xuất bản	Stt	Nội dung	Ng/th/n
A			
B			
C			
D			
E			


Tên file:
Giai đoạn thiết kế:

THIẾT KẾ BẢN VẼ THI CÔNG

Tên bản vẽ:
MẶT BẰNG HIỆN TRẠNG - PHÁ DỠ TẦNG 3

Ký hiệu bản vẽ:
HT-03

Bộ môn: **KIẾN TRÚC** Ngày PH:/...../2025
Bản quyền thuộc công ty Kiến trúc và xây dựng HTH

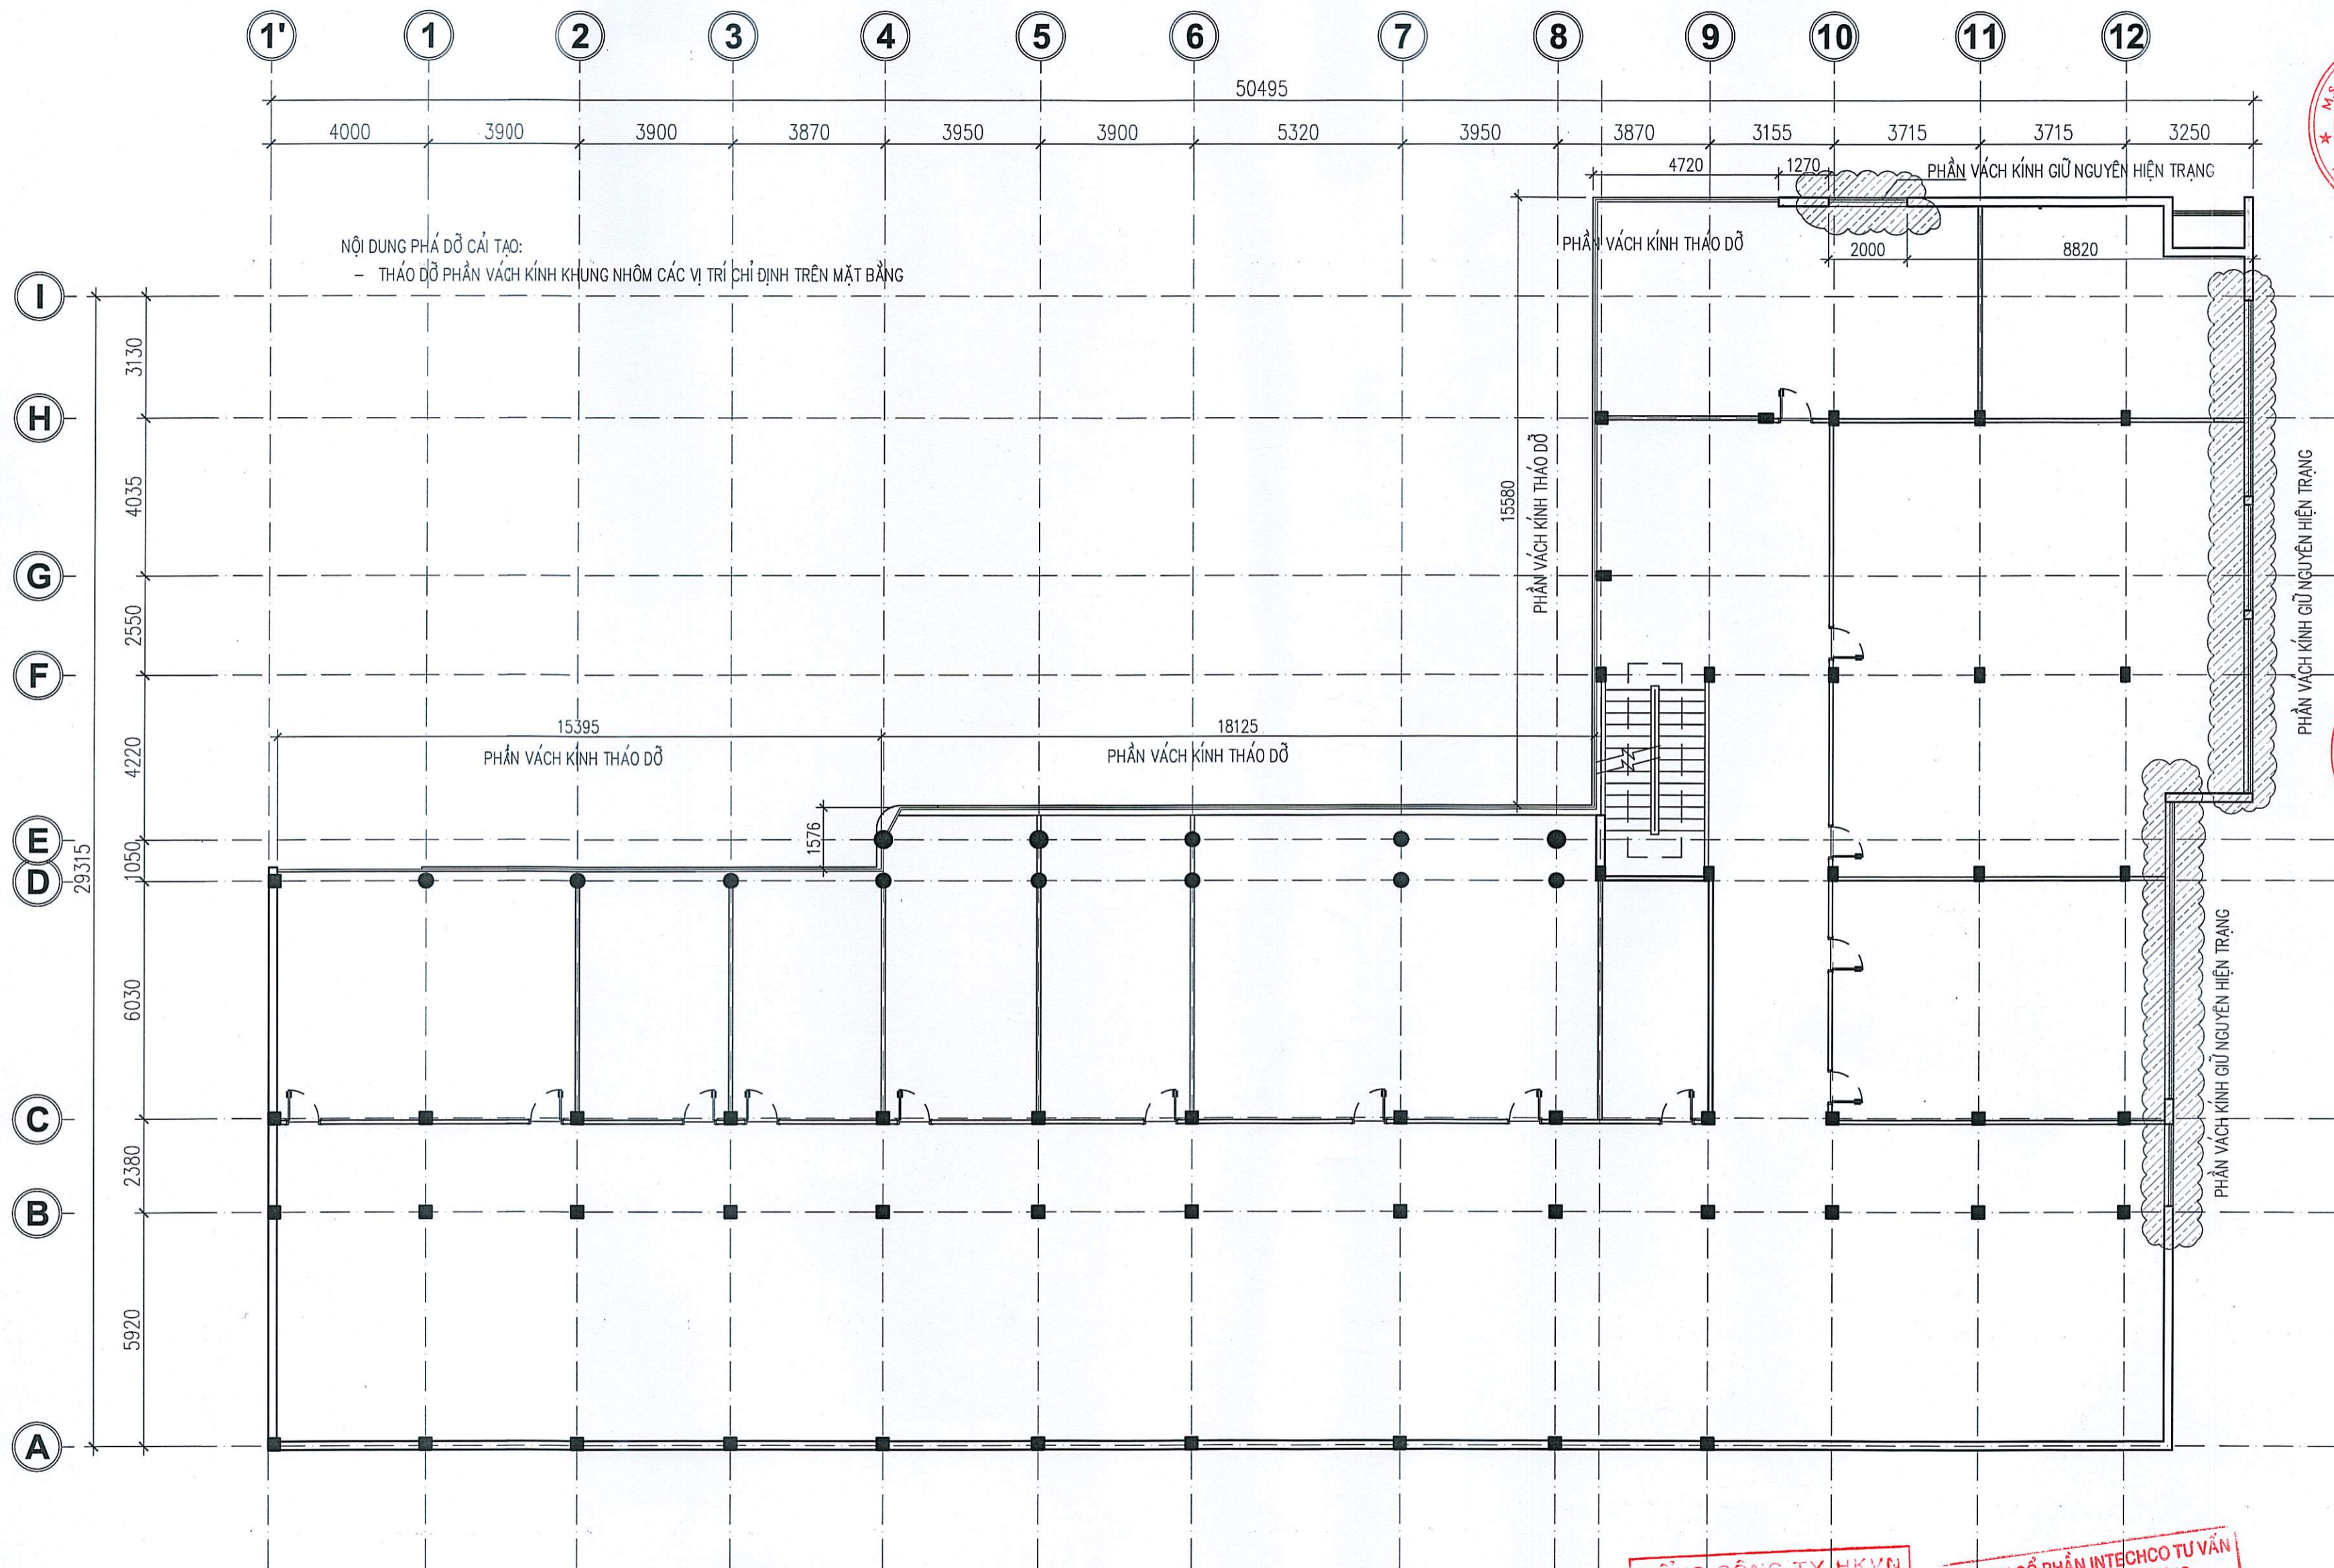

NỘI DUNG PHÁ DỠ CẢI TẠO:
- THÁO DỠ PHẦN VÁCH KÍNH KHUNG NHÔM CÁC VỊ TRÍ CHỈ ĐỊNH TRÊN MẶT BẰNG

MẶT BẰNG HIỆN TRẠNG VÀ PHÁ DỠ TẦNG 3

Scale: 1/125

TỔNG CÔNG TY HKVN
Thiết kế BVTC đã phê duyệt
Theo Văn bản số: 2620/100-TCTHK-ĐTMS
Ngày 08 tháng 12 năm 2025

CÔNG TY CỔ PHẦN INTECHCO TƯ VẤN CÔNG NGHỆ VÀ XÂY DỰNG
THẨM TRA
Theo Văn bản số: 48M.../2025
Ngày 18...tháng...M...năm 2025
Chủ trì bộ môn ký tên:

Chủ đầu tư:
TỔNG CÔNG TY HÀNG KHÔNG VIỆT NAM -CTCP



Lê Đức Cảnh

Tel:.....Fax:

Công trình:
THAY THẾ VÁCH KÍNH, KHUNG NHÓM MẶT TRƯỚC TÒA NHÀ VN3

Địa điểm xây dựng:
Số 200 đường Nguyễn Sơn, phường Bồ Đề - Tp. Hà Nội

Đơn vị tư vấn thiết kế:
CÔNG TY CỔ PHẦN KIẾN TRÚC VÀ XÂY DỰNG HTH



Địa chỉ: Số 1 Ngách 126/4 - Khuất Duy Tiến - Phường Thanh Xuân - Hà Nội
Văn Phòng: Số VSA.07 Khu Đô Thị Văn Phú - Phường Kiến Hưng - Hà Nội
TEL: +84 904 808 482. EMAIL: INFO@HTHARCHITECTS.VN

P. Giám đốc phụ trách:

NGUYỄN THẾ DÂN

Chủ nhiệm Dự án:

NGUYỄN THANH TÙNG

Chủ trì bộ môn:

NGUYỄN THANH TÙNG

Kiểm tra:

NGUYỄN VĂN TIẾN

Thiết kế:

ĐÀO NGỌC THẮNG

Vẽ:

ĐÀO NGỌC THẮNG

Lần xuất bản

Stt Nội dung Ng/th/n

A

B

C

D

E

Tên file:

Giai đoạn thiết kế:

THIẾT KẾ BẢN VẼ THI CÔNG

Tên bản vẽ:


MẶT BẰNG HIỆN TRẠNG MÁI

Ký hiệu bản vẽ:

HT-04

Bộ môn: **KIẾN TRÚC** Ngày PH:/...../2025

Bản quyền thuộc công ty Kiến trúc và xây dựng HTH

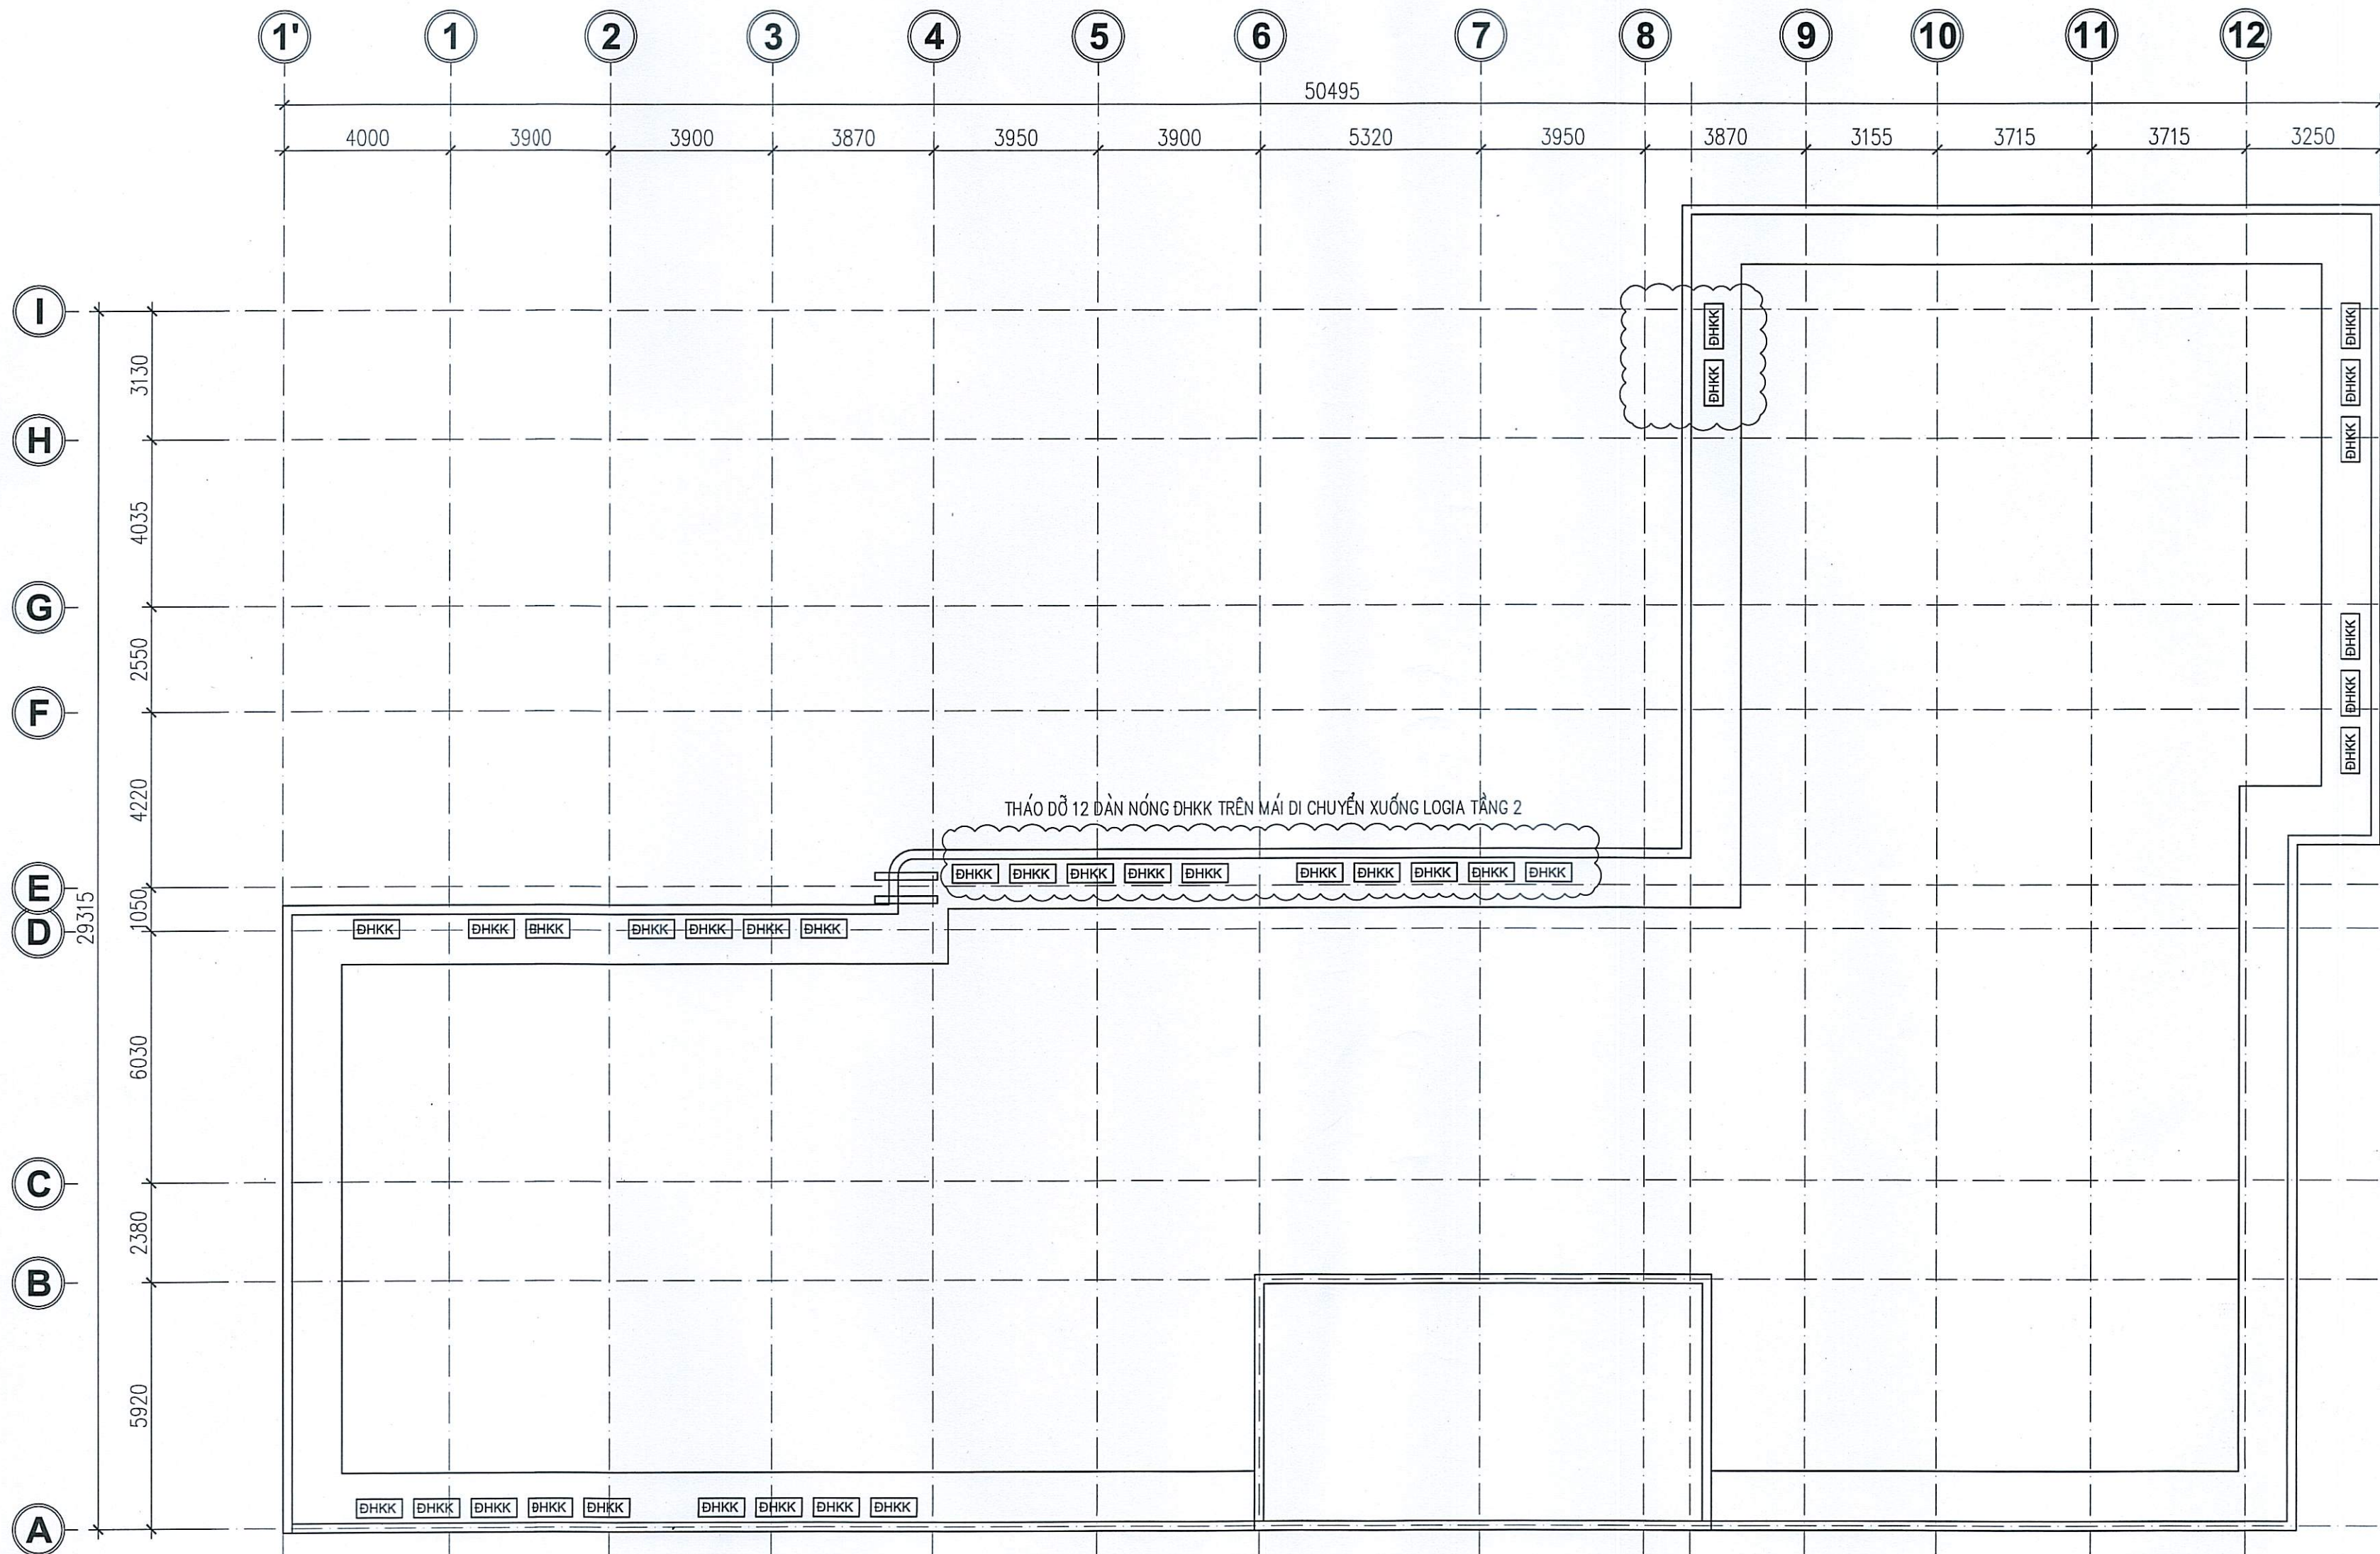


MẶT BẰNG HIỆN TRẠNG MÁI


Scale: 1/125

TỔNG CÔNG TY HAVIC
THIẾT KẾ BVTC ĐÃ PHÊ DUYỆT
Theo Văn bản số: 2620/QĐ-TCHH-ĐTNS
Ngày 08 tháng 12 năm 2025

CÔNG TY CỔ PHẦN INTECHCO TƯ VẤN CÔNG NGHỆ VÀ XÂY DỰNG
THẨM TRA
Theo Văn bản số: 1811/.../2025
ngày 18 tháng 11 năm 2025
Chủ trì bộ môn ký tên: [Signature]

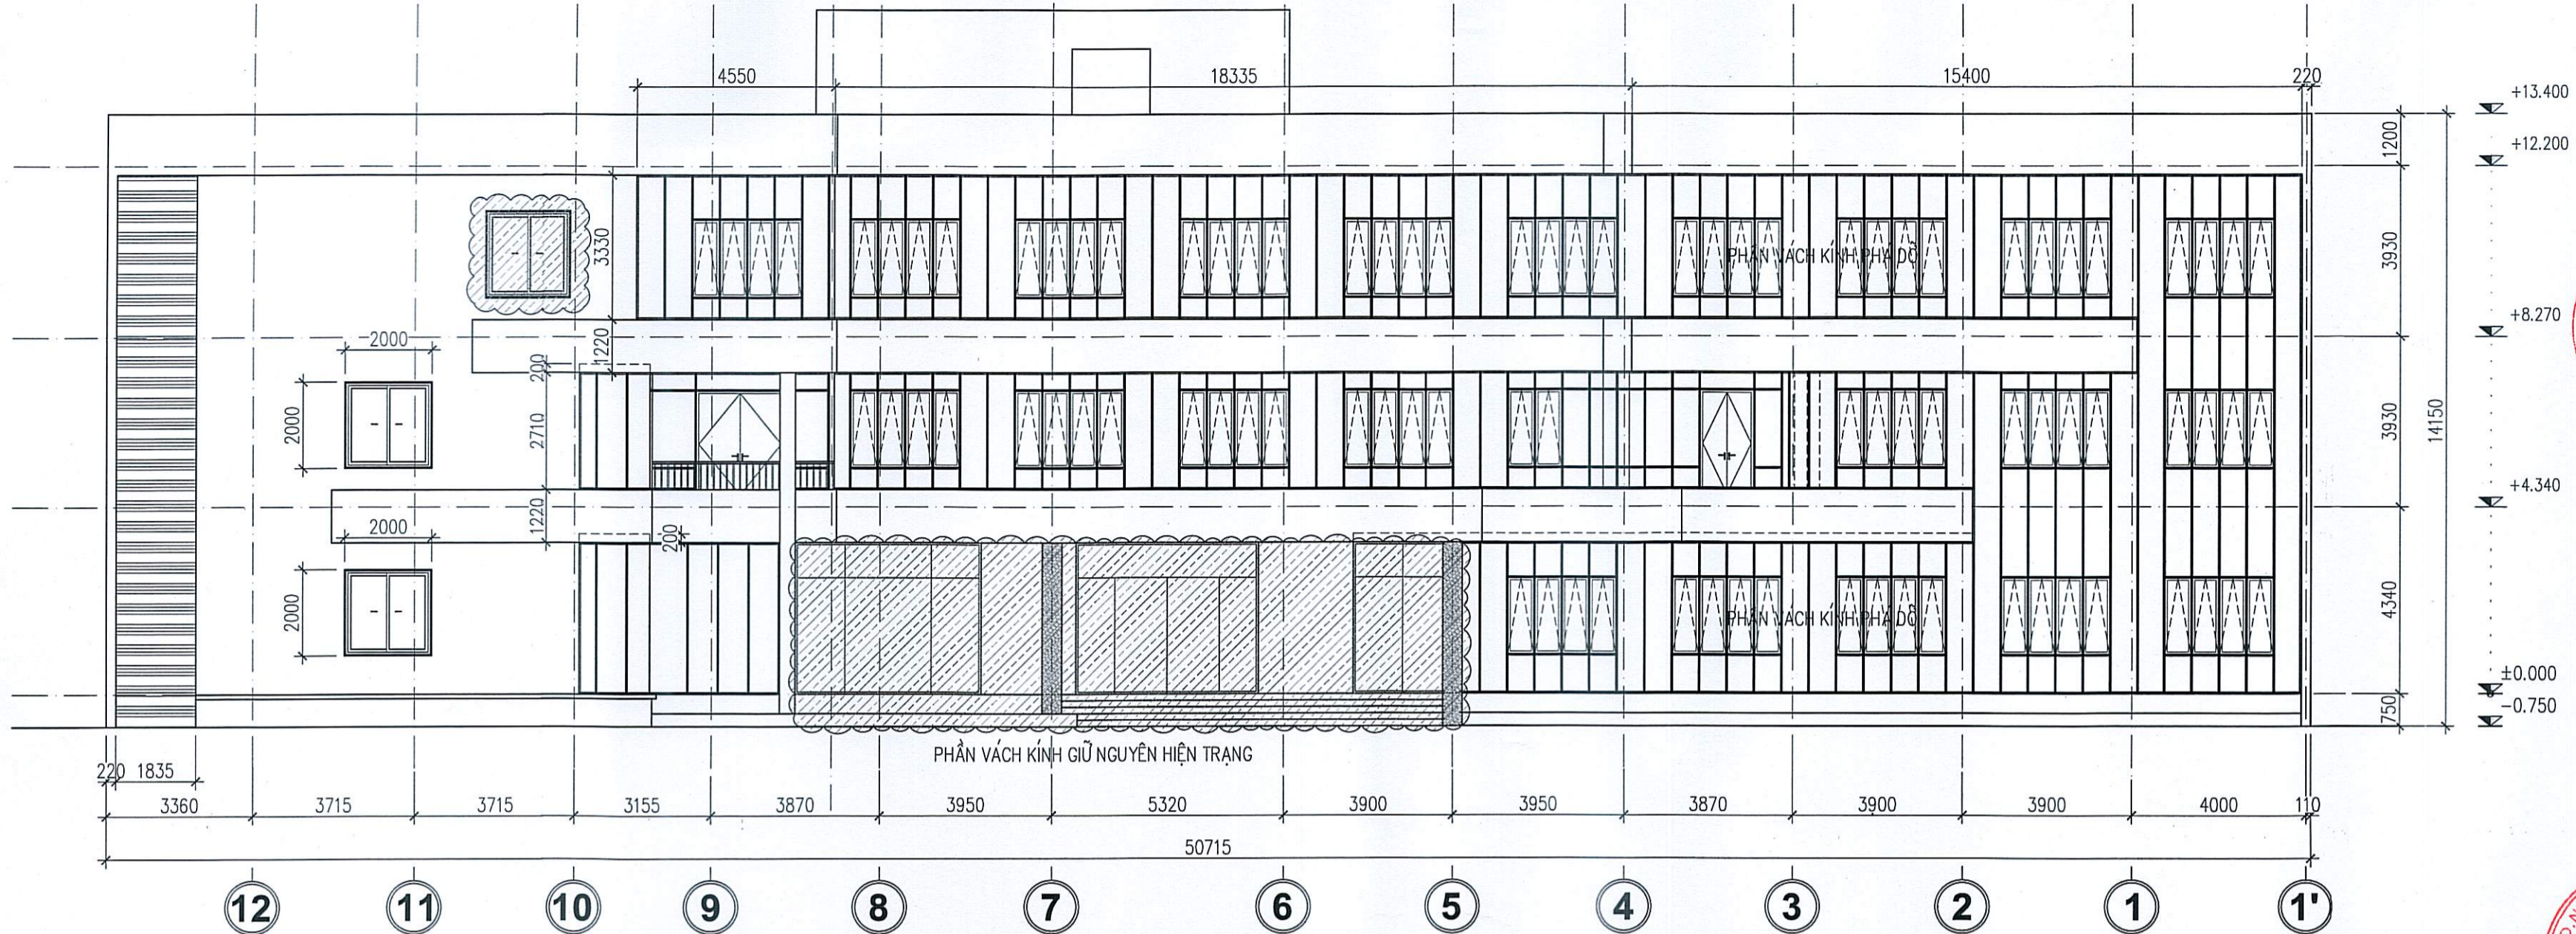

MẶT ĐỨNG HIỆN TRẠNG VÀ PHÁ DỠ TRỤC 12-1'
Scale:1/125

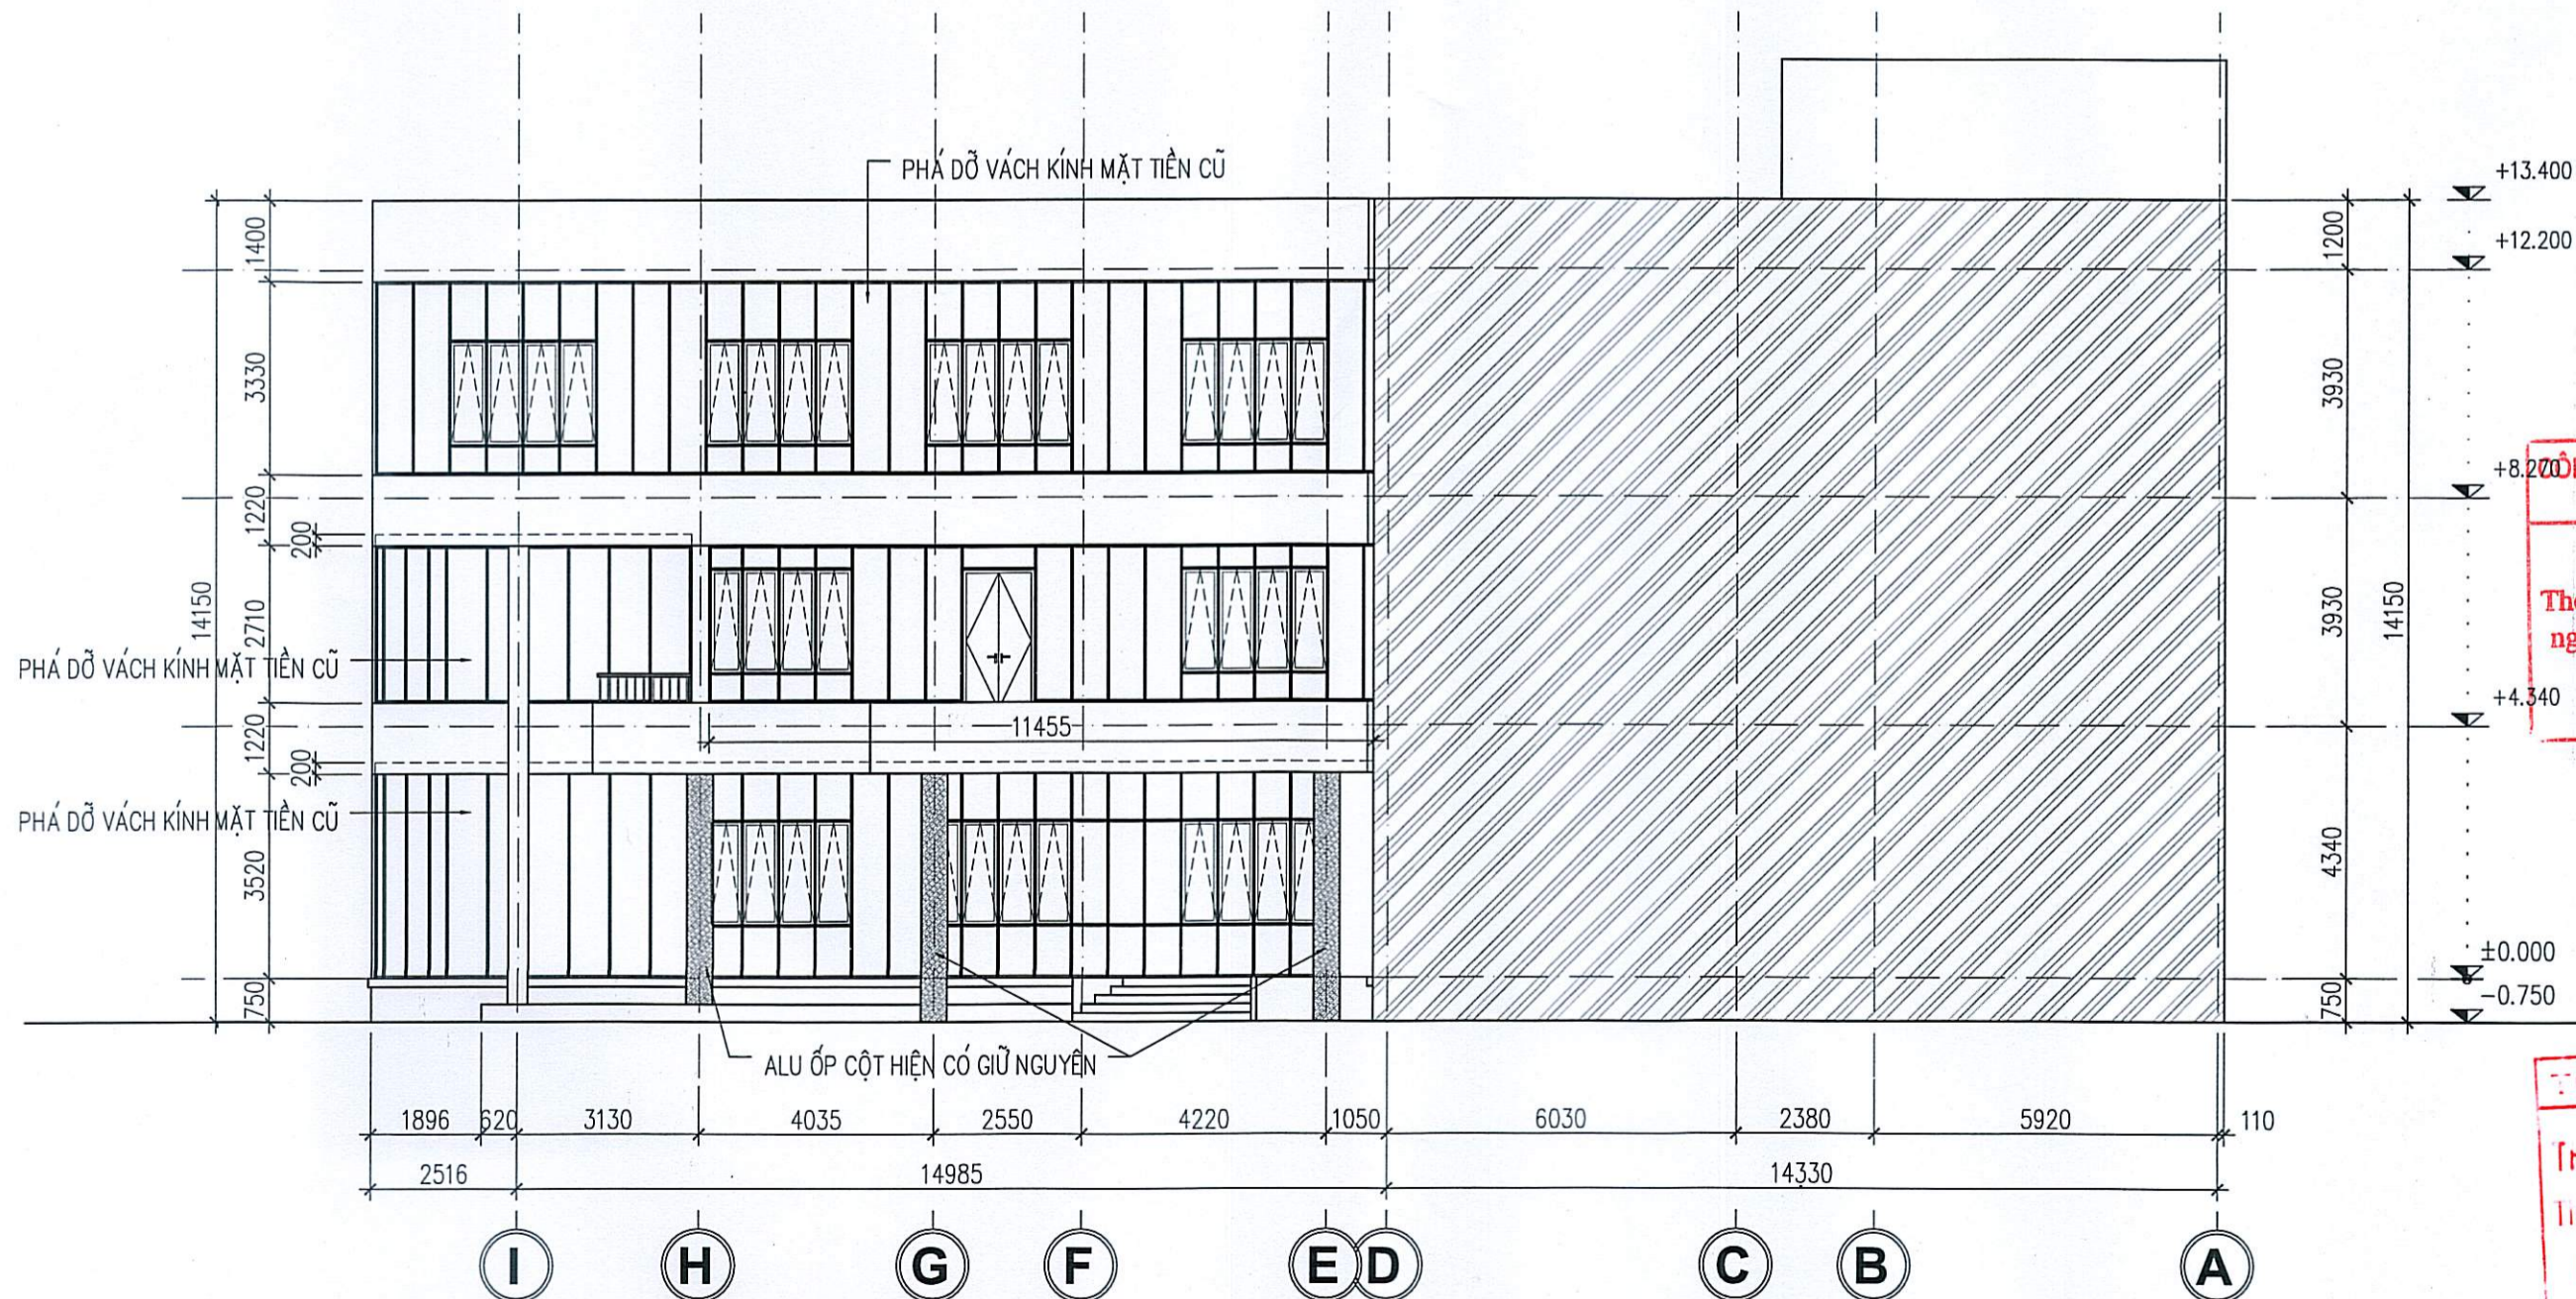

MẶT ĐỨNG HIỆN TRẠNG VÀ PHÁ DỠ TRỤC I-A
Scale:1/125

Chủ đầu tư:
TỔNG CÔNG TY HÀNG KHÔNG VIỆT NAM -CTCP

TỔNG CÔNG TY HÀNG KHÔNG VIỆT NAM -CTCP
Lê Đức Cảnh

Tel:.....Fax:.....
Công trình:
THAY THẾ VÁCH KÍNH, KHUNG NHÔM MẶT TRƯỚC TÒA NHÀ VN3
Địa điểm xây dựng:
Số 200 đường Nguyễn Sơn, phường Bồ Đề - Tp. Hà Nội

Đơn vị tư vấn thiết kế:
CÔNG TY CỔ PHẦN KIẾN TRÚC VÀ XÂY DỰNG HTH

CÔNG TY CỔ PHẦN KIẾN TRÚC VÀ XÂY DỰNG HTH



Địa chỉ: Số 1 Ngách 126/4 - Khuất Duy Tiến - Phường Thanh Xuân - Hà Nội
Văn phòng: Số 55A.07 Khu Đô Thị Văn Phú - Phường Kiến Hưng - Hà Nội
TEL: +84 904 808 482. EMAIL: INFO@HTHARCHITECTS.VN

P. Giám đốc phụ trách:
NGUYỄN THẾ DÂN
Chủ nhiệm Dự án:
NGUYỄN THANH TÙNG
Chủ trì bộ môn:
NGUYỄN THANH TÙNG
Kiểm tra:
NGUYỄN VĂN TIẾN
Thiết kế:
ĐÀO NGỌC THẮNG
Vẽ:
ĐÀO NGỌC THẮNG

TỔNG CÔNG TY INTECHCO TƯ VẤN CÔNG NGHỆ VÀ XÂY DỰNG
THẨM TRA
Theo Văn bản số 18M.../2025...
ngày 18 tháng 11 năm 2025...
Chủ trì bộ môn ký tên:

TỔNG CÔNG TY HKVN
THIẾT KẾ BVTC ĐÃ PHÊ DUYỆT
Theo CDFU số 2520180-TCHK-ĐTM
Ngày 08 tháng 12 năm 2025

Lần xuất bản	Stt	Nội dung	Ng/th/n
A			
B			
C			
D			
E			

Tên file:
Giai đoạn thiết kế:
THIẾT KẾ BẢN VẼ THI CÔNG
Tên bản vẽ:
MẶT ĐỨNG HIỆN TRẠNG-PHÁ DỠ TRỤC 12-1'
Ký hiệu bản vẽ:
HT-05
Bộ môn: KIẾN TRÚC Ngày PH:/...../2025
Đơn vị thuộc công ty Kiến trúc và xây dựng HTH

Chủ đầu tư:

TỔNG CÔNG TY HÀNG KHÔNG VIỆT NAM -CTCP



1.ê Đức Cảnh

Tel:.....Fax:

Công trình:
THAY THÉ VÁCH KÍNH, KHUNG NHÔM MẶT TRƯỚC TÒA NHÀ VN3

Địa điểm xây dựng:
Số 200 đường Nguyễn Sơn, phường Bồ Đề - Tp. Hà Nội

Đơn vị tư vấn thiết kế:
CÔNG TY CỔ PHẦN KIẾN TRÚC VÀ XÂY DỰNG HTH



Địa chỉ: Số 1 Ngách 126/4 - Khuất Duy Tiến - Phường Thanh Xuân - Hà Nội
Văn Phòng: Số 55A.07 Khu Đô Thị Văn Phú - Phường Kiến Hưng - Hà Nội
TEL: +84 904 808 482. EMAIL: INFO@HTHARCHITECTS.VN

P. Giám đốc phụ trách: *[Signature]*
NGUYỄN THẾ DÂN
Chủ nhiệm Dự án: *[Signature]*
NGUYỄN THANH TÙNG
Chủ trì bộ môn: *[Signature]*
NGUYỄN THANH TÙNG
Kiểm tra: *[Signature]*
NGUYỄN VĂN TIÊN
Thiết kế: *[Signature]*
ĐÀO NGỌC THẮNG
Vẽ: *[Signature]*
ĐÀO NGỌC THẮNG

Lần xuất bản

Stt	Nội dung	Ng/th/n
A		
B		
C		
D		
E		

Tên file:
Giai đoạn thiết kế:
THIẾT KẾ BẢN VẼ THI CÔNG
Tên bản vẽ:
HÌNH CHỤP HIỆN TRẠNG
Ký hiệu bản vẽ:
HT-06



CÁC GÓC HÌNH CHỤP HIỆN TRẠNG

TỔNG CÔNG TY HÀNG KHÔNG VIỆT NAM -CTCP
THIẾT KẾ BVTĐ ĐÃ PHÊ DUYỆT
Theo Văn bản số 2620/QĐ-TCHK-ĐTNLS
Ngày 08 tháng 12 năm 2025

CÔNG TY CỔ PHẦN INTECHCO TƯ VẤN CÔNG NGHỆ VÀ XÂY DỰNG
THẨM TRA
Theo Văn bản số 1811/.../2025
ngày 18 tháng 11 năm 2025
Chủ trì bộ môn ký tên: *[Signature]*

Chủ đầu tư:
TÔNG CÔNG TY HÀNG KHÔNG VIỆT NAM -CTCP



Lê Đức Cảnh

Tel:.....Fax:.....

Công trình:
THAY THẾ VÁCH KÍNH, KHUNG NHÔM MẶT TRƯỚC TÒA NHÀ VN3

Địa điểm xây dựng:
Số 200 đường Nguyễn Sơn, phường Bồ Đề - Tp. Hà Nội

Đơn vị tư vấn thiết kế:
CÔNG TY CỔ PHẦN KIẾN TRÚC VÀ XÂY DỰNG HTH



HTH



Địa chỉ: Số 1 Ngách 126/4 - Khuất Duy Tiến - Phường Thanh Xuân - Hà Nội
Văn Phòng: Số 55A.07 Khu Đô Thị Văn Phú - Phường Kiến Hưng - Hà Nội
TEL: +84 904 808 482. EMAIL: INFO@HTHARCHITECTS.VN

P. Giám đốc phụ trách:

NGUYỄN THẾ DÂN

Chủ nhiệm Dự án:

NGUYỄN THANH TÙNG

Chủ trì bộ môn:

NGUYỄN THANH TÙNG

Kiểm tra:

NGUYỄN VĂN TIẾN

Thiết kế:

ĐÀO NGỌC THẮNG

Vẽ:

ĐÀO NGỌC THẮNG

Lần xuất bản

Stt Nội dung Ng/th/n

A

B

C

D

E

Tên file:

Giai đoạn thiết kế:

THIẾT KẾ BẢN VẼ THI CÔNG

Tên bản vẽ:

MẶT BẰNG CẢI TẠO FACAD TẦNG 1


1

Ký hiệu bản vẽ:

CT-01

Bộ môn: KIẾN TRÚC Ngày PH:/...../2025

Bản quyền thuộc công ty Kiến trúc và xây dựng HTH

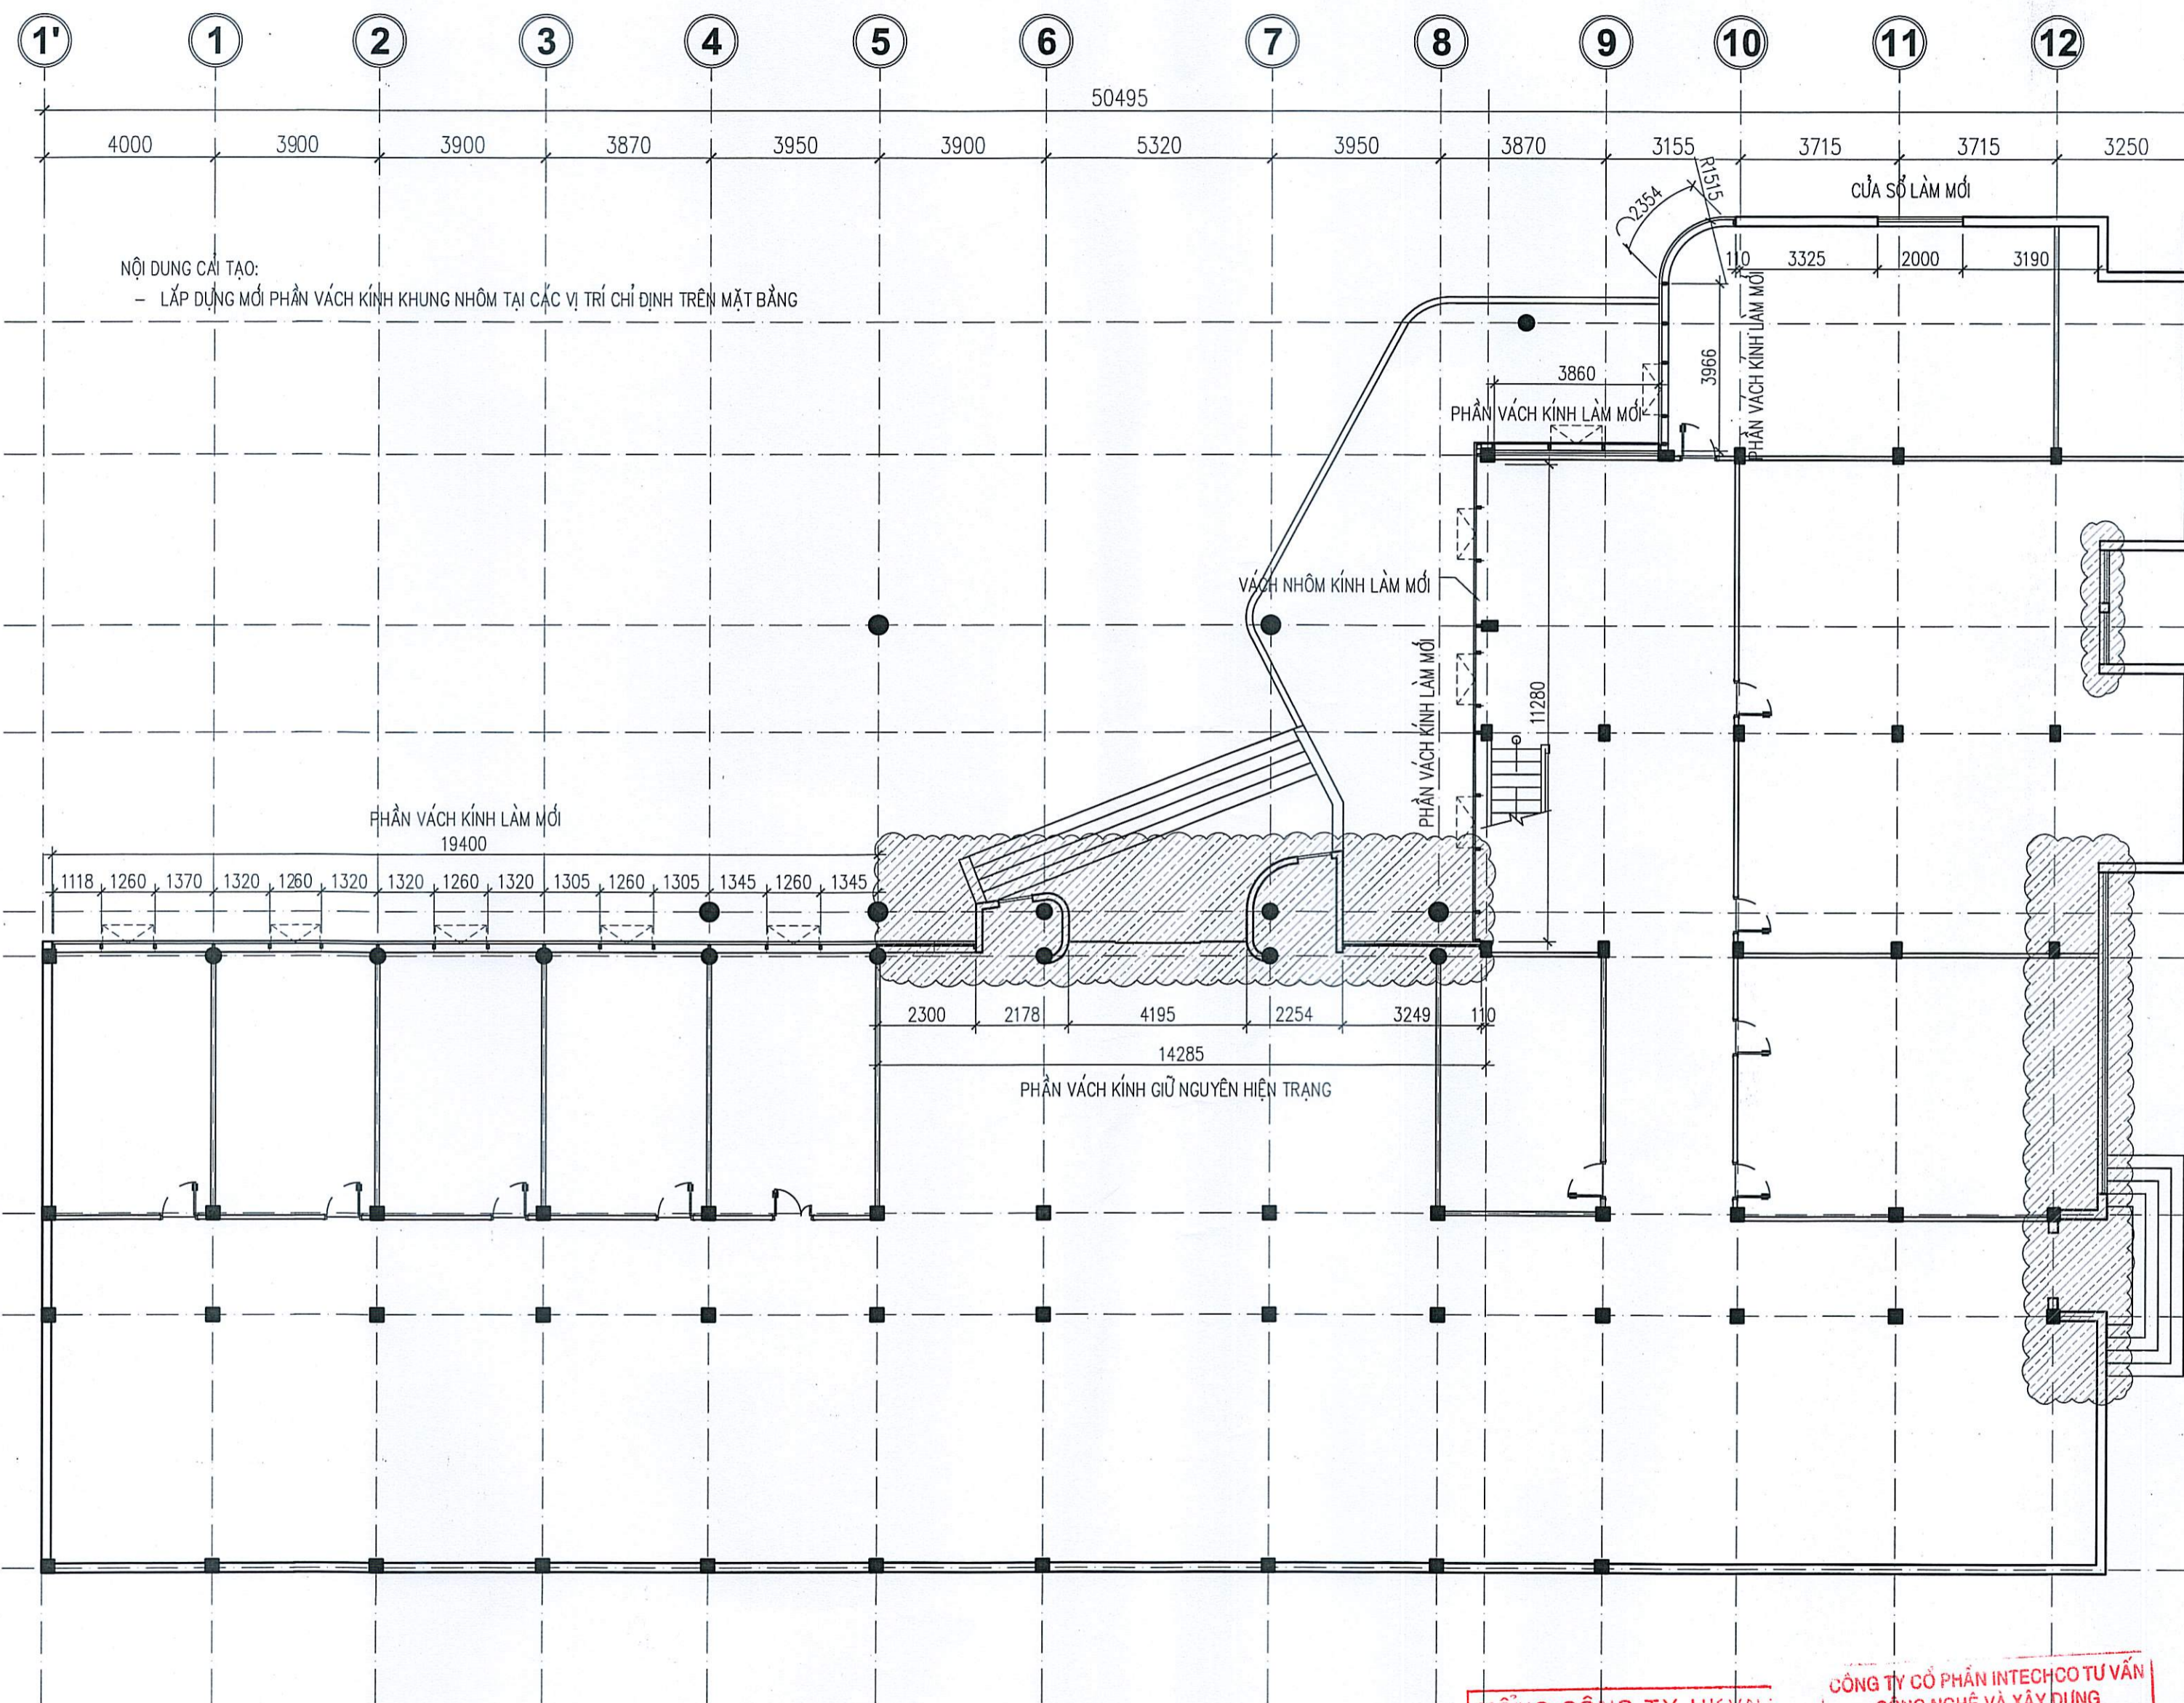


MẶT BẰNG CẢI TẠO TẦNG 1

Scale:1/125

TÔNG CÔNG TY HKVN
THIẾT KẾ BVTC ĐÃ PHÊ DUYỆT
Theo QĐPH số: 2620/ĐD-TC/TK-ĐMMS
Ngày 08 tháng 12 năm 2025

CÔNG TY CỔ PHẦN INTECHCO TƯ VẤN CÔNG NGHỆ VÀ XÂY DỰNG
THẨM TRA
Theo Văn bản số: 1811.../2025
ngày 18...tháng...11...năm 2025
Chủ trì bộ môn ký tên: f

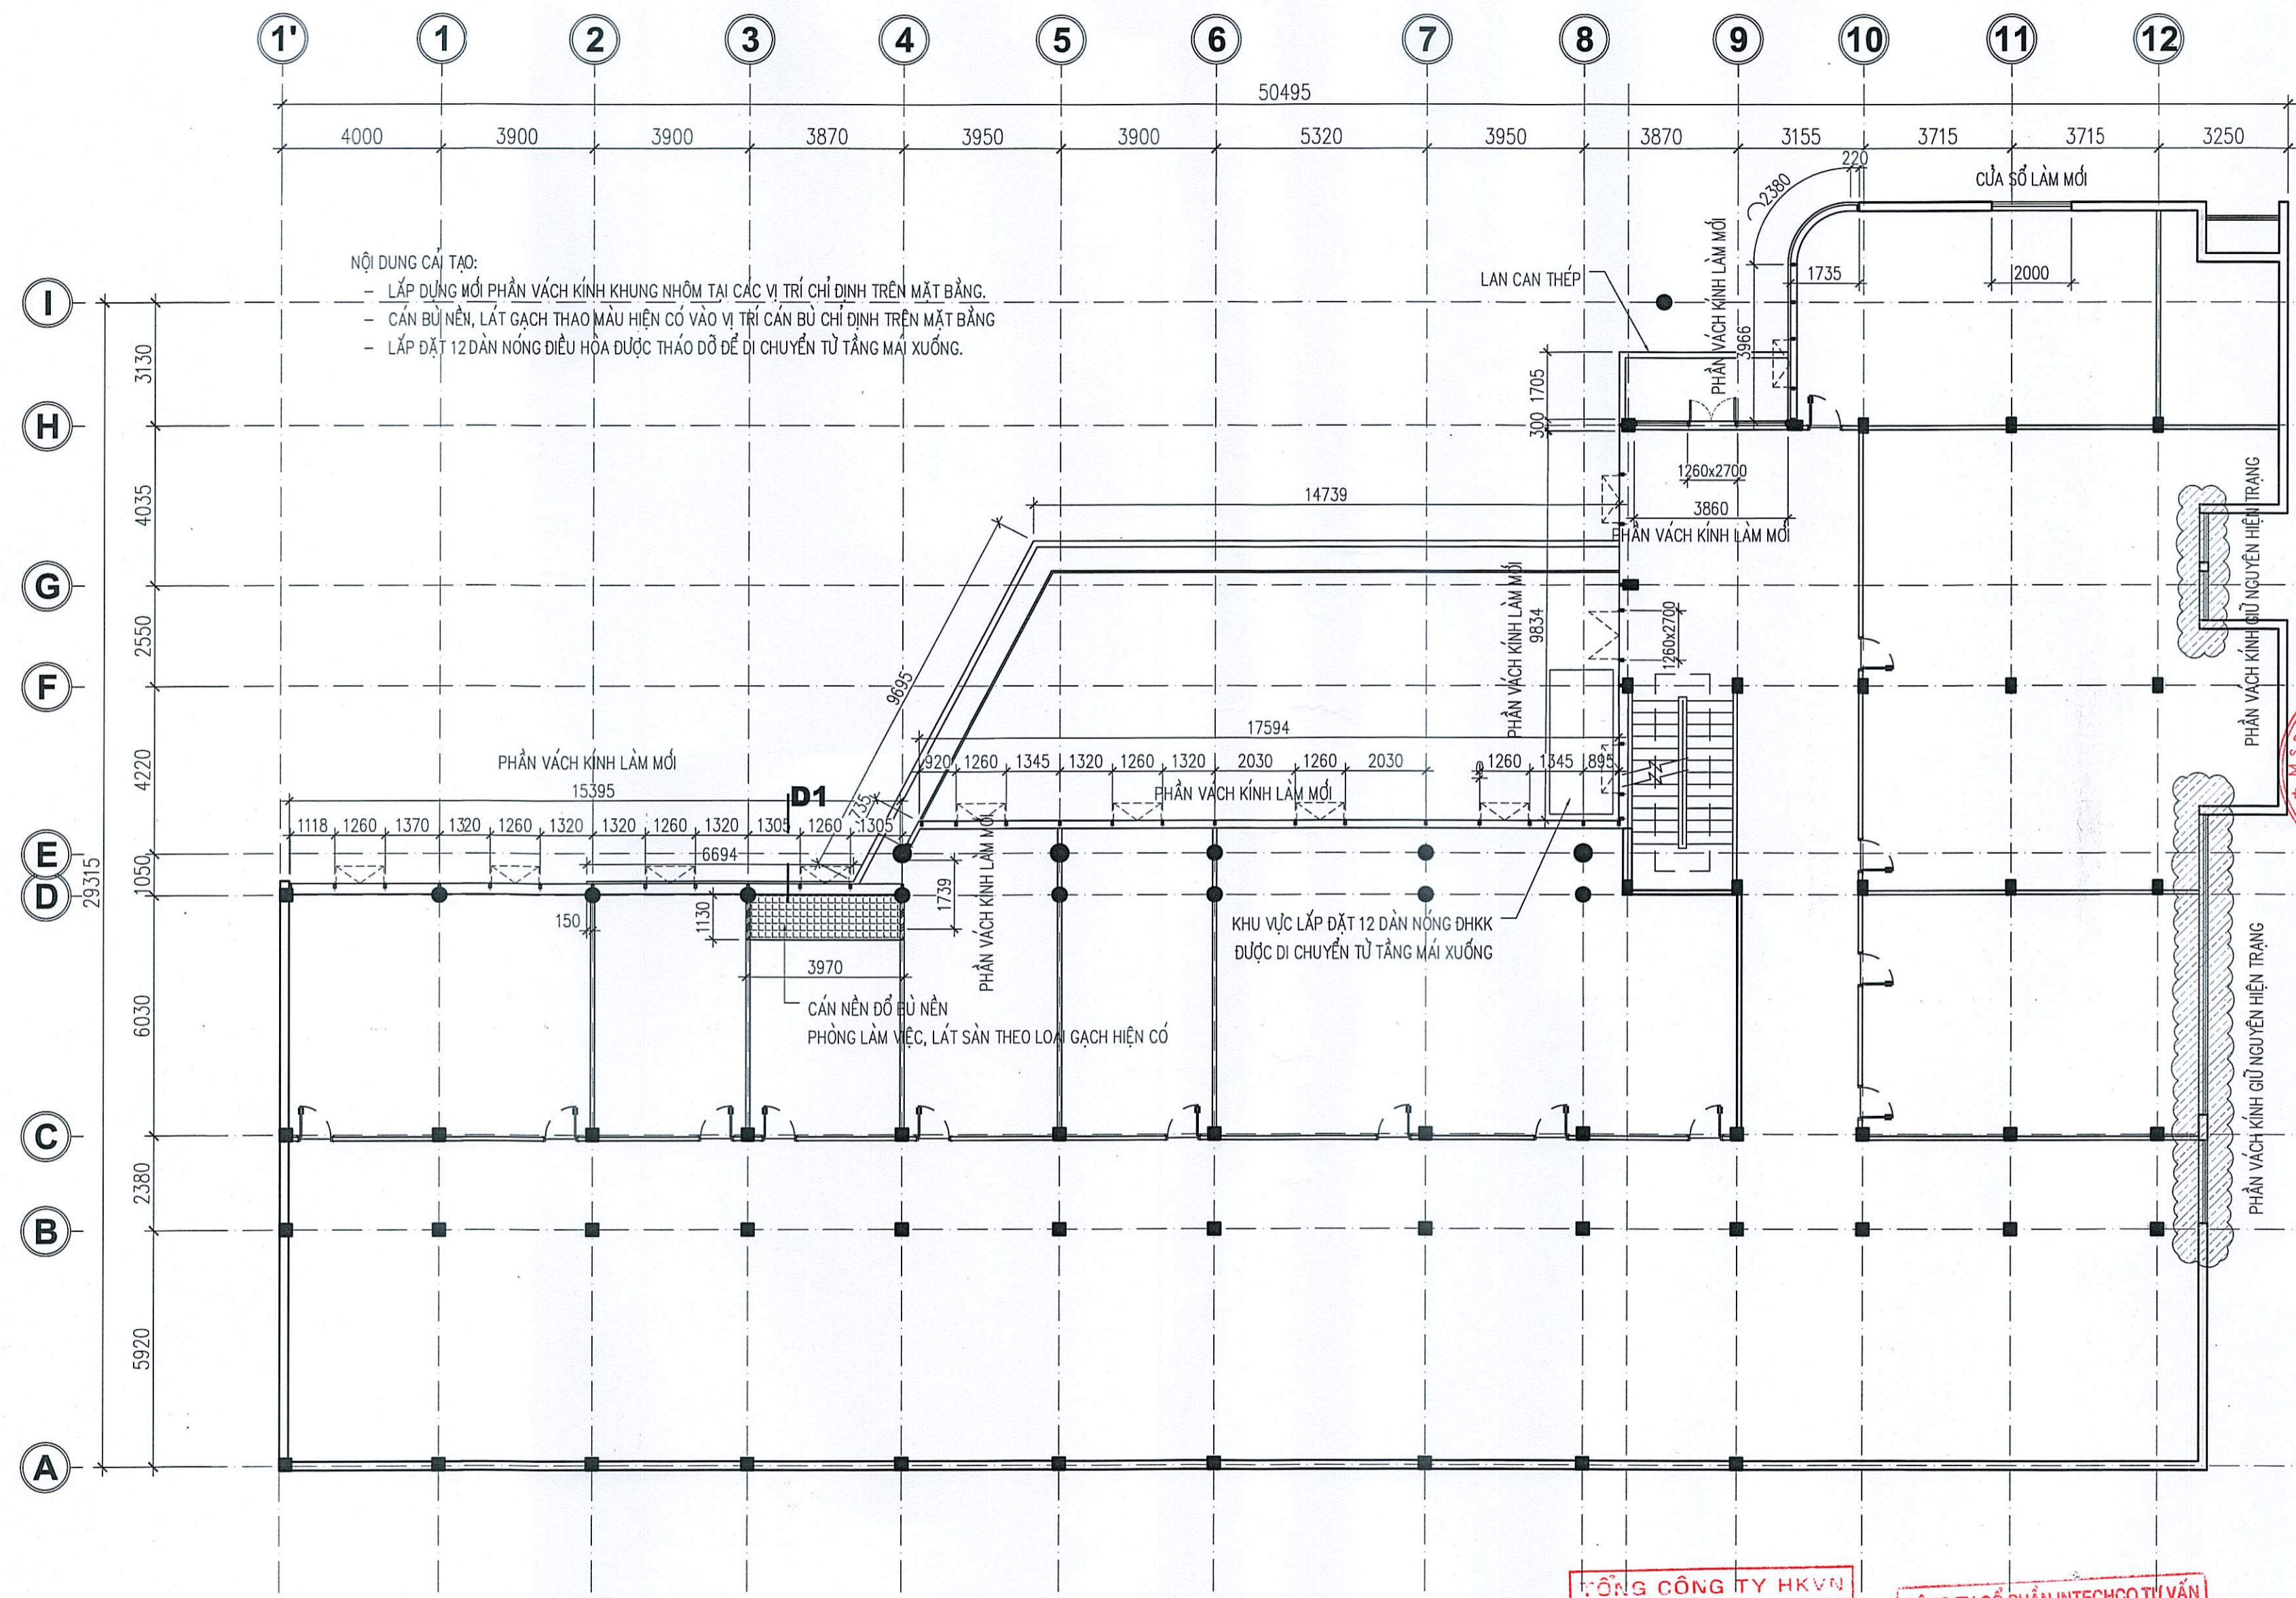

NỘI DUNG CẢI TẠO:

- LẮP ĐUNG MỚI PHẦN VÁCH KÍNH KHUNG NHÔM TẠI CÁC VỊ TRÍ CHỈ ĐỊNH TRÊN MẶT BẰNG.
- CÁN BÙ NỀN, LÁT GẠCH THAO MÀU HIỆN CÓ VÀO VỊ TRÍ CÁN BÙ CHỈ ĐỊNH TRÊN MẶT BẰNG
- LẮP ĐẶT 12 DÀN NÓNG ĐIỀU HÒA ĐƯỢC THÁO DỖ ĐỂ DI CHUYỂN TỪ TẦNG MÁI XUỐNG.

Chủ đầu tư:
TÔNG CÔNG TY HÀNG KHÔNG VIỆT NAM -CTCP



Lê Đức Cảnh

Tel:.....Fax:

Công trình:
THAY THẾ VÁCH KÍNH, KHUNG NHÔM MẶT TRƯỚC TÒA NHÀ VN3

Địa điểm xây dựng:
Số 200 đường Nguyễn Sơn, phường Bồ Đề - Tp. Hà Nội

Đơn vị tư vấn thiết kế:
CÔNG TY CỔ PHẦN KIẾN TRÚC VÀ XÂY DỰNG HTH



Địa chỉ: Số 1 Ngách 126/4 - Khuất Duy Tiến - Phường Thanh Xuân - Hà Nội
Văn Phòng: Số 55A.07 Khu Đô Thị Văn Phú - Phường Kiến Hưng - Hà Nội
TEL: +84 904 808 482 EMAIL: INFO@HTHARCHITECTS.VN

P. Giám đốc phụ trách:
NGUYỄN THẾ DÂN
Chủ nhiệm Dự án:
NGUYỄN THANH TÙNG
Chủ trì bộ môn:
NGUYỄN THANH TÙNG
Kiểm tra:
NGUYỄN VĂN TIẾN
Thiết kế:
ĐÀO NGỌC THẮNG
Vẽ:
ĐÀO NGỌC THẮNG

Lần xuất bản
Stt Nội dung Ng/th/n

A
B
C
D
E
Tên file:

Giai đoạn thiết kế:
THIẾT KẾ BẢN VẼ THI CÔNG

Tên bản vẽ:
MẶT BẰNG CẢI TẠO FACAD TẦNG 2
2

Ký hiệu bản vẽ:
CT-02

Bộ môn: **KIẾN TRÚC** Ngày PH:/...../2025
Bản quyền thuộc công ty Kiến trúc và xây dựng HTH

MẶT BẰNG CẢI TẠO TẦNG 2

Scale: 1/125

TÔNG CÔNG TY HKVN
THIẾT KẾ BVTC ĐÃ PHÊ DUYỆT
Theo QĐĐ số: 2620/QĐ-TCHĐ-BTMS
Ngày 08 tháng 12 năm 2025

CÔNG TY CỔ PHẦN INTECHCO TƯ VẤN CÔNG NGHỆ VÀ XÂY DỰNG
THẨM TRA
Theo Văn bản số: 18.11.../2025...
ngày 18...tháng 11...năm 2025...
Chủ trì bộ môn ký tên: [Signature]

Chủ đầu tư:
TỔNG CÔNG TY HÀNG KHÔNG VIỆT NAM -CTCP



Lê Đức Cảnh

Tel:.....Fax:.....

Công trình:
THAY THẾ VÁCH KÍNH, KHUNG NHÔM MẶT TRƯỚC TÒA NHÀ VN3

Địa điểm xây dựng:
Số 200 đường Nguyễn Sơn, phường Bồ Đề - Tp. Hà Nội

Đơn vị tư vấn thiết kế:
CÔNG TY CỔ PHẦN KIẾN TRÚC VÀ XÂY DỰNG HTH



HTH



Địa chỉ số 1 NGÁCH 126/4 - KHUẤT DUY TIẾN - PHƯỜNG THANH XUÂN - HÀ NỘI
VĂN PHÒNG: SỐ 55A.07 KHU ĐÔ THỊ VĂN PHÚ - PHƯỜNG KIẾN HÙNG - HÀ NỘI
TEL: +84 904 808 482. EMAIL: INFO@HTHARCHITECTS.VN

P. Giám đốc phụ trách:

NGUYỄN THẾ DÂN

Chủ nhiệm Dự án:

NGUYỄN THANH TÙNG

Chủ trì bộ môn:

NGUYỄN THANH TÙNG

Kiểm tra:

NGUYỄN VĂN TIẾN

Thiết kế:

ĐÀO NGỌC THẮNG

Vẽ:

ĐÀO NGỌC THẮNG

Lần xuất bản

Stt Nội dung Ng/th/n

A

B

C

D

E

Tên file:

Giai đoạn thiết kế:

THIẾT KẾ BẢN VẼ THI CÔNG

Tên bản vẽ:

MẶT BẰNG CẢI TẠO FACAD TẦNG 3


3

Ký hiệu bản vẽ:

CT-03

Bộ môn: KIẾN TRÚC Ngày PH:/...../2025

Bản quyền thuộc công ty Kiến trúc và xây dựng HTH

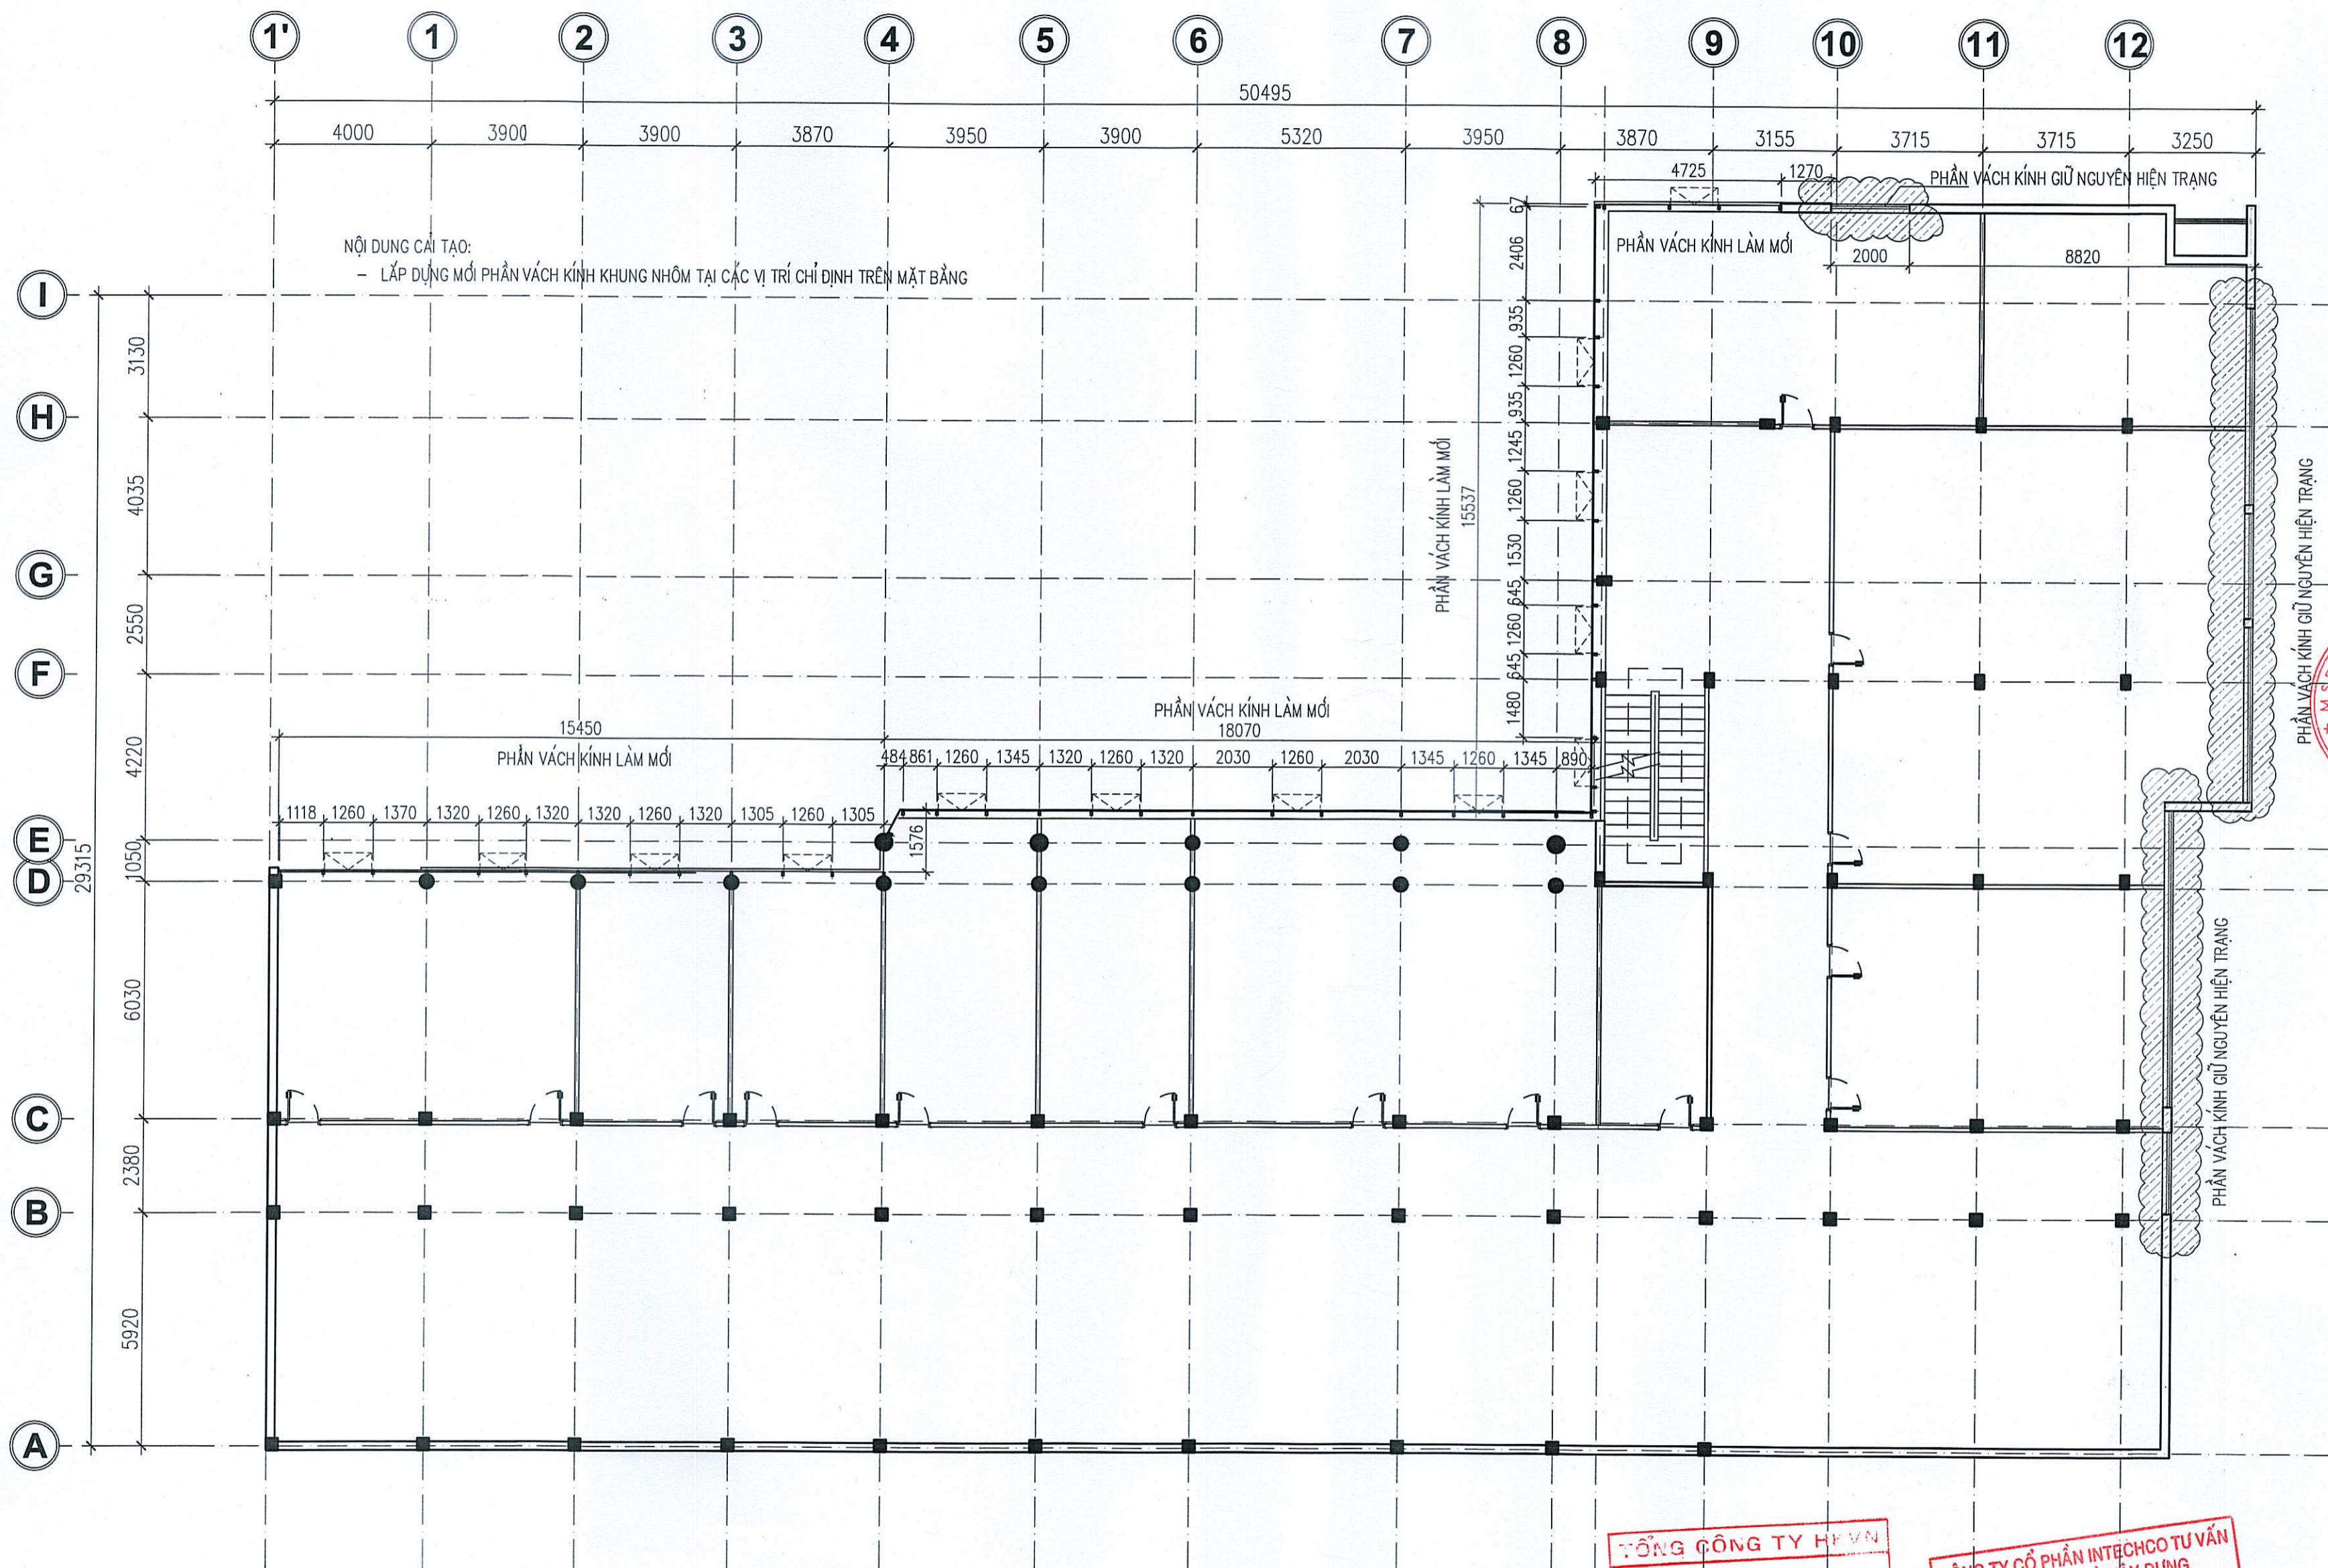


NỘI DUNG CẢI TẠO:
- LẮP DỰNG MỚI PHẦN VÁCH KÍNH KHUNG NHÔM TẠI CÁC VỊ TRÍ CHỈ ĐỊNH TRÊN MẶT BẰNG

MẶT BẰNG CẢI TẠO TẦNG 3

Scale: 1/125

TỔNG CÔNG TY HÀNG KHÔNG VIỆT NAM
THIẾT KẾ BVTC ĐÃ PHÊ DUYỆT
Theo QĐĐ số: 2620/QĐ-TCHV-ĐTN
Ngày 08 tháng 12 năm 2025


CÔNG TY CỔ PHẦN INTECHCO TƯ VẤN CÔNG NGHỆ VÀ XÂY DỰNG
THẨM TRA
Theo Văn bản số: 1821/...../2025
ngày 18 tháng 12 năm 2025
Chủ trì bộ môn ký tên:

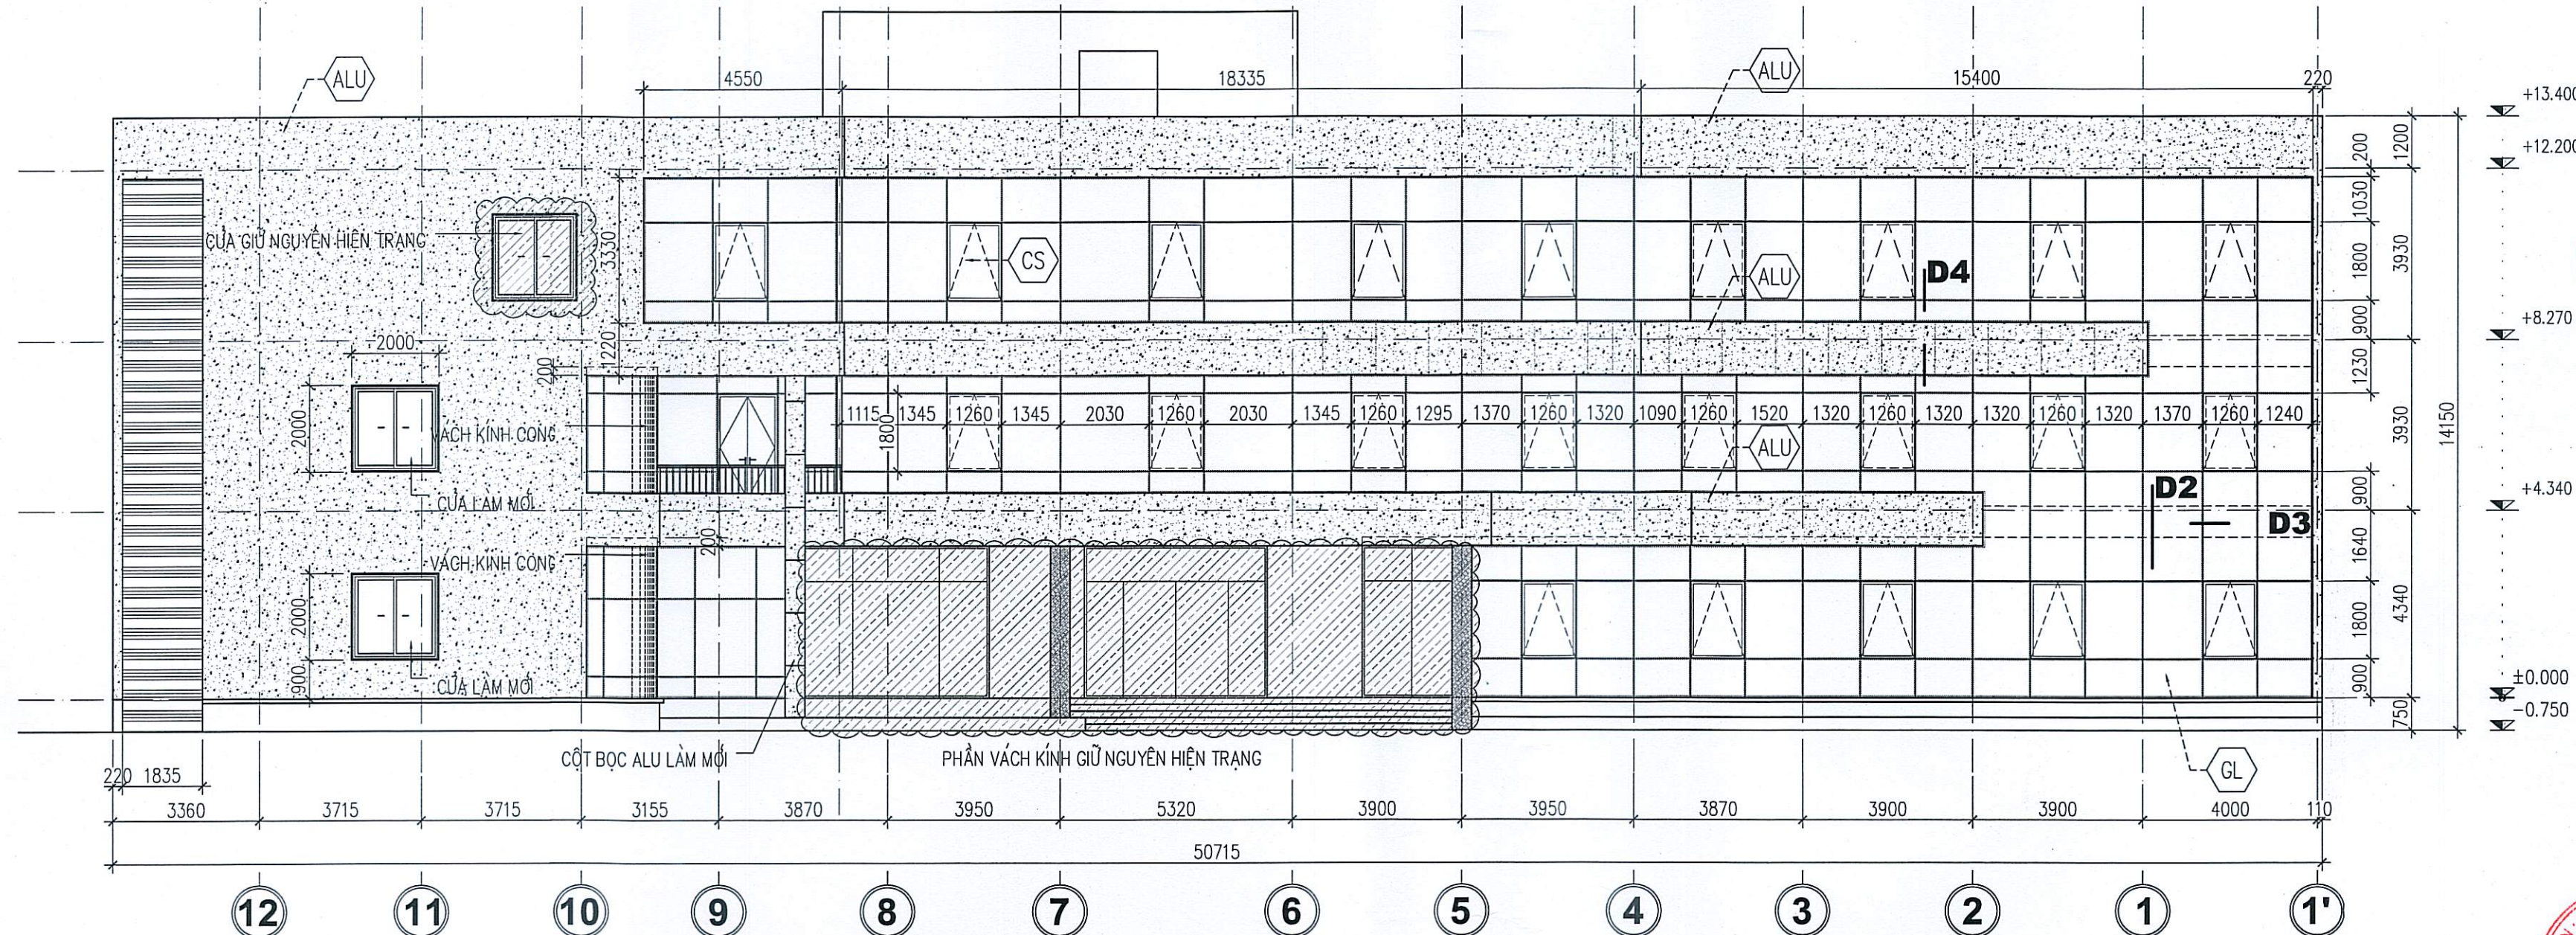

MẶT ĐỨNG CẢI TẠO TRỤC 12-1'
Scale: 1/125

ALU GIA CÔNG VÀ LẮP DỰNG KHUNG THÉP HỘP 20x40x1,4 (MẠ KẼM) CHIA Ô TRUNG BÌNH 600X600; 1200x1200 (THEO KÍCH THƯỚC TẮM); ỐP TẮM ALUMINIUM DÀY 3mm, ĐỘ PHỤ NHÔM DÀY 0.21mm LOẠI NGOÀI TRỜI MÀU KEM BẠC.

GL VÁCH NHÔM KÍNH GIẤU ĐÓ HỆ 65, NHÔM DÀY 2,5 MÀU GHI KÍNH AN TOÀN 8,38mm MÀU MÀ 08 (CỬA SỔ MỞ HẤT HỀM TRONG CÙNG HỀ)

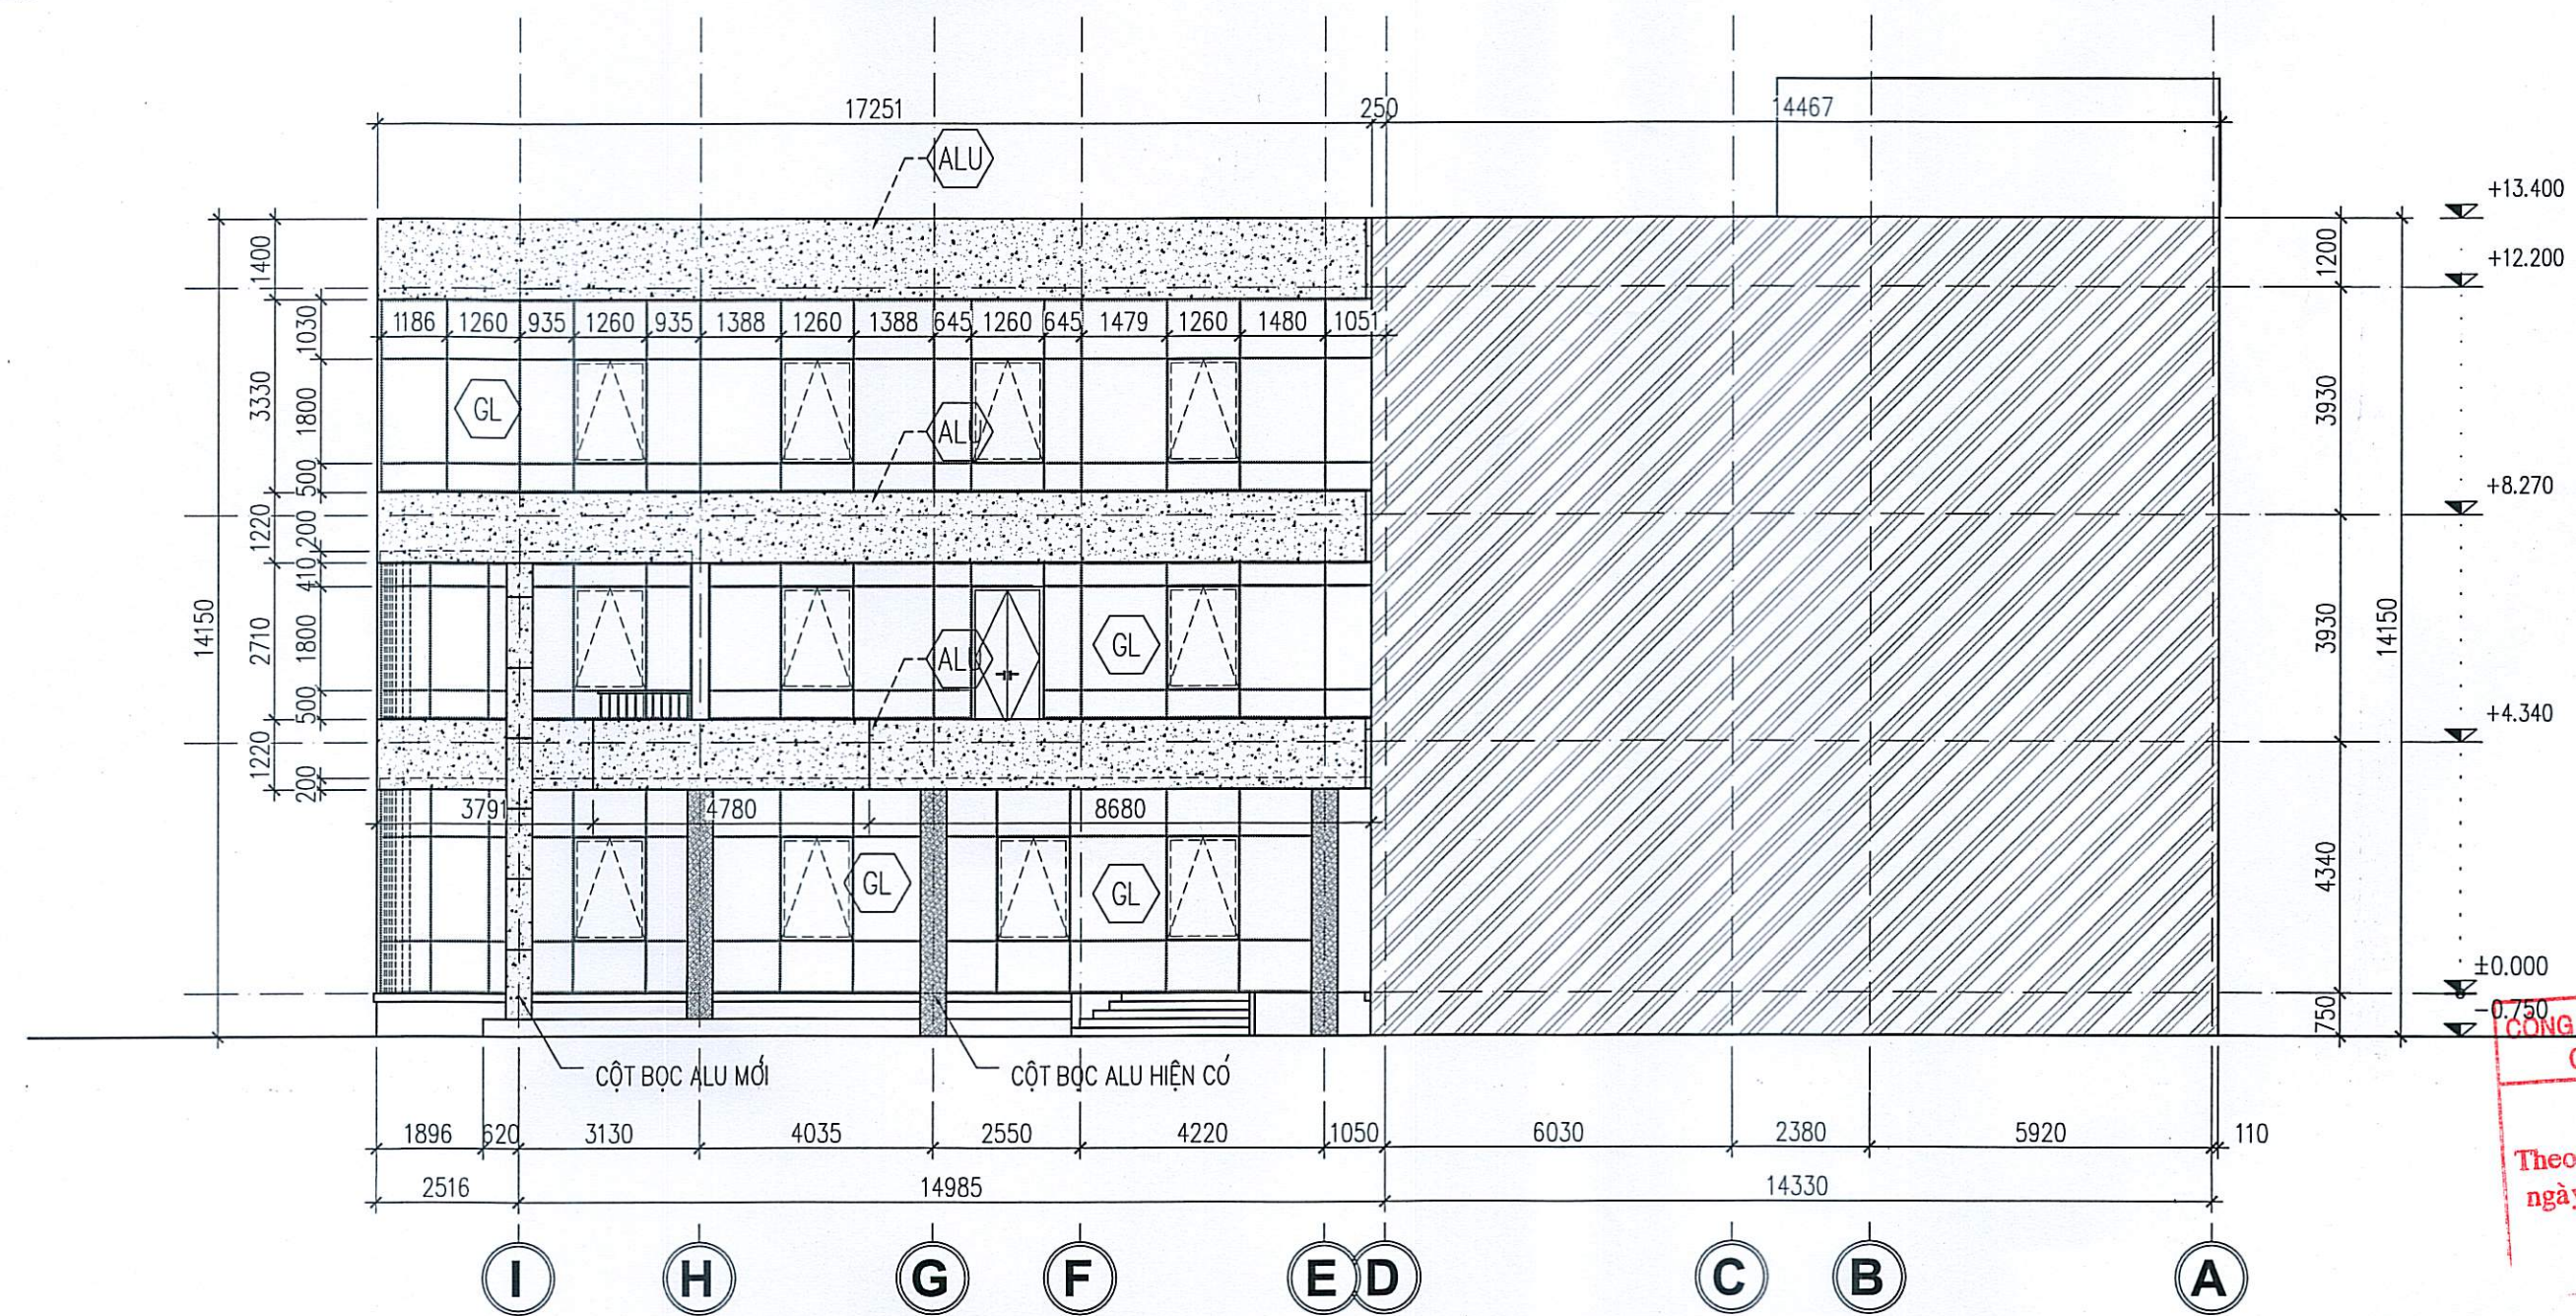

MẶT ĐỨNG CẢI TẠO FACAD TRỤC I-A
Scale: 1/125

Chủ đầu tư:
TỔNG CÔNG TY HÀNG KHÔNG VIỆT NAM -CTCP



Lê Đức Cảnh

Tel:.....Fax:.....
Công trình:
THAY THẾ VÁCH KÍNH, KHUNG NHÔM MẶT TRƯỚC TÒA NHÀ VN3

Địa điểm xây dựng:
Số 200 đường Nguyễn Sơn, phường Bồ Đề - Tp. Hà Nội

Đơn vị tư vấn thiết kế:
CÔNG TY CỔ PHẦN KIẾN TRÚC VÀ XÂY DỰNG HTH



Địa chỉ: Số 1 Ngách 126/4 - Khuất Duy Tiến - Phường Thanh Xuân - Hà Nội
Văn phòng: Số 55A.07 Khu Đô Thị Văn Phú - Phường Kiến Hưng - Hà Nội
TEL: +84 904 808 482. EMAIL: INFO@HTHARCHITECTS.VN

P. Giám đốc phụ trách:
NGUYỄN THẾ DÂN
Chủ nhiệm Dự án:
NGUYỄN THANH TÙNG
Chủ trì bộ môn:
NGUYỄN THANH TÙNG
Kiểm tra:
NGUYỄN VĂN TIẾN
Thiết kế:
ĐÀO NGỌC THẮNG
Vẽ:
ĐÀO NGỌC THẮNG

Lần xuất bản
Stt Nội dung Ng/th/n

A
B
C
D
E

Tên file:
Giai đoạn thiết kế:
THIẾT KẾ BẢN VẼ THI CÔNG

Tên bản vẽ:
MẶT ĐỨNG CẢI TẠO FACAD

Ký hiệu bản vẽ:
CT-04

Bộ môn: KIẾN TRÚC Ngày PH:/...../2025
Đơn vị thuộc công ty Kiến trúc và xây dựng HTH

TỔNG CÔNG TY HKVN
THIẾT KẾ BVTG ĐÃ PHÊ DUYỆT
Theo QĐĐ số: 2620/QĐ-TCHH-ĐTM
Ngày 08 tháng 12 năm 2025

THẨM TRA
Theo Văn bản số 1811/...../2025
ngày 11 tháng 11 năm 2025
Chủ trì bộ môn ký tên: [Signature]

Chủ đầu tư:
TỔNG CÔNG TY HÀNG KHÔNG VIỆT NAM -CTCP

M.S.D.N: 010276465-CTCP
TỔNG CÔNG TY HÀNG KHÔNG VIỆT NAM -CTCP
Lê Đức Cảnh

Tel: Fax:
Công trình:
THAY THẾ VÁCH KÍNH, KHUNG NHÓM MẶT TRƯỚC TÒA NHÀ VN3

Địa điểm xây dựng:
Số 200 đường Nguyễn Sơn, phường Bồ Đề - Tp. Hà Nội

Đơn vị tư vấn thiết kế:
CÔNG TY CỔ PHẦN KIẾN TRÚC VÀ XÂY DỰNG HTH





Địa chỉ: SỐ 1 NGÁCH 126/4 - KHUẤT DUY TIẾN - PHƯỜNG THANH XUÂN - HÀ NỘI
VĂN PHÒNG: SỐ 56A.07 KHU ĐÔ THỊ VĂN PHÚ - PHƯỜNG KIẾN HƯNG - HÀ NỘI
TEL: +84 904 808 482. EMAIL: INFO@HTHARCHITECTS.VN

P. Giám đốc phụ trách: NGUYỄN THẾ DÂN
Chủ nhiệm Dự án: NGUYỄN THANH TÙNG
Chủ trì bộ môn: NGUYỄN THANH TÙNG
Kiểm tra: NGUYỄN VĂN TIẾN
Thiết kế: ĐÀO NGỌC THẮNG
Vẽ: ĐÀO NGỌC THẮNG

Stt	Nội dung	Ng/th/n
A		
B		
C		
D		
E		



Tên file:
Giai đoạn thiết kế:
THIẾT KẾ BẢN VẼ THI CÔNG
Tên bản vẽ:
CÁC CHI TIẾT LIÊN KẾT
Ký hiệu bản vẽ:
CT-05

Bộ môn: KIẾN TRÚC Ngày PH:/...../2025
Bản quyền thuộc công ty Kiến trúc và xây dựng HTH

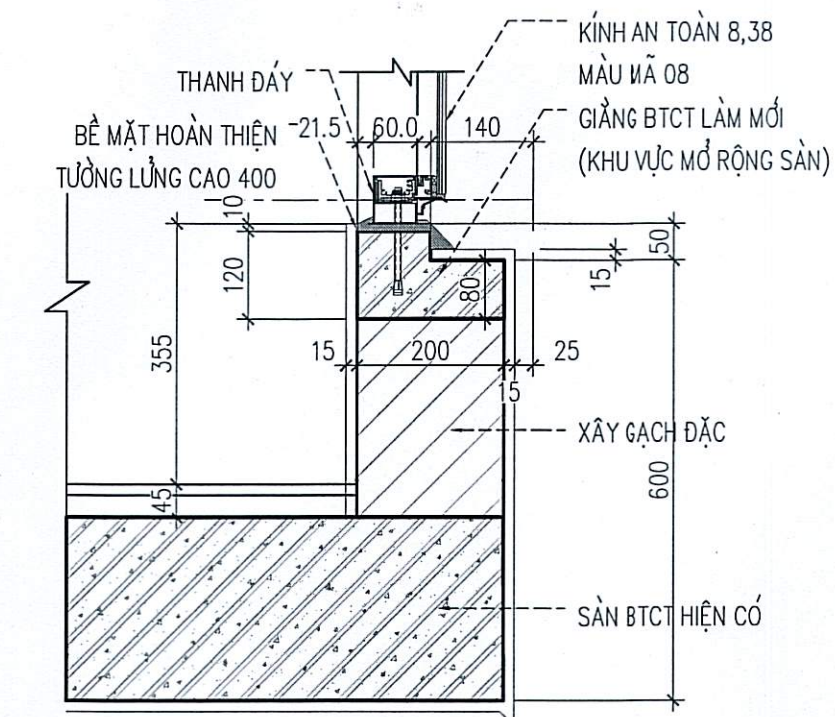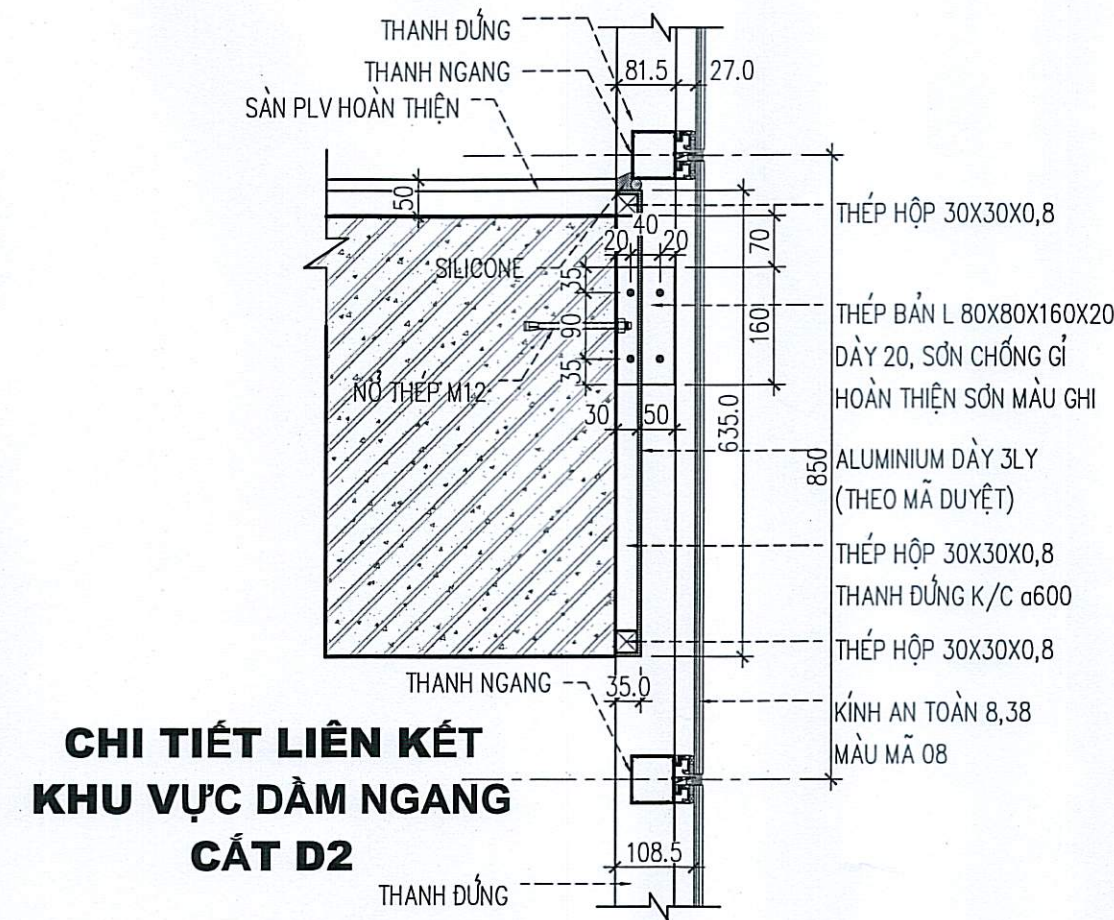

CHI TIẾT LIÊN KẾT THANH NGANG DƯỚI CẮT D1 (KV MỜ RỘNG PLV)

CHI TIẾT THANH ĐỨNG CẮT D3

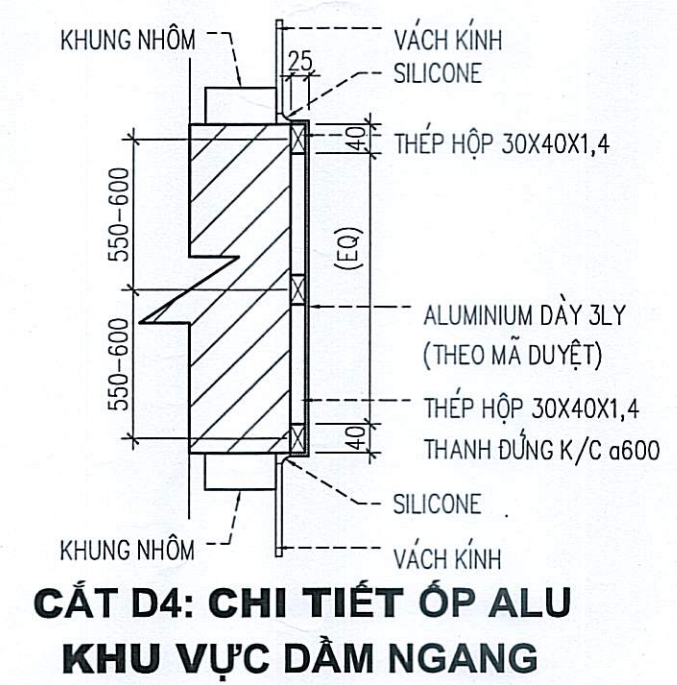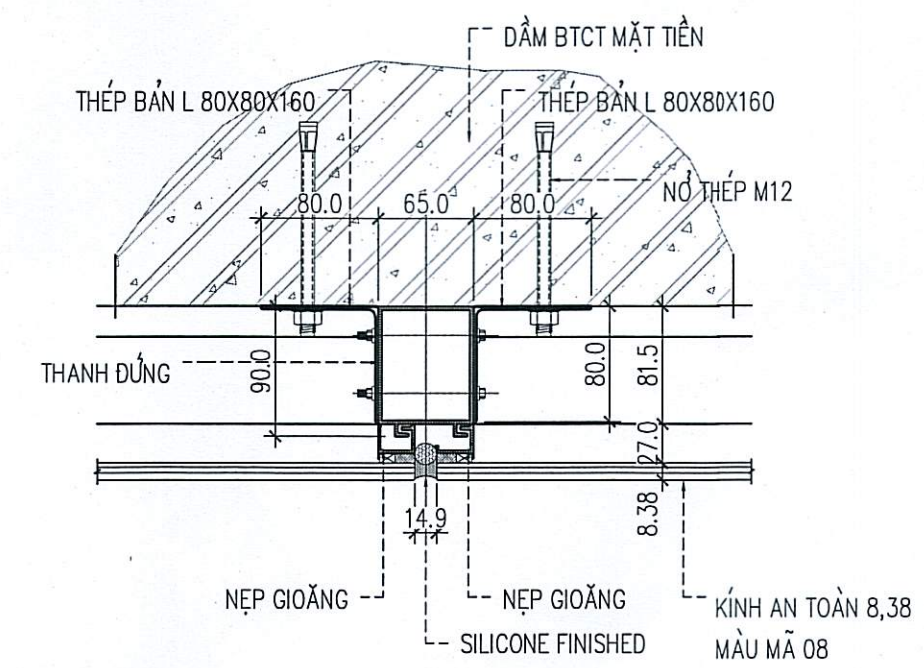

CẮT D4: CHI TIẾT ÓP ALU KHU VỰC DẪM NGANG

*CHI CHÚ: CÁC CHI TIẾT CẤU TẠO CÓ LIÊN QUAN TỚI PROFILE NHÓM HỆ 65 TRÊN MANG TÍNH ĐỊNH HƯỚNG NGUYÊN LÝ. THỰC TẾ TẠI CÔNG TRƯỜNG SẼ ĐƯỢC XỬ LÝ CỤ THỂ DỰA TRÊN PROFILE NHÓM CỦA ĐƠN VỊ THI CÔNG THAM DỰ THẦU. TVTK VÀ ĐƠN VỊ THI CÔNG SẼ CÙNG PHỐI HỢP ĐỂ CÓ BẢN VẼ XỬ LÝ KỸ THUẬT PHÙ HỢP NHẤT TRÌNH CDT PHÊ DUYỆT TRƯỚC KHI THI CÔNG.

TỔNG CÔNG TY HKVN
THIẾT KẾ BVTK ĐÃ PHÊ DUYỆT
Theo bản vẽ số: 2620/QĐ-TCTHK - 01.HS
Ngày 08 tháng 12 năm 2025

CÔNG TY CỔ PHẦN INTECHCO TƯ VẤN CÔNG NGHỆ VÀ XÂY DỰNG
THẨM TRA
Theo Văn bản số: 1811.../2025...
ngày 18 tháng 11 năm 2025...
Chủ trì bộ môn ký tên: f

Chủ đầu tư:
TỔNG CÔNG TY HÀNG KHÔNG VIỆT NAM -CTCP



Lê Đức Cảnh

Tel:.....Fax:

Công trình:
THAY THẾ VÁCH KÍNH, KHUNG NHÓM MẶT TRƯỚC TÒA NHÀ VN3

Địa điểm xây dựng:
Số 200 đường Nguyễn Sơn, phường Bồ Đề - Tp. Hà Nội

Đơn vị tư vấn thiết kế:
CÔNG TY CỔ PHẦN KIẾN TRÚC VÀ XÂY DỰNG HTH



Địa chỉ: SỐ 126/4 KHUẤT DUY TIẾN - PHƯỜNG THANH XUÂN - HÀ NỘI
VĂN PHÒNG: SỐ 55A.07 KHU ĐÔ THỊ VĂN PHÚ - PHƯỜNG KIẾN HƯNG - HÀ NỘI
TEL: +84 904 808 482. EMAIL: INFO@HTHARCHITECTS.VN

P. Giám đốc phụ trách:

NGUYỄN THẾ DÂN

Chủ nhiệm Dự án:

NGUYỄN THANH TÙNG

Chủ trì bộ môn:

NGUYỄN THANH TÙNG

Kiểm tra:

NGUYỄN VĂN TIẾN

Thiết kế:

ĐÀO NGỌC THẮNG

Vẽ:

ĐÀO NGỌC THẮNG

Lần xuất bản

Stt Nội dung Ng/th/n

A

B

C

D

E

Tên file:

Giai đoạn thiết kế:

THIẾT KẾ BẢN VẼ THI CÔNG

Tên bản vẽ:




PHỐI CẢNH SAU CẢI TẠO FACAD

Ký hiệu bản vẽ:

CT-06

Bộ môn: **KIẾN TRÚC** Ngày PH:/...../2025

Bản quyền thuộc công ty Kiến trúc và xây dựng HTH

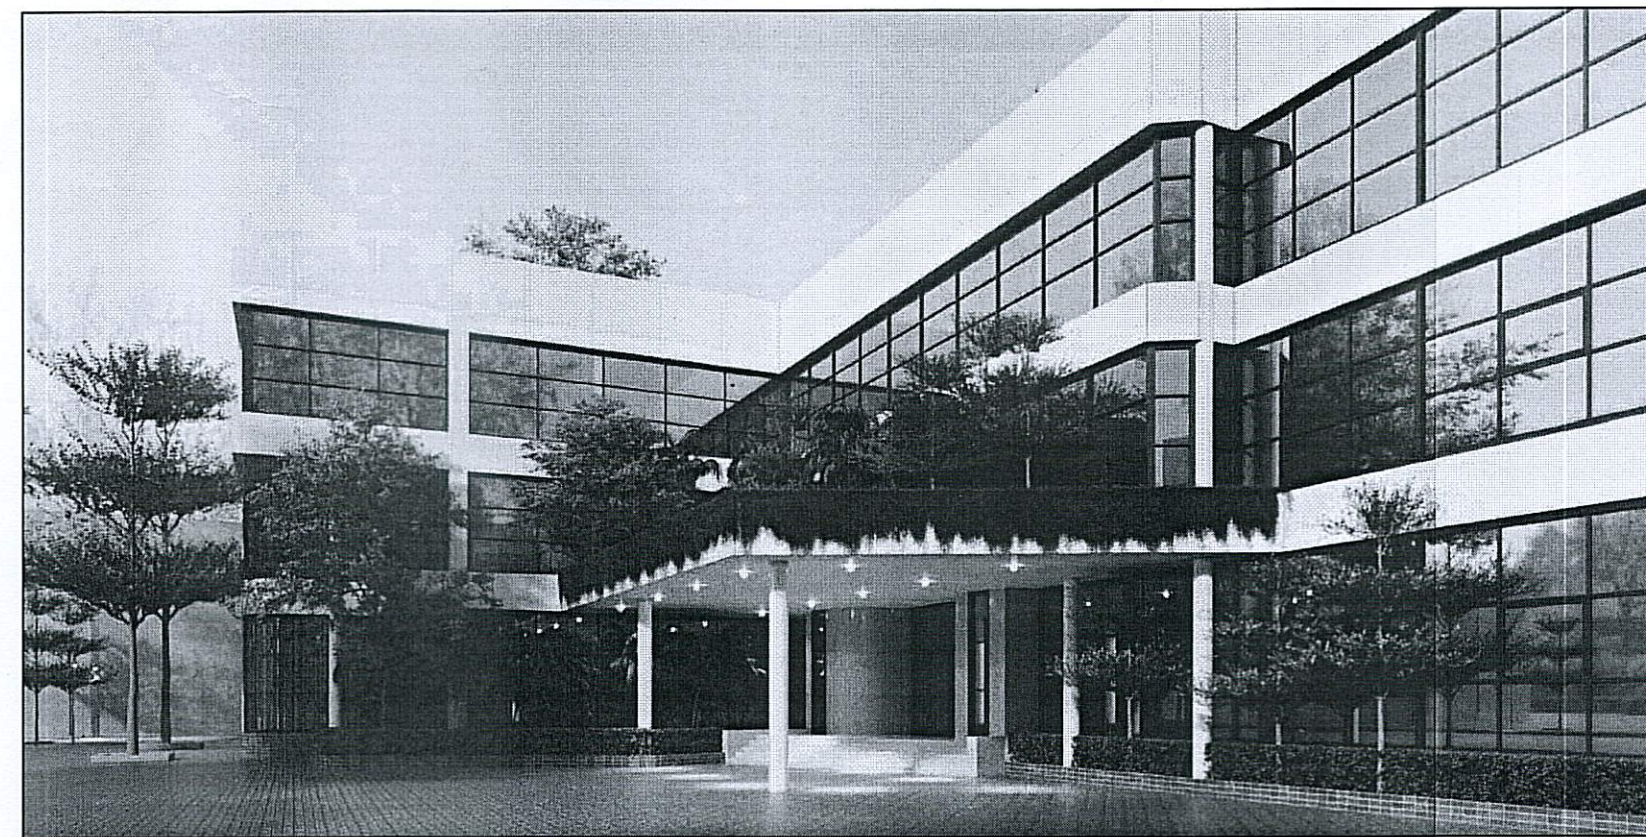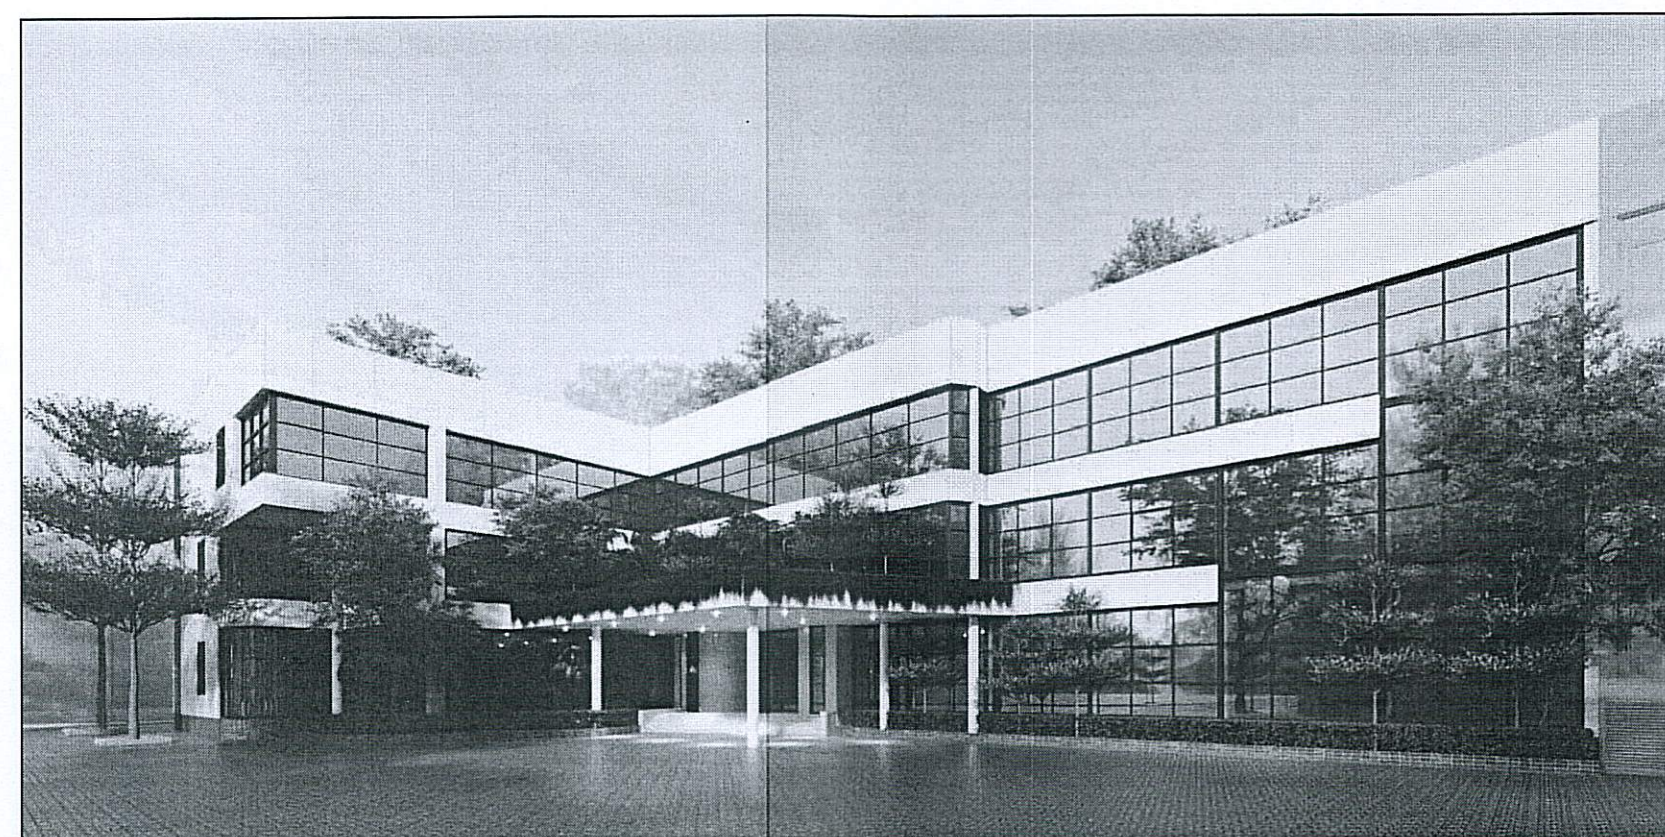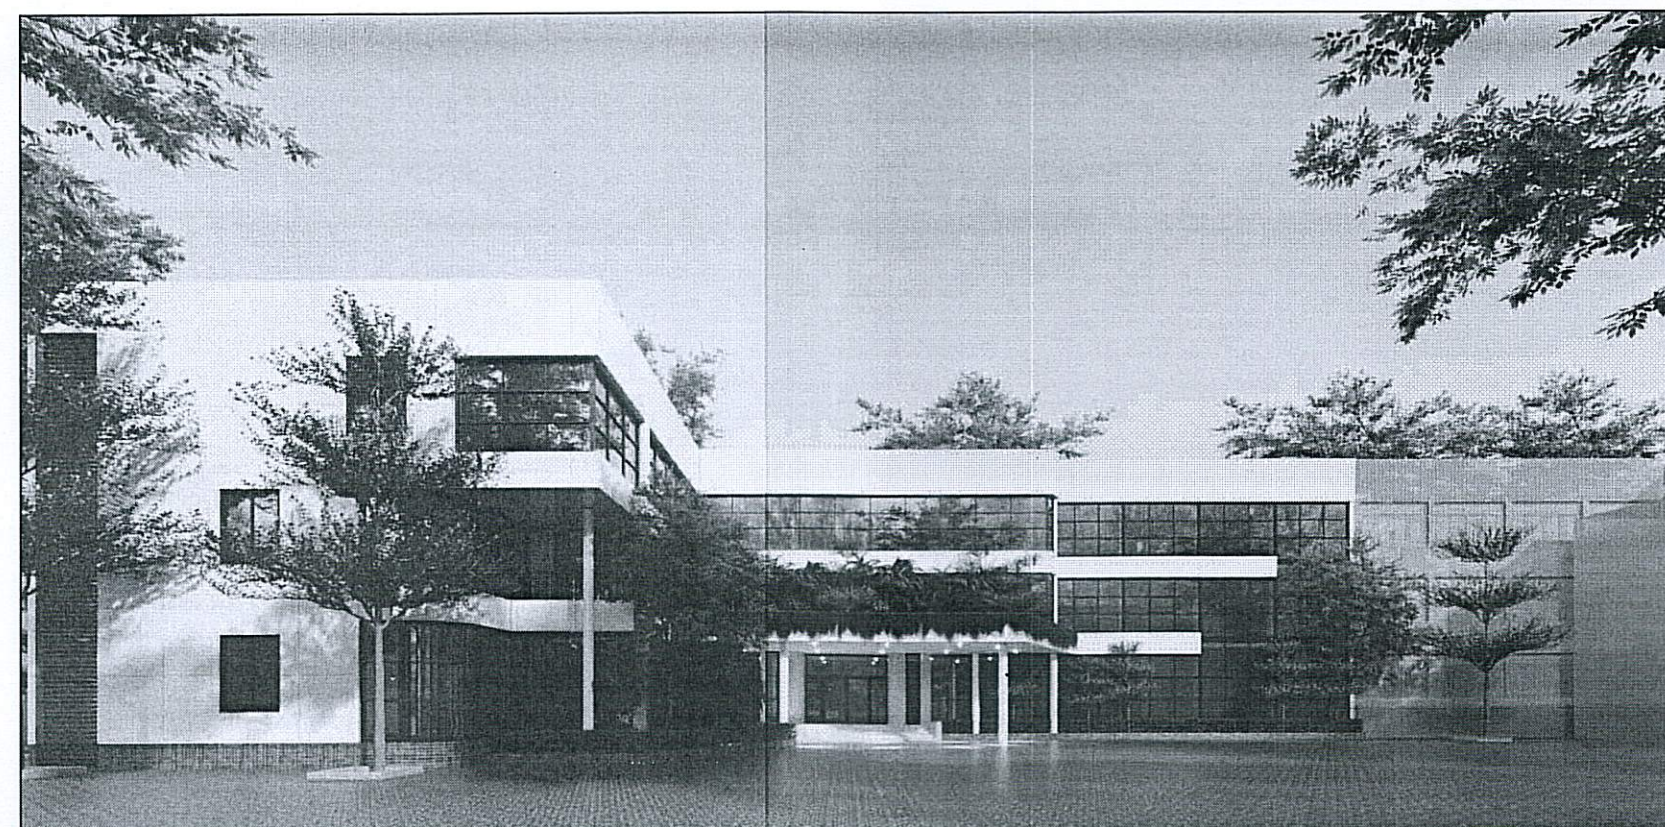

CÁC GÓC PHỐI CẢNH PHƯƠNG ÁN CẢI TẠO

TỔNG CÔNG TY
THIẾT KẾ BVTC ĐÃ PHÊ DUYỆT
Theo bản số: 2620/ĐP-TCHK-ĐTMS
Ngày 08 tháng 12 năm 2025

CÔNG TY CỔ PHẦN INTECHCO TƯ VẤN CÔNG NGHỆ VÀ XÂY DỰNG
THẨM TRA
Theo Văn bản số: 13M...../2025
ngày 18 tháng 11 năm 2024
Chủ trì bộ môn ký tên: *[Signature]*