


CỘNG HÒA XÃ HỘI CHỦ NGHĨA VIỆT NAM
ĐỘC LẬP - TỰ DO - HẠNH PHÚC

HỒ SƠ THIẾT KẾ CƠ SỞ

CÔNG TRÌNH : XÂY DỰNG TRƯỜNG THCS ĐÔNG ĐA
ĐỊA ĐIỂM XD : SỐ 28 PHỐ LƯƠNG ĐỊNH CỬA, PHƯỜNG KIM LIÊN, TP. HÀ NỘI
CHỦ ĐẦU TƯ : BAN QUẢN LÝ DỰ ÁN ĐẦU TƯ - HẠ TẦNG PHƯỜNG KIM LIÊN
ĐƠN VỊ TƯ VẤN : CÔNG TY TNHH PHÒNG CHÁY CHỮA CHÁY N.A.C

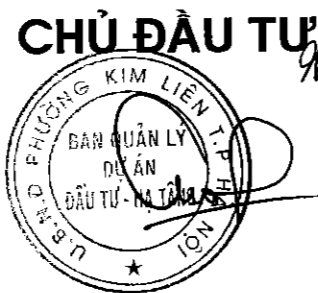


GIÁM ĐỐC
Nguyễn Việt Cường

TƯ VẤN THIẾT KẾ PCCC



GIÁM ĐỐC
Vũ Xuân Trường

HÀ NỘI, NĂM 2026

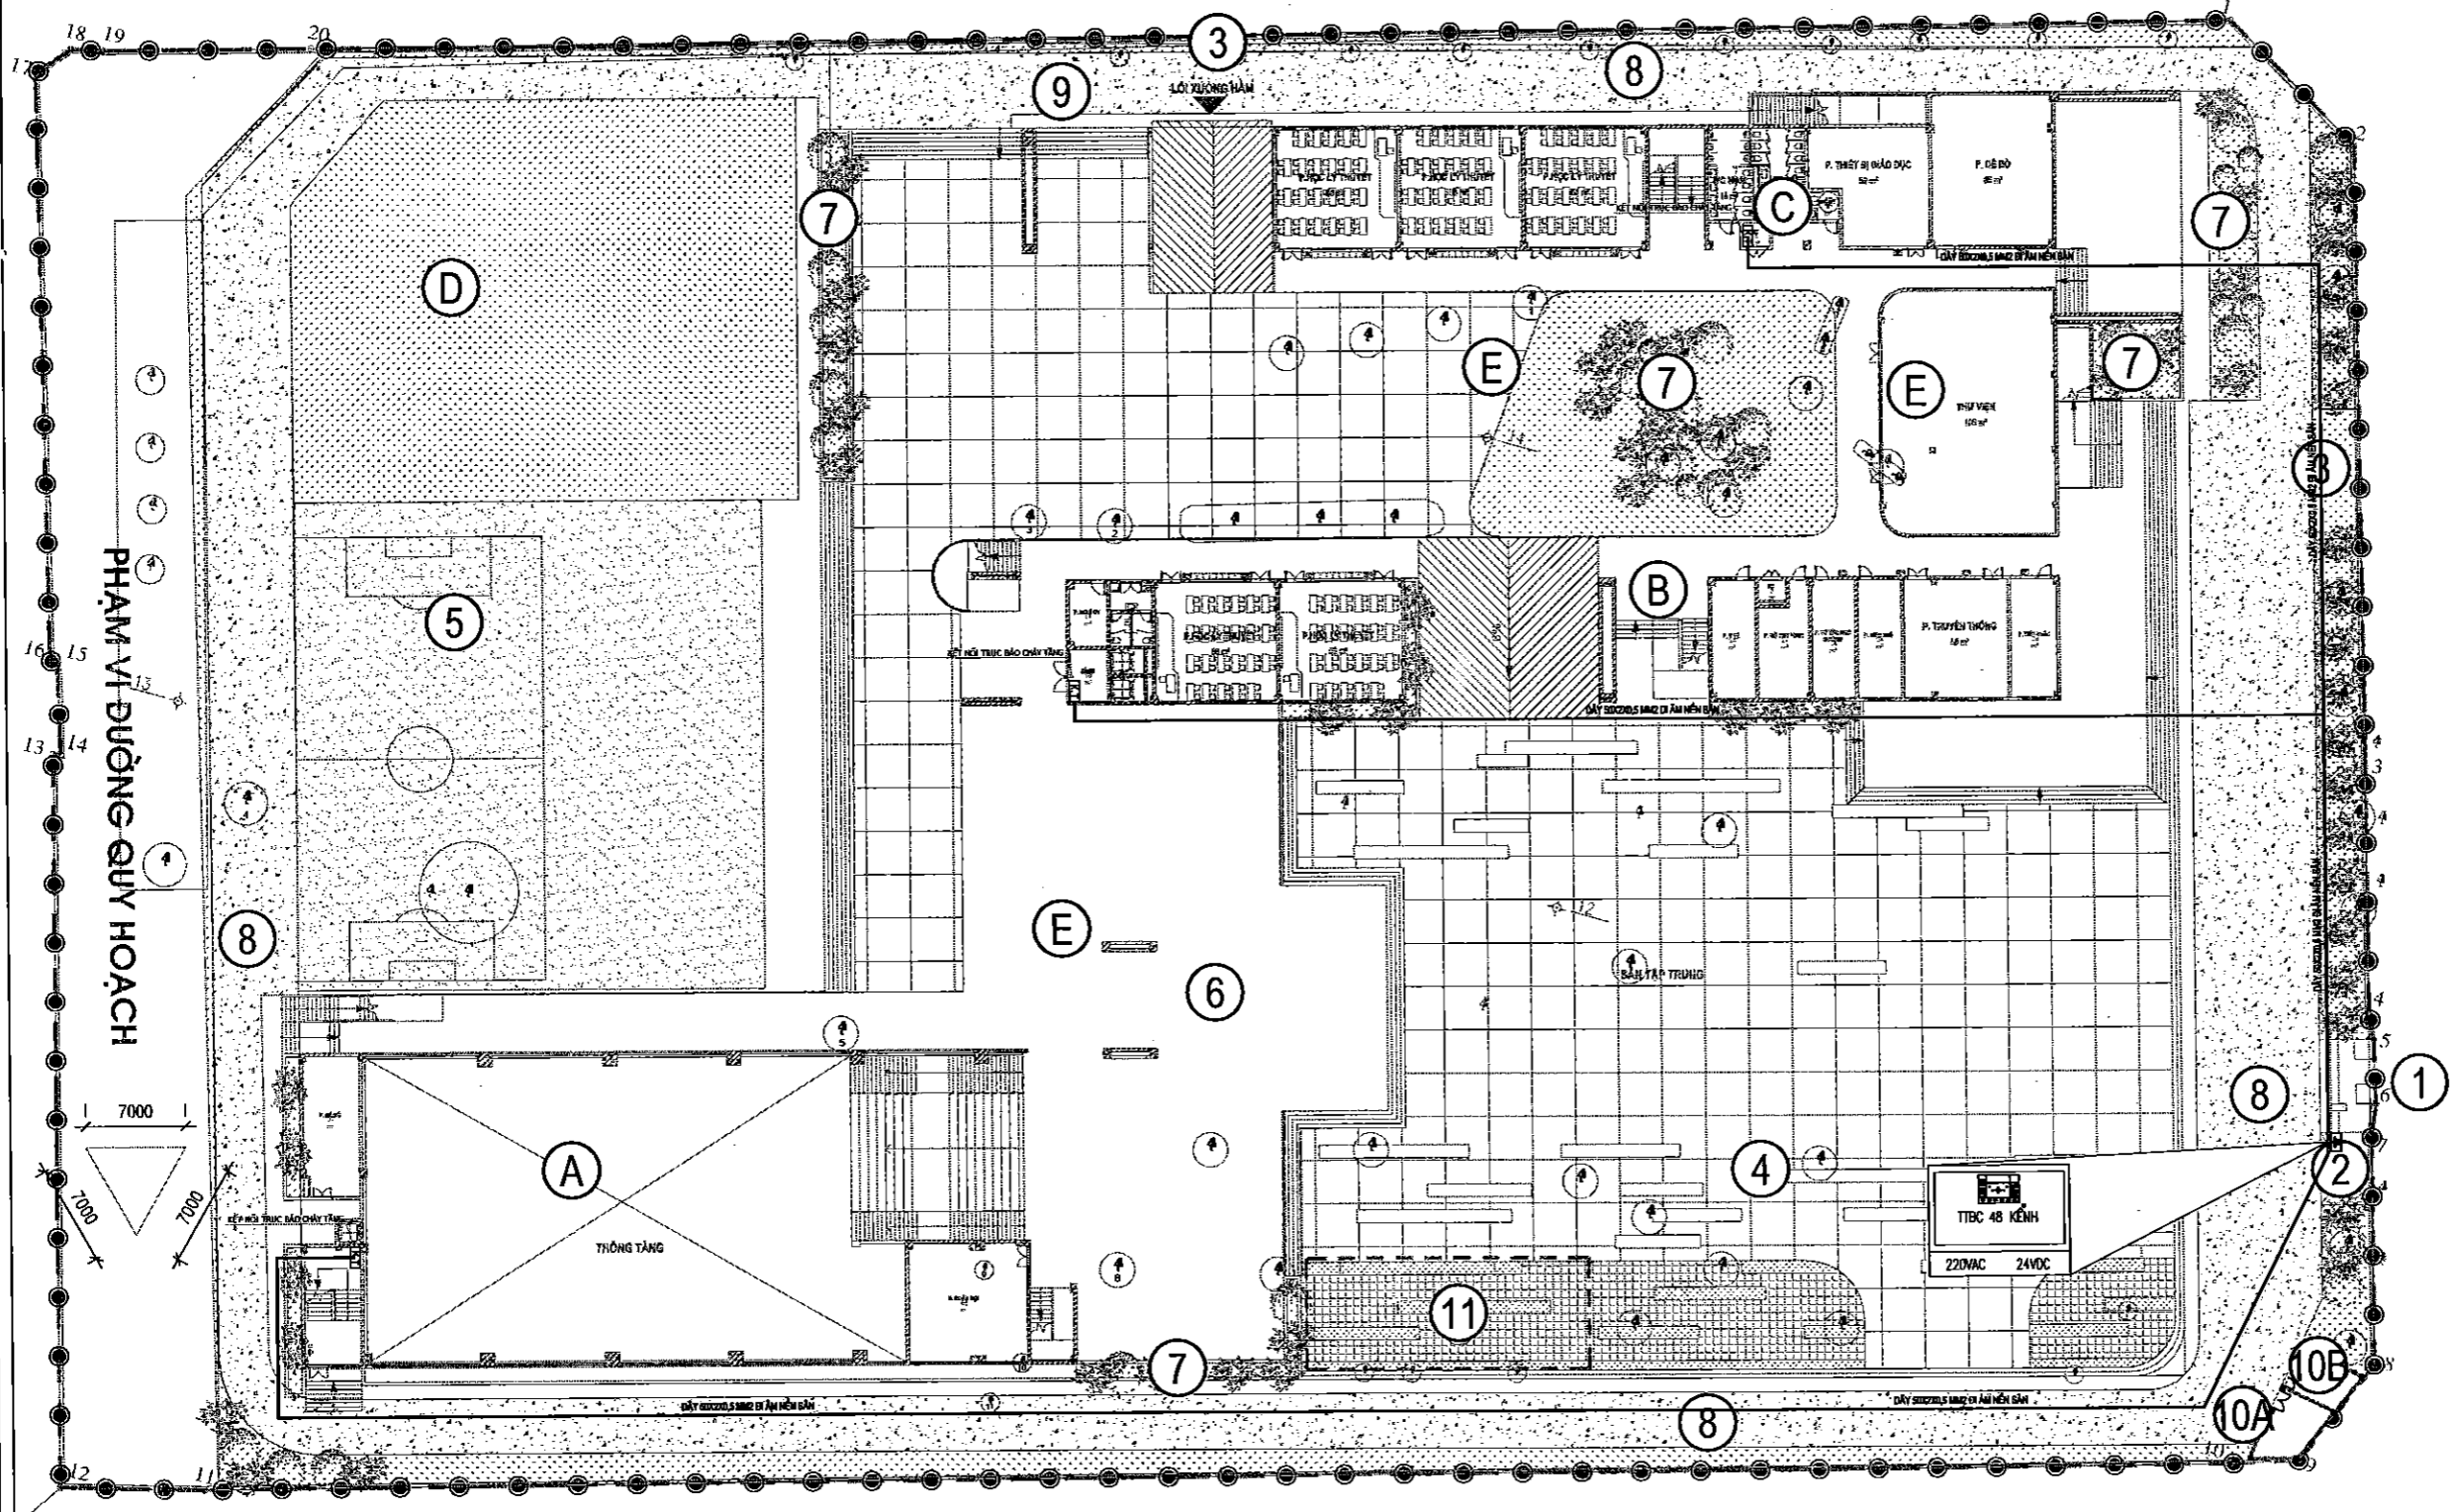

SỬA ĐỔI

LẦN NO.	NGÀY DATE	NỘI DUNG CONTENT

CHỦ ĐẦU TƯ:
**BAN QLDA ĐẦU TƯ - HẠ TẦNG
PHƯỜNG KIM LIÊN**

DỰ ÁN:
XÂY DỰNG TRƯỜNG THCS ĐỒNG ĐÀ

ĐỊA ĐIỂM: **PHƯỜNG KIM LIÊN, TP HÀ NỘI**
ĐƠN VỊ THIẾT KẾ: **PCCC**

**CÔNG TY TNHH
PHÒNG CHÁY CHỮA CHÁY N.A.C**




CHỨC VỤ	TÊN	CHỮ CHỮ
CHỦ TRƯỞNG	VŨ QUANG TRÍ	<i>[Signature]</i>
THIẾT KẾ	PHẠM THỊ BÍCH TRÂM	<i>[Signature]</i>
Kiểm tra	LÊ VĂN THỊNH	<i>[Signature]</i>

HỒ SƠ THIẾT KẾ:
THIẾT KẾ THI CÔNG

PHẦN:
PCCC

TÊN BẢN VẼ:
TỔNG MẶT BẰNG BÁO CHÁY

TỶ LỆ	VERSION	HOÀN THÀNH
		2026
MÃ DỰ ÁN	SỐ BẢN VẼ	
---	BC-00	

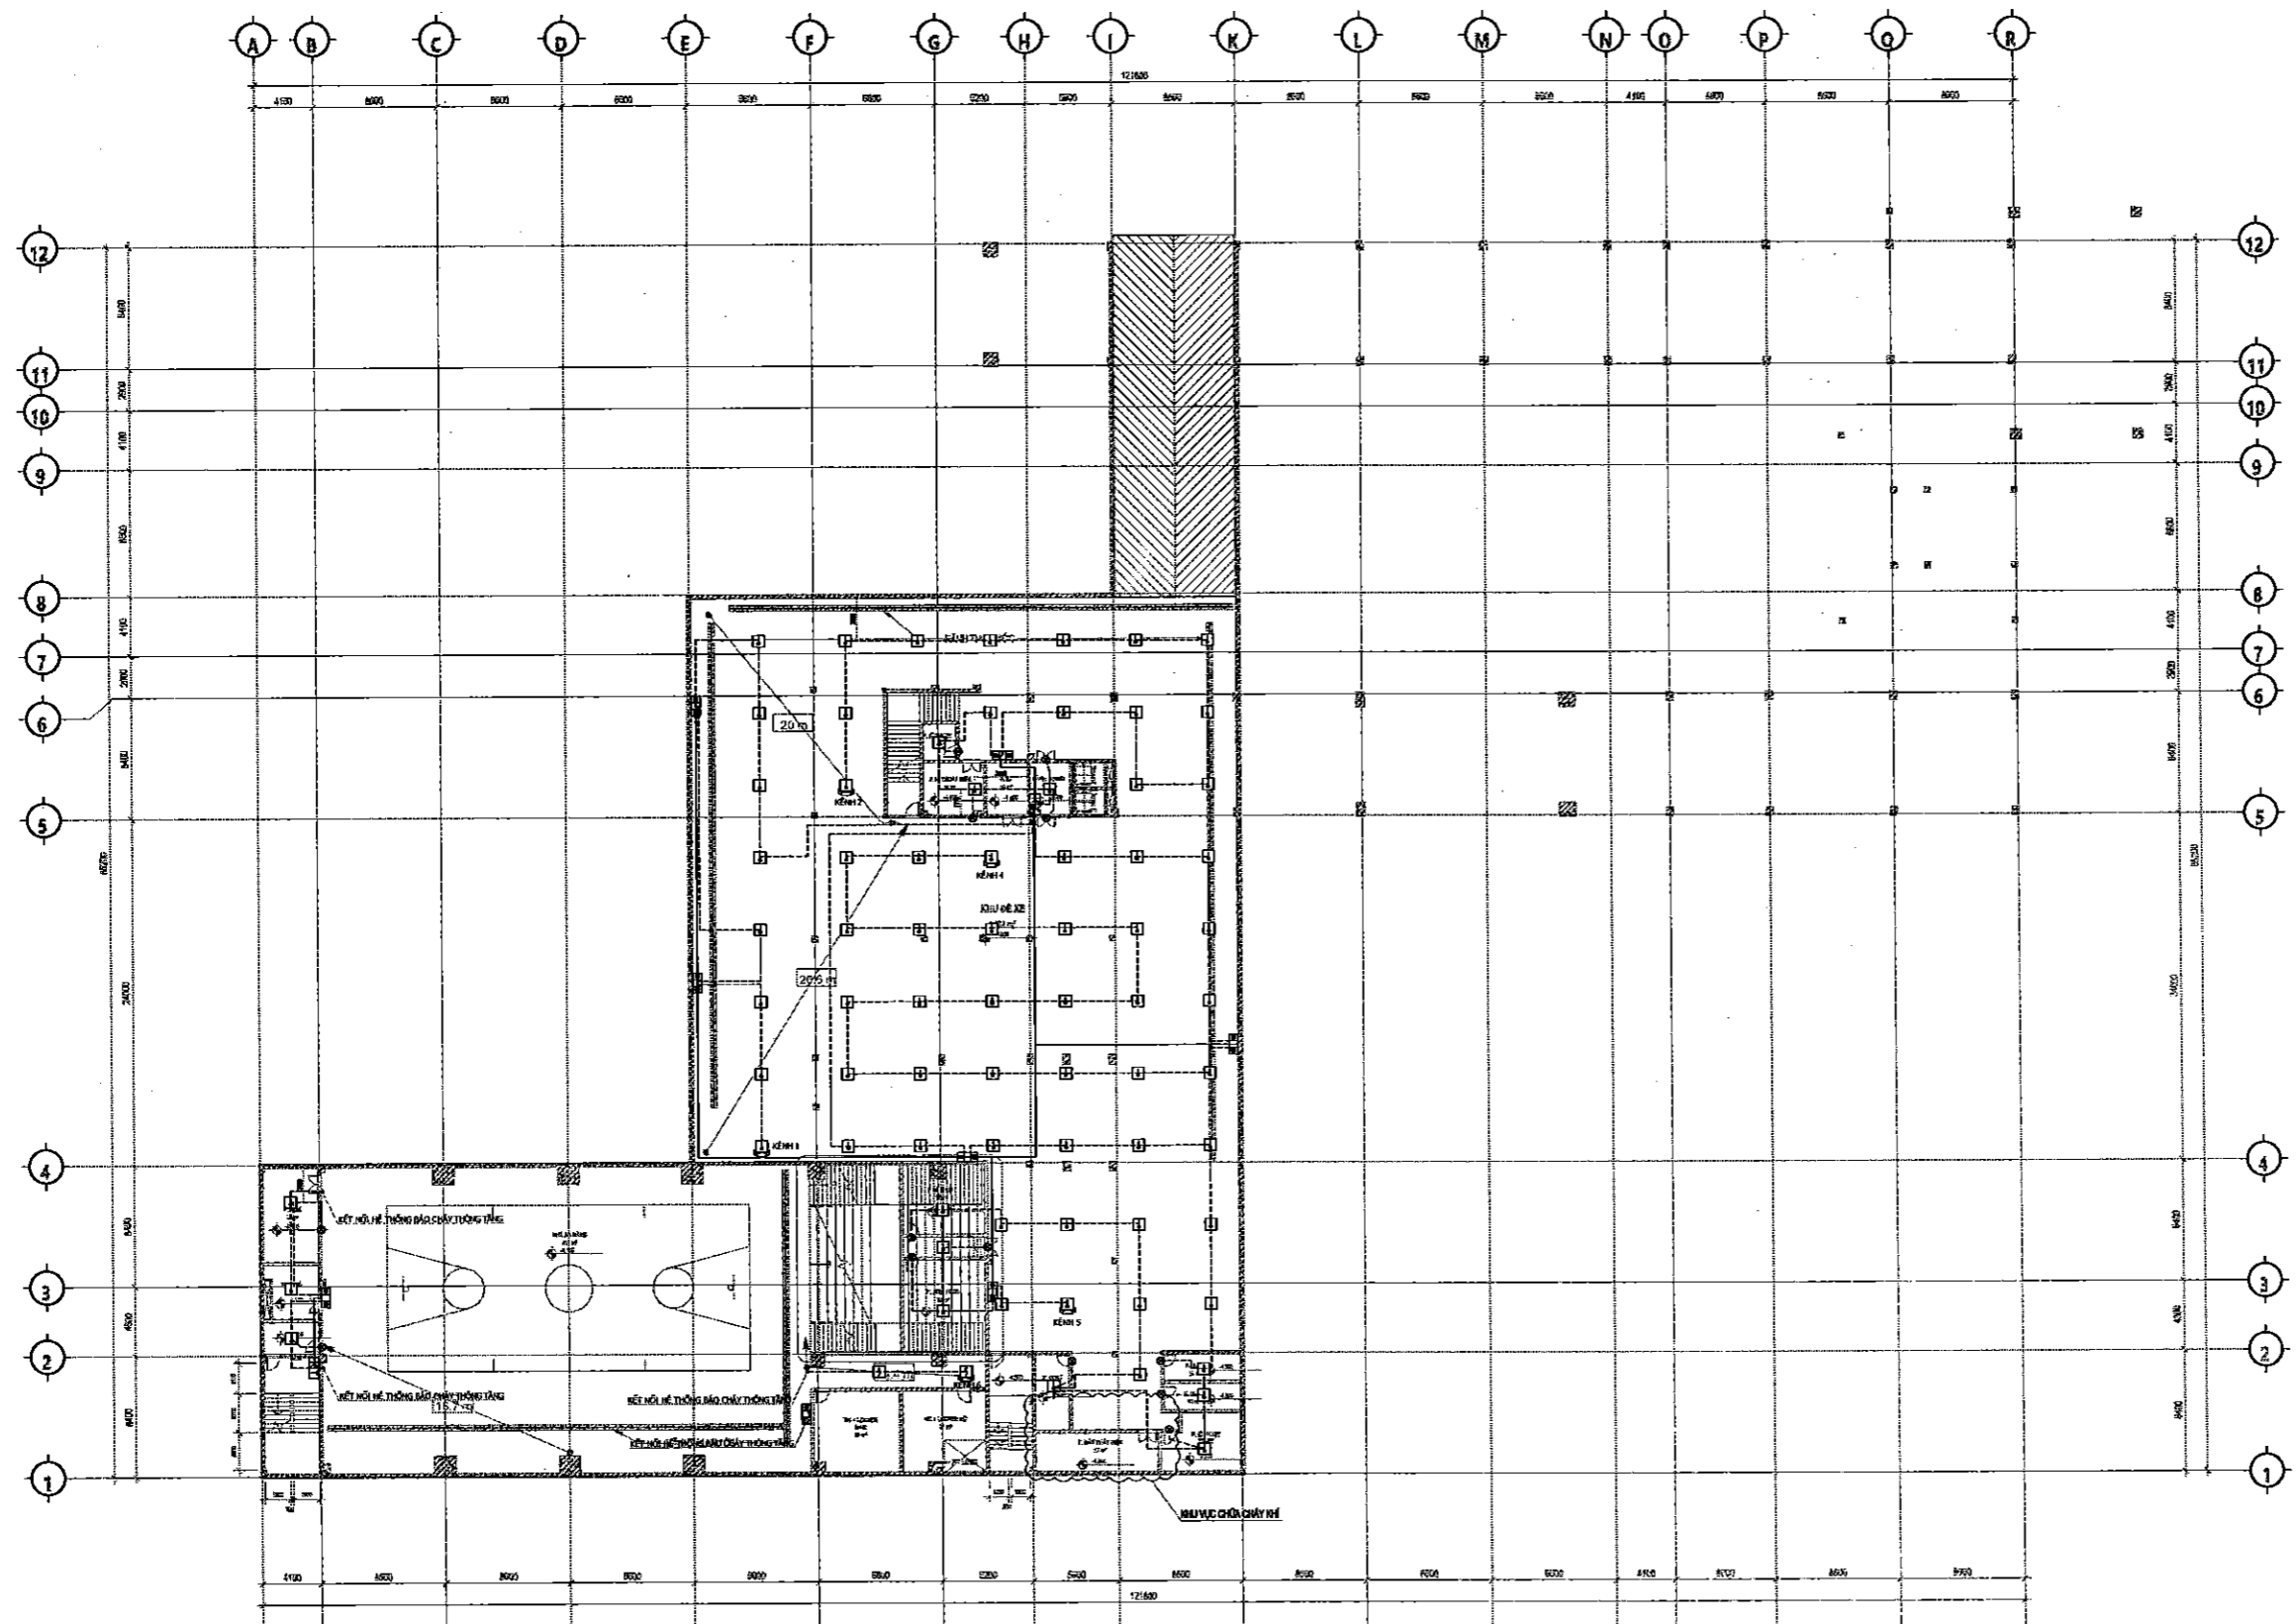

KÝ HIỆU	TÊN THIẾT BỊ
[Symbol]	HỘP NƠI DÂY KỸ THUẬT.
[Symbol]	ĐẦU BÁO CHÁY NHUỆT
[Symbol]	ĐẦU BÁO CHÁY KHÍ
[Symbol]	TỔ HỢP CHUÔNG, ĐÈN, NÚT ẮN BÁO CHÁY
[Symbol]	ĐÈN BÁO PHÒNG.
[Symbol]	ĐÈN TRỞ CỰC TỰ ĐỘNG.
[Symbol]	DÂY TÍN HIỆU 2X0,75 NHỎ ĐI TRONG ỐNG LƯỚI DÂY CHỐNG CHÁY D16
[Symbol]	DÂY NGUỒN CHUÔNG, ĐÈN, NÚT ẮN 2X1,5NH2 ĐI TRONG ỐNG LƯỚI DÂY CHỐNG CHÁY D16

SỬA ĐỔI

LẦN NO.	NGÀY DATE	NỘI DUNG CONTENT

CHỦ ĐẦU TƯ:
**BAN QLDA ĐẦU TƯ - HẠ TẦNG
PHƯỜNG KIM LIÊN**

DỰ ÁN:
XÂY DỰNG TRƯỜNG THCS ĐỒNG ĐÀ

ĐỊA ĐIỂM: PHƯỜNG KIM LIÊN, TP HÀ NỘI
ĐƠN VỊ THIẾT KẾ PCCC:

**CÔNG TY TNHH
PHÒNG CHỮA CHÁY N.A.C**




VỊ XUẤT TRƯỞNG		
CHỦ TRƯ	VŨ QUANG TRÍ	[Signature]
THIẾT KẾ	PHẠM THỊ BÍCH TRÂM	[Signature]
Kiểm tra	LÊ VĂN THỊNH	[Signature]

HỒ SƠ THIẾT KẾ:
THIẾT KẾ THI CÔNG

PHẦN:
PCCC

TÊN BẢN VẼ: MẶT BẰNG BÁO CHÁY TẦNG HẦM	TỶ LỆ:	VERSION:	HOÀN THÀNH: 2026
			SỐ BẢN VẼ: BC-01

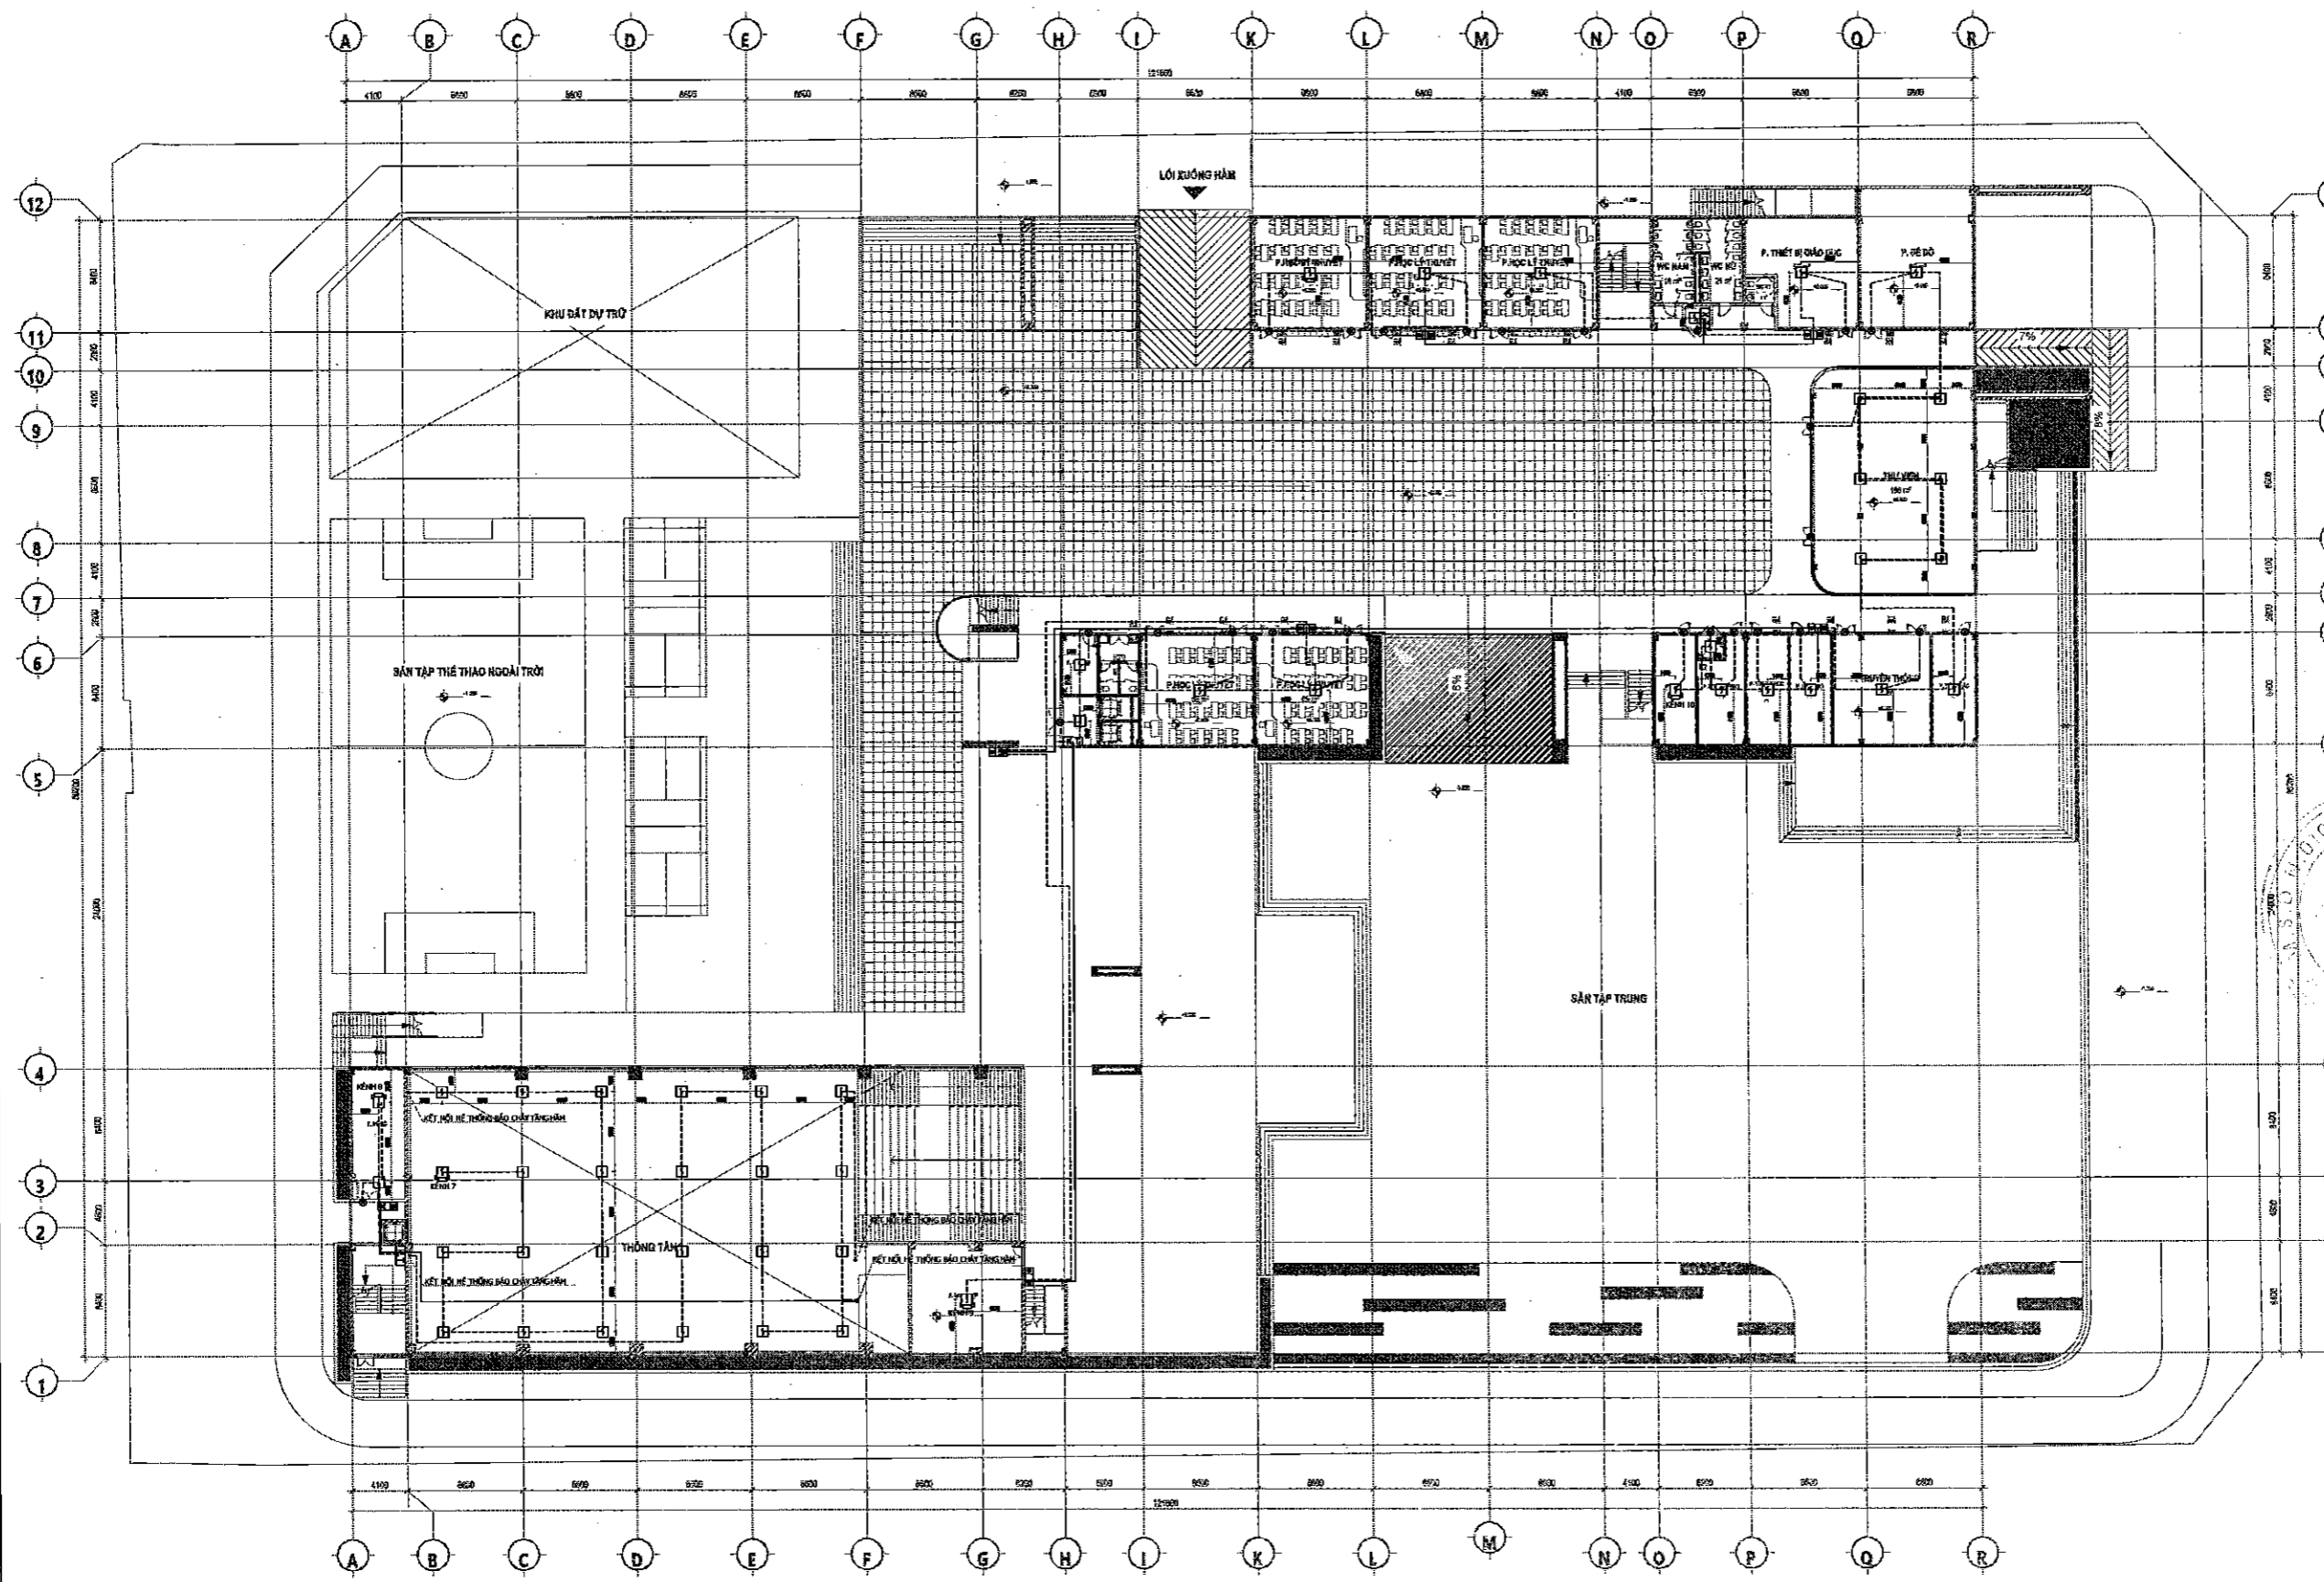

SỬA ĐỔI


LẦN NO.	NGÀY DATE	NỘI DUNG CONTENT

CHỦ ĐẦU TƯ:
**BAN QLDA ĐẦU TƯ - HẠ TẦNG
PHƯỜNG KIM LIÊN**

DỰ ÁN:
XÂY DỰNG TRƯỜNG THCS ĐỒNG ĐÀ

ĐỊA ĐIỂM: **PHƯỜNG KIM LIÊN, TP HÀ NỘI**
ĐƠN VỊ THIẾT KẾ PCCC:

**CÔNG TY TNHH
PHÒNG CHÁY CHỮA CHÁY N.A.C**

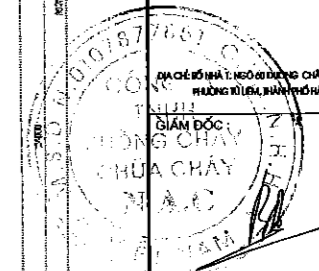

CHỦ TRƯ	VŨ QUANG TRƯ	<i>[Signature]</i>
THIẾT KẾ	PHẠM THỊ BÍCH TRÂM	<i>[Signature]</i>
KIỂM TRA	LÊ VĂN THỊNH	<i>[Signature]</i>

HỒ SƠ THIẾT KẾ:
THIẾT KẾ THI CÔNG

PHẦN:
PCCC

TÊN BẢN VẼ:
MẶT BẰNG BÁO CHÁY TẦNG 1

TỶ LỆ	VERSION	HỌN ĐÌNH 2026
MÃ DỰ ÁN	---	SỐ BẢN VẼ BC-02

SỬA ĐỔI


LẦN NO.	NGÀY DATE	NỘI DUNG CONTENT

CHỦ ĐẦU TƯ:
**BAN QLDA ĐẦU TƯ - HẠ TẦNG
PHƯỜNG KIM LIÊN**

DỰ ÁN:
XÂY DỰNG TRƯỜNG THCS ĐỒNG ĐÀ

ĐỊA ĐIỂM: PHƯỜNG KIM LIÊN, TP HÀ NỘI
ĐƠN VỊ THIẾT KẾ PCCC:

**CÔNG TY TNHH
PHÒNG CHÁY CHỮA CHÁY N.A.C**

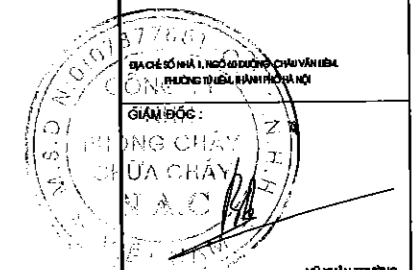

VỤ XÃM TRƯỞNG


CHỖ TRỊ	VŨ QUANG TRỊ	<i>[Signature]</i>
THIẾT KẾ	PHẠM THỊ BÍCH TRÂM	<i>[Signature]</i>
KIỂM TRA	LÊ VĂN THỊNH	<i>[Signature]</i>

HỒ SƠ THIẾT KẾ:
THIẾT KẾ THI CÔNG

PHẦN:
PCCC

TÊN BẢN VẼ:
MẶT BẰNG BÁO CHÁY TẦNG 2

TÝ LỆ:	VERSION:	HOÀN THÀNH: 2026
MÀ DẠNG:	---	SỐ BIÊN BẢN VẼ: BC-03

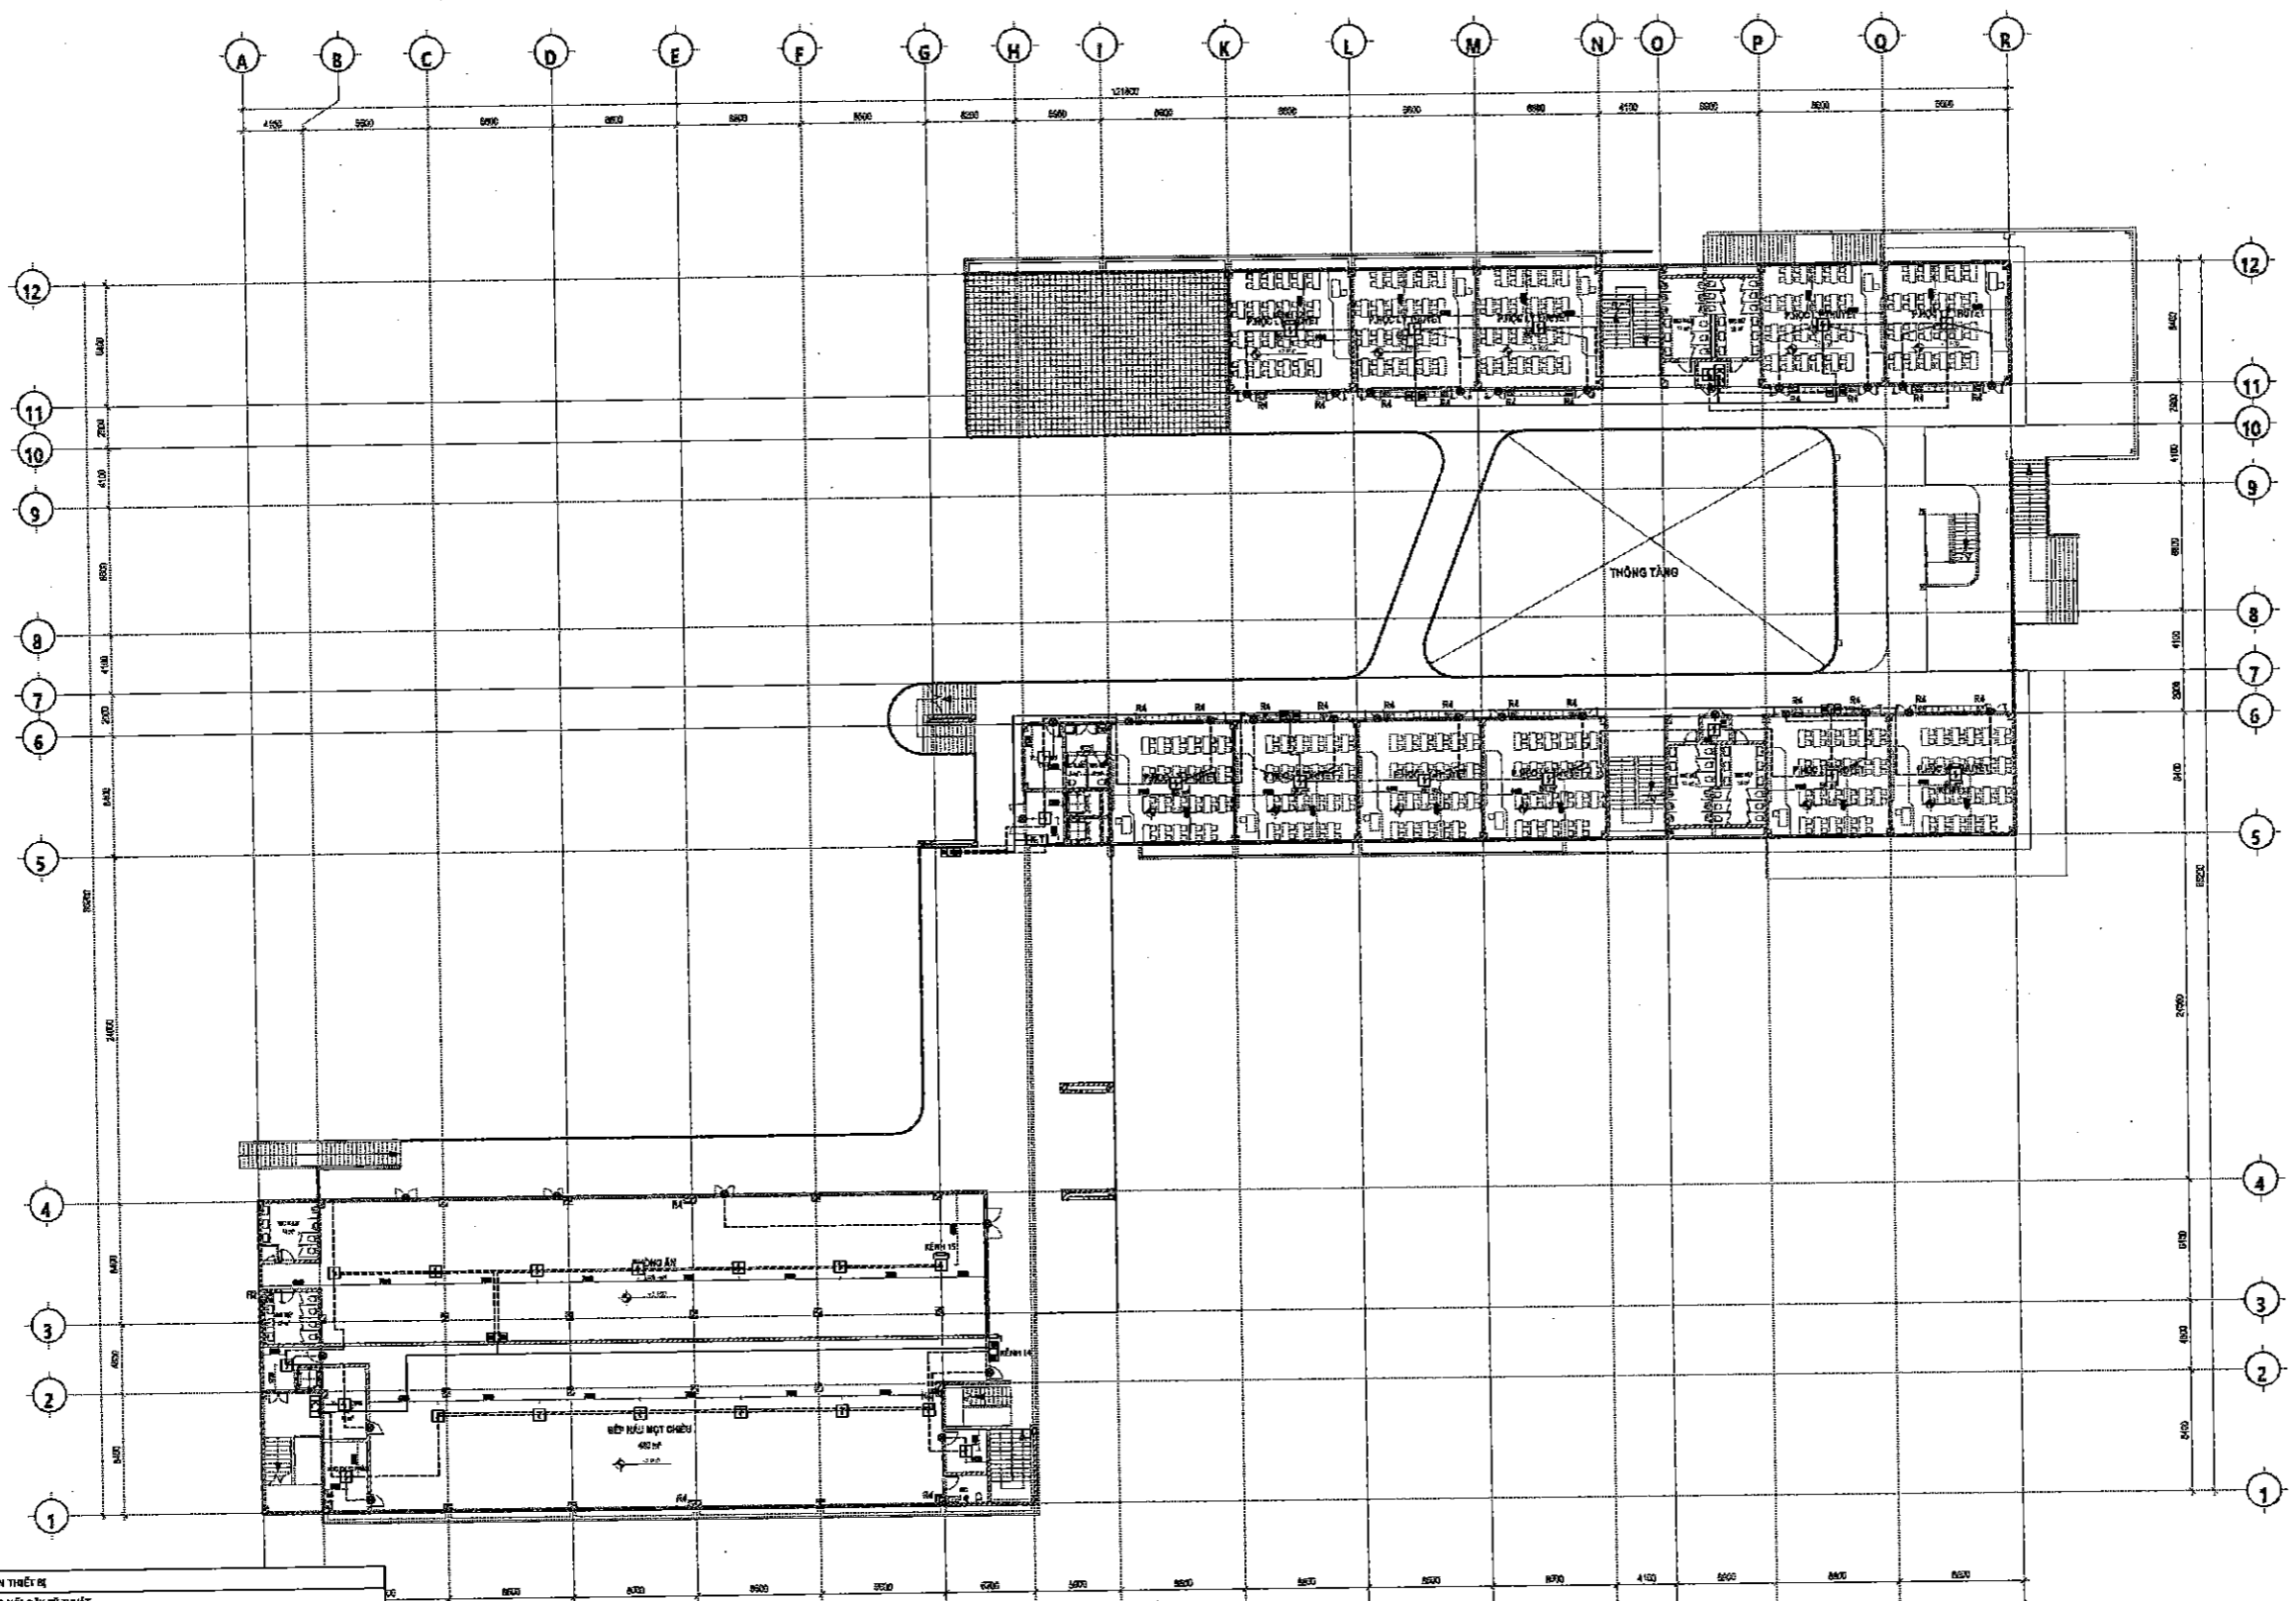

KÝ HIỆU	TÊN THIẾT KẾ
	HỘP NƠI DÂY KÉ THIỆT
	ĐẦU BÁO CHÁY NHỎ
	ĐẦU BÁO CHÁY NHỎ
	TỔ HỢP CHUÔNG, BÊN, HỌT ÁM BÁO CHÁY
	ĐỒN BÁO PHÒNG
	DIỆN TRỞ QUẢN LÝ TUYÊN
	DÂY TÍN HIỆU 2X0,75 P/MC ĐI TRONG ỐNG LƯỚI DÂY CHỐNG CHÁY D16
	DÂY NGUYÊN CHUÔNG, ĐỒN, MỘT ÁM 2X1,5P/MC ĐI TRONG ỐNG LƯỚI DÂY CHỐNG CHÁY D16

SỬA ĐỔI


LẦN NO.	NGÀY DATE	NỘI DUNG CONTENT

CHỦ ĐẦU TƯ:
**BAN QLDA ĐẦU TƯ - HẠ TẦNG
PHƯỜNG KIM LIÊN**

DỰ ÁN:
XÂY DỰNG TRƯỜNG THCS ĐỒNG ĐÀ

ĐỊA ĐIỂM: PHƯỜNG KIM LIÊN, TP HÀ NỘI
ĐƠN VỊ THIẾT KẾ PCCC:

**CÔNG TY TNHH
PHÒNG CHÁY CHỮA CHÁY N.A.C**

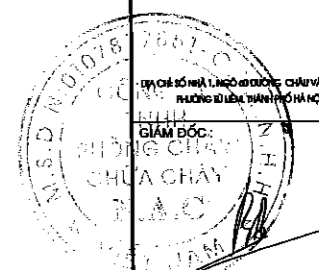

VỤ XLẢN TRƯỞNG


CHỦ TRƯ	VŨ QUANG TRÍ	<i>[Signature]</i>
THIẾT KẾ	PHẠM THỊ BÍCH TRÂM	<i>[Signature]</i>
KIỂM TRA	LÊ VĂN THỊNH	<i>[Signature]</i>

HỒ SƠ THIẾT KẾ
THIẾT KẾ THI CÔNG

PHẦN: **PCCC**

TÊN BẢN VẼ:
MẶT BẰNG BÁO CHÁY TẦNG 3

TỶ LỆ	VERSION	HOÀN THÀNH
---	---	2026
HÀO DƯ/ẢN	---	SỐ HỒI BẢN VẼ
---	---	BC-04

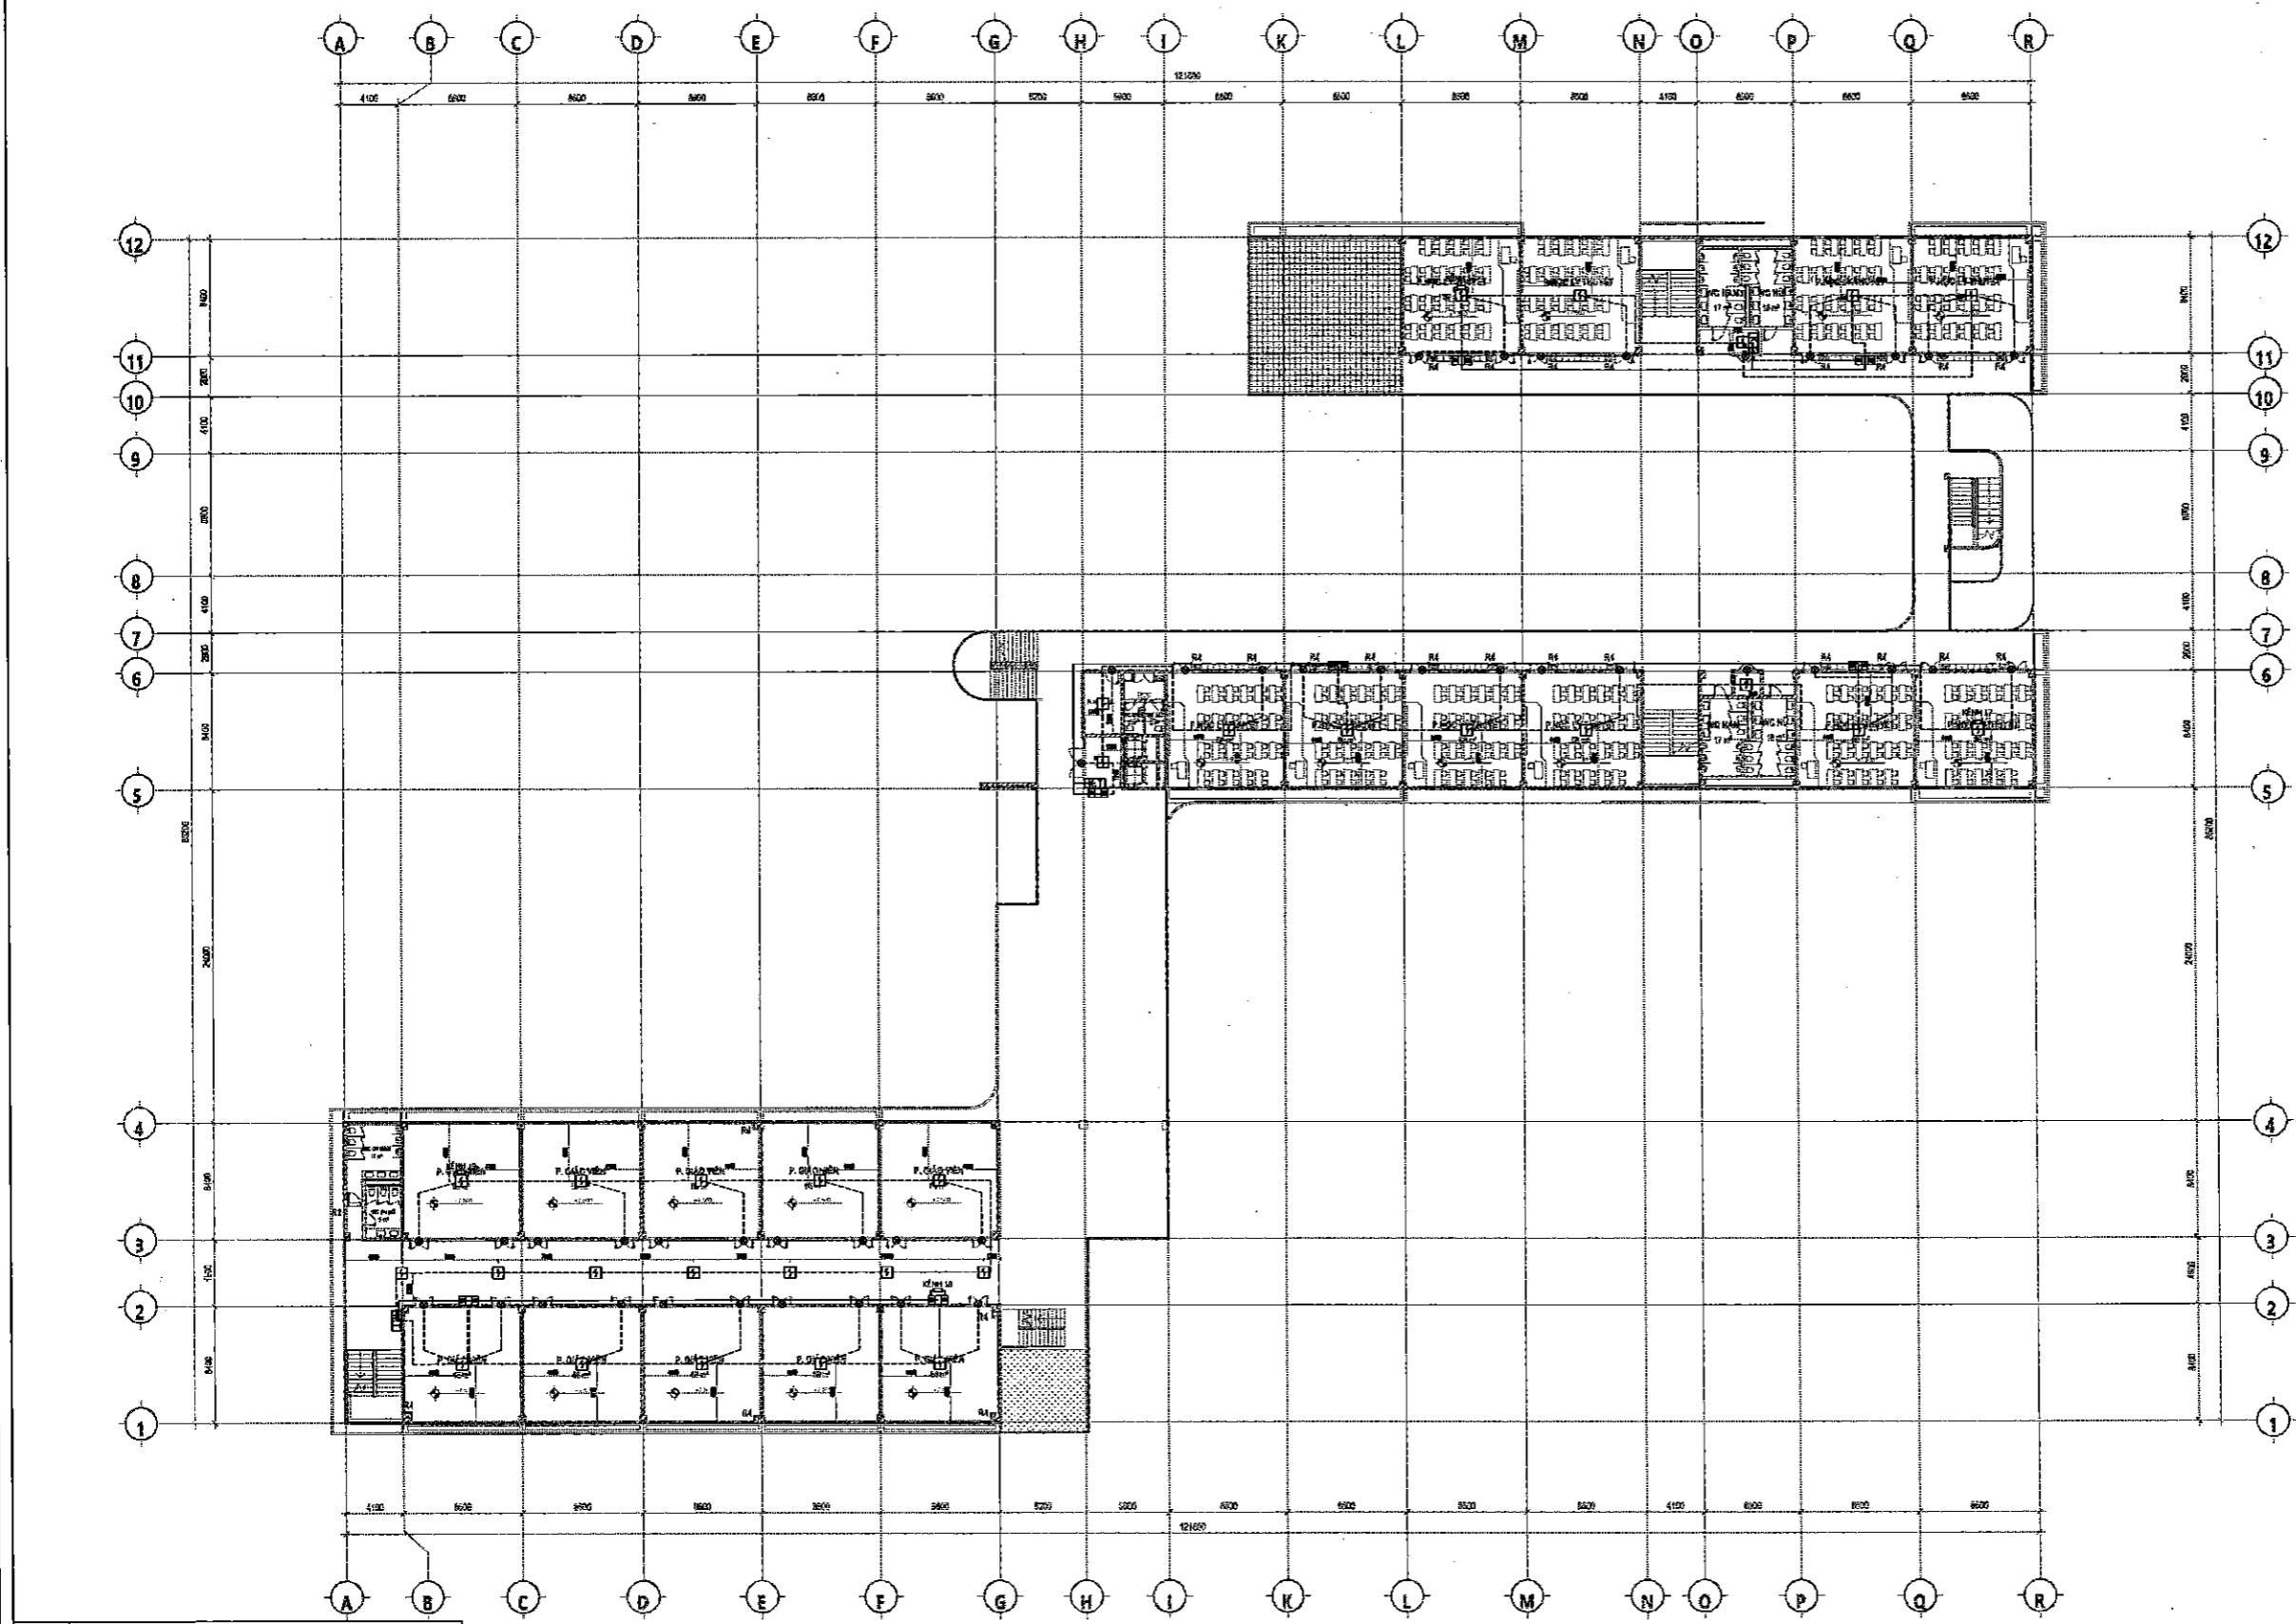

KÝ HIỆU	TÊN THIẾT BỊ
	HỘP NỐI DÂY KỸ THUẬT.
	ĐỒN BÁO CHÁY NHỚT.
	ĐỒN BÁO CHÁY NHỚT.
	TỔ HỢP CHUÔNG, ĐÈN, NÚT ÁN BÁO CHÁY.
	ĐÈN BÁO PHÒNG.
	DIỆN TRÒ CHỮ SỐ TỰ ĐỘNG.
	DÂY TÍN HIỆU 2x0,75 mm ² BI TRONG ỐNG LƯỚI DÂY CHỐNG CHÁY D16.
	DÂY NGUYÊN CẤP, ĐÈN, NÚT ÁN 2x1,5mm ² BI TRONG ỐNG LƯỚI DÂY CHỐNG CHÁY D16.

SỬA ĐỔI


LẦN NO.	NGÀY DATE	NỘI DUNG CONTENT

CHỦ ĐẦU TƯ:
**BAN QLDA ĐẦU TƯ - HẠ TẦNG
PHƯỜNG KIM LIÊN**

DỰ ÁN:
XÂY DỰNG TRƯỜNG THCS ĐỒNG ĐÁ

ĐỊA ĐIỂM: PHƯỜNG KIM LIÊN, TP HÀ NỘI
ĐƠN VỊ THIẾT KẾ PCCC:

**CÔNG TY TNHH
PHÒNG CHÁI CHỮA CHÁY N.A.C**

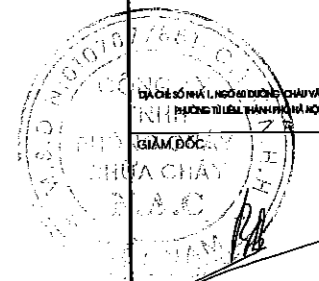

VÔ XUÂN TRƯỜNG

CHỦ TRÌ	VÔ QUANG TRỊ	<i>[Signature]</i>
THIẾT KẾ	PHẠM THỊ BÍCH TRÂM	<i>[Signature]</i>
KIỂM TRA	LÊ VĂN THỊNH	<i>[Signature]</i>


HỒ SƠ THIẾT KẾ
THIẾT KẾ THI CÔNG

PHẦN: PCCC

TÊN BẢN VẼ:

MẶT BẰNG BÁO CHÁY TẦNG 4

TỶ LỆ	VERSION	NGÀY THỰC HIỆN
---	---	2026
MÃ DỰ ÁN	SỐ HỒ SƠ BẢN VẼ	
---	BC-05	

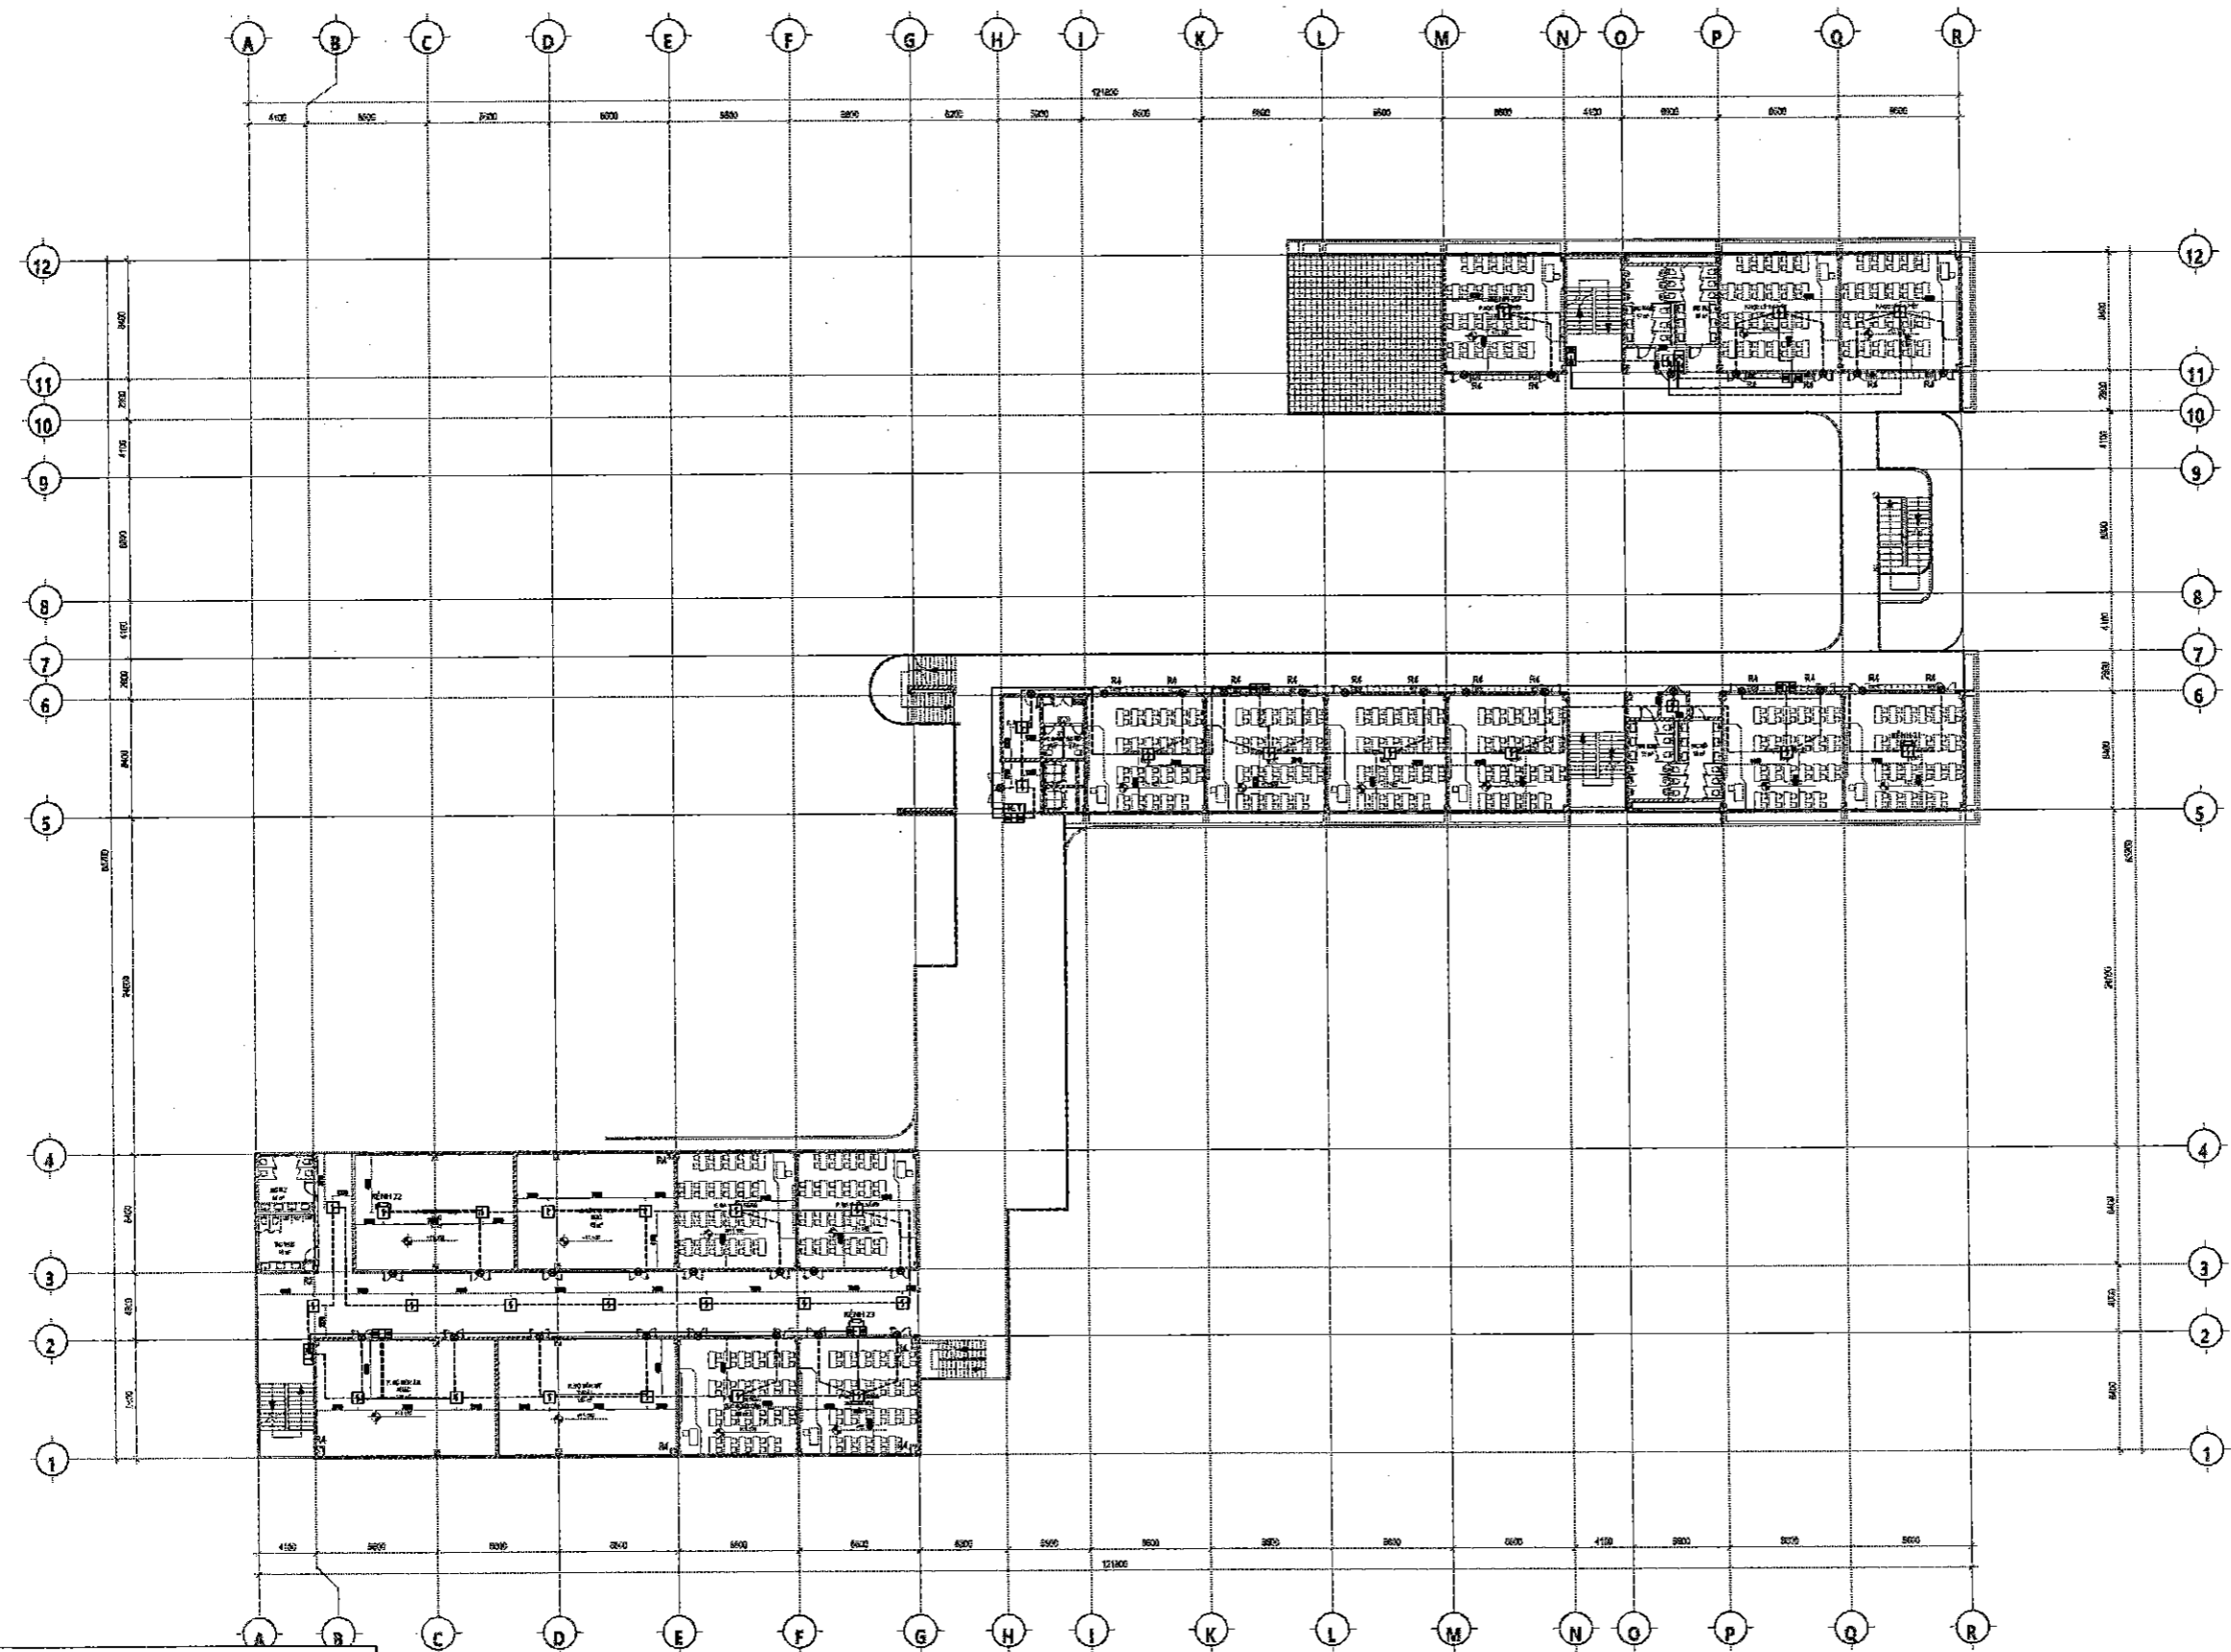

KÝ HIỆU	TÊN THIẾT BỊ
	HỘ MỜI DÂY KÝ TRUỆT.
	DÂY BÁO CHÁY TỰ HIỆT
	DÂY BÁO CHÁY KINH
	TỔ HỢP CHUÔNG, ĐÈN, MŨI ÁN BÁO CHÁY
	ĐÈN BÁO PHÒNG.
	ĐÈN TỈNH TRỞ CUỘT TỰ ĐỘNG.
	DÂY TÍN HIỆU ZIG-BEAG DE TRONG ỐNG LƯỚI DÂY CHỐNG CHÁY D16
	DÂY NGUỒN CHUÔNG, ĐÈN, MŨI ÁN ZIG-BEAG DE TRONG ỐNG LƯỚI DÂY CHỐNG CHÁY D16

SỬA ĐỔI


LẦN NO.	NGÀY DATE	NỘI DUNG CONTENT

CHỦ ĐẦU TƯ:
**BAN QIDA ĐẦU TƯ - HẠ TẦNG
PHƯỜNG KIM LIÊN**

DỰ ÁN:
XÂY DỰNG TRƯỜNG THCS ĐỒNG ĐÀ

ĐỊA ĐIỂM: **PHƯỜNG KIM LIÊN, TP HÀ NỘI**
ĐƠN VỊ THIẾT KẾ: **POCC**

**CÔNG TY TNHH
PHÒNG CHỮA CHÁY N.A.C**

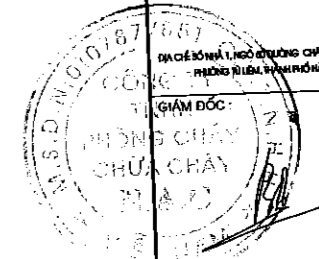

VÔ XUÂN TRƯỜNG


CHỦ TRÌ	VÔ QUANG TRÍ	<i>[Signature]</i>
THIẾT KẾ	PHẠM THỊ BÌNH TRÂM	<i>[Signature]</i>
Kiểm tra	LÊ VĂN THỊNH	<i>[Signature]</i>

HỒ SƠ THIẾT KẾ:
THIẾT KẾ THI CÔNG

PHẦN: **PCCC**

TÊN BẢN VẼ:
MẶT BẰNG BÁO CHÁY TẦNG 5

TỶ LỆ	VERSION	HOÀN THÀNH 2026
MÃ DỰ ÁN	---	SỐ HỒ SƠ BẢN VẼ BC-06

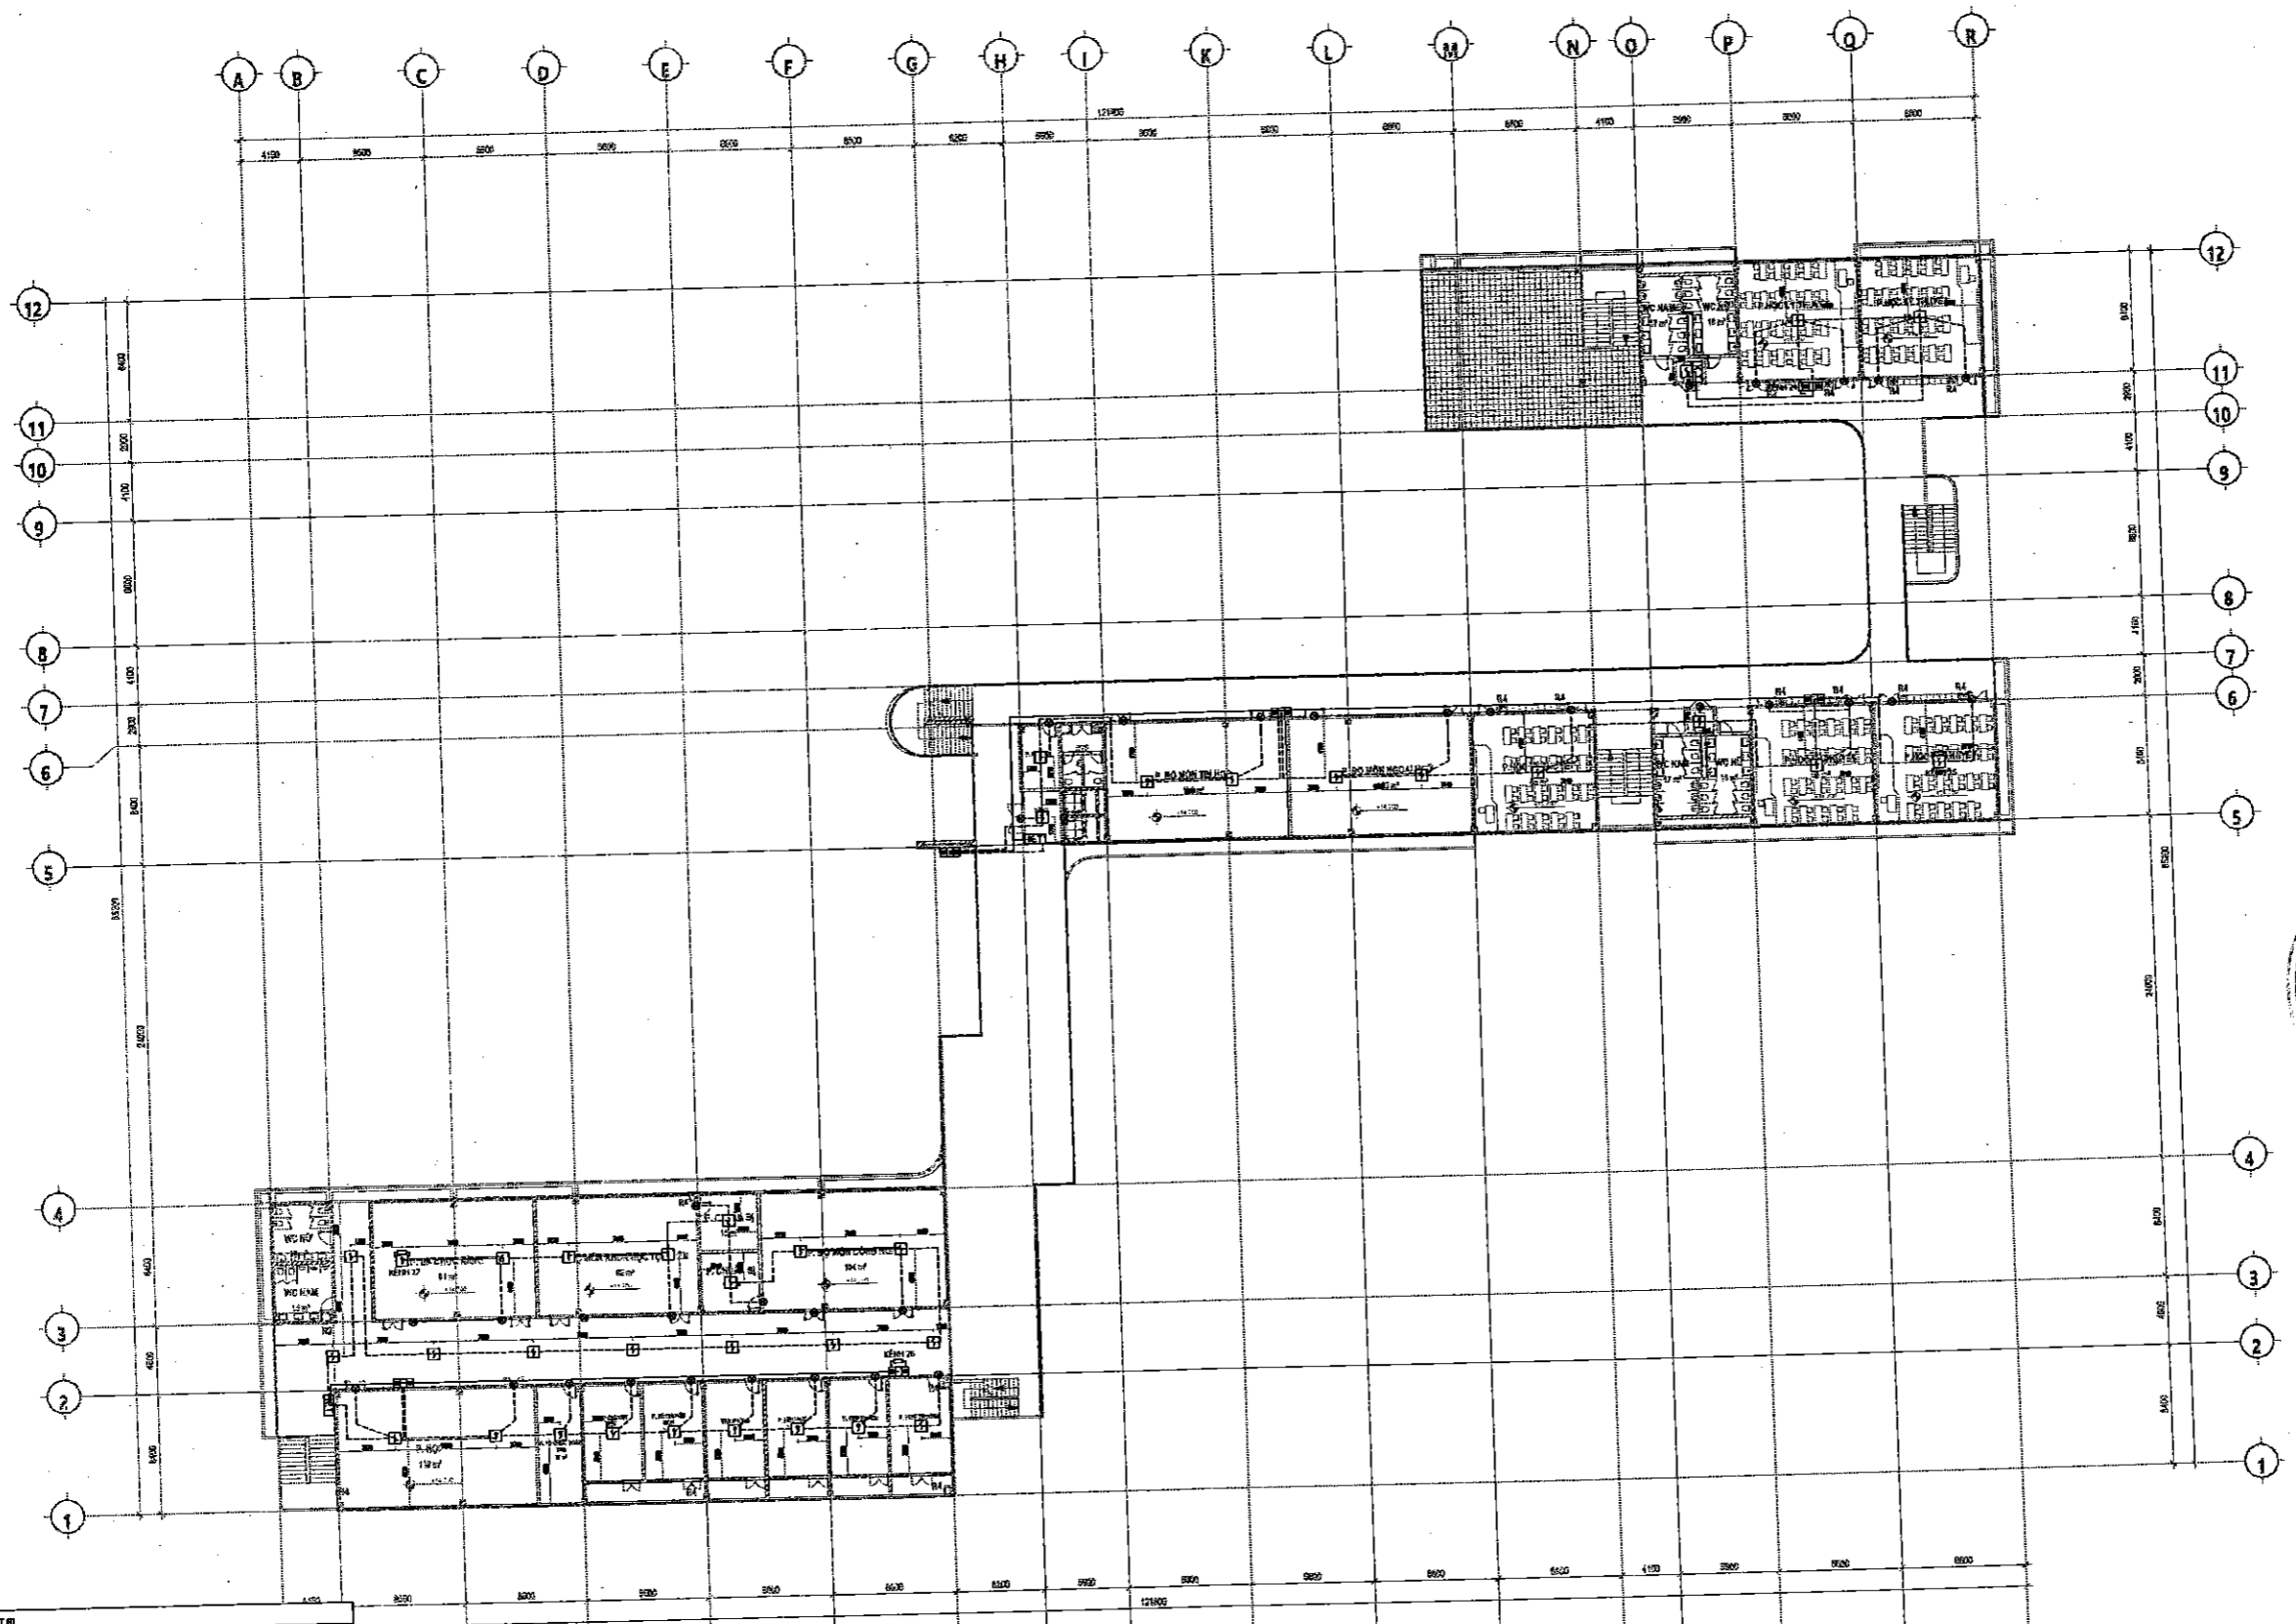

KÝ HIỆU	TÊN THIẾT BỊ
	HỘP NÚI DÂY KẾT THÚY.
	ĐẦU BÁO CHÁY NHỆT
	ĐẦU BÁO CHÁY NHỒI
	TỜ HỢP CHUÔNG, ĐÈN, NÚT AN BẢO CHÁY
	ĐÈN BÁO PHÒNG.
	ĐÈN TRỞ QUỠI TỰYẾT.
	DÂY TÊN HIỆU 2X1,25 NHỎ ĐI TRONG ỐNG LUỖN DÂY CHỐNG CHỮY Đ16
	DÂY NGUỒN CHUÔNG, ĐÈN, NÚT AN BẢO CHÁY ĐI TRONG ỐNG LUỖN DÂY CHỐNG CHỮY Đ16

SỬA ĐỔI

LẦN NO.	NGÀY DATE	NỘI DUNG CONTENT

CHỦ ĐẦU TƯ:
**BAN QLDA ĐẦU TƯ - HẠ TẦNG
PHƯỜNG KIM LIÊN**

DỰ ÁN:
XÂY DỰNG TRƯỜNG THCS ĐỒNG ĐÀ

ĐỊA ĐIỂM: PHƯỜNG KIM LIÊN, TP HÀ NỘI
ĐƠN VỊ THIẾT KẾ PCCC:
**CÔNG TY TNHH
PHÒNG CHÁY CHỮA CHÁY N.A.C**

GIÁM ĐỐC:
PHÒNG CHÁY CHỮA CHÁY N.A.C


VÔ XUAN TRUONG
CHỦ TRƯỞNG: **VŨ QUANG TRÍ**
THIẾT KẾ: **PHẠM THỊ BÍCH TRÂM**
KIỂM TRA: **LÊ VĂN TRINH**

HỒ SƠ THIẾT KẾ:
THIẾT KẾ THI CÔNG

PHẦN: **PCCC**

TÊN BẢN VẼ:
MẶT BẰNG BẢO CHÁY TẦNG TUM

TỶ LỆ	VERSION	ẢNH HƯỞNG
		1026
MÔ DỤ/ÁNH		MÔ MẪU VẼ
		BC-07

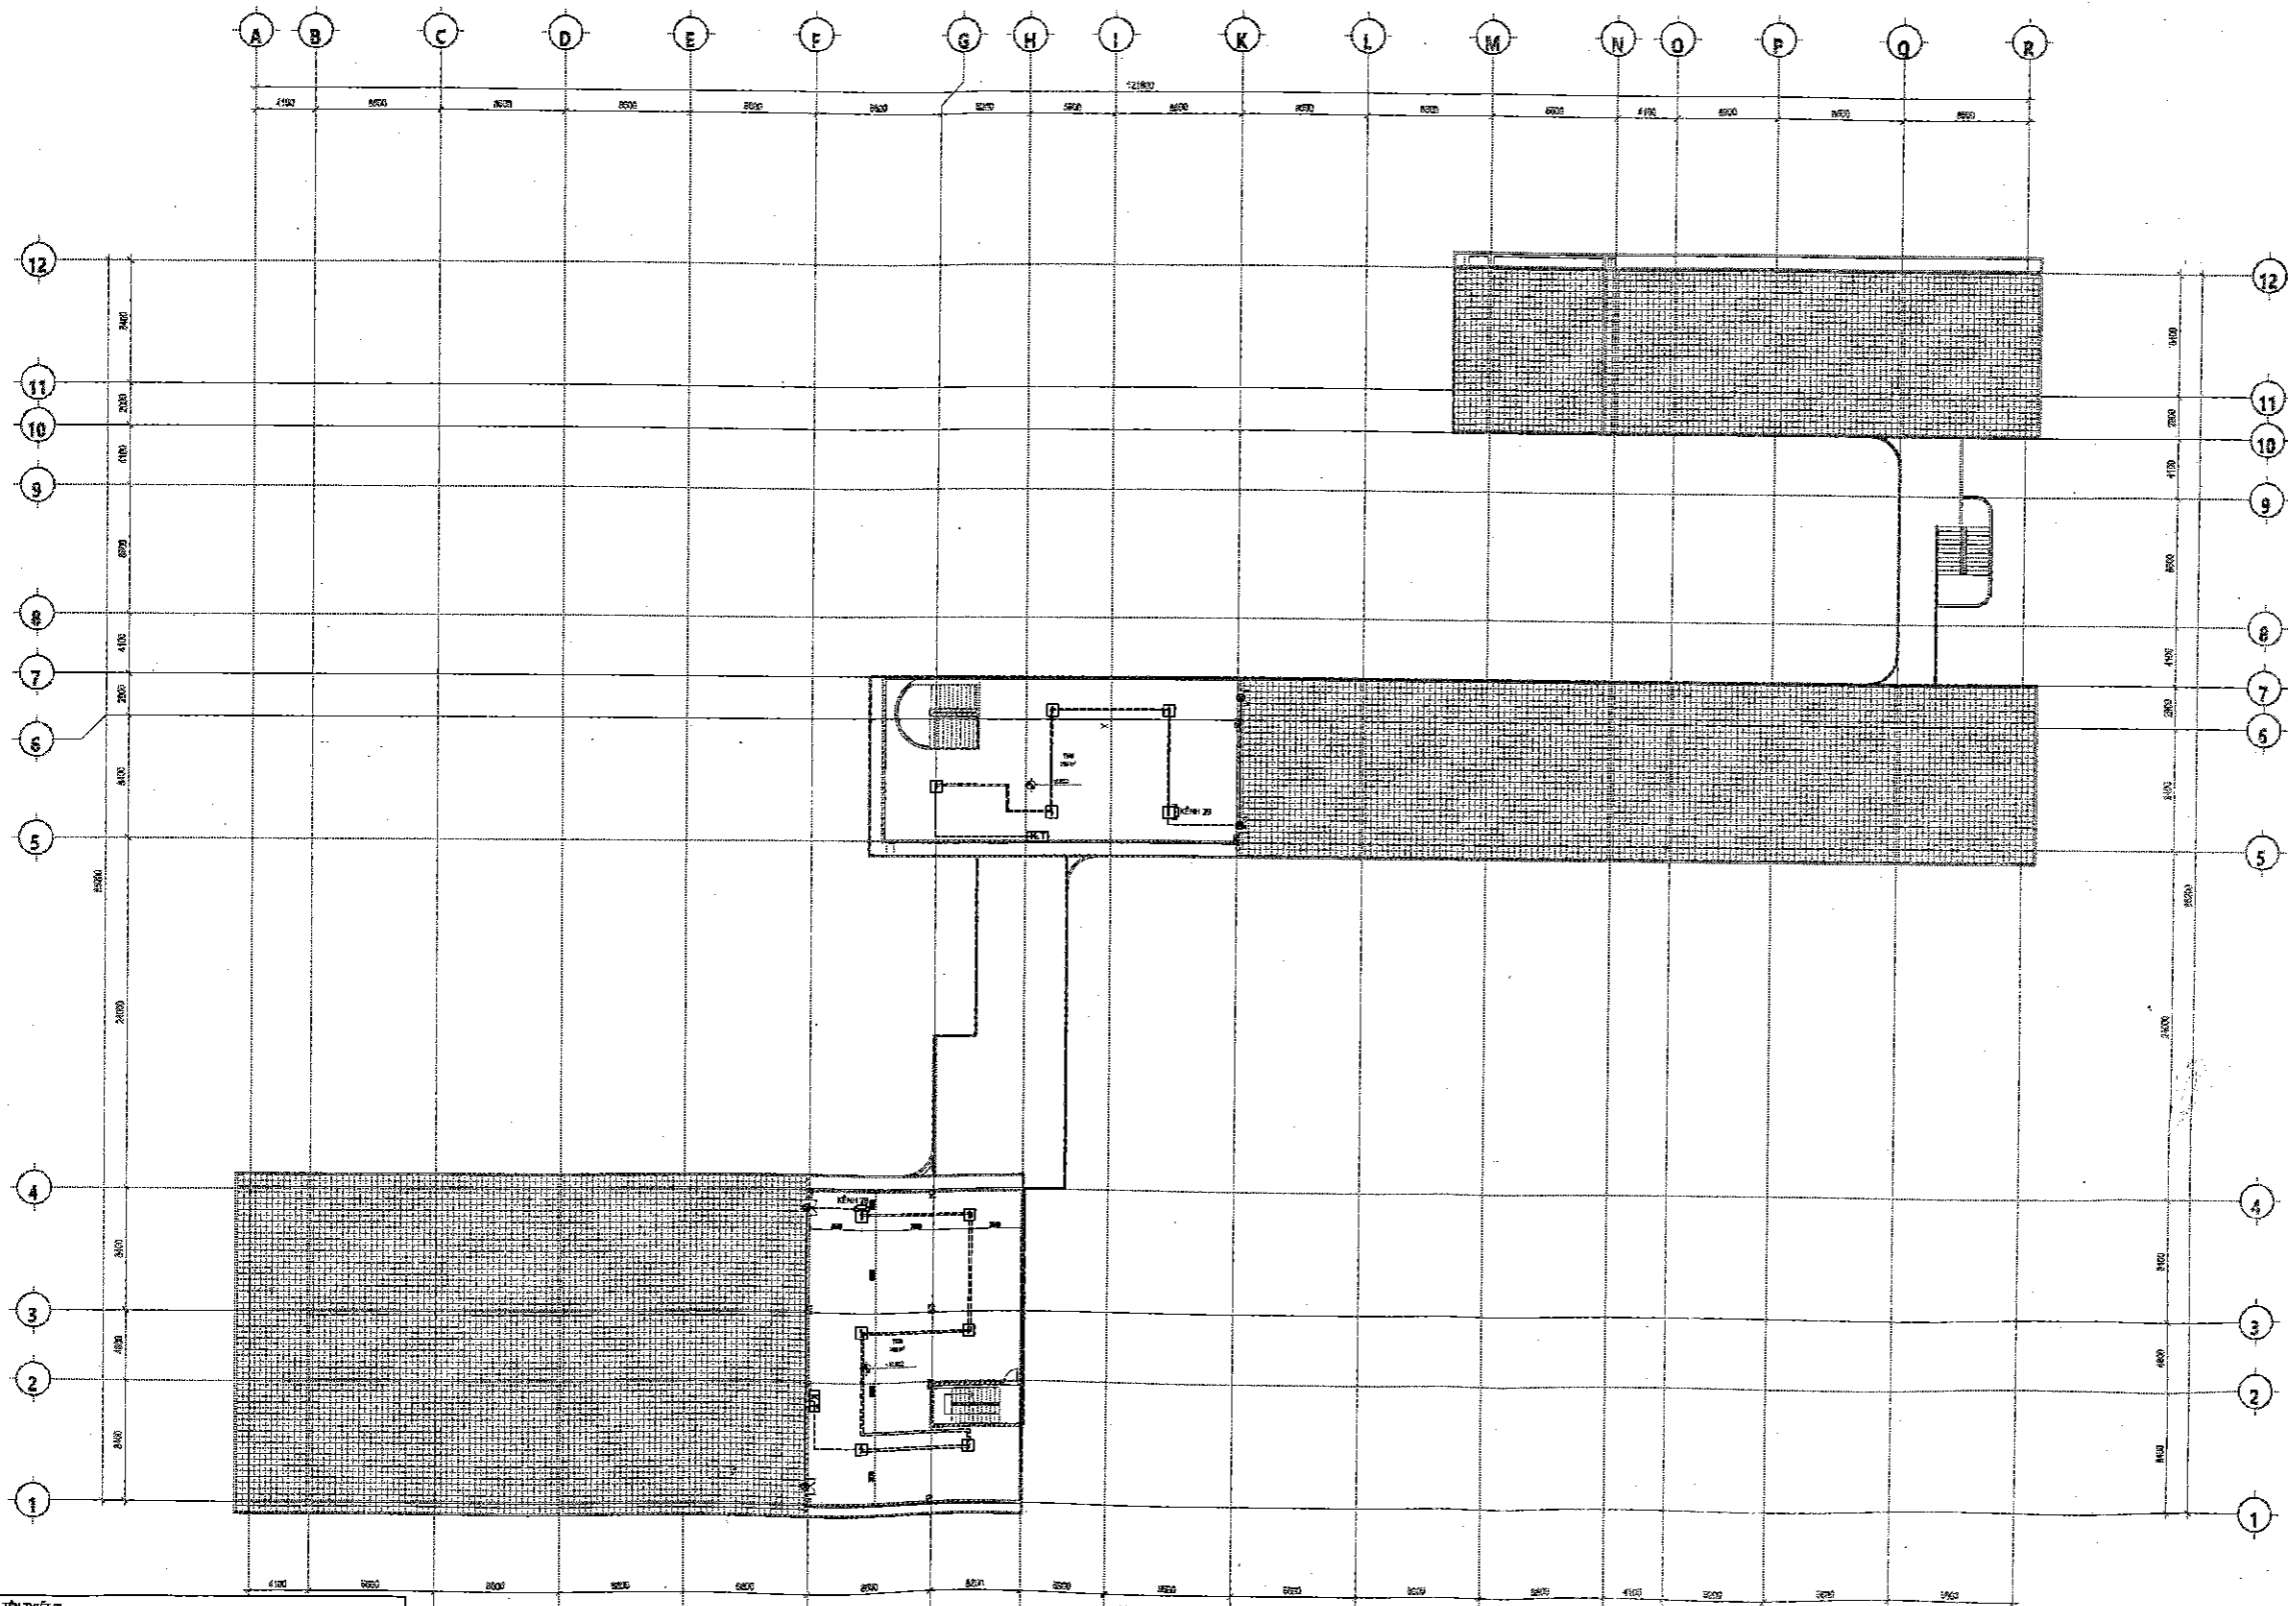

KÝ HIỆU	TÊN THIẾT BỊ
[Symbol]	HỘP NỐI DÂY KỸ THUẬT.
[Symbol]	ĐẦU BÁO CHÁY NHIỆT
[Symbol]	ĐẦU BÁO CHÁY KHÔ
[Symbol]	TỦ HỘP CHỐNG ĐÈN, NÚT ẮN BÁO CHÁY
[Symbol]	ĐÈN BÁO PHÒNG.
[Symbol]	ĐÈN TRỞ CƯỜNG TUYÊN.
[Symbol]	DÂY TÍN HIỆU 2X0,75 NH2 ĐI TRONG ỐNG LƯỚI DÂY CHỐNG CHÁY DLE
[Symbol]	DÂY NGUỒN CHỐNG ĐÈN, NÚT ẮN 2X1,5NH2 ĐI TRONG ỐNG LƯỚI DÂY CHỐNG CHÁY DLE

