



BỘ MÔN: RÀNG HẠM MẶT

BỘ MÔN: TTNCXH

BỘ MÔN: Y TẾ CÔNG CỘNG

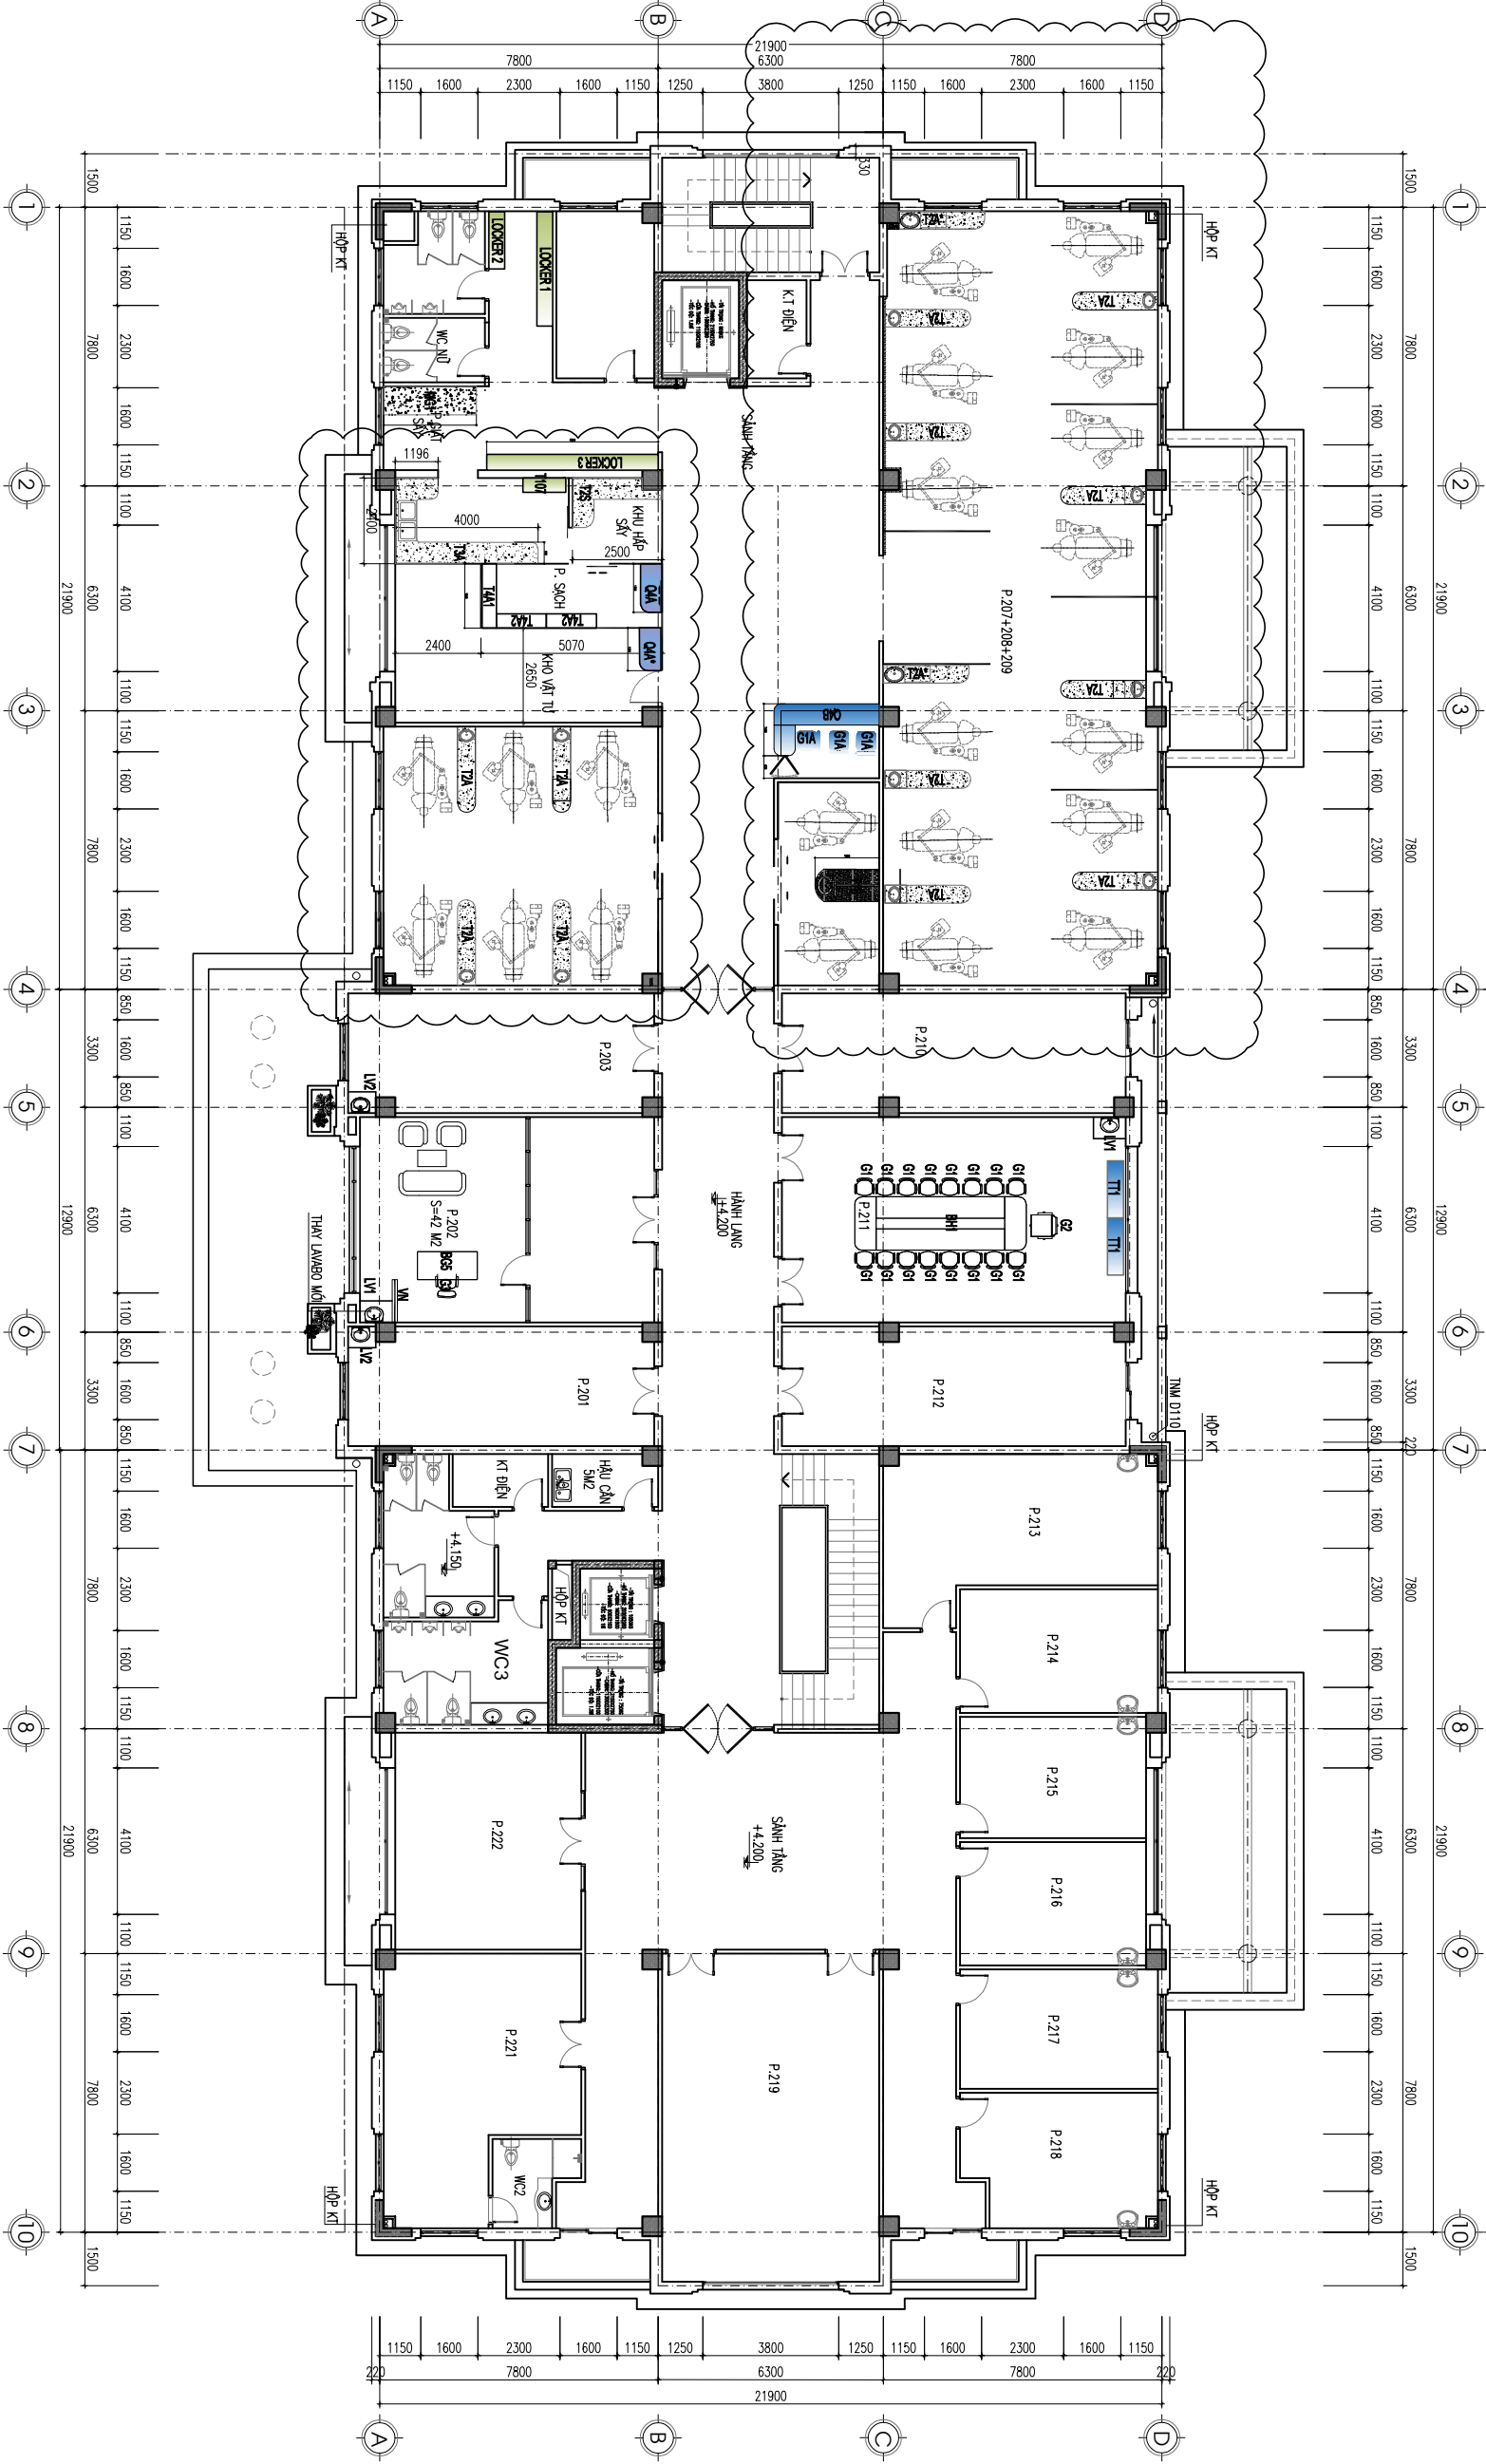

MẶT BẰNG BỐ TRÍ NỘI THẤT TẦNG 2 SỬA CHỮA

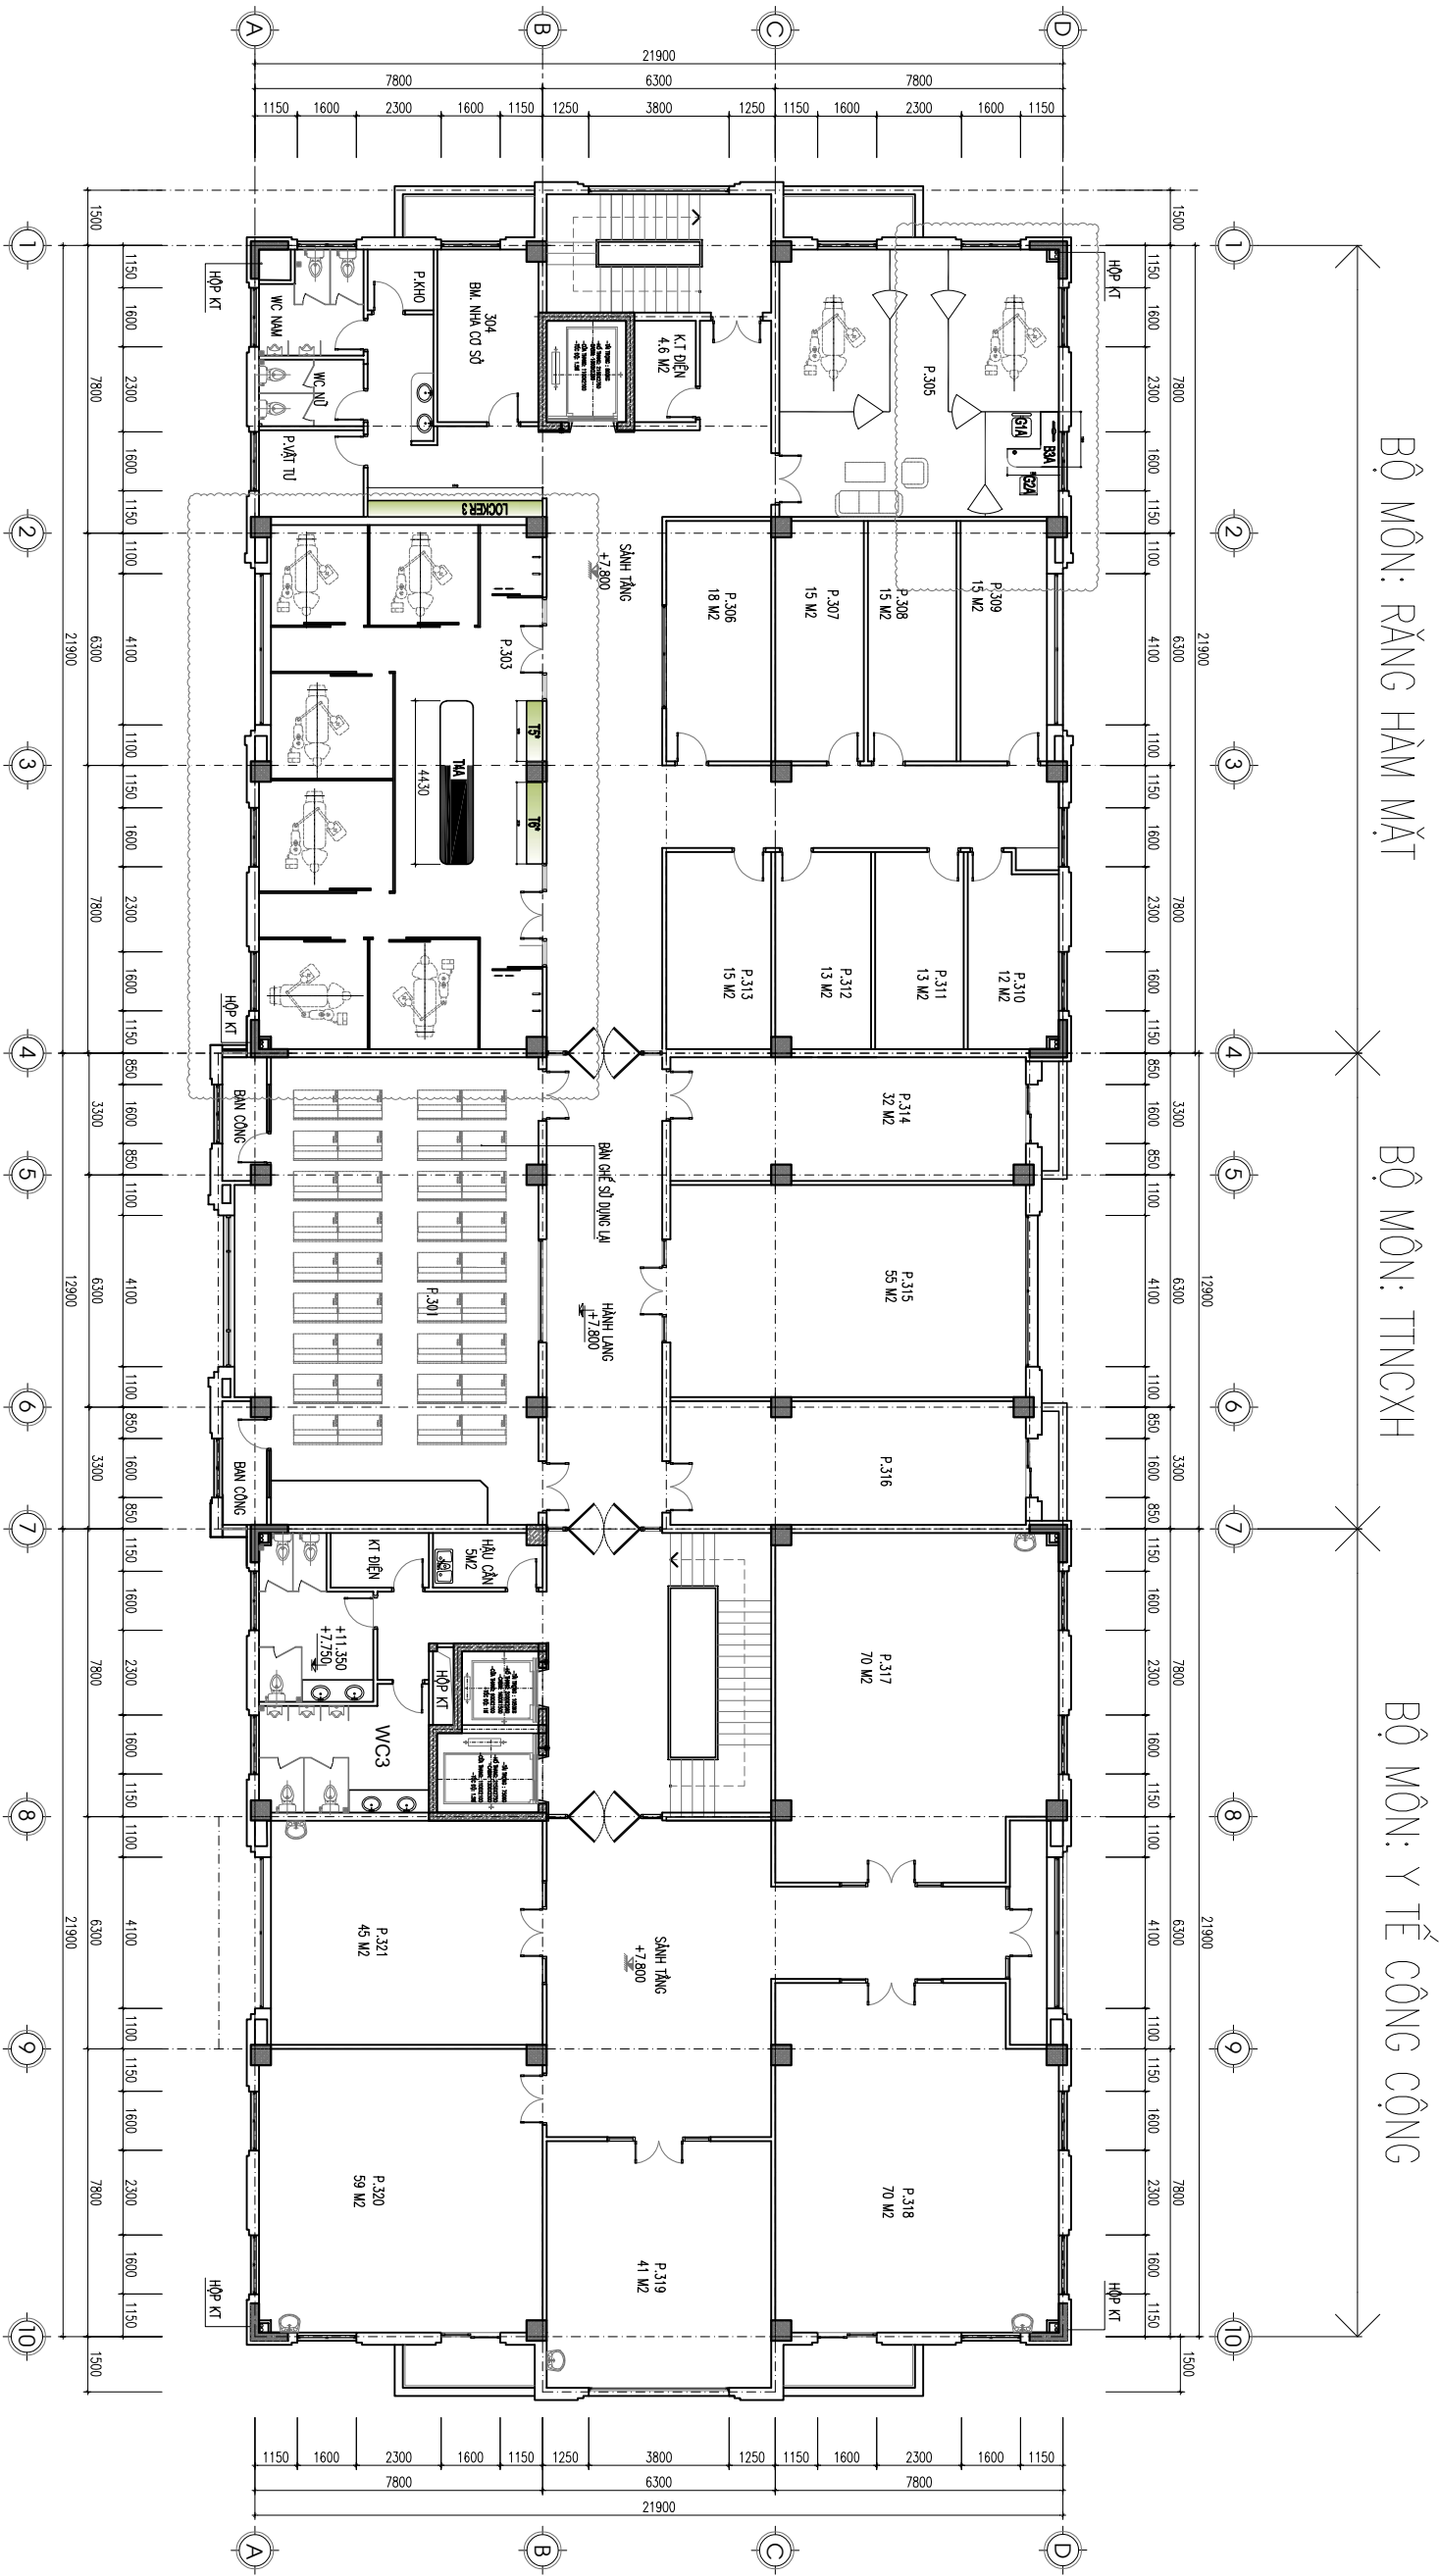

MẶT BẰNG BỐ TRÍ NỘI THẤT TẦNG 3 SỬA CHỮA

