
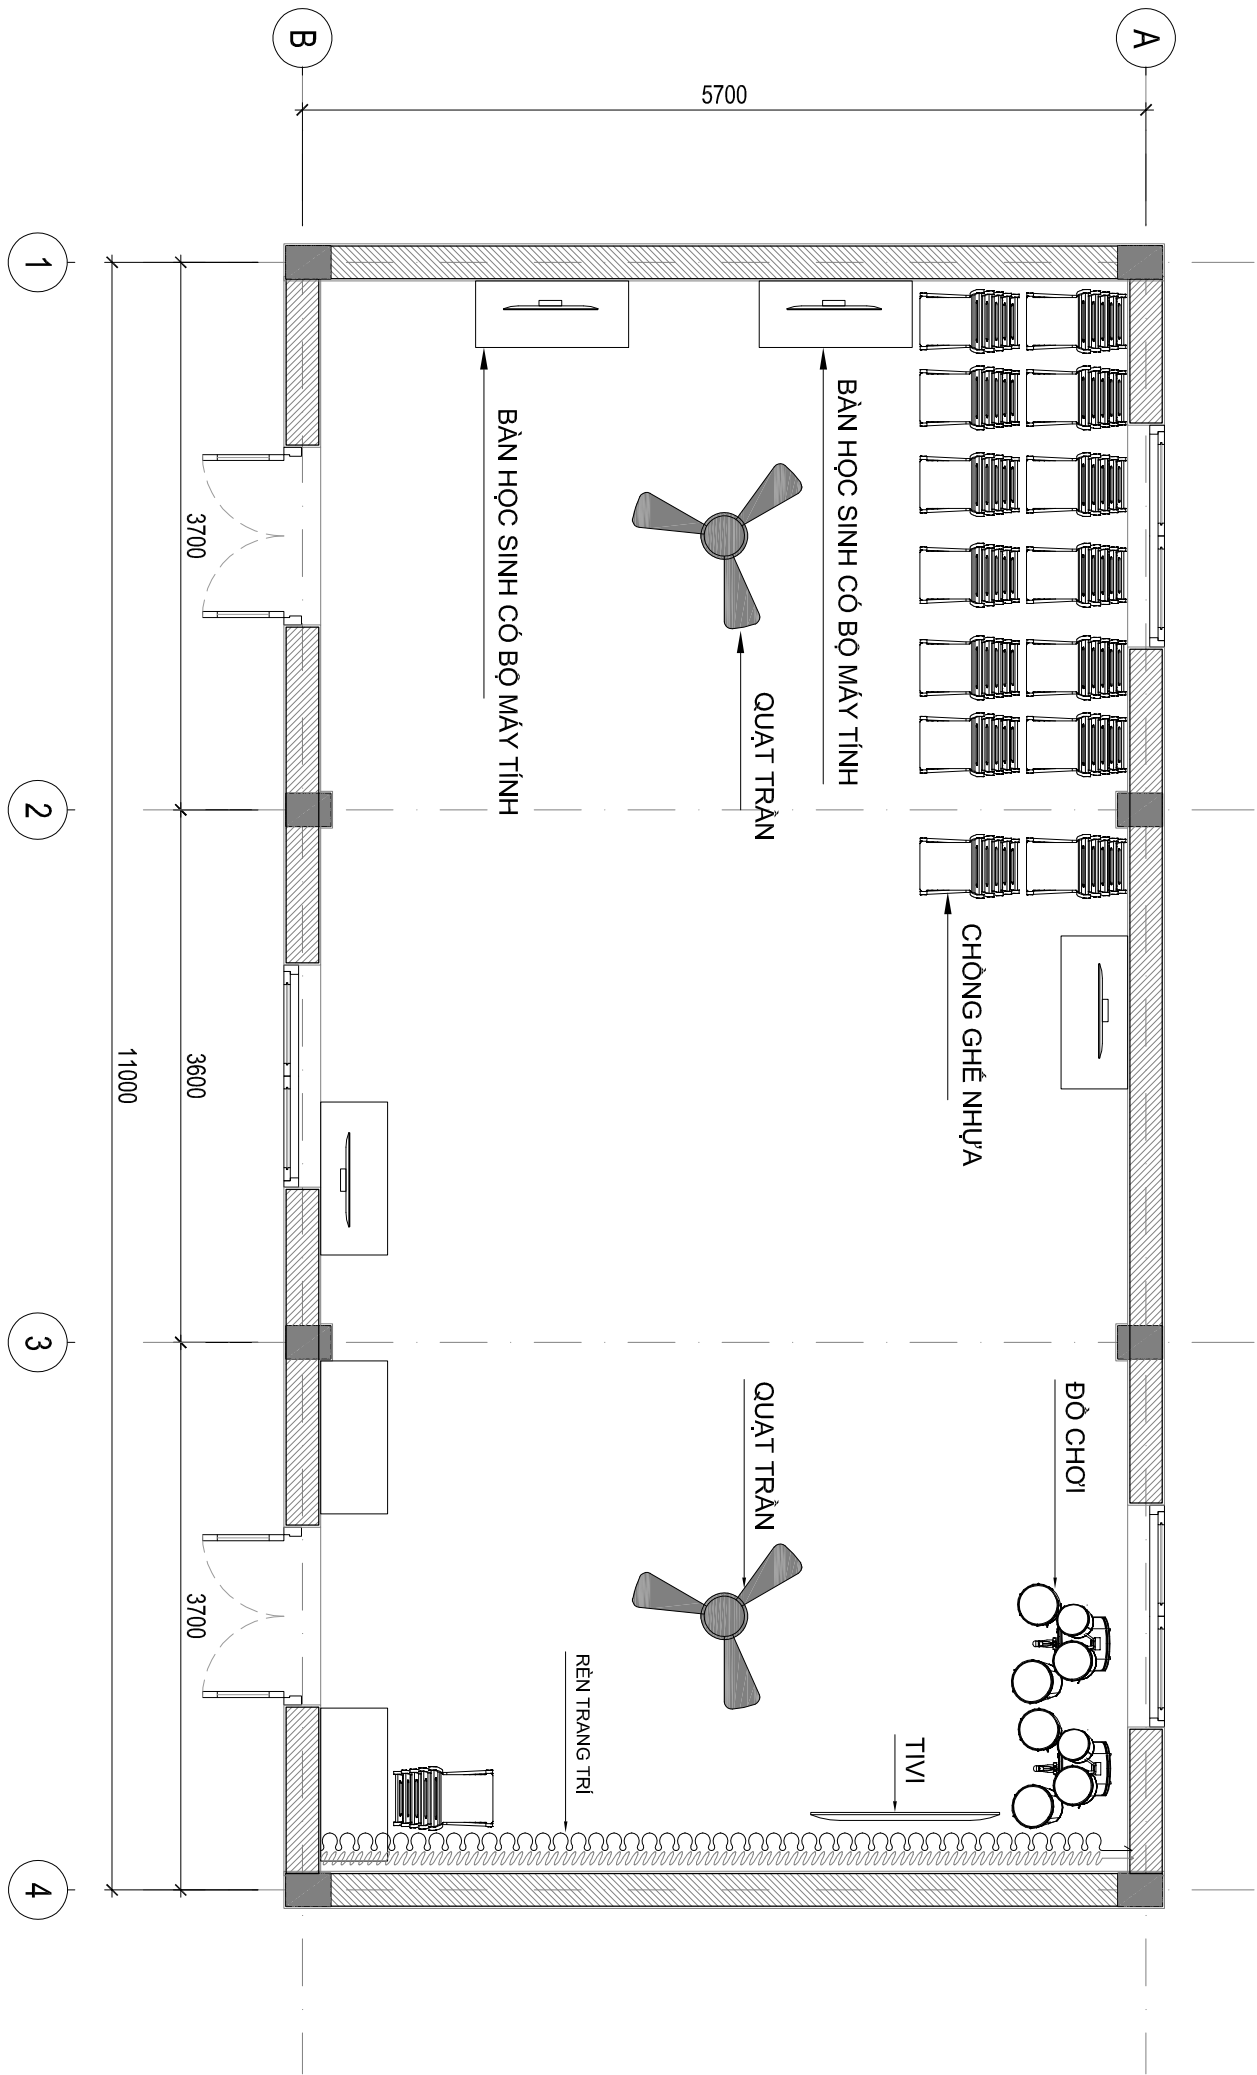



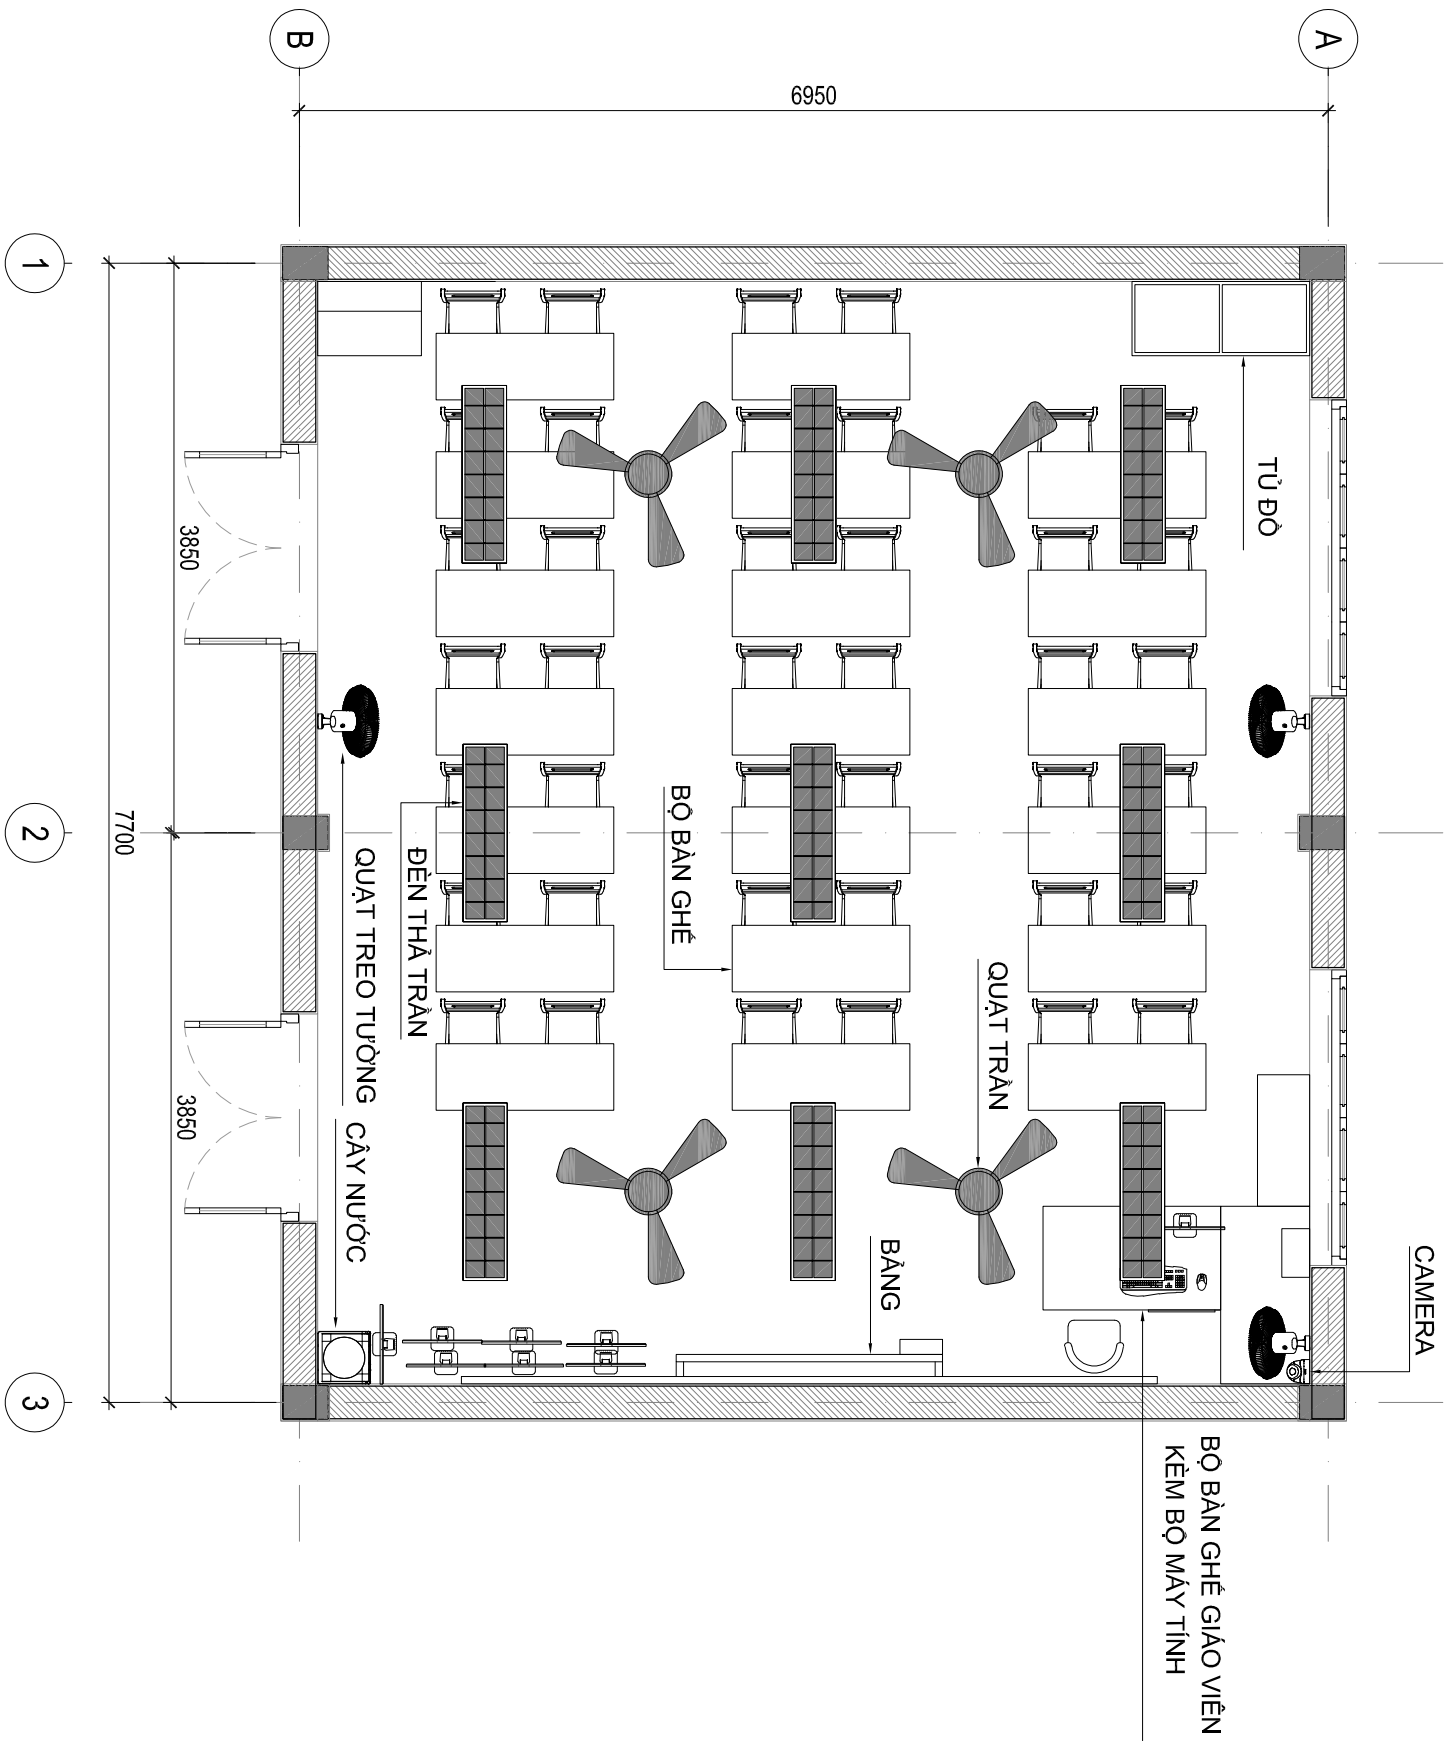
GHI CHÚ/NOTE	
1	
2	
3	
DỰ ÁN: XÂY DỰNG MÔ HÌNH LỚP HỌC THÔNG MINH TẠI CÁC TRƯỜNG TIỂU HỌC VIỆT TIỀN, TIỂU HỌC TRUNG LẬP, THCS THĂNG THUY-VINH LONG, MẦM NON TRUNG LẬP	
CHỦ ĐẦU TƯ:	
VĂN PHÒNG HBND VÀ UBND XÃ VINH THỊNH	
PHÊ DUYẾT:	
TƯ VẤN THIẾT KẾ:	
<div><p>CÔNG TY TNHH XÂY DỰNG VÀ CÔNG NGHỆ HOÀNG THÀNH CỤM 5, XÃ O DIỆN, T.P HÀ NỘI TEL: 0383486543</p></div>	
GIÁM ĐỌC:	
HOÀNG TRUNG THÀNH	
KIỂM TRA:	
HOÀNG TRUNG THÀNH	
NGƯỜI LẬP:	
LÊ THỊ NGƯNG	
HÀNG MỤC CÔNG TÁC:	
TÊN BẢN VẼ	
DANH MỤC BẢN VẼ	
KÍ HIỆU BẢN VẼ:	
NT - PHTM	
000	
HOÀN THÀNH	
...../.../2026	

DANH MỤC BẢN VẼ		
STT	TÊN BẢN VẼ	SỐ HIỆU BẢN VẼ
1	DANH MỤC BẢN VẼ	000
2	MẶT BẰNG HIỆN TRẠNG PHÒNG HỌC TRƯỜNG MẦM NON TRUNG LẬP	001
3	MẶT BẰNG PHÒNG HỌC THÔNG MINH TRƯỜNG MẦM NON TRUNG LẬP	002
4	MẶT BẰNG HIỆN TRẠNG PHÒNG HỌC TRƯỜNG TIỂU HỌC TRUNG LẬP	003
5	MẶT BẰNG PHÒNG HỌC THÔNG MINH TRƯỜNG TIỂU HỌC TRUNG LẬP	004
6	MẶT BẰNG HIỆN TRẠNG PHÒNG HỌC TRƯỜNG TIỂU HỌC VIỆT TIỀN (PHÒNG LẬP TẠM)	005
7	MẶT BẰNG PHÒNG HỌC THÔNG MINH TRƯỜNG TIỂU HỌC VIỆT TIỀN (PHÒNG LẬP TẠM)	006
8	MẶT BẰNG PHÒNG HỌC THÔNG MINH TRƯỜNG TIỂU HỌC VIỆT TIỀN	007
9	MẶT BẰNG HIỆN TRẠNG PHÒNG HỌC TRƯỜNG THCS THĂNG THUY	008
10	MẶT BẰNG PHÒNG HỌC THÔNG MINH TRƯỜNG THCS THĂNG THUY	009




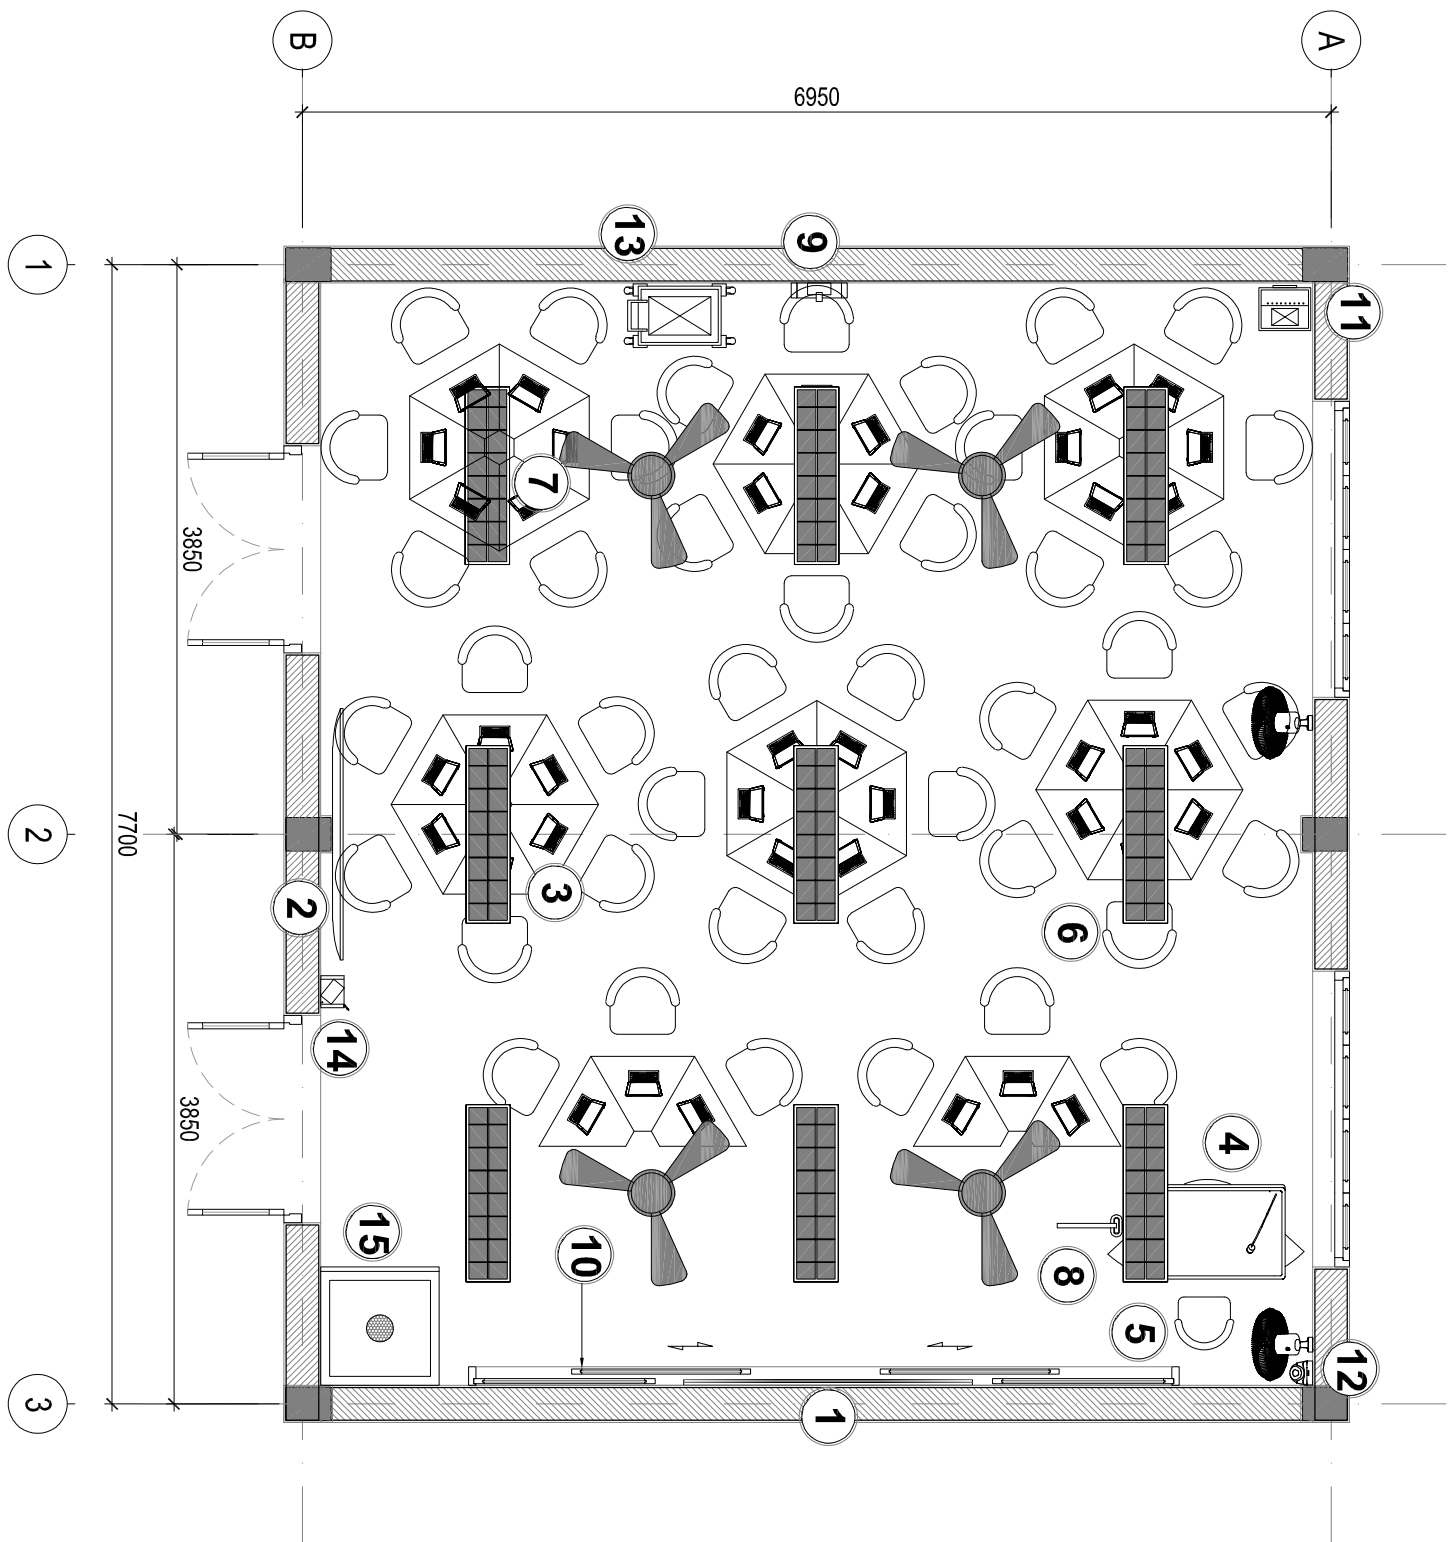
MB
MẶT BẰNG HIỆN TRẠNG PHÒNG HỌC TRƯỜNG MẦM NON TRUNG LẬP

GHI CHÚ/ NOTE		
1		
2		
3		
DỰ ÁN: XÂY DỰNG MÔ HÌNH LỚP HỌC THÔNG MINH TẠI CÁC TRƯỜNG TIỂU HỌC VIỆT TIỀN, TIỂU HỌC TRUNG LẬP, THCS THẠNH THUY-VINH LÔNG, MẦM NON TRUNG LẬP		
CHỦ ĐẦU TƯ:		
VĂN PHÒNG HBND VÀ UBND XÃ VINH THỊNH		
PHÊ DUYẾT:		
TỰ VẤN THIẾT KẾ:		
<div><div></div><div>CÔNG TY TNHH XÂY DỰNG VÀ CÔNG NGHỆ HOÀNG THÀNH CỤM 5, XÃ O DIỆN, T.P HÀ NỘI TEL: 0383486543</div></div>		
GIÁM ĐỐC:		
KIỂM TRA: HOÀNG TRUNG THÀNH		
NGƯỜI LẬP: HOÀNG TRUNG THÀNH		
LÊ THỊ NƯƠNG		
HÀNG MỤC CÔNG TÁC: TRƯỜNG MẦM NON TRUNG LẬP		
TÊN BẢN VẼ MẶT BẰNG HIỆN TRẠNG PHÒNG HỌC TRƯỜNG MẦM NON TRUNG LẬP		
KÍ HIỆU BẢN VẼ:		
NT - PHTM	001	
HOÀN THÀNH	.../.../2026	



MB **MẶT BẰNG HIỆN TRẠNG PHÒNG HỌC TRƯỜNG TIỂU HỌC TRUNG LẬP**

GHI CHÚ/ NOTE		
1		
2		
3		
DỰ ÁN: XÂY DỰNG MÔ HÌNH LỚP HỌC THÔNG MINH TẠI CÁC TRƯỜNG TIỂU HỌC VIỆT TIỀN, TIỂU HỌC TRUNG LẬP, THCS THĂNG THUY-VINH LONG, MAM NON TRUNG LẬP		
CHỦ ĐẦU TƯ:		
VĂN PHÒNG HBND VÀ UBND XÃ VINH THỊNH		
PHÊ DUYẾT:		
TỰ VẤN THIẾT KẾ:		
<div><div><div>CÔNG TY TNHH XÂY DỰNG VÀ CÔNG NGHỆ HOÀNG THÀNH</div><div>CỤM 5, XÃ O DIỆN, T.P HÀ NỘI</div><div>TEL: 0383486543</div></div></div>		
GIÁM ĐỐC:		
HOÀNG TRUNG THÀNH		
KIỂM TRA:		
HOÀNG TRUNG THÀNH		
NGƯỜI LẬP:		
LÊ THỊ NƯƠNG		
HÀNG MỤC CÔNG TÁC: TRƯỜNG TIỂU HỌC TRUNG LẬP		
TÊN BẢN VẼ MẶT BẰNG HIỆN TRẠNG PHÒNG HỌC TRƯỜNG TIỂU HỌC TRUNG LẬP		
KÍ HIỆU BẢN VẼ:		
NT - PHTM		003
HOÀN THÀNH	.../.../2026	



MB

MẶT BẰNG PHÒNG HỌC THÔNG MINH TRƯỜNG TIỂU HỌC TRUNG LẬP

- 1

MÀN HÌNH TƯƠNG TÁC 86 INCH (SL:01)

2

MÀN HÌNH HIỂN THỊ CHUYÊN DỤNG 86 INCH (SL:01)

3

MÁY TÍNH BẢNG DÙNG CHO HỌC VIÊN (SL:42)

4

BÚC GIẢNG THÔNG MINH (SL: 01)

5

GHẾ GIÁO VIÊN (SL:01)

6

BỘ BÀN GHẾ HỌC SINH THÔNG MINH (SL:42)
- 7

BÀN LỤC GIÁC BÉ (SL:7)

8

MÂY CHIẾU VẬT THỂ (SL:01)

9

CAMERA TRỰC TUYẾN (SL:01)

10

BẢNG TRƯỢT (SL:01)

11

LOA DI ĐỘNG (SL:01)

12

CAMERA GIÁM SÁT (SL:01)
- 13

TỦ SẠC THÔNG MINH (SL:01)

14


BỘ PHÁT WIFI (SL:01)

15

TỦ THIẾT BỊ (SL:01) (BÊN TRONG CỎ: AMPLY (SL:01) , SWITCH POE 6 CỒNG (SL:01))

GHI CHÚ: KIỂM TRA KÍCH THƯỚC THỰC TẾ TRƯỚC KHI THI CÔNG, KIỂM TRA DANH MỤC THIẾT BỊ TRƯỚC THI CÔNG

GHI CHÚ/ NOTE		
1		
2		
3		
DỰ ÁN: XÂY DỰNG MÔ HÌNH LỚP HỌC THÔNG MINH TẠI CÁC TRƯỜNG TIỂU HỌC VIỆT TIỀN, TIỂU HỌC TRUNG LẬP, THCS THĂNG THUY-VINH LONG, MAM NON TRUNG LẬP		
CHỦ ĐẦU TƯ:		
VĂN PHÒNG HBND VÀ UBND XÃ VINH THỊNH		
PHÊ DUYẾT:		
TƯ VẤN THIẾT KẾ:		
<div><div></div><div>CÔNG TY TNHH XÂY DỰNG VÀ CÔNG NGHỆ HOÀNG THÀNH CỤM 5, XÃ O DIỆN, T.P HÀ NỘI TEL: 0383486543</div></div>		
GIÁM ĐỐC:		
HOANG TRUNG THÀNH		
KIỂM TRA:		
HOANG TRUNG THÀNH		
NGƯỜI LẬP:		
LÊ THỊ NƯƠNG		
HÀNG MỤC CÔNG TÁC: TRƯỜNG TIỂU HỌC TRUNG LẬP		
TÊN BẢN VẼ MẶT BẰNG PHÒNG HỌC THÔNG MINH TRƯỜNG TIỂU HỌC TRUNG LẬP		
KÍ HIỆU BẢN VẼ:		
NT - PHTM		004
HOÀN THÀNH	.../.../2026	

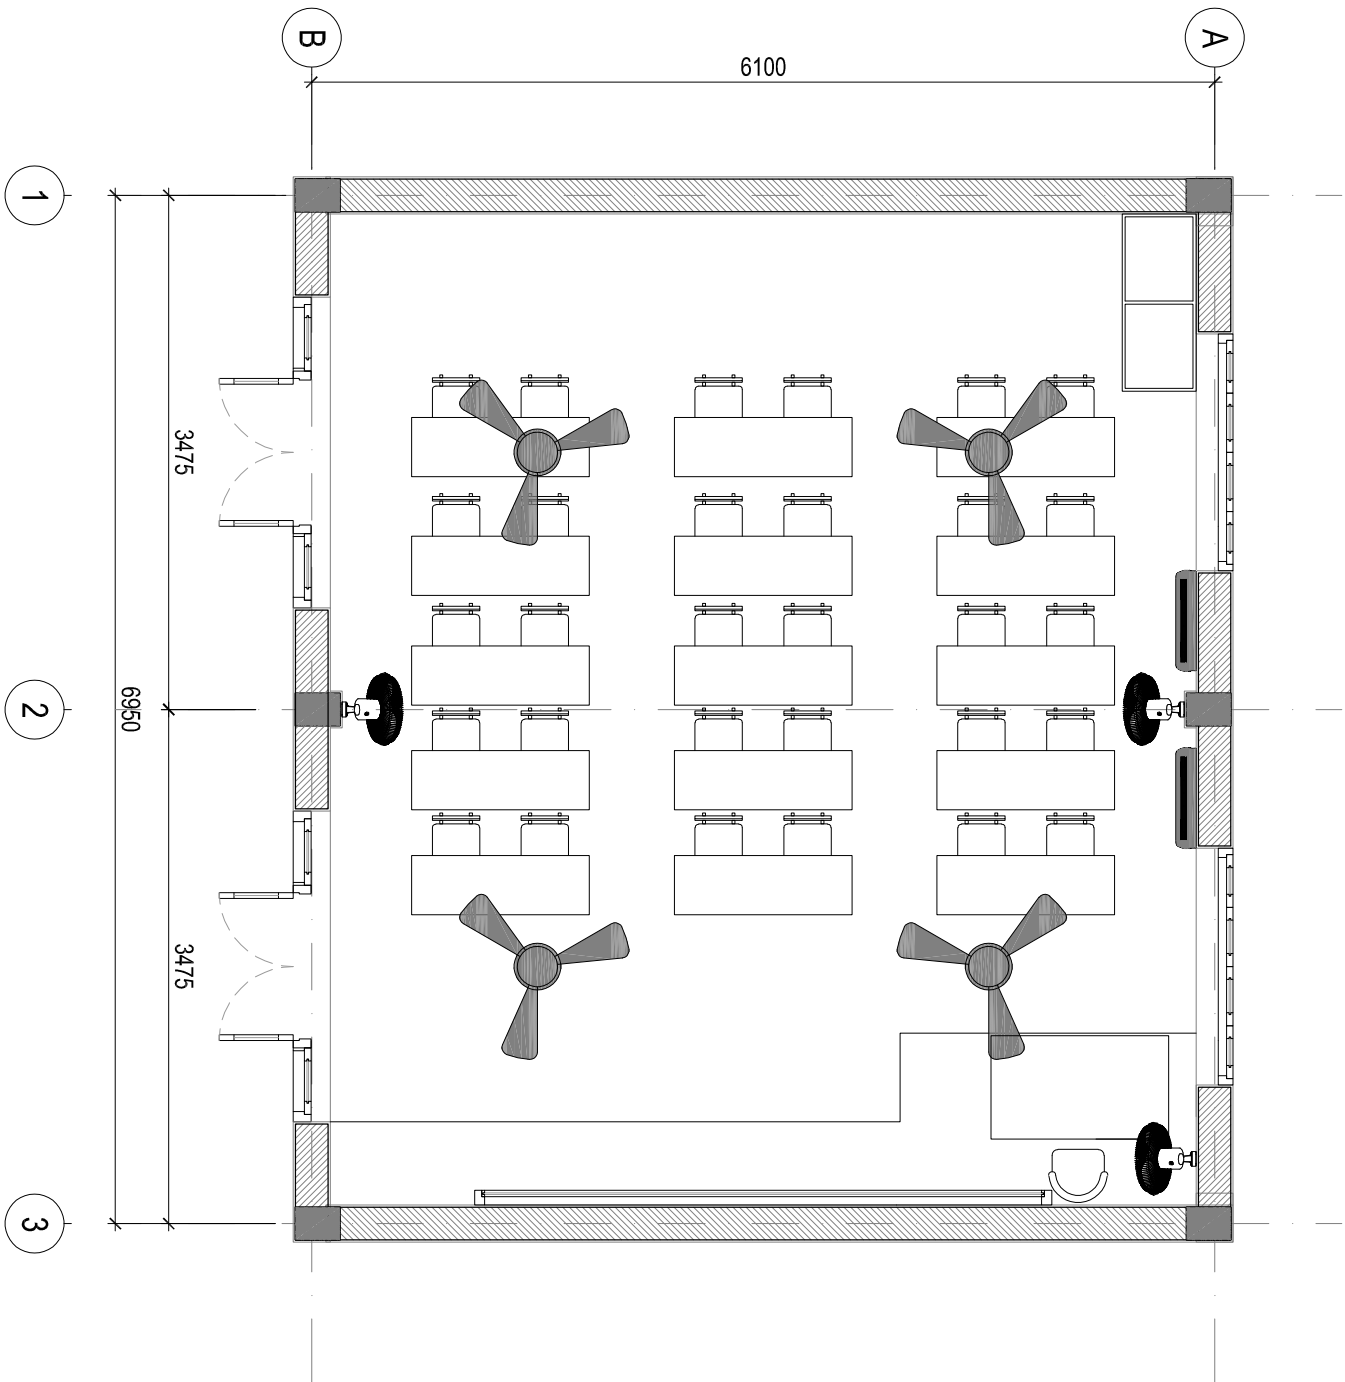


MB **MẶT BẰNG HIỆN TRẠNG PHÒNG HỌC TRƯỜNG TIỂU HỌC VIỆT TIỀN (PHÒNG LẮP TẠM)**

GHI CHÚ:

PHÒNG HỌC THÔNG MINH ĐƯỢC NHÀ TRƯỜNG BỎ TRÍ ĐANG TRONG QUÁ TRÌNH XÂY DỰNG NÊN NHÀ TRƯỜNG SẼ BỎ TRÍ TÂM VÀO PHÒNG NÀY


GHI CHÚ/NOTE		
1		
2		
3		
DỰ ÁN: XÂY DỰNG MÔ HÌNH LỚP HỌC THÔNG MINH TẠI CÁC TRƯỜNG TIỂU HỌC VIỆT TIỀN, TIỂU HỌC TRUNG LẬP, THCS THẠNH THUY-VINH LONG, MÀM NON TRUNG LẬP		
CHỦ ĐẦU TƯ:		
VĂN PHÒNG HBND VÀ UBND XÃ VINH THỊNH		
PHÊ DUYẾT:		
TỰ VẤN THIẾT KẾ:		
<div><div></div><div>CÔNG TY TNHH XÂY DỰNG VÀ CÔNG NGHỆ HOÀNG THÀNH CỤM 5, XÃ O DIỆN, T.P HÀ NỘI TEL: 0383486543</div></div>		
GIÁM ĐỐC:		
HOÀNG TRUNG THÀNH		
KIỂM TRA:		
HOÀNG TRUNG THÀNH		
NGƯỜI LẬP:		
LÊ THỊ NƯƠNG		
HÀNG MỤC CÔNG TÁC: TRƯỜNG TIỂU HỌC VIỆT TIỀN		
TÊN BẢN VẼ MẶT BẰNG HIỆN TRẠNG PHÒNG HỌC TRƯỜNG TIỂU HỌC VIỆT TIỀN (PHÒNG LẮP TẠM)		
KÍ HIỆU BẢN VẼ:		
NT - PHTM		005
HOÀN THÀNH		.../.../2026

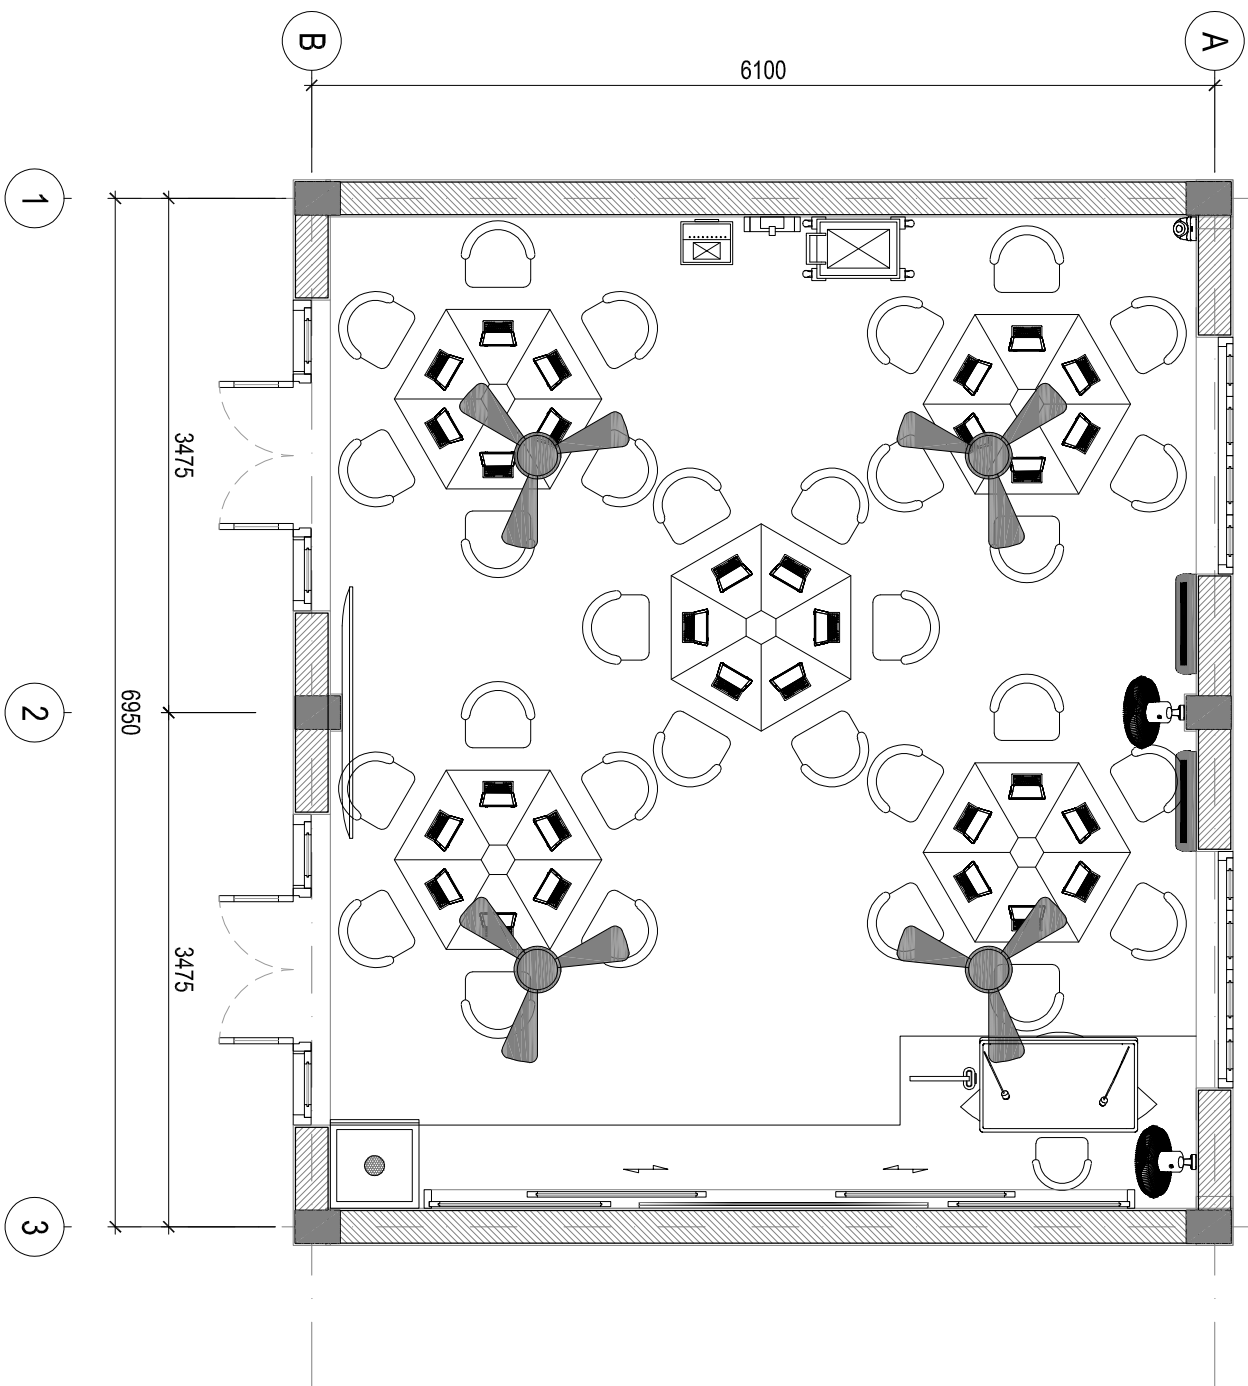


MB **MẶT BẰNG PHÒNG HỌC THÔNG MINH TRƯỜNG TIỂU HỌC VIỆT TIỀN (PHÒNG LẬP TÂM)**

GHI CHÚ:

PHÒNG HỌC THÔNG MINH ĐƯỢC NHÀ TRƯỜNG BỎ TRỊ ĐANG TRONG QUÁ TRÌNH XÂY DỰNG NÊN NHÀ TRƯỜNG SẼ BỎ TRỊ TÂM VÀO PHÒNG NÀY

GHI CHÚ/NOTE		
1		
2		
3		
DỰ ÁN: XÂY DỰNG MÔ HÌNH LỚP HỌC THÔNG MINH TẠI CÁC TRƯỜNG TIỂU HỌC VIỆT TIỀN, TIỂU HỌC TRUNG LẬP, THCS THĂNG THUY-VINH LÔNG, MAM NON TRUNG LẬP		
CHỦ ĐẦU TƯ:		
VĂN PHÒNG HBND VÀ UBND XÃ VINH THỊNH		
PHÊ DUYẾT:		
TỰ VẤN THIẾT KẾ:		
<div><div><div>CÔNG TY TNHH XÂY DỰNG VÀ CÔNG NGHỆ HOÀNG THÀNH</div><div>CỤM 5, XÃ O DIỆN, T.P HÀ NỘI</div><div>TEL: 0383486543</div></div></div>		
GIÁM ĐỐC:		
HOÀNG TRUNG THÀNH		
KIỂM TRA:		
HOÀNG TRUNG THÀNH		
NGƯỜI LẬP:		
LÊ THỊ NƯƠNG		
HÀNG MỤC CÔNG TÁC: TRƯỜNG TIỂU HỌC VIỆT TIỀN		
TÊN BẢN VẼ MẶT BẰNG PHÒNG HỌC THÔNG MINH TRƯỜNG TIỂU HỌC VIỆT TIỀN (PHÒNG LẬP TÂM)		
KÍ HIỆU BẢN VẼ:		
NT - PHTM		006
HOÀN THÀNH		.../.../2026

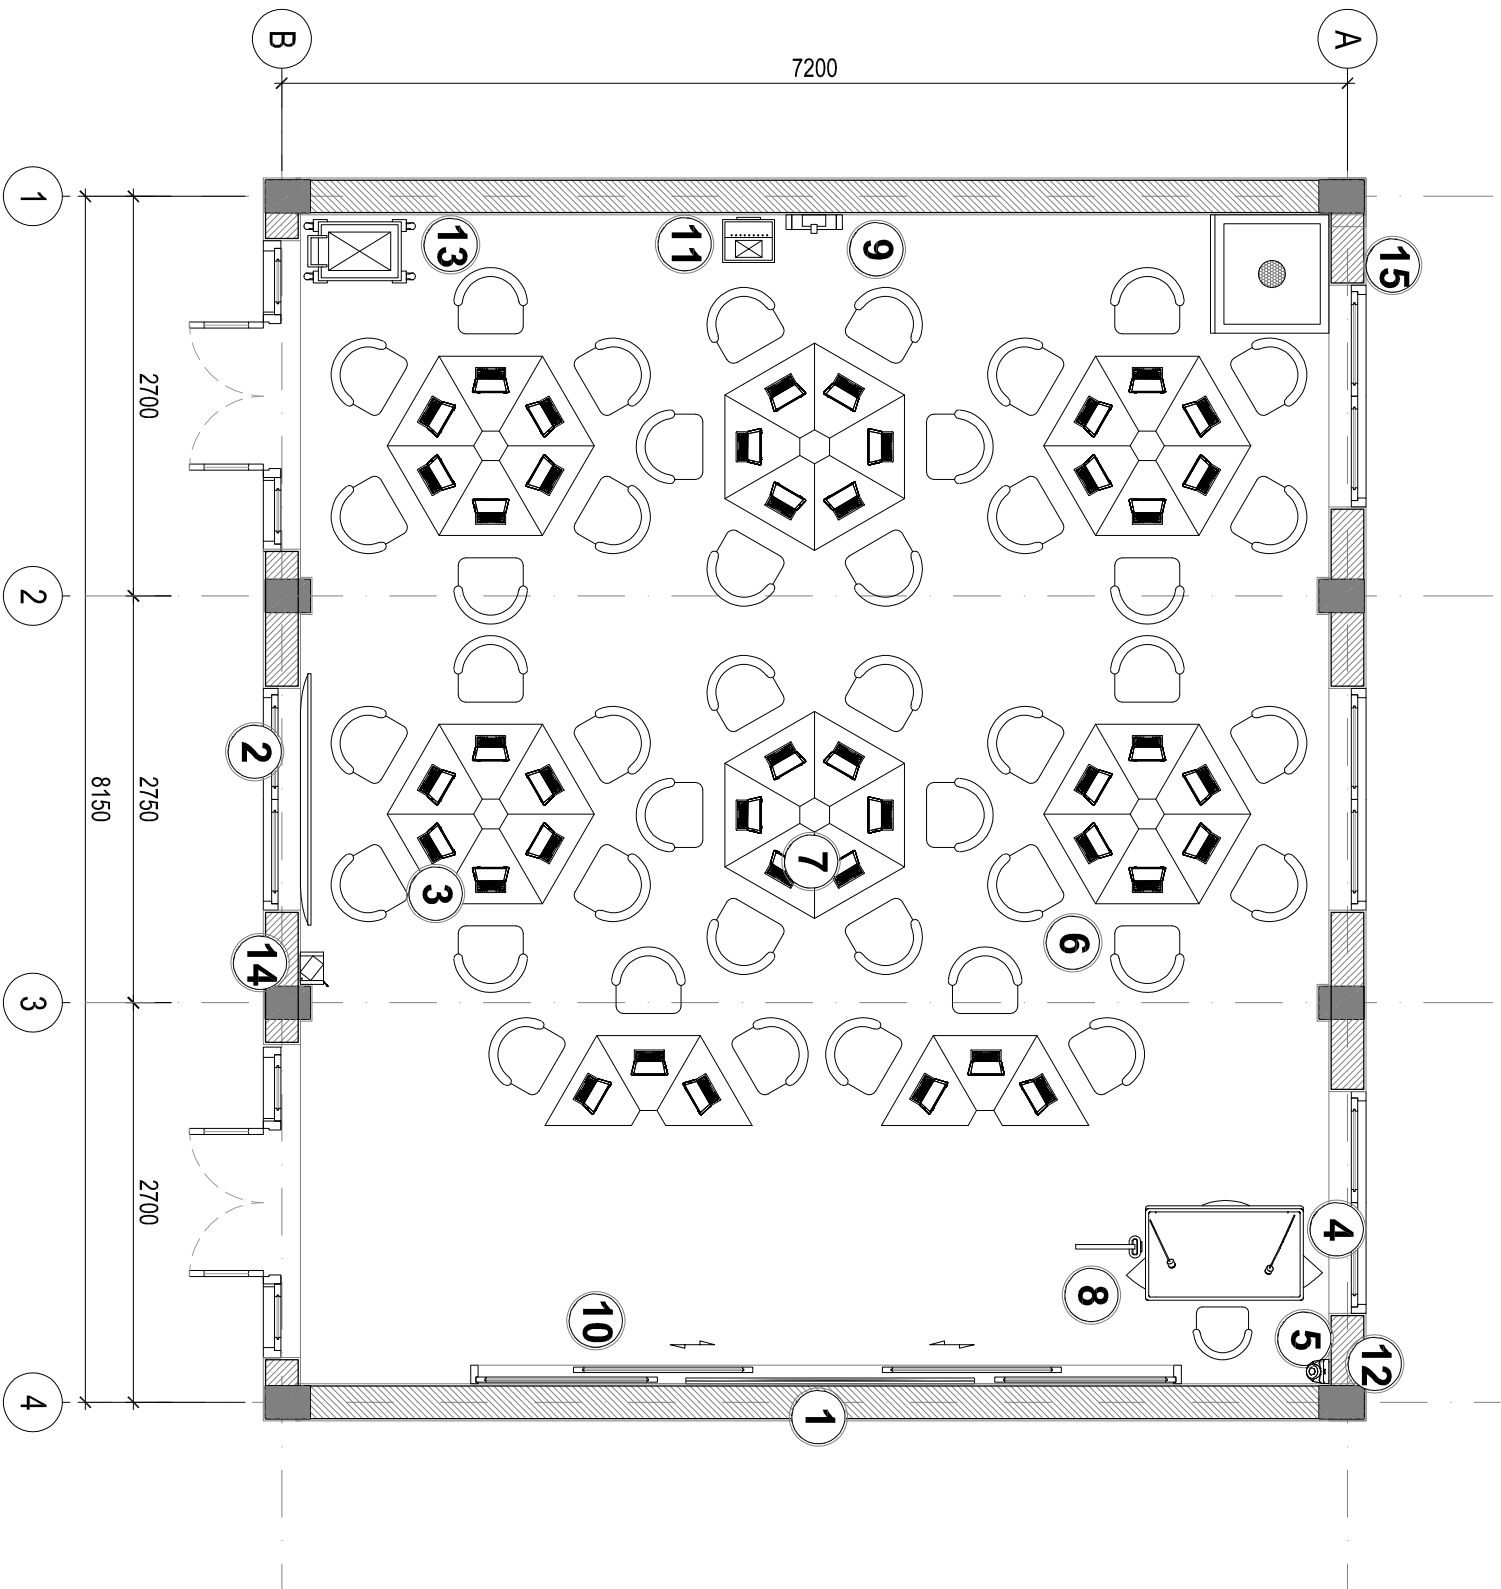

MB

MẶT BẰNG PHÒNG HỌC THÔNG MINH TRƯỜNG TIỂU HỌC VIỆT TIẾN

- 1

MÀN HÌNH TƯƠNG TÁC 86 INCH (SL:01)

2

MÀN HÌNH HIỂN THỊ CHUYÊN DỤNG 86 INCH (SL:01)

3

MÀY TÍNH BẢNG DÙNG CHO HỌC VIÊN (SL:42)

4

BỤC GIẢNG THÔNG MINH (SL:01)

5

GHẾ GIÁO VIÊN (SL:01)

6

BỘ BÀN GHẾ HỌC SINH THÔNG MINH (SL:42)
- 7

BÀN LÚC GIÁC BÉ (SL:07)

8

MÀY CHIẾU VẬT THỂ (SL:01)

9

CAMERA TRỰC TUYẾN (SL:01)

10

BÀNNG TRƯỢT (SL:01)

11

LOA DI ĐỘNG (SL:01)

12

CAMERA GIÁM SÁT (SL:01)
- 13

TỦ SẠC THÔNG MINH (SL:01)

14


BỘ PHÁT WIFI (SL:01)

15


TỦ THIẾT BỊ (SL:01) (BÊN TRONG CỎ: AMPLY (SL:01) , SWITCH POE 6 CÔNG (SL:01))


GHI CHÚ: KIỂM TRA KÍCH THƯỚC THỰC TẾ TRƯỚC KHI THI CÔNG, KIỂM TRA DANH MỤC THIẾT BỊ TRƯỚC THI CÔNG

GHI CHÚ/ NOTE		
1		
2		
3		
DỰ ÁN: XÂY DỰNG MÔ HÌNH LỚP HỌC THÔNG MINH TẠI CÁC TRƯỜNG TIỂU HỌC VIỆT TIẾN, TIỂU HỌC TRUNG LẬP, THCS THẮNG THUY-VINH LONG, MAM NON TRUNG LẬP		
CHỦ ĐẦU TƯ:		
VĂN PHÒNG HBND VÀ UBND XÃ VINH THỊNH		
PHÊ DUYẾT:		
TƯ VẤN THIẾT KẾ:		
<div><div></div><div>CÔNG TY TNHH XÂY DỰNG VÀ CÔNG NGHỆ HOÀNG THÀNH CỤM 5, XÃ O DIỆN, T.P HÀ NỘI TEL: 0383486543</div></div>		
GIÁM ĐỐC:		
HOÀNG TRUNG THÀNH		
KIỂM TRA:		
HOÀNG TRUNG THÀNH		
NGƯỜI LẬP:		
LÊ THỊ NƯƠNG		
HÀNG MỤC CÔNG TÁC: TRƯỜNG TIỂU HỌC VIỆT TIẾN		
TÊN BẢN VẼ MẶT BẰNG PHÒNG HỌC THÔNG MINH TRƯỜNG TIỂU HỌC VIỆT TIẾN		
KÍ HIỆU BẢN VẼ:		
NT - PHTM		007
HOÀN THÀNH	.../.../2026	

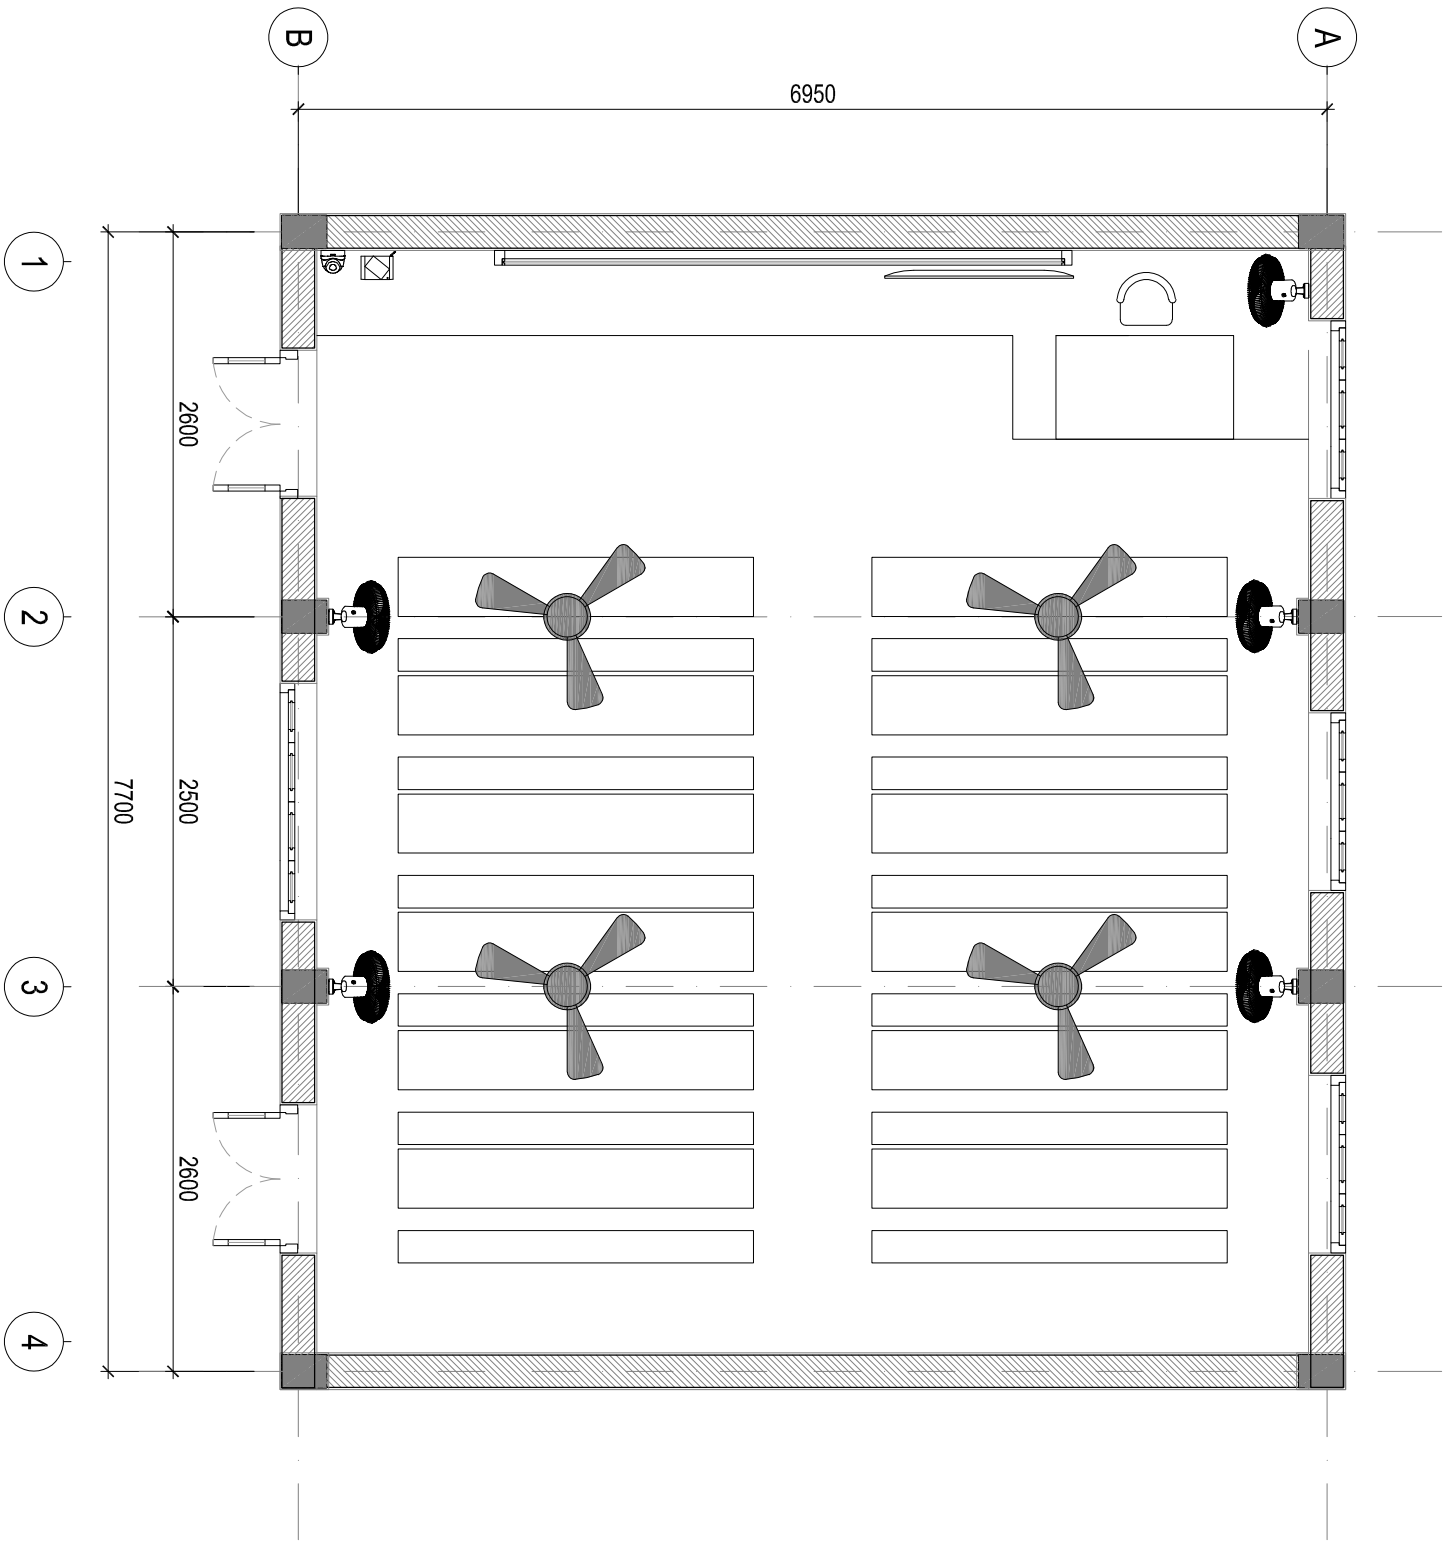

MB
MẶT BẰNG HIỆN TRẠNG PHÒNG HỌC TRƯỜNG THCS THẮNG THỦY

GHI CHÚ/NOTE		
1		
2		
3		
DỰ ÁN: XÂY DỰNG MÔ HÌNH LỚP HỌC THÔNG MINH TẠI CÁC TRƯỜNG TIỂU HỌC VIỆT TIỀN, TIỂU HỌC TRUNG LẬP, THCS THẮNG THỦY-VINH LÔNG, MÃM NON TRUNG LẬP		
CHỦ ĐẦU TƯ:		
VĂN PHÒNG HBND VÀ UBND XÃ VINH THỊNH		
PHÊ DUYẾT:		
TỰ VẤN THIẾT KẾ:		
<div><p>CÔNG TY TNHH XÂY DỰNG VÀ CÔNG NGHỆ HOÀNG THÀNH CỤM 5, XÃ O DIỆN, T.P HÀ NỘI TEL: 0383486543</p></div>		
GIÁM ĐOC:		
HOÀNG TRUNG THÀNH		
KIỂM TRA:		
HOÀNG TRUNG THÀNH		
NGƯỜI LẬP:		
LÊ THỊ NƯƠNG		
HÀNG MỤC CÔNG TÁC: TRƯỜNG THCS THẮNG THỦY		
TÊN BẢN VẼ MẶT BẰNG HIỆN TRẠNG PHÒNG HỌC TRƯỜNG THCS THẮNG THỦY		
KÍ HIỆU BẢN VẼ:		
NT - PHTM	008	
HOÀN THÀNH/2026

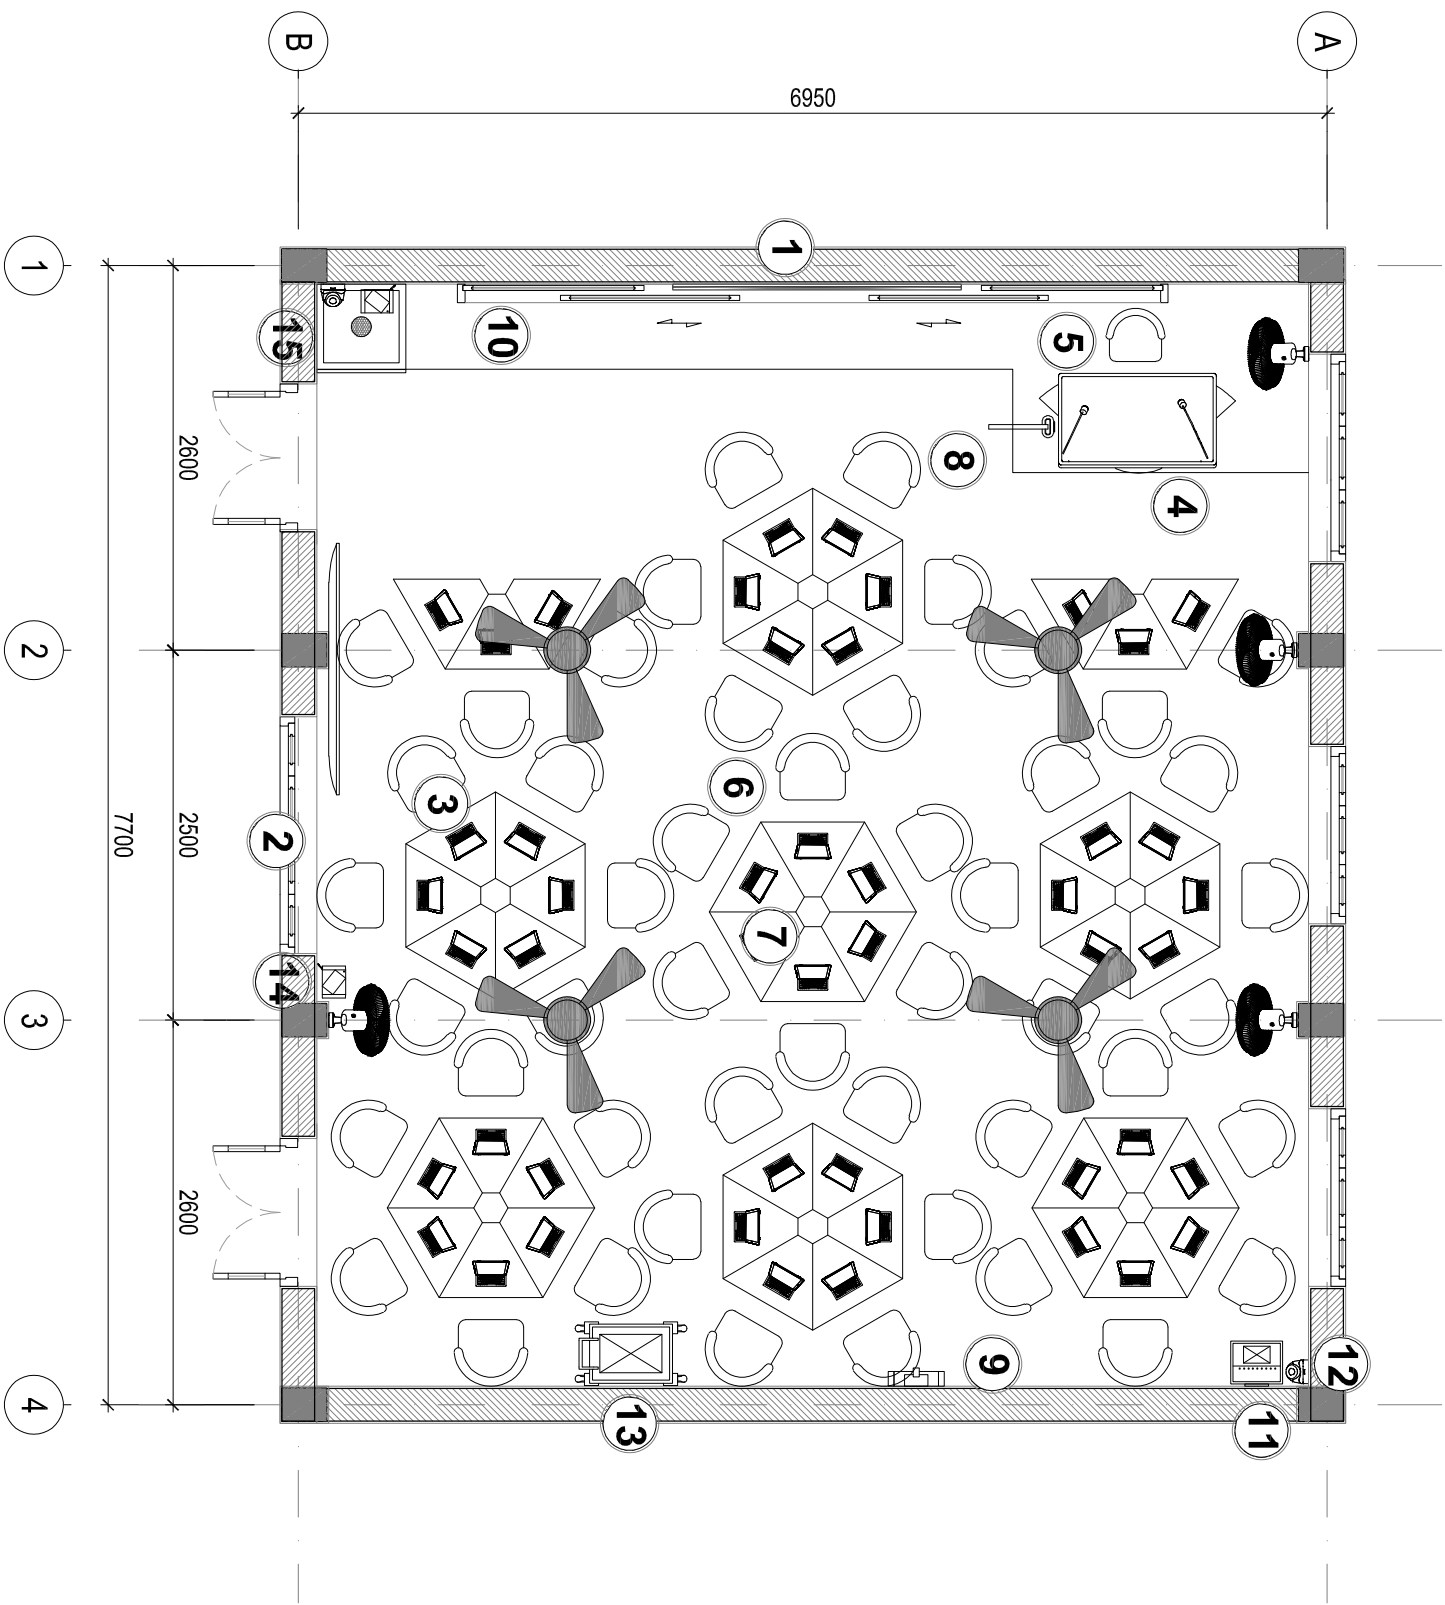

MB **MẶT BẰNG PHÒNG HỌC THÔNG MINH TRƯỜNG THCS THẮNG THỦY**

- 1

MÀN HÌNH TƯƠNG TÁC 86 INCH (SL: 01)
- 2

MÀN HÌNH HIỂN THỊ CHUYÊN DỤNG 86 INCH (SL:01)
- 3

MÁY TÍNH BẢNG DÙNG CHO HỌC VIÊN (SL:48)
- 4

BÚC GIĂNG THÔNG MINH (SL: 01)
- 5

GHẾ GIÁO VIÊN (SL:01)
- 6

BỘ BÀN GHẾ HỌC SINH THÔNG MINH (SL:48)
- 7

BÀN LỤC GIÁC BÉ (SL:08)
- 8

MÁY CHIẾU VẬT THỂ (SL:01)
- 9

CAMERA TRỰC TUYẾN (SL:01)
- 10

BÀNNG TRƯỢT (SL:01)
- 11

LOA DI ĐỘNG (SL:01)
- 12

CAMERA GIÁM SÁT (SL:01)
- 13

TỦ SẠC THÔNG MINH (SL:01)
- 14

BỘ PHÁT WIFI (SL:01)
- 15

TỦ THIẾT BỊ (SL:01) (BÊN TRONG CÓ: AMPLY (SL:01) , SWITCH POE 6 CỒNG (SL:01))

GHI CHÚ: KIỂM TRA KÍCH THƯỚC THỰC TẾ TRƯỚC KHI THI CÔNG, KIỂM TRA DANH MỤC THIẾT BỊ TRƯỚC THI CÔNG

GHI CHÚ/ NOTE		
1		
2		
3		
DỰ ÁN: XÂY DỰNG MÔ HÌNH LỚP HỌC THÔNG MINH TẠI CÁC TRƯỜNG TIỂU HỌC VIỆT TIỀN, TIỂU HỌC TRUNG LẬP, THCS THẮNG THỦY-VINH LONG, MAM NON TRUNG LẬP		
CHỦ ĐẦU TƯ:		
VĂN PHÒNG HBND VÀ UBND XÃ VINH THỊNH		
PHÊ DUYẾT:		
TƯ VẤN THIẾT KẾ:		
<div><div></div><div>CÔNG TY TNHH XÂY DỰNG VÀ CÔNG NGHỆ HOÀNG THÀNH CỤM 5, XÃ O DIỆN, T.P HÀ NỘI TEL: 0383486543</div></div>		
GIÁM ĐỐC:		
HOANG TRUNG THÀNH		
KIỂM TRA:		
HOANG TRUNG THÀNH		
NGƯỜI LẬP:		
LÊ THỊ NGƯNG		
HÀNG MỤC CÔNG TÁC: TRƯỜNG THCS THẮNG THỦY		
TÊN BẢN VẼ MẶT BẰNG PHÒNG HỌC THÔNG MINH TRƯỜNG THCS THẮNG THỦY		
KÍ HIỆU BẢN VẼ:		
NT - PHTM	009	
HOÀN THÀNH/2026