

CÔNG TY TNHH TƯ VẤN CÔNG NGHỆ VÀ XÂY DỰNG
VIỆT NGÀ
----- ๐3 ★ ๘๐ -----


BÁO CÁO KINH TẾ KỸ THUẬT

CÔNG TY TNHH MTV HOÀNG THẠCH ĐẮK NÔNG
ĐÃ THẨM TRA
ĐÃ THẨM TRA THEO VẤN ĐÁP SỐ: 06 /KQT-HT
Họ và tên, chữ ký người thẩm tra:
Nguyễn Đình Hiệp
Đắk Nông, ngày 02 tháng 3 năm 2026

CÔNG TRÌNH: SỬA CHỮA LỚN TÀI SẢN CỐ ĐỊNH LÀ VẬT KIẾN TRÚC PHÂN XƯỞNG NGUYÊN LIỆU
- HOÀ TÁCH VÀ PHÂN XƯỞNG CƠ ĐIỆN

TẬP 2: BẢN VẼ THIẾT KẾ THI CÔNG

CHI NHÁNH TẬP ĐOÀN CÔNG NGHIỆP THAN - KHOÁNG SẢN VIỆT NAM
CÔNG TY NHÔM ĐẮK NÔNG - TKV
PHÊ DUYỆT
Theo Quyết định số: 486 /ĐA - D.N.A.
Ngày 10 tháng 03 năm 2026
Ký tên:

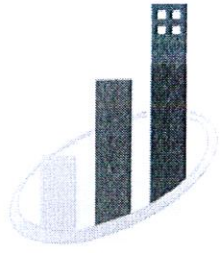

CÔNG TY TNHH TƯ VẤN CÔNG NGHỆ VÀ XÂY DỰNG
VIỆT NG
----- ๘ ★ ๘ -----

BÁO CÁO KINH TẾ KỸ THUẬT

CÔNG TRÌNH: SỬA CHỮA LỚN TÀI SẢN CỐ ĐỊNH LÀ VẬT KIẾN TRÚC PHÂN XƯỞNG NGUYÊN LIỆU
- HOÀ TÁCH VÀ PHÂN XƯỞNG CƠ ĐIỆN

TẬP 2: BẢN VẼ THIẾT KẾ THI CÔNG



Chủ nhiệm thiết kế: NGUYỄN NGỌC CÔNG *Cee*


Thái Nguyên, ngày tháng năm 2026

CÔNG TY TNHH TƯ VẤN CÔNG NGHỆ XÂY DỰNG VIỆT NG

P. GIÁM ĐỐC



NGÔ XUÂN HÙNG

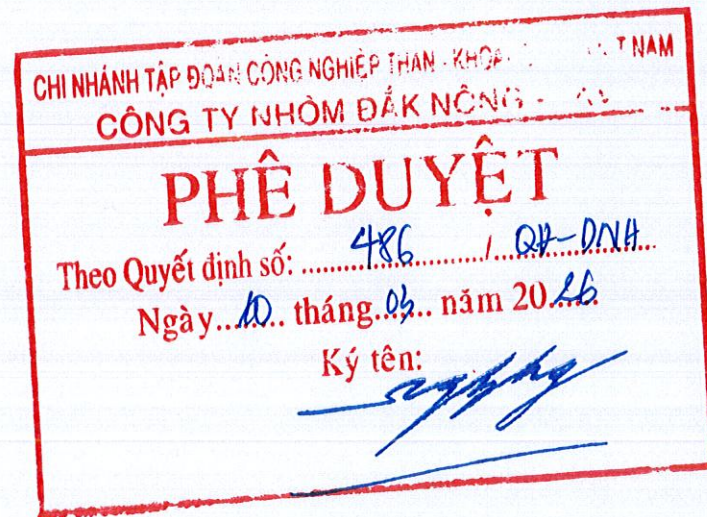


DANH MỤC BẢN VẼ

DỰ ÁN: SỬA CHỮA LỚN TÀI SẢN CÓ ĐỊNH LÀ VẬT KIẾN TRÚC PHÂN XƯƠNG NGUYÊN LIỆU - HÒA TÁCH VÀ PHÂN XƯƠNG CƠ ĐIỆN

TT	Tên hạng mục bản vẽ	Khổ giấy	Ký hiệu	Ghi chú
A	PHÂN XƯƠNG NGUYÊN LIỆU HÒA TÁCH			
A.1	KHU ĐỒNG NHẤT VÀ CHỨA QUẶNG BĂUXÍT A01			
1	MẶT BẰNG MÁI HIỆN TRẠNG	A2	VN - NĐN - G2 - 01 - 01	
2	MẶT CẮT ĐIỆN HÌNH HIỆN TRẠNG	A3	VN - NĐN - G2 - 01 - 02	
3	MẶT BẰNG MÁI CẢI TẠO	A2	VN - NĐN - G2 - 01 - 03	
4	MẶT CẮT ĐIỆN HÌNH CẢI TẠO	A3	VN - NĐN - G2 - 01 - 04	
A.2	KHU NGHIÊN QUẶNG A04			
1	MẶT BẰNG TẦNG 1 HIỆN TRẠNG	A2	VN - NĐN - G2 - 02 - 01	
2	MẶT BẰNG TẦNG 2 HIỆN TRẠNG	A2	VN - NĐN - G2 - 02 - 02	
3	MẶT ĐỨNG TRỤC A-G HIỆN TRẠNG	A3	VN - NĐN - G2 - 02 - 03	
4	MẶT ĐỨNG TRỤC G-A HIỆN TRẠNG	A3	VN - NĐN - G2 - 02 - 04	
5	MẶT ĐỨNG TRỤC 1-12 HIỆN TRẠNG	A3	VN - NĐN - G2 - 02 - 05	
6	MẶT ĐỨNG TRỤC 12-1 HIỆN TRẠNG	A3	VN - NĐN - G2 - 02 - 06	
7	MẶT BẰNG TẦNG 1 CẢI TẠO	A2	VN - NĐN - G2 - 02 - 07	
8	MẶT BẰNG TẦNG 2 CẢI TẠO	A2	VN - NĐN - G2 - 02 - 08	
9	MẶT ĐỨNG TRỤC A-G CẢI TẠO	A3	VN - NĐN - G2 - 02 - 09	
10	MẶT ĐỨNG TRỤC G-A CẢI TẠO	A3	VN - NĐN - G2 - 02 - 10	
11	MẶT ĐỨNG TRỤC 1-12 CẢI TẠO	A3	VN - NĐN - G2 - 02 - 11	
12	MẶT ĐỨNG TRỤC 12-1 CẢI TẠO	A3	VN - NĐN - G2 - 02 - 12	
A.3	KHU TIỀN KHỬ SILIC A05			
1	MẶT BẰNG TẦNG 2 HIỆN TRẠNG MẶT BẰNG WC TẦNG 1, CHI TIẾT CỬA	A3	VN - NĐN - G2 - 03 - 01	
2	MẶT BẰNG TẦNG 2 CẢI TẠO CHI TIẾT BẢNG HIỆU	A3	VN - NĐN - G2 - 03 - 02	
B	PHÂN XƯƠNG CƠ ĐIỆN			
B.1	PHÂN XƯƠNG SỬA CHỮA TỔNG HỢP D17			
1	MẶT BẰNG TẦNG 1 HIỆN TRẠNG	A2	VN - NĐN - G2 - 04 - 01	
2	MẶT BẰNG TẦNG 2 HIỆN TRẠNG	A2	VN - NĐN - G2 - 04 - 02	
3	MẶT BẰNG TẦNG MÁI HIỆN TRẠNG	A2	VN - NĐN - G2 - 04 - 03	
4	MẶT ĐỨNG TRỤC A-J HIỆN TRẠNG	A3	VN - NĐN - G2 - 04 - 04	
5	MẶT BẰNG TẦNG 1 CẢI TẠO	A2	VN - NĐN - G2 - 04 - 05	
6	MẶT BẰNG VÁCH KÍNH VÀ MẶT BẰNG MÁI NHÔM	A3	VN - NĐN - G2 - 04 - 06	
7	MẶT CẮT 1-1 VÀ MẶT ĐỨNG TRỤC 5-6	A3	VN - NĐN - G2 - 04 - 07	
8	MẶT BẰNG TẦNG 2 CẢI TẠO MẶT CẮT 1-1	A2	VN - NĐN - G2 - 04 - 08	
9	MẶT BẰNG TẦNG MÁI CẢI TẠO	A2	VN - NĐN - G2 - 04 - 09	
10	MẶT ĐỨNG TRỤC A-J CẢI TẠO VÀ MẶT CẮT MÁNG THU NƯỚC	A3	VN - NĐN - G2 - 04 - 10	

CÔNG TY TNHH MTV HOÀNG THẠCH ĐẮK NÔNG
ĐÃ THĂM TRA
 ĐÃ THĂM TRA THEO VẤN ĐÁP SỐ: 06.../KQT-HT
 Họ và tên, chức vụ người thẩm tra: *Đặng*
 Đắk Nông, ngày 15 tháng 8, năm 2024

CHÍNH THỨC TẬP ĐOÀN CÔNG NGHIỆP THẠCH KHOÁNG SẢN VIỆT NAM
CÔNG TY NHÓM ĐẮK NÔNG - TKV
PHÊ DUYỆT
 Theo Quyết định số: 486 /QĐ-DNA
 Ngày..... tháng..... năm 20.....
 Ký tên: *Đặng*

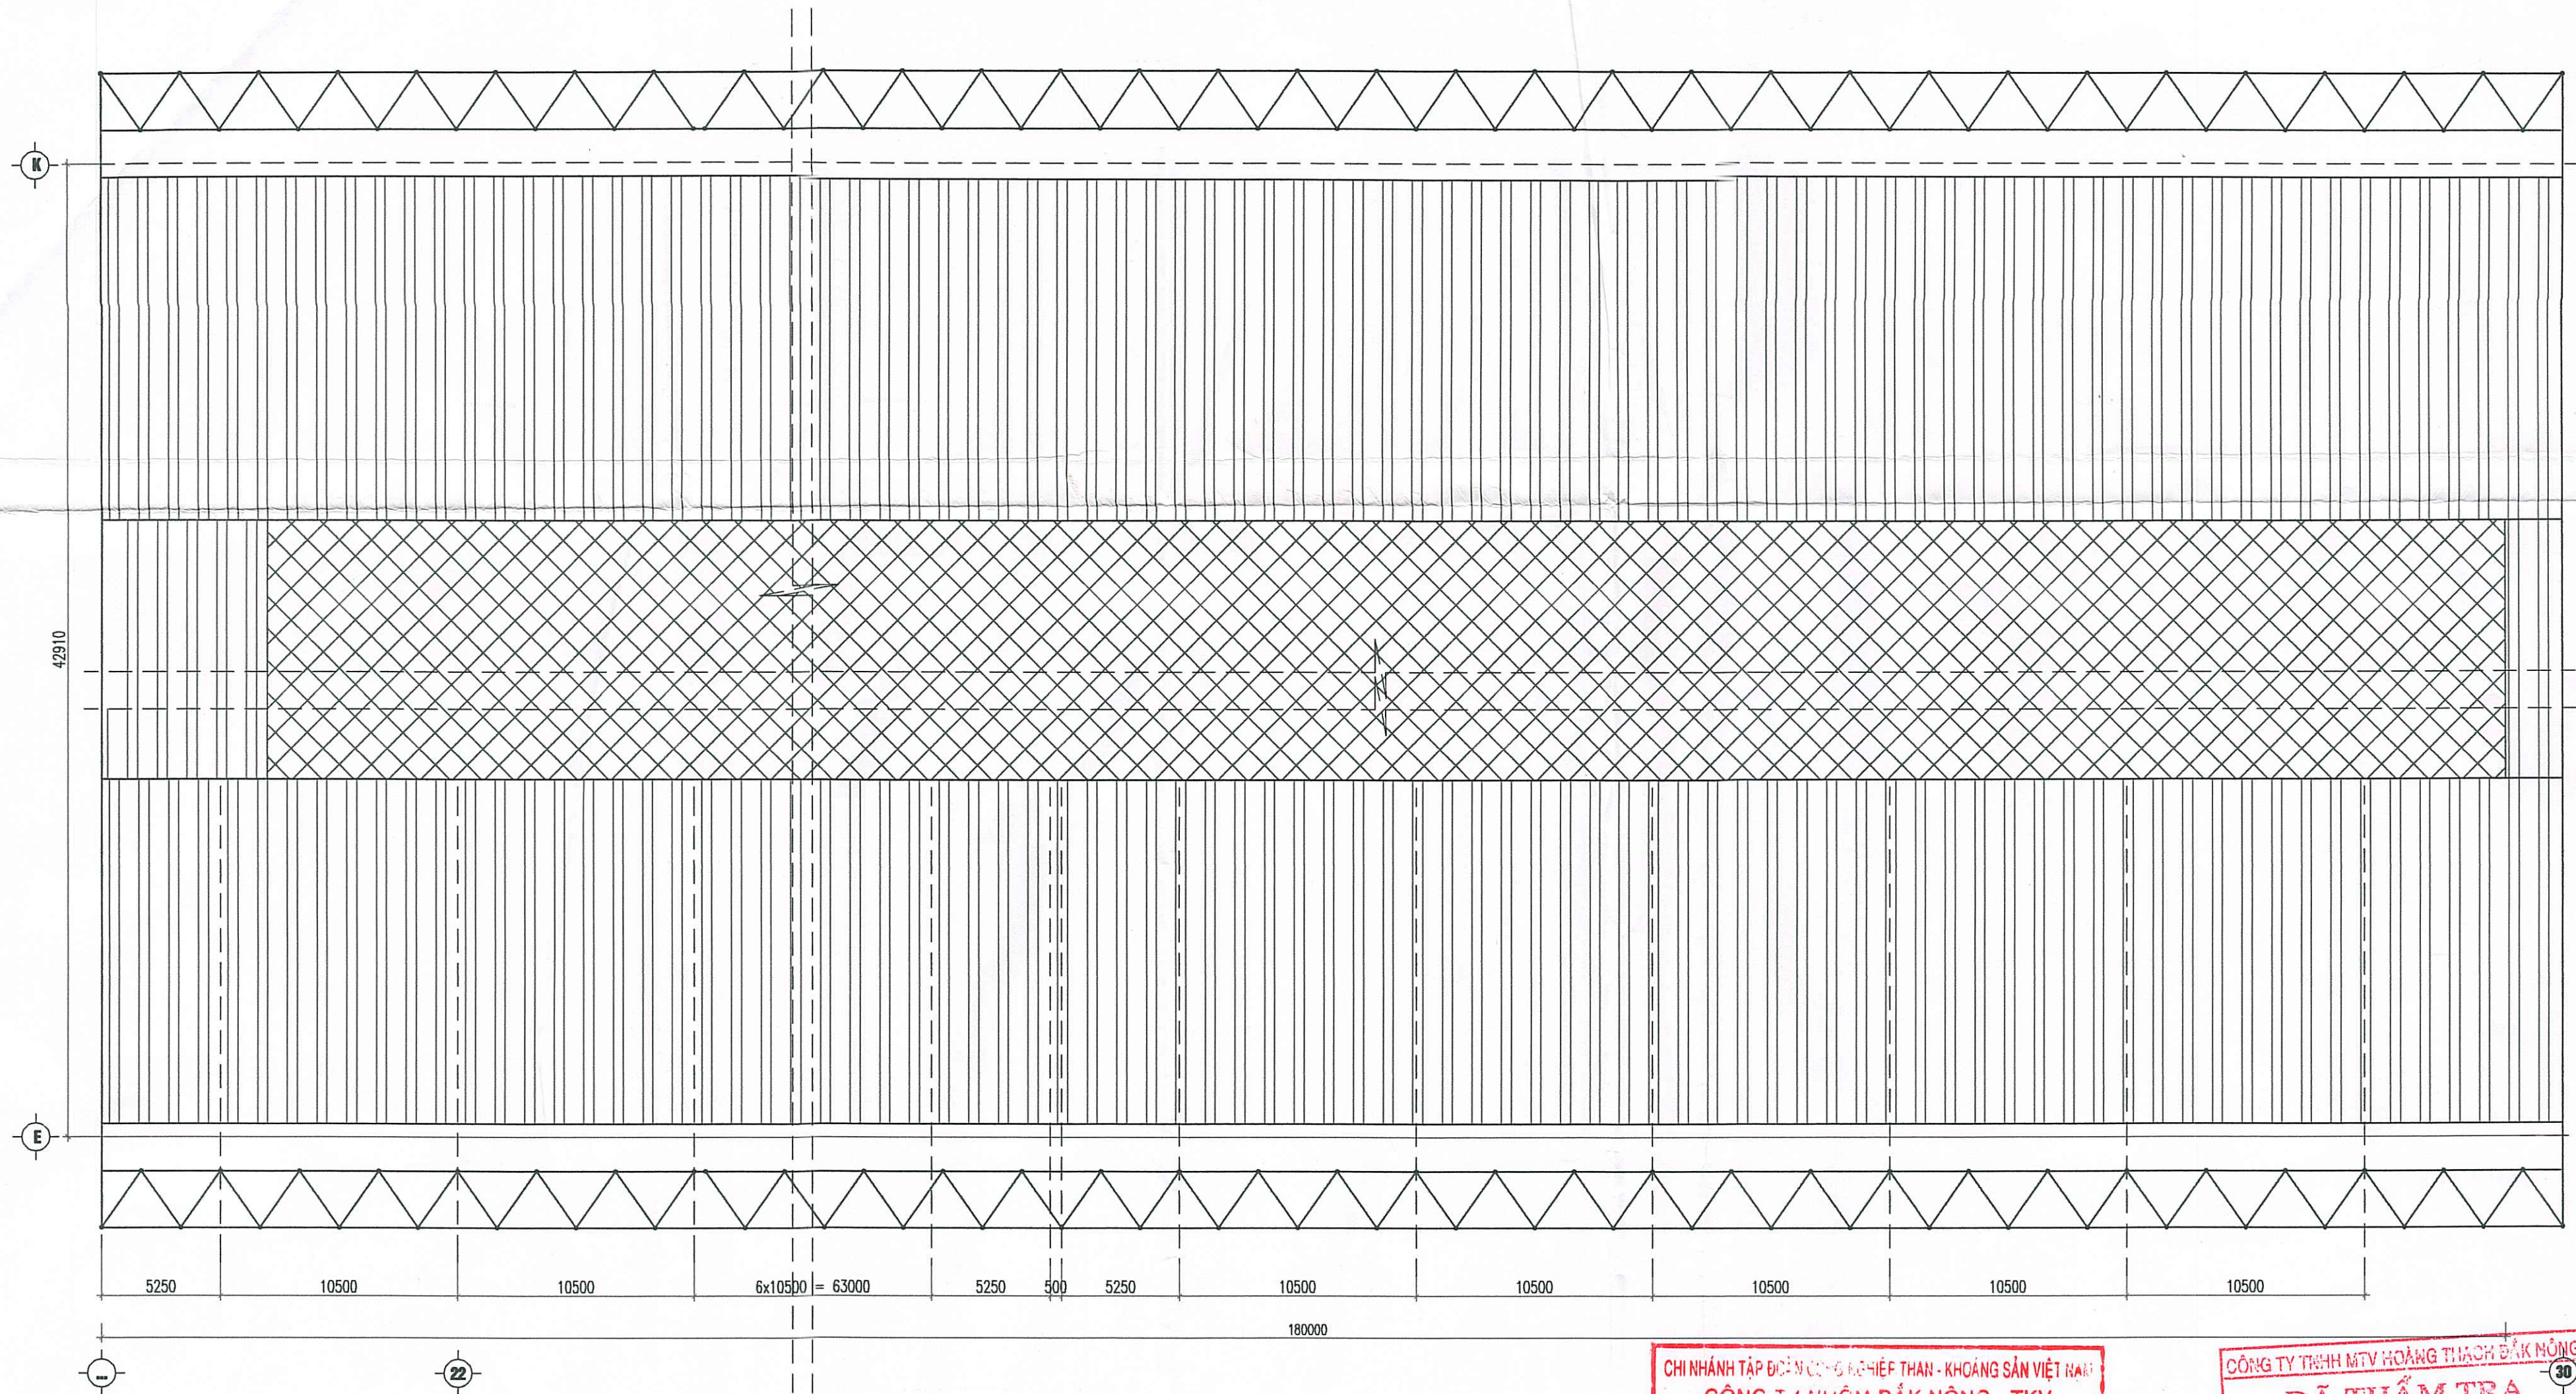

MẶT BẰNG MÁI HIỆN TRẠNG
TỶ LỆ: 1/200

 : MÁI TÔN BỊ HƯ HỒNG

HIỆN TRẠNG:

- Mái tôn dạng vòm của khu A01 qua nhiều năm sử dụng bị hư hỏng bục nhiều vị trí.

CHI NHÁNH TẬP ĐOÀN CÔNG NGHIỆP THAN - KHOÁNG SẢN VIỆT NAM
CÔNG TY NHÔM ĐÁK NÔNG - TKV

PHÊ DUYỆT


Theo Quyết định số: 486 / QĐ-DNA
Ngày: 10 tháng 3 năm 2026
Ký tên: 

CÔNG TY TNHH MTV HOÀNG THẠCH ĐÁK NÔNG

ĐÃ THẨM TRA

ĐÃ THẨM TRA THEO VẤN ĐÁP SỐ: 06 / KQTH-T
Họ và tên, chữ ký người thẩm tra: 
Đắk Nông, ngày 10 tháng 3 năm 2026

 CÔNG TY TNHH TƯ VẤN CÔNG NGHỆ VÀ XÂY DỰNG VIỆT NGÀ CÔNG TRÌNH: SỬA CHỮA LÒN TÀI SẢN CỐ ĐỊNH LÀ VẬT KIẾN PHÂN XỬNG NGUYÊN LIỆU - HOÀ TÁCH VÀ PHÂN XỬNG CO		CHI NHÁNH TẬP ĐOÀN CÔNG NGHIỆP THAN - KHOÁNG SẢN VIỆT NAM CÔNG TY NHÔM ĐÁK NÔNG - TKV PHÂN XỬNG NGUYÊN LIỆU - HOÀ TÁCH VÀ PHÂN XỬNG CO	
CHỨC DANH	HỌ VÀ TÊN / CHỮ KÝ TÊN	NGÀY LẬP	MẶT BẰNG MÁI HIỆN TRẠNG
PHÓ GIÁM ĐỐC	NGÔ XUÂN HÙNG/2026	KHU ĐỒNG NHẤT VÀ CHỨA QUẶNG BÀUXIT
CN THIẾT KẾ	NGUYỄN NGỌC CÔNG		
KIỂM TRA	NGUYỄN SỸ ĐỨC		MẶT BẰNG MÁI HIỆN TRẠNG GĐTK TỶ LỆ P. THIẾT KẾ TKBVTC 1/100 XÂY DỰNG
CHỦ TRÌ TK	NGUYỄN NGỌC CÔNG		
THIẾT KẾ	PHẠM ĐỨC LƯƠNG		VN - NĐN - G2 - 01

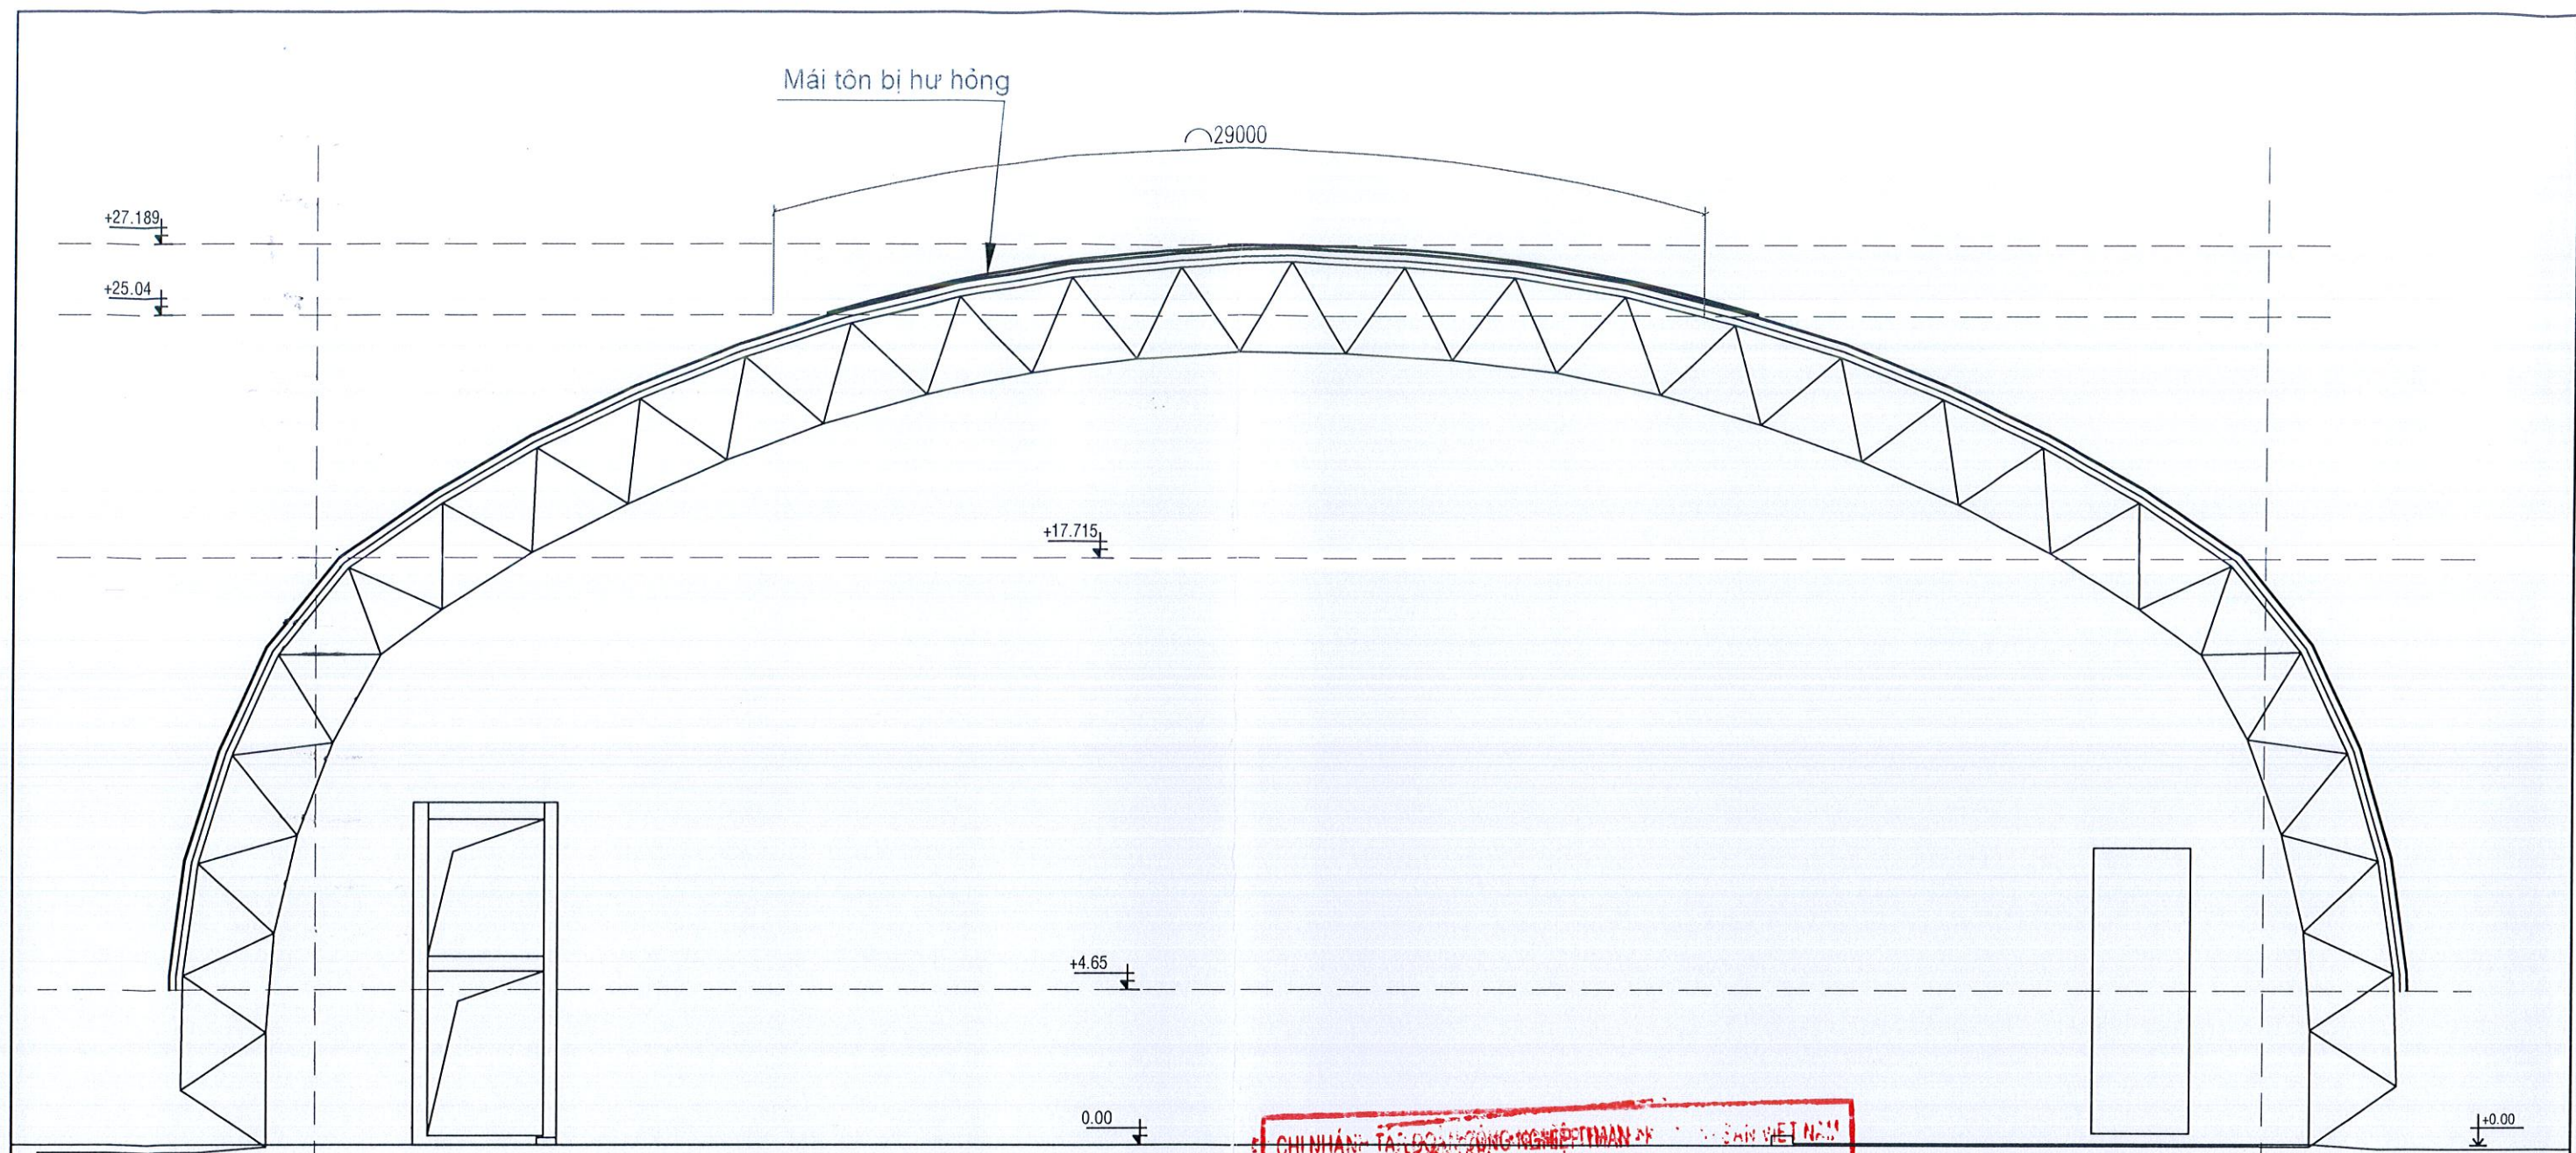

MẶT CẮT ĐIỂN HÌNH
TỶ LỆ: 1/200

CHI NHÁNH TẬP ĐOÀN CÔNG NGHIỆP THAN - KHOÁNG SẢN VIỆT NAM
CÔNG TY NHÓM ĐẮK NÔNG - TKV

PHÊ DUYỆT

Quyết định số: A86 / QĐ-DNA
Ngày: 10 tháng 03 năm 2026
Ký tên: *[Signature]*

CÔNG TY TNHH MTV HOÀNG THẠCH ĐẮK NÔNG

ĐÃ THẨM TRA

Đã thẩm tra theo văn bản số: 06 / KQTT-HT
Họ và tên, chữ ký người thẩm tra: *[Signature]*
Đắk Nông, ngày 07 tháng 03 năm 2026


<p>CÔNG TY TNHH TƯ VẤN CÔNG NGHỆ VÀ XÂY DỰNG VIỆT NGÀ</p>			CHI NHÁNH TẬP ĐOÀN CÔNG NGHIỆP THAN - KHOÁNG SẢN VIỆT NAM CÔNG TY NHÓM ĐẮK NÔNG - TKV CÔNG TRÌNH: SỬA CHỮA LỚN TÀI SẢN CỐ ĐỊNH LÀ VẬT KIẾN TRÚC PHÂN XỬNG NGUYÊN LIỆU - HOÀ TÁCH VÀ PHÂN XỬNG CƠ ĐIỆN			
CHỨC DANH	HỌ VÀ TÊN	KÝ TÊN	NGÀY LẬP	PHÂN XỬNG NGUYÊN LIỆU - HOÀ TÁCH		
PHÓ GIÁM ĐỐC	NGÔ XUÂN HÙNG	<i>[Signature]</i>/2026	KHU ĐỒNG NHẤT VÀ CHỨA QUẶNG BÀUXÍT A01		
CN THIẾT KẾ	NGUYỄN NGỌC CÔNG	<i>[Signature]</i>	""	MẶT CẮT ĐIỂN HÌNH HIỆN TRẠNG		
KIỂM TRA	NGUYỄN SỸ ĐỨC	<i>[Signature]</i>	""	GBTK	TỶ LỆ	P. THIẾT KẾ
CHỦ TRỊ TK	NGUYỄN NGỌC CÔNG	<i>[Signature]</i>	""	TKBVT	1/100	XÂY DỰNG
THIẾT KẾ	PHẠM ĐỨC LƯƠNG	<i>[Signature]</i>	""	VN - ĐN - G2 - 01 - 02		


Lắp giàn giáo thao tác
Chiều cao 27m

K

60000

E

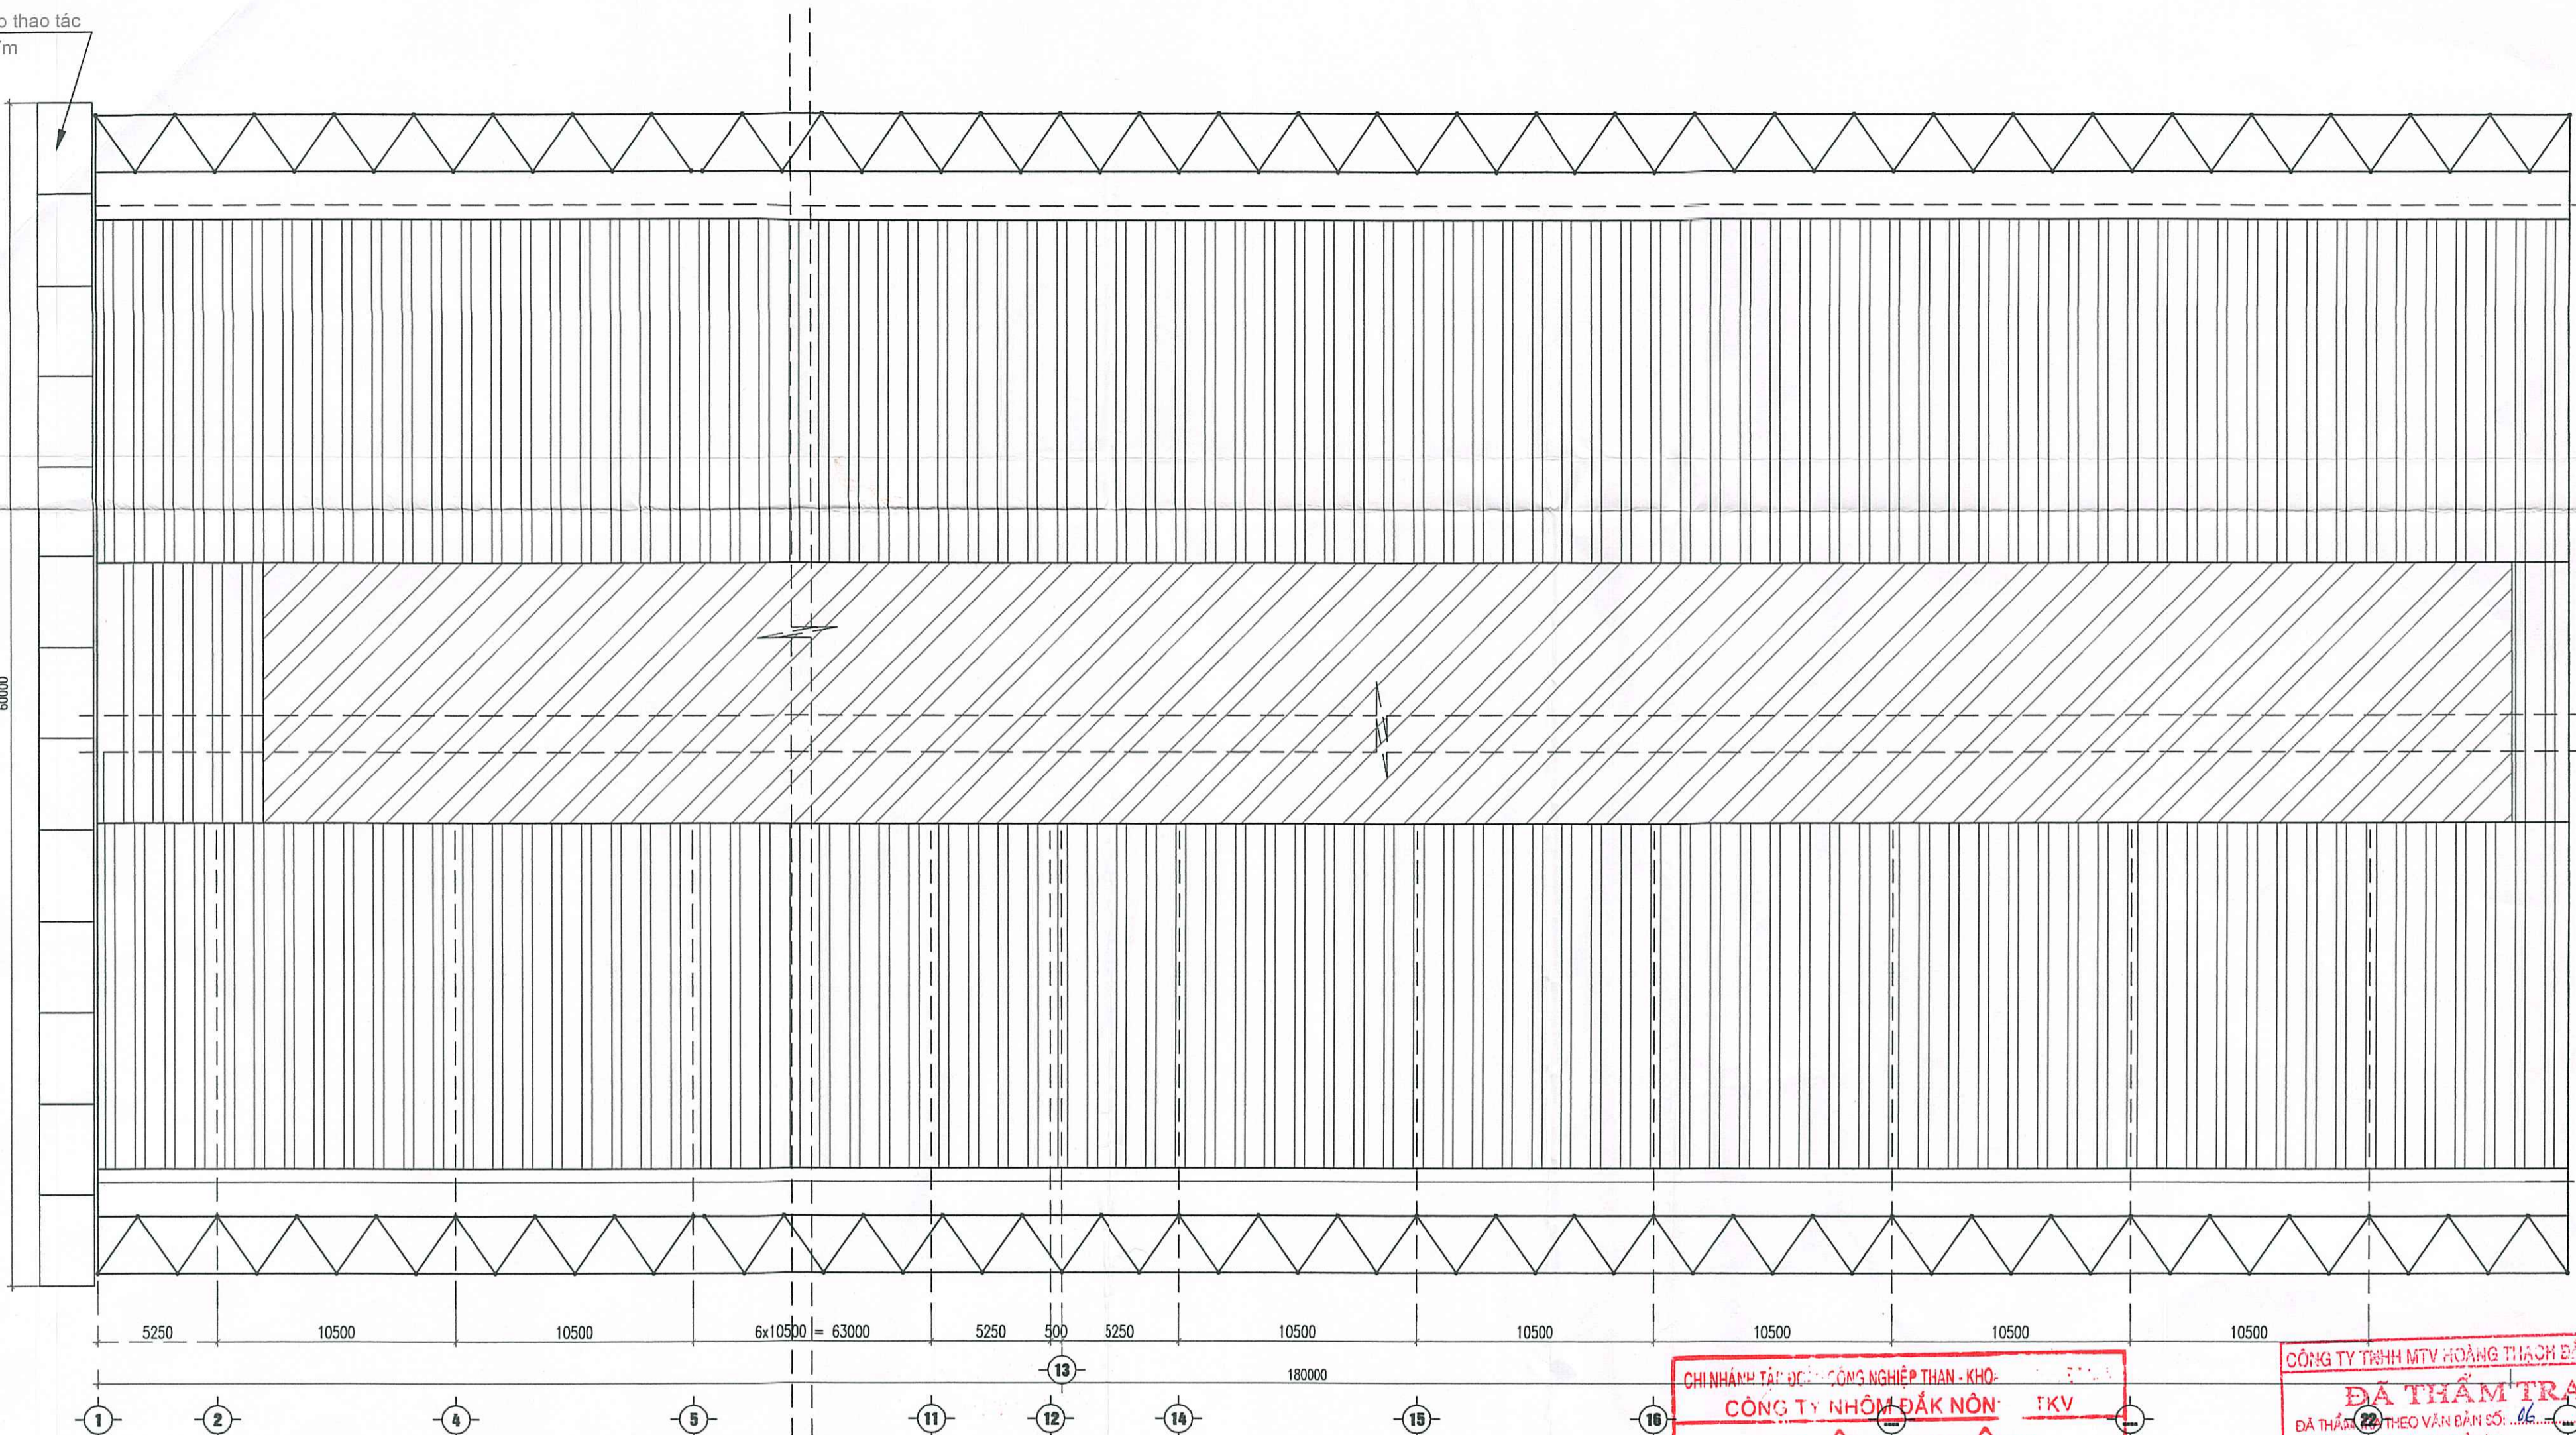

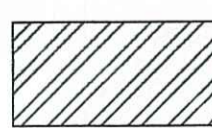

 : LỚP TÒN MỚI





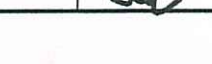
MẶT BẰNG MÁI CẢI TẠO
TỶ LỆ: 1/200

THIẾT KẾ CẢI TẠO:

- Tháo dỡ tôn cũ, lắp dựng tôn mới thay vào các vị trí tháo dỡ bằng tôn dày 0.5mm tổng chiều dài là 159m và chiều rộng là 29m.


CHI NHÁNH TẬP ĐOÀN CÔNG NGHIỆP THAN - KHOÁNG SẢN VIỆT NAM
CÔNG TY NHÓM ĐẮK NÔNG - TKV
PHÊ DUYỆT
Theo Quyết định số: 486 / QA-P.N.A.
Ngày...10... tháng...3... năm 2026.
Ký tên: 

CÔNG TY TNHH MTV HOÀNG THẠCH ĐẮK NÔNG
ĐÃ THẨM TRA
Đã thẩm tra theo văn bản số: 06 / KQTT-H
Họ và tên, chữ ký người thẩm tra: 
Đắk Nông, ngày 10 tháng 3 năm 2026

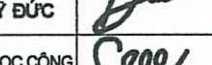CHỨC DANH	HỌ VÀ TÊN	KÝ TÊN	NGÀY LẬP
PHÓ GIÁM ĐỐC	NGÔ XUÂN HÙNG		.../2026
CN THIẾT KẾ	NGUYỄN NGỌC CÔNG		..
KIỂM TRA	NGUYỄN SỸ ĐỨC		..
CHỦ TRÌ TK	NGUYỄN NGỌC CÔNG		..
THIẾT KẾ	PHẠM ĐỨC LƯƠNG		..

CHI NHÁNH TẬP ĐOÀN CÔNG NGHIỆP THAN - KHOÁNG SẢN VIỆT NAM CÔNG TY NHÓM ĐẮK NÔNG - TKV CÔNG TRÌNH: SỬA CHỮA LÒN TÀI SẢN CỐ ĐỊNH LÀ VẬT KIẾN PHÂN XƯỞNG NGUYÊN LIỆU - HOÀ TÁCH VÀ PHÂN XƯỞNG CO		
PHÂN XƯỞNG NGUYÊN LIỆU - HOÀ TÁCH		
KHU ĐỒNG NHẤT VÀ CHỨA QUẶNG BÀUXÍT		
MẶT BẰNG MÁI CẢI TẠO		
GBTK	TỶ LỆ	P. THIẾT KẾ
TKBVTG	1/100	XÂY DỰNG

VN - ĐN - G2 - 01

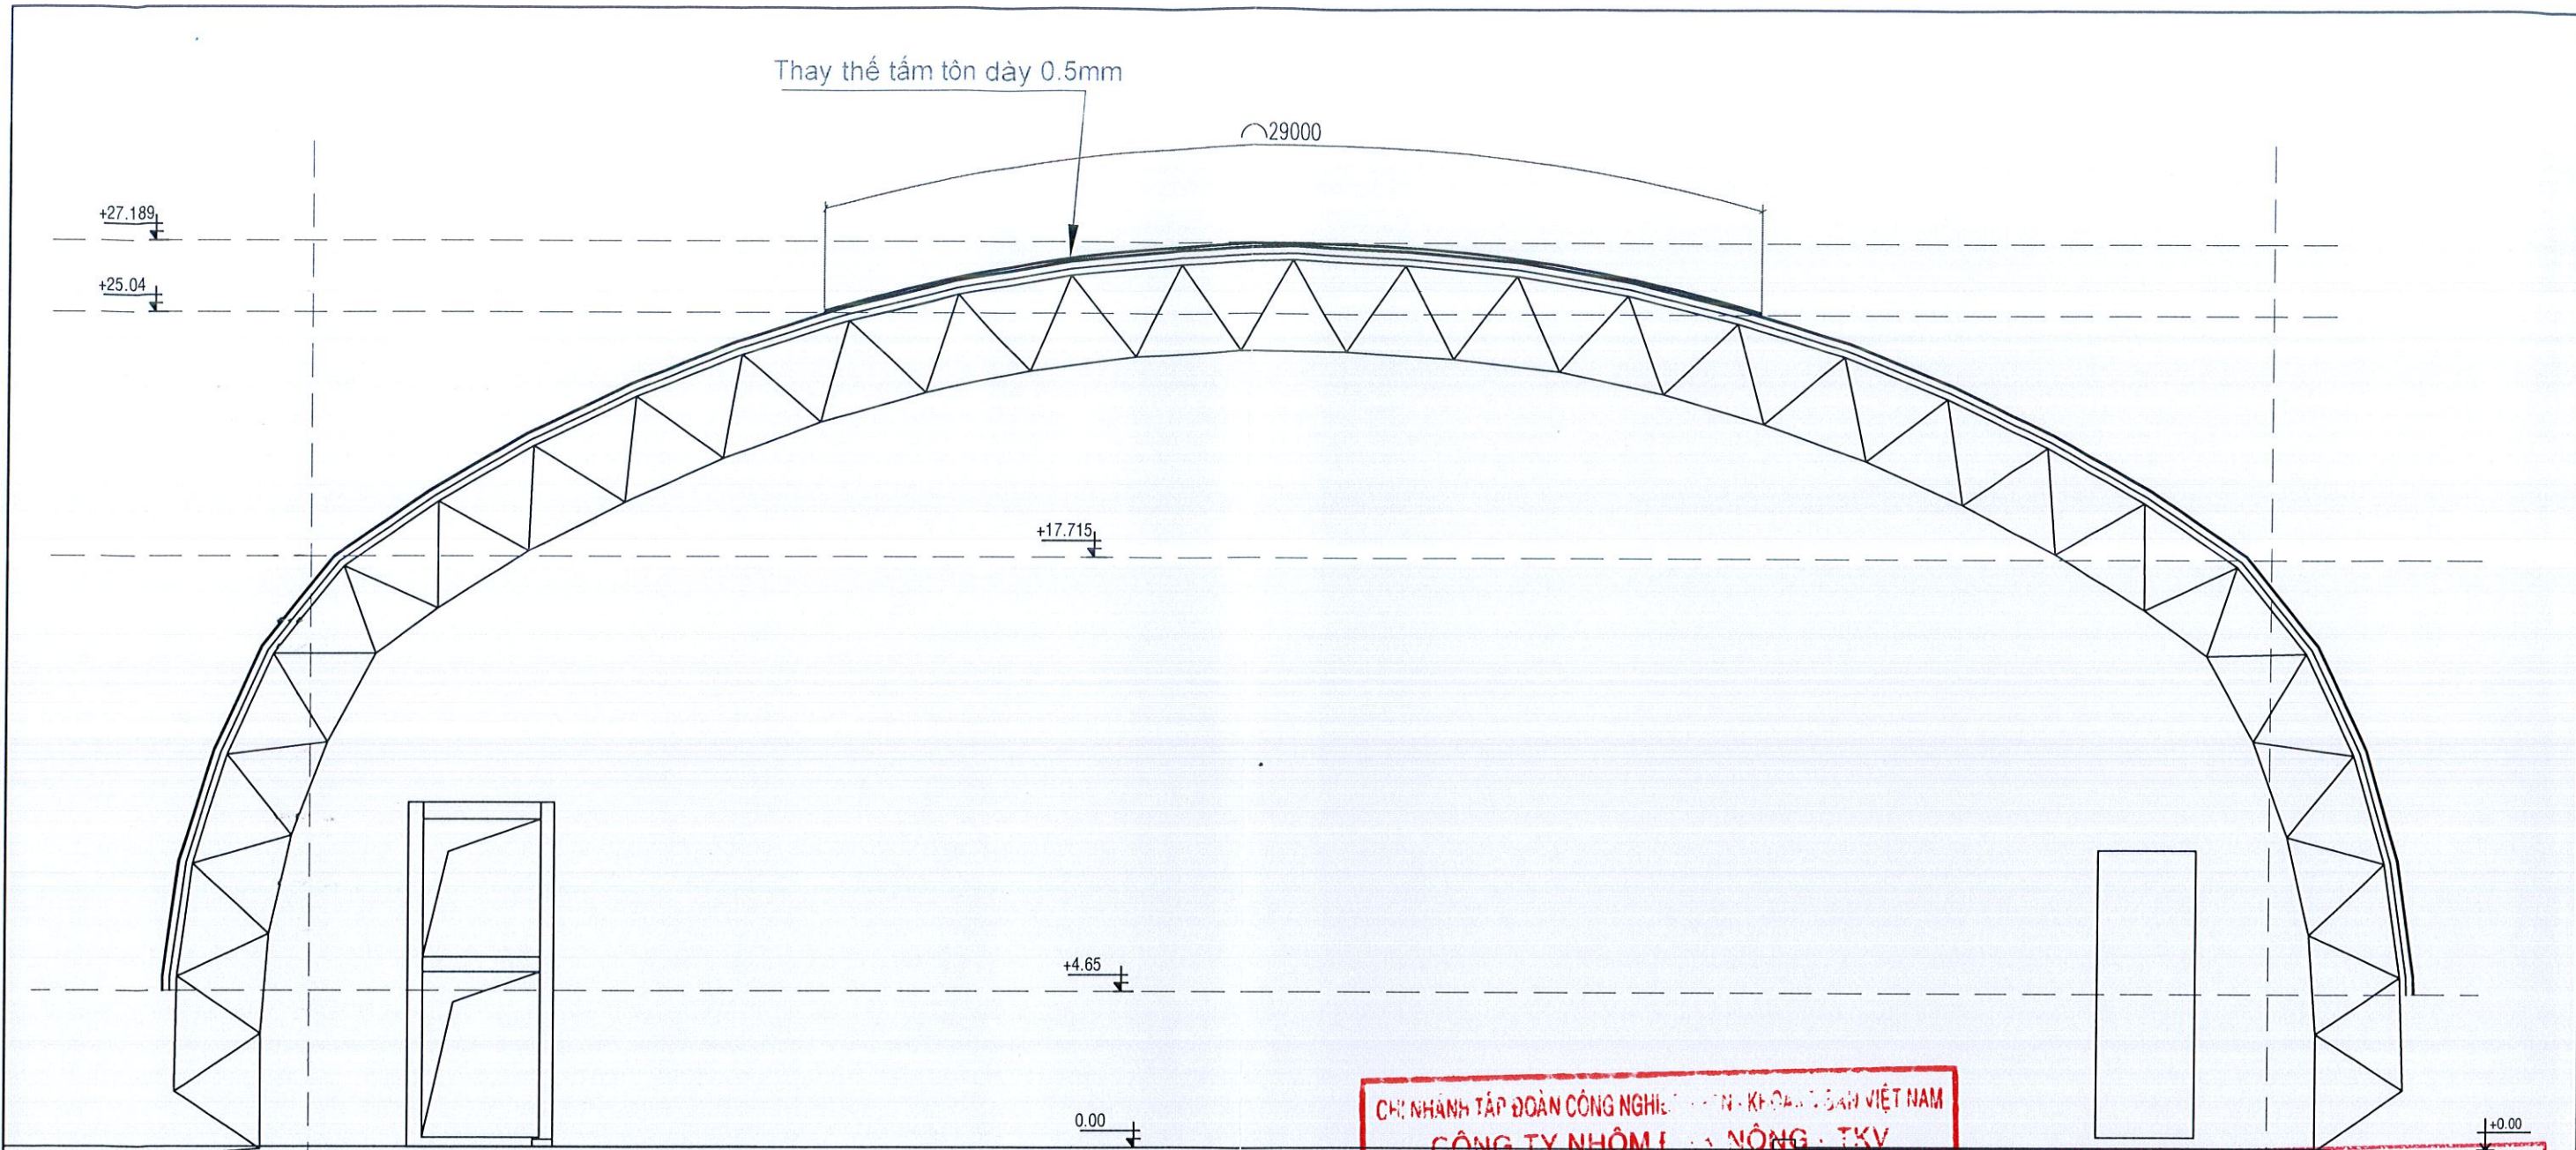

MẶT CẮT ĐIỆN HÌNH
TỶ LỆ: 1/200


CHI NHÁNH TẬP ĐOÀN CÔNG NGHIỆP THAN - KHOÁNG SẢN VIỆT NAM
CÔNG TY NHÔM ĐÁK NÔNG - TKV

PHÊ DUYỆT
 Quyết định số: 486 / QĐ-DNA
 Ngày: 10 tháng 3 năm 2026
 Ký tên: *[Signature]*

CÔNG TY TNHH MTV HOÀNG THẠCH ĐÁK NÔNG

ĐÃ THẨM TRA
 ĐÃ THẨM TRA THEO VĂN BẢN SỐ: 06 / KQTT-HT
 Họ và tên, chữ ký người thẩm tra: *[Signature]*
 Đak Nong, ngày: 07 tháng 3 năm 2026

 CÔNG TY TNHH TƯ VẤN CÔNG NGHỆ VÀ XÂY DỰNG VIỆT NGÀ			CHI NHÁNH TẬP ĐOÀN CÔNG NGHIỆP THAN - KHOÁNG SẢN VIỆT NAM CÔNG TY NHÔM ĐÁK NÔNG - TKV CÔNG TRÌNH: SỬA CHỮA LỚN TÀI SẢN CỐ ĐỊNH LÀ VẬT KIẾN TRÚC PHÂN XỬNG NGUYÊN LIỆU - HOÀ TÁCH VÀ PHÂN XỬNG CƠ ĐIỆN			
CHỨC DANH	HỌ VÀ TÊN	KÝ TÊN	NGÀY LẬP	PHÂN XỬNG NGUYÊN LIỆU - HOÀ TÁCH KHU ĐỒNG NHẤT VÀ CHỨA QUẶNG BÀUXÍT A01 MẶT CẮT ĐIỆN HÌNH CÀI TẠO		
PHÓ GIÁM ĐỐC	NGÔ XUÂN HÙNG	<i>[Signature]</i>/2026			
CN THIẾT KẾ	NGUYỄN NGỌC CÔNG	<i>[Signature]</i>	""			
KIỂM TRA	NGUYỄN SỸ ĐỨC	<i>[Signature]</i>	""	GDTK	TỶ LỆ	P. THIẾT KẾ
CHỦ TRÌ TK	NGUYỄN NGỌC CÔNG	<i>[Signature]</i>	""	TKBVTC	1/100	XÂY DỰNG
THIẾT KẾ	PHẠM ĐỨC LƯƠNG	<i>[Signature]</i>	""	VN - NĐN - G2 - 01 - 04		

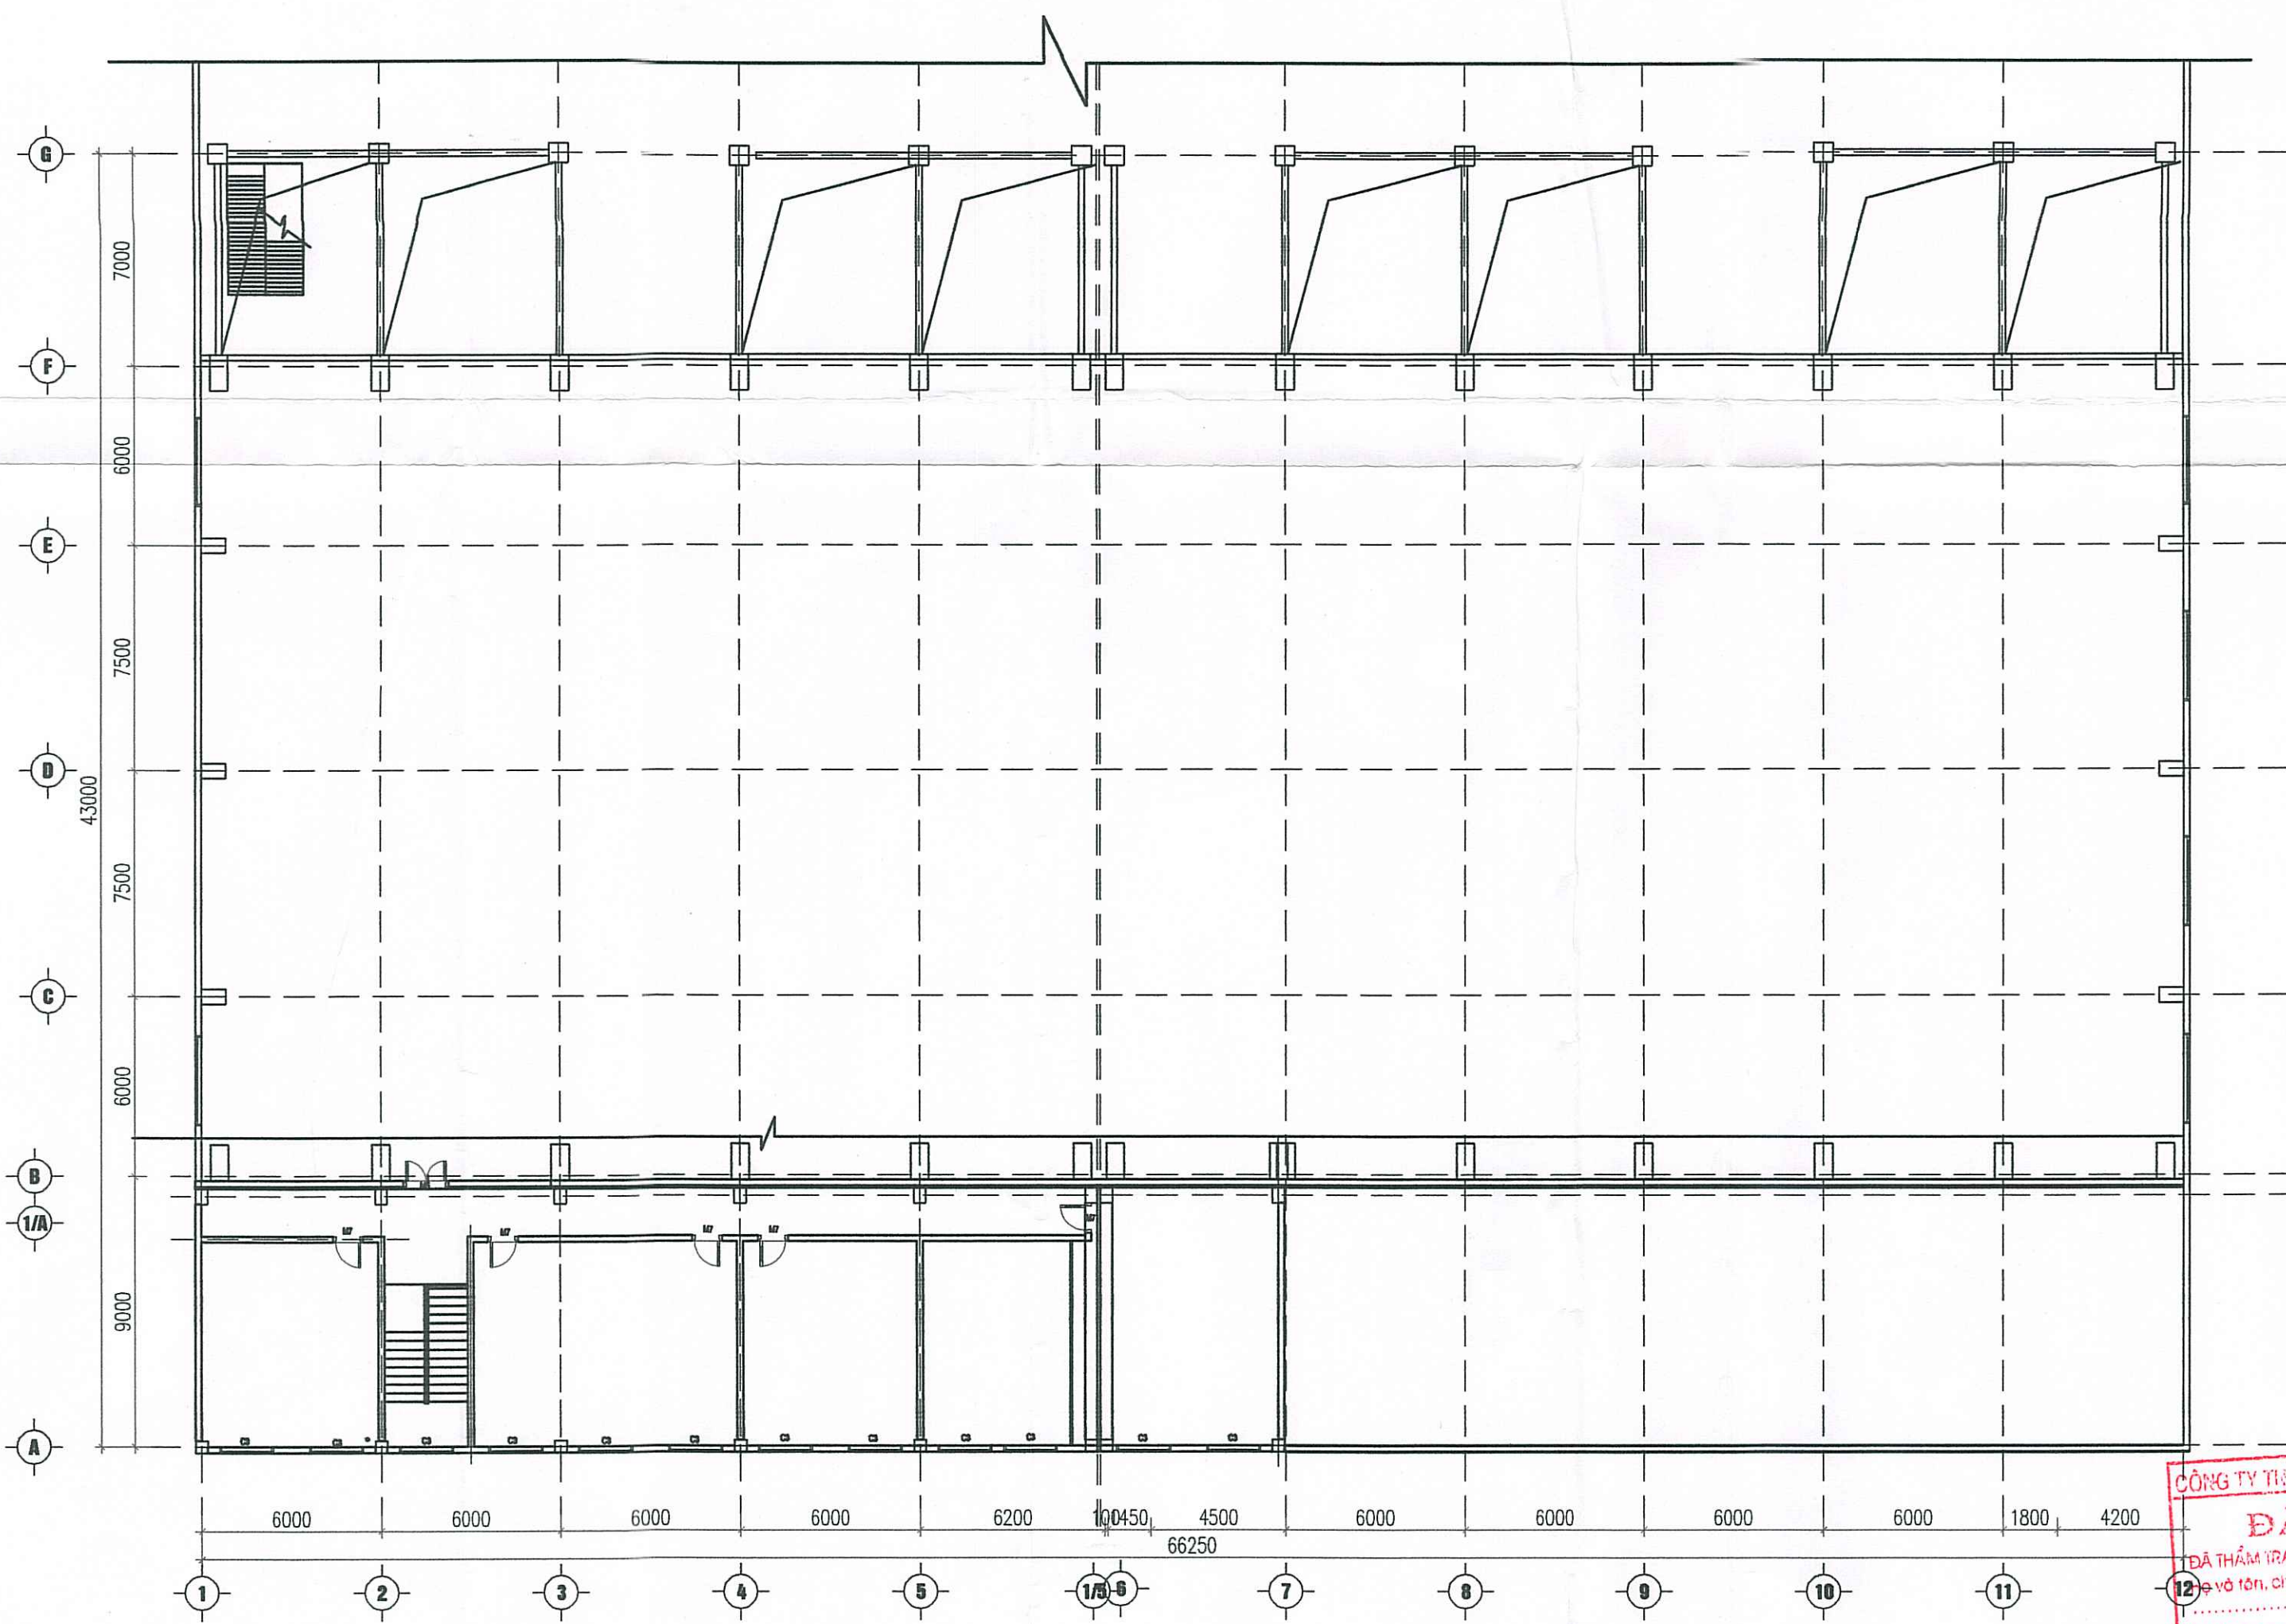


MẶT BẰNG TẦNG 2 HIỆN TRẠNG
TỶ LỆ: 1/200


CHI NHÁNH TẬP ĐOÀN CÔNG NGHIỆP THAN - KHOÁNG SẢN VIỆT NAM
CÔNG TY NHÔM ĐẮK NÔNG - TKV
PHÊ DUYỆT
Theo Quyết định số: 486 / QĐ-DNA
Ngày: 10 tháng 03 năm 2026
T. Tên: [Signature]

CÔNG TY TNHH MTV HOÀNG THẠCH ĐẮK NÔNG
ĐÃ THẨM TRA
ĐÃ THẨM TRA THEO VĂN BẢN SỐ: 06 / KQTH-T
Ngày: 12 tháng 03 năm 2026
Đắk Nông, ngày 09 tháng 03 năm 2026

		CHI NHÁNH TẬP ĐOÀN CÔNG NGHIỆP THAN - KHOÁNG SẢN VIỆT NAM CÔNG TY NHÔM ĐẮK NÔNG - TKV CÔNG TRÌNH: SỬA CHỮA LỖN TÀI SẢN CỐ ĐỊNH LÀ VẬT KIẾN TRÚC PHÂN XỬNG NGUYÊN LIỆU - HOÀ TÁCH VÀ PHÂN XỬNG CỐ ĐỊNH					
CHỨC DANH	HỌ VÀ TÊN	KÝ TÊN	NGÀY LẬP	PHÂN XỬNG NGUYÊN LIỆU - HOÀ TÁCH KHU NGHIÊN QUẶNG A04 MẶT BẰNG TẦNG 2 HIỆN TRẠNG			
PHÓ GIÁM ĐỐC	NGÔ XUÂN HÙNG	<u>[Signature]</u>	.../2026				
CN THIẾT KẾ	NGUYỄN NGỌC CÔNG	<u>[Signature]</u>	..				
KIỂM TRA	NGUYỄN SỸ ĐỨC	<u>[Signature]</u>	..				
CHỦ TRÌ TK	NGUYỄN NGỌC CÔNG	<u>[Signature]</u>	..				
THIẾT KẾ	PHẠM ĐỨC LƯƠNG	<u>[Signature]</u>	..	GBTK	TỶ LỆ	P. THIẾT KẾ	VN - ĐN - G2 - 02
				TKBVC	1/100	XÂY DỰNG	

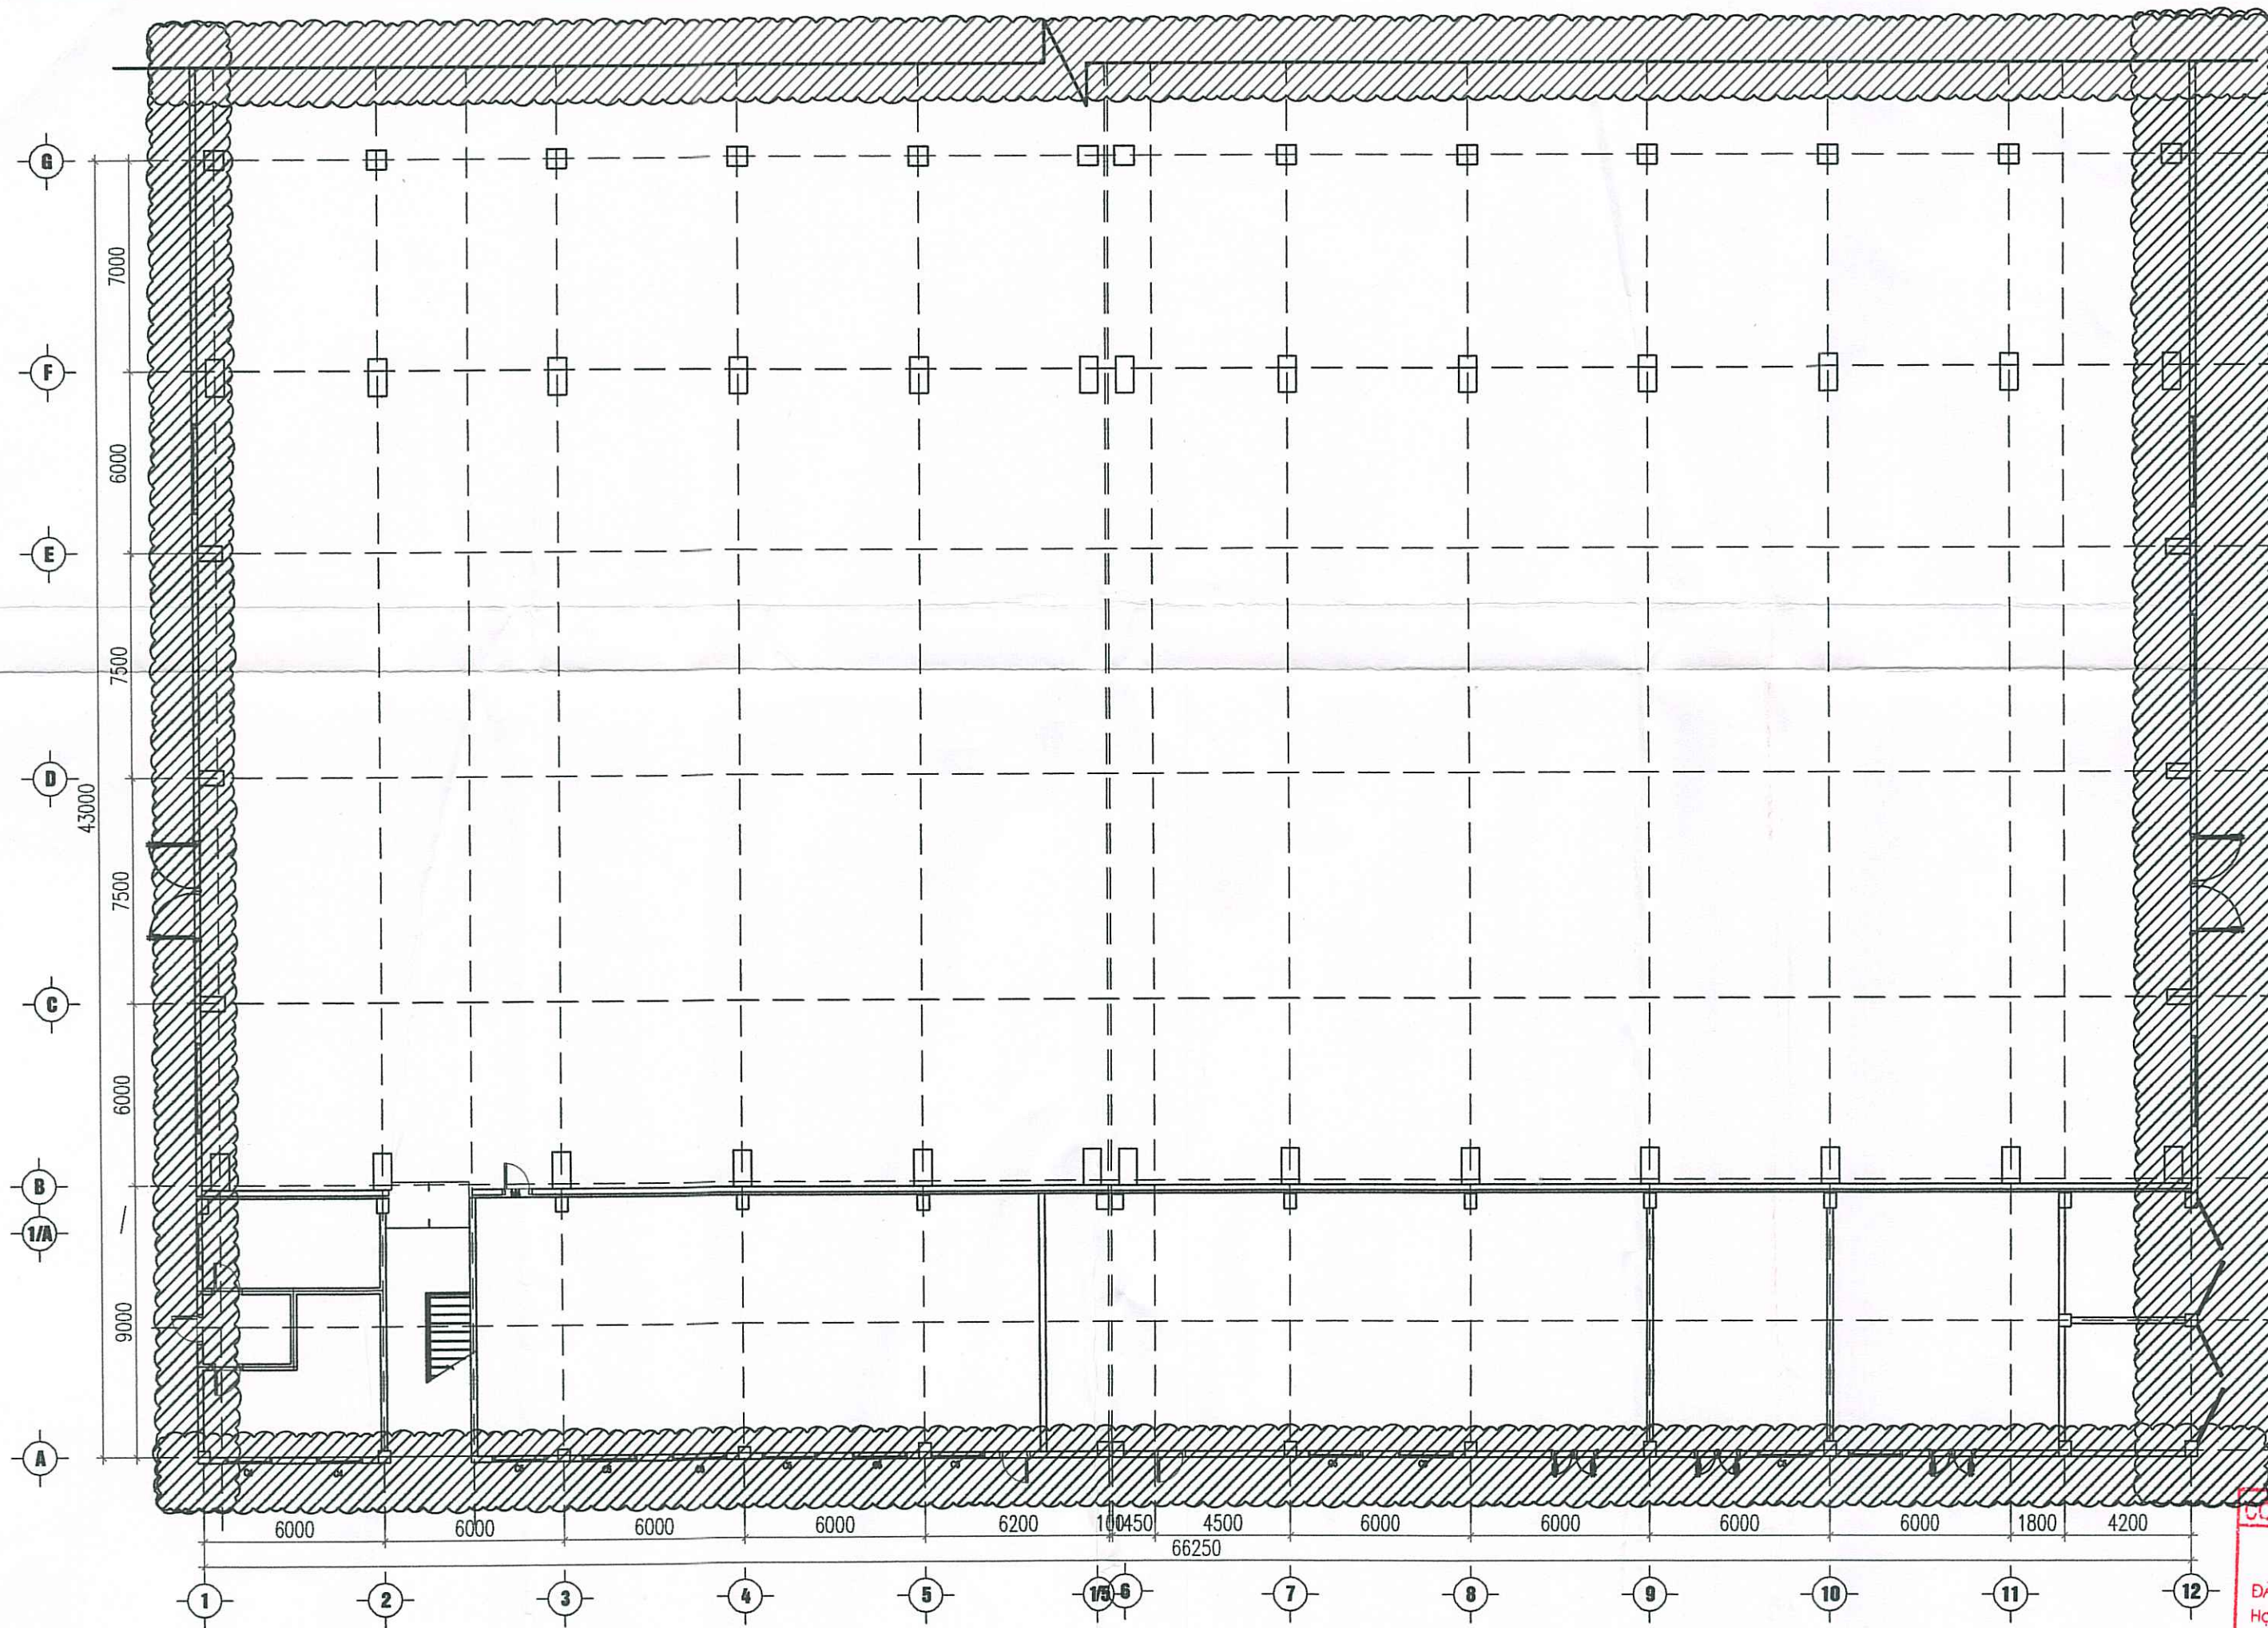

MẶT BẰNG TẦNG 1 HIỆN TRẠNG
TỶ LỆ: 1/200

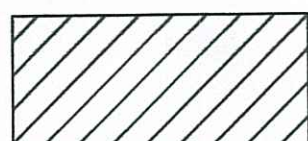

: CẠO BỎ LỚP SƠN TƯỜNG NGOÀI, BẢ TƯỜNG, SƠN TƯỜNG
NGOÀI BẰNG 01 NƯỚC SƠN LÓT, 02 NƯỚC SƠN MÀU

CHI HÀNH TẬP ĐOÀN CÔNG NGHIỆP THAN - KHOÁNG SẢN VIỆT NAM
CÔNG TY NHÓM ĐẮK NÔNG - TKV

PHÊ DUYỆT

Theo Quyết định số: AK6 / QĐ-DNA
Ngày: 10 tháng 3 năm 2026.


Ký tên: [Signature]

CÔNG TY TNHH MTV HOÀNG THẠCH ĐẮK NÔNG

ĐÃ THĂM TRA

ĐÃ THĂM TRA THEO VẤN ĐÁP SỐ: 06 / KQT-HT
Họ và tên, chữ ký người thẩm tra: [Signature]
Đắk Nông, ngày: 07 tháng 2 năm 2026.

 CÔNG TY TNHH TƯ VẤN CÔNG NGHỆ VÀ XÂY DỰNG VIỆT NGÀ CÔNG TY TNHH TƯ VẤN CÔNG NGHỆ VÀ XÂY DỰNG VIỆT NGÀ TƯ VẤN CÔNG NGHỆ VÀ XÂY DỰNG				CHI HÀNH TẬP ĐOÀN CÔNG NGHIỆP THAN - KHOÁNG SẢN VIỆT NAM CÔNG TY NHÓM ĐẮK NÔNG - TKV CÔNG TRÌNH: SỬA CHỮA LỖN TÀI SẢN CỐ ĐỊNH LÀ VẬT KIẾN TRÚC PHÂN XỬNG NGUYÊN LIỆU - HOÀ TÁCH VÀ PHÂN XỬNG CƠ			
CHỨC DANH	HỌ VÀ TÊN DỰNG	KÝ TÊN	NGÀY LẬP	PHÂN XỬNG NGUYÊN LIỆU - HOÀ TÁCH KHU NGHIÊN QUẶNG A04 MẶT BẰNG TẦNG 1 CẢI TẠO			
PHÓ GIÁM ĐỐC	NGO XUÂN HÙNG	<u>[Signature]</u>	.../2026				
CN THIẾT KẾ	NGUYỄN NGỌC CÔNG	<u>[Signature]</u>	..				
KIỂM TRA	NGUYỄN SỸ ĐỨC	<u>[Signature]</u>	..				
CHỦ TRÌ TK	NGUYỄN NGỌC CÔNG	<u>[Signature]</u>	..	GDTK	TỶ LỆ	P. THIẾT KẾ	VN - NĐN - G2 - 02 -
THIẾT KẾ	PHẠM ĐỨC LƯƠNG	<u>[Signature]</u>	..	TKBVC	1/100	XÂY DỰNG	

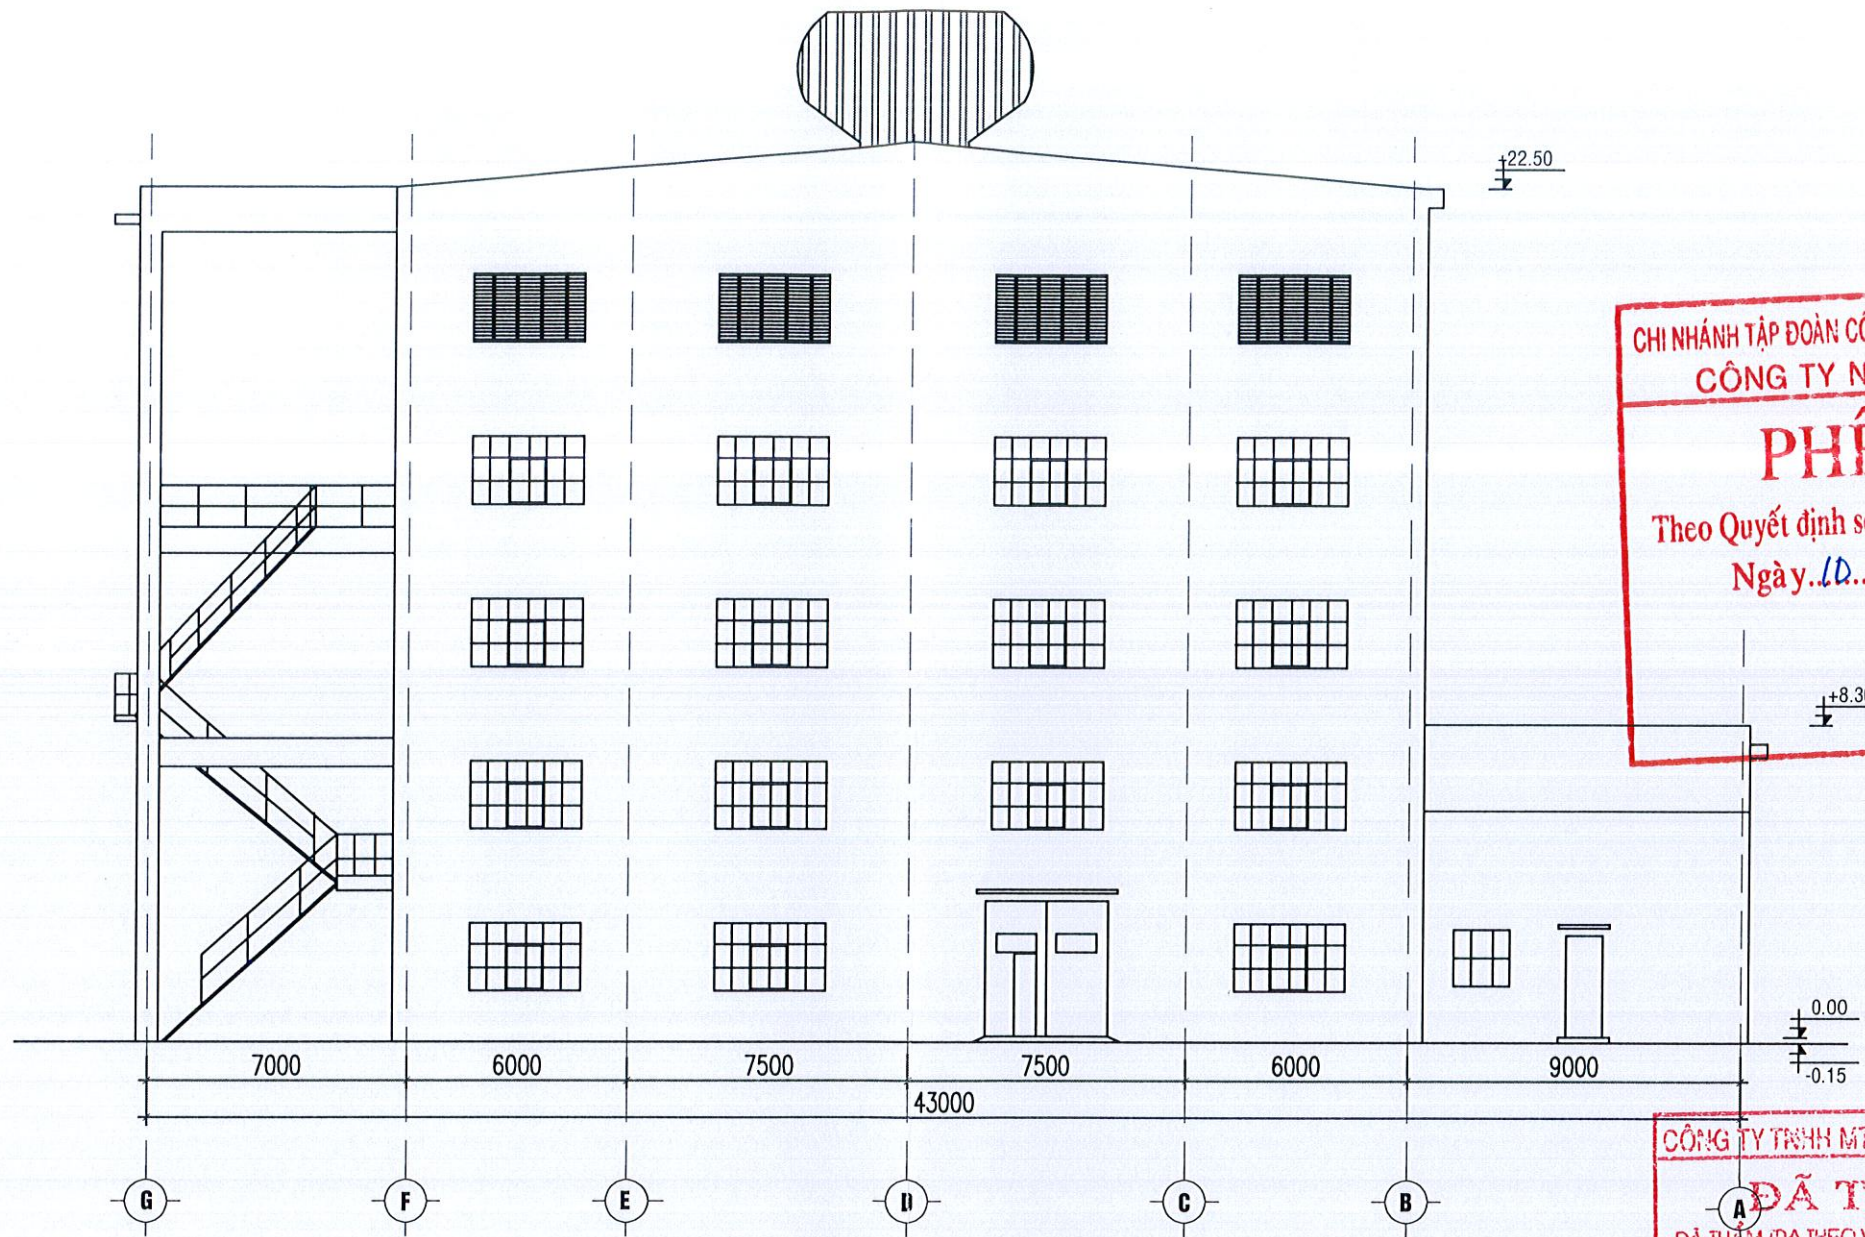

MẶT ĐỨNG TRỤC G-A HIỆN TRẠNG
TỶ LỆ: 1/200

CHI NHÁNH TẬP ĐOÀN CÔNG NGHIỆP THAN - KHOÁNG SẢN VIỆT NAM
CÔNG TY NHÔM ĐẮK NÔNG

PHÊ DUYỆT

Theo Quyết định số: 486 / QĐ-DNA
Ngày: 10 tháng 3 năm 2026


Ký tên: [Signature]


CÔNG TY TNHH MTV HOÀNG THẠCH ĐẮK NÔNG

ĐÃ THẨM TRA

ĐÃ THẨM TRA THEO VẤN ĐỀ SỐ: 06 / KQT-HT
Họ và tên, chữ ký người thẩm tra: [Signature]

Đắk Nông, ngày 09 tháng 3 năm 2026

 CÔNG TY TNHH TƯ VẤN CÔNG NGHỆ VÀ XÂY DỰNG VIỆT NGÀ TNHH TƯ VẤN CÔNG NGHỆ				CHI NHÁNH TẬP ĐOÀN CÔNG NGHIỆP THAN - KHOÁNG SẢN VIỆT NAM CÔNG TY NHÔM ĐẮK NÔNG - TKV CÔNG TRÌNH: SỬA CHỮA LỚN TÀI SẢN CỐ ĐỊNH LÀ VẬT KIẾN TRÚC PHÂN XỬNG NGUYÊN LIỆU - HOÀ TÁCH VÀ PHÂN XỬNG CƠ ĐIỆN			
CHỨC DANH	HỌ VÀ TÊN	KÝ TÊN	NGÀY LẬP	PHÂN XỬNG NGUYÊN LIỆU - HOÀ TÁCH			
PHÓ GIÁM ĐỐC	NGÔ XUÂN HÙNG	<u>[Signature]</u>/2026	KHU NGHIÊN QUẶNG A04 MẶT ĐỨNG TRỤC G-A HIỆN TRẠNG			
CN THIẾT KẾ	NGUYỄN NGỌC CÔNG	<u>[Signature]</u>	""				
KIỂM TRA	NGUYỄN SỸ ĐỨC	<u>[Signature]</u>	""				
CHỦ TRÌ TK	NGUYỄN NGỌC CÔNG	<u>[Signature]</u>	""	GĐTK	TỶ LỆ	P. THIẾT KẾ	VN - NĐN - G2 - 02 - 04
THIẾT KẾ	PHẠM ĐỨC LƯƠNG	<u>[Signature]</u>	""	TKBVTC	1/100	XÂY DỰNG	

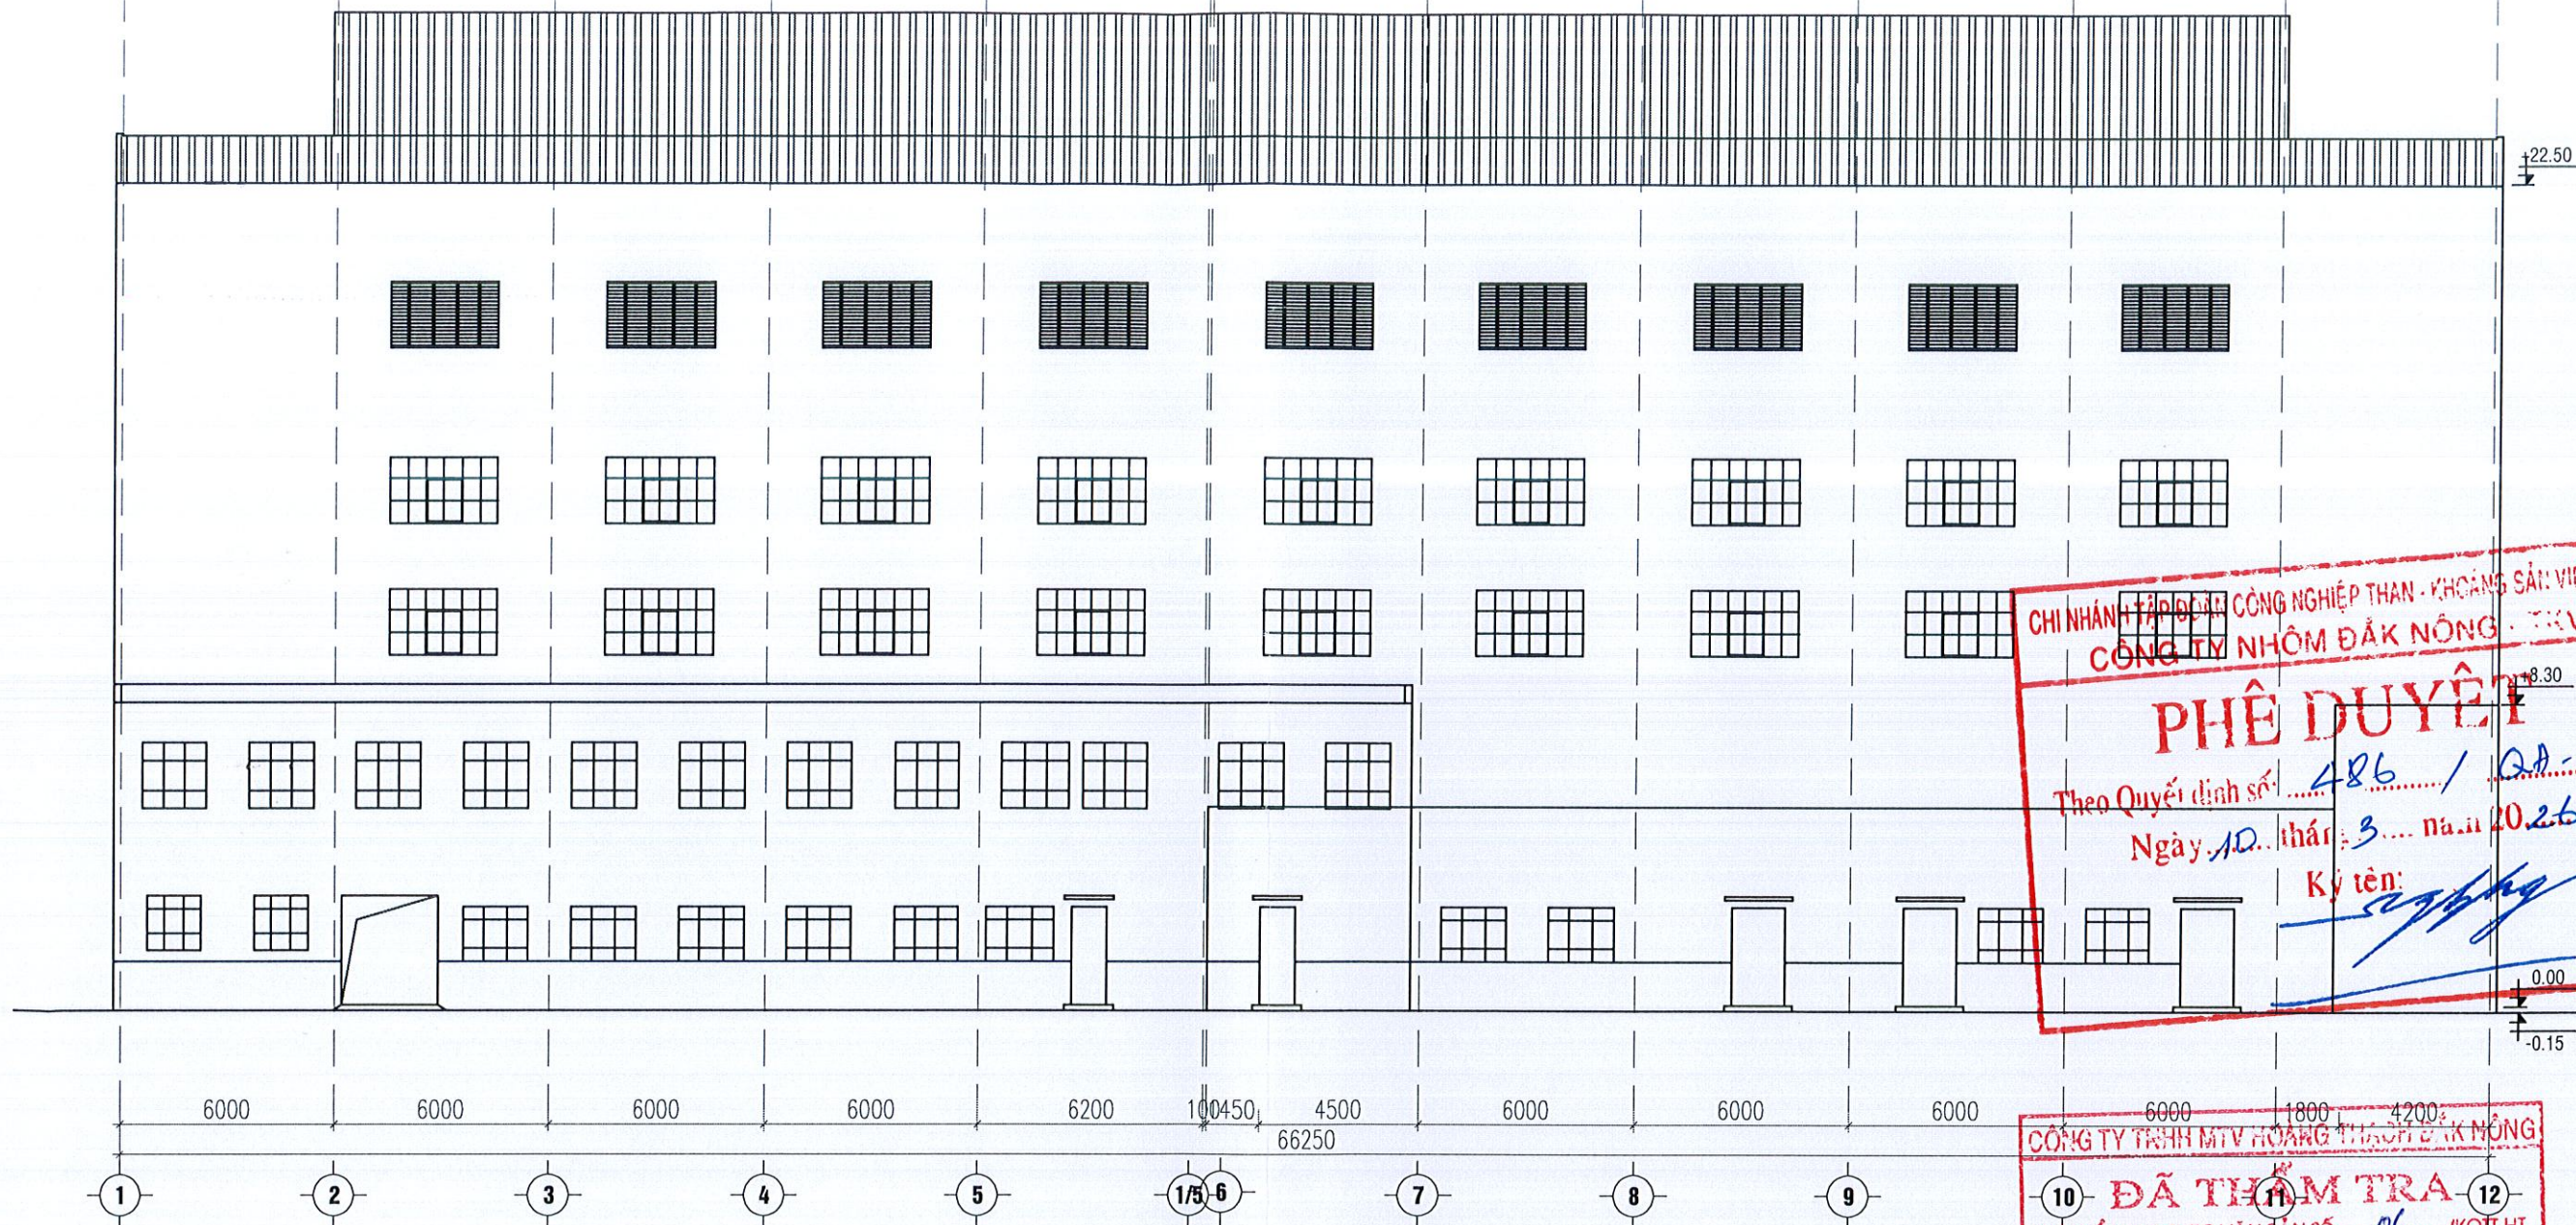

MẶT ĐỨNG TRỤC 1-12 HIỆN TRẠNG
TỶ LỆ: 1/200

CHI NHÁNH TẬP ĐOÀN CÔNG NGHIỆP THAN - KHOÁNG SẢN VIỆT NAM
CÔNG TY NHÓM ĐẮK NÔNG - TKV


PHÊ DUYỆT


Theo Quyết định số: 486 / QA-DNA
Ngày 10 tháng 3 năm 2026
Ký tên: *[Signature]*

CÔNG TY TNHH MTV HOÀNG THẠCH ĐẮK NÔNG

ĐÃ THẨM TRA

ĐÃ THẨM TRA THEO VĂN BẢN SỐ: 06 / KQT-HT
Họ và tên, chữ ký người thẩm tra: *[Signature]*
Đắk Nông, ngày 09 tháng 3 năm 2026

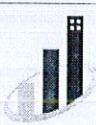 CÔNG TY TNHH TƯ VẤN CÔNG NGHỆ VÀ XÂY DỰNG VIỆT NGÀ TNHH TƯ VẤN CÔNG NGHỆ			CHI NHÁNH TẬP ĐOÀN CÔNG NGHIỆP THAN - KHOÁNG SẢN VIỆT NAM CÔNG TY NHÓM ĐẮK NÔNG - TKV CÔNG TRÌNH: SỬA CHỮA LỚN TÀI SẢN CỐ ĐỊNH LÀ VẬT KIẾN TRÚC PHÂN XỬNG NGUYÊN LIỆU - HOÀ TÁCH VÀ PHÂN XỬNG CƠ ĐIỆN				
CHỨC DANH	HỌ VÀ TÊN	KÝ TÊN	NGÀY LẬP	PHÂN XỬNG NGUYÊN LIỆU - HOÀ TÁCH			
PHÓ GIÁM ĐỐC	NGÔ XUÂN HÙNG	<i>[Signature]</i>	.../2026	KHU NGHIÊN QUẶNG A04 MẶT ĐỨNG TRỤC 1-12 HIỆN TRẠNG			
CN THIẾT KẾ	NGUYỄN NGỌC CÔNG	<i>[Signature]</i>	""				
KIỂM TRA	NGUYỄN SỸ ĐỨC	<i>[Signature]</i>	""				
CHỦ TRÌ TK	NGUYỄN NGỌC CÔNG	<i>[Signature]</i>	""	GĐTK	TỶ LỆ	P. THIẾT KẾ	VN - NĐN - G2 - 02 - 05
THIẾT KẾ	PHẠM ĐỨC LƯƠNG	<i>[Signature]</i>	""	TKBVTC	1/100	XÂY DỰNG	

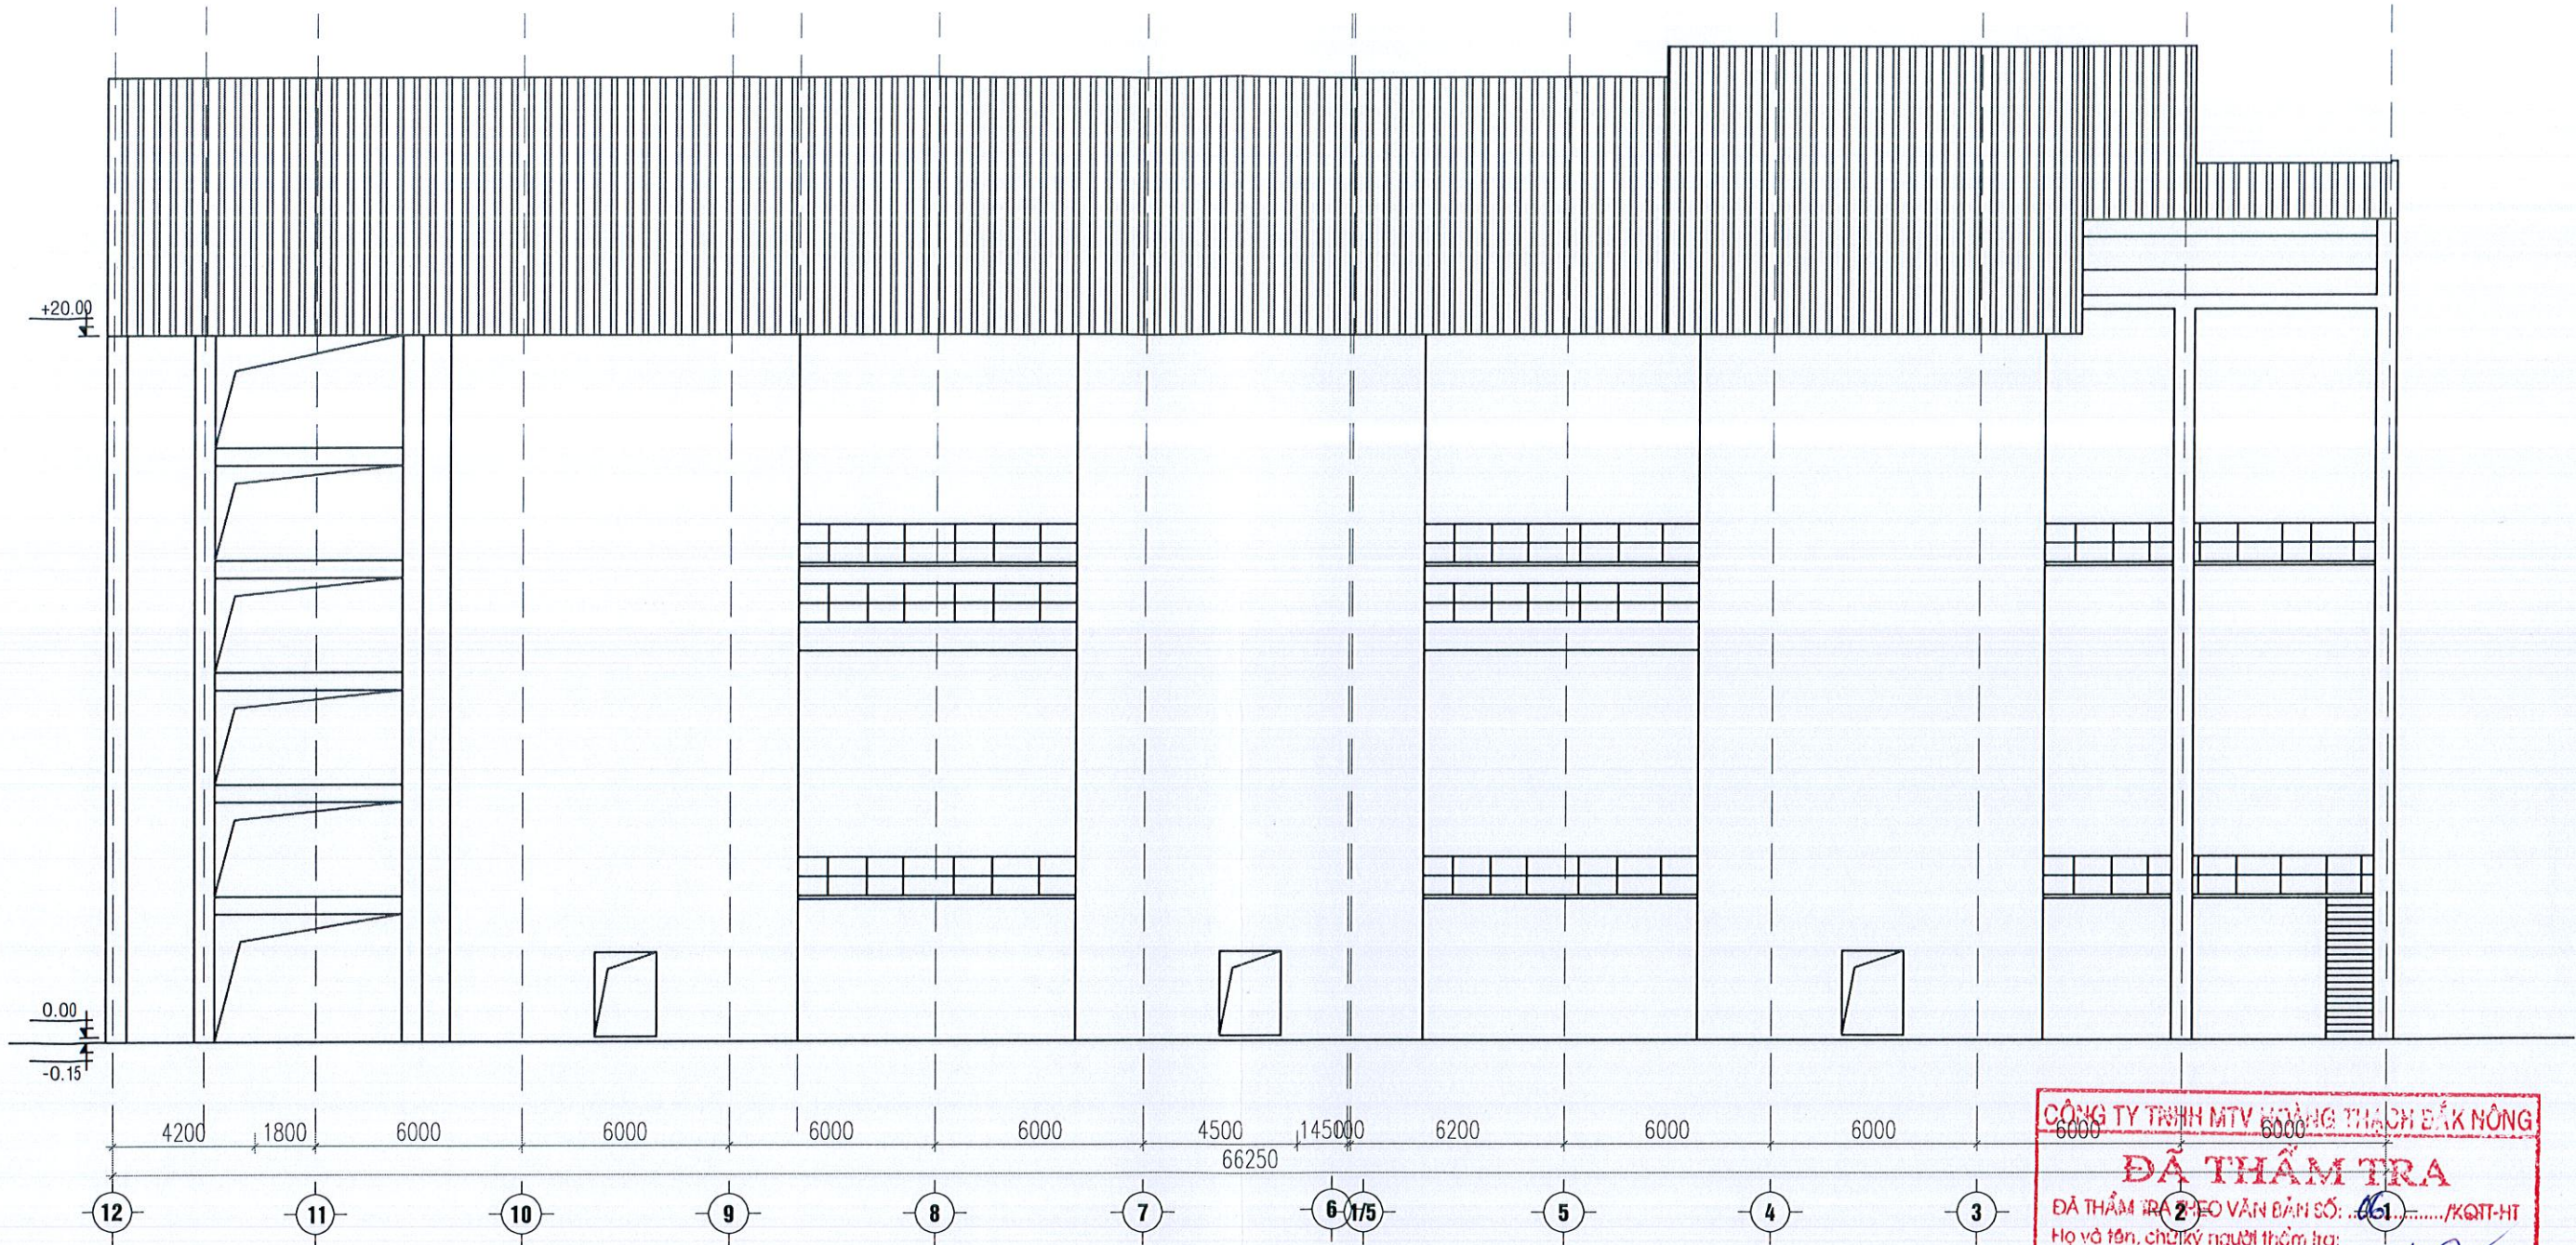


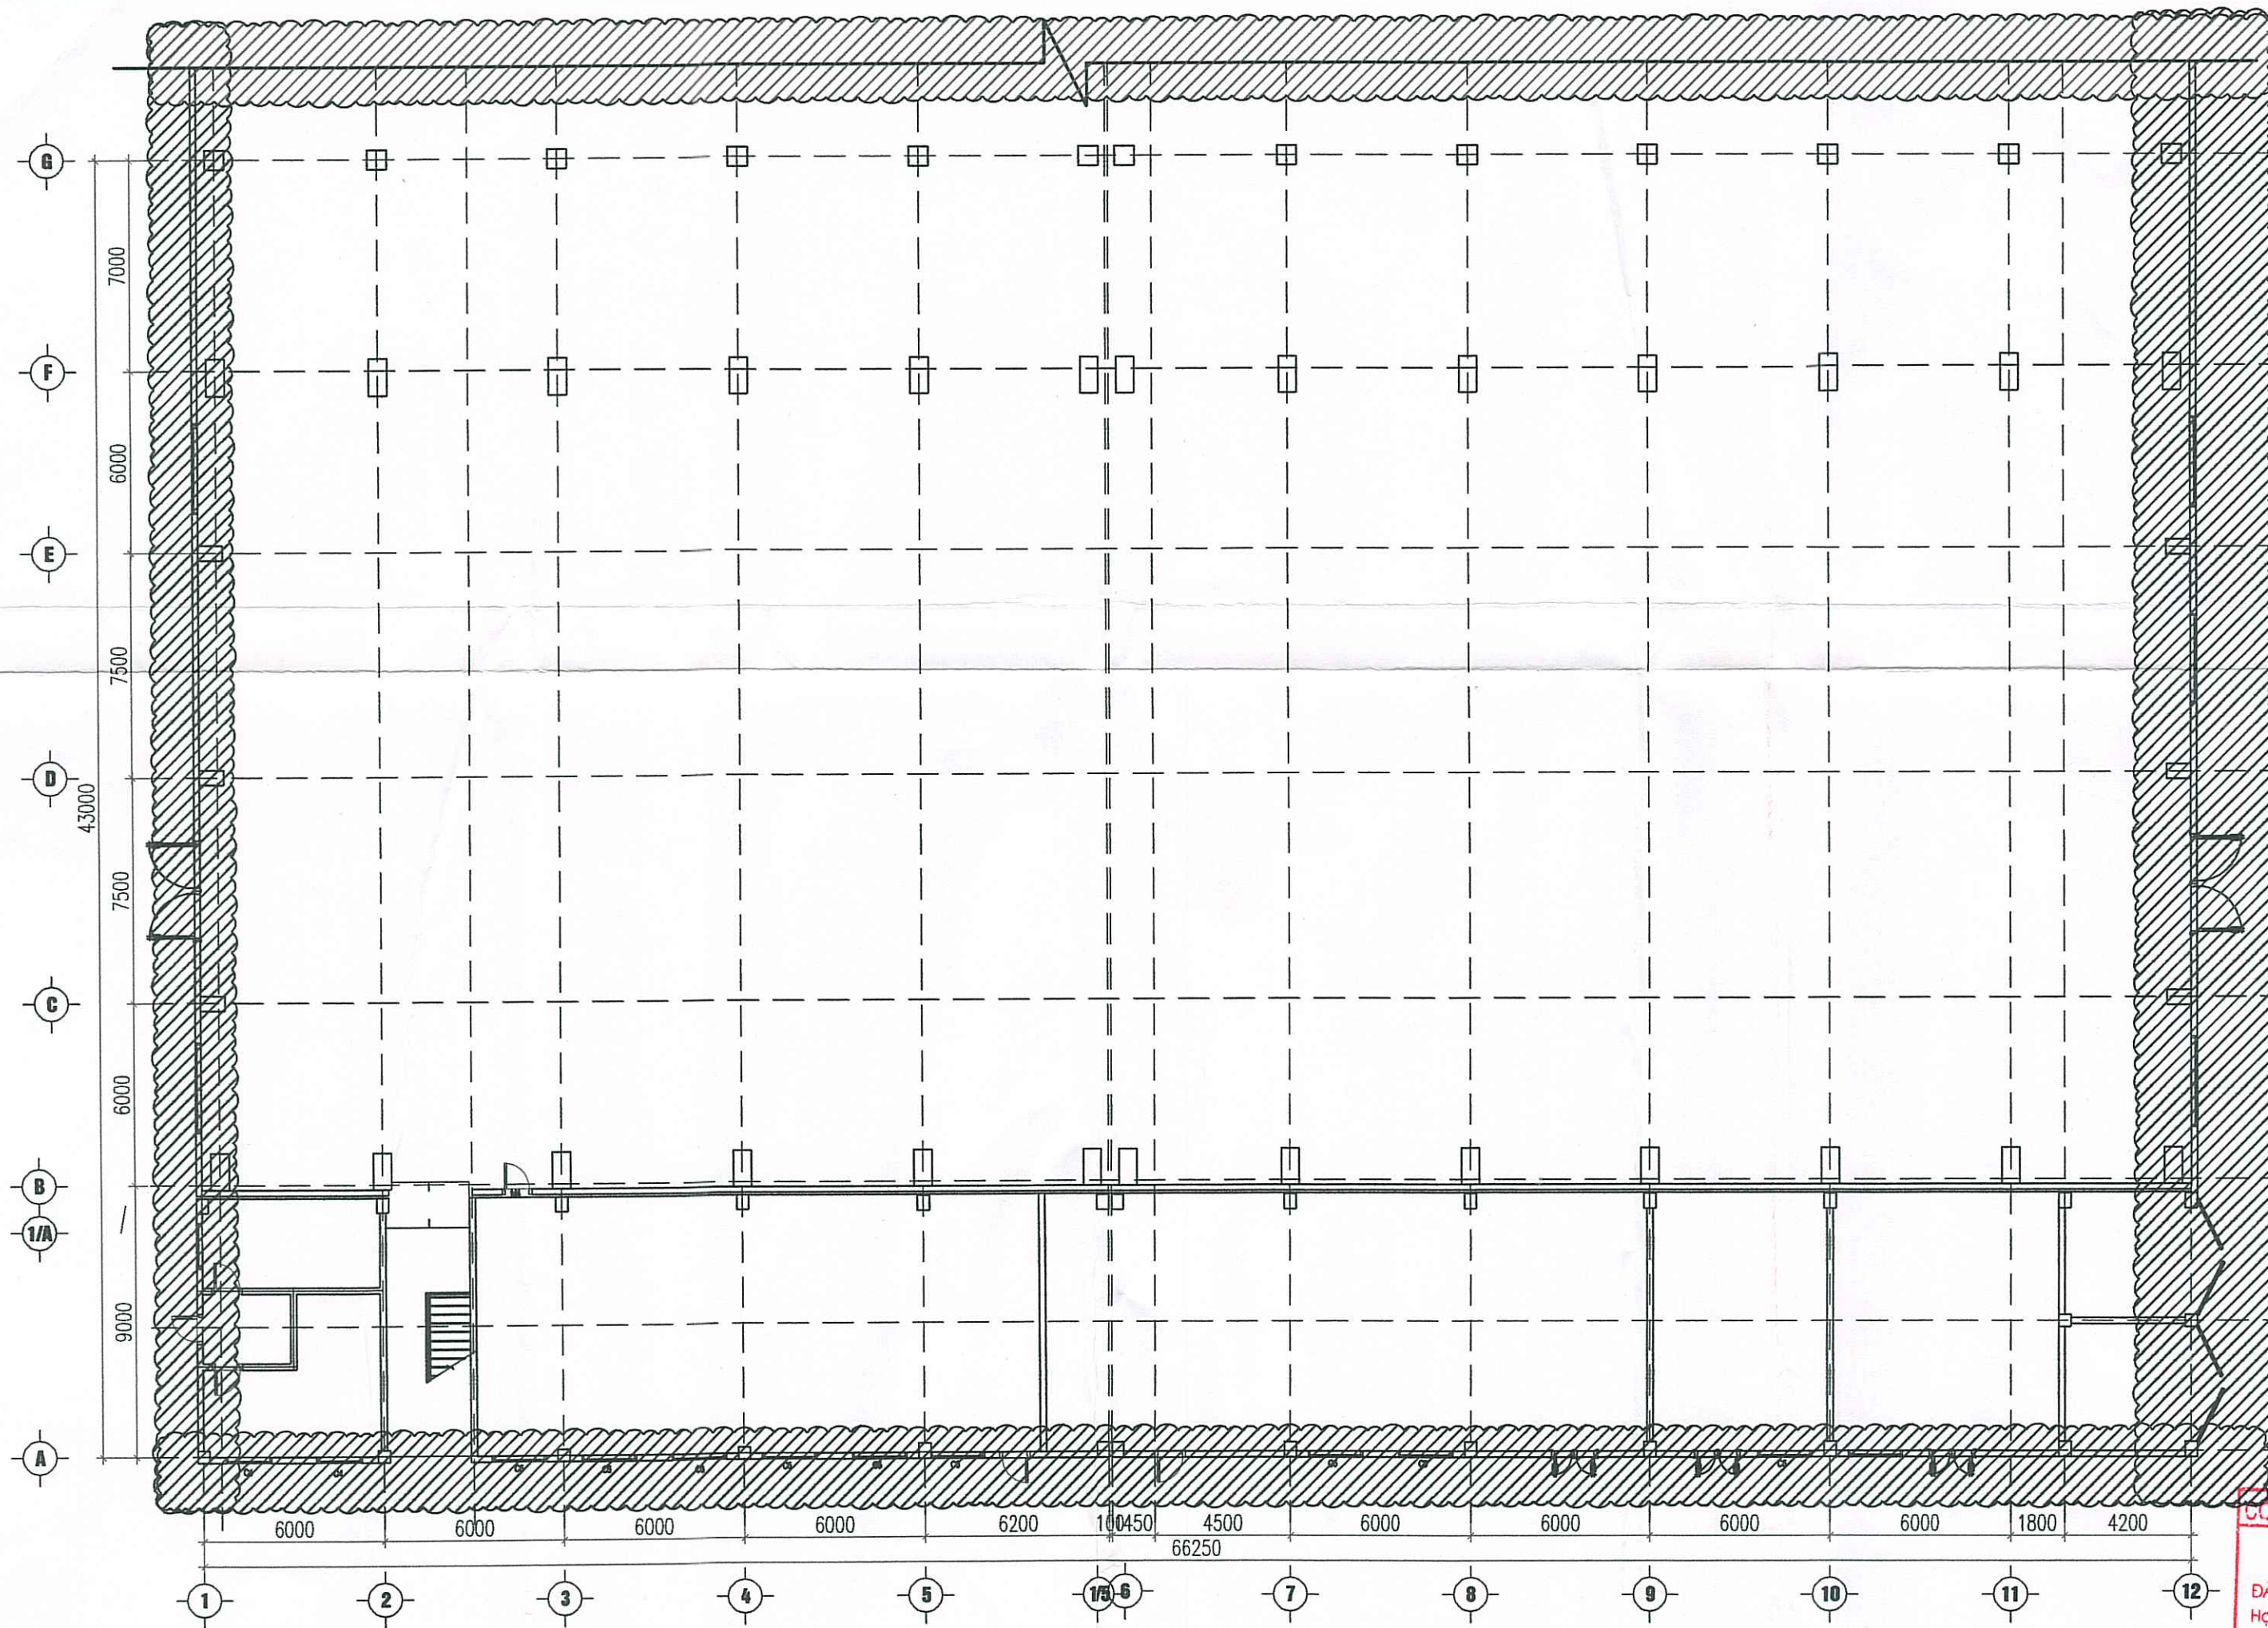
MẶT ĐỨNG TRỤC 12-1 HIỆN TRẠNG

TỶ LỆ: 1/200


CÔNG TY TNHH MTV KHOÁNG SẢN ĐẮK NÔNG
ĐÃ THẨM TRA
 ĐÃ THẨM TRA 2 THEO VĂN BẢN SỐ: 061...../KQTT-HT
 Họ và tên, chữ ký người thẩm tra: *[Signature]*
 Đăk Nông, ngày 07 tháng 03 năm 2026

CHI NHÁNH TẬP ĐOÀN CÔNG NGHIỆP THAN - KHOÁNG SẢN VIỆT NAM
 CÔNG TY NHÓM ĐẮK NÔNG - TKV
PHÊ DUYỆT
 Theo Quyết định số: 486/ĐD-DNA
 Ngày 10 tháng 03 năm 2026.
 Ký tên: *[Signature]*

 CÔNG TY TNHH TƯ VẤN CÔNG NGHỆ VÀ XÂY DỰNG VIỆT NGÀ TNHH TƯ VẤN CÔNG NGHỆ VÀ XÂY DỰNG				CHI NHÁNH TẬP ĐOÀN CÔNG NGHIỆP THAN - KHOÁNG SẢN VIỆT NAM CÔNG TY NHÓM ĐẮK NÔNG - TKV CÔNG TRÌNH: SỬA CHỮA LỚN TÀI SẢN CỐ ĐỊNH LÀ VẬT KIẾN TRÚC PHÂN XỬNG NGUYÊN LIỆU - HOÀ TÁCH VÀ PHÂN XỬNG CƠ ĐIỆN			
CHỨC DANH	HỌ VÀ TÊN	KÝ TÊN	NGÀY LẬP	PHÂN XỬNG NGUYÊN LIỆU - HOÀ TÁCH			
PHÓ GIÁM ĐỐC	NGÔ XUÂN HÙNG	<i>[Signature]</i>/2026	KHU NGHIÊN QUẶNG A04			
CN THIẾT KẾ	NGUYỄN NGỌC CÔNG	<i>[Signature]</i>	""	MẶT ĐỨNG TRỤC 12-1 HIỆN TRẠNG			
KIỂM TRA	NGUYỄN SỸ ĐỨC	<i>[Signature]</i>	""	GĐTK	TỶ LỆ		
CHỦ TRÌ TK	NGUYỄN NGỌC CÔNG	<i>[Signature]</i>	""	TKBVTC	P. THIẾT KẾ		
THIẾT KẾ	PHẠM ĐỨC LƯƠNG	<i>[Signature]</i>	""	XÂY DỰNG	VN - ĐN - G2 - 02 - 06		



MẶT BẰNG TẦNG 1 HIỆN TRẠNG
TỶ LỆ: 1/200

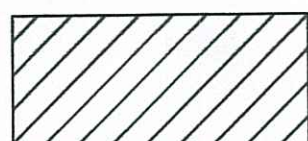

: CẠO BỎ LỚP SƠN TƯỜNG NGOÀI, BẢ TƯỜNG, SƠN TƯỜNG
NGOÀI BẰNG 01 NƯỚC SƠN LÓT, 02 NƯỚC SƠN MÀU


CHI HÀNH TẬP ĐOÀN CÔNG NGHIỆP THAN - KHOÁNG SẢN VIỆT NAM
CÔNG TY NHÓM ĐẮK NÔNG - TKV

PHÊ DUYỆT
Theo Quyết định số: AK6 / QĐ-DNA
Ngày: 10 tháng 3 năm 2026.
Ký tên: [Signature]


CÔNG TY TNHH MTV HOÀNG THẠCH ĐẮK NÔNG

ĐÃ THĂM TRA
ĐÃ THĂM TRA THEO VẤN ĐÁP SỐ: 06 / KQT-HT
Họ và tên, chữ ký người thẩm tra: [Signature]
Đắk Nông, ngày: 07 tháng 2 năm 2026.

CÔNG TY TNHH TƯ VẤN CÔNG NGHỆ VÀ XÂY DỰNG VIỆT NGÀ CÔNG NGHỆ TƯ VẤN CÔNG NGHỆ				CHI HÀNH TẬP ĐOÀN CÔNG NGHIỆP THAN - KHOÁNG SẢN VIỆT NAM CÔNG TY NHÓM ĐẮK NÔNG - TKV CÔNG TRÌNH: SỬA CHỮA LỖN TÀI SẢN CỐ ĐỊNH LÀ VẬT KIẾN TRÚC PHÂN XỬNG NGUYÊN LIỆU - HOÀ TÁCH VÀ PHÂN XỬNG CƠ			
CHỨC DANH	HỌ VÀ TÊN DỰNG	KÝ TÊN	NGÀY LẬP	PHÂN XỬNG NGUYÊN LIỆU - HOÀ TÁCH KHU NGHIÊN QUẶNG A04 MẶT BẰNG TẦNG 1 CẢI TẠO			
PHÓ GIÁM ĐỐC	NGO XUÂN HÙNG	<u>[Signature]</u>	.../2026				
CN THIẾT KẾ	NGUYỄN NGỌC CÔNG	<u>[Signature]</u>	..				
KIỂM TRA	NGUYỄN SỸ ĐỨC	<u>[Signature]</u>	..				
CHỦ TRÌ TK	NGUYỄN NGỌC CÔNG	<u>[Signature]</u>	..	GDTK	TỶ LỆ	P. THIẾT KẾ	VN - NĐN - G2 - 02 -
THIẾT KẾ	PHẠM ĐỨC LƯƠNG	<u>[Signature]</u>	..	TKBVT	1/100	XÂY DỰNG	

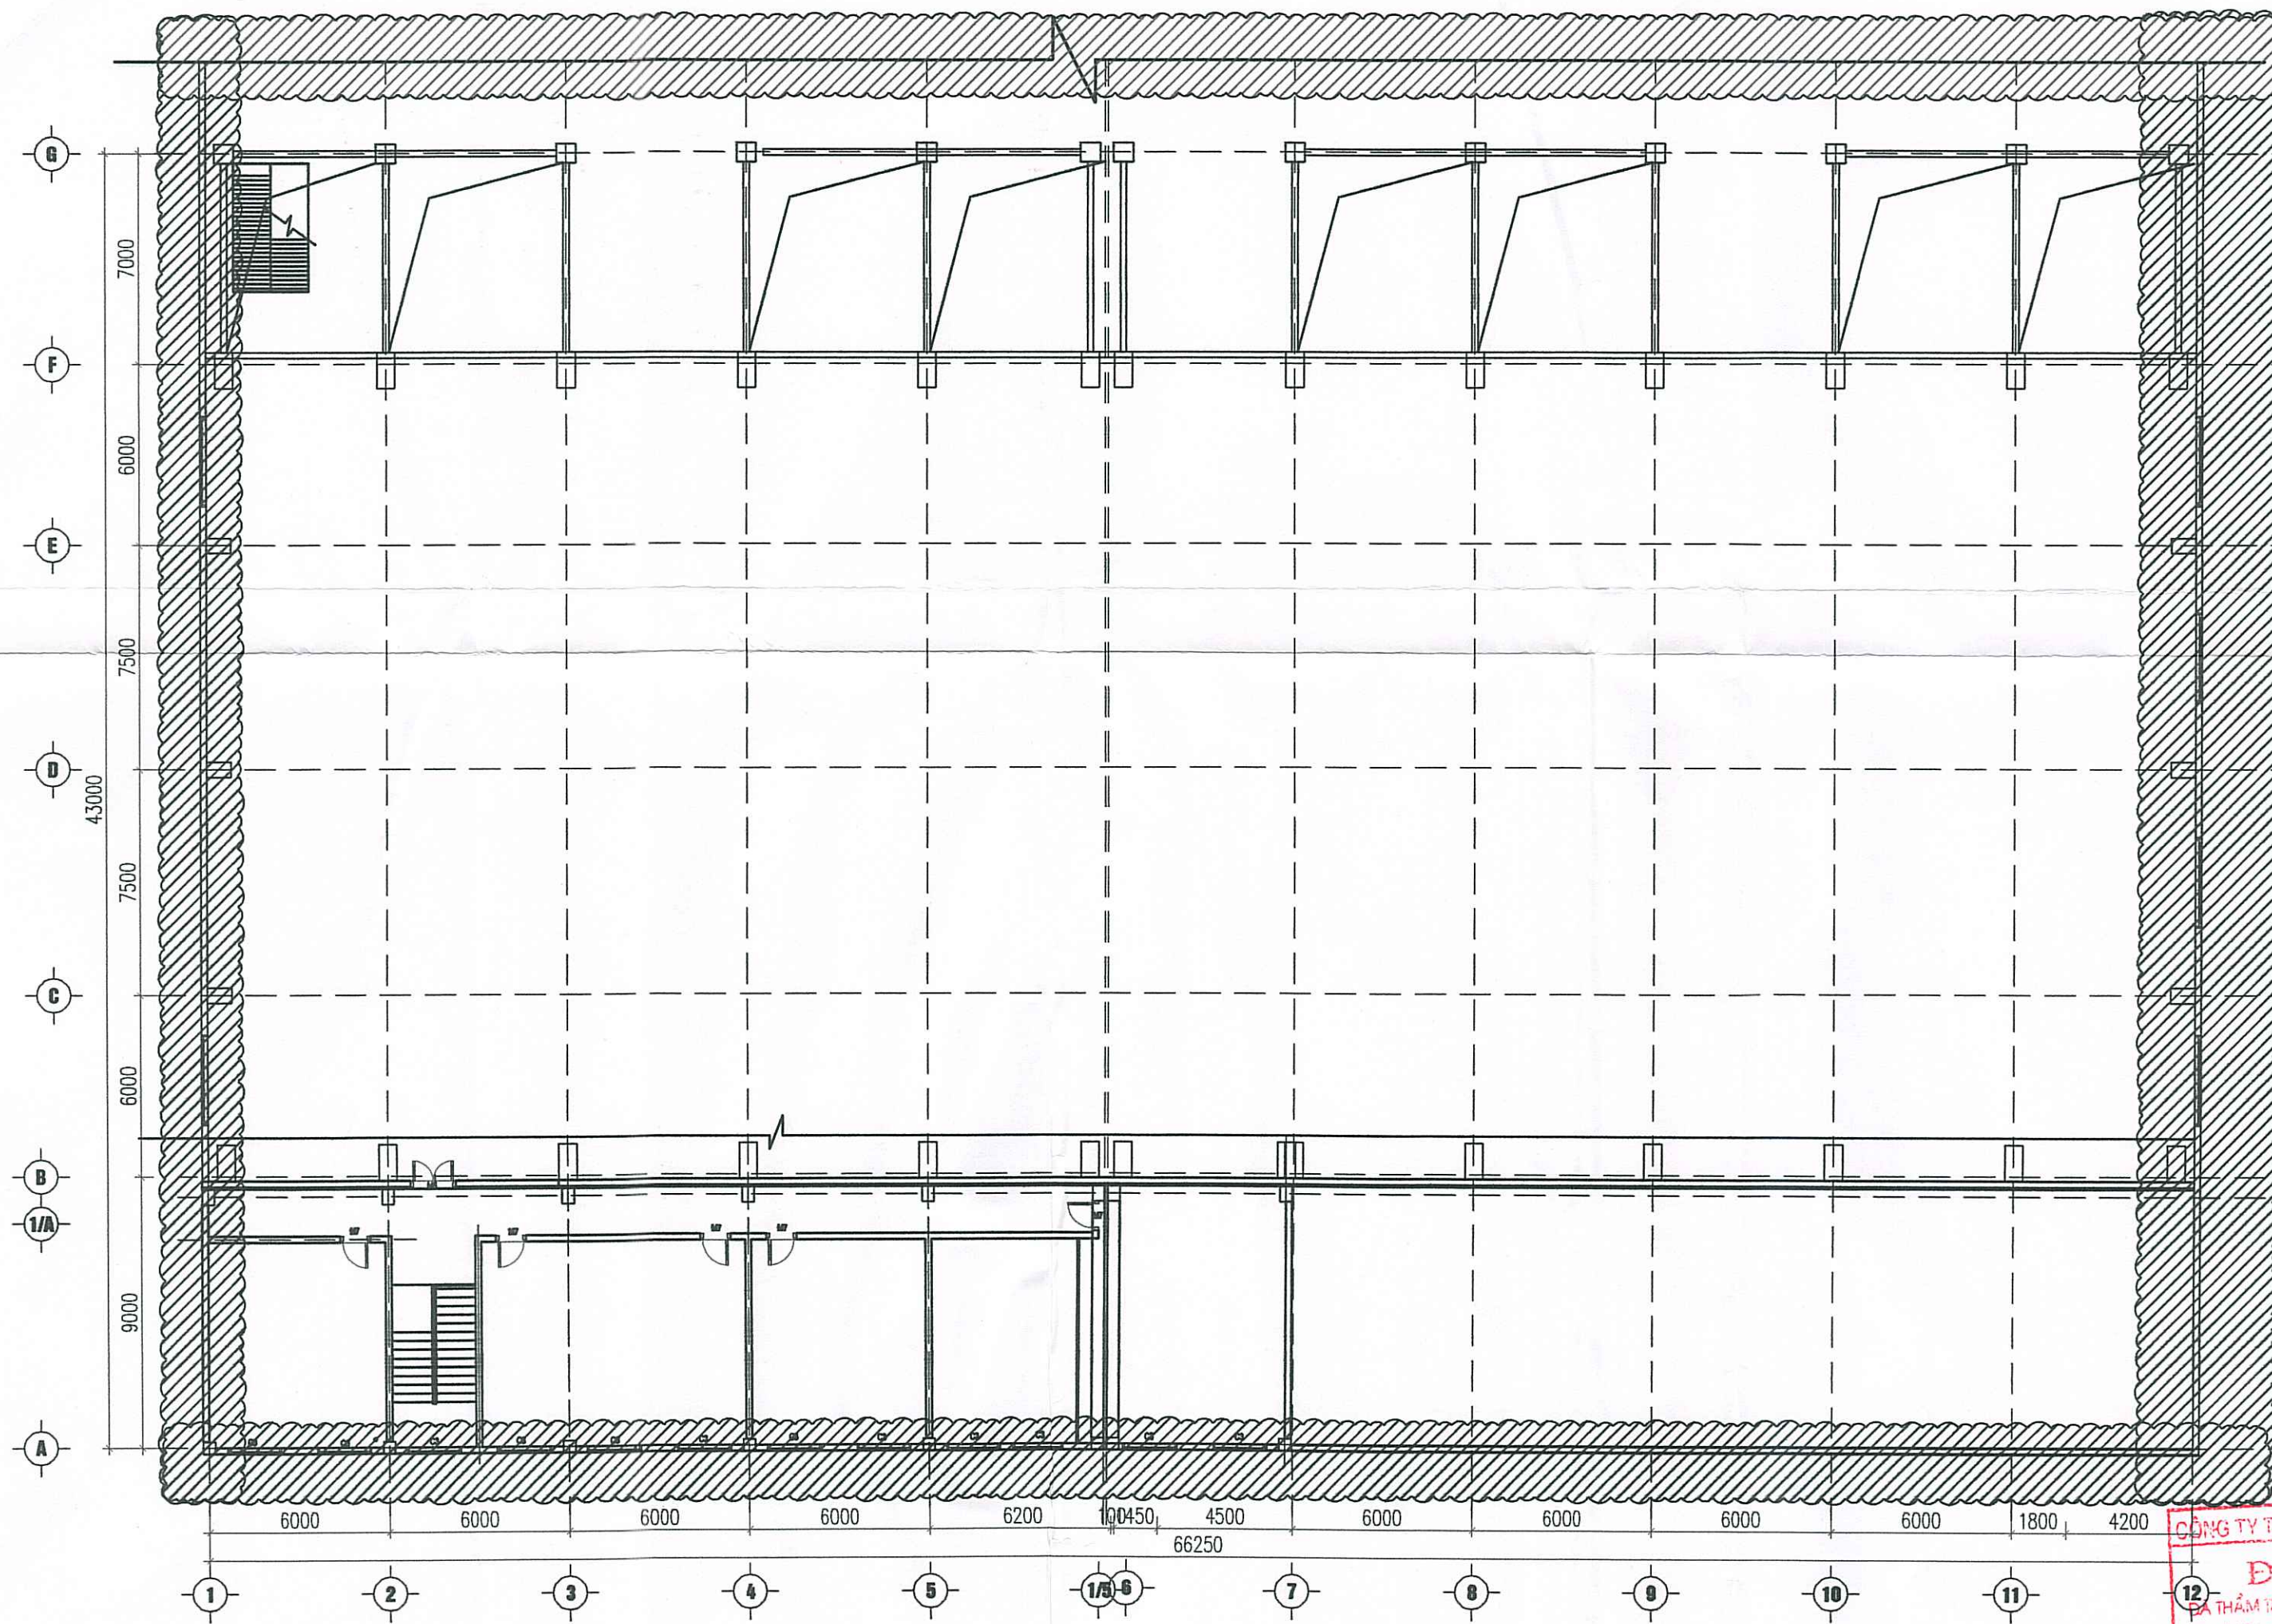

MẶT BẰNG TẦNG 2 HIỆN TRẠNG
TỶ LỆ: 1/200

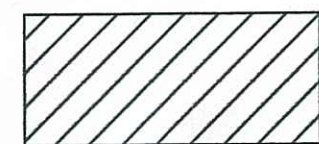


: CAO BỒ LỚP SƠN TƯỜNG NGOÀI, BẢ TƯỜNG, SƠN TƯỜNG
NGOÀI BẰNG 01 NƯỚC SƠN LÓT, 02 NƯỚC SƠN MÀU

CHI NHÁNH TẬP ĐOÀN CÔNG NGHIỆP THAN - KHOÁNG SẢN VIỆT NAM
CÔNG TY NHÔM ĐẮK NÔNG - TKV
PHÊ DUYỆT
Theo Quyết định số: 486 / QĐ-DNA
Ngày...10... tháng...3... năm 2026.
Ký tên: *[Signature]*

CÔNG TY TNHH MTV HỒNG THẠCH ĐẮK NÔNG
ĐÃ THẨM TRA
Đã thẩm tra theo văn bản số: 06 / QĐ-HT
Họ và tên, chức vụ người thẩm tra: *[Signature]*
Đắk Nông, ngày 17 tháng 3 năm 2026.

CÔNG TY TNHH TƯ VẤN CÔNG NGHỆ VÀ XÂY DỰNG VIỆT NGÀ CÔNG TY TNHH TƯ VẤN CÔNG NGHỆ VÀ XÂY DỰNG VIỆT NGÀ			CHI NHÁNH TẬP ĐOÀN CÔNG NGHIỆP THAN - KHOÁNG SẢN VIỆT NAM CÔNG TY NHÔM ĐẮK NÔNG - TKV CÔNG TRÌNH: SỬA CHỮA LỖN TÀI SẢN CỐ ĐỊNH LÀ VẬT KIẾN TẠO PHẦN XƯƠNG NGUYÊN LIỆU - HOÀ TÁCH VÀ PHÂN XƯƠNG CƠ		
CHỨC DANH	HỌ VÀ TÊN Y DƯNG KÝ TÊN	NGÀY LẬP	PHẦN XƯƠNG NGUYÊN LIỆU - HOÀ TÁCH		
PHÓ GIÁM ĐỐC	NGÔ XUÂN HÙNG	.../2026	KHU NGHIÊN QUẶNG A04		
CN THIẾT KẾ	NGUYỄN NGỌC CÔNG	<i>[Signature]</i>	MẶT BẰNG TẦNG 2		
KIỂM TRA	NGUYỄN SỸ ĐỨC	<i>[Signature]</i>	CẢI TẠO		
CHỦ TRÌ TK	NGUYỄN NGỌC CÔNG	<i>[Signature]</i>	GĐTK	TỶ LỆ	P. THIẾT KẾ
THIẾT KẾ	PHẠM ĐỨC LƯƠNG	<i>[Signature]</i>	TKBVT	1/100	XÂY DỰNG
			VN - ĐN - G2 - 02 -		

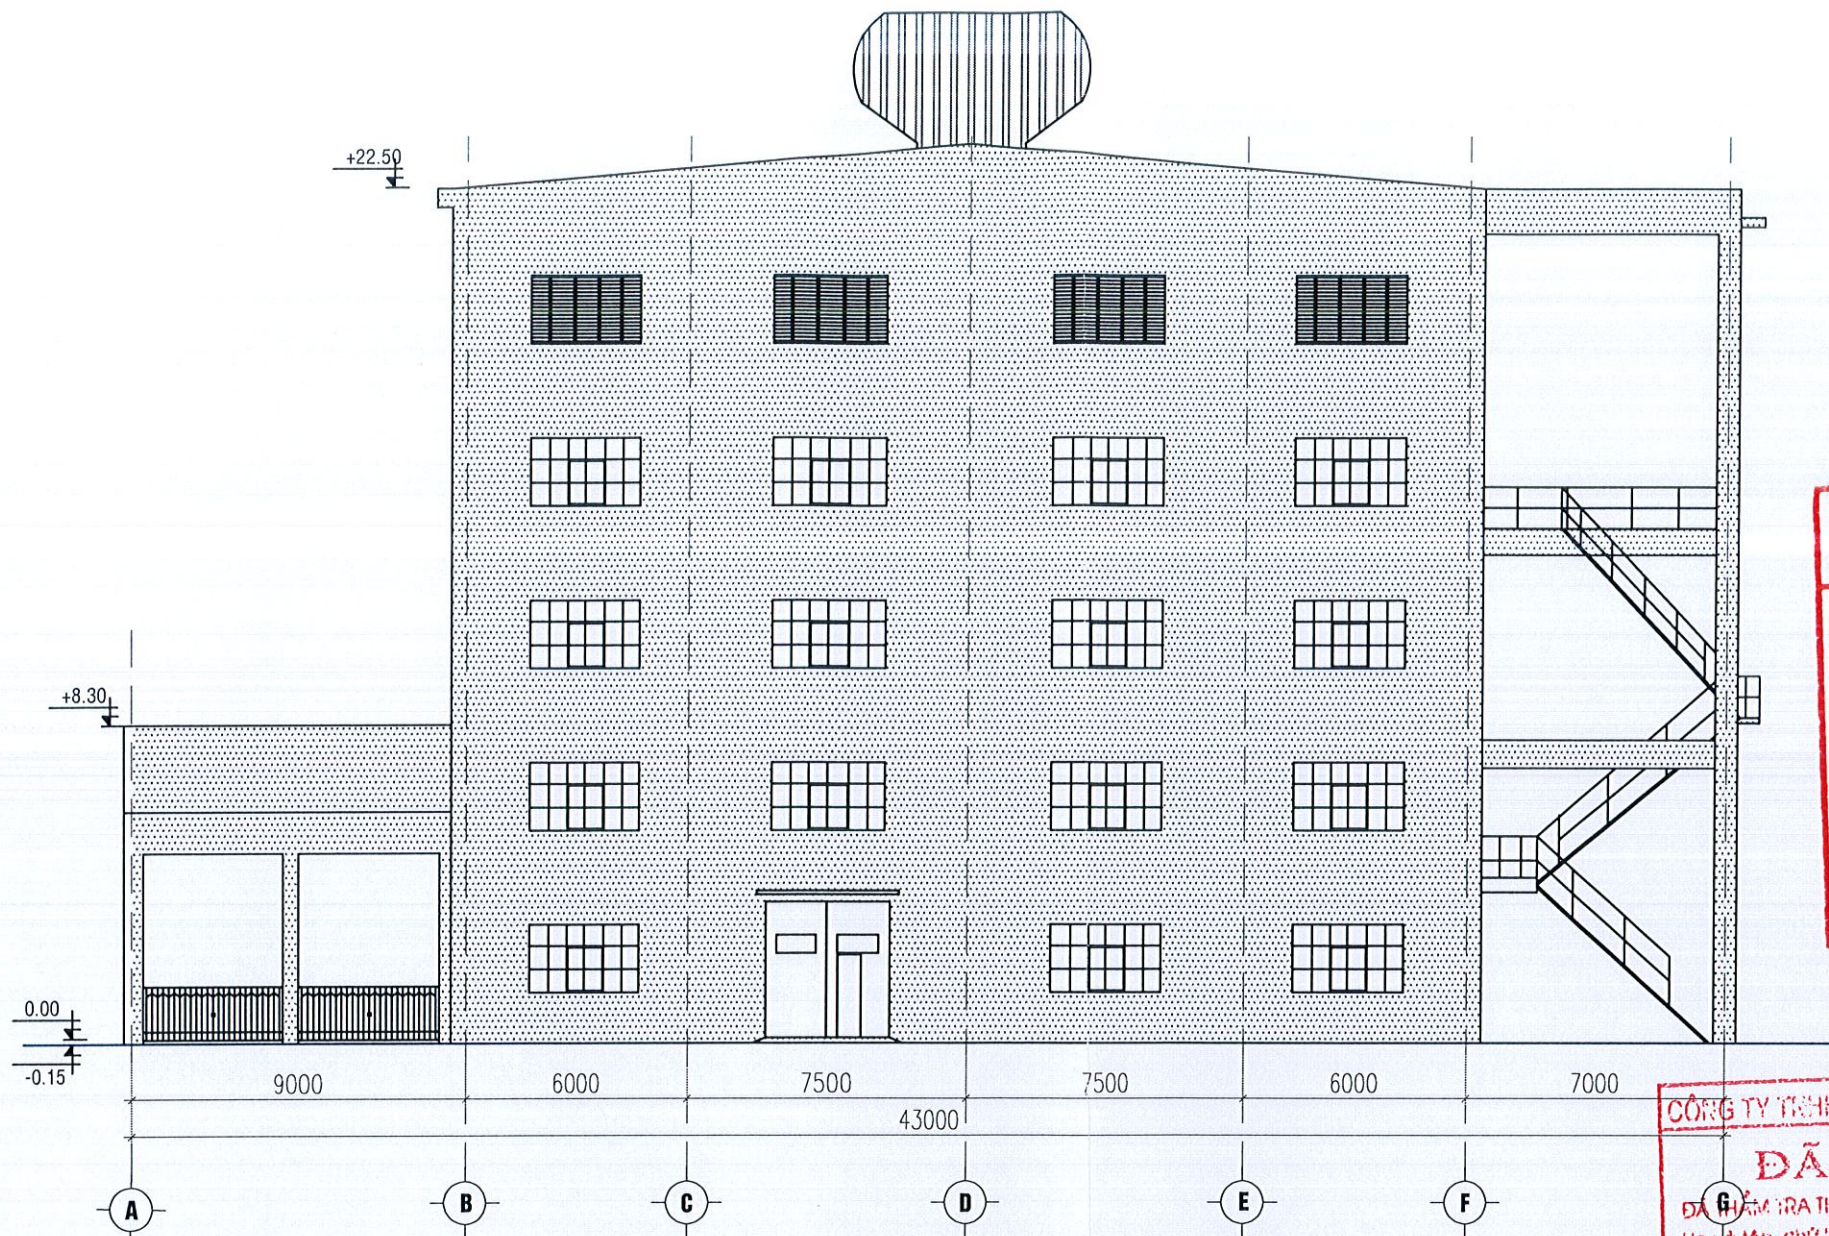


MẶT ĐỨNG TRỤC A-G HIỆN TRẠNG

TỶ LỆ: 1/200


CHI NHÁNH TẬP ĐOÀN CÔNG NGHIỆP THAN - KHOÁNG SẢN VIỆT NAM
 CÔNG TY NHÓM ĐÁK NÔNG - TKV
PHÊ DUYỆT
 Theo Quyết định số: 426 / QĐ - ĐAKN
 Ngày: 10 tháng 3 năm 2022
 Ký tên: *[Signature]*

CÔNG TY TNHH MTV HOÀNG THẠCH ĐÁK NÔNG
ĐÃ THẨM TRA
 ĐÃ THẨM TRA THEO VĂN BẢN SỐ: 06 / KQT-HT
 Họ và tên, chữ ký người thẩm tra: *[Signature]*
 Đak Nong, ngày: 03 tháng 3 năm 2022

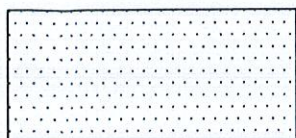

: CẠO BỔ LỚP SƠN TƯỜNG NGOÀI, BẢ TƯỜNG, SƠN TƯỜNG
 NGOÀI BẰNG 01 NƯỚC SƠN LÓT, 02 NƯỚC SƠN MÀU

 CÔNG TY TNHH TƯ VẤN CÔNG NGHỆ VÀ XÂY DỰNG VIỆT NGÀ TNHH TƯ VẤN CÔNG NGHỆ XÂY DỰNG		CHI NHÁNH TẬP ĐOÀN CÔNG NGHIỆP THAN - KHOÁNG SẢN VIỆT NAM CÔNG TY NHÓM ĐÁK NÔNG - TKV CÔNG TRÌNH: SỬA CHỮA LỚN TÀI SẢN CỐ ĐỊNH LÀ VẬT KIẾN TRÚC PHÂN XỬNG NGUYÊN LIỆU - HOÀ TÁCH VÀ PHÂN XỬNG CƠ ĐIỆN					
CHỨC DANH	HỌ VÀ TÊN	KÝ TÊN	NGÀY LẬP	PHÂN XỬNG NGUYÊN LIỆU - HOÀ TÁCH KHU NGHIÊN QUẶNG A04 MẶT ĐỨNG TRỤC A-G CẢI TẠO			
PHÓ GIÁM ĐỐC	NGÔ XUÂN HÙNG	<i>[Signature]</i>/2026				
CN THIẾT KẾ	NGUYỄN NGỌC CÔNG	<i>[Signature]</i>	""	GĐTK TỶ LỆ P. THIẾT KẾ	TKBVTC 1/100 XÂY DỰNG	VN - NĐN - G2 - 02 - 09	
KIỂM TRA	NGUYỄN SỸ ĐỨC	<i>[Signature]</i>	""				
CHỦ TRÌ TK	NGUYỄN NGỌC CÔNG	<i>[Signature]</i>	""				
THIẾT KẾ	PHẠM ĐỨC LƯƠNG	<i>[Signature]</i>	""				

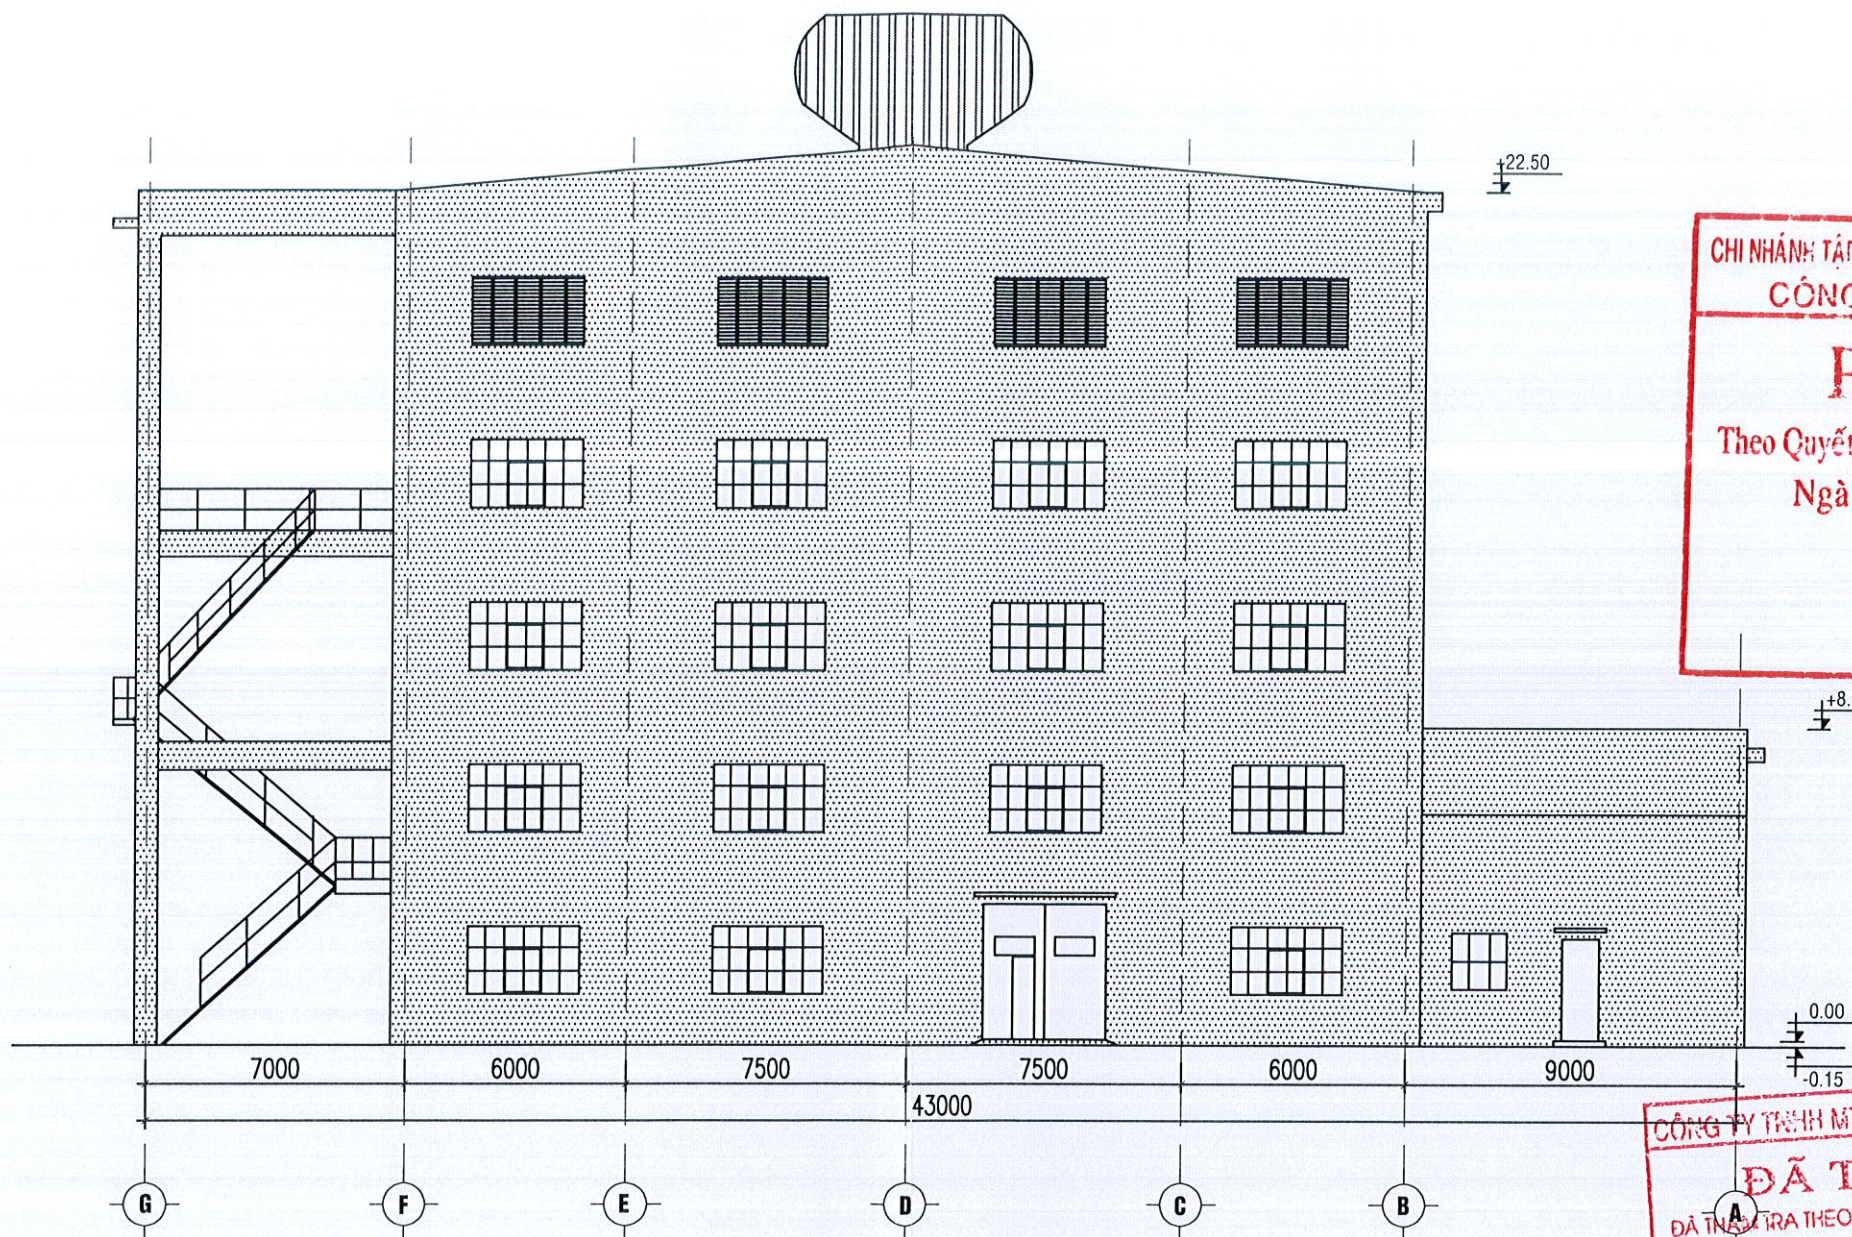


MẶT ĐỨNG TRỰC G-A HIỆN TRẠNG

TỶ LỆ: 1/200


CHI NHÁNH TẬP ĐOÀN CÔNG NGHIỆP THAN - KHOÁNG SẢN VIỆT NAM
CÔNG TY NHÓM ĐẮK NÔNG - TKV
PHÊ DUYỆT
 Theo Quyết định số: 486 /QĐ-DNA
 Ngày 10 tháng 3 năm 2026
 Ký tên: *[Signature]*

CÔNG TY TNHH MTV HOÀNG THẠCH ĐẮK NÔNG
ĐÃ THẨM TRA
 ĐÃ THẨM TRA THEO VẤN ĐÁP SỐ: 06 /KQT-HT
 Họ và tên, chữ ký người thẩm tra: *[Signature]*
 Đắk Nông, ngày 07 tháng 3 năm 2026

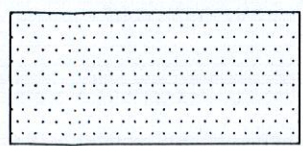

: CẠO BỎ LỚP SƠN TƯỜNG NGOÀI, BẢ TƯỜNG, SƠN TƯỜNG
 NGOÀI BẰNG 01 NƯỚC SƠN LÓT, 02 NƯỚC SƠN MÀU

 CÔNG TY TNHH TƯ VẤN CÔNG NGHỆ VÀ XÂY DỰNG VIỆT NGÀ TNHH TƯ VẤN CÔNG NGHỆ HO VÀ TÊN Y DUNG KÝ TÊN			CHI NHÁNH TẬP ĐOÀN CÔNG NGHIỆP THAN - KHOÁNG SẢN VIỆT NAM CÔNG TY NHÓM ĐẮK NÔNG - TKV CÔNG TRÌNH: SỬA CHỮA LỚN TÀI SẢN CỐ ĐỊNH LÀ VẬT KIẾN TRÚC PHÂN XỬNG NGUYÊN LIỆU - HOÀ TÁCH VÀ PHÂN XỬNG CƠ ĐIỆN			
CHỨC DANH	HO VÀ TÊN Y DUNG KÝ TÊN	NGÀY LẬP	PHÂN XỬNG NGUYÊN LIỆU - HOÀ TÁCH			
PHÓ GIÁM ĐỐC	NGÔ XUÂN HÙNG/2026	KHU NGHIÊN QUẶNG A04			
CN THIẾT KẾ	NGUYỄN NGỌC CÔNG	<i>[Signature]</i>	MẶT ĐỨNG TRỰC G-A			
KIỂM TRA	NGUYỄN SỸ ĐỨC	<i>[Signature]</i>	CẢI TẠO			
CHỦ TRÌ TK	NGUYỄN NGỌC CÔNG	<i>[Signature]</i>	GDTK	TỶ LỆ	P. THIẾT KẾ	
THIẾT KẾ	PHẠM ĐỨC LƯƠNG	<i>[Signature]</i>	TKBVTG	1/100	XÂY DỰNG	
			VN - ĐN - G2 - 02 - 10			

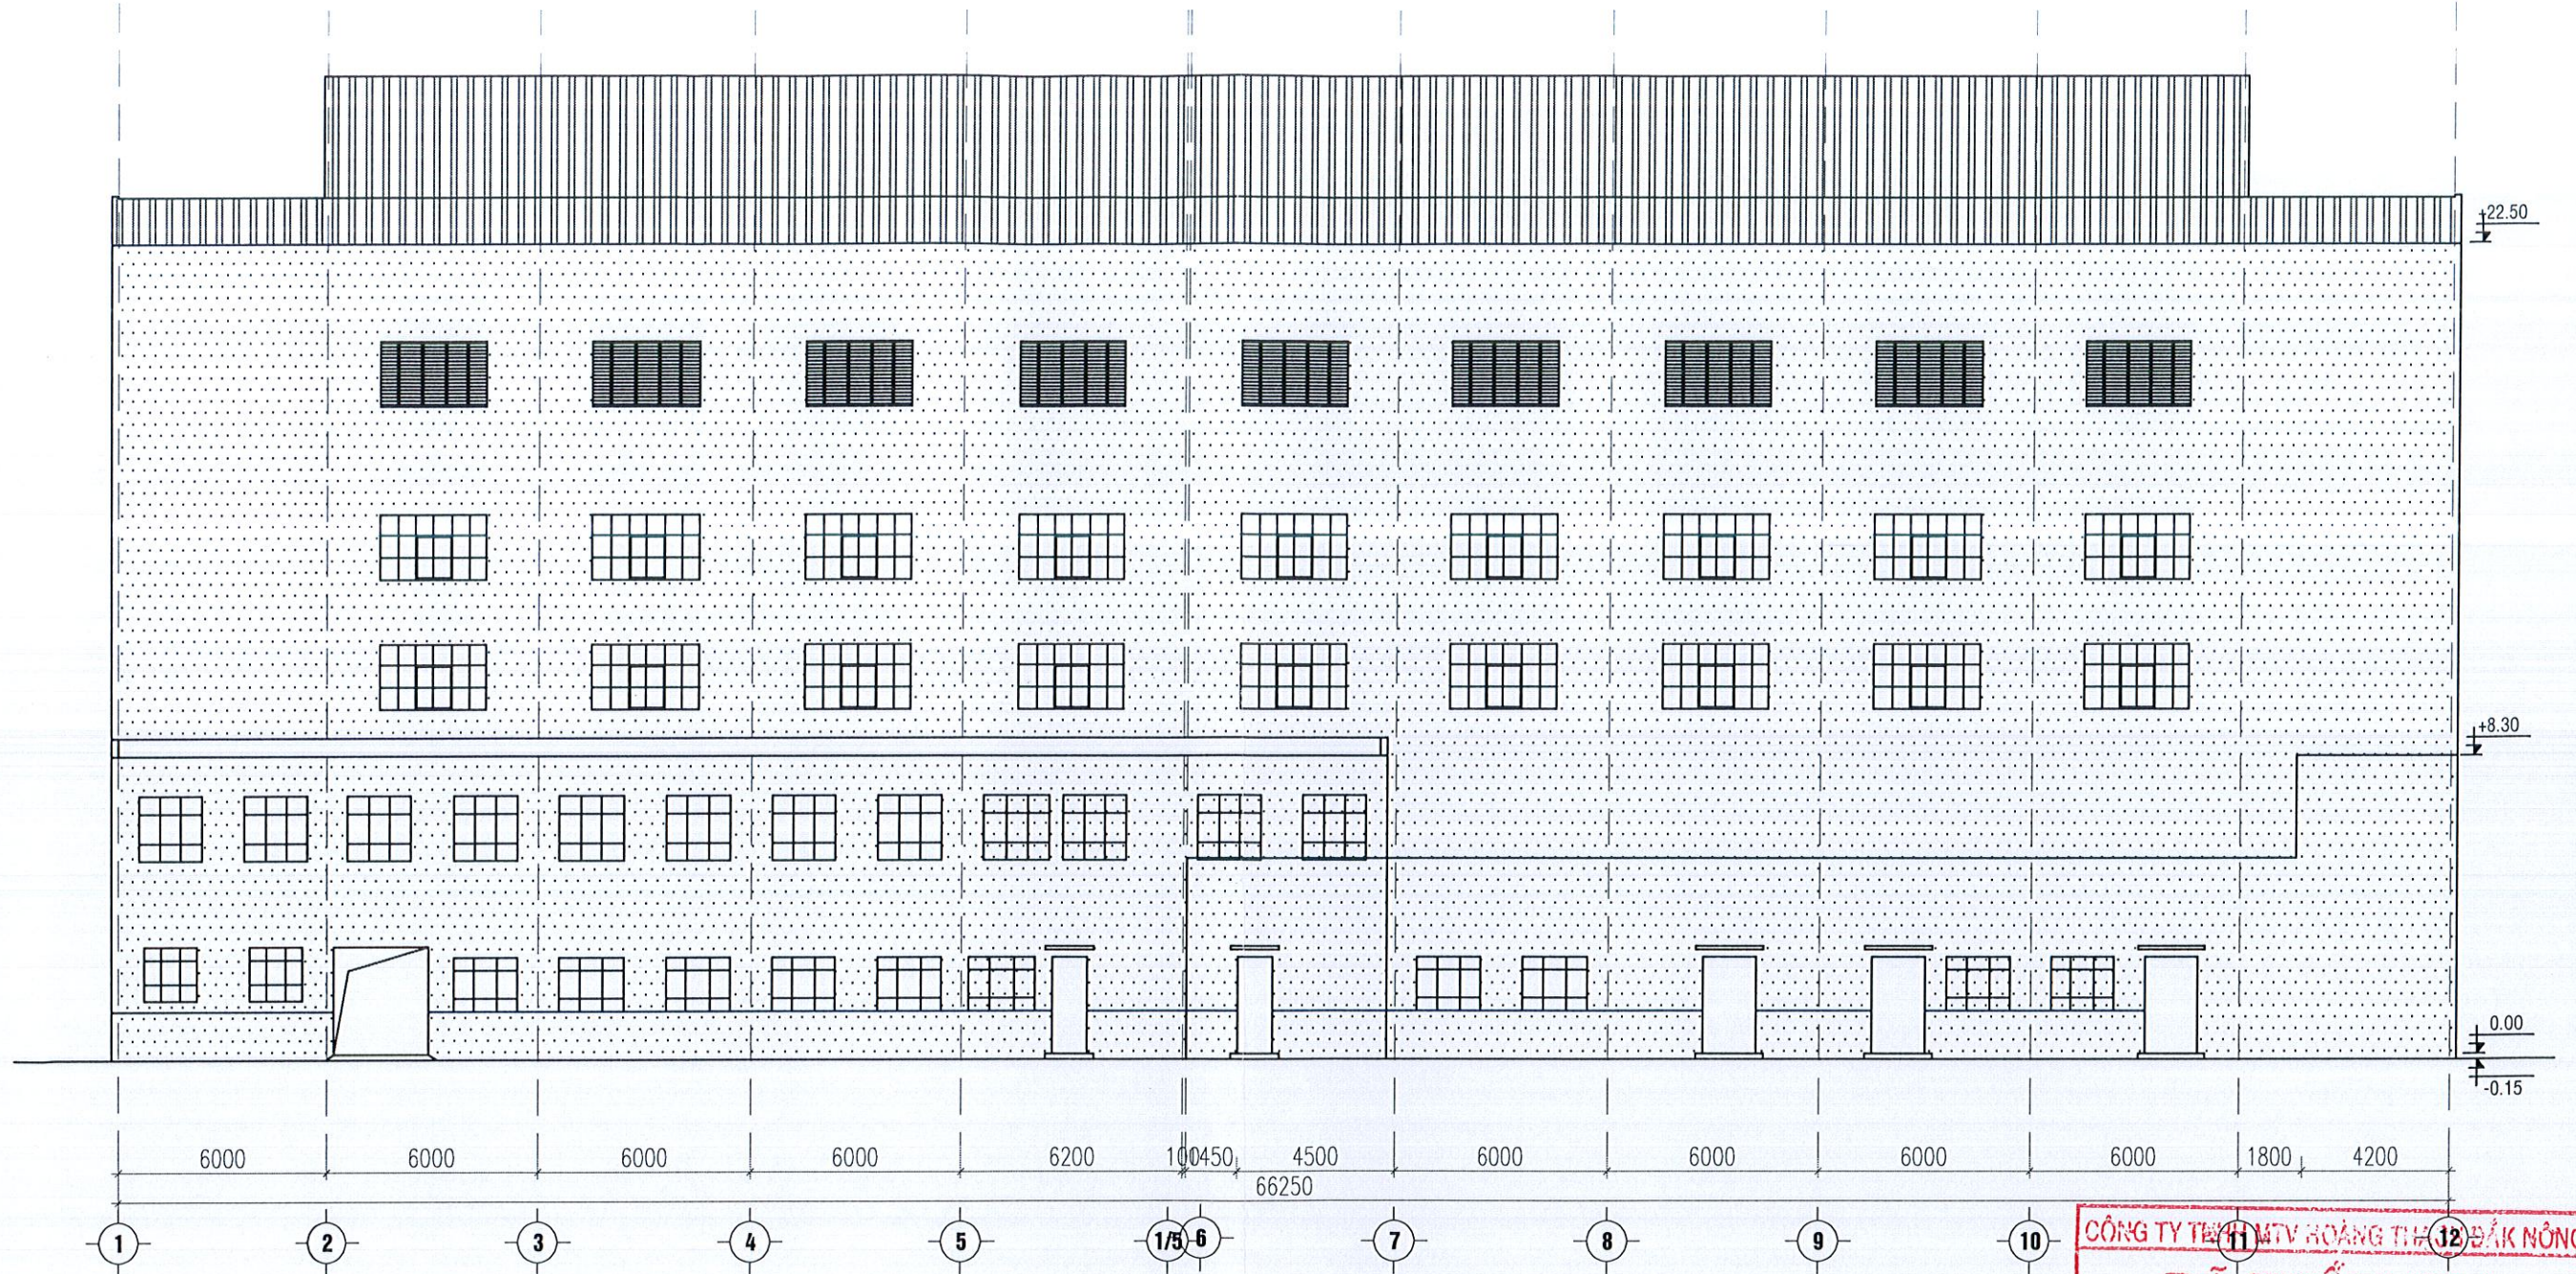

MẶT ĐỨNG TRỤC 1-12 HIỆN TRẠNG

TỶ LỆ: 1/200


CÔNG TY TNHH MTV HOÀNG THỊ ĐẮK NÔNG
ĐÃ THẨM TRA
 ĐÃ THẨM TRA THEO VẤN ĐÁP SỐ: 06/KQIT-HT
 Họ và tên, chữ ký người thẩm tra: *Đặng*
 Đắk Nông, ngày 03 tháng 03 năm 2026



: CẠO BỎ LỚP SƠN TƯỜNG NGOÀI, BẢ TƯỜNG, SƠN TƯỜNG
 NGOÀI BẰNG 01 NƯỚC SƠN LÓT, 02 NƯỚC SƠN MÀU

CHI NHÁNH TẬP ĐOÀN CÔNG NGHIỆP THAN - KHOÁNG SẢN VIỆT NAM
CÔNG TY NHÓM ĐẮK NÔNG - TKV
PHÊ DUYỆT
 Theo Quyết định số: 486/QĐ-DNA
 Ngày: 10 tháng 03 năm 2026
 Ký tên: *[Signature]*


CÔNG TY TNHH TƯ VẤN CÔNG NGHỆ VÀ XÂY DỰNG VIỆT NGA M.S.D. 01570795-C TỰ VẤN CÔNG NGHỆ VIỆT NGA			CHI NHÁNH TẬP ĐOÀN CÔNG NGHIỆP THAN - KHOÁNG SẢN VIỆT NAM CÔNG TY NHÓM ĐẮK NÔNG - TKV CÔNG TRÌNH: SỬA CHỮA LỚN TÀI SẢN CỐ ĐỊNH LÀ VẬT KIẾN TRÚC PHÂN XỬNG NGUYÊN LIỆU - HOÀ TÁCH VÀ PHÂN XỬNG CƠ ĐIỆN			
CHỨC DANH	HỌ VÀ TÊN	KÝ TÊN	NGÀY LẬP	PHÂN XỬNG NGUYÊN LIỆU - HOÀ TÁCH		
PHÓ GIÁM ĐỐC	NGÔ XUÂN HÙNG	<i>[Signature]</i>	.../2026	KHU NGHIÊN QUẶNG A04		
CN THIẾT KẾ	NGUYỄN NGỌC CÔNG	<i>[Signature]</i>	""	MẶT ĐỨNG TRỤC 1-12		
KIỂM TRA	NGUYỄN SỸ ĐỨC	<i>[Signature]</i>	""	CẢI TẠO		
CHỦ TRÌ TK	NGUYỄN NGỌC CÔNG	<i>[Signature]</i>	""	GBTK	TỶ LỆ	
THIẾT KẾ	PHẠM ĐỨC LƯƠNG	<i>[Signature]</i>	""	TKBVT	P. THIẾT KẾ	
					VN - ĐN - G2 - 02 - 11	

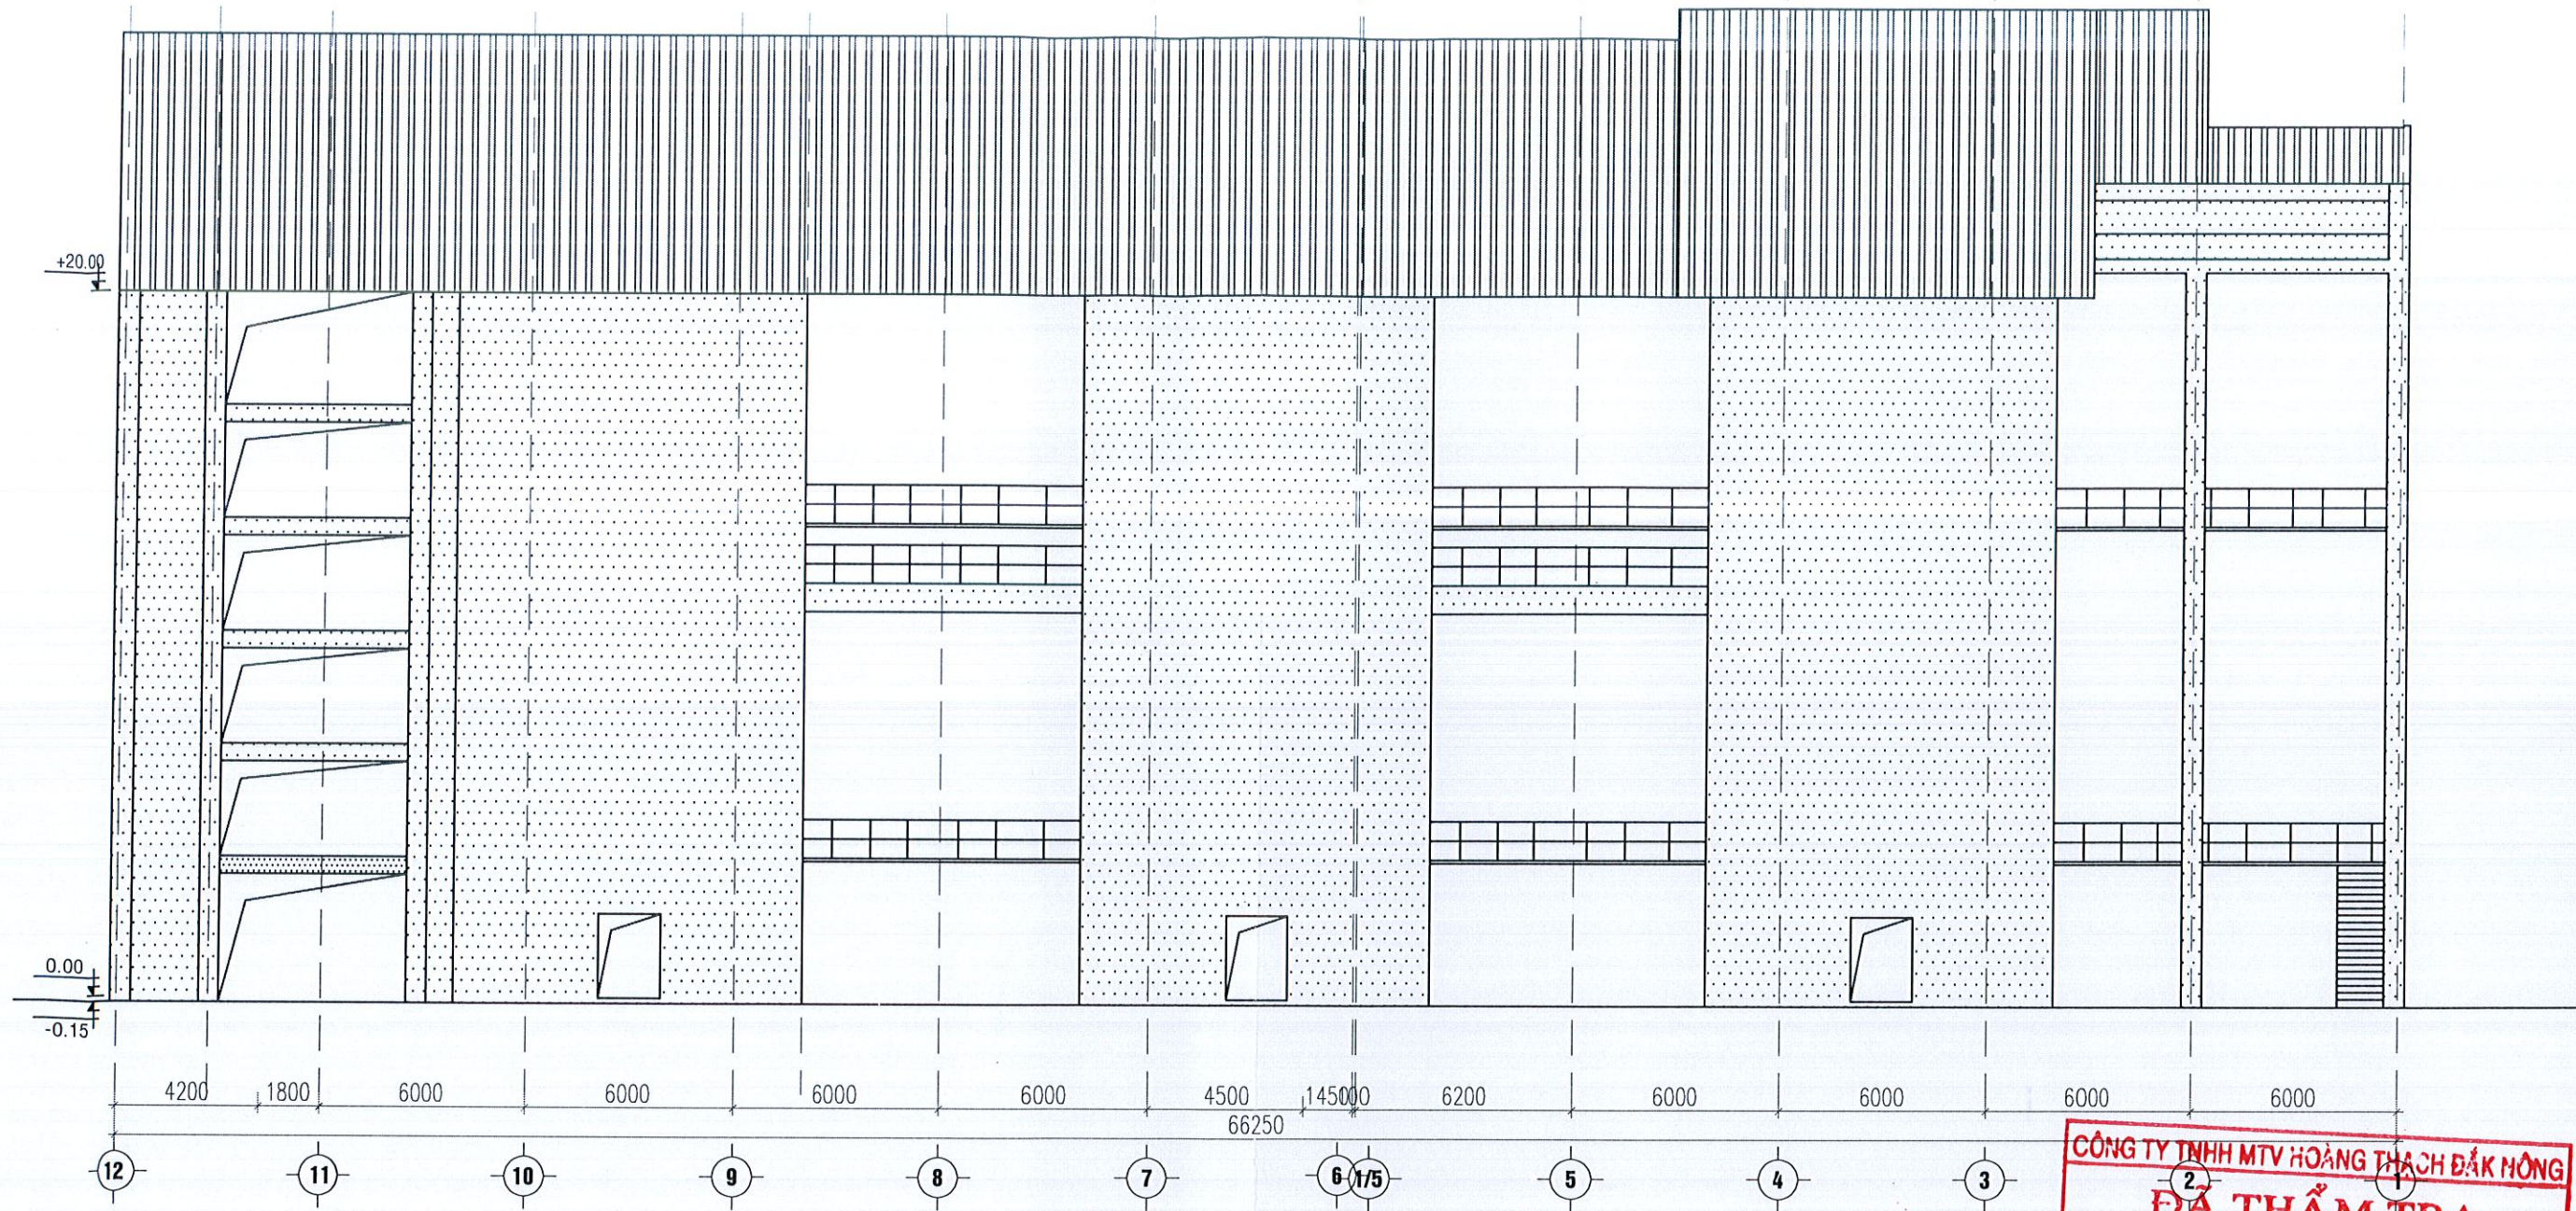

MẶT ĐỨNG TRỤC 12-1 HIỆN TRẠNG

TỶ LỆ: 1/200


CÔNG TY TNHH MTV HOÀNG THẠCH ĐẮK NÔNG
ĐÃ THẨM TRA
 ĐÃ THẨM TRA THEO VẤN BÀN SỐ: 06 /KQTT-HT
 Họ và tên, chữ ký người thẩm tra: Đặng
 Đắk Nông, ngày: 09 tháng: 3 năm 2026

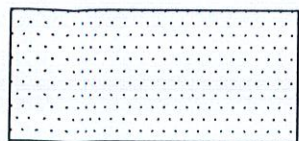

: CẠO BỎ LỚP SƠN TƯỜNG NGOÀI, BẢ TƯỜNG, SƠN TƯỜNG
 NGOÀI BẰNG 01 NƯỚC SƠN LÓT, 02 NƯỚC SƠN MÀU

CHI NHÁNH TẬP ĐOÀN CÔNG NGHIỆP THAN - KHOÁNG SẢN VIỆT NAM
CÔNG TY NHÓM ĐẮK NÔNG - TKV
PHÊ DUYỆT
 Theo Quyết định số: 486 / QA-DNA
 Ngày: 10 tháng: 3 năm 2026
 Ký tên: [Signature]

			CHI NHÁNH TẬP ĐOÀN CÔNG NGHIỆP THAN - KHOÁNG SẢN VIỆT NAM CÔNG TY NHÓM ĐẮK NÔNG - TKV CÔNG TRÌNH: SỬA CHỮA LỚN TẠI SÂN CỐ ĐỊNH LÀ VẬT KIẾN TRÚC PHÂN XỬNG NGUYÊN LIỆU - HOÀ TÁCH VÀ PHÂN XỬNG CƠ ĐIỆN			
CHỨC DANH	HỌ VÀ TÊN	KÝ TÊN	NGÀY LẬP	PHÂN XỬNG NGUYÊN LIỆU - HOÀ TÁCH		
PHÓ GIÁM ĐỐC	NGÔ XUÂN HÙNG	<u>[Signature]</u>	.../2026	KHU NGHIÊN QUẶNG A04		
CN THIẾT KẾ	NGUYỄN NGỌC CÔNG	<u>[Signature]</u>	""	MẶT ĐỨNG TRỤC 12-1		
KIỂM TRA	NGUYỄN SỸ ĐỨC	<u>[Signature]</u>	""	CẢI TẠO		
CHỦ TRÌ TK	NGUYỄN NGỌC CÔNG	<u>[Signature]</u>	""	GĐTK	TỶ LỆ	P. THIẾT KẾ
THIẾT KẾ	PHẠM ĐỨC LƯƠNG	<u>[Signature]</u>	""	TKBVT	1/100	XÂY DỰNG
VN - ĐN - G2 - 02 - 12						

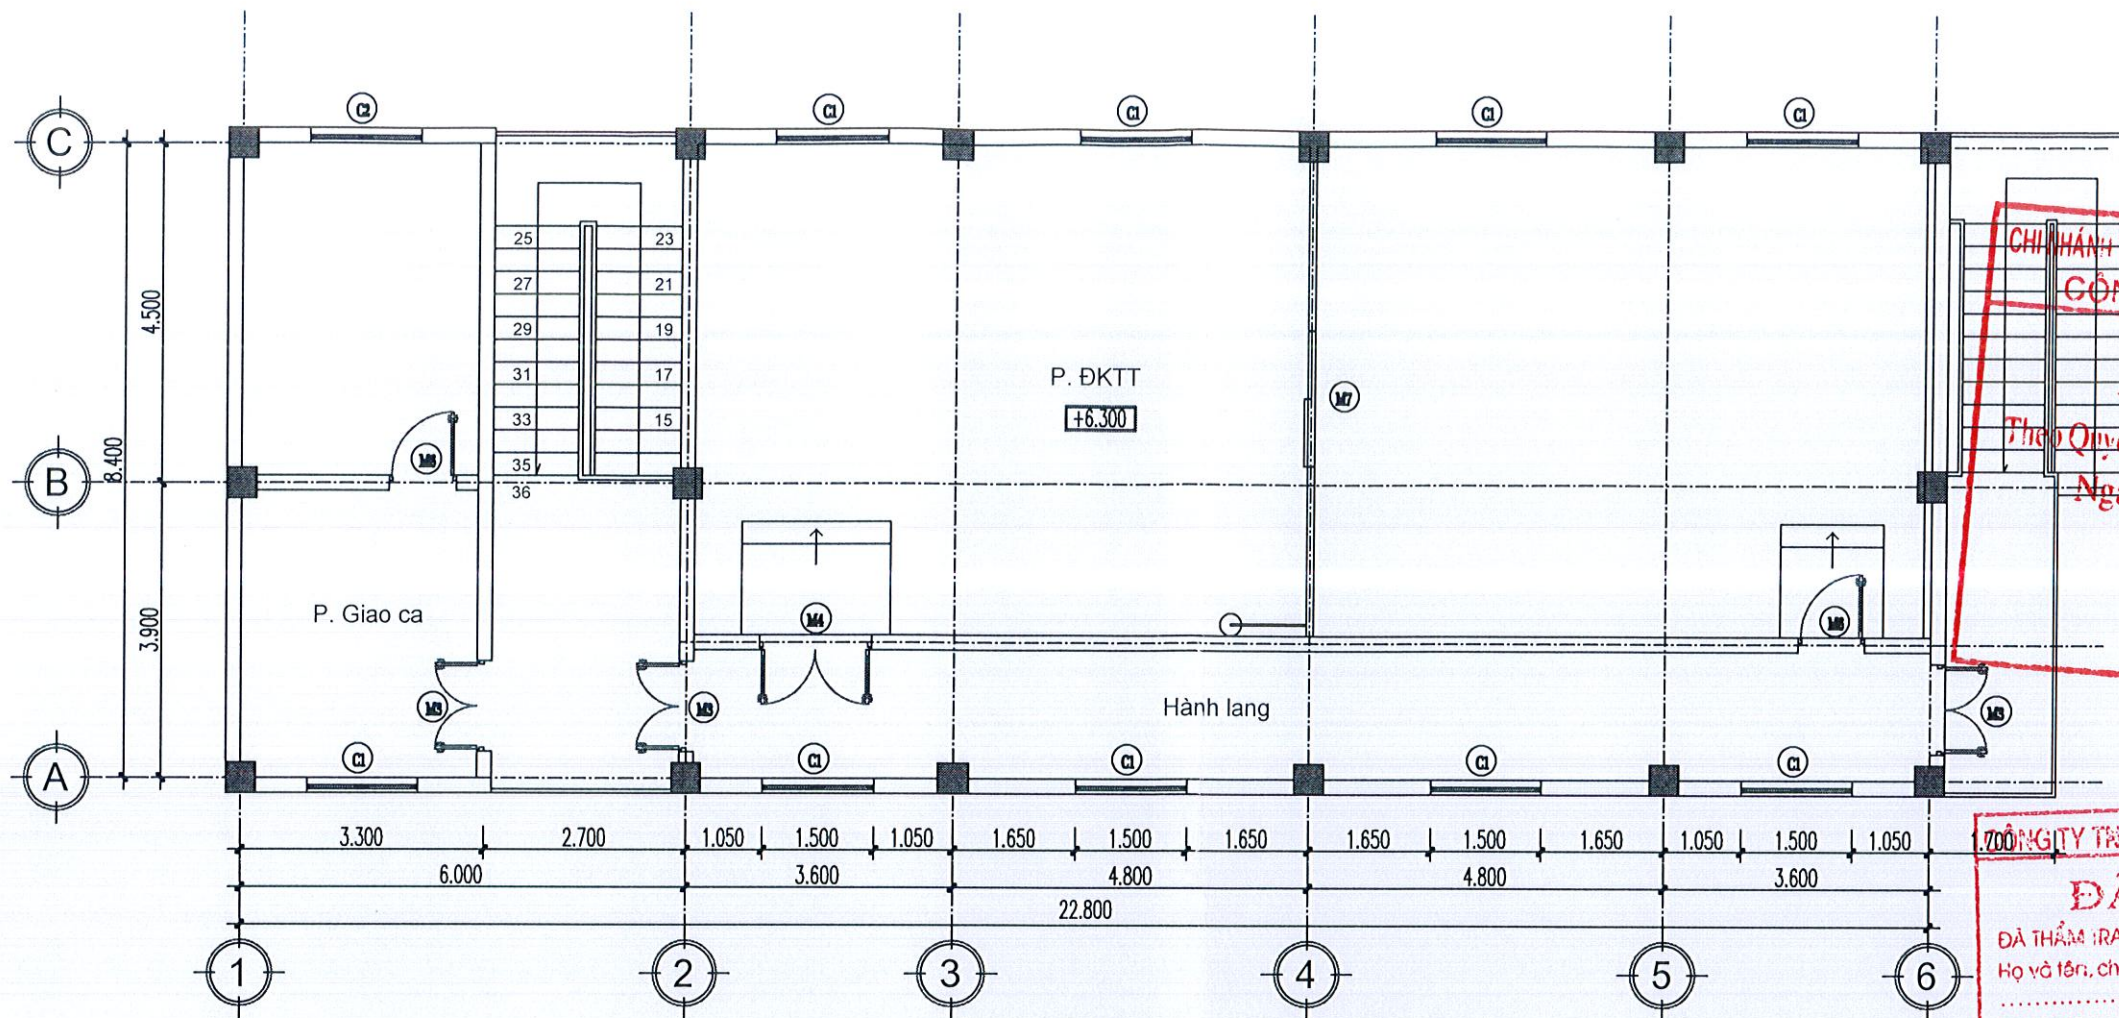


CHI NHÁNH TẬP ĐOÀN CÔNG NGHIỆP THAN - KHOÁNG SẢN VIỆT NAM
CÔNG TY NHÒM ĐẮK NÔNG - TKV
PHÊ DUYỆT
 Theo Quyết định số: A86 /ĐA-DNA
 Ngày: 10 tháng 03 năm 2026.
 Ký tên: *[Signature]*

ĐÃ THẨM TRA
 ĐÃ THẨM TRA THEO VẤN ĐÁP SỐ: 06 /KQIT-HT
 Họ và tên, chữ ký người thẩm tra: *[Signature]*
 Đăk Nông, ngày 02 tháng 02 năm 2026


MẶT BẰNG TẦNG 2 HIỆN TRẠNG

TỶ LỆ: 1/100

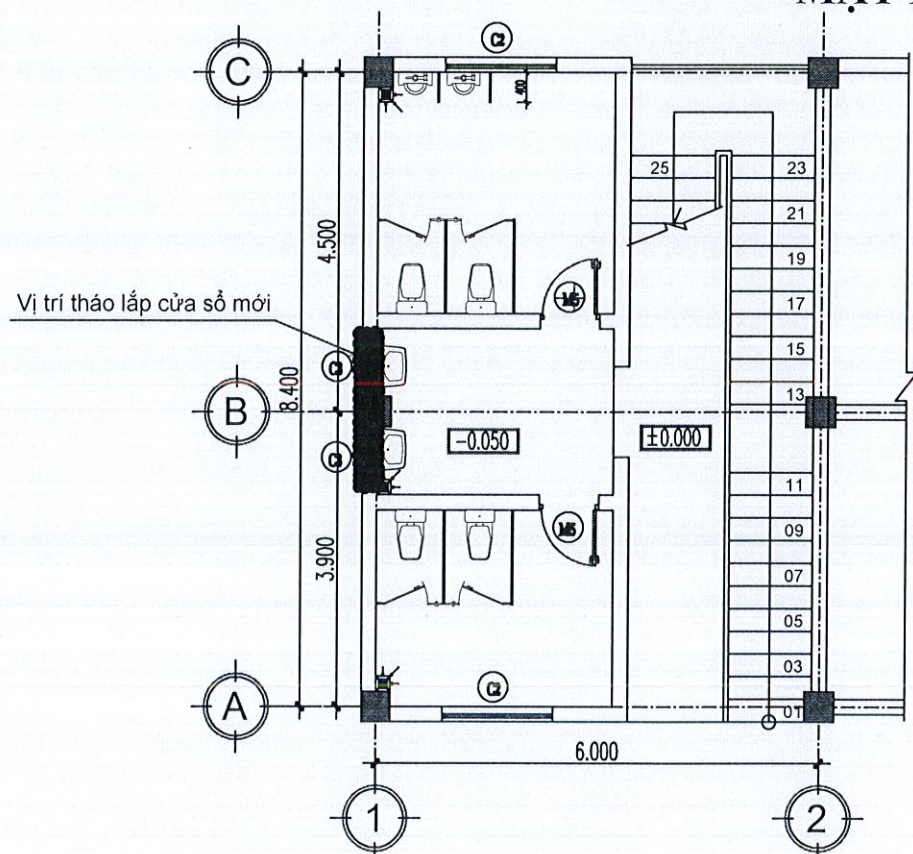


MẶT BẰNG WC TẦNG 1 HIỆN TRẠNG

TỶ LỆ: 1/100

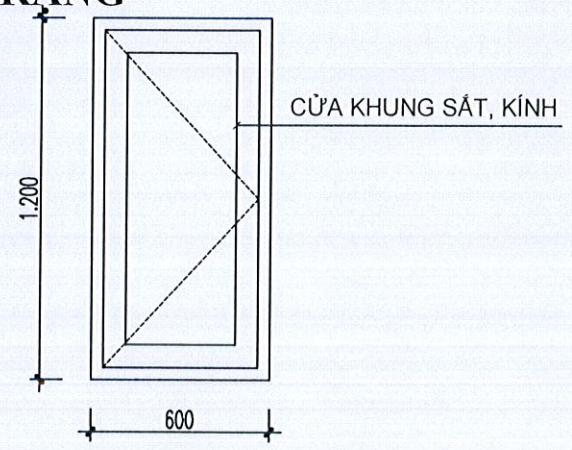

CỬA C3 HIỆN TRẠNG


TỶ LỆ: 1/25

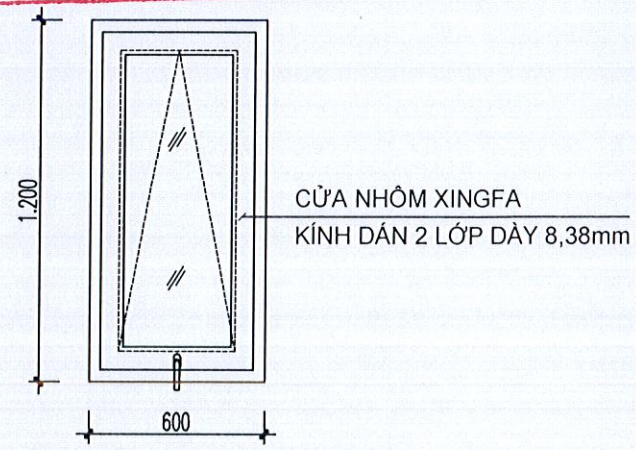

CỬA C3 THAY MỚI

TỶ LỆ: 1/25


CÔNG TY TNHH TƯ VẤN CÔNG NGHỆ VÀ XÂY DỰNG VIỆT NGÀ TNHH TƯ VẤN CÔNG NGHỆ VÀ XÂY DỰNG			CHI NHÁNH TẬP ĐOÀN CÔNG NGHIỆP THAN - KHOÁNG SẢN VIỆT NAM CÔNG TY NHÒM ĐẮK NÔNG - TKV CÔNG TRÌNH: SỬA CHỮA LỚN TÀI SẢN CỐ ĐỊNH LÀ VẬT KIẾN TRÚC PHẢN XỬNG NGUYÊN LIỆU - HOÀ TÁCH VÀ PHẢN XỬNG CƠ ĐIỆN			
CHỨC DANH	HỌ VÀ TÊN	KÝ TÊN	NGÀY LẬP	PHÂN XỬNG CƠ ĐIỆN		
PHÓ GIÁM ĐỐC	NGÔ XUÂN HÙNG	<i>[Signature]</i>/2026			
CN THIẾT KẾ	NGUYỄN NGỌC CÔNG	<i>[Signature]</i>	""	KHU TIỀN KHỬ SILIC A05 MẶT BẰNG TẦNG 2 HIỆN TRẠNG MẶT BẰNG WC TẦNG 1 HIỆN TRẠNG, CHI TIẾT CỬA		
KIỂM TRA	NGUYỄN SỸ ĐỨC	<i>[Signature]</i>	""			
CHỦ TRÌ TK	NGUYỄN NGỌC CÔNG	<i>[Signature]</i>	""	GĐTK	TỶ LỆ	P. THIẾT KẾ
THIẾT KẾ	PHẠM ĐỨC LƯƠNG	<i>[Signature]</i>	""	TKBVTC	1/100	XÂY DỰNG
VN - ĐN - G2 - 03 - 01						

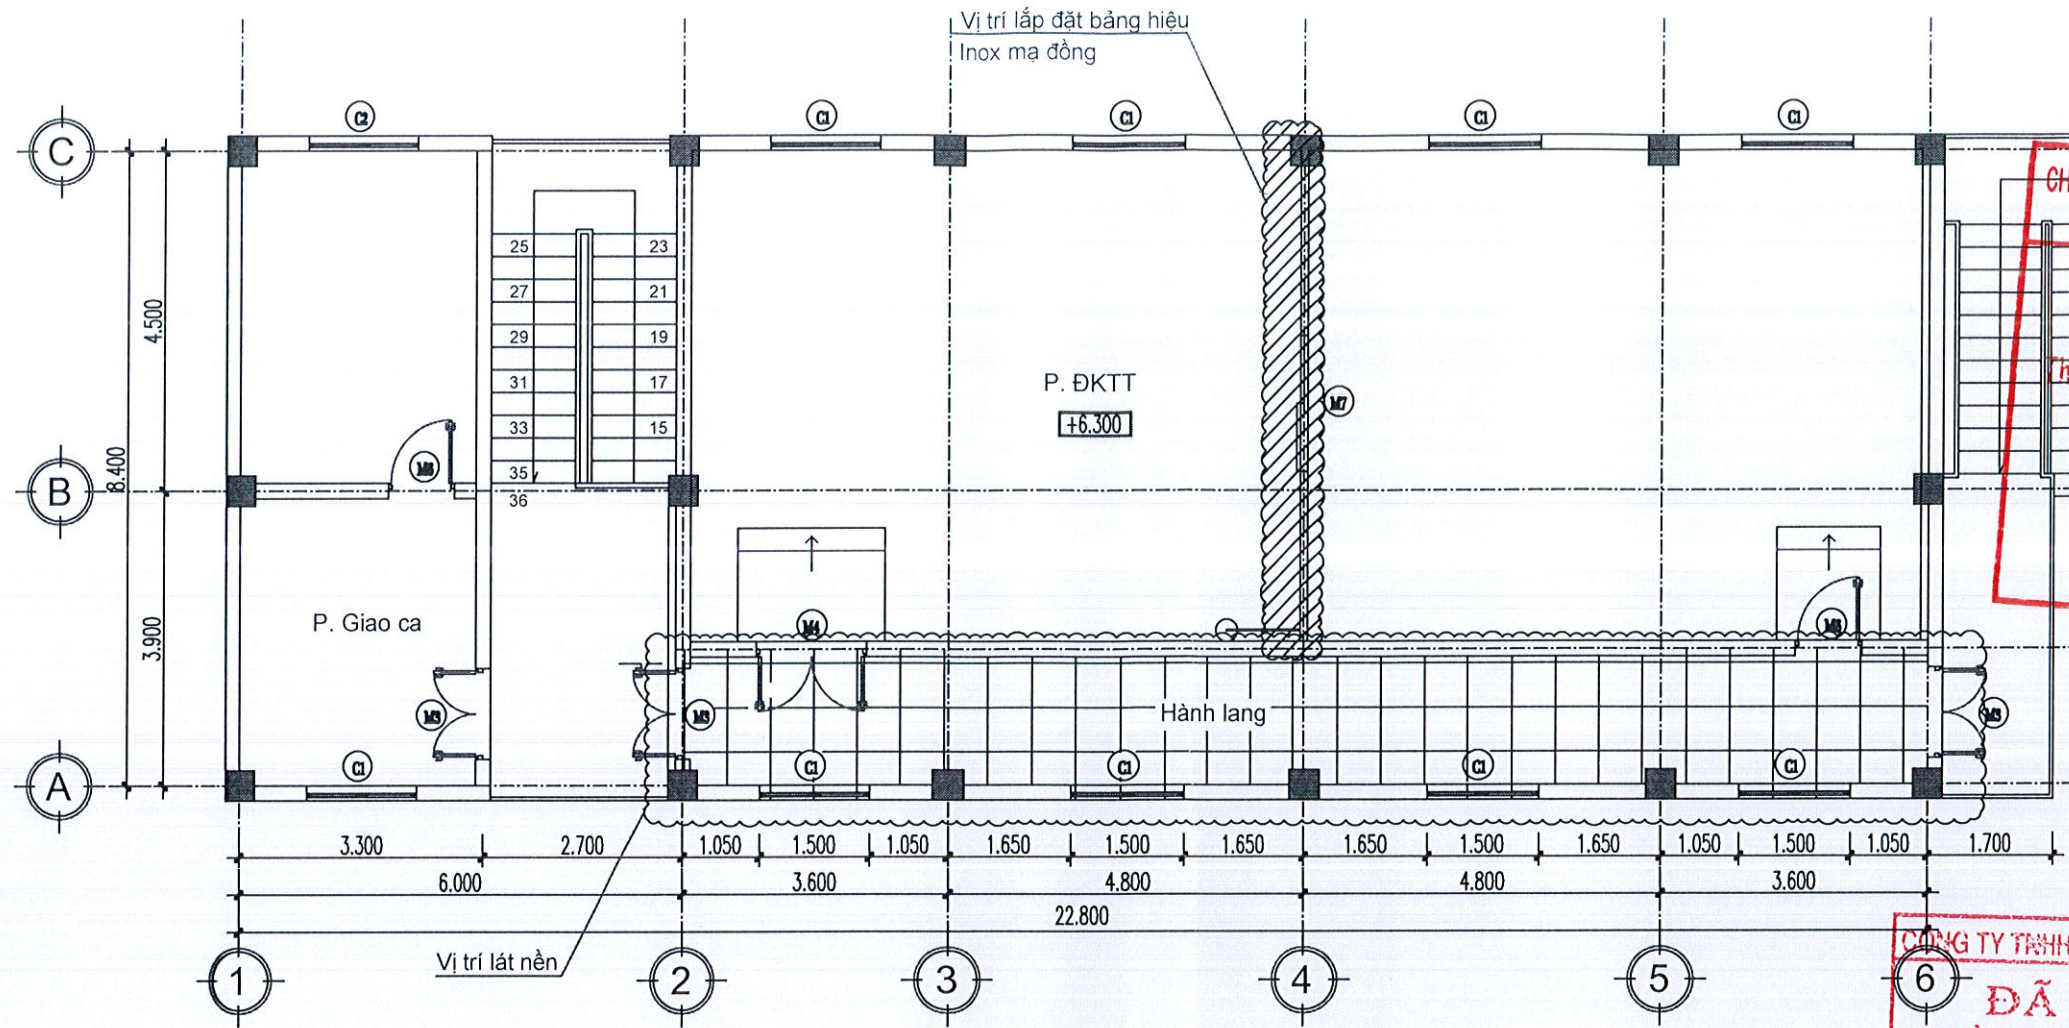

CHI NHÁNH TẬP ĐOÀN CÔNG NGHIỆP THAN - KHOÁNG SẢN VIỆT NAM
 CÔNG TY NHÓM ĐẮK NÔNG - TKV
PHÊ DUYỆT
 Theo Quyết định số: 486 / QA-DNA
 Ngày: 10 tháng 3 năm 2026
 Ký tên: *[Signature]*

MẶT BẰNG TẦNG 2 CẢI TẠO
 TỶ LỆ: 1/100


CÔNG TY TNHH MTV HOÀNG THẠCH ĐẮK NÔNG
ĐÃ THẨM TRA
 ĐÃ THẨM TRA THEO VẤN ĐÁP SỐ: 06 / KQTT-HT
 Họ và tên, chữ ký người thẩm tra: *[Signature]*
 Đắk Nông, ngày 07 tháng 02 năm 2026

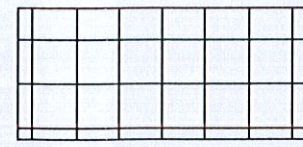

: ĐỤC BỎ NỀN GẠCH CŨ, LẮNG NỀN VXM M75, LÁT NỀN BẰNG GẠCH 600X600MM


CHỮ INOX MẠ ĐỒNG,
 H = 150 DÁN NỔI

CHỮ INOX MẠ ĐỒNG,
 H = 200 DÁN NỔI

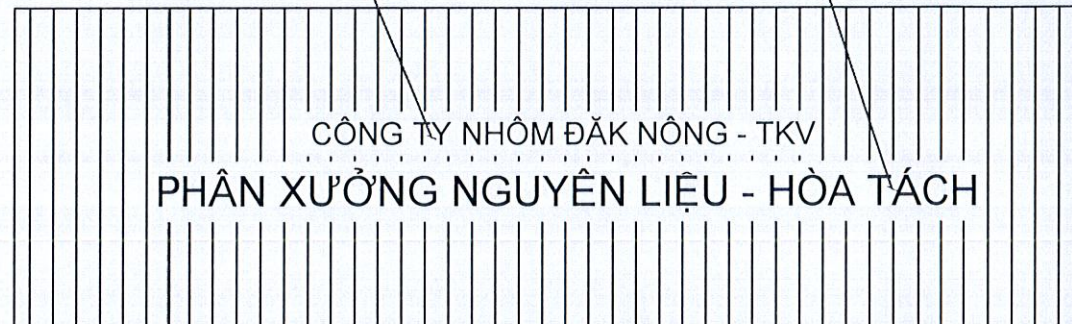

CHI TIẾT BẢNG HIỆU
 TỶ LỆ: 1/50

 CÔNG TY TNHH TƯ VẤN CÔNG NGHỆ VÀ XÂY DỰNG VIỆT NGÀ TNHH TƯ VẤN CÔNG NGHỆ VÀ XÂY DỰNG			CHI NHÁNH TẬP ĐOÀN CÔNG NGHIỆP THAN - KHOÁNG SẢN VIỆT NAM CÔNG TY NHÓM ĐẮK NÔNG - TKV CÔNG TRÌNH: SỬA CHỮA LỚN TÀI SẢN CỐ ĐỊNH LÀ VẬT KIẾN TRÚC PHÂN XƯỞNG NGUYÊN LIỆU - HOÀ TÁCH VÀ PHÂN XƯỞNG CƠ ĐIỆN			
CHỨC DANH	HỌ VÀ TÊN VÀ CHỮ KÝ	NGÀY LẬP	PHÂN XƯỞNG CƠ ĐIỆN KHU TIỀN KHỬ SILIC A05 MẶT BẰNG TẦNG 2 CẢI TẠO CHI TIẾT BẢNG HIỆU			
PHÓ GIÁM ĐỐC	NGÔ XUÂN HÙNG/2026				
CN THIẾT KẾ	NGUYỄN NGỌC CÔNG				
KIỂM TRA	NGUYỄN SỸ ĐỨC				
CHỦ TRÌ TK	NGUYỄN NGỌC CÔNG	GĐTK	TỶ LỆ	P. THIẾT KẾ	
THIẾT KẾ	PHẠM ĐỨC LƯƠNG	TKBVTC	1/100	XÂY DỰNG	
VN - ĐN - G2 - 03 - 02						

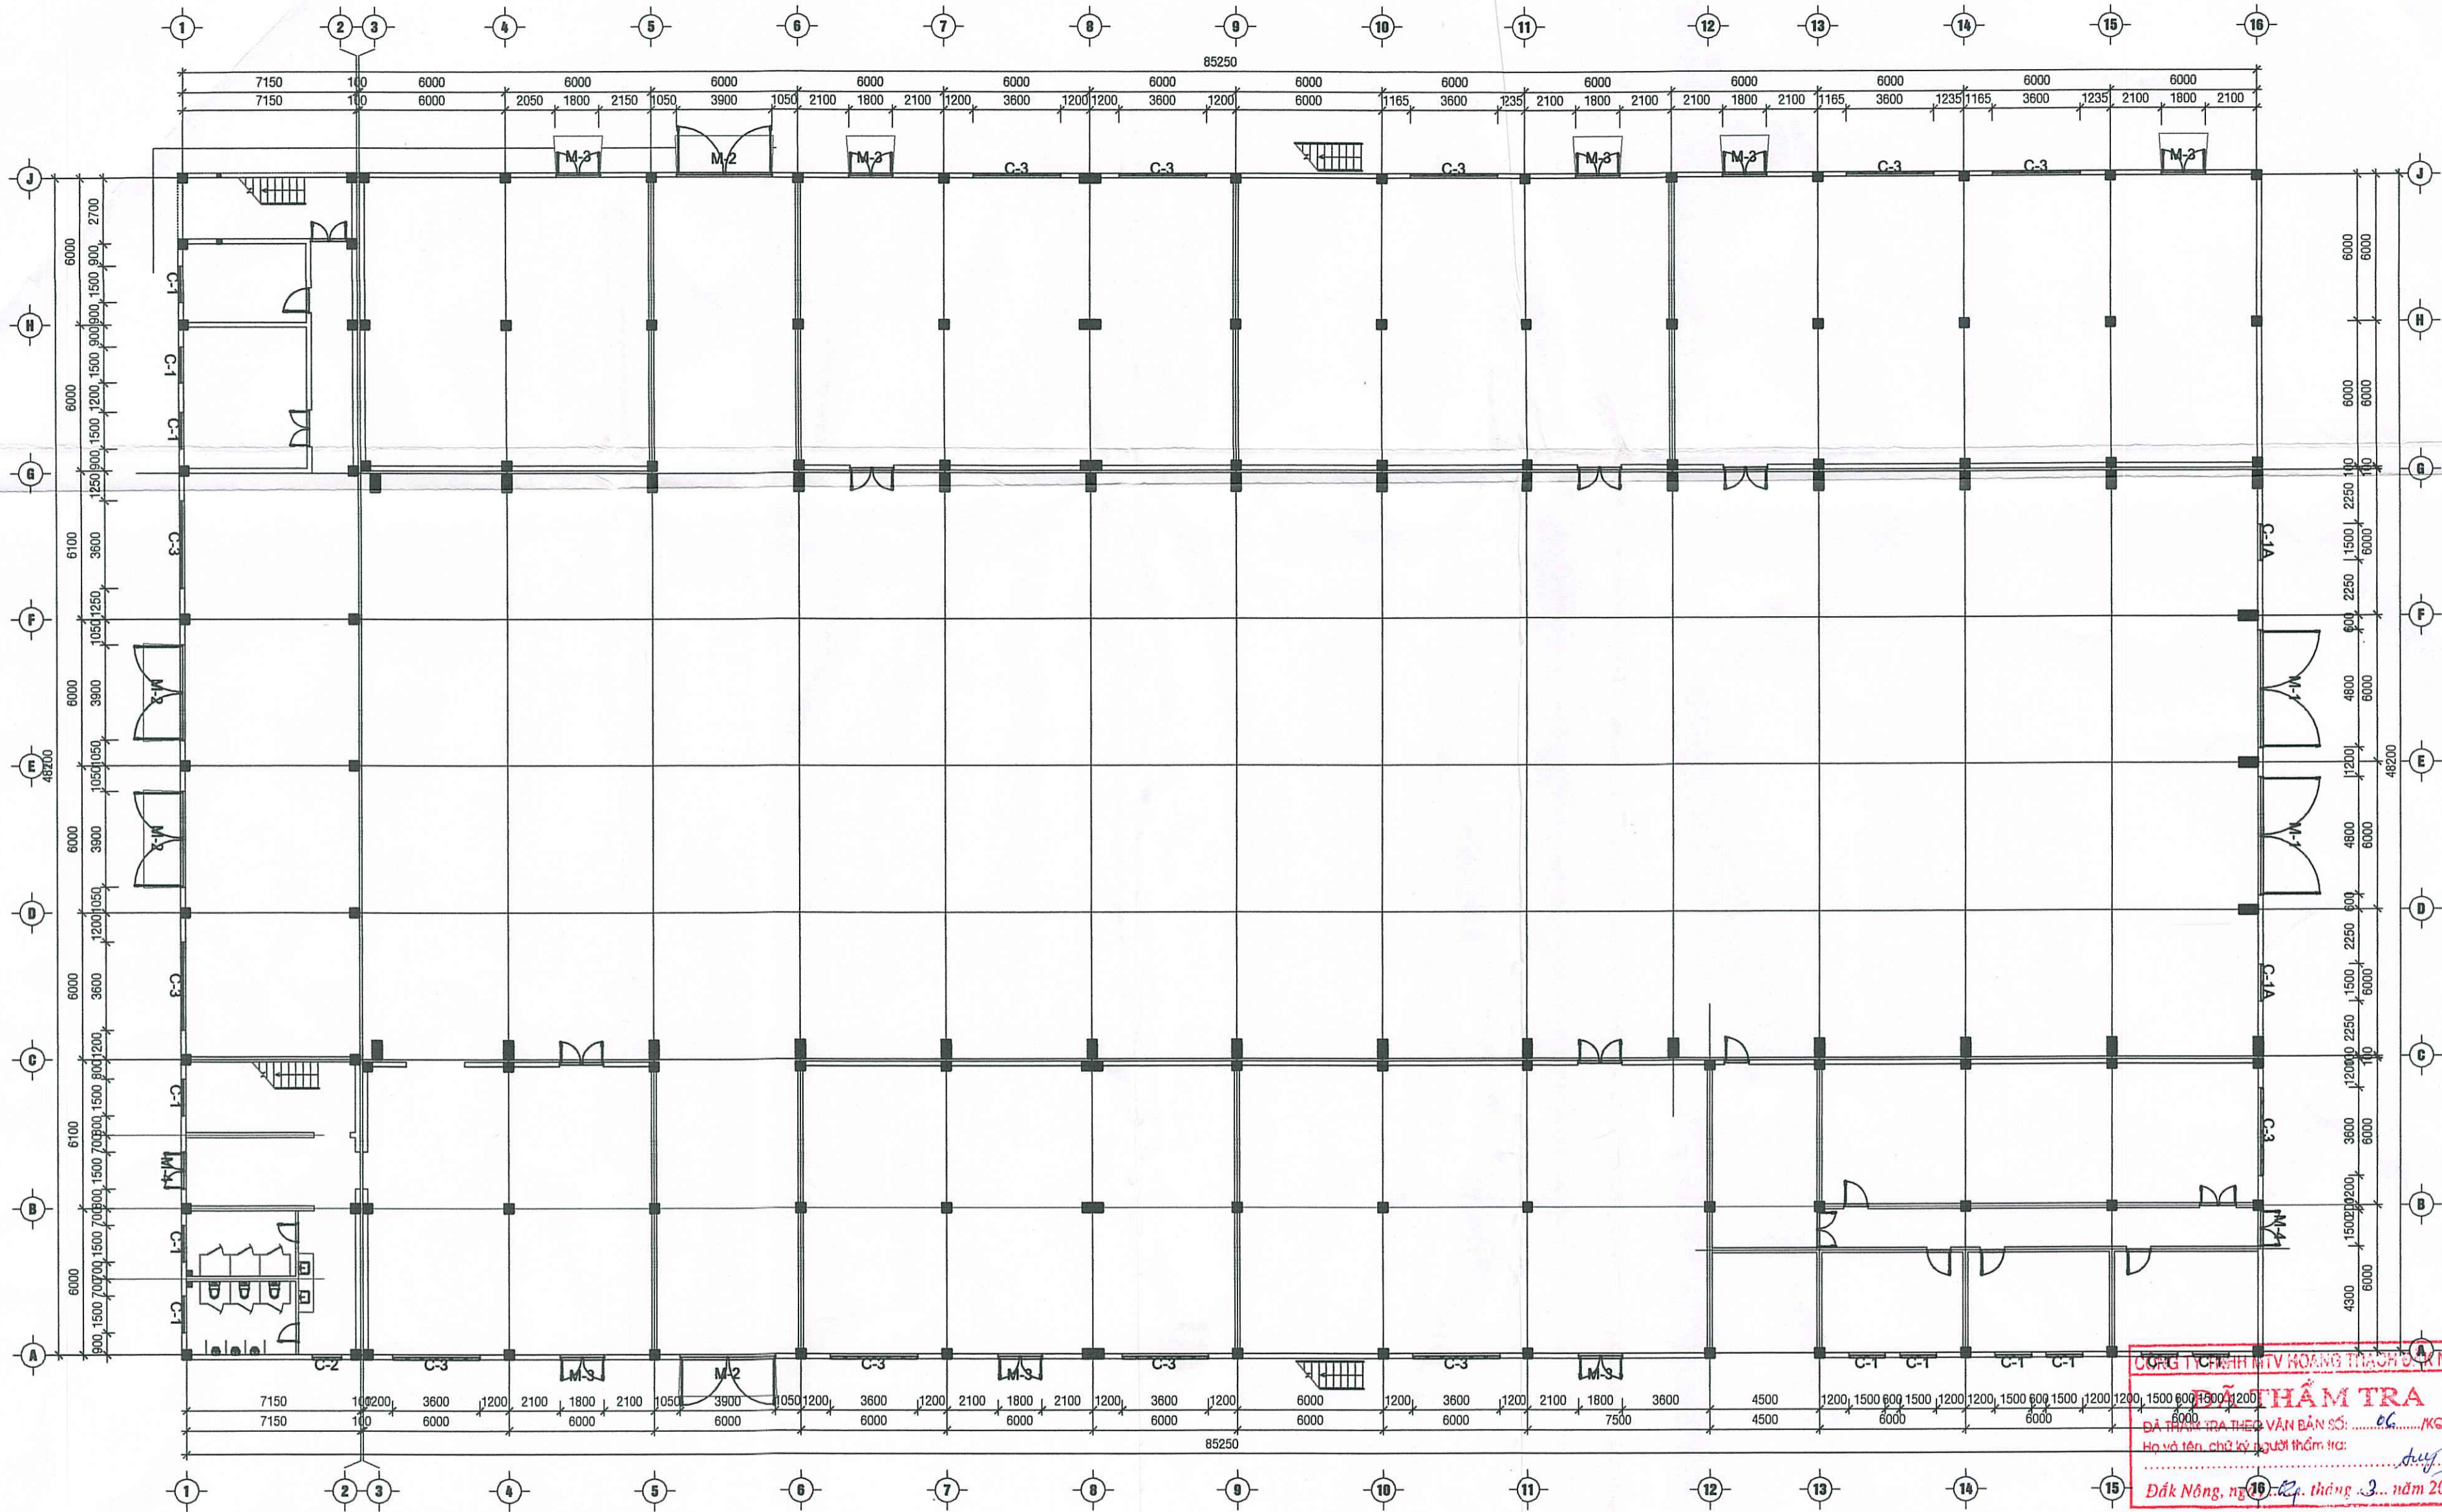

CHI NHÁNH TẬP ĐOÀN CÔNG NGHIỆP THAN - KHOÁNG SẢN VIỆT NAM
 CÔNG TY NHÓM ĐẮK NÔNG - TKV


PHÊ DUYỆT

Theo Quyết định số: AK6 / QA-DNA
 Ngày: 10 tháng 3 năm 2026
 Ký tên: [Signature]

MẶT BẰNG TẦNG 1 HIỆN TRẠNG
 TỶ LỆ: 1/200

CÔNG TY NHÓM ĐẮK NÔNG - TKV
PHẦN KIỂM TRA
 ĐÃ KIỂM TRA THEO VĂN BẢN SỐ: 06 / KQHT-HT
 Họ và tên, chữ ký người thẩm tra: [Signature]
 Đắk Nông, ngày 10 tháng 3 năm 2026

CÔNG TY TNHH TƯ VẤN CÔNG NGHỆ VÀ XÂY DỰNG VIỆT NGÀ TNHH			CHI NHÁNH TẬP ĐOÀN CÔNG NGHIỆP THAN - KHOÁNG SẢN VIỆT NAM CÔNG TY NHÓM ĐẮK NÔNG - TKV CÔNG TRÌNH: SỬA CHỮA LỖN TÀI SẢN CỐ ĐỊNH LÀ VẬT KIẾN TRÚC PHẦN XƯƠNG NGUYÊN LIỆU - HOÀ TÁCH VÀ PHẦN XƯƠNG CƠ ĐIỆN				
CHỨC DANH	HỌ VÀ TÊN	KÝ TÊN	NGÀY LẬP	PHÂN XƯƠNG CƠ ĐIỆN PHÂN XƯƠNG SỬA CHỮA TỔNG HỢP D17 MẶT BẰNG TẦNG 1 HIỆN TRẠNG			
PHÓ GIÁM ĐỐC	NGÔ XUÂN HÙNG	<u>[Signature]</u>	.../2026				
CN THIẾT KẾ	NGUYỄN NGỌC CÔNG	<u>[Signature]</u>	"				
KIỂM TRA	NGUYỄN SỸ ĐỨC	<u>[Signature]</u>	"				
CHỦ TRÌ TK	NGUYỄN NGỌC CÔNG	<u>[Signature]</u>	"				
THIẾT KẾ	PHẠM ĐỨC LƯƠNG	<u>[Signature]</u>	"	GBTK	TỶ LỆ	P. THIẾT KẾ	VN - NĐN - G2 - 04 - 01
				TKBVTC	1/100	XÂY DỰNG	

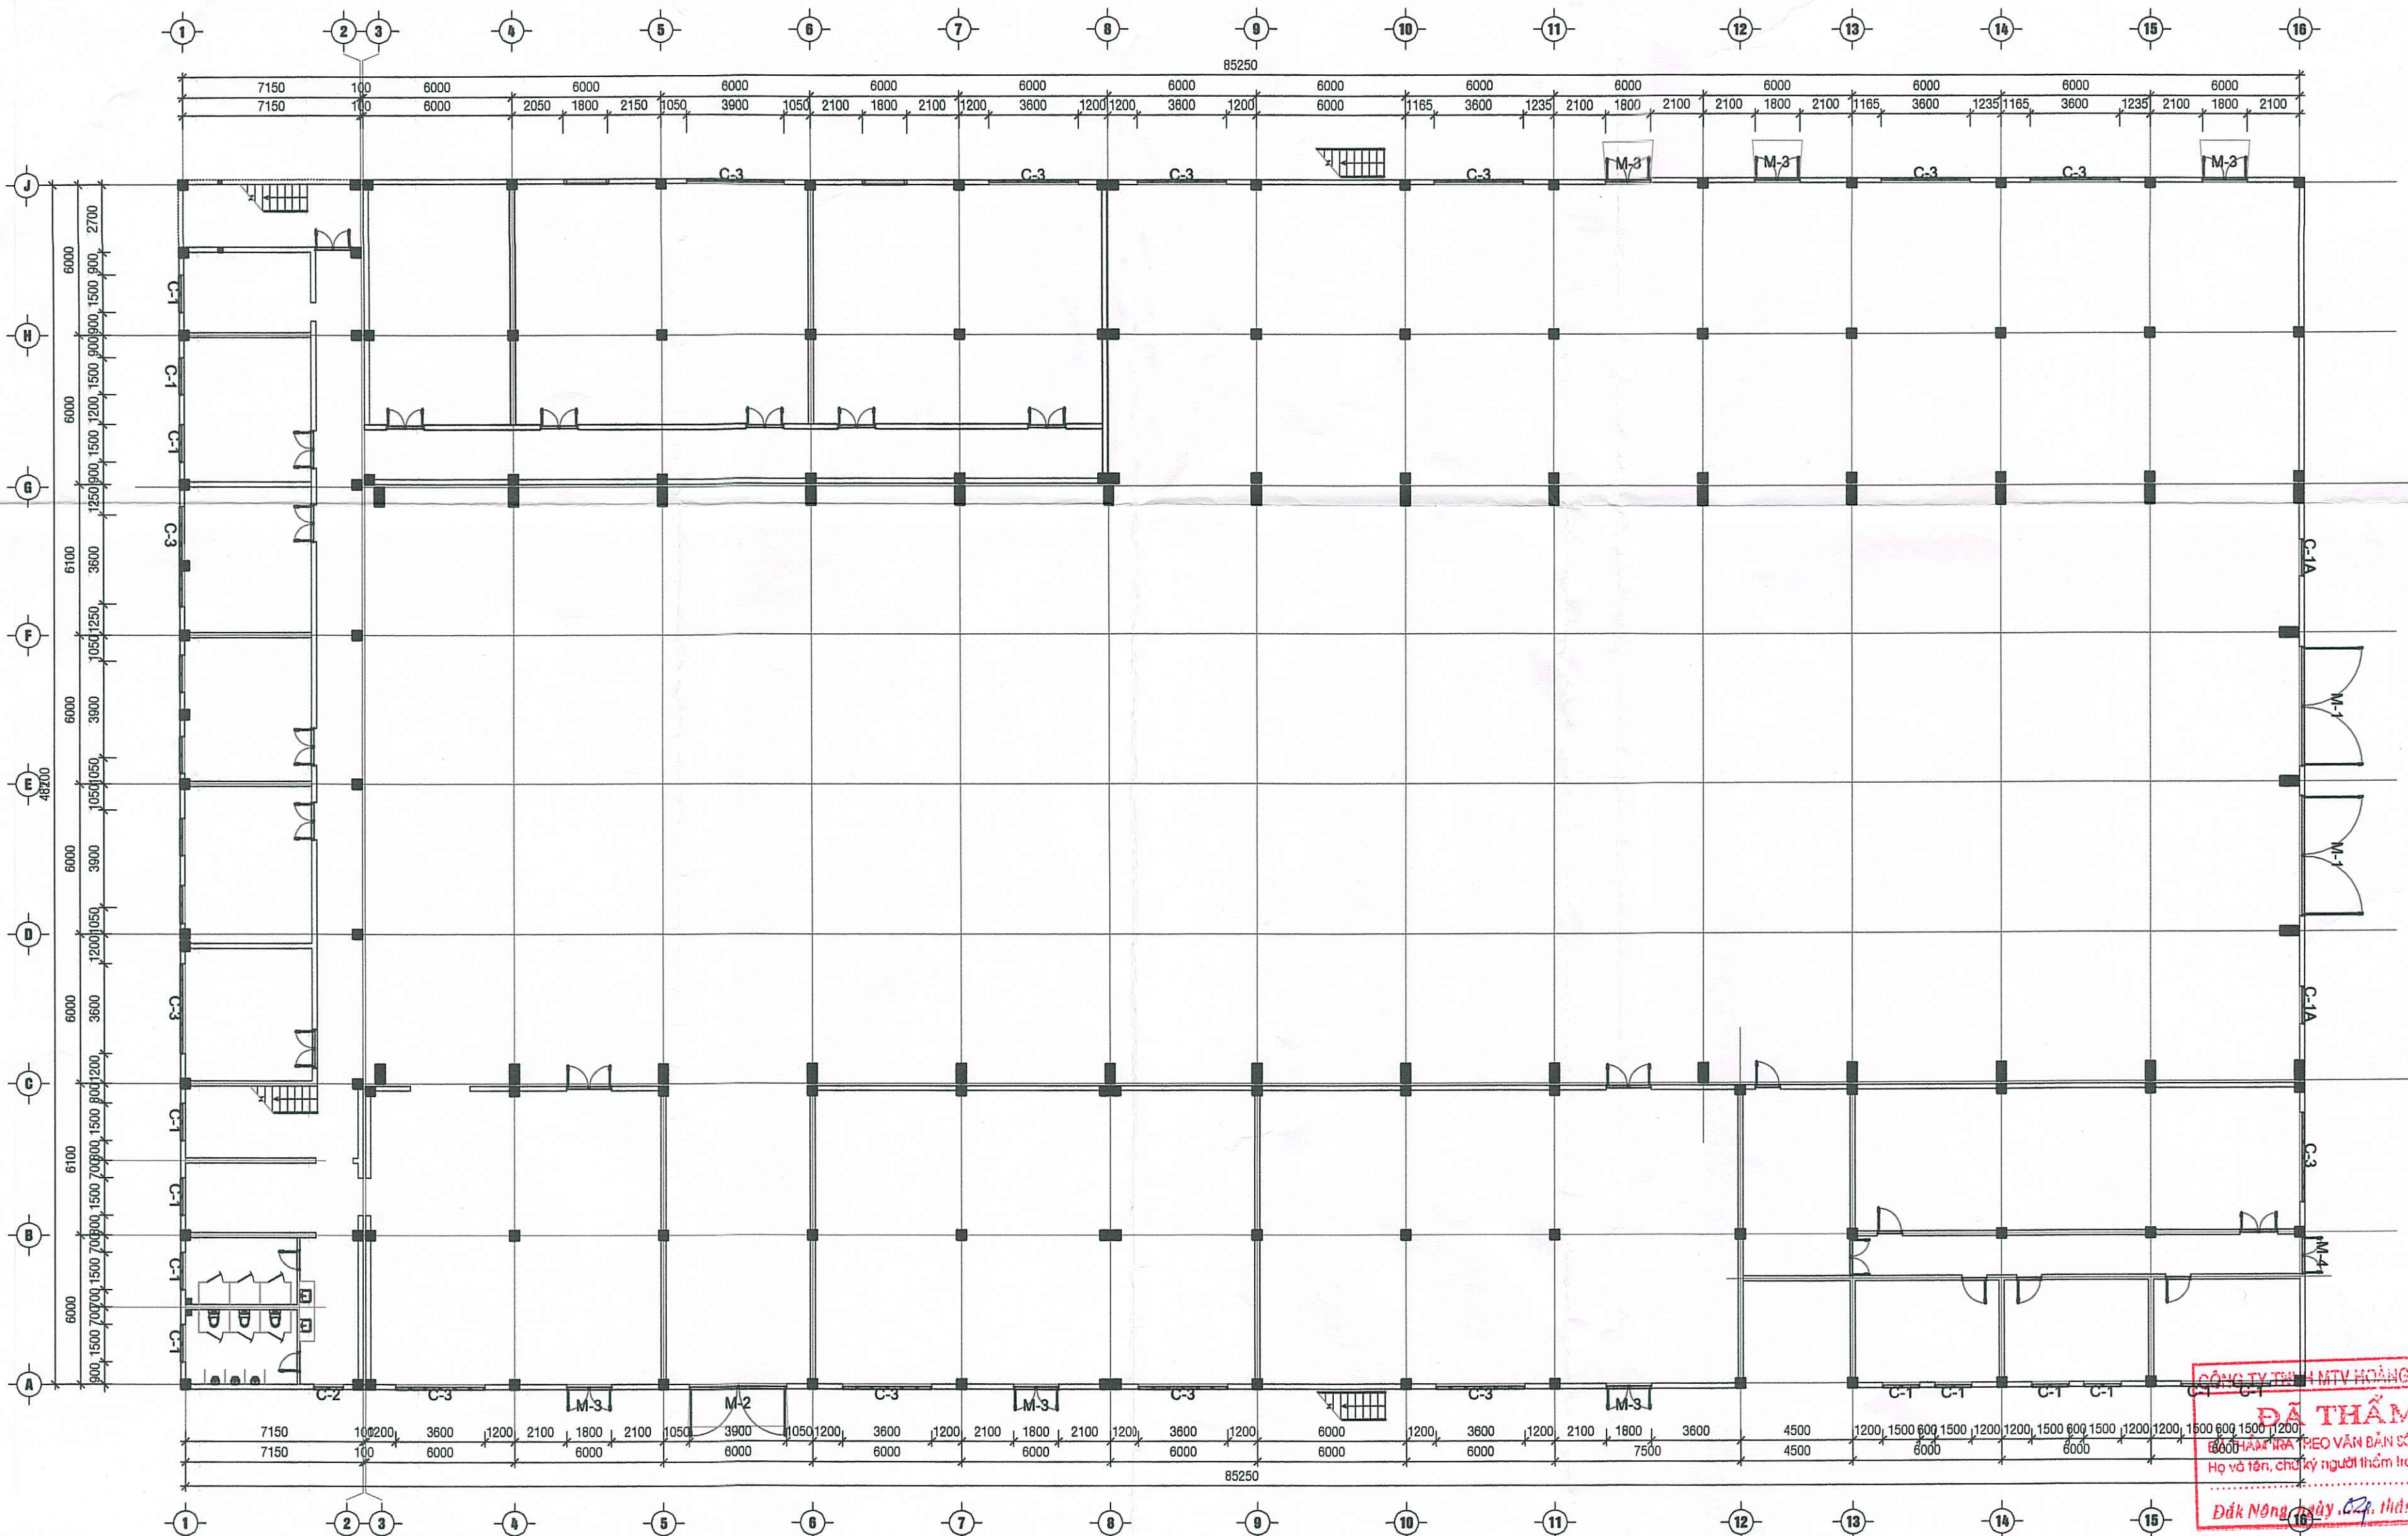


CÔNG TY TNHH MTV HOÀNG THẠCH ĐẮK NÔNG
ĐÃ THẨM TRA
 HỌ VÀ TÊN: PHO VĂN ĐÀN SỐ: 06/KQHT-HT
 Họ và tên, chức vụ người thẩm tra: *Auy*
 Đắk Nông ngày 02 tháng 03 năm 2026

CHI NHÁNH TẬP ĐOÀN CÔNG NGHIỆP THAN - KHOÁNG SẢN VIỆT NAM
 CÔNG TY NHÔM ĐẮK NÔNG - TKV
PHÊ DUYỆT
 Theo Quyết định số: 486 / QĐ-DNA
 Ngày: 10 tháng 03 năm 2026.
 Ký tên: *[Signature]*

MẶT BẰNG TẦNG 2 HIỆN TRẠNG
 TỶ LỆ: 1/200

CÔNG TY TNHH TƯ VẤN CÔNG NGHỆ VÀ XÂY DỰNG VIỆT NGÀ TNHH TƯ VẤN CÔNG NGHỆ VÀ XÂY DỰNG KÝ TÊN				CHI NHÁNH TẬP ĐOÀN CÔNG NGHIỆP THAN - KHOÁNG SẢN VIỆT NAM CÔNG TY NHÔM ĐẮK NÔNG - TKV CÔNG TRÌNH: SỬA CHỮA LỚN TÀI SẢN CỐ ĐỊNH LA VẬT KIẾN PHẦN XƯƠNG NGUYÊN LIỆU - HOÀ TÁCH VÀ PHÂN XƯƠNG CƠ ĐIỆN			
CHỨC DANH	HỌ VÀ TÊN	KÝ TÊN	NGÀY LẬP	PHÂN XƯƠNG CƠ ĐIỆN			
PHÓ GIÁM ĐỐC	NGÔ XUÂN HÙNG	<i>[Signature]</i>	03/2026	PHÂN XƯƠNG SỬA CHỮA TỔNG HỢP D			
CN THIẾT KẾ	NGUYỄN NGỌC CÔNG	<i>[Signature]</i>	"	MẶT BẰNG TẦNG 2 HIỆN TRẠNG			
KIỂM TRA	NGUYỄN SỸ ĐỨC	<i>[Signature]</i>	"	GDTK	TỶ LỆ		
CHỦ TRÌ TK	NGUYỄN NGỌC CÔNG	<i>[Signature]</i>	"	TKBVC	P. THIẾT KẾ		
THIẾT KẾ	PHẠM ĐỨC LƯƠNG	<i>[Signature]</i>	"	1/100	XÂY DỰNG		
				VN - NDN - G2 - 04			

Máng thu nước bị hạn gì

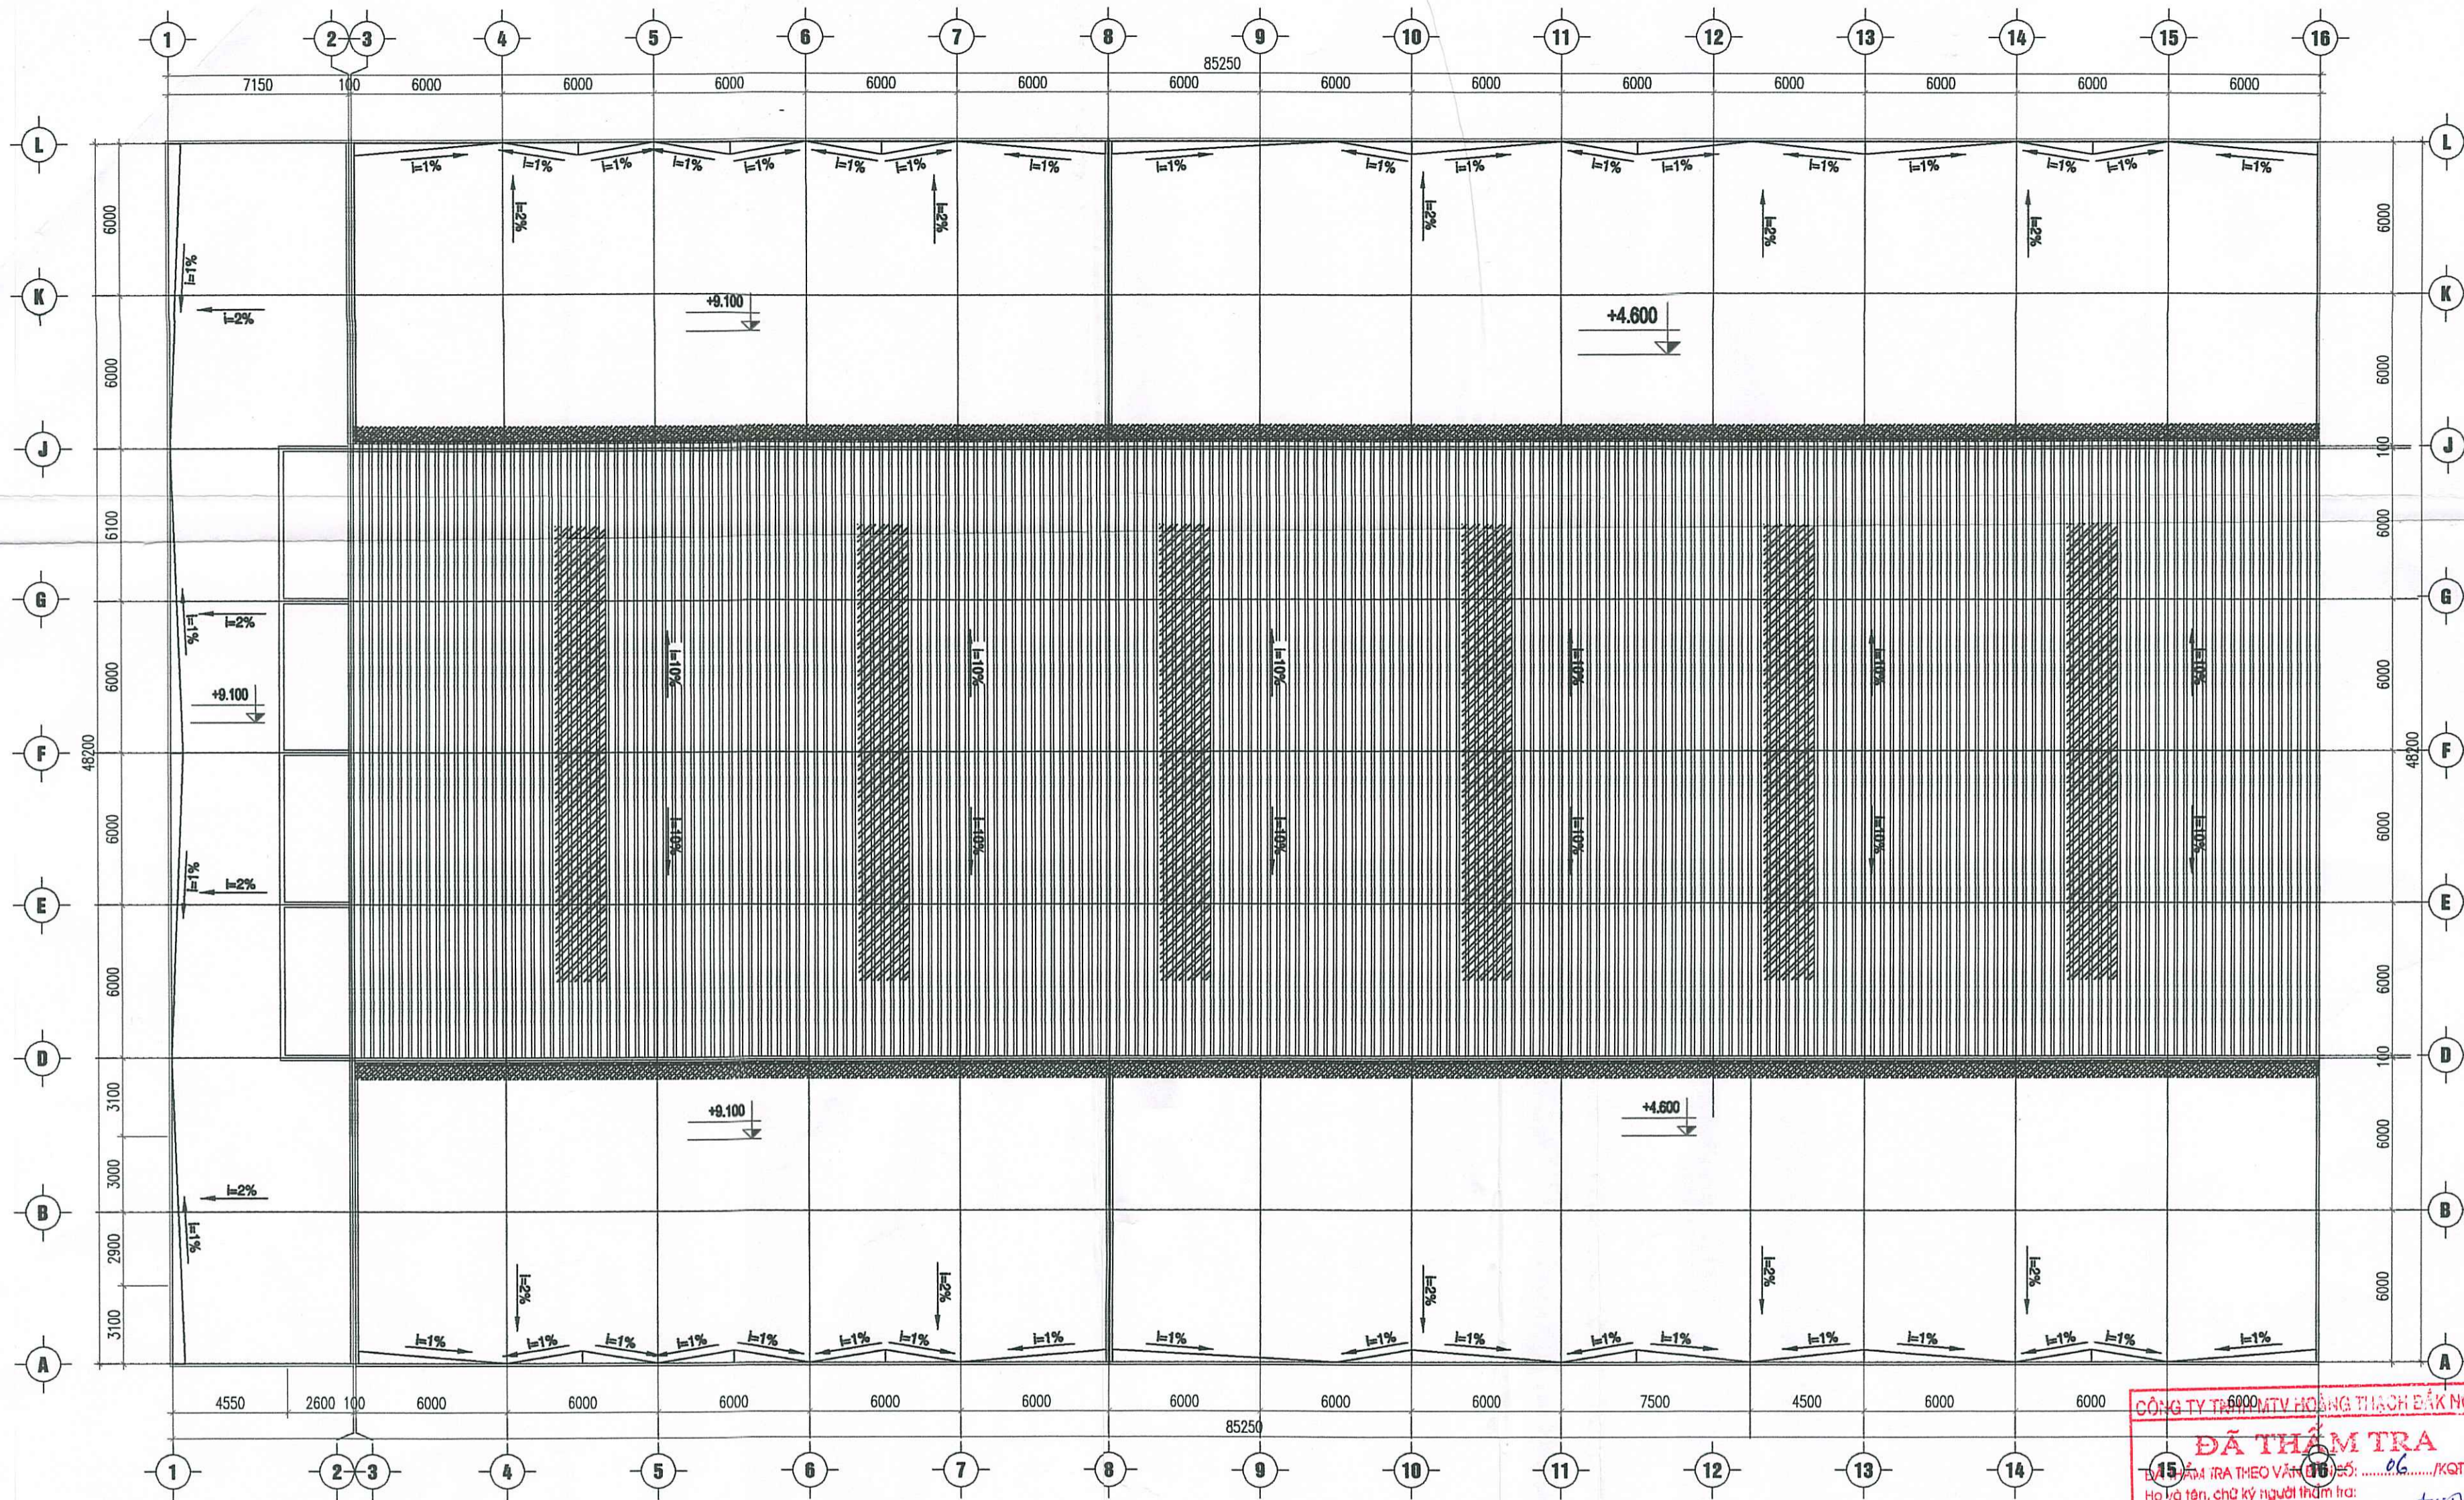

Máng thu nước bị hạn gì

MẶT BẰNG MÁI HIỆN TRẠNG

TỶ LỆ: 1/200


CHI NHÁNH TẬP ĐOÀN CÔNG NGHIỆP THAN - KHOÁNG SẢN VIỆT NAM
CÔNG TY NHÔM ĐẮK NÔNG - TKV

PHÊ DUYỆT

Theo Quyết định số: 486 / QĐ - DAA

Ngày: 10 tháng 03 năm 2026

Ký tên:

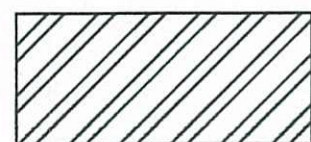


: TẦM LẦY SÁNG BỊ XUỐNG CẤP HƯ HỒNG

<p>CÔNG TY TNHH MTV HỒNG THẠCH ĐẮK NÔNG CÔNG TY NHÔM ĐẮK NÔNG - TKV</p>			<p>CHI NHÁNH TẬP ĐOÀN CÔNG NGHIỆP THAN - KHOÁNG SẢN VIỆT NAM CÔNG TY NHÔM ĐẮK NÔNG - TKV CÔNG TRÌNH: SỬA CHỮA LỚN TÀI SẢN CỐ ĐỊNH LÀ VẬT KIẾN TRÚC PHÂN XỬNG NGUYÊN LIỆU - HOÀ TÁCH VÀ PHÂN XỬNG CƠ ĐIỆN</p>		
CHỨC DANH	HỌ VÀ TÊN	KY TÊN	NGÀY LẬP	<p>PHÂN XỬNG CƠ ĐIỆN</p> <p>PHÂN XỬNG SỬA CHỮA TỔNG HỢP D17</p>	
PHÓ GIÁM ĐỐC	NGO XUAN HUNG		.../2026		
CN THIẾT KẾ	NGUYỄN NGỌC CÔNG		..	<p>MẶT BẰNG TẦNG MÁI HIỆN TRẠNG</p>	
KIỂM TRA	NGUYỄN SỸ ĐỨC		..		
CHỦ TRỊ TK	NGUYỄN NGỌC CÔNG		..		
THIẾT KẾ	PHẠM ĐỨC LƯƠNG		..	<p>GBTK</p> <p>TỶ LỆ</p> <p>P. THIẾT KẾ</p>	<p>VN - NĐN - G2 - 04 - 03</p>

- Máng nước bị hạn gi xuống cấp

- Máng nước bị hạn gi xuống cấp

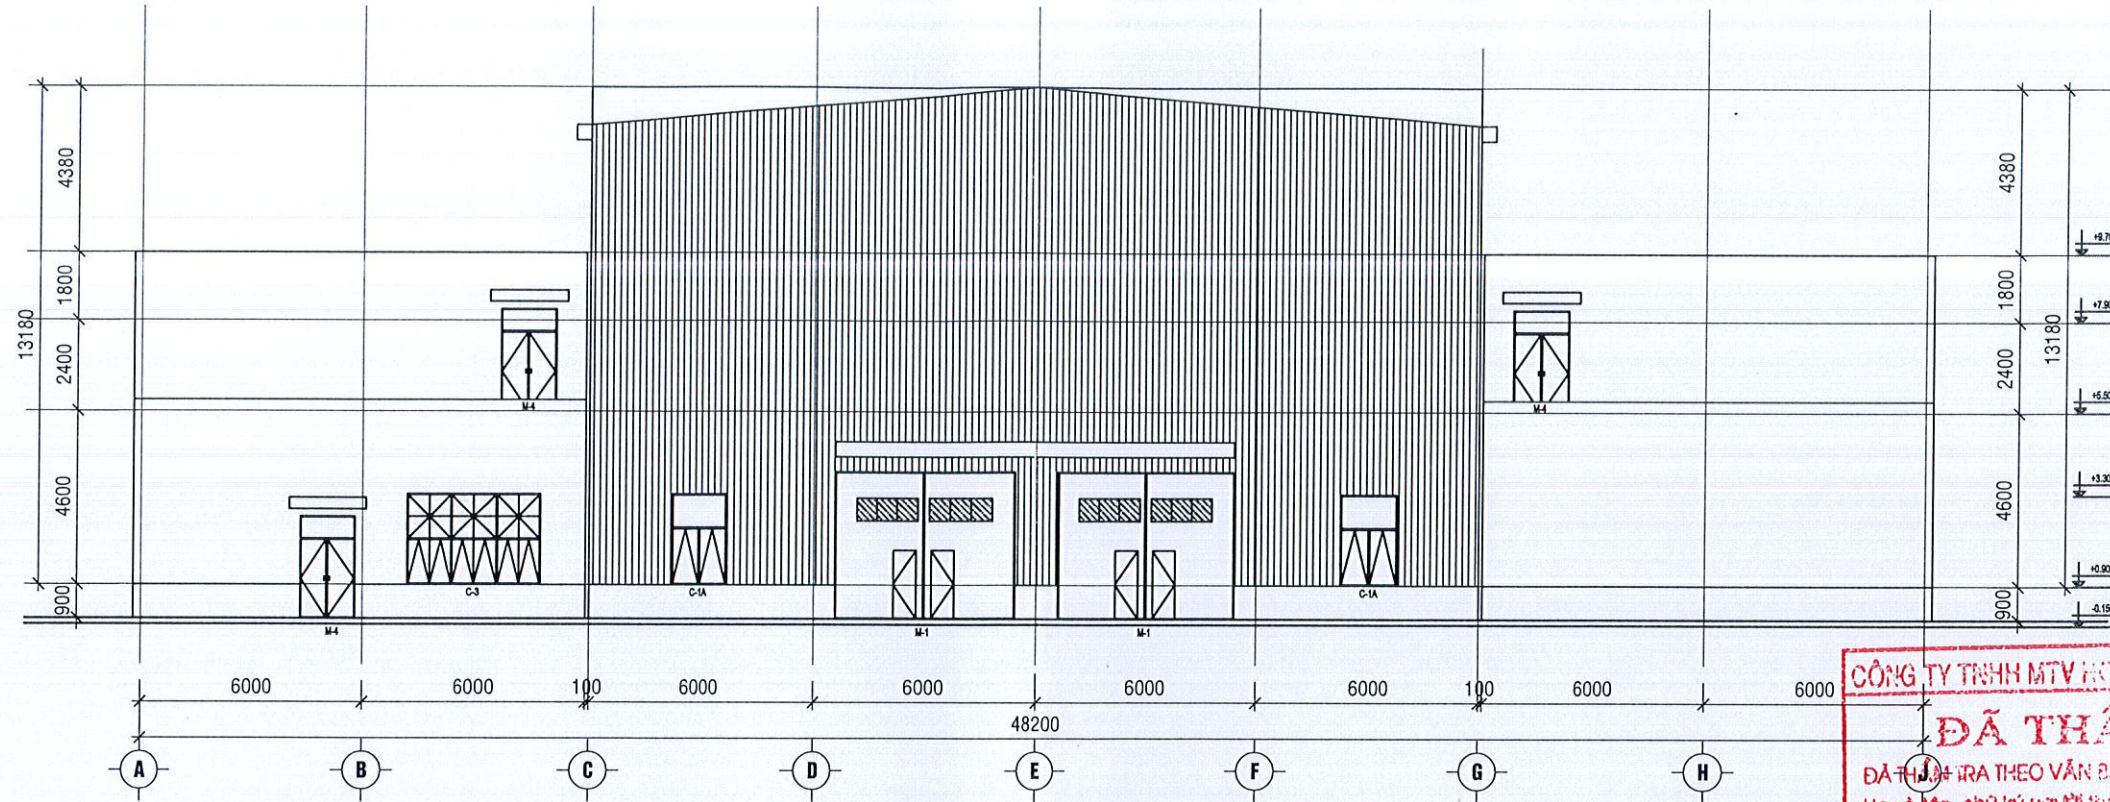


MẶT ĐỨNG TRỤC A-J HIỆN TRẠNG

TỶ LỆ: 1/200

CÔNG TY TNHH MTV HOÀNG THẠCH ĐẮK NÔNG
ĐÃ THẨM TRA
 ĐÃ THẨM TRA THEO VẤN ĐỀ SỐ: 06 / KQTT-HT
 Họ và tên, chữ ký người thẩm tra: *[Signature]*
 Đắk Nông, ngày 03 tháng 03 năm 2026


CHI NHÁNH TẬP ĐOÀN CÔNG NGHIỆP THAN - KHOÁNG SẢN VIỆT NAM
 CÔNG TY NHÒM ĐẮK NÔNG - TKV
PHÊ DUYỆT
 Theo Quyết định số: 486 / QA-DNA
 Ngày 10 tháng 03 năm 2026
 Ký tên: *[Signature]*

CÔNG TY TNHH TƯ VẤN CÔNG NGHỆ VÀ XÂY DỰNG VIỆT NGÀ CÔNG TY TNHH TƯ VẤN CÔNG NGHỆ VÀ XÂY DỰNG			CHI NHÁNH TẬP ĐOÀN CÔNG NGHIỆP THAN - KHOÁNG SẢN VIỆT NAM CÔNG TY NHÒM ĐẮK NÔNG - TKV CÔNG TRÌNH: SỬA CHỮA LỚN TÀI SẢN CỐ ĐỊNH LÀ VẬT KIẾN TRÚC PHÂN XỬNG NGUYÊN LIỆU - HOÀ TÁCH VÀ PHÂN XỬNG CƠ ĐIỆN			
CHỨC DANH	HỌ VÀ TÊN	NGÀY LẬP	PHÂN XỬNG CƠ ĐIỆN PHÂN XỬNG SỬA CHỮA TỔNG HỢP D17 MẶT ĐỨNG TRỤC A-J HIỆN TRẠNG			
PHÓ GIÁM ĐỐC	NGÔ XUÂN HÙNG	03/2026				
CN THIẾT KẾ	NGUYỄN NGỌC CÔNG		GĐTK TỶ LỆ P. THIẾT KẾ VN - ĐN - G2 - 04 - 04			
KIỂM TRA	NGUYỄN SỸ ĐỨC					
CHỦ TRÌ TK	NGUYỄN NGỌC CÔNG					
THIẾT KẾ	PHẠM ĐỨC LƯƠNG		TKBVT	1/100	XÂY DỰNG	

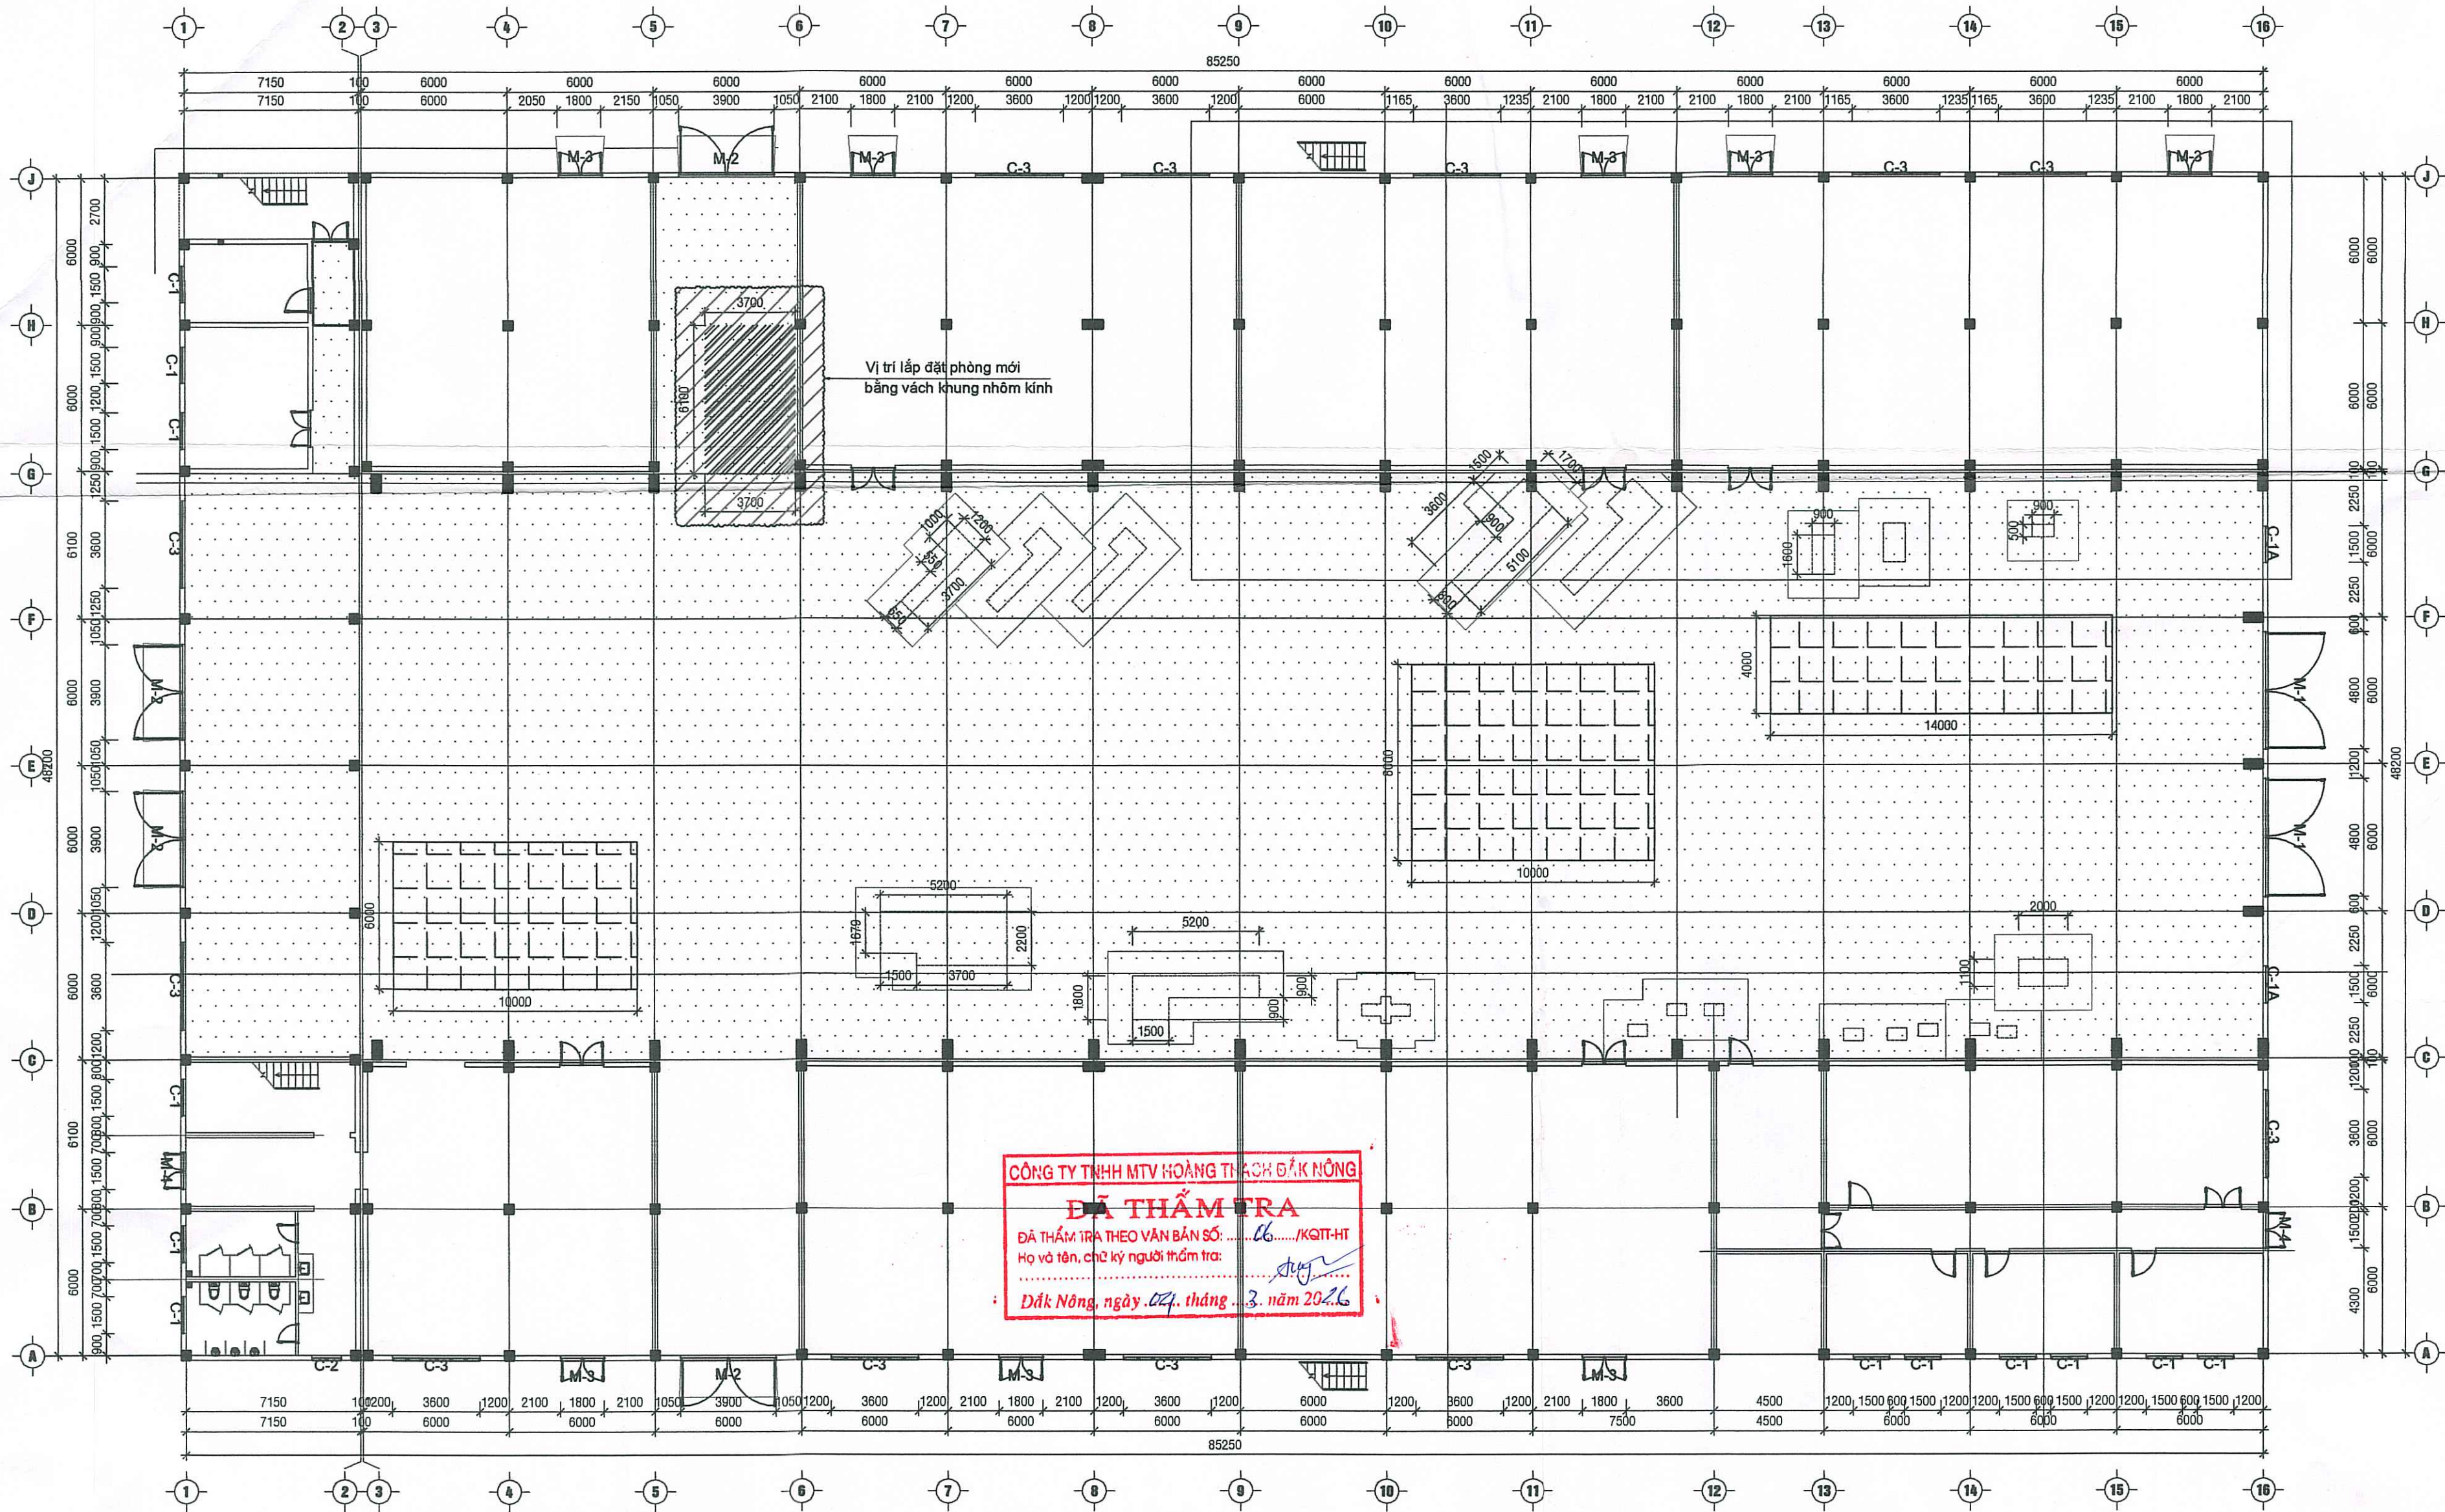


CÔNG TY TNHH MTV HOÀNG THẠCH ĐẮK NÔNG
ĐÃ THẨM TRA
 ĐÃ THẨM TRA THEO VẤN BẢN SỐ: 06...../KQHT-HT
 Họ và tên, chữ ký người thẩm tra:
 ĐẮK NÔNG, ngày 02 tháng 3 năm 2026

MẶT BẰNG TẦNG 1 CẢI TẠO
TỶ LỆ: 1/200

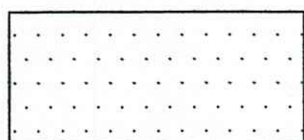

: VỆ SINH NỀN, SƠN NỀN BẰNG SƠN EPOXY (2106-092 m2)

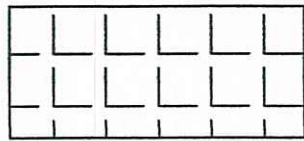

: XỬ LÝ KHUYẾT TẬT NỀN BỊ RỘ BONG TRỐC (196 m2)




: SƠN KẼ VÁCH CHIỀU DÀI


CHI NHÁNH TẬP ĐOÀN CÔNG NGHIỆP THAN - KHOÁNG SẢN VIỆT NAM
PHÊ DUYỆT
 Theo Quyết định số: 426...../QA-DNIA
 Ngày: 02 tháng 3 năm 2026
 Ký tên:

- Quy trình sơn epoxy
1. Công tác chuẩn bị
 2. Mài và làm sạch bề mặt nền cũ
 3. Xử lý khuyết tật nền (nứt, rỗ, bong tróc)
 4. Thi công sơn lót epoxy
 5. Vá phẳng - tạo mặt nền
 6. Thi công sơn epoxy tự san phẳng
 7. Dưỡng hộ và bảo vệ bề mặt

CÔNG TY TNHH MTV HOÀNG THẠCH ĐẮK NÔNG CÔNG TY TNHH CÔNG NGHỆ VÀ XÂY DỰNG VIỆT NGÀ			CHI NHÁNH TẬP ĐOÀN CÔNG NGHIỆP THAN - KHOÁNG SẢN VIỆT NAM CÔNG TY NHÓM ĐẮK NÔNG - TKV CÔNG TRÌNH: SỬA CHỮA LỚN TÀI SẢN CỐ ĐỊNH LÀ VẬT KIẾN TRÚC PHÂN XƯƠNG NGUYÊN LIỆU - HOÀ TÁCH VÀ PHÂN XƯƠNG CƠ ĐIỆN		
CHỨC DANH	HỌ VÀ TÊN	NGÀY LẬP	PHÂN XƯƠNG CƠ ĐIỆN		
PHÓ GIÁM ĐỐC	NGO XUAN HUNG/2026	PHÂN XƯƠNG SỬA CHỮA TÓNG HỢP D17		
CN THIẾT KẾ	NGUYỄN NGỌC CÔNG	..	MẶT BẰNG TẦNG 1 CẢI TẠO		
KIỂM TRA	NGUYỄN SỸ ĐỨC	..			
CHỦ TRÌ TK	NGUYỄN NGỌC CÔNG	..	GDTK	TỶ LỆ	P. THIẾT KẾ
THIẾT KẾ	PHẠM ĐỨC LƯƠNG	..	TKBVT	1/100	XÂY DỰNG
			VN - NDN - G2 - 04 - 05		

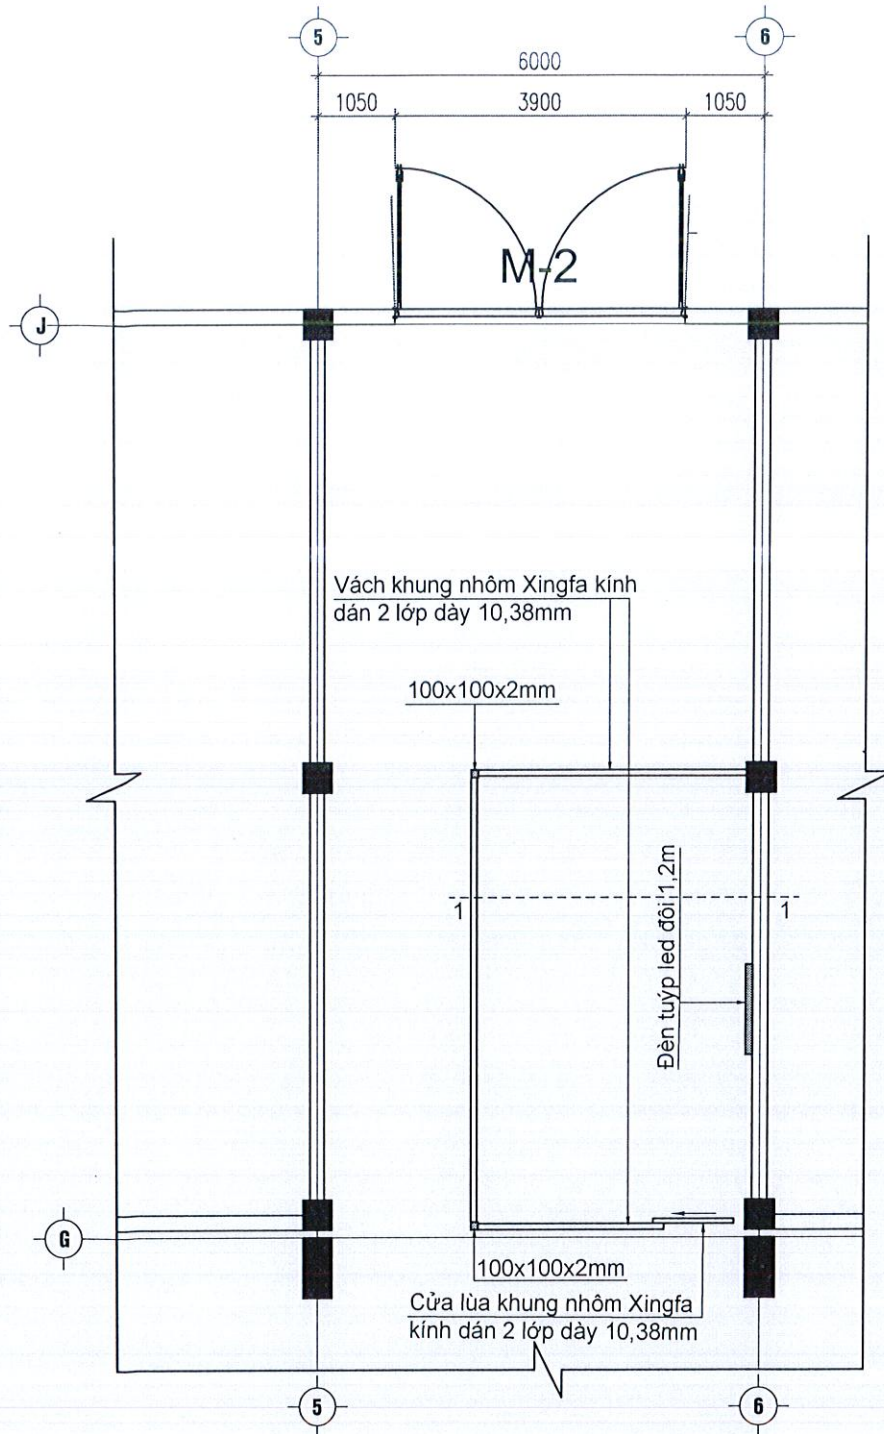

MẶT BẰNG VÁCH KÍNH
TỶ LỆ: 1/100

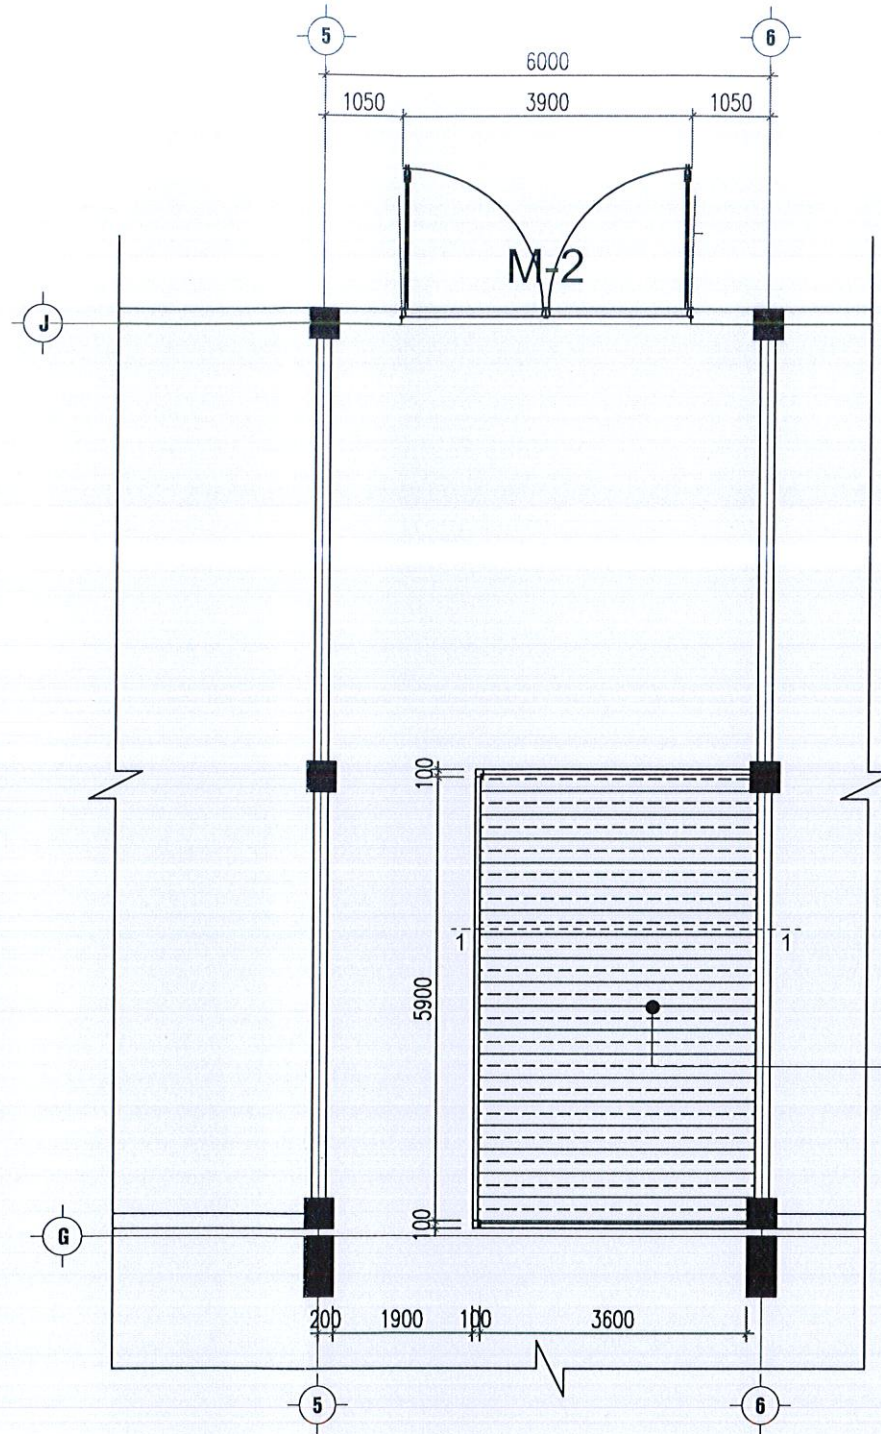


MẶT BẰNG MÁI NHÔM
TỶ LỆ: 1/100

CÔNG TY TNHH MTV HOÀNG THẠCH ĐẮK NÔNG
ĐÃ THẨM TRA
ĐÃ THẨM TRA THEO VĂN BẢN SỐ: 06 /KQTT-HT
Họ và tên, chữ ký người thẩm tra: *[Signature]*
Đắk Nông, ngày 05 tháng 03 năm 2026


Mái nhôm xếp trượt
Ziczac tự động tại cos+4.00

CHI NHÁNH TẬP ĐOÀN CÔNG NGHIỆP THAN - KHOÁNG SẢN VIỆT NAM
CÔNG TY NHÓM ĐẮK NÔNG - TKV
PHÊ DUYỆT
Theo Quyết định số: 486 / QĐ-DNA
Ngày: 10 tháng 03 năm 2026
Ký tên: *[Signature]*

<p>CÔNG TY TNHH TƯ VẤN CÔNG NGHỆ VÀ XÂY DỰNG VIỆT NGÀ CÔNG TY TNHH TƯ VẤN CÔNG NGHỆ XÂY DỰNG</p>		<p>CHI NHÁNH TẬP ĐOÀN CÔNG NGHIỆP THAN - KHOÁNG SẢN VIỆT NAM CÔNG TY NHÓM ĐẮK NÔNG - TKV CÔNG TRÌNH: SỬA CHỮA LỚN TẠI SÂN CỐ ĐỊNH LÀ VẬT KIẾN TRÚC PHÂN XƯƠNG NGUYÊN LIỆU - HOÀ TÁCH VÀ PHÂN XƯƠNG CƠ ĐIỆN</p>				
CHỨC DANH	HỌ VÀ TÊN	KÝ TÊN	NGÀY LẬP	PHÂN XƯƠNG CƠ ĐIỆN		
PHÓ GIÁM ĐỐC	NGÔ XUÂN HÙNG	<i>[Signature]</i>/2026			
CN THIẾT KẾ	NGUYỄN NGỌC CÔNG	<i>[Signature]</i>	""	PHÂN XƯƠNG SỬA CHỮA TỔNG HỢP D17		
KIỂM TRA	NGUYỄN SỸ ĐỨC	<i>[Signature]</i>	""			
CHỦ TRỊ TK	NGUYỄN NGỌC CÔNG	<i>[Signature]</i>	""	MẶT BẰNG VÁCH KÍNH VÀ MẶT BẰNG MÁI NHÔM		
THIẾT KẾ	PHẠM ĐỨC LƯƠNG	<i>[Signature]</i>	""			
				TKBVT	1/100	XÂY DỰNG
VN - ĐN - G2 - 04 - 06						

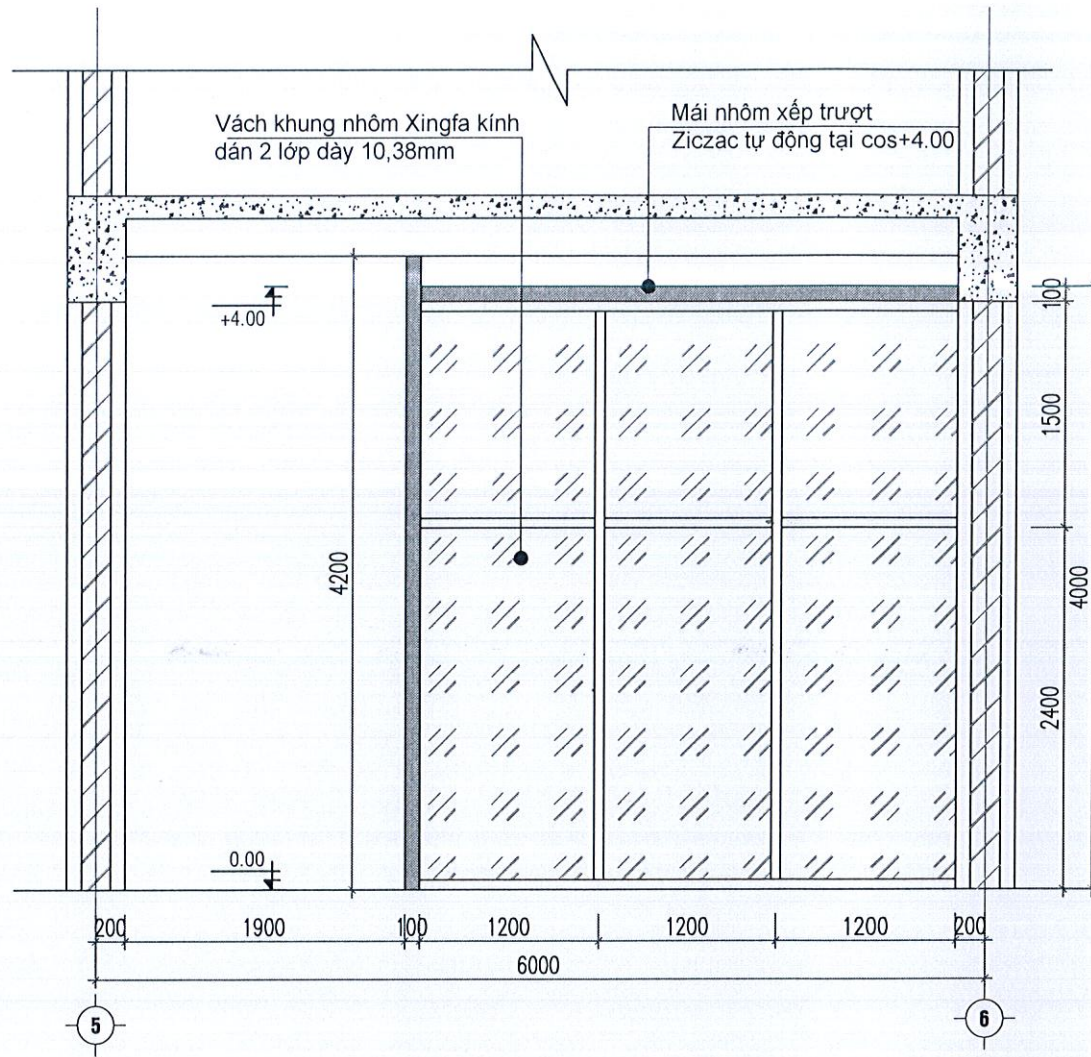

MẶT CẮT 1-1
TỶ LỆ: 1/50

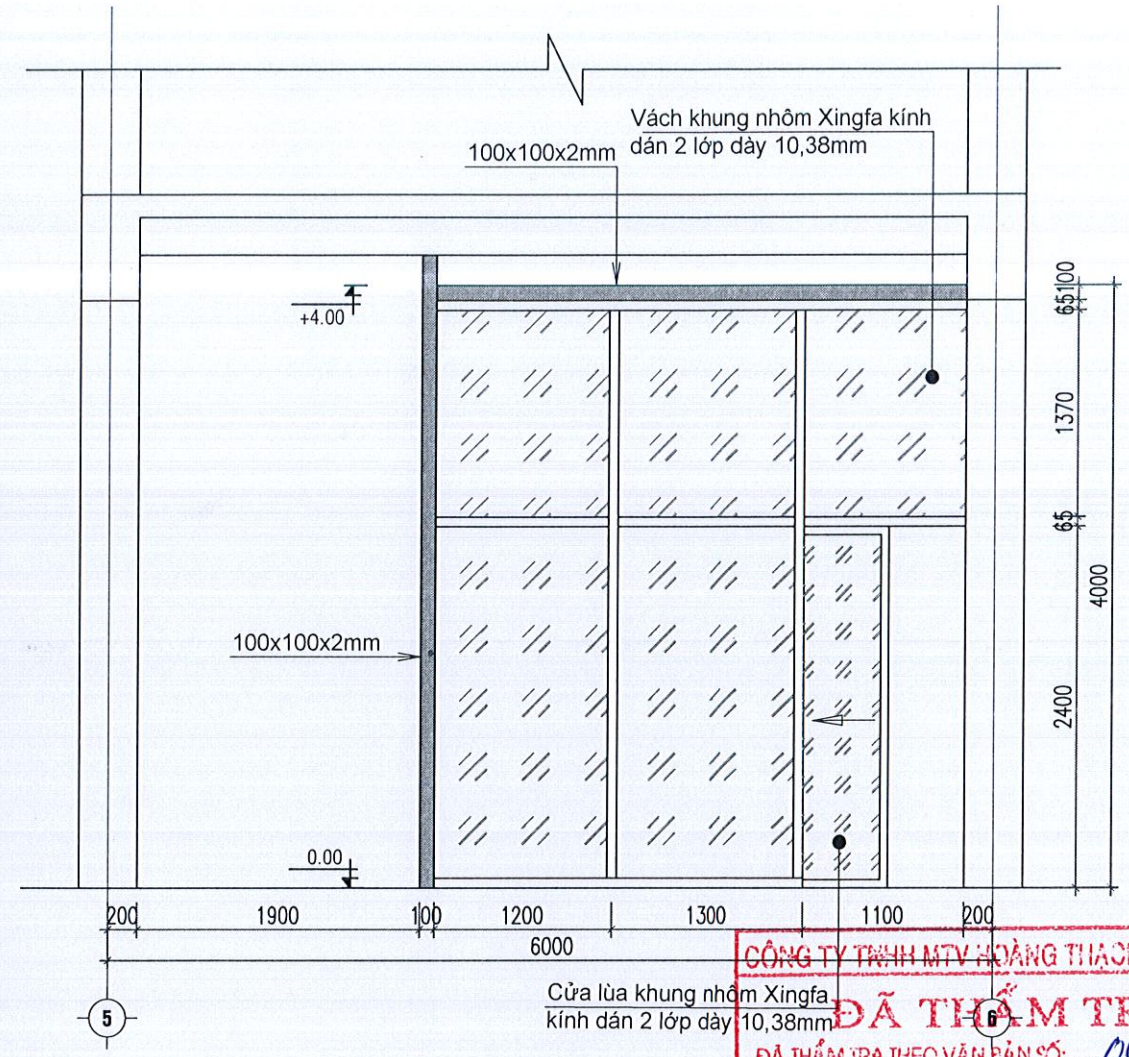


MẶT ĐỨNG TRỤC 5-6
TỶ LỆ: 1/50

CÔNG TY TNHH MTV HOÀNG THẠCH ĐẮK NÔNG
ĐÃ THĂM TRA
ĐÃ THĂM TRA THEO VĂN BẢN SỐ: 06/KQTT-HT
Họ và tên, chữ ký người thẩm tra: *[Signature]*
Đắk Nông, ngày 07. tháng 03. năm 2026.

CHI NHÁNH TẬP ĐOÀN CÔNG NGHIỆP THAN - KHOÁNG SẢN VIỆT NAM
CÔNG TY NHÔM ĐẮK NÔNG - TKV
PHÊ DUYỆT
Theo Quyết định số: 486/QĐ-DNA
Ngày: 10. tháng 03. năm 2026.
Ký tên: *[Signature]*

 CÔNG TY TNHH TƯ VẤN CÔNG NGHỆ VÀ XÂY DỰNG VIỆT NGÀ		CHI NHÁNH TẬP ĐOÀN CÔNG NGHIỆP THAN - KHOÁNG SẢN VIỆT NAM CÔNG TY NHÔM ĐẮK NÔNG - TKV CÔNG TRÌNH: SỬA CHỮA LỚN TÀI SẢN CỐ ĐỊNH LÀ VẬT KIẾN TRÚC PHÂN XƯƠNG NGUYÊN LIỆU - HOÀ TÁCH VÀ PHÂN XƯƠNG CƠ ĐIỆN	
CHỨC DANH	HỌ VÀ TÊN	KÝ TÊN	NGÀY LẬP
PHÓ GIÁM ĐỐC	NGÔ XUÂN HÙNG	<i>[Signature]</i>	.../2026
CN THIẾT KẾ	NGUYỄN NGỌC CÔNG	<i>[Signature]</i>	""
KIỂM TRA	NGUYỄN SỸ ĐỨC	<i>[Signature]</i>	""
CHỦ TRÌ TK	NGUYỄN NGỌC CÔNG	<i>[Signature]</i>	""
THIẾT KẾ	PHẠM ĐỨC LƯƠNG	<i>[Signature]</i>	""
		GĐTK	TỶ LỆ
		TKBVC	1/100
		P. THIẾT KẾ	XÂY DỰNG
			VN - NĐN - G2 - 04 - 07

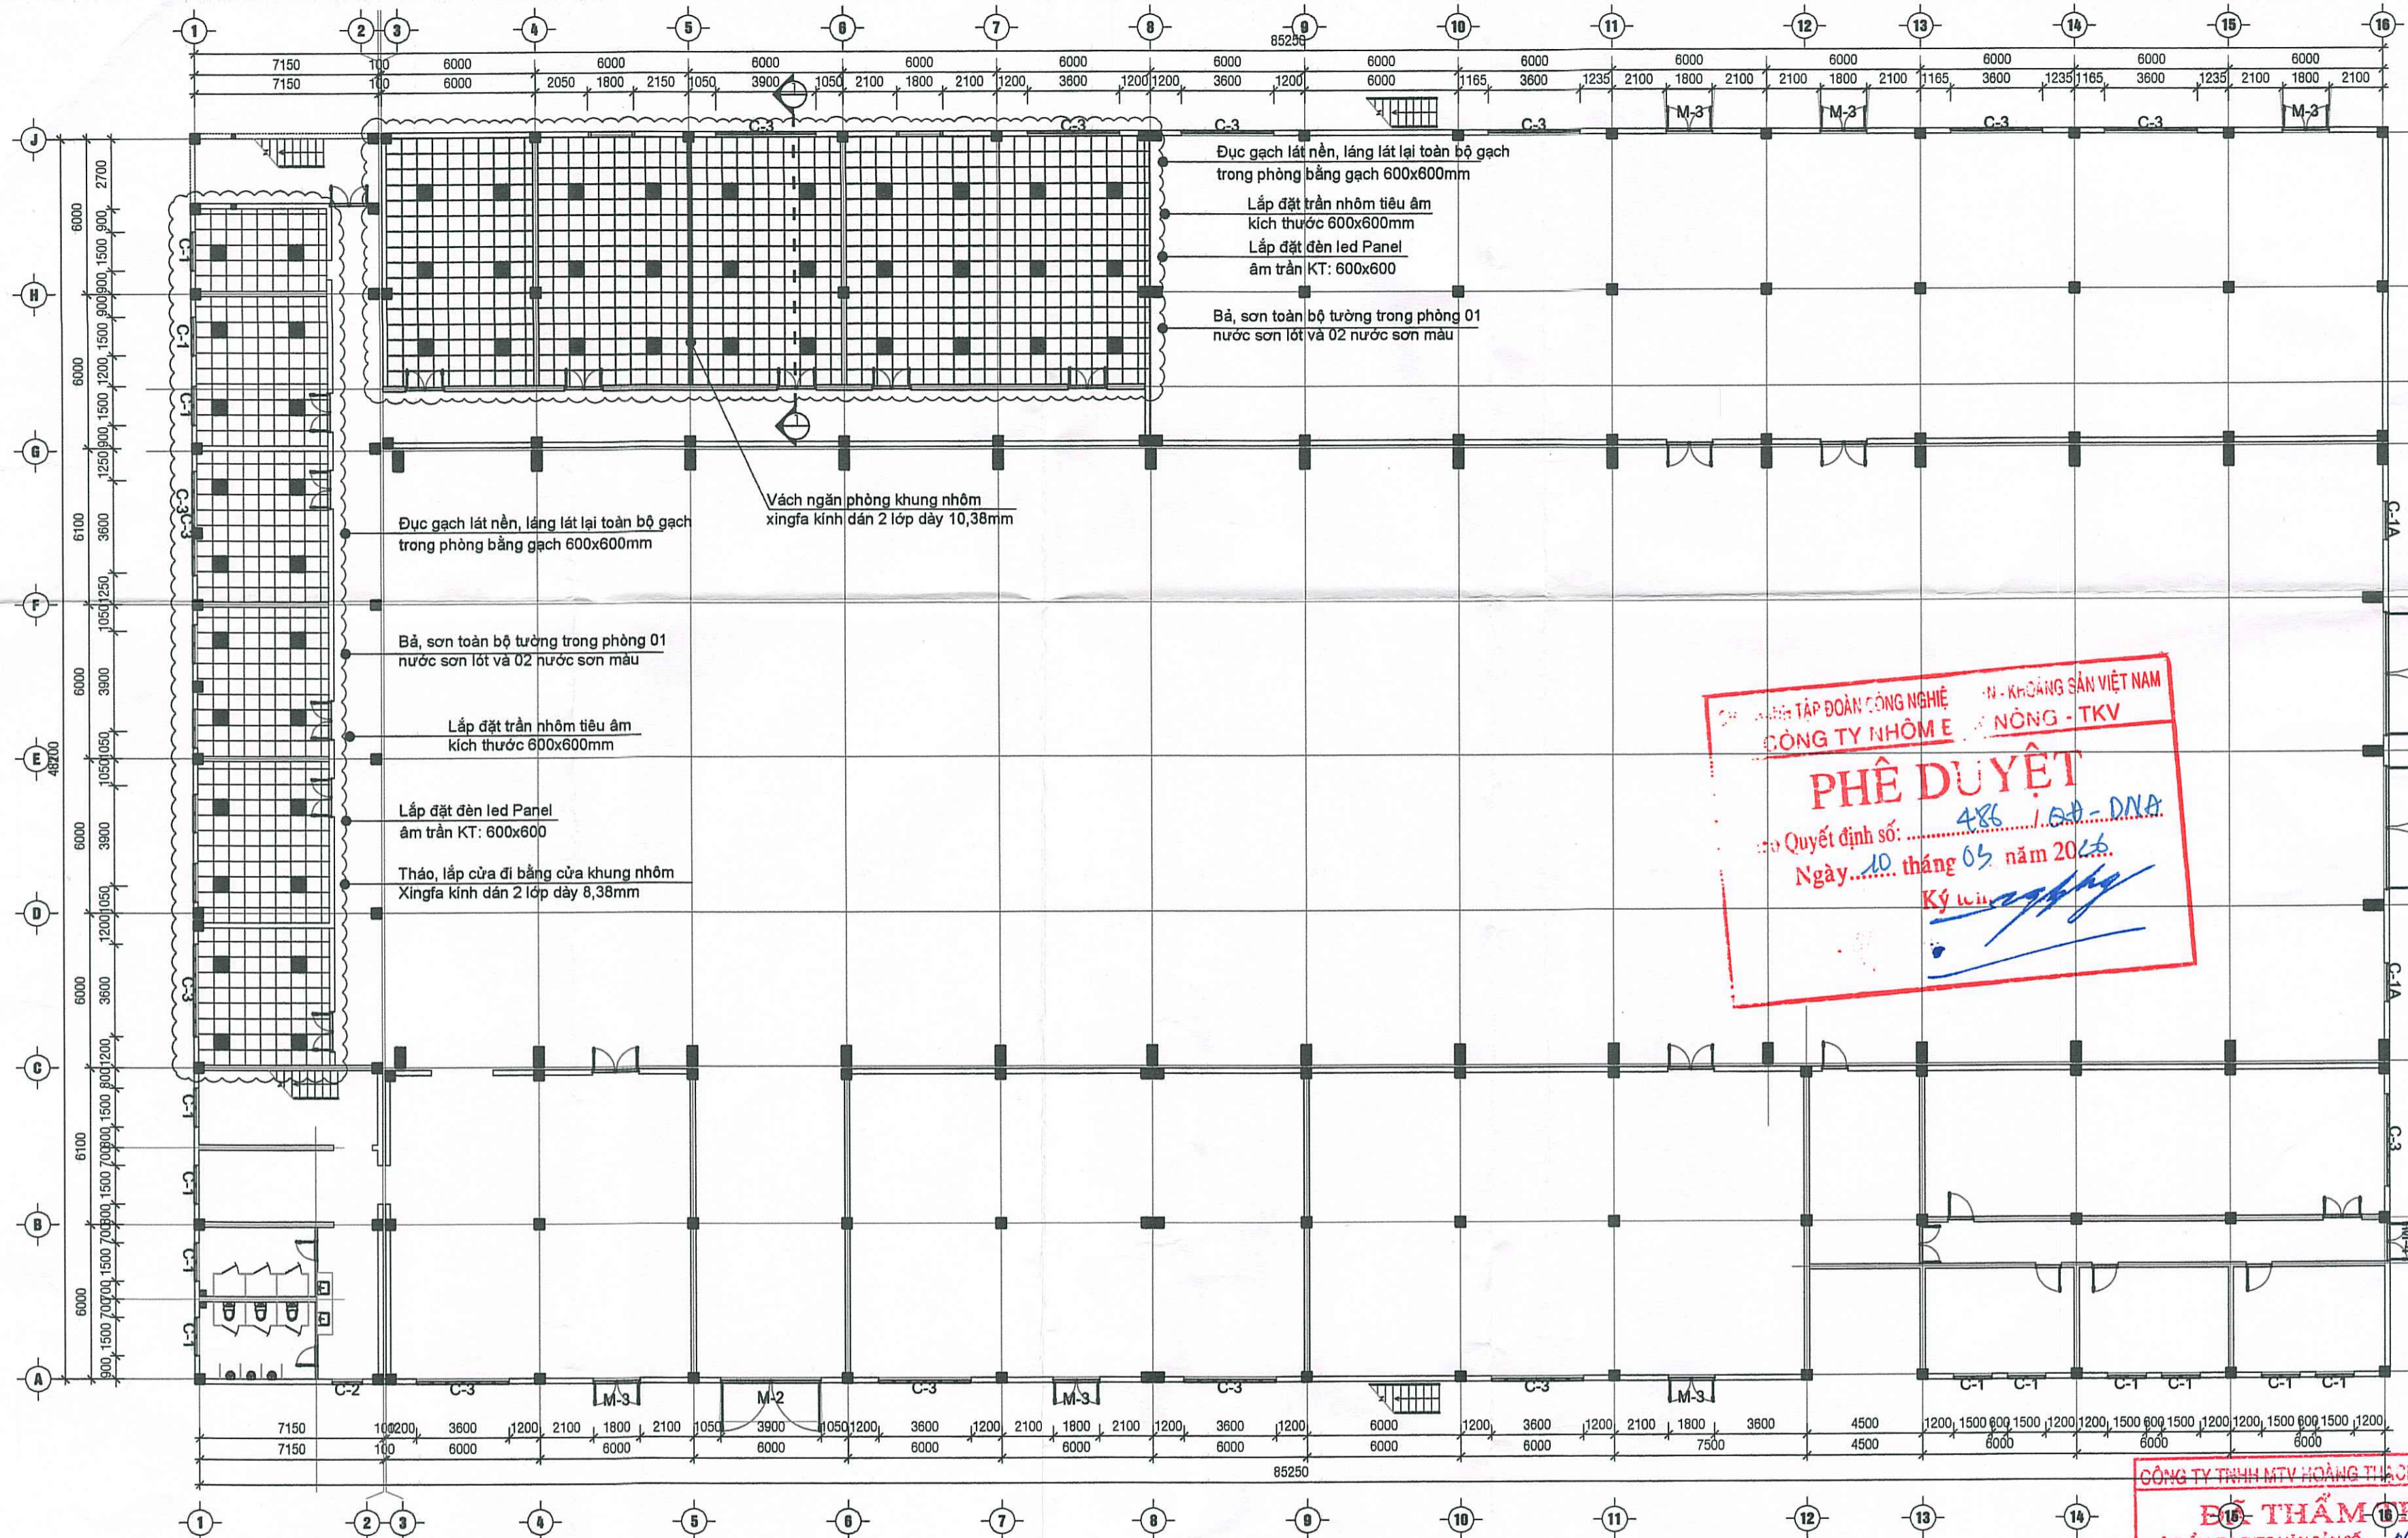


CÔNG TY TNHH MỘT THÀNH VIÊN CÔNG NGHỆ VÀ XÂY DỰNG
 CÔNG TY NHÒM ĐẮK NÔNG - TKV
PHÊ DUYỆT
 Quyết định số: 486 / QĐ-DNA
 Ngày: 10 tháng 05 năm 2024
 Ký tên: *[Signature]*

CÔNG TY TNHH MTV HOÀNG THẠCH ĐẮK NÔNG
THẨM TRA
 ĐÃ THẨM TRA THEO VẤN ĐÁP SỐ: 06 / QHT-HT
 Họ và tên, chữ ký người thẩm tra: *[Signature]*
 Đăk Nông, Ngày: 07 tháng 02 năm 2024


MẶT BẰNG TẦNG 2 CẢI TẠO
TỶ LỆ: 1/200

GHI CHÚ:


- Tháo, lắp cửa đi bằng cửa khung nhôm Xingfa kính dán 2 lớp dày 8,38mm
- Cửa đi có kích thước 1,5x2,7 (Số lượng: 10 cửa)

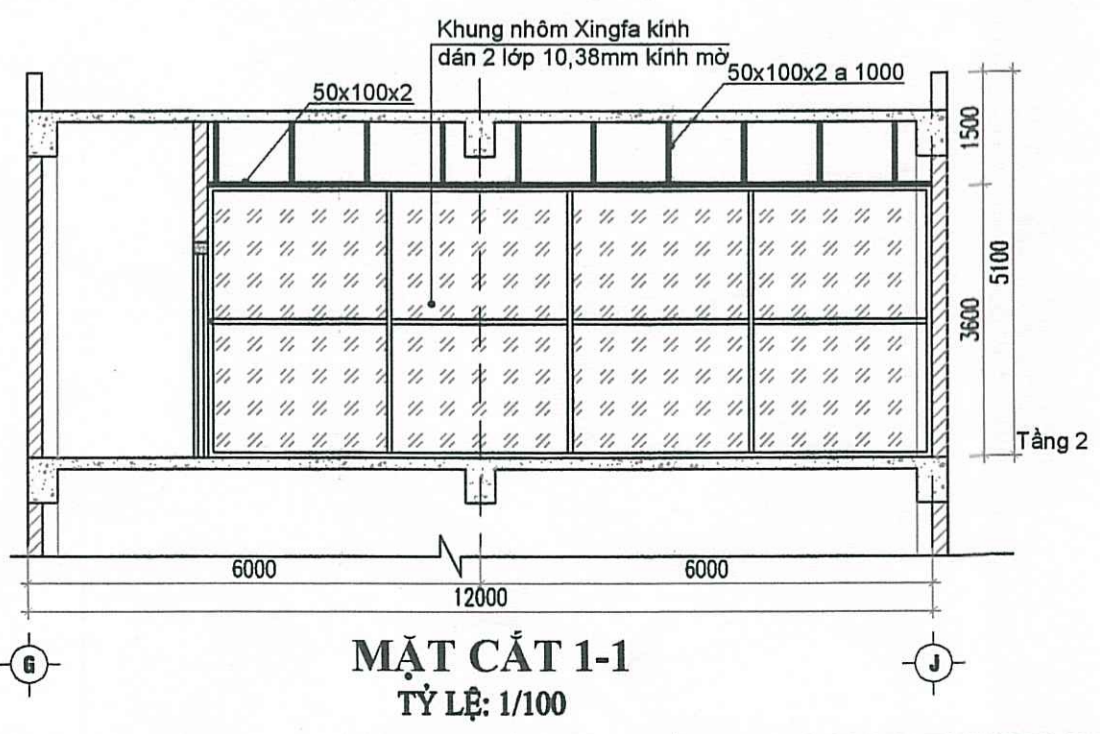

CÔNG TY TNHH MỘT THÀNH VIÊN CÔNG NGHỆ VÀ XÂY DỰNG CÔNG TY NHÒM ĐẮK NÔNG - TKV			CHI NHÁNH TẬP ĐOÀN CÔNG NGHIỆP THAN - KHOÁNG SẢN VIỆT NAM CÔNG TY NHÒM ĐẮK NÔNG - TKV		
CÔNG TRÌNH: SỬA CHỮA LỚN TÀI SẢN CỐ ĐỊNH LÀ VẬT KIẾN TRÚC PHẦN XƯƠNG NGUYÊN LIỆU - HOÀ TÁCH VÀ PHẦN XƯƠNG CƠ ĐIỆN			PHÂN XƯỞNG CƠ ĐIỆN		
CHỨC DANH	HỌ VÀ TÊN CÔNG NGHỆ SĨ TÊN XÂY DỰNG	NGÀY LẬP	PHÂN XƯỞNG SỬA CHỮA TỔNG HỢP D1 MẶT BẰNG TẦNG 2 CẢI TẠO MẶT CẮT 1-1		
PHÓ GIÁM ĐỐC	NGÔ XUÂN HÙNG T NGUYỄN	.../2026			
CN THIẾT KẾ	NGUYỄN NGỌC CÔNG	...			
KIỂM TRA	NGUYỄN SỸ ĐỨC	...			
CHỦ TRỊ TK	NGUYỄN NGỌC CÔNG	...			
THIẾT KẾ	PHẠM ĐỨC LƯƠNG	...	GBTK	TỶ LỆ	P. THIẾT KẾ
			TKB/TC	1/100	XÂY DỰNG

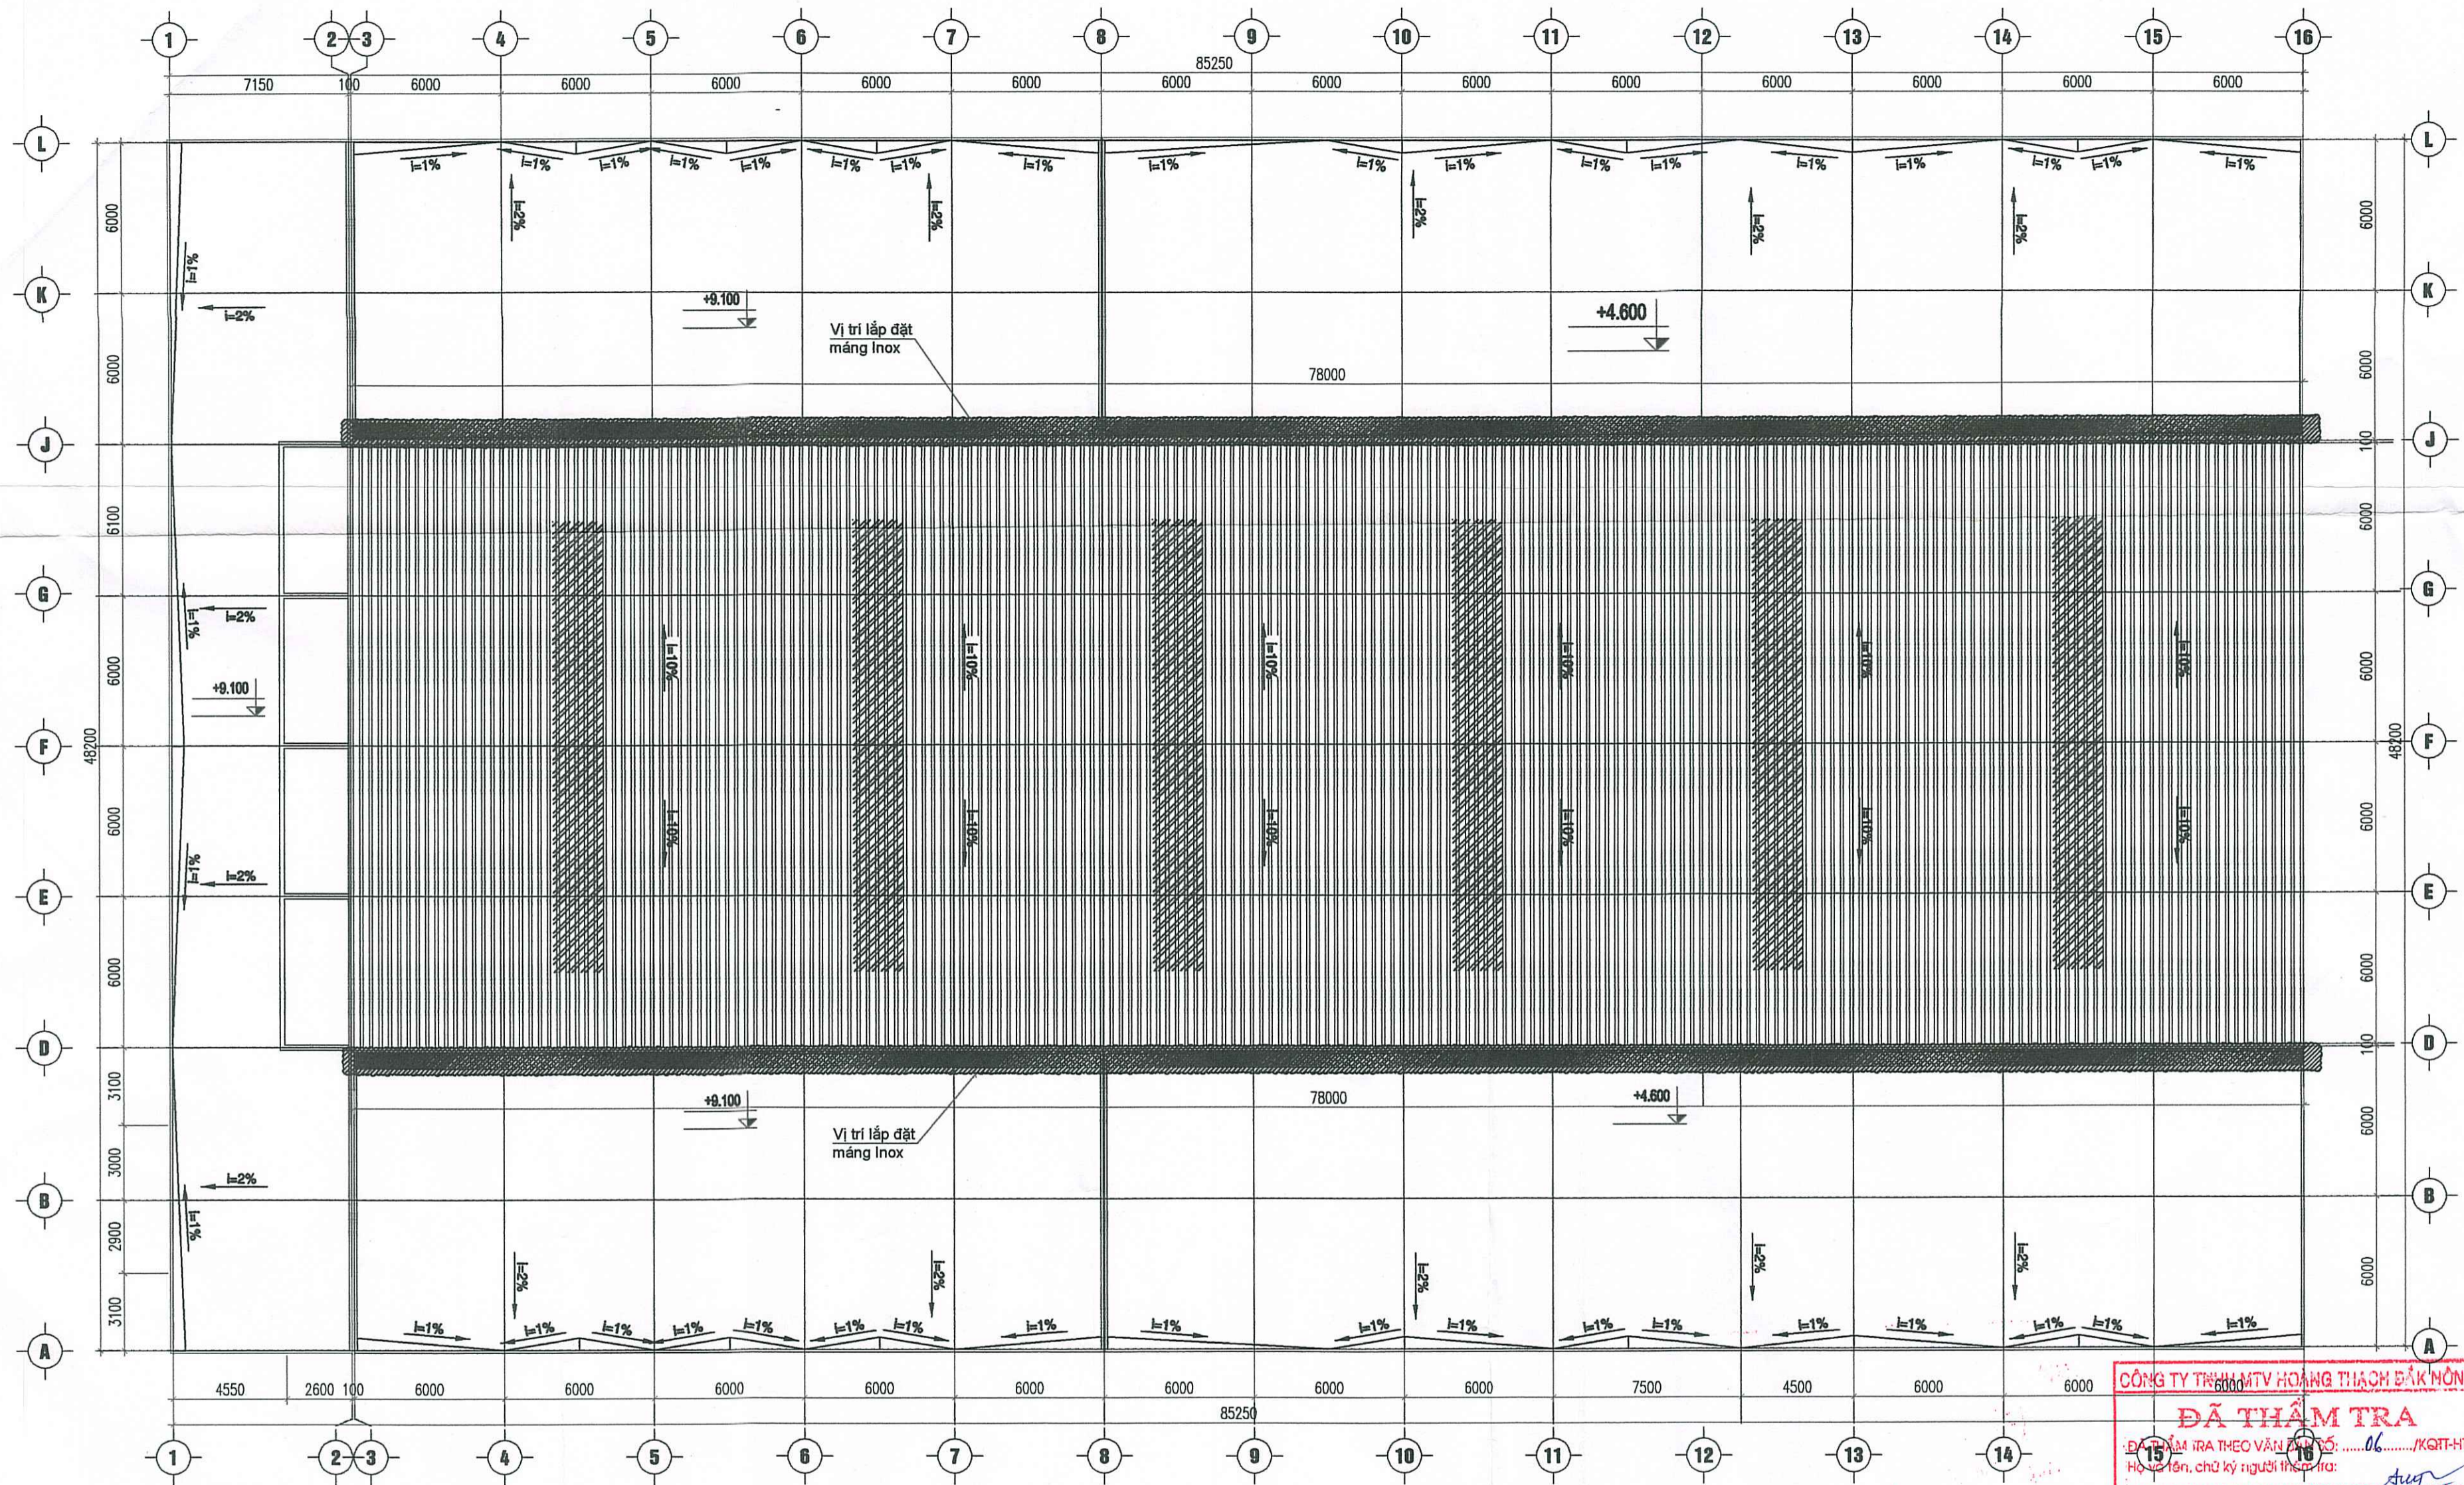

MẶT BẰNG TẦNG MÁI CẢI TẠO
TỶ LỆ: 1/100

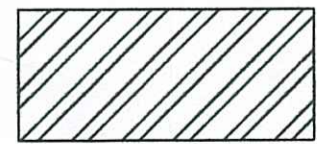


: THẢO DỜ TẮM LẮY SÁNG CỨ LẮP ĐẶT TẮM LẮY SÁNG MỚI
BẰNG TẮM LẮY SÁNG COMPOSITE ĐẮK NÔNG - TKV

PHÊ DUYỆT
 Theo Quyết định số: 486 / ĐA-DIVA
 Ngày: 10 tháng 3 năm 2026
 Ký tên: [Signature]

CÔNG TY TNHH MTV HOÀNG THẠCH ĐẮK NÔNG
ĐÃ THĂM TRA
 ĐÃ THĂM TRA THEO VẤN ĐỀ SỐ: 06 / KGT-HT
 Họ tên, chữ ký người thẩm tra: [Signature]
 Đắc Nông, ngày 10 tháng 3 năm 2026.


CÔNG TY TNHH TƯ VẤN CÔNG NGHỆ VÀ XÂY DỰNG VIỆT NGÀ TNHH			CHI NHÁNH TẬP ĐOÀN CÔNG NGHIỆP THAN - KHOÁNG SẢN VIỆT NAM CÔNG TY NHÓM ĐẮK NÔNG - TKV CÔNG TRÌNH: SỬA CHỮA LỖN TÀI SẢN CỐ ĐỊNH LÀ VẬT KIẾN TRÚC PHÂN XƯỞNG NGUYÊN LIỆU - HOÀ TÁCH VÀ PHÂN XƯỞNG CƠ ĐIỆN		
CHỨC DANH	HỌ VÀ TÊN	NGÀY LẬP	PHÂN XƯỞNG CƠ ĐIỆN PHÂN XƯỞNG SỬA CHỮA TỔNG HỢP D17 MẶT BẰNG TẦNG MÁI CẢI TẠO		
PHÓ GIÁM ĐỐC	NGO XUÂN HÙNG/2026			
CN THIẾT KẾ	NGUYỄN NGỌC CÔNG	..			
KIỂM TRA	NGUYỄN SỸ ĐỨC	..			
CHỦ TRỊ TK	NGUYỄN NGỌC CÔNG	..	GDTK	TỶ LỆ	P. THIẾT KẾ
THIẾT KẾ	PHẠM ĐỨC LƯƠNG	..	TKBVTC	1/100	XÂY DỰNG
VN - NĐN - G2 - 04 - 09					

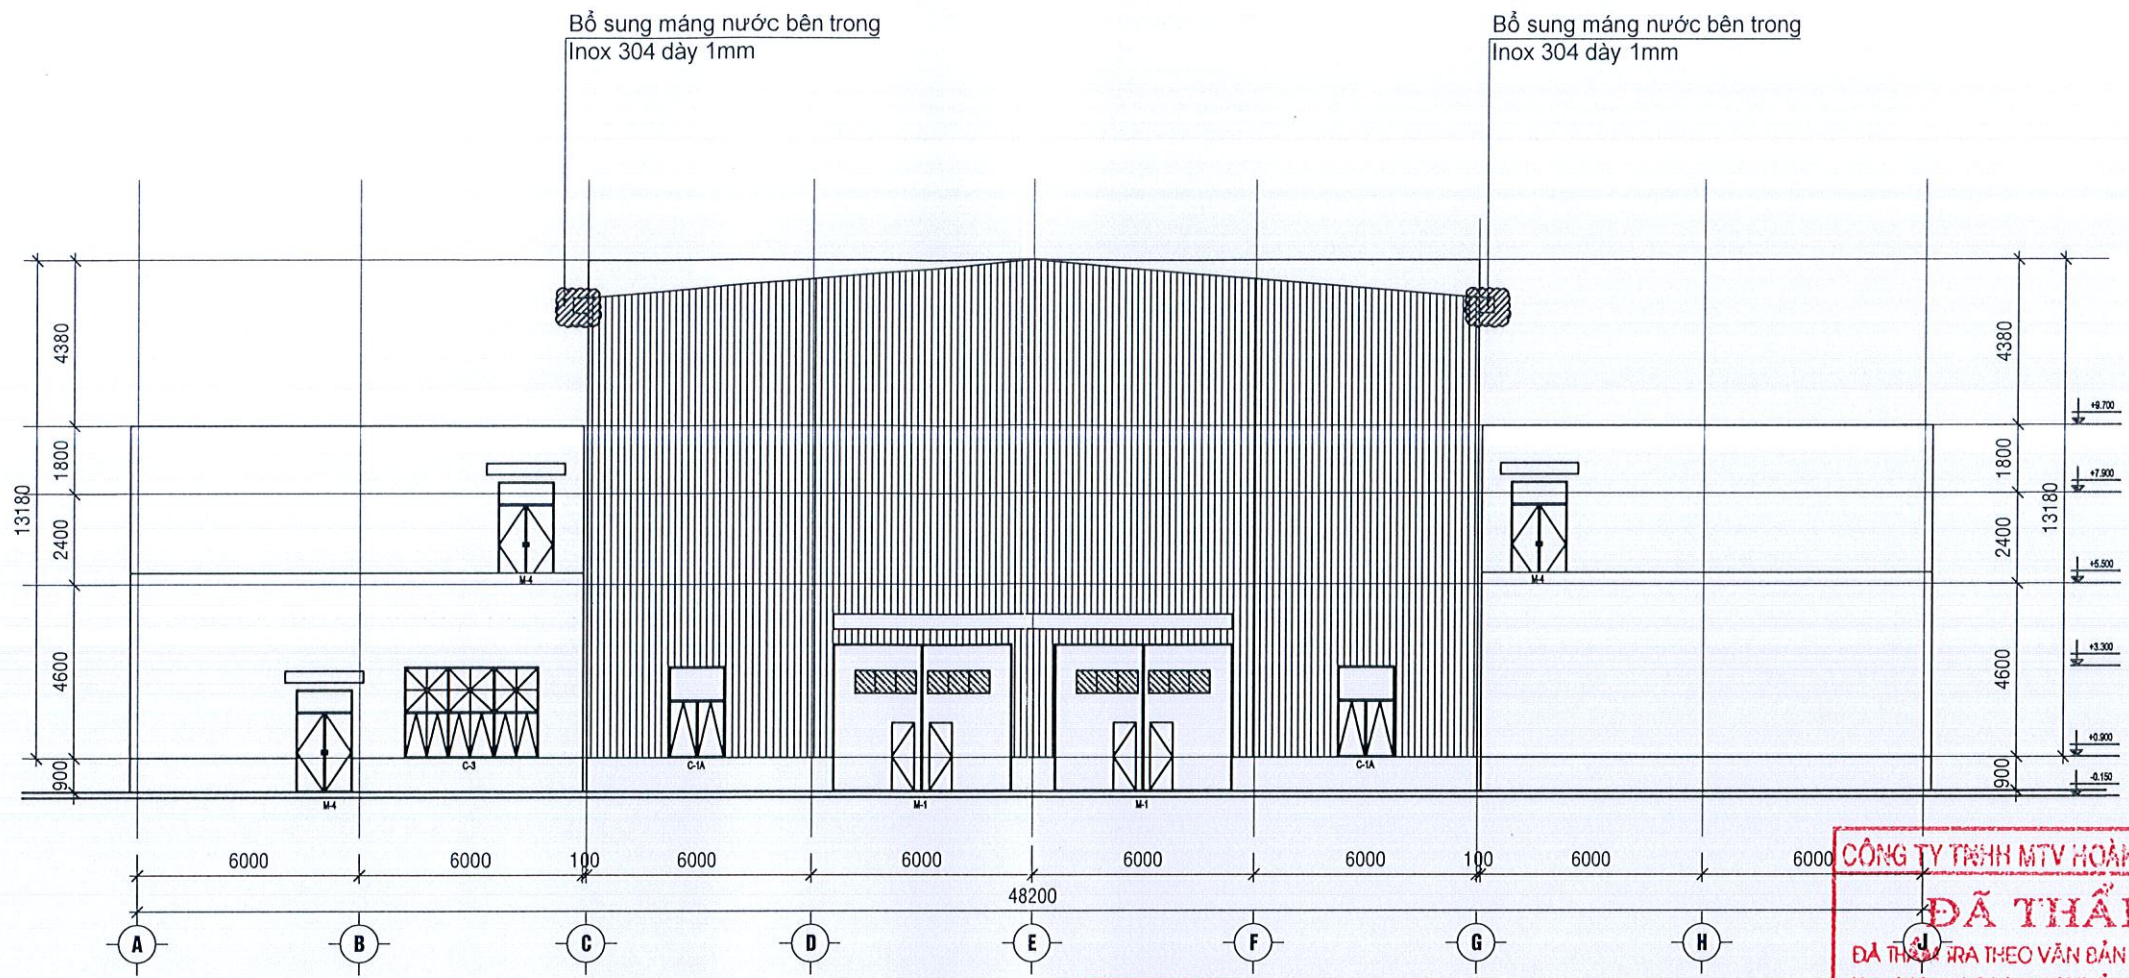

CÔNG TY TNHH MTV HOÀNG THẠCH ĐẮK NÔNG
ĐÃ THẨM TRA
 ĐÃ THẨM TRA THEO VĂN BẢN SỐ: 06...../KQIT-HT
 Họ và tên, chữ ký người thẩm tra: *[Signature]*
 Đắk Nông, ngày 03 tháng 3 năm 2026.

MẶT ĐỨNG TRỤC A-J
 TỶ LỆ: 1/200

PHÊ DUYỆT
 Quyết định số: 486 / QA - DNA
 Ngày: 02 tháng 03 năm 2026.
 Ký tên: *[Signature]*

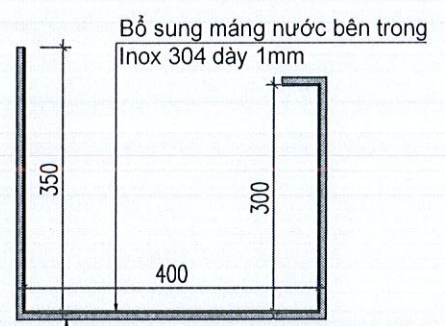

Máng nước thép hiện có
 L = 78m x 2 = 156m

MẶT CẮT MÁNG THU NƯỚC
 TỶ LỆ: 1/10

CÔNG TY TNHH TƯ VẤN CÔNG NGHỆ VÀ XÂY DỰNG VIỆT NGÀ M.S.D.N.A. 510745				CHI NHÁNH TẬP ĐOÀN CÔNG NGHIỆP THAN - KHOÁNG SẢN VIỆT NAM CÔNG TY NHÓM ĐẮK NÔNG - TKV CÔNG TRÌNH: SỬA CHỮA LỚN TÀI SẢN CỐ ĐỊNH LÀ VẬT KIẾN TRÚC PHÂN XƯỞNG NGUYÊN LIỆU - HOÀ TÁCH VÀ PHÂN XƯỞNG CƠ ĐIỆN			
CHỨC DANH	HỌ VÀ TÊN	KÝ TÊN	NGÀY LẬP	PHÂN XƯỞNG CƠ ĐIỆN PHÂN XƯỞNG SỬA CHỮA TỔNG HỢP D17 MẶT ĐỨNG TRỤC A-J CẢI TẠO MẶT CẮT MÁNG THU NƯỚC			
PHÓ GIÁM ĐỐC	NGÔ XUÂN HÙNG	<i>[Signature]</i>	.../2026				
CN THIẾT KẾ	NGUYỄN NGỌC CÔNG	<i>[Signature]</i>	""				
KIỂM TRA	NGUYỄN SỸ ĐỨC	<i>[Signature]</i>	""				
CHỦ TRÌ TK	NGUYỄN NGỌC CÔNG	<i>[Signature]</i>	""				
THIẾT KẾ	PHẠM ĐỨC LƯƠNG	<i>[Signature]</i>	""	GĐTK	TỶ LỆ	P. THIẾT KẾ	VN - NĐN - G2 - 04 - 10
				TKBVTC	1/100	XÂY DỰNG	