

CÔNG TY CỔ PHẦN ĐẦU TƯ  
PHÁT TRIỂN NƯỚC VÀ MÔI TRƯỜNG ĐẠI VIỆT  
ĐC: SỐ 164 - PHAN VĂN TRỊ, PHƯỜNG 12, QUẬN BÌNH THẠNH, TP. HCM

# BẢN VẼ ĐỀ XUẤT KỸ THUẬT

GIÓ THẦU: TƯ VẤN LẬP DỰ ÁN MUA SẮM  
DỰ ÁN: CẢI TẠO HỆ THỐNG CHÂM CLO TẠI TRẠM BƠM HÒA PHÚ  
ĐỊA ĐIỂM: XÃ BÌNH MỸ, TP. HCM  
CHỦ ĐẦU TƯ: TỔNG CÔNG TY CẤP NƯỚC SÀI GÒN - TNHH MTV

## DUYỆT

TỔNG CÔNG TY CẤP NƯỚC SÀI GÒN  
TRÁCH NHIỆM HỮU HẠN  
MỘT THÀNH VIÊN



Bùi Thanh Giang

CHI NHÁNH TỔNG CÔNG TY CẤP  
NƯỚC SÀI GÒN - TNHH MTV  
NHÀ MÁY NƯỚC TÂN HIỆP



Nguyễn Tống Đăng Khoa

## ĐƠN VỊ TƯ VẤN

CÔNG TY CỔ PHẦN ĐẦU TƯ PHÁT  
TRIỂN NƯỚC VÀ MÔI TRƯỜNG  
ĐẠI VIỆT



GIÁM ĐỐC  
Lê Minh Lâm

CÔNG TY CỔ PHẦN ĐẦU TƯ  
PHÁT TRIỂN NƯỚC VÀ MÔI TRƯỜNG ĐẠI VIỆT  
ĐC: SỐ 164 - PHAN VĂN TRỊ, PHƯỜNG 12, QUẬN BÌNH THẠNH, TP. HCM

# BẢN VẼ ĐỀ XUẤT KỸ THUẬT

GIÓ THẦU: TƯ VẤN LẬP DỰ ÁN MUA SẮM


DỰ ÁN: CẢI TẠO HỆ THỐNG CHÂM CLO TẠI TRẠM BƠM HÒA PHÚ

ĐỊA ĐIỂM: XÃ BÌNH MỸ, TP. HCM

CHỦ ĐẦU TƯ: TỔNG CÔNG TY CẤP NƯỚC SÀI GÒN - TNHH MTV




SƠ ĐỒ P&ID NHÀ CHLORINE HÒA PHÚ GD1  
(HIỆN HỮU)

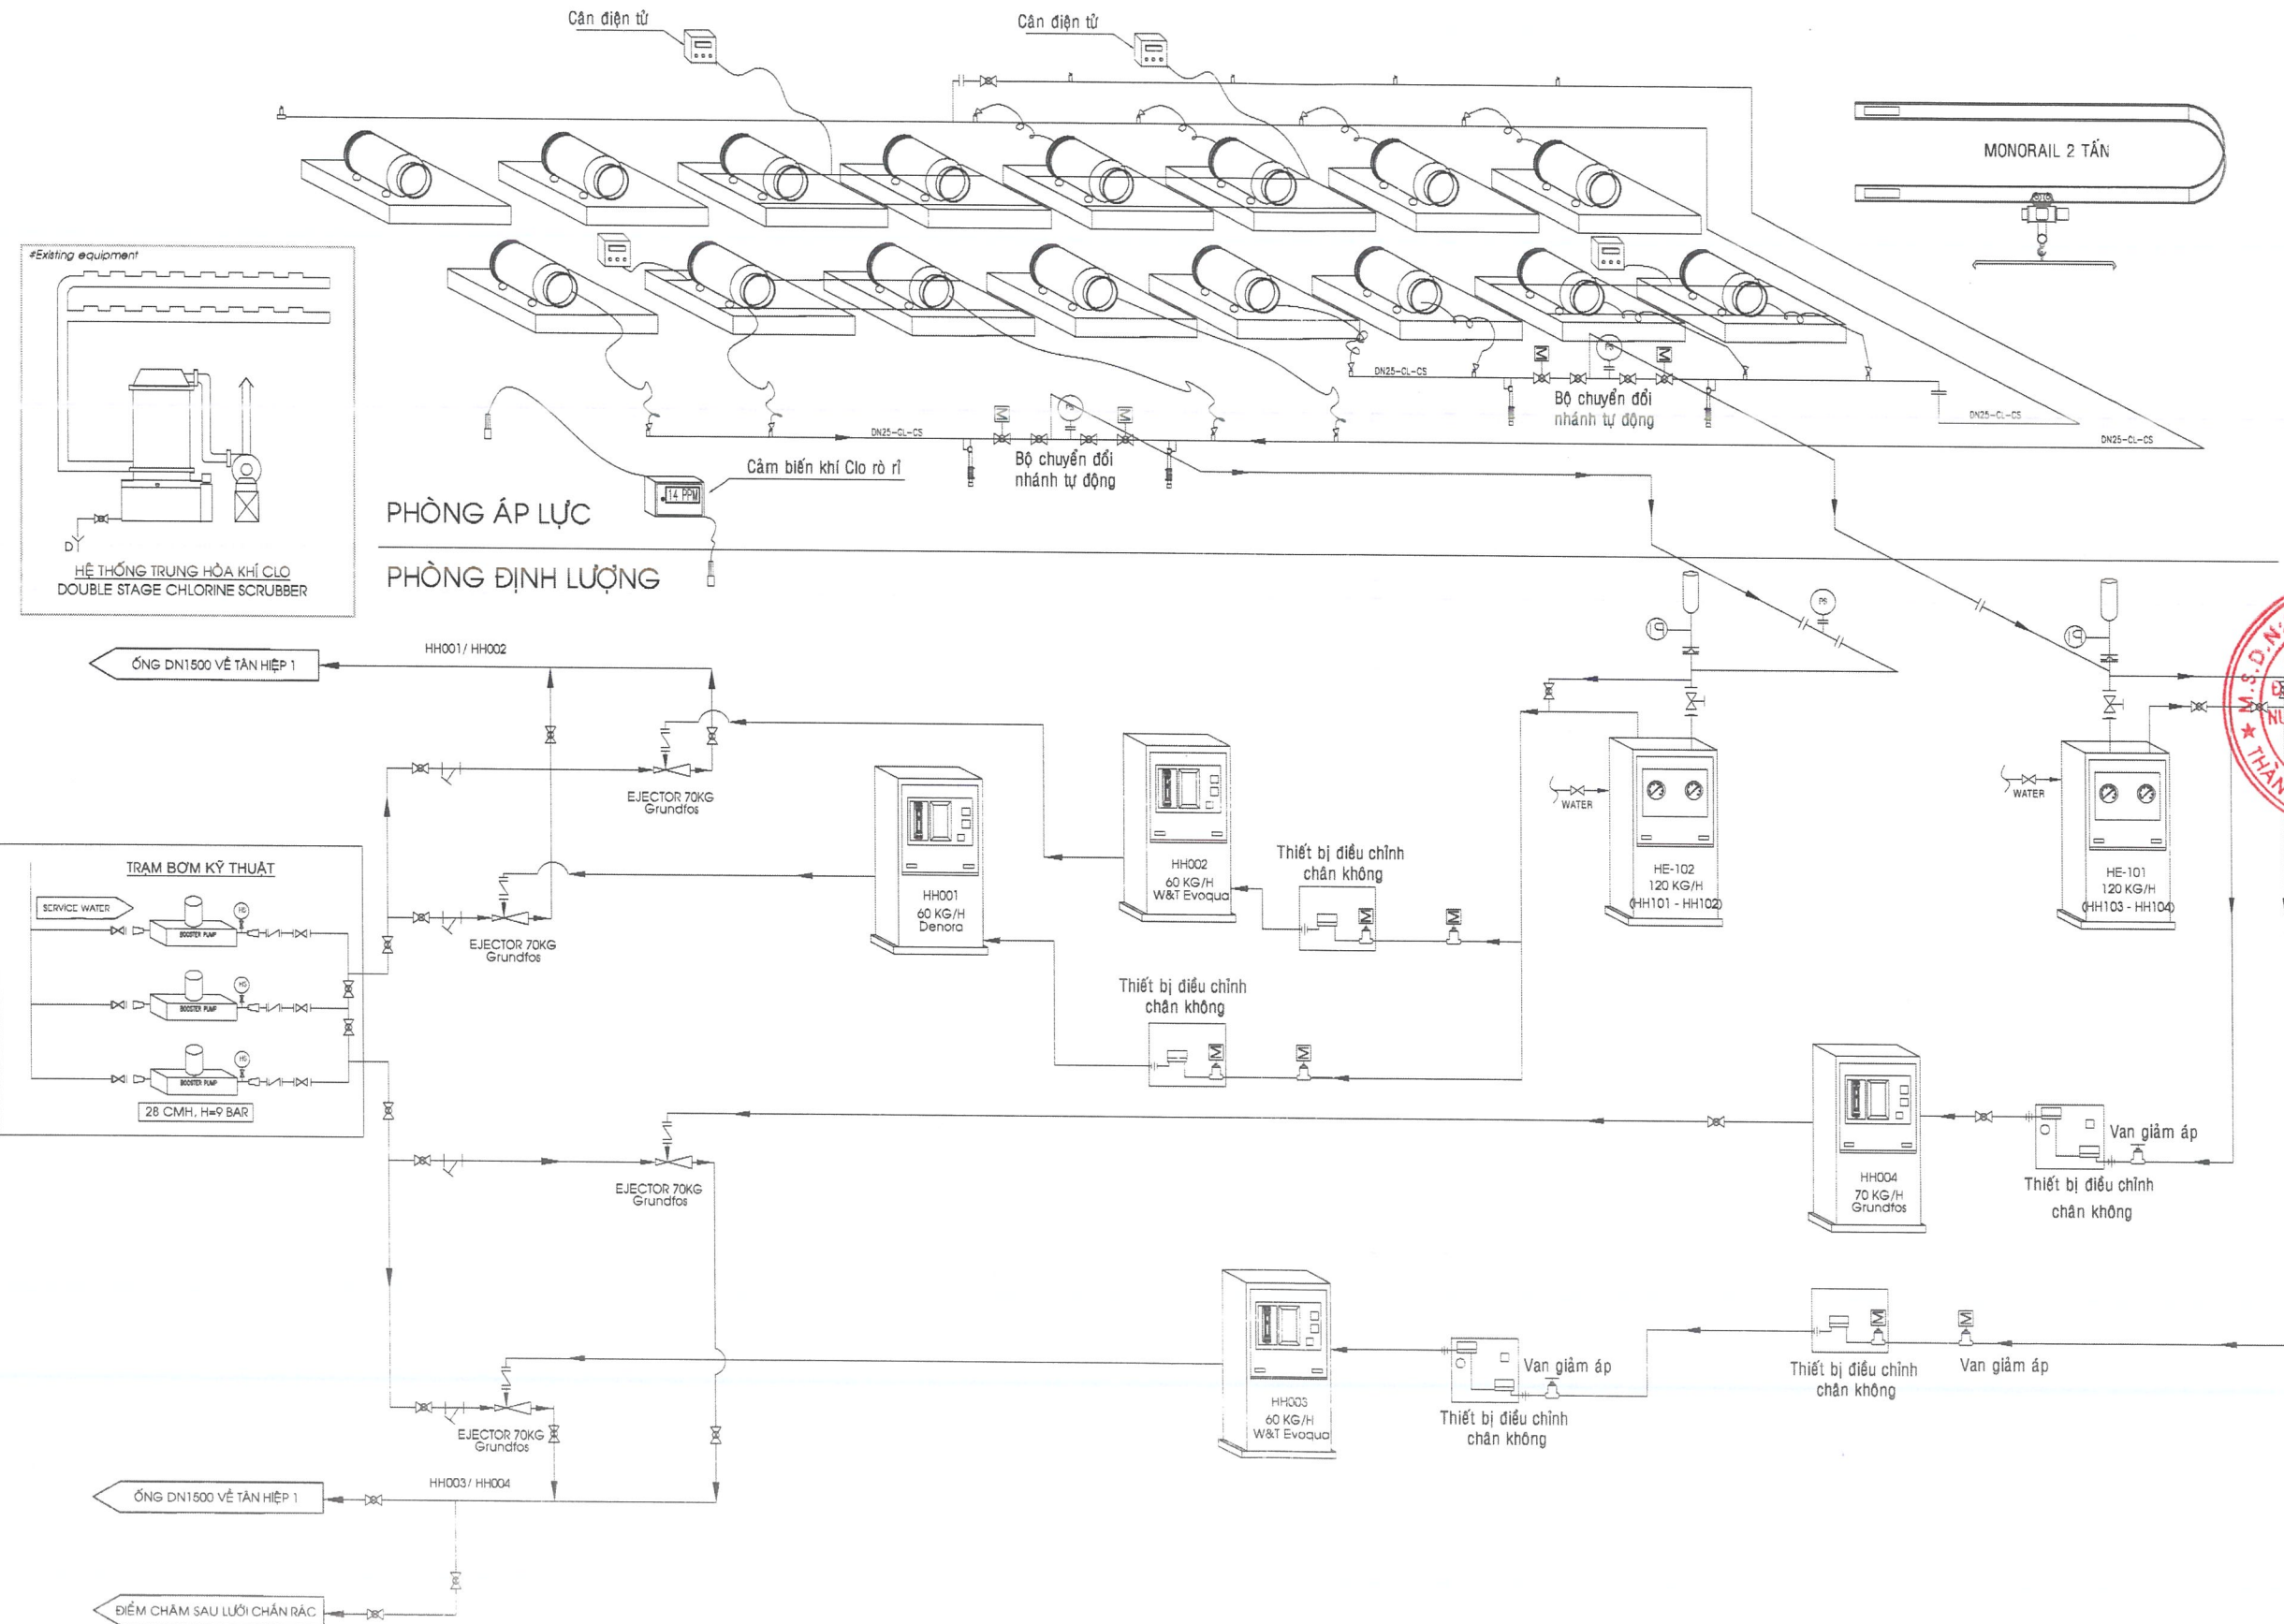


SỬA ĐỔI BỔ SUNG		
NGÀY	NỘI DUNG SỬA ĐỔI	
CHỦ ĐẦU TƯ		
TỔNG CÔNG TY CẤP NƯỚC SÀI GÒN TNHH MỘT THÀNH VIÊN		
ĐC: SỐ 1 CÔNG TRƯỜNG QUỐC TẾ, P. VÕ THỊ SÁU, Q.3, TP. HỒ CHÍ MINH TEL: (84-028) 38291777 FAX: (84-028) 38241644		
ĐIỀU HÀNH DỰ ÁN		
BAN QUẢN LÝ DỰ ÁN NHÀ MÁY NƯỚC TÂN HIỆP		
NHÀ THẦU TƯ VẤN		
CÔNG TY CỔ PHẦN ĐẦU TƯ PHÁT TRIỂN NƯỚC VÀ MÔI TRƯỜNG ĐẠI VIỆT		
164 PHAN VĂN TRỊ, PHƯỜNG 12, QUẬN BÌNH THẠNH, TP. HỒ CHÍ MINH ĐIỆN THOẠI: (028) 35078979 FAX: (028) 35167422		
GIÁM ĐỐC		
LÊ MINH LÂM		
CHỦ TRÌ THIẾT KẾ	THIẾT KẾ	
THOẠI TOÀN	LẠI ĐỘC TRÍ	
VẼ	KIỂM TRA	
NGUYỄN CAO TRÍ DŨNG	LÊ MINH KHA	
DỰ ÁN:		
GỢI THẦU: TƯ VẤN LẬP DỰ ÁN MUA SẮM DỰ ÁN: CẢI TẠO HỆ THỐNG CHÂM CLO TẠI TRẠM BƠM HÒA PHÚ		
ĐỊA ĐIỂM:		
XÃ BÌNH MỸ - TP. HỒ CHÍ MINH		
HẠNG MỤC:		
THIẾT KẾ BẢN VẼ ĐỂ XUẤT		
TÊN BẢN VẼ:		
SƠ ĐỒ P&ID NHÀ CLO GD1 (HIỆN HỮU)		
HỌN THÀNH	TP. LÊ BAN VẼ	BẢN VẼ SỐ:
2023	KIỂM TRỊNH BÀN	THIẾT KẾ

MONORAIL 2 TẤN

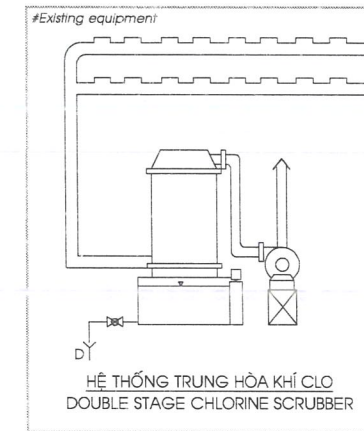

PHÒNG ÁP LỰC  
PHÒNG ĐỊNH LƯỢNG

NƯỚC TỪ BỂ CHỨA

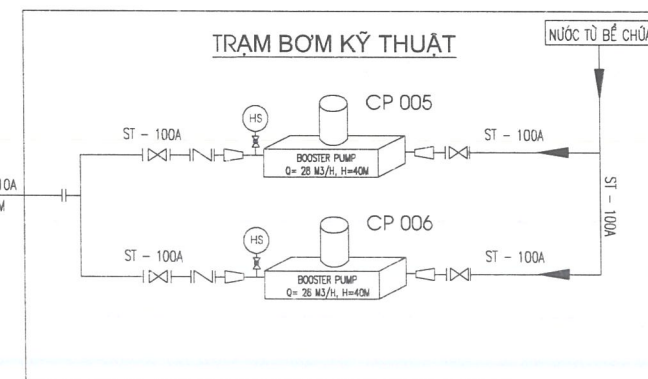

GIÁM ĐỐC



DỰ ÁN.

GỢI THẤU:  
TỰ VẤN LẬP DỰ ÁN MƯA SẮM  
DỰ ÁN  
CẢI TẠO HỆ THỐNG CHẤM CLO TẠI TRẠM BƠM HÒA PHÚ

HANG MỤC:	
-----------	--

### THIẾT KẾ BẢN VẼ ĐỀ XUẤT


TÊN BẢN VẼ

SƠ ĐỒ P&ID NHÀ CLO GD2 (HIỆN HỮU)

HOÀN THÀNH	TỶ LỆ BÀN VÉ	BÀN VÉ SỐ
2020	99%/ TRÊN BÀN	TH-BVĐX-A-01



SƠ ĐỒ P&ID NHÀ CHLORINE HÒA PHÚ GD2  
(SAU CẢI TẠO)

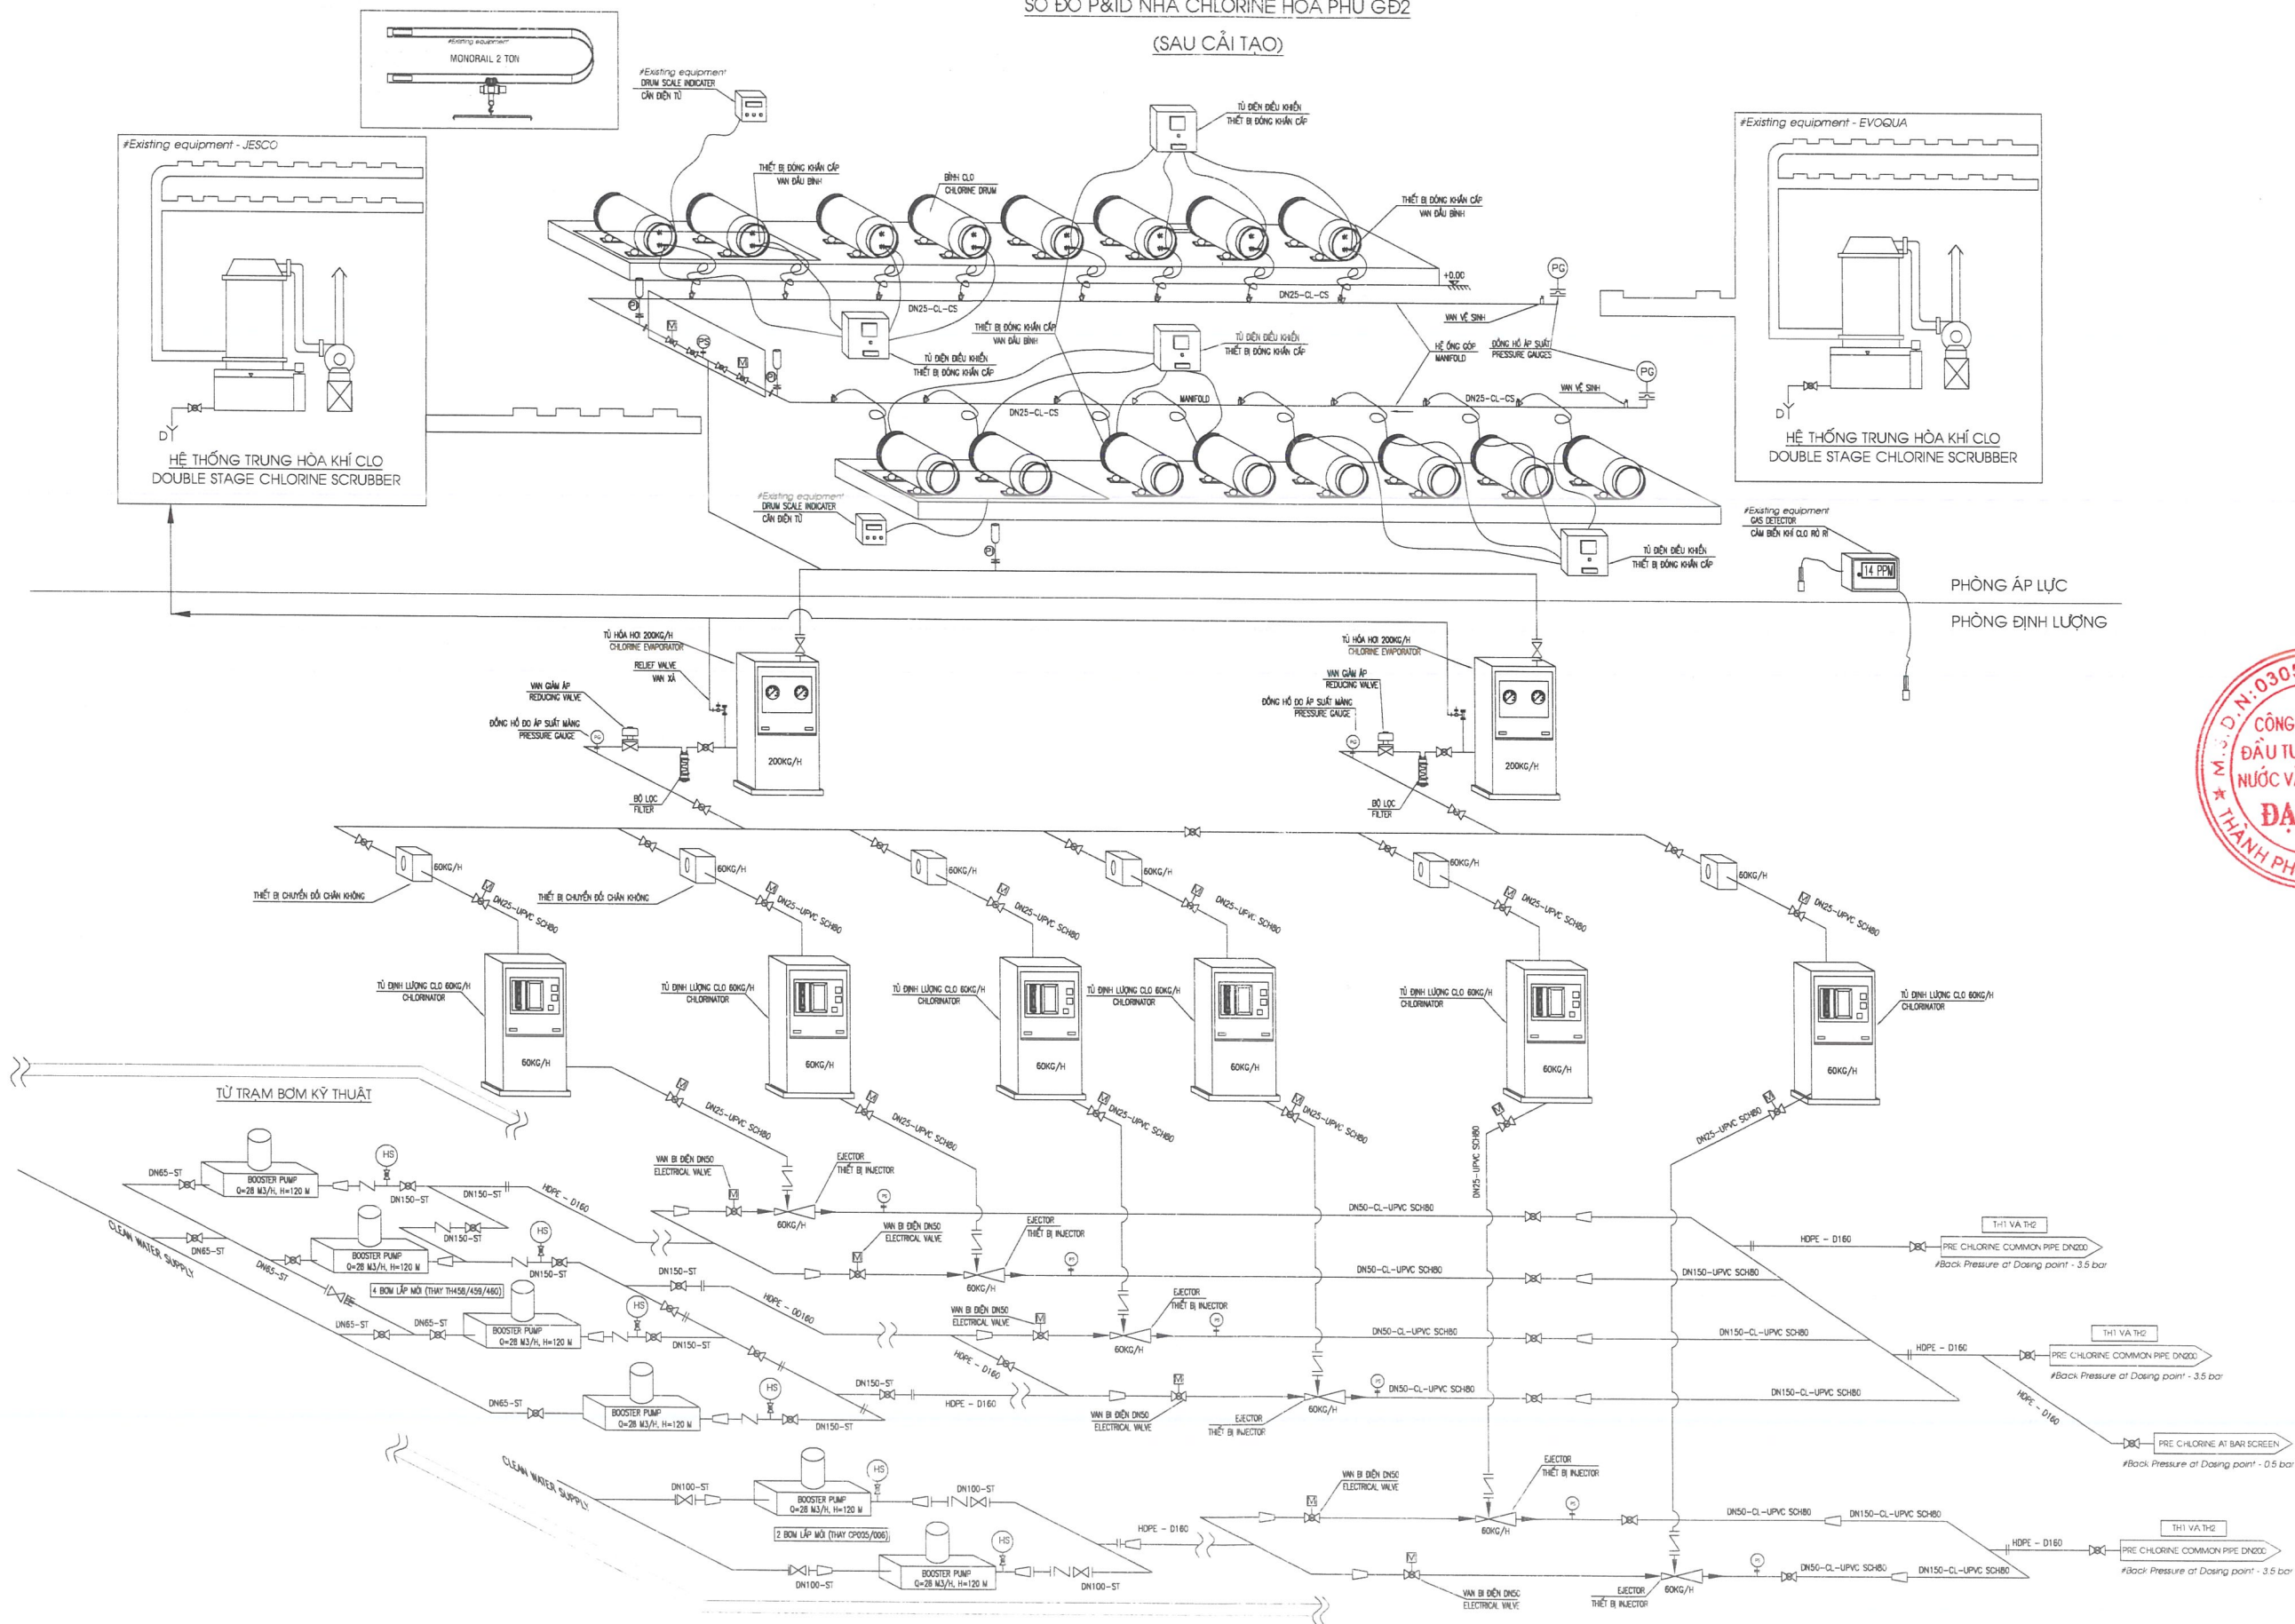

SỬA ĐỔI BỔ SUNG	
NGÀY	NỘI DUNG SỬA ĐỔI
CHỦ ĐẦU TƯ	
TỔNG CÔNG TY CẤP NƯỚC SÀI GÒN THÀNH VIÊN	
ĐC: SỐ 1 CÔNG TRƯỜNG QUỐC TẾ, P. VÕ THỊ SÁU, Q.3, TP. HỒ CHÍ MINH TEL: (84-028) 38291777 FAX: (84-028) 38241844	
ĐIỀU HÀNH DỰ ÁN:	
BAN QUẢN LÝ DỰ ÁN NHÀ MÁY NƯỚC TÂN HIỆP	
NHÀ THẦU TƯ VẤN:	
CÔNG TY CỔ PHẦN ĐẦU TƯ PHÁT TRIỂN NƯỚC VÀ MÔI TRƯỜNG ĐẠI VIỆT	
164 PHAN VĂN TRÍ, PHƯỜNG 12, QUẬN BÌNH THẠNH, TP. HỒ CHÍ MINH ĐIỆN THOẠI: (028) 35078979 FAX: (028) 35167422	
GIÁM ĐỐC	
LÊ MINH LÂM	
CHỦ TRÌ THIẾT KẾ	THIẾT KẾ
THOẠI TOÀN	LẠI ĐỨC TRÍ
VÊ	KIỂM TRA
NGUYỄN CAO TRÍ DŨNG	LÊ MINH KHA
DỰ ÁN:	
GỢI THẦU: TỰ VẤN LẬP DỰ ÁN MUA SẮM DỰ ÁN CẢI TẠO HỆ THỐNG CHẤM CLO TẠI TRẠM BƠM HÒA PHÚ	
ĐỊA ĐIỂM:	
XÃ BÌNH MỸ - TP. HỒ CHÍ MINH	
HẠNG MỤC:	
THIẾT KẾ BẢN VẼ ĐỂ XUẤT	
TÊN BẢN VẼ:	
SƠ ĐỒ P&ID NHÀ CLO GD2 (SAU CẢI TẠO)	
HỌN THÀNH:	TY LÊ BÀN VẼ
2021	NIỆU TRÌNH BÀN
	14-BVĐA-A-01



SỬA ĐỔI BỔ SUNG	
NGÀY	NỘI DUNG SỬA ĐỔI

CHỦ ĐẦU TƯ:
<b>TỔNG CÔNG TY CẤP NƯỚC SÀI GÒN</b> TNHH MỘT THÀNH VIÊN
ĐC: SỐ 1 CÔNG TRƯỜNG QUỐC TẾ, P. VÕ THỊ SÁU, Q.3, TP. HỒ CHÍ MINH TEL: (84-228) 38291777 FAX: (84-228) 38241641
ĐIỀU HÀNH DỰ ÁN:
<b>BAN QUẢN LÝ DỰ ÁN</b> <b>NHÀ MÁY NƯỚC TÂN HIỆP</b>


NHÀ THẦU TƯ VẤN:
<b>CÔNG TY CỔ PHẦN ĐẦU TƯ PHÁT TRIỂN</b> <b>NƯỚC VÀ MÔI TRƯỜNG ĐẠI VIỆT</b>
164 PHAN VĂN TRÍ, PHƯỜNG 12, QUẬN BÌNH THẠNH, TP. HỒ CHÍ MINH ĐIỆN THOẠI: (028) 35078979 FAX: (028) 35161422
GIÁM ĐỐC



CHỦ TRÌ THIẾT KẾ	THIẾT KẾ
THOẠI TOÀN	LÀI ĐỨC TRÍ
VẼ	KIỂM TRA
NGUYỄN CAO TRÍ DŨNG	LÊ MINH KHA

DỰ ÁN:	GÓI THẦU:
CHỖ	TƯ VẤN LẬP DỰ ÁN MUA SẮM
	DỰ ÁN:
	CẢI TẠO HỆ THỐNG CHẤM CLO TẠI TRẠM BƠM HÒA PHÚ
ĐỊA ĐIỂM:	
	XÃ BÌNH MỸ - TP. HỒ CHÍ MINH
HẠNG MỤC:	

THIẾT KẾ BẢN VẼ ĐỀ XUẤT		
TÊN BẢN VẼ:		
TỔNG MẶT BẰNG ĐƯỜNG ỐNG KỸ THUẬT CHO PHẦN THAY MỜI ỐNG TIẾP ÁP SAU CẢI TẠO		
HOÀN THÀNH	TỶ LỆ BẢN VẼ	BẢN VẼ SỐ
2025	NHỊU TRINH BAY	TH-B/2024-04

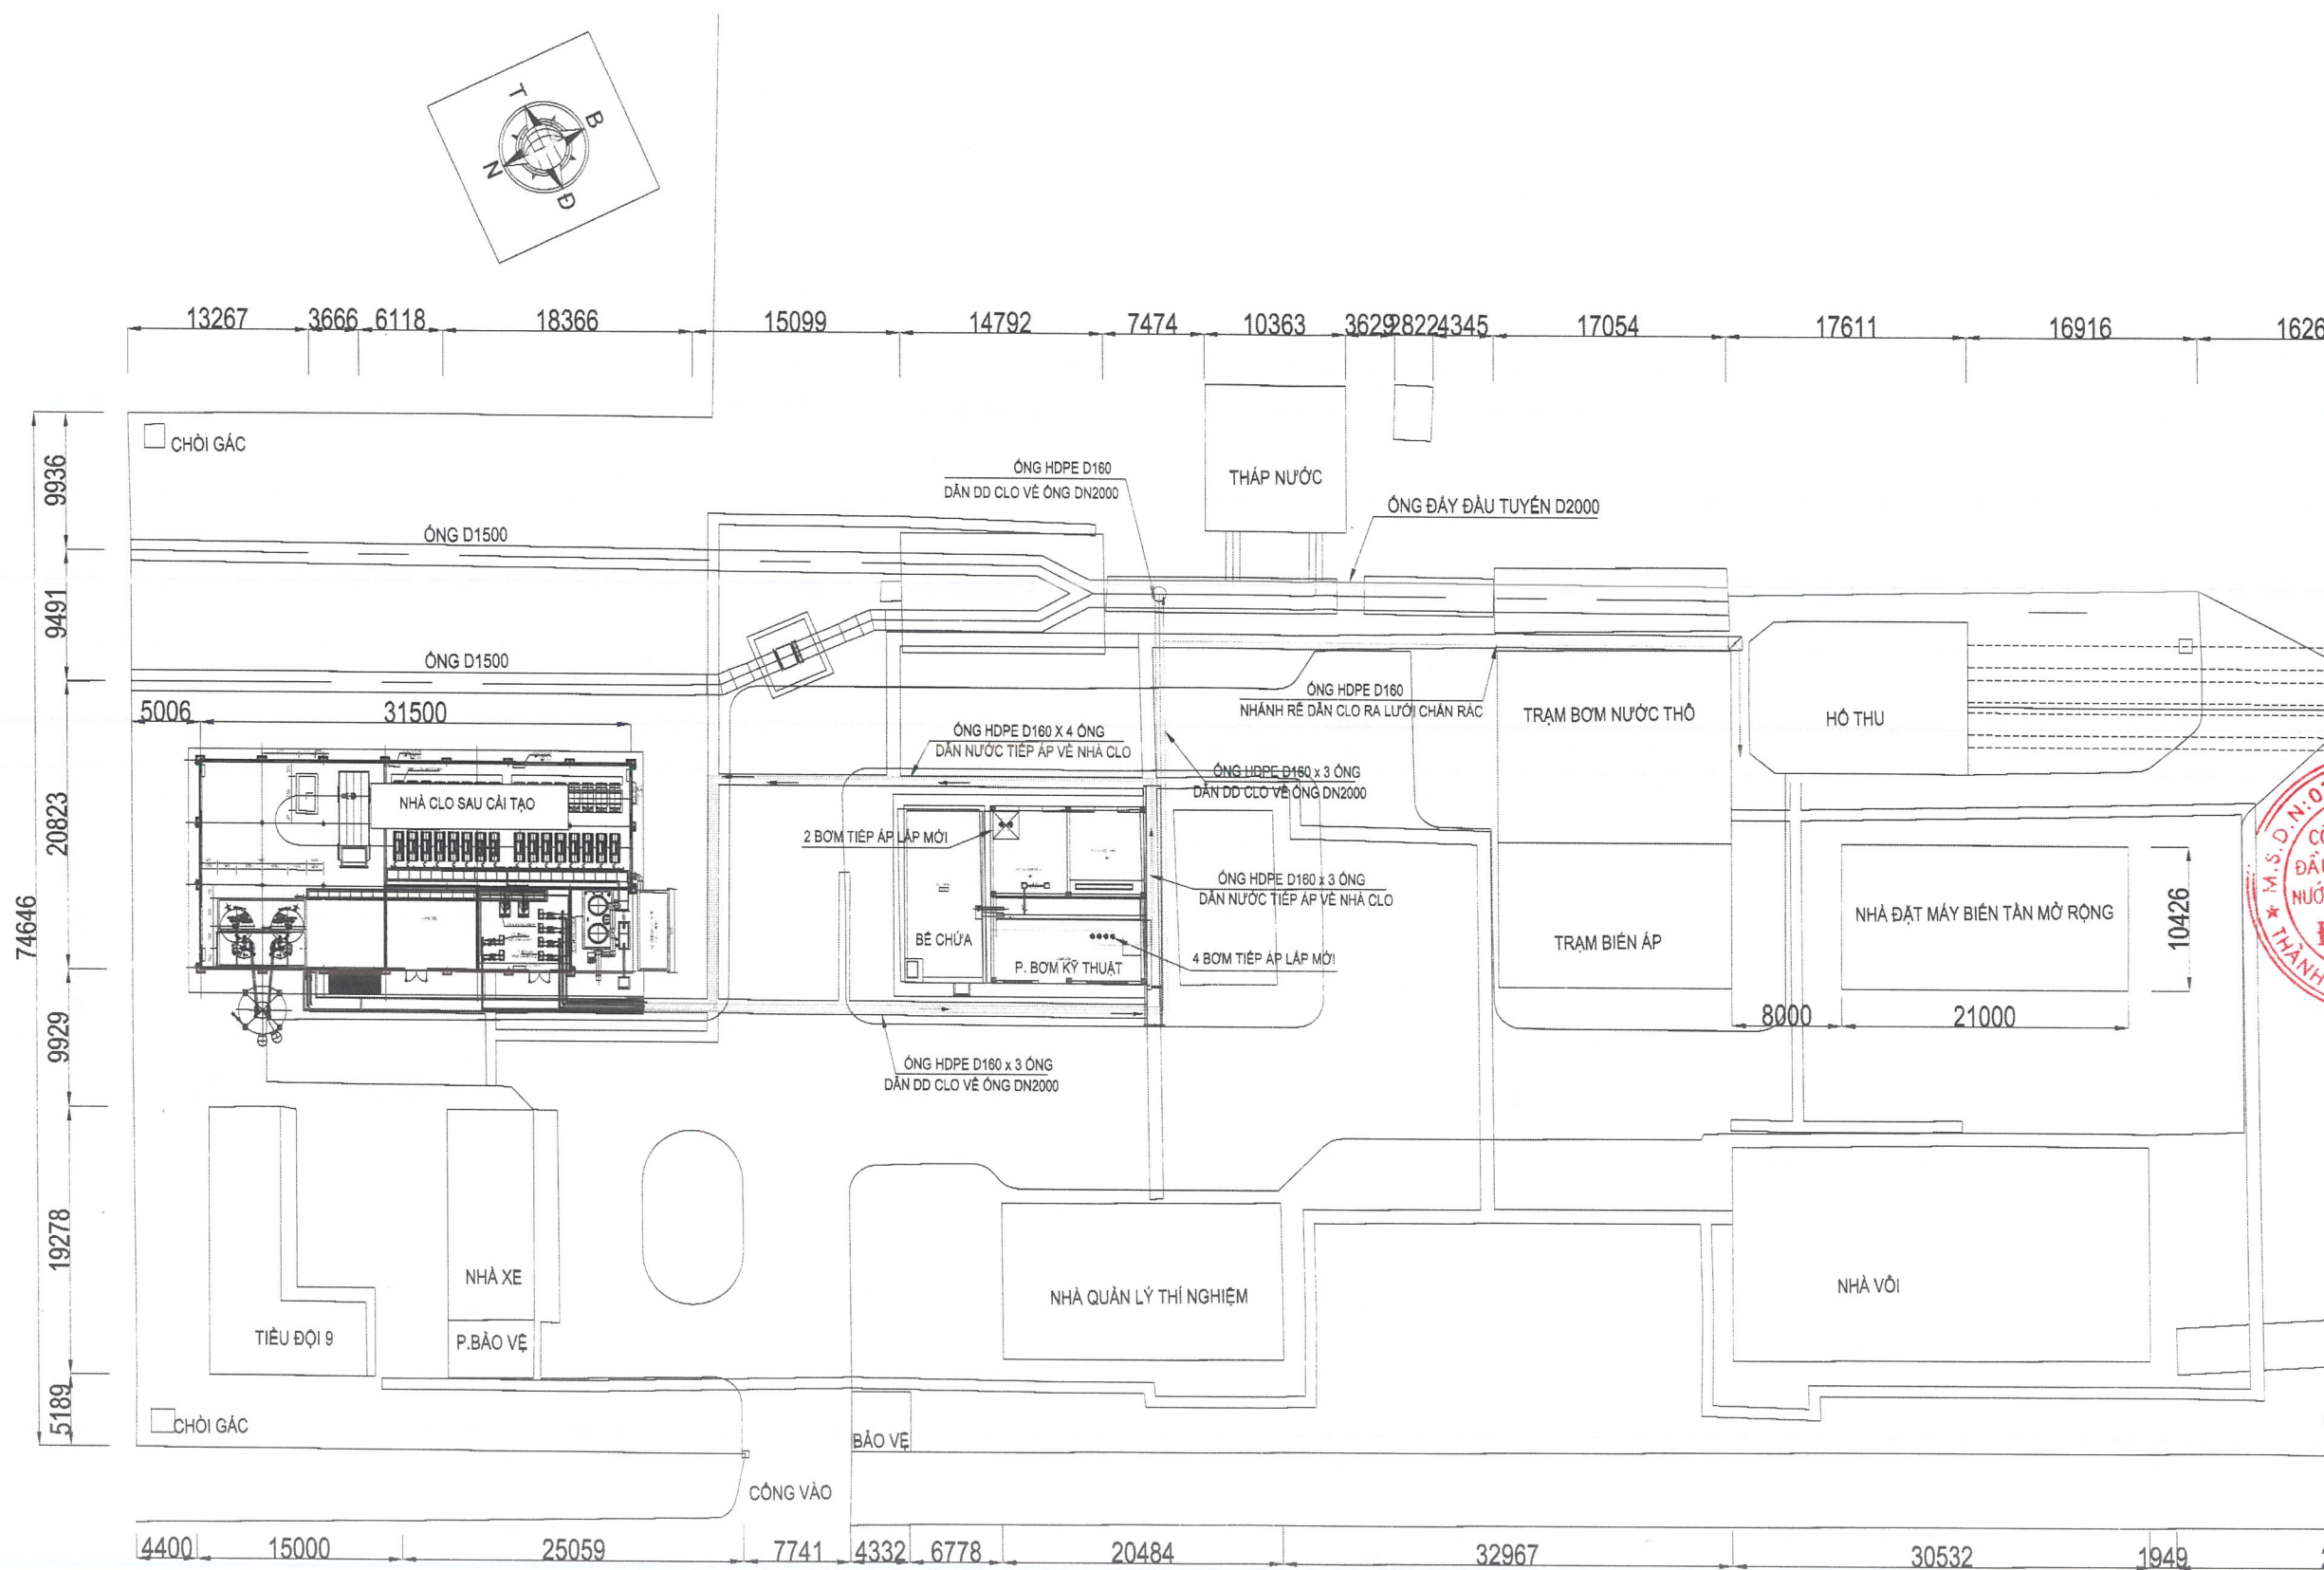

**TỔNG MẶT BẰNG ĐƯỜNG ỐNG KỸ THUẬT TRẠM BƠM NƯỚC THÔ HÒA PHÚ**  
(CHO PHẦN THAY MỜI ĐƯỜNG ỐNG TIẾP ÁP VÀ SAU CẢI TẠO)

0m 10m 20m 30m 40m 50m

GHI CHÚ:


— ĐƯỜNG ỐNG DUNG DỊCH CLO ĐẾN ĐIỂM CHẤM

— ĐƯỜNG ỐNG NƯỚC SẠCH TỪ BƠM TIẾP ÁP ĐẾN NHÀ CLO








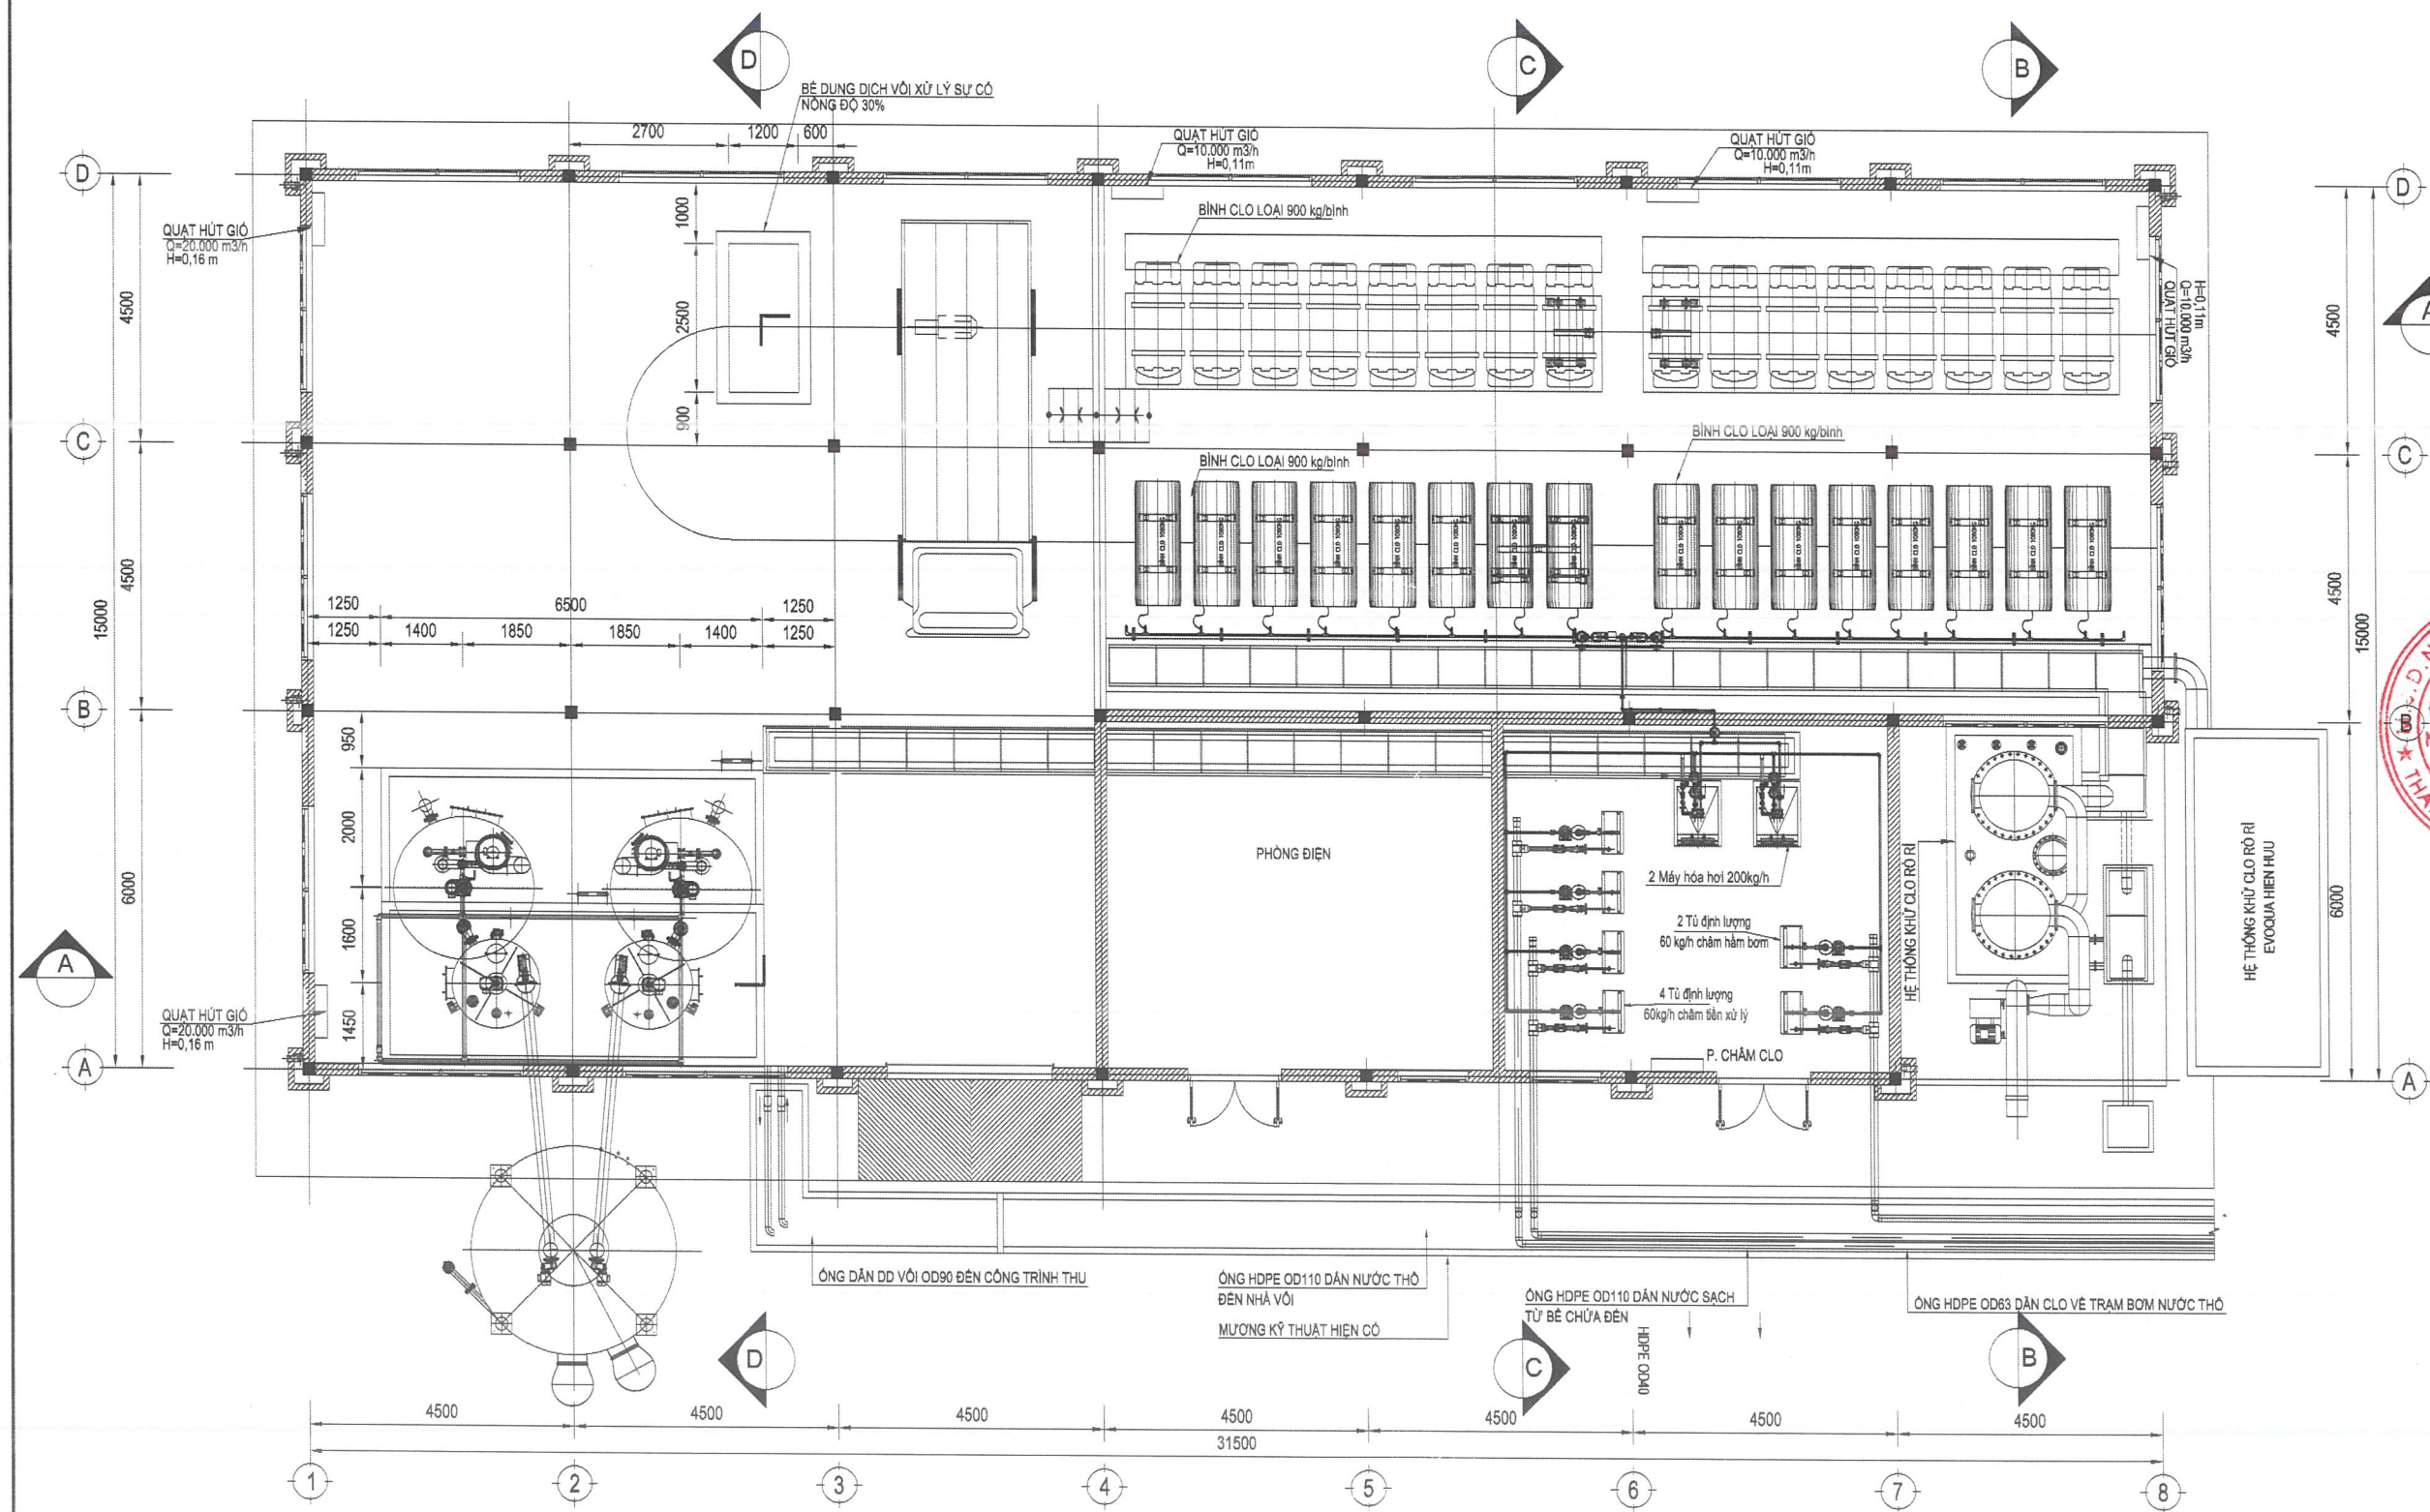


MẶT BẰNG NHÀ CLO GĐ2 (SAU CẢI TẠO)

SỬA ĐỔI BỔ SUNG		
NGÀY	NỘI DUNG SỬA ĐỔI	
CHỦ ĐẦU TƯ:		
TỔNG CÔNG TY CẤP NƯỚC SÀI GÒN TNHH MỘT THÀNH VIÊN		
ĐC: SỐ 1 CÔNG TRƯỜNG QUỐC TẾ P. VÕ THỊ SÁU Q.3. TP. HỒ CHÍ MINH TEL: (84-028) 38291777 FAX: (84-028) 38241844		
ĐIỀU HÀNH DỰ ÁN:		
BAN QUẢN LÝ DỰ ÁN NHÀ MÁY NƯỚC TÂN HIỆP		
NHÀ THẦU TƯ VẤN:		
CÔNG TY CỔ PHẦN ĐẦU TƯ PHÁT TRIỂN NƯỚC VÀ MÔI TRƯỜNG ĐẠI VIỆT		
164 PHAN VĂN TRÍ, PHƯỜNG 12, QUẬN BÌNH THẠNH, TP. HỒ CHÍ MINH ĐIỆN THOẠI: (028) 35078975 FAX: (028) 35167422		
GIÁM ĐỐC		
CHỦ TRÌ THIẾT KẾ	THIẾT KẾ	
THOẠI TOÀN	LẠI ĐÚC TRÍ	
VẼ	KIỂM TRA	
NGUYỄN CAO TRÍ DŨNG	LÊ MINH KHÁ	
DỰ ÁN:		
GÓI THẦU: TƯ VẤN LẬP DỰ ÁN MUA SẮM DỰ ÁN: CẢI TẠO HỆ THỐNG CHẤM CLO TẠI TRẠM BƠM HÒA PHÚ		
ĐỊA ĐIỂM:		
XÃ BÌNH MỸ - TP. HỒ CHÍ MINH		
HẠNG MỤC:		
THIẾT KẾ BẢN VẼ ĐỀ XUẤT		
TÊN BẢN VẼ:		
MẶT BẰNG NHÀ CLO GĐ2 (SAU CẢI TẠO)		
HOÀN THÀNH	TP. LỆ BÀN VẼ	BẢN VẼ SỐ
2025	NHỮU TRẦN BAY	TH-BV02K-A-05



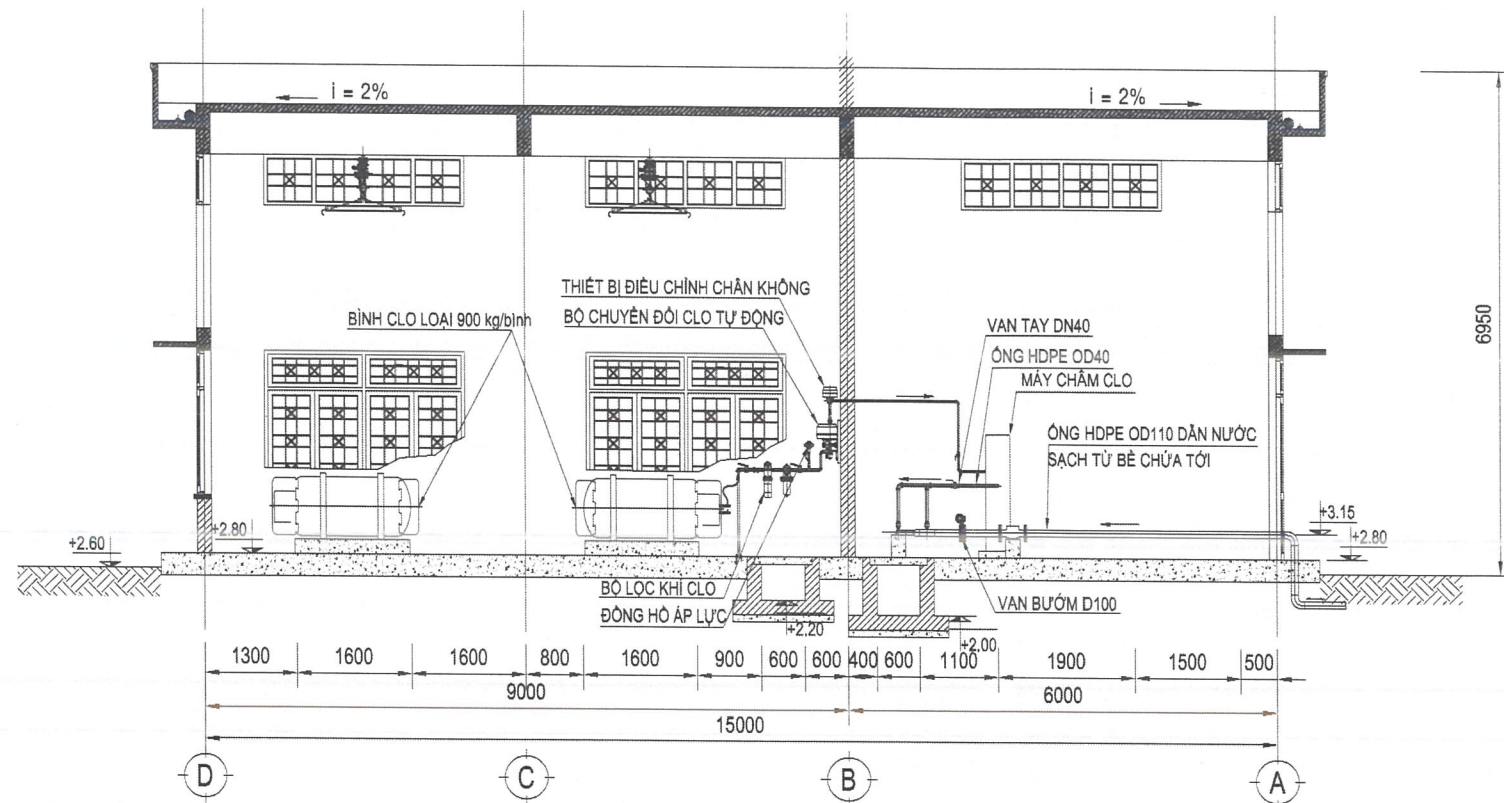

**MẶT CẮT C-C (HIỆN HỮU)**

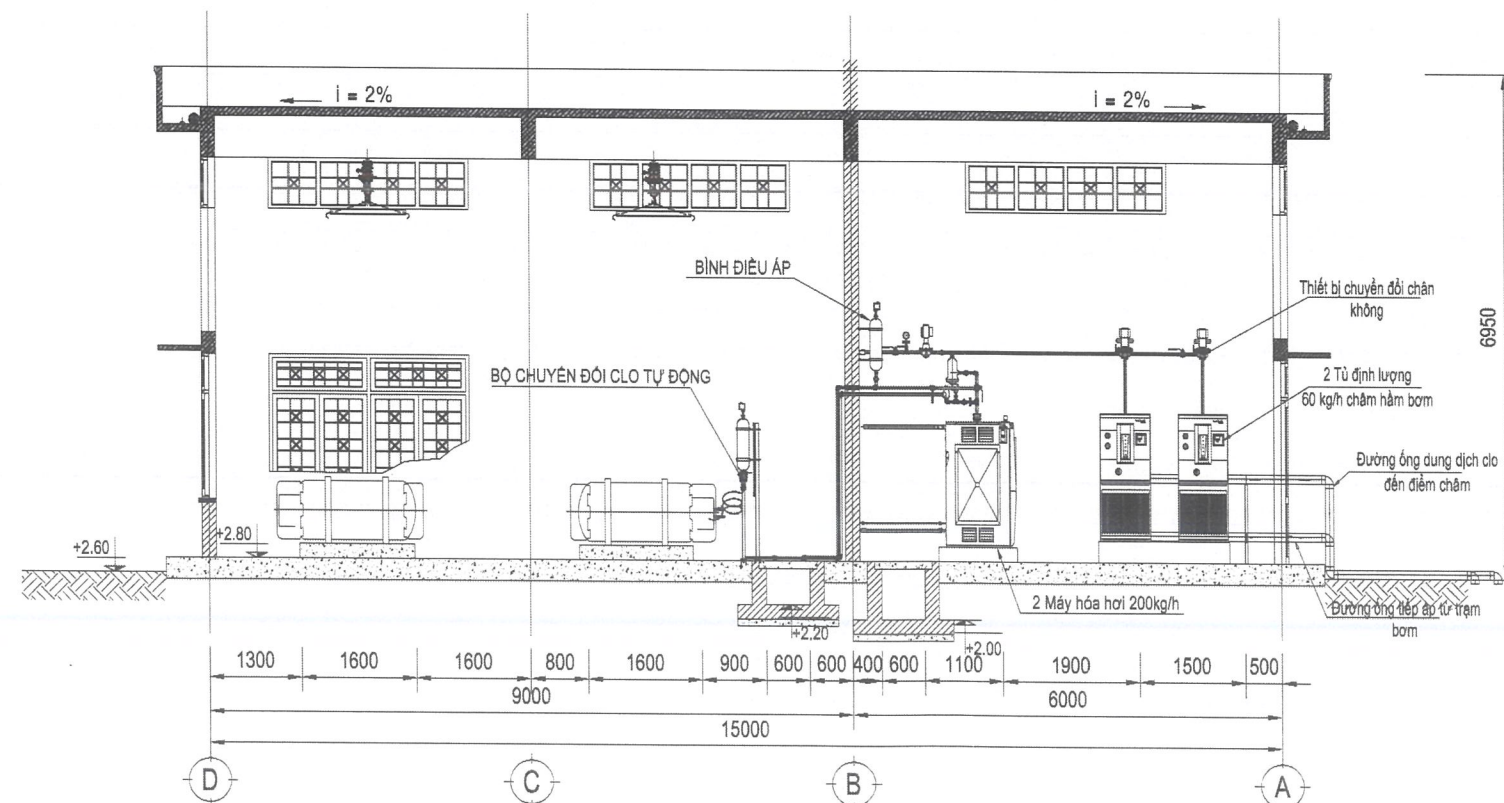

**MẶT CẮT C-C (SAU CẢI TẠO)**

SỬA ĐỔI BỔ SUNG	
NGÀY	NỘI DUNG SỬA ĐỔI


<b>CHỦ ĐẦU TƯ:</b> <b>TỔNG CÔNG TY CẤP NƯỚC SÀI GÒN</b> <b>TNHH MỘT THÀNH VIÊN</b> ĐC: SỐ 1 CÔNG TRƯỜNG QUỐC TẾ P. VŨ THỊ SÁU, Q.3, TP. HỒ CHÍ MINH TEL: (84-028) 38291777 FAX: (84-028) 38241844	<b>DIỀU HÀNH DỰ ÁN:</b> <b>BAN QUẢN LÝ DỰ ÁN</b> <b>NHÀ MÁY NƯỚC TÂN HIỆP</b>
---	---

<b>NHÀ THẦU TƯ VẤN:</b> <b>CÔNG TY CỔ PHẦN ĐẦU TƯ PHÁT TRIỂN</b> <b>NƯỚC VÀ MÔI TRƯỜNG ĐẠI VIỆT</b> 164 PHAN VĂN TRỊ, PHƯỜNG 12, QUẬN BÌNH THẠNH, TP. HỒ CHÍ MINH ĐIỆN THOẠI: (028) 35078979 FAX: (028) 36161422	<b>GIÁM ĐỐC</b>
--	-----------------




CHỦ TRÌ THIẾT KẾ	THIẾT KẾ
THOẠI TOÀN	LẠI ĐỨC TRÍ
VẼ	KIỂM TRA
NGUYỄN CAO TRÍ DŨNG	LÊ MINH KHÁ

<b>DỰ ÁN:</b> GỒM THẦU: TƯ VẤN LẬP DỰ ÁN MUA SẮM DỰ ÁN CẢI TẠO HỆ THỐNG CHẤM CLO TẠI TRẠM BƠM HÒA PHÚ	<b>ĐỊA ĐIỂM:</b> XÃ BÌNH MỸ - TP. HỒ CHÍ MINH
<b>HẠNG MỤC:</b> THIẾT KẾ BẢN VẼ ĐỀ XUẤT <b>TÊN BẢN VẼ:</b> MẶT CẮT C-C (HIỆN HỮU VÀ SAU CẢI TẠO)	HỌA THẠNH TỶ LỆ BẢN VẼ BẢN VẼ SỐ 2025 NHƯ TRÌNH BÀY TH-B/ĐK-A-07

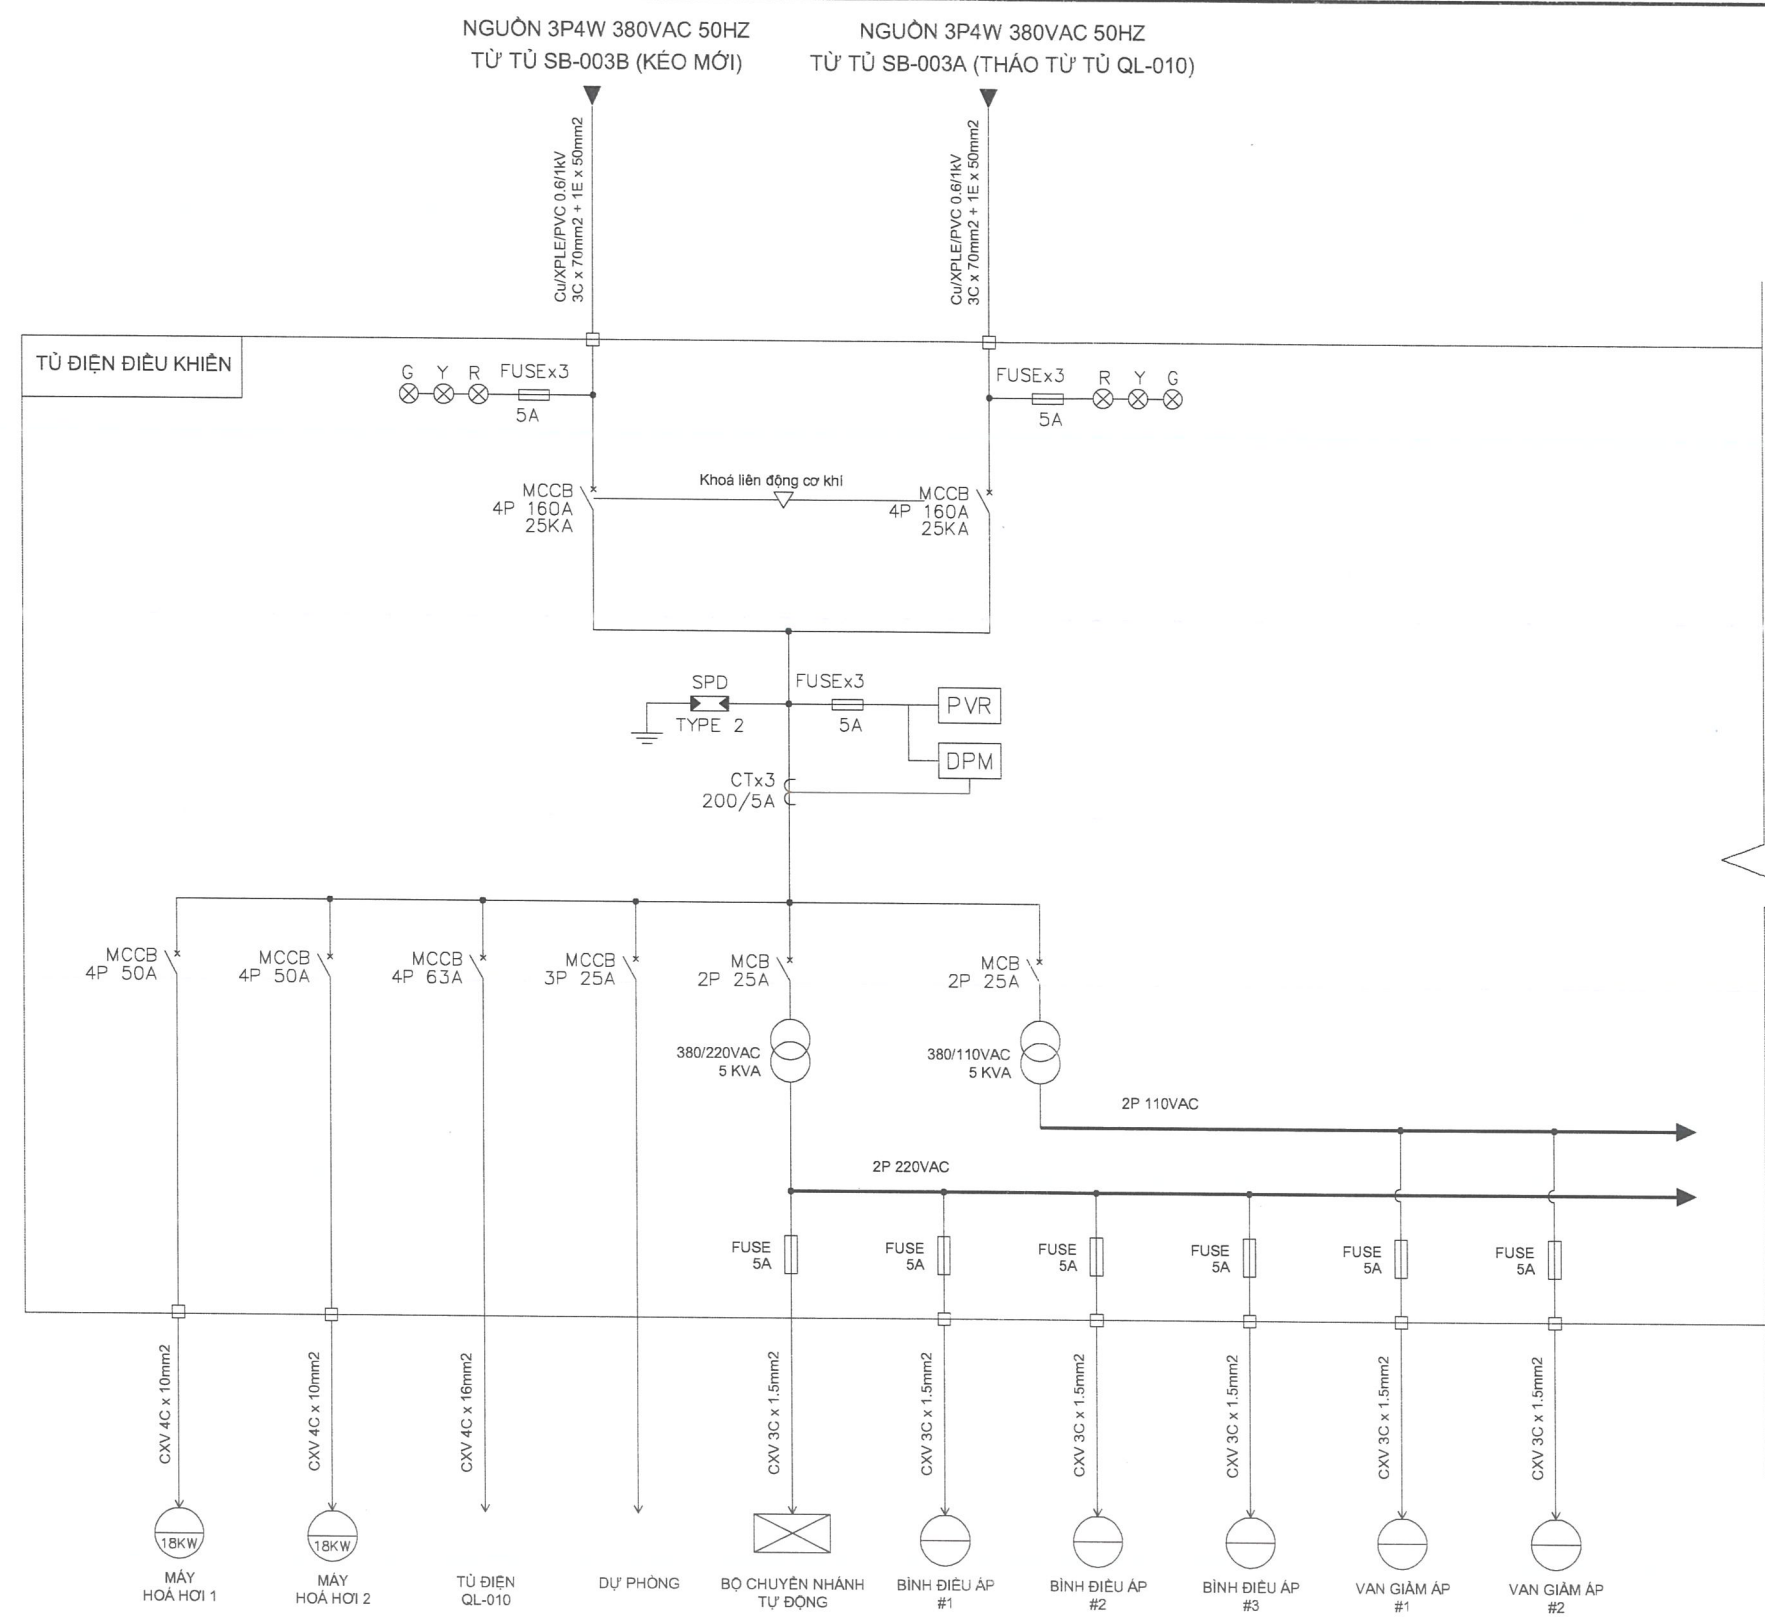


Chú thích kí hiệu

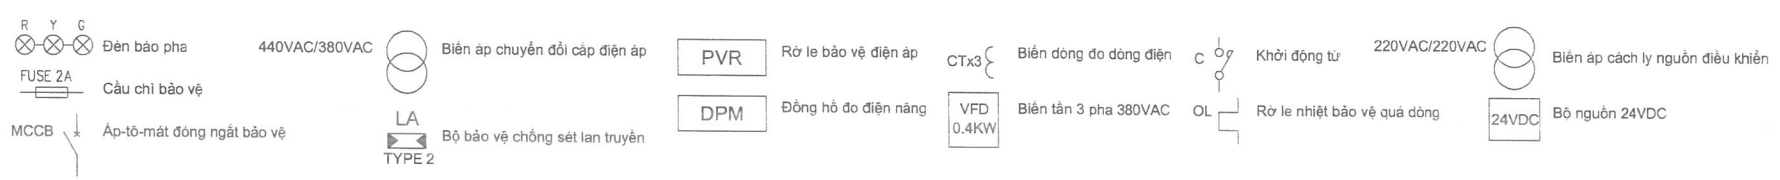


SỬA ĐỔI BỔ SUNG		
NGÀY	NỘI DUNG SỬA ĐỔI	
CHỦ ĐẦU TƯ:		
TỔNG CÔNG TY CẤP NƯỚC SÀI GÒN TNHH MỘT THÀNH VIÊN		
ĐC: SỐ 1 CÔNG TRƯỜNG QUỐC TẾ P. VÕ THỊ SÁU, Q. 3, TP. HỒ CHÍ MINH TEL: (84-028) 38291777 FAX: (84-028) 38241644		
ĐIỀU HÀNH DỰ ÁN:		
BAN QUẢN LÝ DỰ ÁN NHÀ MÁY NƯỚC TÂN HIỆP		
NHÀ THẦU TƯ VẤN:		
CÔNG TY CỔ PHẦN ĐẦU TƯ PHÁT TRIỂN NƯỚC VÀ MÔI TRƯỜNG ĐẠI VIỆT		
164 PHAN VĂN TRÍ, PHƯỜNG 12, QUẬN BÌNH THẠNH, TP. HỒ CHÍ MINH ĐIỆN THOẠI: (028) 35078979 FAX: (028) 35157422		
GIÁM ĐỐC		
CÔNG TY CỔ PHẦN ĐẦU TƯ PHÁT TRIỂN NƯỚC VÀ MÔI TRƯỜNG ĐẠI VIỆT		
THIẾT KẾ	THIẾT KẾ	
THOẠI TOÁN	LAI ĐỐC TRÍ	
VẼ	KIỂM TRA	
NGUYỄN CAO TRÍ DŨNG	LÊ MINH KHÁ	
DỰ ÁN:		
GỒI THẦU: TƯ VẤN LẬP DỰ ÁN MUA SẴN DỰ ÁN CẢI TẠO HỆ THỐNG CHẤM CỎ TẠI TRẠM BƠM HÒA PHÚ		
ĐỊA ĐIỂM:		
XÃ BÌNH MỸ - TP. HỒ CHÍ MINH		
HẠNG MỤC:		
THIẾT KẾ BẢN VẼ ĐỂ XUẤT		
TÊN BẢN VẼ:		
SƠ ĐỒ ĐƠN DÂY P1 TỦ ĐIỆN ĐIỀU KHIỂN LẮP MỚI		
HOÀN THÀNH	TP. LÊ BẮC VỆ	BẢN VẼ SỐ
2025	NHỮ TRẦN BAY	TH-010-A-08



TỦ ĐIỆN ĐIỀU KHIỂN

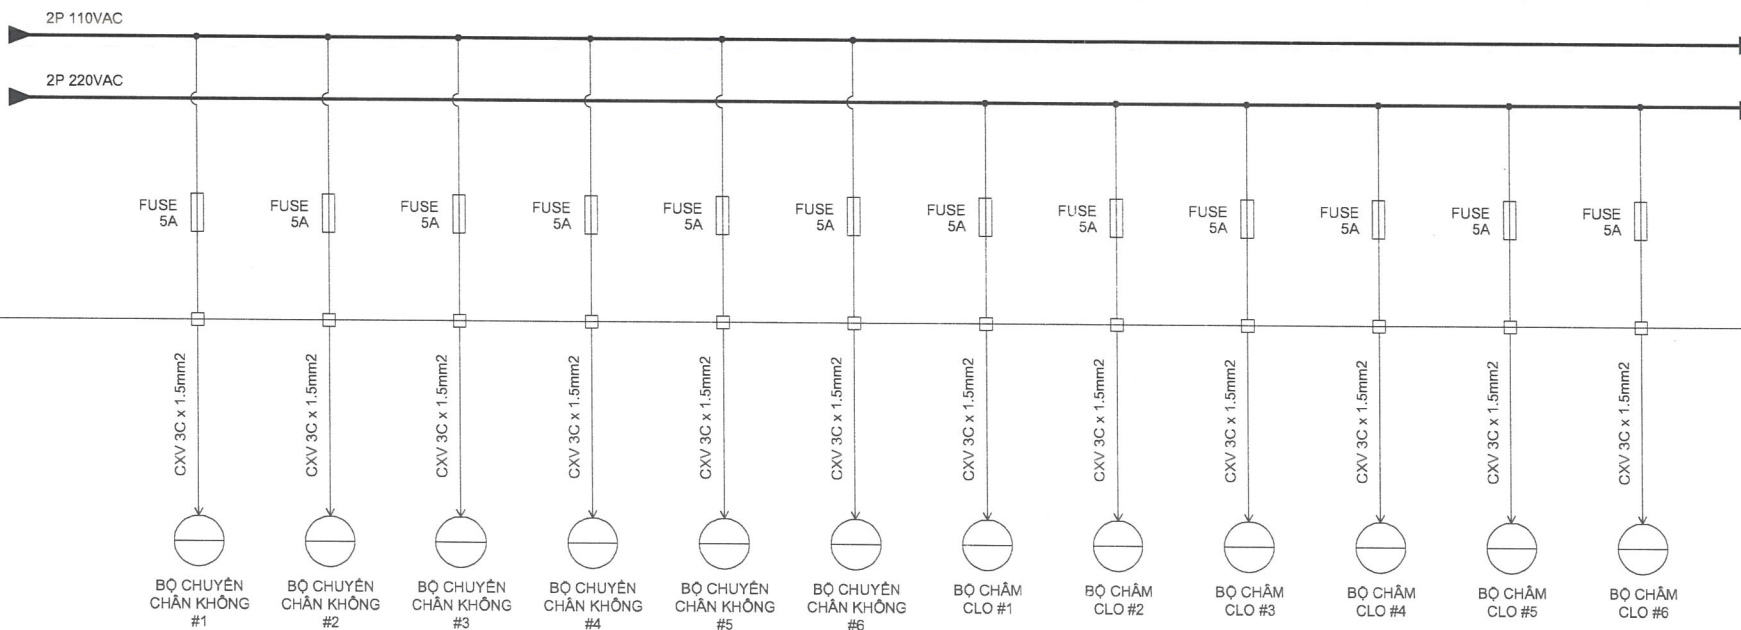

Chú thích kí hiệu

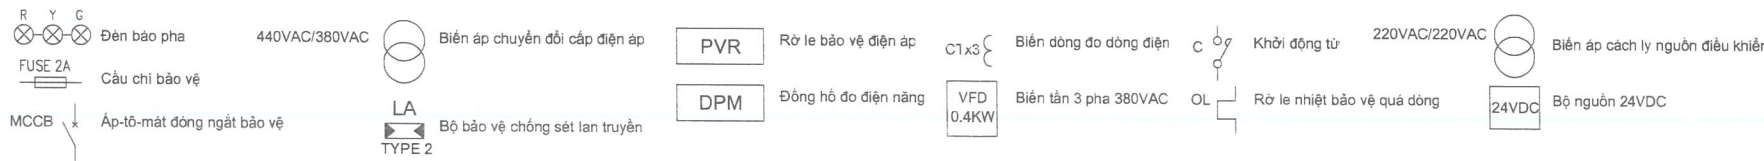

SỬA ĐỔI BỔ SUNG	
NGÀY	NỘI DUNG SỬA ĐỔI

CHỦ ĐẦU TƯ:

**TỔNG CÔNG TY CẤP NƯỚC SÀI GÒN**  
TNHH MỘT THÀNH VIÊN

ĐC: SỐ 1 CÔNG TRƯỜNG QUỐC TẾ P. VŨ THỊ SÁU, Q. 3, TP. HỒ CHÍ MINH  
TEL: (84-028) 38291777 FAX: (84-028) 38241844

ĐIỀU HÀNH DỰ ÁN:

**BAN QUẢN LÝ DỰ ÁN**  
**NHÀ MÁY NƯỚC TÂN HIỆP**

NHÀ THẦU TƯ VẤN:

**CÔNG TY CỔ PHẦN ĐẦU TƯ PHÁT TRIỂN**  
**NƯỚC VÀ MÔI TRƯỜNG ĐẠI VIỆT**

164 PHAN VĂN TRÍ, PHƯỜNG 12, QUẬN BÌNH THẠNH, TP. HỒ CHÍ MINH  
ĐIỆN THOẠI: (028) 35078979 FAX: (028) 35167422

GIÁM ĐỐC



CHỦ TRÌ THIẾT KẾ	THIẾT KẾ
THOẠI TOÀN	LAI ĐỨC TRÍ
VẼ	KIỂM TRA
NGUYỄN CAO TRÍ DŨNG	LÊ MINH KHA

DỰ ÁN:

GỢI THẦU:  
TƯ VẤN LẬP DỰ ÁN MUA SẴM  
DỰ ÁN  
CẢI TẠO HỆ THỐNG CHẠM CLO TẠI TRẠM BƠM HÒA PHÚ

ĐỊA ĐIỂM:

XÃ BÌNH MỸ - TP. HỒ CHÍ MINH

HÀNG MỤC:


THIẾT KẾ BẢN VẼ ĐỀ XUẤT

TÊN BẢN VẼ:


SƠ ĐỒ ĐƠN DÂY P2  
TỦ ĐIỆN ĐIỀU KHIỂN LẮP MỜI

HỌA THẠNH	TP. LỆ BẢN VẼ	BẢN VẼ
2025	NHƯ TRINH BÀ	TH-5/2025-A-25

TỦ ĐIỆN ĐIỀU KHIỂN

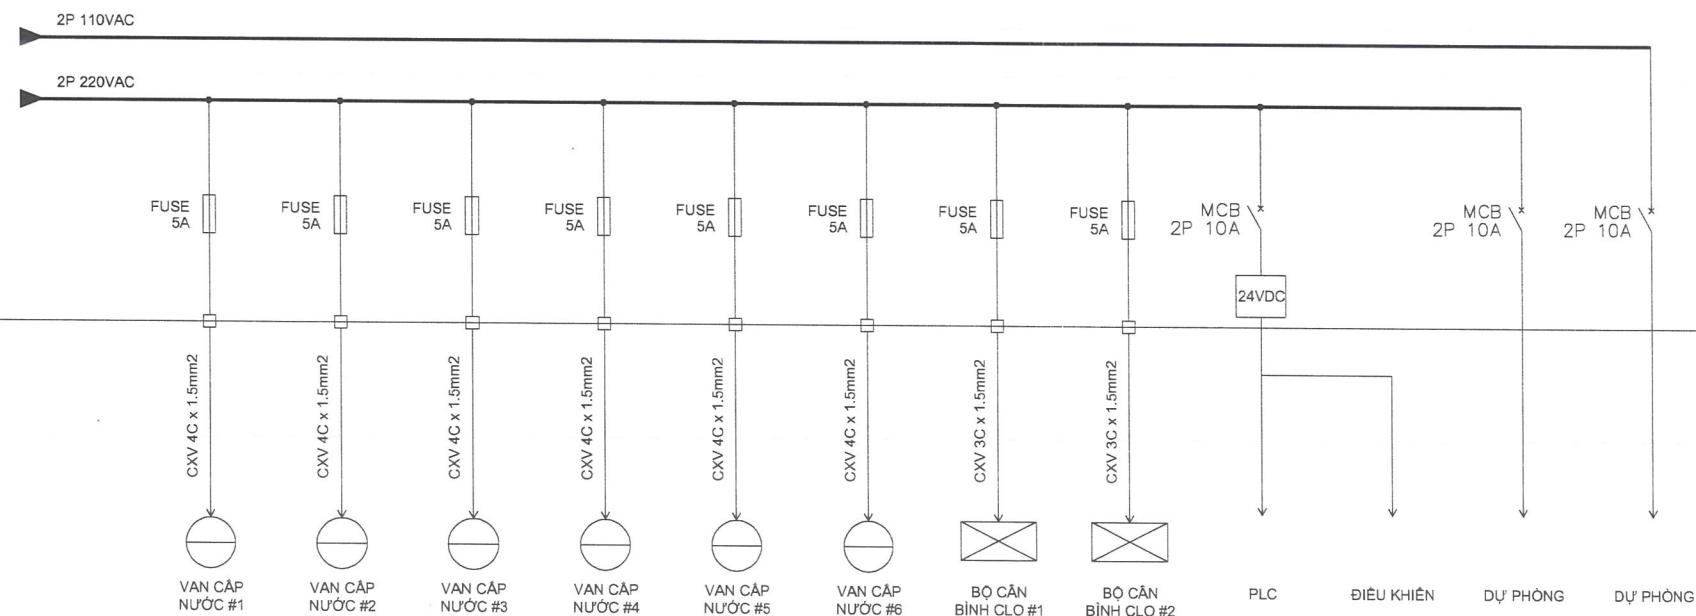

Chú thích kí hiệu

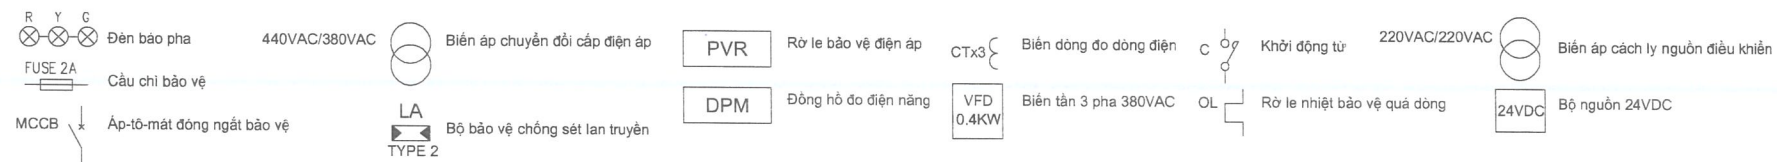

SỬA ĐỔI BỔ SUNG

NGÀY	NỘI DUNG SỬA ĐỔI

CHỦ ĐẦU TƯ:

TỔNG CÔNG TY CẤP NƯỚC SÀI GÒN  
TNHH MỘT THÀNH VIÊN

ĐC: SỐ 1 CÔNG TRƯỜNG QUỐC TẾ P. VŨ THỊ SÁU, Q.3, TP. HỒ CHÍ MINH  
TEL: (04-028) 38291777 FAX: (04-028) 38241844

ĐIỀU HÀNH DỰ ÁN:

BAN QUẢN LÝ DỰ ÁN  
NHÀ MÁY NƯỚC TÂN HIỆP

NHÀ THẦU TƯ VẤN:

CÔNG TY CỔ PHẦN ĐẦU TƯ PHÁT TRIỂN  
NƯỚC VÀ MÔI TRƯỜNG ĐẠI VIỆT

164 PHAN VĂN TRÍ, PHƯỜNG 12, QUẬN BÌNH THẠNH, TP. HỒ CHÍ MINH  
ĐIỆN THOẠI: (028) 35078875 FAX: (028) 35167422

GIÁM ĐỐC



CHỦ TRÌ THIẾT KẾ	THIẾT KẾ
THOẠI TOÀN	LẠI ĐỐC TRÍ
VẼ	KIỂM TRA
NGUYỄN CAO TRÍ DŨNG	LÊ MINH KHẢ

DỰ ÁN:

GÓI THẦU  
TƯ VẤN LẬP DỰ ÁN MUA SẮM  
DỰ ÁN  
CẢI TẠO HỆ THỐNG CHẤM CLO TẠI TRẠM BƠM HÒA PHÚ

ĐỊA ĐIỂM:

XÃ BÌNH MỸ - TP. HỒ CHÍ MINH

HÀNG MỤC:


THIẾT KẾ BẢN VẼ ĐỀ XUẤT

TÊN BẢN VẼ:


SƠ ĐỒ ĐƠN DÂY P3  
TỦ ĐIỆN ĐIỀU KHIỂN LẮP MỚI

HOÀN THÀNH:	TP. LÊ BÀN VẼ:	BÀN VẼ S:
2025	NGUYỄN TRINH GÁY	TRẦN VĂN A/C



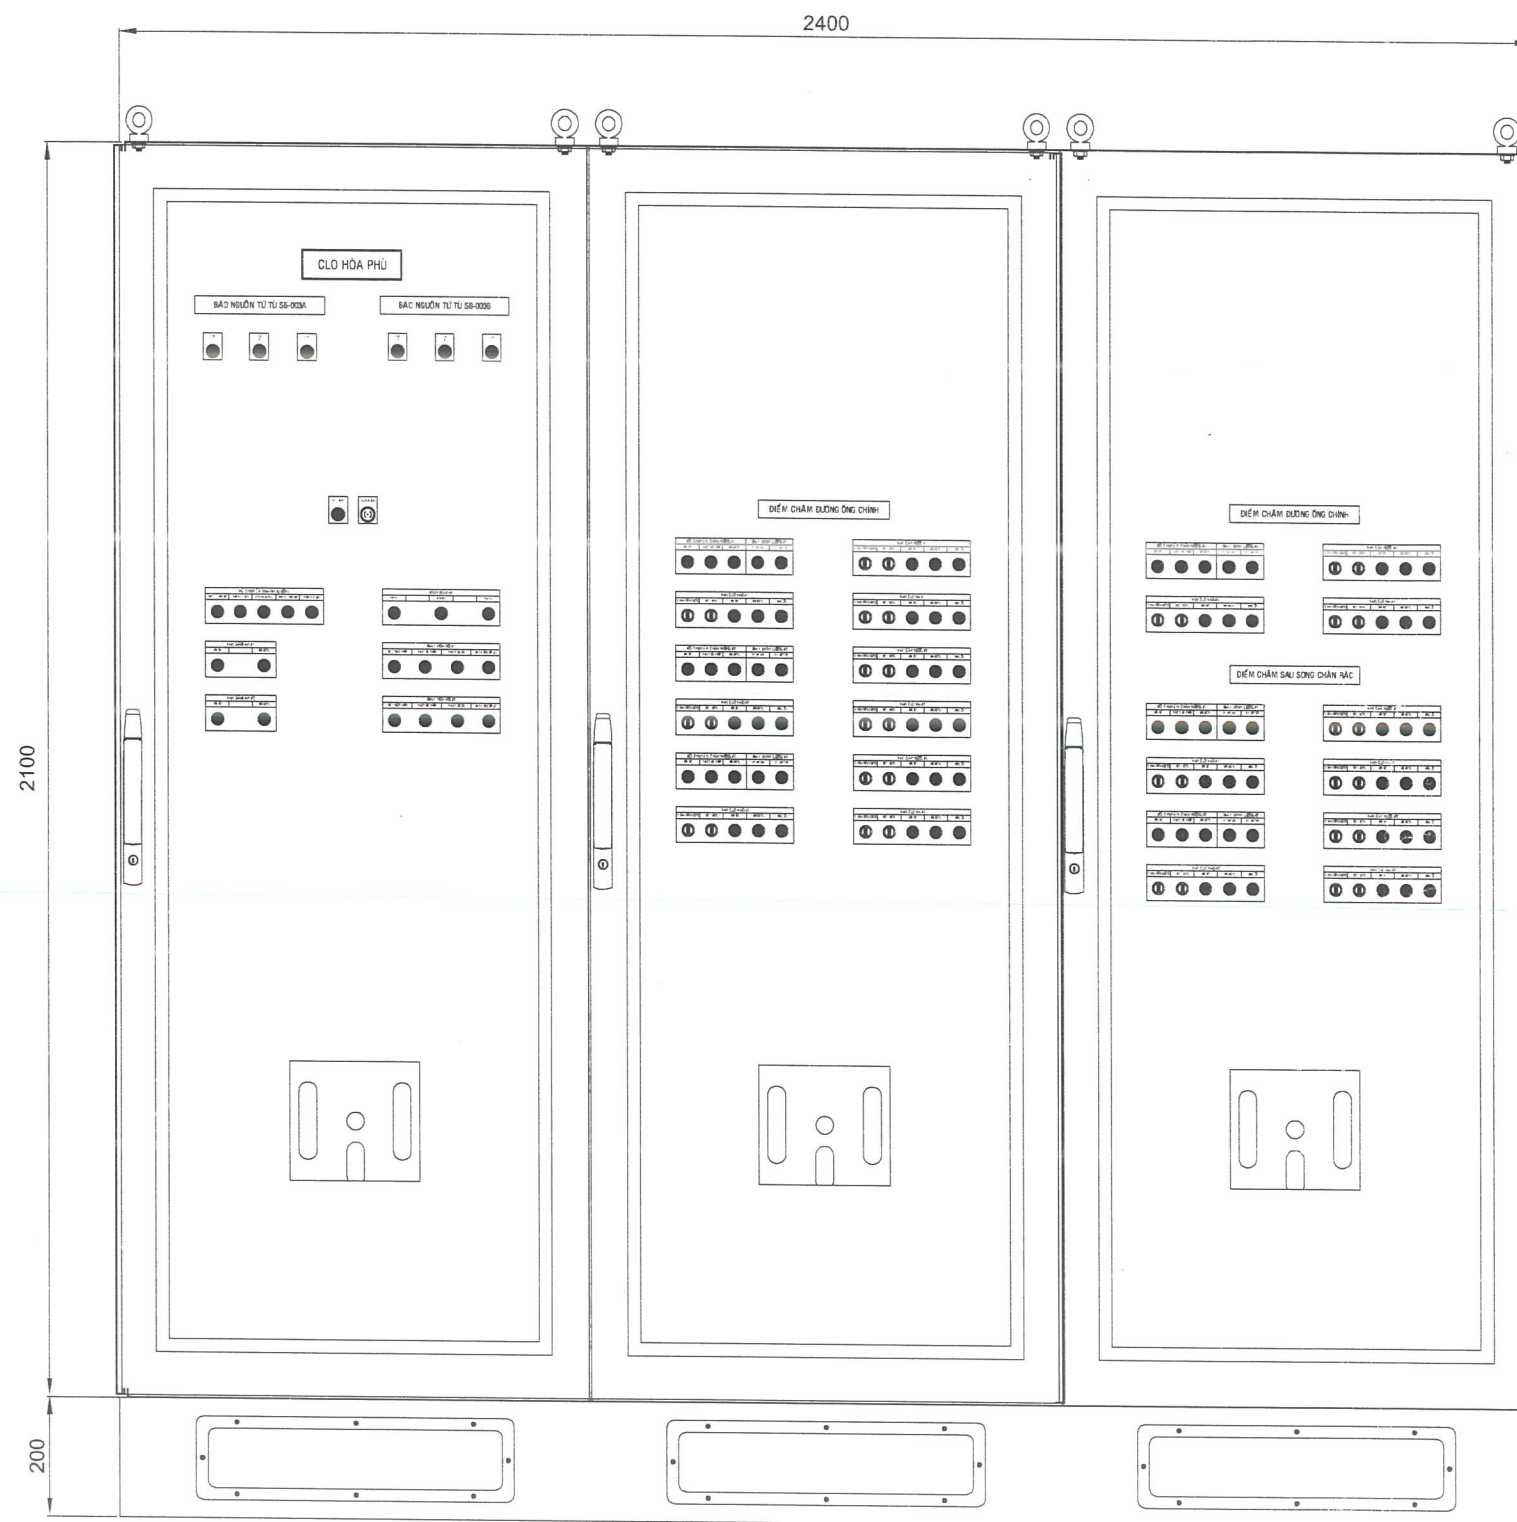

CỬA TRƯỚC

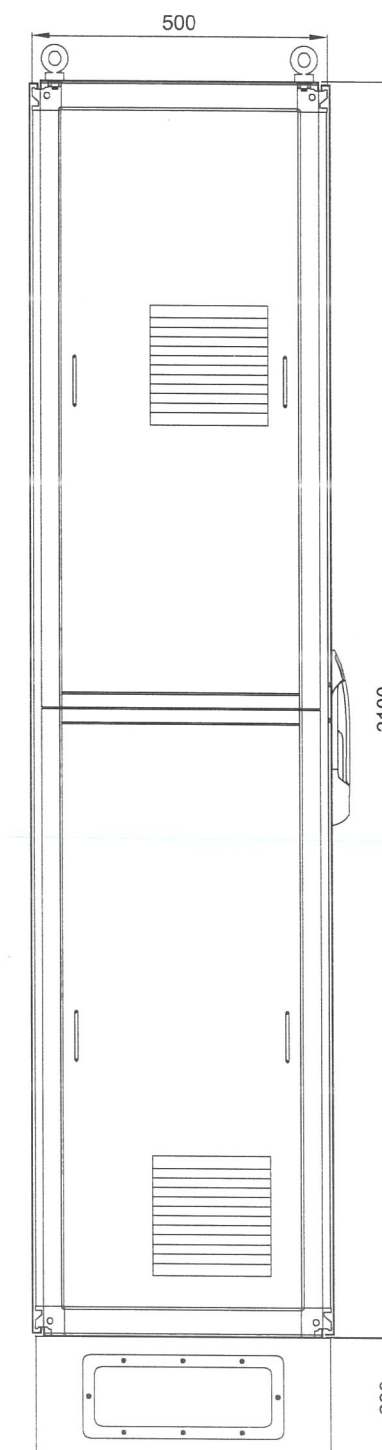

HÔNG TỦ

\*LƯU Ý: BỐ TRÍ TRÊN MẶT TỦ MANG TÍNH CHẤT THAM KHẢO.

ĐƠN VỊ THI CÔNG CÓ TRÁCH NHIỆM RÀ SOÁT VÀ ĐIỀU CHỈNH CHO PHÙ HỢP VỚI THỰC TẾ CÁC THIẾT BỊ LẮP ĐẶT THEO YÊU CẦU.

SỬA ĐỔI BỔ SUNG	
NGÀY	NỘI DUNG SỬA ĐỔI

CHỦ ĐẦU TƯ:  
**TỔNG CÔNG TY CẤP NƯỚC SÀI GÒN**  
TNHH MỘT THÀNH VIÊN  
BC : SỐ 1 CÔNG TRƯỜNG QUỐC TẾ P. VÕ THỊ SÁU, Q.3, TP. HỒ CHÍ MINH  
TEL: (84-028) 38291777 FAX: (84-028) 38241044

DIỀU HÀNH DỰ ÁN:  
**BAN QUẢN LÝ DỰ ÁN**  
**NHÀ MÁY NƯỚC TÂN HIỆP**

NHÀ THẦU TƯ VẤN:  
**CÔNG TY CỔ PHẦN ĐẦU TƯ PHÁT TRIỂN**  
**NƯỚC VÀ MÔI TRƯỜNG ĐẠI VIỆT**  
154 PHAN VĂN TRÍ, PHƯỜNG 12, QUẬN BÌNH THẠNH, TP. HỒ CHÍ MINH  
ĐIỆN THOẠI: (028) 35078079 FAX: (028) 35167422

GIÁM ĐỐC



CHỦ TRÍ THIẾT KẾ	THIẾT KẾ
THOẠI TOÀN	LAI ĐỨC TRÍ
VẼ	KIỂM TRA
NGUYỄN CAO TRÍ DŨNG	LÊ MINH KHA

DỰ ÁN:  
GỢI THẦU:  
TƯ VẤN LẬP DỰ ÁN MUA SẴM  
DỰ ÁN  
CẢI TẠO HỆ THỐNG CHẤM CLO TẠI TRẠM BƠM HÓA PHỤ

ĐỊA ĐIỂM:  
XÃ BÌNH MỸ - TP HỒ CHÍ MINH

HẠNG MỤC:

THIẾT KẾ BẢN VẼ ĐỂ XUẤT

TÊN BẢN VẼ

BỐ TRÍ MẶT TỦ  
TỦ ĐIỆN ĐIỀU KHIỂN LẮP MỜI

HỌA THẠNH	TY LỆ BẢN VẼ	BẢN VẼ SỐ
2025	NHỮU TRẦN BÀ	T+ĐIỀU K+11