

TỔNG CÔNG TY PHÁT ĐIỆN 1
CÔNG TY THỦY ĐIỆN ĐỒNG NAI

CỘNG HOÀ XÃ HỘI CHỦ NGHĨA VIỆT NAM
ĐỘC LẬP - TỰ DO - HẠNH PHÚC

BẢN VẼ THIẾT KẾ KỸ THUẬT THI CÔNG


Công trình : TRỤ SỞ CHÍNH 254 TRẦN PHÚ, PHƯỜNG B'LAO

Hạng mục : - CÁC PHÒNG LÀM VIỆC
- KHUÔN VIÊN, NHÀ BẢO VỆ


Địa điểm : 254 TRẦN PHÚ - PHƯỜNG B'LAO - T. LÂM ĐỒNG

Chủ đầu tư : CÔNG TY THỦY ĐIỆN ĐỒNG NAI

BẢO LỘC : 01/2026

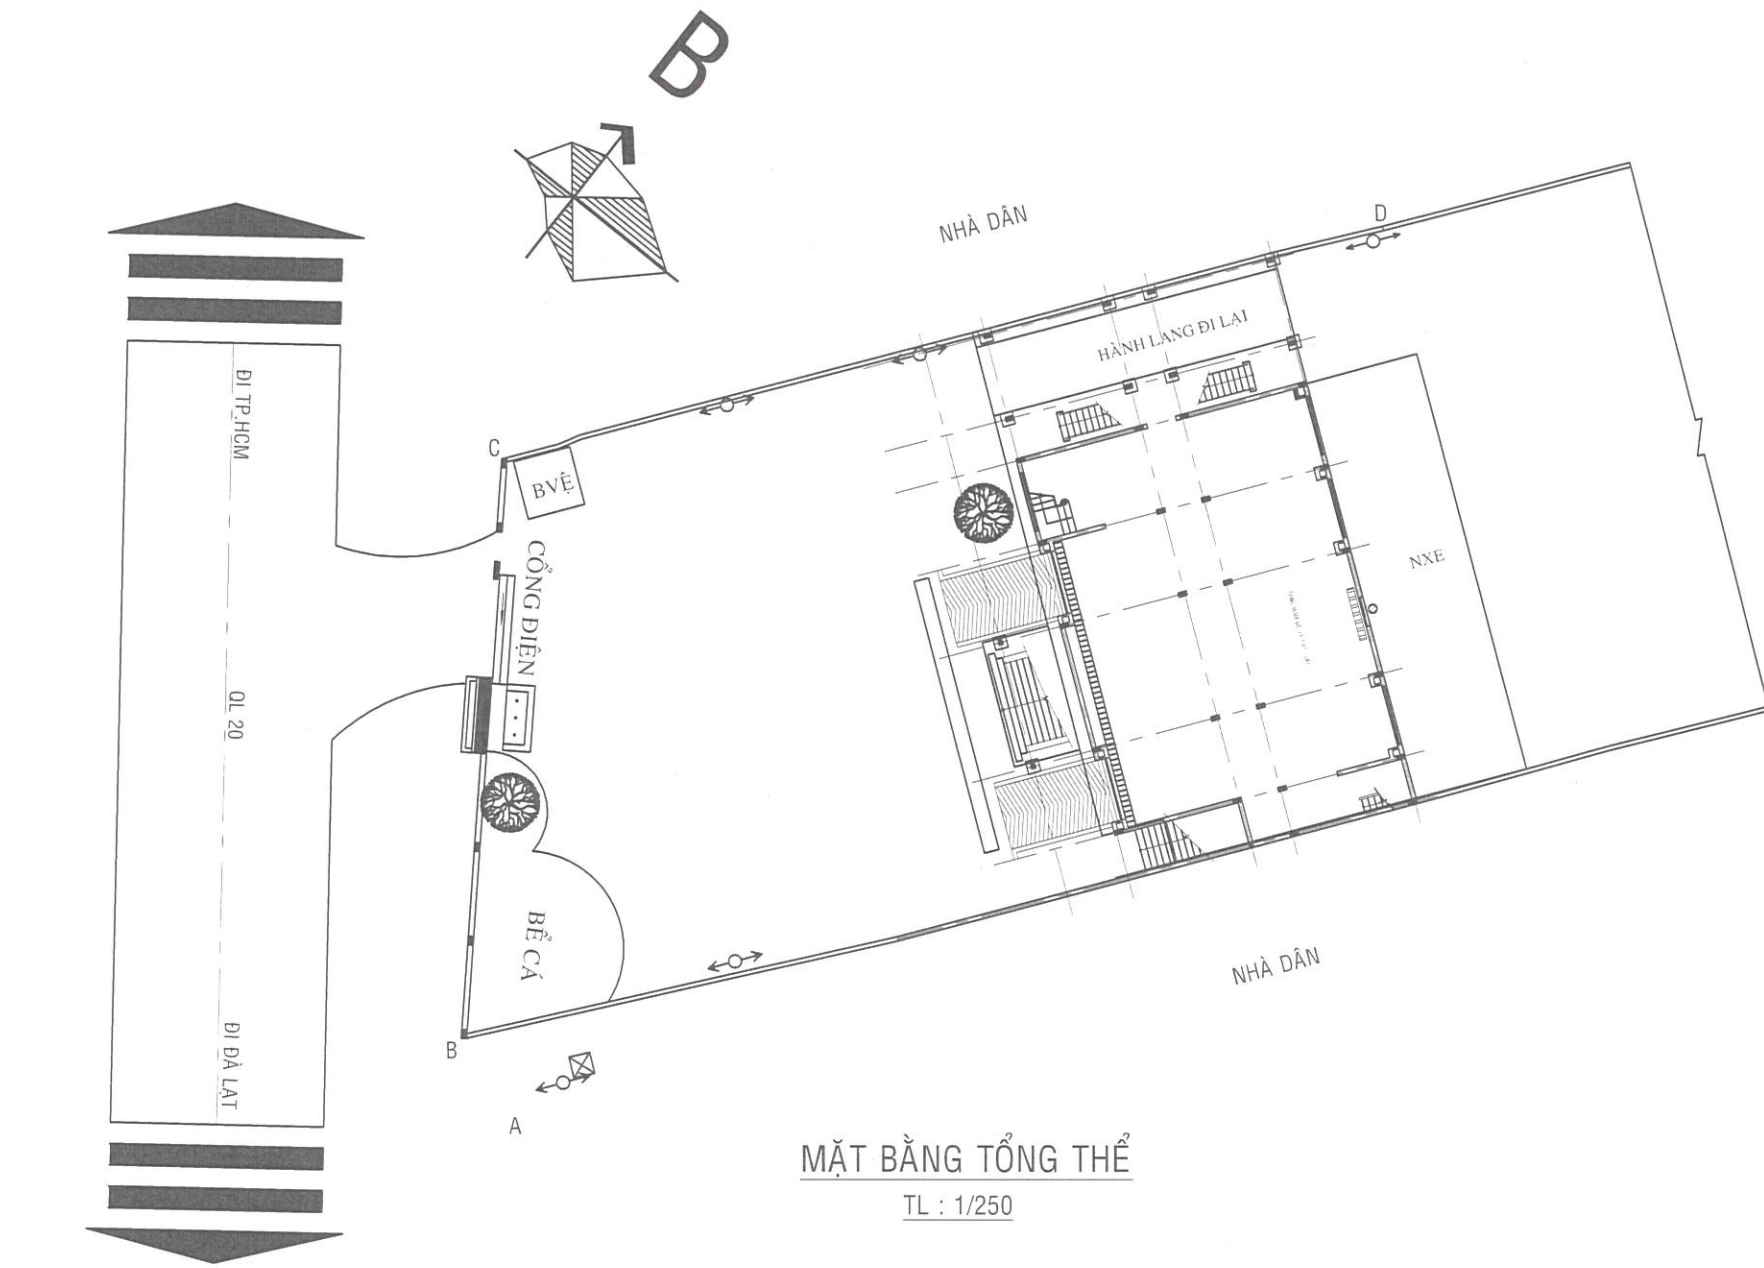

MẶT BẰNG TỔNG THỂ
TL : 1/250

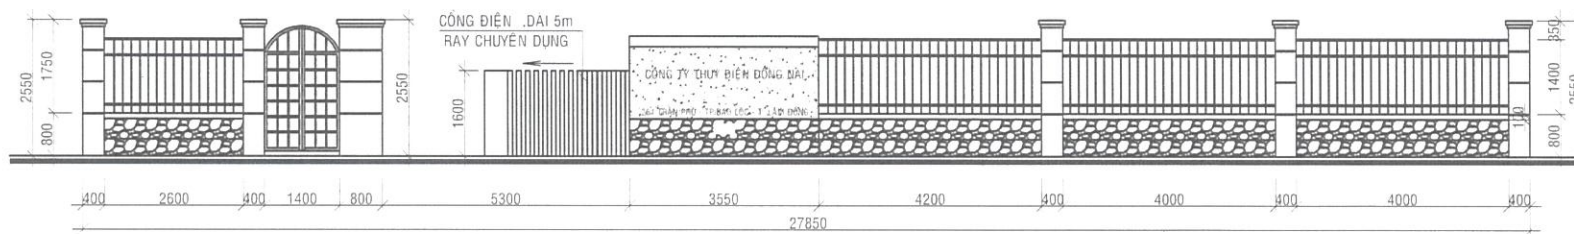


MĐ. HÀNG RÀO, CỔNG ĐIỆN
TL : 1/100

THUYẾT MINH:

- NỀN LÁT GẠCH MEN MỎI
- NỀN HIỆN HỮU


THUYẾT MINH:

1. KHUÔN VIÊN:
- SỬA CHỮA CỔNG TỰ ĐỘNG.
 - XÂY DỰNG BỂ CÁ CỎI VÀ HỆ THỐNG BỂ LỌC NƯỚC, CUNG CẤP CÁ CỎI.
 - CUNG CẤP CÂY VÀ TRỒNG MỖI CÁC CÂY HOA TRÊN BỐN.

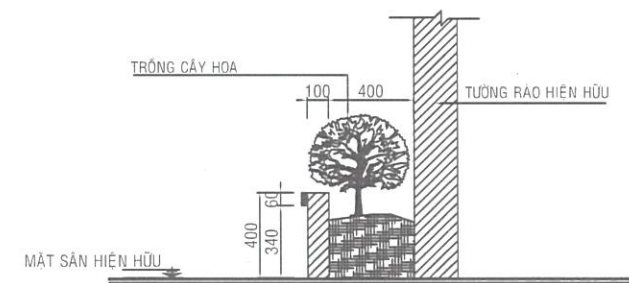


MẶT CẮT 1-1 BỒN HOA 1
TL : 1/25

TỔNG CÔNG TY PHÁT ĐIỆN 1 CÔNG TY THỦY ĐIỆN ĐỒNG NAI CHỦ ĐẦU TƯ : CÔNG TY THỦY ĐIỆN ĐỒNG NAI CÔNG TRÌNH : TRỤ SỞ CHÍNH 254 TRẦN PHÚ, PHƯỜNG B'LAO HẠNG MỤC : CÁC PHÒNG LÀM VIỆC ĐỊA ĐIỂM : SỐ 254 ĐƯỜNG TRẦN PHÚ, PHƯỜNG B'LAO, T. LÂM ĐỒNG		MẶT BẰNG TỔNG THỂ		
5701662152-001 Đ. GIÁM ĐỐC HÀNH T. K. TH. T. PH. Đ. N. 1 Đ. K. TH. T. PH. Đ. N. 1 Đ. K. TH. T. PH. Đ. N. 1 Đ. K. TH. T. PH. Đ. N. 1	HỒ SƠ HUNG			
	NGUYỄN ANH TUẤN			
	NGUYỄN CẢNH CÔNG	TỶ LỆ	BẢN VẼ : TKTC	KÝ HIỆU
TRẦN VĂN ĐÔNG		1: 100	HOÀN THÀNH: 1/2026	TC.01/10

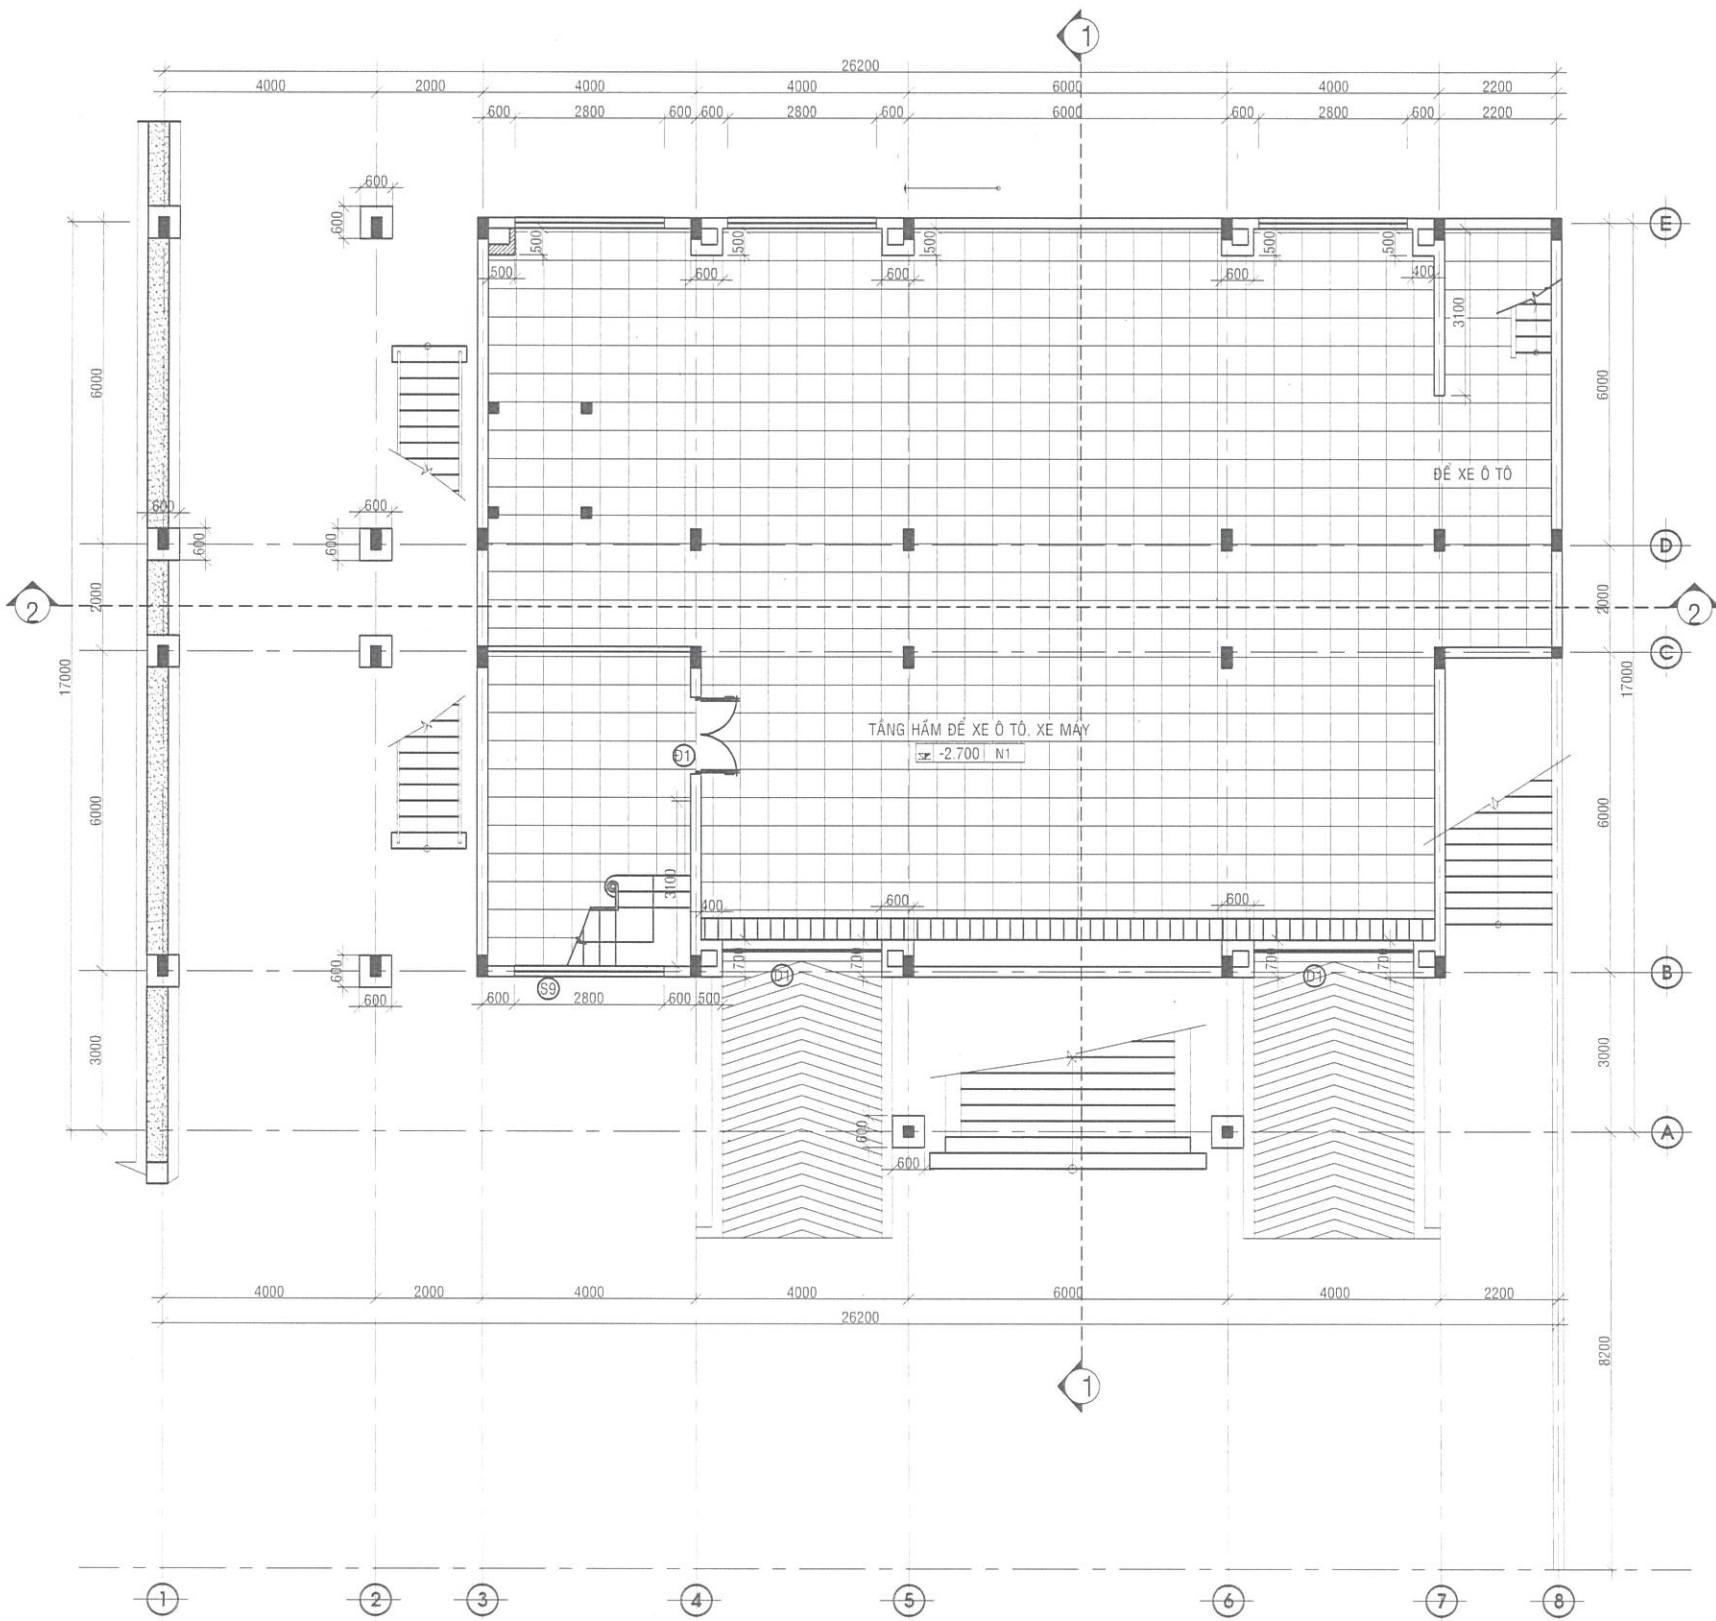

MẶT BẰNG CẢI TẠO TẦNG HẦM
TL : 1/100

TỔNG CÔNG TY PHÁT ĐIỆN 1 CÔNG TY THỦY ĐIỆN ĐỒNG NAI		CHỦ ĐẦU TƯ : CÔNG TY THỦY ĐIỆN ĐỒNG NAI CÔNG TRÌNH : TRỤ SỞ CHÍNH 254 TRẦN PHÚ, PHƯỜNG B'LAO HẠNG MỤC : CÁC PHÒNG LÀM VIỆC ĐỊA ĐIỂM : SỐ 254 ĐƯỜNG TRẦN PHÚ, PHƯỜNG B'LAO, T. LÂM ĐỒNG			
	HỒ SĨ HÙNG	MẶT BẰNG SỬA CHỮA TẦNG HẦM			
	NGUYỄN ANH TUẤN				
	NGUYỄN CẢNH CÔNG	TỶ LỆ	BẢN VẼ : TKTC	KÝ HIỆU	
	TRẦN VĂN ĐỒNG	1 : 100	HOÀN THÀNH: 1/2026	TC.02/10	

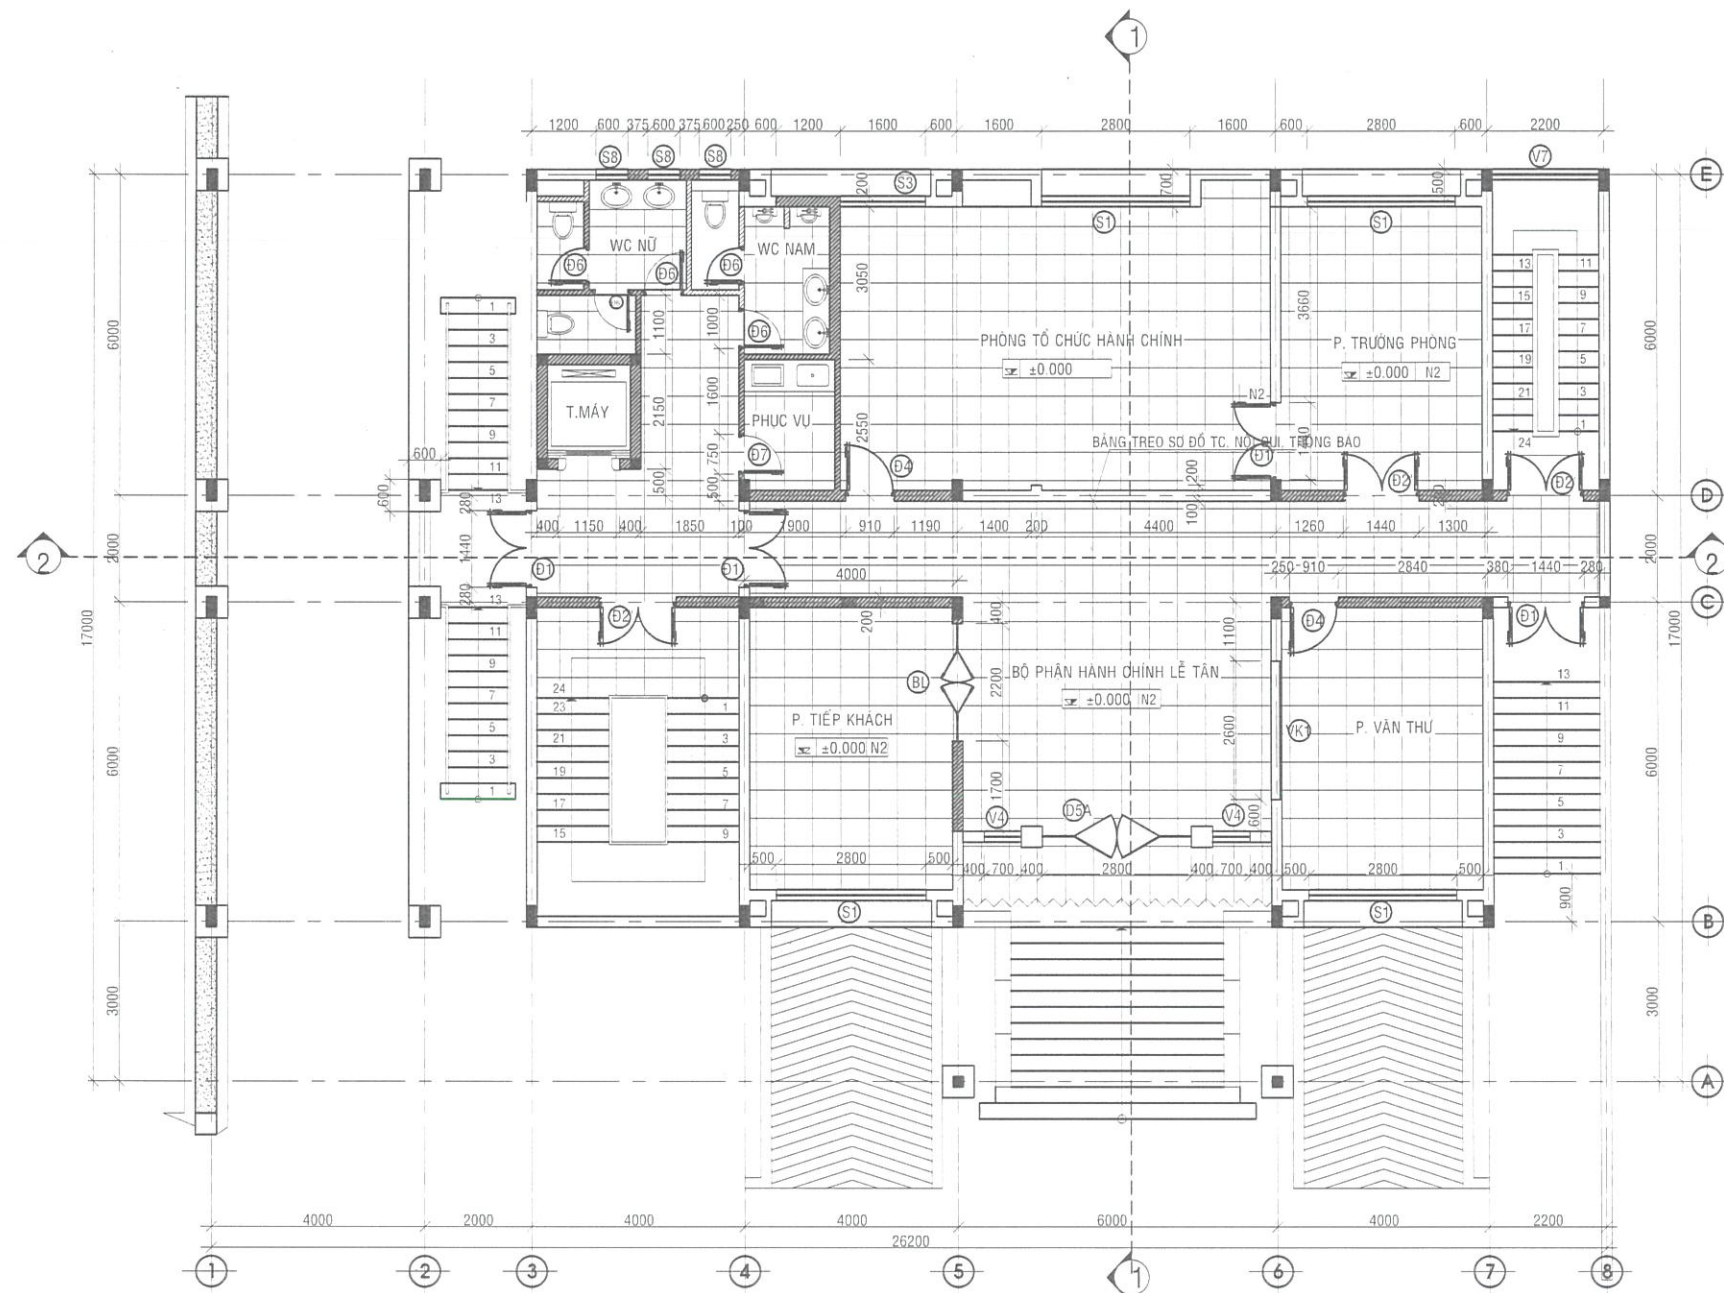

MẶT TẦNG TRỆT
TL : 1/100


THUYẾT MINH:

- NỀN LÁT GẠCH MEN MỖI
■ NỀN HIỆN HỮU

THUYẾT MINH SỬA CHỮA TẦNG TRỆT:

- CAO LỚP SƠN CŨ NGOÀI NHÀ 10%, TRONG NHÀ 5%. BÀ MATIC, SƠN, TRẦN, DẪM, TRỤ, TƯỜNG.
- ĐỤC PHÁ BỎ LỚP GẠCH NỀN, CHẶN TƯỜNG CŨ.
- ĐỤC NHÁM CHẶN TƯỜNG.
- LÁT GẠCH GRANITE KÍCH THƯỚC 600X600MM BẰNG VỮA DÁN GẠCH CHUYÊN DỤNG.
- LẮP VÁCH NHÔM KÍNH XINGFA HỆ 55, KÍNH CƯỜNG LỰC 8MM - CẦU THANG BỘ TRÁI.
- LẮP ĐẶT LAM GIÓ - CẦU THANG BỘ TRÁI.

TỔNG CÔNG TY PHÁT ĐIỆN 1 CÔNG TY THỦY ĐIỆN ĐỒNG NAI		CHỦ ĐẦU TƯ : CÔNG TY THỦY ĐIỆN ĐỒNG NAI CÔNG TRÌNH : TRỤ SỞ CHÍNH 254 TRẦN PHÚ, PHƯỜNG B'LAO HẠNG MỤC : CÁC PHÒNG LÀM VIỆC ĐỊA ĐIỂM : SỞ 254 ĐƯỜNG TRẦN PHÚ, PHƯỜNG B'LAO, T. LÂM ĐỒNG		
	HỒ SĨ HÙNG	MẶT BẰNG SỬA CHỮA TẦNG TRỆT		
	NGUYỄN ANH TUẤN			
	NGUYỄN CẢNH CÔNG			
TRẦN VĂN ĐỒNG		TỶ LỆ 1: 100	BẢN VẼ : TKTC HOÀN THÀNH: 1/2026	KÝ HIỆU TC.03/10

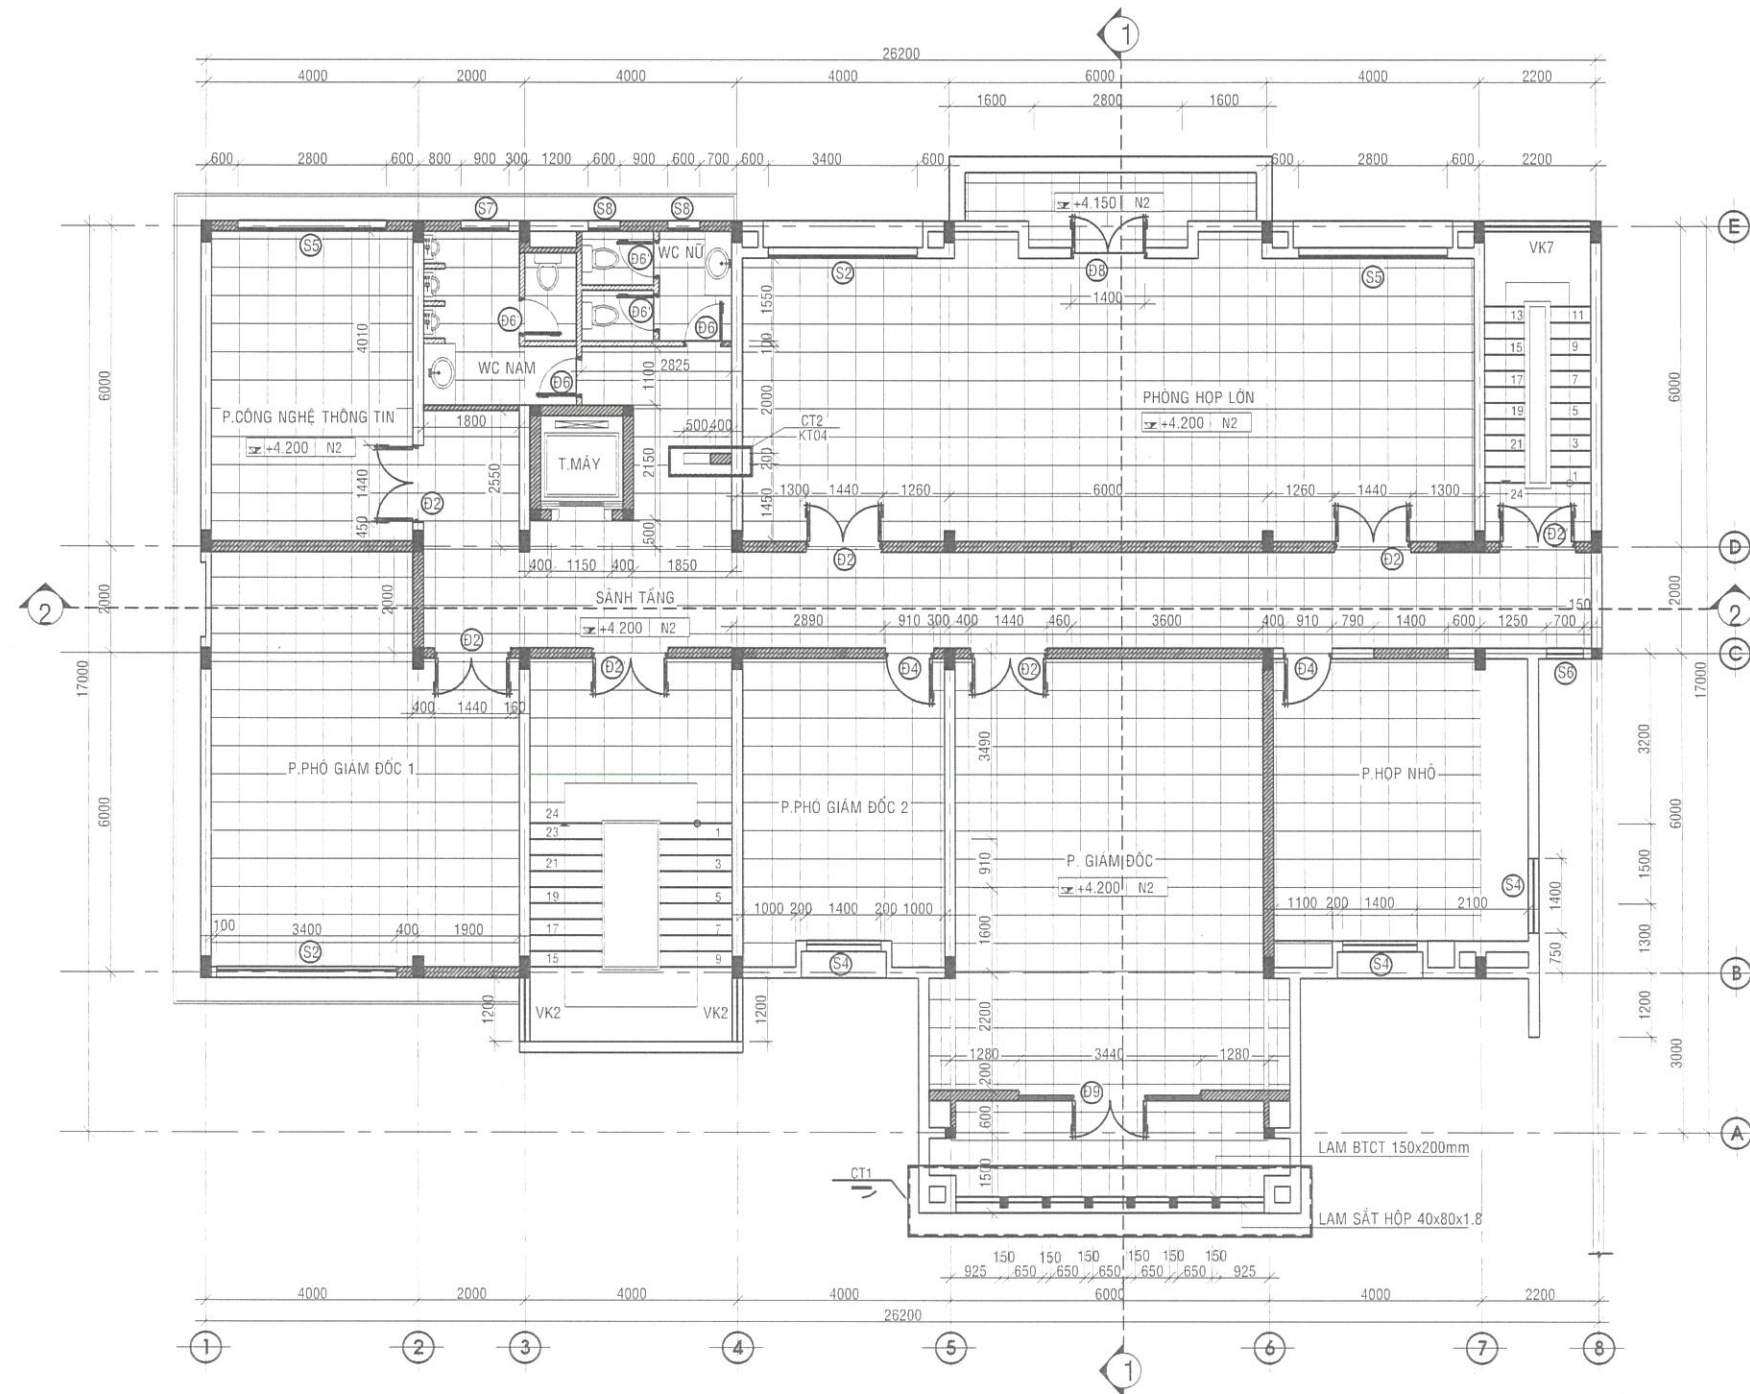

MẶT BẰNG TẦNG 1
TL : 1/100


THUYẾT MINH:

- NỀN LÁT GẠCH MEN MỚI
- NỀN HIỆN HỮU

THUYẾT MINH SỬA CHỮA TẦNG 1:

- CẠO LỚP SƠN CŨ NGOÀI NHÀ 10%, TRONG NHÀ 5%. BÀ MATIC. SƠN, TRẦN, DẦM, TRỤ, TƯỜNG.
- ĐỤC PHÁ BỎ LỚP GẠCH NỀN, CHÂN TƯỜNG CŨ.
- ĐỤC NHÁM CHÂN TƯỜNG.
- LÁT GẠCH GRANITE KÍCH THƯỚC 600X600MM BẰNG VỮA DÁN GẠCH CHUYÊN DỤNG.
- LẮP ĐẶT MÁY ĐIỀU HÒA NHIỆT ĐỘ 2.5HP - PHÒNG HOP LỚN, PHÒNG HOP NHỎ.
- LẮP VÁCH NHÔM KÍNH XINGFA HỆ 55, KÍNH CƯỜNG LỰC 8MM - CẦU THANG BỘ TRÁI.

TỔNG CÔNG TY PHÁT ĐIỆN 1 CÔNG TY THỦY ĐIỆN ĐỒNG NAI		CHỦ ĐẦU TƯ : CÔNG TY THỦY ĐIỆN ĐỒNG NAI CÔNG TRÌNH : TRỤ SỞ CHÍNH 254 TRẦN PHÚ, PHƯỜNG B' LAO HÀNG MỤC : CÁC PHÒNG LÀM VIỆC ĐỊA ĐIỂM : SỐ 254 ĐƯỜNG TRẦN PHÚ, PHƯỜNG B' LAO, T. LÂM ĐỒNG		
	HỒ SĨ HUNG	MẶT BẰNG SỬA CHỮA TẦNG 1		
	NGUYỄN ANH TUẤN			
	NGUYỄN CẢNH CÔNG	TY LỆ	BẢN VẼ : TKTC	KÝ HIỆU
TRẦN VĂN ĐỒNG		1: 100	HOÀN THÀNH: 1/2026	TÇ 04/10

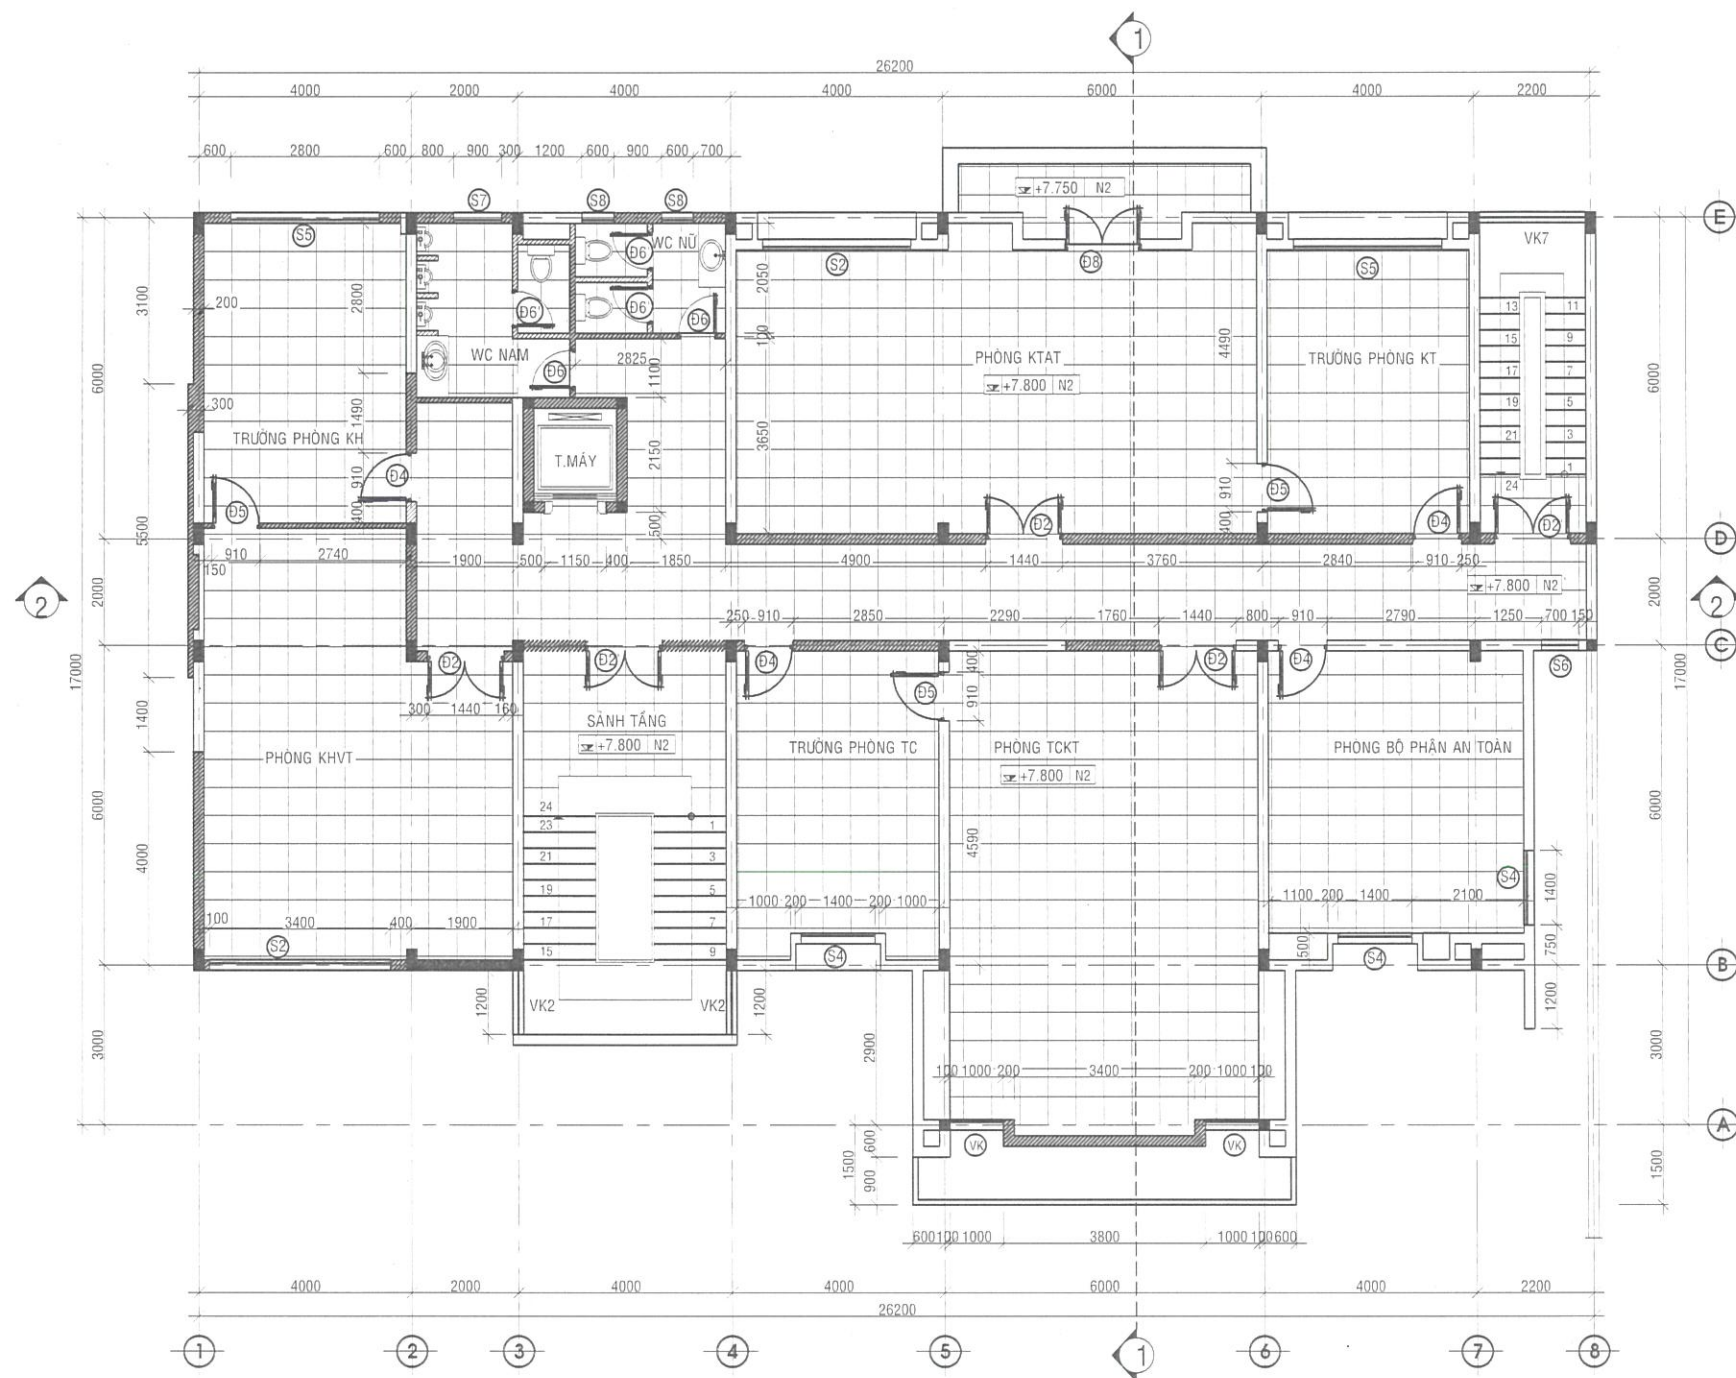

MẶT BẰNG TẦNG 2

TL : 1/100

THUYẾT MINH:

- NỀN LÁT GẠCH MEN MỚI
- NỀN HIỆN HỮU

THUYẾT MINH SỬA CHỮA TẦNG 2:

- CẠO LỚP SƠN CŨ NGOÀI NHÀ 10%, TRONG NHÀ 5%. BẢ MATIC, SƠN, TRẦN, DẦM, TRỤ, TƯỜNG.
- ĐỤC PHÁ BỎ LỚP GẠCH NỀN, CHÂN TƯỜNG CŨ.
- ĐỤC NHẢM CHÂN TƯỜNG.
- LÁT GẠCH GRANITE KÍCH THƯỚC 600X600MM BẰNG VỮA DÁN GẠCH CHUYÊN DỤNG.
- LẮP ĐẶT MÁY ĐIỀU HÒA NHIỆT ĐỘ 2.5HP - PHÒNG KỸ THUẬT.
- LẮP VÁCH NHÔM KÍNH XINGFA HỆ 55, KÍNH CƯỜNG LỰC 8MM - CẦU THANG BỘ TRÁI.

TỔNG CÔNG TY PHÁT ĐIỆN 1 CÔNG TY THỦY ĐIỆN ĐỒNG NAI		CHỦ ĐẦU TƯ : CÔNG TY THỦY ĐIỆN ĐỒNG NAI CÔNG TRÌNH : TRỤ SỞ CHÍNH 254 TRẦN PHÚ, PHƯỜNG B'LAO HẠNG MỤC : CÁC PHÒNG LÀM VIỆC ĐỊA ĐIỂM : SỐ 254 ĐƯỜNG TRẦN PHÚ, PHƯỜNG B'LAO, T. LÂM ĐỒNG		
	HỒ SĨ HUNG	MẶT BẰNG SỬA CHỮA TẦNG 2		
	NGUYỄN ANH TUẤN			
	NGUYỄN CẢNH CÔNG			
TRẦN VĂN ĐỒNG	TRẦN VĂN ĐỒNG	TỶ LỆ 1: 100	BẢN VẼ : TKTC HOÀN THÀNH: 1/2026	KÝ HIỆU TC.05/10


 TỔNG CÔNG TY PHÁT ĐIỆN 1 CÔNG TY THỦY ĐIỆN ĐỒNG NAI		CHỦ ĐẦU TƯ : CÔNG TY THỦY ĐIỆN ĐỒNG NAI CÔNG TRÌNH : TRỤ SỞ CHÍNH 254 TRẦN PHÚ, PHƯỜNG B'LAO HẠNG MỤC : CÁC PHÒNG LÀM VIỆC ĐỊA ĐIỂM : SỐ 254 ĐƯỜNG TRẦN PHÚ, PHƯỜNG B'LAO, T. LÂM ĐỒNG	
CHI NHANH P. GIÁM ĐỐC TP. KỸ HOẠM CÔNG TY THỦY ĐIỆN RP. KẾ THuat TH. LÂM ĐỒNG		HỒ SĨ HƯNG NGUYỄN ANH TUẤN NGUYỄN CẢNH CÔNG TRẦN VĂN ĐỒNG	
		TY LÊ 1: 100	BẢN VẼ : TKTC HOÀN THÀNH: 1/2026
			KÝ HIỆU TC 06/10



MẶT ĐỨNG TRỤC 1-8
TỶ LỆ 1/100

MẶT ĐỨNG TRỤC A-E
TỶ LỆ 1/100

TỔNG CÔNG TY PHÁT ĐIỆN 1 CÔNG TY THỦY ĐIỆN ĐỒNG NAI		CHỦ ĐẦU TƯ : CÔNG TY THỦY ĐIỆN ĐỒNG NAI CÔNG TRÌNH : TRỤ SỞ CHÍNH 254 TRẦN PHÚ, PHƯỜNG B'LAO HẠNG MỤC : CÁC PHÒNG LÀM VIỆC ĐỊA ĐIỂM : SỞ 254 ĐƯỜNG TRẦN PHÚ, PHƯỜNG B'LAO, T. LÂM ĐỒNG		
	HỒ SĨ HUNG	MẶT BẰNG ĐỨNG TRỤC 1-8, TRỤC A-E		
	NGUYỄN ANH TUẤN			
	NGUYỄN CẢNH CÔNG	TỶ LỆ	BẢN VẼ : TKTC	KÝ HIỆU
	TRẦN VĂN ĐỒNG	1: 100	HOÀN THÀNH: 1/2026	TC.07/10

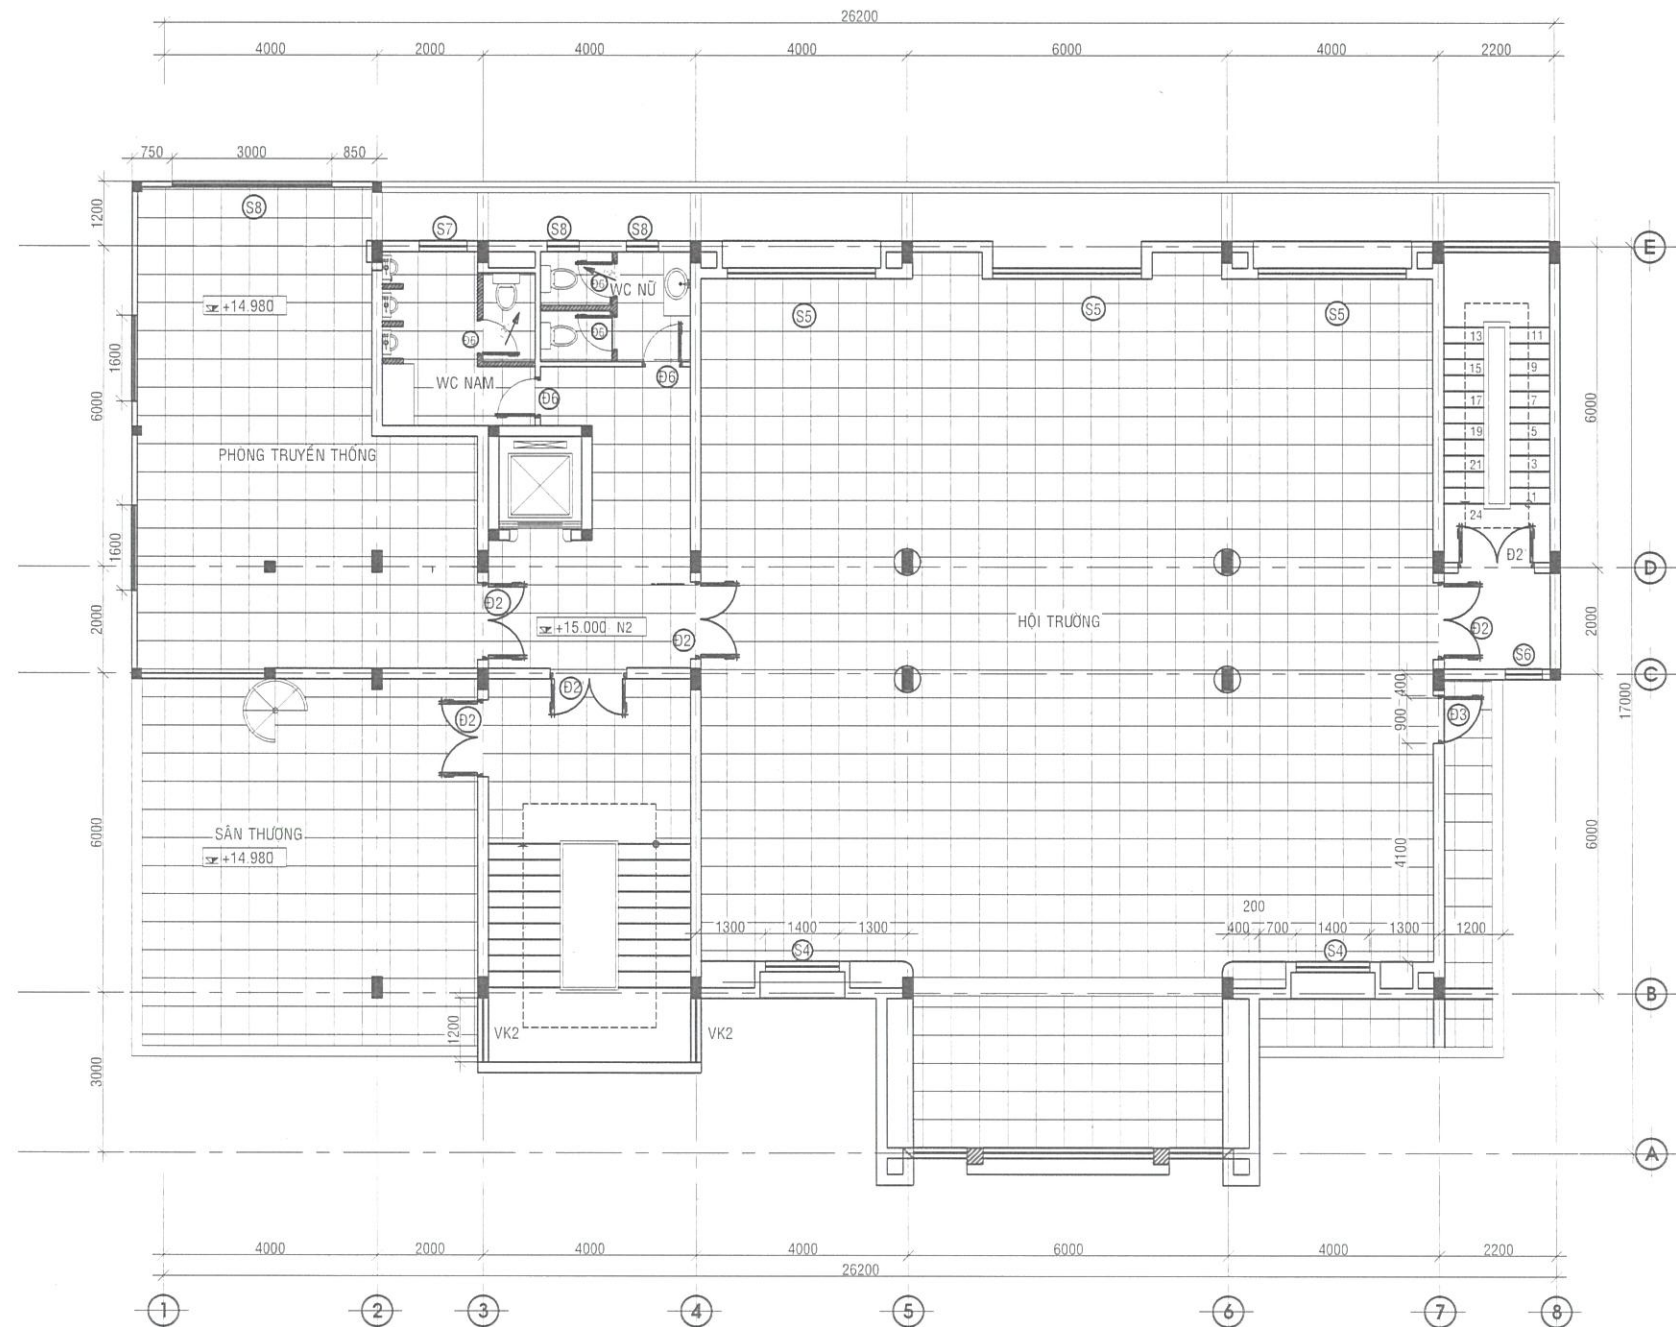

MẶT BẰNG SÂN THƯỢNG

TỶ LỆ 1/100


THUYẾT MINH:

-  NỀN LÁT GẠCH MEN MỚI
-  NỀN HIỆN HỮU

THUYẾT MINH SỬA CHỮA TẦNG THƯỢNG:

- CẠO LỚP SƠN CŨ NGOÀI NHÀ 10%, TRONG NHÀ 5%. BẢ MATIC, SƠN, TRẦN, DẦM, TRỤ, TƯỜNG.
- ĐỤC PHÁ BỎ LỚP GẠCH NÉN, CHÂN TƯỜNG CŨ.
- ĐỤC NHẢM CHÂN TƯỜNG.
- LÁT GẠCH GRANITE KÍCH THƯỚC 600X600MM BẰNG VỮA DÁN GẠCH CHUYÊN DỤNG.

TỔNG CÔNG TY PHÁT ĐIỆN 1 CÔNG TY THỦY ĐIỆN ĐỒNG NAI		CHỦ ĐẦU TƯ : CÔNG TY THỦY ĐIỆN ĐỒNG NAI CÔNG TRÌNH : TRỤ SỞ CHÍNH 254 TRẦN PHÚ, PHƯỜNG B'LAO HẠNG MỤC : CÁC PHÒNG LÀM VIỆC ĐỊA ĐIỂM : SỐ 254 ĐƯỜNG TRẦN PHÚ, PHƯỜNG B LAO, T. LÂM ĐỒNG		
	HỒ SĨ HUNG	MẶT BẰNG SÂN THƯỢNG		
	NGUYỄN ANH TUẤN			
	NGUYỄN CẢNH CÔNG	TỶ LỆ	BẢN VẼ : TKTC	KÝ HIỆU
	TRẦN VĂN ĐỒNG	1: 100	HOÀN THÀNH: 1/2026	TC:09/10

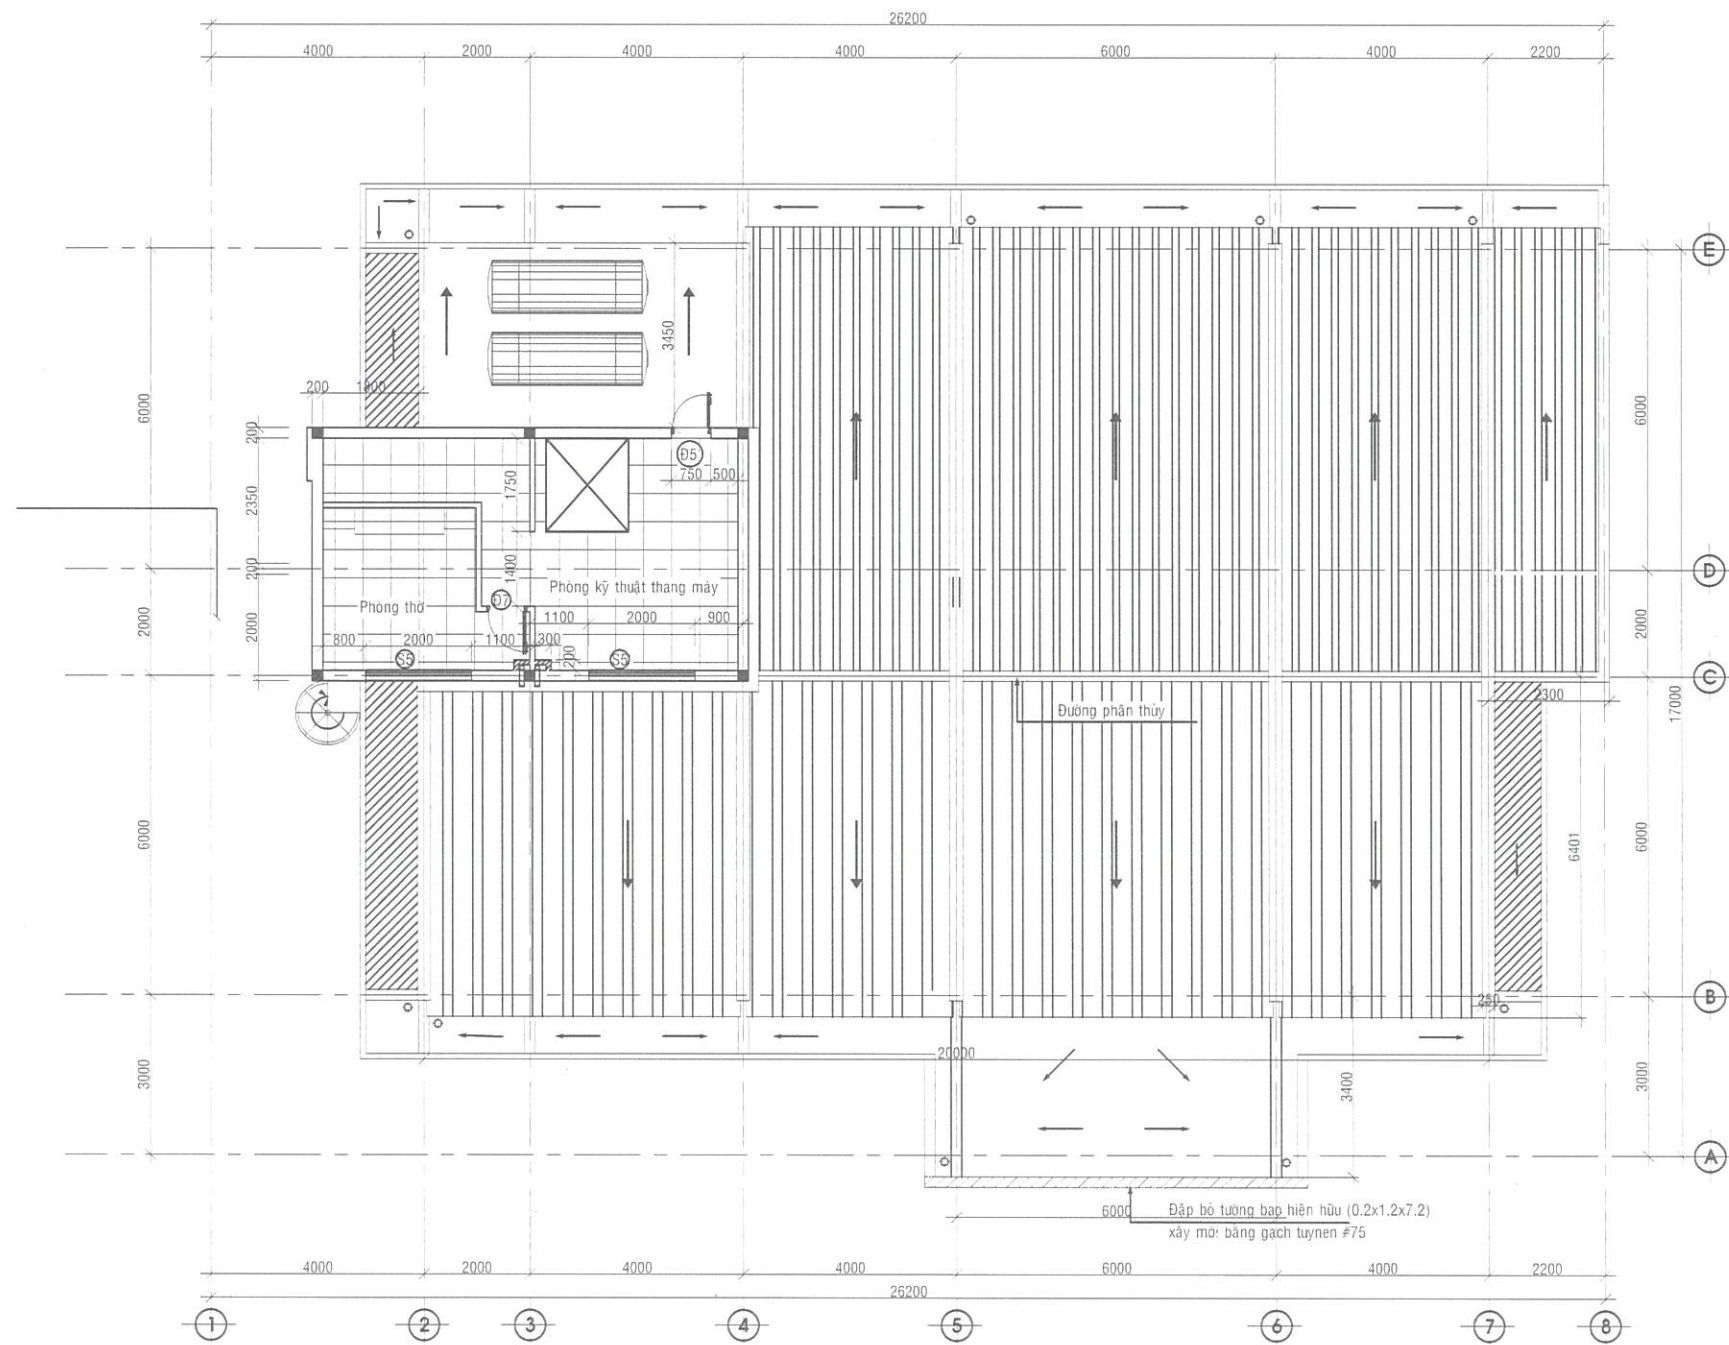

MẶT BẰNG TẦNG KỸ THUẬT
TỶ LỆ 1/100

THUYẾT MINH:

- NỀN LÁT GẠCH MEN MỜ
■ NỀN HIỆN HỮU

THUYẾT MINH SỬA CHỮA TẦNG MÁI:

- CAO LỚP SƠN CỬ NGOÀI NHÀ 10%, TRONG NHÀ 5%, BÀ MATIC, SƠN, TRẦN, DẮM, TRỤ, TƯỜNG.
- ĐỤC PHÁ BỎ LỚP GẠCH NỀN, CHÂN TƯỜNG CŨ.
- ĐỤC NHÁM CHÂN TƯỜNG.
- LÁT GẠCH GRANITE KÍCH THƯỚC 600X600MM BẰNG VỮA DAN GẠCH CHUYÊN DỤNG.
- ĐỤC BỎ LỚP VỮA XI MĂNG SÀN MÁI, SẾ NỖ.
- LĂNG SÀN MÁI, SẾ NỖ, VỮA MẮC 75 XI MĂNG PC40.
- QUÉT LỚP INTOC 5 - SUPER CHỐNG THẤM SẾ NỖ, SÀN MÁI.
- LỚP TÔN MÁI SÓNG VUÔNG DẪY 0.5MM.
- VỆ SINH MẶT BẰNG.

TỔNG CÔNG TY PHÁT ĐIỆN 1 CÔNG TY THỦY ĐIỆN ĐỒNG NAI		CHỦ ĐẦU TƯ : CÔNG TY THỦY ĐIỆN ĐỒNG NAI CÔNG TRÌNH : TRỤ SỞ CHÍNH 254 TRẦN PHÚ, PHƯỜNG B'LAO HẠNG MỤC : CÁC PHÒNG LÀM VIỆC ĐỊA ĐIỂM : SỐ 254 ĐƯỜNG TRẦN PHÚ, PHƯỜNG B'LAO, T. LÂM ĐỒNG		
CHÍNH HÀNH TỔNG CÔNG TY PHÁT ĐIỆN TP. KỸ THUẬT CÔNG TY THỦY ĐIỆN ĐỒNG NAI PHÒNG KỸ THUẬT PHÒNG KẾ TOÁN	HỒ SĨ HUNG	MẶT BẰNG SỬA CHỮA TẦNG MÁI		
	NGUYỄN ANH TUẤN			
	NGUYỄN CẢNH CÔNG	TỶ LỆ	BẢN VẼ : TKTC	KÝ HIỆU
PHÒNG KẾ TOÁN	TRẦN VĂN ĐỒNG	1: 100	HOÀN THÀNH: 1/2026	TC 10/10