


**MẶT BẰNG TỔNG THỂ**  
TỶ LỆ : 1/200

**GHI CHÚ**

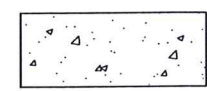

: KHU VỰC XỬ LÝ NỀN SÀN

CHỦ ĐẦU TƯ:  
**TRƯỜNG TRUNG HỌC CƠ SỞ  
LÊ ANH XUÂN**  
TRƯỜNG  
TRUNG HỌC CƠ SỞ  
LÊ ANH XUÂN  
HIỆU TRƯỞNG  
*Phạm Thị Công*

ĐƠN VỊ THIẾT KẾ:  
**C.TY TNHH XÂY DỰNG  
HỒNG AN**  
ĐỊA CHỈ: 66 D13 KHU AN THIÊN LÝ, SỐ 142 ĐƯỜNG  
ĐÌNH HỒI, PHƯỚC LONG B, TP. THỦ ĐỨC, TP. HCM  
ĐT: 0904.260.369 - 0905.260.369

GIAO DẪN  
CÔNG TY  
TNHH  
XÂY DỰNG  
**HỒNG AN**  
GIÁM ĐỐC  
*Phong*  
NGUYỄN HẢI PHONG

CHỦ TRÌ THIẾT KẾ:  
NGUYỄN KHÁNH BÌNH  
VẼ:  
NGUYỄN KHÁNH BÌNH

CÔNG TRÌNH:  
CẢI TẠO, SỬA CHỮA THAY NỀN GẠCH KHU  
VỰC SÂN CHÍNH VÀ CHỐNG LÚN, LÁT GẠCH  
VIA HÈ BÊN TRONG SÂN TRƯỜNG CỦA  
TRƯỜNG THCS LÊ ANH XUÂN

HẠNG MỤC:  
NỀN SÂN TRƯỜNG

ĐỊA ĐIỂM:  
211/53 VƯỜN LÀI, P. PHÚ THỌ HÒA  
THÀNH PHỐ HỒ CHÍ MINH


HIỆU CHỈNH

STT	NỘI DUNG	NGÀY
1		
2		
3		
4		

TÊN BẢN VẼ:  
MẶT BẰNG TỔNG THỂ  
VỊ TRÍ XỬ LÝ NỀN SÀN



BẢN VẼ: THIẾT KẾ KỸ THUẬT THI CÔNG  
HOÀN THÀNH 03/2026  
BẢN VẼ SỐ: KT: /



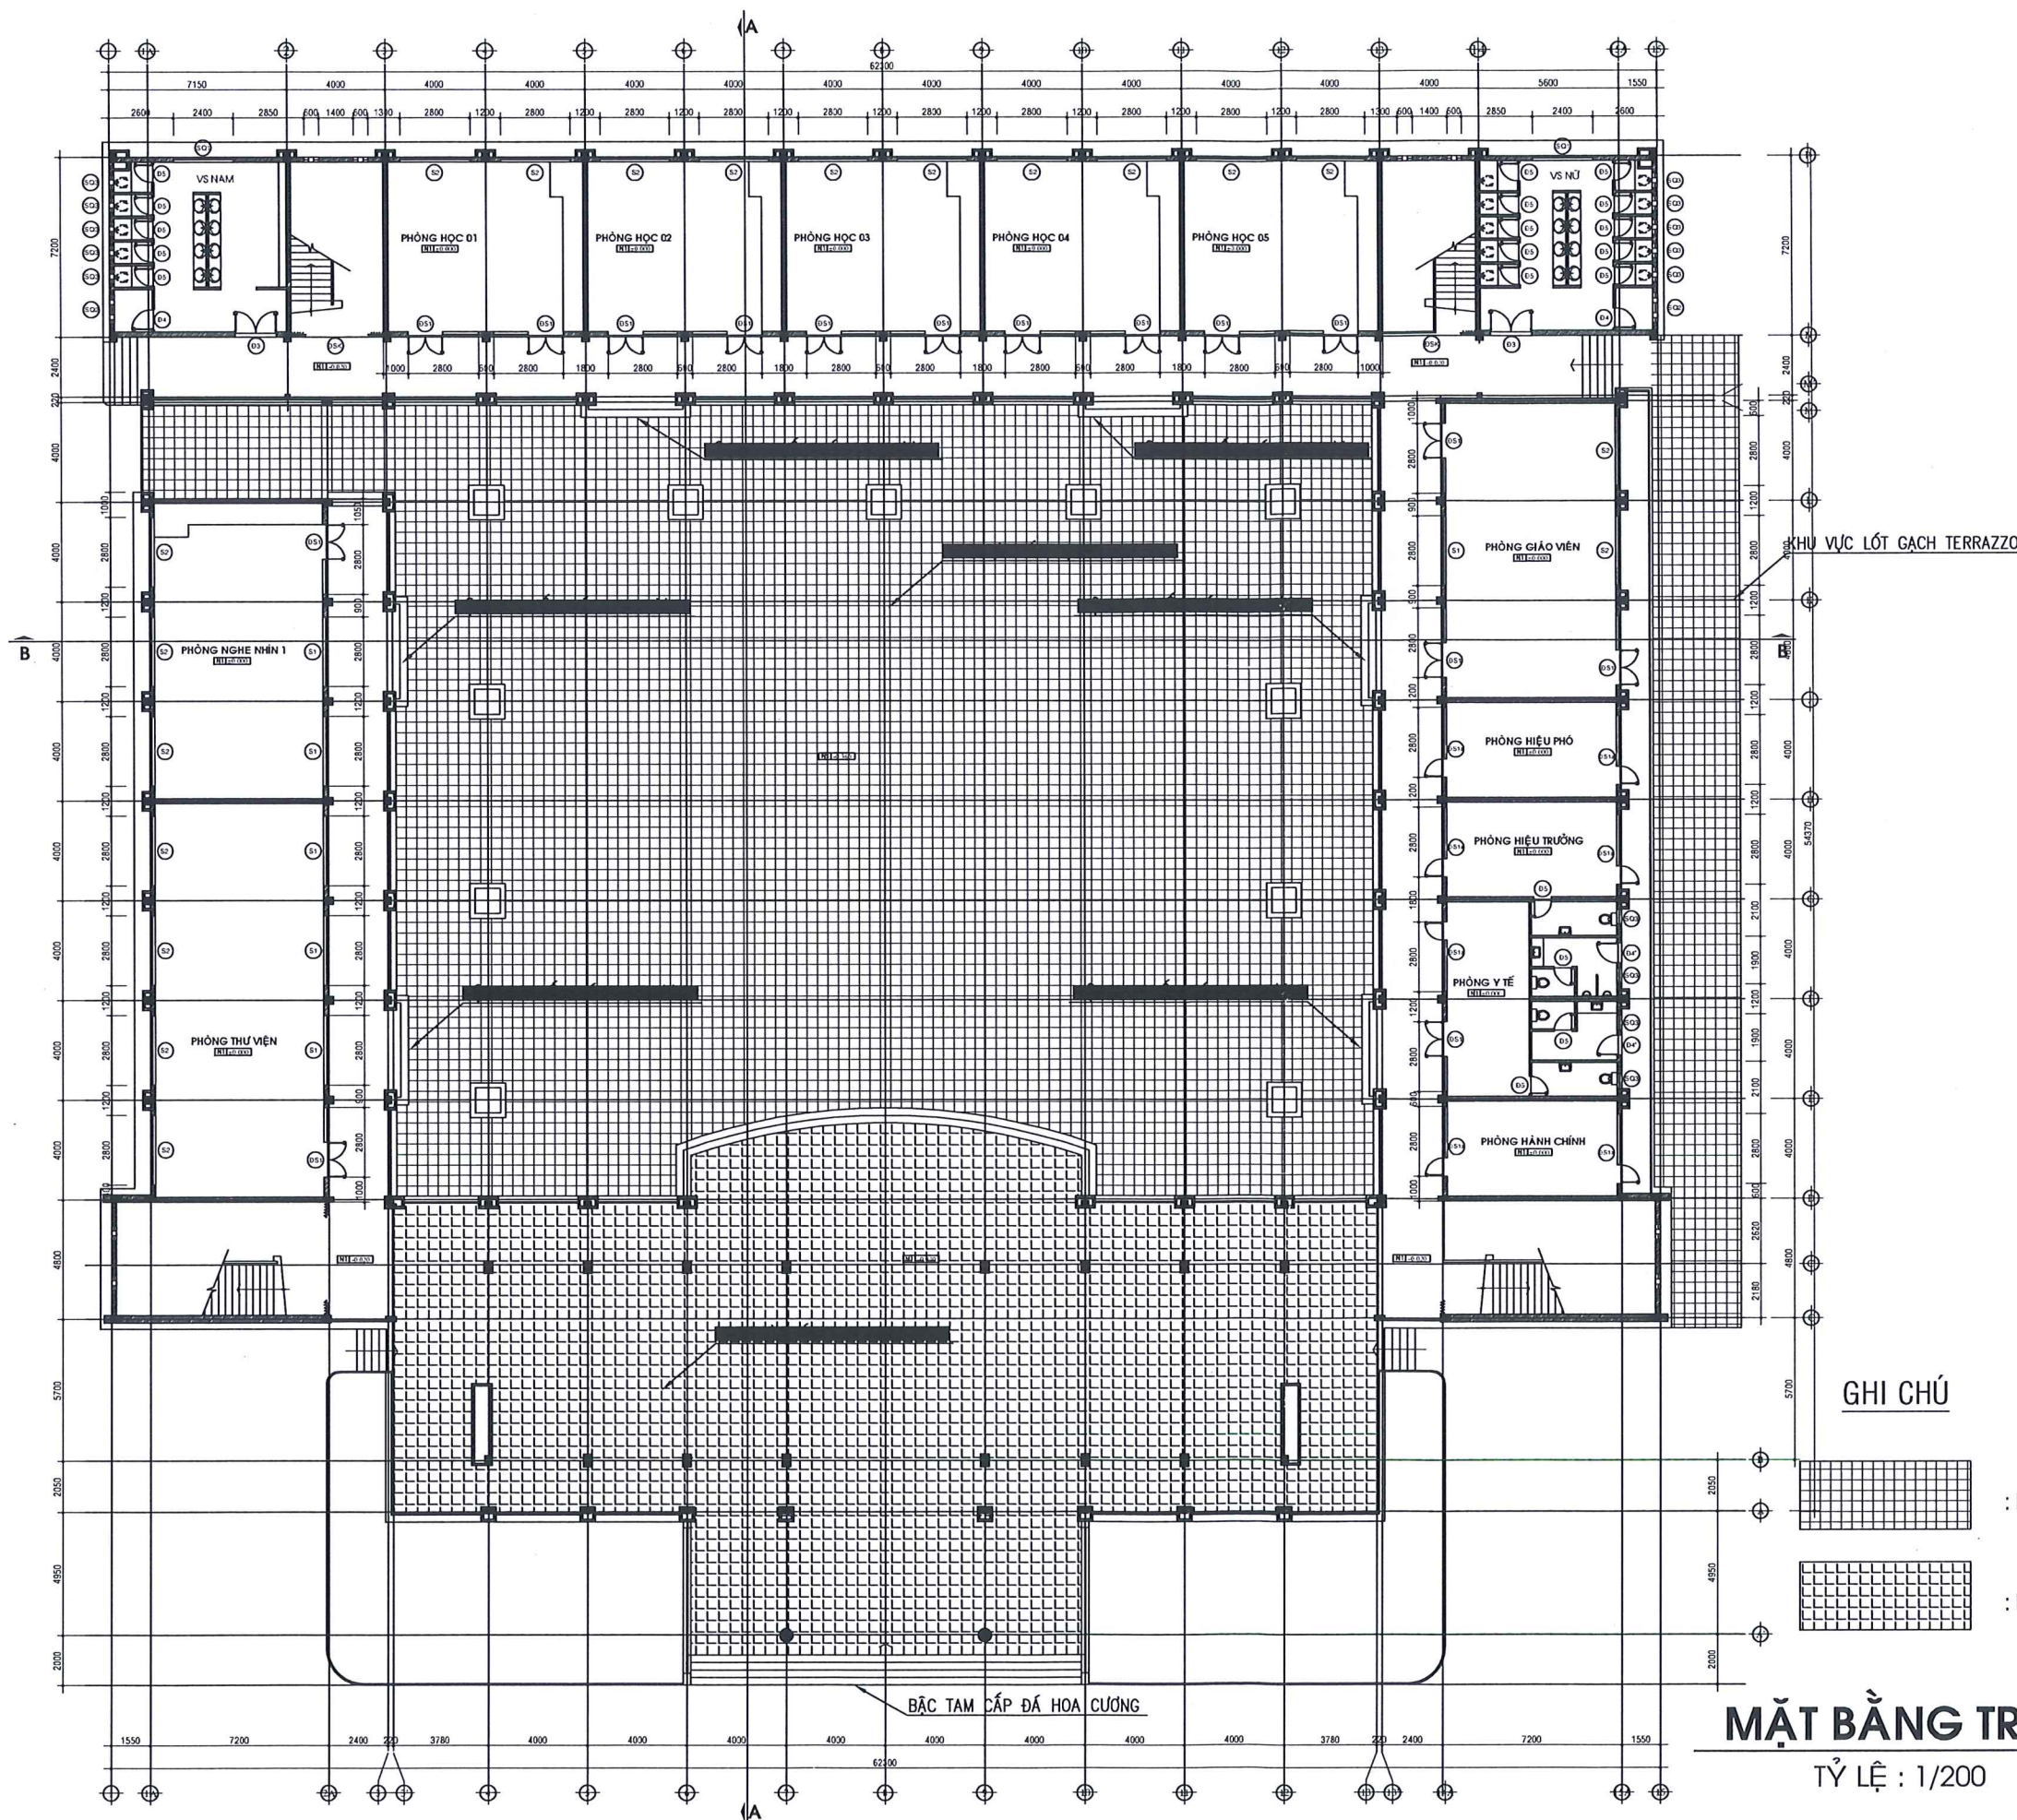

**MẶT BẰNG TRỆT**  
TỶ LỆ : 1/200

**GHI CHÚ**

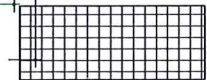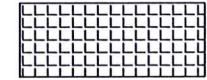-  : KHU VỰC LÓT GẠCH TERRAZZO
-  : KHU VỰC LÓT GẠCH 600x600

CHỦ ĐẦU TƯ:  
**TRƯỜNG TRUNG HỌC CƠ SỞ  
LÊ ANH XUÂN**  
TRƯỜNG HIỆU TRƯỞNG  
**LÊ ANH XUÂN**  
*Phạm Thị Công*

ĐƠN VỊ THIẾT KẾ:  
**C.TY TNHH XÂY DỰNG  
HỒNG AN**  
ĐỊA CHỈ: 66 D13 KHU AN THIÊN LÝ, SỐ 142 ĐƯỜNG  
ĐÌNH HỒI, PHƯỚC LÔNG B, TP. THỦ ĐỨC, TP. HCM  
ĐT: 0904.260.369 - 0905.260.369

GIÁM ĐỐC  
*Phong*  
**NGUYỄN HẢI PHONG**

CHỦ TRÌ THIẾT KẾ:  
**NGUYỄN KHÁNH BÌNH**  
VẼ:  
**NGUYỄN KHÁNH BÌNH**  
*UBB*

CÔNG TRÌNH:  
CẢI TẠO, SỬA CHỮA THAY NỀN GẠCH KHU  
VỰC SÂN CHÍNH VÀ CHỐNG LÚN, LÁT GẠCH  
VIA HÈ BÊN TRONG SÂN TRƯỜNG CỦA  
TRƯỜNG THCS LÊ ANH XUÂN

HẠNG MỤC:  
**NỀN SÂN TRƯỜNG**

ĐỊA ĐIỂM:  
211/53 VƯỜN LÀI, P. PHÚ THỌ HÒA  
THÀNH PHỐ HỒ CHÍ MINH

HIỆU CHỈNH		
STT	NỘI DUNG	NGÀY
1		
2		
3		
4		

TÊN BẢN VẼ:  
**MẶT BẰNG LÓT GẠCH**

BẢN VẼ: THIẾT KẾ KỸ THUẬT THI CÔNG  
HOÀN THÀNH: 03/2026  
BẢN VẼ SỐ: KT: /

