MẶT BẰNG XÀ GỒ MÁI

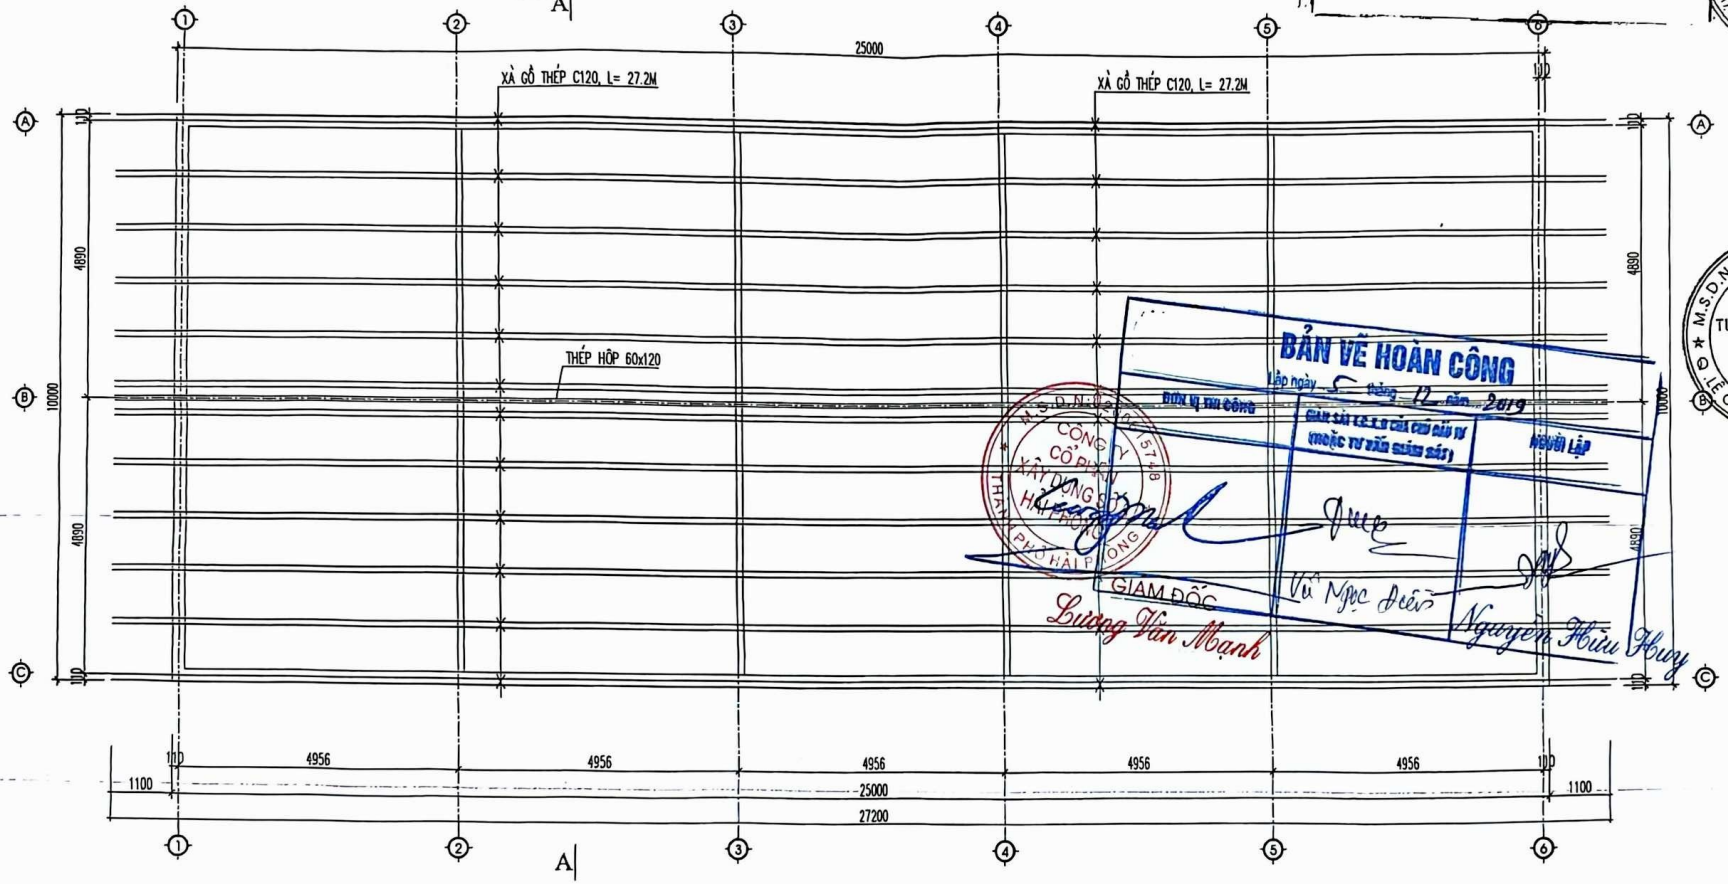

CT LIÊN KẾT XÀ GỒ VỚI GIẰNG ĐỈNH TƯỜNG

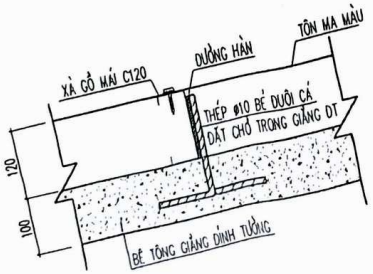

CƠ QUAN TƯ VẤN THIẾT KẾ XD
CÔNG TY CP TƯ VẤN THIẾT KẾ XDTM C6
Hợp đồng số:..... /HĐKT
Công trình:.....
Chủ tịch th... Giám đốc

BẢN VẼ HOÀN CÔNG
Lập ngày 5 tháng 12 năm 2019
ĐƠN VỊ THI CÔNG | GIÁM SÁT CƠ QUAN CHỦ ĐẦU TƯ (HOẶC TƯ VẤN GIÁM SÁT) | NGƯỜI LẬP
GIÁM ĐỐC
Lương Văn Mạnh
Vũ Ngọc Điểm
Nguyễn Hữu Huy

CÔNG AN TP HẢI PHÒNG
PHÒNG CẢNH SÁT PCCC VÀ CNCH
ĐÃ XEM HỒ SƠ THIẾT KẾ
Kèm theo công văn
Số 1043 ngày 29/5/2019

CÔNG TRÌNH - PROJECT
HẠNG MỤC - ITEM
NHÀ KHO CÔNG DỤNG CỤ SẢN XUẤT
XÍ NGHIỆP TỔNG KHO XD ĐÌNH VŨ

CHỦ ĐẦU TƯ - CLIENT
CHI NHÁNH TỔNG CÔNG TY DẦU VN - CTCP
XÍ NGHIỆP TỔNG KHO XD ĐÌNH VŨ

CƠ QUAN THIẾT KẾ - DESIGN COMPANY
C.U.D.I Design&Contruction
CÔNG TY CP TƯ VẤN XÂY DỰNG ĐÔ THỊ VÀ PHÁT TRIỂN CÔNG NGHIỆP (C.U.D.I)
CONSULTATION CONSTRUCTION URBAN AND DEVELOPMENT INDUSTRIAL JOINT STOCK COMPANY
TRỤ SỞ: SỐ 310 HAI BÀ TRƯNG, TP. HẢI PHÒNG
HOME: NO 310 HAI BA TRUNG STREET, HAI PHONG CITY
TEL: 0225.3854128 - FAX: 0225.3854128
Email: cudi.jsc@gmail.com

TỔNG GIÁM ĐỐC - GENERAL DIRECTOR
KS. NGUYỄN VIỆT HÀ

PHÒNG KỸ THUẬT TECHNICAL DEPARTMENT	SIGN
KS.TRẦN VĂN TUẤN	
CHỦ TRÌ THIẾT KẾ DESIGNED BY KTS.PHẠM VIỆT CƯỜNG	
THIẾT KẾ DRAWN BY KTS . NGUYỄN TẤT THẮNG	
KIỂM TRA CHECK BY KS.TRẦN VĂN TUẤN	

GHI CHÚ - LEGEND

SỬA ĐỔI - REVISION

LẦN NO.	NỘI DUNG CONTENT	NGÀY DATE

TÊN BẢN VẼ - DRAWING TITLE
MẶT BẰNG XÀ GỒ MÁI

GIAI ĐOẠN THIẾT KẾ - DESIGN STAGE
HỒ SƠ BẢN VẼ KTTC

HOÀN THÀNH ISSUE DATE	04/2019	BẢN VẼ SỐ DRAWING NO.
TỶ LỆ SCALE	1/100	KT-07

MẶT BẰNG MÁI

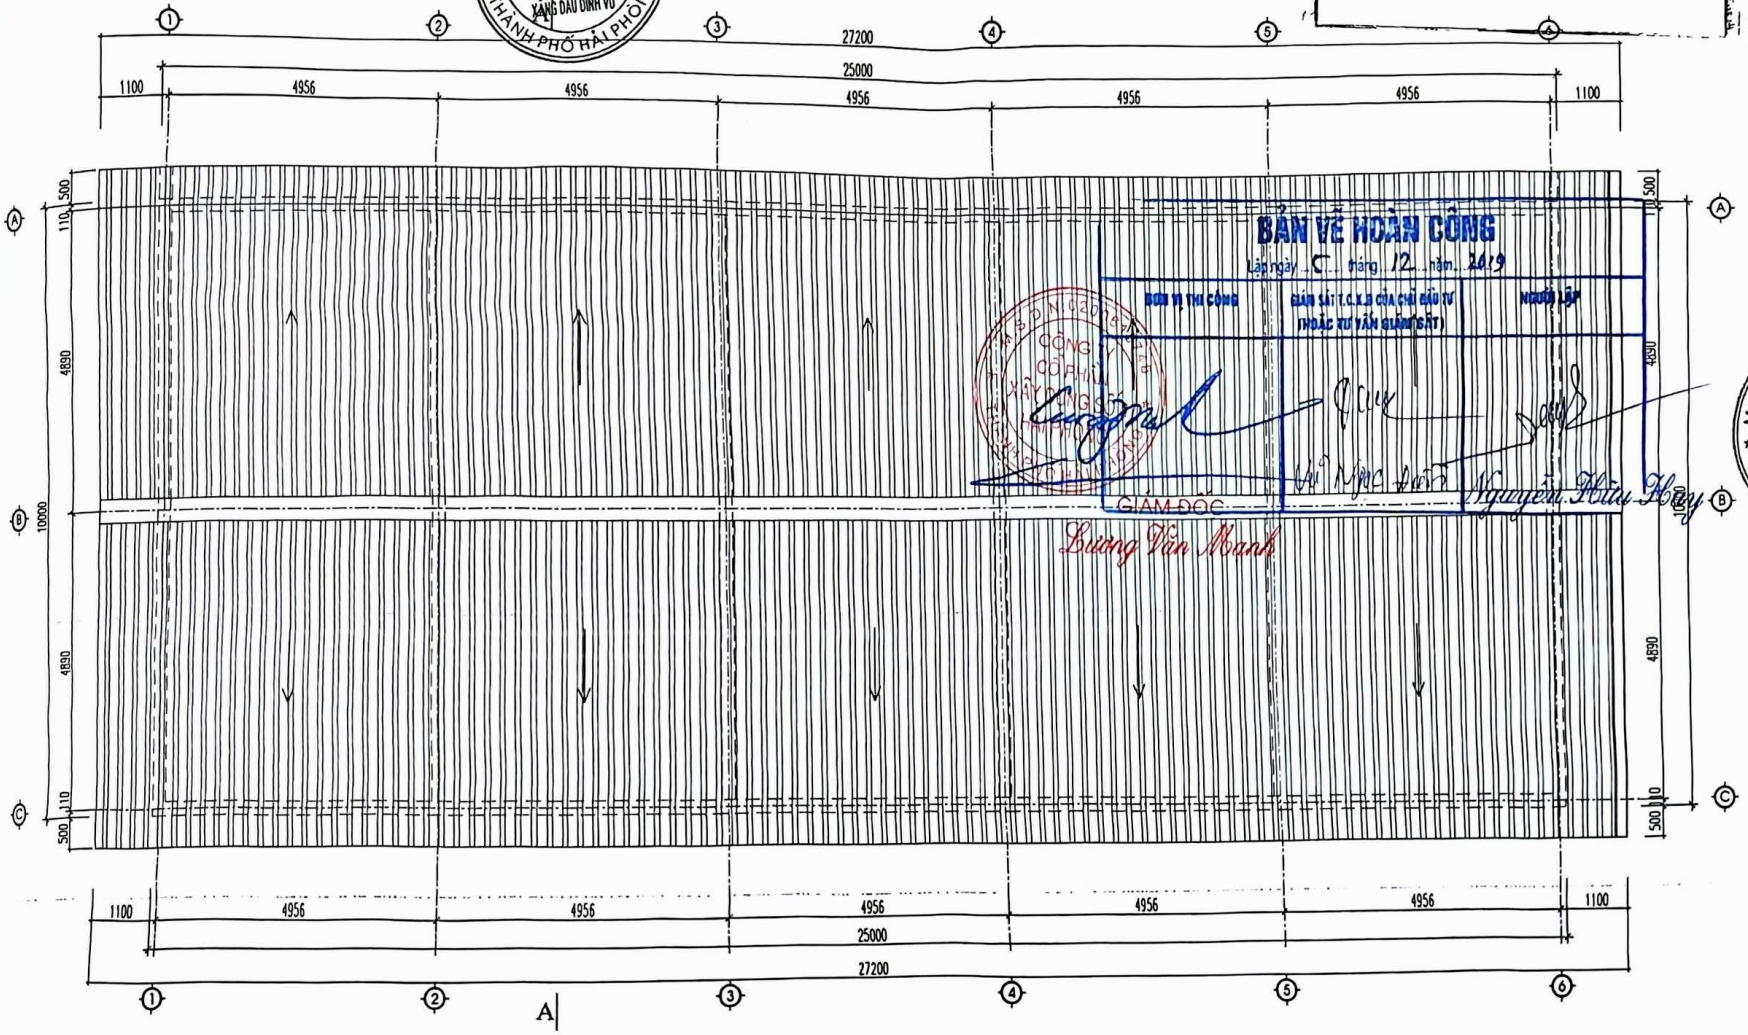

CƠ QUAN TƯ VẤN THIẾT KẾ XD
CÔNG TY CP TƯ VẤN THIẾT KẾ XDTM CẢNG
Hợp đồng số:..... /HĐKT
Công trình:.....
Chủ tịch HĐQT
Giám đốc

BẢN VẼ HOÀN CÔNG
Lập ngày 27 tháng 12 năm 2019
ĐƠN VỊ THI CÔNG | GIÁM SÁT T.C.X.D CỦA CHỦ ĐẦU TƯ (HOẶC TƯ VẤN GIÁM SÁT) | NGƯỜI LẬP
Vũ Ngọc Anh | Nguyễn Hữu Hùng
GIÁM ĐỐC
Bùng Văn Mạnh

CÔNG AN TP. HẢI PHÒNG
PHÒNG CẢNH SÁT PCCC VÀ CNCH
ĐÃ XEM HỒ SƠ THIẾT KẾ
Kèm theo công văn
Số 1043 ngày 29/5/2019

CÔNG TRÌNH - PROJECT
HẠNG MỤC - ITEM
NHÀ KHO CÔNG DỤNG CỤ SẢN XUẤT
XÍ NGHIỆP TỔNG KHO XD ĐÌNH VŨ

CHỦ ĐẦU TƯ - CLIENT
CHI NHÁNH TỔNG CÔNG TY DẦU VIỆT NAM - CÔNG TY CỔ PHẦN - XÍ NGHIỆP TỔNG KHO XD ĐÌNH VŨ
CN-TỔNG CÔNG TY DẦU VN - CTCP
XÍ NGHIỆP TỔNG KHO

CƠ QUAN THIẾT KẾ - DESIGN COMPANY
C.U.D.I Design&Construction
CÔNG TY CP TƯ VẤN XÂY DỰNG ĐÔ THỊ VÀ PHÁT TRIỂN CÔNG NGHIỆP (C.U.D.I)
CONSULTATION CONSTRUCTION URBAN AND DEVELOPMENT INDUSTRIAL JOINT STOCK COMPANY
ĐỊA CHỈ: SỐ 310 HAI BÀ TRƯNG, TP. HẢI PHÒNG
ADD: NO. 310 HAI BA TRUNG STREET, HAI PHONG CITY
TEL: 0225.3854128 - FAX: 0225.3854128
Email: cudi.jsc@gmail.com

TỔNG GIÁM ĐỐC - GENERAL DIRECTOR
KS.NGUYỄN VIỆT HÀ

	SIGN
PHÒNG KỸ THUẬT TECHNICAL DEPARTMENT KS.TRẦN VĂN TUẤN	
CHỦ TRÌ THIẾT KẾ DESIGNED BY KTS.PHẠM VIỆT CƯỜNG	
THIẾT KẾ DRAWN BY KTS. NGUYỄN TẤT THẮNG	
KIỂM TRA CHECK BY KS.TRẦN VĂN TUẤN	

GHI CHÚ - LEGEND

SỬA ĐỔI - REVISION

LẦN NO.	NỘI DUNG CONTENT	NGÀY DATE

TÊN BẢN VẼ - DRAWING TITLE
MẶT BẰNG MÁI

GIAI ĐOẠN THIẾT KẾ - DESIGN STAGE
HỒ SƠ BẢN VẼ KTTC

HOÀN THÀNH ISSUE DATE	04/2019	BẢN VẼ SỐ DRAWING NO	KT-08
TỶ LỆ	1/100		