

MẶT BÊN

MẶT CẢNH NGOÀI

MẶT CẢNH TRONG

MẶT THIẾT BỊ

MẶT CẮT

MẶT ĐÁY

MẶT VÁCH NGĂN

YÊU CẦU KỸ THUẬT :

1. Vỏ tủ sản xuất bằng tôn ZAM dày 2.0 mm, sơn tĩnh điện màu ghi sáng.
2. Kiểu tủ ngoài trời, treo cột
3. Loại tủ 02 lớp cánh
4. Cáp vào đáy tủ, ra đáy tủ.

TT	TÊN VẬT LIỆU	QUY CÁCH	ĐƠN VỊ	SỐ LƯỢNG	GHI CHÚ
	APTOMAT TỔNG	MCCB 3P 400A 50kA	CÁI	1	
8	APTOMAT NHÁNH	MCCB 3P 250A 36kA	CÁI	2	
7	APTOMAT NHÁNH	MCCB 3P 50A 36kA	CÁI	1	TỤ BÙ
6	APTOMAT NHÁNH	MCB 3P 25A 6kA	CÁI	1	TỤ DỪNG
5	CÔNG TƠ 3 PHA ĐIỆN TỬ		CÁI	1	
4	BIẾN DÒNG ĐIỆN	400/5A	CÁI	3	
3	THANH CÁI CHÍNH	2X50X5	BỘ	1	
2	CHỐNG SÉT VAN HẠ THỂ	GZ500	CÁI	3	
1	PHỤ KIỆN ĐẦU NỐI		BỘ	1	

BẢNG KÊ VẬT TƯ THIẾT BỊ

Ghi chú/ Note:

Sửa đổi/Modifications:

Stt/No	Ngày/Date	
1	--	Khởi tạo/ Created
1	--	Chỉnh sửa/ Edited

Chủ đầu tư/ Client:

TỔNG CÔNG TY ĐIỆN LỰC TP HÀ NỘI
CÔNG TY ĐIỆN LỰC THƯƠNG TÍN

TEL: FAX: (08-4)
 ĐỊA CHỈ: ADDRESS OF CLIENT

Công trình/ Project:

ĐẠI TƯ CÁC TBA: BƠM KHAI THÁI, BƠM PHÚC TIẾN, BƠM ĐỒNG LẠC, BƠM THẦN QUÝ, BƠM KIM QUÝ, BƠM LẠT DƯƠNG, BƠM CỐ TRAI, BƠM PHÚ YÊN, BƠM ĐỒNG SEN, BƠM SƠN THẠNH, BƠM THẦN SỎ, BƠM VÂN TỬ NĂM 2026

EDDI
CÔNG TY CỔ PHẦN
ĐẦU TƯ PHÁT TRIỂN ĐIỆN LỰC
 ELECTRICAL DEVELOPMENT INVESTMENT JSC

Phòng 804 Tòa nhà A3B số 82 Thanh Nhân, phường Bạch Mai, Hà Nội
 Suite 804 - A3B Building 82 Thanh Nhan, Bach Mai, Hanoi

Tel: (04) - 3 625 4483 Fax: (04) - 3 625 4484
 Website: www.edi.com.vn

Giám đốc: **PHÙNG QUANG KHÁI**

Tên bản vẽ/ Title:
BẢN VẼ BỐ TRÍ THIẾT BỊ TỦ HẠ THỂ 600V/400A TRẠM TREO

Chủ nhiệm đồ án: **PHẠM CÔNG CƯỜNG**


Chủ trì thiết kế điện: **ĐÀO XUÂN VIỆT**

Chủ trì thiết kế xây dựng: **NGUYỄN VĂN TỬ**

Tỉ lệ/ Scale: **Phát hành/ Issue: 2026**

Số hiệu công trình/ Project code: **25239** Bản vẽ số/ Drawing No: **BV-TĐ 01**

Ghi chú/ Note:

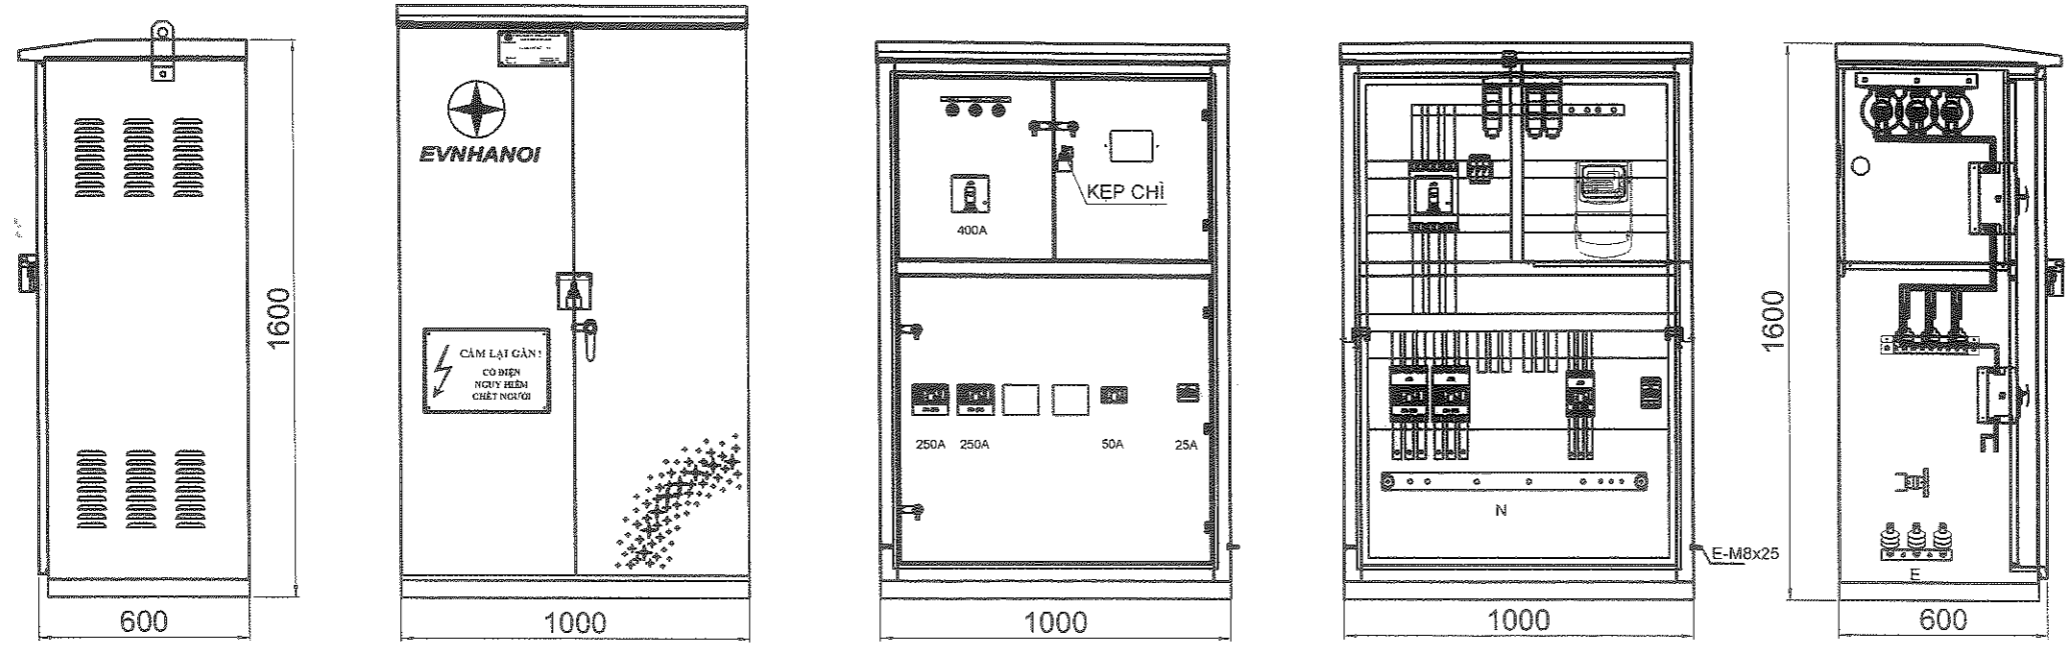


MẶT BÊN

MẶT CẢNH NGOÀI


MẶT CẢNH TRONG

MẶT THIẾT BỊ

MẶT CẮT

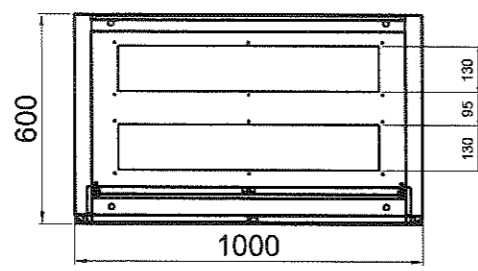

MẶT ĐÁY

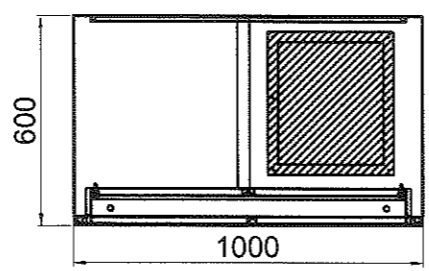

MẶT VÁCH NGĂN

YÊU CẦU KỸ THUẬT :

1. Vỏ tủ sản xuất bằng tôn ZAM dày 2.0 mm, sơn tĩnh điện màu ghi sáng.
2. Kiểu tủ ngoài trời, treo cột
3. Loại tủ 02 lớp cánh
4. Cáp vào đáy tủ, ra đáy tủ.

	APTOMAT TỔNG	MCCB 3P 400A 50kA	CÁI	1	
8	APTOMAT NHÁNH	MCCB 3P 250A 36kA	CÁI	2	
7	APTOMAT NHÁNH	MCCB 3P 50A 36kA	CÁI	1	TỰ BÙ
6	APTOMAT NHÁNH	MCB 3P 25A 6kA	CÁI	1	TỰ DỪNG
5	CÔNG TƠ 3 PHA ĐIỆN TỬ		CÁI	1	
4	BIẾN DÒNG ĐIỆN	400/5A	CÁI	3	
3	THANH CÁI CHÍNH	2X50X5	BỘ	1	
2	CHỐNG SÉT VAN HA THỂ	GZ500	CÁI	3	
1	PHỤ KIỆN ĐẦU NÓI		BỘ	1	
T T	TÊN VẬT LIỆU	QUY CÁCH	ĐƠN VỊ	SỐ LƯỢNG	GHI CHÚ

BẢNG KÊ VẬT TƯ THIẾT BỊ

Sửa đổi/Modifications:

Stt/No	Ngày/Date	
1	---	Khởi tạo/ Created
1	---	Chỉnh sửa/ Edited

Chủ đầu tư/ Client :


TỔNG CÔNG TY ĐIỆN LỰC TP HÀ NỘI
CÔNG TY ĐIỆN LỰC THƯƠNG TÍN

TEL: FAX: (08-4)
ĐỊA CHỈ: ADDRESS OF CLIENT

Công trình/ Project :

ĐẠI TƯ CÁC TBA: BƠM KHAI THÁI, BƠM PHÚC TIẾN, BƠM ĐỒNG LẠC, BƠM THẦN QUY, BƠM KIM QUY, BƠM LẠT DƯƠNG, BƠM CỎ TRẠI, BƠM PHÚ YÊN, BƠM ĐỒNG SEN, BƠM SƠN THANH, BƠM THẦN SỎ, BƠM VÂN TỪ NĂM 2020

Tư vấn thiết kế/ Consultant:

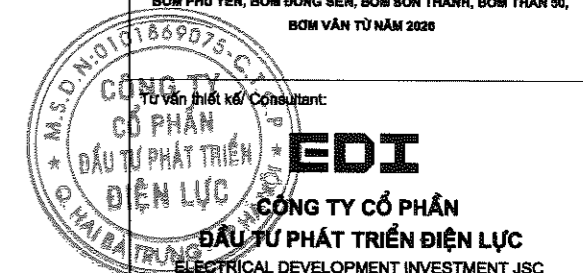

Phòng 804 Tòa nhà A3B số 92 Thanh Nhân, phường Bạch Mai, Hà Nội
Suite 804 - A3B Building 92 Thanh Nhân, Bạch Mai, Hanoi
Tel: (04) - 3 625 4483 Fax: (04) - 3 625 4484
Website: www.edi.com.vn

Giám đốc: PHÙNG QUANG KHÁI

Tên bản vẽ/ Title:

BẢN VẼ BỐ TRÍ THIẾT BỊ TỦ HẠ THẾ 600V/400A TRẠM BỆT

Chủ nhiệm đồ án: PHẠM CÔNG CƯỜNG

Chủ trì thiết kế điện: ĐÀO XUÂN VIỆT


Chủ trì thiết kế xây dựng: NGUYỄN VĂN TỬ

Tỉ lệ/ Scale: Phát hành/ Issue: 2028

Số hiệu công trình/ Project code: Bản vẽ số/ Drawing No:

25239

BV-TĐ 02

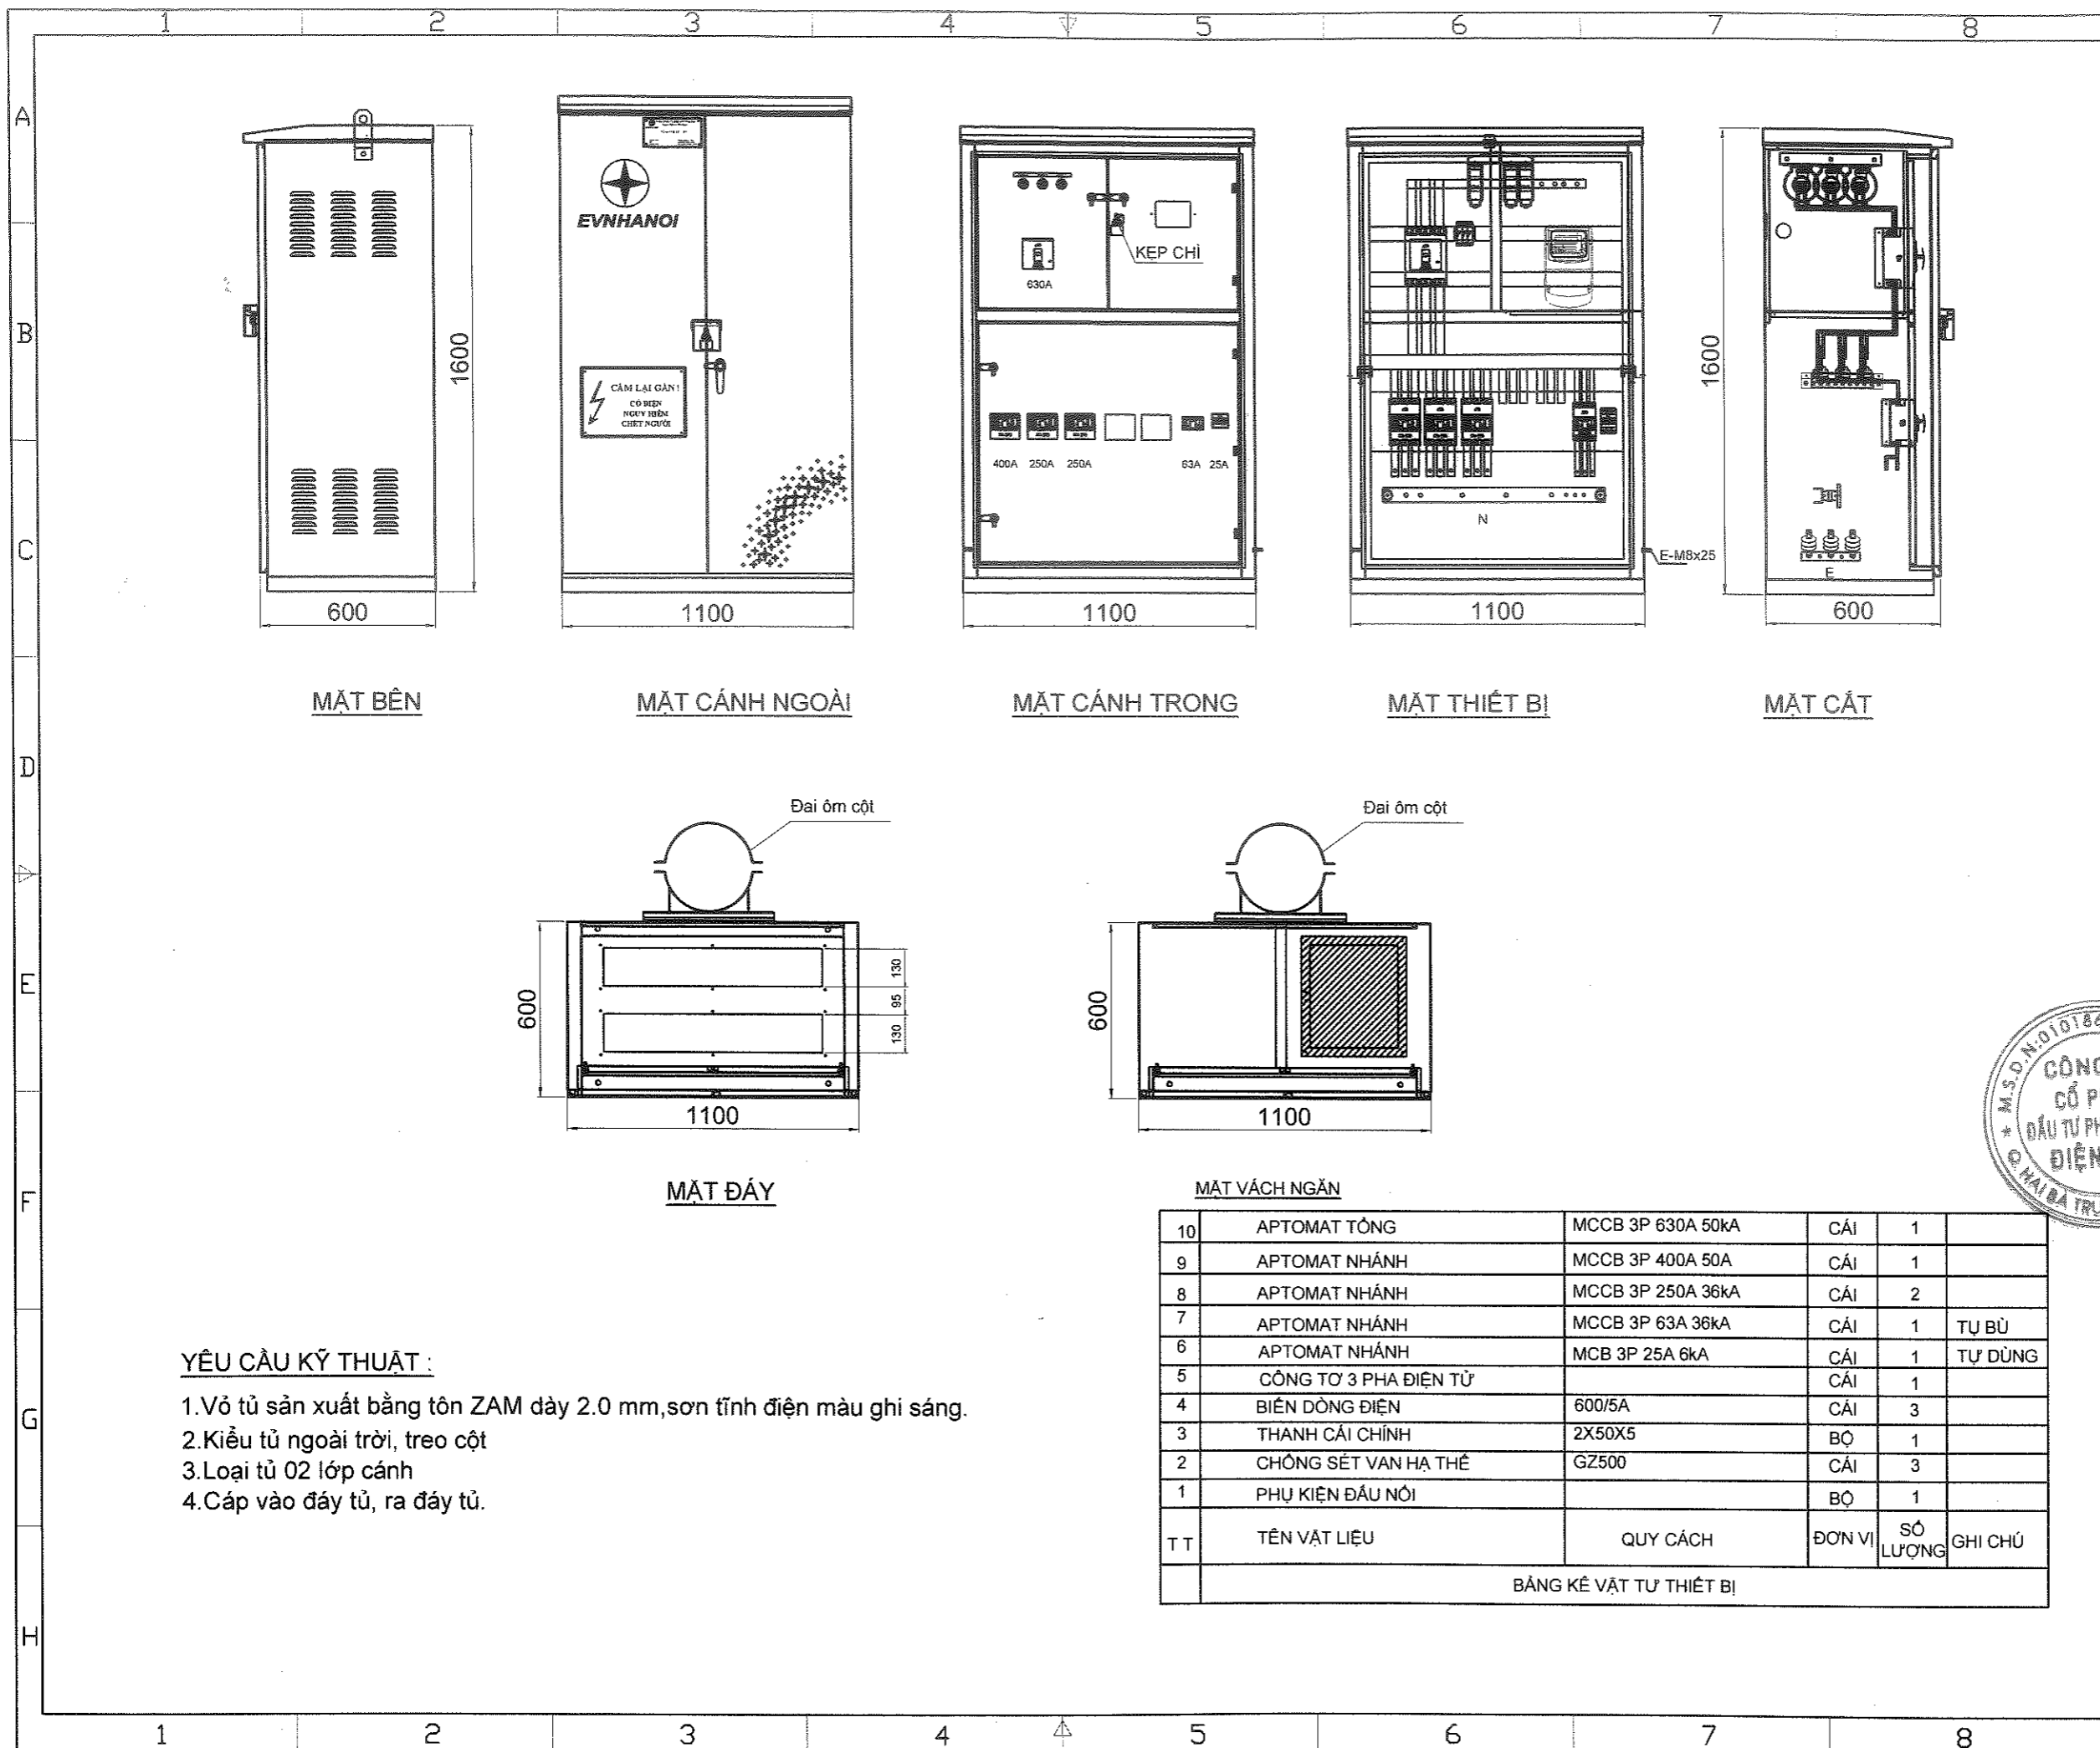

Ghi chú/ Note:

Sửa đổi/Modifications:	Số/No	Ngày/Date	Mô tả/Description
	1	---	Khởi tạo/ Created
	1	---	Chỉnh sửa/ Edited

Chủ đầu tư/ Client:

TỔNG CÔNG TY ĐIỆN LỰC TP HÀ NỘI
CÔNG TY ĐIỆN LỰC THƯỜNG TÍN

TEL: (04) - 3 625 4483 FAX: (04) - 3 625 4484
ĐỊA CHỈ: ADDRESS OF CLIENT

Công trình/ Project:

ĐẠI TƯ CÁC TBA: BƠM KHAI THÁI, BƠM PHÚC TIẾN, BƠM ĐỒNG LẠC, BƠM THẦN QUY, BƠM KIM QUY, BƠM LẠT DƯƠNG, BƠM CỔ TRAI, BƠM PHÚ YÊN, BƠM ĐỒNG SEN, BƠM SƠN THANH, BƠM THẦN SƠ, BƠM VĂN TỬ NĂM 2026

Tư vấn thiết kế/ Consultant:

EDI
CÔNG TY CỔ PHẦN
ĐẦU TƯ PHÁT TRIỂN ĐIỆN LỰC
ELECTRICAL DEVELOPMENT INVESTMENT JSC

Phòng 804 Tòa nhà A3B số 92 Thanh Nhân, phường Bạch Mai, Hà Nội
Suite 804 - A3B Building 92 Thanh Nhan, Bach Mai, Hanoi

Tel: (04) - 3 625 4483 Fax: (04) - 3 625 4484
Website: www.edi.com.vn

Giám đốc: PHÙNG QUANG KHÁI

Tên bản vẽ/ Title: BẢN VẼ BỐ TRÍ THIẾT BỊ TỦ HA THỂ 600V/630A TRẠM TREO

Chủ nhiệm đề án: PHẠM CÔNG CƯỜNG

Chủ trì thiết kế điện: ĐÀO XUÂN VIỆT

Chủ trì thiết kế xây dựng: NGUYỄN VĂN TỬ

Tỉ lệ/ Scale: Phát hành/ issue: 2026

Số hiệu công trình/ Project code: 25239 Bản vẽ số/ Drawing No: BV-ĐT 03


YÊU CẦU KỸ THUẬT :

1. Vỏ tủ sản xuất bằng tôn ZAM dày 2.0 mm, sơn tĩnh điện màu ghi sáng.
2. Kiểu tủ ngoài trời, treo cột
3. Loại tủ 02 lớp cánh
4. Cáp vào đáy tủ, ra đáy tủ.

MẶT VÁCH NGĂN

STT	TÊN VẬT LIỆU	QUY CÁCH	ĐƠN VỊ	SỐ LƯỢNG	GHI CHÚ
10	APTOMAT TỔNG	MCCB 3P 630A 50kA	CÁI	1	
9	APTOMAT NHÁNH	MCCB 3P 400A 50A	CÁI	1	
8	APTOMAT NHÁNH	MCCB 3P 250A 36kA	CÁI	2	
7	APTOMAT NHÁNH	MCCB 3P 63A 36kA	CÁI	1	TỰ BÙ
6	APTOMAT NHÁNH	MCB 3P 25A 6kA	CÁI	1	TỰ DỪNG
5	CÔNG TƠ 3 PHA ĐIỆN TỬ		CÁI	1	
4	BIẾN DÒNG ĐIỆN	600/5A	CÁI	3	
3	THANH CÁI CHÍNH	2X50X5	BỘ	1	
2	CHỐNG SÉT VAN HA THỂ	GZ500	CÁI	3	
1	PHỤ KIỆN ĐẦU NÓI		BỘ	1	

BẢNG KẾ VẬT TƯ THIẾT BỊ

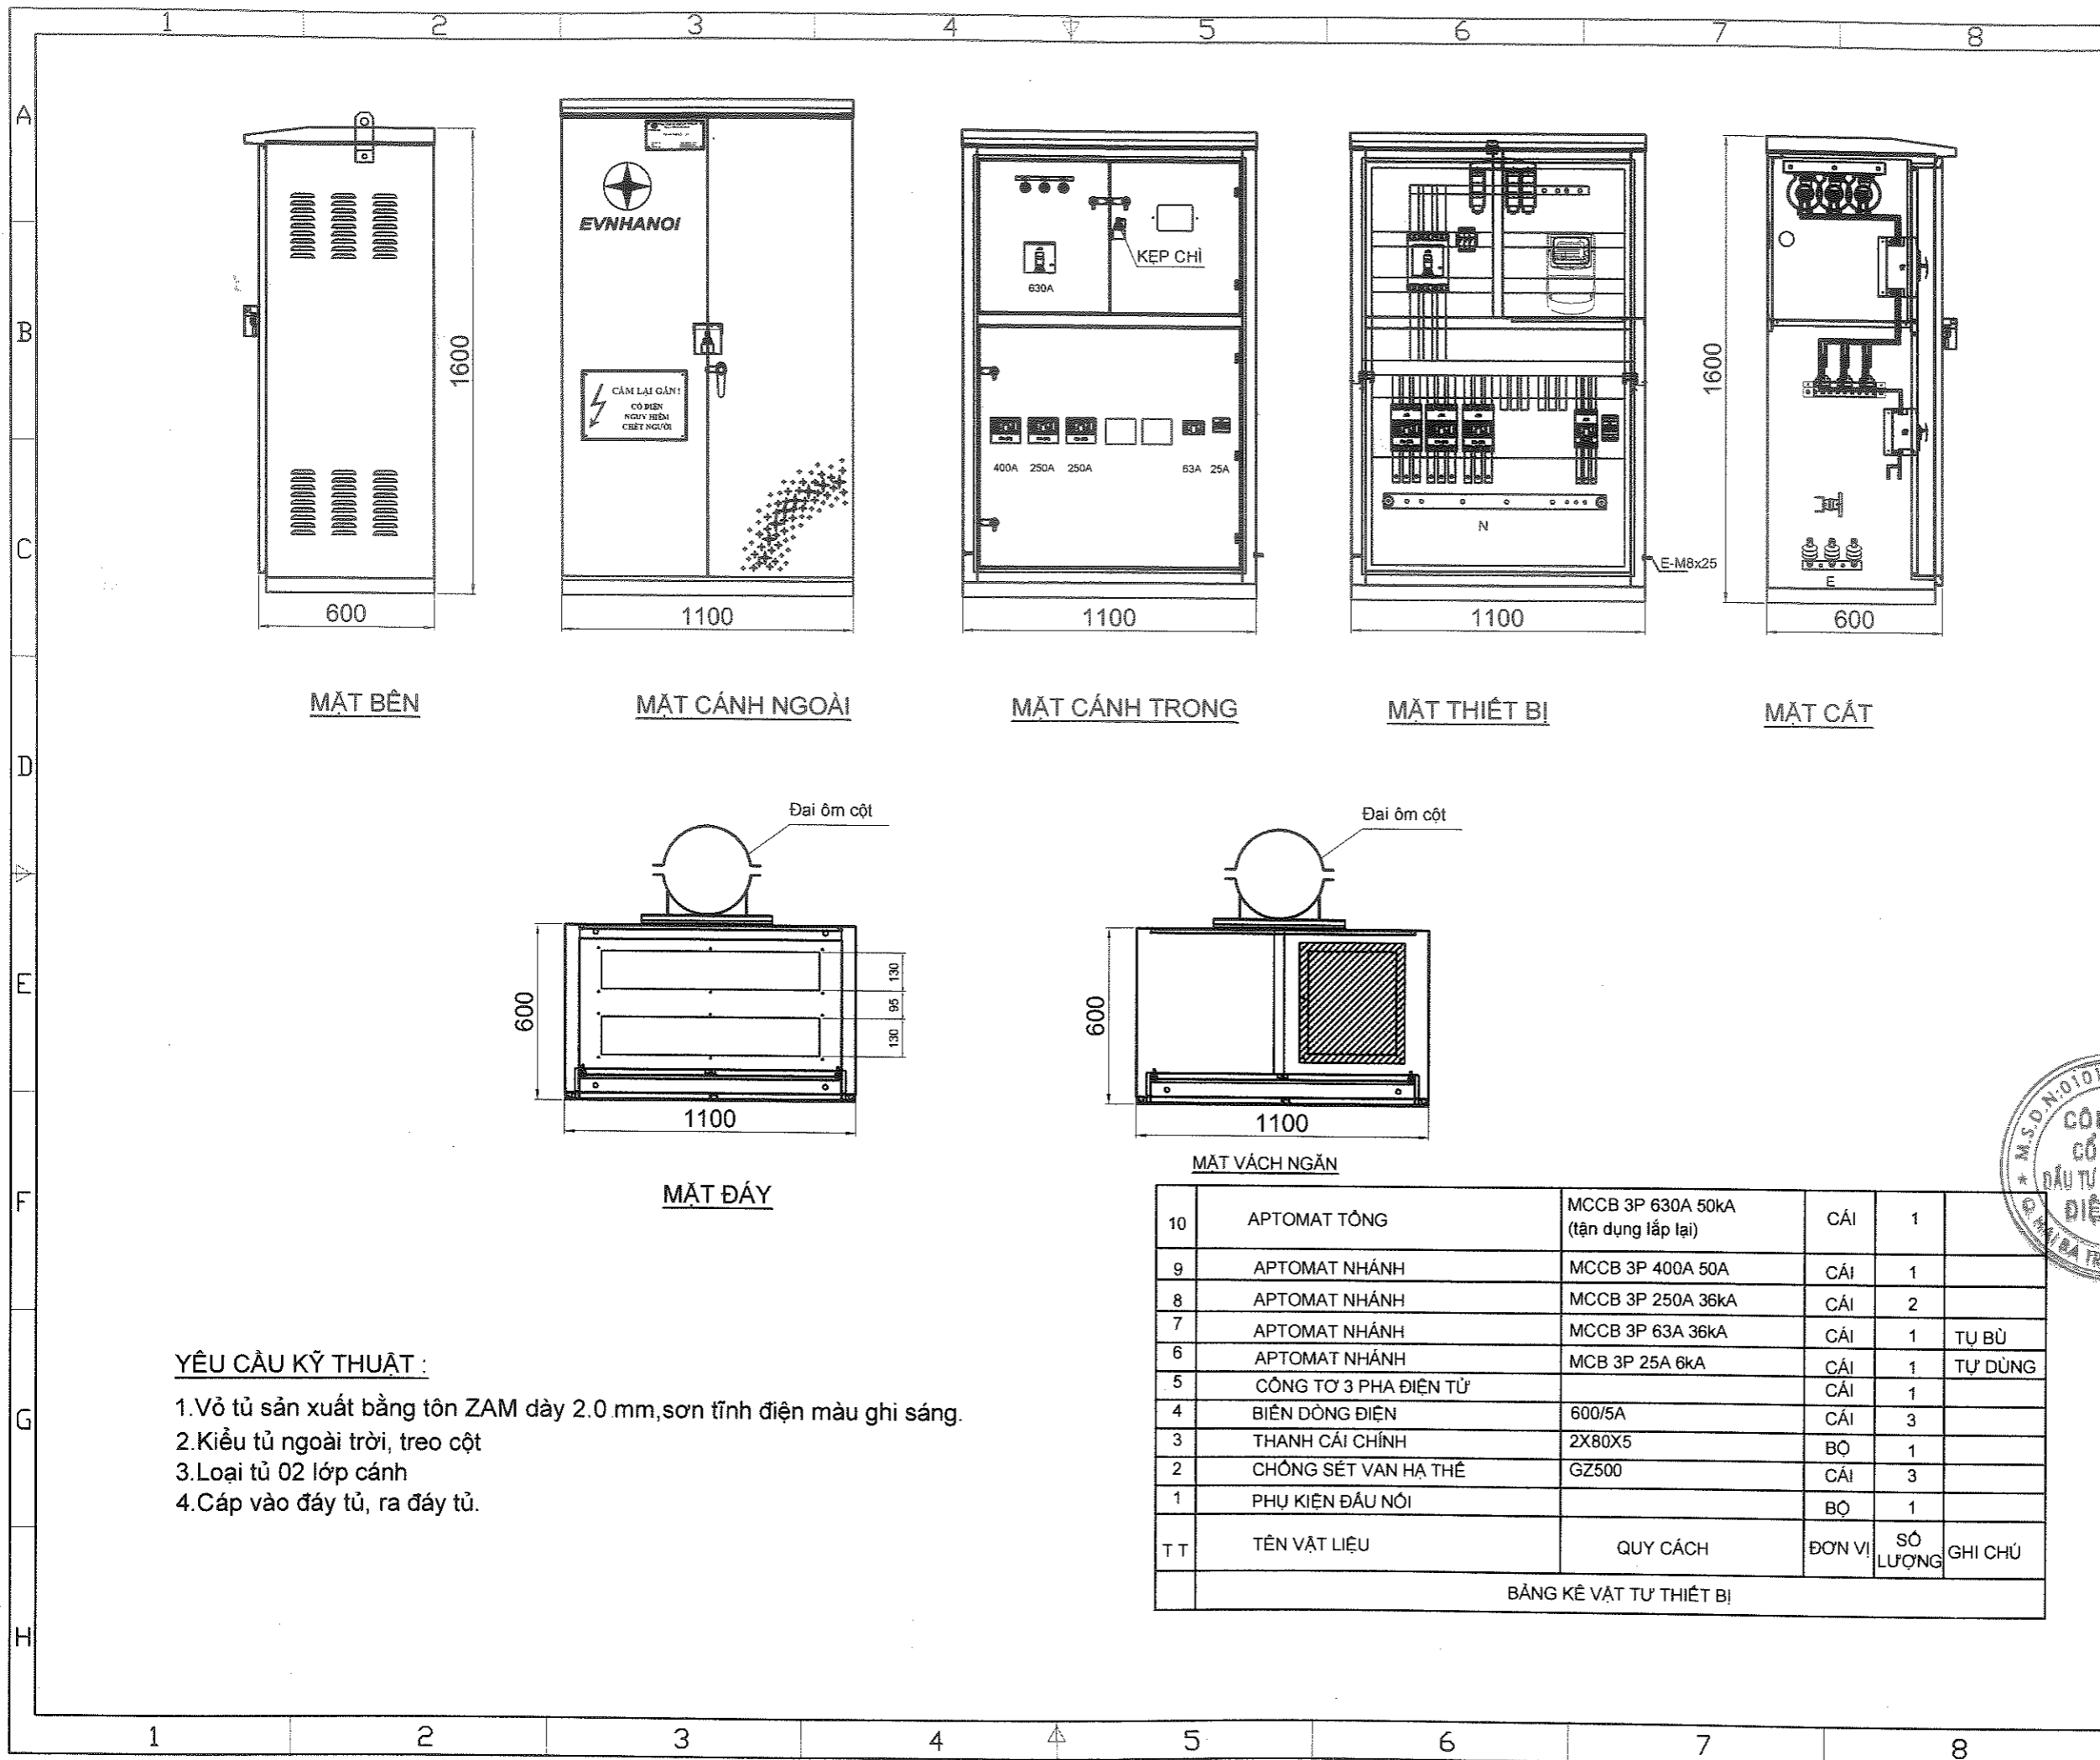

Ghi chú/ Note:

Sửa đổi/Modifications:

Stt/No	Ngày/Date	Khởi tạo/ Created
1	—	Khởi tạo/ Created
1	—	Chỉnh sửa/ Edited

Chủ đầu tư/ Client :

TỔNG CÔNG TY ĐIỆN LỰC TP HÀ NỘI
CÔNG TY ĐIỆN LỰC THƯỜNG TÍN

TEL: (04) - 3 625 4483 FAX: (08-4) 3 625 4484
ĐỊA CHỈ: ADDRESS OF CLIENT

Công trình/ Project :

ĐẠI TƯ CÁC TBA: BƠM KHAI THÁI, BƠM PHÚC TIẾN, BƠM ĐÔNG LẠC, BƠM THẦN QUY, BƠM KIM QUY, BƠM LẠT DƯƠNG, BƠM CỎ TRẠI, BƠM PHÚ YÊN, BƠM ĐÔNG SEN, BƠM SƠN THANH, BƠM THẦN SÒ, BƠM VĂN TỬ NĂM 2026

Tư vấn thiết kế Consultant:

EDI
CÔNG TY CỔ PHẦN ĐẦU TƯ PHÁT TRIỂN ĐIỆN LỰC
ELECTRICAL DEVELOPMENT INVESTMENT JSC

Phòng 804 Tòa nhà A3B số 92 Thanh Nhân, phường Bạch Mai, Hà Nội
Suite 804 - A3B Building 92 Thanh Nhan, Bach Mai, Hanoi

Tel: (04) - 3 625 4483 Fax: (04) - 3 625 4484
Website: www.edi.com.vn

Giám đốc: PHÙNG QUANG KHÁI

Tên bản vẽ/ Title:
BẢN VẼ BỐ TRÍ THIẾT BỊ TỦ HẠ THẾ 600V/630A - KA TRẠM TREO

Chủ nhiệm đồ án: PHẠM CÔNG CƯỜNG

Chủ trì thiết kế điện: ĐÀO XUÂN VIỆT

Chủ trì thiết kế xây dựng: NGUYỄN VĂN TỬ

Tỉ lệ/ Scale: Phát hành/ issue: 2026


Số hiệu công trình/ Project code: Bản vẽ số/ Drawing No: 25239 BV-TĐ 04

YÊU CẦU KỸ THUẬT :

1. Vỏ tủ sản xuất bằng tôn ZAM dày 2.0 mm, sơn tĩnh điện màu ghi sáng.
2. Kiểu tủ ngoài trời, treo cột
3. Loại tủ 02 lớp cánh
4. Cáp vào đáy tủ, ra đáy tủ.

STT	TÊN VẬT LIỆU	QUY CÁCH	ĐƠN VỊ	SỐ LƯỢNG	GHI CHÚ
10	APTOMAT TỔNG	MCCB 3P 630A 50KA (tận dụng lắp lại)	CÁI	1	
9	APTOMAT NHÁNH	MCCB 3P 400A 50A	CÁI	1	
8	APTOMAT NHÁNH	MCCB 3P 250A 36KA	CÁI	2	
7	APTOMAT NHÁNH	MCCB 3P 63A 36KA	CÁI	1	TỰ BÙ
6	APTOMAT NHÁNH	MCB 3P 25A 6KA	CÁI	1	TỰ DỪNG
5	CÔNG TƠ 3 PHA ĐIỆN TỬ		CÁI	1	
4	BIẾN DÒNG ĐIỆN	600/5A	CÁI	3	
3	THANH CÁI CHÍNH	2X80X5	BỘ	1	
2	CHÔNG SÉT VAN HẠ THẾ	GZ500	CÁI	3	
1	PHỤ KIỆN ĐẦU NÓI		BỘ	1	
T T	TÊN VẬT LIỆU	QUY CÁCH	ĐƠN VỊ	SỐ LƯỢNG	GHI CHÚ

BẢNG KÊ VẬT TƯ THIẾT BỊ

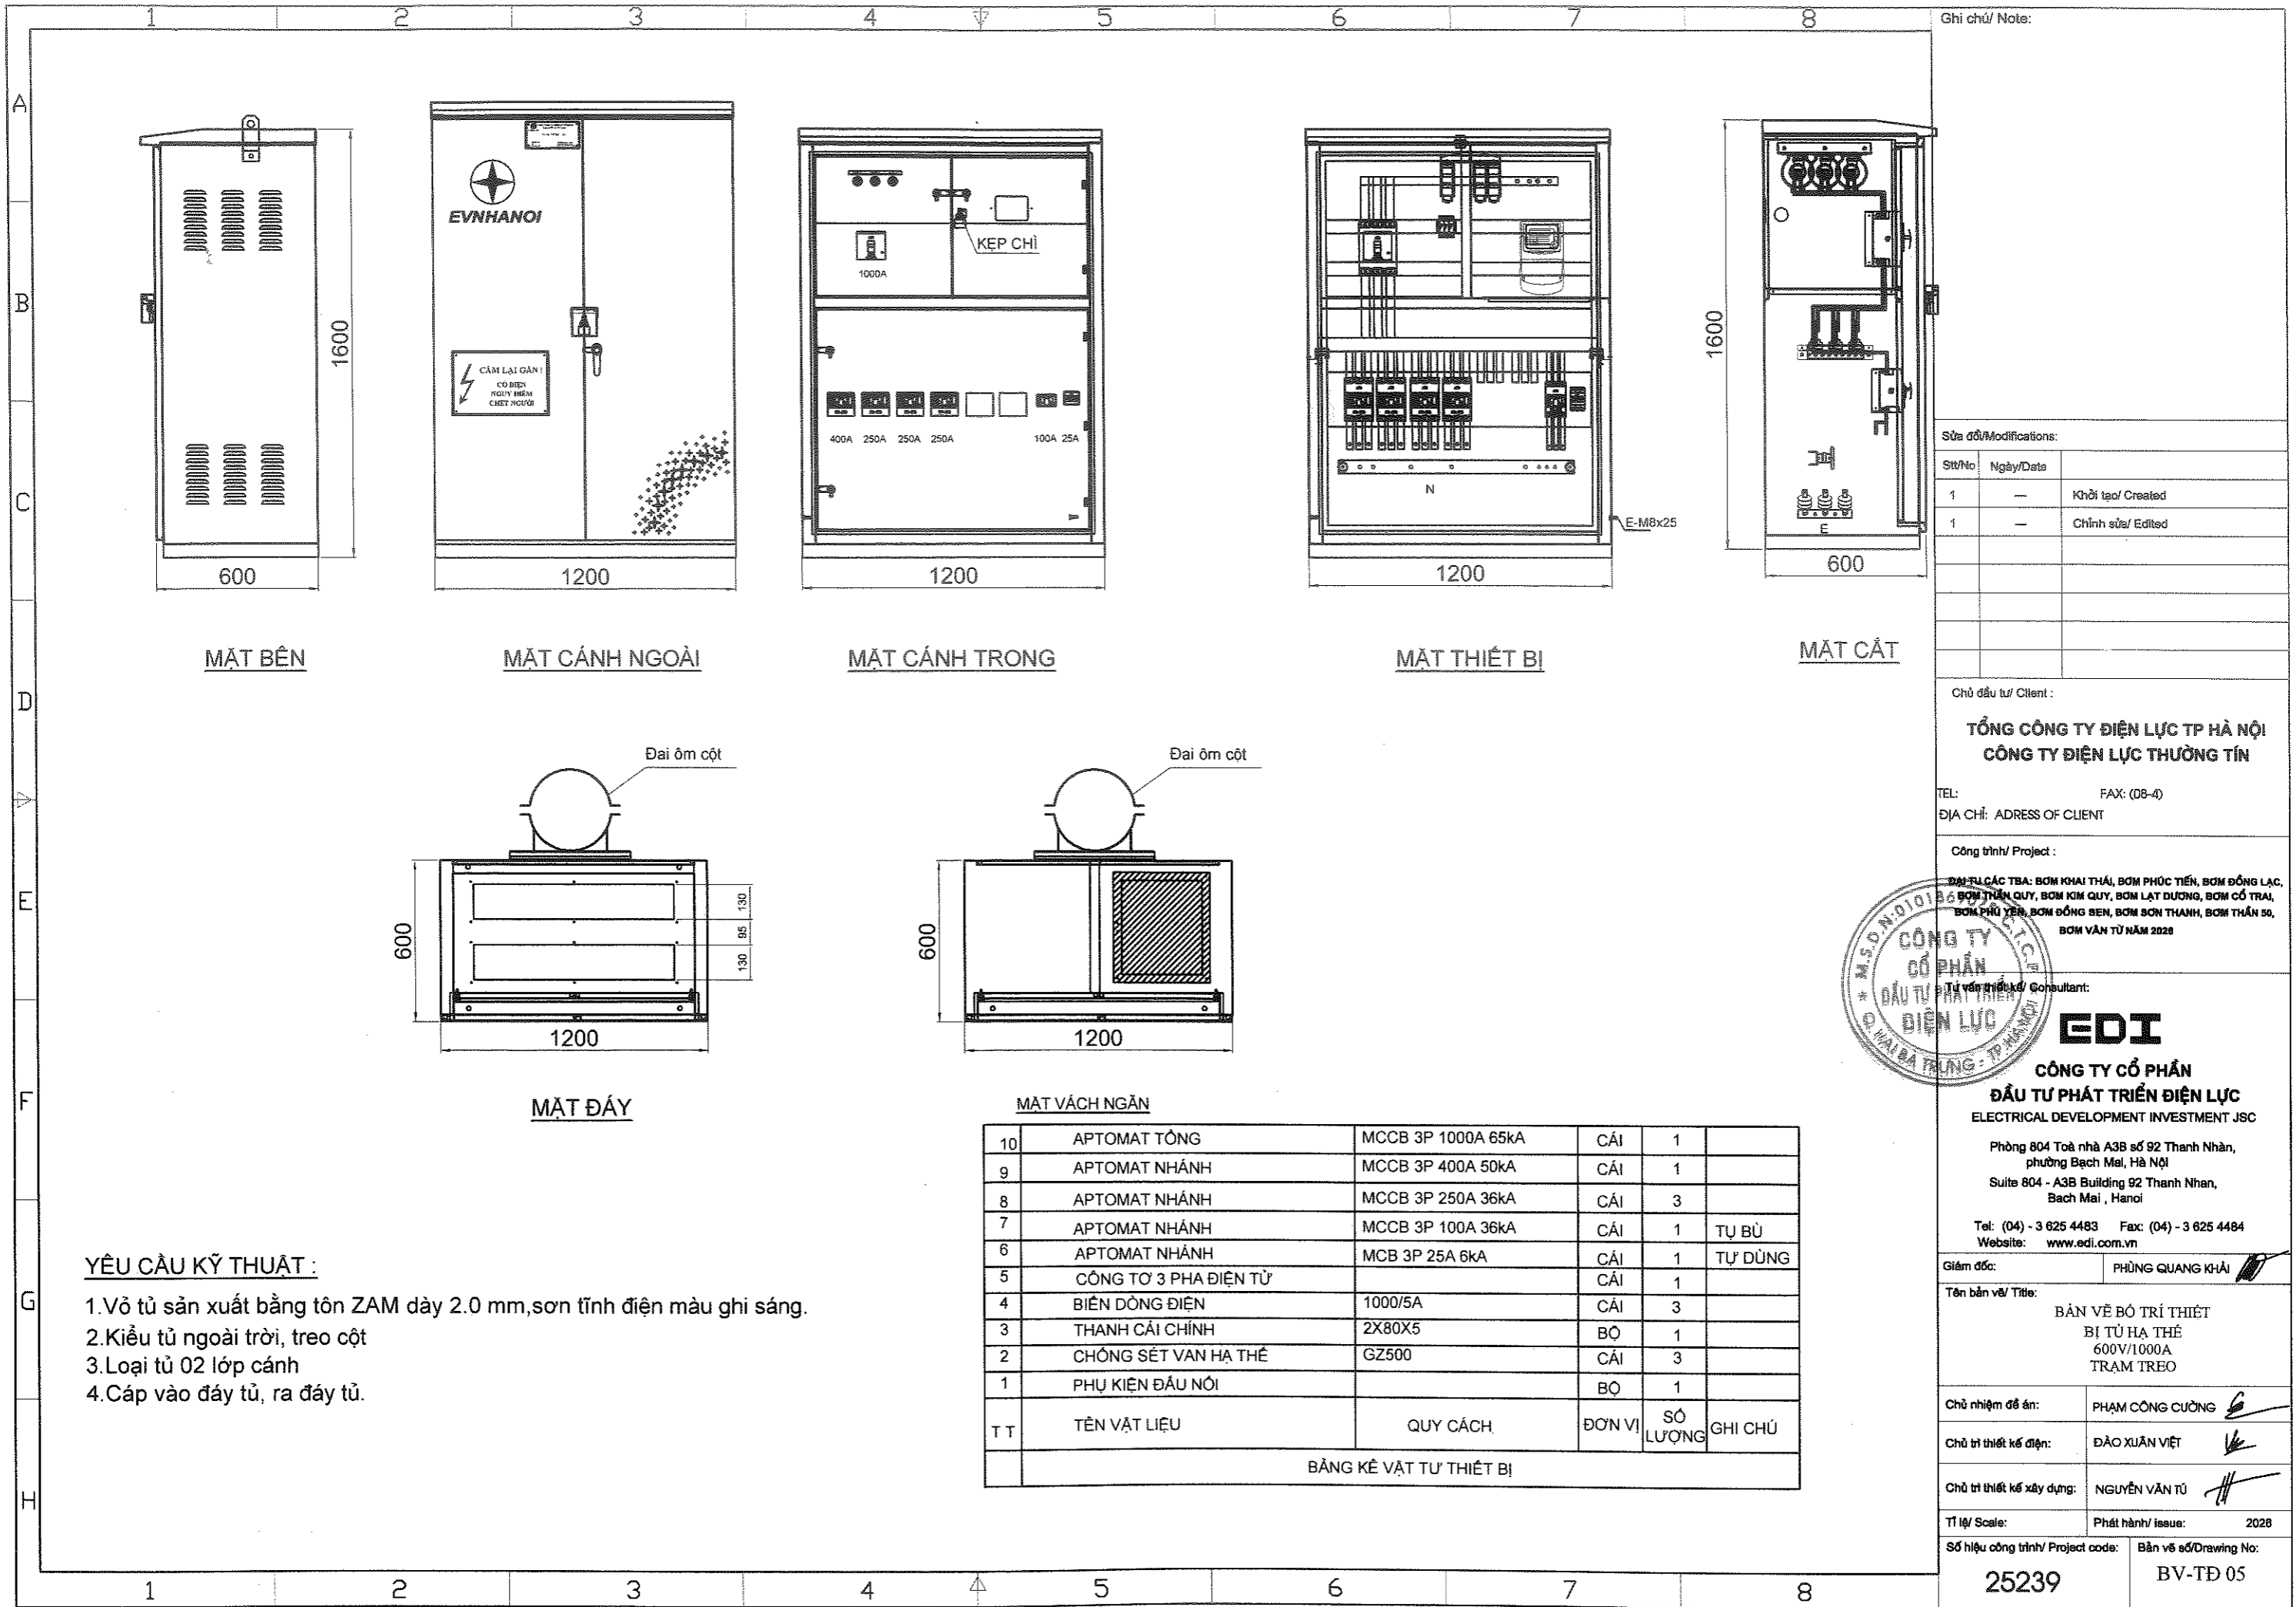


Ghi chú/ Note:

Sửa đổi/Modifications:

St/No	Ngày/Date	Khởi tạo/ Created
1	---	Khởi tạo/ Created
1	---	Chỉnh sửa/ Edited

Chủ đầu tư/ Client :
TỔNG CÔNG TY ĐIỆN LỰC TP HÀ NỘI
CÔNG TY ĐIỆN LỰC THƯƠNG TÍN
 TEL: FAX: (08-4)
 ĐỊA CHỈ: ADDRESS OF CLIENT

Công trình/ Project :
 ĐẦU TƯ CÁC TBA: BƠM KHAI THÁI, BƠM PHÚC TIẾN, BƠM ĐỒNG LẠC,
 BƠM THẦN QUY, BƠM KIM QUY, BƠM LẠT DƯƠNG, BƠM CỔ TRAI,
 BƠM PHỤ YÊN, BƠM ĐỒNG SEN, BƠM SƠN THANH, BƠM THẦN SƠ,
 BƠM VĂN TỬ NĂM 2026

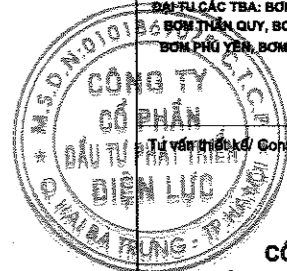

Tư vấn thiết kế/ Consultant:
EDI
CÔNG TY CỔ PHẦN
ĐẦU TƯ PHÁT TRIỂN ĐIỆN LỰC
ELECTRICAL DEVELOPMENT INVESTMENT JSC
 Phòng 804 Tòa nhà A3B số 92 Thanh Nhân,
 phường Bạch Mai, Hà Nội
 Suite 804 - A3B Building 92 Thanh Nhan,
 Bach Mai, Hanoi
 Tel: (04) - 3 625 4483 Fax: (04) - 3 625 4484
 Website: www.edi.com.vn

Giám đốc: PHÙNG QUANG KHÁI
 Tên bản vẽ/ Title: BẢN VẼ BỐ TRÍ THIẾT BỊ TỦ HẠ THẾ 600V/1000A TRẠM TREO

Chủ nhiệm đề án: PHẠM CÔNG CƯỜNG
 Chủ trì thiết kế điện: ĐÀO XUÂN VIỆT
 Chủ trì thiết kế xây dựng: NGUYỄN VĂN TỬ

Tỉ lệ/ Scale: Phát hành/ Issue: 2026
 Số hiệu công trình/ Project code: 25239
 Bản vẽ số/ Drawing No: BV-TĐ 05


YÊU CẦU KỸ THUẬT :

1. Vỏ tủ sản xuất bằng tôn ZAM dày 2.0 mm, sơn tĩnh điện màu ghi sáng.
2. Kiểu tủ ngoài trời, treo cột
3. Loại tủ 02 lớp cánh
4. Cáp vào đáy tủ, ra đáy tủ.

MẶT VÁCH NGĂN

10	APTOMAT TỔNG	MCCB 3P 1000A 65kA	CÁI	1	
9	APTOMAT NHÁNH	MCCB 3P 400A 50kA	CÁI	1	
8	APTOMAT NHÁNH	MCCB 3P 250A 36kA	CÁI	3	
7	APTOMAT NHÁNH	MCCB 3P 100A 36kA	CÁI	1	TỰ BÙ
6	APTOMAT NHÁNH	MCB 3P 25A 6kA	CÁI	1	TỰ DỪNG
5	CÔNG TƠ 3 PHA ĐIỆN TỬ		CÁI	1	
4	BIẾN DÒNG ĐIỆN	1000/5A	CÁI	3	
3	THANH CÁI CHÍNH	2X80X5	BỘ	1	
2	CHỐNG SÉT VAN HẠ THẾ	GZ500	CÁI	3	
1	PHỤ KIỆN ĐẦU NỐI		BỘ	1	
T T	TÊN VẬT LIỆU	QUY CÁCH	ĐƠN VỊ	SỐ LƯỢNG	GHI CHÚ

BẢNG KÊ VẬT TƯ THIẾT BỊ

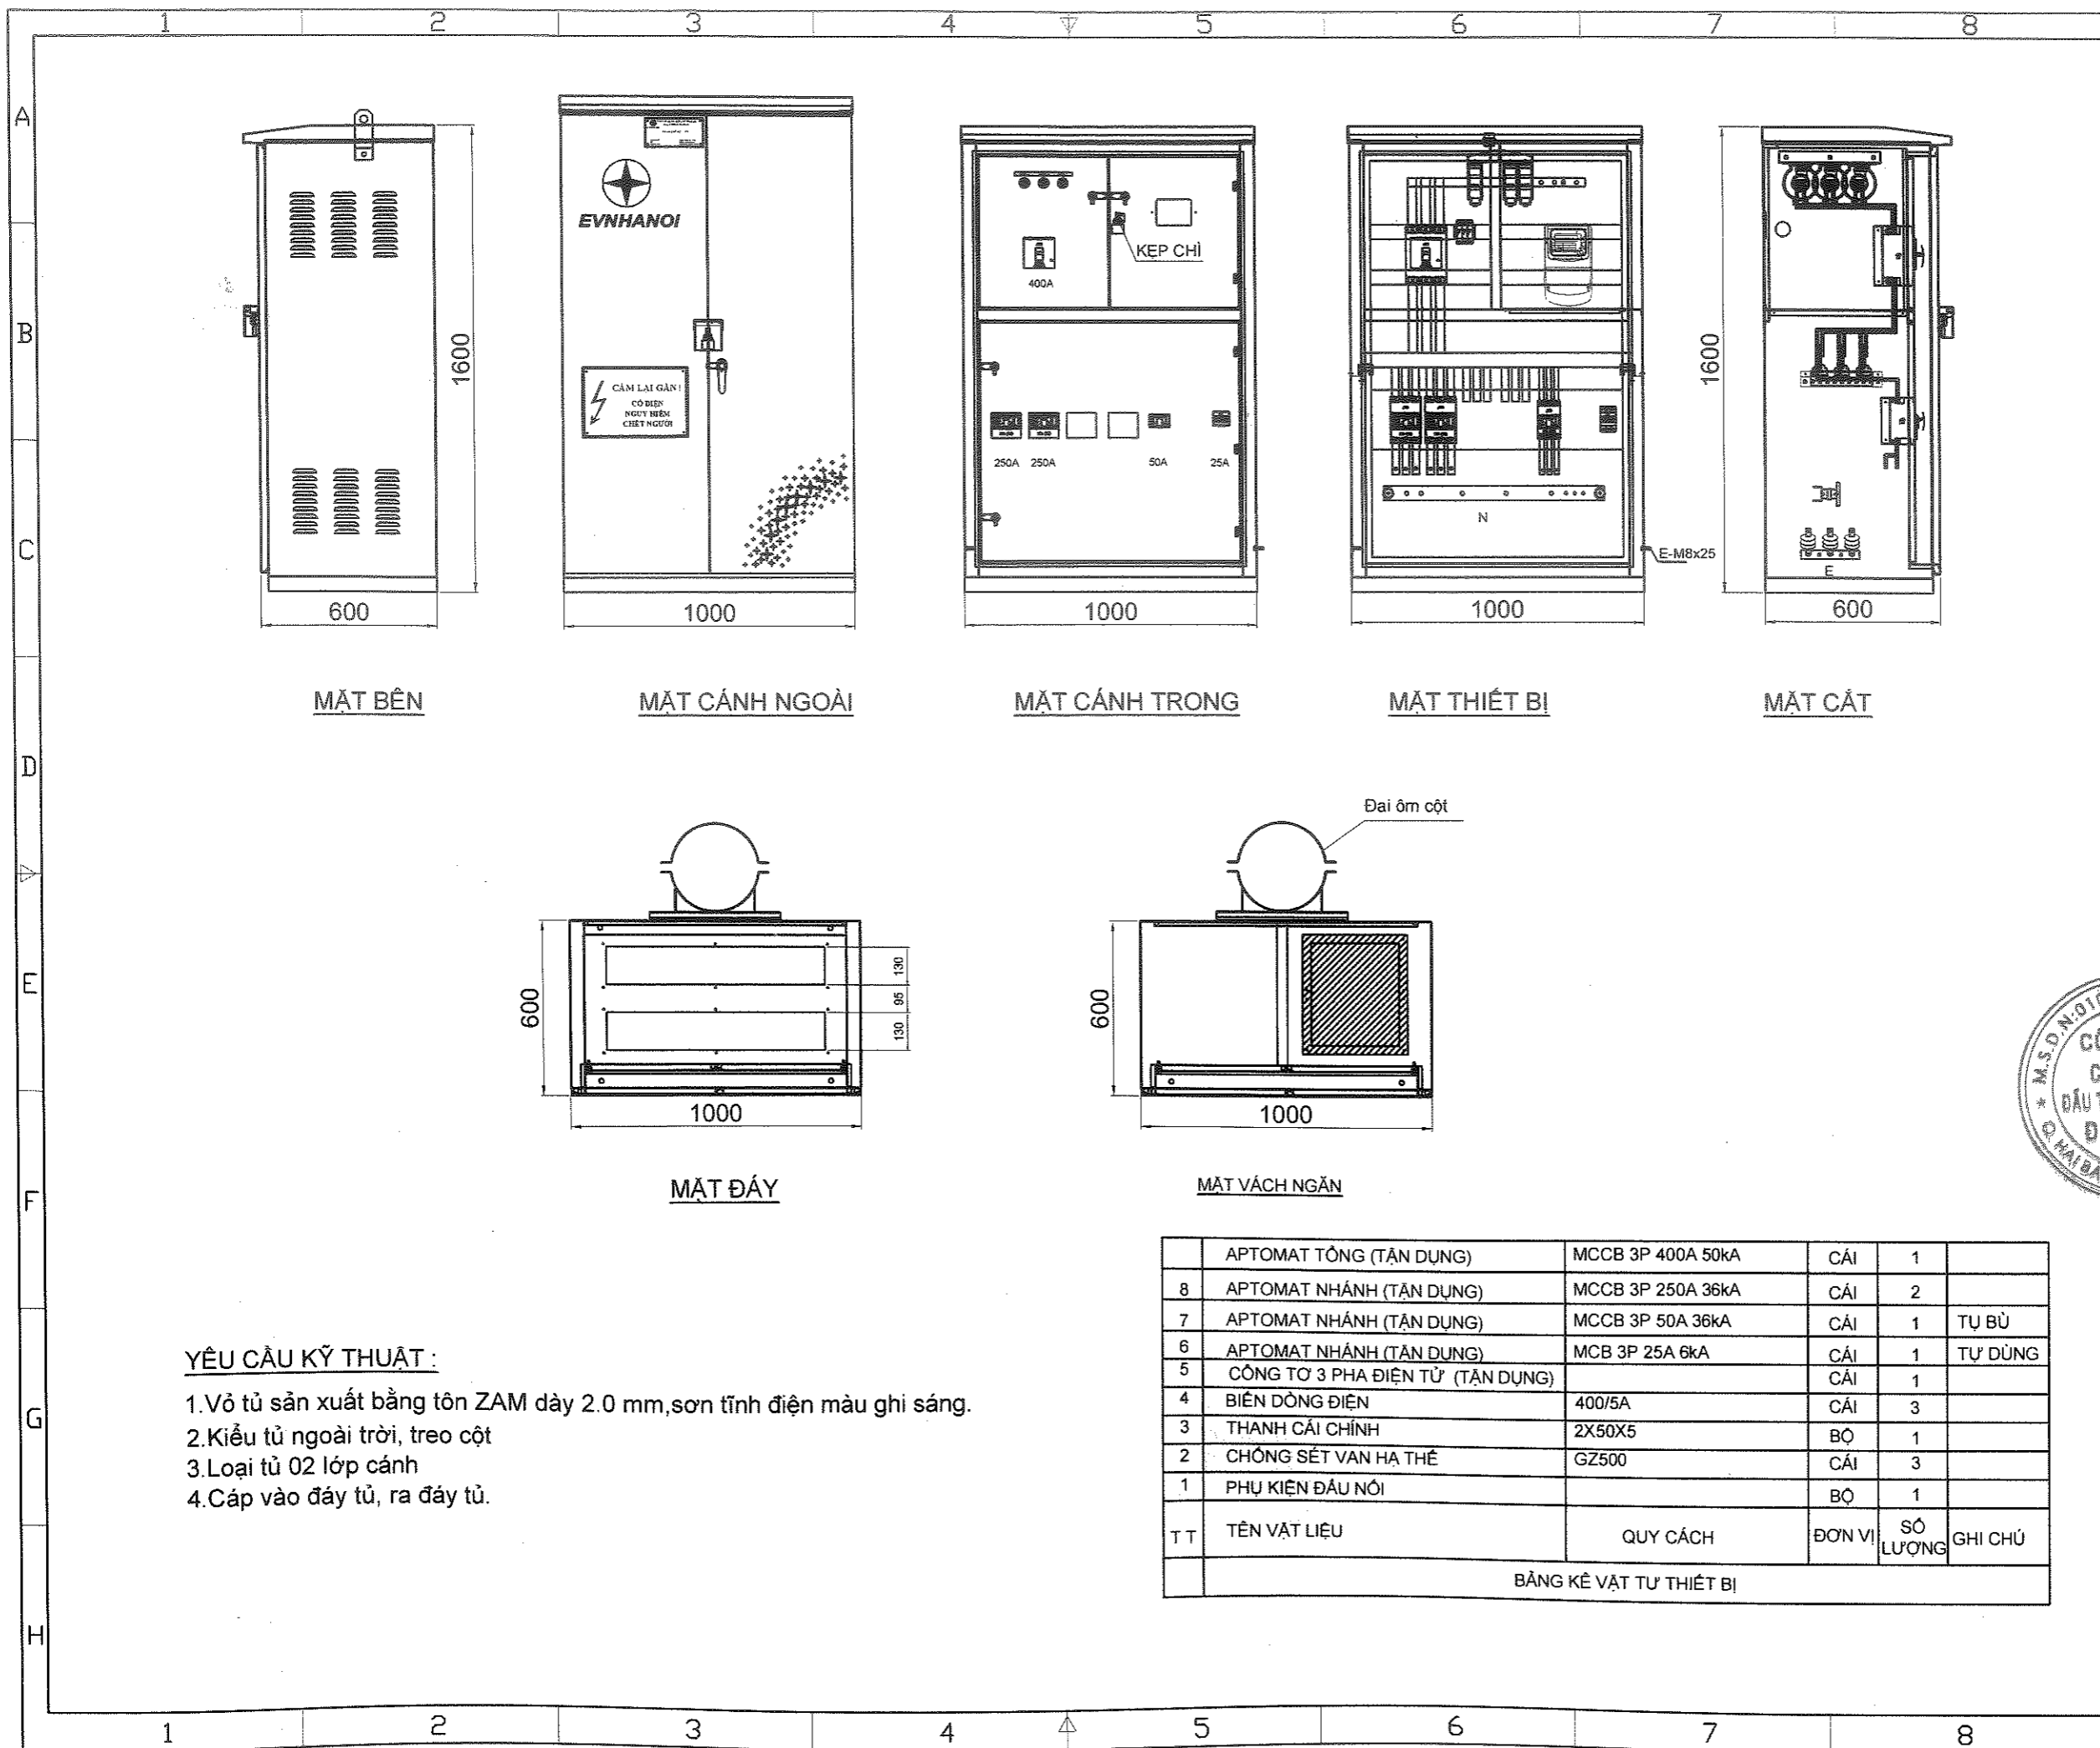

Ghi chú/ Note:

S/W No	Ngày/Date	Mô tả/Description
1	--	Khởi tạo/ Created
1	--	Chỉnh sửa/ Edited

Sửa đổi/Modifications:

Chủ đầu tư/ Client :
TỔNG CÔNG TY ĐIỆN LỰC TP HÀ NỘI
CÔNG TY ĐIỆN LỰC THƯỜNG TÍN

TEL: (08-4) FAX: (08-4)
 ĐỊA CHỈ: ADDRESS OF CLIENT

Công trình/ Project :
 ĐẠI TU CÁC TBA: BƠM KHAI THÁI, BƠM PHÚC TIẾN, BƠM ĐÔNG LẠC, BƠM THẦN QUY, BƠM KIM QUY, BƠM LẠT DƯƠNG, BƠM CỎ TRAI, BƠM PHỤ YÊN, BƠM ĐỒNG SEN, BƠM SƠN THANH, BƠM THẦN SÒ, BƠM VĂN TỬ NĂM 2020

Tư vấn thiết kế/ Consultant:
EDI
CÔNG TY CỔ PHẦN
ĐẦU TƯ PHÁT TRIỂN
ĐIỆN LỰC
 Q. HAI BÀ TRUNG - TP. HÀ NỘI

CÔNG TY CỔ PHẦN
ĐẦU TƯ PHÁT TRIỂN ĐIỆN LỰC
 ELECTRICAL DEVELOPMENT INVESTMENT JSC

Phòng 804 Tòa nhà A3B số 92 Thanh Nhân, phường Bạch Mai, Hà Nội
 Suite 804 - A3B Building 92 Thanh Nhan, Bach Mai, Hanoi

Tel: (04) - 3 625 4483 Fax: (04) - 3 625 4484
 Website: www.edi.com.vn

Giám đốc: PHÙNG QUANG KHÁI

Tên bản vẽ/ Title:
 BẢN VẼ BỐ TRÍ THIẾT BỊ VỎ TỦ HÀ THỂ 600V/400A TRẠM TREO

Chủ nhiệm đề án: PHẠM CÔNG CƯỜNG

Chủ trì thiết kế điện: ĐÀO XUÂN VIỆT

Chủ trì thiết kế xây dựng: NGUYỄN VĂN TỬ

Tỉ lệ/ Scale: Phát hành/ issue: 2020

Số hiệu công trình/ Project code: 25239
 Bản vẽ số/ Drawing No: BV-TĐ 06

YÊU CẦU KỸ THUẬT :

1. Vỏ tủ sản xuất bằng tôn ZAM dày 2.0 mm, sơn tĩnh điện màu ghi sáng.
2. Kiểu tủ ngoài trời, treo cột
3. Loại tủ 02 lớp cánh
4. Cáp vào đáy tủ, ra đáy tủ.

	APTOMAT TỔNG (TẬN DỤNG)	MCCB 3P 400A 50kA	CÁI	1	
8	APTOMAT NHÁNH (TẬN DỤNG)	MCCB 3P 250A 36kA	CÁI	2	
7	APTOMAT NHÁNH (TẬN DỤNG)	MCCB 3P 50A 36kA	CÁI	1	TỤ BÙ
6	APTOMAT NHÁNH (TẬN DỤNG)	MCB 3P 25A 6kA	CÁI	1	TỰ DỪNG
5	CÔNG TƠ 3 PHA ĐIỆN TỬ (TẬN DỤNG)		CÁI	1	
4	BIẾN DÒNG ĐIỆN	400/5A	CÁI	3	
3	THANH CÁI CHÍNH	2X50X5	BỘ	1	
2	CHỐNG SÉT VAN HẠ THỂ	GZ500	CÁI	3	
1	PHỤ KIỆN ĐẦU NÓI		BỘ	1	
TT	TÊN VẬT LIỆU	QUY CÁCH	ĐƠN VỊ	SỐ LƯỢNG	GHI CHÚ

BẢNG KÊ VẬT TƯ THIẾT BỊ