


CHỤP CỰC MĂNG CẤP CHO MBA LOẠI CÓ BÌNH DẦU PHỤ - DÙNG ĐẦU SỬ EBOWL

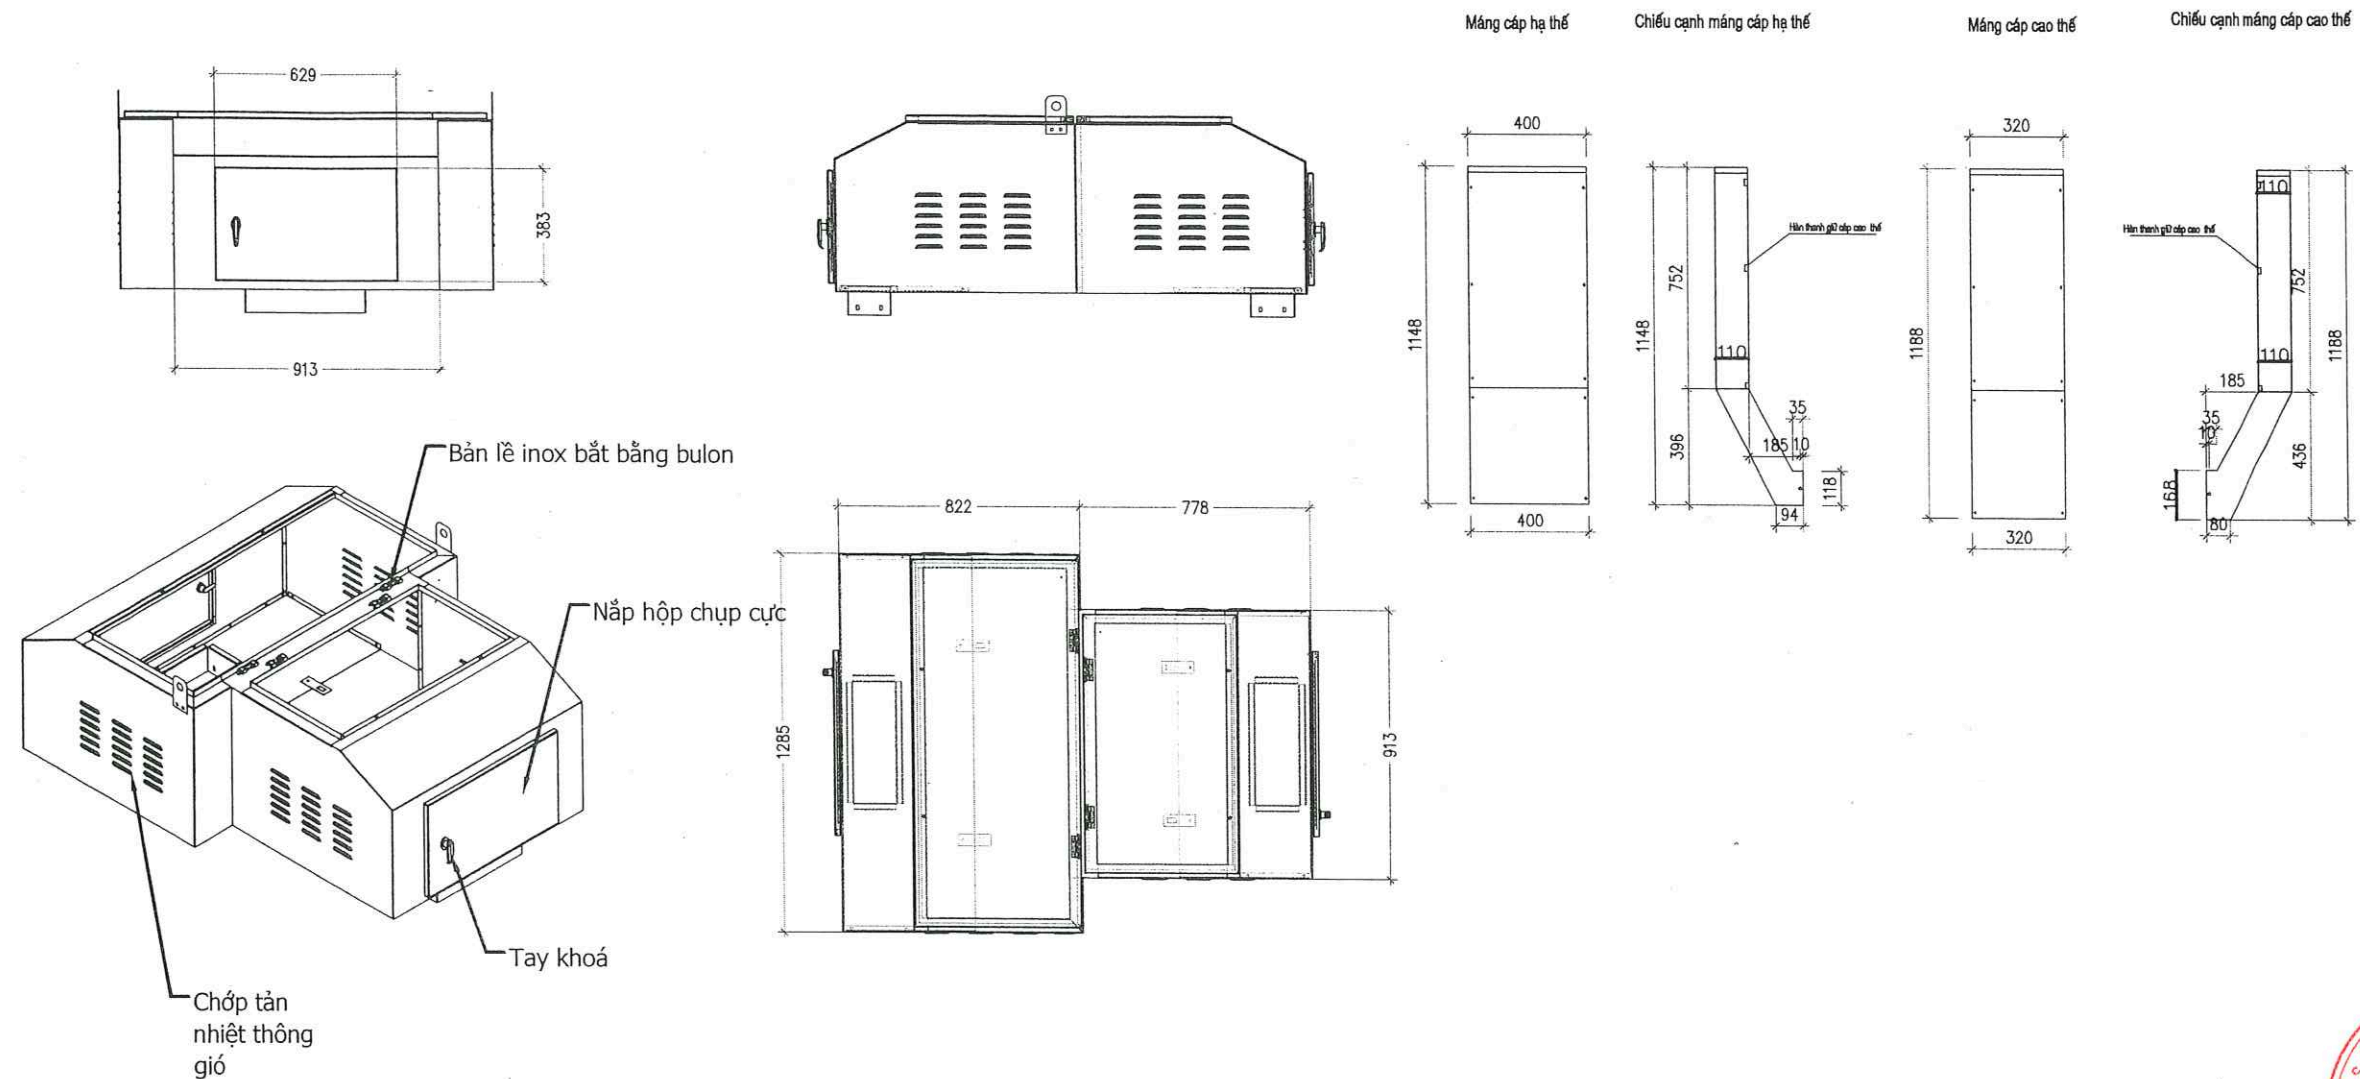

- GHI CHÚ:**
- HỘ CHỤP CỰC MÁY BIẾN THỂ ĐƯỢC CHẾ TẠO BẰNG TÔN DẪY 2 MM. SƠN TÍNH ĐIỆN, MÀU SƠN LẤY THEO MẪU THÂN TRỤ THÉP.
 - HAI BÊN HỒI CHỤP CỰC CÓ DÂY CHỚP THÔNG GIÓ
 - HỘ CHỤP CỰC MÁY BIẾN ÁP THIẾT KẾ BẰNG CỬA ĐỂ THUẬN TIỆN THAO TÁC VÀ QUAN SÁT
 - KÍCH THƯỚC CHẾ TẠO THEO MBA CÔNG SUẤT 22/0,4KV.
 - KHI CHẾ TẠO GIA CÔNG PHẢI THAY ĐỔI THEO KÍCH THƯỚC THỰC TẾ CHO PHÙ HỢP VỚI LOẠI MBA. NHƯNG PHẢI ĐẢM BẢO CHIỀU CAO TỪ CHÂN MÁY ĐẾN ĐÁY HỘ CHE CỰC = 990MM VÀ KÍCH THƯỚC CỦA CÁC LỖ BẮT HỘ CHE CẤP CAO, HẠ THẾ.
 - BULON BẮT LẮP CHỤP KHOAN BẮT HAI BÊN THÀNH
 - ĐỂ NGHỊ ĐƠN VỊ CẤP HÀNG VẬT TƯ PHỐI HỢP VỚI NHÀ THẦU THI CÔNG KIỂM TRA HIỆN TRƯỜNG THỰC TẾ TRƯỚC KHI ĐƯA VÀO CHẾ TẠO

TỔNG CÔNG TY ĐIỆN LỰC TP. HÀ NỘI
CÔNG TY ĐIỆN LỰC HÀ ĐÔNG

THẨM ĐỊNH

Theo văn bản số: 3282/QĐ-PC HA ĐÔNG

Ngày: 31 tháng 10 năm 2025

Ý tên: Trần Công Kiên

Ghi chú/ Note:

Sửa đổi/Modifications:

Stt/No	Ngày/Date	
1	---	Khởi tạo/ Created
1	---	Chỉnh sửa/ Edited

Chủ đầu tư/ Client:

TỔNG CÔNG TY ĐIỆN LỰC TP. HÀ NỘI
CÔNG TY ĐIỆN LỰC HÀ ĐÔNG

TEL: FAX: (08-4)

Địa chỉ: ADDRESS OF CLIENT

Công trình/ Project:

CÁI TẠO CÁC TBA TRÊN ĐỊA BÀN QUẬN THANH XUÂN NĂM 2026 (PHƯỜNG KHƯƠNG TRUNG, KHƯƠNG MẠI, KHƯƠNG ĐÌNH, NHÂN CHÍNH)

Địa điểm: TP. HÀ NỘI

Tư vấn thiết kế/ Consultant:

EDI
CÔNG TY CỔ PHẦN ĐẦU TƯ PHÁT TRIỂN ĐIỆN LỰC
 ELECTRICAL DEVELOPMENT INVESTMENT JSC

Phòng 804 Toà nhà A3B số 92 Thanh Nhân, Hai Bà Trưng, Hà Nội
 Suite 804 - A3B Building 92 Thanh Nhân, Hai Bà Trưng, Hanoi

T (024) - 3 625 4483 F (024) - 3 625 4484
 Website: www.edi.com.vn

Giám đốc: PHÙNG QUANG KHÁI

Tên bản vẽ/ Title: **HỘ CHỤP CỰC MÁY BIẾN ÁP, CHỤP CỰC HẠ THẾ VÀ TRUNG THẾ MBA 630KVA-22/0,4KV TBA KHÔNG QUÂN 2**

Chủ nhiệm dự án: ĐỖ VĂN HẠNH

Chủ trì thiết kế điện: DƯƠNG VIỆT HỒNG

Chủ trì thiết kế xây dựng: ĐỖ MINH ĐỨC

Tỉ lệ/ Scale: Phát hành/ Issue: 2025

Số hiệu công trình/ Project code: 25011

Bản vẽ số/ Drawing No: CT-02-04