


# CHỤP CỰC MĂNG CÁP CHO MBA LOẠI CÓ BÌNH DẦU PHỤ - DÙNG ĐẦU SỬ E Bowl

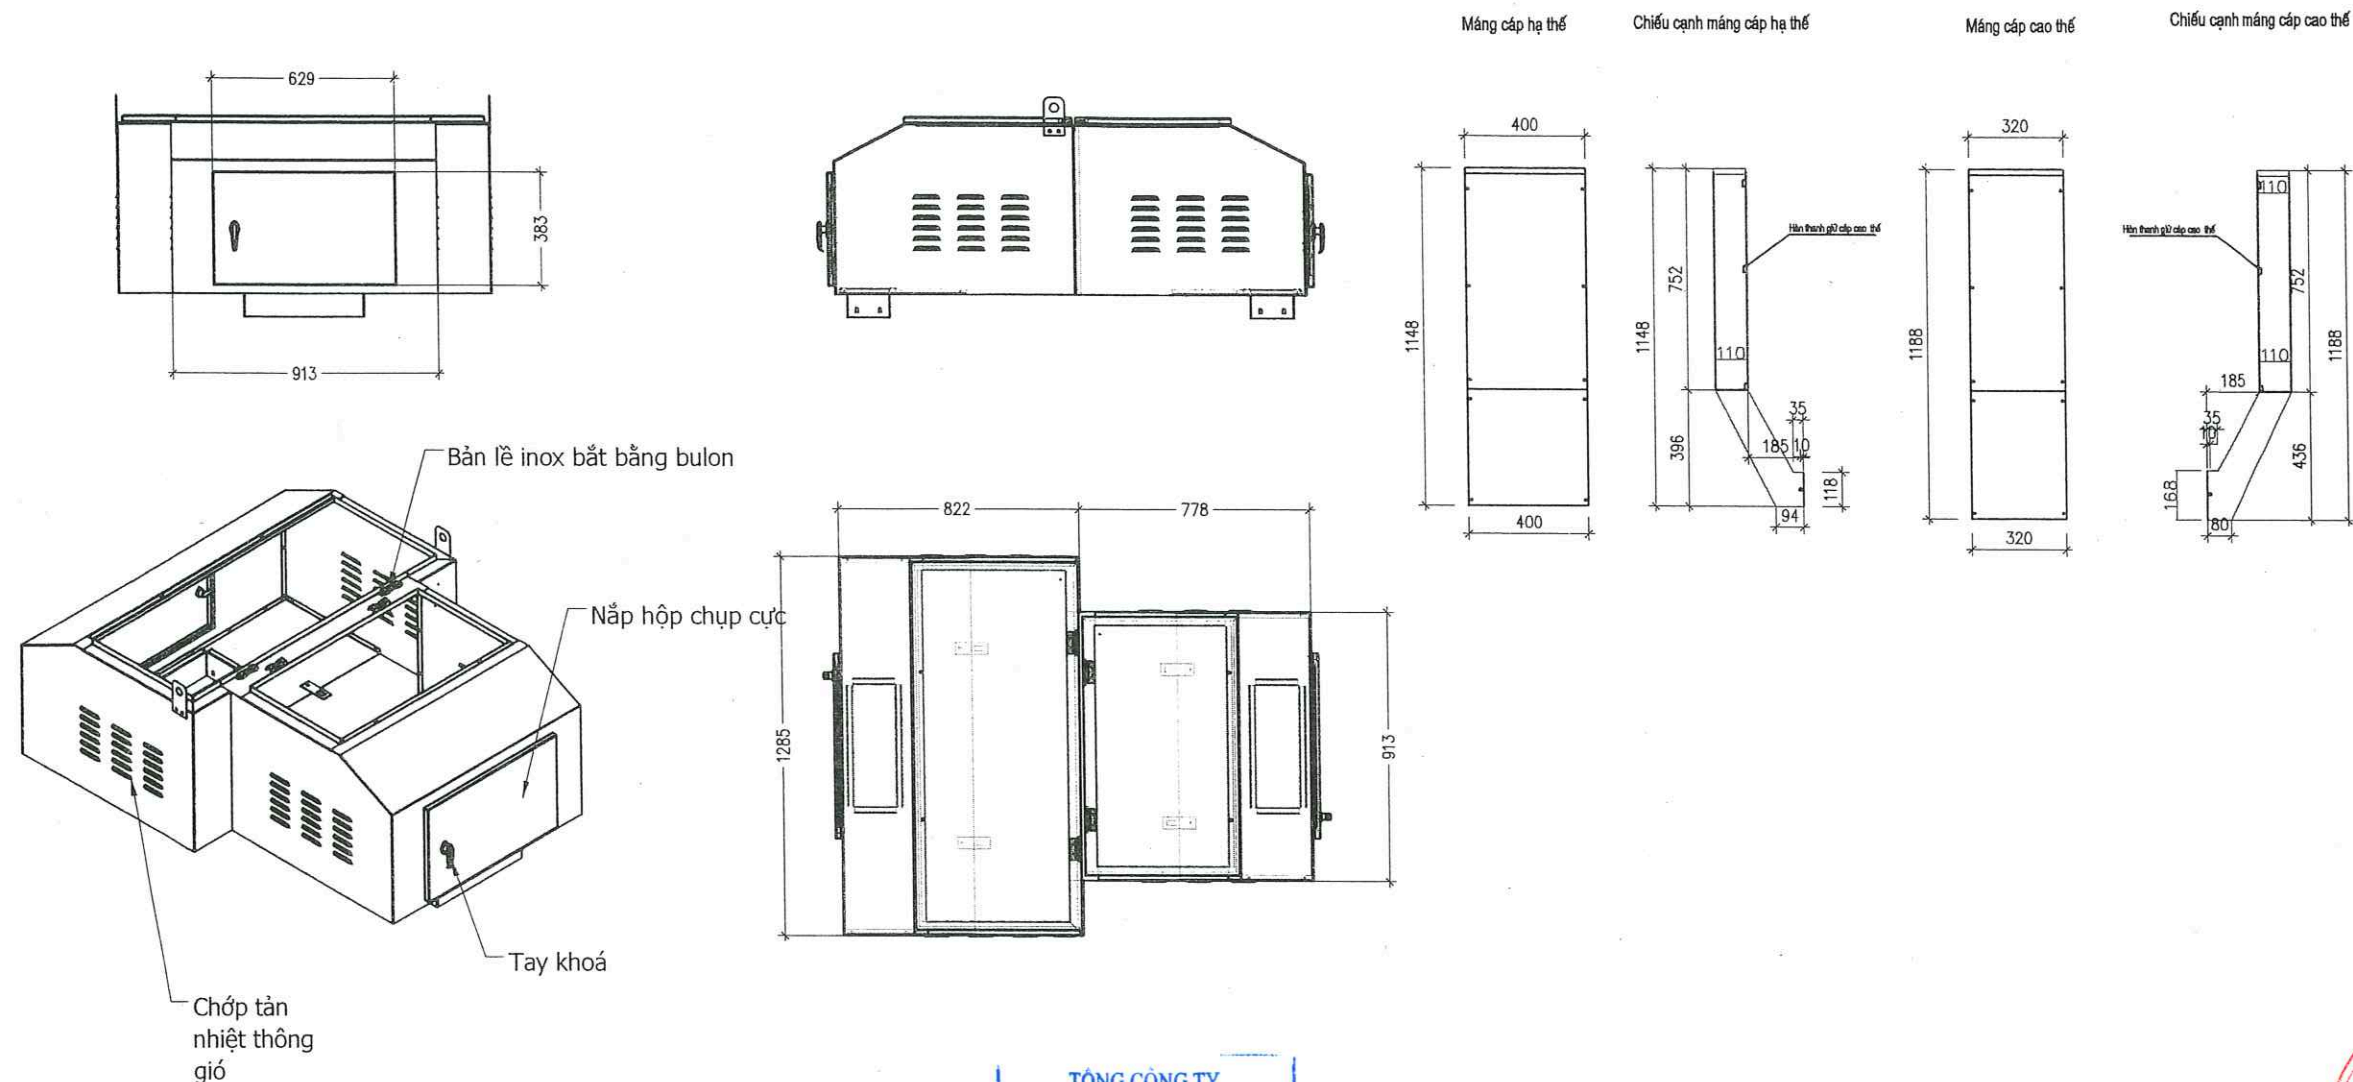

TỔNG CÔNG TY  
ĐIỆN LỰC TP. HÀ NỘI  
CÔNG TY ĐIỆN LỰC HÀ ĐÔNG

THẨM ĐỊNH

theo văn bản số:  
3282/QĐ-PC HÀ ĐÔNG  
Ngày 31 tháng 10 năm 2025

ý tên:  
*Trần Công Kiên*

## GHI CHÚ:

- HỘ CHỤP CỰC MÁY BIẾN THỂ ĐƯỢC CHẾ TẠO BẰNG TÔN DẪY 2 MM. SƠN TÍNH ĐIỆN, MẪU SƠN LẤY THEO MẪU THÂN TRỤ THÉP.
- HAI BÊN HỐI CHỤP CỰC CÓ DÂY CHỚP THÔNG GIÓ
- HỘ CHỤP CỰC MÁY BIẾN ÁP THIẾT KẾ BẰNG CỬA ĐỂ THUẬN TIỆN THAO TÁC VÀ QUAN SÁT
- KÍCH THƯỚC CHẾ TẠO THEO MBA CÔNG SUẤT 22/0,4KV.  
- KHI CHẾ TẠO GIA CÔNG PHẢI THAY ĐỔI THEO KÍCH THƯỚC THỰC TẾ CHO PHÙ HỢP VỚI LOẠI MBA. NHƯNG PHẢI ĐẢM BẢO CHIỀU CAO TỪ CHÂN MÁY ĐẾN ĐÁY HỘ CHE CỰC = 990MM VÀ KÍCH THƯỚC CỬA CÁC LỖ BẮT HỘ CHE CÁP CAO, HẠ THỂ.
- BULON BẮT LẮP CHỤP KHOAN BẮT HAI BÊN THÀNH
- ĐỀ NGHỊ ĐƠN VỊ CẤP HÀNG VẬT TƯ PHỐI HỢP VỚI NHÀ THẦU THI CÔNG KIỂM TRA HIỆN TRƯỜNG THỰC TẾ TRƯỚC KHI ĐƯA VÀO CHẾ TẠO

Ghi chú/ Note:

Sửa đổi/Modifications:

Stt/No	Ngày/Date	
1	---	Khởi tạo/ Created
1	---	Chỉnh sửa/ Edited

Chủ đầu tư/ Client :

**TỔNG CÔNG TY ĐIỆN LỰC TP HÀ NỘI**  
**CÔNG TY ĐIỆN LỰC HÀ ĐÔNG**

TEL: FAX: (08-4)

ĐỊA CHỈ: ADDRESS OF CLIENT

Công trình/ Project :

CẢI TẠO CÁC TBA TRÊN ĐỊA BÀN QUẬN  
THANH XUÂN NĂM 2026 (PHƯỜNG KHƯƠNG TRUNG,  
KHUÔNG MẠI, KHUÔNG ĐÌNH, NHÂN CHÍNH)

Địa điểm: TP. HÀ NỘI

Tư vấn thiết kế/ Consultant:

**EDI**  
**CÔNG TY CỔ PHẦN**  
**ĐẦU TƯ PHÁT TRIỂN ĐIỆN LỰC**  
ELECTRICAL DEVELOPMENT INVESTMENT JSC  
Phòng 804 Toà nhà A3B số 92 Thanh Nhân,  
Hai Bà Trưng, Hà Nội  
Suite 804 - A3B Building 92 Thanh Nhân,  
Hai Bà Trưng, Hanoi  
T(024) - 3 625 4483 F(024) - 3 625 4484  
Website: www.edi.com.vn

Giám đốc: PHÙNG QUANG KHẢI

Tên bản vẽ/ Title:

**HỘ CHỤP CỰC MÁY BIẾN ÁP, CHỤP**  
**CỰC HẠ THỂ VÀ TRUNG THỂ**  
**MBA 630KVA-22/0,4KV**  
**TBA XÓM CẦU 2**

Chủ nhiệm dự án: ĐỖ VĂN HẠNH

Chủ trì thiết kế điện: DƯƠNG VIỆT HỒNG

Chủ trì thiết kế xây dựng: ĐỖ MINH ĐỨC

Tỉ lệ/ Scale: Phát hành/ issue: 2025

Số hiệu công trình/ Project code: Bản vẽ số/ Drawing No:

25011

CT-04-04