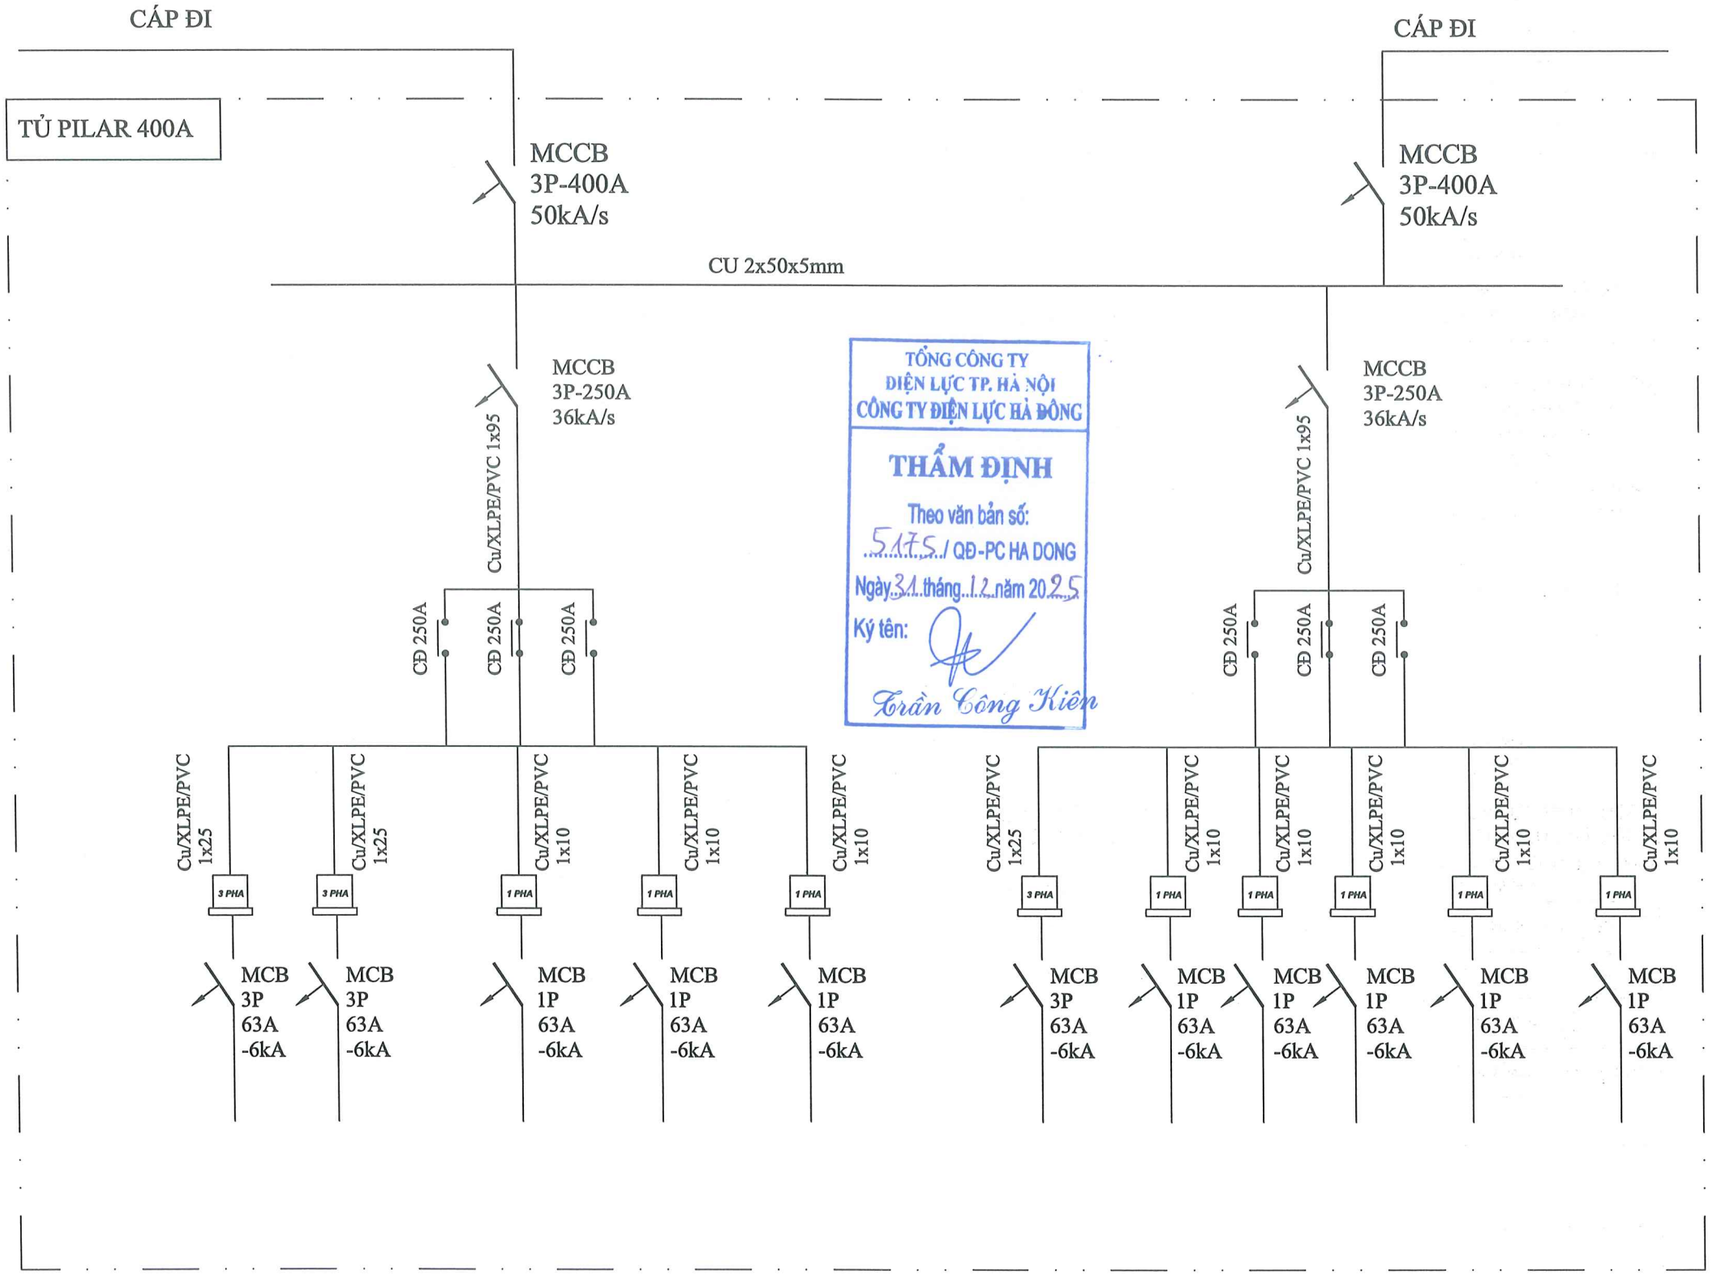

TỔNG CÔNG TY
ĐIỆN LỰC TP. HÀ NỘI
CÔNG TY ĐIỆN LỰC HÀ ĐÔNG

THẨM ĐỊNH

Theo văn bản số:
5175 / QĐ-PC HA DONG
Ngày 31 tháng 12 năm 2025
Ký tên:
Trần Công Kiên

GHI CHÚ:

SỬA ĐỔI

STT	Ngày	
	---	Khởi tạo
	---	Chỉnh sửa

CHỦ ĐẦU TƯ:

EVN HANOI

TỔNG CÔNG TY ĐIỆN LỰC TP HÀ NỘI
CÔNG TY ĐIỆN LỰC HÀ ĐÔNG

DỰ ÁN:

XÂY DỰNG MỚI CÁC TRẠM BIẾN ÁP TRÊN ĐỊA BÀN QUẬN THANH XUÂN NĂM 2026 (PHƯỜNG NHÂN CHÍNH, HẠ ĐÌNH, KHƯƠNG TRUNG, KHƯƠNG MAI)

Địa điểm: Phường Thanh Xuân, Phường Khương Đình, Phường Phương Liệt, Thành phố Hà Nội

GIAI ĐOẠN THỰC HIỆN:

BÁO CÁO KINH TẾ - KỸ THUẬT

TƯ VẤN THIẾT KẾ:

EVN HANOI
HANOI ESC

TỔNG CÔNG TY ĐIỆN LỰC TP HÀ NỘI
CÔNG TY DỊCH VỤ ĐIỆN LỰC HÀ NỘI

Địa chỉ: Số 100 đường Trần Phú - Phường Hà Đông Thành Phố Hà Nội

Phó giám đốc	Nguyễn Nhật Linh
Chủ nhiệm đề án	Bùi Đức Duy
Chủ trì thiết kế phần điện	Trần Đình Tiệp
Chủ trì thiết kế phần xây dựng	Lê Tiến Thanh

HẠNG MỤC:

TÊN BẢN VẼ:

SƠ ĐỒ 1 SỢI TỦ PILLAR CẤU HÌNH TỦ 400A

NĂM: 2025	TỶ LỆ:
SỐ HIỆU BẢN VẼ	P44 - 25/ESC - SĐ1S PL-04