


Bản vẽ:

Diện tích khu vực tổ chức sự kiện Tại Sân Quảng trường Nhà văn hóa phường Bắc Kạn, tỉnh Thái Nguyên

Ảnh 1. Diện tích khu vực tổ chức sự kiện



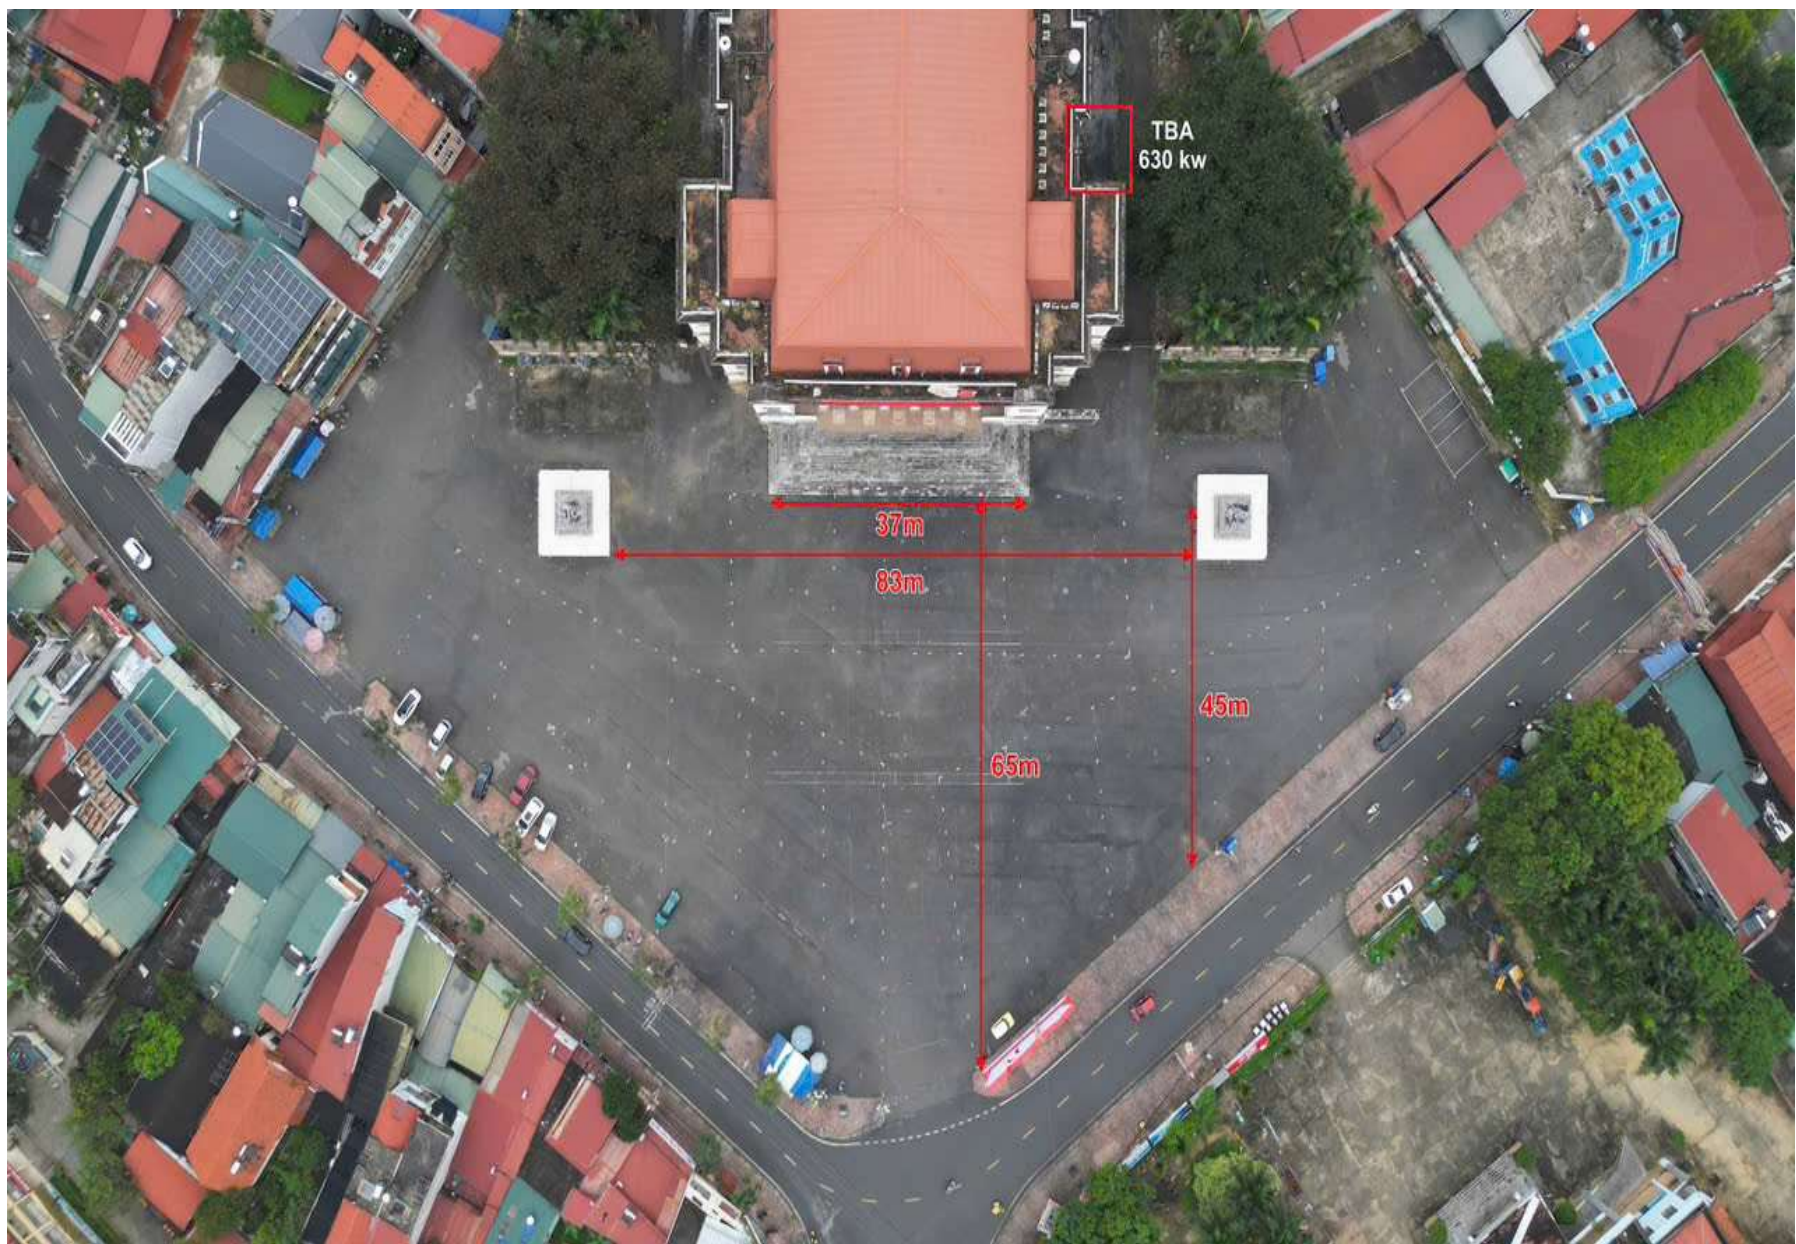

Ảnh 2. Vị trí trạm biến áp 630kw và kích thước mặt bằng từ trên cao: