


TỔNG MẶT BẰNG XÂY DỰNG

Mương
 DỰ ÁN: ĐẦU TƯ XÂY DỰNG CƠ SỞ MÔI TRƯỜNG TIỂU HỌC GIA MINH
 TẠI KHU TÁI ĐỊNH CƯ GIA MINH, PHƯỜNG BẠCH ĐẰNG
 ĐỊA ĐIỂM: PHƯỜNG BẠCH ĐẰNG, THÀNH PHỐ HẢI PHÒNG.

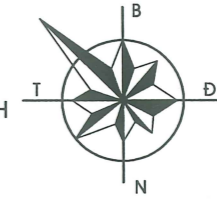

Bảng thống kê tọa độ
 mốc giới khu đất xây dựng

STT	Tọa độ		K/cách (m)
	Y (m)	X (m)	
1	598844.305	2322206.538	60.268
2	598903.707	2322196.358	3.394
3	598905.667	2322193.587	83.177
4	598891.593	2322111.609	3.421
5	598888.798	2322109.637	60.283
6	598829.381	2322119.812	88.000
1	598844.305	2322206.538	

BẢNG THỐNG KÊ TỌA ĐỘ
 MỐC KHỐNG CHẾ


TÊN MỐC	TỌA ĐỘ		CAO ĐỘ (M)
	X(M)	Y(M)	
DC-01	2322143.72	598898.35	2.108
DC-02	2322210.45	598835.01	2.302
DC-03	2322127.94	598759.53	2.095


GHI CHÚ:

1-2-3-4-5-6-1
 --- RANH GIỚI KHU ĐẤT QUY HOẠCH (S=5.510,3M²)

GHI CHÚ:


- 01 NHÀ LỚP HỌC 3 TẦNG (XÂY MỚI)
- 07 SÂN (LÀM MỚI)
- 02 NHÀ HIỆU BỘ 3 TẦNG (XÂY MỚI)
- 08 BỒN CÂY (XÂY MỚI)
- 03 CỐNG CHÍNH + NHÀ BẢO VỆ 01 (XÂY MỚI)
- 09 TƯỜNG RÀO (XÂY MỚI)
- 04 CỐNG PHỤ (XÂY MỚI)
- 10 SÂN KHẤU (XÂY MỚI)
- 05 NHÀ BẢO VỆ 02 + NHÀ BƠM (XÂY MỚI)
- 11 TRẠM BIẾN ÁP 320KA (XÂY MỚI)
- 06 NHÀ XE (XÂY MỚI)
- 12 BỂ NƯỚC NGẦM PCCC 30M³ (XÂY MỚI)

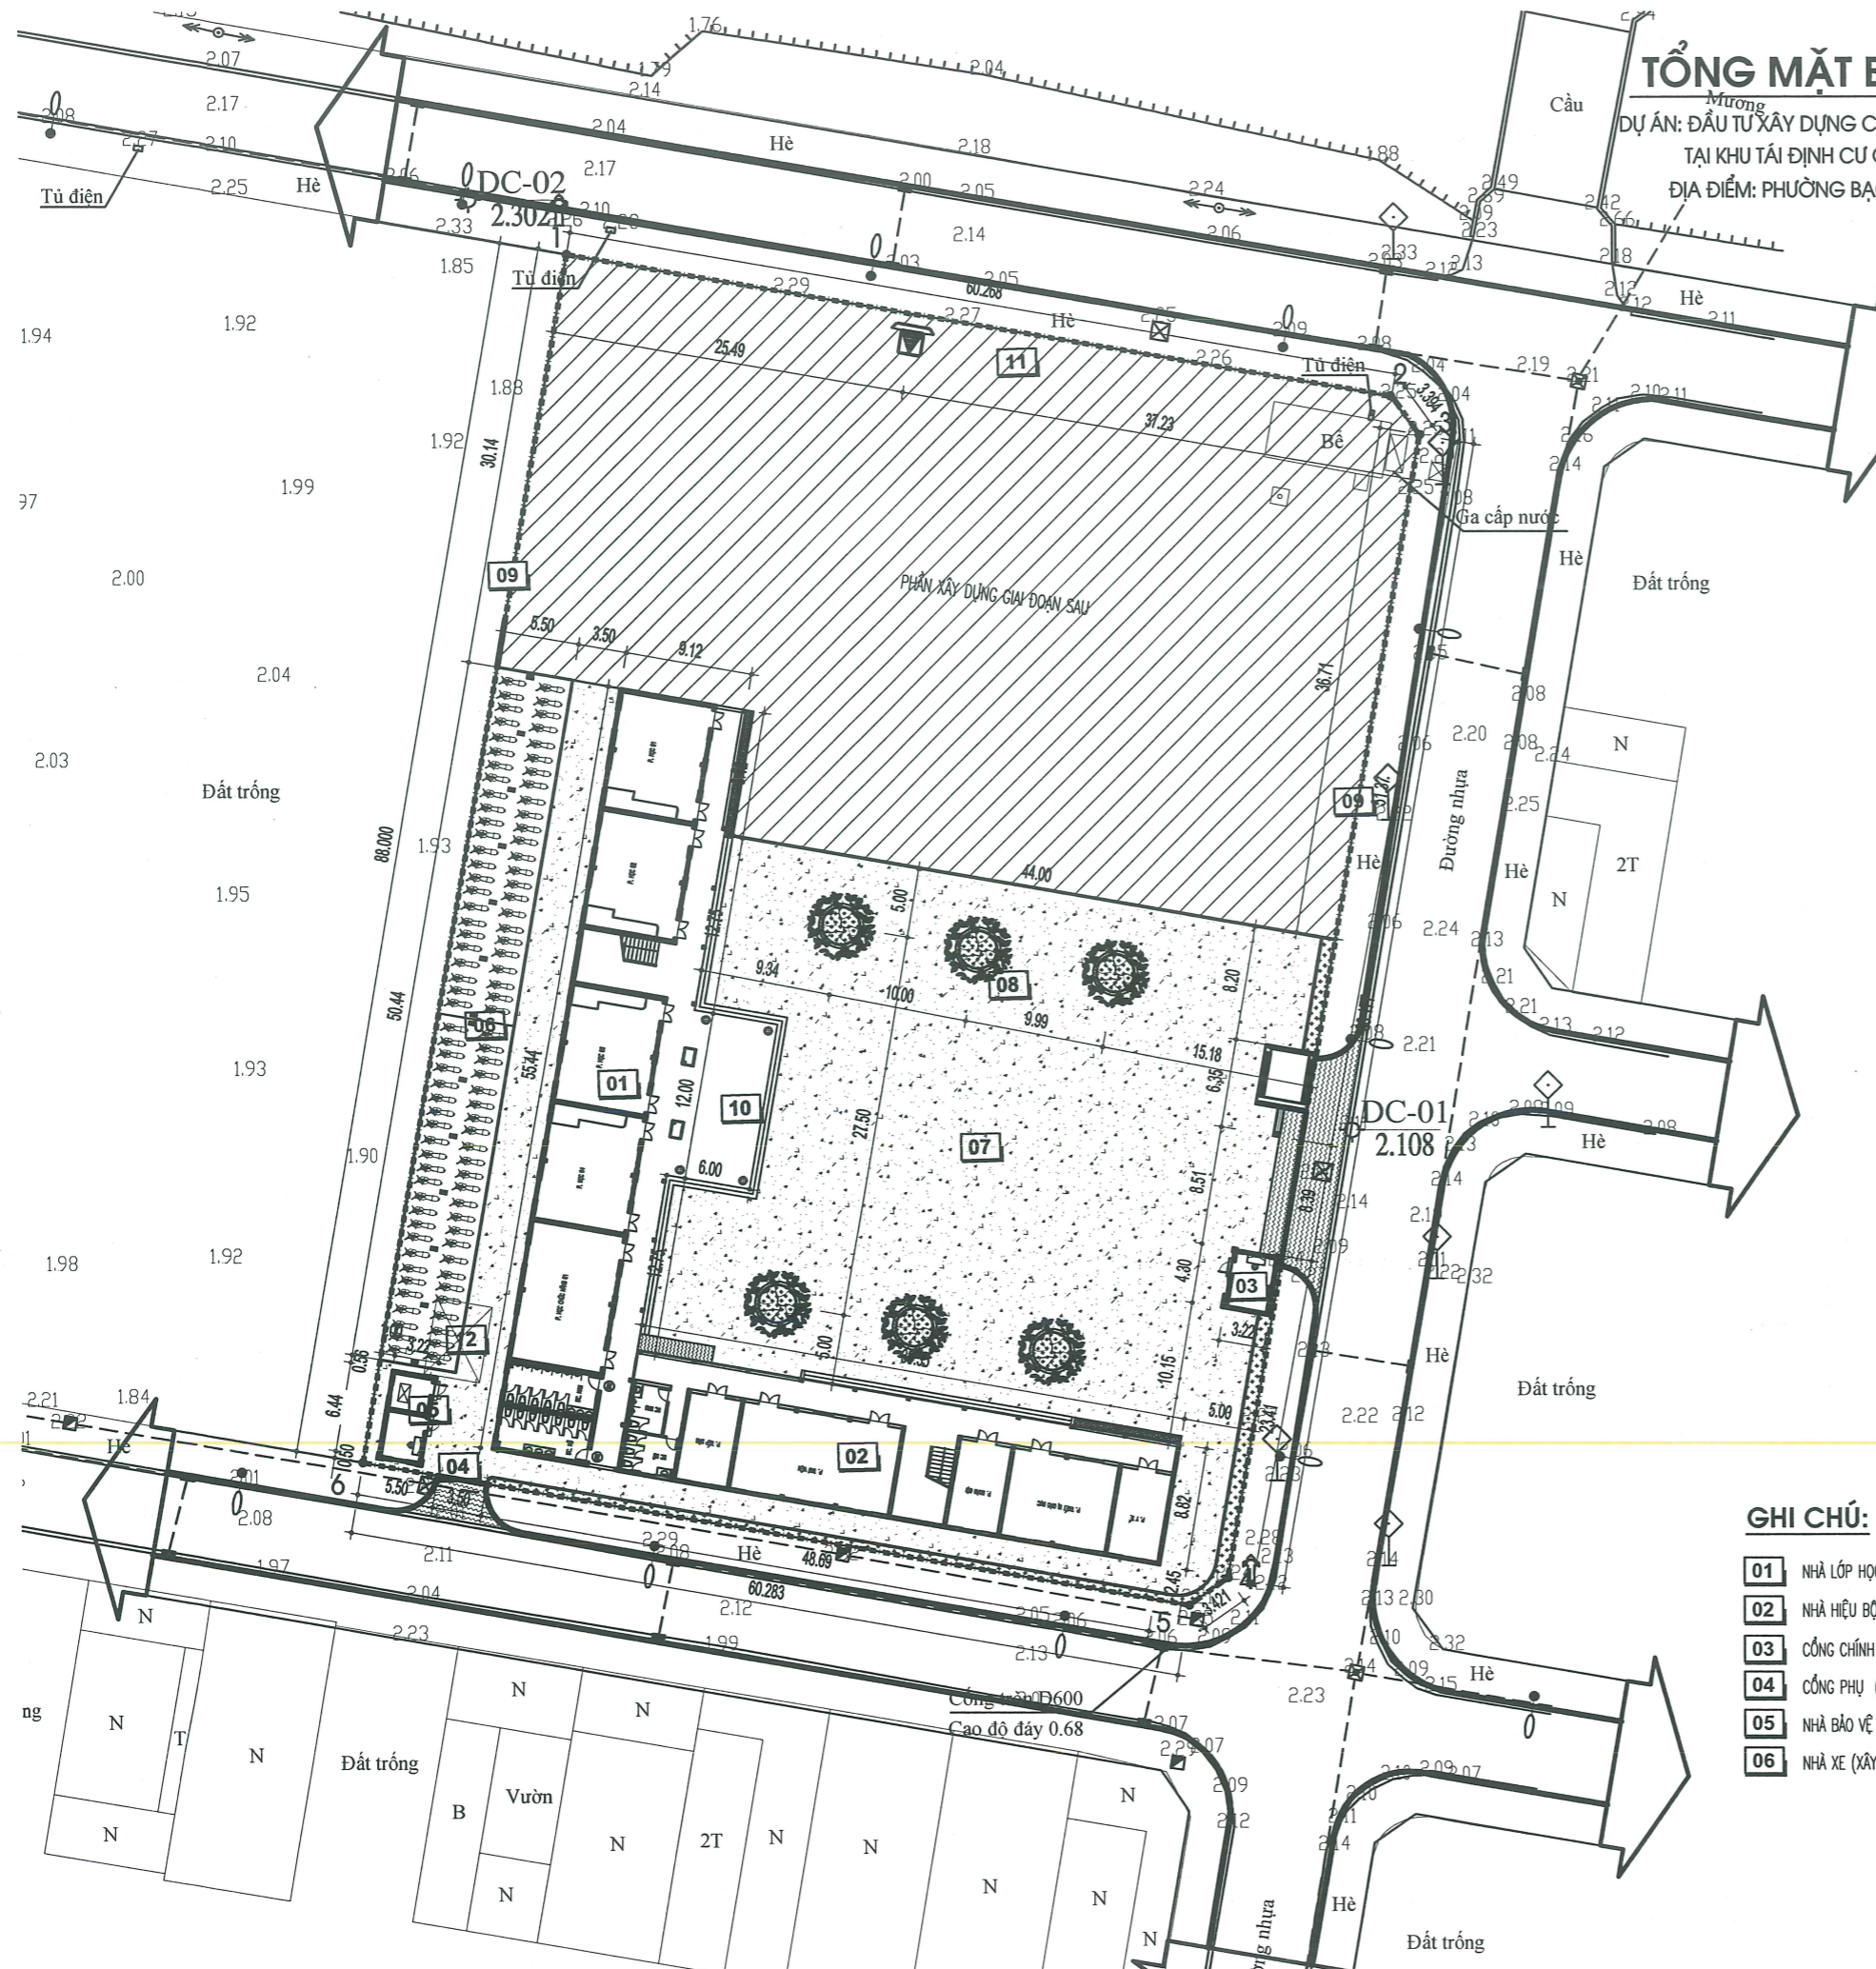

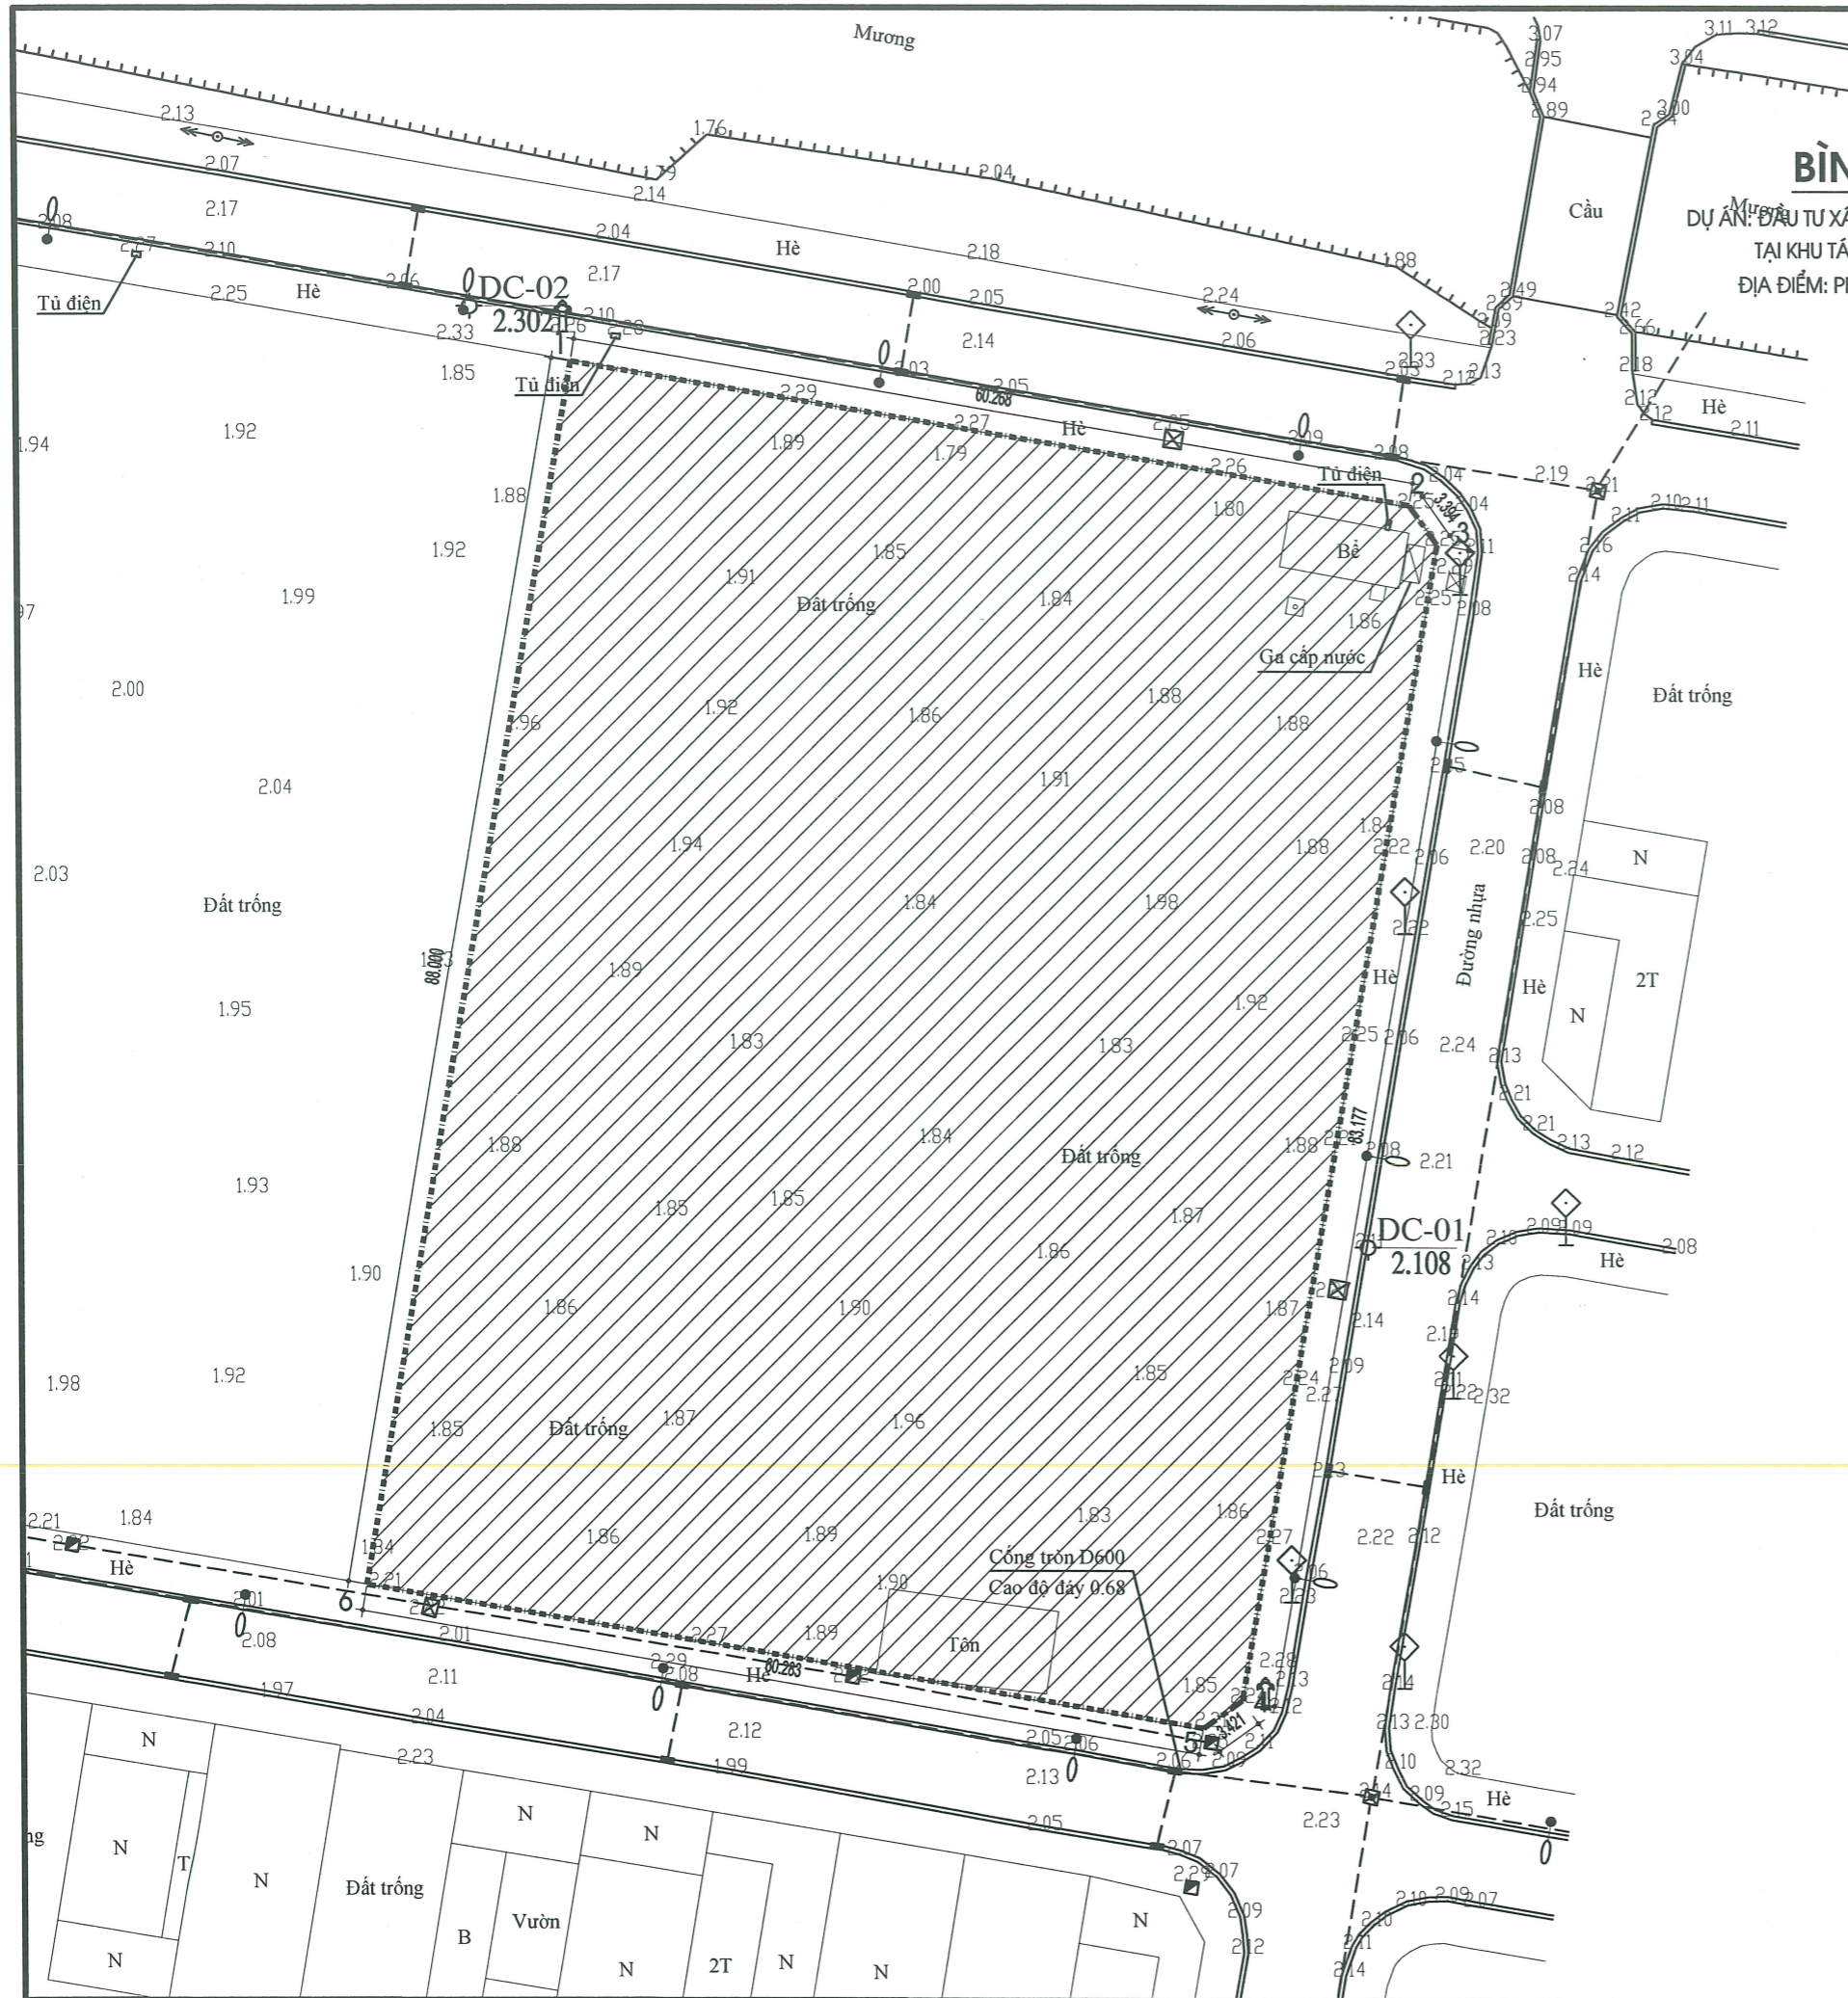

BÌNH ĐỒ HIỆN TRẠNG

DỰ ÁN: ĐẦU TƯ XÂY DỰNG CƠ SỞ MÔI TRƯỜNG TIỂU HỌC GIA MINH
 TẠI KHU TÁI ĐỊNH CƯ GIA MINH, PHƯỜNG BẠCH ĐẰNG
 ĐỊA ĐIỂM: PHƯỜNG BẠCH ĐẰNG, THÀNH PHỐ HẢI PHÒNG.

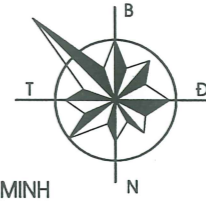

**Bảng thống kê tọa độ
mốc giới khu đất xây dựng**

STT	Tọa độ		K/cách (m)
	Y (m)	X (m)	
1	598844.305	2322206.538	60.268
2	598903.707	2322196.358	
3	598905.667	2322193.587	83.177
4	598891.593	2322111.609	3.421
5	598888.798	2322109.637	60.283
6	598829.381	2322119.812	88.000
1	598844.305	2322206.538	


**BẢNG THỐNG KÊ TỌA ĐỘ
MỐC KHỐNG CHẾ**

TÊN MỐC	TỌA ĐỘ		CAO ĐỘ (M)
	X(M)	Y(M)	
DC-01	2322143.72	598898.35	2.108
DC-02	2322210.45	598835.01	2.302
DC-03	2322127.94	598759.53	2.095


GHI CHÚ:
 1-2-3-4-5-6-1
 ----- RANH GIỚI KHU ĐẤT QUY HOẠCH (S=5.510,3M2)




II. NHÀ LỚP HỌC

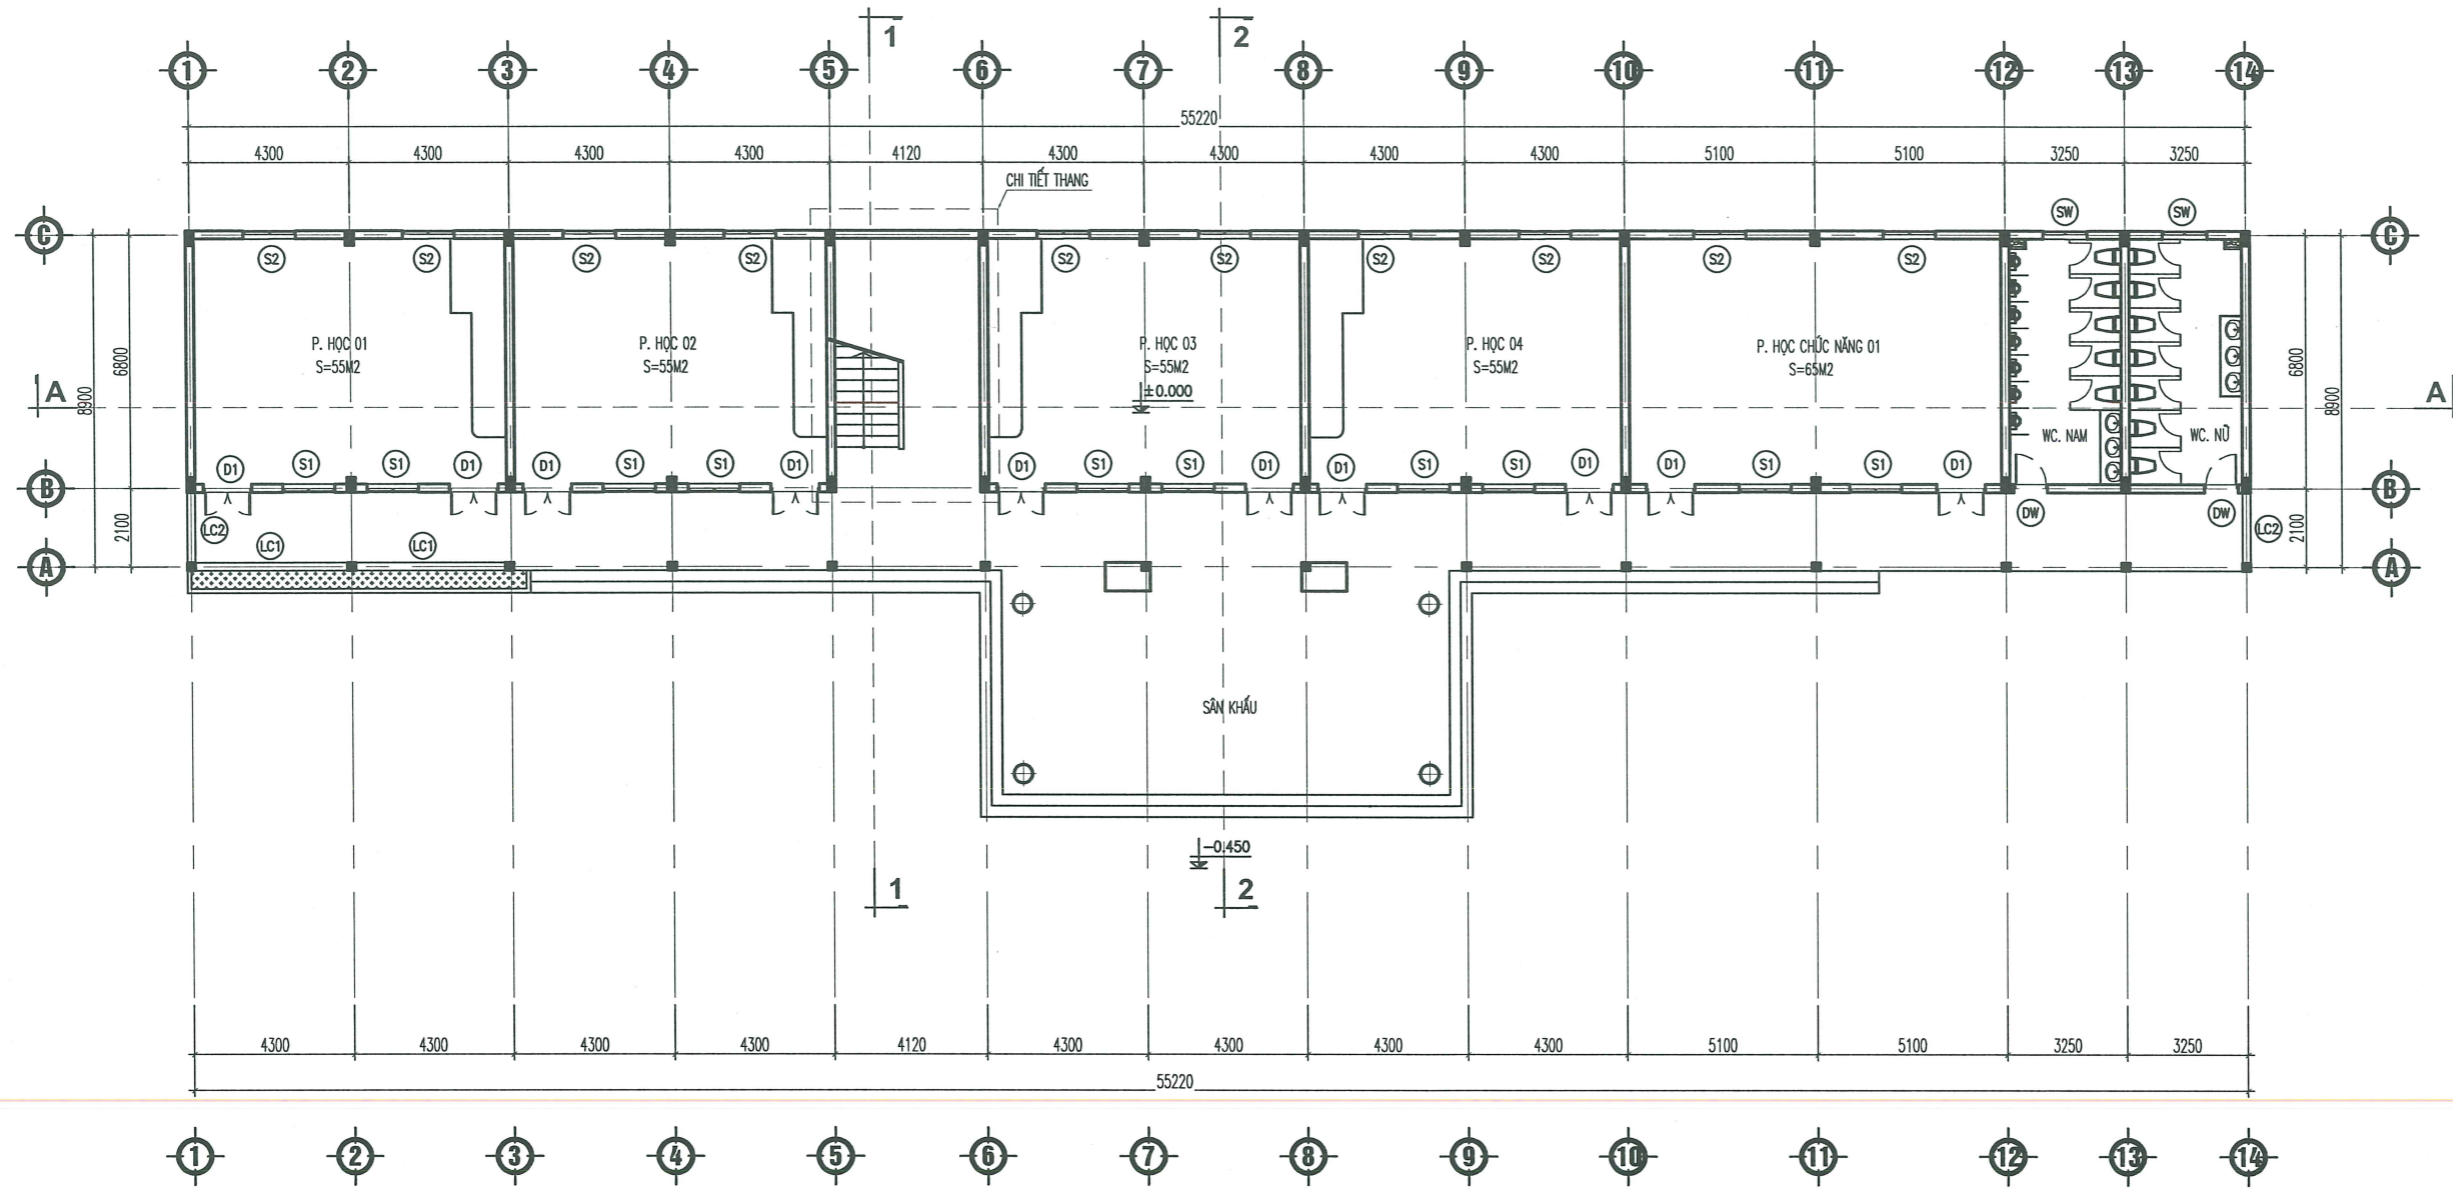

MẶT BẰNG TẦNG 1

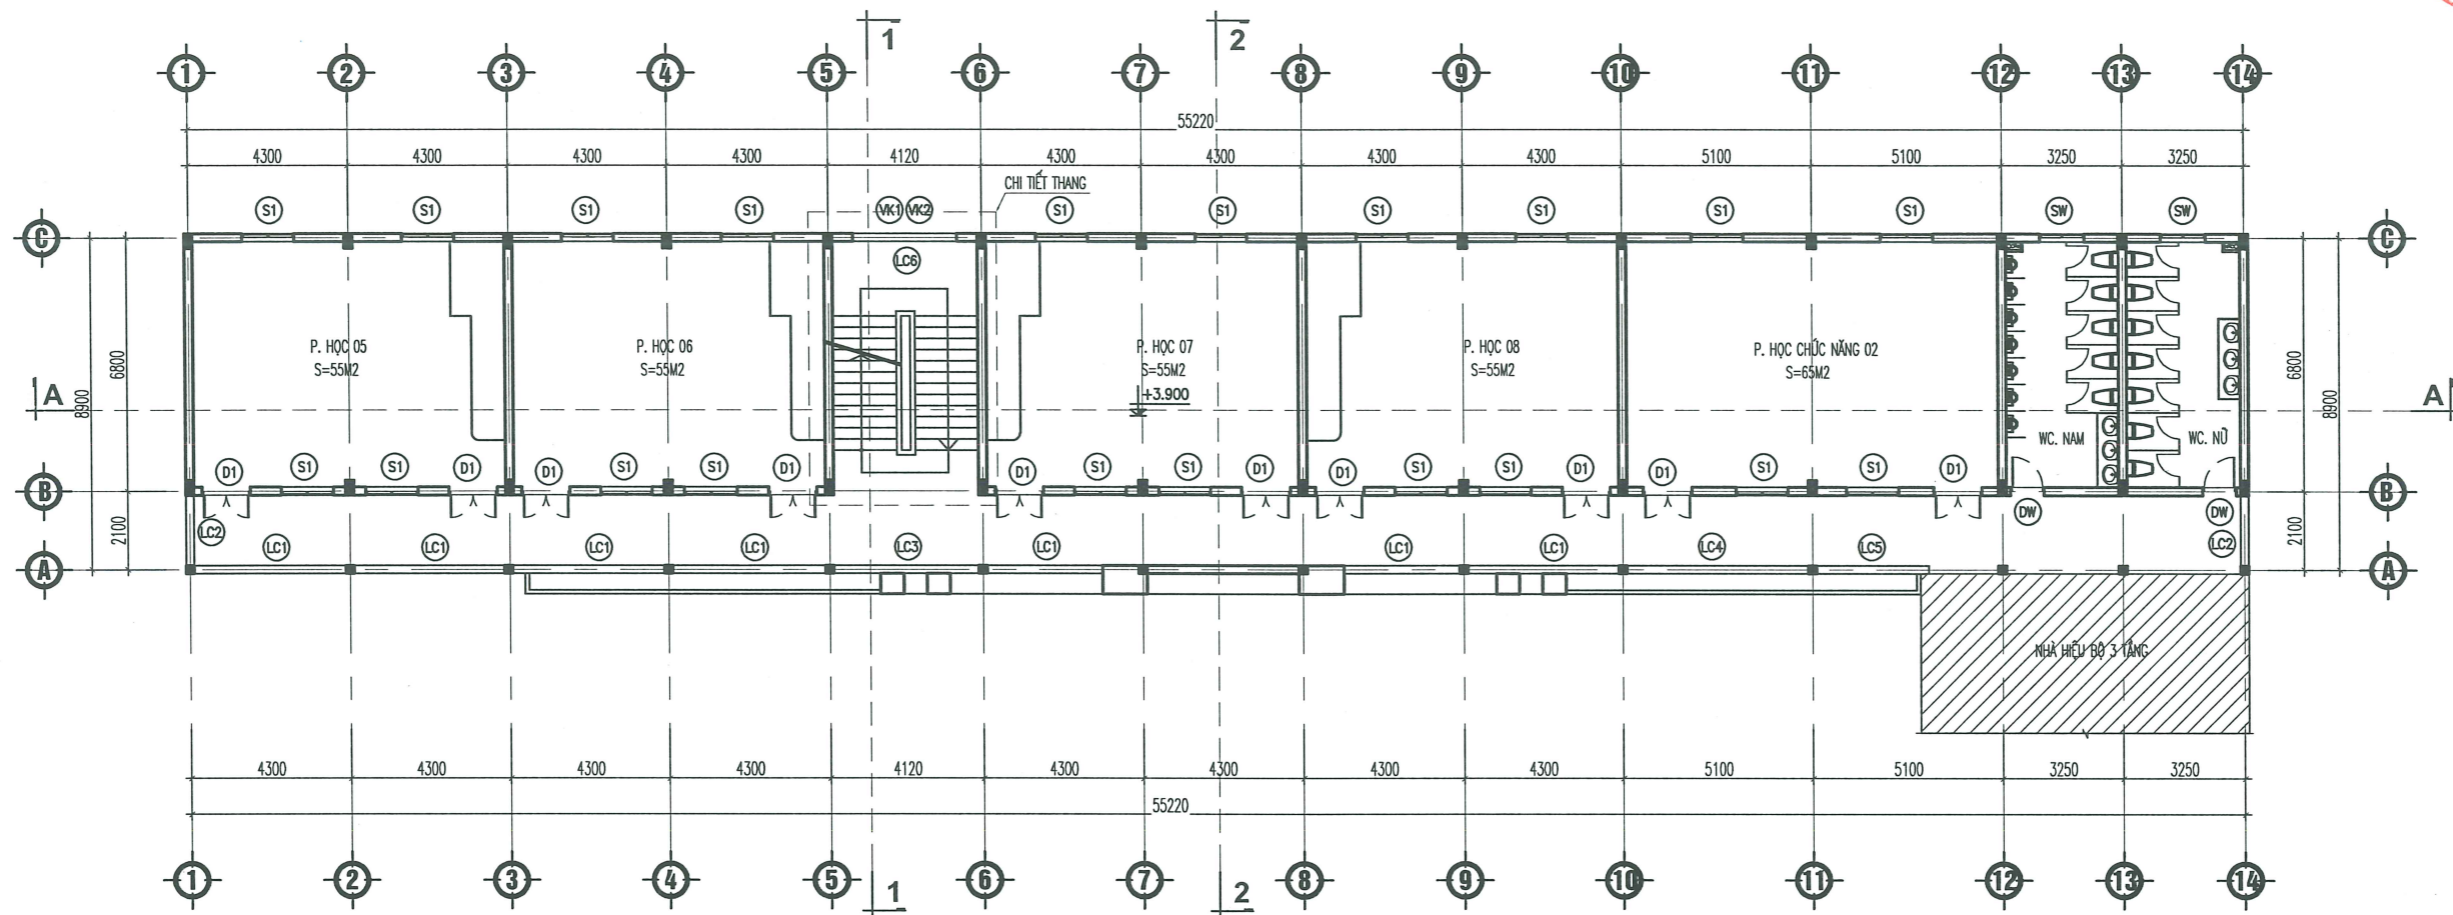


MẶT BẰNG TẦNG 2

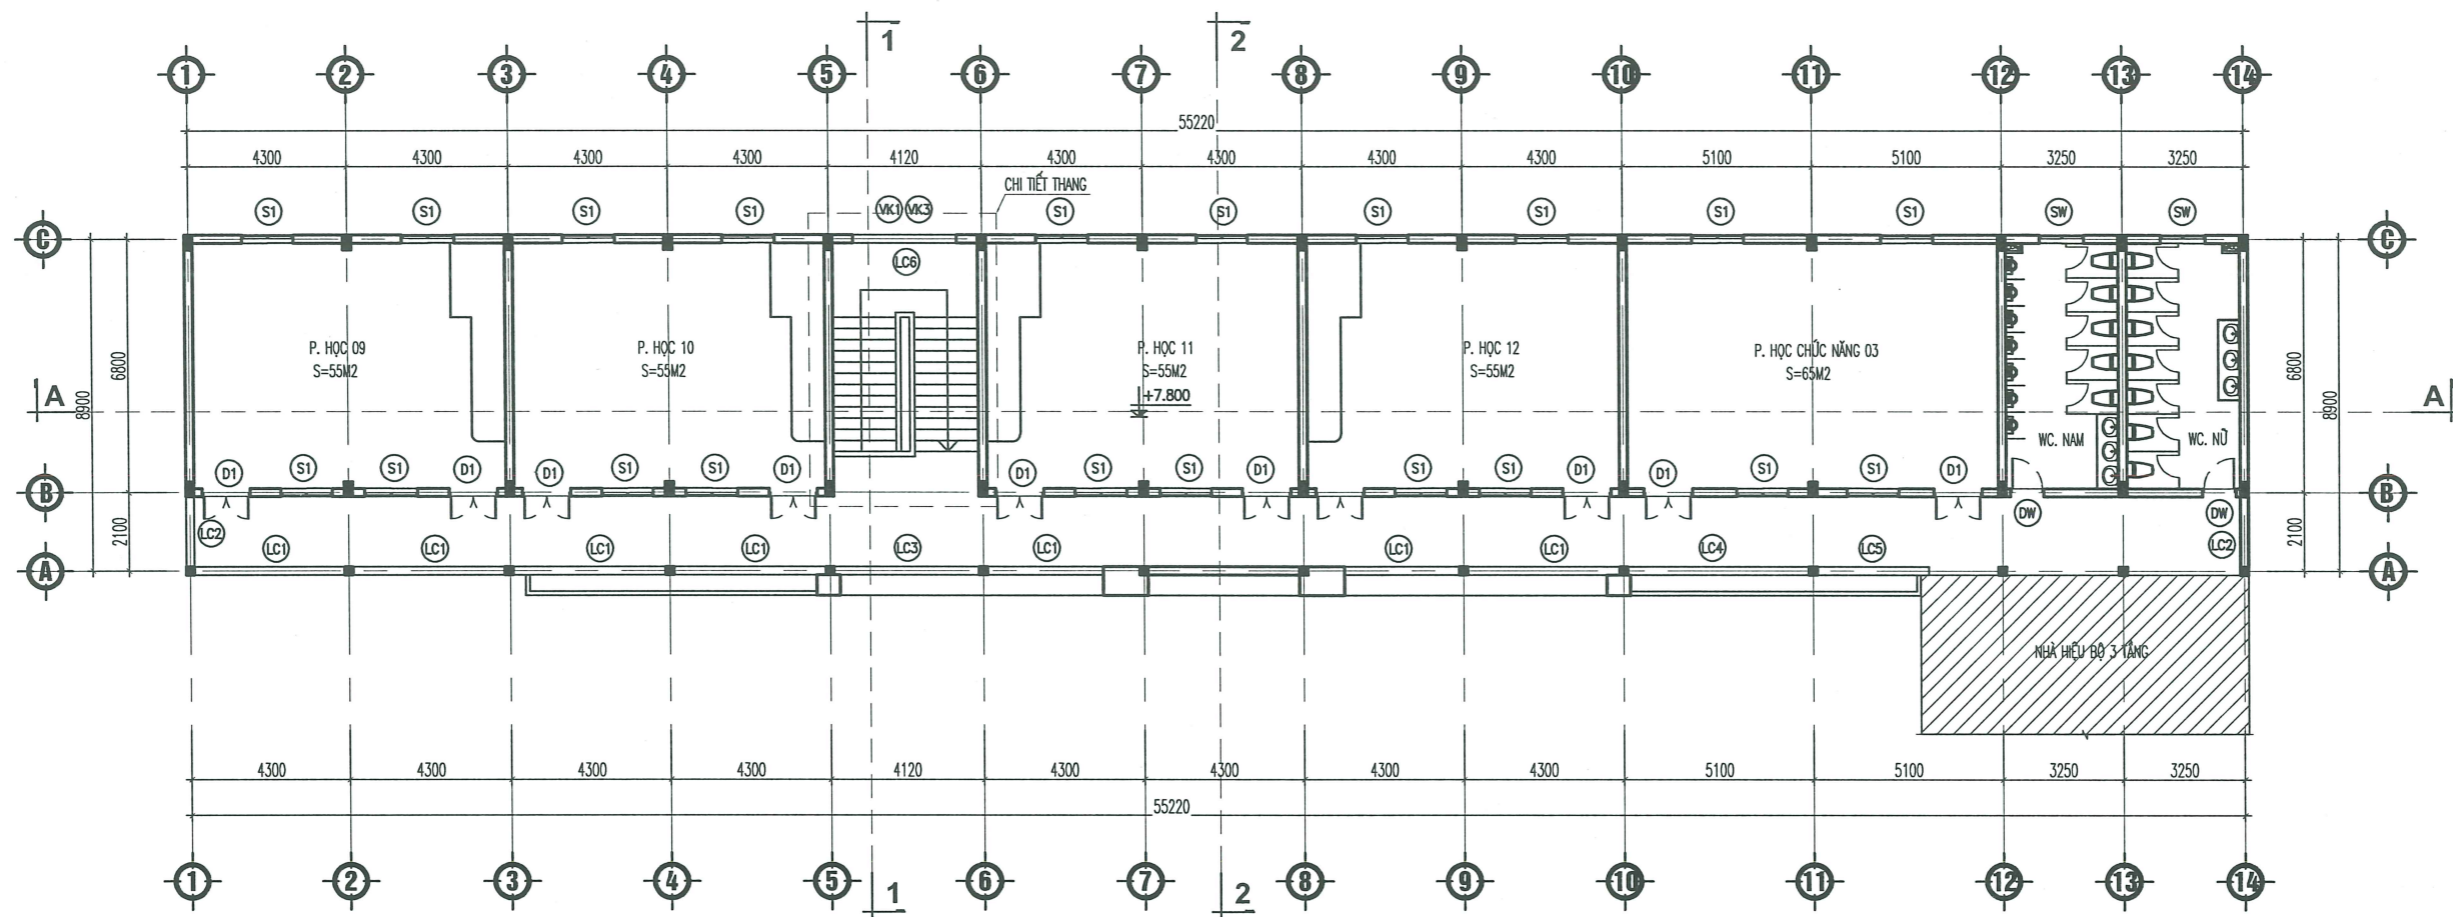


MẶT BẰNG TẦNG 3




I. NHÀ HIỆU BỘ

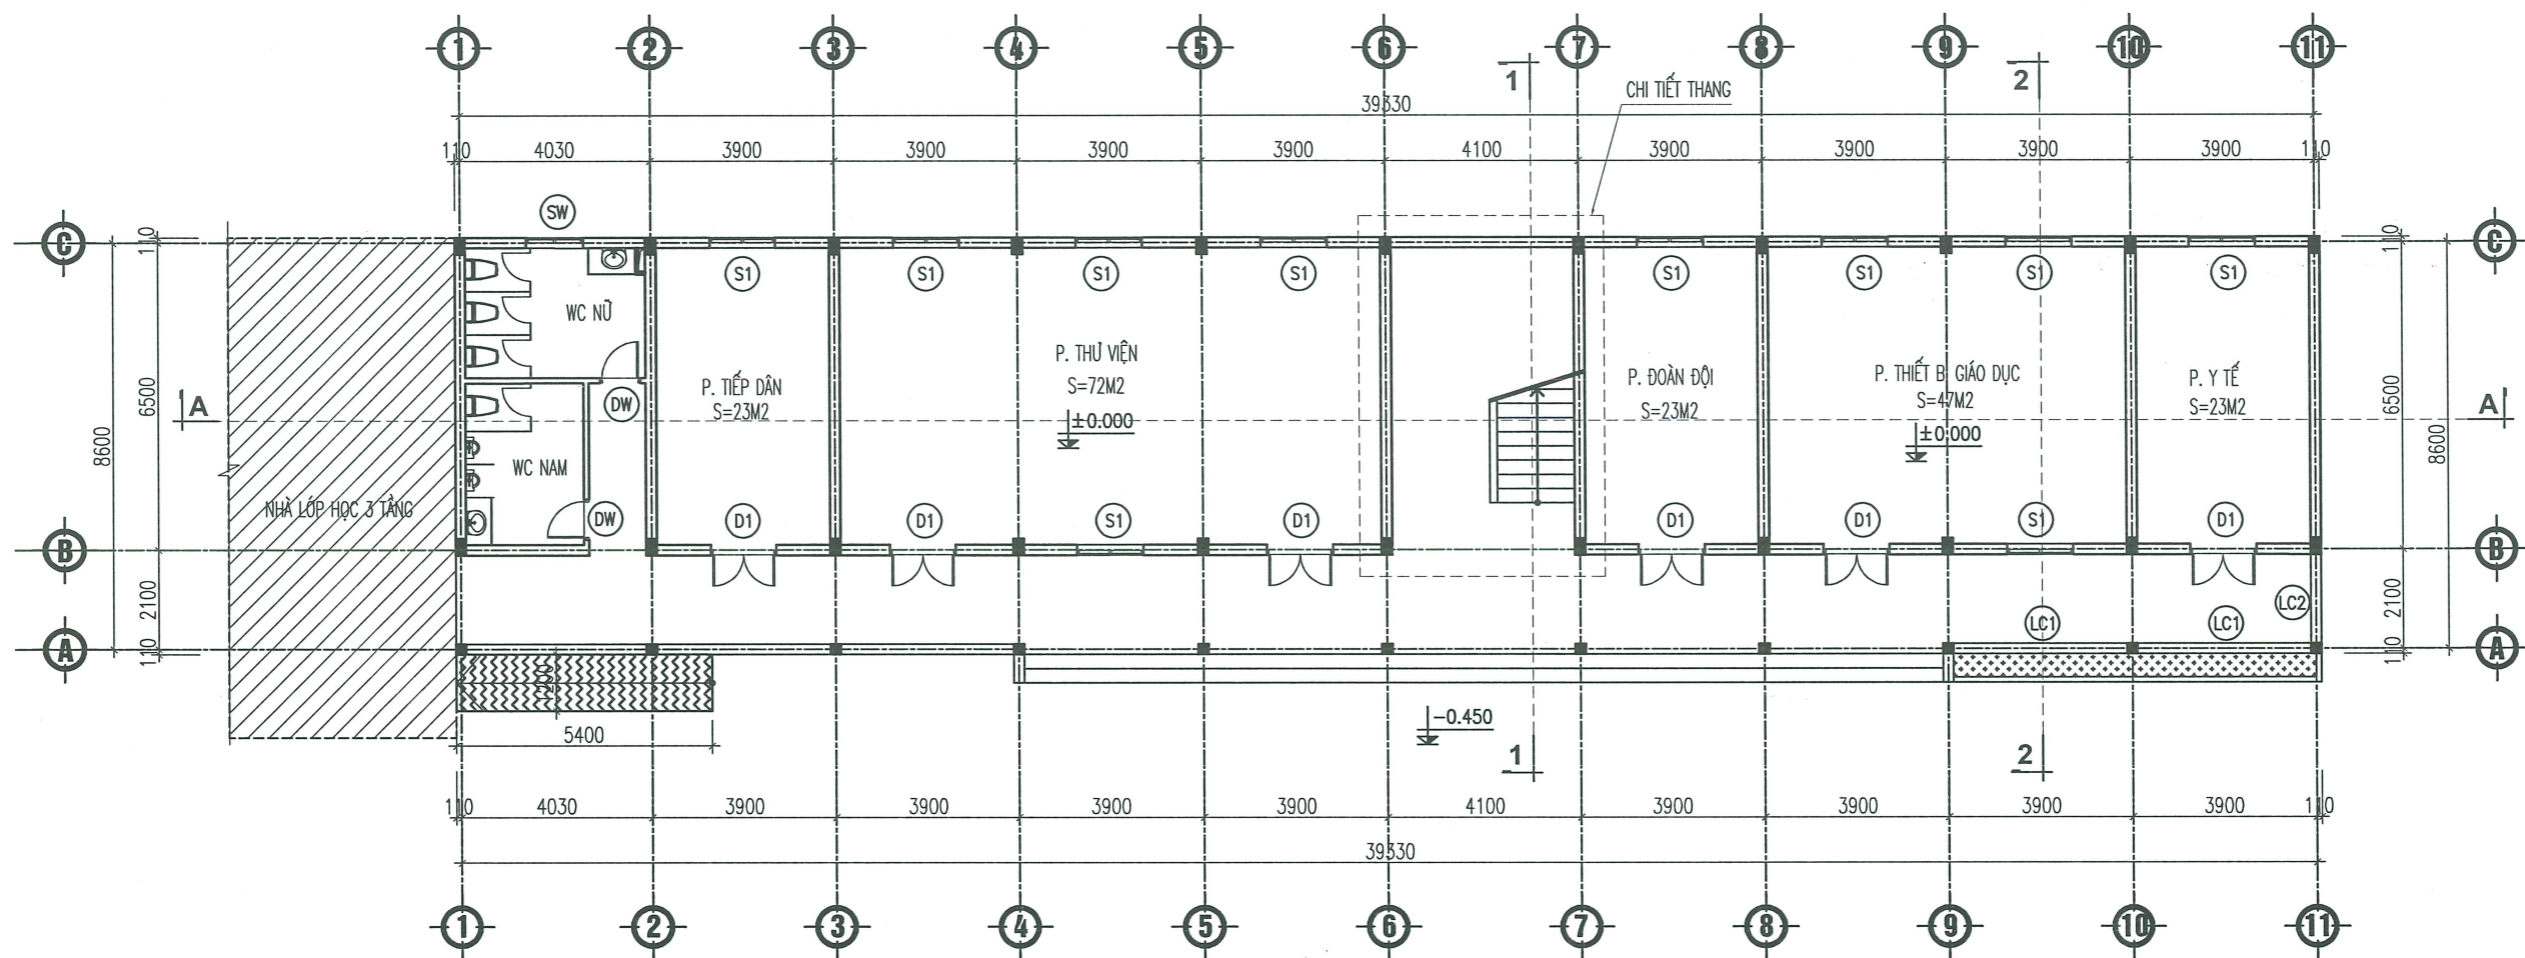

MẶT BẰNG TẦNG 1

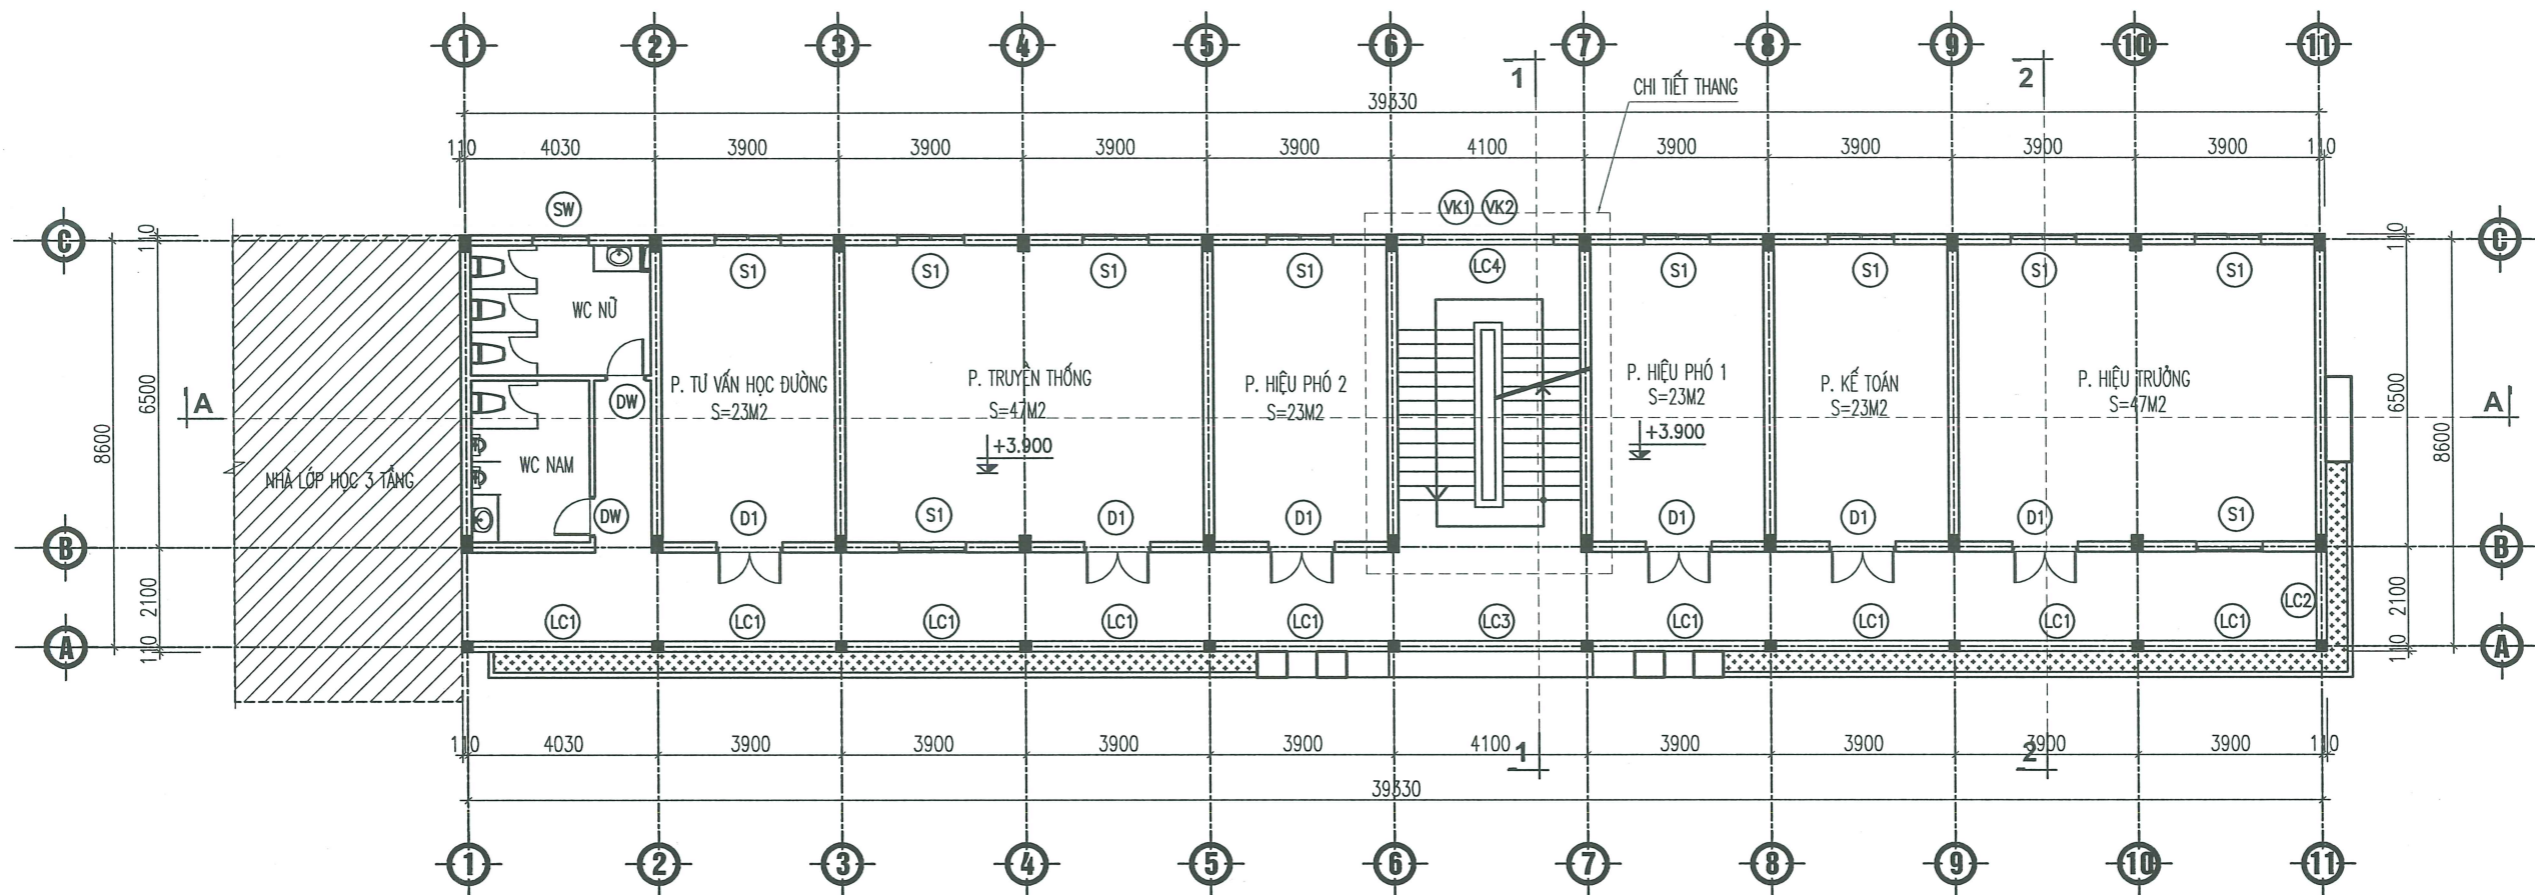

MẶT BẰNG TẦNG 2

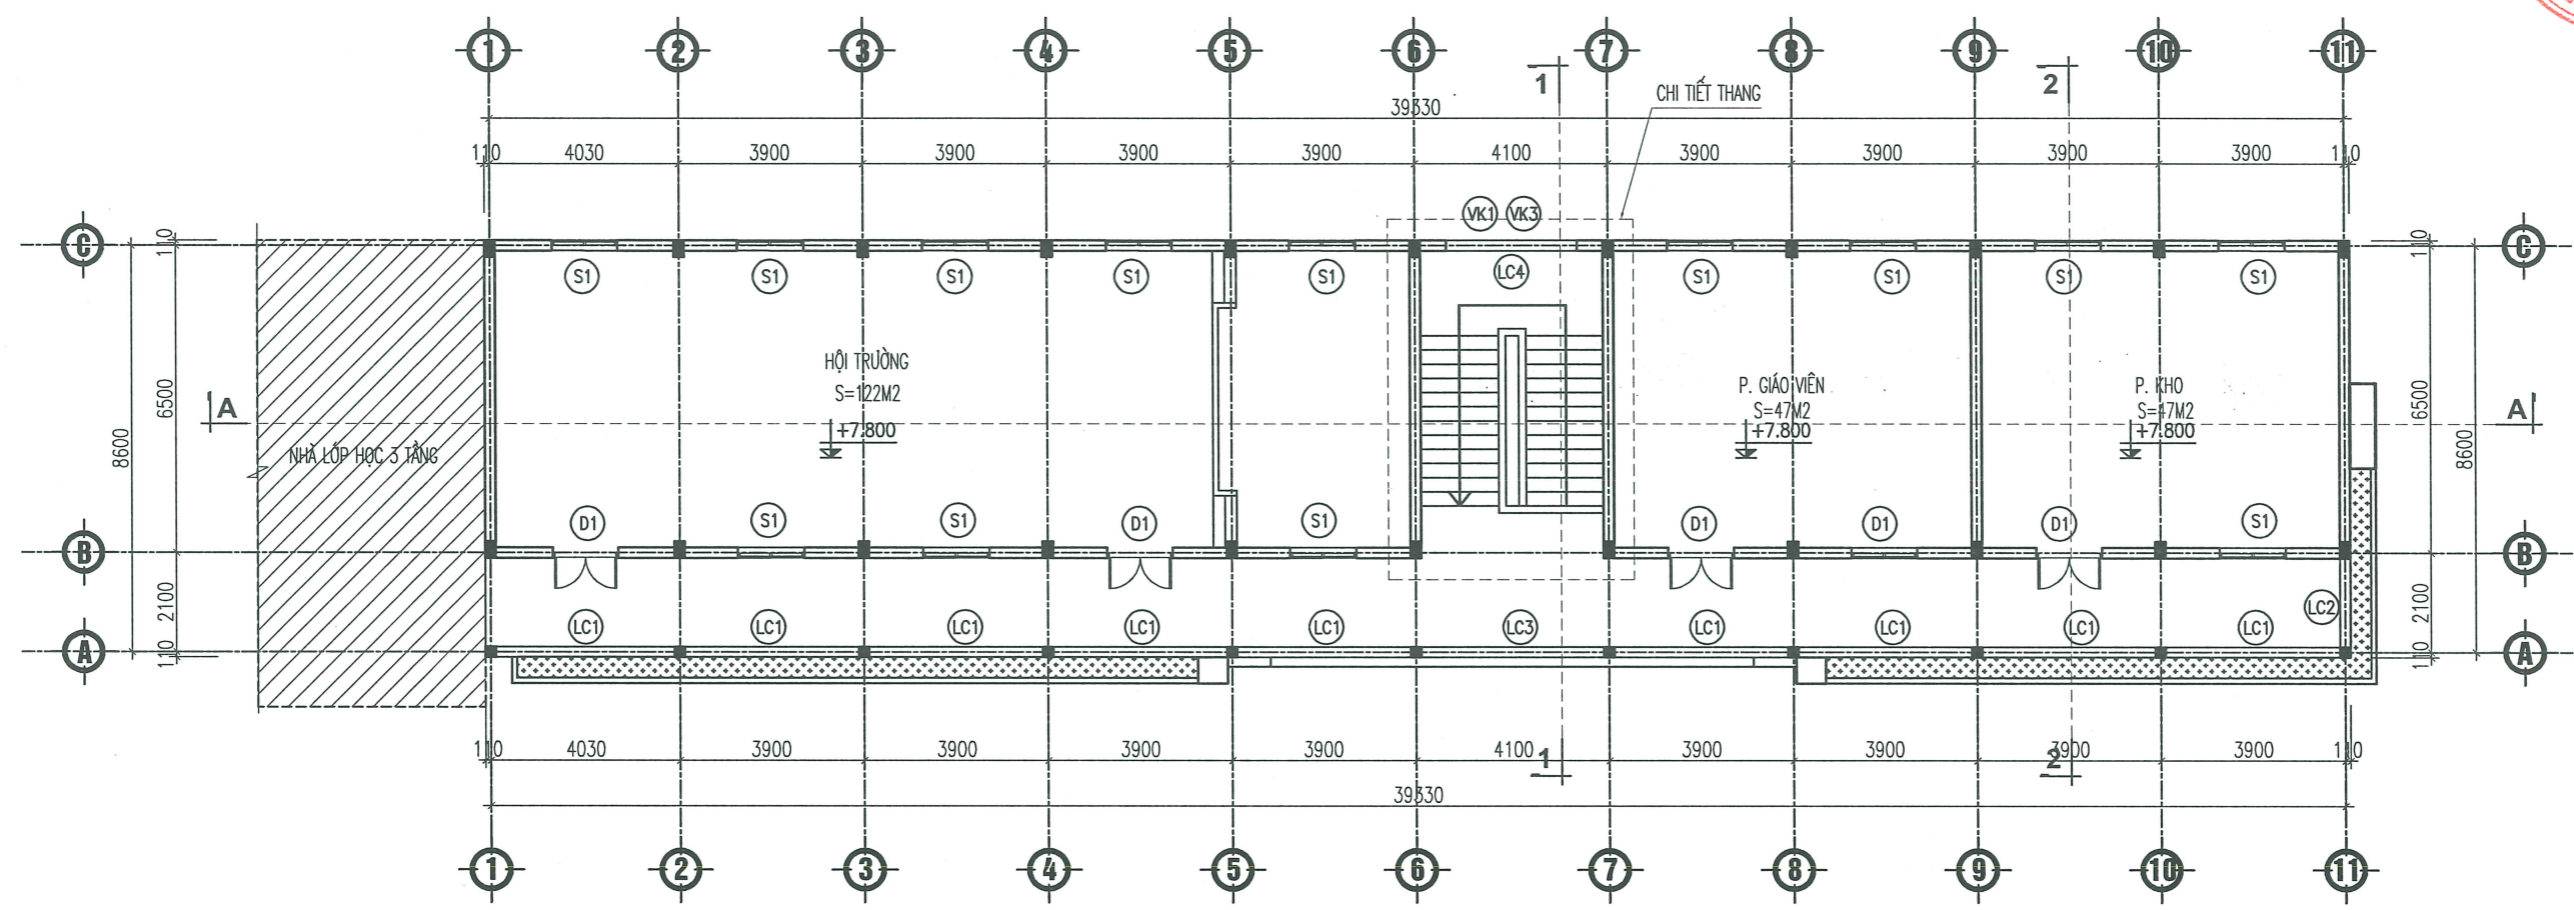

MẶT BẰNG TẦNG 3