

SỬA ĐỔI		
LẦN	NGÀY	NỘI DUNG
1		
2		
3		

CHỦ ĐẦU TƯ:

CÔNG TY ĐIỆN LỰC SƠN TÂY

CÔNG TRÌNH:

NĂNG CAO NĂNG LỰC CẤP ĐIỆN LƯỚI
ĐIỆN HẠ ÁP TRÊN ĐỊA BÀN XÃ PHÚC
THỌ NĂM 2025

ĐỊA ĐIỂM XÂY DỰNG:

TP. HÀ NỘI

ĐƠN VỊ TƯ VẤN THIẾT KẾ



**CÔNG TY CỔ PHẦN TƯ VẤN
THIẾT KẾ QUANG MINH**
ĐẠ CHỈ D. HOÀNG HOA THÁM, P. LÊ GIẢI
Q. BÀ ĐÌNH, THÀNH PHỐ HÀ NỘI
Email: quangminh2023.jsc@gmail.com

GIÁM ĐỐC:	
LƯUÔNG ĐÌNH TÁ	
CHỦ ĐẠ:	
NGUYỄN XUÂN DẠ	
CHỦ TRƯỞ:	
NGUYỄN ĐÌNH SỸ	
THIẾT KẾ:	
NGUYỄN ĐÌNH SỸ	
KIỂM:	
NGUYỄN XUÂN DẠ	

GIẢI ĐOẠN THỰC HIỆN:


THIẾT KẾ BẢN VẼ TH CÔNG

TÊN BẢN VẼ:

SƠ ĐỒ NGUYÊN LÝ TỦ HẠ THỂ 1000A


TH. LỄ:	HOÀN THÀNH:
	2026
MÃ DỰ ÁN:	SỐ HIỆU BẢN VẼ:
HA-47A	HA-47A

TỦ HẠ THỂ TỔNG TRẠM BIẾN ÁP:

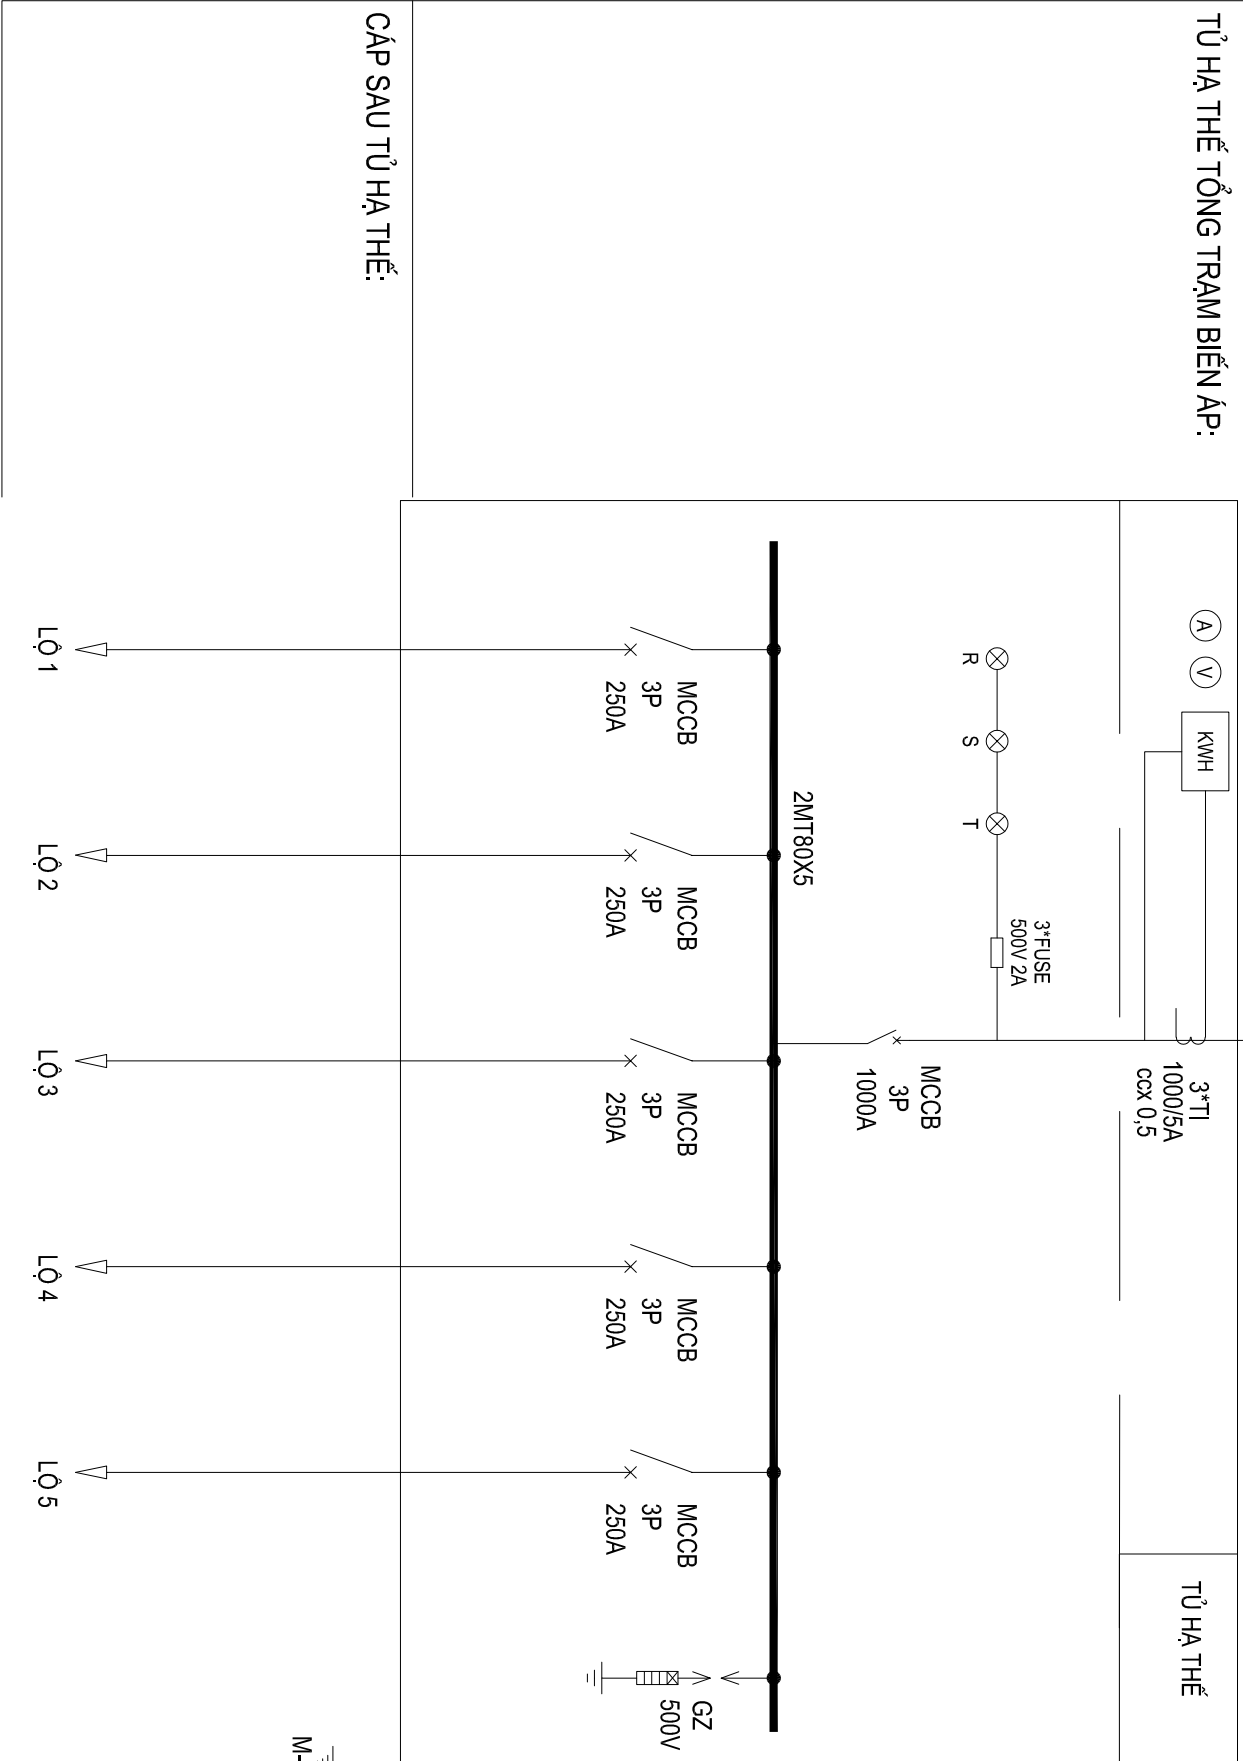


CÁP SAU TỦ HẠ THỂ:


MẶT TRƯỚC

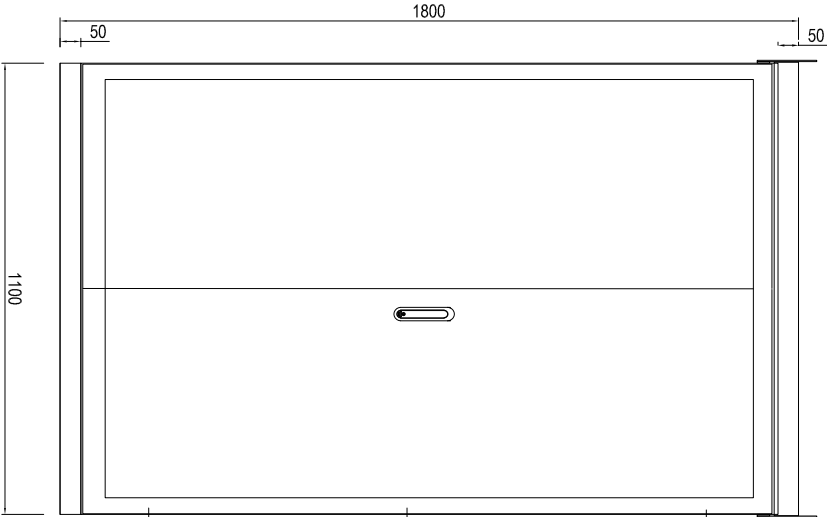


MẶT SAU

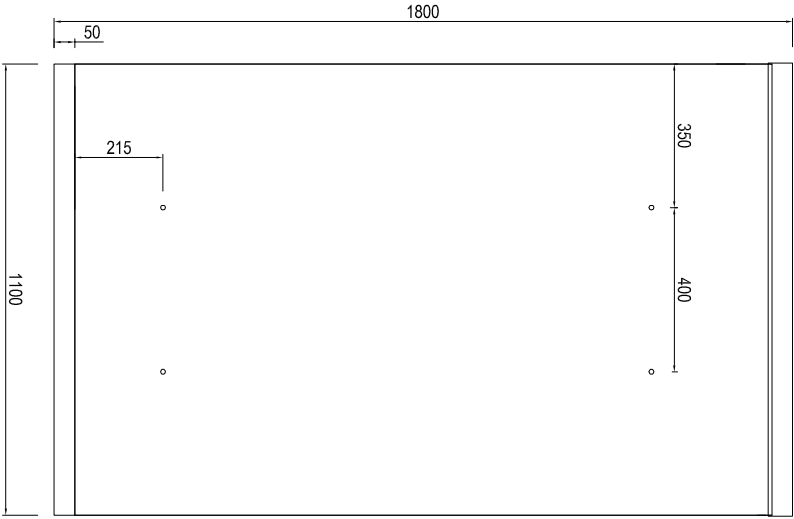


CÁNH TRONG

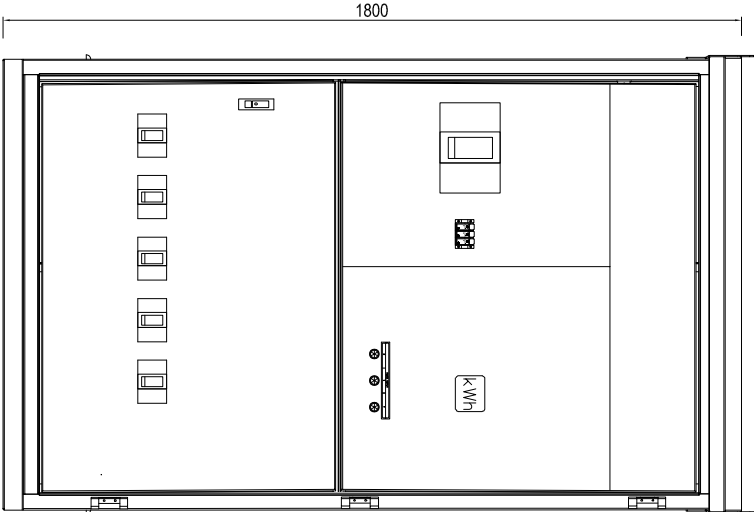


BITB MẶT TRƯỚC

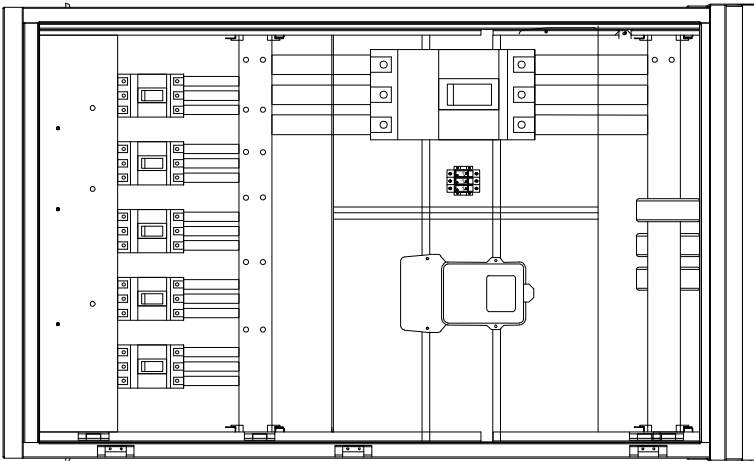


MẶT CẠNH

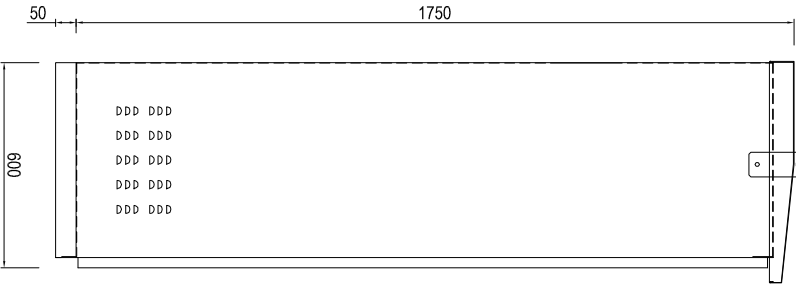


BITB MẶT CẠNH

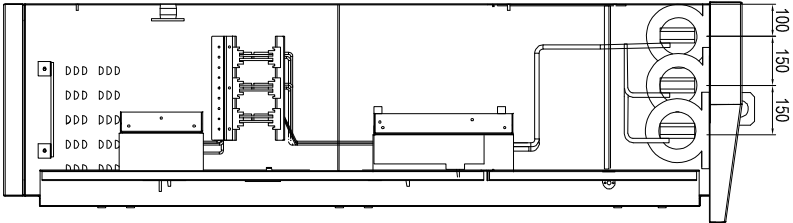


NÓC TỦ HÀ THỂ

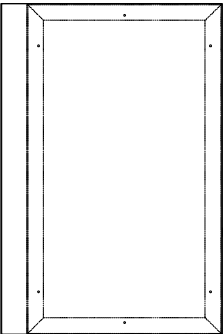

ĐÂY TỦ HÀ THỂ

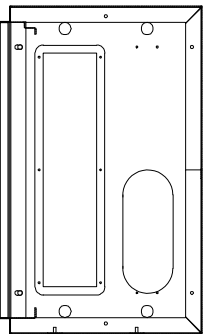

ĐÂY KHOANG CHỐNG TỎN THẤT

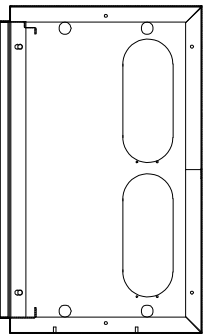

GHI CHÚ :
- Tủ điện kiểu ngoài trời
- Kích thước tủ khi gia công có thể hiệu chỉnh theo thực tế.

BẢNG KÊ VẬT TƯ - THIẾT BỊ CHÍNH					
STT	TÊN	QUY CÁCH	ĐƠN VỊ	SL	GHI CHÚ
1	Biến dòng điện	1000/5A	cái	3	Cxx 0.5
2	Fuse 1P	1P-2A	cái	3	
3	Dàn bảo pha	RST	bộ	1	
4	Aptomat tổng	MCCB-1000A/65kA	cái	1	
5	Aptomat nhánh	MCCB-250A/36kA	cái	5	
6	Aptomat nhánh	MCB-3F-25A/6kA	cái	1	Lắp mới
7	Thanh cái tổng	2MT80x5	bộ	1	
8	Vỏ tủ	Tôn dày 2mm	bộ	1	
9	Cổng tư điện tủ 3 pha	230/400-5A-CL1	cái	1	
10	Chống sét van hạ thế	GZ-500V	cái	3	
11	Vật tư, phụ kiện khác hoàn thiện tủ		bộ	1	

SỬA ĐỔI		
LẦN	NGÀY	NỘI DUNG
1		
2		
3		

CHỮ ĐẦU TƯ:

CÔNG TY ĐIỆN LỰC SƠN TÂY

CÔNG TRÌNH:

NĂNG CAO NĂNG LỰC CẤP ĐIỆN LƯỚI
ĐIỆN HẠ ÁP TRÊN ĐỊA BÀN XÃ PHÚC
THỌ NĂM 2025

ĐỊA ĐIỂM XÂY DỰNG:

TP. HÀ NỘI

ĐƠN VỊ TƯ VẤN THIẾT KẾ



CÔNG TY CỔ PHẦN TƯ VẤN
THIẾT KẾ QUANG MINH

ĐỊA CHỈ: Đ. HOÀNG HOA THÁM, P. LÊ GIẢI,
Q. BÀ ĐÌNH, THÀNH PHỐ HÀ NỘI
Email: quangminh2023.jsc@gmail.com

GIÁM ĐỐC:

LƯƠNG ĐÌNH TÀI

CHỦ ĐẦU:

NGUYỄN XUÂN DẠ

CHỦ TRƯỞNG:

NGUYỄN ĐÌNH SỸ

THIẾT KẾ:

NGUYỄN ĐÌNH SỸ

KIỂM:

NGUYỄN XUÂN DẠ

GIÁM ĐOẠN THỰC HIỆN:

THIẾT KẾ BÀN VẼ TH CÔNG

TÊN BẢN VẼ:

TỦ HÀ THỂ 1000A

TH. LỄ: HOÀN THÀNH

2026

MÃ DỰ/AN:

SỐ HIỆU BẢN VẼ:

HA-47