

- GHI CHÚ :
- Tủ điện kiểu ngoài trời
 - Vật liệu: vỏ tôn dày 2mm
 - Cấp bảo vệ đạt cấp IP54 theo tiêu chuẩn IEC 60529.
 - Thanh cái được bọc cách điện theo quy định
 - Cách cửa tủ, lỗ cáp ra vào có gioăng cao su
 - Kích thước tủ khi gia công có thể hiệu chỉnh theo thực tế.

BẢNG KÊ VẬT TƯ - THIẾT BỊ CHÍNH					
STT	TÊN	QUY CÁCH	ĐƠN VỊ	SL	GHI CHÚ
1	BIẾN DÒNG ĐIỆN	800/5A	CÁI	3	CXX 0,5
2	FUSE 1P	1P-2A	CÁI	3	
3	ĐÈN BÁO PHA	RST	BỘ	1	
4	APTOMAT TỔNG	MCCB-800A/65KA	CÁI	1	
5	APTOMAT NHÁNH	MCCB-250A/36KA	CÁI	5	
6	APTOMAT NHÁNH	MCB-3F-25A/6KA	CÁI	1	LẮP MỚI
7	THANH CÁI TỔNG	2MT80X5	BỘ	1	
8	VỎ TỦ	TÔN DÀY 2MM	BỘ	1	
9	CÔNG TƠ ĐIỆN TỬ 3 PHA	230/400-5A-CL1	CÁI	1	
10	CHỐNG SÉT VAN HẠ THẾ	GZ-500V	CÁI	3	
11	VẬT TƯ, PHỤ KIỆN KHÁC HOÀN THIỆN TỦ		BỘ	1	

CHỦ ĐẦU TƯ

TÔNG CÔNG TY ĐIỆN LỰC TP HÀ NỘI
CÔNG TY ĐIỆN LỰC SƠN TÂY

TÊN CÔNG TRÌNH

NÂNG CAO NĂNG LỰC CẤP ĐIỆN
LƯỚI ĐIỆN HẠ ÁP TRÊN ĐỊA BÀN
XÃ HÁT MÔN NĂM 2025

ĐỊA ĐIỂM XÂY DỰNG

TP. HÀ NỘI

ĐƠN VỊ TƯ VẤN

CÔNG TY TNHH MỘT THÀNH VIÊN
THƯƠNG MẠI VÀ TƯ VẤN ĐẦU TƯ CÔNG NGHIỆP

ĐỊA CHỈ: SỐ 31, NGÕ 86, ĐẠI TỬ, P. ĐỊNH CÔNG, TP HÀ NỘI
ĐT : 024.3641.3237 EMAIL: ICIT2012@OUTLOOK.COM

GIÁM ĐỐC HOÀNG MẠNH QUYẾN	
CHỦ NHIỆM ĐỀ ÁN ĐÌNH VĂN HẢI	
CHỦ TRÌ TK PHÂN ĐIỆN LÊ BẢO NGỌC	
CHỦ TRÌ TK XÂY DỰNG NGUYỄN QUỐC TUẤN	
THIẾT KẾ LÊ BẢO NGỌC	

GIẢI ĐOẠN

THIẾT KẾ BẢN VẼ THI CÔNG

HANG MỤC

TBA HIỆP THUẬN 1, HIỆP THUẬN 3, HIỆP THUẬN 4,
BƠM HỒ GỒNG, BƠM TIÊU HIỆP THUẬN, HIỆP
THUẬN 2, ĐĂNG THỊ THUYẾT, HIỆP THUẬN 8, BƠM
TRẠI TÁO, HIỆP THUẬN 5, HIỆP THUẬN 6, BỐT ĐÁ,
QUÊ LÂM, HIỆP THUẬN 11, HIỆP THUẬN 13, HIỆP
THUẬN 14


TÊN BẢN VẼ

Tủ tổng hạ áp-800A-ngoài trời,
kiểu treo (800A+5AT-250A)

PHÁT HÀNH	LẦN.....
NĂM	2026
TỈ LỆ	
KÍ HIỆU	CT-HT-2025-

TỦ TỔNG HẠ THỂ TRẠM BIẾN ÁP:

CÁP SAU TỦ HẠ THỂ:

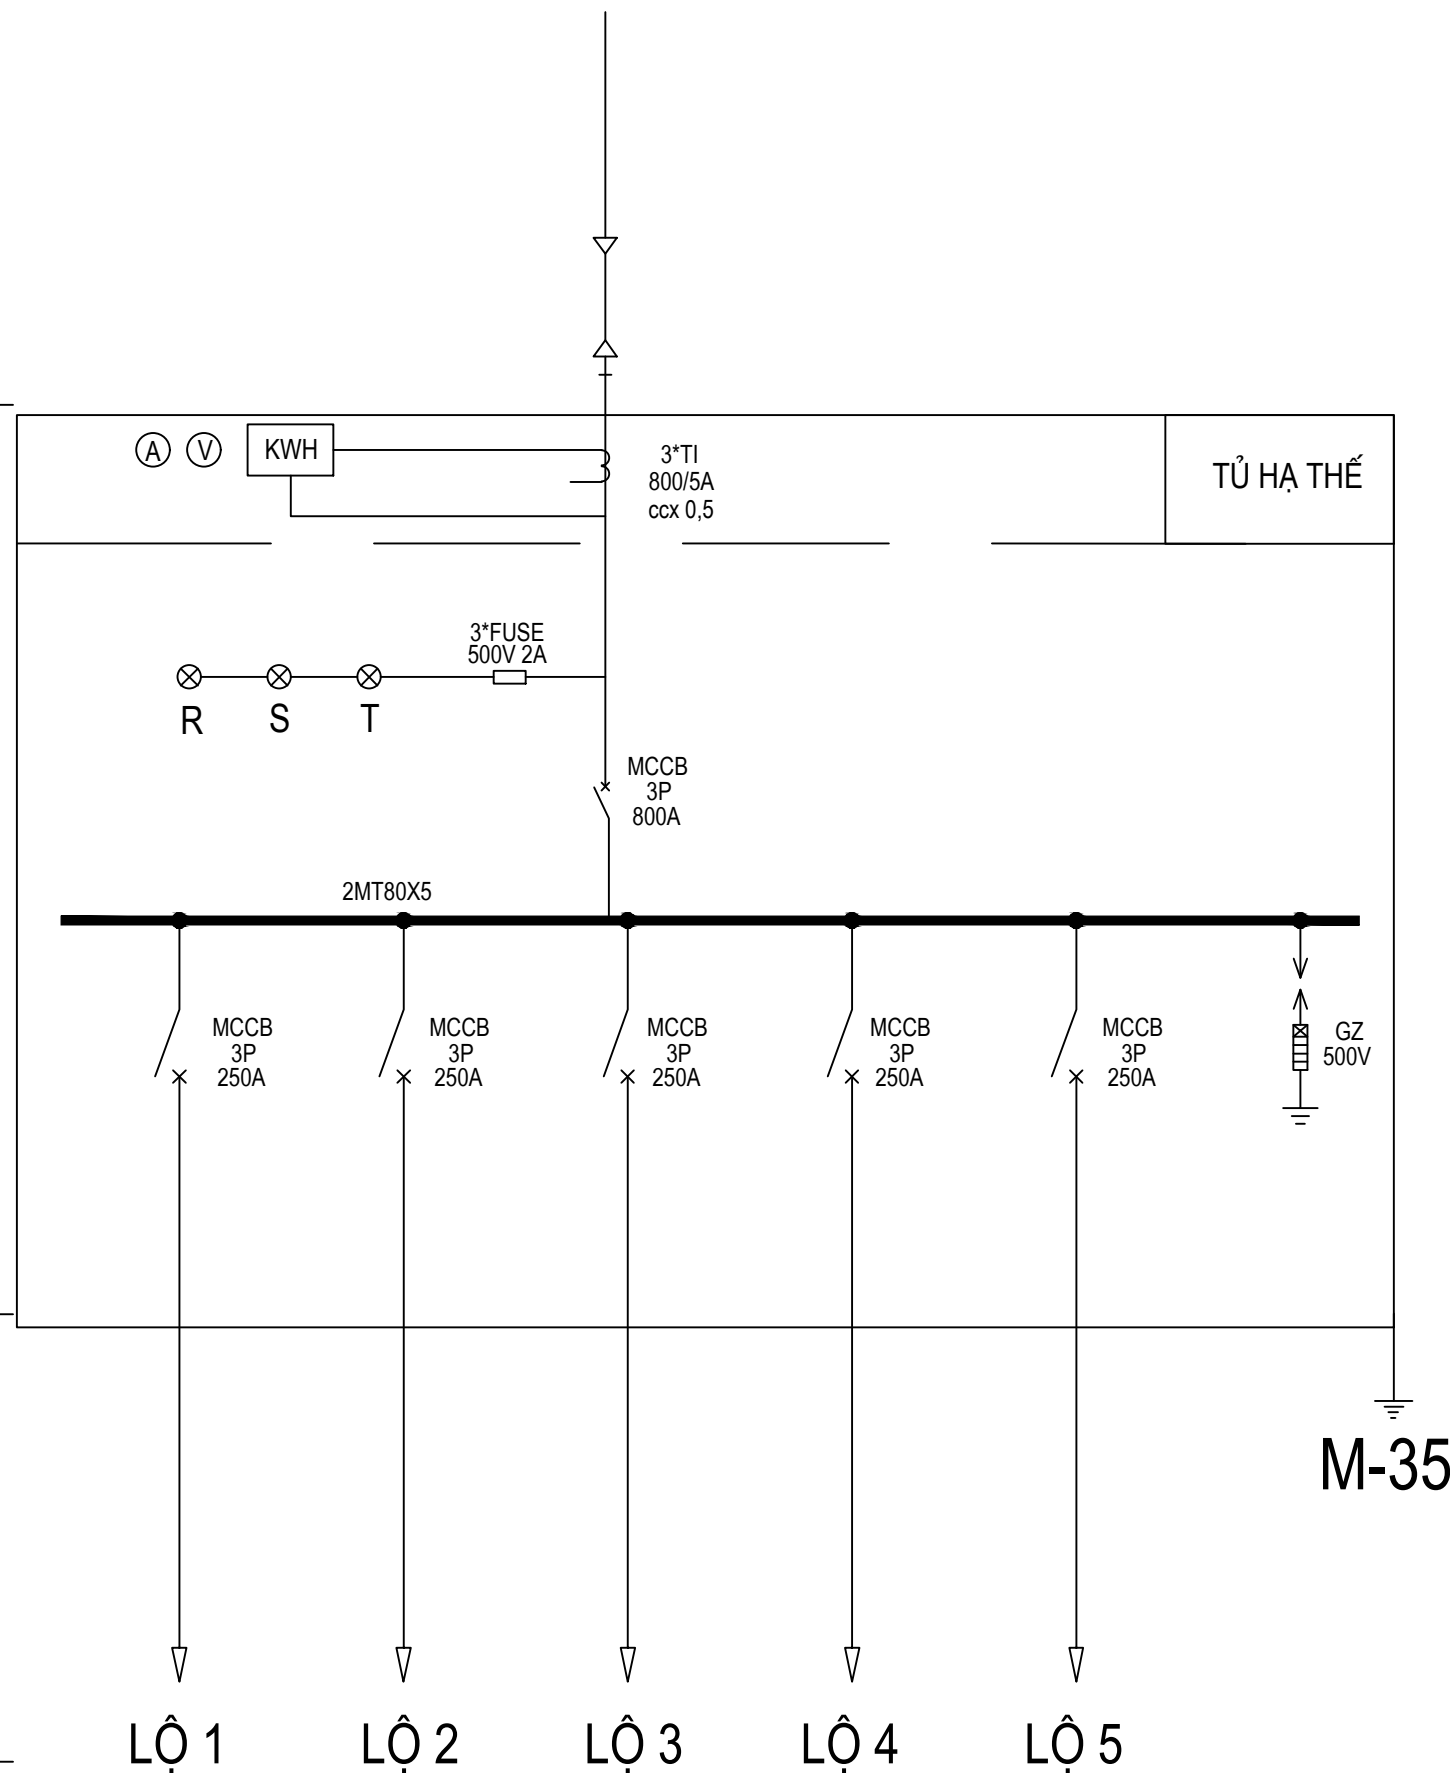

CHỦ ĐẦU TƯ

TÔNG CÔNG TY ĐIỆN LỰC TP HÀ NỘI
CÔNG TY ĐIỆN LỰC SƠN TÂY

TÊN CÔNG TRÌNH

NÂNG CAO NĂNG LỰC CẤP ĐIỆN
LƯỚI ĐIỆN HẠ ÁP TRÊN ĐỊA BÀN
XÃ HÁT MÔN NĂM 2025

ĐỊA ĐIỂM XÂY DỰNG

TP. HÀ NỘI

ĐƠN VỊ TƯ VẤN



CÔNG TY TNHH MỘT THÀNH VIÊN
THƯƠNG MẠI VÀ TƯ VẤN ĐẦU TƯ CÔNG NGHIỆP

Địa chỉ: Số 31, Ngõ 86, Đại Từ, P. Định Công, TP Hà Nội
ĐT : 024.3641.3237 EMAIL: ICIT2012@OUTLOOK.COM

GIÁM ĐỐC HOÀNG MẠNH QUYẾN	
CHỦ NHIỆM ĐỀ ÁN ĐÌNH VĂN HẢI	
CHỦ TRÌ TK PHẢN ĐIỆN LÊ BẢO NGỌC	
CHỦ TRÌ TK XÂY DỰNG NGUYỄN QUỐC TUẤN	
THIẾT KẾ LÊ BẢO NGỌC	

GIẢI ĐOẠN

THIẾT KẾ BẢN VẼ THI CÔNG

HANG MỤC

TBA HIỆP THUẬN 1, HIỆP THUẬN 3, HIỆP THUẬN 4,
BƠM HỒ GỒNG, BƠM TIÊU HIỆP THUẬN, HIỆP
THUẬN 2, ĐĂNG THỊ THUYẾT, HIỆP THUẬN 8, BƠM
TRẠI TÁO, HIỆP THUẬN 5, HIỆP THUẬN 6, BỐT ĐÁ,
QUÊ LÂM, HIỆP THUẬN 11, HIỆP THUẬN 13, HIỆP
THUẬN 14

TÊN BẢN VẼ

Sơ đồ 1 sợi
Tủ tổng hạ áp 800A

PHÁT HÀNH	LẦN.....
NĂM	2026
TỈ LỆ	
KÍ HIỆU	CT-HT-2025-