

CỘNG HOÀ XÃ HỘI CHỦ NGHĨA VIỆT NAM
Độc lập - Tự do - Hạnh phúc
-----o0o-----

BẢN VẼ THIẾT KẾ KỸ THUẬT - THI CÔNG

CÔNG TRÌNH : ĐƯỜNG GIAO THÔNG NỘI ĐỒNG TỪ CÔNG ÔNG THÊ ĐI ĐẬP ĐỒNG BÓI THÔN NÔNG KHÊ
ĐỊA ĐIỂM: XÃ HÙNG TIẾN, HUYỆN MỸ ĐỨC, THÀNH PHỐ HÀ NỘI

CHỦ ĐẦU TƯ



CHỦ TỊCH
Nguyễn Lê Sơn

CÔNG TY CỔ PHẦN TƯ VẤN XÂY DỰNG VÀ ĐẦU TƯ
THƯƠNG MẠI BẮC VIỆT



PHÓ GIÁM ĐỐC
Nguyễn Văn Bình

Chủ Trì công trình:

Ks. Nguyễn Văn Diễm

Thiết kế:

Ks. Nguyễn Mạnh Cường

MẶT BẰNG TUYẾN ĐƯỜNG THIẾT KẾ

TỶ LỆ: 1/500

UBND HUYỆN MỸ ĐỨC
PHÒNG KINH TẾ, HẠ TẦNG VÀ ĐÔ THỊ


ĐÃ THẨM ĐỊNH

Theo Văn bản số:/KTHTĐT
Ngày tháng năm 20.....
Ký tên:

CÔNG TY TNHH TƯ VẤN ĐẦU TƯ VÀ
PHÁT TRIỂN XÂY DỰNG HÀ ANH

THẨM TRA


Theo Văn bản số:/.....
Ngày tháng năm 20.....
Chủ trì bộ môn ký tên:

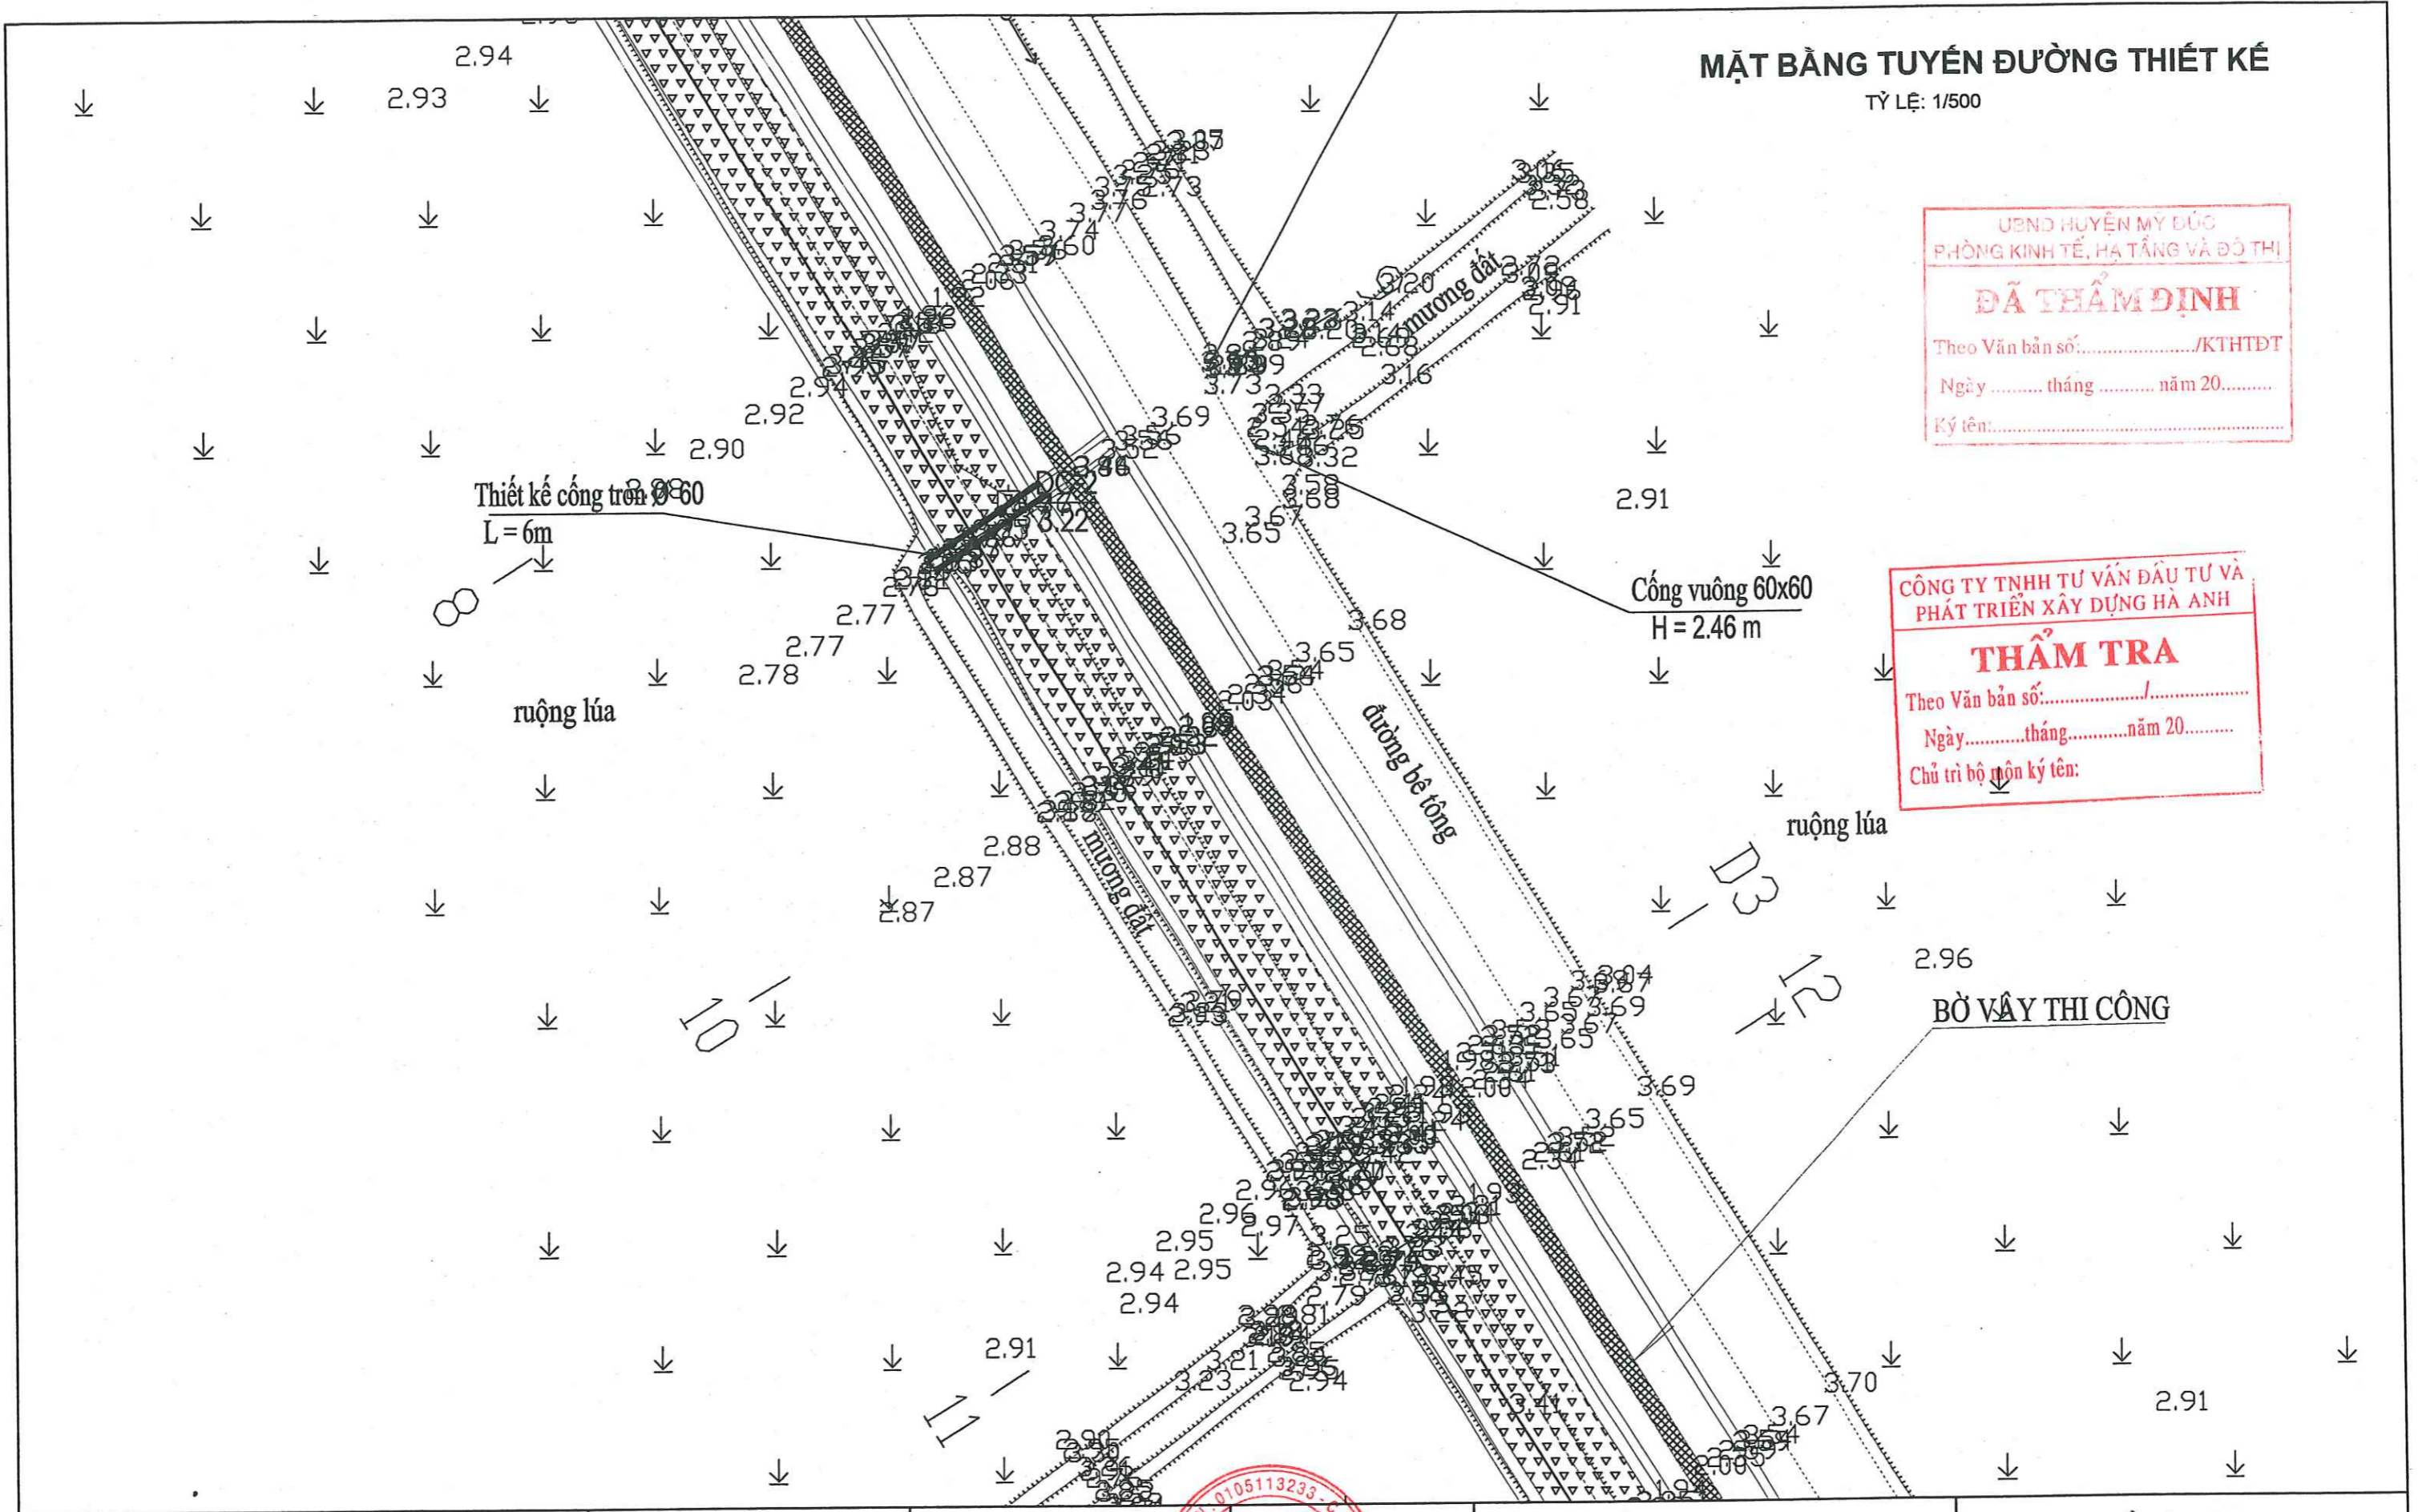

CHỦ ĐẦU TƯ ỦY BAN NHÂN DÂN XÃ HÙNG TIẾN	CÔNG TRÌNH ĐƯỜNG GTNB TỪ CỐNG ỚNG THỂ ĐI ĐẬP ĐỔNG BÓI, THÔN NÔNG KHÊ, XÃ HÙNG TIẾN	ĐỊA ĐIỂM XÃ HÙNG TIẾN, HUYỆN MỸ ĐỨC, THÀNH PHỐ HÀ NỘI	ĐƠN VỊ THIẾT KẾ CÔNG TY CỔ PHẦN TƯ VẤN XÂY DỰNG VÀ ĐẦU TƯ THƯƠNG MẠI BẮC VIỆT	Chủ trì: <i>steer</i> Ks. Nguyễn Văn Điềm Thiết kế: <i>Cun</i> Ks. Nguyễn Mạnh Cường Khảo sát: <i>shob</i> Ks. Vũ Anh Đức	HỒ SƠ TKBV-TC	
	HẠNG MỤC NỀN, MẶT ĐƯỜNG, TƯỜNG KÈ	TÊN BẢN VẼ MẶT BẰNG TUYẾN ĐƯỜNG	ĐỊA CHỈ: NHÀ C8 TẬP THỂ 19/3, XÃ VINH QUYNH, HUYỆN THANH TRÌ, TP. HÀ NỘI Nguyễn Văn Bình	TỶ LỆ: 1/500 HOÀN THÀNH:/2025 SỐ HIỆU BẢN VẼ: 03		

MẶT BẰNG TUYẾN ĐƯỜNG THIẾT KẾ

TỶ LỆ: 1/500

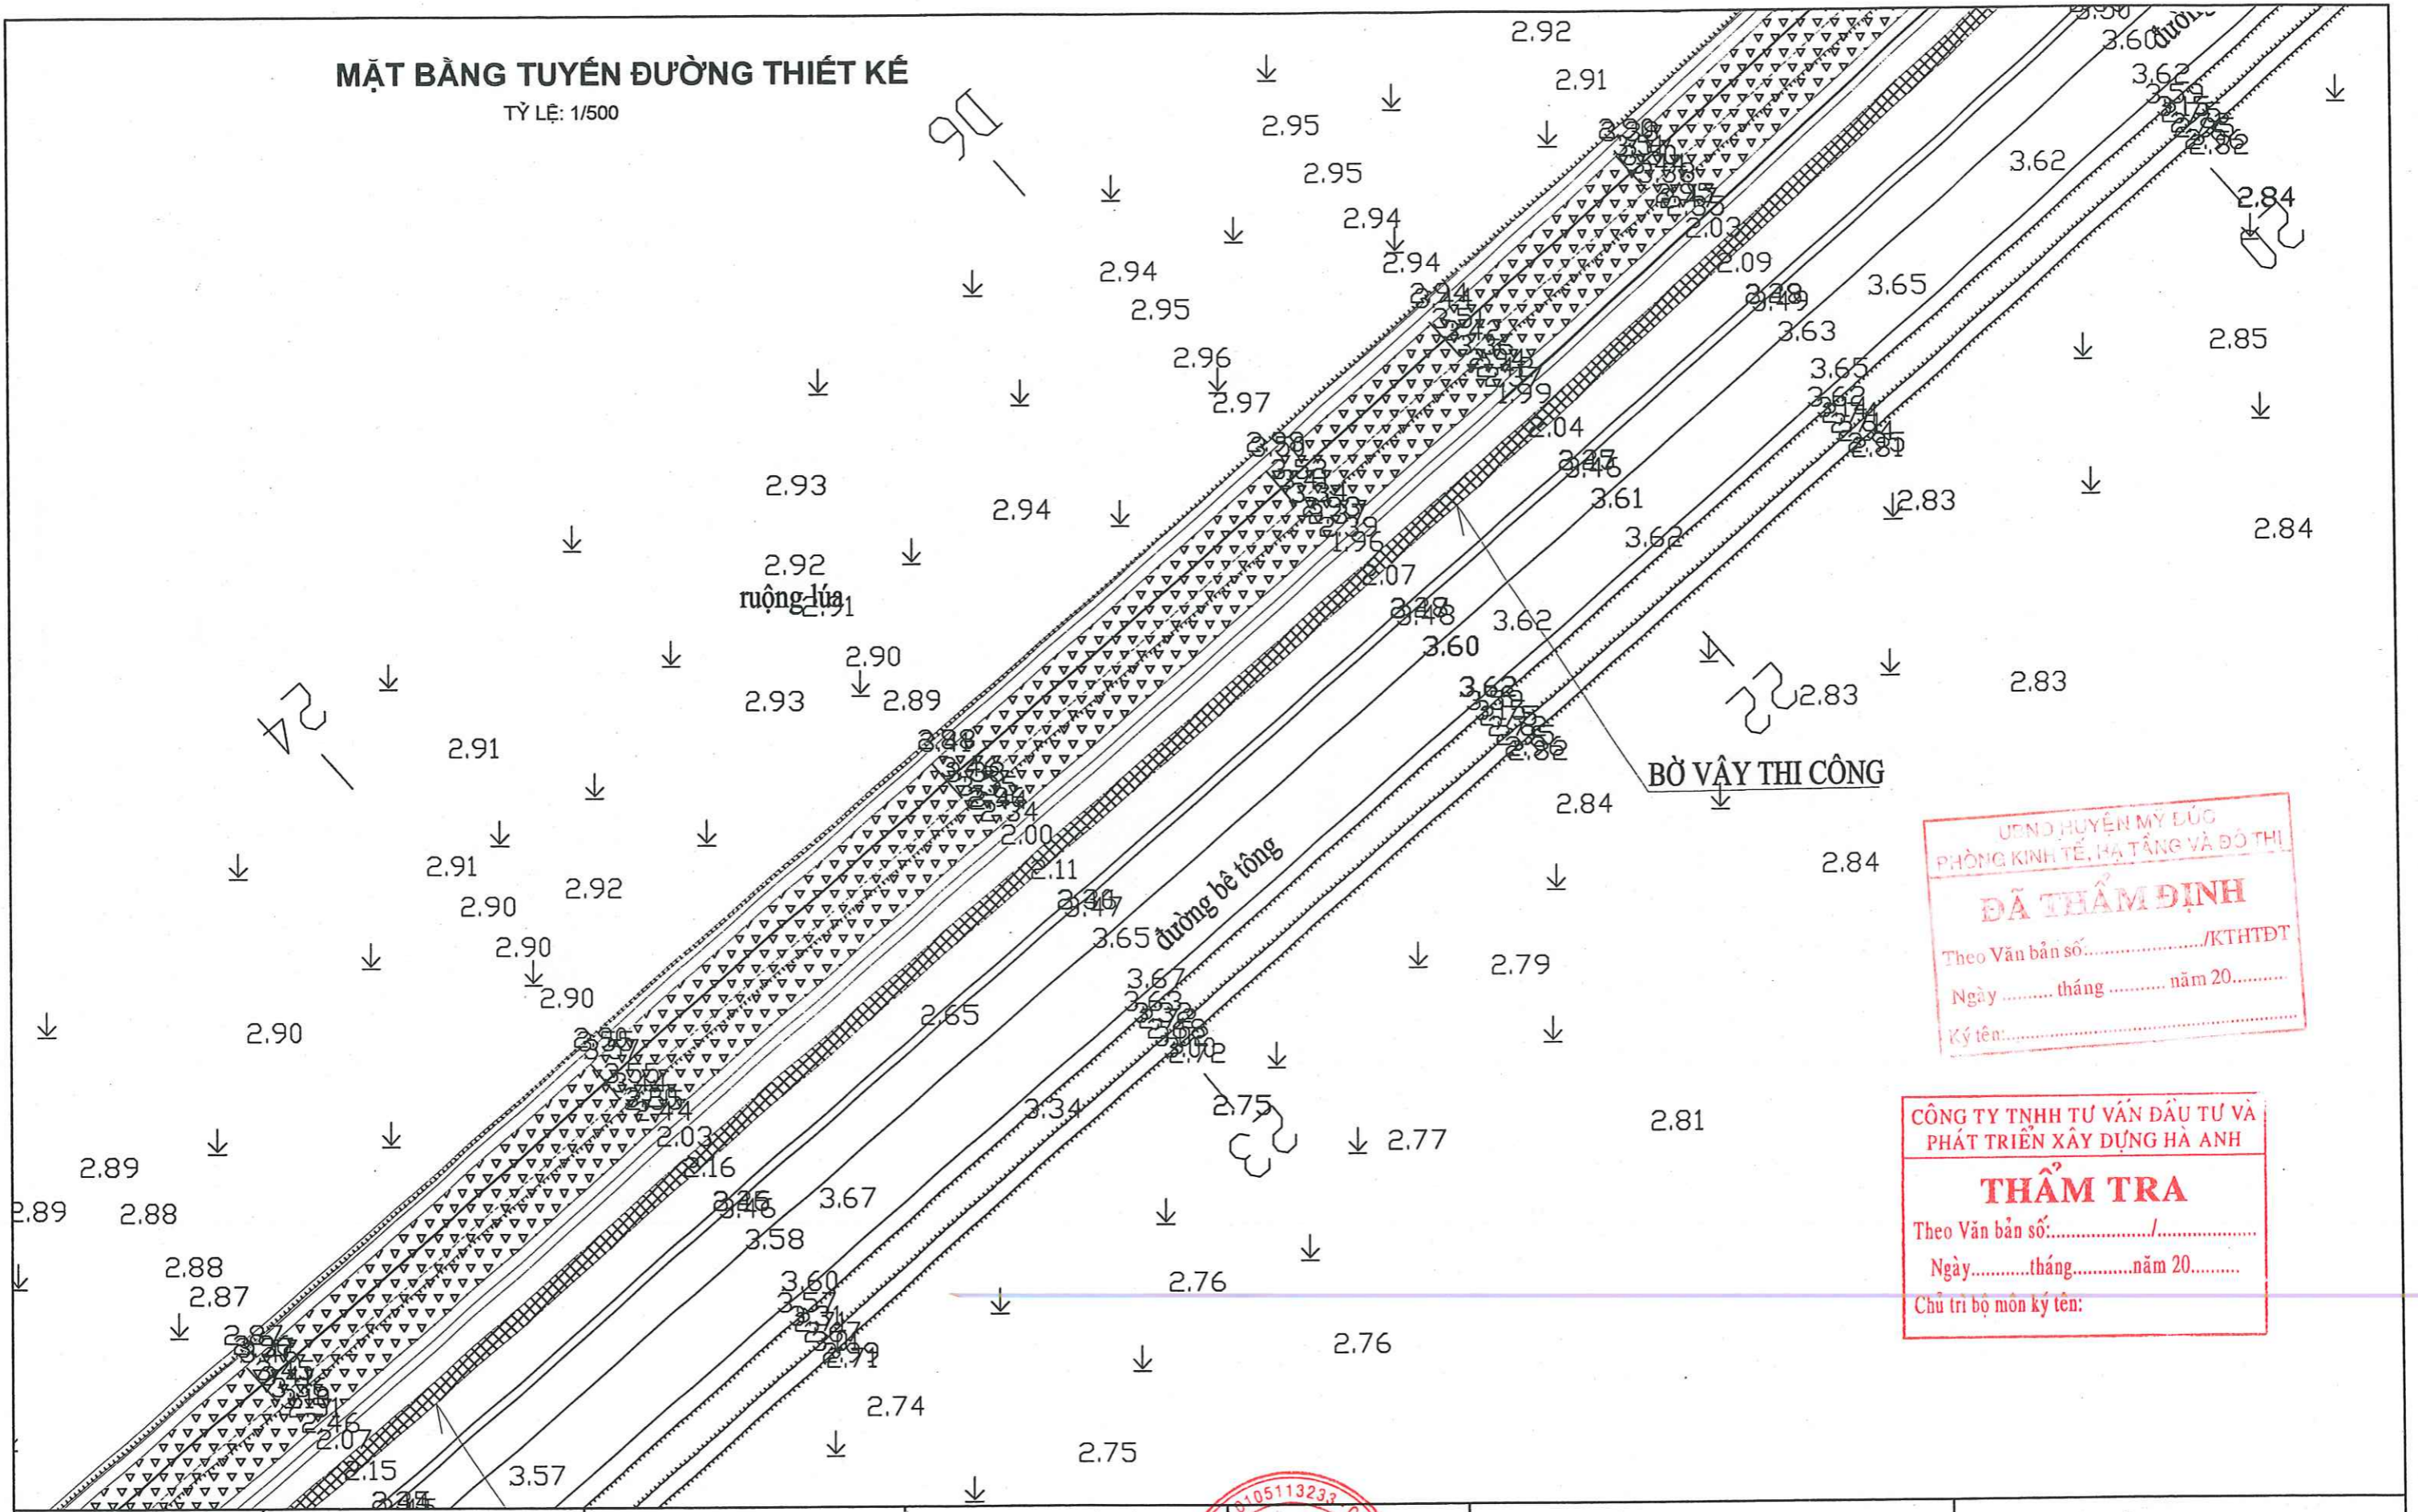

UBND HUYỆN MỸ LÜC
PHÒNG KINH TẾ, HẠ TẦNG VÀ ĐÔ THỊ

ĐÃ THẨM ĐỊNH

Theo Văn bản số:/KTHTĐT

Ngày tháng năm 20.....

Ký tên:

CÔNG TY TNHH TƯ VẤN ĐẦU TƯ VÀ
PHÁT TRIỂN XÂY DỰNG HÀ ANH

THẨM TRA

Theo Văn bản số:/.....


Ngày.....tháng.....năm 20.....

Chủ trì bộ môn ký tên:

CHỦ ĐẦU TƯ ỦY BAN NHÂN DÂN XÃ HÙNG TIẾN	CÔNG TRÌNH ĐƯỜNG GTND TỪ CỐNG ÔNG THÊ ĐI ĐẬP ĐỒNG BÓI, THÔN NÔNG KHÊ, XÃ HÙNG TIẾN	ĐỊA ĐIỂM XÃ HÙNG TIẾN, HUYỆN MỸ ĐỨC, THÀNH PHỐ HÀ NỘI	ĐƠN VỊ THIẾT KẾ CÔNG TY CỔ PHẦN TƯ VẤN XÂY DỰNG VÀ ĐẦU TƯ THƯƠNG MẠI BẮC VIỆT	Chủ trì: <i>steer</i> Ks. Nguyễn Văn Diễm Thiết kế: <i>Cum</i> Ks. Nguyễn Mạnh Cường Khảo sát: <i>duo</i> Ks. Vũ Anh Đức	HỒ SƠ TKBV-TC	
	HẠNG MỤC NỀN, MẶT ĐƯỜNG, TƯỜNG KÈ	TÊN BẢN VẼ MẶT BẰNG TUYẾN ĐƯỜNG	Địa chỉ: NHÀ C8 TẬP THỂ 19/3, XÃ VINH QUYNH, HUYỆN THANH TRÌ, TP. HÀ NỘI Nguyễn Văn Bình	Tỷ lệ: 1/500 Hoàn thành:/2025 Số hiệu bản vẽ: 06		

MẶT BẰNG TUYẾN ĐƯỜNG THIẾT KẾ

TỶ LỆ: 1/500

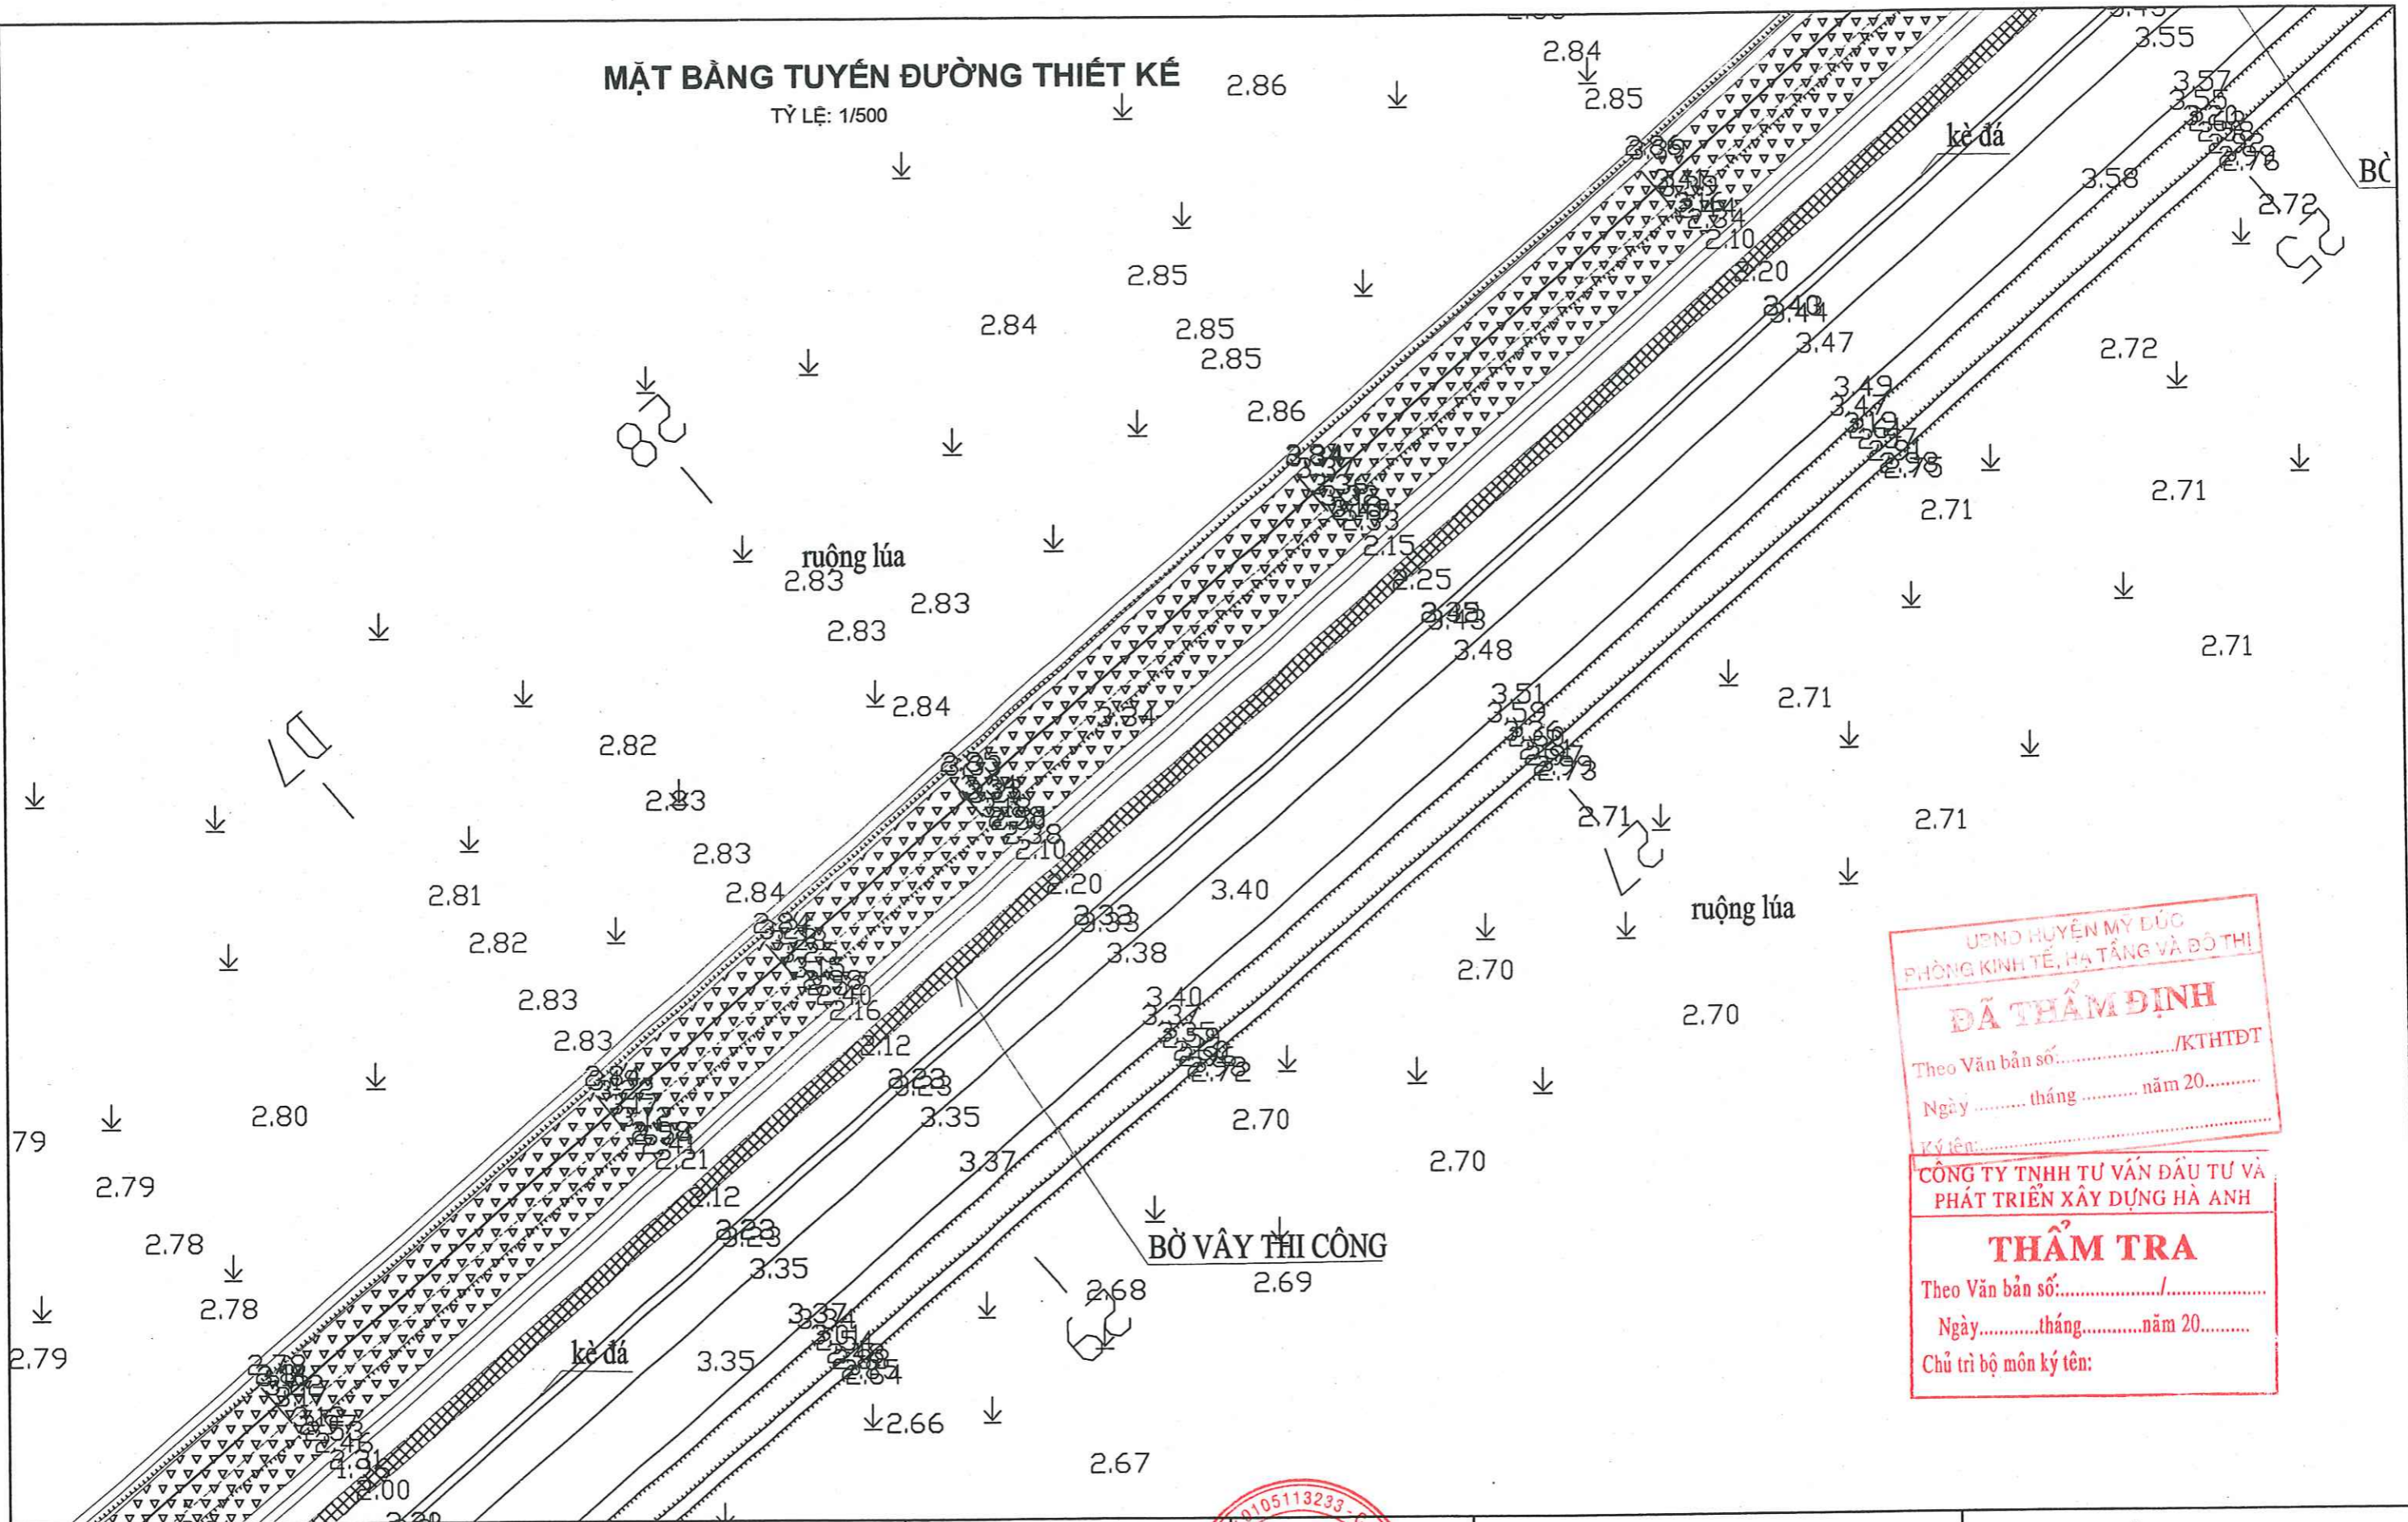

UBND HUYỆN MỸ ĐỨC
PHÒNG KINH TẾ, HẠ TẦNG VÀ ĐÔ THỊ

ĐÃ THẨM ĐỊNH

Theo Văn bản số:/KTHĐT
Ngày tháng năm 20.....
Ký tên:


THẨM TRA

Theo Văn bản số:/.....
Ngày.....tháng.....năm 20.....
Chủ trì bộ môn ký tên:

CHỦ ĐẦU TƯ ỦY BAN NHÂN DÂN XÃ HÙNG TIẾN	CÔNG TRÌNH ĐƯỜNG GTND TỪ CỐNG ỚNG THỂ ĐI ĐẬP ĐỒNG BÓI, THÔN NÔNG KHÊ, XÃ HÙNG TIẾN	ĐỊA ĐIỂM XÃ HÙNG TIẾN, HUYỆN MỸ ĐỨC, THÀNH PHỐ HÀ NỘI	ĐƠN VỊ THIẾT KẾ CÔNG TY CỔ PHẦN TƯ VẤN XÂY DỰNG VÀ ĐẦU TƯ THƯƠNG MẠI BẮC VIỆT	Chủ trì : <i>Keen</i> Ks. Nguyễn Văn Điềm	HỒ SƠ TKBV-TC	
	HẠNG MỤC NỀN, MẶT ĐƯỜNG, TƯỜNG KÈ	TÊN BẢN VẼ MẶT BẰNG TUYẾN ĐƯỜNG	Địa chỉ: NHÀ C8 TẬP THỂ 19/3, XÃ VINH QUYNH, HUYỆN THANH TRÌ, TP. HÀ NỘI	Thiết kế: <i>Cun</i> Ks. Nguyễn Mạnh Cường		
				Nguyễn Văn Bình	Khảo sát: <i>duy</i> Ks. Vũ Anh Đức	Hoàn thành:/2025

MẶT BẰNG TUYẾN ĐƯỜNG THIẾT KẾ

TỶ LỆ: 1/500

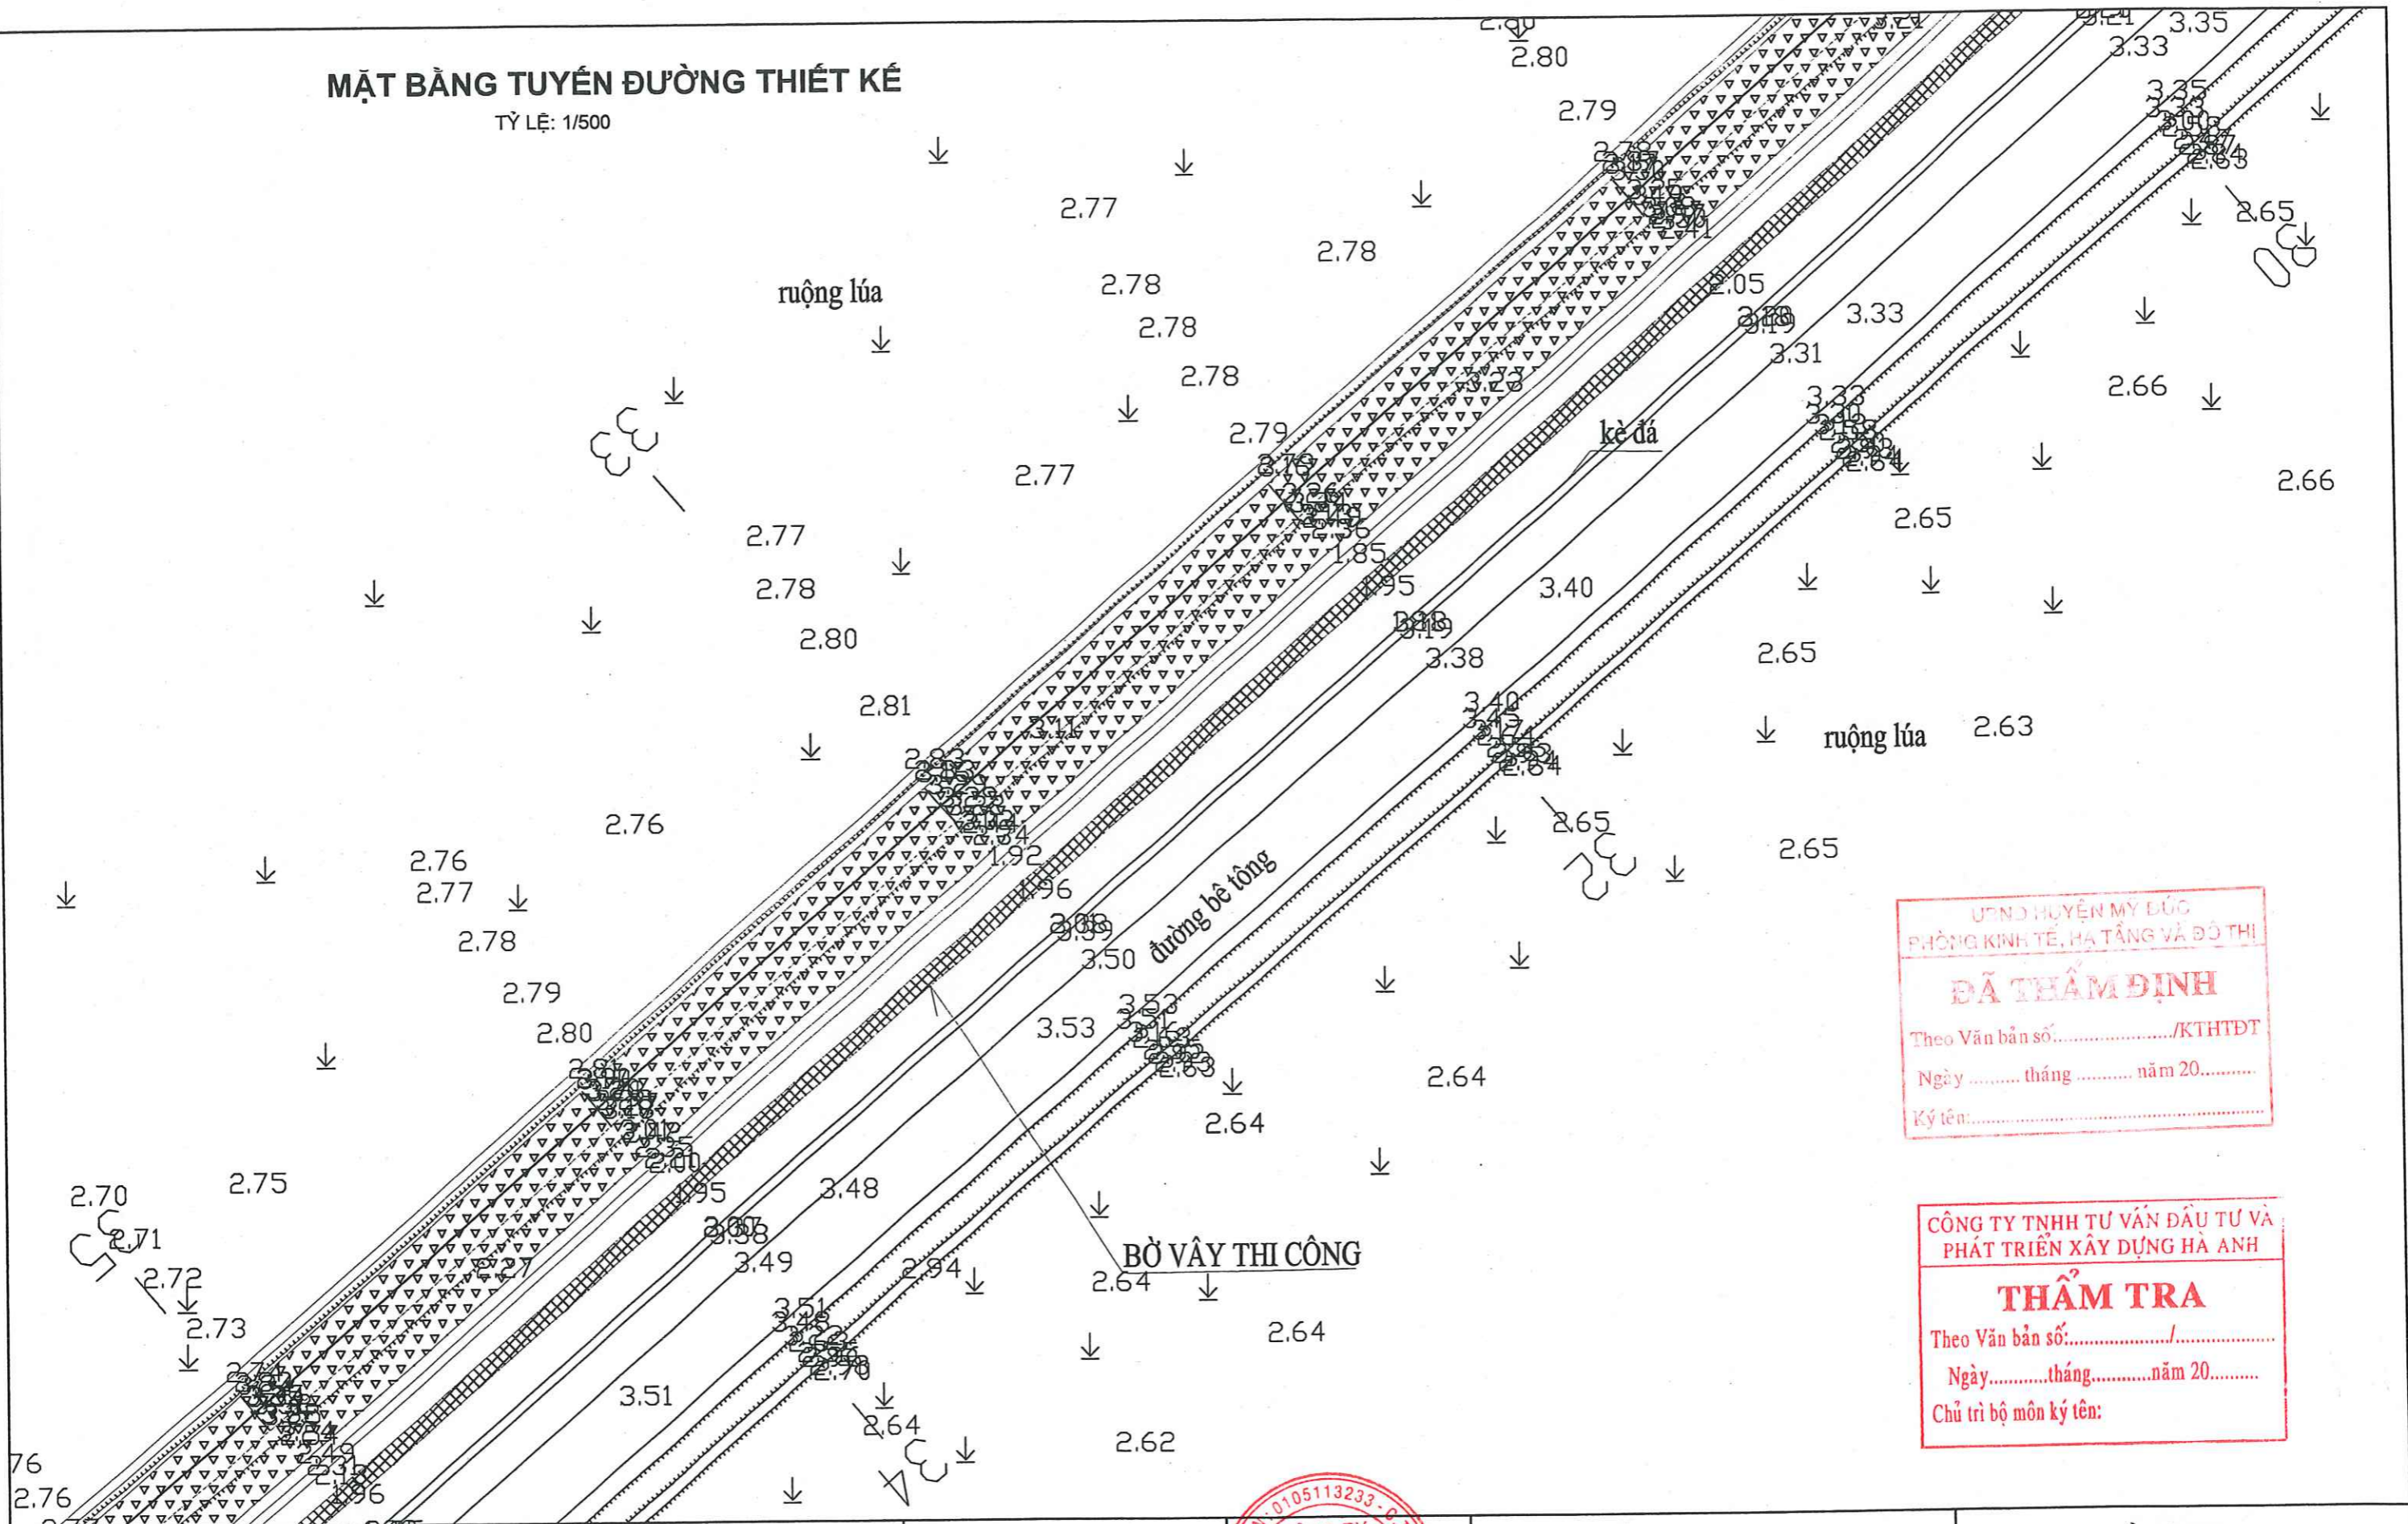

UBND HUYỆN MỸ ĐỨC
PHÒNG KINH TẾ, HẠ TẦNG VÀ ĐÔ THỊ

ĐÃ THẨM ĐỊNH

Theo Văn bản số:/KTHTĐT
Ngày tháng năm 20.....
Ký tên:

CÔNG TY TNHH TƯ VẤN ĐẦU TƯ VÀ
PHÁT TRIỂN XÂY DỰNG HÀ ANH

THẨM TRA

Theo Văn bản số:/.....
Ngày tháng năm 20.....
Chủ trì bộ môn ký tên:



CHỦ ĐẦU TƯ ỦY BAN NHÂN DÂN XÃ HÙNG TIẾN	CÔNG TRÌNH ĐƯỜNG GTND TỪ CỐNG ÔNG THỀ ĐI ĐẬP ĐỒNG BÓI, THÔN NÔNG KHÊ, XÃ HÙNG TIẾN	ĐỊA ĐIỂM XÃ HÙNG TIẾN, HUYỆN MỸ ĐỨC, THÀNH PHỐ HÀ NỘI	ĐƠN VỊ THIẾT KẾ CÔNG TY CỔ PHẦN TƯ VẤN XÂY DỰNG VÀ ĐẦU TƯ THƯƠNG MẠI BẮC VIỆT	Chủ trì : <i>steer</i> Ks. Nguyễn Văn Diễm Thiết kế: <i>Cun</i> Ks. Nguyễn Mạnh Cường Khảo sát: <i>shb</i> Ks. Vũ Anh Đức	HỒ SƠ TKBV-TC	
	HẠNG MỤC NỀN, MẶT ĐƯỜNG, TƯỜNG KÈ	TÊN BẢN VẼ MẶT BẰNG TUYẾN ĐƯỜNG	ĐỊA CHỈ NHÀ CӨ TẬP THỂ 19/3, XÃ VINH QUỲNH, HUYỆN THANH TRÌ, TP. HÀ NỘI Nguyễn Văn Bình		Tỷ lệ: 1/500 Hoàn thành:/2025 Số hiệu bản vẽ: 08	

TRẮC ĐỌC TUYẾN ĐƯỜNG THIẾT KẾ

TỶ LỆ ĐỨNG: 1/100
TỶ LỆ NGANG: 1/1000

UBND HUYỆN MỸ ĐỨC
PHÒNG KINH TẾ, HẠ TẦNG VÀ ĐÔ THỊ

ĐÃ THẨM ĐỊNH

Theo Văn bản số:/KTHĐT

Ngày tháng năm 20.....

Ký tên:

KM 0+733.01

CÔNG TY TNHH TƯ VẤN ĐẦU TƯ VÀ PHÁT TRIỂN XÂY DỰNG HÀ ANH

THẨM TRA


Theo Văn bản số:/

Ngày tháng năm 20.....

Chủ trì bộ môn ký tên:

CƠ TİM ĐƯỜNG THIẾT KẾ
CƠ MẶT ĐẤT TỰ NHIÊN

CƠ TİM ĐƯỜNG THIẾT KẾ
CƠ MẶT ĐẤT TỰ NHIÊN

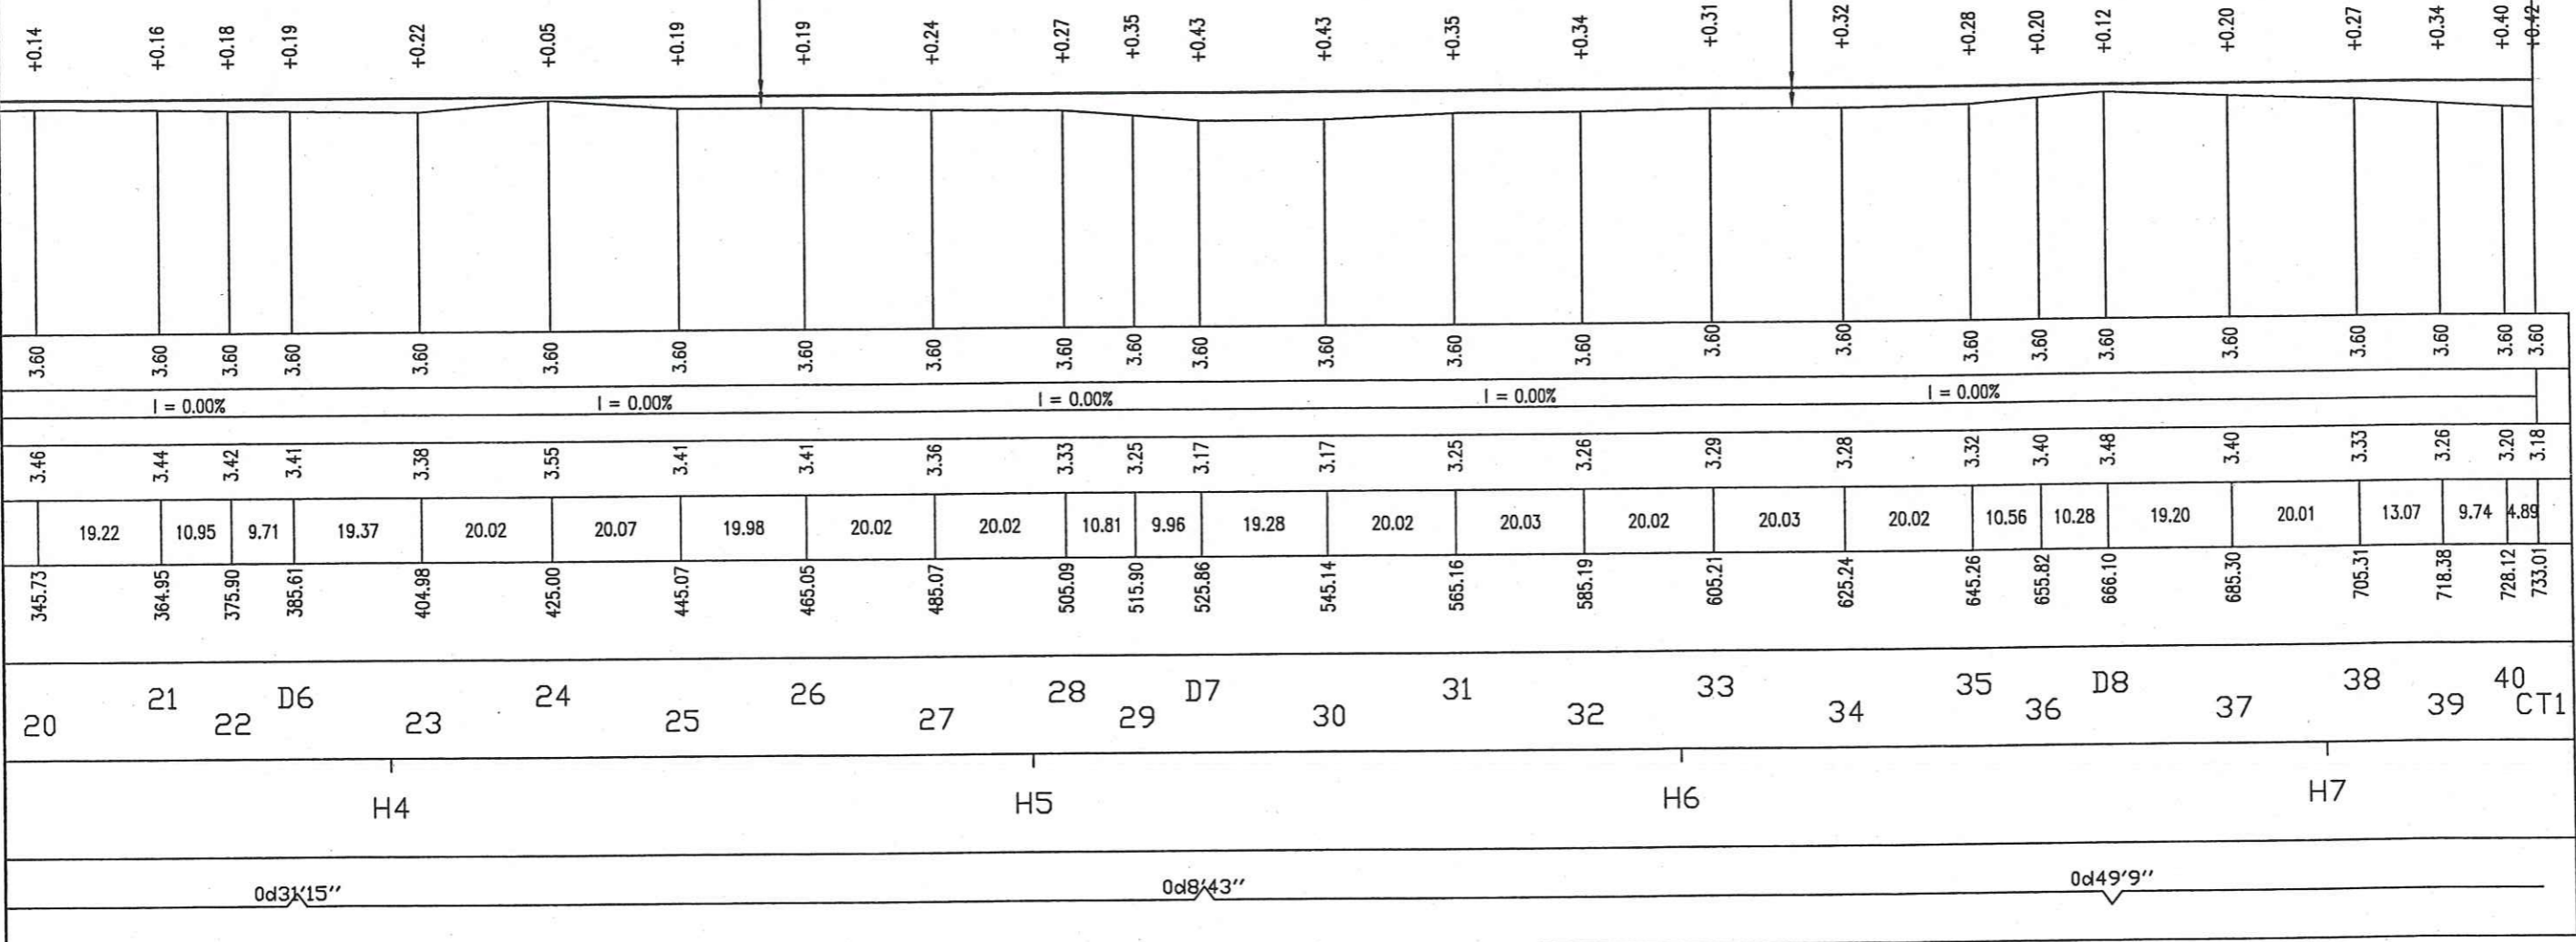

CHỦ ĐẦU TƯ ỦY BAN NHÂN DÂN XÃ HÙNG TIẾN	CÔNG TRÌNH ĐƯỜNG GIAO THÔNG NỘI ĐỒNG TỪ CỐNG ÔNG THẾ ĐI ĐẬP ĐỒNG BÓI, THÔN NÔNG KHÊ	ĐỊA ĐIỂM XÃ HÙNG TIẾN, HUYỆN MỸ ĐỨC, THÀNH PHỐ HÀ NỘI	ĐƠN VỊ THIẾT KẾ CÔNG TY CP TƯ VẤN XÂY DỰNG VÀ ĐẦU TƯ THƯƠNG MẠI BẮC VIỆT	Chủ trì: <i>Steer</i> Ks. Nguyễn Văn Diễm	HỒ SƠ TKBV-TC	
	HẠNG MỤC NỀN, MẶT ĐƯỜNG, TƯỜNG KÈ	TÊN BẢN VẼ TRẮC ĐỌC TUYẾN ĐƯỜNG	ĐỊA CHỈ: NHÀ C8 TẬP THỂ 19/3, XÃ VINH QUỲNH, HUYỆN THANH TRÌ, TP. HÀ NỘI	P. GIÁM ĐỐC CÔNG TY Nguyễn Văn Bình	Thiết kế: <i>Cum</i> Ks. Nguyễn Mạnh Cường	TỶ LỆ: 1/100,1000
					Khảo sát: <i>ahb</i> Ks. Vũ Anh Đức	HOÀN THÀNH:/2025

TRẮC DỌC TUYẾN KÈ PHẢI THIẾT KẾ

TỶ LỆ ĐỨNG: 1/100
TỶ LỆ NGANG: 1/1000

CÔNG TY TNHH TƯ VẤN ĐẦU TƯ VÀ PHÁT TRIỂN XÂY DỰNG HÀ ANH
THẨM TRA
Theo Văn bản số:/.....
Ngày tháng năm 20.....
Chủ trì bộ môn ký tên:

UBND HUYỆN MỸ LÜC
PHÒNG KINH TẾ, HẠ TẦNG VÀ ĐÔ THỊ
ĐÃ THẨM ĐỊNH
Theo Văn bản số:/KTHĐT
Ngày tháng năm 20.....
Ký tên:

KM 0+00


ĐƯỜNG CAO ĐỘ ĐỈNH KÈ THIẾT KẾ

KHE LÚN BAO TÀI TÂM NHỰA ĐƯỜNG
MẬT ĐỘ 10M/1KHE

CAO ĐỘ ĐỈNH KÈ TRÁI THIẾT KẾ	3.55																								
ĐỘ DỐC DỌC THIẾT KẾ	I = 0.00%										I = 0.00%														
CAO ĐỘ THIÊN NHIÊN	3.54	3.46	3.51	3.56	3.48	3.48	3.75	3.86	3.66	3.51	3.35	3.41	3.41	3.42	3.52	3.47	3.54	3.49	3.45	3.43	3.47	3.47	3.45	3.41	
KHOẢNG CÁCH LỀ	4.81	11.71	19.77	14.50	5.73	19.26	20.00	19.14	20.01	9.48	12.01	18.59	15.32	20.00	20.01	20.00	11.24	8.94	19.87	9.55	6.13	6.14	8.99	18.14	
KHOẢNG CÁCH CỘNG DỒN	0.00	4.81	16.52	36.29	50.79	56.52	75.78	95.78	115.78	135.79	145.27	157.28	175.87	181.40	196.72	216.72	236.73	256.73	267.97	276.91	296.78	306.33	312.46	318.60	327.59
TÊN CỌC	DT1	2	D1	3	4	5	D2	6	7	8	9	10	11	D312	13	14	15	16	17	D4	18	P5	19	TD5 TC5	
LU TRÌNH	H0			H1										H2				H3							
ĐƯỜNG THẲNG, ĐƯỜNG CONG	0d8'45"			1d30'30"										0d33'33"				2d18'30"				I=9.60 Ln=49.00 Af=78d9'8" R=9.00 K=12.27 T=7.30 P=2.59			

CHỦ ĐẦU TƯ ỦY BAN NHÂN DÂN XÃ HÙNG TIẾN	CÔNG TRÌNH ĐƯỜNG GIAO THÔNG NỘI ĐỒNG TỪ CỐNG ÔNG THỀ ĐI ĐẬP ĐỒNG BÓI, THÔN NÔNG KHÊ	ĐỊA ĐIỂM XÃ HÙNG TIẾN, HUYỆN MỸ ĐỨC, THÀNH PHỐ HÀ NỘI	ĐƠN VỊ THIẾT KẾ CÔNG TY CP TƯ VẤN XÂY DỰNG VÀ ĐẦU TƯ THƯƠNG MẠI BẮC VIỆT ĐỊA CHỈ: NHÀ C8 TẬP THỂ 19/3, XÃ VINH QUYNH, HUYỆN THANH TRÌ, TP. HÀ NỘI	PHẠM ĐỐC CÔNG TY CÔNG TY TƯ VẤN XÂY DỰNG ĐẦU TƯ THƯƠNG MẠI BẮC VIỆT Nguyễn Văn Bình	Chủ trì: <i>Keun</i> Ks. Nguyễn Văn Diễm	HỒ SƠ TKBV-TC	
	HẠNG MỤC NỀN, MẶT ĐƯỜNG, TƯỜNG KÈ	TÊN BẢN VẼ TRẮC DỌC TUYẾN KÈ PHẢI	ĐỊA CHỈ: NHÀ C8 TẬP THỂ 19/3, XÃ VINH QUYNH, HUYỆN THANH TRÌ, TP. HÀ NỘI	Nguyễn Văn Bình	Thiết kế: <i>Cun</i> Ks. Nguyễn Mạnh Cường	TỶ LỆ:	1/100,1000
					Khảo sát: <i>dlu</i> Ks. Vũ Anh Đức	HOÀN THÀNH:/2025
						SỐ HIỆU BẢN VẼ:	14

MẶT CẮT NGANG ĐẠI DIỆN TỪ K0-K0+60.5
TỶ LỆ: 1/50

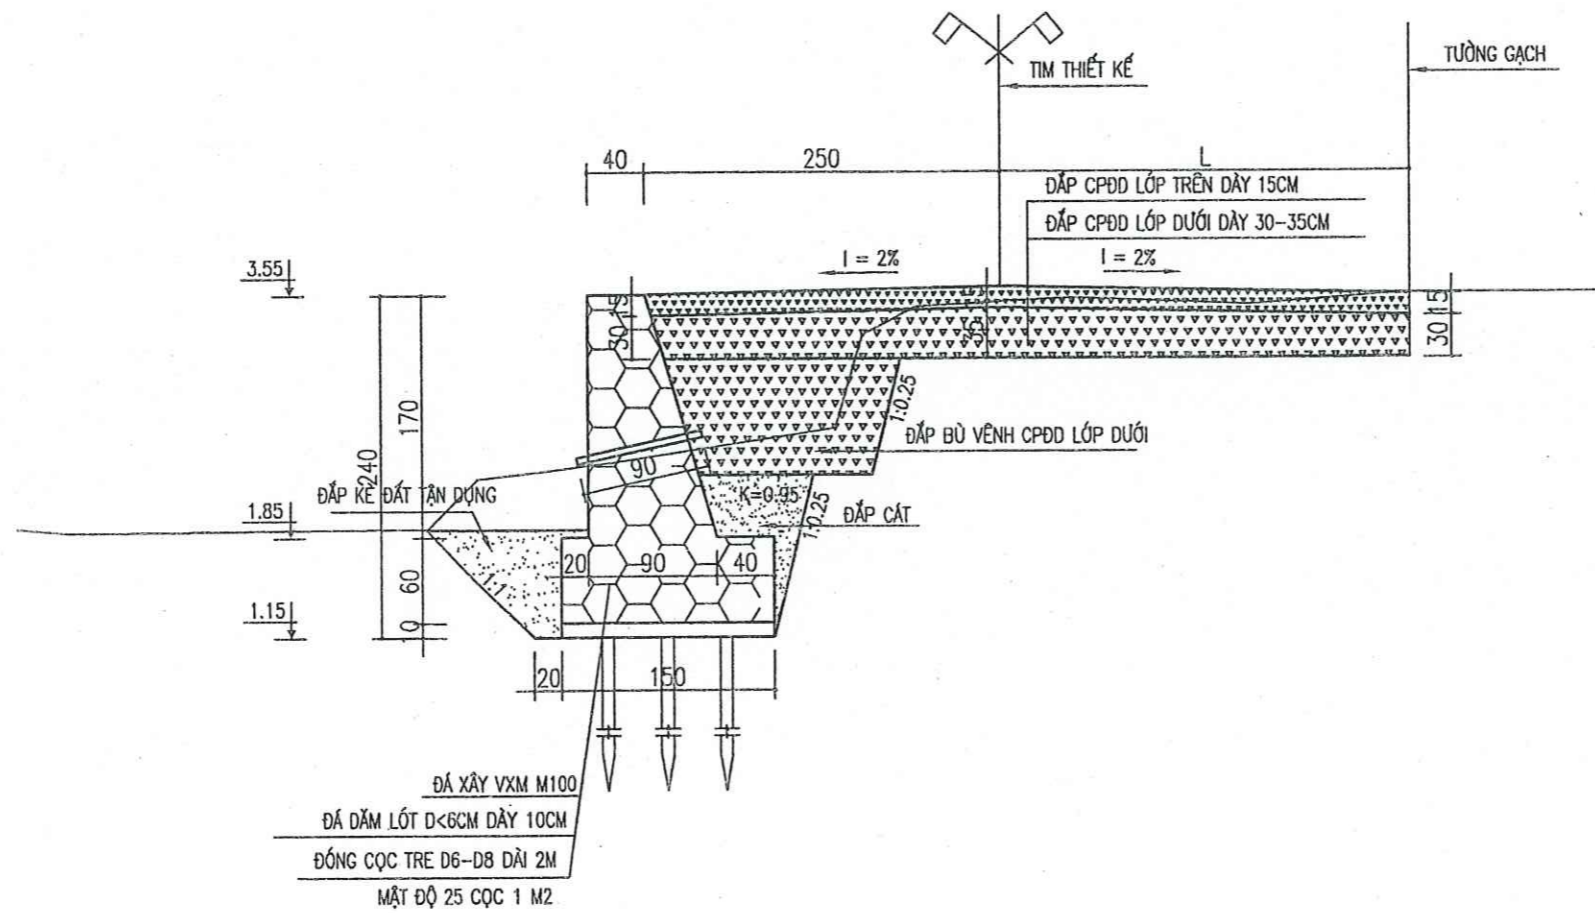

UBND HUYỆN MỸ LỤC
PHÒNG KINH TẾ, HẠ TẦNG VÀ ĐÔ THỊ

ĐÃ THẨM ĐỊNH

Theo Văn bản số:...../KTHTĐT
Ngày tháng năm 20.....
Ký tên:.....

CÔNG TY TNHH TƯ VẤN ĐẦU TƯ VÀ
PHÁT TRIỂN XÂY DỰNG HÀ ANH

THẨM TRA


Theo Văn bản số:...../.....
Ngày.....tháng.....năm 20.....
Chủ trì bộ môn ký tên:

GHI CHÚ :
- KÍCH THƯỚC ĐO BẰNG CM
- CAO ĐỘ ĐO BẰNG M

CHỦ ĐẦU TƯ ỦY BAN NHÂN DÂN XÃ HÙNG TIẾN	CÔNG TRÌNH ĐƯỜNG GIAO THÔNG NỘI ĐỒNG TỬ CỐNG ÔNG THỀ ĐI ĐẬP ĐỒNG BÓI, THÔN NÔNG KHÊ	ĐỊA ĐIỂM XÃ HÙNG TIẾN, HUYỆN MỸ ĐỨC, THÀNH PHỐ HÀ NỘI	ĐƠN VỊ THIẾT KẾ CÔNG TY CP TƯ VẤN XÂY DỰNG VÀ ĐẦU TƯ THƯƠNG MẠI BẮC VIỆT		Chủ trì : <i>Keen</i> Ks. Nguyễn Văn Diễm	HỒ SƠ TKBV-TC	
	HẠNG MỤC NỀN, MẶT ĐƯỜNG, TƯỜNG KÈ	TÊN BẢN VẼ CẮT NGANG ĐIỂN HÌNH	ĐỊA CHỈ: NHÀ C8 TẬP THỂ 19/3, XÃ VINH QUỲNH, HUYỆN THANH TRÌ, TP. HÀ NỘI		Nguyễn Văn Bình	Thiết kế: <i>Cuon</i> Ks. Nguyễn Mạnh Cường	TỶ LỆ :
					Khảo sát: <i>Chien</i> Ks. Vũ Anh Đức	HOÀN THÀNH:/2025
						SỐ HIỆU BẢN VẼ :	16

MẶT CẮT NGANG ĐẠI DIỆN TỪ K0+60.5-K0+733.01

TỶ LỆ: 1/50

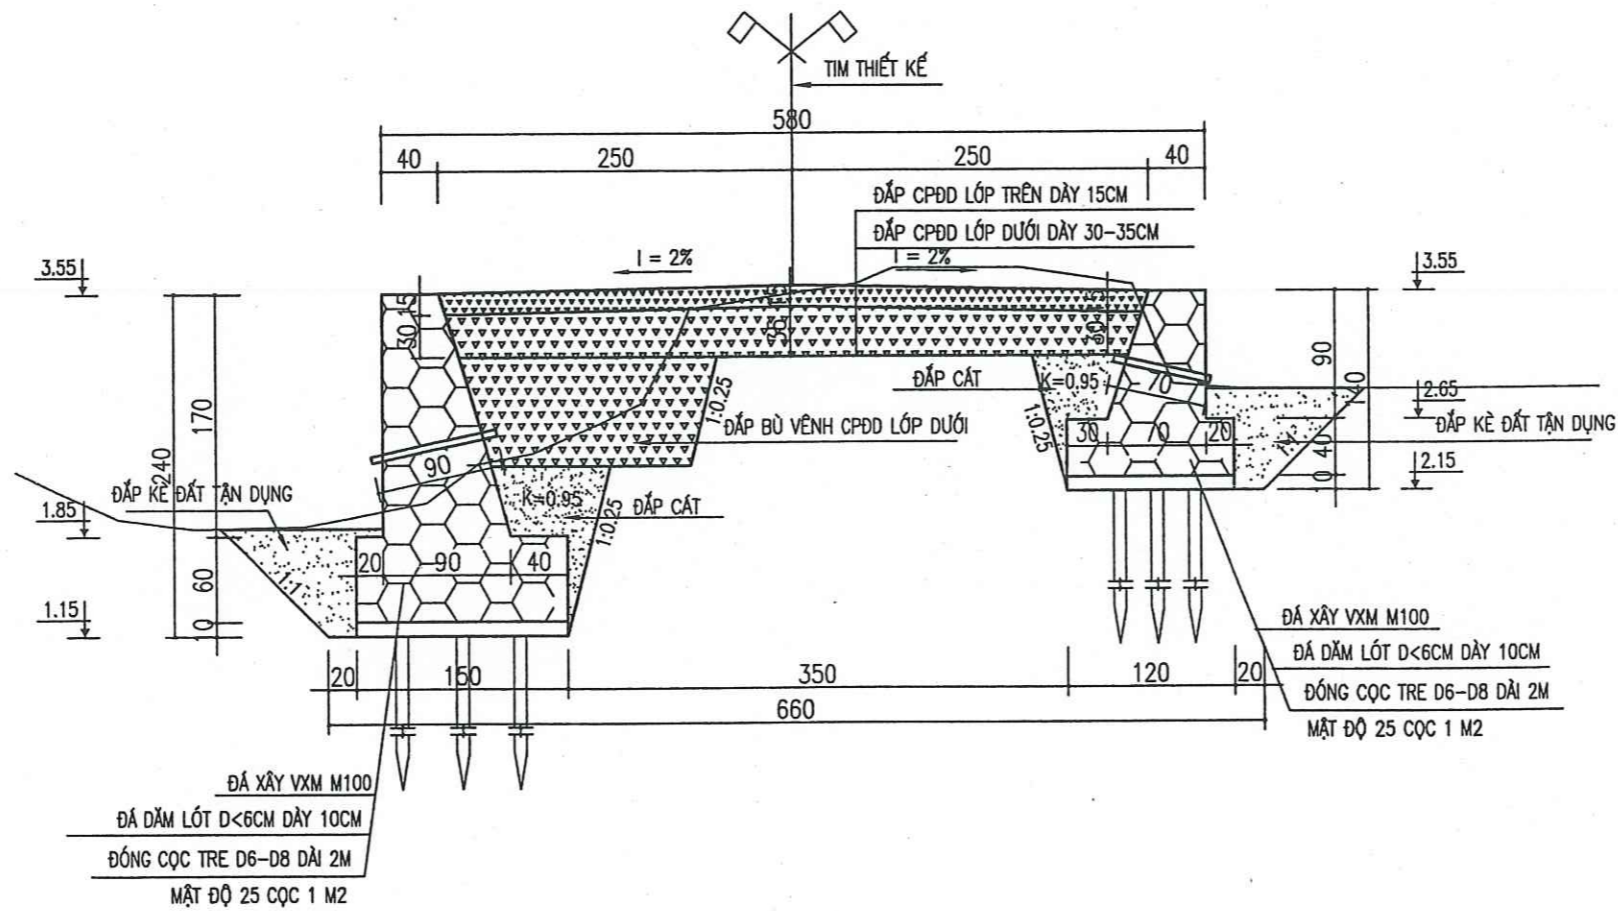

UBND HUYỆN MỸ LÚC
PHÒNG KINH TẾ, HẠ TẦNG VÀ ĐÔ THỊ
ĐÃ THẨM ĐỊNH
Theo Văn bản số...../KTHTĐT
Ngày..... tháng..... năm 20.....
Ký tên:.....

CÔNG TY TNHH TƯ VẤN ĐẦU TƯ VÀ
PHÁT TRIỂN XÂY DỰNG HÀ ANH
THẨM TRA
Theo Văn bản số...../.....
Ngày..... tháng..... năm 20.....
Chủ trì bộ môn ký tên:.....


GHI CHÚ :

- KÍCH THƯỚC ĐO BẰNG CM
- CAO ĐỘ ĐO BẰNG M

CHỦ ĐẦU TƯ ỦY BAN NHÂN DÂN XÃ HÙNG TIẾN	CÔNG TRÌNH ĐƯỜNG GIAO THÔNG NỘI ĐỒNG TỪ CỐNG ÔNG THỀ ĐI ĐẬP ĐỒNG BÓI, THÔN NÔNG KHÊ	ĐỊA ĐIỂM XÃ HÙNG TIẾN, HUYỆN MỸ ĐỨC, THÀNH PHỐ HÀ NỘI	ĐƠN VỊ THIẾT KẾ CÔNG TY CP TƯ VẤN XÂY DỰNG VÀ ĐẦU TƯ THƯƠNG MẠI BẮC VIỆT	CẤP GIÁM ĐỐC CÔNG TY CỔ PHẦN TƯ VẤN XÂY DỰNG VÀ ĐẦU TƯ THƯƠNG MẠI BẮC VIỆT Nguyễn Văn Bình	Chủ trì : <i>Keon</i> Ks. Nguyễn Văn Diễm	HỒ SƠ TKBV-TC	
	HẠNG MỤC NỀN, MẶT ĐƯỜNG, TƯỜNG KẸ	TÊN BẢN VẼ CẮT NGANG ĐIỂN HÌNH	ĐỊA CHỈ: NHÀ C8 TẬP THỂ 19/3, XÃ VINH QUYNH, HUYỆN THANH TRÌ, TP. HÀ NỘI		Thiết kế: <i>Cun</i> Ks. Nguyễn Mạnh Cường	TỶ LỆ :	1/100,1000
					Khảo sát: <i>duy</i> Ks. Vũ Anh Đức	HOÀN THÀNH:/2025
						SỐ HIỆU BẢN VẼ :	17


MẶT CẮT NGANG KÈ TRÁI (L=731M)

TỶ LỆ: 1/50

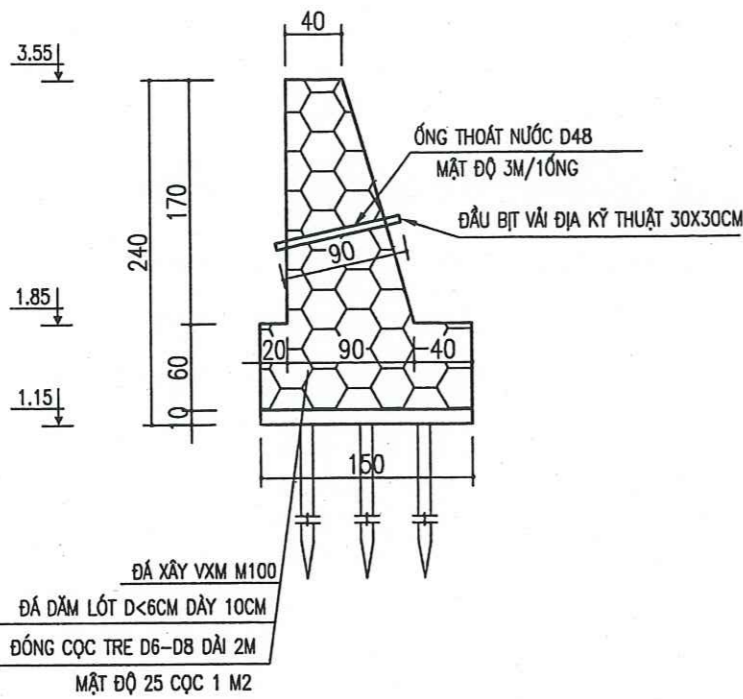


MẶT CẮT NGANG KÈ PHẢI (L=661.9M)

TỶ LỆ: 1/50

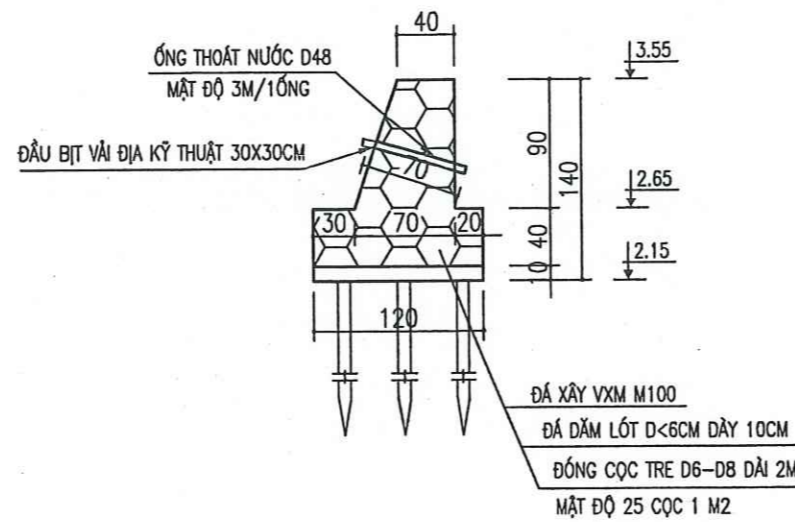

**CHI TIẾT BỜ VÂY THI CÔNG: KÈ TRÁI ĐỌC
MƯƠNG TỪ K0 ĐẾN K0+733 (L=731m)**

TỶ LỆ: 1/25

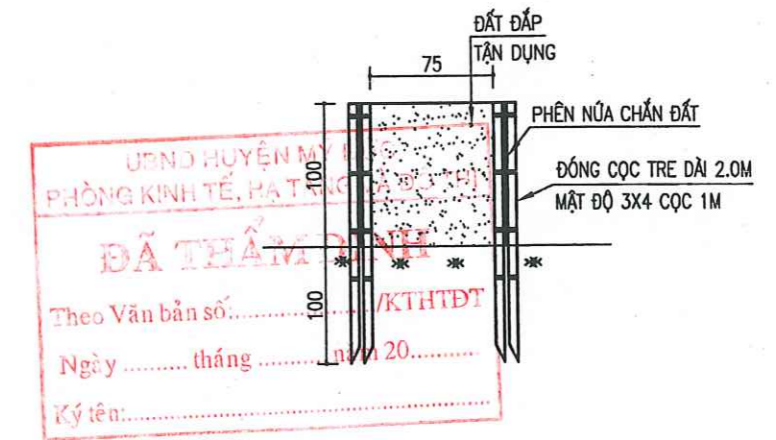


UBND HUYỆN MỸ ĐỨC
PHÒNG KINH TẾ, PHÁT TRIỂN VÀ
ĐÃ THẨM TRA
Theo Văn bản số:/KTHTĐT
Ngày tháng năm 20.....
Ký tên:

**CÔNG TY TNHH TƯ VẤN ĐẦU TƯ VÀ
PHÁT TRIỂN XÂY DỰNG HÀ ANH**

THẨM TRA
Theo Văn bản số:/.....
Ngày.....tháng.....năm 20.....
Chủ trì bộ môn ký tên:

CHI TIẾT MẶT ĐƯỜNG

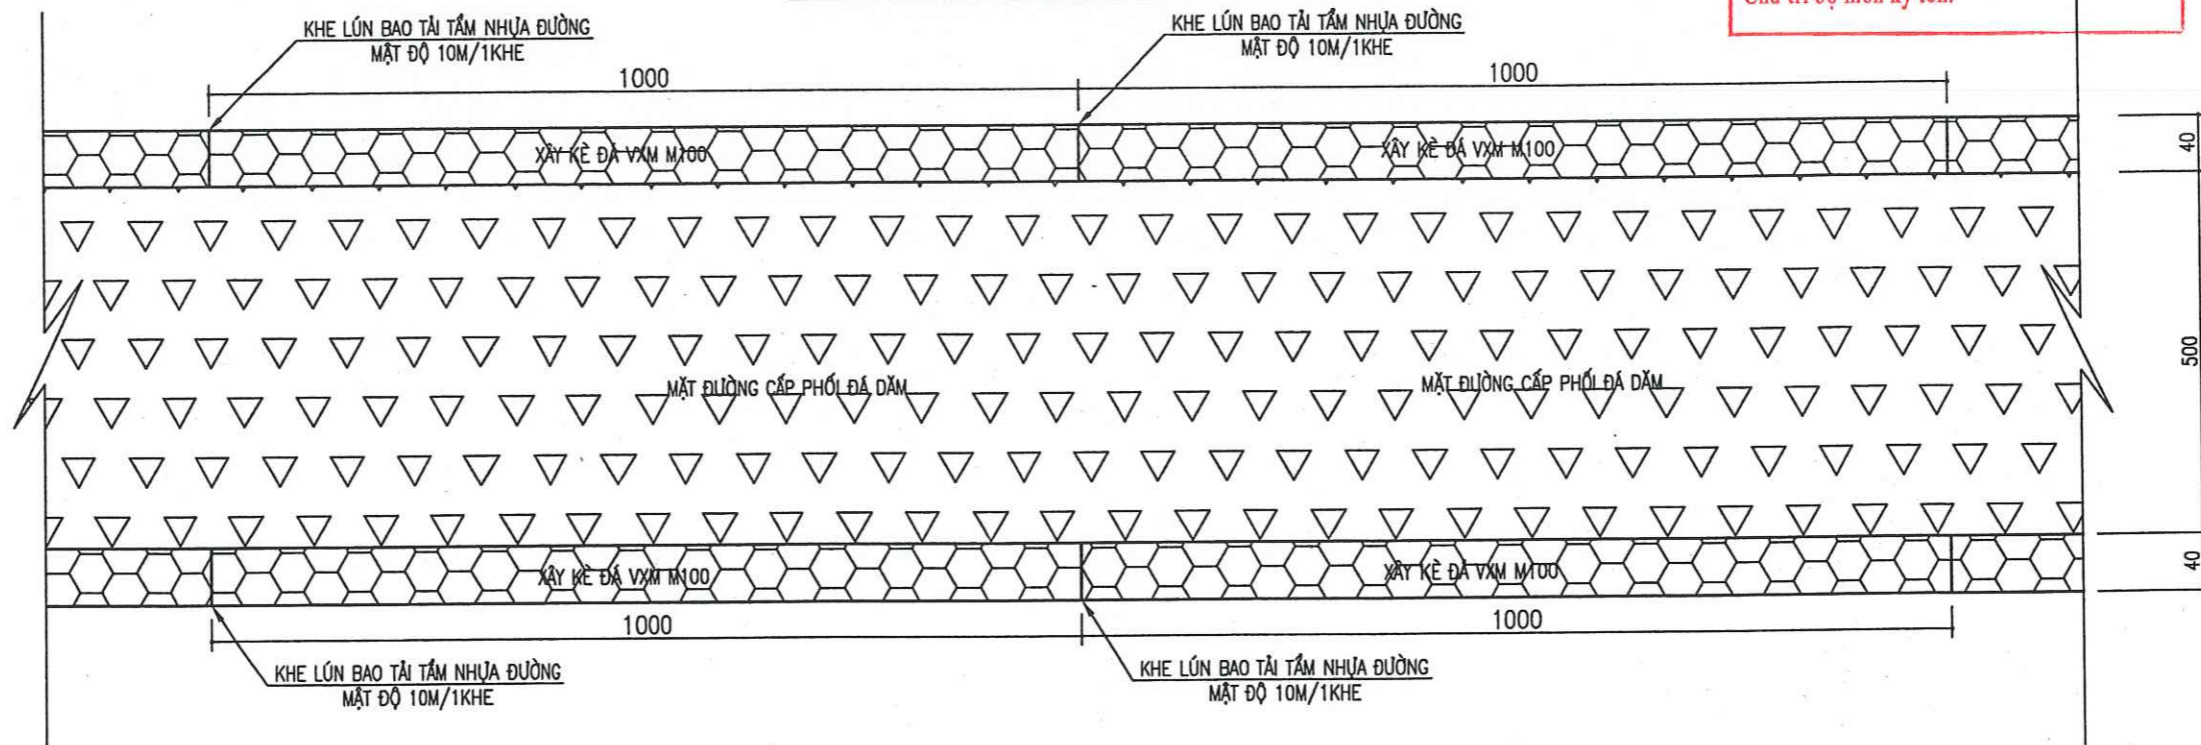

GHI CHÚ :
- KÍCH THƯỚC ĐO BẰNG CM
- CAO ĐỘ ĐO BẰNG M

CHỦ ĐẦU TƯ ỦY BAN NHÂN DÂN XÃ HÙNG TIẾN	CÔNG TRÌNH	ĐƯỜNG GIAO THÔNG NỘI ĐỒNG TỬ CỐNG ÔNG THỀ ĐI ĐẬP ĐỒNG BÓI, THÔN NÔNG KHÊ	ĐỊA ĐIỂM	XÃ HÙNG TIẾN, HUYỆN MỸ ĐỨC, THÀNH PHỐ HÀ NỘI	ĐƠN VỊ THIẾT KẾ	CÔNG TY CP TƯ VẤN XÂY DỰNG VÀ ĐẦU TƯ THƯƠNG MẠI BẮC VIỆT	P. GIÁM ĐỐC CÔNG TY CƠ PHAN TƯ VẤN XÂY DỰNG VÀ ĐẦU TƯ THƯƠNG MẠI BẮC VIỆT Nguyễn Văn Bình	Chủ trì :	Ks. Nguyễn Văn Diễm	HỒ SƠ TKBV-TC		
	HẠNG MỤC	NỀN, MẶT ĐƯỜNG, TƯỜNG KÈ	TÊN BẢN VẼ	MẶT CẮT CHI TIẾT	ĐỊA CHỈ: NHÀ C8 TẬP THỂ 19/3, XÃ VINH QUỲNH, HUYỆN THANH TRÌ, TP. HÀ NỘI	Thiết kế:		Ks. Nguyễn Mạnh Cường	TỶ LỆ :	1/100,1000	HOÀN THÀNH:/2025
	Khảo sát	Ks. Vũ Anh Đức	SỐ HIỆU BẢN VẼ :	18								

CHỦ ĐẦU TƯ
ỦY BAN NHÂN DÂN
XÃ HÙNG TIẾN

CÔNG TRÌNH
ĐƯỜNG GIAO THÔNG NỘI ĐỒNG
TỪ CỐNG ÔNG THÊ ĐI ĐẬP
ĐỒNG BÓI, THÔN NÔNG KHÊ

HẠNG MỤC
NỀN, MẶT ĐƯỜNG, TƯỜNG KÈ

ĐỊA ĐIỂM
XÃ HÙNG TIẾN - HUYỆN MỸ ĐỨC
THÀNH PHỐ HÀ NỘI

ĐƠN VỊ THIẾT KẾ
CÔNG TY CP TV XÂY DỰNG VÀ
ĐẦU TƯ THƯƠNG MẠI BẮC VIỆT

ĐỊA CHỈ: NHÀ C8 TẬP THỂ 19/3, XÃ VINH QUYNH
HUYỆN THANH TRÌ, TP. HÀ NỘI

GIÁM ĐỐC CÔNG TY
CÔNG TY CỔ PHẦN
TU VẤN XÂY DỰNG
VÀ ĐẦU TƯ THƯƠNG MẠI
BẮC VIỆT
NGUYỄN VĂN BÌNH
Chủ trì:

KS. NGUYỄN VĂN ĐIỂM

Thiết kế & Vẽ:
KS. NGUYỄN MẠNH CƯỜNG


Khảo sát:
KS. VŨ ANH ĐỨC

TÊN BẢN VẼ
CẮT NGANG

HỒ SƠ TKBV-TC
TỶ LỆ : 1/100
HOÀN THÀNH : .../2025.
SỐ HIỆU B.VẼ : 20


BẢNG THỐNG KÊ KHỐI LƯỢNG

HẠNG MỤC	KL THI CÔNG	ĐƠN VỊ
ĐÀO NỀN ĐƯỜNG	0.73	M2
ĐÁP BÙ VÀNH NỀN ĐƯỜNG	0.73	M2
ĐÀO KÈ	0.00	M2
ĐÁP KÈ	0.00	M2
ĐÁP KÈ TẬN DỤNG	0.00	M2

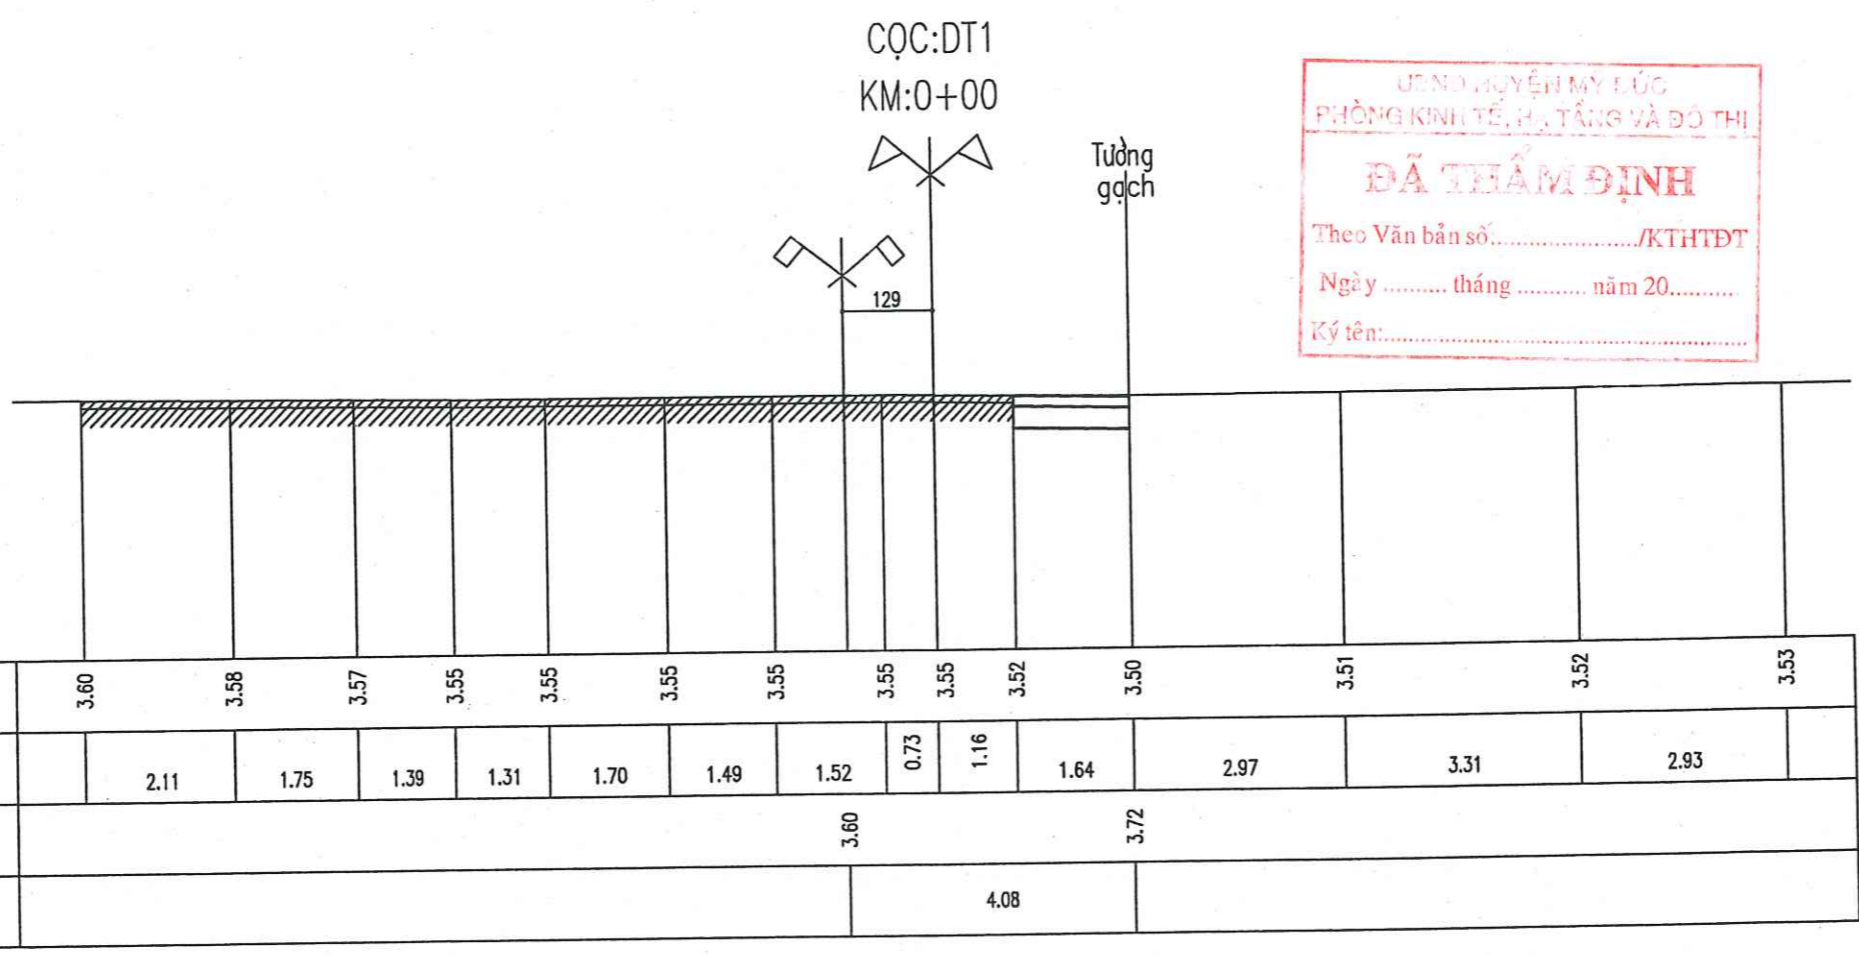


BẢNG THỐNG KÊ KHỐI LƯỢNG

HẠNG MỤC	KL THI CÔNG	ĐƠN VỊ
ĐÀO NỀN ĐƯỜNG	2.10	M2
ĐÁP BÙ VÀNH NỀN ĐƯỜNG	1.30	M2
ĐÀO KÈ	2.14	M2
ĐÁP KÈ	0.26	M2
ĐÁP KÈ TẬN DỤNG	0.42	M2

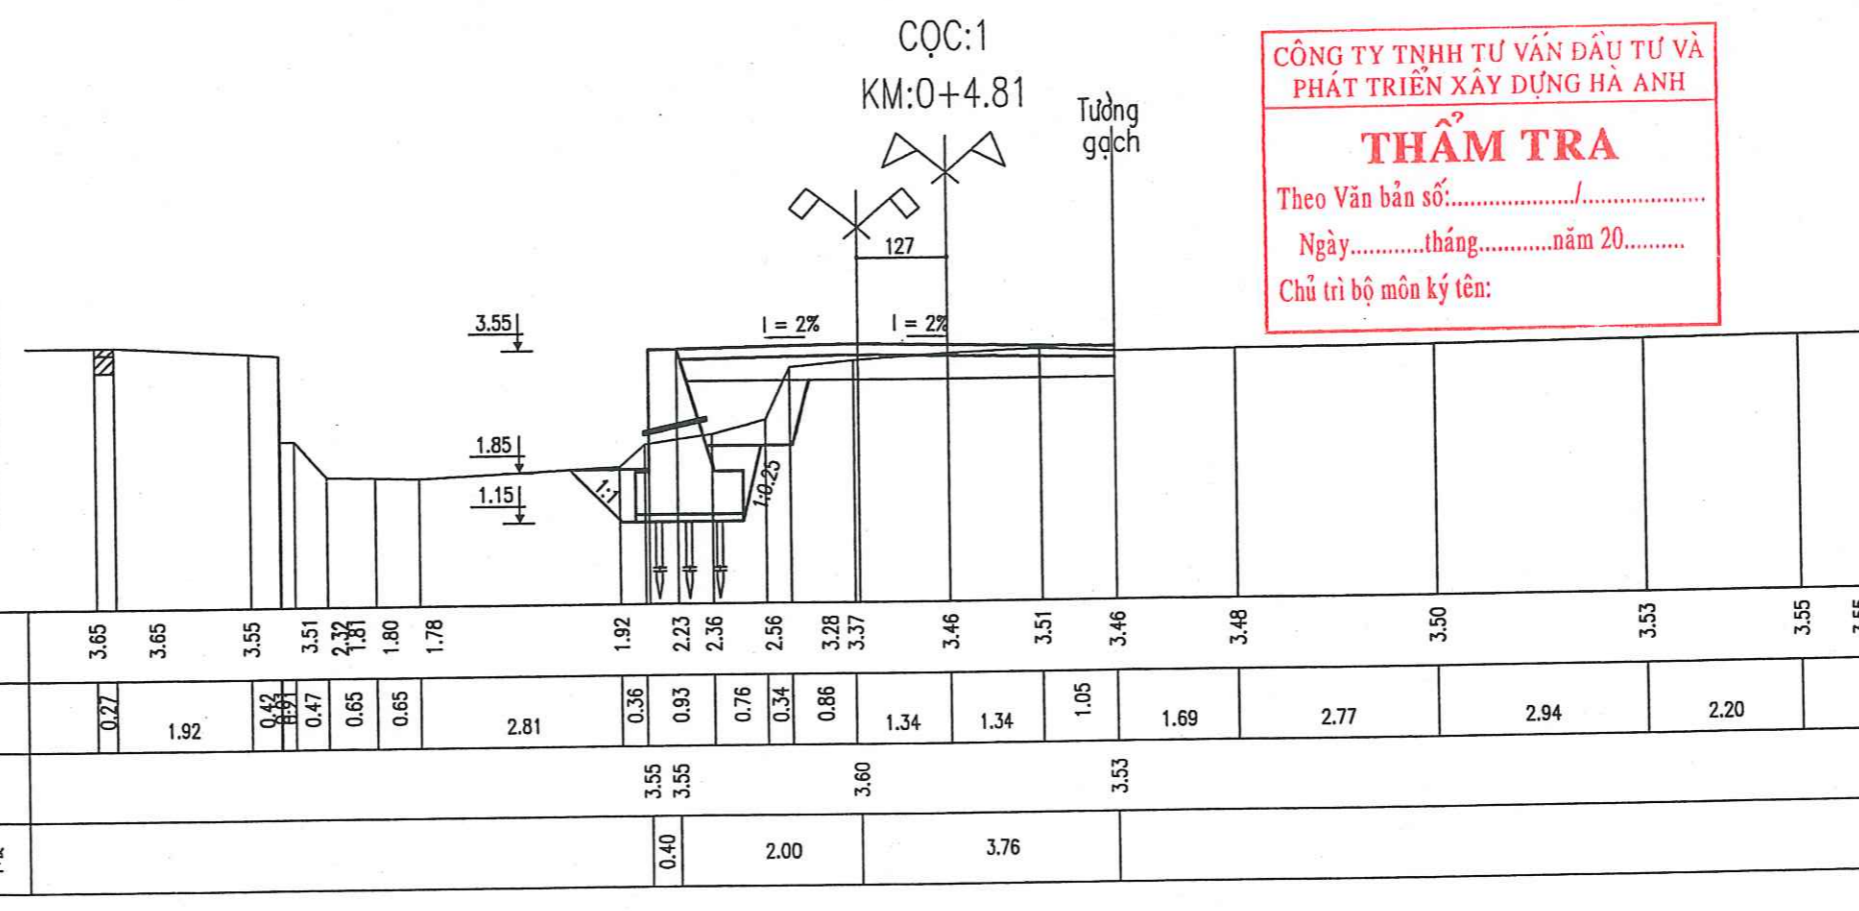

BẢNG THỐNG KÊ KHỐI LƯỢNG

HẠNG MỤC	KL THI CÔNG	ĐƠN VỊ
ĐÀO NỀN ĐƯỜNG	1.59	M2
ĐÁP BÙ VÀNH NỀN ĐƯỜNG	0.00	M2
ĐÀO KÈ	1.96	M2
ĐÁP KÈ	1.08	M2
ĐÁP KÈ TẬN DỤNG	0.47	M2

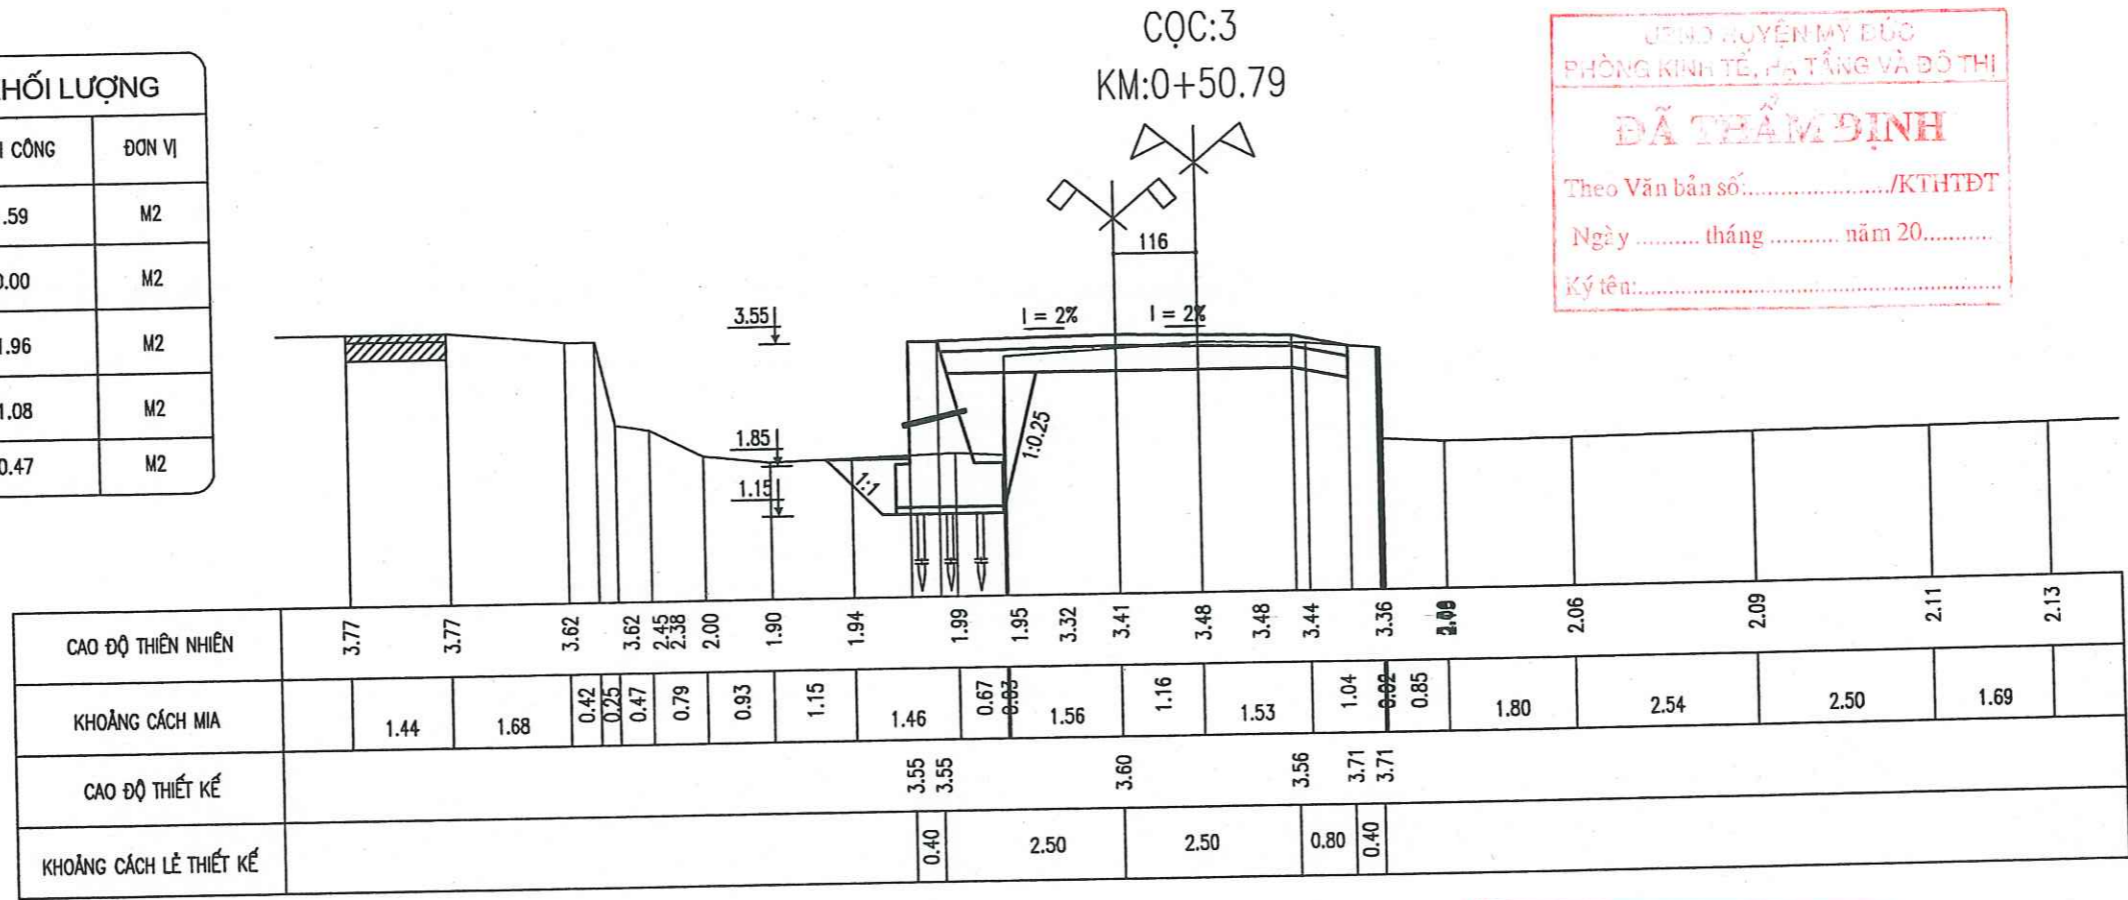

HUYỆN MỸ ĐỨC
PHÒNG KINH TẾ, HẠ TẦNG VÀ ĐÔ THỊ

ĐÃ THẨM ĐỊNH


Theo Văn bản số:...../KTHTĐT

Ngày tháng năm 20.....

Ký tên:.....

BẢNG THỐNG KÊ KHỐI LƯỢNG

HẠNG MỤC	KL THI CÔNG	ĐƠN VỊ
ĐÀO NỀN ĐƯỜNG	2.01	M2
ĐÁP BÙ VÀNH NỀN ĐƯỜNG	0.48	M2
ĐÀO KÈ	2.42	M2
ĐÁP KÈ	1.16	M2
ĐÁP KÈ TẬN DỤNG	0.42	M2

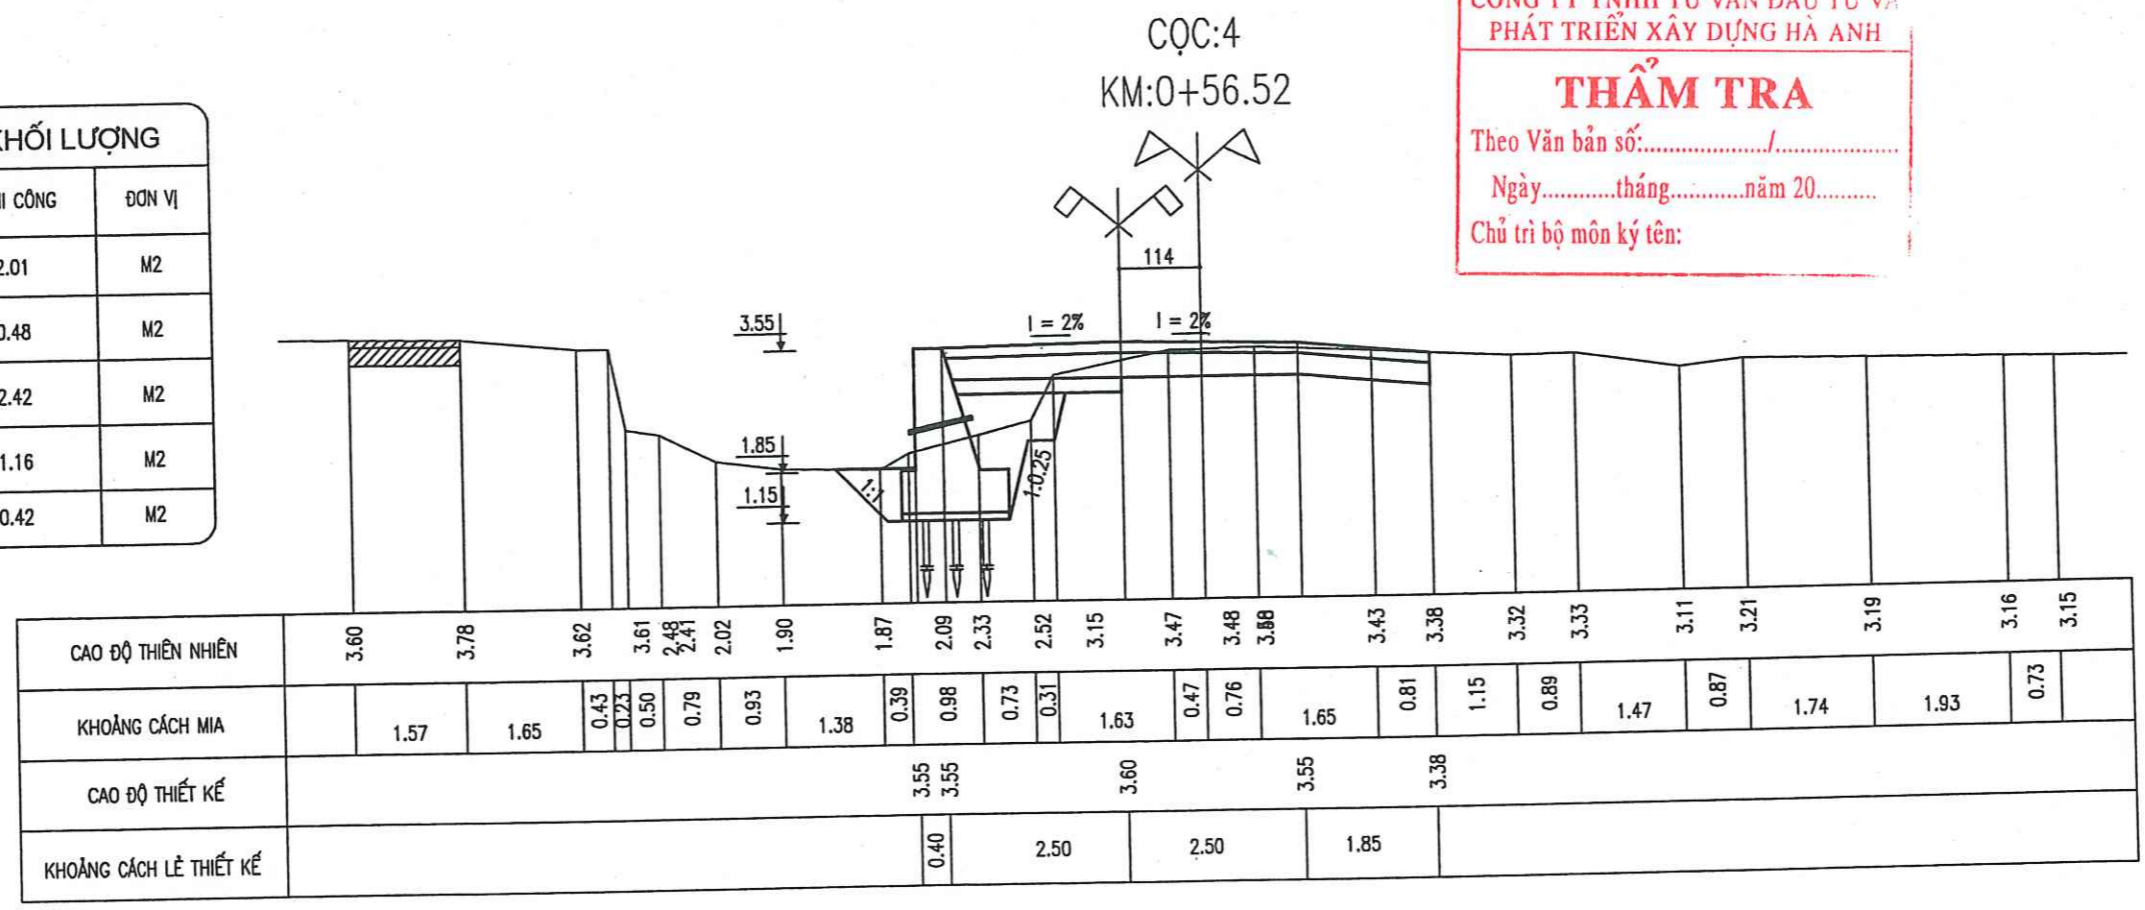

CÔNG TY TNHH TƯ VẤN ĐẦU TƯ VÀ
PHÁT TRIỂN XÂY DỰNG HÀ ANH

THẨM TRA

Theo Văn bản số:...../.....

Ngày.....tháng.....năm 20.....

Chủ trì bộ môn ký tên:.....

CHỦ ĐẦU TƯ
ỦY BAN NHÂN DÂN
XÃ HÙNG TIẾN

CÔNG TRÌNH
ĐƯỜNG GIAO THÔNG NỘI ĐỒNG
TỪ CỐNG ÔNG THÊ ĐI ĐẬP
ĐỒNG BÓI, THÔN NÔNG KHÊ

HẠNG MỤC
NỀN, MẶT ĐƯỜNG, TƯỜNG KÈ

ĐỊA ĐIỂM
XÃ HÙNG TIẾN - HUYỆN MỸ ĐỨC
THÀNH PHỐ HÀ NỘI

ĐƠN VỊ THIẾT KẾ
CÔNG TY CP TV XÂY DỰNG VÀ
ĐẦU TƯ THƯƠNG MẠI BẮC VIỆT

ĐỊA CHỈ: NHÀ C8 TẬP THỂ 19/3, XÃ VINH QUỲNH
HUYỆN THANH TRÌ, TP. HÀ NỘI

P. GIÁM ĐỐC CÔNG TY

CÔNG TY CỔ PHẦN
TƯ VẤN XÂY DỰNG
VÀ ĐẦU TƯ THƯƠNG MẠI
BẮC VIỆT

M.S.B.N: 0105113233 - C.Đ.Đ.Đ.

Chủ trì: *Nguyễn Văn Bình*

KS. NGUYỄN VĂN ĐIỂM

Thiết kế & Vẽ: *Nguyễn Mạnh Cường*

KS. NGUYỄN MẠNH CƯỜNG

Khảo sát: *Vũ Anh Đức*


KS. VŨ ANH ĐỨC

TÊN BẢN VẼ
CẮT NGANG

HỒ SƠ TKBV-TC

TỶ LỆ:	1/100
HOÀN THÀNH:	.../2025.
SỐ HIỆU B. VẼ:	22

BẢNG THỐNG KÊ KHỐI LƯỢNG		
HẠNG MỤC	KL THI CÔNG	ĐƠN VỊ
ĐÀO NỀN ĐƯỜNG	2.06	M2
ĐÁP BÙ VÀNH NỀN ĐƯỜNG	0.00	M2
ĐÀO KÈ	4.31	M2
ĐÁP KÈ	1.31	M2
ĐÁP KÈ TẬN DỤNG	0.92	M2

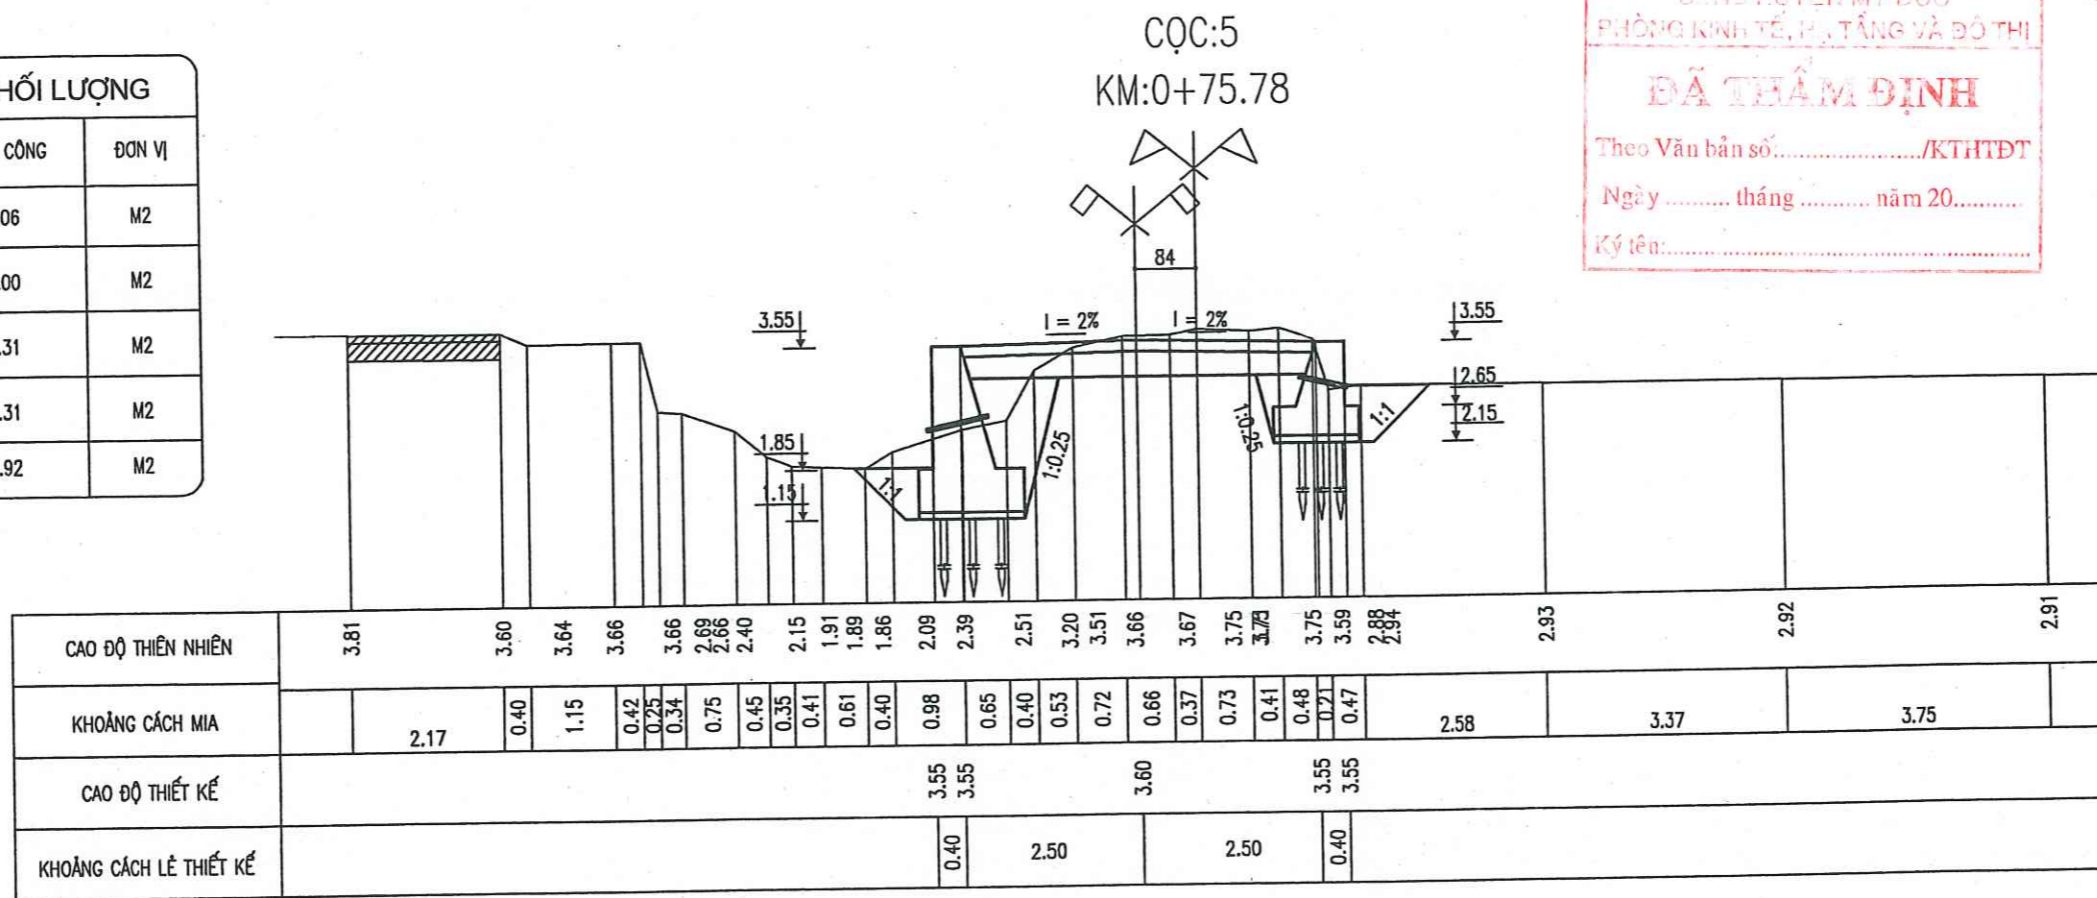


UBND HUYỆN MỸ ĐỨC
PHÒNG KINH TẾ, P. TẮNG VÀ ĐÔ THỊ

ĐÃ THẨM ĐỊNH

Theo Văn bản số...../KTHTĐT
Ngày..... tháng..... năm 20.....
Ký tên:.....

BẢNG THỐNG KÊ KHỐI LƯỢNG		
HẠNG MỤC	KL THI CÔNG	ĐƠN VỊ
ĐÀO NỀN ĐƯỜNG	1.83	M2
ĐÁP BÙ VÀNH NỀN ĐƯỜNG	0.00	M2
ĐÀO KÈ	3.91	M2
ĐÁP KÈ	1.31	M2
ĐÁP KÈ TẬN DỤNG	0.86	M2

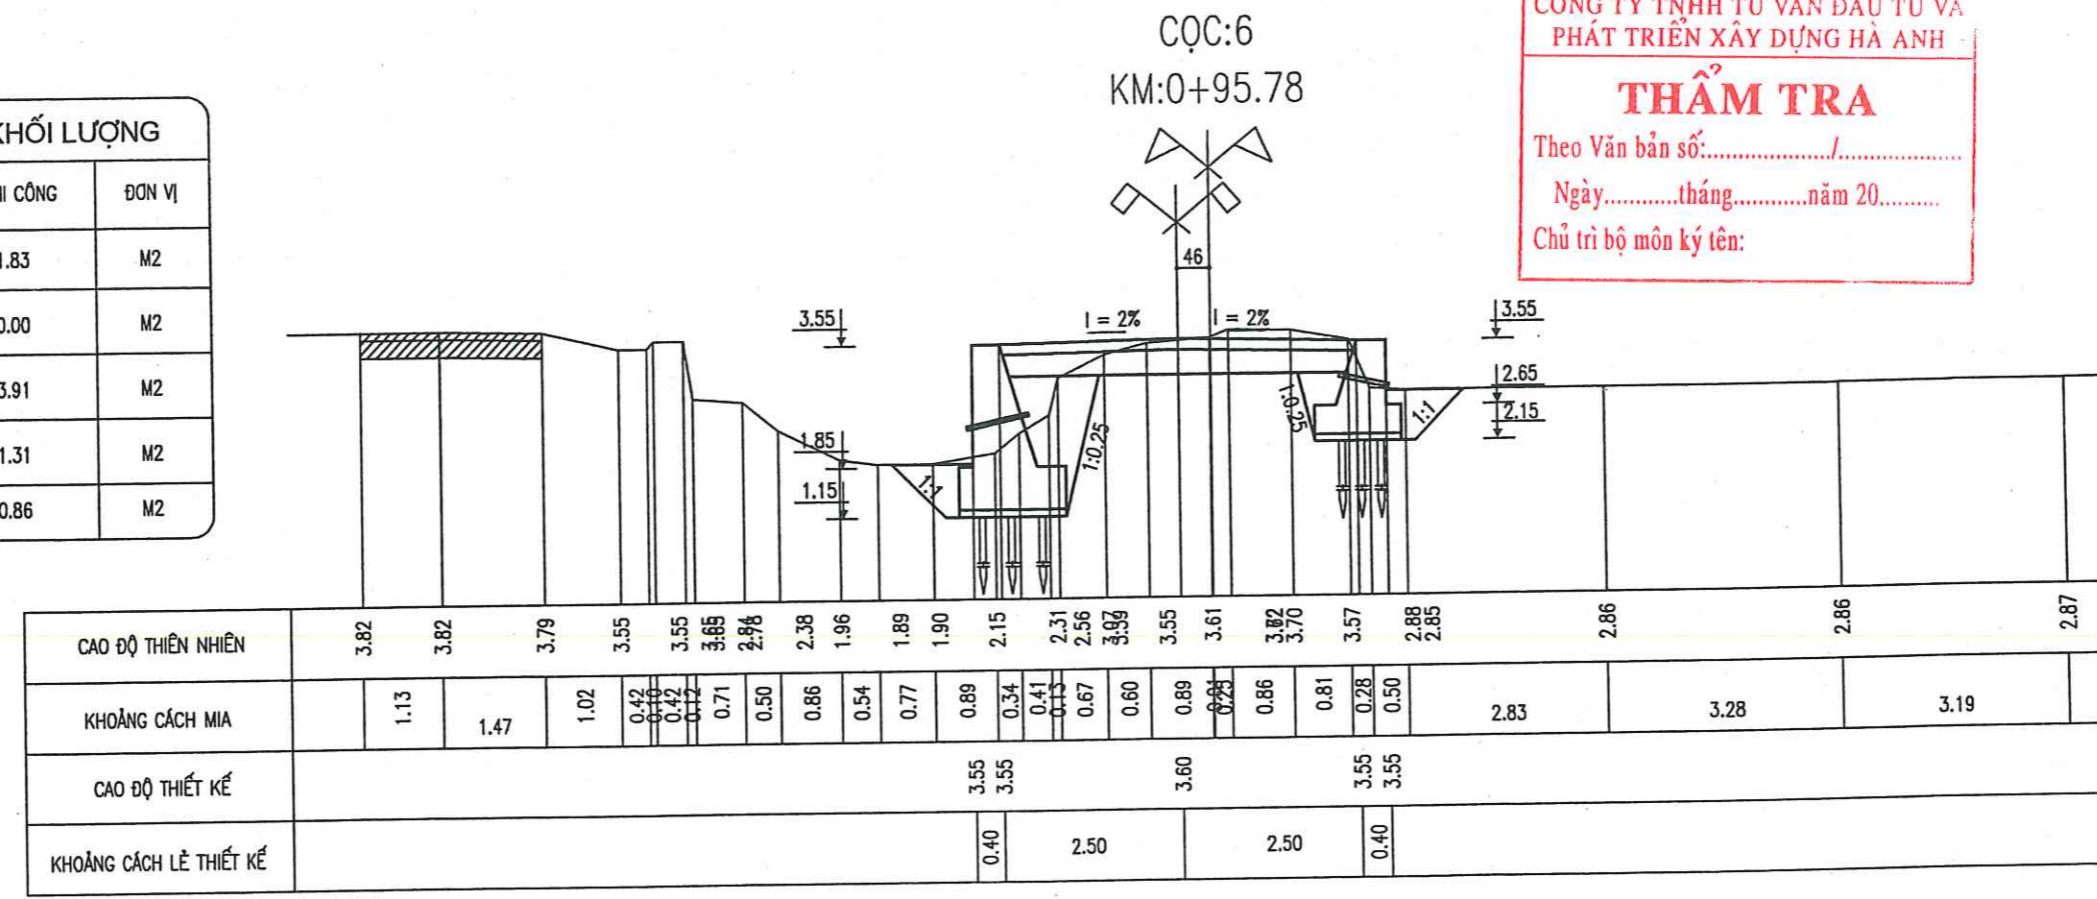

CÔNG TY TNHH TƯ VẤN ĐẦU TƯ VÀ
PHÁT TRIỂN XÂY DỰNG HÀ ANH

THẨM TRA

Theo Văn bản số...../.....
Ngày..... tháng..... năm 20.....
Chủ trì bộ môn ký tên:.....

P. GIÁM ĐỐC CÔNG TY

CÔNG TY CỔ PHẦN
TƯ VẤN XÂY DỰNG VÀ
ĐẦU TƯ THƯƠNG MẠI
BẮC MIỀN

NGUYỄN VĂN BÌNH

Chữ ký:.....

KS. NGUYỄN VĂN ĐIỂM

Thiết kế & Vẽ:
KS. NGUYỄN MẠNH CƯỜNG

Khảo sát:
KS. VŨ ANH ĐỨC

TÊN BẢN VẼ

CẮT NGANG

HỒ SƠ TKBV-TC

TỶ LỆ : 1/100

HOÀN THÀNH : .../2025.

SỐ HIỆU B. VẼ : 23

CHỦ ĐẦU TƯ
ỦY BAN NHÂN DÂN
XÃ HÙNG TIẾN

CÔNG TRÌNH
ĐƯỜNG GIAO THÔNG NỘI ĐỒNG
TỪ CỐNG ÔNG THÊ ĐI ĐẬP
ĐỒNG BÓI, THÔN NÔNG KHÊ

HẠNG MỤC
NỀN, MẶT ĐƯỜNG, TƯỜNG KÈ

ĐỊA ĐIỂM
XÃ HÙNG TIẾN - HUYỆN MỸ ĐỨC
THÀNH PHỐ HÀ NỘI

ĐƠN VỊ THIẾT KẾ
CÔNG TY CP TV XÂY DỰNG VÀ
ĐẦU TƯ THƯƠNG MẠI BẮC VIỆT

ĐỊA CHỈ: NHÀ C8 TẬP THỂ 19/3, XÃ VINH QUYNH,
HUYỆN THANH TRÌ, TP. HÀ NỘI

CHỦ ĐẦU TƯ
ỦY BAN NHÂN DÂN
XÃ HÙNG TIẾN

CÔNG TRÌNH
ĐƯỜNG GIAO THÔNG NỘI ĐỒNG
TỪ CỐNG ÔNG THÊ ĐI ĐẬP
ĐỒNG BÓI, THÔN NÔNG KHÊ

HẠNG MỤC
NỀN, MẶT ĐƯỜNG, TƯỜNG KÈ

ĐỊA ĐIỂM
XÃ HÙNG TIẾN - HUYỆN MỸ ĐỨC
THÀNH PHỐ HÀ NỘI

ĐƠN VỊ THIẾT KẾ
CÔNG TY CP TV XÂY DỰNG VÀ
ĐẦU TƯ THƯƠNG MẠI BẮC VIỆT

ĐỊA CHỈ: NHÀ C8 TẬP THỂ 19/3, XÃ VINH QUYNH
HUYỆN THANH TRÌ, TP. HÀ NỘI

P. GIÁM ĐỐC CÔNG TY
CÔNG TY
CỔ PHẦN
TU VẤN XÂY DỰNG
VÀ ĐẦU TƯ THƯƠNG MẠI
BẮC VIỆT
NGUYỄN VĂN BÌNH

Chủ trì:
KS. NGUYỄN VĂN ĐIỂM

Thiết kế & Vẽ:
KS. NGUYỄN MẠNH CƯỜNG

Khảo sát:
KS. VŨ ANH ĐỨC

TÊN BẢN VẼ
CẮT NGANG


HỒ SƠ TKBV-TC
TỶ LỆ : 1/100
HOÀN THÀNH : .../2025.
SỐ HIỆU B. VẼ : 24

BẢNG THỐNG KÊ KHỐI LƯỢNG

HẠNG MỤC	KL THI CÔNG	ĐƠN VỊ
ĐÀO NỀN ĐƯỜNG	1.85	M2
ĐÁP BÙ VÀNH NỀN ĐƯỜNG	0.00	M2
ĐÀO KÈ	3.83	M2
ĐÁP KÈ	1.31	M2
ĐÁP KÈ TẬN DỤNG	0.86	M2

CỌC:D2
KM:0+96.64

UBND HUYỆN MỸ ĐỨC
PHÒNG KINH TẾ, HẠ TẦNG VÀ ĐÔ THỊ
ĐÃ THẨM ĐỊNH
Theo Văn bản số...../KTHTĐT
Ngày tháng năm 20.....
Ký tên:.....

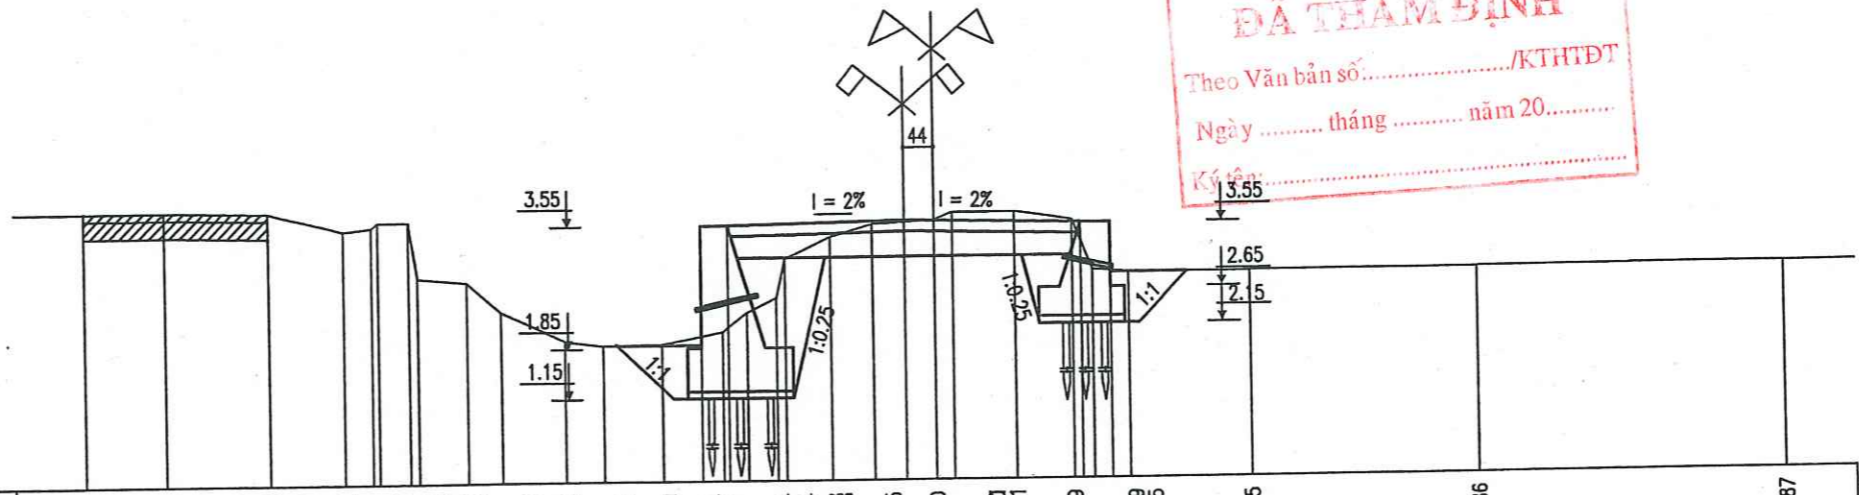


CAO ĐỘ THIÊN NHIÊN	3.81	3.81	3.78	3.52	3.56	3.64	2.95	2.37	1.96	1.89	1.91	2.07	2.34	2.54	3.98	3.55	3.60	3.60	3.71	3.59	2.89	2.85	2.86	2.87
KHOẢNG CÁCH MIA	1.15	1.47	1.02	0.42	0.42	0.71	0.49	0.87	0.55	0.79	0.87	0.34	0.41	0.67	0.59	0.89	0.27	0.86	0.81	0.28	0.49	1.71	3.19	4.39
CAO ĐỘ THIẾT KẾ	3.55												3.55		3.60		3.55		3.55					
KHOẢNG CÁCH LỀ THIẾT KẾ	0.40												2.50		2.50		0.40							

BẢNG THỐNG KÊ KHỐI LƯỢNG

HẠNG MỤC	KL THI CÔNG	ĐƠN VỊ
ĐÀO NỀN ĐƯỜNG	2.22	M2
ĐÁP BÙ VÀNH NỀN ĐƯỜNG	1.30	M2
ĐÀO KÈ	3.57	M2
ĐÁP KÈ	0.50	M2
ĐÁP KÈ TẬN DỤNG	1.02	M2

CỌC:7
KM:0+115.78


CÔNG TY TNHH TƯ VẤN ĐẦU TƯ VÀ
PHÁT TRIỂN XÂY DỰNG HÀ ANH
THẨM TRA
Theo Văn bản số...../.....
Ngày.....tháng.....năm 20.....
Chủ trì bộ môn ký tên:.....

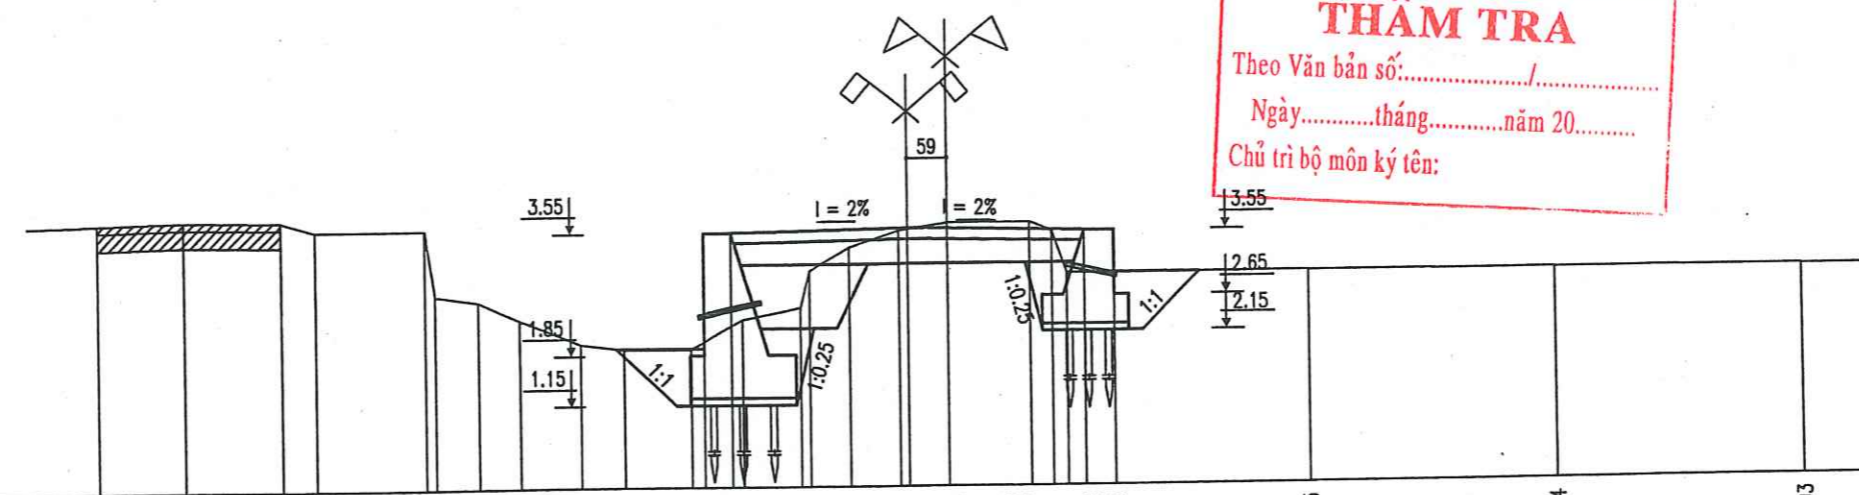

CAO ĐỘ THIÊN NHIÊN	3.55	3.77	3.75	3.61	3.62	2.61	2.35	2.01	1.93	1.93	2.34	2.50	3.33	3.56	3.66	3.66	3.67	3.55	2.96	2.95	2.94	2.93	
KHOẢNG CÁCH MIA	1.23	1.38	0.44	1.56	0.14	0.64	0.57	0.86	0.61	0.91	0.74	0.81	0.14	0.58	0.68	0.72	0.60	1.15	0.31	0.21	3.40	3.46	3.48
CAO ĐỘ THIẾT KẾ	3.55												3.55		3.60		3.55		3.55				
KHOẢNG CÁCH LỀ THIẾT KẾ	0.40												2.50		2.50		0.40						

BẢNG THỐNG KÊ KHỐI LƯỢNG

HẠNG MỤC	KL THI CÔNG	ĐƠN VỊ
ĐÀO NỀN ĐƯỜNG	1.83	M2
ĐÁP BÙ VÀNH NỀN ĐƯỜNG	1.93	M2
ĐÀO KÈ	3.37	M2
ĐÁP KÈ	0.46	M2
ĐÁP KÈ TẬN DỤNG	0.99	M2

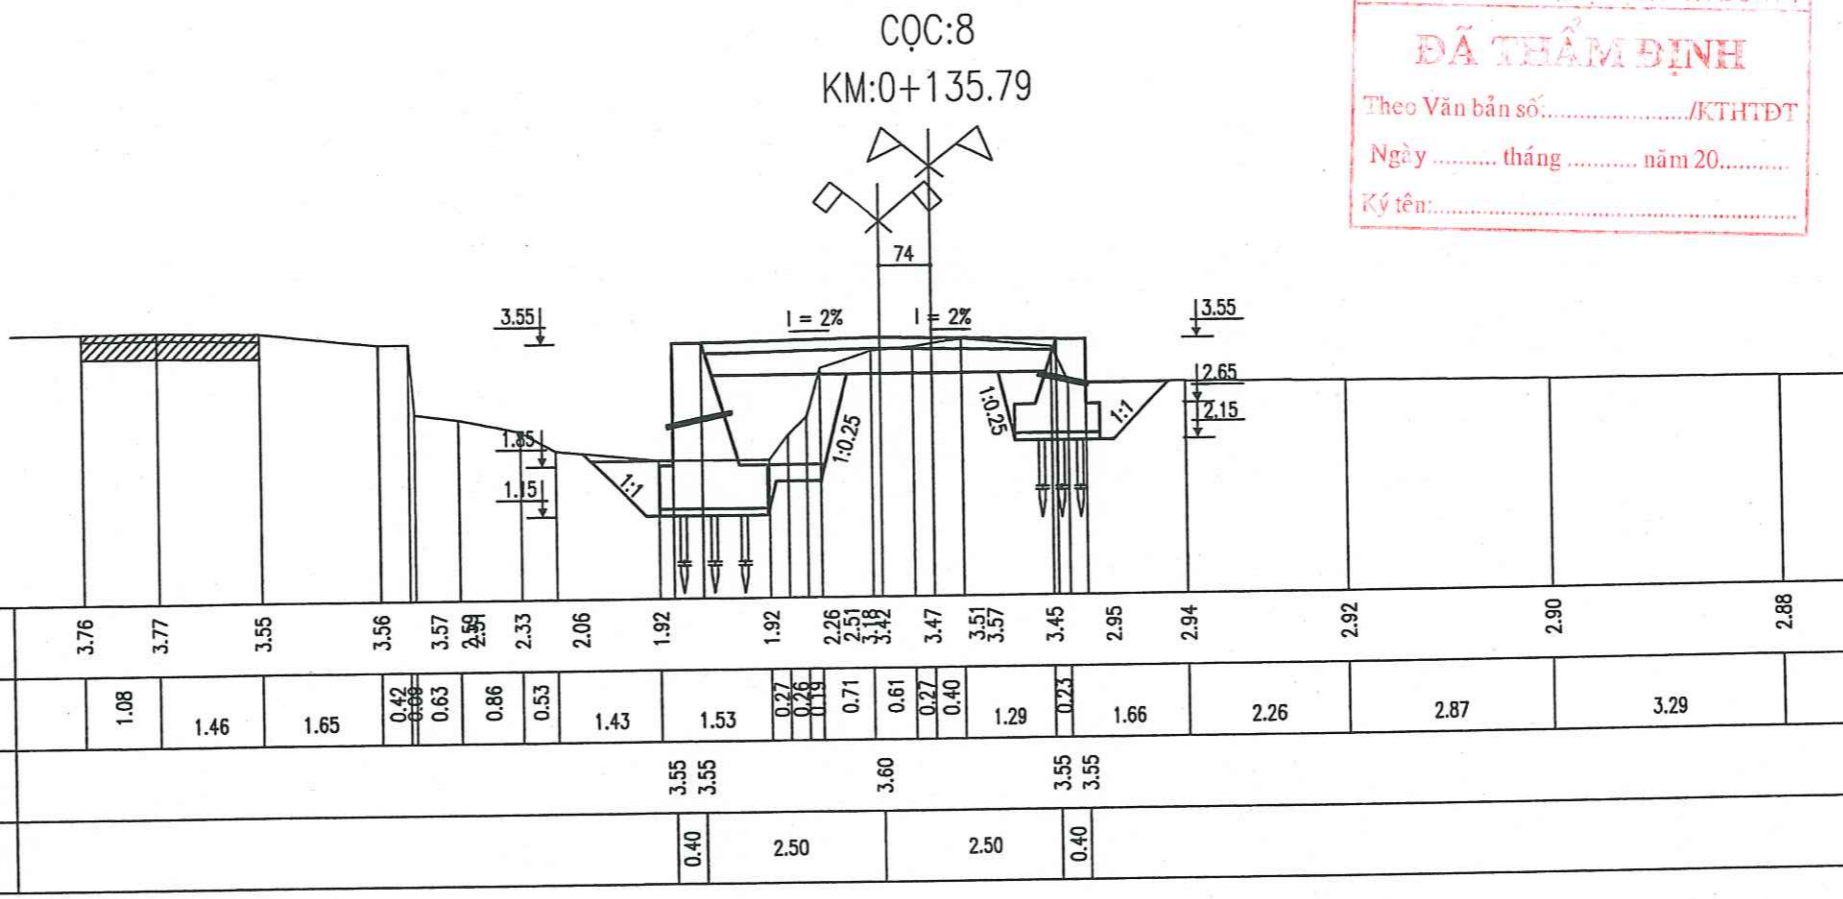


UBND HUYỆN MỸ ĐỨC
PHÒNG KINH TẾ, HẠ TẦNG VÀ ĐÔ THỊ

ĐÁ THẨM ĐỊNH

Theo Văn bản số:...../KTHTĐT
Ngày tháng năm 20.....
Ký tên:.....

BẢNG THỐNG KÊ KHỐI LƯỢNG

HẠNG MỤC	KL THI CÔNG	ĐƠN VỊ
ĐÀO NỀN ĐƯỜNG	0.97	M2
ĐÁP BÙ VÀNH NỀN ĐƯỜNG	0.00	M2
ĐÀO KÈ	5.86	M2
ĐÁP KÈ	1.42	M2
ĐÁP KÈ TẬN DỤNG	1.99	M2

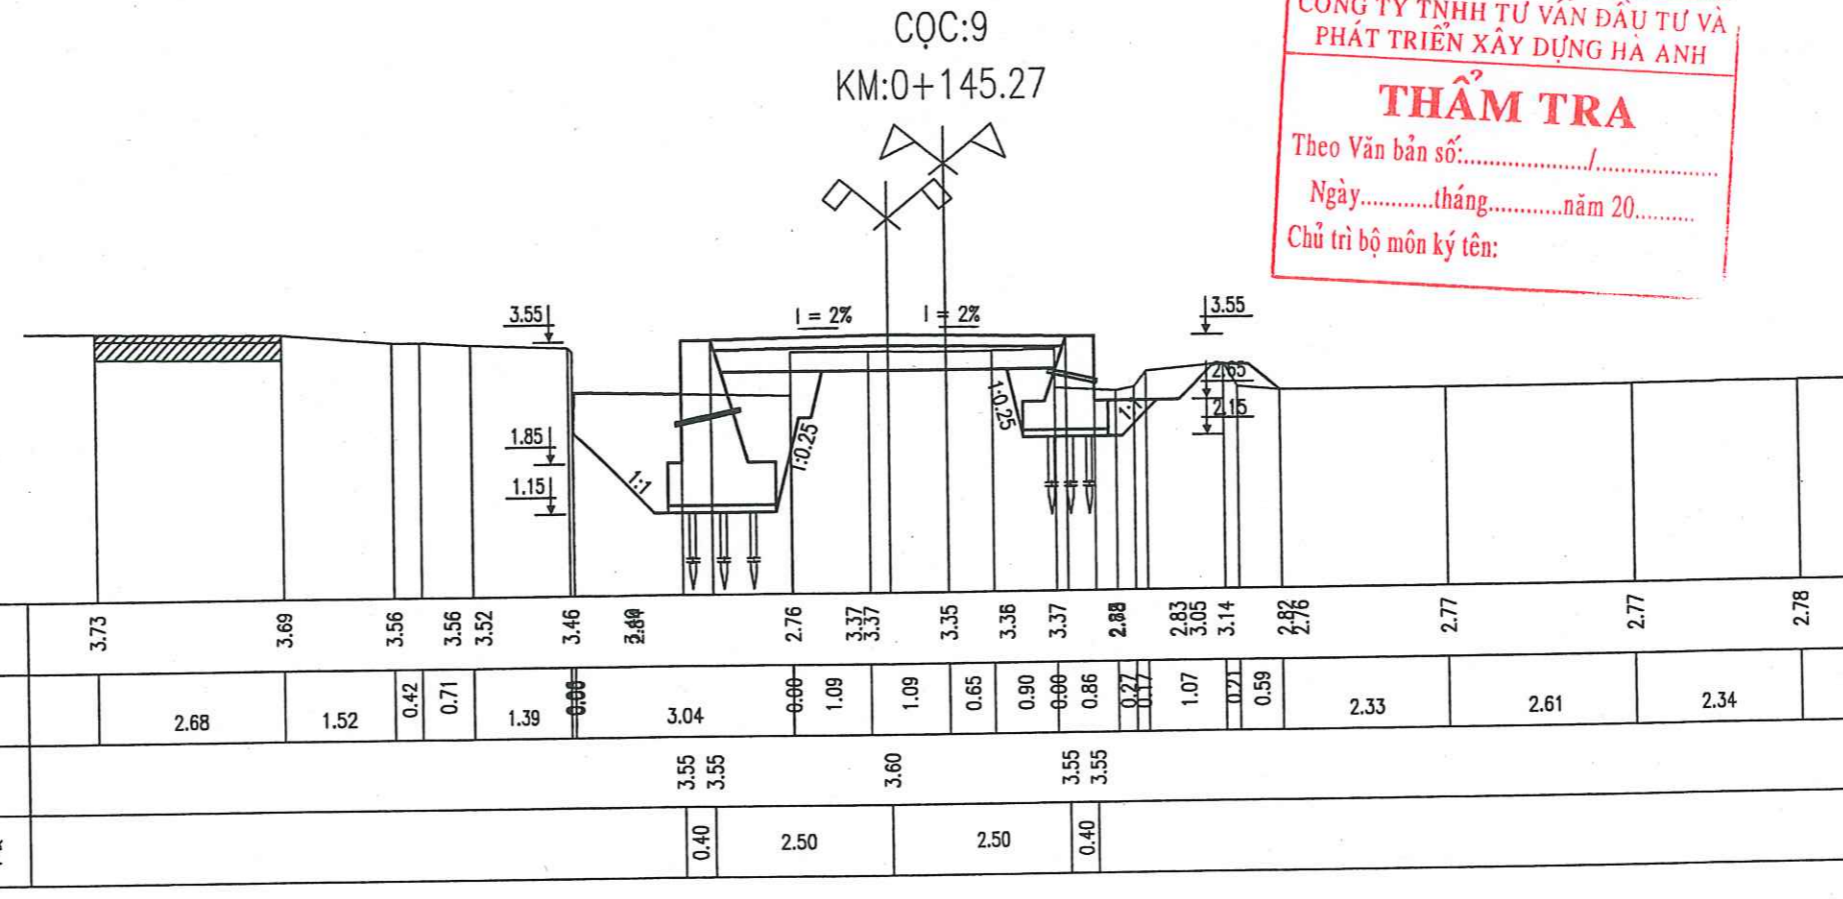

CÔNG TY TNHH TƯ VẤN ĐẦU TƯ VÀ
PHÁT TRIỂN XÂY DỰNG HÀ ANH

THẨM TRA

Theo Văn bản số:...../.....
Ngày.....tháng.....năm 20.....
Chủ trì bộ môn ký tên:

P. GIÁM ĐỐC CÔNG TY

CÔNG TY
CỔ PHẦN
TƯ VẤN XÂY DỰNG
VÀ ĐẦU TƯ THƯƠNG MẠI
HÀ ANH

NGUYỄN VĂN BÌNH

Chủ trì:

CHỦ ĐẦU TƯ
ỦY BAN NHÂN DÂN
XÃ HÙNG TIẾN

CÔNG TRÌNH
ĐƯỜNG GIAO THÔNG NỘI ĐỒNG
TỪ CỐNG ÔNG THÊ ĐI ĐẬP
ĐỒNG BÓI, THÔN NÔNG KHÊ

HẠNG MỤC
NỀN, MẶT ĐƯỜNG, TƯỜNG KÈ

ĐỊA ĐIỂM
XÃ HÙNG TIẾN - HUYỆN MỸ ĐỨC
THÀNH PHỐ HÀ NỘI

ĐƠN VỊ THIẾT KẾ
CÔNG TY CP TV XÂY DỰNG VÀ
ĐẦU TƯ THƯƠNG MẠI BẮC VIỆT

ĐỊA CHỈ: NHÀ C8 TẬP THỂ 19/3, XÃ VINH QUỲNH
HUYỆN THANH TRÌ, TP. HÀ NỘI

KS. NGUYỄN VĂN ĐIỂM

Thiết kế & Vẽ:
KS. NGUYỄN MẠNH CƯỜNG

Khảo sát:
KS. VŨ ANH ĐỨC


TÊN BẢN VẼ
CẮT NGANG

HỒ SƠ TKBV-TC

TỶ LỆ :	1/100
HOÀN THÀNH :	.../2025.
SỐ HIỆU B. VẼ :	25

BẢNG THỐNG KÊ KHỐI LƯỢNG

HẠNG MỤC	KL THI CÔNG	ĐƠN VỊ
ĐÀO NỀN ĐƯỜNG	1.66	M2
ĐÁP BÙ VÀNH NỀN ĐƯỜNG	2.20	M2
ĐÀO KÊ	3.22	M2
ĐÁP KÊ	0.36	M2
ĐÁP KÊ TẬN DỤNG	0.80	M2

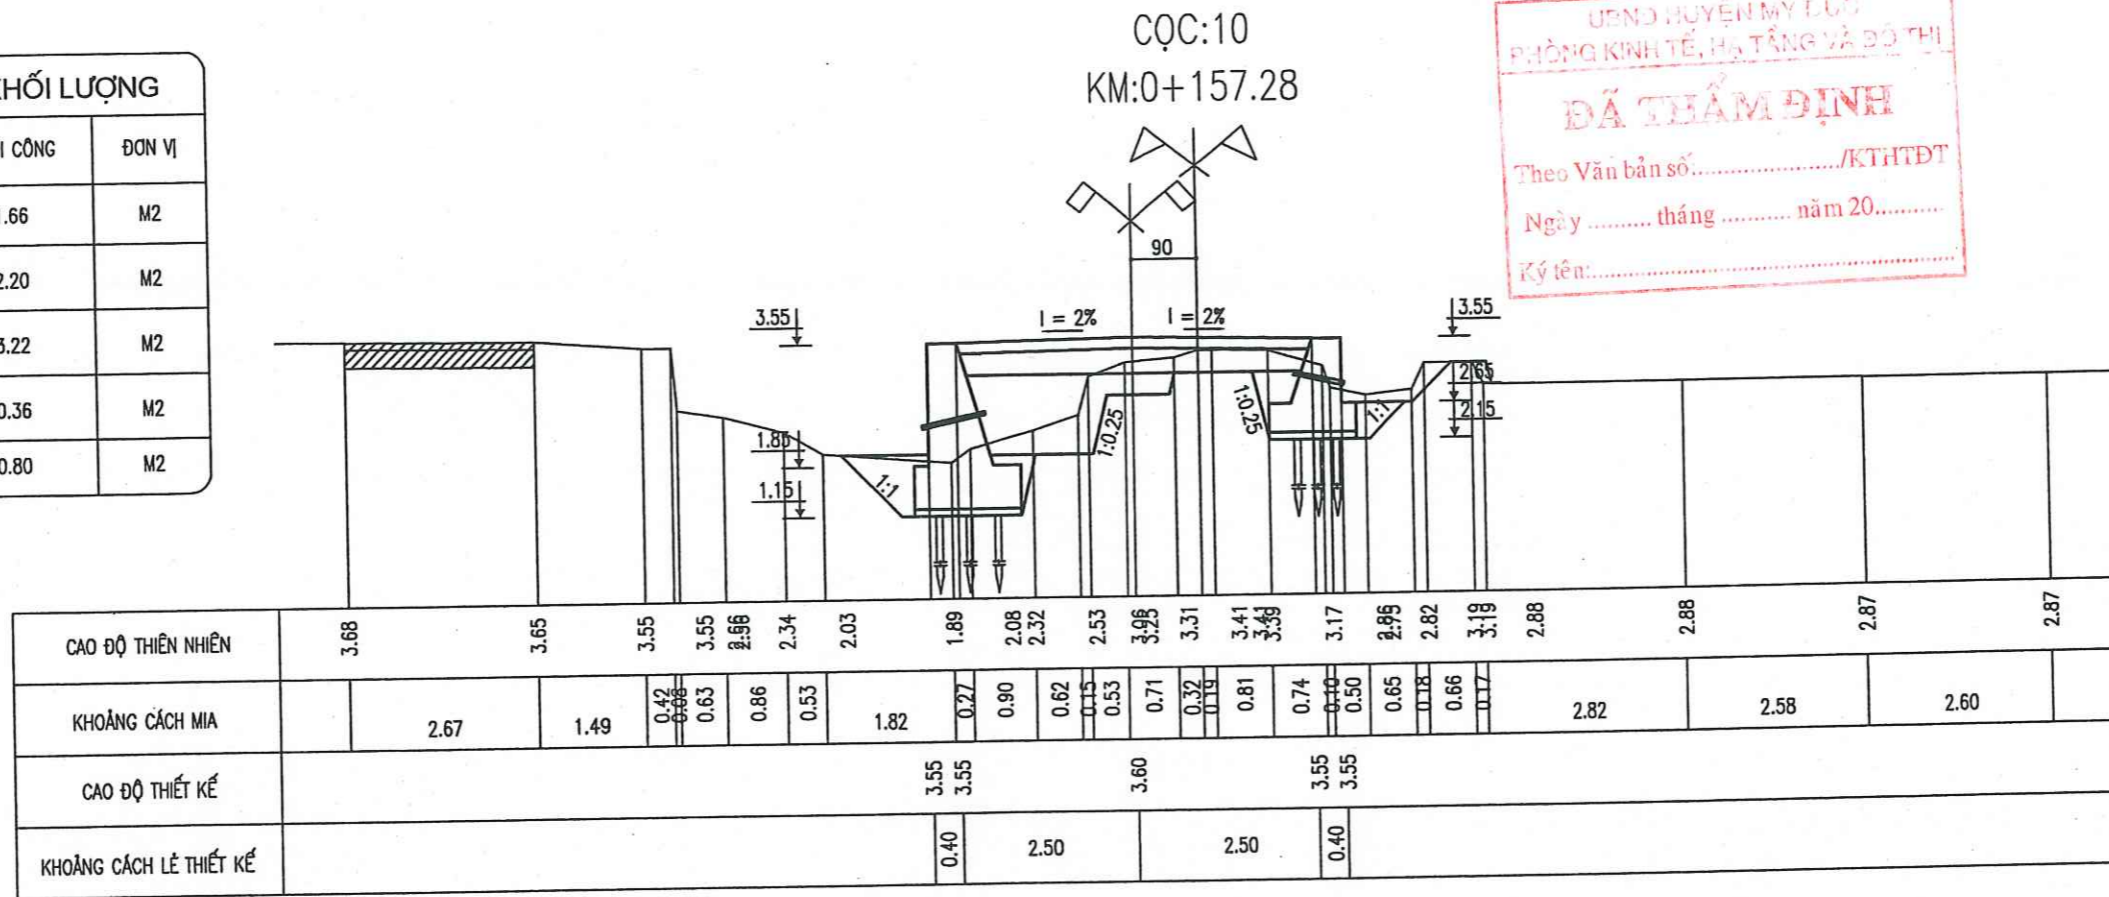

UBND HUYỆN MỸ ĐỨC
PHÒNG KINH TẾ, HỘ TĂNG VÀ ĐÔ THỊ

ĐÃ THẨM ĐỊNH


Theo Văn bản số:...../KTHTĐT

Ngày tháng năm 20.....

Ký tên:.....

BẢNG THỐNG KÊ KHỐI LƯỢNG

HẠNG MỤC	KL THI CÔNG	ĐƠN VỊ
ĐÀO NỀN ĐƯỜNG	2.06	M2
ĐÁP BÙ VÀNH NỀN ĐƯỜNG	2.79	M2
ĐÀO KÊ	3.04	M2
ĐÁP KÊ	0.25	M2
ĐÁP KÊ TẬN DỤNG	0.83	M2

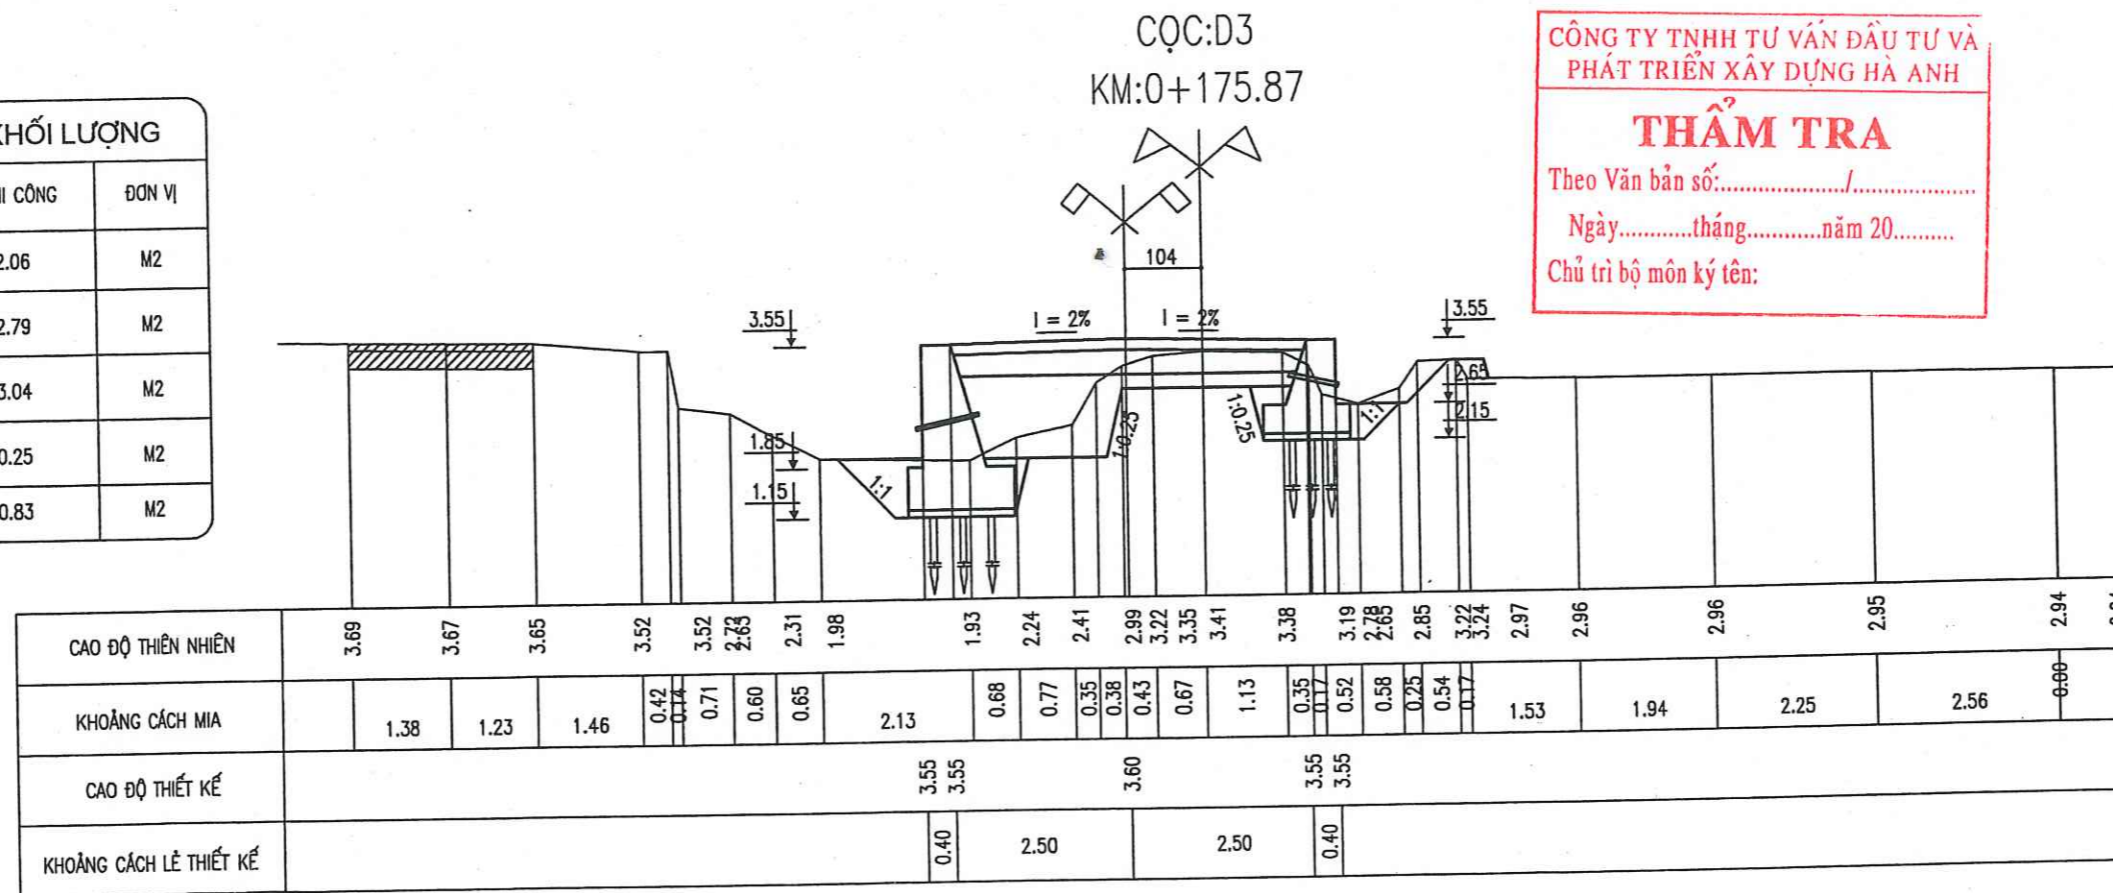

CÔNG TY TNHH TƯ VẤN ĐẦU TƯ VÀ
PHÁT TRIỂN XÂY DỰNG HÀ ANH

THẨM TRA

Theo Văn bản số:...../.....

Ngày.....tháng.....năm 20.....

Chủ trì bộ môn ký tên:

CHỦ ĐẦU TƯ
ỦY BAN NHÂN DÂN
XÃ HÙNG TIẾN

CÔNG TRÌNH
ĐƯỜNG GIAO THÔNG NỘI ĐỒNG
TỪ CỐNG ÔNG THỀ ĐI ĐẬP
ĐỒNG BÓI, THÔN NÔNG KHÉ

HẠNG MỤC
NỀN, MẶT ĐƯỜNG, TƯỜNG KÊ

ĐỊA ĐIỂM
XÃ HÙNG TIẾN - HUYỆN MỸ ĐỨC
THÀNH PHỐ HÀ NỘI

ĐƠN VỊ THIẾT KẾ
CÔNG TY CP TV XÂY DỰNG VÀ
ĐẦU TƯ THƯƠNG MẠI BẮC VIỆT

Địa chỉ: Nhà C8 Tập thể 19/3, Xã Vĩnh Quỳnh
Huyện Thanh Trì, TP. Hà Nội

P. GIÁM ĐỐC CÔNG TY

CÔNG TY
CỔ PHẦN
TƯ VẤN XÂY DỰNG
VÀ ĐẦU TƯ THƯƠNG MẠI
BẮC VIỆT

NGUYỄN VĂN BÌNH

Chủ trì:

KS. NGUYỄN VĂN ĐIỂM

Thiết kế & Vẽ:

KS. NGUYỄN MẠNH CƯỜNG

Khảo sát:

KS. VŨ ANH ĐỨC

TÊN BẢN VẼ
CẮT NGANG


HỒ SƠ TKBV-TC

TỶ LỆ : 1/100

HOÀN THÀNH : .../2025.

SỐ HIỆU B. VẼ : 26

HẠNG MỤC	KL THI CÔNG	ĐƠN VỊ
ĐÀO NỀN ĐƯỜNG	2.21	M2
ĐÁP BÙ VÀNH NỀN ĐƯỜNG	3.05	M2
ĐÀO KÈ	2.96	M2
ĐÁP KÈ	0.20	M2
ĐÁP KÈ TẬN DỤNG	0.83	M2

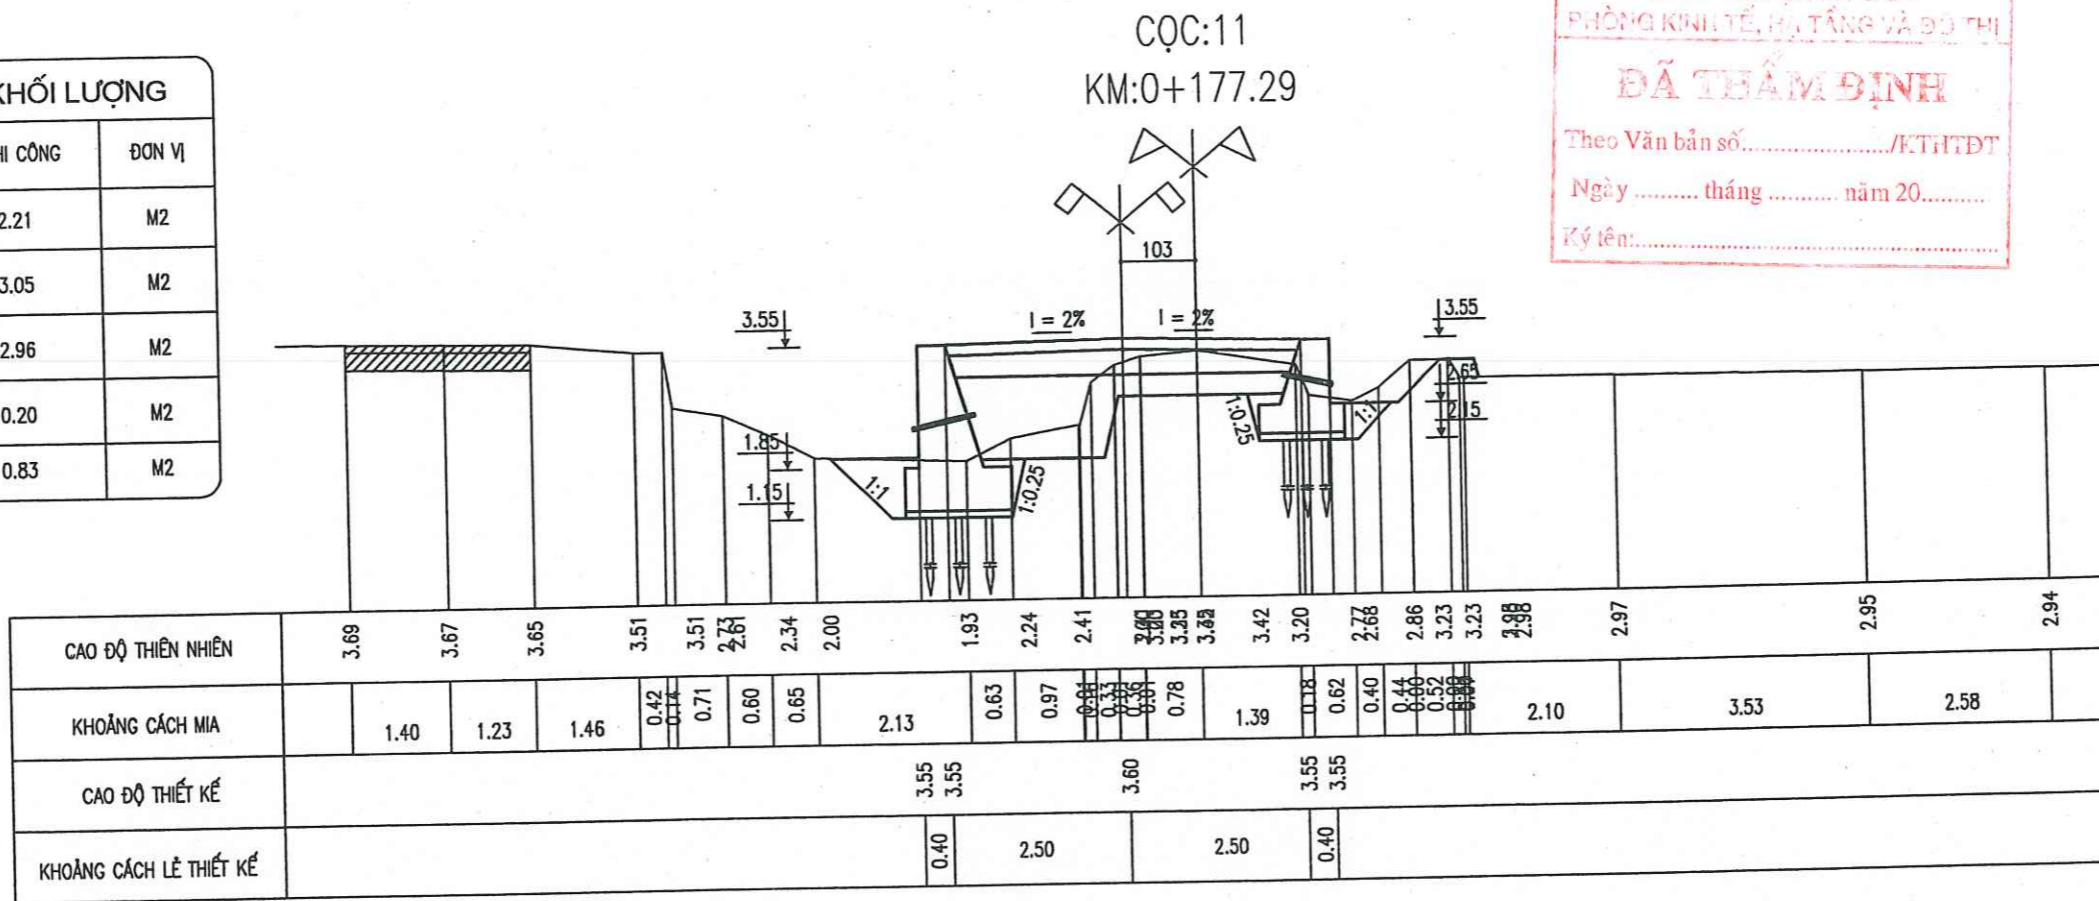

UBND HUYỆN MỸ ĐỨC
PHÒNG KINH TẾ, H. TĂNG VÀ ĐÔ THỊ

ĐÃ THẨM ĐỊNH

Theo Văn bản số...../KTHTĐT
Ngày tháng năm 20.....
Ký tên:.....

CHỦ ĐẦU TƯ
ỦY BAN NHÂN DÂN
XÃ HÙNG TIẾN

CÔNG TRÌNH
ĐƯỜNG GIAO THÔNG NỘI ĐỒNG
TỪ CỐNG ÔNG THẾ ĐI ĐẬP
ĐỒNG BÓI, THÔN NÔNG KHÊ

HẠNG MỤC
NỀN, MẶT ĐƯỜNG, TƯỜNG KÈ

ĐỊA ĐIỂM
XÃ HÙNG TIẾN - HUYỆN MỸ ĐỨC
THÀNH PHỐ HÀ NỘI

ĐƠN VỊ THIẾT KẾ
CÔNG TY CP TV XÂY DỰNG VÀ
ĐẦU TƯ THƯƠNG MẠI BẮC VIỆT

ĐỊA CHỈ: NHÀ C8 TẬP THỂ 19/3, XÃ VINH QUỲNH
HUYỆN THANH TRÌ, TP. HÀ NỘI

GIÁM ĐỐC CÔNG TY

CÔNG TY
CƠ PHÂN
TU VẤN XÂY DỰNG
VÀ ĐẦU TƯ THƯƠNG MẠI
BẮC VIỆT


NGUYỄN VĂN BÌNH

CÔNG TY TNHH TƯ VẤN ĐẦU TƯ VÀ
PHÁT TRIỂN XÂY DỰNG HÀ ANH

THẨM TRA

Theo Văn bản số...../.....
Ngày.....tháng.....năm 20.....
Chủ trì bộ môn ký tên:

HẠNG MỤC	KL THI CÔNG	ĐƠN VỊ
ĐÀO NỀN ĐƯỜNG	2.00	M2
ĐÁP BÙ VÀNH NỀN ĐƯỜNG	3.01	M2
ĐÀO KÈ	2.98	M2
ĐÁP KÈ	0.19	M2
ĐÁP KÈ TẬN DỤNG	1.23	M2

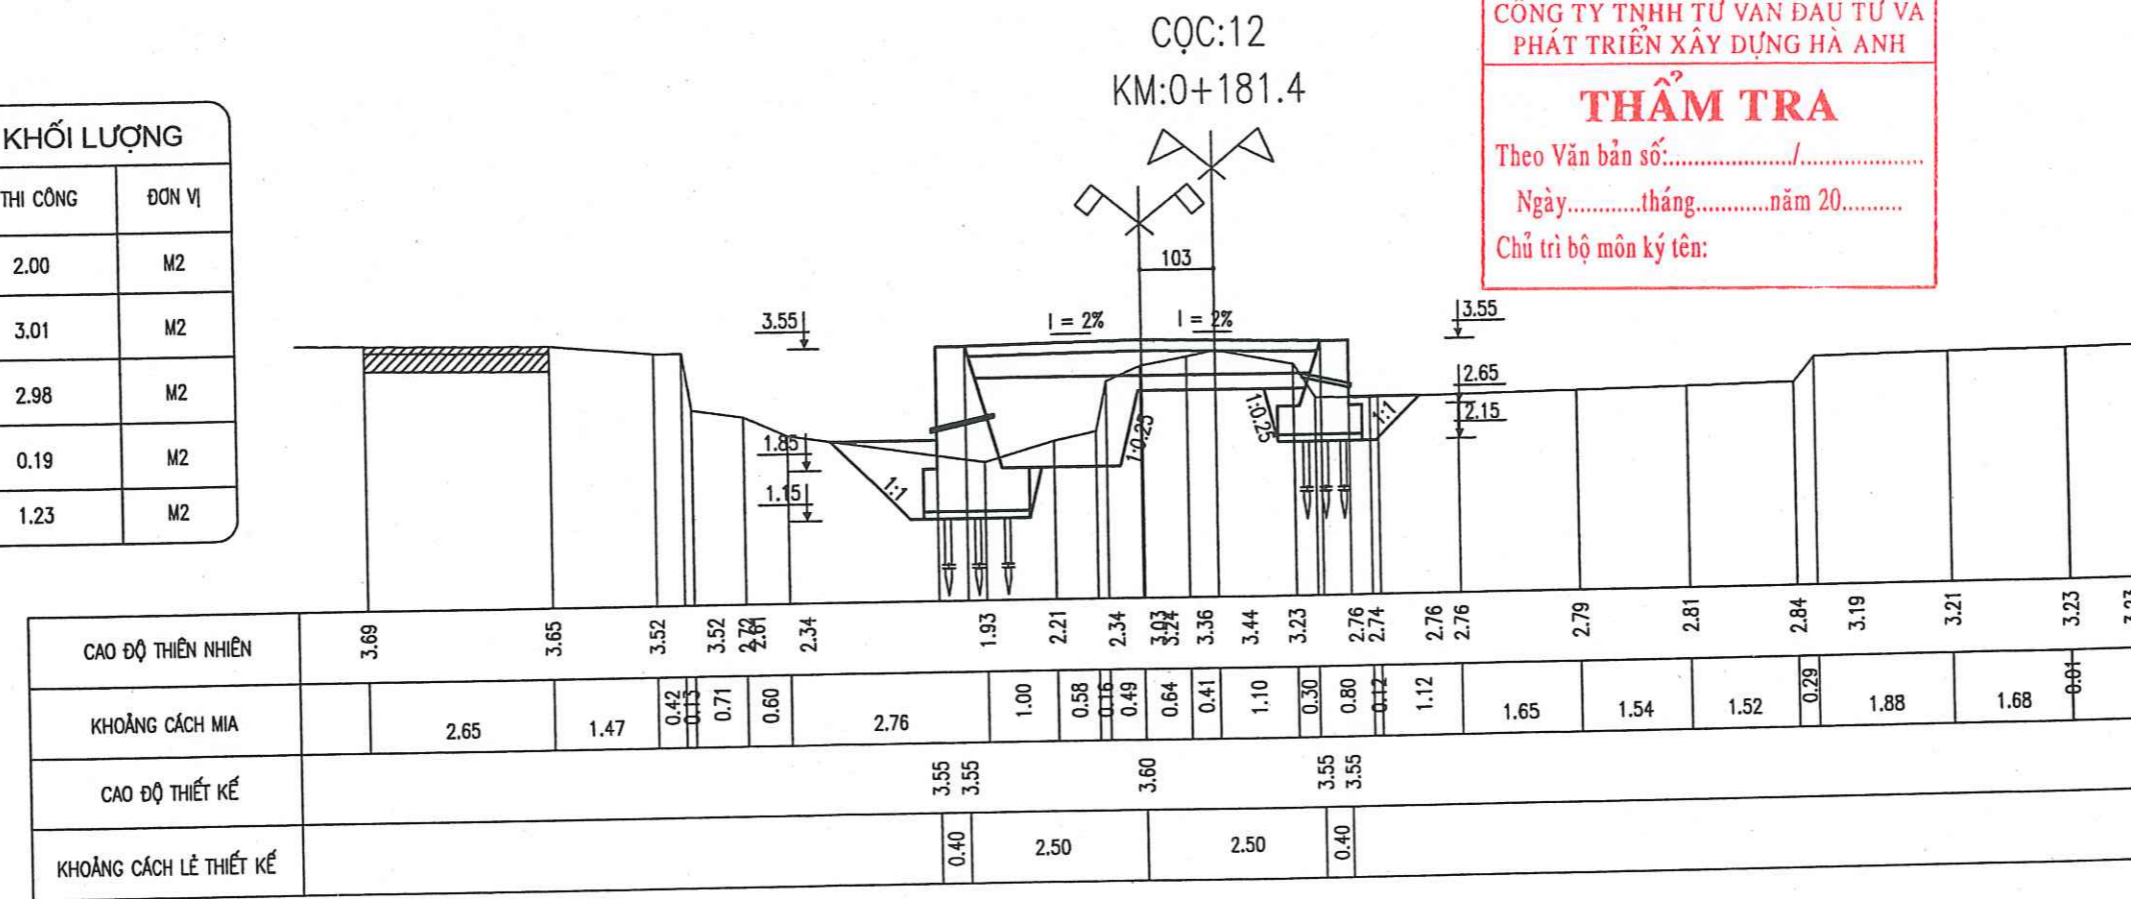

Chủ trì:
KS. NGUYỄN VĂN ĐIỂM
KS. NGUYỄN VĂN ĐIỂM

Thiết kế & Vẽ:
KS. NGUYỄN MẠNH CƯỜNG
KS. NGUYỄN MẠNH CƯỜNG

Khảo sát:
KS. VŨ ANH ĐỨC
KS. VŨ ANH ĐỨC

TÊN BẢN VẼ
CẮT NGANG


HỒ SƠ TKBV-TC

TỶ LỆ: 1/100

HOÀN THÀNH: .../2025.

SỐ HIỆU B. VẼ: 27

BẢNG THỐNG KÊ KHỐI LƯỢNG		
HẠNG MỤC	KL THI CÔNG	ĐƠN VỊ
ĐÀO NỀN ĐƯỜNG	1.77	M2
ĐÁP BÙ VÀNH NỀN ĐƯỜNG	2.27	M2
ĐÀO KÊ	3.18	M2
ĐÁP KÊ	0.29	M2
ĐÁP KÊ TẬN DỤNG	1.00	M2

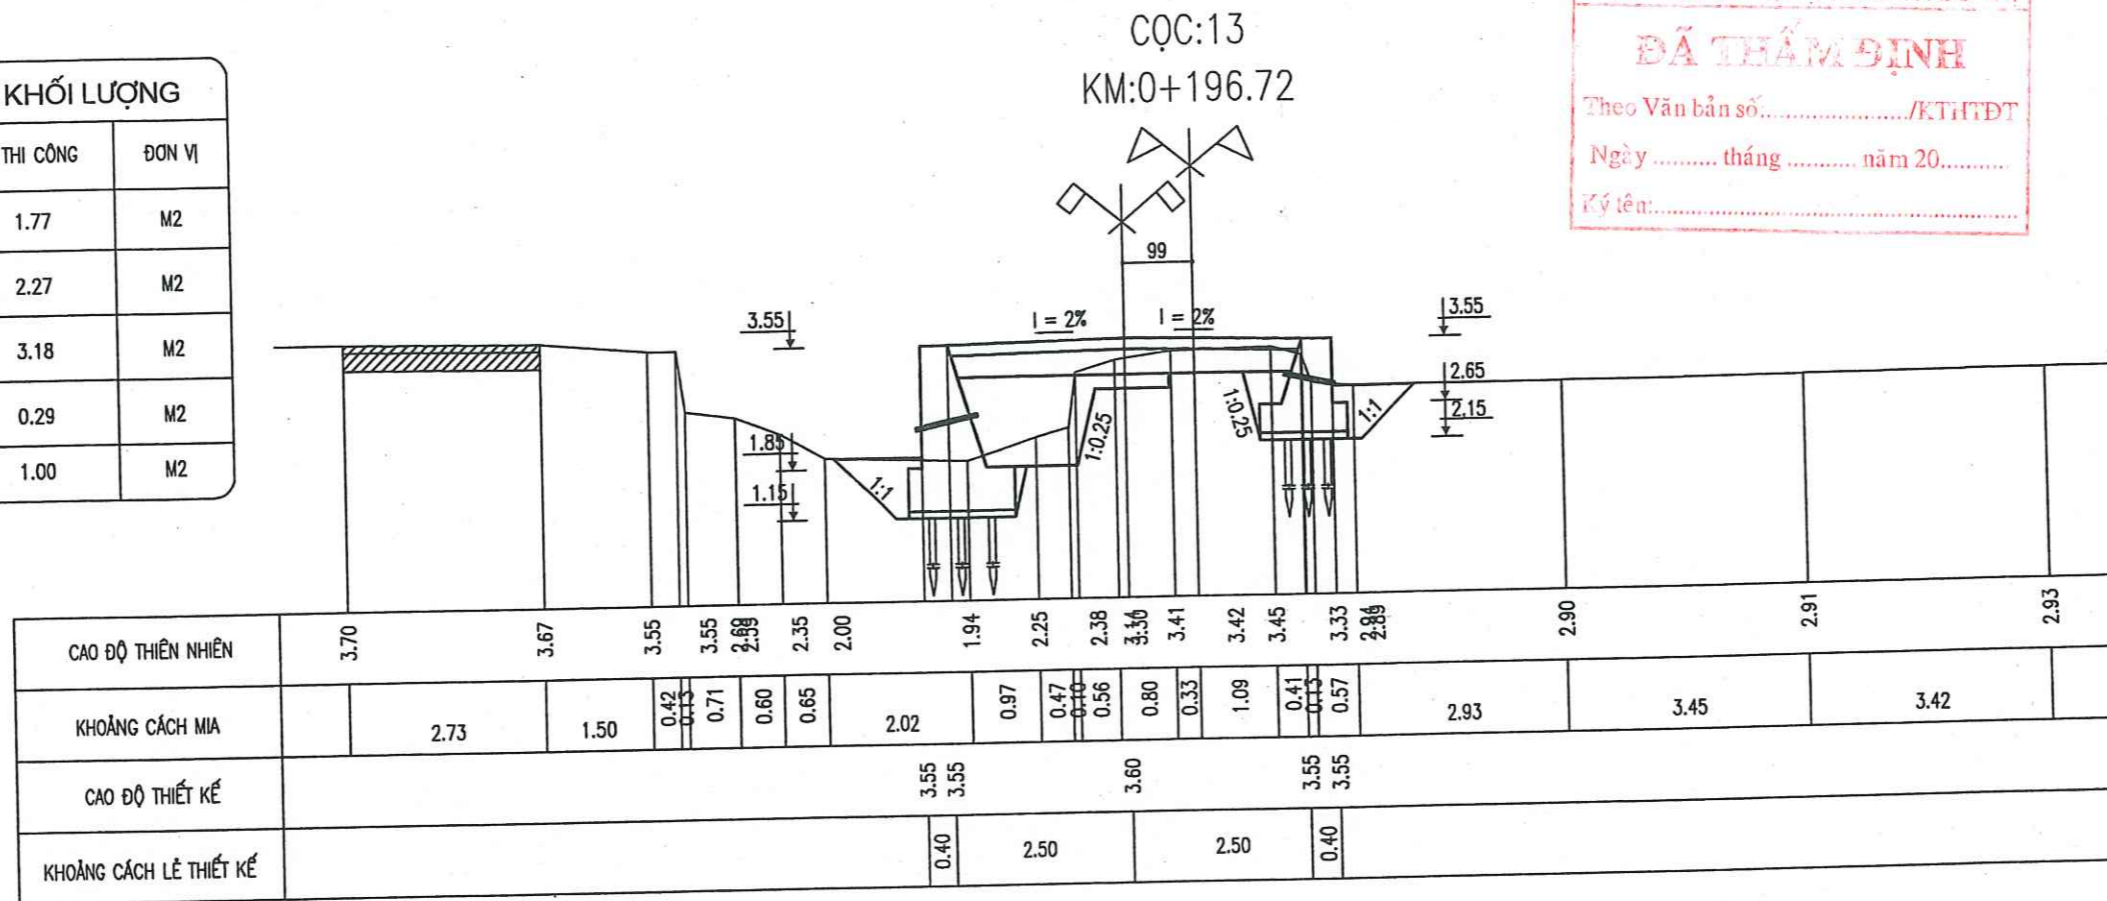


UBND HUYỆN MỸ LỘC
PHÒNG KINH TẾ, HẠ TẦNG VÀ ĐÔ THỊ

ĐÃ THẨM ĐỊNH

Theo Văn bản số...../KTHTĐT
Ngày..... tháng..... năm 20.....
Ký tên:.....

BẢNG THỐNG KÊ KHỐI LƯỢNG		
HẠNG MỤC	KL THI CÔNG	ĐƠN VỊ
ĐÀO NỀN ĐƯỜNG	1.45	M2
ĐÁP BÙ VÀNH NỀN ĐƯỜNG	0.77	M2
ĐÀO KÊ	3.76	M2
ĐÁP KÊ	0.99	M2
ĐÁP KÊ TẬN DỤNG	1.00	M2

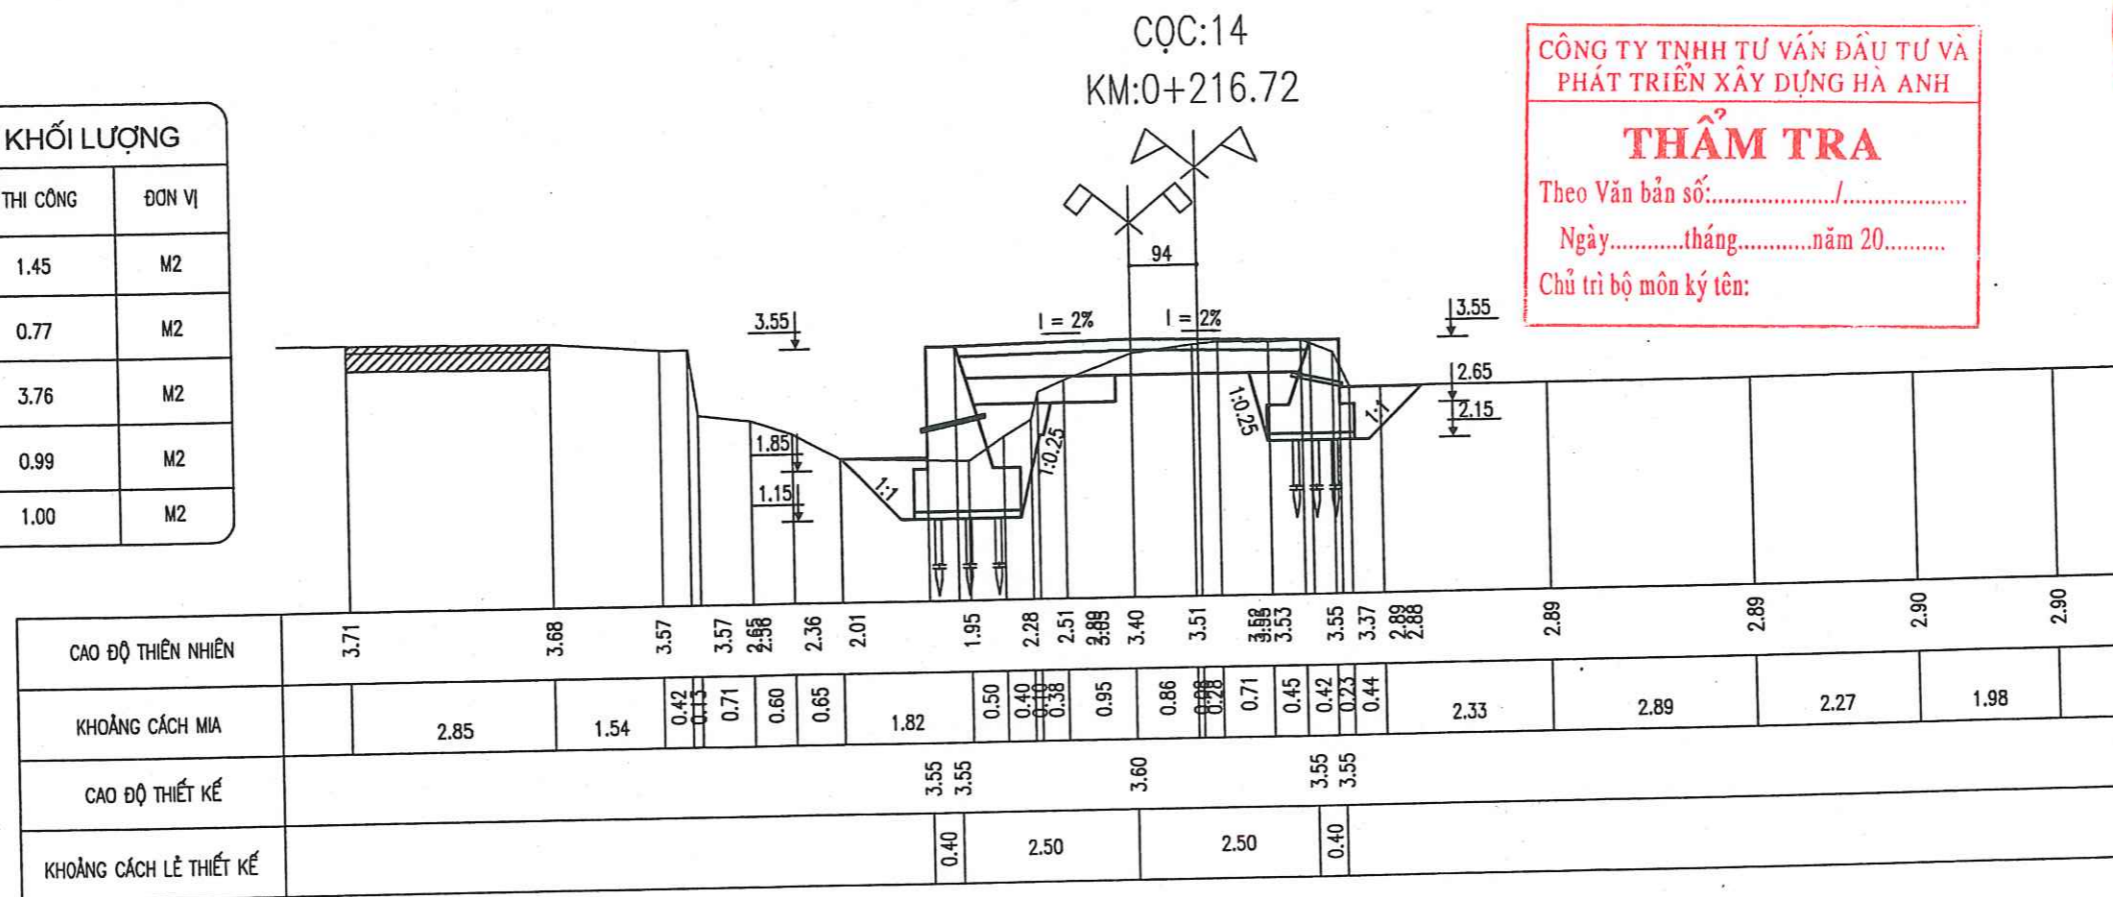

CÔNG TY TNHH TƯ VẤN ĐẦU TƯ VÀ
PHÁT TRIỂN XÂY DỰNG HÀ ANH

THẨM TRA

Theo Văn bản số...../.....
Ngày..... tháng..... năm 20.....
Chủ trì bộ môn ký tên:

GIÁM ĐỐC CÔNG TY


CÔNG TY CỔ PHẦN
TƯ VẤN XÂY DỰNG
VÀ ĐẦU TƯ THƯƠNG MẠI
BẮC VIỆT

NGUYỄN VĂN BÌNH

CHỦ ĐẦU TƯ ỦY BAN NHÂN DÂN XÃ HÙNG TIẾN	
CÔNG TRÌNH ĐƯỜNG GIAO THÔNG NỘI ĐỒNG TỪ CỐNG ÔNG THẾ ĐI ĐẬP ĐỒNG BÓI, THÔN NÔNG KHÊ	
HẠNG MỤC NỀN, MẶT ĐƯỜNG, TƯỜNG KÊ	
ĐỊA ĐIỂM XÃ HÙNG TIẾN - HUYỆN MỸ ĐỨC THÀNH PHỐ HÀ NỘI	
ĐƠN VỊ THIẾT KẾ CÔNG TY CP TV XÂY DỰNG VÀ ĐẦU TƯ THƯƠNG MẠI BẮC VIỆT	
ĐỊA CHỈ: NHÀ C8 TẬP THỂ 19/3, XÃ VINH QUÝNH HUYỆN THANH TRÌ, TP. HÀ NỘI	
Chủ trì: <i>KS. NGUYỄN VĂN BÌNH</i>	
Thiết kế & Vẽ: <i>KS. NGUYỄN MẠNH CƯỜNG</i>	
Khảo sát: <i>KS. VŨ ANH ĐỨC</i>	
TÊN BẢN VẼ CẮT NGANG	
HỒ SƠ TKBV-TC	
TỶ LỆ:	1/100
HOÀN THÀNH:	.../2025.
SỐ HIỆU B. VẼ:	28

BẢNG THỐNG KÊ KHỐI LƯỢNG

HẠNG MỤC	KL THI CÔNG	ĐƠN VỊ
ĐÀO NỀN ĐƯỜNG	1.29	M2
ĐÁP BÙ VÀNH NỀN ĐƯỜNG	0.71	M2
ĐÀO KÈ	3.72	M2
ĐÁP KÈ	1.17	M2
ĐÁP KÈ TẬN DỤNG	0.98	M2

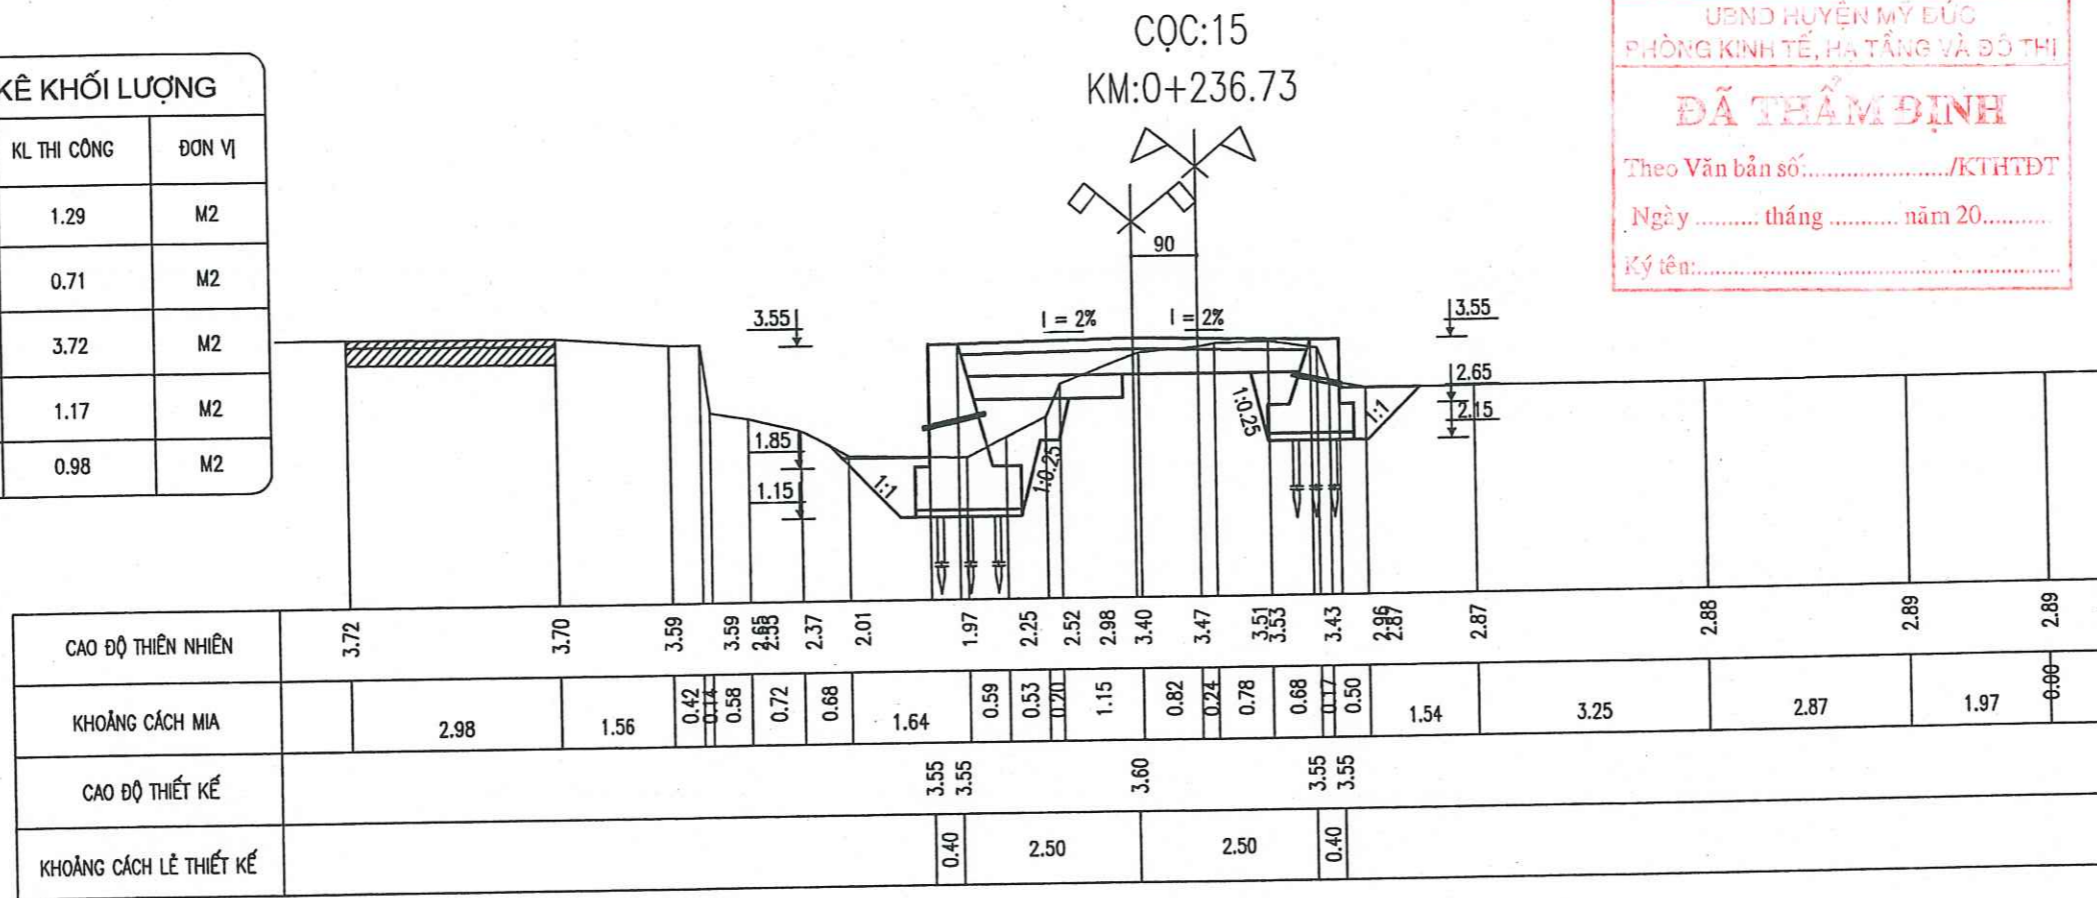


UBND HUYỆN MỸ ĐỨC
PHÒNG KINH TẾ, HẠ TẦNG VÀ ĐÔ THỊ

ĐÃ THẨM ĐỊNH

Theo Văn bản số...../KTHTĐT
Ngày.....tháng.....năm 20.....
Ký tên:.....

BẢNG THỐNG KÊ KHỐI LƯỢNG

HẠNG MỤC	KL THI CÔNG	ĐƠN VỊ
ĐÀO NỀN ĐƯỜNG	1.41	M2
ĐÁP BÙ VÀNH NỀN ĐƯỜNG	0.67	M2
ĐÀO KÈ	3.61	M2
ĐÁP KÈ	1.25	M2
ĐÁP KÈ TẬN DỤNG	0.97	M2

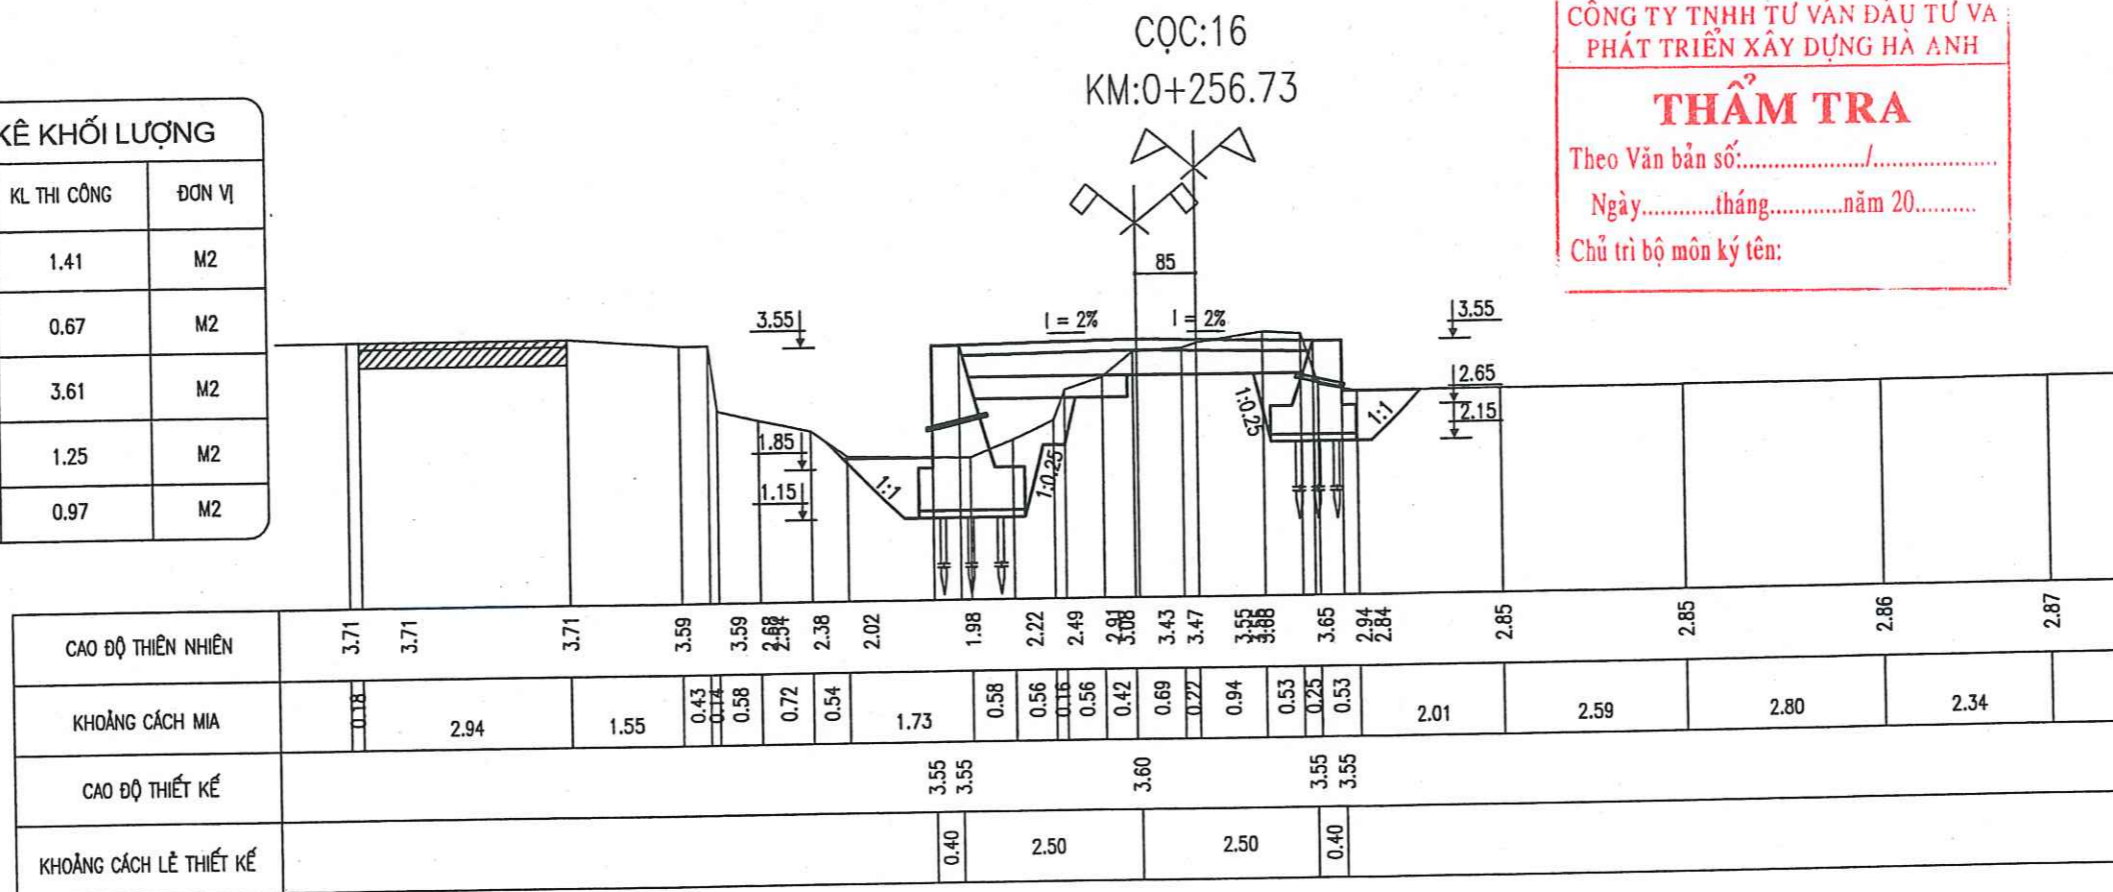

CÔNG TY TNHH TƯ VẤN ĐẦU TƯ VÀ
PHÁT TRIỂN XÂY DỰNG HÀ ANH

THẨM TRA

Theo Văn bản số...../.....
Ngày.....tháng.....năm 20.....
Chủ trì bộ môn ký tên:

M.S.D.N: 0105113
CÔNG TY CỔ PHẦN
TƯ VẤN XÂY DỰNG
VÀ ĐẦU TƯ THƯƠNG MẠI
BẮC VIỆT
NGUYỄN VĂN BÌNH
Chủ trì:

CHỦ ĐẦU TƯ
ỦY BAN NHÂN DÂN
XÃ HÙNG TIẾN

CÔNG TRÌNH
ĐƯỜNG GIAO THÔNG NỘI ĐỒNG
TỪ CỐNG ÔNG THÊ ĐI ĐẬP
ĐỒNG BÓI, THÔN NÔNG KHÊ

HẠNG MỤC
NỀN, MẶT ĐƯỜNG, TƯỜNG KÈ

ĐỊA ĐIỂM
XÃ HÙNG TIẾN - HUYỆN MỸ ĐỨC
THÀNH PHỐ HÀ NỘI

ĐƠN VỊ THIẾT KẾ
CÔNG TY CP TV XÂY DỰNG VÀ
ĐẦU TƯ THƯƠNG MẠI BẮC VIỆT

ĐỊA CHỈ: NHÀ C8 TẬP THỂ 19/3, XÃ VINH QUYNH
HUYỆN THANH TRÌ, TP. HÀ NỘI

GIÁM ĐỐC CÔNG TY
KS. NGUYỄN VĂN ĐIỂM

Thiết kế & Vẽ:
KS. NGUYỄN MẠNH CƯỜNG

Khảo sát:
KS. VŨ ANH ĐỨC

TÊN BẢN VẼ
CẮT NGANG

HỒ SƠ TKBV-TC


TỶ LỆ: 1/100

HOÀN THÀNH: .../2025.

SỐ HIỆU B. VẼ: 29

BẢNG THỐNG KÊ KHỐI LƯỢNG

HẠNG MỤC	KL THI CÔNG	ĐƠN VỊ
ĐÀO NỀN ĐƯỜNG	1.32	M2
ĐÁP BÙ VÀNH NỀN ĐƯỜNG	1.35	M2
ĐÀO KÈ	5.05	M2
ĐÁP KÈ	2.03	M2
ĐÁP KÈ TẬN DỤNG	1.16	M2

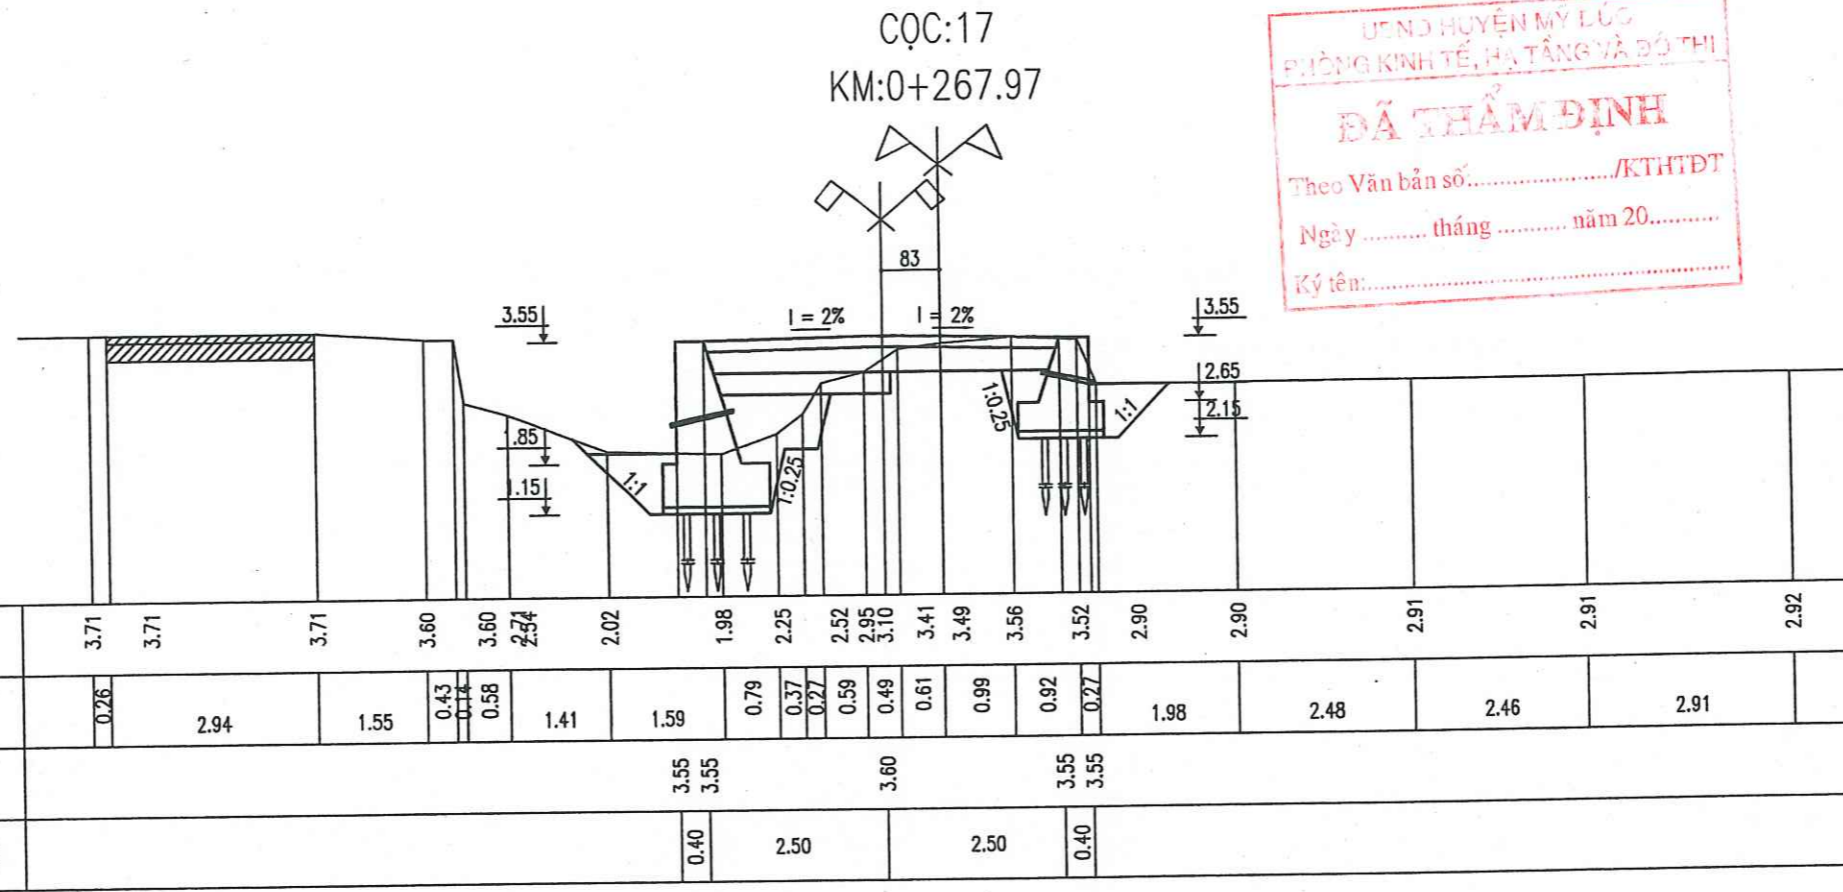

UBND HUYỆN MỸ LỤC
PHÒNG KINH TẾ, HẠ TẦNG VÀ ĐÔ THỊ

ĐÃ THẨM ĐỊNH


Theo Văn bản số:...../KTHTĐT

Ngày..... tháng..... năm 20.....

Ký tên:.....

BẢNG THỐNG KÊ KHỐI LƯỢNG

HẠNG MỤC	KL THI CÔNG	ĐƠN VỊ
ĐÀO NỀN ĐƯỜNG	1.51	M2
ĐÁP BÙ VÀNH NỀN ĐƯỜNG	1.83	M2
ĐÀO KÈ	3.69	M2
ĐÁP KÈ	0.42	M2
ĐÁP KÈ TẬN DỤNG	0.98	M2

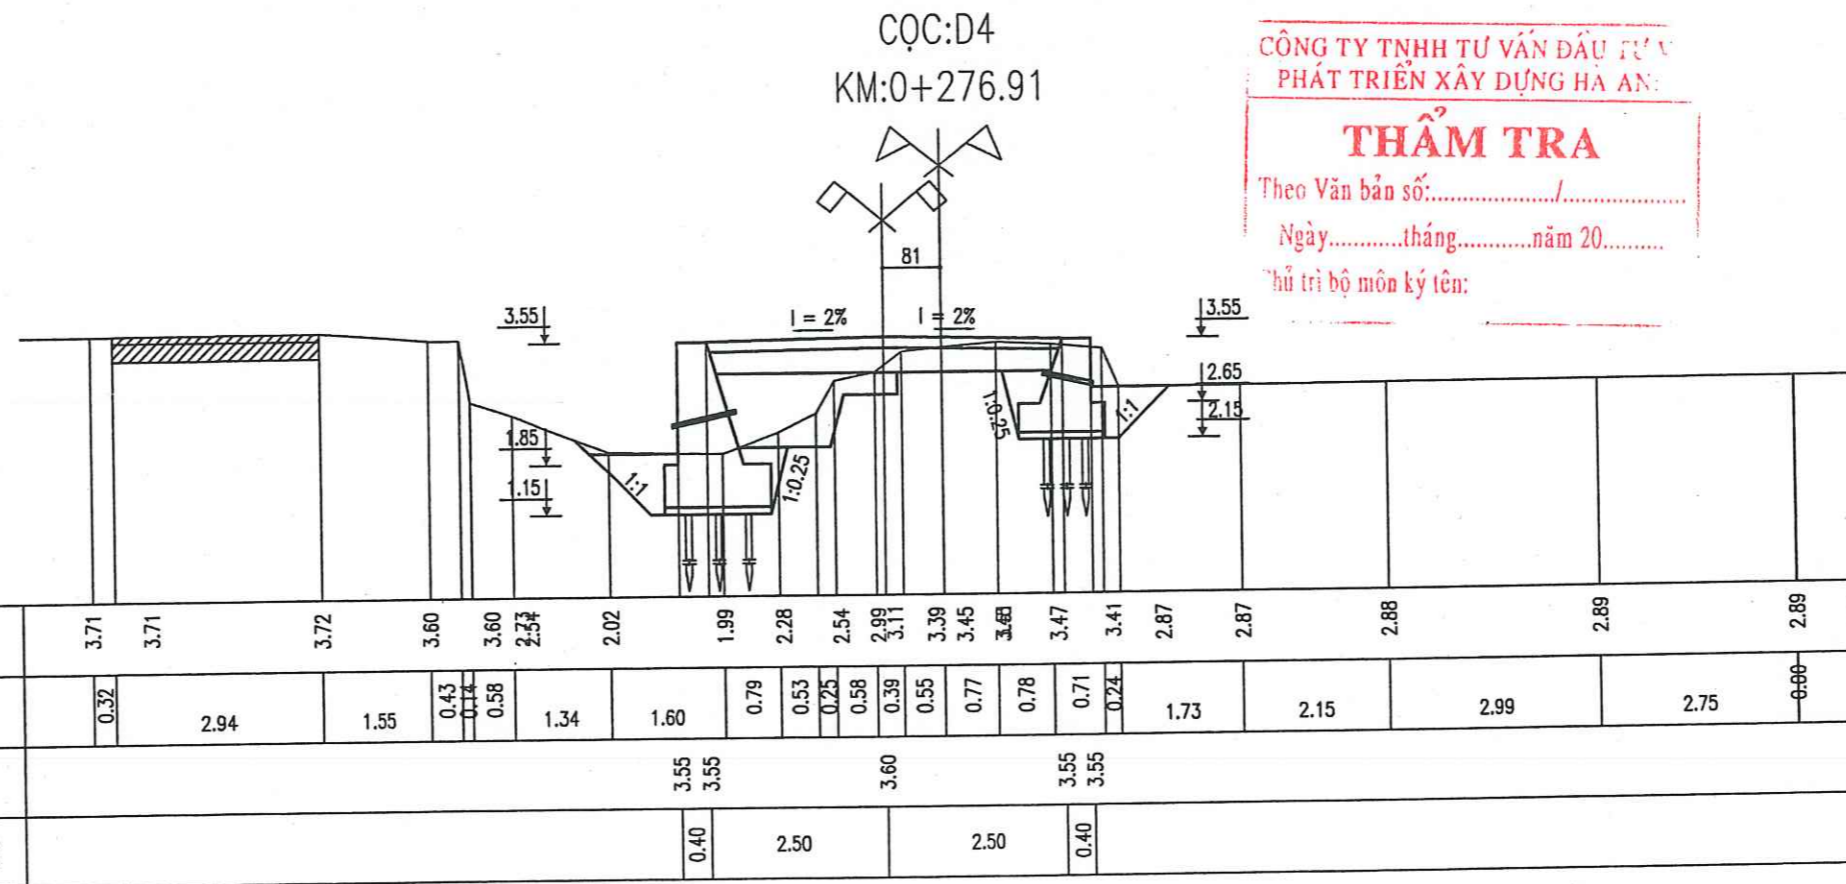

CÔNG TY TNHH TƯ VẤN ĐẦU TƯ VÀ
PHÁT TRIỂN XÂY DỰNG HÀ ANH

THẨM TRA

Theo Văn bản số:...../.....

Ngày..... tháng..... năm 20.....

Thủ trì bộ môn ký tên:.....

CHỦ ĐẦU TƯ
ỦY BAN NHÂN DÂN
XÃ HÙNG TIẾN

CÔNG TRÌNH
ĐƯỜNG GIAO THÔNG NỘI ĐỒNG
TỪ CỐNG ÔNG THÊ ĐI ĐẬP
ĐỒNG BÓI, THÔN NÔNG KHÊ

HẠNG MỤC
NỀN, MẶT ĐƯỜNG, TƯỜNG KÈ

ĐỊA ĐIỂM
XÃ HÙNG TIẾN - HUYỆN MỸ ĐỨC
THÀNH PHỐ HÀ NỘI

ĐƠN VỊ THIẾT KẾ
CÔNG TY CP TV XÂY DỰNG VÀ
ĐẦU TƯ THƯƠNG MẠI BẮC VIỆT

ĐỊA CHỈ: NHÀ C8 TẬP THỂ 19/3, XÃ VINH QUYNH
HUYỆN THANH TRÌ, TP. HÀ NỘI

P. GIÁM ĐỐC CÔNG TY

CÔNG TY
CỔ PHẦN
TƯ VẤN XÂY DỰNG
VÀ ĐẦU TƯ THƯƠNG MẠI
BẮC VIỆT

NGUYỄN VĂN BÌNH

Chủ trì:

KS. Nguyễn Văn Bình

KS. NGUYỄN VĂN BÌNH

Thiết kế & Vẽ:

KS. Nguyễn Mạnh Cường

KS. NGUYỄN MẠNH CƯỜNG

Khảo sát:

KS. Vũ Anh Đức

KS. VŨ ANH ĐỨC

TÊN BẢN VẼ
CẮT NGANG

HỒ SƠ TKBV-TC

TỶ LỆ : 1/100

HOÀN THÀNH : .../2025.

SỐ HIỆU B. VẼ : 30

CHỦ ĐẦU TƯ
ỦY BAN NHÂN DÂN
XÃ HÙNG TIẾN

CÔNG TRÌNH
ĐƯỜNG GIAO THÔNG NỘI ĐỒNG
TỪ CỐNG ÔNG THẾ ĐI ĐẬP
ĐỒNG BÓI, THÔN NÔNG KHÊ

HẠNG MỤC
NỀN, MẶT ĐƯỜNG, TƯỜNG KÈ

ĐỊA ĐIỂM
XÃ HÙNG TIẾN - HUYỆN MỸ ĐỨC
THÀNH PHỐ HÀ NỘI

ĐƠN VỊ THIẾT KẾ
CÔNG TY CP TV XÂY DỰNG VÀ
ĐẦU TƯ THƯƠNG MẠI BẮC VIỆT

ĐỊA CHỈ: NHÀ C8 TẬP THỂ 19/3, XÃ VINH QUYNH
HUYỆN THANH TRÌ, TP. HÀ NỘI

P. GIÁM ĐỐC CÔNG TY
CÔNG TY CỔ PHẦN
XÂY DỰNG VÀ ĐẦU TƯ THƯƠNG MẠI
BẮC VIỆT
NGUYỄN VĂN BÌNH

Chủ trì:
KS. NGUYỄN VĂN ĐIỂM

Thiết kế & Vẽ:
KS. NGUYỄN MẠNH CƯỜNG

Khảo sát:
KS. VŨ ANH ĐỨC

TÊN BẢN VẼ
CẮT NGANG

HỒ SƠ TKBV-TC


TỶ LỆ: 1/100

HOÀN THÀNH: .../2025.

SỐ HIỆU B. VẼ: 31

UBND HUYỆN MỸ ĐỨC
PHÒNG KINH TẾ, HẠ TẦNG VÀ ĐÔ THỊ
ĐÃ THẨM ĐỊNH
Theo Văn bản số:/KTHTĐT
Ngày tháng năm 20.....
Ký tên:


CỌC:18
KM:0+296.78

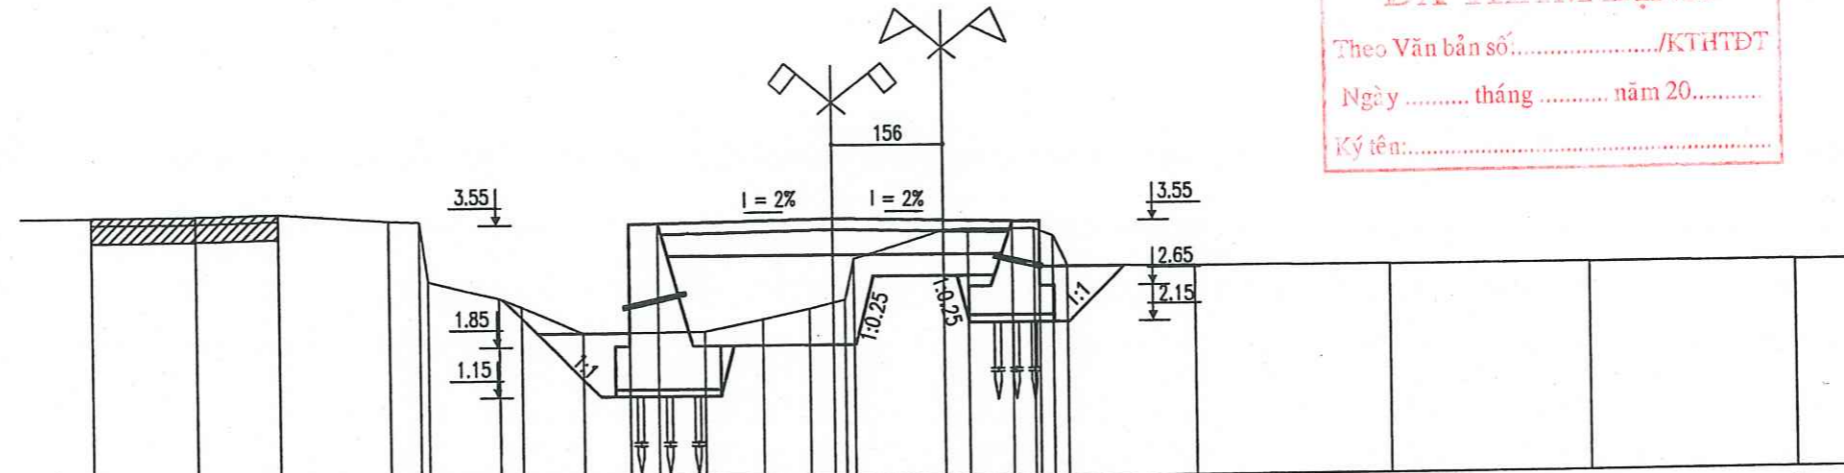

CAO ĐỘ THIÊN NHIÊN	3.70	3.71	3.73	3.62	3.60	2.77	2.53	2.40	2.03	2.05	2.21	2.35	2.47	3.04	3.43	3.45	3.44	3.34	2.92	2.91	2.90	2.89	2.88	
KHOẢNG CÁCH MIA		1.46	1.15	1.55	0.43	0.13	1.01	0.30	0.88	1.71	0.79	0.69	0.49	0.12	1.28	0.33	0.93	0.26	0.20	1.80	2.73	2.84	2.91	
CAO ĐỘ THIẾT KẾ										3.55	3.55		3.60			3.55	3.55							
KHOẢNG CÁCH LỀ THIẾT KẾ										0.40	2.50		2.50			0.40								

CÔNG TY TNHH TƯ VẤN ĐẦU TƯ VÀ
PHÁT TRIỂN XÂY DỰNG HÀ ANH
THẨM TRA
Theo Văn bản số:/.....
Ngày tháng năm 20.....
Chủ trì bộ môn ký tên:

CỌC:TD5
KM:0+306.33

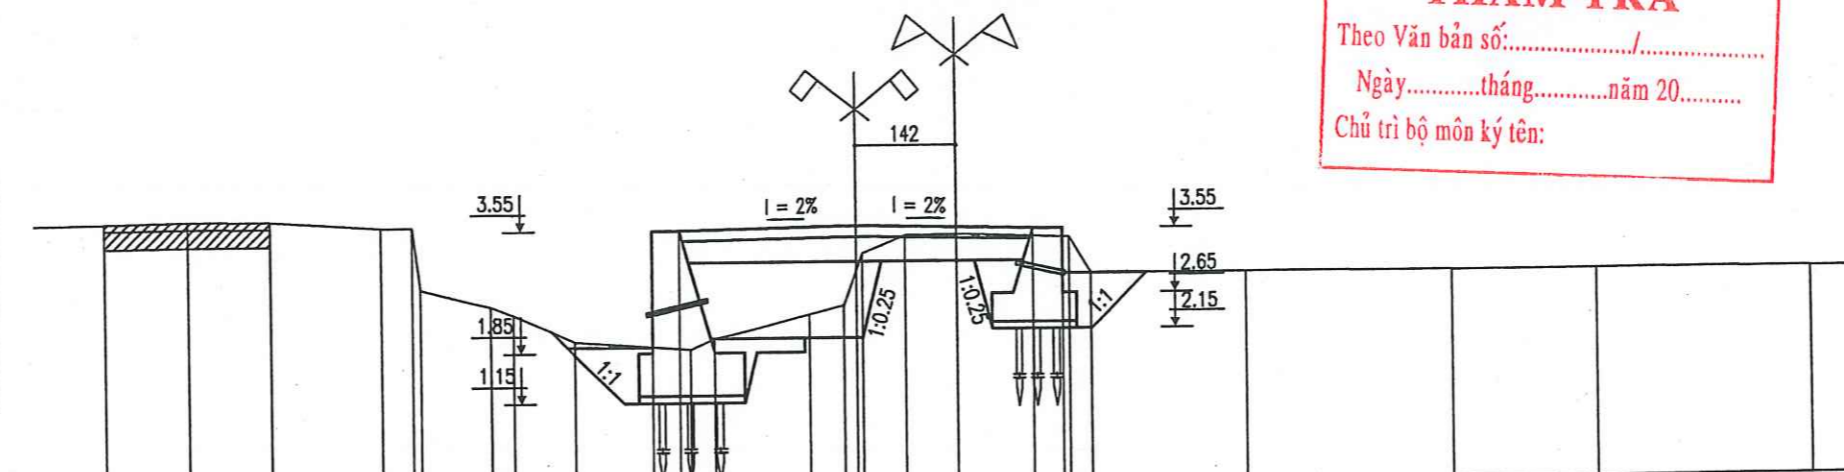

CAO ĐỘ THIÊN NHIÊN	3.71	3.73	3.72	3.62	3.61	2.75	2.50	2.38	2.01	1.89	2.15	2.37	2.49	3.21	3.46	3.47	3.47	3.42	2.92	2.92	2.91	2.91	2.89
KHOẢNG CÁCH MIA		1.17	1.15	1.55	0.43	0.13	1.01	0.30	0.88	1.63	0.34	1.35	0.47	0.25	0.62	0.72	1.58	0.30	2.16	2.90	2.07	3.00	
CAO ĐỘ THIẾT KẾ										3.55	3.55		3.60			3.55	3.55						
KHOẢNG CÁCH LỀ THIẾT KẾ										0.40	2.50		2.50			0.40							

BẢNG THỐNG KÊ KHỐI LƯỢNG


HẠNG MỤC	KL THI CÔNG	ĐƠN VỊ
ĐÀO NỀN ĐƯỜNG	2.14	M2
ĐÁP BÙ VÊNH NỀN ĐƯỜNG	3.81	M2
ĐÀO KÈ	3.78	M2
ĐÁP KÈ	0.15	M2
ĐÁP KÈ TẬN DỤNG	1.10	M2

BẢNG THỐNG KÊ KHỐI LƯỢNG

HẠNG MỤC	KL THI CÔNG	ĐƠN VỊ
ĐÀO NỀN ĐƯỜNG	1.50	M2
ĐÁP BÙ VÊNH NỀN ĐƯỜNG	2.56	M2
ĐÀO KÈ	3.66	M2
ĐÁP KÈ	0.55	M2
ĐÁP KÈ TẬN DỤNG	0.90	M2

BẢNG THỐNG KÊ KHỐI LƯỢNG

HẠNG MỤC	KL THI CÔNG	ĐƠN VỊ
ĐÀO NỀN ĐƯỜNG	2.16	M2
ĐÁP BÙ VÀNH NỀN ĐƯỜNG	1.35	M2
ĐÀO KÈ	7.03	M2
ĐÁP KÈ	1.91	M2
ĐÁP KÈ TẬN DỤNG	1.19	M2

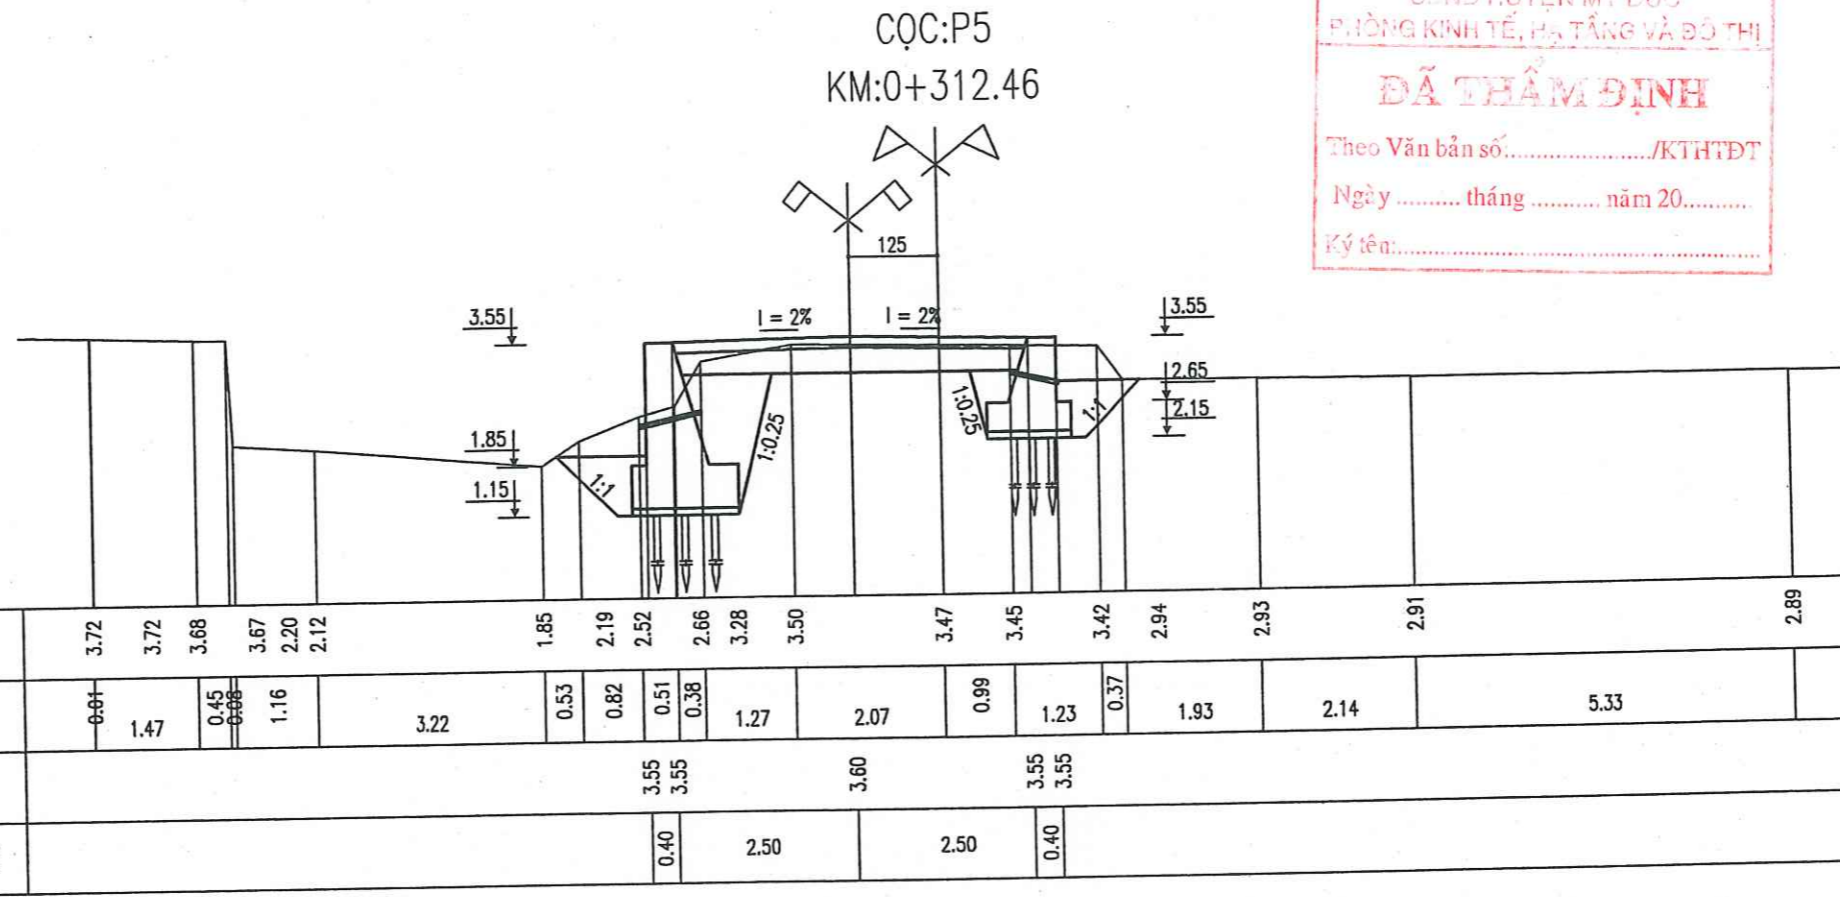

UBND HUYỆN MỸ ĐỨC
PHÒNG KINH TẾ, HẠ TẦNG VÀ ĐÔ THỊ

ĐÃ THẨM ĐỊNH


Theo Văn bản số:...../KTHTĐT

Ngày.....tháng.....năm 20.....

Ký tên:.....

BẢNG THỐNG KÊ KHỐI LƯỢNG

HẠNG MỤC	KL THI CÔNG	ĐƠN VỊ
ĐÀO NỀN ĐƯỜNG	1.23	M2
ĐÁP BÙ VÀNH NỀN ĐƯỜNG	0.96	M2
ĐÀO KÈ	4.04	M2
ĐÁP KÈ	0.84	M2
ĐÁP KÈ TẬN DỤNG	0.89	M2

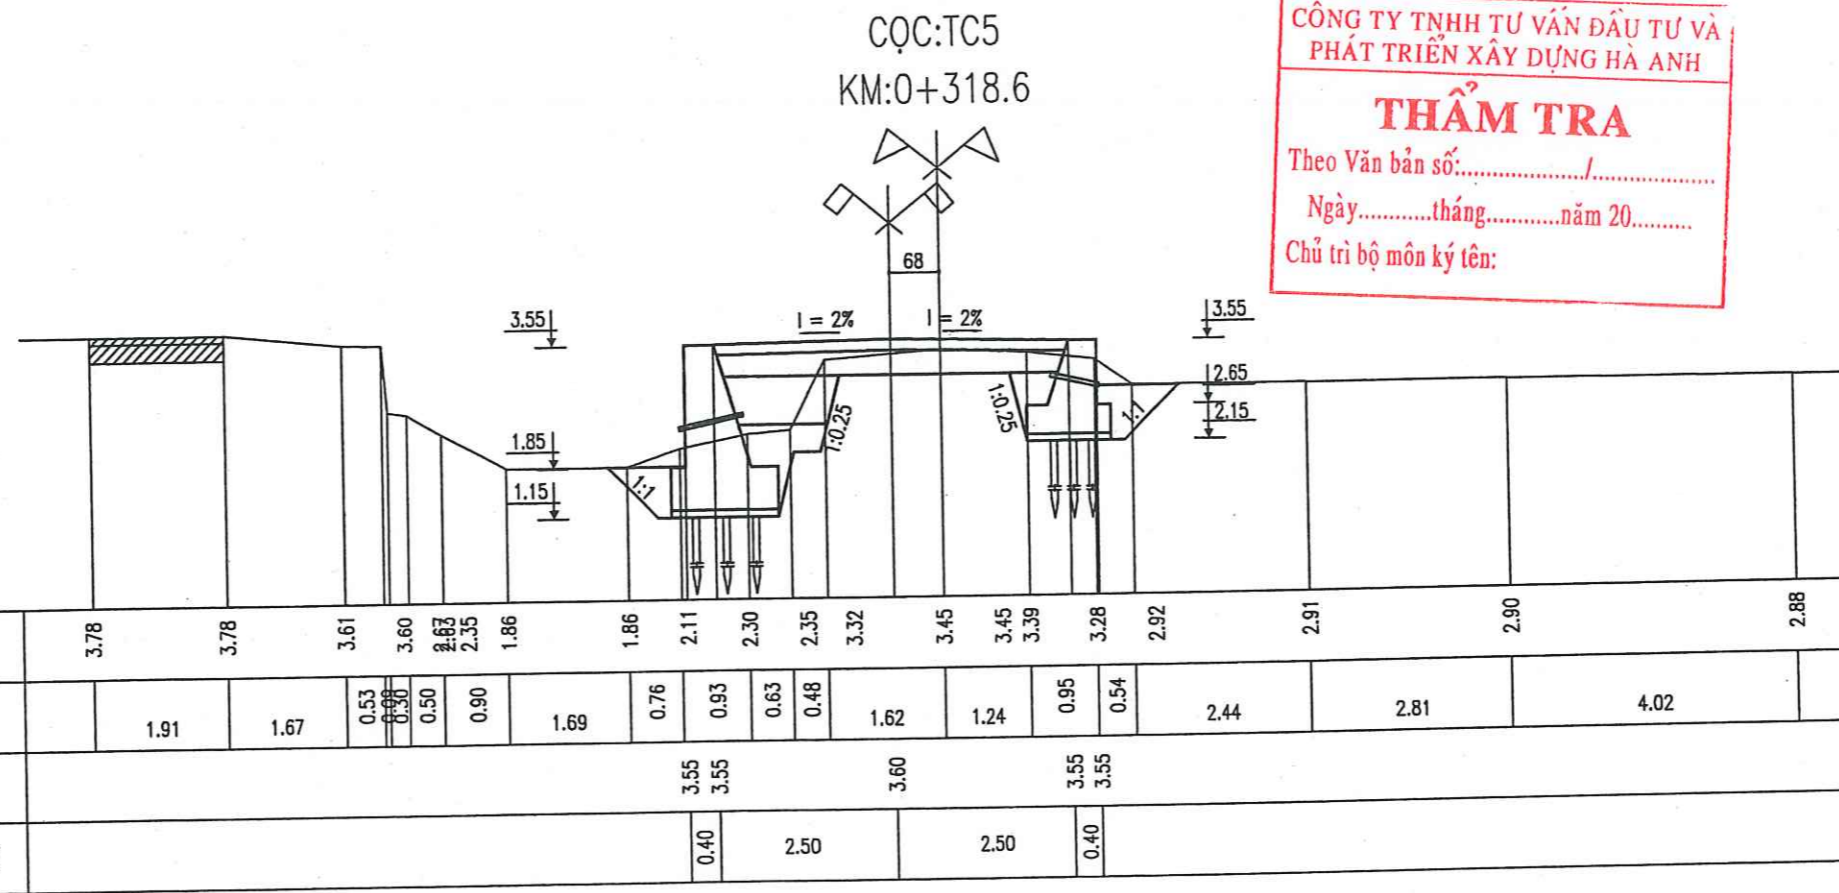

CÔNG TY TNHH TƯ VẤN ĐẦU TƯ VÀ
PHÁT TRIỂN XÂY DỰNG HÀ ANH

THẨM TRA

Theo Văn bản số:...../.....

Ngày.....tháng.....năm 20.....

Chủ trì bộ môn ký tên:

CHỦ ĐẦU TƯ
ỦY BAN NHÂN DÂN
XÃ HÙNG TIẾN

CÔNG TRÌNH
ĐƯỜNG GIAO THÔNG NỘI ĐỒNG
TỪ CỐNG ÔNG THỀ ĐI ĐẬP
ĐỒNG BÓI, THÔN NÔNG KHÊ

HẠNG MỤC
NỀN, MẶT ĐƯỜNG, TƯỜNG KÈ

ĐỊA ĐIỂM
XÃ HÙNG TIẾN - HUYỆN MỸ ĐỨC
THÀNH PHỐ HÀ NỘI

ĐƠN VỊ THIẾT KẾ
CÔNG TY CP TV XÂY DỰNG VÀ
ĐẦU TƯ THƯƠNG MẠI BẮC VIỆT

Địa chỉ: NHÀ CỘT TẬP THỂ 19/3, XÃ VINH QUỲNH,
HUYỆN THANH TRÌ, TP. HÀ NỘI

P. GIÁM ĐỐC CÔNG TY

CÔNG TY
CỔ PHẦN
TƯ VẤN XÂY DỰNG
VÀ ĐẦU TƯ THƯƠNG MẠI
BẮC VIỆT

NGUYỄN VĂN BÌNH

Chủ trì:

KS. NGUYỄN VĂN ĐIỂM

KS. NGUYỄN VĂN ĐIỂM

Thiết kế & Vẽ:

KS. NGUYỄN MẠNH CƯỜNG

KS. NGUYỄN MẠNH CƯỜNG

Khảo sát:

KS. VŨ ANH ĐỨC

KS. VŨ ANH ĐỨC

TÊN BẢN VẼ

CẮT NGANG


HỒ SƠ TKBV-TC

TỶ LỆ : 1/100

HOÀN THÀNH : .../2025.

SỐ HIỆU B. VẼ : 32

HẠNG MỤC	KL THI CÔNG	ĐƠN VỊ
ĐÀO NỀN ĐƯỜNG	1.36	M2
ĐÁP BÙ VÀNH NỀN ĐƯỜNG	1.23	M2
ĐÀO KÈ	4.24	M2
ĐÁP KÈ	1.08	M2
ĐÁP KÈ TẬN DỤNG	0.89	M2

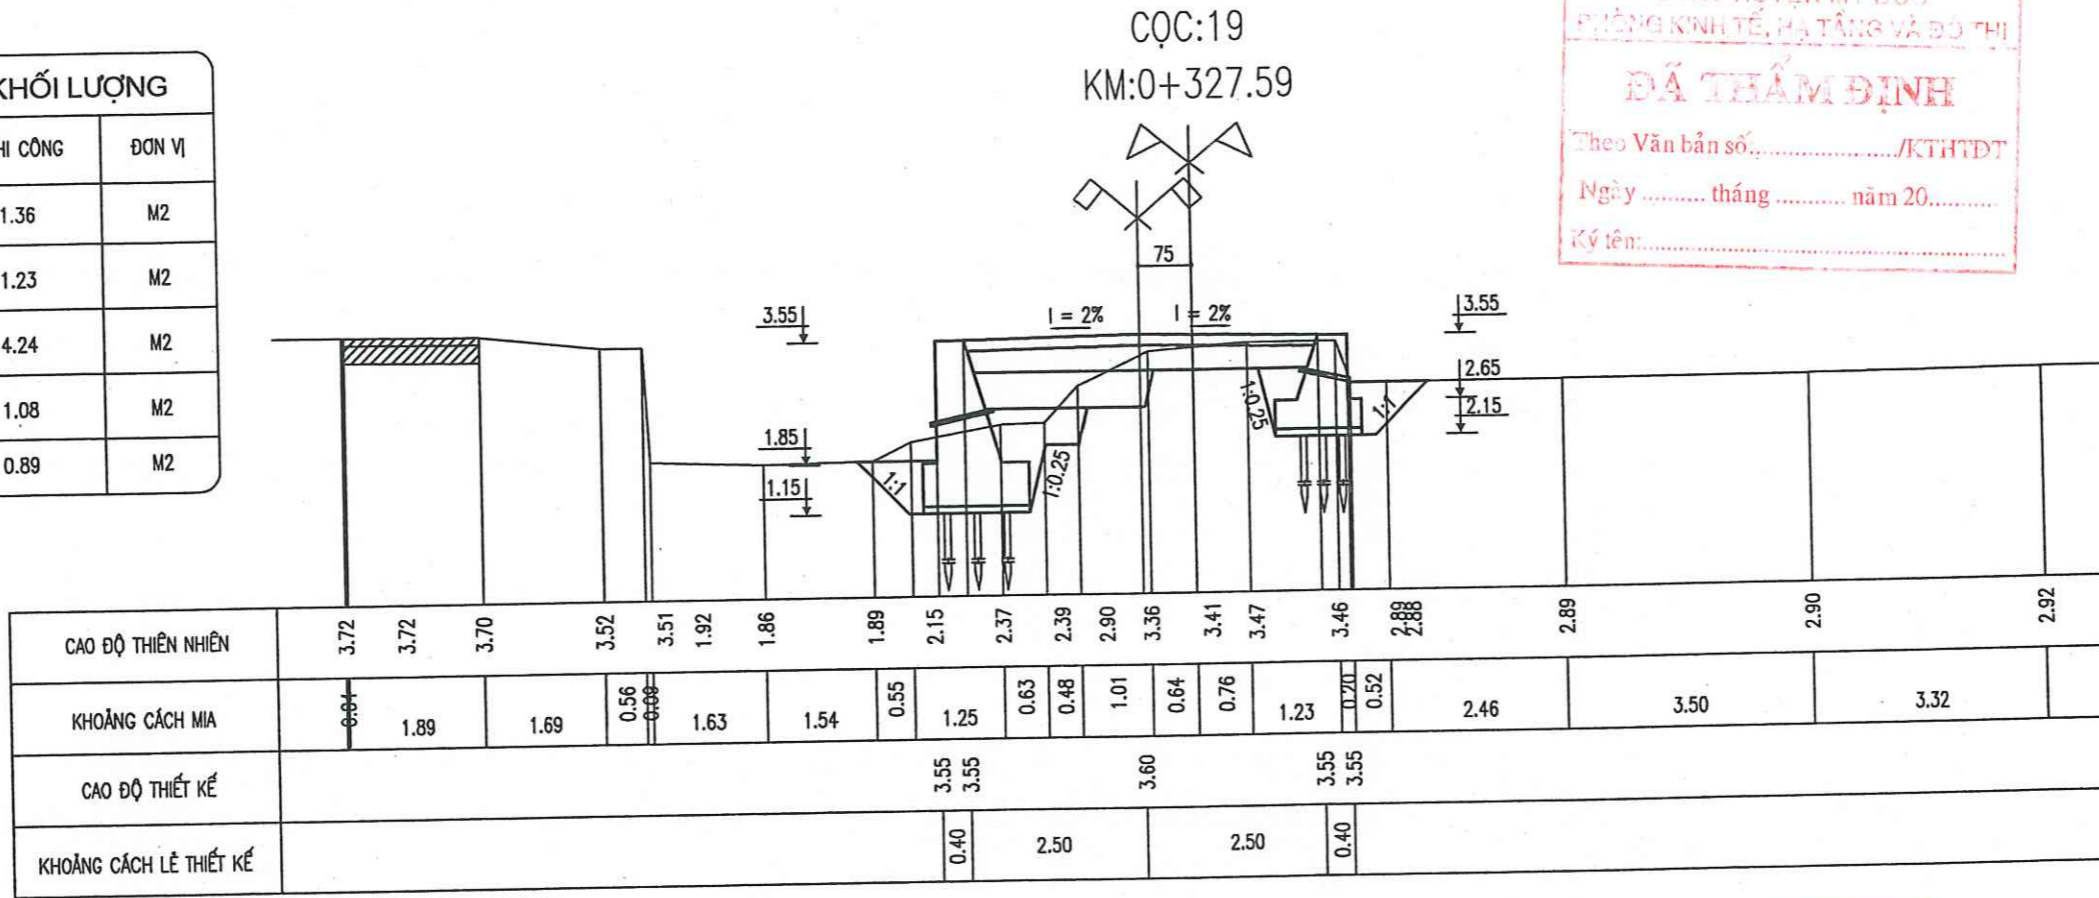


UBND HUYỆN MỸ LỤC
PHÒNG KINH TẾ, HẠ TẦNG VÀ ĐÔ THỊ

ĐÁ THẨM ĐỊNH

Theo Văn bản số:...../KTHTĐT
Ngày.....tháng.....năm 20.....
Ký tên:.....

HẠNG MỤC	KL THI CÔNG	ĐƠN VỊ
ĐÀO NỀN ĐƯỜNG	0.91	M2
ĐÁP BÙ VÀNH NỀN ĐƯỜNG	2.00	M2
ĐÀO KÈ	4.29	M2
ĐÁP KÈ	0.51	M2
ĐÁP KÈ TẬN DỤNG	1.19	M2

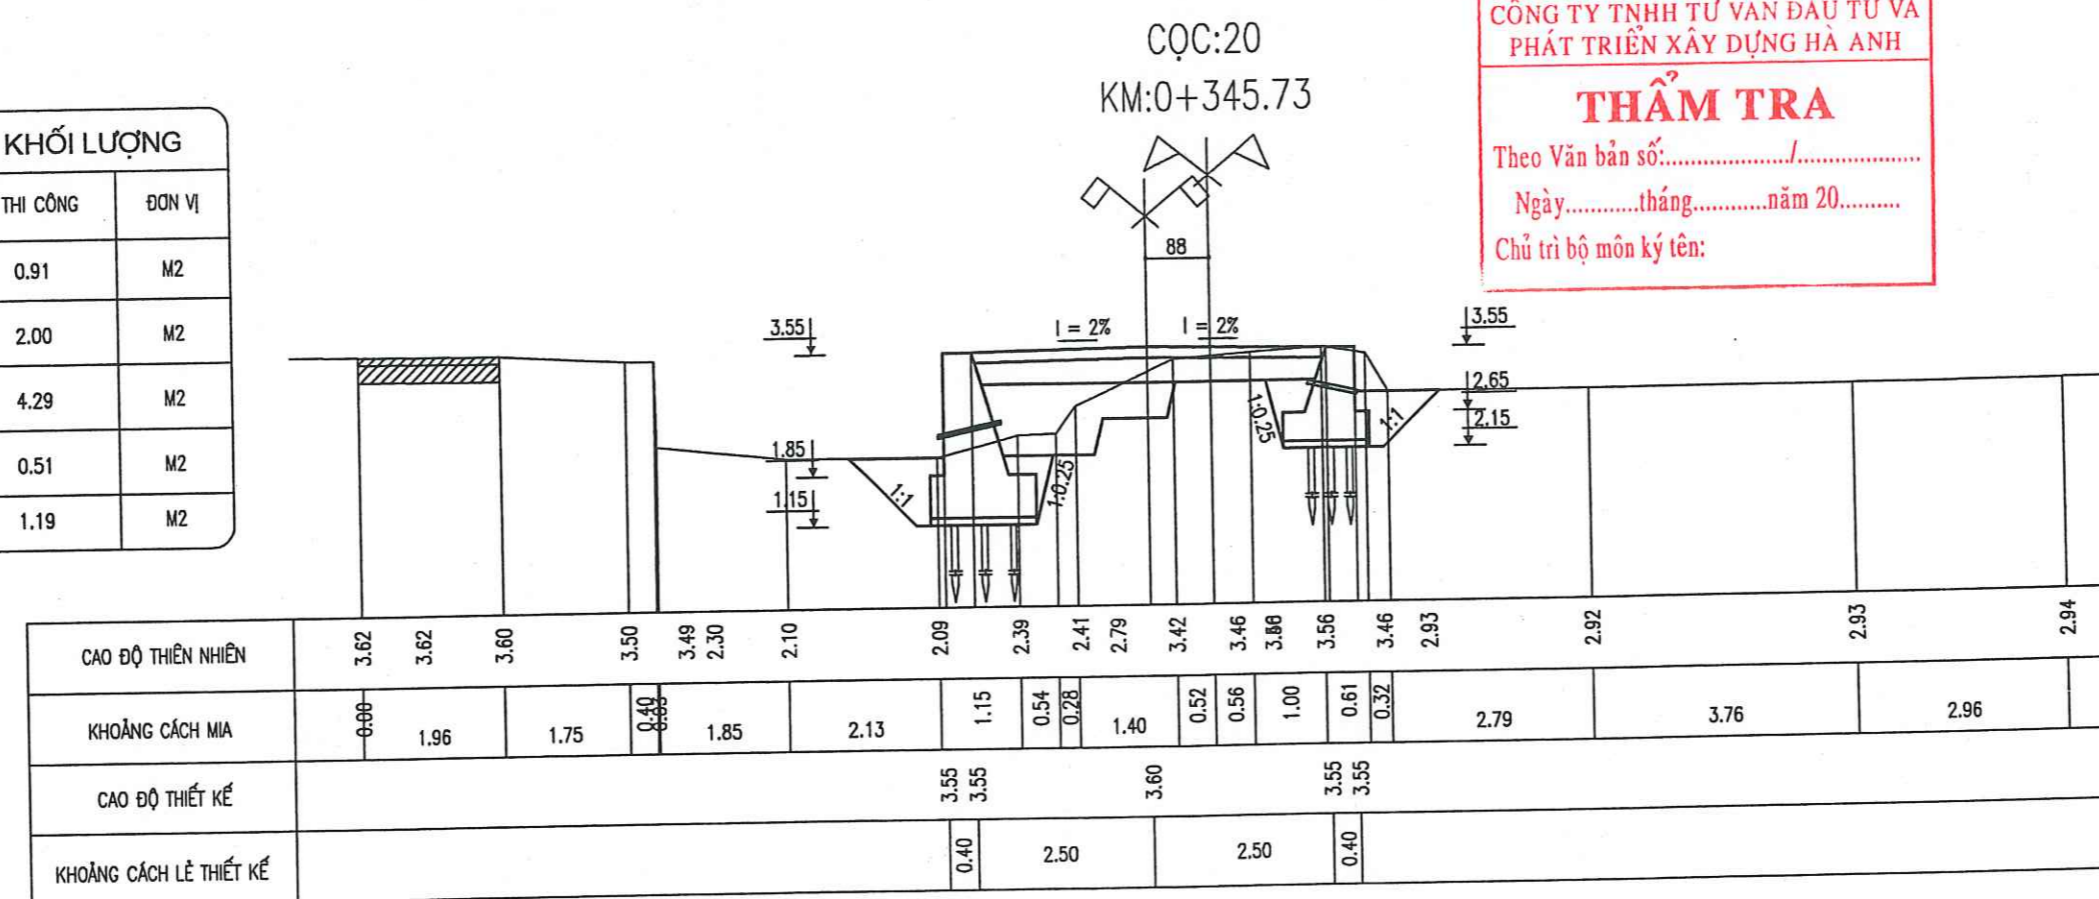

CÔNG TY TNHH TƯ VẤN ĐẦU TƯ VÀ
PHÁT TRIỂN XÂY DỰNG HÀ ANH

THẨM TRA


Theo Văn bản số:...../.....
Ngày.....tháng.....năm 20.....
Chủ trì bộ môn ký tên:

M.S.D.N: 010511323
CÔNG TY CỔ PHẦN TƯ VẤN XÂY DỰNG VÀ ĐẦU TƯ THƯƠNG MẠI BẮC VIỆT
NGUYỄN VĂN BÌNH

CHỦ ĐẦU TƯ ỦY BAN NHÂN DÂN XÃ HÙNG TIẾN	
CÔNG TRÌNH ĐƯỜNG GIAO THÔNG NỘI ĐỒNG TỪ CỐNG ÔNG THẾ ĐI ĐẬP ĐỒNG BÓI, THÔN NÔNG KHÉ	
HẠNG MỤC NỀN, MẶT ĐƯỜNG, TƯỜNG KÈ	
ĐỊA ĐIỂM XÃ HÙNG TIẾN - HUYỆN MỸ ĐỨC THÀNH PHỐ HÀ NỘI	
ĐƠN VỊ THIẾT KẾ CÔNG TY CP TV XÂY DỰNG VÀ ĐẦU TƯ THƯƠNG MẠI BẮC VIỆT	
<small>ĐỊA CHỈ: NHÀ C8 TẬP THỂ 19/3, XÃ VINH QUỲNH HUYỆN THANH TRÌ, TP. HÀ NỘI</small>	
Chủ trì:	 KS. NGUYỄN VĂN ĐIỂM
Thiết kế & Vẽ:	 KS. NGUYỄN MẠNH CƯỜNG
Khảo sát:	 KS. VŨ ANH ĐỨC
TÊN BẢN VẼ CẮT NGANG	
HỒ SƠ TKBV-TC	
TỶ LỆ:	1/100
HOÀN THÀNH:	.../2025.
SỐ HIỆU B. VẼ:	33

BẢNG THỐNG KÊ KHỐI LƯỢNG

HẠNG MỤC	KL THI CÔNG	ĐƠN VỊ
ĐÀO NỀN ĐƯỜNG	1.38	M2
ĐÁP BÙ VÀNH NỀN ĐƯỜNG	1.16	M2
ĐÀO KÊ	4.23	M2
ĐÁP KÊ	1.36	M2
ĐÁP KÊ TẬN DỤNG	1.11	M2

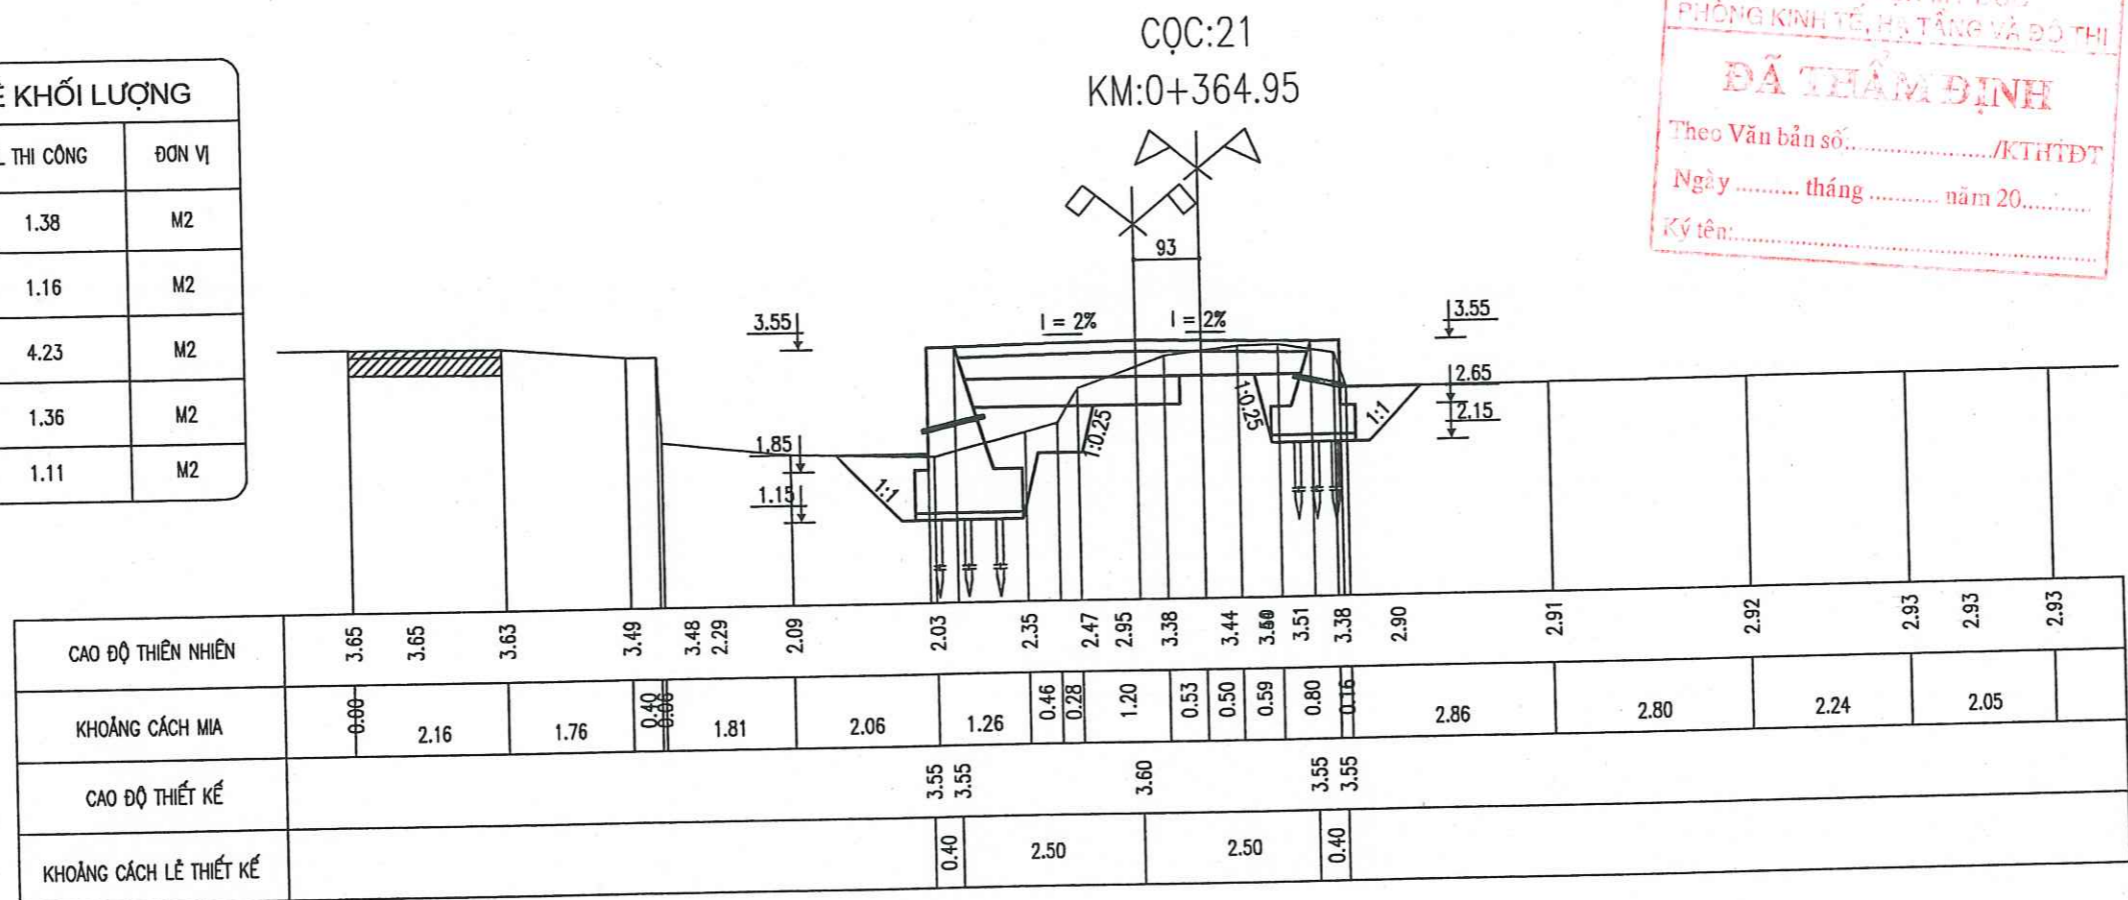


UBND HUYỆN MỸ LÜC
PHÒNG KINH TẾ, HẠ TẦNG VÀ ĐÔ THỊ

ĐÃ THẨM ĐỊNH

Theo Văn bản số:/KTHTĐT
Ngày tháng năm 20.....
Ký tên:

BẢNG THỐNG KÊ KHỐI LƯỢNG

HẠNG MỤC	KL THI CÔNG	ĐƠN VỊ
ĐÀO NỀN ĐƯỜNG	1.70	M2
ĐÁP BÙ VÀNH NỀN ĐƯỜNG	2.06	M2
ĐÀO KÊ	3.78	M2
ĐÁP KÊ	0.42	M2
ĐÁP KÊ TẬN DỤNG	1.11	M2

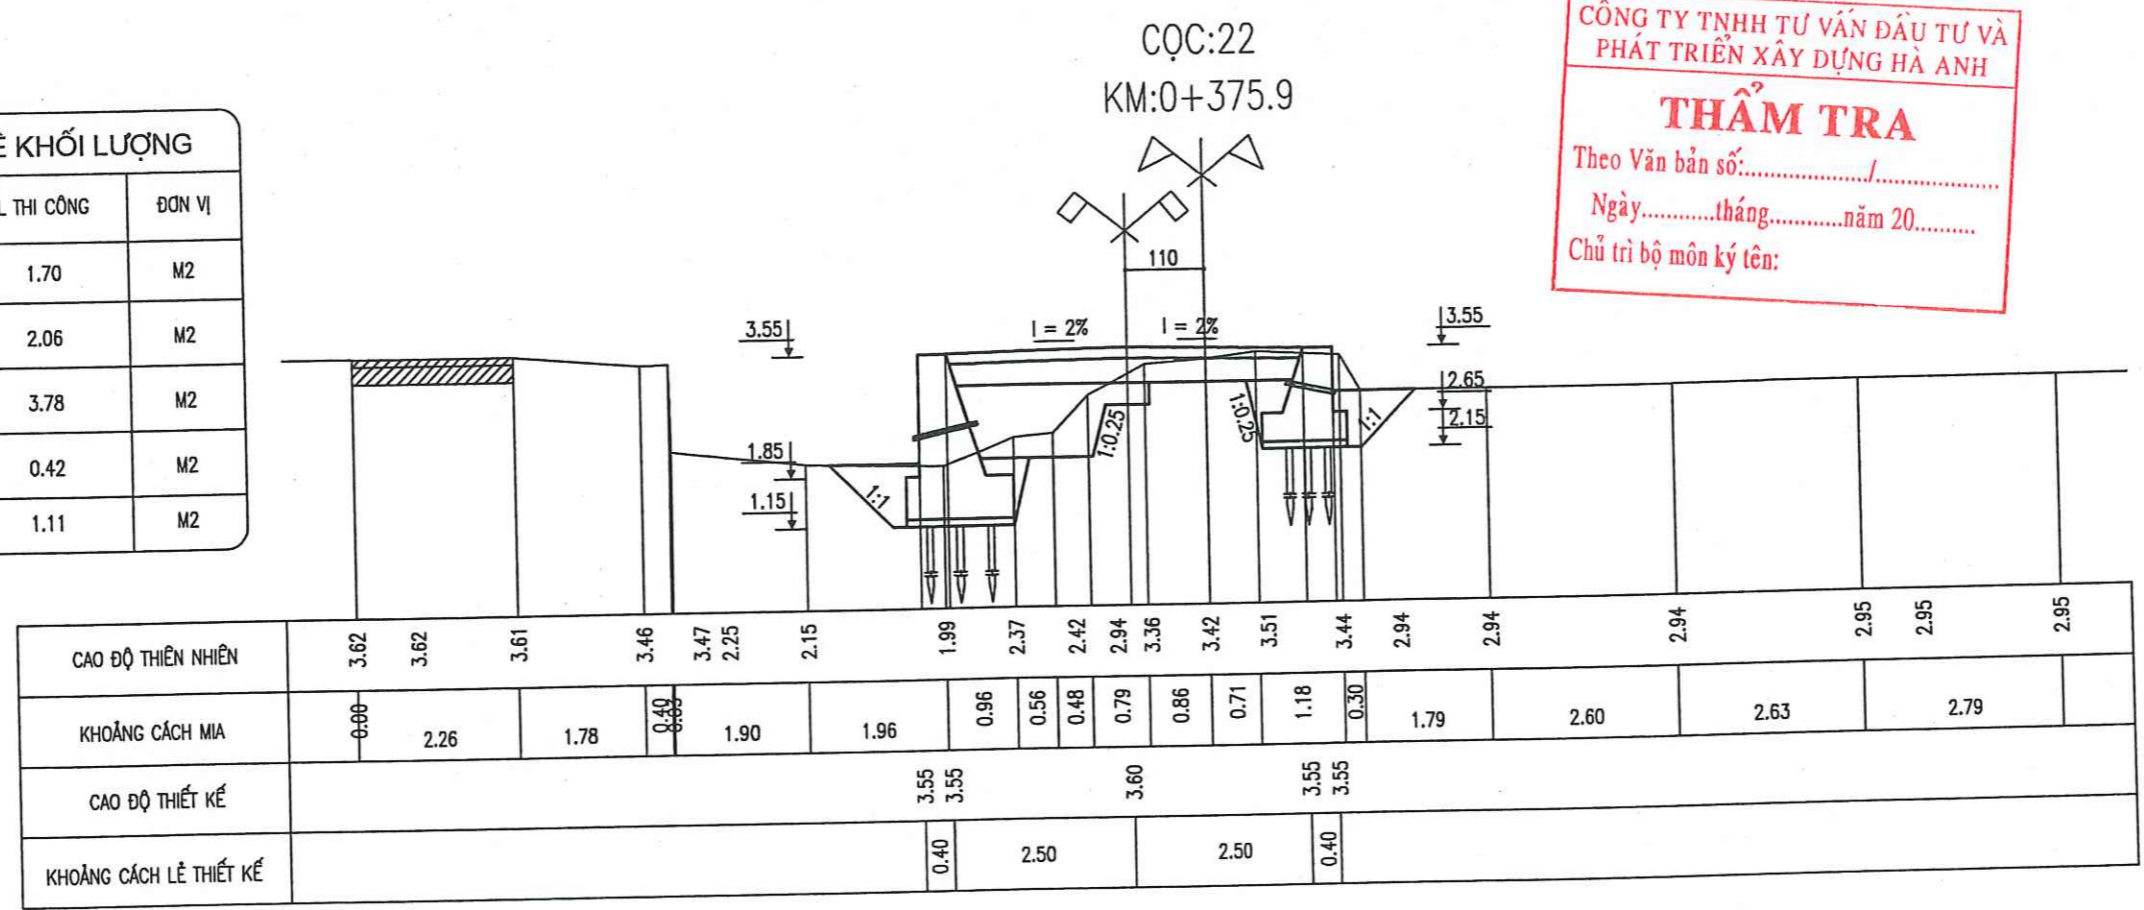

CÔNG TY TNHH TƯ VẤN ĐẦU TƯ VÀ
PHÁT TRIỂN XÂY DỰNG HÀ ANH

THẨM TRA

Theo Văn bản số:/.....
Ngày tháng năm 20.....
Chủ trì bộ môn ký tên:

CHỦ ĐẦU TƯ
ỦY BAN NHÂN DÂN
XÃ HÙNG TIẾN

CÔNG TRÌNH
ĐƯỜNG GIAO THÔNG NỘI ĐỒNG
TỪ CỐNG ÔNG THỀ ĐI ĐẬP
ĐỒNG BÓI, THÔN NÔNG KHÊ

HẠNG MỤC
NỀN, MẶT ĐƯỜNG, TƯỜNG KÊ

ĐỊA ĐIỂM
XÃ HÙNG TIẾN - HUYỆN MỸ ĐỨC
THÀNH PHỐ HÀ NỘI

ĐƠN VỊ THIẾT KẾ
CÔNG TY CP TV XÂY DỰNG VÀ
ĐẦU TƯ THƯƠNG MẠI BẮC VIỆT

ĐỊA CHỈ: NHÀ C8 TẬP THỂ 19/3, XÃ VINH QUYNH
HUYỆN THANH TRÌ, TP. HÀ NỘI

GIÁM ĐỐC CÔNG TY

CÔNG TY
CỔ PHẦN
TƯ VẤN XÂY DỰNG VÀ
ĐẦU TƯ THƯƠNG MẠI
BẮC VIỆT

NGUYỄN VĂN BÌNH

Chủ trì: *[Signature]*

KS. NGUYỄN VĂN ĐIỂM

Thiết kế & Vẽ:
[Signature]
KS. NGUYỄN MẠNH CƯỜNG

Khảo sát:
[Signature]
KS. VŨ ANH ĐỨC


TÊN BẢN VẼ
CẮT NGANG

HỒ SƠ TKBV-TC

TỶ LỆ:	1/100
HOÀN THÀNH:	.../2025.
SỐ HIỆU B.VẼ:	34

BẢNG THỐNG KÊ KHỐI LƯỢNG

HẠNG MỤC	KL THI CÔNG	ĐƠN VỊ
ĐÀO NỀN ĐƯỜNG	1.69	M2
ĐÁP BÙ VÀNH NỀN ĐƯỜNG	2.04	M2
ĐÀO KÈ	3.82	M2
ĐÁP KÈ	0.42	M2
ĐÁP KÈ TẬN DỤNG	1.15	M2

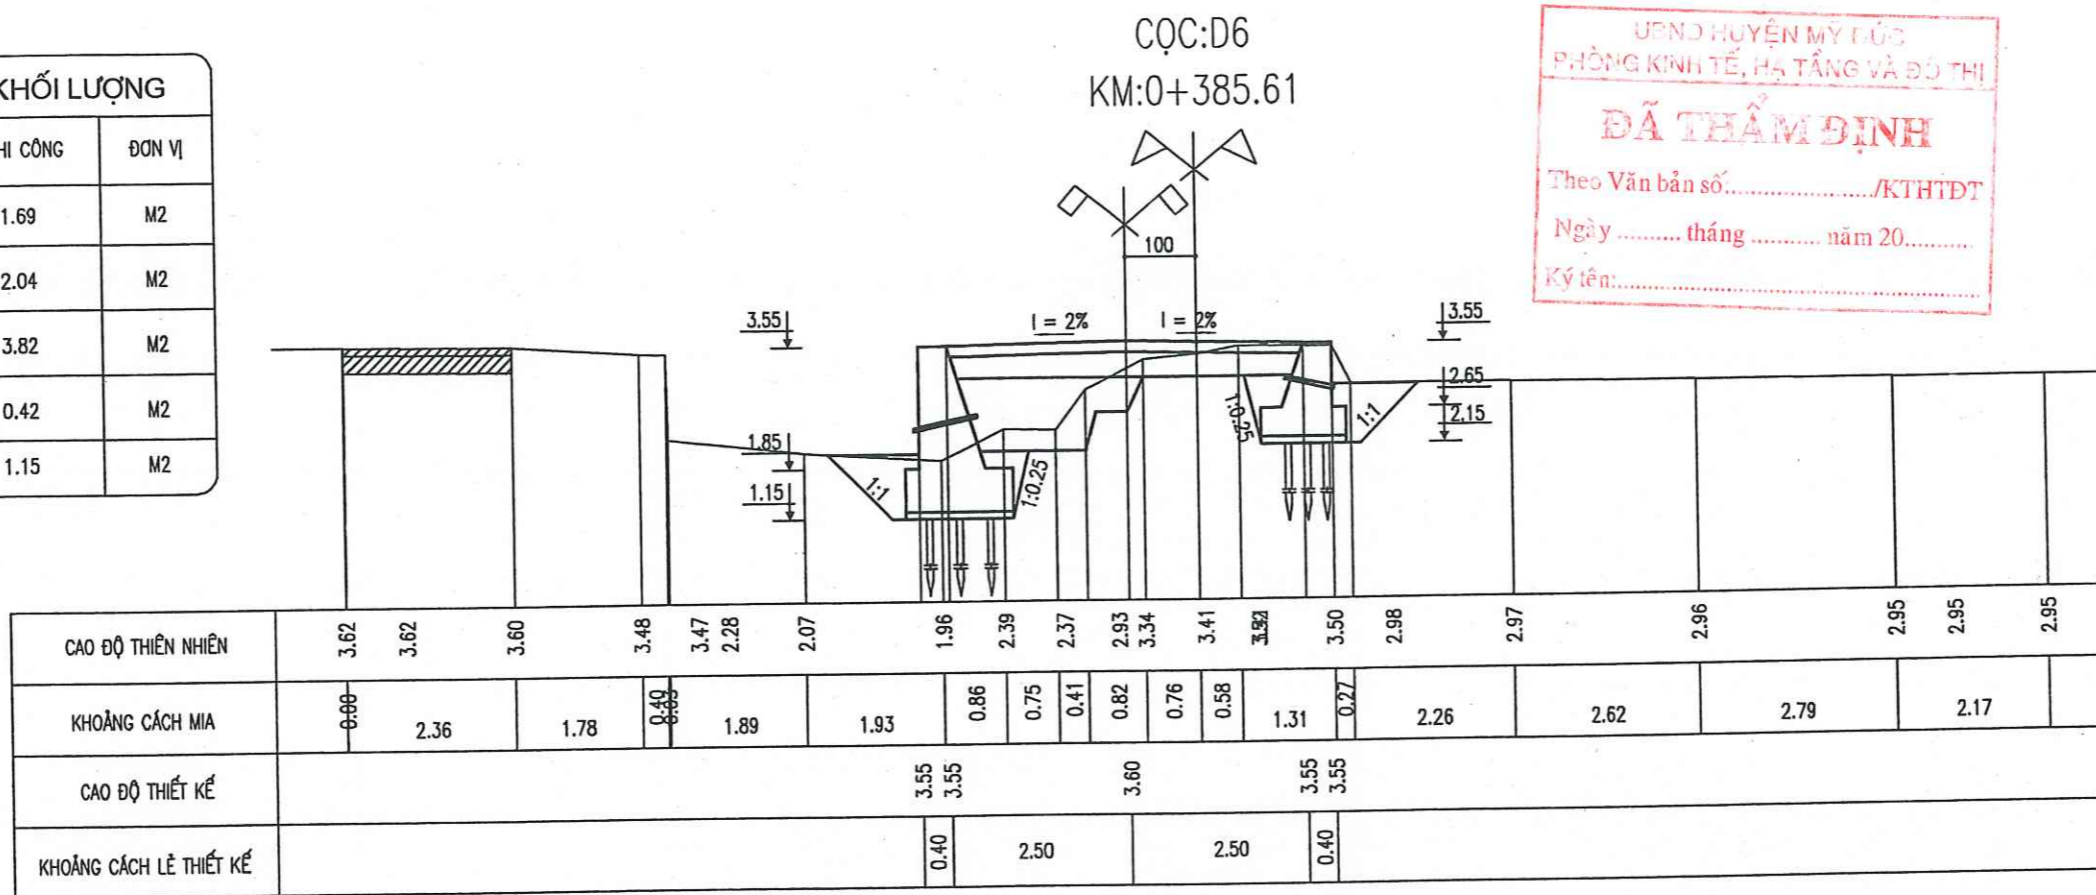

UBND HUYỆN MỸ ĐỨC
PHÒNG KINH TẾ, HẠ TẦNG VÀ ĐÔ THỊ

ĐÃ THẨM ĐỊNH


Theo Văn bản số...../KTHTĐT

Ngày tháng năm 20.....

Ký tên:.....

BẢNG THỐNG KÊ KHỐI LƯỢNG

HẠNG MỤC	KL THI CÔNG	ĐƠN VỊ
ĐÀO NỀN ĐƯỜNG	1.62	M2
ĐÁP BÙ VÀNH NỀN ĐƯỜNG	2.25	M2
ĐÀO KÈ	3.54	M2
ĐÁP KÈ	0.37	M2
ĐÁP KÈ TẬN DỤNG	1.13	M2

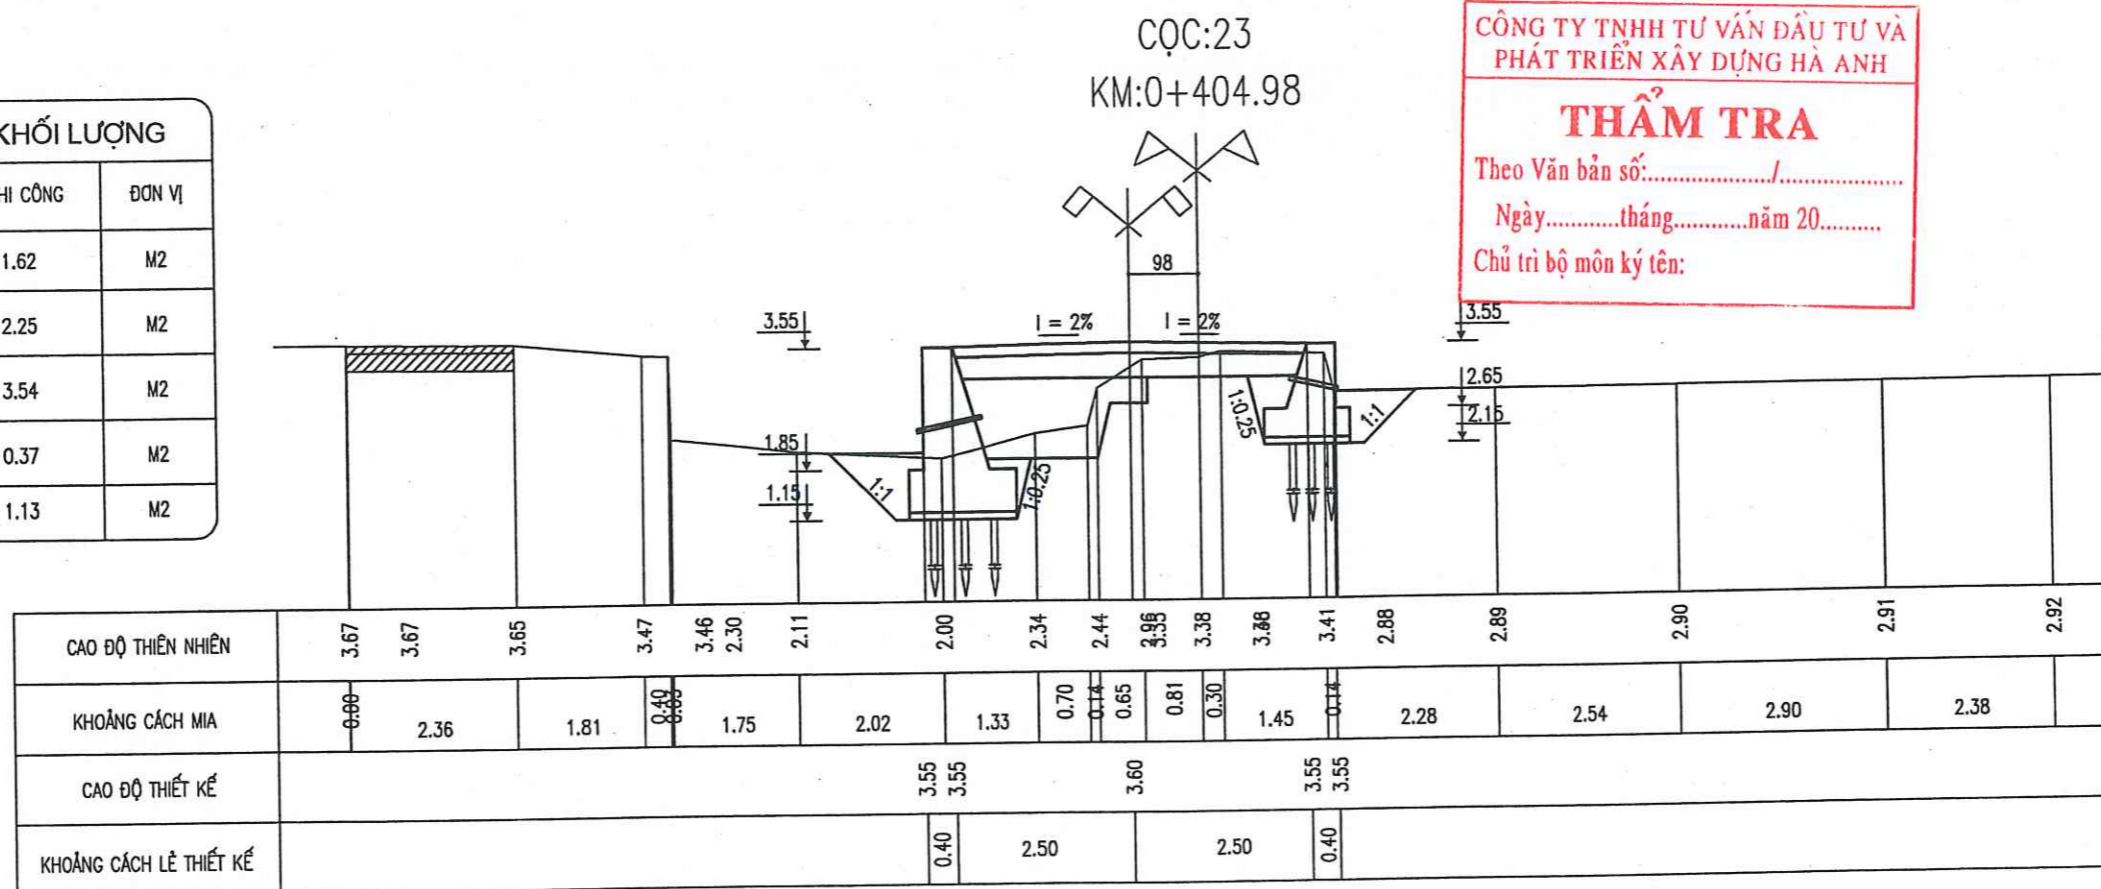

CÔNG TY TNHH TƯ VẤN ĐẦU TƯ VÀ
PHÁT TRIỂN XÂY DỰNG HÀ ANH

THẨM TRA

Theo Văn bản số...../.....

Ngày.....tháng.....năm 20.....

Chủ trì bộ môn ký tên:

CHỦ ĐẦU TƯ
ỦY BAN NHÂN DÂN
XÃ HÙNG TIẾN

CÔNG TRÌNH
ĐƯỜNG GIAO THÔNG NỘI ĐỒNG
TỪ CỐNG ÔNG THỀ ĐI ĐẬP
ĐỒNG BÓI, THÔN NÔNG KHÊ

HẠNG MỤC
NỀN, MẶT ĐƯỜNG, TƯỜNG KÈ

ĐỊA ĐIỂM
XÃ HÙNG TIẾN - HUYỆN MỸ ĐỨC
THÀNH PHỐ HÀ NỘI

ĐƠN VỊ THIẾT KẾ
CÔNG TY CP TV XÂY DỰNG VÀ
ĐẦU TƯ THƯƠNG MẠI BẮC VIỆT

ĐỊA CHỈ: NHÀ CỘT TẬP THỂ 19/3, XÃ VINH QUỲNH
HUYỆN THANH TRÌ, TP. HÀ NỘI

M.S.D. 0105113233
P. GIÁM ĐỐC CÔNG TY
CÔNG TY
CỔ PHẦN
TƯ VẤN XÂY DỰNG
VÀ ĐẦU TƯ THƯƠNG
MẠI BẮC VIỆT
NGUYỄN VĂN BÌNH

Chủ trì:

KS. NGUYỄN VĂN ĐIỂM

Thiết kế & Vẽ:

KS. NGUYỄN MẠNH CƯỜNG

Khảo sát:

KS. VŨ ANH ĐỨC

TÊN BẢN VẼ
CẮT NGANG

HỒ SƠ TKBV-TC

TỶ LỆ : 1/100

HOÀN THÀNH : .../2025.

SỐ HIỆU B. VẼ : 35

CHỦ ĐẦU TƯ
ỦY BAN NHÂN DÂN
XÃ HÙNG TIẾN

CÔNG TRÌNH
ĐƯỜNG GIAO THÔNG NỘI ĐỒNG
TỪ CỐNG ÔNG THÊ ĐI ĐẬP
ĐỒNG BÓI, THÔN NÔNG KHÊ

HẠNG MỤC
NỀN, MẶT ĐƯỜNG, TƯỜNG KÈ

ĐỊA ĐIỂM
XÃ HÙNG TIẾN - HUYỆN MỸ ĐỨC
THÀNH PHỐ HÀ NỘI

ĐƠN VỊ THIẾT KẾ
CÔNG TY CP TV XÂY DỰNG VÀ
ĐẦU TƯ THƯƠNG MẠI BẮC VIỆT

ĐỊA CHỈ: NHÀ C8 TẬP THỂ 19/3, XÃ VINH QUỲNH
HUYỆN THANH TRÌ, TP. HÀ NỘI

P. GIÁM ĐỐC CÔNG TY



Chủ trì: *Nguyễn Văn Bình*

KS. NGUYỄN VĂN ĐIỂM

Thiết kế & Vẽ:

Nguyễn Mạnh Cường

KS. NGUYỄN MẠNH CƯỜNG

Khảo sát:

Vũ Anh Đức

KS. VŨ ANH ĐỨC

TÊN BẢN VẼ

CẮT NGANG

HỒ SƠ TKBV-TC


TỶ LỆ: 1/100

HOÀN THÀNH: .../2025.

SỐ HIỆU B. VẼ: 36


BẢNG THỐNG KÊ KHỐI LƯỢNG

HẠNG MỤC	KL THI CÔNG	ĐƠN VỊ
ĐÀO NỀN ĐƯỜNG	1.86	M2
ĐẤP BÙ VÀNH NỀN ĐƯỜNG	2.02	M2
ĐÀO KÈ	3.81	M2
ĐẤP KÈ	0.41	M2
ĐẤP KÈ TẬN DỤNG	1.24	M2

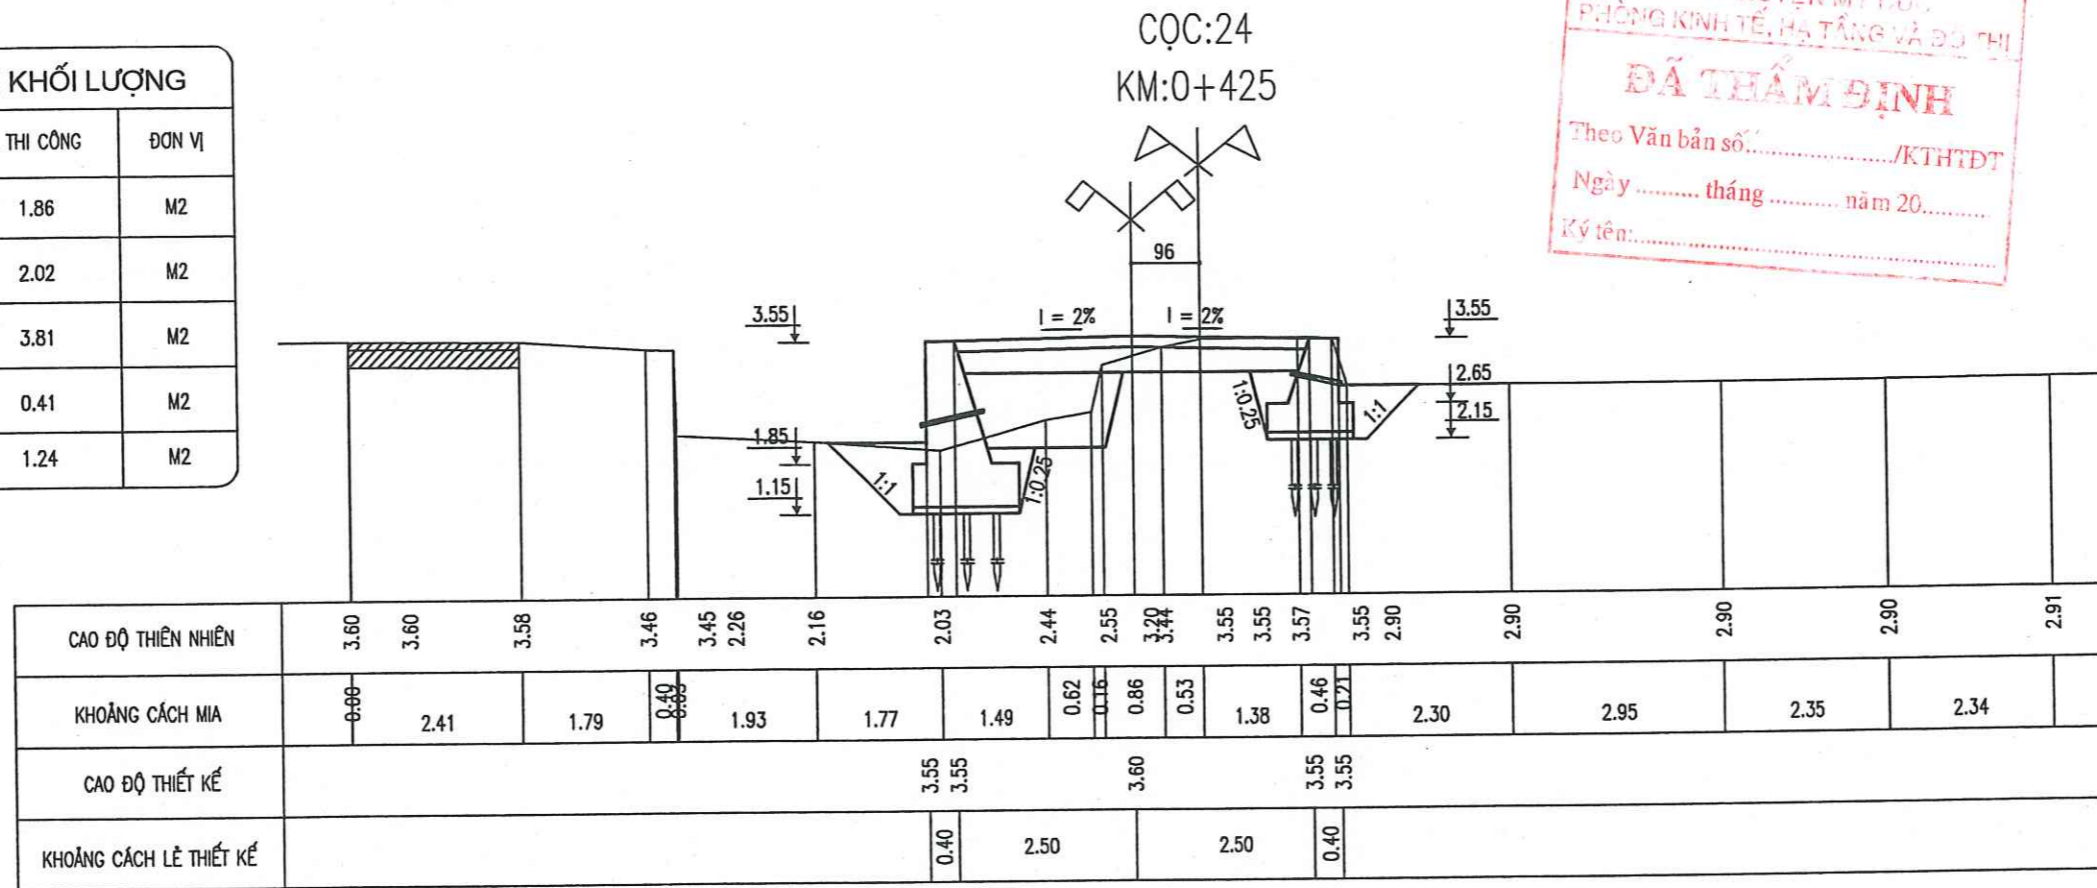

BẢNG THỐNG KÊ KHỐI LƯỢNG

HẠNG MỤC	KL THI CÔNG	ĐƠN VỊ
ĐÀO NỀN ĐƯỜNG	1.65	M2
ĐẤP BÙ VÀNH NỀN ĐƯỜNG	1.90	M2
ĐÀO KÈ	3.76	M2
ĐẤP KÈ	0.48	M2
ĐẤP KÈ TẬN DỤNG	1.10	M2

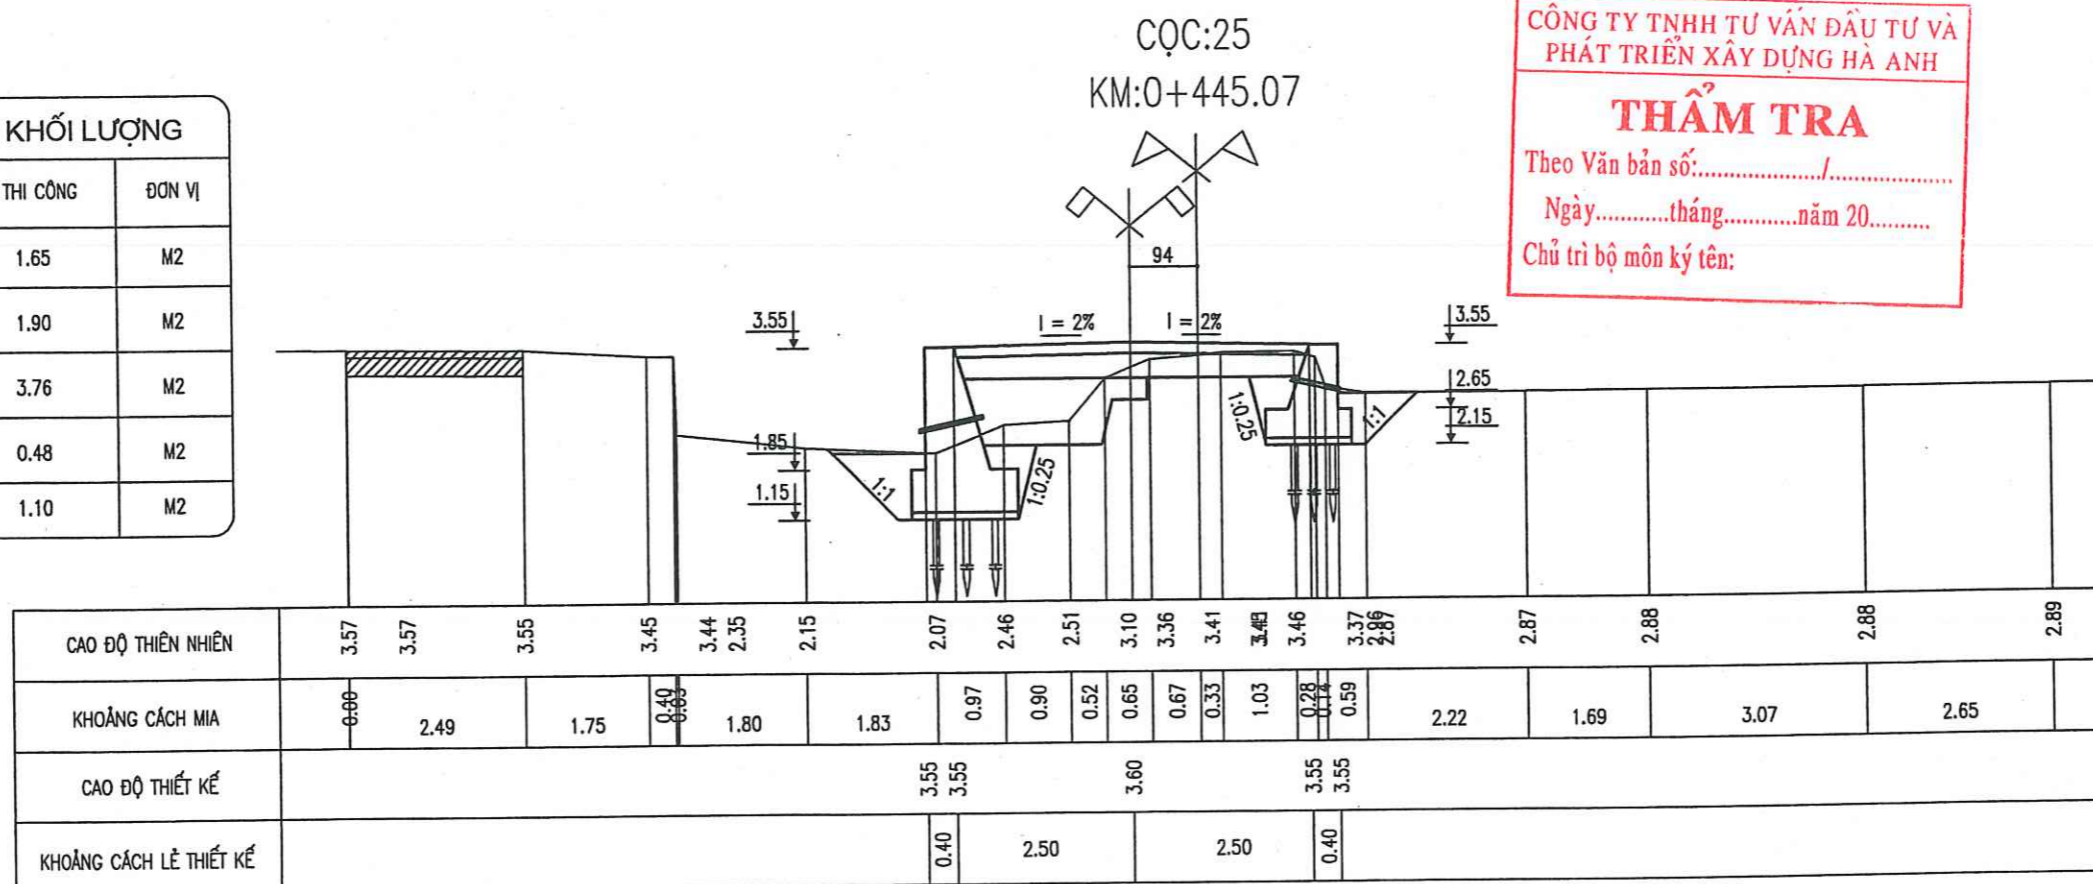


CÔNG TY TNHH TƯ VẤN ĐẦU TƯ VÀ
PHÁT TRIỂN XÂY DỰNG HÀ ANH

THẨM TRA

Theo Văn bản số:...../.....
Ngày.....tháng.....năm 20.....
Chủ trì bộ môn ký tên:

BẢNG THỐNG KÊ KHỐI LƯỢNG

HẠNG MỤC	KL THI CÔNG	ĐƠN VỊ
ĐÀO NỀN ĐƯỜNG	1.55	M2
ĐÁP BÙ VÀNH NỀN ĐƯỜNG	2.08	M2
ĐÀO KÈ	3.74	M2
ĐÁP KÈ	0.42	M2
ĐÁP KÈ TẬN DỤNG	1.15	M2

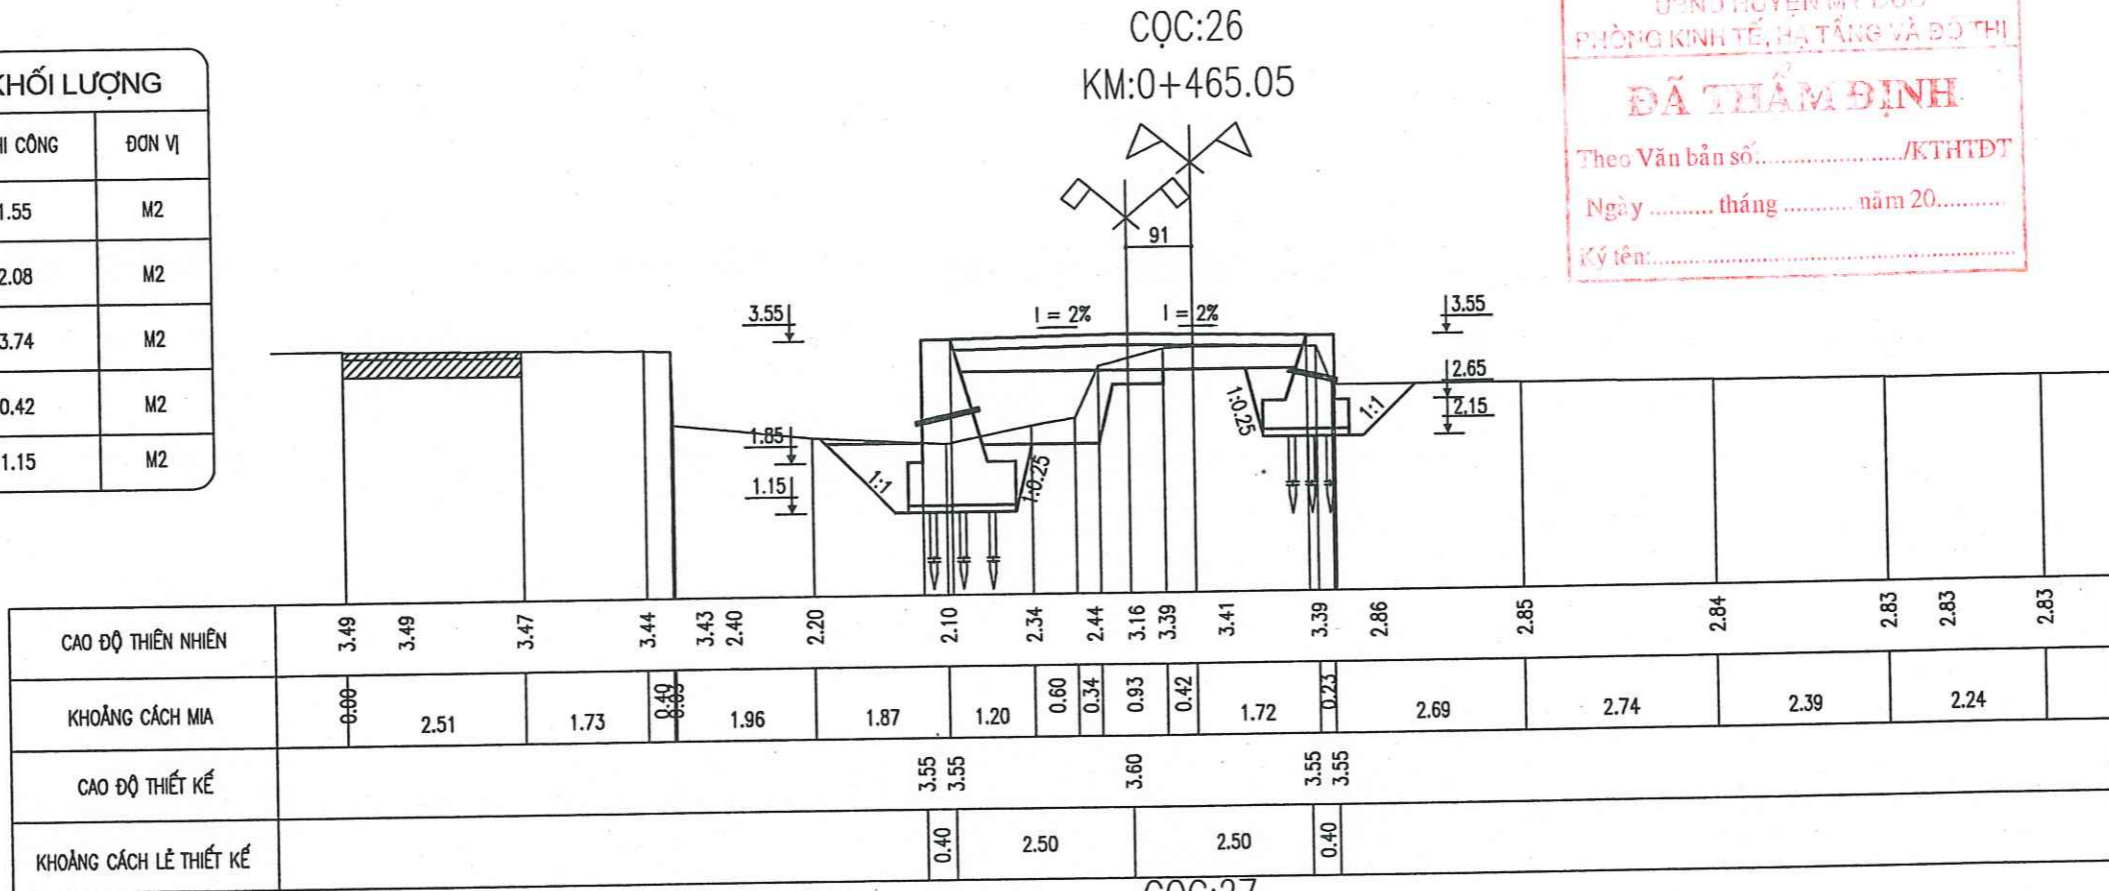


UBND HUYỆN MỸ ĐỨC
PHÒNG KINH TẾ, HẠ TẦNG VÀ ĐÔ THỊ

ĐÃ THẨM ĐỊNH

Theo Văn bản số...../KTHTĐT
Ngày tháng năm 20.....
Ký tên:.....

BẢNG THỐNG KÊ KHỐI LƯỢNG

HẠNG MỤC	KL THI CÔNG	ĐƠN VỊ
ĐÀO NỀN ĐƯỜNG	1.55	M2
ĐÁP BÙ VÀNH NỀN ĐƯỜNG	2.29	M2
ĐÀO KÈ	3.69	M2
ĐÁP KÈ	0.39	M2
ĐÁP KÈ TẬN DỤNG	1.20	M2

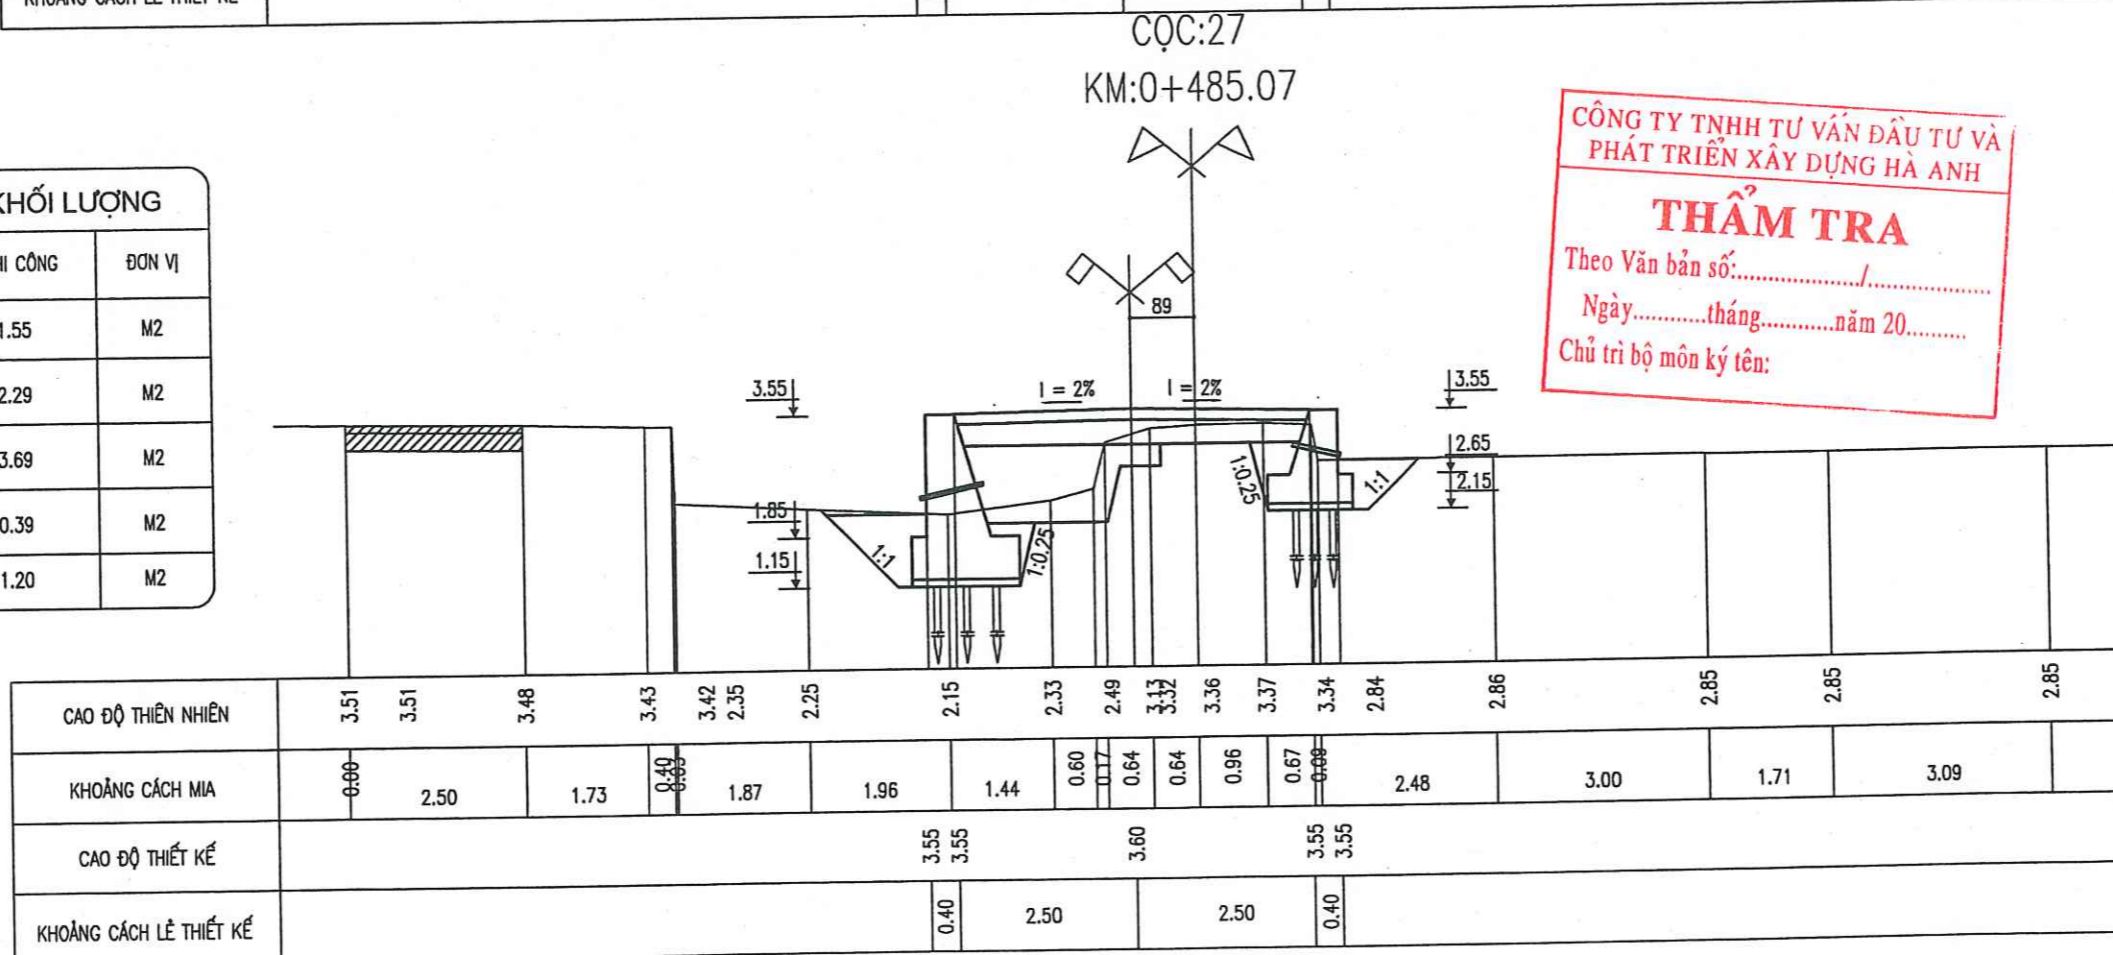

CÔNG TY TNHH TƯ VẤN ĐẦU TƯ VÀ
PHÁT TRIỂN XÂY DỰNG HÀ ANH

THẨM TRA

Theo Văn bản số...../.....
Ngày.....tháng.....năm 20.....
Chủ trì bộ môn ký tên:

P. GIÁM ĐỐC CÔNG TY

NGUYỄN VĂN BÌNH

CHỦ ĐẦU TƯ
ỦY BAN NHÂN DÂN
XÃ HÙNG TIẾN

CÔNG TRÌNH
ĐƯỜNG GIAO THÔNG NỘI ĐỒNG
TỪ CỐNG ÔNG THỀ ĐI ĐẬP
ĐỒNG BÓI, THÔN NÔNG KHÊ

HẠNG MỤC
NỀN, MẶT ĐƯỜNG, TƯỜNG KÈ

ĐỊA ĐIỂM
XÃ HÙNG TIẾN - HUYỆN MỸ ĐỨC
THÀNH PHỐ HÀ NỘI

ĐƠN VỊ THIẾT KẾ
CÔNG TY CP TV XÂY DỰNG VÀ
ĐẦU TƯ THƯƠNG MẠI BẮC VIỆT

ĐỊA CHỈ: NHÀ C8 TẬP THỂ 19/3, XÃ VINH QUYNH,
HUYỆN THANH TRÌ, TP. HÀ NỘI

Chủ trì:

KS. NGUYỄN VĂN ĐIỂM

Thiết kế & Vẽ:

KS. NGUYỄN MẠNH CƯỜNG

Khảo sát:

KS. VŨ ANH ĐỨC


TÊN BẢN VẼ
CẮT NGANG

HỒ SƠ TKBV-TC

TỶ LỆ : 1/100
HOÀN THÀNH : .../2025.
SỐ HIỆU B. VẼ : 37

BẢNG THỐNG KÊ KHỐI LƯỢNG

HẠNG MỤC	KL THI CÔNG	ĐƠN VỊ
ĐÀO NỀN ĐƯỜNG	1.23	M2
ĐÁP BÙ VÀNH NỀN ĐƯỜNG	1.83	M2
ĐÀO KÈ	3.59	M2
ĐÁP KÈ	0.47	M2
ĐÁP KÈ TẬN DỤNG	1.13	M2

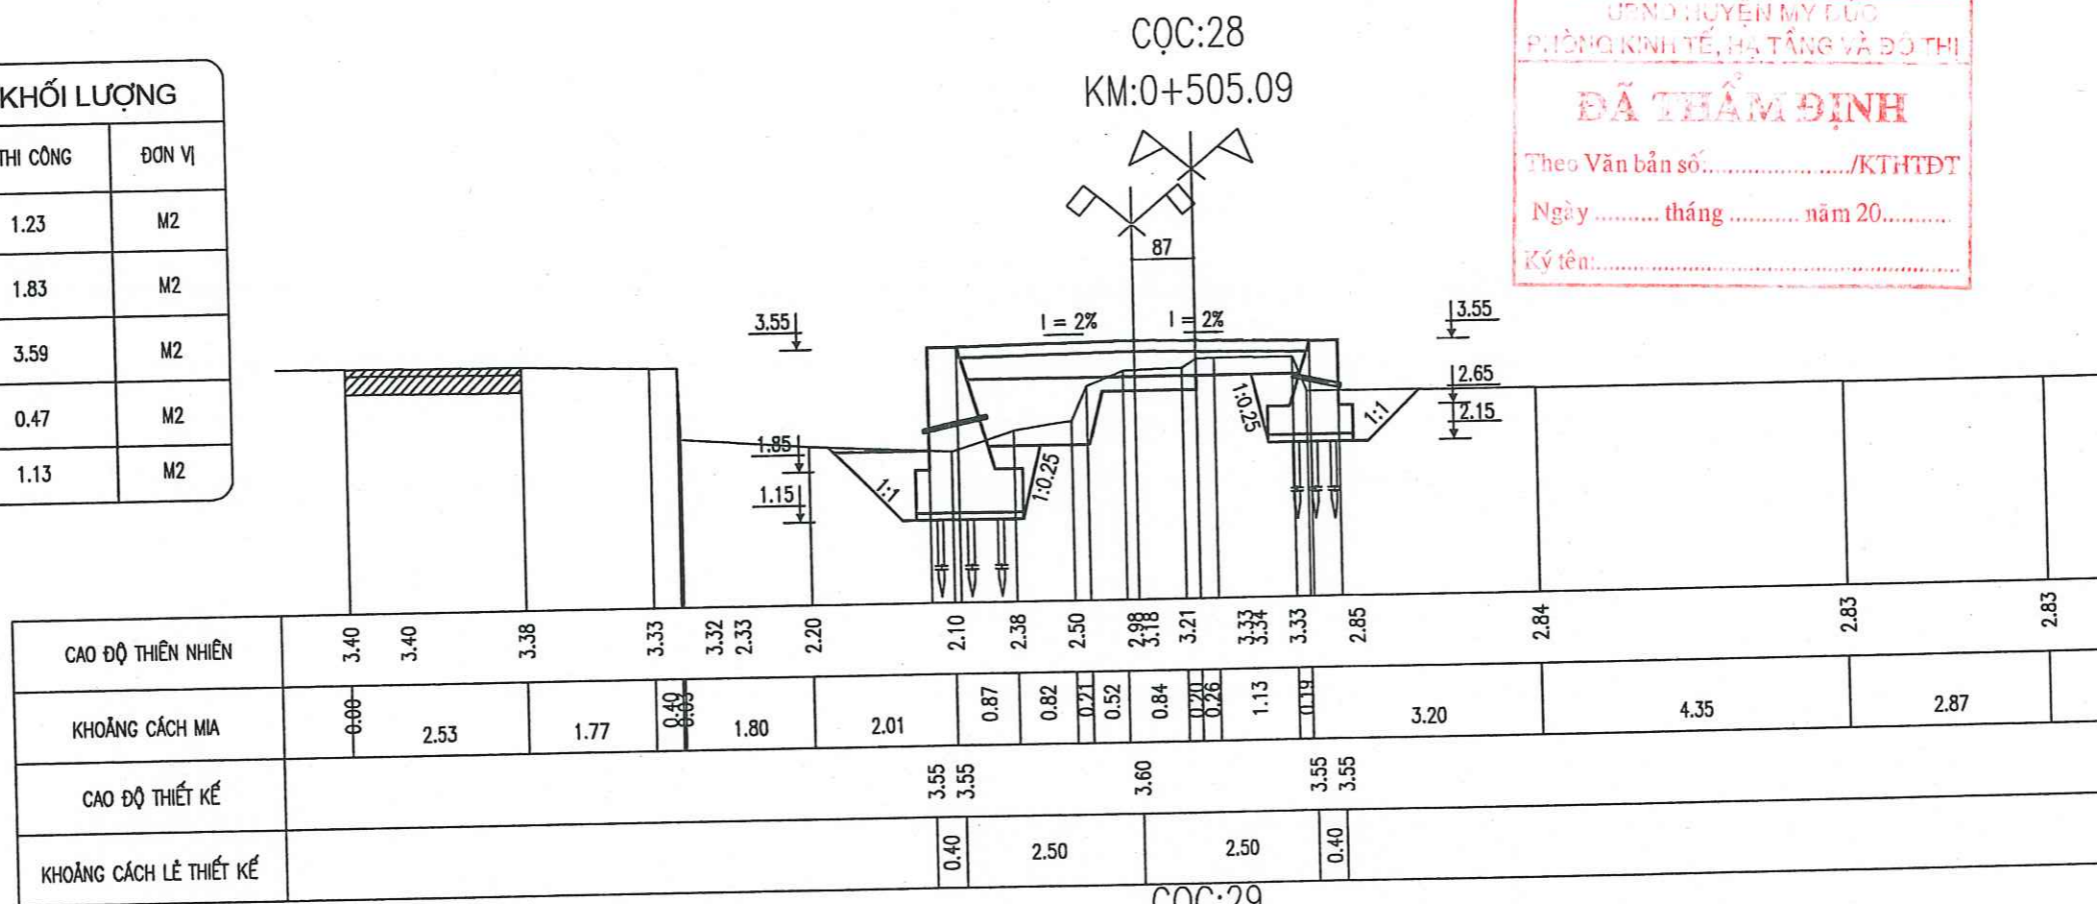

UBND HUYỆN MỸ ĐỨC
PHÒNG KINH TẾ, HẠ TẦNG VÀ ĐÔ THỊ

ĐÃ THẨM ĐỊNH


Theo Văn bản số:...../KTHTĐT

Ngày..... tháng..... năm 20.....

Ký tên:.....

BẢNG THỐNG KÊ KHỐI LƯỢNG

HẠNG MỤC	KL THI CÔNG	ĐƠN VỊ
ĐÀO NỀN ĐƯỜNG	1.52	M2
ĐÁP BÙ VÀNH NỀN ĐƯỜNG	2.22	M2
ĐÀO KÈ	3.46	M2
ĐÁP KÈ	0.34	M2
ĐÁP KÈ TẬN DỤNG	1.14	M2

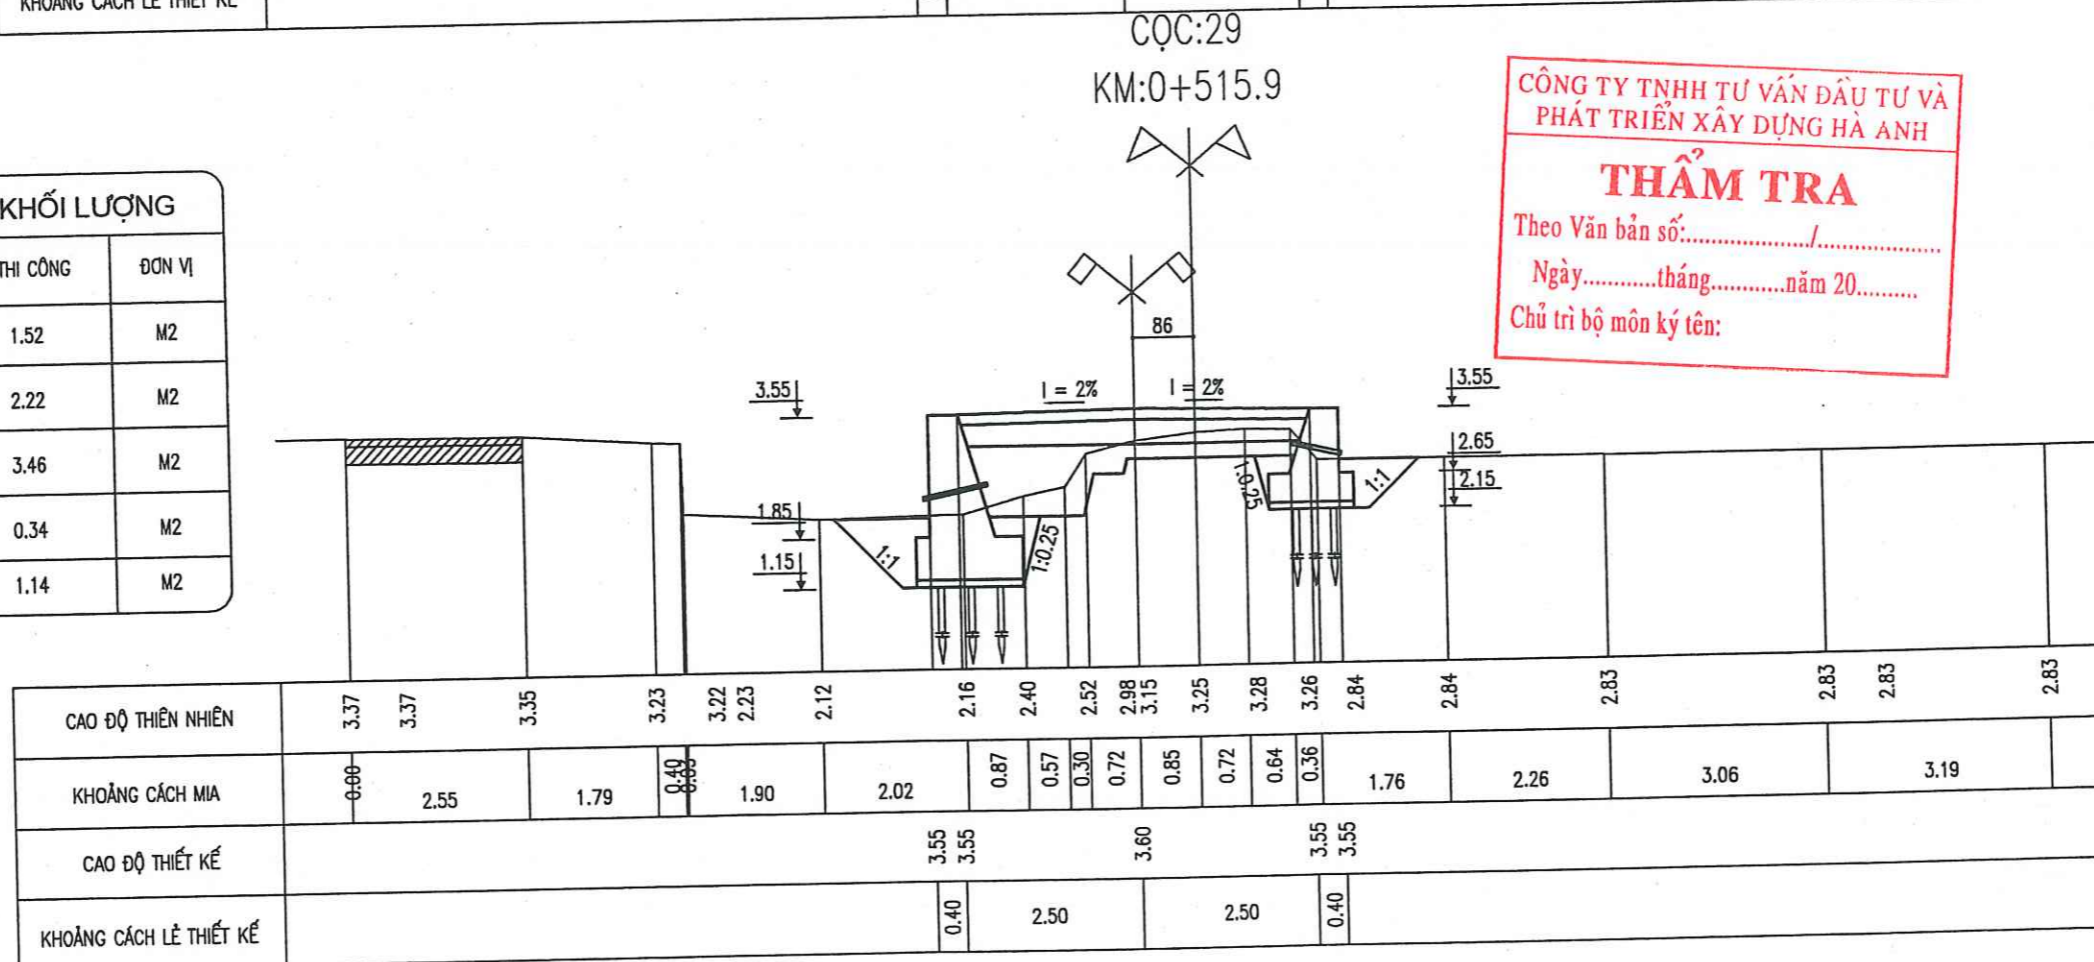

CÔNG TY TNHH TƯ VẤN ĐẦU TƯ VÀ
PHÁT TRIỂN XÂY DỰNG HÀ ANH

THẨM TRA

Theo Văn bản số:...../.....

Ngày..... tháng..... năm 20.....

Chủ trì bộ môn ký tên:

CHỦ ĐẦU TƯ
ỦY BAN NHÂN DÂN
XÃ HÙNG TIẾN

CÔNG TRÌNH
ĐƯỜNG GIAO THÔNG NỘI ĐỒNG
TỪ CỐNG ÔNG THỀ ĐI ĐẬP
ĐỒNG BÓI, THÔN NÔNG KHÊ

HẠNG MỤC
NỀN, MẶT ĐƯỜNG, TƯỜNG KÈ

ĐỊA ĐIỂM
XÃ HÙNG TIẾN - HUYỆN MỸ ĐỨC
THÀNH PHỐ HÀ NỘI

ĐƠN VỊ THIẾT KẾ
CÔNG TY CP TV XÂY DỰNG VÀ
ĐẦU TƯ THƯƠNG MẠI BẮC VIỆT

ĐỊA CHỈ: NHÀ C8 TẬP THỂ 19/3, XÃ VINH QUYNH
HUYỆN THANH TRÌ, TP. HÀ NỘI

GIÁM ĐỐC CÔNG TY

CÔNG TY
CỔ PHẦN
TƯ VẤN XÂY DỰNG
VÀ ĐẦU TƯ THƯƠNG MẠI
BẮC VIỆT
NGUYỄN VĂN BÌNH

Chủ trì:

KS. NGUYỄN VĂN ĐIỂM

Thiết kế & Vẽ:

KS. NGUYỄN MẠNH CƯỜNG

Khảo sát:

KS. VŨ ANH ĐỨC

TÊN BẢN VẼ
CẮT NGANG

HỒ SƠ TKBV-TC

TỶ LỆ:	1/100
HOÀN THÀNH:	.../2025.
SỐ HIỆU B. VẼ:	38

CHỦ ĐẦU TƯ
ỦY BAN NHÂN DÂN
XÃ HÙNG TIẾN

CÔNG TRÌNH
ĐƯỜNG GIAO THÔNG NỘI ĐỒNG
TỪ CỐNG ÔNG THỀ ĐI ĐẬP
ĐỒNG BÓI, THÔN NÔNG KHÊ

HẠNG MỤC
NỀN, MẶT ĐƯỜNG, TƯỜNG KÊ

ĐỊA ĐIỂM
XÃ HÙNG TIẾN - HUYỆN MỸ ĐỨC
THÀNH PHỐ HÀ NỘI

ĐƠN VỊ THIẾT KẾ
CÔNG TY CP TV XÂY DỰNG VÀ
ĐẦU TƯ THƯƠNG MẠI BẮC VIỆT

ĐỊA CHỈ: NHÀ CỘT TẬP THỂ 19/3, XÃ VINH QUỲNH
HUYỆN THANH TRÌ, TP. HÀ NỘI

PHỤ GIÁM ĐỐC CÔNG TY
CÔNG TY CỔ PHẦN
TƯ VẤN XÂY DỰNG VÀ
ĐẦU TƯ THƯƠNG MẠI
BẮC VIỆT
NGUYỄN VĂN BÌNH
Chủ trì:

KS. NGUYỄN VĂN ĐIỂM

Thiết kế & Vẽ:
KS. NGUYỄN MẠNH CƯỜNG

Khảo sát:
KS. VŨ ANH ĐỨC


TÊN BẢN VẼ
CẮT NGANG

HỒ SƠ TKBV-TC
TỶ LỆ: 1/100
HOÀN THÀNH: .../2025.
SỐ HIỆU B. VẼ: 39

UBND HUYỆN MỸ ĐỨC
PHÒNG KINH TẾ, HẠ TẦNG VÀ ĐÔ THỊ
ĐÃ THẨM ĐỊNH
Theo Văn bản số:/KTHTĐT
Ngày tháng năm 20.....
Ký tên:


CÔNG TY TNHH TƯ VẤN ĐẦU TƯ VÀ
PHÁT TRIỂN XÂY DỰNG HÀ ANH
THẨM TRA
Theo Văn bản số:/.....
Ngày tháng năm 20.....
Chủ trì bộ môn ký tên:

CỌC:D7
KM:0+525.86

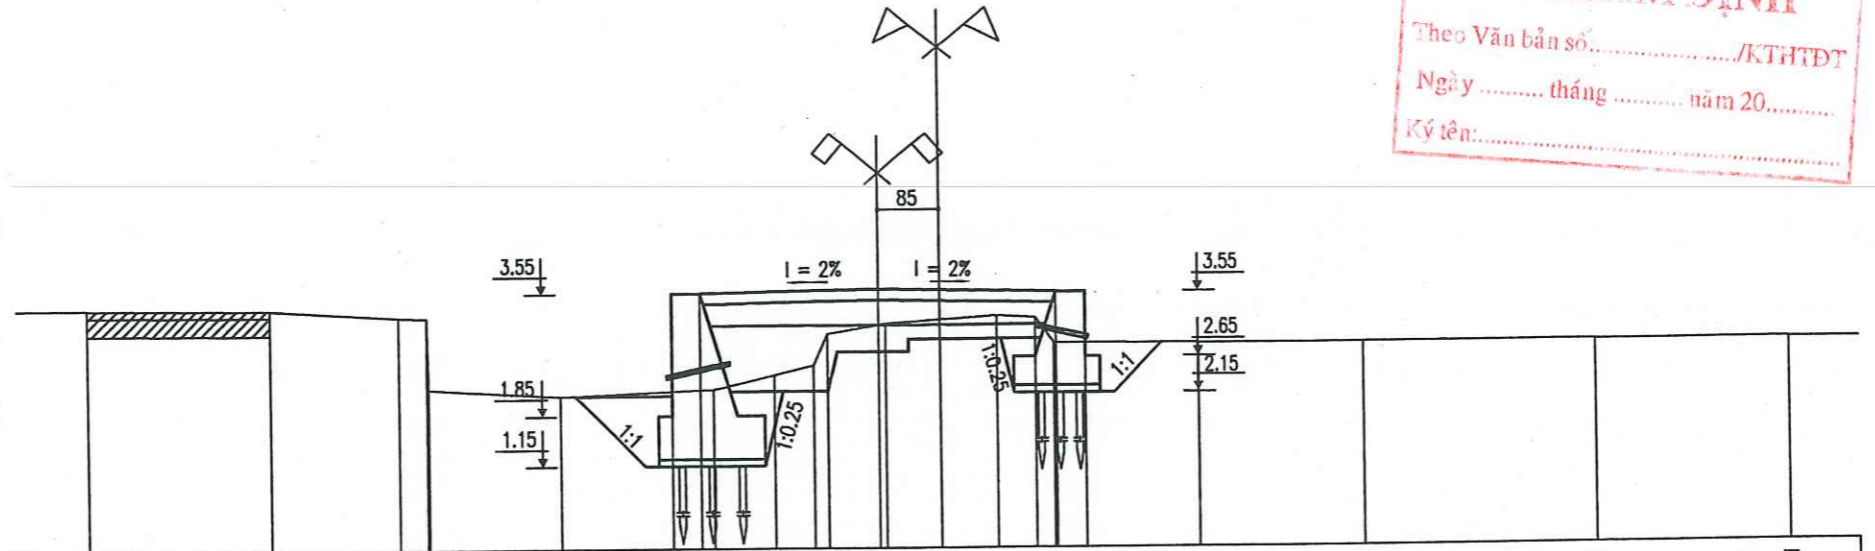

CAO ĐỘ THIÊN NHIÊN	3.37	3.37	3.35	3.23	3.22	2.23	2.12	2.21	2.41	2.54	3.92	3.17	3.42	3.19	2.84	2.83	2.83	2.82	2.81
KHOẢNG CÁCH MIA	0.00	2.56	1.81	0.43	0.00	1.87	2.16	0.86	0.55	0.19	0.83	0.75	0.81	0.55	0.26	2.02	2.35	3.29	2.72
CAO ĐỘ THIẾT KẾ							3.55	3.55			3.60			3.55	3.55				
KHOẢNG CÁCH LỀ THIẾT KẾ							0.40	2.50			2.50		0.40						

CỌC:30
KM:0+545.14

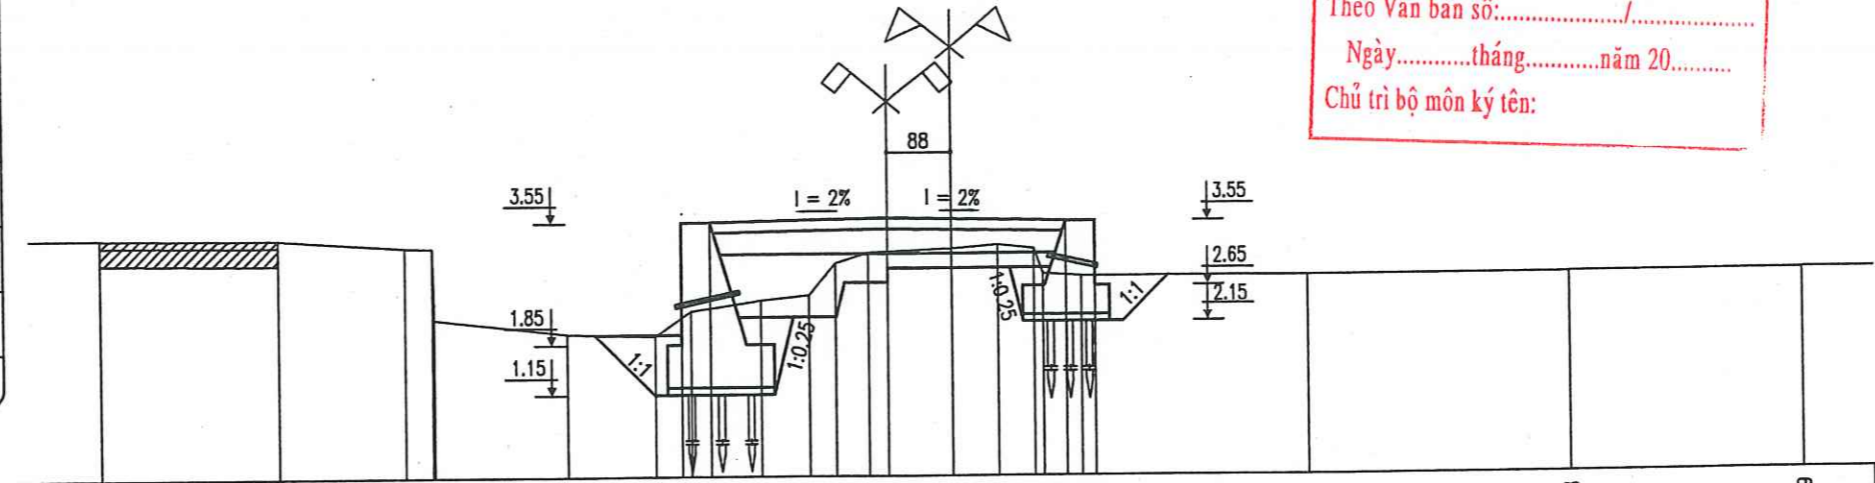

CAO ĐỘ THIÊN NHIÊN	3.35	3.35	3.33	3.21	3.20	2.21	2.00	1.96	2.31	2.46	2.53	2.97	3.12	3.17	3.22	3.16	2.88	2.78	2.78	2.79
KHOẢNG CÁCH MIA	0.00	2.51	1.78	0.40	0.00	1.88	1.25	0.51	0.98	0.67	0.36	0.47	1.15	0.66	0.52	0.12	0.53	3.19	3.70	3.28
CAO ĐỘ THIẾT KẾ							3.55	3.55			3.60				3.55	3.55				
KHOẢNG CÁCH LỀ THIẾT KẾ							0.40	2.50			2.50		0.40							

BẢNG THỐNG KÊ KHỐI LƯỢNG


HẠNG MỤC	KL THI CÔNG	ĐƠN VỊ
ĐÀO NỀN ĐƯỜNG	1.31	M2
ĐÁP BÙ VÀNH NỀN ĐƯỜNG	2.21	M2
ĐÀO KÊ	3.51	M2
ĐÁP KÊ	0.39	M2
ĐÁP KÊ TẬN DỤNG	1.14	M2

BẢNG THỐNG KÊ KHỐI LƯỢNG

HẠNG MỤC	KL THI CÔNG	ĐƠN VỊ
ĐÀO NỀN ĐƯỜNG	1.32	M2
ĐÁP BÙ VÀNH NỀN ĐƯỜNG	2.09	M2
ĐÀO KÊ	3.35	M2
ĐÁP KÊ	0.41	M2
ĐÁP KÊ TẬN DỤNG	0.88	M2

BẢNG THỐNG KÊ KHỐI LƯỢNG

HẠNG MỤC	KL THI CÔNG	ĐƠN VỊ
ĐÀO NỀN ĐƯỜNG	1.68	M2
ĐÁP BÙ VÀNH NỀN ĐƯỜNG	2.53	M2
ĐÀO KÈ	3.52	M2
ĐÁP KÈ	0.33	M2
ĐÁP KÈ TẬN DỤNG	1.03	M2

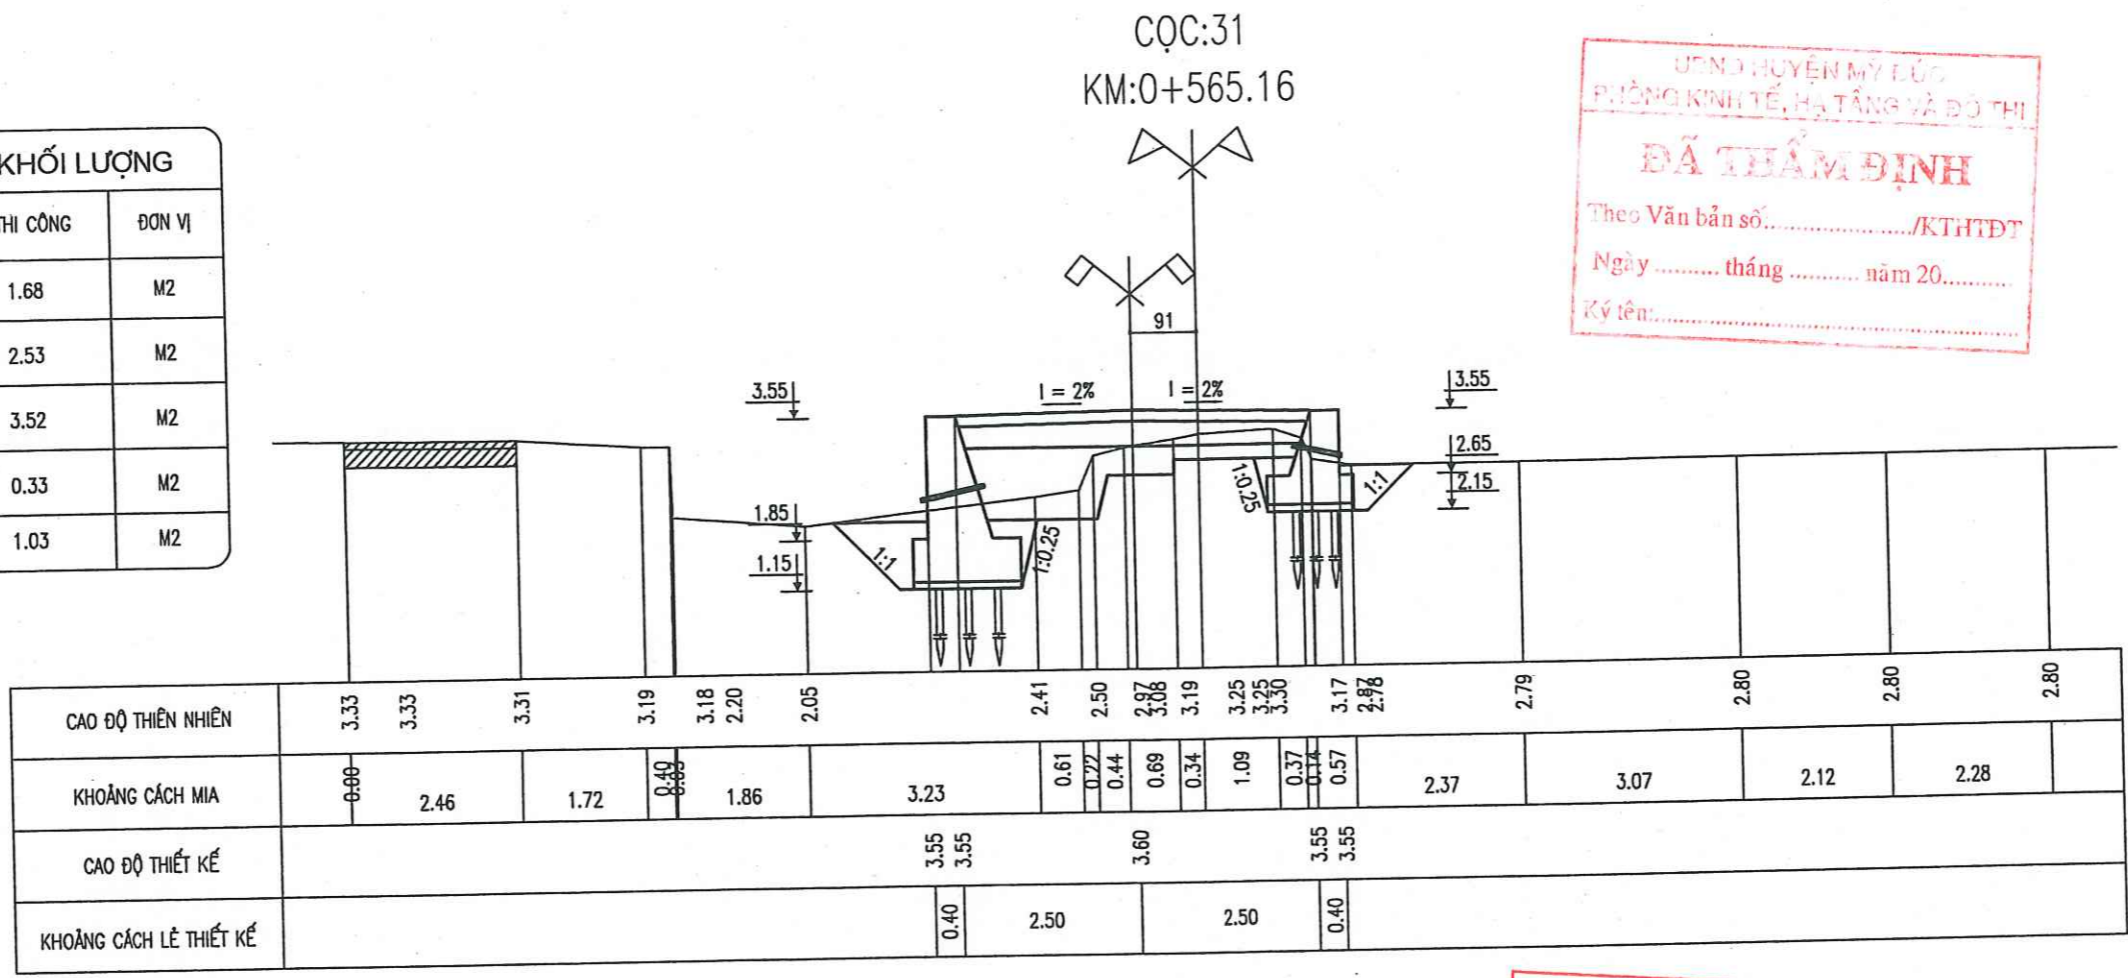


UBND HUYỆN MỸ ĐỨC
PHÒNG KINH TẾ, HẠ TẦNG VÀ ĐÔ THỊ

ĐÃ THẨM ĐỊNH

Theo Văn bản số:...../KTHTĐT
Ngày.....tháng.....năm 20.....
Ký tên:.....

BẢNG THỐNG KÊ KHỐI LƯỢNG

HẠNG MỤC	KL THI CÔNG	ĐƠN VỊ
ĐÀO NỀN ĐƯỜNG	1.44	M2
ĐÁP BÙ VÀNH NỀN ĐƯỜNG	2.66	M2
ĐÀO KÈ	2.85	M2
ĐÁP KÈ	0.30	M2
ĐÁP KÈ TẬN DỤNG	0.84	M2

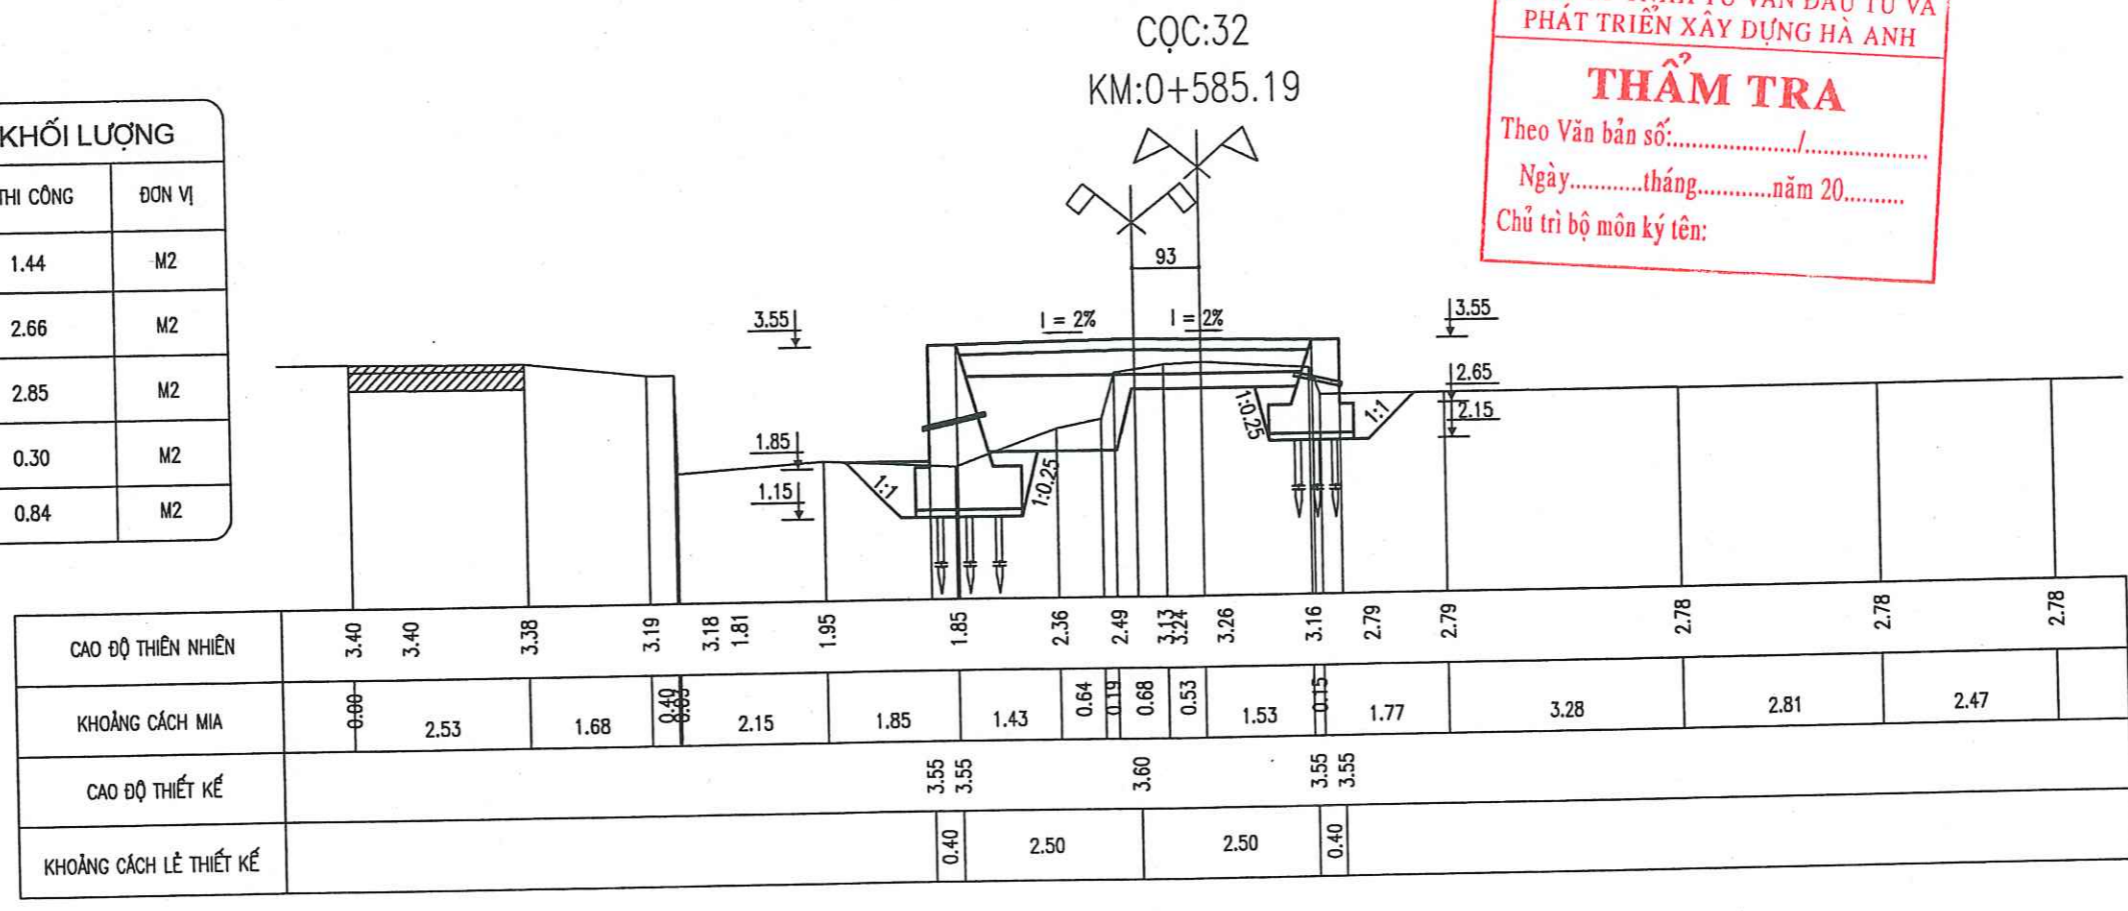

CÔNG TY TNHH TƯ VẤN ĐẦU TƯ VÀ
PHÁT TRIỂN XÂY DỰNG HÀ ANH

THẨM TRA

Theo Văn bản số:...../
Ngày.....tháng.....năm 20.....
Chủ trì bộ môn ký tên:

P. GIÁM ĐỐC CÔNG TY
CÔNG TY CỔ PHẦN
TƯ VẤN XÂY DỰNG
VÀ ĐẦU TƯ THƯƠNG MẠI
ĐẮC VIỆT

NGUYỄN VĂN BÌNH

CHỦ ĐẦU TƯ
ỦY BAN NHÂN DÂN
XÃ HÙNG TIẾN

CÔNG TRÌNH
ĐƯỜNG GIAO THÔNG NỘI ĐỒNG
TỪ CỐNG ÔNG THẾ ĐI ĐẬP
ĐỒNG BÓI, THÔN NÔNG KHÊ

HẠNG MỤC
NỀN, MẶT ĐƯỜNG, TƯỜNG KÈ

ĐỊA ĐIỂM
XÃ HÙNG TIẾN - HUYỆN MỸ ĐỨC
THÀNH PHỐ HÀ NỘI

ĐƠN VỊ THIẾT KẾ
CÔNG TY CP TV XÂY DỰNG VÀ
ĐẦU TƯ THƯƠNG MẠI BẮC VIỆT

ĐỊA CHỈ: NHÀ CỘT TẬP THỂ 19/3, XÃ VINH QUỲNH,
HUYỆN THANH TRÌ, TP. HÀ NỘI

Chủ trì:
KS. NGUYỄN VĂN ĐIỂM

Thiết kế & Vẽ:
KS. NGUYỄN MẠNH CƯỜNG

Khảo sát:
KS. VŨ ANH ĐỨC


TÊN BẢN VẼ
CẮT NGANG

HỒ SƠ TKBV-TC

TỶ LỆ : 1/100
HOÀN THÀNH : .../2025.
SỐ HIỆU B.VẼ : 40


BẢNG THỐNG KÊ KHỐI LƯỢNG

HẠNG MỤC	KL THI CÔNG	ĐƠN VỊ
ĐÀO NỀN ĐƯỜNG	1.00	M2
ĐÁP BÙ VÀNH NỀN ĐƯỜNG	2.13	M2
ĐÀO KÈ	3.10	M2
ĐÁP KÈ	0.44	M2
ĐÁP KÈ TẬN DỤNG	0.89	M2

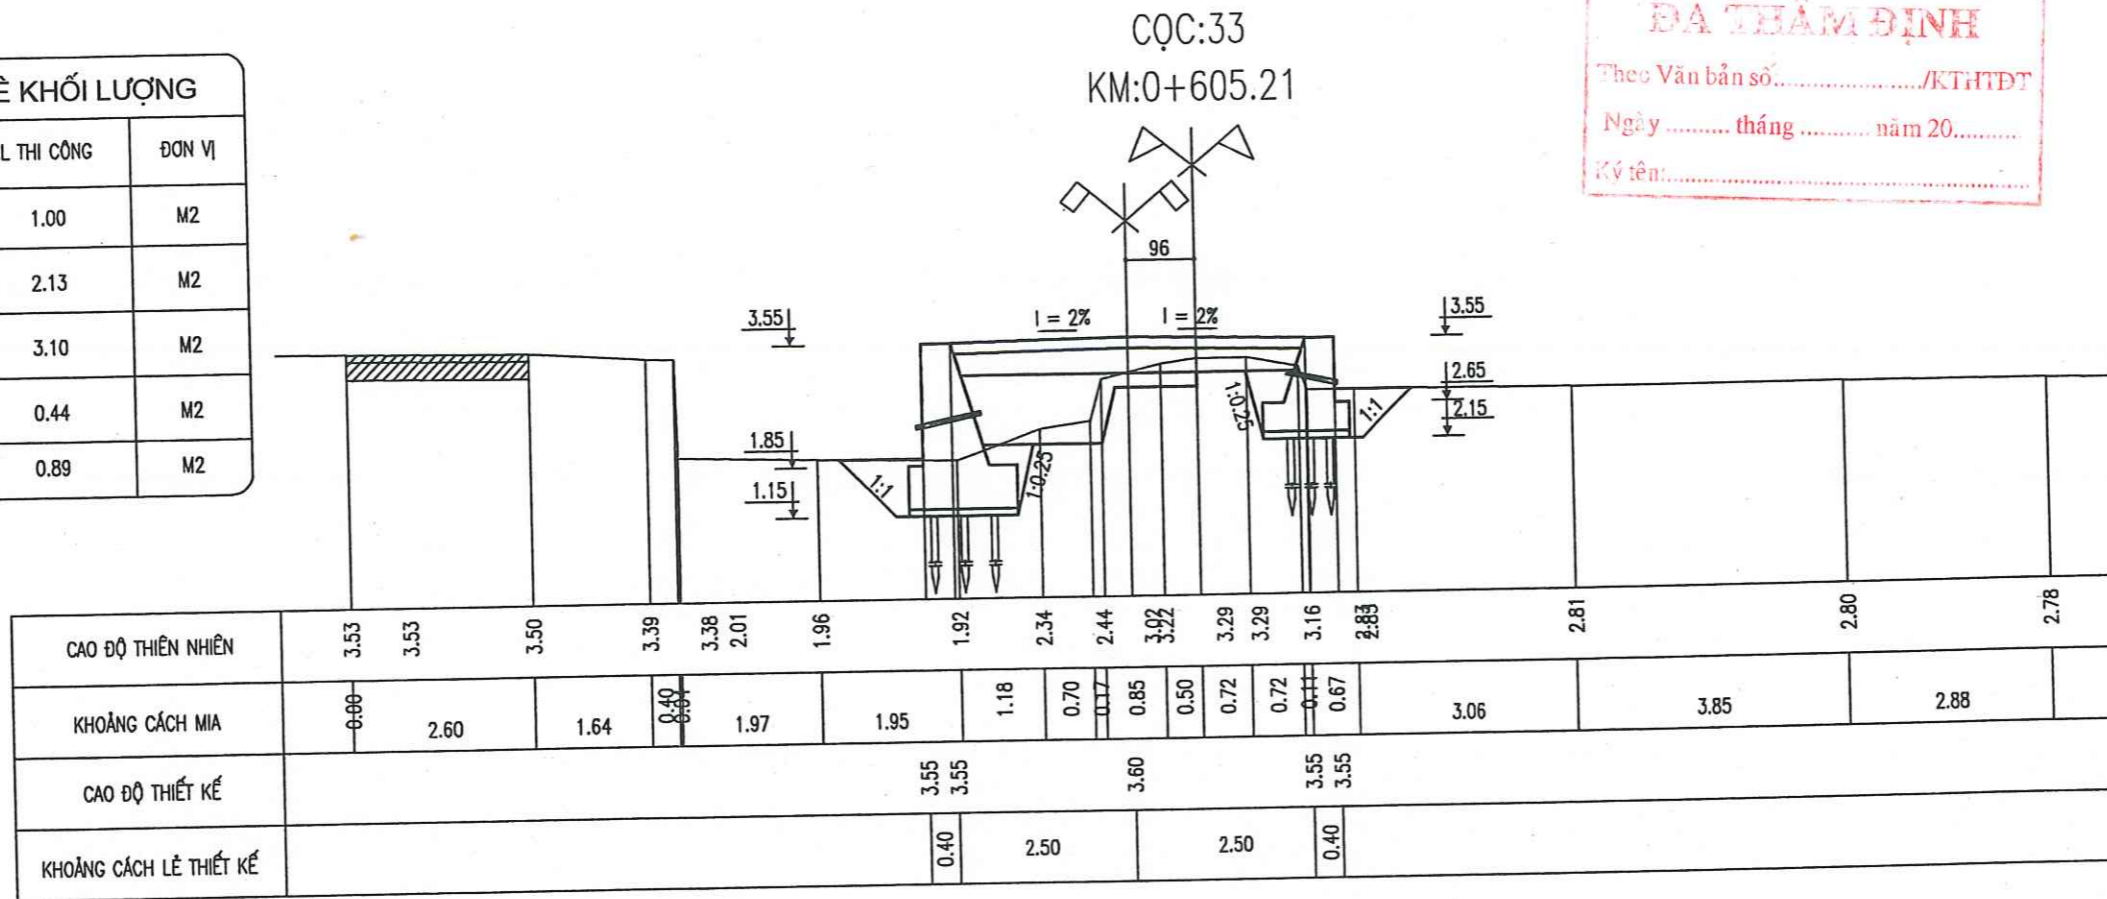

BẢNG THỐNG KÊ KHỐI LƯỢNG

HẠNG MỤC	KL THI CÔNG	ĐƠN VỊ
ĐÀO NỀN ĐƯỜNG	1.53	M2
ĐÁP BÙ VÀNH NỀN ĐƯỜNG	2.39	M2
ĐÀO KÈ	3.12	M2
ĐÁP KÈ	0.35	M2
ĐÁP KÈ TẬN DỤNG	0.89	M2

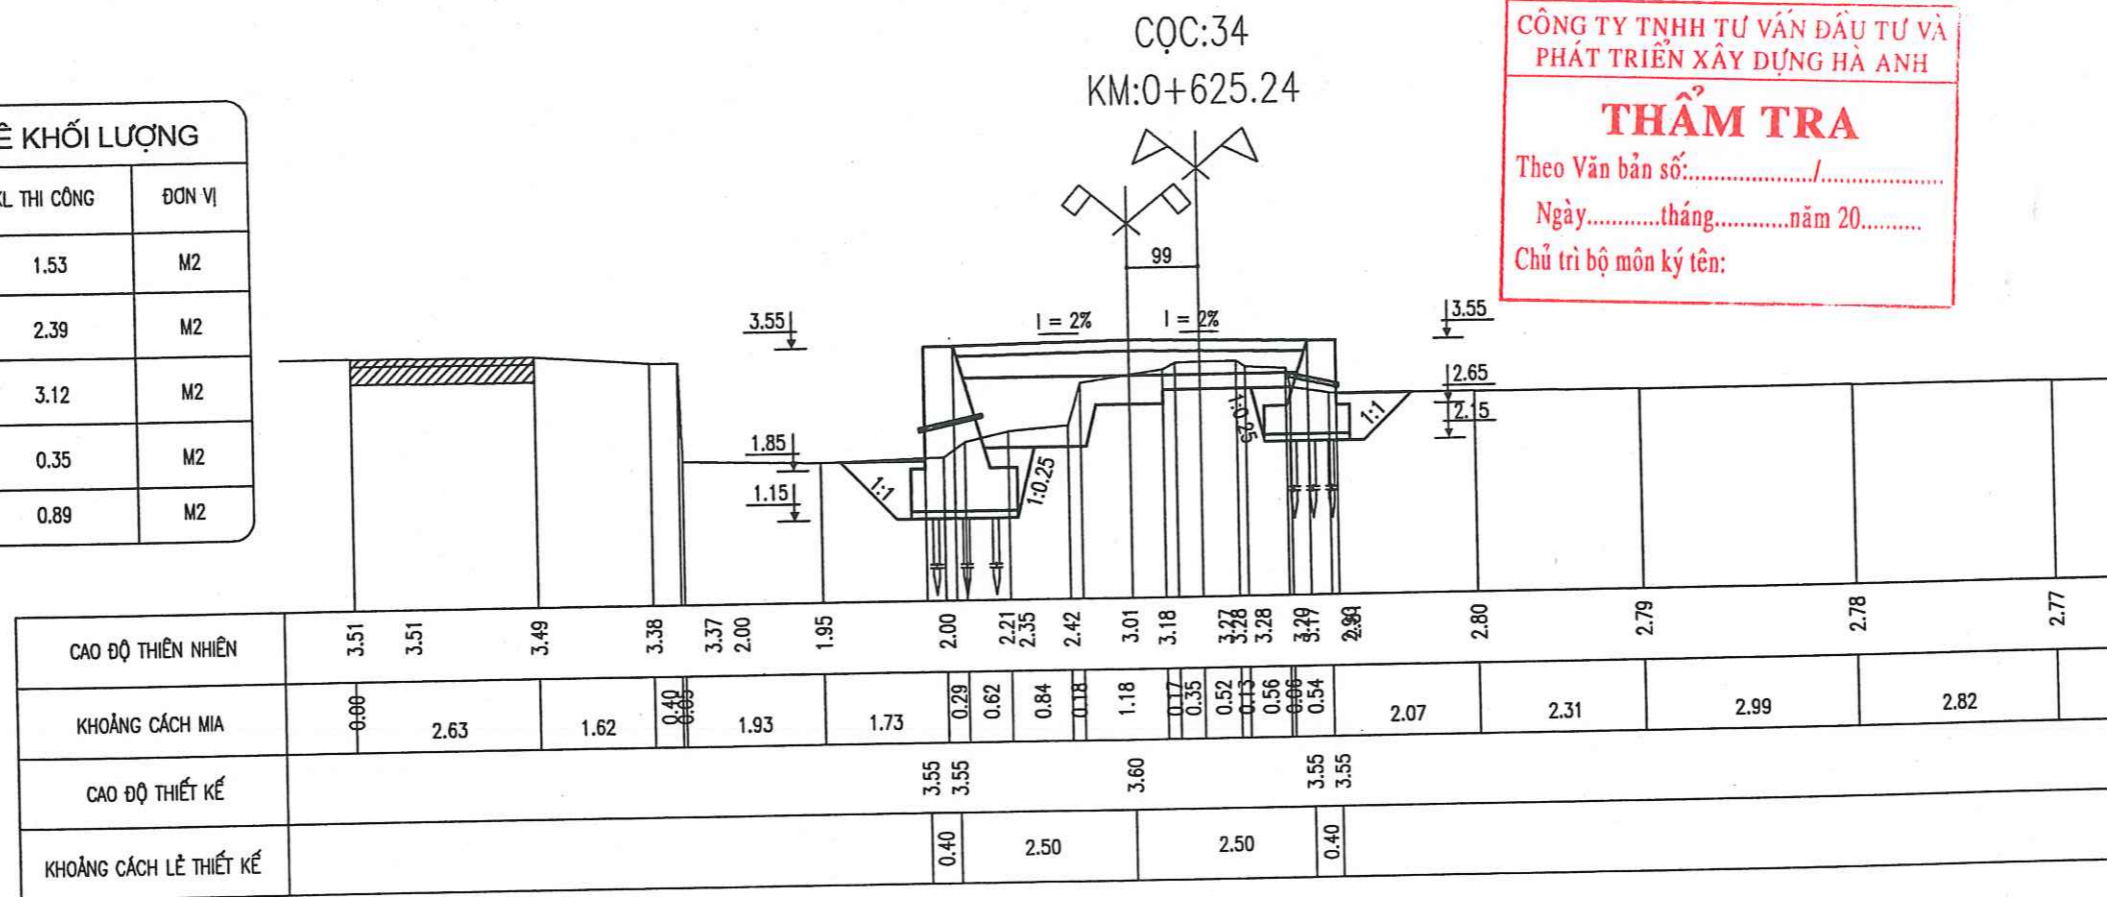

UBND HUYỆN MỸ LỤC
PHÒNG KINH TẾ, HẠ TẦNG VÀ ĐÔ THỊ

ĐÁ THẨM ĐỊNH

Theo Văn bản số...../KTHTĐT
Ngày.....tháng.....năm 20.....
Ký tên:.....

CÔNG TY TNHH TƯ VẤN ĐẦU TƯ VÀ
PHÁT TRIỂN XÂY DỰNG HÀ ANH

THẨM TRA

Theo Văn bản số...../
Ngày.....tháng.....năm 20.....
Chủ trì bộ môn ký tên:

CHỦ ĐẦU TƯ
ỦY BAN NHÂN DÂN
XÃ HÙNG TIẾN

CÔNG TRÌNH
ĐƯỜNG GIAO THÔNG NỘI ĐỒNG
TỪ CỐNG ÔNG THÊ ĐI ĐẬP
ĐỒNG BÓI, THÔN NÔNG KHÊ

HẠNG MỤC
NỀN, MẶT ĐƯỜNG, TƯỜNG KÈ

ĐỊA ĐIỂM
XÃ HÙNG TIẾN - HUYỆN MỸ ĐỨC
THÀNH PHỐ HÀ NỘI

ĐƠN VỊ THIẾT KẾ
CÔNG TY CP TV XÂY DỰNG VÀ
ĐẦU TƯ THƯƠNG MẠI BẮC VIỆT

ĐỊA CHỈ: NHÀ C8 TẬP THỂ 19/3, XÃ VINH QUYNH
HUYỆN THANH TRÌ, TP. HÀ NỘI

GIÁM ĐỐC CÔNG TY

CÔNG TY
CỔ PHẦN
TƯ VẤN XÂY DỰNG
VÀ ĐẦU TƯ THƯƠNG MẠI
BẮC VIỆT
NGUYỄN VĂN BÌNH

Chủ trì:

KS. NGUYỄN VĂN ĐIỂM

KS. NGUYỄN VĂN ĐIỂM

Thiết kế & Vẽ:

KS. NGUYỄN MẠNH CƯỜNG

KS. NGUYỄN MẠNH CƯỜNG

Khảo sát:

KS. VŨ ANH ĐỨC

KS. VŨ ANH ĐỨC

TÊN BẢN VẼ
CẮT NGANG


HỒ SƠ TKBV-TC

TỶ LỆ: 1/100

HOÀN THÀNH: .../2025.

SỐ HIỆU B. VẼ: 41

HẠNG MỤC	KL THI CÔNG	ĐƠN VỊ
ĐÀO NỀN ĐƯỜNG	1.60	M2
ĐÁP BÙ VÀNH NỀN ĐƯỜNG	2.09	M2
ĐÀO KÈ	3.38	M2
ĐÁP KÈ	0.43	M2
ĐÁP KÈ TẬN DỤNG	0.83	M2

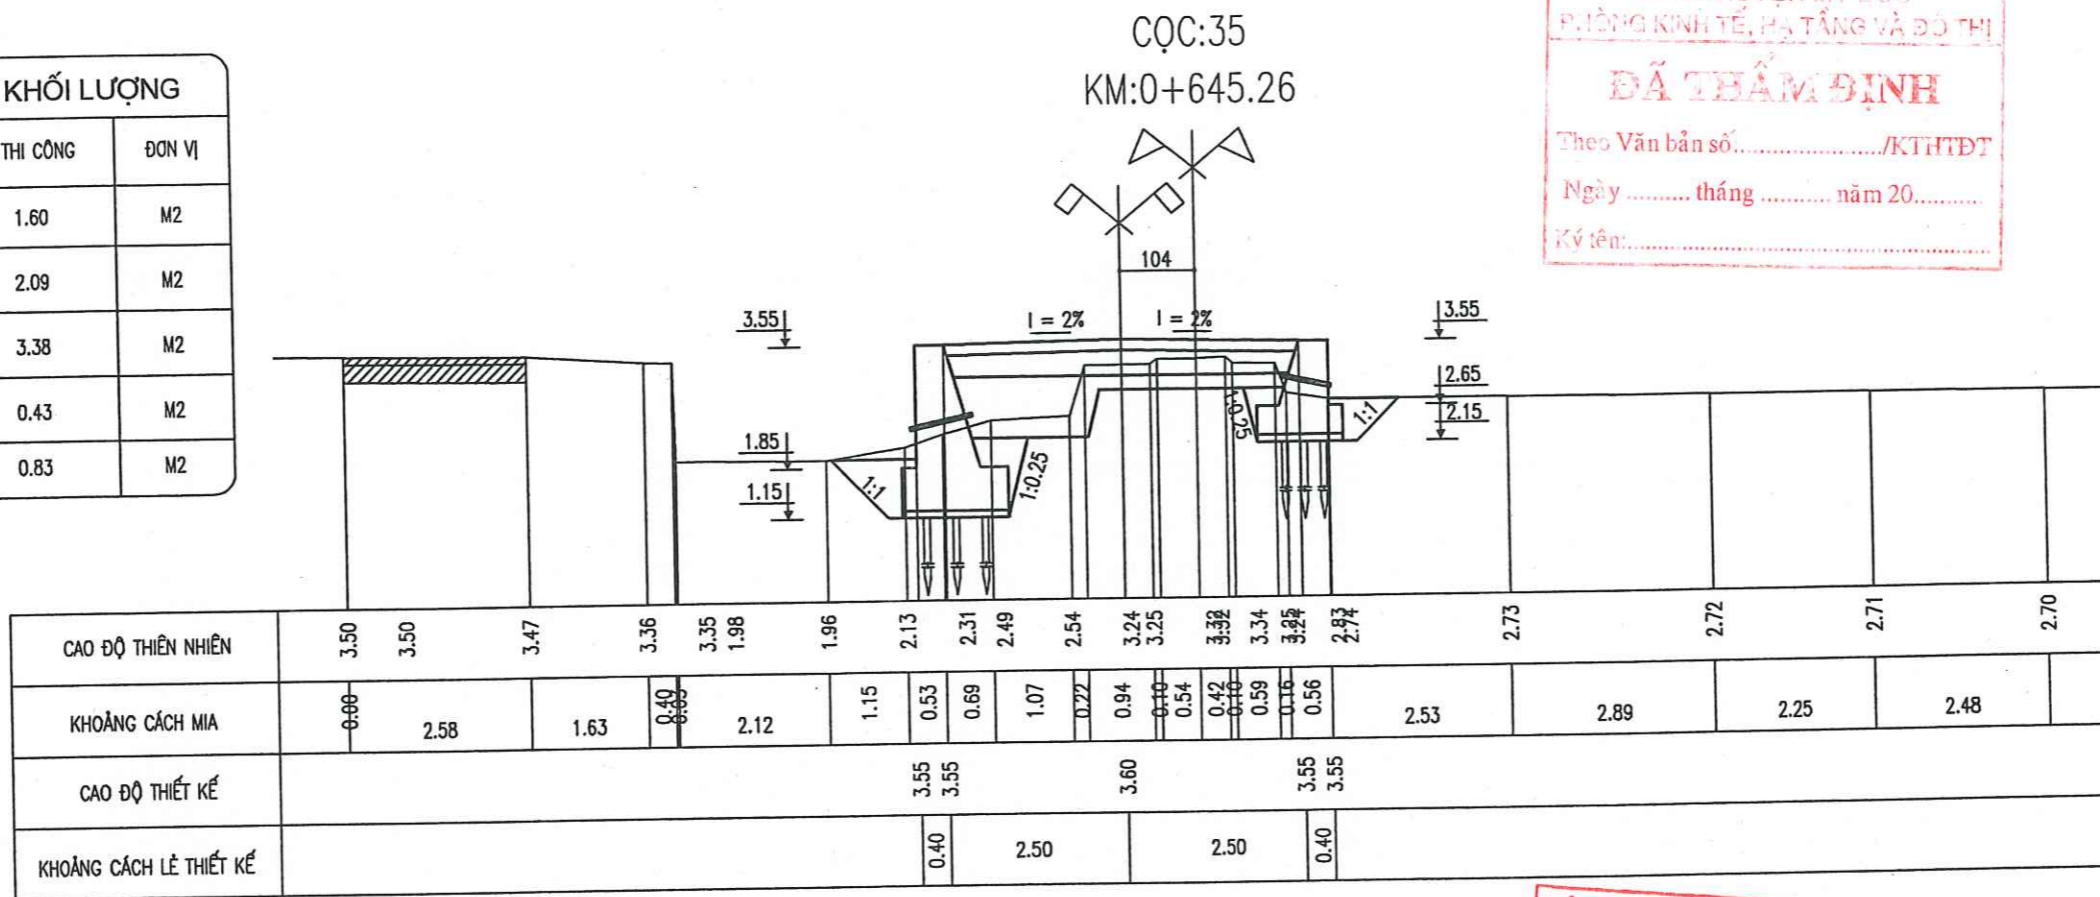

UBND HUYỆN MỸ ĐỨC
PHÒNG KINH TẾ, HẠ TẦNG VÀ ĐÔ THỊ


ĐÃ THẨM ĐỊNH

Theo Văn bản số:...../KTHTĐT

Ngày.....tháng.....năm 20.....

Ký tên:.....

HẠNG MỤC	KL THI CÔNG	ĐƠN VỊ
ĐÀO NỀN ĐƯỜNG	1.73	M2
ĐÁP BÙ VÀNH NỀN ĐƯỜNG	2.20	M2
ĐÀO KÈ	3.14	M2
ĐÁP KÈ	0.40	M2
ĐÁP KÈ TẬN DỤNG	0.88	M2

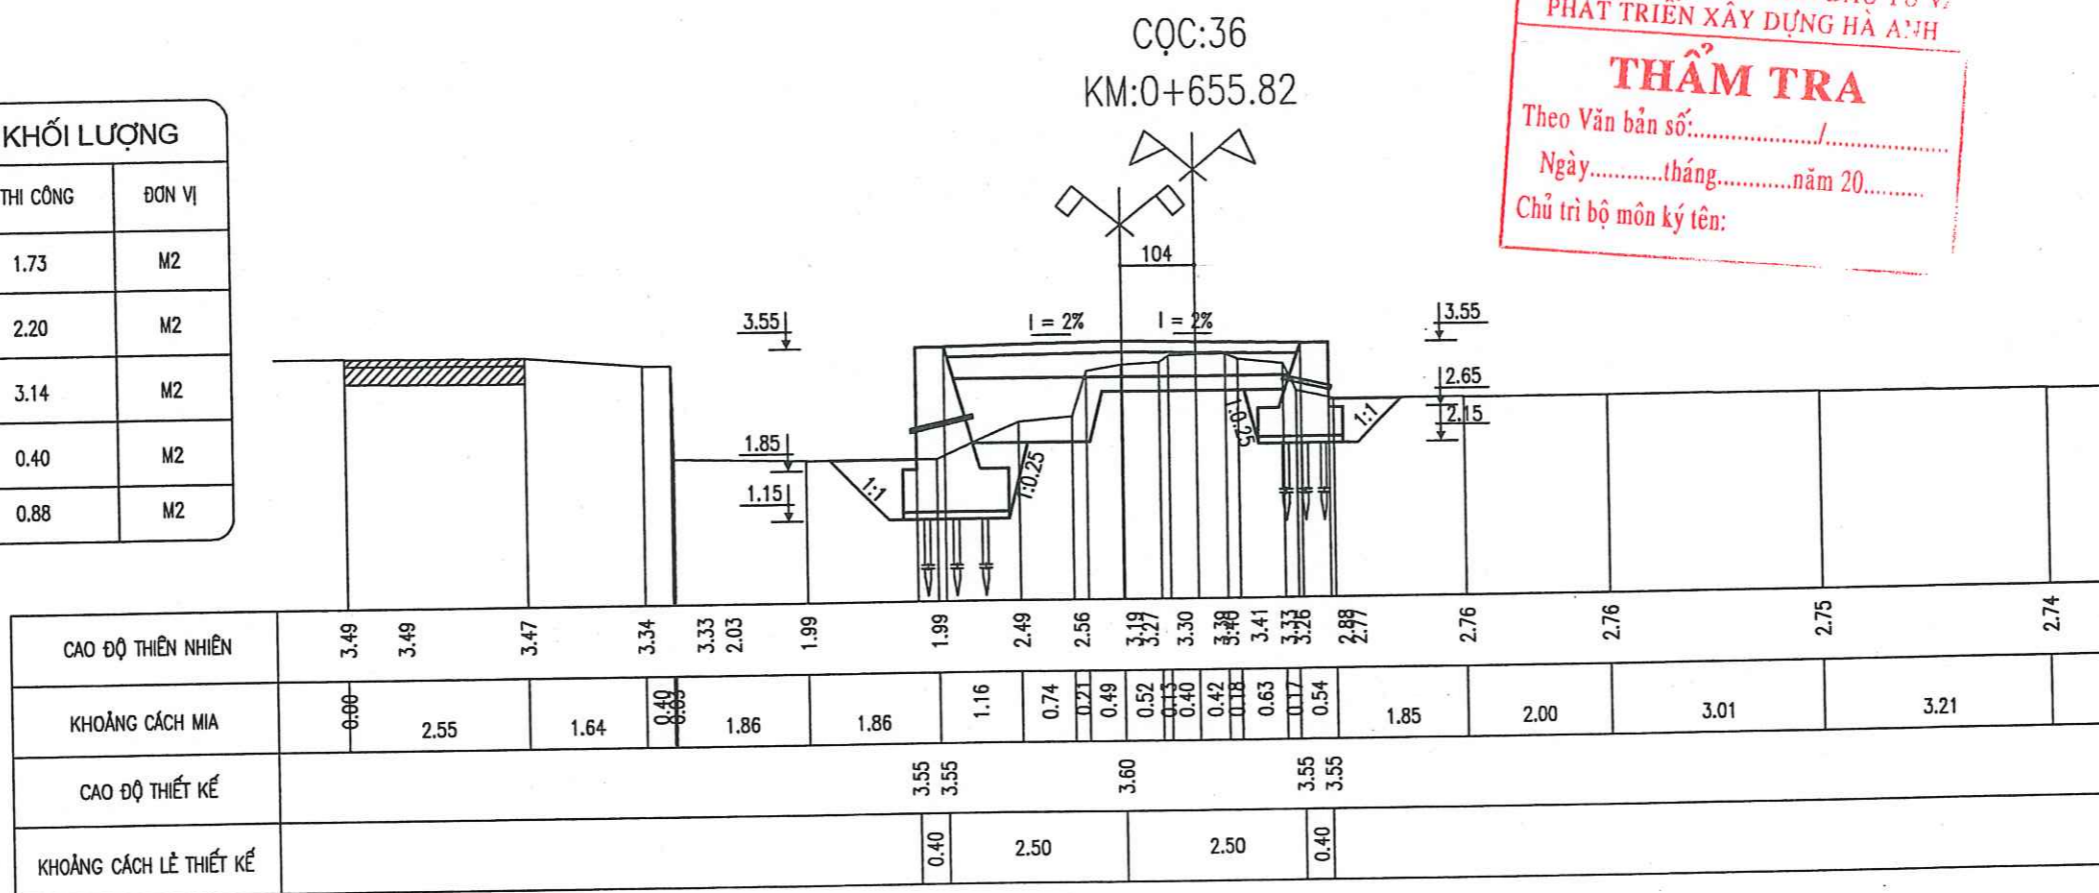

CÔNG TY TNHH TƯ VẤN ĐẦU TƯ VÀ
PHÁT TRIỂN XÂY DỰNG HÀ ANH

THẨM TRA

Theo Văn bản số:...../.....

Ngày.....tháng.....năm 20.....

Chủ trì bộ môn ký tên:

CHỦ ĐẦU TƯ
ỦY BAN NHÂN DÂN
XÃ HÙNG TIẾN

CÔNG TRÌNH
ĐƯỜNG GIAO THÔNG NỘI ĐỒNG
TỪ CỐNG ÔNG THÊ ĐI ĐẬP
ĐỒNG BÓI, THÔN NÔNG KHÊ

HẠNG MỤC
NỀN, MẶT ĐƯỜNG, TƯỜNG KÈ

ĐỊA ĐIỂM
XÃ HÙNG TIẾN - HUYỆN MỸ ĐỨC
THÀNH PHỐ HÀ NỘI

ĐƠN VỊ THIẾT KẾ
CÔNG TY CP TV XÂY DỰNG VÀ
ĐẦU TƯ THƯƠNG MẠI BẮC VIỆT

ĐỊA CHỈ: NHÀ C8 TẬP THỂ 19/3, XÃ VINH QUYNH
HUYỆN THANH TRÌ, TP. HÀ NỘI

P. GIÁM ĐỐC CÔNG TY

CÔNG TY
CỔ PHẦN
TƯ VẤN XÂY DỰNG
VÀ ĐẦU TƯ THƯƠNG MẠI
BẮC VIỆT
NGUYỄN VĂN BÌNH

Chủ trì:

Nguyễn Văn Bình

KS. NGUYỄN VĂN BÌNH

Thiết kế & Vẽ:

Nguyễn Mạnh Cường

KS. NGUYỄN MẠNH CƯỜNG

Khảo sát:

Vũ Anh Đức

KS. VŨ ANH ĐỨC

TÊN BẢN VẼ
CẮT NGANG

HỒ SƠ TKBV-TC


TỶ LỆ: 1/100

HOÀN THÀNH: .../2025.

SỐ HIỆU B. VẼ: 42

BẢNG THỐNG KÊ KHỐI LƯỢNG

HẠNG MỤC	KL THI CÔNG	ĐƠN VỊ
ĐÀO NỀN ĐƯỜNG	1.55	M2
ĐÁP BÙ VÀNH NỀN ĐƯỜNG	2.04	M2
ĐÀO KÈ	3.08	M2
ĐÁP KÈ	0.46	M2
ĐÁP KÈ TẬN DỤNG	0.88	M2

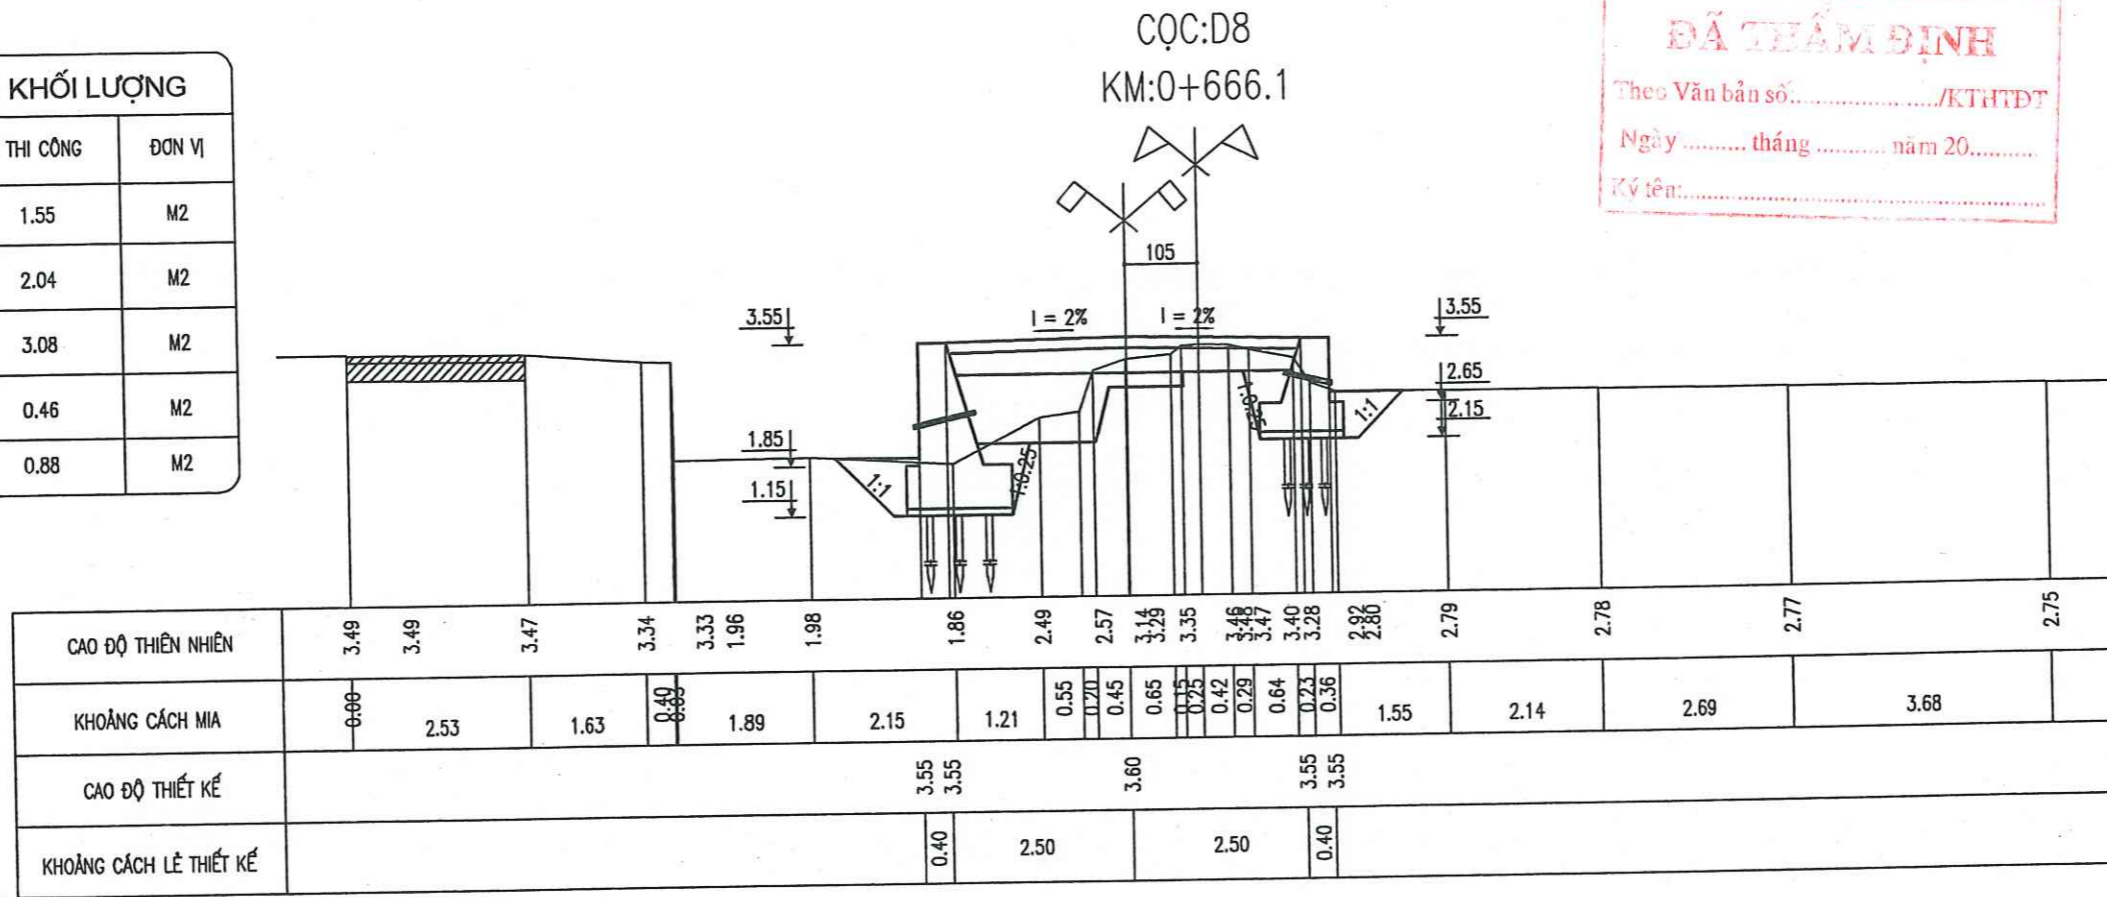


UBND HUYỆN MỸ ĐỨC
PHÒNG KINH TẾ, H. TÁNG VÀ ĐÔ THỊ

ĐÃ THẨM ĐỊNH

Theo Văn bản số...../KTHTĐT
Ngày.....tháng.....năm 20.....
Ký tên:.....

BẢNG THỐNG KÊ KHỐI LƯỢNG

HẠNG MỤC	KL THI CÔNG	ĐƠN VỊ
ĐÀO NỀN ĐƯỜNG	1.66	M2
ĐÁP BÙ VÀNH NỀN ĐƯỜNG	2.47	M2
ĐÀO KÈ	2.83	M2
ĐÁP KÈ	0.31	M2
ĐÁP KÈ TẬN DỤNG	0.78	M2

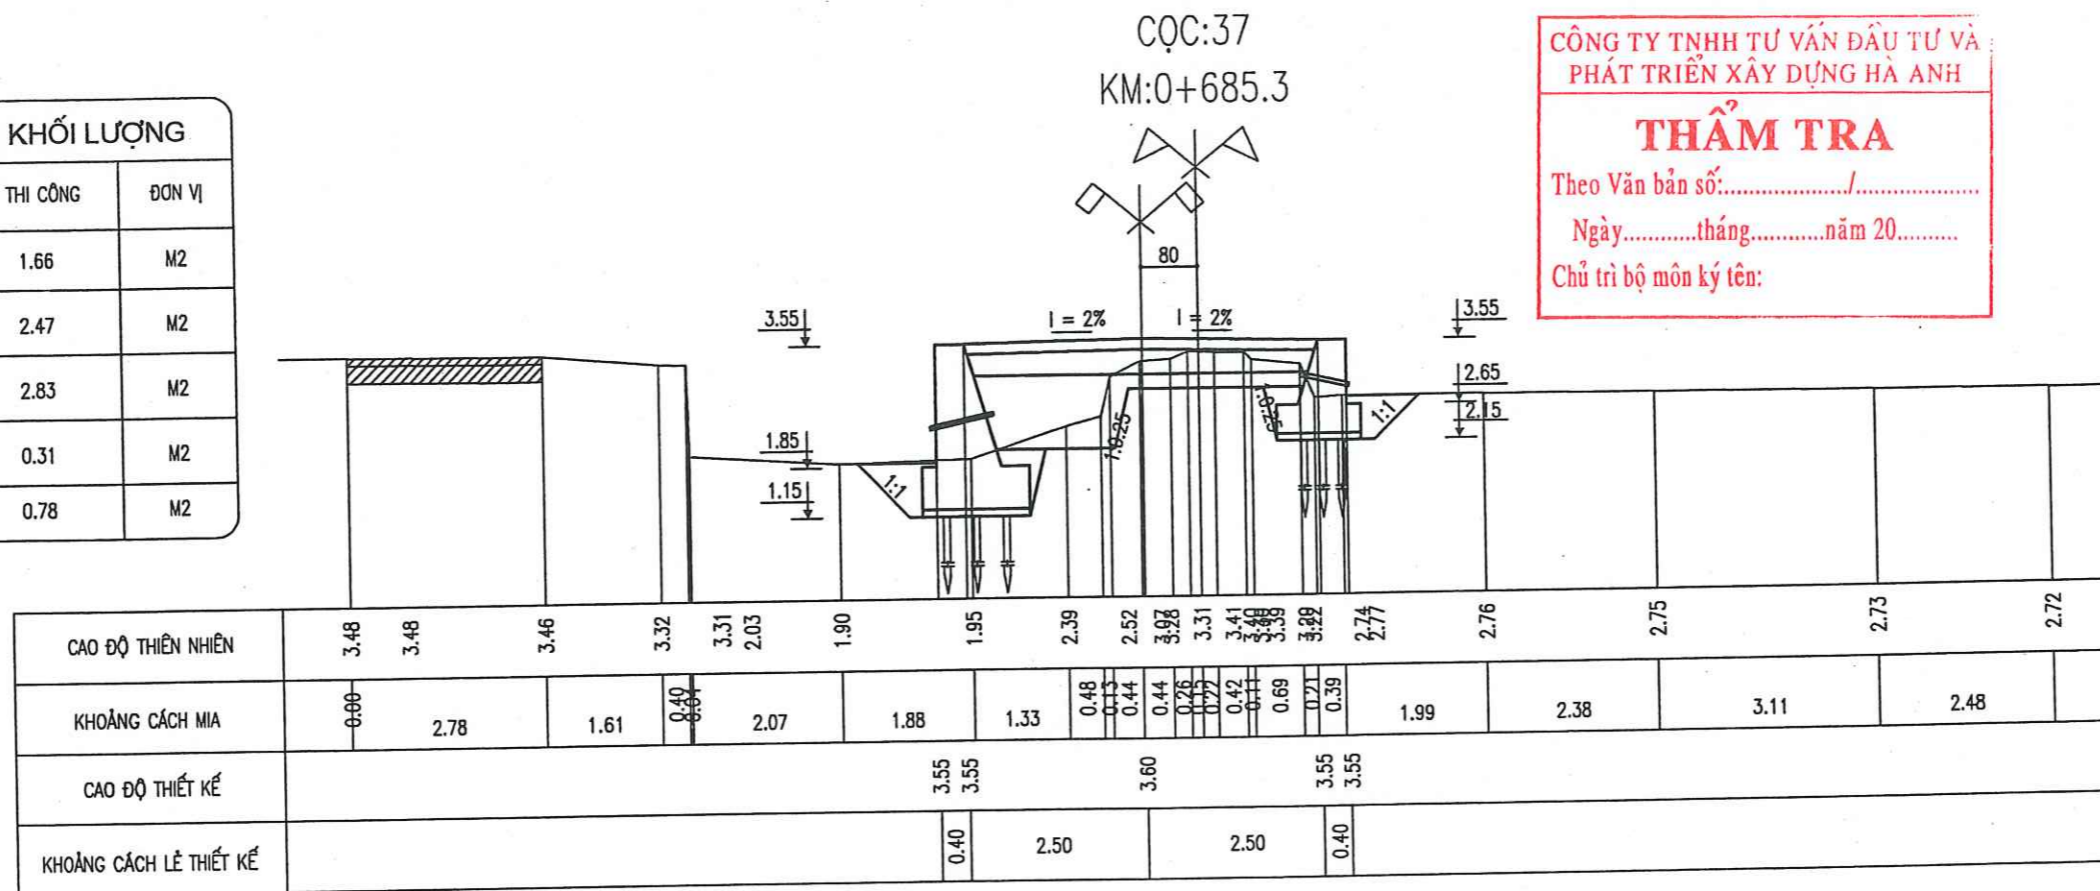

CÔNG TY TNHH TƯ VẤN ĐẦU TƯ VÀ
PHÁT TRIỂN XÂY DỰNG HÀ ANH

THẨM TRA

Theo Văn bản số...../
Ngày.....tháng.....năm 20.....
Chủ trì bộ môn ký tên:

CHỦ ĐẦU TƯ
ỦY BAN NHÂN DÂN
XÃ HÙNG TIẾN

CÔNG TRÌNH
ĐƯỜNG GIAO THÔNG NỘI ĐỒNG
TỪ CỐNG ÔNG THỀ ĐI ĐẬP
ĐỒNG BÓI, THÔN NÔNG KHÊ

HẠNG MỤC
NỀN, MẶT ĐƯỜNG, TƯỜNG KÈ

ĐỊA ĐIỂM
XÃ HÙNG TIẾN - HUYỆN MỸ ĐỨC
THÀNH PHỐ HÀ NỘI

ĐƠN VỊ THIẾT KẾ
CÔNG TY CP TV XÂY DỰNG VÀ
ĐẦU TƯ THƯƠNG MẠI BẮC VIỆT

ĐỊA CHỈ: NHÀ C8 TẬP THỂ 19/3, XÃ VINH QUỲNH
HUYỆN THANH TRÌ, TP. HÀ NỘI

P. GIÁM ĐỐC CÔNG TY
CÔNG TY
CỔ PHẦN
TƯ VẤN XÂY DỰNG
VÀ ĐẦU TƯ THƯƠNG MẠI
ĐẮC VIỆT
NGUYỄN VĂN BÌNH

Chủ trì:

KS. NGUYỄN VĂN ĐIỂM

Thiết kế & Vẽ:

KS. NGUYỄN MẠNH CƯỜNG

Khảo sát:

KS. VŨ ANH ĐỨC


TÊN BẢN VẼ
CẮT NGANG

HỒ SƠ TKBV-TC

TỶ LỆ :	1/100
HOÀN THÀNH :	.../2025.
SỐ HIỆU B. VẼ :	43

BẢNG THỐNG KÊ KHỐI LƯỢNG

HẠNG MỤC	KL THI CÔNG	ĐƠN VỊ
ĐÀO NỀN ĐƯỜNG	1.24	M2
ĐÁP BÙ VÀNH NỀN ĐƯỜNG	1.46	M2
ĐÀO KÈ	3.31	M2
ĐÁP KÈ	0.78	M2
ĐÁP KÈ TẬN DỤNG	0.82	M2

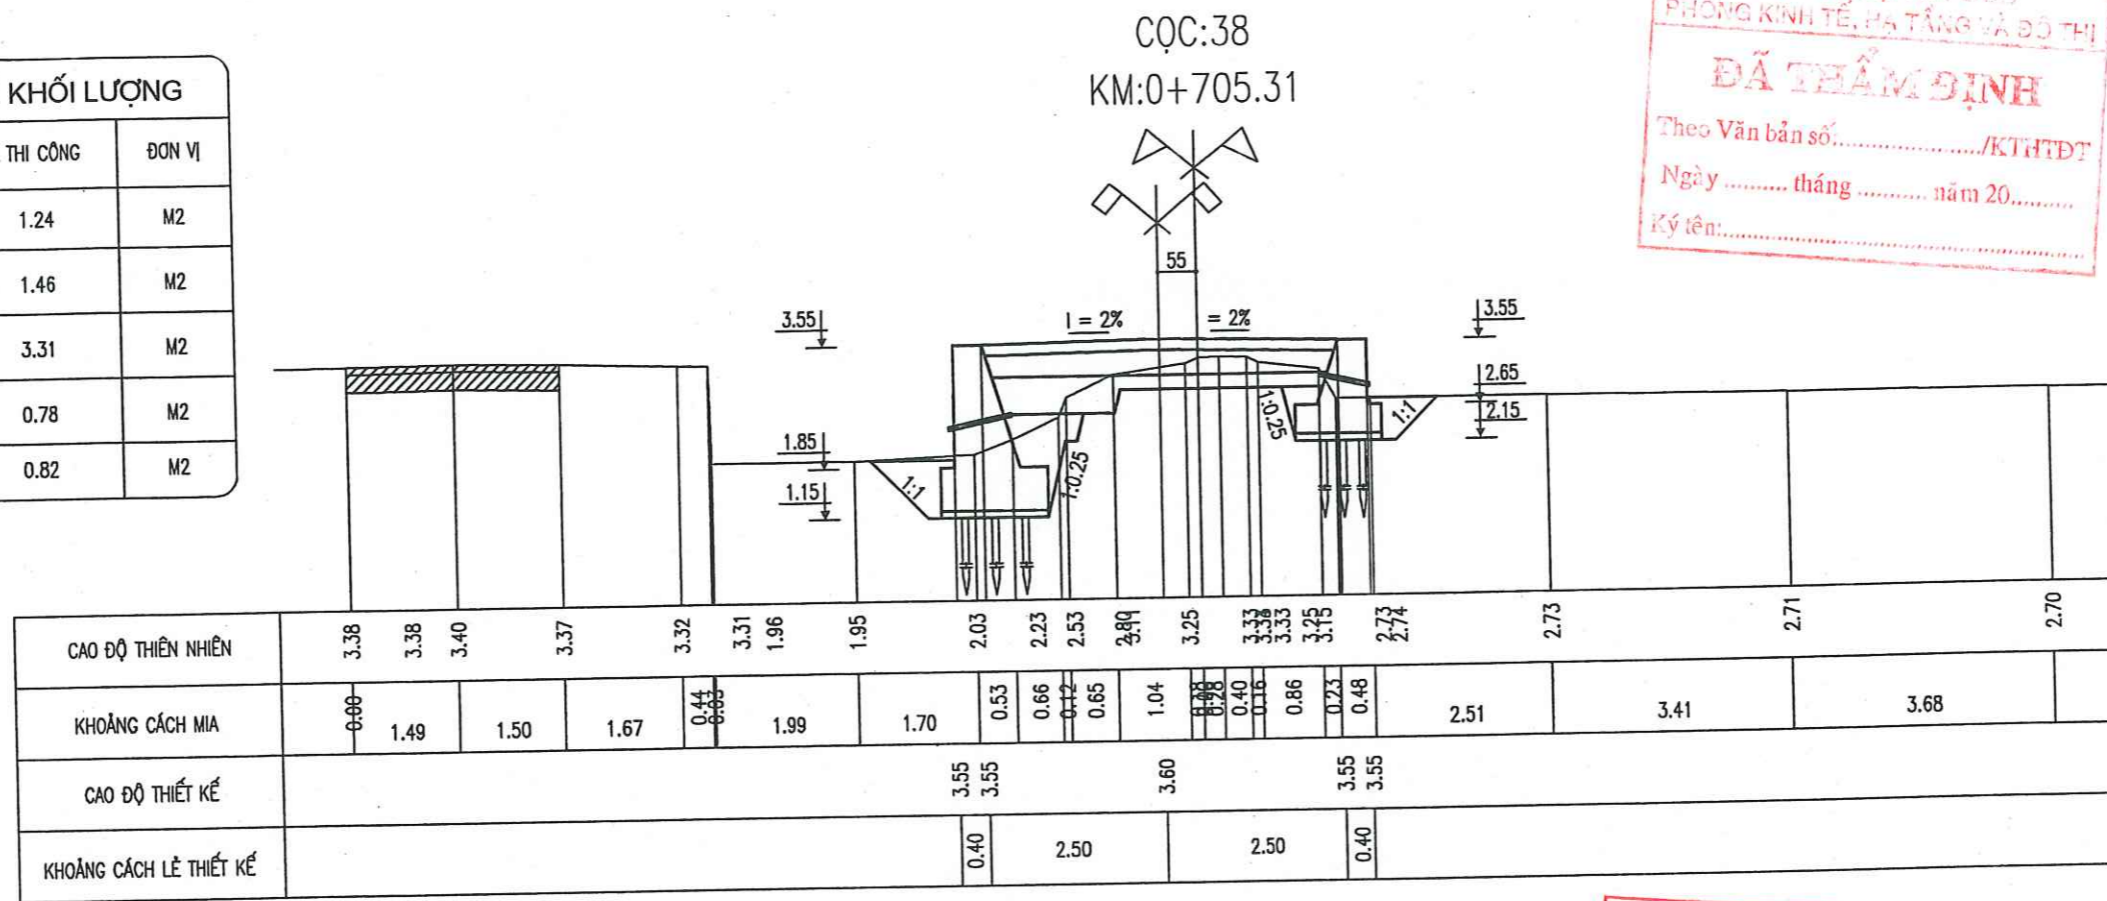

UBND HUYỆN MỸ ĐỨC
PHÒNG KINH TẾ, HẠ TẦNG VÀ ĐÔ THỊ

ĐÃ THẨM ĐỊNH

Theo Văn bản số:...../KTHTĐT
Ngày.....tháng.....năm 20.....
Ký tên:.....

CHỦ ĐẦU TƯ
ỦY BAN NHÂN DÂN
XÃ HÙNG TIẾN

CÔNG TRÌNH
ĐƯỜNG GIAO THÔNG NỘI ĐỒNG
TỪ CỐNG ÔNG THÊ ĐI ĐẬP
ĐỒNG BÓI, THÔN NÔNG KHÊ

HẠNG MỤC
NỀN, MẶT ĐƯỜNG, TƯỜNG KÈ

ĐỊA ĐIỂM
XÃ HÙNG TIẾN - HUYỆN MỸ ĐỨC
THÀNH PHỐ HÀ NỘI

ĐƠN VỊ THIẾT KẾ
CÔNG TY CP TV XÂY DỰNG VÀ
ĐẦU TƯ THƯƠNG MẠI BẮC VIỆT

ĐỊA CHỈ: NHÀ C8 TẬP THỂ 19/3, XÃ VINH QUYNH
HUYỆN THANH TRÌ, TP. HÀ NỘI

GIÁM ĐỐC CÔNG TY

CÔNG TY CỔ PHẦN
TƯ VẤN XÂY DỰNG
VÀ ĐẦU TƯ THƯƠNG MẠI
BẮC VIỆT

NGUYỄN VĂN BÌNH

Chủ trì:

CÔNG TY TNHH TƯ VẤN ĐẦU TƯ VÀ
PHÁT TRIỂN XÂY DỰNG HÀ ANH


THẨM TRA

Theo Văn bản số:...../.....
Ngày.....tháng.....năm 20.....
Chủ trì bộ môn ký tên:

CỌC:39
KM:0+718.38

BẢNG THỐNG KÊ KHỐI LƯỢNG

HẠNG MỤC	KL THI CÔNG	ĐƠN VỊ
ĐÀO NỀN ĐƯỜNG	1.01	M2
ĐÁP BÙ VÀNH NỀN ĐƯỜNG	1.47	M2
ĐÀO KÈ	3.30	M2
ĐÁP KÈ	0.88	M2
ĐÁP KÈ TẬN DỤNG	0.84	M2

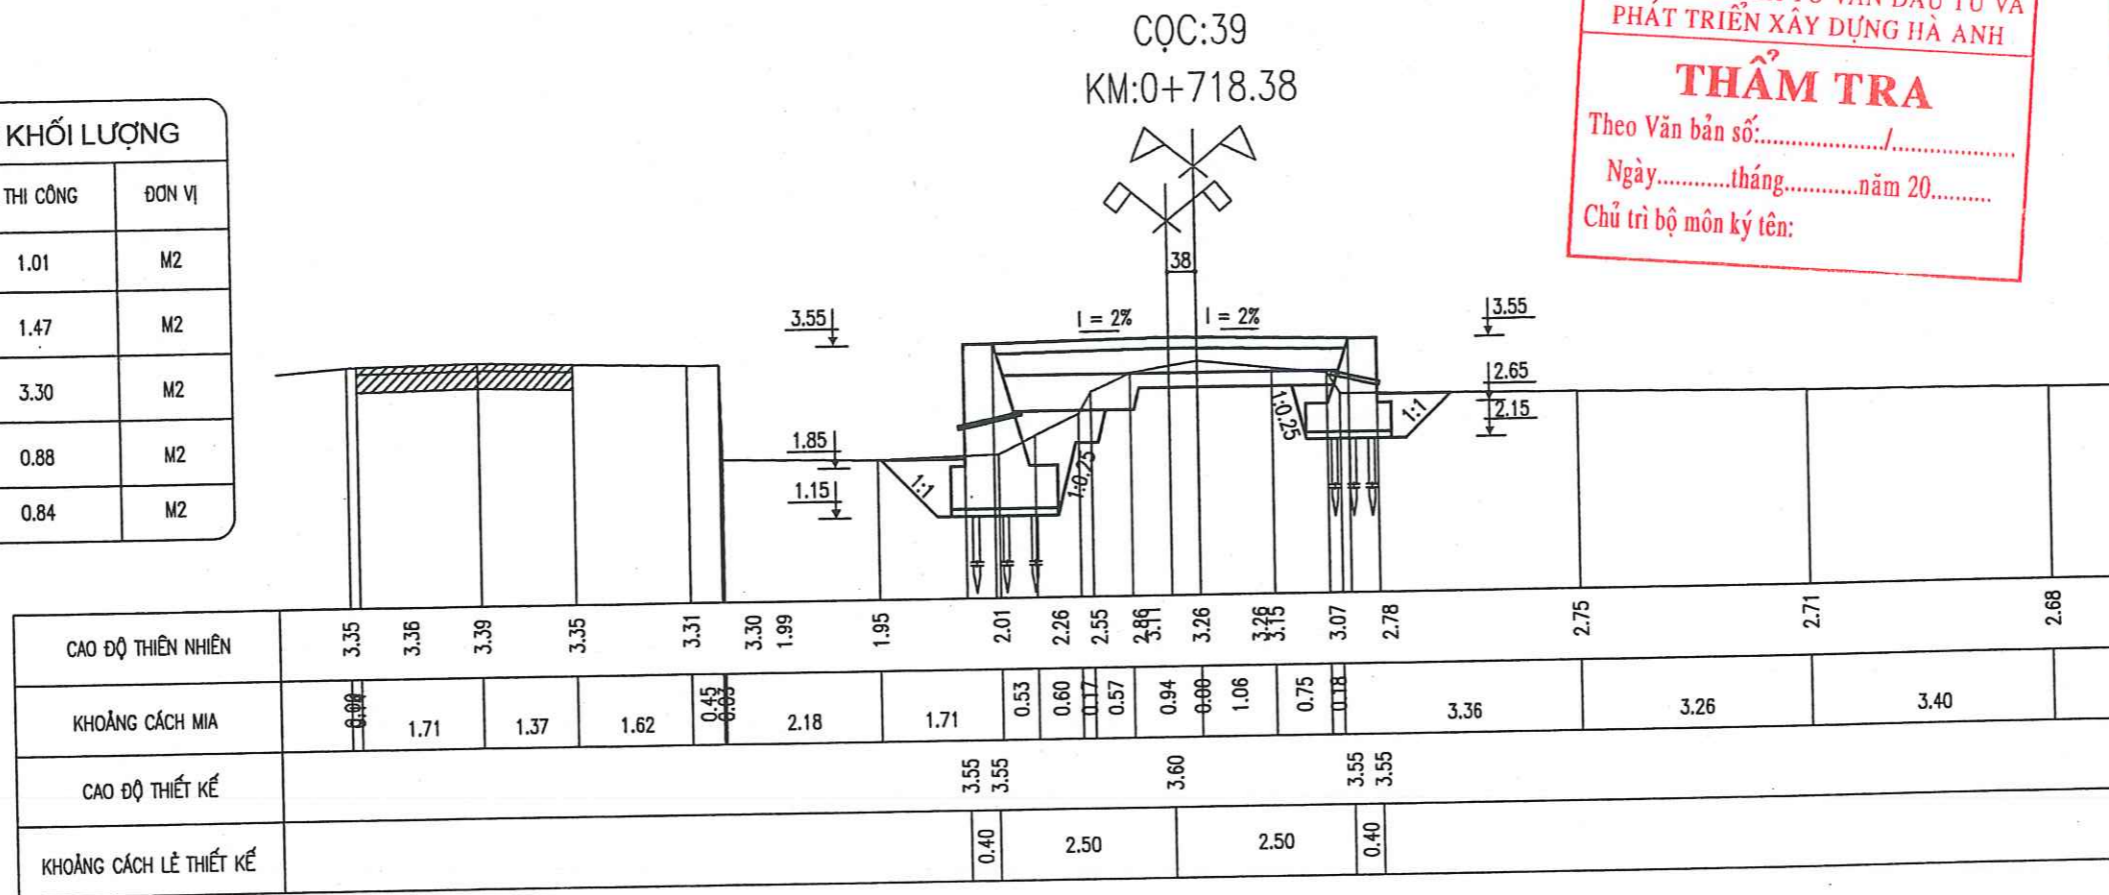

KS. NGUYỄN VĂN ĐIỂM

Thiết kế & Vẽ:

KS. NGUYỄN MẠNH CƯỜNG

Khảo sát:

KS. VŨ ANH ĐỨC

TÊN BẢN VẼ

CẮT NGANG

HỒ SƠ TKBV-TC


TỶ LỆ: 1/100

HOÀN THÀNH: .../2025.

SỐ HIỆU B.VẼ: 44

BẢNG THỐNG KÊ KHỐI LƯỢNG

HẠNG MỤC	KL THI CÔNG	ĐƠN VỊ
ĐÀO NỀN ĐƯỜNG	1.33	M2
ĐÁP BÙ VÀNH NỀN ĐƯỜNG	2.39	M2
ĐÀO KÈ	4.86	M2
ĐÁP KÈ	1.00	M2
ĐÁP KÈ TẬN DỤNG	1.36	M2

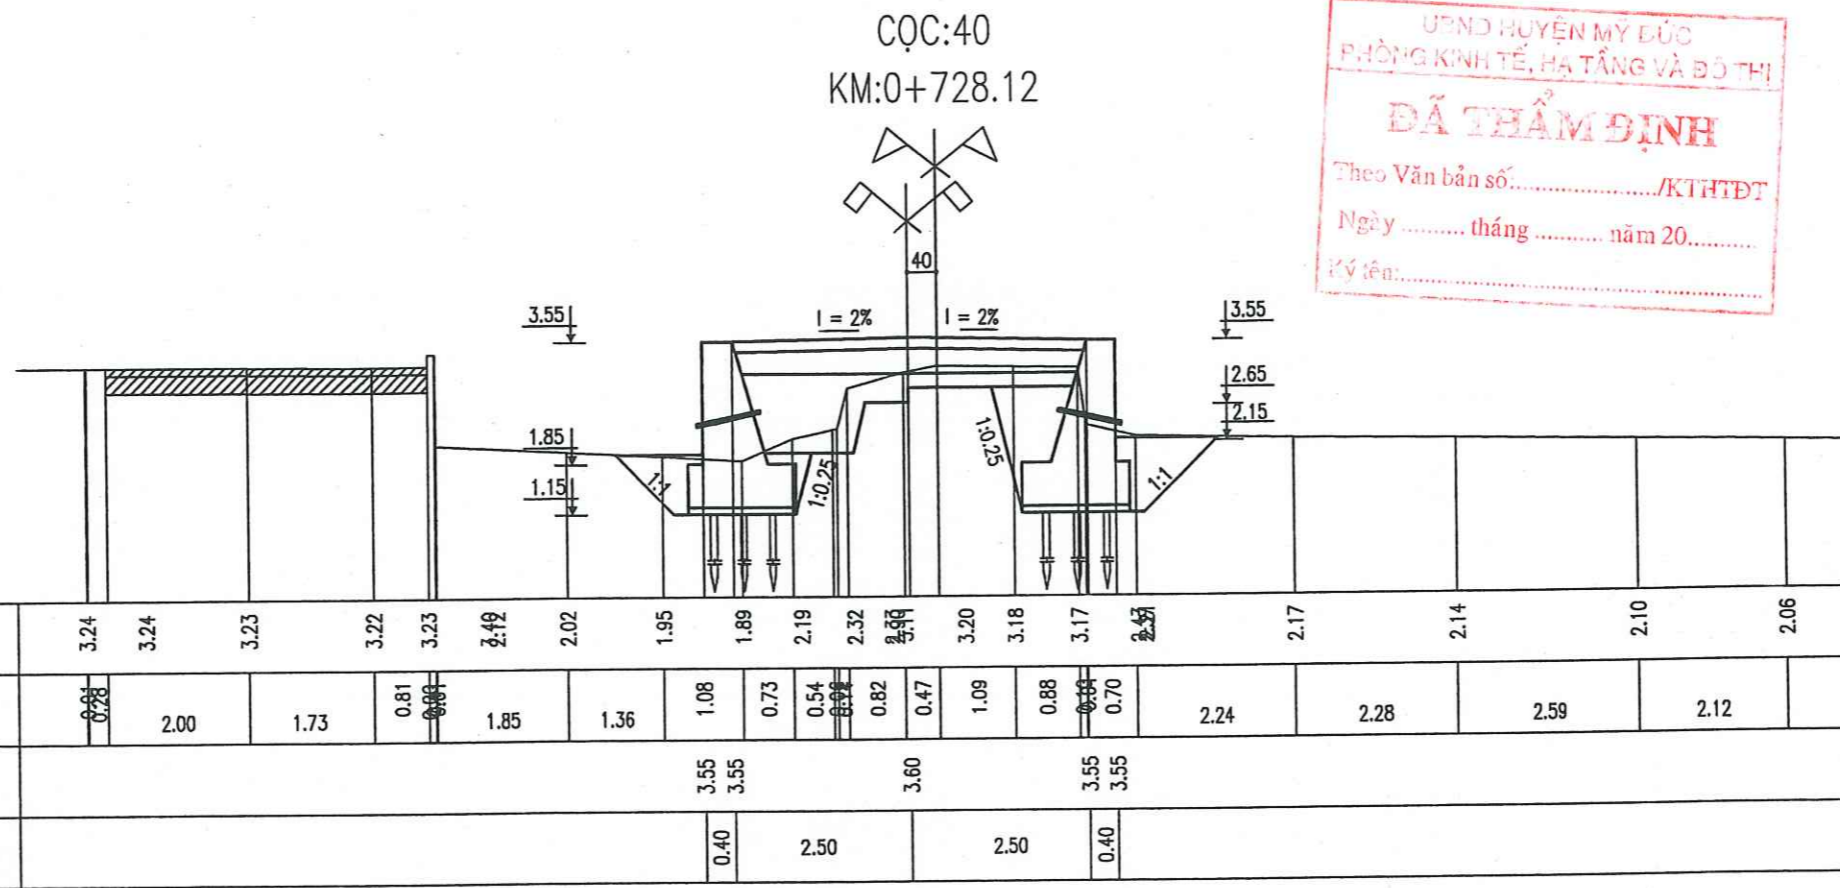

UBND HUYỆN MỸ ĐỨC
PHÒNG KINH TẾ, HẠ TẦNG VÀ ĐÔ THỊ

ĐÃ THẨM ĐỊNH


Theo Văn bản số...../KTHTĐT

Ngày.....tháng.....năm 20.....

Ký tên:.....

BẢNG THỐNG KÊ KHỐI LƯỢNG

HẠNG MỤC	KL THI CÔNG	ĐƠN VỊ
ĐÀO NỀN ĐƯỜNG	1.29	M2
ĐÁP BÙ VÀNH NỀN ĐƯỜNG	1.28	M2
ĐÀO KÈ	0.00	M2
ĐÁP KÈ	0.00	M2
ĐÁP KÈ TẬN DỤNG	0.00	M2

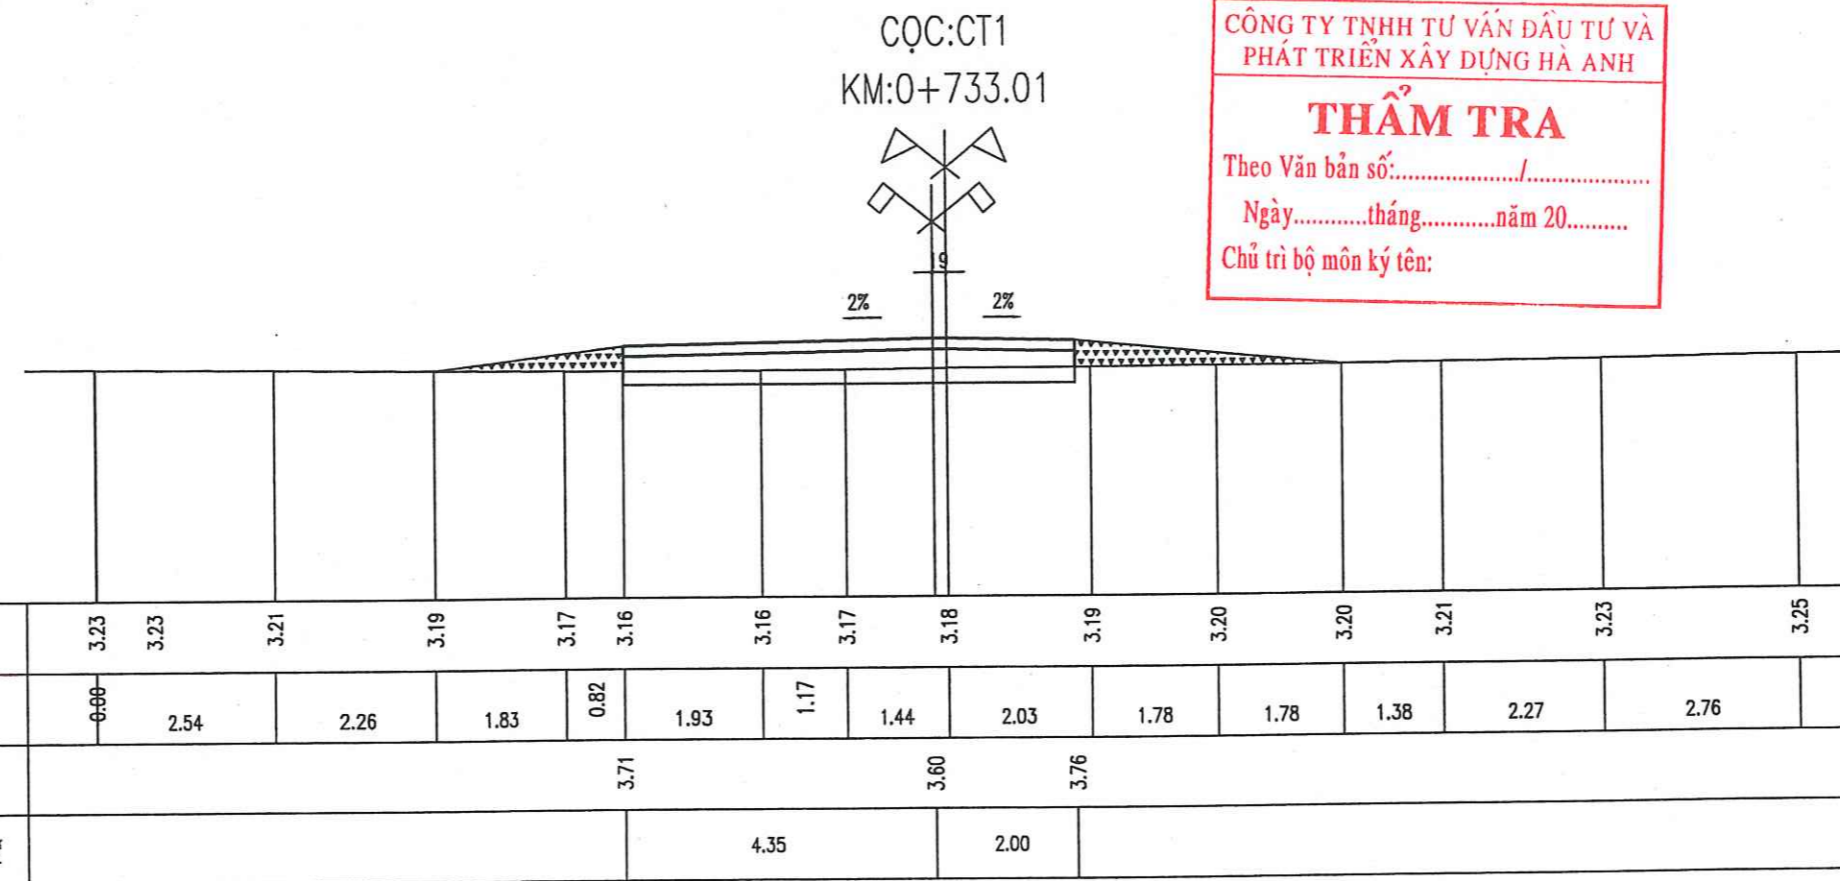

CÔNG TY TNHH TƯ VẤN ĐẦU TƯ VÀ
PHÁT TRIỂN XÂY DỰNG HÀ ANH

THẨM TRA

Theo Văn bản số...../.....

Ngày.....tháng.....năm 20.....

Chủ trì bộ môn ký tên:.....

P. GIÁM ĐỐC CÔNG TY
CỔ PHẦN
TƯ VẤN XÂY DỰNG
VÀ ĐẦU TƯ THƯƠNG MẠI
BẮC VIỆT

NGUYỄN VĂN BÌNH

CHỦ ĐẦU TƯ
ỦY BAN NHÂN DÂN
XÃ HÙNG TIẾN

CÔNG TRÌNH
ĐƯỜNG GIAO THÔNG NỘI ĐỒNG
TỪ CỐNG ÔNG THỀ ĐI ĐẬP
ĐỒNG BÓI, THÔN NÔNG KHÊ

HẠNG MỤC
NỀN, MẶT ĐƯỜNG, TƯỜNG KÈ

ĐỊA ĐIỂM
XÃ HÙNG TIẾN - HUYỆN MỸ ĐỨC
THÀNH PHỐ HÀ NỘI

ĐƠN VỊ THIẾT KẾ
CÔNG TY CP TV XÂY DỰNG VÀ
ĐẦU TƯ THƯƠNG MẠI BẮC VIỆT

ĐỊA CHỈ: NHÀ C8 TẬP THỂ 19/3, XÃ VINH QUỲNH
HUYỆN THANH TRÌ, TP. HÀ NỘI

Chủ trì:

KS. NGUYỄN VĂN ĐIỂM

Thiết kế & Vẽ:

KS. NGUYỄN MANH CƯỜNG

Khảo sát:

KS. VŨ ANH ĐỨC

TÊN BẢN VẼ
CẮT NGANG

HỒ SƠ TKBV-TC

TỶ LỆ: 1/100


HOÀN THÀNH: .../2025.

SỐ HIỆU B. VẼ: 45

MẶT BẰNG CỐNG TƯỚI, TIÊU ĐẠT TẠI K0+50.79

TỶ LỆ: 1/25

UBND HUYỆN MỸ LÜC
PHÒNG KINH TẾ, H. TĂNG VÀ Đ. THỊ
ĐÃ THẨM ĐỊNH
Theo Văn bản số...../KTHTĐT
Ngày..... tháng..... năm 20.....
Ký tên:.....

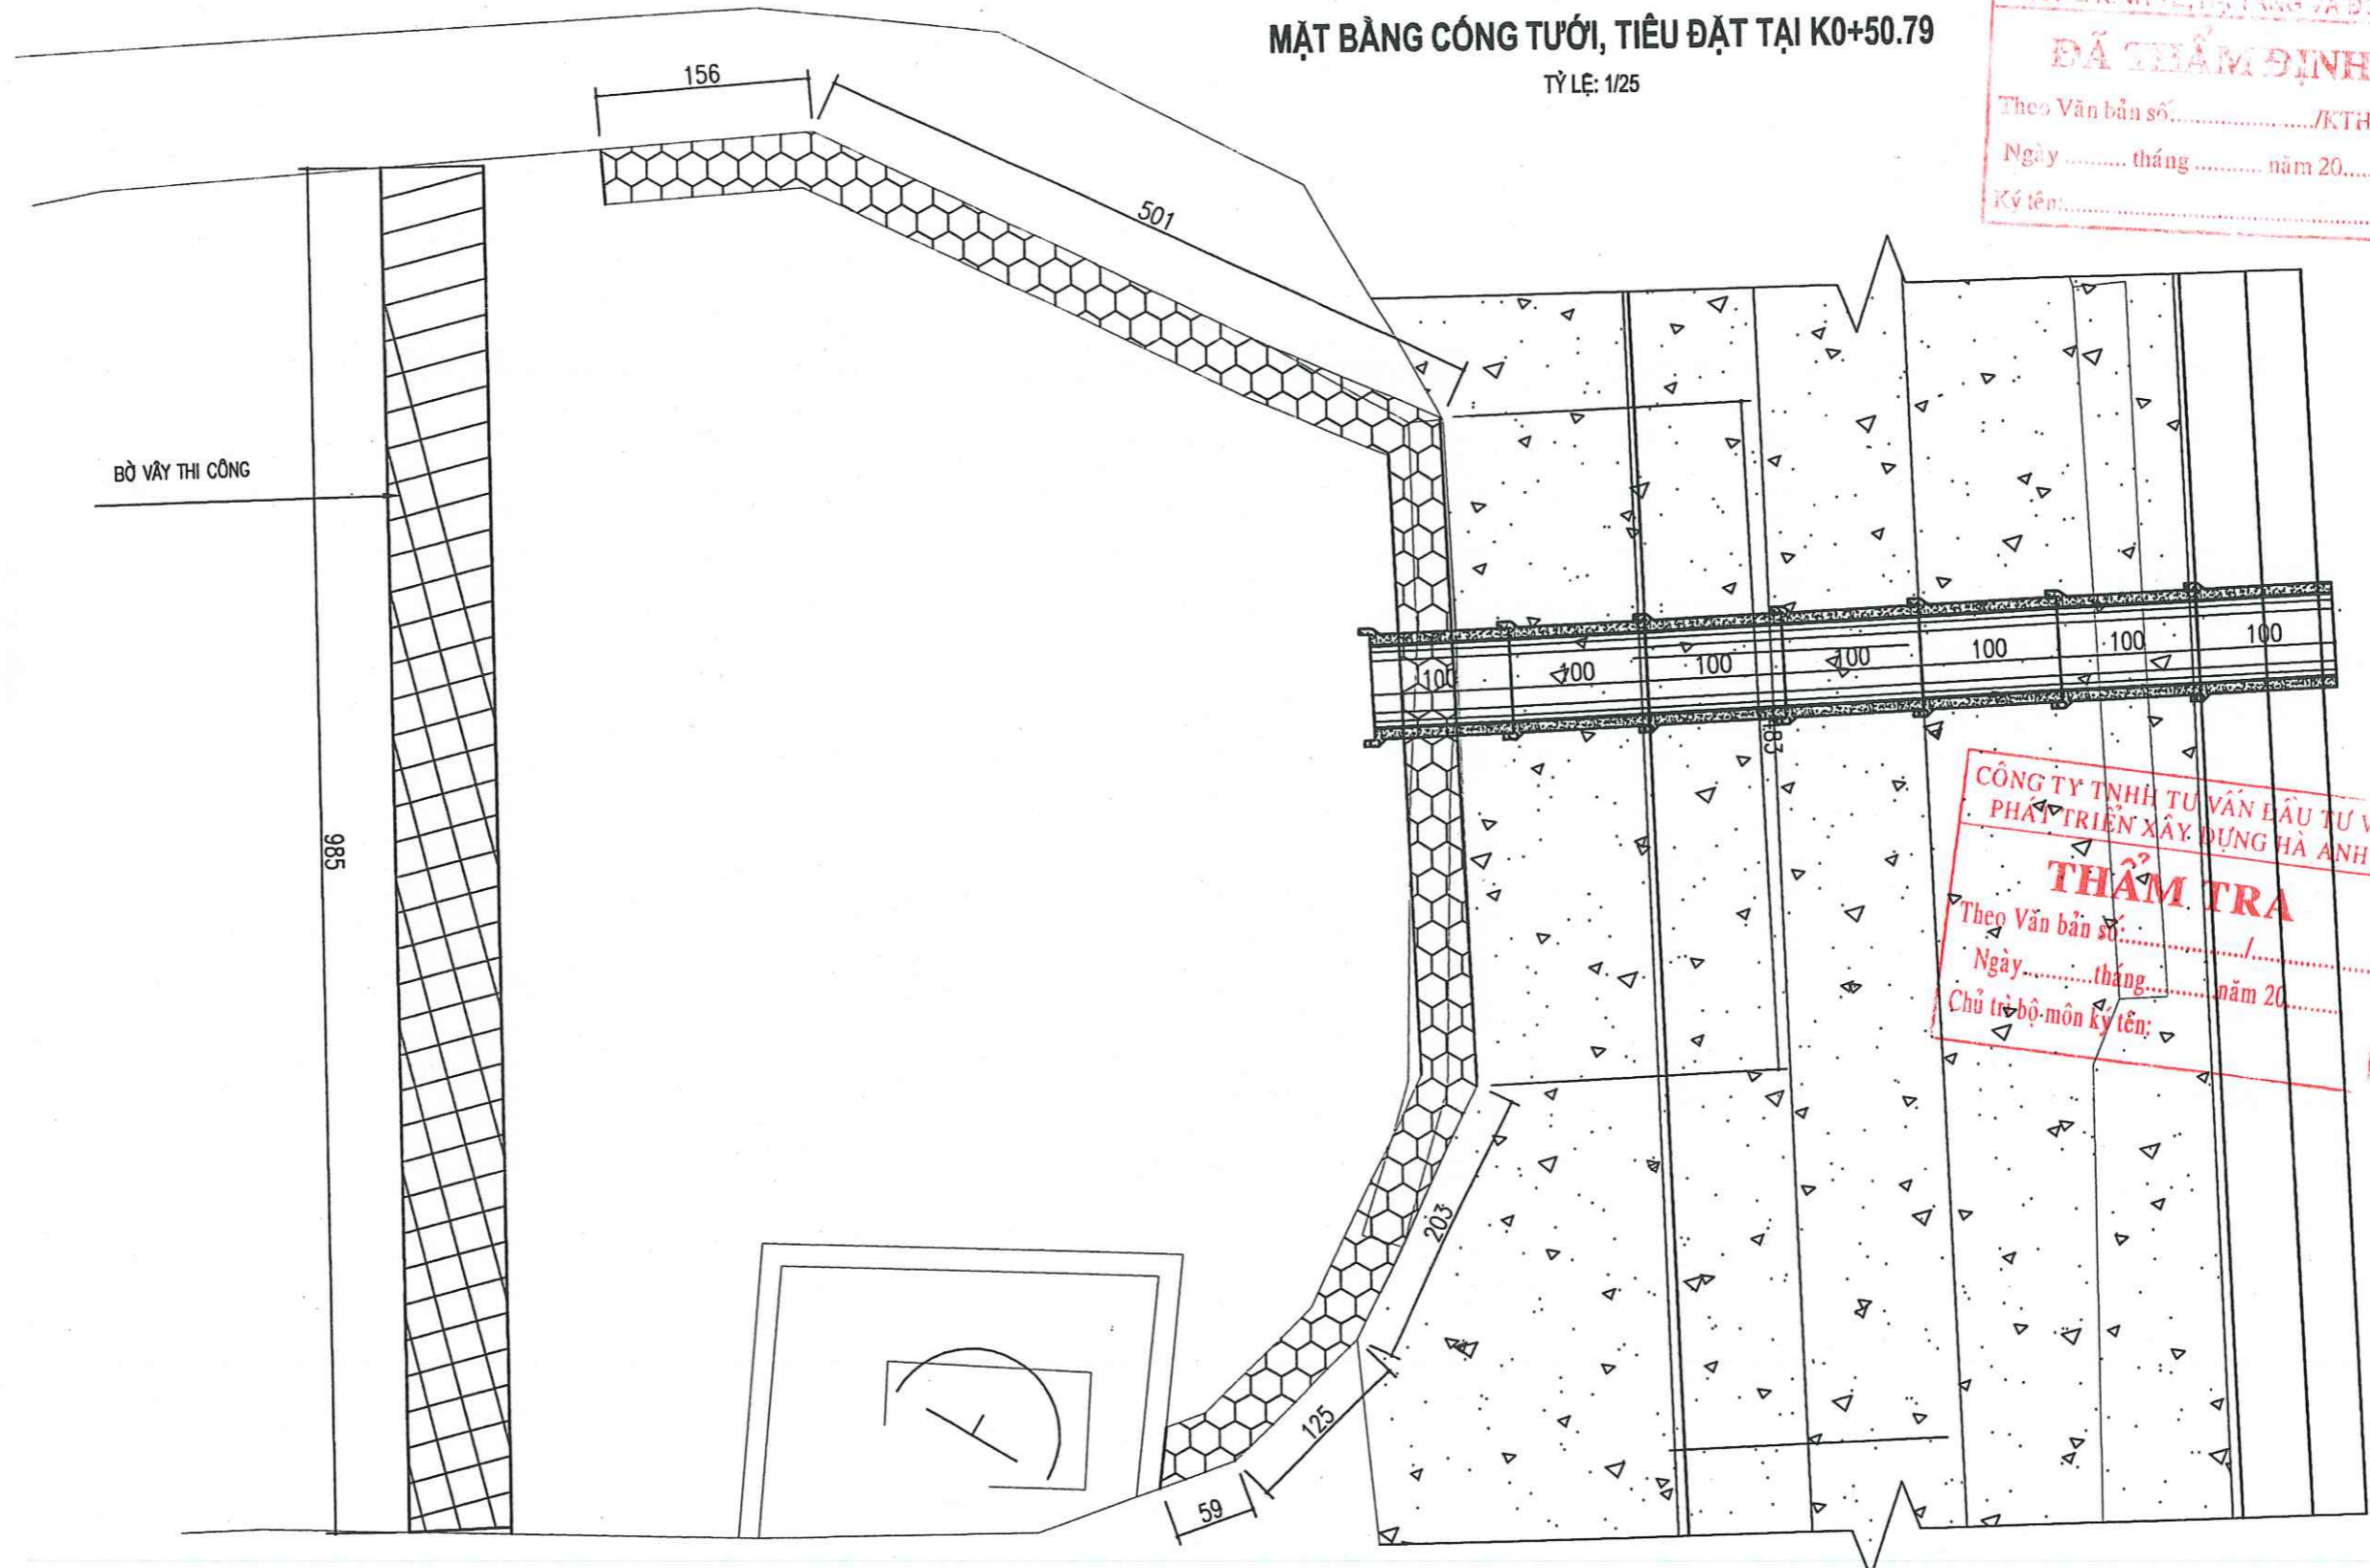


CÔNG TY TNHH TƯ VẤN ĐẦU TƯ VÀ PHÁT TRIỂN XÂY DỰNG HÀ ANH
THẨM TRA
Theo Văn bản số...../.....
Ngày..... tháng..... năm 20.....
Chủ trì bộ môn ký tên:.....

CHỦ ĐẦU TƯ ỦY BAN NHÂN DÂN XÃ HÙNG TIẾN	CÔNG TRÌNH ĐƯỜNG GIAO THÔNG NỘI ĐÓNG TỬ CỐNG ÔNG THỂ ĐI ĐẬP ĐÓNG BÓI, THÔN NÔNG KHÊ	ĐỊA ĐIỂM XÃ HÙNG TIẾN, HUYỆN MỸ ĐỨC, THÀNH PHỐ HÀ NỘI	ĐƠN VỊ THIẾT KẾ CÔNG TY CP TƯ VẤN XÂY DỰNG VÀ ĐẦU TƯ THƯƠNG MẠI BẮC VIỆT	Chủ trì : <i>Keen</i> Ks. Nguyễn Văn Điềm Thiết kế: <i>Cun</i> Ks. Nguyễn Mạnh Cường Khảo sát: <i>duo</i> Ks. Vũ Anh Đức	HỒ SƠ TKBV-TC	
	HẠNG MỤC CỐNG TƯỚI, TIÊU	TÊN BẢN VẼ MẶT BẰNG CỐNG	ĐỊA CHỈ: NHÀ C8 TẬP THỂ 19/3, XÃ VINH QUYNH, HUYỆN THANH TRÌ, TP. HÀ NỘI		TỶ LỆ : 1/100,500 HOÀN THÀNH:/2025 SỐ HIỆU BẢN VẼ : 46	

CÔNG TY
 TƯ VẤN XÂY DỰNG
 VÀ ĐẦU TƯ THƯƠNG MẠI
 BẮC VIỆT
 Nguyễn Văn Bình


CỐNG TƯỚI, TIÊU ĐẠT TẠI K0+50.79

TỶ LỆ: 1/25

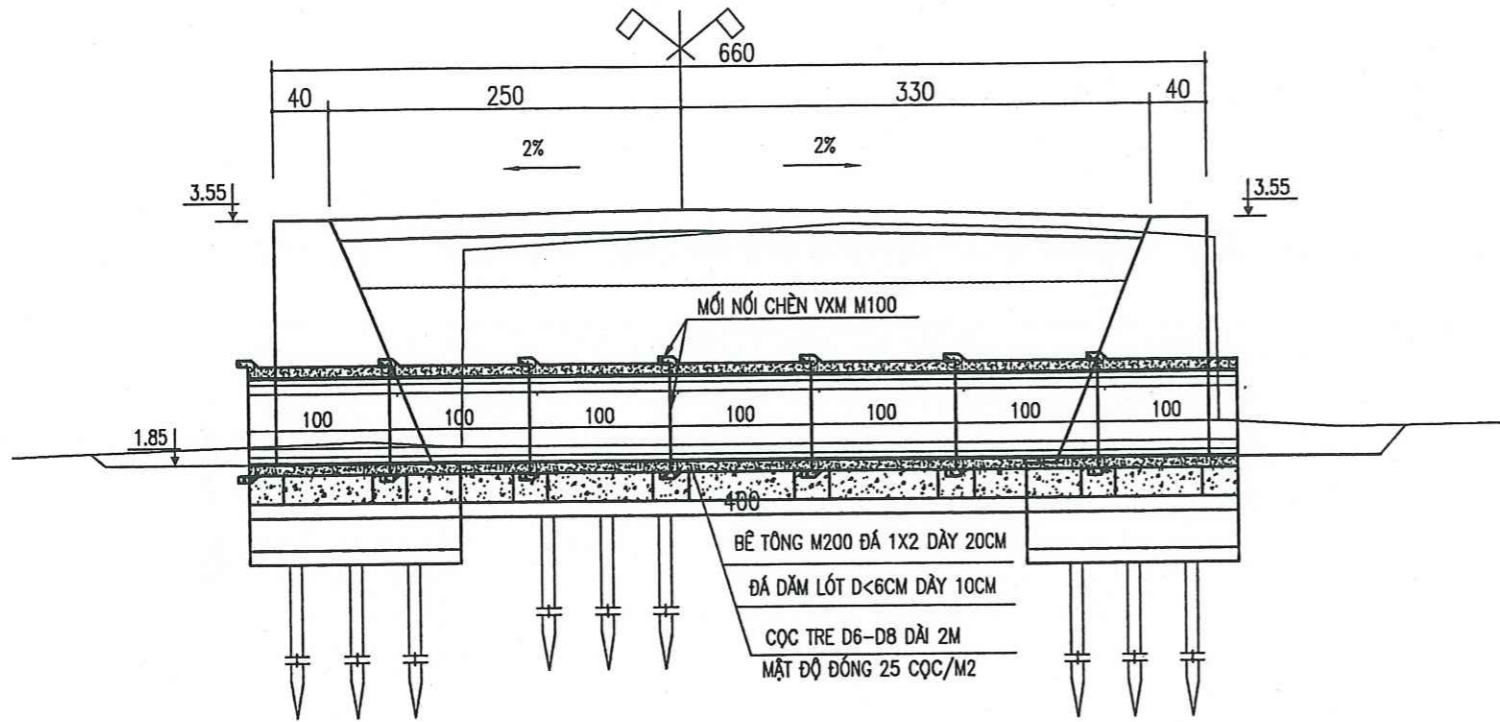


KÈ ĐẦU CỐNG (L = 15.25 M)

TỶ LỆ: 1/25
S ĐÀO = 5.53 M2
S ĐẤP = 3.22 M2

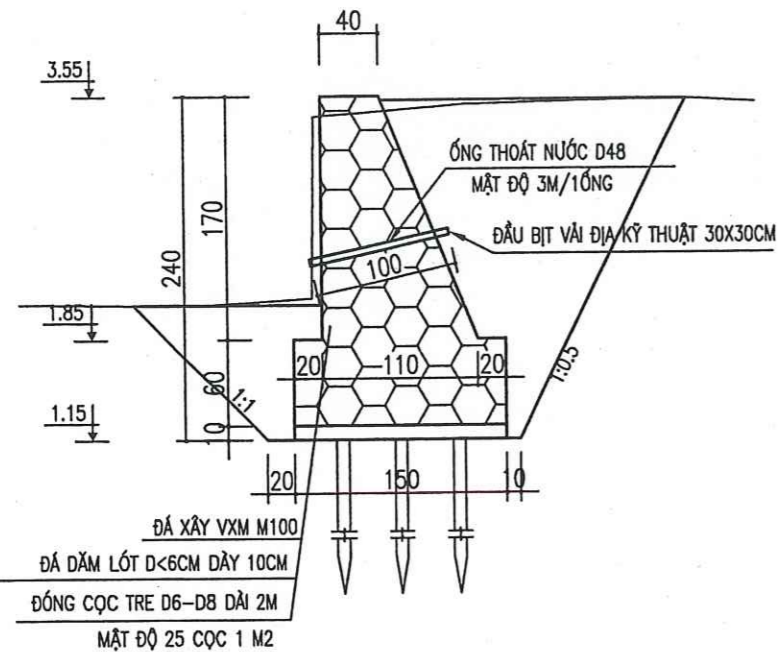


CHI TIẾT BỜ VÂY THI CÔNG CỐNG TẠI K0+50.79 (L=9.85m)

TỶ LỆ: 1/25

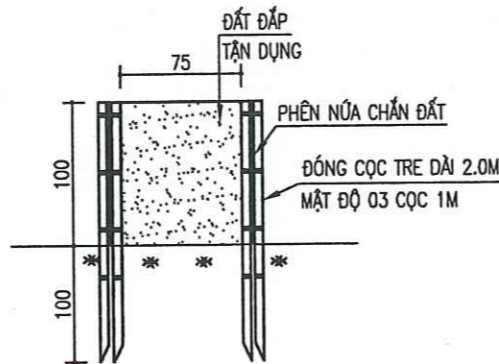

MẶT CẮT 1-1

TỶ LỆ: 1/25

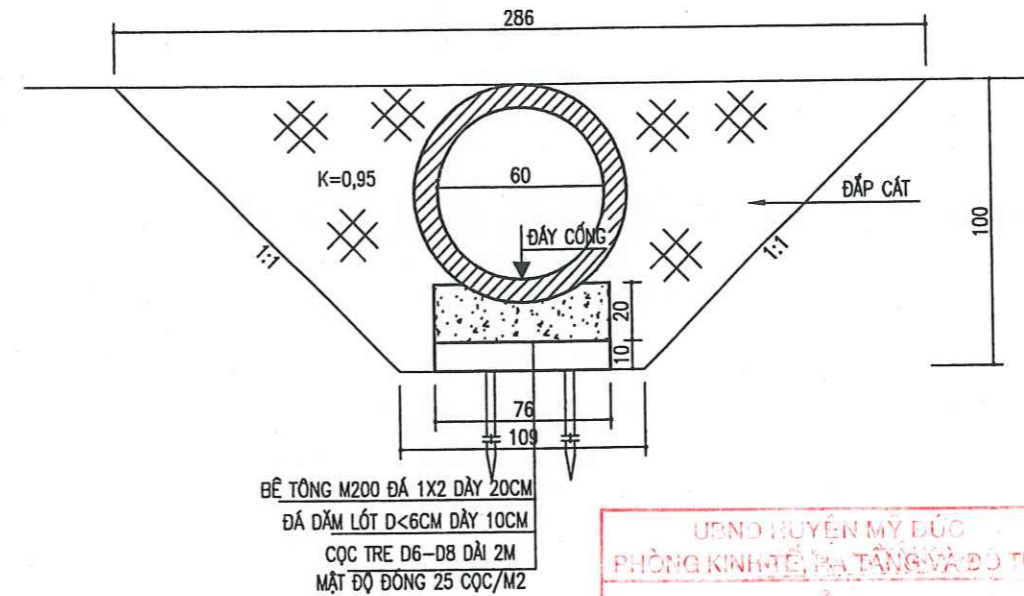

UBND HUYỆN MỸ ĐỨC
PHÒNG KINH TẾ, KINH TẾ VÀ ĐÔ THỊ
ĐÃ THẨM ĐỊNH
Theo Văn bản số...../K/HTĐT
Ngày.....tháng.....năm 20.....
Ký tên:.....


STT	LOẠI CỐNG (CM)	SỐ LƯỢNG CỐNG (CÁI)	CHIỀU DÀI ÁP DỤNG (M)	DIỆN TÍCH ĐÀO (M2)	DIỆN TÍCH ĐẤP (M2)	KHỐI LƯỢNG ĐÀO (M3)	KHỐI LƯỢNG ĐẤP (M3)
1	D=60CM	7 ĐOẠN	7M	1.98	1.52	13.86	10.64

CÔNG TY TNHH TƯ VẤN ĐẦU TƯ VÀ PHÁT TRIỂN XÂY DỰNG HÀ ANH
THẨM TRA
Theo Văn bản số.....
Ngày.....tháng.....năm 20.....
Chức vụ: Thủ trì bộ môn ký tên:

CHỦ ĐẦU TƯ ỦY BAN NHÂN DÂN XÃ HÙNG TIẾN	CÔNG TRÌNH		ĐƠN VỊ THIẾT KẾ		P. GIÁM ĐỐC CÔNG TY CÁI PHẢI TƯ VẤN XÂY DỰNG VÀ ĐẦU TƯ THƯƠNG MẠI ĐẶC VIỆT Nguyễn Văn Bình	HỒ SƠ TKBV-TC		
	ĐƯỜNG GIAO THÔNG NỘI ĐỒNG TỪ CỐNG ÔNG THỀ ĐI ĐẬP ĐỒNG BỒI, THÔN NÔNG KHÊ		XÃ HÙNG TIẾN, HUYỆN MỸ ĐỨC, THÀNH PHỐ HÀ NỘI			Chủ trì : <i>steer</i> Ks. Nguyễn Văn Đĩnh		TỶ LỆ : 1/100,500
	HẠNG MỤC CỐNG TƯỚI, TIÊU		TÊN BẢN VẼ CHI TIẾT CỐNG			Thiết kế: <i>Cun</i> Ks. Nguyễn Mạnh Cường		HOÀN THÀNH:/2025
			ĐỊA CHỈ: NHÀ C8 TẬP THỂ 19/3, XÃ VINH QUYNH, HUYỆN THANH TRÌ, TP. HÀ NỘI			Khảo sát: <i>shes</i> Ks. Vũ Anh Đức		SỐ HIỆU BẢN VẼ : 47

MẶT BẰNG CÔNG TƯỚI, TIÊU ĐẠT TẠI K0+145.27

TỶ LỆ: 1/25

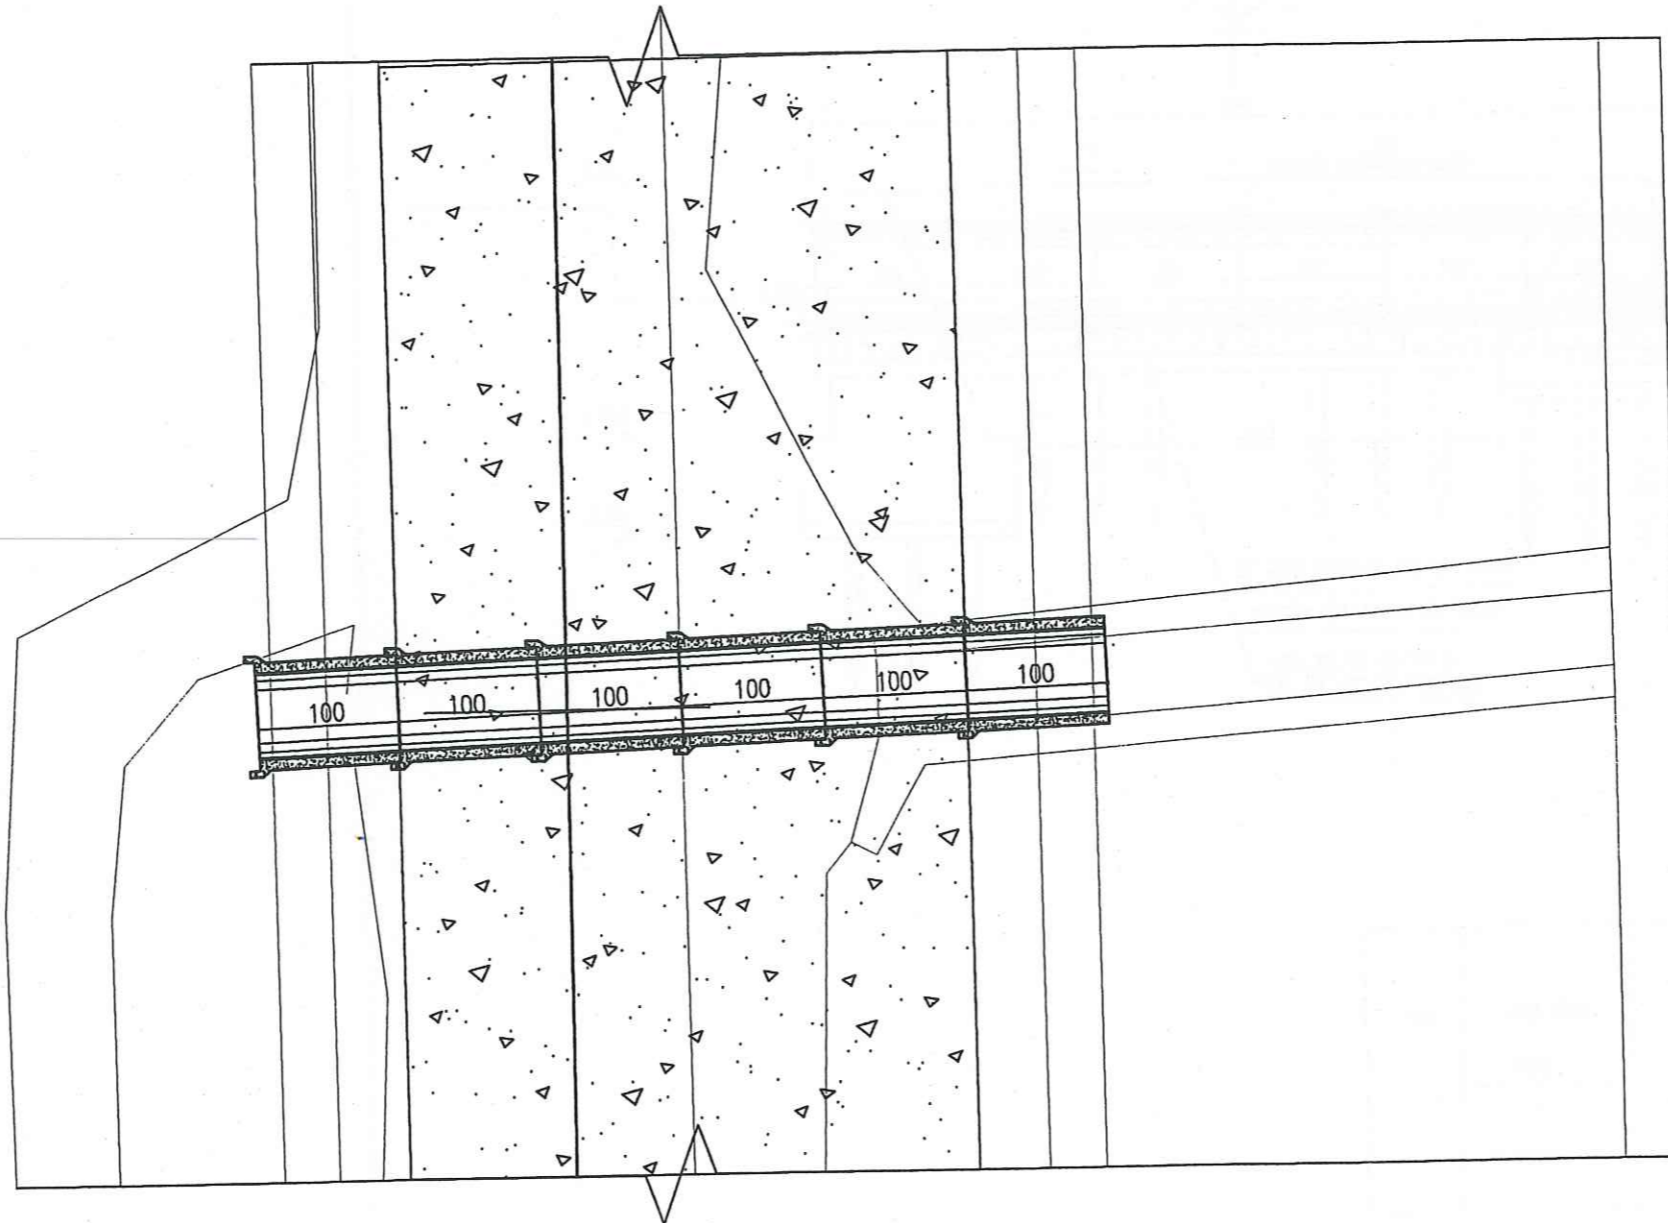

UBND HUYỆN MỸ ĐỨC
PHÒNG KINH TẾ, HẠ TẦNG VÀ ĐÔ THỊ

ĐÃ THẨM ĐỊNH

Theo Văn bản số...../KTHĐTĐT

Ngày tháng năm 20.....

Ký tên:.....

CÔNG TY TNHH TƯ VẤN ĐẦU TƯ VÀ
PHÁT TRIỂN XÂY DỰNG HÀ ANH

THẨM TRA

Theo Văn bản số...../.....

Ngày.....tháng.....năm 20.....


Chủ trì bộ môn ký tên:

CHỦ ĐẦU TƯ ỦY BAN NHÂN DÂN XÃ HÙNG TIẾN	CÔNG TRÌNH ĐƯỜNG GIAO THÔNG NỘI ĐỒNG TỪ CỐNG ÔNG THỀ ĐI ĐẬP ĐỒNG BÓI, THÔN NÔNG KHẾ	ĐỊA ĐIỂM XÃ HÙNG TIẾN, HUYỆN MỸ ĐỨC, THÀNH PHỐ HÀ NỘI	ĐƠN VỊ THIẾT KẾ CÔNG TY CP TƯ VẤN XÂY DỰNG VÀ ĐẦU TƯ THƯƠNG MẠI BẮC VIỆT *	Chủ trì : <i>Keen</i> Ks. Nguyễn Văn Diễm Thiết kế: <i>Cum</i> Ks. Nguyễn Mạnh Cường Khảo sát <i>duo</i> Ks. Vũ Anh Đức	HỒ SƠ TKBV-TC	
	HẠNG MỤC CÔNG TƯỚI, TIÊU	TÊN BẢN VẼ MẶT BẰNG CỐNG	ĐỊA CHỈ: NHÀ C8 TẬP THỂ 19/3, XÃ VINH QUỲNH, HUYỆN THANH TRÌ, TP. HÀ NỘI Nguyễn Văn Bình		TỶ LỆ : 1/100,500 HOÀN THÀNH:/2025 SỐ HIỆU BẢN VẼ : 48	



CỐNG TƯỚI, TIÊU ĐẠT TẠI K0+728.12

TỶ LỆ: 1/25


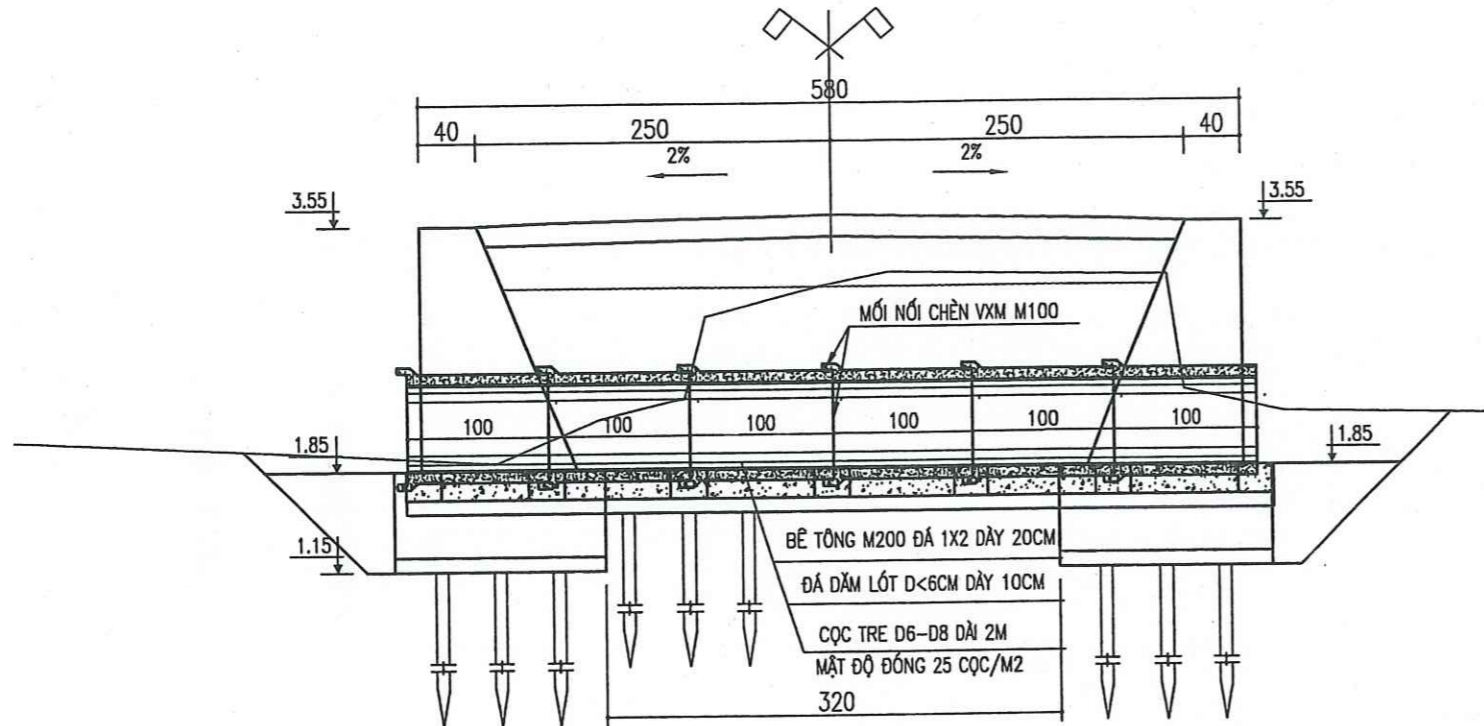


KÈ ĐẦU CỐNG (L = 10.64 M)

TỶ LỆ: 1/25
S ĐÀO = 4.30 M²
S ĐẤP = 2.72 M²


CHI TIẾT BỜ VÂY THI CÔNG CỐNG TẠI K0+728.12 (L=5.54m)

TỶ LỆ: 1/25

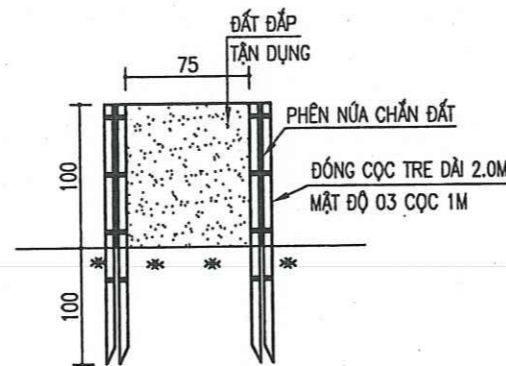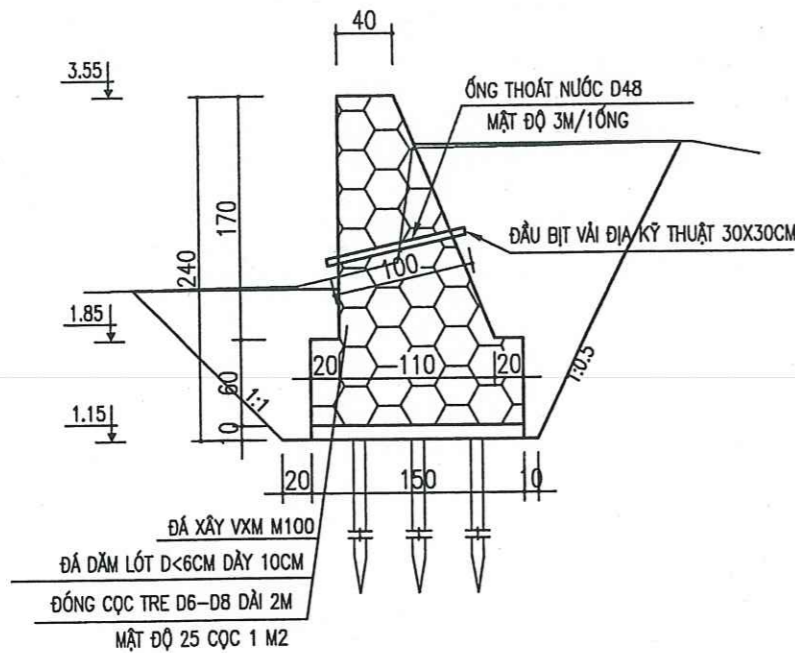

MẶT CẮT 1-1

TỶ LỆ: 1/25

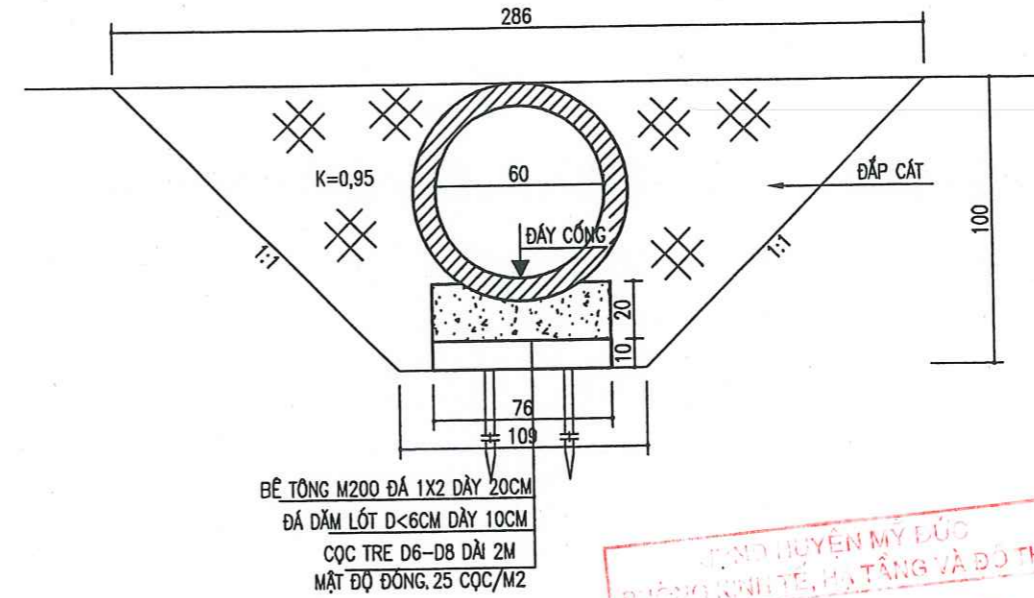

UBND HUYỆN MỸ LÜC
PHÒNG KINH TẾ, PHÁT TRIỂN VÀ ĐÔ THỊ
ĐÃ THẨM ĐỊNH
Theo Văn bản số:/KTHTĐT
Ngày tháng năm 20.....
Ký tên:

STT	LOẠI CỐNG (CM)	SỐ LƯỢNG CỐNG (CÁI)	CHIỀU DÀI ÁP DỤNG (M)	DIỆN TÍCH ĐÀO (M ²)	DIỆN TÍCH ĐẤP (M ²)	KHỐI LƯỢNG ĐÀO (M ³)	KHỐI LƯỢNG ĐẤP (M ³)
1	D=60CM	6 ĐOẠN	6M	1.98	1.52	11.88	9.12

CÔNG TY TNHH TƯ VẤN ĐẦU TƯ VÀ PHÁT TRIỂN XÂY DỰNG HÀ ANH
THẨM TRA
Theo Văn bản số:/.....
Ngày tháng năm 20.....
Chủ trì bộ môn ký tên:

CHỦ ĐẦU TƯ ỦY BAN NHÂN DÂN XÃ HÙNG TIẾN	CÔNG TRÌNH ĐƯỜNG GIAO THÔNG NỘI ĐỒNG TỪ CỐNG ỒNG THỂ ĐI ĐÁP ĐỒNG BÓI, THÔN NÔNG KHÉ	ĐỊA ĐIỂM XÃ HÙNG TIẾN, HUYỆN MỸ ĐỨC, THÀNH PHỐ HÀ NỘI	ĐƠN VỊ THIẾT KẾ CÔNG TY CP TƯ VẤN XÂY DỰNG VÀ ĐẦU TƯ THƯƠNG MẠI BẮC VIỆT	PHỤ TRƯỞNG CÔNG TY P. GIÁM ĐỐC CÔNG TY TƯ VẤN XÂY DỰNG VÀ ĐẦU TƯ THƯƠNG MẠI BẮC VIỆT Nguyễn Văn Bình	Chủ trì: Ks. Nguyễn Văn Diễm	HỒ SƠ TKBV-TC		
	HẠNG MỤC CỐNG TƯỚI, TIÊU	TÊN BẢN VẼ CHI TIẾT CỐNG	ĐỊA CHỈ: NHÀ C8 TẬP THỂ 19/3, XÃ VINH QUỲNH, HUYỆN THANH TRÌ, TP. HÀ NỘI		Thiết kế: Ks. Nguyễn Mạnh Cường	TỶ LỆ:	1/100,500	
					Khảo sát: Ks. Vũ Anh Đức	HOÀN THÀNH:/2025	
						SỐ HIỆU BẢN VẼ:	51	