


Bulong M20

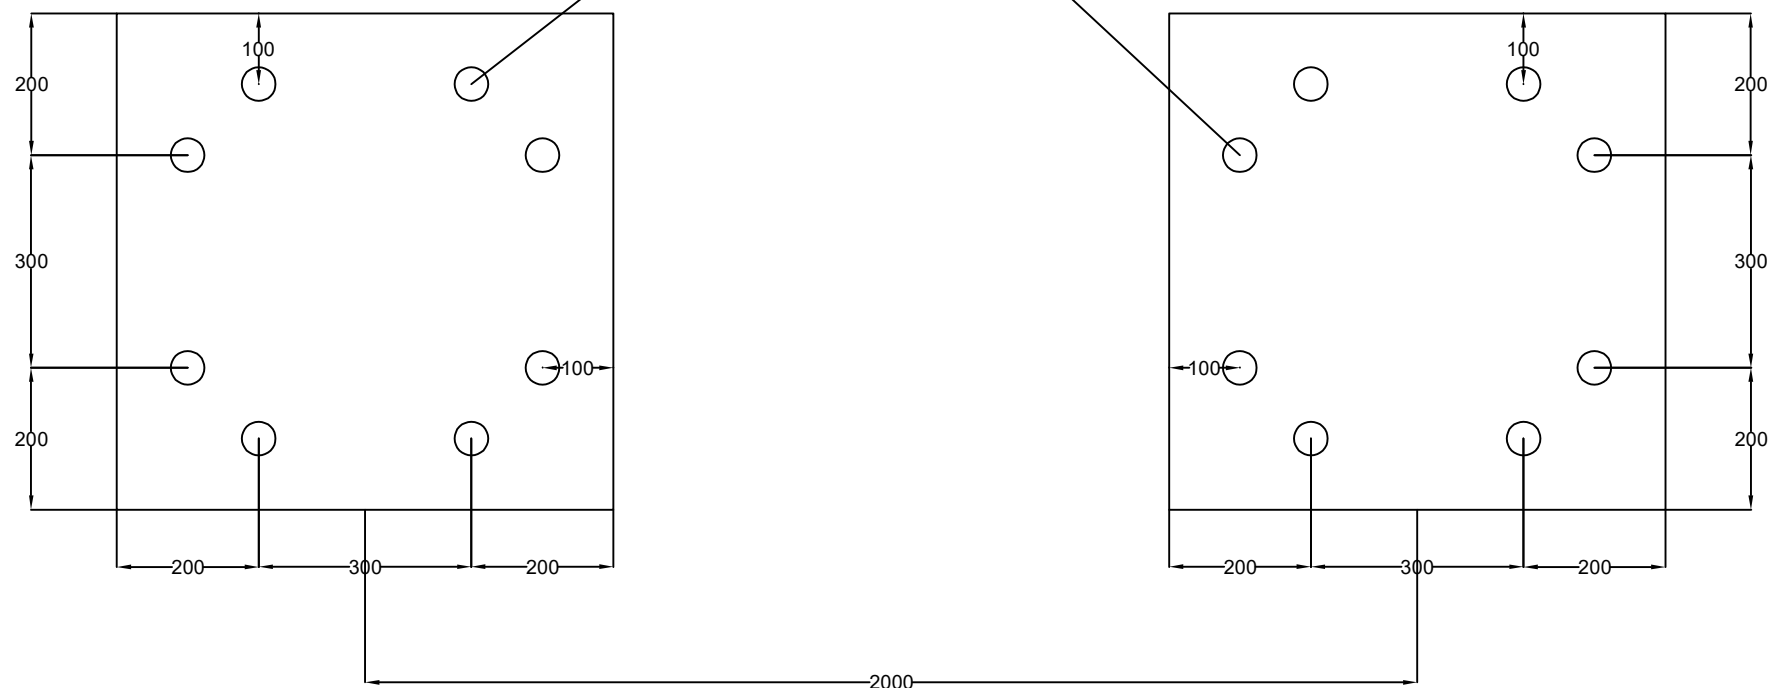

		TỔNG CÔNG TY TRUYỀN TẢI ĐIỆN CÔNG TY TRUYỀN TẢI ĐIỆN BIẾN TẦN		C. GIA	
Phó Giám đốc		Phản ánh		SCL 2026 TRẠM BIẾN ÁP 220KV QUY NHƠN HẠNG MỤC: SỬA CHỮA HỆ THỐNG PHÂN PHỐI 35KV	
TP. Kỹ thuật		Lê		MẶT BẰNG MÓNG TUC32	
Thiết kế		Nguyễn Thành Phát		BVTC 01/2025	
Vẽ		Nguyễn Thành Phát		TL: Số tờ: 1/1	
				BVMC-TUC32HH	