

C - HẠNG MỤC PHÁ DỠ

DANH MỤC BẢN VẼ THIẾT KẾ BẢN VẼ THI CÔNG
HẠNG MỤC PHÁP DỠ

STT	TÊN BẢN VẼ	KÝ HIỆU	GHI CHÚ
1	Mặt bằng phá dỡ công trình từ 1/4	DC.ĐĐ-MBPD-01/04	
2	Mặt bằng phá dỡ công trình từ 2/4	DC.ĐĐ-MBPD-02/04	
3	Mặt bằng phá dỡ công trình từ 3/4	DC.ĐĐ-MBPD-03/04	
4	Mặt bằng phá dỡ công trình từ 4/4	DC.ĐĐ-MBPD-04/04	
5	Biện pháp thi công phá dỡ	PD-01/05	
6	Biện pháp thi công phá dỡ tường	PD-02/05	
7	Biện pháp thi công phá dỡ nền	PD-03/05	
8	Giàn giáo (1/2)	PD-04/05	
9	Giàn giáo (2/2)	PD-05/05	

GHI CHÚ MẶT BẰNG

STT	Công trình	Công trình	Ký hiệu mặt bằng
1	Nhà ≥ 2 tầng mái BTCT		B1, B2
2	Nhà 1 tầng mái BTCT		B3
3	Nhà mái tôn + C4		C4, G1, TON, T
4	Công trình phụ		CTP
5	Nhà xưởng, kho		XUONG

STT	Công trình	Đơn vị	Khối lượng (cái)	Diện tích (m ²)	Tổng diện tích (số nhà/m ²)	Ghi chú
Khu vực từ DT419 đến Sông Dáy (Thôn Tiến Mai) và Khu vực đường vào Dền Mẫu Thượng						
1	Nhà ≥ 2 tầng mái BTCT	Cái/m ²	11	820.00	11/820	
2	Nhà 1 tầng mái BTCT	Cái/m ²	5	277.84	5/277.84	
3	Nhà mái tôn + C4	Cái/m ²	36	1671.92	36/1671.92	
4	Công trình phụ	Cái/m ²	15	304.34	15/304.34	
5	Nhà xưởng, kho	Nhà	2	347.15	2/347.15	
6	Tường xây bổ trụ	m ²	259.73	519.46	259.73/519.46	

CÔNG TY CỔ PHẦN TƯ - XÂY DỰNG SAO KHUÊ


THIẾT KẾ

Theo Văn bản số: tháng năm 20.....
 ngày tháng năm 20.....
 Chai từ bộ môn kỹ thuật:

PHÒNG KINH TẾ XÃ HƯỚNG SƠN
 THÀNH PHỐ BẮC NINH
THẨM ĐỊNH
 Theo Văn bản số: tháng năm 20.....
 Ngày tháng năm 20.....
 Người thẩm định ký tên:

chỉ giới GPMB


chỉ giới GPMB

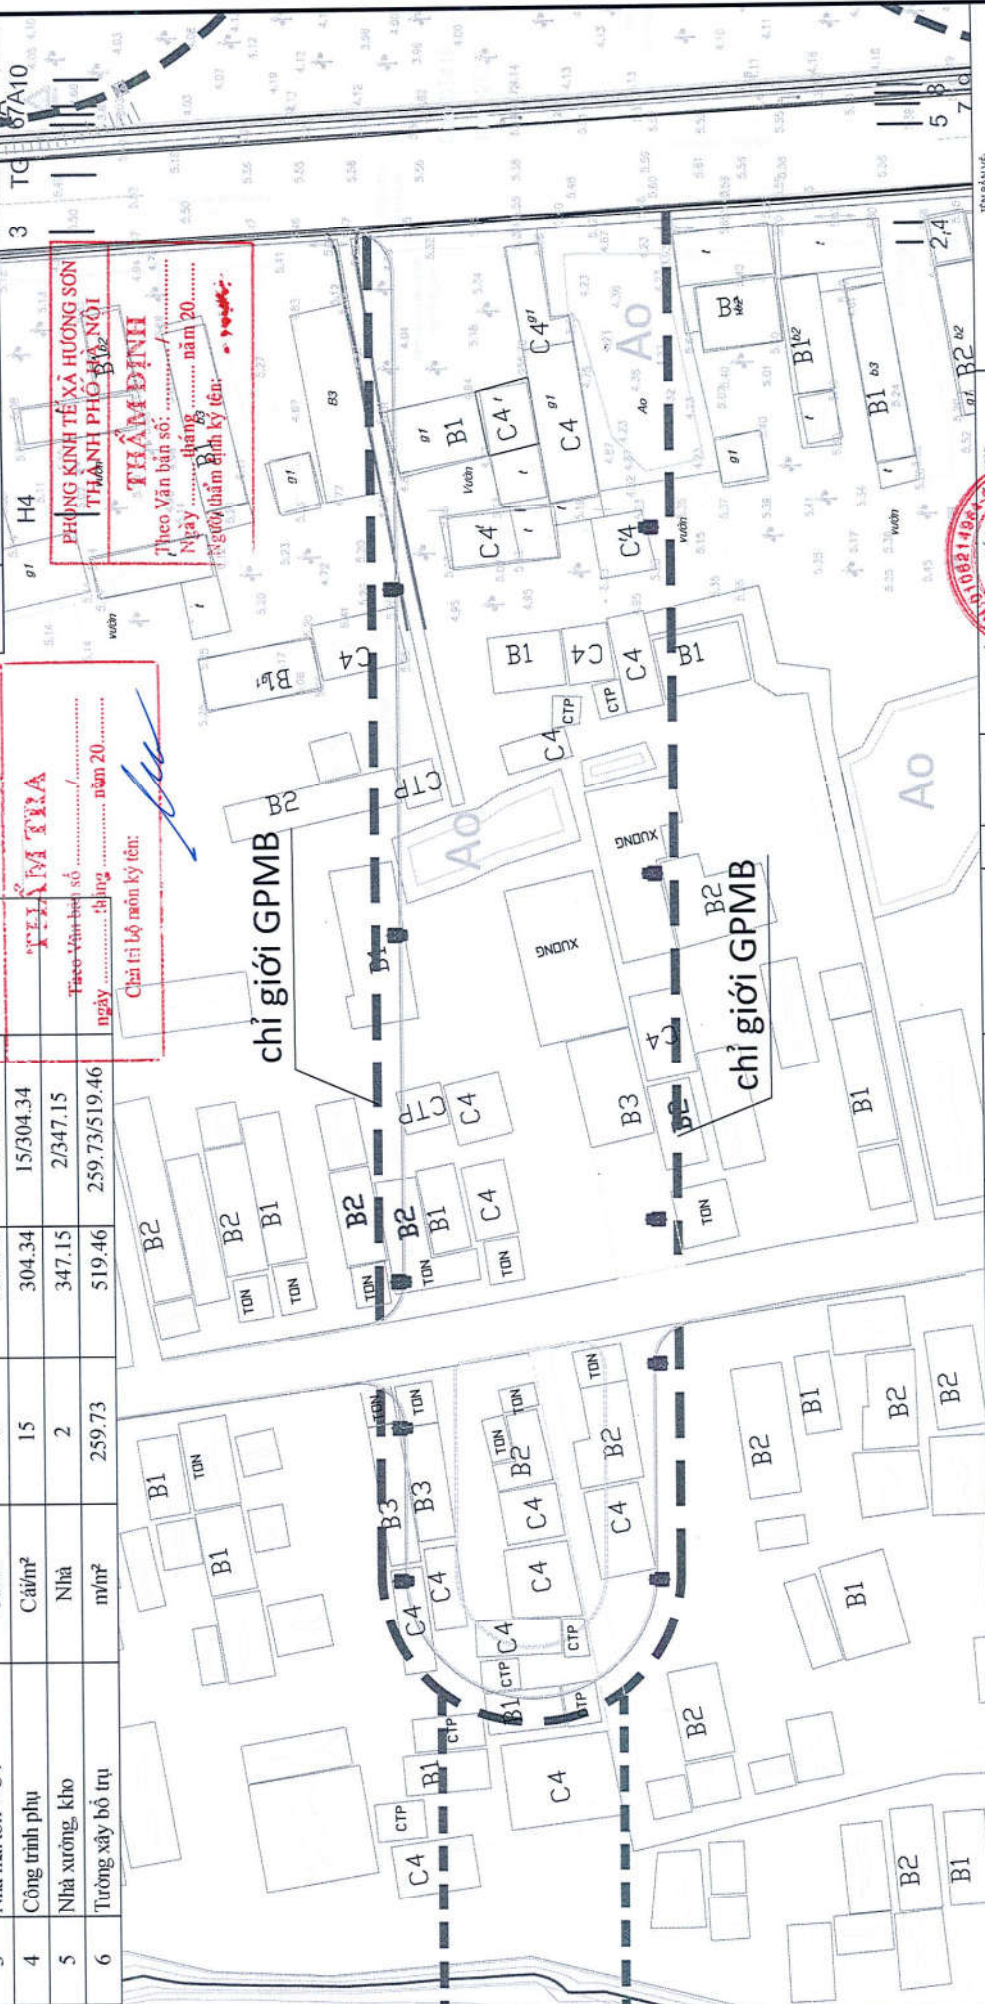


BAN QUẢN LÝ DỰ ÁN ĐÀO TỬ - HẠ TẦNG CÔNG TY CỔ PHẦN TƯ VẤN XÂY DỰNG CÔNG TRÌNH THĂNG LONG		DỰ ÁN THÀNH PHẦN 1,2: BỒI THƯỜNG, HỒ TRỌ, TÀI ĐỊNH CƯ THỰC HIỆN GIẢI PHÓNG MẶT BẰNG MỸ THUẬT HẠNG MỤC: DI CHUYỂN TUYẾN ĐƯỜNG DIỆN TRUNG HẠ AP BƯỚC: THIẾT KẾ BẢN VẼ THÌ CÔNG		THỰC HIỆN KIỂM TRA CHỦ TRÌ THIẾT KẾ DIỆN CHỦ NHIỆM THIẾT KẾ KCS		PHẠM TÙNG LAM LÊ VỊ VU VŨ TIẾN HÙNG NGUYỄN QUỐC VƯỢNG ĐỖ HỒNG ANH		HÃNG XÂY DỰNG THĂNG LONG CÔNG TY CỔ PHẦN TƯ VẤN XÂY DỰNG CÔNG TRÌNH THĂNG LONG TÊN BAN VẼ MẶT BẰNG PHÍA ĐÓNG TRÌNH TỪ 1/4		BAN VẼ SỐ 01 TỔNG SỐ BAN VẼ 04 BAN VẼ SỐ 01 BAN VẼ SỐ 01 BAN VẼ SỐ 01 BAN VẼ SỐ 01	
---	--	---	--	---	--	---	--	--	--	---	--

GIỚI THIỆU MẶT BẰNG

STT	Công trình	Ký hiệu mặt bằng
1	Nhà ≥ 2 tầng mái BTCT	B1, B2
2	Nhà 1 tầng mái BTCT	B3
3	Nhà mái tôn + C4	C4, G1, TON, T
4	Công trình phụ	CTP
5	Nhà xưởng, kho	XUONG

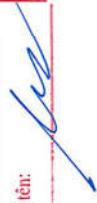CÔNG TY CỔ PHẦN TƯ VẤN XÂY DỰNG SAO KHUÊ
SAO KHUÊ
 Theo Văn bản số
 ngày tháng năm 20.....
 Chức vụ
 Chữ ký và đóng dấu: 

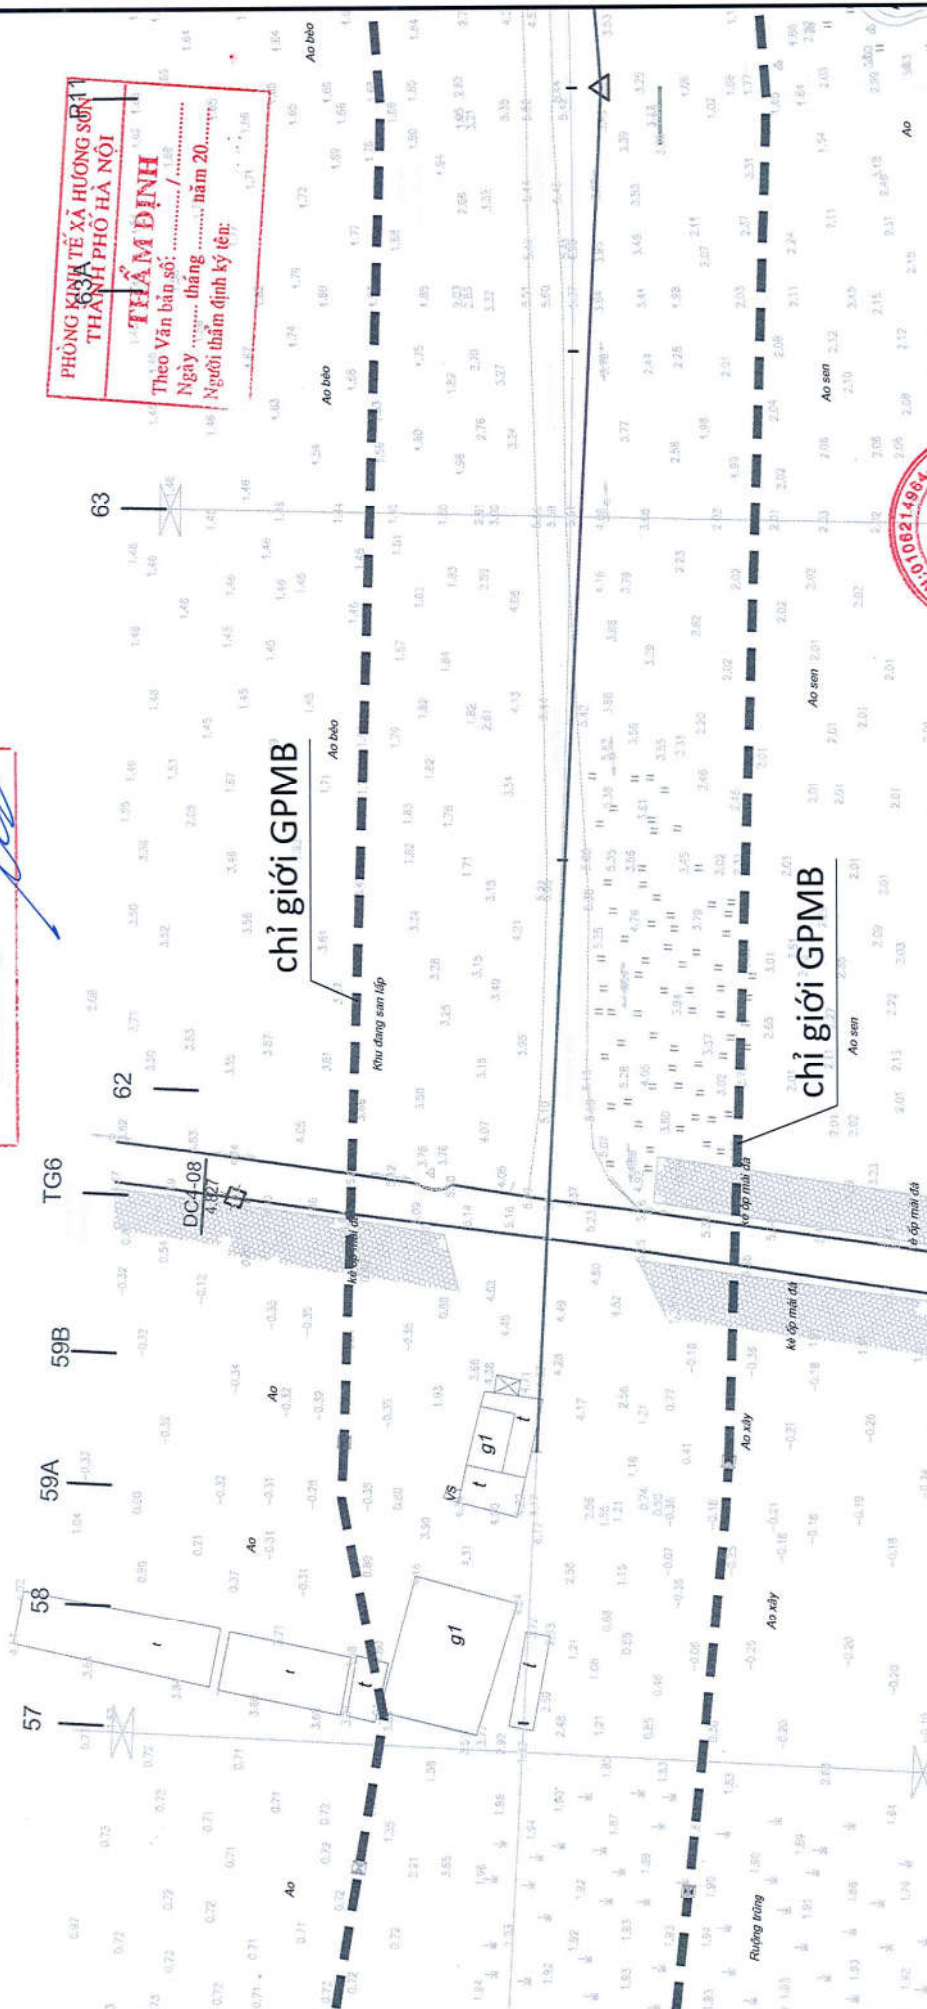


UBND XÃ HƯƠNG SƠN BAN QUẢN LÝ DỰ ÁN ĐẦU TƯ - HẠ TẦNG CÔNG TY CỔ PHẦN TƯ VẤN XÂY DỰNG CÔNG TRÌNH THANG LONG		DỰ ÁN THÀNH PHẦN 1: BỒI THƯỜNG, HỒ THỦY, TÀI DẠNG CƯ THỰC HIỆN GIẢI PHÓNG MẶT BẰNG HUYỆT MỸ ĐỨC HẠNG MỤC: ĐI CHUYỂN TUYẾN ĐƯỜNG ĐIỆN TRUNG HẠ ÁP BƯỚC: THIẾT KẾ BẢN VẼ THỊ CÔNG		THỰC HIỆN KIỂM TRA CHỈ ĐẠO THIẾT KẾ ĐIỆN CHỈ ĐẠO THIẾT KẾ	PHẠM TÙNG LÂM LÊ VĂN VÕ TIẾN HÙNG HUỖNG QUỐC VƯỢNG	HÀ NỘI (CHỖ) CÔNG TY CỔ PHẦN TƯ VẤN XÂY DỰNG SAO KHUÊ CHỖ ĐÓNG DẤU VÀ CHỮ KÝ	TÊN BẢN VẼ: MẶT BẰNG MÃ ĐỒ CÔNG TRÌNH TỰ 2/4 BẢNG SỐ 02 BẢNG SỐ BẢN VẼ 04 LẦN XUA T BẢN 01 LẦN CHỈNH SỬA: 00 MÃ SỐ SẢN PHẨM: DC-DMBP0
---	--	--	--	--	---	--	--

GHI CHÚ MẶT BẰNG

CÔNG TY CỔ PHẦN TƯ - XÂY DỰNG SAO KHUÊ
TRẦN M. TRẦN
 Theo Văn bản số
 ngày tháng năm 20.....
 Chữ ký và đóng dấu:

STT	Công trình	Ký hiệu mặt bằng
1	Nhà ≥ 2 tầng mái BTCT	BI, B2
2	Nhà 1 tầng mái BTCT	B3
3	Nhà mái tôn + C4	C4, GI, TON, T
4	Công trình phụ	CTP
5	Nhà xưởng, kho	XUONG

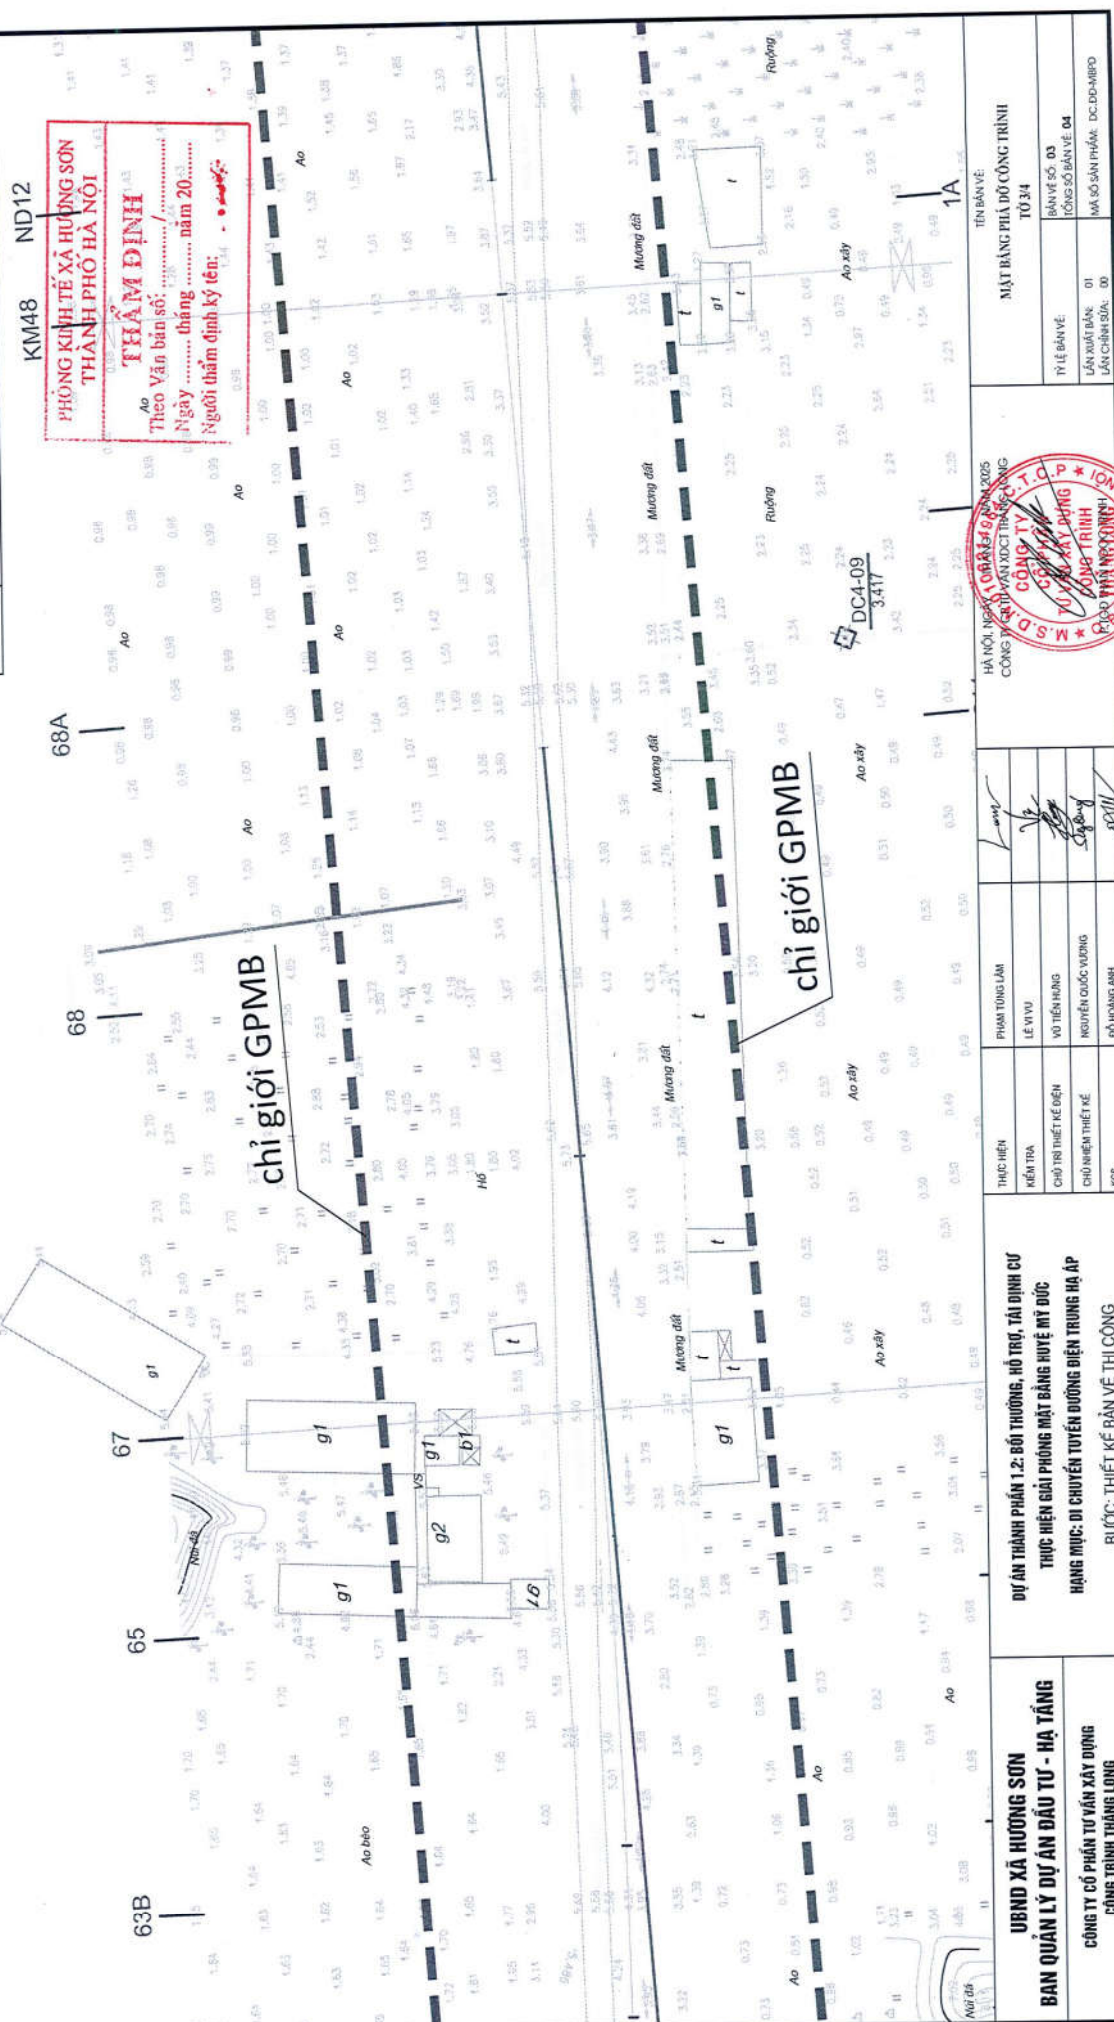

UBND XÃ HƯƠNG SƠN BAN QUẢN LÝ DỰ ÁN ĐẦU TƯ - HẠ TẦNG CÔNG TY CỔ PHẦN TƯ VẤN XÂY DỰNG CÔNG TRÌNH THƯƠNG LONG		DỰ ÁN THÀNH PHẦN 1.2: BỒI THƯỜNG, HỒ TRỢ, TÀI DÍNH CƯ THỰC HIỆN GIẢI PHÓNG MẶT BẰNG HUYỆ MỸ ĐỨC HẠNG MỤC: DI CHUYỂN TUYẾN ĐƯỜNG ĐIỆN TRUNG HẠ ÁP BƯỚC: THIẾT KẾ BẢN VẼ THI CÔNG		THỰC HIỆN KẾM TRƯA CHỦ TRÌ THIẾT KẾ ĐẾN CHỦ NHIỆM THIẾT KẾ KGS	PHẠM TÙNG LAM LÊ VŨU VŨ TIẾN HÙNG NGUYỄN QUỐC VƯỢNG ĐỖ HỒNG ANH	HÀ NỘI, NGÀY 11/04/2025 CÔNG TY CỔ PHẦN TƯ VẤN XÂY DỰNG CÔNG TRÌNH THƯƠNG LONG	TÊN BẢN VẼ: MẶT BẰNG PHẠM LƯU CÔNG TRÌNH TỶ LỆ BẢN VẼ: BẢN VẼ SỐ: 03 TỔNG SỐ BẢN VẼ: 04 LẦN XUẤT BẢN: 01 MÃ SỐ SẢN PHẨM: DC-DD-MBP0 LẦN CHỈNH SỬA: 00
--	--	--	--	--	---	--	--

GHỊ CHÚ MẶT BẰNG


STT	Công trình	Ký hiệu mặt bằng
1	Nhà ≥ 2 tầng mái BTCT	B1, B2
2	Nhà 1 tầng mái BTCT	B3
3	Nhà mái tôn + C4	C4, G1, TON, T
4	Công trình phụ	CTP
5	Nhà xưởng, kho	XUONG

CÔNG TY CỔ PHẦN TƯ - XÂY DỰNG SAO KHUÊ
TRẦN VĂN TÀI
Theo Văn bản số /
ngày tháng năm 20.....
Chức vụ:
Chữ ký và đóng dấu:

PHÒNG KINH TẾ - XÃ HỘI
THÀNH PHỐ HÀ NỘI

THẨM ĐỊNH

Theo Văn bản số: /
Ngày tháng năm 20.....
Người thẩm định ký tên:
.....

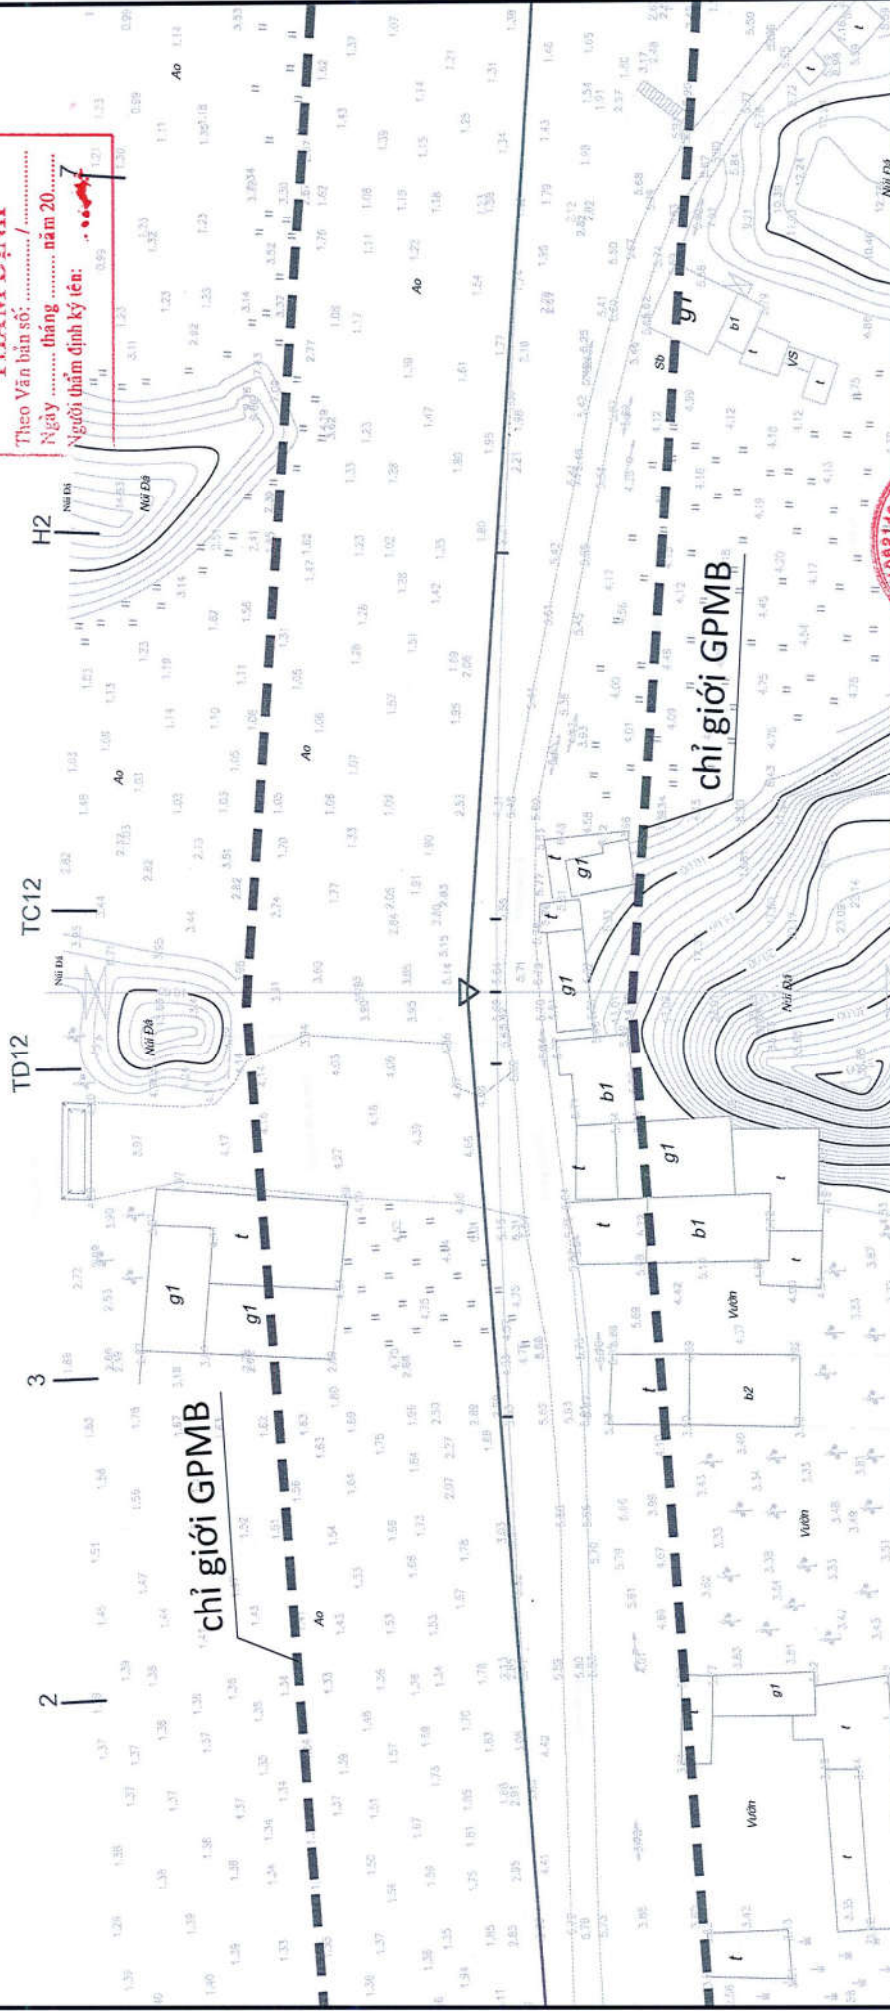

BAN QUẢN LÝ DỰ ÁN ĐẦU TƯ - HẠ TẦNG CÔNG TRÌNH THANG LONG	DỰ ÁN THÀNH PHẦN 1: BỒI THƯỜNG, HỒ THỦY, TÀI ĐỊNH CƯ THỰC HIỆN GIẢI PHÓNG MẶT BẰNG QUYẾT ĐỊNH HẠNG MỤC: ĐI CHUYỂN TUYẾN DƯỜNG ĐIỆN TRUNG HẠ ÁP BƯỚC: THIẾT KẾ BẢN VẼ THỊ CÔNG				THỰC HIỆN KẾ TOÁN CHỦ TRÌ THIẾT KẾ ĐIỆN CHỦ NHIỆM THIẾT KẾ KCS	PHẠM TÙNG LÂM LE YU VŨ TIẾN HÙNG NGUYỄN QUỐC VƯƠNG ĐỖ HỒNG ANH	HÀ NỘI, NGÀY 10 THÁNG 10 NĂM 2023 CÔNG TY CỔ PHẦN TƯ - XÂY DỰNG SAO KHUÊ	MẶT BẰNG PHÁP ĐỒ CÔNG TRÌNH TỔ 44 TÊN BẢN VẼ	BẢN VẼ SỐ: 04 TỔNG SỐ BẢN VẼ: 04 MÃ SỐ SẢN PHẨM: DC-DM-00
								TỶ LỆ BẢN VẼ: LÀM NHẬT BẢN: 01 LÀM CHINESE: 00	