

HP LAND., JSC

NINH BÌNH - 2026

ĐC: SỐ 02, ĐƯỜNG NGUYỄN BẶC, PHƯỜNG HOA LƯ, TỈNH NINH BÌNH



HỒ SƠ BÁO CÁO KINH TẾ KỸ THUẬT

PHẦN III: THIẾT KẾ BẢN VẼ THI CÔNG

HOÀN THIỆN HỒ SƠ THEO KẾT QUẢ THẨM TRA SỐ 02.4/BC TT-NV NGÀY 02/4/2026 CỦA
CÔNG TY CỔ PHẦN ĐẦU TƯ PHÁT TRIỂN XD&TM NAM VIỆT

CÔNG TRÌNH:


SỬA CHỮA PHÒNG LẮP ĐẶT HỆ THỐNG CHỤP MẠCH SỐ HÓA XÓA NỀN MỘT BÌNH DIỆN
TẠI TRUNG TÂM TIM MẠCH - BỆNH VIỆN ĐA KHOA TỈNH NINH BÌNH


ĐỊA ĐIỂM XÂY DỰNG:

PHƯỜNG HOA LƯ - TỈNH NINH BÌNH

CHỦ ĐẦU TƯ

BỆNH VIỆN ĐA KHOA TỈNH NINH BÌNH

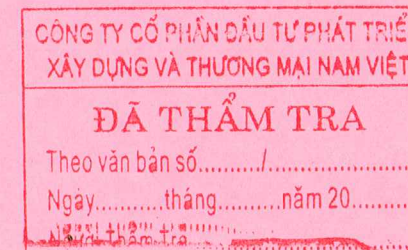

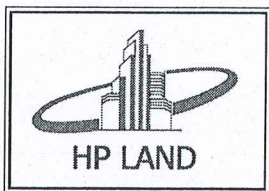

HP LAND., JSC

ĐC: SỐ 02, ĐƯỜNG NGUYỄN BẶC, PHƯỜNG HOA LƯ, TỈNH NINH BÌNH

HỒ SƠ BÁO CÁO KINH TẾ KỸ THUẬT PHẦN III: THIẾT KẾ BẢN VẼ THI CÔNG

HOÀN THIỆN HỒ SƠ THEO KẾT QUẢ THẨM TRA SỐ 02.4/BCTT-NV NGÀY 02/4/2026 CỦA
CÔNG TY CỔ PHẦN ĐẦU TƯ PHÁT TRIỂN XD&TM NAM VIỆT

CÔNG TRÌNH:


SỬA CHỮA PHÒNG LẮP ĐẶT HỆ THỐNG CHỤP MẠCH SỐ HÓA XÓA NỀN MỘT BÌNH DIỆN
TẠI TRUNG TÂM TIM MẠCH - BỆNH VIỆN ĐA KHOA TỈNH NINH BÌNH

ĐỊA ĐIỂM XÂY DỰNG:

PHƯỜNG HOA LƯ - TỈNH NINH BÌNH

CHỦ ĐẦU TƯ

BỆNH VIỆN ĐA KHOA TỈNH NINH BÌNH

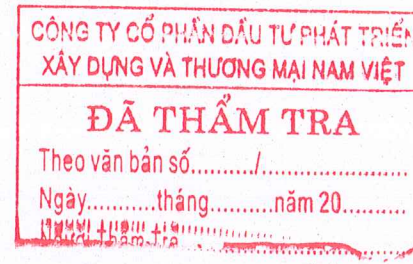

CHỦ ĐẦU TƯ

BỆNH VIỆN ĐA KHOA TỈNH NINH BÌNH



PHÓ GIÁM ĐỐC
Nguyễn Văn Tuyên

ĐƠN VỊ TƯ VẤN


CÔNG TY CỔ PHẦN ĐẦU TƯ VÀ XÂY DỰNG HP LAND



GIÁM ĐỐC
Phạm Ngọc Anh

GHI CHÚ SỬA CHỮA:


- THÁO DỖ HỆ THỐNG ĐIỆN, NƯỚC, CỬA HIỆN TRẠNG.
- PHÁ DỖ TƯỜNG NGĂN PHÒNG RỬA HIỆN TRẠNG, PHÁ TƯỜNG TẠO Ô CỬA ĐI MỚI.
- PHÁ DỖ NỀN VỊ TRÍ ĐẶT MÁY.
- PHÁ DỖ NỀN LÁT GẠCH, TRẦN.
- ĐỔ NỀN VỊ TRÍ ĐẶT MÁY BẰNG BTCT ĐÁ 1X2 250#.
- XÂY CHÈN MỘT SỐ CỬA HIỆN TRẠNG, XÂY NGĂN PHÒNG KỸ THUẬT.
- ĐỔ TRỤ TƯỜNG, GIẰNG TƯỜNG, LANH TÔ BẰNG BTCT ĐÁ 1X2 250#.
- LẮP ĐẶT KHUNG DẪM THÉP ĐỖ TAY MÁY.
- RẢI NỀN PHÒNG CAN THIẾP, PHÒNG ĐIỀU KHIỂN BẰNG TẤM VINYL.
- LÁT NỀN PHÒNG KỸ THUẬT, KHU RỬA DỤNG CỤ BẰNG GẠCH 600X600 LÓT VXM 75#.
- LÁT NỀN TẦNG 2 VỊ TRÍ PHÍ TRÊN PHÒNG CAN THIẾP BẰNG GẠCH 600X600 LÓT VỮA BARIT DÀY 30MM.
- TRÁT TƯỜNG PHÒNG CAN THIẾP BẰNG VỮA BARIT DÀY 40MM, ỐP TƯỜNG BẰNG TẤM PANEL KHÁNG KHUẨN DÀY 50MM.
- CÁC VỊ TRÍ TƯỜNG CÒN LẠI ỐP GẠCH 600X600MM.
- LẮP ĐẶT TRẦN PHÒNG CAN THIẾP BẰNG TẤM PANEL KHÁNG KHUẨN DÀY 50MM.
- CÁC VỊ TRÍ CÒN LẠI LẮP ĐẶT TRẦN NHÔM TIÊU ÂM 600X600MM.
- LẮP ĐẶT CỬA RA, VÀO PHÒNG CAN THIẾP BẰNG CỬA CẢN XẠ KHUNG INOX LỎI TẤM CHỈ KẾT HỢP HONEYCOMB PAPER.
- LẮP ĐẶT CỬA ĐI CÁC VỊ TRÍ CÒN LẠI BẰNG CỬA NHÔM HỆ 55, KÍNH AN TOÀN.
- DI CHUYỂN CHẬU RỬA DỤNG CỤ HIỆN TRẠNG RA VỊ TRÍ RỬA DỤNG CỤ MỚI.
- LẮP ĐẶT HỆ THỐNG ĐIỆN CHIẾU SÁNG, Ổ CẮM, ĐIỀU HÒA, MẠNG ĐỒNG BỘ.

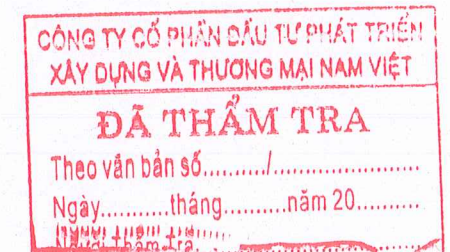

HIỆN TRẠNG



CÔNG TY CỔ PHẦN ĐẦU TƯ PHÁT TRIỂN
XÂY DỰNG VÀ THƯƠNG MẠI NAM VIỆT
ĐÃ THẨM TRA
Theo văn bản số...../.....
Ngày.....tháng.....năm 20.....
Kiểm tra

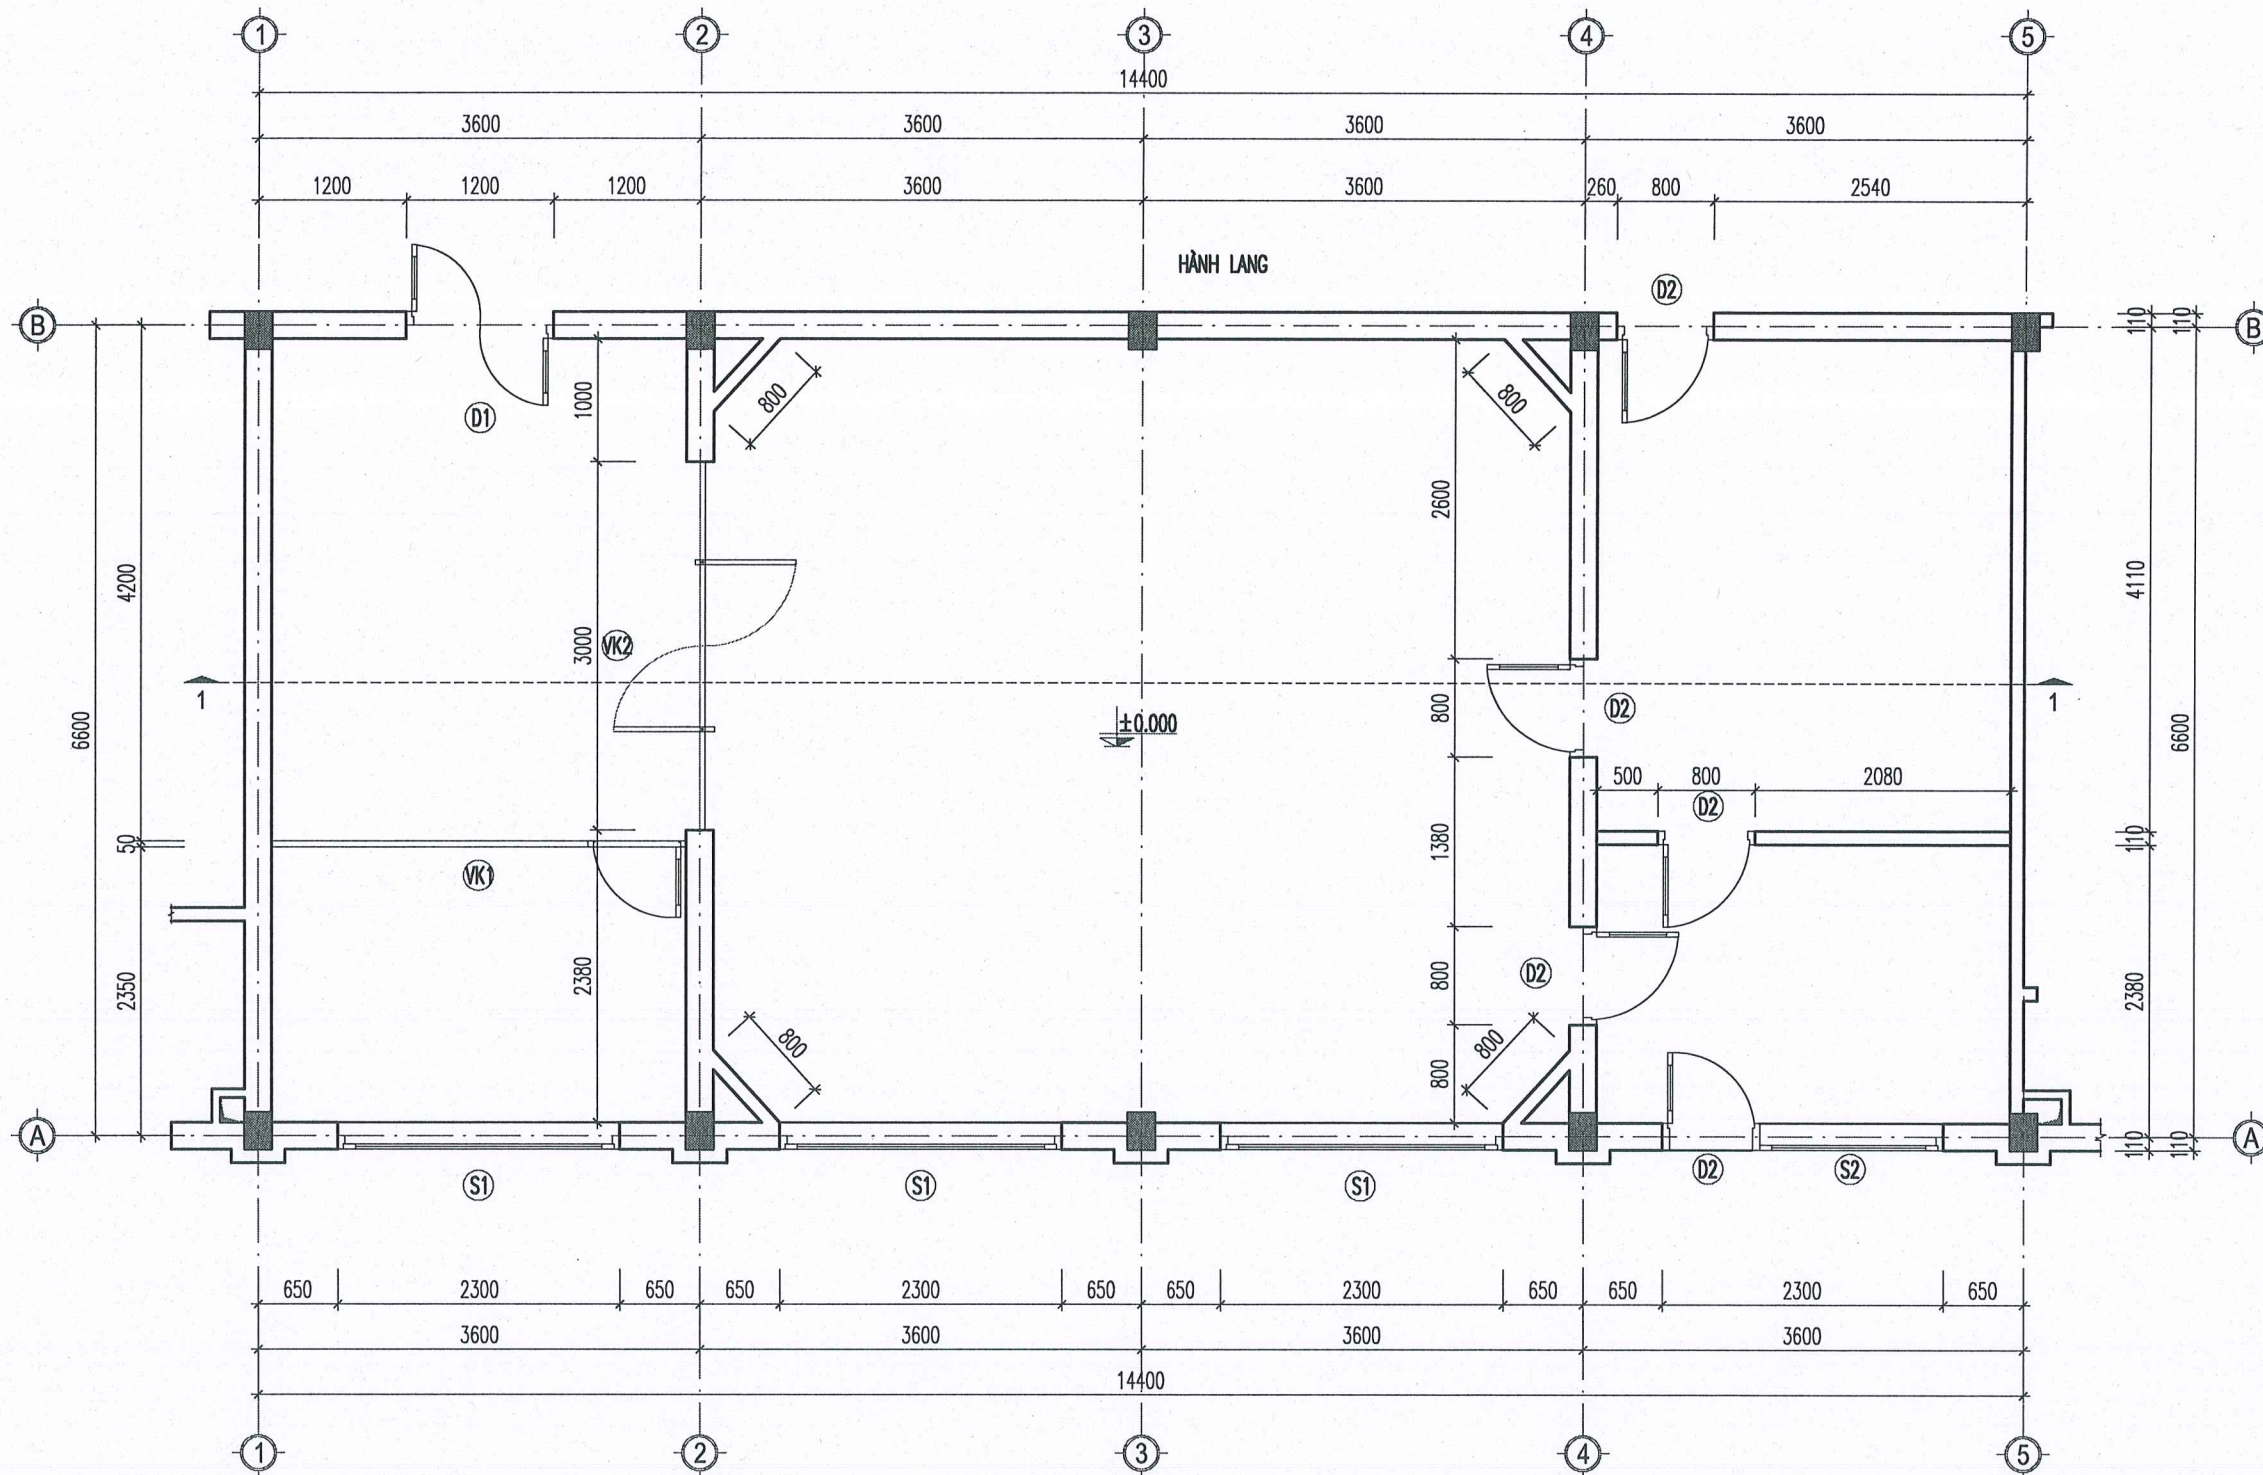

MẶT BẰNG TẦNG 1

CÔNG TY CỔ PHẦN ĐẦU TƯ PHÁT TRIỂN
XÂY DỰNG VÀ THƯƠNG MẠI NAM VIỆT
ĐÃ THẨM TRA
Theo văn bản số...../.....
Ngày.....tháng.....năm 20.....

GHI CHÚ

CHỦ ĐẦU TƯ:

**BỆNH VIỆN ĐA KHOA
TỈNH NINH BÌNH**

CÔNG TRÌNH:

SỬA CHỮA PHÒNG LẮP ĐẶT HỆ THỐNG CHỤP MẠCH
SỐ HÓA XÓA NỀN MỘT BÌNH DIỆN TẠI TRUNG TÂM TİM MẠCH -
BỆNH VIỆN ĐA KHOA TỈNH NINH BÌNH

ĐỊA ĐIỂM XÂY DỰNG:

**PHƯỜNG HOA LƯU,
TỈNH NINH BÌNH**

SỐ HỢP ĐỒNG

HT:...../2026

ĐƠN VỊ TƯ VẤN:



CÔNG TY CỔ PHẦN ĐẦU TƯ VÀ XÂY DỰNG

HP LAND

ĐC SỐ 02, ĐƯỜNG NGUYỄN ĐẮC, PHƯỜNG HOA LƯU, TỈNH NINH BÌNH
TEL: 0916.713.311 EMAIL: HP.LAND@GMAIL.COM

CỔ PHẦN ĐẦU TƯ

VÀ XÂY DỰNG



PHẠM NGỌC ANH

CHỦ TRÌ:

Nguyễn Quốc Thái

KTS. NGUYỄN QUỐC THÁI

THIẾT KẾ:

Vũ Văn Lâm

KTS. VŨ VĂN LÂM

KIỂM:

Nguyễn Quốc Thái

KTS. NGUYỄN QUỐC THÁI

HỒ SƠ: THIẾT KẾ BẢN VẼ THI CÔNG


TÊN BẢN VẼ:

**MẶT BẰNG HIỆN TRẠNG
PHÒNG MRI**

HOÀN THÀNH NGÀY: / ... / 2026

TỈ LỆ:

KÝ HIỆU BẢN VẼ: HT - 01

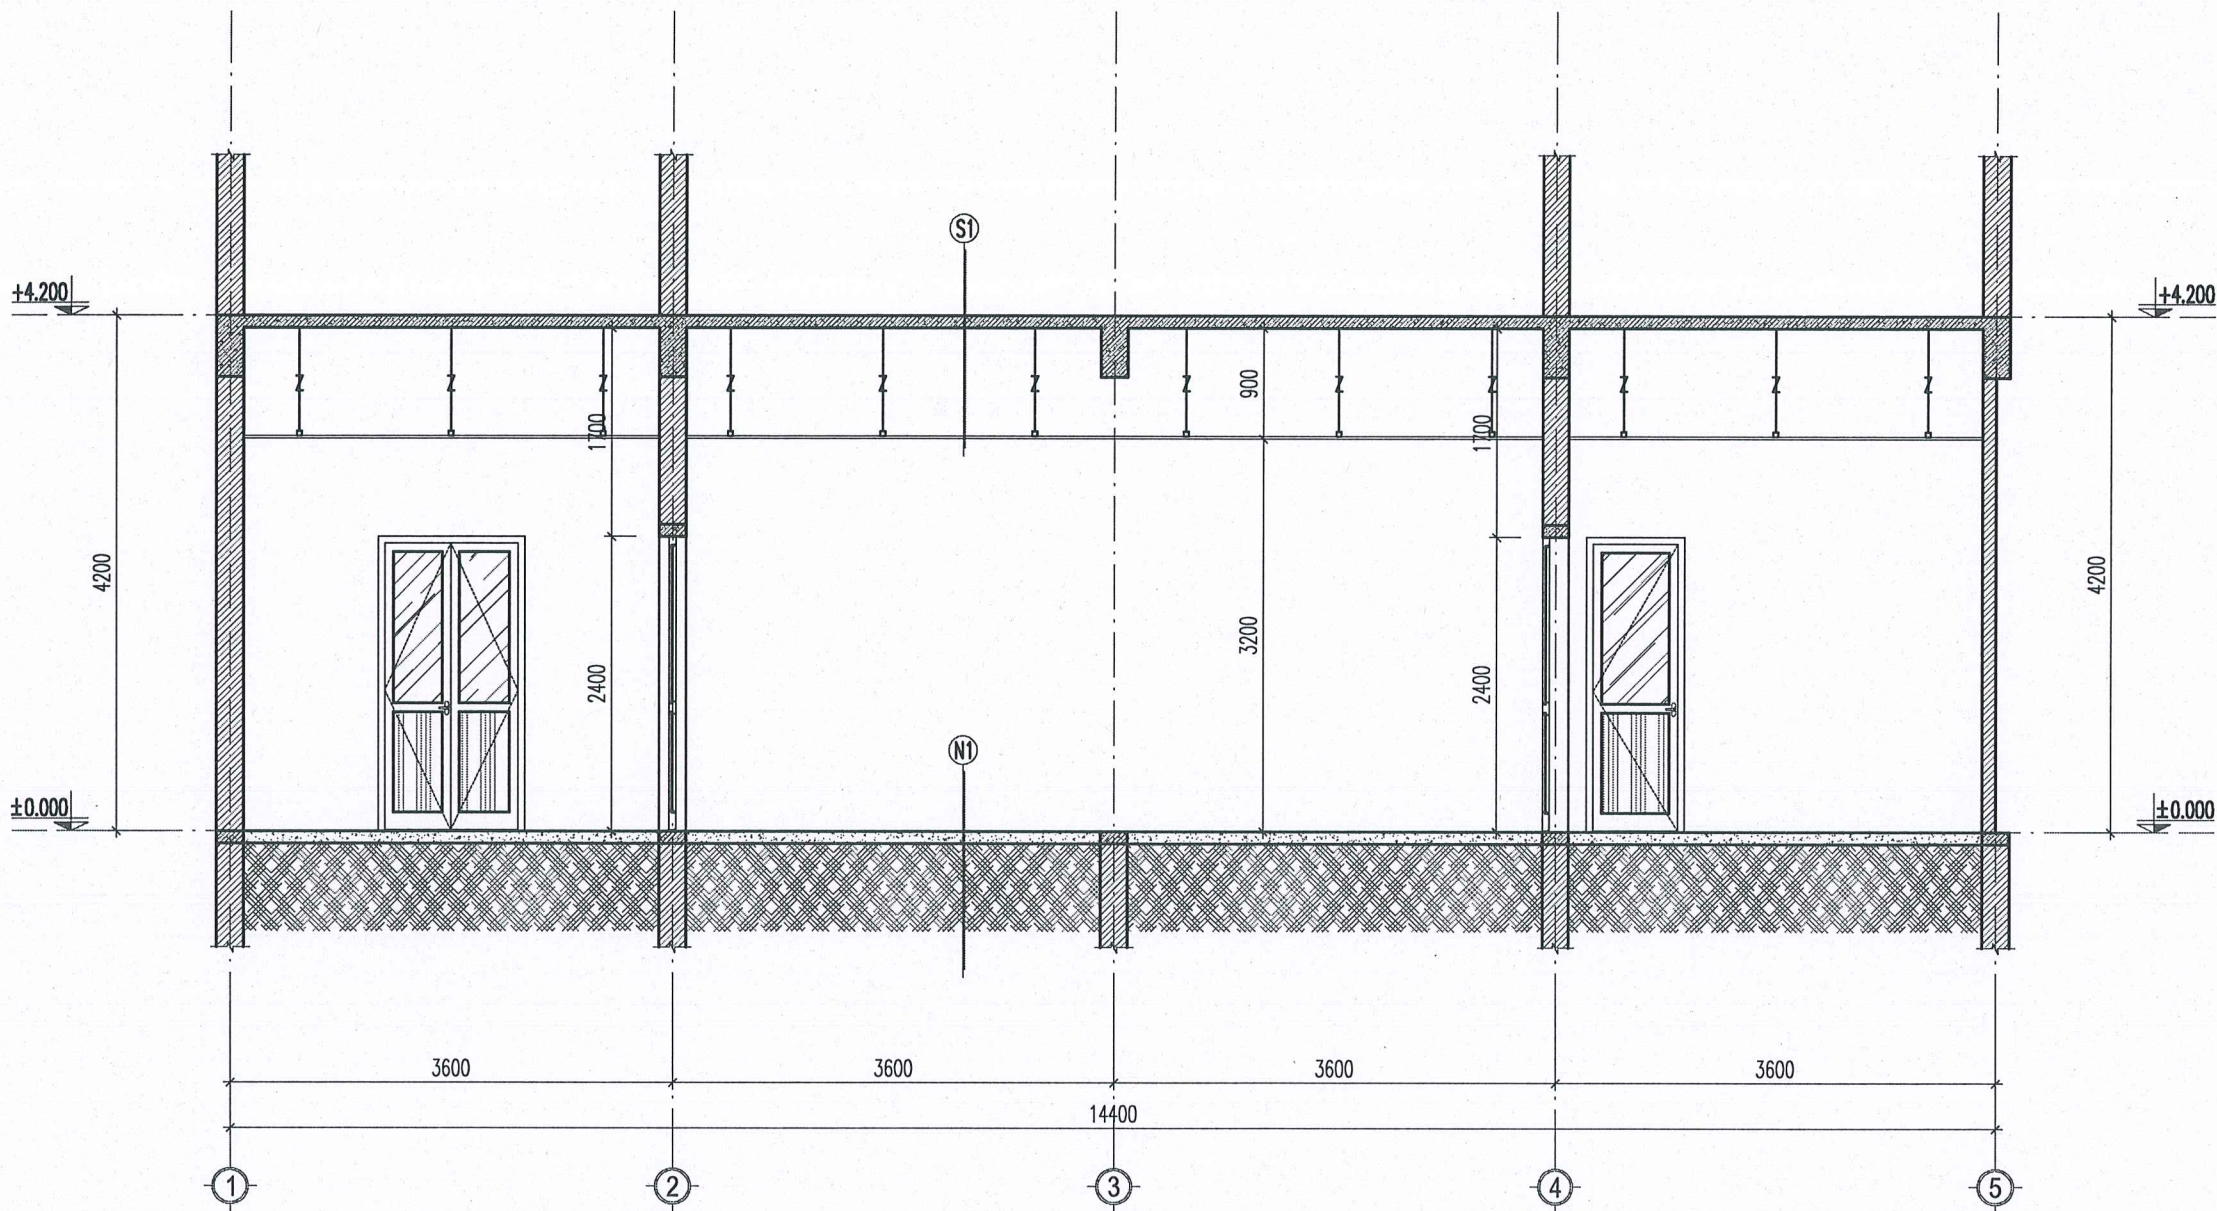

MẶT CẮT 1-1

S1
GẠCH LÁT SÀN HIỆN TRẠNG
SÀN BTCT HIỆN TRẠNG
TRẦN NHÓM TIÊU ÂM HIỆN TRẠNG

N1
GẠCH LÁT NỀN HIỆN TRẠNG
NỀN BTXM HIỆN TRẠNG
LỚP TÓN NỀN HIỆN TRẠNG

CÔNG TY CỔ PHẦN ĐẦU TƯ PHÁT TRIỂN
XÂY DỰNG VÀ THƯƠNG MẠI NAM VIỆT
ĐÃ THẨM TRA
Theo văn bản số...../.....
Ngày.....tháng.....năm 20.....
.....

GHI CHÚ

CHỦ ĐẦU TƯ:
**BỆNH VIỆN ĐA KHOA
TỈNH NINH BÌNH**

CÔNG TRÌNH:
SỬA CHỮA PHÒNG LẮP ĐẶT HỆ THỐNG CHỤP MẠCH
SỐ HÓA XÓA NÉN MỘT BÌNH DIỆN TẠI TRUNG TÂM TİM MẠCH -
BỆNH VIỆN ĐA KHOA TỈNH NINH BÌNH

ĐỊA ĐIỂM XÂY DỰNG:
PHƯỜNG HOA LƯ, TỈNH NINH BÌNH

SỐ HỢP ĐỒNG: HỢP...../2026



CÔNG TY CỔ PHẦN ĐẦU TƯ VÀ XÂY DỰNG
HP LAND
ĐC: SỐ 04, ĐƯỜNG NGUYỄN ĐẮC, PHƯỜNG HOA LƯ, TỈNH NINH BÌNH
TEL: 0918.713.311 EMAIL: HP.LAND.CO@gmail.com

GIÁM ĐỐC
* VÀ XÂY DỰNG *
HP LAND
P. HOA LƯ - T. NINH BÌNH
PHẠM NGỌC ANH

CHỦ TRÌ:

KTS. NGUYỄN QUỐC THÁI

THIẾT KẾ:

KTS. VŨ VĂN LÂM

KIỂM:

KTS. NGUYỄN QUỐC THÁI

HỒ SƠ: THIẾT KẾ BẢN VẼ THI CÔNG
TÊN BẢN VẼ:
**MẶT BẰNG HIỆN TRẠNG
PHÒNG MRI**

HOÀN THÀNH NGÀY: / / 2026

TỈ LỆ:

KÝ HIỆU BẢN VẼ: HT - 02

GHI CHÚ

CHỦ ĐẦU TƯ:

BỆNH VIỆN ĐA KHOA
TỈNH NINH BÌNH

CÔNG TRÌNH:

SỬA CHỮA PHÒNG LẮP ĐẶT HỆ THỐNG CHỤP MẠCH
SỐ HÓA XÓA NÉN MỘT BÌNH DIỆN TẠI TRUNG TÂM TIM MẠCH -
BỆNH VIỆN ĐA KHOA TỈNH NINH BÌNH

ĐỊA ĐIỂM XÂY DỰNG:

PHƯỜNG HOA LƯU,
TỈNH NINH BÌNH

SỐ HỢP ĐỒNG

HT:...../2026

ĐƠN VỊ TƯ VẤN:



CÔNG TY CỔ PHẦN ĐẦU TƯ VÀ XÂY DỰNG

HP LAND

ĐC: SỐ 02, ĐƯỜNG NGUYỄN ĐẶC, PHƯỜNG HOA LƯU, TỈNH NINH BÌNH
TEL: 0916.713.811 EMAIL: HPLAND@GMAIL.COM

GIÁM ĐỐC

CÔNG TY CỔ PHẦN ĐẦU TƯ
VÀ XÂY DỰNG
HP LAND

PHÒNG HOA LƯU - T. NHAM NGỌC ANH

CHỦ TRÌ:

KTS. NGUYỄN QUỐC THÁI

THIẾT KẾ:

KTS. VŨ VĂN LÂM

KIỂM:

KTS. NGUYỄN QUỐC THÁI

HỒ SƠ: THIẾT KẾ BẢN VẼ THI CÔNG


TÊN BẢN VẼ:

MẶT BẰNG HIỆN TRẠNG
PHÒNG MRI


HOÀN THÀNH NGÀY: / ... / 2026

TỈ LỆ:


KÝ HIỆU BẢN VẼ: HT - 03

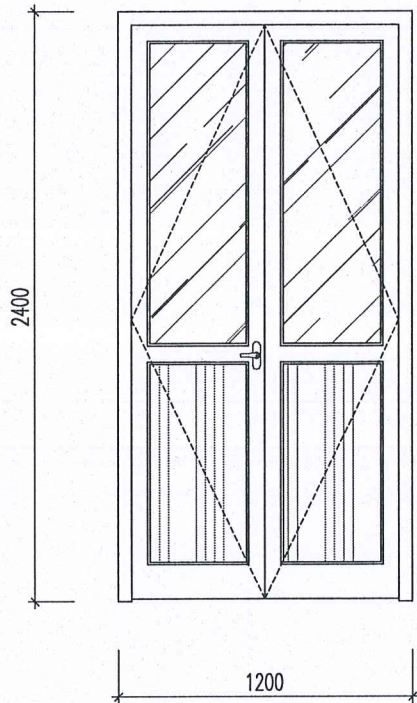


CỬA ĐI D1; SL: 01

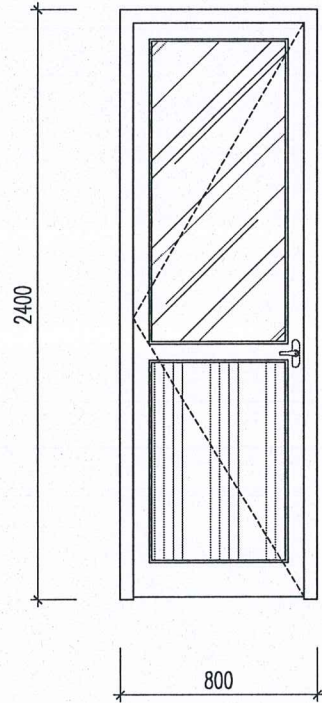


CỬA ĐI D5; SL: 05

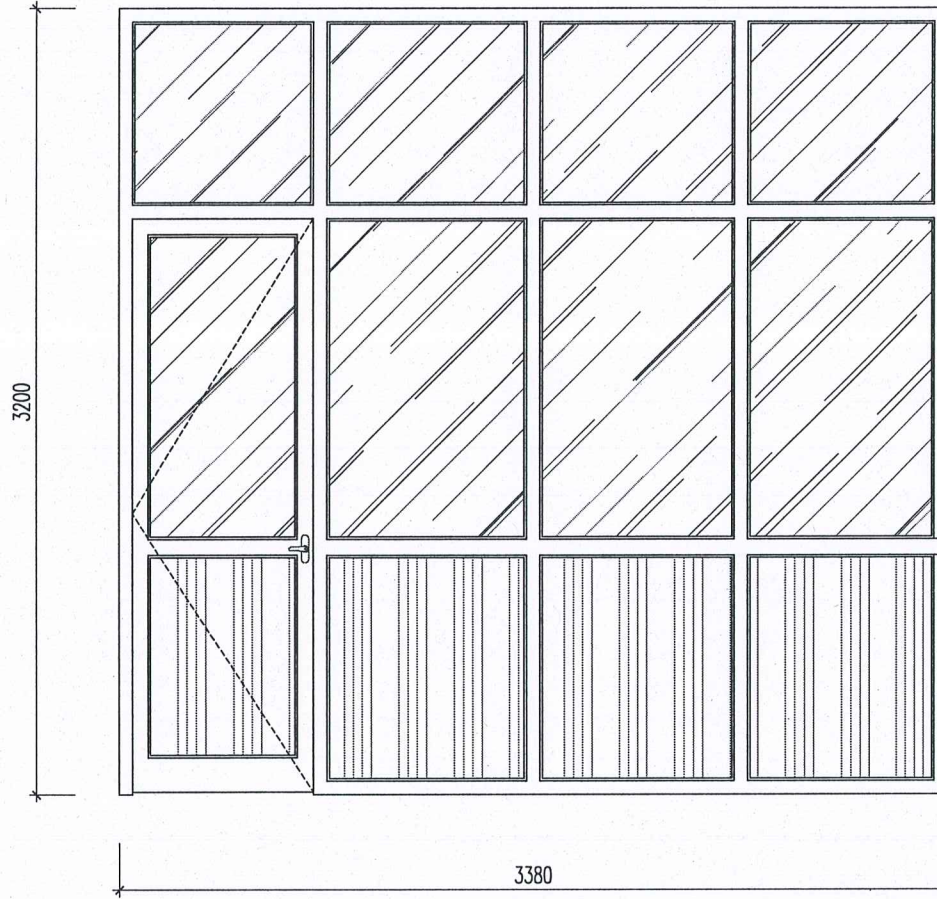


VÁCH NGĂN VK1; SL: 01

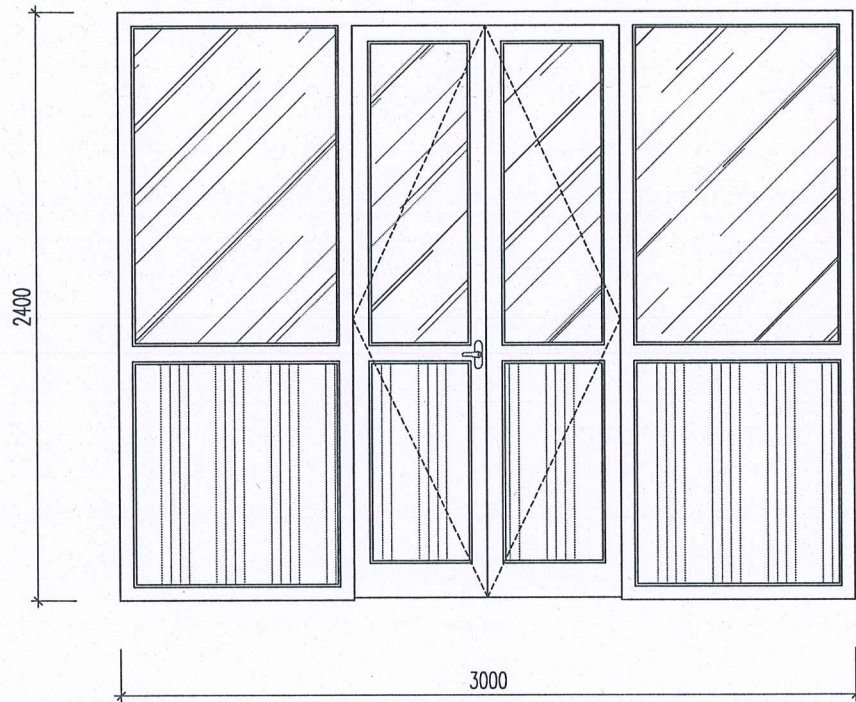

VÁCH NGĂN VK2; SL: 01

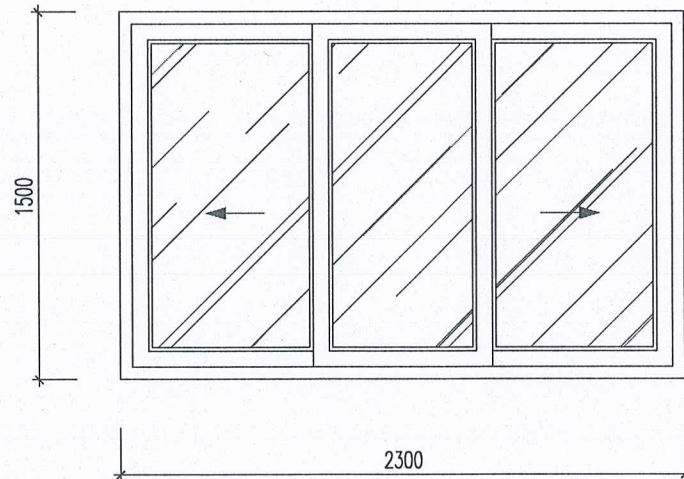

CỬA SỔ S1; SL: 03

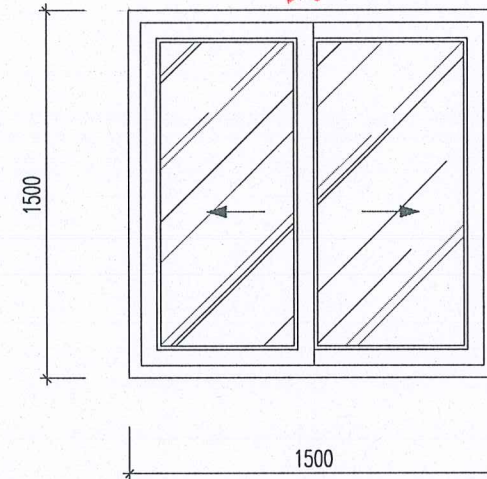


CỬA SỔ S2; SL: 01

CÔNG TY CỔ PHẦN ĐẦU TƯ PHÁT TRIỂN
XÂY DỰNG VÀ THƯƠNG MẠI NAM VIỆT
ĐÃ THẨM TRA
Theo văn bản số...../.....
Ngày.....tháng.....năm 20.....

SỬA CHỮA

CÔNG TY CỔ PHẦN ĐẦU TƯ PHÁT TRIỂN
XÂY DỰNG VÀ THƯƠNG MẠI NAM VIỆT
ĐÃ THẨM TRA
Theo văn bản số...../.....
Ngày.....tháng.....năm 20.....
Người thẩm tra.....



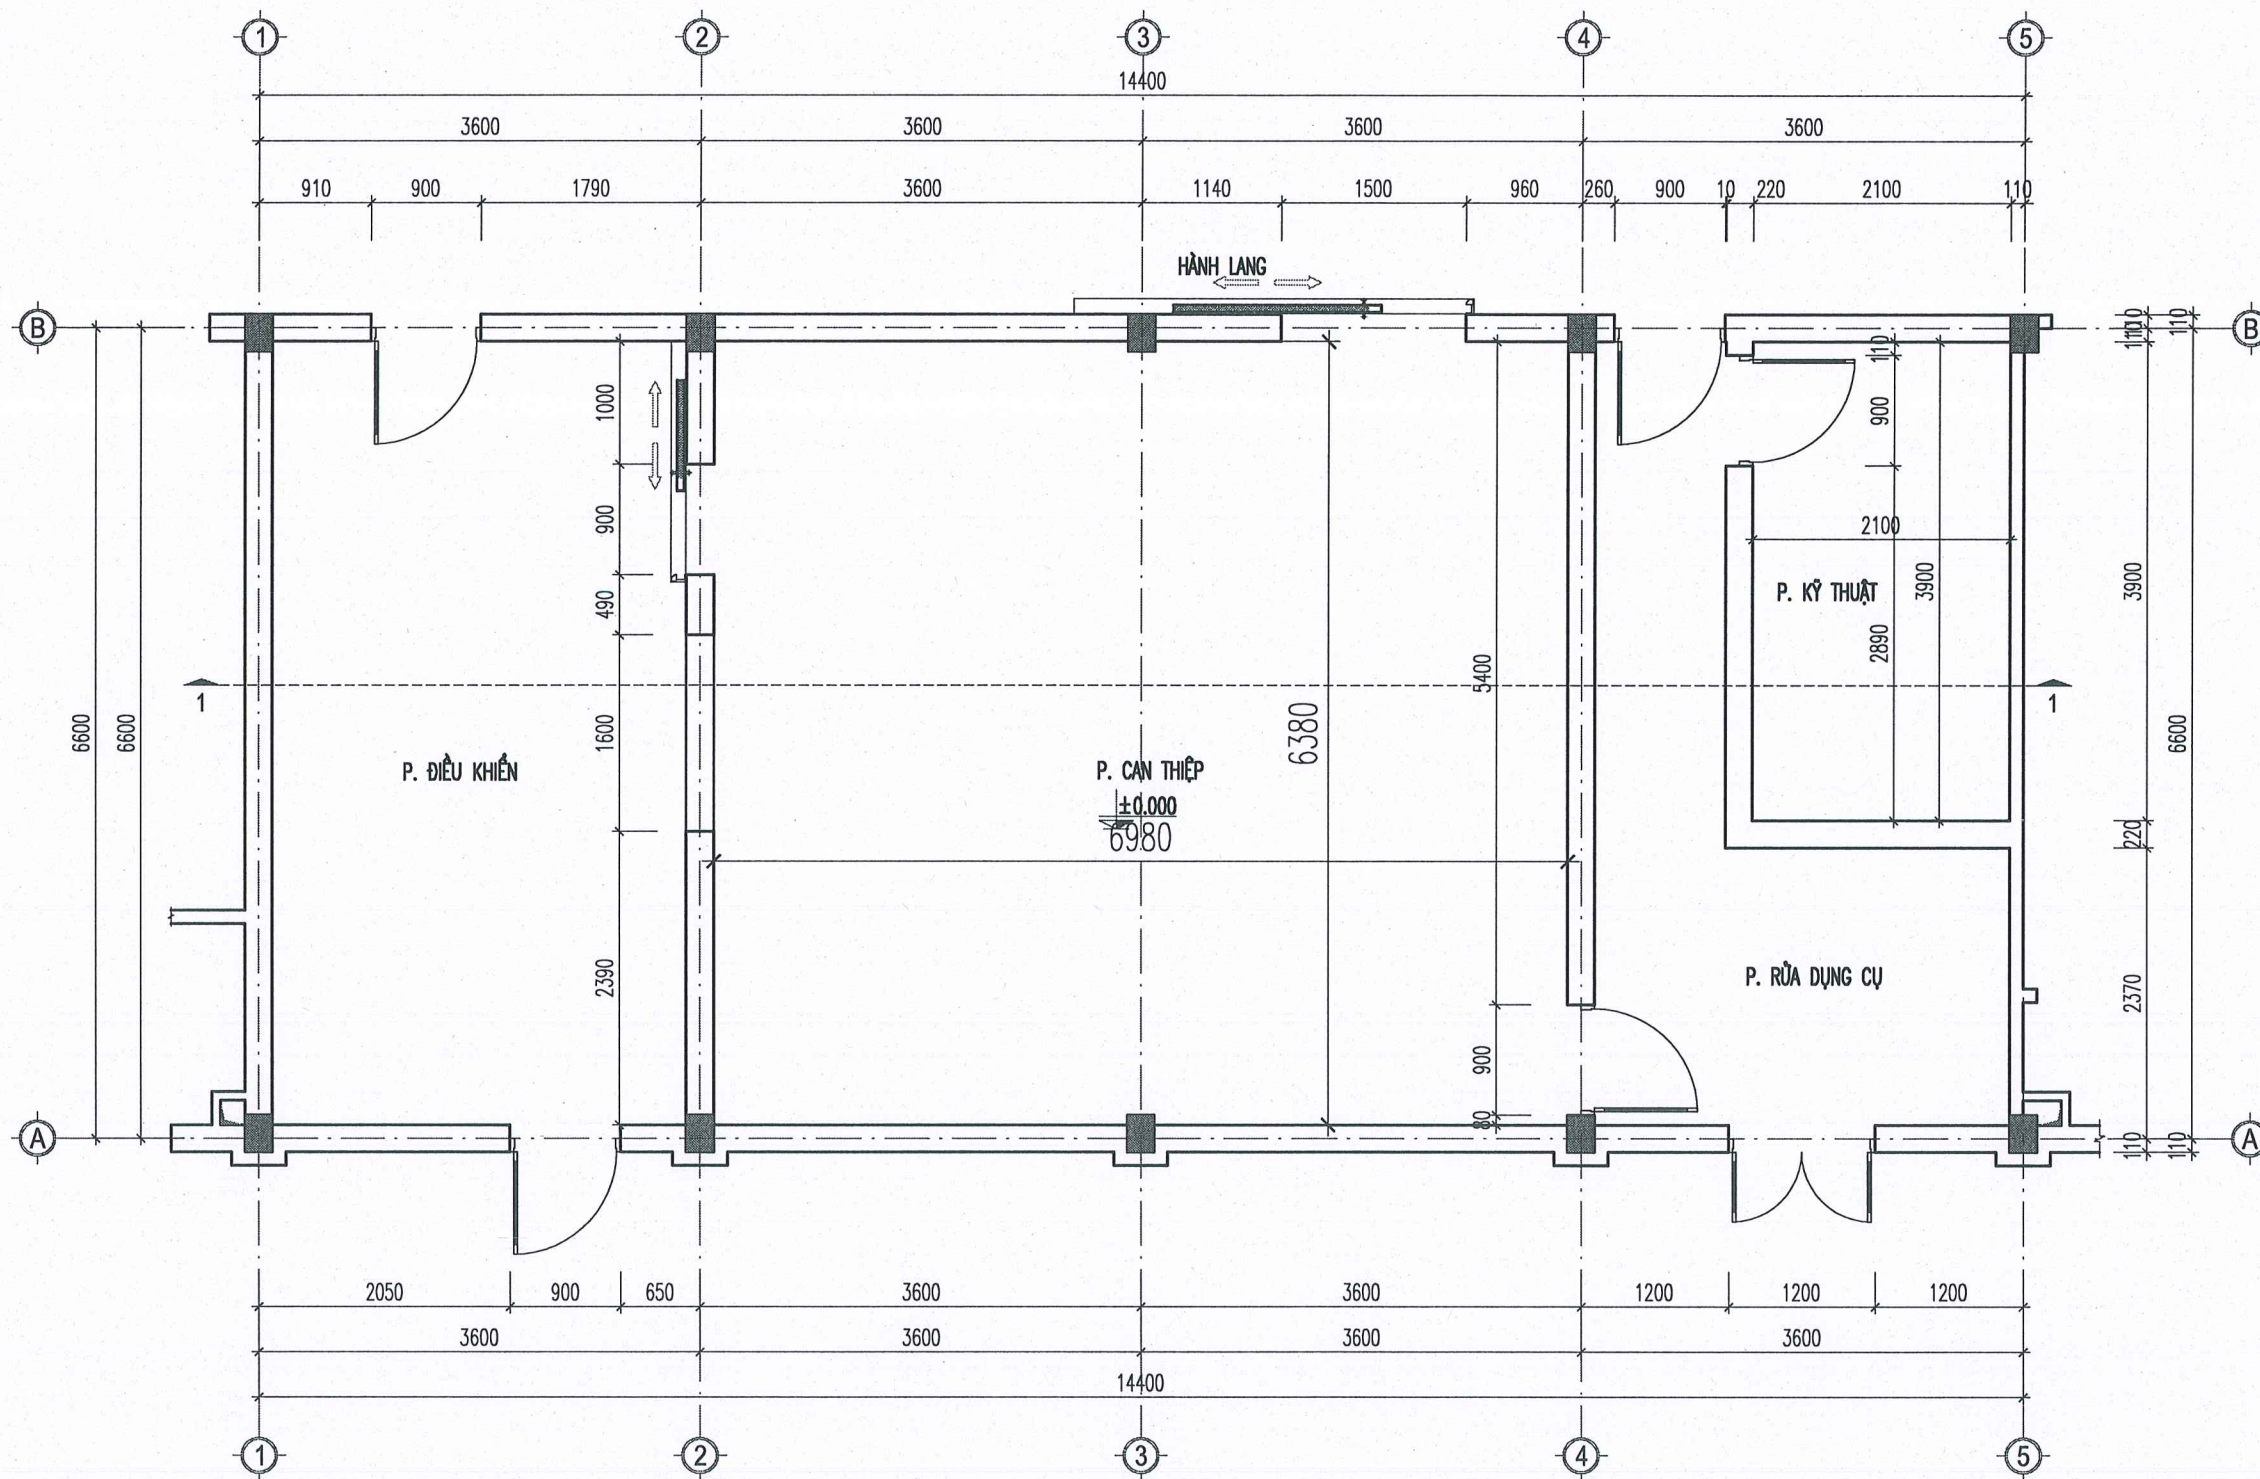

MẶT BẰNG TẦNG 1

CÔNG TY CỔ PHẦN ĐẦU TƯ PHÁT TRIỂN
XÂY DỰNG VÀ THƯƠNG MẠI NAM VIỆT
ĐÃ THẨM TRA
Theo văn bản số...../.....
Ngày.....tháng.....năm 20.....

GHI CHÚ

CHỦ ĐẦU TƯ:

**BỆNH VIỆN ĐA KHOA
TỈNH NINH BÌNH**

CÔNG TRÌNH:

SỬA CHỮA PHÒNG LẮP ĐẶT HỆ THỐNG CHỤP MẠCH
SỐ HÓA XÓA NỀN MỘT BÌNH DIỆN TẠI TRUNG TÂM TIM MẠCH -
BỆNH VIỆN ĐA KHOA TỈNH NINH BÌNH


ĐỊA ĐIỂM XÂY DỰNG:

PHƯỜNG HOA LƯ, TỈNH NINH BÌNH

SỐ HỢP ĐỒNG

HD:...../2026

ĐƠN VỊ TƯ VẤN:

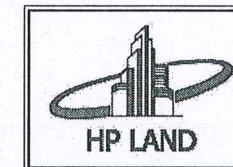

CÔNG TY CỔ PHẦN ĐẦU TƯ VÀ XÂY DỰNG
HP LAND

ĐC: SỐ 04, ĐƯỜNG NGUYỄN ĐỨC, PHƯỜNG HOA LƯ, TỈNH NINH BÌNH
TEL: 0978.713.311 EMAIL: HP.LAND.JSC@GMAIL.COM

HP LAND
PHẠM NGỌC ANH

CHỦ TRÌ:

Nguyễn Quốc Thái
KTS. NGUYỄN QUỐC THÁI

THIẾT KẾ:

Vũ Văn Lâm
KTS. VŨ VĂN LÂM

KIỂM:

Nguyễn Quốc Thái
KTS. NGUYỄN QUỐC THÁI

HỒ SƠ: THIẾT KẾ BẢN VẼ THI CÔNG


TÊN BẢN VẼ:

**MẶT BẰNG HIỆN TRẠNG
PHÒNG MRI**

HOÀN THÀNH NGÀY: / ... / 2026

TỈ LỆ:

KÝ HIỆU BẢN VẼ: CT - 01

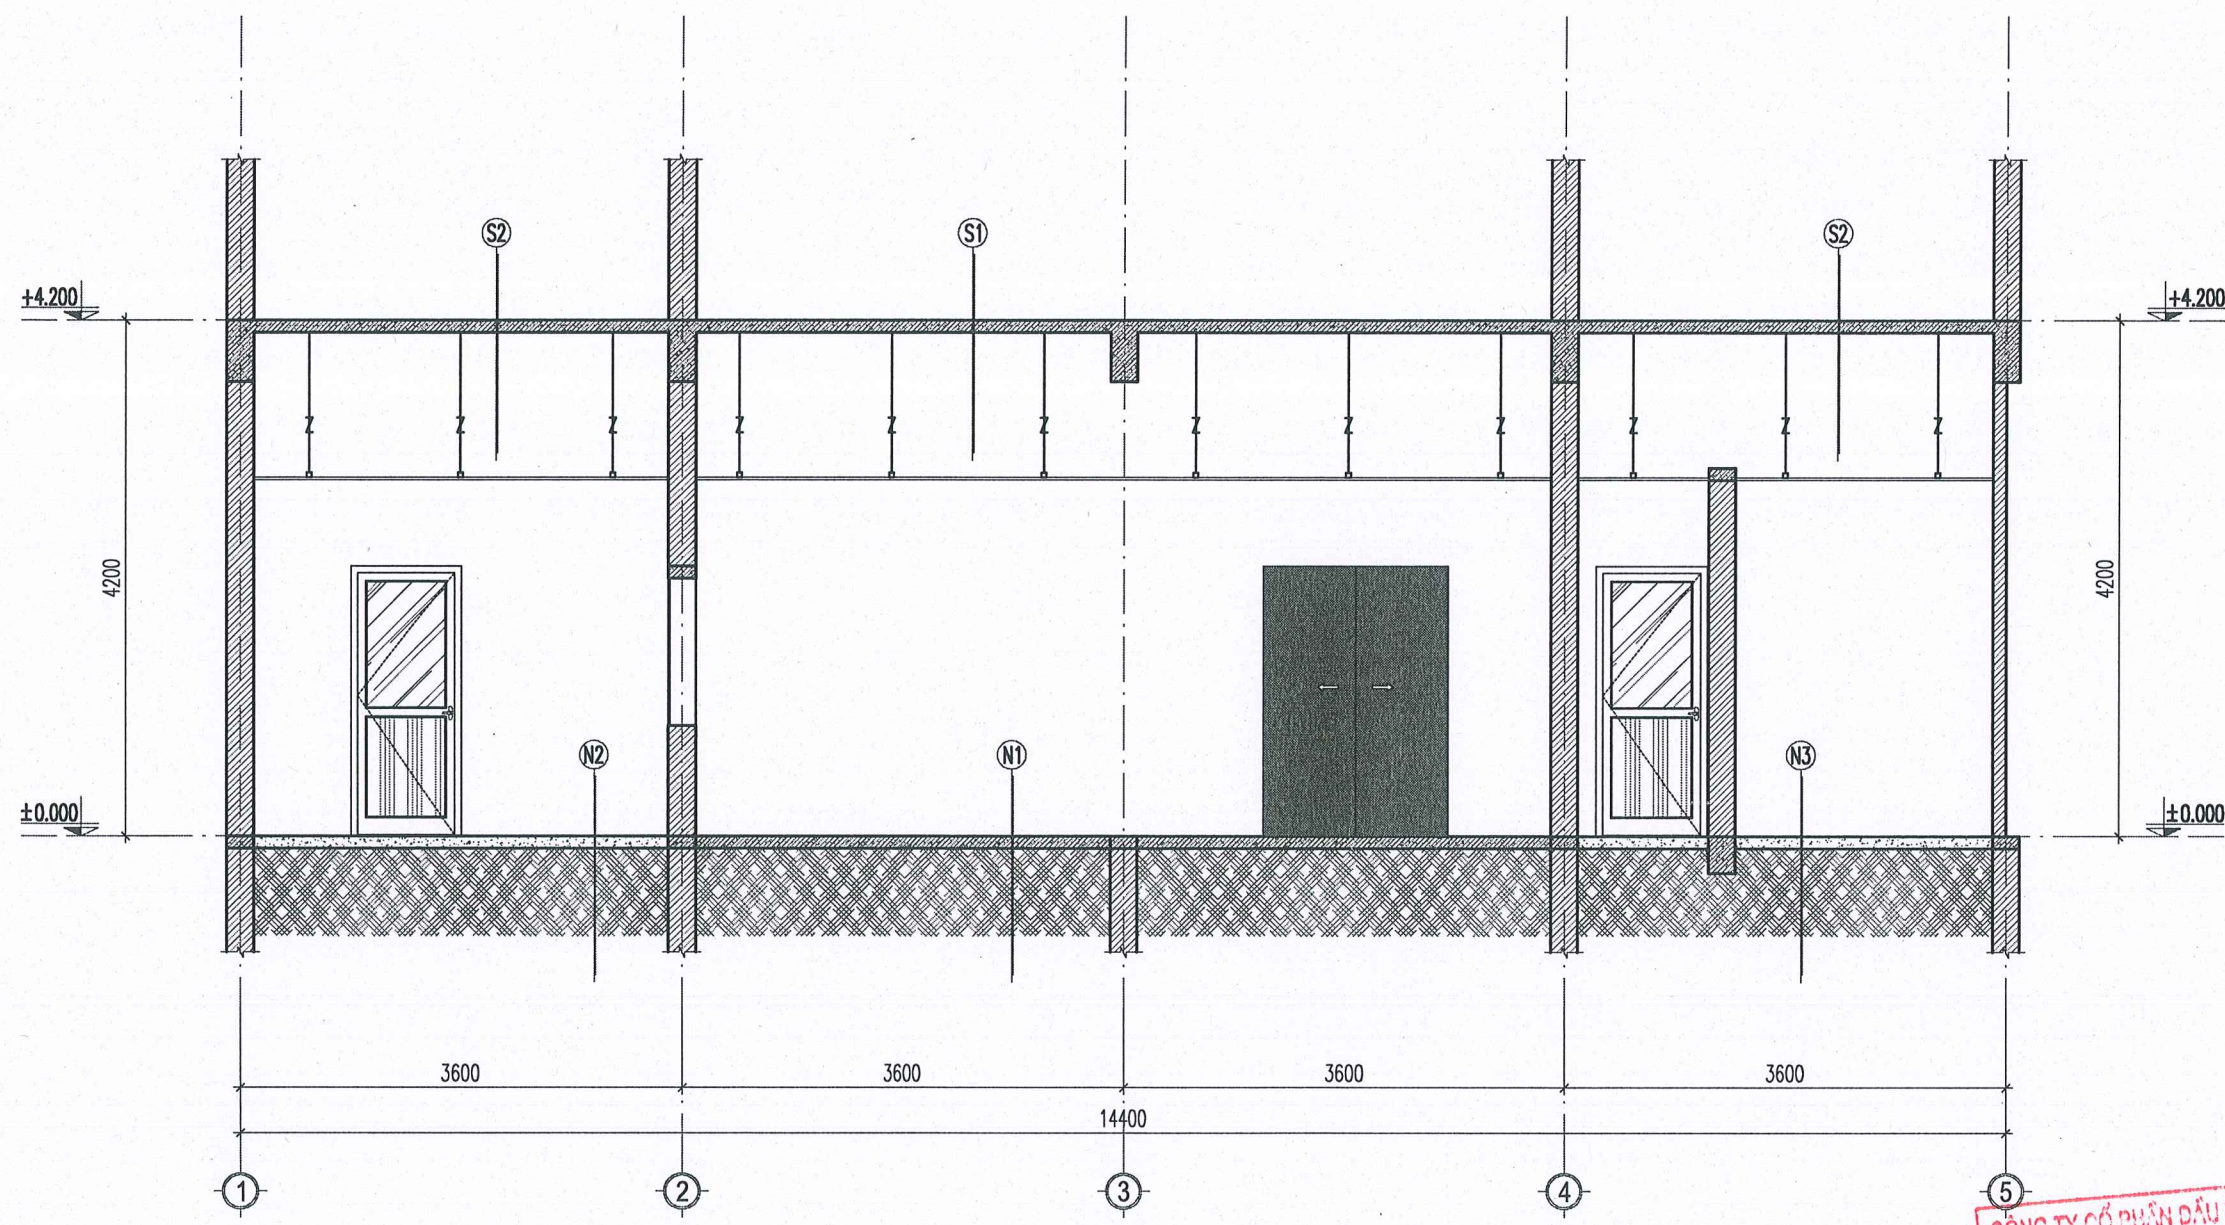

MẶT CẮT 1-1

S1
GẠCH 600X600MM LÁT SÀN
VỮA BARIT DÀY TRUNG BÌNH 30MM
SÀN BTCT HIỆN TRẠNG
TRẦN PANEL KHÁNG KHUẨN DÀY 50MM TÔN DÀY 0,5MM

S2
GẠCH LÁT SÀN HIỆN TRẠNG
SÀN BTCT HIỆN TRẠNG
TRẦN NHÓM TIÊU ÂM 600X600MM

N1
TẤM VINYL KHÁNG KHUẨN
VXM 75# TẠO PHẪNG DÀY TRUNG BÌNH 20MM
NỀN BTCT ĐÁ 1X2 200# DÀY 200MM
LỚP TÔN NỀN HIỆN TRẠNG

N2
TẤM VINYL KHÁNG KHUẨN
VXM 75# TẠO PHẪNG DÀY TRUNG BÌNH 20MM
NỀN BTXM HIỆN TRẠNG
LỚP TÔN NỀN HIỆN TRẠNG

N3
GẠCH LÁT 600X600MM, LÓT VXM 75#
NỀN BTXM HIỆN TRẠNG
LỚP TÔN NỀN HIỆN TRẠNG

**CÔNG TY CỔ PHẦN ĐẦU TƯ PHÁT TRIỂN
XÂY DỰNG VÀ THƯƠNG MẠI NAM VIỆT**
ĐÃ THẨM TRA
Theo văn bản số.....
Ngày.....tháng.....năm 20.....
Kiểm tra.....

GHI CHÚ


CHỦ ĐẦU TƯ:
**BỆNH VIỆN ĐA KHOA
TỈNH NINH BÌNH**

CÔNG TRÌNH:
SỬA CHỮA PHÒNG LẮP ĐẶT HỆ THỐNG CHỤP MẠCH
SỐ HÓA XÓA NỀN MỘT BÌNH DIỆN TẠI TRUNG TÂM TIM MẠCH -
BỆNH VIỆN ĐA KHOA TỈNH NINH BÌNH

ĐỊA ĐIỂM XÂY DỰNG:
**PHƯỜNG HOA LƯU,
TỈNH NINH BÌNH**

SỐ HỢP ĐỒNG: HỢP...../2026

ĐƠN VỊ TƯ VẤN:

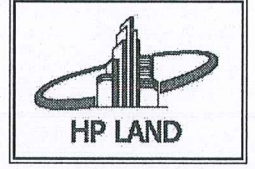

CÔNG TY CỔ PHẦN ĐẦU TƯ VÀ XÂY DỰNG
HP LAND
00870073
ĐC: SỐ 10, ĐƯỜNG NGUYỄN BẠC, PHƯỜNG HOA LƯU, THỊNH NINH BÌNH
TEL: 0916.713.111 EMAIL: HP.LAND@GMAIL.COM

GIÁM ĐỐC AN ĐẦU TƯ
VÀ XÂY DỰNG
HP LAND
PHẠM NGỌC ANH

CHỦ TRÌ:
Uhuu
KTS. NGUYỄN QUỐC THÁI

THIẾT KẾ:
Uhuu
KTS. VŨ VĂN LÂM

KIỂM:
Uhuu
KTS. NGUYỄN QUỐC THÁI


HỒ SƠ: THIẾT KẾ BẢN VẼ THI CÔNG

TÊN BẢN VẼ:
**MẶT BẰNG HIỆN TRẠNG
PHÒNG MRI**

HOÀN THÀNH NGÀY: / / 2026

TỈ LỆ:

KÝ HIỆU BẢN VẼ: CT - 02

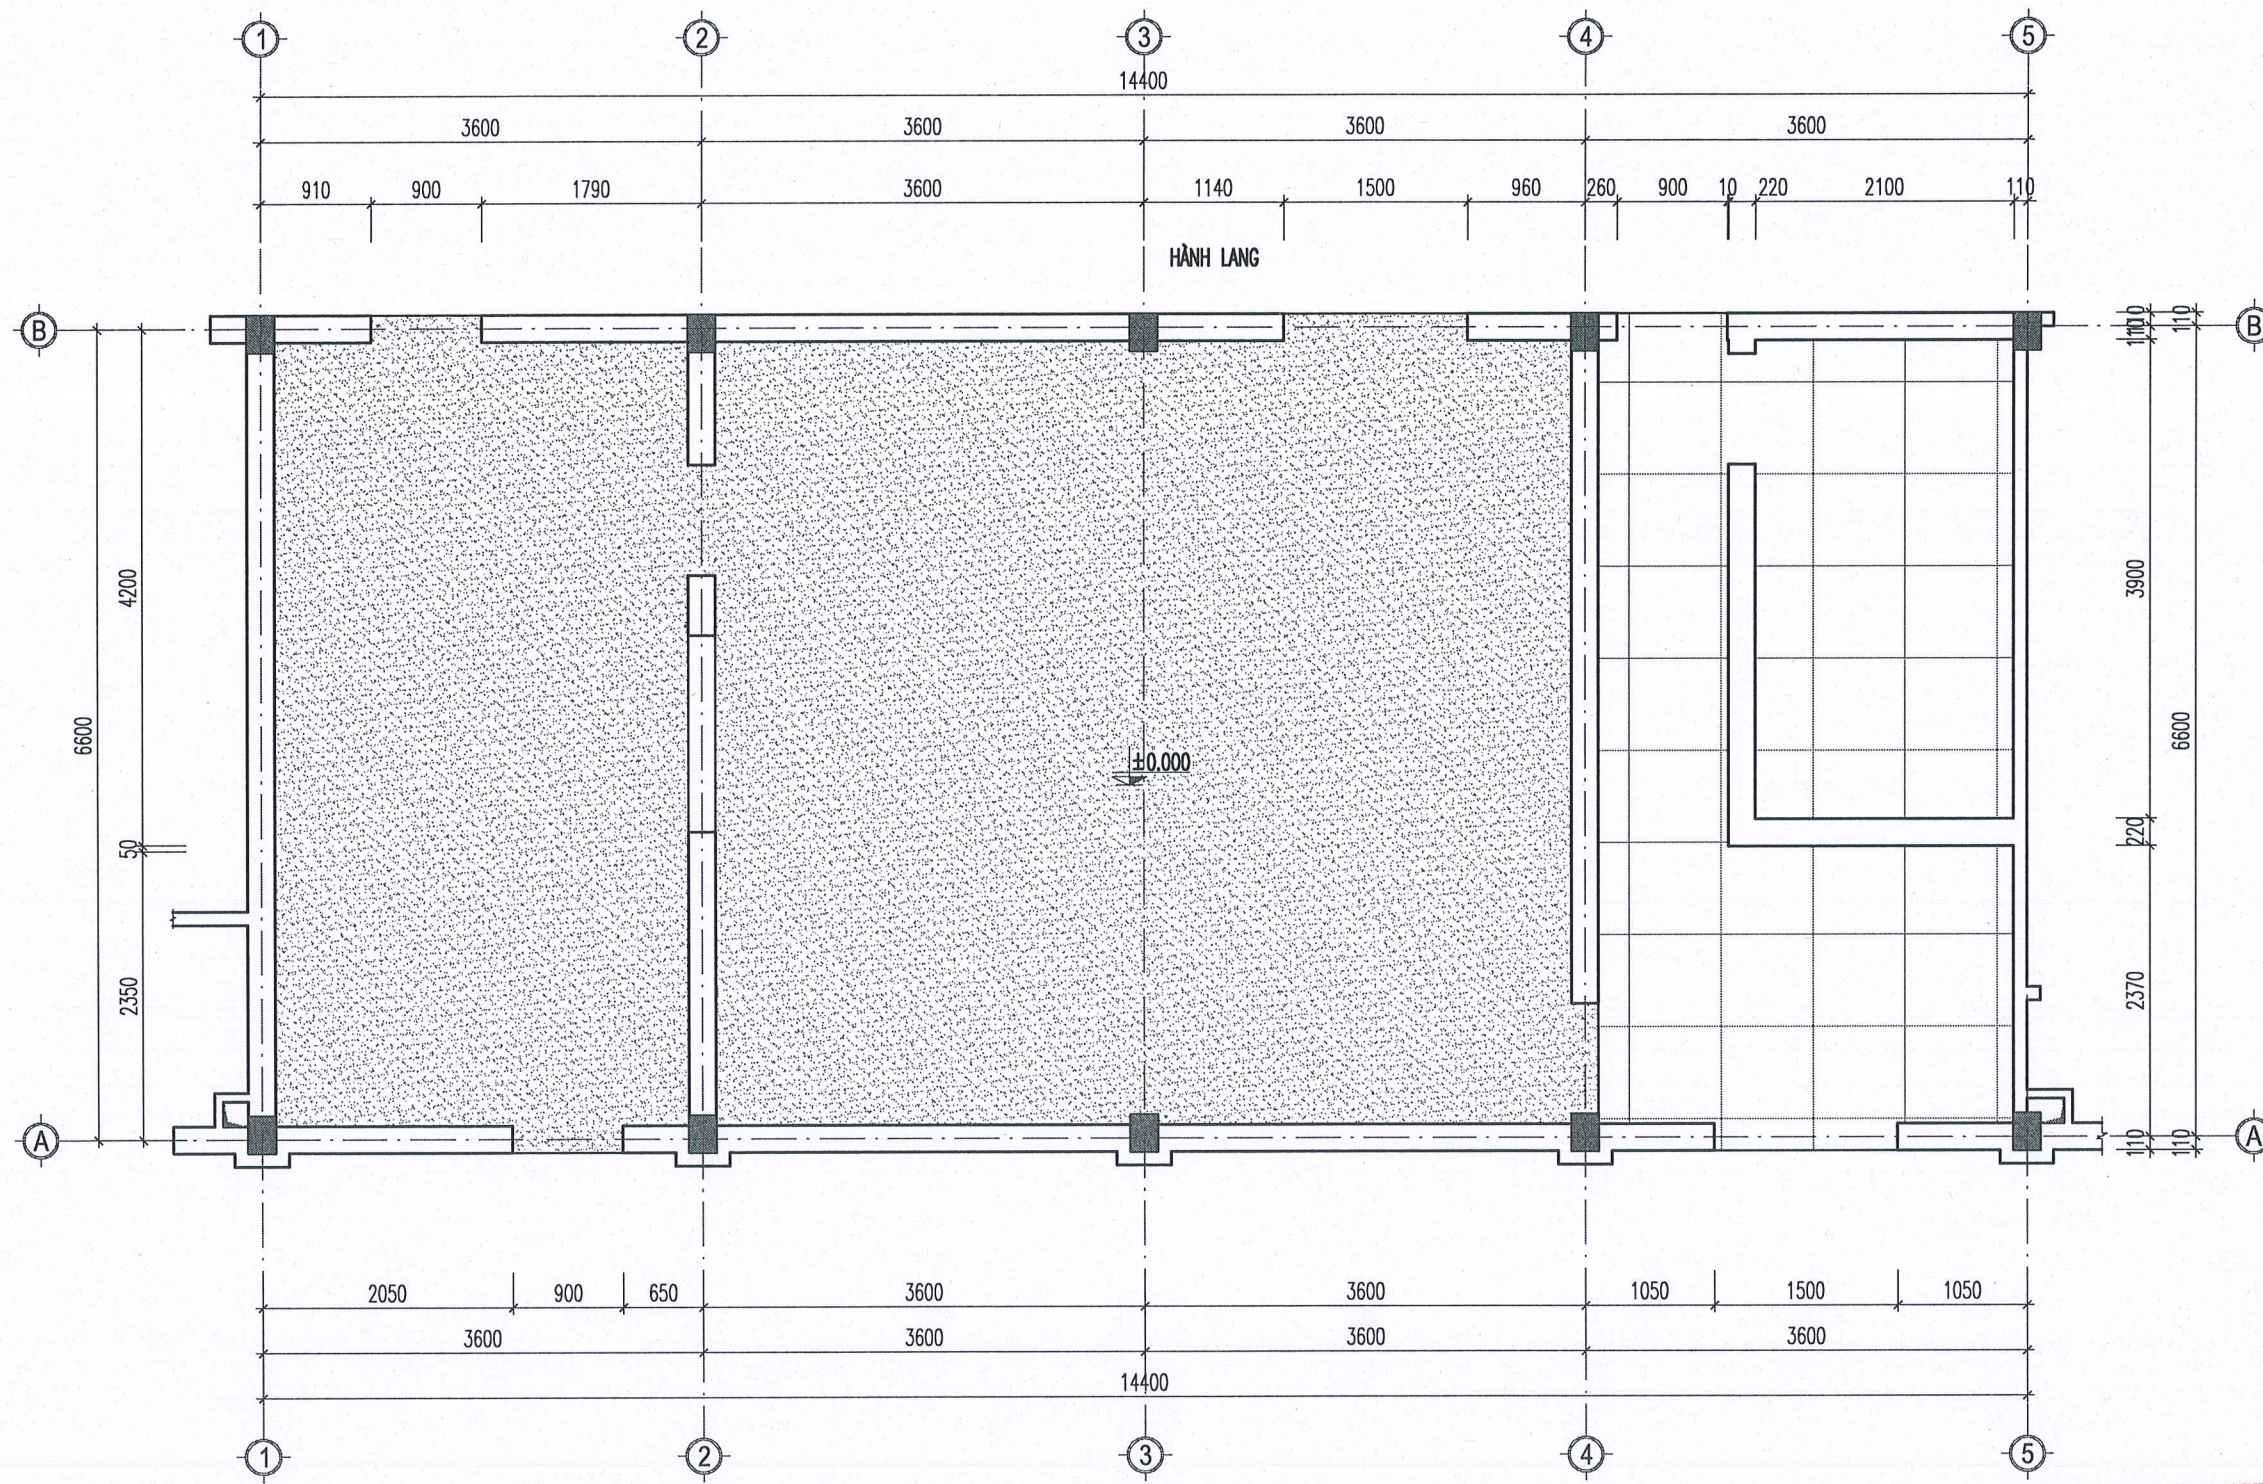


MẶT BẰNG NỀN TẦNG 1

GHI CHÚ:



- VỊ TRÍ TRẢI NỀN BẰNG TẤM VINYL KHÁNG KHUẨN

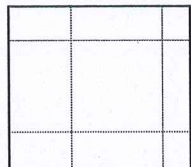

- VỊ TRÍ TRẢI NỀN LÁT GẠCH 600X600MM

CÔNG TY CỔ PHẦN ĐẦU TƯ PHÁT TRIỂN
XÂY DỰNG VÀ THƯƠNG MẠI NAM VIỆT
ĐÃ THẨM TRA
Theo văn bản số...../.....
Ngày.....tháng.....năm 20.....

GHI CHÚ

CHỦ ĐẦU TƯ:

**BỆNH VIỆN ĐA KHOA
TỈNH NINH BÌNH**

CÔNG TRÌNH:

SỬA CHỮA PHÒNG LẮP ĐẶT HỆ THỐNG CHỤP MẠCH
SỐ HÓA XÓA NỀN MỘT BÌNH DIỆN TẠI TRUNG TÂM TIM MẠCH
BỆNH VIỆN ĐA KHOA TỈNH NINH BÌNH

ĐỊA ĐIỂM XÂY DỰNG:

**PHƯỜNG HOA LƯU,
TỈNH NINH BÌNH**

SỐ HỢP ĐỒNG

HĐ:...../2026

ĐƠN VỊ TƯ VẤN:



**CÔNG TY CỔ PHẦN ĐẦU TƯ VÀ XÂY DỰNG
HP LAND**

ĐC: SỐ 04, ĐƯỜNG NGUYỄN ĐẮC, PHƯỜNG HOA LƯU, THỊNH HINH ĐÌNH
TEL: 0916.713.311 EMAIL: HP.LAND.VN.BCO@GMAIL.COM



PHẠM NGỌC ANH

CHỦ TRÌ:

Nguyễn Quốc Thái
KTS. NGUYỄN QUỐC THÁI

THIẾT KẾ:

Vũ Văn Lâm
KTS. VŨ VĂN LÂM

KIỂM:

Nguyễn Quốc Thái
KTS. NGUYỄN QUỐC THÁI

HỒ SƠ: THIẾT KẾ BẢN VẼ THI CÔNG


TÊN BẢN VẼ:

**MẶT BẰNG HIỆN TRẠNG
PHÒNG MRI**

HOÀN THÀNH NGÀY: / / 2026

TỈ LỆ:

KÝ HIỆU BẢN VẼ: CT - 03

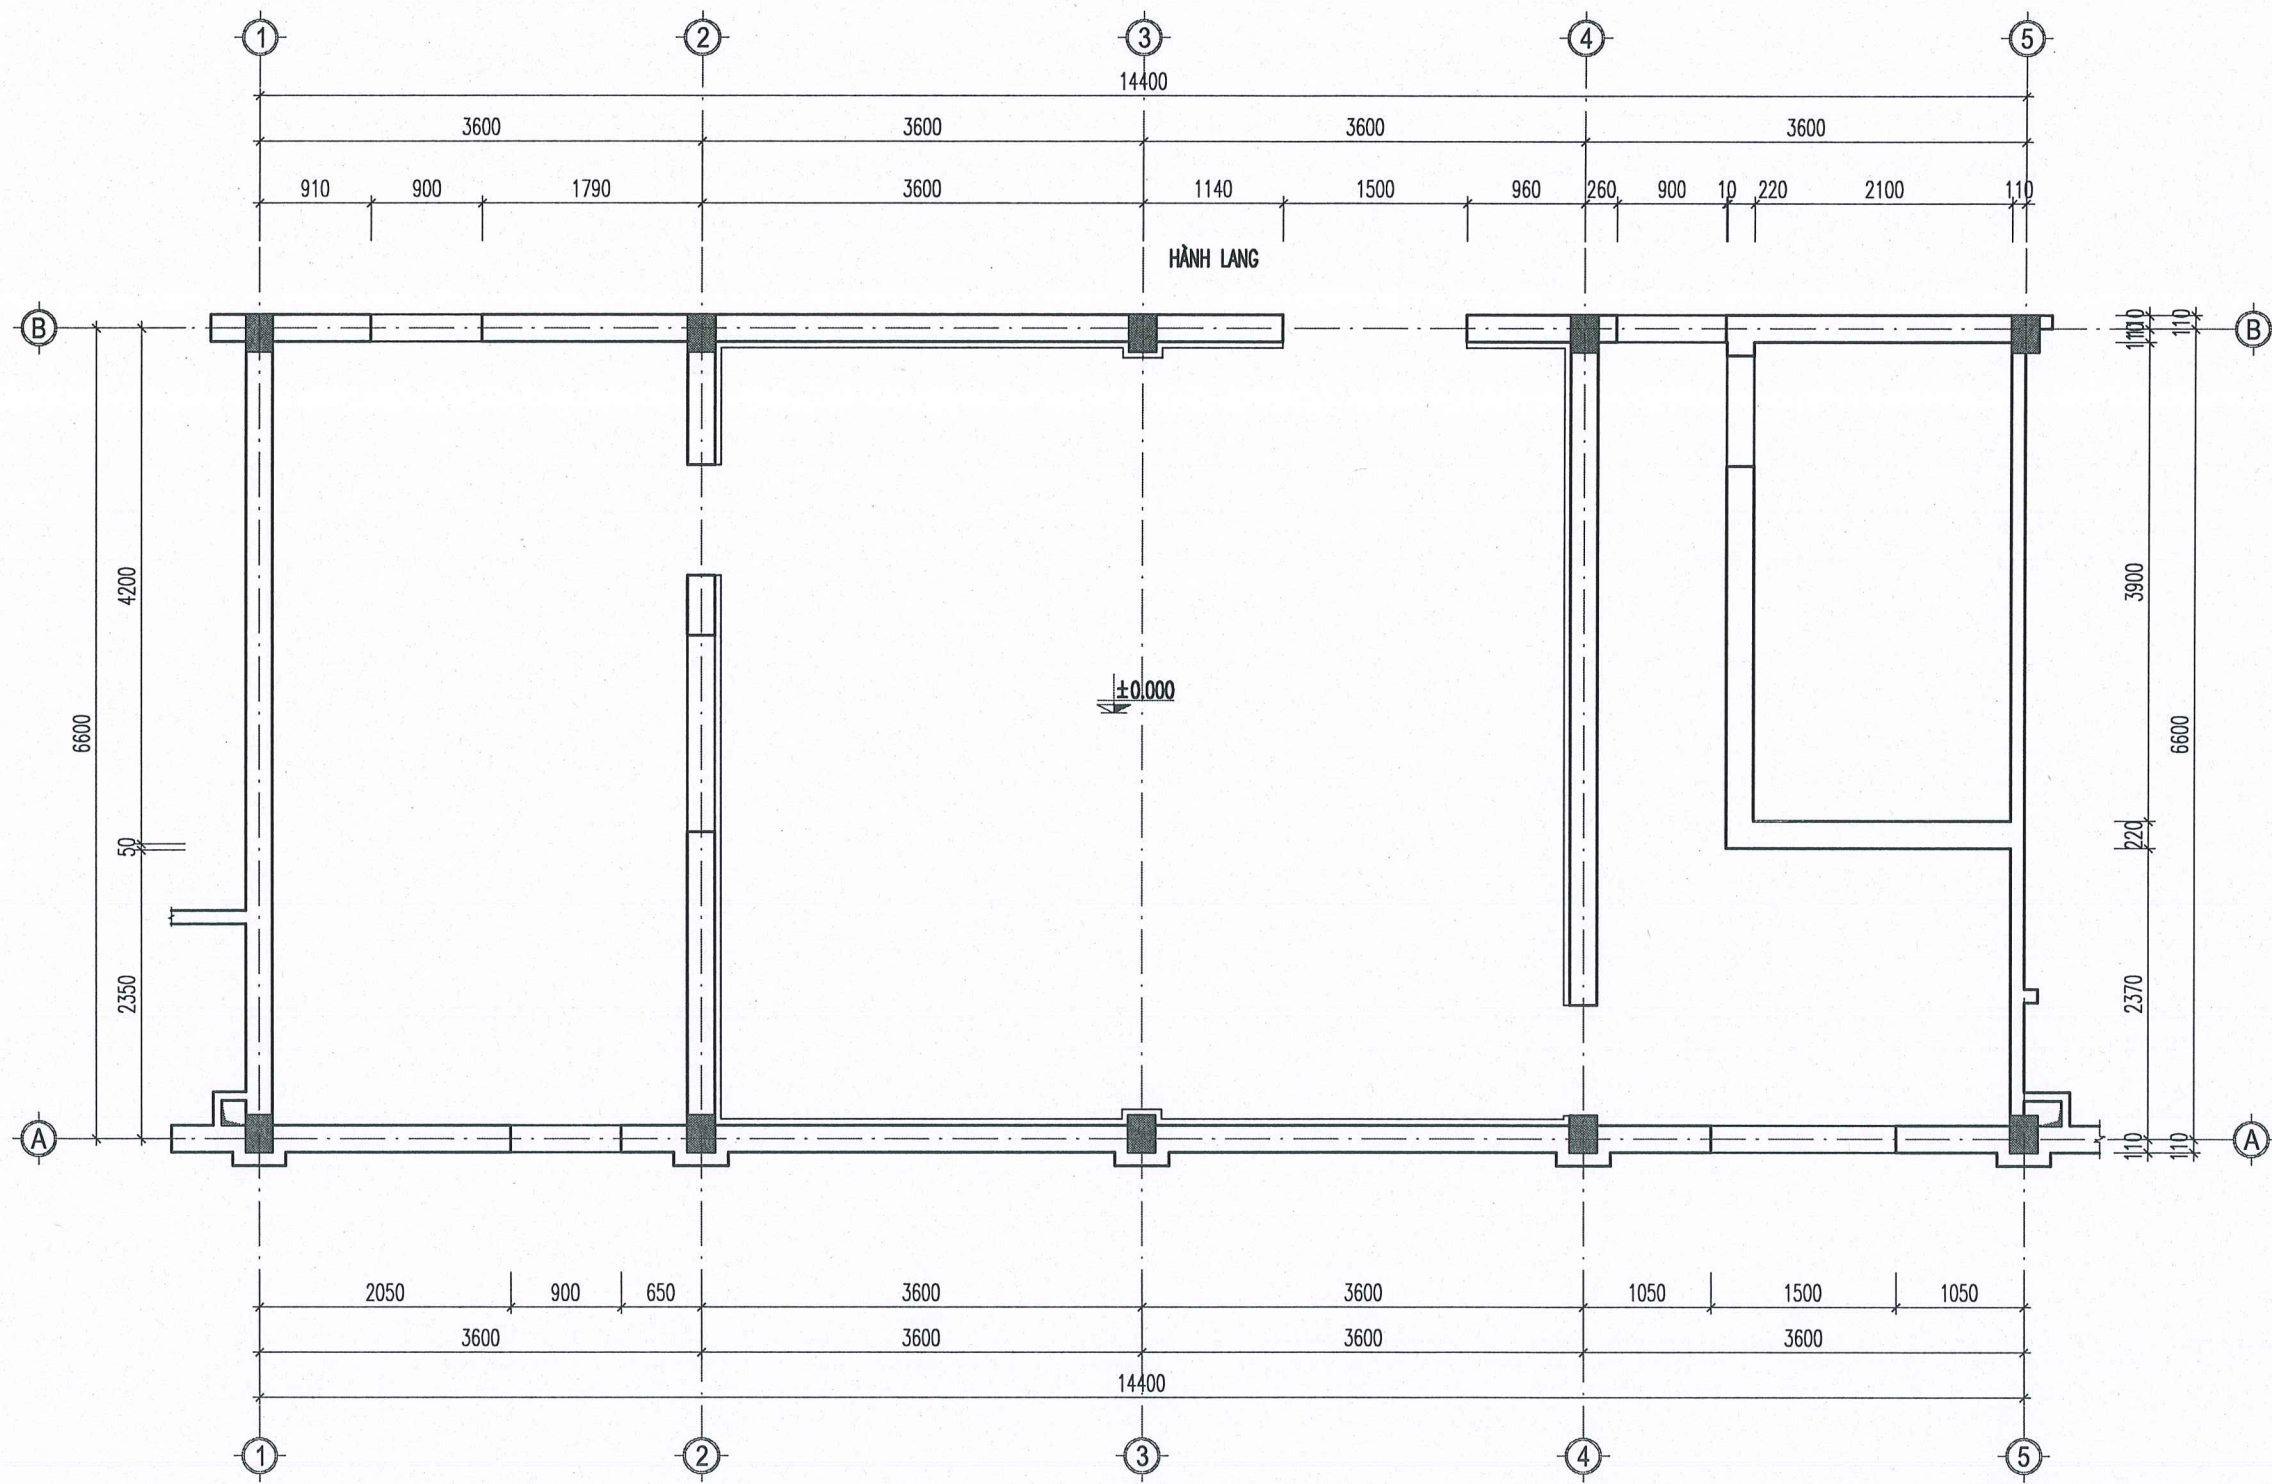

MẶT BẰNG VÁCH PANEL KHÁNG KHUẨN TẦNG 1

GHI CHÚ:

- VỊ TRÍ ỐP TƯỜNG BẰNG TẤM PANEL KHÁNG KHUẨN, CAO SẮT TRẦN PANEL
- PANEL VÁCH PHÒNG DÀY 50MM
- HAI MẶT TỖN SƠN KHÁNG KHUẨN DÀY 0,47MM
- CẤU TẠO 4 CẠNH CỐ HẸM LIÊN KẾT
- GIAO GIỮ TRẦN, VÁCH VÀ CÁC GÓC VUÔNG DÙNG PHÒNG NHÔM ĐỊNH HÌNH
- TOÀN BỘ GIAO TUYẾN GHEP NỐI GIỮA VẺ CÁC TẤM ĐƯỢC TRÉT KEO SILICON

CÔNG TY CỔ PHẦN ĐẦU TƯ PHÁT TRIỂN
XÂY DỰNG VÀ THƯƠNG MẠI NAM VIỆT
ĐÃ THẨM TRA
Theo văn bản số...../.....
Ngày.....tháng.....năm 20.....
[Signature]

GHI CHÚ


CHỦ ĐẦU TƯ:
**BỆNH VIỆN ĐA KHOA
TỈNH NINH BÌNH**

CÔNG TRÌNH:
SỬA CHỮA PHÒNG LẮP ĐẶT HỆ THỐNG CHỤP MẠCH
SỐ HÓA XÓA NÉN MỘT BÌNH DIỆN TẠI TRUNG TÂM TİM MẠCH -
BỆNH VIỆN ĐA KHOA TỈNH NINH BÌNH

ĐỊA ĐIỂM XÂY DỰNG:
**PHƯỜNG HOA LƯU,
TỈNH NINH BÌNH**

SỐ HỢP ĐỒNG: HD:...../2026

ĐƠN VỊ TƯ VẤN:

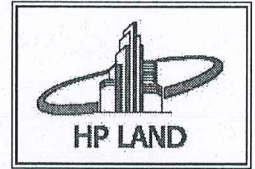

CÔNG TY CỔ PHẦN ĐẦU TƯ VÀ XÂY DỰNG
HP LAND
ĐC: SỐ 12, ĐƯỜNG NGUYỄN TỨC, PHƯỜNG HOA LƯU, TỈNH NINH BÌNH
TEL: 0918.718.311 EMAIL: HP.LAND.CO.CM@gmail.com

GIÁM ĐỐC
CỔ PHẦN ĐẦU TƯ
VÀ XÂY DỰNG
HP LAND
PHẠM NGỌC ANH

CHỦ TRÌ:
[Signature]
KTS. NGUYỄN QUỐC THÁI

THIẾT KẾ:
[Signature]
KTS. VŨ VĂN LÂM

KIỂM:
[Signature]
KTS. NGUYỄN QUỐC THÁI


HỒ SƠ: THIẾT KẾ BẢN VẼ THI CÔNG

TÊN BẢN VẼ:
**MẶT BẰNG HIỆN TRẠNG
PHÒNG MRI**

HOÀN THÀNH NGÀY:/...../2026

TỈ LỆ:



KÝ HIỆU BẢN VẼ: CT - 05

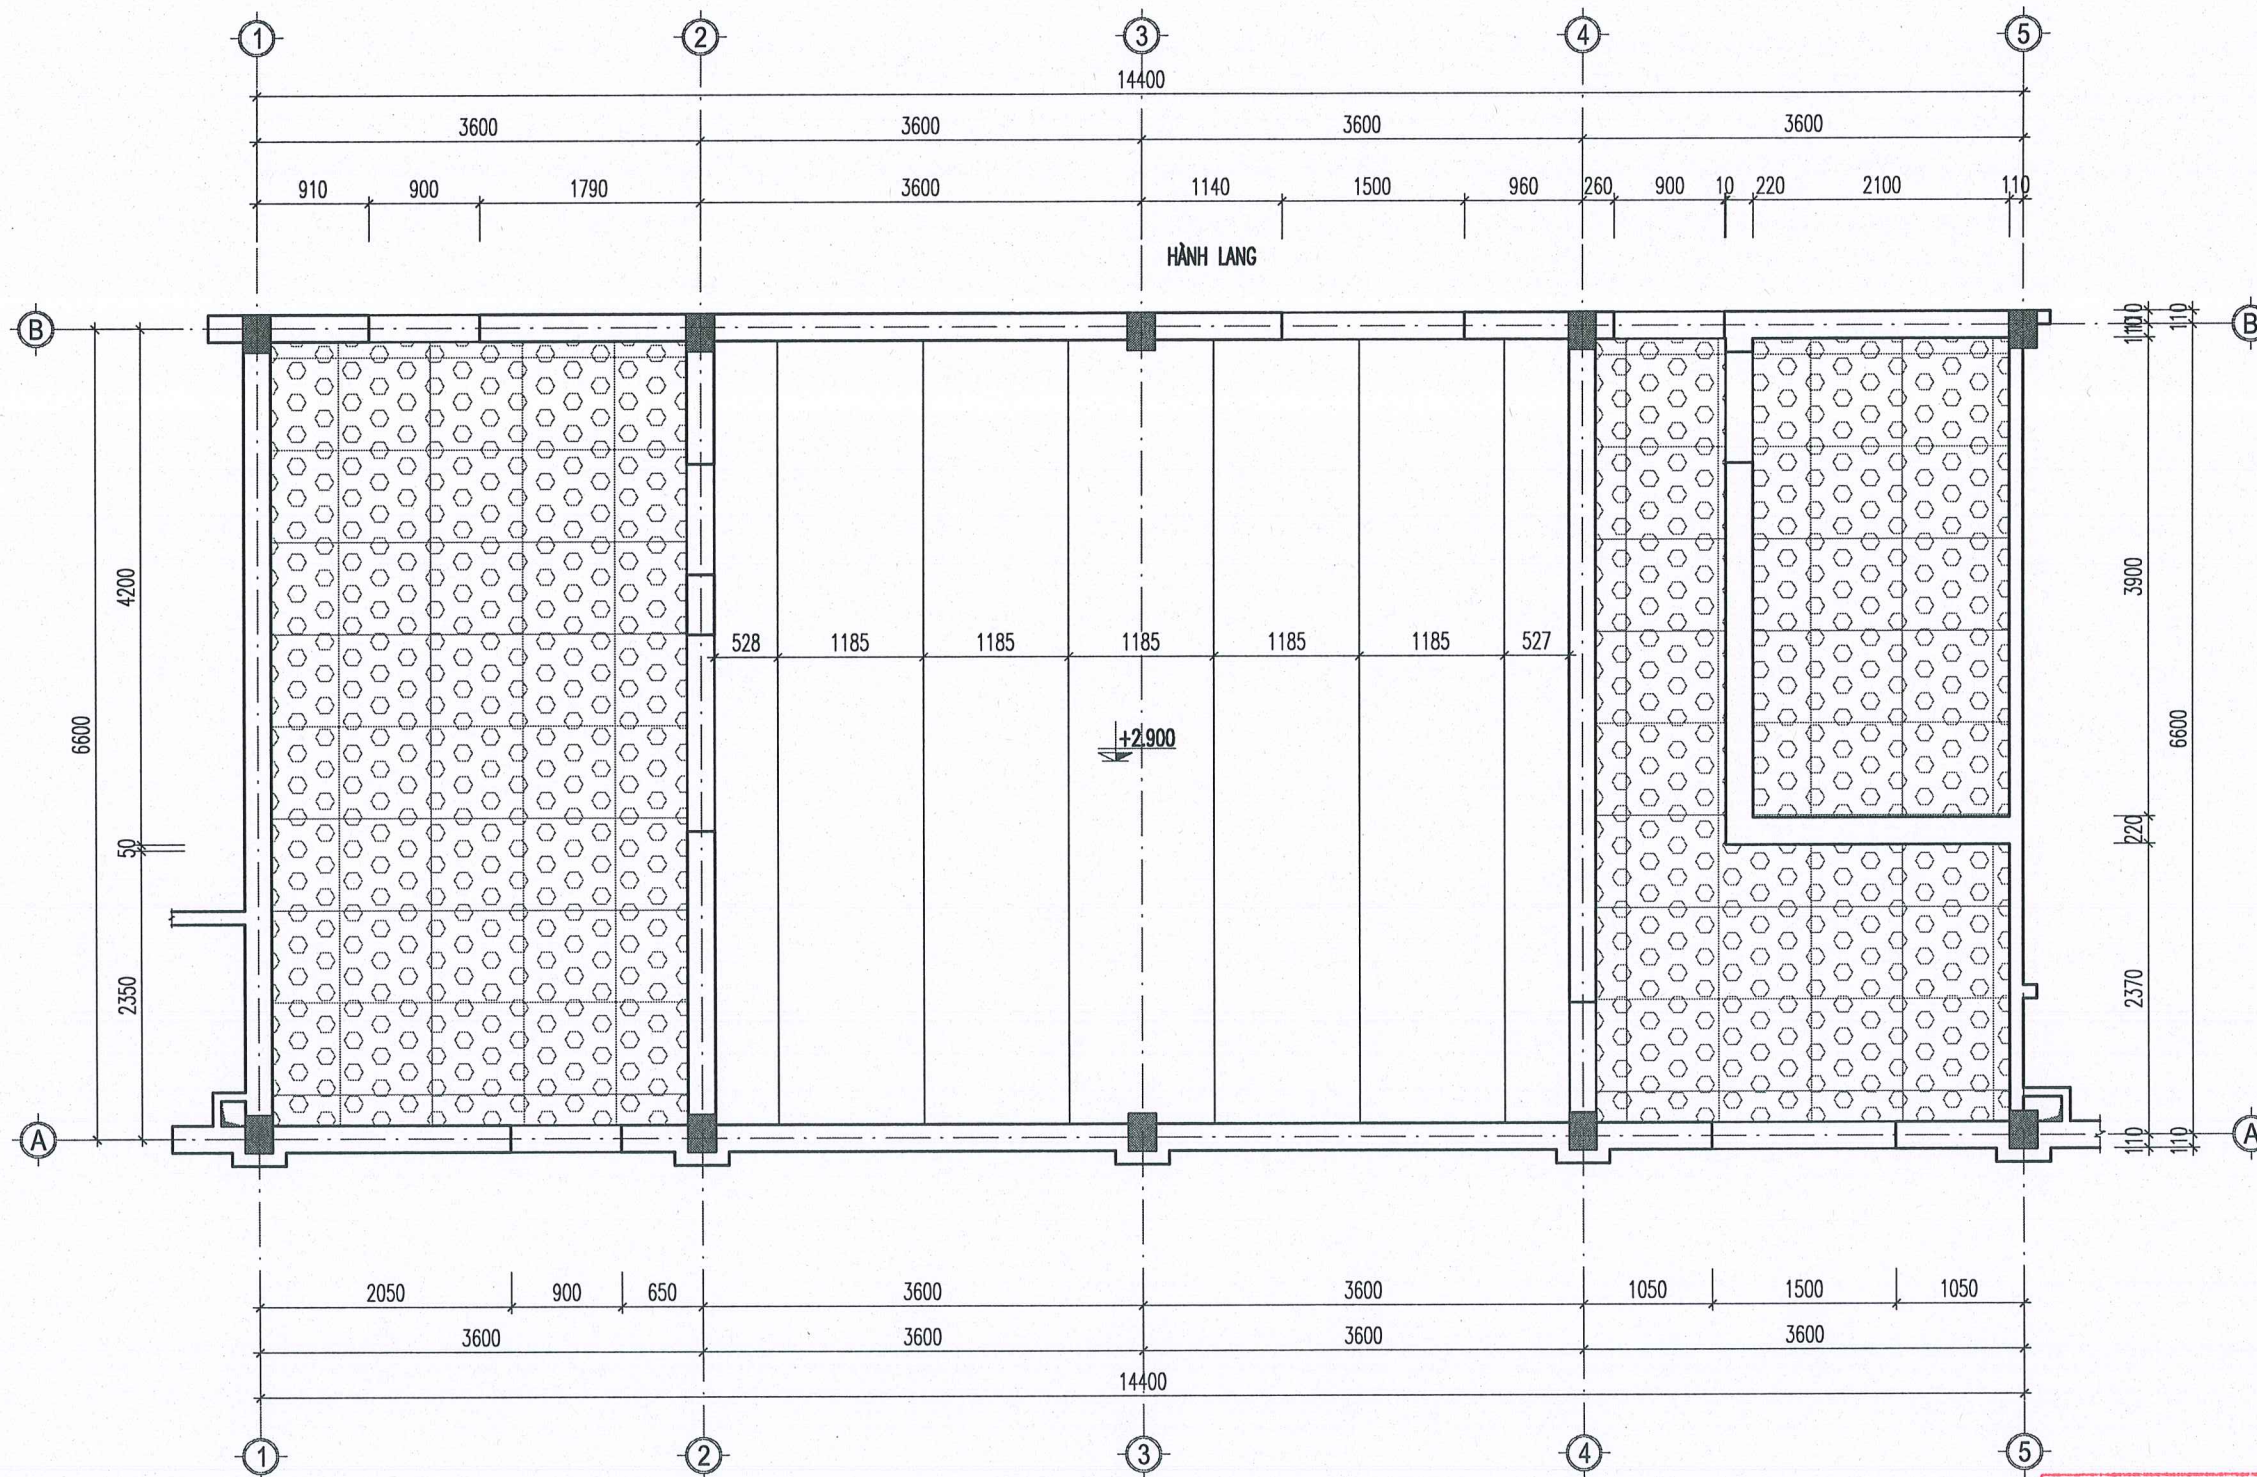

MẶT BẰNG TRẦN PANEL KHÁNG KHUẨN TẦNG 1

GHI CHÚ:

- VỊ TRÍ LẮP TRẦN BẰNG TẤM PANEL KHÁNG KHUẨN, CAO ĐỘ +2.900
- PANEL TRẦN PHÒNG DÀY 50MM
- HAI MẶT TỖN SƠN KHÁNG KHUẨN DÀY 0,47MM
- CẤU TẠO 4 CẠNH CÓ HÈM LIÊN KẾT
- GIAO GIỮ TRẦN, VÁCH DÙNG NHÔM ĐỊNH HÌNH
- TOÀN BỘ GIAO TUYẾN GHEP NỐI GIỮA CÁC TẤM ĐƯỢC TRÉT KEO SILICON

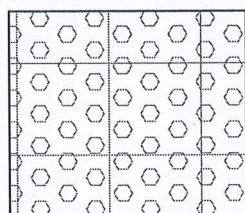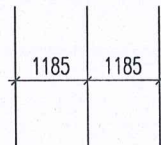

- VỊ TRÍ LẮP TRẦN BẰNG NHÔM TIÊU ÂM, CAO ĐỘ +2.900

CÔNG TY CỔ PHẦN ĐẦU TƯ PHÁT TRIỂN
XÂY DỰNG VÀ THƯƠNG MẠI NAM VIỆT
ĐÃ THẨM TRA
Theo văn bản số...../.....
Ngày.....tháng.....năm 20.....
.....

GHI CHÚ

CHỦ ĐẦU TƯ:

**BỆNH VIỆN ĐA KHOA
TỈNH NINH BÌNH**

CÔNG TRÌNH:

SỬA CHỮA PHÒNG LẮP ĐẶT HỆ THỐNG CHỤP MẠCH
SỐ HÓA XÓA NÉN MỘT BÌNH ĐIỆN TẠI TRUNG TÂM TIM MẠCH -
BỆNH VIỆN ĐA KHOA TỈNH NINH BÌNH

ĐỊA ĐIỂM XÂY DỰNG:

**PHƯỜNG HOA LƯU,
TỈNH NINH BÌNH**

SỐ HỢP ĐỒNG

HD:...../2026

ĐƠN VỊ TƯ VẤN:



CÔNG TY CỔ PHẦN ĐẦU TƯ VÀ XÂY DỰNG
HP LAND

ĐC: SỐ 02, PHƯỜNG NGUYỄN BẶC, PHƯỜNG HOA LƯU, TỈNH NINH BÌNH
TEL: 0918.713.911 EMAIL: HP.LAND.VN@GMAIL.COM

GIÁM ĐỐC ĐẦU TƯ
VÀ XÂY DỰNG
HP LAND
PHẠM NGỌC ANH

CHỦ TRÌ:

Nguyễn Quốc Thái
KTS. NGUYỄN QUỐC THÁI

THIẾT KẾ:

Vũ Văn Lâm
KTS. VŨ VĂN LÂM

KIỂM:

Nguyễn Quốc Thái
KTS. NGUYỄN QUỐC THÁI

HỒ SƠ: THIẾT KẾ BẢN VẼ THI CÔNG


TÊN BẢN VẼ:

**MẶT BẰNG HIỆN TRẠNG
PHÒNG MRI**

HOÀN THÀNH NGÀY:/...../2026

TỈ LỆ:

KÝ HIỆU BẢN VẼ: CT - 06

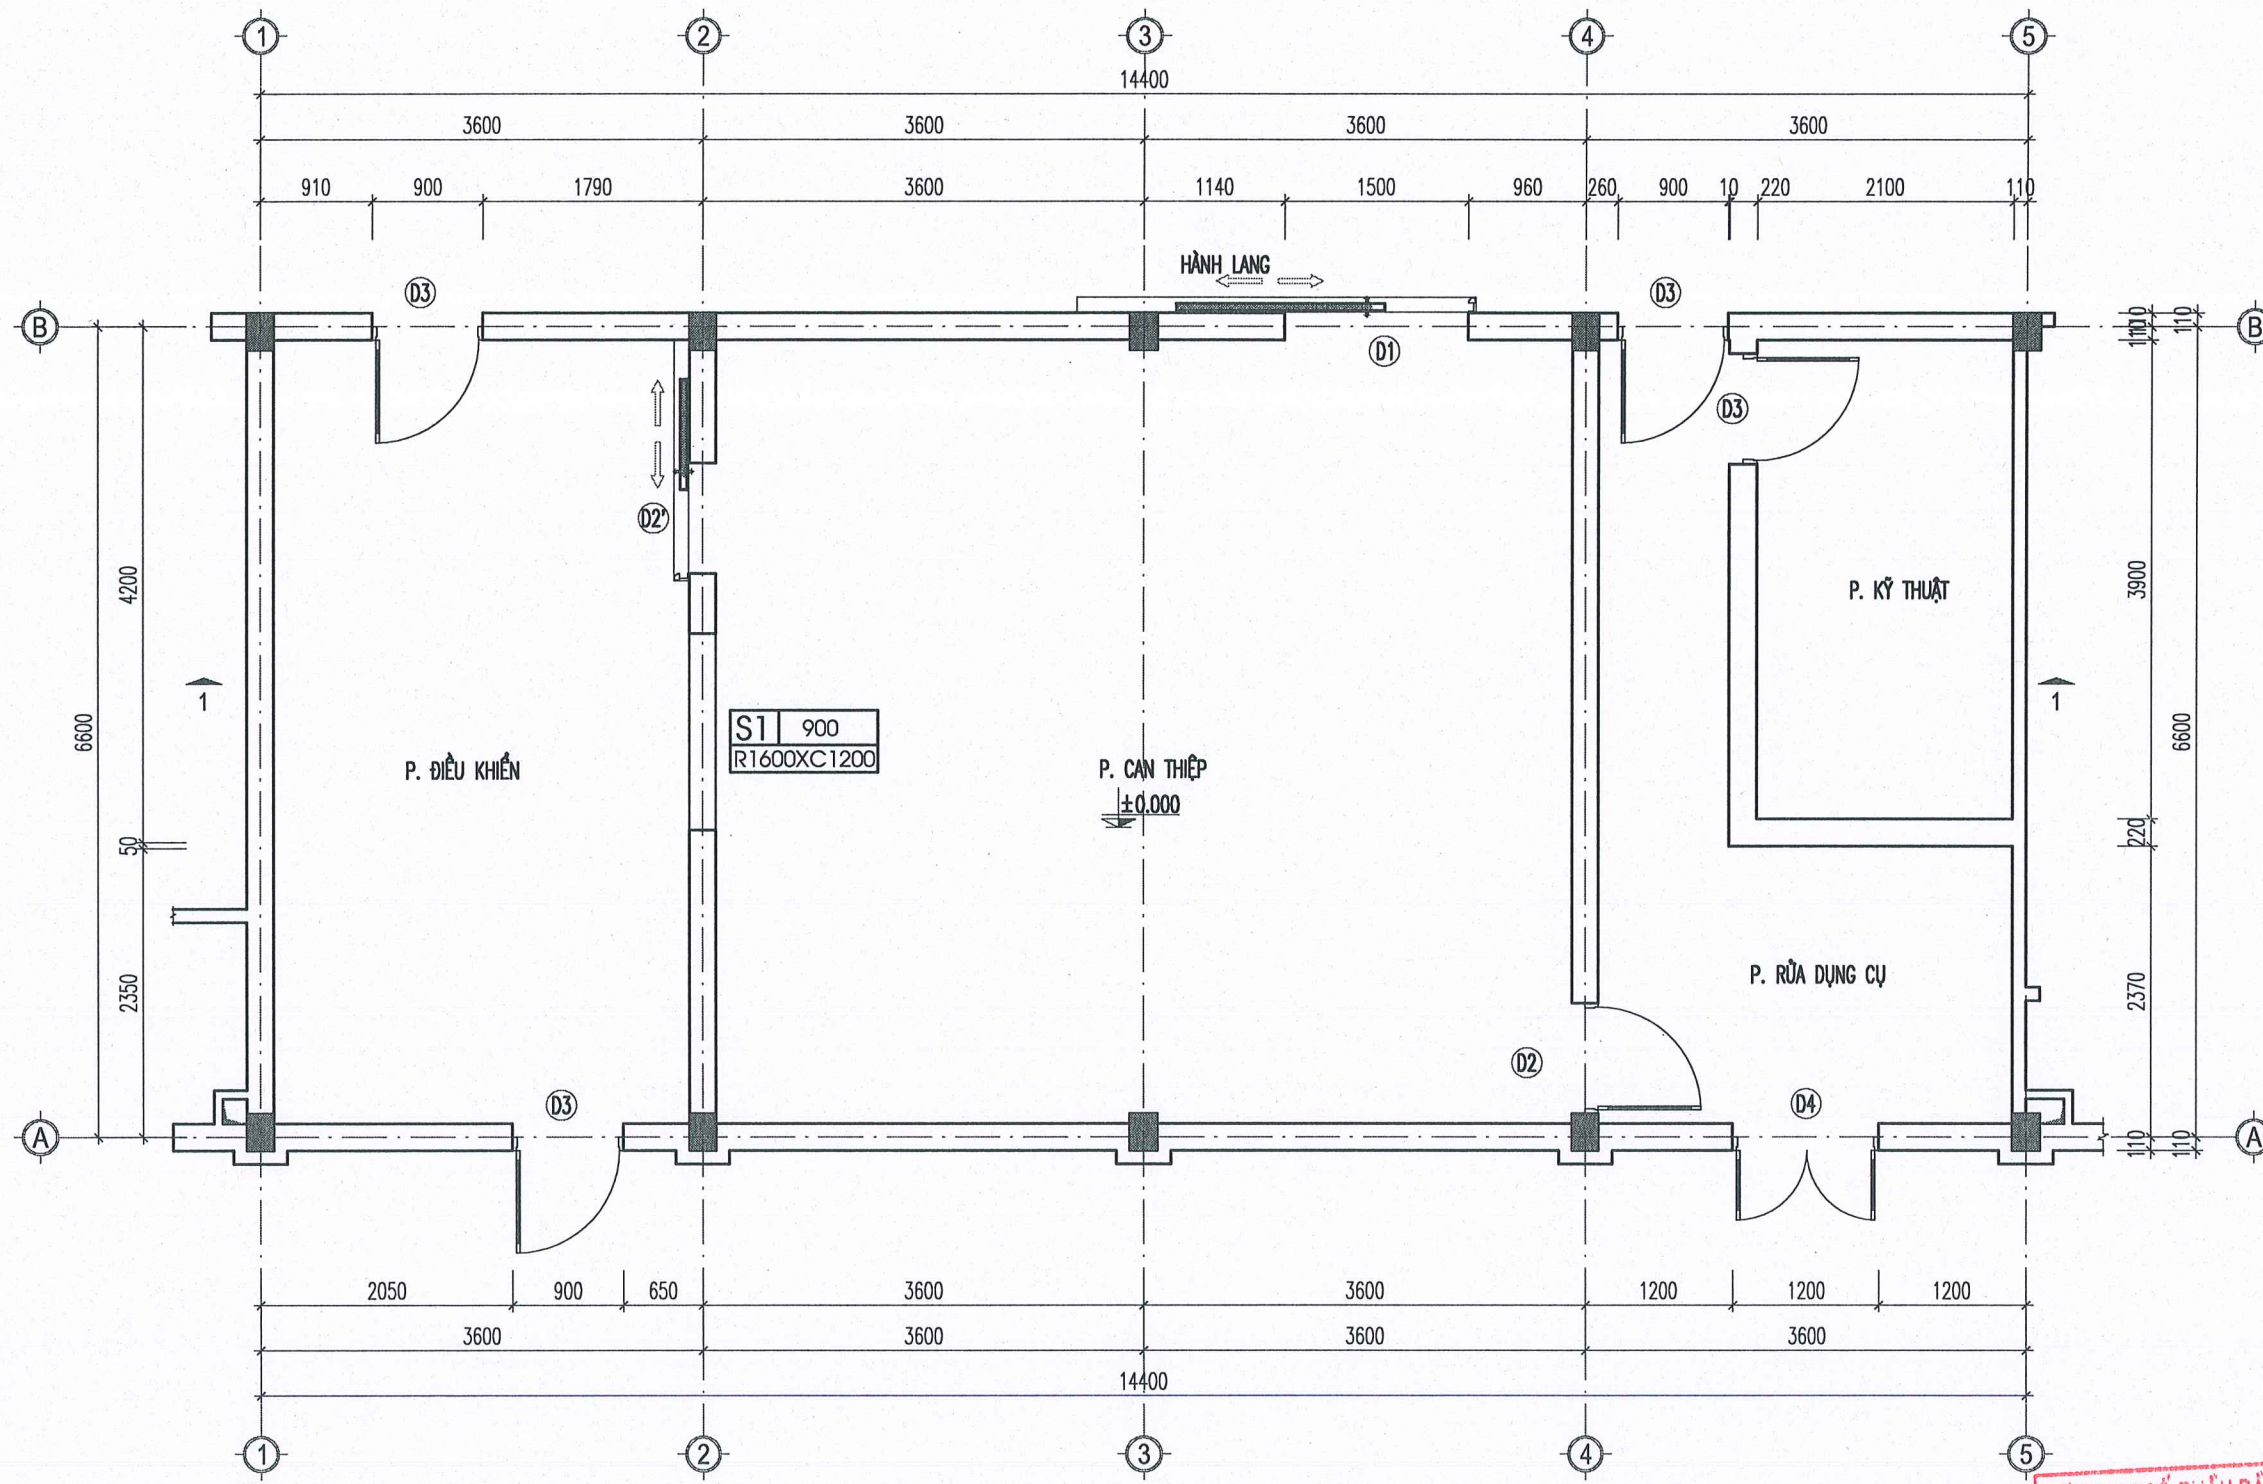

MẶT BẰNG TẦNG 1

CÔNG TY CỔ PHẦN ĐẦU TƯ PHÁT TRIỂN
XÂY DỰNG VÀ THƯƠNG MẠI NAM VIỆT

DÃ THẨM TRA

Theo văn bản số...../.....
Ngày.....tháng.....năm 20.....
.....thẩm tra.....

GHI CHÚ

CHỦ ĐẦU TƯ:

**BỆNH VIỆN ĐA KHOA
TỈNH NINH BÌNH**

CÔNG TRÌNH:

SỬA CHỮA PHÒNG LẮP ĐẶT HỆ THỐNG CHỤP MẠCH
SỐ HÓA XÓA NÉN MỘT BÌNH DỆN TẠI TRUNG TÂM TÌM MẠCH -
BỆNH VIỆN ĐA KHOA TỈNH NINH BÌNH

ĐỊA ĐIỂM XÂY DỰNG:

**PHƯỜNG HOA LƯU,
TỈNH NINH BÌNH**

SỐ HỢP ĐỒNG

HĐ:...../2026

ĐƠN VỊ TƯ VẤN:



CÔNG TY CỔ PHẦN ĐẦU TƯ VÀ XÂY DỰNG

HP LAND

ĐC: SỐ 02, ĐƯỜNG NGUYỄN ĐỨC, PHƯỜNG HOA LƯU, TỈNH NINH BÌNH
TEL: 0718.713.311 EMAIL: HPLAND@HOTMAIL.COM



CHỦ TRÌ:

Nguyễn Quốc Thái

KTS. NGUYỄN QUỐC THÁI

THIẾT KẾ:

Vũ Văn Lâm

KTS. VŨ VĂN LÂM

KIỂM:

Nguyễn Quốc Thái

KTS. NGUYỄN QUỐC THÁI

HỒ SƠ: THIẾT KẾ BẢN VẼ THI CÔNG

TÊN BẢN VẼ:



**MẶT BẰNG HIỆN TRẠNG
PHÒNG MRI**

HOÀN THÀNH NGÀY: / / 2026


TỈ LỆ:

KÝ HIỆU BẢN VẼ:


CT - 07

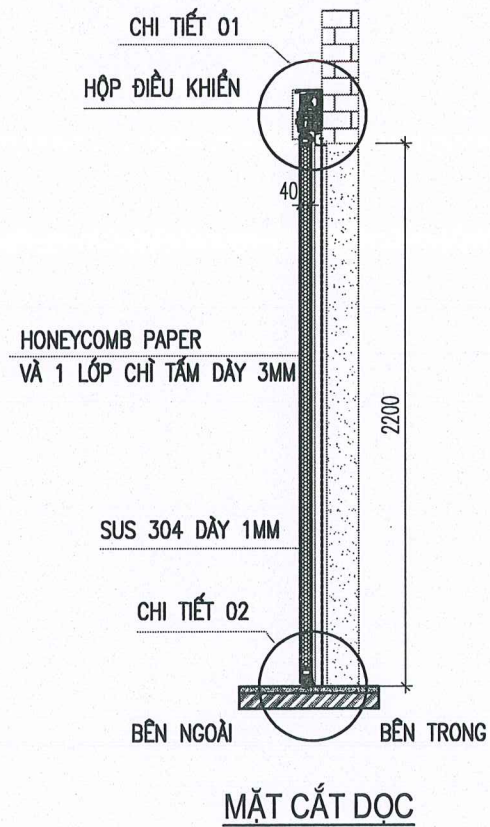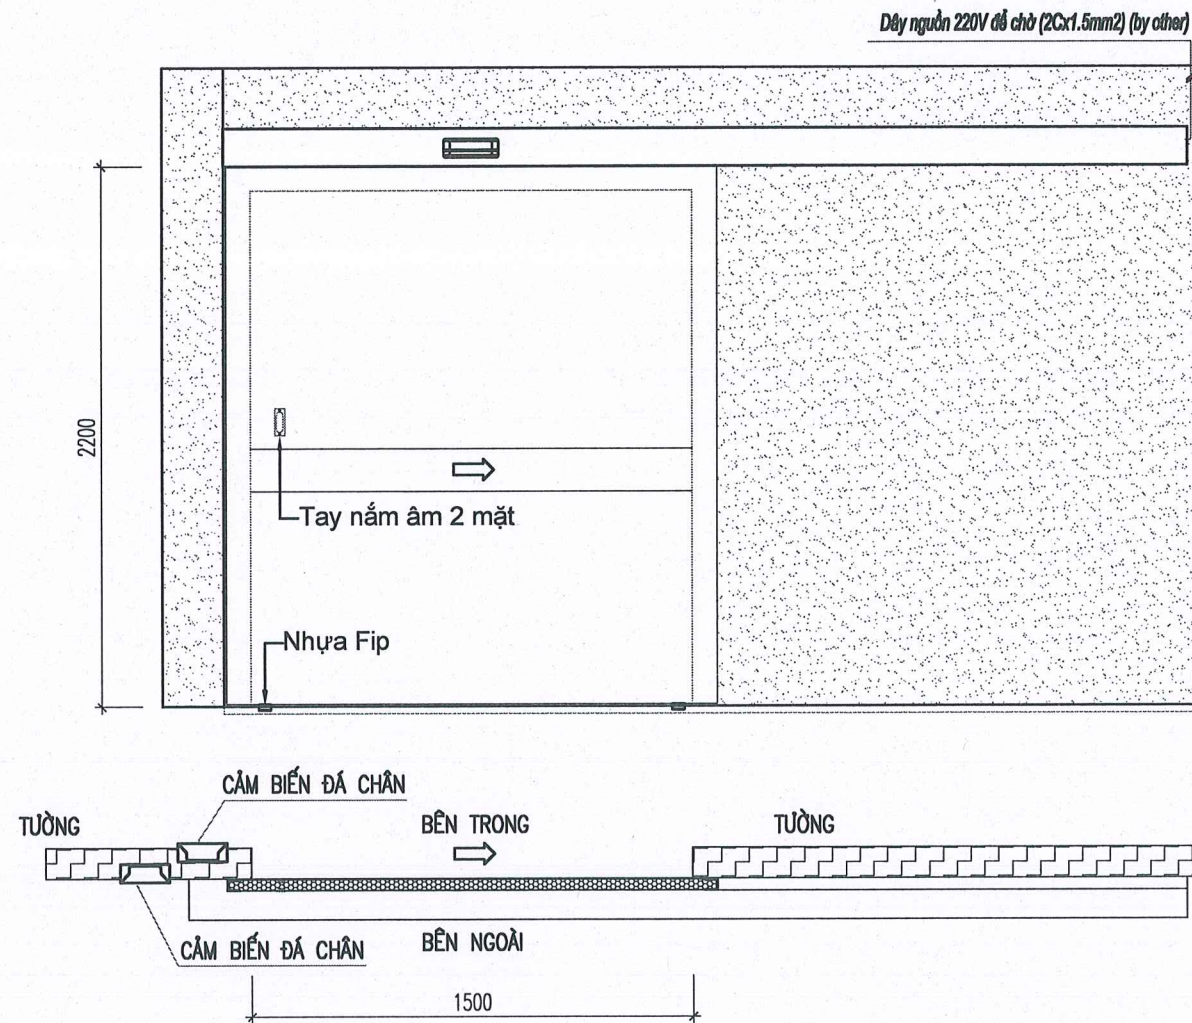

CHI TIẾT CỬA TỰ ĐỘNG D1; SL: 01

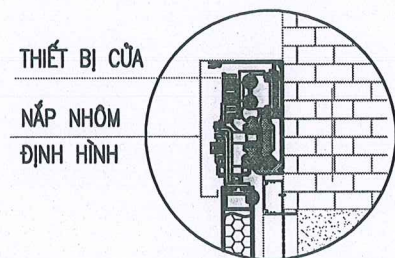

CHI TIẾT 01

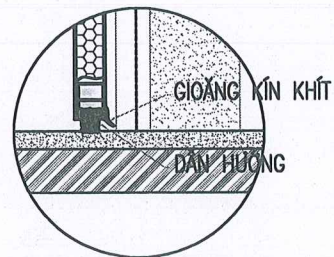

CHI TIẾT 02

- GHI CHÚ:
- HAI MẶT CẢNH BẰNG INOX DÀY 1.0MM
 - KÍCH THƯỚC CẢNH 1580X2230X40MM, KÍCH THƯỚC THÔNG THỦY 1500X2200MM
 - HONEYCOMB PAPER VÀ 1 LỚP CHỈ TẮM DÀY 2MM
 - BỘ ĐIỀU KHIỂN VÀ MOTOR TRUYỀN ĐỘNG TÍCH HỢP TRÊN RAY NHÔM
 - TAY NẮM MỞ CỬA ÂM TRÊN CẢNH
 - ROĂNG CAO SU Ở 4 CẠNH TẠO ĐỘ KÍN KHÍ

CÔNG TY CỔ PHẦN ĐẦU TƯ PHÁT TRIỂN
XÂY DỰNG VÀ THƯƠNG MẠI NAM VIỆT

ĐÃ THẨM TRA

Theo văn bản số...../.....
Ngày.....tháng.....năm 20.....

GHI CHÚ

CHỦ ĐẦU TƯ:

**BỆNH VIỆN ĐA KHOA
TỈNH NINH BÌNH**

CÔNG TRÌNH:

SỬA CHỮA PHÒNG LẮP ĐẶT HỆ THỐNG CHỤP MẠCH
SỐ HÓA XÓA NÉN MỘT BÌNH ĐIỆN TẠI TRUNG TÂM TIM MẠCH
BỆNH VIỆN ĐA KHOA TỈNH NINH BÌNH

ĐỊA ĐIỂM XÂY DỰNG:

**PHƯỜNG HOA LƯU,
TỈNH NINH BÌNH**

SỐ HỢP ĐỒNG

HD:...../2026

ĐƠN VỊ TƯ VẤN:



CÔNG TY CỔ PHẦN ĐẦU TƯ VÀ XÂY DỰNG
HP LAND

ĐC: SỐ 02, ĐƯỜNG NGUYỄN ĐỨC, PHƯỜNG HOA LƯU, TỈNH NINH BÌNH
TEL: 0916.713.311 EMAIL: HP.LAND@GMAIL.COM

CÔNG TY
CỔ PHẦN ĐẦU TƯ
VÀ XÂY DỰNG
HP LAND

PHẠM NGỌC ANH

CHỦ TRÌ:

Phạm Ngọc Anh
KTS. NGUYỄN QUỐC THÁI

THIẾT KẾ:

Vũ Văn Lâm
KTS. VŨ VĂN LÂM

KIỂM:

Phạm Ngọc Anh
KTS. NGUYỄN QUỐC THÁI

HỒ SƠ: THIẾT KẾ BẢN VẼ THI CÔNG


TÊN BẢN VẼ:

**MẶT BẰNG HIỆN TRẠNG
PHÒNG MRI**

HOÀN THÀNH NGÀY:/.../2026


TỈ LỆ:

KÝ HIỆU BẢN VẼ: CT - 08

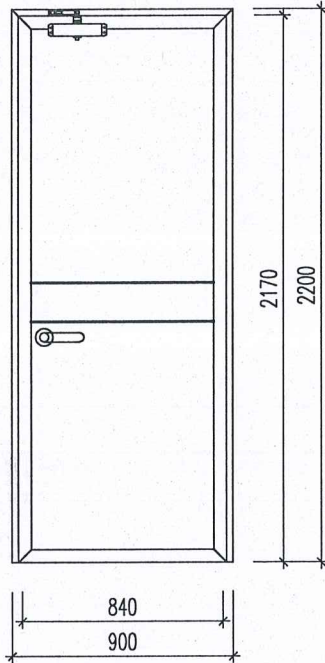


- GHI CHÚ:
- HAI MẶT CẢNH BẰNG INOX DÀY 1.0MM
 - HONEYCOMB PAPER VÀ 1 LỚP CHỈ TẮM DÀY 2MM
 - TAY CƠ THỦY LỰC
 - KHOÁ VÀ TAY NẮM INOX
 - ROĂNG CAO SU Ở 4 CẠNH TẠO ĐỘ KÍN KHÍ

CHI TIẾT CỬA D2; SL: 01

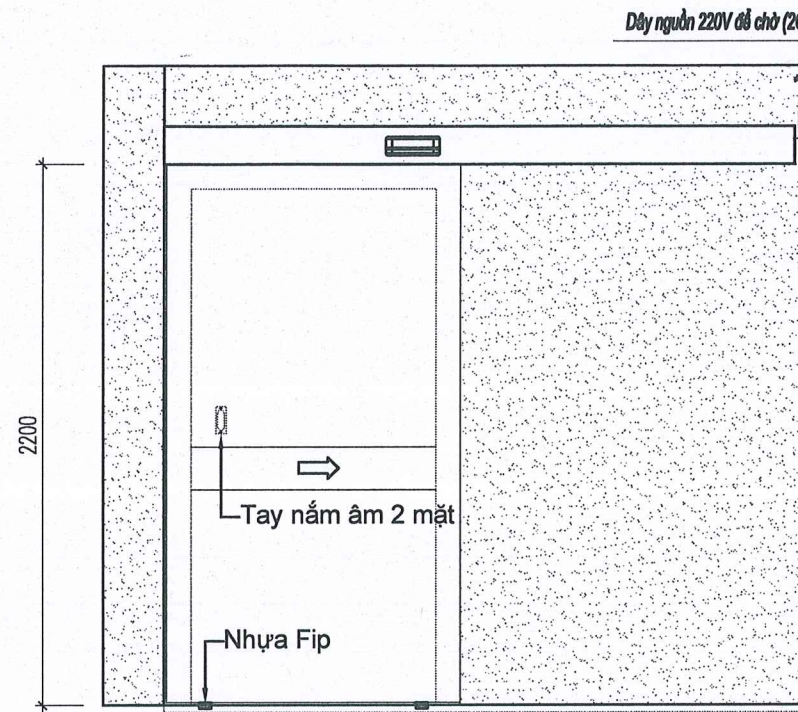

- GHI CHÚ:
- HAI MẶT CẢNH BẰNG INOX DÀY 1.0MM
 - KÍCH THƯỚC CẢNH 980X2230X40MM, KÍCH THƯỚC THÔNG THỦY 900X2200MM
 - HONEYCOMB PAPER VÀ 1 LỚP CHỈ TẮM DÀY 2MM
 - BỘ ĐIỀU KHIỂN VÀ MOTOR TRUYỀN ĐỘNG TÍCH HỢP TRÊN RAY NHÔM
 - TAY NẮM MỞ CỬA ÂM TRÊN CẢNH
 - ROĂNG CAO SU Ở 4 CẠNH TẠO ĐỘ KÍN KHÍ


CHI TIẾT CỬA D2'; SL: 01

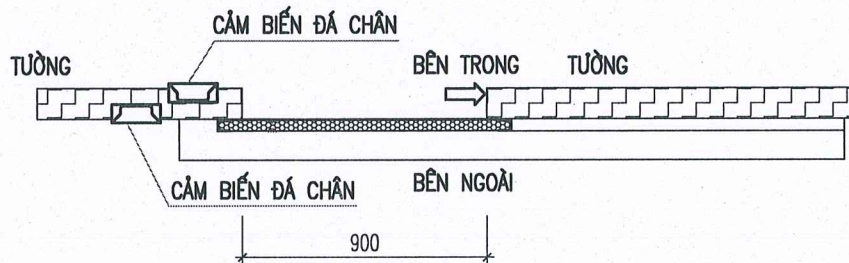


CÔNG TY CỔ PHẦN ĐẦU TƯ PHÁT TRIỂN
XÂY DỰNG VÀ THƯƠNG MẠI NAM VIỆT

ĐÃ THẨM TRA

Theo văn bản số...../.....
Ngày.....tháng.....năm 20.....

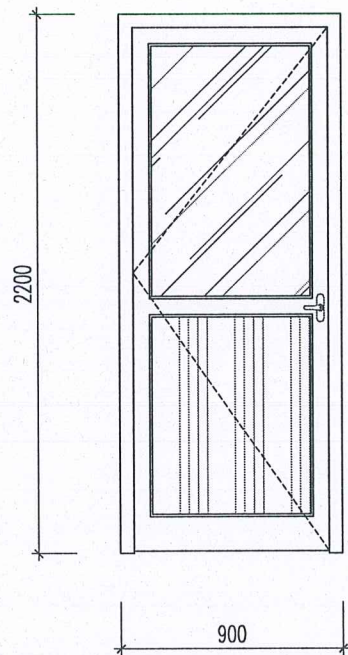

CỬA ĐI D3; SL: 04
KHUNG NHÔM HỆ 55 1,4MM
KẾT HỢP KÍNH 2 LỚP DÀY 6.38MM

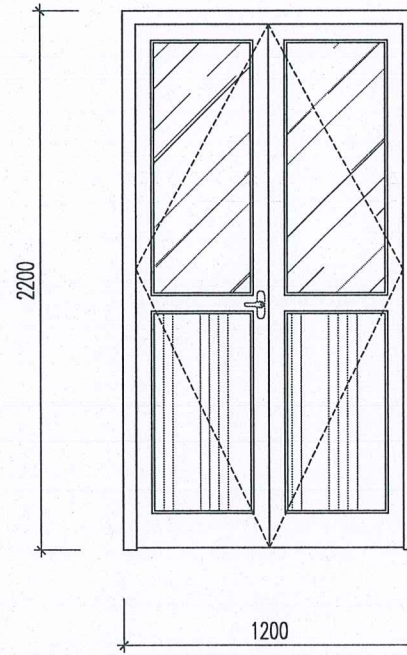

CỬA ĐI D4; SL: 01
KHUNG NHÔM HỆ 55 DÀY 1,4MM
KẾT HỢP KÍNH 2 LỚP DÀY 6.38MM

GHI CHÚ

CHỦ ĐẦU TƯ:

**BỆNH VIỆN ĐA KHOA
TỈNH NINH BÌNH**

CÔNG TRÌNH:

SỬA CHỮA PHÒNG LẮP ĐẶT HỆ THỐNG CHỤP MẠCH
SỐ HÓA XÓA NÉN MỘT BÌNH DIỆN TẠI TRUNG TÂM TIM MẠCH -
BỆNH VIỆN ĐA KHOA TỈNH NINH BÌNH


ĐỊA ĐIỂM XÂY DỰNG:

PHƯỜNG HOA LƯ, TỈNH NINH BÌNH

SỐ HỢP ĐỒNG

HD:...../2026

ĐƠN VỊ TƯ VẤN:

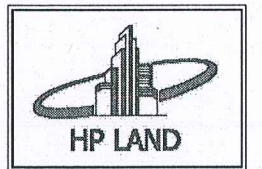

CÔNG TY CỔ PHẦN ĐẦU TƯ VÀ XÂY DỰNG

HP LAND
ĐC: 02, ĐƯỜNG NGUYỄN ĐẮC, PHƯỜNG HOA LƯ, TỈNH NINH BÌNH
ĐT: 0916.713.311 EMAIL: HP.LAND@GMAIL.COM

GIÁM ĐỐC
CỔ PHẦN ĐẦU TƯ
VÀ XÂY DỰNG
HP LAND
P. HOA LƯ - T. NINH BÌNH
PHẠM NGỌC ANH

CHỦ TRÌ:

Uhuu
KTS. NGUYỄN QUỐC THÁI

THIẾT KẾ:

Chim
KTS. VŨ VĂN LÂM

KIỂM:

Uhuu
KTS. NGUYỄN QUỐC THÁI

HỒ SƠ: THIẾT KẾ BẢN VẼ THI CÔNG


TÊN BẢN VẼ:

**MẶT BẰNG HIỆN TRẠNG
PHÒNG MRI**


HOÀN THÀNH NGÀY: / ... / 2026

TỈ LỆ:

KÝ HIỆU BẢN VẼ: CT - 09

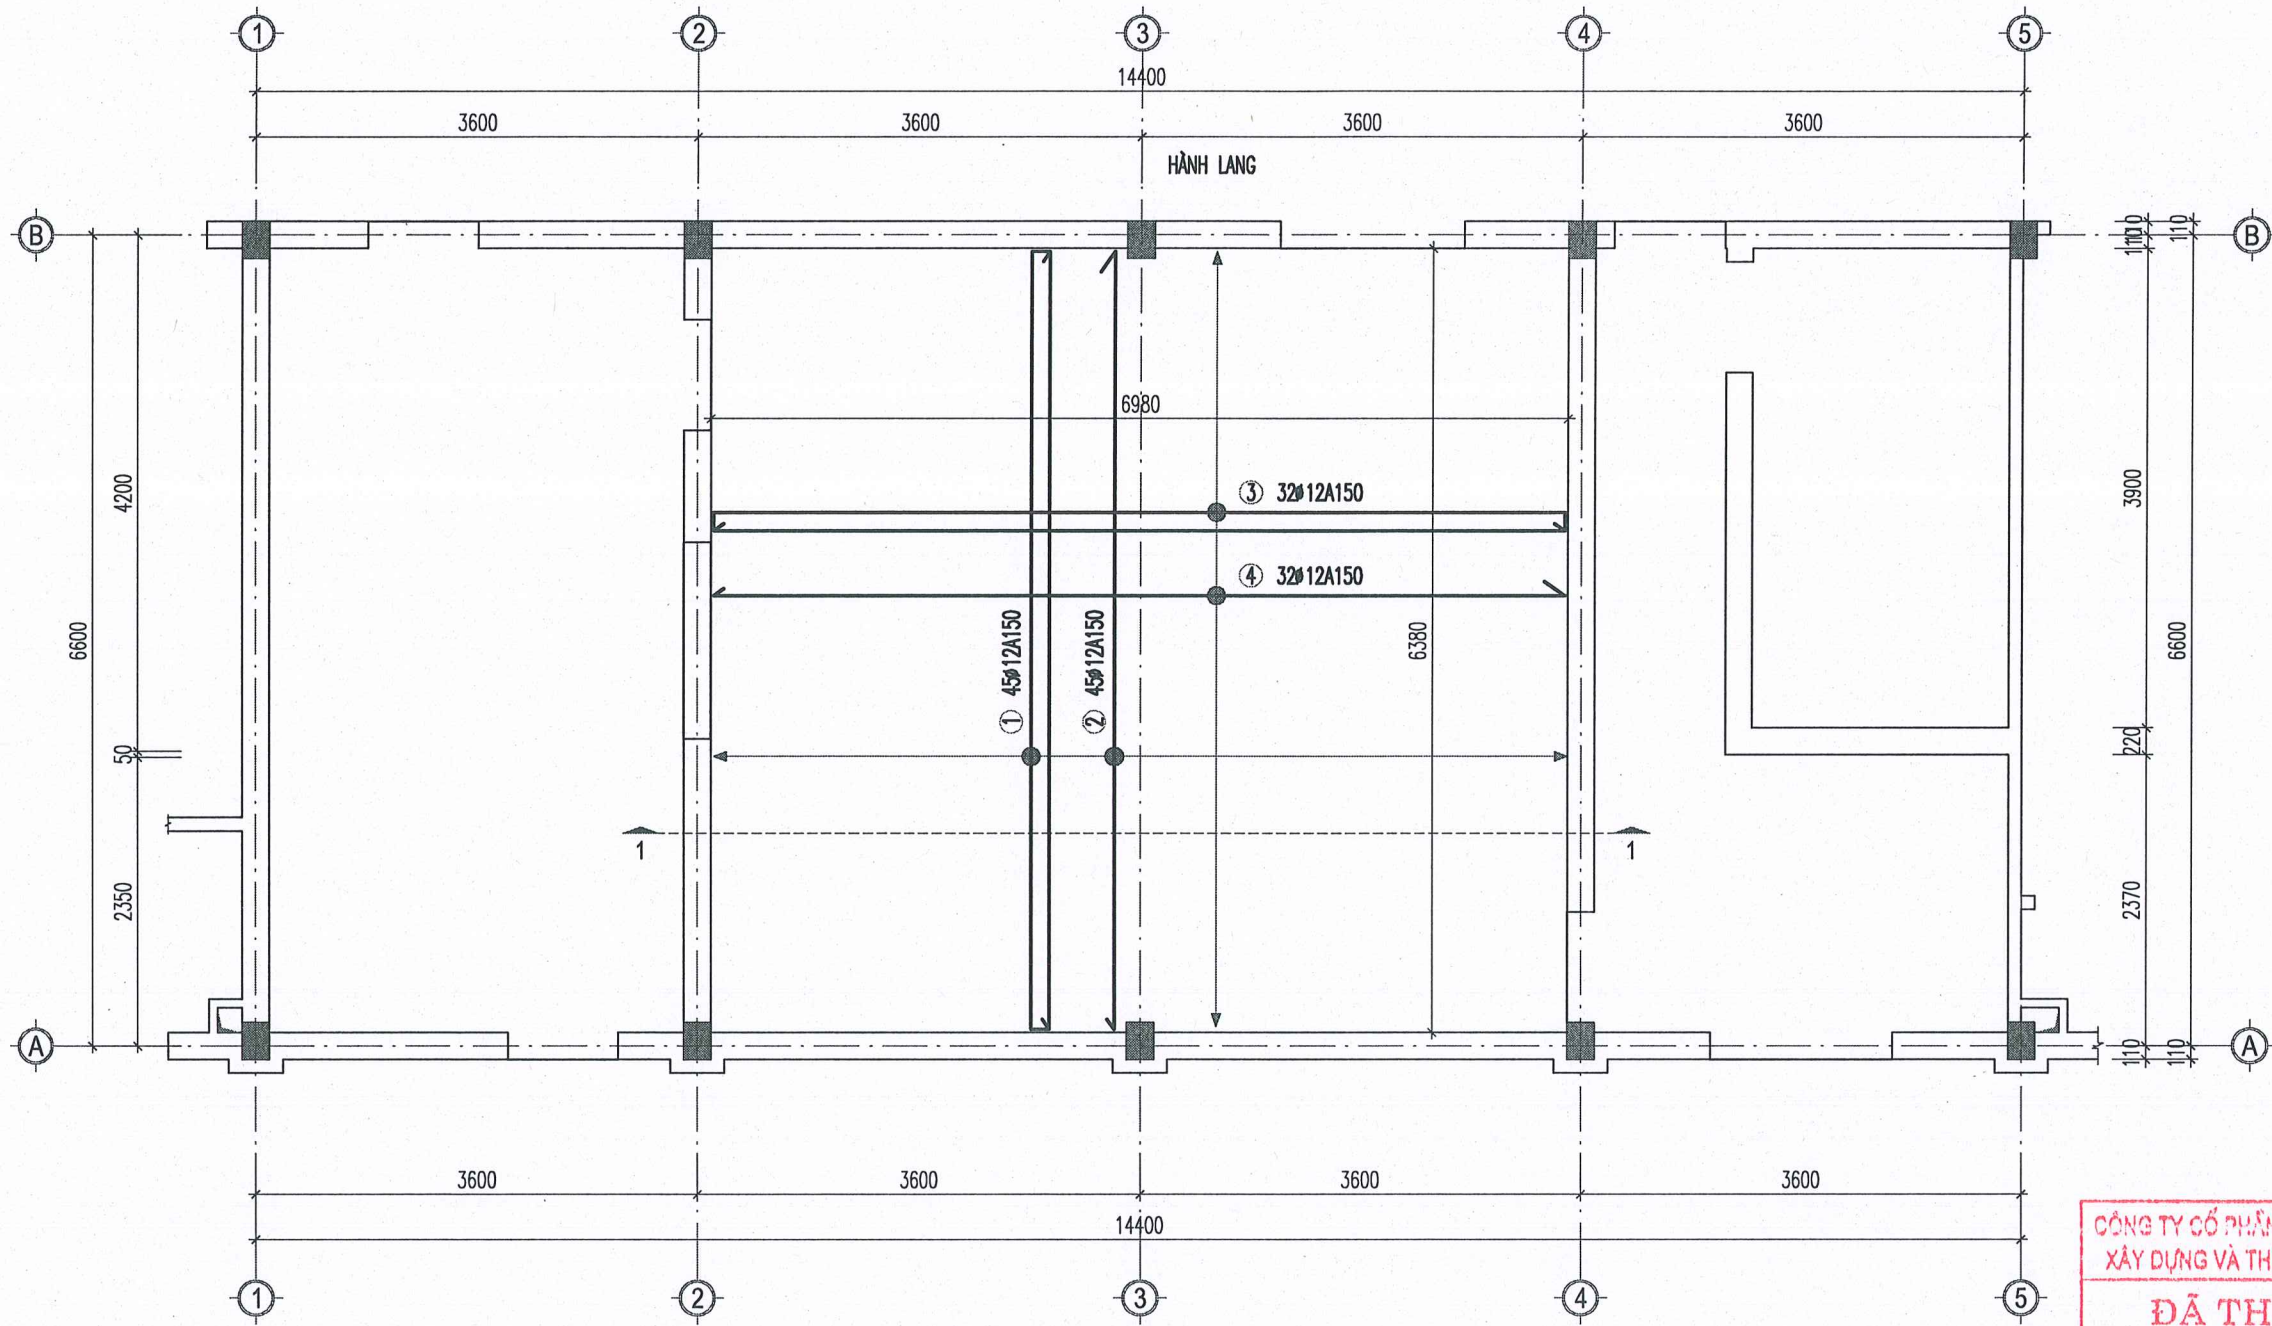

MẶT BẰNG THÉP NỀN TẦNG 1

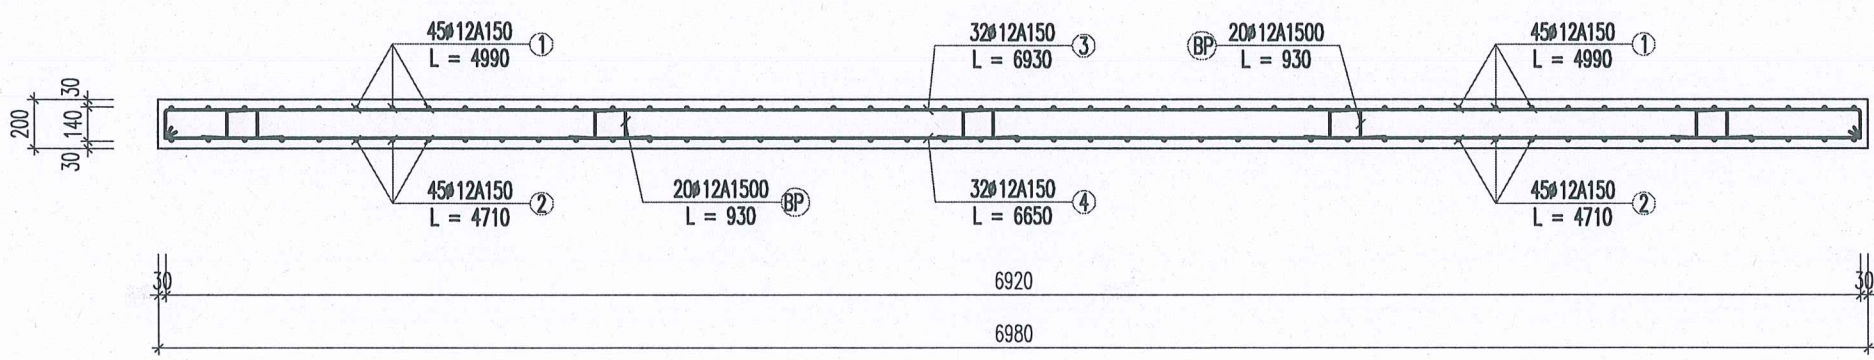

MẶT CẮT 1-1

CÔNG TY CỔ PHẦN ĐẦU TƯ PHÁT TRIỂN
XÂY DỰNG VÀ THƯƠNG MẠI NAM VIỆT
ĐÃ THẨM TRA
Theo văn bản số...../.....
Ngày.....tháng.....năm 20.....
Người thẩm tra.....

GHI CHÚ

CHỦ ĐẦU TƯ:
**BỆNH VIỆN ĐA KHOA
TỈNH NINH BÌNH**

CÔNG TRÌNH:
SỬA CHỮA PHÒNG LẮP ĐẶT HỆ THỐNG CHỤP MẠCH
SỐ HÓA XÓA NÉN MỘT BÌNH DẸN TẠI TRUNG TÂM TÌM MẠCH
BỆNH VIỆN ĐA KHOA TỈNH NINH BÌNH

ĐỊA ĐIỂM XÂY DỰNG:
**PHƯỜNG HOA LƯU,
TỈNH NINH BÌNH**

SỐ HỢP ĐỒNG: HD:...../2026

ĐƠN VỊ TƯ VẤN:



CÔNG TY CỔ PHẦN ĐẦU TƯ VÀ XÂY DỰNG
HP LAND
ĐC: SỐ 02, ĐƯỜNG NGUYỄN BỨC, PHƯỜNG HOA LƯU, TỈNH NINH BÌNH
TEL: 0918.713.311 EMAIL: HP.LAND.CO.LIMITED@GMAIL.COM

GIÁM ĐỐC ĐẦU TƯ VÀ XÂY DỰNG
HP LAND
PHẠM NGỌC ANH

CHỦ TRÌ:
Nguyễn Quốc Thái
KTS. NGUYỄN QUỐC THÁI

THIẾT KẾ:
Vũ Văn Lâm
KTS. VŨ VĂN LÂM

KIỂM:
Nguyễn Quốc Thái
KTS. NGUYỄN QUỐC THÁI


HỒ SƠ: THIẾT KẾ BẢN VẼ THI CÔNG

TÊN BẢN VẼ:
**MẶT BẰNG
THÉP NỀN TẦNG 1**


HOÀN THÀNH NGÀY: / / 2026

TỈ LỆ:


KÝ HIỆU BẢN VẼ: CT - 10

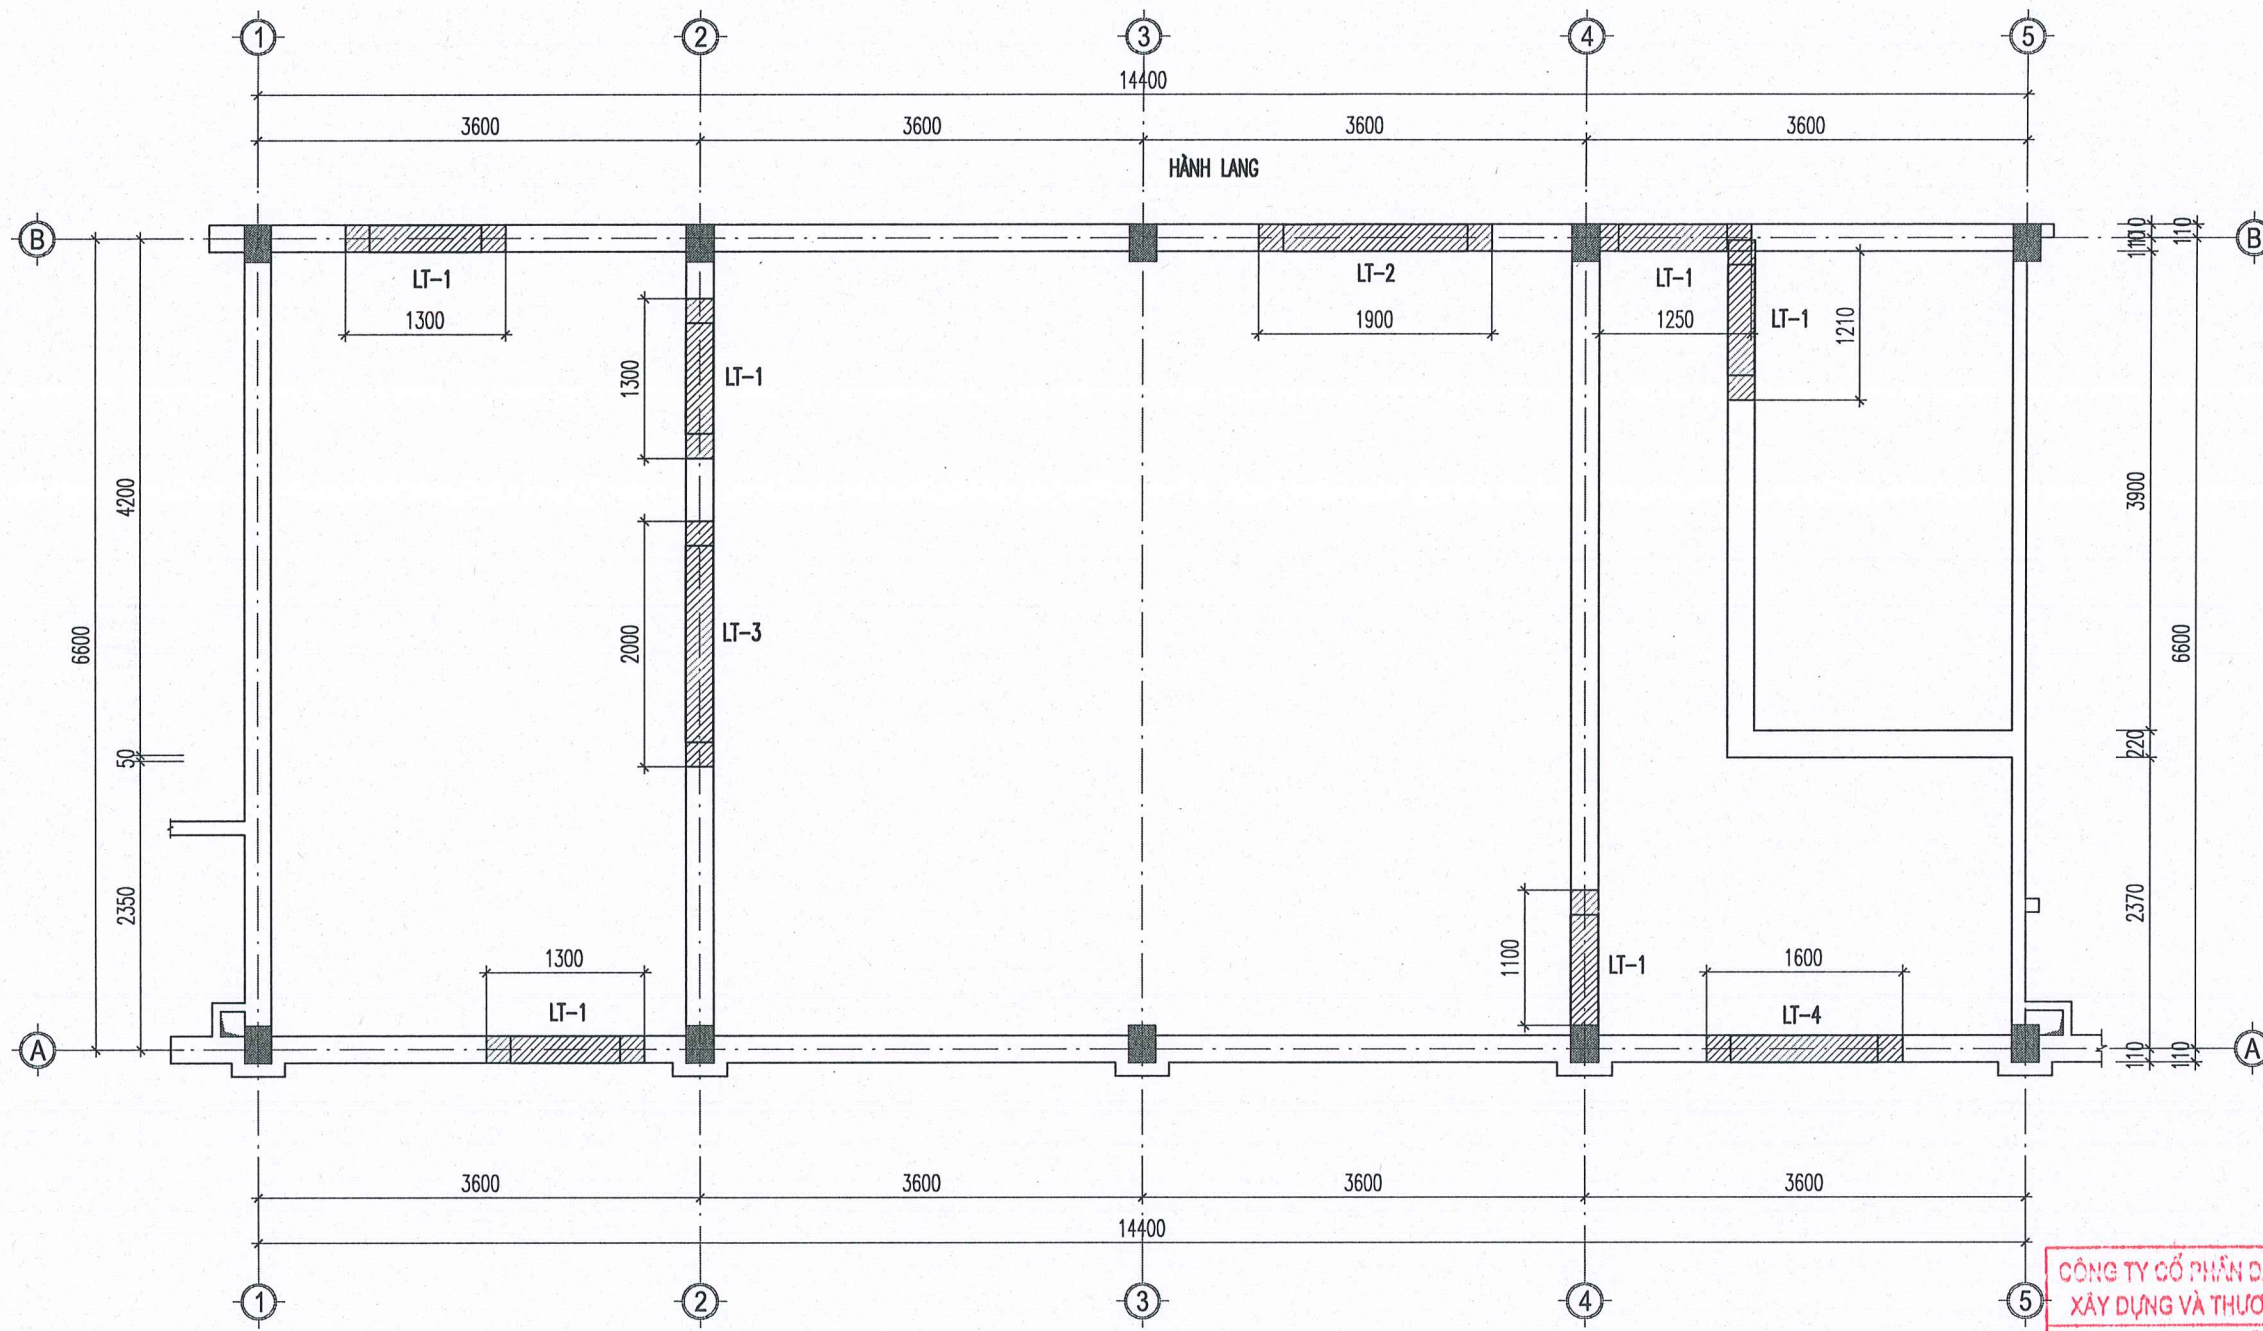


MẶT BẰNG LANH TÔ TẦNG 1

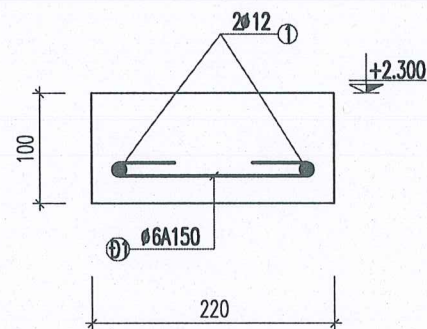


MẶT CẮT 1-1

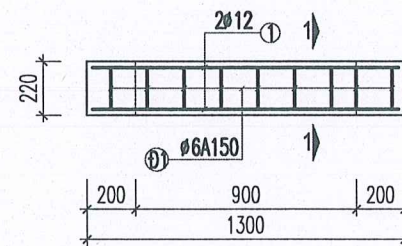


LANH TÔ LT-1; SL: 06

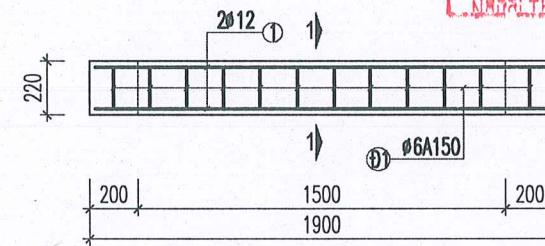

LANH TÔ LT-2; SL: 01

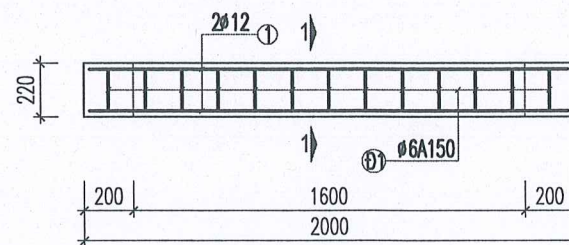

LANH TÔ LT-3; SL: 01

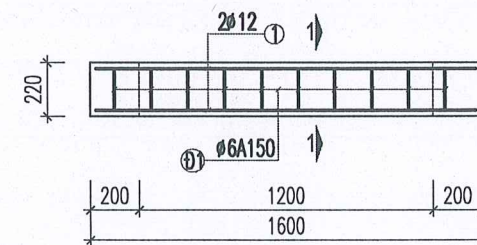

LANH TÔ LT-4; SL: 01

GHI CHÚ:

- LANH TÔ DÙNG BÊ TÔNG ĐÁ 1x2 200#.
- TRONG QUÁ TRÌNH THI CÔNG KIỂM TRA KÍCH THƯỚC THỰC TẾ.

CÔNG TY CỔ PHẦN ĐẦU TƯ PHÁT TRIỂN
XÂY DỰNG VÀ THƯƠNG MẠI NAM VIỆT
ĐÃ THẨM TRA
Theo văn bản số...../.....
Ngày.....tháng.....năm 20.....

GHI CHÚ

CHỦ ĐẦU TƯ:

**BỆNH VIỆN ĐA KHOA
TỈNH NINH BÌNH**

CÔNG TRÌNH:

SỬA CHỮA PHÒNG LẤP ĐẶT HỆ THỐNG CHỤP MẠCH
SỐ HÓA XÓA NÉN MỘT BÌNH ĐIỆN TẠI TRUNG TÂM TİM MẠCH -
BỆNH VIỆN ĐA KHOA TỈNH NINH BÌNH

ĐỊA ĐIỂM XÂY DỰNG:

**PHƯỜNG HOA LƯ,
TỈNH NINH BÌNH**

SỐ HỢP ĐỒNG

HD:...../2026

ĐƠN VỊ TƯ VẤN:



CÔNG TY CỔ PHẦN ĐẦU TƯ VÀ XÂY DỰNG
HP LAND

ĐC: SỐ 02 ĐƯỜNG NGUYỄN CỐC, PHƯỜNG HOA LƯ, TỈNH NINH BÌNH
TEL: 0916.713.311 EMAIL: HPLAND@GMAIL.COM

CÔNG TY
CỔ PHẦN ĐẦU TƯ
VÀ XÂY DỰNG
HP LAND
PHẠM NGỌC ANH

CHỦ TRƯ:

Phạm Ngọc Anh
KTS. NGUYỄN QUỐC THÁI

THIẾT KẾ:

Vũ Văn Lâm
KTS. VŨ VĂN LÂM

KIỂM:

Phạm Ngọc Anh
KTS. NGUYỄN QUỐC THÁI

HỒ SƠ: THIẾT KẾ BẢN VẼ THI CÔNG


TÊN BẢN VẼ:

**MẶT BẰNG
THÉP NỀN TẦNG 1**


HOÀN THÀNH NGÀY: / ... / 2026

TỈ LỆ:


KÝ HIỆU BẢN VẼ: CT - 12

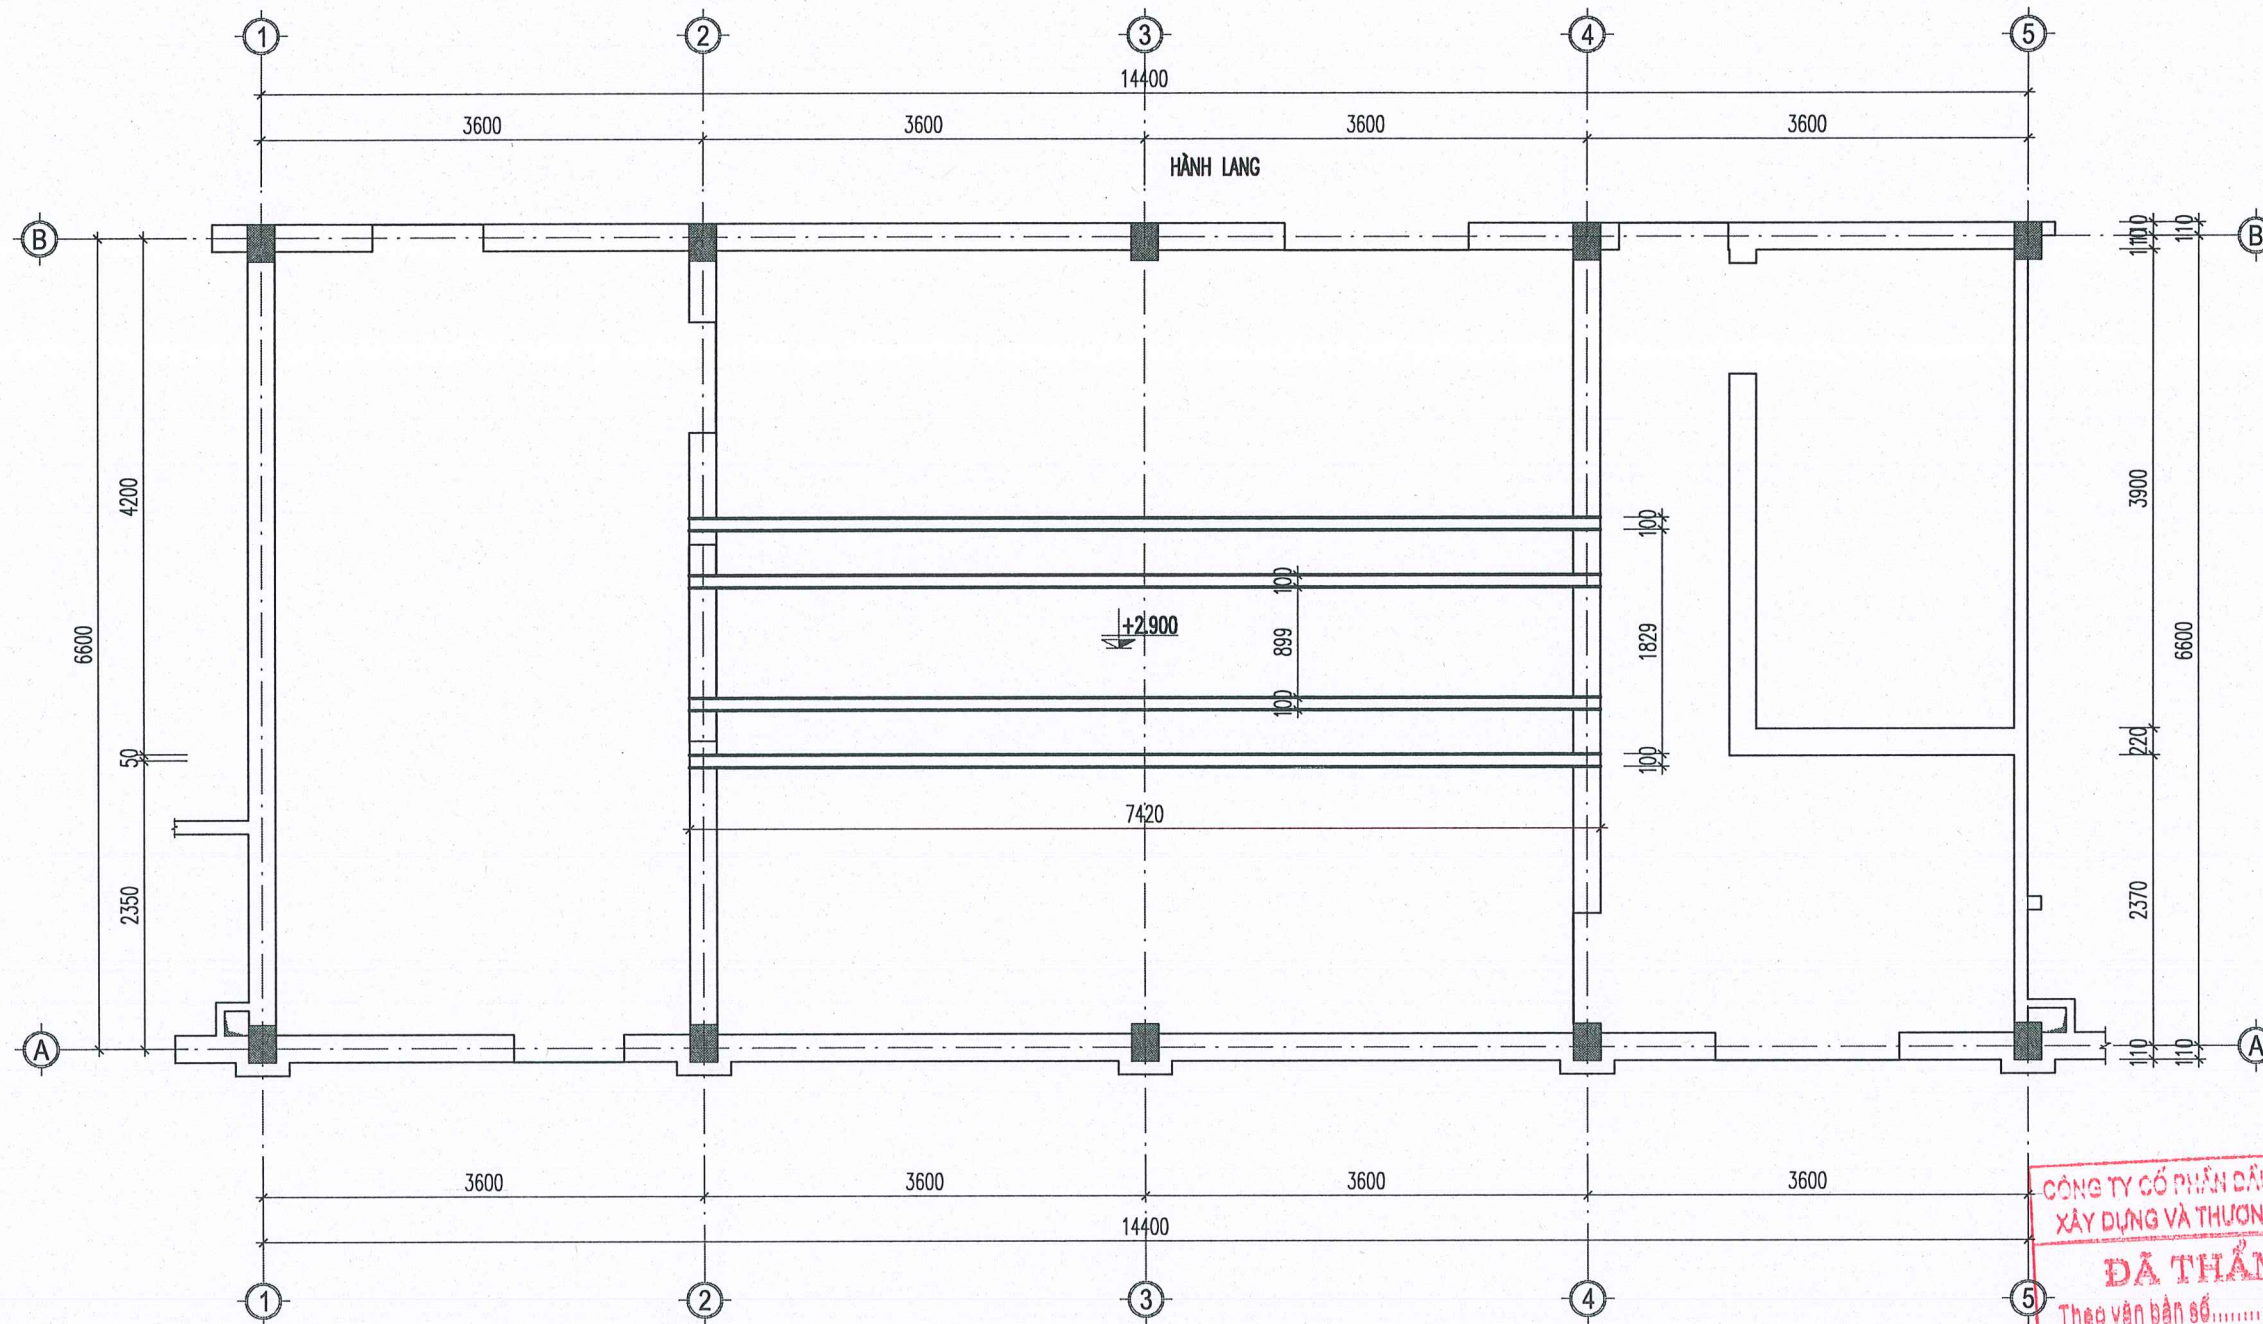

MẶT BẰNG THÉP I ĐỖ TAY MÁY TẦNG 1

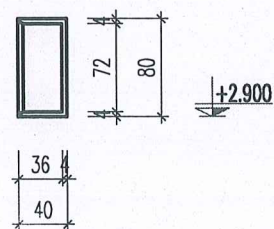

MẶT CẮT THÉP U, CHỖ ĐẶT TAY MÁY
SL: 10 THANH; L = 2,6M; M = 7,05KG/M

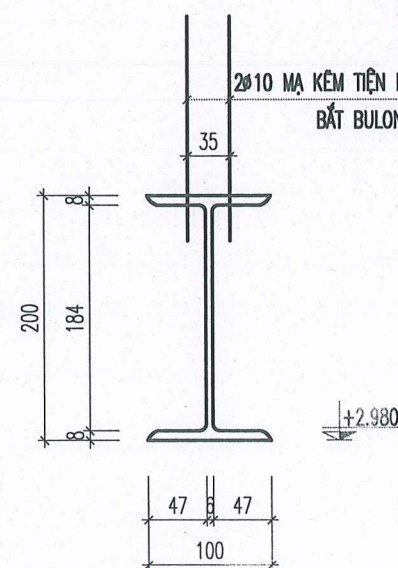

MẶT CẮT THÉP I;
M = 21,3KG/M

2010 MÀ KÉM TIỆN REN ĐẦU, A1200, L = 1020
BẮT BULONG LIÊN KẾT VỚI I

GHI CHÚ:

- THÉP I 200X100X5,5X8MM; SƠN CHỐNG GỈ 3 NƯỚC.
- THÉP U 80X40X4MM, SƠN CHỐNG GỈ 3 NƯỚC.
- CẮC VÀO 2 ĐẦU LÊN TƯỜNG, BỔ SUNG TYREN GIA CƯỜNG DỌC THÂN I.

GHI CHÚ

CHỦ ĐẦU TƯ:

BỆNH VIỆN ĐA KHOA
TỈNH NINH BÌNH

CÔNG TRÌNH:

SỬA CHỮA PHÒNG LẮP ĐẶT HỆ THỐNG CHẬP MẠCH
SỐ HÓA XÓA NÉN MỘT BÌNH DIỆN TẠI TRUNG TÂM TIM MẠCH -
BỆNH VIỆN ĐA KHOA TỈNH NINH BÌNH


ĐỊA ĐIỂM XÂY DỰNG:

PHƯỜNG HOA LƯU,
TỈNH NINH BÌNH

SỐ HỢP ĐỒNG


HĐ:...../2026

ĐƠN VỊ TƯ VẤN:

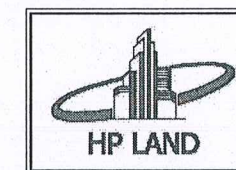

CÔNG TY CỔ PHẦN ĐẦU TƯ VÀ XÂY DỰNG
HP LAND

ĐC: SỐ 02, ĐƯỜNG NGUYỄN ĐỨC, PHƯỜNG HOA LƯU, TỈNH NINH BÌNH
ĐT: 0916.713.311 EMAIL: HP.LAND.CO.COM

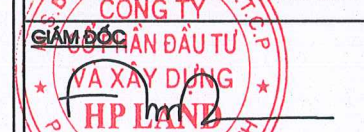

PHẠM NGỌC ANH

CHỦ TRÌ:

Nguyễn Quốc Thái

KTS. NGUYỄN QUỐC THÁI

THIẾT KẾ:

Vũ Văn Lâm

KTS. VŨ VĂN LÂM

KIỂM:

Nguyễn Quốc Thái

KTS. NGUYỄN QUỐC THÁI

HỒ SƠ: THIẾT KẾ BẢN VẼ THI CÔNG

TÊN BẢN VẼ:

MẶT BẰNG
THÉP NỀN TẦNG 1

HOÀN THÀNH NGÀY:/...../2026

TỈ LỆ:

KÝ HIỆU BẢN VẼ: CT - 12

BẢNG THỐNG KÊ CỐT THÉP									
TÊN C.KIỆN	SỐ HIỆU	HÌNH DẠNG - KÍCH THƯỚC	ĐƯỜNG KÍNH (mm)	CHIỀU DÀI 1 THANH (mm)	SỐ LƯỢNG		TỔNG CHIỀU DÀI (m)	TỔNG T.LƯỢNG (Kg)	
					1 C.KIỆN	T.BỘ			
Nền phòng Số lượng: 1	1	140 6320 140	12	6600	47	47	310.2	275.40	
	2	6320	12	6320	47	47	297.04	263.72	
	3	140 6920 140	12	7200	43	43	309.6	274.87	
	4	6920	12	6920	43	43	297.56	264.18	
Dầm CT Số lượng: 1	1	6200	14	6200	4	4	24.8	29.97	
	Đ1	160 240 50	6	900	42	42	37.8	8.39	
LT-01 Số lượng: 6	1	1250	12	1250	2	12	15	13.32	
	Đ1	50 170 50	6	270	9	54	14.58	3.24	
LT-02 Số lượng: 1	1	1850	12	1850	2	2	3.7	3.28	
	Đ1	50 170 50	6	270	13	13	3.51	0.78	
LT-03 Số lượng: 1	1	1950	12	1950	2	2	3.9	3.46	
	Đ1	50 170 50	6	270	13	13	3.51	0.78	
LT-04 Số lượng: 1	1	1550	12	1550	2	2	3.1	2.75	
	Đ1	50 170 50	6	270	11	11	2.97	0.66	

- Trọng lượng thép có đường kính Φ6 = 13.85 kg; Chiều dài = 62.37 mét
- Trọng lượng thép có đường kính Φ12 = 1100.98 kg; Chiều dài = 1240.1 mét
- Trọng lượng thép có đường kính Φ14 = 29.97 kg; Chiều dài = 24.8 mét

CÔNG TY CỔ PHẦN ĐẦU TƯ PHÁT TRIỂN
XÂY DỰNG VÀ THƯƠNG MẠI NAM VIỆT
ĐÃ THẨM TRA
Theo văn bản số...../.....
Ngày.....tháng.....năm 20.....
Người thẩm tra.....

GHI CHÚ

CHỦ ĐẦU TƯ:
**BỆNH VIỆN ĐA KHOA
TỈNH NINH BÌNH**

CÔNG TRÌNH:
SỬA CHỮA PHÒNG LẮP ĐẶT HỆ THỐNG CHỤP MẠCH
SỐ HÓA XÓA NÉN MỘT BÌNH DIỆN TẠI TRUNG TÂM TIM MẠCH -
BỆNH VIỆN ĐA KHOA TỈNH NINH BÌNH

ĐỊA ĐIỂM XÂY DỰNG:
PHƯỜNG HOA LƯ, TỈNH NINH BÌNH

SỐ HỢP ĐỒNG: HĐ:...../2026

ĐƠN VỊ TƯ VẤN:


HP LAND
CÔNG TY CỔ PHẦN ĐẦU TƯ VÀ XÂY DỰNG
HP LAND
ĐC: SỐ 04, ĐƯỜNG NGUYỄN ĐỨC, PHƯỜNG HOA LƯ, TỈNH NINH BÌNH
TEL: (0316) 713.311 EMAIL: HP.LAND.CO@GMAIL.COM

GIÁM ĐỐC ĐẦU TƯ VÀ XÂY DỰNG
HP LAND
PHAM NGỌC ANH

CHỦ TRÌ:

KTS. NGUYỄN QUỐC THÁI

THIẾT KẾ:

KTS. VŨ VĂN LÂM

KIỂM:

KTS. NGUYỄN QUỐC THÁI

HỒ SƠ: THIẾT KẾ BẢN VẼ THI CÔNG

TÊN BẢN VẼ:
**MẶT BẰNG
THÉP NỀN TẦNG 1**

HOÀN THÀNH NGÀY:/...../ 2026

TỈ LỆ:

KÝ HIỆU BẢN VẼ: CT - 13


ĐIỆN



CÔNG TY CỔ PHẦN ĐẦU TƯ PHÁT TRIỂN
XÂY DỰNG VÀ THƯƠNG MẠI NAM VIỆT

ĐÃ THẨM TRA


Theo văn bản số:.....
Ngày:.....tháng:.....năm 20.....
Người thẩm tra:.....

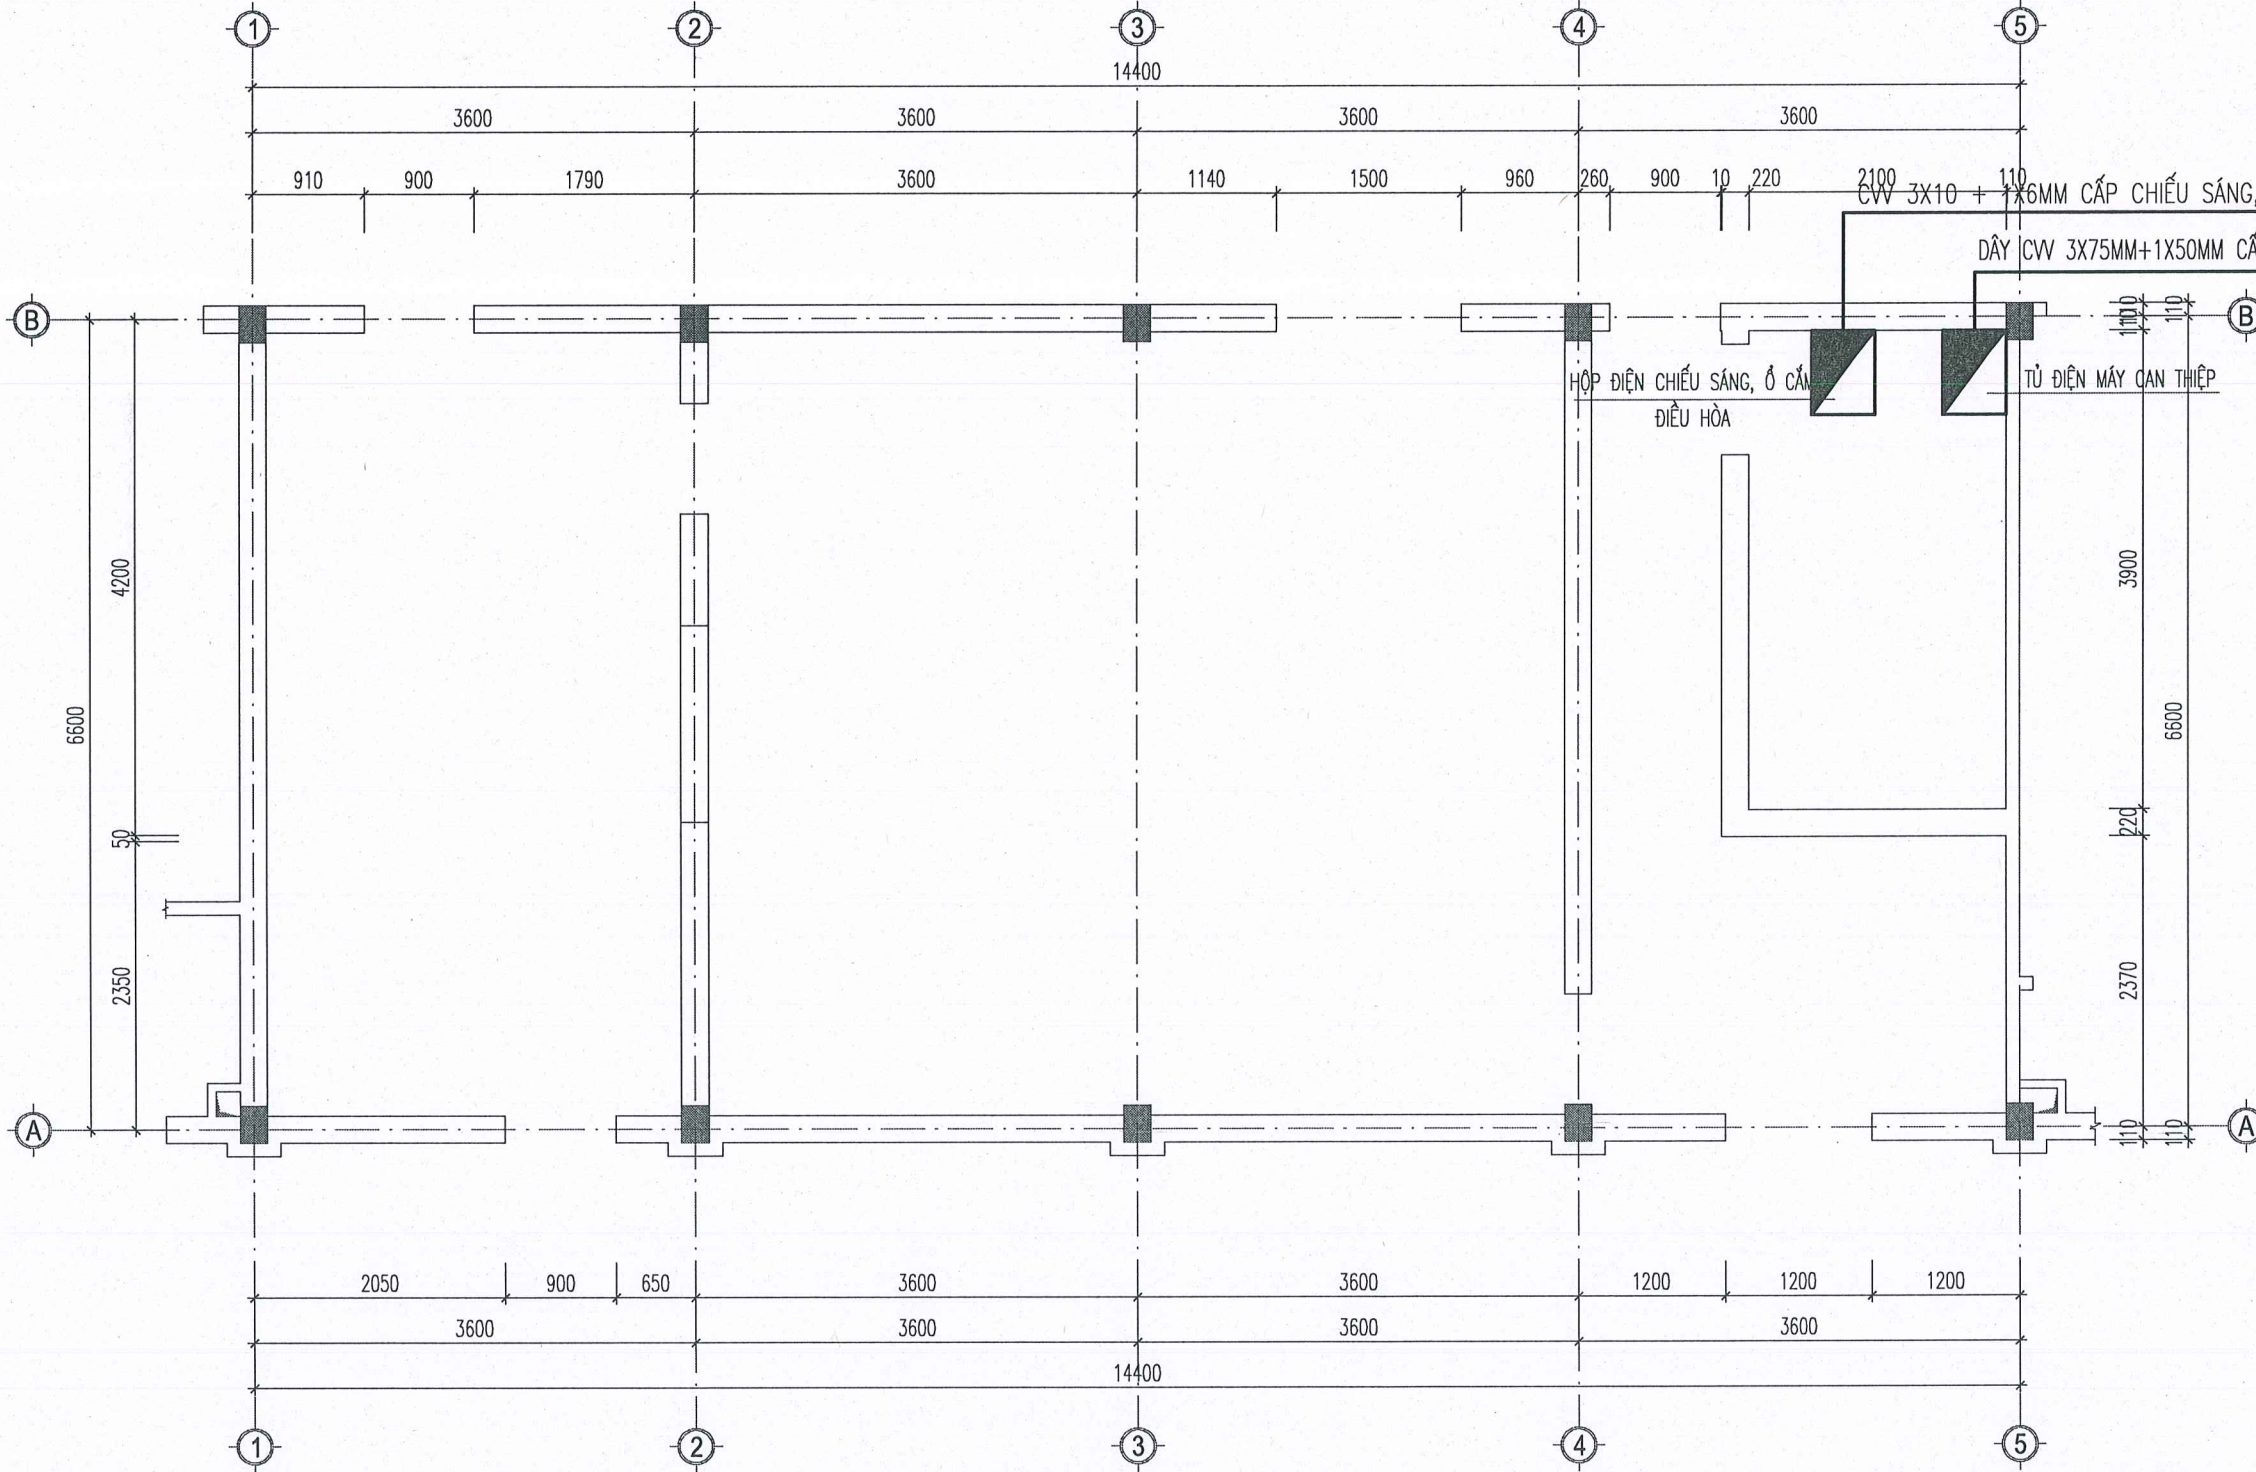

MẶT BẰNG CẤP ĐIỆN TẦNG 1

CÔNG TY CỔ PHẦN ĐẦU TƯ PHÁT TRIỂN
XÂY DỰNG VÀ THƯƠNG MẠI NAM VIỆT
ĐÃ THẨM TRA
Theo văn bản số.....
Ngày.....tháng.....năm 20.....

GHI CHÚ	
.....	
.....	
.....	
.....	
.....	
CHỦ ĐẦU TƯ: BỆNH VIỆN ĐA KHOA TỈNH NINH BÌNH	
CÔNG TRÌNH: SỬA CHỮA PHÒNG LẮP ĐẶT HỆ THỐNG CHỤP MẠCH SỐ HÓA XÓA NÉN MỘT BÌNH ĐIỆN TẠI TRUNG TÂM TIM MẠCH BỆNH VIỆN ĐA KHOA TỈNH NINH BÌNH	
ĐỊA ĐIỂM XÂY DỰNG: PHƯỜNG HOA LƯ, TỈNH NINH BÌNH	
SỐ HỢP ĐỒNG	HD:...../2026
ĐƠN VỊ TƯ VẤN:	
 HP LAND CÔNG TY CỔ PHẦN ĐẦU TƯ VÀ XÂY DỰNG HP LAND NG. SỐ 02, ĐƯỜNG NGUYỄN ĐẮC, PHƯỜNG HOA LƯ, TỈNH NINH BÌNH TEL: 0918.713.311 EMAIL: HPLAND@D.JSC@GMAIL.COM GIÁM ĐỐC ĐẦU TƯ VÀ XÂY DỰNG HP LAND PHẠM NGỌC ANH	
CHỦ TRÌ:  KS. LÊ TRỌNG TIẾN	
THIẾT KẾ:  KS. NGUYỄN HUY HOÀNG	
KIỂM:  KS. LÊ TRỌNG TIẾN	
HỒ SƠ: THIẾT KẾ BẢN VẼ THI CÔNG	
TÊN BẢN VẼ: MẶT BẰNG CẤP ĐIỆN TẦNG 1	
HOÀN THÀNH NGÀY:/..../2026
TỈ LỆ:	
KÝ HIỆU BẢN VẼ:	Đ - 01

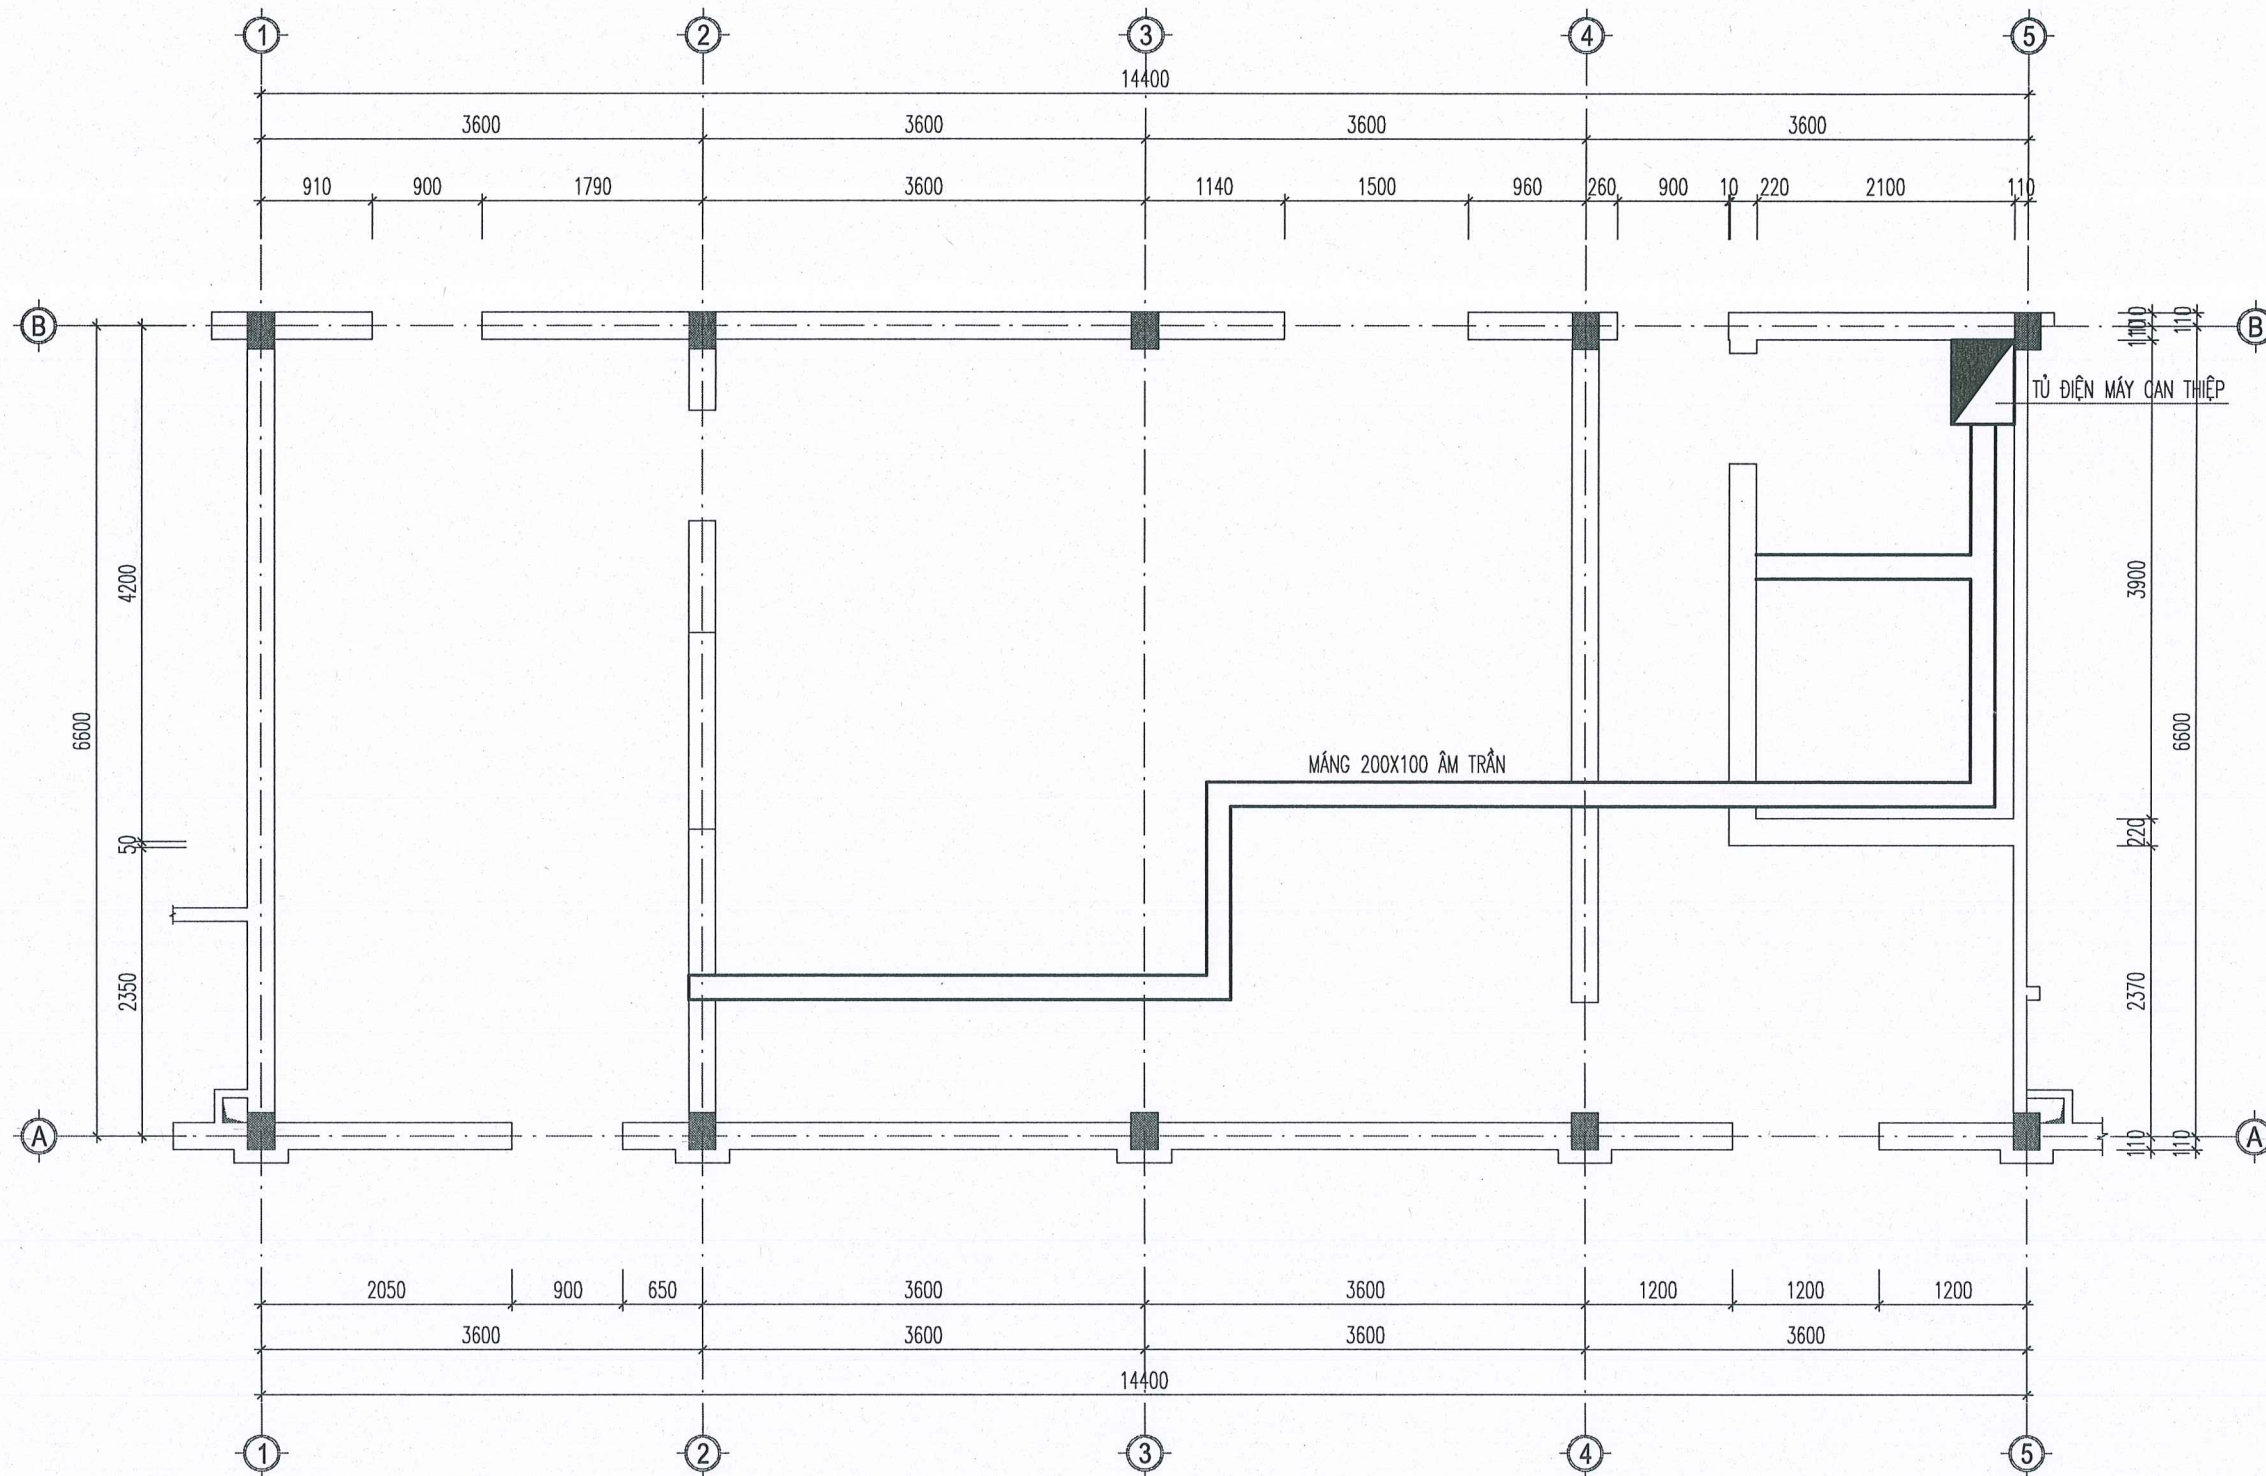

MẶT BẰNG MÁNG ÂM TRẦN TẦNG 1

CÔNG TY CỔ PHẦN ĐẦU TƯ PHÁT TRIỂN
XÂY DỰNG VÀ THƯƠNG MẠI NAM VIỆT

ĐÃ THẨM TRA

Theo văn bản số...../.....
Ngày.....tháng.....năm 20.....
Người thẩm tra.....

GHI CHÚ:
☒ - HỘP KIỂM TRA, ĐẦU NỐI

GHI CHÚ

CHỦ ĐẦU TƯ:

**BỆNH VIỆN ĐA KHOA
TỈNH NINH BÌNH**

CÔNG TRÌNH:

SỬA CHỮA PHÒNG LẮP ĐẶT HỆ THỐNG CHỤP MẠCH
SỐ HÓA XÓA NỀN MỘT BÌNH DIỆN TẠI TRUNG TÂM TİM MẠCH-
BỆNH VIỆN ĐA KHOA TỈNH NINH BÌNH

ĐỊA ĐIỂM XÂY DỰNG:

**PHƯỜNG HOA LƯU,
TỈNH NINH BÌNH**

SỐ HỢP ĐỒNG

HD:...../2026

ĐƠN VỊ TƯ VẤN:



CÔNG TY CỔ PHẦN ĐẦU TƯ VÀ XÂY DỰNG
HP LAND

ĐC: SỐ 12, ĐƯỜNG NGUYỄN BẠC, PHƯỜNG HOA LƯU, TỈNH NINH BÌNH
TEL: 0916.713.311 EMAIL: HPLAND@GMAIL.COM



PHẠM NGỌC ANH

CHỦ TRƯ:

(Signature)

KS. LÊ TRỌNG TIẾN

THIẾT KẾ:

(Signature)

KS. NGUYỄN HUY HOÀNG

KIỂM:

(Signature)

KS. LÊ TRỌNG TIẾN

HỒ SƠ: THIẾT KẾ BẢN VẼ THI CÔNG


TÊN BẢN VẼ:

**MẶT BẰNG
CẤP ĐIỆN TẦNG 1**

HOÀN THÀNH NGÀY:/.../2026

TỈ LỆ:

KÝ HIỆU BẢN VẼ: 0 - 02

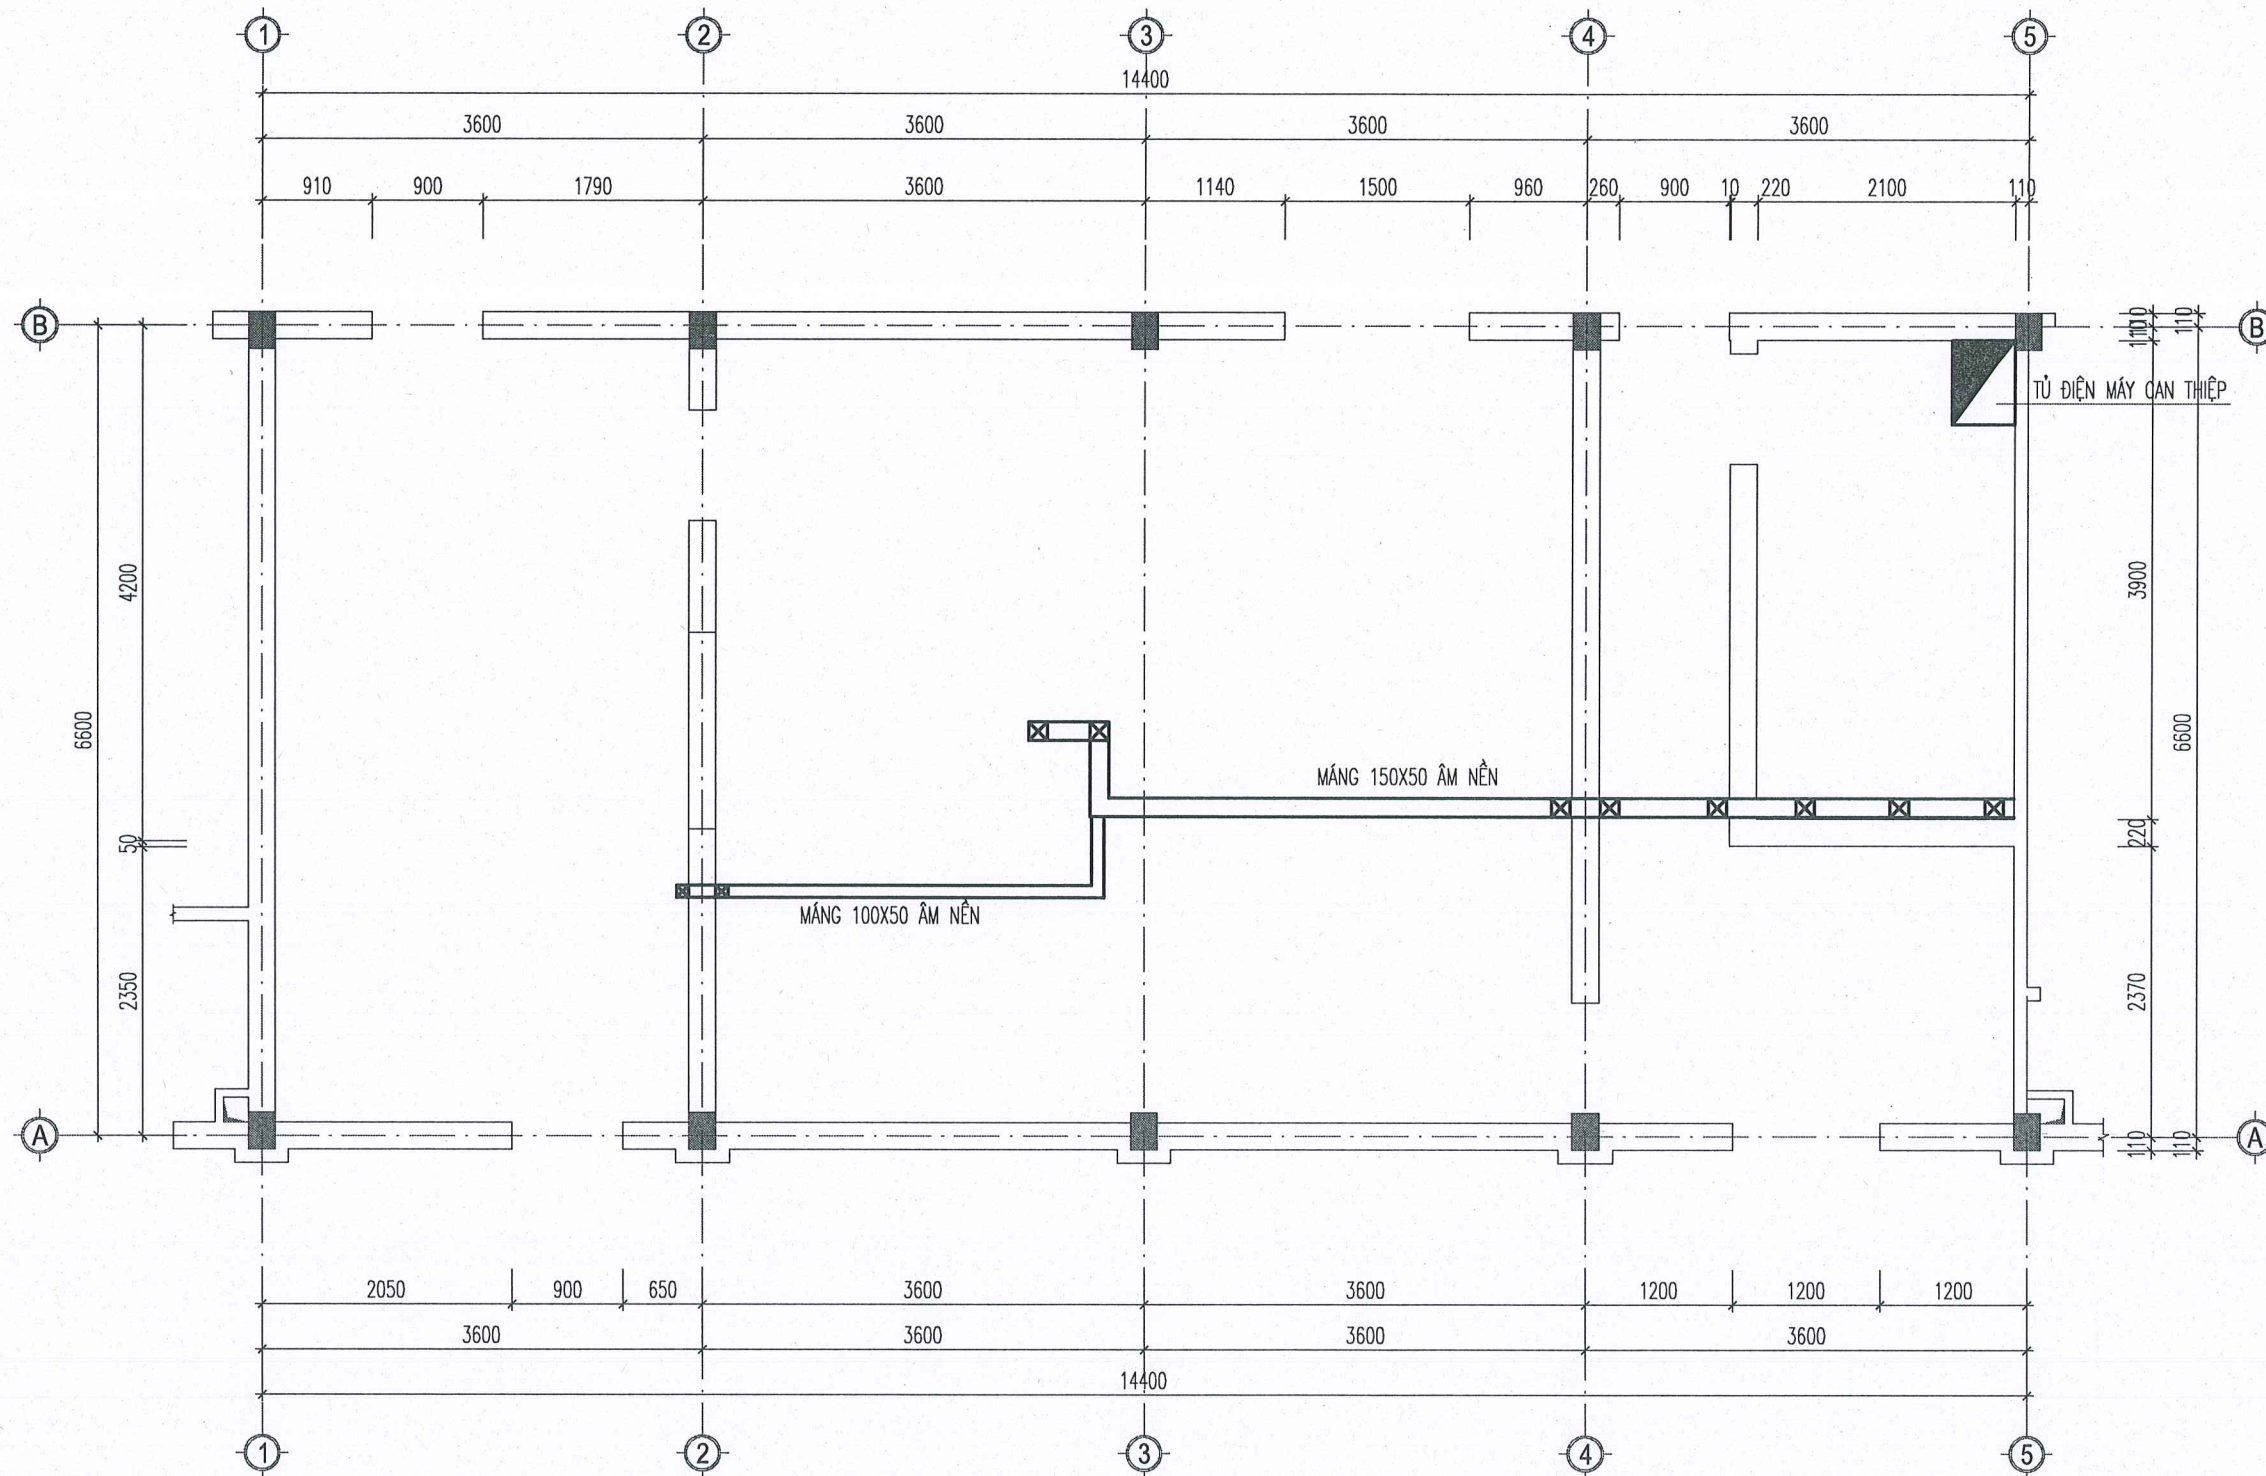

MẶT BẰNG MÁNG ÂM NẸN TẦNG 1

GHI CHÚ:

☒ - HỘP KIỂM TRA, ĐẦU NỐI

CÔNG TY CỔ PHẦN ĐẦU TƯ PHÁT TRIỂN
XÂY DỰNG VÀ THƯƠNG MẠI NAM VIỆT
ĐÃ THẨM TRA
Theo văn bản số...../.....
Ngày.....tháng.....năm 20.....
Người thẩm tra.....

GHI CHÚ

CHỦ ĐẦU TƯ:

**BỆNH VIỆN ĐA KHOA
TỈNH NINH BÌNH**

CÔNG TRÌNH:

SỬA CHỮA PHÒNG LẮP ĐẶT HỆ THỐNG CHỤP MẠCH
SỐ HÓA XÓA NÉN MỘT BÌNH DIỆN TẠI TRUNG TÂM TÌM MẠCH-
BỆNH VIỆN ĐA KHOA TỈNH NINH BÌNH

ĐỊA ĐIỂM XÂY DỰNG:

**PHƯỜNG HOA LƯU,
TỈNH NINH BÌNH**

SỐ HỢP ĐỒNG

HD:...../2026

ĐƠN VỊ TƯ VẤN:



CÔNG TY CỔ PHẦN ĐẦU TƯ VÀ XÂY DỰNG

HP LAND
ĐC: SỐ 02, ĐƯỜNG NGUYỄN ĐỨC, PHƯỜNG HOA LƯU, TỈNH NINH BÌNH
TEL: 0716.713.911 EMAIL: HP.LAND@GMAIL.COM

GIÁM ĐỐC
CỔ PHẦN ĐẦU TƯ
VÀ XÂY DỰNG
HP LAND
P. HOA LƯU - T. NINH BÌNH
PHẠM NGỌC ANH

CHỦ TRÌ:

(Signature)

KS. LÊ TRỌNG TIẾN

THIẾT KẾ:

(Signature)

KS. NGUYỄN HUY HOÀNG

KIỂM:

(Signature)

KS. LÊ TRỌNG TIẾN

HỒ SƠ: THIẾT KẾ BẢN VẼ THI CÔNG


TÊN BẢN VẼ:

**MẶT BẰNG
CẤP ĐIỆN TẦNG 1**

HOÀN THÀNH NGÀY:/.../2026

TỈ LỆ:

KÝ HIỆU BẢN VẼ: Đ - 03

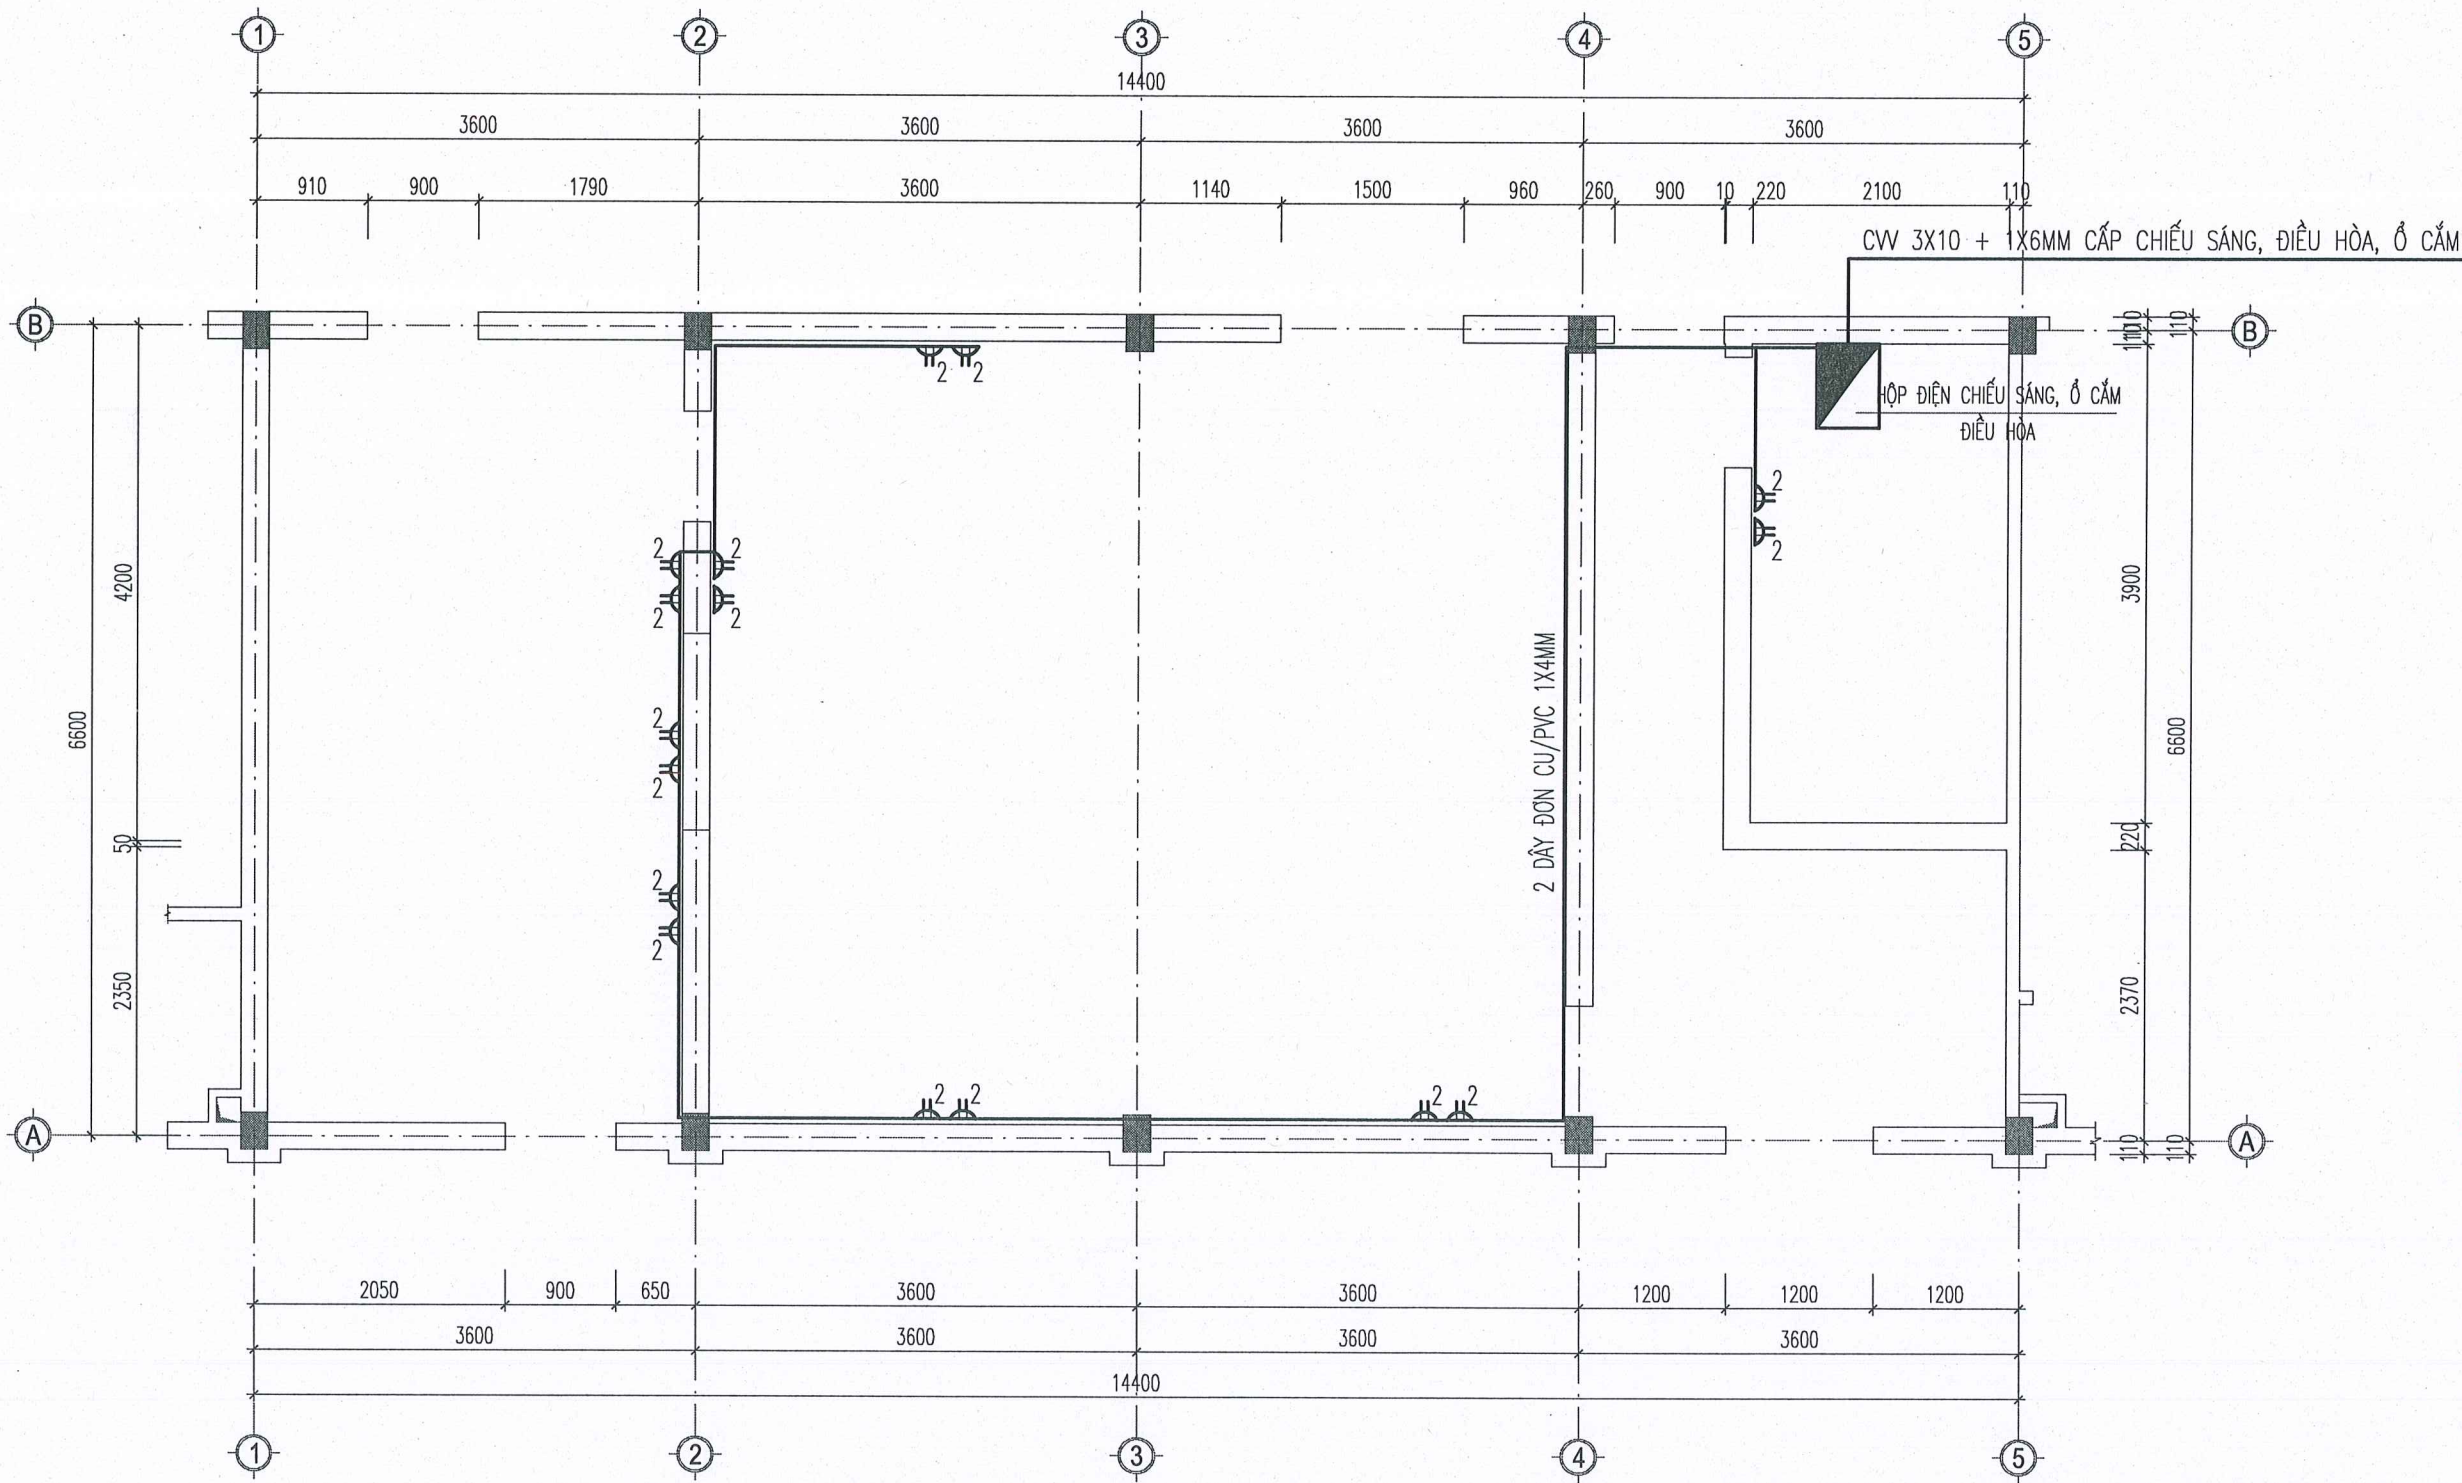

MẶT BẰNG Ổ CẮM TẦNG 1

GHI CHÚ:
 - Ổ CẮM ĐÔI CAO ĐỘ LẮP ĐẶT 0,6M.

CÔNG TY CỔ PHẦN ĐẦU TƯ PHÁT TRIỂN
 XÂY DỰNG VÀ THƯƠNG MẠI NAM VIỆT
ĐÃ THẨM TRA
 Theo văn bản số...../.....
 Ngày.....tháng.....năm 20.....
 Người thẩm tra.....

GHI CHÚ

CHỦ ĐẦU TƯ:
BỆNH VIỆN ĐA KHOA
TỈNH NINH BÌNH

CÔNG TRÌNH:
 SỬA CHỮA PHÒNG LẮP ĐẶT HỆ THỐNG CHẠP MẠCH SỐ HÓA XÓA NÉN MỘT BÌNH DẸN TẠI TRUNG TÂM TIM MẠCH - BỆNH VIỆN ĐA KHOA TỈNH NINH BÌNH

ĐỊA ĐIỂM XÂY DỰNG:
PHƯỜNG HOA LƯ, TỈNH NINH BÌNH

SỐ HỢP ĐỒNG **HĐ:...../2026**

ĐƠN VỊ TƯ VẤN:



CÔNG TY CỔ PHẦN ĐẦU TƯ VÀ XÂY DỰNG HP LAND
 ĐC: SỐ 02, ĐƯỜNG NGUYỄN ĐẶC, PHƯỜNG HOA LƯ, TỈNH NINH BÌNH
 TEL: 0716.713.311 EMAIL: HPLANDKD.LSC@GMAIL.COM
 07100896032

GIÁM ĐỐC
CÔNG TY
CỔ PHẦN ĐẦU TƯ VÀ XÂY DỰNG
HP LAND PHẠM NGỌC ANH
CHỦ TRÌ:
 HOA LƯ - T. NINH BÌNH

KS. LÊ TRỌNG TIẾN

THIẾT KẾ:

KS. NGUYỄN HUY HOÀNG

KIỂM:

KS. LÊ TRỌNG TIẾN


HỒ SƠ: THIẾT KẾ BẢN VẼ THI CÔNG

TÊN BẢN VẼ:
MẶT BẰNG
CẤP ĐIỆN TẦNG 1

HOÀN THÀNH NGÀY:/...../2026

TỈ LỆ:

KÝ HIỆU BẢN VẼ: Đ - 05

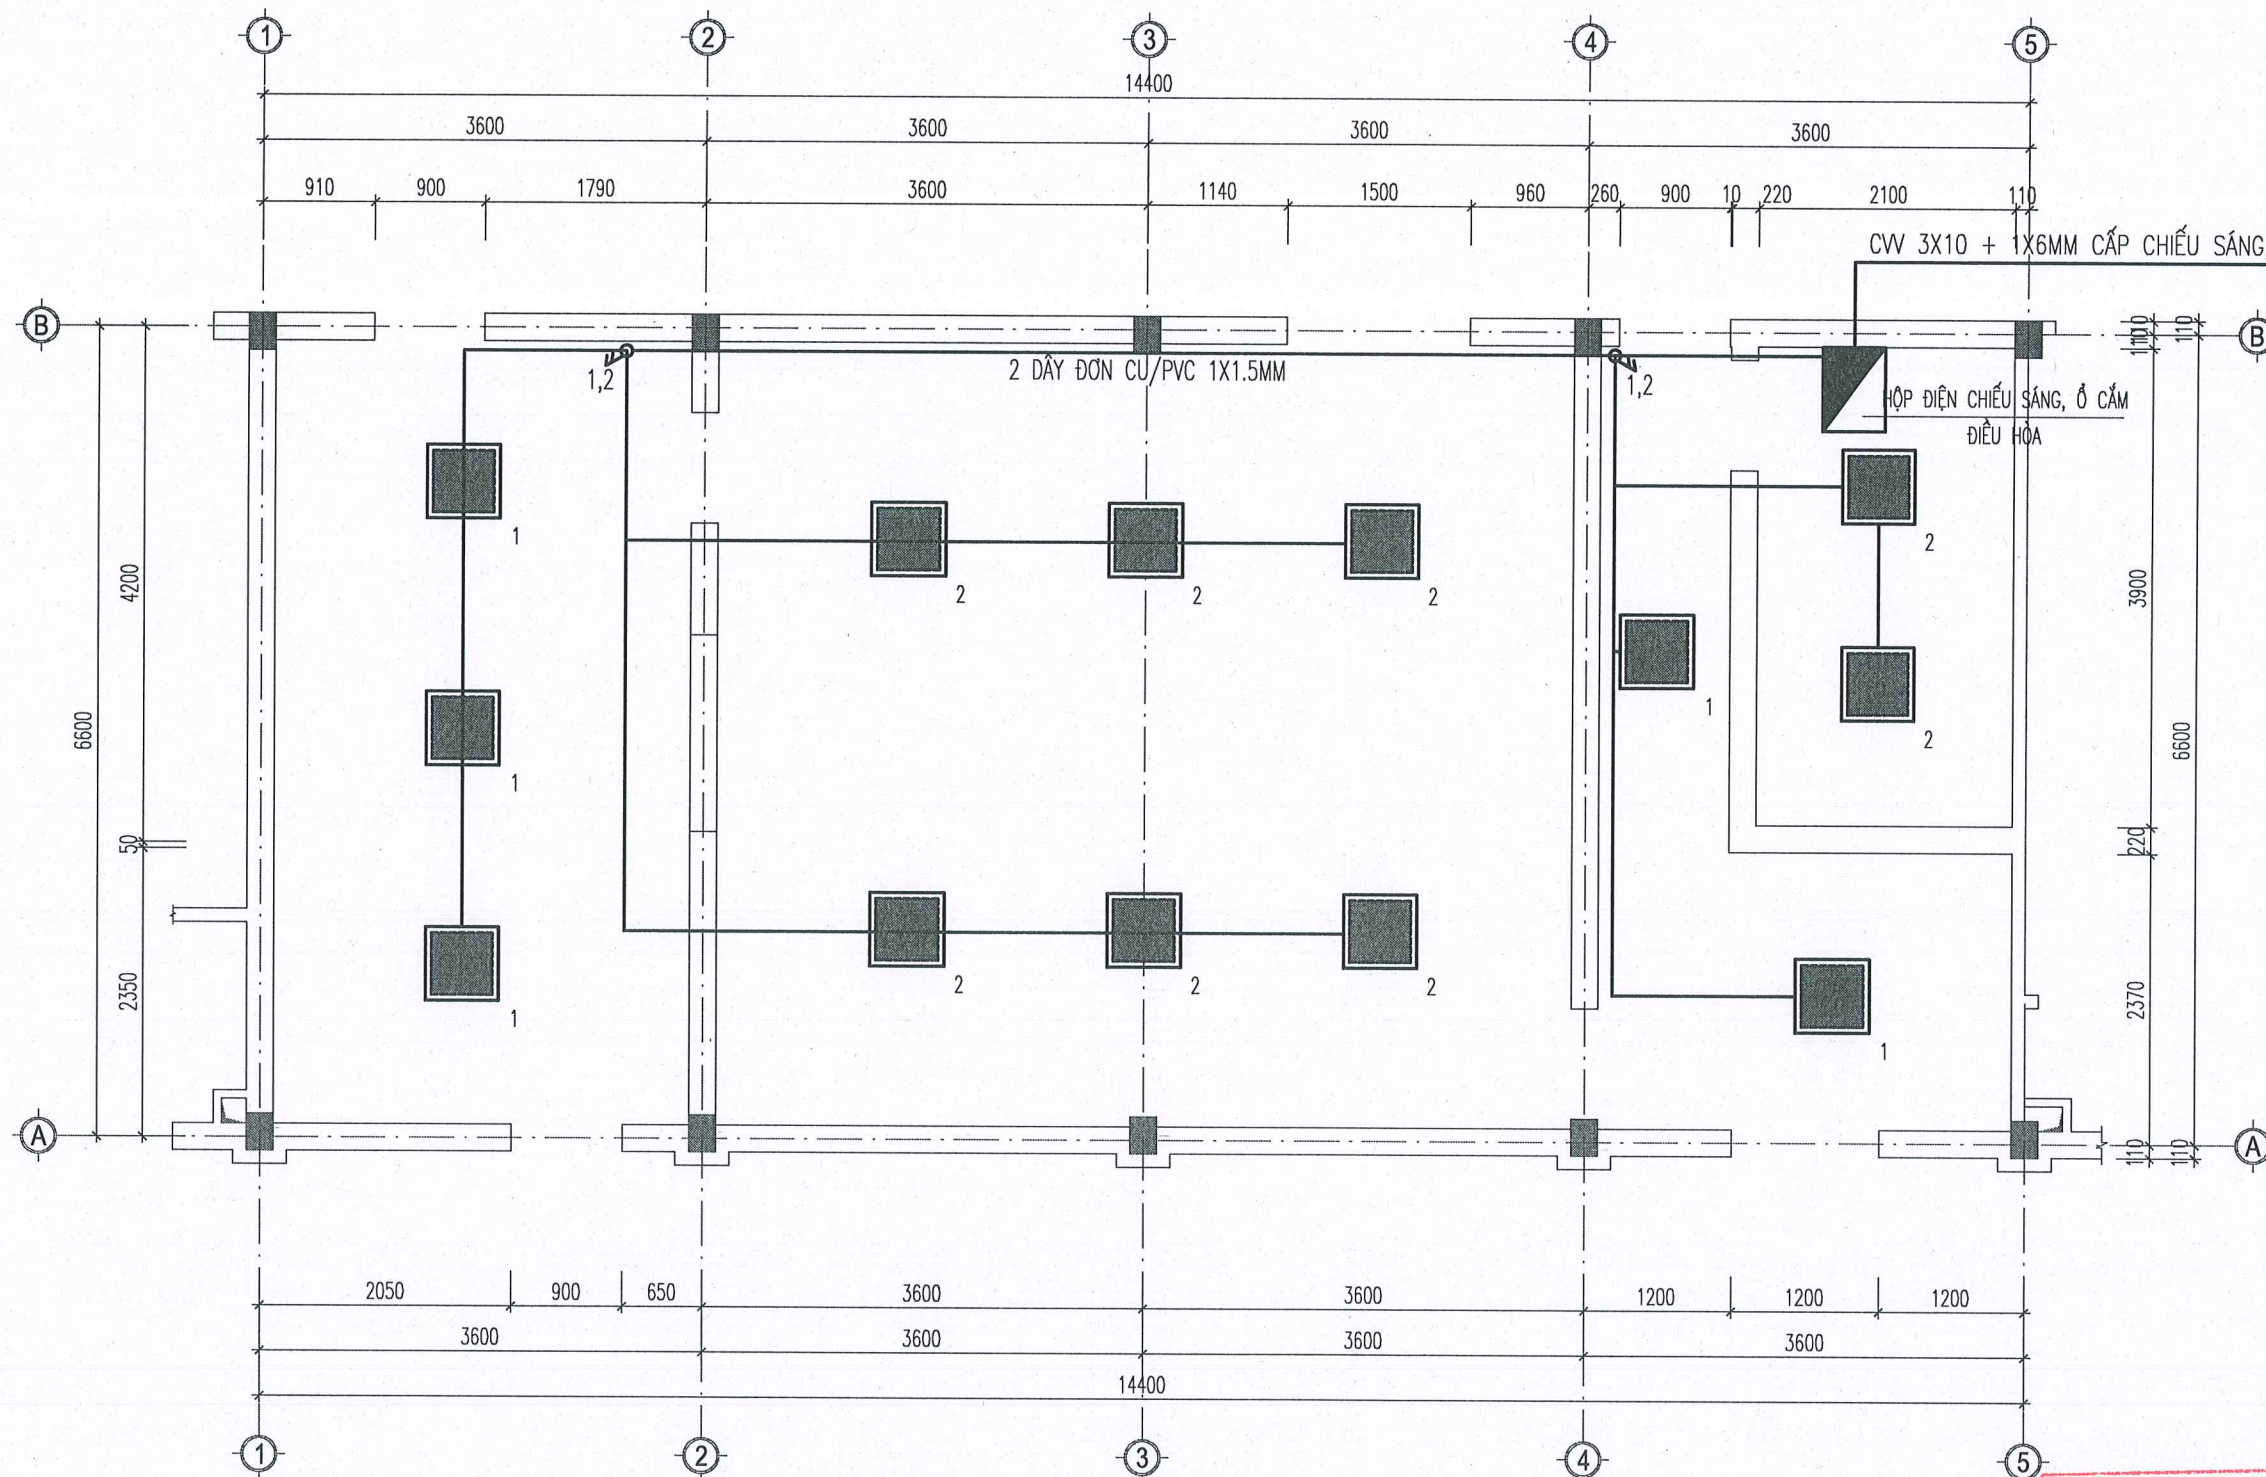

MẶT BẰNG ĐÈN CHIẾU SÁNG TẦNG 1

GHI CHÚ:
 ♂¹ ♂^{1,2} - CÔNG TẮC ĐƠN, ĐÔI CAO ĐỘ LẮP ĐẶT 1,5M.
 ■ - ĐÈN ẨM TRẦN 600X600MM CÔNG SUẤT 50W.

CÔNG TY CỔ PHẦN ĐẦU TƯ PHÁT TRIỂN
 XÂY DỰNG VÀ THƯƠNG MẠI NAM VIỆT
ĐÃ THẨM TRA
 Theo văn bản số...../.....
 Ngày.....tháng.....năm 20.....
 Người thẩm tra.....


GHI CHÚ

CHỦ ĐẦU TƯ:
**BỆNH VIỆN ĐA KHOA
 TỈNH NINH BÌNH**
 CÔNG TRÌNH:
 SỬA CHỮA PHÒNG LẮP ĐẶT HỆ THỐNG CHỤP MẠCH
 SỐ HÓA XÓA NÉN MỘT BÌNH ĐÈN TẠI TRUNG TÂM TİM MẠCH -
 BỆNH VIỆN ĐA KHOA TỈNH NINH BÌNH

ĐỊA ĐIỂM XÂY DỰNG:
**PHƯỜNG HOA LƯU,
 TỈNH NINH BÌNH**

SỐ HỢP ĐỒNG: HD:...../2026

ĐƠN VỊ TƯ VẤN:

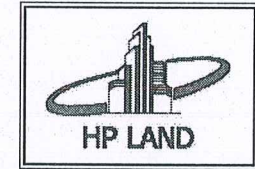

CÔNG TY CỔ PHẦN ĐẦU TƯ VÀ XÂY DỰNG
HP LAND
 ĐC: SỐ 02, ĐƯỜNG NGUYỄN ĐẮC, PHƯỜNG HOA LƯU, TỈNH NINH BÌNH
 TEL: 0916.713.311 EMAIL: HP.LAND@GMAIL.COM



PHẠM NGỌC ANH

CHỦ TRÌ:
(Signature)
 KS. LÊ TRỌNG TIẾN

THIẾT KẾ:
(Signature)
 KS. NGUYỄN HUY HOÀNG

KIỂM:
(Signature)
 KS. LÊ TRỌNG TIẾN


HỒ SƠ: THIẾT KẾ BẢN VẼ THI CÔNG

TÊN BẢN VẼ:
**MẶT BẰNG
 CẤP ĐIỆN TẦNG 1**

HOÀN THÀNH NGÀY: .../.../ 2026

TỈ LỆ:

KÝ HIỆU BẢN VẼ: Đ - 06

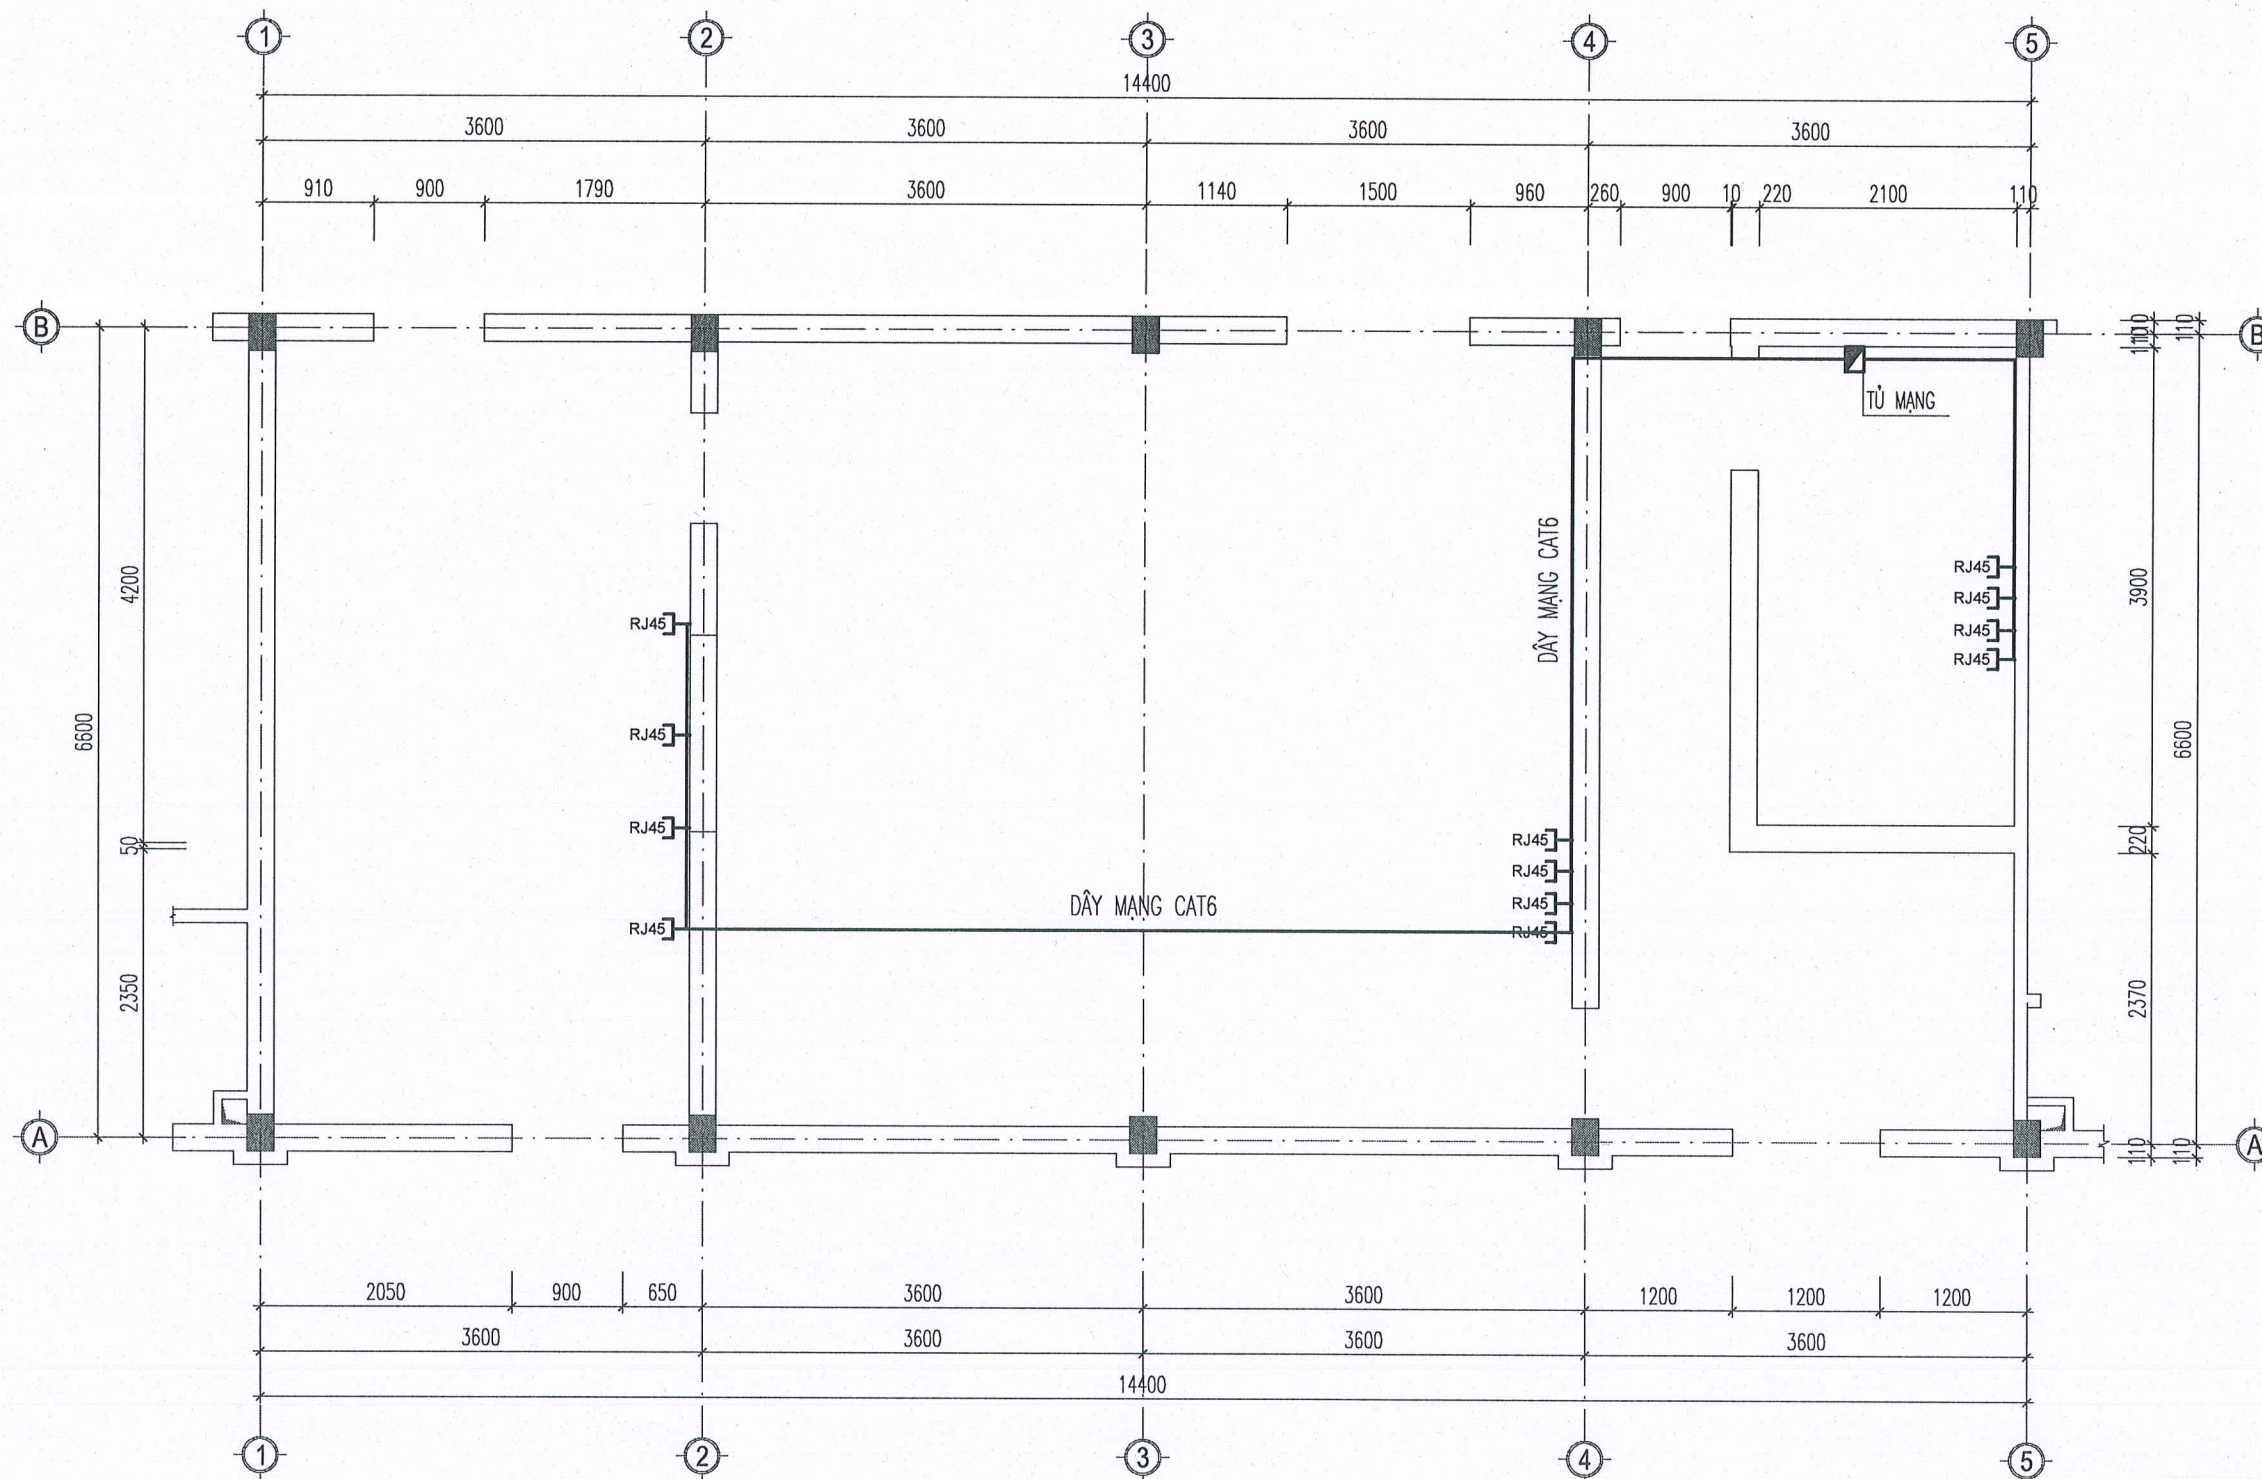

MẶT BẰNG BỐ TRÍ Ổ MẠNG TẦNG 1

GHI CHÚ:
RJ45] - Ổ CẮM MẠNG CAO ĐỘ LẮP ĐẶT 0,6M.

CÔNG TY CỔ PHẦN ĐẦU TƯ PHÁT TRIỂN
XÂY DỰNG VÀ THƯƠNG MẠI NAM VIỆT
ĐÃ THẨM TRA
Theo văn bản số...../.....
Ngày.....tháng.....năm 20.....
Người thẩm tra.....

GHI CHÚ

CHỦ ĐẦU TƯ:

**BỆNH VIỆN ĐA KHOA
TỈNH NINH BÌNH**

CÔNG TRÌNH:

SỬA CHỮA PHÒNG LẮP ĐẶT HỆ THỐNG CHỤP MẠCH
SỐ HÓA XÓA NỀN MỘT BÌNH DIỆN TẠI TRUNG TÂM TİM MẠCH -
BỆNH VIỆN ĐA KHOA TỈNH NINH BÌNH

ĐỊA ĐIỂM XÂY DỰNG:

**PHƯỜNG HOA LƯU,
TỈNH NINH BÌNH**

SỐ HỢP ĐỒNG

HD:...../2026

ĐƠN VỊ TƯ VẤN:



**CÔNG TY CỔ PHẦN ĐẦU TƯ VÀ XÂY DỰNG
HP LAND**

ĐC: SỐ 04, ĐƯỜNG NGUYỄN ĐỨC, PHƯỜNG HOA LƯU, TỈNH NINH BÌNH
ĐT: 0916.713.311 EMAIL: HP.LAND@GMAIL.COM



PHẠM NGỌC ANH
CHỦ TRƯỞNG - T. NINH BÌNH

[Signature]
KS. LÊ TRỌNG TIẾN

THIẾT KẾ:
[Signature]
KS. NGUYỄN HUY HOÀNG

KIỂM:
[Signature]
KS. LÊ TRỌNG TIẾN


HỒ SƠ: THIẾT KẾ BẢN VẼ THI CÔNG

TÊN BẢN VẼ:
**MẶT BẰNG
CẤP ĐIỆN TẦNG 1**

HOÀN THÀNH NGÀY: / ... / 2026

TỈ LỆ:

KÝ HIỆU BẢN VẼ: 0 - 07

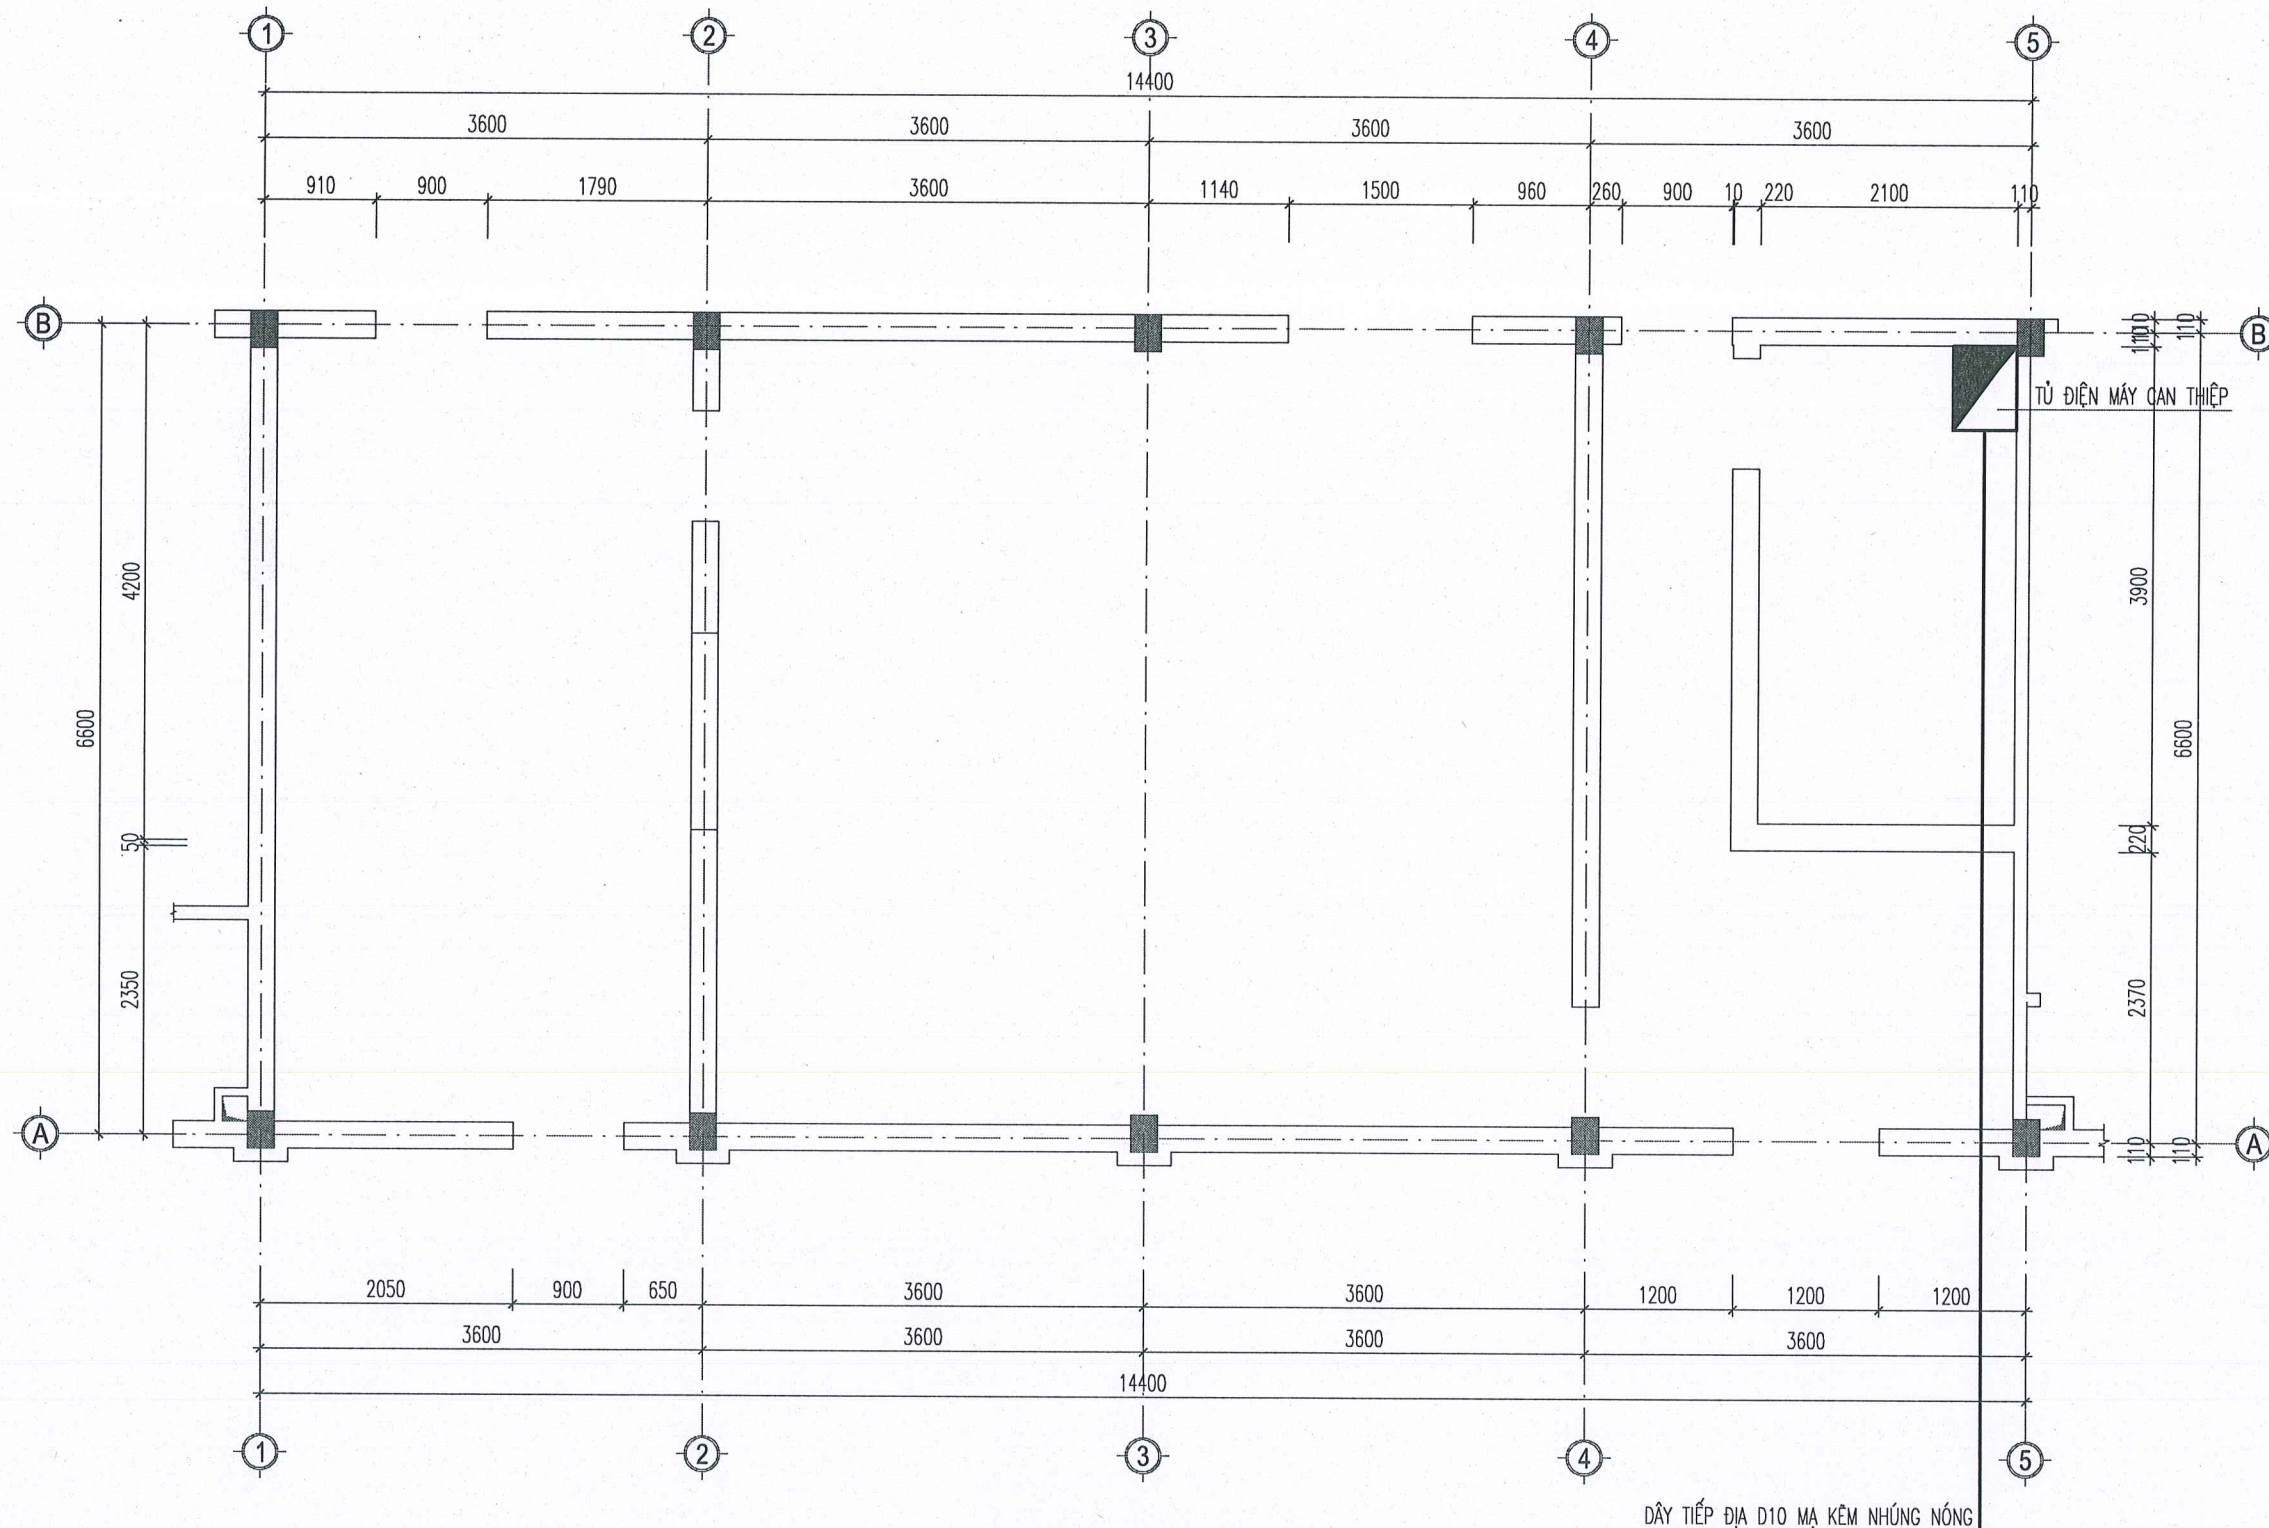

MẶT BẰNG TIẾP ĐỊA TẦNG 1

**CÔNG TY CỔ PHẦN ĐẦU TƯ PHÁT TRIỂN
XÂY DỰNG VÀ THƯƠNG MẠI NAM VIỆT**
ĐÃ THẨM TRA
Theo văn bản số...../.....
Ngày.....tháng.....năm 20.....

GHI CHÚ


CHỦ ĐẦU TƯ:
**BỆNH VIỆN ĐA KHOA
TỈNH NINH BÌNH**

CÔNG TRÌNH:
SỬA CHỮA PHÒNG LẮP ĐẶT HỆ THỐNG CHỤP MẠCH
SỐ HÓA XÓA NÉN MỘT BÌNH DIỆN TẠI TRUNG TÂM TÌM MẠCH -
BỆNH VIỆN ĐA KHOA TỈNH NINH BÌNH

ĐỊA ĐIỂM XÂY DỰNG:
PHƯỜNG HOA LƯ, TỈNH NINH BÌNH

SỐ HỢP ĐỒNG **HD:...../2026**

ĐƠN VỊ TƯ VẤN:



HP LAND

**CÔNG TY CỔ PHẦN ĐẦU TƯ VÀ XÂY DỰNG
HP LAND**
ĐC: SỐ 02, ĐƯỜNG NGUYỄN HỮU, PHƯỜNG HOA LƯ, TỈNH NINH BÌNH
TEL: 0916.713.311 EMAIL: HP.LAND.VN@GMAIL.COM

GIÁM ĐỐC XÂY DỰNG
HP LAND
P. HOA LƯ - T. NINH BÌNH

CHỦ TRÌ:
[Signature]
KS. LÊ TRỌNG TIẾN

THIẾT KẾ:
[Signature]
KS. NGUYỄN HUY HOÀNG

KIỂM:
[Signature]
KS. LÊ TRỌNG TIẾN


HỒ SƠ: THIẾT KẾ BẢN VẼ THI CÔNG

TÊN BẢN VẼ:
**MẶT BẰNG
CẤP ĐIỆN TẦNG 1**

HOÀN THÀNH NGÀY: **..../..../ 2026**


TỈ LỆ:

KÝ HIỆU BẢN VẼ: **Đ - 08**

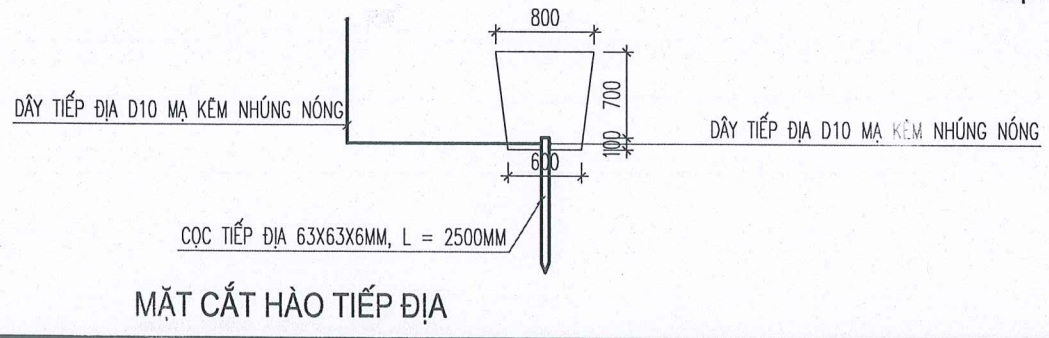

BẢNG THỐNG KÊ VẬT LIỆU, THIẾT BỊ ĐIỆN

STT	TÊN VẬT LIỆU - THIẾT BỊ	ĐƠN VỊ	S.LG
1	HỘP ĐIỆN ÂM TƯỜNG 16-24 MODULE	HỘP	01
2	APTOMAT MCCB 3P 150A	CÁI	01
3	APTOMAT MCB 3P 100A	CÁI	01
4	APTOMAT MCB 3P 63A	CÁI	02
5	APTOMAT MCB 2P 50A	CÁI	04
6	APTOMAT MCB 2P 20A	CÁI	02
7	APTOMAT MCB 2P 10A	CÁI	01
8	ĐIỀU HÒA TREO TƯỜNG 24.000 BTU 2 CHIỀU	CÁI	03
9	ĐIỀU HÒA TREO TƯỜNG 12.000 BTU 1 CHIỀU	CÁI	02
10	Ổ CẮM ĐÔI CÓ MÀN CHE CHỐNG GIẬT	CÁI	16
11	CÔNG TẮC ĐÔI	CÁI	02
12	ĐÈN ÂM TRẦN 600X600MM CÔNG SUẤT 50W	CÁI	13
13	Ổ CẮM MẠNG	CÁI	12
14	DÂY CW 3X70MM+1X50MM2	MÉT	340
15	DÂY CW 3X10MM+1X6MM2	MÉT	40
16	DÂY CU/PVC 1X4MM2	MÉT	125
17	DÂY CU/PVC 1X2.5MM2	MÉT	135
18	DÂY CU/PVC 1X1.5MM2	MÉT	150
19	DÂY MẠNG CAT6	MÉT	205
20	MÁNG CẤP 100X50MM SƠN TĨNH ĐIỆN	MÉT	05
21	MÁNG CẤP 150X50MM SƠN TĨNH ĐIỆN	MÉT	09
22	MÁNG CẤP 200X100MM SƠN TĨNH ĐIỆN	MÉT	18
23	ỐNG ĐÀN HỒI LUỒN DÂY ĐIỆN D20	MÉT	310
24	CỌC TIẾP ĐỊA 63X63X6MM; L = 2500MM	CÁI	04
25	DÂY TIẾP ĐỊA D10 MẠ KÈM NHÚNG NÓNG	MÉT	15,8
26	SWITCH CHIA MẠNG 16 CỔNG	CÁI	01

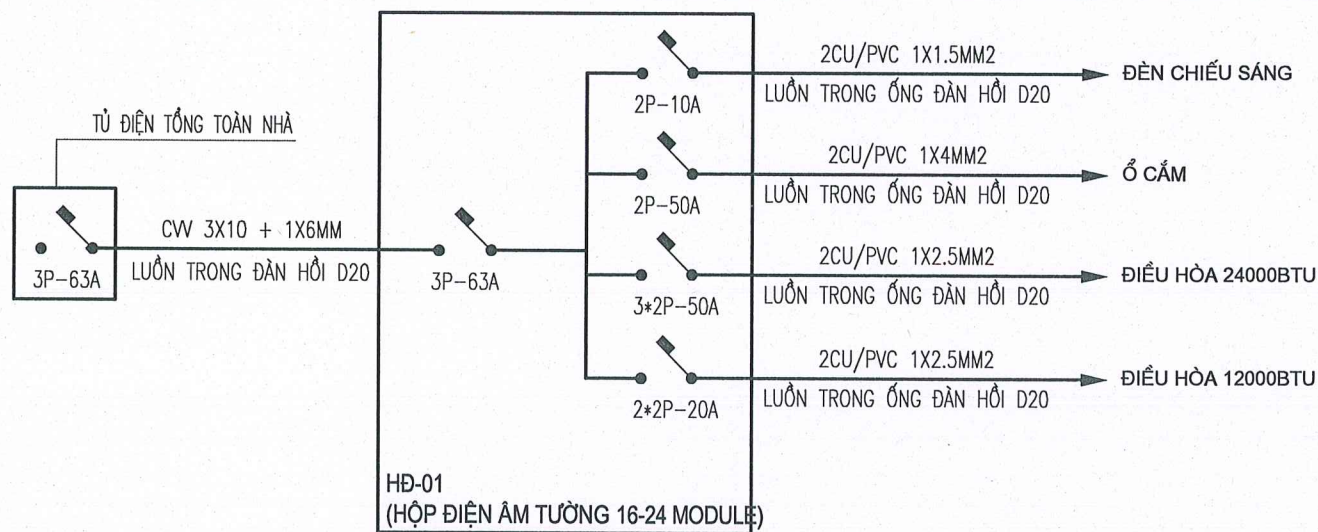

**CÔNG TY CỔ PHẦN ĐẦU TƯ PHÁT TRIỂN
XÂY DỰNG VÀ THƯƠNG MẠI NAM VIỆT**
ĐÃ THẨM TRA
 Theo văn bản số...../.....
 Ngày.....tháng.....năm 20.....
 Người thẩm tra.....

GHI CHÚ

CHỦ ĐẦU TƯ:

**BỆNH VIỆN ĐA KHOA
TỈNH NINH BÌNH**

CÔNG TRÌNH:

SỬA CHỮA PHÒNG LẮP ĐẶT HỆ THỐNG CHỤP MẠCH SỐ HÓA XÓA NÉN MỘT BÌNH ĐIỆN TẠI TRUNG TÂM TIM MẠCH - BỆNH VIỆN ĐA KHOA TỈNH NINH BÌNH

ĐỊA ĐIỂM XÂY DỰNG:

**PHƯỜNG HOA LƯU,
TỈNH NINH BÌNH**

SỐ HỢP ĐỒNG


HD:...../2026

ĐƠN VỊ TƯ VẤN:



**CÔNG TY CỔ PHẦN ĐẦU TƯ VÀ XÂY DỰNG
HP LAND**

ĐC: SỐ 02, ĐƯỜNG NGUYỄN TRẠC, PHƯỜNG HOA LƯU, TỈNH NINH BÌNH
 TEL: 0916.713.811 EMAIL: HP.LAND@GMAIL.COM

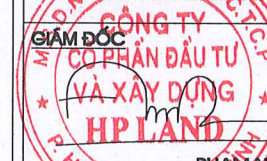

PHẠM NGỌC ANH

CHỦ TRƯ:

(Signature)

KS. LÊ TRỌNG TIẾN

THIẾT KẾ:

(Signature)

KS. NGUYỄN HUY HOÀNG

KIỂM:

(Signature)

KS. LÊ TRỌNG TIẾN

HỒ SƠ: THIẾT KẾ BẢN VẼ THI CÔNG

TÊN BẢN VẼ:

**SƠ ĐỒ CẤP ĐIỆN
THỐNG KÊ ĐIỆN**

HOÀN THÀNH NGÀY: / ... / 2026

TỈ LỆ:

KÝ HIỆU BẢN VẼ:

Đ - 09