



NAMHACO

CÔNG TY TNHH THIẾT KẾ KIẾN TRÚC VÀ XÂY DỰNG NAM HÀ.

Địa chỉ: 14H đường Phan Văn Trị, Phường Hạnh Thông, Thành phố Hồ Chí Minh.

Email: .Namhacod2104@gmail.com.

CÔNG TY TNHH TƯ VẤN THIẾT KẾ VÀ
THI CÔNG XÂY DỰNG GIA HƯNG

TIẾM TRÀ

Theo văn bản số: ...03.../...G.H...-BCH

Ngày...01...Tháng...01...Năm 2026

HỒ SƠ THIẾT KẾ BẢN VẼ THI CÔNG

KPS Lê Thanh Sang

CÔNG TRÌNH: SỬA CHỮA CẢI TẠO PHÒNG THÀNH KHO CHẨN THUỐC VẬT TƯ Y TẾ


ĐỊA ĐIỂM: 461 SỰ VẠN HẠNH, PHƯỜNG HÒA HƯNG, TP. HCM

CHỦ ĐẦU TƯ: TRƯỜNG ĐẠI HỌC Y KHOA PHẠM NGỌC THẠCH

ĐƠN VỊ THIẾT LẬP : CÔNG TY TNHH THIẾT KẾ KIẾN TRÚC VÀ XÂY DỰNG NAM HÀ.



KS. NGUYỄN NGỌC HUY

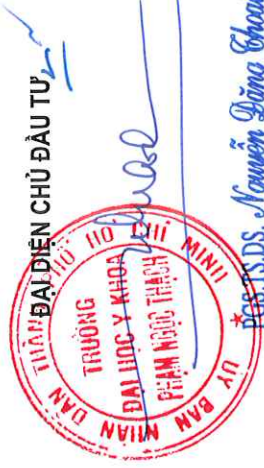

PGS.TS.DS. Nguyễn Đăng Khoa

KT. HIỆU TRƯỞNG

PHÓ HIỆU TRƯỞNG PHỤ TRÁCH

NĂM 2026

74

PHẦN 1: PHỐI CẢNH 3D

CÔNG TRÌNH: SỬA CHỮA CẢI TẠO PHÒNG THÀNH KHO CHẨN THUỐC VẬT TỰ Y TẾ

ĐỊA ĐIỂM: 461 SỰ VẠN HẠNH, PHƯỜNG HÒA HƯNG, TP. HCM

CHỦ ĐẦU TƯ: TRƯỜNG ĐẠI HỌC Y KHOA PHẠM NGỌC THẠCH

ĐƠN VỊ THIẾT LẬP : CÔNG TY TNHH THIẾT KẾ KIẾN TRÚC VÀ XÂY DỰNG NAM HÀ.

CÔNG TY TNHH TƯ VẤN THIẾT KẾ VÀ
THI CÔNG XÂY DỰNG GIA HƯNG

THẨM TRA

Theo văn bản số: 05...../ GH...../ BQT

Ngày: 01..... Tháng: 01..... Năm 2026.....

Chủ trì bộ môn ký tên: _____

Sang

KTS Lê Thanh Sang

NĂM 2026

PHẦN 2: BẢN VẼ HIỆN TRẠNG

CÔNG TRÌNH: SỬA CHỮA CẢI TẠO PHÒNG THÀNH KHO CHẨN THUỐC VẬT TƯ Y TẾ

ĐỊA ĐIỂM: 461 SỰ VẠN HẠNH, PHƯỜNG HÒA HƯNG, TP. HCM

CHỦ ĐẦU TƯ: TRƯỜNG ĐẠI HỌC Y KHOA PHẠM NGỌC THẠCH

ĐƠN VỊ THIẾT LẬP : CÔNG TY TNHH THIẾT KẾ KIẾN TRÚC VÀ XÂY DỰNG NAM HÀ.



KTS Lê Thanh Sang

NĂM 2026

BẢN VẼ THI CÔNG

CHỦ ĐẦU TƯ: TRƯỜNG ĐẠI HỌC Y KHOA PHẠM NGỌC THẠCH
 CÔNG TY TNHH THIẾT KẾ VÀ XÂY DỰNG NAM HÀ
 PHÓ HIỆU TRƯỞNG PHỤ TRÁCH ĐIỀU HÀNH


PGS. TS. D.S. NGUYỄN ĐĂNG THOẠI
 ĐƠN VỊ THIẾT KẾ: CÔNG TY TNHH THIẾT KẾ VÀ XÂY DỰNG NAM HÀ
 THỊNH GIẤM ĐỐC

TÊN CÔNG TRÌNH: SỬA CHỮA CÁT TẠO PHÒNG THÀNH NHỎ CHÂN THƯỚC VÀ TỦ Y TẾ
 K.S. NGUYỄN NGỌC HUY

TÊN BẢN VẼ: **MẶT BẰNG HIỆN TRẠNG O CẦM, TRẦN ĐÈN**

CHỦ TRÍ THIẾT KẾ KIẾN TRÚC: KTS. PHAN THỊ TUYẾT NHÌ
 THIẾT KẾ: KTS. NGUYỄN LÂM PHONG
 THẪM HIỆN: KTS. NGUYỄN LÂM PHONG
 QUẢN LÝ KỸ THUẬT: KTS. PHAN THỊ TUYẾT NHÌ

TỶ LỆ: B.V. SỐ HT-03
 TÊN FILE: .../.../2025
 NGÀY GIẢI: .../.../2025

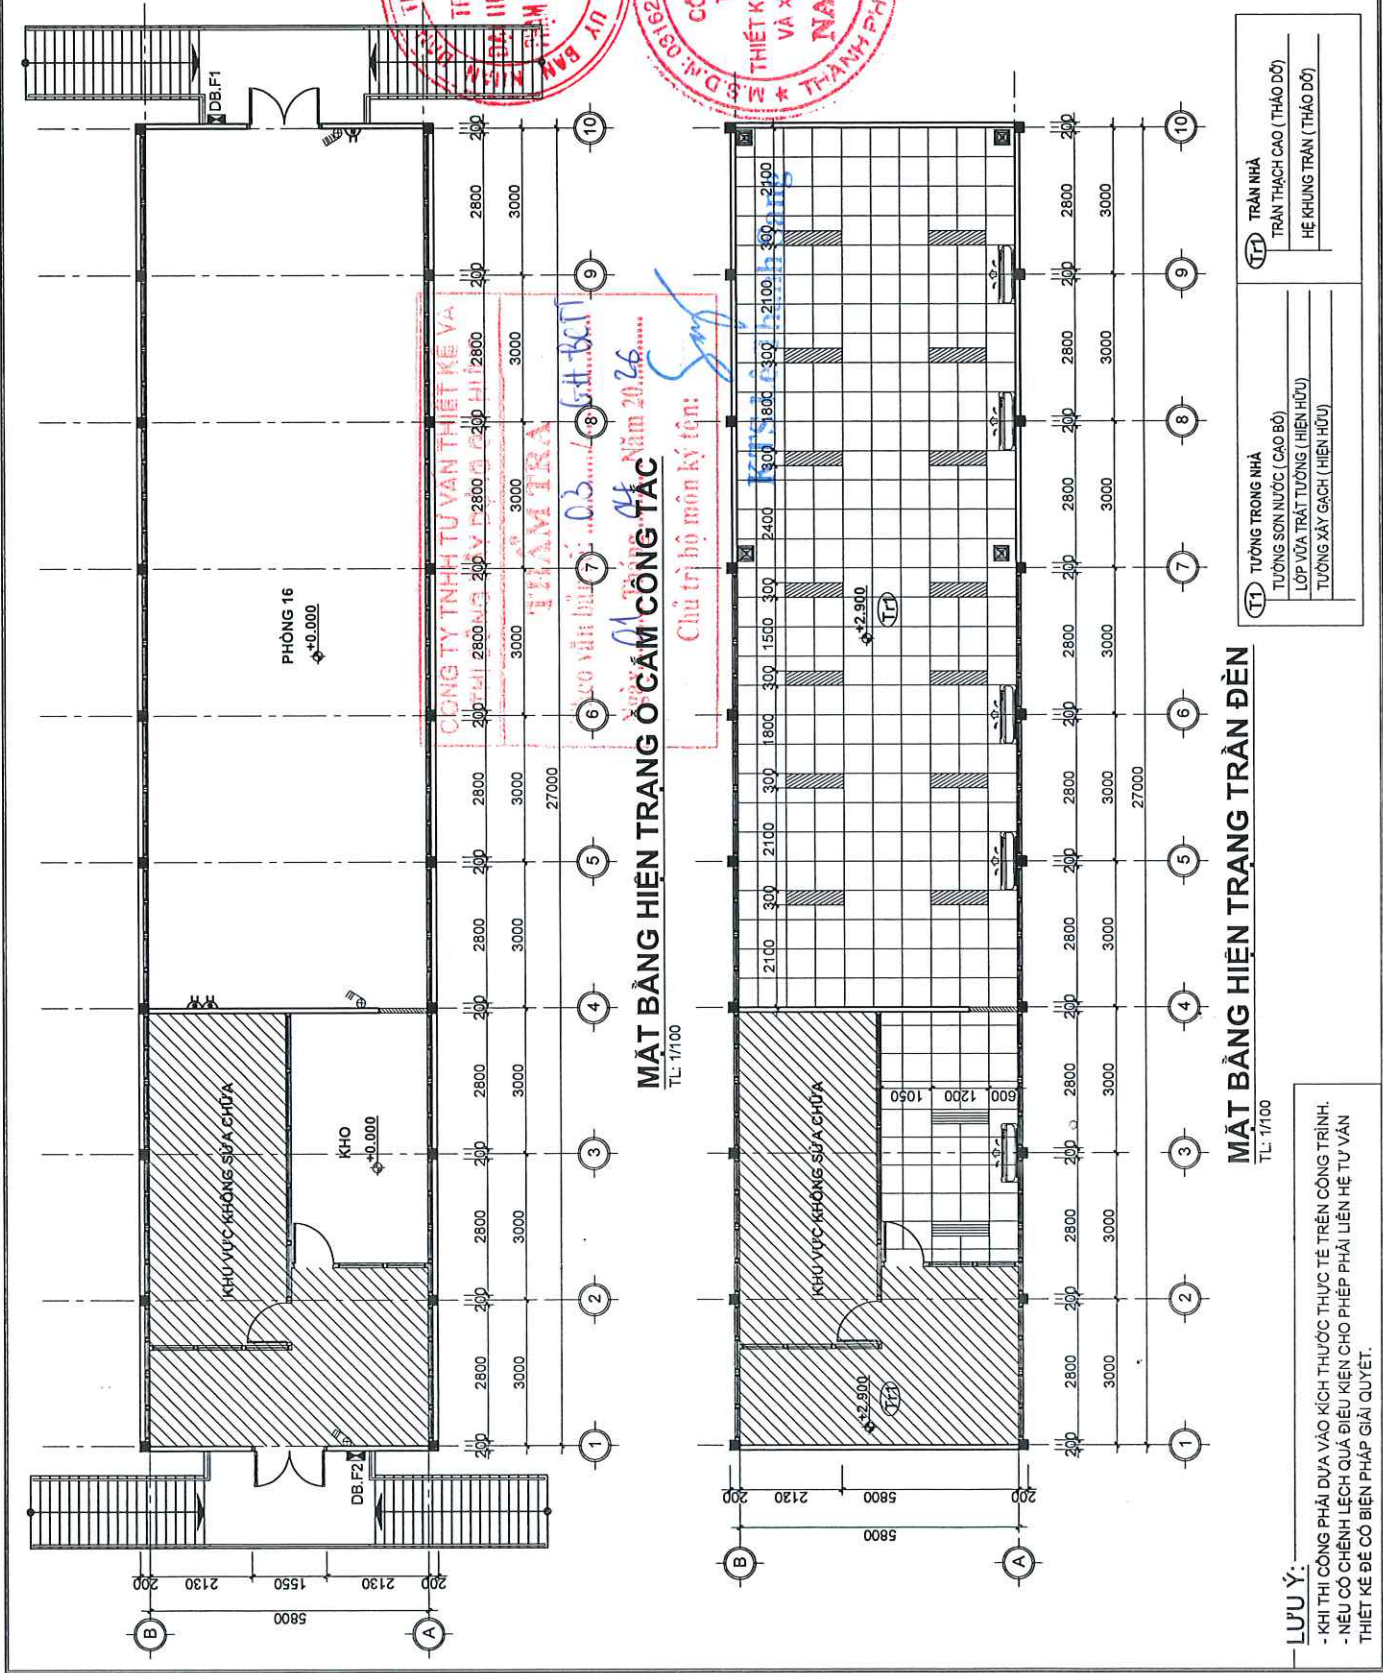

TRƯỜNG TRONG NHÀ
 TRAN THẠCH CAO (THẢO DỒ)
 HE KHUNG TRẦN (THẢO DỒ)

TƯỜNG SƠN NƯỚC (CAO BỒ)
 LỚP VỮA TRÁT TƯỜNG (HIỆN HỮU)
 TƯỜNG XÂY GẠCH (HIỆN HỮU)

TRẦN NHÀ
 TRAN THẠCH CAO (THẢO DỒ)
 HE KHUNG TRẦN (THẢO DỒ)

LƯU Ý:

- KHI THI CÔNG PHẢI DỰA VÀO KÍCH THƯỚC THỰC TẾ TRÊN CÔNG TRÌNH.
- NẾU CÓ CHÉNH LỆCH QUÁ ĐIỀU KIỆN CHỌN PHẢI LIÊN HỆ TỰ VẤN THIẾT KẾ ĐỂ CÓ BIẾN PHÁP GIẢI QUYẾT.

PHẦN 3: BẢN VẼ CẢI TẠO

CÔNG TRÌNH: SỬA CHỮA CẢI TẠO PHÒNG THÀNH KHO CHẨN THUỐC VẬT TỰ Y TẾ

ĐỊA ĐIỂM: 461 SỰ VẠN HẠNH, PHƯỜNG HÒA HƯNG, TP. HCM


CHỦ ĐẦU TƯ: TRƯỜNG ĐẠI HỌC Y KHOA PHẠM NGỌC THẠCH

ĐƠN VỊ THIẾT LẬP : CÔNG TY TNHH THIẾT KẾ KIẾN TRÚC VÀ XÂY DỰNG NAM HÀ.



KTS Lê Thanh Sang

NĂM 2026

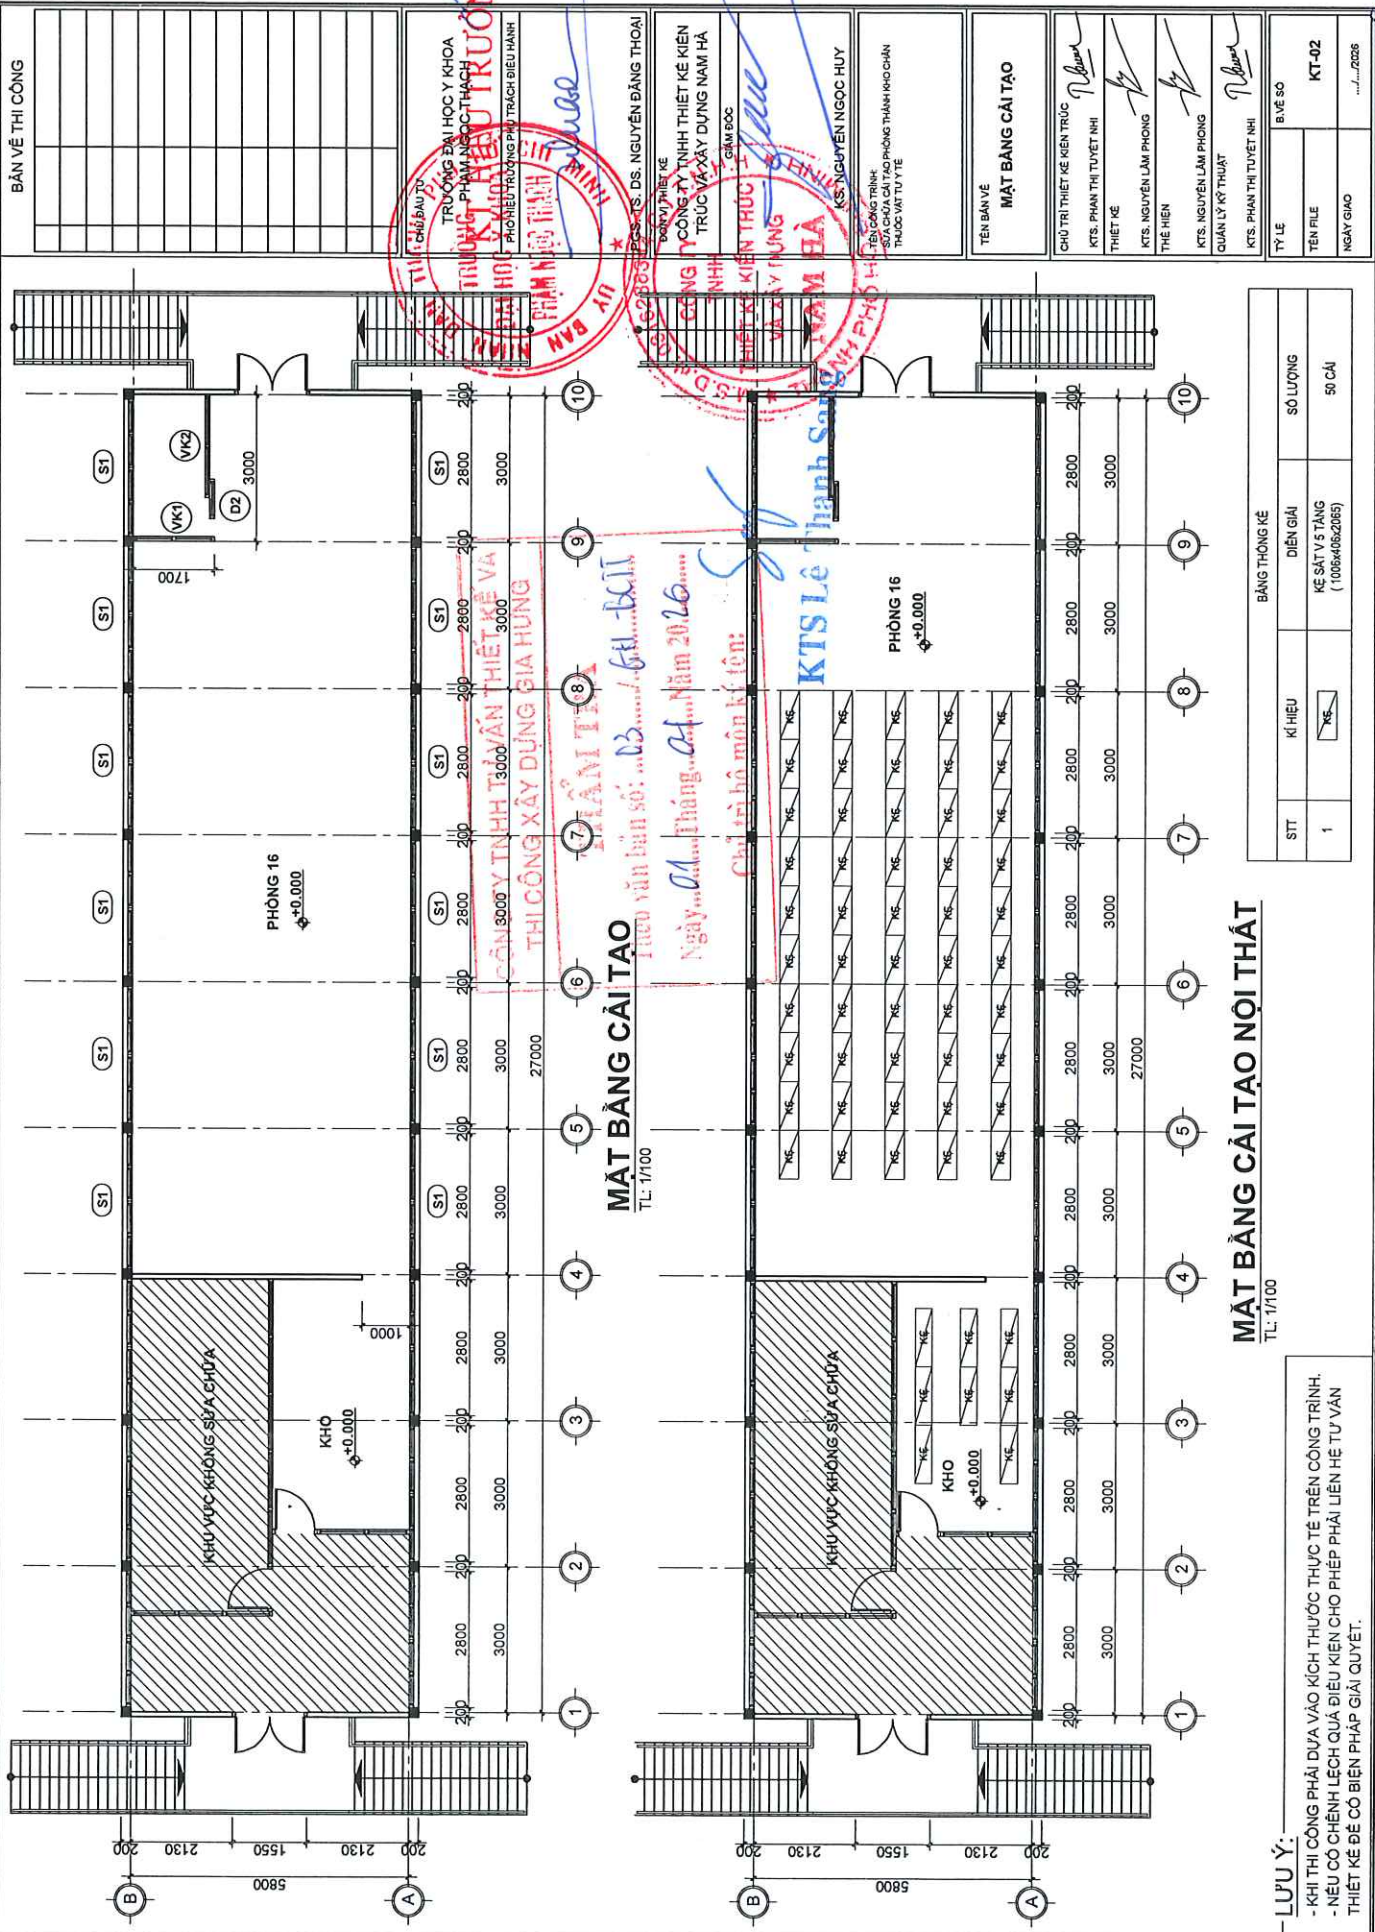


BẢN VẼ THI CÔNG	
CHỦ ĐẦU TƯ	TRƯỜNG ĐẠI HỌC Y KHOA PHẠM NGỌC THẠCH
PHÒNG THIẾT KẾ	PHÒNG THIẾT KẾ KẾT CẤU VÀ XÂY DỰNG NAM HÀ
PHẦN MẪU THIẾT KẾ	PHẦN MẪU THIẾT KẾ
ĐƠN VỊ THIẾT KẾ	KS. NGUYỄN NGỌC HUY
CÔNG TY TNHH THIẾT KẾ KẾT CẤU VÀ XÂY DỰNG NAM HÀ	GIAM ĐỐC
TRƯỞNG PHÒNG THIẾT KẾ	KS. NGUYỄN NGỌC HUY
TÊN CÔNG TRÌNH	SỬA CHỮA CẢI TẠO PHÒNG THÀNH HỒ CHÁNH TRƯỚC VÀ TỰ YẾ
TÊN BẢN VẼ	MẶT BẰNG CẢI TẠO
CHỦ TRƯ THIẾT KẾ KẾT CẤU	<i>[Signature]</i>
THIẾT KẾ	<i>[Signature]</i>
THẺ HIỆN	<i>[Signature]</i>
QUẢN LÝ KỸ THUẬT	<i>[Signature]</i>
TỶ LỆ	B. V. S. O.
TÊN FILE	KT-02
NGÀY GIAO	.../.../2025

BẢNG THÔNG KÊ			
STT	KI HIỆU	DIỆN GIẢ	SỐ LƯỢNG
1	<input checked="" type="checkbox"/>	KẾ SÁT 5 TẦNG (1006x406x2065)	50 CÁI

MẶT BẰNG CẢI TẠO NỘI THẤT
TL: 1/100

LƯU Ý:
 - KHI THI CÔNG PHẢI DỰA VÀO KÍCH THƯỚC THỰC TẾ TRÊN CÔNG TRÌNH.
 - NEU CÓ CHÉNH LỆCH QUÁ ĐIỀU KIỆN CHO PHẢI LIÊN HỆ TỰ VẤN THIẾT KẾ ĐỂ CÓ BIỆN PHÁP GIẢI QUYẾT.

BẢN VẼ THI CÔNG	TRƯỜNG ĐẠI HỌC Y KHOA PHẠM NGỌC THẠCH KHOA Y HÀ NỘI PHÒNG THIẾT KẾ VÀ XÂY DỰNG NHÀ	
	TS. TS. D.S. NGUYỄN ĐĂNG THOẠI	
CÔNG TY TNHH THIẾT KẾ KIẾN TRÚC VÀ XÂY DỰNG NAM HÀ		ĐƠN VỊ THIẾT KẾ
GAM ĐỐC		CÔNG TY TNHH THIẾT KẾ KIẾN TRÚC VÀ XÂY DỰNG NAM HÀ
KTS. NGUYỄN NGỌC HUY		THIẾT KẾ KIẾN TRÚC VÀ XÂY DỰNG
BÊN CÔNG TRÌNH: SỬA CHỮA CẢI TẠO PHÒNG THÀNH HIỆP CHÂN PHÒNG VÀ TỰ YẾ		THIẾT KẾ KIẾN TRÚC VÀ XÂY DỰNG NAM HÀ
TÊN BẢN VẼ		MẶT BẰNG CẢI TẠO Ô CẨM, TRẦN ĐÈN
CHỦ TRÌ THIẾT KẾ KIẾN TRÚC		KTS. PHAN THỊ TUYẾT NHI
THIẾT KẾ		KTS. NGUYỄN LAM PHONG
THẪM HIỆN		KTS. NGUYỄN LAM PHONG
QUẢN LÝ KỸ THUẬT		KTS. PHAN THỊ TUYẾT NHI
TY LỆ	BẢNG SỐ	KT-03
TÊN FILE		.../.../2026
NGÀY GIAO		

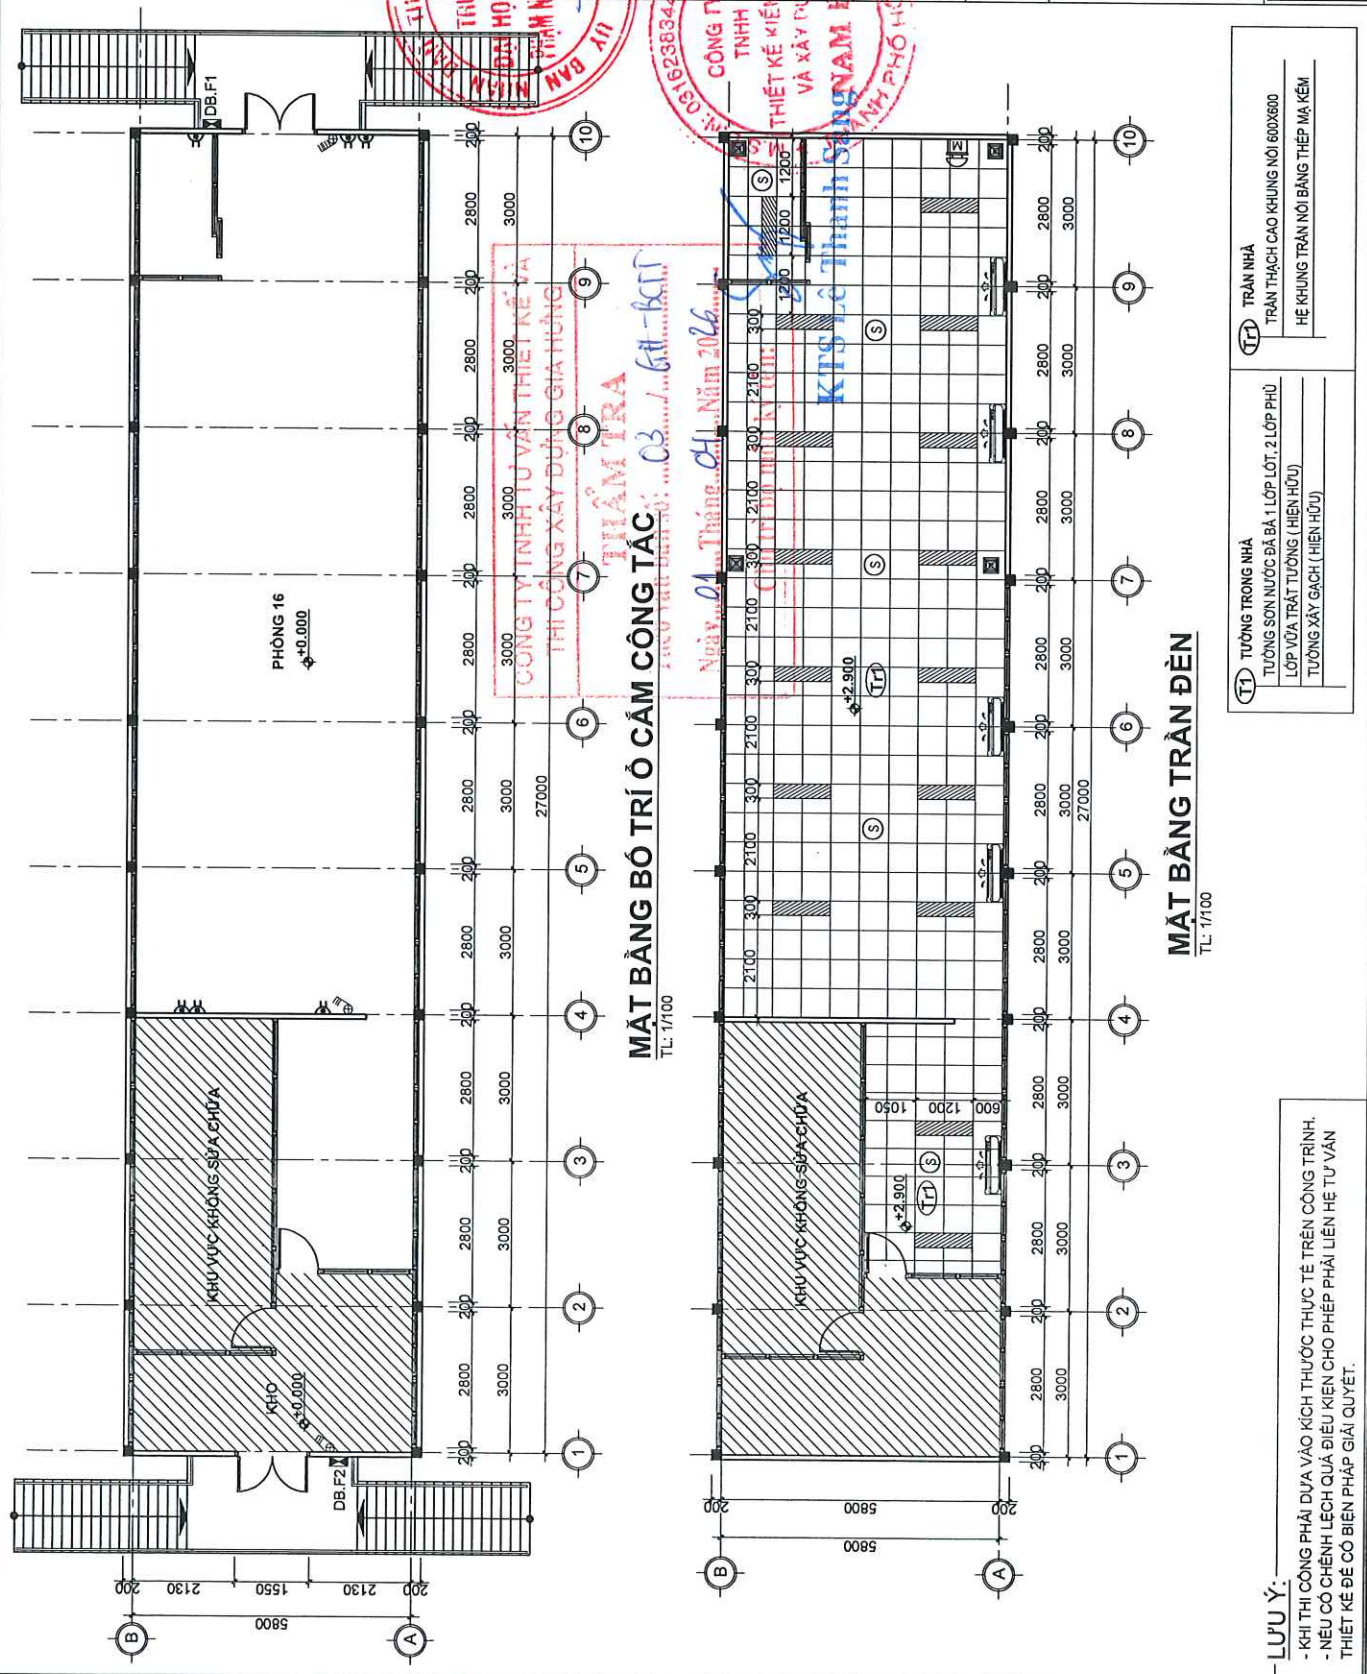

MẶT BẰNG BỐ TRÍ Ô CẨM CÔNG TÁC
TL: 1/100

MẶT BẰNG TRẦN ĐÈN
TL: 1/100

(T1) TƯỜNG TRONG NHÀ	(T2) TRẦN NHÀ
TƯỜNG SƠN NƯỚC ĐÁ BÀ 1 LỚP LỚT, 2 LỚP PHỤ	TRẦN THẠCH CAO KHUNG NỖI 600X600
LỚP VỮA TRẮT TƯỜNG (HIỆN HỮU)	HỆ KHUNG TRẦN NỖI BẢNG THÉP MẠ KÉM
TƯỜNG XÂY GẠCH (HIỆN HỮU)	

LƯU Ý:

- KHI THI CÔNG PHẢI DỰA VÀO KÍCH THƯỚC THỰC TẾ TRÊN CÔNG TRÌNH.
- NẾU CÓ CHÉNH LỆCH QUÁ ĐIỀU KIỆN CHO PHÉP PHẢI LIÊN HỆ TỰ VẤN THIẾT KẾ ĐỂ CÓ BIỆN PHÁP GIẢI QUYẾT.

TRƯỜNG ĐẠI HỌC Y KHOA
PHẠM NGỌC THẠCH
KHOA Y HÀ NỘI
PHÒNG THIẾT KẾ VÀ XÂY DỰNG NHÀ

CÔNG TY TNHH THIẾT KẾ KIẾN TRÚC VÀ XÂY DỰNG NAM HÀ

CÔNG TY TNHH TƯ VẤN THIẾT KẾ VÀ THI CÔNG XÂY DỰNG GIA HƯNG

Ngày... 01... Tháng... 01... Năm 2026

KTS. LÊ THỊ THỊ SANG

TRẦN NHÀ

TRẦN THẠCH CAO KHUNG NỖI 600X600

HỆ KHUNG TRẦN NỖI BẢNG THÉP MẠ KÉM

