







5. MẶT BẰNG TRẠM LƯỚI ĐIỆN TRUNG, HẠ THẾ HIỆN HỮU KHU VỰC DỰ KIẾN XDM ĐOÀN GIỚI 9

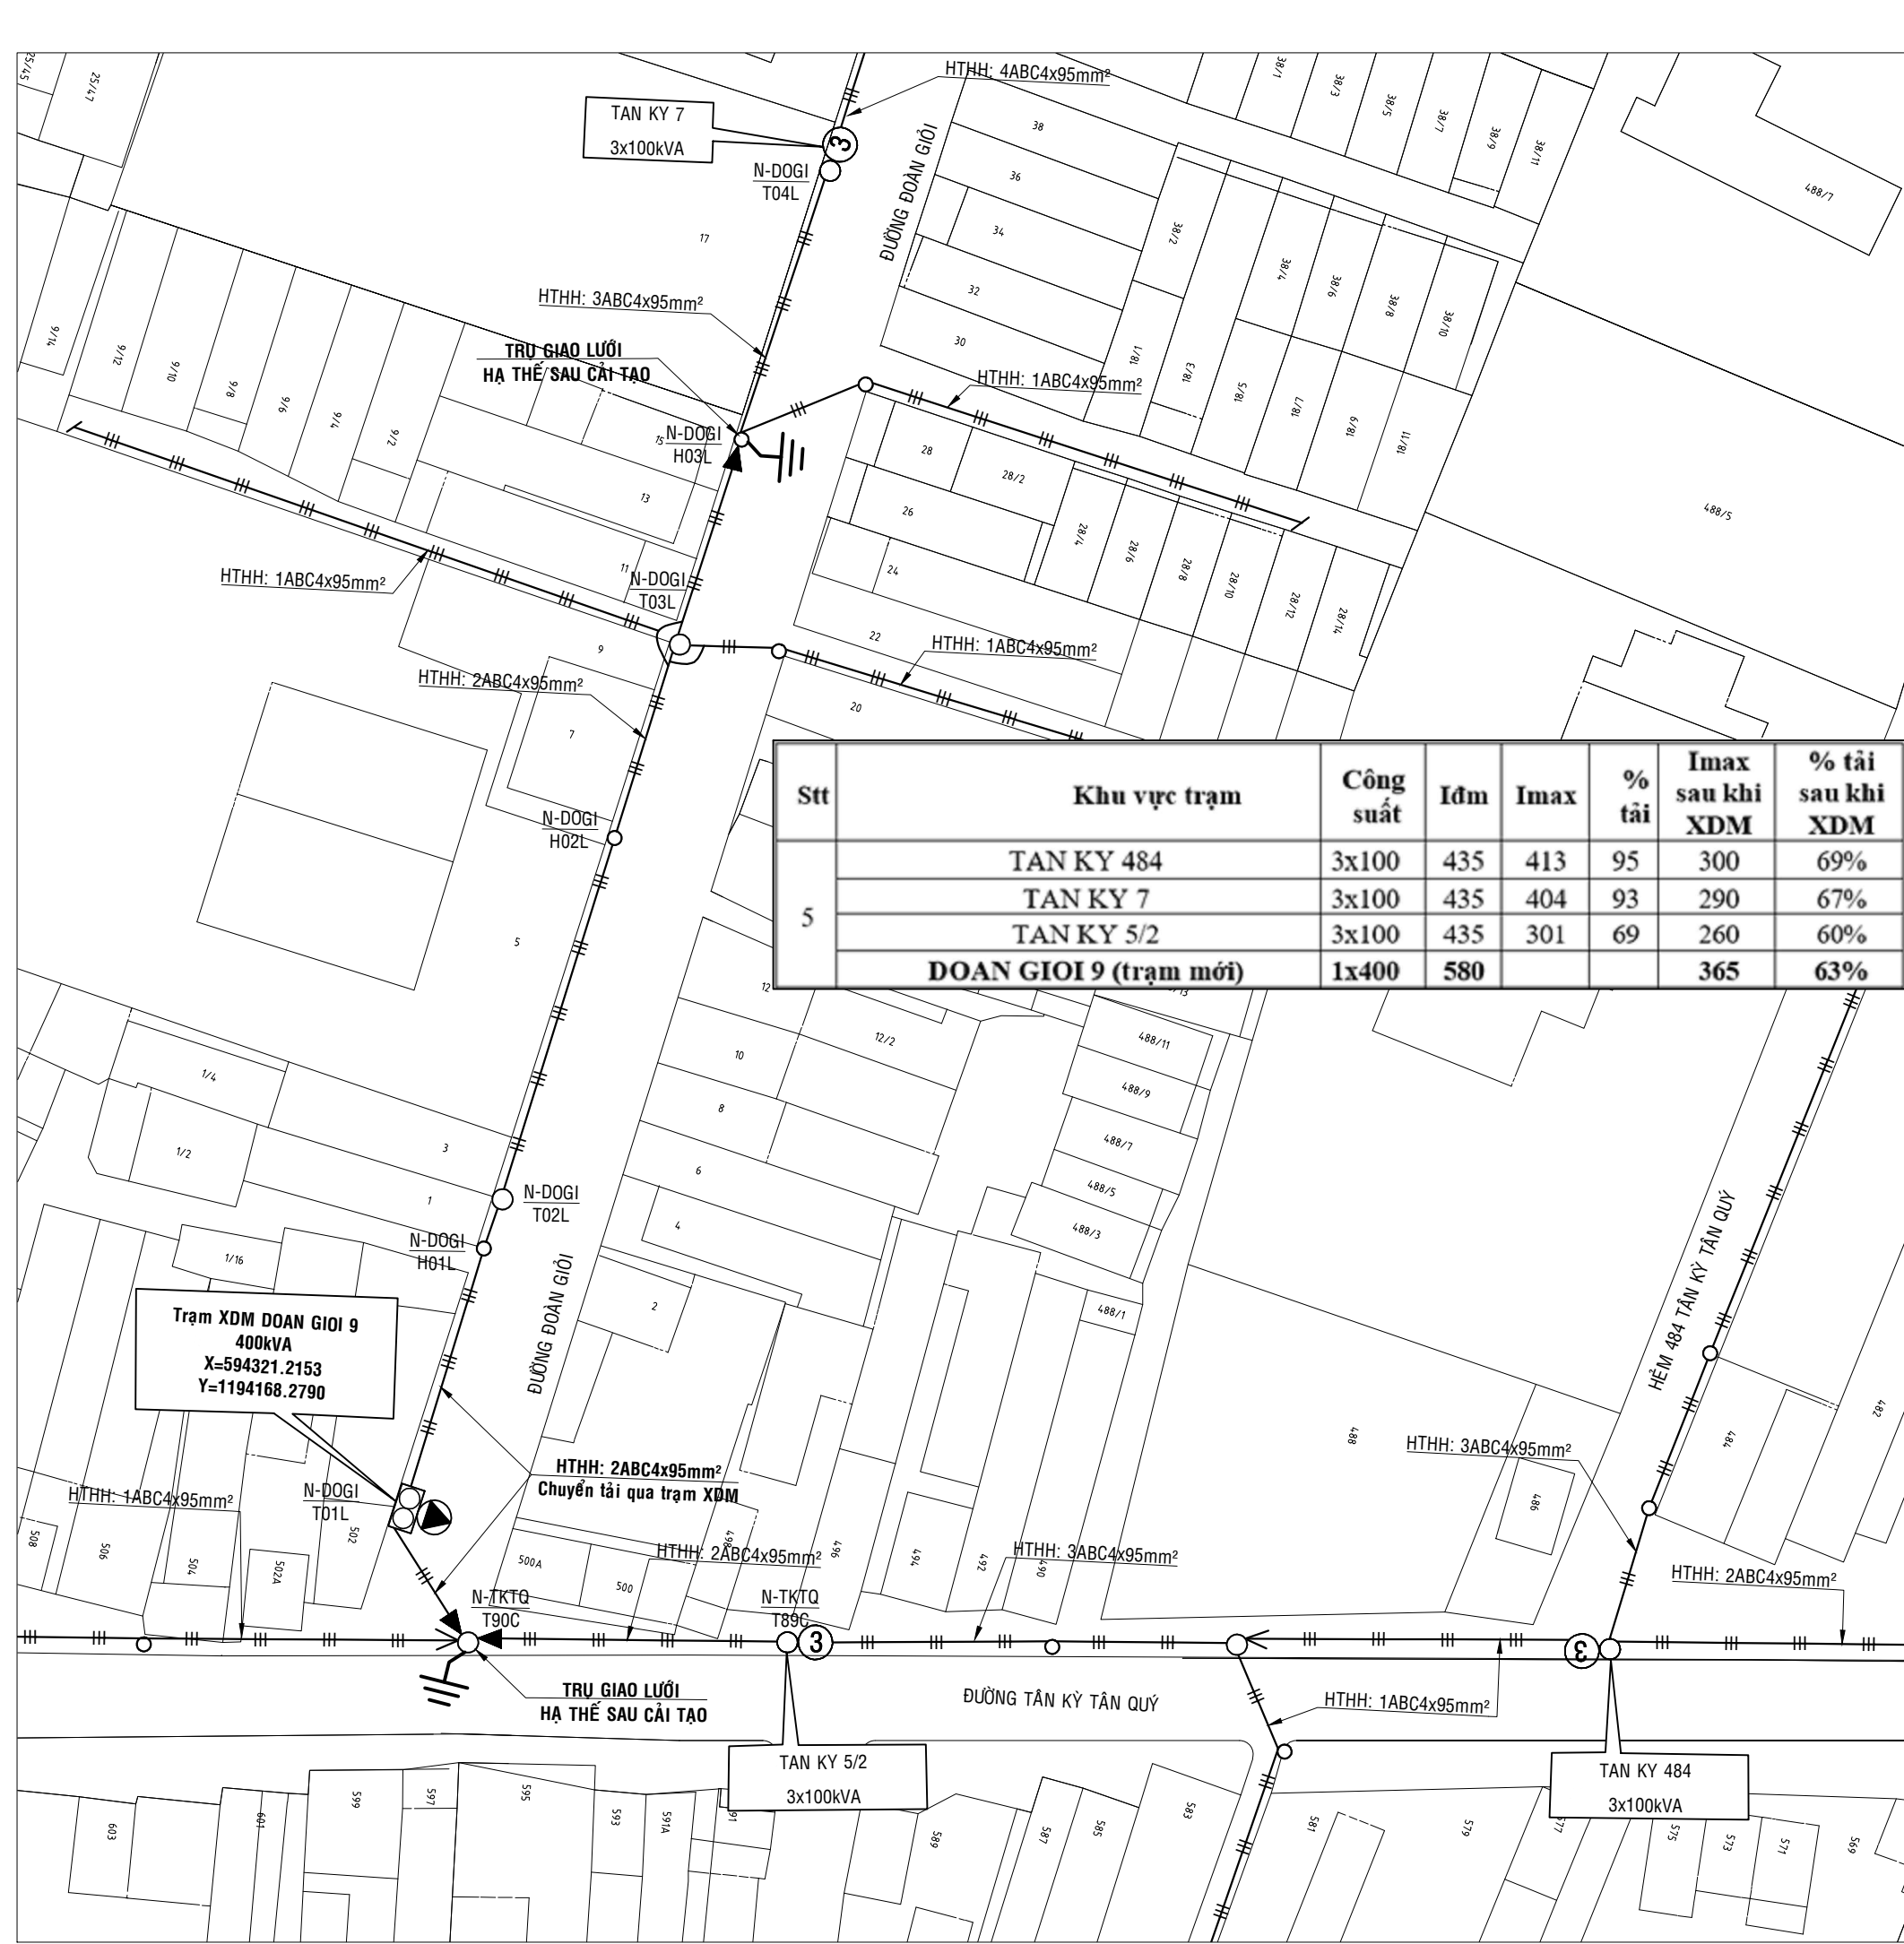

5. MẶT BẰNG TRẠM LƯỚI ĐIỆN HẠ THẾ SAU CẢI TẠO KHU VỰC DỰ KIẾN XDM ĐOÀN GIỚI 9

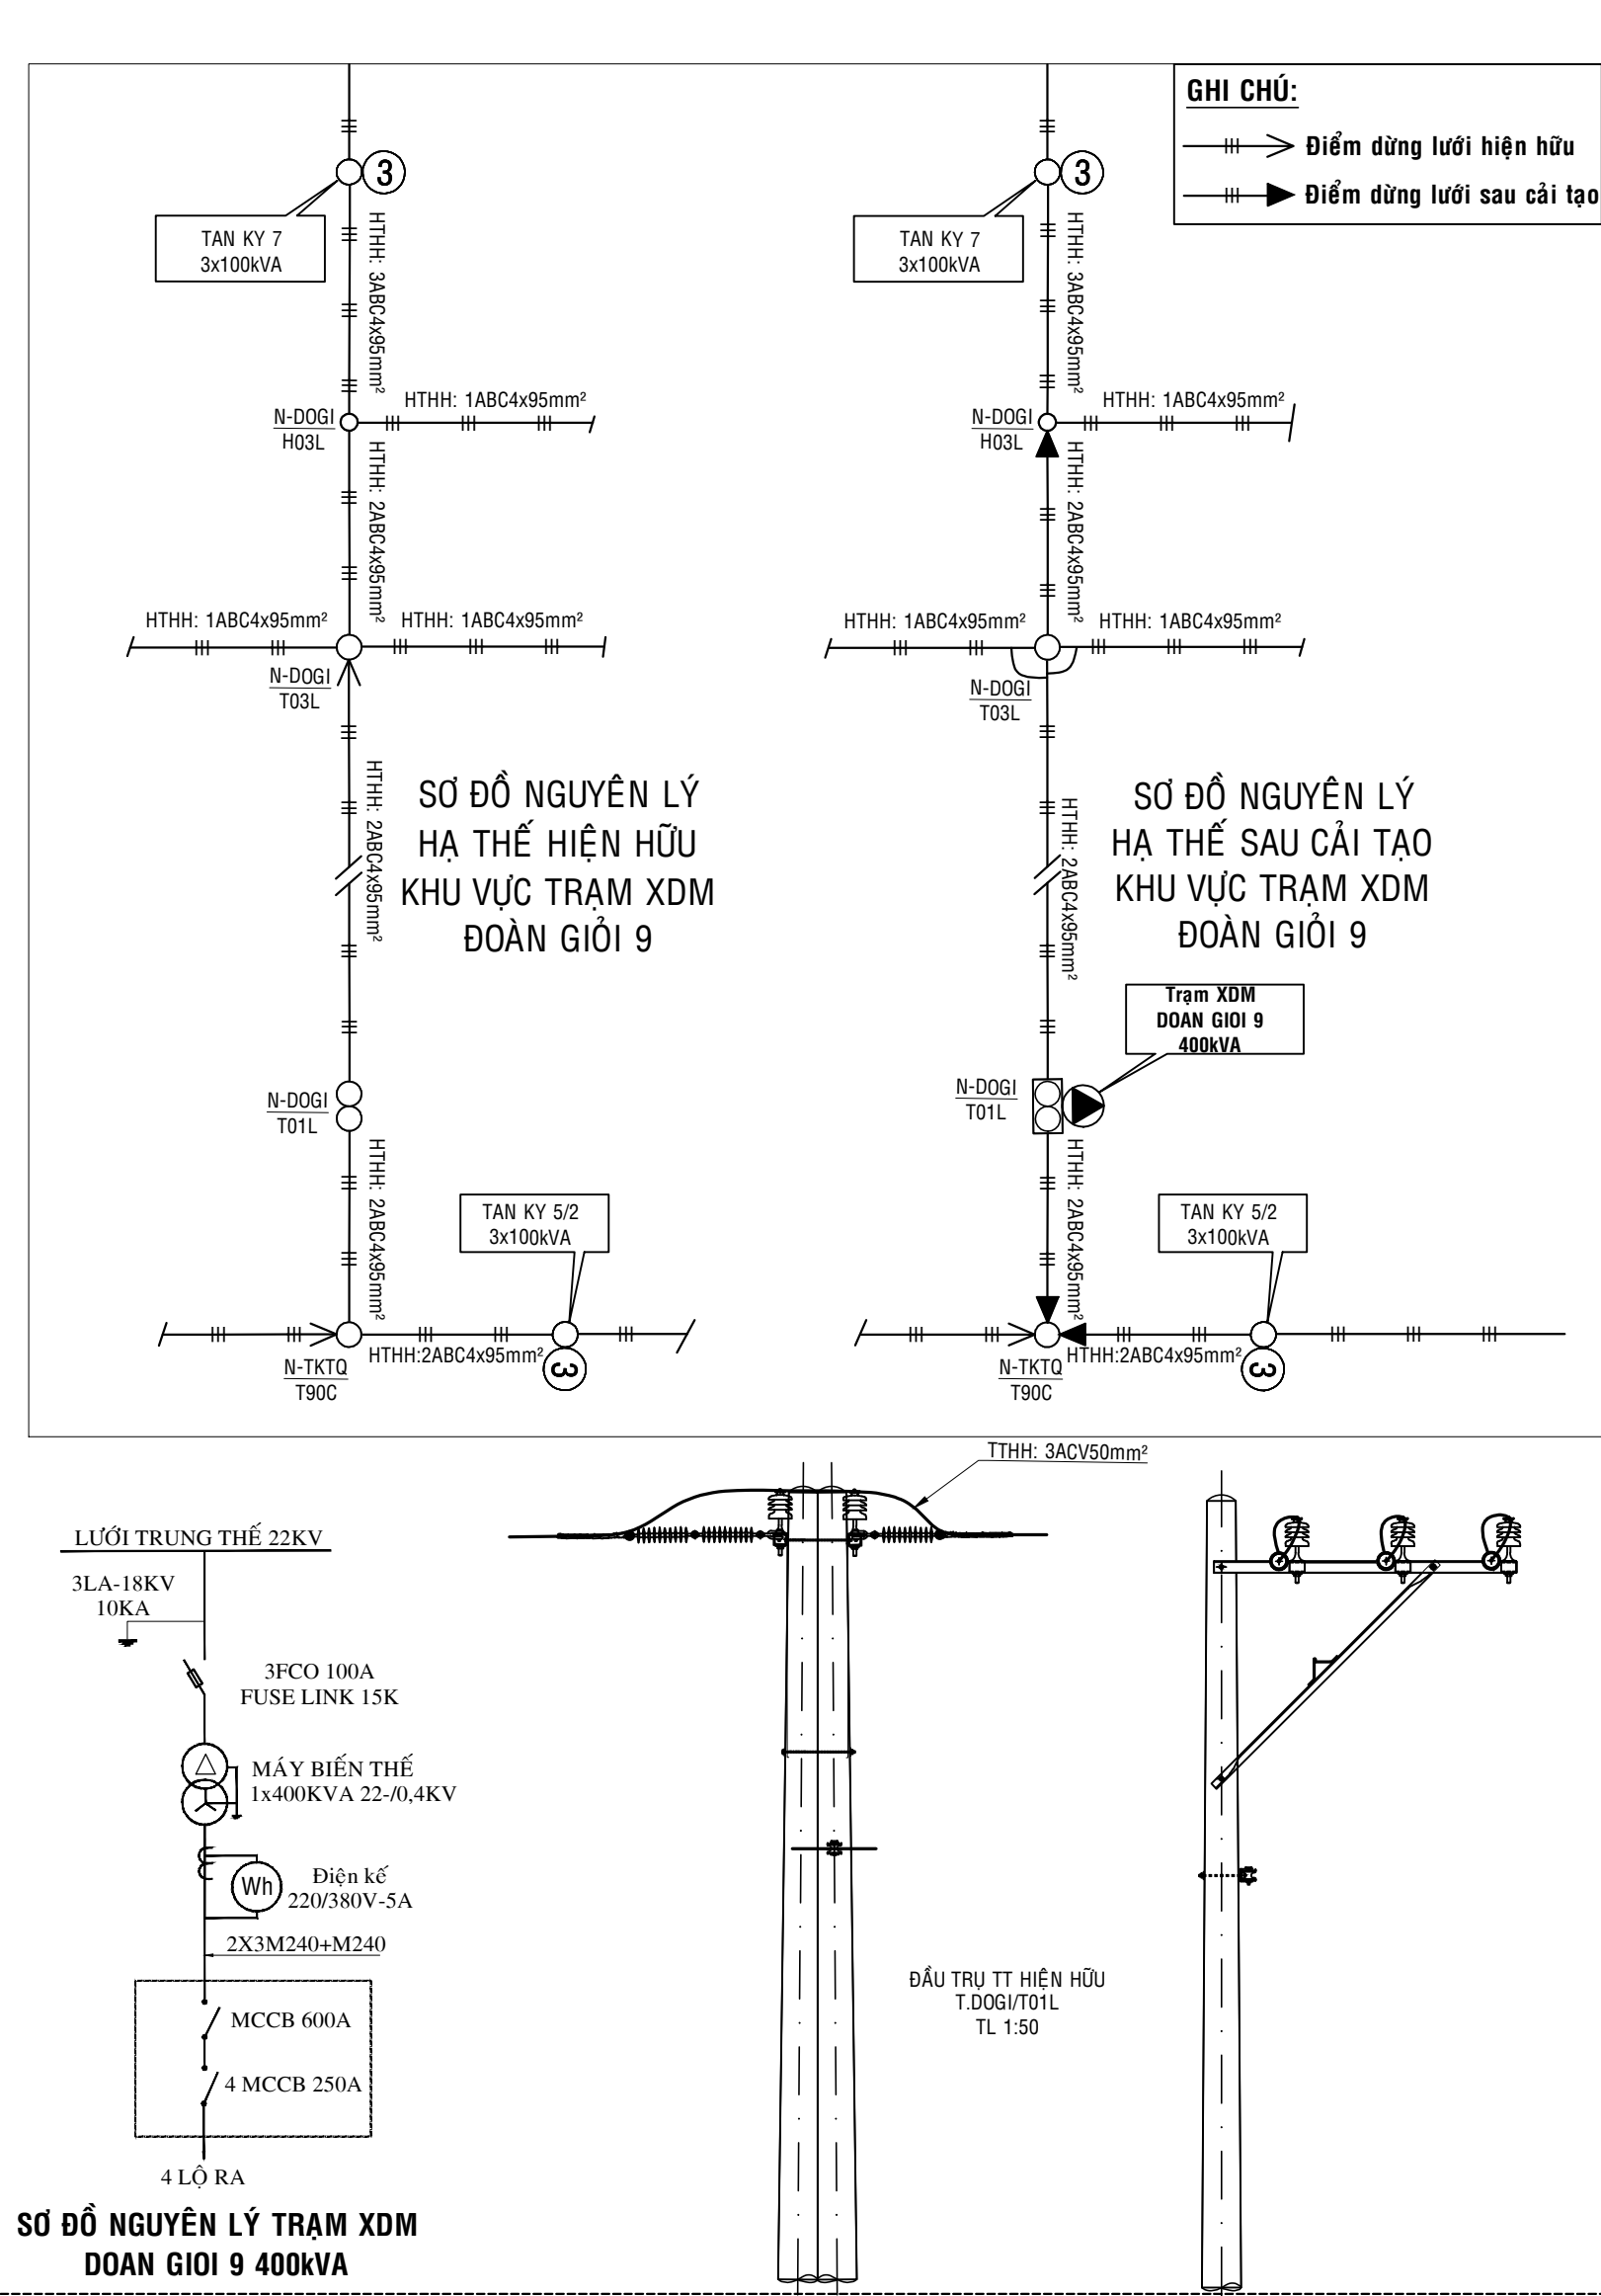


SƠ ĐỒ NGUYÊN LÝ TRẠM XDM ĐOÀN GIỚI 9 400KV

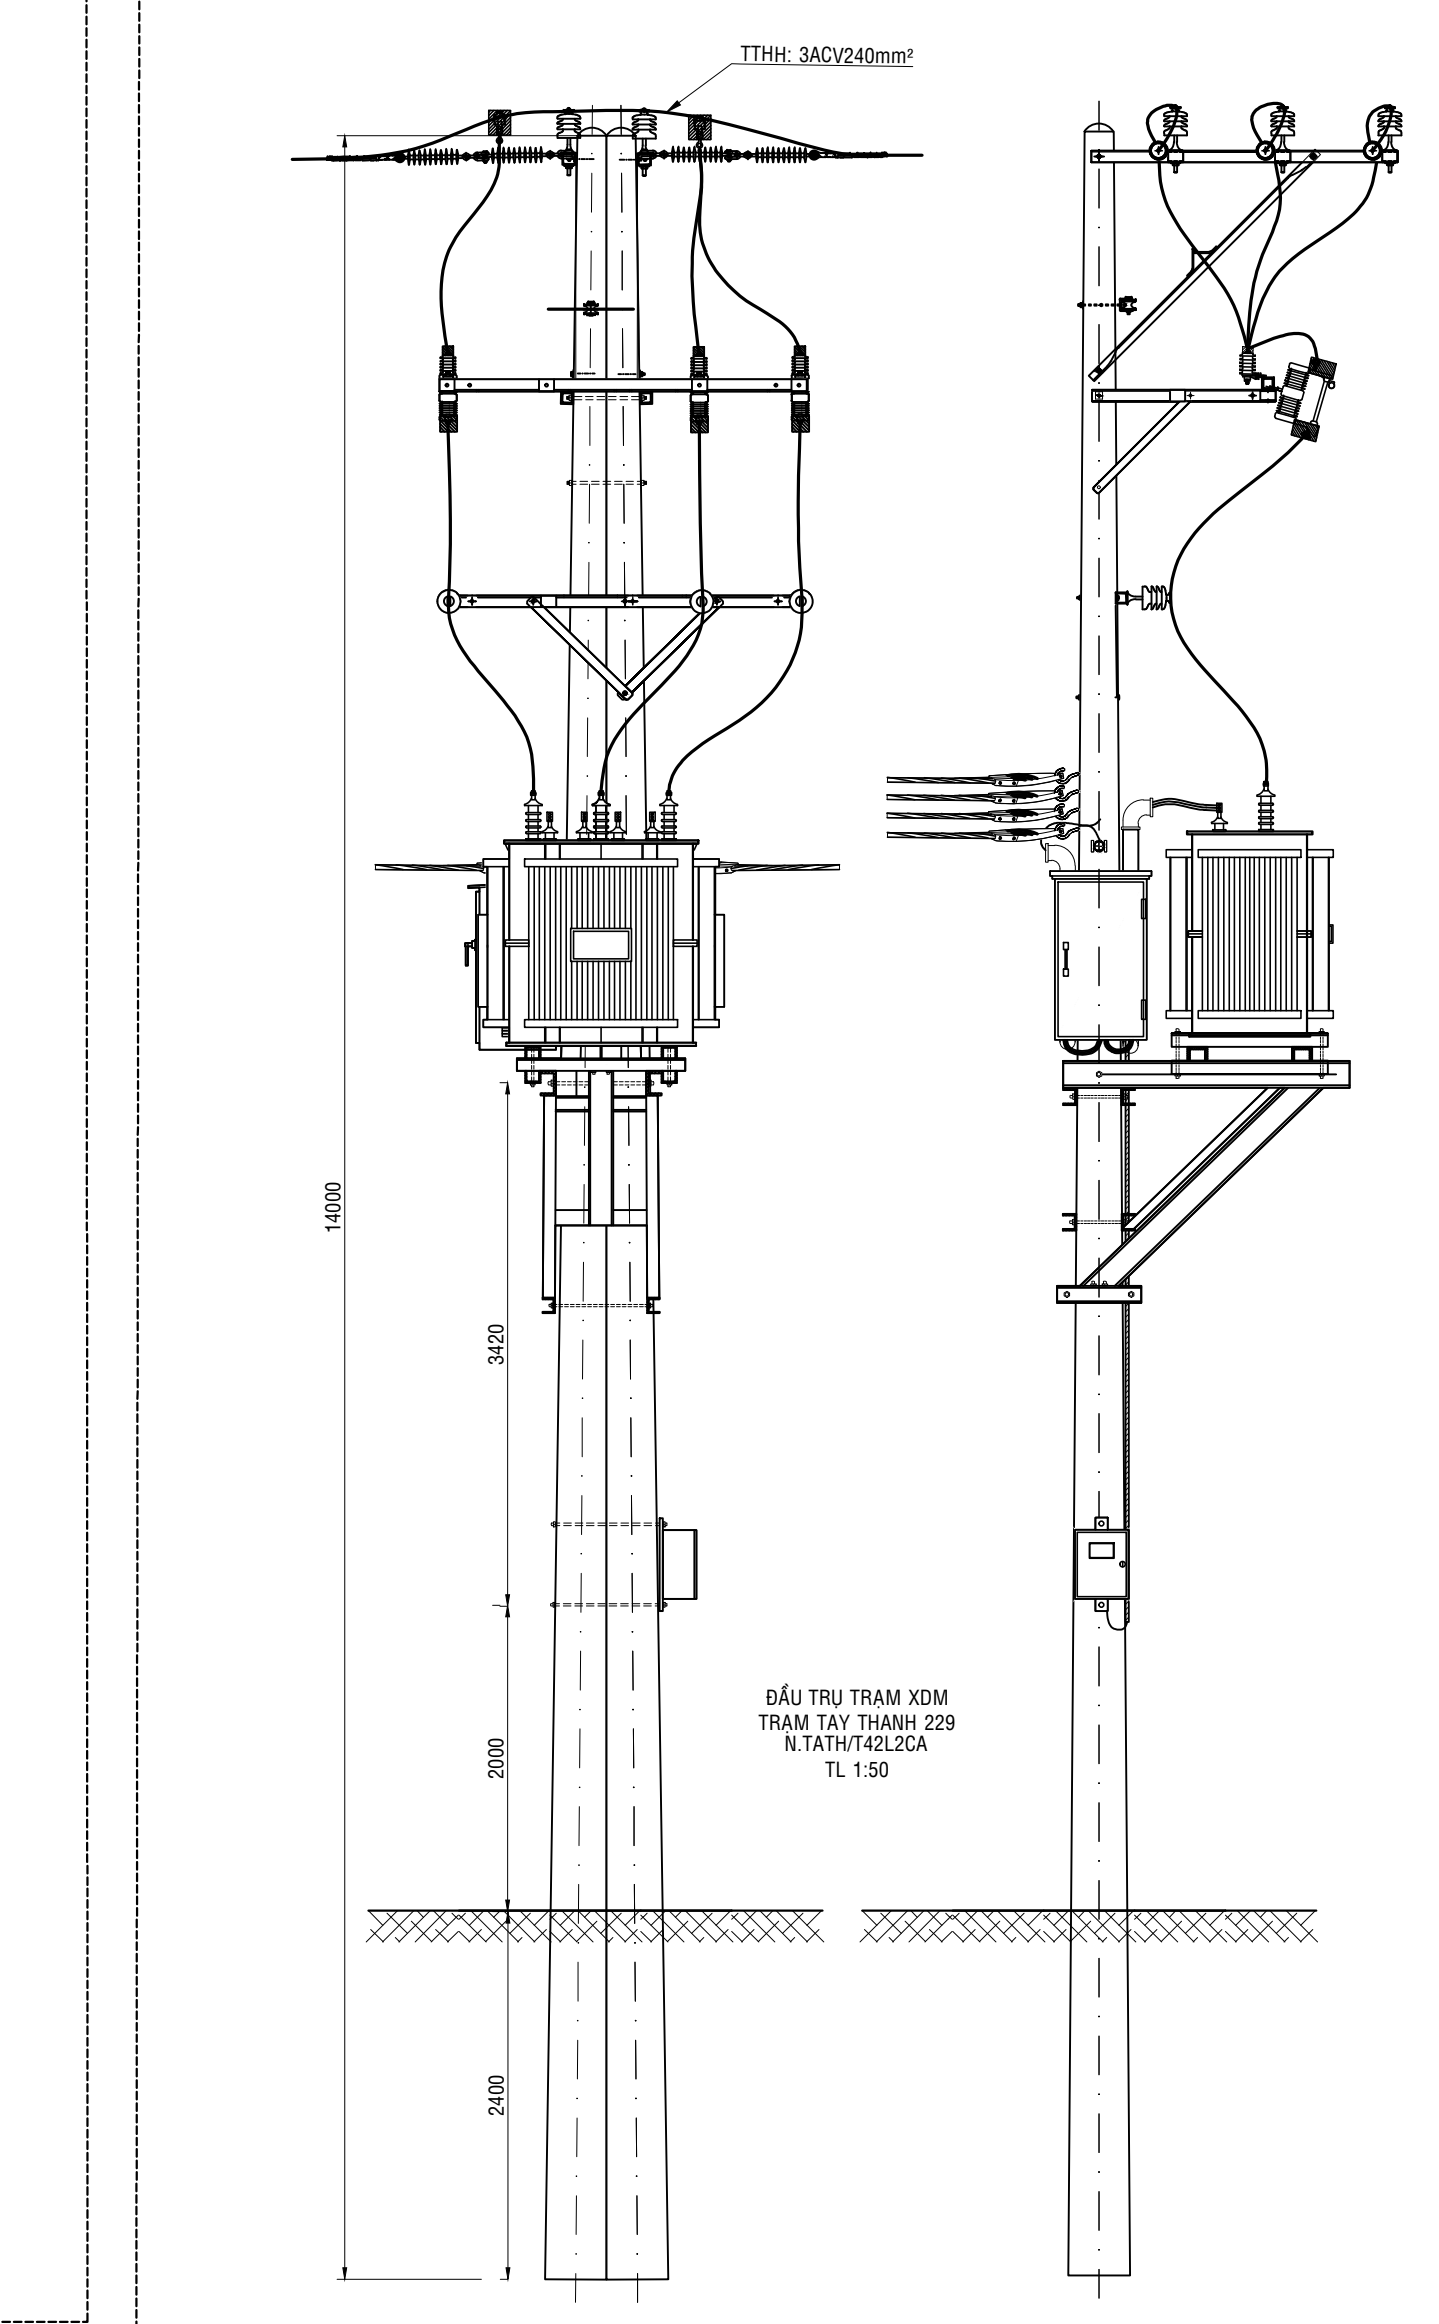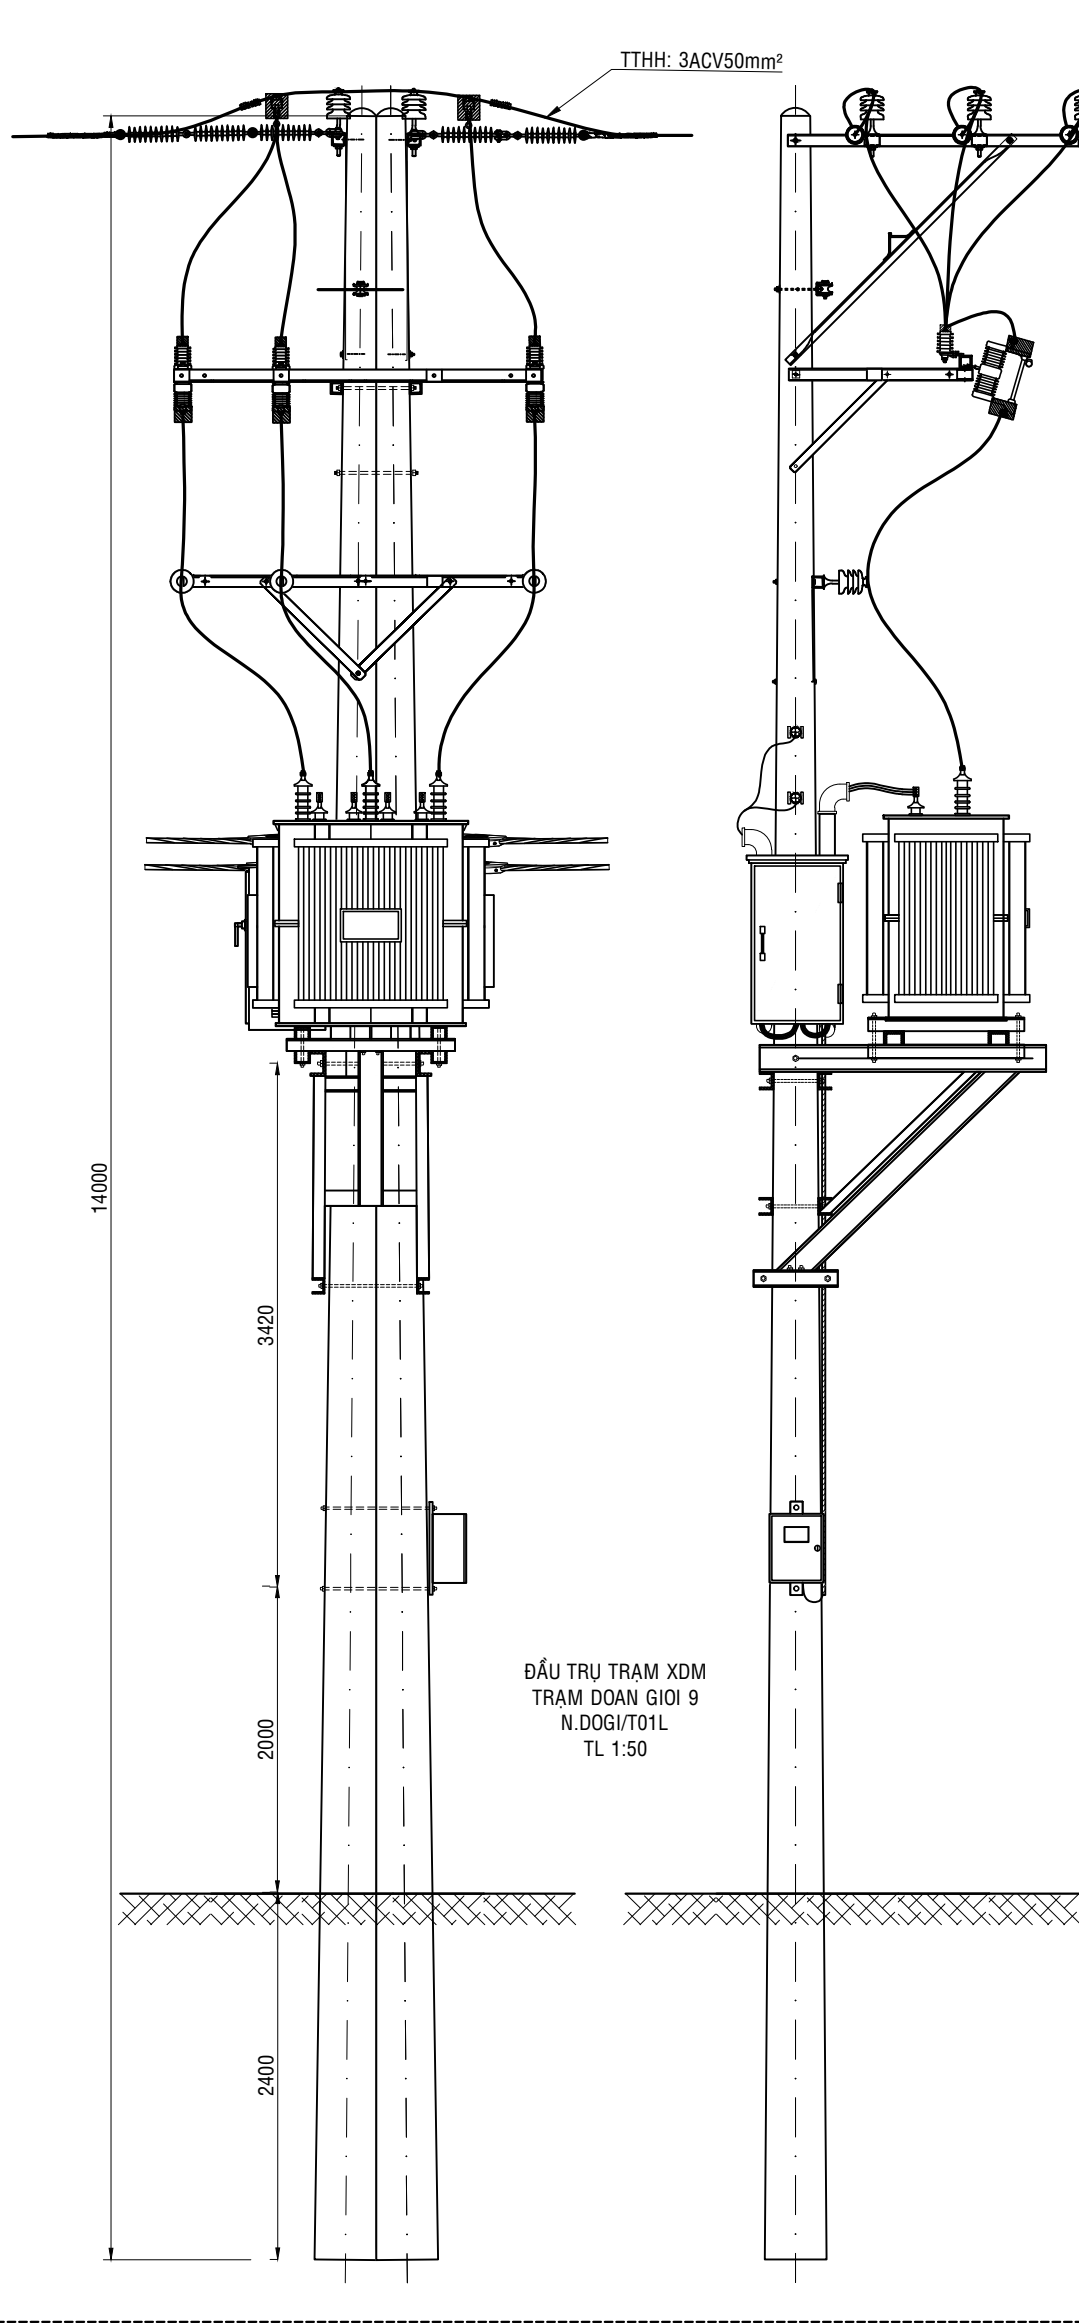

7. MẶT BẰNG TRẠM LƯỚI ĐIỆN TRUNG, HẠ THẾ HIỆN HỮU KHU VỰC DỰ KIẾN XDM TRẠM ĐÌNH THỦ 17




7. MẶT BẰNG TRẠM LƯỚI ĐIỆN HẠ THẾ SAU CẢI TẠO KHU VỰC DỰ KIẾN XDM TRẠM ĐÌNH THỦ 17

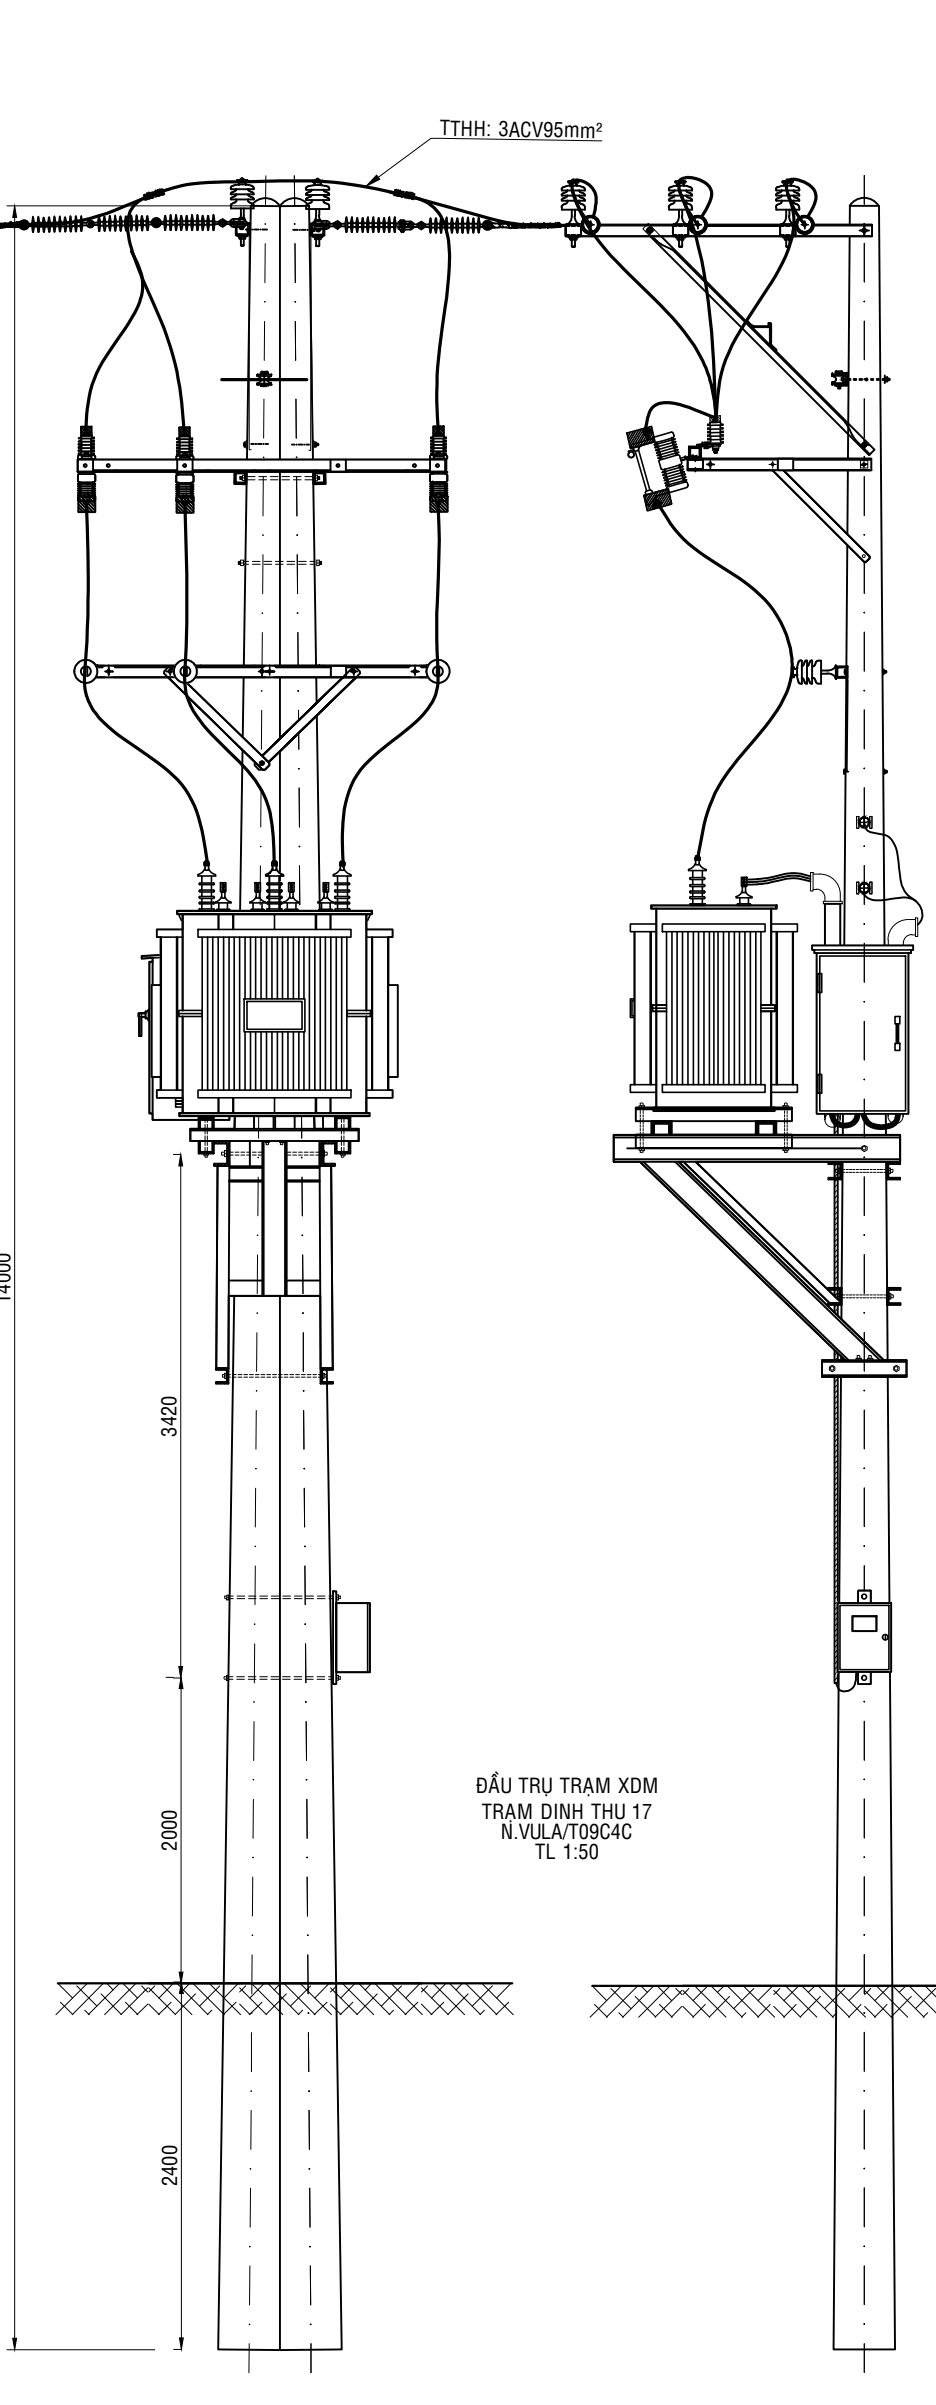


SƠ ĐỒ NGUYÊN LÝ HẠ THẾ SAU CẢI TẠO KHU VỰC TRẠM XDM TÂY THANH 229


SƠ ĐỒ NGUYÊN LÝ HẠ THẾ SAU CẢI TẠO KHU VỰC TRẠM XDM TÂY THANH 229

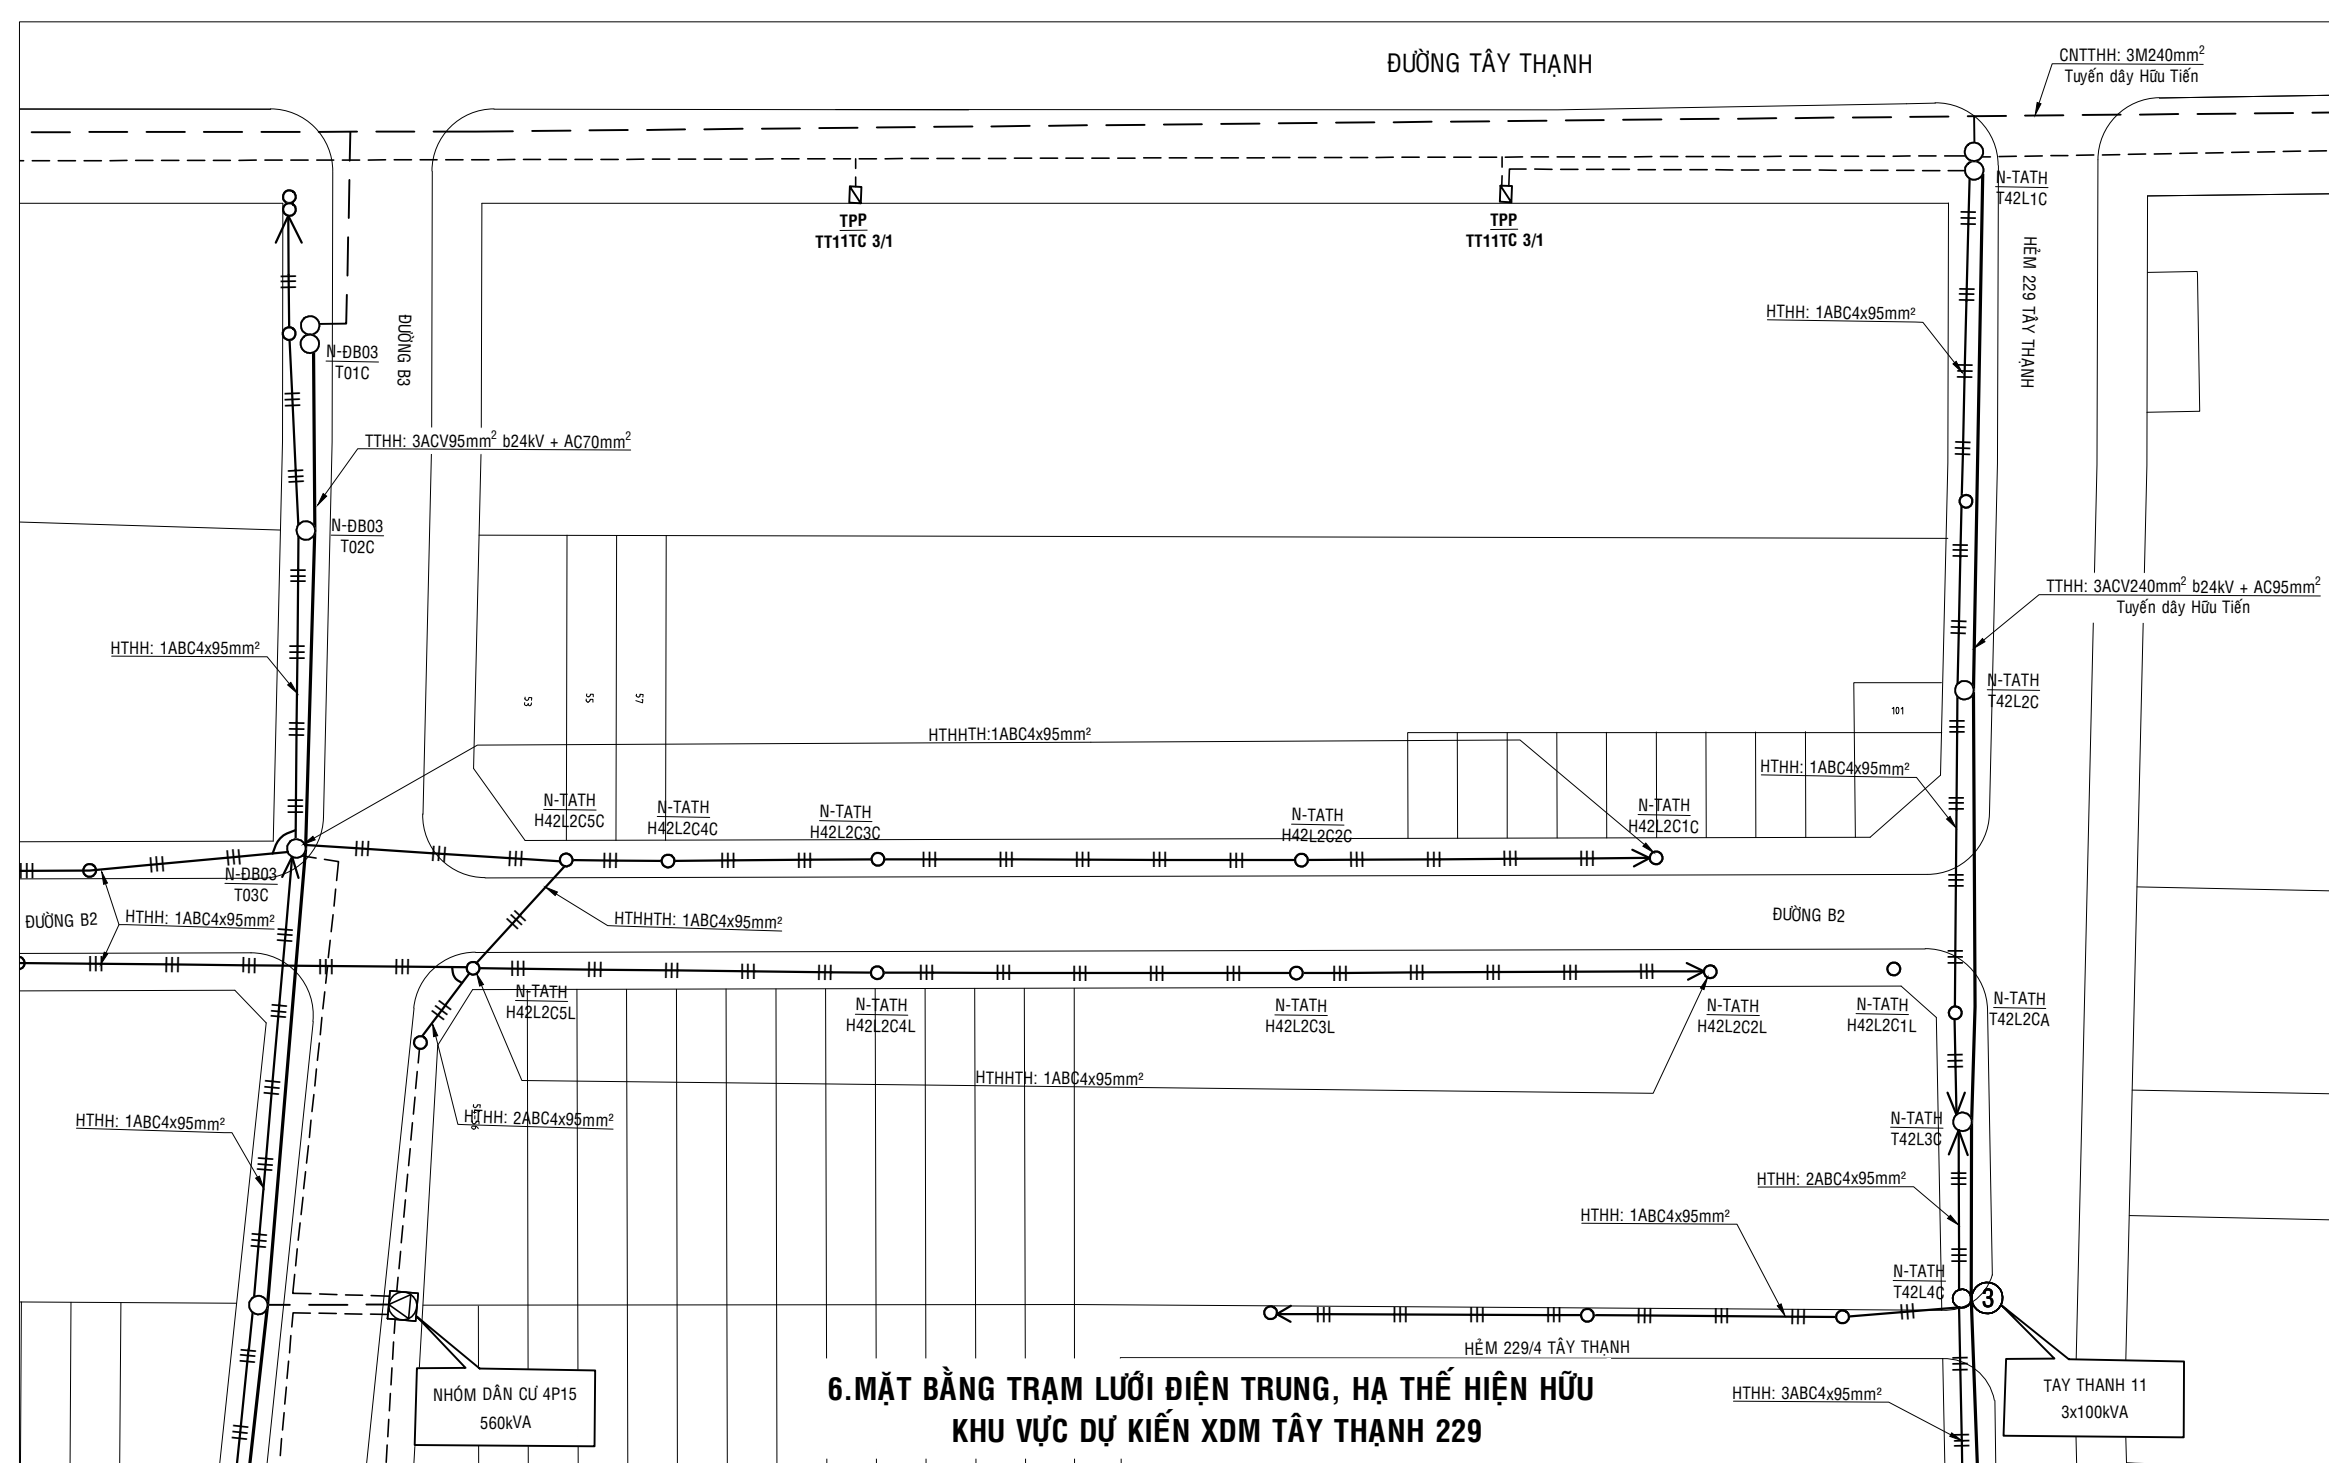

6. MẶT BẰNG TRẠM LƯỚI ĐIỆN TRUNG, HẠ THẾ HIỆN HỮU KHU VỰC DỰ KIẾN XDM TÂY THANH 229



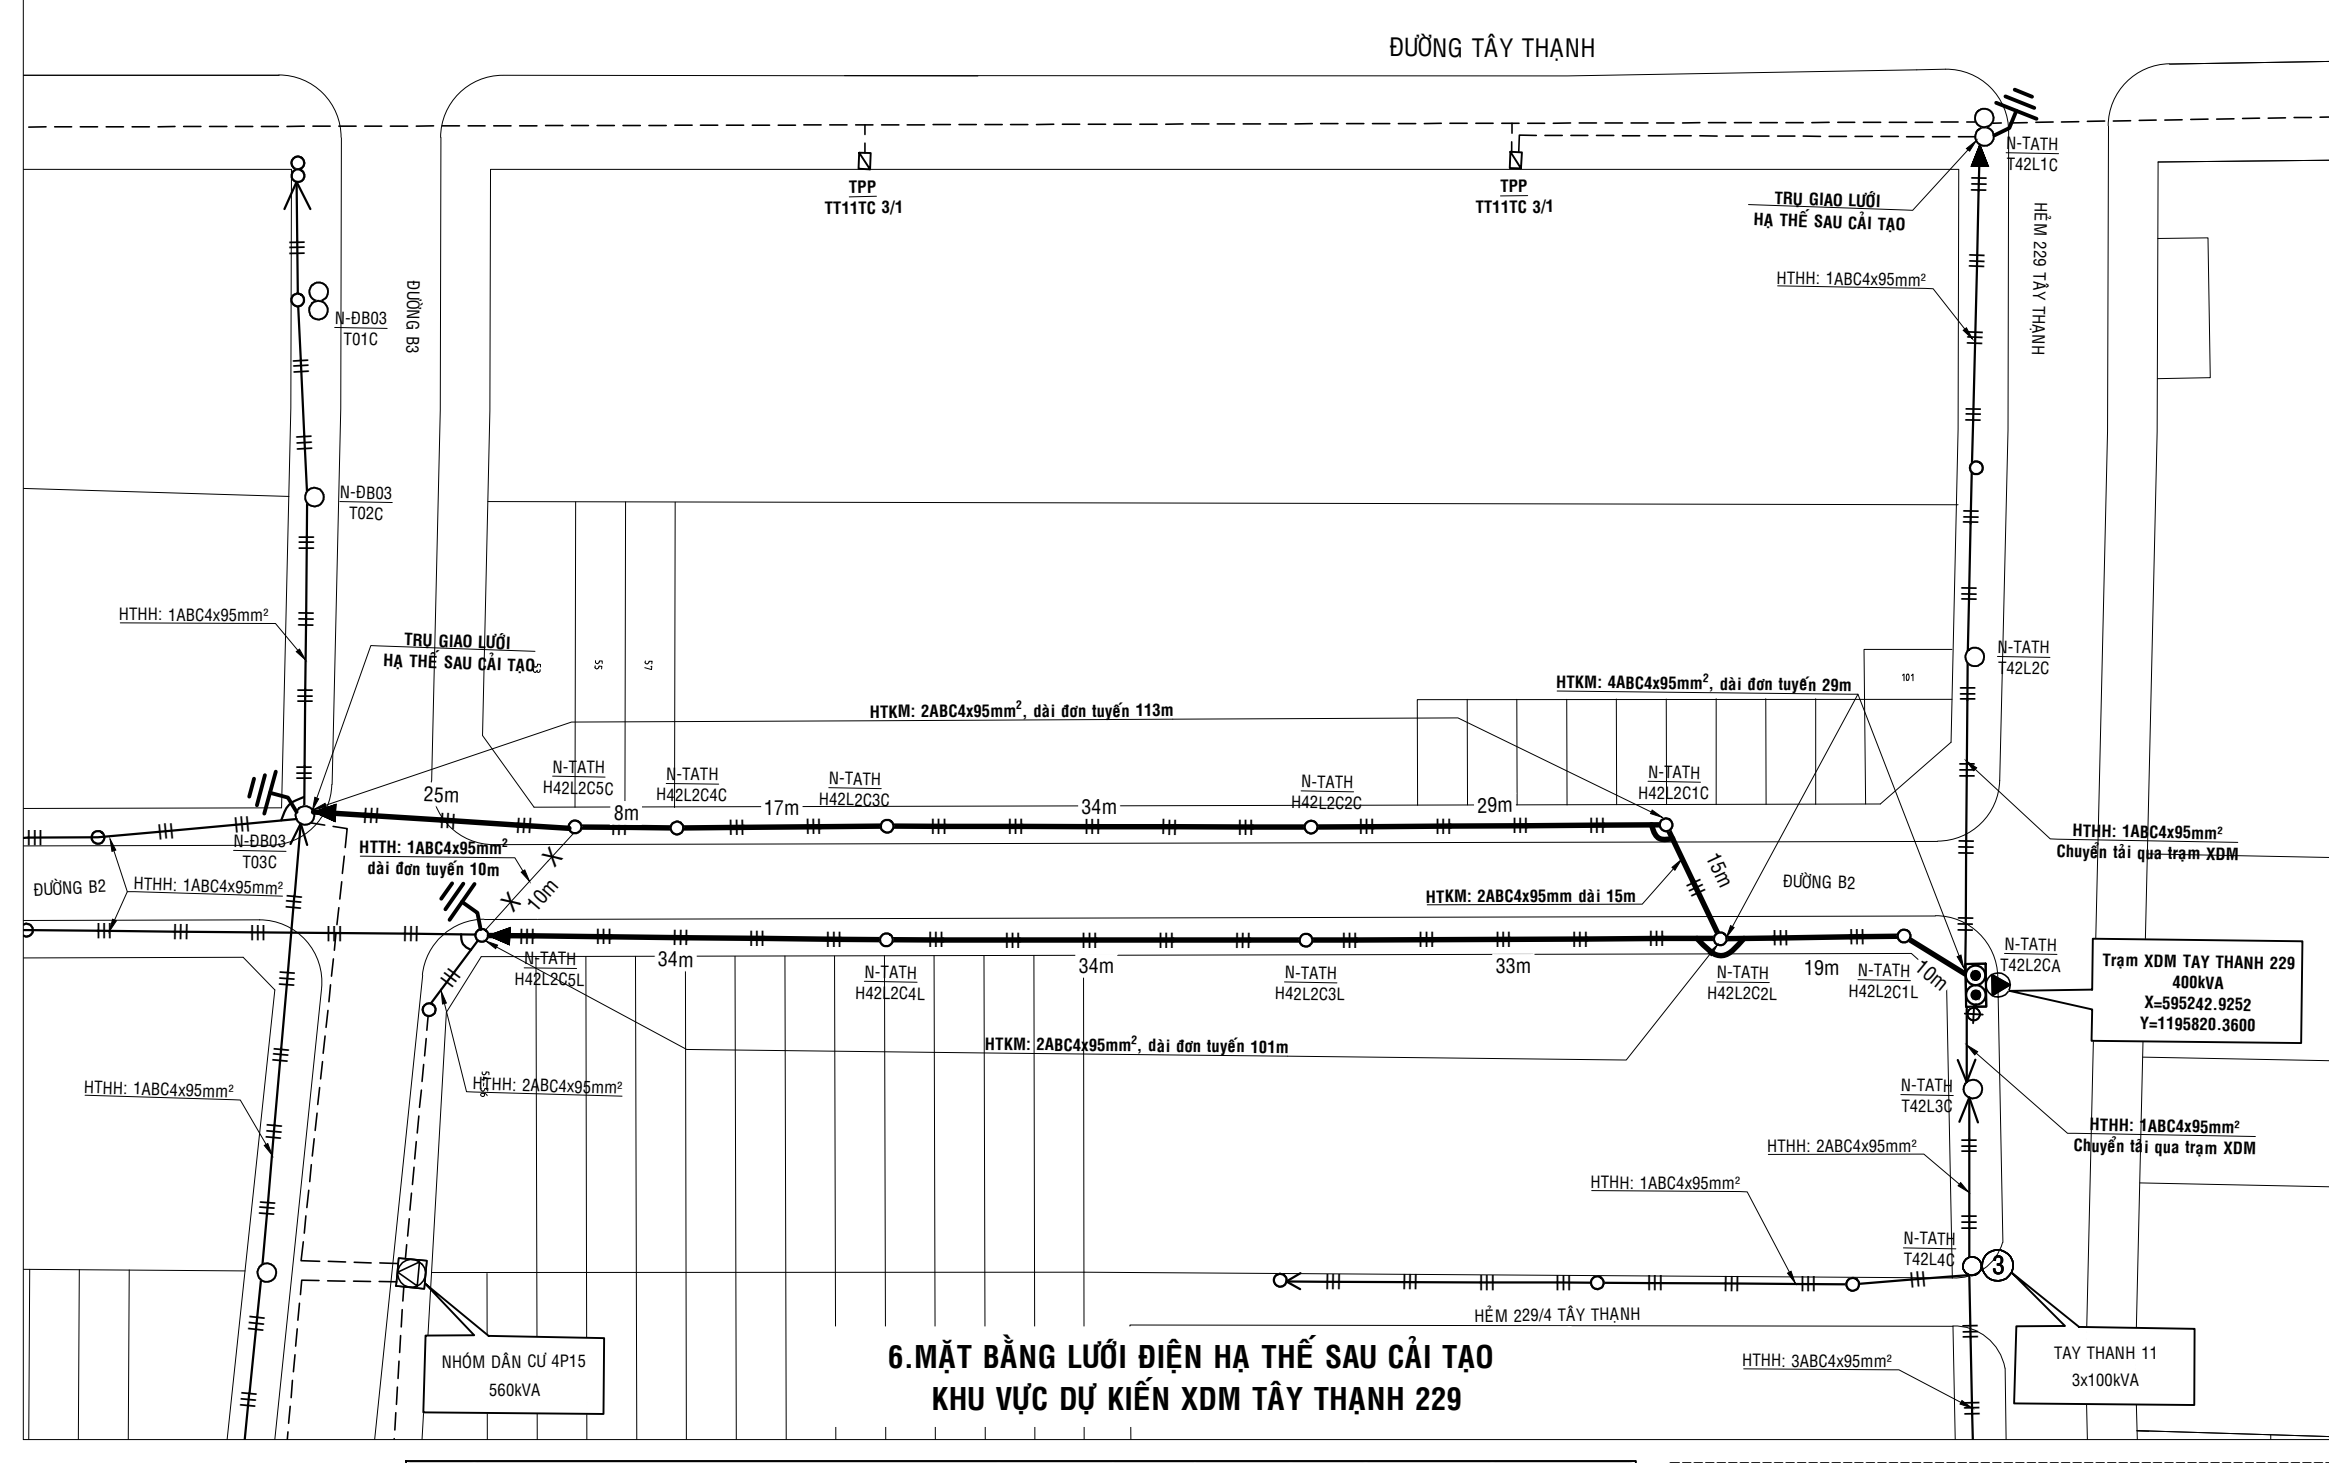


6. MẶT BẰNG TRẠM LƯỚI ĐIỆN HẠ THẾ SAU CẢI TẠO KHU VỰC DỰ KIẾN XDM TÂY THANH 229


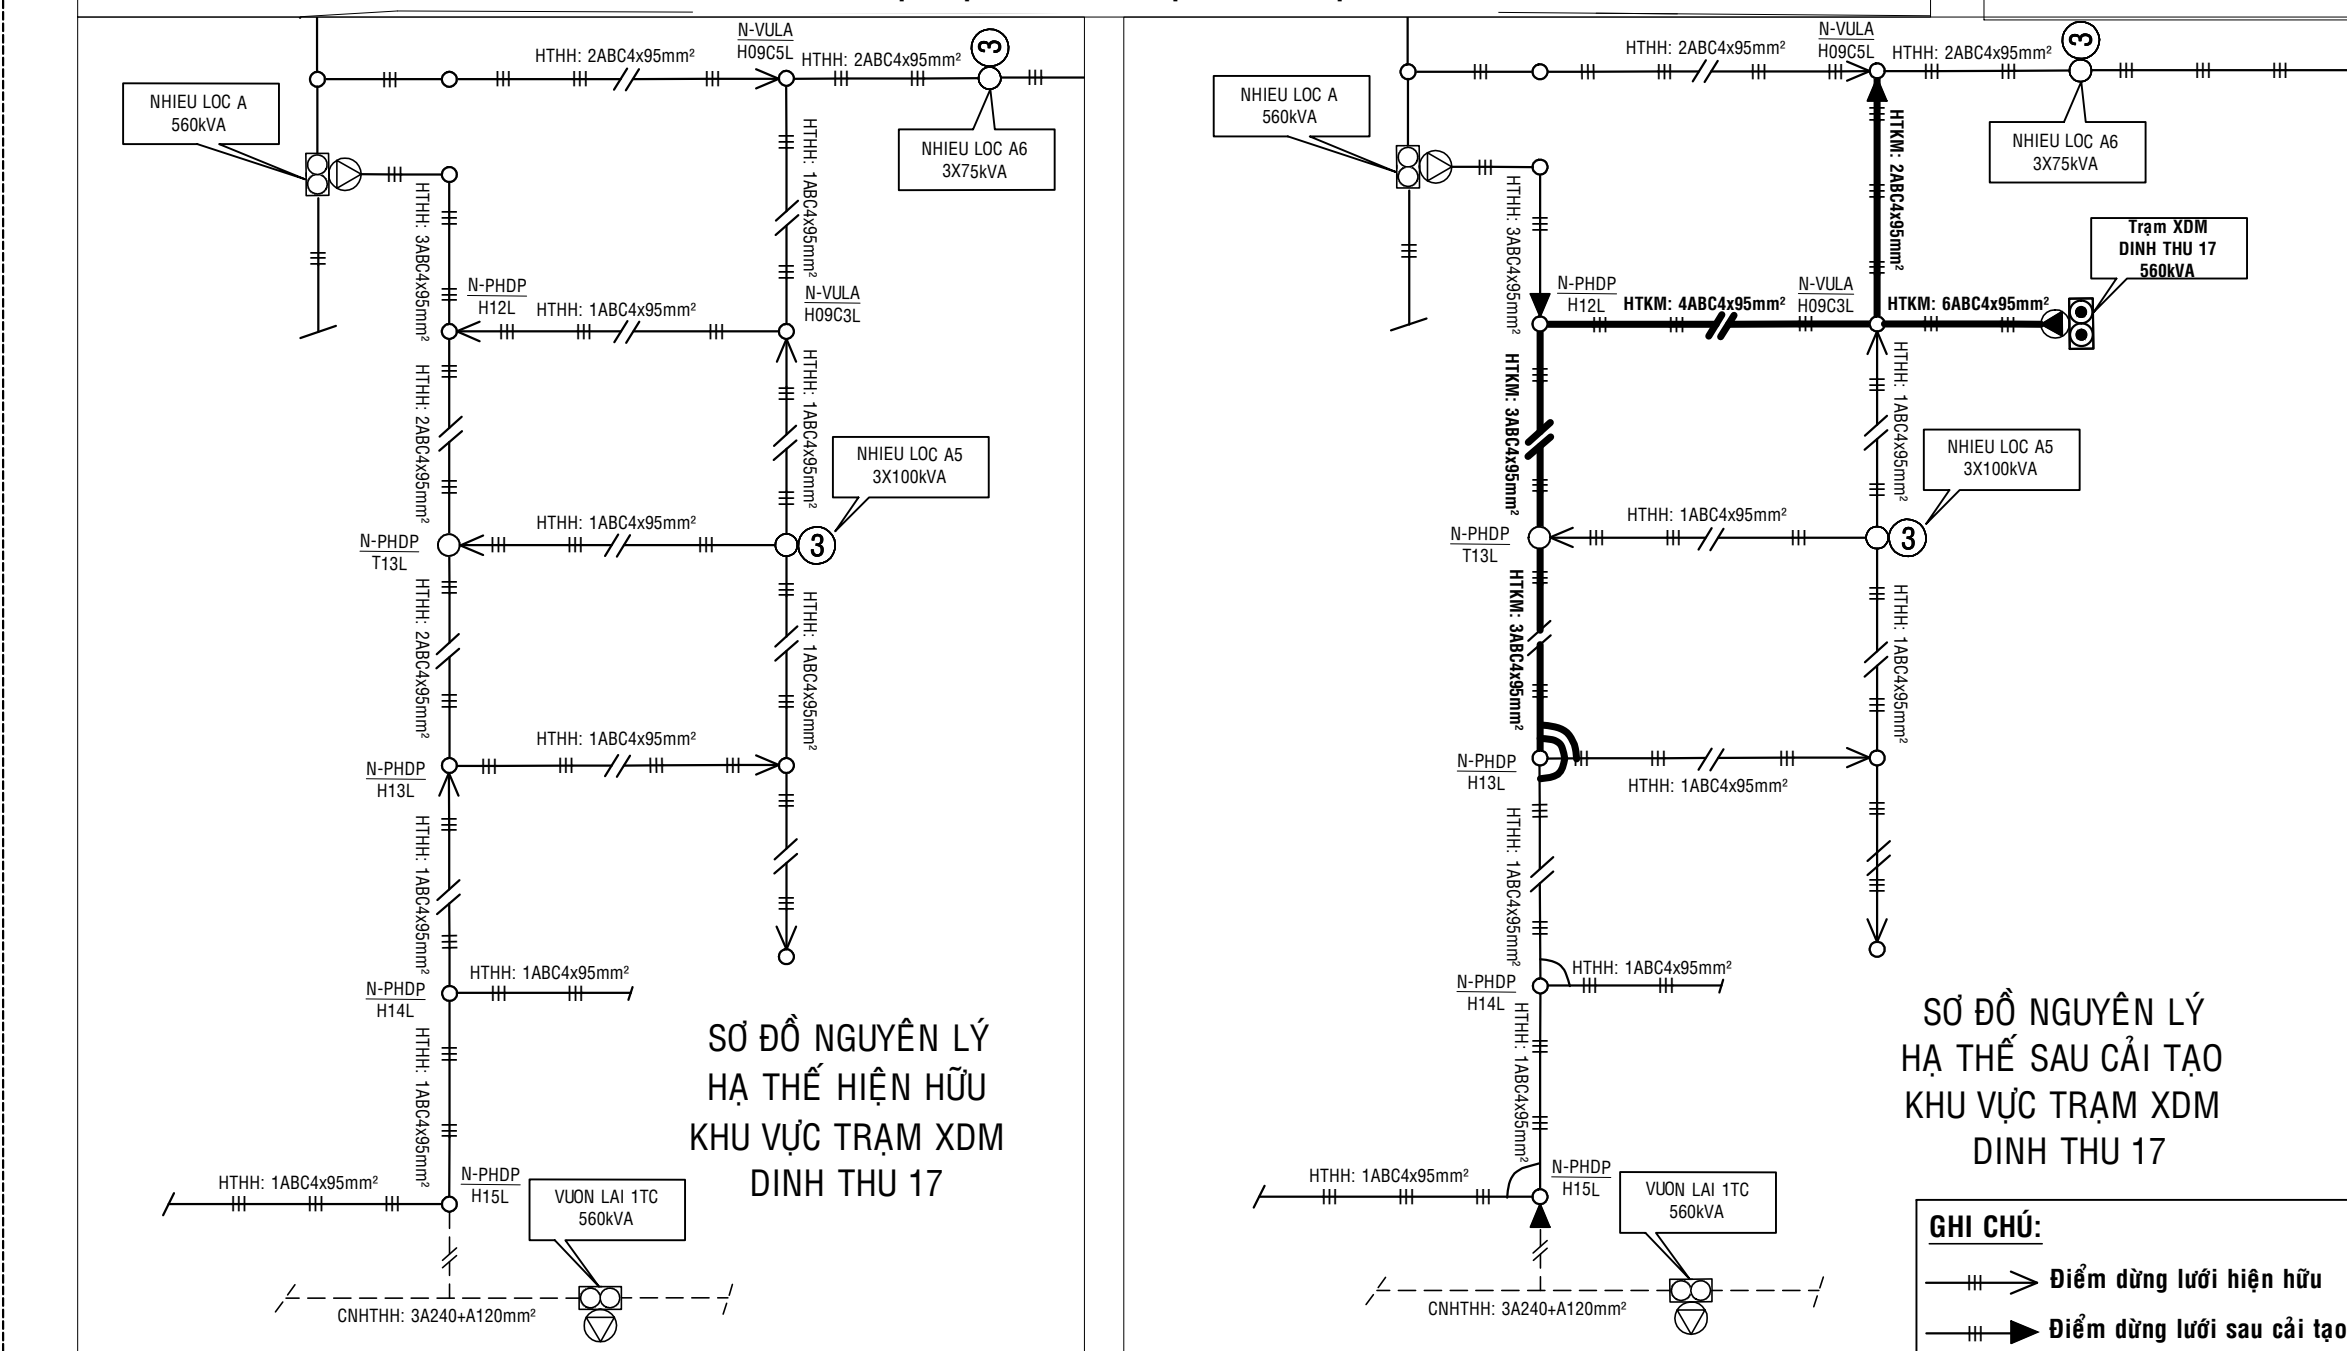


SƠ ĐỒ NGUYÊN LÝ HẠ THẾ HIỆN HỮU KHU VỰC TRẠM XDM ĐÌNH THỦ 17

SƠ ĐỒ NGUYÊN LÝ HẠ THẾ SAU CẢI TẠO KHU VỰC TRẠM XDM ĐÌNH THỦ 17

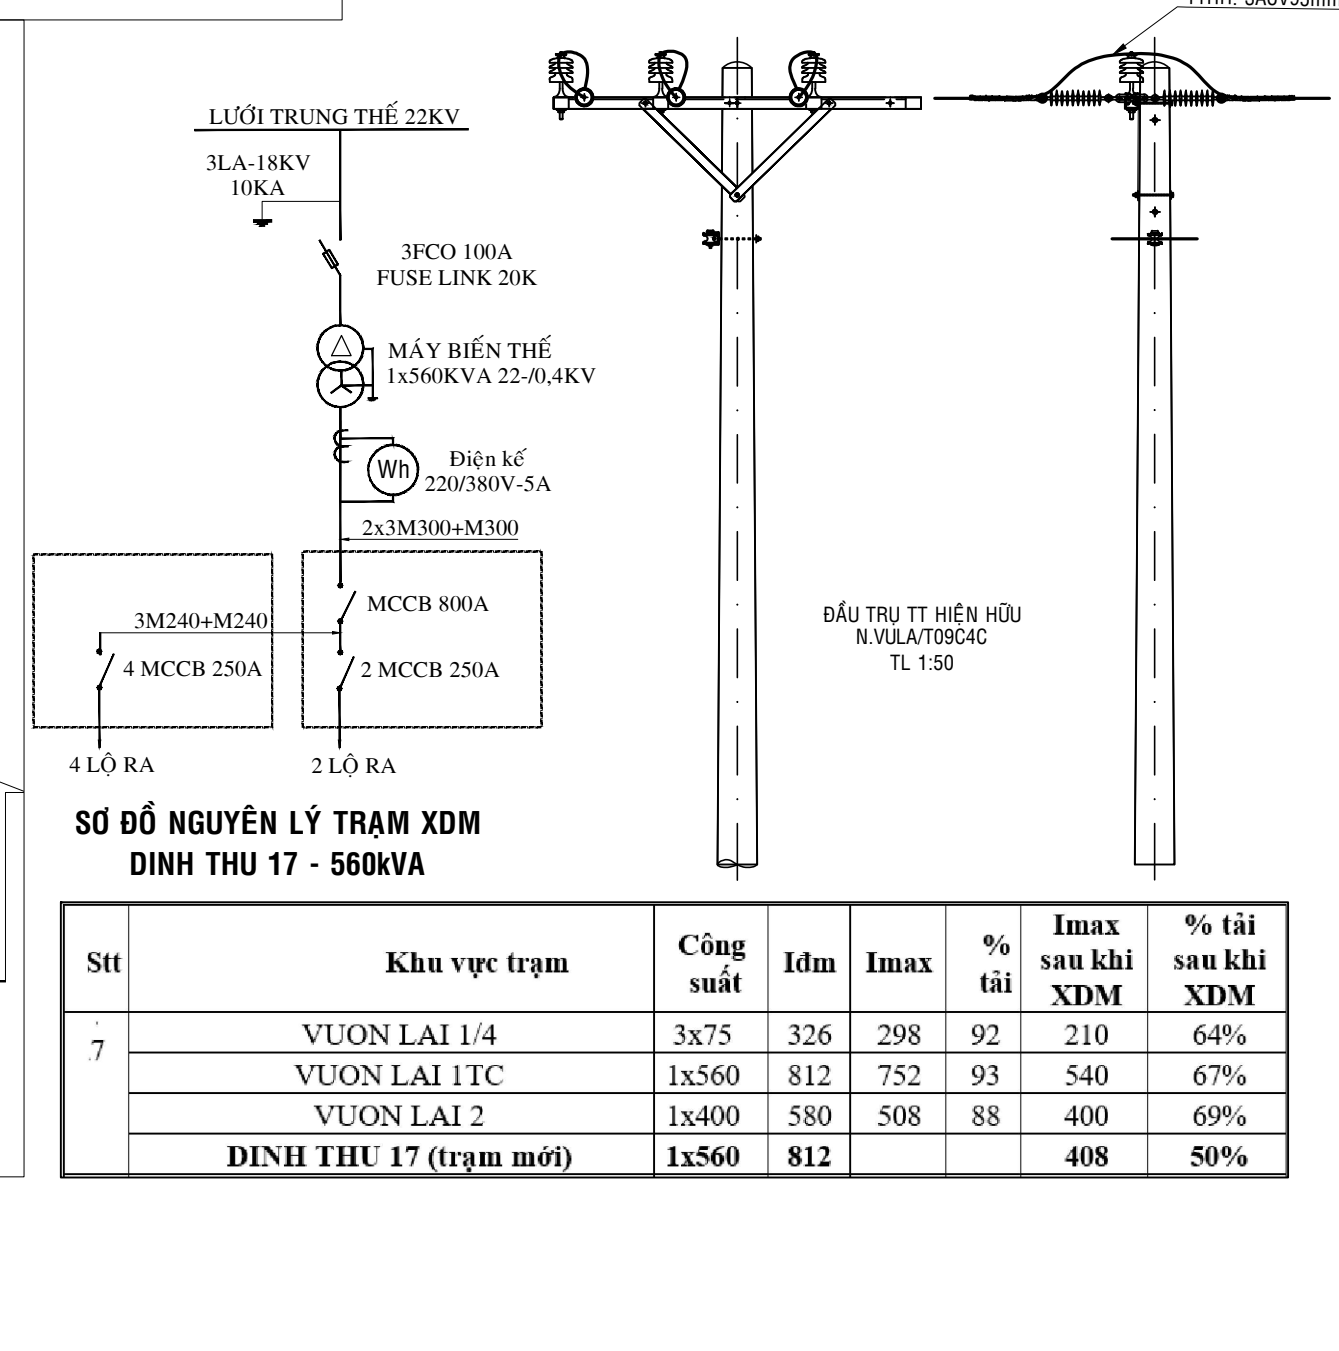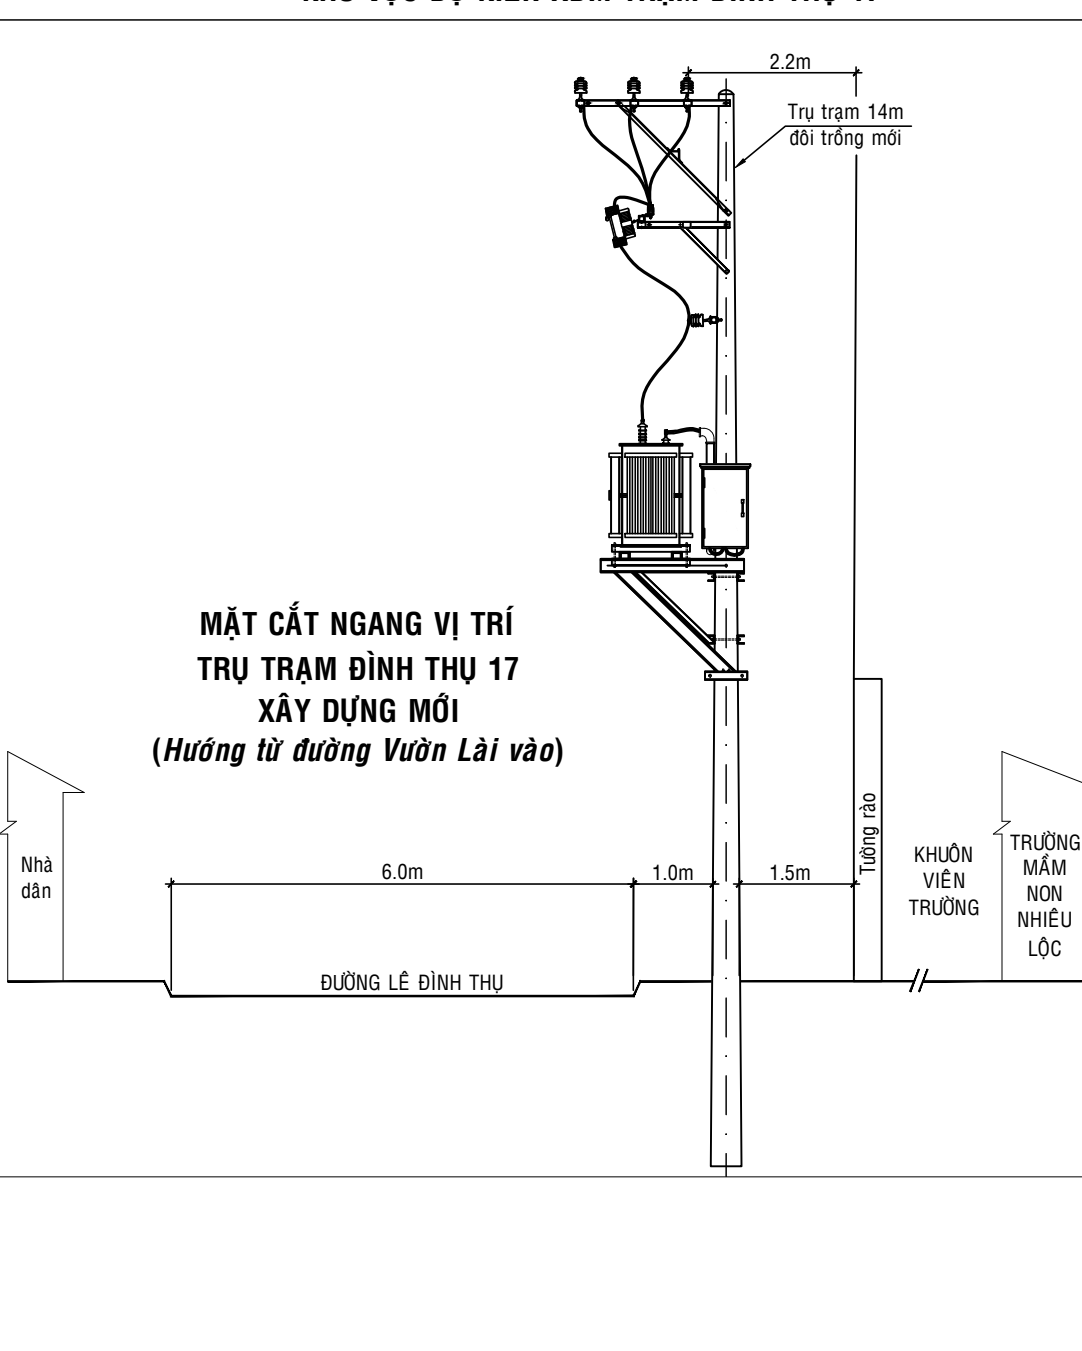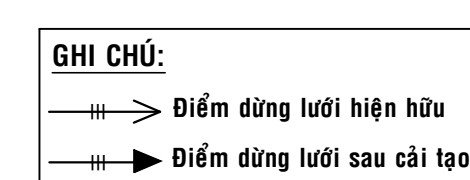

Stt	Khu vực trạm	Công suất	I <sub>dm</sub>	I <sub>max</sub>	% tải	I <sub>max</sub> sau khi XDM	% tải sau khi XDM
7	VƯỜN LÀI 1/4	3x75	326	298	92	210	64%
	VƯỜN LÀI 1/1C	1x560	812	752	93	540	67%
	VƯỜN LÀI 2	1x400	580	508	88	400	69%
	ĐÌNH THỦ 17 (trạm mới)	1x560	812			408	50%

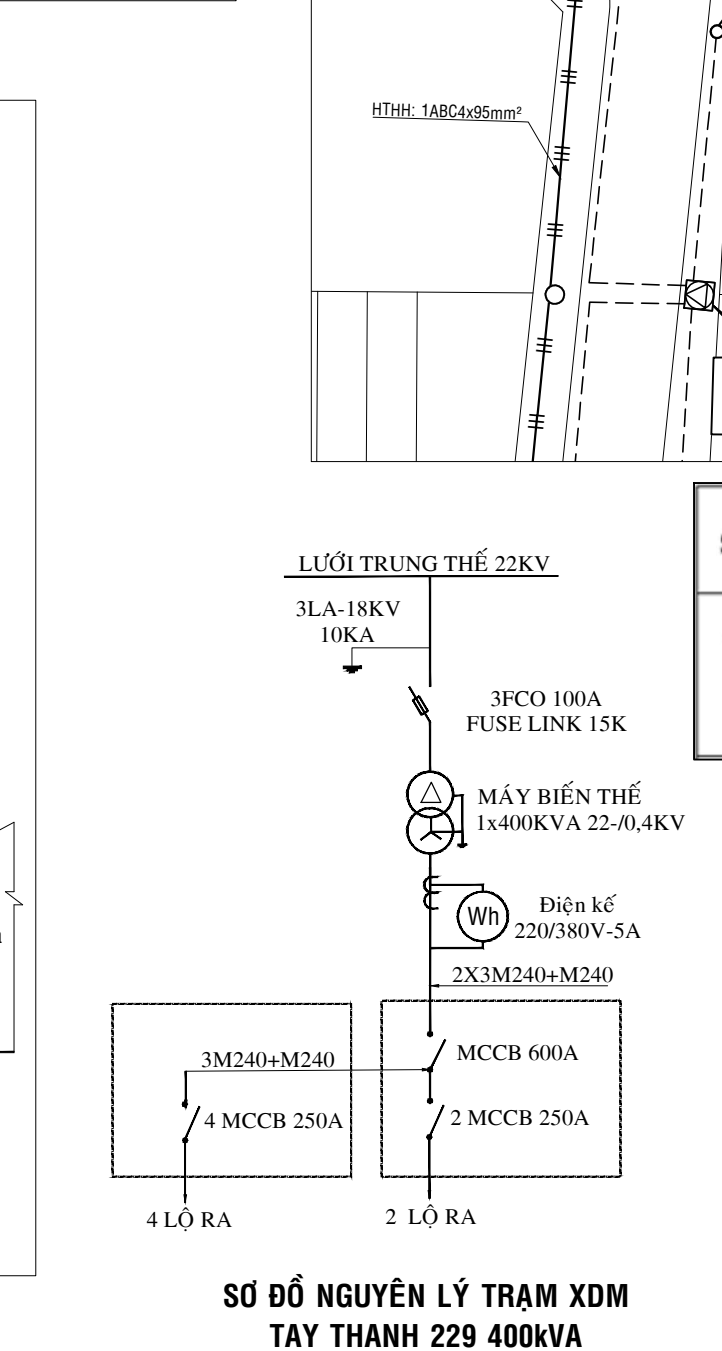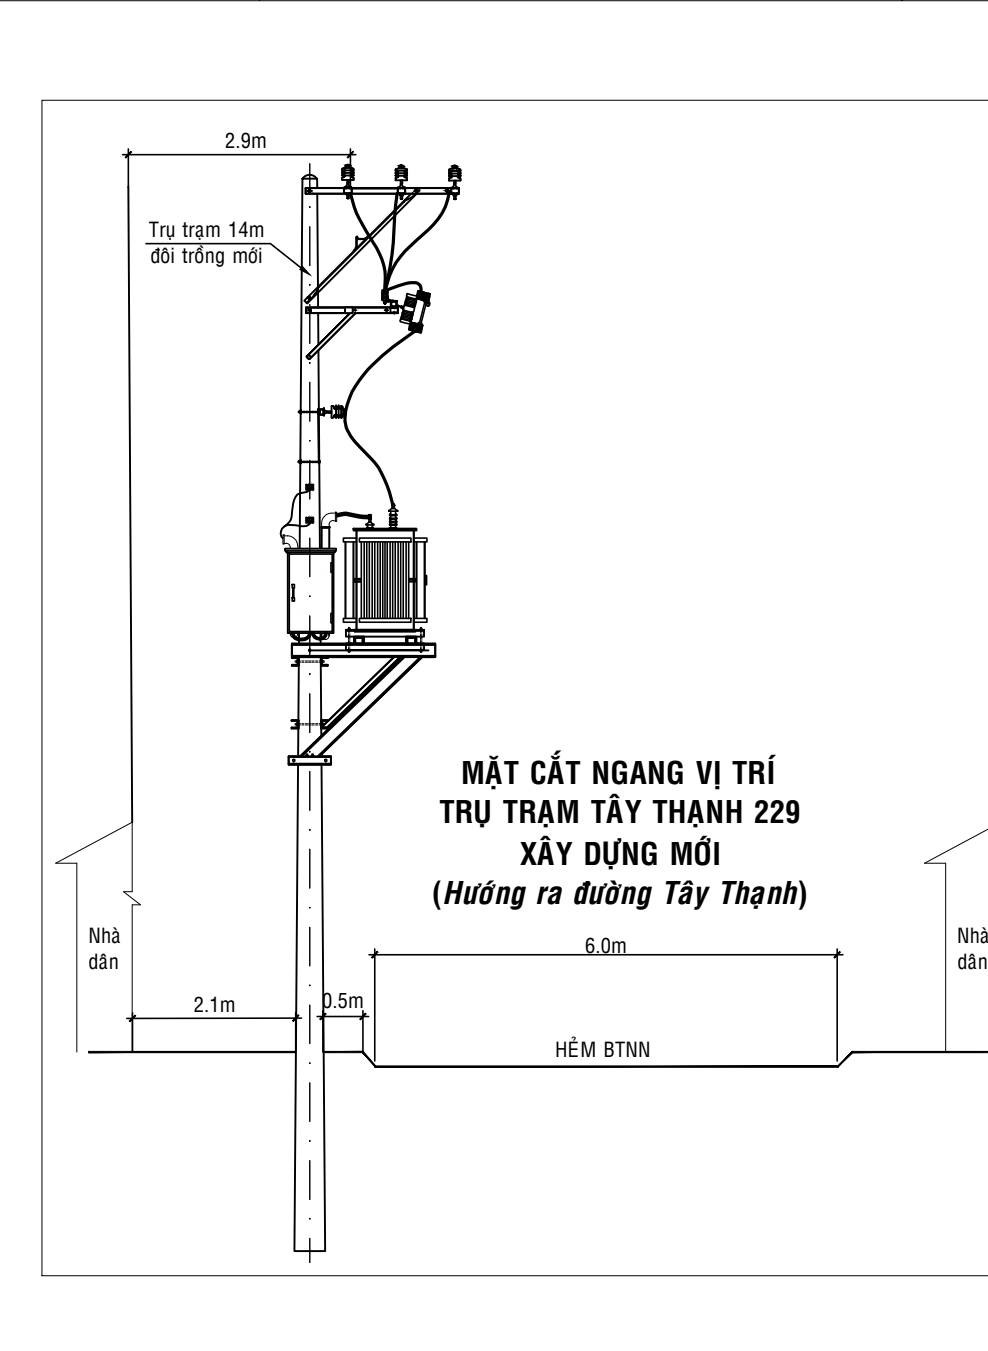

Stt	Khu vực trạm	Công suất	I <sub>dm</sub>	I <sub>max</sub>	% tải	I <sub>max</sub> sau khi XDM	% tải sau khi XDM
6	TÂY THANH LỚN	1x400	580	545	94	430	74%
	TÂY THANH 1/1C	1x560	812	733	90	600	74%
	TÂY THANH 2/1C	1x400	580	533	92	435	75%
	TÂY THANH 229 (trạm mới)	1x400	580			432	75%

CÔNG TY ĐIỆN LỰC CHỢ LỚN  
BẢN VẼ DRAFTING  
(Theo Quyết định số.....QP-PCCL ngày.....tháng.....năm 2026)  
Chợ Lớn, ngày.....tháng.....năm 2026

CÔNG TY TNHH TƯ VẤN XÂY DỰNG ĐIỆN VÀ THƯƠNG MẠI HƯNG PHÁT	CÔNG TRÌNH: HOÀN THIỆN, PHÁT THIẾT LƯỚI ĐIỆN TRUNG THỂ QUẢN TẬP PHỤ NĂM 2026
GIÁM ĐỐC	PHẠM SỸ QUỐC HÙNG
CHỦ NHIỆM THIẾT KẾ	PHẠM SỸ QUỐC HÙNG
Kiểm tra	LÊ PHÚ CÔNG
THAM GIA THIẾT KẾ	NHIEU THUAN KHANH
Vẽ	NGUYEN HUYNH MINH THU
	T. LÊ
	Đ. G. G. G.
	H. D. D. D.