

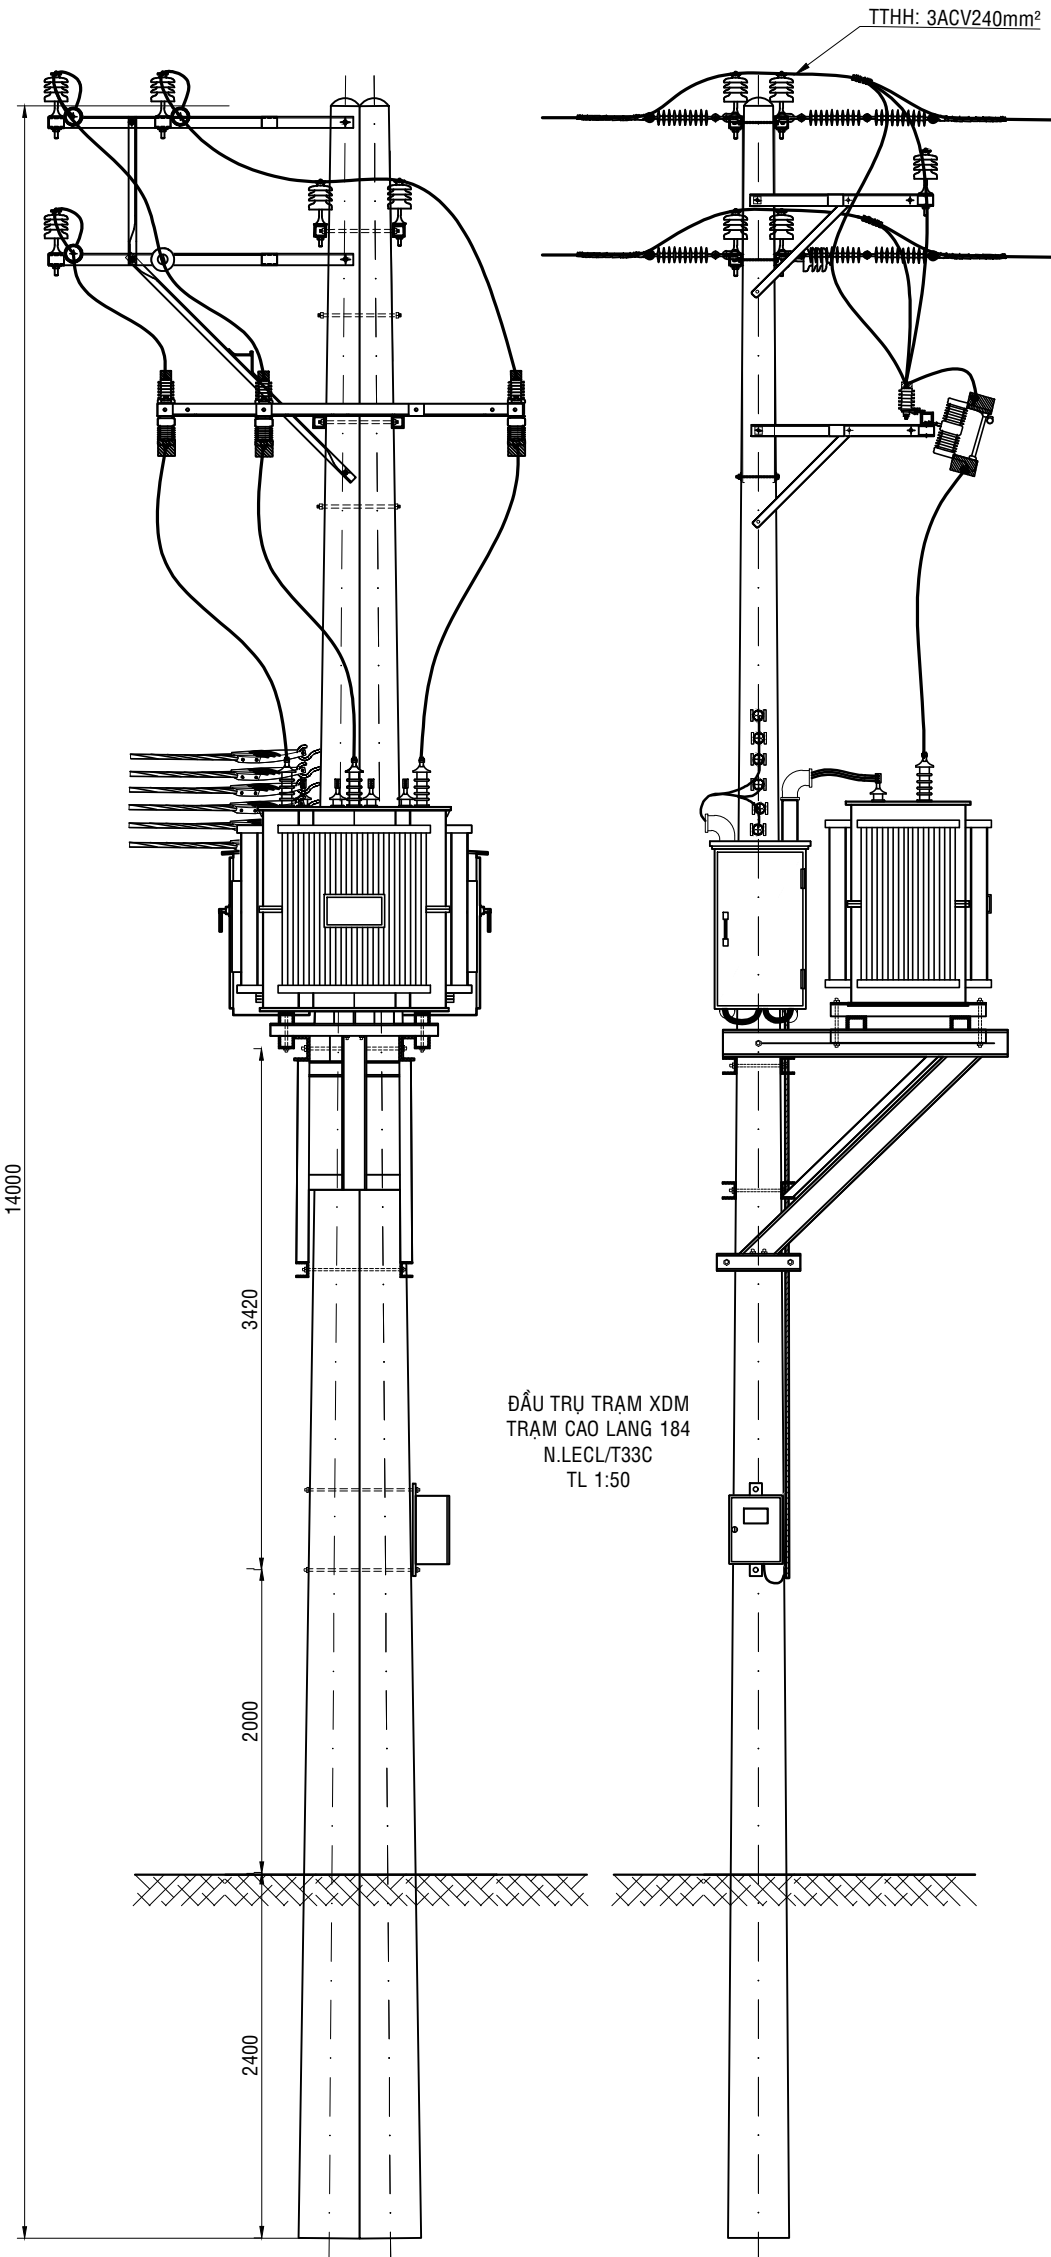
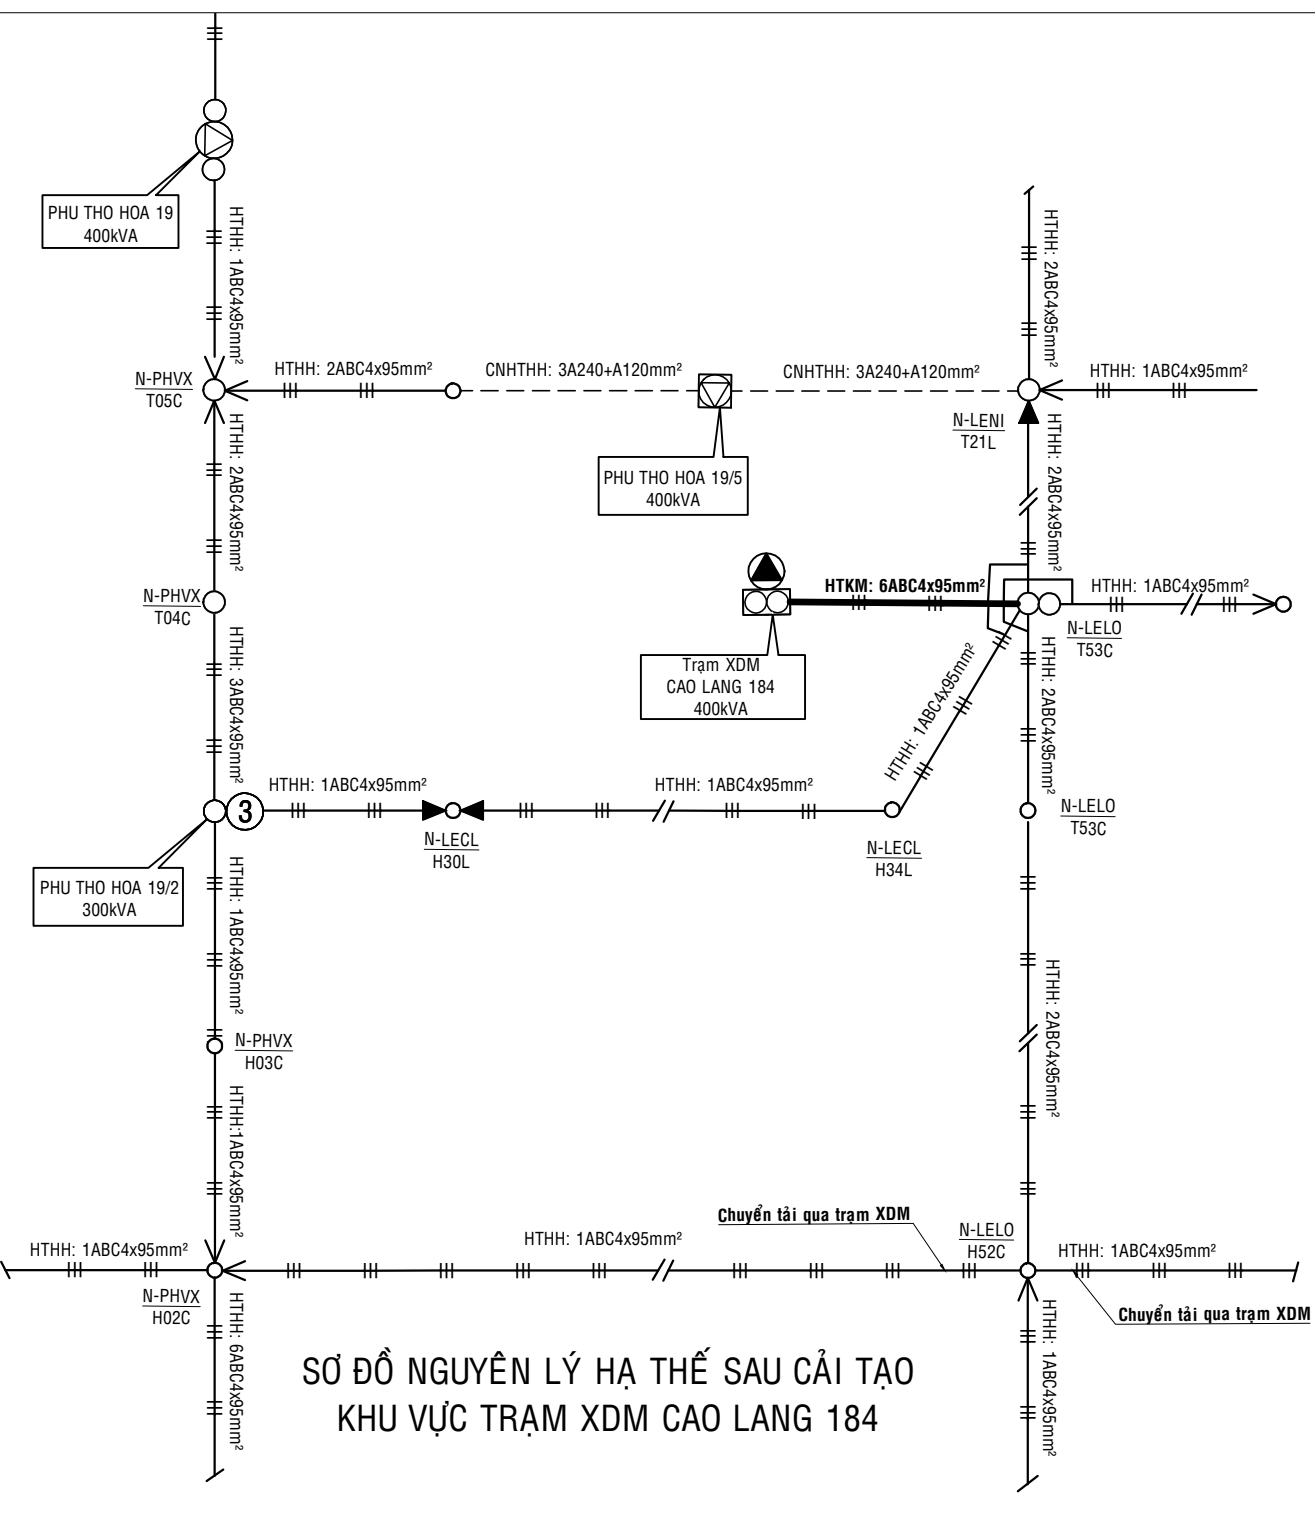
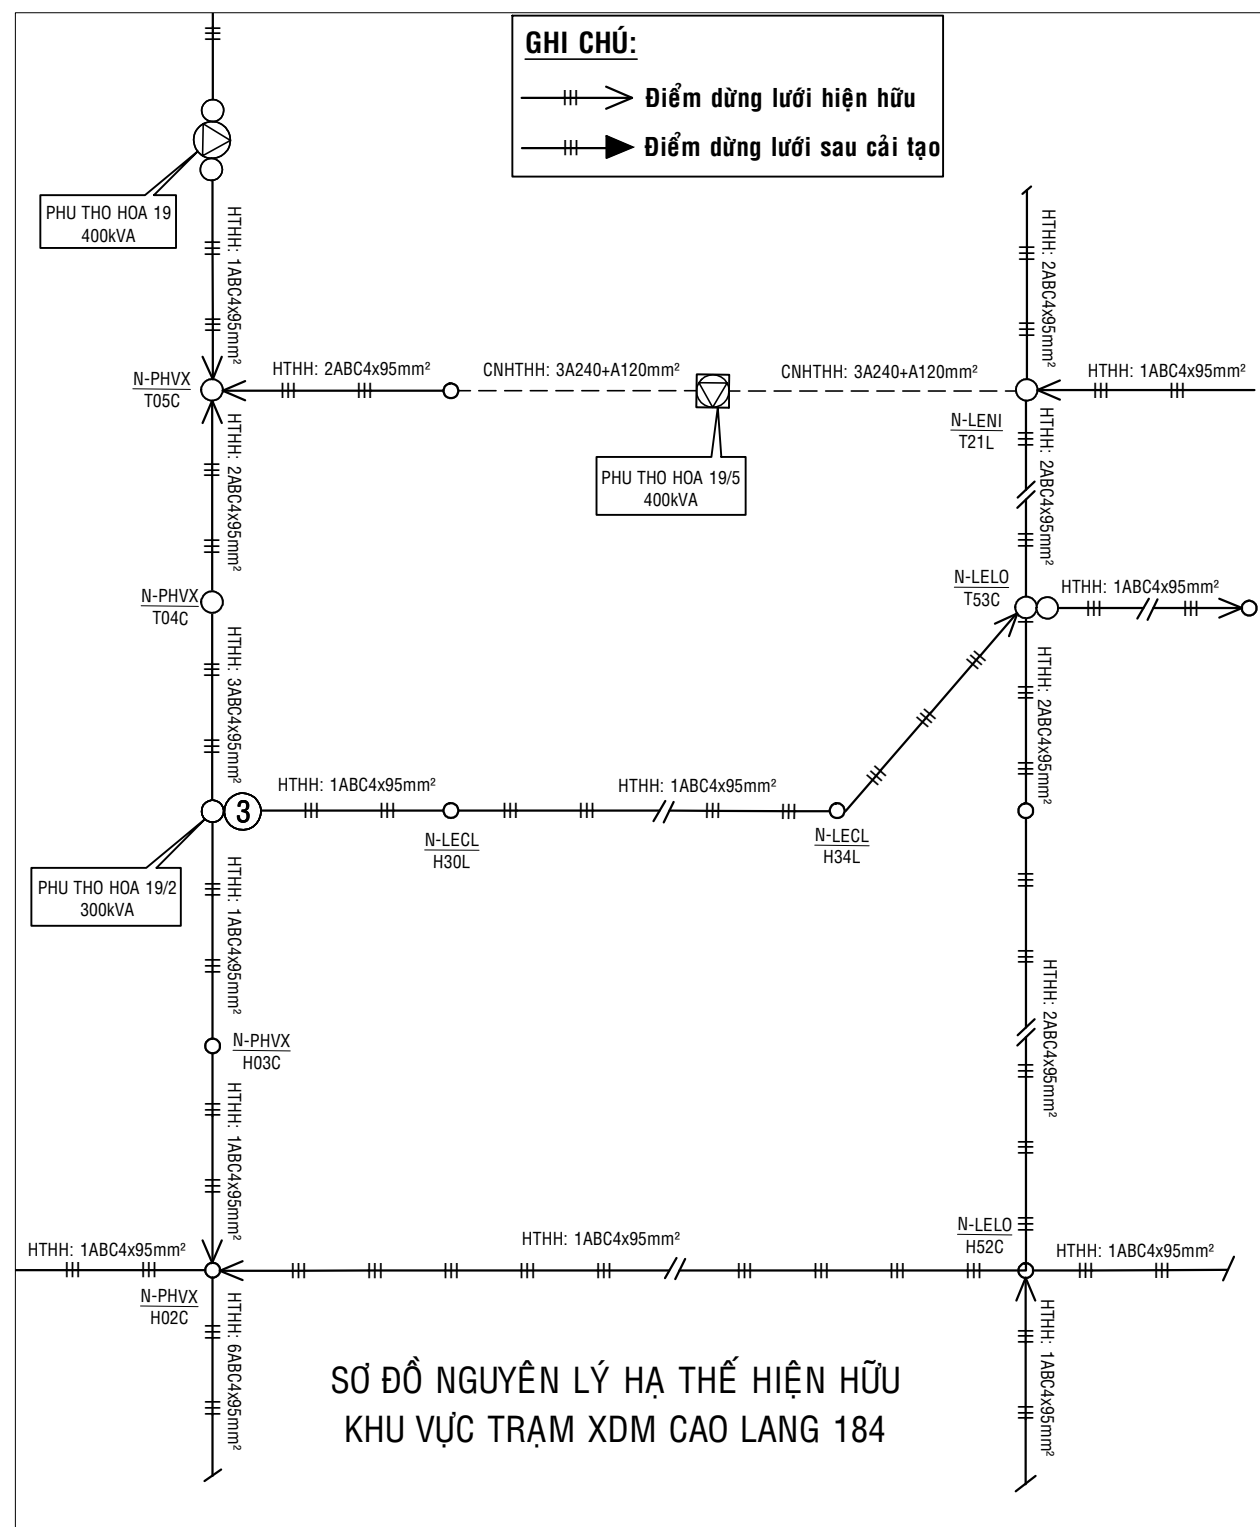



Stt	Khu vực trạm	Công suất	Idm	Imax	% tải	Imax sau khi XDM	% tải sau khi XDM
8	VUON NGAU 5/1	3x100	435	411	95	305	70%
	VUON NGAU 5/2	1x400	580	522	90	410	71%
	VUON NGAU 6/1	1x400	580	528	91	390	67%
	TAN HOA 41 (trạm mới)	1x400	580			415	72%

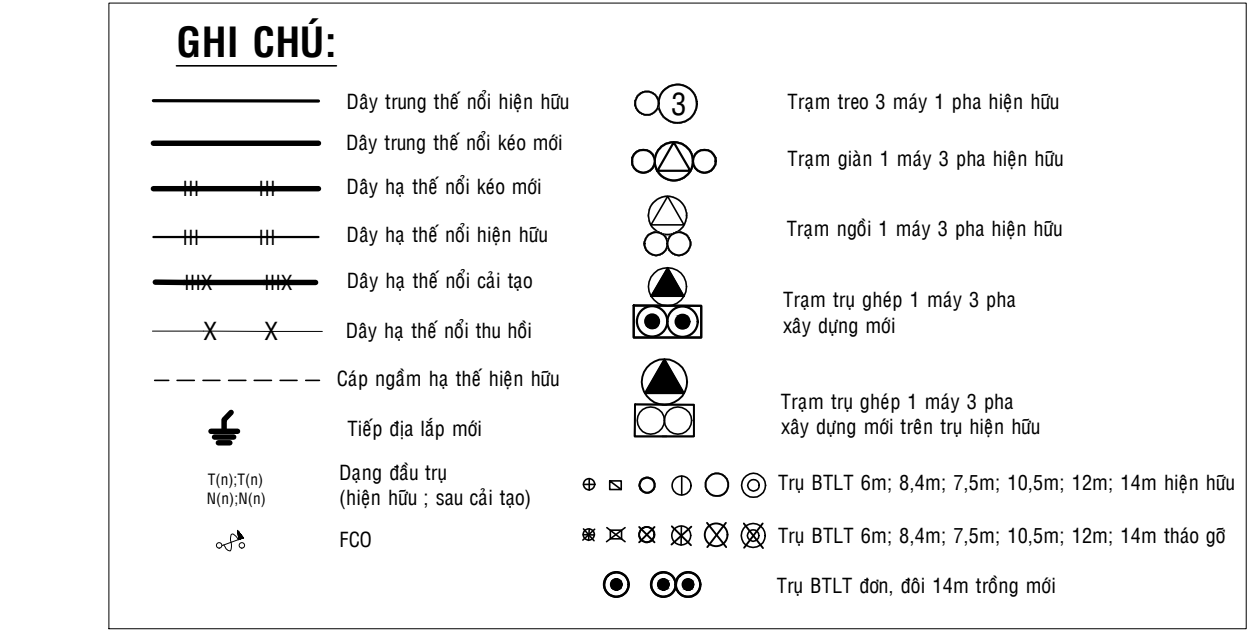

Stt	Khu vực trạm	Công suất	Idm	Imax	% tải sau khi XDM	% tải sau khi XDM	
9	PHU THO HOA 19	1x400	580	494	85	380	66%
	PHU THO HOA 19/2	3x100	435	399	92	260	60%
	CAO LANG 184 (trạm mới)	1x400	580			253	44%

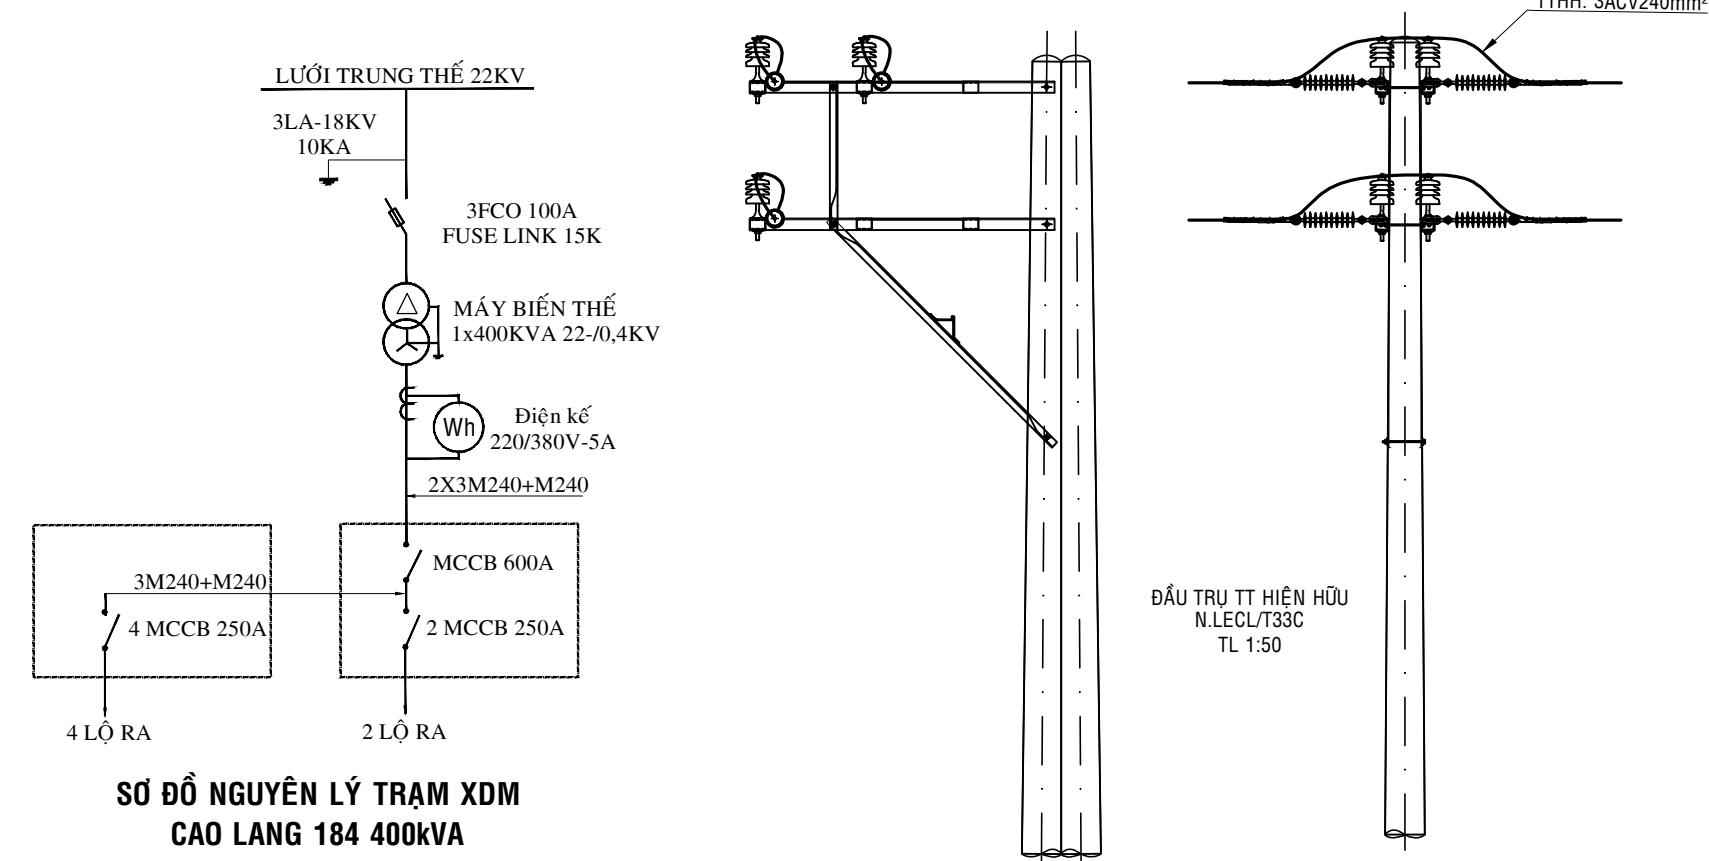

CÔNG TY ĐIỆN LỰC CHỢ LỚN
BẢN VẼ ĐÃ PHÊ DUYỆT
(Theo Quyết định số...../QB-PCCL ngày.....tháng.....năm 2026)
Chợ Lớn, ngày.....tháng.....năm 2026

	CÔNG TY TNHH TV VĂN XÂY DỰNG ĐIỆN VÀ THƯƠNG MẠI HƯNG PHÁT		CÔNG TRÌNH: HOÀN THIỆN, PHÁI THIẾT LƯỚI ĐIỆN TRẠNG TRẦN QUÂN TÂN PHẠM 2026	
	ĐẠI DIỆN	PHẠM SỸ QUANG HÙNG	BẢN VẼ MẶT BẰNG, MẶT CẮT NGANG, SDNL TẠO, SDNL TUYÊN HÀ THẾ HIỆN HỒ - SAU CẢI TẠO CẠM TRẠM XÂY DỰNG MÔ TẢ TÂN HÓA 411, CAO LĂNG 184.	
	CHỖ NGHE THUYẾT KẾ	PHẠM SỸ QUANG HÙNG		
	Kiểm tra	LÊ PHÚC CHUANG		
	TRƯNG GIẢ THUYẾT KẾ	NHIỆU THƯỜNG KHÁNH	BẢN VẼ: BCKETT	NGÀY:/.../2026
VỀ	NGUYỄN NGUYỄN MINH THƯ	TÌ LỆ	ĐẠI GIH	HÓA SỐ 05: 0487