

HỒ SƠ BẢN VẼ THIẾT KẾ THI CÔNG

CÔNG TRÌNH: SỬA CHỮA, NẠO VẾT KÊNH LONG MỸ 2
ĐỊA ĐIỂM: XÃ XÀ PHIÊN - LƯƠNG TÂM, THÀNH PHỐ CẦN THƠ



SỞ NÔNG NGHIỆP VÀ MÔI TRƯỜNG
THÀNH PHỐ CẦN THƠ
HỘI ĐỒNG THẨM ĐỊNH

THẨM ĐỊNH
Theo Văn bản số: 3259/SNNMT.HĐĐ
ngày 25 tháng 3 năm 2026
Người thẩm định ký tên

Mai Hoàng Tâm

HỒ SƠ BẢN VẼ THIẾT KẾ THI CÔNG

CÔNG TRÌNH: SỬA CHỮA, NẠO VẾT KÊNH LONG MỸ 2

ĐỊA ĐIỂM: XÃ XÀ PHIÊN - LƯƠNG TÂM, THÀNH PHỐ CẦN THƠ

CÔNG TY TNHH TƯ VẤN XÂY DỰNG BẢO HƯNG

THIẾT KẾ ĐÃ THẨM TRA
Theo văn bản thẩm tra số: 80/3.019...
Ngày 20 tháng 3 năm 2026
Chủ trì thẩm tra:
Chữ ký:

Võ Hoàng Trung

CHỦ ĐẦU TƯ
PHÓ CHI CỤC TRƯỞNG

CHI CỤC
THỦY LỢI

Nguyễn Văn Hải

Cần Thơ, ngày 17 tháng 03 năm 2026
CÔNG TY TNHH XÂY DỰNG TỔNG HỢP MINH TÂM

M.S.D.N: 18018.033-C.T.N
CÔNG TY
TNHH
XÂY DỰNG TỔNG HỢP
MINH TÂM
THÀNH PHỐ CẦN THƠ

Nguyễn Hoàng Kha



SỞ NÔNG NGHIỆP VÀ MÔI TRƯỜNG
THÀNH PHỐ CẦN THƠ
HỘI ĐỒNG THẨM ĐỊNH


THẨM ĐỊNH
Theo Văn bản số 3397/SNNMT-HĐTĐ
ngày 15 tháng 3 năm 2026
Người thẩm định ký tên

Mai Hoàng Tâm
Mai Hoàng Tâm

HỒ SƠ BẢN VẼ THIẾT KẾ THI CÔNG


CÔNG TRÌNH: SỬA CHỮA, NẠO VẾT KÊNH LONG MỸ 2
GÓI 1: ĐOẠN TỪ KÊNH HÓC PÓ ĐẾN KÊNH CHÓNG MỸ
ĐỊA ĐIỂM: XÃ XÀ PHIÊN - LƯƠNG TÂM, THÀNH PHỐ CẦN THƠ

CÔNG TY TNHH TƯ VẤN XÂY DỰNG BẢO HƯNG
THIẾT KẾ ĐÃ THẨM TRA
Theo văn bản thẩm tra số 881/KB...
Ngày 20 tháng 3 năm 2026
Chủ trì thẩm tra: *Võ Hoàng Trung*
Chữ ký: *Võ Hoàng Trung*

| | | | | |
|--|---|---|---------------------------------|---|
| CÔNG TY TNHH XÂY DỰNG TỔNG HỢP MINH TÂM | CÔNG TRÌNH: SỬA CHỮA, NẠO VẾT KÊNH LONG MỸ 2 | | | Tỉ LỆ :1/200 :1/2000 |
| | BẢN VẼ BÌNH ĐỒ - CẮT DỌC - CẮT NGANG | | | HOÀN THÀNH NĂM 2026 |
| GIÁM ĐỐC | CN THIẾT KẾ | THIẾT KẾ | | KIỂM TRA |
|  <i>Nguyễn Hoàng Kha</i> Nguyễn Hoàng Kha | <i>Nguyễn Thanh Giang</i> Nguyễn Thanh Giang | <i>Bùi Thanh Lương</i> Bùi Thanh Lương | <i>Đỗ Hữu Duy</i> Đỗ Hữu Duy | <i>Nguyễn Hoàng Kha</i> Nguyễn Hoàng Kha |



CÔNG TRÌNH: SỬA CHỮA, NẠO VẾT KÊNH LONG MỸ 2
GÓI 1: ĐOẠN TỪ KÊNH HÓC PÓ ĐẾN KÊNH CHÓNG MỸ
ĐỊA ĐIỂM: XÃ XÀ PHIÊN - LƯƠNG TÂM, THÀNH PHỐ CẦN THƠ

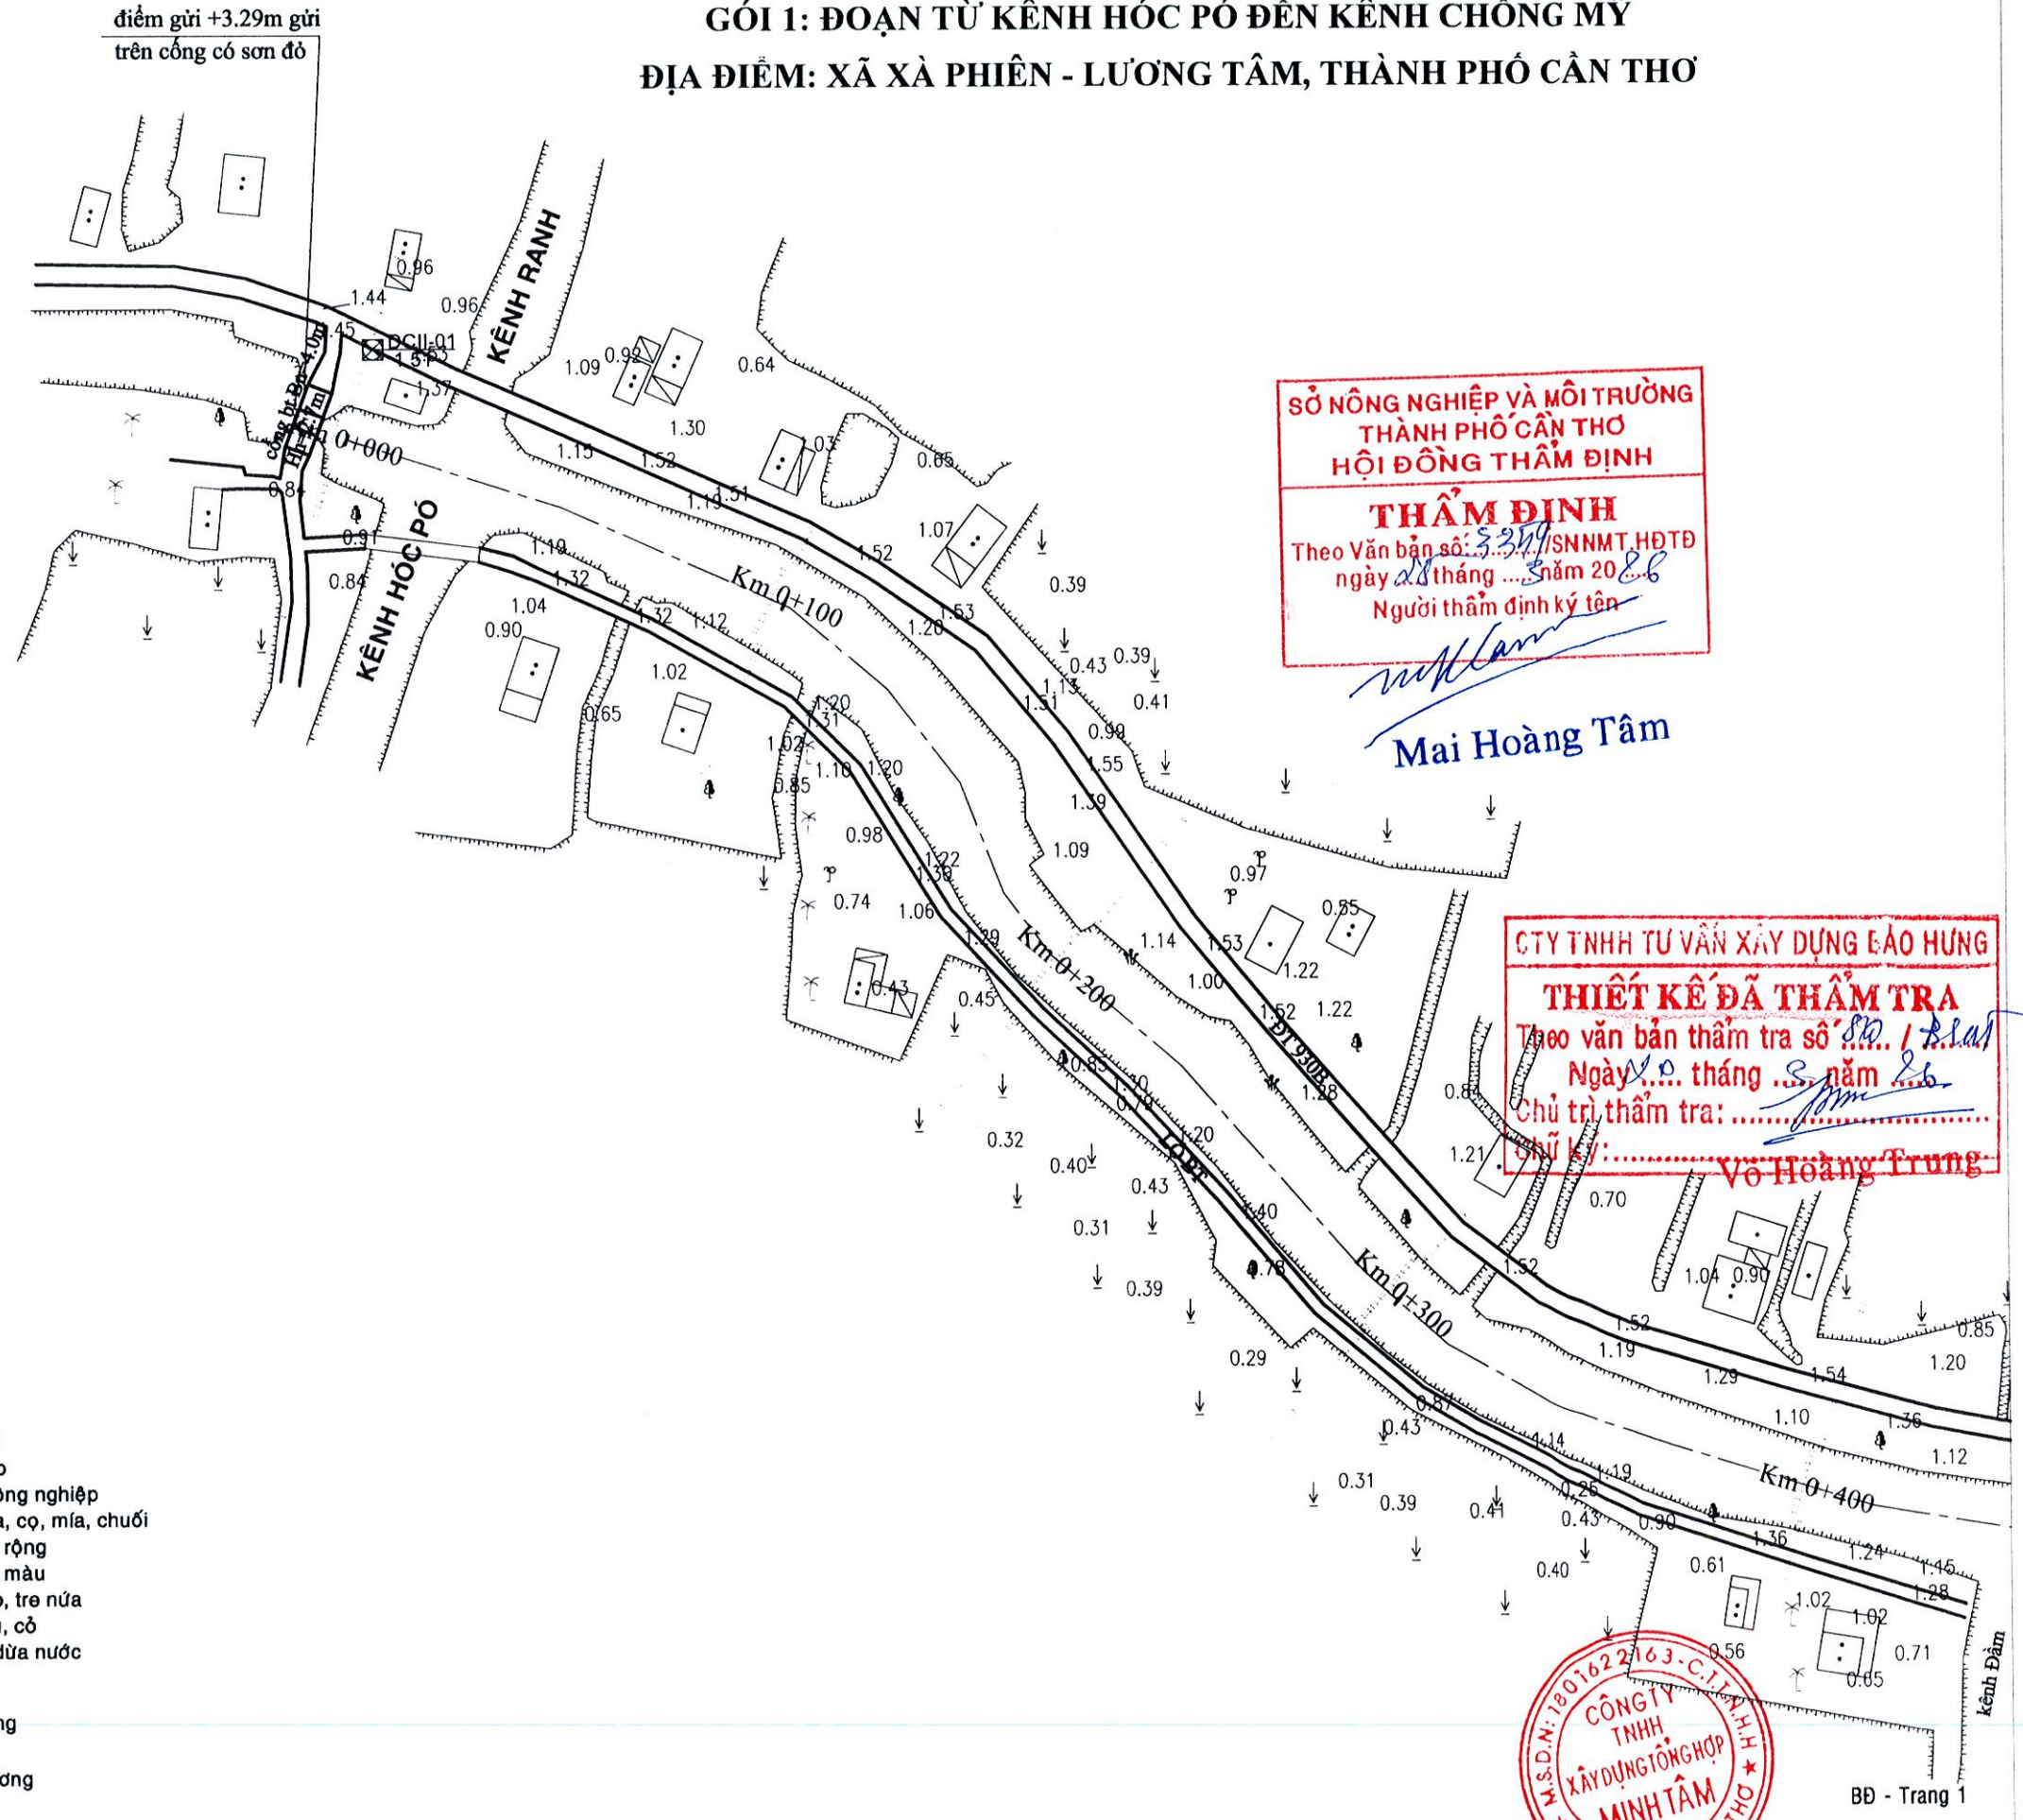

SỞ NÔNG NGHIỆP VÀ MÔI TRƯỜNG
THÀNH PHỐ CẦN THƠ
HỘI ĐỒNG THẨM ĐỊNH
THẨM ĐỊNH
Theo Văn bản số: 3379/SNNMT.HĐTD
ngày 28 tháng 3 năm 2026
Người thẩm định ký tên

Mai Hoàng Tâm
Mai Hoàng Tâm


CTY TNHH TƯ VẤN XÂY DỰNG EAO HUNG
THIẾT KẾ ĐÃ THẨM TRA
Theo văn bản thẩm tra số 800/1.B.A.H
Ngày 01 tháng 3 năm 2026
Chủ trì thẩm tra: *Võ Hoàng Trung*
Ký: *Võ Hoàng Trung*

CHÚ GIẢI:

- | | | | |
|--------|-------------------------------|---|------------------------------------|
| ◆ | Trạm máy đo vẽ | ⊕ | Mộ đất, mộ xây |
| +1.153 | Cao độ tự nhiên | ⌊ | Cột đèn, cây nước |
| ⊗ | Giếng hố khoan, hố khoan | ⌋ | Bờ đất, gò đắp cao |
| ⌌ | Cống dưới đường, cầu gỗ | ⌌ | Cây ăn quả, cây công nghiệp |
| ⌌ | Cầu sắt, cầu bê tông | ⌌ | Cây trồng thân dừa, cọ, mía, chuối |
| ⌌ | Cầu tre, cầu treo | ⌌ | Cây lá kim, cây lá rộng |
| ⌌ | Đường dây điện hạ thế | ⌌ | Cây hỗn hợp, lúa, màu |
| ⌌ | Đường dây điện trung thế | ⌌ | Sen, súng, ấu, bèo, tre nửa |
| ⌌ | Đường dây điện cao thế | ⌌ | Hoa cây cảnh, rau, cỏ |
| ⌌ | Cáp thông tin, giếng kiểm tra | ⌌ | Cây cói, lao, sậy, dừa nước |
| ⌌ | Sân gạch, Sân Xi măng | ⌌ | Rừng cây bụi |
| ⌌ | Nhà kiên cố | ⌌ | Rào tạm |
| ⌌ | Nhà bán kiên cố | ⌌ | Rào B40 trụ bê tông |
| ⌌ | Nhà mái tole, vách tường | ⌌ | Rào xây |
| ⌌ | Nhà mái tole, vách tole | ⌌ | Kênh rạch, ao, mương |
| ⌌ | Nhà mái lá, vách lá | ⌌ | Cọc ranh |



CÔNG TRÌNH: SỬA CHỮA, NẠO VẾT KÊNH LONG MỸ 2
GÓI 1: ĐOẠN TỪ KÊNH HÓC PÓ ĐẾN KÊNH CHỐNG MỸ
ĐỊA ĐIỂM: XÃ XÀ PHIÊN - LƯƠNG TÂM, THÀNH PHỐ CẦN THƠ

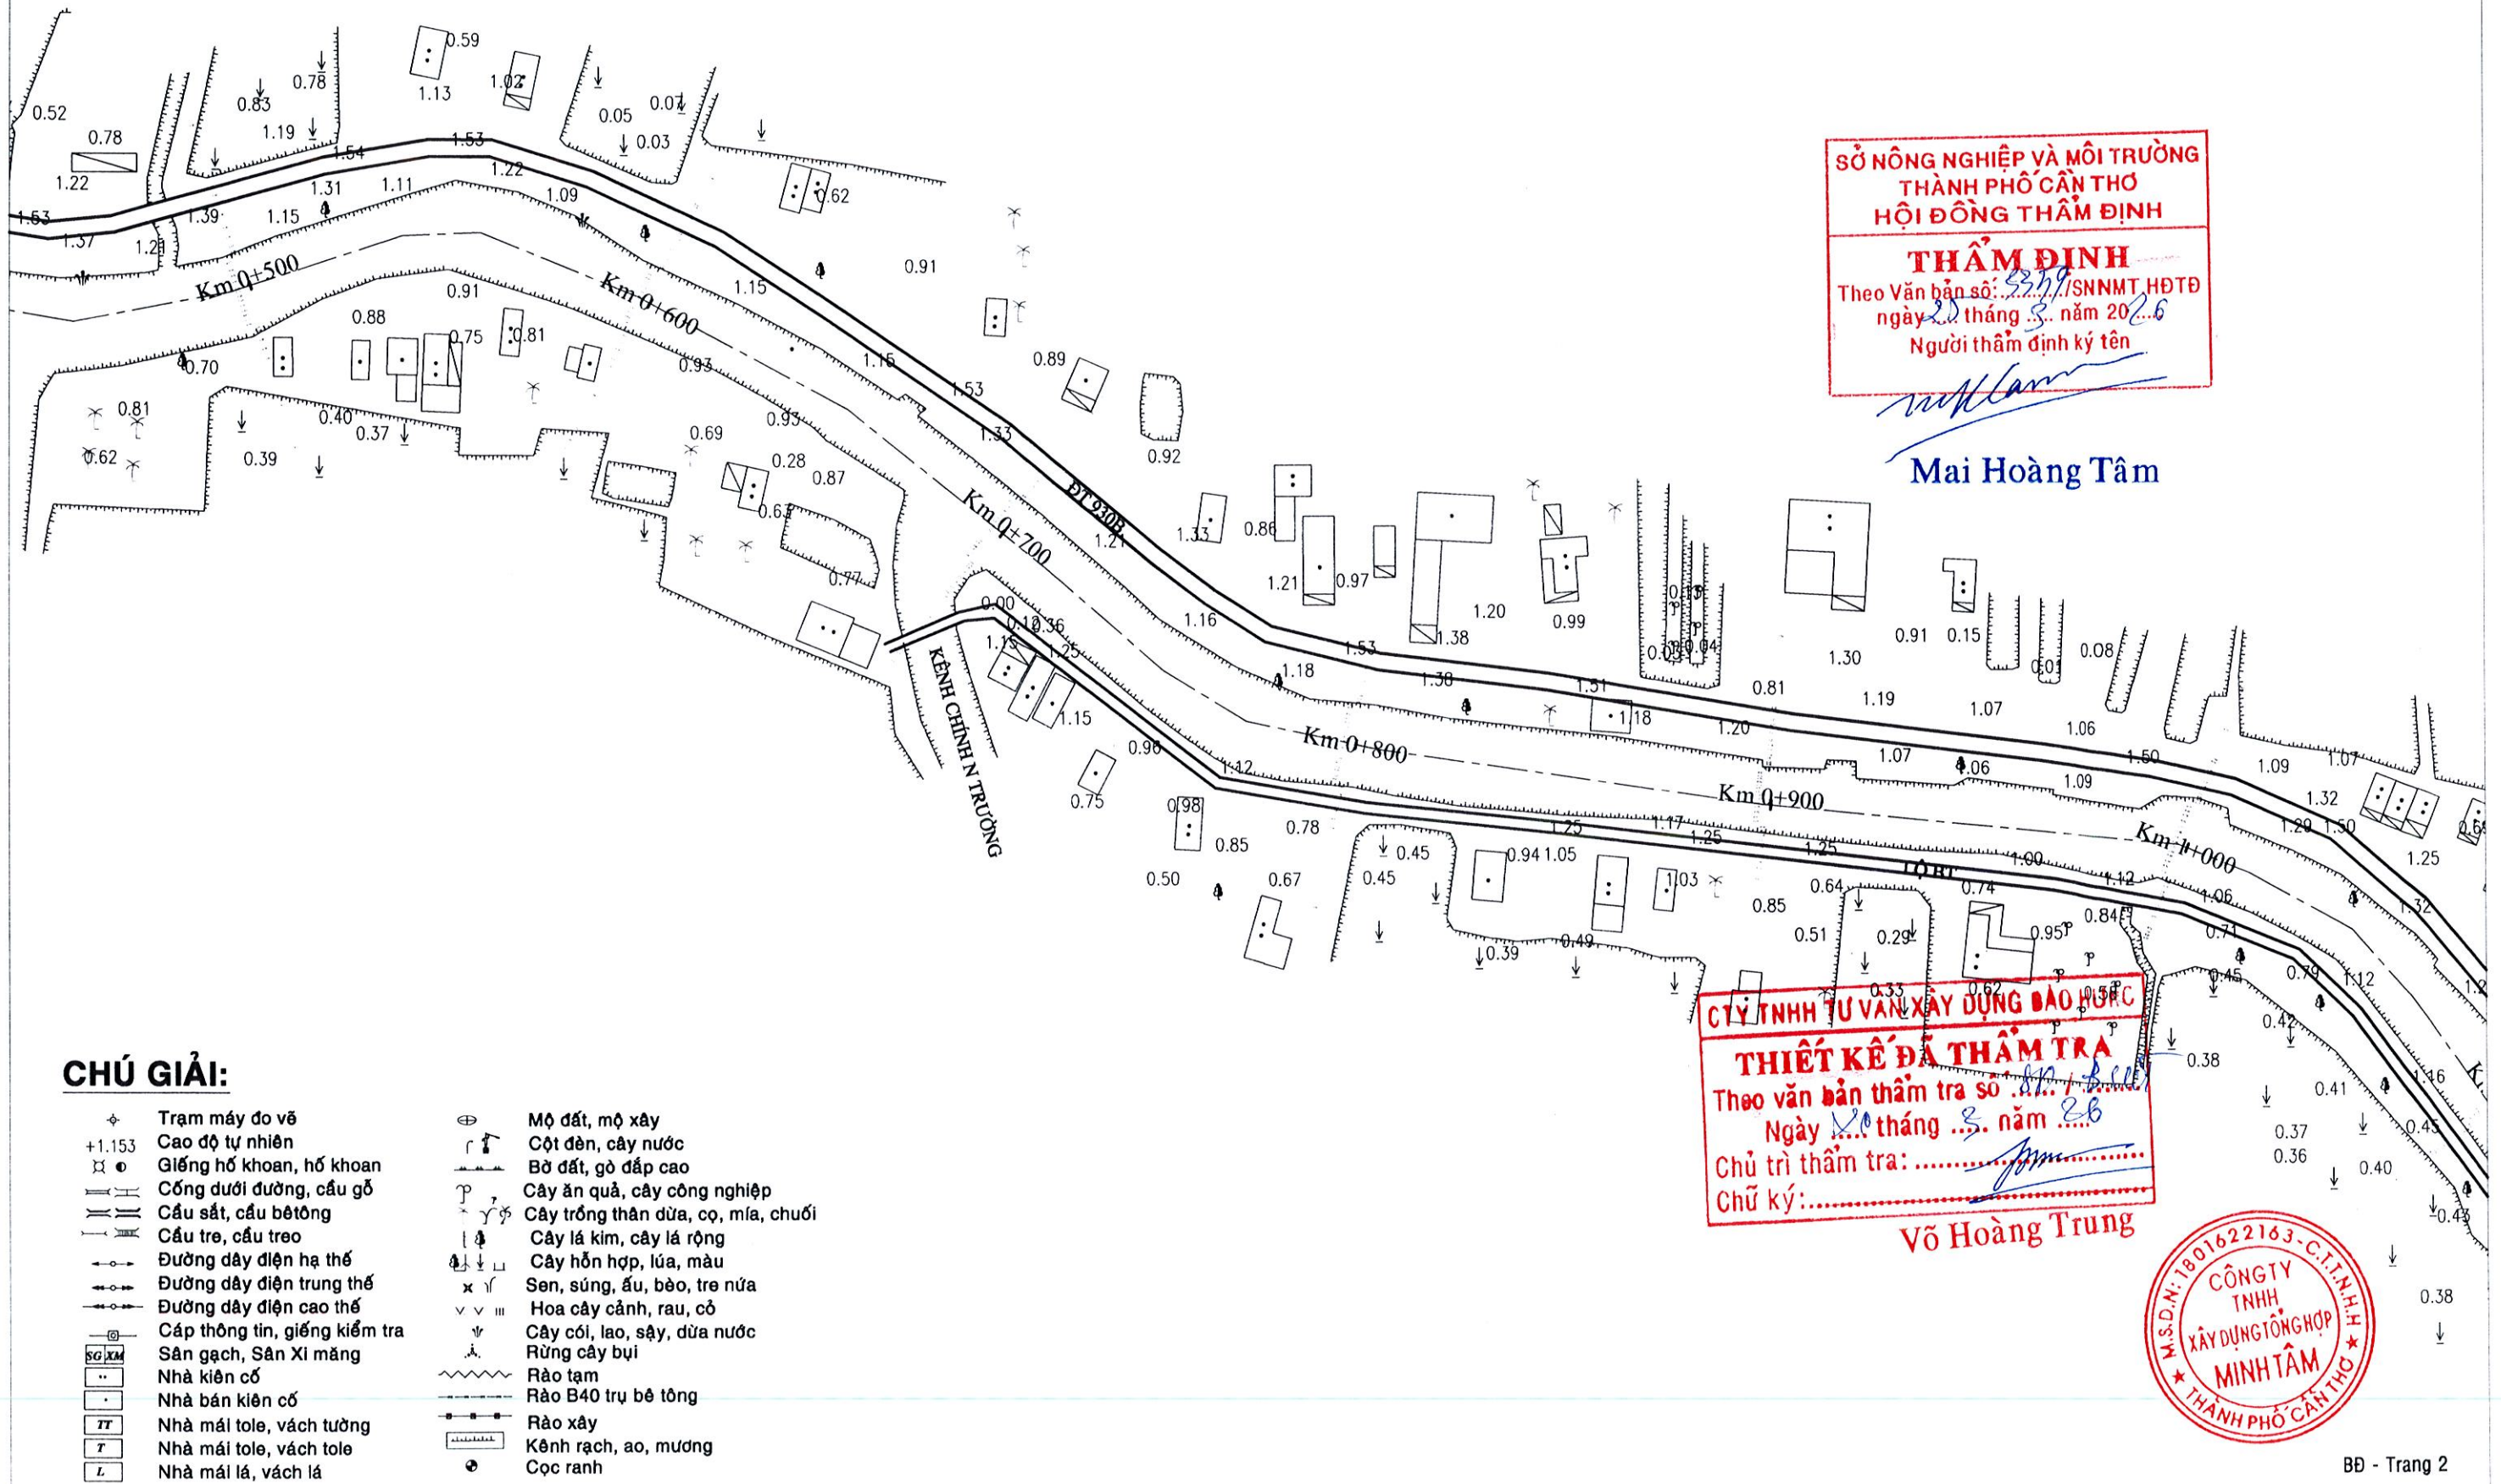

SỞ NÔNG NGHIỆP VÀ MÔI TRƯỜNG
THÀNH PHỐ CẦN THƠ
HỘI ĐỒNG THẨM ĐỊNH

THẨM ĐỊNH
Theo Văn bản số: 3379/SNNMT-HĐTĐ
ngày 25 tháng 3 năm 2026
Người thẩm định ký tên

Mai Hoàng Tâm
Mai Hoàng Tâm

CÔNG TY TNHH TƯ VẤN XÂY DỰNG ĐÀO HỮNG
THIẾT KẾ ĐÃ THẨM TRA
Theo văn bản thẩm tra số: 87/B.C.TĐ
Ngày 10 tháng 3 năm 2026
Chủ trì thẩm tra: *[Signature]*
Chữ ký: *[Signature]*

Võ Hoàng Trung




CHÚ GIẢI:

- | | | | |
|--------|-------------------------------|---|------------------------------------|
| ✦ | Trạm máy đo vẽ | ⊕ | Mộ đất, mộ xây |
| +1.153 | Cao độ tự nhiên | ⌈ | Cột đèn, cây nước |
| ⊗ | Giếng hố khoan, hố khoan | ⌋ | Bờ đất, gò đắp cao |
| ⊕ | Cống dưới đường, cầu gỗ | ⌈ | Cây ăn quả, cây công nghiệp |
| ⊕ | Cầu sắt, cầu bê tông | ⌈ | Cây trồng thân dừa, cọ, mía, chuối |
| ⊕ | Cầu tre, cầu treo | ⌈ | Cây lá kim, cây lá rộng |
| ⊕ | Đường dây điện hạ thế | ⌈ | Cây hỗn hợp, lúa, màu |
| ⊕ | Đường dây điện trung thế | ⌈ | Sen, súng, ấu, bèo, tre nửa |
| ⊕ | Đường dây điện cao thế | ⌈ | Hoa cây cảnh, rau, cỏ |
| ⊕ | Cáp thông tin, giếng kiểm tra | ⌈ | Cây cói, lao, sậy, dừa nước |
| ⊕ | Sân gạch, Sân Xi măng | ⌈ | Rừng cây bụi |
| ⊕ | Nhà kiên cố | ⌈ | Rào tạm |
| ⊕ | Nhà bán kiên cố | ⌈ | Rào B40 trụ bê tông |
| ⊕ | Nhà mái tole, vách tường | ⌈ | Rào xây |
| ⊕ | Nhà mái tole, vách tole | ⌈ | Kênh rạch, ao, mương |
| ⊕ | Nhà mái lá, vách lá | ⌈ | Cọc ranh |

BÌNH ĐỒ TL: 1/2000

CÔNG TRÌNH: SỬA CHỮA, NẠO VẾT KÊNH LONG MỸ 2
GÓI 1: ĐOẠN TỪ KÊNH HÓC PÓ ĐẾN KÊNH CHÔNG MỸ
ĐỊA ĐIỂM: XÃ XÀ PHIÊN - LƯƠNG TÂM, THÀNH PHỐ CẦN THƠ

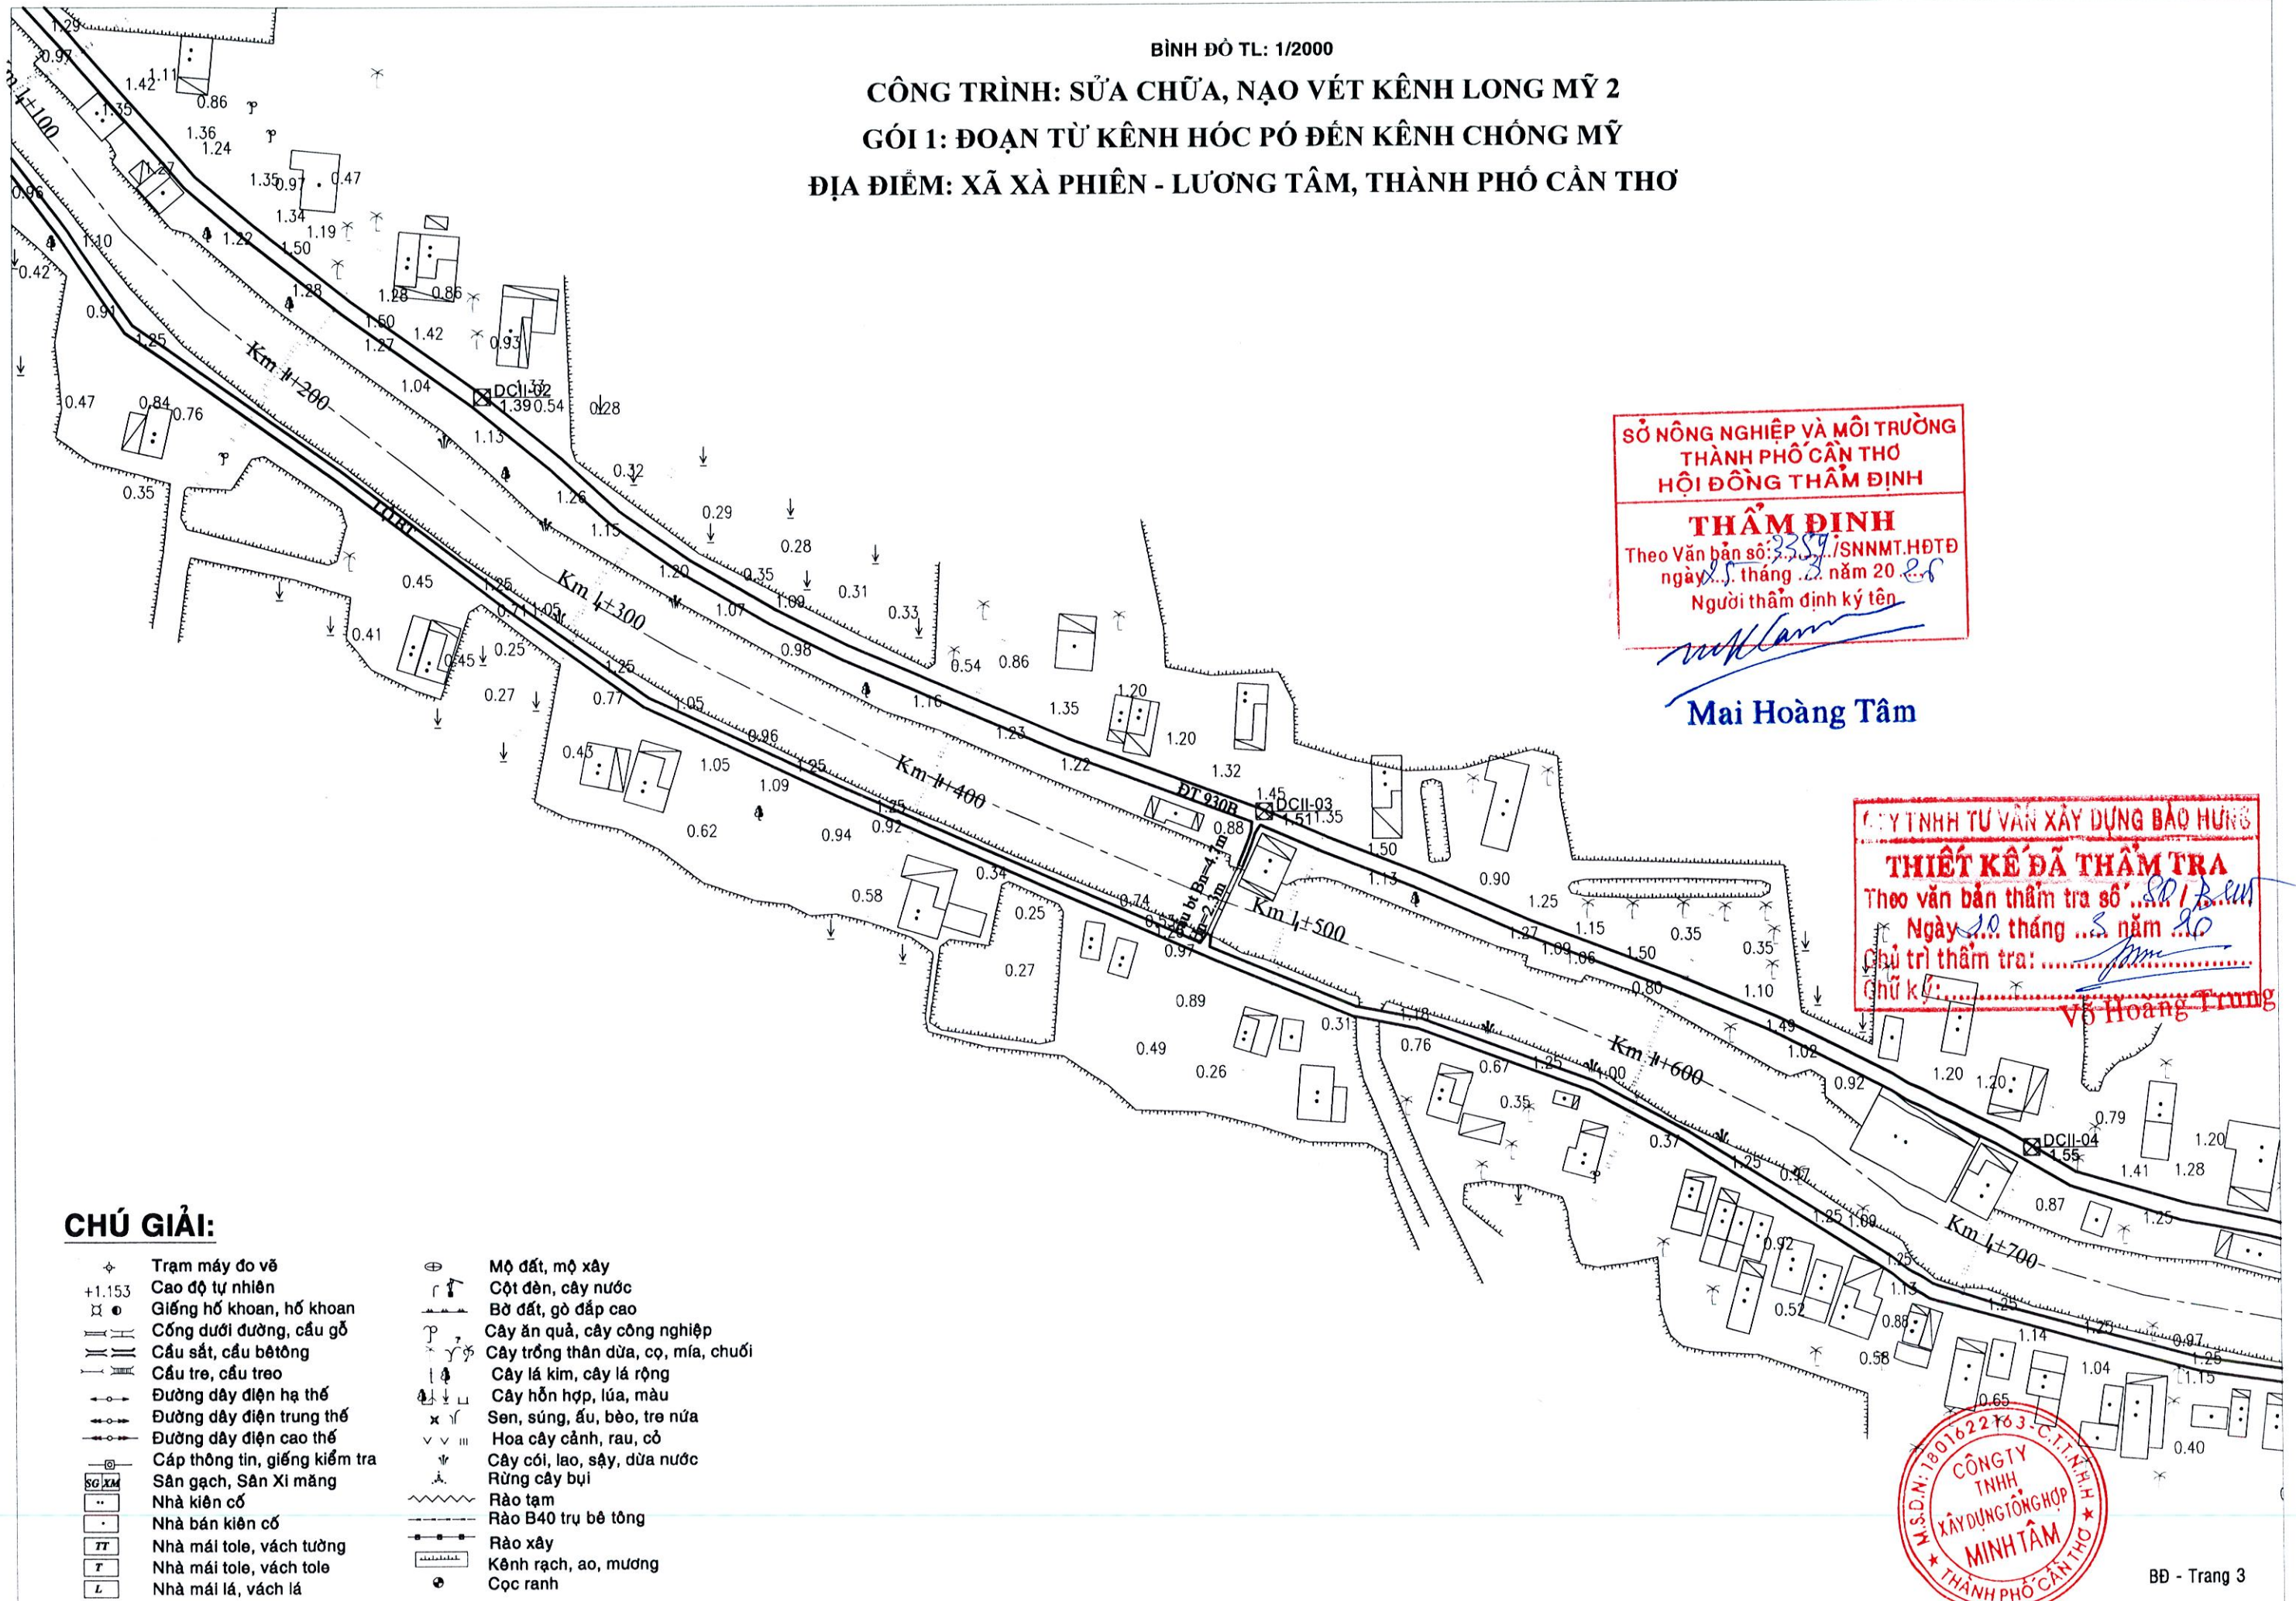

SỞ NÔNG NGHIỆP VÀ MÔI TRƯỜNG
THÀNH PHỐ CẦN THƠ
HỘI ĐỒNG THẨM ĐỊNH
THẨM ĐỊNH
Theo Văn bản số: 3359/SNNMT.HĐĐT
ngày 15 tháng 3 năm 2020
Người thẩm định ký tên

Mai Hoàng Tâm
Mai Hoàng Tâm

CÔNG TY TNHH TƯ VẤN XÂY DỰNG BẢO HƯNG
THIẾT KẾ ĐÃ THẨM TRA
Theo văn bản thẩm tra số: 80/B.ƯN
Ngày 10 tháng 5 năm 2020
Chủ trì thẩm tra: *Võ Hoàng Trung*
Chữ ký: *Võ Hoàng Trung*


CHÚ GIẢI:

- | | | | |
|--------|-------------------------------|---|------------------------------------|
| ⊕ | Trạm máy đo vẽ | ⊕ | Mộ đất, mộ xây |
| +1.153 | Cao độ tự nhiên | ⊕ | Cột đèn, cây nước |
| ⊕ | Giếng hố khoan, hố khoan | ⊕ | Bờ đất, gò đắp cao |
| ⊕ | Cống dưới đường, cầu gỗ | ⊕ | Cây ăn quả, cây công nghiệp |
| ⊕ | Cầu sắt, cầu bê tông | ⊕ | Cây trồng thân dừa, cọ, mía, chuối |
| ⊕ | Cầu tre, cầu treo | ⊕ | Cây lá kim, cây lá rộng |
| ⊕ | Đường dây điện hạ thế | ⊕ | Cây hỗn hợp, lúa, màu |
| ⊕ | Đường dây điện trung thế | ⊕ | Sen, súng, ấu, bèo, tre nửa |
| ⊕ | Đường dây điện cao thế | ⊕ | Hoa cây cảnh, rau, cỏ |
| ⊕ | Cáp thông tin, giếng kiểm tra | ⊕ | Cây cói, lao, sậy, dừa nước |
| ⊕ | Sân gạch, Sân Xi măng | ⊕ | Rừng cây bụi |
| ⊕ | Nhà kiên cố | ⊕ | Rào tạm |
| ⊕ | Nhà bán kiên cố | ⊕ | Rào B40 trụ bê tông |
| ⊕ | Nhà mái tole, vách tường | ⊕ | Rào xây |
| ⊕ | Nhà mái tole, vách tole | ⊕ | Kênh rạch, ao, mương |
| ⊕ | Nhà mái lá, vách lá | ⊕ | Cọc ranh |

M.S.D.N: 1801622763 - C.T.I.N.H
CÔNG TY
THNH
XÂY DỰNG TỔNG HỢP
MINH TÂM
THÀNH PHỐ CẦN THƠ

BÌNH ĐỒ TL: 1/2000

CÔNG TRÌNH: SỬA CHỮA, NẠO VẾT KÊNH LONG MỸ 2
GÓI 1: ĐOẠN TỪ KÊNH HÓC PÓ ĐẾN KÊNH CHÓNG MỸ
ĐỊA ĐIỂM: XÃ XÀ PHIÊN - LƯƠNG TÂM, THÀNH PHỐ CẦN THƠ

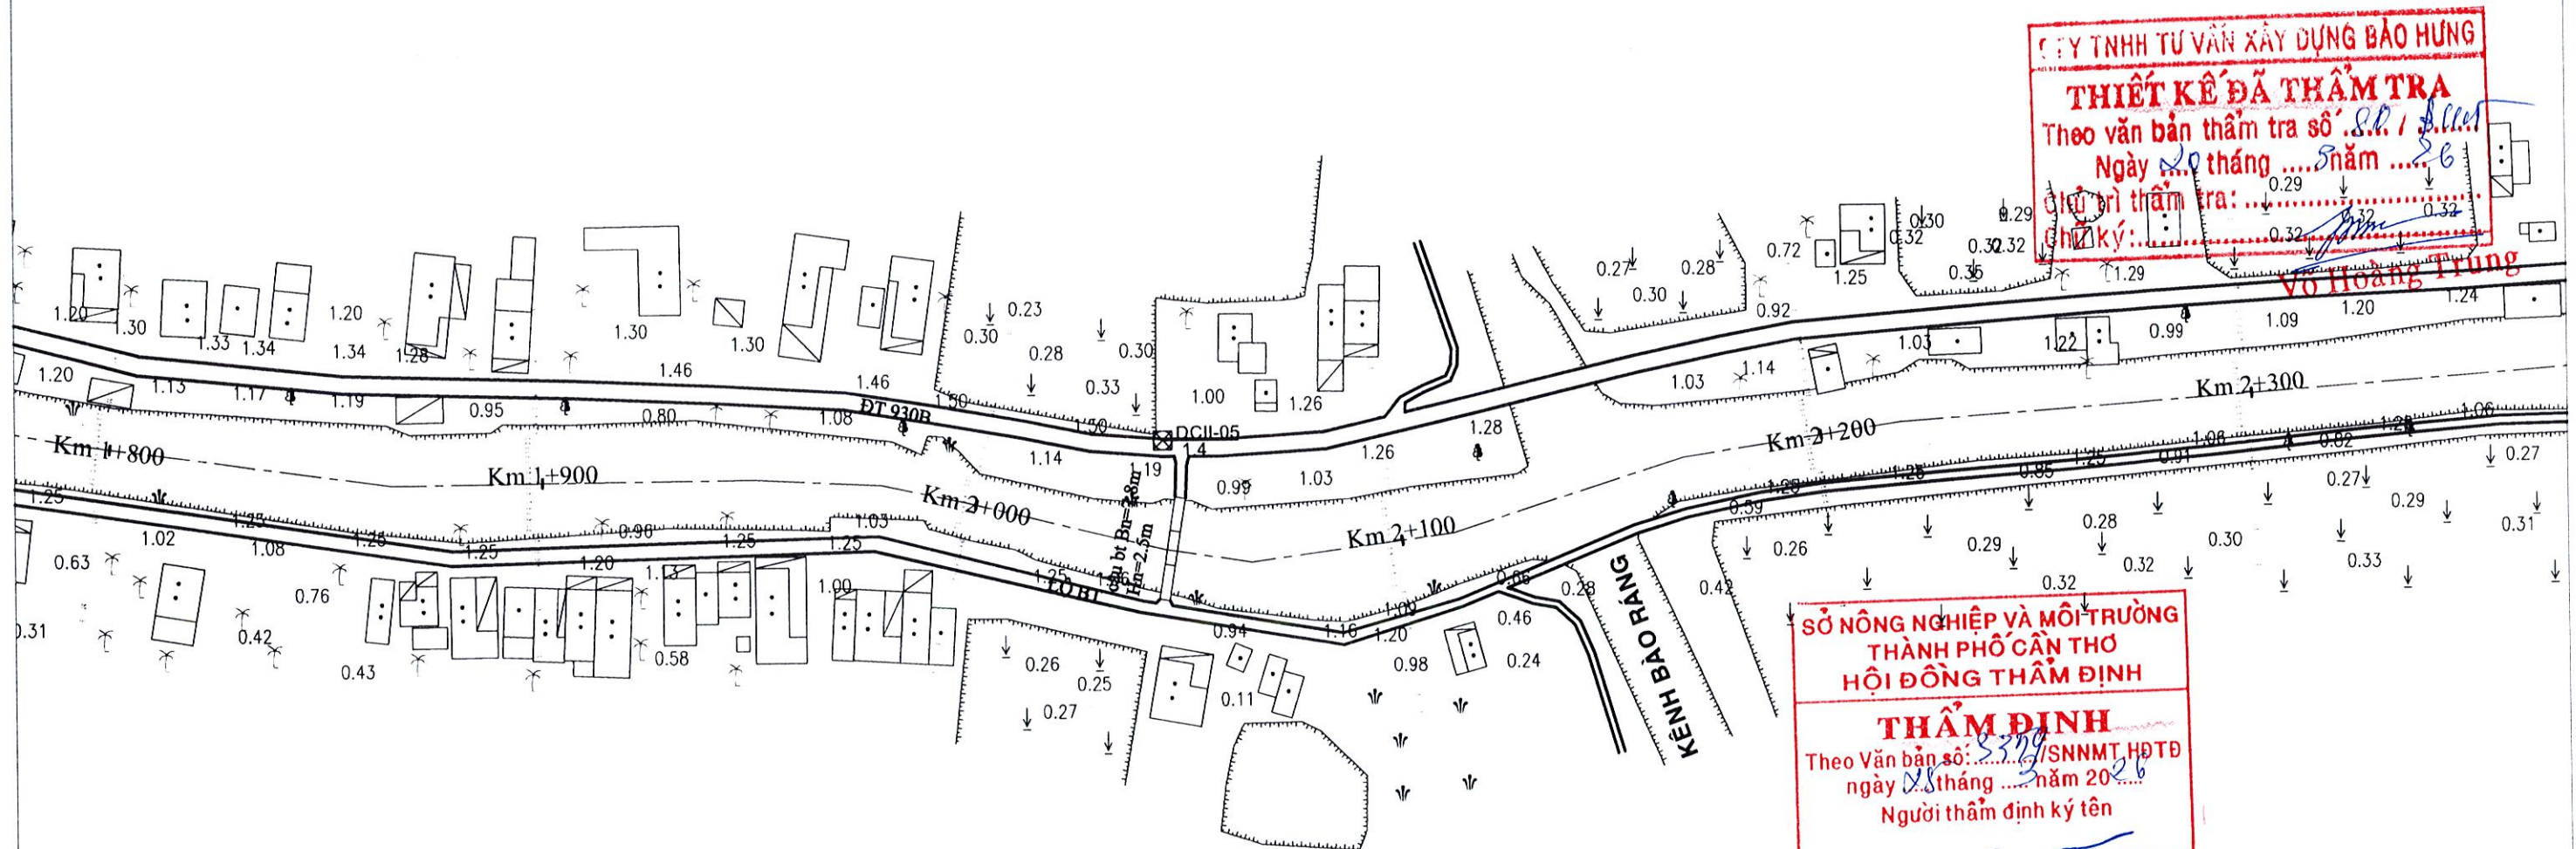

CÔNG TY TNHH TƯ VẤN XÂY DỰNG BẢO HƯNG
THIẾT KẾ ĐÃ THẨM TRA
Theo văn bản thẩm tra số *S.T. / 1111*
Ngày *10* tháng *05* năm *2026*
Người thẩm tra: *Vũ Hoàng Trung*
Chữ ký: *[Signature]*

SỞ NÔNG NGHIỆP VÀ MÔI TRƯỜNG
THÀNH PHỐ CẦN THƠ
HỘI ĐỒNG THẨM ĐỊNH
THẨM ĐỊNH
Theo Văn bản số: *329* / SNNMT-HĐTĐ
ngày *28* tháng *3* năm *2026*
Người thẩm định ký tên

[Signature]
Mai Hoàng Tâm


CHÚ GIẢI:

- | | |
|---------------------------------|--------------------------------------|
| ◆ Trạm máy đo vẽ | ⊕ Mộ đất, mộ xây |
| +1.153 Cao độ tự nhiên | ⌋ Cột đèn, cây nước |
| ⊗ Giếng hố khoan, hố khoan | ⌋ Bờ đất, gò đắp cao |
| ⌋ Cống dưới đường, cầu gỗ | ⌋ Cây ăn quả, cây công nghiệp |
| ⌋ Cầu sắt, cầu bê tông | ⌋ Cây trồng thân dừa, cọ, mía, chuối |
| ⌋ Cầu tre, cầu treo | ⌋ Cây lá kim, cây lá rộng |
| ⌋ Đường dây điện hạ thế | ⌋ Cây hỗn hợp, lúa, màu |
| ⌋ Đường dây điện trung thế | ⌋ Sen, súng, ấu, bèo, tre nửa |
| ⌋ Đường dây điện cao thế | ⌋ Hoa cây cảnh, rau, cỏ |
| ⌋ Cáp thông tin, giếng kiểm tra | ⌋ Cây cói, lao, sậy, dừa nước |
| ⌋ Sân gạch, Sân Xi măng | ⌋ Rừng cây bụi |
| ⌋ Nhà kiên cố | ⌋ Rào tạm |
| ⌋ Nhà bán kiên cố | ⌋ Rào B40 trụ bê tông |
| ⌋ Nhà mái tole, vách tường | ⌋ Rào xây |
| ⌋ Nhà mái tole, vách tole | ⌋ Kênh rạch, ao, mương |
| ⌋ Nhà mái lá, vách lá | ⌋ Cọc ranh |



BÌNH ĐỒ TL: 1/2000

CÔNG TRÌNH: SỬA CHỮA, NẠO VẾT KÊNH LONG MỸ 2
GÓI 1: ĐOẠN TỪ KÊNH HÓC PÓ ĐẾN KÊNH CHÔNG MỸ
ĐỊA ĐIỂM: XÃ XÀ PHIÊN - LƯƠNG TÂM, THÀNH PHỐ CẦN THƠ

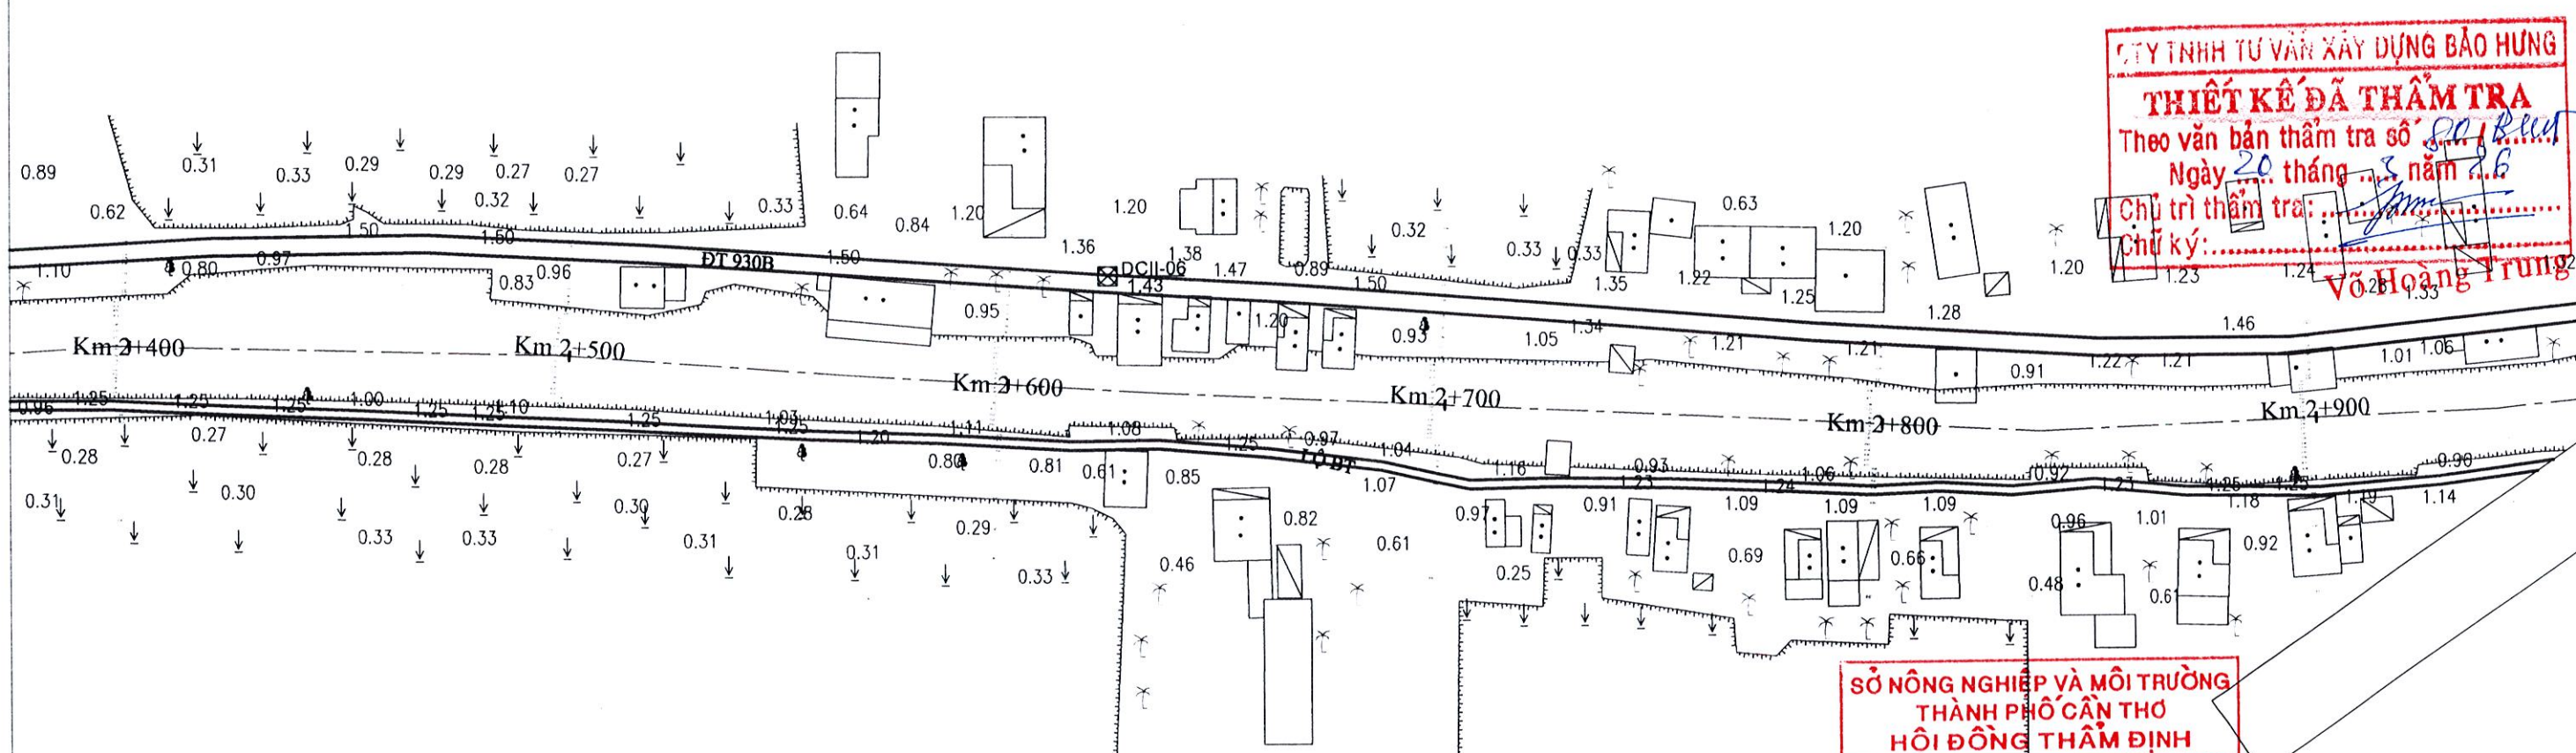

CÔNG TY TNHH TƯ VẤN XÂY DỰNG BẢO HƯNG
THIẾT KẾ ĐÃ THẨM TRA
Theo văn bản thẩm tra số 30/B.C.T.Ư
Ngày 20 tháng 3 năm 2016
Chủ trì thẩm tra: Võ Hoàng Trung
Chữ ký: *[Signature]*

SỞ NÔNG NGHIỆP VÀ MÔI TRƯỜNG
THÀNH PHỐ CẦN THƠ
HỘI ĐỒNG THẨM ĐỊNH
THẨM ĐỊNH
Theo Văn bản số: 3359/SNNMT-HĐTD
ngày 21 tháng 3 năm 2016
Người thẩm định ký tên: *[Signature]*

CHÚ GIẢI:


- | | |
|---------------------------------|--------------------------------------|
| ✦ Trạm máy đo vẽ | ⊕ Mộ đất, mộ xây |
| +1.153 Cao độ tự nhiên | ☪ Cột đèn, cây nước |
| ⊗ Giếng hố khoan, hố khoan | ⊔ Bờ đất, gò đắp cao |
| ≡≡≡ Cống dưới đường, cầu gỗ | ☪ Cây ăn quả, cây công nghiệp |
| ≡≡≡ Cầu sắt, cầu bê tông | ☪ Cây trồng thân dừa, cọ, mía, chuối |
| ≡≡≡ Cầu tre, cầu treo | ☪ Cây lá kim, cây lá rộng |
| ⊕ Đường dây điện hạ thế | ☪ Cây hỗn hợp, lúa, màu |
| ⊕ Đường dây điện trung thế | ☪ Sen, súng, ấu, bèo, tre nứa |
| ⊕ Đường dây điện cao thế | ☪ Hoa cây cảnh, rau, cỏ |
| ⊕ Cáp thông tin, giếng kiểm tra | ☪ Cây cối, lao, sậy, dừa nước |
| SG KM Sân gạch, Sân Xi măng | ☪ Rừng cây bụi |
| ⊕ Nhà kiên cố | ⊕ Rào tạm |
| ⊕ Nhà bán kiên cố | ⊕ Rào B40 trụ bê tông |
| TT Nhà mái tole, vách tường | ⊕ Rào xây |
| T Nhà mái tole, vách tole | ⊕ Kênh rạch, ao, mương |
| L Nhà mái lá, vách lá | ⊕ Cọc ranh |

[Signature]
Mai Hoàng Tâm



BÌNH ĐỒ TL: 1/2000

CÔNG TRÌNH: SỬA CHỮA, NẠO VẾT KÊNH LONG MỸ 2
GÓI 1: ĐOẠN TỪ KÊNH HÓC PÓ ĐẾN KÊNH CHÔNG MỸ
ĐỊA ĐIỂM: XÃ XÀ PHIÊN - LƯƠNG TÂM, THÀNH PHỐ CẦN THƠ

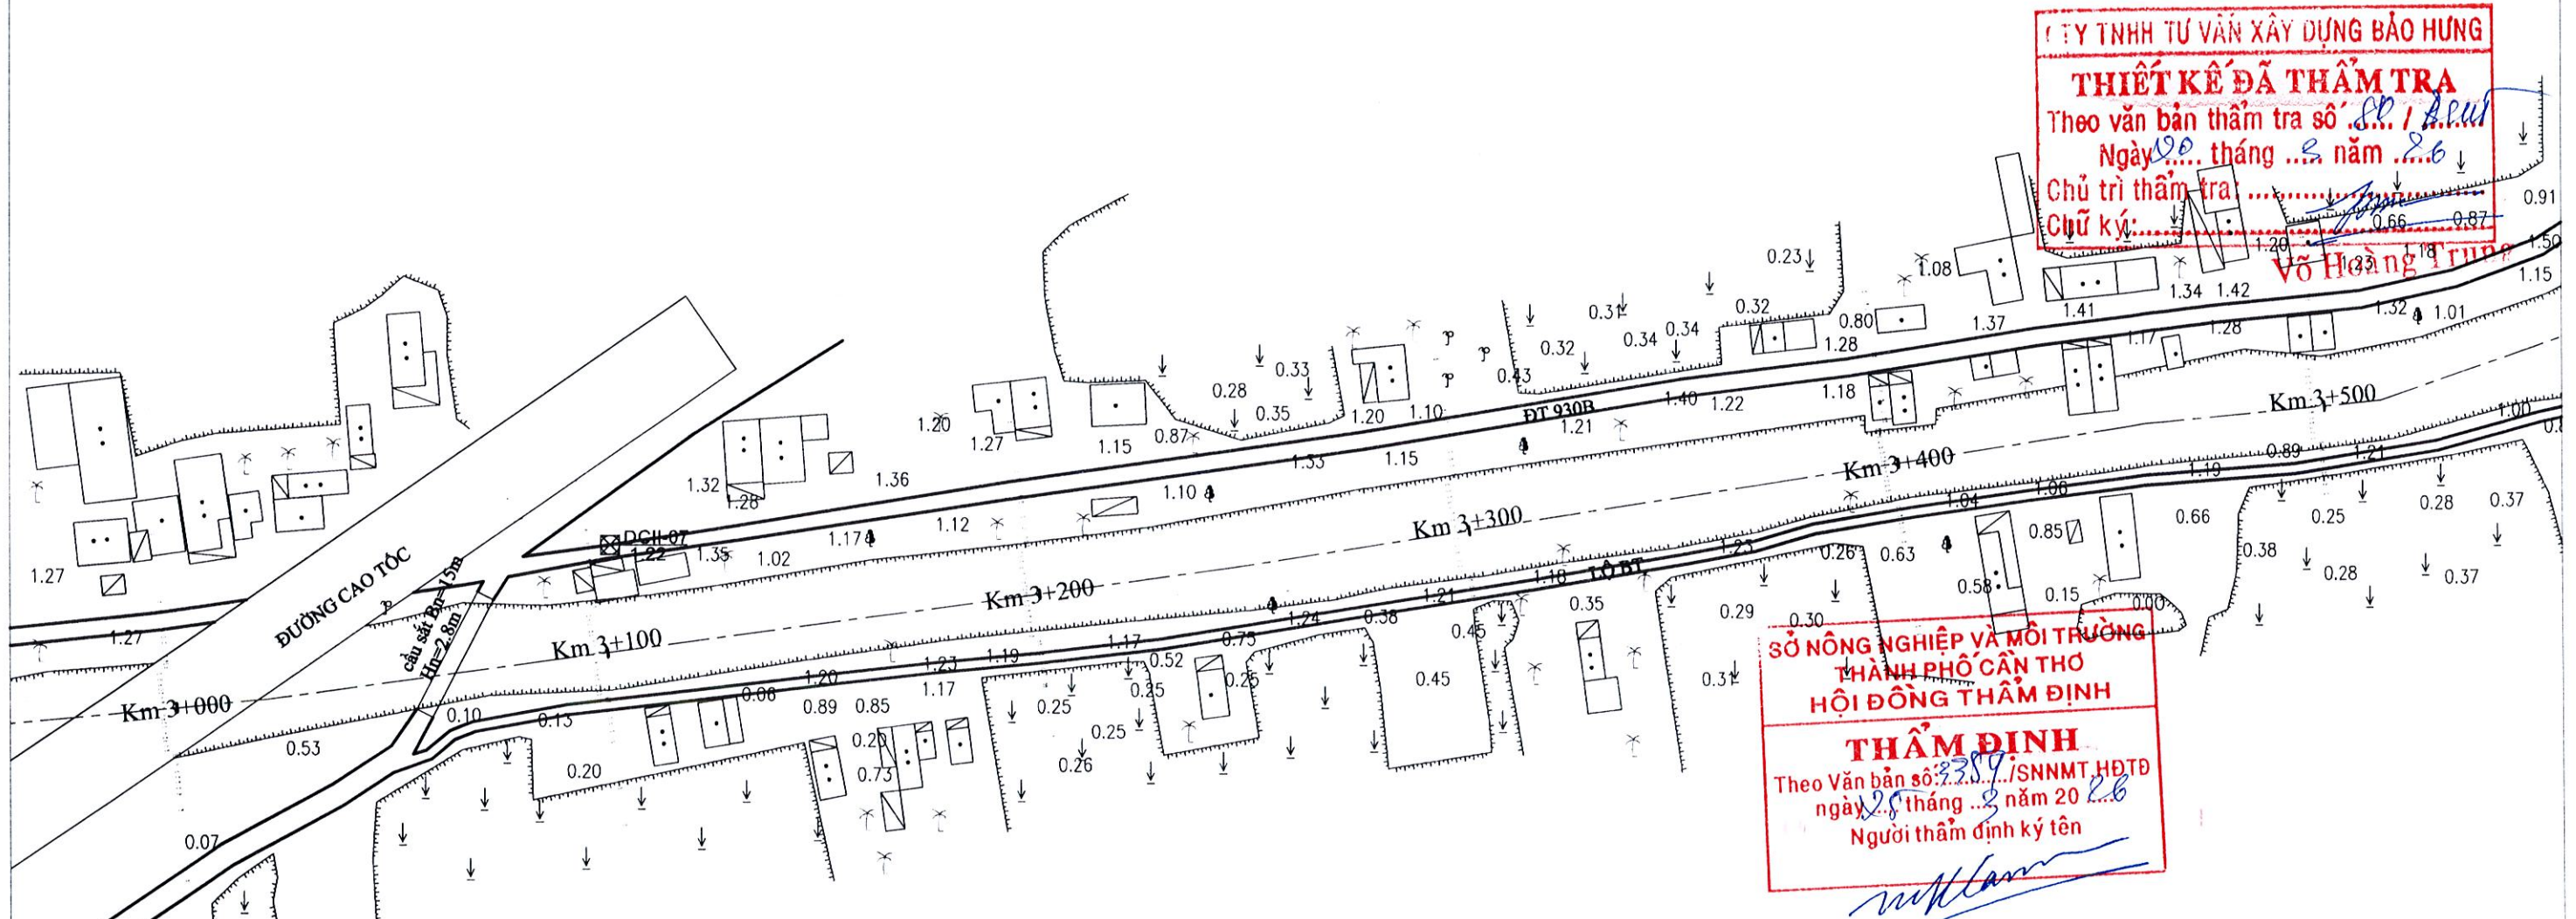

CÔNG TY TNHH TƯ VẤN XÂY DỰNG BẢO HƯNG
THIẾT KẾ ĐÃ THẨM TRA
Theo văn bản thẩm tra số SP/BCU
Ngày 09 tháng 02 năm 2016
Chủ trì thẩm tra: Võ Hoàng Trung
Chữ ký: [Signature]

SỞ NÔNG NGHIỆP VÀ MÔI TRƯỜNG
THÀNH PHỐ CẦN THƠ
HỘI ĐỒNG THẨM ĐỊNH
THẨM ĐỊNH
Theo Văn bản số 2289/SNNMT-HĐĐ
ngày 28 tháng 03 năm 20 16
Người thẩm định ký tên

[Signature]
Mai Hoàng Tâm

CHÚ GIẢI:

- | | | | |
|--------|-------------------------------|---|------------------------------------|
| ⊕ | Trạm máy đo vẽ | ⊕ | Mộ đất, mộ xây |
| +1.153 | Cao độ tự nhiên | ⊕ | Cột đèn, cây nước |
| ⊕ | Giếng hồ khoan, hố khoan | ⊕ | Bờ đất, gờ đắp cao |
| ⊕ | Cống dưới đường, cầu gỗ | ⊕ | Cây ăn quả, cây công nghiệp |
| ⊕ | Cầu sắt, cầu bê tông | ⊕ | Cây trồng thân dừa, cọ, mía, chuối |
| ⊕ | Cầu tre, cầu treo | ⊕ | Cây lá kim, cây lá rộng |
| ⊕ | Đường dây điện hạ thế | ⊕ | Cây hỗn hợp, lúa, màu |
| ⊕ | Đường dây điện trung thế | ⊕ | Sen, súng, ấu, bèo, tre nửa |
| ⊕ | Đường dây điện cao thế | ⊕ | Hoa cây cảnh, rau, cỏ |
| ⊕ | Cáp thông tin, giếng kiểm tra | ⊕ | Cây cói, lao, sậy, dừa nước |
| ⊕ | Sân gạch, Sân Xi măng | ⊕ | Rừng cây bụi |
| ⊕ | Nhà kiên cố | ⊕ | Rào tạm |
| ⊕ | Nhà bán kiên cố | ⊕ | Rào B40 trụ bê tông |
| ⊕ | Nhà mái tole, vách tường | ⊕ | Rào xây |
| ⊕ | Nhà mái tole, vách tole | ⊕ | Kênh rạch, ao, mương |
| ⊕ | Nhà mái lá, vách lá | ⊕ | Cọc ranh |




BÌNH ĐỒ TL: 1/2000

CÔNG TRÌNH: SỬA CHỮA, NẠO VẾT KÊNH LONG MỸ 2

GÓI 1: ĐOẠN TỪ KÊNH HÓC PÓ ĐẾN KÊNH CHÔNG MỸ

ĐỊA ĐIỂM: XÃ XÀ PHIÊN - LƯƠNG TÂM, THÀNH PHỐ CẦN THƠ

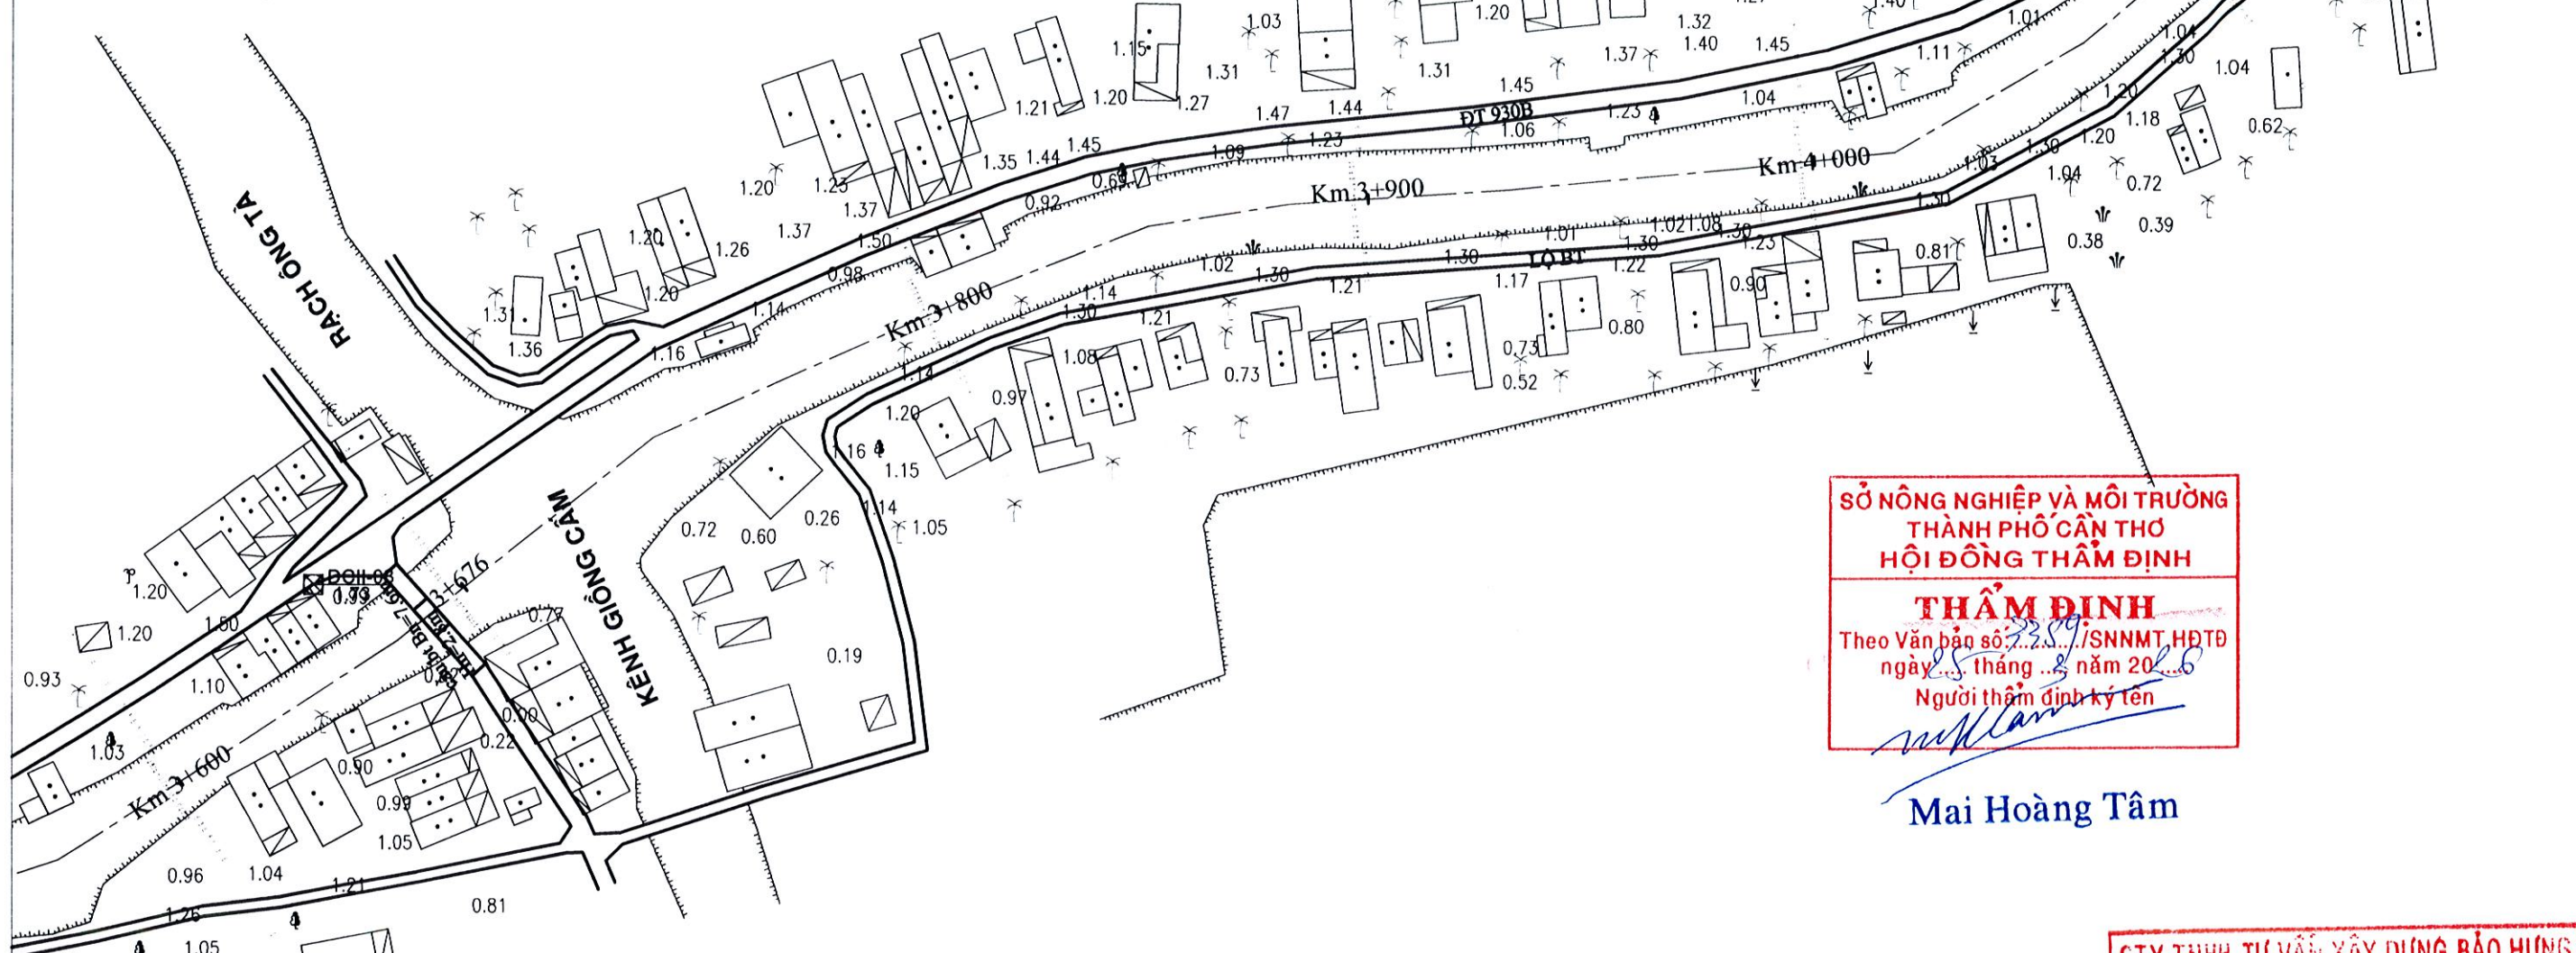

**SỞ NÔNG NGHIỆP VÀ MÔI TRƯỜNG
THÀNH PHỐ CẦN THƠ
HỘI ĐỒNG THẨM ĐỊNH**

THẨM ĐỊNH
Theo Văn bản số 2359/SNNMT-HĐTD
ngày 25 tháng 2 năm 2016
Người thẩm định ký tên

Mai Hoàng Tâm

CTY TNHH TƯ VẤN XÂY DỰNG BẢO HƯNG

THIẾT KẾ ĐÃ THẨM TRA
Theo văn bản thẩm tra số 80/KLUD
Ngày 10 tháng 3 năm 2016
Chủ trì thẩm tra: Võ Hoàng Trung
Chữ ký: Võ Hoàng Trung



CHÚ GIẢI:

- | | | | |
|--------|-------------------------------|---|------------------------------------|
| ⊕ | Trạm máy đo vẽ | ⊕ | Mộ đất, mộ xây |
| +1.153 | Cao độ tự nhiên | ⌈ | Cột đèn, cây nước |
| ⊗ | Giếng hố khoan, hố khoan | ⌋ | Bờ đất, gò đắp cao |
| ⊕ | Cống dưới đường, cầu gỗ | ⌈ | Cây ăn quả, cây công nghiệp |
| ⊕ | Cầu sắt, cầu bê tông | ⌈ | Cây trồng thân dừa, cọ, mía, chuối |
| ⊕ | Cầu tre, cầu treo | ⌈ | Cây lá kim, cây lá rộng |
| ⊕ | Đường dây điện hạ thế | ⌈ | Cây hỗn hợp, lúa, màu |
| ⊕ | Đường dây điện trung thế | ⌈ | Sen, súng, ấu, bèo, tre nửa |
| ⊕ | Đường dây điện cao thế | ⌈ | Hoa cây cảnh, rau, cỏ |
| ⊕ | Cáp thông tin, giếng kiểm tra | ⌈ | Cây cói, lao, sậy, dừa nước |
| ⊕ | Sân gạch, Sân Xi măng | ⌈ | Rừng cây bụi |
| ⊕ | Nhà kiên cố | ⌈ | Rào tạm |
| ⊕ | Nhà bán kiên cố | ⌈ | Rào B40 trụ bê tông |
| ⊕ | Nhà mái tole, vách tường | ⌈ | Rào xây |
| ⊕ | Nhà mái tole, vách tole | ⌈ | Kênh rạch, ao, mương |
| ⊕ | Nhà mái lá, vách lá | ⌈ | Cọc ranh |

BÌNH ĐỒ TL: 1/2000

CÔNG TRÌNH: SỬA CHỮA, NẠO VẾT KÊNH LONG MỸ 2


GÓI 1: ĐOẠN TỪ KÊNH HÓC PÓ ĐẾN KÊNH CHỐNG MỸ

ĐỊA ĐIỂM: XÃ XÀ PHIÊN - LƯƠNG TÂM, THÀNH PHỐ CẦN THƠ

SỞ NÔNG NGHIỆP VÀ MÔI TRƯỜNG
THÀNH PHỐ CẦN THƠ
HỘI ĐỒNG THẨM ĐỊNH

THẨM ĐỊNH
Theo Văn bản số: 389/SNNMT.HĐTĐ
ngày 20 tháng 3 năm 2016
Người thẩm định ký tên

Mai Hoàng Tâm

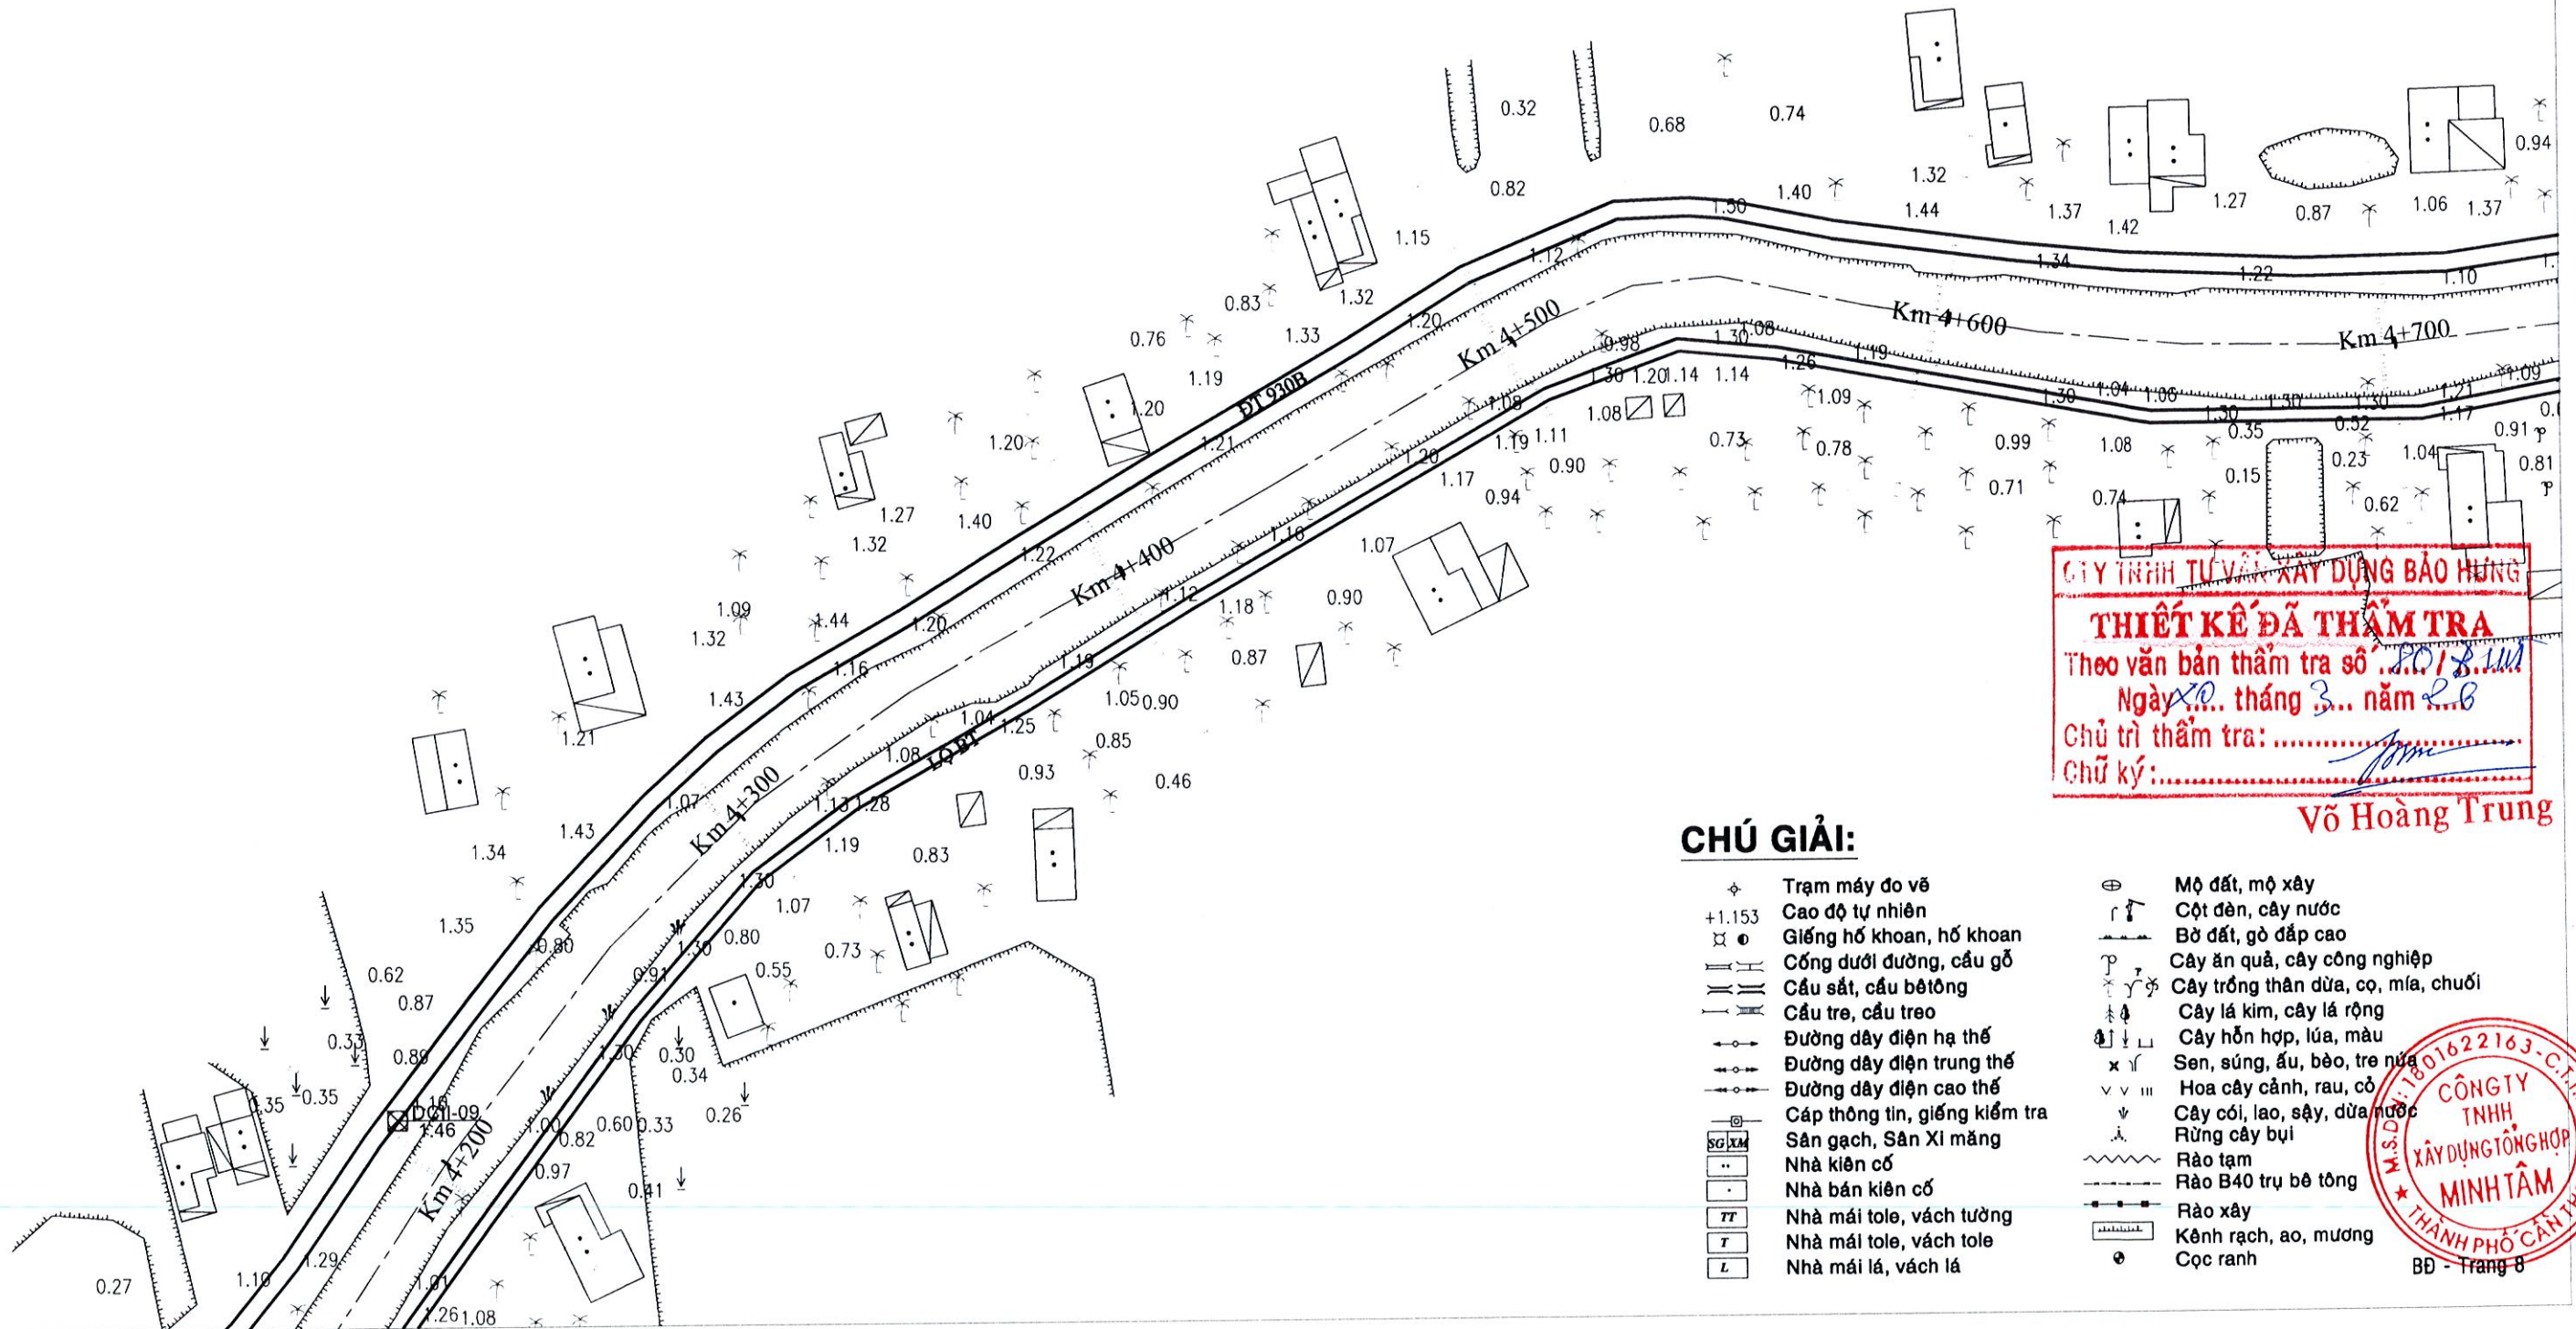

CÔNG TY TNHH XÂY DỰNG BẢO HƯNG
THIẾT KẾ ĐÃ THẨM TRA
Theo văn bản thẩm tra số: 2016.111
Ngày 20 tháng 3 năm 2016
Chủ trì thẩm tra: Võ Hoàng Trung
Chữ ký: [Signature]

Võ Hoàng Trung


CHÚ GIẢI:

- | | | | |
|--------|-------------------------------|---|------------------------------------|
| ⊕ | Trạm máy đo vẽ | ⊕ | Mộ đất, mộ xây |
| +1.153 | Cao độ tự nhiên | ⊕ | Cột đèn, cây nước |
| ⊗ | Giếng hố khoan, hố khoan | ⊕ | Bờ đất, gò đắp cao |
| ⊕ | Cống dưới đường, cầu gỗ | ⊕ | Cây ăn quả, cây công nghiệp |
| ⊕ | Cầu sắt, cầu bê tông | ⊕ | Cây trồng thân dừa, cọ, mía, chuối |
| ⊕ | Cầu tre, cầu treo | ⊕ | Cây lá kim, cây lá rộng |
| ⊕ | Đường dây điện hạ thế | ⊕ | Cây hỗn hợp, lúa, màu |
| ⊕ | Đường dây điện trung thế | ⊕ | Sen, súng, ấu, bèo, tre nứa |
| ⊕ | Đường dây điện cao thế | ⊕ | Hoa cây cảnh, rau, cỏ |
| ⊕ | Cáp thông tin, giếng kiểm tra | ⊕ | Cây cói, lao, sậy, dừa nước |
| ⊕ | Sân gạch, Sân Xi măng | ⊕ | Rừng cây bụi |
| ⊕ | Nhà kiên cố | ⊕ | Rào tạm |
| ⊕ | Nhà bán kiên cố | ⊕ | Rào B40 trụ bê tông |
| ⊕ | Nhà mái tole, vách tường | ⊕ | Rào xây |
| ⊕ | Nhà mái tole, vách tole | ⊕ | Kênh rạch, ao, mương |
| ⊕ | Nhà mái lá, vách lá | ⊕ | Cọc ranh |



BÌNH ĐỒ TL: 1/2000

CÔNG TRÌNH: SỬA CHỮA, NẠO VẾT KÊNH LONG MỸ 2
GÓI 1: ĐOẠN TỪ KÊNH HỐC PÓ ĐẾN KÊNH CHÔNG MỸ
ĐỊA ĐIỂM: XÃ XÀ PHIÊN - LƯƠNG TÂM, THÀNH PHỐ CẦN THƠ

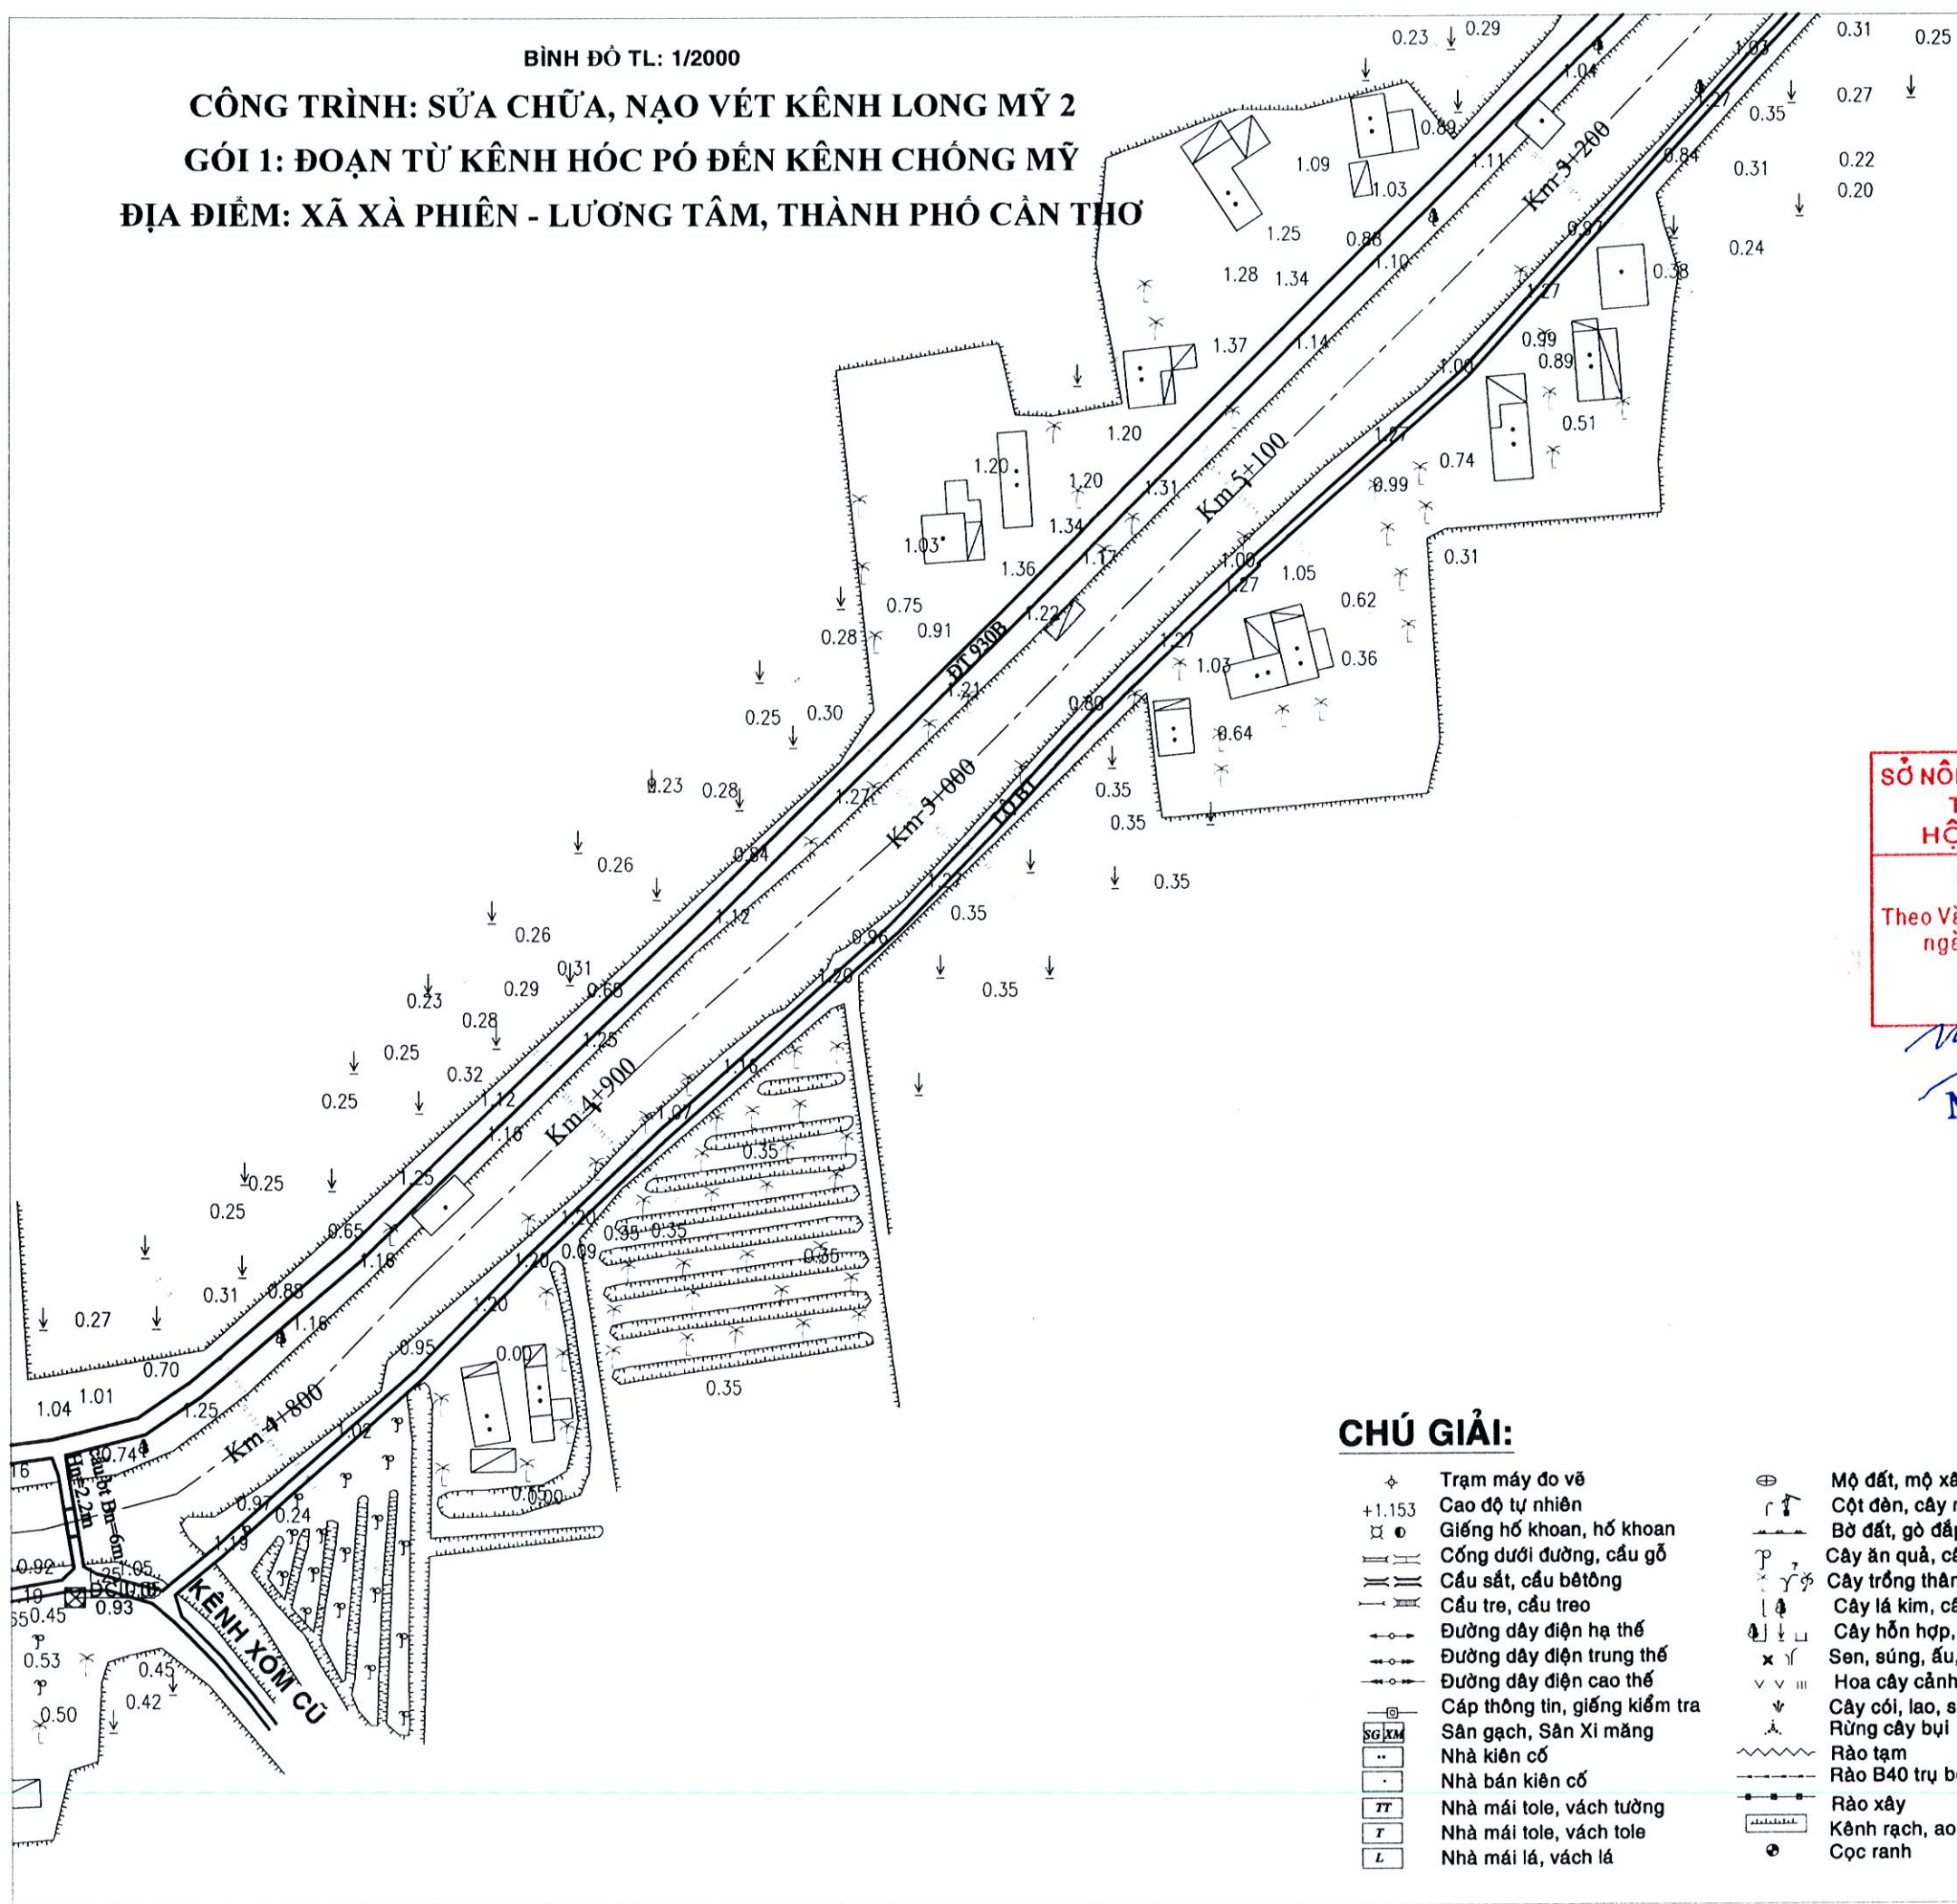

SỞ NÔNG NGHIỆP VÀ MÔI TRƯỜNG
THÀNH PHỐ CẦN THƠ
HỘI ĐỒNG THẨM ĐỊNH

THẨM ĐỊNH
Theo Văn bản số: 3389/SNNMT.HĐTD
ngày 05 tháng 3 năm 2026
Người thẩm định ký tên

Mai Hoàng Tâm
Mai Hoàng Tâm

CTY TNHH TƯ VẤN XÂY DỰNG BẢO HƯNG

THIẾT KẾ ĐÃ THẨM TRA
Theo văn bản thẩm tra số: 3389/SNNMT.HĐTD
Ngày 05 tháng 3 năm 2026
Chủ trì thẩm tra:
Chữ ký:

Võ Hoàng Trung
Võ Hoàng Trung


CHÚ GIẢI:

- | | | | |
|--------|-------------------------------|---|------------------------------------|
| ⊕ | Trạm máy đo vẽ | ⊕ | Mộ đất, mộ xây |
| +1.153 | Cao độ tự nhiên | ⊕ | Cột đèn, cây nước |
| ⊗ | Giếng hố khoan, hố khoan | ⊕ | Bờ đất, gò đắp cao |
| ⊕ | Cổng dưới đường, cầu gỗ | ⊕ | Cây ăn quả, cây công nghiệp |
| ⊕ | Cầu sắt, cầu bê tông | ⊕ | Cây trồng thân dừa, cọ, mía, chuối |
| ⊕ | Cầu tre, cầu treo | ⊕ | Cây lá kim, cây lá rộng |
| ⊕ | Đường dây điện hạ thế | ⊕ | Cây hỗn hợp, lúa, màu |
| ⊕ | Đường dây điện trung thế | ⊕ | Sen, súng, ấu, bèo, tre nứa |
| ⊕ | Đường dây điện cao thế | ⊕ | Hoa cây cảnh, rau, cỏ |
| ⊕ | Cáp thông tin, giếng kiểm tra | ⊕ | Cây cói, lao, sậy, dừa nước |
| ⊕ | Sân gạch, Sân Xi măng | ⊕ | Rừng cây bụi |
| ⊕ | Nhà kiên cố | ⊕ | Rào tạm |
| ⊕ | Nhà bán kiên cố | ⊕ | Rào B40 trụ bê tông |
| ⊕ | Nhà mái tole, vách tường | ⊕ | Rào xây |
| ⊕ | Nhà mái tole, vách tole | ⊕ | Kênh rạch, ao, mương |
| ⊕ | Nhà mái lá, vách lá | ⊕ | Cọc ranh |



BÌNH ĐỒ TL: 1/2000

CÔNG TRÌNH: SỬA CHỮA, NẠO VẾT KÊNH LONG MỸ 2
GÓI 1: ĐOẠN TỪ KÊNH HỐC PÓ ĐẾN KÊNH CHÔNG MỸ
ĐỊA ĐIỂM: XÃ XÀ PHIÊN - LƯƠNG TÂM, THÀNH PHỐ CẦN THƠ

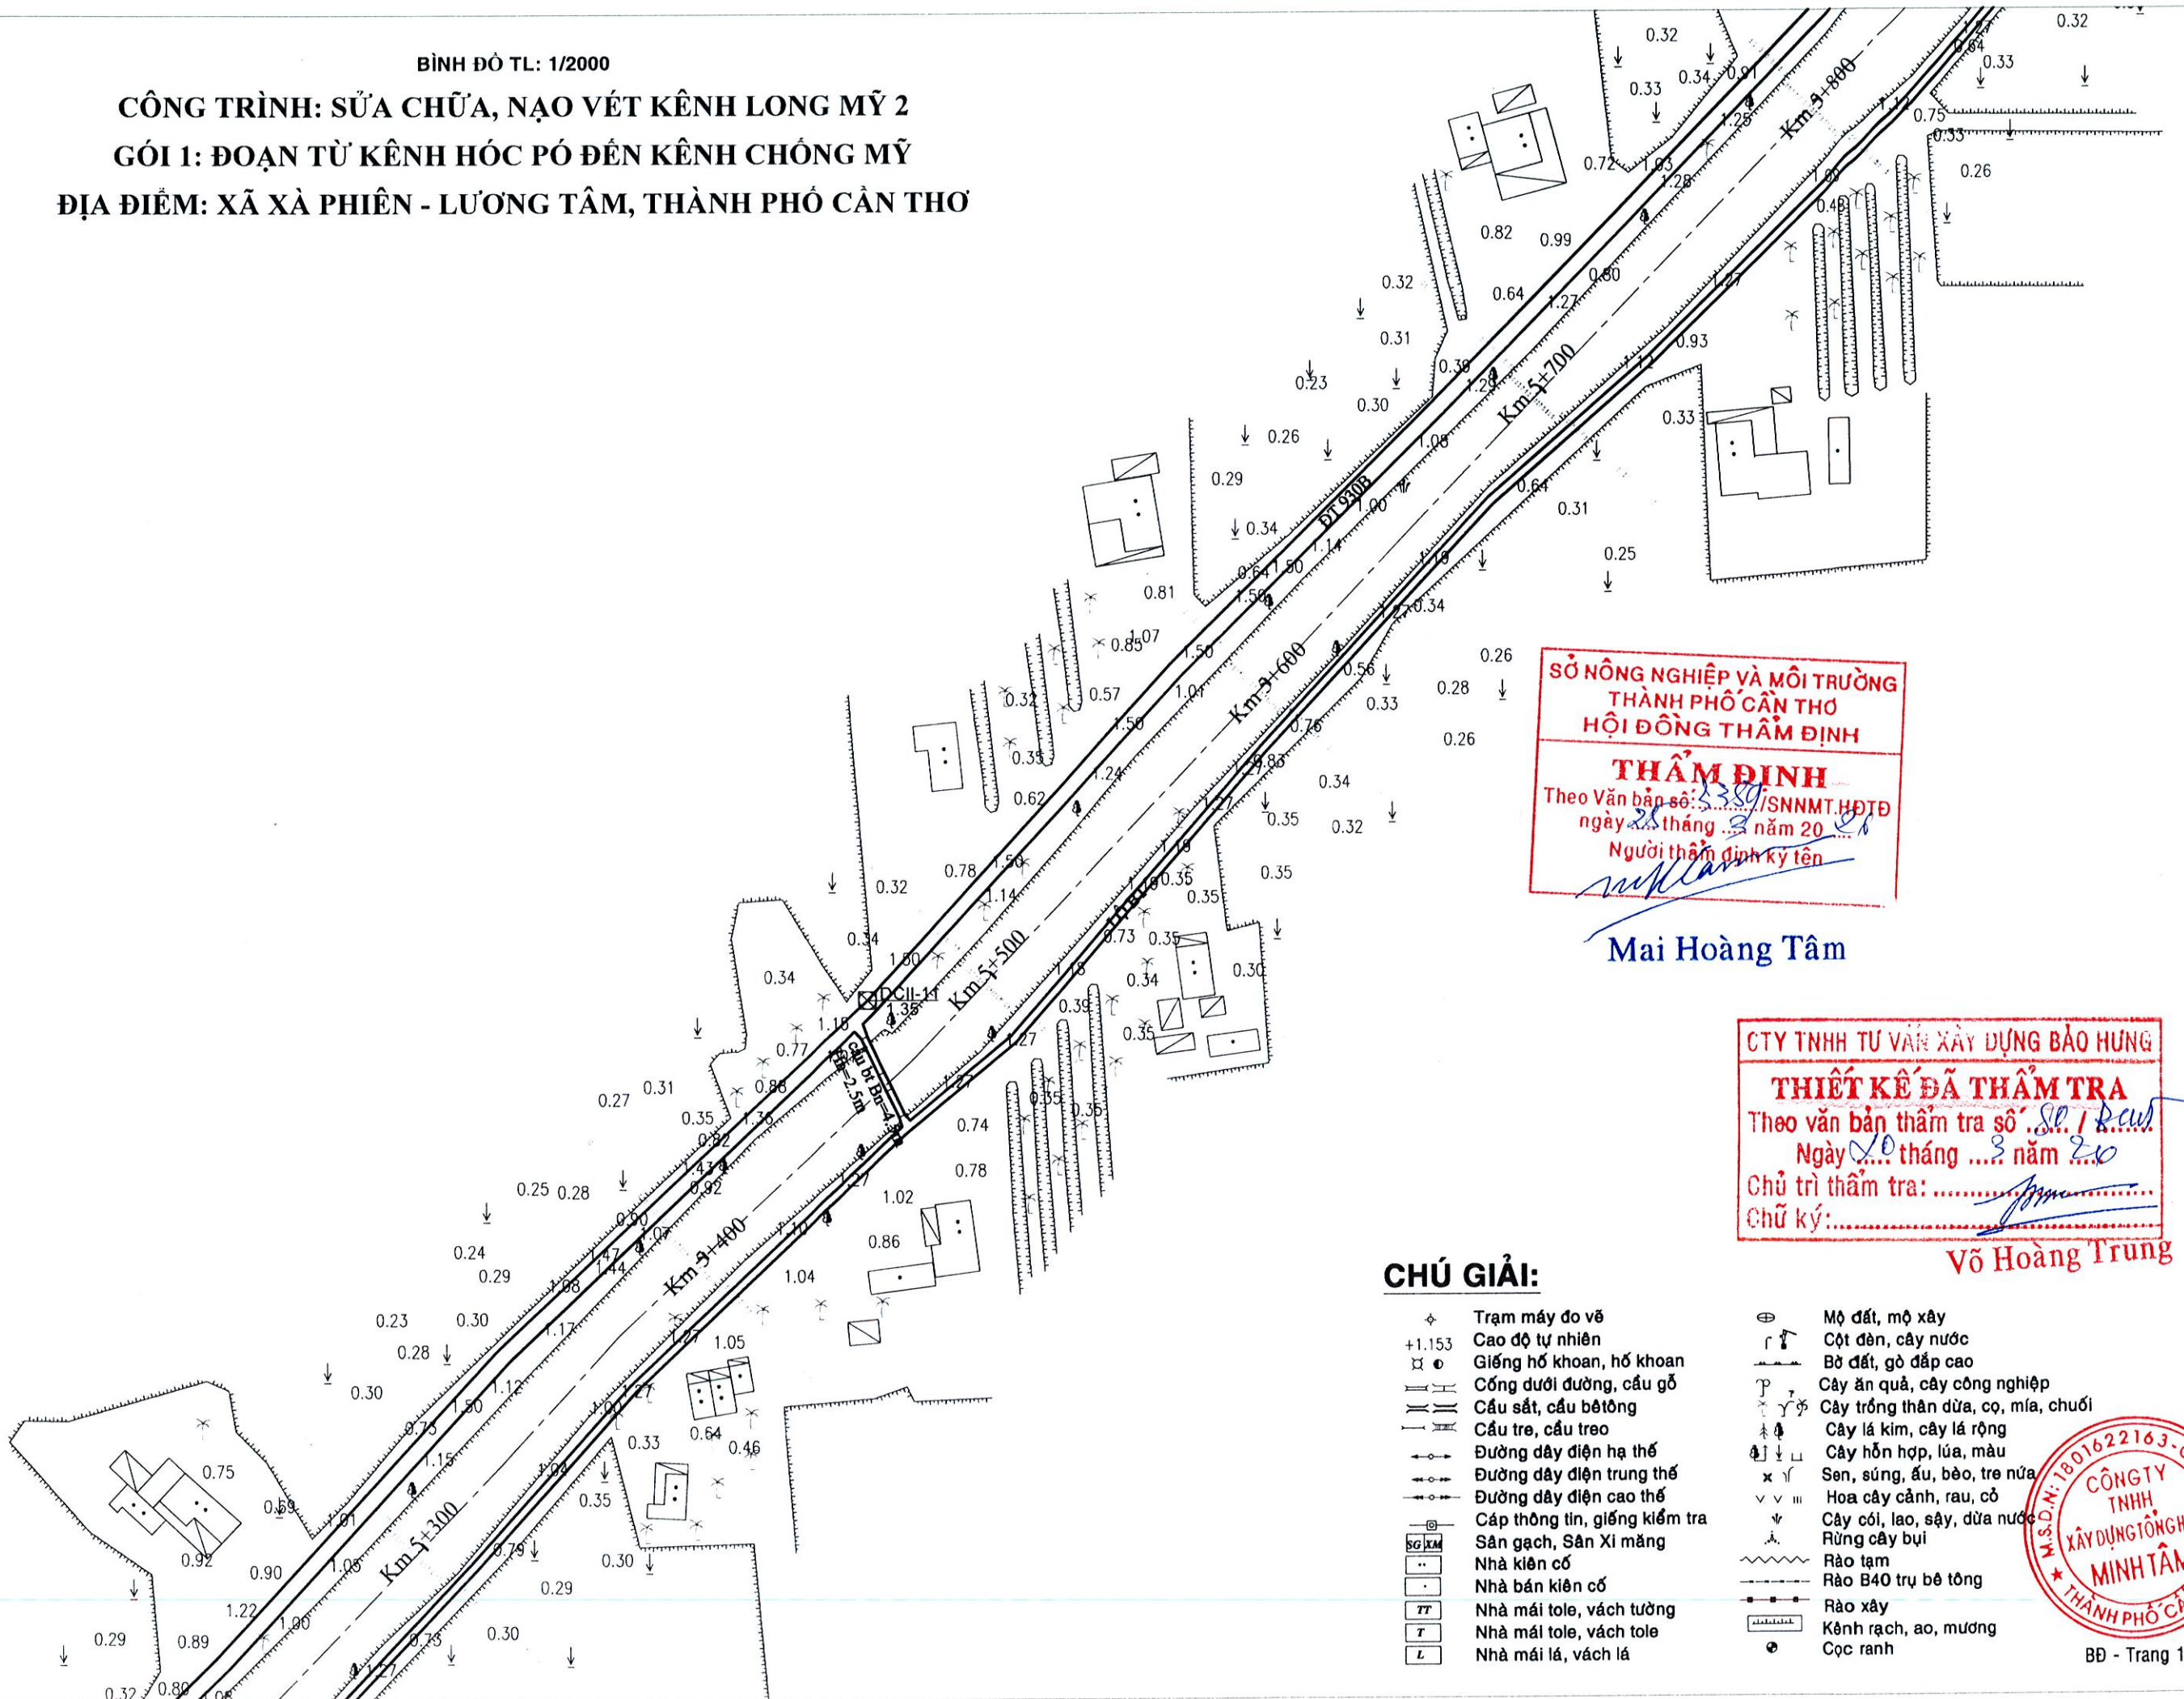

SỞ NÔNG NGHIỆP VÀ MÔI TRƯỜNG
THÀNH PHỐ CẦN THƠ
HỘI ĐỒNG THẨM ĐỊNH

THẨM ĐỊNH
 Theo Văn bản số: 3389/ SNMT.HĐTD
 ngày 28 tháng 3 năm 2020
 Người thẩm định ký tên

Mai Hoàng Tâm

CTY TNHH TƯ VẤN XÂY DỰNG BẢO HƯNG

THIẾT KẾ ĐÃ THẨM TRA
 Theo văn bản thẩm tra số: 38 / BCT
 Ngày 10 tháng 3 năm 2020
 Chủ trì thẩm tra: Võ Hoàng Trung
 Chữ ký:

Võ Hoàng Trung

CHÚ GIẢI:

- | | | | |
|--------|-------------------------------|---|------------------------------------|
| ⊕ | Trạm máy đo vẽ | ⊕ | Mộ đất, mộ xây |
| +1.153 | Cao độ tự nhiên | ⊕ | Cột đèn, cây nước |
| ⊗ | Giếng hố khoan, hố khoan | — | Bờ đất, gò đắp cao |
| — | Cống dưới đường, cầu gỗ | ⊕ | Cây ăn quả, cây công nghiệp |
| — | Cầu sắt, cầu bê tông | ⊕ | Cây trồng thân dừa, cọ, mía, chuối |
| — | Cầu tre, cầu treo | ⊕ | Cây lá kim, cây lá rộng |
| — | Đường dây điện hạ thế | ⊕ | Cây hỗn hợp, lúa, màu |
| — | Đường dây điện trung thế | ⊕ | Sen, súng, ấu, bèo, tre nứa |
| — | Đường dây điện cao thế | ⊕ | Hoa cây cảnh, rau, cỏ |
| — | Cáp thông tin, giếng kiểm tra | ⊕ | Cây còi, lao, sậy, dừa nước |
| ⊕ | Sân gạch, Sân Xi măng | ⊕ | Rừng cây bụi |
| ⊕ | Nhà kiên cố | ⊕ | Rào tạm |
| ⊕ | Nhà bán kiên cố | ⊕ | Rào B40 trụ bê tông |
| ⊕ | Nhà mái tole, vách tường | ⊕ | Rào xây |
| ⊕ | Nhà mái tole, vách tole | ⊕ | Kênh rạch, ao, mương |
| ⊕ | Nhà mái lá, vách lá | ⊕ | Cọc ranh |



BÌNH ĐỒ TL: 1/2000

CÔNG TRÌNH: SỬA CHỮA, NẠO VẾT KÊNH LONG MỸ 2
GÓI 1: ĐOẠN TỪ KÊNH HỐC PÓ ĐẾN KÊNH CHÔNG MỸ
ĐỊA ĐIỂM: XÃ XÀ PHIÊN - LƯƠNG TÂM, THÀNH PHỐ CẦN THƠ

SỞ NÔNG NGHIỆP VÀ MÔI TRƯỜNG
THÀNH PHỐ CẦN THƠ
HỘI ĐỒNG THẨM ĐỊNH

THẨM ĐỊNH
Theo Văn bản số: 338/SNNMT.HĐTD
ngày 28 tháng 03 năm 2020
Người thẩm định ký tên

điểm gửi +1.88m gửi
trên cầu có sơn đỏ

Mai Hoàng Tâm

CTY TNHH TƯ VẤN XÂY DỰNG BẢO HƯNG

THIẾT KẾ ĐÃ THẨM TRA

Theo văn bản thẩm tra số: 88/Đ.CCT

Ngày 10 tháng 03 năm 2020

Chủ trì thẩm tra: Võ Hoàng Trung

Chữ ký: Võ Hoàng Trung

CHÚ GIẢI:

- | | | | |
|--------|-------------------------------|---|------------------------------------|
| ◆ | Trạm máy đo vẽ | ⊕ | Mộ đất, mộ xây |
| +1.153 | Cao độ tự nhiên | ⊕ | Cột đèn, cây nước |
| ○ | Giếng hố khoan, hố khoan | ⊕ | Bờ đất, gò đắp cao |
| — — | Cống dưới đường, cầu gỗ | ⊕ | Cây ăn quả, cây công nghiệp |
| — — | Cầu sắt, cầu bê tông | ⊕ | Cây trồng thân dừa, cọ, mía, chuối |
| — — | Cầu tre, cầu treo | ⊕ | Cây lá kim, cây lá rộng |
| — — | Đường dây điện hạ thế | ⊕ | Cây hỗn hợp, lúa, màu |
| — — | Đường dây điện trung thế | ⊕ | Sen, súng, ấu, bèo, tre nứa |
| — — | Đường dây điện cao thế | ⊕ | Hoa cây cảnh, rau, cỏ |
| ⊕ | Cáp thông tin, giếng kiểm tra | ⊕ | Cây cói, lao, sậy, dừa nước |
| SG/M | Sân gạch, Sân Xi măng | ⊕ | Rừng cây bụi |
| — | Nhà kiên cố | ⊕ | Rào tạm |
| — | Nhà bán kiên cố | ⊕ | Rào B40 trụ bê tông |
| TT | Nhà mái tole, vách tường | ⊕ | Rào xây |
| T | Nhà mái tole, vách tole | ⊕ | Kênh rạch, ao, mương |
| L | Nhà mái lá, vách lá | ⊕ | Cọc ranh |


BÌNH ĐỒ TL: 1/2000

CÔNG TRÌNH: SỬA CHỮA, NẠO VẾT KÊNH LONG MỸ 2
GÓI 1: ĐOẠN TỪ KÊNH HÓC PÓ ĐẾN KÊNH CHÓNG MỸ
ĐỊA ĐIỂM: XÃ XÀ PHIÊN - LƯƠNG TÂM, THÀNH PHỐ CẦN THƠ

SỞ NÔNG NGHIỆP VÀ MÔI TRƯỜNG
THÀNH PHỐ CẦN THƠ
HỘI ĐỒNG THẨM ĐỊNH
THẨM ĐỊNH
Theo Văn bản số: 3389/SNNMT.HĐTĐ
ngày 20 tháng 3 năm 2020
Người thẩm định ký tên

Mai Hoàng Tâm

Mai Hoàng Tâm

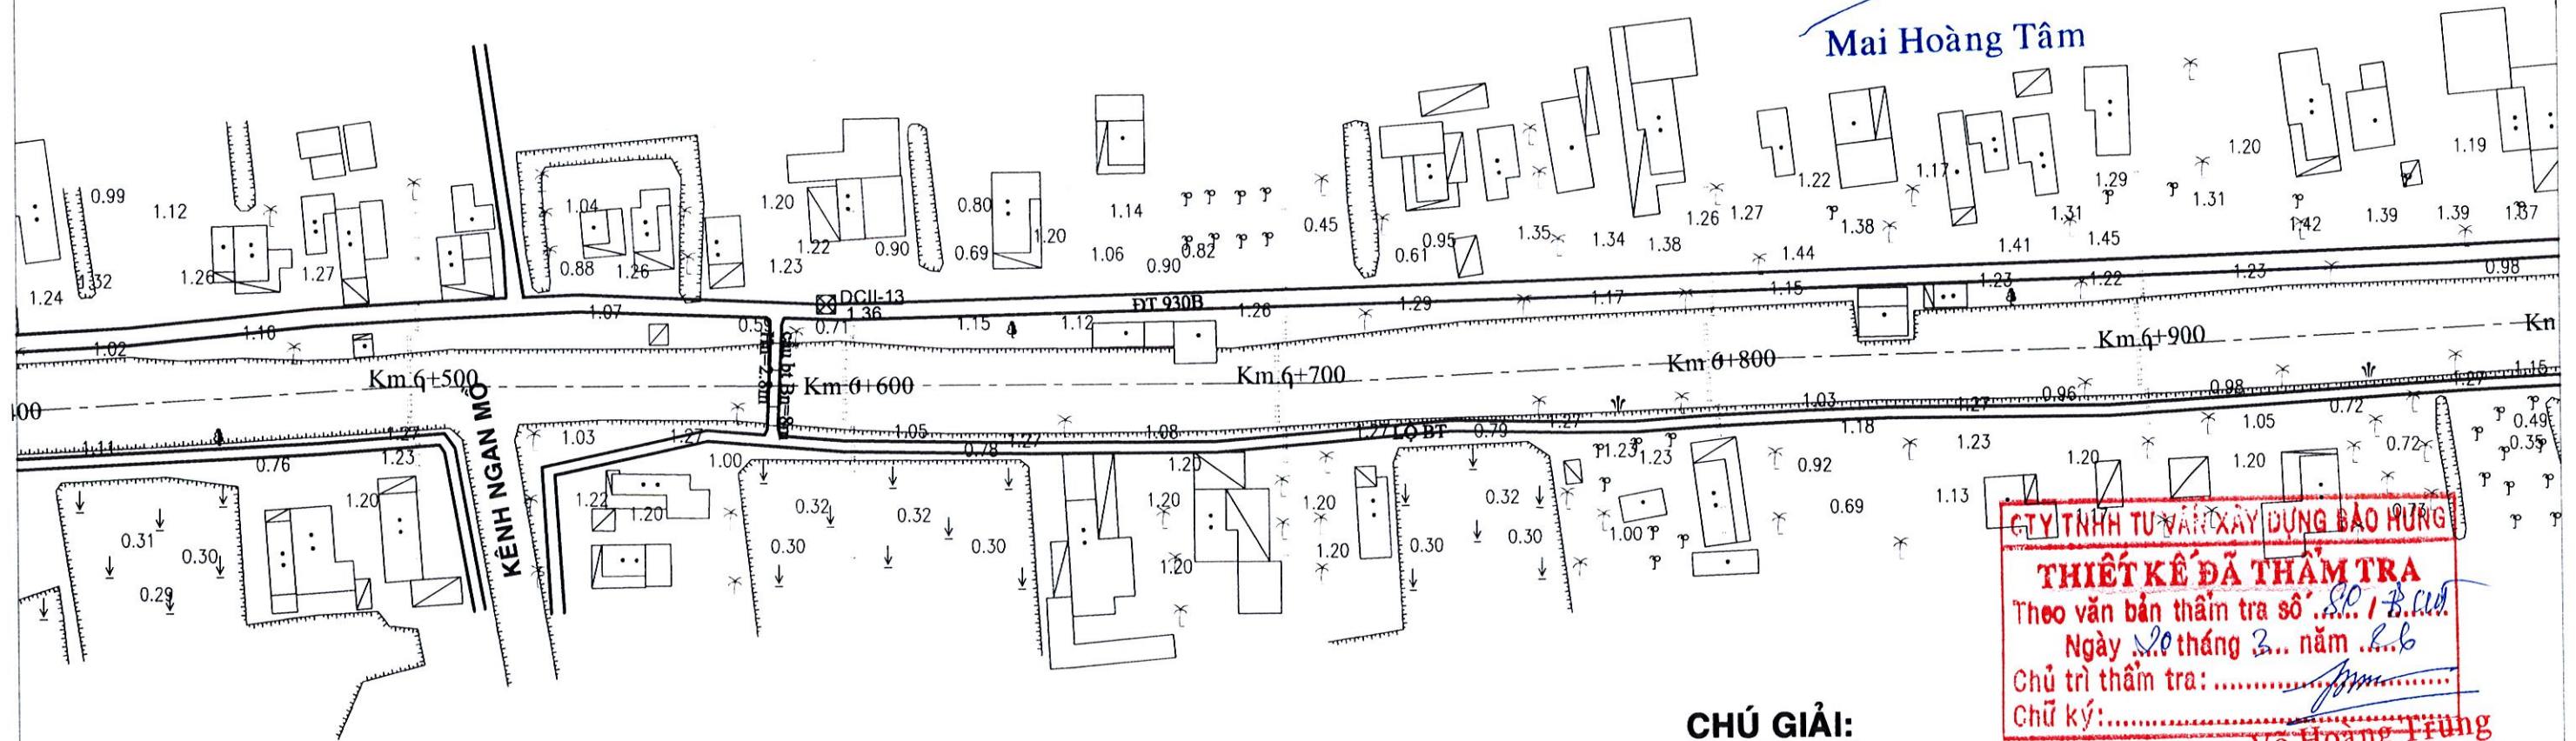

CHÚ GIẢI:

- | | |
|---------------------------------|--------------------------------------|
| ◆ Trạm máy đo vẽ | ⊕ Mộ đất, mộ xây |
| +1.153 Cao độ tự nhiên | ⊕ Cột đèn, cây nước |
| ○ Giếng hố khoan, hố khoan | — Bờ đất, gò đắp cao |
| — Cống dưới đường, cầu gỗ | ⊕ Cây ăn quả, cây công nghiệp |
| — Cầu sắt, cầu bê tông | ⊕ Cây trồng thân dừa, cọ, mía, chuối |
| — Cầu tre, cầu treo | ⊕ Cây lá kim, cây lá rộng |
| — Đường dây điện hạ thế | ⊕ Cây hỗn hợp, lúa, màu |
| — Đường dây điện trung thế | × Sen, súng, ấu, bèo, tre nứa |
| — Đường dây điện cao thế | × Hoa cây cảnh, rau, cỏ |
| — Cáp thông tin, giếng kiểm tra | ⊕ Cây cói, lao, sậy, dừa nước |
| ⊕ Sân gạch, Sân Xi măng | ⊕ Rừng cây bụi |
| ⊕ Nhà kiên cố | ⊕ Rào tạm |
| ⊕ Nhà bán kiên cố | — Rào B40 trụ bê tông |
| ⊕ Nhà mái tole, vách tường | — Rào xây |
| ⊕ Nhà mái tole, vách tole | ⊕ Kênh rạch, ao, mương |
| ⊕ Nhà mái lá, vách lá | ⊕ Cọc ranh |




BÌNH ĐỒ TL: 1/2000

CÔNG TRÌNH: SỬA CHỮA, NẠO VẾT KÊNH LONG MỸ 2
GÓI 1: ĐOẠN TỪ KÊNH HỐC PÓ ĐẾN KÊNH CHÔNG MỸ
ĐỊA ĐIỂM: XÃ XÀ PHIÊN - LƯƠNG TÂM, THÀNH PHỐ CẦN THƠ

SỞ NÔNG NGHIỆP VÀ MÔI TRƯỜNG
THÀNH PHỐ CẦN THƠ
HỘI ĐỒNG THẨM ĐỊNH
THẨM ĐỊNH
Theo Văn bản số: 5889/SNNMT-HĐTĐ
ngày 20 tháng 3 năm 2026
Người thẩm định ký tên

Mai Hoàng Tâm

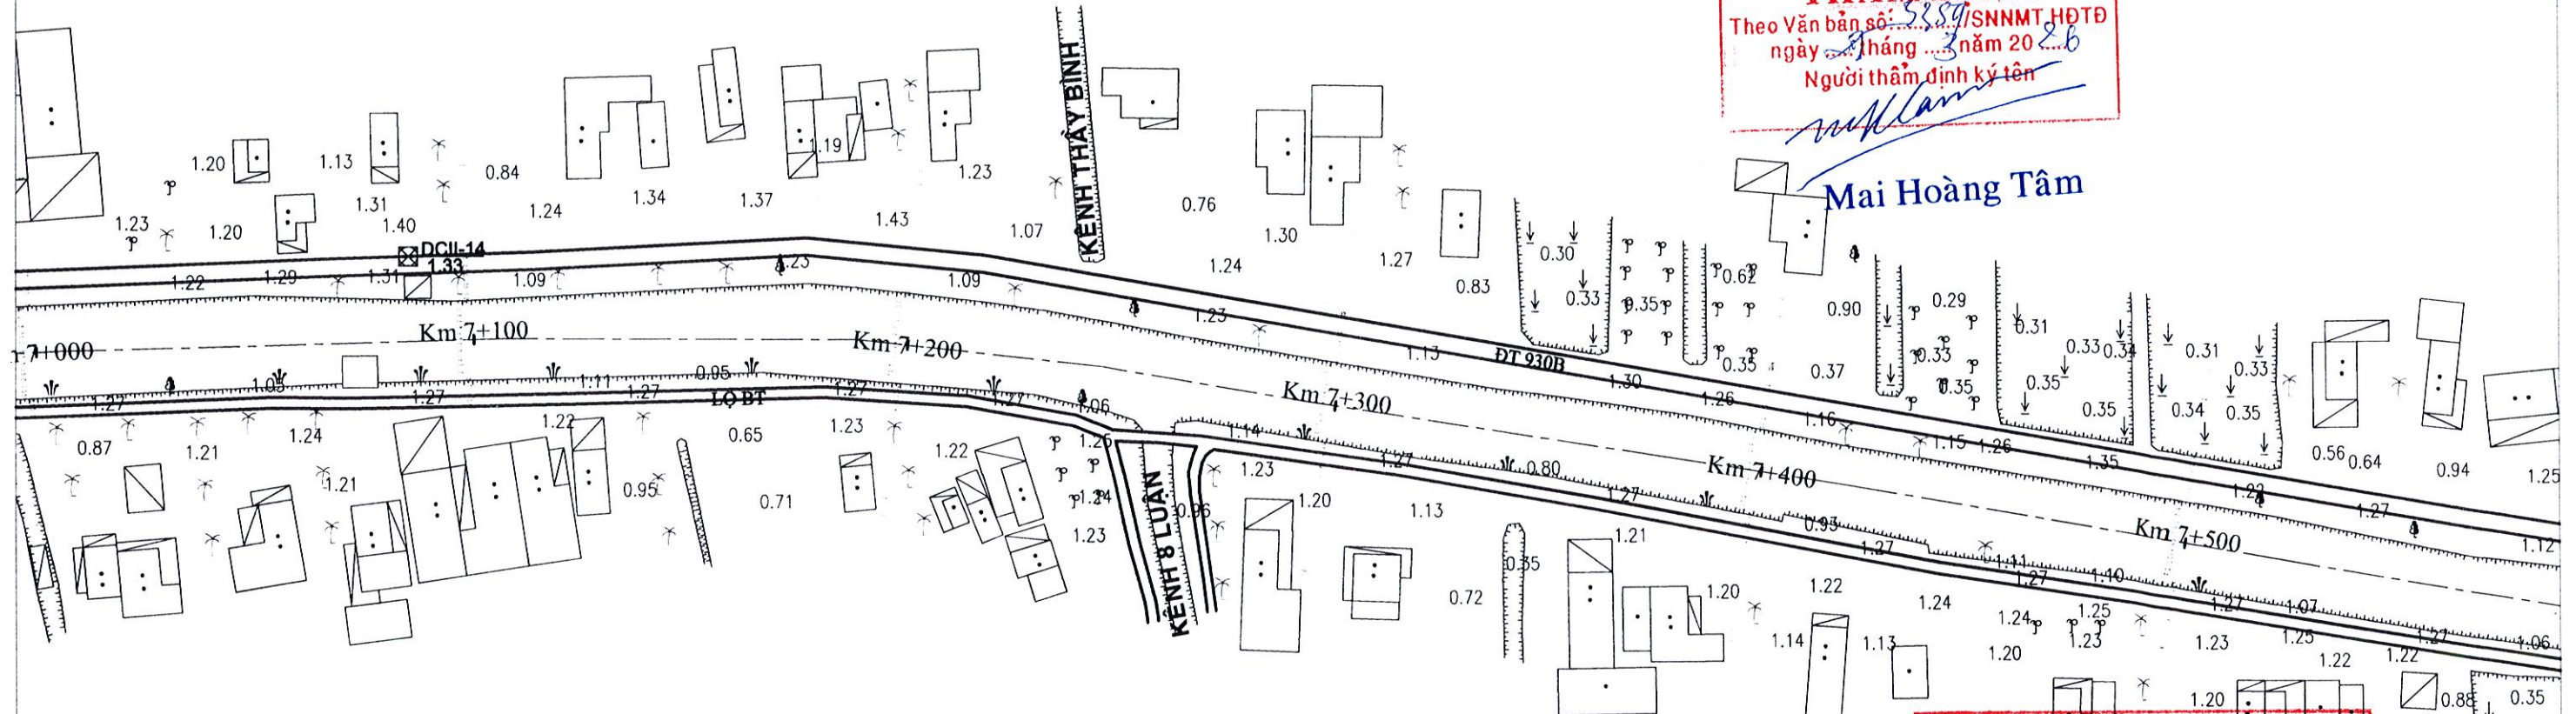

CTY TNHH TƯ VẤN XÂY DỰNG BẢO HƯNG
THIẾT KẾ ĐÃ THẨM TRA
Theo văn bản thẩm tra số: 1012/2026
Ngày 20 tháng 3 năm 2026
Chủ trì thẩm tra:
Chữ ký:

Võ Hoàng Trung

CHÚ GIẢI:

- | | | | |
|--------|-------------------------------|---|------------------------------------|
| ⊕ | Trạm máy đo vẽ | ⊕ | Mộ đất, mộ xây |
| +1.153 | Cao độ tự nhiên | ⌋ | Cột đèn, cây nước |
| ⊗ | Giếng hố khoan, hố khoan | ⌋ | Bờ đất, gò đắp cao |
| ⌋ | Cống dưới đường, cầu gỗ | ⌋ | Cây ăn quả, cây công nghiệp |
| ⌋ | Cầu sắt, cầu bê tông | ⌋ | Cây trồng thân dừa, cọ, mía, chuối |
| ⌋ | Cầu tre, cầu treo | ⌋ | Cây lá kim, cây lá rộng |
| ⌋ | Đường dây điện hạ thế | ⌋ | Cây hỗn hợp, lúa, màu |
| ⌋ | Đường dây điện trung thế | ⌋ | Sen, súng, ấu, bèo, tre nửa |
| ⌋ | Đường dây điện cao thế | ⌋ | Hoa cây cảnh, rau, cỏ |
| ⌋ | Cáp thông tin, giếng kiểm tra | ⌋ | Cây cói, lao, sậy, dừa nước |
| ⌋ | Sân gạch, Sân Xi măng | ⌋ | Rừng cây bụi |
| ⌋ | Nhà kiên cố | ⌋ | Rào tạm |
| ⌋ | Nhà bán kiên cố | ⌋ | Rào B40 trụ bê tông |
| ⌋ | Nhà mái tole, vách tường | ⌋ | Rào xây |
| ⌋ | Nhà mái tole, vách tole | ⌋ | Kênh rạch, ao, mương |
| ⌋ | Nhà mái lá, vách lá | ⌋ | Cọc ranh |




BÌNH ĐỒ TL: 1/2000

CÔNG TRÌNH: SỬA CHỮA, NẠO VẾT KÊNH LONG MỸ 2
GÓI 1: ĐOẠN TỪ KÊNH HÓC PÓ ĐẾN KÊNH CHÓNG MỸ
ĐỊA ĐIỂM: XÃ XÀ PHIÊN - LƯƠNG TÂM, THÀNH PHỐ CẦN THƠ

SỞ NÔNG NGHIỆP VÀ MÔI TRƯỜNG
THÀNH PHỐ CẦN THƠ
HỘI ĐỒNG THẨM ĐỊNH
THẨM ĐỊNH
Theo Văn bản số: 5389/SNNMT.HĐĐT
ngày 25 tháng 3 năm 2026
Người thẩm định ký tên

Mai Hoàng Tâm

CÔNG TY TNHH TƯ VẤN XÂY DỰNG BẢO HƯNG
THIẾT KẾ ĐÃ THẨM TRA
Theo văn bản thẩm tra số 80/B... / B...
Ngày 20 tháng 3 năm 2026
Chủ trì thẩm tra: Võ Hoàng Trung
Chủ ký: Võ Hoàng Trung

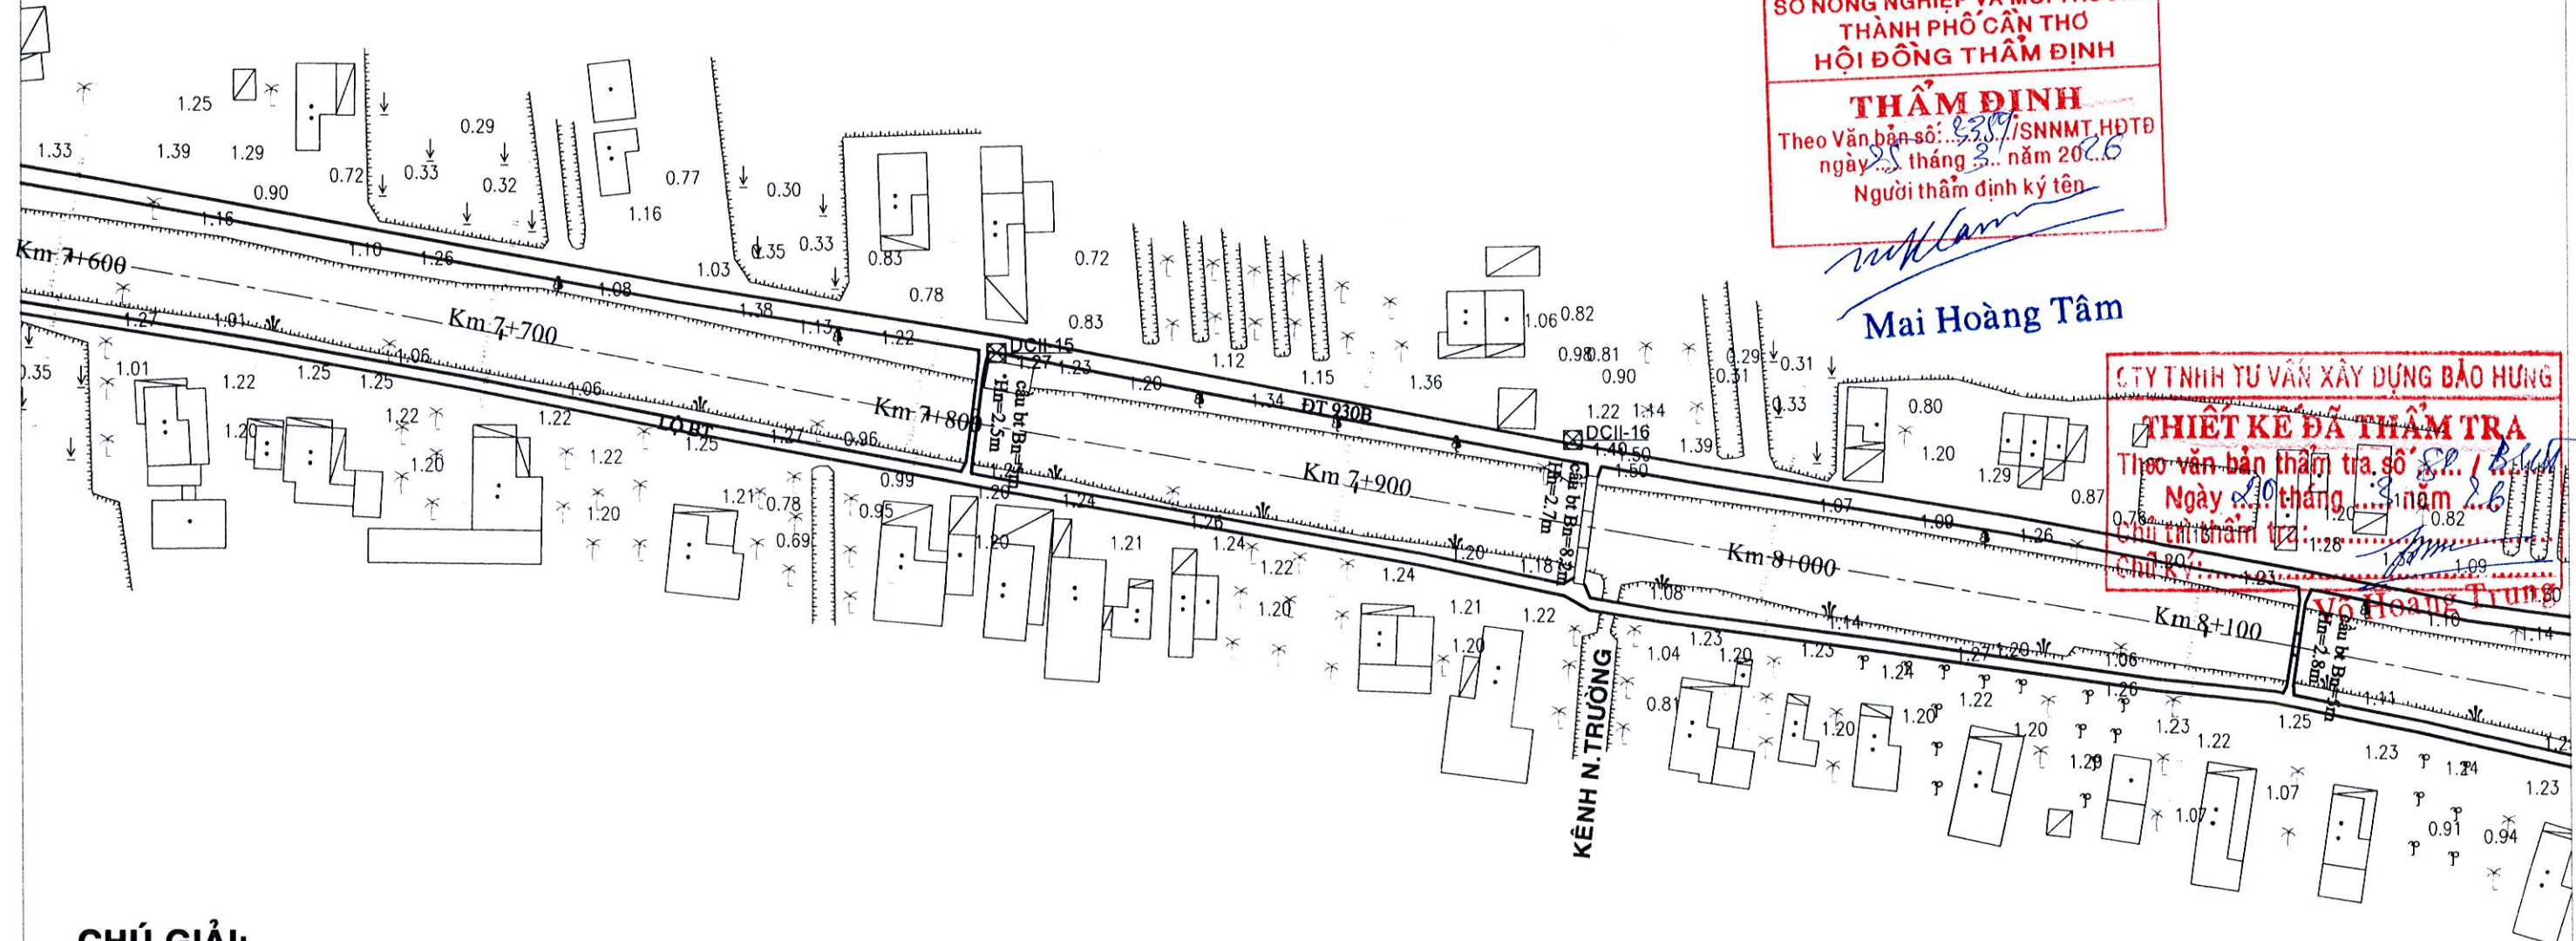

CHÚ GIẢI:

- | | | | |
|--------|-------------------------------|---|------------------------------------|
| ⊕ | Trạm máy đo vẽ | ⊕ | Mộ đất, mộ xây |
| +1.153 | Cao độ tự nhiên | ⊕ | Cột đèn, cây nước |
| ⊕ | Giếng hố khoan, hố khoan | ⊕ | Bờ đất, gò đắp cao |
| ⊕ | Cống dưới đường, cầu gỗ | ⊕ | Cây ăn quả, cây công nghiệp |
| ⊕ | Cầu sắt, cầu bê tông | ⊕ | Cây trồng thân dừa, cọ, mía, chuối |
| ⊕ | Cầu tre, cầu treo | ⊕ | Cây lá kim, cây lá rộng |
| ⊕ | Đường dây điện hạ thế | ⊕ | Cây hỗn hợp, lúa, màu |
| ⊕ | Đường dây điện trung thế | ⊕ | Sen, súng, ấu, bèo, tre nửa |
| ⊕ | Đường dây điện cao thế | ⊕ | Hoa cây cảnh, rau, cỏ |
| ⊕ | Cáp thông tin, giếng kiểm tra | ⊕ | Cây cói, lao, sậy, dừa nước |
| ⊕ | Sân gạch, Sân Xi măng | ⊕ | Rừng cây bụi |
| ⊕ | Nhà kiên cố | ⊕ | Rào tạm |
| ⊕ | Nhà bán kiên cố | ⊕ | Rào B40 trụ bê tông |
| ⊕ | Nhà mái tole, vách tường | ⊕ | Rào xây |
| ⊕ | Nhà mái tole, vách tole | ⊕ | Kênh rạch, ao, mương |
| ⊕ | Nhà mái lá, vách lá | ⊕ | Cọc ranh |




CÔNG TRÌNH: SỬA CHỮA, NẠO VẾT KÊNH LONG MỸ 2
GÓI 1: ĐOẠN TỪ KÊNH HỐC PÓ ĐẾN KÊNH CHÓNG MỸ
ĐỊA ĐIỂM: XÃ XÀ PHIÊN - LƯƠNG TÂM, THÀNH PHỐ CẦN THƠ

SỞ NÔNG NGHIỆP VÀ MÔI TRƯỜNG
THÀNH PHỐ CẦN THƠ
HỘI ĐỒNG THẨM ĐỊNH
THẨM ĐỊNH
Theo Văn bản số: 2389/SNNMT.HĐTD
ngày 28 tháng 3 năm 2028
Người thẩm định ký tên

Mai Hoàng Tâm

CÔNG TY TNHH TƯ VẤN XÂY DỰNG BẢO HUNG
THIẾT KẾ ĐÃ THẨM TRA
Theo văn bản thẩm tra số: 80 / B...
Ngày 10 tháng 3 năm 2028
Chủ trì thẩm tra: Võ Hoàng Trung
Ký

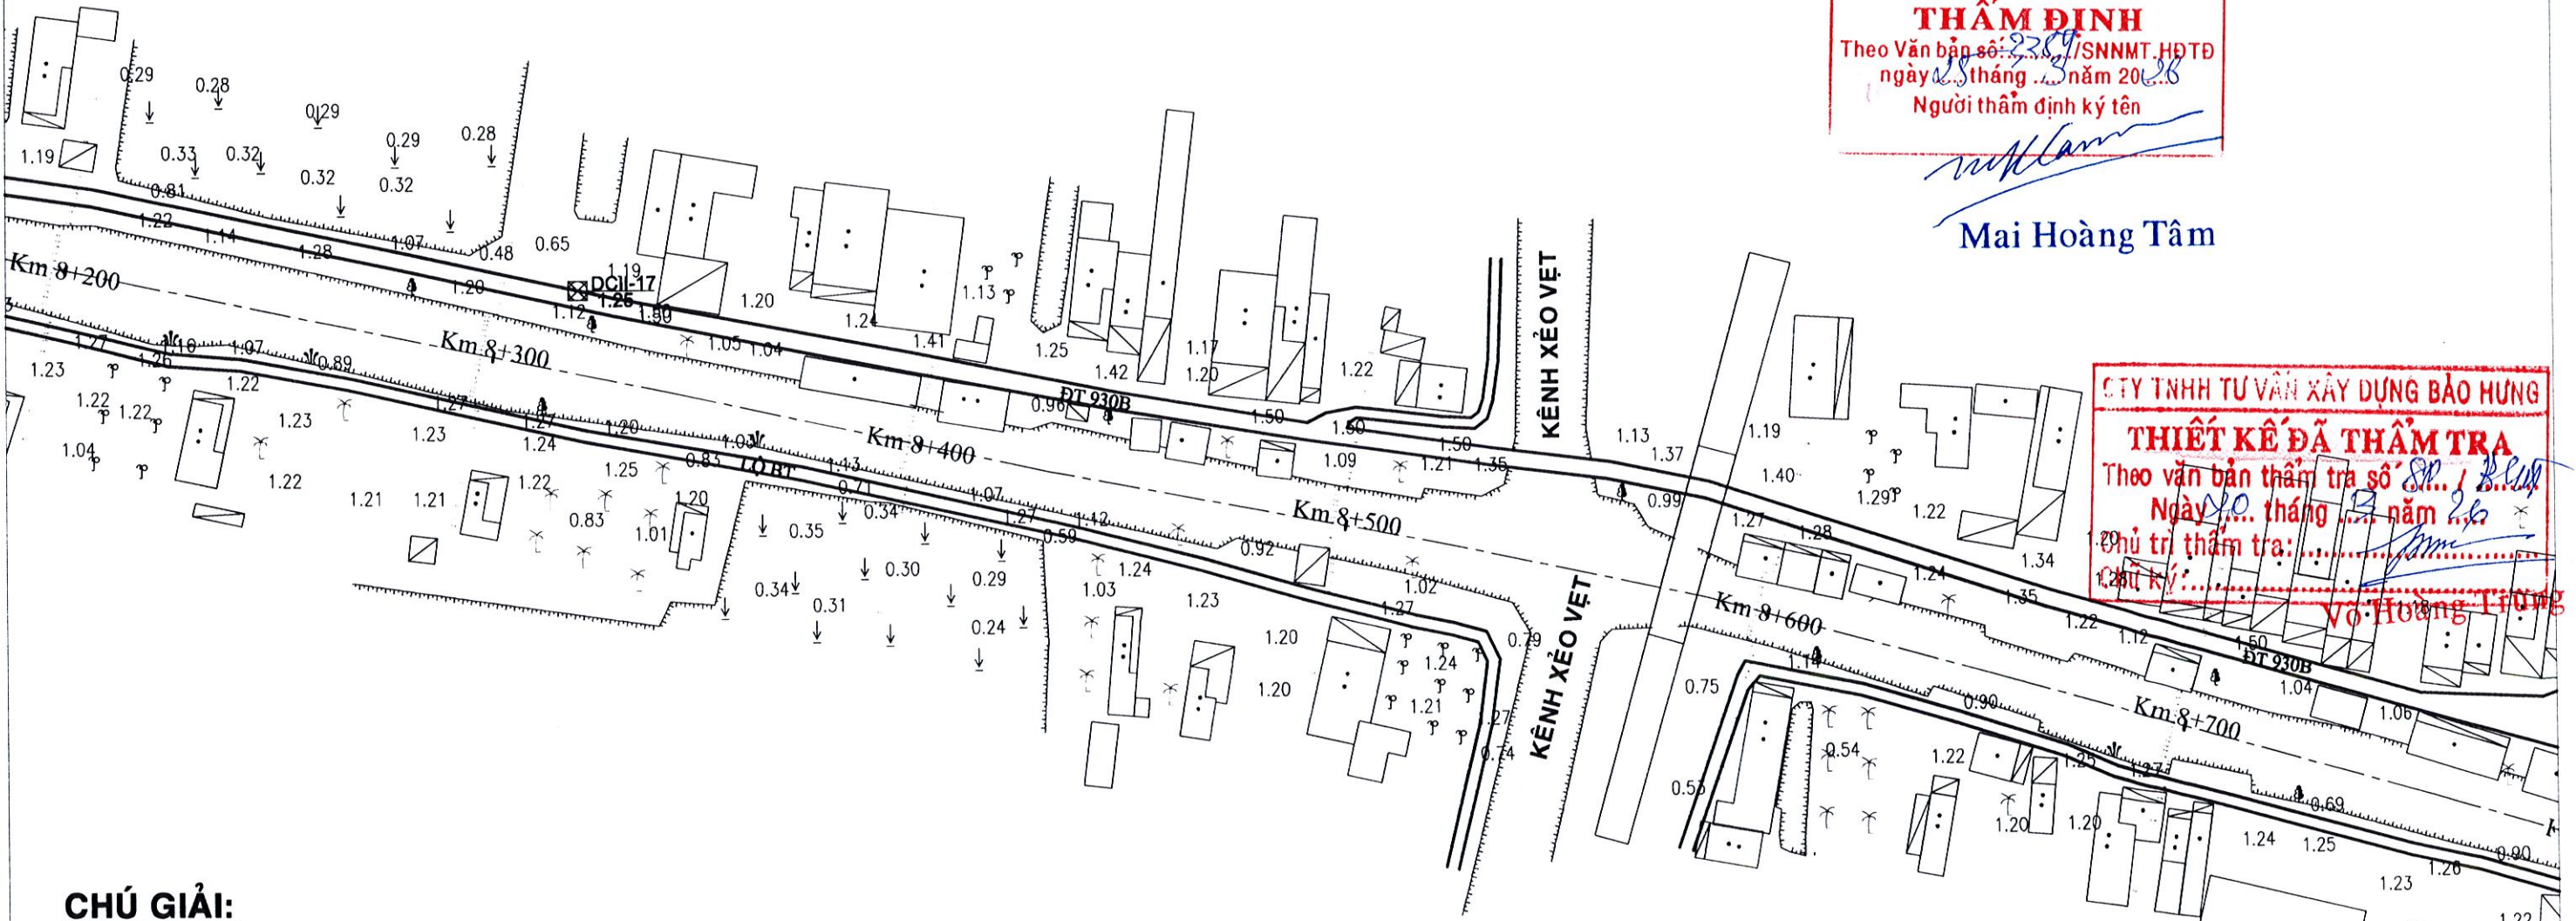

CHÚ GIẢI:

- | | | | |
|--------|-------------------------------|---|------------------------------------|
| ⊕ | Trạm máy đo vẽ | ⊕ | Mộ đất, mộ xây |
| +1.153 | Cao độ tự nhiên | ↑ | Cột đèn, cây nước |
| ⊗ | Giếng hố khoan, hố khoan | — | Bờ đất, gò đắp cao |
| — | Cống dưới đường, cầu gỗ | ⌒ | Cây ăn quả, cây công nghiệp |
| — | Cầu sắt, cầu bê tông | ⌒ | Cây trồng thân dừa, cọ, mía, chuối |
| — | Cầu tre, cầu treo | ⌒ | Cây lá kim, cây lá rộng |
| — | Đường dây điện hạ thế | ⌒ | Cây hỗn hợp, lúa, màu |
| — | Đường dây điện trung thế | ⌒ | Sen, súng, ấu, bèo, tre nứa |
| — | Đường dây điện cao thế | ⌒ | Hoa cây cảnh, rau, cỏ |
| — | Cáp thông tin, giếng kiểm tra | ⌒ | Cây cói, lao, sậy, dừa nước |
| SG XM | Sân gạch, Sân Xi măng | ⌒ | Rừng cây bụi |
| .. | Nhà kiên cố | ⌒ | Rào tạm |
| .. | Nhà bán kiên cố | ⌒ | Rào B40 trụ bê tông |
| TT | Nhà mái tole, vách tường | ⌒ | Rào xây |
| T | Nhà mái tole, vách tole | ⌒ | Kênh rạch, ao, mương |
| L | Nhà mái lá, vách lá | ⊙ | Cọc ranh |



CÔNG TRÌNH: SỬA CHỮA, NẠO VẾT KÊNH LONG MỸ 2
GÓI 1: ĐOẠN TỪ KÊNH HÓC PÓ ĐẾN KÊNH CHÓNG MỸ
ĐỊA ĐIỂM: XÃ XÀ PHIÊN - LƯƠNG TÂM, THÀNH PHỐ CẦN THƠ


SỞ NÔNG NGHIỆP VÀ MÔI TRƯỜNG
THÀNH PHỐ CẦN THƠ
HỘI ĐỒNG THẨM ĐỊNH

THẨM ĐỊNH
Theo Văn bản số: 3389/SNNMT.HĐTĐ
ngày 28 tháng 03 năm 2026
Người thẩm định ký tên

Mai Hoàng Tâm

CÔNG TY TNHH TƯ VẤN XÂY DỰNG BẢO HƯNG

THIẾT KẾ ĐÃ THẨM TRA
Theo văn bản thẩm tra số 8... / 8...
Ngày 10 tháng 03 năm 2026
Chủ trì thẩm tra:
Chữ ký:
Võ Hoàng Trung

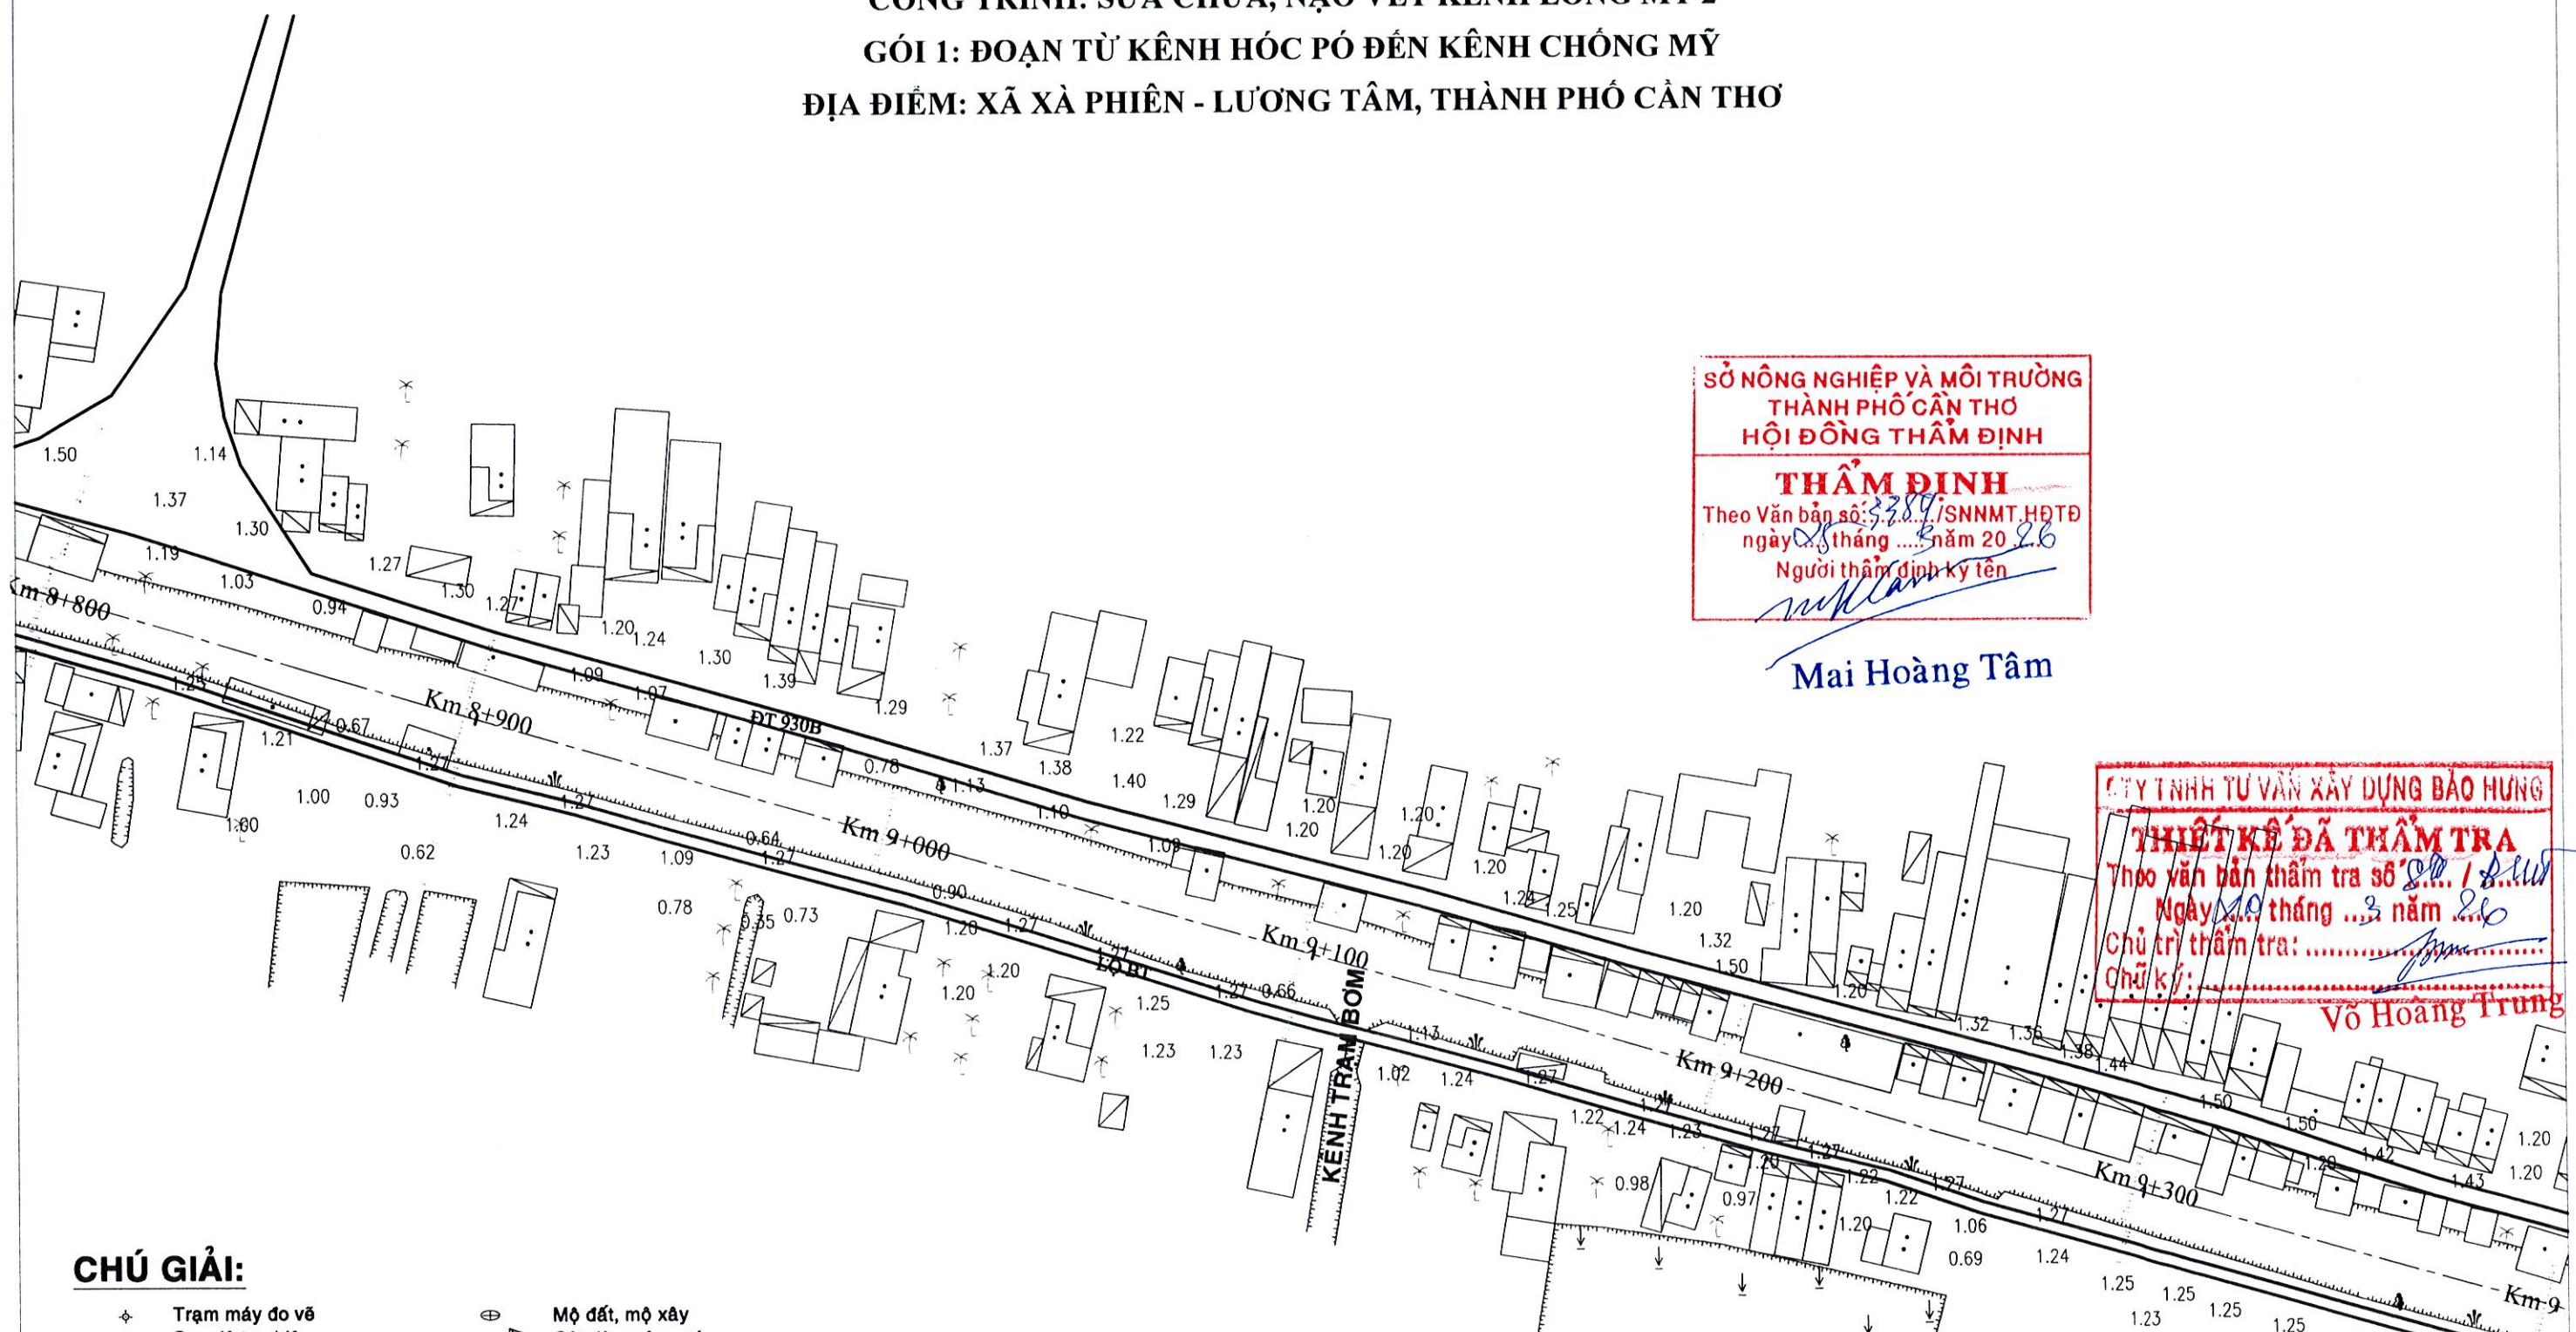


CHÚ GIẢI:

- | | | | |
|--------|-------------------------------|---|------------------------------------|
| ⊕ | Trạm máy đo vẽ | ⊕ | Mộ đất, mộ xây |
| +1.153 | Cao độ tự nhiên | ⊕ | Cột đèn, cây nước |
| ⊕ | Giếng hố khoan, hố khoan | ⊕ | Bờ đất, gò đắp cao |
| ⊕ | Cống dưới đường, cầu gỗ | ⊕ | Cây ăn quả, cây công nghiệp |
| ⊕ | Cầu sắt, cầu bê tông | ⊕ | Cây trồng thân dừa, cọ, mía, chuối |
| ⊕ | Cầu tre, cầu treo | ⊕ | Cây lá kim, cây lá rộng |
| ⊕ | Đường dây điện hạ thế | ⊕ | Cây hỗn hợp, lúa, màu |
| ⊕ | Đường dây điện trung thế | ⊕ | Sen, súng, ấu, bèo, tre nửa |
| ⊕ | Đường dây điện cao thế | ⊕ | Hoa cây cảnh, rau, cỏ |
| ⊕ | Cáp thông tin, giếng kiểm tra | ⊕ | Cây cối, lao, sậy, dừa nước |
| ⊕ | Sân gạch, Sân Xi măng | ⊕ | Rừng cây bụi |
| ⊕ | Nhà kiên cố | ⊕ | Rào tạm |
| ⊕ | Nhà bán kiên cố | ⊕ | Rào B40 trụ bê tông |
| ⊕ | Nhà mái tole, vách tường | ⊕ | Rào xây |
| ⊕ | Nhà mái tole, vách tole | ⊕ | Kênh rạch, ao, mương |
| ⊕ | Nhà mái lá, vách lá | ⊕ | Cọc ranh |



CÔNG TRÌNH: SỬA CHỮA, NẠO VẾT KÊNH LONG MỸ 2
GÓI 1: ĐOẠN TỪ KÊNH HỐC PÓ ĐẾN KÊNH CHÓNG MỸ
ĐỊA ĐIỂM: XÃ XÀ PHIÊN - LƯƠNG TÂM, THÀNH PHỐ CẦN THƠ

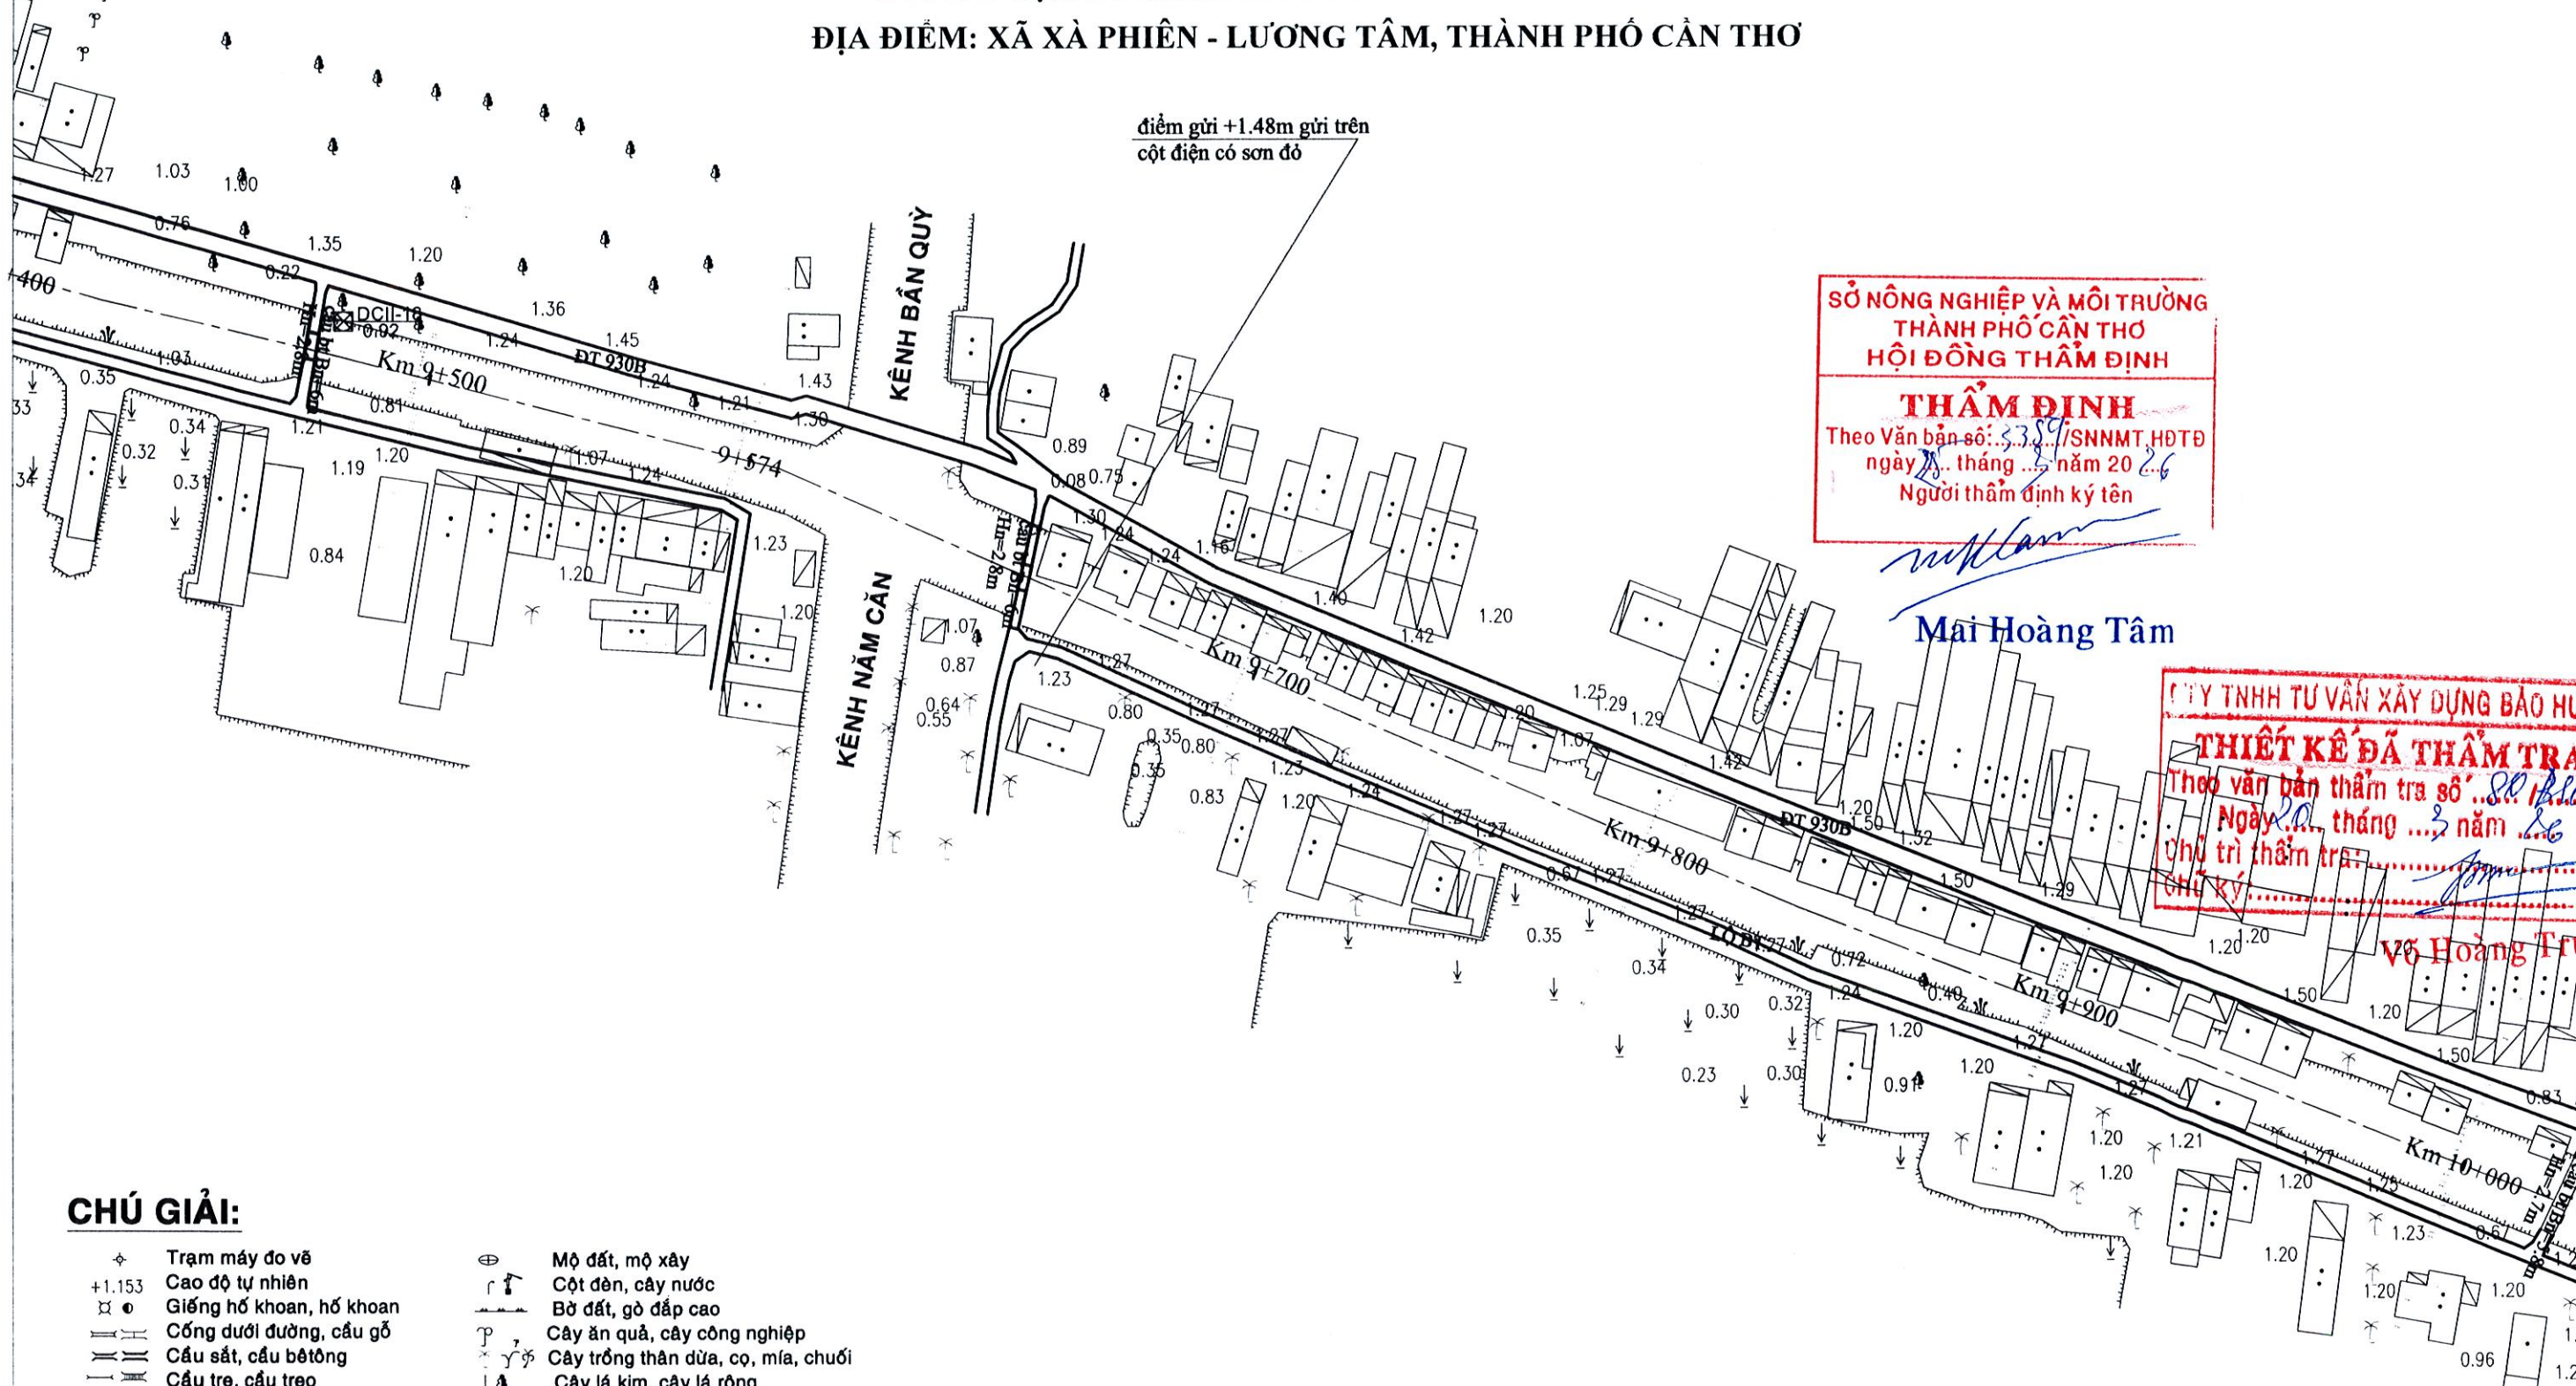

SỞ NÔNG NGHIỆP VÀ MÔI TRƯỜNG
THÀNH PHỐ CẦN THƠ
HỘI ĐỒNG THẨM ĐỊNH

THẨM ĐỊNH
Theo Văn bản số: 338/SNNMT,HTĐ
ngày 20 tháng 02 năm 2026
Người thẩm định ký tên

Mai Hoàng Tâm
Mai Hoàng Tâm

CÔNG TY TNHH TƯ VẤN XÂY DỰNG BẢO HƯNG

THIẾT KẾ ĐÃ THẨM TRA
Theo văn bản thẩm tra số: 80/HTĐ
Ngày 20 tháng 02 năm 2026
Chủ trì thẩm tra: *Trần Văn Trung*
Chữ ký: *Trần Văn Trung*


Trần Văn Trung

CHÚ GIẢI:

- | | | | |
|--------|-------------------------------|---|------------------------------------|
| ⊕ | Trạm máy đo vẽ | ⊕ | Mộ đất, mộ xây |
| +1.153 | Cao độ tự nhiên | ⊕ | Cột đèn, cây nước |
| ⊕ | Giếng hố khoan, hố khoan | ⊕ | Bờ đất, gò đắp cao |
| ⊕ | Cống dưới đường, cầu gỗ | ⊕ | Cây ăn quả, cây công nghiệp |
| ⊕ | Cầu sắt, cầu bê tông | ⊕ | Cây trồng thân dừa, cọ, mía, chuối |
| ⊕ | Cầu tre, cầu treo | ⊕ | Cây lá kim, cây lá rộng |
| ⊕ | Đường dây điện hạ thế | ⊕ | Cây hỗn hợp, lúa, màu |
| ⊕ | Đường dây điện trung thế | ⊕ | Sen, súng, ấu, bèo, tre nứa |
| ⊕ | Đường dây điện cao thế | ⊕ | Hoa cây cảnh, rau, cỏ |
| ⊕ | Cáp thông tin, giếng kiểm tra | ⊕ | Cây cói, lao, sậy, dừa nước |
| ⊕ | Sân gạch, Sân Xi măng | ⊕ | Rừng cây bụi |
| ⊕ | Nhà kiên cố | ⊕ | Rào tạm |
| ⊕ | Nhà bán kiên cố | ⊕ | Rào B40 trụ bê tông |
| ⊕ | Nhà mái tole, vách tường | ⊕ | Rào xây |
| ⊕ | Nhà mái tole, vách tole | ⊕ | Kênh rạch, ao, mương |
| ⊕ | Nhà mái lá, vách lá | ⊕ | Cọc ranh |



CÔNG TRÌNH: SỬA CHỮA, NẠO VẾT KÊNH LONG MỸ 2
GÓI 1: ĐOẠN TỪ KÊNH HỐC PÓ ĐẾN KÊNH CHÔNG MỸ
ĐỊA ĐIỂM: XÃ XÀ PHIÊN - LƯƠNG TÂM, THÀNH PHỐ CẦN THƠ

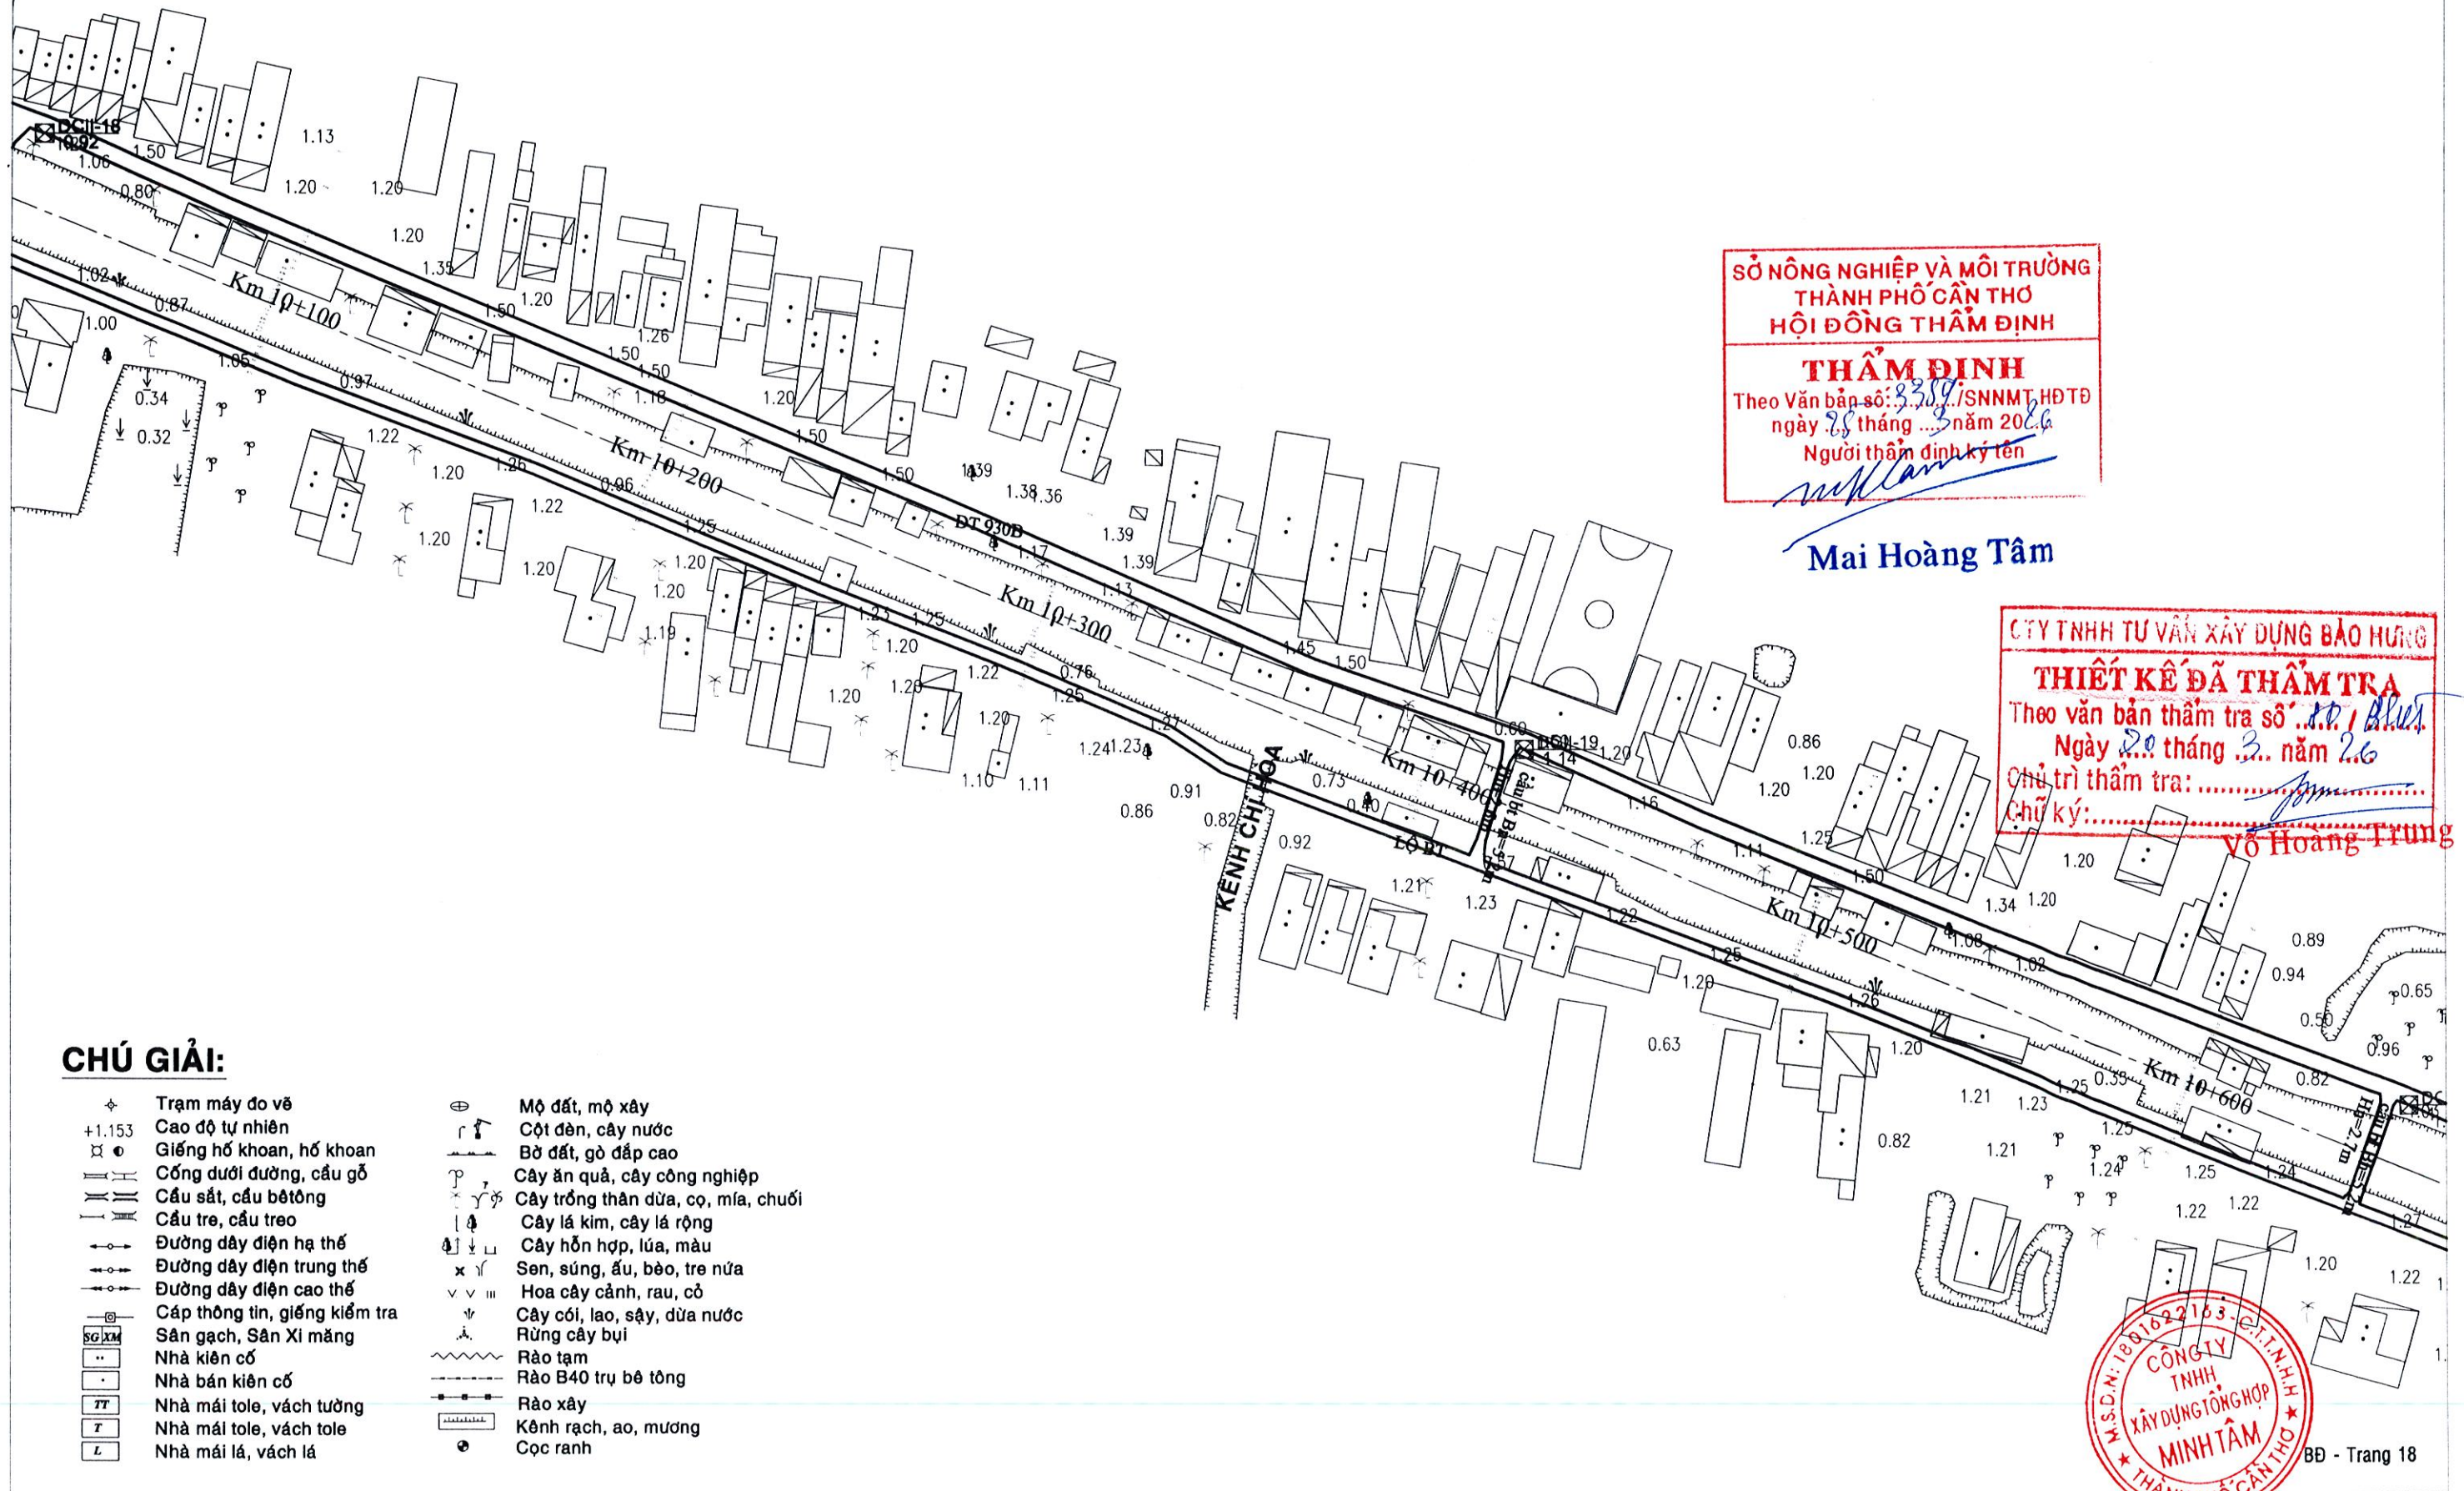

SỞ NÔNG NGHIỆP VÀ MÔI TRƯỜNG
THÀNH PHỐ CẦN THƠ
HỘI ĐỒNG THẨM ĐỊNH

THẨM ĐỊNH
Theo Văn bản số: 3289/SNNMT-HĐĐT
ngày 28 tháng 3 năm 2016
Người thẩm định ký tên

Mai Hoàng Tâm

CTY TNHH TƯ VẤN XÂY DỰNG BẢO HƯNG


THIẾT KẾ ĐÃ THẨM TRA
Theo văn bản thẩm tra số 10/BLĐT
Ngày 20 tháng 3 năm 2016
Chủ trì thẩm tra:
Chữ ký:
Võ Hoàng Trung

CHÚ GIẢI:

- | | | | |
|--------|-------------------------------|---|------------------------------------|
| ⊕ | Trạm máy đo vẽ | ⊕ | Mộ đất, mộ xây |
| +1.153 | Cao độ tự nhiên | ⊕ | Cột đèn, cây nước |
| ⊗ | Giếng hố khoan, hố khoan | — | Bờ đất, gò đắp cao |
| — | Cống dưới đường, cầu gỗ | ⊕ | Cây ăn quả, cây công nghiệp |
| — | Cầu sắt, cầu bê tông | ⊕ | Cây trồng thân dừa, cọ, mía, chuối |
| — | Cầu tre, cầu treo | ⊕ | Cây lá kim, cây lá rộng |
| — | Đường dây điện hạ thế | ⊕ | Cây hỗn hợp, lúa, màu |
| — | Đường dây điện trung thế | ⊕ | Sen, súng, ấu, bèo, tre nửa |
| — | Đường dây điện cao thế | ⊕ | Hoa cây cảnh, rau, cỏ |
| — | Cáp thông tin, giếng kiểm tra | ⊕ | Cây cói, lao, sậy, dừa nước |
| SG XM | Sân gạch, Sân Xi măng | ⊕ | Rừng cây bụi |
| ⊕ | Nhà kiên cố | — | Rào tạm |
| ⊕ | Nhà bán kiên cố | — | Rào B40 trụ bê tông |
| TT | Nhà mái tole, vách tường | — | Rào xây |
| T | Nhà mái tole, vách tole | — | Kênh rạch, ao, mương |
| L | Nhà mái lá, vách lá | ⊕ | Cọc ranh |



CÔNG TRÌNH: SỬA CHỮA, NẠO VẾT KÊNH LONG MỸ 2
GÓI 1: ĐOẠN TỪ KÊNH HÓC PÓ ĐẾN KÊNH CHÓNG MỸ
ĐỊA ĐIỂM: XÃ XÀ PHIÊN - LƯƠNG TÂM, THÀNH PHỐ CẦN THƠ

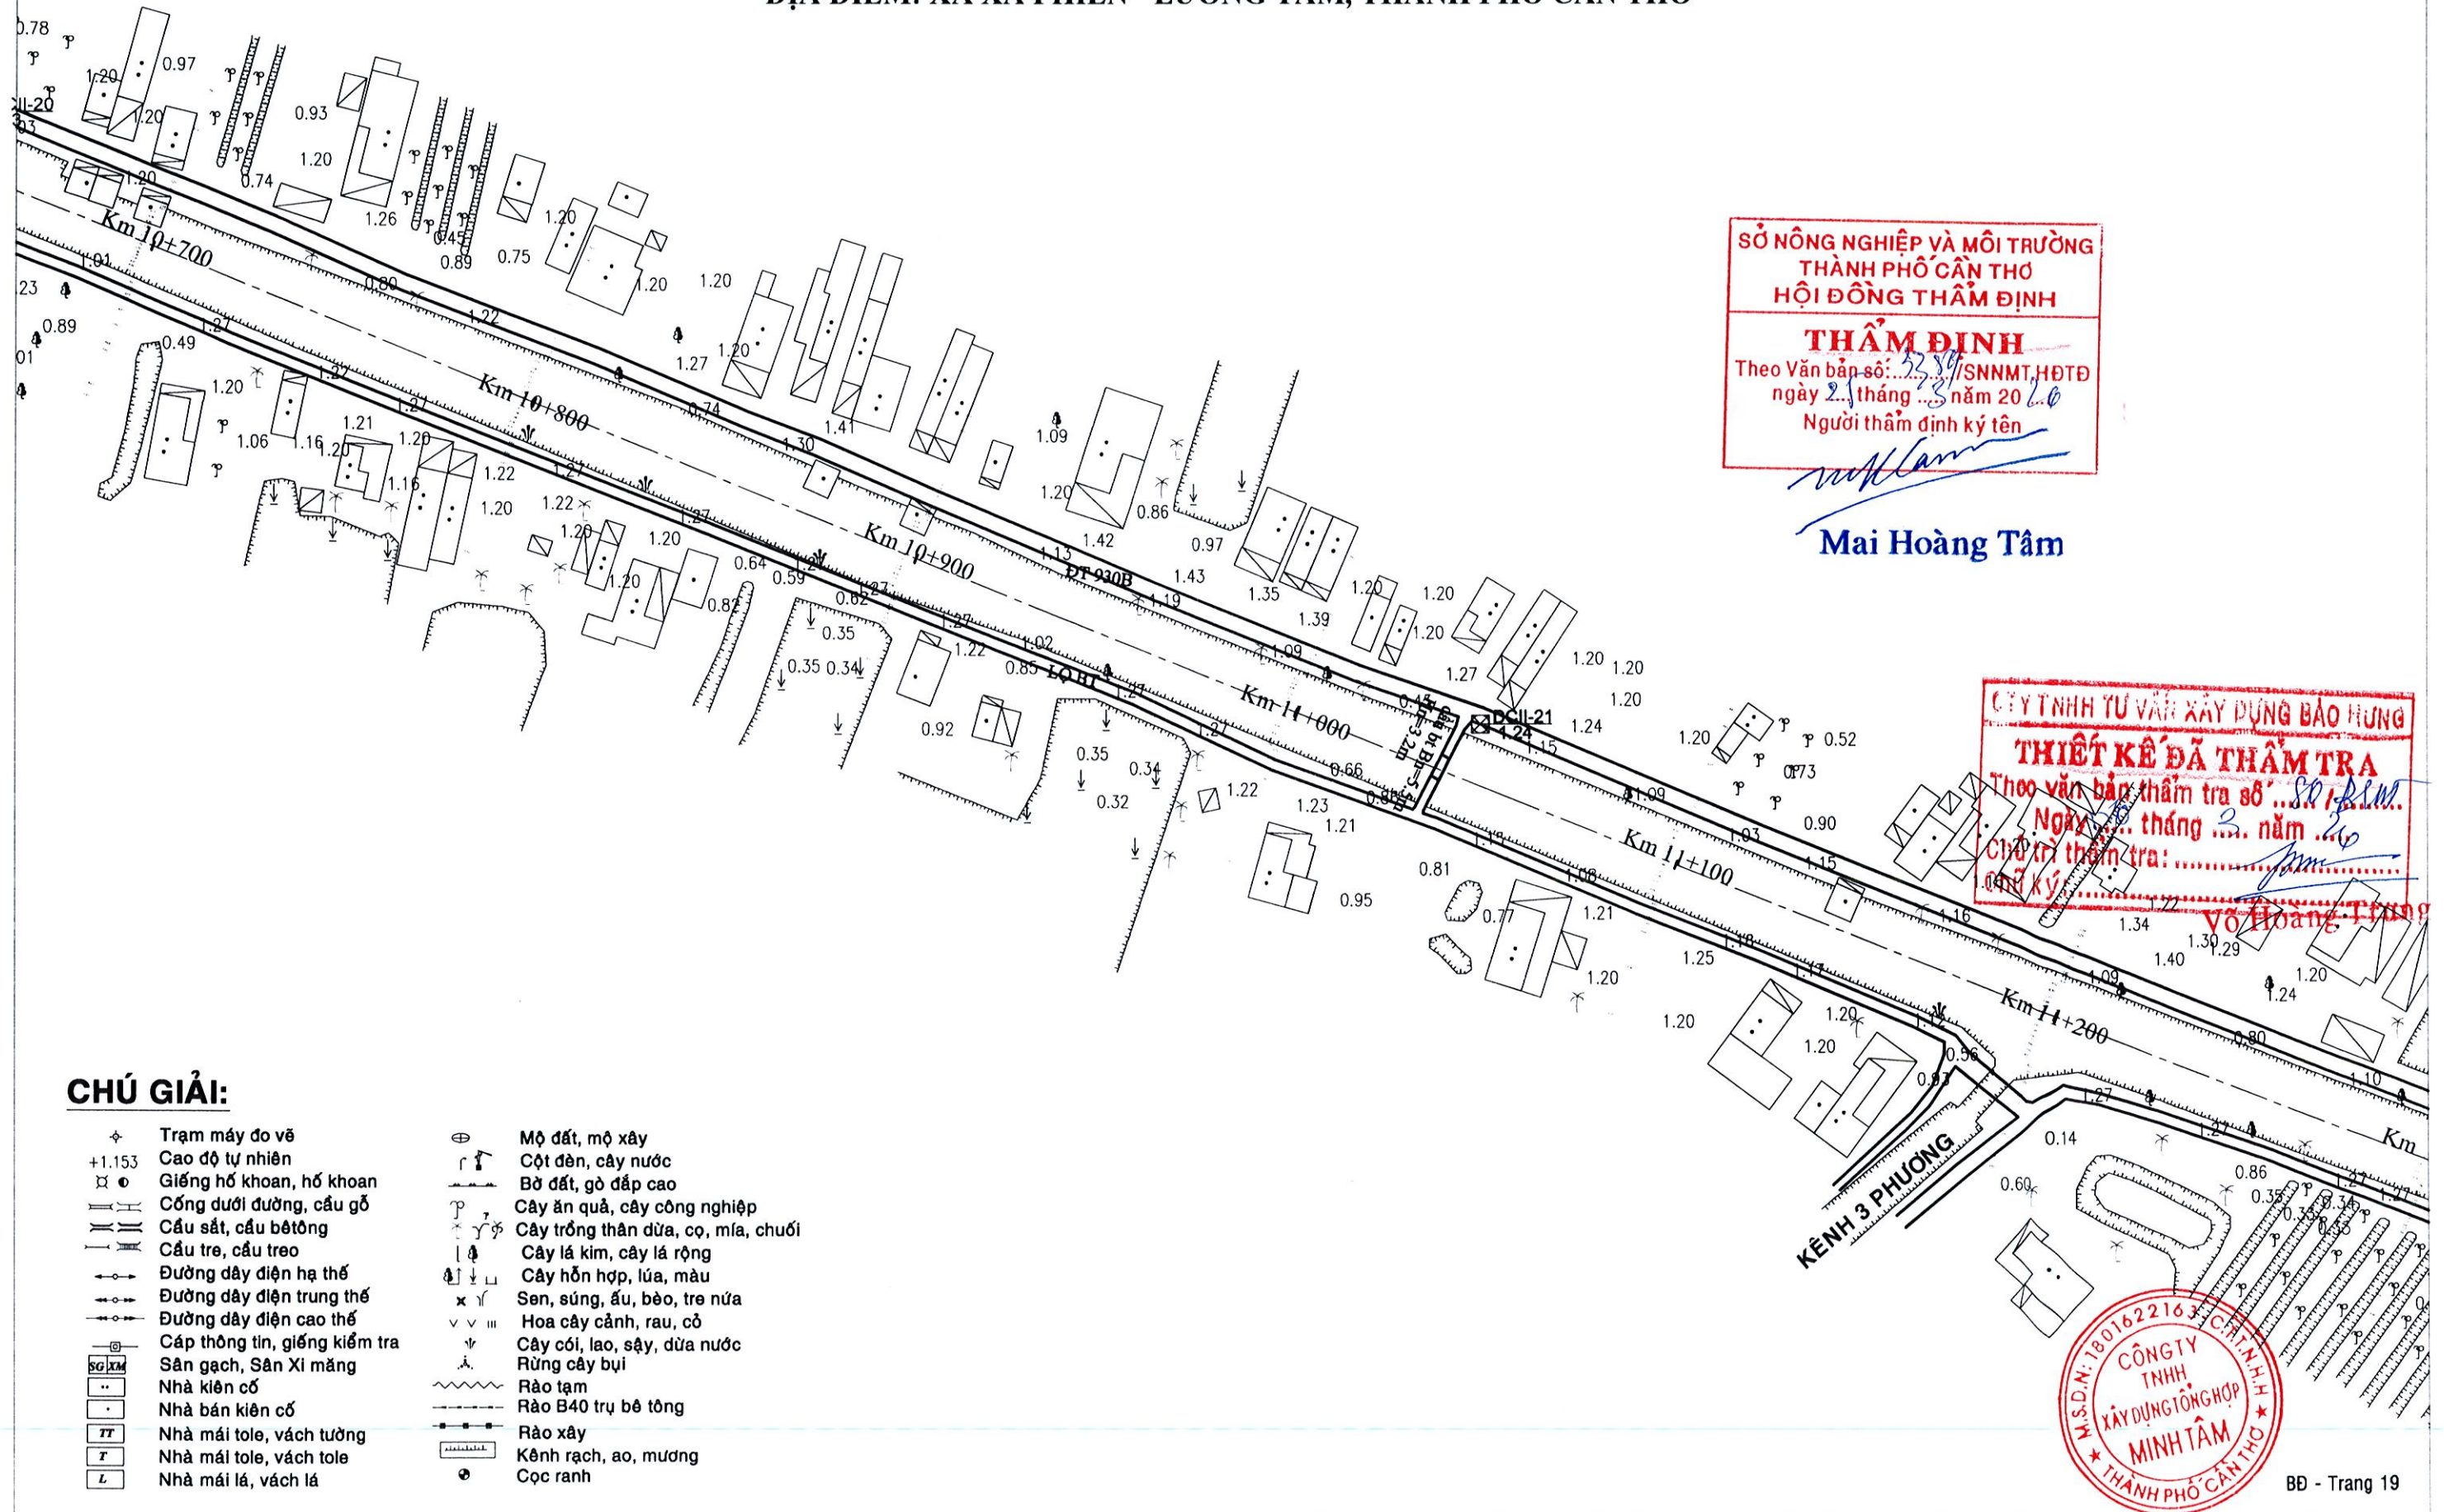

SỞ NÔNG NGHIỆP VÀ MÔI TRƯỜNG
THÀNH PHỐ CẦN THƠ
HỘI ĐỒNG THẨM ĐỊNH

THẨM ĐỊNH
Theo Văn bản số: 53/SĐ/SNNMT, HĐTĐ
ngày 21 tháng 3 năm 2020
Người thẩm định ký tên

Mai Hoàng Tâm


CÔNG TY TNHH TƯ VẤN XÂY DỰNG BẢO HƯNG
THIẾT KẾ ĐÃ THẨM TRA
Theo văn bản thẩm tra số: 80/SĐ/SNNMT, HĐTĐ
Ngày: 21 tháng 3 năm 2020
Chủ trì thẩm tra: Võ Hoàng Tâm

CHÚ GIẢI:

- | | | | |
|--------|-------------------------------|---|------------------------------------|
| ⊕ | Trạm máy đo vẽ | ⊕ | Mộ đất, mộ xây |
| +1.153 | Cao độ tự nhiên | ⊕ | Cột đèn, cây nước |
| ⊕ | Giếng hố khoan, hố khoan | ⊕ | Bờ đất, gò đắp cao |
| ⊕ | Cống dưới đường, cầu gỗ | ⊕ | Cây ăn quả, cây công nghiệp |
| ⊕ | Cầu sắt, cầu bê tông | ⊕ | Cây trồng thân dừa, cọ, mía, chuối |
| ⊕ | Cầu tre, cầu treo | ⊕ | Cây lá kim, cây lá rộng |
| ⊕ | Đường dây điện hạ thế | ⊕ | Cây hỗn hợp, lúa, màu |
| ⊕ | Đường dây điện trung thế | ⊕ | Sen, súng, ấu, bèo, tre nửa |
| ⊕ | Đường dây điện cao thế | ⊕ | Hoa cây cảnh, rau, cỏ |
| ⊕ | Cáp thông tin, giếng kiểm tra | ⊕ | Cây cói, lao, sậy, dừa nước |
| ⊕ | Sân gạch, Sân Xi măng | ⊕ | Rừng cây bụi |
| ⊕ | Nhà kiên cố | ⊕ | Rào tạm |
| ⊕ | Nhà bán kiên cố | ⊕ | Rào B40 trụ bê tông |
| ⊕ | Nhà mái tole, vách tường | ⊕ | Rào xây |
| ⊕ | Nhà mái tole, vách tole | ⊕ | Kênh rạch, ao, mương |
| ⊕ | Nhà mái lá, vách lá | ⊕ | Cọc ranh |

M.S.D.N: 1801622163
CÔNG TY
TNHH
XÂY DỰNG TỔNG HỢP
MINH TÂM
THÀNH PHỐ CẦN THƠ

CÔNG TRÌNH: SỬA CHỮA, NẠO VẾT KÊNH LONG MỸ 2
GÓI 1: ĐOẠN TỪ KÊNH HÓC PÓ ĐẾN KÊNH CHÔNG MỸ
ĐỊA ĐIỂM: XÃ XÀ PHIÊN - LƯƠNG TÂM, THÀNH PHỐ CẦN THƠ

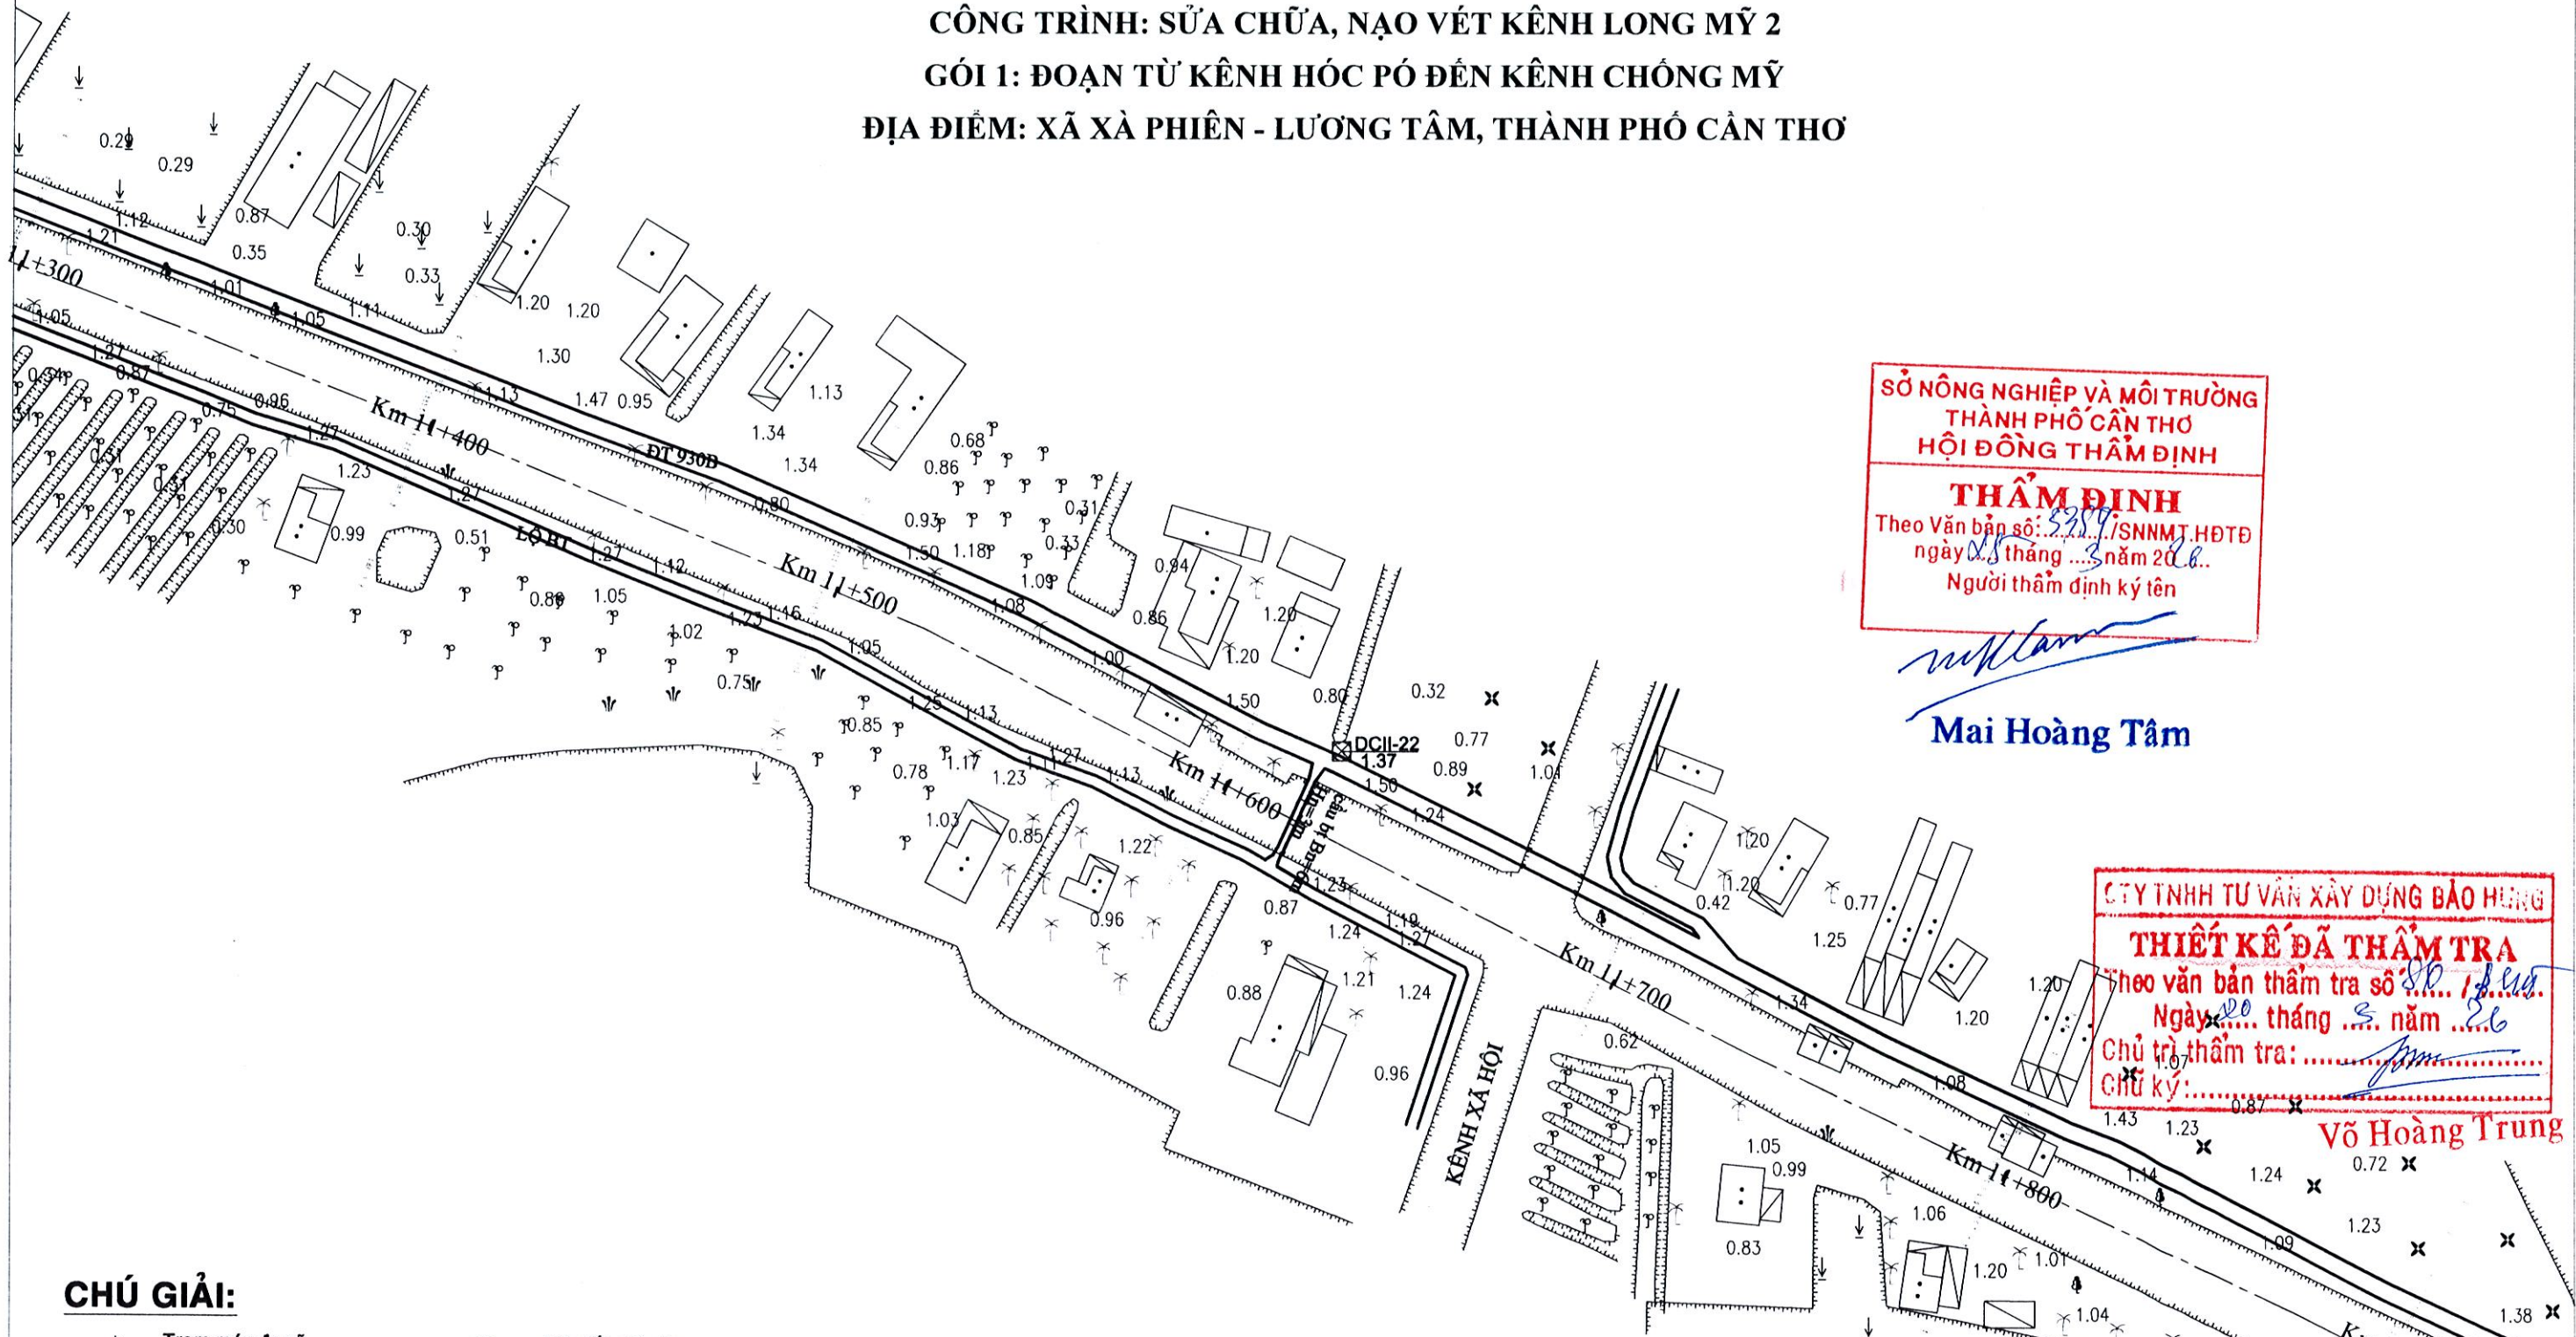

SỞ NÔNG NGHIỆP VÀ MÔI TRƯỜNG
THÀNH PHỐ CẦN THƠ
HỘI ĐỒNG THẨM ĐỊNH
THẨM ĐỊNH
Theo Văn bản số: 3289/SNNMT-HĐĐT
ngày 25 tháng 3 năm 2018.
Người thẩm định ký tên

Mai Hoàng Tâm
Mai Hoàng Tâm

CÔNG TY TNHH TƯ VẤN XÂY DỰNG BẢO HƯNG
THIẾT KẾ ĐÃ THẨM TRA
Theo văn bản thẩm tra số 80/S.Ư.Ư.
Ngày 20 tháng 5 năm 2018.
Chủ trì thẩm tra: *Võ Hoàng Trung*
Chữ ký: *Võ Hoàng Trung*


Võ Hoàng Trung

CHÚ GIẢI:

- | | | | |
|--------|-------------------------------|---|------------------------------------|
| ✦ | Trạm máy đo vẽ | ⊕ | Mộ đất, mộ xây |
| +1.153 | Cao độ tự nhiên | ⊗ | Cột đèn, cây nước |
| ⊗ | Giếng hố khoan, hố khoan | — | Bờ đất, gò đắp cao |
| — | Cống dưới đường, cầu gỗ | ⊗ | Cây ăn quả, cây công nghiệp |
| — | Cầu sắt, cầu bê tông | ⊗ | Cây trồng thân dừa, cọ, mía, chuối |
| — | Cầu tre, cầu treo | ⊗ | Cây lá kim, cây lá rộng |
| — | Đường dây điện hạ thế | ⊗ | Cây hỗn hợp, lúa, màu |
| — | Đường dây điện trung thế | ⊗ | Sen, súng, ấu, bèo, tre nứa |
| — | Đường dây điện cao thế | ⊗ | Hoa cây cảnh, rau, cỏ |
| — | Cáp thông tin, giếng kiểm tra | ⊗ | Cây cối, lao, sậy, dừa nước |
| SG/XM | Sân gạch, Sân Xi măng | ⊗ | Rừng cây bụi |
| .. | Nhà kiên cố | ⊗ | Rào tạm |
| . | Nhà bán kiên cố | ⊗ | Rào B40 trụ bê tông |
| TT | Nhà mái tole, vách tường | ⊗ | Rào xây |
| T | Nhà mái tole, vách tole | ⊗ | Kênh rạch, ao, mương |
| L | Nhà mái lá, vách lá | ⊗ | Cọc ranh |

M.S.D.N: 180/32163-C.TINH H
CÔNG TY TNHH XÂY DỰNG TỔNG HỢP MINH TÂM
THÀNH PHỐ CẦN THƠ

CÔNG TRÌNH: SỬA CHỮA, NẠO VẾT KÊNH LONG MỸ 2
GÓI 1: ĐOẠN TỪ KÊNH HÓC PÓ ĐẾN KÊNH CHÔNG MỸ
ĐỊA ĐIỂM: XÃ XÀ PHIÊN - LƯƠNG TÂM, THÀNH PHỐ CẦN THƠ

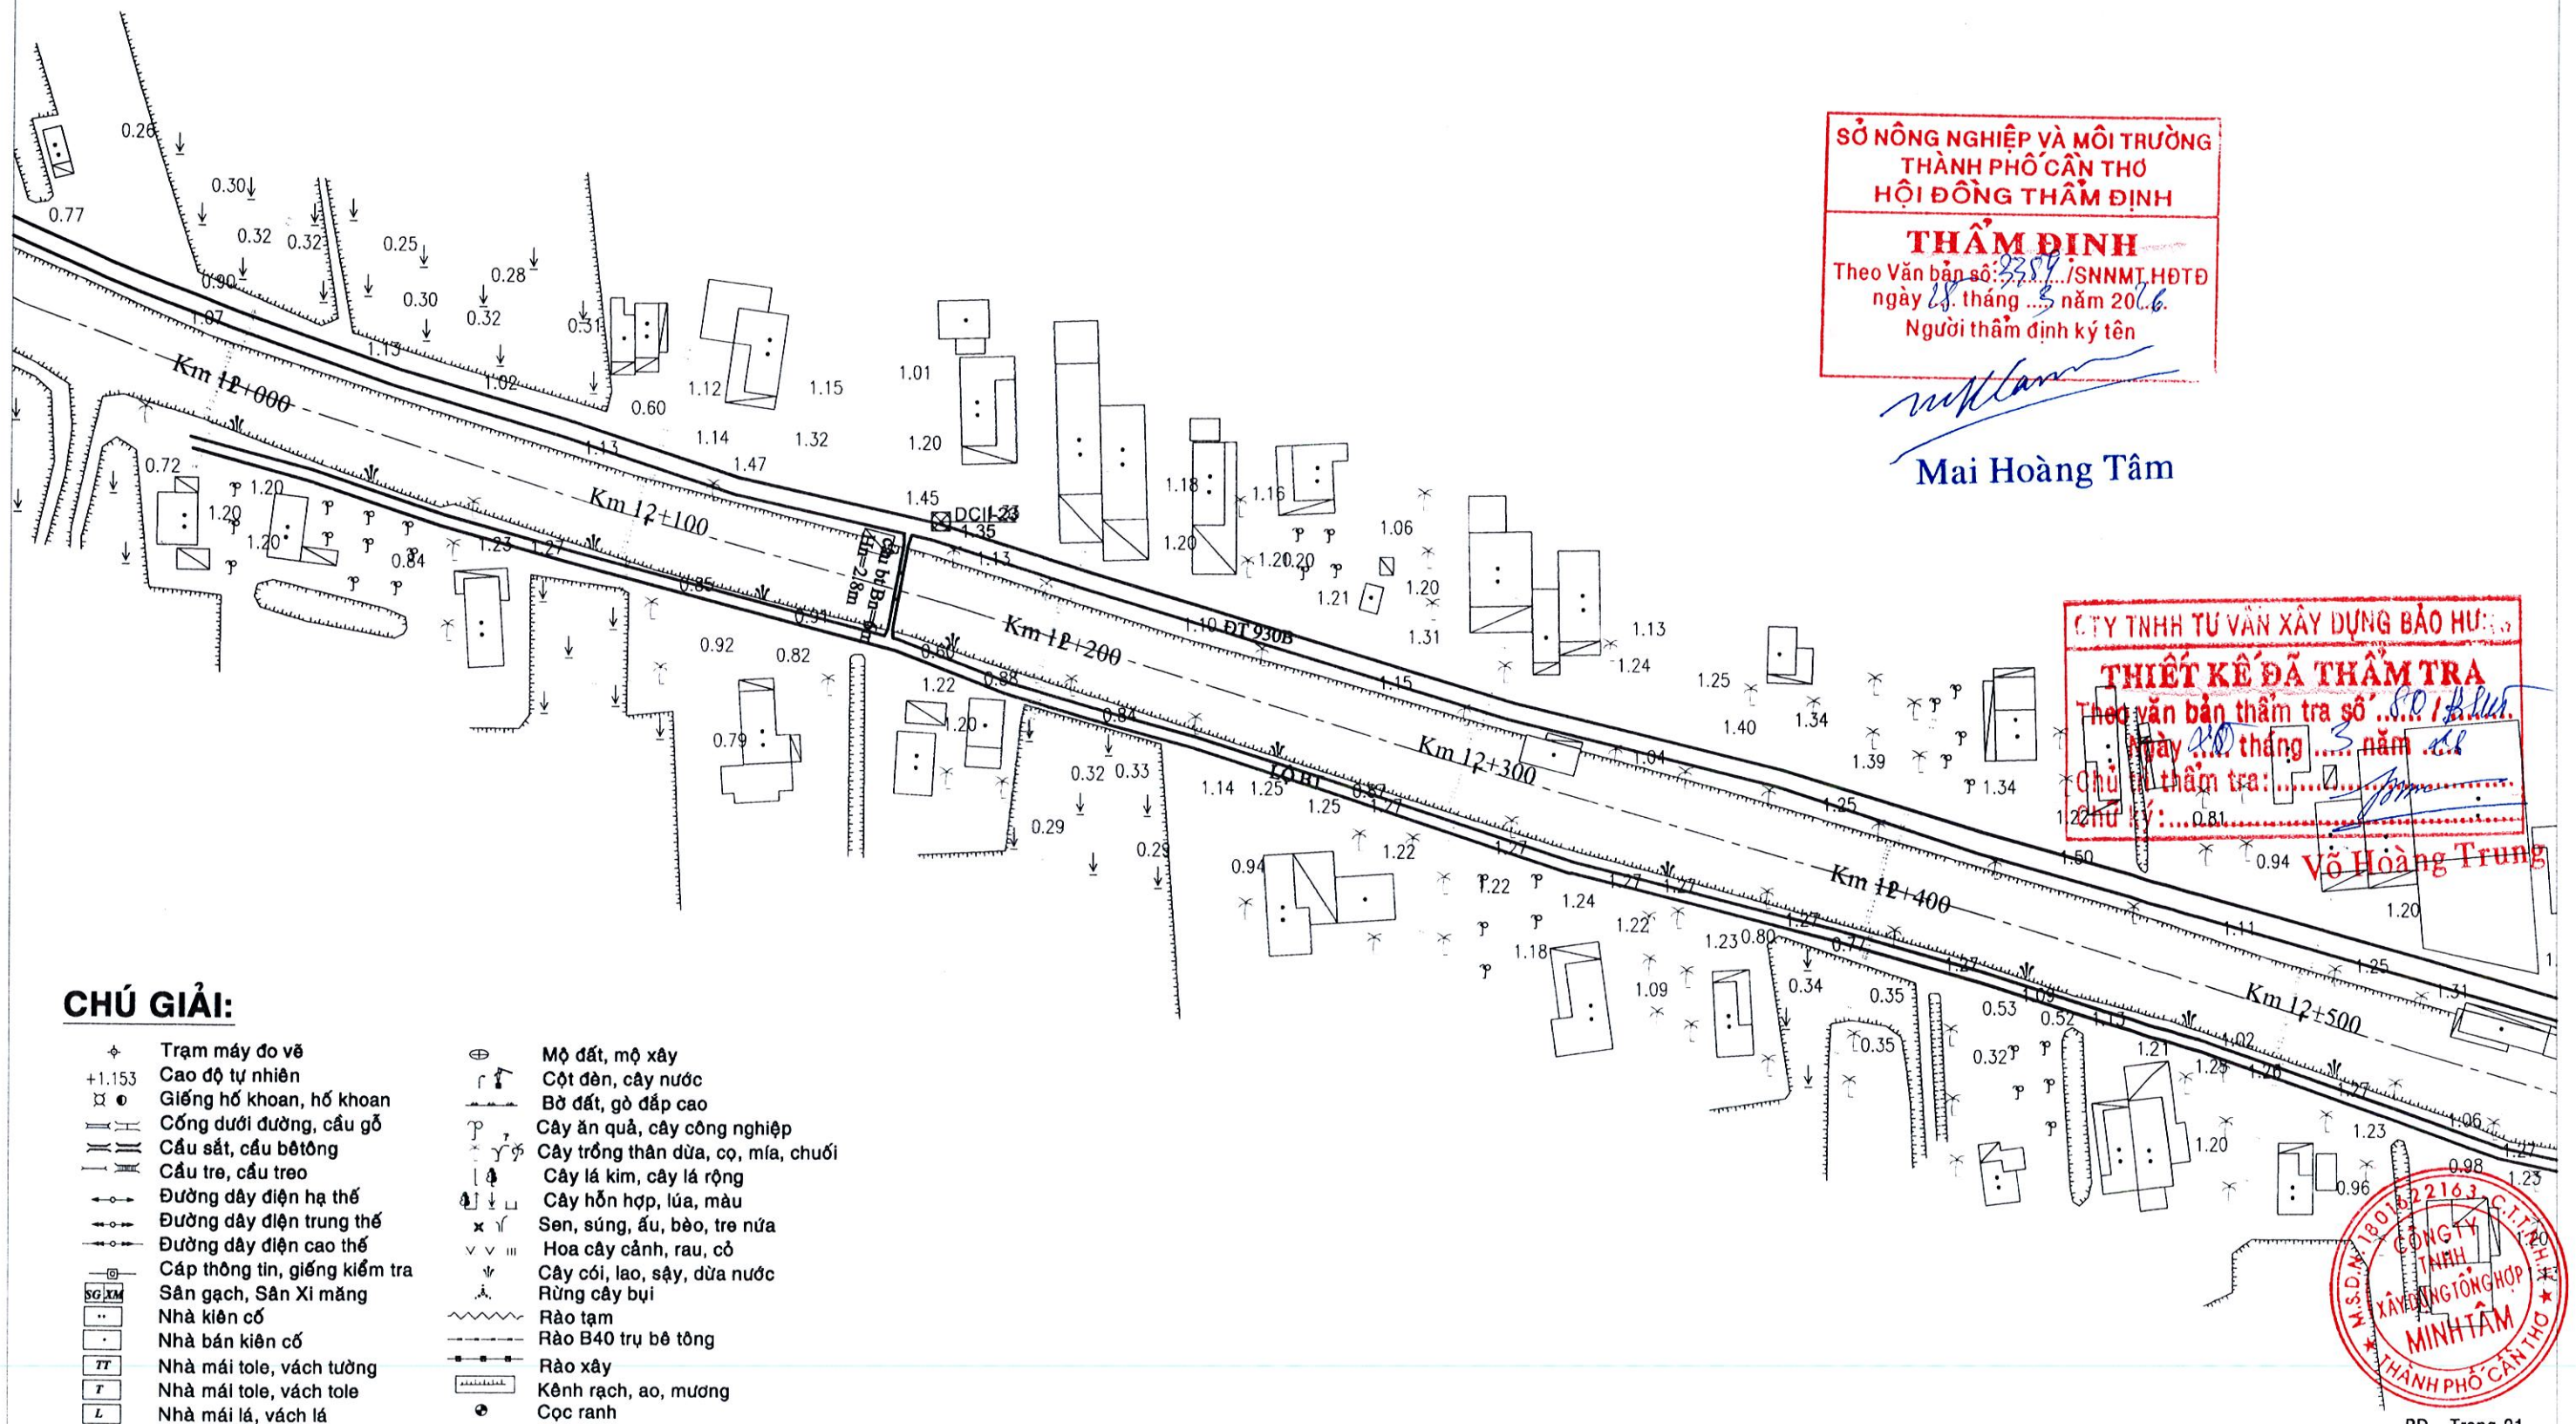

SỞ NÔNG NGHIỆP VÀ MÔI TRƯỜNG
THÀNH PHỐ CẦN THƠ
HỘI ĐỒNG THẨM ĐỊNH

THẨM ĐỊNH
Theo Văn bản số: 3288/SNNMT.HĐTĐ
ngày 28 tháng 5 năm 2016.
Người thẩm định ký tên

Mai Hoàng Tâm
Mai Hoàng Tâm

CÔNG TY TNHH TƯ VẤN XÂY DỰNG BẢO HƯNG
THIẾT KẾ ĐÃ THẨM TRA
Theo văn bản thẩm tra số: 301/S.P.
Ngày 20 tháng 5 năm 2016.
Chủ thẩm tra: *Võ Hoàng Trung*
Hộ lý: 0.81

Võ Hoàng Trung


CHÚ GIẢI:

- | | | | |
|--------|-------------------------------|---|------------------------------------|
| ⊕ | Trạm máy đo vẽ | ⊕ | Mộ đất, mộ xây |
| +1.153 | Cao độ tự nhiên | ⊕ | Cột đèn, cây nước |
| ⊕ | Giếng hố khoan, hố khoan | ⊕ | Bờ đất, gò đắp cao |
| ⊕ | Cống dưới đường, cầu gỗ | ⊕ | Cây ăn quả, cây công nghiệp |
| ⊕ | Cầu sắt, cầu bê tông | ⊕ | Cây trồng thân dừa, cọ, mía, chuối |
| ⊕ | Cầu tre, cầu treo | ⊕ | Cây lá kim, cây lá rộng |
| ⊕ | Đường dây điện hạ thế | ⊕ | Cây hỗn hợp, lúa, màu |
| ⊕ | Đường dây điện trung thế | ⊕ | Sen, súng, ấu, bèo, tre nứa |
| ⊕ | Đường dây điện cao thế | ⊕ | Hoa cây cảnh, rau, cỏ |
| ⊕ | Cáp thông tin, giếng kiểm tra | ⊕ | Cây cói, lao, sậy, dừa nước |
| ⊕ | Sân gạch, Sân Xi măng | ⊕ | Rừng cây bụi |
| ⊕ | Nhà kiên cố | ⊕ | Rào tạm |
| ⊕ | Nhà bán kiên cố | ⊕ | Rào B40 trụ bê tông |
| ⊕ | Nhà mái tole, vách tường | ⊕ | Rào xây |
| ⊕ | Nhà mái tole, vách tole | ⊕ | Kênh rạch, ao, mương |
| ⊕ | Nhà mái lá, vách lá | ⊕ | Cọc ranh |



BÌNH ĐỒ TL: 1/2000

CÔNG TRÌNH: SỬA CHỮA, NẠO VẾT KÊNH LONG MỸ 2
GÓI 1: ĐOẠN TỪ KÊNH HÓC PÓ ĐÈN KÊNH CHÔNG MỸ
ĐỊA ĐIỂM: XÃ XÀ PHIÊN - LƯƠNG TÂM, THÀNH PHỐ CẦN THƠ

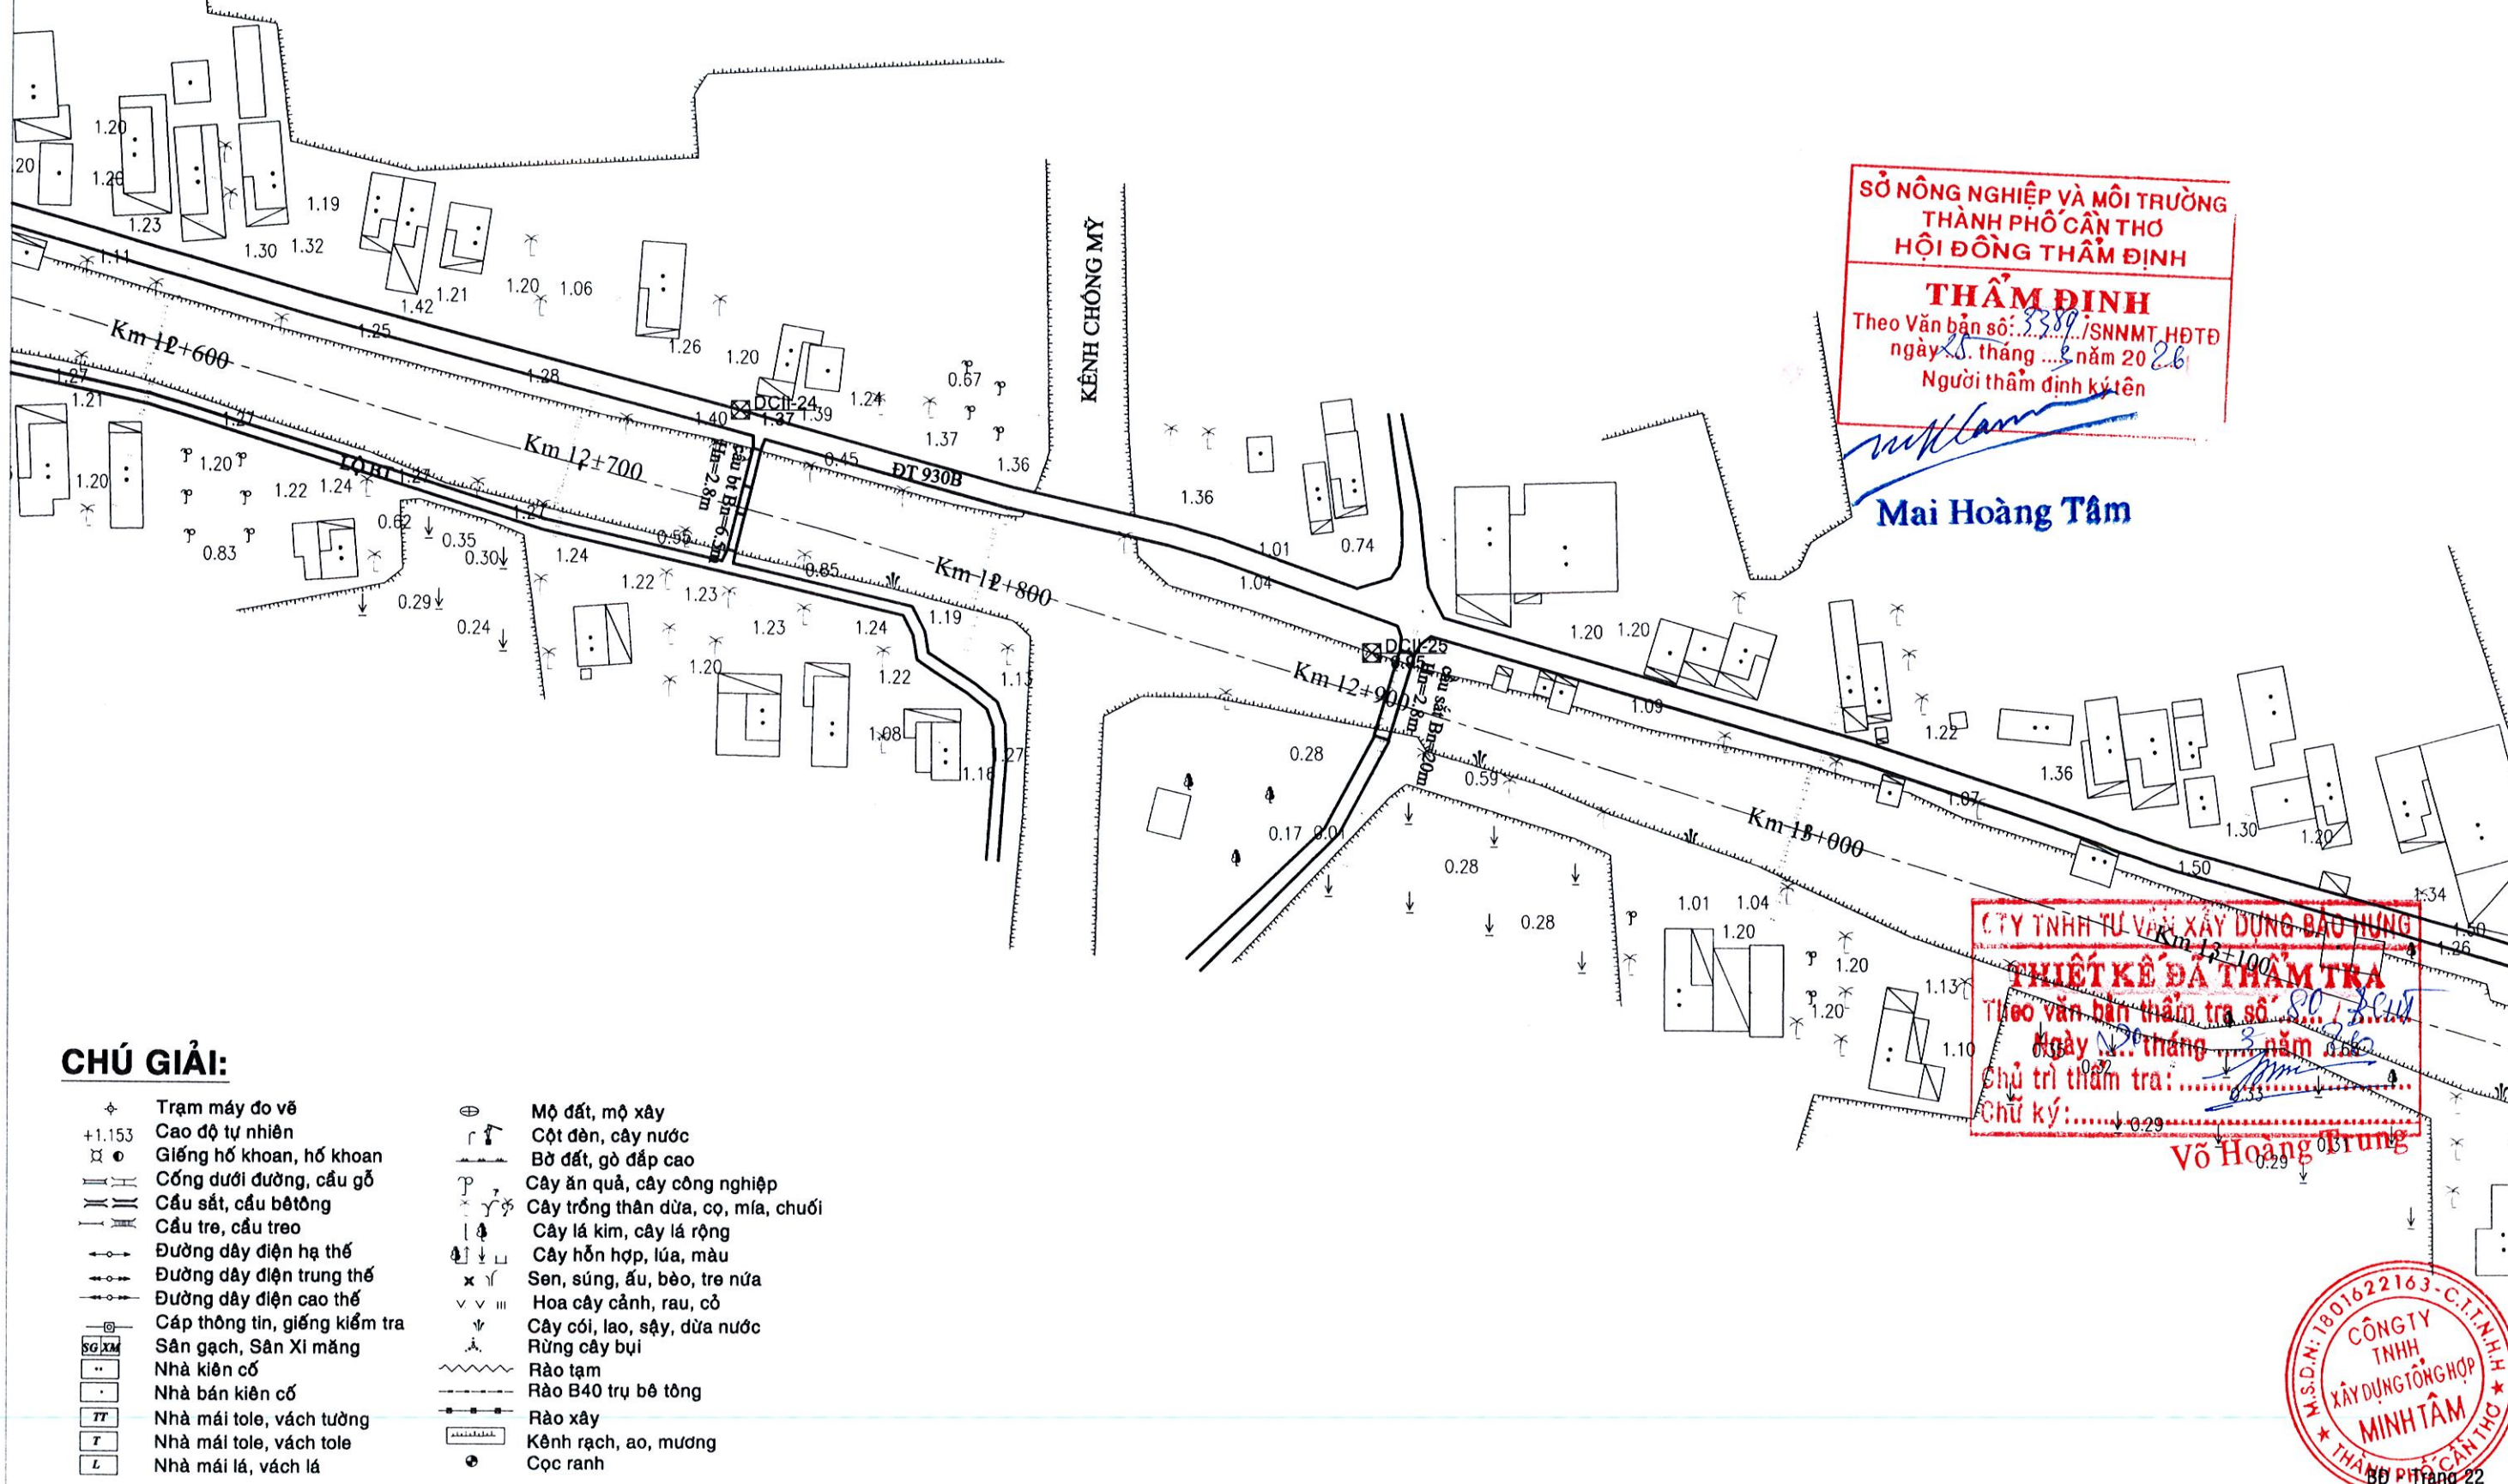

SỞ NÔNG NGHIỆP VÀ MÔI TRƯỜNG
THÀNH PHỐ CẦN THƠ
HỘI ĐỒNG THẨM ĐỊNH
THẨM ĐỊNH
Theo Văn bản số: 3389/SNNMT HĐĐ
ngày 03 tháng 03 năm 2026
Người thẩm định ký tên

Mai Hoàng Tâm
Mai Hoàng Tâm

CÔNG TY TNHH TƯ VẤN XÂY DỰNG BAO HƯNG
THIẾT KẾ ĐÁ THẨM TRA
Theo văn bản thẩm tra số: 80/...
Ngày 03 tháng 03 năm 2026
Chủ trì thẩm tra: *Võ Hoàng Trung*
Chữ ký: *Võ Hoàng Trung*

M.S.D.N: 1801622163-C.T.I.N.H
CÔNG TY
TNNH
XÂY DỰNG TỔNG HỢP
MINH TÂM
THÀNH PHỐ CẦN THƠ
BỘ PHẬN 22

CHÚ GIẢI:


- | | |
|---------------------------------|--------------------------------------|
| ✦ Trạm máy đo vẽ | ⊕ Mộ đất, mộ xây |
| +1.153 Cao độ tự nhiên | ☐ Cột đèn, cây nước |
| ⊗ Giếng hố khoan, hố khoan | — Bờ đất, gò đắp cao |
| — Cống dưới đường, cầu gỗ | ☐ Cây ăn quả, cây công nghiệp |
| — Cầu sắt, cầu bê tông | ☐ Cây trồng thân dừa, cọ, mía, chuối |
| — Cầu tre, cầu treo | ☐ Cây lá kim, cây lá rộng |
| — Đường dây điện hạ thế | ☐ Cây hỗn hợp, lúa, màu |
| — Đường dây điện trung thế | ☐ Sen, súng, ấu, bèo, tre nửa |
| — Đường dây điện cao thế | ☐ Hoa cây cảnh, rau, cỏ |
| — Cáp thông tin, giếng kiểm tra | ☐ Cây cói, lao, sậy, dừa nước |
| ☐ Sân gạch, Sân Xi măng | ☐ Rừng cây bụi |
| ☐ Nhà kiên cố | ☐ Rào tạm |
| ☐ Nhà bán kiên cố | ☐ Rào B40 trụ bê tông |
| ☐ Nhà mái tole, vách tường | ☐ Rào xây |
| ☐ Nhà mái tole, vách tole | ☐ Kênh rạch, ao, mương |
| ☐ Nhà mái lá, vách lá | ☐ Cọc ranh |

CẮT ĐỌC
(Tỉ: Cao 1/200 ; Doc 1/2500)
SỬA CHỮA, NẠO VẾT KÊNH LONG MỸ 2
GÓI 1: ĐOẠN TỪ KÊNH HÓC PÓ ĐẾN KÊNH CHỐNG MỸ

SỞ NÔNG NGHIỆP VÀ MÔI TRƯỜNG
THÀNH PHỐ CẦN THƠ
HỘI ĐỒNG THẨM ĐỊNH
THẨM ĐỊNH
Theo Văn bản số: 3359/SNNMT-HĐĐT
ngày 25 tháng 3 năm 2020
Người thẩm định ký tên

Mai Hoàng Tâm
Mai Hoàng Tâm

GÓI 1: ĐOẠN TỪ KÊNH HÓC PÓ ĐẾN KÊNH CHỐNG MỸ

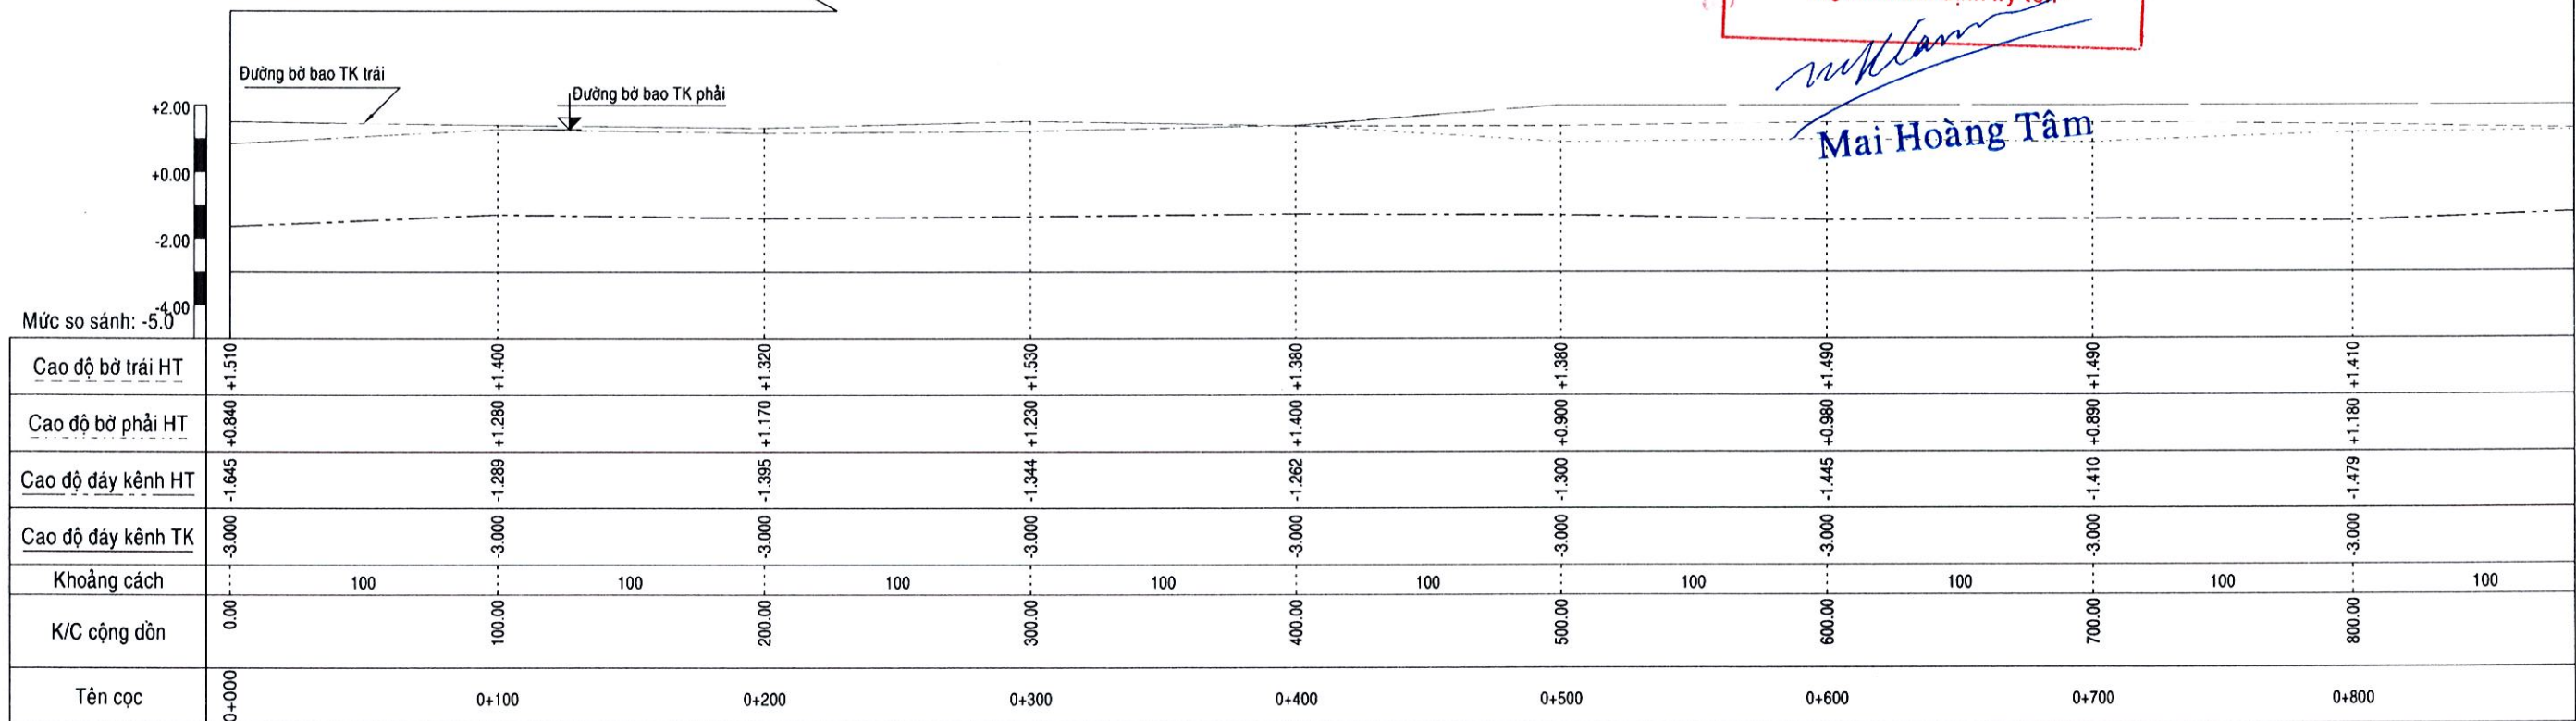

GHI CHÚ:
 - - - - - Đường biểu diễn bờ trái HT
 - - - - - Đường biểu diễn bờ phải HT
 - - - - - Đường biểu diễn đáy kênh HT
 ————— Đường biểu diễn đáy kênh TK

CÔNG TY TNHH TƯ VẤN XÂY DỰNG BẢO HƯNG
THIẾT KẾ ĐÃ THẨM TRA
Theo văn bản thẩm tra số 3359/SNNMT-HĐĐT
Ngày 25 tháng 3 năm 2020
Chủ trì thẩm tra: *[Signature]*
Chữ ký: *[Signature]*

Võ Hoàng Trung




CẮT DỌC
(TL: Cao 1/200 ; Doc 1/2500)
SỬA CHỮA, NẠO VẾT KÊNH LONG MỸ 2
GÓI 1: ĐOẠN TỪ KÊNH HỌC PÓ ĐẾN KÊNH CHỐNG MỸ

SỞ NÔNG NGHIỆP VÀ MÔI TRƯỜNG
THÀNH PHỐ CẦN THƠ
HỘI ĐỒNG THẨM ĐỊNH

THẨM ĐỊNH
Theo Văn bản số 532/sg /SNNMT.HĐTD
ngày 18 tháng 3 năm 2020
Người thẩm định ký tên

Mai Hoàng Tâm

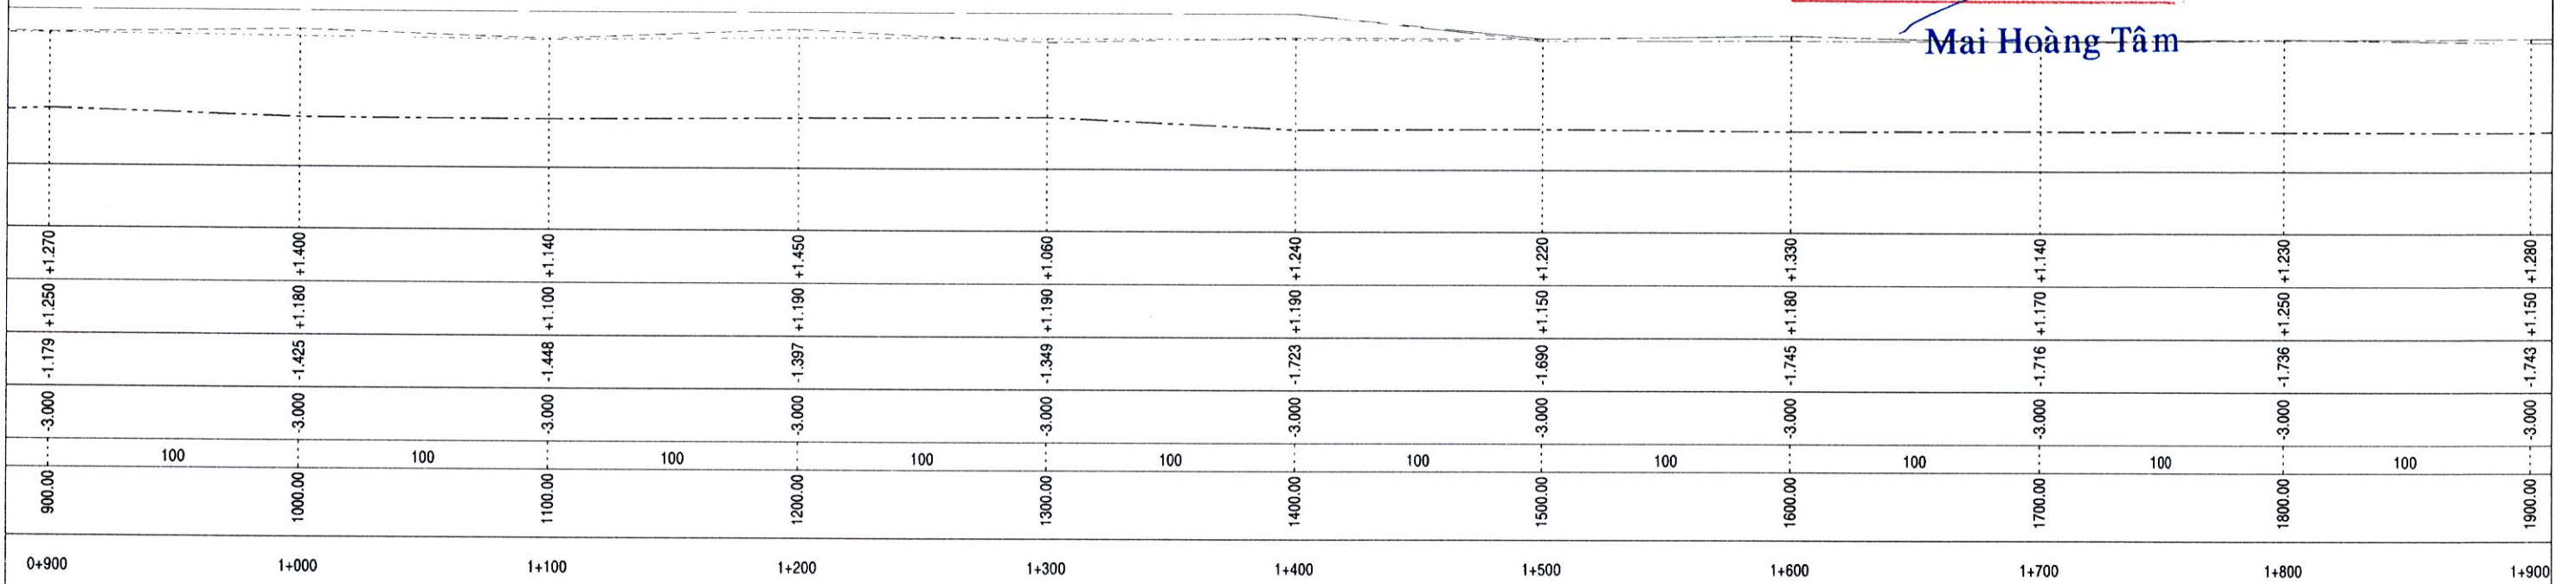

GHI CHÚ:

- Đường biểu diễn bờ trái HT
- Đường biểu diễn bờ phải HT
- Đường biểu diễn đáy kênh HT
- Đường biểu diễn đáy kênh TK

CTY TNHH TƯ VẤN XÂY DỰNG BẢO HƯNG

THIẾT KẾ ĐÃ THẨM TRA
Theo văn bản thẩm tra số 50/B.CVT
Ngày 20 tháng 3 năm 20
Chủ trì thẩm tra: [Signature]
Chữ ký: [Signature]

Võ Hoàng Trung




CẮT DỌC
(TL: Cao 1/200 ; Doc 1/2500)
SỬA CHỮA, NẠO VẾT KÊNH LONG MỸ 2
GÓI 1: ĐOẠN TỪ KÊNH HÓC PÓ ĐẾN KÊNH CHỐNG MỸ

**SỞ NÔNG NGHIỆP VÀ MÔI TRƯỜNG
THÀNH PHỐ CẦN THƠ
HỘI ĐỒNG THẨM ĐỊNH**

THẨM ĐỊNH
Theo Văn bản số: 33.57/SNNMT.HĐTĐ
ngày 20 tháng 3 năm 2016
Người thẩm định ký tên

Mai Hoàng Tâm
Mai Hoàng Tâm

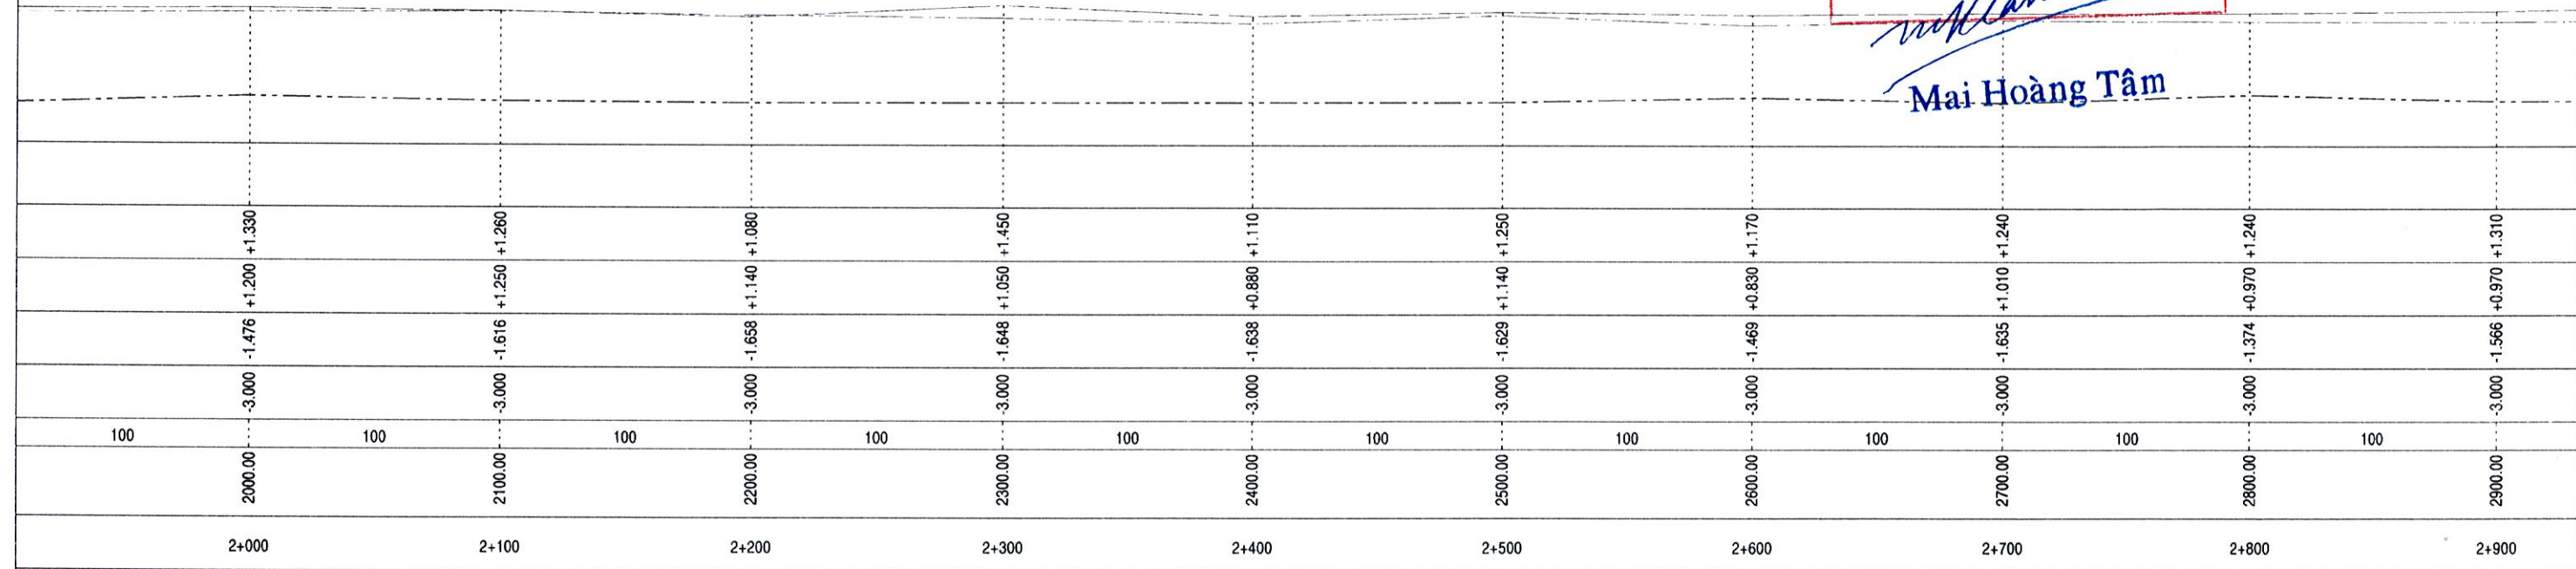

GHI CHÚ:

- Đường biểu diễn bờ trái HT
- Đường biểu diễn bờ phải HT
- . - . - Đường biểu diễn đáy kênh HT
- Đường biểu diễn đáy kênh TK

CTY TNHH TƯ VẤN XÂY DỰNG BẢO HƯNG

THIẾT KẾ ĐÃ THẨM TRA
Theo văn bản thẩm tra số: 33.57/SNNMT.HĐTĐ
Ngày 20 tháng 3 năm 2016
Chủ trì thẩm tra: *[Signature]*
Chữ ký:

Võ Hoàng Trung




CẮT DỌC
(TL: Cao 1/200 ; Doc 1/2500)
SỬA CHỮA, NẠO VẾT KÊNH LONG MỸ 2
GÓI 1: ĐOẠN TỪ KÊNH HÓC PÓ ĐẾN KÊNH CHỐNG MỸ

SỞ NÔNG NGHIỆP VÀ MÔI TRƯỜNG
THÀNH PHỐ CẦN THƠ
HỘI ĐỒNG THẨM ĐỊNH

THẨM ĐỊNH
Theo Văn bản số: 33.99/SNNMT-HĐTĐ
ngày 28 tháng 03 năm 20 26
Người thẩm định ký tên

Mai Hoàng Tâm
Mai Hoàng Tâm

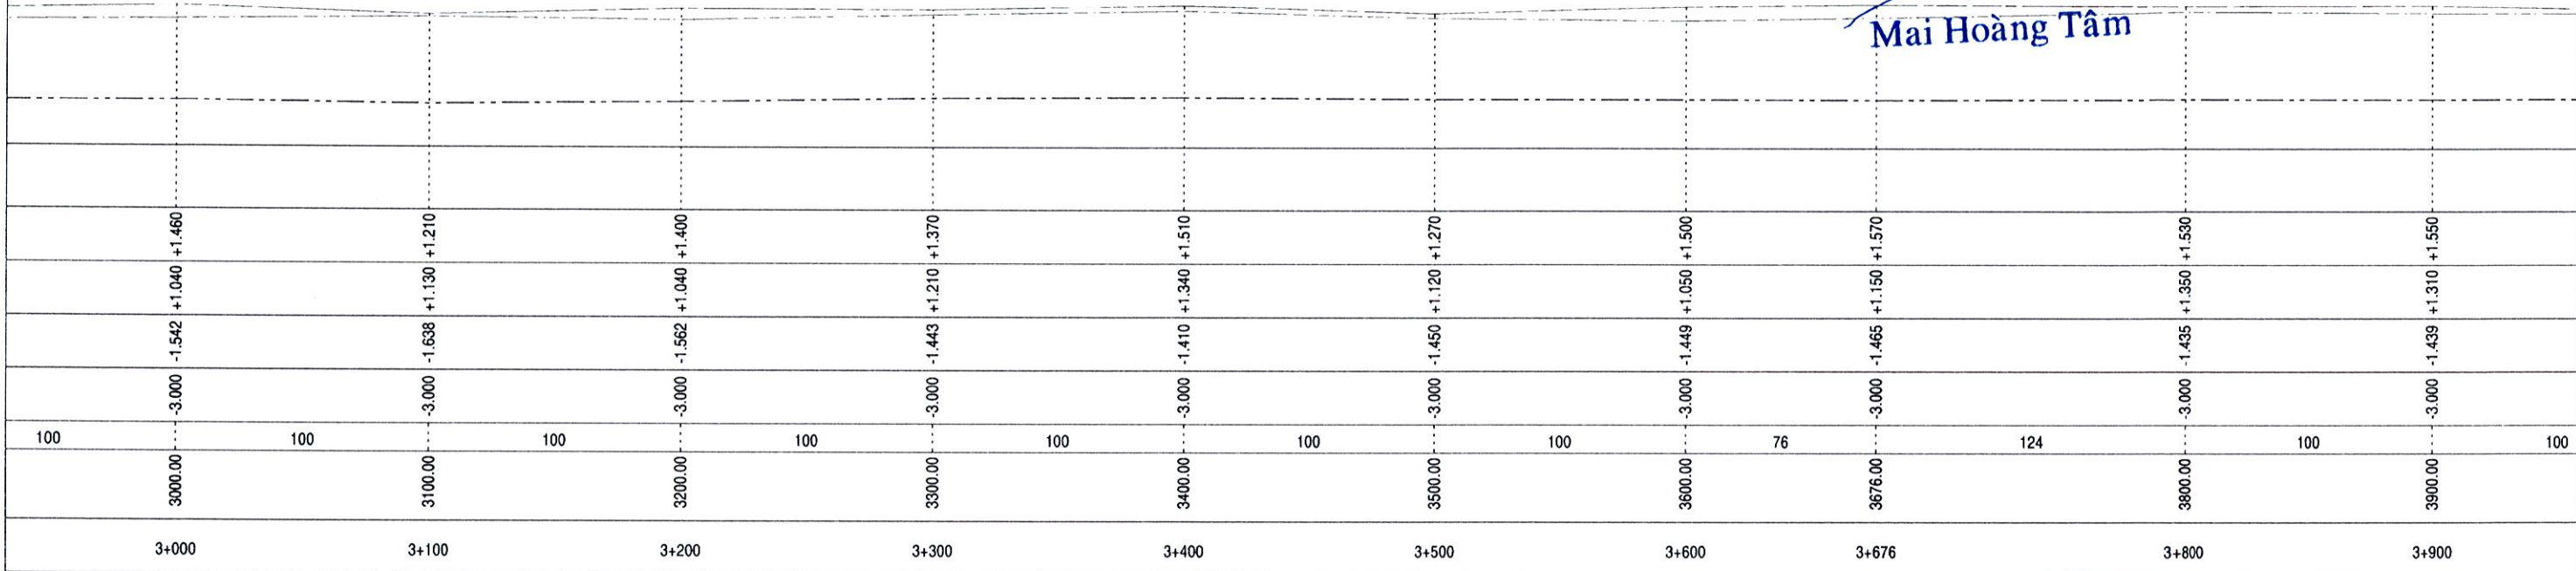

GHI CHÚ:

- Đường biểu diễn bờ trái HT
- Đường biểu diễn bờ phải HT
- Đường biểu diễn đáy kênh HT
- Đường biểu diễn đáy kênh TK

CÔNG TY TNHH TƯ VẤN XÂY DỰNG BẢO HƯNG

THIẾT KẾ ĐÃ THẨM TRA

Theo văn bản thẩm tra số 33.99/SNNMT-HĐTĐ
Ngày 28 tháng 03 năm 2026
Chủ trì thẩm tra: *Mai Hoàng Tâm*
Chữ ký:

Võ Hoàng Trung




CẮT ĐỌC
(TL: Cao 1/200 ; Doc 1/2500)
SỬA CHỮA, NẠO VẾT KÊNH LONG MỸ 2
GÓI 1: ĐOẠN TỪ KÊNH HỒC PÔ ĐẾN KÊNH CHỐNG MỸ

SỞ NÔNG NGHIỆP VÀ MÔI TRƯỜNG
THÀNH PHỐ CẦN THƠ
HỘI ĐỒNG THẨM ĐỊNH

THẨM ĐỊNH
Theo Văn bản số: 8.3179 SNNMT-HĐTD
ngày 20 tháng 3 năm 20 26
Người thẩm định ký tên

Mai Hoàng Tâm

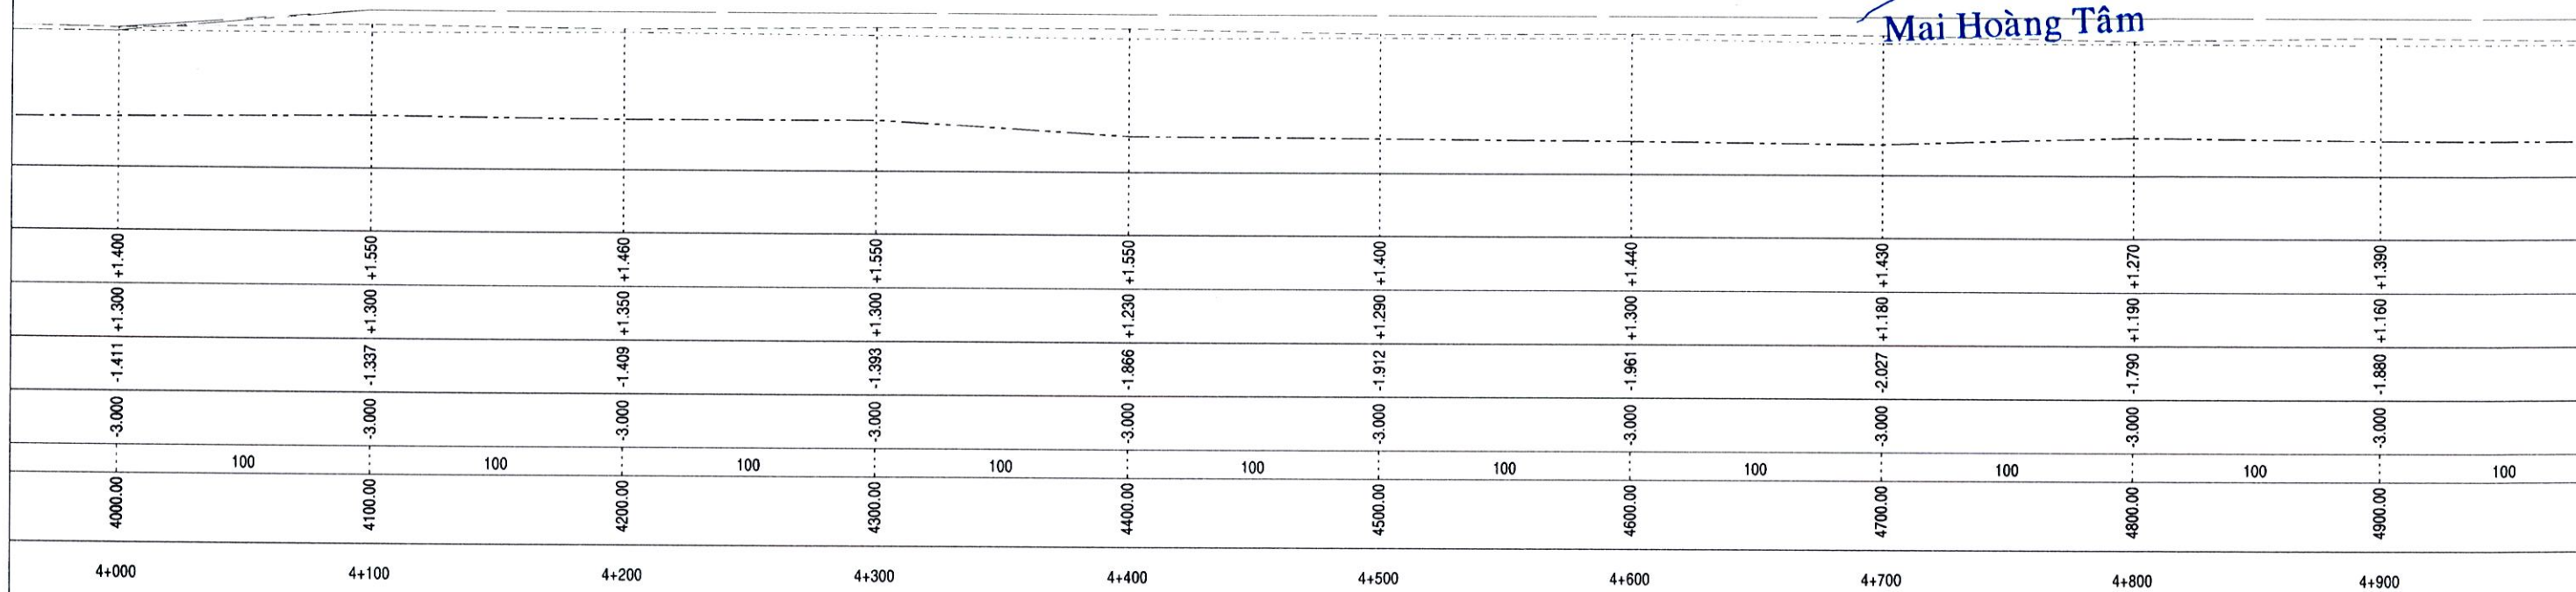

GHI CHÚ:

- Đường biểu diễn bờ trái HT
- Đường biểu diễn bờ phải HT
- Đường biểu diễn đáy kênh HT
- Đường biểu diễn đáy kênh TK

CTY TNHH TƯ VẤN XÂY DỰNG BẢO HƯNG

THIẾT KẾ ĐÃ THẨM TRA
Theo văn bản thẩm tra số: 8.3179
Ngày 20 tháng 3 năm 26
Chủ trì thẩm tra: [Signature]
Chữ ký: Võ Hoàng Trung




CẮT ĐỌC
(Tỉ: Cao 1/200 ; Dọc 1/2500)
SỬA CHỮA, NẠO VẾT KÊNH LONG MỸ 2
GÓI 1: ĐOẠN TỪ KÊNH HÓC PÓ ĐẾN KÊNH CHỐNG MỸ

SỞ NÔNG NGHIỆP VÀ MÔI TRƯỜNG
THÀNH PHỐ CẦN THƠ
HỘI ĐỒNG THẨM ĐỊNH

THẨM ĐỊNH
Theo Văn bản số: 5329/SNNMT-HĐTĐ
ngày 20 tháng 05 năm 2026
Người thẩm định ký tên

Mai Hoàng Tâm

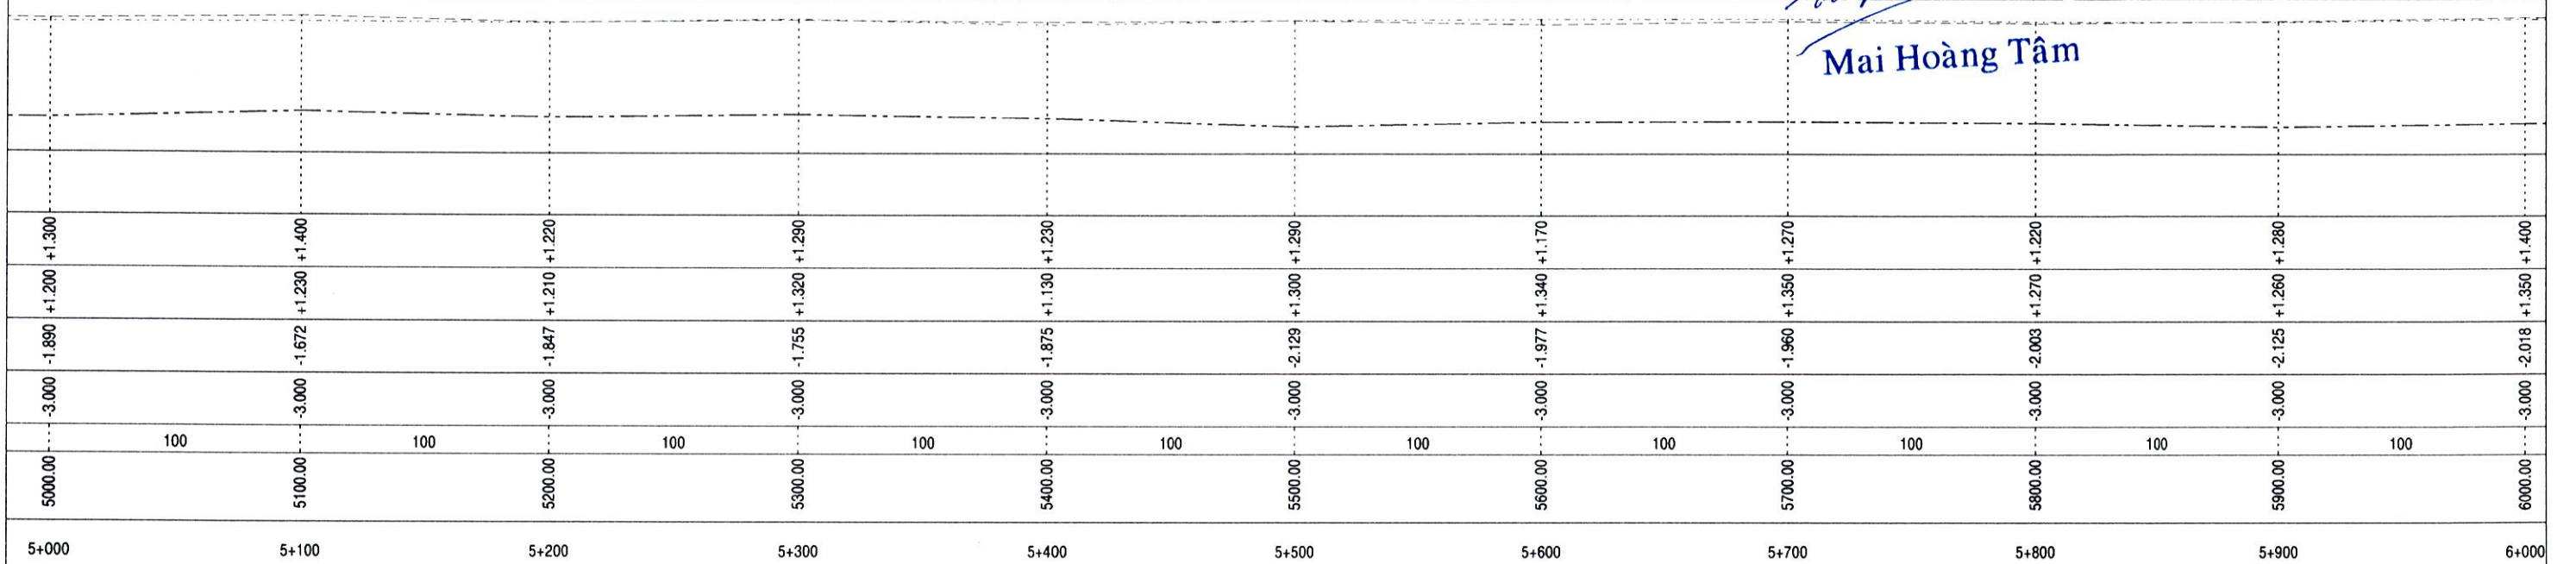

GHI CHÚ:

- Đường biểu diễn bờ trái HT
- Đường biểu diễn bờ phải HT
- Đường biểu diễn đáy kênh HT
- Đường biểu diễn đáy kênh TK

CTY TNHH TƯ VẤN XÂY DỰNG BẢO HƯNG

THIẾT KẾ ĐÃ THẨM TRA
Theo văn bản thẩm tra số: 80/B.CCĐ
Ngày 20 tháng 05 năm 2026
Chủ trì thẩm tra:
Chữ ký:

Võ Hoàng Trung




CẮT ĐỌC
(TL: Cao 1/200 ; Doc 1/2500)
SỬA CHỮA, NẠO VẾT KÊNH LONG MỸ 2
GÓI 1: ĐOẠN TỪ KÊNH HỒC PÓ ĐẾN KÊNH CHỐNG MỸ

**SỞ NÔNG NGHIỆP VÀ MÔI TRƯỜNG
THÀNH PHỐ CẦN THƠ
HỘI ĐỒNG THÂM ĐỊNH**

THÂM ĐỊNH
Theo Văn bản số: 33.179 /SNNMT.HĐTD
ngày 25 tháng 5 năm 2026
Người thẩm định ký tên

Mai Hoàng Tâm
Mai Hoàng Tâm

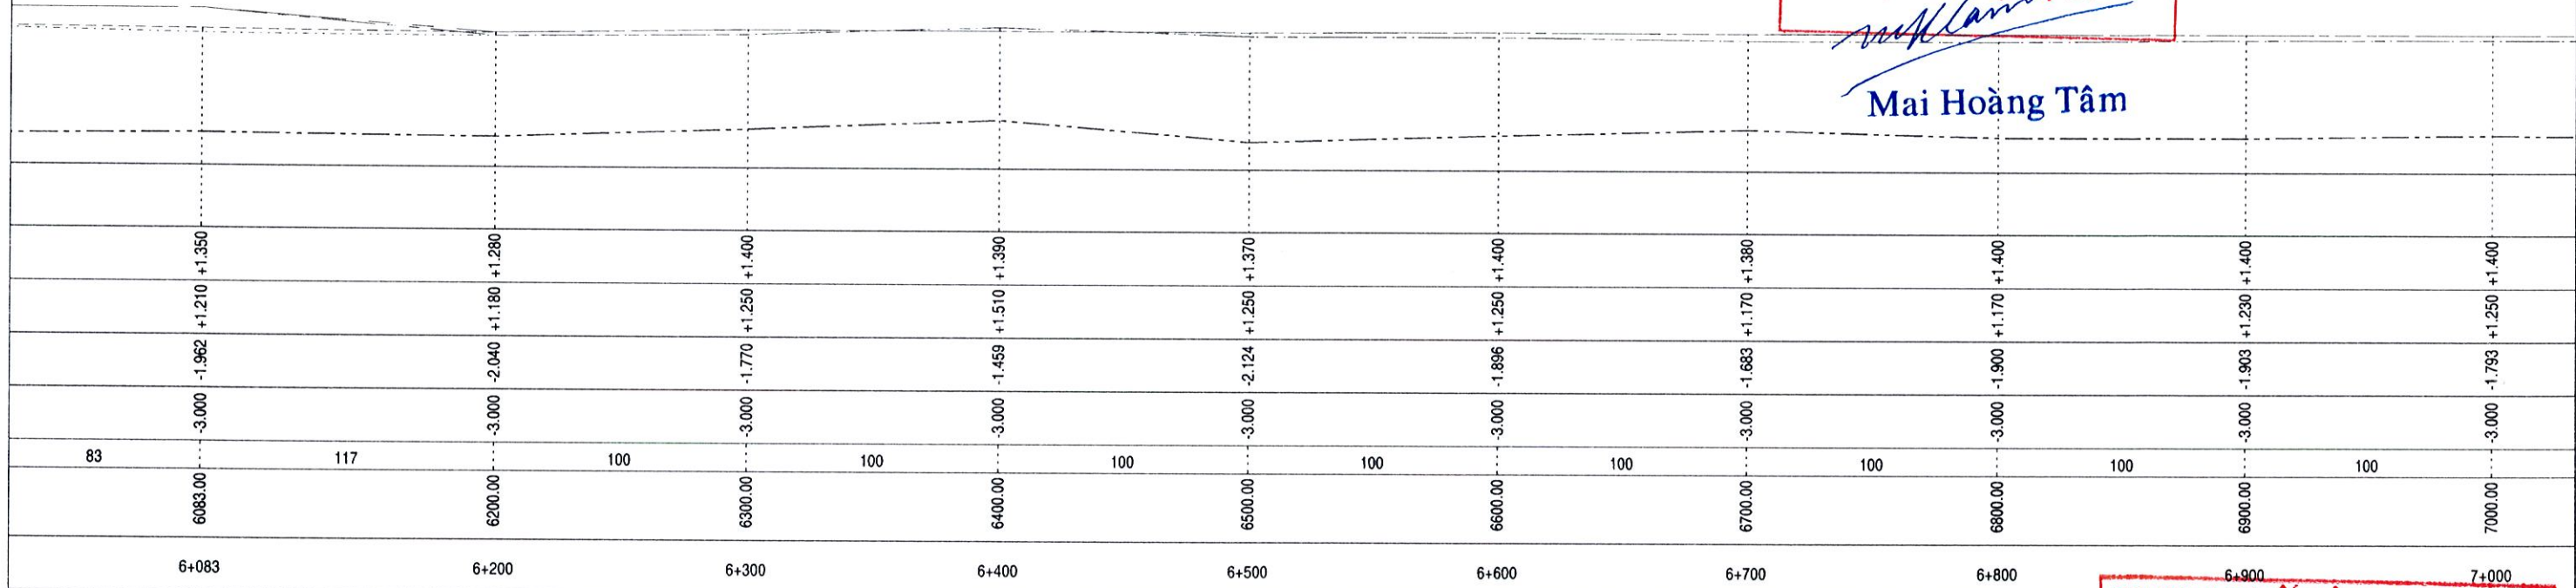

GHI CHU:
 - - - - - Đường biểu diễn bờ trái HT
 - - - - - Đường biểu diễn bờ phải HT
 - - - - - Đường biểu diễn đáy kênh HT
 ————— Đường biểu diễn đáy kênh TK

CÔNG TY TNHH TƯ VẤN XÂY DỰNG BẢO HƯNG

THIẾT KẾ ĐÃ THÂM TRA
Theo văn bản thẩm tra số 33.179
Ngày 25 tháng 5 năm 2026
Chủ trì thẩm tra: *[Signature]*
Chữ ký: *[Signature]*

Võ Hoàng Trung




CẮT ĐỌC
(Tỉ: Cao 1/200 ; Dọc 1/2500)
SỬA CHỮA, NẠO VẾT KÊNH LONG MỸ 2
GÓI 1: ĐOẠN TỪ KÊNH HÓC PÓ ĐẾN KÊNH CHỐNG MỸ

SỞ NÔNG NGHIỆP VÀ MÔI TRƯỜNG
THÀNH PHỐ CẦN THƠ
HỘI ĐỒNG THÂM ĐỊNH

THÂM ĐỊNH
Theo Văn bản số: 23.17/SNNMT.HĐĐ
ngày 28 tháng 03 năm 2026
Người thẩm định ký tên

Mai Hoàng Tâm
Mai Hoàng Tâm

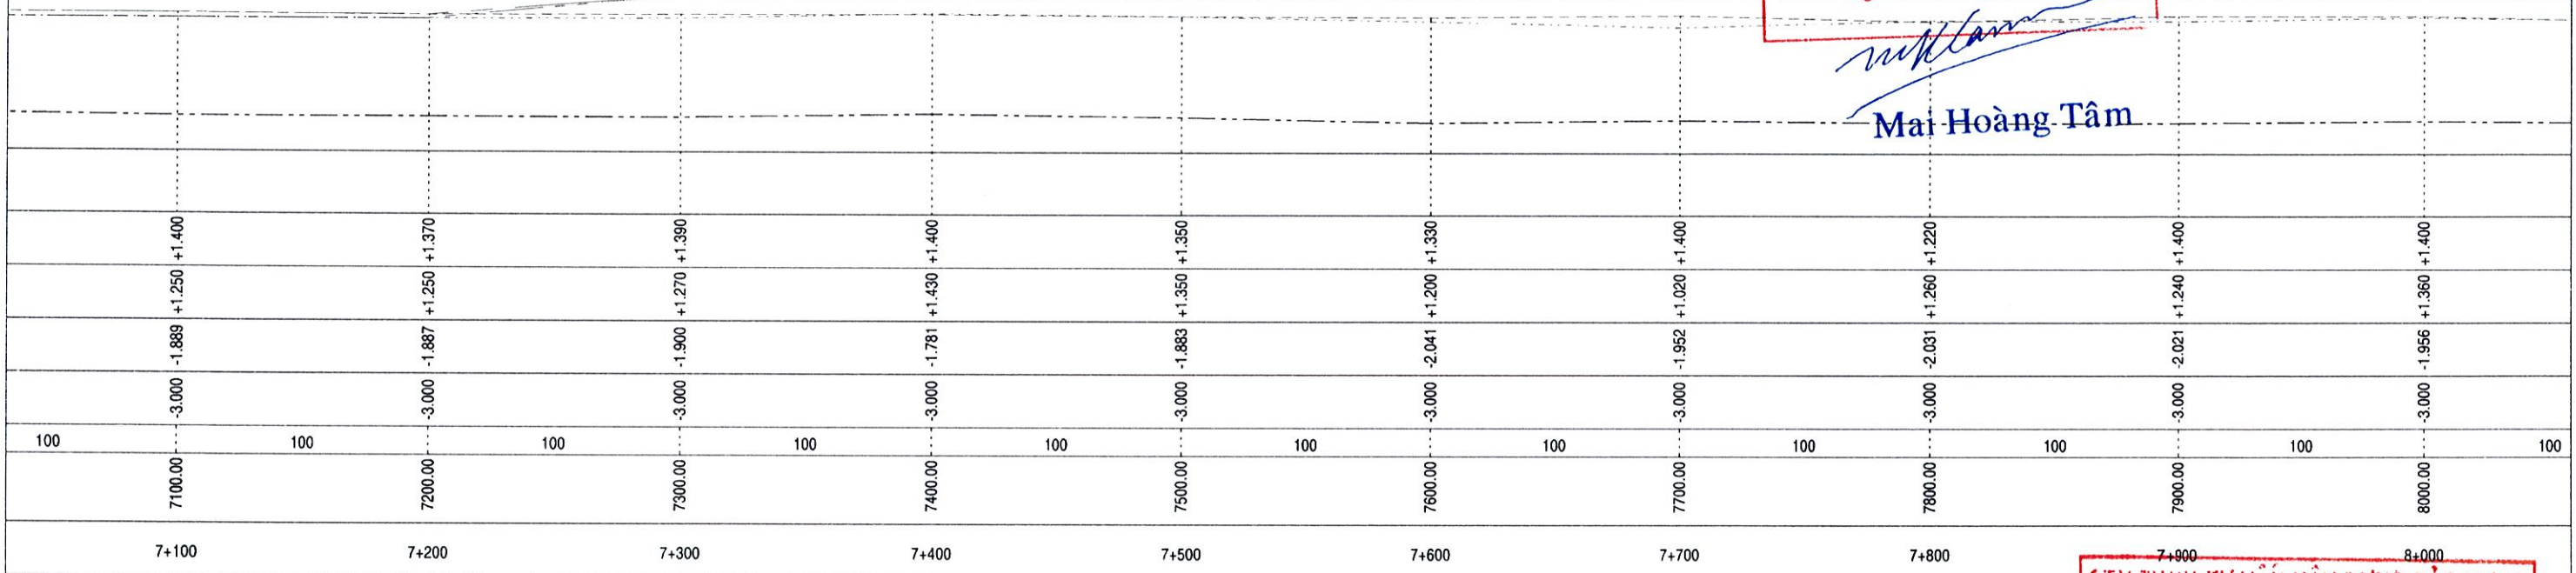

GHI CHU:

- Đường biểu diễn bờ trái HT
- Đường biểu diễn bờ phải HT
- Đường biểu diễn đáy kênh HT
- Đường biểu diễn đáy kênh TK

CTY TNHH TƯ VẤN XÂY DỰNG BẢO HƯNG

THIẾT KẾ ĐÃ THẨM TRA
Theo văn bản thẩm tra số 80.18.01...
Ngày 20 tháng 03 năm 2026
Chủ trì thẩm tra: *WV*
Chữ ký:

Võ Hoàng Trung




CẮT ĐỌC
(Tỉ: Cao 1/200 ; Doc 1/2500)
SỬA CHỮA, NẠO VẾT KÊNH LONG MỸ 2
GÓI 1: ĐOẠN TỪ KÊNH HÓC PÓ ĐẾN KÊNH CHỐNG MỸ

SỞ NÔNG NGHIỆP VÀ MÔI TRƯỜNG
THÀNH PHỐ CẦN THƠ
HỘI ĐỒNG THẨM ĐỊNH

THẨM ĐỊNH
Theo Văn bản số 2587/SNNMT-HĐTD
ngày 10 tháng 3 năm 2026
Người thẩm định ký tên

Mai Hoàng Tâm
Mai Hoàng Tâm

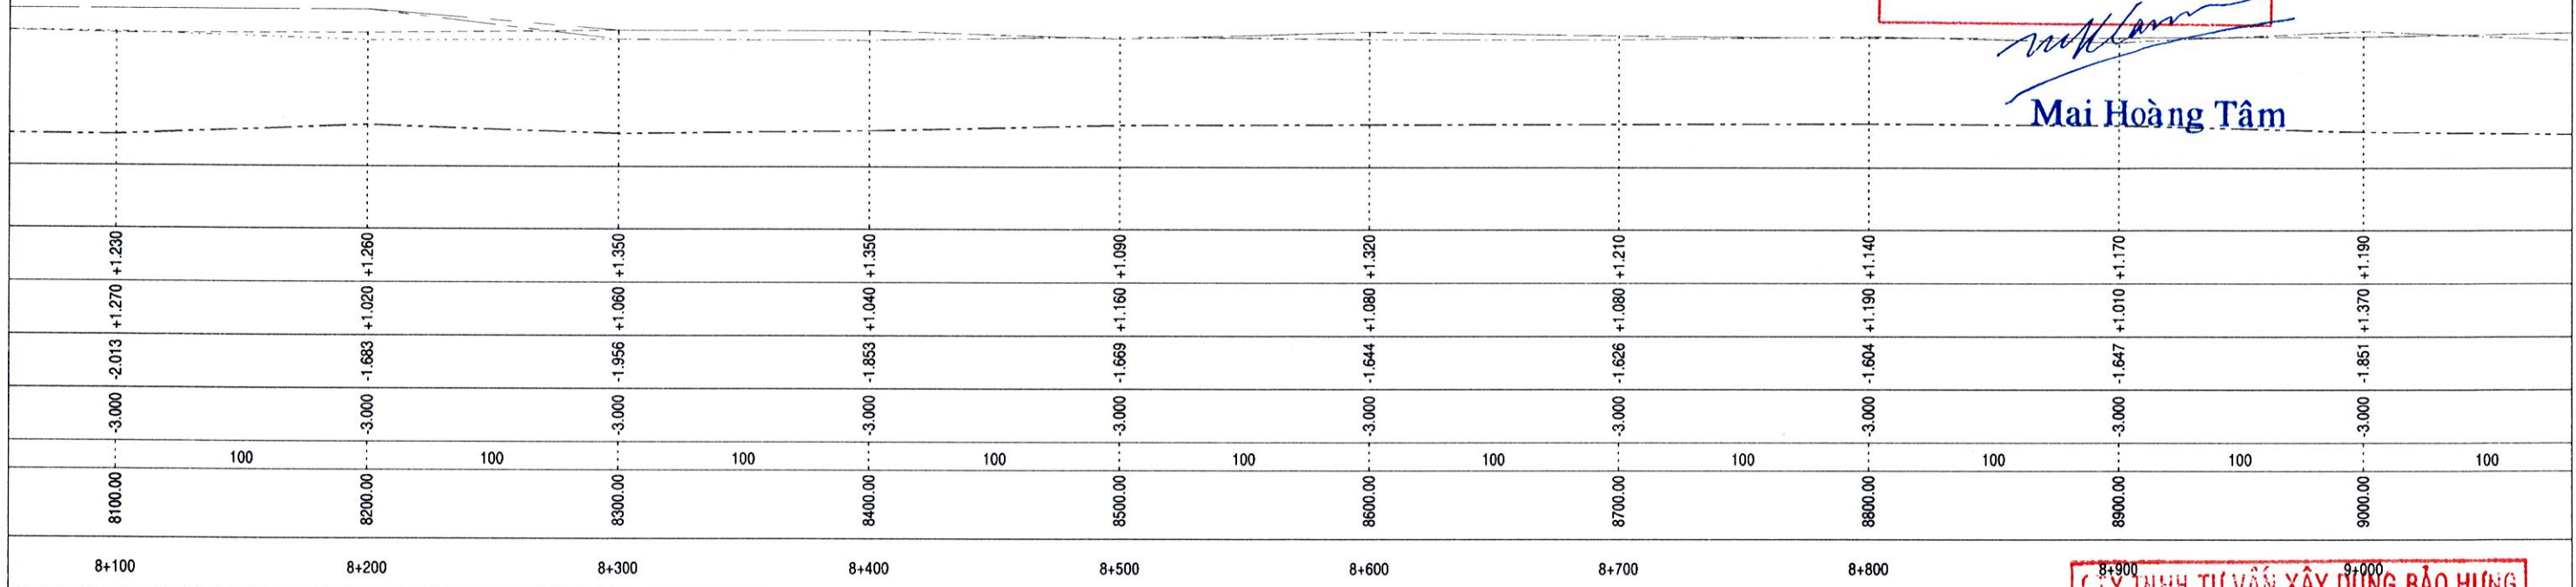

GHI CHÚ:

- Đường biểu diễn bờ trái HT
- Đường biểu diễn bờ phải HT
- Đường biểu diễn đáy kênh HT
- Đường biểu diễn đáy kênh TK

CÔNG TY TNHH TƯ VẤN XÂY DỰNG BẢO HƯNG

THIẾT KẾ ĐÃ THẨM TRA
Theo văn bản thẩm tra số 1811
Ngày 10 tháng 3 năm 26
Chủ trì thẩm tra: *[Signature]*
Chữ ký: *[Signature]*

Võ Hoàng Trung




CẮT DỌC
(TL: Cao 1/200 ; Doc 1/2500)
SỬA CHỮA, NẠO VẾT KÊNH LONG MỸ 2
GÓI 1: ĐOẠN TỪ KÊNH HỌC PÓ ĐẾN KÊNH CHỐNG MỸ

**SỞ NÔNG NGHIỆP VÀ MÔI TRƯỜNG
THÀNH PHỐ CẦN THƠ
HỘI ĐỒNG THẨM ĐỊNH**

THẨM ĐỊNH
Theo Văn bản số: 339/SNNMT-HĐTĐ
ngày 28 tháng 03 năm 2025
Người thẩm định ký tên

Mai Hoàng Tâm
Mai Hoàng Tâm

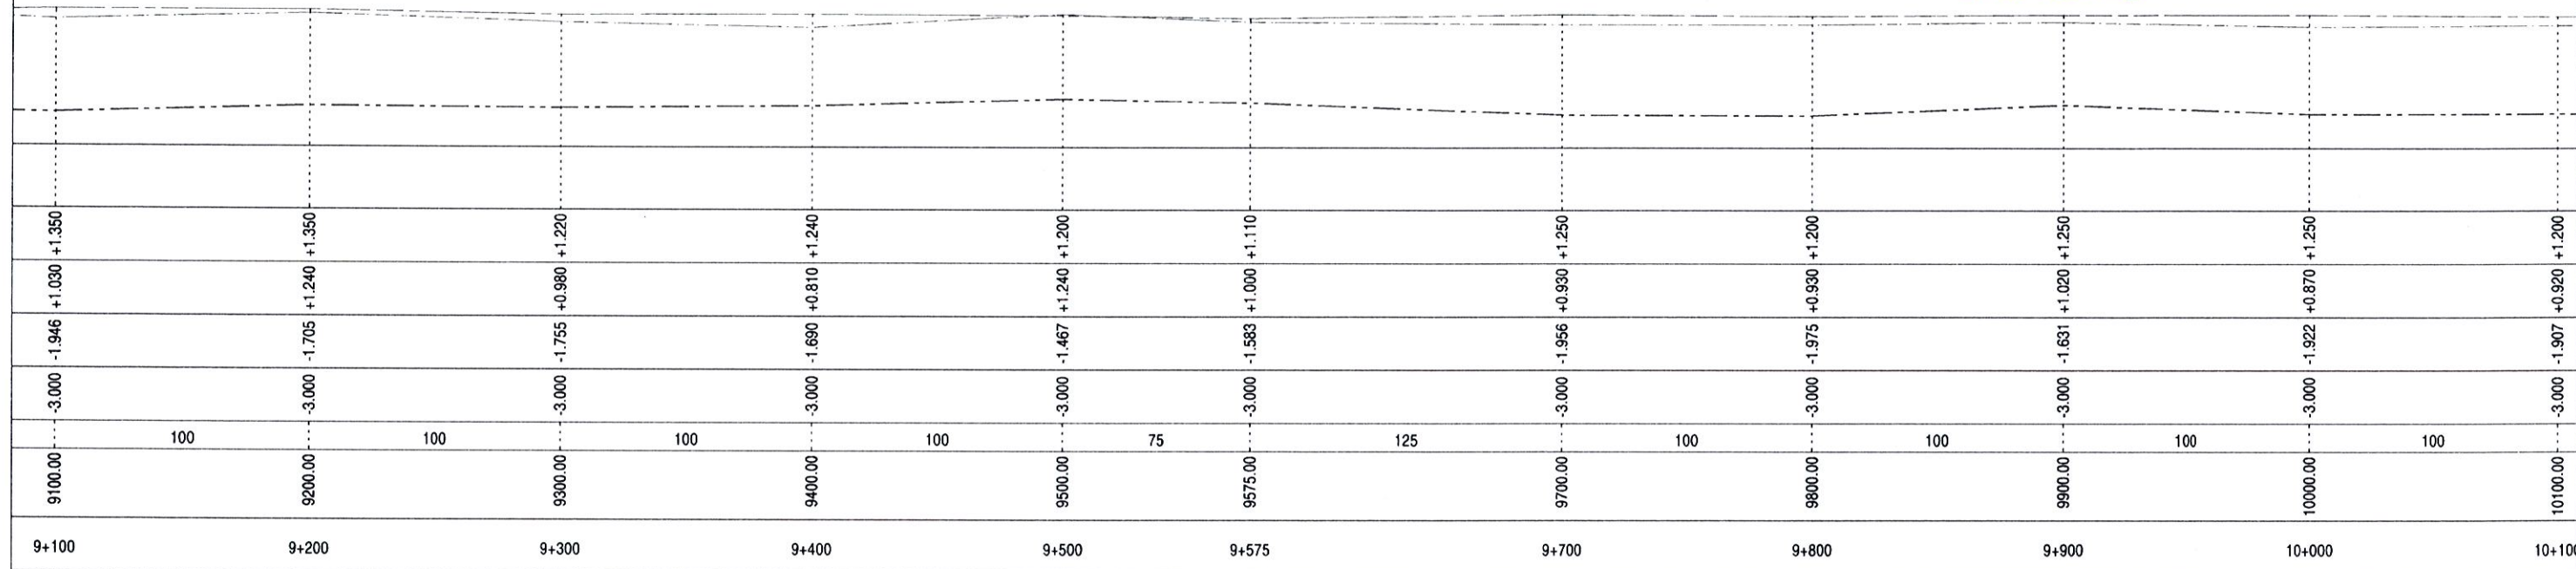

GHI CHÚ:
 - - - - - Đường biểu diễn bờ trái HT
 - - - - - Đường biểu diễn bờ phải HT
 - - - - - Đường biểu diễn đáy kênh HT
 ————— Đường biểu diễn đáy kênh TK

CTY TNHH TƯ VẤN XÂY DỰNG BẢO HƯNG
THIẾT KẾ ĐÃ THẨM TRA
Theo văn bản thẩm tra số 80/18.921
Ngày 28 tháng 03 năm 2025
Chủ trì thẩm tra: *Võ Hoàng Trung*
Chữ ký:

Võ Hoàng Trung




CẮT ĐỌC
(TL: Cao 1/200 ; Doc 1/2500)
SỬA CHỮA, NẠO VẾT KÊNH LONG MỸ 2
GÓI 1: ĐOẠN TỪ KÊNH HỒC PÓ ĐẾN KÊNH CHỐNG MỸ

**SỞ NÔNG NGHIỆP VÀ MÔI TRƯỜNG
THÀNH PHỐ CẦN THƠ
HỘI ĐỒNG THẨM ĐỊNH**

THẨM ĐỊNH
Theo Văn bản số: 2289/SNNMT-HĐTĐ
ngày 20 tháng 03 năm 2026
Người thẩm định ký tên

Mai Hoàng Tâm
Mai Hoàng Tâm

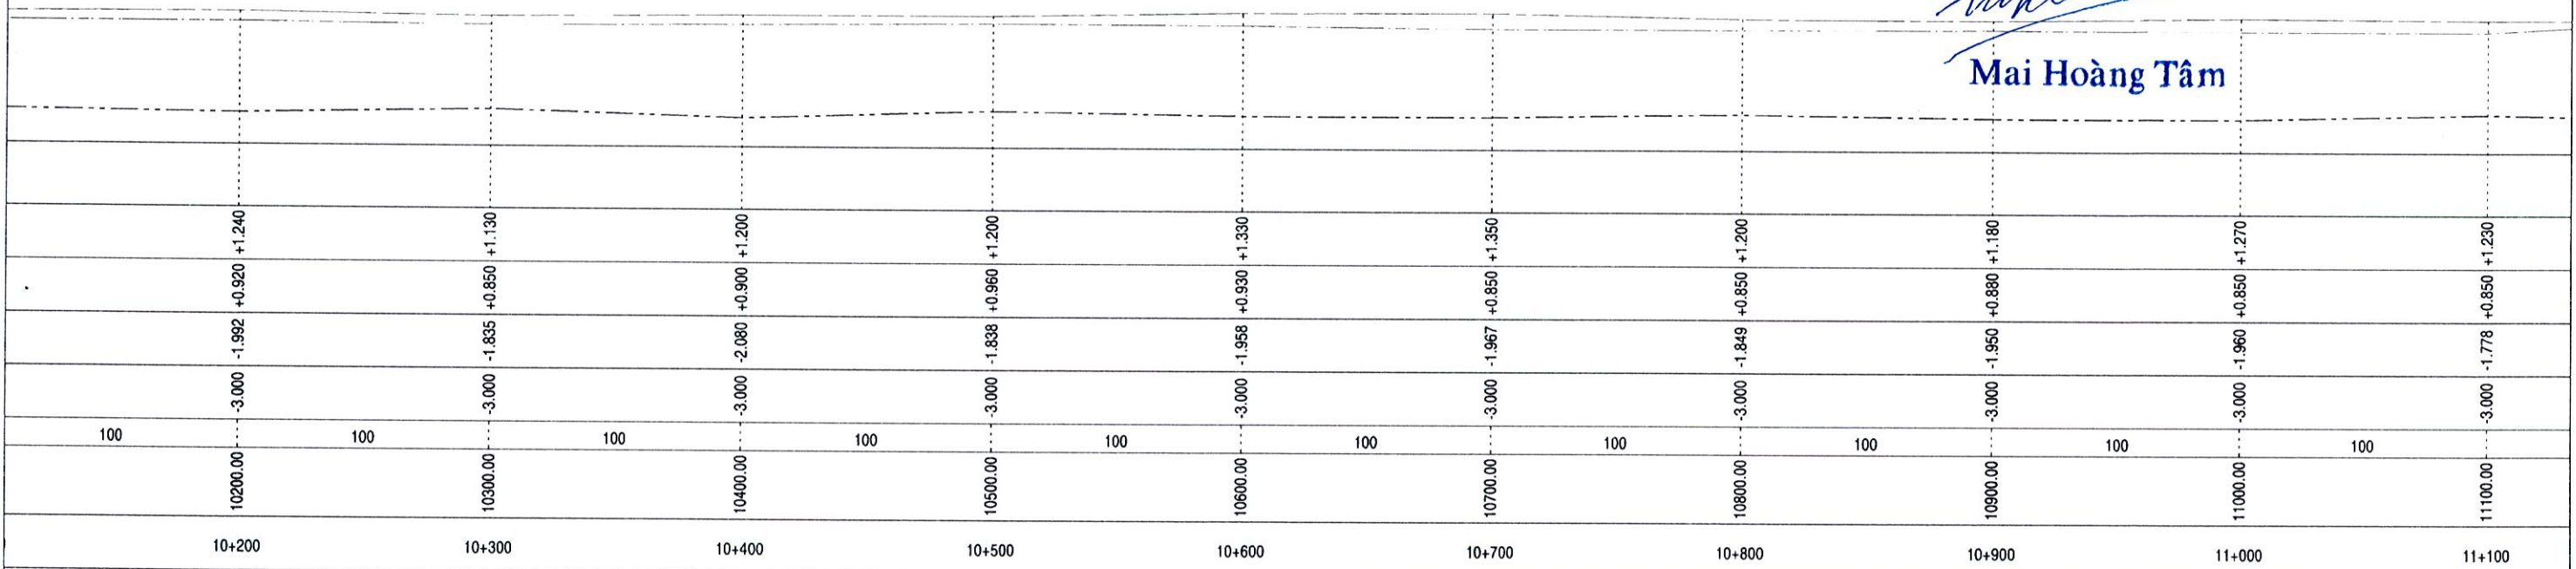

GHI CHÚ:

- Đường biểu diễn bờ trái HT
- Đường biểu diễn bờ phải HT
- Đường biểu diễn đáy kênh HT
- Đường biểu diễn đáy kênh TK

C. T. Y. T. N. H. H. T. U. V. A. N. X. A. Y. D. U. N. G. B. A. O. H. U. N. G.

THIẾT KẾ ĐÃ THẨM TRA
Theo văn bản thẩm tra số 80/1/ĐKT
Ngày 20 tháng 03 năm 2026
Chủ trì thẩm tra: *[Signature]*
Chữ ký: *[Signature]*

Võ Hoàng Trung




CẮT DỌC
(TL: Cao 1/200 ; Dọc 1/2500)
SỬA CHỮA, NẠO VẾT KÊNH LONG MỸ 2
GÓI 1: ĐOẠN TỪ KÊNH HÓC PÓ ĐẾN KÊNH CHỐNG MỸ

SỞ NÔNG NGHIỆP VÀ MÔI TRƯỜNG
THÀNH PHỐ CẦN THƠ
HỘI ĐỒNG THẨM ĐỊNH

THẨM ĐỊNH
Theo Văn bản số: 337/SNNMT.HĐĐ
ngày 23 tháng 03 năm 2028
Người thẩm định ký tên

Mai Hoàng Tâm
Mai Hoàng Tâm

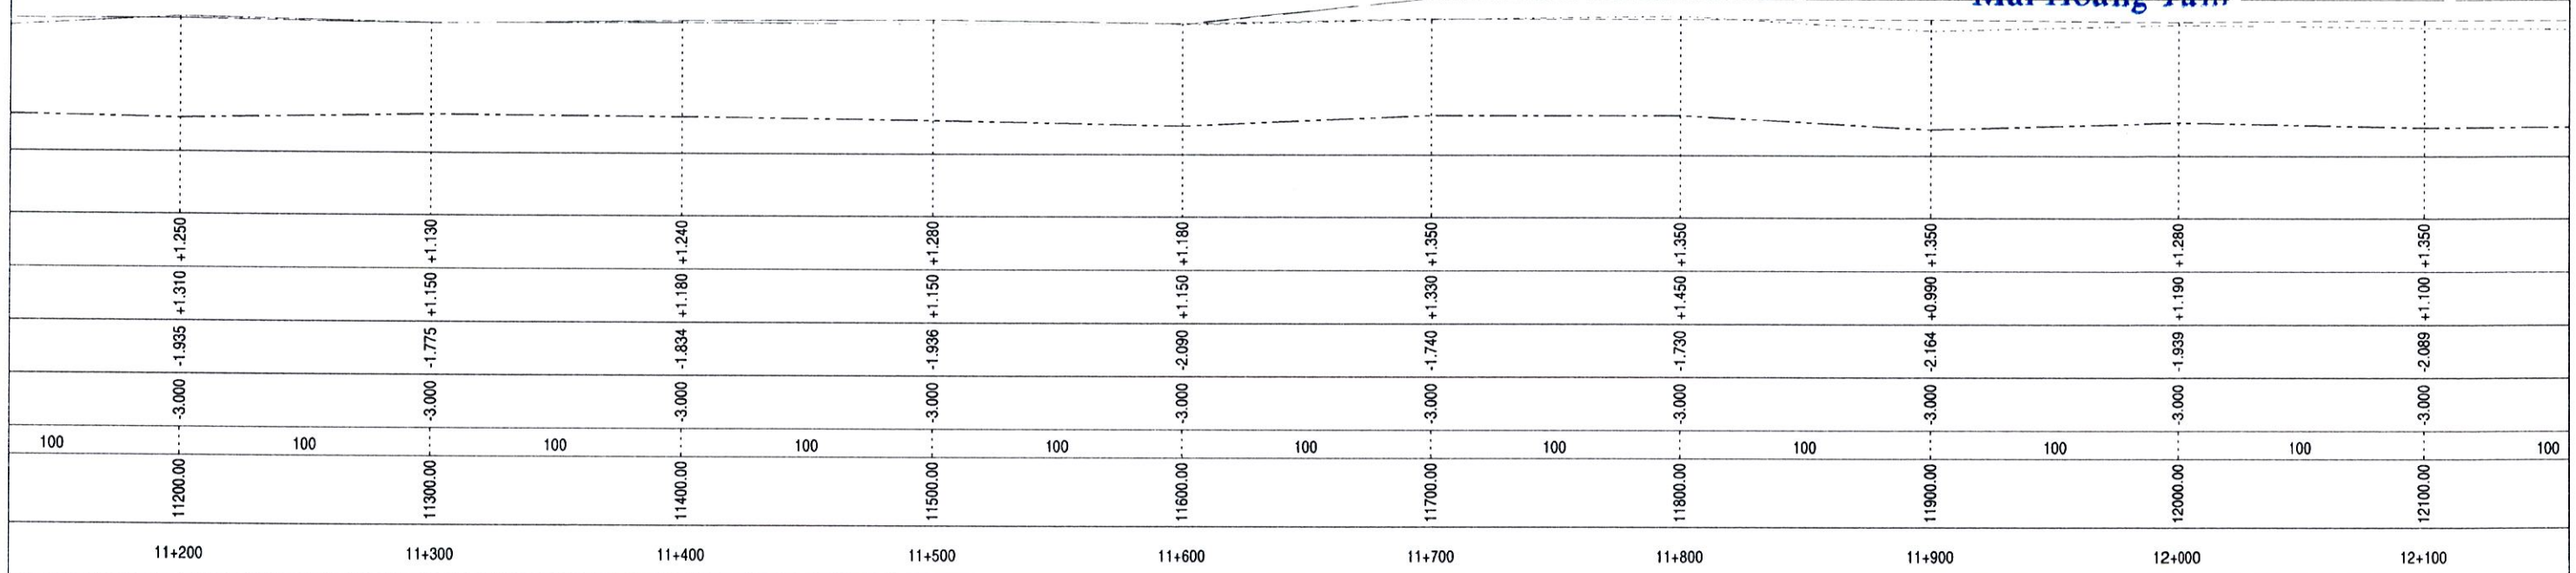

GHI CHU:

- Đường biểu diễn bờ trái HT
- Đường biểu diễn bờ phải HT
- Đường biểu diễn đáy kênh HT
- Đường biểu diễn đáy kênh TK

CTY TNHH TƯ VẤN XÂY DỰNG BẢO HƯNG

THIẾT KẾ ĐÃ THẨM TRA
Theo văn bản thẩm tra số: 80/B.AT
Ngày 20 tháng 03 năm 2028
Chủ trì thẩm tra: *Trần Văn Minh*
Chữ ký: *Trần Văn Minh*




CẮT ĐỌC
(TL: Cao 1/200 ; Doc 1/2500)
SỬA CHỮA, NẠO VẾT KÊNH LONG MỸ 2
GÓI 1: ĐOẠN TỪ KÊNH HÓC PÓ ĐẾN KÊNH CHỐNG MỸ

SỞ NÔNG NGHIỆP VÀ MÔI TRƯỜNG
THÀNH PHỐ CẦN THƠ
HỘI ĐỒNG THẨM ĐỊNH
THẨM ĐỊNH
Theo Văn bản số 8319 /SNNMT.HĐĐ
ngày 20 tháng 8 năm 2026
Người thẩm định ký tên

Mai Hoàng Tâm
Mai Hoàng Tâm

GÓI 1: ĐOẠN TỪ KÊNH HÓC PÓ ĐẾN KÊNH CHỐNG MỸ GÓI 2: ĐOẠN TỪ KÊNH CHỐNG MỸ ĐẾN KÊNH TRÀ BAN

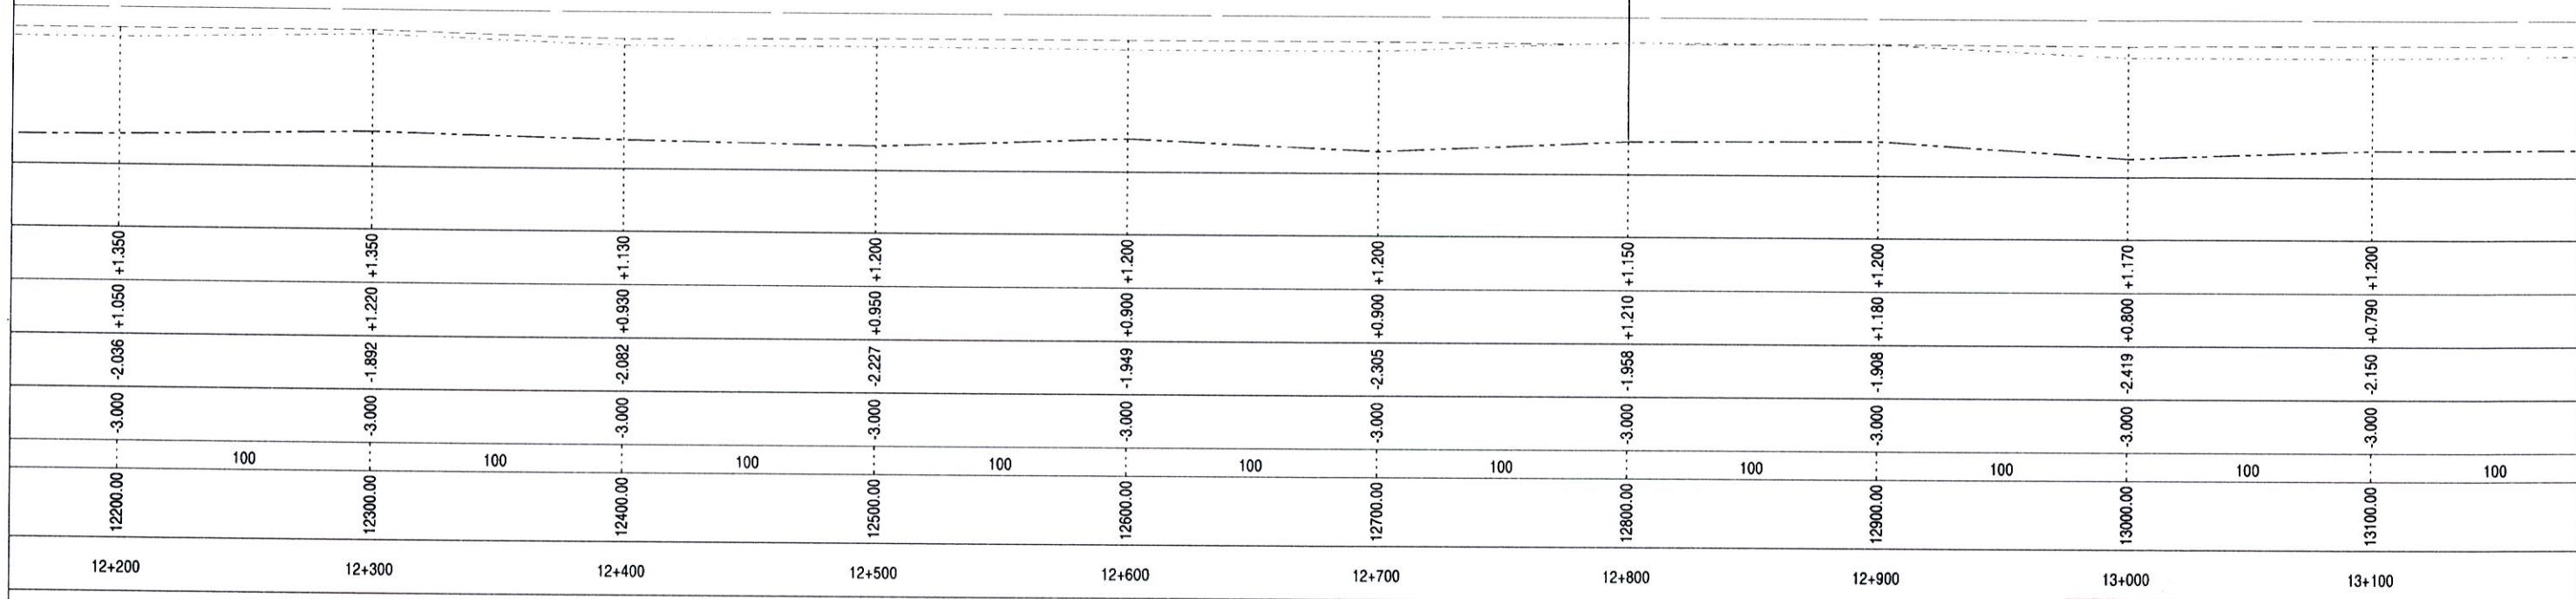

GHI CHÚ:
 - - - - - Đường biểu diễn bờ trái HT
 - - - - - Đường biểu diễn bờ phải HT
 - - - - - Đường biểu diễn đáy kênh HT
 ————— Đường biểu diễn đáy kênh TK


CÔNG TY TNHH TƯ VẤN XÂY DỰNG BẢO HƯNG
THIẾT KẾ ĐÃ THẨM TRA
Theo văn bản thẩm tra số 8012819
Ngày 20 tháng 8 năm 26
Chủ trì thẩm tra: *[Signature]*
Chữ ký: **Võ Hoàng Trung**



SỬA CHỮA, NẠO VẾT KÊNH LONG MỸ 2

CẮT NGANG THIẾT KẾ
[TL: 1/200]


0+000 Đào: S= 13.49m²

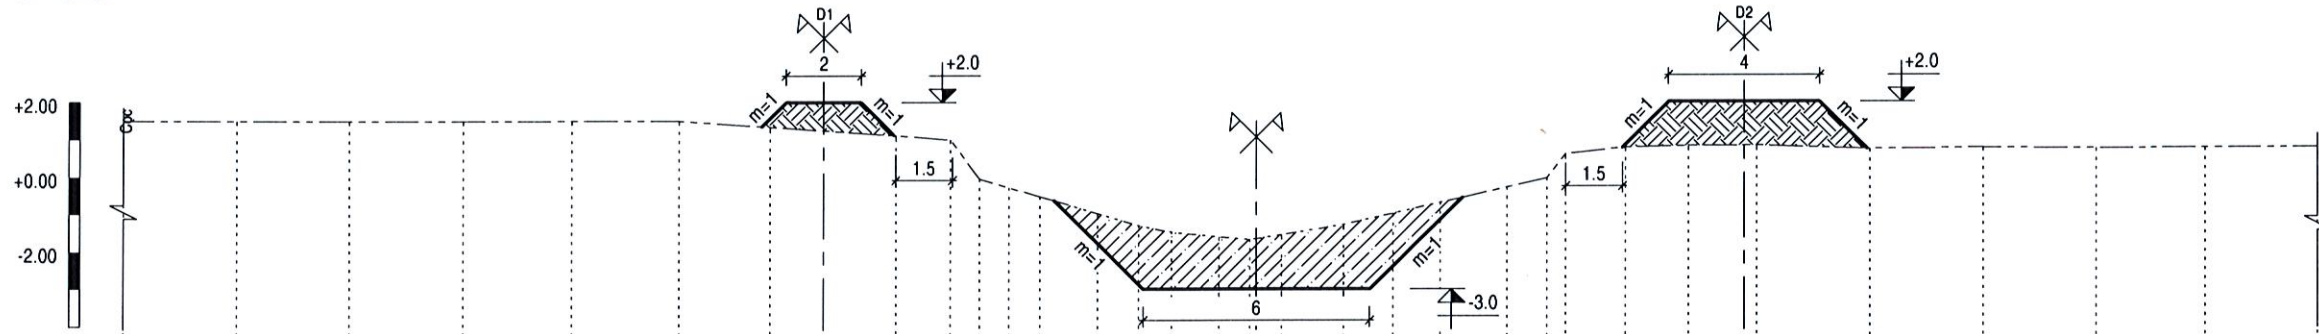

Mức so sánh: -5.0

| | | | | | | | | | | | | | | | | | | | | | | | | | | | | | | | | |
|-----------------------|-------|-------|-------|-------|-------|-------|-------|-------|-------|-------|-------|-------|-------|-------|-------|-------|-------|-------|-------|-------|-------|-------|-------|-------|-------|-------|-------|-------|-------|-------|-------|-------|
| Cao độ hiện trạng [m] | +1.50 | +1.50 | +1.50 | +1.50 | +1.51 | +1.51 | +1.35 | +1.12 | +1.00 | -0.05 | -0.28 | -0.52 | -0.97 | -1.30 | -1.47 | -1.60 | -1.67 | -1.54 | -1.27 | -0.97 | -0.68 | -0.27 | -0.03 | +0.62 | +0.79 | +0.83 | +0.84 | +0.74 | +0.77 | +0.74 | +0.74 | +0.74 |
| Khoảng cách [m] | 0.00 | 3.0 | 3.0 | 3.0 | 2.86 | 2.83 | 2.41 | 1.44 | 0.78 | 0.77 | 0.82 | 1.51 | 1.1 | 0.87 | 1.26 | 0.83 | 0.84 | 1.64 | 1.3 | 1.25 | 1.78 | 1.05 | 1.5 | 1.58 | 1.67 | 1.8 | 3.0 | 3.0 | 3.0 | 3.0 | 3.0 | 3.0 |
| K/C cộng dồn [m] | 0.00 | 3.00 | 6.00 | 9.00 | 11.86 | 14.69 | 17.10 | 20.45 | 21.89 | 22.67 | 23.44 | 24.26 | 25.77 | 26.87 | 27.74 | 29.00 | 29.83 | 30.67 | 32.31 | 33.61 | 34.86 | 36.64 | 37.69 | 38.19 | 39.77 | 41.44 | 43.24 | 46.24 | 49.24 | 52.24 | 55.24 | 58.24 |

0+100 Đào: S= 15.67m²

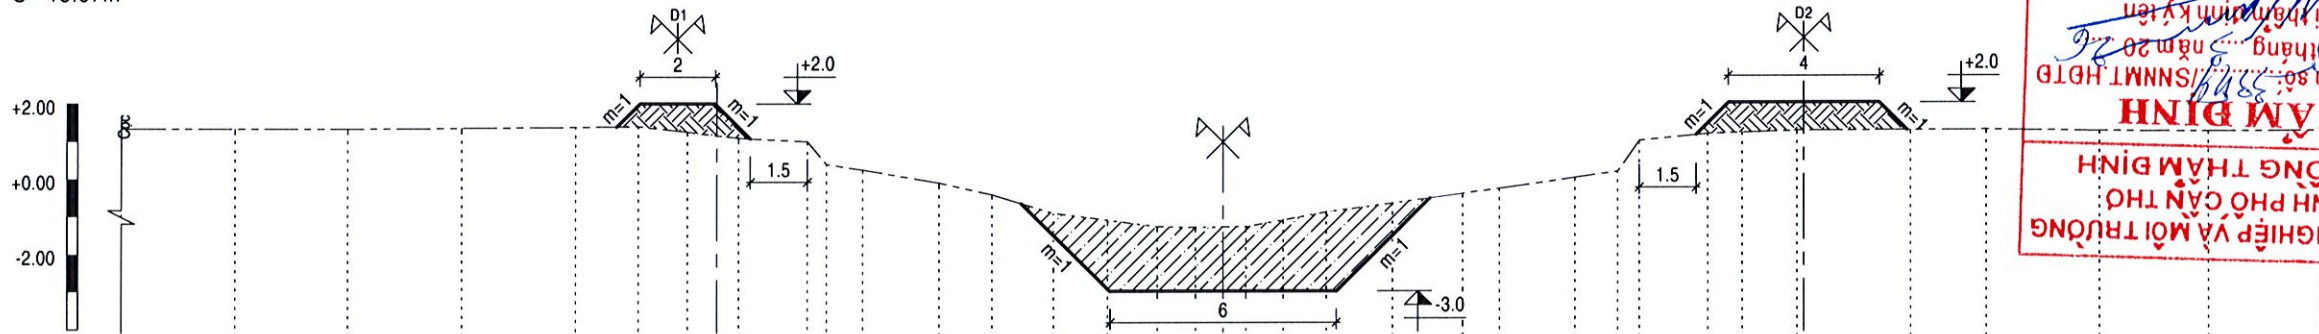


Mức so sánh: -5.0

| | | | | | | | | | | | | | | | | | | | | | | | | | | | | | | | | | | | |
|-----------------------|-------|-------|-------|-------|-------|-------|-------|-------|-------|-------|-------|-------|-------|-------|-------|-------|-------|-------|-------|-------|-------|-------|-------|-------|-------|-------|-------|-------|-------|-------|-------|-------|-------|-------|-------|
| Cao độ hiện trạng [m] | +1.34 | +1.34 | +1.34 | +1.36 | +1.38 | +1.40 | +1.25 | +1.09 | +1.00 | +0.39 | +0.24 | -0.11 | -0.42 | -0.92 | -1.10 | -1.28 | -1.30 | -1.28 | -1.10 | -0.89 | -0.66 | -0.40 | -0.27 | +0.02 | +0.18 | +1.00 | +1.18 | +1.21 | +1.26 | +1.27 | +1.28 | +1.23 | +1.20 | +1.20 | +1.20 |
| Khoảng cách [m] | 0.00 | 3.0 | 3.0 | 3.0 | 3.0 | 1.65 | 1.3 | 1.35 | 1.81 | 5.0 | 0.96 | 2.04 | 1.4 | 1.61 | 1.43 | 1.33 | 1.01 | 1.34 | 0.99 | 1.14 | 1.74 | 1.86 | 0.98 | 2.0 | 1.13 | 1.57 | 1.81 | 0.91 | 1.45 | 3.0 | 2.0 | 3.0 | 3.0 | 3.0 | 3.0 |
| K/C cộng dồn [m] | 0.00 | 3.00 | 6.00 | 9.00 | 12.00 | 13.65 | 14.95 | 16.30 | 18.11 | 18.62 | 19.58 | 21.62 | 23.02 | 24.63 | 26.06 | 27.39 | 28.40 | 29.74 | 30.73 | 31.87 | 33.61 | 35.47 | 36.45 | 38.45 | 39.58 | 40.15 | 41.96 | 42.87 | 44.32 | 47.32 | 49.32 | 52.32 | 55.32 | 58.32 | 61.32 |

THẨM ĐỊNH
HỘI ĐỒNG THẨM ĐỊNH
SỞ NÔNG NGHIỆP VÀ MÔI TRƯỜNG
THÀNH PHỐ CẦN THƠ

Theo Văn bản số: 3299/SNNMT-HĐT
ngày ... tháng ... năm 2026
Người thẩm định: ...

0+200 Đào: S= 14.27m²

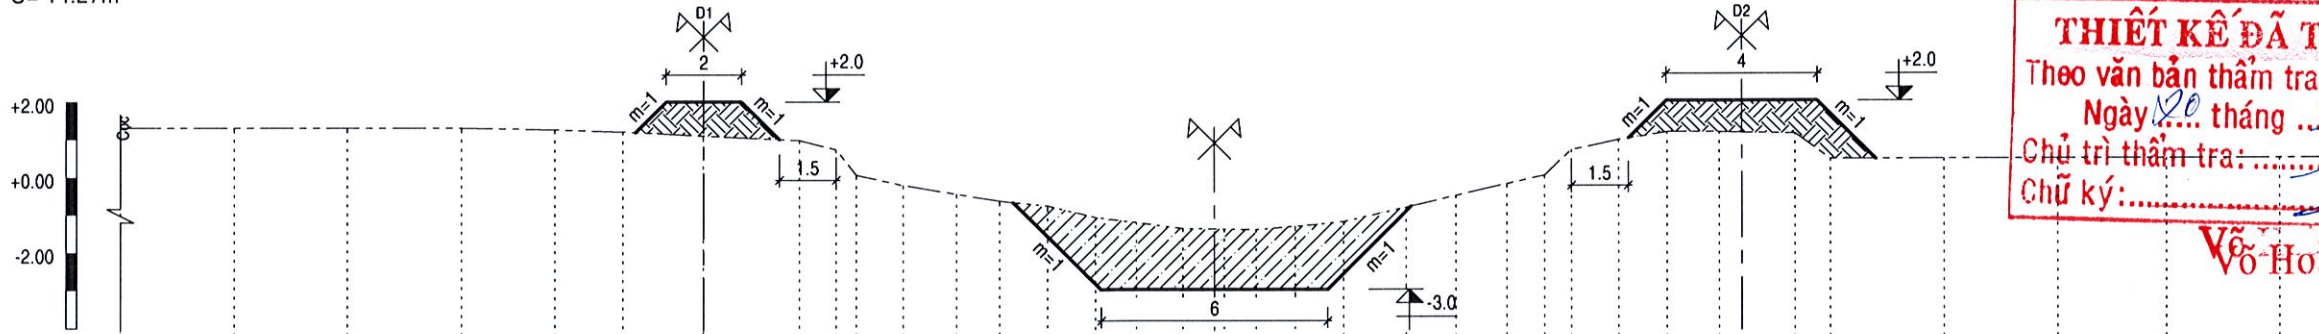

Mức so sánh: -5.0

| | | | | | | | | | | | | | | | | | | | | | | | | | | | | | | | | | | | | |
|-----------------------|-------|-------|-------|-------|-------|-------|-------|-------|-------|-------|-------|-------|-------|-------|-------|-------|-------|-------|-------|-------|-------|-------|-------|-------|-------|-------|-------|-------|-------|-------|-------|-------|-------|-------|-------|-------|
| Cao độ hiện trạng [m] | +1.32 | +1.32 | +1.32 | +1.32 | +1.27 | +1.21 | +1.10 | +0.98 | +0.73 | +0.05 | -0.22 | -0.45 | -0.64 | -0.77 | -1.08 | -1.22 | -1.38 | -1.40 | -1.41 | -1.32 | -1.20 | -0.82 | -0.51 | -0.20 | +0.03 | +0.70 | +0.97 | +1.17 | +1.17 | +1.13 | +0.45 | +0.45 | +0.45 | +0.45 | +0.45 | |
| Khoảng cách [m] | 0.00 | 3.0 | 3.0 | 3.0 | 2.46 | 1.79 | 2.12 | 2.54 | 0.97 | 0.53 | 1.26 | 1.4 | 1.14 | 1.26 | 1.26 | 1.09 | 1.23 | 1.1 | 0.85 | 1.03 | 1.28 | 1.65 | 1.32 | 1.35 | 0.99 | 0.72 | 1.25 | 1.27 | 1.38 | 2.01 | 0.93 | 3.0 | 3.0 | 3.0 | 3.0 | 3.0 |
| K/C cộng dồn [m] | 0.00 | 3.00 | 6.00 | 9.00 | 11.46 | 13.25 | 15.37 | 17.91 | 18.88 | 19.41 | 20.67 | 22.07 | 23.21 | 24.47 | 25.73 | 26.82 | 28.05 | 29.15 | 30.00 | 31.03 | 32.31 | 33.96 | 35.28 | 36.63 | 37.62 | 38.34 | 39.59 | 40.86 | 42.24 | 44.25 | 45.18 | 48.18 | 51.18 | 54.18 | 57.18 | 60.18 |

CÔNG TY TNHH TƯ VẤN XÂY DỰNG BẢO HƯNG
THIẾT KẾ ĐÃ THẨM TRA
Theo văn bản thẩm tra số: 301/B.C.UT
Ngày ... tháng ... năm 2026
Chủ trì thẩm tra: ...
Chữ ký: ...


Võ Hoàng Trường

1801622163-C.T.N.H.H
CÔNG TY
THNH
XÂY DỰNG TỔNG HỢP
MINH TÂM
THÀNH PHỐ CẦN THƠ

SỬA CHỮA, NẠO VẾT KÊNH LONG MỸ 2

CẮT NGANG THIẾT KẾ
(T.L: 1/200)


0+300 Đào: S= 15.85m²

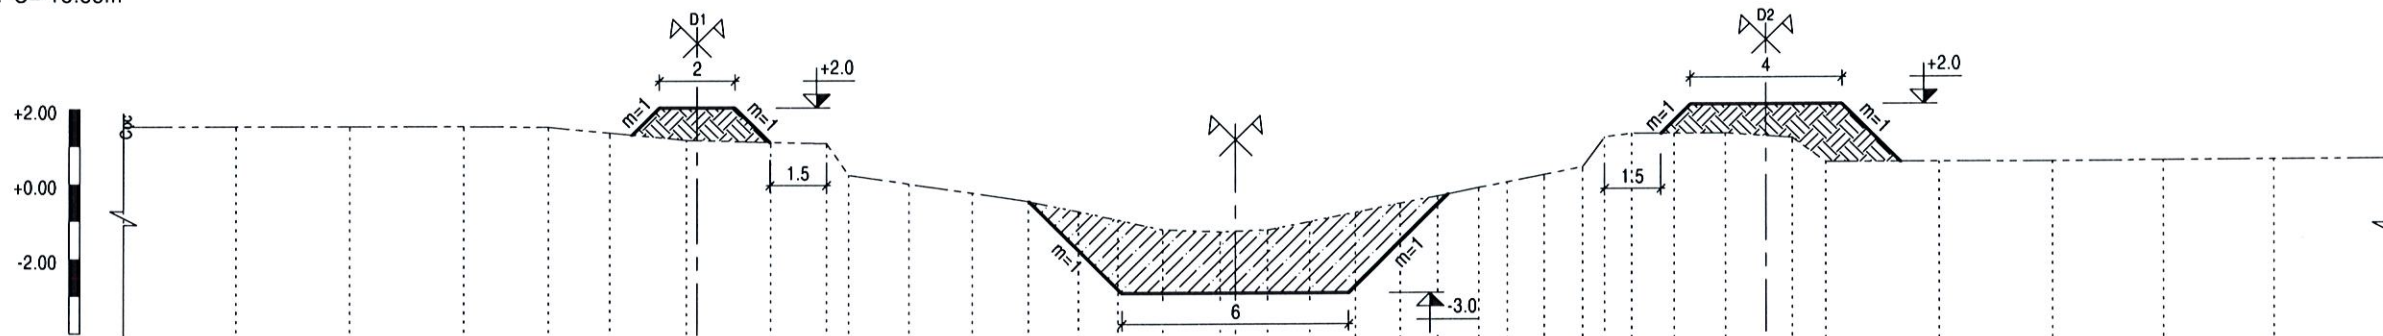

Mức so sánh: -5.0

| |
|-----------------------|-------|-------|-------|-------|-------|-------|-------|-------|-------|-------|-------|-------|-------|-------|-------|-------|-------|-------|-------|-------|-------|-------|-------|-------|-------|-------|-------|-------|-------|-------|-------|-------|-------|-------|-------|-------|-------|-------|
| Cao độ hiện trạng [m] | +1.53 | +1.53 | +1.53 | +1.53 | +1.50 | +1.34 | +1.14 | +1.08 | +1.04 | +0.19 | -0.05 | -0.30 | -0.53 | -0.81 | -1.04 | -1.30 | -1.36 | -1.31 | -1.09 | -0.85 | -0.61 | -0.42 | -0.20 | -0.05 | +0.14 | +0.34 | +1.13 | +1.23 | +1.22 | +1.23 | +1.10 | +0.45 | +0.45 | +0.44 | +0.44 | +0.44 | +0.44 | |
| Khoảng cách [m] | 3.0 | 3.0 | 3.0 | 3.0 | 2.24 | 1.62 | 2.01 | 2.23 | 1.48 | 0.59 | 1.6 | 1.68 | 1.48 | 1.32 | 1.06 | 1.18 | 1.51 | 1.26 | 1.12 | 1.22 | 1.19 | 0.99 | 1.08 | 0.75 | 0.97 | 1.02 | 0.58 | 0.72 | 1.13 | 1.36 | 1.76 | 0.88 | 3.0 | 3.0 | 51.03 | 54.03 | 57.03 | 60.03 |
| K/C cộng dồn [m] | 0.00 | 3.00 | 6.00 | 9.00 | 11.24 | 12.86 | 14.87 | 17.10 | 18.58 | 19.17 | 20.77 | 22.45 | 23.93 | 25.25 | 26.31 | 27.49 | 29.00 | 30.26 | 31.38 | 32.60 | 33.79 | 34.78 | 35.86 | 36.61 | 37.58 | 38.60 | 39.18 | 39.90 | 41.03 | 42.39 | 44.15 | 45.03 | 48.03 | 51.03 | 54.03 | 57.03 | 60.03 | |

0+400 Đào: S= 16.26m²

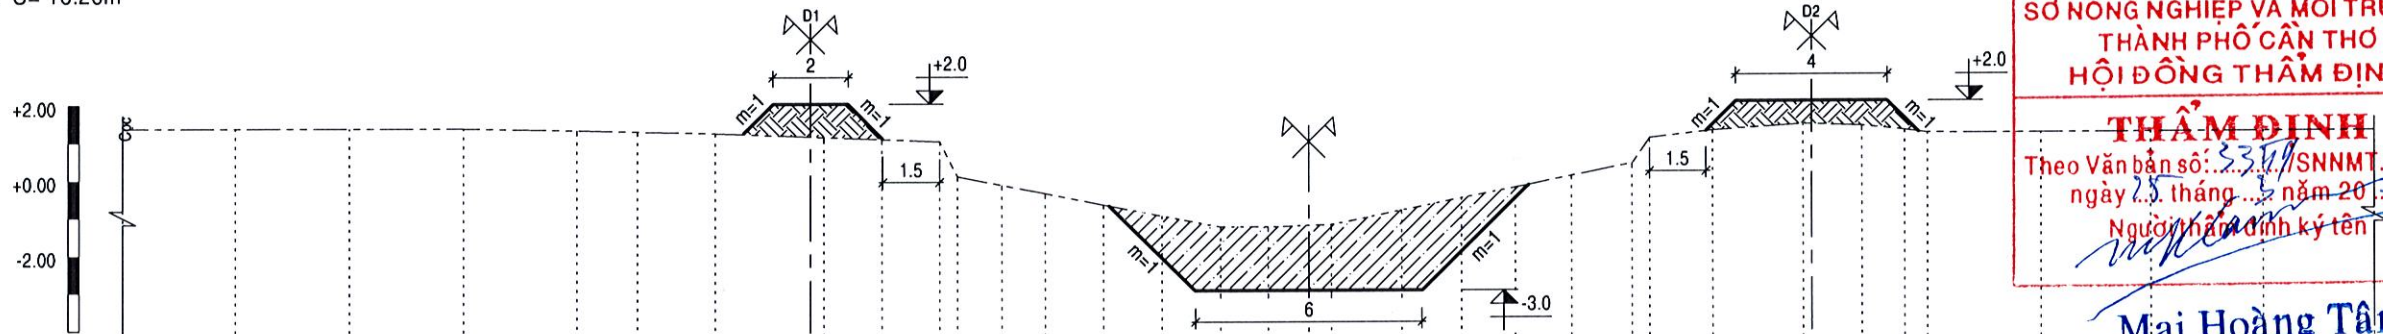

Mức so sánh: -5.0


| |
|-----------------------|-------|-------|-------|-------|-------|-------|-------|-------|-------|-------|-------|-------|-------|-------|-------|-------|-------|-------|-------|-------|-------|-------|-------|-------|-------|-------|-------|-------|-------|-------|-------|-------|-------|-------|-------|-------|-------|-----|
| Cao độ hiện trạng [m] | +1.38 | +1.38 | +1.38 | +1.38 | +1.32 | +1.28 | +1.23 | +1.12 | +1.06 | +1.00 | +0.06 | -0.17 | -0.39 | -0.70 | -1.00 | -1.30 | -1.30 | -1.24 | -0.86 | -0.54 | -0.26 | +0.05 | +0.37 | +1.04 | +1.24 | +1.40 | +1.35 | +1.23 | +1.15 | +1.14 | +1.14 | +1.14 | +1.14 | +1.14 | +1.14 | +1.14 | | |
| Khoảng cách [m] | 3.0 | 3.0 | 3.0 | 3.0 | 1.59 | 2.05 | 2.87 | 1.55 | 1.52 | 0.48 | 1.16 | 1.14 | 1.56 | 1.54 | 1.54 | 1.26 | 1.68 | 1.87 | 1.57 | 1.42 | 1.49 | 1.6 | 0.46 | 1.68 | 2.38 | 1.55 | 1.13 | 0.6 | 3.0 | 3.0 | 3.0 | 3.0 | 3.0 | 3.0 | 3.0 | 3.0 | 3.0 | 3.0 |
| K/C cộng dồn [m] | 0.00 | 3.00 | 6.00 | 9.00 | 12.00 | 13.59 | 15.64 | 18.51 | 20.06 | 21.58 | 22.06 | 23.22 | 24.36 | 25.92 | 27.46 | 29.00 | 30.26 | 31.94 | 33.81 | 35.38 | 36.80 | 38.29 | 38.99 | 40.35 | 42.03 | 44.41 | 45.96 | 47.09 | 47.69 | 50.69 | 53.69 | 56.69 | 59.69 | 62.69 | 65.69 | 68.69 | 71.69 | |

SỞ NÔNG NGHIỆP VÀ MÔI TRƯỜNG
THÀNH PHỐ CẦN THƠ
HỘI ĐỒNG THẨM ĐỊNH

THẨM ĐỊNH
Theo Văn bản số: 5317/SNNMT.HĐTD
ngày 25 tháng 5 năm 2026
Người thẩm định ký tên

Mai Hoàng Tâm

0+500 Đào: S= 15.37m²

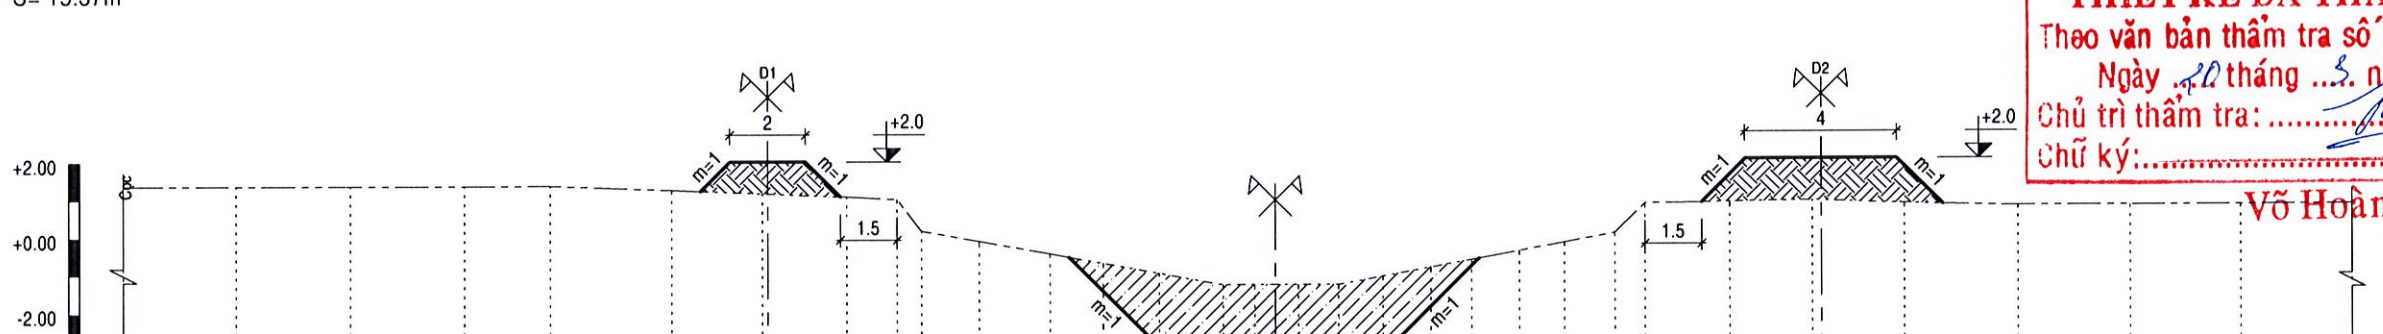

Mức so sánh: -5.0

| |
|-----------------------|-------|-------|-------|-------|-------|-------|-------|-------|-------|-------|-------|-------|-------|-------|-------|-------|-------|-------|-------|-------|-------|-------|-------|-------|-------|-------|-------|-------|-------|-------|-------|-------|-------|-------|-------|-------|-------|-----|
| Cao độ hiện trạng [m] | +1.37 | +1.37 | +1.37 | +1.37 | +1.38 | +1.26 | +1.16 | +1.07 | +1.00 | +0.16 | -0.12 | -0.46 | -0.72 | -0.99 | -1.30 | -1.30 | -1.30 | -1.08 | -0.85 | -0.65 | -0.42 | -0.20 | +0.05 | +0.83 | +0.87 | +0.90 | +0.81 | +0.74 | +0.74 | +0.74 | +0.74 | +0.74 | +0.74 | +0.74 | +0.74 | +0.74 | | |
| Khoảng cách [m] | 3.0 | 3.0 | 3.0 | 3.0 | 2.27 | 3.19 | 2.39 | 2.22 | 1.34 | 0.65 | 1.52 | 1.86 | 1.41 | 1.48 | 1.67 | 0.84 | 1.16 | 1.06 | 1.19 | 1.26 | 1.07 | 1.26 | 1.19 | 1.34 | 0.8 | 2.24 | 2.17 | 2.43 | 3.0 | 3.0 | 3.0 | 3.0 | 3.0 | 3.0 | 3.0 | 3.0 | 3.0 | 3.0 |
| K/C cộng dồn [m] | 0.00 | 3.00 | 6.00 | 9.00 | 11.27 | 14.46 | 16.85 | 19.07 | 20.41 | 21.06 | 22.58 | 24.44 | 25.85 | 27.33 | 29.00 | 29.84 | 31.00 | 32.06 | 33.25 | 34.51 | 35.58 | 36.84 | 38.03 | 39.37 | 40.17 | 42.41 | 44.58 | 47.01 | 50.01 | 53.01 | 56.01 | 59.01 | 62.01 | 65.01 | 68.01 | 71.01 | 74.01 | |


CÔNG TY TNHH TƯ VẤN XÂY DỰNG BẢO HƯNG

THIẾT KẾ ĐÃ THẨM TRA
Theo văn bản thẩm tra số: 801/BCH
Ngày 20 tháng 5 năm 2026
Chủ trì thẩm tra:
Chữ ký:


Võ Hoàng Trung



0+600 Đào: S= 15.29m²

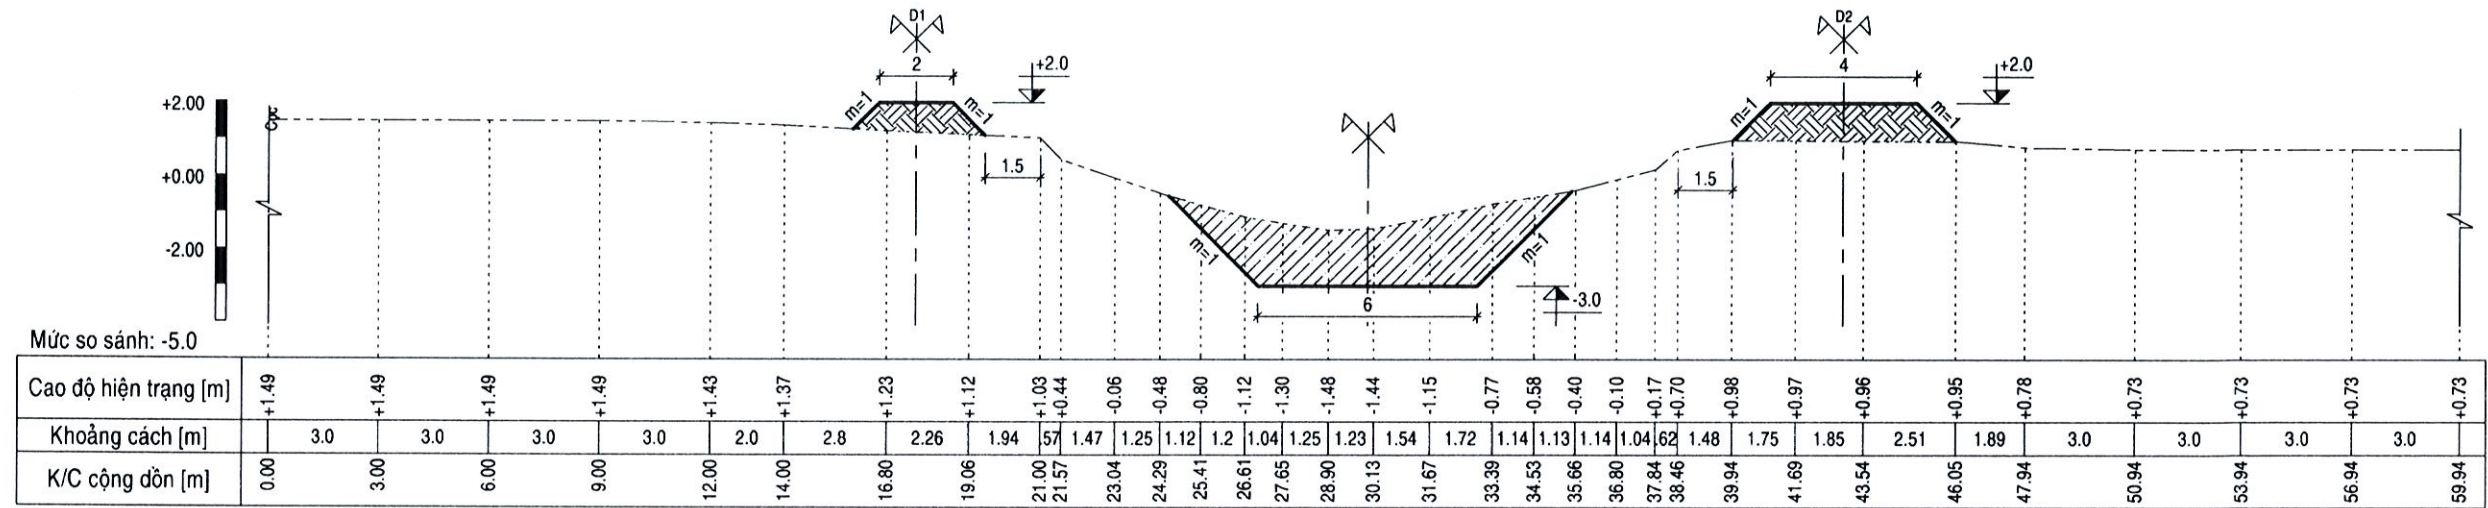

0+700 Đào: S= 15.85m²

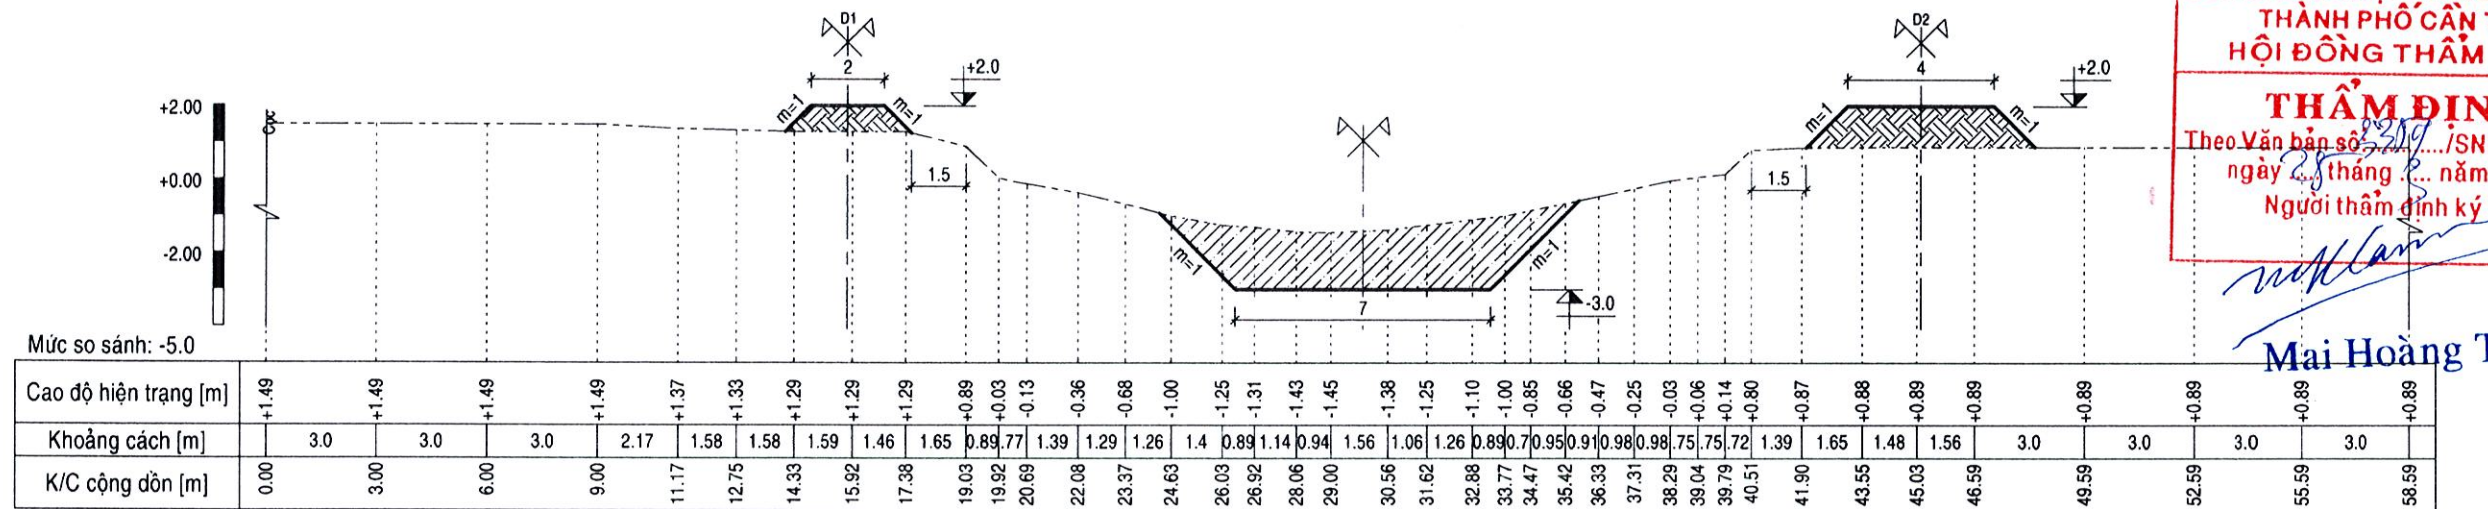


SỞ NÔNG NGHIỆP VÀ MÔI TRƯỜNG
THÀNH PHỐ CẦN THƠ
HỘI ĐỒNG THẨM ĐỊNH

THẨM ĐỊNH
Theo Văn bản số 2219/SNNMT-HĐTD
ngày 28 tháng 01 năm 2022
Người thẩm định ký tên

Mai Hoàng Tâm

0+800 Đào: S= 15.69m²

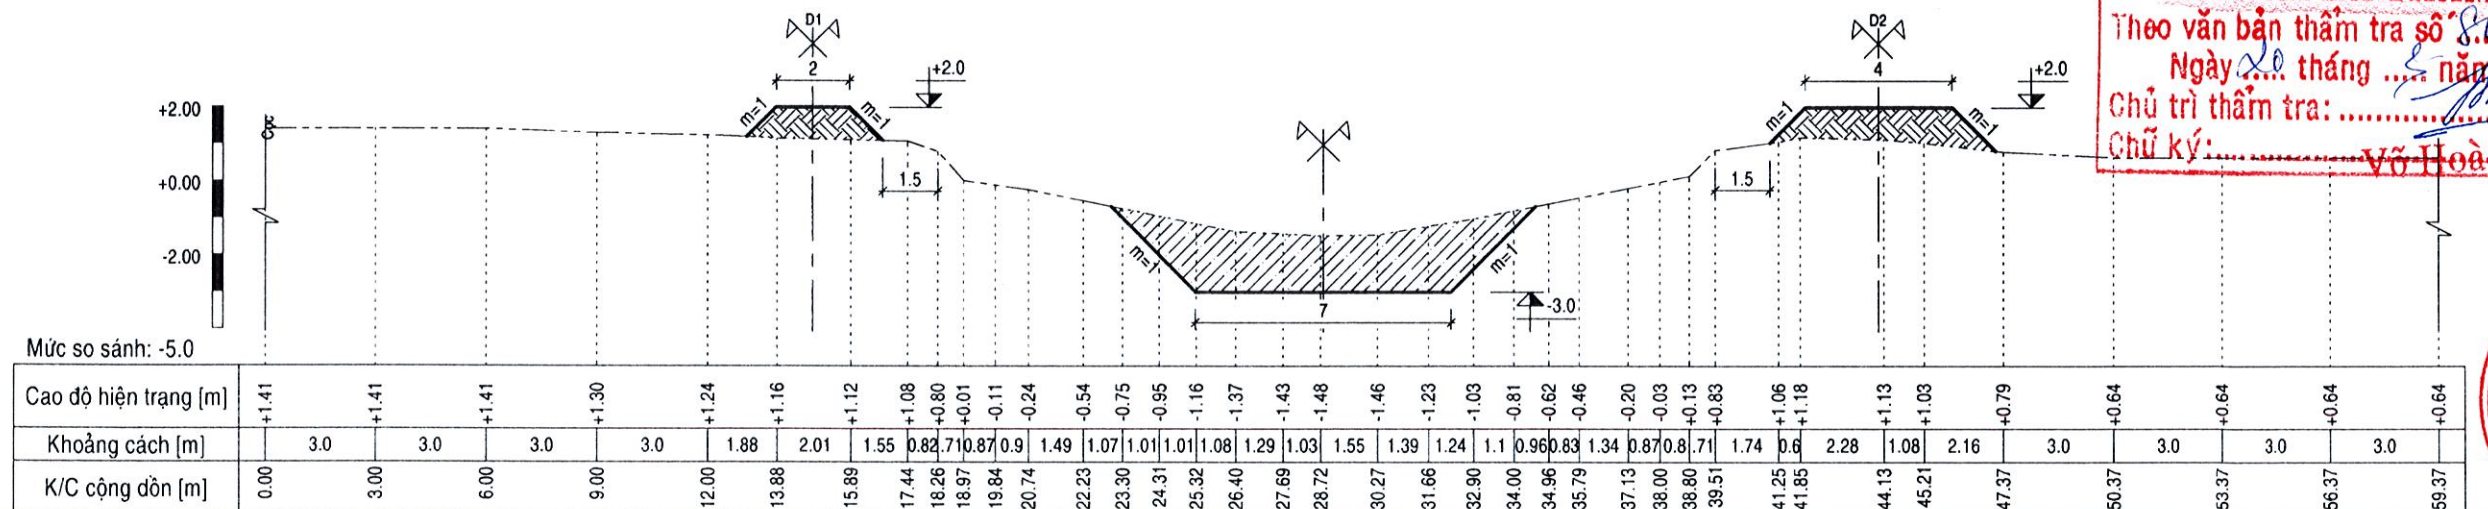

CÔNG TY TNHH TƯ VẤN XÂY DỰNG BẢO HƯNG


THIẾT KẾ ĐÃ THẨM TRA
Theo văn bản thẩm tra số 820/B.P.H
Ngày 20 tháng 01 năm 2022
Chủ trì thẩm tra: Võ Hoàng Trung
Chữ ký: Võ Hoàng Trung




SỬA CHỮA, NẠO VẾT KÊNH LONG MỸ 2

CẮT NGANG THIẾT KẾ
[TL: 1/200]

0+900 Đào: S= 17.72m²

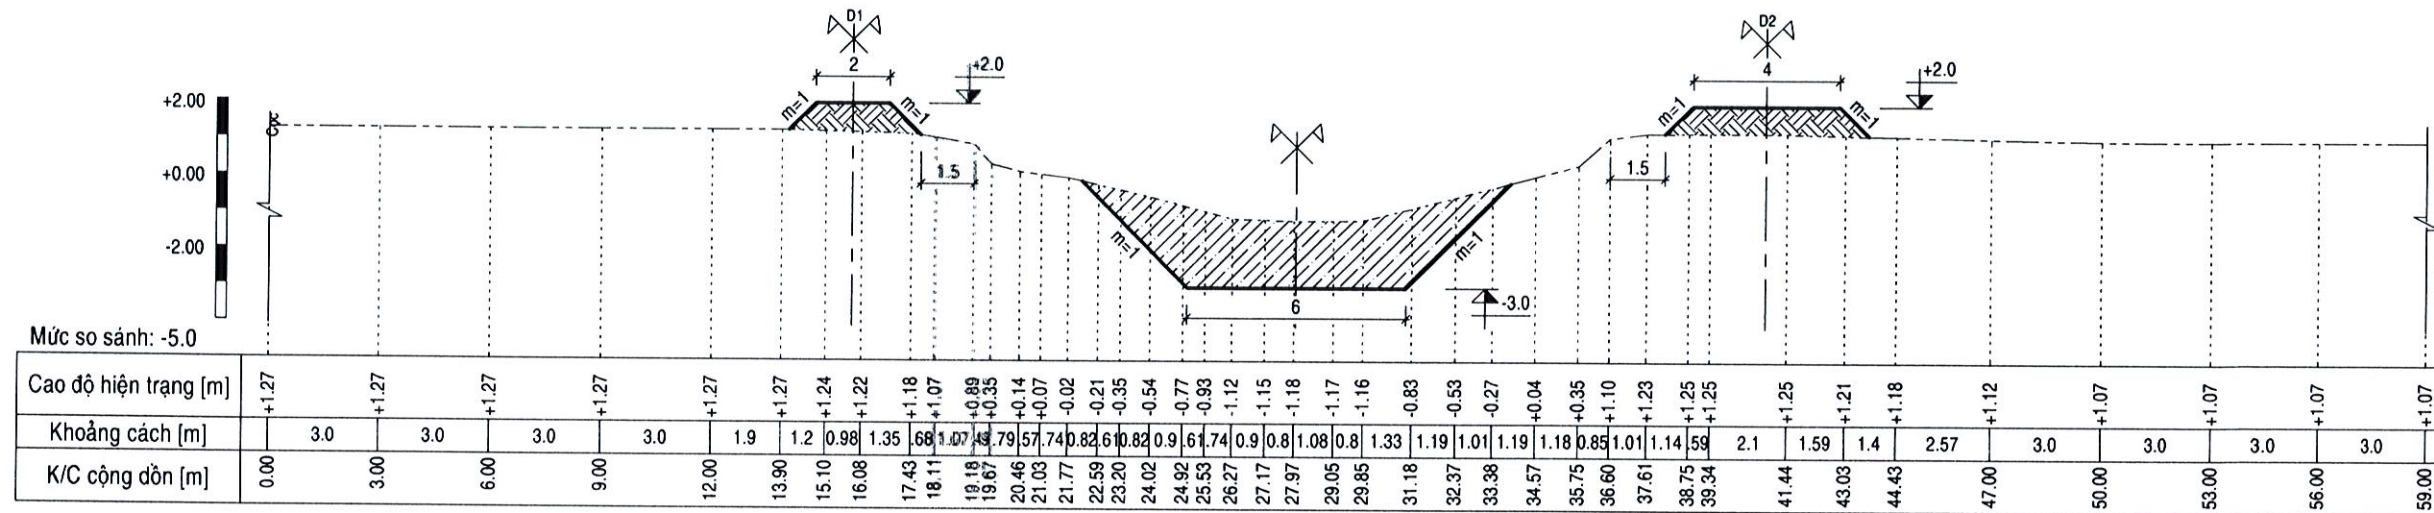

1+000 Đào: S= 16.43m²

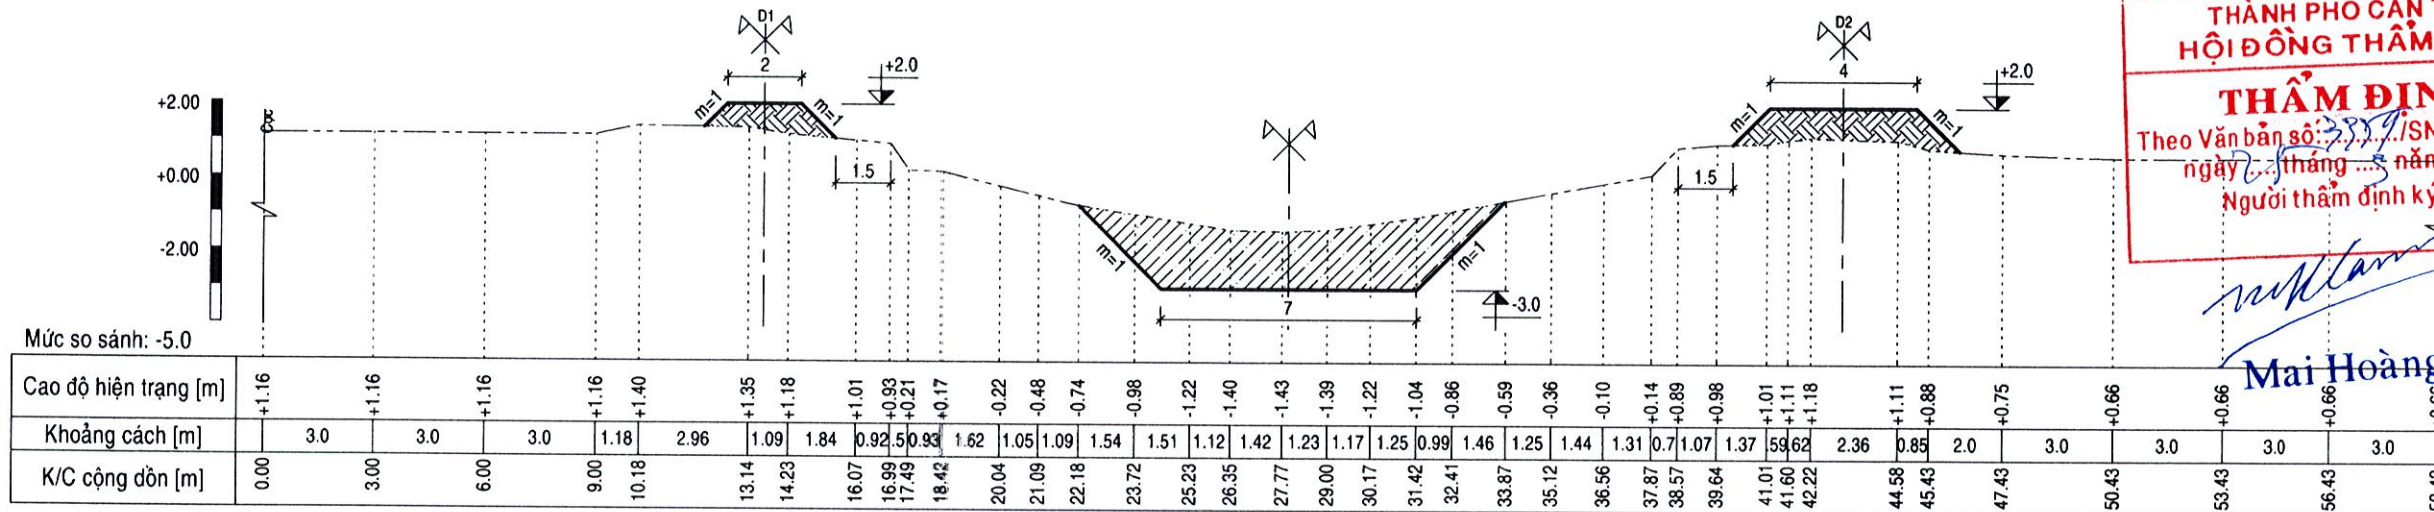


SỞ NÔNG NGHIỆP VÀ MÔI TRƯỜNG
THÀNH PHỐ CẦN THƠ
HỘI ĐỒNG THẨM ĐỊNH

THẨM ĐỊNH
Theo Văn bản số: 3389/SNNMT.HĐTD
ngày 05 tháng 03 năm 2016.
Người thẩm định ký tên

Mai Hoàng Tâm
Mai Hoàng Tâm

1+100 Đào: S= 16.92m²

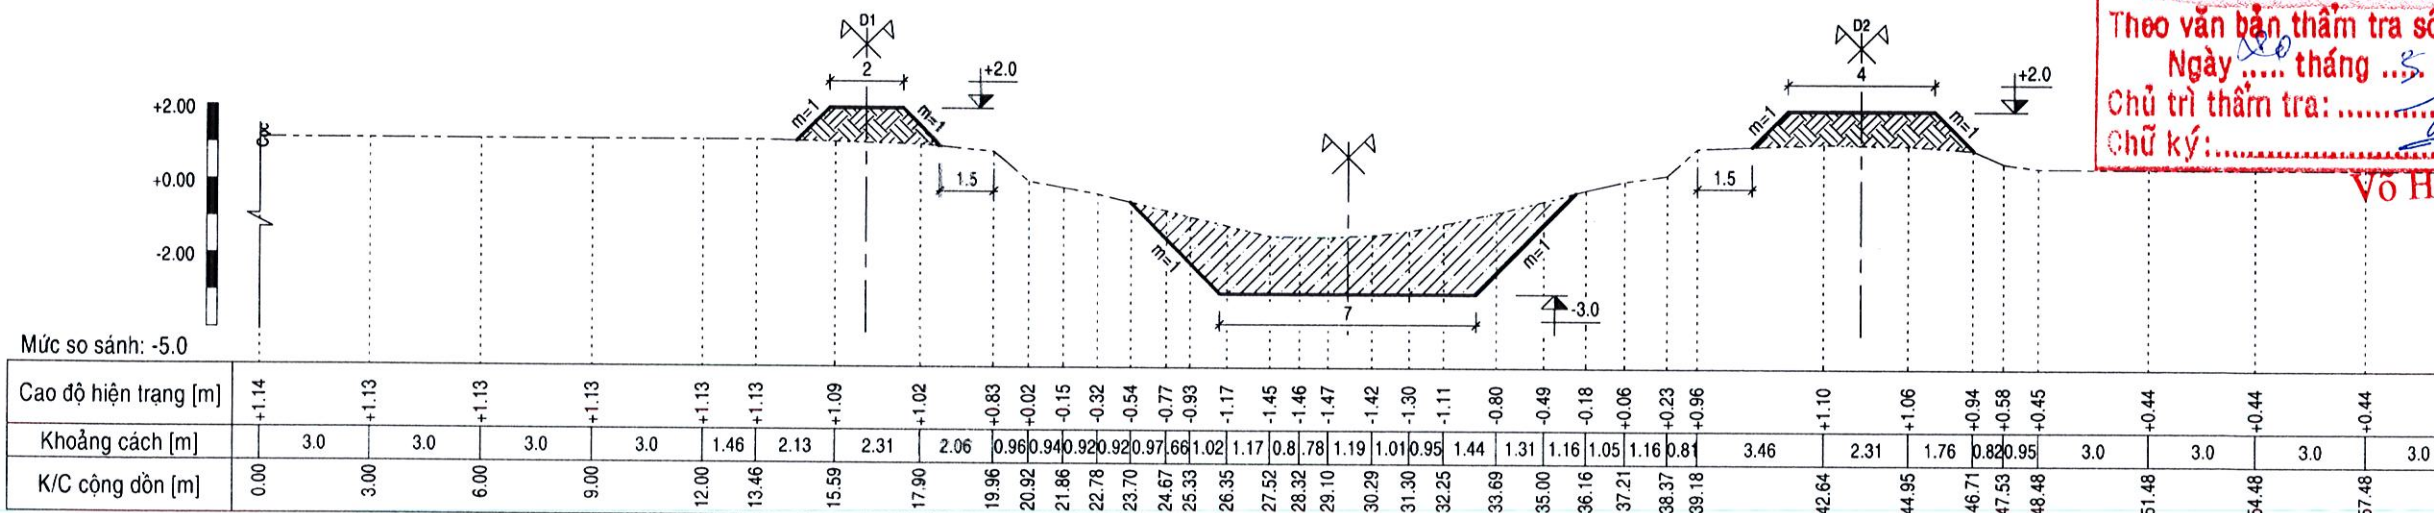

CÔNG TY TNHH TƯ VẤN XÂY DỰNG BẢO HƯNG


THIẾT KẾ ĐÃ THẨM TRA
Theo văn bản thẩm tra số: 001/B.T.T.
Ngày 05 tháng 03 năm 2016
Chủ trì thẩm tra: *Vo Hoàng Trung*
Chữ ký: *Vo Hoàng Trung*

M.S.D.N: 1801622163 - C.T. TỈNH H. H.
CÔNG TY
TNHH
XÂY DỰNG TỔNG HỢP
MINH TÂM
THÀNH PHỐ CẦN THƠ


SỬA CHỮA, NẠO VẾT KÈNH LONG MỸ 2

CẮT NGANG THIẾT KẾ
[TL: 1/200]

1+200 Đào: S= 17.02m²

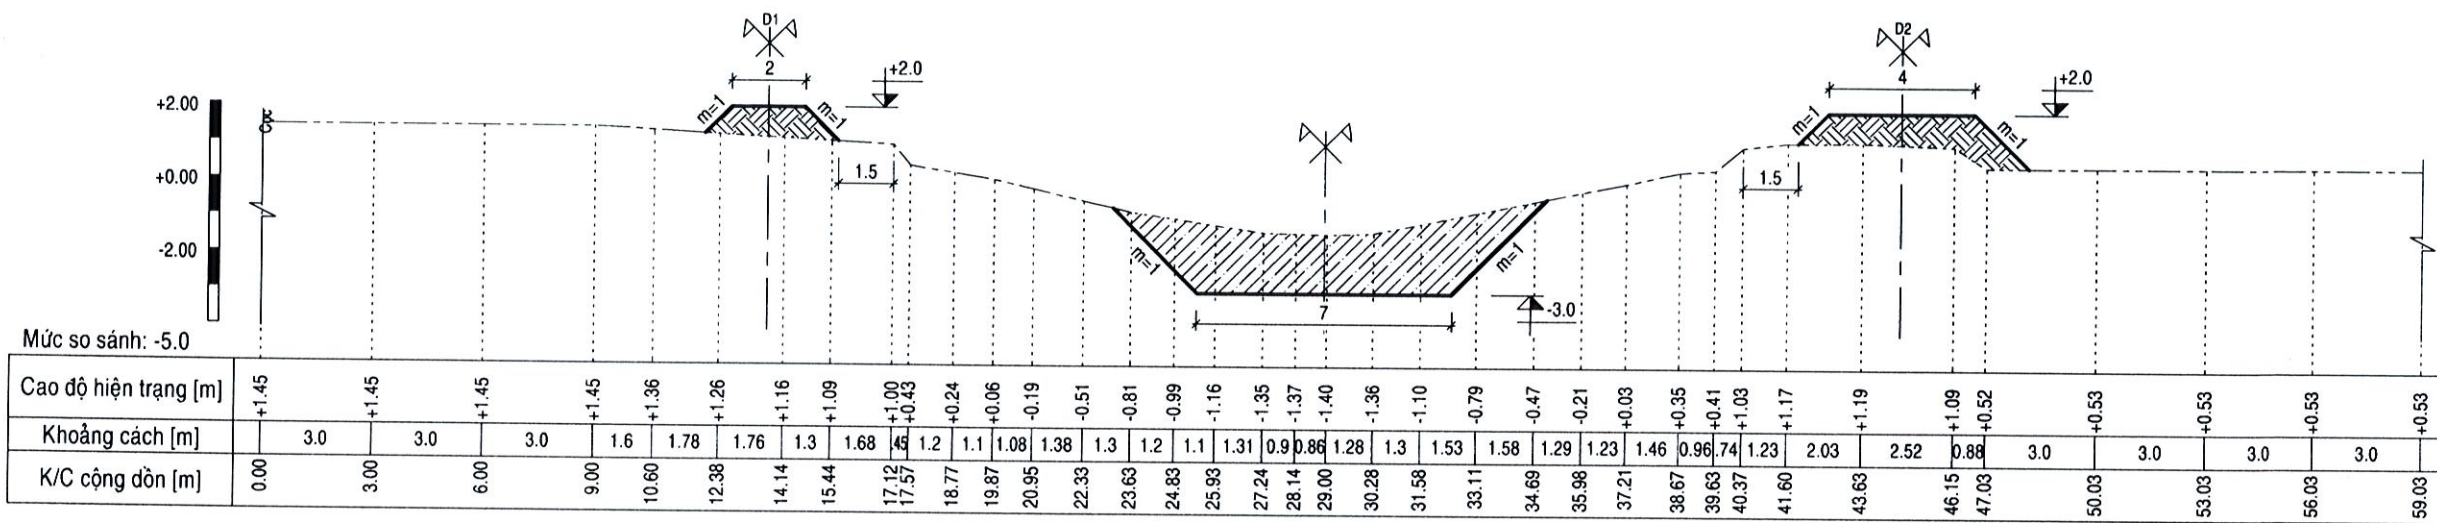

1+300 Đào: S= 16.90m²

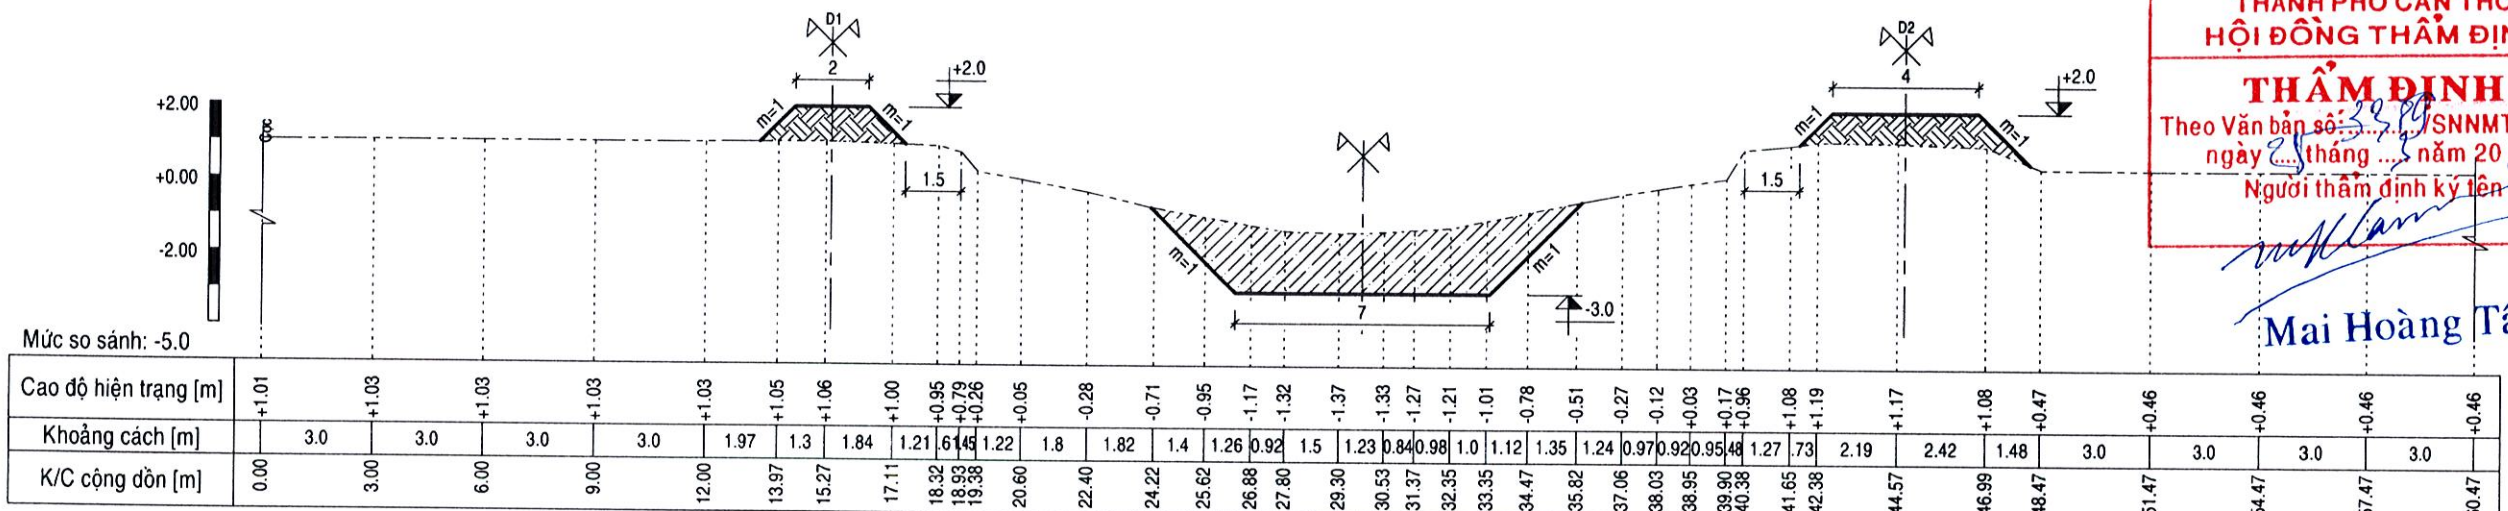


SỞ NÔNG NGHIỆP VÀ MÔI TRƯỜNG
THÀNH PHỐ CẦN THƠ
HỘI ĐỒNG THẨM ĐỊNH

THẨM ĐỊNH
Theo Văn bản số: 32/2019/SNNMT-HĐTĐ
ngày 25 tháng 05 năm 2019
Người thẩm định ký lên

Mai Hoàng Tâm

1+400 Đào: S= 15.37m²

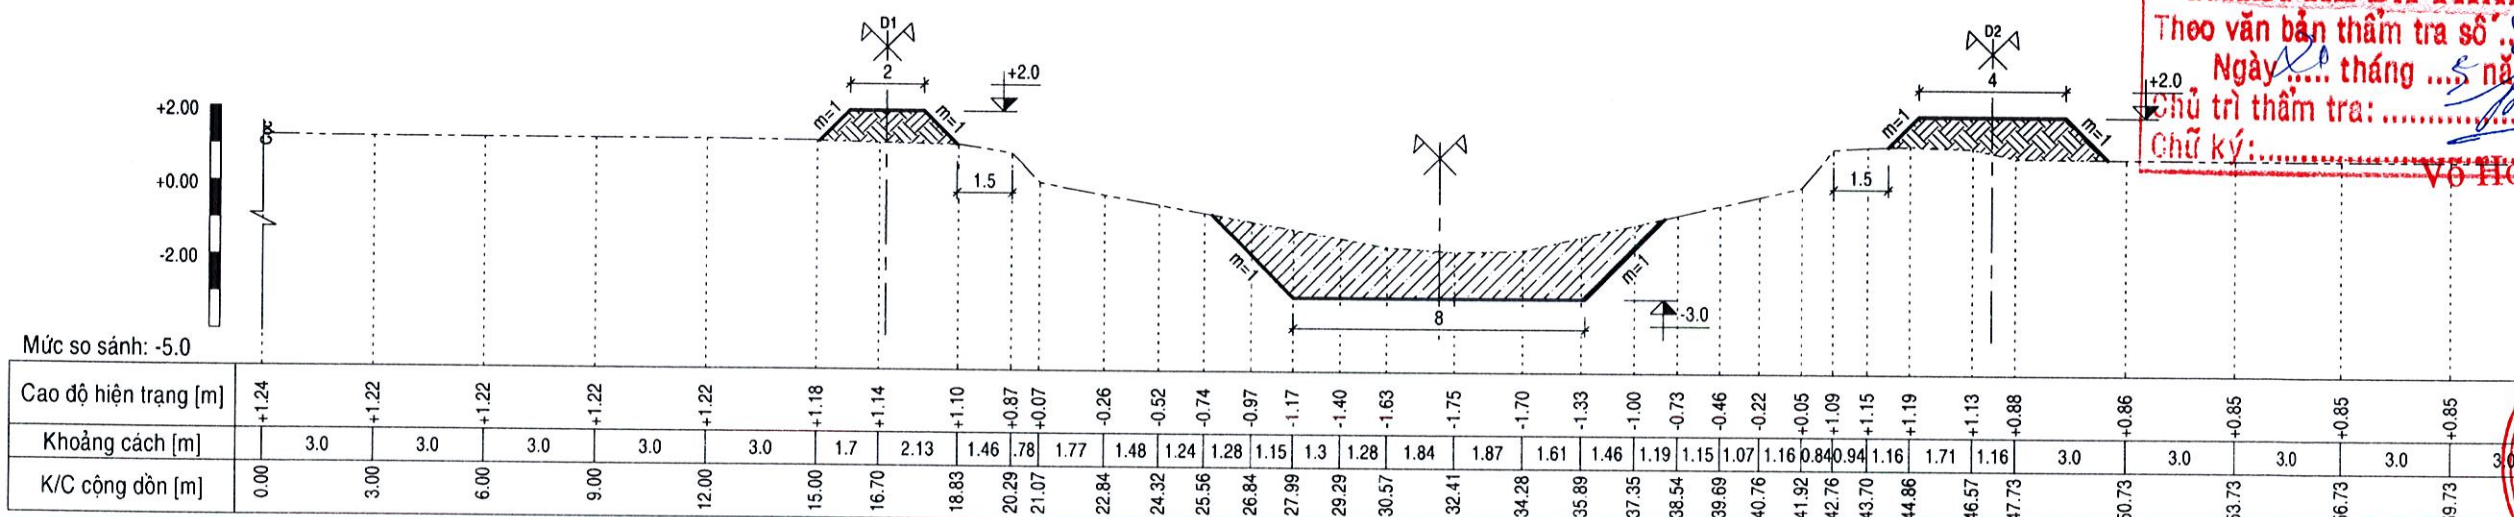

CÔNG TY TNHH TƯ VẤN XÂY DỰNG BẢO HƯNG


THIẾT KẾ ĐÃ THẨM TRA
Theo văn bản thẩm tra số: 80/2019/BCH
Ngày 05 tháng 05 năm 2019
Chủ trì thẩm tra: Vũ Hoàng Trung
Chữ ký: Vũ Hoàng Trung

CÔNG TY TNHH TƯ VẤN XÂY DỰNG TỔNG HỢP MINH TÂM
THÀNH PHỐ CẦN THƠ


SỬA CHỮA, NẠO VẾT KÈNH LONG MỸ 2

CẮT NGANG THIẾT KẾ
[TL: 1/200]

1+500 Đào: S= 15.44m²

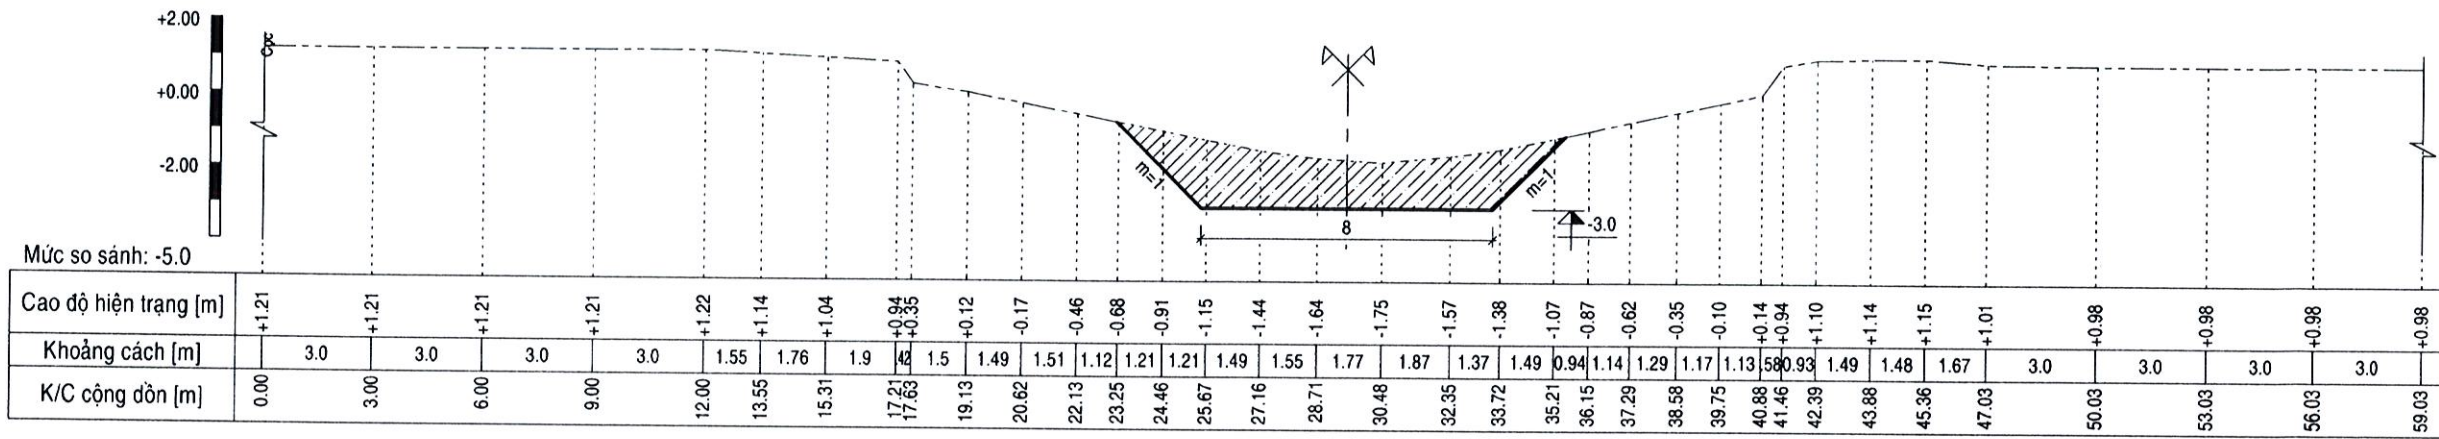

1+600 Đào: S= 14.45m²

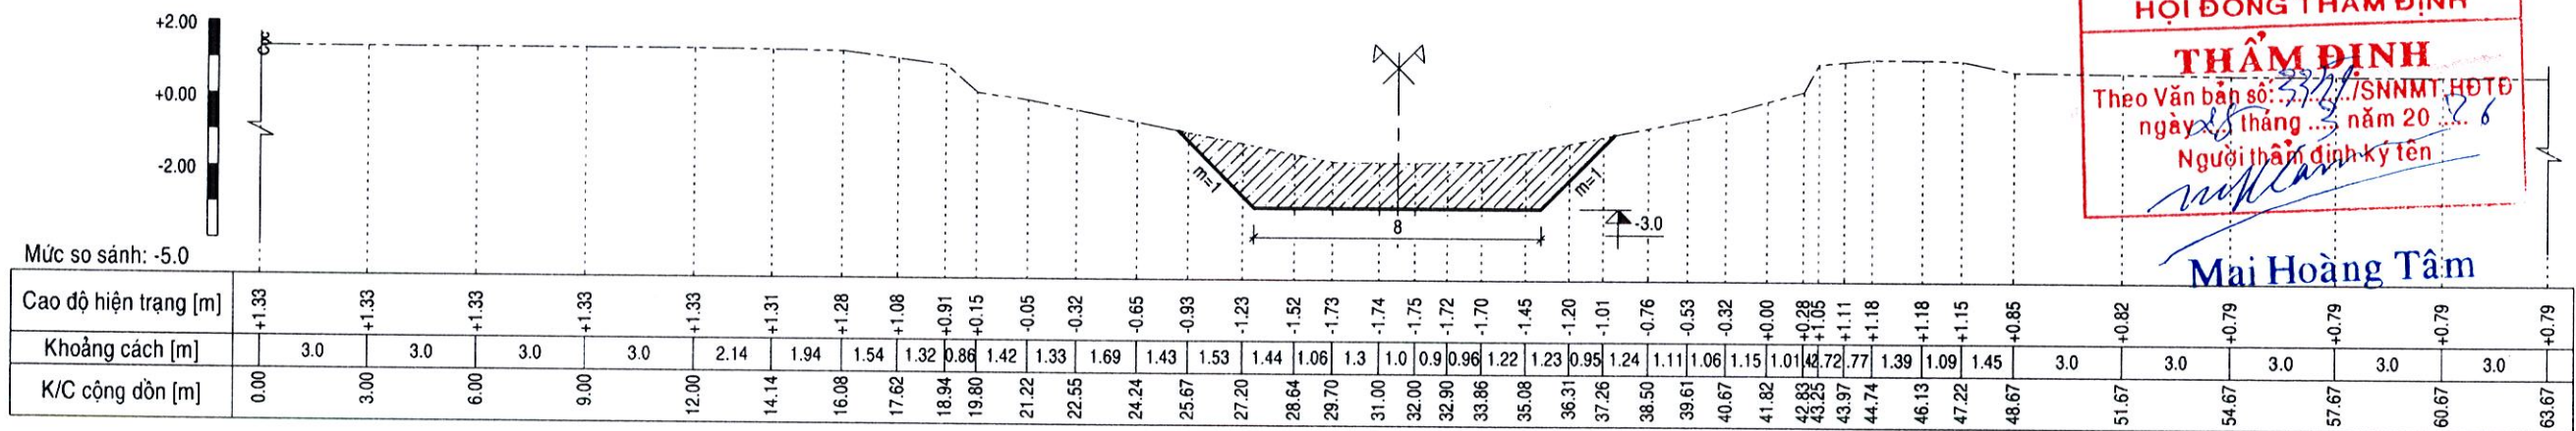


SỞ NÔNG NGHIỆP VÀ MÔI TRƯỜNG
THÀNH PHỐ CẦN THƠ
HỘI ĐỒNG THẨM ĐỊNH

THẨM ĐỊNH
Theo Văn bản số: 332/SNNMT-HĐTD
ngày 28 tháng 3 năm 2016
Người thẩm định ký tên

Mai Hoàng Tâm

1+700 Đào: S= 14.90m²

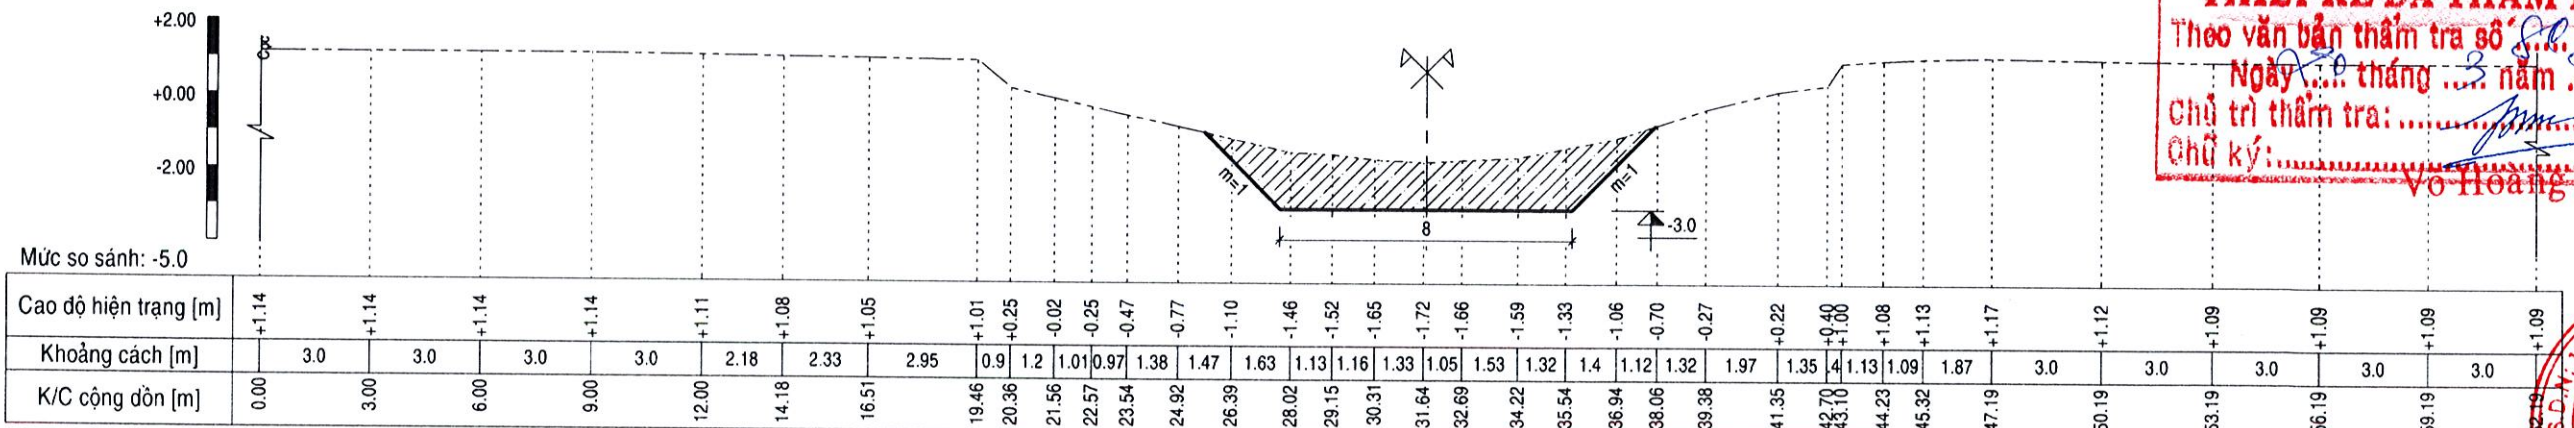

CÔNG TY TNHH TƯ VẤN XÂY DỰNG BẢO HƯNG


THIẾT KẾ ĐÃ THẨM TRA
Theo văn bản thẩm tra số 80/BCH
Ngày 30 tháng 3 năm 2016
Chủ trì thẩm tra:
Chủ ký:
Võ Hoàng Trung

M.S.D.N: 1801622163 - CT.T.N.H.H
CÔNG TY
THANH
XÂY DỰNG TỔNG HỢP
MINH TÂM
THÀNH PHỐ CẦN THƠ

SỬA CHỮA, NẠO VẾT KÊNH LONG MỸ 2


CẮT NGANG THIẾT KẾ
[TL: 1/200]

1+800 Đào: S= 15.87m²

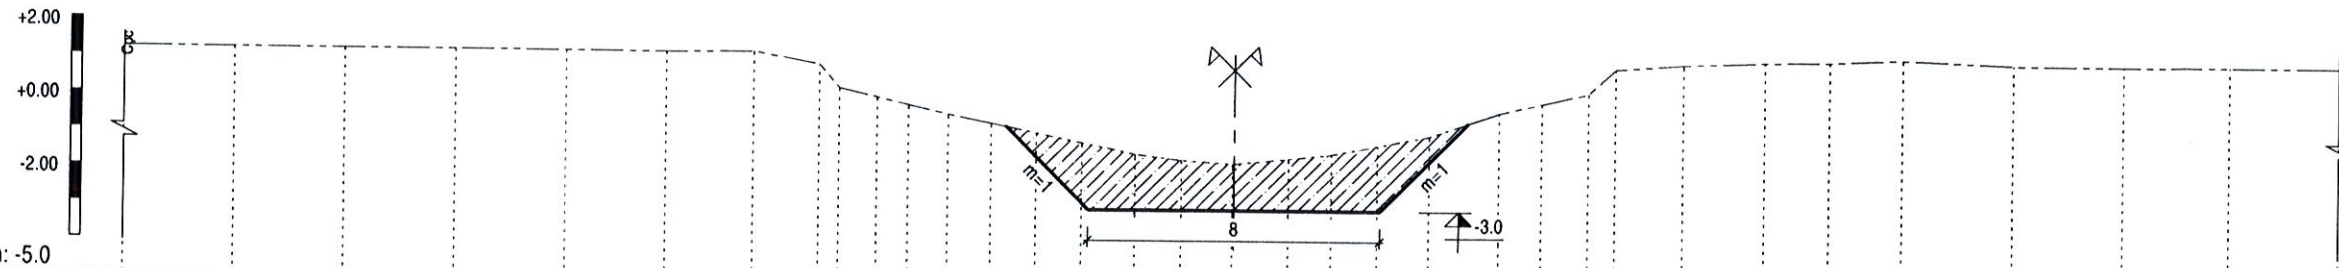

| | | | | | | | | | | | | | | | | | | | | | | | | | | | | | | | | | | |
|-----------------------|-------|-------|-------|-------|-------|-------|-------|-------|-------|-------|-------|-------|-------|-------|-------|-------|-------|-------|-------|-------|-------|-------|-------|-------|-------|-------|-------|-------|-------|-------|-------|-------|-------|-------|
| Cao độ hiện trạng [m] | +1.23 | +1.23 | +1.23 | +1.23 | +1.22 | +1.21 | +1.23 | +0.90 | +0.26 | +0.02 | -0.18 | -0.43 | -0.67 | -0.92 | -1.18 | -1.48 | -1.64 | -1.74 | -1.59 | -1.46 | -1.22 | -0.95 | -0.30 | -0.04 | +0.25 | +0.92 | +1.06 | +1.15 | +1.17 | +1.25 | +1.13 | +1.13 | +1.13 | +1.13 |
| Khoảng cách [m] | 3.0 | 3.0 | 3.0 | 3.0 | 2.72 | 2.37 | 1.79 | 5.51 | 1.03 | 0.86 | 1.1 | 1.19 | 1.22 | 1.24 | 1.48 | 1.27 | 1.39 | 1.52 | 1.18 | 1.27 | 1.41 | 1.93 | 1.16 | 1.26 | 1.74 | 1.85 | 2.21 | 1.77 | 2.0 | 3.0 | 3.0 | 3.0 | 3.0 | 3.0 |
| K/C cộng dồn [m] | 0.00 | 3.00 | 6.00 | 9.00 | 12.00 | 14.72 | 17.09 | 18.88 | 19.43 | 20.46 | 21.32 | 22.42 | 23.61 | 24.83 | 26.07 | 27.55 | 28.82 | 30.21 | 31.73 | 32.91 | 34.18 | 35.59 | 37.52 | 38.88 | 39.94 | 40.88 | 42.53 | 44.74 | 46.51 | 48.51 | 51.51 | 54.51 | 57.51 | 60.51 |

1+900 Đào: S= 14.59m²

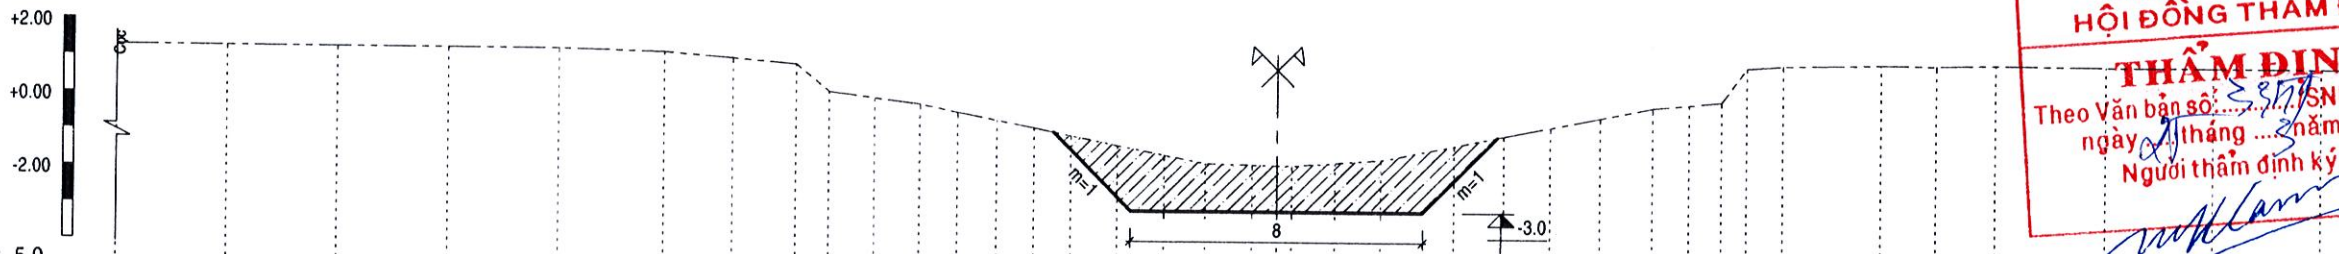


| |
|-----------------------|-------|-------|-------|-------|-------|-------|-------|-------|-------|-------|-------|-------|-------|-------|-------|-------|-------|-------|-------|-------|-------|-------|-------|-------|-------|-------|-------|-------|-------|-------|-------|-------|-------|-------|-------|-------|-------|-------|
| Cao độ hiện trạng [m] | +1.28 | +1.28 | +1.28 | +1.28 | +1.28 | +1.21 | +1.05 | +0.91 | +0.17 | +0.01 | -0.15 | -0.36 | -0.57 | -0.77 | -0.97 | -1.23 | -1.48 | -1.70 | -1.73 | -1.75 | -1.67 | -1.58 | -1.19 | -0.91 | -0.67 | -0.40 | -0.11 | -0.02 | +0.07 | +1.00 | +1.07 | +1.13 | +1.11 | +1.15 | +1.13 | +1.13 | +1.13 | |
| Khoảng cách [m] | 3.0 | 3.0 | 3.0 | 3.0 | 2.86 | 1.87 | 1.71 | 0.9 | 1.24 | 1.25 | 1.04 | 1.08 | 1.0 | 1.0 | 1.29 | 1.28 | 1.12 | 1.28 | 1.08 | 1.18 | 1.27 | 2.0 | 1.38 | 1.25 | 1.36 | 1.44 | 0.99 | 0.88 | 0.99 | 2.68 | 1.5 | 1.6 | 3.0 | 3.0 | 3.0 | 3.0 | | |
| K/C cộng dồn [m] | 0.00 | 3.00 | 6.00 | 9.00 | 12.00 | 14.86 | 16.73 | 18.44 | 19.34 | 20.58 | 21.83 | 22.87 | 23.95 | 24.95 | 25.95 | 27.24 | 28.52 | 29.64 | 30.92 | 32.00 | 33.18 | 34.45 | 36.45 | 37.83 | 39.08 | 40.44 | 41.88 | 42.87 | 43.75 | 44.43 | 45.42 | 48.10 | 49.60 | 51.20 | 54.20 | 57.20 | 60.20 | 63.20 |

SỞ NÔNG NGHIỆP VÀ MÔI TRƯỜNG
THÀNH PHỐ CẦN THƠ
HỘI ĐỒNG THẨM ĐỊNH

THẨM ĐỊNH
Theo Văn bản số: 517/SNNMT-HĐTĐ
ngày 01 tháng 03 năm 2026
Người thẩm định ký tên

Mai Hoàng Tâm

2+000 Đào: S= 14.27m²

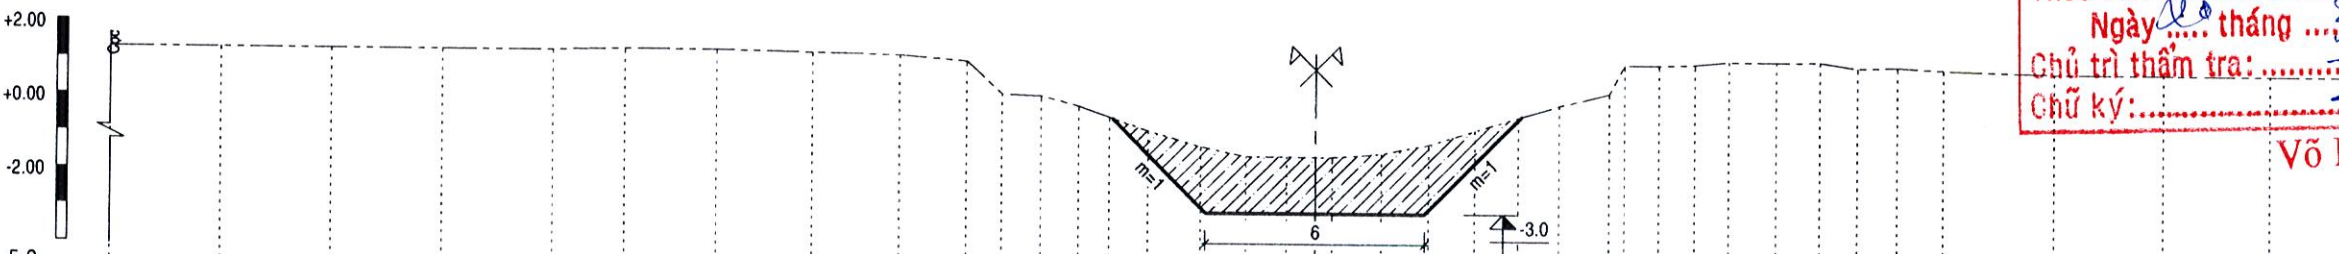

| |
|---|
| Cao độ hiện trạng [m] | +1.28 | +1.28 | +1.28 | +1.28 | +1.28 | +1.33 | +1.32 | +1.27 | +1.22 | +1.07 | +0.18 | +0.14 | -0.13 | -0.43 | -0.79 | -1.21 | -1.47 | -1.47 | -1.47 | -1.48 | -1.37 | -1.12 | -0.73 | -0.37 | -0.04 | +0.29 | +1.07 | +1.08 | +1.11 | +1.19 | +1.19 | +1.20 | +1.05 | +1.08 | +1.01 | +0.93 | +0.93 | +0.93 | +0.93 |
| Khoảng cách [m] | 3.0 | 3.0 | 3.0 | 3.0 | 1.95 | 2.49 | 2.59 | 2.38 | 1.86 | 0.96 | 1.05 | 1.03 | 0.85 | 1.06 | 1.44 | 1.23 | 1.11 | 1.24 | 1.36 | 1.29 | 1.28 | 1.19 | 1.1 | 1.36 | 1.09 | 1.08 | 1.29 | 1.2 | 1.02 | 1.09 | 1.25 | 3.0 | 3.0 | 3.0 | 3.0 | 3.0 | 3.0 | 3.0 | |
| K/C cộng dồn [m] | 0.00 | 3.00 | 6.00 | 9.00 | 12.00 | 13.95 | 16.44 | 19.03 | 21.41 | 23.27 | 24.23 | 25.28 | 26.31 | 27.16 | 28.22 | 29.66 | 30.89 | 32.00 | 33.24 | 34.60 | 35.89 | 37.17 | 38.36 | 39.46 | 40.82 | 41.23 | 42.18 | 43.16 | 44.08 | 45.37 | 46.57 | 47.59 | 48.68 | 49.93 | 52.93 | 55.93 | 58.93 | 61.93 | |


CÔNG TY TNHH TƯ VẤN XÂY DỰNG BẢO HƯNG

THIẾT KẾ ĐÃ THẨM TRA
Theo văn bản thẩm tra số: 10/ĐKTĐ
Ngày 01 tháng 03 năm 2026
Chủ trì thẩm tra:
Chữ ký:


Võ Hoàng Trung



2+100 Đào: S= 15.65m²

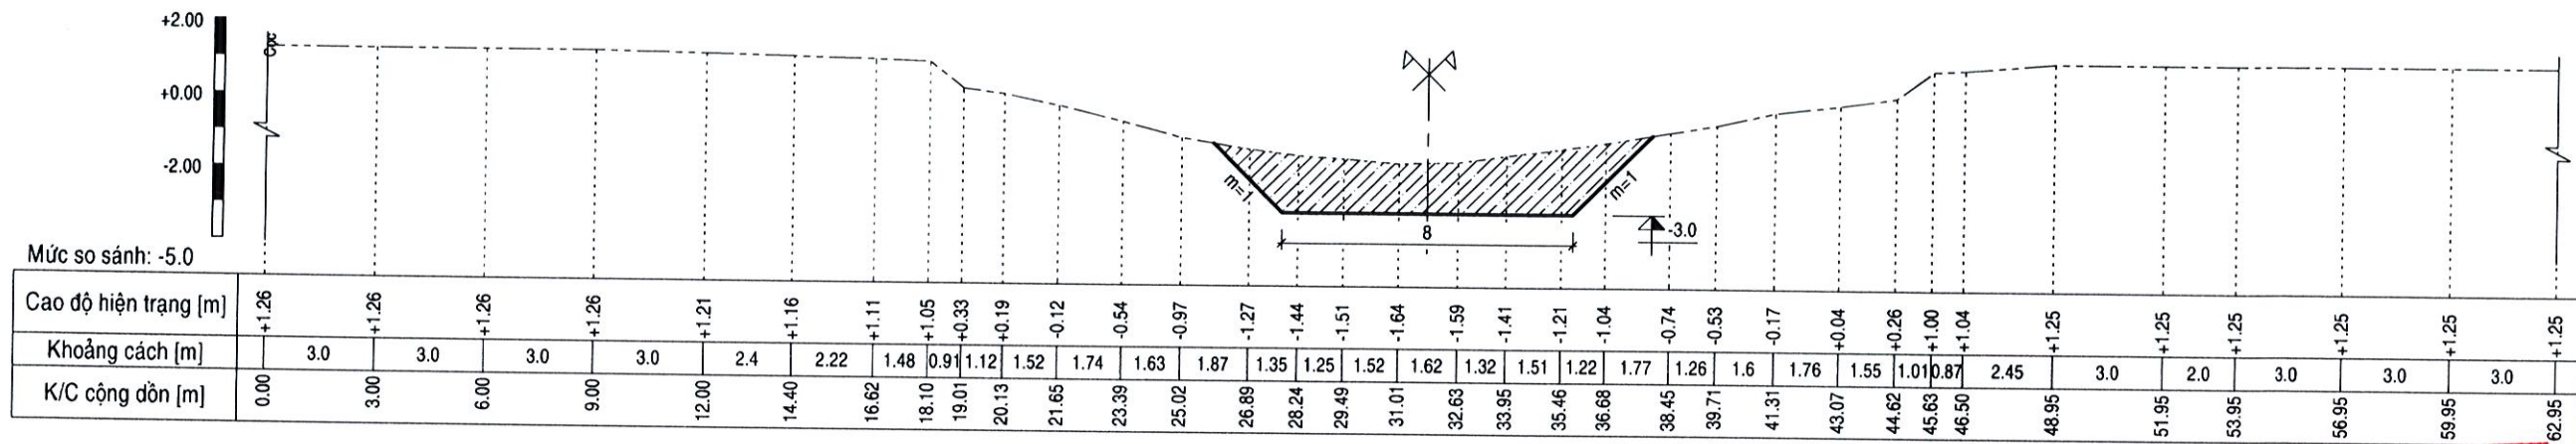

2+200 Đào: S= 17.12m²

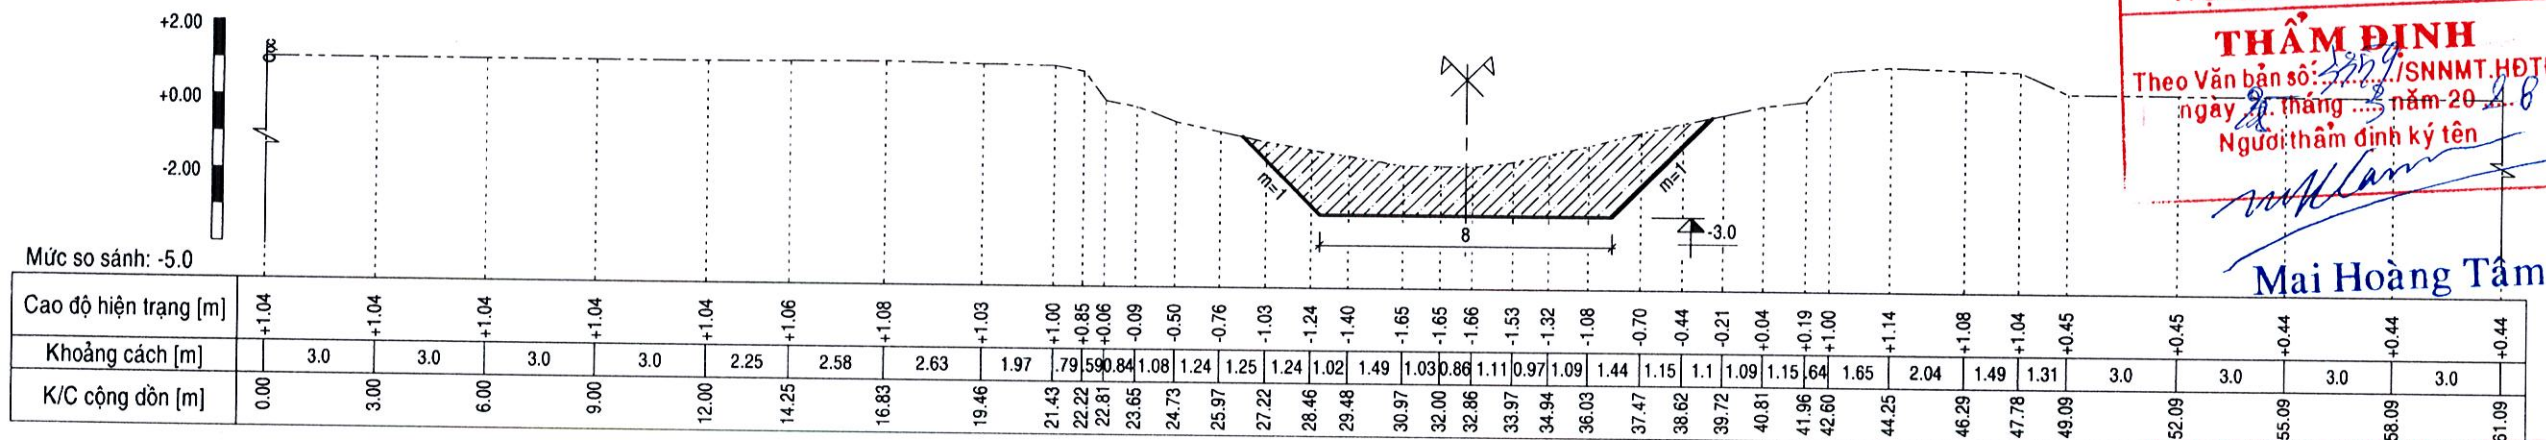


SỞ NÔNG NGHIỆP VÀ MÔI TRƯỜNG
THÀNH PHỐ CẦN THƠ
HỘI ĐỒNG THẨM ĐỊNH

THẨM ĐỊNH

Theo Văn bản số: 2229/SNNMT.HĐĐT
ngày 20 tháng 3 năm 2018
Người thẩm định ký tên

Mai Hoàng Tâm

2+300 Đào: S= 15.10m²

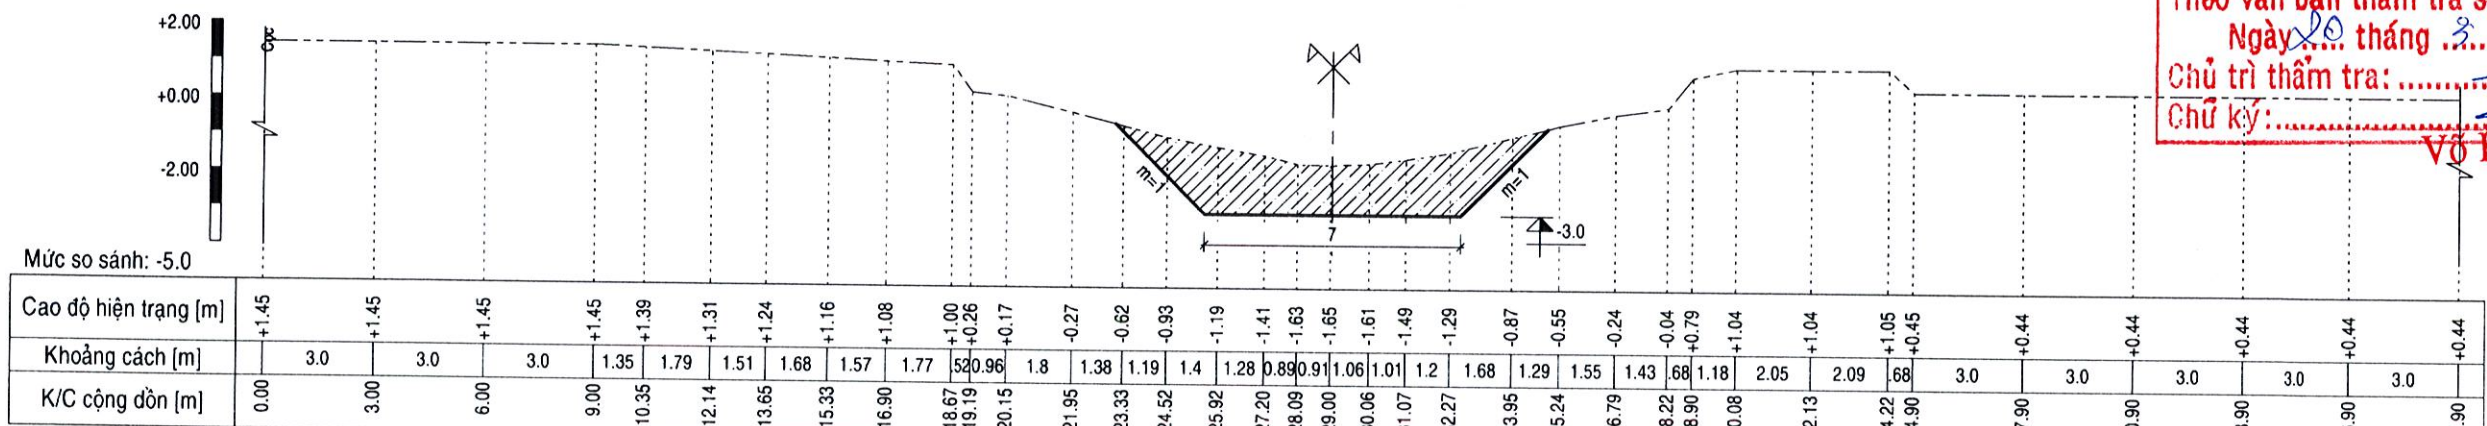

CTY TNHH TƯ VẤN XÂY DỰNG BẢO HƯNG


THIẾT KẾ ĐÃ THẨM TRA

Theo văn bản thẩm tra số 2013/CTĐT
Ngày 20 tháng 3 năm 2018
Chủ trì thẩm tra: Võ Hoàng Trung
Chữ ký:


Võ Hoàng Trung



2+400 Đào: S= 15.93m²

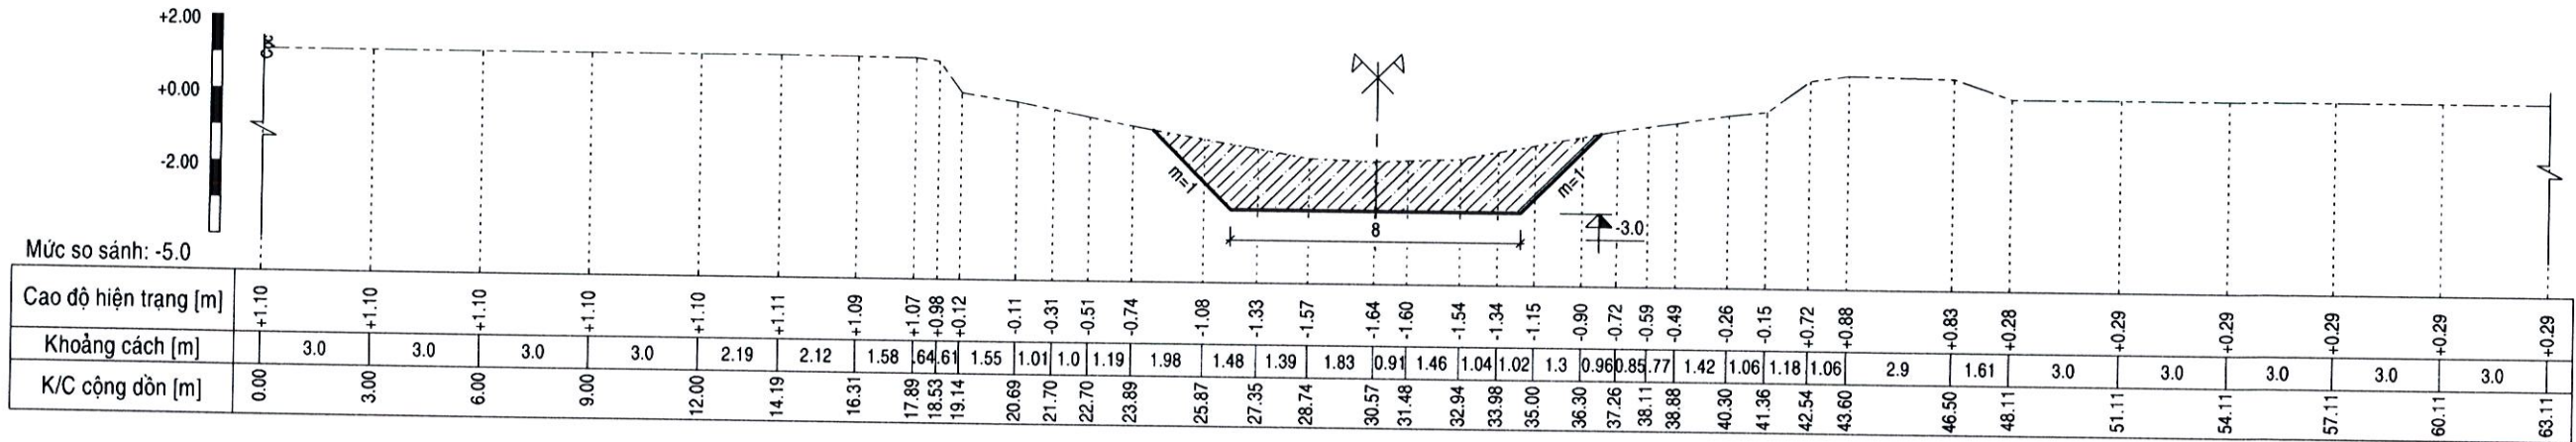

2+500 Đào: S= 16.23m²

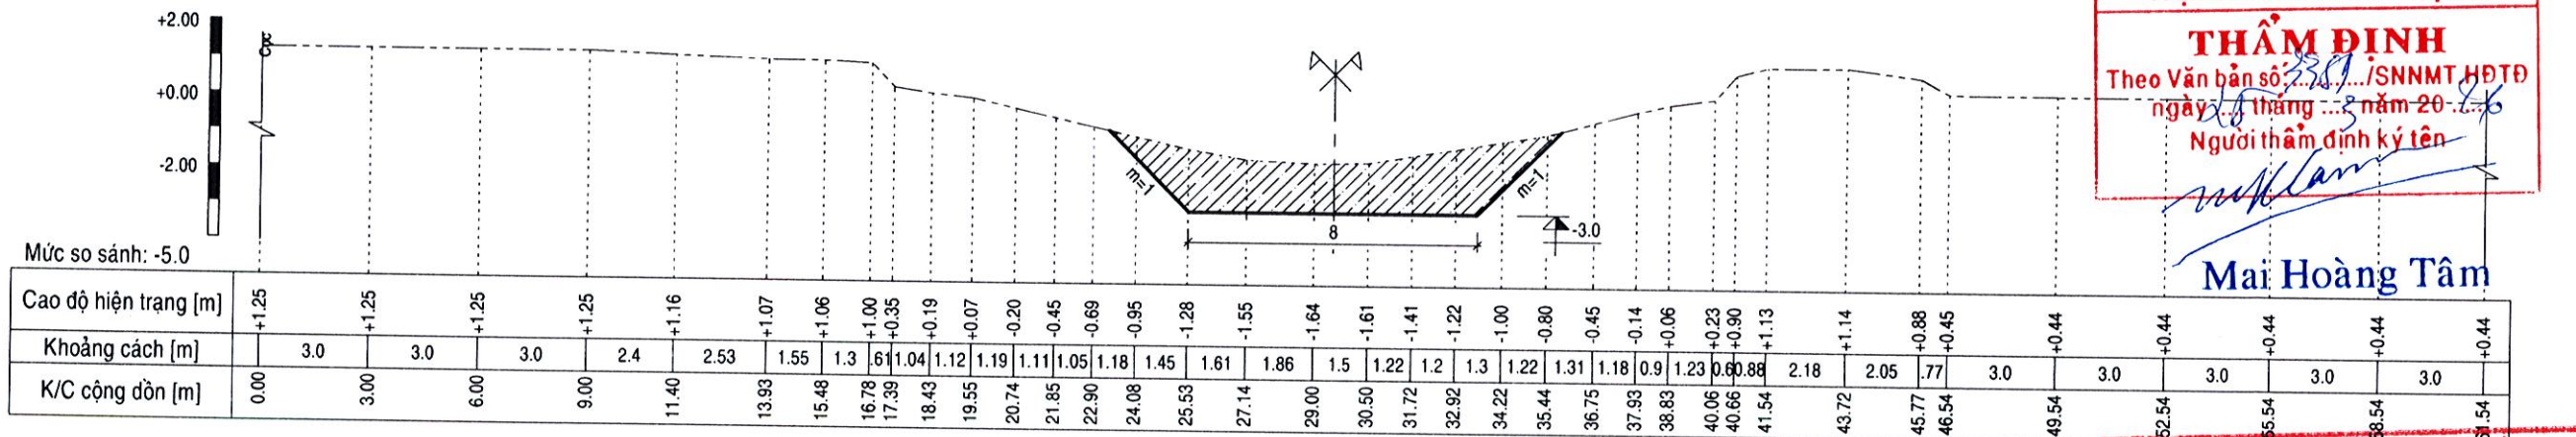


SỞ NÔNG NGHIỆP VÀ MÔI TRƯỜNG
THÀNH PHỐ CẦN THƠ
HỘI ĐỒNG THẨM ĐỊNH

THẨM ĐỊNH
Theo Văn bản số 3389/SNNMT HĐĐ
ngày 20 tháng 3 năm 2016
Người thẩm định ký tên

Mai Hoàng Tâm

2+600 Đào: S= 17.15m²

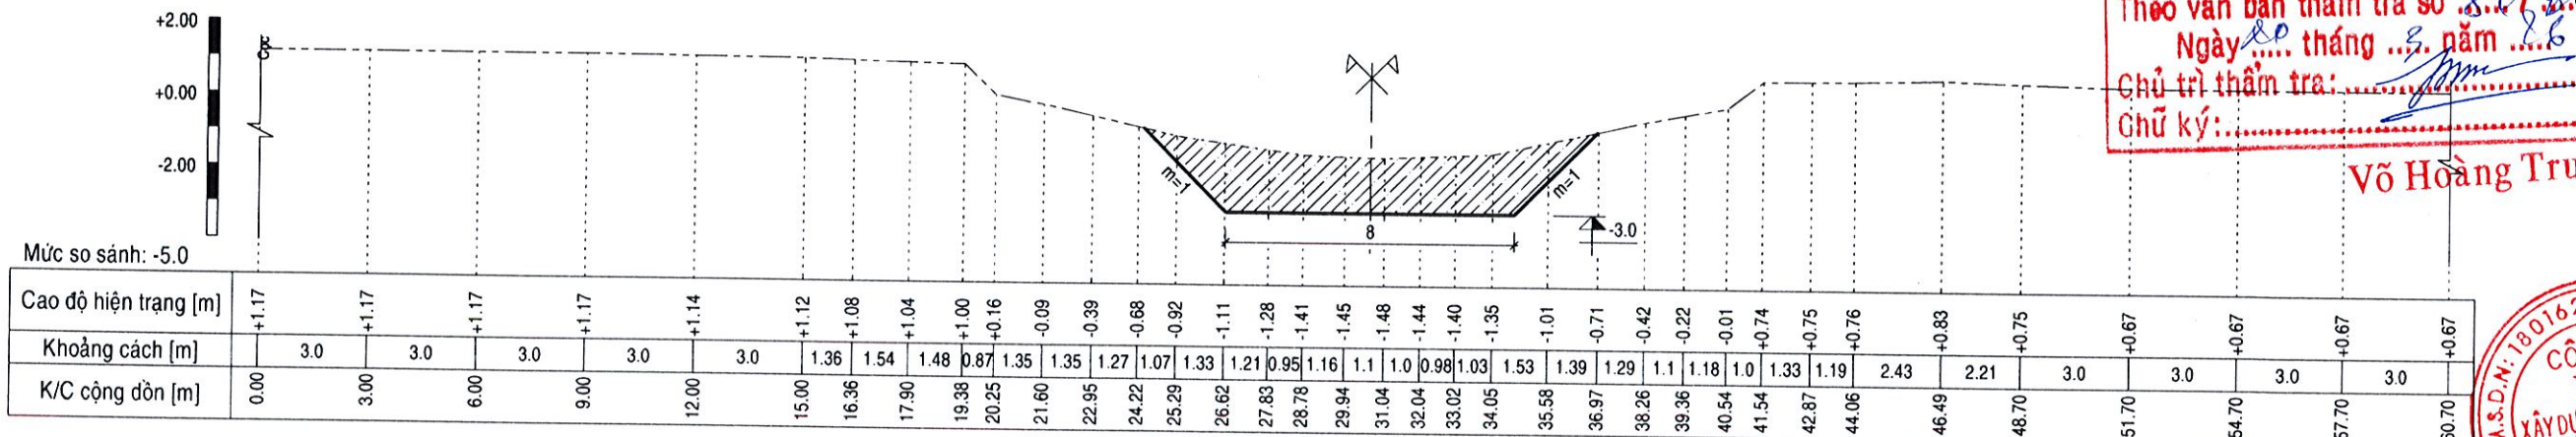


CÔNG TY TNHH TƯ VẤN XÂY DỰNG BẢO HƯNG

THIẾT KẾ ĐÃ THẨM TRA
Theo văn bản thẩm tra số S.01.2016
Ngày 20 tháng 3 năm 2016
Chủ trì thẩm tra: Võ Hoàng Trung
Chữ ký:


Võ Hoàng Trung



2+700 Đào: S= 16.80m²

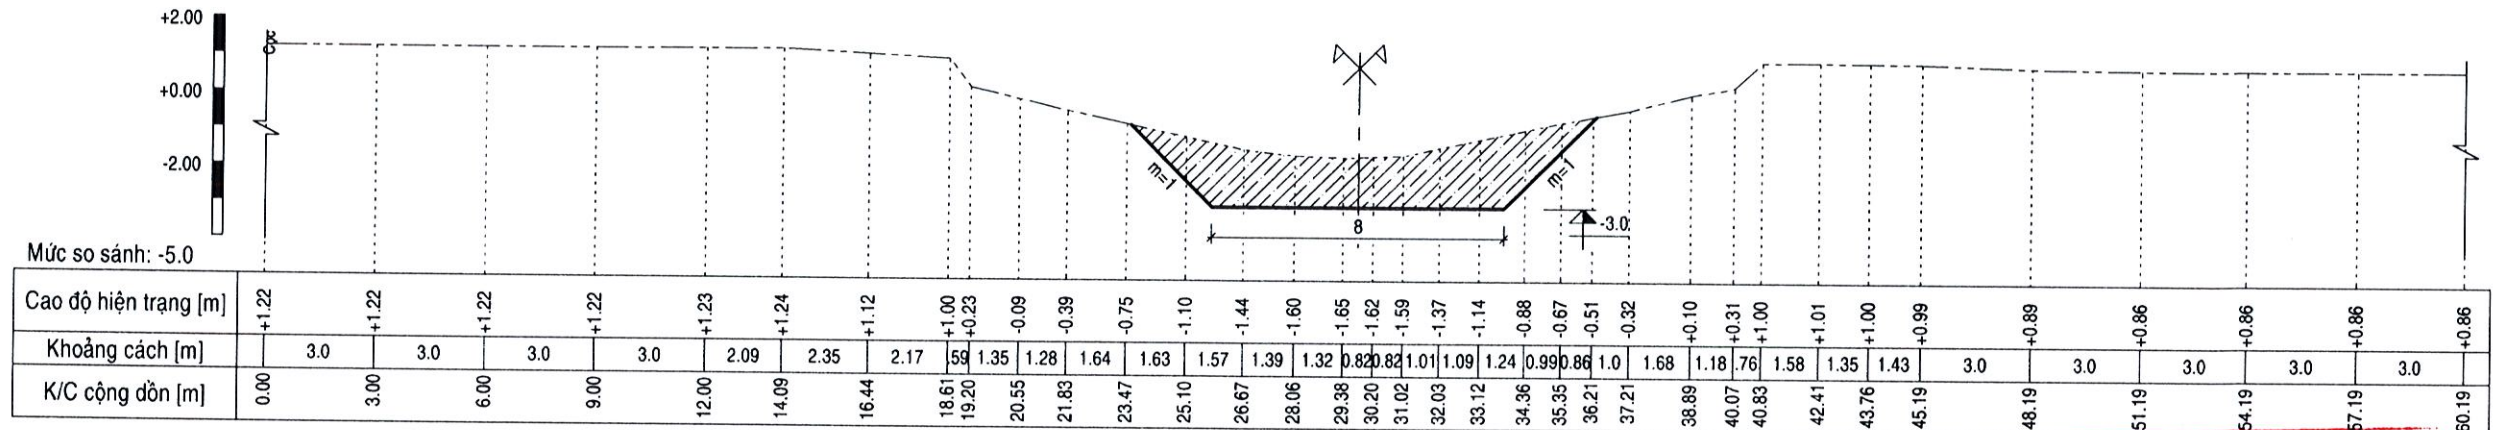

2+800 Đào: S= 18.56m²

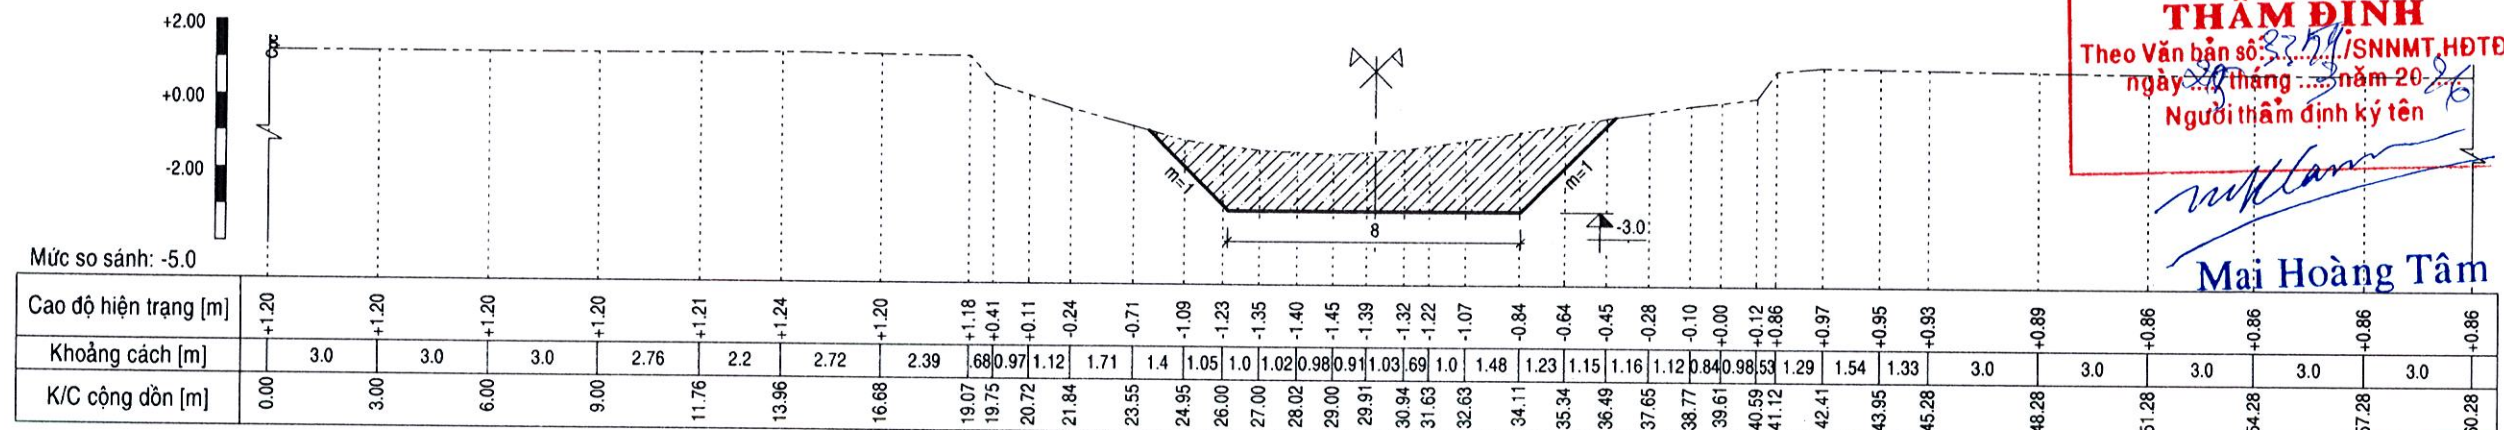


SỞ NÔNG NGHIỆP VÀ MÔI TRƯỜNG
THÀNH PHỐ CẦN THƠ
HỘI ĐỒNG THẨM ĐỊNH

THẨM ĐỊNH
Theo Văn bản số: 3254/SNNMT-HĐTĐ
ngày 20 tháng 03 năm 2016
Người thẩm định ký tên

Mai Hoàng Tâm
Mai Hoàng Tâm

2+900 Đào: S= 16.40m²

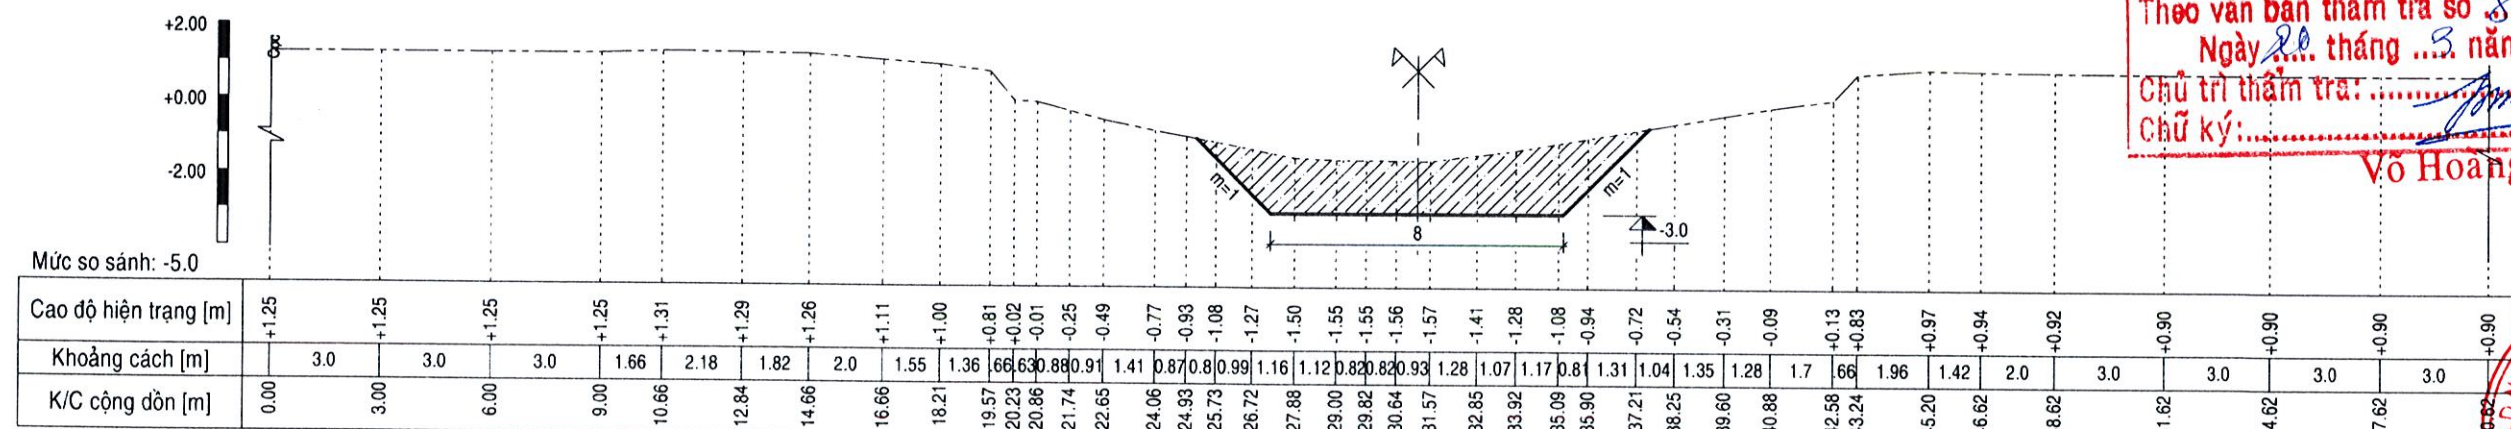


CÔNG TY TNHH TƯ VẤN XÂY DỰNG BẢO HƯNG

THIẾT KẾ ĐÃ THẨM TRA
Theo văn bản thẩm tra số: 501/Đ.CĐ
Ngày 20 tháng 03 năm 2016
Chủ trì thẩm tra:
Chữ ký:


Võ Hoàng Trung
Võ Hoàng Trung



3+000 Đào: S= 15.90m²

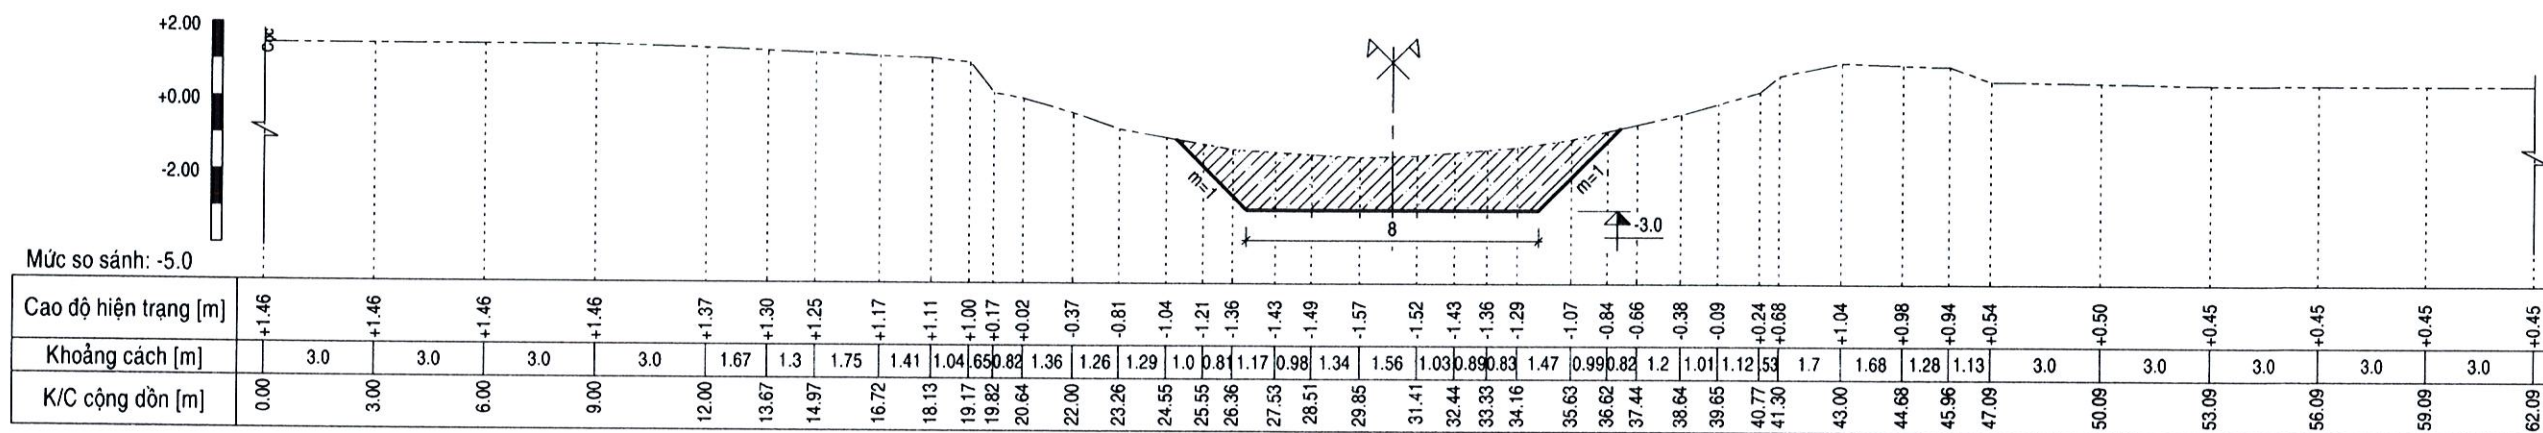

3+100 Đào: S= 15.73m²

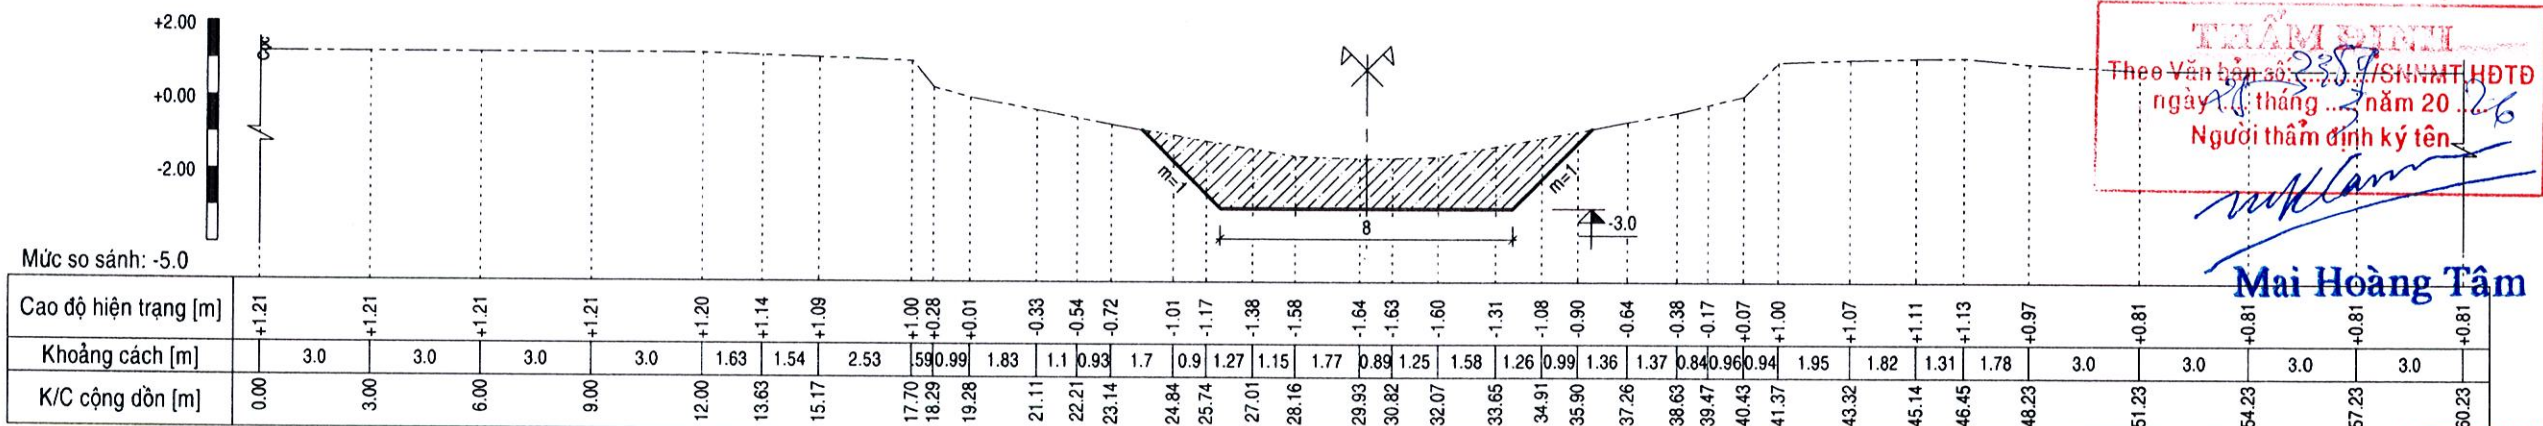


CÔNG TY TNHH TƯ VẤN XÂY DỰNG BẢO HƯNG
THÀNH PHỐ CẦN GIỜ
HỘI ĐỒNG THẨM ĐỊNH

THẨM ĐỊNH
Theo Văn bản số: 38/SXHMT/HĐĐT
ngày 10 tháng 05 năm 2016
Người thẩm định ký tên

Mai Hoàng Tâm

3+200 Đào: S= 16.33m²

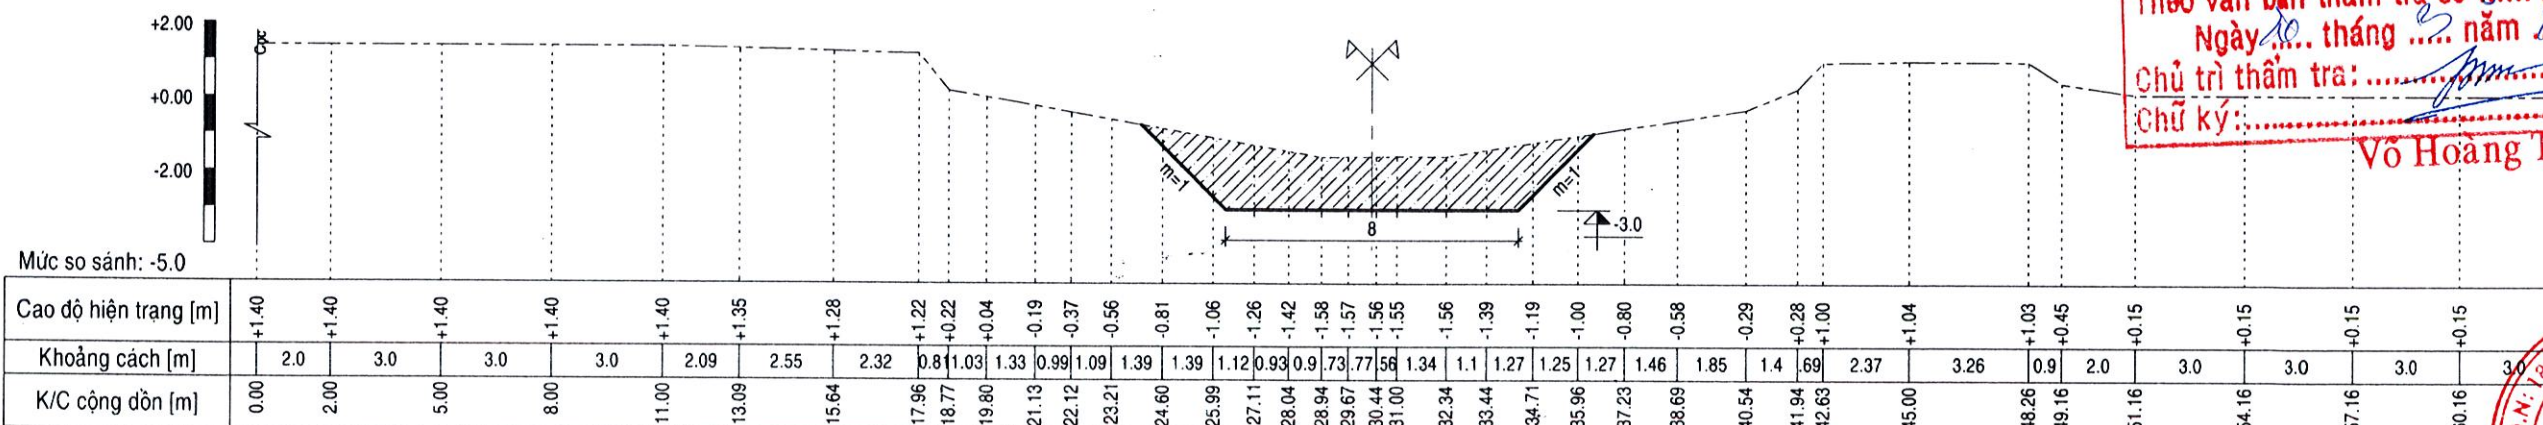


CÔNG TY TNHH TƯ VẤN XÂY DỰNG BẢO HƯNG
THIẾT KẾ ĐÃ THẨM TRA
Theo văn bản thẩm tra số: 50/SXHMT/HĐĐT
Ngày 10 tháng 05 năm 2016
Chủ trì thẩm tra:
Chữ ký:


Võ Hoàng Trung

M.S.D.N: 1801015
22163-C.T.1.N.H
CÔNG TY
THNH
XÂY DỰNG TỔNG HỢP
MINH TÂM
THÀNH PHỐ CẦN GIỜ

3+300 Đào: S= 16.96m²

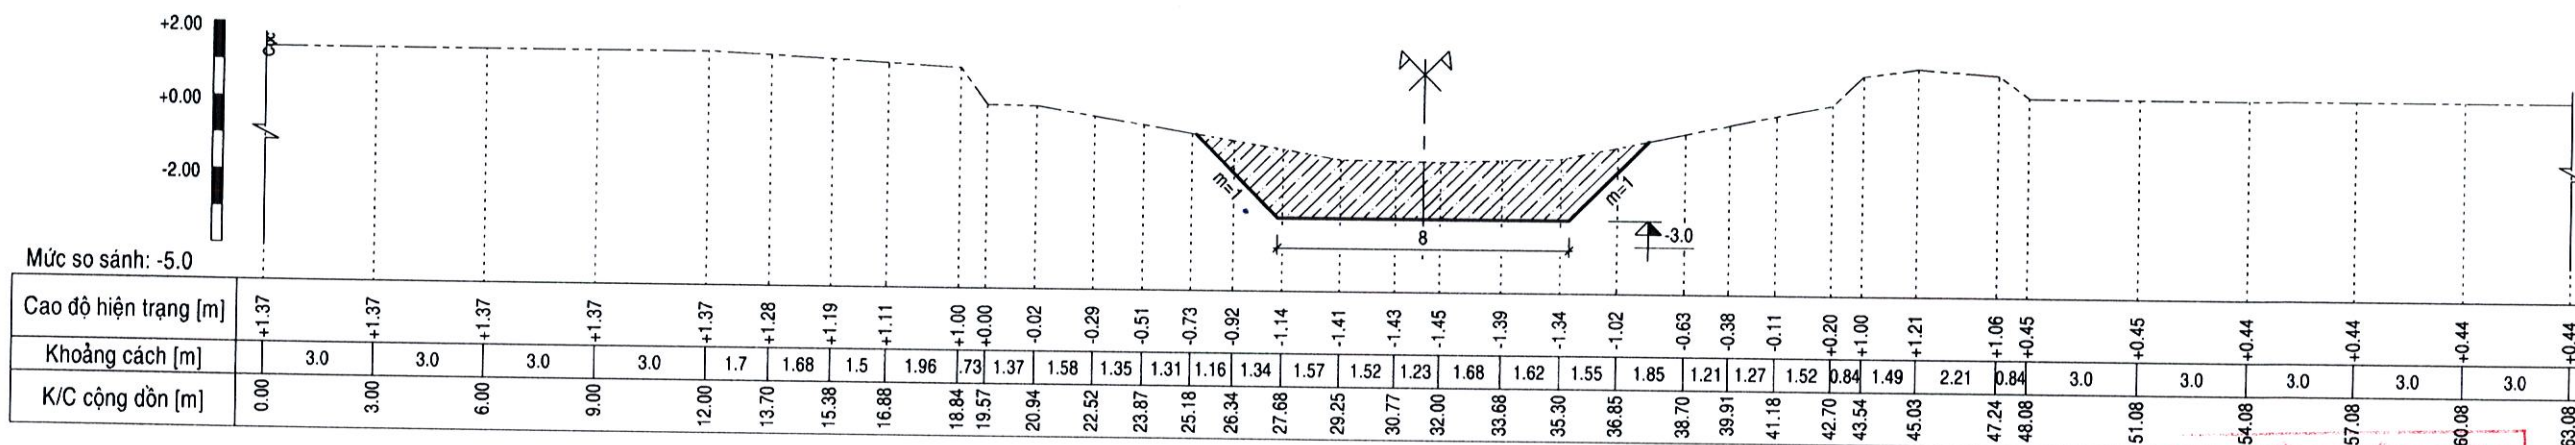


3+400 Đào: S= 18.84m²

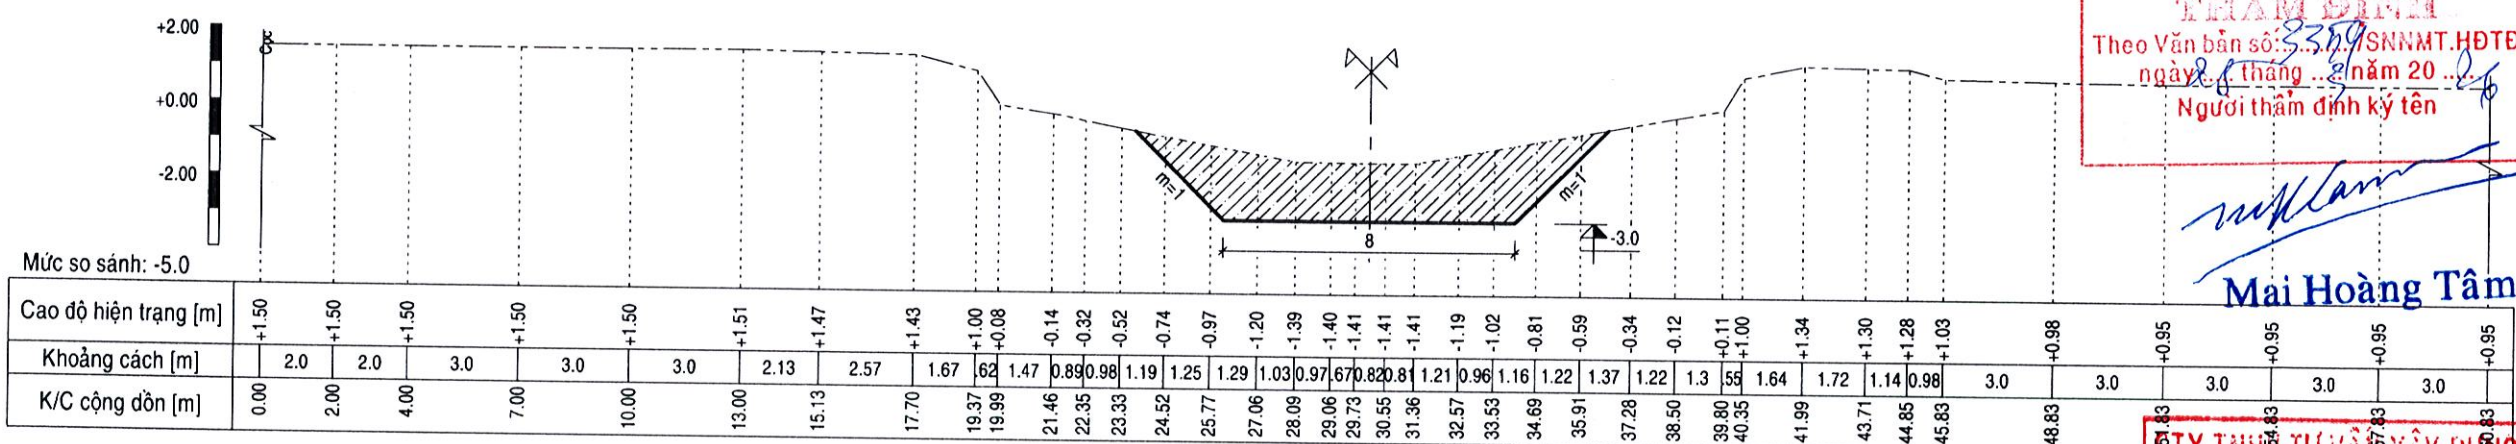

THÀNH PHỐ HỒ CHÍ MINH
HỘI ĐỒNG THẨM ĐỊNH
THẨM ĐỊNH
Theo Văn bản số: 3309/SNNMT.HĐTĐ
ngày 8 tháng 3 năm 2016
Người thẩm định ký tên

Mai Hoàng Tâm
Mai Hoàng Tâm

3+500 Đào: S= 18.89m²

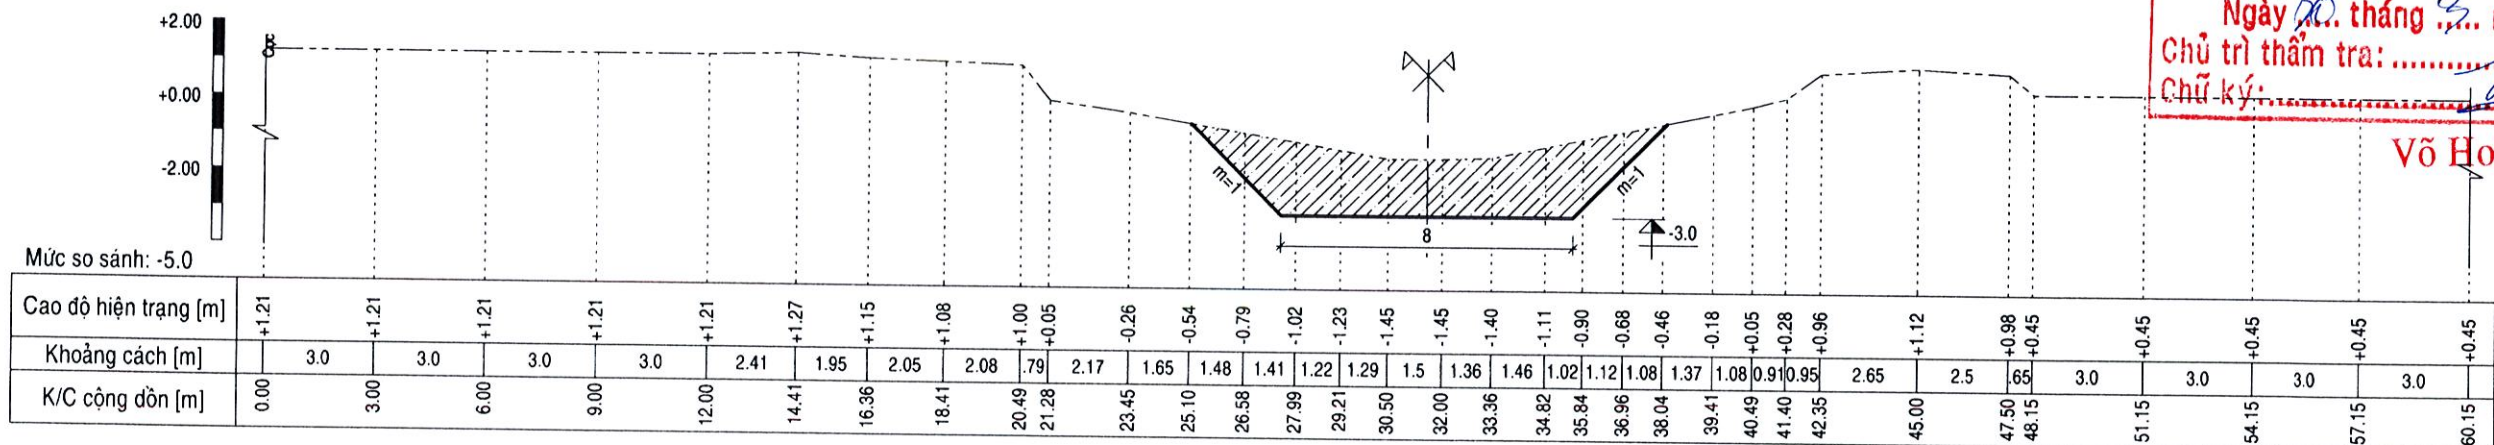


CÔNG TY TNHH TƯ VẤN XÂY DỰNG BẢO HƯNG
THIẾT KẾ ĐÃ THẨM TRA
Theo văn bản thẩm tra số: 80/TC.Đ
Ngày 20 tháng 3 năm 2016
Chủ trì thẩm tra:
Chữ ký:

Võ Hoàng Trung
Võ Hoàng Trung


SỬA CHỮA, NẠO VẾT KÊNH LONG MỸ 2

CẮT NGANG THIẾT KẾ
(TL: 1/200)

3+600 Đào: S= 14.89m²

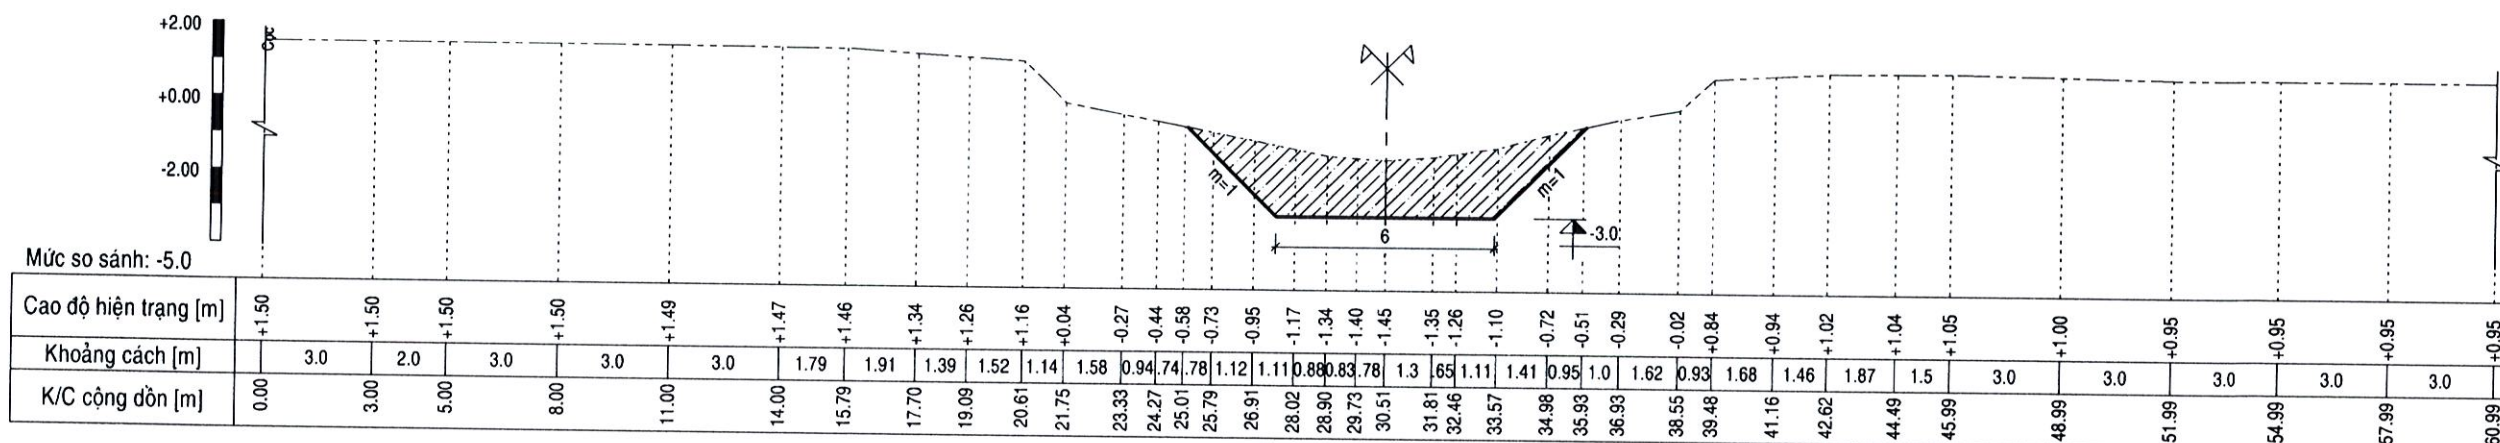

3+676 Đào: S= 13.54m²

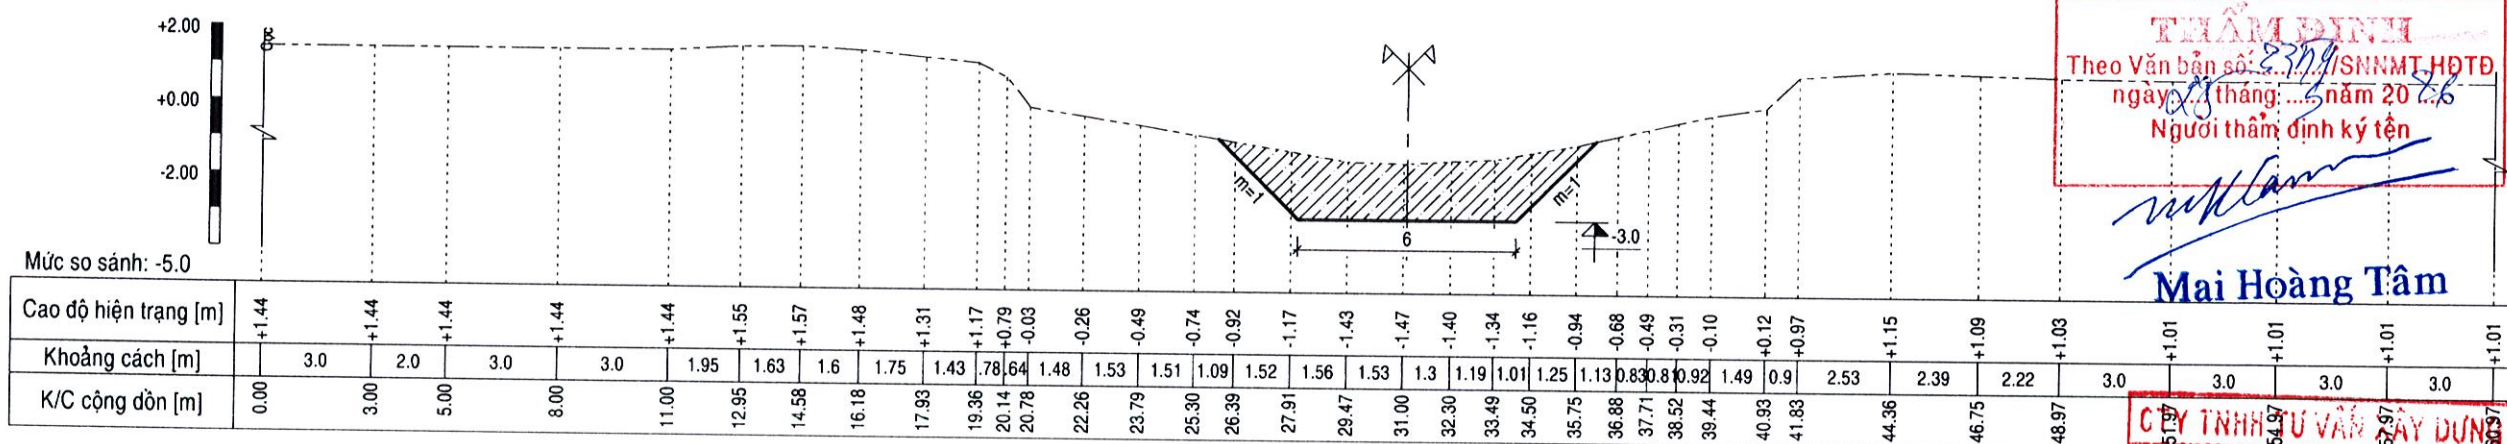


CỘNG HÒA XÃ HỘI CHỦ NGHĨA VIỆT NAM
THÀNH PHỐ CẦN THƠ
HỘI ĐỒNG THẨM ĐỊNH

THẨM ĐỊNH
Theo Văn bản số: 83/ĐP/SNNMT-HĐĐ
ngày 28 tháng 05 năm 2026
Người thẩm định ký tên

Mai Hoàng Tâm
Mai Hoàng Tâm

3+800 Đào: S= 13.90m²

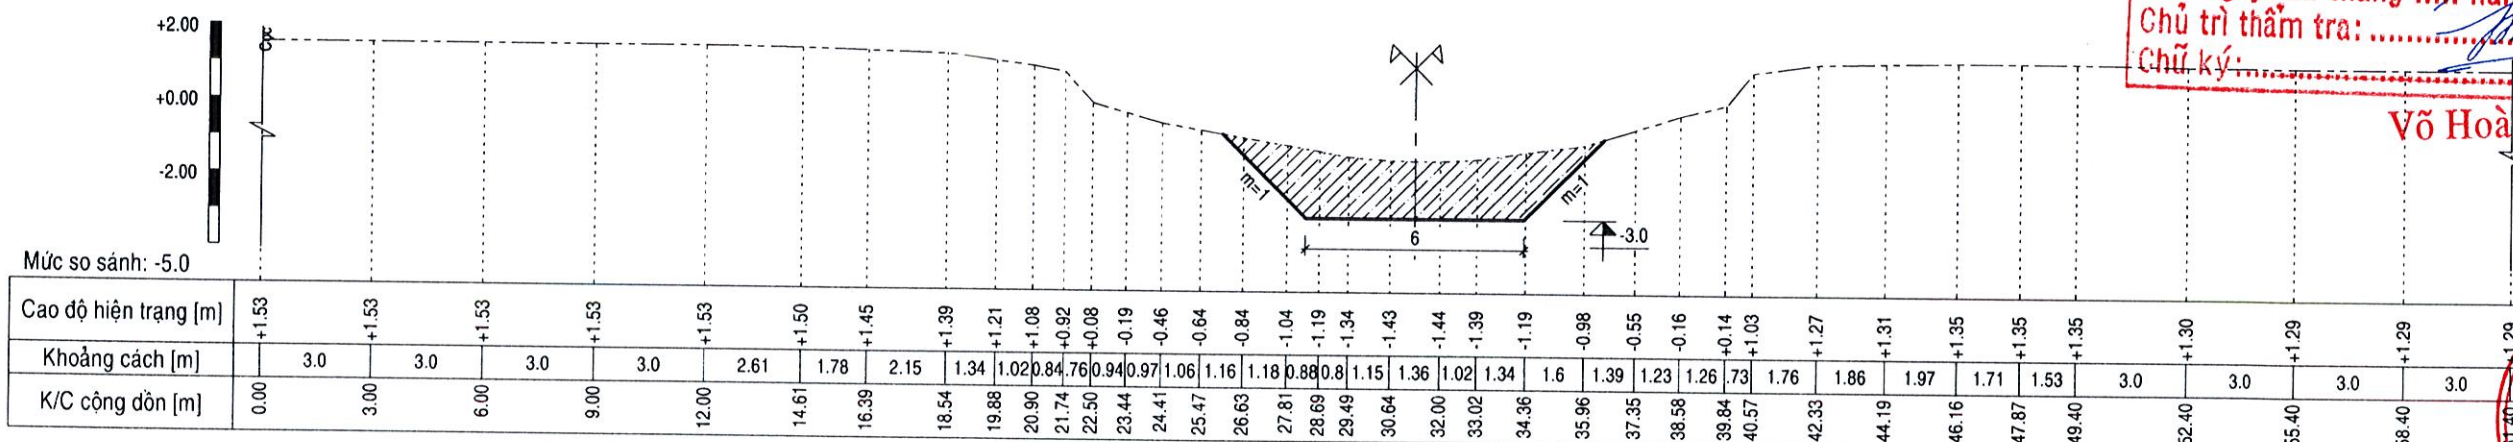


CÔNG TY TNHH TƯ VẤN XÂY DỰNG VÀO BẢO HƯNG

THIẾT KẾ ĐÃ THẨM TRA
Theo văn bản thẩm tra số: 80/ĐP/BCH
Ngày 20 tháng 05 năm 2026
Chủ trì thẩm tra: *Võ Hoàng Trung*
Chữ ký:


Võ Hoàng Trung



3+900 Đào: S= 13.25m²

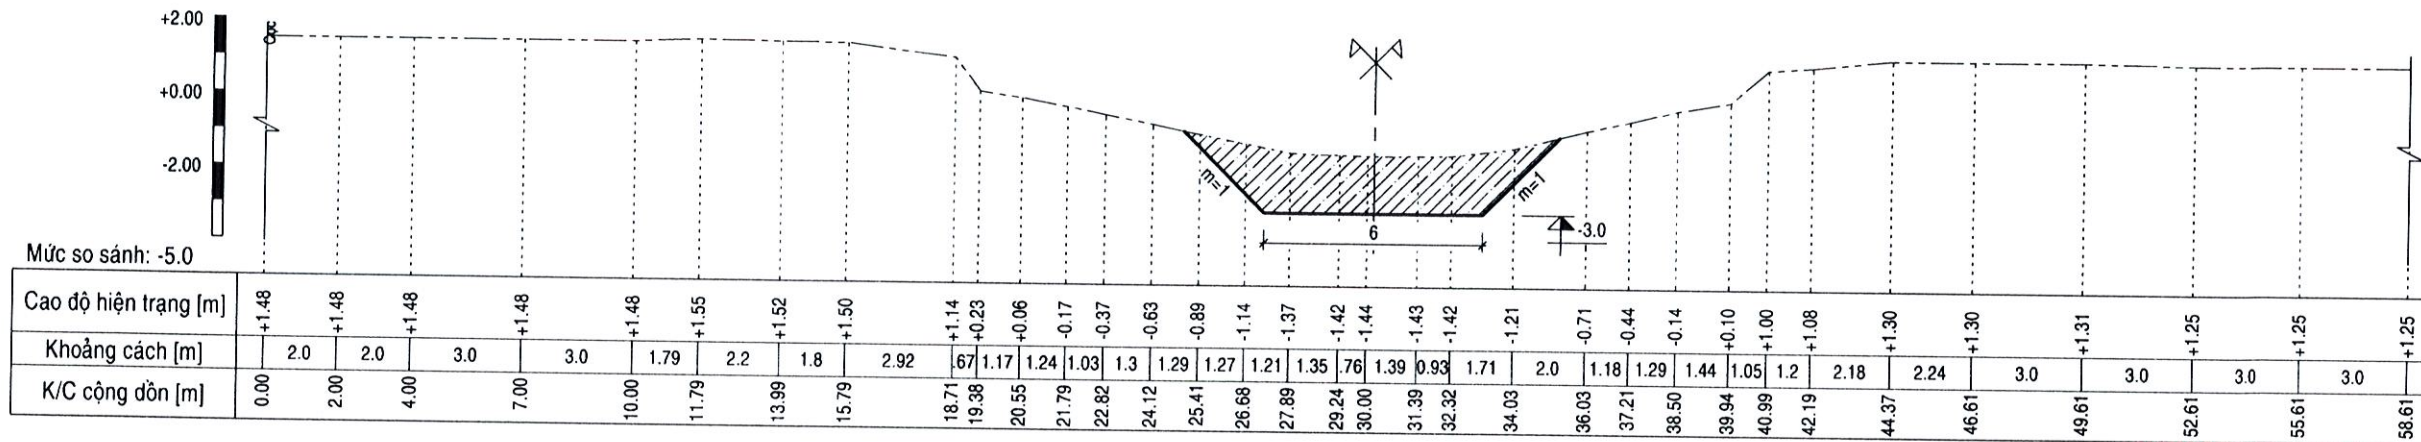


4+000 Đào: S= 13.61m²

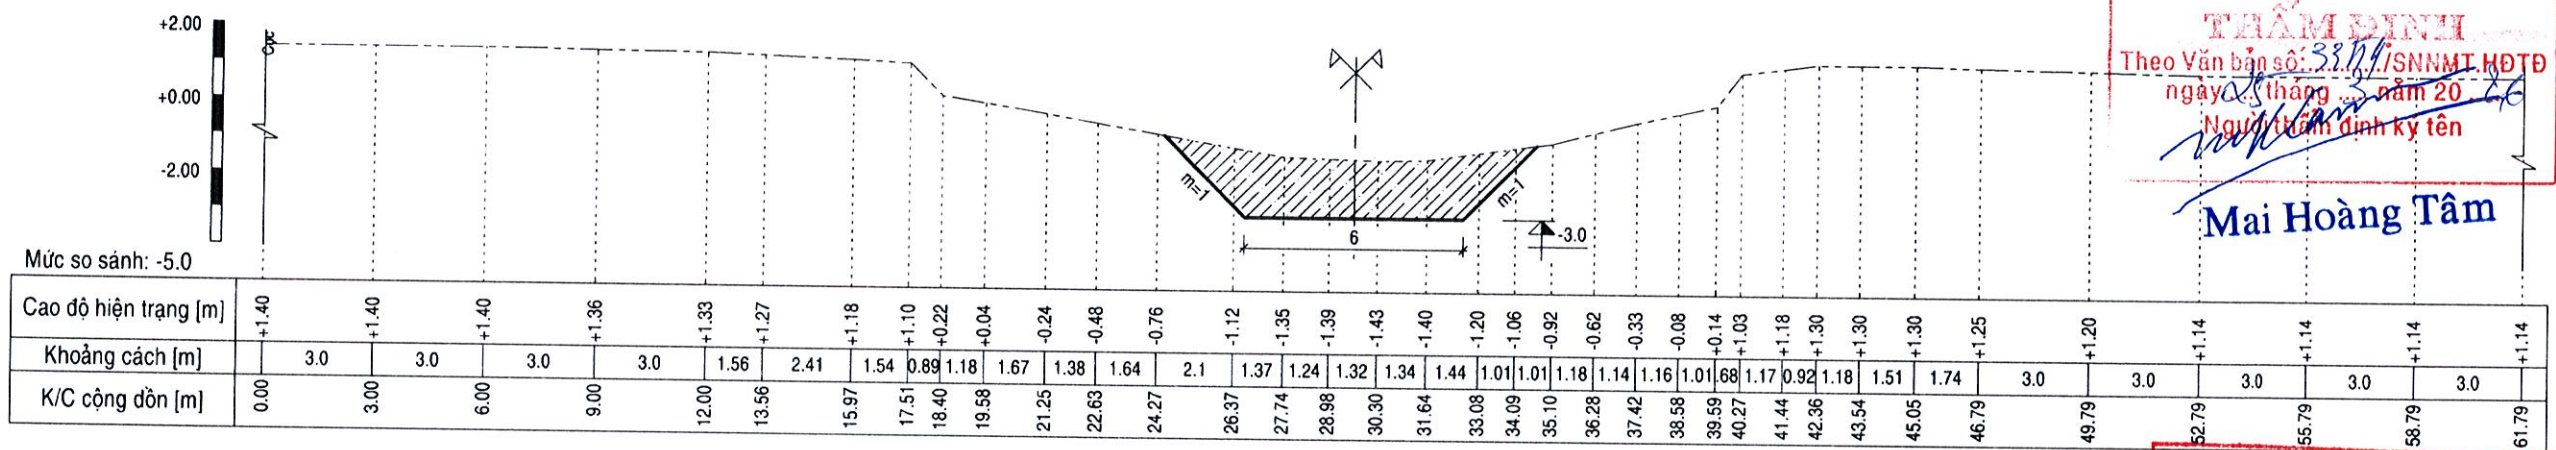

CỘNG HÒA XÃ HỘI CHỦ NGHĨA VIỆT NAM
THÀNH PHỐ CẦN THƠ
HỘI ĐỒNG THẨM ĐỊNH

THẨM ĐỊNH
Theo Văn bản số: 38/NĐ/SNNMT HĐĐ
ngày 20 tháng 3 năm 2016
Người thẩm định ký tên
Mai Hoàng Tâm

4+100 Đào: S= 15.85m²

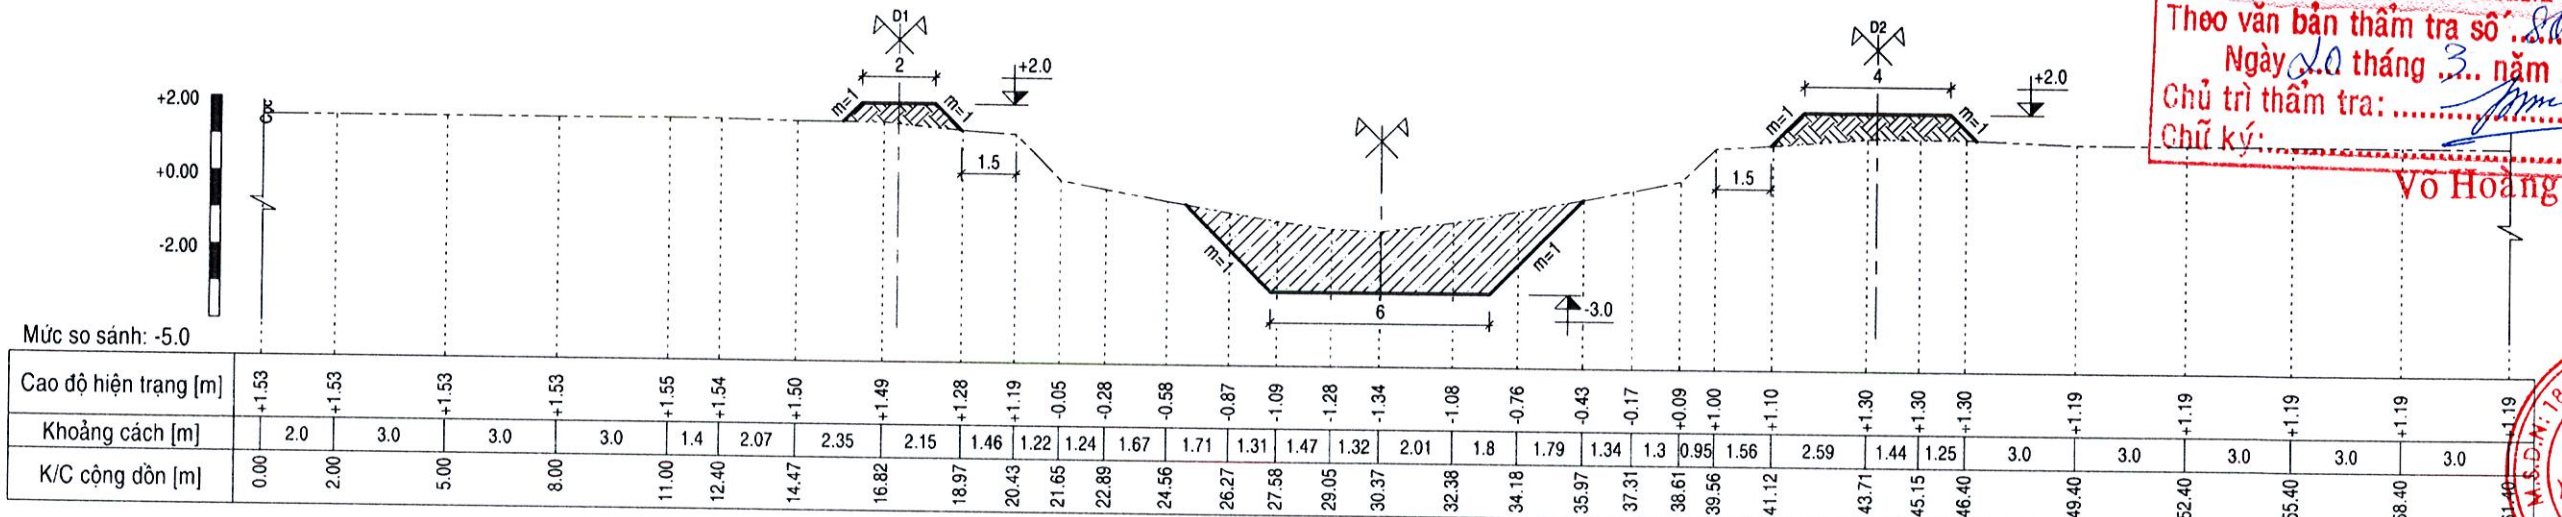


CTY TNHH TƯ VẤN XÂY DỰNG BẢO HƯNG

THIẾT KẾ ĐÃ THẨM TRA
Theo văn bản thẩm tra số: 80/ĐC...
Ngày 20 tháng 3 năm 2016
Chủ trì thẩm tra: ...
Chữ ký: **Võ Hoàng Trung**


M.S.Đ.HT: 1801622163
CÔNG TY
TNHH
XÂY DỰNG TỔNG HỢP
MINH TÂM
THÀNH PHỐ CẦN THƠ

SỬA CHỮA, NẠO VẾT KÊNH LONG MỸ 2

4+200 Đào: S= 15.17m²

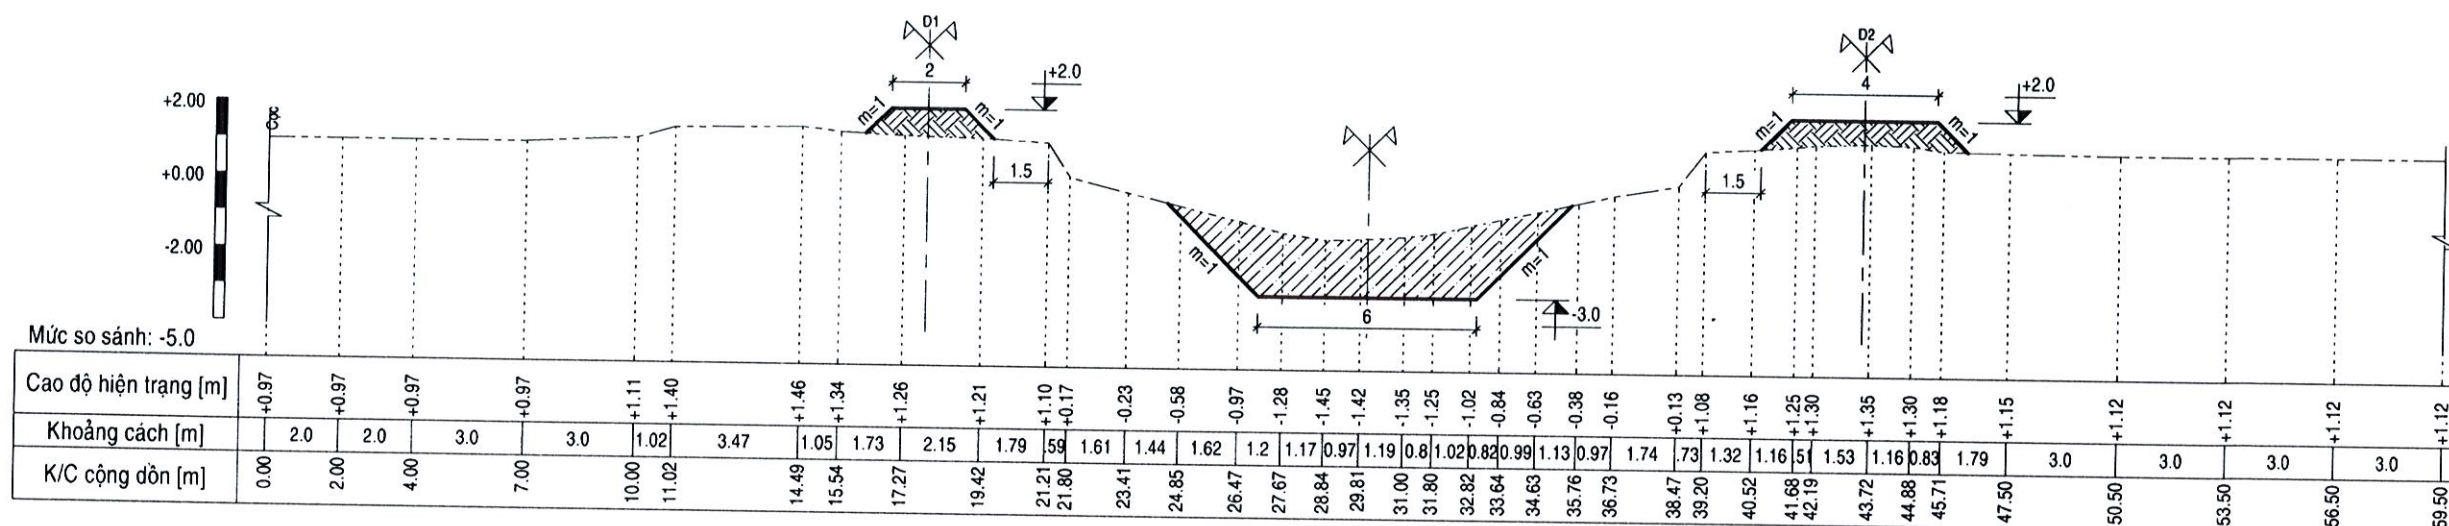


4+300 Đào: S= 15.15m²

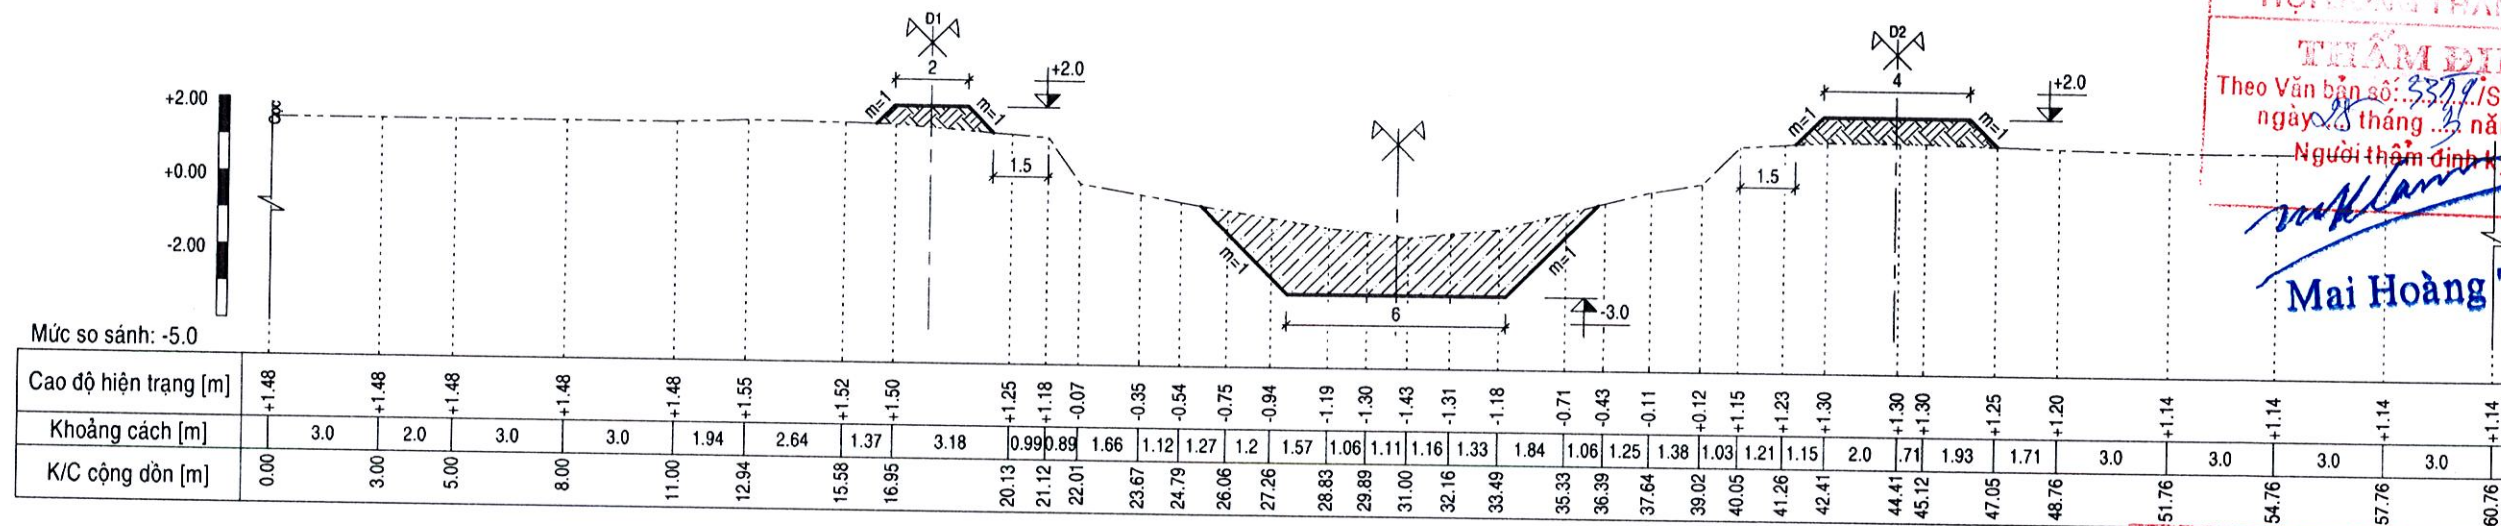

HỘI ĐỒNG THIẾT KẾ VÀ THẨM ĐỊNH
THÀNH PHỐ CẦN THƠ
HỘI ĐỒNG THẨM ĐỊNH
THẨM ĐỊNH
Theo Văn bản số: 3377/SNNMT-HĐTD
ngày 28 tháng 3 năm 2016
Người thẩm định ký tên
Mai Hoàng Tâm
Mai Hoàng Tâm

4+400 Đào: S= 12.23m²

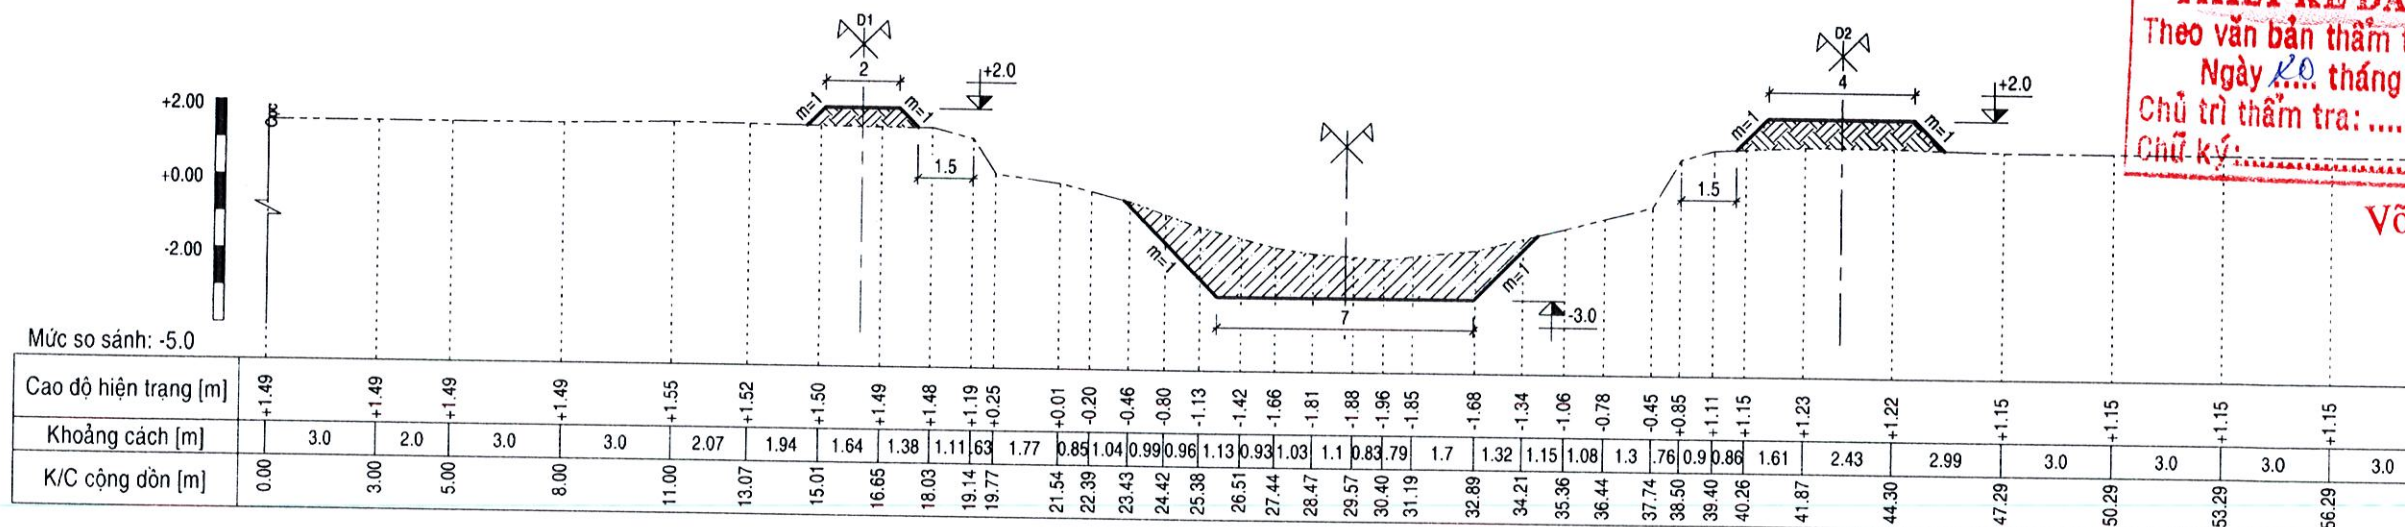


CÔNG TY TNHH TƯ VẤN XÂY DỰNG BẢO HƯNG
THIẾT KẾ ĐÃ THẨM TRA
Theo văn bản thẩm tra số: 801/BCH
Ngày 20 tháng 3 năm 2016
Chủ trì thẩm tra: *Võ Hoàng Trung*
Chữ ký: *Võ Hoàng Trung*
Võ Hoàng Trung

1801622163 - C.T. TNHH
CÔNG TY
THNH
XÂY DỰNG TỔNG HỢP
MINH TÂM
THÀNH PHỐ CẦN THƠ


SỬA CHỮA, NẠO VẾT KÊNH LONG MỸ 2

CẮT NGANG THIẾT KẾ
(TL: 1/200)


4+500 Đào: S= 11.72m²

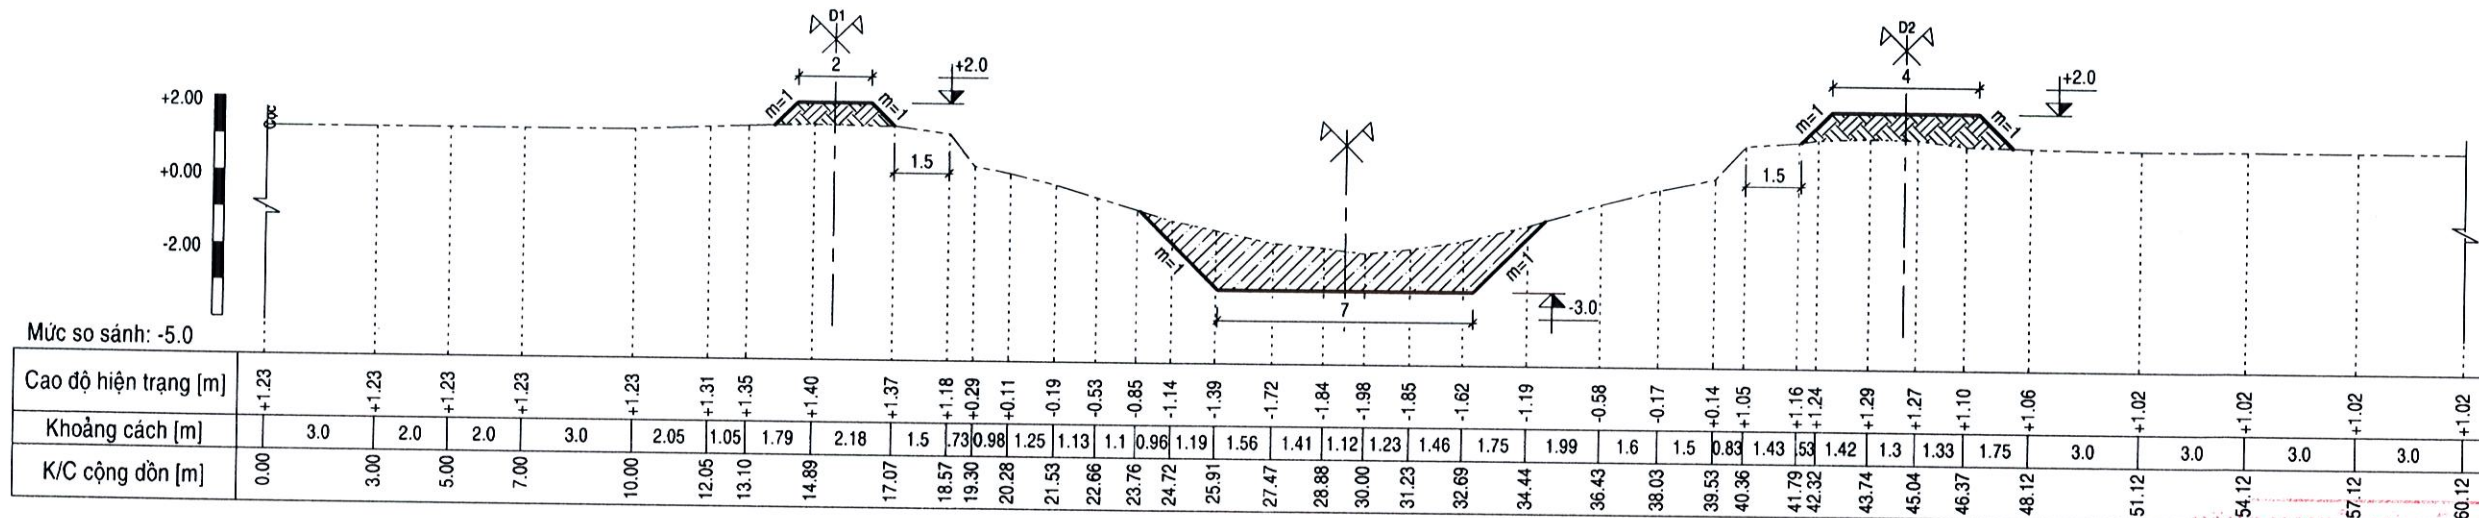

4+600 Đào: S= 11.92m²

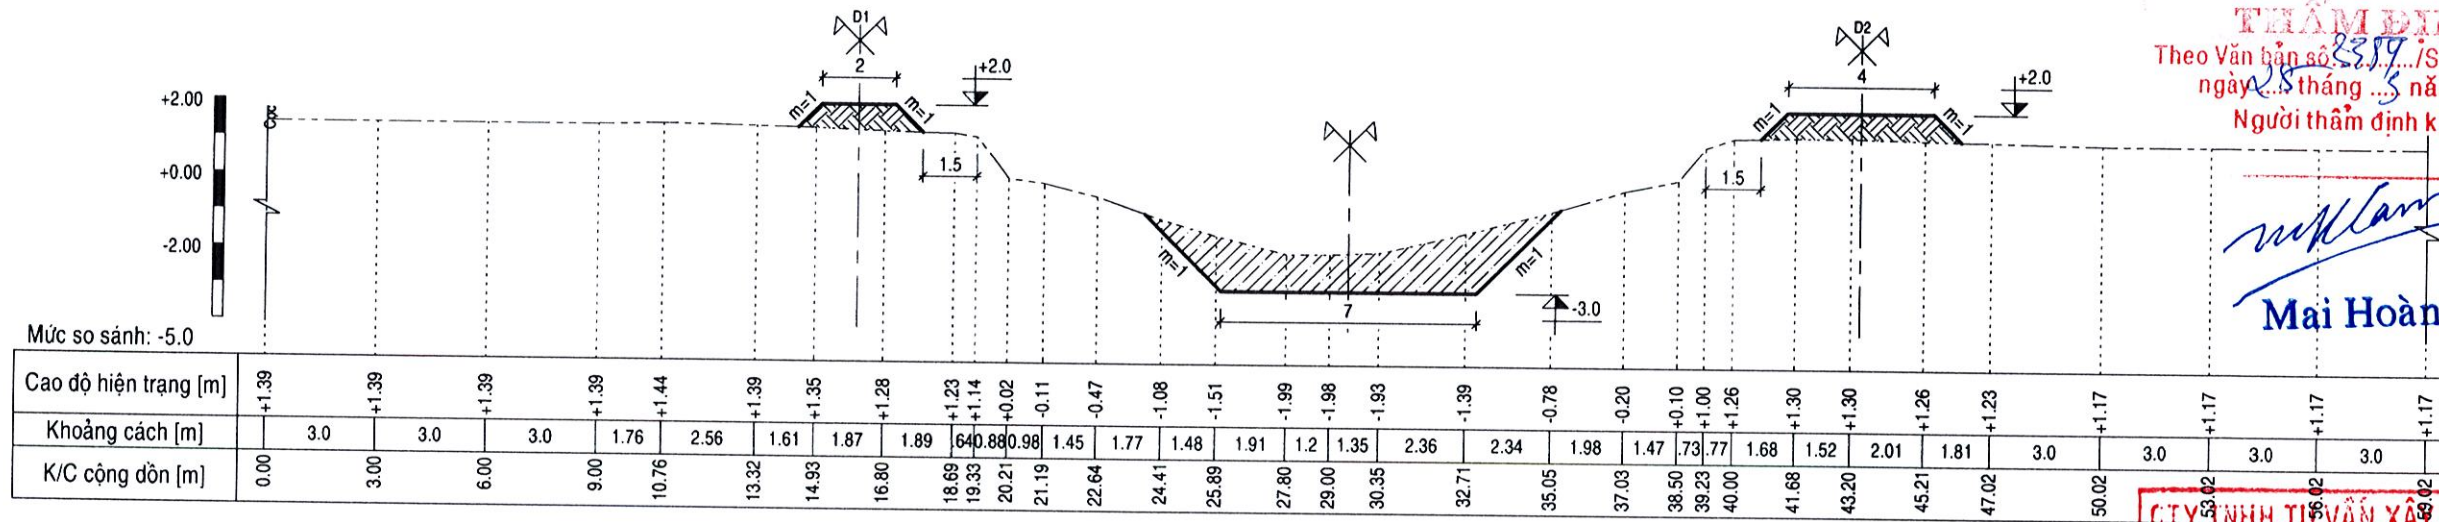

4+700 Đào: S= 9.55m²

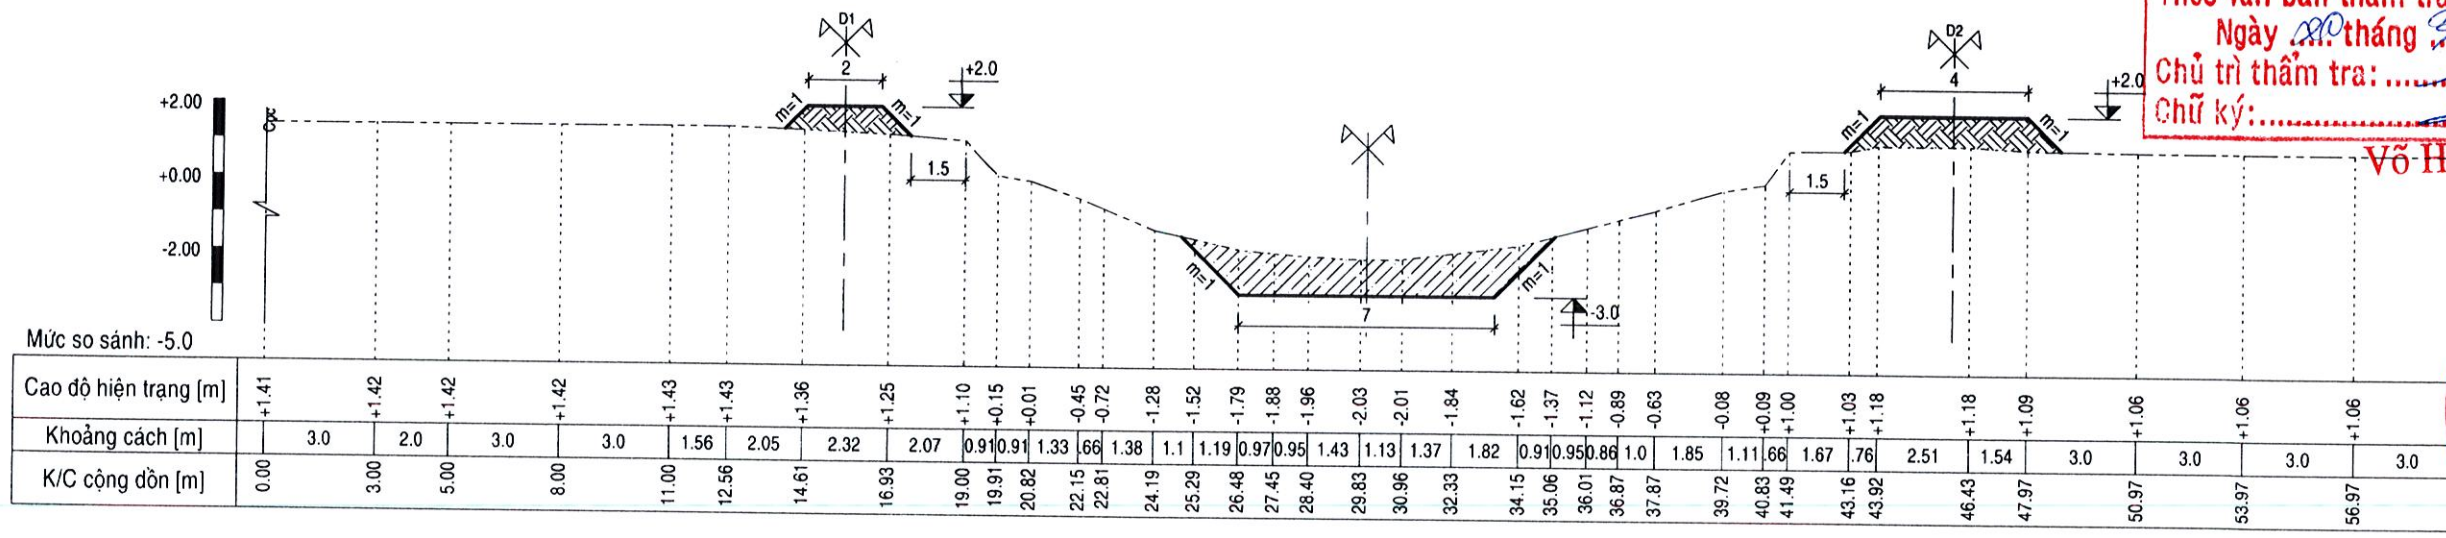

THẨM ĐỊNH
Theo Văn bản số 2319/SNNMT-HĐTD
ngày 28 tháng 3 năm 2026
Người thẩm định ký tên

Mai Hoàng Tâm
Mai Hoàng Tâm


THIẾT KẾ ĐÃ THẨM TRA
Theo văn bản thẩm tra số 2319/SNNMT-HĐTD
Ngày 28 tháng 3 năm 2026
Chủ trì thẩm tra: *Võ Hoàng Trung*
Chữ ký: *Võ Hoàng Trung*




SỬA CHỮA, NẠO VẾT KÊNH LONG MỸ 2

CẮT NGANG THIẾT KẾ
(TL: 1/200)

4+800 Đào: S= 12.81m²

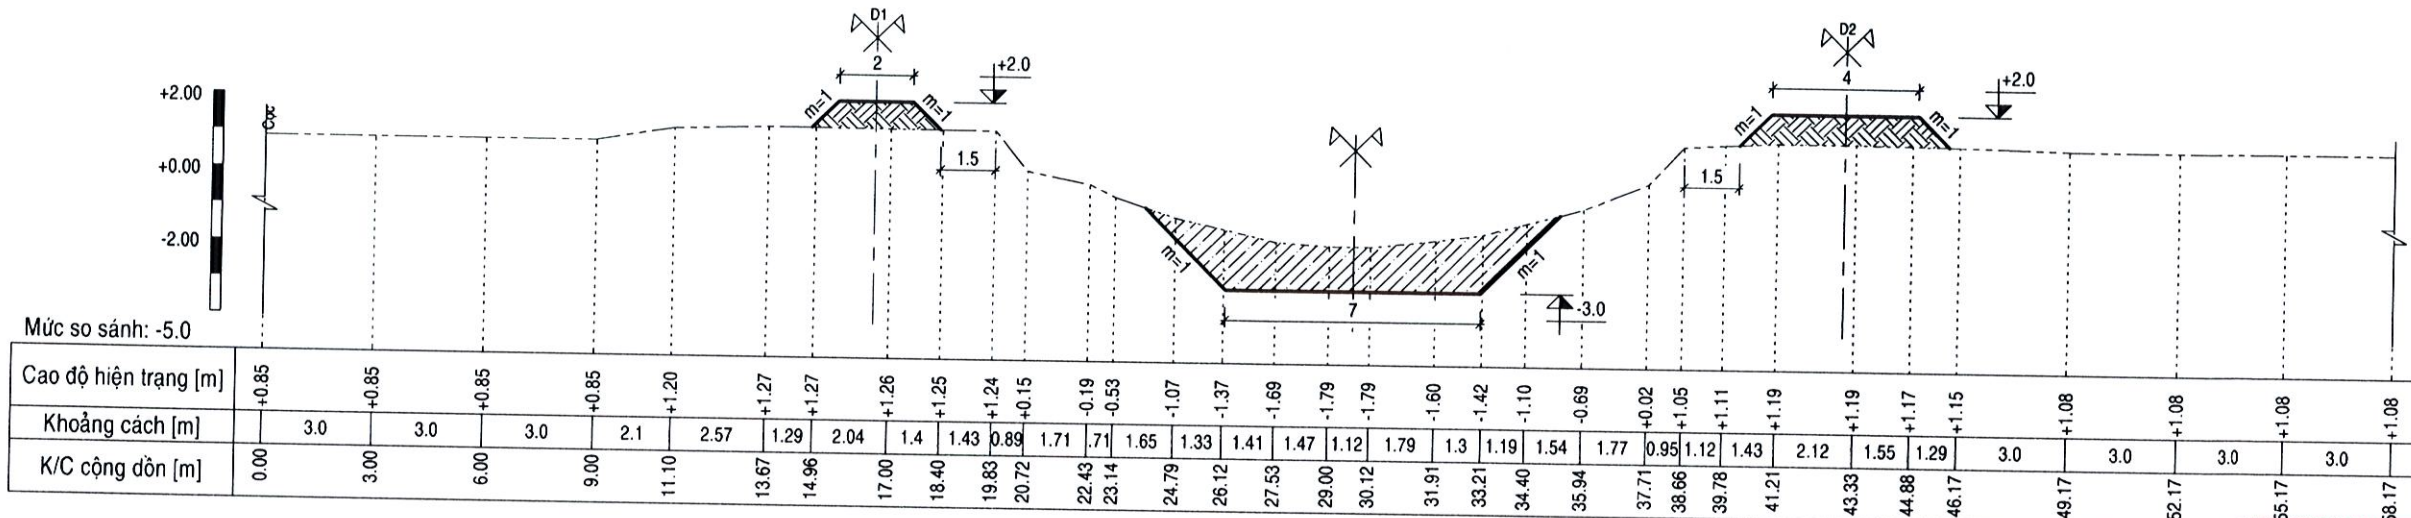


4+900 Đào: S= 12.74m²

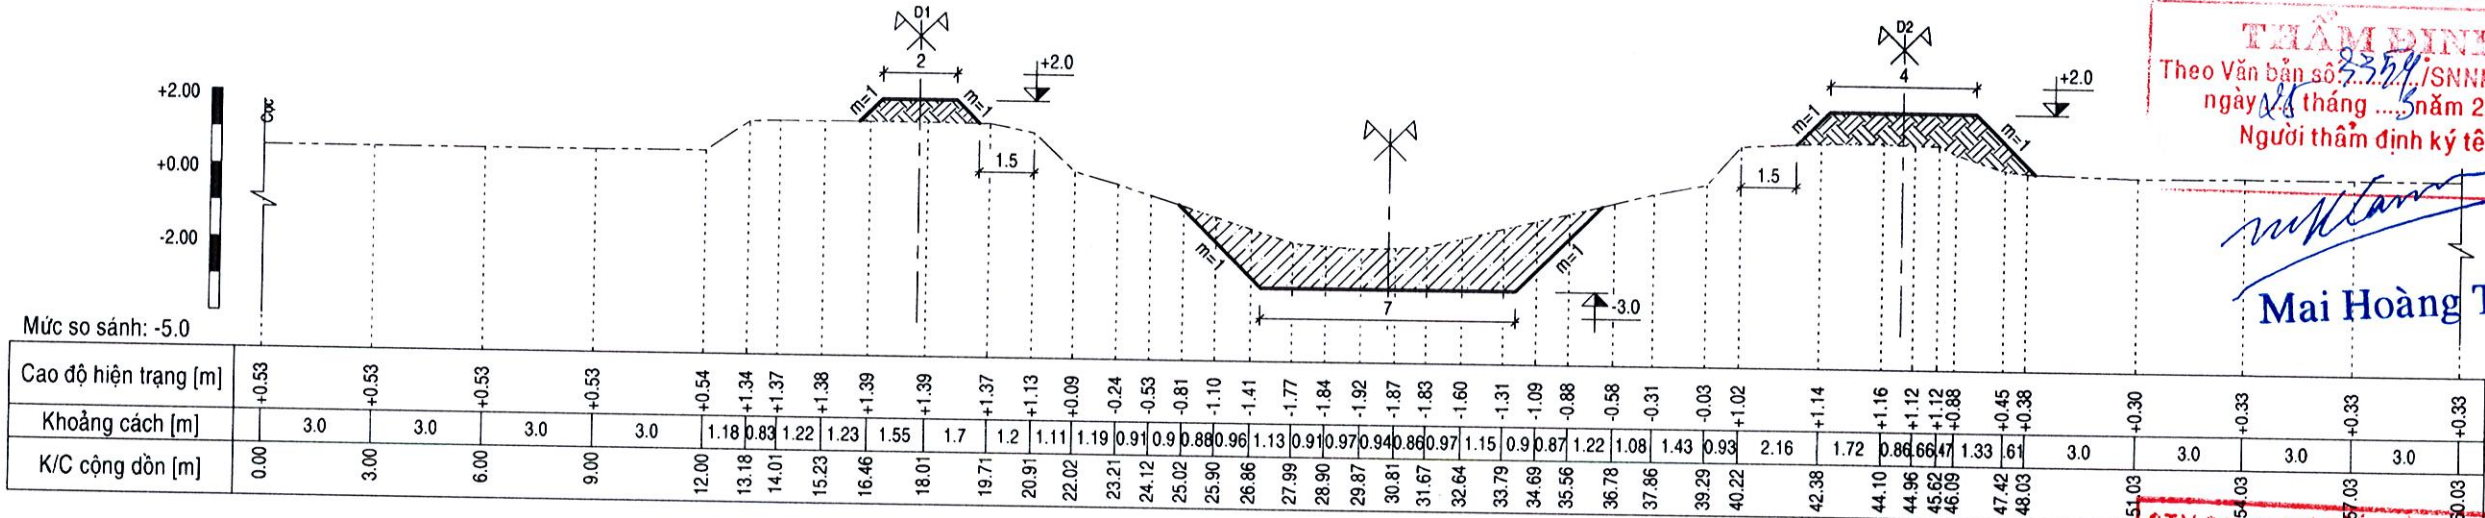

THÀNH PHỐ CẦN THƠ
HỘI ĐỒNG THẨM ĐỊNH
THẨM ĐỊNH
Theo Văn bản số 2324/SNNMT.HĐTD
ngày 18 tháng 03 năm 2016
Người thẩm định ký tên

Mai Hoàng Tâm
Mai Hoàng Tâm

5+000 Đào: S= 13.77m²

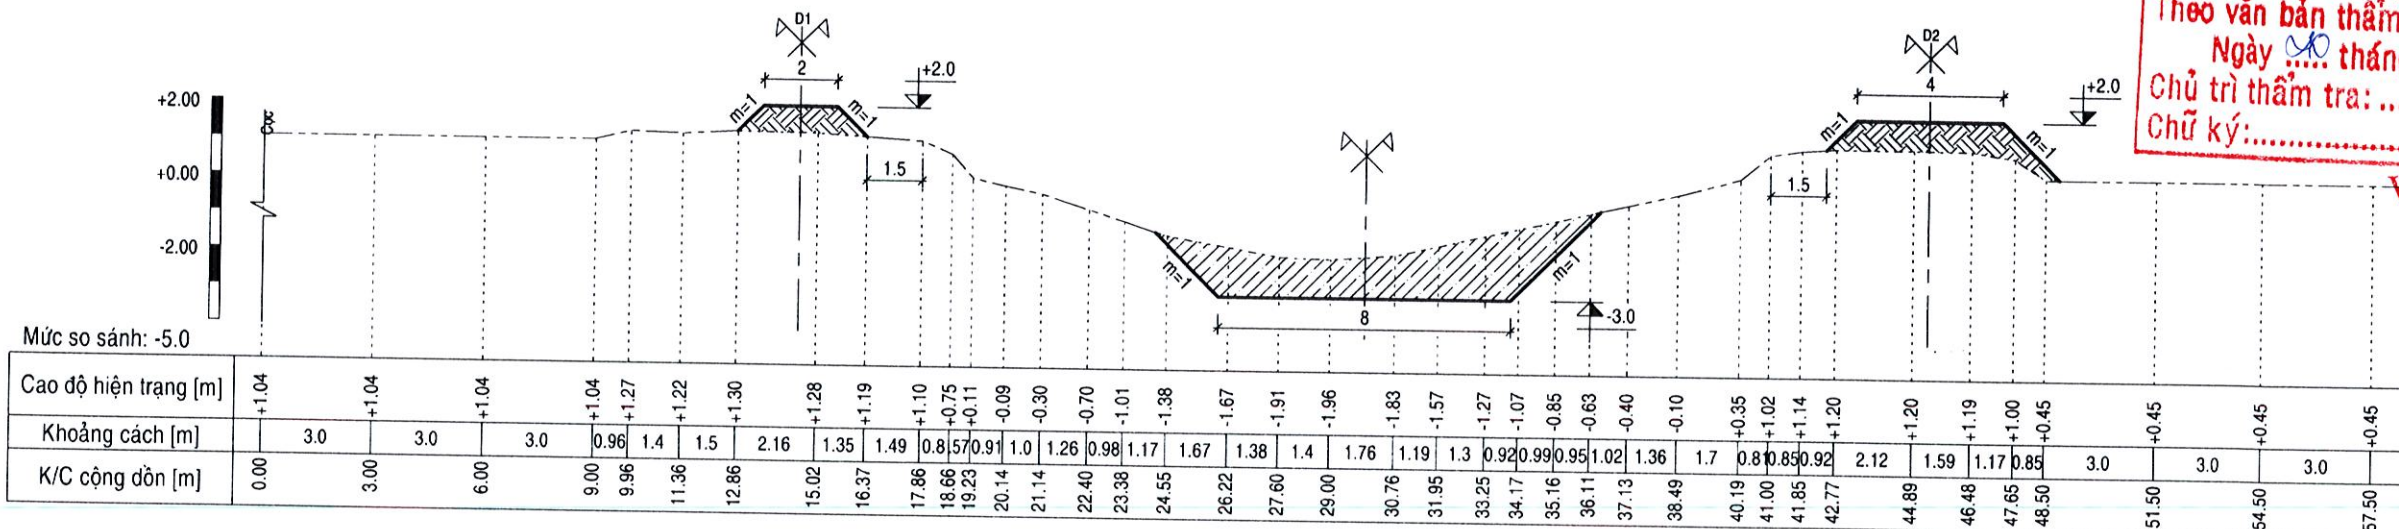

CÔNG TY TNHH TƯ VẤN XÂY DỰNG BẢO HƯNG
THIẾT KẾ ĐÃ THẨM TRA
Theo văn bản thẩm tra số 80/BCMT
Ngày 03 tháng 3 năm 2016
Chủ trì thẩm tra: *Võ Hoàng Trung*
Chữ ký: *Võ Hoàng Trung*


Võ Hoàng Trung




SỬA CHỮA, NẠO VẾT KÈNH LONG MỸ 2

CẮT NGANG THIẾT KẾ
[TL: 1/200]

5+100 Đào: S= 15.21m²

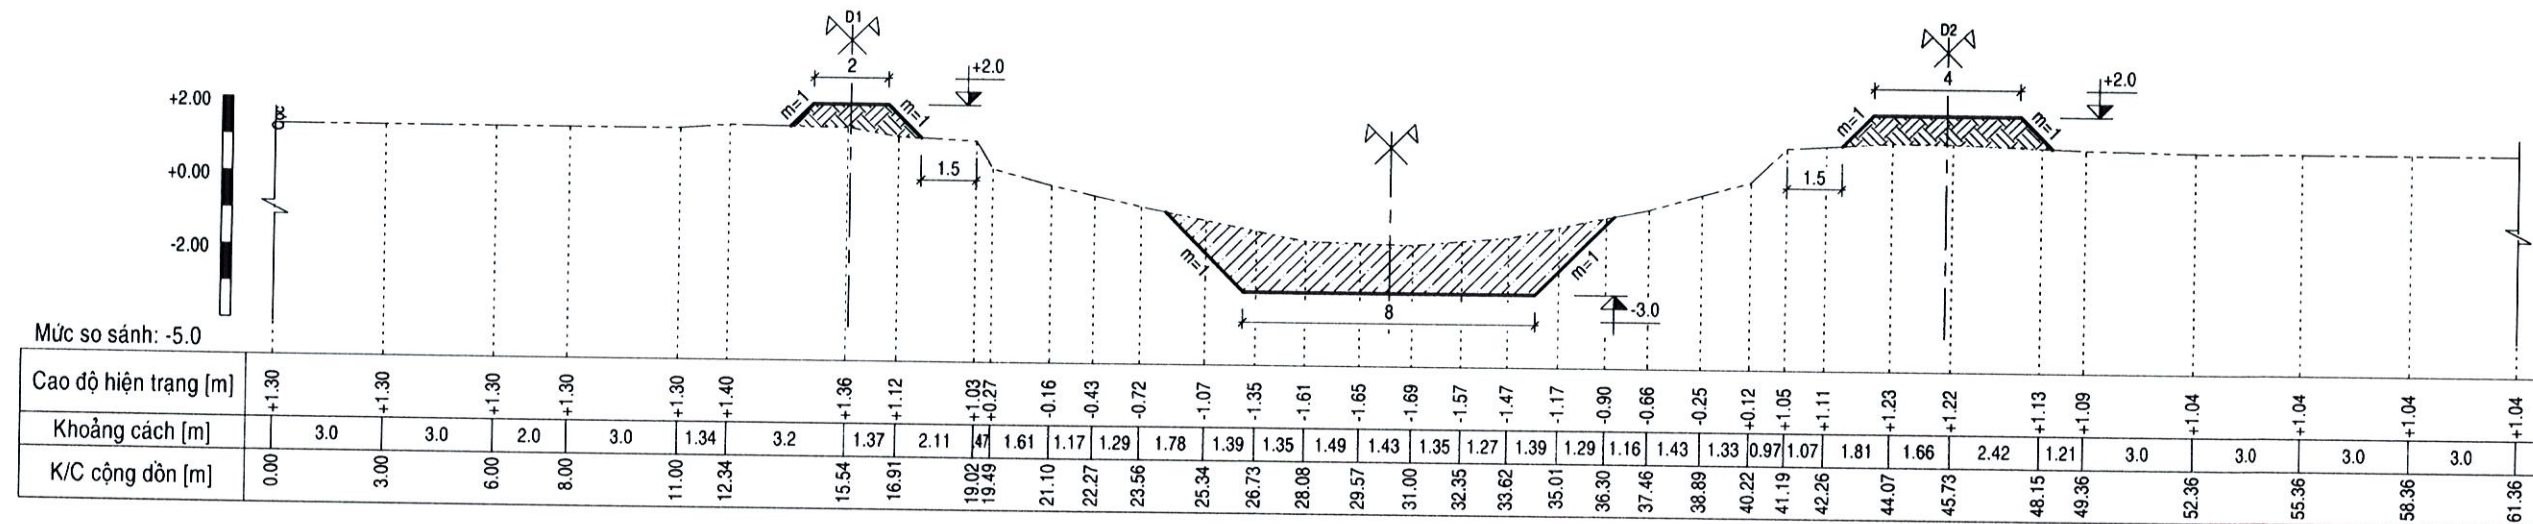

5+200 Đào: S= 14.29m²

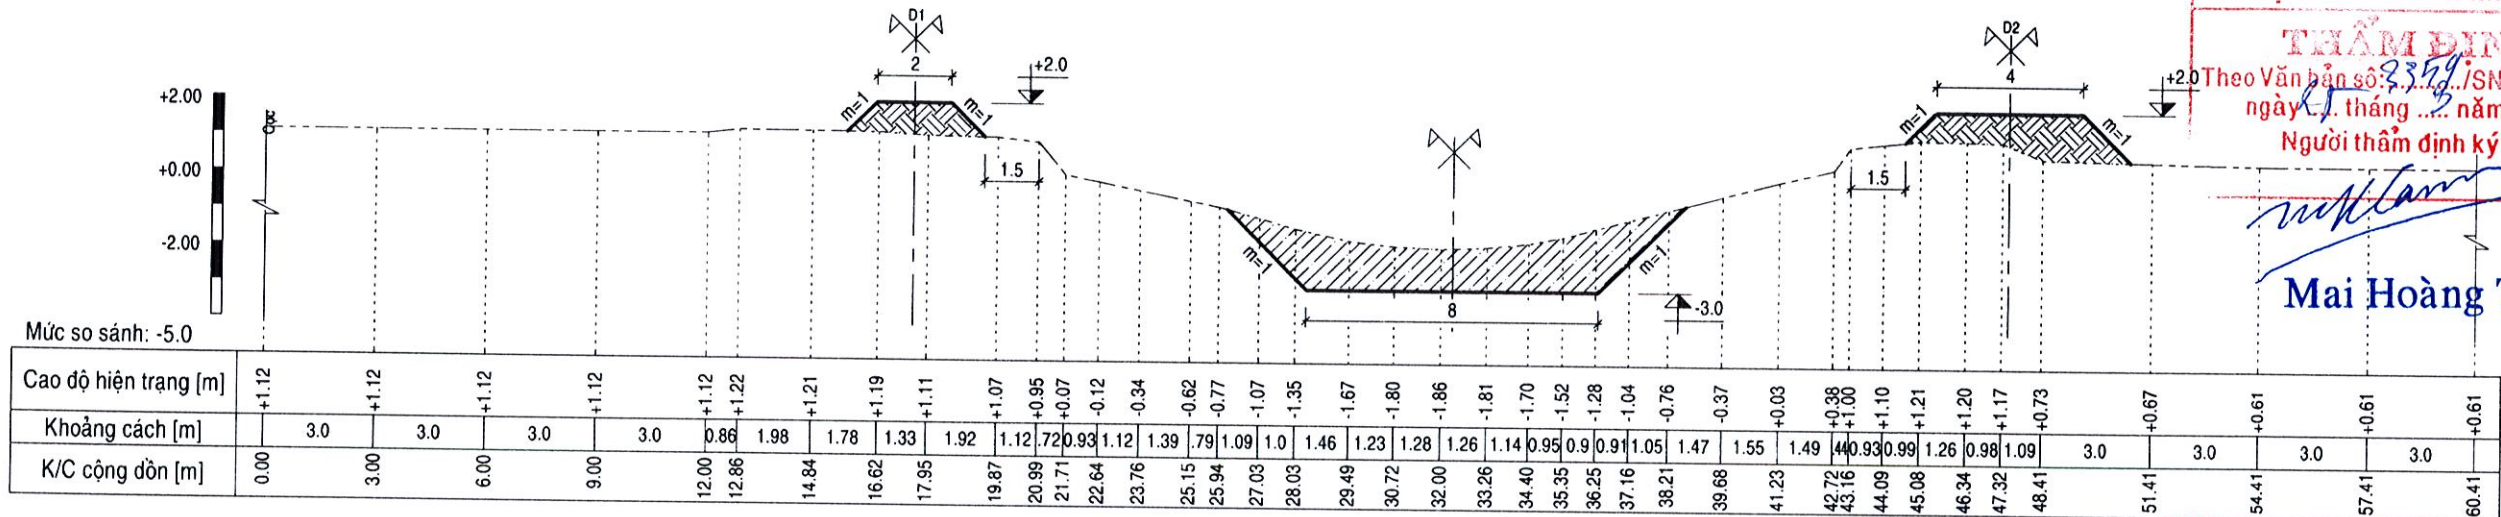


SỞ CÔNG NGHIỆP VÀ TIỀN TRƯỜNG
THÀNH PHỐ HỒ CHÍ MINH
HỘI ĐỒNG THẨM ĐỊNH

THẨM ĐỊNH
Theo Văn bản số 3359/SNNMT-HĐĐT
ngày 15 tháng 03 năm 2026
Người thẩm định ký tên

Mai Hoàng Tâm
Mai Hoàng Tâm

5+300 Đào: S= 14.10m²

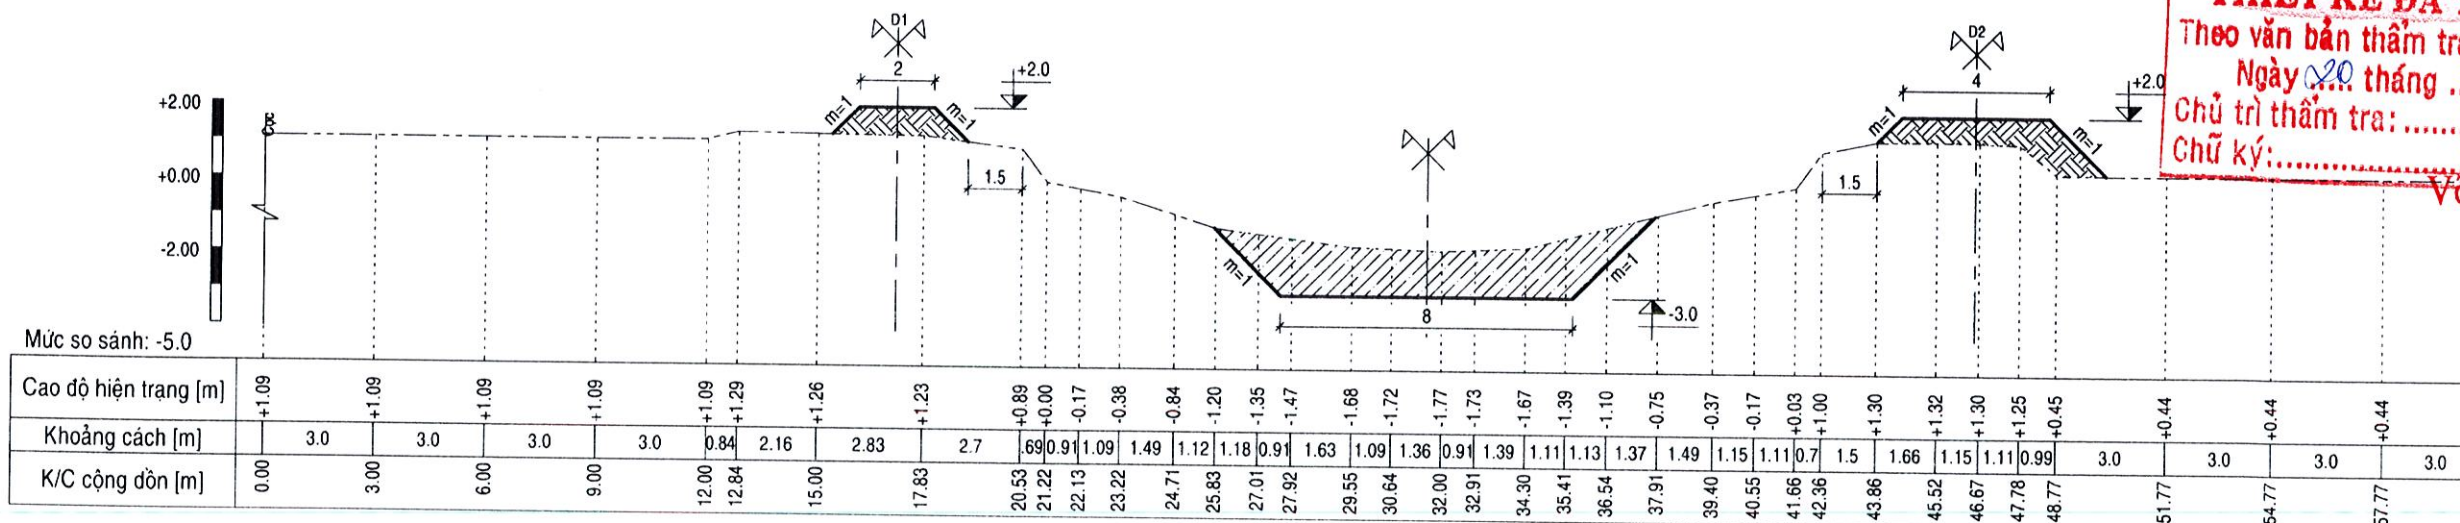


CÔNG TY TNHH TƯ VẤN XÂY DỰNG BẢO HƯNG
THIẾT KẾ ĐÃ THẨM TRA
Theo văn bản thẩm tra số 80 / 2026
Ngày 20 tháng 03 năm 2026
Chủ trì thẩm tra: *Võ Hoàng Trung*
Chữ ký: *Võ Hoàng Trung*

1801622163-CÔNG TY
THÀNH PHẦN
XÂY DỰNG TỔNG HỢP
MINH TÂM
THÀNH PHỐ HỒ CHÍ MINH


SỬA CHỮA, NẠO VẾT KÈNH LONG MỸ 2

CẮT NGANG THIẾT KẾ
[TL: 1/200]

5+400 Đào: S= 12.69m²

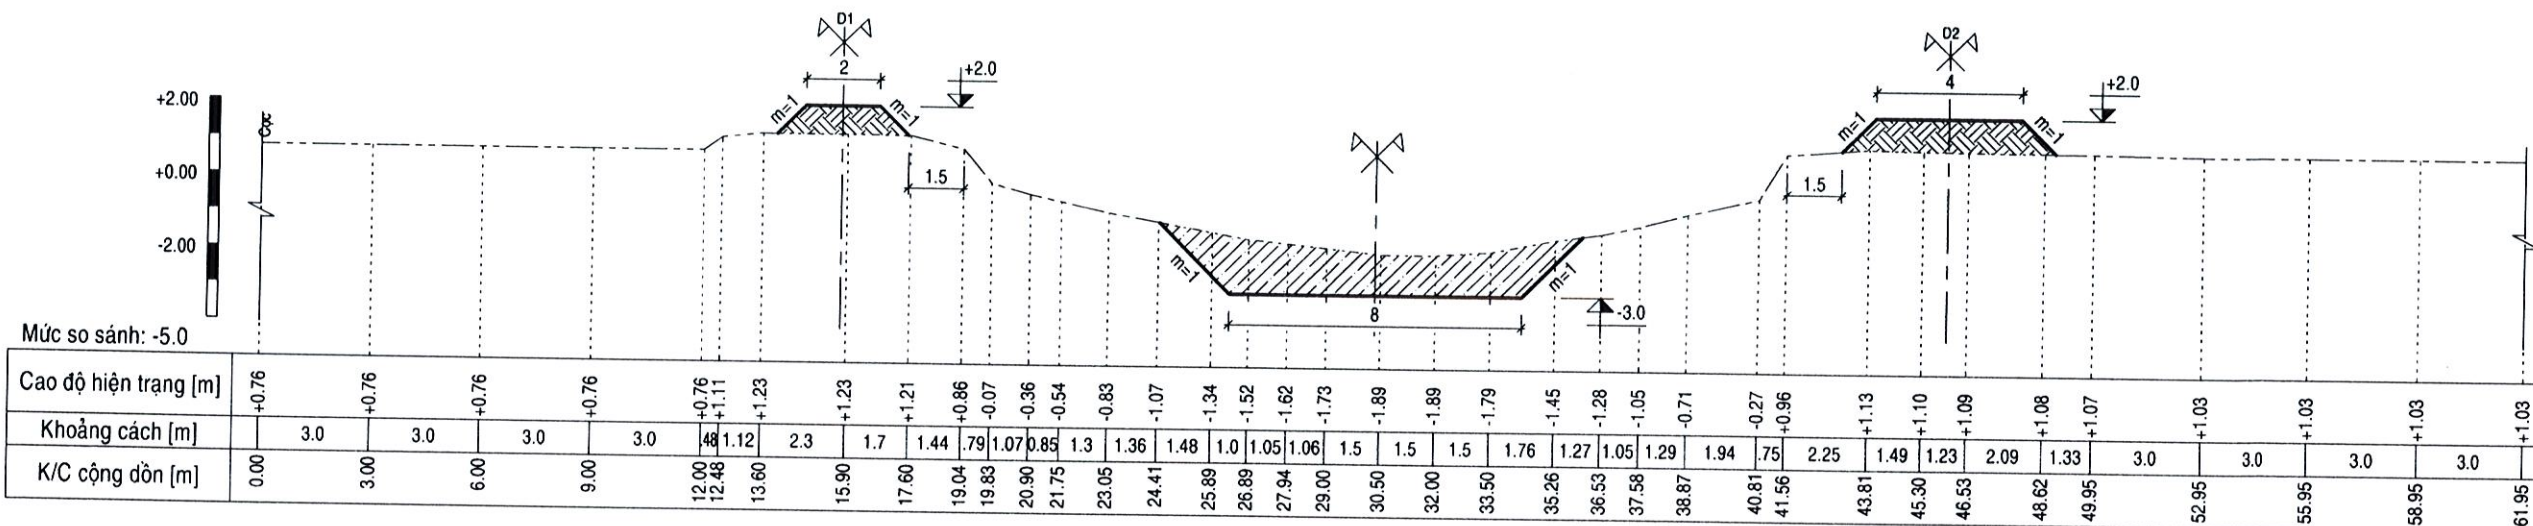

5+500 Đào: S= 10.33m²

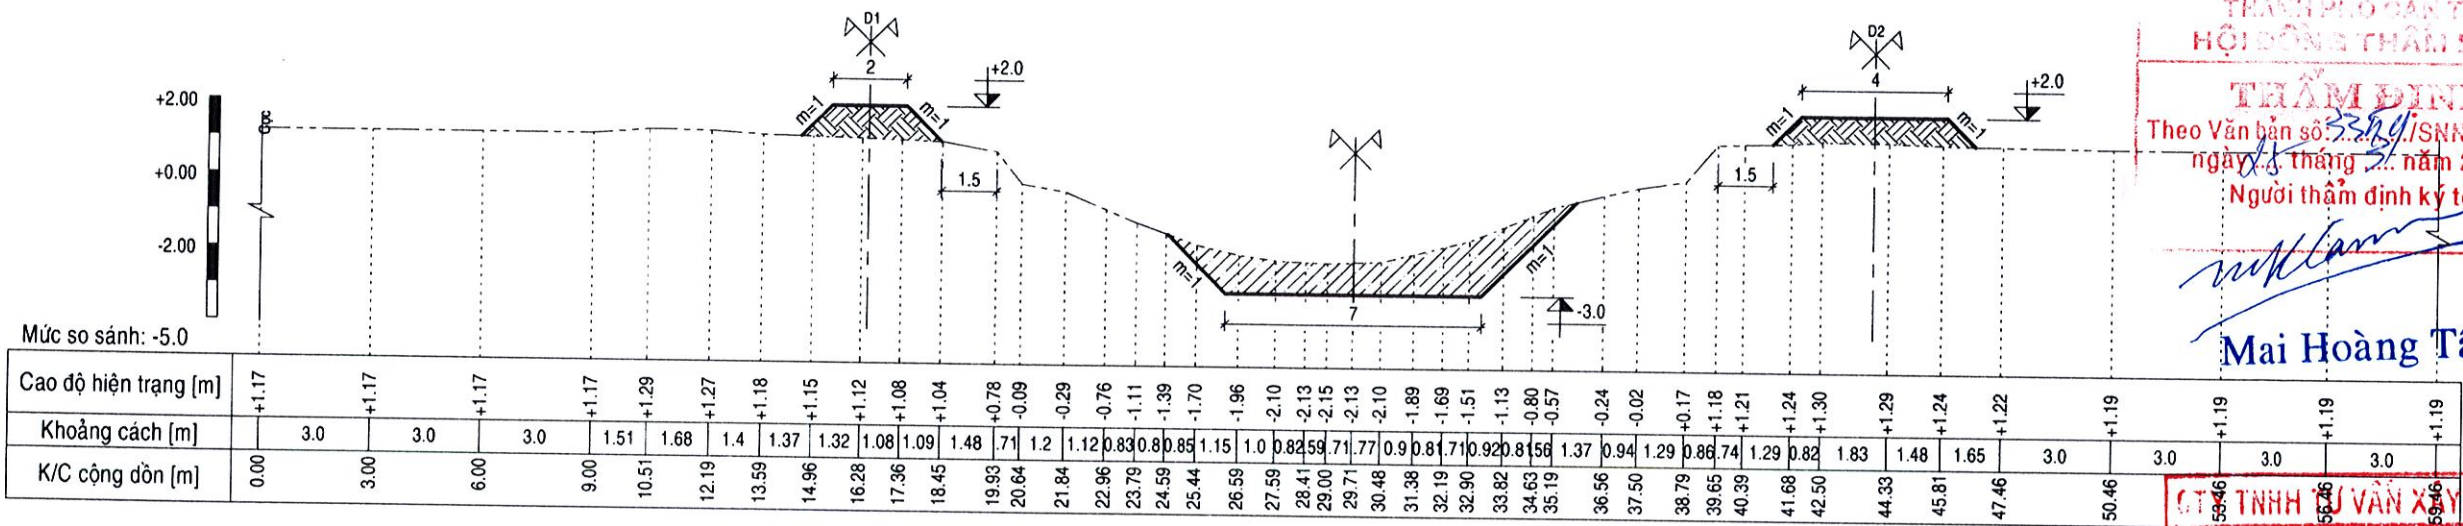


ỦY BAN NHÂN DÂN VÀ QUẢN LÝ ĐÔ THỊ
THÀNH PHỐ CẦN GIANG
HỘI ĐỒNG THẨM ĐỊNH

THẨM ĐỊNH
Theo Văn bản số 3384/SNNMT.HĐTĐ
ngày 13 tháng 5 năm 2026
Người thẩm định ký tên

Mai Hoàng Tâm
Mai Hoàng Tâm

5+600 Đào: S= 10.66m²

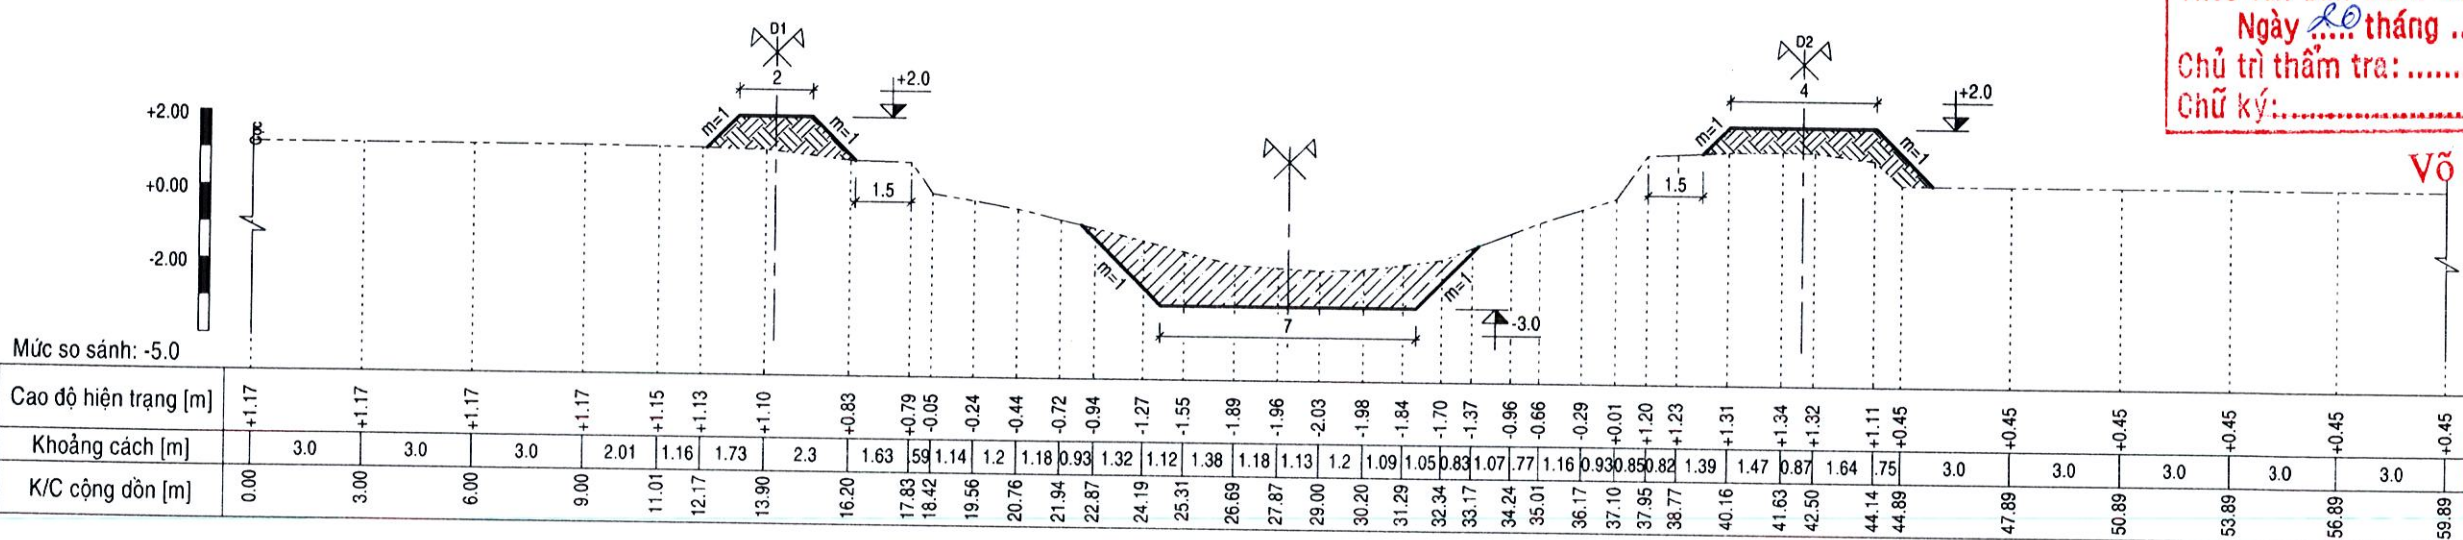

ỦY BAN NHÂN DÂN VÀ QUẢN LÝ ĐÔ THỊ
THÀNH PHỐ CẦN GIANG
HỘI ĐỒNG THẨM ĐỊNH

THIẾT KẾ ĐÃ THẨM TRA
Theo văn bản thẩm tra số 20/5.000
Ngày 20 tháng 5 năm 2026
Chủ trì thẩm tra: *Võ Hoàng Trung*
Chữ ký: *Võ Hoàng Trung*


Võ Hoàng Trung




SỬA CHỮA, NẠO VẾT KÈNH LONG MỸ 2

CẮT NGANG THIẾT KẾ
[TL: 1/200]

6+000 Đào: S= 10.64m²

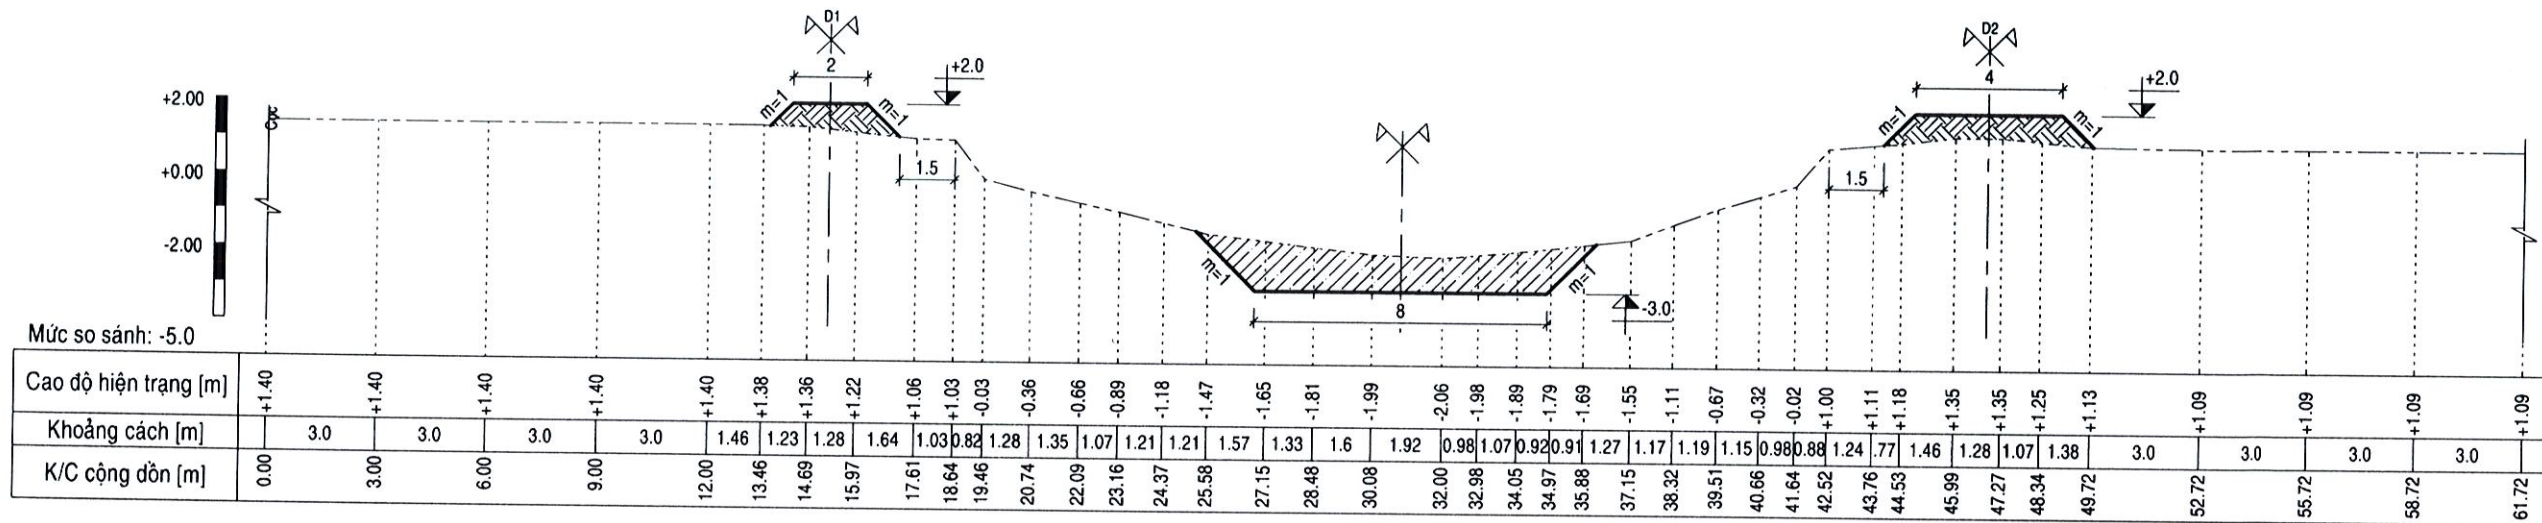

6+083 Đào: S= 11.03m²

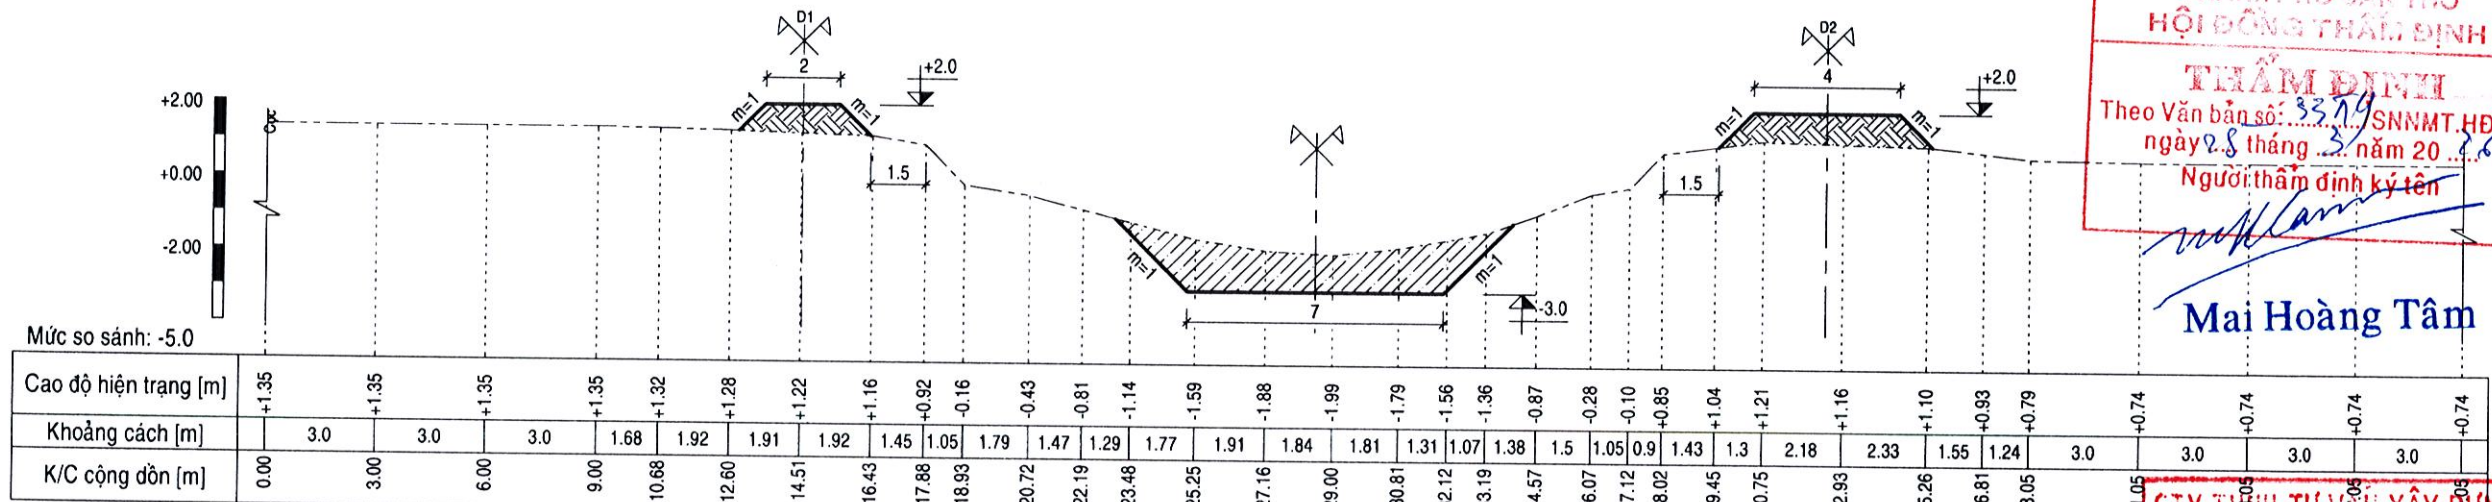


SỞ NÔNG NGHIỆP VÀ LÚC TRƯỞNG
THÀNH PHỐ CẦN GIỜ
HỘI ĐỒNG THẨM ĐỊNH

THẨM ĐỊNH
Theo Văn bản số: 3379/SNNMT.HĐTĐ
ngày 28 tháng 3 năm 2016
Người thẩm định ký tên

Mai Hoàng Tâm

6+200 Đào: S= 11.03m²

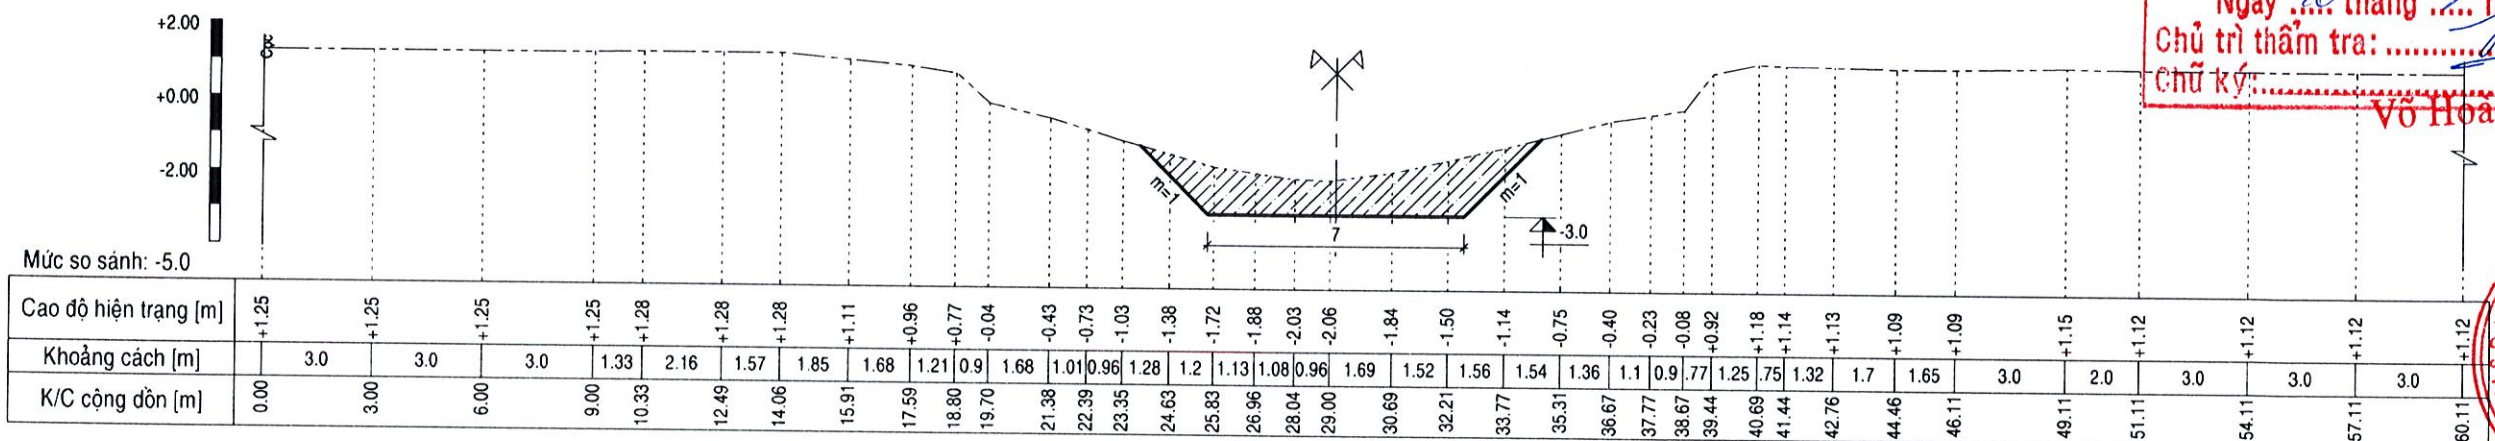


CÔNG TY TNHH XÂY DỰNG TỔNG HỢP MINH TÂM

THIẾT KẾ ĐÃ THẨM TRA
Theo văn bản thẩm tra số: 80/BCH
Ngày 20 tháng 3 năm 2016
Chủ trì thẩm tra:
Chữ ký:
Vũ Hoàng Trung


M.S.D.N: 1801622163 - C.T.N.H. Đ
CÔNG TY
THNH
XÂY DỰNG TỔNG HỢP
MINH TÂM
THÀNH PHỐ CẦN GIỜ

6+600 Đào: S= 12.28m²

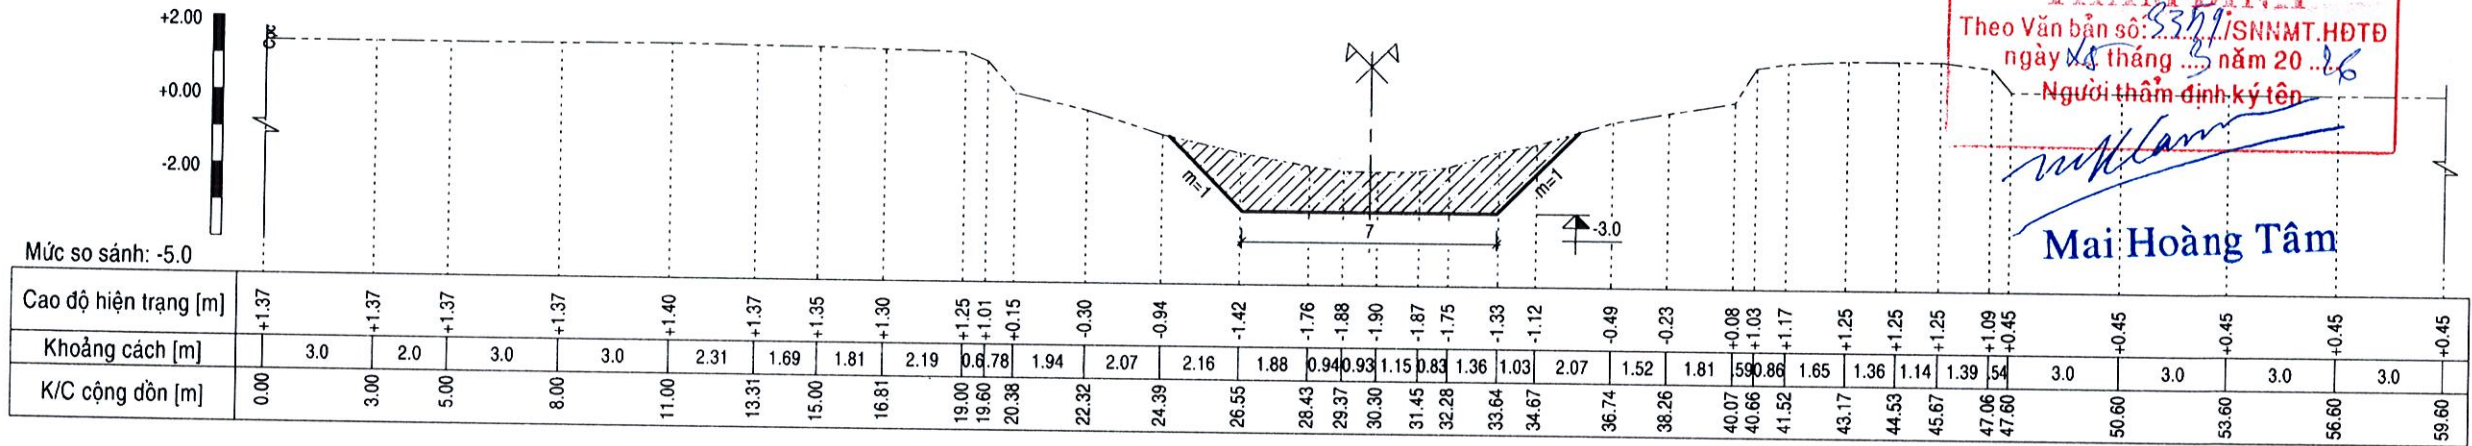


CÔNG TY TNHH VÀO XÂY DỰNG BẢO HƯNG
 THÀNH PHỐ CẦN GIỜ
 HỘI ĐỒNG THẨM ĐỊNH
THẨM ĐỊNH
 Theo Văn bản số: 3329/SNNMT.HĐTD
 ngày 18 tháng 03 năm 2026
 Người thẩm định ký tên:
Mai Hoàng Tâm
Mai Hoàng Tâm

6+700 Đào: S= 14.26m²

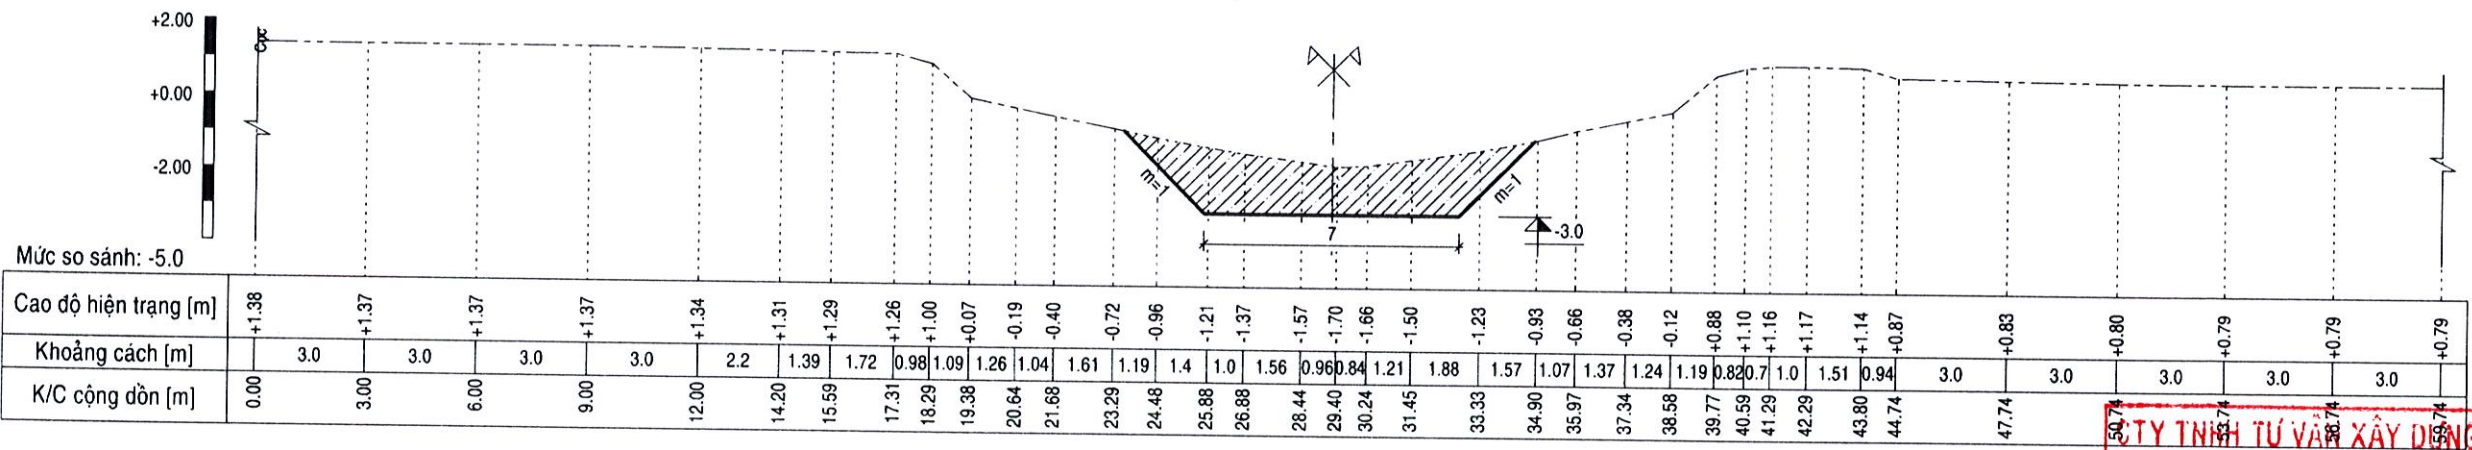


CÔNG TY TNHH VÀO XÂY DỰNG BẢO HƯNG
THIẾT KẾ ĐÃ THẨM TRA
 Theo văn bản thẩm tra số: 801/SL...
 Ngày 20 tháng 03 năm 2026
 Chủ trì thẩm tra: *Võ Hoàng Trung*
 Chữ ký: *Võ Hoàng Trung*
Võ Hoàng Trung

6+800 Đào: S= 12.76m²

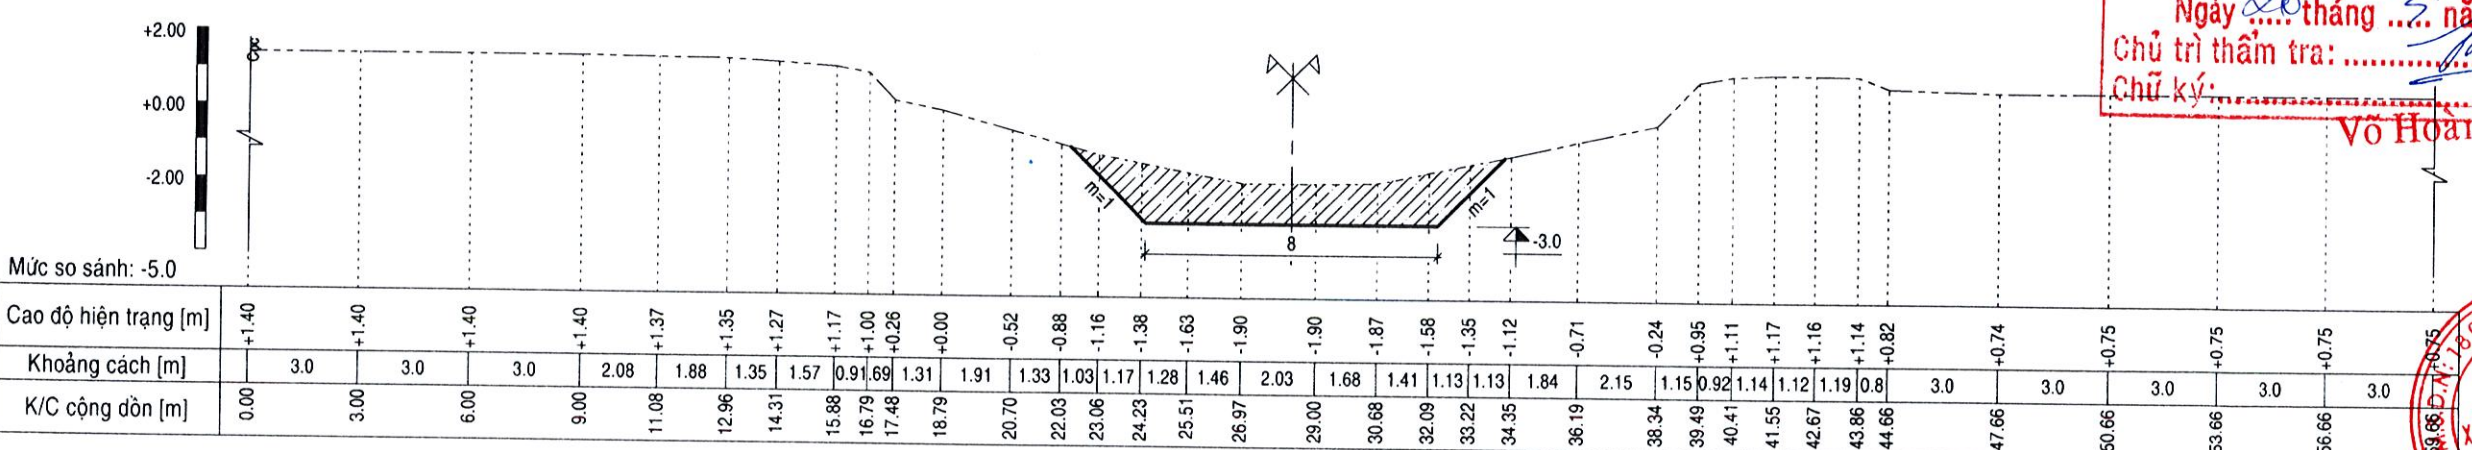

CÔNG TY TNHH VÀO XÂY DỰNG BẢO HƯNG
THIẾT KẾ ĐÃ THẨM TRA
 Theo văn bản thẩm tra số: 801/SL...
 Ngày 20 tháng 03 năm 2026
 Chủ trì thẩm tra: *Võ Hoàng Trung*
 Chữ ký: *Võ Hoàng Trung*
Võ Hoàng Trung

6+900 Đào: S= 12.32m²

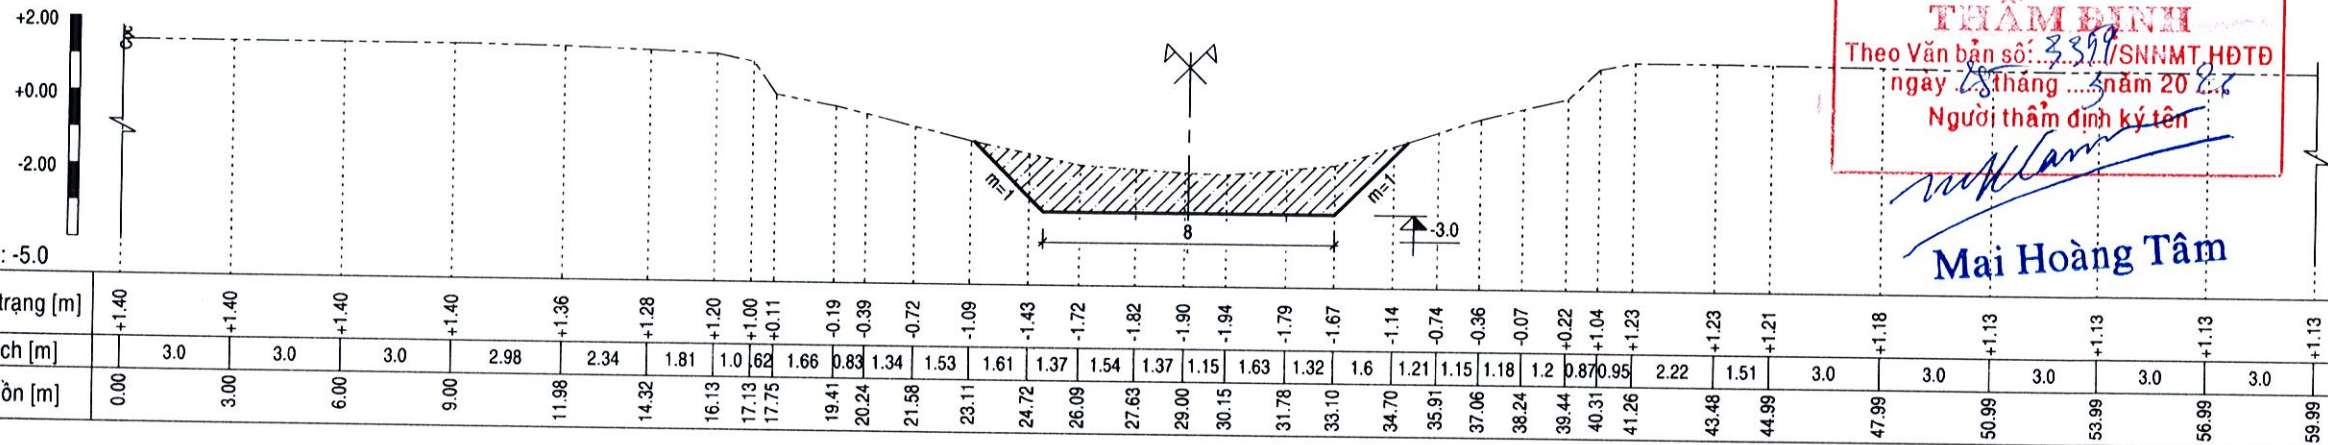


SỞ NÔNG NGHIỆP VÀ PHÁT TRIỂN RỪNG
THÀNH PHỐ CẦN GIANG
HỘI ĐỒNG THẨM ĐỊNH

THẨM ĐỊNH
Theo Văn bản số: 3399/SNNMT-HĐĐT
ngày 18 tháng 05 năm 2016
Người thẩm định ký tên

Mai Hoàng Tâm


7+000 Đào: S= 13.02m²

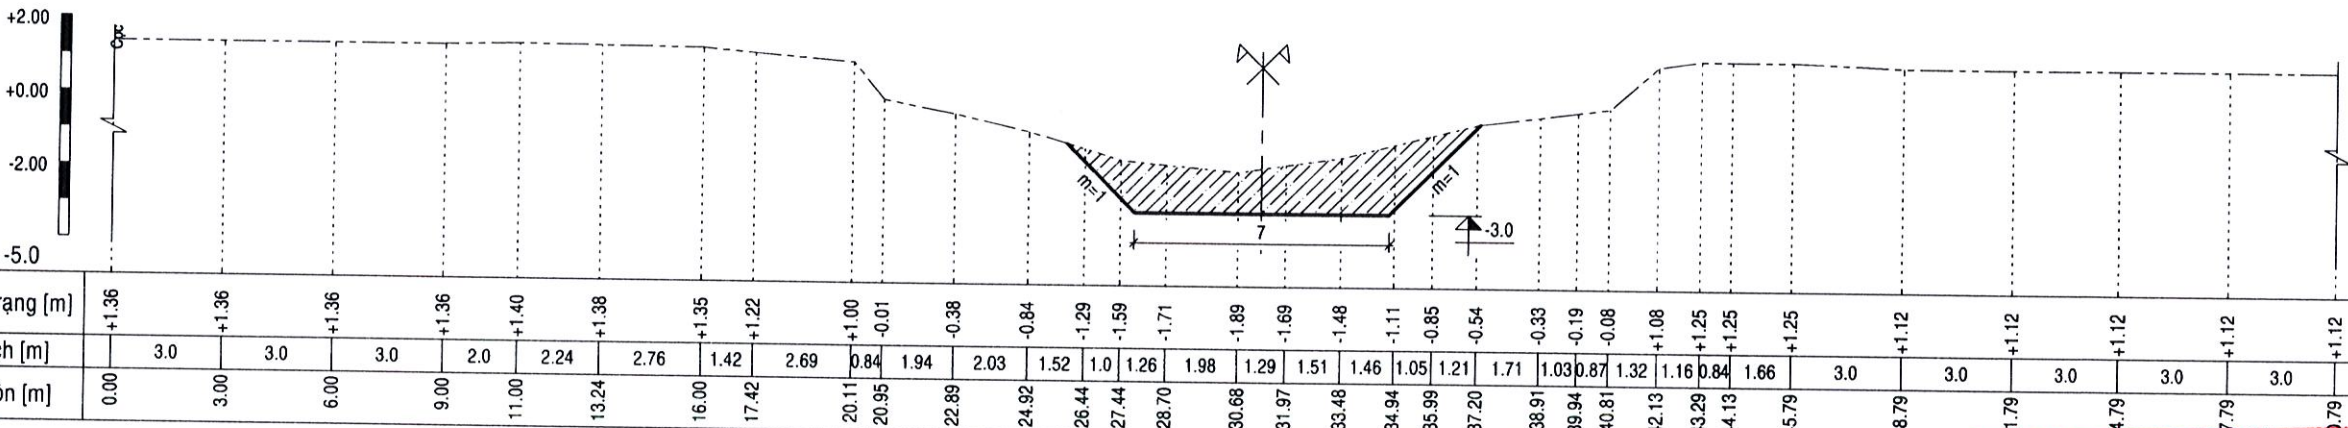

CÔNG TY TNHH TƯ VẤN XÂY DỰNG BẢO HƯNG
THIẾT KẾ ĐÃ THẨM TRA
Theo văn bản thẩm tra số: 50/1.000
Ngày 20 tháng 05 năm 2016
Chủ trì thẩm tra: [Signature]
Chữ ký: [Signature]


Vũ Hoàng Trung

7+100 Đào: S= 14.14m²

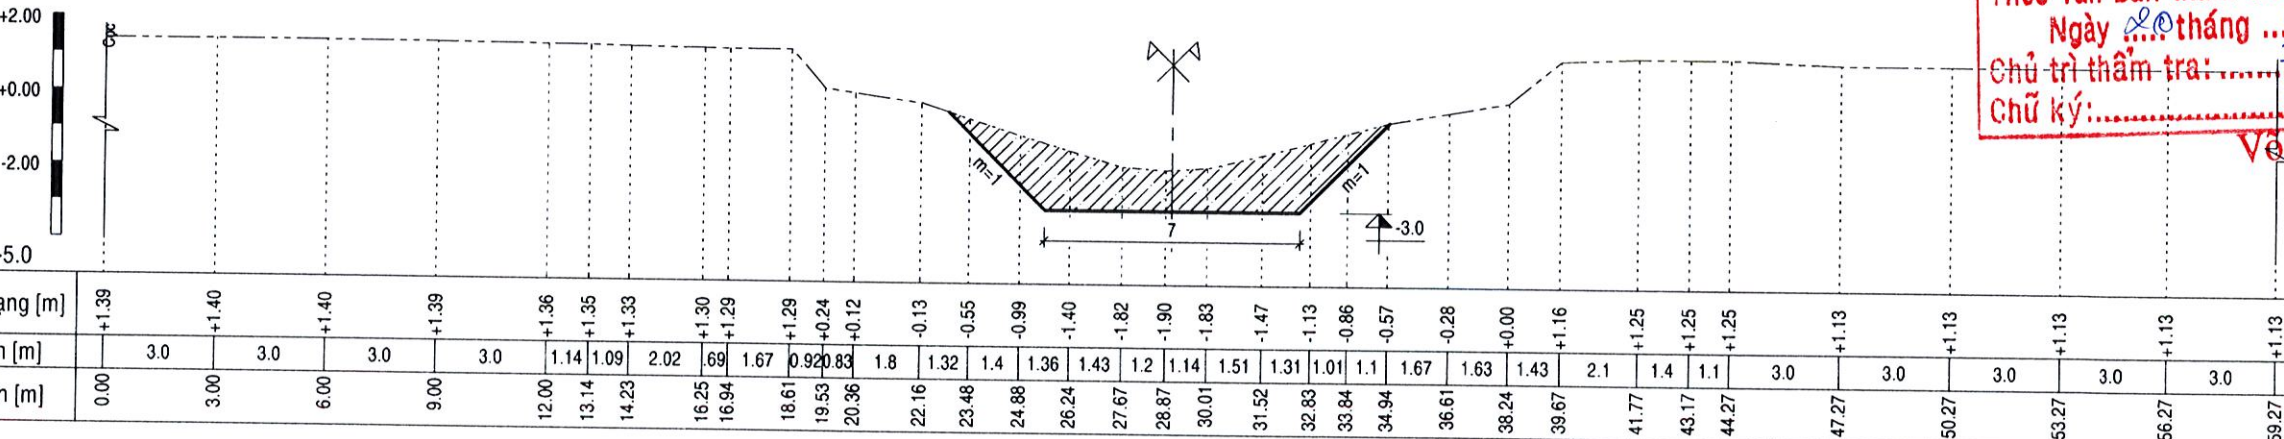

M.S.D.M: 1801622163-C.T.V.N.H.H
CÔNG TY
XÂY DỰNG TỔNG HỢP
MINH TÂM
THÀNH PHỐ CẦN GIANG


7+200 Đào: S= 12.82m²

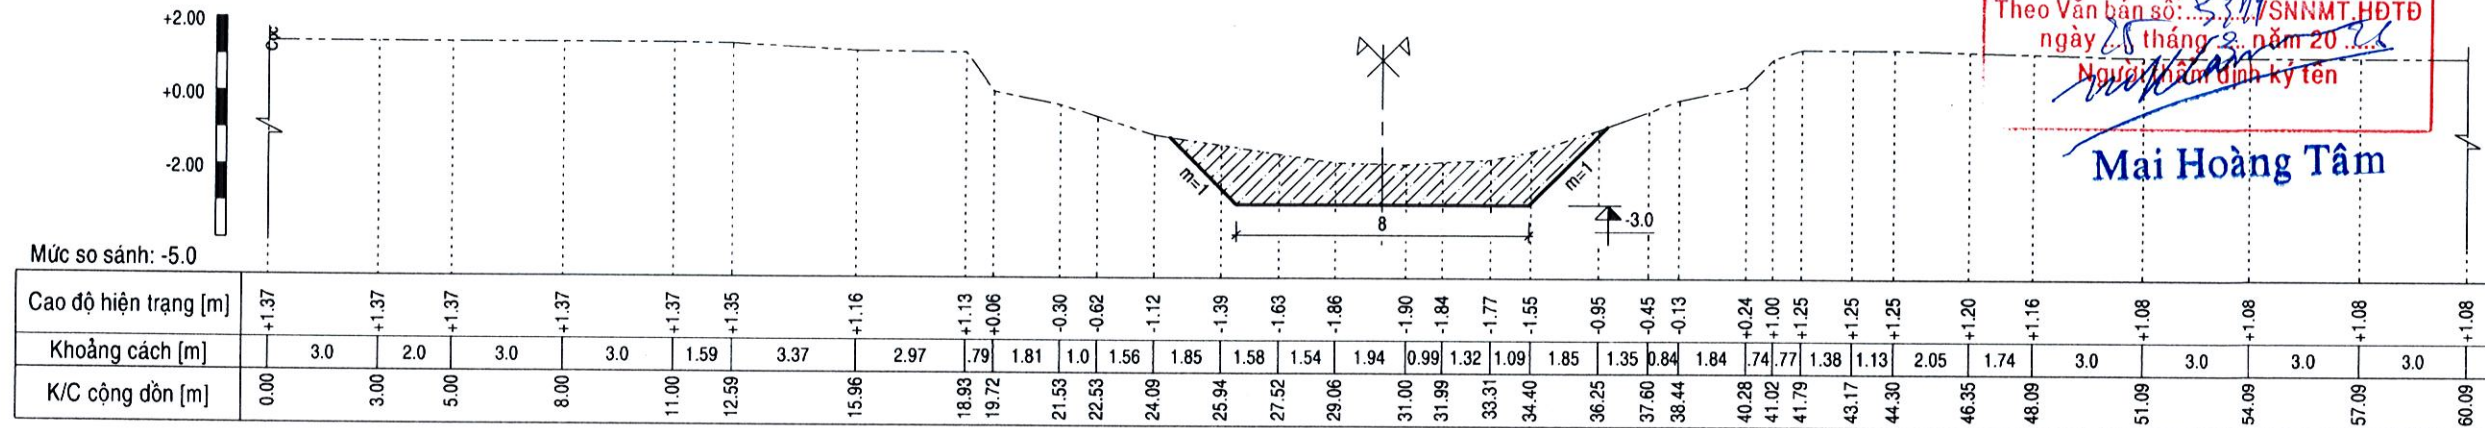

CỘNG HÒA XÃ HỘI CHỦ NGHĨA VIỆT NAM
THÀNH PHỐ CẦN THƠ
HỘI ĐỒNG THẨM ĐỊNH

THẨM ĐỊNH
Theo Văn bản số: 3.8/1/SNNMT-HĐĐT
ngày 28 tháng 3 năm 2023
Người thẩm định ký tên
Mai Hoàng Tâm


7+300 Đào: S= 15.71m²

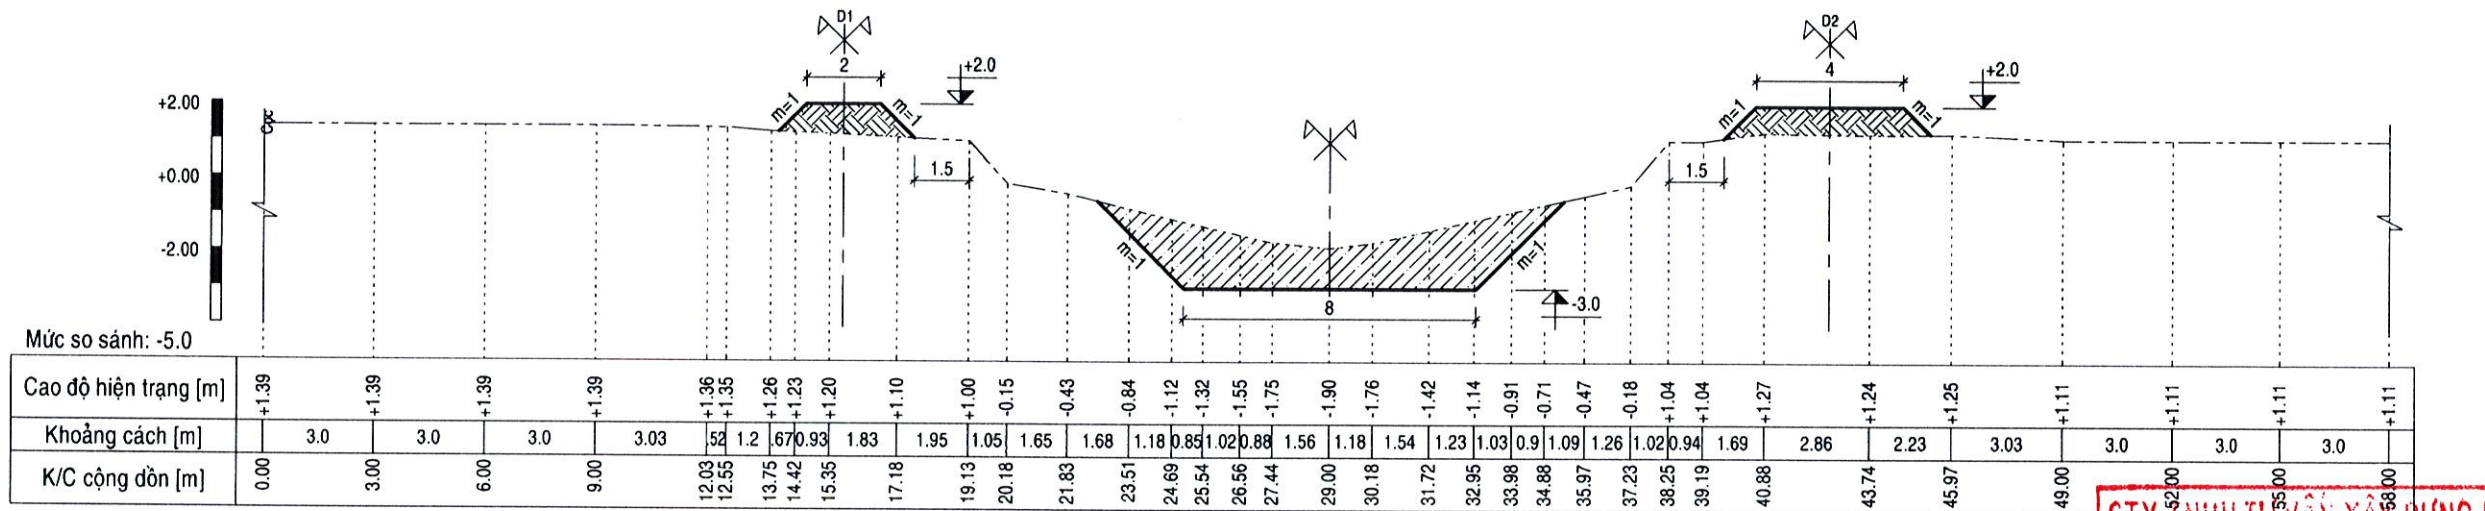

CÔNG TY TNHH TƯ VẤN XÂY DỰNG BẢO HƯNG

THIẾT KẾ ĐÃ THẨM TRA
Theo văn bản thẩm tra số: 501/BCH
Ngày 20 tháng 3 năm 2023
Chủ trì thẩm tra:
Chữ ký:
Võ Hoàng Trung

7+400 Đào: S= 13.79m²

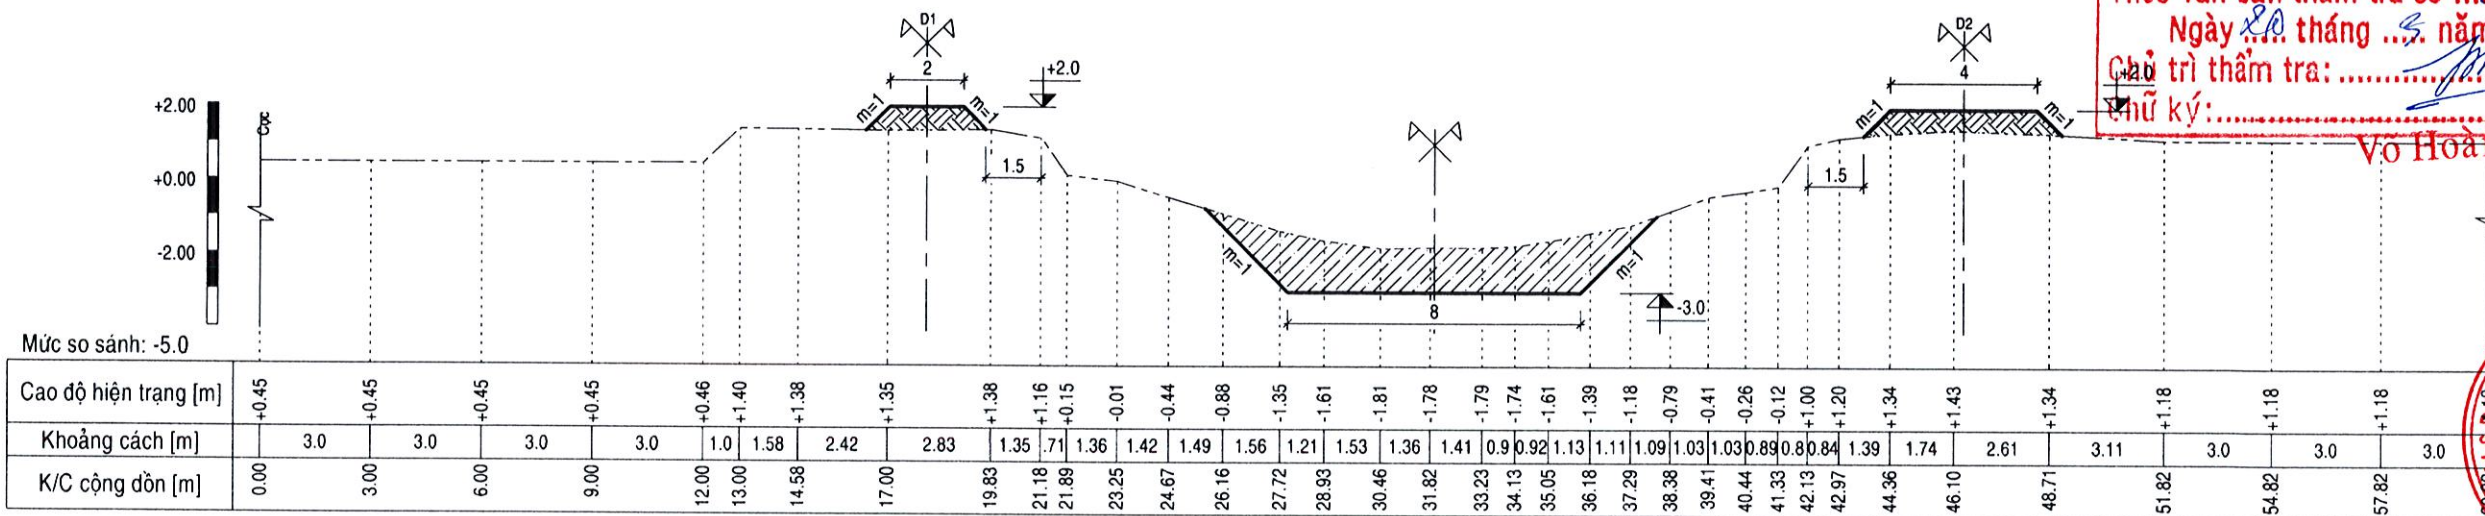


CÔNG TY TNHH XÂY DỰNG TỔNG HỢP MINH TÂM
Số 18/19 Đường Nguyễn Văn Linh, Phường Tân Hưng, Quận 7, TP. HCM
Số điện thoại: 0901622163

SỬA CHỮA, NẠO VẾT KÊNH LONG MỸ 2

CẮT NGANG THIẾT KẾ
(TL: 1/200)

7+500 Đào: S= 13.51m²

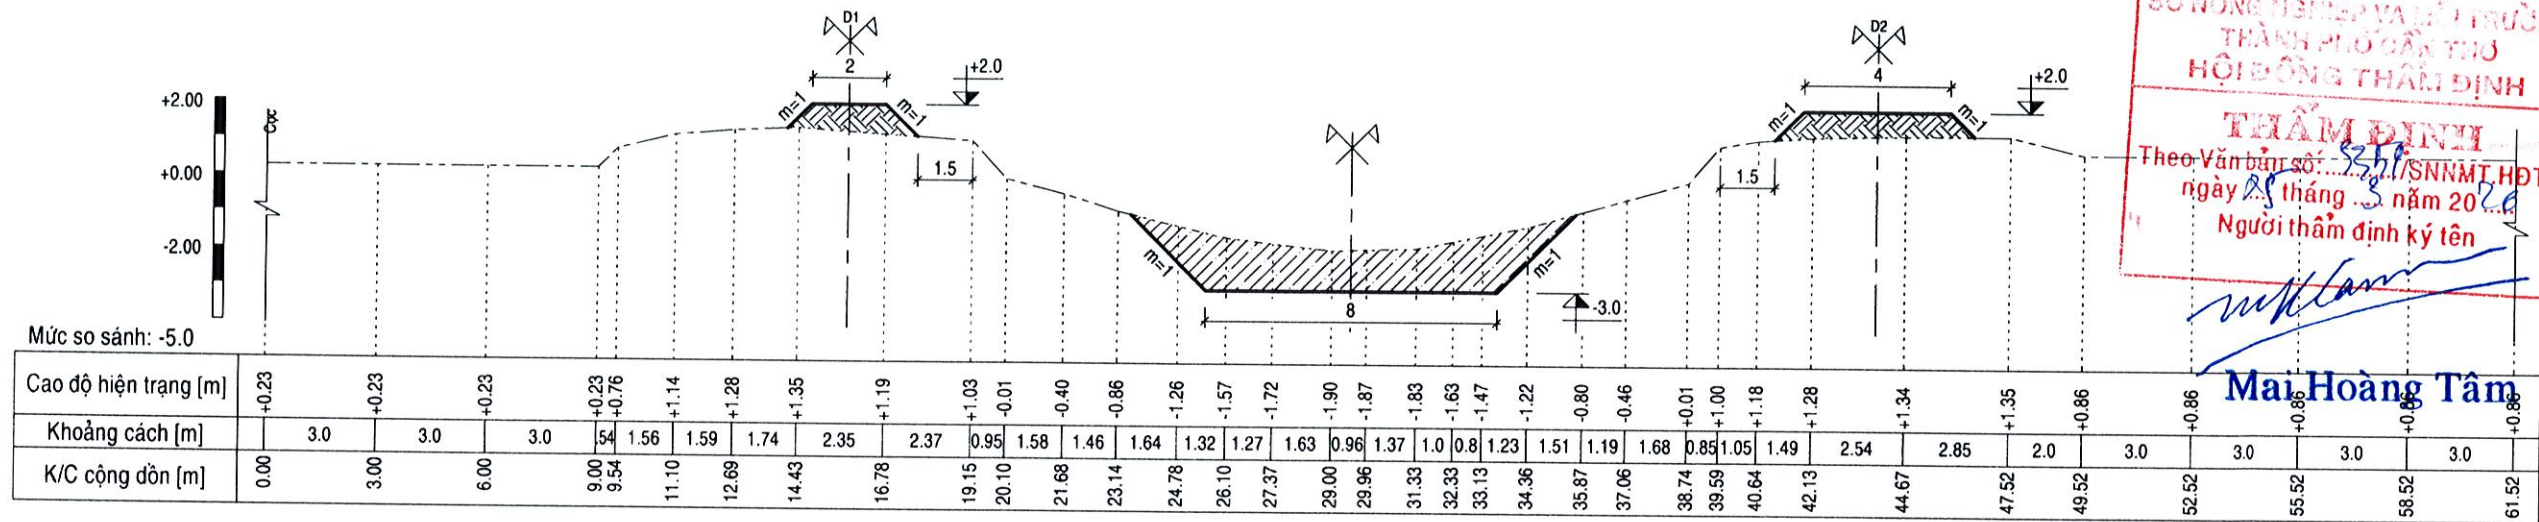


SỞ NÔNG NGHIỆP VÀ MÔI TRƯỜNG
THÀNH PHỐ CẦN THƠ
HỘI ĐỒNG THẨM ĐỊNH

THẨM ĐỊNH
Theo Văn bản số: 357/SNNMT-HĐĐT
ngày 25 tháng 3 năm 2024
Người thẩm định ký tên

Mai Hoàng Tâm


7+600 Đào: S= 11.16m²

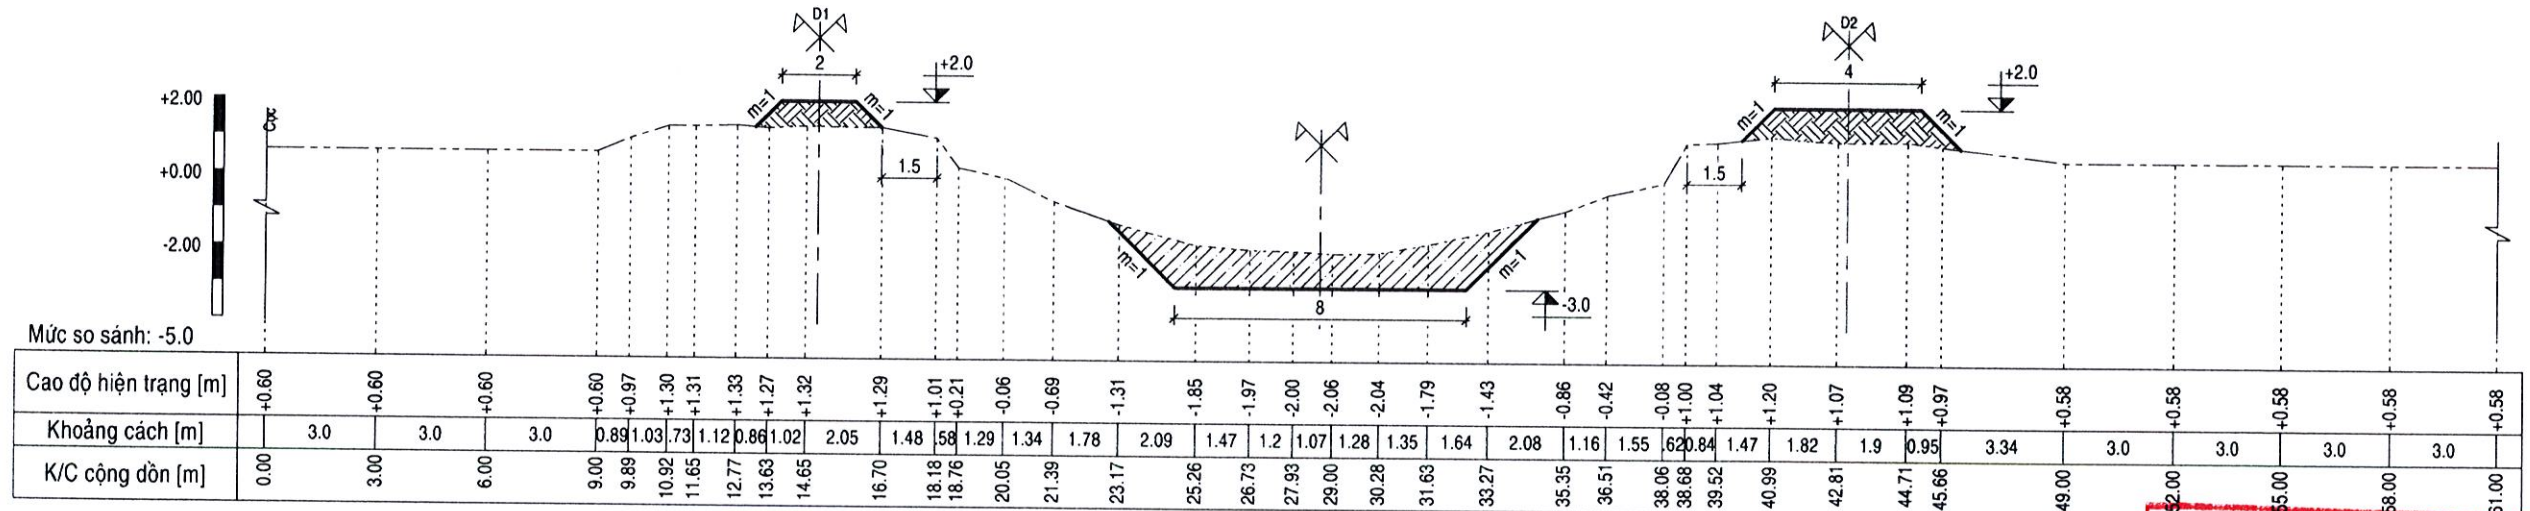

CÔNG TY TNHH TƯ VẤN XÂY DỰNG BẢO HƯNG

THIẾT KẾ ĐÃ THẨM TRA
Theo văn bản thẩm tra số: 80/...
Ngày 20 tháng 3 năm 2024
Chủ trì thẩm tra: Võ Hoàng Trung
Chữ ký: [Signature]


7+700 Đào: S= 11.67m²

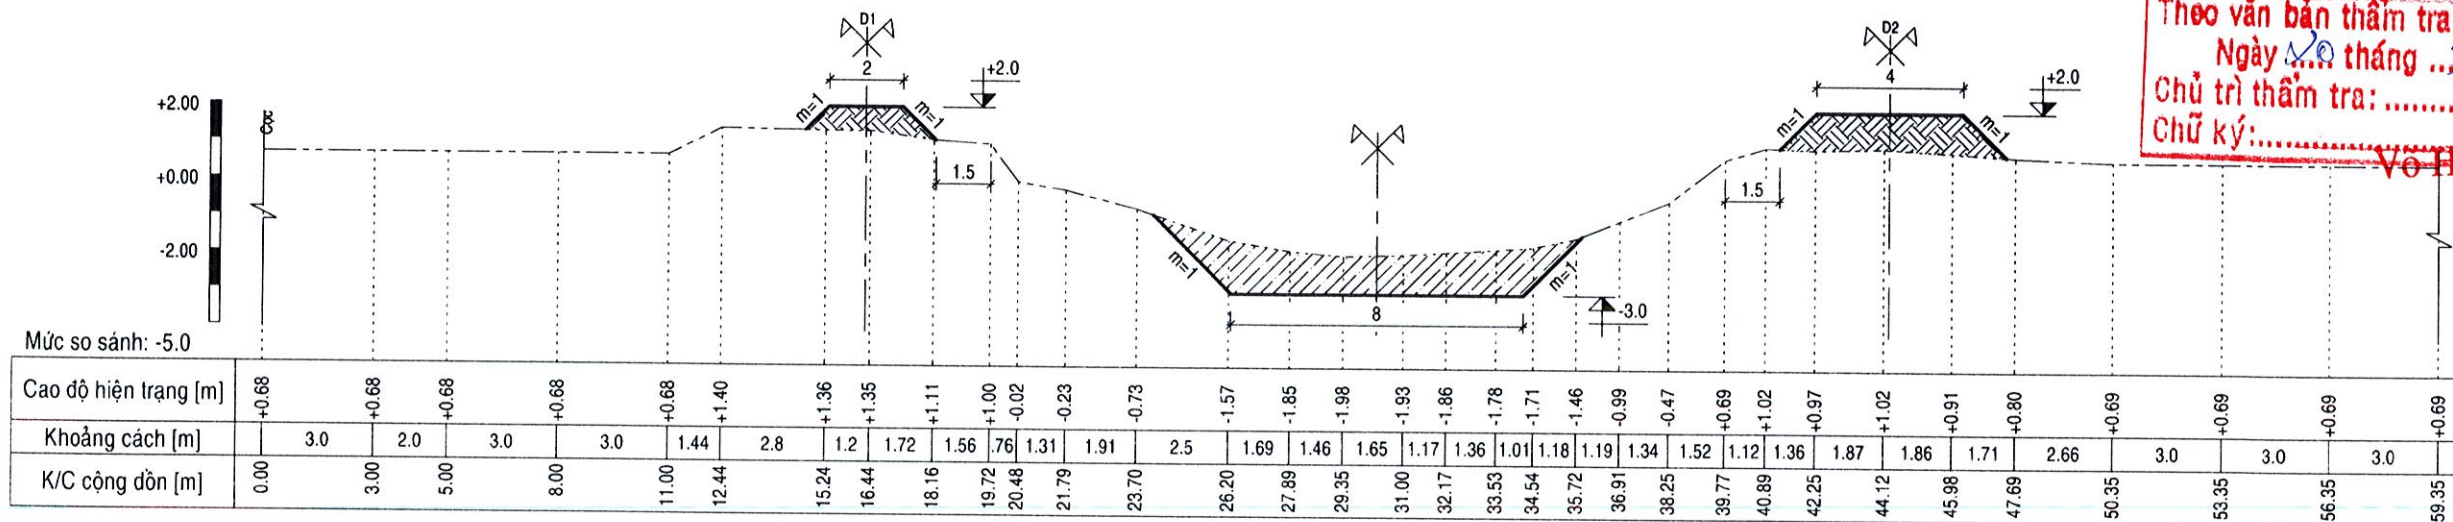

M.S.D.N: 1801622163 - C.M.H.H

CÔNG TY TNHH XÂY DỰNG TỔNG HỢP MINH TÂM
THÀNH PHỐ CẦN THƠ

8+100 Đào: S= 13.53m²

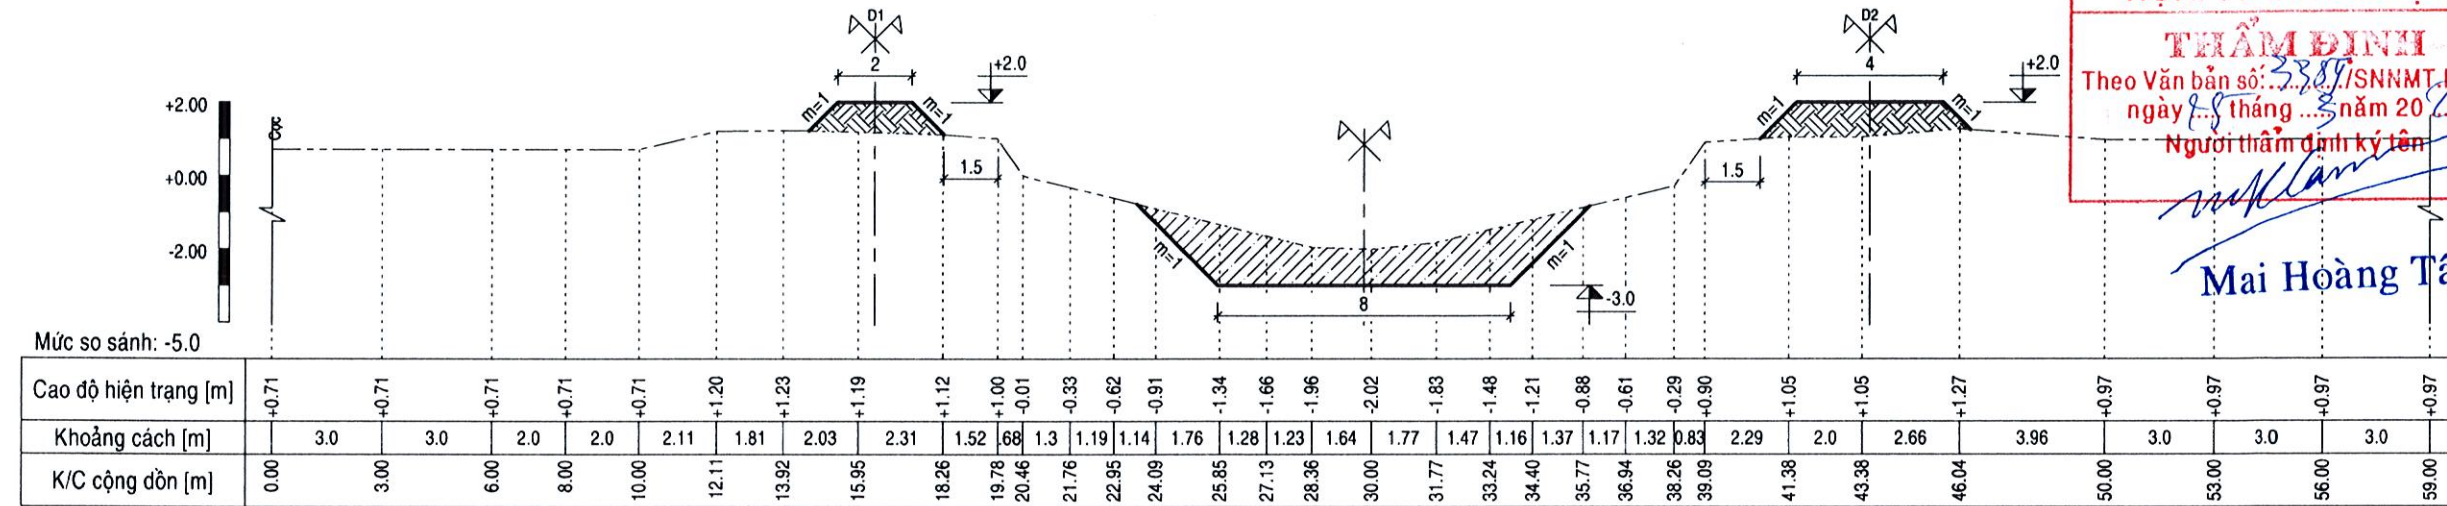


SỞ NÔNG NGHIỆP VÀ MÔI TRƯỜNG
THÀNH PHỐ CẦN THƠ
HỘI ĐỒNG THẨM ĐỊNH

THẨM ĐỊNH
Theo Văn bản số: 3389/SNNMT.HĐTD
ngày 28 tháng 3 năm 2026
Người thẩm định ký tên

Mai Hoàng Tâm

8+200 Đào: S= 15.67m²

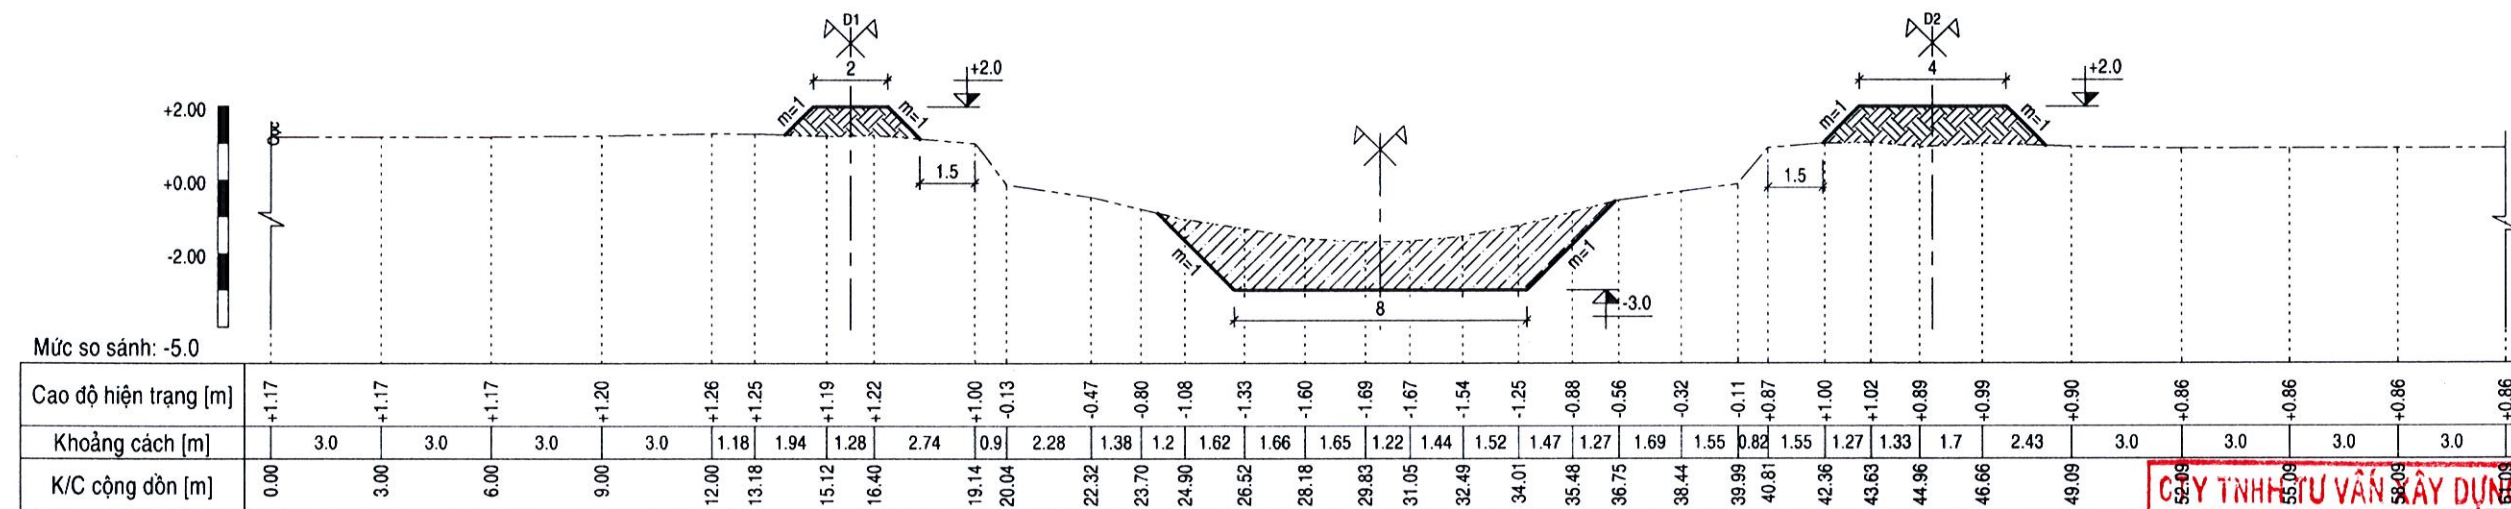


CÔNG TY TNHH TƯ VẤN VÀ XÂY DỰNG BẢO HƯNG

THIẾT KẾ ĐÃ THẨM TRA
Theo văn bản thẩm tra số: 20/BCA
Ngày 20 tháng 3 năm 2026
Chủ trì thẩm tra: Võ Hoàng Trung
Chữ ký:


Võ Hoàng Trung

8+300 Đào: S= 12.01m²

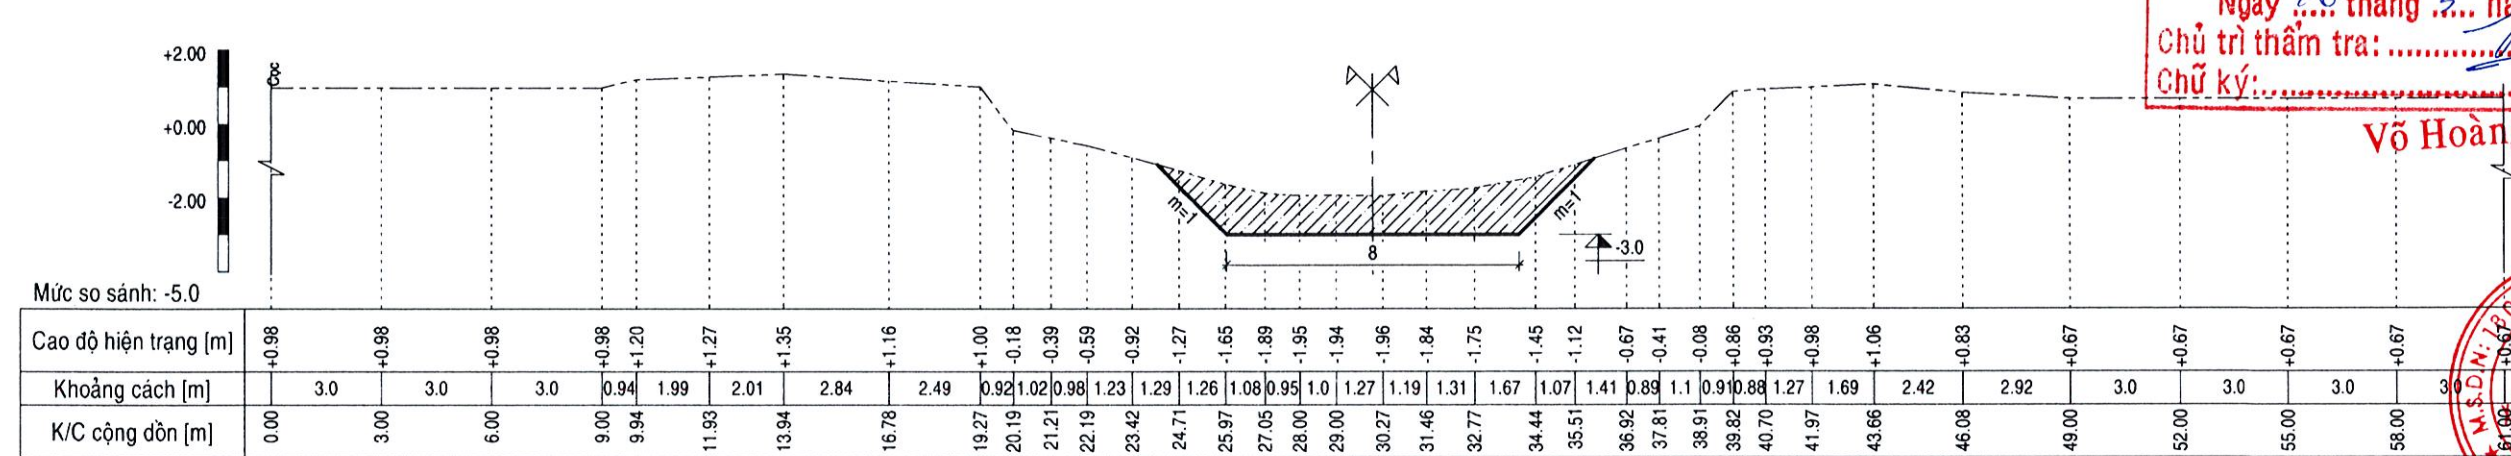

M.S.D.N: 06701622163-C.T.INH H
CÔNG TY TNHH
DỰNG TỔNG HỢP
MINH TÂM
THÀNH PHỐ CẦN THƠ


8+400 Đào: S= 10.98m²

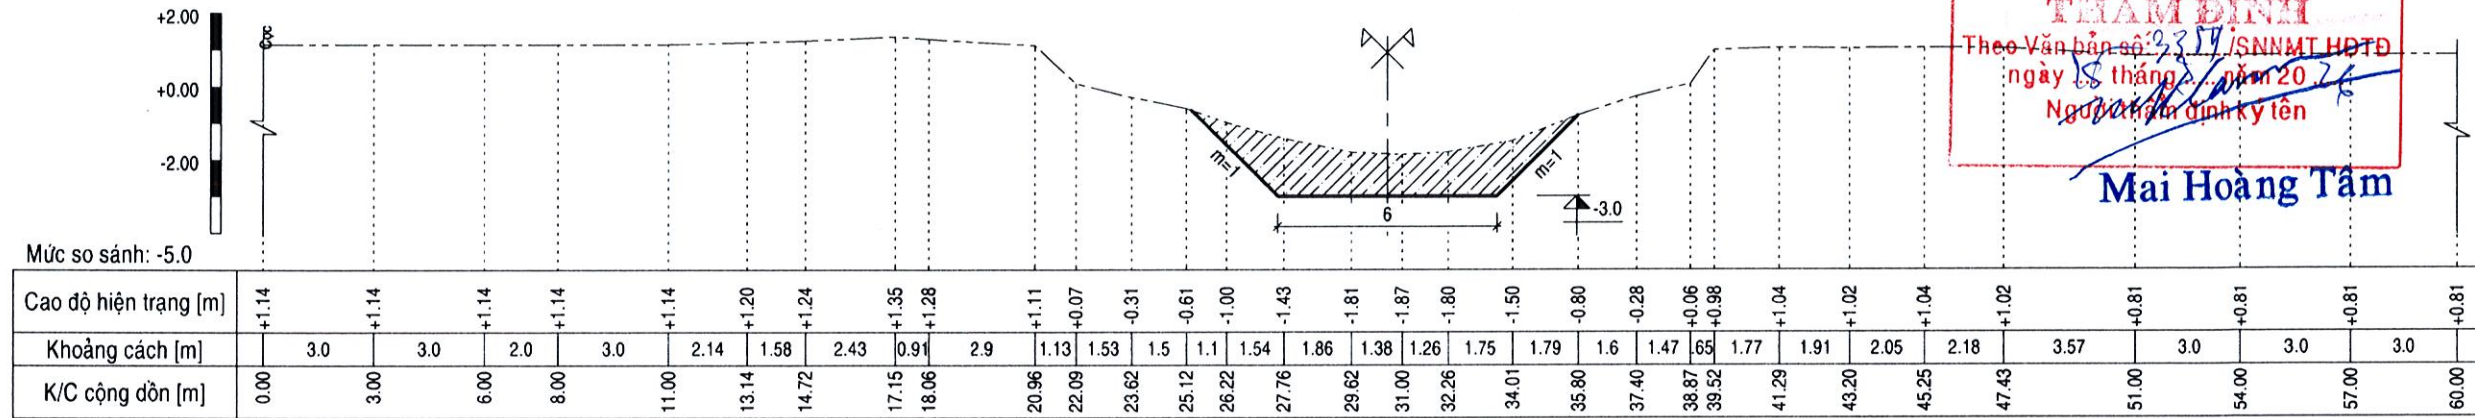

CỦNG NỘNH NHẬT YÊN ĐỒ TRƯỞNG
THÀNH PHỐ CẦN THƠ
HỘI ĐỒNG THẨM ĐỊNH

THẨM ĐỊNH
Theo Văn bản số: 935/SNNMT-HĐTD
ngày 18 tháng 03 năm 2026
Người thẩm định ký tên
Mai Hoàng Tâm


8+500 Đào: S= 13.50m²

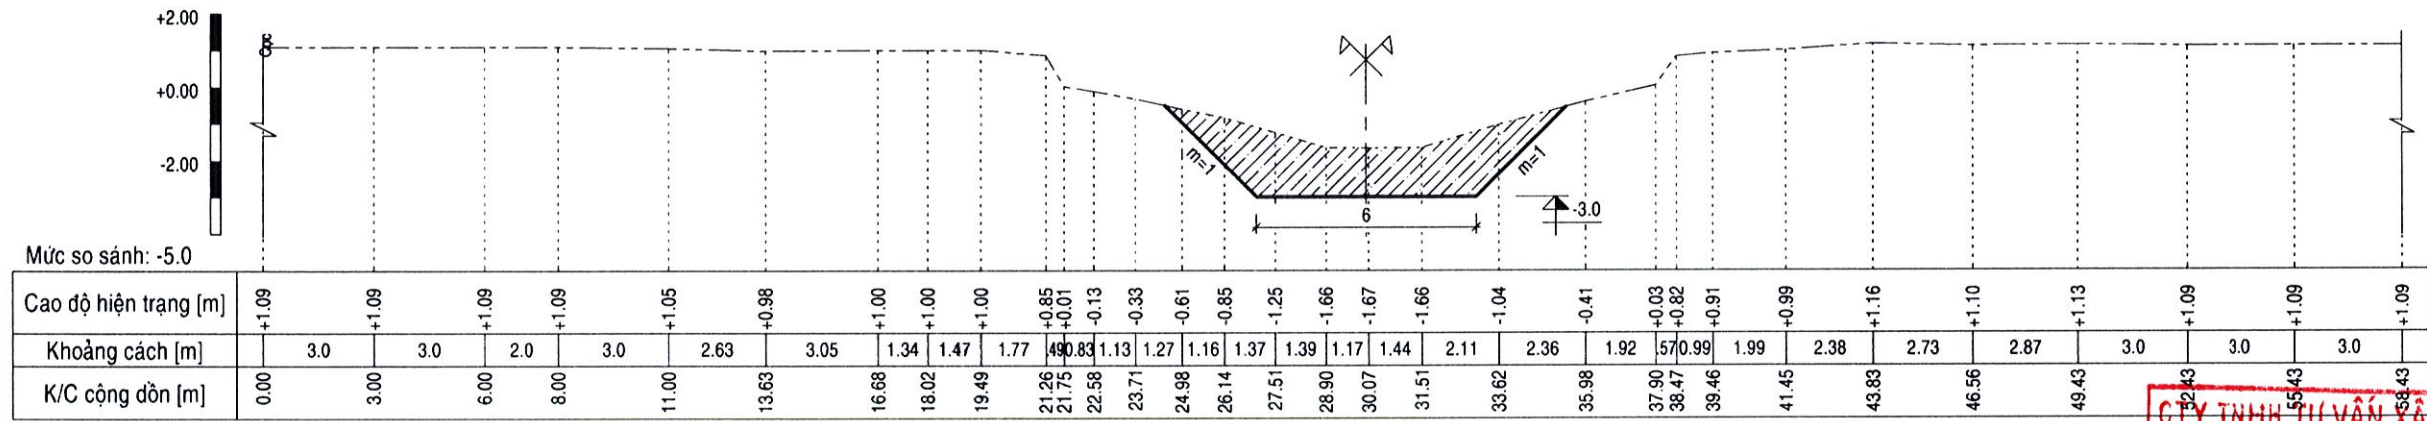

CÔNG TY TNHH TƯ VẤN XÂY DỰNG BẢO HƯNG


THIẾT KẾ ĐÃ THẨM TRA
Theo văn bản thẩm tra số: 80/BLCT
Ngày 20 tháng 03 năm 26
Chủ trì thẩm tra: *[Signature]*
Chữ ký: *[Signature]*
Võ Hoàng Trung

8+600 Đào: S= 12.96m²

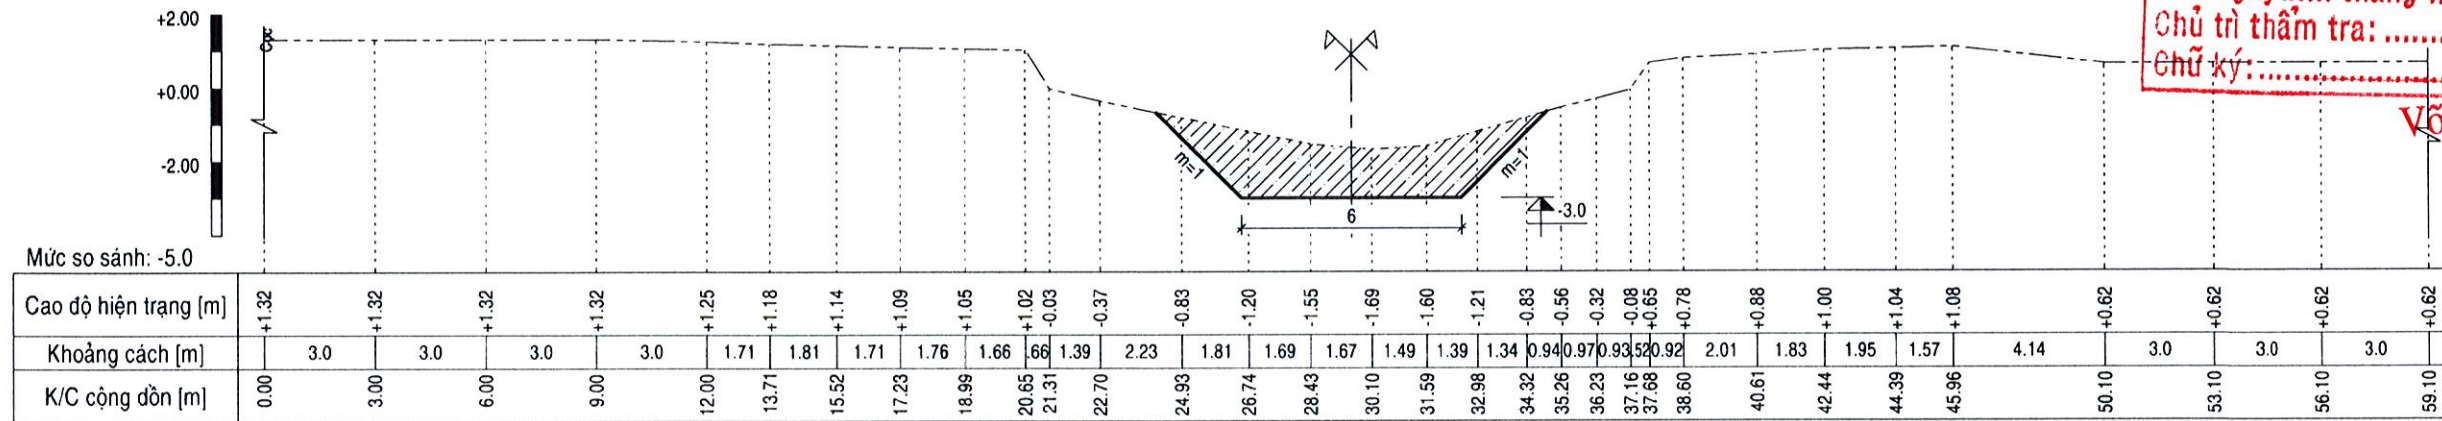

M.S.D.N: 1801622163 - CÔNG TY TNHH XÂY DỰNG TỔNG HỢP MINH TÂM - THÀNH PHỐ CẦN THƠ


8+700 Đào: S= 12.98m²

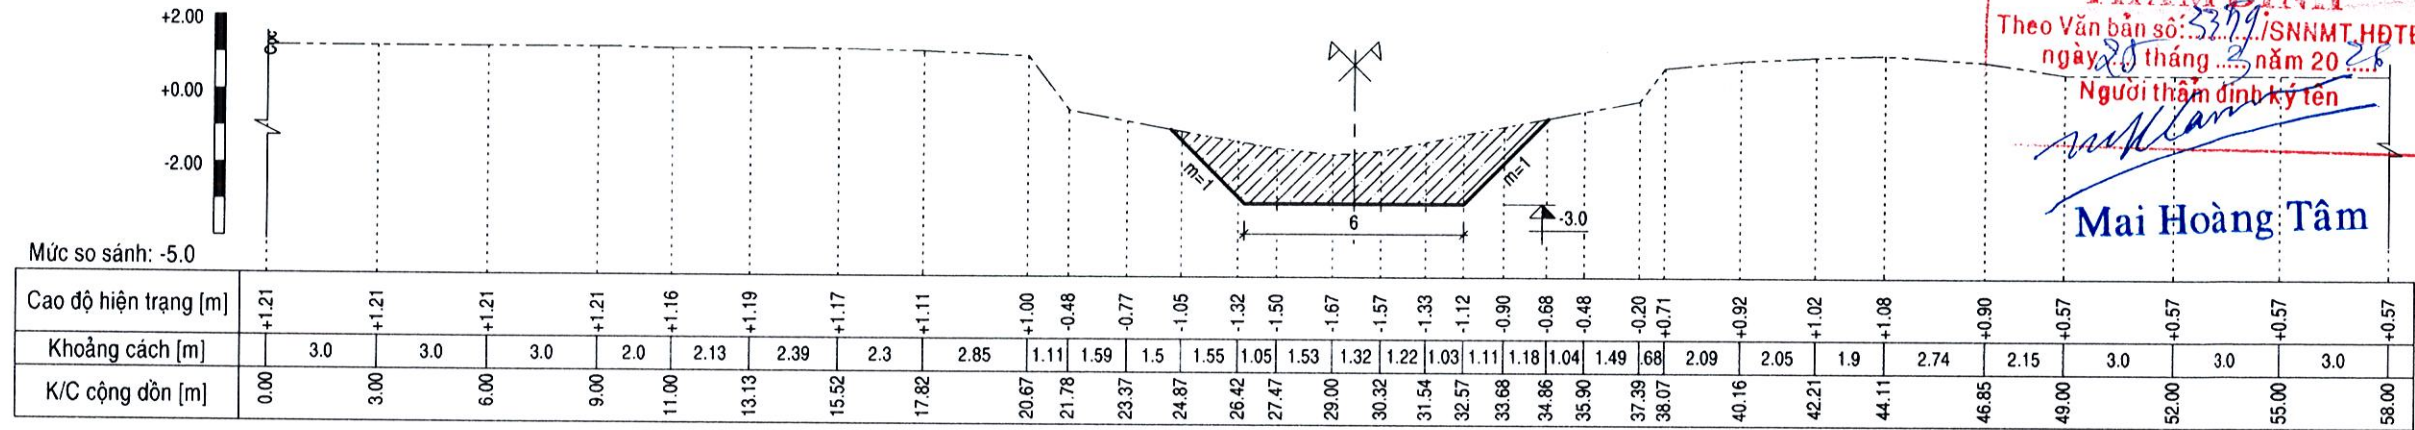

SỞ NÔNG NGHIỆP VÀ LÂM NGHIỆP
THÀNH PHỐ CẦN GIANG
HỘI ĐỒNG THẨM ĐỊNH


THẨM ĐỊNH
Theo Văn bản số: 3329/SNNMT.HĐTĐ
ngày 28 tháng 3 năm 2028
Người thẩm định ký tên
Mai Hoàng Tâm
Mai Hoàng Tâm

8+800 Đào: S= 14.34m²

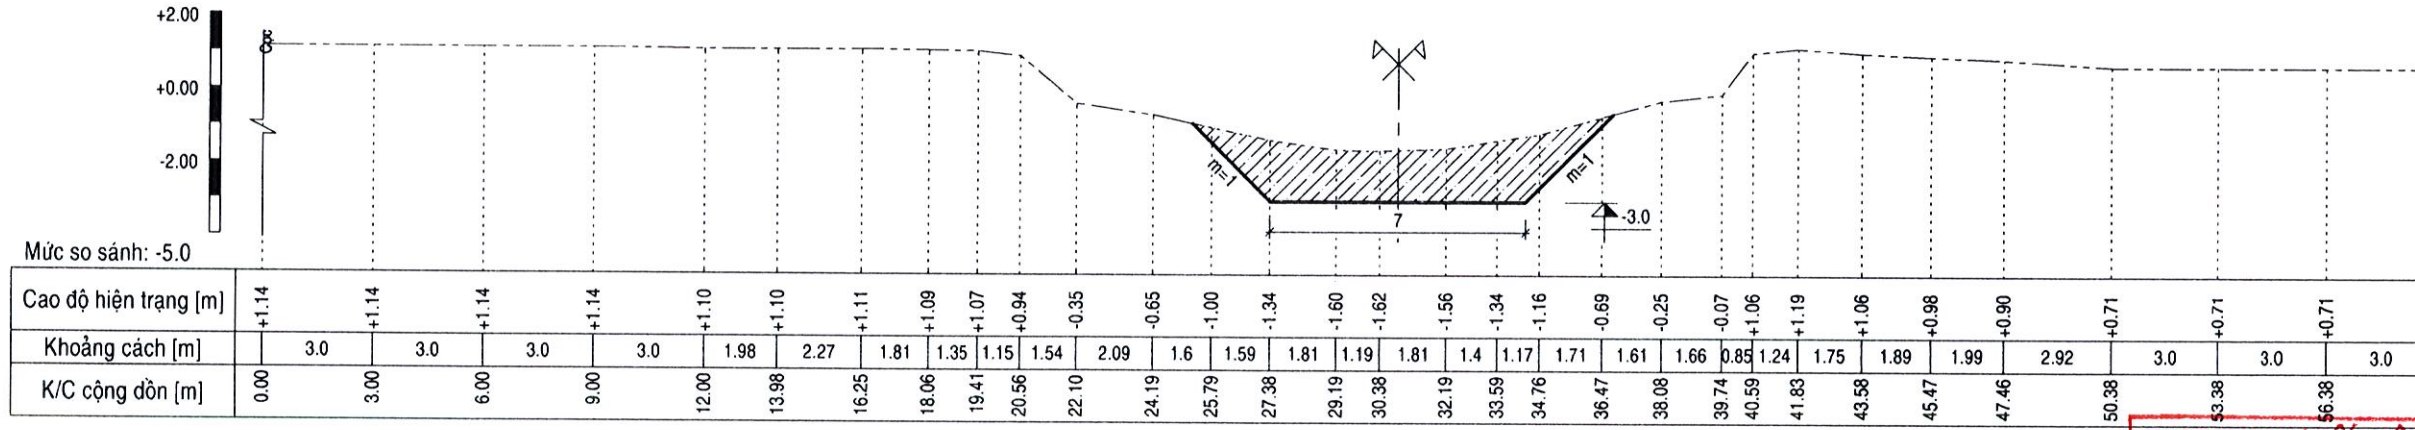


CTY TNHH TƯ VẤN XÂY DỰNG BẢO HƯNG
THIẾT KẾ ĐÃ THẨM TRA
Theo văn bản thẩm tra số: 501/SLCT
Ngày 20 tháng 3 năm 2028
Chủ trì thẩm tra: *Võ Hoàng Trung*
Chữ ký: *Võ Hoàng Trung*

8+900 Đào: S= 13.78m²

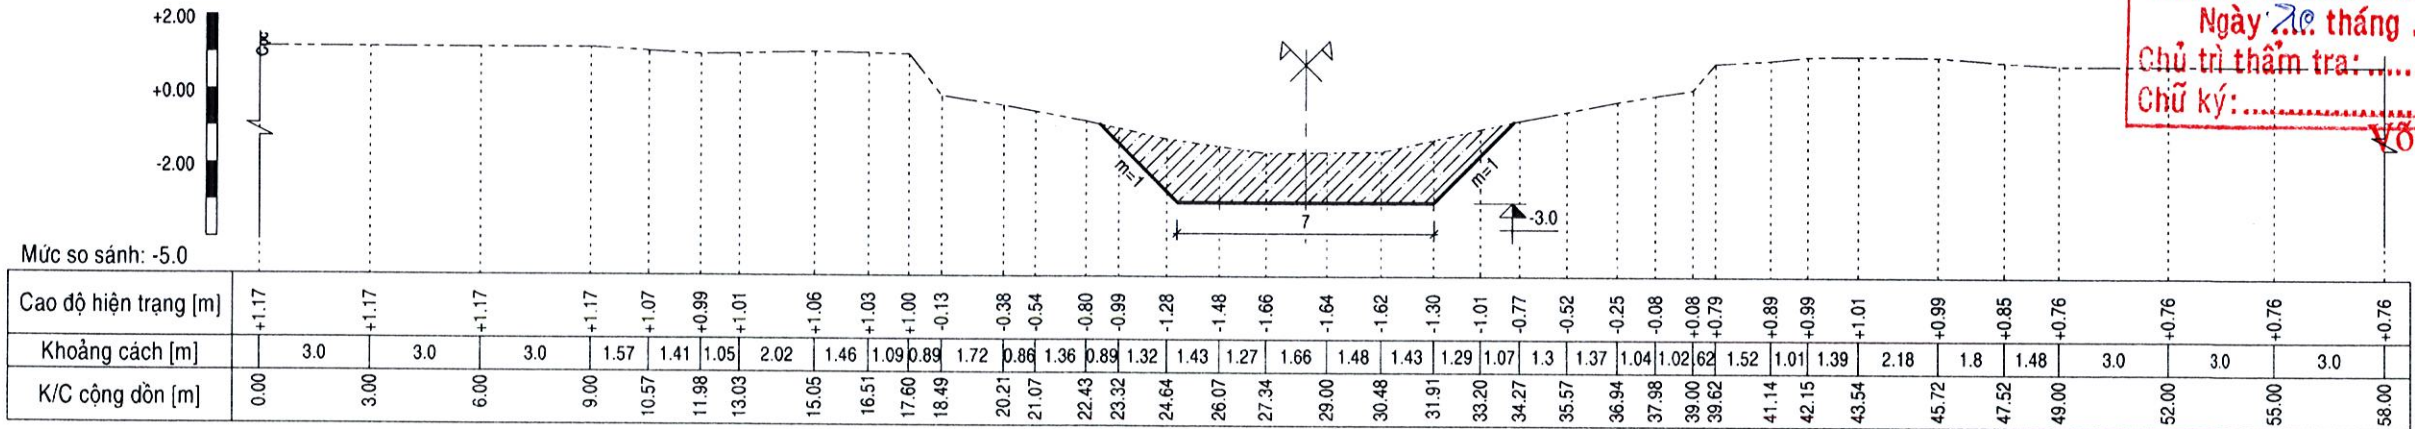

M.S.D.N: 1801622163-CT TNHH
CÔNG TY TNHH XÂY DỰNG TỔNG HỢP MINH TÂM
THÀNH PHỐ CẦN GIANG

9+000 Đào: S= 12.44m²

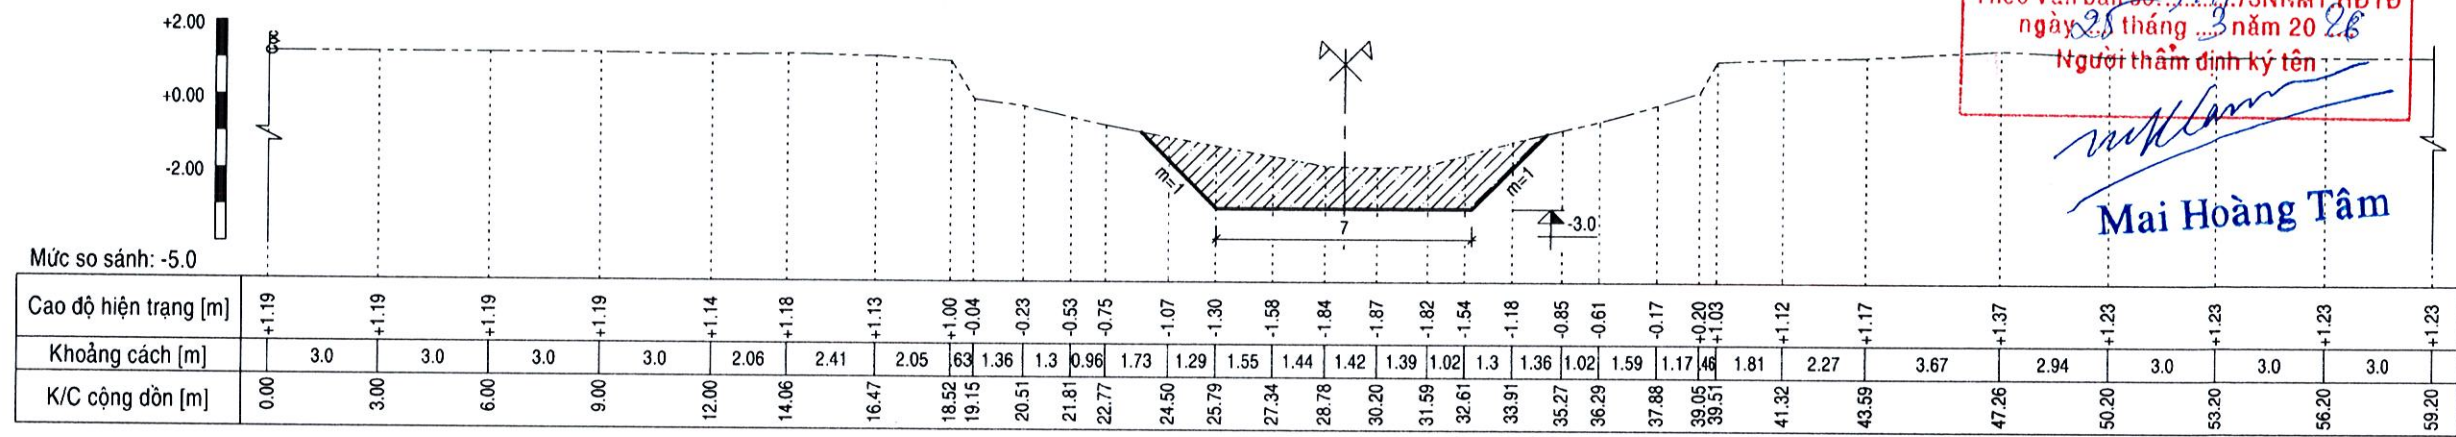


ỦY BAN NHÂN DÂN VÀ ĐỘI TRƯỞNG
THÀNH PHỐ CẦN THƠ
HỘI ĐỒNG THẨM ĐỊNH

THẨM ĐỊNH
Theo Văn bản số: 3389/SNNMT-HĐTĐ
ngày 25 tháng 3 năm 2026
Người thẩm định ký tên:

Mai Hoàng Tâm
Mai Hoàng Tâm

9+100 Đào: S= 10.74m²

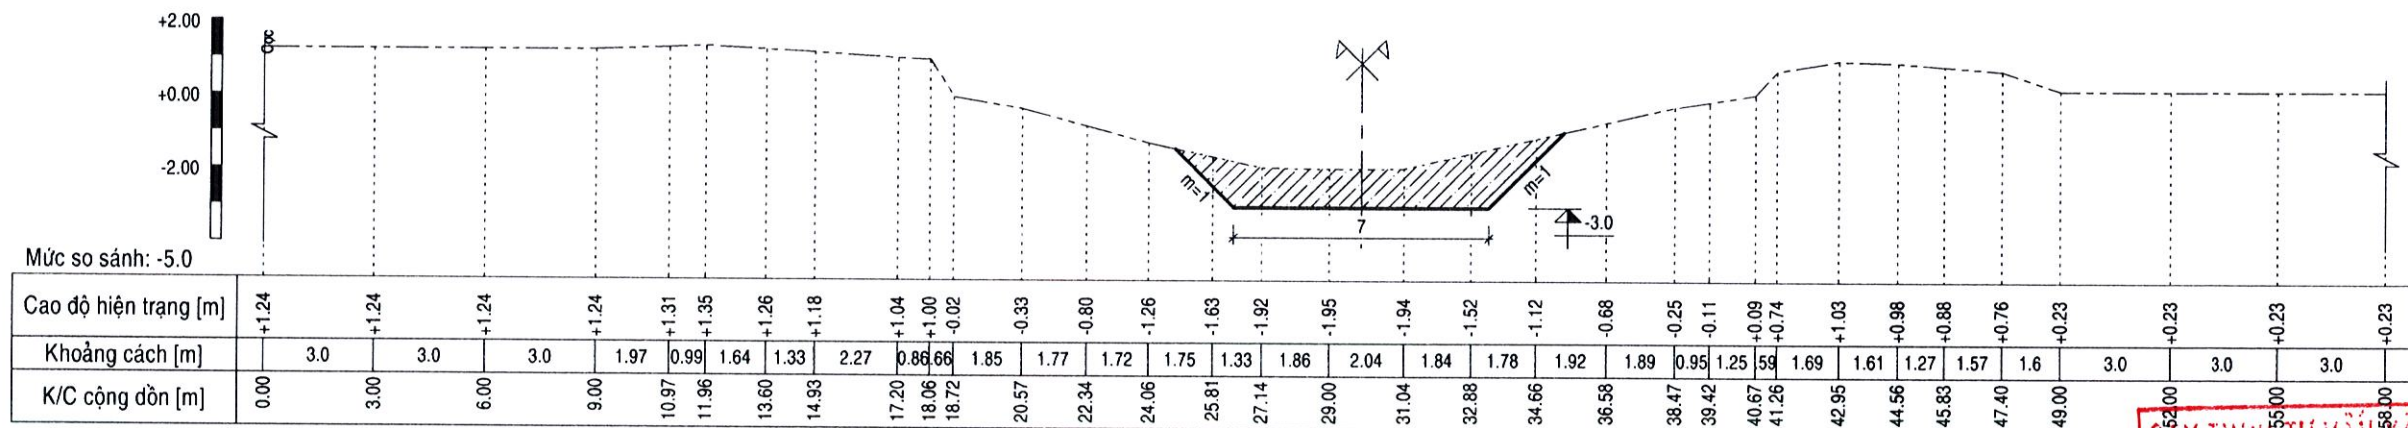


CÔNG TY TNHH TƯ VẤN XÂY DỰNG BẢO HƯNG

THIẾT KẾ ĐÃ THẨM TRA
Theo văn bản thẩm tra số: 211/SLĐT
Ngày 20 tháng 8 năm 2026
Chủ trì thẩm tra: *Võ Hoàng Trung*
Chữ ký: *Võ Hoàng Trung*

Võ Hoàng Trung


9+200 Đào: S= 12.96m²

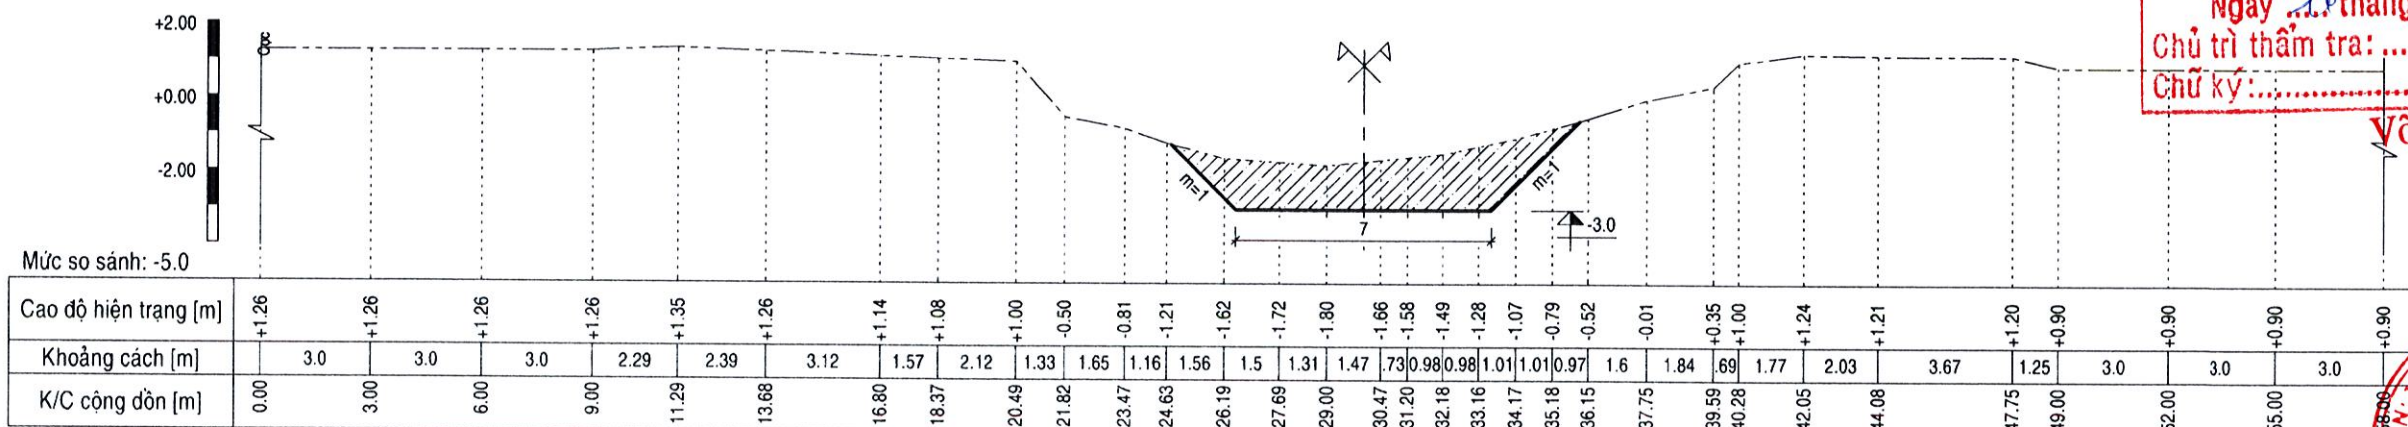

1801622163-C.T.I.N.H.H

CÔNG TY
TNHH
XÂY DỰNG TỔNG HỢP
MINH TÂM
THÀNH PHỐ CẦN THƠ


9+300 Đào: S= 12.66m²

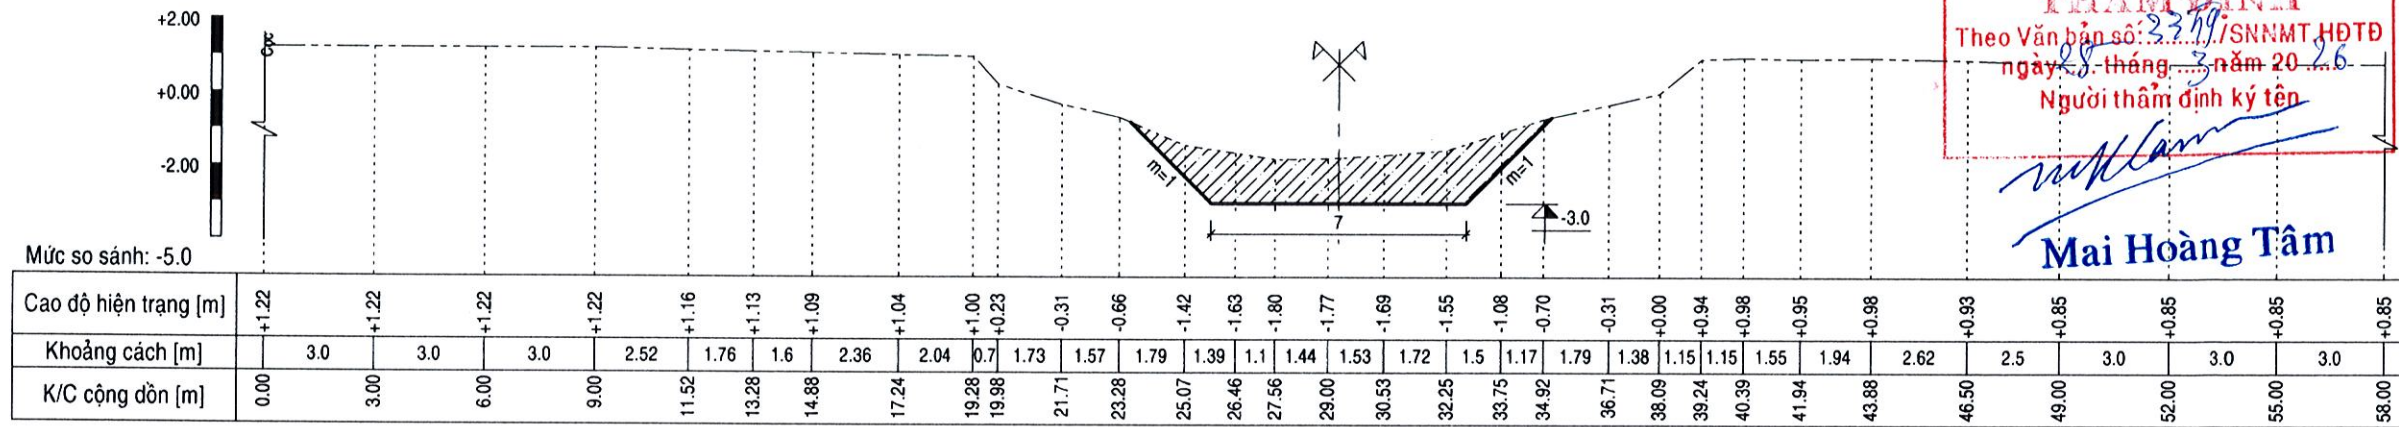

SỞ NÔNG NGHIỆP VÀ MÔI TRƯỜNG
THÀNH PHỐ CẦN THƠ
HỘI ĐỒNG THẨM ĐỊNH

THẨM ĐỊNH
Theo Văn bản số: 3379/SNNMT-HĐĐT
ngày 28 tháng 3 năm 2026
Người thẩm định ký tên
Mai Hoàng Tâm
Mai Hoàng Tâm


9+400 Đào: S= 14.07m²

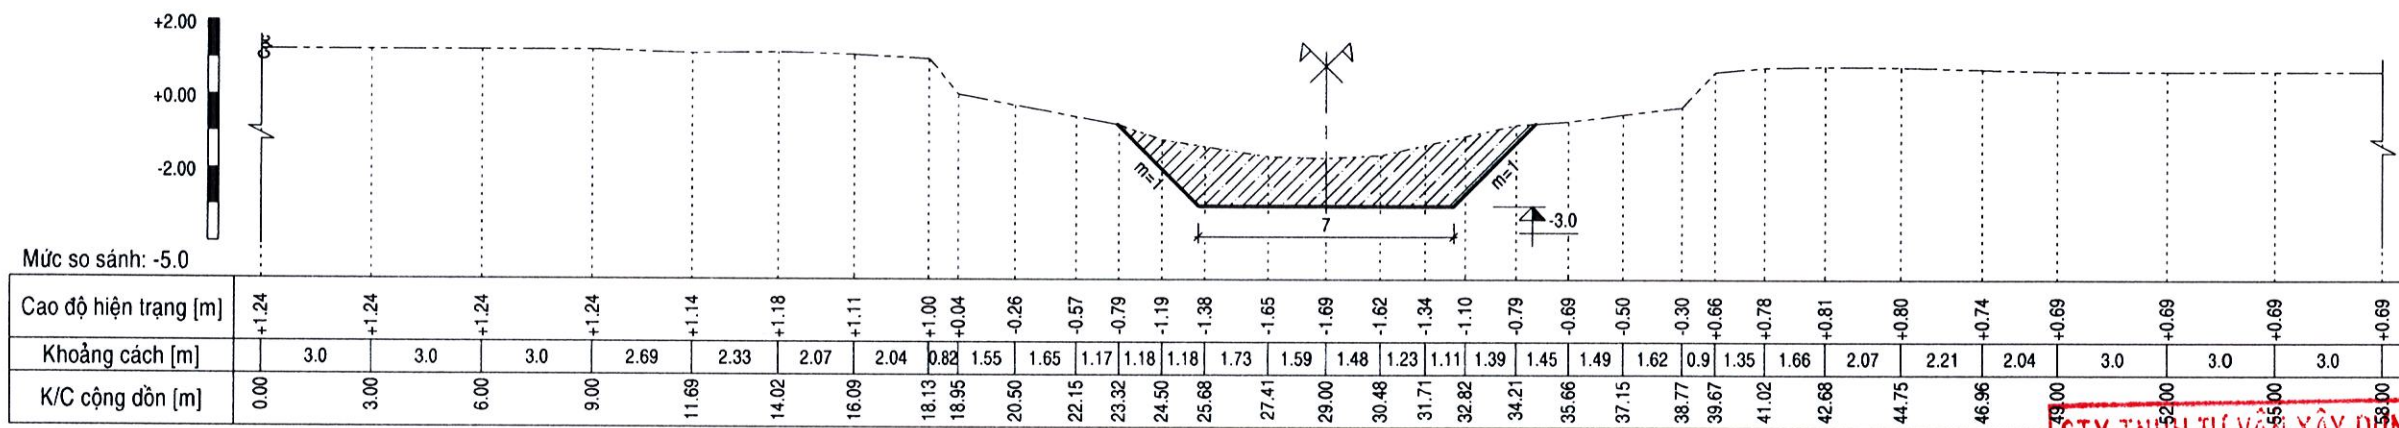

CTY TNHH TƯ VẤN XÂY DỰNG BẢO HƯNG


THIẾT KẾ ĐÃ THẨM TRA
Theo văn bản thẩm tra số 80/BCT...
Ngày 10 tháng 3 năm 2026
Chủ trì thẩm tra: *Võ Hoàng Trung*
Chữ ký: *Võ Hoàng Trung*
Võ Hoàng Trung

9+500 Đào: S= 13.56m²

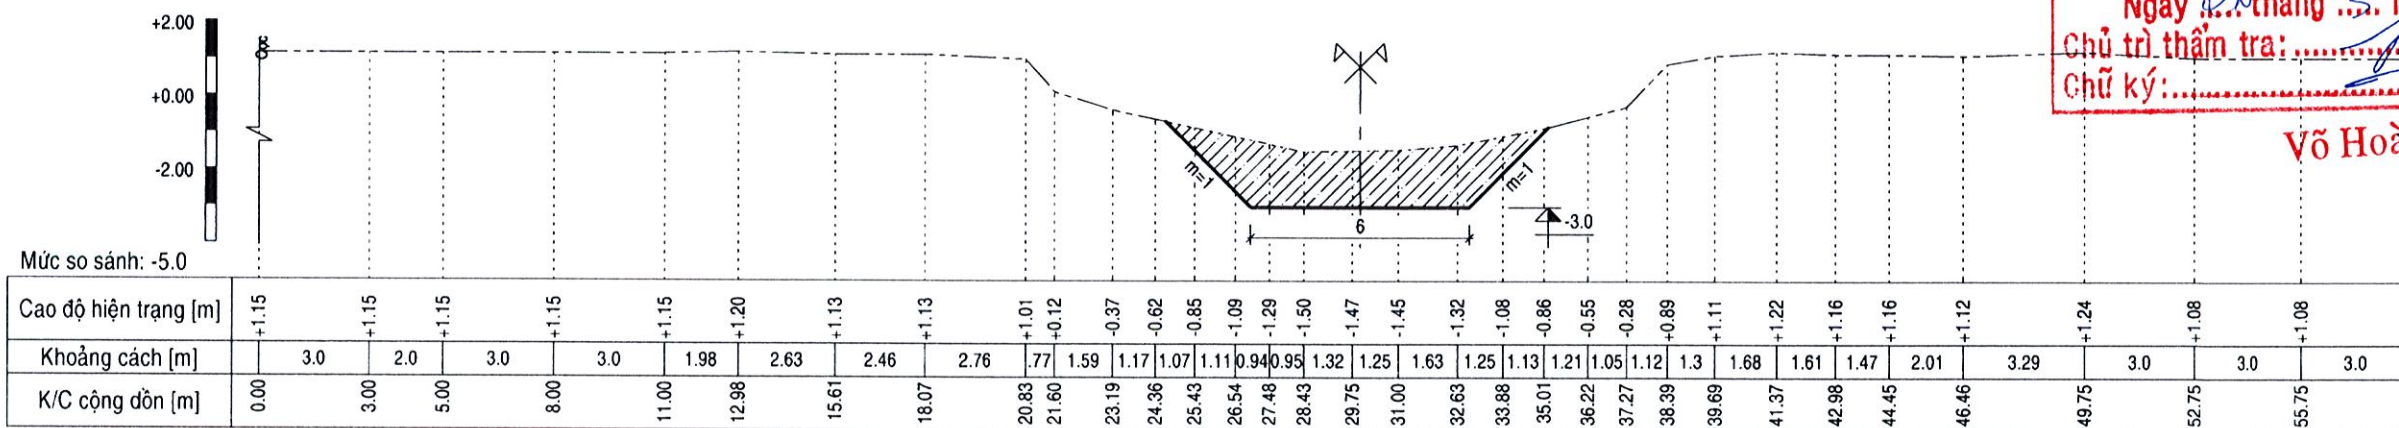

M.S.D.N: 1801622163 - CT TNHH
CÔNG TY
TNHH
XÂY DỰNG TỔNG HỢP
MINH TÂM
THÀNH PHỐ CẦN THƠ


9+575 Đào: S= 14.36m²

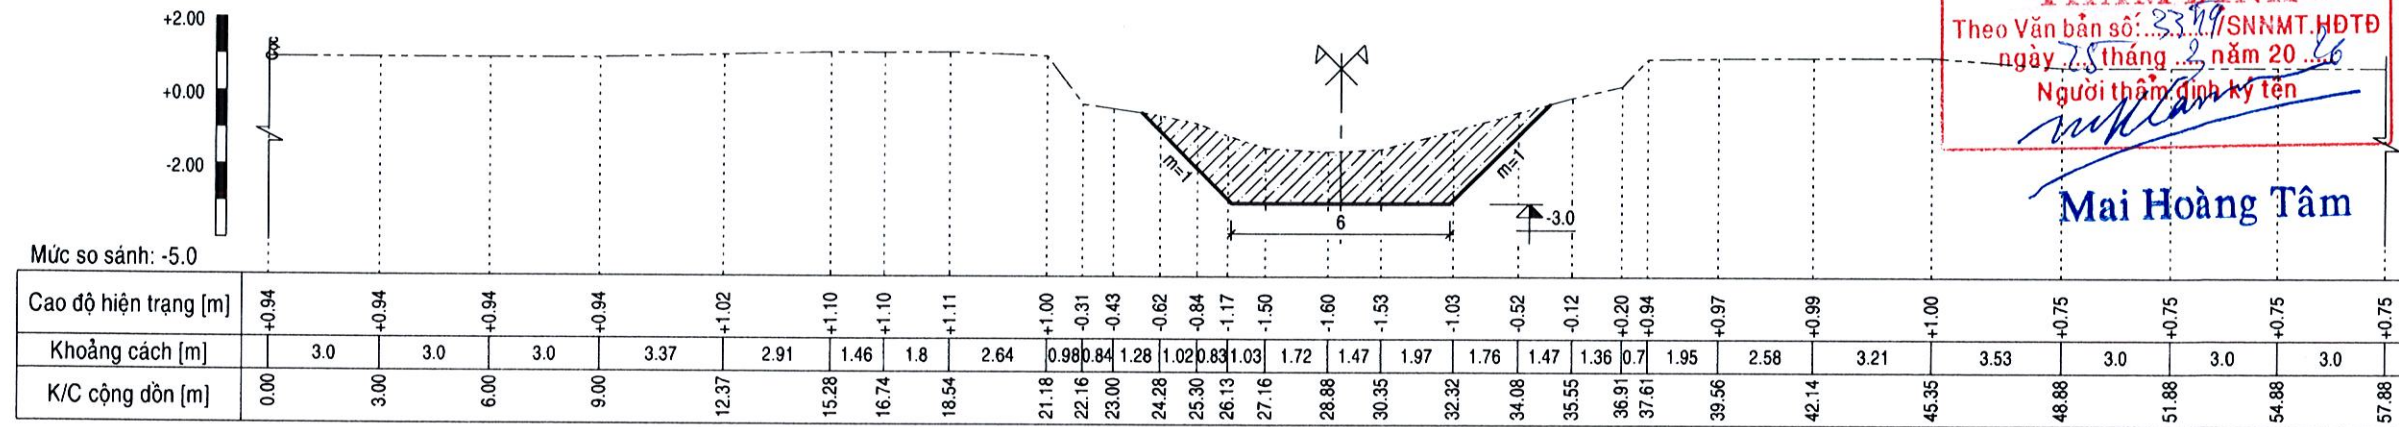

CỦ HỒNG HẠNH VÀ ĐỒNG TRƯỞNG
THÀNH PHỐ CẦN THƠ
HỘI ĐỒNG THẨM ĐỊNH

THẨM ĐỊNH
Theo Văn bản số: 33.19/SNNMT.HĐTD
ngày 25 tháng 2 năm 2016
Người thẩm định ký tên
Mai Hoàng Tâm
Mai Hoàng Tâm


9+700 Đào: S= 11.79m²

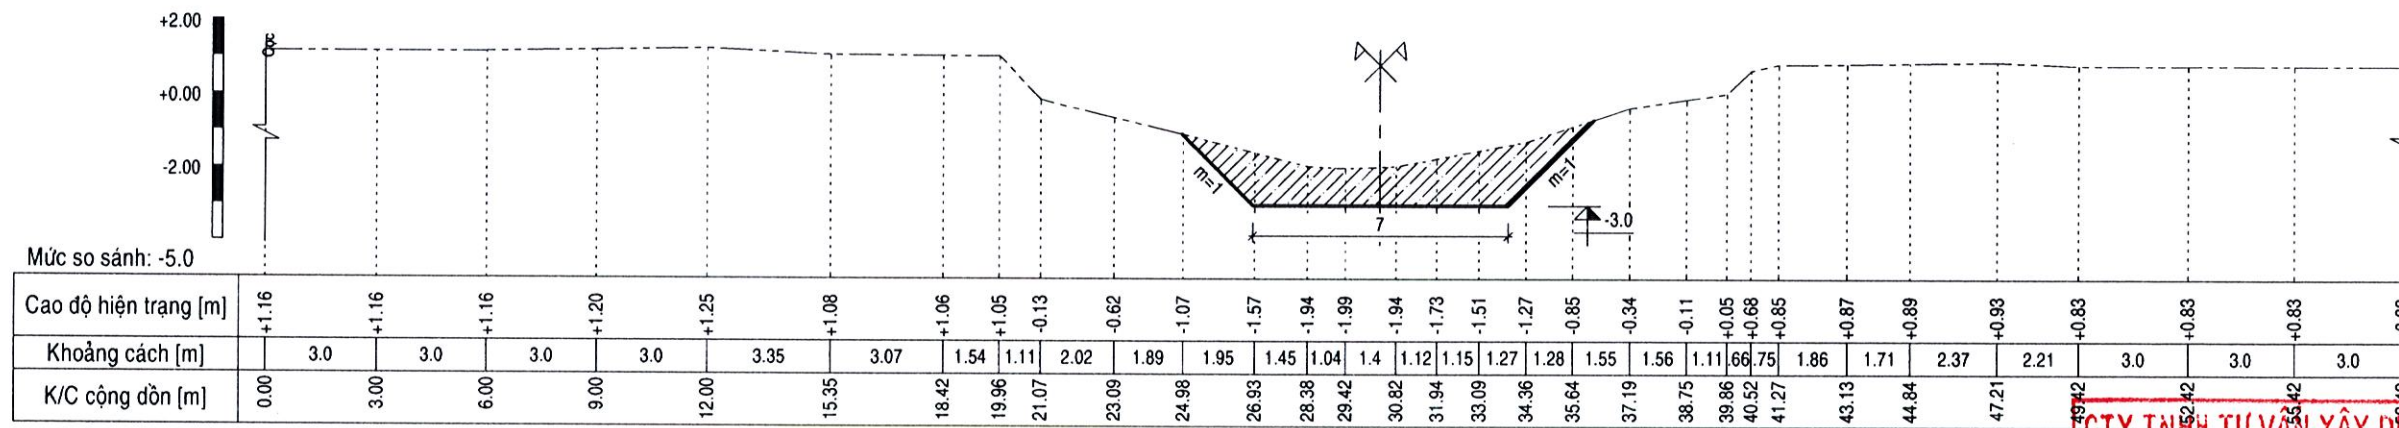


CTY TNHH TƯ VẤN XÂY DỰNG BẢO HƯNG

THIẾT KẾ ĐÃ THẨM TRA
Theo văn bản thẩm tra số 50/KCTP
Ngày 20 tháng 3 năm 2016
Chủ trì thẩm tra: *Võ Hoàng Trung*
Chữ ký: *Võ Hoàng Trung*
Võ Hoàng Trung


9+800 Đào: S= 11.37m²

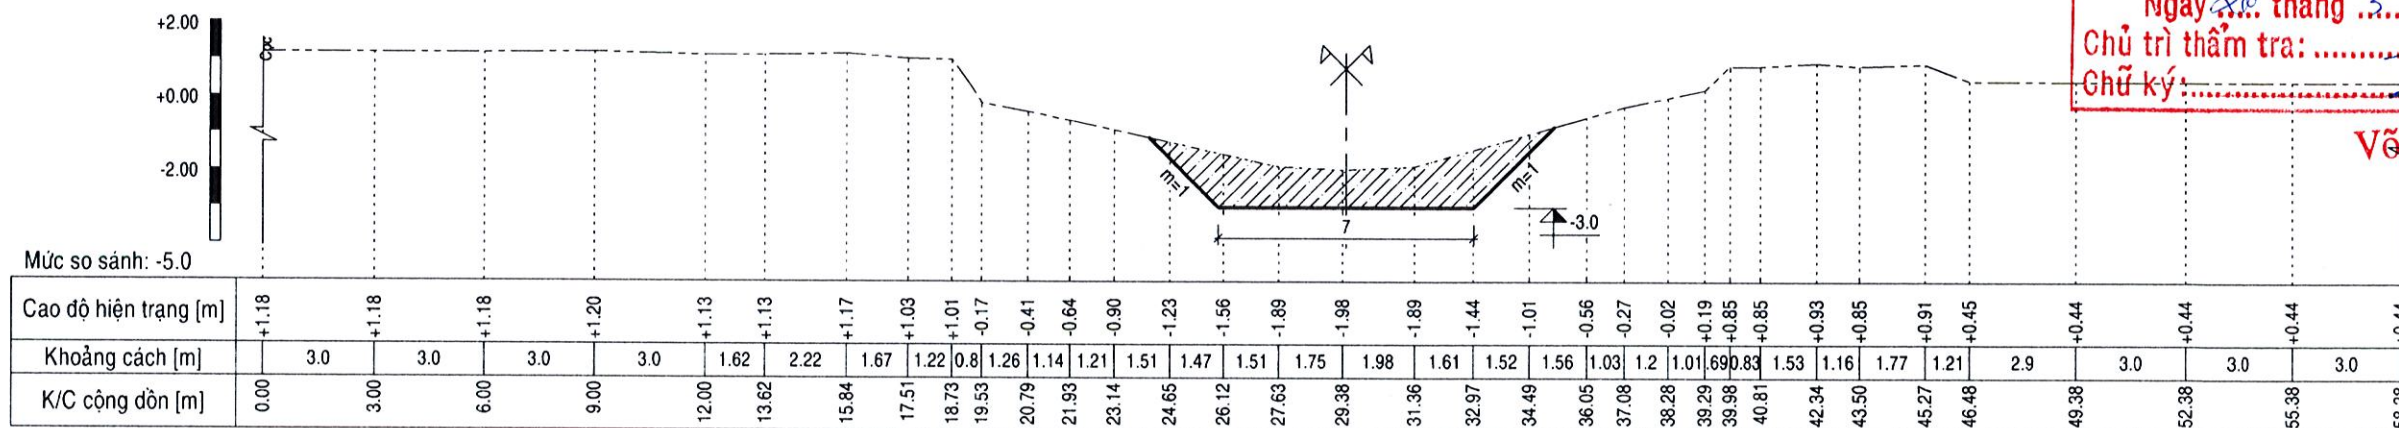


9+900 Đào: S= 15.18m²

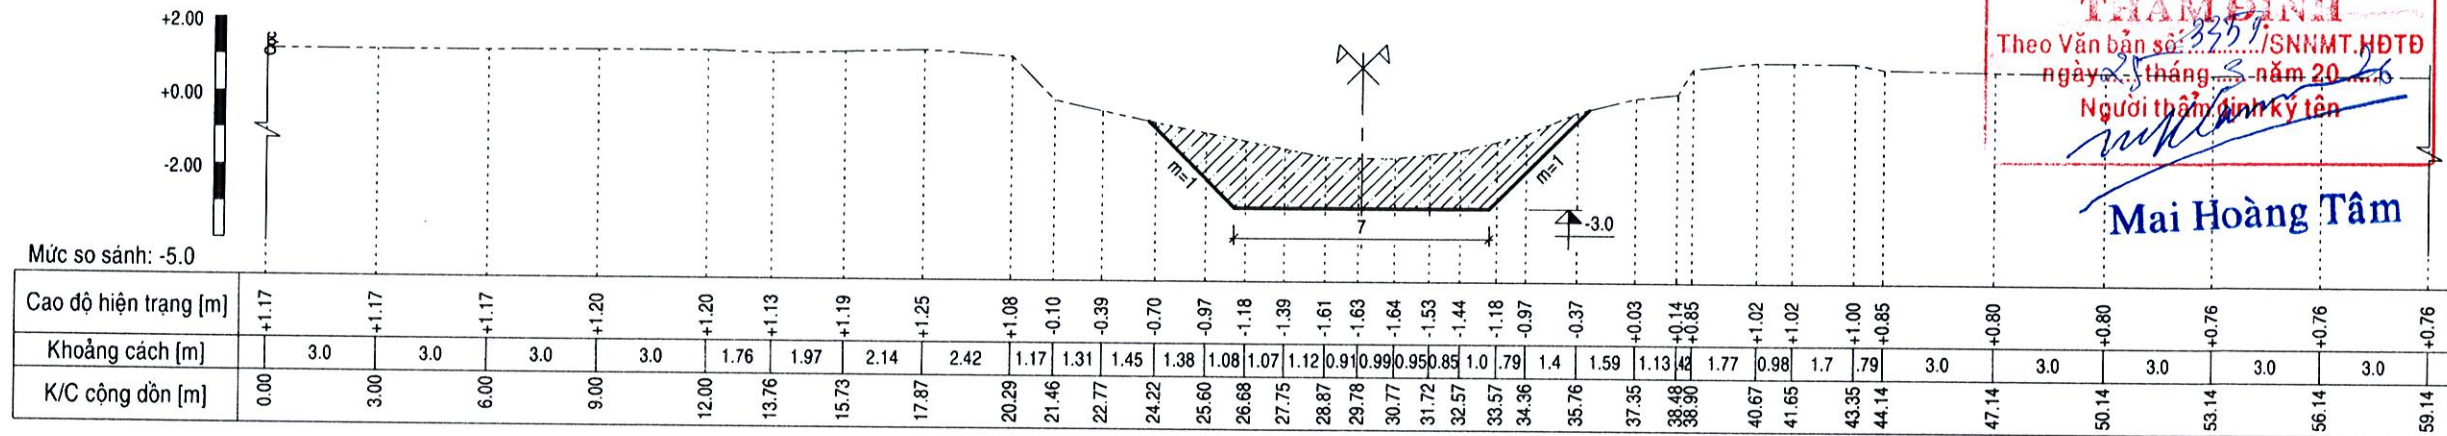


10+000 Đào: S= 12.79m²

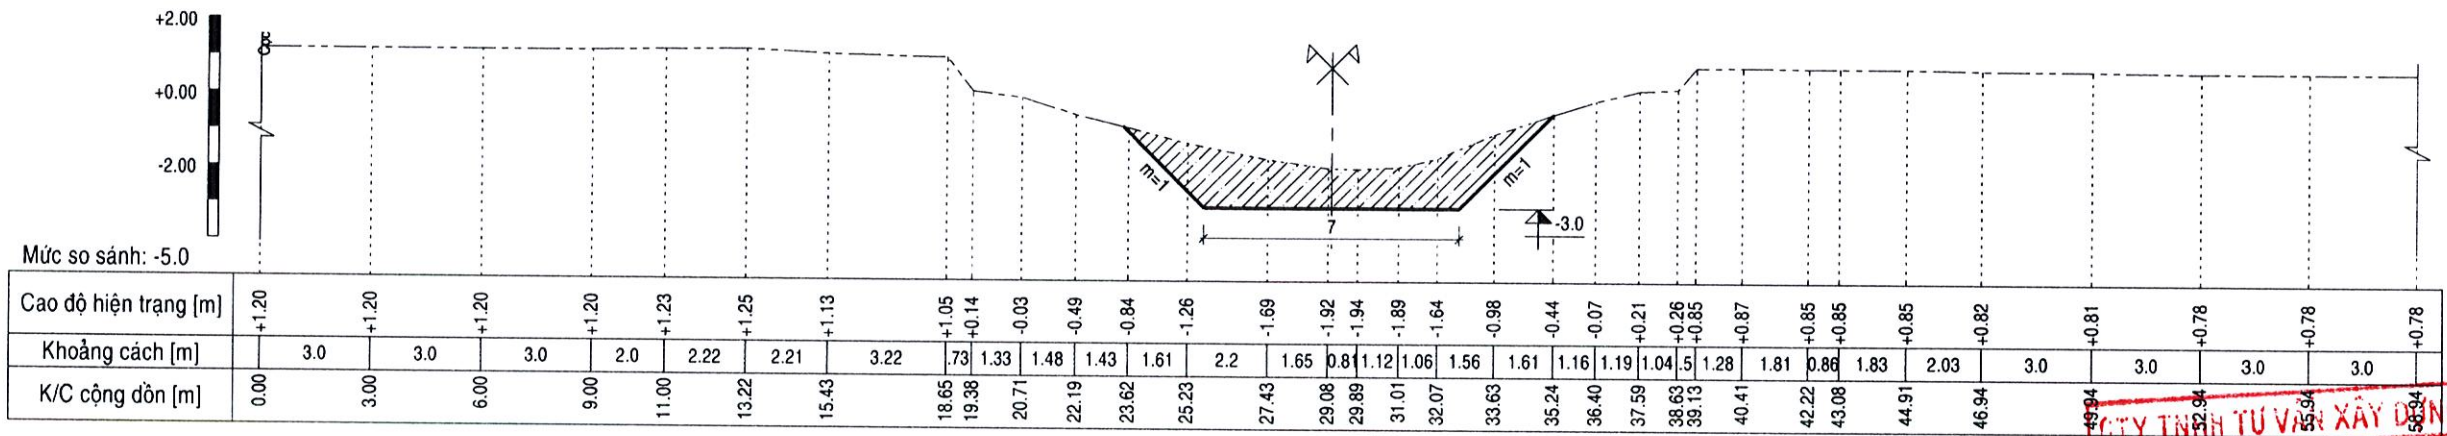

10+100 Đào: S= 13.32m²

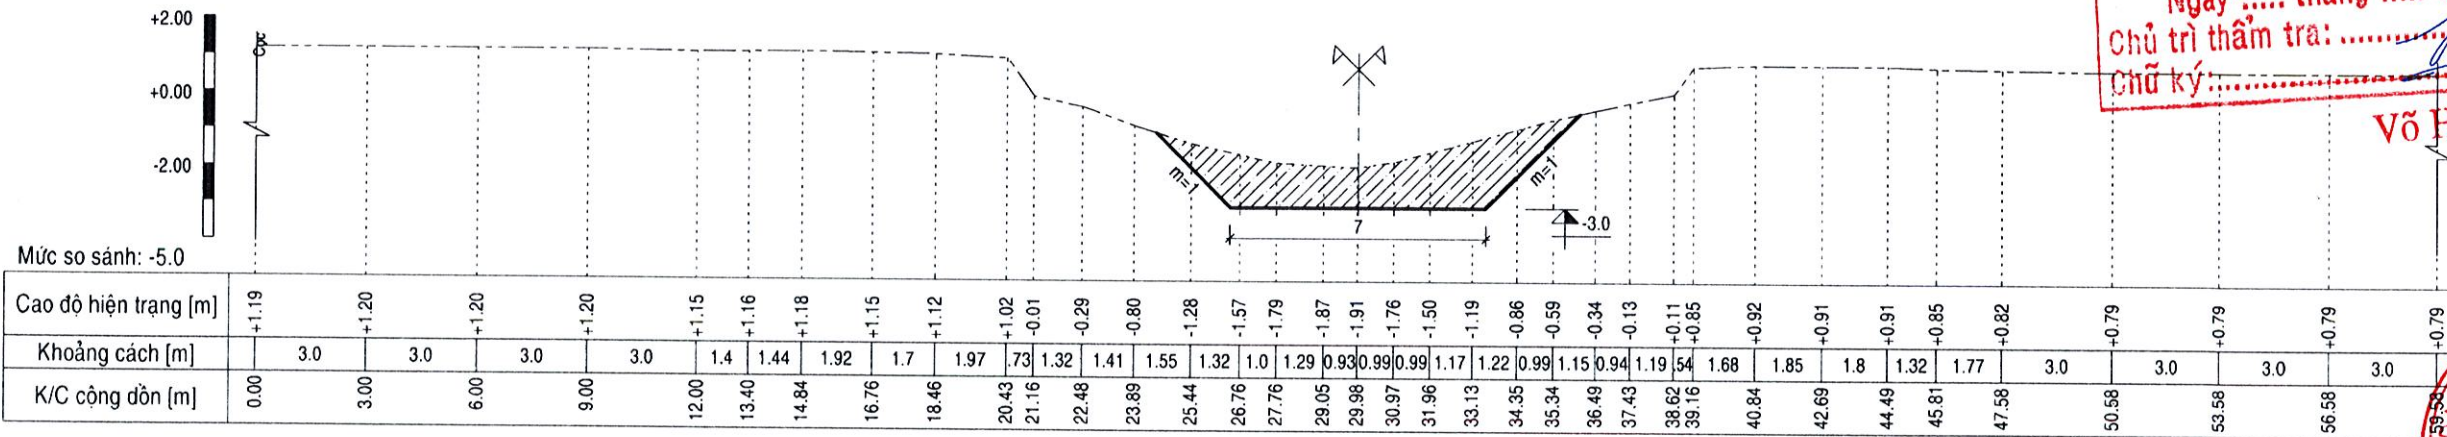


10+200 Đào: S= 11.79m²

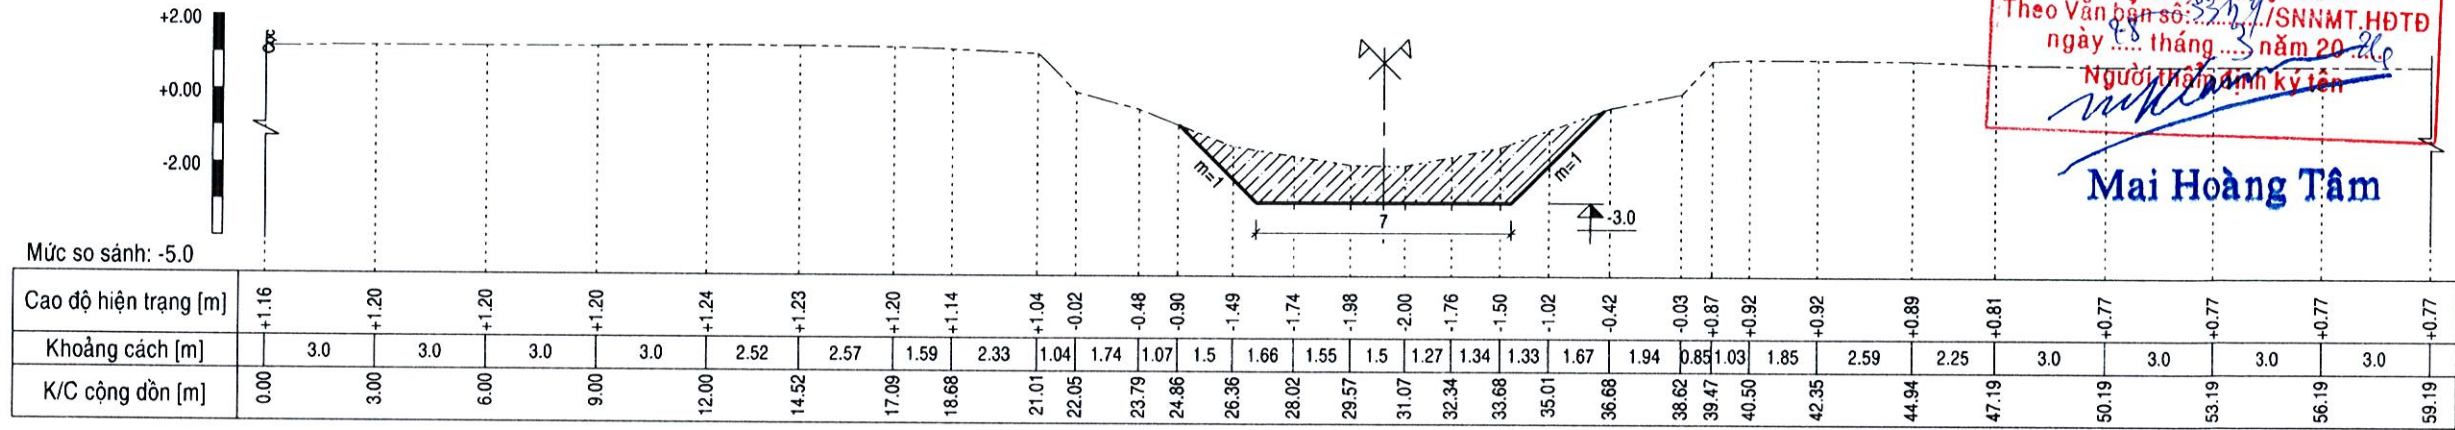

SỞ NÔNG NGHIỆP VÀ MÔI TRƯỜNG
THÀNH PHỐ CẦN GIANG
HỘI ĐỒNG THẨM ĐỊNH

THẨM ĐỊNH
Theo Văn bản số: 3219/SNNMT.HĐĐ
ngày 28 tháng 03 năm 2020
Người thẩm định ký tên
Mai Hoàng Tâm


10+300 Đào: S= 13.19m²

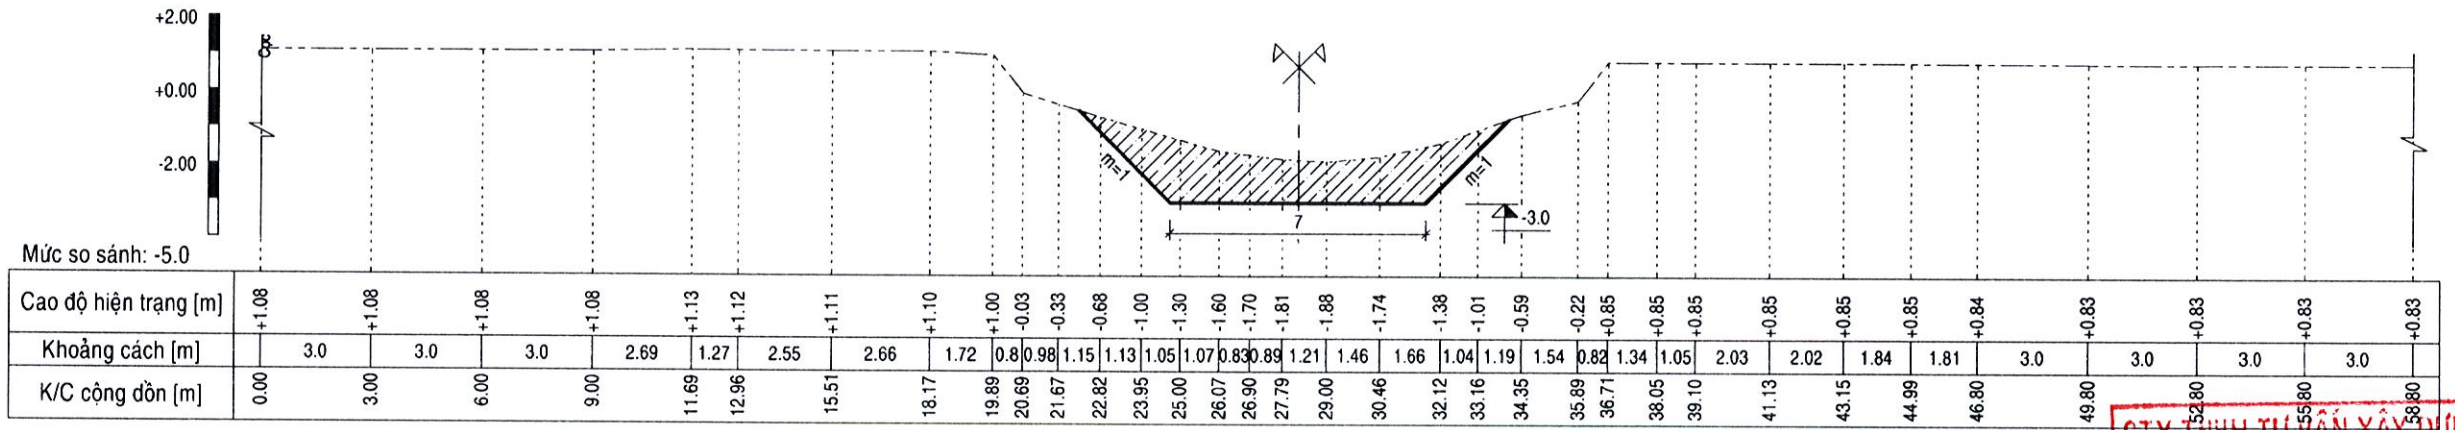

CTY TNHH TƯ VẤN XÂY DỰNG BẢO HƯNG

THIẾT KẾ ĐÃ THẨM TRA
Theo văn bản thẩm tra số: S.P. / B.H...
Ngày 22 tháng 03 năm 2020
Chủ trì thẩm tra: **Võ Hoàng Trung**
Chữ ký:


10+400 Đào: S= 11.24m²

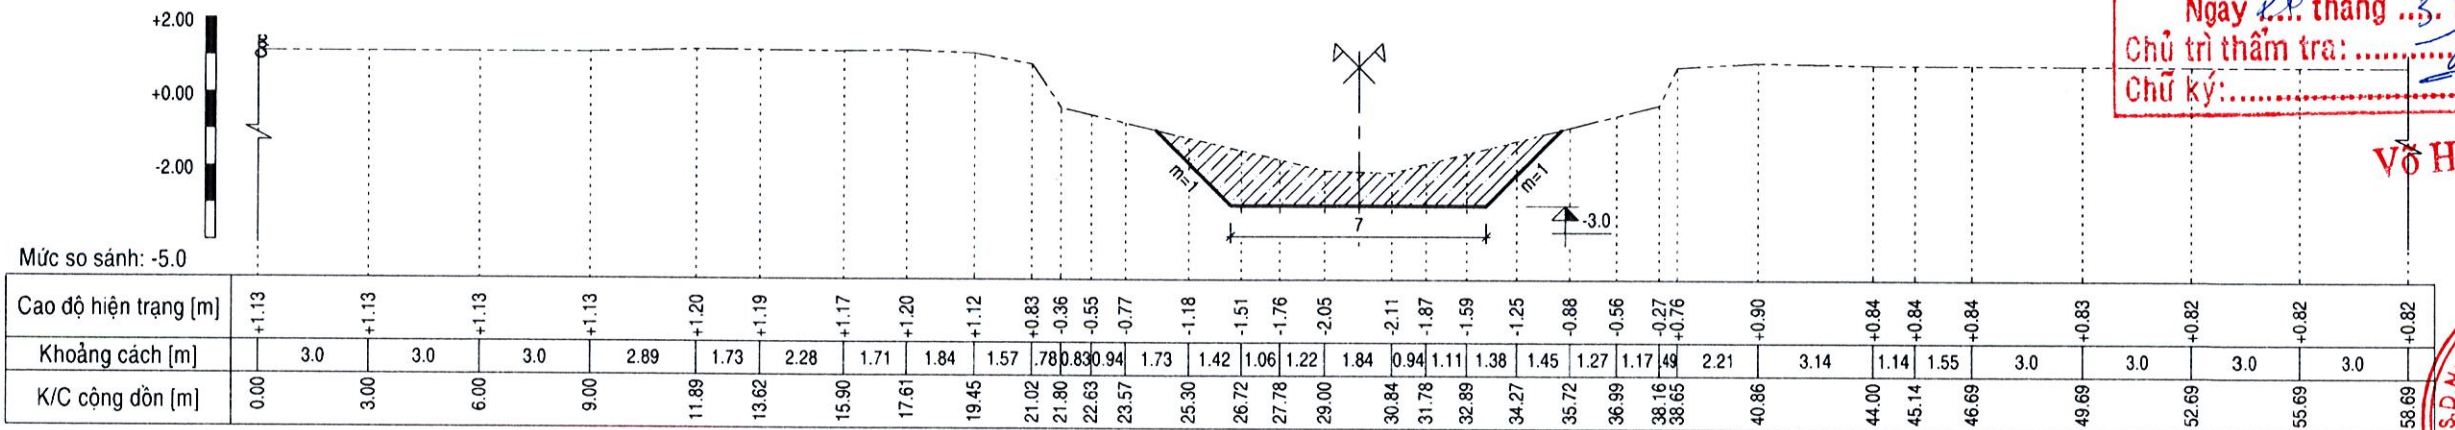

M.S.D.N: 1801622163 - C.T. T.H.H

CÔNG TY TNHH XÂY DỰNG TỔNG HỢP MINH TÂM
THÀNH PHỐ CẦN GIANG


10+500 Đào: S= 12.30m²

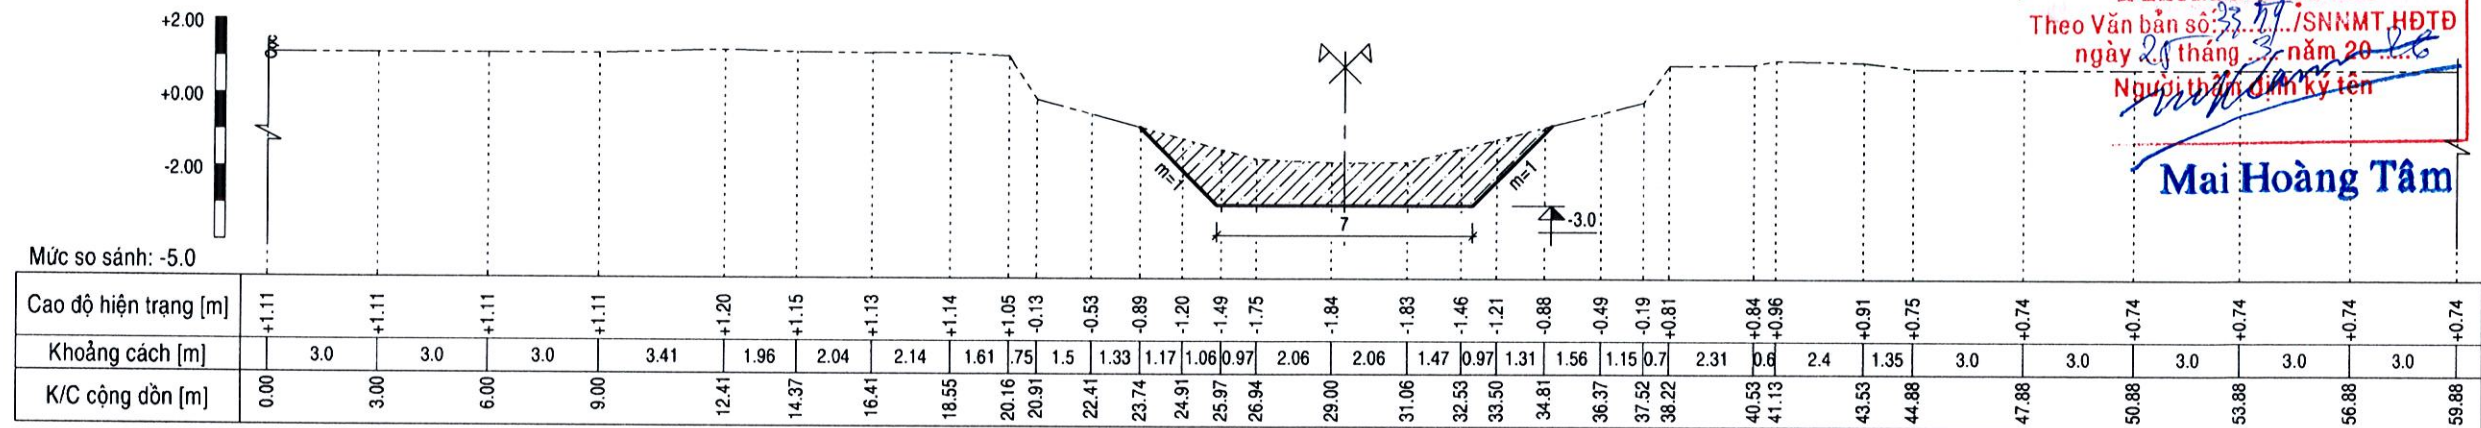


CÔNG TY TNHH VÀ LỢI TRƯỜNG
THÀNH PHỐ CẦN THƠ
HỘI ĐỒNG THẨM ĐỊNH

THẨM ĐỊNH
Theo Văn bản số: 33/29/SNNMT.HĐTD
ngày 25 tháng 3 năm 20...
Người thẩm định ký tên
Mai Hoàng Tâm

10+600 Đào: S= 13.02m²

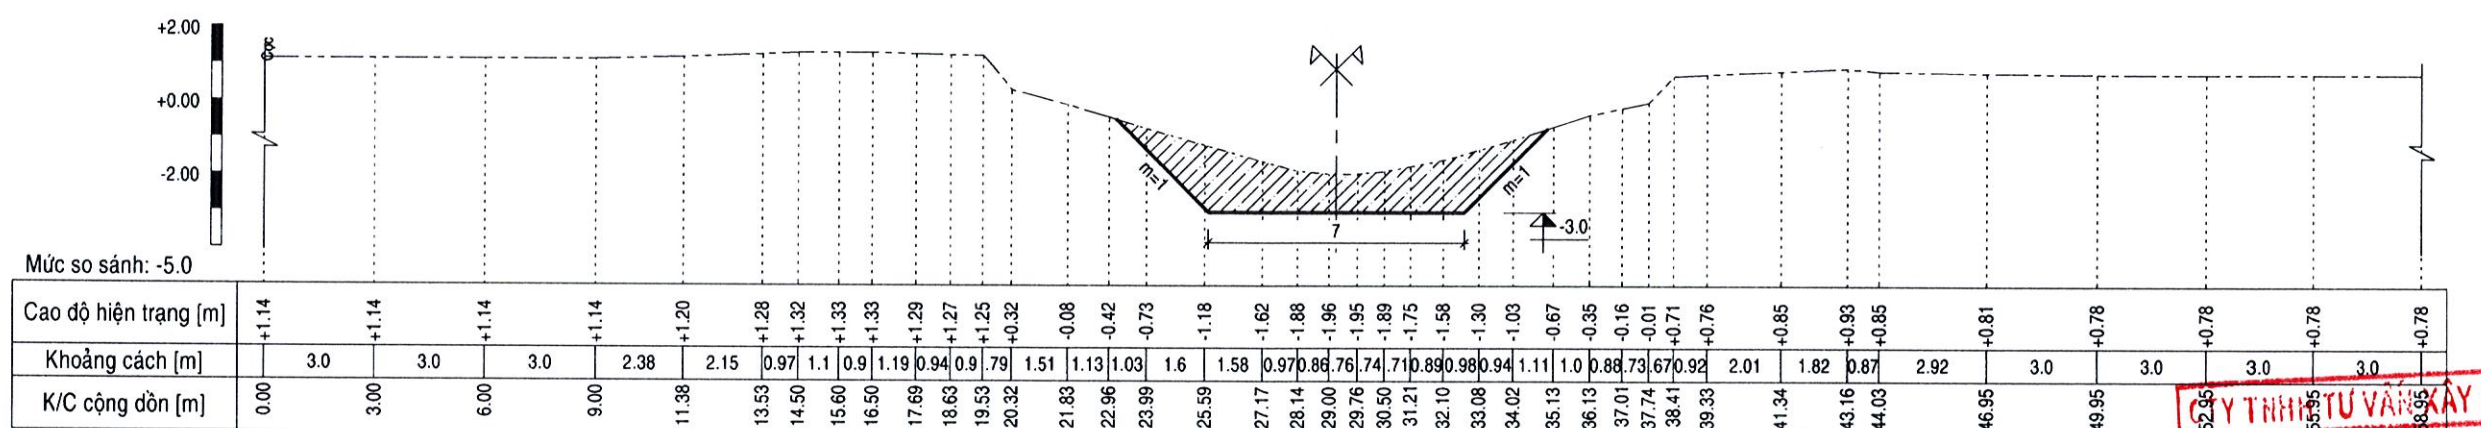

10+700 Đào: S= 12.83m²

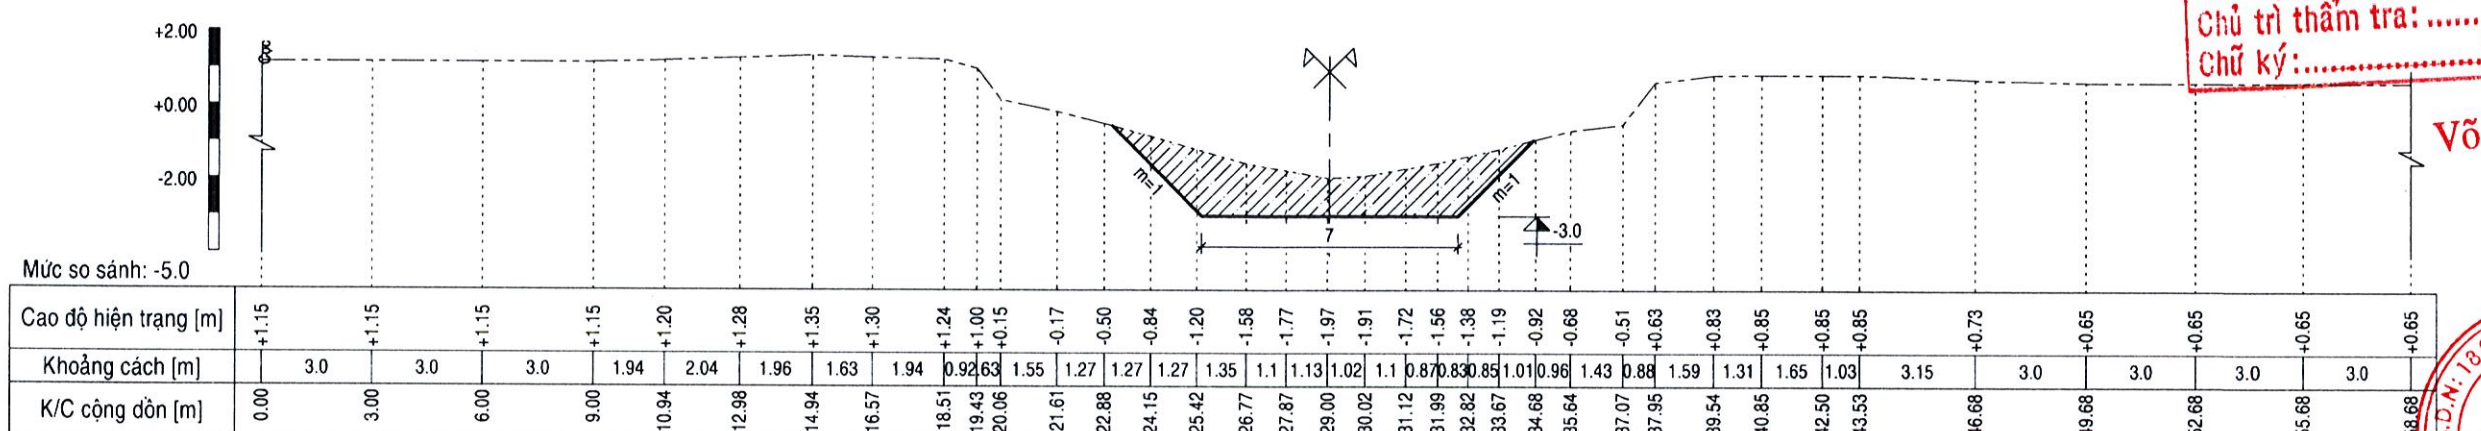

CÔNG TY TNHH VÀ LỢI TRƯỜNG
THÀNH PHỐ CẦN THƠ
HỘI ĐỒNG THẨM ĐỊNH

THIẾT KẾ ĐÃ THẨM TRA
Theo văn bản thẩm tra số: 30/2007
Ngày 20 tháng 3 năm 20...
Chủ trì thẩm tra:
Chữ ký:


Võ Hoàng Trung




SỬA CHỮA, NẠO VẾT KÊNH LONG MỸ 2

CẮT NGANG THIẾT KẾ
[TL: 1/200]

11+400 Đào: S= 13.05m²

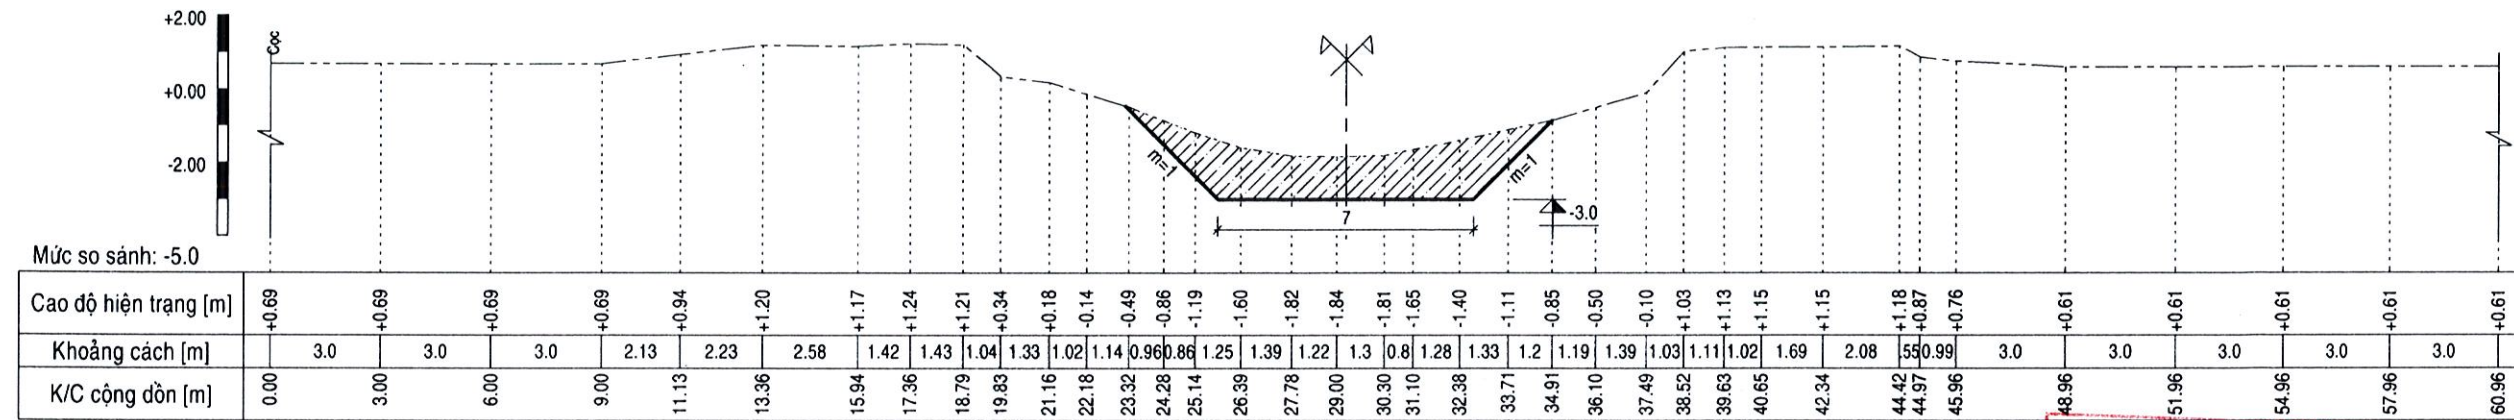

11+500 Đào: S= 11.15m²

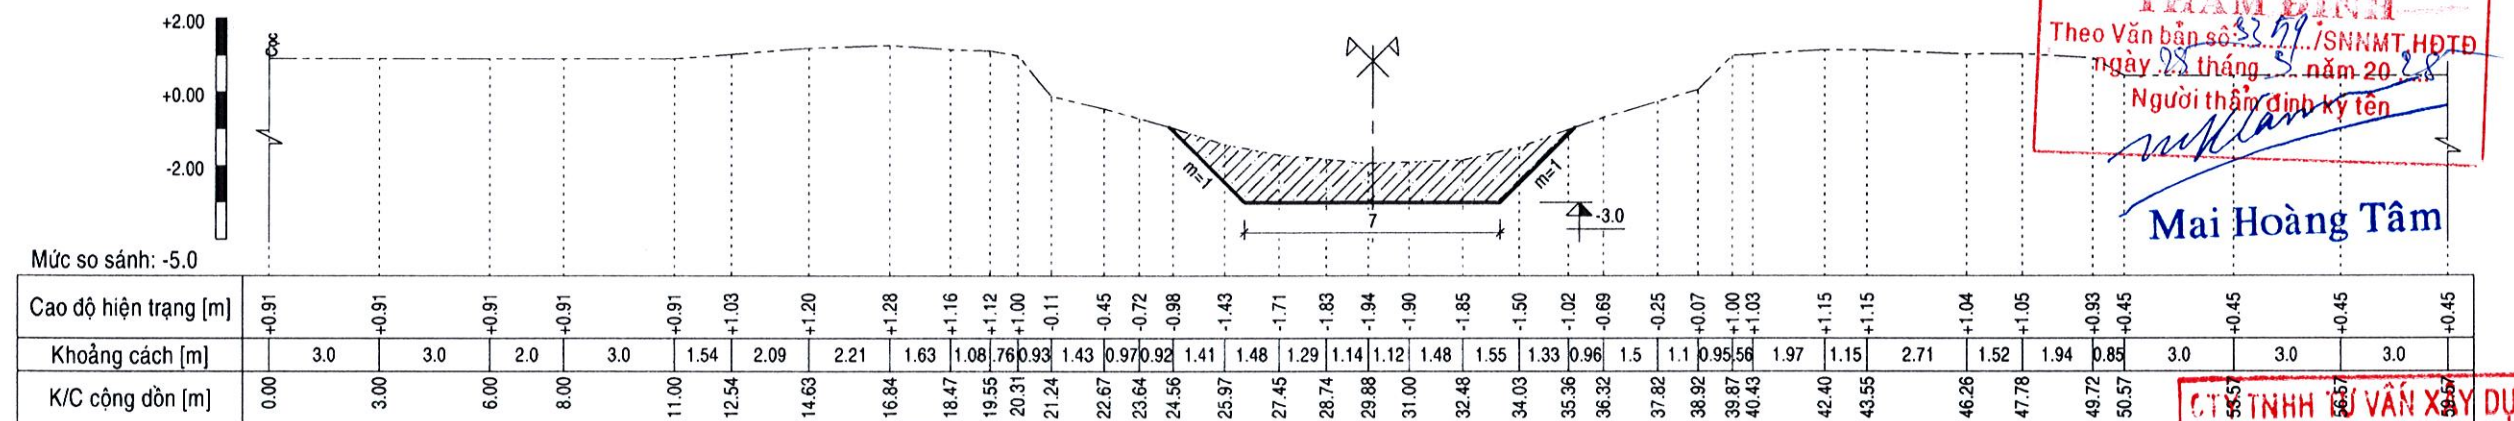


SỞ NÔNG NGHIỆP VÀ LÂM NGHIỆP
THÀNH PHỐ CẦN THƠ
HỘI ĐỒNG THẨM ĐỊNH

THẨM ĐỊNH
Theo Văn bản số 32.79/SNNMT, HĐĐ
ngày 28 tháng 3 năm 2028
Người thẩm định ký tên

Mai Hoàng Tâm

11+600 Đào: S= 11.36m²

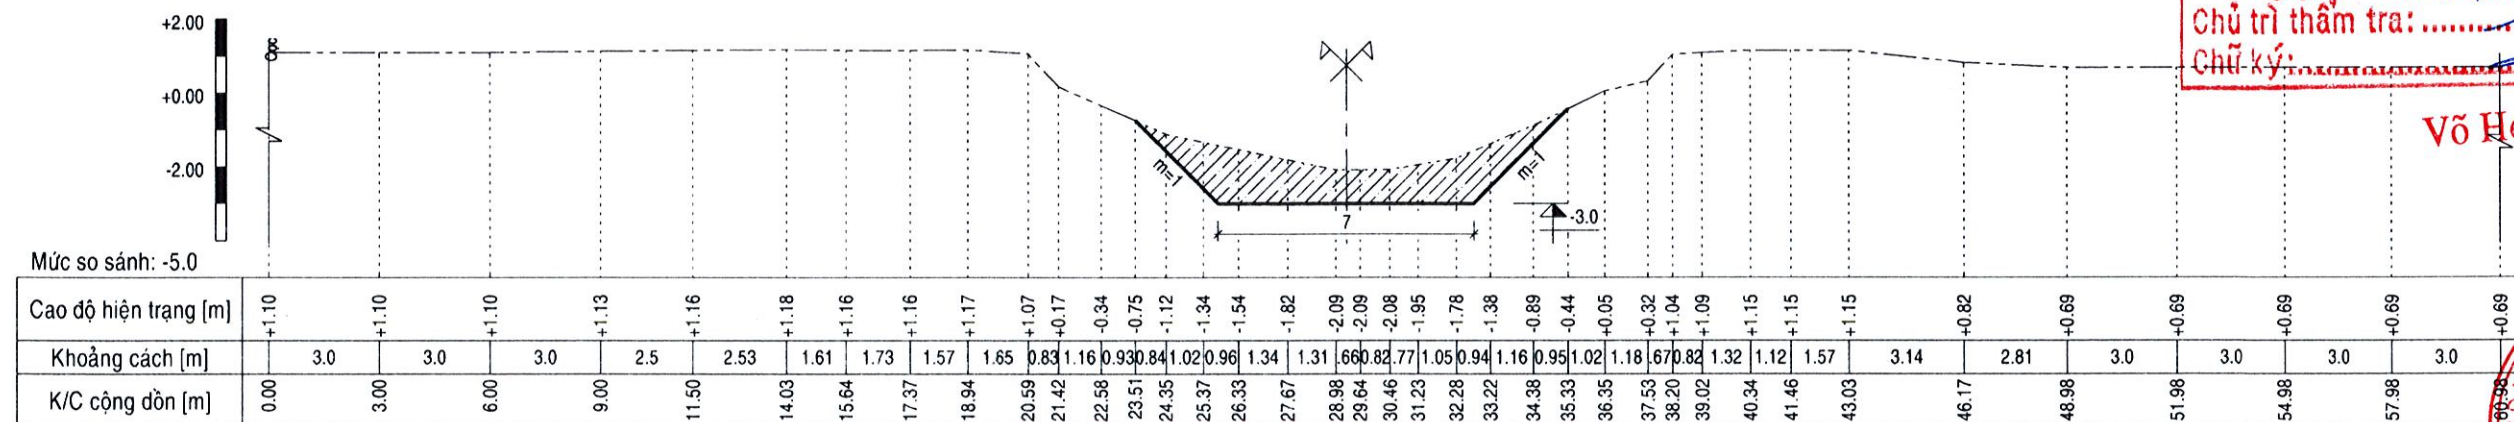

CÔNG TY TNHH TƯ VẤN XÂY DỰNG BẢO HỮNG

THIẾT KẾ ĐÃ THẨM TRA
Theo văn bản thẩm tra số 80/2028
Ngày 20 tháng 3 năm 2028
Chủ trì thẩm tra: Võ Hoàng Trung
Chữ ký:


Võ Hoàng Trung




SỬA CHỮA, NẠO VẾT KÈNH LONG MỸ 2

CẮT NGANG THIẾT KẾ
[TL: 1/200]

11+700 Đào: S= 14.28m²

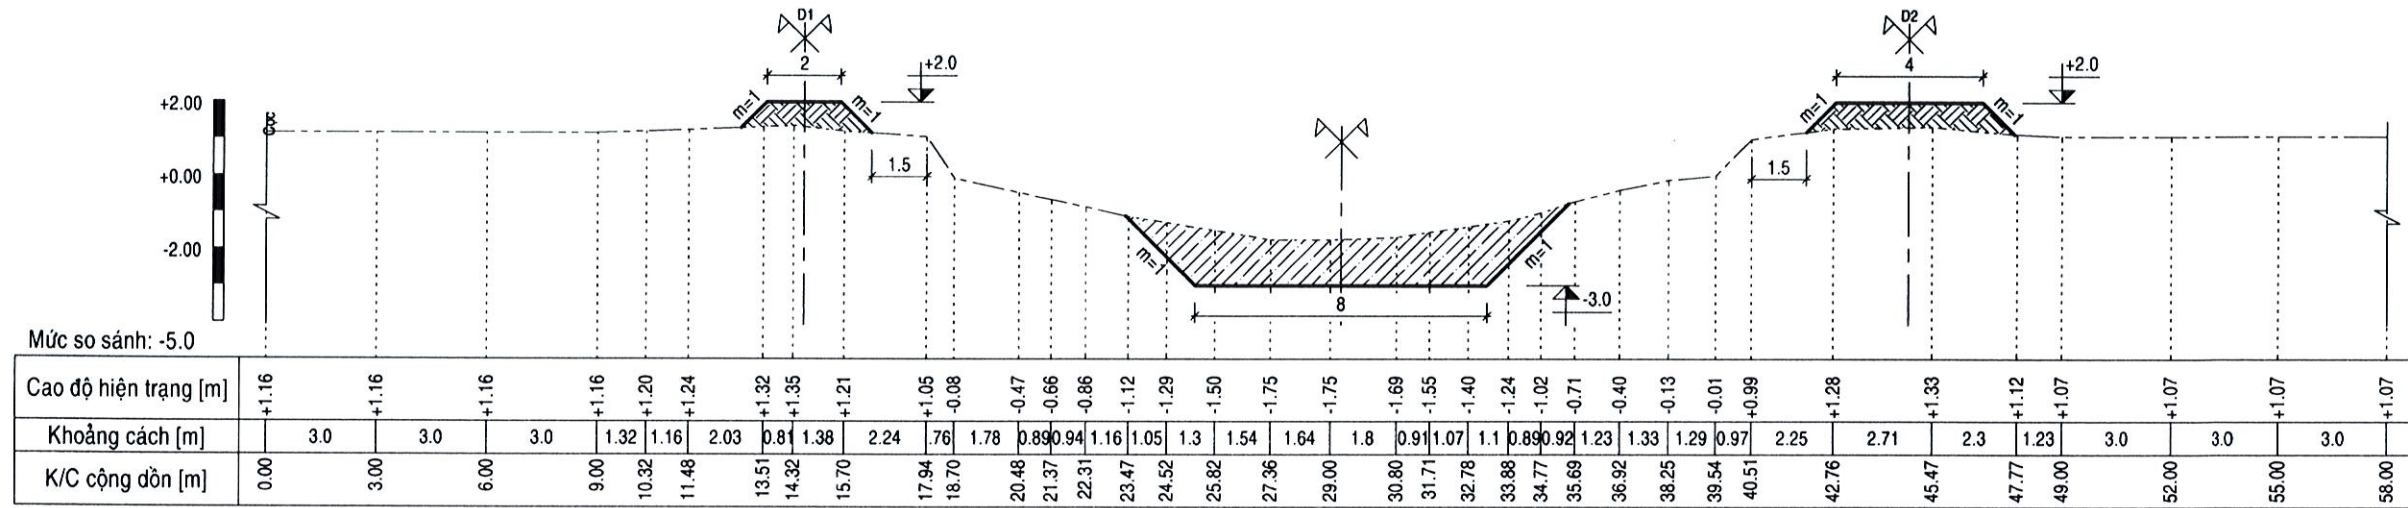

11+800 Đào: S= 15.05m²

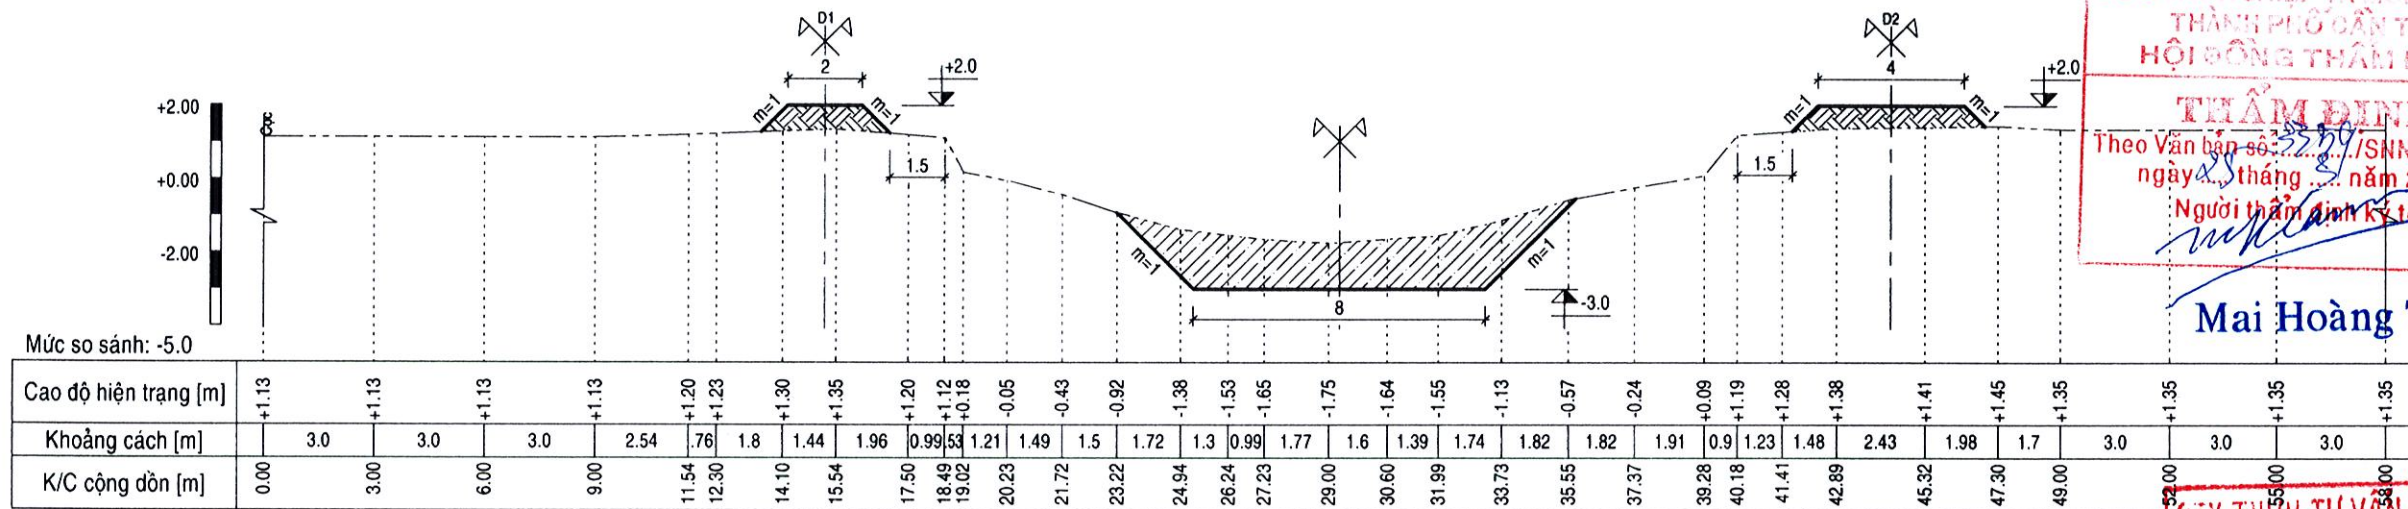


CỔNG NGHIỆP VÀ MÔI TRƯỜNG
THÀNH PHỐ CẦN THƠ
HỘI ĐỒNG THẨM ĐỊNH

THẨM ĐỊNH
Theo Văn bản số: 322/STNMT-HĐTĐ
ngày 28 tháng 03 năm 2026
Người thẩm định ký tên

Mai Hoàng Tâm

11+900 Đào: S= 11.15m²

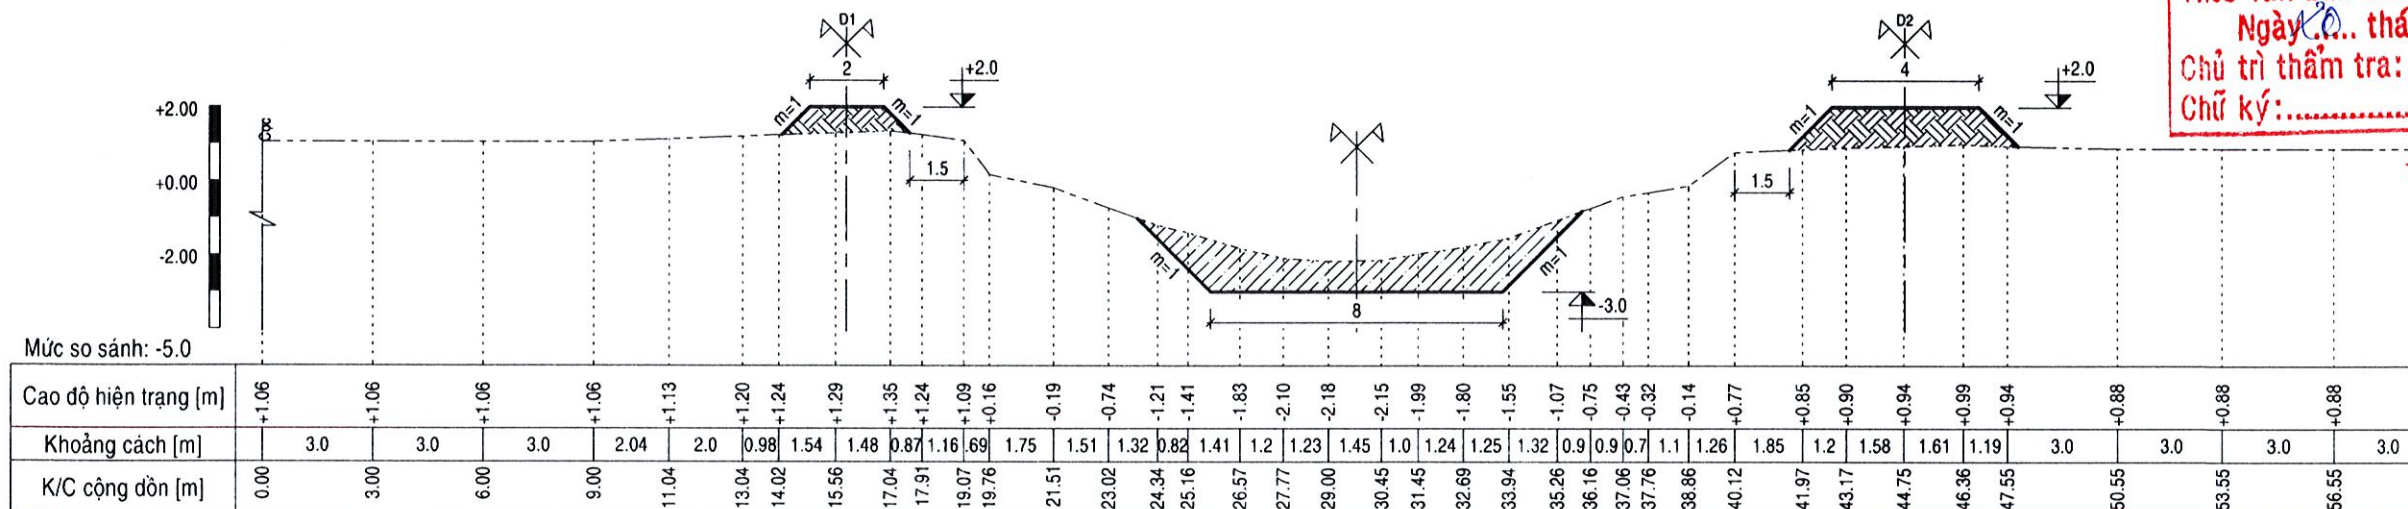


CÔNG TY TNHH TƯ VẤN XÂY DỰNG BẢO HƯNG

THIẾT KẾ ĐÃ THẨM TRA
Theo văn bản thẩm tra số: 107/STNMT-HĐTĐ
Ngày 10 tháng 03 năm 2026
Chủ trì thẩm tra: Võ Hoàng Trung
Chữ ký: [Signature]

Võ Hoàng Trung



12+600 Đào: S= 17.77m²

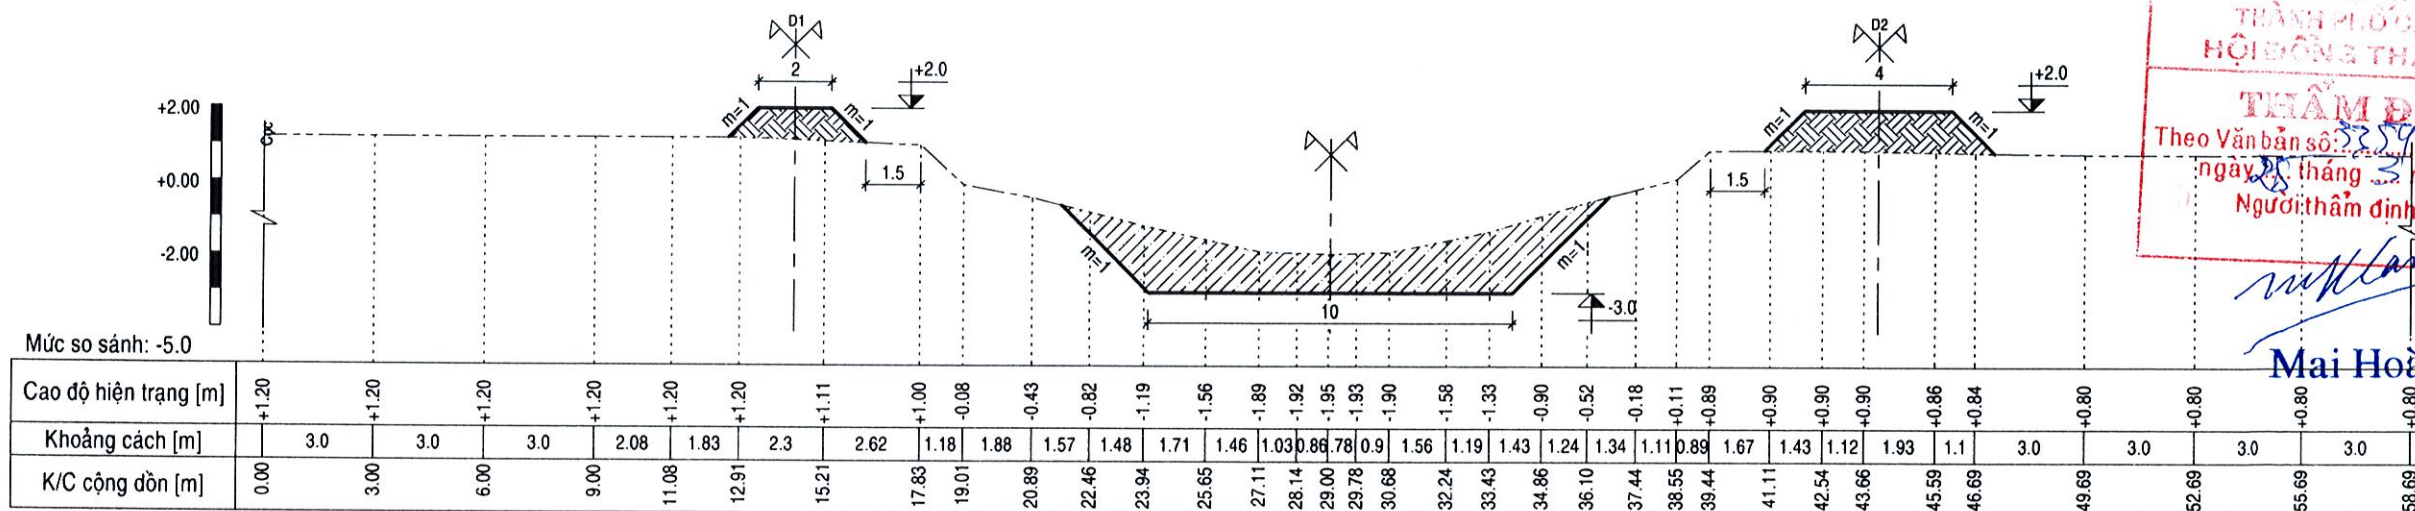


SỞ NÔNG NGHIỆP VÀ MÔI TRƯỜNG
THÀNH PHỐ CẦN THƠ
HỘI ĐỒNG THẨM ĐỊNH

THẨM ĐỊNH
Theo Văn bản số: 339/SNNMT.HĐTĐ
ngày 28 tháng 3 năm 2024
Người thẩm định ký tên

Mai Hoàng Tâm

12+700 Đào: S= 11.71m²

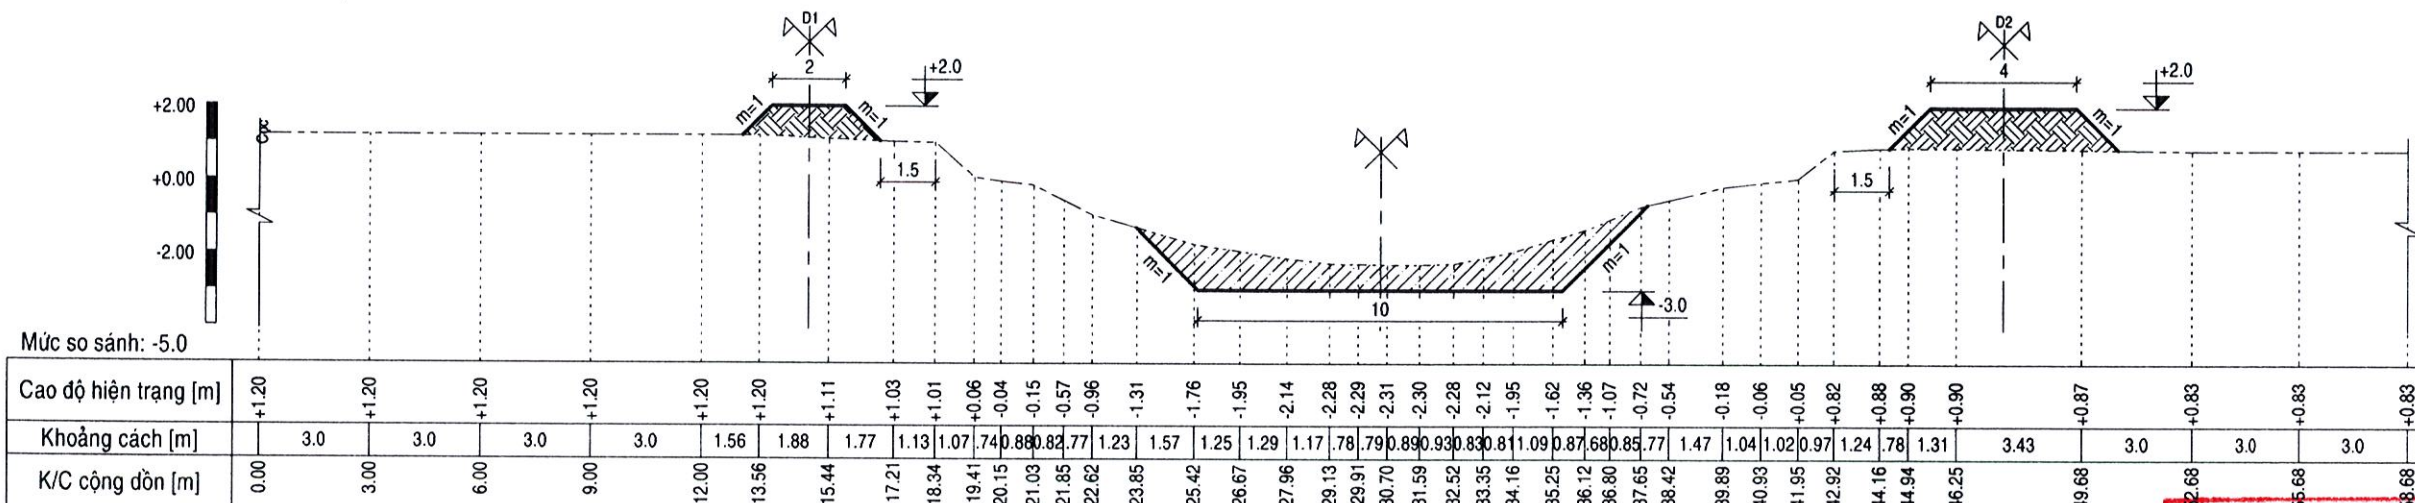


CÔNG TY TNHH TƯ VẤN XÂY DỰNG BẢO HƯNG

THIẾT KẾ ĐÃ THẨM TRA
Theo văn bản thẩm tra số: 80/BCTĐ
Ngày 20 tháng 3 năm 2024
Chủ trì thẩm tra: Võ Hoàng Trung
Chữ ký:

Võ Hoàng Trung

12+800 Đào: S= 15.64m²

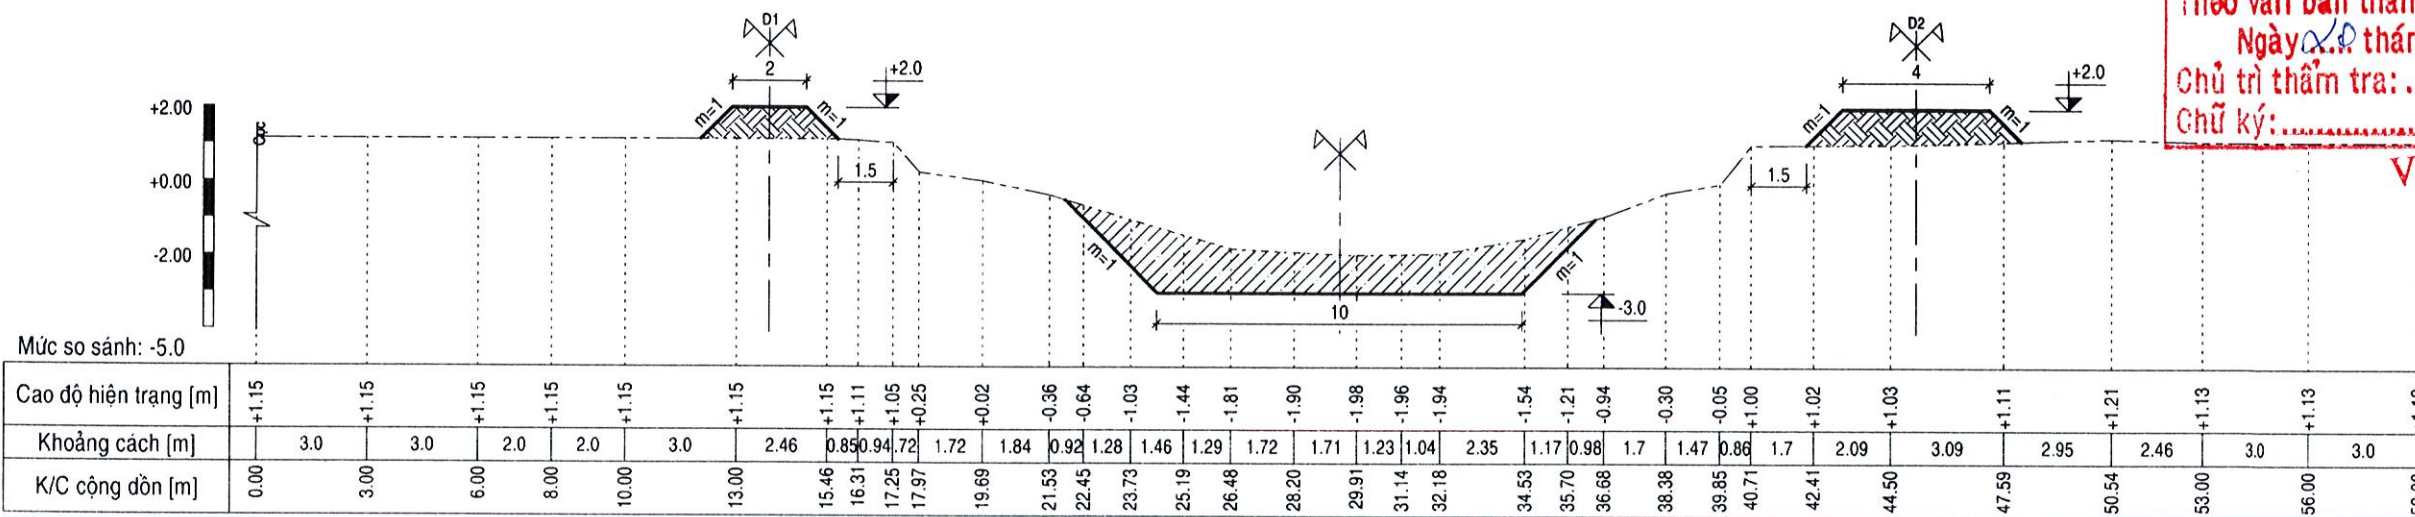

CÔNG TY TNHH XÂY DỰNG TỔNG HỢP MINH TÂM
THÀNH PHỐ CẦN THƠ
CN: 43