


MẶT BẰNG CÀI TẠO DÂY TRUNG THỂ NỘI TRÊN TUYẾN ĐƯỜNG TRẦN QUANG CỎ




MẶT BẰNG CÀI TẠO DÂY TRUNG THỂ NỘI TRÊN TUYẾN ĐƯỜNG TRẦN QUANG CỎ

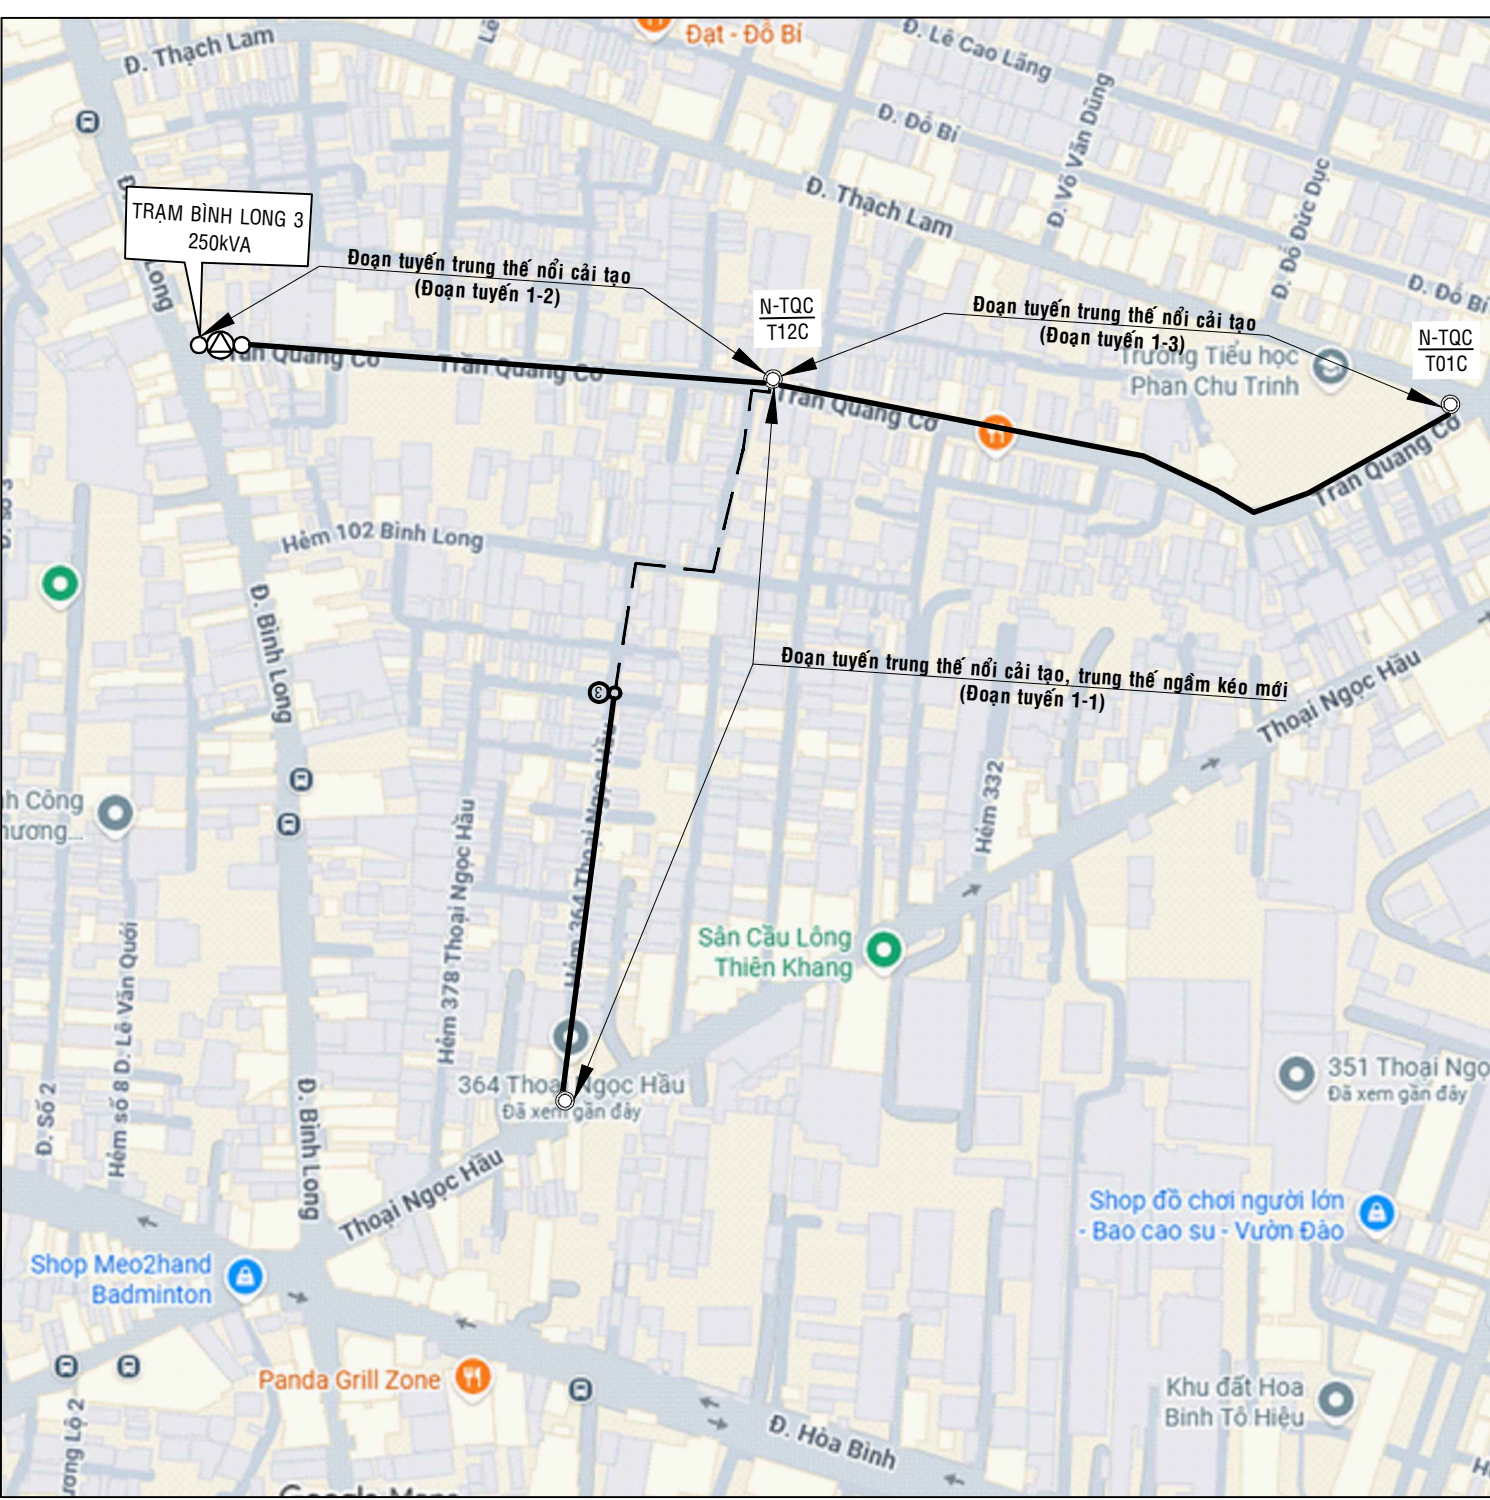

HỌA ĐỒ VỊ TRÍ LƯỚI ĐIỆN SAU CÀI TẠO

BẢNG TỌA ĐỘ VN-2000		
STT	VỊ TRÍ	TỌA ĐỘ X;Y
ĐOẠN TUYẾN CÁP NGẮM KÉO MỎI		
01	ĐẦU TUYẾN (TRẠM PHỦ THỎ HÒA 21/1 HIỆN HỮU)	X=595287.5330 Y=1191880.8628
02	HNHT 1	X=595285.4995 Y=1191905.6611
03	CỘT MỐC A	X=595292.8548 Y=1191956.2009
04	CỘT MỐC B	X=595335.1989 Y=1191951.0487
05	CỘT MỐC C	X=595358.6485 Y=1192056.0781
06	CUỐI TUYẾN (TRỤ N-TỐC/T10C)	X=595384.1743 Y=1192053.3725
ĐOẠN TUYẾN TRỤ TRÔNG MỎI		
01	N-TỐC T15CA	X=595213.1901 Y=1192070.6875
02	N-TỐC T13CA	X=595358.2019 Y=1192065.7863
03	N-TỐC T12CA	X=595353.6067 Y=1192059.3728
04	N-TỐC T10CA	X=595501.4936 Y=1192030.9493

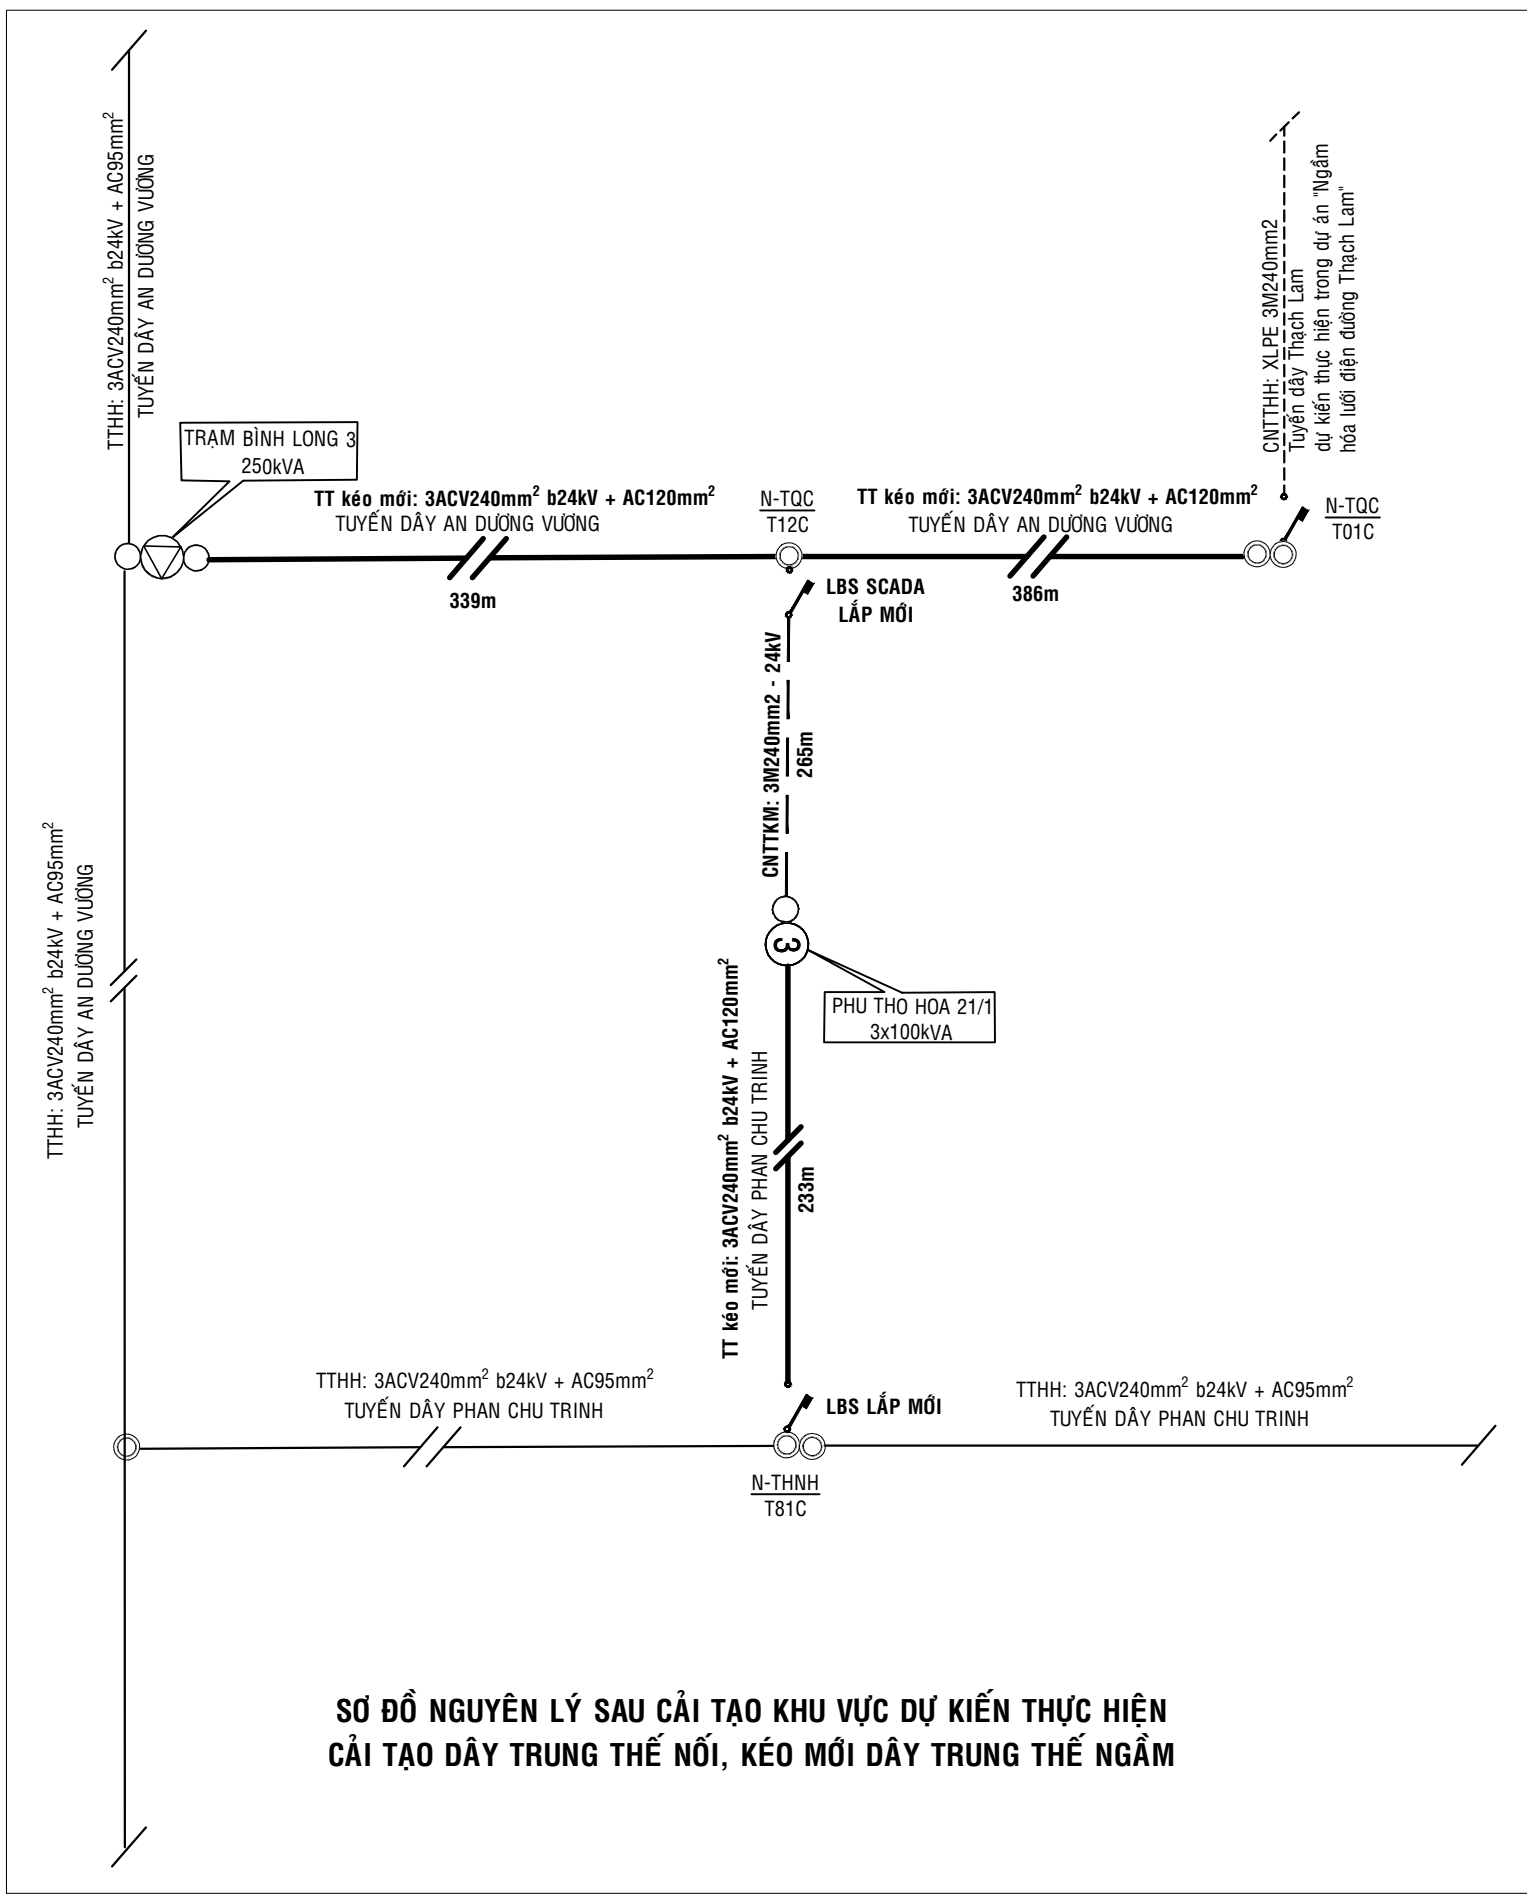

SƠ ĐỒ NGUYÊN LÝ SAU CÀI TẠO KHU VỰC DỰ KIẾN THỰC HIỆN CÀI TẠO DÂY TRUNG THỂ NỘI, KÉO MỎI DÂY TRUNG THỂ NGẮM

GHI CHÚ:	
	Dây trung thể nổi hiện hữu
	Dây trung thể nổi kéo mới
	Dây trung thể nổi thu hồi
	Dây trung thể ngầm 3Mx240mm2 kéo mới
	Dây hạ thế nổi kéo mới
	Dây hạ thế nổi hiện hữu
	Dây hạ thế nổi cải tạo
	Cáp ngầm hạ thế hiện hữu
	Trạm treo 3 máy 1 pha hiện hữu
	Trạm phân 1 máy 3 pha hiện hữu
	Trạm trụ thép hiện hữu
	Trụ vướng, 8.4m, 14m hiện hữu
	Trụ vướng, 8.4m, 14m thu hồi
	Hố ga thoát nước hiện hữu
	Cây xanh hiện hữu
	Trụ BTLT 14m đơn trụ tổng mới
	Hộp nối trung thể

CÔNG TY ĐIỆN LỰC CHỢ LỚN
BẢN VẼ Duyệt
(theo Quyết định số.....QP-PCCL ngày.....tháng.....năm 2026)
Chợ Lớn, ngày.....tháng.....năm 2026

CÔNG TY TNHH TƯ VẤN XÂY DỰNG ĐIỆN VÀ THƯƠNG MẠI HÙNG PHÁT		CÔNG TRÌNH: KIẾN TOÁN LƯỚI ĐIỆN TRUNG THỂ NĂM 2026 - CÔNG TY ĐIỆN LỰC TÂN PHÚ	
GIÁM ĐỐC	PHẠM SỸ QUỐC HÙNG	BẢN VẼ MẶT BẰNG, HỌA ĐỒ VỊ TRÍ, SƠ ĐỒ NGUYÊN LÝ ĐOẠN TUYẾN DỰ KIẾN CÀI TẠO DÂY TRUNG THỂ NỘI VÀ KÉO MỎI DÂY TRUNG THỂ NGẮM.	
CHỦ NHẬN THIẾT KẾ	PHẠM SỸ QUỐC HÙNG		
KIẾN TRÚC	LE PHÚ CƯỜNG		
THAM GIA THIẾT KẾ	NHIỀU THUẬN KHÁNH		
YẾ	NGUYỄN HƯNG MINH TH	BẢN VẼ: BOKTX	NGÀY: .../.../2026
		BẢ GH	HỌA ĐỒ SỐ: 8205