


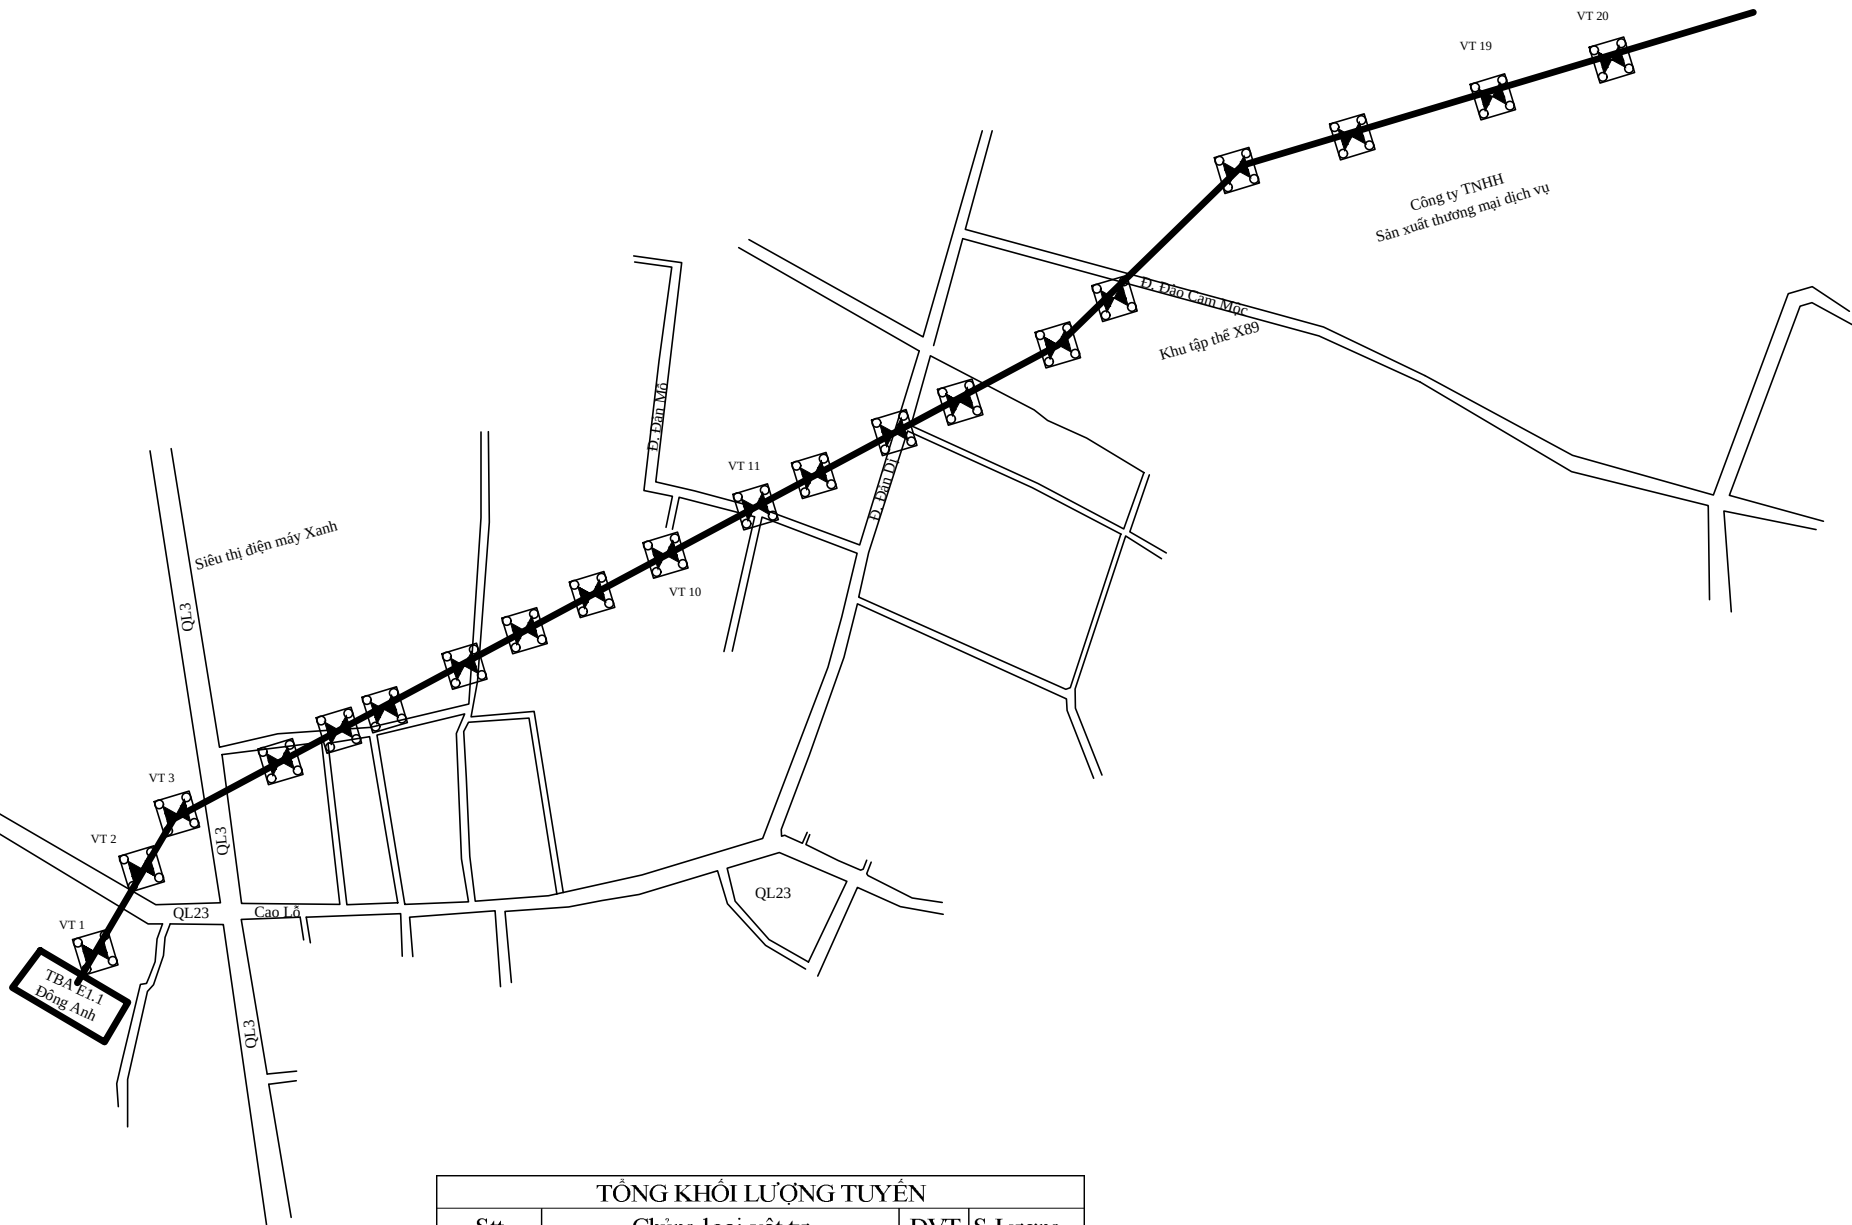

TỔNG KHỐI LƯỢNG TUYẾN			
Stt	Chủng loại vật tư	ĐVT	S.Lượng
1	Cáp quang ADSS 24FO KV 300	m	9000
2	Néo cáp quang 01 hướng KV300	bộ	92
3	Gông treo cáp (cột cao thể)	bộ	92
4	Giá phối quang (ODF) 24 cổng	bộ	2
5	Măng sông cáp quang 24 Fo	bộ	2
6	Biển báo cáp quang	cái	46
7	Ống nhựa xoắn HDPE 32/25	m	200

GHI CHÚ:	
	CỘT TRÒN ĐIỆN LỰC CÓ SẴN
	CỘT 110KV
	CỘT ĐƠN THÂN 110KV
	BỂ GANG CÓ SẴN
	CÁP QUANG NGẪM KÉO MỚI
	BỂ 2 ĐẠN VUÔNG CÓ SẴN
	BỂ 3 ĐẠN VUÔNG CÓ SẴN

Ghi chú:

TT	Ngày sửa	Xác nhận
1		
2		
3		
4		

TỔNG CÔNG TY ĐIỆN LỰC
THÀNH PHỐ HÀ NỘI

CÔNG TY CÔNG NGHỆ THÔNG TIN
ĐIỆN LỰC HÀ NỘI



Địa chỉ: Tầng 12, 13 Tháp B - 11 Cửa Bắc -
Ba Đình - Hà Nội
Tel: 0247 3051 108 - Fax: 0243 7301 1511

Tên công trình:

ĐẠI TƯ CÁC TUYẾN
CÁP QUANG KHU VỰC
BẮC SÔNG HỒNG VÀ
NỘI THÀNH NĂM 2026

Phó Giám đốc: Đoàn Phan Sơn	
Đơn vị kiểm tra: Phòng Quản lý vận hành hạ tầng Người kiểm tra Hoàng Anh Tuấn	
Đơn vị thiết kế: Phòng Quản lý vận hành hạ tầng Người duyệt Hồ Xuân Trường	
Người vẽ 1: Lê Việt Đức	
Người vẽ 2: Nguyễn Thái Dương	

Tên bản vẽ:

Tuyến cáp quang 24 sợi
ADSS KV300 từ TBA 110KV
E1.1 Đông Anh - TBA 110KV
E1.49 Đông Anh NC

Ngày phát hành:/...../2025

Ký hiệu bản vẽ:

BSH-02.1