


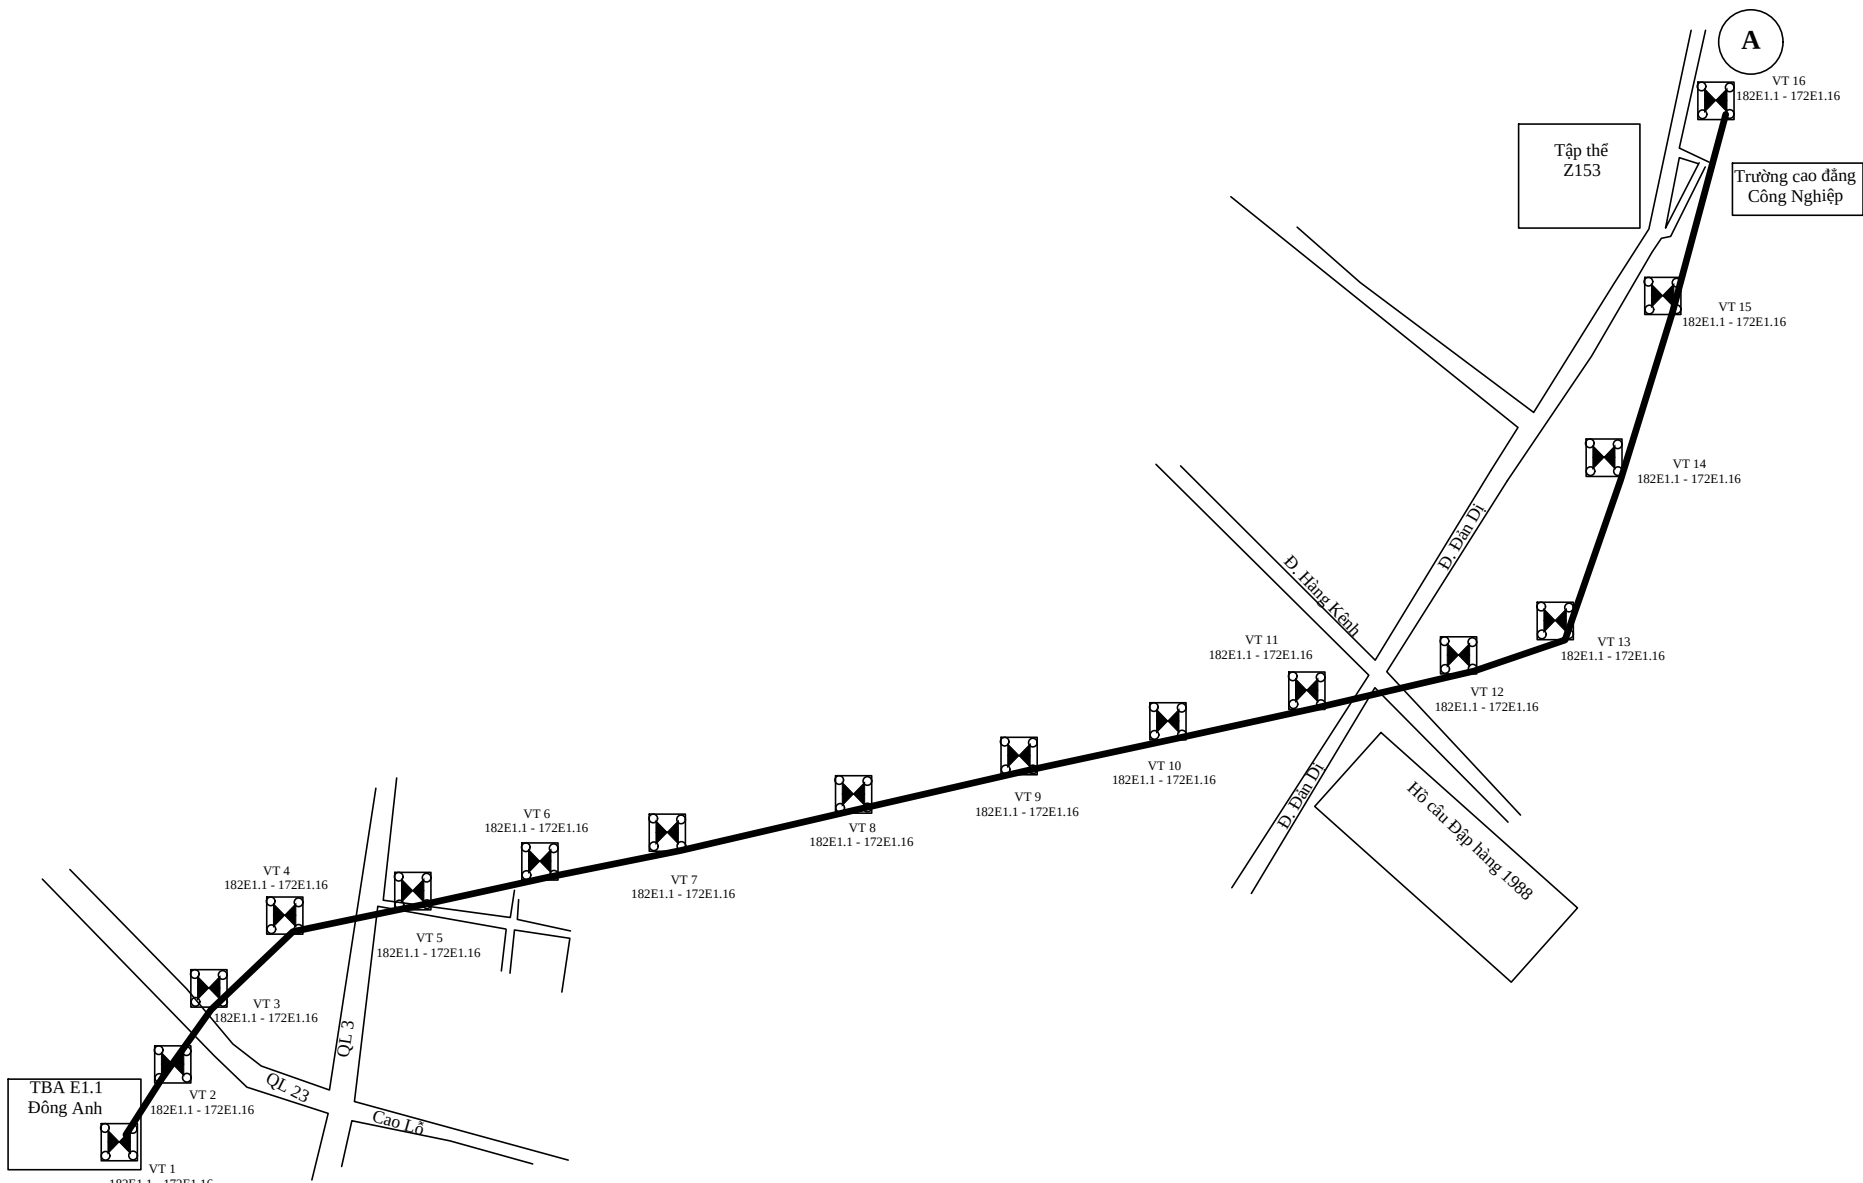

CỘT TRÒN ĐIỆN LỰC CÓ SẴN

CỘT ĐƠN THÂN 110KV

CÁP QUANG NGẮM KÉO MỚI

BỂ 2 ĐẠN VUÔNG CÓ SẴN

CỘT 110KV

BỂ GANG CÓ SẴN

BỂ 3 ĐẠN VUÔNG CÓ SẴN

Ghi chú:

TT	Ngày sửa	Xác nhận
1		
2		
3		
4		

TỔNG CÔNG TY ĐIỆN LỰC THÀNH PHỐ HÀ NỘI

CÔNG TY CÔNG NGHỆ THÔNG TIN ĐIỆN LỰC HÀ NỘI

EVNHANOI

CÔNG TY CÔNG NGHỆ THÔNG TIN ĐIỆN LỰC HÀ NỘI

Địa chỉ: Tầng 12, 13 Tháp B - 11 Cửa Bắc - Ba Đình - Hà Nội
Tel: 0247 3051 108 - Fax: 0243 7301 1511

Tên công trình:

ĐẠI TU CÁC TUYẾN CẤP QUANG KHU VỰC BẮC SÔNG HỒNG VÀ NỘI THÀNH NĂM 2026

Phó Giám đốc:
Đoàn Phan Sơn

Đơn vị kiểm tra:
Phòng Quản lý vận hành hạ tầng
Người kiểm tra
Hoàng Anh Tuấn

Đơn vị thiết kế:
Phòng Quản lý vận hành hạ tầng
Người duyệt
Hồ Xuân Trường

Người vẽ 1:
Lê Việt Đức

Người vẽ 2:
Nguyễn Thái Dương

Tên bản vẽ:

Tuyến cáp quang 24 sợi ADSS KV300 từ TBA 110KV E1.1 Đông Anh - TBA 110KV E1.16 Nội Bài (Đoạn tuyến từ ODF tủ thông tin đặt tại phòng máy TBA 110KV E1.1 Đông Anh đến măng sống cột VT51 ĐZ 182 E1.1 - 172 E1.16)

Ngày phát hành:/...../2025

Ký hiệu bản vẽ:
BSH-03.1