



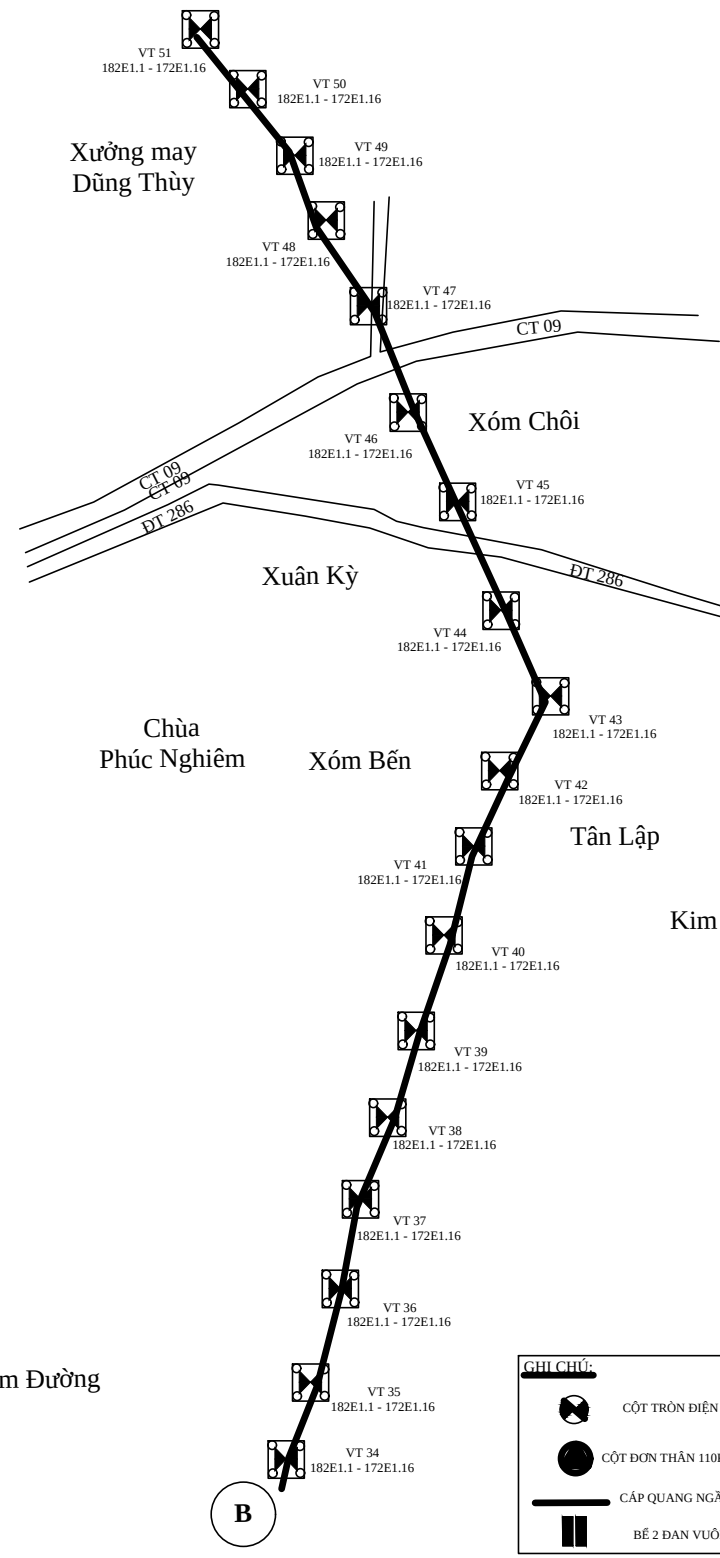

TT	Ngày sửa	Xác nhận
1		
2		
3		
4		

TỔNG CÔNG TY ĐIỆN LỰC THÀNH PHỐ HÀ NỘI

CÔNG TY CÔNG NGHỆ THÔNG TIN ĐIỆN LỰC HÀ NỘI

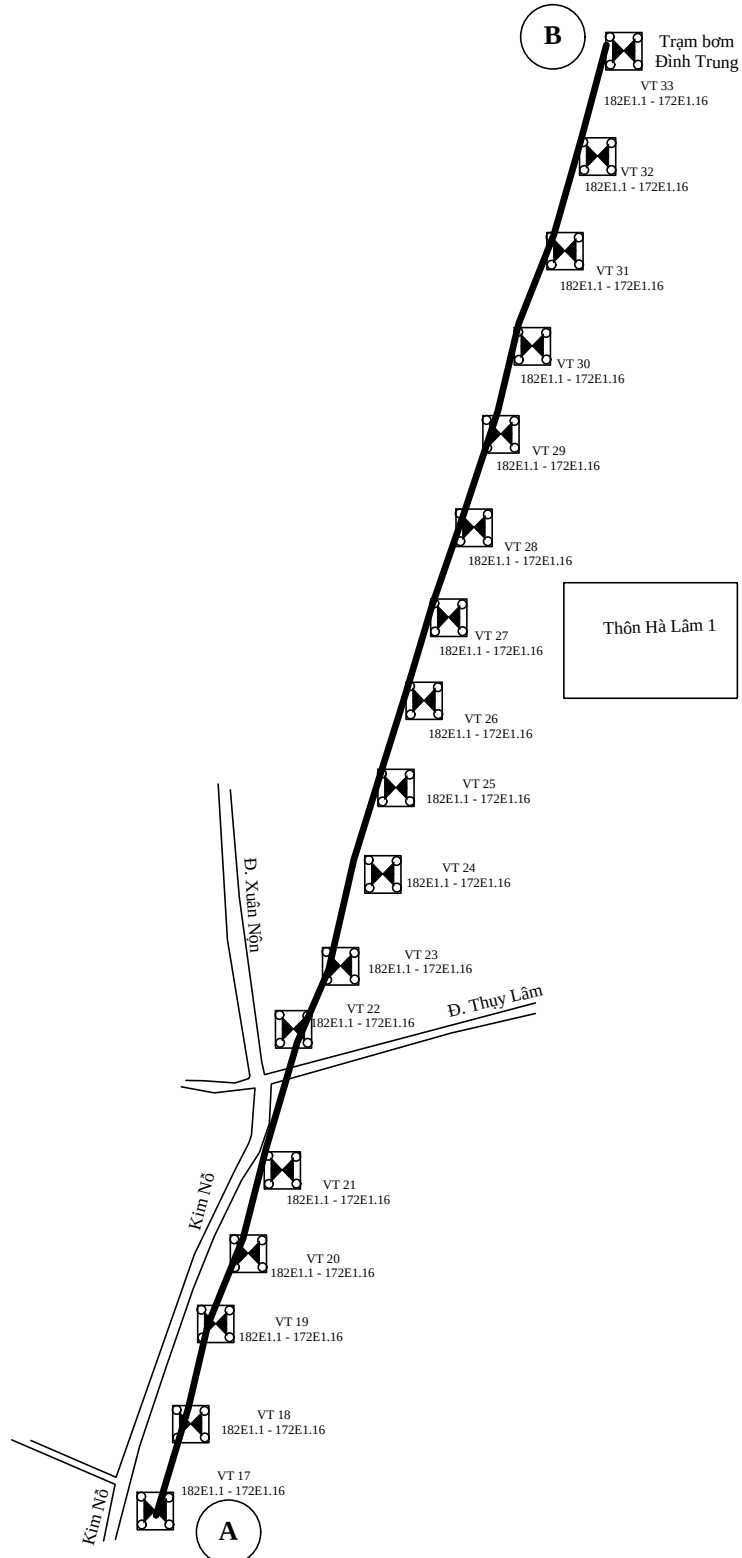

EVNHANOI
CÔNG TY CÔNG NGHỆ THÔNG TIN ĐIỆN LỰC HÀ NỘI

Địa chỉ: Tầng 12, 13 Tháp B - 11 Cửa Bắc - Ba Đình - Hà Nội
Tel: 0247 3051 108 - Fax: 0243 7301 1511

Tên công trình:

ĐẠI TU CÁC TUYẾN CẤP QUANG KHU VỰC BẮC SÔNG HỒNG VÀ NỘI THÀNH NĂM 2026

Phó Giám đốc: Đoàn Phan Sơn	
Đơn vị kiểm tra: Phòng Quản lý vận hành và tăng người kiểm tra Hoàng Anh Tuấn	
Đơn vị thiết kế: Phòng Quản lý vận hành và tăng người duyệt Hồ Xuân Trường	
Người vẽ 1: Lê Việt Đức	
Người vẽ 2: Nguyễn Thái Dương	

Tên bản vẽ:

Tuyến cấp quang 24 sợi ADSS KV300 từ TBA 110KV E1.1 Đồng Anh - TBA 110KV E1.16 Núi Bà (Bao tuyến từ ODF Tụ thông tin đặt tại phòng máy TBA 110KV E1.1 Đồng Anh đến máng sóng cột VT51 ĐZ 182 E1.1 - 172 E1.16)

Ngày phát hành:/...../2025

Ký hiệu bản vẽ:

BSH-03.2