


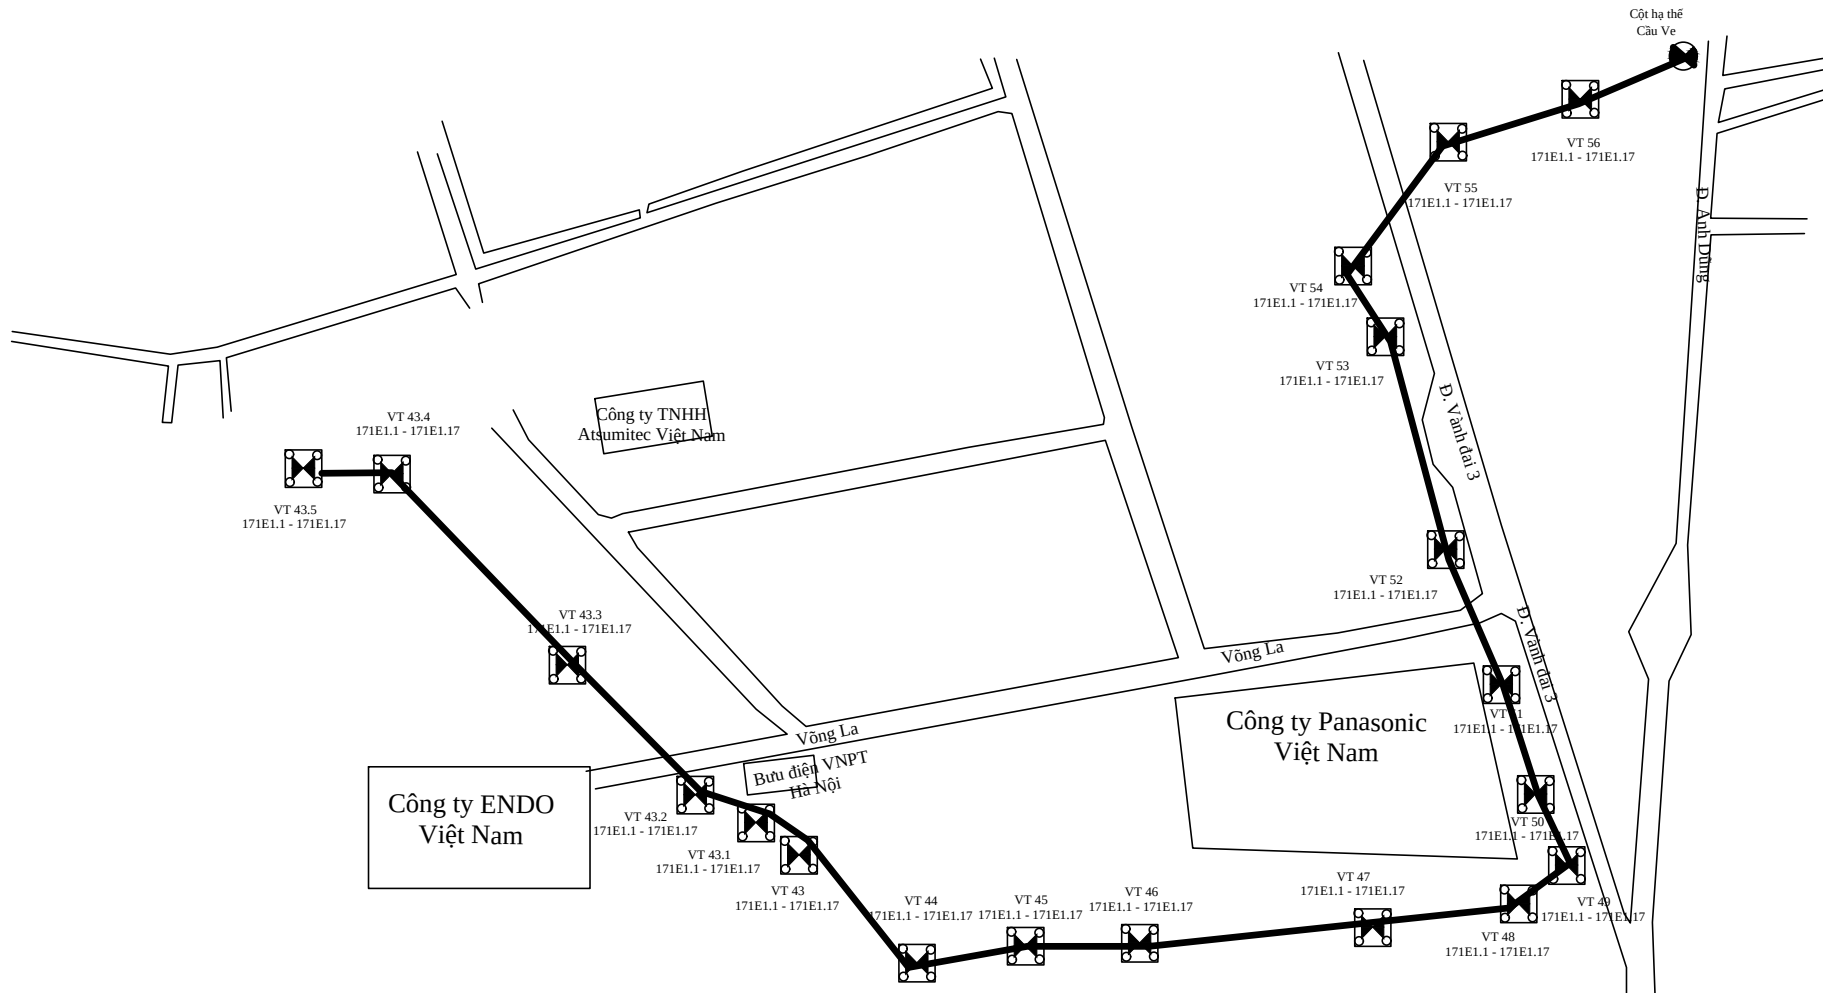

Cột	MS cột 0,4kV	VT56	VT55	VT54	VT53	VT52	VT51	VT50	VT49	VT48	VT47	VT46	VT45	VT44	VT43	VT43 .1	VT43 .2	VT43 .3	VT43 .4	VT43 .5	Tổng
Cáp quang ADSS 24FO KV 300		35	260	198	175	180	237	250	238	230	215	209	206	167	207	210	252	231	240	260	4000
Néo cáp quang 01 hướng KV300	1	2	2	2	2	2	2	2	2	2	2	2	2	2	2	2	2	2	2	1	38
Gông treo cáp (cột cao thế)	1	2	2	2	2	2	2	2	2	2	2	2	2	2	2	2	2	2	2	1	38
Măng sông cáp quang 24 Fo	1																			1	2
Biển báo cáp quang	1	1	1	1	1	1	1	1	1	1	1	1	1	1	1	1	1	1	1	1	20

CỘT TRÒN ĐIỆN LỰC CÓ SẴN

CỘT ĐƠN THÂN 110KV

CÁP QUANG NGẦM KÉO MỚI

BỂ 2 ĐẠN VUÔNG CÓ SẴN

CỘT 110KV

BỂ GANG CÓ SẴN

BỂ 3 ĐẠN VUÔNG CÓ SẴN

Ghi chú:

TT	Ngày sửa	Xác nhận
1		
2		
3		
4		

TỔNG CÔNG TY ĐIỆN LỰC
THÀNH PHỐ HÀ NỘI

CÔNG TY CÔNG NGHỆ THÔNG TIN
ĐIỆN LỰC HÀ NỘI

EVNHANOI

CÔNG TY CÔNG NGHỆ THÔNG TIN ĐIỆN LỰC HÀ NỘI

Địa chỉ: Tầng 12, 13 Tháp B - 11 Cửa Bắc -
Ba Đình - Hà Nội
Tel: 0247 3051 108 - Fax: 0243 7301 1511

Tên công trình:

ĐẠI TU CÁC TUYẾN
CÁP QUANG KHU VỰC
BẮC SÔNG HỒNG VÀ
NỘI THÀNH NĂM 2026

Phó Giám đốc:
Đoàn Phan Sơn

Đơn vị kiểm tra:
Phòng Quản lý vận hành hạ tầng
Người kiểm tra
Hoàng Anh Tuấn

Đơn vị thiết kế:
Phòng Quản lý vận hành hạ tầng
Người duyệt
Hồ Xuân Trường

Người vẽ 1:
Lê Việt Đức

Người vẽ 2:
Nguyễn Thái Dương

Tên bản vẽ:
Tuyến cáp quang ADSS 24 sợi KV300 từ
TBA E1.17 Bắc Thăng Long - TBA E1.27
CIPuTra (đoạn từ măng sông cột hạ thế cầu
ve Hải Bôi - Đống Anh đến vị trí măng sông
cột cao thế VT 43.5 lộ 172 E1.1 - 171
E1.17)

Ngày phát hành:/...../2025

Ký hiệu bản vẽ:
BSH-04