


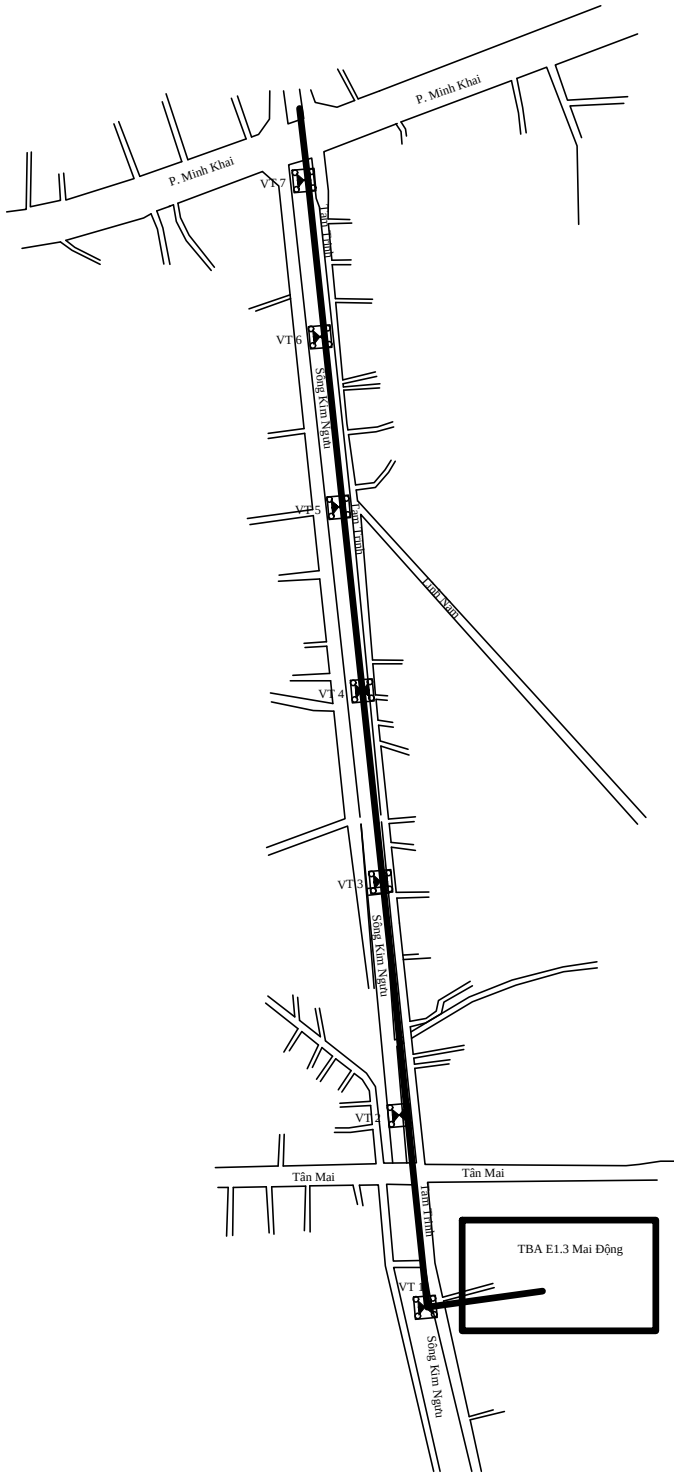

GHI CHÚ:			
	CỘT TRÒN ĐIỆN LỰC CỎ SẴN		CỘT 110KV
	CỘT ĐƠN THÂN 110KV		BỂ GANG CỎ SẴN
	CÁP QUANG NGẦM KÉO MỜI		BỂ 3 ĐẠN VUÔNG CỎ SẴN
	BỂ 2 ĐẠN VUÔNG CỎ SẴN		

Ghi chú:

TT	Ngày sửa	Xác nhận
1		
2		
3		
4		

TỔNG CÔNG TY ĐIỆN LỰC
THÀNH PHỐ HÀ NỘI

CÔNG TY CÔNG NGHỆ THÔNG TIN
ĐIỆN LỰC HÀ NỘI



Địa chỉ: Tầng 12, 13 Tháp B - 11 Cửa Bắc -
Ba Đình - Hà Nội
Tel: 0247 3051 108 - Fax: 0243 7301 1511

Tên công trình:

ĐẠI TU CÁC TUYẾN
CẤP QUANG KHU VỰC
BẮC SÔNG HỒNG VÀ
NỘI THÀNH NĂM 2026

Phó Giám đốc: Đoàn Phan Sơn	
Đơn vị kiểm tra: Phòng Quản lý vận hành hạ tầng Người kiểm tra Hoàng Anh Tuấn	
Đơn vị thiết kế: Phòng Quản lý vận hành hạ tầng Người duyệt Hồ Xuân Trường	
Người vẽ 1: Lê Việt Đức	
Người vẽ 2: Nguyễn Thái Dương	

Tên bản vẽ:

Tuyến cấp quang từ TBA
E1.12 Trần Hưng Đạo - TBA
E1.3 Mai Động

Ngày phát hành:/...../2025

Ký hiệu bản vẽ:

NT-04